



PRIVATMEGLEREN
NYEBOLIGER OSLO

MORKVEGEN 15

Vedlegg

Meglers verdivurdering

Tilstandsrapport

Selgers egenerklæringsskjema

Nabolagsprofil

Energiattest

Kommunale opplysninger

Reguleringskart og bestemmelser

Løsøre og tilbehørsliste

Budskjema

Morkvegen 15

HØYDE OVER HAVET

760 moh



VINTERSPORT

Langrenn

- Avstand til nærmeste løype: 614 m
- 495 km preparert løype innenfor 15 km



Alpin

- Avstand til nærmeste bakke: 400 m
- Skitrekking i anlegget: 12



DAGLIGVARE

Coop Extra Fåvang 15 min 🚗

Kiwi Fåvang 15 min 🚗

AVSTAND TIL BYER

Vinstra 45 min 🚗

Lillehammer 55 min 🚗

Hamar 1 t 37 min 🚗

Oslo 2 t 51 min 🚗

AKTIVITETER

Strand skole 12 min 🚗

Fåvang stadion 15 min 🚗

Nord-Fåvang skole håndballbane 16 min 🚗

Nærmiljøanlegg ballmiljø 16 min 🚗

Sør-Fåvang skole 21 min 🚗

Ringebu hallen 22 min 🚗

Ringebu stadion 23 min 🚗

Kaupanger 23 min 🚗

SPORT

⚽ Strand skole 12 min 🚗

⚽ Fåvang stadion 15 min 🚗

OFFENTLIG TRANSPORT



🚆 Kvitfjell stasjon 14 min 🚗
Linje F6 11.4 km

🚌 Rønningen 8 min 🚗
Linje 252 3.7 km

🚊 Godlia 8 min 🚗
Linje 252 4.1 km



Innholdet i nabolagsprofilen er hentet fra ulike datakilder, og feil eller mangler kan forekomme. Vurderinger og sitater er innhentet på web og gir uttrykk for hvordan naboene vurderer nabolaget. FINN.no AS kan ikke holdes ansvarlig for feil/mangler i profilen. Copyright © Finn.no AS 2026

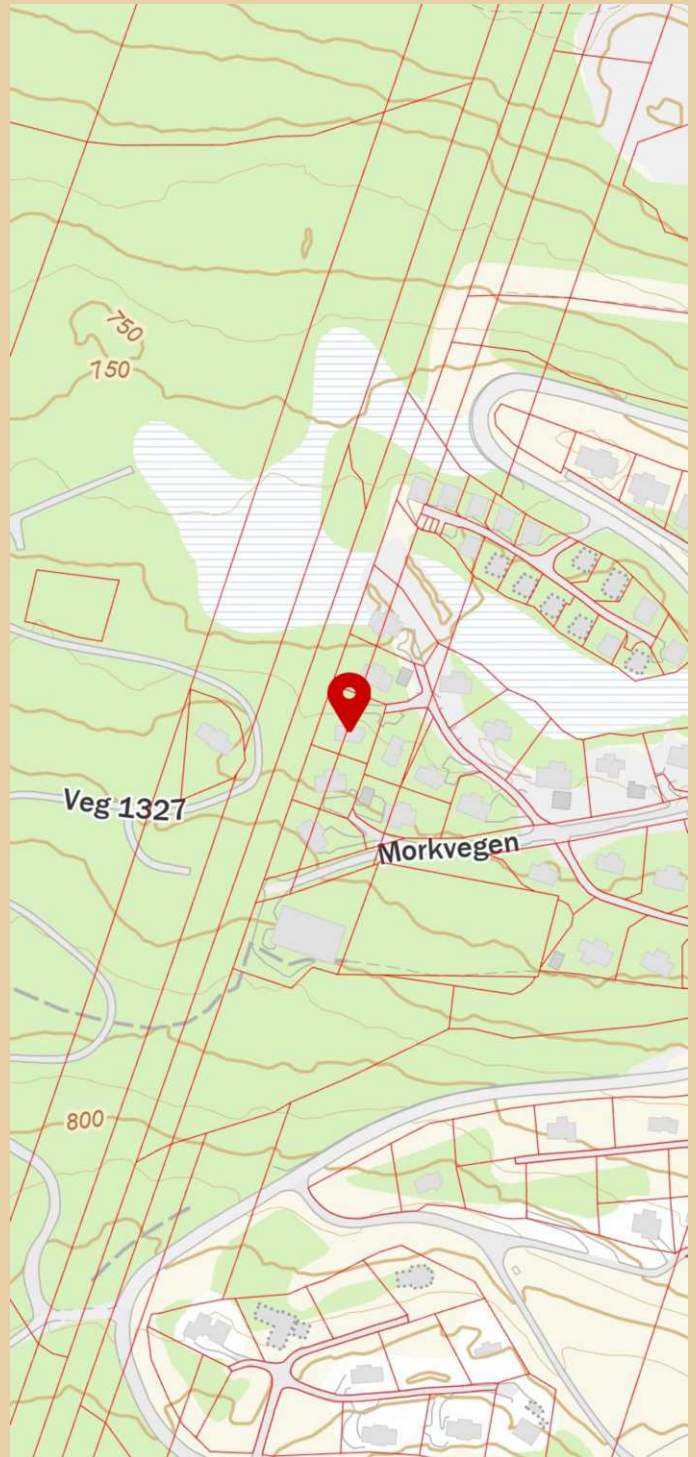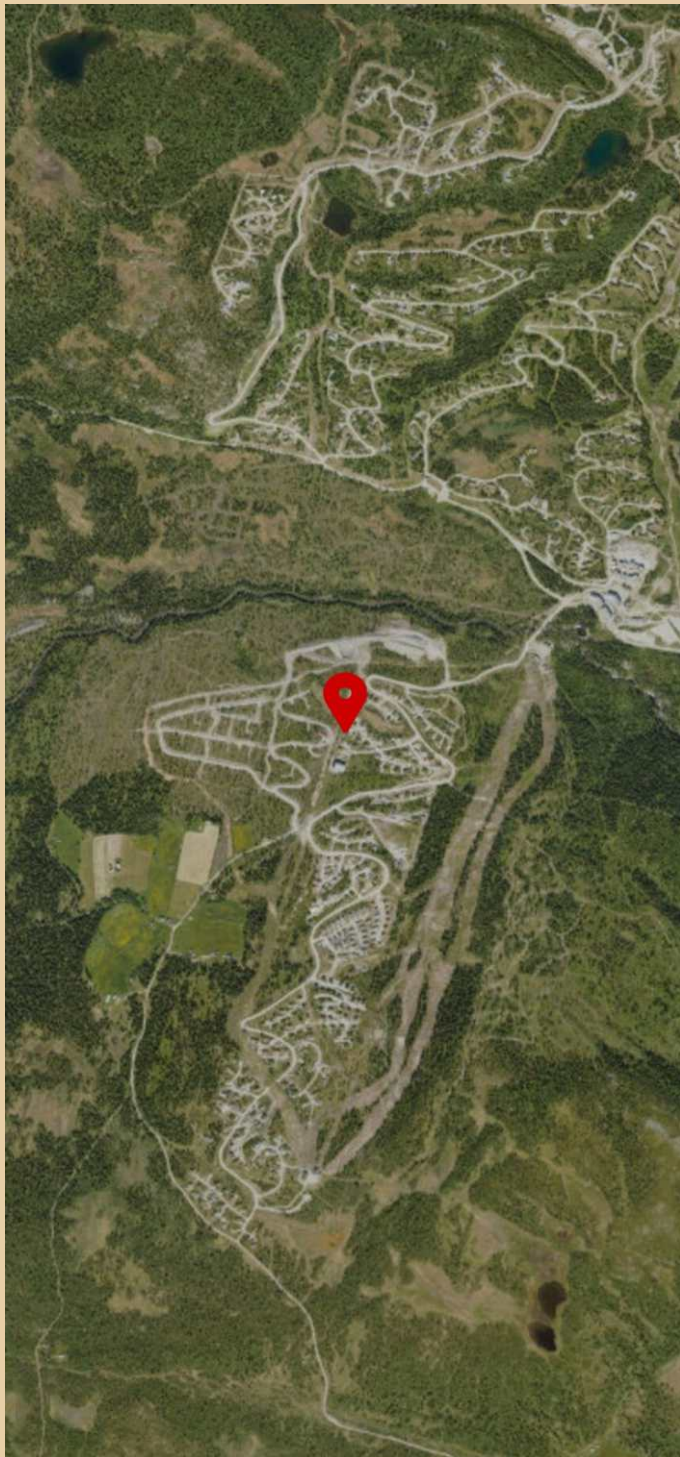

Innholdet i nabolagsprofilen er hentet fra ulike datakilder, og feil eller mangler kan forekomme. Vurderinger og sitater er innhentet på web og gir uttrykk for hvordan naboene vurderer nabolaget. FINN.no AS kan ikke holdes ansvarlig for feil/mangler i profilen. Copyright © Finn.no AS 2026



Ringebu kommune


Grunnkart

Eiendom: 107/234
Adresse: Morkvegen 15
Dato: 12.02.2026
Målestokk: 1:1000



UTM-32

Eiendomsgr. nøyaktig <= 10 cm	Eiendomsgr. mindre nøyaktig >200<=500 cm	Eiendomsgr. omtvistet	Hjelpelinje vannkant
Eiendomsgr. middels nøyaktig >10<=30 cm	Eiendomsgr. lite nøyaktig >=500 cm	Hjelpelinje veikant	Hjelpelinje fiktiv
Eiendomsgr. mindre nøyaktig >30<=200 cm	Eiendomsgr. uvisst nøyaktighet	Hjelpelinje punktteste	

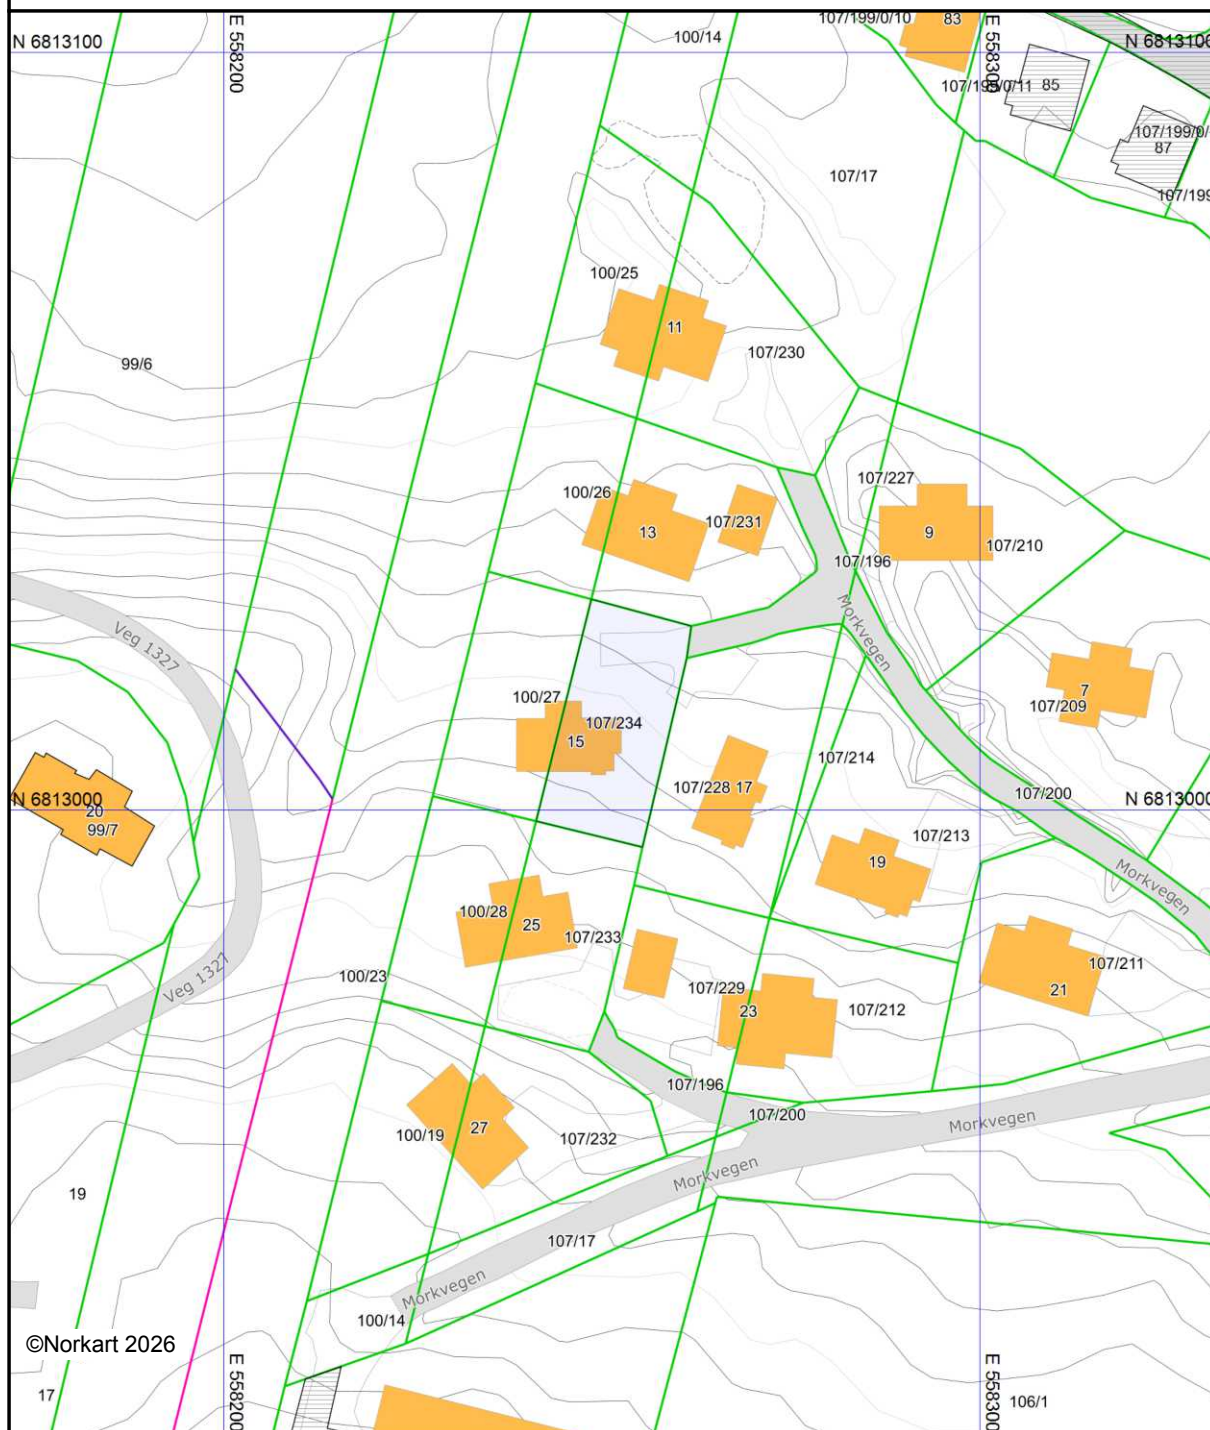


©Norkart 2026

Det tas forbehold om at det kan forekomme feil, mangler eller avvik i kartet. Spesielt gjelder dette usikre eiendomsgrenser. Dette kartet kan ikke brukes som erstatning for situasjonskart i byggesaker.



Vegstatuskart for eiendom 3439 - 107/234//

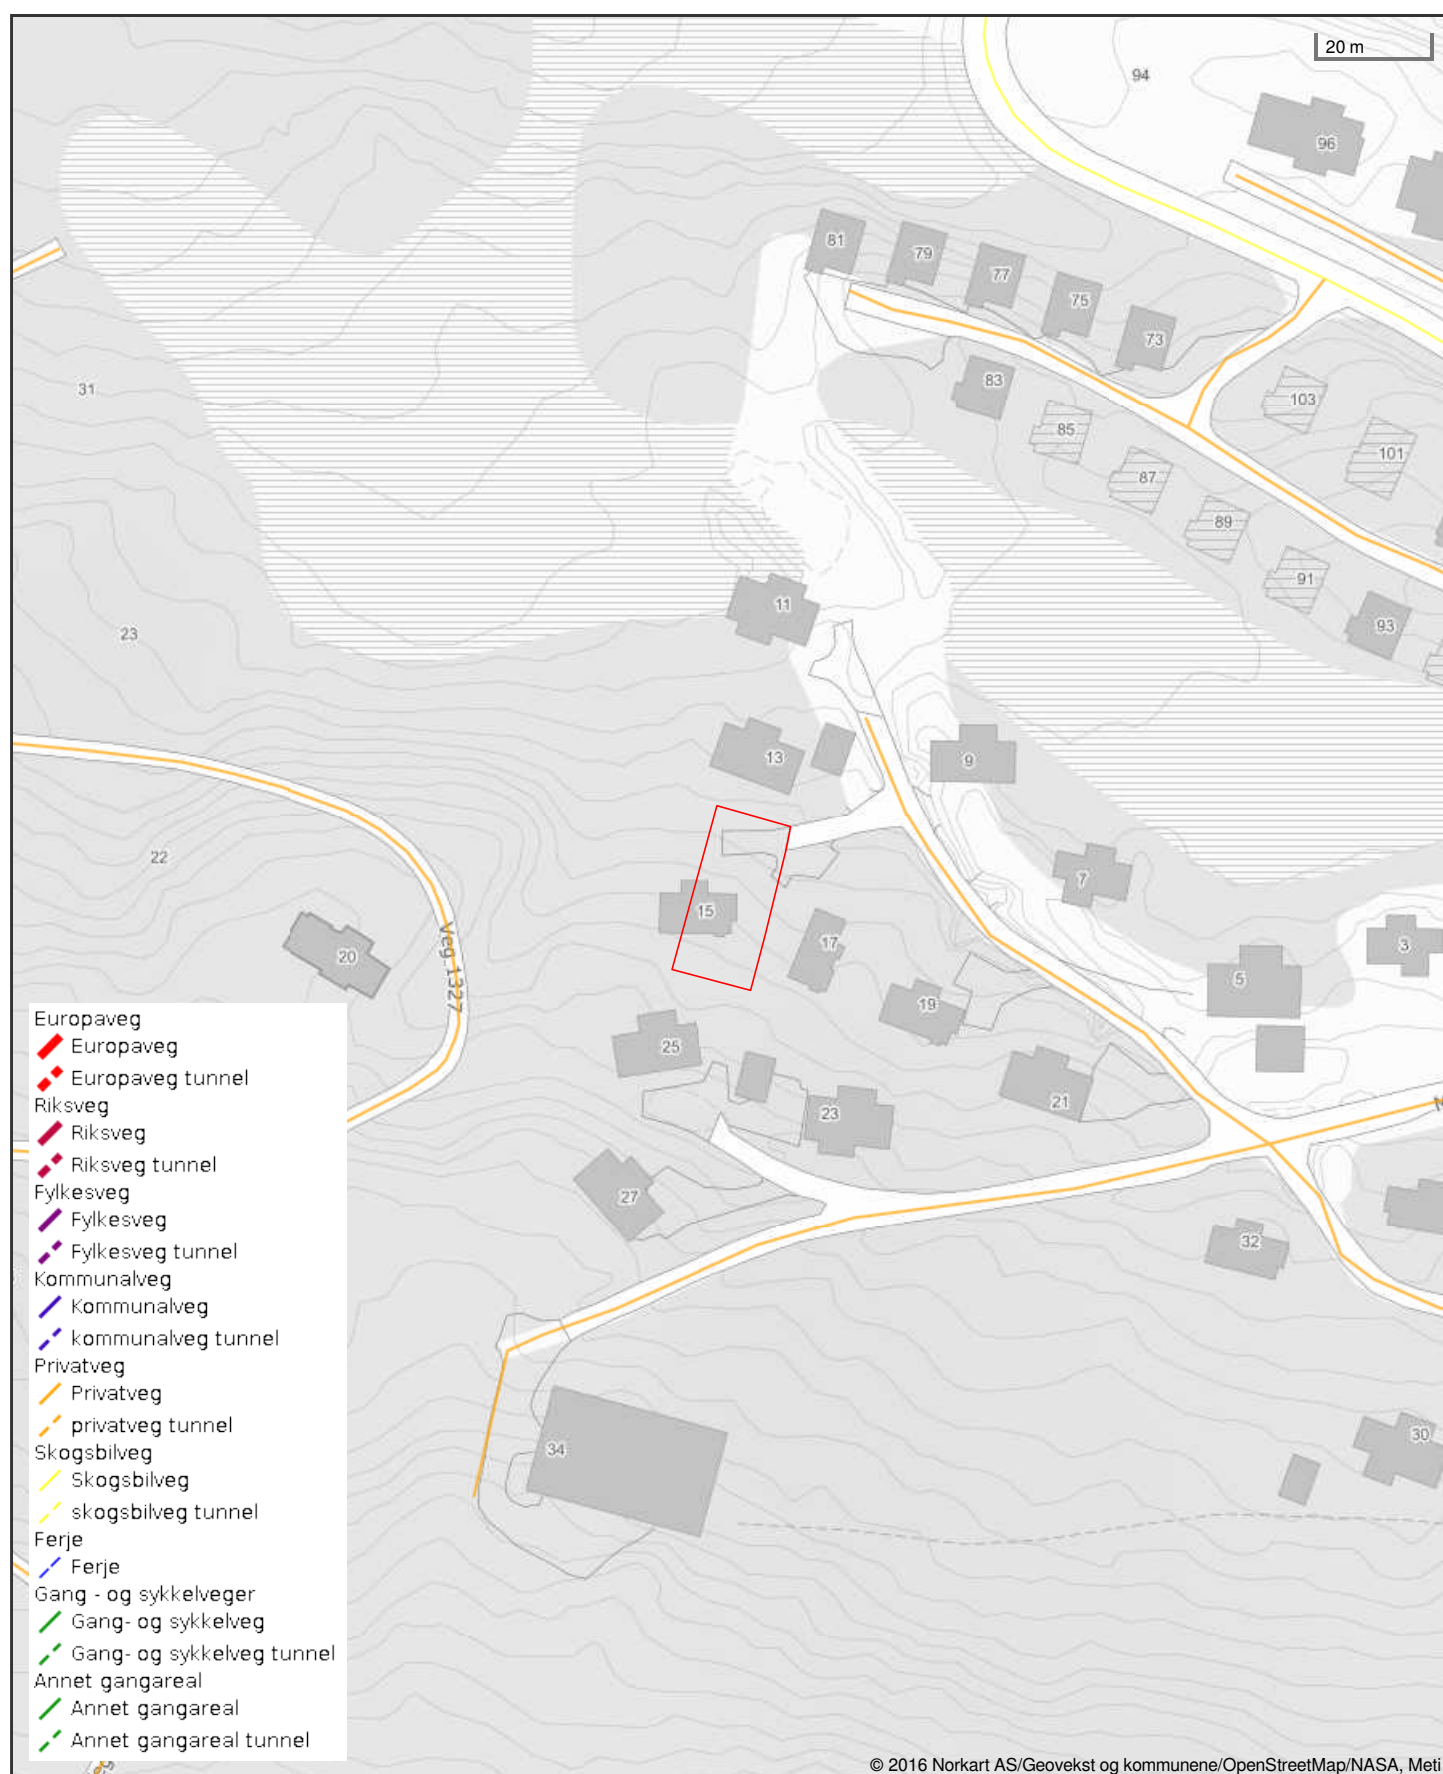

Det tas forbehold om riktigheten eller fullstendigheten av opplysningene i dette dokumentet. Det kan ikke rettes krav som følge av at disse opplysningene benyttes som grunnlag for beslutninger.



Ringeby kommune

Adresse: Hanstadgata 4, 2630 Ringeby

Telefon: 61 28 31 03

Utskriftsdato: 12.02.2026

Opplysninger om eiendomsskatt

EM §6-7 Oppdragstakerens undersøkelses- og opplysningsplikt

Kilde: Ringeby kommune

Kommunenr.	3439	Gårdsnr.	107	Bruksnr.	234	Festenr.		Seksjonsnr.	
Adresse	Morkvegen 15, 2634 FÅVANG								

Eiendomsskatt registrert på eiendommen

Taksten gjelder for det kalenderåret den er vedtatt.

Takst	5 017 000,00 kr
Skatt	13 647,00 kr
Bunnfradrag	100 000,00 kr
Antall boenheter	1
Dato vedtatt	08.09.2021
Eiendomsstype	Fritidsbolig
Promillesats	4 ‰
Fritak	Ingen

FORBEHOLD VED UMLEVERING AV INFORMASJON I FORBINDELSE MED EIENDOMSFORESPØRSLER:

Det tas forbehold om riktigheten eller fullstendigheten av opplysningene i dette dokumentet. Det kan ikke rettes krav som følge av at disse opplysningene benyttes som grunnlag for beslutninger.



Ringeby kommune

Adresse: Hanstadgata 4, 2630 Ringeby

Telefon: 61 28 31 03

Utskriftsdato: 12.02.2026

Vann og avløp med informasjon om vannmåler

EM §6-7 Oppdragstakerens undersøkelses- og opplysningsplikt

Kilde: Ringeby kommune

Kommunenr.	3439	Gårdsnr.	107	Bruksnr.	234	Festenr.		Seksjonsnr.	
Adresse	Morkvegen 15, 2634 FÅVANG								

Informasjon om vann/avløp registrert på eiendommen

Målnummer	Stand	Dato	Avlesningstype	Forbruk 2025
8SEN0121792477	322	31.12.2025	Stipulert forbruk	98

Offentlig vann	Ja
Offentlig avløp	Ja
Privat septikanlegg	Nei

FORBEHOLD VED UTOVERING AV INFORMASJON I FORBINDELSE MED EIENDOMSFORESPØRSLER:

Det tas forbehold om riktigheten eller fullstendigheten av opplysningene i dette dokumentet. Det kan ikke rettes krav som følge av at disse opplysningene benyttes som grunnlag for beslutninger.



Skatteetaten

Dato
03.03.2026

U.off. offl. § 13, sktfvl § 3-1

Bekreftelse på formuesverdi:

Kommune: 3439 RINGEBU

Gnr 107 Bnr 234 Fnr 0 Snr 0

Eiendommens adresse:

Morkvegen 15, 2634 FÅVANG

Formuesverdi for inntektsåret 2024: kr 2 970 000

Dokumentet er elektronisk godkjent og er derfor ikke signert

Skatteetaten.no

Tlf 800 80000




Ringebu kommune

Kommuneplankart

Eiendom: 107/234
Adresse: Morkvegen 15
Dato: 12.02.2026
Målestokk: 1:1000



UTM-32

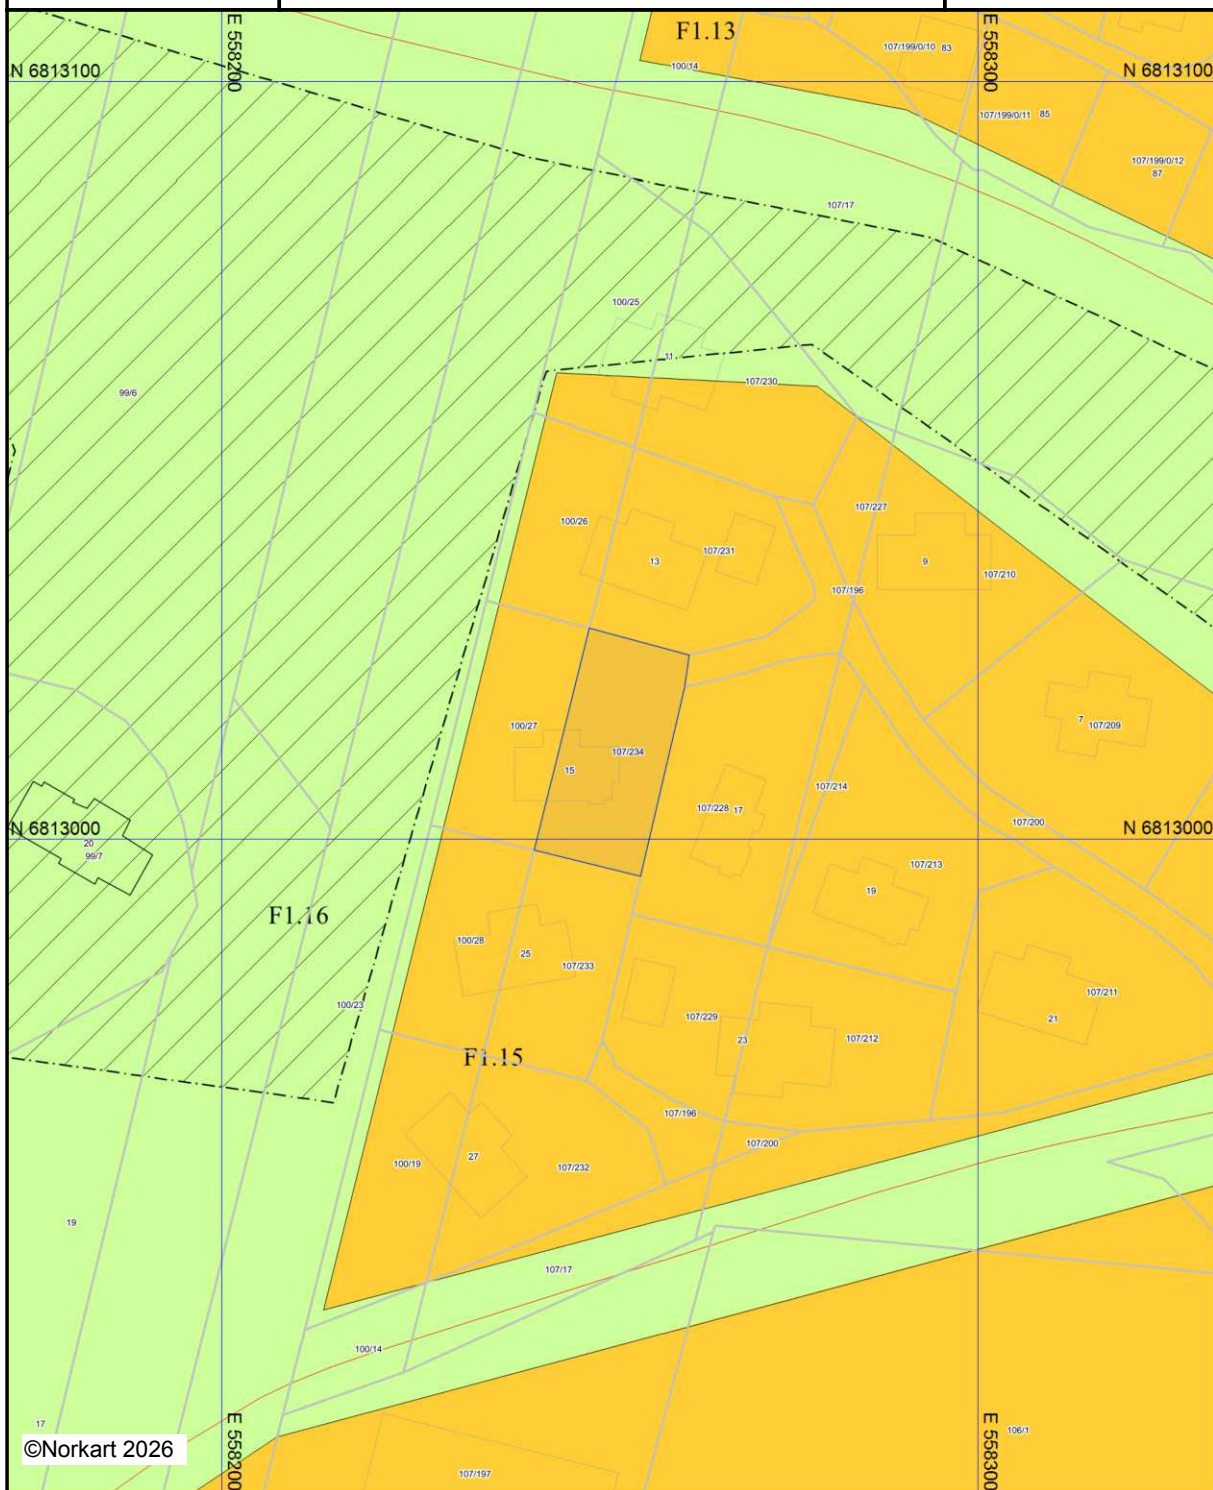

©Norkart 2026

Kartet er produsert fra kommunens beste digitale kartbaser for området og inneholder viktige opplysninger om eiendommen og området omkring. Presentasjonen av informasjon er i samsvar med nasjonal standard. Kartet kan inneholde feil, mangler eller avvik i forhold til kravene i oppgitt standard. Kartet kan ikke benyttes til andre formål enn det formålet det er utlevert til uten samtykke fra kommunen jf. lov om åndsverk.


Tegnforklaring

Kommuneplan-Begyggelse og anlegg (PBL2008)

 Fritidsbebyggelse - nytt

 Idrettsanlegg - nytt

Kommuneplan-Landbruk-,natur- og friluftsfu

  LNFR-areal - eksisterende

Kommuneplan-Hensynsoner (PBL2008 §11-1)

/ Angitthensynsone - Hensyn grønnsstruktur

Kommuneplan-Linje- og punktsymboler(PBL

 Angitthensyngrense

Felles for kommuneplan PBL 1985 og 2008

 Planområde

 Planens begrensning

 Grense for arealformål

 Samleveg - nytt

 Skitrekk - nytt

 Kommune(del)plan - påskrift



Ringeby kommune

KOMMUNEDELPLAN FOR KVITFJELL

2011-2020

Planbestemmelser og retningslinjer

(Vedtatt 29. mai 2012, KOM-049/12)

INNLEDNING	4
§ 1. GENERELLE BESTEMMELSER pbl § 11-9	4
§ 1.1 Rettsvirkning	4
§ 1.2 Plankrav pbl § 11-9 nr. 1	4
§ 1.3 Utbyggingsavtaler pbl § 11-9 nr. 2	4
§ 1.4 Krav til nærmere angitte løsninger for vannforsyning og avløp i forbindelse med nye	5
§ 1.4.1 Generelt	5
§ 1.4.2 Områder som forutsettes tilknyttet kommunalt vann og avløp (VA):	5
§ 1.4.3 Områder hvor det kan være aktuelt med lokale VA-løsninger:	5
§ 1.5 Rekkefølgekrav pbl § 11-9 nr 4	6
§ 1.7 Miljøkvalitet, estetikk, natur, landskap og kulturmiljø pbl § 11-9 nr 6, 7	7
§ 1.8 Forhold som skal avklares og belyses i videre reguleringsarbeid pbl § 11-9 nr 8	7
§ 2 BEBYGGELSE OG ANLEGG pbl §§ 11-7 nr 1 og 11-10	11
§ 2.1 Fritidsbebyggelse pbl § 11-7 nr 1 og 11-9 nr 5	11
§ 2.1.1 - Fritidsboliger	11
§ 2.1.2 - Fritidsboliger, leiligheter	11
§ 2.1.3 - Fritidsboliger, leiligheter, tomannsboliger	11
§ 2.2 Boligbebyggelse pbl § 11-7 nr 1	11
§ 2.3 Idrettsanlegg pbl § 11-7 nr 1	12
§ 2.4 Sentrums- og næringsbebyggelse (N- og S- områder) pbl § 11-7 nr 1	12
§ 2.5 Kombinert bebyggelse og anleggsformål (K - områder) pbl § 11-7 nr 1	12
§ 2.6 Råstoffutvinning og massedeponi pbl § 11-7 nr 1	12
§ 2.7 Fritids- og turistformål pbl § 11-7 nr 1	13
§ 2.8 Andre typer anlegg pbl § 11-7 nr 1	13
§ 2.9 Bruk av vannbåren varme pbl § 11-9 nr 3	14
§ 3. SAMFERDSELSANLEGG OG TEKNISK INFRASTRUKTUR pbl § 11-7 nr 2	14
§ 3.1 Byggegrense til fylkesveg	14
§ 3.2 Strengthetsklasser for avkjørsler pbl § 11-10 nr 4	14
§ 4. GRØNNSTRUKTUR pbl §§ 11-7 nr 3 og 11-10	15
§ 4.1 Naturområder, turdrag, friområder og park	15
§ 5. LANDBRUK-, NATUR- OG FRILUFTSFORMÅL (LNF) pbl §§ 11-7 nr 5, 11-9 nr 5 og 11-11 nr 2	15
§ 5.1 Generelt	15
Retningslinjer for dispensasjon:	16
§ 5.2 Landbruksbebyggelse og eksisterende fritidsboligeiendommer i LNF-områdene	16
§ 5.2.1 Landbruksbebyggelse:	16
§ 5.2.2 Eksisterende fritidsboligeiendommer i LNF-områdene:	17
§ 5.2.3 Felles:	18
§ 5.3 Eksisterende boligeiendommer i LNF-områdene pbl 11-9 nr 5 og 11-11 nr 2	19
§ 5.4 Spredt næringsbebyggelse i LNF-områder (N-LNF)	19
§ 6. BRUK OG VERN AV VASSDRAG pbl § 11-7 nr 6	19
§ 7. HENSYNSSONER pbl § 11-8	19
§ 7.1 Faresone – flomfare (H_320) pbl 11-8 bokstav a	19
§ 7.2 Faresone – skredfare (H_310) pbl 11-8 bokstav a	20
§ 7.3 Hensynssoner med særlige hensyn til landbruk, landskap og bevaring av natur- og ..	20
§ 7.3.1 Seterveg (H510_1):	20
§ 7.3.2 Friluftsliv langs vann og vassdrag (H530_1):	20
§ 7.3.3 Klimavernssoner/grønnstruktur (H540_1):	20
§ 7.3.4 Kulturlandskap i bygdene (H550_1):	21

§ 7.3.6 Seterområder (H570_1):.....	21
§ 7.4 Hensynssoner for båndlegging pbl § 11-8 bokstav d).....	21
§ 7.4.1 Automatisk freda kulturminner (H730_1, H730_2 og H730_3).....	21
§ 7.4.2 Båndlegging i påvente av vedtak etter plan- og bygningsloven (H710_1).....	21
§ 8. GJELDENE PLANER	22
§ 8.1 Hensynssone videreføring av reguleringsplan pbl § 11-8 bokstav f:	22
§ 8.2 Forholdet til gjeldende planer pbl § 11-8, bokstav f	23
§ 8.3 Revidering eller oppheving av planer	23
§ 8.4 Føringer for revidering av vedtatte reguleringsplaner.....	24

INNLEDNING

Med hjemmel i plan- og bygningslovens §§ 11-9, 10 og 11 fastsettes bestemmelser til kommunedelplan for Kvitfjell.

Juridisk bindende bestemmelser står i ramme.

Retningslinjer for saksbehandling og dispensasjonspraksis står nedenfor ramme.

§ 1. GENERELLE BESTEMMELSER pbl § 11-9

Dette er generelle bestemmelser som gjelder i hele planområdet, uavhengig av formål.

§ 1.1 Rettsvirkning

Følgende dokumenter utgjør Kommunedelplan for Kvitfjell (2011-2020):

1. Disse planbestemmelsene og retningslinjene.
2. Plankart for kommunedelplanen i målestokk 1:14000 (A0). Datert 16.01.2012.
3. Planbeskrivelse.

Kommunedelplan for Kvitfjell er i henhold til § 11-6 i Plan- og bygningsloven (heretter kalt pbl), rettslig bindende for all arealdisponering innen dette planområdet.

§ 1.2 Plankrav pbl § 11-9 nr. 1

I områder avsatt til bebyggelse og anlegg, kan tiltak som nevnt i plan- og bygningsloven § 20-1 ikke finne sted før området inngår i vedtatt reguleringsplan.

Unntatt fra plankravet er:

- Idrettsanlegg i form av langrennsløyper.
- Fradeling av hele det framtidige byggeområdet, under forutsetning av at formålet er i samsvar med fastsatt arealbruk. For ytterligere fradeling internt i byggeområdet gjelder plankravet fullt ut.
- Tiltak på bebygde eiendommer, der tiltaket er i tråd med arealformålet:
 - Mindre tilbygg, påbygg eller ombygging av eksisterende bebyggelse.
 - Utvidelse av eksisterende boliger og hytter med ett frittliggende uthus og/eller anneks.
 - Garasje i tilknytning til bolig, inntil 70 m² BRA
 - Riving av bygning og oppsetting av ny.
 - Installasjoner og bygninger som er del av kommunaltekniske anlegg.

§ 1.3 Utbyggingsavtaler pbl § 11-9 nr. 2

Kommunale utbyggingsavtaler skal inngås i områder som planlegges utbygd gjennom denne kommunedelplanen jf. pbl §17-2 og K-sak 079/08.

Utbyggingsavtaler skal gjelde for alle byggeområder benevnt med F, K, S, N, H eller U, unntatt F7.4.

Kommunale utbyggingsavtaler skal omfatte at tiltakshaver besørger eller helt eller delvis finansierer teknisk og grønn infrastruktur, herunder: veg, andre anlegg for offentlig kommunikasjon, el- og telekabler, anlegg for energiforsyning, vanntilførsel og avløp (VA) med alle ledningsnett og høgdebasseng (inkl. grunnvannsanlegg for vann og renseanlegg for kloakk), brannvern, renovasjon, turstier, skitrasèer (både alpint og langrenn), fellesarealer og friarealer, som kommunen mener er nødvendig for å gjennomføre utbyggingen.

Et hvert forslag til reguleringsplan, som utløser økt behov for kommunaltekniske tjenester, vurderes opp mot kommunens hjemmel etter dette vedtak og til en hver tid gjeldende plan- og bygningslov med forskrifter, rundskriv, samt regler om offentlige anskaffelser, til å kreve dekket utgifter til teknisk infrastruktur i de angitte områder i Ringeby kommune.

De til en hver tid gjeldende retningslinjer for bruk av utbyggingsavtaler i Ringeby kommune, skal legges til grunn ved utarbeidelse av avtaler.

§ 1.4 Krav til nærmere angitte løsninger for vannforsyning og avløp i forbindelse med nye bygge- og anleggstiltak pbl § 11-9 nr 3

§ 1.4.1 Generelt

I områder som er avsatt til bebyggelse og anlegg, settes det som vilkår for delings- eller byggetillatelse at tiltak som nevnt i pbl § 18-1 vedrørende vann og avløp, er gjennomført i samsvar med kommunens krav til utførelse.

§ 1.4.2 Områder som forutsettes tilknyttet kommunalt vann og avløp (VA):

Gjelder for alle byggeområder benevnt med F, K, S, N, H eller U, unntatt F7.4

All prosjektering, utførelse og dokumentasjon av VA-anlegg skal skje i hht. Ringeby kommunes VA-norm, (se Internett: <http://www.va-norm.no/>), jf. pbl §18-1.

Før sluttbehandling av alle reguleringsplaner skal det foreligge VA-plan for planområdet, godkjent av kommunens VA-avdeling. Tilsvarende skal det for alle andre VA-anlegg (overføringsledninger, fordelingsnett, stikkledninger, etc.) foreligge VA-plan godkjent av kommunens VA-avdeling, før igangsettingstillatelse for tiltaket blir gitt.

For utbyggingsområder skal det som en del av VA-planen framlegges dokumentasjon på at eksisterende og planlagte VA-systemer vil ha tilstrekkelig kapasitet mht. den planlagte utbygging. Herunder også trykkforhold og bassengkapasitet. Som spesifikt vannforbruk (maks. døgnforbruk) skal det legges til grunn: 700 liter pr. boenhet pr. døgn og 300 liter pr. gjestedøgn (varme senger).

§ 1.4.3 Områder hvor det kan være aktuelt med lokale VA-løsninger:

Gjelder for reguleringsplan for H4 ved Svinslåa, reguleringsplan for Småttjønnfeltet, reguleringsplan for Gullhaugen/Gullhaugtjønn, fritidsboligeiendommer i LNF-områder og for setrer, hvor det ikke er lagt opp til kommunalt vann og avløp (VA).

For nye reguleringsplaner, samt ved revisjon av eldre reguleringsplaner skal det planlegges for innleggelse av vann og utslipp av gråvann.

I områder der vann- og avløp forutsetter fellesløsninger for to eller flere eiendommer, gis det

ikke byggetillatelse før vann- og avløpsledning er ført fram til eiendommen.

Det gis ikke tillatelse til toalettløsninger som benytter vann til ned-/vekkspyling. Det tillates heller ikke oppsamling av gråvann i tett tank. Gråvann skal fortrinnsvis infiltreres i stedegne masser.

Fram til alle slamavskillere skal det på barmark være kjøresterk vei for septikbil.

All prosjektering, utførelse og dokumentasjon av avløpsanlegg skal skje i hht. VA-Miljøblad, (se Internett: <http://www.va-blad.no/>)

Før det gis igangsettingstillatelse, skal det foreligge utslippstillatelse gitt på bakgrunn av søknad i samsvar med forurensningsforskriften, kap. 11 – 15.

§ 1.5 Rekkefølgekrav pbl § 11-9 nr 4

Teknisk infrastruktur:

For områder avsatt til bebyggelse og anlegg, kan ikke utbygging finne sted før nødvendige tekniske anlegg for vann, avløp, energiforsyning og kommunikasjon (adkomstveg, parkering og evt. gang- og sykkelveg) gjennom avtale er sikret gjennomført før bebyggelsen tas i bruk, jf. pbl Kapittel 18.

Rekkefølgebestemmelser innenfor utbyggingsområder i Kvittfjell vest:

I behandling av reguleringsplaner for det enkelte utbyggingsområdet, stiller kommunen konkrete rekkefølgekrav innenfor rammene som følger av plan- og bygningslovens bestemmelser.

Kvittfjell Vest:

Trinn 1:

- Utbygging innen godkjente reguleringsplaner.
- Utbygging av ikke utbygde områder, avsatt i kommunedelplan for Kvittfjell Vest (1.6.2006): H1, H3, H4, H5, H6, H7a-c, H11, H12, H13.
- Utbygging ved Studio H og Segalstadsetra: N3.1, N3.2, N3.4, N3.5, P3.1, F3.8, F3.9, F3.10, F3.11, F3.12, F3.13, F3.14, F3.15, F3.16, F3.18, F3.20, inkludert infrastruktur og skiheis.
- Utbygging/områder langs Svinslåvegen: N2.1, N2.2, N2.3, N2.4, P2.1, P2.2, P7, M2.1 og skistadion.
- F7.4 og F9.3
- Utbygging Varden: F1.9, F1.10, F1.11, F1.12, F1.13, F1.14, F1.16, F1.17, F1.19, F1.20, F1.22, F1.24, F1.25 (øst for ny veg), F1.26 (øst for ny veg), F1.27, N1.1, N1.2, N1.3, N1.4, N1.7, N1.8, N1.9, P1.1 og tilhørende infrastruktur. Skiheis til Åsenden skal være etablert før utbyggingen i dette området starter.

Trinn 2:

- Utbygging Varden: F1.2, F1.3, F1.4, F1.5, F1.6, F1.15, F1.21, F1.25 (vest for ny veg), F1.26 (vest for ny veg), F1.28, F1.29, F1.30, F1.31, F1.32, F1.33, F1.34, F1.35, F1.36, F1.37, F1.38, F1.39, F1.40 og N1.6.
- Svangvollene: F2.4, F2.6, F2.9, F2.10, F2.11, F2.12, F2.13 og F2.14.

40 % av regulert areal i Trinn 1 skal være ferdig byggemeldt før utbygging i Trinn 2 kan starte.

Det er ikke lagt opp til noen rekkefølge innenfor hvert trinn. Utvalg for plan- og tekniske saker (UPT) kan endre utbyggingsrekkefølgen, og eventuelt sette utbyggingsrekkefølge også for Kvitfjell øst, dersom utviklingen skulle tilsi at dette er nødvendig.

§ 1.6 Universell utforming pbl § 11-9 nr 5

Prinsippet om universell utforming skal ivaretas i planleggingen og kravene til det enkelte byggetiltak. Nasjonale føringer om folkehelse, grønstruktur og områder for barns lek i og nær byggeområder skal følges opp i reguleringsplan

§ 1.7 Miljøkvalitet, estetikk, natur, landskap og kulturmiljø pbl § 11-9 nr 6, 7

I reguleringsplaner skal det gis bestemmelser slik at det tas hensyn til bygde omgivelser når det gjelder utforming av bygg, slik som byggehøyde, takform, materialvalg og fargebruk.

Det kan tillates moderne byggeskikk i nye hytteområder.

Verneverdige enkeltbygninger og bygningsmiljø og andre kulturminner, skal i størst mulig grad tas vare på som bruksressurs og istandsettes.

Plassering av veger, avkjørsler og parkeringsplasser, samt adkomst frem til de enkelte hyttene, skal vises i reguleringsplan. Det skal tas hensyn til friluftsliv, eksisterende stier, alpintraseer og skiløyper, samt gjennomgående grønne korridorer for ferdsel og vilt. Det skal tas hensyn til myrdrag, koller og andre landskapselementer som er visuelt utsatt eller utgjør en viktig del av natur- og kulturmiljøet. I byggeområdene N1.8, F1.26 og F1.27 skal det tas særlige landskaps hensyn.

Kabler for elektrisk strøm, telefon, TV og annet skal føres i bakken. Kabeltraseer og traseer for vann og avløp, som ikke kan legges langs veger, skal revegeteres med stedegen vegetasjon.

Utvalg for plan og teknisk kan pålegge reparasjon av uheldige tiltak og inngrep.

§ 1.8 Forhold som skal avklares og belyses i videre reguleringsarbeid pbl § 11-9 nr 8

Risiko- og sårbarhetsanalyse (ROS-analyse):

ROS-analyser om relevante forhold skal inngå i reguleringsplaner for utbygging. Analysens omfang tilpasses hver sak.

Flom:

For mindre vassdrag/bekker skal det som hovedregel settes av minimum 20 meter på hver side av bekken som *hensynssone – flomfare*. I de tilfeller der det er formålstjenlig, kan kommunen ved skjønn godta en mindre avstand.

Overvann:

Før sluttbehandling av reguleringsplaner, skal det foreligge en vurdering/overordnet plan mht håndtering av overvann.

Skred:

I områder som kan være utsatt for skred (jf. temakart snøskred) skal skredfaren utredes og det skal dokumenteres at ny utbygging i området vil tilfredsstille sikkerhetskravene i byggt teknisk forskrift § 7-3.

Støy:

Ved planlegging av ny bebyggelse eller nye anlegg kan det stilles krav om støyutredning. Det stilles også krav om støydokumentasjon ved planlegging av ny støyende virksomhet. Arealer der støy overskrider gjeldende grenseverdier, må støyreduserende tiltak iverksettes.

Miljøverndepartementets veileder T-1442, eller senere vedtatte forskrifter/vedtekter, legges til grunn for beregning av støy.

Radon:

Vedrørende radon vises det til en hver tid gjeldende Teknisk forskrift.

Overskuddsmasse:

Reguleringsplanen skal synliggjøre hvor overskuddsmasse skal deponeres.

Brannvann:

Det skal etableres tilfredsstillende tilkoplingsmuligheter for brannvann og tilrettelegges for rednings- og slukkemannskap ihht. en hver tid gjeldende Teknisk forskrift.

§ 1.8 er ikke uttømmende.

Retningslinjer for utarbeidelse av reguleringsplaner:

I arbeidet med reguleringsplaner bør også følgende forhold vurderes spesielt, og disse hensynene bør innarbeides i alle nye reguleringsplaner så langt det passer:

Plassering og utforming av bygg

Plassering og utforming av bygg skal best mulig underordnes naturpreget i området. Hovedmøneretningen skal være parallell med terrengkotene. Bebyggelsen skal ligge tilbaketrukket, innpasset i terrenget og ikke på markerte punkter i terrenget. Bygningshøyde skal gis i planbestemmelsene og spesifiseres som høyden av grunnmur/fundament og høyden av bygget oppe på grunnmur/fundament. Referansenivå skal alltid være eksisterende terreng.

Reguleringsplan skal fastsette nærmere detaljer for moderne arkitektur. Her kan bygningene ha skråtak med minimum 10 grader fall. Store takflater som er godt synlige fra terrengnivå skal brytes opp i mindre partier. Etablering av store vindusflater kan tillates, men det forutsettes da bruk av arkitektoniske virkemiddel for å dempe inntrykk av størrelse og refleksjon. Dette kan være i form av oppdeling, relieffvirkning, spesialtilpassede vinduer (refleksreduserende), foranliggende konstruksjon eller takutstikk.

Terrasseløsninger skal tilpasses det naturlige terrenget og forholde seg til høydebegrensninger på fundament som gjelder for bygningene ellers. Det tillates ikke etablering av frittliggende terrasser eller platting med rekkverk. Arealet for terrasse kan ikke overstige 1/3 av bruksarealet på bygget som terrassen bygges inntil. Det vises ellers til Ringebu kommunes til en hver tid gjeldende veileder for terrasseløsninger for fritidsbebyggelse.

Portaler og flaggstenger tillates ikke, og kun skorsteiner kan stikke over taket.

Infrastruktur:

Planen viser jernbane, kjøreveger, parkeringsplasser, gang /sykkelveg, alpinanlegg med skiheiser, turdrag/skiløyper. De enkelte reguleringsplanene skal vise en tilknytning til dette nettet og eventuelle opprustinger/omlegginger av vegene.

I reguleringsplaner skal det fremgå løsninger for ski inn/ski ut, veger og tilknytning til sti- og langrennsløypenettet. Disse skal ta hensyn til og henge sammen med skiveger også utenfor det området som reguleres i selve planen. Langrennsløyper skal i minst mulig grad krysse brøyta veg i samme plan. Der nye veger/brøyta veger krysser hovedskiløyper/alpintraseer skal det anlegges planfri kryssing. All planfri kryssing må ha stor nok kapasitet både i forhold til nåværende og framtidige behov. Nærmere beskrivelse av slike løsninger skal gis i bestemmelsene til hver enkelt reguleringsplan. Kulverter skal være dimensjonert (6m bredde, 4,3m høyde) slik at tråkkemaskin, brann- og redningsbil kommer frem.

I forbindelse med utarbeiding av nye reguleringsplaner eller endring av gamle reguleringsplaner, skal det vurderes om brøyting på noen måte kan få negative konsekvenser for løypenett, friluftsliv eller lignende. Det kan settes bestemmelser med forbud mot eller restriksjoner på brøyting. Vegen skal da reguleres til kombinert formål, privat veg om sommeren og skiløype om vinteren.

Terreng- og landskapshensyn

Reguleringsplanens fjernvirkning bør illustreres for det enkelte utbyggingsområde. Der det etter kommunens vurdering er nødvendig, kan fjernvirkning illustreres for flere områder under ett. Illustrasjoner skal fortrinnsvis være i form av digitale modeller eller fotomontasjer.

Naturlig terreng og vegetasjon skal i størst mulig grad bevares. Det tillates ikke planering i større utstrekning enn det som er nødvendig for en hensiktsmessig plassering av hytta. Ved plassering av bygninger og interne veger skal det tas hensyn til terrengforhold slik at skjemmende skjæringer, fyllinger og store terrenginngrep unngås.

I reguleringsplanene skal det stilles krav om at vegetasjonen ivaretas og beholdes så langt råd er under byggeperioden. Ved behov kan kommunen stille krav om tiltak og konkret plan for påføring av vekstmasser, beplantning og revegetering i forbindelse med alle tiltak som nevnt i pbl. §§ 20-1, 20-2, 30-1, 30-4, 30-5 og 30-6. Det samme gjelder områder for masseuttak/-deponi. Bygge-, anleggs- og riggområder skal settes i stand, før det kan gis ferdigattest etter plan- og bygningsloven.

Det vises til den enhver tid gjeldende terrengveileder i Ringeby kommune.

I byggeområdene N1.8, F1.26 og F1.27 skal det tas særlige landskapshensyn.

Gjerdebestemmelser i reguleringsplaner for fritidsbebyggelse:

Gjerdebestemmelser skal gis i hver enkelt reguleringsplan.

Når det gjelder eksisterende reguleringsplaner, som har lite utfyllende bestemmelser/ retningslinjer for inngjerding, gjelder følgende tolkning:

- Inngjerding av tomter er ikke tillatt. Med inngjerding menes full innringing av eiendom med gjerde.
- Der bygninger står i tunform, og der det ellers er naturlige terrengformasjoner som avgrensner, kan tunet avstenges med gjerde.

- Skrenter og særlig bratte eller rasfarlige områder på tomta, kan sikres med gjerde. Gjerde kan brukes som levegg mot innsyn og snødrift ved inngangspartier og ved permanente oppholdsarealer utendørs.
- Innregulerte turstier eller løyper må ikke stenges med gjerde eller grind.
- Gjerde kan brukes som markering av tomtegrense på inntil 25 % av eiendommens (tomtas) omkrets.
- For å hindre lange sammenhengende gjerdelinjer mot veg, skal gjerde avsluttes min. 3 meter fra tomte hjørner.
- Privatrettslige avtaler om forbud mot inngjerding gjelder foran kommunedelplanen. Det samme gjelder reguleringsplaner som har bestemmelser om gjerdning.

Vassdrag:

Ved utbygginger skal NVE sin retningslinje 2/2011 "Flaum- og skredfare i arealplanar" følges.

Renovasjon:

Renovasjon vurderes som eget punkt i reguleringsplaner for boliger og hytter. Husholdningsavfallet skal leveres til godkjent mottak. Bygge- og rivingsavfall m.m. skal leveres til godkjent mottak.

Lov om kulturminner:

Alle reguleringsplaner skal oversendes kulturminnemyndighetene for uttalelse jf. Lov om kulturminner § 9. Dersom det i forbindelse med bygge- og anleggstiltak i marka blir funnet automatisk fredete kulturminner som ikke er kjent, skal arbeidet straks stanses i den grad det berører kulturminnene eller deres sikringssoner på 5 meter, jf. Lov om kulturminner § 8. Melding skal snarest sendes til kulturminnemyndighetene i Oppland fylkeskommune slik at vernemyndighetene kan gjennomføre en befaring og avklare om tiltaket kan gjennomføres og eventuelt vilkårene for dette.

Eldre hus (bl.a SEFRAK-registrerte) kan ha verneverdi, og bør tas vare på. Bygge- og rivesaker, etter §§ 20-1 og 20-2, for bygninger som er eldre enn år 1900 skal sendes Oppland fylkeskommune, Kulturvern til uttalelse.

Søknad om riving eller vesentlig endring av byggverk eller anlegg oppført før 1850, skal sendes kulturminnemyndighetene, jf. lov om kulturminner § 25.

Vindgeneratorer og strømagregater:

Etablering av mindre vindmølle/vindgenerator/strømaggregat for å løse strømforsyning til en fritidsenhet, kan godtas såfremt dette gjøres på en måte som ikke i betydelig grad påvirker omgivelsene med støy og at tiltaket i seg selv ikke i vesentlig grad bidrar til å påvirke bygg negativt estetisk. Vindmølla/vindgeneratoren skal ikke være frittstående, men montert i tilknytning til bygning.

Aktuelle vilkår for vindmølle/vindgenerator kan være at:

- vindmølla kan stoppes, og faktisk stoppes når eiendommen ikke er i bruk
- høyden på vindmølla maksimalt må være 1,5 meter over mønet på det bygg den vil etableres i tilknytning til
- selve vindgeneratoren ikke bør være hvit, men ha en mer estetisk rolig naturfarge.

Bruksendring; omdisponering fra fritidsbolig til fast bosetting:

Omdisponering fra fritidsbosetting til fast bosetting kan godkjennes under følgende forutsetninger:

- Det må søkes om bruksendring og dispensasjon fra arealdisponeringen.
- Fritidseiendommen ligger nær vei åpen for allmenn ferdsel, og at fritidsboligen er av boligstandard type, med innlagt V/A og strøm og har vinterbrøytet vegforbindelse.
- Renovasjon skal skje ved levering til container på fjellet, med gjeldende gebyr for fast bosetting.
- Vann- og kloakkavgift blir som for helårsbolig, med gjeldende gebyr.
- Omdisponeringen forutsetter at søker melder flytting til fritidseiendommen innenfor 3 mnd. etter innvilget omdisponering, ellers bortfaller omdisponeringstillatelsen.
- Tillatelse til omdisponering er tidsbegrenset til 10 år fra det tidspunkt omdisponeringen blir innvilget av kommunen.

§ 2 BEBYGGELSE OG ANLEGG pbl §§ 11-7 nr 1 og 11-10

For områder avsatt til bebyggelse og anlegg gjelder jordloven §§ 9 og 12 inntil godkjent reguleringsplan, jf. jordloven § 2 annet ledd.

§ 2.1 Fritidsbebyggelse pbl § 11-7 nr 1 og 11-9 nr 5

Det tillates kun én bruksenhet pr. tomt, med unntak av byggeområder for leiligheter, tomannsboliger og lignende. Anneks sees på som en del av fritidsboligen og tillates ikke fradelt.

Bruksarealet (BRA) skal ikke overstige 20 % BRA, inkl. areal for parkering, med unntak av følgende områder for fritidsbebyggelse:

§ 2.1.1 - Fritidsboliger

F1.20, F1.30, F1.36, F1.37, F1.38, F2.9, F2.10, F2.11, F2.12, F3.10, F3.11, F3.12, F3.13, F3.14, F3.15, F3.20, F9.1:

Bruksarealet (BRA) skal ikke overstige 25 % BRA, inkl. areal for parkering.

§ 2.1.2 - Fritidsboliger, leiligheter

F3.16, F3.18, H11, H12:

Bruksarealet (BRA) skal ikke overstige 30 % BRA, inkl. areal for parkering.

§ 2.1.3 - Fritidsboliger, leiligheter, tomannsboliger

F1.9, F1.10, F1.11, F1.12, F1.14, F1.17, F1.19, F1.28, F1.29, F1.31, F1.32, F2.13, F2.14, F3.8, F3.9, U3-c, U3-d, H7a, H7b, H7c og H13:

Bruksarealet (BRA) skal ikke overstige 45 % BRA, inkl. areal for parkering.

H7a kan nyttes til midlertidig riggplass og massedeponi, for så å bli bygd ut senere. Plan for istandsetting av massedeponiet skal fremlegges for kommunen før deponiet tas i bruk.

§ 2.2 Boligbebyggelse pbl § 11-7 nr 1

Planen inneholder eksisterende boligområder B1, B2 og B3. Boliger skal tilknyttes off. avløp.

§ 2.3 Idrettsanlegg pbl § 11-7 nr 1

Alpintraseene skal tilsås med frøblandinger som det er dokumentert at beitedyrene (fortrinnsvis storfe og sau) vil ha.

Dersom veger som er avsatt til skiløyper ønskes brøytet i et slikt omfang at det er til ulempe for friluftslivet, skal det igangsettes reguleringsarbeid for å sikre gode og attraktive løypetraseer. Vegen skal vurderes regulert til kombinert formål sommerbilveg/skiløype. En korridor på 10 m skal legges til grunn.

Lysløype kan opparbeides fra sentrumsområdet i Kvittfjell vest til Svangvollane.

§ 2.4 Sentrums- og næringsbebyggelse (N- og S- områder) pbl § 11-7 nr 1

Bruksarealet (BRA) skal ikke overstige 75 % BRA, med unntak av N9.1 hvor bruksarealet ikke skal overstige 25 % BRA, N1.8 hvor bruksarealet ikke skal overstige 30 %, N1.7 hvor bruksarealet ikke skal overstige 45 % BRA, N1.9 (ny hotelltomt) hvor bruksarealet ikke skal overstige 100 % og N3.5 (Barnas setertun) hvor det kun kan føres opp en kurs- og konferansehytte på inntil 170 m² BRA.

Innenfor disse områdene kan det tilrettelegges for utvikling av turistnæring/gardsturisme, sentrumsområde, utleieleiligheter, forretningsområde, service- og fritidstilbud. N1.8 skal reguleres med formål toppstasjon med serviceanlegg for dagsturister.

Næringsbebyggelse på N2.1 og N2.4 skal kombineres med areal for dagparkering, fortrinnsvis som parkeringshus/-kjeller. Arealene kan tilrettelegges for parkering før de bebygges. Arealene skal uansett reguleres slik at en total parkeringskapasitet til dagparkering tilsvarende 11 daa sikres.

For N9.1 skal det foretas utfyllende naturmangfoldregistreringer i forbindelse med reguleringsarbeidet.

Merking og skilting:

All merking og skilting utenom trafikkregulerende skilt, skal utføres etter kommunale retningslinjer.

§ 2.5 Kombinert bebyggelse og anleggsformål (K - områder) pbl § 11-7 nr 1

Kombinert bebyggelse og anleggsformål utgjør i denne kommunedelplanen nærings- og fritidsbebyggelse.

Bruksarealet (BRA) skal ikke overstige 75 % BRA.

§ 2.6 Råstoffutvinning og massedeponi pbl § 11-7 nr 1

I områder avsatt til råstoffutvinning (R) eller massedeponi (M) i kommunedelplanen, samt område H7-a, skal det utarbeides reguleringsplan før nye areal for råstoffutvinning eller massedeponering tas i bruk. For område R2 skal det utarbeides reguleringsplan før ny råstoffutvinning finner sted. Dette gjelder også utvidet drift i eksisterende uttak/massedeponi.

Det settes krav til dokumentasjon av eventuelle effekter på naturmangfold, grunnvann og avrenning til vassdrag ved etablering av massetak/-deponi.

Innenfor kommunedelplan for Kvittfjell 2011-2020 er det lagt opp til følgende områder for råstoffutvinning og massedeponi:

- M2.1: Massedeponi Kvittfjell Vest.
- H7-a: Midlertidig massedeponi frem til området blir utbygd med fritidsbebyggelse.
- M5.1 i Kvittfjell Øst: Utvides med M5.2. Av visuelle hensyn settes det krav til avskjerming/beplantning mot Kvittfjellvegen.
- R1, masseuttak. Dette kan kombineres med deponi for Kvittfjell, i første omgang for utbyggingsformål i Kvittfjell Øst.
- R2, masseuttak. Massetaket bør avskjermes mot Kvittfjellvegen og tilbakeføres til naturtilstand.

Massetak skal behandles etter mineralloven § 43, eventuelt § 69.6

Reguleringsplanen skal vise bestemmelser om:

- etapper i uttakene med trinnvis istandsetting slik at det er til minst mulig sjenanse for brukere av nærområdet (støy, støv)
- tid massetak/-deponi er åpent
- sortering av masser
- sikring av området
- tilbakeføring til naturtilstand
- støysikring

Hensyn til landskap og naturelementer skal tillegges stor vekt. Det er spesielt viktig å innarbeide gode regler om tilbakeføring av området til landbruksområde (eller evt. annet nærmere definert reguleringsformål) etter at uttaksperioden er avsluttet. Dette i form av frist og plan for tilsåing og beplantning i egnede vekstmasser, som om nødvendig skal påføres. Miljøhensyn, nabohensyn og konsekvenser av knusing, opplasting og transport m.m. skal tillegges stor vekt i vurderingen av om, og eventuelt når, det skal tillates drift i slike områder.

Massedeponi, utover det som er avsatt i planen, forutsettes avklart på reguleringsplannivå på arealer avsatt til "bebyggelse og anlegg" (byggeområder/vegskråninger/alpintraseer). Overskuddsmasser, hvis egnet, kan benyttes i løypetraser og vegskråninger.

Massetak i forbindelse med bygging og vedlikehold av landbruksveger skal behandles etter landbruksvegforskriften.

§ 2.7 Fritids- og turistformål pbl § 11-7 nr 1

Campingplass (C6.1):

Innenfor dette området kan det tilrettelegges for villmarkscamp og utleiehytter. Det forutsettes lav utnyttingsgrad og det skal legges vekt på landskapstilpasning.

§ 2.8 Andre typer anlegg pbl § 11-7 nr 1

Innenfor arealformålet kan følgende tiltak gjennomføres uten krav om reguleringsplan:

Kommunaltekniske anlegg:

- Høydebassenget (HB) ved U3-c
- Trykkøkingsstasjoner for vann
- Avløpspumpestasjoner

Andre typer bebyggelse:

- A1.1, A2.1 område for drift av alpinanlegget
- A2.2 miljøstasjon
- FV1 område for fjernvarmeanlegg

Det skal utarbeides en kommunal rammeplan for vannforsyning innenfor kommunedelplanen. Denne vil fastlegge høydeplassering av nødvendige høydebasseng for vann. Den geografiske plassering av høydebasseng, så vel som trykkøkingsstasjoner og pumpestasjoner for avløp, må fastlegges gjennom utarbeidelse av VA-planer.

Høydebasseng skal dimensjoneres i samsvar med Norsk Vann sin rapport 137/2004 *Veiledning i bygging og drift av drikkevannsbasseng*. Der beskrivelse av trykkøkingsstasjoner og avløpsumpestasjoner ikke framgår av kommunens VA-norm (se internett va-norm.no), skal utforming og dimensjonering avklares med kommunens VA-avdeling.

§ 2.9 Bruk av vannbåren varme pbl § 11-9 nr 3

For alle F-, K-, S-, N-, H og U-områder, med unntak av F7.4 og N3.5, skal det legges til rette for bruk av vannbåren varme.

I de tilfeller der det er formålstjenlig, kan kommunen ved skjønn godta unntak fra dette kravet.

§ 3. SAMFERDSELSANLEGG OG TEKNISK INFRASTRUKTUR pbl § 11-7 nr 2

§3.1 Byggegrense til fylkesveg

Byggegrense settes til 15 meter fra fylkesvegene.

§ 3.2 Strenghetsklasser for avkjørsler pbl § 11-10 nr 4

Statens vegvesen sin rammeplan for avkjørsler skal ligge til grunn for nye og utvidet bruk av avkjørsler på riks- og fylkesveger i uregulert strøk.

Følgende holdningsklasser skal brukes og er vist med bokstav på plankartet:

A= Meget streng holdning
C= Mindre streng holdning

B= Streng holdning
D= Lite streng holdning

Holdningsklasse C:

- Fylkesveg 319
Kurvaturen for Fv 319 er til dels dårlig og vegen bør utbedres på delstrekninger. Den mest aktuelle strekningen å utbedre er Randklev bru – Sus og Bystadsvingene opp mot Strand skole. Sistnevnte delstrekning ligger utenfor planområdet.

Holdningsklasse D:

- Fylkesveg 383

Andre veger:

I planområdet finnes 2 kommunale veger. Kvittfjellvegen, fra Sus og opp til sentrumsområdet, ble anlagt til OL 1994 og har fast dekke. Vegen har bra standard med god bredde. Det er et behov for sikring med rekkverk på deler av denne vegen. Kommunal veg fra Tullibakken mot Knappen har grusdekke og dårlig standard. Lite trafikkert veg.

Parkeringsplasser:

Det er vist 6 p-plasser i planområdet, samt at N2.1 og N2.4 også skal kunne betjene parkering.

- P1.1, P2.1, P2.2, N2.1 og N2.4 skal primært betjene parkering for dagutbart til alpinanlegget og turløypenettet.
- P6 og P7 skal primært betjene parkering for turløypenettet.
- P3.1 skal primært betjene parkering for N3.5.
- Arealbehov for nye parkeringsplasser i sentrumsområder skal fortrinnsvis søkes løst ved bygging av parkeringskjeller/-hus.

§ 4. GRØNNSTRUKTUR pbl §§ 11-7 nr 3 og 11-10**§ 4.1 Naturområder, turdrag, friområder og park**

Det tillates kun bygge- og anleggstiltak som bygger opp under formålet. Organiserte friluftaktiviteter som krever enkle installasjoner (eks gapahuk), er tillatt innenfor området.

§ 5. LANDBRUK-, NATUR- OG FRILUFTSFORMÅL (LNF) pbl §§ 11-7 nr 5, 11-9 nr 5 og 11-11 nr 2**§ 5.1 Generelt**

I landbruks-, natur- og friluftsområder er det tillatt å gjennomføre bygge- og anleggstiltak som er nødvendige tiltak for landbruk, natur- og friluftsmål, samt for gårdstilknyttet næringsvirksomhet basert på gårdens ressursgrunnlag.

Ny bebyggelse tilknyttet stedbunden næring skal tilpasses det eksisterende bygningsmiljø og kulturmiljø/kulturlandskap, jf. pbl §11-9, nr 7.

Det er ikke tillatt med ny spredt bolig-, ervervs- og fritidsbebyggelse i LNF-områdene.

Utvidelse av eksisterende fritidsbebyggelse og eksisterende boligeiendommer i LNF-områdene, kan godkjennes uten dispensasjonsbehandling i samsvar med bestemmelsene i §§ 5.2 og 5.3.

I områder som kan være utsatt for skred (jf. temakart snøskred) skal skredfaren utredes og det skal dokumenteres at ny utbygging i området vil tilfredsstille sikkerhetskravene i byggteknisk forskrift § 7-3.

For bebyggelse innenfor hensynssoner (H530_1) "Friluftsliv langs vann og vassdrag" gjelder: Innenfor denne hensynssonen er det generelt byggeforbud, med unntak for eksisterende bebygde eiendommer og nødvendige bygninger og mindre anlegg for landbruksnæringen.

Nybygg/tilbygg skal ikke etableres nærmere vannlinjen enn eksisterende bebyggelse. Tilbygg skal fortrinnsvis etableres i bakkant av eksisterende bebyggelse i forhold til vannet.

Alle offentlige og større private tiltak skal avklares i forhold til kulturminner, jf kulturminneloven § 9 første ledd. Slike tiltak som ikke er avklart gjennom reguleringsplan, eksempelvis store driftsbygninger i landbruket, landbruksveger, gang- og sykkelveger, VA-anlegg og everkstiltak i LNF-områder, skal forelegges kulturminnemyndighetene enten som byggesak, dispensasjonssak eller i forbindelse med konsesjonsbehandling.

Enkelt saker i, eller i nærheten til, verneverdige bygningsmiljø skal sendes fagenhet for kulturvern i Oppland fylkeskommune til uttalelse.

Tiltak skal ikke berøre eller skjemme automatisk fredede kulturminner og deres sikringssoner. Dersom det er kjent automatisk fredete kulturminner i nærheten, må det planlagte tiltaket vurderes i forhold til kulturminnets nærmiljø og søknaden oversendes kulturminnemyndighetene i Oppland fylkeskommune.

Tiltak skal ikke berøre områder der det er registrert viktige biologisk mangfold lokaliteter.

Retningslinjer for dispensasjon:

En forutsetning for at det kan gis dispensasjon er at tiltak ikke vil være til ulempe for landbruks-, natur- og friluftsverdier, samt ikke ha negativ virkning for eksisterende enkeltbygninger, bygningsmiljø eller kulturlandskap.

Ved fradeling av nye bolig- eller fritidseiendommer i LNF-områdene, eller tillegg til eksisterende, skal tomtestørrelse totalt ikke overskride 2 dekar. Det kan settes vilkår om beliggenhet, avgrensning, byggeskikk og landskapstilpasning.

Innenfor områdene hvor det i dag er fast bosetting, kan det gis dispensasjon for etablering av ny spredt bolig- og ervervsbebyggelse etter følgende retningslinjer:

- Praktisk gjennomførbare løsninger i forhold til atkomst, vann og avløpsløsninger for boligetableringen må være til stede.
- Bygg eller adkomstveger bør ikke lokaliseres på dyrka mark.
- Nye bygg kan ikke plasseres slik at de kommer i konflikt med vannkilder eller veger for drift av husdyr til beite eller stier/ tråkk som er en naturlig del av kulturlandskapet og tilgjengelig for allmenn ferdsel.

§ 5.2 Landbruksbebyggelse og eksisterende fritidsboligeiendommer i LNF-områdene

§ 5.2.1 Landbruksbebyggelse:

Som landbruksbebyggelse defineres våningshus, kårbolig, driftsbygninger og seterhus. Driftsbygninger i landbruket er bygninger som er nødvendig for tradisjonelt jordbruk, hagebruk, gartneri og pelsdyravl (pbl § 20-2), samt for gårdstilknyttet næringsvirksomhet basert på gårdens ressursgrunnlag.

Det kan tillates bygging av kårbolig på landbrukseiendommer der det av hensyn til driften av eiendommen er nødvendig med 2 boliger (våningshus og kårbolig) på bruket, under følgende forutsetninger:

- Kårboliger skal plasseres på tunet på landbrukseiendommen.
- Kårboligene skal plasseres og utformes på en slik måte at de blir en naturlig del av det tradisjonelle kulturlandskapet i området.
- Det kan bare tillates fradeling av kårboliger der fradeling kan skje uten store ulemper for resteiendommen.

Største tillatte samlet bruksareal (BRA) for beboelseshus på setereiendommene er totalt 120 m² (BRA), i tillegg kommer 30 m² til utendørs parkeringsareal. Største tillatte bruksareal pr beboelseshus er 90 m² (BRA). Det kan være maksimalt 2 beboelseshus pr. setereiendom. Kommunen kan gjøre unntak for eksisterende setermiljø i forhold til utbyggingsareal.

Det er ikke tillatt å dele fra beboelseshus fra setereiendommer.

Kårboliger

Som hovedregel kan det ikke påregnes tillatelse til:

- Fradeling av kårboliger som ligger i tunet.
- Ny kårbolig i framtiden ved fradeling av eksisterende kårbolig.

Setereiendommer:

Oppføring av bygg med rent uthusformål er kurant, forutsatt at det er tilknyttet landbruksdrift og føres opp som en naturlig og integrert del av setertunet. Dersom det er flere bygg på setereiendommen som kan benyttes til slike formål, bør det ikke føres opp nye uthus.

Eksisterende bygg i setertunet kan etter søknad om dispensasjon og bruksendring benyttes til beboelse. Ombyggingen/rehabiliteringen skal underordnes opprinnelig form og uttrykk, men da med elementer som muliggjør endret fremtidig utnyttelse til beboelse eller uthusfunksjon. Dokumentasjon av eksisterende og fremtidig bygg må fremlegges i søknad om byggetillatelse.

Naust:

Gjenreising av naust er tillatt, men uten oppholdsrom, dersom det ikke kan dokumenteres at bygningsmyndighet har behandlet, eller er kjent med at slik funksjon var etablert før plan- og bygningsloven ble innført.

§ 5.2.2 Eksisterende fritidsboligeiendommer i LNF-områdene:

Disse områdene innbefatter store deler av eksisterende, spredtliggende fritidsbebyggelse som ligger utenfor reguleringsplaner, samt området F-LNF ved Strandeseter.

F-LNF kan bebygges med en fritidsbolig i samsvar med bestemmelsene nedenfor.

Det kan settes opp maksimalt 3 bygninger pr. hyttetun (hytte, anneks, uthus). Største tillatte bygningsareal for eksisterende fritidsboliger er 90 m² BRA. Største tillatte bygningsareal pr. hyttetun er 150 m² BRA, inkludert ett anneks på inntil 15 m², ett uthus på inntil 15 m² og 30 m² til utendørs parkeringsareal/biloppstillingsplass uten takoverbygg.

Anneks og uthus kan bygges sammen, men funksjonene skal da være fysisk atskilte, og hverken anneks- eller uthusdel skal overskride 15 m² BRA. Uthus og anneks skal plasseres i tunform, maks 7,9 meter fra hytta.

Det tillates kun én bruksenhet pr. tomt. Anneks sees på som en del av fritidsboligen og tillates ikke fradelt.

Det er ikke tillatt å dele opp fritidseiendommer slik at det oppstår flere bebygde fritidseiendommer.

§ 5.2.3 Felles:

Terreng brattere enn 1:4 skal ikke nyttes som byggegrunn.

I de tilfeller eksisterende bebyggelse har større BRA enn i bestemmelsene ovenfor, og det søkes om riving og gjenoppbygging, er eksisterende bebyggelses BRA retningsgivende for ny bebyggelse.

For bebyggelse innenfor hensynssoner for seterområder (H570_1) gjelder:

I seterområdene skal bygningsmiljøet spesielt hensyntas. Dette gjelder for alle typer bygninger. Nye tiltak skal fortrinnsvis innebære en tilbakeføring til tradisjonelle uttrykk med ett-plans-løsninger og uten hemsarealer. Det skal fortrinnsvis nyttes tradisjonelt byggemateriale som tre og stein. Ny bebyggelse skal føres opp som en integrert del av eksisterende tun og underordne seg dimensjoner, proporsjoner og detaljering til eksisterende bygninger. Seterbebyggelsen skal føres opp i tradisjonell stil, forenlig med tradisjon for sel, lynnbu eller vinterstugu. Designguide for Ringebru skal være retningsgivende.

Vinkelbygg skal i størst mulig grad unngås. Ved eventuell etablering av vinkelbygg, skal vinkelbygget underordne seg eksisterende bebyggelse.

Overbygg i gavlandene på bygg er ikke tillatt.

Veranda, balkong eller lignende, er ikke tillatt.

Dersom det etableres terrasser eller plattinger, skal disse tilpasses det naturlige terrenget og baseres på lave konstruksjoner ned mot, eller helst på bakkenivå. Det tillates ikke etablering av frittliggende terrasser eller platting med rekkverk. Arealet for terrasse kan ikke overstige 1/3 av bruksarealet på hytta/selet som terrassen bygges inntil. Det vises ellers til Ringebru kommunes til en hver tid gjeldende terrasseveileder for fritidsbebyggelse.

Fritidsbebyggelse og seterbebyggelse er vist i tematisk kartutsnitt for bebyggelse, datert 29.03.2011 (vedlegg 4 i planbeskrivelsen med konsekvensutredning).

Felles for seter- og fritidsboligeiendommer

Alle bygninger skal ha takvinkel mellom 20 og 30 (22 og 27) grader. Gesimshøyde over grunnmur/fundament må ikke overstige 3 m på torvtaksløsninger og 2,80 m ved andre typer takløsning. Gesimshøyde måles fra ferdig gulvnivå ved bjelkelagsløsning/tilfarergulv og fra topp grunnmur ved løsning med plate på mark. Mønehøyde over grunnmur/fundament må ikke overstige 5 m ved torvtaksløsninger og 4,80 m ved andre typer takløsning. Mønehøyde måles også fra ferdig gulvnivå ved bjelkelagsløsning/tilfarergulv og fra topp grunnmur ved løsning med plate på mark. Grunnmurs-/ fundamentthøgda skal ikke være høyere enn det som

er nødvendig for å ta opp terrengfallet og skal ikke overstige 100 cm over opprinnelig terreng. Tall i parentes gjelder for bebyggelse innenfor hensynssoner for seterområder (H570_1).

§ 5.3 Eksisterende boligeiendommer i LNF-områdene pbl 11-9 nr 5 og 11-11 nr 2

Denne bestemmelsen gjelder eksisterende bebygde boligtomter som ikke inngår i gjeldende bebyggelses- eller reguleringsplaner.

Omfanget er begrenset til to boenheter innenfor en bygningskropp pr. bebygd eiendom, i tillegg til tilhørende bygninger som uthus, garasjer etc.

Bruksarealet (BRA) skal ikke overstige 25 % BRA, men maks. bebygd areal pr. boligtomt må ikke overstige 300 m², inkludert areal for parkering.

Eksisterende boligeiendommer i LNF-områdene er vist i tematisk kartutsnitt for bebyggelse, datert 29.03.2011 (vedlegg 4 i planbeskrivelsen med konsekvensutredning).

Bygning skal ha takform og takfarge som er tilpasset lokal byggeskikk. Taket skal være tekket med matt materiale, og takvinkel mellom 20 og 40 grader. Maksimal mønehøyde skal ikke overstige 7,5 meter målt fra planert terrengs gjennomsnittsnivå (jfr. TEK). Opprinnelig terreng bør ikke endres mer enn 1,5 meter.

Gammel og uhensiktsmessig bygningsmasse på boligeiendommen, eksempelvis låve eller uthus, kan i særskilte tilfeller holdes utenfor arealberegningene

§ 5.4 Spredt næringsbebyggelse i LNF-områder (N-LNF)

N3-LNF: Eksisterende bebyggelse kan brukes til næringsformål. Bygningstiljøet på Segalstadsetra skal spesielt hensyntas. Nye tiltak skal fortrinnsvis innebære en tilbakeføring til tradisjonelle uttrykk.

Bygningene skal ha mørke eller matte fasader, små vinduer og oppdelte vindusflater. Det skal fortrinnsvis nyttes tradisjonelt byggemateriale som tre og stein. Designguide for Ringebru skal være retningsgivende.

§ 6. BRUK OG VERN AV VASSDRAG pbl § 11-7 nr 6

For områder vist som bruk og vern av vassdrag, er det forbudt å iverksette nye bygge- og anleggstiltak.

§ 7. HENSYNSSONER pbl § 11-8

§ 7.1 Faresone – flomfare (H_320) pbl 11-8 bokstav a

Det tillates ikke etablering av nye byggeområder langs vann og vassdrag lavere enn nivået for en 200-årsflom + sikkerhetsmargin på 0,5 meter, med mindre det utføres tiltak som sikrer ny bebyggelse mot flom. Det samme gjelder fornying eller reetablering av eksisterende bebyggelse. Særskilt sårbare samfunnsfunksjoner skal være sikret mot flom med gjentakintervall 1/1000 (1000-årsflom).

I forbindelse med utarbeiding av reguleringsplaner og byggesaker må det gjøres en nærmere utredning av flomfaren i henhold til NVE's retningslinje 2/2011 "Flaum- og skredfare i arealplanar". Tiltakshaver plikter å bekoste slike undersøkelser.

Dersom det er behov for sikringstiltak mot flom og/eller risikoreduserende tiltak i beredskapsmessig sammenheng, skal disse være beskrevet i reguleringsplanen og være etablert før byggingen kan igangsettes.

Det skal ikke gis byggetillatelse til nye bygninger som medfører personopphold før det er dokumentert tilstrekkelig sikkerhet mot flom.

Det er viktig å ta hensyn til at avrenning fra kunstsno, takflater, asfaltveger, vårmelting m.m også utgjør faremomenter ved potensiell flom.

§ 7.2 Faresone – skredfare (H_310) pbl 11-8 bokstav a

Det tillates ikke etablering av nye byggeområder innenfor denne sonen uten at det foreligger en fagkyndig utredning og dokumentasjon av tilstrekkelig sikkerhet etter reglene i byggt teknisk forskrift.

Dersom det er behov for sikringstiltak mot skred, skal dette være etablert før byggingen kan igangsettes.

Skredfare omfatter fare for snøskred, jord-, stein-, og andre løsmasseskred, samt skred utløst av ekstreme nedbørmengder.

§ 7.3 Hensynssoner med særlige hensyn til landbruk, landskap og bevaring av natur- og kulturmiljø pbl § 11-8 bokstav c

§ 7.3.1 Seterveg (H510_1):

Den gamle setervegen fra Liahågan til Veslesetra skal ivaretas som ferdselsveg til og fra setra. Ved regulering av tilgrensende områder skal vegetasjonen i en sone på 10 meter fra senterlinje av vegen bevares.

§ 7.3.2 Friluftsliv langs vann og vassdrag (H530_1):

Innenfor sonen skal det vises spesielle hensyn til friluftslivet og adgangen til fri ferdsel i 100-metersbeltet i strandsonen. Det skal ikke reguleres inn ny bebyggelse i sonen.

Det er ikke tillatt med nye bygge- og anleggstiltak innenfor hensynssonen jf § 5.1.

Kantvegetasjonen langs vassdrag skal sikres med minimumsbredde 6 m.

§ 7.3.3 Klimavernsoner/grønnstruktur (H540_1):

For utbyggingsområder skal tilgrensende areal som er avsatt til klimavernsoner tas inn i reguleringsplanen.

For å forebygge endringer i lokalklima, skal utbygger alltid påse at unødig avskoging av byggeområder ikke forekommer. Hensynssone klimavern skjermes bebyggelse og alpinbakker og andre viktige uteområder. Skjerm og le i form av vegetasjon, herunder skog er viktig å bevare. Skjøtsel skal skje i henhold til gjeldende skogbrukslov.

§ 7.3.4 Kulturlandskap i bygdene (H550_1):

Følgende hensynssoner med særlige hensyn til kulturlandskap er vist i kommunedelplan for Kvitfjell sin arealdel:

- Liagrenda
- Rotåsgrenda

For disse områdene skal det legges opp til en streng dispensasjonspraksis for å ivareta kulturlandskapshensynet.

§ 7.3.5 Naturmiljø (H560_1)

I Liagrenda er det registrert et kulturlandskapsområde med nasjonal verdi rundt Godlia. Dette området har særpreg med mange og gamle bygninger, kalkrik berggrunn og eksisterende drift. Gamle slåtteeenger med karakteristisk vegetasjon og beiteområder preger området. For disse områdene skal det legges opp til en streng dispensasjonspraksis for å ivareta naturmiljø- og kulturlandskapshensynet.

§ 7.3.6 Seterområder (H570_1):

Følgende hensynssoner med særlige hensyn til seterområder er vist i kommunedelplan for Kvitfjell sin arealdel:

- Segelstadsetra
- Nysetra
- Ormsetra
- Svinslåa
- Vesleseter
- Myrsetra

Buffersonen mellom gjerdet på Vesleseterkvea og de to områdene F1.21 og F1.25 skal være 175 m.

For disse områdene skal det legges opp til en streng dispensasjonspraksis for å ivareta hensynet til seterlandskapet og byggetradisjonen for seterbebyggelsen, jfr. bestemmelser for LNF-områdene.

§ 7.4 Hensynssoner for båndlegging pbl § 11-8 bokstav d)

Følgende hensynssoner for båndlegging er vist i kommunedelplan for Kvitfjell:

§ 7.4.1 Automatisk freda kulturminner (H730_1, H730_2 og H730_3)

I hensynssonene H730_1, H730_2 og H730_3 ligger kulturminner som er automatisk fredet etter lov om kulturminner §§ 4, 6 og 8. Arealet er båndlagt etter kulturminneloven.

Innenfor planområdet er det registrert en kullgrop, et jernvinneanlegg og et gårdsanlegg som alle er automatisk fredet etter kulturminneloven § 4. Kartlegging forutsettes gjennomført i forbindelse med reguleringsplan.

§ 7.4.2 Båndlegging i påvente av vedtak etter plan- og bygningsloven (H710_1)

I hensynssone H710_1 skal det ikke iverksettes tiltak som er i strid med formålet med båndleggingen. Det skal utarbeides ny reguleringsplan for områdene innenfor hensynssonen, jf. § 8.4 Føringer for revidering av vedtatte reguleringsplaner. Reguleringsplanen kan omfatte tilgrensende arealer.

Virkningen av selve båndleggingsvedtaket er tidsbegrenset til fire år. Departementet kan etter søknad forlenge båndleggingsperioden i ytterligere fire år hvis det foreligger tilstrekkelig gode grunner for det.

§ 8. GJELDENE PLANER

§ 8.1 Hensynssone videreføring av reguleringsplan pbl § 11-8 bokstav f:

Følgende reguleringsplaner og bebyggelsesplaner skal fortsatt gjelde:

Plannavn:

PlanId:

Reguleringsplan for Skafjøtten, (U2 i kdp 1993, Kvitfjell)	0520-19950008
Bebyggelsesplan for U3, delfelt 2, 10, 11, 12	0520-19950002
Reguleringsplan for U3, delfelt 3, 8, 9, 10	0520-19970001
Bebyggelsesplan for Gudbrandsgard hyttegrend 1	0520-19970004
Reguleringsplan for U4	0520-19980002
Bebyggelsesplan for Kvitfjell hotell	0520-19980007
Reguleringsplan for Gammelseteråsen I	0520-19980014
Reguleringsplan for Gammelseteråsen II	0520-19990001
Reguleringsplan for Kvitfjell Golfbane	0520-20000005
Reguleringsplan for Gammelseter	0520-20000006
Reguleringsplan for U3, delfelt 13	0520-20000012
Reguleringsplan for Hestknappen	0520-20010003
Reguleringsplan for Gudbrandsgard senter II og III, endring	0520-20010004
Reguleringsplan for Gudbrandsgard senter IV	0520-20010005
Reguleringsplan for Kvitfjell Vest (endring på gang)	0520-20010006
Reguleringsplan for Bustulen - Kvitfjell Vest	0520-20020004
Reguleringsplan for Kvitfjellsetra	0520-20020006
Reguleringsplan for Gullhaugen/Gullhaugtjønn	0520-20020007
Reguleringsplan for Henriksenfeltet (del av "Gammelseter")	0520-20020009
Reguleringsplan for Svinslåa (H4 i kdp Kvitfjell 2001)	0520-20030003
Bebyggelsesplan for U7-B, Kvitfjell Vest	0520-20030006
Reguleringsplan for Skafjøtten, (S3 i kdp Kvitfjell 2001)	0520-20040001
Bebyggelsesplan for felt B, Gudbrandsgard senter IV	0520-20040005
Reguleringsplan for Gudbrandsgard senter III	0520-20050001
Reguleringsplan for U6-E, Kvitfjell Vest	0520-20050002
Reguleringsplan for Småtjønnfeltet (H2 i kdp Kvitfjell 2001)	0520-20050003
Reguleringsplan for Segelstadseter	0520-20050004
Reguleringsplan for Segelstadseter fjellgrend	0520-20060001
Reguleringsplan for Krystallen	0520-20060002
Reguleringsplan for Kvitfjell Lodge	0520-20060007
Reguleringsplan for Kvitfjell Panorama (H18-24)	0520-20060008
Reguleringsplan for Kvitfjelltoppen (H15 og H17)	0520-20070001
Bebyggelsesplan for Segelstadseter, felt F1, F2, F6, F7	0520-20070002
Reguleringsplan for Hestknappen del 2	0520-20070003
Reguleringsplan for Kvitfjelltoppen leilighetsområde H10	0520-20070004
Reguleringsplan for Kvitfjell Panorama (H25)	0520-20070006
Bebyggelsesplan for Gudbrandsgard senter III, område D og E	0520-20080001
Reguleringsplan for H12 - Gammelseteråsen III	0520-20080003
Reguleringsplan for Strandseter skiarena	0520-20100002

svj

Denne reguleringsplan har feil plan-id. Korrekt plan-id er 0520-20070009.

Reguleringsplan for Strandeseter U14	0520-20100003
Reguleringsplan for Gammelseteråsen III	0520-20100005
Reguleringsplan for Kvitfjelltoppen H11 og H12	0520-20110001
Reguleringsplan for Kvitfjell Hestesenter (Kvitplassen)	0520-20110007
Reguleringsplan for H14, Nirvana 3	0520-20110008

Kommunedelplan for Kvitfjell 2011-2020 gjelder foran eldre regulerings- og bebyggelsesplaner dersom det ikke er samsvar mellom planene, og tjener som veiledende i forhold til fremtidig omregulering. Generalisert arealbruk, som ligger under skravuren, er en illustrasjon som ikke er juridisk bindende. Det er arealbrukskategoriene i reguleringsplanen som fastsetter den rettslig bindende arealbruken.

§ 8.2 Forholdet til gjeldende planer pbl § 11-8, bokstav f

Vedtatte reguleringsplaner og bebyggelsesplaner som gjelder foran kommuneplanens arealdel er listet opp i § 8.1. Kommunedelplan for Kvitfjell 2011-2020 gjelder likevel foran eldre reguleringsplaner, dersom det ikke er samsvar mellom planene.

Følgende punkt i kommunedelplanen skal overstyre reguleringsbestemmelser i alle regulerings- og bebyggelsesplanene som er listet opp i § 8.1:

- Det tillates kun én bruksenhet pr. tomt. Anneks sees på som en del av fritidsboligen og tillates ikke fradelt.
- En samlet VA-plan for den enkelte reguleringsplan må fremlegges før det gis byggetillatelse. VA-plan og prosjektering utføres etter Ringeby kommunes VA-norm. Se www.va-norm.no
- § 1.4 - Krav til nærmere angitte løsninger for vannforsyning og avløp i forbindelse med nye bygge- og anleggstiltak.
- § 1.7 - Miljøkvalitet, estetikk, natur og landskap.

§ 8.3 Revidering eller oppheving av planer

<u>Reguleringsplaner som skal revideres:</u>	<u>PlanId:</u>
Reguleringsplan for Kvitfjell Alpinlandsby	0520-19980005

<u>Reguleringsplaner som bør revideres:</u>	<u>PlanId:</u>
Reguleringsplan for Skaflløtten, (U2 i kdp 1993, Kvitfjell)	0520-19950008
Reguleringsplan for Gammelseter	0520-20000006
Bebyggelsesplan for U3, delfelt 2, 10, 11, 12	0520-19950002
Reguleringsplan for U3, delfelt 3, 8, 9, 10	0520-19970001

<u>Reguleringsplaner og bebyggelsesplaner som skal oppheves:</u>	<u>PlanId:</u>
Bebyggelsesplan for U3, delfelt 8	0520-19960011
Bebyggelsesplan for Gudbrandsgard senter II	0520-20020001
Reguleringsplan for Gudbrandsgard senter II/III	0520-20010004

Endring eller oppheving av planer skal gjennomføres i henhold til pbl § 12-14.

§ 8.4 Føringer for revidering av vedtatte reguleringsplaner

Reguleringsplan for Kvitfjell Alpinlandsby (PlanId 0520-199800058):

Reguleringsplan for Kvitfjell Alpinlandsby er ikke realisert. Områdets reguleringsformål og arealbruk har behov for justering i forhold til dagens arealbruk og framtidig arealbruk.

Bakgrunn er trafikale behov, ski inn/ski ut, justering i forhold til eksisterende alpintrasè og utgangspunkt for langrennsløyper fra Mellomstasjonen. Området er særs viktig for den videre utvikling av sentrumsområdet ved Mellomstasjonen.

Dette området er båndlagt for regulering og vises i planen som båndleggingssone, jf § 7.4.2 Båndlegging i påvente av vedtak etter plan- og bygningsloven (H710_1).

Reguleringsplan for område H4 ved Svinslåa (PlanId 0520-20030003):

Reguleringsplan for område H4 ved Svinslåa kan fortettes og utvides med F7.4, totalt inntil 5 nye tomter. Reguleringsplanen skal omfatte atkomstveg, samt del av vegen mellom Nysetra og Svinslåa. Vegene skal reguleres til kombinert formål sommerveg/skiløype.

Reguleringsplan for Skafløtten U2 (PlanId 0520-19950008):

Reguleringsplan for Skafløtten, med mindre vesentlig endring vedtatt 19.09.2004, bør endres slik at friområde (F) i sørøstre del av planområdet blir endret til idrettsanlegg (I, utfortrase).

Nye områder som strekker seg inn i gjeldende reguleringsplaner:


Områdene F2.9, F2.12, F9.1, P2.2, N2.2, N2.3, N2.4, N3.2, M2.1, A2.1 og V9.1 strekker seg inn i reguleringsplan for Kvitfjell vest, reguleringsplan for Bustulen-Kvitfjell vest, reguleringsplan for Segelstadseter og reguleringsplan for Gamleseter.

Detaljregulering for disse områdene bør også omfatte tilgrensende områder i gjeldende reguleringsplaner.

Ved detaljregulering for F9.1 skal det sikres ski inn/ski ut - muligheter fra tilgrensede områder.

Vannreservoar (V9.1) for kunstsnoanlegg kan etableres som vist i plankartet.


 Ringebu kommune Hanstadgt. 4 2630 Ringebu		Ferdigattest Etter plan og bygningsloven (pbl) av 27. juni 2008, ajourført med endringer senest ved lov 08.05.09, §21-10 jf. SAK10 §§ 8-1 og 8-2. (Delegert K.sak 77/21)		
		JpID: 22/12323		
Ansvarlig søker: Ram Arkitektur AS Elvegata 19 2609 LILLEHAMMER		Tiltakshaver: Lhm Gruppen AS Fossvegen 5 2634 FÅVANG		
FERDIGATTEST ER GITT FOR				
Adresse :		Gårdsnr.	Bruksnr.	Festenr.
"KV6" 15 (tomt 10 FB15-1)		100	27 og 107	234
Seksjonsnr.				
Tiltakets/byggets art Fritidsbolig.				
Vedtaksdato	Saksnr			
15.12.2021	21/3690			
Dato for søknad om ferdigattest:		20.06.2022		
Tiltaket, eller deler av tiltaket må ikke tas i bruk til annet formål enn det tillatelsen fastsetter (jf pbl §20-1).				
Merknader: Ferdigattest er gitt med bakgrunn i søknad om ferdigattest. Det er ikke gitt opplysninger om at det forekommer endringer i forhold til godkjent dokumentasjon for tiltaket. Tiltaket forutsettes således utført i tråd med gitt tillatelse, godkjent dokumentasjon og gitte merknader/ kommentarer i tillatelsen. Ikke målbare areal på hems, og areal som ikke har romhøyde som tilfredsstillende kravet til høyde i TEK17 § 12-7 første ledd bokstav c og d, er ikke godkjent som rom for varig opphold (soverom, stue, osv.) Eier, fester og tiltakshaver er ansvarlig for at den enkelte bygning eller eiendom blir merket med adresse-nummer. Adressenummeret skal være satt opp før bygning eller bygningsdel kan tas i bruk.				
Sted	Dato	Underskrift		
Ringebu	20.06.2022	Emmanuelle Lepetit-Barbier		
		Dokumentet er elektronisk godkjent uten signatur, i henhold til interne rutiner.		

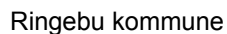

Eiendom: 107/234
Adresse: Morkvegen 15
Dato: 12.02.2026
Målestokk: 1:1000



UTM-32

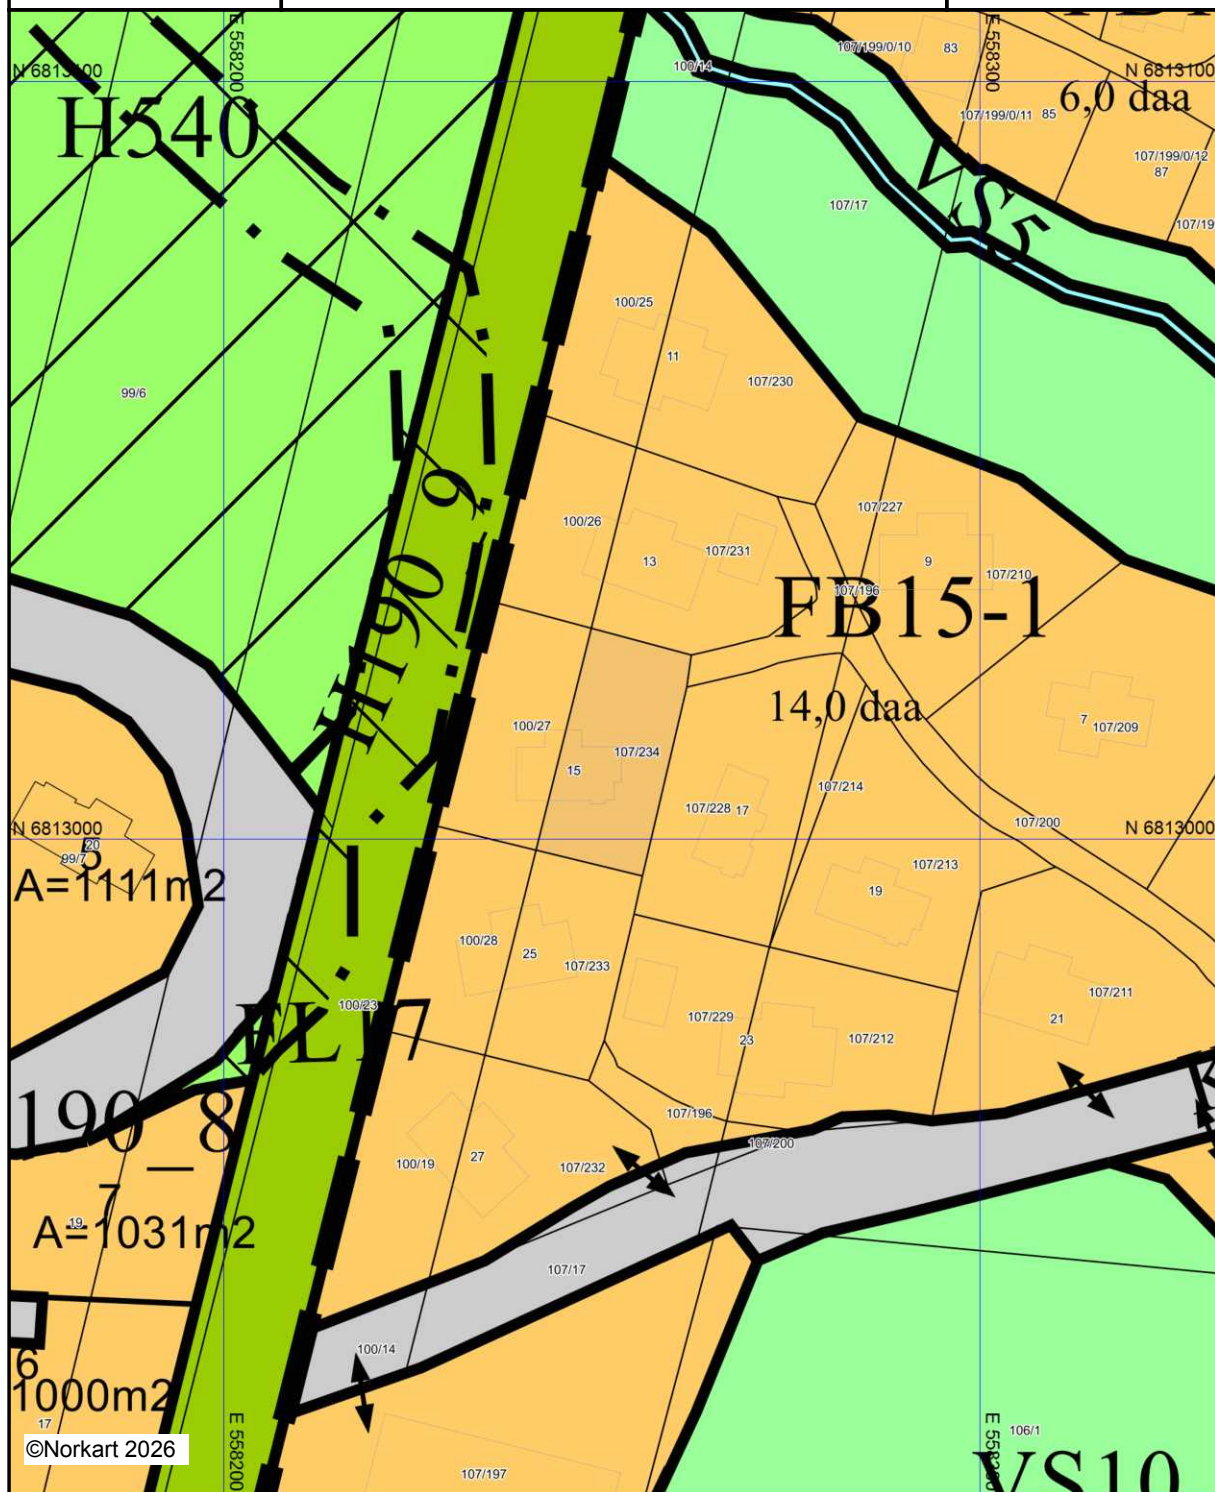


Kartet er produsert fra kommunens beste digitale kartbaser for området og inneholder viktige opplysninger om eiendommen og området omkring. Presentasjonen av informasjon er i samsvar med nasjonal standard.

Kartet kan inneholde feil, mangler eller avvik i forhold til kravene i oppgitt standard.

Kartet kan ikke benyttes til andre formål enn det formålet det er utlevert til uten samtykke fra kommunen jf. lov om åndsverk.

Tegnforklaring


Reguleringsplan-Bebyggelse og anlegg (PBL)

 -  Fritidsbebyggelse
-  Skianlegg


Reguleringsplan-Samferdselsanlegg og tekr

-  Kjøreveg


Reguleringsplan-Grønnstruktur (PBL2008 §1)

 -  Vegetasjonsskjerm


Reguleringsplan- Landbruks-, natur og frilu

 -  Friluftsmål

Reguleringsplan- Bruk og vern av sjø og va

 -  Friluftsområde i sjø og vassdrag

Reguleringsplan-Hensynsoner (PBL2008 §12)

 -  Sikringsone - Andre sikringssoner
-  Angitthensynsone - Hensyn grønnstruktur

Reguleringsplan-Juridiske linjer og punkt PE

-  Sikringsonegrense
-  Angitthensynsgrense

Reguleringsplan-Felles for PBL 1985 og 200

-  Regulerings- og bebyggelsesplanområde
-  Planens begrensning
-  Formålsgrense
-  Regulerttomtegrense
-  Byggegrense
-  Regulert kantkjørebane
-  Avkjørsel
- Abc Påskrift feltnavn
- Abc Påskrift areal
- Abc Påskrift plantilbehør



Ringeby kommune

Adresse: Hanstadgata 4, 2630 Ringeby

Telefon: 61 28 31 03

Utskriftsdato: 12.02.2026

Kommunale gebyrer 2026

EM §6-7 Oppdragstakerens undersøkelses- og opplysningsplikt

Kilde: Ringeby kommune

Kommunenr.	3439	Gårdsnr.	107	Bruksnr.	234	Festenr.		Seksjonsnr.	
Adresse	Morkvegen 15, 2634 FÅVANG								

Kommunale gebyrer fakturert på eiendommen i 2025

Kommunale gebyrer er en kombinasjon av forskudd, abonnement og enkeltgebyrer fakturert etter levert tjeneste. Vi kjenner ikke samlet gebyr for en eiendom for et år før året er omme. Denne rapporten sammenstiller dette for fjoråret, med summer fordelt per fagområde. Tjenestene vil normalt ha en prisøkning hvert år, samt at forbruk på ulike tjenester kan variere fra år til år.

Gebyr	Fakturert beløp i 2025
Avløp	12 051,46 kr
Eiendomsskatt	13 647,00 kr
Feiing	448,00 kr
Renovasjon	1 935,00 kr
Vann	15 464,73 kr
Sum	43 546,19 kr

Prognose kommunale gebyrer på eiendommen inneværende år

Vare	Mva	Grunnlag	Enhetspris	Andel	Korreksjon	Årsprognose	Fakt. hittil i år
Renovasjon fritid med VA	25%	1 stk	2051.25	1/1	0 %	2 051,25 kr	512,81 kr
Feie/tilsyn fritidsbolig, 1 pipe/løp	0%	1 stk	495.00	1/1	0 %	495,00 kr	123,75 kr
Forbruk vann 2025 Kvittfjell	25%	49 m ³	36.10	1/1	0 %	1 768,90 kr	1 768,90 kr
Forbruk kloakk 2025 Kvittfjell	25%	49 m ³	39.10	1/1	0 %	1 915,90 kr	1 915,90 kr
Eiendomsskatt fritidsbolig	0%	3411900 promille	4.00	1/1	0 %	13 648,00 kr	3 411,75 kr
Vannmålerleie 1/2" (15 mm DN)	15%	1 stk	721.05	1/1	0 %	721,05 kr	180,26 kr
Abonnementsgebyr vann hytte Kvittfjell	15%	1 stk	7744.10	1/1	0 %	7 744,10 kr	1 936,02 kr

Vare	Mva	Grunnlag	Enhetspris	Andel	Korreksjon	Årsprognose	Fakt. hittil i år
Forbruk vann 2025 Kvittfjell	15%	49 m3	33.21	1/1	0 %	1 627,39 kr	1 627,39 kr
Innbetalt akonto vann 2025	15%	-48 m3	33.21	1/1	0 %	-1 594,18 kr	-1 594,18 kr
Akonto vann 2026	15%	98 m3	37.52	1/1	0 %	3 677,40 kr	919,36 kr
Abonnementsgebyr kloakk hytte Kvittfjell	15%	1 stk	5442.95	1/1	0 %	5 442,95 kr	1 360,74 kr
Forbruk kloakk 2025 Kvittfjell	15%	49 m3	35.97	1/1	0 %	1 762,63 kr	1 762,63 kr
Innbetalt akonto kloakk 2025	15%	-48 m3	35.97	1/1	0 %	-1 726,66 kr	-1 726,66 kr
Akonto kloakk 2026	15%	98 m3	39.59	1/1	0 %	3 880,26 kr	970,06 kr
Innbet. Akonto Vann 2025	25%	-48 m ³	36.10	1/1	0 %	-1 732,80 kr	-1 732,80 kr
Innbet. Akonto Kloakk 2025	25%	-48 m ³	39.10	1/1	0 %	-1 876,80 kr	-1 876,80 kr
					Sum	37 804,39 kr	9 559,13 kr

Løpende gebyr brukes for å fordele en årlig kostnad på flere innbetalinger.


Mva-feltet gir informasjon om varens merverdiavgiftsats, og beløp er inkludert merverdiavgift. De som har 0% er unntatt merverdiavgift.

Prognosene for inneværende år kan avvike, spesielt ved årsskifte. Dette kan skyldes at enhetspriser ikke er oppdatert for nytt år eller at noen gebyr foreløpig ikke er opprettet for nytt år.

FORBEHOLD VED UTOVERING AV INFORMASJON I FORBINDELSE MED EIENDOMSFORESPØRSLER:

Det tas forbehold om riktigheten eller fullstendigheten av opplysningene i dette dokumentet. Det kan ikke rettes krav som følge av at disse opplysningene benyttes som grunnlag for beslutninger.

Oversiktskart for eiendom 3439 - 107/234//

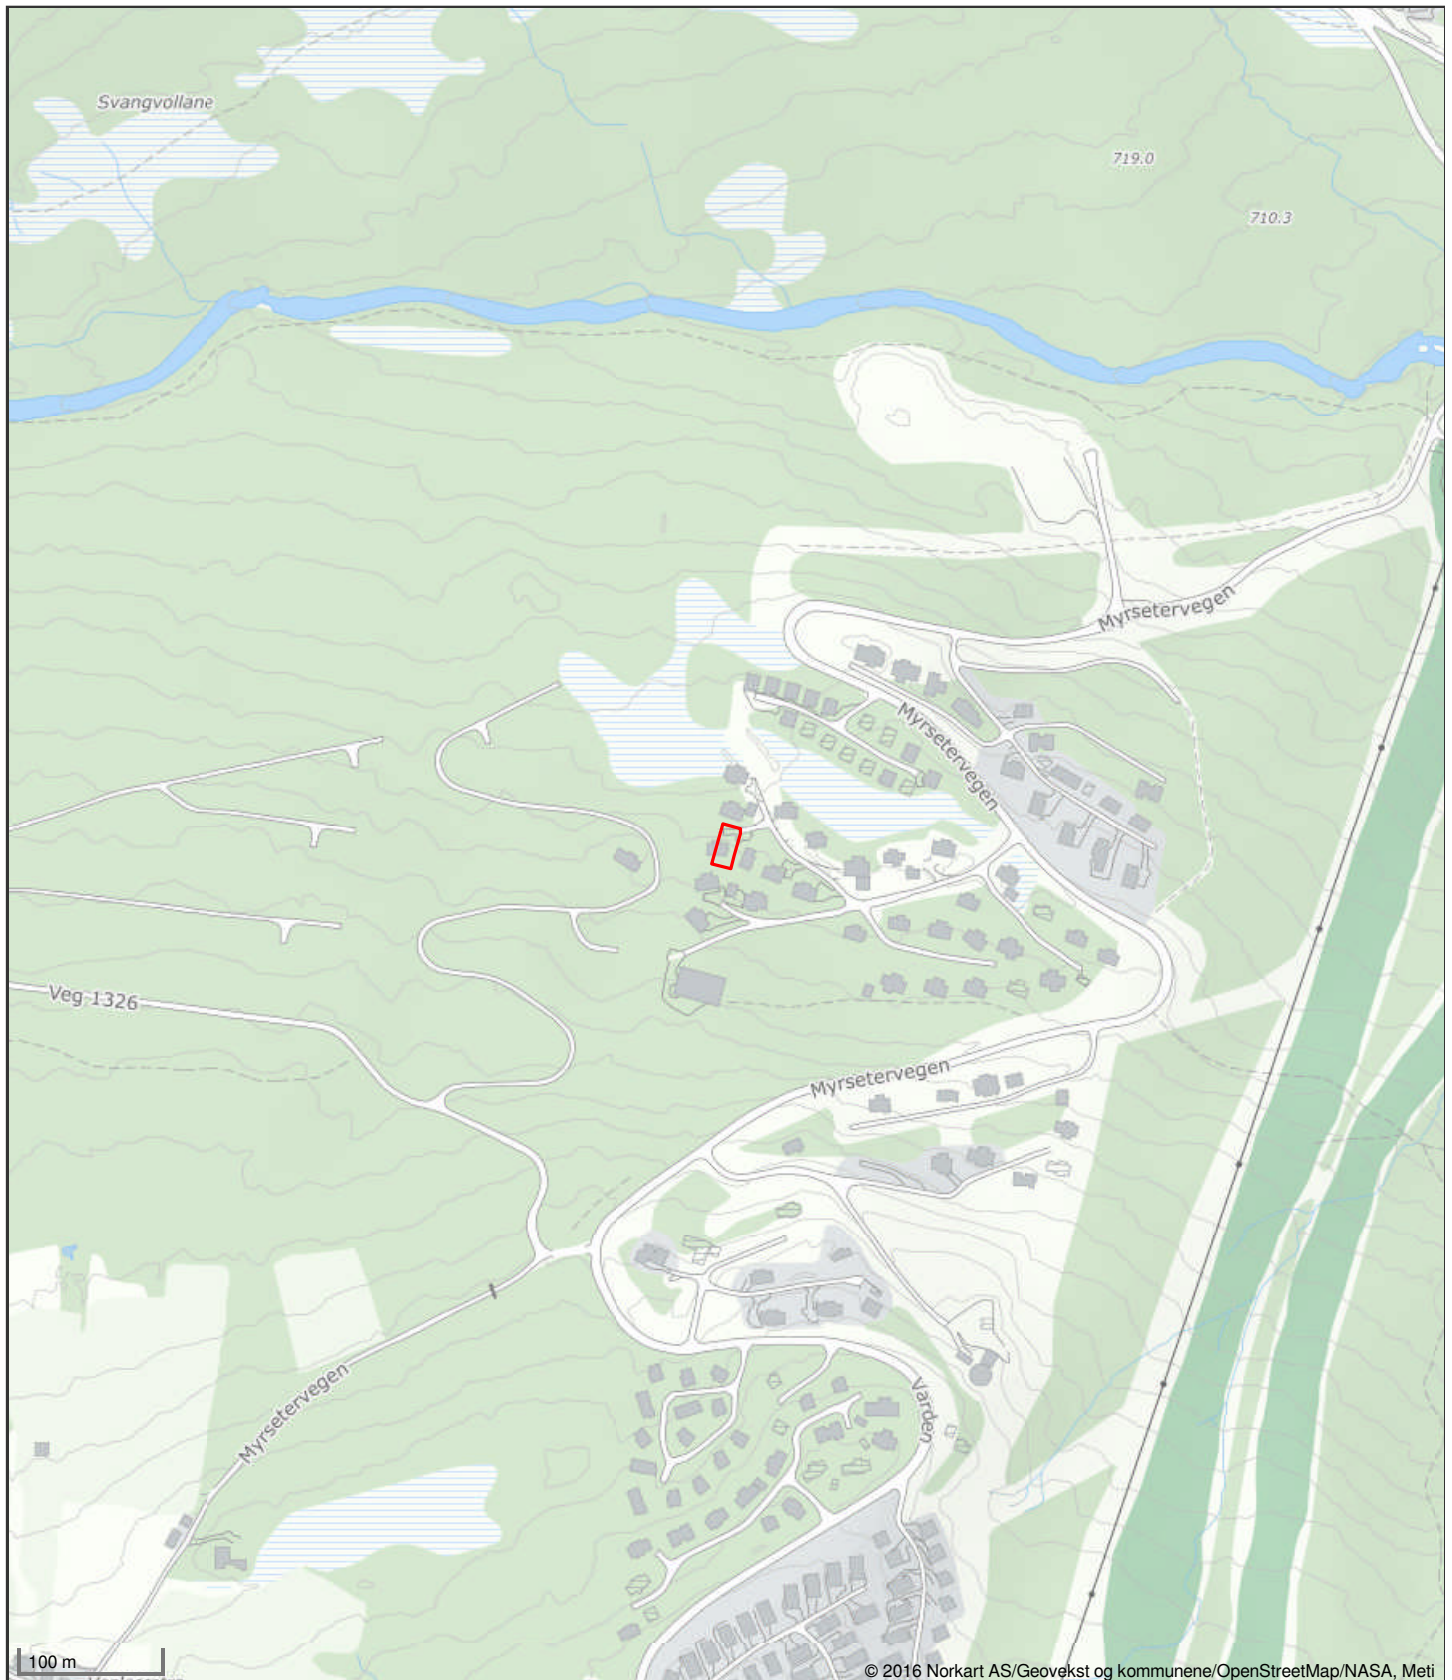

Det tas forbehold om riktigheten eller fullstendigheten av opplysningene i dette dokumentet. Det kan ikke rettes krav som følge av at disse opplysningene benyttes som grunnlag for beslutninger.



Morkvegen 15, 2634 FÅVANG

3439-107/234/0/0

OPPDRAAGSGIVER

Cornelius R Sogn Ness

c.ness@haavind.no

+47 906 43 417

etakst

Meglers verddivurdering

12 750 000

EKSKL FELLESGJELD

0

FELLESGJELD

12 750 000

TOTALT

NØKKELINFO

Selveier fritidsbolig

Festet tomt

Byggeår

Soverom

Etasjer

Fellesutgifter

Formue

AREAL

BRA-i

149 m2

TBA

33 m2

Energimerke

Ukjent

BRA-b

- m2

GUA

- m2

BRA-e

- m2

ALH

- m2

EGENSKAPER

Parkering og peis.

Sammenlignbare salg i nærområdet

Dersom BRA-i ikke er tilgjengelig er P-ROM benyttet.

ADRESSE	SALGSDATO	PRIS	F.GJELD	TOTALT	BYGGEÅR	M²
Myrsetervegen 98, 2634 Fåvang	18.04.2024	11 300 000	0	11 300 000	2023	167 m²
Morkvegen 32, 2634 Fåvang	04.11.2024	11 000 000	0	11 000 000	2024	154 m²
Morkvegen 2, 2634 Fåvang	23.01.2026	14 625 000	0	14 625 000	2025	173 m²

En særdeles innholdsrik laftehytte fra LHM, oppført i 2022, med gjennomgående meget god standard, flotte kvaliteter og ikke minst en beliggenhet verdt å merke seg. Her får man direkte ski-inn/-ut på Varden-siden, ingen tungvinne tilbringerløyper!

Kjære kunde, vi bruker mye tid på å avklare hvor mye markedet er villig til å betale for en eiendom til enhver tid. Dette arbeidet er sammensatt og krever både struktur og tid. Vi utarbeider blant annet etakst som verddivurdering/takst. En samling av informasjon som benyttes i forbindelse med boliglån og refinansiering (Utviklet i samarbeid med Eiendomsverdi og de største bankene i Norge). Verdien av en eiendom reflekteres ut ifra en samling av ulik informasjon i etakst dokumentet.

PrivatMegleren benytter flere nyvinnende løsninger for omsetning av eiendom. Eksempelvis annonseteknologien Presisjon som er verdens beste adtech med høyeste anerkjennelse fra meta, og som vi har enerett på i Norge. Vi har også vår digitale

MEGLER

Hallvard B. Klinge

hallvard.klinge@privatmegleren.no

+4798405575



PRIVATMEGLEREN

Denne verddivurderingen er opphavsrettslig beskyttet. Uten meglerforetakets samtykke, kan ikke verddivurderingen benyttes i forbindelse med privatsalg eller egen markedsføring av eiendommen. Vær oppmerksom på at denne verddivurderingens originalinnhold vil bli digitalt kontrollert ved finansieringsforespørsel til bank.

Eiendomsverdi®

løsning Kvadrat, som gir våre boligselgere oversikt, forutsigbarhet og trygghet gjennom salget. I tillegg har vi PrivatMegleren Boligbytte, som gir kundene våre hjelp til flytting og organisering til dette.

Vi er Nordea eiendomsmegler, og med finansiering fra Nordea og eiendomsmegler fra PrivatMegleren, får du et skreddersydd tilbud som passer deg og dine behov. Søk finansiering her: www.nordea.no/finansiering




Ringebu kommune

Reguleringsplanforslag

Eiendom: 107/234
Adresse: Morkvegen 15
Dato: 12.02.2026
Målestokk: 1:1000




UTM-32

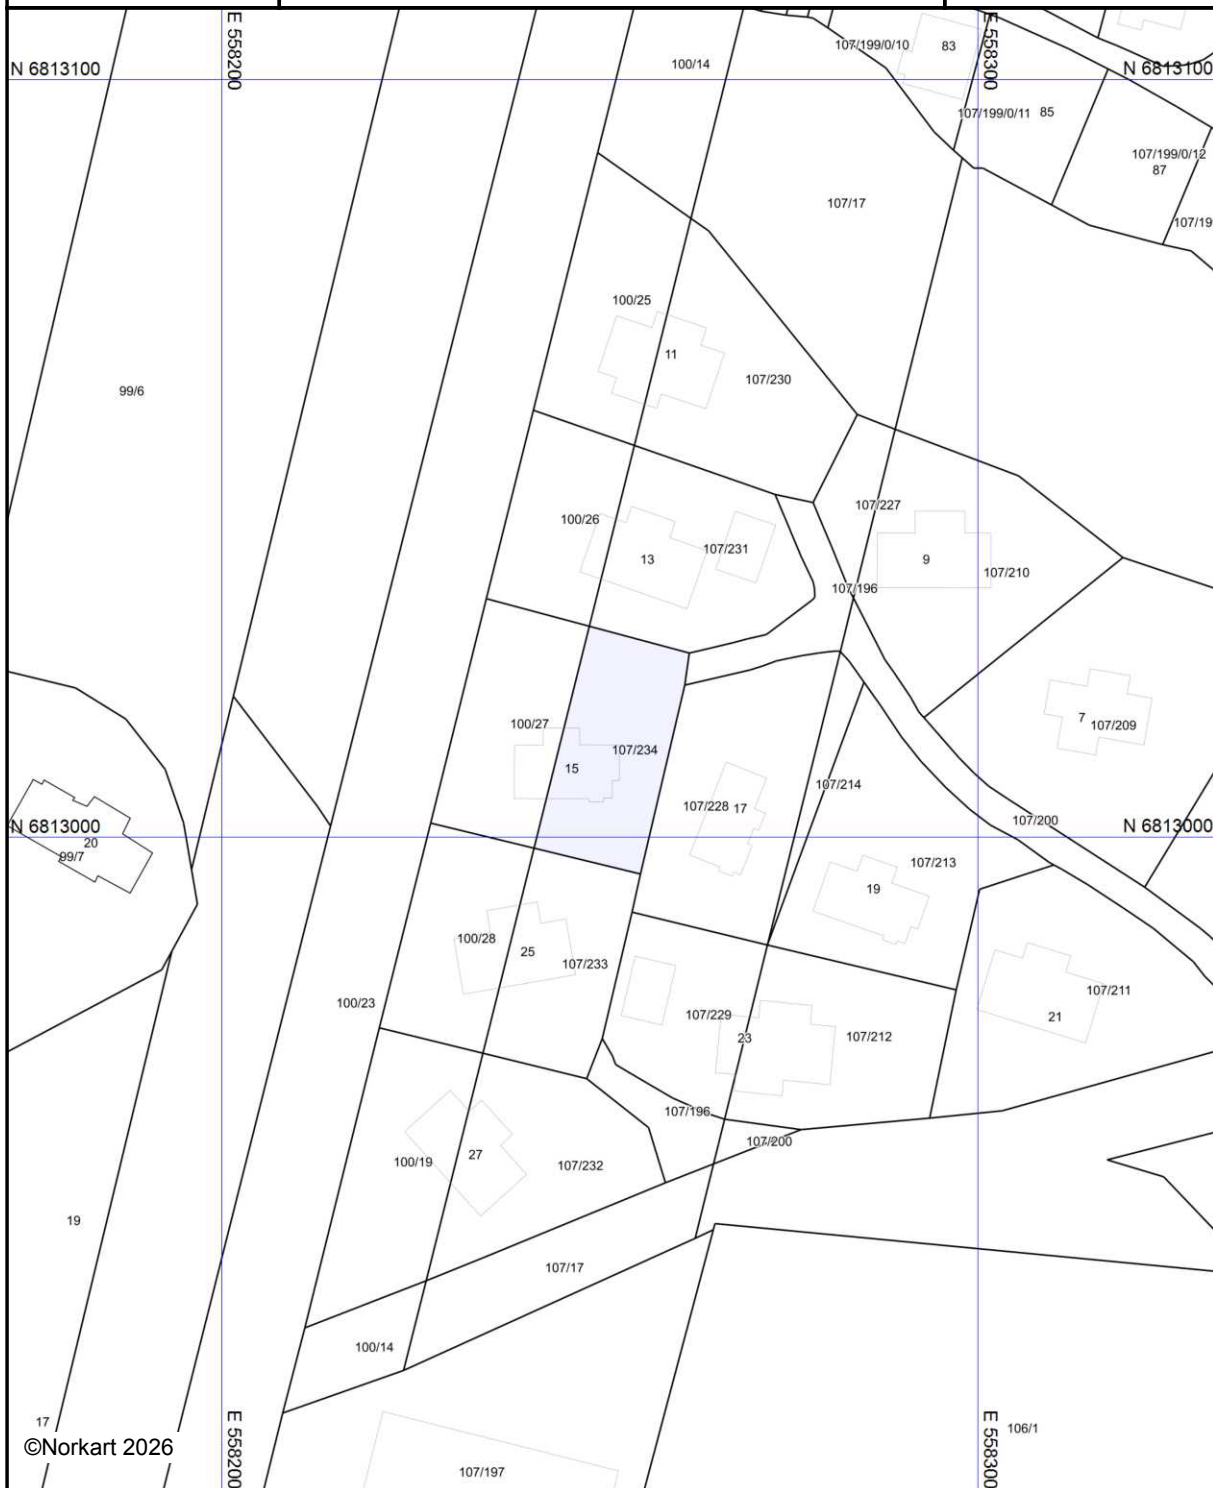


©Norkart 2026

Kartet er produsert fra kommunens beste digitale kartbaser for området og inneholder viktige opplysninger om eiendommen og området omkring. Presentasjonen av informasjon er i samsvar med nasjonal standard. Kartet kan inneholde feil, mangler eller avvik i forhold til kravene i oppgitt standard. Kartet kan ikke benyttes til andre formål enn det formålet det er utlevert til uten samtykke fra kommunen jf. lov om åndsverk.

Tegnforklaring


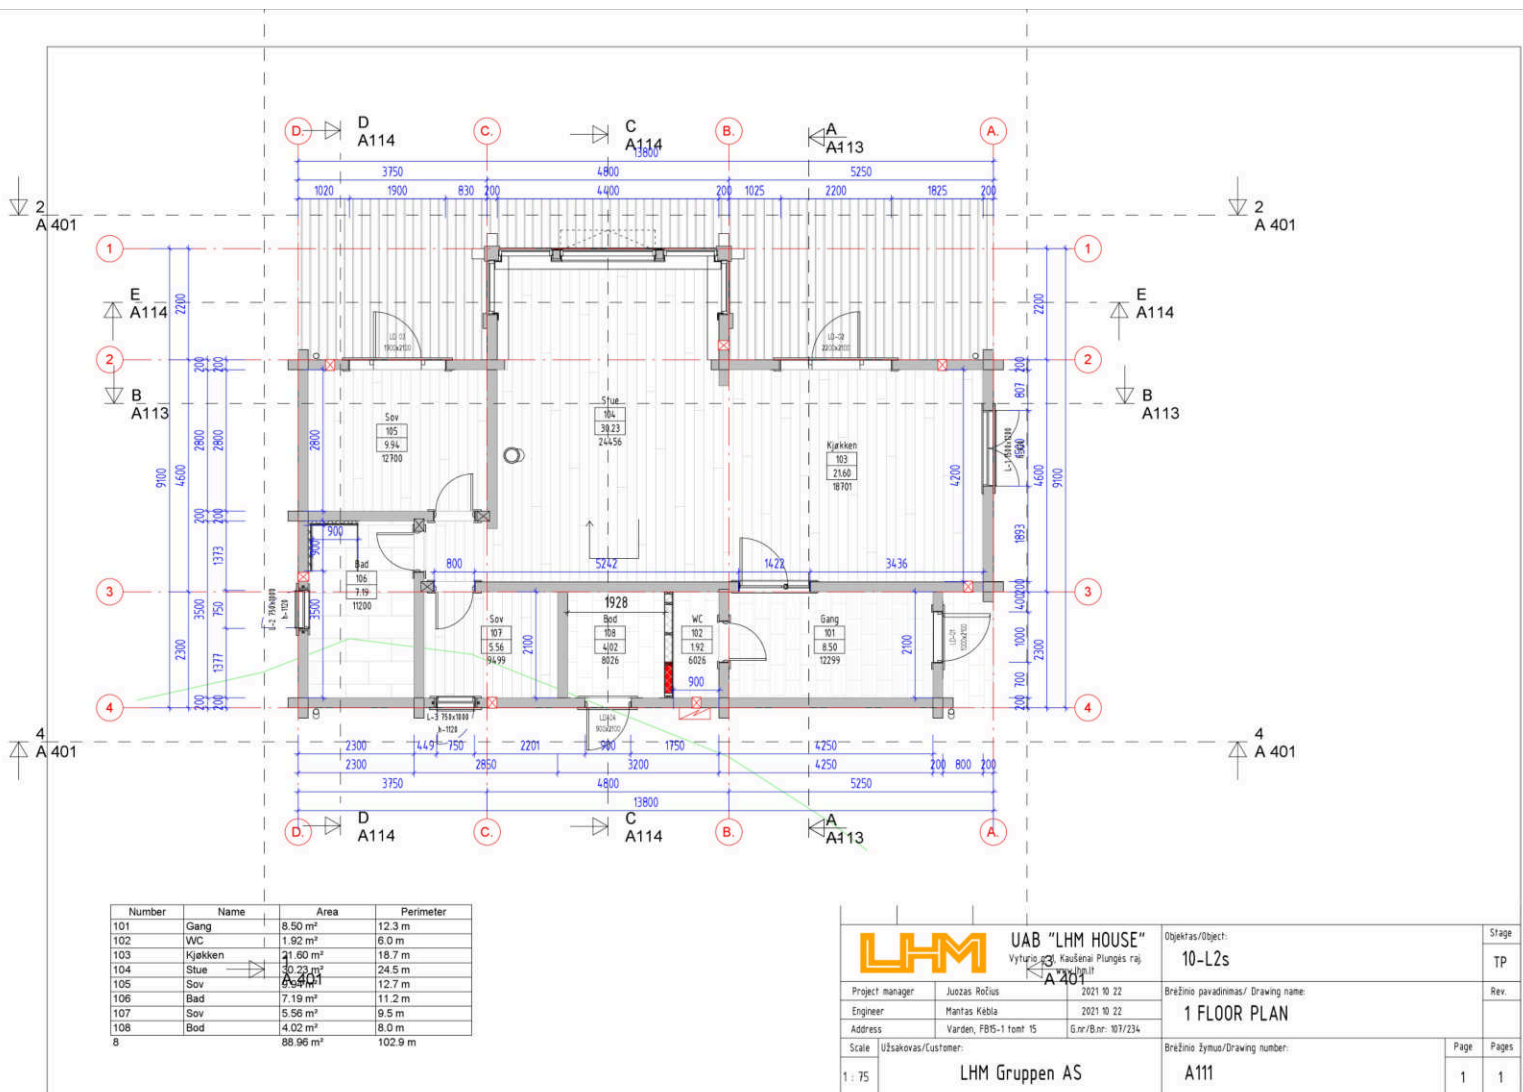


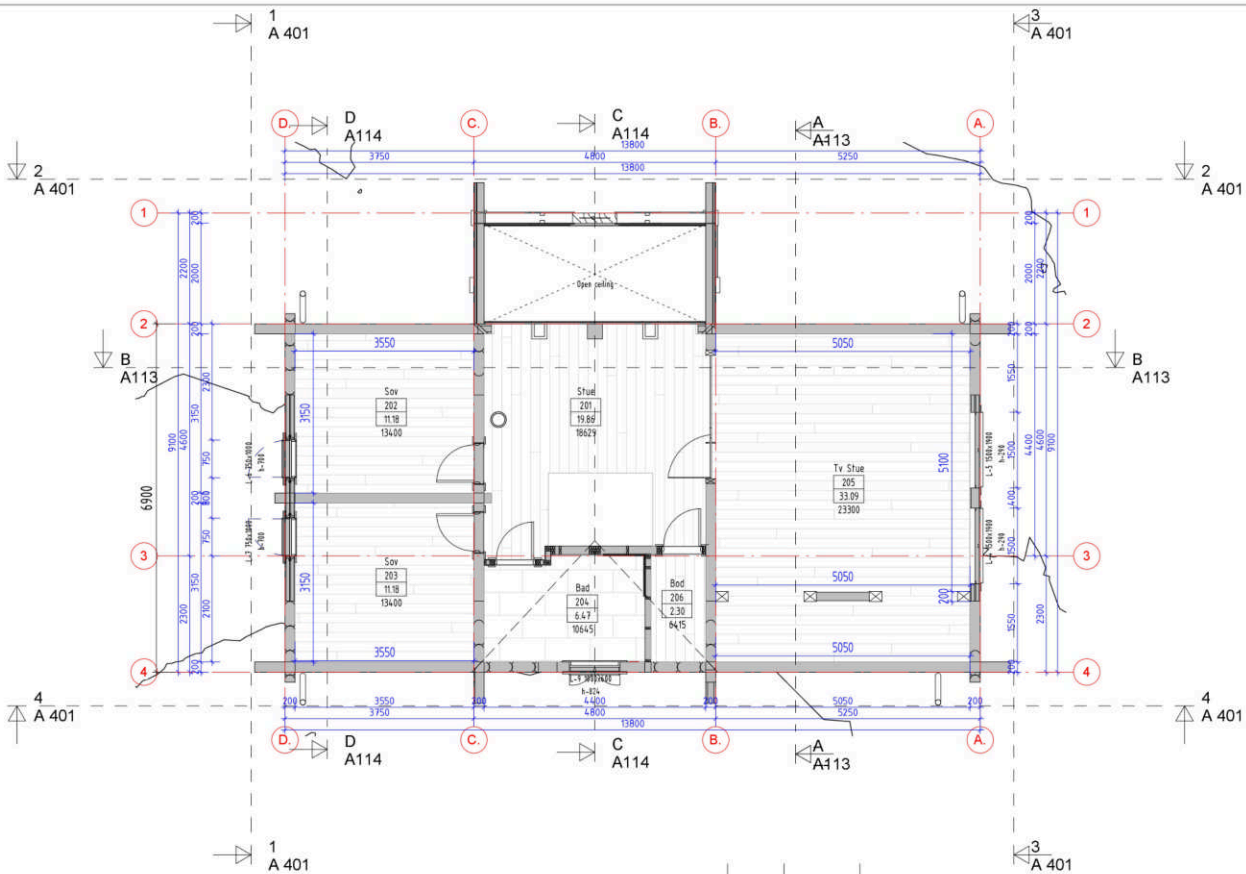

Number	Name	Area	Perimeter
201	Stue	19.86 m ²	18.6 m
202	Sov	11.18 m ²	13.4 m
203	Sov	11.18 m ²	13.4 m
204	Bad	6.47 m ²	10.6 m
205	TV Stue	33.09 m ²	23.3 m
206	Bod	2.30 m ²	6.4 m
6		84.08 m ²	85.8 m

 UAB "LHM HOUSE" Vyturio g. 1, Kašėnai Plungės raj. www.lhm.lt		Objektas/Object:	10-L2s	Stage	TP
Project manager	Juozas Ročius	2021 10 22	Bėžinio pavadinimas/ Drawing name:		
Engineer	Manas Kebila	2021 10 22			
Address	Varden, FBIS-1 tomt 15	G.nr/B.nr: 107/234	HEMS PLAN		
Scale	Užsakovas/Customer:	Bėžinio žymus/Drawing number:		Page	Pages
1 : 75	LHM Gruppen AS	A112		1	1

WITH REFERENCE TO CONVENTION OF PARIS 20TH MARCH 1961 FOR PROTECTION OF INDUSTRIAL PROPERTY, IT IS EMPHASISED THAT DRAWINGS, DESCRIPTIONS, MODELS, SPECIFICATIONS ETC. IS THE PROPERTY OF LHM AND CAN NOT BE MADE PUBLIC, COPIED OR OTHERWISE USED WITHOUT WRITTEN CONSENT

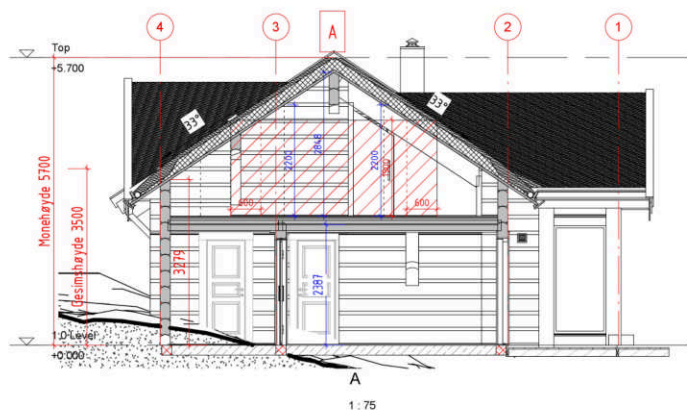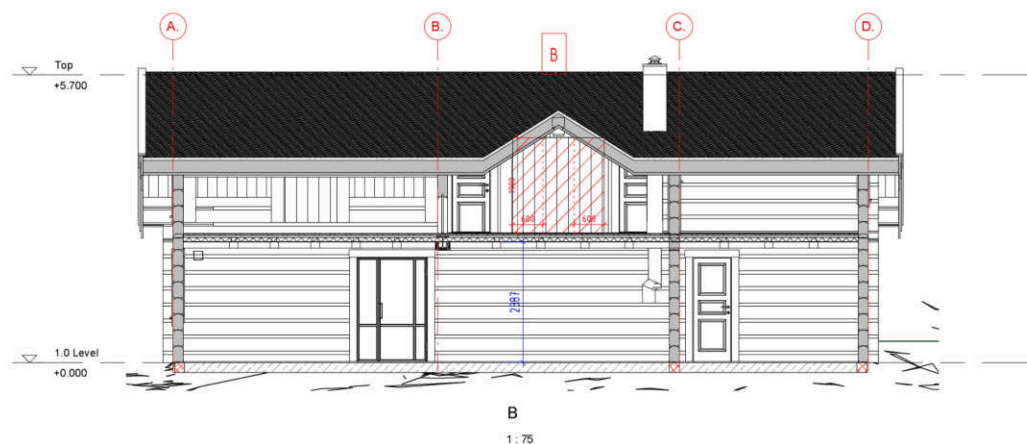

 UAB "LHM HOUSE" Vyturio g. 1, Kašėnai Plungės raj. www.lhm.lt			Objektas/Object:	10-L2s	Stage
			Brežinio pavadinimas/ Drawing name:	SNITT A/A, B/B	TP
Project manager	Juozas Ročius	2021 10 22	Rev.		
Engineer	Mantas Kebla	2021 10 22			
Address	Varden, FB15-1 tomt 15	G.nr/B.nr: 107/234	Brežinio žymuo/Drawing number:		
Scale	Užsakovas/Customer:				
1 : 75	LHM Gruppen AS		A113	Page	Pages
				1	1


WITH REFERENCE TO CONVENTION OF PARIS 1871 MADE HERE FOR PROTECTION OF INDUSTRIAL PROPERTY, IT IS EMPHASISED THAT DRAWINGS, DESCRIPTIONS, MODELS, SPECIFICATIONS ETC. IS THE PROPERTY OF LHM AND CAN NOT BE MADE PUBLIC, COPIED OR OTHERWISE USED WITHOUT WRITTEN CONSENT

10.10.2021 10:28:44






			UAB "LHM HOUSE" Vyturio g. 1, Kašėnai Plungės raj. www.lhm.lt		Objektas/Object:	10-L2s	Stage	TP
Project manager	Juozas Ročius	2021 10 22			Brežinio pavadinimas/ Drawing name:	FASADE	Rev.	
Engineer	Mantas Kebla	2021 10 22						
Address	Varden, FB15-1 tomt 15	G.nr/B.nr: 107/234						
Scale	Užsakovas/Customer:		Brežinio žymuo/Drawing number:		Page	Pages		
1 : 75	LHM Gruppen AS		A115		1	1		

WITH REFERENCE TO CONVENTION OF PARIS 20TH MARCH 1961 FOR PROTECTION OF INDUSTRIAL PROPERTY, IT IS EMPHASISED THAT DRAWINGS, DESCRIPTIONS, MODELS, SPECIFICATIONS ETC. IS THE PROPERTY OF LHM AND CAN NOT BE MADE PUBLIC, COPIED OR OTHERWISE USED WITHOUT WRITTEN CONSENT

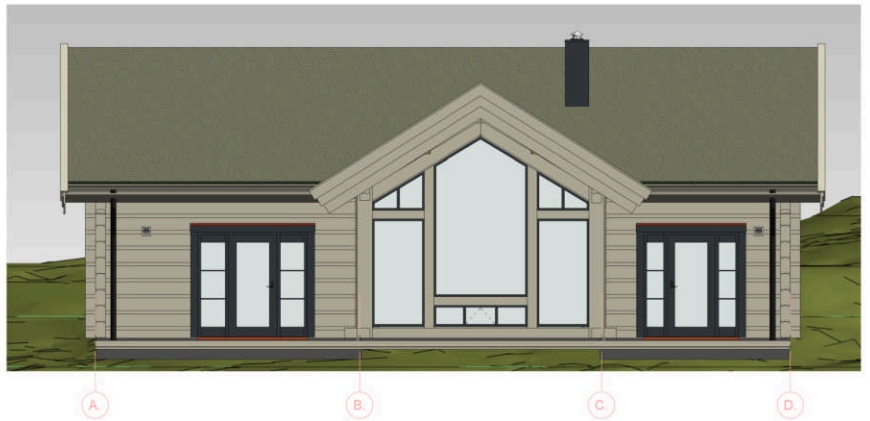

 UAB "LHM HOUSE" Vyturio g. 1, Kašėnai Plungės raj. www.lhm.lt			Objektas/Object:		Stage
			10-L2s		TP
Project manager	Juozas Ročius	2021 10 22	Bėžinio pavadinimas/ Drawing name:		Rev.
Engineer	Mantas Kebla	2021 10 22			
Address	Varden, FBIS-1 tomt 15	G.nr/B.nr: 107/234	FASADE		
Scale	Užsakovas/Customer:	Bėžinio žymuo/Drawing number:		Page	Pages
1 : 75	LHM Gruppen AS	A116		1	1


WITH REFERENCE TO CONVENTION OF PARIS 1871 MADE HERE FOR PROTECTION OF INDUSTRIAL PROPERTY, IT IS EMPHASISED THAT DRAWINGS, DESCRIPTIONS, MODELS, SPECIFICATIONS ETC. IS THE PROPERTY OF LHM AND CAN NOT BE MADE PUBLIC, COPIED OR OTHERWISE USED WITHOUT WRITTEN CONSENT

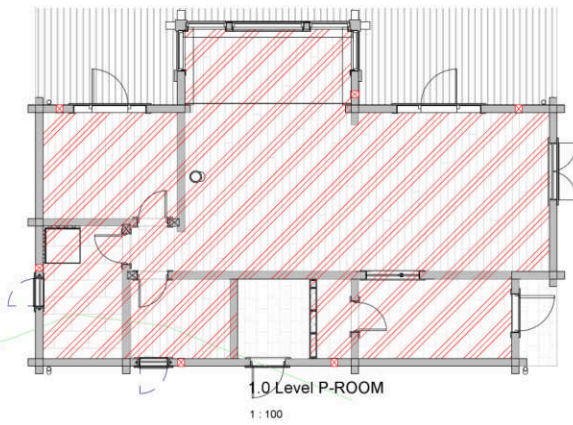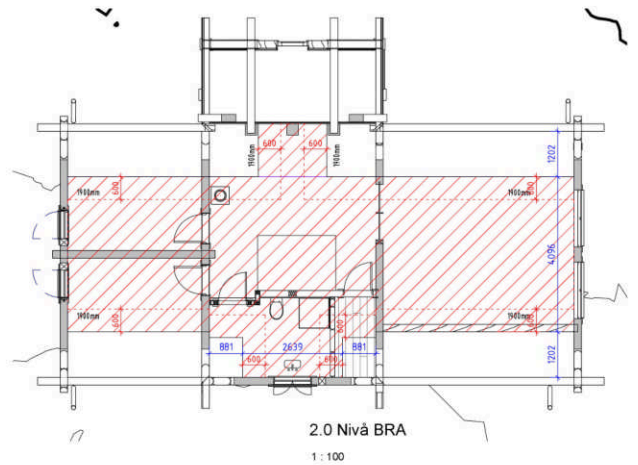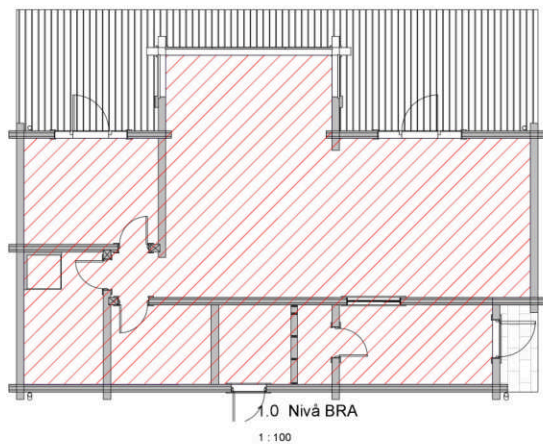

	BRA (1 floor)	94,00 m ²
	BRA (hems)	61,00 m ²
	T-BRA	155,00 m ²
	P-ROOM	151,00 m ²
	BYA (total)	105,78 m ²
	Terrace	34,00 m ²

UAB "LHM HOUSE" Vyturio g. 1, Kašėnų Plungės raj. www.lhm.lt			Objektas/Object:	10-L2s	Stage
Project manager	Juozas Ročius	2021 10 22	Brežinio pavadinimas/ Drawing name:	BRA	TP
Engineer	Mantas Kebila	2021 10 22			Rev.
Address	Varden, FB15-1 tomt 15	G.nr/B.nr: 107/234			
Scale	Užsakovas/Customer:		Brežinio žymuo/Drawing number:	A117	Page
As indicated	LHM Gruppen AS				Pages
					1 1

WITH REFERENCE TO CONVENTION OF PAPER 2011 PAPER 1981 FOR PROTECTION OF INDUSTRIAL PROPERTY, IT IS EMPHASIZED THAT DRAWINGS, DESCRIPTIONS, MODELS, SPECIFICATIONS ETC. IS THE PROPERTY OF LHM AND CAN NOT BE MADE PUBLIC, COPIED OR OTHERWISE USED WITHOUT WRITTEN CONSENT





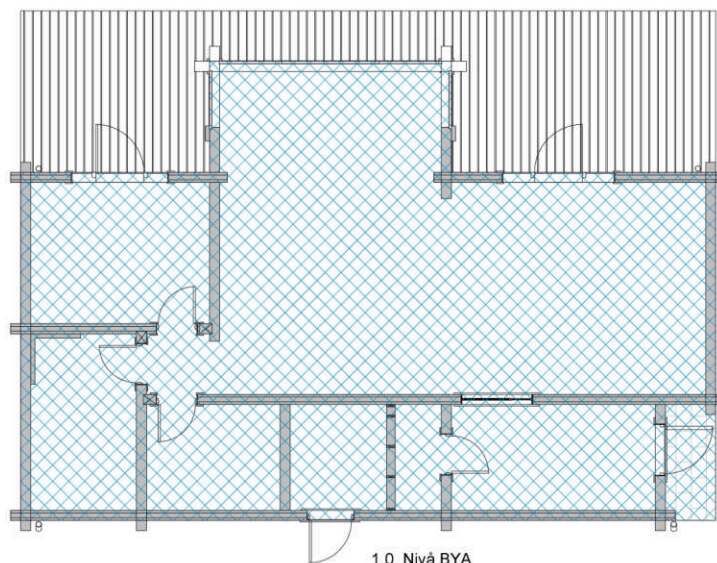


1.0 Nivā BYA
1 : 75

	BRA (1 floor)	94,00 m ²
	BRA (hems)	61,00 m ²
	T-BRA	155,00 m ²
	P-ROOM	151,00 m ²
	BYA (total)	105,78 m ²
	Terrace	34,00 m ²

			UAB "LHM HOUSE" Vyturio g. 1, Kašėnai Plungės raj. www.lhm.lt		Objektas/Object: 10-L2s	Stage TP
Project manager	Juozas Ročius	2021 10 22	Brezinio pavadinimas/ Drawing name: BYA		Rev.	
Engineer	Mantas Kebla	2021 10 22	Brezinio žymuo/Drawing number: A118		Page	Pages
Address	Varden, FB15-1 tomt 15	G.nr/B.nr: 107/234			1	1
Scale	Užsakovas/Customer: LHM Gruppen AS					
1 : 75						

WITH REFERENCE TO CONVENTION OF PARIS 20TH MARCH 1961 FOR PROTECTION OF INDUSTRIAL PROPERTY, IT IS EMPHASISED THAT DRAWINGS, DESCRIPTIONS, MODELS, SPECIFICATIONS ETC. IS THE PROPERTY OF LHM AND CAN NOT BE MADE PUBLIC, COPIED OR OTHERWISE USED WITHOUT WRITTEN CONSENT

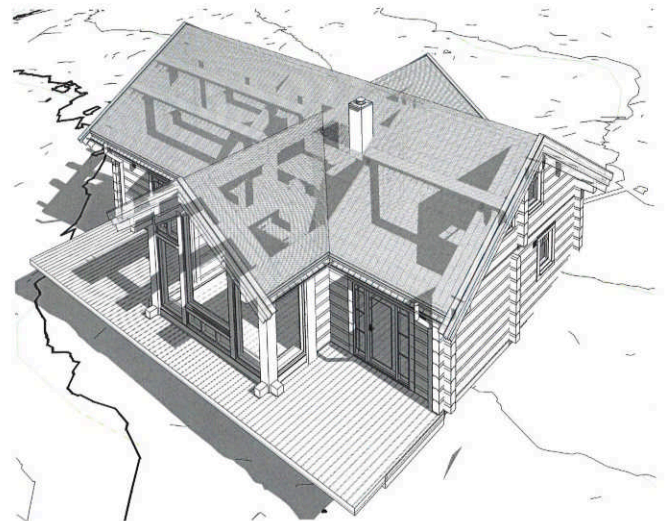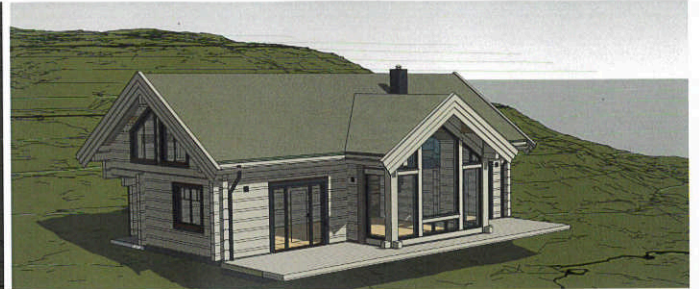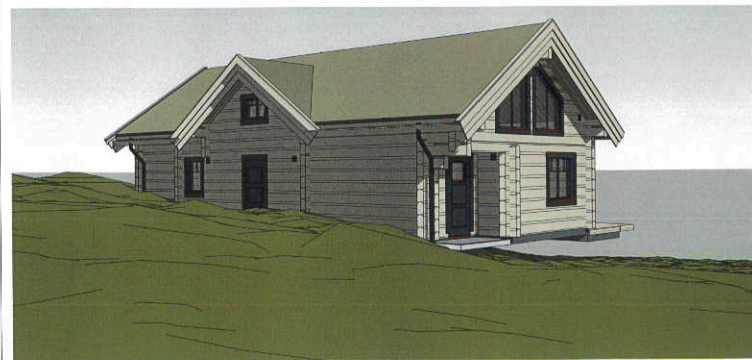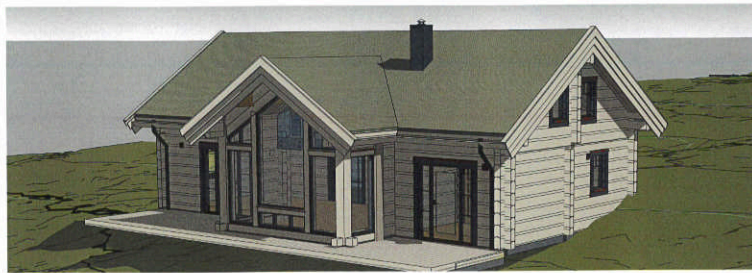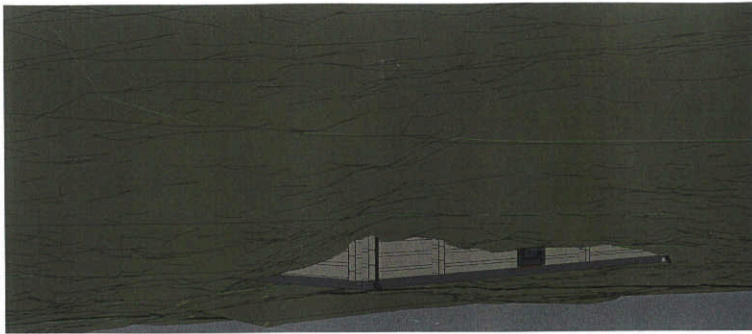

			UAB "LHM HOUSE" Vytoris g. 1, Kaušėnai Plungės raj. www.lhm.lt		Objektas/Object:		Stage		
					10-L2s		TP		
Project manager		Juozas Rečius		2021 10 22		Brėžinio pavadinimas/ Drawing name:		Rev.	
Engineer		Mantas Kiebia		2021 10 22		PERSPEKTIV			
Address		Varden, FBIS-1 kaimo 15		G.nr/S.nr: 107/234					
Scale		Užsakovas/Customer:				Brėžinio žymuo/Drawing number:			
		LHM Gruppen AS				A119		Page Pages	
								1 1	

WITH REFERENCE TO CONVENTION OF PARIS 20TH MARCH 1983, FOR PROTECTION OF INDUSTRIAL PROPERTY, IT IS EMPHASISED THAT DRAWINGS, DESCRIPTIONS, MODELS, SPECIFICATIONS ETC. IS THE PROPERTY OF LHM AND CAN NOT BE MADE PUBLIC, COPIED, OR OTHERWISE USED WITHOUT WRITTEN CONSENT



BESTEMMELSER TIL REGULERINGSPLAN FOR VARDEN II

Reguleringsbestemmelsene sist revidert:		18.11.2024
Tilhørende plankart sist revidert:		18.11.2024
Godkjent av kommunestyret:	K-sak 016/19	26.03.2019
Endring godkjent Utvalg for plan og teknisk:	Sak 059/20	03.06.2020
Endring godkjent Utvalg for plan og teknisk:	Delegert sak 244/24	18.11.2024

1 Generelt

1.1 Plankrav

Disse bestemmelsene gjelder for det området som er vist med reguleringsformål og begrensning på plankartet. Innenfor området er arealet regulert iht PBL § 12-3 til følgende formål:

Bebyggelse og anlegg (pbl § 12-5, 2. ledd nr. 1)

- *Fritidsbebyggelse: **FB***
- *Skiløype: **SL***
- *Vann- og avløpsanlegg: **VA***
- *Angitt bebyggelse og anleggsformål kombinert med andre angitte hovedformål: **SM/E/FB19***

Samferdselsanlegg og teknisk infrastruktur (pbl § 12-5, 2. ledd nr. 2)

- *Kjøreveg, privat veg: **KV***
- *Parkering: **P***
- *Angitte samferdselsanlegg og/eller tekniske infrastrukturtraséer kombinert med andre angitte hovedformål: **V/SL***

Grønnstruktur (pbl § 12-5, 2. ledd nr. 3)

- *Vegetasjonsskjerm: **VS***

Landbruks-, natur og friluftsområder (pbl § 12-5, 2. ledd nr. 5)

- *Friluftsområde: **FL***

Bruk og vern av sjø og vassdrag (pbl § 12-5, 2. ledd nr. 6)

- *Friluftsområde i vann: **FLV***

1.2 Forhold knyttet til kulturminner

I planområdet er det ikke registrert automatisk fredete kulturminner.

Dersom det i forbindelse med tiltak i marka blir funnet automatisk fredete kulturminner som ikke er kjent, skal arbeidet straks stanses i den grad det berører kulturminnene eller deres sikringssoner på 5 m, jfr. lov om kulturminner § 8. Melding skal snarest sendes kulturvernmyndighetene i Oppland fylkeskommune slik at vernemyndighetene kan gjennomføre befaring og avklare om tiltaket kan gjennomføres og eventuelt vilkårene for dette.



1.3 Terrengtilpasning og vegetasjon:

Alle inngrep skal planlegges og utføres slik at skadevirkningene blir så små som mulig. Eksisterende vegetasjon skal ikke fjernes utover det som er nødvendig for å få ført opp bygninger og opparbeidet veier, parkeringsplasser og løyper. Vegetasjon skal beholdes slik at den motvirker at bygninger blir visuelt dominerende. Traseer for vann, avløp og kabler som ikke kan legges langs veier, skal reetableres med stedegen vegetasjon. Utbygger har ansvar for å sette i stand og revegetere etter hvert som utbyggingen blir ferdig i feltene. Tomteeier har ansvar for å sette i stand og revegetere på tomtene etter hvert som utbyggingen blir ferdig. Planutvalget kan pålegge reparasjon av uheldige tiltak og inngrep.

For hele området settes høye krav for tilpassing av bebyggelsen til terrenget og dokumentasjon av dette. Ved etablering av fundamenter for bebyggelsen bør etablering av skjæring og fylling unngås. Det skal ligge arkitektonisk kvalifiserte vurderinger til grunn for innpassingen og fordelingen av bygningsmassen i terrenget.

Tilsvarende skal det også ligge arkitektonisk kvalifiserte vurderinger til grunn for utformingen og detaljeringen av bygningsmassen. Det skal etterstrebes at bebyggelsen får høy arkitektonisk standard.

1.4 Gjerder:

Gjerderegler, jf. gjerdebestemmelser i planområder for fritidsbebyggelse i Ringeby kommune, kommunens gjerdeveileder skal legges til grunn:

1. Alle former for inngjerding krever tillatelse fra grunneier og/eller beiteberettigede. Privatrettslige avtaler om forbud vil gjelde foran reguleringsbestemmelser i medhold av plan- og bygningsloven.
2. Det er tillatt å gjerde inn et uteareal med inntil 70 løpemeter gjerde. Rekkverk på terrasse anses som en del av gjerdet, dersom gjerdet knyttes til denne. Terrasse er søknadspliktig tiltak og skal maksimalt utgjøre en tredjedel av hyttas bebygde areal. Fundament høyde skal ikke overstige 1 meter. Terrasser skal utarbeides i tråd med kommunens veileder for terrasseløsninger ved fritidsbebyggelse.
3. Gjerdning skal gjennomføres på en slik måte at beitedyr og vilt ikke kan komme til skade. Nettinggjerd, strømgjerd (med eller uten strøm) og lignende er ikke tillatt. Alle grunder skal vende utover. Tillatt maksimal gjerde høyde er 100 cm. Stolper skal ikke overstige 170 cm (denne begrensning gjelder ikke for skigard-staur) og i gjennomsnitt ha en minimumsavstand på 75 cm. Det skal legges vekt på god estetisk utforming. Portaler er ikke tillatt. Dette av sikkerhetsgrunner ved en eventuell brann. Gjerd skal ikke stenge stier, råk, skiløyper o.l.
4. Det skal være minimum 4 meter fra gjerde til nabotomt. Det kan gis dispensasjon for inntil 2 nærliggende hyttetomter og for frittstående gjerde mot veg.
5. Ett frittstående gjerde for avskjerming eller avstenging tillates, med maks 20 meter lengde (30 meter mot veg). Sikringsgjerd mot fareområder (skrenter og særlig bratte eller rasfarlige områder på tomta) kan tillates, så fremt behovet kan dokumenteres. Levegg kan oppføres med lengde inntil 4 meter og høyde inntil 1,8 meter.
6. Gjerd skal vedlikeholdes på en slik måte at de ikke utgjør en felle eller fare for beitedyr eller vilt. Det er eiers ansvar å vedlikeholde gjerdet. Gjerd som ikke blir vedlikeholdt og som kan være farlig for folk og dyr skal fjernes. Kommunen kan fjerne slike gjerd for eiers regning. Seinest tre uker før gjerdning planlegges igangsatt skal kommunen ha mottatt et målsatt situasjonskart som viser planlagte gjerdelinjer. Dersom kommunen ikke har gitt tilbakemelding innen tre uker, kan gjerdning igangsettes. Naboer skal varsles.
7. Sikring av løyper og kryssinger for løyper skal utføres iht. avtaler med Kvittfjell Alpinanlegg AS. Ledegjerd med farget utførelse kan tillates oppsatt der det anses å være spesielt behov for det.



1.5 Flaggstenger:

Oppsetting av flaggstenger tillates ikke.

1.6 El-forsyning:

Framføring av el-forsyning skal skje ved jordkabel. Luftstrekk tillates ikke.

1.7 Veg, vann og avløp:

Helhetlig plan for veg-, vann-, avløp, kabelnett og overvannshåndtering skal godkjennes av kommunen før arbeidene startes opp. Planen skal omfatte hele planområdet. Det gis godkjenning for hvert enkelt delområde basert på den overordnede planen. Prosjektmaterialiet skal ha regler for vern og stell av vegetasjon i anleggsperioden. Prosjektmaterialiet skal inneholde plassering og dimensjonering av stikkrenner, grøfter og andre nødvendige overvannshåndteringstiltak.

1.8 Parkering og interne adkomstveger:

Parkeringsareal skal regnes med i bebygd areal, både for enkelttomter og for tuntomter. Hver parkeringsplass for personbil skal regnes som 18m². Nedgravde garasjeanlegg er tillatt der terrenget ligger til rette for det og garasjeanlegg som er nedgravet i sin helhet regnes ikke med i bebygd areal. Adkomstveg på tomter skal ikke regnes med i bebygd areal.

1.9 Skitrafikk:

Innenfor hele planområdet inklusive byggeområdene kan det tilrettelegges for skiløyper til og fra områder som er regulert til skiløype **SL**. Det tillates mindre terrengarbeider og preparering med maskin. Terrengarbeider skal fremgå av byggesøknad.

1.10 Byggesak og dokumentasjon:

Søknad om byggetillatelse/rammesøknad skal følges av situasjonsplan som viser adkomst, eksisterende og framtidig bebyggelse, avstander til nabobebyggelse, veg og tomtegrenser, samt oppstillingsplass for minst 1,5 biler pr. boenhet. Søknaden skal også vise på kart og snitt den delen av tomta som blir berørt av terrenginngrep, slik som byggegrop, skråninger/fyllinger, veger, parkeringsplasser og ledningstraseer (inngrepssone), jf pkt. .

Det kan ikke forutsettes atkomst med bil til inngangspartiet på hytta om dette medfører uforholdsmessige terrenginngrep. Forutsetningene i planen er biloppstilling på egen tomt.

Det settes krav til at inngrepssonene avmerkes med merkebånd før anleggsarbeidene kan starte opp. Avmerkingen skal være i tråd med prosjekteringsmaterialiet som er godkjent gjennom byggetillatelsen og sikrer at forutsetningene i prosjekteringsdokumentasjonen overholdes og at kommunen kan kontrollere utførelsen.

1.11 Beitedyr mv:

Alle bygninger, gjerder og andre anlegg skal utformes slik at beitedyr ikke kan komme til skade.

1.12 Avkjørsler:

Avkjørsler til byggeområder / tomter skal være via egne internveger innen det enkelte byggeområde. Der det tillates avkjørsler fra hovedvegen (Vardenvegen) er dette vist ved symbol for avkjørsel på plankartet. Plasseringen av avkjørselssymbolene er retningsgivende. Der det er avkjørselssymbol kan andre regulerte formål krysses med avkjørselen. Avkjørsler skal ha en frisiktsone mot Vardenvegen på minimum 4 x 30m.



2 Bebyggelse og anlegg

2.1 Generelt:

Møner og gesimshøyder måles fra topp grunnmur/fundament, eller fra gulv over parkeringskjeller. Høyde på grunnmur/fundament kan være maksimalt 1,5 meter over eksisterende terreng. På byggeområder hvor det tillates sokkelløsning angis møne- og gesimshøyde fra grunnmur/fundament.

Prosjekter skal fortrinnsvis planlegges uten fylling og med forblending av grunnmur/fundament. Alternativt kan det tillates at fylling anlegges som «forblending» av grunnmur/fundament opptil 1 meter over eksisterende terrengnivå med naturlig skråning, på den siden av bygningen som vender mot lavestliggende del av tomta.

Inngrep i naturmark på tomtene skal være så lite som mulig og maks. ca. 70 % av tomtearealet. Inkludert i inngrepsområdet skal være adkomst, grøftetraséer, byggegrunn og annet bearbeidet areal. Øvrig areal skal være urørt. Tynning av vegetasjon og nødvendig drenering er tillatt. Det vises ellers til Ringebu kommune sin til enhver tid gjeldende «veileder for terrengbehandling».

Ved større bygg med parkeringskjeller eller næringslokaler i sokkeletasje vil parkeringskjeller/sokkeletasje ta opp terrengforskjeller og yttervegg parkeringskjeller/sokkeletasje kan ligge eksponert i terreng.

2.2 Områdene merket **FB** skal benyttes til fritidsbebyggelse.

De deler av områdene som ligger nærmere enn 4 m inntil formålsgrensen for private veger skal benyttes til snøopplag ved brøyting av vegene.

De ulike delområdene skal ha avkjørsler fra Vardenvegen som vist med inntegnede veger eller avkjørselspiler på plankartet, jf pkt 1.12. Adkomst til den enkelte tomt skal være fra internvegene.

Utleie av fritidsboliger tillates.

Bygningers plassering og form skal tilpasses terrenget på tomta best mulig. Blant annet skal unødvendig utsjaktning av terreng og fyllinger unngås.

Sokkeletasjer skal ha samme materialbruk som hovedfasaden, eller forblendes med tørrmur av råkopp e.l. stein. Forblending med stående heller tillates ikke.

Det kan tillates en bebyggelse som er mindre tradisjonell. Bygg kan ha skråtak med minimum 10° fall. Store takflater som er godt synlige fra terrengnivå skal brytes opp i mindre partier. Valmtak, kinavipp og mangelkantede grillhytter med tilsvarende takform, er ikke tillatt.

Tak skal tekkes med takmaterialer som er mørke og matte (torv og tretak inkludert). Solcellepanel på tak kan vurderes godkjent ut fra art og omfang, forutsatt at det er gjort grep for å unngå unødvendig refleksjon. Dersom torv ikke benyttes som taktekking skal det på egen tomt etableres fordrøyningsanlegg med tilsvarende effekt som torvtak, jf § 7.1.

Etablering av store vindusflater kan tillates, men det forutsettes da bruk av arkitektoniske virkemiddel for å dempe inntrykk av størrelse og refleksjon. Dette kan være i form av oppdeling, relieffvirkning, foranliggende konstruksjon eller takutstikk.



Alle bygninger og anlegg skal utformes slik at beitedyr ikke kan komme til skade.

Farger skal være avdempet og tilpasset nabobygninger.

Oppføring av frittstående utepeis er meldepliktig etter plan- og bygningsloven. Badestamp eller lignende skal fremstå som en integrert del av terrasseløsning som kommunen finner akseptabel.

Brannutrykningstiden til dette området er over 30 minutter og dette krever ekstra sikringstiltak mht forebygging av brann.

2.2.1 **FB14, FB17 og FB20 - frittliggende fritidsbebyggelse**

Det skal bygges ut frittliggende fritidsbebyggelse på enkelttomter vist med tomtegrenser på plankartet. På hver tomt kan det oppføres maksimalt 3 bygninger i tunform og avstanden mellom byggene skal være under 8 meter. Eiendommen (tomtene) kan kun ha en selvstendig boenhet. BRA skal ikke overstige 35% av tomtens areal, herav skal 27 m² nyttes til parkering. Terrasse er søknadspliktig og kan maksimalt være en tredjedel av hovedhyttas bebygde areal (BYA). Fundament høyde for terrasser skal ikke overstige 1 meter. Terrasser skal utarbeides i tråd med kommunens veileder for terrasseløsninger ved fritidsbebyggelse.

Hyttene kan maksimalt ha mønehøyde 5,7 m og gesimshøyde 3,5 m. Der det bygges oppstugu tillates, for denne, maksimal mønehøyde 6,5 m og gesimshøyde 5,0 m. Oppstuguas areal skal ikke overstige 1/3 av bygningens samlede bebygde areal (BYA).

Det skal bygges med sokkeletasje på følgende tomter:

FB14 nr. 8, 9, 10, 12, 13, 14, 17 og 19.

FB17, alle unntatt nr. 1, 2, 3, 4, 16, 17 og 20.

FB20, alle unntatt nr. 2, 3, 11 og 12.

Det skal også benyttes trappede bygningsløsninger eller sokkeletasje for tomter der grunnmurs-/fundament høyde vil overskride 1,5 m over eksisterende terreng, eller topp skjæring i bakkant vil overskride 2,5 m over topp grunnmur/fundament.

Ved bygging med sokkeletasje er maksimal mønehøyde 9,0 m og maksimal gesimshøyde 6,8 m, med samme tillegg for oppstugu som angitt over.

2.2.2 **FB12, FB13, FB15, FB16, FB21-2 og FB21-3 – frittliggende eller konsentrert fritidsbebyggelse**

Det kan bygges ut frittliggende fritidsbebyggelse på enkelttomter eller konsentrert fritidsbebyggelse med fritidsboliger/leiligheter på tuntomter. For hvert delfelt skal det ved første byggesøknad leveres situasjonsplan som viser enten utbygging med frittliggende eller konsentrert fritidsbebyggelse for hele delfeltet. Etter dette skal hele delfeltet bygges ut med valgt type fritidsbebyggelse.

For tomter der grunnmurs-/fundament høyde vil overskride 1,5 m over eksisterende terreng, eller topp skjæring i bakkant vil overskride 2,5 m over topp grunnmur/fundament skal det benyttes trappede bygningsløsninger eller sokkeletasje.

Ved valg av konsentrert fritidsbebyggelse:

Det kan oppføres fritidsboliger/leiligheter innenfor hver tuntomt som vist på plankartet.



Innenfor hver enkelt tuntomt på **FB12, 13, 15 og 16** skal BRA ikke overstige 45%, på **FB21** skal BRA ikke overstige 25%. Herav skal 27 m² nyttes til parkering pr. boenhet.

Maksimal mønehøyde er 9,0 m og maksimal gesimshøyde 6,8 m. Ved bygging med sokkeletasje er maksimal mønehøyde 12,5 m og maksimal gesimshøyde 10,5 m.

Ved valg av frittliggende fritidsbebyggelse:

Dersom oppdeling i enkelttomter velges skal dette gjelde for hele den enkelte tuntomt. Ved eventuell fradeling av eiendomstomter innenfor tunene skal søknad følges av tomtedelingsplan for hele det aktuelle tunet.

På hver tomt kan det oppføres maksimalt 3 bygninger i tunform og avstanden mellom byggene skal være under 8 meter. Eiendommen (tomtene) kan kun ha en selvstendig boenhet.

BRA skal ikke overstige 35% av tomtens areal, herav skal 27 m² nyttes til parkering. Terrasse er søknadspliktig og kan maksimalt være en tredjedel av hovedhyttas bebygde areal (BYA).

Fundament høyde for terrasser skal ikke overstige 1 meter. Terrasser skal utarbeides i tråd med kommunens veileder for terrasseløsninger ved fritidsbebyggelse.

Hyttene kan maksimalt ha mønehøyde 5,7 m og gesimshøyde 3,5 m. Der det bygges oppstugu tillates, for denne, maksimal mønehøyde 6,5 m og gesimshøyde 5,0 m. Oppstuguas areal skal ikke overstige 1/3 av bygningens samlede bebygde areal (BYA).

Ved bygging med sokkeletasje er maksimal mønehøyde 9,0 m og maksimal gesimshøyde 6,8 m, med samme tillegg for oppstugu som angitt over.

- 2.3 **Området merket SM/E/FB19** skal benyttes til kombinert formål massetak/deponi og fritidsbebyggelse/energipark. Massetak og deponi skal kun brukes relatert til utbygging innen planområdet for reguleringsplan 201604 Varden vedtatt 25.10.2016. Området kan benyttes til uttak av fjell- og løsmasser, knusing og sortering av masser, riggplass, parkering av anleggsmaskiner, samt annen aktivitet knyttet til anleggsdriften. Området skal sikres ift avrenning av slam til omgivelsene, samt utslipp av forurensning til grunnen (olje, diesel mv). Etter at drift av massetak og evt deponering av masser er avsluttet, og senest når byggeområdene i planområdet er utbygd og tatt i bruk, skal området entes sikres og tilbakeføres til naturtilstand, eller tas i bruk til fritidsbebyggelse og / eller energipark. Før området bygges ut til fritidsbebyggelse og / eller energipark, skal det vedtas detaljreguleringsplan. Detaljreguleringsplanen skal angi bygningshøyder, takformer, tomteinndeling og interne adkomstveger, samt høydebegrensninger og andre bestemmelser om utførelse av installasjoner i energipark. Maksimal BRA er 45 %, pluss tillegg for parkeringsarealer.

2.4 **FB/FT1 – Fritidsbebyggelse / Fritids- og turistformål - Utleiehytter**

Området skal benyttes til kombinert formål fritidsbebyggelse og utleiehytter. Det kan bygges frittliggende hytter på enkelttomter.

BRA skal ikke overstige 35%. Herav skal 27 m² nyttes til parkering pr. boenhet.

Hyttene kan maksimalt ha mønehøyde 5,7 m og gesimshøyde 3,5 m. Der det bygges oppstugu tillates, for denne, maksimal mønehøyde 6,5 m og gesimshøyde 5,0 m. Oppstuguas areal skal ikke overstige 1/3 av bygningens samlede bebygde areal (BYA).

Ved bygging med sokkeletasje er maksimal mønehøyde 9,0 m og maksimal gesimshøyde 6,8 m, med samme tillegg for oppstugu som angitt over.



Ved eventuell fradeling av eiendomstomter innenfor tunene skal søknad følges av tomtedelingsplan for hele det aktuelle tunet.

Der grunnmurs-/fundament høyde vil overskride 1,5 m over eksisterende terreng, eller topp skjæring i bakkant vil overskride 2,5 m over topp grunnmur/fundament skal det benyttes trappede bygningsløsninger eller sokkeletasje.

Terrasse er søknadspliktig og kan maksimalt være en tredjedel av hovedhyttas bebygde areal (BYA). Fundament høyde for terrasser skal ikke overstige 1 meter. Terrasser skal utarbeides i tråd med kommunens veileder for terrasseløsninger ved fritidsbebyggelse.

- 2.5 I områder merket **SL** kan det etableres skianlegg / løyper både for alpint og langrenn. Det tillates terrengarbeider med nødvendig planering, skjæringer og fyllinger. Terrenginngrep med skjærings- eller fyllingshøyde større enn 3m ift opprinnelig i terreng er søknadspliktig, kfr forskrift om byggesak §4-1, bokstav e, pkt 7. Det tillates oppføring av skiheiser, belysning, installasjoner for snøproduksjon, sikringsgjerd/-nett, verksteder, garasjer og andre bygninger relatert til drift av skianlegg. Det tillates snøproduksjon og preparering med maskin hele døgnet.

Arealer som berøres av terrengarbeider skal tilsås med frøblandinger som er dokumentert egnet for beite med storfe og sau. Blandingene bør bestå av stedegne arter og ikke inneholde svartelistede arter.

I anleggsperioden for utbygging av byggeområdene kan områdene benyttes til riggplass, adkomstveg, anleggstrafikk, massetransport, parkering av anleggsmaskiner, samt annen aktivitet knyttet til anleggsdriften. Når utbyggingen er ferdigstilt skal områdene settes i stand og tilbakeføres til permanent bruk iht regulert formål.

- 2.6 I områdene merket **VA** kan det anlegges installasjoner for kommunaltekniske anlegg så som høydebasseng, pumpestasjoner / trykkøkningsstasjoner mv, samt transformatorer for strømforsyning og andre installasjoner for teknisk infrastruktur.

3 Samferdselsanlegg og teknisk infrastruktur

- 3.1 Områder merket **KV** skal benyttes til privat veg. I områdene kan det anlegges kjøreveger med nødvendig annet trafikkareal til fyllinger, skjæringer, grøfter og andre sidearealer, drenggrøfter, murer, stabiliserende tiltak mv. Veger skal sikres mot utforkjøring med rekkverk iht Statens vegvesens håndbok N100 og N101, fartsgrense 50 og lavere, ÅDT 0-1500.

Områdene kan også inkludere annen veggrunn som skjæringer, fyllinger, vegetasjonssone med mer. Slike områder skal gis en tiltalende form og tilrettelegges for reetablering med stedlig vegetasjon.

På private veger tillates det for trafikkregulering oppsatt stengsel i form av bom, grind e.l, inkludert tilhørende installasjoner med stolper mv. Slike stengsel skal ivareta fri passering for syklende, gående og bevegelseshemmede. Det skal etableres ordning for uhindret adkomst for utrykningskjøretøy. Vegene skal brøytes slik at de er fremkommelige med utrykningskjøretøy til enhver tid.

Parkering langs veg i områdene KV er ikke tillatt.



- 3.2 Områder merket **SVG** er annen veggrunn, grøntareal. I områdene kan det etableres grøfter, skjæringer og fyllinger i tilknytning til veganlegg. Områdene som ikke består i fjellskjæringer skal planeres og gis en tiltalende form, tilsåss og tilrettelegges for etablering av stedlig vegetasjon.
- 3.3 På delområdene **KV20** og **KV21** skal det etableres enkel adkomst mellom veg KV3 og seterråk i vegetasjonssonen VS3. Inngrep i terreng/vegetasjon skal være så små som mulig.
- 3.4 Områder merket **P** skal benyttes til parkeringsanlegg på grunn.
- I anleggsperioden for utbygging av byggeområdene kan områdene benyttes til riggplass, adkomstveg, anleggstrafikk, massetransport, parkering av anleggsmaskiner, samt annen aktivitet knyttet til anleggsdriften. Når utbyggingen er ferdigstilt skal områdene settes i stand og tilbakeføres til permanent bruk iht regulert formål.
- 3.5 I områdene merket **V/SL** skal det etableres planfrie kryssinger av skiløype og veg, jf pkt. 8.

4 Grønnstruktur

- 4.1 Områder merket **VS** skal brukes til vegetasjonsskjerm. Snauhogst tillates ikke. Eksisterende vegetasjon skal beholdes, unntatt tiltak for normal skjøtsel og sikring mot vindfall.
- 4.1.1 **VS1** og **VS6** er vegetasjonsskjerm mot Veslesætra. Buffersonen mellom gjerdet på Vesleseterkvea og de to områdene FB21 og FB25 er 175 m, med unntak av regulert skiløype og veg. Eksisterende vegetasjon skal beholdes, med unntak av skjøtsel med sikte på å holde skogen godt i stand for effektiv visuell skjerming mellom byggeområdene og seteranleggene.
- 4.1.2 **VS3** er vegetasjonsskjerm langs seterveg mellom Veslesætra og Liahågan. I sonen tillates etablering av veg KV3 og KV2, kfr kommunedelplan.
- 4.1.3 **VS5** er vegetasjonssone langs vassdrag **FLV** mellom byggeområder FB13 og 15. Sonen skal etableres med naturlig kantvegetasjon jf. Vannressurslovens § 11. Eksisterende vegetasjon skal søkes beholdt i størst mulig grad.
- 4.1.4 **VS10** er vegetasjonssone mellom byggeområder i området FB16 og veg KV6.

5 LNF-områder

- 5.1 Områder merket **FL** skal benyttes til friluftsområder. Områdene kan benyttes til beiteområder for husdyr og normal skogsdrift. Det tillates ikke oppsatt bygninger innenfor områdene.

6 Bruk og vern av sjø og vassdrag

- 6.1 Område merket **FLV** er friluftsområde i vassdrag og gjelder eksisterende bekkeløp/myrdrag mellom FB13 og 15. Tiltak som påvirker vassdraget eller vegetasjonssonen ut over sikring av vassdraget tillates ikke. Unntatt er vedlikehold av vannstreng og kantsoner ved fjerning av masser/ slam som bygger seg opp, opprensning, samt evt nødvendig forsterkning og reparasjon av plastring og lignende.



7 Overvannshåndtering

- 7.1 Takvann og overflatevann skal føres til terreng på egen tomt, håndteres lokalt og ikke føre til nevneverdig økt avrenningshastighet til Svinåa. Der torv ikke benyttes som taktekking skal fordrøyningsanlegg med tilsvarende effekt etableres på egen tomt.
- 7.2 Alle stikkrenner, grøfter og andre anlegg for overvannshåndtering skal dimensjoneres for 200-års flom med klimapåslag på 20% iht TEK17.
- 7.3 Overvann fra veger og veggrøfter ledes som hovedregel langs veggrøfter og slippes ut til terreng langs veglinja for diffus avrenning. Maksimal avstand mellom utslippspunkt er 120 meter i vegens lengderetning.

8 Rekkefølgekrav

- 8.1 Planskilt kryssing mellom veg og skiløypetrasé merket **V/SL1** skal være etablert før skiløypetrasé SL4 tas i bruk.
- 8.2 Adkomstene **KV20** og **KV21** til seterråk i vegetasjonssone VS3 skal etableres samtidig med KV2.

Det tas forbehold om riktigheten eller fullstendigheten av opplysningene i dette dokumentet. Det kan ikke rettes krav som følge av at disse opplysningene benyttes som grunnlag for beslutninger.

Eiendomsdata (Grunneiendom)

Bruksnavn		Beregnet areal	428.2
Etablert dato	21.04.2021	Historisk oppgitt areal	0
Oppdatert dato	18.01.2026	Historisk arealkilde	Ikke oppgitt (0)
Skyld	0	Antall teiger	1
Bruk av grunn			
Arealmerknader			

- ☒ Tinglyst ☐ Del i samla fast eiendom ☐ Grunnforurensning ☐ Avtale/Vedtak om gr.erverv
☒ Bestående ☐ Under sammenslåing ☐ Kulturminne
☐ Seksjonert ☐ Klage er anmerket ☐ Ikke fullført oppmålingsforr. Frist fullføring:
☐ Har fester ☐ Jordskifte er krevd ☐ Mangel ved matrikkelføringskrav Frist retting:

Forretninger

Brukstilfelle Forretningstype	Forr.dato M.før.dato	Kom. saksref. Annen ref.	Tingl.status Endr.dato	Involverte Berørte
Trinn i fullføring av oppmålingsforretning Oppmålingsforr.	17.06.2022 17.06.2022	21/868 21/595		100/19 (-427,7), 100/27 (427,7) 100/23, 100/26, 100/28, 107/196, 107/231, 107/233, 107/234
Trinn i fullføring av oppmålingsforretning Oppmålingsforr.	14.06.2022 17.06.2022	21/868 21/595		100/19 (-393), 100/28 (393) 100/23, 100/27, 107/232, 107/233, 107/234
Trinn i fullføring av oppmålingsforretning Oppmålingsforr.	14.06.2022 17.06.2022	21/868 21/595		100/19 (-354,2), 100/26 (354,2) 100/23, 100/25, 100/27, 107/196, 107/230, 107/231, 107/234
Trinn i fullføring av oppmålingsforretning Oppmålingsforr.	14.06.2022 17.06.2022	21/868 21/598		107/196 (-409,2), 107/233 (409,2) 100/19, 100/27, 100/28, 107/228, 107/229, 107/232, 107/234
Trinn i fullføring av oppmålingsforretning Oppmålingsforr.	14.06.2022 18.06.2022	21/868 21/598		107/196 (-428,2), 107/234 (428,2) 100/26, 100/27, 100/28, 107/228, 107/231, 107/233
Trinn i fullføring av oppmålingsforretning Oppmålingsforr.	14.06.2022 18.06.2022	21/868 21/598		107/196 (-553), 107/231 (553) 100/25, 100/26, 100/27, 107/230, 107/234
Trinn i fullføring av oppmålingsforretning Oppmålingsforr.	14.06.2022 18.06.2022	21/868 21/598		107/196 (-668,3), 107/228 (668,3) 107/200, 107/212, 107/213, 107/214, 107/229, 107/233, 107/234
Trinn i fullføring av oppmålingsforretning Oppmålingsforr.	14.06.2022 18.06.2022	20/6637		107/17 (-291), 107/196 (291) 100/14, 100/19, 107/14, 107/200, 107/210, 107/212, 107/214, 107/227, 107/228, 107/229, 107/230, 107/231, 107/232, 107/233, 107/234
Fradeling av grunneiendom Oppmålingsforr.	21.04.2021 21.04.2021	21/868 21/598	Tinglyst 21.04.2021	107/196 (-427,9), 107/234 (427,9) 100/26, 100/27, 100/28, 107/228, 107/231, 107/233

Teiger (Koordinatsystem: EUREF89 UTM Sone 32)

Type teig	X	Y	H	H.teig	Ber. areal	Arealmerknad
Eiendomsteig	6813012.04	558250.54		Ja	428.2	

Tinglyste eierforhold

Navn ID	Rolle Andel	Adresse Poststed	Status Kategori
BRUSLETTO JANNICKE OWREN F060785*****	Fester (F) 1/2	Helleveien 8E 0376 OSLO	Bosatt (B)

NESS RAGNAR CORNELIUS SOGN F240677*****	Fester (F) 1/2	Helleveien 8E 0376 OSLO	Bosatt (B)
MYHRMOEN ANTON F281265*****	Hjemmelshaver (H) 1/1	LIAGARDVEGEN 137 2634 FÅVANG	Bosatt (B)

Adresse

Vegadresse: Morkvegen 15

Adressetilleggsnavn:

Poststed	2634 FÅVANG	Kirkesogn	03070401 Ringeby
Grunnkrets	202 Midt-Strand	Tettsted	
Valgkrets	2 FÅVANG		

Bygg

Nr	Bygningsnr	Lnr	Type	Bygningsstatus	Dato
1	301075973		Fritidsbygg(hyttersommerh. ol (161)	Ferdigattest (FA)	20.06.2022

1: Bygning 301075973: Fritidsbygg(hyttersommerh. ol (161), Ferdigattest 20.06.2022

Bygningsdata

Næringsgruppe	Annet som ikke er næring (Y)	BRA Bolig	
Sefrakminne	Nei	BRA Annet	155
Kulturminne	Nei	BRA Totalt	155
Opprinnelseskode	Vanlig registrering	BTA Bolig	
Har heis	Nei	BTA Annet	
Vannforsyning	Tilkn. off. vannverk	BTA Totalt	
Avløp	Offentlig kloakk	Bebygd areal	105,8
Energikilder	Elektrisitet	Ufullstendig areal	Nei
Oppvarmingstyper	Annen oppvarming, Elektrisk	Antall boenheter	

Bygningsstatushistorikk

Bygningsstatus	Dato	Reg.dato	Referanse
Igangsettingstillatelse	15.12.2021	27.06.2022	2021023739
Ferdigattest	20.06.2022	27.06.2022	22/12323

Bruksenheter

Type	Adresse	Br.enhet	Eiendom	BRA	Rom	Bad	WC	Kjøkkentilgang
Fritidsbolig	Morkvegen 15	H0101	107/234	155	7	2	3	Kjøkken

Etasjer

Etasje	Ant. boenh.	BRA Bolig	BRA Annet	Sum BRA	BTA Bolig	BTA Annet	Sum BTA
L01	0	0	61	61	0	0	0
H01	0	0	94	94	0	0	0

Vei: Vei er privat ut til offentlig.

Vann og avløp: Ledninger er private ut til offentlige.

Vannmåler: Vannmåler skal leies av Ringeby kommune.

Se merknad under tema "Kommunale avgifter og eiendomsskatt" angående forbruk vann og avløp.

Ringeby kommune, 16.02.26

EGENERKLÆRINGSSKJEMA

Til orientering vil dette skjema være en del av salgsoppgaven

Meglerfirma	
PrivatMegleren Nyeboliger Oslo	
Oppdragsnr.	
304260012	
Selger 1 navn	Selger 2 navn
Cornelius R Sogn Ness	Jannicke Owren Brusletto
Gateadresse	
Morkvegen 15	
Poststed	Postnr
FAVANG	2634
Er det dødsbo?	
☒ Nei ☐ Ja	
Avdødes navn	
Er det salg ved fullmakt?	
☒ Nei ☐ Ja	
Hjemmelshavers navn	
Har du kjennskap til eiendommen?	
☐ Nei ☒ Ja	
Når kjøpte du boligen?	
År	2022
Hvor lenge har du eid boligen?	
Antall år	3
Antall måneder	7
Har du bodd i boligen siste 12 måneder?	
☐ Nei ☐ Ja	
I hvilket forsikringsselskap har du tegnet villa/husforsikring?	
Forsikringsselskap	
Polise/avtalenr.	

Spørsmål for alle typer eiendommer

- 1 Kjenner du til om det er/har vært feil tilknyttet våtrommene, f.eks. sprekker, lekkasje, råte, lukt eller soppskader?
- ☒ Nei ☐ Ja

- 2 Kjenner du til om det er utført arbeid på bad/våtrom?
Svar
- 3 Kjenner du til om det er/har vært tilbakeslag av avløpsvann i sluk eller lignende?
☒ Nei ☐ Ja
- 4 Kjenner du til feil eller om har vært utført arbeid/kontroll på vann/avløp?
Svar
- 5 Kjenner du til om det er/har vært problemer med drenering, fuktinnsig, øvrig fukt eller fuktmerker i underetasje/kjeller?
☒ Nei ☐ Ja
- 6 Kjenner du til om det er/har vært utettheter i terrasse/garasje/tak/fasade?
☒ Nei ☐ Ja
- 7 Kjenner du til om det er/har vært problemer med ildsted/skorstein/pipe f.eks. dårlig trekk, sprekker, pålegg, fyringsforbud eller lignende?
☒ Nei ☐ Ja
- 8 Kjenner du til om det er/har vært f.eks. sprekker i mur, skjeve gulv eller lignende?
☒ Nei ☐ Ja
- 9 Kjenner du til om det er/har vært sopp/råteskader/insekter/skadedyr på eiendommen som rotter, mus, maur eller lignende?
☒ Nei ☐ Ja
- 10 Kjenner du til om det er/har vært skjeggkre i boligen?
☒ Nei ☐ Ja
- 11 Kjenner du til om det er/har vært utført arbeid på el-anlegget eller andre installasjoner (f.eks. oljetank, sentralfyr, ventilasjon)?
Svar
- 12 Kjenner du til om det er utført kontroll av el-anlegget og/eller andre installasjoner (f.eks. oljetank, sentralfyr, ventilasjon)?
☒ Nei ☐ Ja
- 13 Har du ladeanlegg/ladeboks for elbil i dag?
☐ Nei ☒ Ja
Beskrivelse
- 14 Kjenner du til om ufaglærte har utført arbeid som normalt bør utføres av faglærte, utover det som er nevnt tidligere (f.eks. drenering, murerarbeid, tømmerarbeid etc)?
☒ Nei ☐ Ja
- 15 Er det nedgravd oljetank på eiendommen?
☒ Nei ☐ Ja
- 16 Kjenner du til om det har vært utført arbeid på terrasse/garasje/tak/fasade?
Svar
- 17 Selges eiendommen med utleiedel, leilighet, hybel eller tilsvarende?
☒ Nei ☐ Ja
- 18 Kjenner du til om det er innredet/bruksendret/bygget ut i kjeller eller loft eller andre deler av boligen?
☒ Nei ☐ Ja
- 19 Kjenner du til forslag eller vedtatte reguleringsplaner, andre planer, nabovarsel eller offentlige vedtak som kan medføre endringer i bruken av eiendommen eller av dens omgivelser?
☒ Nei ☐ Ja
- 20 Kjenner du til om det foreligger påbud/heftelser/krav/manglende tillatelser vedrørende eiendommen?
☒ Nei ☐ Ja

- 21 Er det foretatt radonmåling?
☒ Nei ☐ Ja
- 22 Kjenner du til manglende brukstillatelse eller ferdigattest?
☒ Nei ☐ Ja
- 23 Kjenner du til om det foreligger skaderapporter/ tilstandsvurderinger eller utførte målinger?
☒ Nei ☐ Ja
- 24 Er det andre forhold av betydning ved eiendommen som kan være relevant for kjøper å vite om (f.eks. rasfare, tinglyste forhold eller private avtaler)?
☒ Nei ☐ Ja

Jeg bekrefter at opplysningene er gitt etter beste skjønn. Jeg er kjent med at dersom jeg har gitt ufullstendige, uriktige eller misvisende opplysninger om eiendommen, vil forsikringsselskapet kunne søke hel eller delvis regress for sine utbetalinger eller redusere sitt ansvar helt eller delvis, jfr. vilkår for boligselgerforsikring punkt 7.1 og forsikringsavtaleloven kapittel 4.

Jeg er orientert om mitt mulige ansvar som selger etter avhendingsloven, eventuelt etter kjøpsloven (aksjeboliger), og om forsikringsgiver sitt boligselgerforsikringstilbud.

Jeg er klar over at avtale om forsikring er bindende. Jeg er også klar over at premietilbudet først kan påberopes når boligen er solgt (budaksept). Premietilbudet som er gitt av megler er bindende for forsikringsgiver i 6 – seks – måneder fra oppdragsinngåelse med megler.

Etter dette vil premien og forsikringsvilkårene kunne justeres. Når premietilbudet ikke lenger er bindende for forsikringsselskapet må egenerklæringsskjemaet signeres på nytt og eventuelle endringer påføres. Det vil da være forsikringspremien og forsikringsvilkårene på ny signeringsdato som legges til grunn.

Det kan ikke tegnes boligselgerforsikring ved følgende salg:

- mellom ektefeller eller slektninger i rett oppstigende eller nedstigenede linje, søsken, eller
- mellom personer som bor eller har bodd på boligeiendommen og/eller
- når salget skjer som ledd i sikredes næringsvirksomhet/er en næringseiendom
- etter at boligeiendommen er lagt ut for salg.
- ved salg av helårs- og fritidsbolig er det krav til at det foreligger tilstandsrapport i henhold til Forskrift til avhendingslova (tryggere bolighandel).

Forsikringsselskapet kan ved skriftlig samtykke akseptere tegning av forsikring også i ovennevnte tilfeller.

Dersom forsikringsselskapet ikke har gitt skriftlig samtykke, kan erstatningen bortfalle.

Ved oppgjørsoppdrag trer forsikringen i kraft når kontrakten er signert av begge parter, begrenset til siste 12 måneder før overtakelse.

Forøvrig oppfordrer selger potensielle kjøpere til å undersøke eiendommen grundig, jf avhendingsloven § 3-10 og kjøpsloven § 20 (aksjeboliger).

Gyldig forsikring forutsetter at det for helårs- og fritidsbolig foreligger tilstandsrapport som er i henhold til Forskrift til avhendingslova (tryggere bolighandel).

- ☐ Jeg ønsker boligselgerforsikring, og bekrefter å ha mottatt og lest forsikringsvilkårene og informasjonsbrosjyre til selger i forbindelse med kjøp av boligselgerforsikring. Forsikringen trer i kraft på det tidspunkt det foreligger en budaksept mellom partene, begrenset til tolv måneder før overtagelse. Ved oppgjørsoppdrag trer forsikringen i kraft når kontrakten er signert av begge parter, begrenset til siste 12 måneder før overtakelse. Jeg bekrefter med dette at eiendommen ikke er en næringseiendom, at den ikke selges som ledd i næringsvirksomhet eller mellom ektefeller eller slektninger i rett oppstigende eller nedstigende linje, søsken, eller mellom personer som bor eller har bodd på boligeiendommen. Gyldig forsikring forutsetter at det for helårs- og fritidsbolig foreligger tilstandsrapport som er i henhold til Forskrift til avhendingslova (tryggere bolighandel). Forsikringen er ugyldig dersom den tegnes i strid med forsikringsvilkårene. Jeg er innforstått med at eiendomsmegleren ikke har fullmakt til å gjøre unntak fra ovennevnte begrensninger. Jeg er oppmerksom på at 8% av total forsikringspremie er honorar til Söderberg & Partners.
- ☒ Jeg ønsker ikke boligselgerforsikring, men megler har tilbudt meg å kjøpe slik forsikring.
- ☐ Jeg kan ikke kjøpe boligselgerforsikring ihht vilkår.

NAME OF SIGNER	IDENTIFIER	TIME	ELECTRONIC ID
Cornelius NESS	a902053916ba5c8d0ca71 113bbf3b9d4d1ef52de	12.02.2026 12:34:02 UTC	Signer authenticated by One time code

NAME OF SIGNER	IDENTIFIER	TIME	ELECTRONIC ID
Jannicke Brusletto	211d1ee30d6f26110718b9c c165de13c9261433a	24.02.2026 18:58:28 UTC	Signer authenticated by One time code

Document reference: 304260012

- This is a PDF document digitally signed by IN Groupe's E-Signing service.
- The document's integrity is protected by signing and sealing the contents with a certificate issued to IN Groupe by a third party. Validating the signature confirms that the contents have not been modified since the time of signing.
- For more information about document formats, see <https://doc.ingroupe.com/developer>

Du har søkt på: Knr.: 3439 Gnr.: 100 Bnr.: 27 Fnr.: Snr.:

Adresse(r):

Matrikkelenheten har ikke registrert adresse

Registreringsenhet:

Statens Kartverk

Oppdatert per:23.02.2026 kl. 10.35

For eventuelle utleggs- og arrestforretninger, samt forbehold tatt ved avhendelse, som tinglyses samme dag som andre frivillige rettsstiftelser, gjelder særskilte prioritetsregler, se tinglysingsloven § 20 andre ledd og § 21 tredje ledd.

HJEMMELSOPPLYSNINGER

Rettighetshavere til eiendomsrett

1999/3336-1/17 07.06.1999 HJEMMEL TIL EIENDOMSRETT
VEDERLAG: NOK 0
Omsetningstype: Gave
GUNSTAD TERJE
F.NR: 210467 46101
GJELDER DENNE
REGISTERENHETEN MED FLERE

Rettighetshavere til festerett

2022/405887-1/200 12.04.2022 ETABLERING AV FESTERETT
21:00 UTEN BYGNING
VEDERLAG: NOK 0
Omsetningstype: Uoppgitt
BRUSLETTO JANNICKE OWREN
F.NR: 060785 33615 IDEELL: 1/2
NESS RAGNAR CORNELIUS SOGN
F.NR: 240677 32738 IDEELL: 1/2
GJELDER DENNE
REGISTERENHETEN MED FLERE

PENGEHEFTELSE

Oversikt over heftelser som antas å ha betydning for eiendommens verdi. I grunnboken presenteres servitutter og pengeheftelser samlet under overskrift «Heftelser».

Eventuelle heftelser som kan ha betydning for denne matrikkelenheten, som er tinglyst på avgivereiendommen før en arealoverføring, er ikke overført. Det samme gjelder servitutter som ikke er overført ved tidligere fradelinger.

Informasjon om disse finner du på grunnboksutskriftene til de respektive avgivereiendommene.

Heftelser i eiendomsrett:

2022/405887-3/200 12.04.2022 21:00 PLIKTIG SKILØYPEAVGIFT

Rettighetshaver: KVITFJELL
ALPINANLEGG AS
ORG.NR: 959 388 504
GJELDER DENNE
REGISTERENHETEN MED FLERE

2022/405887-4/200 12.04.2022 21:00 BESTEMMELSE OM MEDLEMSKAP
I

VELFORENING/HUSEIERFORENING
Rettighetshaver: Varden
Hytteteierforening
LØPENR: 14864472
GJELDER DENNE
REGISTERENHETEN MED FLERE

2022/405887-2/200 12.04.2022 21:00 FESTE KONTRAKT - VILKÅR

Festetid: 3 år
Årlig festeavgift: NOK 4 824
Tomteverdi: NOK 2 600 000
Inngåelsesdato: 26.03.2022
Bestemmelser om regulering av leien
GJELDER DENNE
REGISTERENHETEN MED FLERE

Heftelser i festerett:

2022/405887-2/200 12.04.2022 21:00 FESTE KONTRAKT - VILKÅR

GJELDER FESTE
Festetid: 3 år
Årlig festeavgift: NOK 4 824
Tomteverdi: NOK 2 600 000
Inngåelsesdato: 26.03.2022
Bestemmelser om regulering av leien
GJELDER DENNE
REGISTERENHETEN MED FLERE

2022/643441-1/200 15.06.2022 21:00 PANTEDOKUMENT

GJELDER FESTE
Beløp: NOK 26 000 000

Panthaver: STOREBRAND BANK ASA
ORG.NR: 953 299 216
GJELDER DENNE
REGISTERENHETEN MED FLERE

SERVITUTTER

Oversikt over servitutter registrert på eiendommen. En servitutt er en rett til begrenset bruk av en annens eiendom, eller til å hindre en bestemt bruk. I grunnboken presenteres servitutter og pengeheftelser samlet under overskrift «Heftelser».

Servitutter i feste:

2025/483192-1/200 02.05.2025
21:00

JORDSKIFTE

GJELDER FESTE

Bruk av Fremre Svinslåvegen - veglag
med bestemmelser

Sak 23-051844REN-JVIN/JLHM

Svinslåvegen

GJELDER DENNE

REGISTERENHETEN MED FLERE

GRUNNDATA

2021/465875-1/200 21.04.2021
15:35

REGISTRERING AV GRUNN

Denne matrikkelenhet utskilt fra: KNR:

3439 GNR: 100 BNR: 19

ELEKTRONISK INNSENDT

EIENDOMMENS RETTIGHETER

Ingen rettigheter registrert.



Adresse

Morkvegen 15, 2634 FÅVANG

Dato for energimerking

02.03.2026

Merkenummer

Energiattest-2026-265006

Bygningskategori

Småhus

Bygningsnummer

301075973

Gårdsnummer

107


Bruksnummer

234

Seksjonsnummer

—

Bruksenhetsnummer

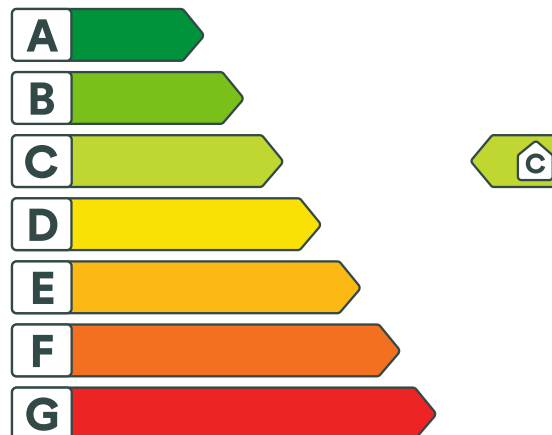H0101


Energikarakteren

Energikarakteren angir hvor energieffektiv boligen er, inkludert oppvarmingsanlegget. Energikarakteren er beregnet ut fra den typiske energibruken for boligtypen. Beregningene er gjort ut fra normal bruk ved et gjennomsnittlig klima. Det er boligens energimessige standard og ikke bruken som bestemmer energikarakteren. Boligdata i denne attesten er beregnet ut fra opplysninger som er gitt av boligeier. Der opplysninger ikke er oppgitt, brukes typiske standardverdier for den aktuelle bygningstypen.



Boliginformasjon

Byggeår

2022

Bygningstype

Fritidsbolig

Bruksareal

153,0 m²

Oppvarmet bruksareal

153,0 m²

Oppvarmet etasje

2

Bygningsmateriale

Tre

Oppvarming

Elektrisitet

Ventilasjon

Mekanisk avtrekk


Energi

Beregnet vektet levert energi i normert klima er et nøkkeltall for å vurdere en bygnings energieffektivitet, der ulike energibærere (strøm, fjernvarme, varmepumpe) vekter ulikt.

Beregnet vektet levert energi i normert klima

Pr. KVM pr. år

133,20 kWh/m²

Beregnet levert energi i lokalt klima

Pr. KVM pr. år

152,37 kWh/m²

Totalt levert pr. år

23 313 kWh



Morkvegen 15, 2634 FÅVANG



Detaljering

Bygningsform Nei	Vegger Nei
Vindu Nei	Gulv Nei
Takkonstruksjon Nei	Ytterdører Nei
Energibruk Nei	Lekkasjetall Nei
Solceller Nei	



Morkvegen 15, 2634 FÅVANG



Tiltak

Brukertiltak

Tiltak 1: Tiltak utendørs

Monter urbryter (koblingsur) på motorvarmeren slik at den ikke står på mer enn nødvendig. Skift til sparepærer. Sparepærer på 5, 7, 11, 15, og 20 W tilsvarer glødelamper på henholdsvis 25, 40, 60, 75 og 100 W, og de varer dessuten lenger, 8.000-15.000 timer mot 1.000-2.500 timer for glødelamper. Det kan monteres fotocelle på utebelysningen slik at det automatisk går av/på etter dagslyset/mørket. Eller det kan monteres bevegelsessensor slik at lyset kun går på ved bevegelse og slås av automatisk etter forhåndsinnstilt tid. For snøsmelteanlegg som kun er manuelt styrt av/på eller ift. lufttemperatur kan det installeres automatikk slik at snøsmelteanlegget både er temperatur- og nedbørsstyrt dvs. når det registreres nedbør og kulde samtidig.

Tiltak 2: Slå av lyset og bruk sparepærer

Slå av lys i rom som ikke er i bruk. Utnytt dagslyset. Bruk sparepærer, spesielt til utelys og rom som er kalde eller bare delvis oppvarmet.

Tiltak 3: Luft kort og effektivt

Ikke la vinduer stå på gløtt over lengre tid. Luft heller kort og effektivt, da får du raskt skifta lufta i rommet og du unngår nedkjøling av gulv, tak og vegger.

Tiltak 4: Vask med fulle maskiner

Fyll opp vaske- og oppvaskmaskinen før bruk. De fleste maskiner bruker like mye energi enten de er fulle eller ikke.

Tiltak 5: Bruk varmtvann fornuftig

Bytt til sparedusj hvis du ikke har. For å finne ut om du bør bytte til sparedusj eller allerede har sparedusj kan du ta tiden på fylling av ei vaskebøtte; nye sparedusjer har et forbruk på kun 9 liter per minutt. Ta dusj i stedet for karbad. Skift pakning på dryppende kraner. Dersom varmtvannsberederen har nok kapasitet kan temperaturen i berederen reduseres til 70gr.

Tiltak 6: Spar strøm på kjøkkenet

Ikke la vannet renne når du vasker opp eller skyller. Bruk kjeler med plan bunn som passer til platen, bruk lokk, kok ikke opp mer vann enn nødvendig og slå ned varmen når det har begynt å koke. Slå av kjøkkenventilatoren når det ikke lenger er behov. Bruk av microbølgeovn til mindre mengder mat er langt mer energisparende enn komfyren. Tin frossenmat i kjøleskapet. Kjøøl - og frys skal avrimes ved behov for å hindre unødvendig energibruk og for høy temperatur inne i skapet / boksen (nye kjølekap har ofte automatisk avriming). Fjern støv på kjøleribber og kompressor på baksiden. Slå av kaffetraker når kaffen er ferdig traktet og bruk termos. Oppvaskmaskinen har innebygde varmeelementer for oppvarming av vann og skal kobles til kaldvannet, kobles den til varmtvannet øker energibruken med 20 - 40 % samtidig som enkelte vaske - og skylleprosesser foregår i feil temperatur.

Tiltak 7: Redusér innetemperaturen

Ha en moderat innetemperatur, for hver grad temperatursenkning reduseres oppvarmingsbehovet med 5 %. Mennesker er også varmekilder; jo flere gjester – desto større grunn til å dempe varmen. Ha lavere temperatur i rom som brukes sjelden eller bare deler av døgnet. Monter tetningslister rundt trekkfulle vinduer og dører (kan sjekkes ved bruk av myggspiral/røyk eller stearinlys). Sett ikke møbler foran varmeovner, det hindrer varmen i å sirkulere. Trekk for gardiner og persienner om kvelden, det reduserer varmetap gjennom vinduene.

Tiltak 8: Velg hvitevarer med lavt forbruk

Når du skal kjøpe nye hvitevarer så velg et produkt med lavt strømforbruk. Produktene deles inn i energiklasser fra A til G, hvor A er det minst energikrevende. Mange produsenter tilbyr nå varer som går ekstra langt i å være energieffektive. A+ og det enda bedre A++ er merkinger som har kommet for å skille de gode fra de ekstra gode produktene.

Tiltak 9: Slå el.apparater helt av

Elektriske apparater som har stand-by modus trekker strøm selv når de ikke er i bruk, og må derfor slås helt av.

Tiltak 10: Følg med på energibruken i boligen

Gjør det til en vane å følge med energiforbruket. Les av måleren månedlig eller oftere for å være bevisst energibruken. Ca halvparten av boligens energibruk går til oppvarming.

Tiltak på luftbehandlingsanlegg

Tiltak 11: Installere ventilasjonsanlegg med varmegjenvinner til erstatning for mekanisk ventilasjon

Boligen har mekanisk ventilasjon, dvs. at luftutskiftning (medfølgende varmetap) skjer uten varmegjenvinning. Det kan vurderes å installere et balansert ventilasjonsanlegg, som gir varmegjenvinning fra avkastluften. Nytt anlegg med både ur- og mengdestyring vil gi muligheter for behovsstyring og dermed energisparing. Ventilasjonsanlegget kan ha et vannbårent eller elektrisk varmebatteri.

Tiltak på elektriske anlegg

Tiltak 12: Tidsstyring av elektrisk gulvvarme / takvarme

For gulvvarme eller takvarme med styringsenhet m/termostat kan det vurderes utskiftning til ny styringsenhet med kombinert termostat- og tidsstyring. Dersom mange slike styringsenheter og/eller panelovner skiftes ut bør det vurderes et system hvor temperatur og tidsinnstillinger i ulike rom i boligen styres fra en sentral enhet. Merk at flere vanlige typer termostater også har mulighet for tidsstyring i form av aktivering av programfunksjonsknapp bak deksel, se medfølgende bruksanvisning.

Tiltak 13: Tidsstyring av panelovner

Elektriske varmeovner er utstyrt med termostat men har ikke automatikk for tidsstyring / nattsenkning av temperaturen. Dersom ovnene er meget gamle kan det vurderes en utskiftning til nye ovner med termostat- og tidsstyring, eller det ettermonteres spareplugg eller automatikk for tidsstyring på eksisterende ovn. Dersom mange ovner skiftes ut bør det vurderes et system hvor temperatur og tidsinnstillinger i ulike rom i boligen styres fra en sentral enhet.

Tiltak 14: Temperatur- og tidsstyring av panelovner

Evt. eldre elektriske varmeovner uten termostat skiftes ut med nye termostatregulerte ovner med tidsstyring, eller det ettermonteres termostat / spareplugg på eksisterende ovn. Dersom mange ovner skiftes ut bør det vurderes et system hvor temperatur og tidsinnstillinger i ulike rom i boligen styres fra en sentral enhet.

Tiltak utendørs

Tiltak 15: Skifte til sparepærer på utebelysning

Sparepærer på 5, 7, 11, 15, og 20 W tilsvarer glødelamper på henholdsvis 25, 40, 60, 75 og 100 W. Sparepærer gir like mye lys som vanlige glødelamper, men bruker bare rundt 20% av energien. De varer dessuten lenger, 8.000-15.000 timer mot 1.000 - 2.500 timer for glødelamper.

Tiltak 16: Montere automatikk på utebelysning

Det kan monteres fotocelle på utebelysningen slik at det automatisk går av/på etter dagslyset/mørket. Eller det kan monteres bevegelsessensor slik at lyset kun går på ved bevegelse og slås av automatisk etter forhåndsinnstilt tid.

Tiltak 17: Montere urbryter på motorvarmer

Det monteres urbryter (koblingsur) på motorvarmeren slik at den ikke står på mer enn nødvendig.

Tiltak 18: Termostat- og nedbørsstyring av snøsmelteanlegg

Snøsmelteanlegget er kun manuelt styrt, eller styres kun etter lufttemperatur. Det installeres automatikk slik at snøsmelteanlegget både er temperatur- og nedbørsstyrt. Det kan være i form av en temperatur- og snøføler i bakken, med temperatur - og fuktføler i luften. Snøsmelteanlegget aktiveres kun ved behov dvs. når det registreres nedbør og kulde samtidig.



Om grunnlaget for energimerket

Enova er ansvarlig for energimerkeordningen. Energimerket beregnes på grunnlag av oppgitte opplysninger om boligen. For informasjon som ikke er oppgitt, brukes typiske standardverdier for den aktuelle bygningstypen fra tidsperioden den ble bygd i. Beregningsmetodene for energikarakteren baserer seg på NS 3031.

<https://www.enova.no/energimerking>



Spørsmål om energiattesten

Spørsmål om energiattesten, energimerkeordningen eller gjennomføring av energieffektivisering og tilskuddsordninger kan rettes til Enova Svarer.

For ytterligere råd og veiledning om effektiv energibruk se våre nettsider.

<https://www.enova.no>

Tilstandsrapport

 Fritidsbolig
 Morkvegen 15, 2634 FÅVANG
 RINGEBU kommune
 gnr. 107, bnr. 234

Sum areal alle bygg: BRA: 149 m² BRA-i: 149 m²



Befaringsdato: 19.02.2026

Rapportdato: 26.02.2026

Oppdragsnr.: 15383-2490

Referansenummer: CL1579

Autorisert foretak: Takst G 15 Tømrermester Thorvald C. Wahl

Sertifisert Takstingeniør: Thorvald C. Wahl



Rapporten kan brukes i inntil ett år etter rapportdato, og kan ikke gjenbrukes ved flere boligsalg i denne perioden. Skjer det endringer, oppstår skader også videre på boligen, bør du som selger be om oppdatert rapport.

Norsk takst

Norsk takst er bransjeorganisasjonen for landets bygningssakkyndige og takstforetak, med om lag 1400 sertifiserte medlemmer fordelt på omtrent 1000 bedrifter. I boligomsetningen regnes takstrapportene som et helt avgjørende element i den informasjonen som gjøres tilgjengelig for kjøper. Årlig leverer medlemmene rundt 120.000 slike takster. Det gir unik oversikt over norske boliger, og bidrar til at alle oppdrag kan utføres med utgangspunkt i erfaringsbasert kvalitet.



Det stilles høye krav til utdanning, sertifisering og yrkesetikk. Norsk takst er opptatt av at boligomsetningen skal være trygg, og legger vekt på å opptre uavhengig av andre bransjeaktører. Bygningssakkyndige fakturerer sine tjenester uten hensyn til hvilken pris som oppnås, og skal heller ikke på annen måte ha noen egeninteresse knyttet til handelen.

Uavhengighet og god fagkunnskap har over tid bygget troverdighet og tillit. Både selger og kjøper skal kunne stole på bygningssakkyndiges vurderinger. For tilfeller der det likevel skulle oppstå misnøye med utført arbeid, har vi sammen med Forbrukerrådet etablert en klagenemnd.

Norsk takst har en sentral rolle i utviklingen av norske standarder, regler og profesjonsprinsipper, og representerer bransjen i alle relevante internasjonale fora. Dette sikrer at norske bygningssakkyndige tidlig kan tilpasse seg krav og bransjetrender fra utlandet, samtidig som takseringsfaget får en norsk stemme på verdensbasis. Organisasjonen bidrar i næringspolitisk sammenheng, og har vært en pådriver for å sikre at lover og regler gir trygghet for forbrukerne i boligomsetningen.

Takst G 15 tømrmester Thorvald C. Wahl

Rapportansvarlig



Thorvald C. Wahl

Uavhengig Takstingeniør

wahl@g15.no

901 77 776



Dette trenger du å vite om tilstandsrapporten



Hva er en tilstandsrapport?

En tilstandsrapport beskriver synlige skader/avvik eller tegn på skader/avvik på boligen. Rapporten fremhever vanligvis ikke positive egenskaper ved boligen.



Hva vurderer en bygningssakkyndig?

Den bygningssakkyndige vurderer boligen ut fra hva man kan forvente av en bygning av samme alder og type. Vurderingen gjøres som regel mot hvordan det var vanlig å bygge og regler som gjaldt da boligen ble oppført (søknadstidspunktet). Forhold som er vanlige for bygningens alder, slik som slitasje etter normal bruk regnes ikke som avvik.



Hva inneholder tilstandsrapporten?

Den bygningssakkyndige undersøker rom og bygningsdeler slik det kommer frem av [Forskrift til avhendingsloven](#). Tilstandsrapporten inneholder bare avvik som den bygningssakkyndige kan se eller kontrollere med enkle hjelpemidler. Det gjøres ikke nærmere undersøkelser slik som åpning av vegger eller andre bygningsdeler. I vegg mot våtrom og rom under terreng kan det borres et hull for å gjøre enkle undersøkelser slik som fuktsøk.

Når du kjøper en brukt bolig

Når du kjøper en brukt bolig, er det viktig å være oppmerksom på at dette ikke kan sammenlignes med å kjøpe en ny bolig. Måten boligen ble bygget på kan være annerledes enn i dag. Bygninger svekkes over tid, og utsettes for slitasje blant annet på grunn av bruk og vær og vind. Mange boliger fornyes helt eller delvis, noen i flere omganger, eller det oppføres tilbygg. Særlig for boliger som er pusset opp eller endret, er det viktig å merke seg at fornyelse av overflater ikke nødvendigvis betyr at bygningsdeler under er forbedret.

Vurdering mot byggregler

Den bygningssakkyndige vil vurdere boligen mot hvordan det var vanlig å bygge og regler som gjaldt på søknadstidspunktet. Den bygningssakkyndige ser etter avvik som har betydning for og som reduserer boligens funksjon og verdi, og som kommer frem av forskrift til avhendingslova.

Noen bygningsdeler og forhold vil den bygningssakkyndige vurdere mot dagens regelverk. Etter dagens regelverk vil disse kunne få avvik og/eller TG2 eller TG3 uten at det nødvendigvis er krav om at avviket utbedres. Dette kan gjelde sluk, tettesjikt og fall på bad og vaskerom, forhold som gjelder sikkerhet mot brann, rekkverk, trapper osv.

Tilstandsrapporten beskriver ikke hele boligen

BYGNINGSSAKKYNDIGE SER FOR EKSEMPEL IKKE PÅ

- vanlig slitasje og normal vedlikeholdstilstand • bagatellmessige forhold som ikke påvirker bygningens bruk eller verdi vesentlig • etasjeskillere • tilleggsbygg slik som garasje, bod, annek, naust også videre • utvendige trapper • støttemurer • skjulte installasjoner • installasjoner utenfor bygningen • full funksjonstesting av el- og VVS-installasjoner • geologiske forhold og bygningens plassering på grunnen • bygningens planløsning • bygningens innredning • løsøre slik som hvitevarer • utendørs svømmebasseng og pumpeanlegg • bygningens estetikk og arkitektur • bygningens lovighet (bortsett fra bruksendringer, brannceller og forhold som åpenbart kan påvirke helse, miljø og sikkerhet) • fellesarealer (med mindre boligeier har vedlikeholdsplikt for fellesarealer og dette er kjent for bygningssakkyndig, eller fellesarealet har en særlig tilknytning til boligen).

© iVerdi 2023 © Norsk takst 2023

Malen til denne rapporten, inkludert standardtekstene fra Norsk takst, er vernet etter åndsverkloven og kan kun benyttes av medlemsforetakene i Norsk takst og av takstingeniører som er sertifisert i slikt foretak, samt av kunder hos iVerdi og studenter hos NEAK. For andre aktører er eksemplarframstilling av malen og standardtekster, som utskrift og annen kopiering til bruk som grunnlag for tilsvarende rapporter, bare tillatt når det er hjemlet i lov (kopiering til privat bruk, sitat o.l.) eller avtale med Norsk Takst ([Forside](#)) eller iVerdi ([Hjem-iVerdi](#)).

Utnyttelse i strid med lov eller avtale kan medføre erstatnings- og straffeansvar.

Dette trenger du å vite om tilstandsrapporten

Tilstanden vurderes med ulike tilstandsgrader

Tilstanden gir uttrykk for en gitt forventet tilstand, blant annet vurdert ut fra alder og normal bruk. Ved Tilstandsgrad 0 (TG0) og Tilstandsgrad 1 (TG1) gir den bygningssakkyndige normalt ingen begrunnelse for valg av tilstandsgrad. Grunnen er at bygningen eller bygningsdelen da bare har normal slitasje. Ved skjulte konstruksjoner kan alder alene avgjøre tilstandsgrad. Når bygningssakkyndige anbefaler tiltak, for eksempel utbedringer, må brukeren av rapporten vurdere om tiltakene er nødvendige og lønnsomme.

Når den bygningssakkyndige velger tilstandsgrad, baseres vurderingen på faste kriterier som følger av gjeldende bransjestandard for Teknisk tilstandsanalyse ved omsetning av bolig og Forskrift til avhendingslova.



TILSTANDSGRAD 0, TG0: INGEN AVVIK

Bygningsdelen skal være tilnærmet ny, ikke vise tegn på slitasje og det skal være lagt frem dokumentasjon på faglig god utførelse. Det er ingen merknader til delen.



TILSTANDSGRAD 1, TG1: MINDRE AVVIK

Bygningsdelen skal bare ha normal slitasje, og strakstiltak skal ikke anses som nødvendig. Graden kan også brukes når delen er ny, men der dokumentasjon på faglig god utførelse mangler.



TILSTANDSGRAD 2, TG2: VESENTLIGE AVVIK OG MINDRE AVVIK SOM ETTER NS 3600 GIR TG 2

Bygningsdelen skal enten ha feil utførelse, en skade eller symptomer på skade, sterk slitasje eller nedsatt funksjon. Graden gis når bygningsdelen trenger vedlikehold eller tiltak i nær fremtid. Graden skal også brukes når delen er gammel og det er grunn til å varsle om faren for skader på grunn av alderen, eller når det er grunn til å overvåke delen spesielt på grunn av fare for større skader eller følgeskader.



TILSTANDSGRAD 3, TG3: STORE ELLER ALVORLIGE AVVIK

Denne tilstandsgraden brukes ved kraftige tegn på forhold som man må regne med trenger utbedring straks eller innen kort tid. Det er påvist funksjonssvikt eller sammenbrudd.



IKKE UNDERSØKT/IKKE TILGJENGELIG FOR UNDERSØKELSE

Det kan være avvik/skader som ikke er avdekket.

Informasjon om utbedringskostnader

Utbedringskostnadene i rapporten er sjablongmessige anslag basert på observerte forhold som feil, skader eller uregelmessigheter, samt foreslåtte tiltak. Disse anslagene er veiledende, angis i fem intervaller, er basert på generelle erfaringstall, og må ikke forveksles med konkrete pristilbud fra håndverkere eller entreprenører. Faktiske kostnader kan variere betydelig, avhengig av individuelle valg, materialpriser og markedsforhold. For å få en nøyaktig vurdering av utbedringskostnadene anbefales ytterligere undersøkelser og innhenting av flere pristilbud fra kvalifiserte fagfolk. Slike anslag gis for TG3, der dette er mulig.



Tiltak under kr 20 000



Tiltak mellom kr 20 000 – 100 000



Tiltak mellom kr 100 000 – 200 000



Tiltak mellom kr 200 000 – 500 000



Tiltak over kr 500 000

Beskrivelse av eiendommen

Fritidsbolig - Byggeår: 2022

UTVENDIG

[Gå til side](#)

Taktekkingen er av torv. Taket er besiktiget fra bakkenivå. Siden taket (takkonstruksjon, takteking og skorstein) kun er observert fra bakkenivå, er vurderingen begrenset av dette. Det er ikke sikkerhetsmessig forsvarlig å bevege seg ut på taket eller observere fra stige. Selv om det ikke er avdekket skader under befaringen, betyr ikke dette at det ikke foreligger skader som en besiktigelse på taket kan avdekke. Vær oppmerksom på denne risikoen. En undersøkelse av taket kan utføres av en fagperson under tilstrekkelige sikkerhetsforhold. Hytta har stål nedløp. Takrenner ligger skult/bygget inn i konstruksjonen, ikke mulig å besiktige.

Yttervegger har tømmerkonstruksjon/laft.
Takkonstruksjonen har sperrekonstruksjon.

Hytta har malte trevinduer med 3-lags glass fra 2022. Det ble ikke observert eller opplyst om punkterte isolerglass. Pga. temperatur, bruk av rom og lysforhold kan dette være vanskelig å oppdage. Uansett alder på vinduer så kan punktering forekomme selv om det ikke ble avdekket ved befaringen.

Hytta har malte ytterdører
Terrassedører med glass som vinduer.

Terrasse med utgang fra kjøkken og hovedsoverom- ca 33 kvm.
Glass rekkverk.

INNENDIG

[Gå til side](#)

1 etasje:
Gulvflater: eik 1 stav parkettgolv og fliser.
Veggflater: tømmervegger og noe panel.
Innvendig himling: panel
Takhøyde i kjøkken 2,31 og 4,30 meter til møne i stue.
Diverse downlights i himlinger.
Loft:
Gulvflater: eik 1 stav parkettgolv
Veggflater: tømmervegger og noe panel.
Innvendig himling: panel med synlige åser.

Etasjeskiller er av trebjelkelag.
Avvik registrert i loftstue/2 etasje.

Hytta har isolert stålpipeline.
Innsats peis i stue.

Hytta har tretrapp innvendig.

Innvendig har hytta fyllingsdører med skjulte hengsler.
Jerndør med glass dør og glass sidefelt fra entre/gang til kjøkken.
Glassdør/vegg til loftstue.

Hytta har elektrisk oppvarming.
Varmekabler i hele 1 etasje
Varmekabler på bad i 2 etasje/loft.

VÅTROM

[Gå til side](#)

Bad loft:
Aktuell byggeforskrift er teknisk forskrift 2017.
Dokumentasjon foreligger, ikke fremvist.
Baderom fra byggeår.
Tømmer med fliser i dusjsonen.
Panel i himling med downlights.
Det er flislagt gulv med elektriske varmekabler.
Fall målt med laser fra innside terskel til topp slukrist er 25 mm.
Det er slukrenne ved vegg i dusjsonen og smøremembran med dokumentert utførelse.
Baderom med wc, "skål" servant med skuff under og dusj i hjørne med glassdør/vegg, samt opplegg for vaskemaskin.
Det er elektrisk styrt vifte.
Hulltaking er ikke foretatt da det ikke er fysisk mulig pga. tilliggende konstruksjoner- tømmervegger.

Bad 1 etasje:
Aktuell byggeforskrift er teknisk forskrift 2017.
Dokumentasjon foreligger, ikke fremvist.
Baderom fra byggeår.
Tømmer med fliser i dusjsonen.
Panel i himling med downlights.
Det er flislagt gulv med elektriske varmekabler.
Fall målt med laser fra innside terskel til topp slukrist er 25 mm.
Det er slukrenne ved vegg i dusjsonen og smøremembran med dokumentert utførelse.
Baderom med wc, "skål" servant med skuff under og dusj i hjørne med innad slående dører.
Det er elektrisk styrt vifte.
Hulltaking er ikke foretatt da det ikke er fysisk mulig pga. tilliggende konstruksjoner- tømmervegger.

KJØKKEN

[Gå til side](#)

Glatt kjøkkeninnredning fra byggeår, kompositt benkeplate, glassplate over benk ved platetopp, underlimt kum, integrert komfyr, induksjon platetopp med ventilator vifte, oppvaskmaskin, vinskap og kjølfrys.
Waterguard montert.
Komfyrvakt montert.
Det er kjøkkenventilator med avtrekk ut.

SPESIALROM

[Gå til side](#)

Toalettrom med wc og "skål" servant med skap under.
Det er flislagt gulv med varmekabler.
Tømmer og panel på veggflater.
Panel i himling med downlight.
Elektrisk vifte.

Badstue med adkomst via hovedbad.
Det er panel på veggflater og himling.
Glassvegg med glass dør mot baderommet.
Harvia badstuovn.
Benk i en høyde.

TEKNISKE INSTALLASJONER

[Gå til side](#)

Innvendige vannledninger er av plast (rør i rør). Det er besiktiget i rørskap som er plassert i teknisk rom.

Beskrivelse av eiendommen

Hovedstoppekran i teknisk rom.
Isoterm bryter er montert.
Det er avløpsrør av plast.
Hytta har naturlig ventilasjon.
Veggventiler.
Varmtvannstanken er på ca. 200 liter, plassert i teknisk rom.
Det er sluk i rommet.
Fordelingstavle med automatiske vippebrytere.

FORHOLD SOM ÅPENBART KAN MEDFØRE FARE FOR HELSE, MILJØ OG SIKKERHET

[Gå til side](#)

Det er ikke registrert åpenbare synlige alvorlige avvik som kan medføre fare for helse, miljø og sikkerhet.

Arealer

[Gå til side](#)

Forutsetninger og vedlegg

[Gå til side](#)

Lovlighet

[Gå til side](#)


Fritidsbolig

- Det foreligger godkjente og byggemeldte tegninger, som stemmer med dagens bruk

Sammendrag av boligens tilstand

[Gå til side](#)

Fordeling av tilstandsgrader

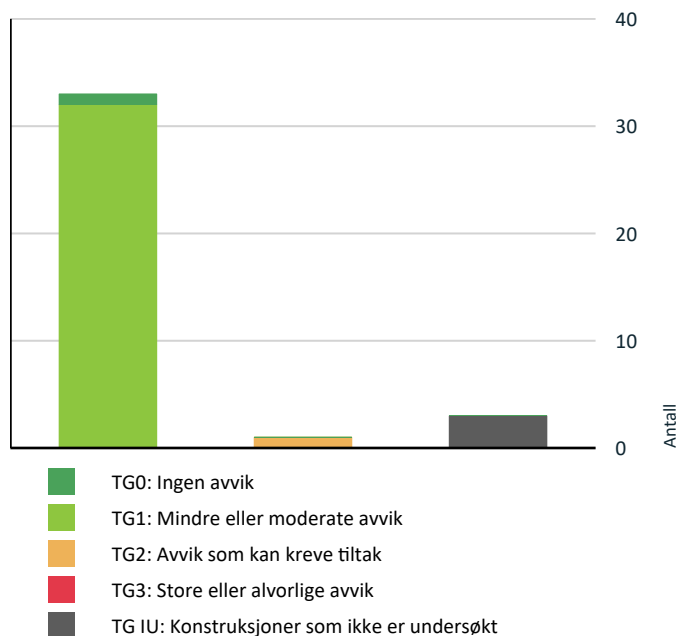

Vil du vite mer om tilstandsgrader? Se side 4.

Oppsummering av avvik

Vil du vite mer? Se på rommet eller bygningsdelen senere i rapporten.

Fritidsbolig

! TG IU KONSTRUKSJONER SOM IKKE ER UNDERSØKT

! Utvendig > Takteking [Gå til side](#)

! Utvendig > Balkonger, terrasser og rom under balkonger [Gå til side](#)

! Våtrom > 1 etasje > Bad > Tilliggende konstruksjoner våtrom [Gå til side](#)

! TG 2 AVVIK SOM KAN KREVE TILTAK

! Innvendig > Etasjeskille/gulv mot grunn [Gå til side](#)

HELSE, MILJØ OG SIKKERHET

Forhold som åpenbart kan medføre fare for helse, miljø og sikkerhet

Tilstandsrapport

FRITIDSBOLIG

Byggeår

2022

Kommentar

Byggeår i følge Norges Eiendommer.

UTVENDIG

Takteking

Punktet må sees i sammenheng med Takkonstruksjon/Loft

Taktekingen er av torv. Taket er besiktiget fra bakkenivå.

Siden taket (takkonstruksjon, takteking og skorstein) kun er observert fra bakkenivå, er vurderingen begrenset av dette. Det er ikke sikkerhetsmessig forsvarlig å bevege seg ut på taket eller observere fra stige. Selv om det ikke er avdekket skader under befaringen, betyr ikke dette at det ikke foreligger skader som en besiktigelse på taket kan avdekke. Vær oppmerksom på denne risikoen. En undersøkelse av taket kan utføres av en fagperson under tilstrekkelige sikkerhetsforhold.

Vurdering av avvik:

- Takteking er snødekt, alder eller materiale er ukjent og derfor ikke nærmere vurdert.

Konsekvens/tiltak

- Det bør foretas nærmere undersøkelser av takteking når taket er snøfritt.

Nedløp og beslag

Hytta har stål nedløp. Takrenner ligger skult/bygget inn i konstruksjonen, ikke mulig å besiktige.

Veggkonstruksjon

Yttervegger i tømmerkonstruksjon/laft.

Takkonstruksjon/Loft

Punktet må sees i sammenheng med Takteking

Takkonstruksjonen har sperrekonstruksjon.

Vinduer

Hytta har malte trevinduer med 3-lags glass fra 2022.

Det ble ikke observert eller opplyst om punkterte isolerglass. Pga. temperatur, bruk av rom og lysforhold kan dette være vanskelig å oppdage. Uansett alder på vinduer så kan punktering forekomme selv om det ikke ble avdekket ved befaringen.

Dører

Hytta har malte ytterdører

Terrassedører med glass som vinduer.

Balkonger, terrasser og rom under balkonger

Terrasse med utgang fra kjøkken og hiovedsoverom- ca 33 kvm.

Glass rekkverk.

Tilstandsrapport

Vurdering av avvik:

- Balkonger/terrasse er snødekt og derfor ikke nærmere vurdert.

Konsekvens/tiltak

- Det bør foretas nærmere undersøkelser av balkong/terrasser når den er snøfri.

INNENDIG

TG 1 Overflater

1 etasje:

Gulvflater: eik 1 stav parkettgulv og fliser.

Veggflater: tømmervegger og noe panel.

Innvendig himling: panel

Takhøyde i kjøkken 2,31 og 4,30 meter til møne i stue.

Diverse downlights i himlinger.

Loft:

Gulvflater: eik 1 stav parkettgulv

Veggflater: tømmervegger og noe panel.

Innvendig himling: panel med synlige åser.

TG 2 Etasjeskille/gulv mot grunn

Etasjeskiller er av trebjelkelag.

Avvik registrert i loftstue/2 etasje.

Vurdering av avvik:

- Det er målt høydeforskjell på mellom 15-30 mm gjennom hele rommet. Tilstandsgrad 2 gis med bakgrunn i standardens krav til godkjente måleavvik.

Konsekvens/tiltak

- For å få tilstandsgrad 0 eller 1 må høydeforskjeller rettes opp. Det vil imidlertid sjelden være økonomisk rasjonelt som et enkeltstående tiltak i en bolig som dette. Dersom boligen en gang skal renoveres, kan man vurdere slike tiltak.

TG 1 Pipe og ildsted

Hytta har isolert stålppe.

Innsats peis i stue.

TG 1 Innvendige trapper

Hytta har tretrapp innvendig.

TG 1 Innvendige dører

Innvendig har hytta fyllingsdører med skjulte hengsler.

Jerndør med glass dør og glass sidefelt fra entre/gang til kjøkken.

Glassdør/vegg til loftstue.

TG 1 Oppvarming

Hytta har elektrisk oppvarming.

Varmekabler i hele 1 etasje

Varmekabler på bad i 2 etasje/loft.

Tilstandsrapport

VÅTROM

LOFT/2 ETASJE > BAD

Generell

Aktuell byggeforskrift er teknisk forskrift 2017.
Dokumentasjon foreligger, ikke fremvist.
Baderom fra byggeår.

LOFT/2 ETASJE > BAD

Overflater vegger og himling

Tømmer med fliser i dusjsonen.
Panel i himling med downlights.

LOFT/2 ETASJE > BAD

Overflater Gulv

Det er flislagt gulv med elektriske varmekabler.
Fall målt med laser fra innside terskel til topp slukrist er 25 mm.




Fall til sluk målt med laser.

LOFT/2 ETASJE > BAD

Sluk, membran og tettesjikt

Det er slukrenne ved vegg i dusjsonen og smøremembran med dokumentert utførelse.

Tilstandsrapport

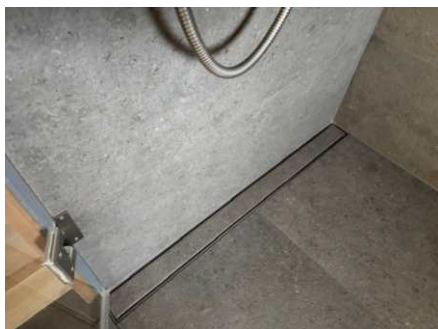

Rennesluk i dusjsonen.

LOFT/2 ETASJE > BAD

Sanitærutstyr og innredning

Baderom med wc, "skål" servant med skuff under og dusj i hjørne med glassdør/vegg, samt opplegg for vaskemaskin.

LOFT/2 ETASJE > BAD

Ventilasjon

Det er elektrisk styrt vifte.

LOFT/2 ETASJE > BAD

Tilliggende konstruksjoner våtrom

Hulltaking er ikke foretatt da det ikke er fysisk mulig pga tilliggende konstruksjoner- tømmervegger.

1 ETASJE > BAD

Generell

Aktuell byggeforskrift er teknisk forskrift 2017.

Dokumentasjon foreligger, ikke fremvist.

Baderom fra byggeår.

1 ETASJE > BAD

Overflater vegger og himling

Tømmer med fliser i dusjsonen.

Panel i himling med downlights.

1 ETASJE > BAD

Overflater Gulv

Det er flislagt gulv med elektriske varmekabler.

Fall målt med laser fra innside terskel til topp slukrist er 25 mm.

Tilstandsrapport




Fall til sluk målt med laser.

1 ETASJE > BAD

Sluk, membran og tettesjikt

Det er slukrenne ved vegg i dusjsonen og smøremembran med dokumentert utførelse.

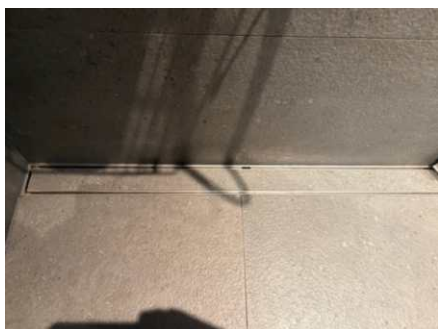

Rennesluk i dusjsonen.

1 ETASJE > BAD

Sanitærutstyr og innredning

Baderom med wc, "skål" servant med skuff under og dusj i hjørne med innad slående dører.

1 ETASJE > BAD

Ventilasjon

Det er elektrisk styrt vifte.

1 ETASJE > BAD

Tilliggende konstruksjoner våtrom

Hulltaking er ikke foretatt da det ikke er fysisk mulig pga tilliggende konstruksjoner- tømmervegger.

Vurdering av avvik:

- Det er pga bygningsmessige hindringer ikke fysisk mulig å foreta hulltaking i vegg bak våtsone.

Konsekvens/tiltak

- TGIU gitt ut ifra manglende mulighet for hulltaking.

KJØKKEN

Tilstandsrapport

1 ETASJE > ÅPEN KJØKKENLØSNING MED SPISEPLASS

TG 1 Overflater og innredning

Glatt kjøkkeninnredning fra byggeår, kompositt benkeplate, glassplate over benk ved platetopp, underlimt kum, integrert komfyr, induksjon platetopp med ventilator vifte, oppvaskmaskin, vinskap og kjøl/frys.
Waterguard montert.
Komfyrvakt montert.

1 ETASJE > ÅPEN KJØKKENLØSNING MED SPISEPLASS

TG 1 Avtrekk

Det er kjøkkenventilator med avtrekk ut.

SPESIALROM

1 ETASJE > TOALETTROM

TG 1 Overflater og konstruksjon

Toalettrom med wc og "skål"servant med skap under.
Det er flislagt gulv med varmekabler.
Tømmer og panel på veggflater.
Panel i himling med downlight.
Elektrisk vifte.

1 ETASJE > BADSTUE

TG 1 Overflater og konstruksjon

Badstue med adkomst via hovedbad.
Det er panel på veggflater og himling.
Glassvegg med glass dør mot baderommet.
Harvia badstuovn.
Benk i en høyde.

TEKNISKE INSTALLASJONER


TG 1 Vannledninger

Innvendige vannledninger er av plast (rør i rør). Det er besiktiget i rørskap som er plassert i teknisk rom.
Hovedstoppekran i teknisk rom.
Isoterm bryter er montert.

Tilstandsrapport



Rørskap.

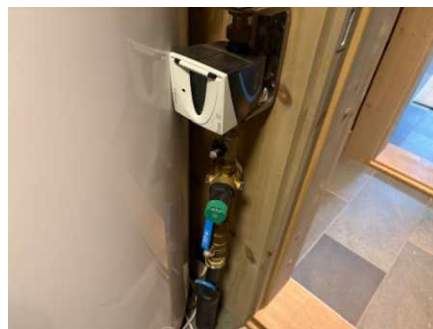

Hovedstoppekran.



Isoterm bryter.

Avløpsrør

Det er avløpsrør av plast.

Ventilasjon

Hytta har naturlig ventilasjon.
Veggventiler.

Varmtvannstank

Varmtvannstanken er på ca. 200 liter, plassert i teknisk rom.
Det er sluk i rommet.

Elektrisk anlegg

Dette er en forenklet kontroll begrenset til de spørsmål og undersøkelser som forskrift til avhendingslova (tryggere bolighandel) § 2-18 inneholder. Dette kan ikke sammenlignes med en kontroll utført av offentlig myndighet (Det lokale eltilsyn) eller registrert elektrovirksomhet, og en bygningssakkyndig har verken kompetanse eller lov til å foreta en slik kontroll.

Tilstanden er vurdert ut fra den forenklete og begrensede kontrollen som forskriften inneholder. El-anlegget kan ha feil og mangler som en slik forenklet undersøkelse ikke vil avdekke. Vær derfor oppmerksom på denne risikoen, og søk videre veiledning eller få en fullstendig kontroll utført av registrert elektrovirksomhet.

Fordelingstavle med automatiske vippebrytere.

1. Foreligger det eltilsynsrapport de siste 5 år, og det er ikke foretatt arbeid på anlegget etter denne, utenom retting av eventuelle avvik i eltilsynsrapport (dvs en el-tilsynsrapport uten avvik)?

Nei

Tilstandsrapport

Spørsmål til eier

2. Når ble det elektriske anlegget installert eller sist gang totalt rehabilitert (årstall)? Med totalt rehabilitert menes fullstendig utskiftet anlegg fra inntakssikring og videre.
2022
3. Er alle elektriske arbeider/anlegg i boligen utført av en registrert elektroinstallasjonsvirksomhet?
Ja
4. Er det elektriske anlegget utført eller er det foretatt tilleggsarbeider på det elektriske anlegget etter 1.1.1999?
Ja
Eksisterer det samsvarserklæring?
Ja
5. Foreligger det kontrollrapport fra offentlig myndighet – Det Lokale Eltilsyn (DLE) eller eventuelt andre tilsvarende kontrollinstanser med avvik som ikke er utbedret eller kontrollen er over 5 år?
Nei
6. Forekommer det ofte at sikringene løses ut?
Ukjent
7. Har det vært brann, branntilløp eller varmgang (for eksempel termiske skader på deksler, kontaktpunkter eller lignende) i boligens elektriske anlegg?
Nei

Generelt om anlegget

8. Er det tegn til at det har vært termiske skader (tegn på varmgang) på kabler, brytere, downlights, stikkontakter og elektrisk utstyr? Sjekk samtidig tilstanden på elektrisk tilkobling av varmtvannsbereder, jamfør eget punkt under varmtvannstank
Nei
9. Er der synlig defekter på kabler eller er disse ikke tilstrekkelig festet?
Nei

Inntak og sikringsskap

10. Er det tegn på at kabelinnføringer og hull i inntak og sikringsskap ikke er tette, så langt dette er mulig å sjekke uten å fjerne kapslinger?
Nei
11. Finnes det kursfortegnelse, og er den i samsvar med antall sikringer?
Ja
12. Foreta en helhetsvurdering av det elektriske anlegget, dets alder, allmenne tilstand og fare for liv og helse. Bør det elektriske anlegget ha en utvidet el-kontroll?
Nei



Sikringsskap.

TOMTEFORHOLD

Byggegrunn

Tilstandsrapport

Det er ukjent byggegrunn.

Fuktsikring og drenering

Dreneringen er fra 2022.

Grunnmur og fundamenter

Hytta er oppført på betong støpt plate på mark.

Terrengforhold

Hytta ligger svakt skrånede terreng, rimelig flatt terreng rundt hytta.

Utvendige vann- og avløpsledninger

Utvendige avløpsrør er av plast og er fra 2022. Det er offentlig avløp via private stikkledninger. Utvendige vannledninger er av plast (PEL) og er fra 2022. Det er offentlig vannforsyning via private stikkledninger.

FORHOLD SOM ÅPENBART KAN MEDFØRE FARE FOR HELSE, MILJØ OG SIKKERHET

Dette punktet inneholder tydelige og lett synlige forhold ved boligen som åpenbart kan påvirke helse, miljø og sikkerhet, og som bygningssakkyndige har oppdaget. Terskelen for hva som anses som åpenbart er høy, og det utføres ikke undersøkelser med sikte på å avdekke slike forhold. Punktet omfatter ikke skjulte eller ikke-synlige forhold, tekniske vurderinger eller forhold som krever spesialundersøkelser. Forhold vurderes etter byggt teknisk forskrift på befaringsstidpunktet.

Helse, miljø og sikkerhet

Det er ikke registrert åpenbare synlige alvorlige avvik som kan medføre fare for helse, miljø og sikkerhet.

Arealer, byggetegninger og brannceller

Standard gjeldende fra 01.01.2024

Arealmålinger og arealoppsett er basert på Norsk standard 3940:2023 Areal- og volum-beregninger av bygninger. Arealet gjelder for tidspunktet da boligen ble målt


Hva er måleverdig areal?

Arealet i rommet må ha minst 1,90 m fri høyde over gulvet og minst bredde på 0,60 m. Et loft med skråtak vil for eksempel bare få registrert målbart areal der høyden er minst 1,90 m og bredden minst 0,60 m. Rommet må ha dør eller luke, og gangbart gulv.

Hva er bruksareal?

$$\text{BRA} = \text{BRA-i} + \text{BRA-e} + \text{BRA-b}$$

Bruksarealet for bygningen er bruttoarealet minus arealet som opptas av yttervegger.

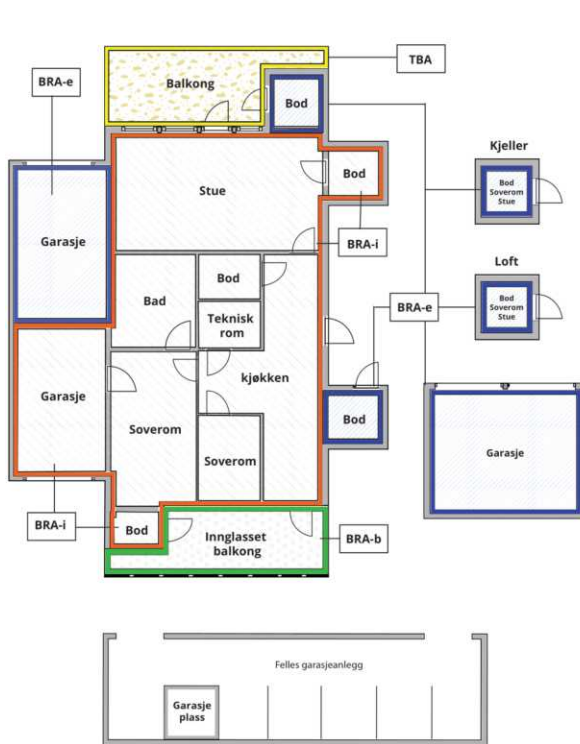

Carport og/eller garasjeplass i felles garasjeanlegg er ikke måleverdig areal

Internt bruksareal (BRA-i)	Arealet innenfor boenheten(e)
Eksternt bruksareal (BRA-e)	Arealet av alle rom utenfor boenheten(e) og som tilhører denne, slik som for eksempel boden
Innglasset balkong mv (BRA-b)	Arealet av innglasset balkong, veranda eller altan når denne er tilknyttet boenheten(e)
Terrasse- og balkongareal (TBA)	Arealet av terrasser, åpne balkonger og åpen altan tilknyttet boenheten(e)

Gulvareal (GUA) Er sum av BRA (bruksareal) og ALH (areal med lav takhøyde).
Areal med lav takhøyde (ALH) er ikke måleverdig areal, som skyldes skråtak og lav himlingshøyde.
GUA kan opplyses i markedsføring der det er aktuelt for den konkrete boligen og kun sammen med BRA-i, for eksempel der gulvflaten har en verdi og har funksjon ved møblering og bruk av rommene. Ikke innredet areal som kaldloft, måles og oppgis normalt ikke.

Arealet kan ikke alltid fastsettes nøyaktig

Areal kan være komplisert eller umulig å måle opp nøyaktig fordi det er vanskelig å fastslå tykkelsen på innervegger, skjevheter i og utforming av bygningsskonstruksjoner som karnapp, buer og vinkler som ikke er rette, åpne rom over flere etasjer og så videre.

Eiendommens markedsverdi kan ikke baseres på en matematisk beregning basert på antall kvadratmeter opplyst i rapporten. Opplysninger om areal kan altså ikke alene benyttes for å beregne eiendommens verdi.

Den bygningssakkyndige kan avdekke eventuelle bruksendringer og avvik i branncelleinndeling

Den bygningssakkyndige ser på byggetegninger hvis de er tilgjengelige og dette er en del av oppdraget, og vurderer bruken av boligen opp mot tegningene. Hvis den bygningssakkyndige avdekker at en bolig ikke ser ut til å være delt opp i brannceller etter kravene i byggt teknisk forskrift på befaringstidspunktet, skal det opplyses om dette.

Reglene om bruksendring og brannceller kan være kompliserte. Søk videre faglige råd om rapporten ikke gir deg svar. Den bygningssakkyndige kan ikke vurdere og svare på alle spørsmål, og kan heller ikke vite om kommunen kan gi unntak for kravene som gjelder. [Vil du vite mer?](#)

Om brannceller

En branncelle er hele eller avgrensede deler av en bygning hvor en brann fritt kan utvikle seg uten at den kan spre seg til andre bygninger eller andre deler av bygningen i løpet av en fastsatt tid.

Om bruksendring

Bruksendring er å endre bruken av et rom fra en tillatt bruk til en annen. Dette kan kreve søknad og tillatelse, for eksempel hvis du endrer et rom fra bod til soverom eller arbeidsrom, eller hvis du endrer en bolig til to separate boliger.

Rom for varig opphold har krav til takhøyde, romstørrelse, rømningsvei og lysforhold som må være oppfylt. Du kan søke kommunen om unntak for kravene, men kan ikke regne med å få unntak for krav som går på helse og sikkerhet, for eksempel krav til rømningsvei.

Bruksendring som krever godkjenning, og som ikke er søkt bruksendret, er ulovlig. Kommunen kan etter plan- og bygningsloven kapittel 32 forfølge overtredelser. Kommunen kan pålegge deg å avslutte den ulovlige bruken, eventuelt å rette eller tilbakeføre rommet til godkjent bruk.

Arealer

Fritidsbolig

Etasje	Bruksareal BRA m ²			SUM	Terrasse- og balkongareal (TBA)
	Internt bruksareal (BRA-i)	Eksternt bruksareal (BRA-e)	Innglasset balkong (BRA-b)		
Loft/2 etasje	52			52	
1 etasje	97			97	33
SUM	149				33
SUM BRA	149				

Romfordeling

Etasje	Internt bruksareal (BRA-i)	Eksternt bruksareal (BRA-e)	Innglasset balkong (BRA-b)
Loft/2 etasje	Trappegang, bad, soverom, soverom 2, tv-stue		
1 etasje	Entré/gang, toalettrom, teknisk rom, åpen kjøkkenløsning med spiseplass, stue, soverom, soverom 2, bad, badstue		

Lovlighet

Byggetegninger

Det foreligger godkjente og byggemeldte tegninger, som stemmer med dagens bruk

Nyere håndverkstjenester

Er det ifølge eier utført håndverkstjenester på boligen siste 5 år?

☒ Ja ☐ Nei

Kommentar: Byggeår er 2022.

Befarings - og eiendomsopplysninger

Befaring

Dato	Til stede	Rolle
19.2.2026	Thorvald C. Wahl	Takstingeniør
	Utlevert nøkler	Kunde

Matrikkeldata

Kommune	gnr.	bnr.	fnr.	snr.	Areal	Kilde	Eieforhold
3439 RINGEBU	107	234		0	428.2 m ²	BEREGNET AREAL (Ambita)	Festet

Adresse

Morkvegen 15

Hjemmelshaver

Jannicke Owren Brusletto og Ragnar Cornelius
Sogn Ness

Kommentar

Tomtet er festet, festekontrakt ikke forevist. For kopi av festeavtalen må Kartverket kontaktes.
Bortfester er Anton Myhrmoen

Eiendomsopplysninger

Beliggenhet

Hyggelig hytte med bra beliggenhet på Varden/Kvitfjell.
Hytta ligger i et nyetablert hytteområde.
Det er gode solforhold og utsikt.
Ski inn/out.

Parkering ved hytta.

Hytta ble bygget i 2022 - moderat bruksslitasje.
Generelt normalt vedlikehold må påregnes.
Ingen alvorlige feil eller mangler ved hyttas bærende konstruksjoner.

Hytta har innvendig en praktisk romløsning med normal bra standard på overflater, innredning og utstyr.
Hytta er over to etasjer.

Ved omsetning av fritidsboliger har både kjøper og selger selvstendig undersøkelses- og opplysningsplikt, jfr. Avhendingsloven av 1993. Tilstandsrapport fritar ikke partene for disse pliktene. En tilstandsbeskrivelse har til hensikt å oppfordre bruker til å foreta en kritisk gjennomgang av de anmerkede punktene. Det presiseres at det i tilstandsanalysen er lagt til grunn at den er utført på brukt bolig.
I hovedsak er det dagens bruk av rommene på befaringstidspunktet som bestemmer betegnelsen, og om de defineres som P-rom eller som S-rom. Uavhengig av hva som er godkjent av bygningsmyndighetene.
I mange tilfeller må takstmannen la sitt skjønn overstyre hovedregelen. Dette betyr at rommene kan defineres både som P-Rom eller S-Rom selv om de er i strid med byggeforskriftene.

Overflater er vurdert i rapporten, kun vesentlig slitasje/svikt utover normal bruks- og aldersslitasje nevnes. Dette gjelder synlige flater. Det er ikke flyttet på møbler, bilder, tepper og andre gjenstander hvis ikke det er nødvendig for å komme til utsatte områder.
Hytta var møblert under befaringen.

Adkomstvei

Offentlig vei.

Tilknytning vann

Offentlig- privat stikkledning.

Tilknytning avløp

Offentlig- privat stikkledning.

Regulering

Ja, regulert område- det henvises til de gjeldene reguleringsbestemmelser og reguleringsplaner for området.

Kilder og vedlegg

Dokumenter

Beskrivelse	Dato	Kommentar	Status	Sider	Vedlagt
Egenerklæring		Egenerklæring er ikke forevist takstmann.	Ikke gjennomgått		Nei
Norges Eiendommer		Opplysninger hentet fra Eiendomsverdi.Hjemmel, gnr, bnr, byggeår, tomtestørrelse, i følge Norsk Eiendomsinformasjon A/S med GAB-registret som datakilde.	Gjennomgått		Nei

Revisjoner

Versjon	Ny versjon	Kommentar
1	26.02.2026	
2	26.02.2026	

For gyldighet på rapporten se forside

Tilstandsrapportens avgrensninger

STRUKTUR•REFERANSENIVÅ•TILSTANDSGRADER

• Rapporten er basert på innholdskrav i Forskrift til avhendingslova (tryggere bolighandel). Formålet er å gi en tilstandsanalyse til bruk for den som bestiller og/eller i et salg til forbruker, og ikke for andre tredjeparter. Rapportens struktur, metode og begrepsbruk følger i hovedsak Norsk Standard NS 3600:2018 (Teknisk tilstandsanalyse ved omsetning av bolig), samt Takstbransjens retningslinjer for arealmåling når det gjelder fordeling mellom P-areal og S-areal.

• Tilbakeholdt eller uriktig informasjon som har betydning for vurderingen, er ikke bygningssakkyndiges ansvar. Rapporten beskriver avvik, altså en tilstand som er dårligere enn referansenivået. Rapporten framhever normalt ikke positive sider ved boligen ut over det som fremgår av tilstandsgradene.

• Tilstanden angis i rapporten og gir uttrykk for en gitt forventet tilstand blant annet vurdert ut fra alder og normal bruk slik:

i) **Tilstandsgrad 0, TG0:** Ingen avvik eller skader. I tillegg må bygningsdelen være tilnærmet ny, mindre enn 5 år, og det foreligger dokumentasjon på faglig god utførelse.

ii) **Tilstandsgrad 1, TG1:** Mindre avvik. Normal slitasje. Strakstiltak ikke nødvendig. TG1 kan gis når bygningsdelen er tilnærmet ny og det ikke foreligger dokumentasjon på faglig god utførelse.

iii) **Tilstandsgrad 2, TG2:** Vesentlige avvik, og mindre avvik som etter NS 3600 gir TG 2, men som ikke nødvendigvis krever umiddelbare tiltak. Konstruksjonen har normalt enten feil utførelse, en skade eller symptomer på skade, sterk slitasje eller nedsatt funksjon. Vedlikehold eller tiltak trengs i nær fremtid, det er grunn til å varsle fare for skader på grunn av alder eller overvåke spesielt på grunn av fare for større skade eller følgeskade. For skjulte konstruksjoner vil alder i seg selv være et symptom som kan gi TG2. For synlige konstruksjoner kan alder sammen med andre symptomer og momenter gi TG2. Avvik under TG2 kan gis sjablongmessig anslag.

iv) **Tilstandsgrad 3, TG3:** Store eller alvorlige avvik. Kraftige symptomer på forhold som man må regne med trenger utbedring straks eller innen kort tid. Påvist funksjonssvikt eller sammenbrudd. Avvik under TG3 skal gis sjablongmessig anslag.

v) **Tilstandsgrad TGiu:** Ikke undersøkt/ikke tilgjengelig for undersøkelse.

• Ved TG0 og TG1 gis det normalt ingen begrunnelse for valg av tilstandsgrad, fordi bygningen eller bygningsdelen da bare har normal slitasje. For anbefalte tiltak ved TG2 og TG3 må bruker av rapporten vurdere om tiltakene er nødvendige og lønnsomme. Hva det vil koste å utbedre rom eller bygningsdeler er et sjablongmessig anslag basert på registrert avvik og angitte tiltak i rapporten. Anslaget er gitt på generelt grunnlag og basert på erfaringstall i fem intervaller, og kan ikke forveksles med en konkret vurdering og tilbud fra en entreprenør eller håndverker. Det må eventuelt innhentes tilbud for en nærmere undersøkelse, og konkret og nøyaktig vurdering av utbedringskostnad. Kostnader til ikke oppdagede avvik/utbedringer/feil kan forekomme. Utbedringskostnad avhenger av personlige preferanser og markedspris på materialer og tjenesteyter.

PRESISERINGER

• Avvik vurderes ut fra tekniske forskrifter på godkjenningstidspunktet for bygget. Noen bygningsdeler vurderes etter gjeldende teknisk forskrift på befaringstidspunktet. Dette gjelder blant annet:

i) Bad, vaskerom (våtrom)

ii) Forhold rundt brann, rømming, sikkerhet, for eksempel rekkverkshøyder/åpninger, ulovlige bruksendringer, brannceller mv.

• For skjulte konstruksjoner slik som vann og avløp uten dokumentasjon, er kvalitet og alder vurdert.

• Fastmonterte installasjoner, for eksempel innfelt belysning (downlights), demonteres ikke for å sjekke dampsperran bak. Dette av hensyn til bygningssakkyndiges kompetanse og risikoen for skade.

• Kontroll av fukt i konstruksjonen ved hulltaking i bad og vaskerom (våtrom), rom under terreng (kjelleretasje, underetasje og sokkeletasje) eller andre bygningsdeler skjer etter eiers aksept. Hulltaking av våtrom og rom under terreng kan unntaksvis unnlates, se Forskrift til Avhendingsloven.

• Kontroll av romfunksjoner for P-ROM utføres kun når det ikke foreligger godkjente og byggemeldte tegninger, eller når tegninger ikke stemmer med dagens bruk.

• Bygningssakkyndig gir en forenklet vurdering av branntekniske forhold og elektriske installasjoner i boligen dersom det er mer enn fem år siden sist boligen hadde el-tilsyn. Bygningssakkyndig kan anbefale å konsultere offentlige myndigheter eller kvalifisert elektrofaglig fagperson ved behov for grundigere undersøkelser.

TILLEGGSUNDERSØKELSER

Etter avtale kan tilstandsanalysen utvides til også å omfatte tilleggsundersøkelser utover minimumskravet i forskriften.

BEFARINGEN

Rapporten gir en vurdering av byggverk og bygningsdeler som bygningssakkyndig har observert, og som fremkommer av Forskrift til avhendingsloven. Rapporten er likevel ingen garanti for at det ikke kan finnes skjulte feil, skader og mangler. NS 3600:2018 (Teknisk tilstandsanalyse ved omsetning av bolig) har undersøkelsesnivå fra 1 til 3, der undersøkelsesnivå 1 er det laveste og baseres på visuell observasjon. Rapporten baseres på undersøkelsesnivå 1 med få unntak (våtrom og rom under terreng). I praksis betyr dette at gjennomføringen av befaringen begrenses som følger:

• Det utføres kun visuelle observasjoner på tilgjengelige flater uten fysiske inngrep (f.eks. riving).

• Flater som er skjult av snø eller på annen måte ikke er tilgjengelig eller skjult, blir ikke kontrollert. Det foretas ikke funksjonssprøving av bygningsdeler, som isolasjon, piper, ventilasjon, el. anlegg, osv.

• Det gis ingen vurdering av boligens tilbehør, hvite- og brunevarer og annet inventar. Dette gjelder også integrert tilbehør.

• Inspisering av yttertak er basert på det som er synlig, normalt på innsiden fra loftet og utvendig fra stige/bakkenivå. Befaring av tak må være sikkerhetsmessig forsvarlig for å kunne gjennomføres.

• Stikkprøvetakninger er utvalgt tilfeldig og kan innebære kontroll under overflaten med spiss redskap eller lignende.

Tilstandsrapportens avgrensninger

UTTRYKK OG DEFINISJONER

- **Tilstand:** Byggverkets eller bygningsdelens tekniske, funksjonelle eller estetiske status på et gitt tidspunkt.
- **Symptom:** Observerbart forhold som gir indikasjon på hvilken tilstand et byggverk eller en bygningsdel befinner seg i. Benyttes ved beskrivelse av avvik.
- **Skadegjørere:** Zoologiske eller biologiske skadegjørere, i hovedsak råte, sopp og skadedyr.
- **Fuktsøk:** Overflatesøk med egnet søkeutstyr (fuktindikator) eller visuelle observasjoner.
- **Fuktmåling:** Måling av fukttinnhold i materiale eller i bakenforliggende konstruksjon ved bruk av egnet måleutstyr (blant annet hammerelektrode og pigger).
- **Utvidet fuktsøk (hulltaking):** Boring av hull for inspeksjon og fuktmåling i risikoutsatte konstruksjoner, primært i tilstøtende vegger til bad, utforede kjellervegger og eventuelt i oppforede kjellergulv.
- **Normal slitasjegrad:** Forventet nedsliting av materiale i overflaten som er basert på enkle visuelle observasjoner. Kan vurderes sammen med bygningsdelens alder.
- **Forventet gjenværende brukstid:** Anslått tid et byggverk eller en del av et byggverk fortsatt vil være tjenlig for sitt formål (NS3600, Termer og definisjoner punkt 3.9)

AREALBEREGNING FOR BOENHETER

- Areal fastsettes etter Forskrift til avhendingsloven og Norsk Standard 3940 Areal- og volum-beregninger av bygninger fra 2023.
- Areal oppgis i hele kvadratmeter i rapporten, og gjelder for det tidspunkt oppmålingen fant sted.
- **Bruksareal (BRA)** er det måleverdige arealet som er innenfor omsluttete vegger målt i gulvhøyde (bruttoareal minus arealet som opptas av yttervegger). I tillegg til gulvhøyde gjelder regler om fri bredde for at arealet skal være måleverdig, med betydning for BRA av for eksempel loft med skråtak. BRA består av internt bruksareal (BRA-i), eksternt bruksareal (BRA-e) og innglasset balkong mv (BRA-b). Terrasse- og balkongareal (TBA) opplyses der tilstandsrapporten skal benyttes i boligomsetningen og der det er aktuelt. I tillegg kan gulvareal (GUA) og areal med lav takhøyde (ALH) opplyses sammen med BRA der det er aktuelt og en del av oppdraget. Rom skal ha atkomst og gangbart gulv for å kunne regnes som BRA/måleverdig areal.
- Arealet måles og oppgis dersom arealet oppfyller krav til måleverdighet, slik som at arealet må ha minst en bredde på 0,6m og minst en høyde på 1,9 m osv. Et rom kan være i strid med teknisk forskrift og mangle godkjenning hos kommunen for den aktuelle bruken, uten at dette får

betydning for om arealet måles og oppgis i tilstandsrapporten. Når arealet måles tas det ikke hensyn til om arealet er lovlig oppført eller om bruken er lovlig, bruksendringer, lysforhold eller andre sikkerhetsmangler.

- Eiendommens markedsverdi kan ikke baseres på en rent matematisk beregning i forhold til antall kvadratmeter opplyst i rapporten. Opplysninger om areal kan altså ikke alene benyttes for beregning av eiendommens verdi.
- Rom som ligger utenfor boenheten, men som eier har påvist og/eller opplyst at tilhører boenheten, er oppmålt og inkludert i BRA-e. Det er ikke fremvist dokumentasjon på at rommet tilhører boenheten, med mindre dette er angitt særskilt. Rom utenfor boenheten kan omdisponeres av borettslaget/sameiet og dette kan påvirke boligens BRA. Vær oppmerksom på at NS 3940:2023 og eierseksjonsloven har ulik definisjon av fellesareal. Ved arealmåling gjelder NS 3940:2023 som definerer fellesareal slik: "Delen av bygning som brukes av to eller flere bruksenheter eller til bygningens forvaltning, drift eller vedlikehold."
- Se øvrig informasjon om areal i rapporten, Norsk Standard 3940 (2012 og 2023) og veiledningen til disse.

PERSONVERN

iVerdi AS, bygningssakkyndig og takstforetaket behandler personopplysninger som bygningssakkyndig trenger for å kunne utarbeide rapporten. Personvernerklæring med informasjon om bruk av personopplysninger og dine rettigheter finner du her [Personvernerklæring - iVerdi](#)

DELING AV PERSONOPPLYSNINGER FOR TRYGGERE BOLIGHANDEL OG MULIG RESERVASJON

Norsk takst og deres samarbeidspartnere benytter personopplysninger fra rapporten for analyse- og statistikkformål, samt utvikling og drift av produkter og tjenester for takstbransjen og andre aktører i boligomsetningen. Les mer om dette og hvordan du kan reservere deg på <https://www.norsktakst.no/norsk/om-norsk-takst/personvernerklæring/reservasjon/>

Vendu lager en boliganalyse basert på opplysninger fra rapporten. Les mer om dette og hvordan du kan reservere deg her: <https://samtykke.vendu.no/CL1579>

KLAGEORDNING FOR FORBRUKERE

Er du som forbruker misfornøyd med bygningssakkyndiges arbeid eller opptreden ved taksering av bolig eller fritidshus, se www.takstklagenemnd.no for mer informasjon

LØSØRE OG
TILBEHØR

OVERSIKT OVER LØSØRE OG TILBEHØR TIL EIENDOMMEN

Oversikten er utarbeidet av Norges Eiendomsmeglerforbund, Eiendom Norge og Advokatforeningens Eiendomsmeglingsgruppe, og er gjeldende fra 1. januar 2020.

Generelt

Lov om avhending av fast eiendom (avhendingslova/avhl.) av 3. juli 1992 regulerer kjøper og selgers rettigheter og plikter ved overdragelse av fast eiendom og andeler i borettslag. I henhold til avhl. § 3-4 skal eiendommen, når annet ikke er avtalt, overdras med innredninger og utstyr som etter lov, forskrift eller annet offentlig vedtak skal følge med. Det samme gjelder varig innredning og utstyr som enten er fastmontert eller er særskilt tilpasset bygningen, jf. avhl. § 3-5. Loven inneholder ingen detaljert oversikt over hva som omfattes av "innredning og utstyr", og over hva som skal regnes som "fastmontert eller særskilt tilpasset". Partene kan fritt avtale hva som skal følge med eiendommen ved salg. Bransjens liste over løsøre og tilbehør som skal følge med eiendommen, er en del av avtalen mellom kjøper og selger dersom ikke annet er opplyst i salgsoppgaven, kjøper har tatt forbehold i bud eller avtale på annen måte er inngått. Der intet annet er avtalt, vil løsøre og tilbehør medfølge slik dette fremkommer av avhl. § 3-4 og § 3-5 og denne oversikt. Produkter og installasjoner som medfølger overdras uten noen form for garantier, utover eventuell gjenværende leverandørgaranti. Dersom det er noe i nedenstående liste som ikke finnes på eiendommen, vil det heller ikke medfølge.

1. HVITEVARER medfølger der dette er spesielt angitt i salgsoppgaven.
2. HELDEKKENDE TEPPER følger med uansett festemåte.
3. VARMEKILDER, slik som ovner, kaminer, peiser, varmepumper og panelovner, følger med uansett festemåte. Frittstående biopeiser/varmeovner og terrassevarmere medfølger ikke. Det følger ikke med varmekilder i rom som ikke har vegg- eller fastmonterte varmekilder på visning.
4. TV, RADIO OG MUSIKKANLEGG. TV-antenner og fellesanlegg for TV, herunder parabolantenne, og tuner/dekoder/tv-boks medfølger der dette eies av selger. Veggmontert TV/flatskjerm med tilhørende festeordning samt musikkanlegg følger ikke med (se også punkt 12).
5. BADEROMSINNREDNING/UTSTYR. Badekar, dusjkabinett, dusjvegger, alle fastmonterte speil og hyller, fastmonterte glass- og håndkleholdere, herunder håndklevarmere samt baderomsinnredning, medfølger.
6. GARDEROBESKAP medfølger, selv om disse er løse. Fastmonterte garderobehyller og knagger medfølger. Innredning i garderobeskap, for eksempel løse eller fastmonterte trådkurver, hyller, stenger og lignende, medfølger.
7. KJØKKENINNREDNING medfølger, herunder også åpne, fastmonterte hyller og løs eller fastmontert kjøkkenøy.
8. MARKISER, PERSIENNER og annen type innvendig og utvendig solskjerming, gardinoppheng, lamellgardiner og liftgardiner medfølger.
9. AVTREKKSVENTILATORER av alle slag, samt fastmonterte aircondition/ ventilasjonsanlegg, medfølger.

10. SENTRALSTØVSUGER medfølger med komplett anlegg, herunder slange, munnstykke mm.

11. LYSKILDER. Kupler, lysstoffarmatur, fastmonterte "spotlights", oppheng og skinner med spotlights samt utelys og hagebelysning medfølger. Vegglamper, krokhengte lamper, lysekroner, prismelamper og lignende som er koblet til sukkerbit eller stikkontakt følger likevel ikke med.

12. INSTALLERTE SMARTHUSLØSNINGER med sentral som styrer lys, varme, lyd o.l., samt tilhørende trådløse enheter som brytere, sensorer, kameraer, integrerte høyttalere el. medfølger. Enkle lysstyringssystem f.eks. med en sentral som kun styrer lyspærer eller smartpærer montert i sokkel medfølger likevel ikke.

13. UTVENDIGE SØPPELKASSER og eventuelt holder/hus til disse medfølger.

14. POSTKASSE medfølger.

15. UTENDØRS INNRETNINGER slik som flaggstang, fastmontert tørkestativ, samt andre faste utearrangementer som f.eks. badestamp, boblekar/jacuzzi og liknende utendørs kar, lekestue, lekestativ, utepeis, fastmontert trommel til vannslange, medfølger. Guidekabel/avgrensingskabel til robotgressklipper medfølger, men robotgressklipper og ladestasjon for denne medfølger ikke.

16. FASTMONTERT VEGGLADER/LADESTASJON TIL EL-BIL medfølger uavhengig av hvor laderen er montert.

17. SOLCELLEANLEGG med tilhørende teknisk infrastruktur medfølger.

18. GASSBEHOLDER til gasskomfyr og gasspeis medfølger.

19. BRANNSTIGE, BRANNTAU, feiestige og lignende medfølger der dette er påbudt. Løse stiger medfølger ikke.

20. BRANNSLUKNINGSAPPARAT, BRANNSLANGE og RØYKVARSLER medfølger der dette er påbudt. Det er eier og brukers plikt til å se til at utstyret forefinnes på enhver eiendom. Hvis annet ikke er uttrykkelig avtalt, skal dette derfor alltid følge med ved salg av eiendom.

21. SAMTLIGE NØKLER til eiendommen som selger er i besittelse av skal overleveres kjøper på overtakelsen, herunder nøkler til eventuelle boder, uthus, garasjeportåpner el. Låses boder, uthus el. med hengelås, skal lås og nøkler til disse medfølge.

22. GARASJEHYLLER, bodhyller, lagringshyller og oppheng til bildekk medfølger såfremt de er fastmontert. Planter, busker og trær som er plantet på tomten, eller fastmonterte kasser og lignende er en del av eiendommen og medfølger i handelen.

BUD OG BUDGIVNING

KJØPETILBUD

FOR EIENDOMMEN

Adresse:

Morkvegen 15, 2634 Fåvang
Gnr. 107, Bnr. 234 og Gnr. 100, Bnr. 27, Ringeby kommune.

Oppdragsnummer:

304260012

Meglerforetak:

PrivatMegleren Nyeboliger Oslo

Saksbehandler:

Hallvard B. Klingen

Mobil:

984 05 575

E-post:

hallvard.klingen@privatmegleren.no

UNDERTEGNEDE GIR HERVED FØLGENDE BUD PÅ OVENNEVNT EIENDOM:

Kjøpesum	Kr	
Beløp med bokstaver	Kr	

+ omkostninger iht. opplysninger i salgsoppgaven

Dette budet er bindende for undertegnede frem til og med den

Kl.

Dersom annet ikke er angitt gjelder budet til kl. 15.00 første virkedag etter siste annonserte visning. I forbrukerforhold vil bud med kortere akseptfrist enn til kl. 12.00 første virkedag etter siste annonserte visning ikke bli videreformidlet til selger

Eventuelle forbehold:

Undertegnede er kjent med at selger står fritt til å godta eller forkaste ethvert bud. Likeledes er undertegnede klar over at budet er bindende for budgiver når det er kommet til selgers kunnskap. Handelen er juridisk bindende for begge parter dersom budet aksepteres innen akseptfristen. Undertegnede er kjent med at budjournalen vil bli forelagt kjøper og selger når handel er sluttet.

Ønsket overtakelsesdato:

Budet baseres på opplysninger og salgsvilkår som fremkommer av salgsoppgave m/vedlegg

Kjøpet vil bli finansiert slik:

Låneinstitusjon:

 Referanse og tlf nr:

Lånt kapital:

 Kr

Egenkapital:

 Kr

Totalt:

 Kr

Egenkapitalen består av: ☐ Salg av nåværende bolig eller fast eiendom

☐ Disponibelt kontantbeløp (bankinnskudd)

Jeg gir bud som ☐ Forbruker ☐ Ledd i næringsvirksomhet / Juridisk person (selskap)

Navn:

 Navn:

Fødselsdato:

 Fødselsdato:

Adr:

 Adr:

Postnr:

 Sted:

 Postnr:

 Sted:

Tlf:

 E-post:

 Tlf:

 E-post:

Dato:

 Sign:

 Dato:

 Sign:

Kopi av legitimasjon

Kopi av legitimasjon

Sist oppdatert med virkning fra 1. januar 2014, i forbindelse med ikrafttredelse av endringer i eiendomsmeglingsforskriften.

Informasjonen er utarbeidet av Forbrukerombudet, Forbrukerrådet, Den Norske Advokatforening ved Eiendomsmeglingsgruppen, Eiendomsmeglerforetakenes Forening og Norges Eiendomsmeglerforbund, på grunnlag av blant annet forskrift om eiendomsmegling § 6-3 og § 6-4.

Nedenfor gis en oversikt over de retningslinjer som forbrukermyndighetene og organisasjonene anbefaler benyttet ved budgivning på eiendommen. Avslutningsvis gis også en kort oversikt over de viktigste rettsreglene tilknyttet budgivning.

Før det legges inn bud på eiendommen oppfordres budgiver til å sette seg inn i all relevant informasjon om eiendommen, herunder eventuell salgsoppgave og teknisk rapport med vedlegg.

GJENNOMFØRING AV BUDGIVNING

- | | | |
|--|---|---|
| <p>1. På forespørsel vil megler opplyse om aktuelle bud på eiendommen, herunder om relevante forbehold.</p> <p>2. Alle bud skal inngis skriftlig til megler, som formidler disse videre til oppdragsgiver. Kravet til skriftlighet gjelder også budforhøyelser og motbud, aksept eller avslag fra selger. Før formidling av bud til oppdragsgiver skal megler innhente gyldig legitimasjon og signatur fra budgiver. Kravet til legitimasjon og signatur er oppfylt for budgivere som benytter e-signatur, eksempelvis BankID eller MinID. Med skriftlige bud menes også elektroniske meldinger som e-post og SMS når informasjonen i disse er tilgjengelig også for ettertiden.</p> <p>3. Et bud bør inneholde eiendommens adresse (eventuelt gnr/bnr), kjøpesum, budgivers kontaktinformasjon, finansieringsplan, akseptfrist, overtakelsesdato og eventuelle forbehold som for eksempel usikker finansiering, salg av nåværende bolig ol. Normalt vil ikke et bud med forbehold bli akseptert før forbeholdet er avklart. Konferer gjerne med megler før bud avgis.</p> | <p>4. Megler skal legge til rette for en forsvarlig avvikling av budrunden. I forbrukerforhold (dvs. der oppdragsgiver er forbruker) skal megleren ikke formidle bud med kortere akseptfrist enn kl. 12.00 første virkedag etter siste annonserte visning. Etter denne fristen bør budgivere ikke sette en kortere akseptfrist enn at megler har mulighet til, så langt det er nødvendig, å orientere oppdragsgiver, budgivere og øvrige interessenter om bud og forbehold. Det bør ikke gis bud som diskriminerer eller utelukker andre budgivere. Dersom bud inngis med en frist som åpenbart er for kort til at megleren kan avvikle budrunden på en forsvarlig måte som sikrer oppdragsgiver og interessenter et tilstrekkelig grunnlag for sine handlingsvalg, vil megler fraråde budgiver å stille slik frist.</p> <p>5. Megleren vil oppfordre gi sin vurdering av det enkelte bud overfor oppdragsgiveren, når budet er gitt innenfor fristene i punkt 4.</p> <p>6. Megleren skal så langt det er nødvendig og mulig holde budgiverne skriftlig orientert om nye og høyere bud og eventuelle forbehold.</p> | <p>Megler skal så snart som mulig bekrefte skriftlig overfor budgivere at budene deres er mottatt.</p> <p>7. Etter at handel har kommet i stand, eller dersom en budrunde avsluttes uten at handel er kommet i stand, kan en budgiver kreve kopi av budjournalen i anonymisert form.</p> <p>8. Kopi av budjournal skal gis til kjøper og selger uten ugrunnet opphold etter at handel er kommet i stand. Dersom det er viktig for budgiver å bevare sin anonymitet, bør budet fremmes gjennom fullmektig.</p> |
|--|---|---|

VIKTIGE AVTALERETTSLIGE FORHOLD

- | | | |
|---|--|--|
| <p>1. Det eksisterer ingen angrerett ved salg/kjøp av fast eiendom.</p> <p>2. Når et bud er innsendt til megler og han har formidlet innholdet i budet til selger (slik at selger har fått kunnskap om budet), kan budet ikke kalles tilbake. Budet er da bindende for budgiver frem til akseptfristens utløp, med mindre budet før denne tid avslås av selger eller budgiver får</p> | <p>melding om at eiendommen er solgt til en annen (man bør derfor ikke gi bud på flere eiendommer samtidig dersom man ikke ønsker å kjøpe flere enn en eiendom).</p> <p>3. Selger står fritt til å forkaste eller akseptere ethvert bud, og er for eksempel ikke forpliktet til å akseptere høyeste bud.</p> | <p>4. Når en aksept av et bud har kommet frem til budgiver innen akseptfristens utløp er det inngått en bindende avtale.</p> <p>5. Husk at også et eventuelt bud fra selger til kjøper (såkalte "motbud"), avtalerettslig er et bindende tilbud som medfører at det foreligger en avtale om salg av eiendommen dersom budet i rett tid aksepteres av kjøper.</p> |
|---|--|--|
-