



PRIVATMEGLEREN
PREMIUM

CARL LUNDGRENS VEI 7

Vedlegg

Meglers verdivurdering

Tilstandsrapport

Selgers egenerklæringsskjema

Nabolagsprofil

Energiattest


Informasjon fra forretningsfører - Borettslag/sameie/velforening

Reguleringskart og bestemmelser

Arealbekreftelse

Løsøre og tilbehørsliste

Budskjema

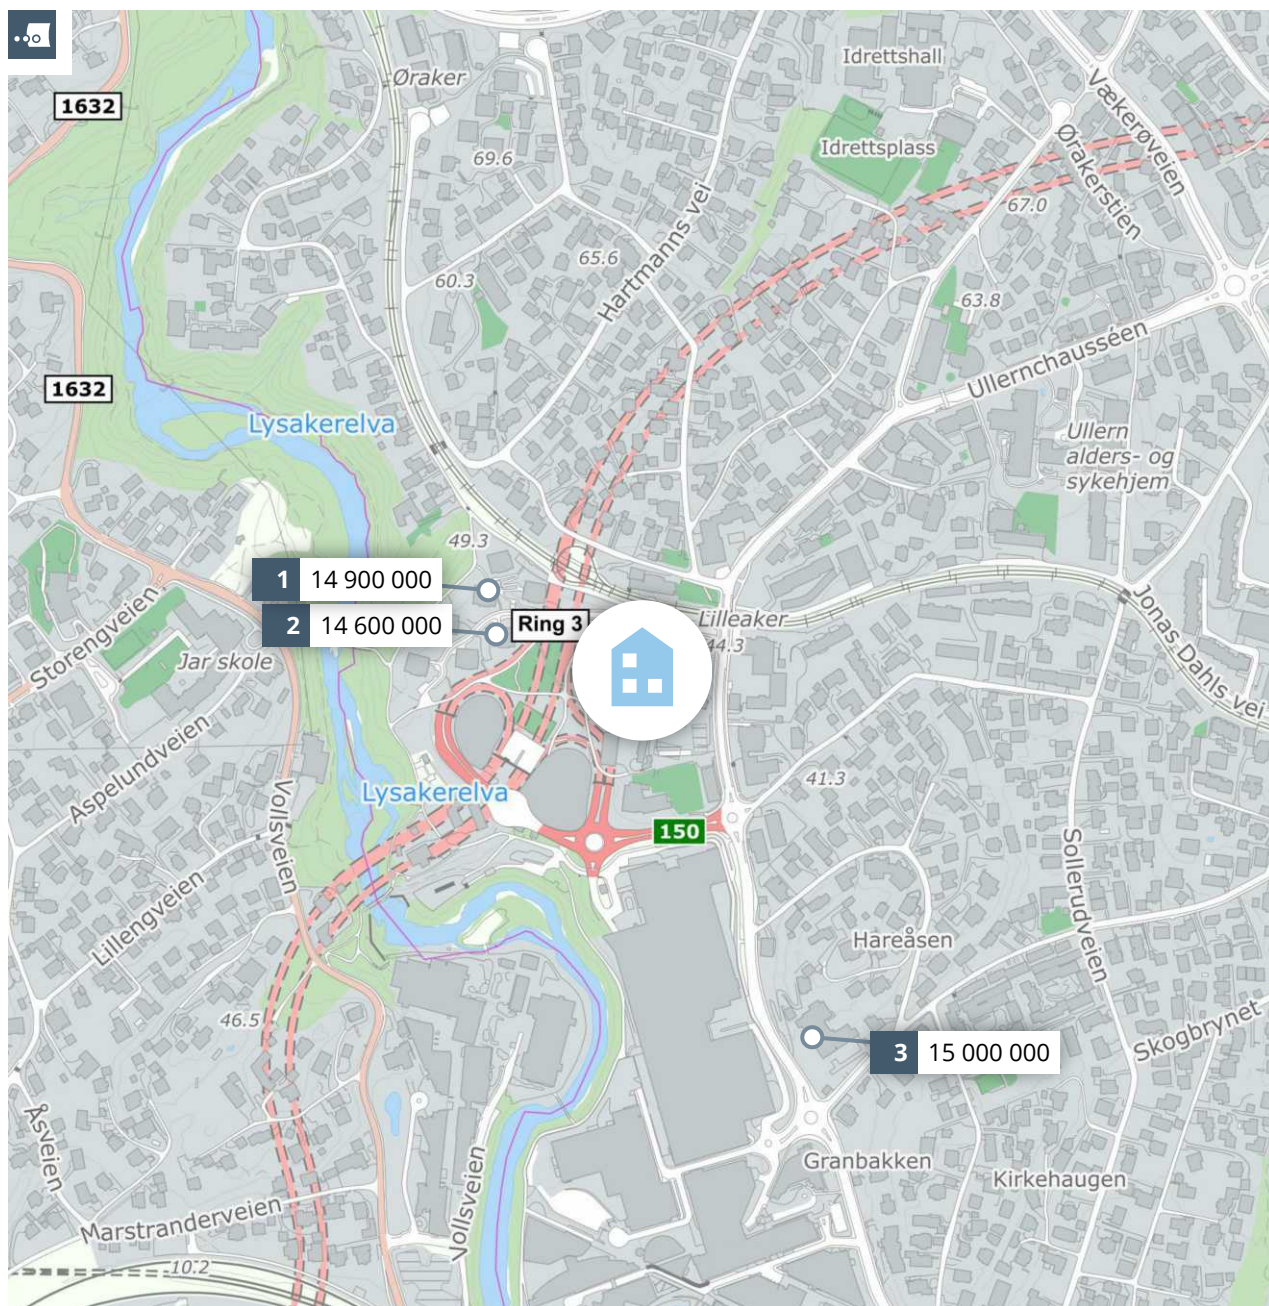

Meglerns verddivurdering

CARL LUNDGRENS VEI 7



PRIVATMEGLEREN

Rapport utført av PrivatMegleren Premium den 31.07.2026

Meglerns verddivurdering baserer seg på kjente omsetningstall, eksterne kilder og statistikker fra Eiendomsverdi. Den endelige verdien er korrigert etter meglerns beste skjønn, basert på kjennskap og erfaring i markedet. Det tas forbehold om at interessen i markedet og den endelige salgsprisen kan avvike fra meglerns verddivurdering. Eiendomsverdi og meglern er uten ansvar for eventuelle feil i innhentet datagrunnlag. Denne verddivurderingen er opphavsrettslig beskyttet. Uten meglernforetakets samtykke, kan ikke verddivurderingen benyttes i forbindelse med privatsalg eller egen markedsføring av eiendommen. Verddivurderingen skal ikke benyttes i forbindelse med lånebehandling. Ønsker du en verdifastsettelse for bruk til finansiering, bør det innhentes en etakst/verditakst. Ansvarlig meglern: Kenneth Udjus.



En tjeneste fra
Eiendomsverdi AS



Carl Lundgrens vei 7, 0283 OSLO

Selveierleilighet på selveiertomt, bygget i 2021

GNR 10 BNR 1242 FNR 0 SNR 68 KOMMUNE 301 OSLO GRUNNKRETS LYSAKER

Verdivurdert til

29 900 000

0

Fellesgjeld

29 900 000

Totalt

233 594

m² pris

	BRA-i	BRA-e	BRA-b	TBA	GUA	ALH
Areal	128 m ²	- m ²	- m ²	- m ²	- m ²	- m ²
Byggeår	2021					

Fellesutgifter	7 128
Formue	2 886
Soverom	2
Etasje	5

Balkong Heis Parkering Peis

Sammenlignbare salg i nærområdet

EIENDOM	SALGSDATO	PRISANT	PRIS	FELLESgj	TOTALPRIS	M ² PRIS
1 Carl Lundgrens vei 24 B 117 m ² 2019 3. etg 2 sov	21.09.2025	14 900 000	14 900 000	0	14 900 000	127 350
2 Carl Lundgrens vei 16 115 m ² 2019 6. etg 2 sov	20.09.2024	15 250 000	14 600 000	0	14 600 000	126 957
3 Bestumveien 99 147 m ² 2015 1. etg 3 sov	02.11.2024	14 900 000	15 000 000	0	15 000 000	102 041

Luksuriøs og møblert leilighet fra 2021 med sjøutsikt, delikate materialvalg, heis, peis, 3 p.plasser og 59 m² bodareal


Kjære kunde, vi bruker mye tid på å avklare hvor mye markedet er villig til å betale for en eiendom til enhver tid. Dette arbeidet er sammensatt og krever både struktur og tid. Vi utarbeider blant annet etakst som verdivurdering/takst. En samling av informasjon som benyttes i forbindelse med boliglån og refinansiering (Utviklet i samarbeid med Eiendomsverdi og de største bankene i Norge). Verdien av en eiendom reflekteres ut ifra en samling av ulike informasjon i etakst dokumentet.

PrivatMegleren benytter flere nyvinende løsninger for omsetning av eiendom. Eksempelvis annonseteknologien Presisjon som er verdens beste adtech med høyeste anerkjennelse fra meta, og som vi har enerett på i Norge. Vi har også vår digitale løsning Kvadrat, som gir våre boligselgere oversikt, forutsigbarhet og trygghet gjennom salget. I tillegg har vi PrivatMegleren Boligbytte, som gir kundene våre hjelp til flytting og organisering til dette.

Vi er Nordea eiendomsmegler, og med finansiering fra Nordea og eiendomsmegler fra PrivatMegleren, får du et skreddersydd tilbud som passer deg og dine behov. Søk finansiering her: www.nordea.no/finansiering



Historiske omsetninger

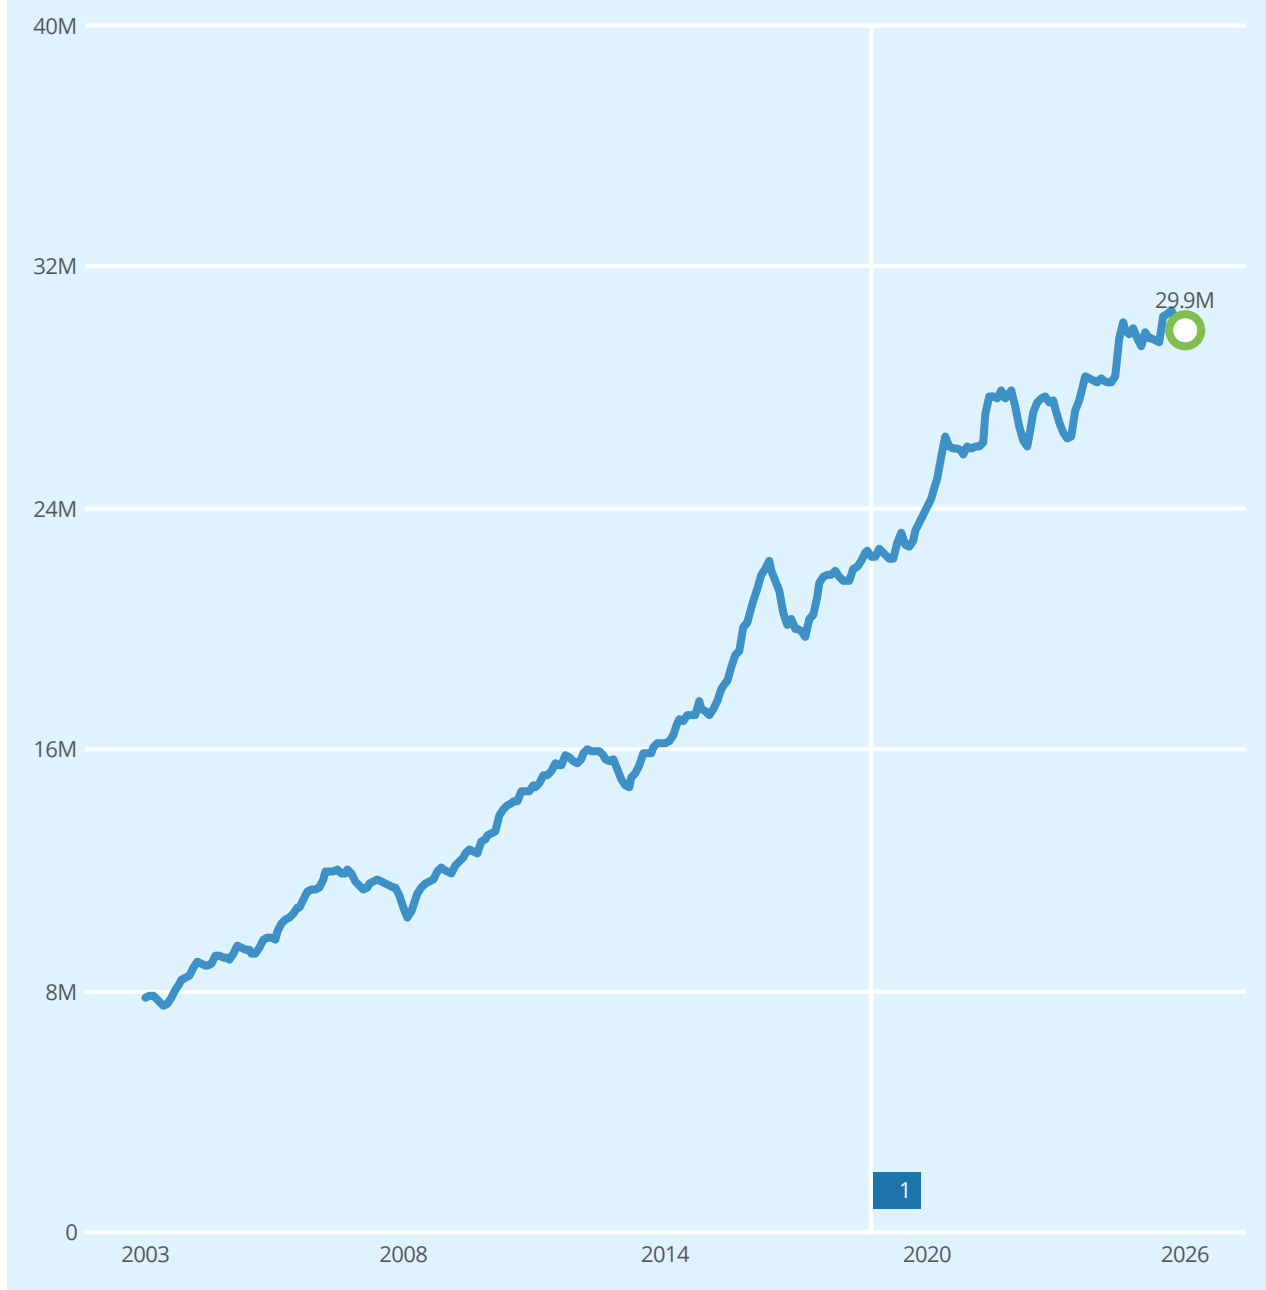

Salg Meglers verdivurdering Prisindeks Endring av eiendom

1

REGISTRERT	SALGSDATO	TINGLYST	PRISANT	PRIS	FELLESgjELD	TOTALPRIS	
17.12.2021		17.12.2021	-	22 030 000	-	22 030 000	2

2 Megler oppgir at sist kjente markedsomsetning ikke er relevant for dagens markedsverdi. Årsak: Bolig vesentlig forandret.




Leiligheter til salgs i LYSAKER grunnkrets nå



Annonnene har i snitt ligget ute i

80
dager


Leiligheter solgt i LYSAKER grunnkrets siste 3 mnd

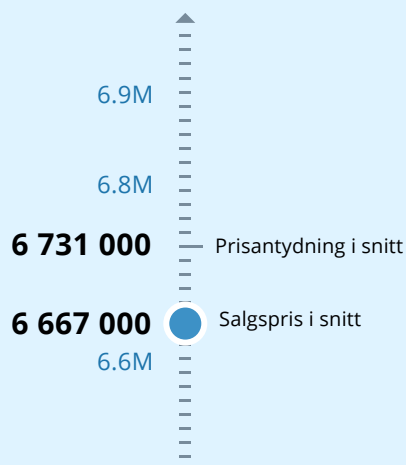

Solgt i snitt i løpet av

13
dager

for 0.4% under prisantydning

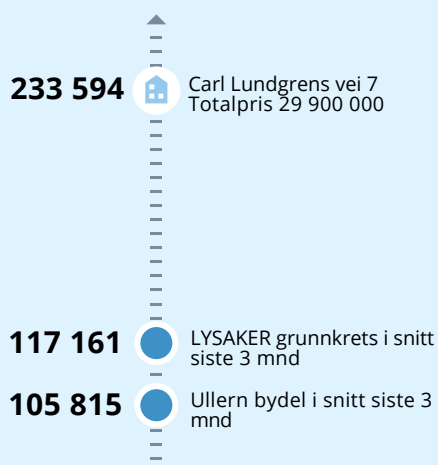Analyse m²-priser

Tilstandsrapport

📍 Carl Lundgrens vei 7, 0283 OSLO

📖 OSLO kommune

gnr. 10, bnr. 1242, snr. 68

Sum areal alle bygg: BRA: 187 m² BRA-i: 128 m²



Befaringsdato: 18.06.2026

Rapportdato: 24.06.2026

Oppdragsnr.: 12699-2259

Eiendomsverdi ref nr: NV9171

Autorisert foretak: Haraldsen Taksering AS

Sertifisert Takstingeniør: Marius Haraldsen



HARALDSEN
TAKSERING



NITO

Rapporten kan brukes i inntil ett år etter rapportdato, og kan ikke gjenbrukes ved flere boligsalg i denne perioden. Skjer det endringer, oppstår skader også videre på boligen, bør du som selger be om oppdatert rapport.

Norsk takst

Norsk takst er bransjeorganisasjonen for landets bygningssakkyndige og takstforetak, med om lag 1400 sertifiserte medlemmer fordelt på omtrent 1000 bedrifter. I boligomsetningen regnes takstrapportene som et helt avgjørende element i den informasjonen som gjøres tilgjengelig for kjøper. Årlig leverer medlemmene rundt 120.000 slike takster. Det gir unik oversikt over norske boliger, og bidrar til at alle oppdrag kan utføres med utgangspunkt i erfaringsbasert kvalitet.



Det stilles høye krav til utdanning, sertifisering og yrkesetikk. Norsk takst er opptatt av at boligomsetningen skal være trygg, og legger vekt på å opptre uavhengig av andre bransjeaktører. Bygningssakkyndige fakturerer sine tjenester uten hensyn til hvilken pris som oppnås, og skal heller ikke på annen måte ha noen egeninteresse knyttet til handelen.

Uavhengighet og god fagkunnskap har over tid bygget troverdighet og tillit. Både selger og kjøper skal kunne stole på bygningssakkyndiges vurderinger. For tilfeller der det likevel skulle oppstå misnøye med utført arbeid, har vi sammen med Forbrukerrådet etablert en klagenemnd.

Norsk takst har en sentral rolle i utviklingen av norske standarder, regler og profesjonsprinsipper, og representerer bransjen i alle relevante internasjonale fora. Dette sikrer at norske bygningssakkyndige tidlig kan tilpasse seg krav og bransjetrender fra utlandet, samtidig som takseringsfaget får en norsk stemme på verdensbasis. Organisasjonen bidrar i næringspolitisk sammenheng, og har vært en pådriver for å sikre at lover og regler gir trygghet for forbrukerne i boligomsetningen.

Haraldsen Taksering AS

Haraldsen Taksering AS er et takseringsfirma med base i Oslo og medlem av NITO. Vi tilbyr profesjonelle takseringstjenester for bolig inkludert verditakst, tilstandsrapport og rådgivning ved kjøp og salg. Med solid fagkompetanse sikrer vi nøyaktige vurderinger og dokumentasjon som gir trygghet for både privatpersoner, meglere og forsikringsselskaper. Haraldsen Taksering AS har fokus på kvalitet, integritet og effektiv levering. Vi hjelper deg med alt fra enkle verdivurderinger til omfattende tilstandsrapporter, og tilbyr fleksible løsninger tilpasset dine behov.

Rapportansvarlig

Marius Haraldsen
Uavhengig Takstingeniør
marius@haraldsentakst.no
926 16 016



Dette trenger du å vite om tilstandsrapporten



Hva er en tilstandsrapport?

En tilstandsrapport beskriver synlige skader/avvik eller tegn på skader/avvik på boligen. Rapporten fremhever vanligvis ikke positive egenskaper ved boligen.



Hva vurderer en bygningssakkyndig?

Den bygningssakkyndige vurderer boligen ut fra hva man kan forvente av en bygning av samme alder og type. Vurderingen gjøres som regel mot hvordan det var vanlig å bygge og regler som gjaldt da boligen ble oppført (søknadstidspunktet). Forhold som er vanlige for bygningens alder, slik som slitasje etter normal bruk regnes ikke som avvik.



Hva inneholder tilstandsrapporten?

Den bygningssakkyndige undersøker rom og bygningsdeler slik det kommer frem av [Forskrift til avhendingsloven](#). Tilstandsrapporten inneholder bare avvik som den bygningssakkyndige kan se eller kontrollere med enkle hjelpemidler. Det gjøres ikke nærmere undersøkelser slik som åpning av vegger eller andre bygningsdeler. I vegg mot våtrom og rom under terreng kan det borres et hull for å gjøre enkle undersøkelser slik som fuktsøk.

Når du kjøper en brukt bolig

Når du kjøper en brukt bolig, er det viktig å være oppmerksom på at dette ikke kan sammenlignes med å kjøpe en ny bolig. Måten boligen ble bygget på kan være annerledes enn i dag. Bygninger svekkes over tid, og utsettes for slitasje blant annet på grunn av bruk og vær og vind. Mange boliger fornyes helt eller delvis, noen i flere omganger, eller det oppføres tilbygg. Særlig for boliger som er pusset opp eller endret, er det viktig å merke seg at fornyelse av overflater ikke nødvendigvis betyr at bygningsdeler under er forbedret.

Vurdering mot byggregler

Den bygningssakkyndige vil vurdere boligen mot hvordan det var vanlig å bygge og regler som gjaldt på søknadstidspunktet. Den bygningssakkyndige ser etter avvik som har betydning for og som reduserer boligens funksjon og verdi, og som kommer frem av forskrift til avhendingslova.

Noen bygningsdeler og forhold vil den bygningssakkyndige vurdere mot dagens regelverk. Etter dagens regelverk vil disse kunne få avvik og/eller TG2 eller TG3 uten at det nødvendigvis er krav om at avviket utbedres. Dette kan gjelde sluk, tettesjikt og fall på bad og vaskerom, forhold som gjelder sikkerhet mot brann, rekkverk, trapper osv.

Tilstandsrapporten beskriver ikke hele boligen

BYGNINGSSAKKYNDIGE SER FOR EKSEMPEL IKKE PÅ

- vanlig slitasje og normal vedlikeholdstilstand • bagatellmessige forhold som ikke påvirker bygningens bruk eller verdi vesentlig • etasjeskillere • tilleggsbygg slik som garasje, bod, annek, naust også videre • utvendige trapper • støttemurer • skjulte installasjoner • installasjoner utenfor bygningen • full funksjonstesting av el- og VVS-installasjoner • geologiske forhold og bygningens plassering på grunnen • bygningens planløsning • bygningens innredning • løsøre slik som hvitevarer • utendørs svømmebasseng og pumpeanlegg • bygningens estetikk og arkitektur • bygningens lovighet (bortsett fra bruksendringer, brannceller og forhold som åpenbart kan påvirke helse, miljø og sikkerhet) • fellesarealer (med mindre boligeier har vedlikeholdsplikt for fellesarealer og dette er kjent for bygningssakkyndig, eller fellesarealet har en særlig tilknytning til boligen).

© iVerdi 2023 © Norsk takst 2023

Malen til denne rapporten, inkludert standardtekstene fra Norsk takst, er vernet etter åndsverkloven og kan kun benyttes av medlemsforetakene i Norsk takst og av takstingeniører som er sertifisert i slikt foretak, samt av kunder hos iVerdi og studenter hos NEAK. For andre aktører er eksemplarframstilling av malen og standardtekster, som utskrift og annen kopiering til bruk som grunnlag for tilsvarende rapporter, bare tillatt når det er hjemlet i lov (kopiering til privat bruk, sitat o.l.) eller avtale med Norsk Takst ([Forside](#)) eller iVerdi ([Hjem-iVerdi](#)).

Utnyttelse i strid med lov eller avtale kan medføre erstatnings- og straffeansvar.

Dette trenger du å vite om tilstandsrapporten

Tilstanden vurderes med ulike tilstandsgrader

Tilstanden gir uttrykk for en gitt forventet tilstand, blant annet vurdert ut fra alder og normal bruk. Ved Tilstandsgrad 0 (TG0) og Tilstandsgrad 1 (TG1) gir den bygningssakkyndige normalt ingen begrunnelse for valg av tilstandsgrad. Grunnen er at bygningen eller bygningsdelen da bare har normal slitasje. Ved skjulte konstruksjoner kan alder alene avgjøre tilstandsgrad. Når bygningssakkyndige anbefaler tiltak, for eksempel utbedringer, må brukeren av rapporten vurdere om tiltakene er nødvendige og lønnsomme.

Når den bygningssakkyndige velger tilstandsgrad, baseres vurderingen på faste kriterier som følger av gjeldende bransjestandard for Teknisk tilstandsanalyse ved omsetning av bolig og Forskrift til avhendingslova.



TILSTANDSGRAD 0, TG0: INGEN AVVIK

Bygningsdelen skal være tilnærmet ny, ikke vise tegn på slitasje og det skal være lagt frem dokumentasjon på faglig god utførelse. Det er ingen merknader til delen.



TILSTANDSGRAD 1, TG1: MINDRE AVVIK

Bygningsdelen skal bare ha normal slitasje, og strakstiltak skal ikke anses som nødvendig. Graden kan også brukes når delen er ny, men der dokumentasjon på faglig god utførelse mangler.



TILSTANDSGRAD 2, TG2: VESENTLIGE AVVIK OG MINDRE AVVIK SOM ETTER NS 3600 GIR TG 2

Bygningsdelen skal enten ha feil utførelse, en skade eller symptomer på skade, sterk slitasje eller nedsatt funksjon. Graden gis når bygningsdelen trenger vedlikehold eller tiltak i nær fremtid. Graden skal også brukes når delen er gammel og det er grunn til å varsle om faren for skader på grunn av alderen, eller når det er grunn til å overvåke delen spesielt på grunn av fare for større skader eller følgeskader.



TILSTANDSGRAD 3, TG3: STORE ELLER ALVORLIGE AVVIK

Denne tilstandsgraden brukes ved kraftige tegn på forhold som man må regne med trenger utbedring straks eller innen kort tid. Det er påvist funksjonssvikt eller sammenbrudd.



IKKE UNDERSØKT/IKKE TILGJENGELIG FOR UNDERSØKELSE

Det kan være avvik/skader som ikke er avdekket.

Informasjon om utbedringskostnader

Utbedringskostnadene i rapporten er sjablongmessige anslag basert på observerte forhold som feil, skader eller uregelmessigheter, samt foreslåtte tiltak. Disse anslagene er veiledende, angis i fem intervaller, er basert på generelle erfaringstall, og må ikke forveksles med konkrete pristilbud fra håndverkere eller entreprenører. Faktiske kostnader kan variere betydelig, avhengig av individuelle valg, materialpriser og markedsforhold. For å få en nøyaktig vurdering av utbedringskostnadene anbefales ytterligere undersøkelser og innhenting av flere pristilbud fra kvalifiserte fagfolk. Slike anslag gis for TG3, der dette er mulig.



Tiltak under kr 20 000



Tiltak mellom kr 20 000 – 100 000



Tiltak mellom kr 100 000 – 200 000



Tiltak mellom kr 200 000 – 500 000



Tiltak over kr 500 000

Beskrivelse av eiendommen

Moderne nyere leilighet som innehar gode kvaliteter med flere påkostninger siden originalt. Planløsningen er praktisk og arealeffektiv. Standarden består av blant annet malte flater, flislagte bad og parkett på gulvene. Flere utganger til stor terrasse samt franske balkonger. For ytterligere informasjon og andre viktige bemerkninger se under egne premisser og byggebeskrivelser med respektive tilstandsgrader og levetidsbetraktninger.

Takstmannen er ikke ansvarlig for manglende opplysninger om feil og mangler som han ikke kunne ha oppdaget, etter å ha undersøkt takstobjektet slik god skikk tilsier. Det er selgers ansvar å lese igjennom rapporten samt påse at opplysningene stemmer.

Boligbygg med flere boenheter - Byggeår: 2021

UTVENDIG

[Gå til side](#)

Boligblokk fra 2021 med heis. Bygg er fundamentert med betong til antatt faste masser. Konstruksjoner i betong/stål. Yttervegger utvendig forblendet med teglstein. Flatt yttertak antatt tekket med papp/folie.

Utvendige forhold som tak, drenering, vegger under grunn, yttervegger og takrenner er ikke vurdert av takstkonsulenten da disse tilhører en fellesanliggende konstruksjon for sameiet/laget. Ovenstående tekst er ment til orientering.

INNENDIG

[Gå til side](#)

Overflatene består av gulv med 1-stavs parkett, malte vegger og himlinger samt tapet. Plassbygde innredninger med mer. Etasjeskiller er av betongdekke. Kontroll utført i stue, soverom og kontor.

Det tas en spesifikt forbehold om skjulte skader eller konstruktive svekkelser som ikke lar seg avdekke gjennom visuell kontroll. Gasspeis i stuen.

Tilstand på piper og fyringsanlegg må utføres av godkjent personell og er derfor ikke vurdert av takstkonsulenten. Anbefales kontroll hvis det ikke er foretatt.

Fabrikkslakkerte innerdører.

VÅTROM

[Gå til side](#)

Bad 2

BAD FRA SOVEROM:

Aktuell byggeforskrift er teknisk forskrift 2017.

BBad fra byggeår.

Veggene har fliser. Taket er malt.

Gulvet er flislagt. Fall mot sluk er målt til 1:100. Høydeforskjell fra toppen av sluket til toppen av membranen ved dørterskelen er 20mm.

Det er sluk med klemring membran fra byggeår

Rommet er utstyrt med innredning som inkluderer to nedfelte servanter, veggmontert toalett med spylefunksjon samt dusjvegger/hjørne.

Det er balansert ventilasjon.

Med bakgrunn i at bygget er nyere enn 5 år og det foreligger

ferdigattest anses det ikke nødvendig med hulltaking. Kontroll med fuktmåler på overflate i dusj, ingen utslag på befaringen. Det kan ikke garanteres for uskadet våtsone av den grunn. Overflatemåling må ikke forveksles med en full kontroll av vegger som gjøres med hulltaking.

Bad 1

BAD FRA KONTOR:

Aktuell byggeforskrift er teknisk forskrift 2017.

Alder fra byggeår.

Veggene har fliser. Taket er malt.

Gulvet er flislagt. Rommet har elektriske varmekabler.

Det er sluk med klemring membran fra byggeår

Rommet har innredning med nedfelt servant, veggmontert toalett og dusjvegger/hjørne.

Det er balansert ventilasjon.

Med bakgrunn i at bygget er nyere enn 5 år og det foreligger ferdigattest anses det ikke nødvendig med hulltaking. Kontroll med fuktmåler på overflate i dusj, ingen utslag på befaringen. Det kan ikke garanteres for uskadet våtsone av den grunn. Overflatemåling må ikke forveksles med en full kontroll av vegger som gjøres med hulltaking.

KJØKKEN

[Gå til side](#)

Kjøkkenet har innredning med glatte fronter. Benkeplaten er av stein. Det er kjøll/fryseskap, oppvaskmaskin, komfyr og platetopp. Det er avtrekk via mekanisk avtrekk over kokesonen.

SPESIALROM

[Gå til side](#)

Toalettrom

WC:

Toalettrom med flislagt gulv og tapetserte vegger. Utstyrt med vegghengt wc, servantskap med ett greps blandebatteri, speil og belysning.

TEKNISKE INSTALLASJONER

[Gå til side](#)

Innvendige vannledninger er av plast (rør i rør).

Funksjonen på rør og koblinger vurderes som tilfredstillende, men slike ørddeler er ikke alltid lett å besiktige da enkelte deler kan være skjult i kanaler og kasser. Kontrollen utføres for det meste ved en visuell kontroll sammen med test av kraner. Det kreves spesialutstyr og ytterligere kompetanse for å vurdere dette ytterligere.

Prinsippet med rør i rør system er følgende: Vannrørene (innerrør) føres inni varerør, noe som gjør det mulig å trekke ut og skifte vannrørene uten bygningstekniske inngrep. Man legger rør-i-rør fra utstyr eller utstyrsgupper tilbake til et sentralt plassert fordelerskap. Varerørene skal gi sikker bortledning av eventuelle lekkasjer, og lede lekkasjevannet til fordelerskapet før det synliggjøres og går videre til sluk i rom med vanntett gulv, typisk baderom.

Teknisk rom fra kjøkken med innredning og opplegg for vaskemaskin. Ukjent om det er plassert waterguard eller om rommet har sluk for å sikre lekkasjer i rommet, vanskelig adkomst. Vurdering gjelder røropplegg og innredning. Det er avløpsrør av plast. Det antas at funksjonen på rør og

Beskrivelse av eiendommen

koblinger er i god stand, slike rørdeler er ikke alltid lett å besiktige da disse ofte er skjult i kanaler og kasser. Det kreves spesialutstyr og kompetanse for å vurdere dette ytterligere.

Boligen har balansert ventilasjon. Enheten er plassert i entréen. Varmepumpe med aircondition. Tilstand på varmepumper er ikke vurdert da dette krever spesialkompetanse.

Oppvarming fra felles sentral via vannbåren gulvvarme.

Sikringsskap med automatsikringer, plassert i entré.

**FORHOLD SOM ÅPENBART KAN MEDFØRE FARE FOR
HELSE, MILJØ OG SIKKERHET**

[Gå til side](#)

Kontroll av helse, miljø og sikkerhet er utført. Vurderingen er basert på dagens krav og er begrenset til innvendige forhold i boligen. Ingen synlige avvik registrert.

Arealer

[Gå til side](#)

Forutsetninger og vedlegg

[Gå til side](#)

Lovlighet


[Gå til side](#)

Boligbygg med flere boenheter

- Det foreligger godkjente og byggemeldte tegninger, som stemmer med dagens bruk

Sammendrag av boligens tilstand

Fordeling av tilstandsgrader

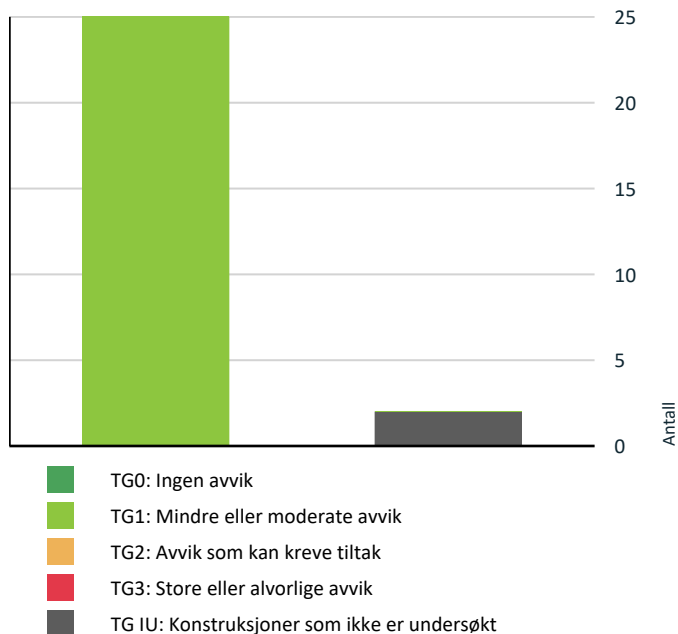

Vil du vite mer om tilstandsgrader? Se side 4.

Spesielt for dette oppdraget/rapporten

Takstkonsulenten er ikke ansvarlig for manglende opplysninger om feil og mangler, og som ikke kunne oppdages under befaring. Boligen var møblert og i bruk og særlige tunge gjenstander flyttes ikke. Skjulte rør vurderes etter antatt alder. EL-anlegg er visuelt besiktiget og er ikke takstkonsulentens sitt fagområde. Vurderes på bakgrunn av dette. Dersom det i rapporten er oppgitt årstall for når enkelte bygningsdeler er fornyet, er årstall oppgitt av eier/rekvirent og/eller i tidligere takst/prospekt (hvis ikke annet er oppgitt som bevis i form av kvittering eller lignende). Dette gjelder også oppmålte boder i fellesareal. Boder er fremvist av selger eller representant for selger og ingen bruksrett eller lignende er kontrollert. Gyldighet av rapport etter forskriften kan fravike hvis det er forhold som ikke lar seg bekrefte enten ved kontroll visuelt eller ved spørsmål til selger eller megler. Ofte settes det TG IU i disse tilfellene. Rapporten begrenser seg til minimumskrav i forskrift. Rapporten begrenser seg til minimumskrav i forskrift tilhørende avhendingslova (tryggere bolighandel). Det settes normalt kun sjablongmessig anslag på utbedring av avvik ved TG3, ikke ved TG2 i henhold til forskriftens § 2-22.

Oppsummering av avvik

Vil du vite mer? Se på rommet eller bygningsdelen senere i rapporten.

Boligbygg med flere boenheter

! TG IU KONSTRUKSJONER SOM IKKE ER UNDERSØKT



Innvendig > Pipe og ildsted

[Gå til side](#)



Tekniske installasjoner > Andre installasjoner

[Gå til side](#)

HELSE, MILJØ OG SIKKERHET

Forhold som åpenbart kan medføre fare for helse, miljø og sikkerhet

[Gå til side](#)

Tilstandsrapport

BOLIGBYGG MED FLERE BOENHETER

Byggeår

2021

UTVENDIG

TG I Vinduer

Beskrivelse

Bygningen har malte trevinduer med 3-lags glass.
Utvendig el- screen

TG I Dører

Beskrivelse

Inngangsdør med brann og lydklassifisering. Balkongdører med glass.

TG I Balkonger, terrasser og rom under balkonger

Beskrivelse

Terrasse fra stue og soverom.
Franske balkonger.

INNENDIG

TG I Overflater

Beskrivelse

Overflatene består av gulv med 1-stavs parkett, malte vegger og himlinger samt tapet. Plassbygde innredninger med mer.

TG I Etasjeskille/gulv mot grunn

Beskrivelse

Etasjeskiller er av betongdekke. Kontroll utført i stue, soverom og kontor.
Det tas en spesifikt forbehold om skjulte skader eller konstruktive svekkelser som ikke lar seg avdekke gjennom visuell kontroll.

TG IU Pipe og ildsted

Beskrivelse

Gasspeis i stuen.
Tilstand på piper og fyringsanlegg må utføres av godkjent personell og er derfor ikke vurdert av takstkonsulenten. Anbefales kontroll hvis det ikke er foretatt.

TG I Innvendige dører

Beskrivelse

Fabrikkslakkerte innerdører.

Tilstandsrapport

VÅTROM

LEILIGHET 5. ETASJE > BAD 1

Generell

Beskrivelse

BAD FRA KONTOR:

Aktuell byggeforskrift er teknisk forskrift 2017.

Alder fra byggeår.

Ferdigattest og tilhørende uavhengig kontroll legges til grunn for kontroll av underlag.

LEILIGHET 5. ETASJE > BAD 1

TG 1 Overflater vegger og himling

Beskrivelse

Veggene har fliser. Taket er malt.

LEILIGHET 5. ETASJE > BAD 1

TG 1 Overflater Gulv

Beskrivelse

Gulvet er flislagt. Rommet har elektriske varmekabler.

LEILIGHET 5. ETASJE > BAD 1

TG 1 Sluk, membran og tettesjikt

Beskrivelse

Det er sluk med klemring membran fra byggeår



LEILIGHET 5. ETASJE > BAD 1

TG 1 Sanitærutstyr og innredning

Beskrivelse

Rommet har innredning med nedfelt servant, veggmontert toalett og dusjvegger/hjørne.

LEILIGHET 5. ETASJE > BAD 1

Tilstandsrapport

Ventilasjon

Beskrivelse

Det er balansert ventilasjon.

LEILIGHET 5. ETASJE > BAD 1

Tilliggende konstruksjoner våtrom

Beskrivelse

Med bakgrunn i at bygget er nyere enn 5 år og det foreligger ferdigattest anses det ikke nødvendig med hulltaking. Kontroll med fuktmåler på overflate i dusj, ingen utslag på befaringen. Det kan ikke garanteres for uskadet våtsone av den grunn. Overflatemåling må ikke forveksles med en full kontroll av vegger som gjøres med hulltaking.

LEILIGHET 5. ETASJE > BAD 2

Generell

Beskrivelse

BAD FRA SOVEROM:

Aktuell byggeforskrift er teknisk forskrift 2017.

Bad fra byggeår.

Ferdigattest og tilhørende uavhengig kontroll legges til grunn for kontroll av underlag.

LEILIGHET 5. ETASJE > BAD 2

Overflater vegger og himling

Beskrivelse

Veggene har fliser. Taket er malt.

LEILIGHET 5. ETASJE > BAD 2

Overflater Gulv

Beskrivelse

Gulvet er flislagt. Fall mot sluk er målt til 1:100. Høydeforskjell fra toppen av sluket til toppen av membranen ved dørterskelen er 20mm.


LEILIGHET 5. ETASJE > BAD 2

Sluk, membran og tettesjikt

Beskrivelse

Det er sluk med klemring membran fra byggeår

Tilstandsrapport

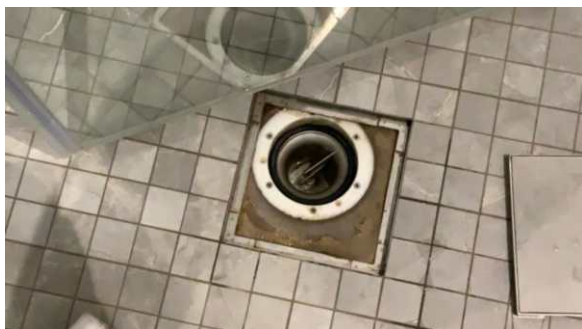

LEILIGHET 5. ETASJE > BAD 2

TG 1 Sanitærutstyr og innredning

Beskrivelse

Rommet er utstyrt med innredning som inkluderer to nedfelte servanter, veggmontert toalett med spylefunksjon samt dusjvegger/hjørne.

LEILIGHET 5. ETASJE > BAD 2

TG 1 Ventilasjon

Beskrivelse

Det er balansert ventilasjon.

LEILIGHET 5. ETASJE > BAD 2

TG 1 Tilliggende konstruksjoner våtrom

Beskrivelse

Med bakgrunn i at bygget er nyere enn 5 år og det foreligger ferdigattest anses det ikke nødvendig med hulltaking. Kontroll med fuktmåler på overflate i dusj, ingen utslag på befaringen. Det kan ikke garanteres for uskadet våtsone av den grunn. Overflatemåling må ikke forveksles med en full kontroll av vegger som gjøres med hulltaking.

KJØKKEN

LEILIGHET 5. ETASJE > KJØKKEN

TG 1 Overflater og innredning

Beskrivelse

Kjøkkenet har innredning med glatte fronter. Benkeplaten er av stein. Det er kjøl/fryseskap, oppvaskmaskin, komfyr og platetopp.

LEILIGHET 5. ETASJE > KJØKKEN

TG 1 Avtrekk

Beskrivelse

Det er avtrekk via mekanisk avtrekk over kokesonen.

SPESIALROM

LEILIGHET 5. ETASJE > TOALETTRUM

Tilstandsrapport

TG I Overflater og konstruksjon

Beskrivelse

WC:

Toalettrom med flislagt gulv og tapetserte vegger. Utstyrt med vegghengt wc, servantskap med ett greps blandebatteri, speil og belysning.

TEKNISKE INSTALLASJONER

TG I Vannledninger

Beskrivelse

Innvendige vannledninger er av plast (rør i rør).

Funksjonen på rør og koblinger vurderes som tilfredstillende, men slike rørdeler er ikke alltid lett å besiktige da enkelte deler kan være skjult i kanaler og kasser. Kontrollen utføres for det meste ved en visuell kontroll sammen med test av kraner. Det kreves spesialutstyr og ytterligere kompetanse for å vurdere dette ytterligere.

Prinsippet med rør i rør system er følgende: Vannrørene (innerrør) føres inni varerør, noe som gjør det mulig å trekke ut og skifte vannrørene uten bygningstekniske inngrep. Man legger rør-i-rør fra utstyr eller utstyrsgupper tilbake til et sentralt plassert fordelerskap. Varerørene skal gi sikker bortledning av eventuelle lekkasjer, og lede lekkasjevannet til fordelerskapet før det synliggjøres og går videre til sluk i rom med vanntett gulv, typisk baderom.

Teknisk rom fra kjøkken med innredning og opplegg for vaskemaskin. Ukjent om det er plassert waterguard eller om rommet har sluk for å sikre lekkasjer i rommet, vanskelig adgang. Vurdering gjelder røropplegg og innredning.



TG I Avløpsrør

Beskrivelse

Det er avløpsrør av plast. Det antas at funksjonen på rør og koblinger er i god stand, slike rørdeler er ikke alltid lett å besiktige da disse ofte er skjult i kanaler og kasser. Det kreves spesialutstyr og kompetanse for å vurdere dette ytterligere.

TG I Ventilasjon

Beskrivelse

Boligen har balansert ventilasjon. Enheten er plassert i entréen.

TG II Andre installasjoner

Beskrivelse

Varmepumpe med aircondition. Tilstand på varmepumper er ikke vurdert da dette krever spesialkompetanse.

Tilstandsrapport

Vannbåren varme

Beskrivelse

Oppvarming fra felles sentral via vannbåren gulvvarme.

Elektrisk anlegg

Dette er en forenklet kontroll begrenset til de spørsmål og undersøkelser som forskrift til avhendingslova (tryggere bolighandel) § 2-18 inneholder. Dette kan ikke sammenlignes med en kontroll utført av offentlig myndighet (Det lokale eltilsyn) eller registrert elektrovirksomhet, og en bygningssakkyndig har verken kompetanse eller lov til å foreta en slik kontroll.

Tilstanden er vurdert ut fra den forenklede og begrensede kontrollen som forskriften inneholder. El-anlegget kan ha feil og mangler som en slik forenklet undersøkelse ikke vil avdekke. Vær derfor oppmerksom på denne risikoen, og søk videre veiledning eller få en fullstendig kontroll utført av registrert elektrovirksomhet.

Beskrivelse

Sikringsskap med automatsikringer, plassert i entré.

1. Foreligger det eltilsynsrapport de siste 5 år, og det er ikke foretatt arbeid på anlegget etter denne, utenom retting av eventuelle avvik i eltilsynsrapport (dvs en el-tilsynsrapport uten avvik)?

Nei

Spørsmål til eier

2. Når ble det elektriske anlegget installert eller sist gang totalt rehabilitert (årstall)? Med totalt rehabilitert menes fullstendig utskiftet anlegg fra inntakssikring og videre.

2021

3. Er alle elektriske arbeider/anlegg i boligen utført av en registrert elektroinstallasjonsvirksomhet?

Ja

4. Er det elektriske anlegget utført eller er det foretatt tilleggsarbeider på det elektriske anlegget etter 1.1.1999?

Ja

Eksisterer det samsvarserklæring?

Ja

5. Foreligger det kontrollrapport fra offentlig myndighet – Det Lokale Eltilsyn (DLE) eller eventuelt andre tilsvarende kontrollinstanser med avvik som ikke er utbedret eller kontrollen er over 5 år?

Nei

6. Forekommer det ofte at sikringene løses ut?

Nei

7. Har det vært brann, branntilløp eller varmgang (for eksempel termiske skader på deksler, kontaktpunkter eller lignende) i boligens elektriske anlegg?

Nei

Generelt om anlegget

8. Er det tegn til at det har vært termiske skader (tegn på varmgang) på kabler, brytere, downlights, stikkontakter og elektrisk utstyr? Sjekk samtidig tilstanden på elektrisk tilkobling av varmtvannsbereder, jamfør eget punkt under varmtvannstank

Nei

9. Er der synlig defekter på kabler eller er disse ikke tilstrekkelig festet?

Nei

Inntak og sikringsskap

10. Er det tegn på at kabelinnføringer og hull i inntak og sikringsskap ikke er tette, så langt dette er mulig å sjekke uten å fjerne kapslinger?

Nei

11. Finnes det kursfortegnelse, og er den i samsvar med antall sikringer?

Ja

12. Foreta en helhetsvurdering av det elektriske anlegget, dets alder, allmenne tilstand og fare for liv og helse. Bør det elektriske anlegget ha en utvidet

Tilstandsrapport

el-kontroll?

Nei

Generell kommentar

Det elektriske anlegget er ikke vurdert utover visuell besiktigelse i denne rapporten da dette krever spesiell kompetanse og autorisasjon.

Det er ikke demontert utstyr som spotter / kontakter eller brytere for å kontrollere avvik.

FORHOLD SOM ÅPENBART KAN MEDFØRE FARE FOR HELSE, MILJØ OG SIKKERHET

Dette punktet inneholder tydelige og lett synlige forhold ved boligen som åpenbart kan påvirke helse, miljø og sikkerhet, og som bygningssakkyndige har oppdaget. Terskelen for hva som anses som åpenbart er høy, og det utføres ikke undersøkelser med sikte på å avdekke slike forhold. Punktet omfatter ikke skjulte eller ikke-synlige forhold, tekniske vurderinger eller forhold som krever spesialundersøkelser. Forhold vurderes etter byggteknisk forskrift på befaringsstidpunktet. Røykvarslere og håndholdt brannslukningsutstyr vurderes etter gjeldende forskrift om brannforebygging.



Helse, miljø og sikkerhet

Beskrivelse

Kontroll av helse, miljø og sikkerhet er utført. Vurderingen er basert på dagens krav og er begrenset til innvendige forhold i boligen. Ingen synlige avvik registrert.

Arealer, byggetegninger og brannceller

Standard gjeldende fra 01.01.2024

Arealmålinger og arealoppsett er basert på Norsk standard 3940:2023 Areal- og volum-beregninger av bygninger. Arealet gjelder for tidspunktet da boligen ble målt


Hva er måleverdig areal?

Arealet i rommet må ha minst 1,90 m fri høyde over gulvet og minst bredde på 0,60 m. Et loft med skråtak vil for eksempel bare få registrert målbart areal der høyden er minst 1,90 m og bredden minst 0,60 m. Rommet må ha dør eller luke, og gangbart gulv.

Hva er bruksareal?

$$\text{BRA} = \text{BRA-i} + \text{BRA-e} + \text{BRA-b}$$

Bruksarealet for bygningen er bruttoarealet minus arealet som opptas av yttervegger.

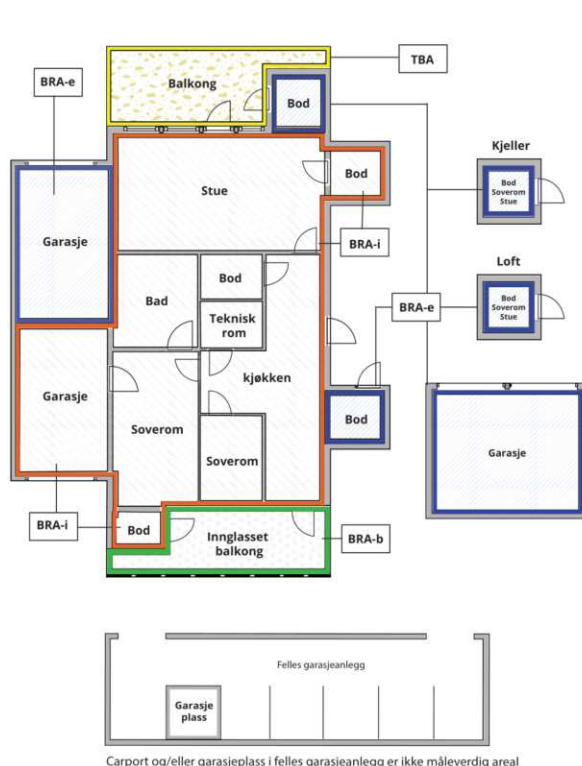

Internt bruksareal (BRA-i)	Arealet innenfor boenheten(e)
Eksternt bruksareal (BRA-e)	Arealet av alle rom utenfor boenheten(e) og som tilhører denne, slik som for eksempel bod
Innglasset balkong mv (BRA-b)	Arealet av innglasset balkong, veranda eller altan når denne er tilknyttet boenheten(e)
Terrasse- og balkongareal (TBA)	Arealet av terrasser, åpne balkonger og åpen altan tilknyttet boenheten(e)
Gulvareal (GUA)	Er sum av BRA (bruksareal) og ALH (areal med lav takhøyde). Areal med lav takhøyde (ALH) er ikke måleverdig areal, som skyldes skråtak og lav himlingshøyde. GUA kan opplyses i markedsføring der det er aktuelt for den konkrete boligen og kun sammen med BRA-i, for eksempel der gulvflaten har en verdi og har funksjon ved møblering og bruk av rommene. Ikke innredet areal som kaldloft, måles og oppgis normalt ikke.

Arealet kan ikke alltid fastsettes nøyaktig

Areal kan være komplisert eller umulig å måle opp nøyaktig fordi det er vanskelig å fastslå tykkelsen på innervegger, skjevheter i og utforming av bygningsskonstruksjoner som karnapp, buer og vinkler som ikke er rette, åpne rom over flere etasjer og så videre.

Eiendommens markedsverdi kan ikke baseres på en matematisk beregning basert på antall kvadratmeter opplyst i rapporten. Opplysninger om areal kan altså ikke alene benyttes for å beregne eiendommens verdi.

Den bygningssakkyndige kan avdekke eventuelle bruksendringer og avvik i branncelleinndeling

Den bygningssakkyndige ser på byggetegninger hvis de er tilgjengelige og dette er en del av oppdraget, og vurderer bruken av boligen opp mot tegningene. Hvis den bygningssakkyndige avdekker at en bolig ikke ser ut til å være delt opp i brannceller etter kravene i byggt teknisk forskrift på befaringstidspunktet, skal det opplyses om dette.

Reglene om bruksendring og brannceller kan være kompliserte. Søk videre faglige råd om rapporten ikke gir deg svar. Den bygningssakkyndige kan ikke vurdere og svare på alle spørsmål, og kan heller ikke vite om kommunen kan gi unntak for kravene som gjelder. [Vil du vite mer?](#)

Om brannceller

En branncelle er hele eller avgrensede deler av en bygning hvor en brann fritt kan utvikle seg uten at den kan spre seg til andre bygninger eller andre deler av bygningen i løpet av en fastsatt tid.

Om bruksendring

Bruksendring er å endre bruken av et rom fra en tillatt bruk til en annen. Dette kan kreve søknad og tillatelse, for eksempel hvis du endrer et rom fra bod til soverom eller arbeidsrom, eller hvis du endrer en bolig til to separate boliger.

Rom for varig opphold har krav til takhøyde, romstørrelse, rømningsvei og lysforhold som må være oppfylt. Du kan søke kommunen om unntak for kravene, men kan ikke regne med å få unntak for krav som går på helse og sikkerhet, for eksempel krav til rømningsvei.

Bruksendring som krever godkjenning, og som ikke er søkt bruksendret, er ulovlig. Kommunen kan etter plan- og bygningsloven kapittel 32 forfølge overtredelser. Kommunen kan pålegge deg å avslutte den ulovlige bruken, eventuelt å rette eller tilbakeføre rommet til godkjent bruk.

Arealer

Boligbygg med flere boenheter

Etasje	Bruksareal BRA m ²			SUM	Terrasse- og balkongareal (TBA)
	Internt bruksareal (BRA-i)	Eksternt bruksareal (BRA-e)	Innglasset balkong (BRA-b)		
Leilighet 5. Etasje	128			128	76
Felles Kjeller (-1 og -2)		59		59	
SUM	128	59			76
SUM BRA	187				

Romfordeling

Etasje	Internt bruksareal (BRA-i)	Eksternt bruksareal (BRA-e)	Innglasset balkong (BRA-b)
Leilighet 5. Etasje	Entré, bad 1, bad 2, toalettrom, kjøkken, stue, bod / teknisk, soverom 1, soverom 2 / kontor		
Felles Kjeller (-1 og -2)		Bod 1, bod 2, bod 3	

Kommentar

Bod i kjeller etasje -2 på ca 10,8m².
2- boder i etasje -1 ca 19m² samt 29,5m².
Parkeringsplasser i felles anlegg etasje -2.
Felles anlegg for sykkelparkering med vask av sykkel.
Terrasse på cirka 76m².
Takhøyde i stuen cirka 2,65M.

De innvendige kasser, sjakter (montansjekanaler) er medtatt i boligens totale BRA jf. NS3940 punkt 6.1. Oppmåling er utført med 3-D skanner (Leica Blk 2Go). Eventuelt oppmålte boder er de bodene boligen disponerte på befaringsdagen, bruksrett er ikke fremvist. Boder er fellesarealer som styret / laget / sameiet fordeler og kan omdisponere.

Lovlighet

Byggetegninger

Det foreligger godkjente og byggemeldte tegninger, som stemmer med dagens bruk

Nyere håndverkstjenester

Er det ifølge eier utført håndverkstjenester på boligen siste 5 år?

Kommentar: Ny bolig 2021

☒ Ja ☐ Nei

Befarings - og eiendomsopplysninger

Befaring

Dato	Til stede	Rolle
18.6.2026	Marius Haraldsen	Takstingeniør
	Nils Harald Gran-Olsson	Kunde

Matrikkeldata

Kommune	gnr.	bnr.	fnr.	snr.	Areal	Kilde	Eieforhold
301 OSLO	10	1242		68		IKKE OPPGITT (Ambita)	Ikke relevant

Adresse

Carl Lundgrens vei 7

Hjemmelshaver

Gran-Olsson Nils Harald

Eiendomsopplysninger

Tilknytning vann

Eiendommen er tilknyttet offentlig vannforsyning via private stikkledninger.

Tilknytning avløp

Eiendommen er tilknyttet offentlig avløpsnett via private stikkledninger.

Regulering

Se prospekt for reguleringsplan / kart.

Om tomten

Opparbeidet felles tomt.

Tinglyste/andre forhold

Det anbefales alltid å sette seg inn i vedtekter, regnskap og husordensregler i sameiet/laget. Regulering eller andre forhold vedrørende eiendommen er ikke undersøkt. Takstkonsulenten ble heller ikke gjort kjent med noen spesielle forhold på befaring. Det henvises til styrets årsberetning med tanke på vedlikehold og påkostninger.

Kilder og vedlegg

Dokumenter

Beskrivelse	Dato	Kommentar	Status	Sider	Vedlagt
Egenerklæring			Gjennomgått		Nei
Brukstillat./ferdigatt.			Gjennomgått		Nei
Eier			Gjennomgått		Nei
Tegninger			Gjennomgått		Nei

Revisjoner

Versjon	Ny versjon	Kommentar
1	24.06.2026	
2	29.07.2026	Justert areal BRA-e.

For gyldighet på rapporten se forside

Tilstandsrapportens avgrensninger

STRUKTUR•REFERANSENIVÅ•TILSTANDSGRADER

- Rapporten er basert på innholdskrav i Forskrift til avhendingslova (tryggere bolighandel). Formålet er å gi en tilstandsanalyse til bruk for den som bestiller og/eller i et salg til forbruker, og ikke for andre tredjeparter. Rapportens struktur, metode og begrepsbruk følger i hovedsak Norsk Standard NS 3600:2018 (Teknisk tilstandsanalyse ved omsetning av bolig), samt Takstbransjens retningslinjer for arealmåling når det gjelder fordeling mellom P-areal og S-areal.
- Tilbakeholdt eller uriktig informasjon som har betydning for vurderingen, er ikke bygningssakkyndiges ansvar. Rapporten beskriver avvik, altså en tilstand som er dårligere enn referansenivået. Rapporten framhever normalt ikke positive sider ved boligen ut over det som fremgår av tilstandsgradene.
- Tilstanden angis i rapporten og gir uttrykk for en gitt forventet tilstand blant annet vurdert ut fra alder og normal bruk slik:

i) **Tilstandsgrad 0, TG0:** Ingen avvik eller skader. I tillegg må bygningsdelen være tilnærmet ny, mindre enn 5 år, og det foreligger dokumentasjon på faglig god utførelse.

ii) **Tilstandsgrad 1, TG1:** Mindre avvik. Normal slitasje. Strakstiltak ikke nødvendig. TG1 kan gis når bygningsdelen er tilnærmet ny og det ikke foreligger dokumentasjon på faglig god utførelse.

iii) **Tilstandsgrad 2, TG2:** Vesentlige avvik, og mindre avvik som etter NS 3600 gir TG 2, men som ikke nødvendigvis krever umiddelbare tiltak. Konstruksjonen har normalt enten feil utførelse, en skade eller symptomer på skade, sterk slitasje eller nedsatt funksjon. Vedlikehold eller tiltak trengs i nær fremtid, det er grunn til å varsle fare for skader på grunn av alder eller overvåke spesielt på grunn av fare for større skade eller følgeskade. For skjulte konstruksjoner vil alder i seg selv være et symptom som kan gi TG2. For synlige konstruksjoner kan alder sammen med andre symptomer og momenter gi TG2. Avvik under TG2 kan gis sjablongmessig anslag.

iv) **Tilstandsgrad 3, TG3:** Store eller alvorlige avvik. Kraftige symptomer på forhold som man må regne med trenger utbedring straks eller innen kort tid. Påvist funksjonssvikt eller sammenbrudd. Avvik under TG3 skal gis sjablongmessig anslag.

v) **Tilstandsgrad TGIU:** Ikke undersøkt/ikke tilgjengelig for undersøkelse.

- Ved TG0 og TG1 gis det normalt ingen begrunnelse for valg av tilstandsgrad, fordi bygningen eller bygningsdelen da bare har normal slitasje. For anbefalte tiltak ved TG2 og TG3 må bruker av rapporten vurdere om tiltakene er nødvendige og lønnsomme. Hva det vil koste å utbedre rom eller bygningsdeler er et sjablongmessig anslag basert på registrert avvik og angitte tiltak i rapporten. Anslaget er gitt på generelt grunnlag og basert på erfaringstall i fem intervaller, og kan ikke forveksles med en konkret vurdering og tilbud fra en entreprenør eller håndverker. Det må eventuelt innhentes tilbud for en nærmere undersøkelse, og konkret og nøyaktig vurdering av utbedringskostnad. Kostnader til ikke oppdagede avvik/utbedringer/feil kan forekomme. Utbedringskostnad avhenger av personlige preferanser og markedspris på materialer og tjenesteyter.

PRESISERINGER

- Avvik vurderes ut fra tekniske forskrifter på godkjenningstidspunktet for bygget. Noen bygningsdeler vurderes etter gjeldende teknisk forskrift på befaringsstidspunktet. Dette gjelder blant annet:

i) Bad, vaskerom (våtrom)

ii) Forhold rundt brann, rømming, sikkerhet, for eksempel

rekkverkshøyder/åpninger, ulovlige bruksendringer, brannceller mv.

- For skjulte konstruksjoner slik som vann og avløp uten dokumentasjon, er kvalitet og alder vurdert.
- Fastmonterte installasjoner, for eksempel innfelt belysning (downlights), demonteres ikke for å sjekke dampspærren bak. Dette av hensyn til bygningssakkyndiges kompetanse og risikoen for skade.
- Kontroll av fukt i konstruksjonen ved hulltaking i bad og vaskerom (våtrom), rom under terreng (kjelleretasje, underetasje og sokkeetasje) eller andre bygningsdeler skjer etter eiers aksept. Hulltaking av våtrom og rom under terreng kan unntaksvis unnlates, se Forskrift til Avhendingsloven.
- Kontroll av romfunksjoner for P-ROM utføres kun når det ikke foreligger godkjente og byggemeldte tegninger, eller når tegninger ikke stemmer med dagens bruk.
- Bygningssakkyndig gir en forenklet vurdering av branntekniske forhold og elektriske installasjoner i boligen dersom det er mer enn fem år siden sist boligen hadde el-tilsyn. Bygningssakkyndig kan anbefale å konsultere offentlige myndigheter eller kvalifisert elektrofaglig fagperson ved behov for grundigere undersøkelser.

TILLEGGSUNDERSØKELSER

Etter avtale kan tilstandsanalysen utvides til også å omfatte tilleggsundersøkelser utover minimumskravet i forskriften.

BEFARINGEN

Rapporten gir en vurdering av byggverk og bygningsdeler som bygningssakkyndig har observert, og som fremkommer av Forskrift til avhendingsloven. Rapporten er likevel ingen garanti for at det ikke kan finnes skjulte feil, skader og mangler. NS 3600:2018 (Teknisk tilstandsanalyse ved omsetning av bolig) har undersøkelsesnivå fra 1 til 3, der undersøkelsesnivå 1 er det laveste og baseres på visuell observasjon. Rapporten baseres på undersøkelsesnivå 1 med få unntak (våtrom og rom under terreng). I praksis betyr dette at gjennomføringen av befaringen begrenses som følger:

- Det utføres kun visuelle observasjoner på tilgjengelige flater uten fysiske inngrep (f.eks. ringing).
- Flater som er skjult av snø eller på annen måte ikke er tilgjengelig eller skjult, blir ikke kontrollert. Det foretas ikke funksjonsprøving av bygningsdeler, som isolasjon, piper, ventilasjon, el. anlegg, osv.
- Det gis ingen vurdering av boligens tilbehør, hvite- og brunevarer og annet inventar. Dette gjelder også integrert tilbehør.
- Inspisering av yttertak er basert på det som er synlig, normalt på innsiden fra loftet og utvendig fra stige/bakkenivå. Befaring av tak må være sikkerhetsmessig forsvarlig for å kunne gjennomføres.
- Stikkprøvetakninger er utvalgt tilfeldig og kan innebære kontroll under overflaten med spiss redskap eller lignende.

Tilstandsrapportens avgrensninger

lovlig, bruksendringer, lysforhold eller andre sikkerhetsmangler.

UTTRYKK OG DEFINISJONER

- **Tilstand:** Byggverkets eller bygningsdelens tekniske, funksjonelle eller estetiske status på et gitt tidspunkt.
- **Symptom:** Observerbart forhold som gir indikasjon på hvilken tilstand et byggverk eller en bygningsdel befinner seg i. Benyttes ved beskrivelse av avvik.
- **Skadegjørere:** Zoologiske eller biologiske skadegjørere, i hovedsak råte, sopp og skadedyr.
- **Fuktsøk:** Overflatesøk med egnet søkeutstyr (fuktindikator) eller visuelle observasjoner.
- **Fuktmåling:** Måling av fukttinnhold i materiale eller i bakenforliggende konstruksjon ved bruk av egnet måleutstyr (blant annet hammerelektrode og pigger).
- **Utvidet fuktsøk (hulltaking):** Boring av hull for inspeksjon og fuktmåling i risikoutsatte konstruksjoner, primært i tilstøtende vegger til bad, utforede kjellervegger og eventuelt i oppforede kjellergulv.
- **Normal slitasje:** Forventet nedsliting av materiale i overflaten som er basert på enkle visuelle observasjoner. Kan vurderes sammen med bygningsdelens alder.
- **Forventet gjenværende brukstid:** Anslått tid et byggverk eller en del av et byggverk fortsatt vil være tjenlig for sitt formål (NS3600, Termer og definisjoner punkt 3.9)

AREALBEREGNING FOR BOENHETER

- Areal fastsettes etter Forskrift til avhendingsloven og Norsk Standard 3940 Areal- og volum-beregninger av bygninger fra 2023.
- Areal oppgis i hele kvadratmeter i rapporten, og gjelder for det tidspunkt oppmålingen fant sted.
- **Bruksareal (BRA)** er det måleverdige arealet som er innenfor omsluttete vegger målt i gulvhøyde (bruttoareal minus arealet som opptas av yttervegger). I tillegg til gulvhøyde gjelder regler om fri bredde for at arealet skal være måleverdig, med betydning for BRA av for eksempel loft med skråtak. BRA består av internt bruksareal (BRA-i), eksternt bruksareal (BRA-e) og innglasset balkong mv (BRA-b). Terrasse- og balkongareal (TBA) opplyses der tilstandsrapporten skal benyttes i boligomsetningen og der det er aktuelt. I tillegg kan gulvareal (GUA) og areal med lav takhøyde (ALH) opplyses sammen med BRA der det er aktuelt og en del av oppdraget. Rom skal ha atkomst og gangbart gulv for å kunne regnes som BRA/måleverdig areal.
- Arealet måles og oppgis dersom arealet oppfyller krav til måleverdighet, slik som at arealet må ha minst en bredde på 0,6m og minst en høyde på 1,9 m osv. Et rom kan være i strid med teknisk forskrift og mangle godkjenning hos kommunen for den aktuelle bruken, uten at dette får betydning for om arealet måles og oppgis i tilstandsrapporten. Når arealet måles tas det ikke hensyn til om arealet er lovlig oppført eller om bruken er

- Eiendommens markedsverdi kan ikke baseres på en ren matematisk beregning i forhold til antall kvadratmeter opplyst i rapporten. Opplysninger om areal kan altså ikke alene benyttes for beregning av eiendommens verdi.
- Rom som ligger utenfor boenheten, men som eier har påvist og/eller opplyst at tilhører boenheten, er oppmålt og inkludert i BRA-e. Det er ikke fremvist dokumentasjon på at rommet tilhører boenheten, med mindre dette er angitt særskilt. Rom utenfor boenheten kan omdisponeres av borettslaget/sameiet og dette kan påvirke boligens BRA. Vær oppmerksom på at NS 3940:2023 og eierseksjonsloven har ulik definisjon av fellesareal. Ved arealmåling gjelder NS 3940:2023 som definerer fellesareal slik: "Delen av bygning som brukes av to eller flere bruksenheter eller til bygningens forvaltning, drift eller vedlikehold."
- Se øvrig informasjon om areal i rapporten, Norsk Standard 3940 (2012 og 2023) og veiledningen til disse.

PERSONVERN

iVerdi AS, bygningssakkyndig og takstforetaket behandler personopplysninger som bygningssakkyndig trenger for å kunne utarbeide rapporten. Personvernerklæring med informasjon om bruk av personopplysninger og dine rettigheter finner du her [Personvernerklæring - iVerdi](#)

DELING AV PERSONOPPLYSNINGER FOR TRYGGERE BOLIGHANDEL OG MULIG RESERVASJON

Norsk takst og deres samarbeidspartnere benytter personopplysninger fra rapporten for analyse- og statistikkformål, samt utvikling og drift av produkter og tjenester for takstbransjen og andre aktører i boligomsetningen. Les mer om dette og hvordan du kan reservere deg på <https://www.norsktakst.no/norsk/om-norsk-takst/personvernerklæring/reservasjon/>

Vendu lager en boliganalyse basert på opplysninger fra rapporten. Les mer om dette og hvordan du kan reservere deg her: <https://samtykke.vendu.no/NV9171>

KLAGEORDNING FOR FORBRUKERE

Er du som forbruker misfornøyd med bygningssakkyndiges arbeid eller opptreden ved taksering av bolig eller fritidshus, se www.takstklagenemnd.no for mer informasjon

Til orientering vil dette skjema være en del av salgsoppgaven

Meglerfirma	PrivatMegleren Premium	Oppdragsnr.	321260092
Adresse	Carl Lundgrens vei 7		
Postnr.	0283	Sted	OSLO
Selgers navn	Nils Harald Gran-Olsson		

SPØRSMÅL FOR ALLE TYPER EIENDOMMER (spørsmål som besvares med «Ja», skal beskrives nærmere i «Beskrivelse»)

Innledende informasjon om salg av boligen

Er det dødsbo?

☒ Nei ☐ Ja

Salg ved fullmakt?

☒ Nei ☐ Ja

Har du kjennskap til eiendommen?

☐ Nei ☒ Ja

Når kjøpte du boligen?

02/2021

Hvor lenge har du bodd i boligen?:

Jeg har brukt den som ferie bolig.

Har du bodd i boligen siste 12 mnd?

☒ Nei ☐ Ja

I hvilket forsikringsselskap har du tegnet villa/husforsikring?:

Tryg Forsikring

Polise/avtalenr.:

8027226

Våtrom

1. Kjenner du til om det er feil ved våtrom, for eksempel sprekker, lekkasje, råte, lukt eller soppskader?

☒ Nei ☐ Ja

Initialer selger:
N H

Initialer kjøper (ved oppgjørsopdrag):

2. Kjenner du til om det er utført arbeid på våtrom?

- ☐ Nei ☒ Ja, kun av faglært ☐ Ja, både av faglært og ufaglært ☐ Ja, kun av ufaglært

Beskriv hva som er utført av faglært, og av hvem:

Leiligheten er oppgradert. Det er skiftet til japansk toalett.

Har du dokumenter fra de som utførte arbeidet som viser eller beskriver hva som ble utført, og av hvem?

- ☐ Nei ☒ Ja

Beskriv dokumentene og legg ved kopi:

Total omkostnader var ganske omfattende. Størrelse orden 4M NOK. Dokumenter er blitt gitt til megleren Kenneth.

3. Ble det lagt nytt tettesjikt/membran?

- ☒ Nei ☐ Ja

4. Ble sluk skiftet?

- ☒ Nei ☐ Ja

5. Har det blitt utført elektriske arbeider på våtrom, som for eksempel nye varmekabler, nytt el uttak eller liknende?

- ☐ Nei ☒ Ja, kun av faglært ☐ Ja, både av faglært og ufaglært ☐ Ja, kun av ufaglært

Beskriv hva som er utført av faglært, og av hvem:

Strømtilkobling til japansk toalett.

Har du dokumenter fra de som utførte arbeidet som viser eller beskriver hva som ble utført, og av hvem?

- ☐ Nei ☒ Ja

Beskriv dokumentene og legg frem kopi:

Kvitteringer inngår 4M NOK igjen.

Vann/Avløp/Rør

6. Kjenner du til om det er feil på vann/avløp, herunder rørbrudd?

- ☒ Nei ☐ Ja

7. Kjenner du til om det har vært tilbakeslag, tett sluk eller lignende?

- ☒ Nei ☐ Ja

8. Kjenner du til om det har vært utført arbeider på vann/avløp/rør?

Initialer selger:
N H

Initialer kjøper (ved oppgjørsoppdrag):

- ☒ Nei ☐ Ja, kun av faglært ☐ Ja, både av faglært og ufaglært ☐ Ja, kun av ufaglært

9. Kjenner du til om det har vært utført kontroll på vann/avløp/rør?

- ☒ Nei ☐ Ja

10. Kjenner du til om eiendommen har privat vannforsyning eller avløp, som septik, pumpekum, avløpskvern eller liknende?

- ☒ Nei ☐ Ja

Yttertak

11. Kjenner du til om det er feil/utettheter/lekkasje fra tak/takrenner/nedløp/beslag?

- ☒ Nei ☐ Ja

12. Kjenner du til om det er utført arbeid på taktekking/takrenner/beslag?

- ☒ Nei ☐ Ja, kun av faglært ☐ Ja, både av faglært og ufaglært ☐ Ja, kun av ufaglært

Piper og ildsteder

13. Kjenner du til om det er problemer med mur/pipe/ildsted, for eksempel dårlig trekk, sprekker, pålegg, fyringsforbud, innkledd pipe eller liknende?

- ☒ Nei ☐ Ja

Mur/Fundament/Skjevheter

14. Kjenner du til om det er sprekker i mur/skjeve gulv/setningsskader eller liknende?

- ☒ Nei ☐ Ja

Terrasser/Fasader/Vinduer

15. Kjenner du til om det er feil/utettheter/lekkasje i terrasser/fasade/vinduer?

- ☒ Nei ☐ Ja

16. Kjenner du til om det er utført arbeid på terrasser/fasade/vinduer?

- ☒ Nei ☐ Ja, kun av faglært ☐ Ja, både av faglært og ufaglært ☐ Ja, kun av ufaglært

Kjeller/Underetasje/Krypkjeller

Har boligen underetasje, kjeller eller krypkjeller?

- ☒ Nei ☐ Ja

18. Har det vært utført arbeid i forbindelse med drenering?

- ☒ Nei ☐ Ja, kun av faglært ☐ Ja, både av faglært ☐ Ja, kun av ufaglært

Initialer selger:
N H

Initialer kjøper (ved oppgjørsoppdrag):

og
ufaglært

Loft

Har boligen loft?

☒ Nei ☐ Ja

Elektrisk Anlegg

21. Kjenner du til om det er feil ved det elektriske anlegget?

☒ Nei ☐ Ja

22. Kjenner du til om det har vært utført arbeider på el-anlegget?

☐ Nei ☒ Ja, kun av faglært ☐ Ja, både av faglært og ufaglært ☐ Ja, kun av ufaglært

Beskriv hva som er utført av faglært, og av hvem:

Dette er beskrevet i dokumentasjonen gitt megler Kenneth. Boligen er blitt vesentlig oppgradert.

Har du dokumenter fra de som utførte arbeidet som viser eller beskriver hva som ble utført, og av hvem?

☐ Nei ☒ Ja

Beskriv dokumentene og legg frem kopi:

Dokumenter er blitt sendt til Kenneth. Kvitteringer finnes på alt.

23. Kjenner du til om det elektriske anlegget har vært undersøkt eller kontrollert av el-takstmann, el-installatør, eller det lokale el-tilsynet?

☒ Nei ☐ Ja

Installasjoner (klimaanlegg, ventilasjon osv.)

24. Kjenner du til om det er feil ved slike installasjoner

☒ Nei ☐ Ja

25. Kjenner du til om det har vært utført arbeider på slike installasjoner?

☒ Nei ☐ Ja, kun av faglært ☐ Ja, både av faglært og ufaglært ☐ Ja, kun av ufaglært

26. Kjenner du til om det har vært utført kontroll av slike installasjoner?

☒ Nei ☐ Ja

Oljetank

27. Kjenner du til om det er nedgravd oljetank på eiendommen?

☒ Nei ☐ Ja

28. Kjenner du til om det foreligger pålegg fra kommunen om å fjerne oljetanken?

Initialer selger:
N H

Initialer kjøper (ved oppgjørsoppdrag):

☒ Nei ☐ Ja

29. Kjenner du til om kommunen har gitt dispensasjon til at oljetanken kan bli liggende? For eksempel ved at den tømmes/saneres eller fylles igjen?

☒ Nei ☐ Ja

Offentlige godkjenninger og utleiedel

30. Kjenner du til om det er innredet/bruksendret/bygget ut/lagt gulv/kledd vegger i andre deler av boligen?

☒ Nei ☐ Ja

31. Kjenner du til andre endringer, som tilbygg, garasje, terrasse/balkong/veranda, bruksendring, fasadeendringer?

☒ Nei ☐ Ja

32. Selges boligen med utleiedel, leilighet, hybel, eller tilsvarende?

☒ Nei ☐ Ja

Radon

35. Er det foretatt radonmåling?

☒ Nei ☐ Ja

Garasje/Carport

Har boligen garasje eller carport?

☐ Nei ☒ Ja

36. Kjenner du til om det er feil/utettheter/lekkasje ved garasje/carport?

☒ Nei ☐ Ja

37. Kjenner du til om det er utført arbeid på garasje/carport?

☒ Nei ☐ Ja, kun av faglært ☐ Ja, både av faglært og ufaglært ☐ Ja, kun av ufaglært

Øvrige arbeider ved boligen (Skaderapporter, tilstandsvurderinger og arealmålinger)

38. Kjenner du til om det foreligger skaderapporter, tilstandsvurderinger eller målinger eller lignende om boligen, og hvor skaden og eventuell følgeskade, etter hva du vet, ikke er utbedret?

☒ Nei ☐ Ja

39. Kjenner du til om det foreligger brukstillatelser eller ferdigattester for boligen, eiendommen og utførte tiltak?

☒ Nei ☐ Ja

Planer og offentlige godkjenninger

40. . Kjenner du til om det er forslag eller vedtatte reguleringsplaner/andre planer, nabovarsler/byggegodkjenninger/byggeplaner eller andre offentlige vedtak som kan medføre endringer i bruken av eiendommen eller eiendommens omgivelser?

☒ Nei ☐ Ja

41. Kjenner du til om det er påbud/heftelser/krav/manglende tillatelser ved eiendommen?

Initialer selger:
N H

Initialer kjøper (ved oppgjørsoppdrag):

☒ Nei ☐ Ja

42. Kjenner du til om det er forhold i nabolaget som medfører plager eller sjenanse som det kan være relevant for kjøper å vite om?

☒ Nei ☐ Ja

Andre relevante forhold

43. Kjenner du til om ufaglærte har utført arbeid på eiendommen som normalt bør utføres av faglærte, utover det som er nevnt tidligere (for eksempel murerarbeid, tømrerarbeid osv.)?

☒ Nei ☐ Ja

44. Kjenner du til andre forhold av betydning som kan være relevant for kjøper å vite om for eksempel flom, rasfare, skred, grunnforhold, tinglyste forhold, private avtaler og liknende?

☒ Nei ☐ Ja

Spørsmål for bolig i sameie/borrettslag/boligaksjeselskap

45. Kjenner du til om du har selvstendig vedlikeholdsansvar for fellesarealer slik som yttertak, drenering, loft, kjeller, balkong, veranda, terrasse, bod osv.?

☒ Nei ☐ Ja

46. Kjenner du til vedtak/forslag som kan medføre økte felleskostnader/fellesgjeld? For eksempel oppussing, vedlikehold eller nybygging?

☒ Nei ☐ Ja

47. Kjenner du til om det er sopp/råte/mugg i deler av eiendommen?

☒ Nei ☐ Ja

48. Kjenner du til om det er innsekter/skadedyr i eiendommen som skjeggkre, maur, biller, mus, rotter eller liknende?

☒ Nei ☐ Ja

49. Kjenner du til om sameiet/borettslaget/selskapet er involvert i tvister av noe slag?

☒ Nei ☐ Ja

50. Kjenner du til om det har vært utfordringer med å etablere bil-lader?

☒ Nei ☐ Ja

Jeg bekrefter at opplysningene er gitt etter beste skjønn. Jeg er kjent med at dersom jeg har gitt ufullstendige, uriktige eller misvisende opplysninger om eiendommen, vil forsikringsselskapet kunne søke hel eller delvis regress for sine utbetalinger eller redusere sitt ansvar helt eller delvis, jfr. vilkår for boligselgerforsikring punkt 7.1 og forsikringsavtaleloven kapittel 4.

Jeg er orientert om mitt mulige ansvar som selger etter avhendingsloven, eventuelt etter kjøpsloven (aksjeboliger), og om forsikringsgiver sitt boligselgerforsikringstilbud.

Jeg er klar over at avtale om forsikring er bindende. Jeg er også klar over at premietilbudet først kan påberopes når boligen er solgt (budaksept). Premietilbudet som er gitt av megler er bindende for forsikringsgiver i 6 – seks – måneder fra oppdragsinngåelse med megler.

Etter dette vil premien og forsikringsvilkårene kunne justeres. Når premietilbudet ikke lenger er bindende for forsikringsselskapet må egenerklæringsskjemaet signeres på nytt og eventuelle endringer påføres. Det vil da være forsikringspremien og forsikringsvilkårene på ny signeringsdato som legges til grunn.

Det kan ikke tegnes boligselgerforsikring ved følgende salg:

1. mellom ektefeller eller slektninger i rett oppstigende eller nedstigenede linje, søsken, eller
2. mellom personer som bor eller har bodd på boligeiendommen og/eller
3. når salget skjer som ledd i sikredes næringsvirksomhet/er en næringseiendom
4. etter at boligeiendommen er lagt ut for salg.
5. ved salg av helårs- og fritidsbolig er det krav til at det foreligger tilstandsrapport i henhold til Forskrift til avhendingslova (tryggere bolighandel).

Forsikringsselskapet kan ved skriftlig samtykke akseptere tegning av forsikring også i ovennevnte tilfeller. Dersom forsikringsselskapet ikke har gitt skriftlig samtykke, kan erstatningen bortfalle. Ved oppgjørsoppdrag trer forsikringen i kraft når kontrakten er signert av begge parter, begrenset til siste 12 måneder før overtakelse. Forøvrig oppfordrer selger potensielle kjøpere til å undersøke eiendommen grundig, jf avhendingsloven § 3-10 og kjøpsloven § 20 (aksjeboliger). Gyldig forsikring forutsetter at det for helårs- og fritidsbolig foreligger tilstandsrapport som er i henhold til Forskrift til avhendingslova (tryggere bolighandel)

- ☐ Jeg ønsker å tegne boligselgerforsikring.
- ☒ Jeg ønsker ikke å tegne boligselgerforsikring.
- ☐ Jeg har ikke mulighet til å tegne boligselgerforsikring iht. vilkår.

Dato


16.06.2026

Signert av

Nils Harald Gran-Olsson

Adresse	Carl Lundgrens vei 7
Postnr	0283
Sted	Oslo
Leilighetsnr.	
Gnr.	10
Bnr.	1242
Seksjonsnr.	68
Festenr.	
Bygn. nr.	300734065
Bolignr.	L0503
Merkenr.	A2021-1324131
Dato	14.10.2021

Innmeldt av HENT as v/ Elin Storlien

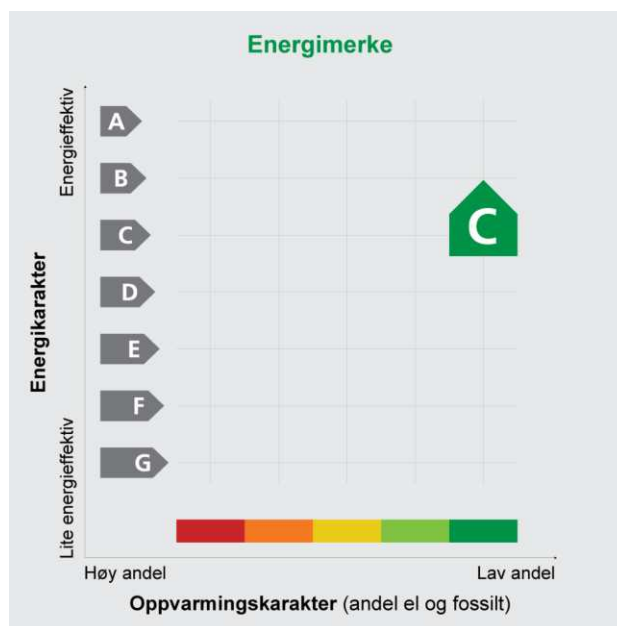

Energiatesten er bekreftet og offisiell. Bygningens identitet er ikke bekreftet fra Matrikkelen

Energimerket angir boligens energistandard. Energimerket består av en energikarakter og en oppvarmingskarakter, se figuren. Energimerket symboliseres med et hus, hvor fargen viser oppvarmingskarakter, og bokstaven viser energikarakter.

Energikarakteren angir hvor energieffektiv boligen er, inkludert oppvarmingsanlegget. Energikarakteren er beregnet ut fra den typiske energibruken for boligtypen. Beregningene er gjort ut fra normal bruk ved et gjennomsnittlig klima. Det er boligens energimessige standard og ikke bruken som bestemmer energikarakteren. A betyr at boligen er energieffektiv, mens G betyr at

boligen er lite energieffektiv. En bolig bygget etter byggeforskriftene vedtatt i 2010 vil normalt få C.

Oppvarmingskarakteren forteller hvor stor andel av oppvarmingsbehovet (romoppvarming og varmtvann) som dekkes av elektrisitet, olje eller gass. Grønn farge betyr lav andel el, olje og gass, mens rød farge betyr høy andel el, olje og gass. Oppvarmingskarakteren skal stimulere til økt bruk av varmepumper, solenergi, biobrensel og fjernvarme.

Om bakgrunnen for beregningene, se www.energimerking.no

Målt energibruk

Brukeren har valgt å ikke oppgi målt energibruk.

Hvordan boligen benyttes har betydning for energibehovet

Energi behovet påvirkes av hvordan man benytter boligen, og kan forklare avvik mellom beregnet energibehov og målt energibruk. Gode energivaner bidrar til at energibehovet reduseres. Energi behovet kan også bli lavere enn normalt dersom:

- deler av boligen ikke er i bruk,
- færre personer enn det som regnes som normalt bruker boligen, eller
- den ikke brukes hele året.

Gode energivaner

Ved å følge enkle tips kan du redusere ditt energibehov, men dette vil ikke påvirke boligens energimerke.

Energimerket kan kun endres gjennom fysiske endringer på boligen.

Eksperten har ikke angitt tips til brukervaner

Mulige forbedringer for boligens energistandard

Ut fra opplysningene som er oppgitt om boligen, anbefales følgende energieffektiviserende tiltak. Dette er tiltak som kan gi boligen et bedre energimerke.

Noen av tiltakene kan i tillegg være svært lønnsomme. Tiltakene bør spesielt vurderes ved modernisering av boligen eller utskifting av utstyr.

Eksperten har ikke foreslått forbedringstiltak

Det tas forbehold om at tiltakene er foreslått ut fra de opplysninger som er gitt om boligen. Fagfolk bør derfor kontaktes for å vurdere tiltakene nærmere. Eventuell gjennomføring av tiltak må skje i samsvar

med gjeldende lovverk, og det må tas hensyn til krav til godt innneklima og forebygging av fuktskader og andre byggskader.

For ytterligere råd og veiledning om effektiv energibruk, vennligst se www.enova.no/hjemme eller ring Enova svarer på tlf. 800 49 003.

Boligdata som er grunnlag for energimerket

Energimerket og andre data i denne attesten er beregnet ut fra opplysninger som er gitt av boligeier da attesten ble registrert. Nedenfor er en oversikt over oppgitte opplysninger, som boligeier er ansvarlig for.

Der opplysninger ikke er oppgitt, brukes typiske standardverdier for den aktuelle bygningstypen. For mer informasjon om beregninger, se www.energimerking.no/beregninger

Bygningskategori: BOLIGBLOKKER

Bygningstype: LEILIGHET

Byggeår: 2021

BRA: 128,0

Dato for lekkasjetallmåling: Ikke angitt

Type bygg: Nybygg

Energiregler (TEK-standard): ENERGIREGLER 2016

Angis kun for nybygg

Programvare: Attesten er utstedt av ekspert basert på opplasting av beregninger utført med programmet SIMIEN - 6.016

For oversikt over bygnings-/beregnings-data, se vedlegg 1

Om grunnlaget for energiattesten

Oppgitte opplysninger om boligen kan finnes ved å gå inn på www.energimerking.no, og logge inn via ID-porten/Altinn. På siden "Eiendommer" kan du søke opp bygninger og hente fram energiattester som er laget tidligere. For å se detaljer for en bolig hvor det er brukt detaljert registrering må du velge "Gjenbruk"

av aktuell attest under Offisielle energiattester i skjermbildet "Valgt eiendom". Boligeier er ansvarlig for at det blir brukt riktige opplysninger. Eventuelle gale opplysninger må derfor tas opp med selger eller utleier da dette kan ha betydning for prisfastsettelsen. Det kan når som helst lage en ny energiattest.

Om energimerkeordningen

Enova er ansvarlig for energimerkeordningen. Energimerket beregnes på grunnlag av oppgitte opplysninger om boligen. For informasjon som ikke er oppgitt, brukes typiske standardverdier for den aktuelle bygningstypen fra tidsperioden den ble bygd i. Beregningsmetodene for energikarakteren baserer seg på NS 3031 (www.energimerking.no/NS3031)

Spørsmål om energiattesten, energimerkeordningen eller gjennomføring av energieffektivisering og tilskuddsordninger kan rettes til Enova Svarer på tlf. 800 49 003 eller svarer@enova.no

Plikten til energimerking er beskrevet i energimerkeforskriften (bygninger).

Nærmere opplysninger om energimerkeordningen kan du finne på www.energimerking.no

Bygningsdata:

Vedlegg til energiattesten

Attesten gjelder for følgende eiendom (Vedlegg 1)

Adresse: Carl Lundgrens vei 7	Gnr: 10
Postnr/Sted: 0283 Oslo	Bnr: 1242
Leilighetsnummer:	Seksjonsnr: 68
Bolignr: L0503	Festenr:
Dato: 14.10.2021 12:28:19	Bygnnr: 300734065
Energimerkenummer: A2021-1324131	
Ansvarlig for energiattesten:	
Energimerking er utført av: HENT as v/ Elin Storlien	

Enhet	Inngangsverdi
Matrikkel-ID (hvis matrikkelverifisert)	
MatrikkelEnhetsIdentiId	
ByggIdentiId	
BruksenhetsIdentiId	
AdressIdentiId	
VegAdressIdentiId	
Matrikkeldata, adresse og beregningsforutsetninger	
Kommunenr.	0301
Gnr.	10
Bnr.	1242
Snr.	68
Fnr.	
Gateadresse	Carl Lundgrens vei 7
Postnummer	0283
Poststed	Oslo
Bygningsnr.	300734065
Bolignr.	L0503
Beskrivelse bolig/bygning	
Dato fil opprettet	14.10.2021
Bygningskategori	BOLIGBLOKKER
Bygningskategori-Id (NVE-Id)	2
Bygningstype	LEILIGHET
Byggeår	2021
Bygg standard	
Type bygg	Nybygg
TEK Standard	ENERGIREGLER 2016
Energivurdering	
Pliktig energivurdering	Nei
Kjelanlegg	Nei
Er vurdering opplastet	Nei
Dato for opplastning	

Bygningsdata: Vedlegg til energiattesten

Varmeanlegg	Nei
Er vurdering opplastet	Nei
Dato for opplastning	
Kjøleanlegg	Nei
Er vurdering opplastet	Nei
Dato for opplastning	
Ventilasjonsanlegg	Nei
Er vurdering opplastet	Nei
Dato for opplastning	

Areal yttervegger	47 m ²
Areal tak	128 m ²
Areal gulv	0 m ²
Areal vinduer, dører og glassfelt	56 m ²
Oppvarmet BRA	128 m ²
Totalt BRA	128 m ²
Oppvarmet luftvolum	342 m ³
U-verdi for yttervegger	0,20 W/(m ² ·K)
U-verdi for tak	0,15 W/(m ² ·K)
U-verdi for gulv	0,00 W/(m ² ·K)
U-verdi for vinduer, dører og glassfelt	0,78 W/(m ² ·K)
Arealandel for vinduer, dører og glassfelt	43,9 %
Normalisert kuldebroverdi	0,11 W/(m ² ·K)
Normalisert varmekapasitet	166,0 Wh/(m ² ·K)
Lekkasjetall	0,60 l/h
Dato for måling av lekkasjetall (en forutsetning for å kunne få karakter A)	
Temperaturvirkningsgrad for varmegjenvinner	82 %
Estimert årsgjennomsnittlig temperaturvirkningsgrad for varmegjenvinner pga. frostsikring	81 %
Spesifikk vifteeffekt (SFP) relatert til luftmengder i driftstiden	1,50 kW/(m ³ /s)
Spesifikk vifteeffekt (SFP) relatert til luftmengder utenfor driftstiden	1,50 kW/(m ³ /s)
Gjennomsnittlig spesifikk ventilasjonsluftmengde i driftstiden	1,70 m ³ /(m ² ·h)
Årsgjennomsnittlig systemvirkningsgrad for oppvarmingssystemet	88 %
Installert effekt for romoppvarming og ventilasjonsvarme (varmebatteri)	80 W/m ²
Settpunkt-temperatur for oppvarming i driftstiden	21,0 °C
Årsgjennomsnittlig kjølefaktor for kjølesystemet	250 %
Settpunkt-temperatur for kjøling	22,0 °C
Installert effekt for romkjøling og ventilasjonskjøling	0 W/m ²
Spesifikk pumpeeffekt oppvarming (SPP)	0,50 kW/(l/s)

Driftstider, antall timer i døgn med drift

Driftstid ventilasjon	24 h
Driftstid oppvarming	16 h

Bygningsdata: Vedlegg til energiattesten

Driftstid kjøling	24 h
Driftstid lys	16 h
Driftstid utstyr	16 h
Driftstid varmtvann	16 h
Driftstid personer	24 h
Spesifikt effektbehov for belysning i driftstiden	2,00 W/m ²
Spesifikt varmetilskudd fra belysning i driftstiden	2,00 W/m ²
Spesifikt effektbehov for utstyr i driftstiden	3,00 W/m ²
Spesifikt varmetilskudd fra utstyr i driftstiden	1,80 W/m ²
Spesifikt effektbehov for varmtvann i driftstiden	5,10 W/m ²
Spesifikt varmetilskudd fra varmtvann i driftstiden	0,00 W/m ²
Spesifikt varmetilskudd fra personer i driftstiden	1,50 W/m ²
Total solfaktor for vindu og solskjerming (Ø/S/V/N)	0,06
Gjennomsnittlig karmfaktor	0,20
Solskjermingsfaktor pga. horisont, nærliggende bygninger, vegetasjon og eventuelle bygningsutspring	1,00
Oppvarmingssystem(er)	Direkte elektrisk; Fjernvarme;
Varmefordelingssystem	Vannbåren oppvarming;
Eventuell varmekilde for varmepumpe og fordeling	
Manuell eller automatisk solskjerming	AUTOMATISK

Andeler og årsgjennomsnittlige systemvirkningsgrader for beregning av levert elektrisitet

Andel av netto energibehov for romoppvarming og ventilasjonsvarme som dekkes av elektrisk varmesystem	0,06
Andel av netto energibehov for romoppvarming og ventilasjonsvarme som dekkes av varmepumpe	0,00
Andel av netto energibehov for romoppvarming og ventilasjonsvarme som dekkes av solfangeranlegg	0,00
Andel av netto energibehov for oppvarming av tappevann som dekkes av elektrisk varmesystem	0,00
Andel av netto energibehov for oppvarming av tappevann som dekkes av elektrisk varmepumpe	0,00
Andel av netto energibehov for oppvarming av tappevann som dekkes av solfangeranlegg	0,00
Årsgjennomsnittlig systemvirkningsgrad for elektrisk varmesystem	0,81
Årsgjennomsnittlig effektfaktor for varmepumpeanlegg	2,10
Årsgjennomsnittlig systemvirkningsgrad for termisk solfangeranlegg	9,00

Andeler og årsgjennomsnittlige systemvirkningsgrader for beregning av levert olje

Andel av netto energibehov for romoppvarming og ventilasjonsvarme som dekkes av oljebasert varmesystem	0,00
Andel av netto energibehov for oppvarming av tappevann som dekkes av et oljebasert varmesystem	0,00
Årsgjennomsnittlig systemvirkningsgrad for det oljebaserte varmesystem.	0,80

Andeler og årsgjennomsnittlige systemvirkningsgrader for beregning av levert gass

Bygningsdata: Vedlegg til energiattesten

Andel av netto energibehov for romoppvarming og ventilasjonsvarme som dekkes av gassbasert varmesystem	0,000
Andel av netto energibehov for oppvarming av tappevann som dekkes av et gassbasert varmesystem	0,00
Årsgjennomsnittlig systemvirkningsgrad for det gassbaserte varmesystemet.	0,85

Andeler og årsgjennomsnittlige systemvirkningsgrader for beregning av levert fjernvarme

Andel av netto energibehov for romoppvarming og ventilasjonsvarme som dekkes av fjernvarmebasert varmesystem	0,940
Andel av netto energibehov for oppvarming av tappevann som dekkes av fjernvarmebasert varmesystem	1,00
Årsgjennomsnittlig systemvirkningsgrad for det fjernvarmebaserte varmesystemet.	0,89

Andeler og årsgjennomsnittlige systemvirkningsgrader for beregning av levert biobrensel

Andel av netto energibehov for romoppvarming og ventilasjonsvarme som dekkes av biobrenselbasert varmesystem	0,00
Andel av netto energibehov for oppvarming av tappevann som dekkes av biobrenselbasert varmesystem	0,00
Årsgjennomsnittlig systemvirkningsgrad for det biobrenselbasert varmesystemet.	0,77

Andeler og årsgjennomsnittlige systemvirkningsgrader for beregning av levert annen energivare

Andel av netto energibehov for romoppvarming og ventilasjonsvarme som dekkes av varmesystem basert på andre energivarer	0,00
Andel av netto energibehov for oppvarming av tappevann som dekkes av et varmesystem basert på andre energivarer	0,00
Årsgjennomsnittlig systemvirkningsgrad for varmesystem for andre energibærere	0,98

Klimastasjon / kilde	Oslo (MeteoNorm)
Dato for beregning	14.10.2021
Henvisning til dokumentasjon for inndata eller begrunnelse for avvik fra normative tillegg til NS 3031 eller andre forhold vedr. beregningene.	

Beregningsprogram

Navn programvare	SIMIEN
Versjon	6,016
Produsent / leverandør	ProgramByggerne
Beskrivelse: Månedsberegning / timesberegning / dynamisk	Dynamisk timesberegning

Energirådgiver

Firma	HENT as
Navn person	Elin Storlien

Beregningsresultater som er input til attestgenerator i EMS

NettoEnergibudsjettPrKvm

Romoppvarming	41,1
---------------	------

Bygningsdata: Vedlegg til energiattesten

Ventilasjonsvarme	5,1
Varmtvann	29,8
Vifter	6,2
Pumper	1,4
Belysning	11,7
TekniskUtstyr	17,5
Romkjøling	0,0
Ventilasjonskjøling	0,0
TotaltNettoEnergibehov	112,8

Beregnet levert energi ved normalisert klima	15238 kWh/år
Beregnet spesifikk levert energi ved normalisert klima	119,04 kWh/(m²·år)
Beregnet levert energi til oppvarming og varmtvann ved normalisert klima	10521 kWh/år
Beregnet spesifikk levert energi ved lokalt klima	119,04 kWh/(m²·år)
Beregnet levert energi ved lokalt klima	15238 kWh/år

Målt energibruk (levert energi), temperaturkorrigert målt energi for et år.

Elektrisitet	0 kWh/år
Olje	0 liter/år
Gass	0,0 Sm³/år
Fjernvarme	0 kWh/år
Biobrensel	0 kg/år
Annen energivare	0 kWh/år
Totalt	0 kWh/år

Beregnet levert energi ved normalklima

Elektrisitet	5171 kWh/år
Olje	0 kWh/år
Gass	0 kWh/år
Fjernvarme	10066 kWh/år
Biobrensel	0 kWh/år
Annen energivare	0 kWh/år
Totalt	15238 kWh/år

Sum andel elektrisitet, olje og gass	23 %
--------------------------------------	------

Oslofjorden eiendomsmegling AS
Privatmegleren Premium (Aker Brygge/Tjuvholmen) v/Vilde Bråten Tischbein
Beddingen 18, 0250 OSLO
E-post: vilde.braten.tischbein@privatmegleren.no

Deres ref.: 321260092 . Vår ref.: 2956-1-068

Dato: 12.06.2026

Megleropplysninger

Boligselskap: Schlänergården Hage Boligsameie
Organisasjonsnr: 927457504
Seksjonseier: Gran-Olsson, Nils Harald
Medeier:
Leilighetsnummer: 068
Adresse: Carl Lundgrens Vei 7, 0283 OSLO
Seksjonsnummer: 68
Gnr. 10
Bnr. 1242

Opplysninger om boligselskapet:

- Forkjøpsrett: Nei
- Styregodkjenning: Nei
- Forsikret hos: Tryg Forsikring - polisenummer 8027226.
- Mulighet for individuell nedbetaling på hele eller deler av fellesgjeld: Nei
- Sikringsordning: Nei
- Selskapets vedtekter kan inneholde bestemmelser om styregodkjennelse ved overdragelse og/eller bruksoverlating, samt eventuelt andre bestemmelser/begrensninger av betydning. Se også selskapets husordensregler for eventuelle bestemmelser om husdyrhold og lignende.
- Månedlige felleskostnader som ikke er spesifiserte, dekker boligselskapets driftskostnader. For ytterligere spesifisering, vennligst se regnskapet i årsrapporten.
- Påkostninger/utbedringer i boligselskapet: Se årsrapporten.
- Vi gjør oppmerksom på at innkallingen kan gjelde for et møte som ikke er avholdt. Protokoll må eventuelt etterbestilles. Vi tar forbehold om at regnskapet blir godkjent av årsmøte.

Garasje: egen seksjon Gnr 10 Bnr 1242 snr 70 , tinglyses med ideell andel. Kan omsettes internt i sameiet. Det tilfaller ett administrasjonsgebyr til forretningsfører ved overføring til ny eier, se egen prisliste. Det innkreves også felleskostnad for garasjen. Boligselskapet har avtale med Techem om leveranse av energiservicetjenester. OBOS fakturerer den enkelte beboer a konto på vegne av Techem sammen med ordinær innkreving av felleskostnader. Techem avregner faktisk energiforbruk pr. kvartal mot innkrevd akontobeløp. Avregning og evt. justering av akontobeløp skjer årlig. Ved salg av boligen må kjøper/selger lese av måler og selv sende inn avlesningsskjema til Techem Norge AS. Skjemaet kan lastes ned fra Techem sine sider www.techem.no/eieradministrator/eierskifteskjema. For spørsmål om innhenting av målerdata i forbindelse med eierskifte, kontakt Techem på: Telefon 22 02 14 59, kl 09.00 - 14.00 på hverdager, eller e-post: kundeservice@techem.no Energiservicetjenester gjelder varme, varmt vann og strøm til elbillader i tilknytning til egen parkeringsplass i parkeringskjelleren. Det som angår forbruk av strøm til elbillading er dekket av en tilleggsavtale til energiserviceavtalen med Techem. Avregning og fakturering av strøm er periodisk og er sammenfallende med vann og varme. Første avregningsperiode er fra 01.12.2021 til 30.09.2022. Måleverdi i overtakelsesprotokoll i forbindelse med overtakelse vil bli brukt som startverdi.

Selskapets totale lån og vilkår:

Ingen lån registrert på selskap.

Økonomiske opplysninger om leiligheten:

Totale felleskostnader pr. Månedlig intervall: 7 128,62,-

Herav:

Vinduer	Pr. dags dato	384,00
A konto energi		437,39
Internett		219,00
Felleskostnader		6 088,23

Evt. fremtidig endring:

Ved oppgjør bes megler ta kontakt med OBOS Innbetalingservice per tlf. 22 86 56 25 eller e-post restanseforesporsel@obos.no for å få oppgitt eventuelle utestående felleskostnader/andre heftelser iht. boligselskapets legalpant. Selger er ansvarlig for felleskostnadene i overtakelsesmåneden, med mindre overtakelsen skjer den 1. i måneden. Vi forutsetter at kjøper og selger gjør opp seg imellom for oppgjørsmåneden.

Ligningsposter pr. 31.12.2025 (med forbehold om endringer):

Ligningsverdi fås på ligningskontoret

Innberetningspliktige inntekter:	80,-
Fradragsberettigede kostnader:	60,-
Annen formue:	2 886,-
Gjeld:	0,-

Fellesgjeld, kapitalkostnader og eventuell avdragsfrihet:

Ingen lån registrert for leilighet.

Kontaktinformasjon:

Ved ytterligere spørsmål angående fellesgjeld, bes megler vennligst ta kontakt med rådgiver Attiya Akram pr. e-post: attiya.akram@obos.no eller telefon: 22 86 54 67.

Annen informasjon:

Opplysninger gitt i dette brev er basert på de opplysninger forretningsfører har på tidspunktet for avgivelsen. Selger og megler må kontrollere de tall som framgår av dette brev mot den informasjon han selv sitter inne med, særlig tidligere ligningsoppgaver. Dersom det oppdages avvik mellom oppgitte beløp i dette brevet og det som fremgår av andre dokumenter selger har, så må dette meldes skriftlig inn til forretningsfører i god tid før salget. Det må henvises til hvilke dokumenter det er avvik mellom. Forretningsfører aksepterer intet erstatningsansvar for feil i de gitte opplysninger med mindre det er utvist grov uaktsomhet.

Melding fra megler ved salg:

Ved krav om styregodkjenning av ny eier sendes søknad til styret v/Bjørn Havnes, e-post: schlagergardenhage@styrerrommet.no

Melding om ny eier sendes samtidig OBOS Eiendomsforvaltning AS pr. e-post: eierskifte@obos.no.

Meldingen må inneholde kjøpers navn, nåværende adresse, fødsels- og personnummer, overtakelsesdato samt selgers nye adresse. Vi ber også om å få oppgitt kjøpers e-postadresse og mobilnummer. Er det flere kjøpere må vi få tilsvarende informasjon pr. kjøper.

Alle meglerkontorer som har aktivert tjenesten Ambita Samhandling Forretningsfører, er pålagt å bruke den digitale løsningen fremfor å sende eierskiftemelding på e-post. Dette innebærer at alle henvendelser og forespørsler som gjelder salgsmeldinger eller forhåndsutlysninger, må sendes via den digitale løsningen.

Vi gjør oppmerksom på at all informasjon som sendes pr. e-post bør krypteres og sendes på en sikker måte.

Elektronisk kommunikasjon:

Styret/OBOS Eiendomsforvaltning vil kommunisere med eierne elektronisk (pt via Vibbo, e-post, SMS) med mindre eieren har reservert seg mot dette. Reservasjon skjer på Vibbo, der det under «min profil» vil være en knapp for reservasjon. Har du flere eieforhold og ønsker du å reservere deg, må du gjøre dette pr eieforhold.

Alternativt kan boligeier sende krav om reservasjon til reservasjon.oef@obos.no

Priser og gebyrer p.t.:

Eierskiftegebyr er kr 6 725,- inkl. mva. Faktura ettersendes når eierskiftet er registrert. Vennligst vent med betaling til denne er mottatt, da KID nummer må oppgis ved betaling. Vi gjør oppmerksom på at det kan påløpe ytterligere kostnader i forbindelse med eventuell overføring av garasje, parkering eller lignende forhold.

Vi ser fram til et hyggelig samarbeid.

Vennlig hilsen OBOS Eiendomsforvaltning AS

Eierskiftetjenester 2026



Tjenester	Pris inkludert mva.
Megleropplysninger i Ambita Infoland:	
Meglerpakke 1 med energimerke	4 950 kr
Meglerpakke 1	4 375 kr
Meglerpakke 2	3 125 kr
Hastegebyr (tillegg til ordinært gebyr)	1 250 kr
Enkeltprodukter i Ambita Infoland:	
Pantattest Boligaksjeselskap	410 kr
Årsmelding/protokoll/vedtekter/husordensregler	550 kr
Eierskifter:	
Borettslag / Sameier	6 725 kr
Boligaksjeselskap m/transportgebyr	10 500 kr
Påfør/fjern medeier og overføring til slektning i BRL/sameier/boligAS	5 044 kr
Forkjøpsrettsgebyr der OBOS avklarer	8 406 kr
Forkjøpsrettsgebyr der styret avklarer	6 725 kr
Administrasjon:	
Parkeringsplass, uten dokumenter	850 kr
Parkeringsplass, inkl. dokumentbehandling	1 700kr
Notering:	
Noteringsgebyr Boligaksjeselskap	4 150 kr
Andre tjenester:	
Mortifikasjon (i tillegg til 0,8 R til byfogden) (Rettsgebyret er kr 1 345, og 0,8 R = kr 1 076)	6 250 kr + 1 076 kr

HUSORDENSREGLER SCHLÄGERGÅRDEN HAGE BOLIGSAMEIE PR. 25.04.2022

Husordensreglene er et supplement til vedtektene som til enhver tid gjelder for sameiet.

§ 1. Hensikt

Hensikten med husordensreglene er å skape gode forhold innen sameiet og mellom naboer. De skal også verne om eiendommen, anlegg og fellesarealer og sørge for at et enhetlig preg bevares. Alle bør vise nødvendig hensyn overfor de øvrige som bor eller oppholder seg på sameiets eiendom. Et godt forhold mellom beboerne utvikler seg best ved at man tar direkte kontakt med hverandre. Et godt naboskap kjennetegnes ved at man føler ansvar for hverandre og at alle bidrar til å lage et godt bomiljø.

Alle seksjonseiere er pliktige til å følge husordensreglene og er ansvarlig for at de overholdes av alle i husstanden. Husordensreglene skal også gjøres kjent for leietakere og andre som gis adgang til boligen.

§ 2. Hensynet til øvrige beboere

Bruken av leiligheten og fellesarealene må ikke på en urimelig eller unødvendig måte være til skade eller ulempe for andre seksjonseiere eller beboere.

Beboerne skal sørge for at fellesdører/ytterdører er låst til enhver tid. Ikke slipp uvedkomne inn i bygget via porttelefon. Påse at ingen kommer inn i bygget etter deg og før inngangsdøren lukker seg. Det er ikke tillatt med røyking på sameiets fellesarealer inne og ute. Snusposer og annet søppel hives i søppeldunkene.

Husk på at det skal være generell ro mellom kl. 23.00 og 07.00 på hverdager og mellom kl. 24.00 og 09.00 på lørdager. Hamring, boring og annet arbeid som skaper støy må skje til tider der det er til minst mulig sjenanse for naboene. Håndverksmessige arbeider *skal* avsluttes kl. 20.00 på hverdager, og kl. 16.00 på lørdager. På søn- og helligdager skal ikke håndverksmessige arbeider forekomme. Ved større private arrangementer bør naboene varsles i god tid og vinduer og dører holdes lukket under arrangementet.

§ 3. Orden i fellesområdene

Sykler, barnevogner, sportsutstyr, leker, fottøy og lignende skal ikke stå i oppganger, korridorer eller inngangspartier. Barnevogner kan henstilles i egen bod *eller under trappeløp i hver blokk*. For anvisning av parkering av elektrisk rullestol; ta kontakt med styret.

Vær forsiktig ved bæring av møbler osv. ut og inn av leiligheten i forbindelse med flytting. Seksjonseier står ansvarlig for enhver skade som han eller hun påfører eiendommen. Alle beboere oppfordres til å ta vare på fellesarealene og å bidra til at området i og rundt eiendommen holdes ryddig og pent.

Dersom du ser skader, utbrente lyspærer og lignende i byggene eller garasjen, ber vi deg melde fra til styret via Vibbo.

§ 4. Skilting ved inngangspartiet og oppganger

Alle postkasser skal ha et standard hvitt postkasseskilt fra posten.no i størrelse 94x58 mm, med svart skrift. Se Vibbo for nærmere beskrivelse av navneskilt ved egen inngangsdør, og plassering av disse. Ringeklokketablåene vil kun inneholde leilighetsnumrene. For utskiftning til kodelås på egen inngangsdør, se Vibbo for nærmere beskrivelse.

§ 5. Flaggbestemmelser

Det er tillatt å montere feste for nasjonale og andre godkjente flagg på egen terrasse. Flagget skal ha maksimal størrelse 75 x 100 cm. Det er kun tillatt å ha flagget oppe på offisielle flaggdager mellom anbefalte tidspunkter (soloppgang/solnedgang etc.) Det er likeledes tillatt med flagg ved spesielle anledninger så som fødselsdag, barnedåp, konfirmasjon, bryllup o.l.

§ 6. Terrasse/balkonger/markiser

Det må ikke henges noe på balkongrekkverkene. De som er plaget av innsyn, kan sette opp en innvendig markiseduk. Frosting av balkongrekkverket tillates ikke. *Markiser tillates for de som ikke har overbygd terrasse.* Se Vibbo for nærmere informasjon, eller ta kontakt med styret. Påse at din terrasse/balkong fremstår ryddig, og ikke benyttes som lagringsplass. For å unngå eventuelle skader må alle sameiere påse at vann ikke renner ned til balkongene/fellesarealene under ved vask av balkong/terrasse eller vanning av planter. Tepper/dyner må ikke luftes eller ristes over balkongrekkverket.

§ 7. Avfallshåndtering

Enhver forsøpling av eiendommen inkludert fortau, ganger, trapper, fellesareal og søppeldeponi er ikke tillatt.

Husholdningsavfall skal kildesorteres etter kommunens anvisning. Avfallsbeholder skal kun inneholde kildesortert husholdningsavfall i blå, grønne og restavfallsposer. Papp, kartong, papir og gavepapir skal legges i egen papirbeholder. Avfallet skal under bakkenivå. Glass og metallemballasje skal leveres på egne returpunkter eller gjenbruksstasjoner utenfor sameiets område. Hageavfall, store gjenstander og bygningsavfall skal leveres til kommunens gjenbruksstasjoner.

Det må ikke settes avfall utenfor søppelcontainerne. Det må heller ikke settes igjen avfall på fellesarealene eller utenfor egen inngangsdør.

§ 8. Arbeider som krever autorisert personell

Arbeider på bad, vaskerom og kjøkken, som inkluderer rørpropplegg, må kun utføres av autoriserte fagfolk pga. fare for lekkasje til underliggende leiligheter. Elektrikerarbeid skal også kun utføres av autoriserte fagfolk.

Uvedkommende gjenstander skal ikke kastes i vask og toalett slik at avløpsrør tilstoppes.

§ 9. Fasadeendringer

Beboere har ikke anledning til å utføre arbeider som kan medføre endring av fasade eller flater mot fellesarealene, som utskifting av vinduer og dører (på eller ut mot fellesarealene), rekkverk, frosting av glass på balkonger og lignende.

Oppsetting av parabol eller annet fast inventar tillates ikke.

Videre kan beboere ikke utføre arbeider som berører fellesanlegg som vann, avløp eller elektrisitet.

§ 10. Brannforebyggende sikkerhet

Hver enkelt seksjonseier er pliktig til å sørge for at det er minst ett brannslukningsapparat/brannslange og en eller flere røykvarslere i leiligheten. Seksjonseier er ansvarlig for at det utføres funksjonskontroll på egne røykvarslere minst en gang i året. Hvis brannalarmen går i egen leilighet, uten at det er brann, kan alarm avstilles i hvert enkelt etasjeplan. Hvis dette ikke gjøres innen 3 minutter vil brannvesenet rykke ut. Seksjonseier kan bli viderefakturert for unødvendige utrykninger.

§ 11. Bruk av grill

Det er kun tillatt med elektrisk- eller gassgrill på balkong/terrasse. Evt. gass må kobles av autorisert personell til det eksisterende anlegget. Kun 1 gassbeholdere tillates oppbevart på terrasse/balkong. Ved grilling må det tas hensyn til naboene.

§ 12. Dyrehold

Det er tillatt å holde dyr så lenge dyreholdet ikke er til sjenanse eller ulempe for de øvrige beboerne. Ved dyrehold gjelder følgende bestemmelser:

1. Hunder skal føres i bånd på sameiets område.
2. Eier av dyret skal straks fjerne ekskrementer som dyret måtte etterlate på fellesområdene.
3. Dyr må holdes borte fra lekeplasser og sandkasser.

§ 13. Bruk av utendørs parkering

Parkering av motorvogn/motorsykkel kan skje langs Carl Lundgrens vei på avgiftsbelagt parkering. Parkering mellom blokkene tillates bare for av- og pålessing og begrenset til 30 minutter. Det er strengt forbudt å parkere på brannoppstillingsplassene.

§ 14. Lading av el-sykler

Av sikkerhetsmessige årsaker er det ikke tillatt med lading av el-sykler i sykkelboden.

§ 15. Utendørs beplantning

Utendørs beplantning tillates utført kun for de seksjonseierne som eier egen grunn. Beplantningsplan må følges. Se nærmere informasjon på Vibbo. Øvrige beboere som har forslag til beplantning på fellesområder, kan henvende seg til styret.

§ 16. Bruk av nøkkelbokser

Beboere må søke styret om tillatelse til å henge opp nøkkelbokser. Kun FG (forsikringsgodkjente) nøkkelbokser tillates montert i garasjeanlegget og oppgangene. Nøkkelbokser som ikke er godkjent av styret, vil bli fjernet av vaktmester. Ikke FG godkjente bokser er lette å åpne for uvedkomne, og utgjør stor innbruddrisiko for sameiet.

§ 17. Garasje

Vis hensyn ved kjøring i garasjen. Hold alltid garasjen ryddig *for å unngå hærverk*.

Det er ikke tillatt å oppbevare løse gjenstander i garasjen.

Garasjen har en oppsamlingsrenne for vann. Rennen er ikke tilsluttet avløp, men vannet har en naturlig fordampning. Biler, som kommer utenfra for parkering i garasjen, skal derfor være fri for betydelige snømasser.

§ 18. Boder

Det er ikke tillatt å oppbevare brann/eksplosjonsfarlige væsker, gass eller luktsterke gjenstander i bodene. Eierne frarådes å oppbevare verdigjenstander i bodene. Pappesker settes i hyllestativ eller lignende, for å unngå skadedyr. Dørene til bodarealene skal alltid være låst.

§ 19. Brudd på husordensreglene

Eventuelle klager på naboer for brudd på husordensreglene eller andre sjenerende forhold bør rettes direkte til naboen selv. Vedkommende er kanskje ikke klar over forholdet og problemet kan på den måten løses gjennom samtaler partene imellom. Det er seksjonseier som til enhver tid står ansvarlig for at øvrige beboere, leietagere og gjester følger husordensreglene.

Gjentatte og/eller grove overtredelser av husordensreglene kan gi grunn til at sameiet krever tvangssalg.

§ 20. Endring av husordensreglene

Husordensreglene kan endres på årsmøte. Vedtak om endring skjer med alminnelig flertall av de avgitte stemmene.

25.04.2022

VEDTEKTER

for

Schlägergården Hage Boligsameie

org. nr. 927 457 504

Endret årsmøte 25.4.2022

Endret på årsmøte 13.4.2023

Endret på årsmøte 24.4.2025

Vedtektene er fastsatt i forbindelse med seksjoneringen av sameiet.

1. Innledende bestemmelser

1-1 Navn og opprettelse

Sameiets navn er Schlägergården Hage Boligsameie. Sameiet er opprettet ved tinglysing av vedtak om seksjonering fra kommunen.

1-2 Hva sameiet omfatter

(1) Sameiet består av 69 boligseksjoner og 32 næringsseksjoner, hvorav den ene næringsseksjonen er parkering, og de øvrige er boder, i eiendommen gnr. 10, bnr. 1242 i Oslo kommune. Seksjon nr. 70 omfatter alle sameiets parkeringsplasser. Seksjonen ligger i realsameie mellom seksjonene som har parkeringsplass.

(2) Den enkelte bruksenhet består av en hoveddel, og en eller flere tilleggsdeler. Hoveddelen består av en sammenhengende og klart avgrenset del av en bygning, med egen inngang. Seksjonerte tilleggsdeler består av hageparseller og boder slik som angitt i seksjoneringsbegjæringen

(3) De deler av eiendommen som ikke inngår i de enkelte bruksenheter er fellesareal.

1-3 Sameiebrøk

(1) Sameiebrøken er seksjonseiers forholdsmessige eierandel i sameiet. Sameiebrøken fremgår av seksjoneringsøknaden.

(2) Sameiebrøken bygger på hoveddelens BRA areal. Balkonger/terrasser/uteareal/boder og parkeringsplasser er ikke med i hoveddelens BRA. For næringsseksjonene er det fastsatt en vektet sameiebrøk, basert på innbyrdes verdi med boligseksjonene.

1-4 Kommunikasjon mellom styret og seksjonseierne

(1) Styret bestemmer hvordan meldinger og lignende etter vedtektene eller eierseksjonsloven gis til seksjonseierne. Seksjonseierne kan reservere seg mot å motta meldinger elektronisk. Styret skal informere seksjonseierne i rimelig tid før ny kommunikasjonsmåte tas i bruk. Meldinger skal gis på en betryggende og hensiktsmessig måte.

(2) Når en seksjonseier skal gi meldinger og lignende etter vedtektene eller eierseksjonsloven til sameiet, kan han eller hun gjøre dette ved bruk av elektronisk

kommunikasjon til den e-postadressen eller på den måten sameiet har fastsatt for dette formålet.

(3) Krav i vedtektene eller eierseksjonsloven om at meldinger og lignende skal være eller gis skriftlig, er ikke til hinder for elektronisk kommunikasjon.

2. Rettslig disposisjonsrett

(1) Seksjonseieren disponerer fritt over egen seksjon og kan fritt selge, pantsette og leie ut denne med mindre noe annet følger av lov, avtaler eller disse vedtektene.

(2) Ingen kan kjøpe eller på annen måte erverve en boligseksjon hvis ervervet fører til at man blir eier av flere enn to boligseksjoner i eierseksjonssameiet, jf. eierseksjonsloven § 23.

(3) Korttidsutleie av hele boligseksjonen i mer enn 90 døgn årlig er ikke tillatt. Med korttidsutleie menes utleie i inntil 30 døgn sammenhengende.

(4) Sameiets styre skal underrettes skriftlig om alle overdragelser og leieforhold utover det som inngår i (3) ledd. Det samme gjelder ny seksjonseiers/leietakers navn og kontaktinformasjon. Ved eierskifte betales et eierskiftegebyr.

(5) Nye begrensninger i rettslig disposisjonsrett krever samtykke fra de som berøres.

3. Seksjonseierens rett til å bruke bruksenheten og fellesarealene

3-1 Rett til bruk

(1) Seksjonseieren har enerett til å bruke sin bruksenhet. Seksjonseieren har også rett til å bruke fellesarealene til det de er beregnet til, eller vanligvis brukes til, og til annet som er i samsvar med tiden og forholdene.

(2) En seksjonseier kan med samtykke fra styret gjennomføre tiltak på fellesarealene som er nødvendige på grunn av seksjonseierens eller husstandsmedlemmenes nedsatte funksjonsevne. Styret kan bare nekte å samtykke dersom det foreligger en saklig grunn.

(3) Bruksenheten og fellesarealene må ikke brukes slik at andre seksjonseiere påføres skade eller ulempe på en urimelig eller unødvendig måte.

(4) Bruksenheten kan bare brukes i samsvar med formålet. Endring av bruksformålet krever reseksjonering etter eierseksjonslovens § 21 annet ledd.

(5) Seksjonseier har ikke rett til å foreta arbeider som påvirker/berører sameiets fellesarealer, fellesanlegg og utvendig tilleggsareal uten forhåndsgodkjenning fra styret/årsmøtet.

Dette gjelder tiltak som:

- Alle installasjoner, herunder oppsetting/montering av antenner, varmepumper, sol/vindavskjerming, skillevegger/gjerder, plattinger, flislegging eller annet fast belegg på balkonger/terrasser, innglassing, boblebad/badestamp, fastmontert belysning og lignende.
- Alle installasjoner og tiltak som er omfattet av denne paragraf 3-1 (5) uten skriftlig tillatelse fra styret skal fjernes eller vil bli fjernet for seksjonseiers bekostning.

Endring av utomhusplanen som anleggelse/utvidelse av plattinger, heller, flytting av eksisterende beplantning, nyplantning og lignende skal på forhånd godkjennes av styret/årsmøtet. Dette gjelder også innenfor tilleggsdel til den enkelte seksjon. Styret kan gi bestemmelser om høyde på hekker og annen beplantning også innenfor tilleggsdel.

(6) Kostnader til de- og remontering av installasjoner/utstyr som nåværende eller tidligere seksjonseier har montert, slik som nevnt i (5) 2. avsnitt, må ved rehabilitering og andre felles tiltak på eiendommen, belastes den seksjon installasjonen tilhører. Styret/årsmøtet avgjør om remontering skal tillates.

(7) Forandringer som skjer i strid med de til enhver tid gjeldende bygningsforskrifter og andre offentlige bestemmelser er ikke tillatt.

3-2 Ordensregler og dyrehold

(1) Årsmøtet kan fastsette vanlige ordensregler for eiendommen.

(2) Dyrehold er tillatt så lenge dette ikke på en urimelig eller unødvendig måte er til skade eller ulempe for de øvrige brukerne av eiendommen.

4. Sameiets parkeringsplasser

4-1 Organisering

Parkeringsplassene i sameiet er seksjonert som en egen næringsseksjon nr. 70 (heretter parkeringsseksjonen).

4-2 Rettslig disposisjonsrett

Parkeringsseksjonen ligger i et tingsrettslig sameie mellom eierne og rettigheter og plikter fremgår av vedtektene til Schlägergården Hage Garasjesameie.

4-3 Ladepunkt for el-bil og ladbare hybrider

(1) En seksjonseier kan med samtykke fra styret anlegge ladepunkt for elbil og ladbare hybrider i tilknytning til en parkeringsplass seksjonen disponerer, eller andre steder som styret anviser. Styret kan bare nekte samtykke dersom det foreligger en saklig grunn.

(2) Kostnader til etablering av ladepunkt, vedlikehold og strøm dekkes av den enkelte seksjonseier. Strøm betales etter målt forbruk der måler er installert, eller ved et beløp fastsatt av styret dersom det ikke er egen måler.

4-4 Parkeringsplasser for personer med nedsatt funksjonsevne

(1) Har en seksjonseier, leietaker eller en i husstanden nedsatt funksjonsevne, kan denne kreve at styret pålegger en annen seksjonseier å bytte parkeringsplass. Bytteretten gjelder bare dersom den som krever bytte, allerede disponerer en parkeringsplass i sameiet. Styret bør tilstrebe at bytteplassen ligger i nærheten av søkers seksjon. Retten til å bruke en tilrettelagt plass varer så lenge et dokumentert behov er til stede. Ved bytte der en av parkeringsplassene har tilknyttet el-billading, skal det betales et vederlag slik at det ikke skjer en verdiforskyvning mellom de to som blir pålagt å bytte parkeringsplasser.

(2) Retten gjelder bare parkeringsplasser som i vedtak etter plan- og bygningsloven er krevet opparbeidet til bruk av personer med nedsatt funksjonsevne.

(3) Denne bestemmelsen kan bare endres dersom samtlige seksjonseiere uttrykkelig sier seg enige. Kommunen har vetorett mot endring av vedtektsbestemmelsen. Vedtekten må registreres i Foretaksregisteret.

4-5 Drift, vedlikehold og administrasjon

Styret i Schlänergården Hage Boligsameie skal sørge for forsvarlig drift, vedlikehold og administrasjon av næringsseksjon nr. 70, med mindre Schlänergården Hage Garasjesameie velger sitt eget styre.

5. Vedlikeholdsplikt og erstatningsansvar

5-1 Seksjonseierens plikt til å vedlikeholde bruksenheten

(1) Seksjonseieren skal vedlikeholde bruksenheten slik at skader på fellesarealene og andre bruksenheter forebygges, og slik at de øvrige seksjonseierne slipper ulemper.

Vedlikeholdsplikten omfatter også eventuelle tilleggsdeler til bruksenheten.

(2) Seksjonseierens vedlikeholdsplikt omfatter slikt som

- a) inventar
- b) utstyr, som vannklosett, , badekar, dusj og vasker
- c) apparater, for eksempel brannslukningsapparat, ventilasjonsanlegg og gasspeis
- d) skap, benker, innvendige dører med karmen
- e) listverk, skillevegger, tapet
- f) gulvbelegg, varmekabler, membran og sluk
- g) vegg-, gulv- og himlingsplater, balkong-/terrassegulv
- h) rør, ledninger, fordelingsskap rør, sikringsskap fra og med første hovedsikring eller inntakssikring
- i) innsiden av vinduer, veranda- og ytterdører til boligen

(3) Seksjonseieren skal vedlikeholde våtrom slik at lekkasjer unngås.

(4) Vedlikeholdet omfatter også nødvendig reparasjon og utskifting av det som er nevnt ovenfor, men ikke utskifting av sluk, vinduer, veranda- og ytterdører til bolig. Seksjonseier er likevel ansvarlig for utskifting av ødelagte vindusruter (f.eks. punkterte), dersom dette er et teknisk og økonomisk forsvarlig alternativ til å skifte ut hele vinduet.

(5) Seksjonseieren skal rense sluk og holde avløpsrør åpne frem til fellesledningen. Dette gjelder også sluk på balkong eller lignende som ligger til bruksenheten.

- (6) Vedlikeholdsplikten omfatter ikke reparasjon eller utskifting av tak, bjelkelag, bærende veggkonstruksjoner og rør eller ledninger som er bygget inn i bærende konstruksjoner.
- (7) Vedlikeholdsplikten omfatter også utbedring av tilfeldige skader, for eksempel skader som er forårsaket av uvær, innbrudd eller hærverk.
- (8) Oppdager seksjonseieren skade i bruksenheten som sameiet er ansvarlig for å utbedre, plikter seksjonseieren straks å sende skriftlig varsel til styret.
- (9) Seksjonseieren skal holde bruksenheten fri for insekter og skadedyr. Ved mistanke om insekter og skadedyr plikter seksjonseier straks å sende skriftlig varsel til styret.
- (10) Ny eier av seksjonen har plikt til å utføre vedlikehold, inkludert reparasjoner og utskifting i seksjonen, selv om vedlikeholdet skulle vært utført av den tidligere seksjonseier.
- (11) En seksjonseier som ikke oppfyller vedlikeholdsplikten, skal erstatte tap dette påfører sameiet eller andre seksjonseiere, jf. eierseksjonsloven § 34.

5-2 Sameiets plikt til å vedlikeholde og utbedre fellesarealer m.m.

- (1) Sameiet skal holde utvendige og innvendige fellesarealer, inkludert bygningen og felles installasjoner over og under bakken, forsvarlig ved like. Vedlikeholdet skal utføres slik at skader på fellesarealene og de enkelte bruksenhetene forebygges, og slik at seksjonseierne slipper ulemper. Vedlikeholdsplikten omfatter alt som ikke faller inn under den enkelte seksjonseiers vedlikeholdsplikt, jf. punkt 5-1. Vedlikeholdsplikten omfatter også reparasjon og utskifting når det er nødvendig, og utbedring av tilfeldige skader.
- (2) Vedlikeholdsplikten omfatter også felles installasjoner som går gjennom bruksenheter, slik som rør, ledninger, kanaler og felles varmeanlegg inklusive gulvvarme. Sameiet har rett til å føre nye slike installasjoner gjennom bruksenhetene hvis det ikke skaper vesentlig ulempe for den aktuelle seksjonseieren. Sameiets vedlikeholdsplikt omfatter også utvendig vedlikehold av vinduer, veranda- og ytterdører til boligene.
- (3) Sameiets vedlikeholdsplikt omfatter også slikt som utskifting av sluk, vinduer, veranda- og ytterdører til boligene eller reparasjon og utskifting av tak, bjelkelag, bærende veggkonstruksjoner, samt rør eller ledninger som er bygd inn i bærende konstruksjoner med unntak av varmekabler.
- (4) Seksjonseieren skal gi sameiet adgang til bruksenheten for å vedlikeholde, installere og kontrollere felles installasjoner. Kontroll og arbeid i bruksenhetene skal varsles i rimelig tid og gjennomføres slik at det ikke skaper unødvendig ulempe for seksjonseieren eller andre brukere.
- (5) Et sameie som ikke oppfyller sin vedlikeholdsplikt, skal erstatte tap dette påfører seksjonseierne gjennom skader på bruksenhetene, jf. eierseksjonsloven § 35.

6. Felleskostnader, pantesikkerhet og heftelsesform

6-1 Felleskostnader

(1) Kostnader med eiendommen som ikke knytter seg til den enkelte bruksenhet, er felleskostnader. Felleskostnader skal fordeles mellom seksjonseierne etter sameiebrøken med mindre annet følger av disse vedtektene.

(2) Parkeringsplassene i garasjeanlegget er organisert som en egen næringsseksjon nr. 70. Kjøre- og adkomstareal er seksjonert som fellesareal.

Parkeringsseksjonen skal dekke kostnadene forbundet med innvendig drift og vedlikehold av parkeringsseksjonen samt alt kjøre- og adkomstareal, porter, dører og tekniske anlegg m.v. som hører til parkeringsarealet, slik som blant annet:

- Garasjeportanlegget og dets styring.
- Manøvreringsareal i garasjekjeller.
- Strøm og fjernvarme til lys, ventilasjon, snøsmelteanlegg og lignende i forbindelse med garasjekjeller.
- Andel av sprinkler- og brannalarmanlegg.
- Vaktmestertjenester/reinhold av seksjonen.
- Serviceavtaler for drift og vedlikehold av garasjeanlegget.
- Nødvendige forsikringer.
- Vedlikehold av slitelag på dekker tilhørende seksjonen.

Kostnadene skal fordeles med like andel per parkeringsplass.

Dersom kostnader forbundet med energi mv. ikke klart kan atskilles eller måles, skal det betales en forholdsmessig andel etter en fordelingsnøkkel basert på nytte eller forbruk.

Parkeringsseksjonen skal dekke alle særskilte kostnader forbundet med at sameiet har påtatt seg administrasjonen av drift, vedlikehold, regnskapsførsel og innkreving, jf 4-5.

Parkeringsseksjon skal ikke dekke andre felleskostnader enn det som er nevnt i 6-1 (2).

Næringsseksjonene som kun omfatter boder er fritatt for felleskostnader.

(3) Dersom særlige grunner taler for det, kan kostnadene fordeles etter nytten for den enkelte bruksenhet eller etter forbruk.

(4) Dersom de seksjonseierne som berøres, uttrykkelig sier seg enige, kan vedtektene endres for å fastsette en annen fordeling enn den som følger av dette punkt 6-1.

(5) Endring av bestemmelsene i dette punkt 6-1 krever enstemmighet.

6-2 Betaling av felleskostnader

(1) Den enkelte seksjonseier skal forskuddsvis betale et akontobeløp som fastsettes på årsmøtet, eller av styret, for å dekke sin andel av felleskostnadene.

(2) Akontobeløpet kan også dekke avsetning av midler til framtidig vedlikehold, påkostninger eller andre fellestiltak på eiendommen dersom årsmøtet har vedtatt slik avsetning. Midlene skal settes på egen bankkonto. Avsetning til vedlikehold er en felleskostnad og innbetalingene skal følge sameiebrøk.

6-3 Panterett for seksjonseierens forpliktelse

De andre seksjonseierne har lovbestemt panterett i seksjonen for krav mot seksjonseieren som følger av sameieforholdet, jf. eierseksjonslovens § 31. Pantekravet kan ikke overstige et beløp som for hver bruksenhet svarer til to ganger folketrygdens grunnbeløp på det tidspunktet tvangsdekning besluttet gjennomført. Panteretten omfatter også krav som skulle ha vært betalt etter at det er kommet inn en begjæring til namsmyndighetene om tvangsdekning.

6-4 Seksjonseierens heftelse for sameiets ansvar og forpliktelser utad

Den enkelte seksjonseier hefter for felles ansvar og forpliktelser etter sin sameierbrøk.

7 Pålegg om salg og fravikelse av bruksenheten (utkastelse)

7-1 Mislighold

Seksjonseiers brudd på sine forpliktelser overfor sameiet utgjør mislighold. Som mislighold regnes blant annet manglende betaling av felleskostnader, forsømt vedlikeholdsplikt, ulovlig bruk og brudd på ordensregler

7-2 Pålegg om salg av seksjonen

Hvis en seksjonseier til tross for skriftlig advarsel vesentlig misligholder sine plikter, kan styret pålegge vedkommende å selge seksjonen, jf. eierseksjonsloven § 38. Advarselen skal opplyse om at vesentlig mislighold gir styret rett til å kreve seksjonen solgt.

7-3 Pålegg om fravikelse av bruksenheten (utkastelse)

Hvis seksjonseierens eller brukerens oppførsel medfører fare for ødeleggelse eller vesentlig forringelse av eiendommen, eller seksjonseierens eller brukerens oppførsel er til alvorlig plage eller sjenanse for eiendommens øvrige brukere, kan styret kreve fravikelse av seksjonen etter bestemmelsene i tvangsfullbyrdelsesloven kapittel 13, jf. eierseksjonsloven § 39.

8. Styret og dets vedtak

8-1 Styret – Sammensetning, valg, tjenestetid og vederlag

(1) Sameiet skal ha et styre. Styret skal bestå av en leder og to til fire andre medlemmer. Det kan velges inntil to varamedlemmer.

(2) Styremedlemmene tjenestegjør i to år hvis ikke årsmøtet har bestemt noe annet. Varamedlemmer velges for ett år. Styremedlem og varamedlem kan gjenvelges.

(3) Årsmøtet skal velge styret med vanlig flertall av de avgitte stemmer. Styreleder skal velges særskilt.

(4) Årsmøtet skal fastsette eventuelt vederlag til styret for foregående styreperiode. Styret bestemmer fordelingen av vederlaget.

(5) Når særlige forhold foreligger, har et styremedlem rett til å fratre før tjenestetiden er ute. Styret skal ha et rimelig forhåndsvarsel om fratredelsen. Ved fratreden må forretningsfører varsles.

(6) Årsmøtet kan med vanlig flertall beslutte at et medlem av styret skal fratre.

8-2 Styremøter

(1) Styreleder skal sørge for at styret møtes så ofte det trengs. Et styremedlem eller forretningsføreren kan kreve at styret sammenkalles.

(2) Styremøtet skal ledes av styrelederen. Er ikke styrelederen til stede, og det ikke er valgt noen nestleder, skal styret velge en møteleder. Styrelederen avgjør om sakene skal behandles i fysisk møte eller på annen måte. Alle styremedlemmene kan kreve fysisk møte

(3) Styret er beslutningsdyktig når mer enn halvparten av alle styremedlemmene er til stede. Beslutninger kan treffes med mer enn halvparten av de avgitte stemmene. Står stemmene likt, gjør møtelederens stemme utslaget. De som stemmer for en beslutning, må likevel utgjøre mer enn en tredjedel av alle styremedlemmene

(4) Styret skal føre protokoll fra styremøtene. Alle de fremmøtte styremedlemmene skal undertegne protokollen. Protokollen kan undertegnes elektronisk. Protokollen skal sendes til forretningsfører.

8-3 Styrets oppgaver

Styret skal sørge for vedlikehold og drift av eiendommen og ellers sørge for forvaltningen av sameiets anliggender i samsvar med lov, vedtekter og beslutninger på årsmøtet.

8-4 Styrets beslutningsmyndighet

(1) Styret skal ta alle beslutninger som ikke i loven eller vedtektene er lagt til andre organer. Beslutninger som kan tas med et vanlig flertall på årsmøtet, kan også tas av styret om ikke annet følger av lov, vedtekter eller årsmøtets beslutning i det enkelte tilfelle.

(2) Styret kan ikke ta beslutninger eller handle på en måte som er egnet til å gi noen seksjonseiere eller utenforstående en urimelig fordel på andre seksjonseieres bekostning.

8-5 Inhabilitet

Et styremedlem kan ikke delta i behandlingen eller avgjørelsen av noe spørsmål som medlemmet selv eller dennes nærstående har en fremtredende personlig eller økonomisk særinteresse i.

8-6 Styrets representasjonsadgang og ansvar

(1) Styret har rett til å representere seksjonseierne og forplikte dem med sin underskrift i saker som gjelder seksjonseiernes felles rettigheter og plikter. Dette omfatter også å gjennomføre beslutninger truffet av årsmøtet eller styret, og rettigheter og plikter som ellers angår fellesareal og fast eiendom.

(2) Seksjonseierne forpliktes ved underskrift av styreleder og ett styremedlem i fellesskap.

9. Årsmøtet

9-1 Årsmøtets myndighet og mindretallsvern.

(1) Årsmøtet har den øverste myndigheten i sameiet.

(2) Et flertall på årsmøtet kan ikke ta beslutninger som er egnet til å gi noen seksjonseiere eller utenforstående en urimelig fordel på andre seksjonseieres bekostning.

9-2 Tidspunkt for og gjennomføring av årsmøtet

(1) Ordinært årsmøte skal holdes hvert år innen utgangen av juni. Styret skal på forhånd varsle seksjonseierne om dato for møtet og om siste frist for å innlevere saker som ønskes behandlet.

(2) Ekstraordinært årsmøte skal holdes når styret finner det nødvendig, eller når minst to seksjonseiere som til sammen har minst ti prosent av stemmene, krever det og samtidig oppgir hvilke saker de ønsker behandlet.

(3) Styret beslutter hvordan årsmøtet skal gjennomføres. Årsmøtet skal gjennomføres som fysisk møte dersom minst to seksjonseiere som til sammen har minst ti prosent av stemmene, krever det. Styret kan sette en frist for når et krav om fysisk møte kan settes frem. Fristen kan tidligst løpe fra seksjonseierne har blitt informert om hvilke saker årsmøtet skal behandle, og må være så lang at seksjonseierne får rimelig tid til å vurdere om de skal fremme krav om fysisk møte. Dersom årsmøtet ikke gjennomføres som fysisk møte, må styret sørge for en forsvarlig gjennomføring og at det foreligger systemer som sikrer at lovens krav til årsmøte er oppfylt. Systemene må sikre at deltakelsen og stemmegivningen kan kontrolleres på en betryggende måte, og det må benyttes en betryggende metode for å bekrefte deltakernes identitet.

9-3 Innkalling til årsmøte

(1) Styret innkaller til årsmøte med et varsel som skal være på minst åtte og høyst tjue dager. Styret kan om nødvendig innkalle til ekstraordinært årsmøte med kortere varsel, men varselet kan aldri være kortere enn tre dager. Innkallingen skal samtidig sendes til forretningsfører.

(2) Innkallingen skjer skriftlig. Som skriftlig regnes også elektronisk kommunikasjon.

(3) Innkallingen skal tydelig angi de sakene årsmøtet skal behandle. Skal årsmøtet kunne behandle et forslag som etter loven eller vedtektene må vedtas med minst to tredjedels flertall av de avgitte stemmene, må hovedinnholdet være angitt i innkallingen.

(4) Saker som en seksjonseier ønsker behandlet i det ordinære årsmøtet, skal nevnes i innkallingen når styret har mottatt krav om det før fristen i vedtektenes punkt 9-2 (1).

9-4 Saker årsmøtet skal behandle

(1) Årsmøtet skal behandle de sakene som er angitt i innkallingen til møtet.

(2) Uten hensyn til om sakene er nevnt i innkallingen, skal det ordinære årsmøtet:

- behandle styrets årsberetning/årsrapport
- behandle og eventuelt godkjenne styrets regnskap for foregående kalenderår
- velge styremedlemmer
- behandle vederlag til styret

(3) Årsberetning/årsrapport, regnskap og eventuell revisjonsberetning skal senest en uke før ordinært årsmøte sendes ut til alle sameiere med kjent adresse. Dokumentene skal dessuten være tilgjengelige i årsmøtet.

(4) Bortsett fra saker som skal behandles av ordinært årsmøte, kan årsmøtet bare ta beslutning om saker som er angitt i innkallingen til møtet. Hvis alle seksjonseiere er til stede på årsmøtet og stemmer for det, kan årsmøtet også ta beslutning i saker som ikke står i innkallingen. At saken ikke er nevnt i innkallingen, er ikke til hinder for at styret beslutter å innkalle til nytt årsmøte for å avgjøre forslag som er fremsatt i møtet.

9-5 Hvem kan delta i årsmøtet

(1) Alle seksjonseiere har rett til å delta på årsmøtet med forslags-, tale- og stemmerett. Ektefelle, samboer, eller annet medlem av husstanden til eieren av en boligseksjon har rett til å være til stede på årsmøtet og uttale seg.

(2) Styremedlemmer, forretningsfører, revisor og leier av boligseksjon har rett til å være til stede på årsmøtet og til å uttale seg. Styreleder og forretningsfører har plikt til å være til stede med mindre det er åpenbart unødvendig, eller de har gyldig forfall.

(3) En seksjonseier kan møte ved fullmektig. Fullmakten kan når som helst tilbakekalles. Fullmakten kan ikke angi hva fullmektigen skal stemme. Seksjonseieren har rett til å ta med en rådgiver til årsmøtet. Rådgiveren har bare rett til å uttale seg dersom et flertall på årsmøtet tillater det.

9-6 Møteledelse og protokoll

(1) Styrelederen leder årsmøtet med mindre årsmøtet velger en annen møteleder. Møteleder behøver ikke å være seksjonseier.

(2) Møtelederen har ansvar for at det føres protokoll over alle saker som behandles, og alle beslutninger som tas på årsmøtet. Møtelederen og minst én seksjonseier som utpekes av årsmøtet blant dem som er til stede, skal underskrive protokollen. Protokollen skal til enhver tid holdes tilgjengelig for seksjonseierne.

9-7 Beregning av flertall og opptelling av stemmer på årsmøte

(1) I årsmøtet har hver seksjon én stemme, og flertallet regnes etter antall avgitte stemmer. Parkeringsseksjonen har ikke stemmerett. Næringsseksjonene som kun omfatter boder har ikke stemmerett.

(2) For en seksjon med flere eiere kan det bare avgis en stemme.

(3) Ved opptelling av stemmer anses blanke stemmer som ikke avgitt. Står stemmene likt, avgjøres saken ved loddtrekning.

9-8 Flertallskrav ved ulike beslutninger på årsmøtet

(1) Beslutninger på årsmøtet tas med vanlig flertall av de avgitte stemmene hvis ikke annet flertallskrav er fastsatt i eierseksjonsloven eller vedtektene. Vedtektene kan ikke fastsette strengere flertallskrav enn det som er fastsatt i loven.

(2) Det kreves et flertall på minst to tredjedeler av de avgitte stemmene på årsmøtet for å ta beslutning om

- a) ombygging, påbygging eller andre endringer av bebyggelsen eller tomten som går ut over vanlig forvaltning og vedlikehold i det aktuelle sameiet
- b) omgjøring av fellesarealer til nye bruksenheter eller utvidelse av eksisterende bruksenheter
- c) salg, kjøp, utleie eller leie av fast eiendom, inkludert seksjoner i sameiet som tilhører eller skal tilhøre seksjonseierne i fellesskap, eller andre rettslige disposisjoner over fast eiendom som går ut over vanlig forvaltning
- d) samtykke til at formålet for én eller flere bruksenheter endres fra boligformål til annet formål eller omvendt
- e) samtykke til reseksjonering som nevnt i eierseksjonslovens § 20 annet ledd annet punktum
- f) overføring av vedlikeholdsplikt fra seksjonseier til sameiet, jf. eierseksjonsloven § 32 åttende ledd.
- g) endring av vedtektene

(3) Vedtak om overføring av vedlikeholdsplikt fra sameiet til en eller flere seksjonseiere kreves i tillegg til to tredjedeler av de avgitte stemmer, også samtykke fra de berørte, jf. eierseksjonsloven § 33 tredje ledd.

9-9 Flertallskrav for særlige bomiljøtiltak

(1) Tiltak som har sammenheng med seksjonseierens bo- eller bruksinteresser, og som går ut over vanlig forvaltning, og som fører med seg økonomisk ansvar eller utlegg for seksjonseierne i fellesskap på mindre enn fem prosent av de årlige felleskostnadene, besluttet med vanlig flertall av de avgitte stemmene på årsmøtet. Hvis tiltaket fører med seg økonomisk ansvar eller utlegg for seksjonseierne i fellesskap på mer enn fem prosent av de årlige felleskostnadene, kreves det flertall på minst to tredjedeler av de avgitte stemmene på årsmøtet.

(2) Hvis tiltakene fører med seg et samlet økonomisk ansvar eller utlegg for enkelte seksjonseiere på mer enn halvparten av folketrygdens grunnbeløp på det tidspunktet tiltaket besluttet, kan tiltaket bare gjennomføres hvis disse seksjonseierne uttrykkelig sier seg enige.

9-10 Beslutninger som krever enighet fra alle seksjonseiere

(1) Alle seksjonseiere må, enten på årsmøtet eller på et annet tidspunkt, uttrykkelig si seg enige hvis sameiet skal kunne ta beslutning om

- a) salg eller bortfeste av hele eller deler av eiendommen
- b) oppløsning av sameiet
- c) tiltak som medfører vesentlig endring av sameiets karakter
- d) tiltak som går ut over seksjonseierens bo- eller bruksinteresser, uavhengig av størrelsen på kostnaden som tiltaket medfører, og uavhengig av hvor stort økonomisk ansvar eller utlegg tiltaket medfører for de enkelte seksjonseiere.

9-11 Inhabilitet

Ingen kan delta i en avstemning om

- a) et søksmål mot en selv eller ens nærstående
- b) ens eget eller ens nærståendes ansvar overfor sameiet
- c) et søksmål mot andre eller andres ansvar overfor sameiet dersom egen interesse i saken er vesentlig og kan stride mot sameiets interesser
- d) pålegg eller krav etter eierseksjonsloven §§ 38 og 39 som er rettet mot en selv eller ens nærstående.

Dette gjelder også for den som opptrer ved eller som fullmektig.

10 Forretningsfører, regnskap, revisjon og forsikring

10-1 Forretningsfører

Sameiet skal ha forretningsfører. Styret ansetter forretningsfører og andre funksjonærer i samsvar med eierseksjonsloven § 61.

10-2 Regnskap og revisjon

Styret skal sørge for ordentlig og tilstrekkelig regnskapsførsel.

Regnskapet skal revideres av en revisor valgt av årsmøtet. Revisor tjenestegjør inntil annen revisor blir valgt.

10-3 Forsikring

(1) Styret er ansvarlig for at eiendommen til enhver tid er forsvarlig forsikret i et godkjent forsikringsselskap. Forsikringen skal også omfatte huseieransvarsforsikring, styreansvarsforsikring og rettshjelpsforsikring. Innboforsikring er den enkelte sameier selv ansvarlig for å tegne

(2) Selv om sameiets forsikring brukes, skal styret pålegge seksjonseier å betale egenandelen dersom skadeårsaken ligger innenfor seksjonseiers ansvar.

11 Diverse opplysninger

11-1 Definisjoner

I disse vedtektene menes med

- a) eierseksjon: eierandel i en bebygd eller planlagt bebygd og seksjonert eiendom, med enerett for eieren til å bruke en bestemt bruksenhet i eiendommen.
- b) bruksenhet: et avgrenset areal av en seksjonert eiendom som en seksjonseier har enerett til å bruke til bolig eller annet formål. En bruksenhet består av en hoveddel og kan også ha tilleggsdeler. Bruksenheten må ha innvendige arealer og kan også ha utvendige arealer.
- c) bruksenhetens hoveddel: en sammenhengende og klart avgrenset del av en bygning, med egen inngang.

- d) bruksenhetens tilleggsdel: de delene av bruksenheten som ikke er hoveddel.
- e) fellesareal: de delene av eiendommen som ikke inngår i bruksenhetene.
- f) boligseksjon: en seksjon som skal brukes til helårsbolig eller fritidsbolig.
- g) næringsseksjon: en seksjon som skal brukes til annet enn bolig
- h) sameiebrøk: seksjonseierens forholdsmessige eierandel i sameiet.
- i) seksjonering: å dele en eiendom i flere bruksenheter etter reglene i loven her.
- j) reseksjonering: en ny seksjonering av en eller flere seksjoner i en allerede seksjonert eiendom.
- k) sameiet (eierseksjonssameiet): fellesskapet av alle seksjonseierne.

11-2 Hjemmelshaver til formuesgode

Sameiet kan registreres som hjemmelshaver til et formuesgode som er registrert i et realregister.

11-3 Endringer i vedtektene

Endringer i sameiets vedtekter kan besluttet av årsmøtet med minst to tredjedeler av de avgitte stemmer om ikke disse vedtektene eller eierseksjonsloven stiller strengere krav.

11-4 Fåbroparken Gårdeierforening (org nr 821 797 942)

Sameiet er pliktig deltaker i Fåbroparken Gårdeierforening (tidligere navn Mustad Gårdeierforening). Medlemskap kan ikke avsluttes ved endring av sameiets vedtekter. Formålet til Gårdeierforeningen er å forestå drift og vedlikehold av fellesområder utenfor sameiets eksklusive eiendom. Utdrag fra Gårdeierforeningens vedtekter er gjengitt i kursiv.

Fåbroparken Gårdeierforening ("Gårdeierforeningen") er en organisasjon for alle eiere av eiendommer innenfor området ("Mustad Nord") som sammenfaller med planområdet i reguleringsplan for Mustad Nord, S-4667, vedtatt 21. november 2012 av Oslo bystyre.

Foreningen er stiftet 11.10.2018 og det er fastsatt egne vedtekter.

De til enhver tid eiere av eiendommer innenfor Mustad Nord skal ha en rett og i den utstrekning det foreligger bindende avtale eller tinglyst erklæring om dette, også en plikt til å bli medlem i Gårdeierforeningen.

Gårdeierforeningens formål er å forestå drift og vedlikehold av utendørs fellesområder slik at de opprettholder en god standard.

Hvert medlem har rett til å møte på Medlemsmøtet med inntil to representanter. For seksjonerte eiendommer, eller eiendommer organisert som borettslag, er det styret i boligsammenslutningen som har stemme- og uttalerett.

Styret skal bestå av minst to og ikke flere enn fem medlemmer. Mustad skal til enhver tid ha rett til minst to plasser i styret. Styrets leder skal utpekes av Mustad.

Alle medlemmer plikter å betale sin andel av felleskostnadene gjennom Gårdeierforeningen.

Gårdeierforeningens kostnader fordeles mellom samtlige medlemmer i forholdet mellom tomteareal for ubebygde eiendommer og bebygd areal i BRA for bebygde eiendommer,

herunder også hensyntatt bygningstype og arealbruk.

Fordelingen bygger på en grunntanke om at medlemmer som har størst bruks- og nytteverdi av Fellesområdene betaler en større andel enn medlemmer som har liten bruk/nytte av de samme arealene. Boligbygg og barnehage vektes med faktor 2,0. Næringsbygg (herunder bilanlegg, kafé, butikk, handel) vektes med faktor 1,0. Øvrig bebyggelse vektes med faktor 1,0 og bebygde eiendommer vektes med faktor 0,50.

11-5 Infrastruktur for naboeiendommer

Mustad Eiendom AS som utvikler og eier av naboeiendommer har i henhold til et selvstendig tinglyst dokument en rett til å etablere, fremføre, bygge, drive og vedlikeholde fjernvarme-, fiber-, strømkabler og annen nødvendig infrastruktur i eksisterende (eller ved behov) nye kabelgrøfter på fellesareal på Sameiets eiendom. Rettigheten inkluderer også nødvendig adkomst og tilgang til Sameiets eiendom (fellesareal), for etablering, tilsyn, drift og vedlikehold. Etablering av slik kabelanlegg og annen infrastruktur innebærer at det ikke kan settes opp bygg, anlegg eller installasjoner på eller i nærheten av kabelanlegget.

11-6 Generelle plikter

Seksjonseierne plikter å overholde bestemmelsene som følger av kommunens seksjoneringsvedtak, lov om eierseksjoner, disse vedtekter samt eventuelle ordensregler fastsatt av årsmøtet. Dersom ikke annet følger av disse vedtekter, gjelder reglene i eierseksjonsloven av 29. mai 2017 nr. 91.

12-1 Kameraovervåking

- (1) Det tillates kameraovervåking på sameiets fellesområder.
- (2) Styret har ansvar for at kameraovervåking foregår i henhold til Datatilsynets regelverk, og pålegges å sørge for at de deler av personopplysningslovens regler som omhandler kameraovervåking følges.
- (3) Formålet med kameraovervåking er å forhindre hærverk og innbrudd

ooOoo

VEDTEKTER

for

Schlägergården Hage Boligsameie

org. nr. 927 457 504

Endret årsmøte 25.4.2022

Endret på årsmøte 13.4.2023

Endret på årsmøte 24.4.2025

Endret på årsmøte 28.4.2026

Vedtektene er fastsatt i forbindelse med seksjoneringen av sameiet.

1. Innledende bestemmelser

1-1 Navn og opprettelse

Sameiets navn er Schlägergården Hage Boligsameie. Sameiet er opprettet ved tinglysing av vedtak om seksjonering fra kommunen.

1-2 Hva sameiet omfatter

(1) Sameiet består av 69 boligseksjoner og 32 næringsseksjoner, hvorav den ene næringsseksjonen er parkering, og de øvrige er boder, i eiendommen gnr. 10, bnr. 1242 i Oslo kommune. Seksjon nr. 70 omfatter alle sameiets parkeringsplasser. Seksjonen ligger i realsameie mellom seksjonene som har parkeringsplass.

(2) Den enkelte bruksenhet består av en hoveddel, og en eller flere tilleggsdeler. Hoveddelen består av en sammenhengende og klart avgrenset del av en bygning, med egen inngang. Seksjonerte tilleggsdeler består av hageparseller og boder slik som angitt i seksjoneringsbegjæringen

(3) De deler av eiendommen som ikke inngår i de enkelte bruksenheter er fellesareal.

1-3 Sameiebrøk

(1) Sameiebrøken er seksjonseiers forholdsmessige eierandel i sameiet. Sameiebrøken fremgår av seksjoneringsøknaden.

(2) Sameiebrøken bygger på hoveddelens BRA areal. Balkonger/terrasser/uteareal/boder og parkeringsplasser er ikke med i hoveddelens BRA. For næringsseksjonene er det fastsatt en vektet sameiebrøk, basert på innbyrdes verdi med boligseksjonene.

1-4 Kommunikasjon mellom styret og seksjonseierne

(1) Styret bestemmer hvordan meldinger og lignende etter vedtektene eller eierseksjonsloven gis til seksjonseierne. Seksjonseierne kan reservere seg mot å motta meldinger elektronisk. Styret skal informere seksjonseierne i rimelig tid før ny kommunikasjonsmåte tas i bruk. Meldinger skal gis på en betryggende og hensiktsmessig måte.

(2) Når en seksjonseier skal gi meldinger og lignende etter vedtektene eller eierseksjonsloven til sameiet, kan han eller hun gjøre dette ved bruk av elektronisk

kommunikasjon til den e-postadressen eller på den måten sameiet har fastsatt for dette formålet.

(3) Krav i vedtektene eller eierseksjonsloven om at meldinger og lignende skal være eller gis skriftlig, er ikke til hinder for elektronisk kommunikasjon.

2. Rettslig disposisjonsrett

(1) Seksjonseieren disponerer fritt over egen seksjon og kan fritt selge, pantsette og leie ut denne med mindre noe annet følger av lov, avtaler eller disse vedtektene.

(2) Ingen kan kjøpe eller på annen måte erverve en boligseksjon hvis ervervet fører til at man blir eier av flere enn to boligseksjoner i Eierseksjonssameie, jf. eierseksjonsloven § 23.

(3) Korttidsutleie av hele boligseksjonen i mer enn 60 døgn årlig er ikke tillatt. Med korttidsutleie menes utleie i inntil 30 døgn sammenhengende.

(4) Sameiets styre skal underrettes skriftlig om alle overdragelser og leieforhold utover det som inngår i (3) ledd. Det samme gjelder ny seksjonseiers/leietakers navn og kontaktinformasjon. Ved eierskifte betales et eierskiftegebyr.

(5) Nye begrensninger i rettslig disposisjonsrett krever samtykke fra de som berøres.

3. Seksjonseierens rett til å bruke bruksenheten og fellesarealene

3-1 Rett til bruk

(1) Seksjonseieren har enerett til å bruke sin bruksenhet. Seksjonseieren har også rett til å bruke fellesarealene til det de er beregnet til, eller vanligvis brukes til, og til annet som er i samsvar med tiden og forholdene.

(2) En seksjonseier kan med samtykke fra styret gjennomføre tiltak på fellesarealene som er nødvendige på grunn av seksjonseierens eller husstandsmedlemmenes nedsatte funksjonsevne. Styret kan bare nekte å samtykke dersom det foreligger en saklig grunn.

(3) Bruksenheten og fellesarealene må ikke brukes slik at andre seksjonseiere påføres skade eller ulempe på en urimelig eller unødvendig måte.

(4) Bruksenheten kan bare brukes i samsvar med formålet. Endring av bruksformålet krever reseksjonering etter eierseksjonslovens § 21 annet ledd.

(5) Seksjonseier har ikke rett til å foreta arbeider som påvirker/berører sameiets fellesarealer, fellesanlegg og utvendig tilleggsareal uten forhåndsgodkjenning fra styret/årsmøtet.

Dette gjelder tiltak som:

- Alle installasjoner, herunder oppsetting/montering av antenner, varmepumper, sol/vindavskjerming, skillevegger/gjerder, plattinger, flislegging eller annet fast belegg på balkonger/terrasser, innglassing, boblebad/badestamp, fastmontert belysning og lignende.
- Alle installasjoner og tiltak som er omfattet av denne paragraf 3-1 (5) uten skriftlig tillatelse fra styret skal fjernes eller vil bli fjernet for seksjonseiers bekostning.

Endring av utomhusplanen som anleggelse/utvidelse av plattinger, heller, flytting av eksisterende beplantning, nyplantning og lignende skal på forhånd godkjennes av styret/årsmøtet. Dette gjelder også innenfor tilleggsdel til den enkelte seksjon. Styret kan gi bestemmelser om høyde på hekker og annen beplantning også innenfor tilleggsdel.

(6) Kostnader til de- og remontering av installasjoner/utstyr som nåværende eller tidligere seksjonseier har montert, slik som nevnt i (5) 2. avsnitt, må ved rehabilitering og andre felles tiltak på eiendommen, belastes den seksjon installasjonen tilhører. Styret/årsmøtet avgjør om remontering skal tillates.

(7) Forandringer som skjer i strid med de til enhver tid gjeldende bygningsforskrifter og andre offentlige bestemmelser er ikke tillatt.

3-2 Ordensregler og dyrehold

(1) Årsmøtet kan fastsette vanlige ordensregler for eiendommen.

(2) Dyrehold er tillatt så lenge dette ikke på en urimelig eller unødvendig måte er til skade eller ulempe for de øvrige brukerne av eiendommen.

4. Sameiets parkeringsplasser

4-1 Organisering

Parkeringsplassene i sameiet er seksjonert som en egen næringsseksjon nr. 70 (heretter parkeringsseksjonen).

4-2 Rettslig disposisjonsrett

Parkeringsseksjonen ligger i et tingsrettslig sameie mellom eierne og rettigheter og plikter fremgår av vedtektene til Schlägergården Hage Garasjesameie.

4-3 Ladepunkt for el-bil og ladbare hybrider

(1) En seksjonseier kan med samtykke fra styret anlegge ladepunkt for elbil og ladbare hybrider i tilknytning til en parkeringsplass seksjonen disponerer, eller andre steder som styret anviser. Styret kan bare nekte samtykke dersom det foreligger en saklig grunn.

(2) Kostnader til etablering av ladepunkt, vedlikehold og strøm dekkes av den enkelte seksjonseier. Strøm betales etter målt forbruk der måler er installert, eller ved et beløp fastsatt av styret dersom det ikke er egen måler.

4-4 Parkeringsplasser for personer med nedsatt funksjonsevne

(1) Har en seksjonseier, leietaker eller en i husstanden nedsatt funksjonsevne, kan denne kreve at styret pålegger en annen seksjonseier å bytte parkeringsplass. Bytteretten gjelder bare dersom den som krever bytte, allerede disponerer en parkeringsplass i sameiet. Styret bør tilstrebe at bytteplassen ligger i nærheten av søkers seksjon. Retten til å bruke en tilrettelagt plass varer så lenge et dokumentert behov er til stede. Ved bytte der en av parkeringsplassene har tilknyttet el-billading, skal det betales et vederlag slik at det ikke skjer en verdiforskyvning mellom de to som blir pålagt å bytte parkeringsplasser.

(2) Retten gjelder bare parkeringsplasser som i vedtak etter plan- og bygningsloven er krevet opparbeidet til bruk av personer med nedsatt funksjonsevne.

(3) Denne bestemmelsen kan bare endres dersom samtlige seksjonseiere uttrykkelig sier seg enige. Kommunen har vetorett mot endring av vedtektsbestemmelsen. Vedtekten må registreres i Foretaksregisteret.

4-5 Drift, vedlikehold og administrasjon

Styret i Schlänergården Hage Boligsameie skal sørge for forsvarlig drift, vedlikehold og administrasjon av næringsseksjon nr. 70, med mindre Schlänergården Hage Garasjesameie velger sitt eget styre.

5. Vedlikeholdsplikt og erstatningsansvar

5-1 Seksjonseierens plikt til å vedlikeholde bruksenheten

(1) Seksjonseieren skal vedlikeholde bruksenheten slik at skader på fellesarealene og andre bruksenheter forebygges, og slik at de øvrige seksjonseierne slipper ulemper.

Vedlikeholdsplikten omfatter også eventuelle tilleggsdeler til bruksenheten.

(2) Seksjonseierens vedlikeholdsplikt omfatter slikt som

- a) inventar
- b) utstyr, som vannklosett, , badekar, dusj og vasker
- c) apparater, for eksempel brannslukningsapparat, ventilasjonsanlegg og gasspeis
- d) skap, benker, innvendige dører med karmen
- e) listverk, skillevegger, tapet
- f) gulvbelegg, varmekabler, membran og sluk
- g) vegg-, gulv- og himlingsplater, balkong-/terrassegulv
- h) rør, ledninger, fordelingsskap rør, sikringsskap fra og med første hovedsikring eller inntakssikring
- i) innsiden av vinduer, veranda- og ytterdører til boligen

(3) Seksjonseieren skal vedlikeholde våtrom slik at lekkasjer unngås.

(4) Vedlikeholdet omfatter også nødvendig reparasjon og utskifting av det som er nevnt ovenfor, men ikke utskifting av sluk, vinduer, veranda- og ytterdører til bolig. Seksjonseier er likevel ansvarlig for utskifting av ødelagte vindusruter (f.eks. punkterte), dersom dette er et teknisk og økonomisk forsvarlig alternativ til å skifte ut hele vinduet.

(5) Seksjonseieren skal rense sluk og holde avløpsrør åpne frem til fellesledningen. Dette gjelder også sluk på balkong eller lignende som ligger til bruksenheten.

- (6) Vedlikeholdsplikten omfatter ikke reparasjon eller utskifting av tak, bjelkelag, bærende veggkonstruksjoner og rør eller ledninger som er bygget inn i bærende konstruksjoner.
- (7) Vedlikeholdsplikten omfatter også utbedring av tilfeldige skader, for eksempel skader som er forårsaket av uvær, innbrudd eller hærverk.
- (8) Oppdager seksjonseieren skade i bruksenheten som sameiet er ansvarlig for å utbedre, plikter seksjonseieren straks å sende skriftlig varsel til styret.
- (9) Seksjonseieren skal holde bruksenheten fri for insekter og skadedyr. Ved mistanke om insekter og skadedyr plikter seksjonseier straks å sende skriftlig varsel til styret.
- (10) Ny eier av seksjonen har plikt til å utføre vedlikehold, inkludert reparasjoner og utskifting i seksjonen, selv om vedlikeholdet skulle vært utført av den tidligere seksjonseier.
- (11) En seksjonseier som ikke oppfyller vedlikeholdsplikten, skal erstatte tap dette påfører sameiet eller andre seksjonseiere, jf. eierseksjonsloven § 34.

5-2 Sameiets plikt til å vedlikeholde og utbedre fellesarealer m.m.

- (1) Sameiet skal holde utvendige og innvendige fellesarealer, inkludert bygningen og felles installasjoner over og under bakken, forsvarlig ved like. Vedlikeholdet skal utføres slik at skader på fellesarealene og de enkelte bruksenhetene forebygges, og slik at seksjonseierne slipper ulemper. Vedlikeholdsplikten omfatter alt som ikke faller inn under den enkelte seksjonseiers vedlikeholdsplikt, jf. punkt 5-1. Vedlikeholdsplikten omfatter også reparasjon og utskifting når det er nødvendig, og utbedring av tilfeldige skader.
- (2) Vedlikeholdsplikten omfatter også felles installasjoner som går gjennom bruksenheter, slik som rør, ledninger, kanaler og felles varmeanlegg inklusive gulvvarme. Sameiet har rett til å føre nye slike installasjoner gjennom bruksenhetene hvis det ikke skaper vesentlig ulempe for den aktuelle seksjonseieren. Sameiets vedlikeholdsplikt omfatter også utvendig vedlikehold av vinduer, veranda- og ytterdører til boligene.
- (3) Sameiets vedlikeholdsplikt omfatter også slikt som utskifting av sluk, vinduer, veranda- og ytterdører til boligene eller reparasjon og utskifting av tak, bjelkelag, bærende veggkonstruksjoner, samt rør eller ledninger som er bygd inn i bærende konstruksjoner med unntak av varmekabler.
- (4) Seksjonseieren skal gi sameiet adgang til bruksenheten for å vedlikeholde, installere og kontrollere felles installasjoner. Kontroll og arbeid i bruksenhetene skal varsles i rimelig tid og gjennomføres slik at det ikke skaper unødvendig ulempe for seksjonseieren eller andre brukere.
- (5) Et sameie som ikke oppfyller sin vedlikeholdsplikt, skal erstatte tap dette påfører seksjonseierne gjennom skader på bruksenhetene, jf. eierseksjonsloven § 35.

6. Felleskostnader, pantesikkerhet og heftelsesform

6-1 Felleskostnader

(1) Kostnader med eiendommen som ikke knytter seg til den enkelte bruksenhet, er felleskostnader. Felleskostnader skal fordeles mellom seksjonseierne etter sameiebrøken med mindre annet følger av disse vedtektene.

(2) Parkeringsplassene i garasjeanlegget er organisert som en egen næringsseksjon nr. 70. Kjøre- og adkomstareal er seksjonert som fellesareal.

Parkeringsseksjonen skal dekke kostnadene forbundet med innvendig drift og vedlikehold av parkeringsseksjonen samt alt kjøre- og adkomstareal, porter, dører og tekniske anlegg m.v. som hører til parkeringsarealet, slik som blant annet:

- Garasjeportanlegget og dets styring.
- Manøvreringsareal i garasjekjeller.
- Strøm og fjernvarme til lys, ventilasjon, snøsmelteanlegg og lignende i forbindelse med garasjekjeller.
- Andel av sprinkler- og brannalarmanlegg.
- Vaktmestertjenester/reinhold av seksjonen.
- Serviceavtaler for drift og vedlikehold av garasjeanlegget.
- Nødvendige forsikringer.
- Vedlikehold av slitelag på dekker tilhørende seksjonen.

Kostnadene skal fordeles med like andel per parkeringsplass.

Dersom kostnader forbundet med energi mv. ikke klart kan atskilles eller måles, skal det betales en forholdsmessig andel etter en fordelingsnøkkel basert på nytte eller forbruk.

Parkeringsseksjonen skal dekke alle særskilte kostnader forbundet med at sameiet har påtatt seg administrasjonen av drift, vedlikehold, regnskapsførsel og innkreving, jf 4-5.

Parkeringsseksjon skal ikke dekke andre felleskostnader enn det som er nevnt i 6-1 (2).

Næringsseksjonene som kun omfatter boder er fritatt for felleskostnader.

(3) Dersom særlige grunner taler for det, kan kostnadene fordeles etter nytten for den enkelte bruksenhet eller etter forbruk.

(4) Dersom de seksjonseierne som berøres, uttrykkelig sier seg enige, kan vedtektene endres for å fastsette en annen fordeling enn den som følger av dette punkt 6-1.

(5) Endring av bestemmelsene i dette punkt 6-1 krever enstemmighet.

6-2 Betaling av felleskostnader

(1) Den enkelte seksjonseier skal forskuddsvis betale et akontobeløp som fastsettes på årsmøtet, eller av styret, for å dekke sin andel av felleskostnadene.

(2) Akontobeløpet kan også dekke avsetning av midler til framtidig vedlikehold, påkostninger eller andre fellestiltak på eiendommen dersom årsmøtet har vedtatt slik avsetning. Midlene skal settes på egen bankkonto. Avsetning til vedlikehold er en felleskostnad og innbetalingene skal følge sameiebrøk.

6-3 Panterett for seksjonseierens forpliktelse

De andre seksjonseierne har lovbestemt panterett i seksjonen for krav mot seksjonseieren som følger av sameieforholdet, jf. eierseksjonslovens § 31. Pantekravet kan ikke overstige et beløp som for hver bruksenhet svarer til to ganger folketrygdens grunnbeløp på det tidspunktet tvangsdekning besluttet gjennomført. Panteretten omfatter også krav som skulle ha vært betalt etter at det er kommet inn en begjæring til namsmyndighetene om tvangsdekning.

6-4 Seksjonseierens heftelse for sameiets ansvar og forpliktelser utad

Den enkelte seksjonseier hefter for felles ansvar og forpliktelser etter sin sameierbrøk.

7 Pålegg om salg og fravikelse av bruksenheten (utkastelse)

7-1 Mislighold

Seksjonseiers brudd på sine forpliktelser overfor sameiet utgjør mislighold. Som mislighold regnes blant annet manglende betaling av felleskostnader, forsømt vedlikeholdsplikt, ulovlig bruk og brudd på ordensregler

7-2 Pålegg om salg av seksjonen

Hvis en seksjonseier til tross for skriftlig advarsel vesentlig misligholder sine plikter, kan styret pålegge vedkommende å selge seksjonen, jf. eierseksjonsloven § 38. Advarselen skal opplyse om at vesentlig mislighold gir styret rett til å kreve seksjonen solgt.

7-3 Pålegg om fravikelse av bruksenheten (utkastelse)

Hvis seksjonseierens eller brukerens oppførsel medfører fare for ødeleggelse eller vesentlig forringelse av eiendommen, eller seksjonseierens eller brukerens oppførsel er til alvorlig plage eller sjenanse for eiendommens øvrige brukere, kan styret kreve fravikelse av seksjonen etter bestemmelsene i tvangsfullbyrdelsesloven kapittel 13, jf. eierseksjonsloven § 39.

8. Styret og dets vedtak

8-1 Styret – Sammensetning, valg, tjenestetid og vederlag

(1) Sameiet skal ha et styre. Styret skal bestå av en leder og to til fire andre medlemmer. Det kan velges inntil to varamedlemmer.

(2) Styremedlemmene tjenestegjør i to år hvis ikke årsmøtet har bestemt noe annet. Varamedlemmer velges for ett år. Styremedlem og varamedlem kan gjenvelges.

(3) Årsmøtet skal velge styret med vanlig flertall av de avgitte stemmer. Styreleder skal velges særskilt.

(4) Årsmøtet skal fastsette eventuelt vederlag til styret for foregående styreperiode. Styret bestemmer fordelingen av vederlaget.

(5) Når særlige forhold foreligger, har et styremedlem rett til å fratre før tjenestetiden er ute. Styret skal ha et rimelig forhåndsvarsel om fratredelsen. Ved fratreden må forretningsfører varsles.

(6) Årsmøtet kan med vanlig flertall beslutte at et medlem av styret skal fratre.

8-2 Styremøter

(1) Styreleder skal sørge for at styret møtes så ofte det trengs. Et styremedlem eller forretningsføreren kan kreve at styret sammenkalles.

(2) Styremøtet skal ledes av styrelederen. Er ikke styrelederen til stede, og det ikke er valgt noen nestleder, skal styret velge en møteleder. Styrelederen avgjør om sakene skal behandles i fysisk møte eller på annen måte. Alle styremedlemmene kan kreve fysisk møte

(3) Styret er beslutningsdyktig når mer enn halvparten av alle styremedlemmene er til stede. Beslutninger kan treffes med mer enn halvparten av de avgitte stemmene. Står stemmene likt, gjør møtelederens stemme utslaget. De som stemmer for en beslutning, må likevel utgjøre mer enn en tredjedel av alle styremedlemmene

(4) Styret skal føre protokoll fra styremøtene. Alle de fremmøtte styremedlemmene skal undertegne protokollen. Protokollen kan undertegnes elektronisk. Protokollen skal sendes til forretningsfører.

8-3 Styrets oppgaver

Styret skal sørge for vedlikehold og drift av eiendommen og ellers sørge for forvaltningen av sameiets anliggender i samsvar med lov, vedtekter og beslutninger på årsmøtet.

8-4 Styrets beslutningsmyndighet

(1) Styret skal ta alle beslutninger som ikke i loven eller vedtektene er lagt til andre organer. Beslutninger som kan tas med et vanlig flertall på årsmøtet, kan også tas av styret om ikke annet følger av lov, vedtekter eller årsmøtets beslutning i det enkelte tilfelle.

(2) Styret kan ikke ta beslutninger eller handle på en måte som er egnet til å gi noen seksjonseiere eller utenforstående en urimelig fordel på andre seksjonseieres bekostning.

8-5 Inhabilitet

Et styremedlem kan ikke delta i behandlingen eller avgjørelsen av noe spørsmål som medlemmet selv eller dennes nærstående har en fremtredende personlig eller økonomisk særinteresse i.

8-6 Styrets representasjonsadgang og ansvar

(1) Styret har rett til å representere seksjonseierne og forplikte dem med sin underskrift i saker som gjelder seksjonseiernes felles rettigheter og plikter. Dette omfatter også å gjennomføre beslutninger truffet av årsmøtet eller styret, og rettigheter og plikter som ellers angår fellesareal og fast eiendom.

(2) Seksjonseierne forpliktes ved underskrift av styreleder og ett styremedlem i fellesskap.

9. Årsmøtet

9-1 Årsmøtets myndighet og mindretallsvern.

(1) Årsmøtet har den øverste myndigheten i sameiet.

(2) Et flertall på årsmøtet kan ikke ta beslutninger som er egnet til å gi noen seksjonseiere eller utenforstående en urimelig fordel på andre seksjonseieres bekostning.

9-2 Tidspunkt for og gjennomføring av årsmøtet

(1) Ordinært årsmøte skal holdes hvert år innen utgangen av juni. Styret skal på forhånd varsle seksjonseierne om dato for møtet og om siste frist for å innlevere saker som ønskes behandlet.

(2) Ekstraordinært årsmøte skal holdes når styret finner det nødvendig, eller når minst to seksjonseiere som til sammen har minst ti prosent av stemmene, krever det og samtidig oppgir hvilke saker de ønsker behandlet.

(3) Styret beslutter hvordan årsmøtet skal gjennomføres. Årsmøtet skal gjennomføres som fysisk møte dersom minst to seksjonseiere som til sammen har minst ti prosent av stemmene, krever det. Styret kan sette en frist for når et krav om fysisk møte kan settes frem. Fristen kan tidligst løpe fra seksjonseierne har blitt informert om hvilke saker årsmøtet skal behandle, og må være så lang at seksjonseierne får rimelig tid til å vurdere om de skal fremme krav om fysisk møte. Dersom årsmøtet ikke gjennomføres som fysisk møte, må styret sørge for en forsvarlig gjennomføring og at det foreligger systemer som sikrer at lovens krav til årsmøte er oppfylt. Systemene må sikre at deltakelsen og stemmegivningen kan kontrolleres på en betryggende måte, og det må benyttes en betryggende metode for å bekrefte deltakernes identitet.

9-3 Innkalling til årsmøte

(1) Styret innkaller til årsmøte med et varsel som skal være på minst åtte og høyst tjue dager. Styret kan om nødvendig innkalle til ekstraordinært årsmøte med kortere varsel, men varselet kan aldri være kortere enn tre dager. Innkallingen skal samtidig sendes til forretningsfører.

(2) Innkallingen skjer skriftlig. Som skriftlig regnes også elektronisk kommunikasjon.

(3) Innkallingen skal tydelig angi de sakene årsmøtet skal behandle. Skal årsmøtet kunne behandle et forslag som etter loven eller vedtektene må vedtas med minst to tredjedels flertall av de avgitte stemmene, må hovedinnholdet være angitt i innkallingen.

(4) Saker som en seksjonseier ønsker behandlet i det ordinære årsmøtet, skal nevnes i innkallingen når styret har mottatt krav om det før fristen i vedtektenes punkt 9-2 (1).

9-4 Saker årsmøtet skal behandle

(1) Årsmøtet skal behandle de sakene som er angitt i innkallingen til møtet.

(2) Uten hensyn til om sakene er nevnt i innkallingen, skal det ordinære årsmøtet:

- behandle styrets årsberetning/årsrapport
- behandle og eventuelt godkjenne styrets regnskap for foregående kalenderår
- velge styremedlemmer
- behandle vederlag til styret

(3) Årsberetning/årsrapport, regnskap og eventuell revisjonsberetning skal senest en uke før ordinært årsmøte sendes ut til alle sameiere med kjent adresse. Dokumentene skal dessuten være tilgjengelige i årsmøtet.

(4) Bortsett fra saker som skal behandles av ordinært årsmøte, kan årsmøtet bare ta beslutning om saker som er angitt i innkallingen til møtet. Hvis alle seksjonseiere er til stede på årsmøtet og stemmer for det, kan årsmøtet også ta beslutning i saker som ikke står i innkallingen. At saken ikke er nevnt i innkallingen, er ikke til hinder for at styret beslutter å innkalle til nytt årsmøte for å avgjøre forslag som er fremsatt i møtet.

9-5 Hvem kan delta i årsmøtet

(1) Alle seksjonseiere har rett til å delta på årsmøtet med forslags-, tale- og stemmerett. Ektefelle, samboer, eller annet medlem av husstanden til eieren av en boligseksjon har rett til å være til stede på årsmøtet og uttale seg.

(2) Styremedlemmer, forretningsfører, revisor og leier av boligseksjon har rett til å være til stede på årsmøtet og til å uttale seg. Styreleder og forretningsfører har plikt til å være til stede med mindre det er åpenbart unødvendig, eller de har gyldig forfall.

(3) En seksjonseier kan møte ved fullmektig. Fullmakten kan når som helst tilbakekalles. Fullmakten kan ikke angi hva fullmektigen skal stemme. Seksjonseieren har rett til å ta med en rådgiver til årsmøtet. Rådgiveren har bare rett til å uttale seg dersom et flertall på årsmøtet tillater det.

9-6 Møteledelse og protokoll

(1) Styrelederen leder årsmøtet med mindre årsmøtet velger en annen møteleder. Møteleder behøver ikke å være seksjonseier.

(2) Møtelederen har ansvar for at det føres protokoll over alle saker som behandles, og alle beslutninger som tas på årsmøtet. Møtelederen og minst én seksjonseier som utpekes av årsmøtet blant dem som er til stede, skal underskrive protokollen. Protokollen skal til enhver tid holdes tilgjengelig for seksjonseierne.

9-7 Beregning av flertall og opptelling av stemmer på årsmøte

(1) I årsmøtet har hver seksjon én stemme, og flertallet regnes etter antall avgitte stemmer. Parkeringsseksjonen har ikke stemmerett. Næringsseksjonene som kun omfatter boder har ikke stemmerett.

(2) For en seksjon med flere eiere kan det bare avgis en stemme.

(3) Ved opptelling av stemmer anses blanke stemmer som ikke avgitt. Står stemmene likt, avgjøres saken ved loddtrekning.

9-8 Flertallskrav ved ulike beslutninger på årsmøtet

(1) Beslutninger på årsmøtet tas med vanlig flertall av de avgitte stemmene hvis ikke annet flertallskrav er fastsatt i eierseksjonsloven eller vedtektene. Vedtektene kan ikke fastsette strengere flertallskrav enn det som er fastsatt i loven.

(2) Det kreves et flertall på minst to tredjedeler av de avgitte stemmene på årsmøtet for å ta beslutning om

- a) ombygging, påbygging eller andre endringer av bebyggelsen eller tomten som går ut over vanlig forvaltning og vedlikehold i det aktuelle sameiet
- b) omgjøring av fellesarealer til nye bruksenheter eller utvidelse av eksisterende bruksenheter
- c) salg, kjøp, utleie eller leie av fast eiendom, inkludert seksjoner i sameiet som tilhører eller skal tilhøre seksjonseierne i fellesskap, eller andre rettslige disposisjoner over fast eiendom som går ut over vanlig forvaltning
- d) samtykke til at formålet for én eller flere bruksenheter endres fra boligformål til annet formål eller omvendt
- e) samtykke til reseksjonering som nevnt i eierseksjonslovens § 20 annet ledd annet punktum
- f) overføring av vedlikeholdsplikt fra seksjonseier til sameiet, jf. eierseksjonsloven § 32 åttende ledd.
- g) endring av vedtektene

(3) Vedtak om overføring av vedlikeholdsplikt fra sameiet til en eller flere seksjonseiere kreves i tillegg til to tredjedeler av de avgitte stemmer, også samtykke fra de berørte, jf. eierseksjonsloven § 33 tredje ledd.

9-9 Flertallskrav for særlige bomiljøtiltak

(1) Tiltak som har sammenheng med seksjonseierens bo- eller bruksinteresser, og som går ut over vanlig forvaltning, og som fører med seg økonomisk ansvar eller utlegg for seksjonseierne i fellesskap på mindre enn fem prosent av de årlige felleskostnadene, besluttet med vanlig flertall av de avgitte stemmene på årsmøtet. Hvis tiltaket fører med seg økonomisk ansvar eller utlegg for seksjonseierne i fellesskap på mer enn fem prosent av de årlige felleskostnadene, kreves det flertall på minst to tredjedeler av de avgitte stemmene på årsmøtet.

(2) Hvis tiltakene fører med seg et samlet økonomisk ansvar eller utlegg for enkelte seksjonseiere på mer enn halvparten av folketrygdens grunnbeløp på det tidspunktet tiltaket besluttet, kan tiltaket bare gjennomføres hvis disse seksjonseierne uttrykkelig sier seg enige.

9-10 Beslutninger som krever enighet fra alle seksjonseiere

(1) Alle seksjonseiere må, enten på årsmøtet eller på et annet tidspunkt, uttrykkelig si seg enige hvis sameiet skal kunne ta beslutning om

- a) salg eller bortfeste av hele eller deler av eiendommen
- b) oppløsning av sameiet
- c) tiltak som medfører vesentlig endring av sameiets karakter
- d) tiltak som går ut over seksjonseierens bo- eller bruksinteresser, uavhengig av størrelsen på kostnaden som tiltaket medfører, og uavhengig av hvor stort økonomisk ansvar eller utlegg tiltaket medfører for de enkelte seksjonseiere.

9-11 Inhabilitet

Ingen kan delta i en avstemning om

- a) et søksmål mot en selv eller ens nærstående
- b) ens eget eller ens nærståendes ansvar overfor sameiet
- c) et søksmål mot andre eller andres ansvar overfor sameiet dersom egen interesse i saken er vesentlig og kan stride mot sameiets interesser
- d) pålegg eller krav etter eierseksjonsloven §§ 38 og 39 som er rettet mot en selv eller ens nærstående.

Dette gjelder også for den som opptrer ved eller som fullmektig.

10 Forretningsfører, regnskap, revisjon og forsikring

10-1 Forretningsfører

Sameiet skal ha forretningsfører. Styret ansetter forretningsfører og andre funksjonærer i samsvar med eierseksjonsloven § 61.

10-2 Regnskap og revisjon

Styret skal sørge for ordentlig og tilstrekkelig regnskapsførsel.

Regnskapet skal revideres av en revisor valgt av årsmøtet. Revisor tjenestegjør inntil annen revisor blir valgt.

10-3 Forsikring

(1) Styret er ansvarlig for at eiendommen til enhver tid er forsvarlig forsikret i et godkjent forsikringsselskap. Forsikringen skal også omfatte huseieransvarsforsikring, styreansvarsforsikring og rettshjelpsforsikring. Innboforsikring er den enkelte sameier selv ansvarlig for å tegne

(2) Selv om sameiets forsikring brukes, skal styret pålegge seksjonseier å betale egenandelen dersom skadeårsaken ligger innenfor seksjonseiers ansvar.

11 Diverse opplysninger

11-1 Definisjoner

I disse vedtektene menes med

- a) eierseksjon: eierandel i en bebygd eller planlagt bebygd og seksjonert eiendom, med enerett for eieren til å bruke en bestemt bruksenhet i eiendommen.
- b) bruksenhet: et avgrenset areal av en seksjonert eiendom som en seksjonseier har enerett til å bruke til bolig eller annet formål. En bruksenhet består av en hoveddel og kan også ha tilleggsdeler. Bruksenheten må ha innvendige arealer og kan også ha utvendige arealer.
- c) bruksenhetens hoveddel: en sammenhengende og klart avgrenset del av en bygning, med egen inngang.

- d) bruksenhetens tilleggsdel: de delene av bruksenheten som ikke er hoveddel.
- e) fellesareal: de delene av eiendommen som ikke inngår i bruksenhetene.
- f) boligseksjon: en seksjon som skal brukes til helårsbolig eller fritidsbolig.
- g) næringsseksjon: en seksjon som skal brukes til annet enn bolig
- h) sameiebrøk: seksjonseierens forholdsmessige eierandel i sameiet.
- i) seksjonering: å dele en eiendom i flere bruksenheter etter reglene i loven her.
- j) reseksjonering: en ny seksjonering av en eller flere seksjoner i en allerede seksjonert eiendom.
- k) sameiet (eierseksjonssameiet): fellesskapet av alle seksjonseierne.

11-2 Hjemmelshaver til formuesgode

Sameiet kan registreres som hjemmelshaver til et formuesgode som er registrert i et realregister.

11-3 Endringer i vedtektene

Endringer i sameiets vedtekter kan besluttet av årsmøtet med minst to tredjedeler av de avgitte stemmer om ikke disse vedtektene eller eierseksjonsloven stiller strengere krav.

11-4 Fåbroparken Gårdeierforening (org nr 821 797 942)

Sameiet er pliktig deltaker i Fåbroparken Gårdeierforening (tidligere navn Mustad Gårdeierforening). Medlemskap kan ikke avsluttes ved endring av sameiets vedtekter. Formålet til Gårdeierforeningen er å forestå drift og vedlikehold av fellesområder utenfor sameiets eksklusive eiendom. Utdrag fra Gårdeierforeningens vedtekter er gjengitt i kursiv.

Fåbroparken Gårdeierforening ("Gårdeierforeningen") er en organisasjon for alle eiere av eiendommer innenfor området ("Mustad Nord") som sammenfaller med planområdet i reguleringsplan for Mustad Nord, S-4667, vedtatt 21. november 2012 av Oslo bystyre.

Foreningen er stiftet 11.10.2018 og det er fastsatt egne vedtekter.

De til enhver tid eiere av eiendommer innenfor Mustad Nord skal ha en rett og i den utstrekning det foreligger bindende avtale eller tinglyst erklæring om dette, også en plikt til å bli medlem i Gårdeierforeningen.

Gårdeierforeningens formål er å forestå drift og vedlikehold av utendørs fellesområder slik at de opprettholder en god standard.

Hvert medlem har rett til å møte på Medlemsmøtet med inntil to representanter. For seksjonerte eiendommer, eller eiendommer organisert som borettslag, er det styret i boligsammenslutningen som har stemme- og uttalerett.

Styret skal bestå av minst to og ikke flere enn fem medlemmer. Mustad skal til enhver tid ha rett til minst to plasser i styret. Styrets leder skal utpekes av Mustad.

Alle medlemmer plikter å betale sin andel av felleskostnadene gjennom Gårdeierforeningen.

Gårdeierforeningens kostnader fordeles mellom samtlige medlemmer i forholdet mellom tomteareal for ubebygde eiendommer og bebygd areal i BRA for bebygde eiendommer,

herunder også hensyntatt bygningstype og arealbruk.

Fordelingen bygger på en grunntanke om at medlemmer som har størst bruks- og nytteverdi av Fellesområdene betaler en større andel enn medlemmer som har liten bruk/nytte av de samme arealene. Boligbygg og barnehage vektes med faktor 2,0. Næringsbygg (herunder bilanlegg, kafé, butikk, handel) vektes med faktor 1,0. Øvrig bebyggelse vektes med faktor 1,0 og bebygde eiendommer vektes med faktor 0,50.

11-5 Infrastruktur for naboeiendommer

Mustad Eiendom AS som utvikler og eier av naboeiendommer har i henhold til et selvstendig tinglyst dokument en rett til å etablere, fremføre, bygge, drive og vedlikeholde fjernvarme-, fiber-, strømkabler og annen nødvendig infrastruktur i eksisterende (eller ved behov) nye kabelgrøfter på fellesareal på Sameiets eiendom. Rettigheten inkluderer også nødvendig adkomst og tilgang til Sameiets eiendom (fellesareal), for etablering, tilsyn, drift og vedlikehold. Etablering av slik kabelanlegg og annen infrastruktur innebærer at det ikke kan settes opp bygg, anlegg eller installasjoner på eller i nærheten av kabelanlegget.

11-6 Generelle plikter

Seksjonseierne plikter å overholde bestemmelsene som følger av kommunens seksjoneringsvedtak, lov om eierseksjoner, disse vedtekter samt eventuelle ordensregler fastsatt av årsmøtet. Dersom ikke annet følger av disse vedtekter, gjelder reglene i eierseksjonsloven av 29. mai 2017 nr. 91.

12-1 Kameraovervåking

- (1) Det tillates kameraovervåking på sameiets fellesområder.
- (2) Styret har ansvar for at kameraovervåking foregår i henhold til Datatilsynets regelverk, og pålegges å sørge for at de deler av personopplysningslovens regler som omhandler kameraovervåking følges.
- (3) Formålet med kameraovervåking er å forhindre hærverk og innbrudd

ooOoo

Protokoll til årsmøte 2026 for SCHLÄGERGÅRDEN HAGE BOLIGSAMEIE

Organisasjonsnummer: 927457504

Møtet ble avholdt 28. april kl. 19:00, Auditoriet Mustad Eiendom Lilleakerveien 8 .

Antall stemmeberettigede som deltok: 26

Antall stemmeberettigede som deltok med fullmakt: 0

Følgende saker ble behandlet på årsmøtet:

1. Valg av møteleder

Møtelederen sørger for at møtet blir avviklet etter lovens regler og er ansvarlig for at det føres protokoll. Hvis ikke årsmøtet velger en møteleder eller den foreslåtte møtelederen ikke blir valgt, er det styrets leder som etter loven er møteleder.

Forslag til vedtak:

Bjørn Havnes er valgt.

✓ Vedtatt.

2. Godkjenning av de stemmeberettigede

Deltakere i møtet er registrert i en frammøteliste etter innleverte registreringsblanketter og fullmakter, og listen legges til grunn for opptelling av de stemmeberettigede.

Forslag til vedtak:

Det ble foreslått å anse de innleverte registreringsblankettene og eventuelt fullmakter som bevis for at vedkommende eier er til stede.

✓ Vedtatt.

3. Valg av protokollvitner.

Valg av minst én eier til å signere protokollen.

Styrets innstilling

Protokollvitne blir valgt i møtet

Forslag til vedtak:

Erling Weitemeyer Wist er valgt.

✓ Vedtatt.

4. Godkjenning av møteinnkallingen

Det ble foreslått å godkjenne den måten årsmøtet er innkalt på.

Forslag til vedtak:

Møteinnkallingen godkjennes

✓ Vedtatt.

5. Årsrapport og årsregnskap

a) Godkjenning av årsrapport og årsregnskap

b) Styret foreslår overføring av årets resultat til egenkapital. [ved negativt driftsresultat må teksten tilpasses]

Forslag til vedtak:

Årsrapport og årsregnskap godkjennes. [Årets resultat overføres til egenkapital]

✓ Vedtatt.

6. Fastsettelse av honorarer

Godtgjørelse for styret foreslås satt til kr 160 000,-

Forslag til vedtak:

Styrets godtgjørelse settes til kr 160 000,-

✓ Vedtatt.

7. Felles beredskapsplan?

Fremmet av: Hanna Høiness

Hei!

I disse tider.

Er det eller planlagt noe felles beredskapsplan for sameiet. Er U2 et tilfluktsrom?

Styrets innstilling

Styret vil ikke være ansvarlig for en felles beredskapsplan for 69 boenheter.

Beboerene må selv organisere sitt beredskap. Informasjon finnes på nettet.

U2 er ikke et tilfluktsrom.

Forslag til vedtak:

✗ Ikke vedtatt.

8. Øke beskyttelsen mot Air-B&B

Styret foreslår å redusere tillatt kortidsutleie i vedtektenes §2 (3) fra 90 til 60 dager.

Dette er standard anbefaling fra Obos.

Forslag til vedtak:

Styrets forslag vedtas.

✓ Vedtatt.

9. Installasjon av varmepumpe i strid med vedtektene.

Varmepumpe installert av seksjonseier Gran-Olsson ble montert uten forutgående samtykke fra styret, i strid med vedtektene i sameiet.

Etter initiativ fra styret har Opak, for Gran-Olssons regning, gjennomført en teknisk vurdering av installasjonen. Det ble avdekket store feil og mangler som nå er utbedret. På den bakgrunn fremmer styret forslag om om at tillatelse gis til at installasjonen blir stående.

Tillatelsen gis etter en konkret og individuell vurdering av den foreliggende situasjonen og er knyttet til nåværende seksjonseier. Installasjonen må fjernes ved eierskifte.

Teknisk rapport fra Opak skjer som vedlegg til innkallelsen.

Sameiet er i etterkant innklaget til Diskrimineringsnemda, med krav om dekning av saksomkostninger til seksjonseiers advokat. Styret har på vegne av sameiet bestridt kravet.

Styrets innstilling

Årsmøtet tar styrets redegjørelse til etterretning og gir tillatelse til at installasjonen blir stående, basert på en konkret og individuell vurdering av den foreliggende situasjon.

Forslag til vedtak:

Årsmøtet slutter seg til styrets håndtering av saken.

✓ Vedtatt.

10. Valg av tillitsvalgte

To styremedlemmer er på valg:

Jan Ving Pedersen

Stein Thorsager

I tillegg har en beboer foreslått sitt kandidatur som styremedlem:

Hilde Gunn Opdal

Innstilling

Styret innstiller på at alle tre kandidatene velges for 2 (to) år.

Styremedlem (2 år)

Følgende ble valgt:

Hilde Gunn Opdal

Stein Thorsager

Jan Ving Pedersen

Følgende stilte til valg:

Hilde Gunn Opdal

Stein Thorsager

Jan Ving Pedersen



Årsmøte 2026

Innkalling

S.nr. 2956

SCHLÄGERGÅRDEN HAGE BOLIGSAMEIE

Velkommen til årsmøte i SCHLÄGERGÅRDEN HAGE BOLIGSAMEIE

Innkallingen inneholder alle sakene som skal behandles på årsmøtet. Styret håper du leser gjennom og viser din interesse ved å delta på årsmøtet.

Dato for årsmøtet:

28. april 2026 kl. 19:00, Auditoriet Mustad Eiendom Lilleakerveien 8 .

Hvem kan stemme på årsmøtet?

Alle eiere har rett til å delta i møte med forslags-, tale- og stemmerett.

- Eiers ektefelle, samboer eller et annet medlem i husstanden har også rett til å være til stede og til å uttale seg.
- En stemme avgis pr. eierandel.
- Eieren kan ta med seg en rådgiver til møtet. Rådgiveren har bare rett til å uttale seg dersom et flertall på årsmøtet tillater det.
- Eieren kan møte ved fullmektig.

Registreringsblanketten leveres i utfylt stand ved inngangen.

Saker til behandling

1. Valg av møteleder
2. Godkjenning av de stemmeberettigede
3. Valg av protokollvitner.
4. Godkjenning av møteinnkallingen
5. Årsrapport og årsregnskap
6. Fastsettelse av honorarer
7. Felles beredskapsplan?
8. Øke beskyttelsen mot Air-B&B
9. Installasjon av varmepumpe i strid med vedtektene.
10. Valg av tillitsvalgte

Med vennlig hilsen,

Styret i SCHLÄGERGÅRDEN HAGE BOLIGSAMEIE

Sak 1

Valg av møteleder

Krav til flertall:

Alminnelig (50%)

Møtelederen sørger for at møtet blir avviklet etter lovens regler og er ansvarlig for at det føres protokoll. Hvis ikke årsmøtet velger en møteleder eller den foreslåtte møtelederen ikke blir valgt, er det styrets leder som etter loven er møteleder.

Forslag til vedtak

Bjørn Havnes er valgt.

Sak 2

Godkjenning av de stemmeberettigede

Krav til flertall:

Alminnelig (50%)

Deltakere i møtet er registrert i en frammøteliste etter innleverte registreringsblanketter og fullmakter, og listen legges til grunn for opptelling av de stemmeberettigede.

Forslag til vedtak

Det ble foreslått å anse de innleverte registreringsblankettene og eventuelt fullmakter som bevis for at vedkommende eier er til stede.

Sak 3

Valg av protokollvitner.

Krav til flertall:

Alminnelig (50%)

Valg av minst én eier til å signere protokollen.

Styrets innstilling

Protokollvitne blir valgt i møtet

Forslag til vedtak

Velges i årsmøtet

Sak 4

Godkjenning av møteinnkallingen

Krav til flertall:

Alminnelig (50%)

Det ble foreslått å godkjenne den måten årsmøtet er innkalt på.

Forslag til vedtak

Møteinnkallingen godkjennes

Sak 5

Årsrapport og årsregnskap

Krav til flertall:

Alminnelig (50%)

a) Godkjenning av årsrapport og årsregnskap

b) Styret foreslår overføring av årets resultat til egenkapital. [ved negativt driftsresultat må teksten tilpasses]

Forslag til vedtak

Årsrapport og årsregnskap godkjennes. [Årets resultat overføres til egenkapital]

Vedlegg

1. Styrets beretning til årsmøtet 2025 .pdf
 2. 2956 Årsregnskap 2025.pdf
 3. 2956 Schlägergården Hage Boligsameie revisjon.pdf
-

Sak 6

Fastsettelse av honorarer

Krav til flertall:

Alminnelig (50%)

Godtgjørelse for styret foreslås satt til kr 160 000,-

Forslag til vedtak

Styrets godtgjørelse settes til kr 160 000,-

Sak 7

Felles beredskapsplan?

Forslag fremmet av:

Hanna Høiness

Krav til flertall:

Alminnelig (50%)

Hei!

I disse tider.

Er det eller planlagt noe felles beredskapsplan for sameiet. Er U2 et tilfluktsrom?

Styrets innstilling

Styret vil ikke være ansvarlig for en felles beredskapsplan for 69 boenheter.

Beboerene må selv organisere sitt beredskap. Informasjon finnes på nettet.

U2 er ikke et tilfluktsrom.

Forslag til vedtak

Er det behov for en felles beredskapsplan?

Sak 8

Øke beskyttelsen mot Air-B&B

Krav til flertall:

To tredjedels (67%)

Styret foreslår å redusere tillatt kortidsutleie i vedtektenes §2 (3) fra 90 til 60 dager.

Dette er standard anbefaling fra Obos.

Forslag til vedtak

Styrets forslag vedtas.

Sak 9

Installasjon av varmepumpe i strid med vedtektene.

Krav til flertall:

Alminnelig (50%)

Varmepumpe installert av seksjonseier Gran-Olsson ble montert uten forutgående samtykke fra styret, i strid med vedtektene i sameiet.

Etter initiativ fra styret har Opak, for Gran-Olssons regning, gjennomført en teknisk vurdering av installasjonen. Det ble avdekket store feil og mangler som nå er utbedret. På den bakgrunn fremmer styret forslag om om at tillatelse gis til at installasjonen blir stående.

Tillatelsen gis etter en konkret og individuell vurdering av den foreliggende situasjonen og er knyttet til nåværende seksjonseier. Installasjonen må fjernes ved eierskifte.

Teknisk rapport fra Opak skjer som vedlegg til innkallelsen.

Sameiet er i etterkant innklaget til Diskrimineringsnemda, med krav om dekning av saksomkostninger til seksjonseiers advokat. Styret har på vegne av sameiet bestridt kravet.

Styrets innstilling

Årsmøtet tar styrets redegjørelse til etterretning og gir tillatelse til at installasjonen blir stående, basert på en konkret og individuell vurdering av den foreliggende situasjon.

Forslag til vedtak

Årsmøtet slutter seg til styrets håndtering av saken.

Vedlegg

4. Notat - Ny vurdering etter utbedring av gjennomføring i yttervegg for varmepumpe 17.11.25 2.pdf

Sak 10

Valg av tillitsvalgte

To styremedlemmer er på valg:

Jan Ving Pedersen

Stein Thorsager

I tillegg har en beboer foreslått sitt kandidatur som styremedlem:

Hilde Gunn Opdal

Innstilling

Styret innstiller på at alle tre kandidatene velges for 2 (to) år.

Roller og kandidater

Valg av 3 styremedlem Velges for 2 år

Følgende stiller til valg som styremedlem:

- Hilde Gunn Opdal

Jeg ønsker å bidra til ryddig drift, god økonomistyring og tydelig kommunikasjon. Jeg har erfaring både som styremedlem i en huseierforening og styreleder i en velforening (med fokus på godt bomiljø) samt at jeg jobber med avtale- og leverandøroppfølging i det daglige. Jeg vet hva som skal til for å få saker gjennomført,

struktur, samarbeid og oppfølging. Jeg vil bidra til at styret jobber effektivt, prioriterer vedlikehold smart og informerer beboerne klart og jevnlig.

- Jan Ving Pedersen
 - Stein Thorsager
-

Styrets beretning til årsmøtet 2026

Fra årsmøtet 2025 har styret bestått av Bjørn Havnes, leder, og styremedlemmene Mathilde Zetlitz Haga, Jan Ving Pedersen og Stein Thorsager. Styret ble redusert fra 5 til 4 personer ved ekstraordinært årsmøte den 4. februar 2025. Samarbeidet i styret er meget godt.

Styret har behandlet et betydelig antall saker, og det er i perioden avholdt 8 styremøter. Styrets hovedoppgave er å sikre en forsvarlig forvaltning av sameiets felleseiendom til lavets mulig kostnad. Styret har i løpet av 2025 sagt opp driftsavtalen med Mustad, da denne ikke fungerte tilfredsstillende og medførte høye kostnader for sameiet. Ny driftsavtale er inngått med ISS som gir økonomisk besparelse for sameiet.

Styret har i tillegg arbeidet med pågående reklamasjonssaker vedrørende fellesarealer ovenfor Mustad.

Oppsummert gjengis hovedpunktene:

- Arbeider relatert til lekkasjer fra terrasser er utbedret av Mustad i 2025. Resterende arbeider følges opp av styret.
- Mustad har også utført arbeid for å hindre mindre vanninntrenging og vannoppsamling i garasje. Resterende arbeider følges opp av styret.
- Gulv i inngangspartiene i alle bygg ble i 2025 utbedret for Mustads regning.
- Det ble i 2025 oppdaget feil ved varmeregulering i gulvene. Styret sørget for at aktuatorer i fordelingsskap i hver enkelt leilighet ble korrekt montert. Det ble også oppdaget manglende termostater på radiatorer i oppgangene, og nye termostater ble montert. Direkte kostnadene knyttet til feil ved aktuatorene og termostatene ble dekket av Mustad.

- I tillegg til pågående reklamasjonssaker mot Mustad har styret arbeidet med å få på plass ny garasjeport etter påkjørsel, samt sørget for reparasjon av defekt søppelcontainer.
- Styret har videre administrert og koordinert rensing av ventilasjonskanaler i leilighetene med etterfølgende oppfølging av reklamasjoner knyttet til feil ved flere aggregater. Det er også fulgt opp reklamasjoner vedrørende nødlys og markeringslys.

Sameiets garantiperiode på 5 år fra overtakelse utløper i november 2026, jf Bustadsoppføringslova. Styret arbeider for at alle reklamasjoner skal være utbedret innen utløpet av garantitiden. Det oppstår imidlertid fortsatt nye forhold som gir grunnlag for reklamasjon. På denne bakgrunn har styret engasjert byggteknisk konsulent fra Opak, som skal utarbeide en tilstandsrapport mot slutten av garantiperioden, slik at sameiet står best mulig rustet ved eventuelle uenigheter med Mustad.

Styret vurderer at det nå er bedre kontroll på økonomien etter at alle avtaler ble gjennomgått i 2024/2025 med en oppjustering av innkrevde felleskostnader. Samtidig ser styret alvorlige utfordringer fremover, særlig knyttet til økende prisvekst og økte kommunale avgifter. Styret arbeider løpende med administrasjon av sameiet, herunder kontroll og godkjenning av alle innkommende fakturaer, bestilling av eksterne tjenester herunder gartner, vindusvask, garasjevask, inspeksjon av gasspeiser og ventilasjon, samt diverse annet administrativt arbeid.

I tillegg kommer alle mindre henvendelser om saker som gjelder daglig drift, så som bestilling av ekstranøkler, henvendelser om saker som ikke fungerer så som heis, lys, vann, varme, parkering etc. Styret har i 2025 planlagt og gjennomført julearrangement med servering og nabotreff.

SCHLÄGERGÅRDEN HAGE BOLIGSAMEIE
ORG.NR. 927457504, KLIENTNR. 2956

RESULTATREGNSKAP

	Note	Regnskap 2025	Regnskap 2024	Budsjett 2025	Budsjett 2026
DRIFTSINNEKTER:					
Innkrevde felleskostnader	2	4 122 958	3 491 419	3 970 000	4 261 000
Ladeinntekter elbil		104 056	150 187	60 000	60 000
Andre inntekter	3	11 393	82 172	0	0
SUM DRIFTSINNEKTER		4 238 407	3 723 778	4 030 000	4 321 000
DRIFTSKOSTNADER:					
Personalkostnader	4	-21 150	-21 150	-21 000	-21 500
Styrehonorar	5	-150 000	-150 000	-100 000	-160 000
Avskrivninger	13	-19 540	-17 911	0	0
Revisjonshonorar	6	-13 876	-15 896	-10 000	-10 300
Forretningsførerhonorar		-119 590	-114 990	-124 000	-129 580
Konsulenthonorar		-12 498	-5 820	0	-150 000
Drift og vedlikehold	7	-1 080 346	-876 623	-847 000	-876 000
Forsikringer		-276 414	-223 013	-240 000	-268 800
Kommunale avgifter	8	-864 040	-1 014 391	-1 154 607	-1 209 000
Ladekostnader EL-bil		0	-7 171	0	0
Energi/fyring	9	-606 632	-521 582	-440 000	-440 000
TV-anlegg/bredbånd		-189 470	-39 468	-46 000	-245 000
Andre driftskostnader	10	-650 914	-1 136 491	-879 850	-657 850
SUM DRIFTSKOSTNADER		-4 004 470	-4 144 506	-3 862 457	-4 168 030
DRIFTSRESULTAT		233 937	-420 728	167 543	152 970
FINANSINNEKTER/-KOSTNADER:					
Finansinntekter	11	3 989	6 072	0	0
Finanskostnader	12	-3 002	-1 423	0	0
RES. FINANSINNT./-KOSTNADER		987	4 649	0	0
ÅRSRESULTAT		234 924	-416 079	167 543	152 970
Overføringer:					
Fra opptjent egenkapital:		0	-332 771		
Udekket tap:		0	-83 308		
Reduksjon udekket tap:		83 308	0		
Til opptjent egenkapital:		151 616	0		

SCHLÄGERGÅRDEN HAGE BOLIGSAMEIE
ORG.NR. 927457504, KLIENTNR. 2956

BALANSE

	Note	2025	2024
EIENDELER			
ANLEGGSMIDLER			
Andre varige driftsmidler	13	21 168	40 707
SUM ANLEGGSMIDLER		21 168	40 707
OMLØPSMIDLER			
Restanser felleskostnader/kundefordringer		4 701	21 485
Forskuddsbetalte kostnader		27 552	37 406
Andre kortsiktige fordringer	14	5 396	11 822
Underregnskap	15	11 382	108 652
Driftskonto OBOS-banken		555 753	38 522
SUM OMLØPSMIDLER		604 784	217 886
SUM EIENDELER		625 952	258 594
EGENKAPITAL OG GJELD			
EGENKAPITAL			
Opptjent egenkapital		151 616	0
Udekket tap		0	-83 308
SUM EGENKAPITAL		151 616	-83 308
GJELD			
KORTSIKTIG GJELD			
Forskuddsbetalte felleskostnader		185 062	108 409
Leverandørgjeld		289 204	229 100
Annen kortsiktig gjeld	16	70	4 393
SUM KORTSIKTIG GJELD		474 336	341 902
SUM EGENKAPITAL OG GJELD		625 952	258 594
Pantstillelse		0	0
Garantiansvar		0	0

Oslo, 30.03.2026

Styret i Schlänergården Hage Boligsameie

Bjørn Havnes

Jan Ving Pedersen

Stein Thorsager

Mathilde Zetlitz Haga

NOTE 1

REGNSKAPSPRINSIPPER

Årsregnskapet er satt opp i samsvar med regnskapslovens bestemmelser og god regnskapsskikk for små foretak.

INNETEKTER

Inntektene inntektsføres etter opptjeningsprinsippet.

HOVEDREGEL FOR KLASSIFISERING OG VURDERING AV EIENDELER OG GJELD

Omløpsmidler og kortsiktig gjeld omfatter poster som forfaller til betaling innen ett år. Øvrige poster er klassifisert som anleggsmidler/langsiktig gjeld. Omløpsmidler vurderes til anskaffelseskost. Kortsiktig gjeld balanseføres til nominelt beløp på etableringstidspunktet. Anleggsmidler vurderes til anskaffelseskost, men nedskrives til virkelig verdi dersom verdifallet ikke forventes å være forbigående. Langsiktig gjeld balanseføres til nominelt beløp på etableringstidspunktet. Andre varige driftsmidler balanseføres og avskrives lineært over driftsmidlenes økonomiske levetid.

FORDRINGER

Kundefordringer og andre fordringer er oppført i balansen til pålydende etter fradrag for avsetning til forventet tap. Avsetning til tap gjøres på grunnlag av individuelle vurderinger av de enkelte fordringene.

SKATTETREKKSKONTO

Selskapet har egen separat skattetrekkkonto i OBOS-banken. Innskuddet tilhører myndighetene og kan ikke disponeres fritt.

NOTE 2

INKKREVDE FELLESKOSTNADER

Vinduer	195 464
Felleskostnader	3 536 124
Garasje	229 140
MC-Plass	11 120
Internett	151 110
SUM INKKREVDE FELLESKOSTNADER	4 122 958

NOTE 3

ANDRE INNETEKTER

Bidrag musikk	7 000
Gamle kundefordringer	4 393
SUM ANDRE INNETEKTER	11 393

NOTE 4

PERSONALKOSTNADER

Arbeidsgiveravgift	-21 150
SUM PERSONALKOSTNADER	-21 150

Det har verken vært ansatte eller lønnsutbetalinger i selskapet gjennom året. Selskapet er derav ikke pliktig til å ha tjenestepensjonsordning etter lov om obligatorisk tjenestepensjon. Arbeidsgiveravgiften knytter seg til styrehonoraret.

NOTE 5**STYREHONORAR**

Honorar til styret gjelder for perioden 2024/2025	-150 000
---	----------

SUM STYREHONORAR	-150 000
-------------------------	-----------------

I tillegg har styret fått dekket utlegg (inkludert under andre driftskostnader)	-1 082
---	--------

NOTE 6**REVISJONSHONORAR**

Revisjon	-13 876
----------	---------

SUM REVISJONSHONORAR	-13 876
-----------------------------	----------------

NOTE 7**DRIFT OG VEDLIKEHOLD**

Drift/vedlikehold bygninger	-414 297
-----------------------------	----------

Drift/vedlikehold elektro	-16 359
---------------------------	---------

Drift/vedlikehold utvendig anlegg	-247 534
-----------------------------------	----------

Drift/vedlikehold heisanlegg	-140 124
------------------------------	----------

Drift/vedlikehold fyringsanlegg	-57 053
---------------------------------	---------

Drift/vedlikehold brannsikring	-136 793
--------------------------------	----------

Drift/vedlikehold ventilasjonsanlegg	-43 988
--------------------------------------	---------

Drift/vedlikehold garasjeanlegg	-14 200
---------------------------------	---------

Egenandel forsikring	-10 000
----------------------	---------

SUM DRIFT OG VEDLIKEHOLD	-1 080 346
---------------------------------	-------------------

NOTE 8**KOMMUNALE AVGIFTER**

Vann- og avløpsgebyr	-541 986
----------------------	----------

Renovasjonsgebyr	-322 053
------------------	----------

SUM KOMMUNALE AVGIFTER	-864 040
-------------------------------	-----------------

NOTE 9**ENERGI/FYRING**

Elektrisk energi	-402 453
------------------	----------

Andre fyringskostnader	-204 180
------------------------	----------

SUM ENERGI / FYRING	-606 632
----------------------------	-----------------

NOTE 10**ANDRE DRIFTSKOSTNADER**

Container	-7 539
-----------	--------

Annet driftsmateriale	-963
-----------------------	------

Lyspærer og sikringer	-748
-----------------------	------

Vaktmestertjenester	-187 419
---------------------	----------

Renhold ved firmaer	-397 417
---------------------	----------

Andre driftskostnader	-2 301
-----------------------	--------

Kontor- og datarekvisita	-5 970
--------------------------	--------

Andre kostnader tillitsvalgte	-1 082
-------------------------------	--------

Andre kontorkostnader	-36 641
-----------------------	---------

Bank- og kortgebyr	-3 313
--------------------	--------

Øreavrunding	-29
--------------	-----

Velferdskostnader	-7 491
-------------------	--------

SUM ANDRE DRIFTSKOSTNADER	-650 914
----------------------------------	-----------------

NOTE 11**FINANSINNTEKTER**

Renter av driftskonto i OBOS-banken	985
Renter av for sent innbetalte felleskostnader	1 674
Andre renteinntekter	1 330
SUM FINANSINNTEKTER	3 989

NOTE 12**FINANSKOSTNADER**

Renter på leverandørgjeld	-3 002
SUM FINANSKOSTNADER	-3 002

NOTE 13**VARIGE DRIFTSMIDLER**

Kameraovervåking	
Tilgang 2024	58 619
Avskrevet tidligere	-17 911
Avskrevet i år	-19 540
	21 168
SUM VARIGE DRIFTSMIDLER	21 168

SUM ÅRETS AVSKRIVNINGER	-17 911
--------------------------------	----------------

NOTE 14**ANDRE KORTSIKTIGE FORDRINGER**

Andre kortsiktige fordringer	5 396
SUM ANDRE KORTSIKTIGE FORDRINGER	5 396

NOTE 15**ENERGIAVREGNING****INNTEKTER**

Forskuddsinnbetalinger (a konto)	-169 191
SUM INNTEKTER	-169 191

KOSTNADER

Techem	20 045
Fjernvarme	158 984
SUM KOSTNADER	179 029

Uoppgjorte avregninger, gjøres opp 2026	1 545
---	-------

SUM ENERGIAVREGNING	11 382
----------------------------	---------------

Oppstillingen ovenfor viser hvilke energikostnader som avregnes etter hver enkelts forbruk. For å dekke de løpende kostnadene, krever selskapet inn et forskuddsbeløp fra hver enkelt. På fastsatte frister, blir deretter inntektene avregnet mot kostnadene. For lite innbetalt blir krevd inn, og for mye innbetalt blir tilbakebetalt. På den måten betaler hver enkelt kun for sitt eget forbruk.

Ettersom disse inntektene og kostnadene avregnes etter hver enkelts forbruk, blir de bokført i balansen, og ikke via resultatregnskapet. De påvirker derfor likviditeten, og ikke resultatet.

NOTE 16**ANNEN KORTSIKTIG GJELD**

Gebyr og fakturaomkostninger

-70**SUM ANNEN KORTSIKTIG GJELD****-70**

Til årsmøtet i SCHLÄGERGÅRDEN HAGE BOLIGSAMEIE

Uavhengig revisors beretning

Konklusjon

Vi har revidert årsregnskapet til SCHLÄGERGÅRDEN HAGE BOLIGSAMEIE.

Årsregnskapet består av:

- Balanse per 31. desember 2025
- Resultatregnskap 2025
- Noter til årsregnskapet, herunder et sammendrag av viktige regnskapsprinsipper.

Etter vår mening:

- Oppfyller årsregnskapet gjeldende lovkrav, og
- Gir årsregnskapet et rettviseende bilde av sameiets finansielle stilling per 31. desember 2025, og av dets resultater for regnskapsåret avsluttet per denne datoen i samsvar med regnskapslovens regler og god regnskapsskikk i Norge.

Andre forhold

Budsjettallene som fremkommer i årsregnskapet er ikke revidert.

Grunnlag for konklusjonen

Vi har gjennomført revisjonen i samsvar med International Standards on Auditing (ISA-ene). Våre oppgaver og plikter i henhold til disse standardene er beskrevet nedenfor under Revisors oppgaver og plikter ved revisjonen av årsregnskapet. Vi er uavhengige av sameiet i samsvar med kravene i relevante lover og forskrifter i Norge og International Code of Ethics for Professional Accountants (inkludert internasjonale uavhengighetsstandarder) utstedt av International Ethics Standards Board for Accountants (IESBA-reglene), og vi har overholdt våre øvrige etiske forpliktelser i samsvar med disse kravene. Innhentet revisjonsbevis er etter vår vurdering tilstrekkelig og hensiktsmessig som grunnlag for vår konklusjon.

Ledelsens ansvar for årsregnskapet

Styret og forretningsfører (ledelsen) er ansvarlig for å utarbeide årsregnskapet i samsvar med lov og forskrifter, herunder for at det gir et rettviseende bilde i samsvar med regnskapslovens regler og god regnskapsskikk i Norge. Ledelsen er også ansvarlig for slik intern kontroll som den finner nødvendig for å kunne utarbeide et årsregnskap som ikke inneholder vesentlig feilinformasjon, verken som følge av misligheter eller utilsiktede feil.

Ved utarbeidelsen av årsregnskapet må ledelsen ta standpunkt til sameiet evne til fortsatt drift og opplyse om forhold av betydning for fortsatt drift. Forutsetningen om fortsatt drift skal legges til grunn for årsregnskapet så lenge det ikke er sannsynlig at virksomheten vil bli avviklet.

Revisors oppgaver og plikter ved revisjonen av årsregnskapet

Vårt mål er å oppnå betryggende sikkerhet for at årsregnskapet som helhet ikke inneholder vesentlig feilinformasjon, verken som følge av misligheter eller utilsiktede feil, og å avgi en revisjonsberetning som inneholder vår konklusjon. Betryggende sikkerhet er en høy grad av sikkerhet, men ingen garanti for at en revisjon utført i samsvar med ISA-ene, alltid vil avdekke vesentlig feilinformasjon. Feilinformasjon kan oppstå som følge av misligheter eller utilsiktede feil. Feilinformasjon er å anse som vesentlig dersom den enkeltvis eller samlet med rimelighet kan forventes å påvirke de økonomiske beslutningene som brukerne foretar på grunnlag av årsregnskapet.

For videre beskrivelse av revisors oppgaver og plikter vises det til:

<https://revisorforeningen.no/revisjonsberetninger>

BDO AS
Ole Jarle Haukvik
statsautorisert revisor
(elektronisk signert)

Penneo Dokumentnøkkel: A0AZL-6K1V5-NEQH3-WNIA8-LPF78-SEQ0M

PENNEO

Signaturene i dette dokumentet er juridisk bindende. Dokument signert med "Penneo™ - sikker digital signatur". De signerende parter sin identitet er registrert, og er listet nedenfor.

"Med min signatur bekrefter jeg alle datoer og innholdet i dette dokument."

Ole Jarle Haukvik

Partner

Serienummer: bankid.no no_bankid:9578-5999-4-1791940

IP: 188.95.xxx.xxx

2026-04-09 16:27:52 UTC



Dette dokumentet er signert digitalt via [Penneo.com](https://penneo.com). De signerte dataene er validert ved hjelp av den matematiske hashverdien av det originale dokumentet. All kryptografisk bevisføring er innebygd i denne PDF-en for fremtidig validering.

Dette dokumentet er forseglet med et kvalifisert elektronisk segl. For mer informasjon om Penneos kvalifiserte tillitstjenester, se <https://euti.penneo.com>.

Vedlegg 3

Slik kan du bekrefte at dokumentet er originalt

Når du åpner dokumentet i Adobe Reader, kan du se at det er sertifisert av **Penneo A/S**. Dette beviser at innholdet i dokumentet ikke har blitt endret siden tidspunktet for signeringen. Bevis for de individuelle signatørenes digitale signaturer er vedlagt dokumentet.

Du kan bekrefte de kryptografiske bevisene ved hjelp av Penneos validator, <https://penneo.com/validator>, eller andre valideringsverktøy for digitale signaturer.

144193 Carl Lundgrens vei 7


Oslo, 17.10.2025
Revidert 05.11.2025
Revidert 17.11.2025

Notat - Ny vurdering etter utbedring av gjennomføring i yttervegg for varmepumpe

Oppdrag og bakgrunn

OPAK har tidligere vært på befaring for å vurdere gjennomføring gjennom ytterveggskonstruksjonen i forbindelse med varmepumpemontering. OPAK vurderte at arbeidene ikke var tilfredsstillende utført og entreprenør har nå utbedret forholdene som er påpekt i OPAKs rapport og oversendt bildedokumentasjon og redegjørelse for utbedringene som er utført. OPAK er nå engasjert for å vurdere en utbedret gjennomføring i yttervegg, etablert i forbindelse med installasjon av varmepumpe. Vurderingen bygger på mottatt bildedokumentasjon og produktdatablader, og tar utgangspunkt i kravene i TEK17, anvisninger i SINTEF Community Byggdetaljer samt tidligere notat datert 16.09.2025. Formålet har vært å vurdere om den nye utførelsen kan anses fagmessig og tilfredsstillende gjeldende krav.


Observasjoner

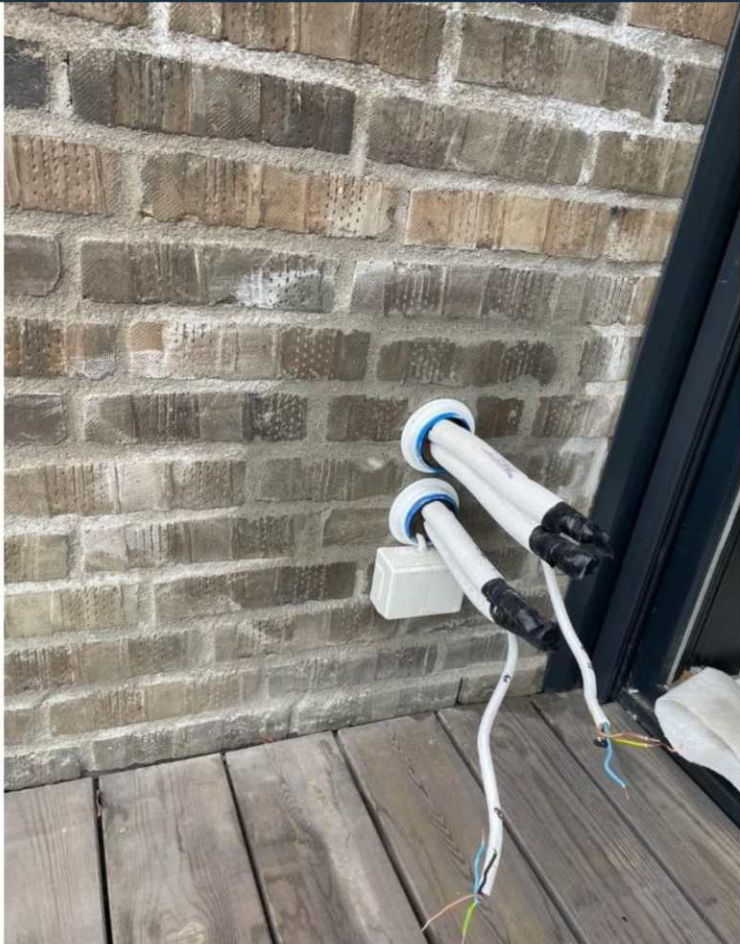Nr.	Observasjon/foto	Merknad/tiltak
1.		Teglstein fuget og Trolleflex ring montert. Avslutning fremstår som komplett og fagmessig.


144193 Carl Lundgrens vei 7

Nr.	Observasjon/foto	Merknad/tiltak
2.		Bilde viser isolasjon mellom tegl og vindsperre.


144193 Carl Lundgrens vei 7

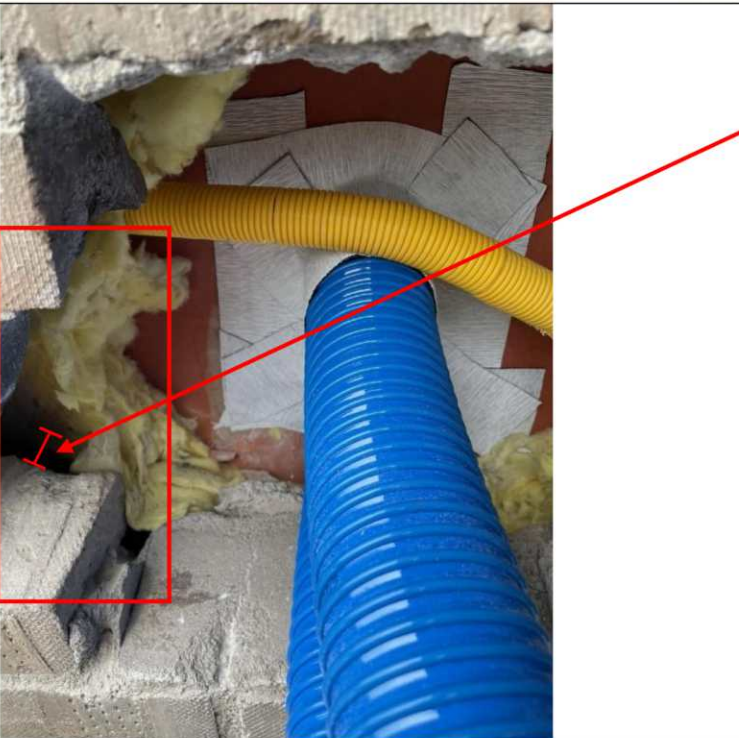Nr.	Observasjon/foto	Merknad/tiltak
3.		Ved gjennomføringene er det nå teipet med FlexWrap tape fra Isola. Tapen er klebet rundt gjennomføring og tilpasset vindsperre.
4.		På bilde som er oversendt fra Deko Invent AS, ser vi at det er et luftesjikt, sjiktet fremstår noe begrenset på dette bildet. Deko Invent AS informerer at det er gjenbrukt samme isolasjon.

144193 Carl Lundgrens vei 7

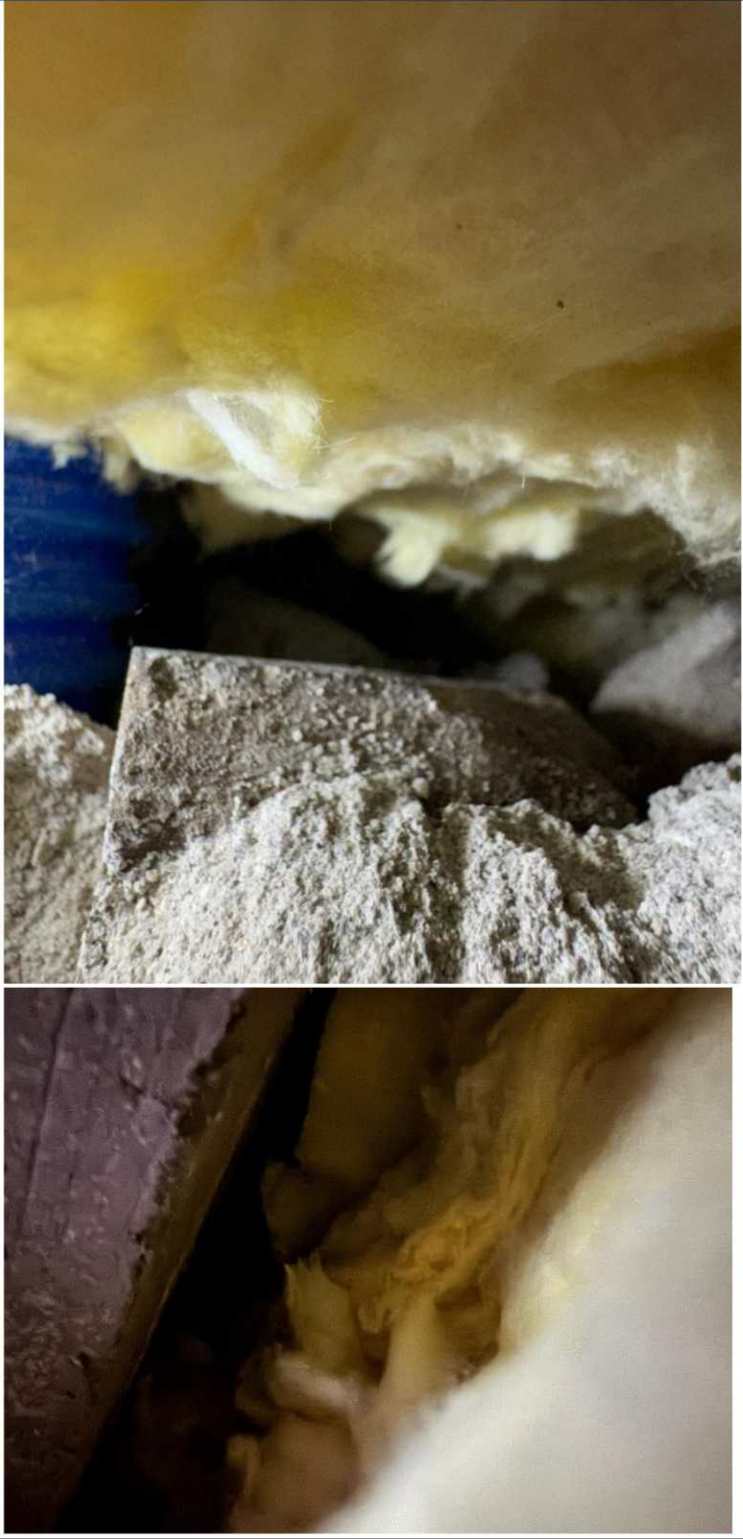Nr.	Observasjon/foto	Merknad/tiltak
5.		På bilde som er oversendt fra Deko Invent AS ser vi at det er luftespalte mellom tegl og isolasjon. Deko Invent AS informerer i sin e-post at luftespalten er klar og synlig på inspeksjonen som er utført.

144193 Carl Lundgrens vei 7

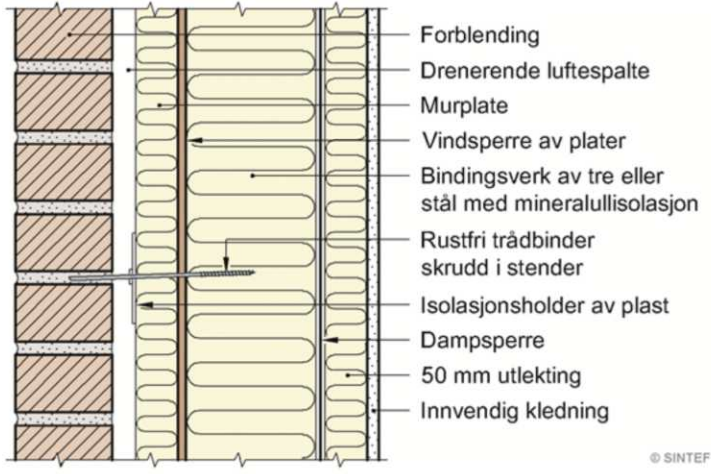Nr.	Observasjon/foto	Merknad/tiltak
6.	 Forblending Drenerende luftespalte Murplate Vindsperre av plater Bindingsverk av tre eller stål med mineralullisolasjon Rustfri trådbinder skrudd i stender Isolasjonsholder av plast Dampsperre 50 mm utlekting Innvendig kledning © SINTEF Fig. 122 Eksempel på isolert bindingsverksvegg med murt forblending. Vertikalsnitt	Sintef Community Byggdetaljblad 542.301 Murt forblending. Anvisningen understreker at luftespalten bak tegl må være kontinuerlig og ikke blokkeres.
7.		Innvendig tetting med DAFA mansjett. Montert mot dampsperre, med Tesa tape.

144193 Carl Lundgrens vei 7

Vurdering og anmerkninger

All dokumentasjon, inkludert bilder og produktdatablader, er oversendt til OPAK av oppdragsgivers representant. Materialet er fremskaffet fra Deko Invent AS i forbindelse med utbedringsarbeidet.

Den nye gjennomføringen fremstår som fagmessig og i samsvar med anbefalt praksis. Det er benyttet prefabrikkerte produkter som gir dokumentert tetthet mot både dampsperre og vindsperre.

- Trolleflex gir mekanisk beskyttelse og fall ut fra vegg.
- DAFA mansjett er testet for lufttetthet ved 50 Pa og er egnet for dampsperre
- Isola FlexWrap tape er egnet for tetting mot vindsperre og har god elastisitet

Luftespalten mellom teglsteinsforblending og vindsperre har en sentral funksjon i oppbyggingen av ytterveggen. En åpen og kontinuerlig luftespalte sørger for at regnskjermen får nødvendig ventilasjon, slik at eventuell fukt kan transporteres bort og veggen holder seg tørr og robust over tid. Dette samsvarer med TEK17 §13-12, som legger vekt på at yttervegger skal ha sjikt som både drenerer og ventilerer.

I henhold til etablerte løsninger fra SINTEF Byggforsk, Byggdetaljblad 542.301, skal luftespalten bak teglforblending ikke blokkeres av materialer som mørtel eller isolasjon. Åpninger i bunn og topp sikrer god luftgjennomstrømning, og det er viktig å fjerne mørtelspill fortløpende for å bevare luftespaltens funksjon. Slik ivaretas veggens beskyttelse mot fukt og sikres et sunt inneklima.

Etter samtale med Deko Invent AS blir OPAK informert om at det er gjenbrukt samme isolasjon i luftesjiktet. Tykkelsen på isolasjonen er den samme som oppføringstidspunktet på bygget og det manglende luftesjiktet anses derfor ikke å ha noe med monteringen av varmepumpen å gjøre.

Deko Invent AS har gjennomført inspeksjoner av luftespalten og har dokumentert at luftespalten rundt gjennomføringen er klar og synlig ved sine inspeksjoner.

Utførte tiltak er utført fagmessig og i tråd med OPAK's anbefalinger.

Forutsetninger

Vurderingen er basert på mottatt dokumentasjon og bilder. OPAK har ikke utført fysisk kontroll av utførte arbeider.

for **OPAK AS**



Thomas Wiig Hovland
Spesialrådgiver

Distribusjon: Nils Harald Gran Olsson v/
Vedlegg:

☒ Egenkontroll

17.11.2025 TWH

☐ Sidemannskontroll

Dato Initialer

☒ Overordnet kontroll

14.11.2025 BEA

144193 Carl Lundgrens vei 7

Revisjonslogg – Carl Lundgrens vei 7

Dato	Beskrivelse	Kontrollsignaturer
16.09.2025	Første vurdering etter befarings. Avvik fra forskriftsmessig utførelse. Anbefalt åpning og bruk av mansjetter.	Egenkontroll: 15.09.2025 (TWH), Sidemannskontroll: 15.09.2025 (KNI), Overordnet kontroll: 16.09.2025 (BEA)
05.11.2025	Ny vurdering etter utbedring. Utførelsen fremstår fagmessig, men luftespalte delvis blokkert.	Egenkontroll: 04.11.2025 (TWH), Overordnet kontroll: 05.11.2025 (BEA)
17.11.2025	Endelig vurdering. Bekreftet at luftespalten er intakt. Utførelsen er fagmessig og i tråd med anbefalinger.	Egenkontroll: 13.11.2025 (TWH), Overordnet kontroll: 14.11.2025 (BEA)

144193 Carl Lundgrens vei 7

KONTROLLSKJEMA FOR OPPDRAG «BYGGFAGLIG SPESIALRÅDGIVNING»

Henvising for interne kvalitetskrav
OPAKs Kvalitets- og miljøhåndbok OPAKs HMS – Håndbok Prosesskjema med tilhørende rutiner

Sjekkliste intern kvalitet	Ja	Nei
Oppdragsbeskrivelse, betingelser og honorar er avtalt og bekreftet av oppdragsgiver og bekreftelsen er lagret i på oppdraget i OPAK365/SharePoint.	x	
Sikringstiltak ved befaring er ivarettatt i henhold til HMS-Håndbok. <i>Eventuell bruk av sikker jobbanalyse skal lagres i OPAKs dokumentsenter.</i>	x	
Alle oppdragsdokumenter og arkiverdige e-poster er lagret i hhv. oppdragets SharePoint-område og e-postarkivet i OPAK365.	x	
Kvalitetskontroll av OPAKs dokumenter i oppdraget er gjennomført i henhold til OPAKs rutiner.	x	

Dokumentasjon og opplysninger som er grunnlag for vurderingene i rapport/notat
• TEK 17 • Sintef Community Byggedetaljblad 542.301 Murt forblending

Oppdragsevaluering
OPAK ønsker tilbakemelding på vårt arbeid fra våre oppdragsgivere. Vi er takknemlig om du bruker et øyeblikk på å svare på noen spørsmål. For å svare på kundeevalueringen registrer din e-postadresse via denne linken, og du vil få tilsendt et elektronisk spørreskjema med tre spørsmål.

Deltagelse på årsmøte 2026

Årsmøtet avholdes 28.04.26

Selskapsnummer: 2956 Selskapsnavn: SCHLÄGERGÅRDEN HAGE BOLIGSAMEIE

BRUK BLOKKBOKSTAVER

Leilighetsnummer: _____ Navn på eier(e): _____

Signatur: _____

Fullmakt

Eier kan møte ved fullmektig. En fullmakt kan trekkes tilbake når som helst.

Eier gir herved fullmakt til:

Fullmektigens navn: _____



Standardveien 1
Postboks 393 Alnabru
0614 Oslo

Telefon: 22 86 55 00
E-post: oef@obos.no
www.obos.no

OBOS Follo
Haugenveien 13
1423 Ski

OBOS Østfold
Storgata 5
1607 Fredrikstad

OBOS Rogaland
Laberget 22
4022 Stavanger

OBOS Stor-Bergen
Inger Bang Lunds vei 4
5059 Bergen

OBOS Vestfold
Storgaten 20
3126 Tønsberg

OBOS Innlandet
Vangsvegen 143
2321 Hamar

OBOS Nordvest
Ystenesgata 6B
6003 Ålesund

OBOS Midt-Norge
Ranheimsvegen 9
7044 Trondheim



Dato: 11.06.2026
Kunde: Vilde Bråten Tischbein
Laget for: noreply@ambita.com
Saksbehandler: Automatisert produksjon
Vår ref (Saksnr): Bestillingsnr.: 86534816
Deres ref: 9280753

AREALBEKREFTELSE FOR GNR. 10, BNR. 1242.

Vi viser til bestilling av 11.06.2026 for eiendom gnr. 10, bnr. 1242.

GNR. 10 BNR. 1242

er, ifølge eiendomsregisteret i Oslo, opprettet den 09.08.2017.

Arealet for eiendommen, med til- og framålinger ført i eiendomsregisteret i Oslo, er

5607 m².

Eiendommen, i samsvar med oppgitt areal, er vist med gul farge på vedlagte kartutsnitt.

Målestokk= 1: 1000.

Eiendommen består av 1 teiger.

Plan- og bygningsetaten

Avdeling for Geodata
Seksjon Matrikkel


Kristin Tveit
Seksjonsleder


Plan- og bygningsetaten
Oslo kommune

oslo.kommune.no/plan-bygg-og-eiendom

Besøksadresse:
Vahls gate 1, 0187 Oslo
Postadresse:
Boks 364 Sentrum, 0102 Oslo

Sentralbord: +47 21 80 21 80
Veiledningstelefonen: +47 23 49 10 00
postmottak@pbe.oslo.kommune.no
Org. Nr.: NO 971 040 823 MVA

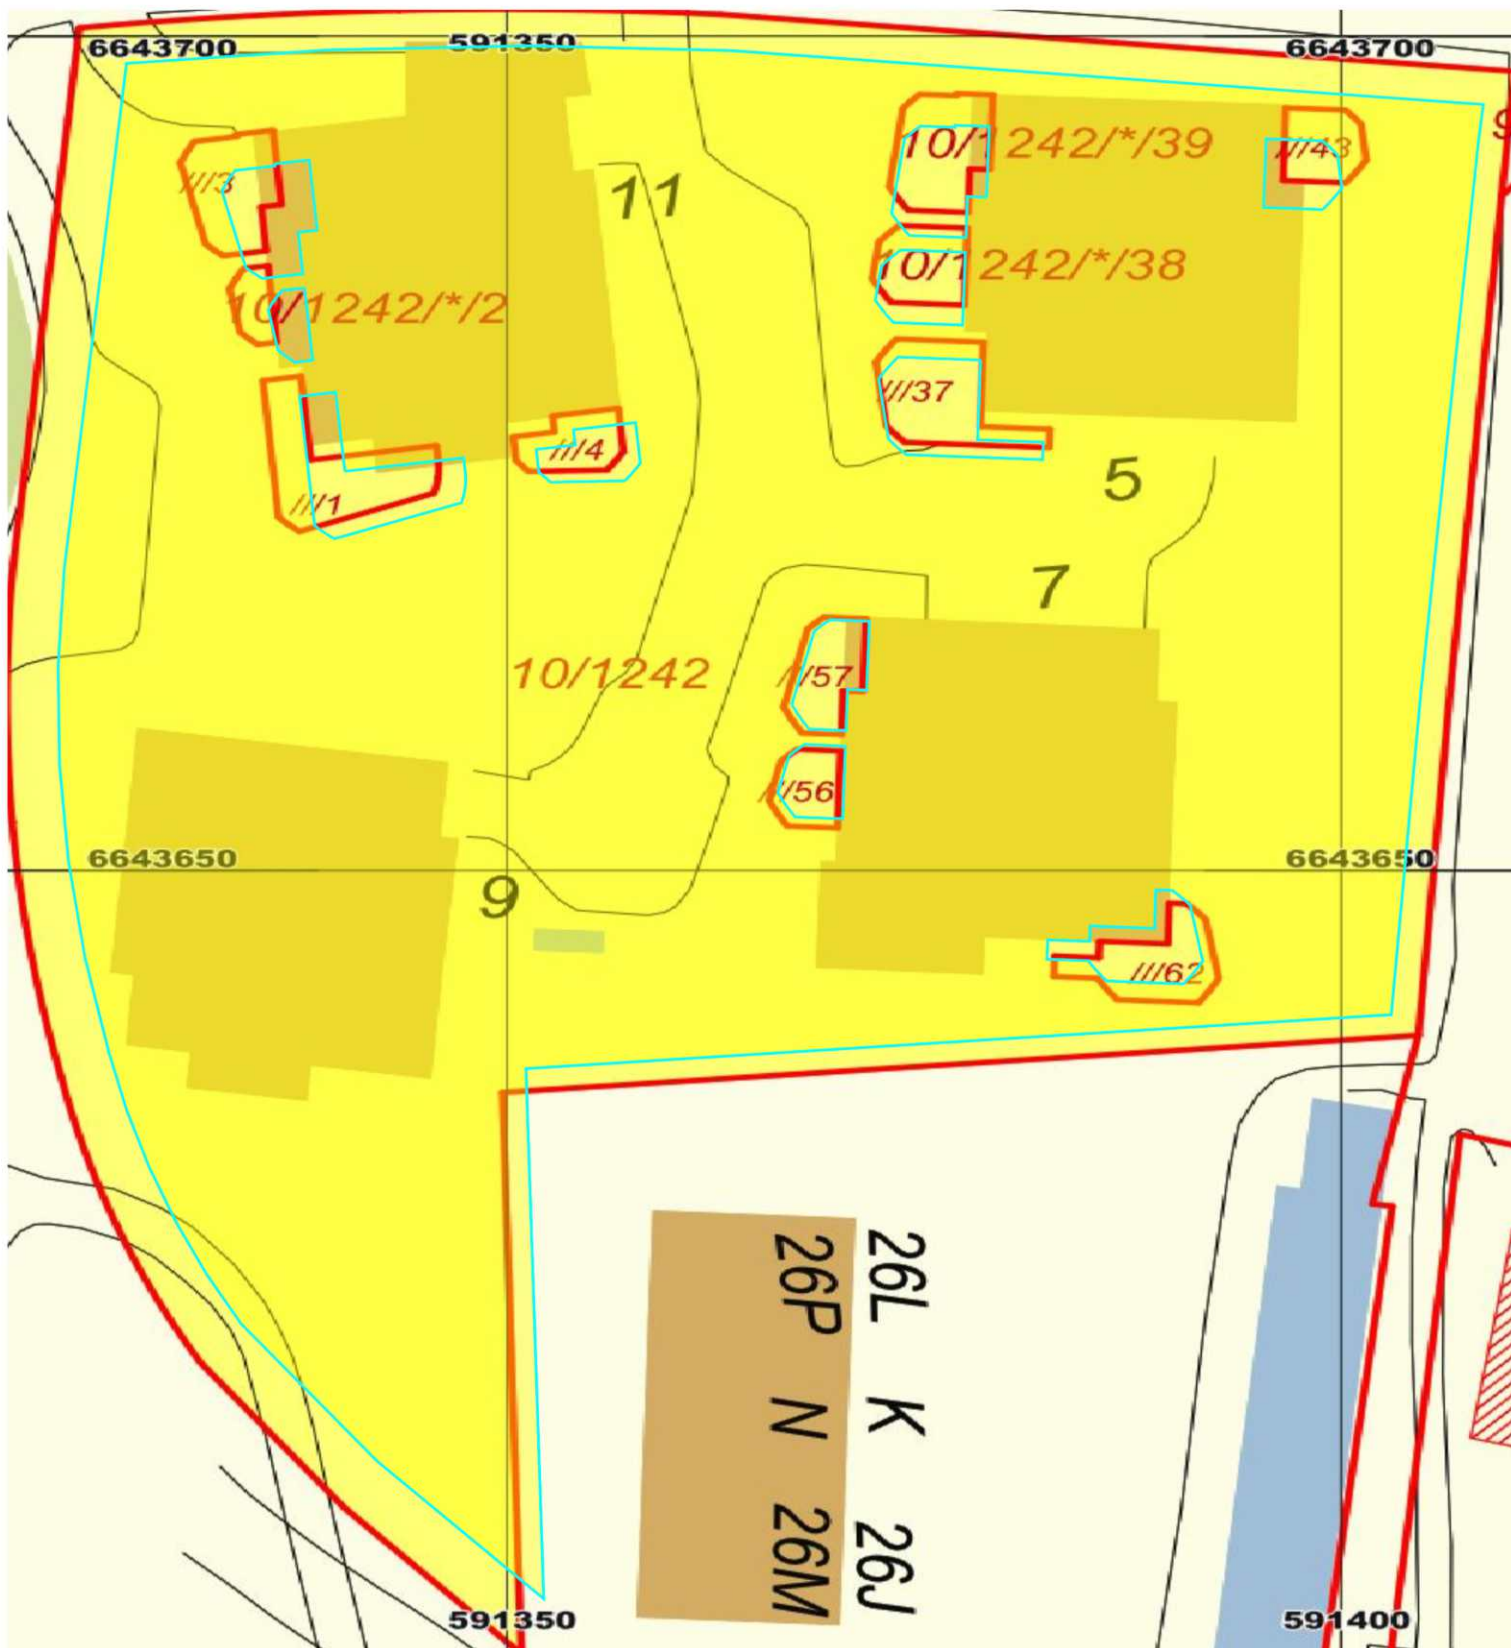


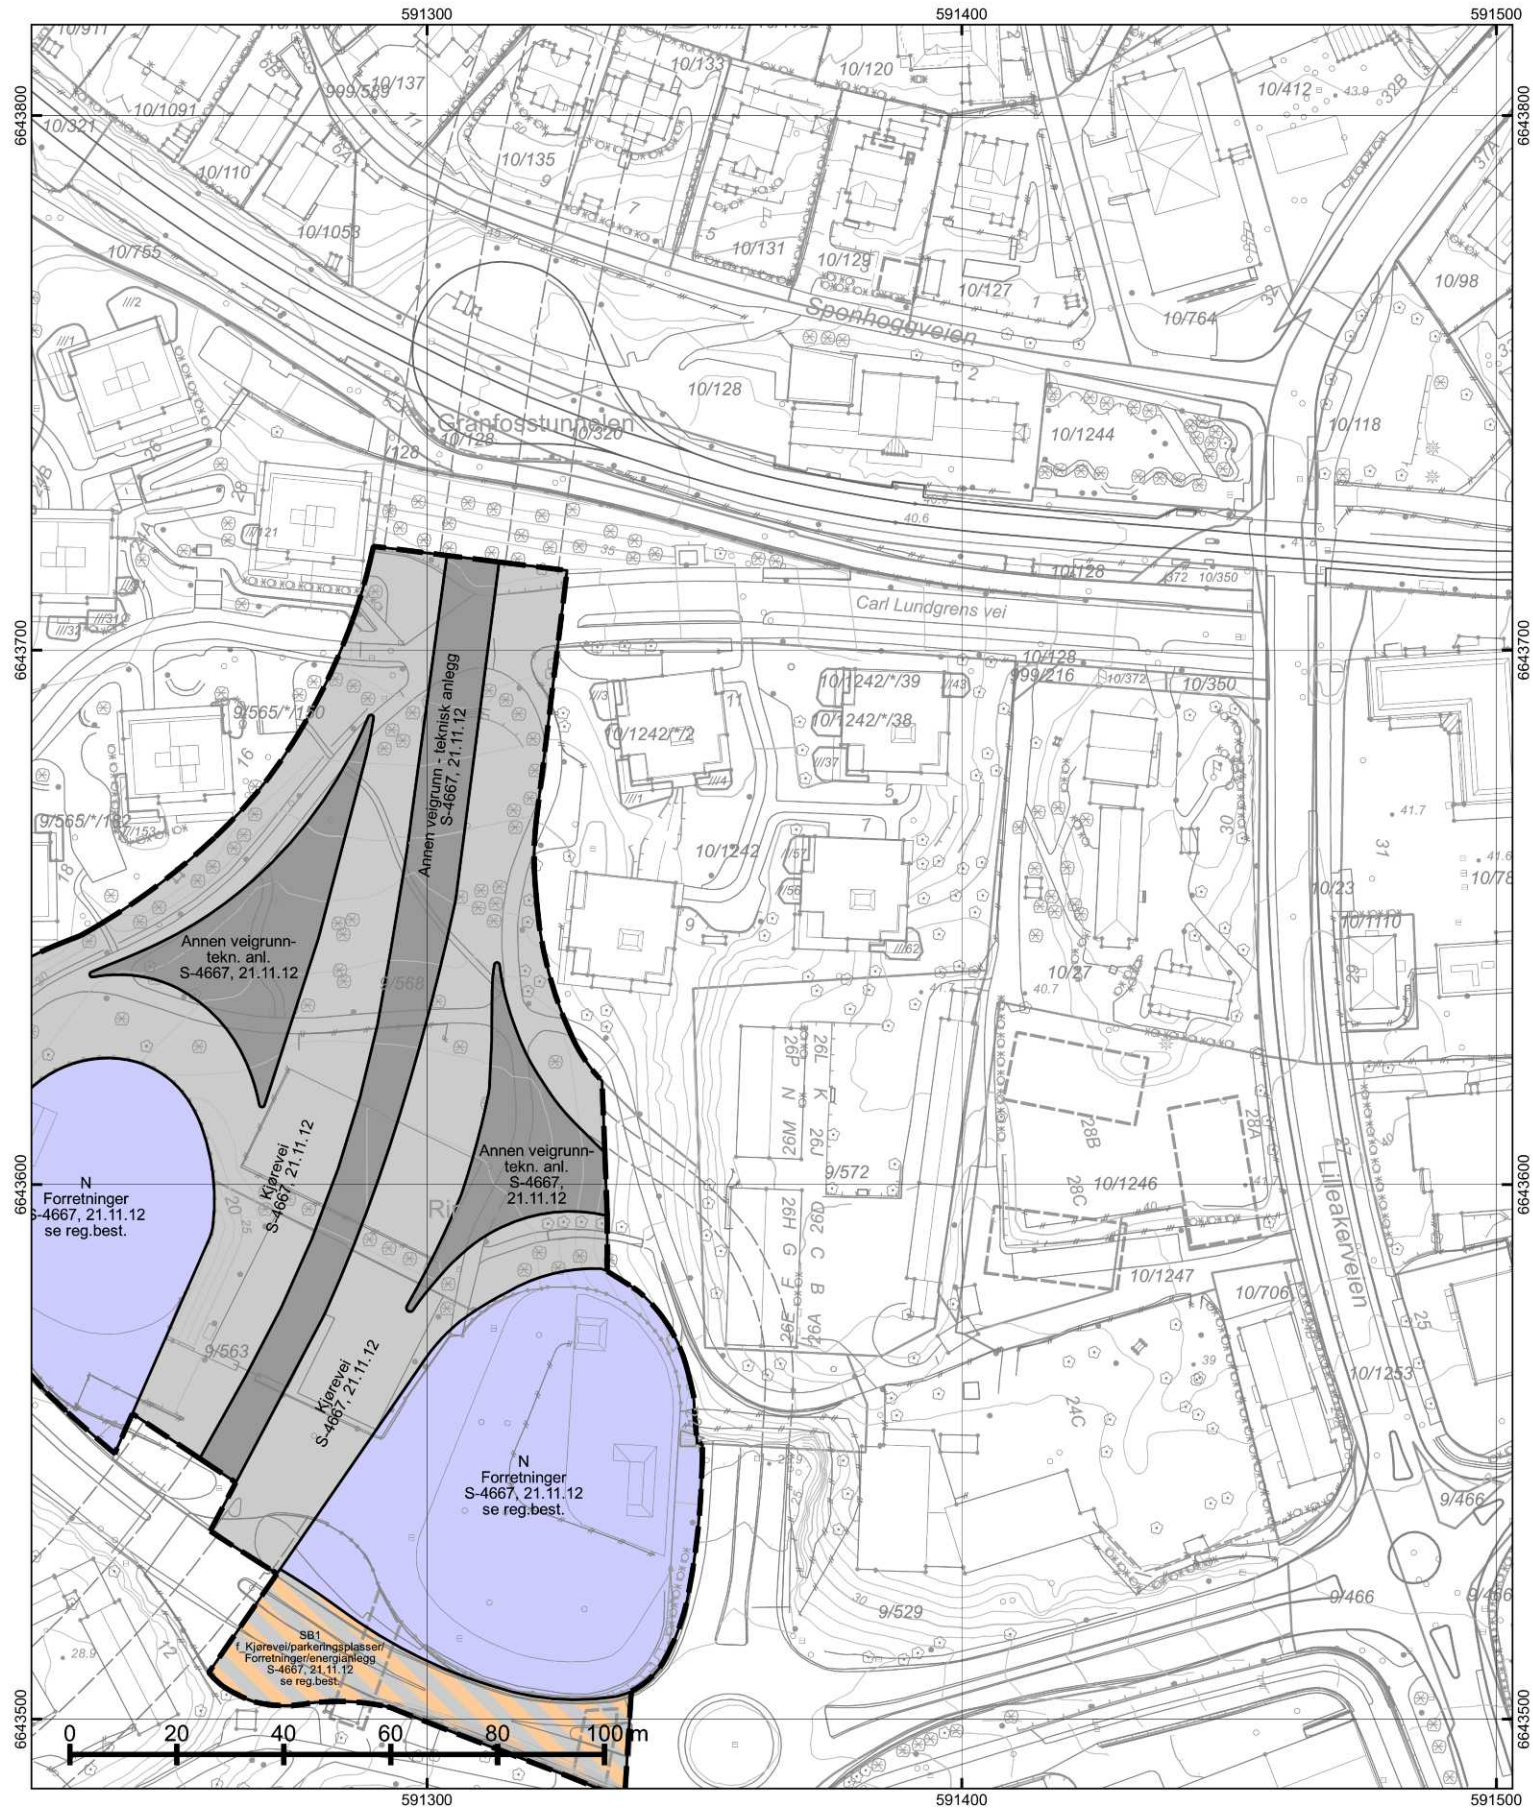

*regulert kotehøyde med Oslo lokal som høydereferanse. Ved prosjektering legges 37 cm til denne kotehøyden.

© Plan- og bygningsetaten, Oslo kommune

 Oslo 	Reguleringskart – Kartutsnittet gjelder vertikalnivå 1 (dvs. under bakken). I tillegg finnes det regulering i vertikalnivå 2 – Gjeldende kommunedelplaner: KDP-17, KDP-19 – Naturmangfold innenfor kartutsnittet. Se eget kart. – Kartet er sammenstilt for: . Kan ikke brukes til byggesak.		Opprinnelig reguleringsplan gir rammer for høyder på planlagt bebyggelse ut fra terrenghøydene slik de var da reguleringsplanen ble vedtatt. Det nye sammenstilte reguleringsplankartet viser dagens terreng- og tomtesituasjon. Planens originale vedtakskart er tilgjengelig i Saksinnsyn.
Dato: 11.06.2026 Bruker: FME Målestokk 1:1000 Ekvidistanse 1m Koord.system: EUREF89 - UTM sone 32 Høydereferanser - Reguleringsplan: Se reg.best. - Bakgrunnskart: NN2000 Originalformat: A3	PlottID/Best.nr: 159332/ 86534816 Adresse: Carl Lundgrens vei 7 Gnr/Bnr: 10/1242	Deres ref.: Kommentar:	Se tegnforklaring på eget ark






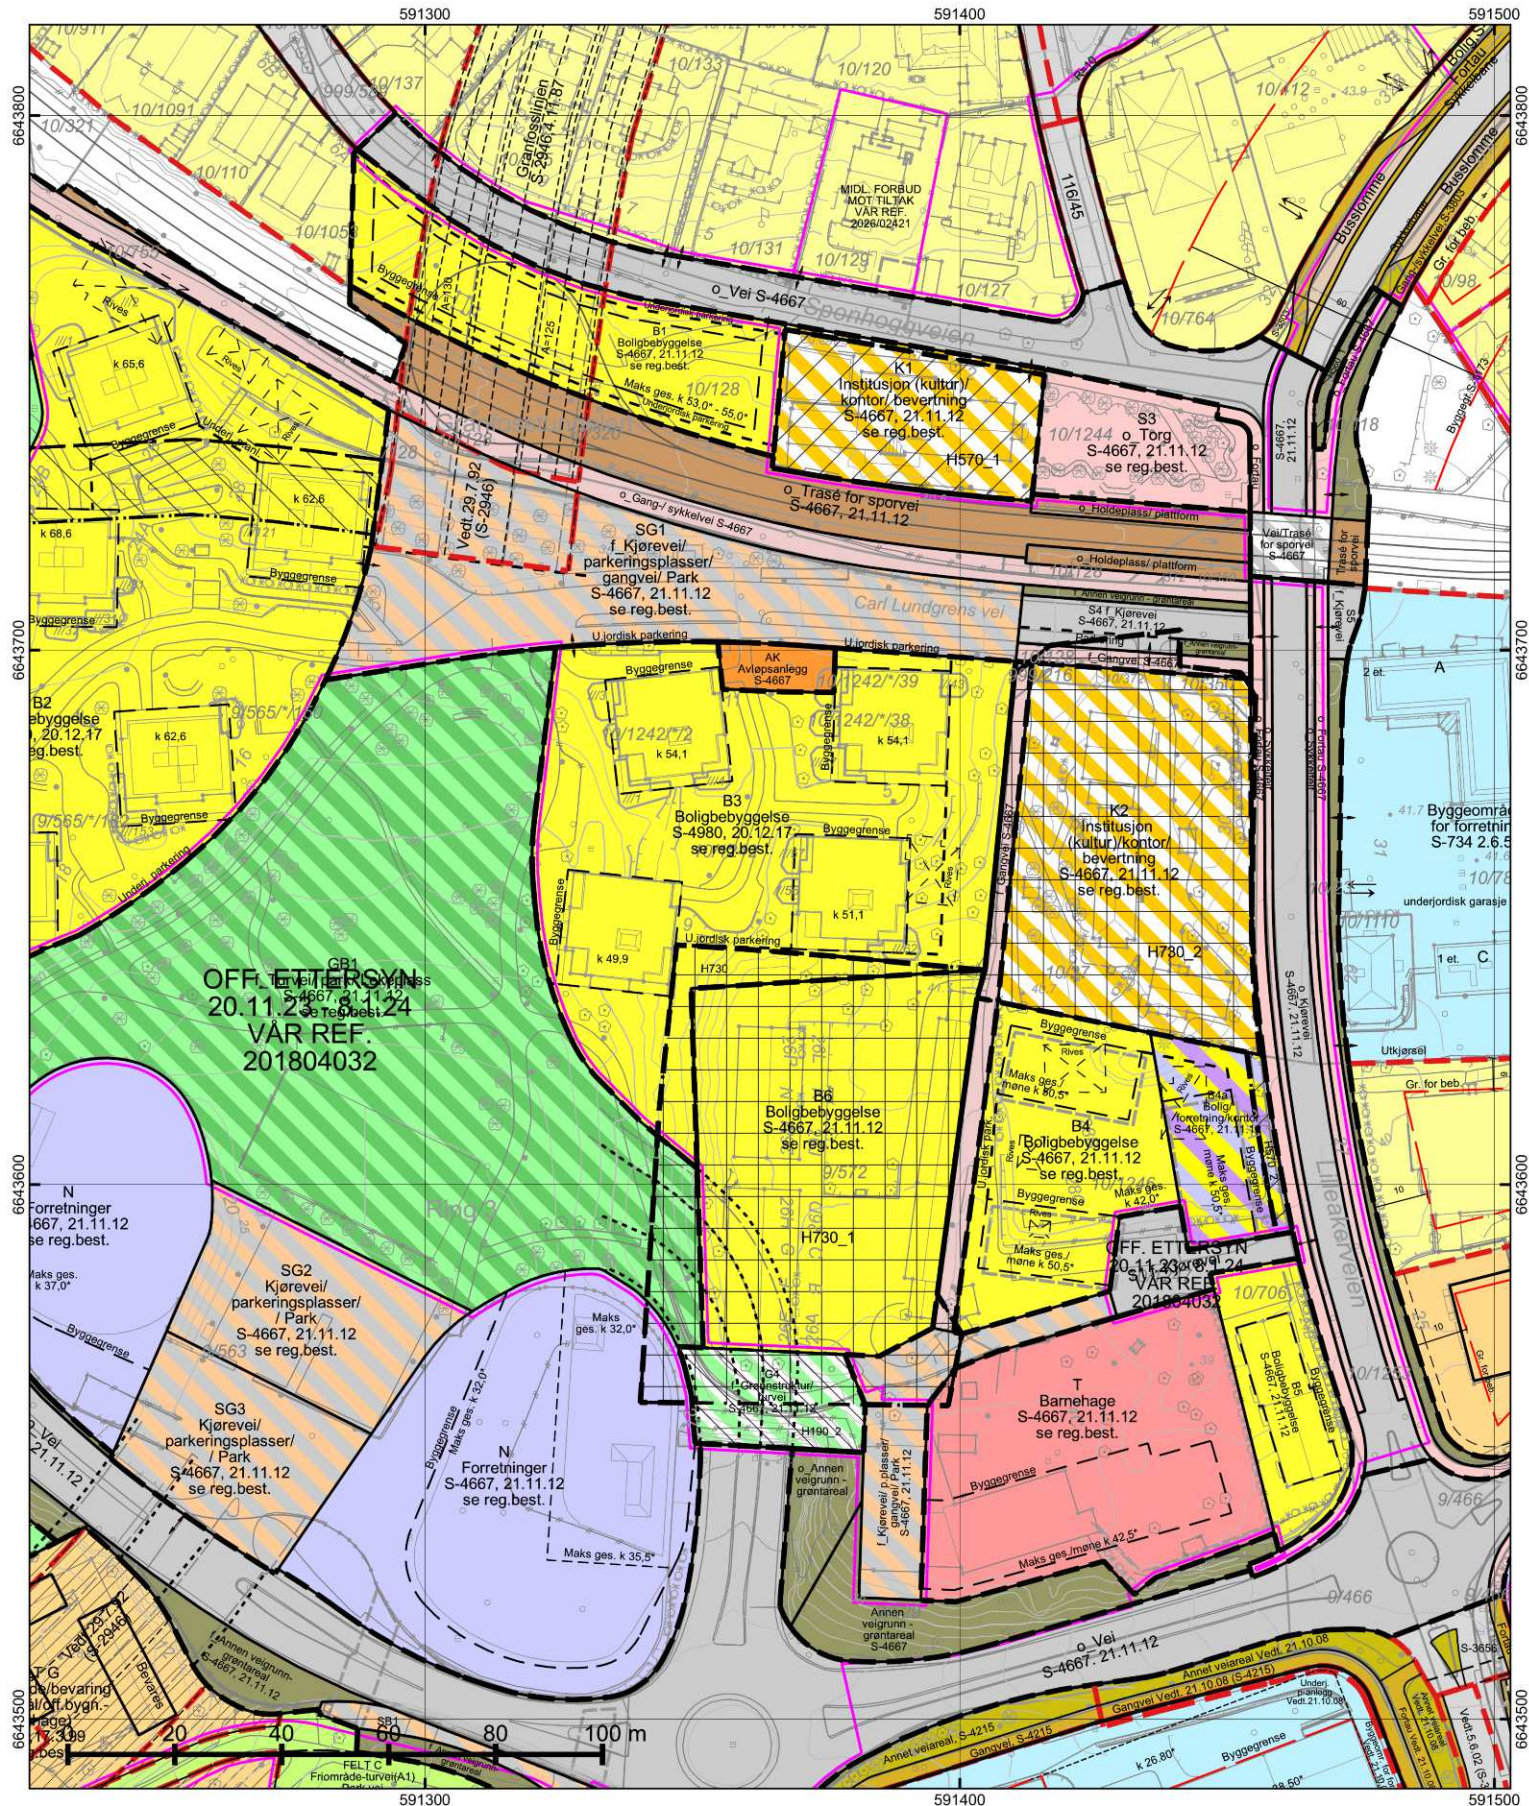



*regulert kotehøyde med Oslo lokal som høydereferanse. Ved prosjektering legges 37 cm til denne kotehøyden.

© Plan- og bygningsetaten, Oslo kommune

 Oslo Dato: 11.06.2026 Bruker: FME Målestokk 1:1000 Ekvidistanse 1m Koord.system: EUREF89 - UTM sone 32 Høydereferanser - Reguleringsplan: Se reg.best. - Bakgrunnskart: NN2000 Originalformat: A3 	Reguleringskart – Kartutsnittet gjelder vertikalnivå 2 (dvs. på bakkenivå). I tillegg finnes det regulering i vertikalnivå 1 – Gjeldende kommunedelplaner: KDP-17, KDP-19 – Naturmangfold innenfor kartutsnittet. Se eget kart. – Kartet er sammenstilt for: . Kan ikke brukes til byggesak. PlottID/Best.nr: 159332/ 86534816 Deres ref.: Adresse: Carl Lundgrens vei 7 Kommentar: Gnr/Bnr: 10/1242	Opprinnelig reguleringsplan gir rammer for høyder på planlagt bebyggelse ut fra terrenghøydene slik de var da reguleringsplanen ble vedtatt. Det nye sammenstilte reguleringsplankartet viser dagens terreng- og tomtesituasjon. Planens originale vedtakskart er tilgjengelig i Saksinnsyn. Se tegnforklaring på eget ark
--	---	--

TEGNFORKLARING - REGULERING (for gjeldende kartutsnitt)

      	41 - Turvei/skiløype		RpSikringGrense
	110 - Bolig m.tilh. anlegg		78 - Forhage
	120 - Forretning m.tilh.anlegg		311 - Annet veiareal
	121 - Forretning og kontor		312 - Fortau
	142 - Forr./kontor/industri		317 - Offentlig gang-/sykkelvei
	150 - Industri m.tilh.anlegg		325 - Veigrunn i tunnel
	310 - Offentlig kjørebane/veigrunn		913 - Formålavgrensning
	311 - Annet veiareal		930 - Reguleringslinje
	312 - Fortau		932 - Regulert kant kjørebane
	314 - Holdeplass for buss/trikk/taxi		936 - Regulert fotgjengerovergang
	317 - Offentlig gang-/sykkelvei		964 - Regulert u-gradgrense
	936 - Regulert fotgjengerovergang		Formålgrense
	1110 - Boligbebyggelse		Foreløpig plan
	1150 - Forretninger		Plangrense (gammel lov)
	1161 - Barnehage		Plangrense (ny lov)
	1542 - Avløpsanlegg		RpRegulertHøyde
	1800 - Kombinert bebyggelse og anleggsformål		Grense for bebyggelse
	1802 - Bolig/forretning/kontor		Byggegrense
	2010 - Veg		Underjordisk anlegg
	2011 - Kjøreveg		Byggegrense
	2012 - Fortau		Bebyggelse som inngår i planen
	2013 - Torg		Bebyggelse som forutsettes fjernet
	2015 - Gang-/sykkelveg		Tunnel
	2016 - Gangveg/gangareal/gågate		Måle og avstandlinje (Dimensjonslinje)
	2017 - Sykkelveg/-felt		
	2018 - Annen veggrunn - tekniske anlegg		Inn-/utkjøring
	2019 - Annen veggrunn - grøntareal		Avkjørsel
	2022 - Trase for sporveg/forstadsbane		
	2025 - Holdeplass/plattform		
	2800 - Kombinerte formål for anlegg/traseer		
	2900 - Angitte anlegg/traseer kombinert med andre hovedformål		
	3020 - Naturområde		
	3050 - Park		
	3800 - Kombinerte grønnstrukturformål		
	3900 - Angitt grønnstruktur kombinert med andre angitte hovedformål		
	664 - Spesialområde bevaring blandet		
	RbBevaringGrense		
	RpBestemmelseGrense		
	RpAngittHensynSone		
	RpAngittHensynGrense		
	RpBåndleggingSone		
	RpBåndleggingGrense		
	RpSikringSone		

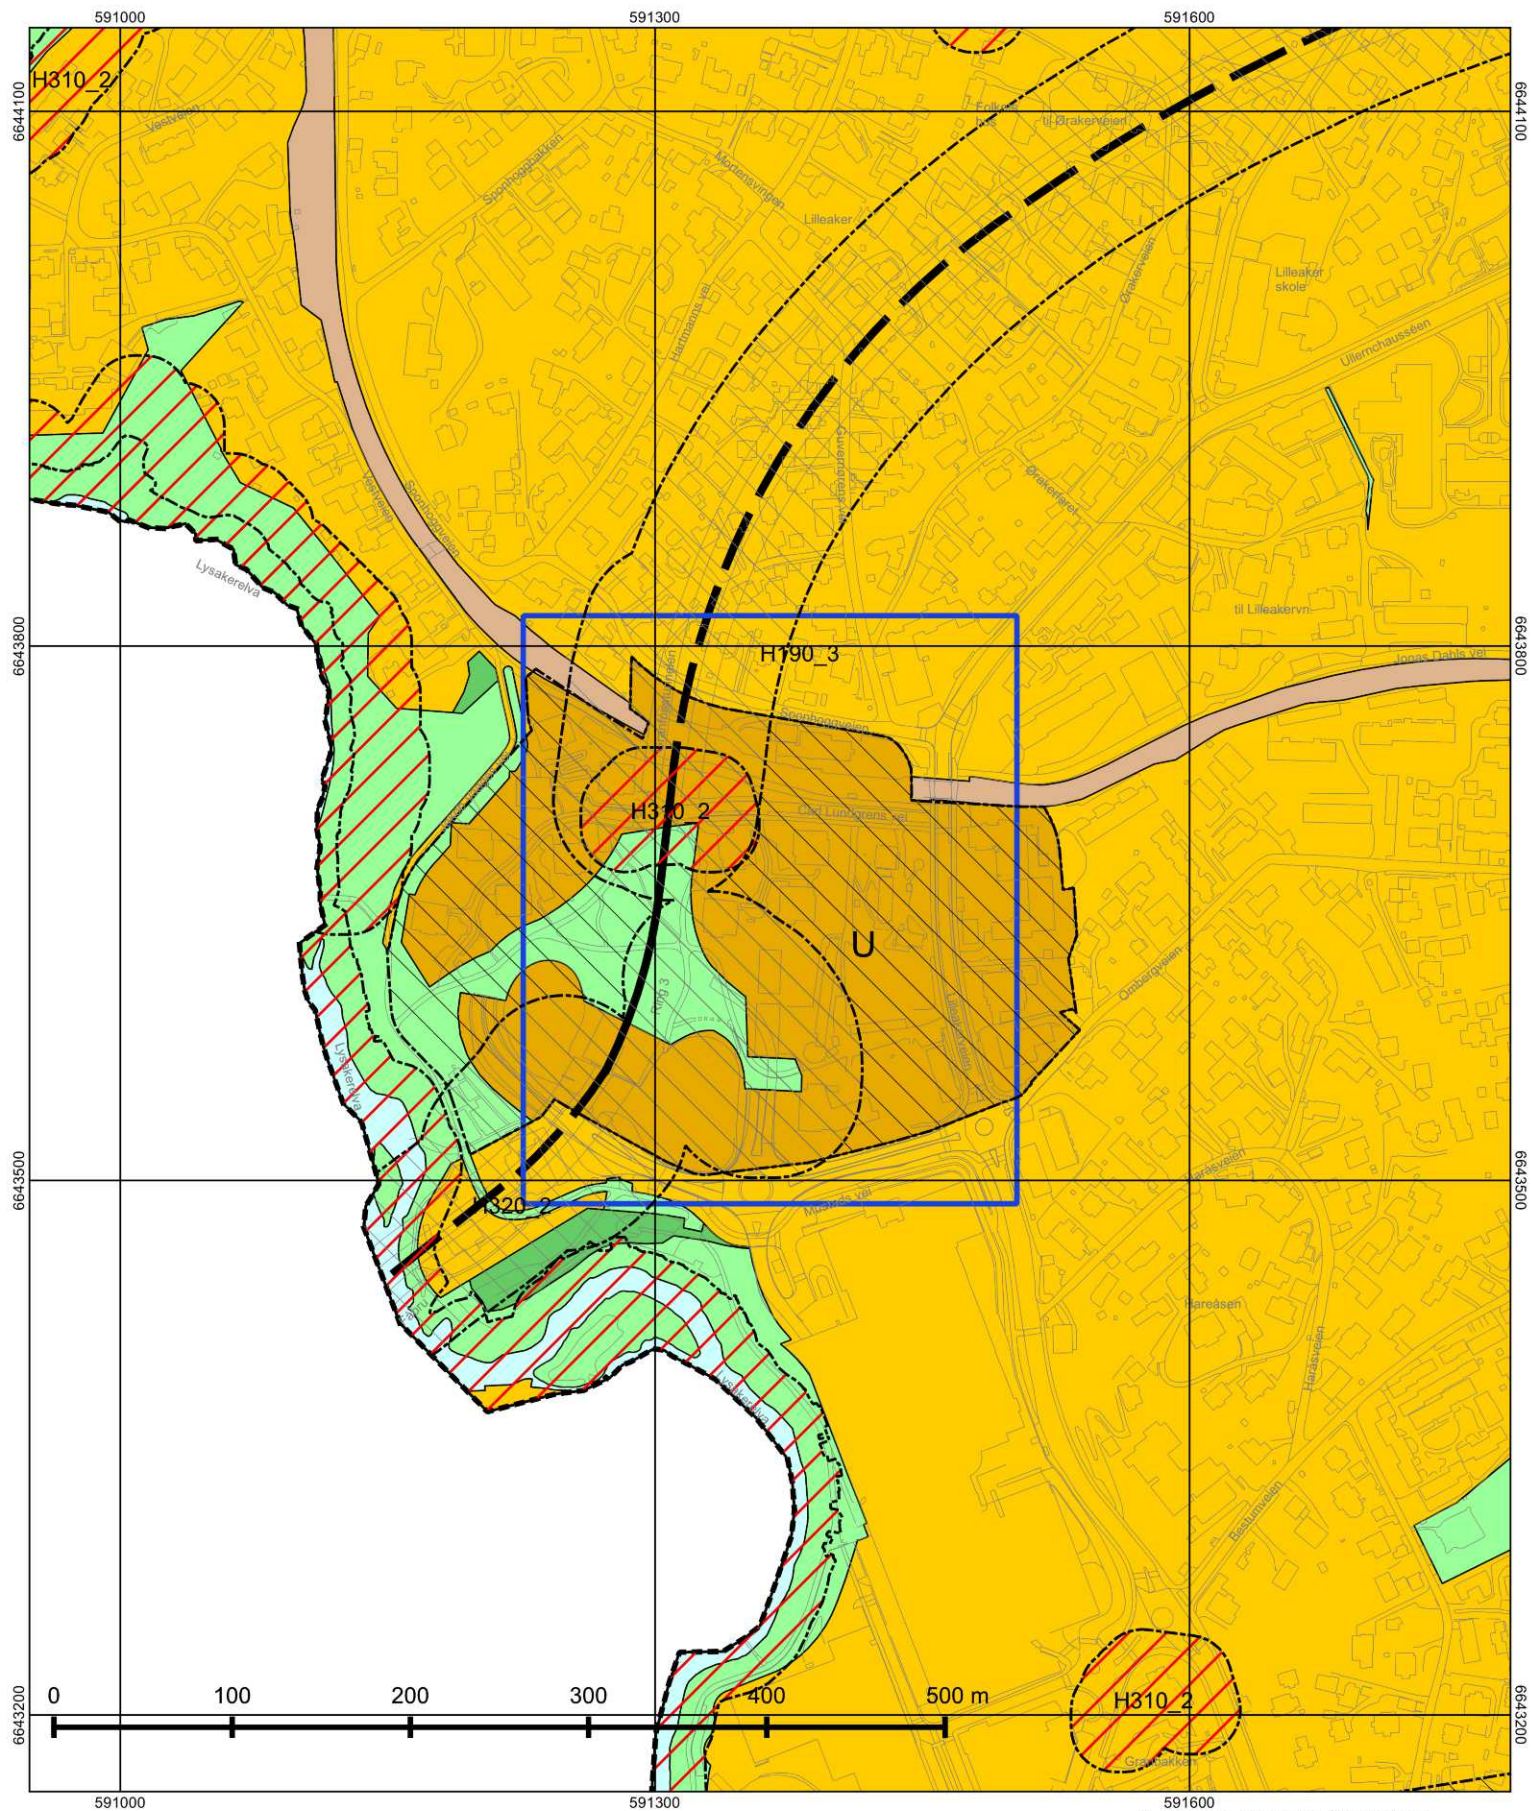

Oslo

Dato: 11.06.2026

Målestokk 1:3000

Koordinatsystem: EUREF89 - UTM sone 32

PlottID/Best.nr: 159332/86534816

Deres ref.:

Kommuneplanen 2015–2030

Vedtatt av bystyret 23.09.2015, sak 262

Kartet viser utsnitt av «Plankart 1-2 Arealbruk» og «Plankart 2-2 Hensynssoner». For øvrige juridisk bindende kart, se Planinnsyn - <https://od2.pbe.oslo.kommune.no/kart/?mode=kommuneplan>

Blå ramme viser utsnittet for de øvrige plottene.

Reguleringsplaner vedtatt etter 17.09.2014 og til 23.09.2015 vil gjelde foran kommuneplanen ved motstrid. Reguleringsplaner vedtatt etter kommuneplanen vil gjelde foran kommuneplanen ved motstrid.

Se tegnforklaring på eget ark.



Tegnforklaring - kommuneplan

	Farled		Bebyggelse og anlegg, eksisterende
	Fjernveg (tunnel)		Bebyggelse og anlegg, fremtidig
	Fjernveg		Bane, eksisterende
	Markagrense		Havn, eksisterende
	Plangrense		Havn, fremtidig
	Sporveg (tunnel), fremtig		Kollektivknutepunkt, fremtidig
	Sporveg (tunnel), eksisterende		Grønnstruktur, eksisterende
	Sporveg, eksisterende		Grønnstruktur, fremtidig
	Sporveg, fremtidig		Forsvaret
	Jernbane (tunnel), fremtidig		LNF-areal, eksisterende
	Jernbane (tunnel), eksisterende		LNF-areal, fremtidig
	Jernbane, eksisterende		Spredt boligbebyggelse, eksisterende
	Turvei		Spredt boligbebyggelse, fremtidig
	Ny T-bane-/jernbanestasjon (ikke juridisk)		Spredt fritidsbebyggelse, eksisterende
	T-banestasjon (ikke juridisk)		Spredt fritidsbebyggelse, fremtidig
	Jernbanestasjon (ikke juridisk)		Bruk og vern av sjø og vassdrag med tilhørende strandsone
	Banetrase (ikke juridisk)		Farled
	Fjordtrikk (ikke juridisk)		Småbåthavn, eksisterende
	Samferdsel (ikke juridisk)		Småbåthavn, fremtidig
	Eksisterende kollektivknutepunkt		Naturområde
	Fremtidig kollektivknutepunkt		Friluftsområde
	Spredt boligbebyggelse		Ytre by (utviklingsområder)
	Bestemmelsesgrense		Indre by (utviklingsområder)
	Aktivitetssone marka		H570 - Bevaring kulturmiljø
			H710 - Båndlegging for regulering etter pbl.
			H810_1 - Krav om felles planlegging (områderegulering)
			H810_2 - Krav om felles planlegging
			H820_1 - Omforming (kabling og høystentledninger)
			H820_2 - Omforming (trafostasjoner)
			H110 - Nedlagsfelt drikkevann
			H190 - Andre sikringssoner
			H310_1 - Kvikkleire
			H310_2 - Steinsprang
			H320_1 - Stormflo
			H320_2 - Elveflom
			H390 - Deponi


Oversiktskart

Adr.: Carl Lundgrens vei 7

Bydel : ULLERN

Gnr bnr : 10 / 1242

Skolekrets (2020/2021): Lilleaker

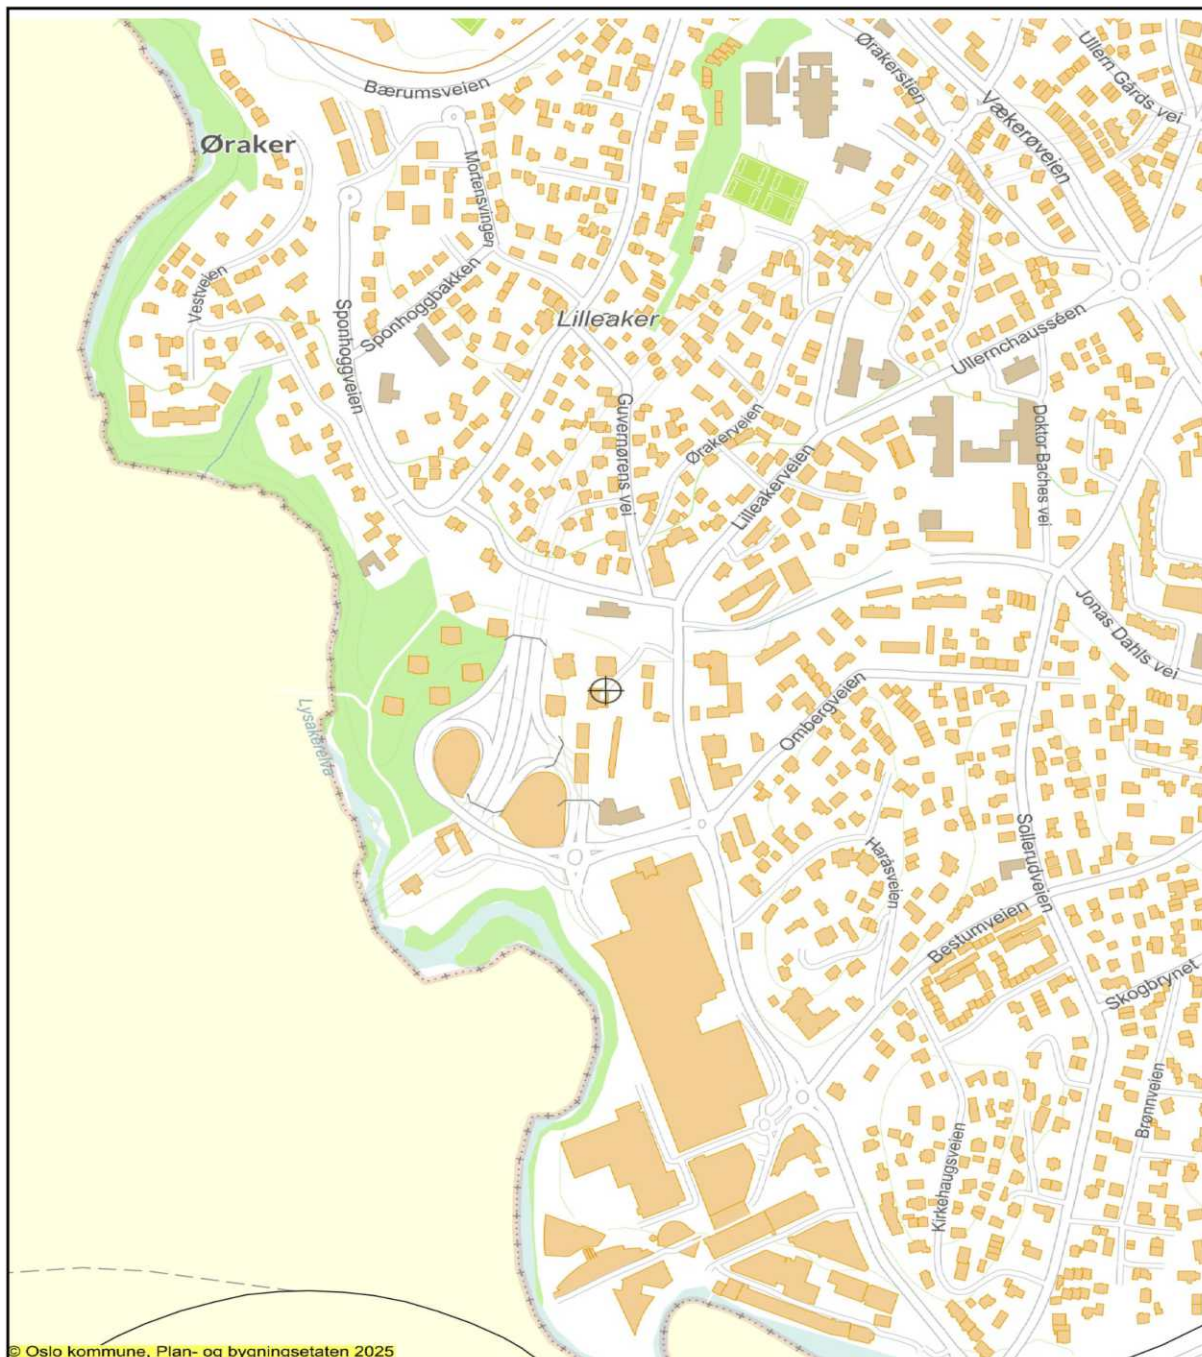

© Oslo kommune, Plan- og bygningsetaten 2025

Dato: 11.06.2026

Målestokk 1: 7 500 (A4)

— Jernbane

- - - Markagrense

■ Bolig


■ Off. friområde

— T-bane

— Vei

■ Andre bygg

⊕ Adresse/eiendom

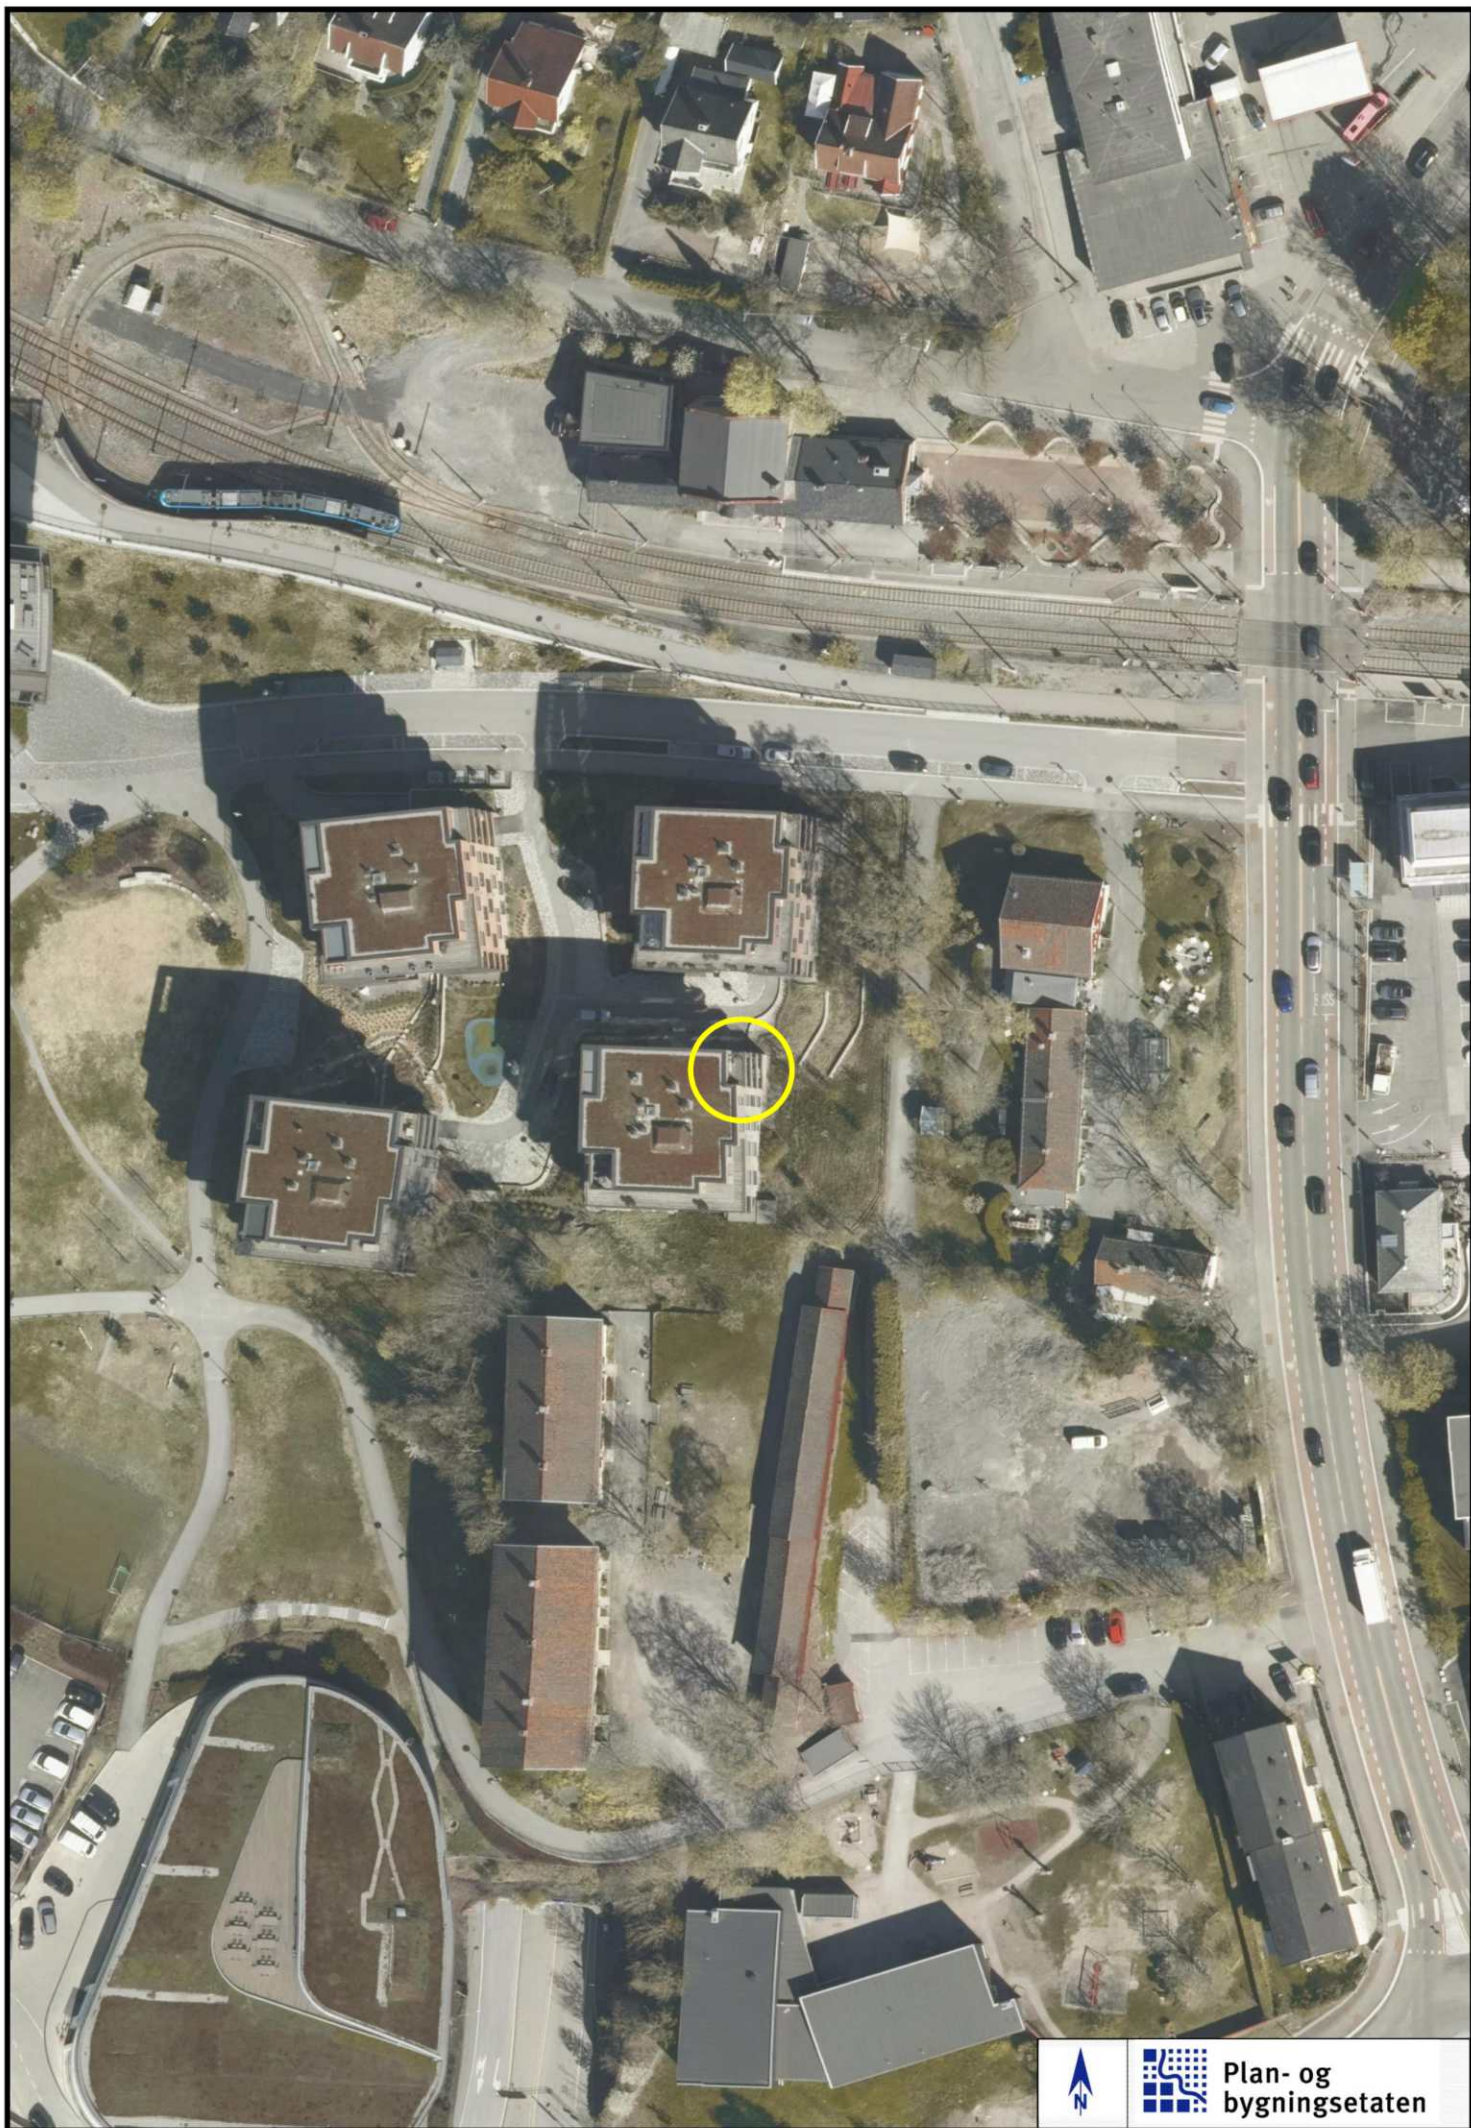

Plan- og
bygningsetaten



S-4980

Detaljregulering for Lilleakerveien 26 m.fl. Bolig/naturområde

Vedtaksdato: 20.12.2017

Vedtatt av: Bystyret, egengodkjenning

Vedtaksdokumenter: [201409362](#)

Lovverk: PBL 2008

Høydereferanse: NN2000

Merknader:

Knytning(er) mot andre planer:

Dokumentet består av 6 side(r) inkludert denne.



**Plan- og bygningsetaten
Oslo kommune**

oslo.kommune.no/plan-bygg-og-eiendom

Besøksadresse:
Vahls gate 1, 0187 Oslo
Postadresse:
Boks 364 Sentrum,
0102 Oslo

Sentralbord: +47 21 80 21 80
Kundesenteret: +47 23 49 10 00
postmottak@pbe.oslo.kommune.no
Org.Nr.: NO 971 040 823 MVA

S-4980

Vedtaksdato: 20.12.2017

OSLO KOMMUNE

**REGULERINGSBESTEMMELSER FOR LILLEAKERVEIEN 26 M.FL. MUSTAD
NORD - FELT B2 og B3, og G1B, ALTERNATIV 2, Gnr. 9 Bnr. 529 m.fl.**

§ 1 Avgrensning

Det regulerte området er vist på plankart merket tegning nr. ONV-201409362-2, datert 27.09.2016.

§ 2 Arealformål og hensynssoner

Området reguleres til: Bebyggelse og anlegg:

- Boligbebyggelse - B2, B3

Grønnstruktur:

- Naturområde - G1B

Hensynssoner:

Andre sikringssoner – VEAS-tunnel - H190

Båndleggingsone - båndlegging etter lov om kulturminner - H730

§ 3 Bebyggelse og anlegg felt B2 og B3

Utnyttelse

Tillatt bruksareal skal totalt ikke overstige BRA = 26.800 kvm.

Parkering på terreng medregnes i BRA med 18 m2 pr. parkeringsplass.

For boligbebyggelse skal parkeringskjeller med kjøreareal, boder og tekniske rom som har himling lavere enn 0,5 m under ferdig planert terrengs gjennomsnittsnivå rundt bygningen ikke medregnes i tillatt BRA.

Plassering og høyder

Bebyggelsen skal plasseres innenfor byggegrense / regulert høyde og med maksimale gesims-/mønehøyder som vist på plankartet. Parkeringsanlegg under terreng/bebyggelse i felt B2 og B3 skal plasseres innenfor bestemmelsegrense som vist på plankartet.

For felt B2 skal skjæringen mellom ytterveggens ytre flate og takflaten ligge minimum 2,5 meter under angitt maksimal gesimshøyde. Over skjæringen mellom ytterveggens ytre flate og takflaten tillates kun oppført takoppbygg for heis og trappetårn med et bruksareal inntil 55 m2 (BRA).

Transparente sikkerhetsgjerder på tak i forbindelse med takterrasser regnes ikke med til gesimshøyden.

Utforming

Bebyggelse og anlegg skal sikres en utforming med høy arkitektonisk kvalitet.

Takene skal behandles som en del av tiltakets samlede arkitektoniske uttrykk. Ved nybygg skal tekniske anlegg som heisoppbygg og ventilasjonsanlegg m.m. integreres i den arkitektoniske utformingen.

Det tillates ikke ensidig orienterte leiligheter mot nord eller nordøst. Alle boliger skal ha stille side. Det tillates ikke svalganger.

Uteområdene skal opparbeides parkmessig med bruk av vegetasjon, herunder trær.

Overvann skal håndteres som et synlig estetisk og pedagogisk element i uteanlegget, der det teknisk og sikkerhetsmessig ligger til rette for det.

Krav til uteoppholdsareal og leilighetsfordeling for boliger

Uteoppholdsarealet inkludert balkonger og terrasser skal være minimum 50 % av det totale bruksarealet for boliger i feltene B2 og B3. Det tillates ikke leiligheter under 40 m². Maksimum 30 % av leilighetene i det enkelte felt skal være 40-50 m², minimum 45 % av leilighetene skal være 50-80 m² og minimum 25 % av leilighetene skal være 80 m² eller større.

Bebyggelsen skal ha flate eller tilnærmet flate tak. Balkonger tillates ikke oppført utenfor byggegrenser.

Øverste etasje skal ha maks 80 % av underliggende etasjes BRA. For bebyggelsen nordøst i felt B3 skal toppetasjen være tilbaketrukket fra gesims mot øst for minimum 2/3 av fasadebredden nærmest Schlägergården, inklusive hjørnet mot sørøst.

Utomhusarealer skal opparbeides parkmessig. Beplantninger, terrengarbeider og oppføring av forstøtningsmurer skal være i samsvar med godkjent utomhusplan.

Utenfor byggegrenser tillates oppført trappe- og rampeforbindelser til garasjeanlegg samt anlegg for renovasjon og ventilasjon.

Bilparkeringsplasser skal i felt B2 og B3 etableres i garasjeanlegg under terreng/bebyggelse som vist med bestemmelsegrense på plankartet. Det tillates etablert 9 parkeringsplasser på terreng for feltene B2 og B3 innenfor felt SG1, tilgrensende felt med referanse til reguleringsplan S-4667.

Dokumentasjonskrav

Før rammetillatelse gis for bebyggelse innenfor 12 m fra kulverter i horisontal - og vertikalplan, skal teknisk prosjektering godkjennes av Statens vegvesen.

Før rammetillatelse gis for garasjekjeller i felt B3 skal teknisk prosjektering godkjennes av Vann- og avløpsetaten.

§ 4 Avkjørsel

Planområdet, feltene B2 og B3, skal ha avkjørsler til tilgrensende felt SG1 som vist med piler på plankartet og med referanse til reguleringsplan S-4667.

§ 5 Parkering

Frem til ny parkeringsnorm er vedtatt av bystyret, skal parkering for bil og sykkel opparbeides etter følgende beregning for det enkelte felt:

Bil: 0,4 - 0,9 p-plasser pr. 100 m² BRA boligkompleks.

Sykkel: 3 plasser pr. 100 m² BRA boligkompleks.

Minimum 5 % av parkeringsplassene skal utformes for bruk av bevegelseshemmede.

Deretter skal den til enhver tid gjeldende norm gjelde.

§ 6 Utomhusplan / landskapsplan

6.1 Overordnet landskapsplan

Sammen med søknad om rammetillatelse for felt B2 og B3, skal det innsendes overordnet landskapsplan i målestokk 1:500 som omfatter regulert grønnstruktur i hele planområdet, S-4667. Planen skal vise gammelt og nytt terreng, sammenheng med tiliggende felt, beplantning, gangforbindelser, leke- og rekreasjonsanlegg, støytiltak og overvannshåndtering, vannspeil. Landskapsplanen skal i tillegg redegjøre for naturrestaureringstiltak og vise erstatningslokaliteter for tapt kalktørrenglokalitet. Naturrestaureringsareal(er) skal lokaliseres og etableres i samråd med fagetat og det skal utarbeides oppfølgingsprogram i samråd med fagetat. Overordnet landskapsplan skal godkjennes samtidig med rammetillatelse.

6.2 Utomhusplaner / detaljerte landskapsplaner

Sammen med søknad om rammetillatelse skal det innsendes utomhusplan i målestokk 1:200 for det enkelte felt for den ubebygde del av tomten.

Sammen med søknad om rammetillatelse for tiltak i felles / privat grønnstruktur skal det innsendes landskapsplan i målestokk 1:200 for det enkelte felt. Se også § 8.2 vedrørende båndlagte områder.

Utomhusplanen / landskapsplanen skal være i samsvar med overordnet landskapsplan.

Utomhusplanen / landskapsplanen skal vise sammenheng med tiliggende felt, avkjørsler, parkeringsplasser, sykkelparkering, gangveier, turstier, lekeområder, renovasjonsanlegg, nettstasjon og/eller trafoanlegg, uteoppholdsareal med materialbruk, møblering, belysning, evt. bevaringsverdige trær, beplantning, snøopplag, forstøtningsmurer, trapper m.v. Planen skal også vise gammelt og nytt terreng samt håndtering av overvann og nødvendige støyreducerende tiltak. Utomhusplanen skal i tillegg redegjøre for standplasser for oppstillingsplass for Brann- og redningsetatens utrykningskjøretøy, brann-/stigebil samt redegjøre for tilgang for renovasjonsbiler til renovasjonsanlegg og returpunkter.

Utomhusplanen / landskapsplanen skal godkjennes samtidig med rammetillatelse. Utearealene skal være ferdig opparbeidet i henhold til godkjent plan før det gis midlertidig brukstillatelse for det enkelte felt.

§ 7 Grønnstruktur

7.1 Privat / felles grønnstruktur

Felt G1-B skal være felles for felt B2 og B3. Landskapsplan for feltet skal vise hvordan bevaringsverdige trær kan bevares og eventuelt suppleres eller erstattes med nyplantinger, og stille krav til dette. Særskilte naturkvaliteter skal sikres i bygge- og anleggsperioden. Innenfor feltet, kan etableres oppstillingsplass for Brann- og redningsetatens utrykningskjøretøy. Anlegget skal dimensjoneres for brannbil/stigebil. Ved ferdigstilt anlegg skal etableres nytt terreng og ny vegetasjon i samsvar med godkjent utomhusplan.

§ 8 Hensynssoner

8.1 Andre sikringssoner

H190_1: Planer for tekniske anlegg under bakken som kan komme i konflikt med VEAS-tunnelen skal forelegges Vestfjorden Avløpsselskap, VEAS for godkjenning.

8.2 Båndleggingsone

For Arbeiderboligene (H730_1) er området rundt bygningene fredet etter kulturminneloven § 19. Innenfor sonen skal bygg og anlegg bevares. Alle søknadspliktige tiltak skal forelegges Byantikvaren til uttalelse før det gis rammetillatelse / tillatelse til tiltak.

Eksisterende trær skal bevares. Ved skade eller foreldelse skal vegetasjonen fornyes under hensyntagen til tidligere anlegg, i samråd med fagetater. Søknad om rammetillatelse skal definere sikringstiltak i anleggsfasen som er nødvendig for å bevare vegetasjonen slik utomhusplanen forutsetter. Det tillates ikke terrengbearbeidelse eller inngrep i terrenget ut over godkjent utomhusplan/ landskapsplan og ordinært hagearbeid.

H730_1: For området gjelder Byantikvarens dispensasjonsvedtak av 3.2.2012 av (saksnr. 11/1612).

Alle tiltak må utføres i tråd med fredningsbestemmelsene. Tiltak som går utover vanlig vedlikehold, krever dispensasjon fra fredningen i medhold av kulturminneloven § 15a.

§ 9 Miljøkrav

9.1 Støy

Alle boliger skal ha en stille side og tilgang til utearealer med tilfredsstillende støyforhold. Støynivå på uteoppholdsareal skal på søknadstidspunktet tilfredsstillende anbefalte grenser i tabell 3 i Retningslinje for behandling av støy i arealplanleggingen, T-1442/2012, eller senere retningslinje som erstatter denne. Støyfaglig utredning som viser hvordan støykravene ivaretas skal foreligge sammen med søknad om rammetillatelse. Støytiltakene skal være ferdigstilt før midlertidig brukstillatelse gis.

9.2 Overvannshåndtering

Ved søknad om tillatelse til tiltak skal det dokumenteres hvordan lokal overvannshåndtering er ivarettatt, og hvor valg av løsning er begrunnet. Valgt løsning skal forelegges Vann- og avløpsetaten for uttalelse før tillatelse til tiltak. Overvannsløsning skal være opparbeidet før første søknadspliktige byggetiltak i planområdet tas i bruk. Lokal overvannshåndtering skal legges til grunn ved detaljutføring og prosjektering av tiltaket. Ved søknad om rammetillatelse skal det redegjøres for behandling av alt overvann, både takvann, overflatevann og drensvann.

9.3 Anleggsfase

Søknad om rammetillatelse skal vise hvordan bevaringsverdig jordsmonn og vegetasjon skal ivaretas og sikres i anleggsfasen.

9.4 Tekniske anlegg og sikkerhet

Ved avbrudd eller ikke avsluttet utbyggingsprosjekt over lang tid skal veikulverter sikres.

9.5 Miljøoppfølgingsprogram

Ved søknad om rammetillatelse skal det foreligge et kvalitetsprogram for miljø og energi, jf. kommuneplanen § 9.1. Dette skal redegjøre for prosjektets miljøkvalitet og oppfølging av dette med hensyn til energibruk, utslipp og materialvalg. Programmet skal også beskrive hvordan prosjektets miljøkvalitet skal følges opp i bygge- og anleggsfasen. Plan- og bygningsetaten skal godkjenne innholdet i programmet.

§ 10 Rekkefølgebestemmelser

Før det gis igangsettingstillatelse for boliger i felt B2 og B3 skal

- Lilleakerveien innenfor planområdet, krysset Lilleakerveien og Sponhoggveien samt krysset Lilleakerveien og Mustads vei, være sikret opparbeidet i samsvar med regulering og byggeplan.

Før det gis midlertidig brukstillatelse for boliger i felt B2 og B3 skal

- rampe/Mustads vei være opparbeidet i samsvar med regulering (S-4667) og byggeplan
- torg S3 samt gang- / sykkelveg i planområdet være opparbeidet i samsvar med regulering (S-4667) og byggeplan.
- felt S4 (S-4667) være opparbeidet i samsvar med regulering.
- felt GB1, G4, G5 og gang- og turveiforbindelser (S-4667) være opparbeidet i samsvar med regulering.

Før det gis midlertidig brukstillatelse for siste byggetrinn i felt B2 skal

- felt G1B samt G1, G2 og G3 (S-4667) være ferdig opparbeidet i samsvar med landskapsplan.

**Detaljregulering og reguleringsbestemmelser ble egengodkjent ved
bystyrets vedtak av 20.12.2017, sak 363.**

Bestemmelsene er i samsvar med bystyrets vedtak.

Byrådsavdeling for byutvikling, den 05.01.2018

Sigmy Volden
Sigmy Volden, bem



S-4667

Detaljregulering med konsekvensutredning og med reguleringsbestemmelser for Lilleakerveien 26 m.fl., Mustad Nord.

Vedtaksdato: 21.11.2012

Vedtatt av: Bystyret, egengodkjenning

Vedtaksdokumenter: [200701993](#)

Lovverk: PBL 2008

Høydereferanse: Oslo lokal

Merknader:

Knytning(er) mot andre planer: 200701993

Dokumentet består av 8 side(r) inkludert denne.



**Plan- og bygningsetaten
Oslo kommune**

oslo.kommune.no/plan-bygg-og-eiendom

Besøksadresse:
Vahls gate 1, 0187 Oslo
Postadresse:
Boks 364 Sentrum,
0102 Oslo

Sentralbord: +47 21 80 21 80
Kundesenteret: +47 23 49 10 00
postmottak@pbe.oslo.kommune.no
Org.Nr.: NO 971 040 823 MVA

REGULERINGSBESTEMMELSER FOR LILLEAKERVEIEN 26 m.fl., MUSTAD NORD, Gnr. 9 Bnr. 529 m.fl.**§ 1. Avgrensning**

Det regulerte området er vist på plankart merket tegning nr. OP2-200701993, datert 18.05.2010, revidert 18.05.2011 og 20.04.2012.

§ 2. Arealformål og hensynssonerOmrådet nivå 1 reguleres til:

Bebyggelse og anlegg:

- Forretninger - N

Samferdselsanlegg og teknisk infrastruktur:

- Veg - kjøreveg
- Veg - annen veggrunn - teknisk anlegg

Samferdselsanlegg kombinert med bebyggelse og anlegg

- Kjøreveg /parkeringsplasser / Forretninger /energianlegg - SB1

Området nivå 2 reguleres til:

Bebyggelse og anlegg:

- Boligbebyggelse - B1-B6
- Forretninger - N
- Barnehage - T
- Andre typer bebyggelse og anlegg - avløpsanlegg - AK
- Kombinert bebyggelse og anlegg - institusjon (kultur)/ kontor/ bevertning - K1, K2
- Kombinert bebyggelse og anlegg - bolig/forretning/kontor - B4a

Samferdselsanlegg og teknisk infrastruktur:

- Veg
- Veg – kjøreveg, fortau, torg (S3), gang-/sykkelveg, gangveg, sykkel felt
- Veg - annen veggrunn - grøntareal
- Bane - trasé for sporveg, holdeplass / plattform
- Kombinert samferdselsanlegg – veg / trasé for sporveg

Samferdselsanlegg kombinert med bebyggelse og anlegg

- Kjøreveg / parkeringsplasser / Forretninger / energianlegg - SB1

Samferdselsanlegg kombinert med grønstruktur

- Kjøreveg / parkeringsplasser / gangveg / Park - SG1, SG4
- Kjøreveg / parkeringsplasser / Park - SG2, SG3

Grønnstruktur:

- Naturområde - G1, G2
- Park - G3
- Kombinert grønnstrukturformål – grønnstruktur / turvei - G4, G5

Grønnstruktur kombinert med bebyggelse og anlegg

- Turvei / park / Lekeplass - GB1

Hensynssoner:

Andre sikringssoner – tunnelåpning

- H190_1 - 2

Sone med angitte særlige hensyn - bevaring naturmiljø

- H560_1

Sone med angitte særlige hensyn - bevaring kulturmiljø

- H570_1 - 4

Båndleggingsone - båndlegging etter lov om kulturminner

- H730_1 – 2

§ 3. Bebyggelse og anlegg**3.1. Fellesbestemmelser**Utnyttelse

Parkering på terreng medregnes i BRA med 18 m² pr. parkeringsplass.

For boligbebyggelse skal parkeringskjeller med kjøreareal, boder og tekniske rom som har himling lavere enn 0,5m under ferdig planert terrengs gjennomsnittsnivå rundt bygningen ikke medregnes i tillatt BRA.

Plassering og høyder

Bebyggelsen skal plasseres innenfor byggegrense / regulert høyde og med maksimale gesims-/mønehøyder som vist på plankartet. Parkeringskjeller i felt B2, B3, B4 og B4a skal plasseres innenfor bestemmelsesgrense som vist på plankartet. Der byggegrense ikke er vist, kan bebyggelse plasseres i feltgrensen.

Transparente sikkerhetsgjerdene på tak i forbindelse med takterrasser regnes ikke med til gesimshøyden.

For felt B1, B2 og B4 kan tillates heis- og trappetårn inntil 2,5 m over maks gesimshøyder.

Utforming

Bebyggelse og anlegg skal sikres en utforming med høy arkitektonisk kvalitet.

Takene skal behandles som en del av tiltakets samlede arkitektoniske uttrykk. Ved nybygg skal tekniske anlegg som heisoppbygg og ventilasjonsanlegg m.m. integreres i den arkitektoniske utformingen.

Det tillates ikke ensidig orienterte leiligheter mot nord eller nordøst. Alle boliger skal ha stille side.

Det tillates ikke svalganger.

Uteområdene skal opparbeides parkmessig med bruk av vegetasjon, herunder trær.

Overvann skal håndteres som et synlig estetisk og pedagogisk element i uteanlegget, der det teknisk og sikkerhetsmessig ligger til rette for det.

Krav til uteoppholdsareal og leilighetsfordeling for boliger

Uteoppholdsarealet inkludert balkonger og terrasser skal være minimum 50 % av det totale bruksarealet for boliger i feltene B2, B3, B4 og B4a. Det tillates ikke leiligheter under 40 m².

Maksimum 30% av leilighetene i det enkelte felt skal være 40-50 m², minimum 45% av leilighetene skal være 50-80 m² og minimum 25% av leilighetene skal være 80 m² eller større.

3.2. De enkelte felt

Felt B1, tillatt bruksareal skal ikke overstige $BRA = 2000 \text{ m}^2 + 36 \text{ m}^2$ parkering på terreng. Parkering skal i hovedsak etableres i garasjeanlegg under bebyggelse/terreng.

Bebyggelsen skal ha flate eller tilnærmet flate tak innenfor maks gesimshøyde kote 55,0. Bebyggelsen skal utformes med bygningsvolumer som avtrappes fra vest mot øst. Bebyggelsen skal oppdeles i flere volumer med minimum 8m avstand og maks gesimshøyder skal variere fra maks kote 53,0 til maks kote 55,0. Maks 30% av BYA kan oppføres med maks gesimshøyde kote 55,0, i vestre del av feltet.

Før rammetillatelse gis for bebyggelse innenfor 12 m fra kulverter i horisontal - og vertikalplan, skal teknisk prosjektering godkjennes av Statens vegvesen.

Felt B2 / B3

Tillatt bruksareal skal totalt ikke overstige $BRA = 24.500 \text{ m}^2$.

Bebyggelsen skal ha flate eller tilnærmet flate tak. Balkonger tillates ikke oppført utenfor byggegrenser.

Øverste etasje skal ha maks 75 % av underliggende etasjes BRA. For bebyggelsen nordøst i felt B3 skal toppetasjen være tilbaketrukket fra gesims mot øst for minimum 2/3 av fasadebredden nærmest Schlägergården, inklusive hjørnet mot sørøst.

Utomhusarealer skal opparbeides parkmessig. Beplantninger, terrengarbeider og oppføring av forstøtningsmur skal være i samsvar med godkjent utomhusplan.

Utenfor byggegrenser tillates oppført trappe- og rampeforbindelser til garasjeanlegg samt anlegg for renovasjon og ventilasjon.

I felt B3 tillates etablert parkeringsplasser i garasjekjeller etter parkeringsnorm for boliger i felt B6.

Bilparkeringsplasser skal i felt B2 og B3 etableres i garasjeanlegg under terreng/bebyggelse, men det tillates etablert 9 parkeringsplasser på terreng innenfor felt SG1 for feltene B2 og B3.

Før rammetillatelse gis for bebyggelse innenfor 12 m fra kulverter i horisontal - og vertikalplan, skal teknisk prosjektering godkjennes av Statens vegvesen.

Før rammetillatelse gis for garasjekjeller i felt B3 skal teknisk prosjektering godkjennes av Vann- og avløpsetaten.

Felt B4/B4a, tillatt bruksareal skal totalt ikke overstige $BRA = 2550 \text{ m}^2 + 108 \text{ m}^2$ parkering på terreng.

Øverste etasje skal ha maks 75 % av underliggende etasjes BRA.

Det tillates i felt B4a inntil 250 m² forretning eller kontor i 1. etasje/underetasje. Eventuell forretnings- eller kontorvirksomhet skal orientere seg mot Lilleakerveien.

Felt B5, tillatt bruksareal skal ikke overstige $BRA = 1280 \text{ m}^2 + 108 \text{ m}^2$ parkering på terreng.

Felt B6, tillatt bruksareal skal ikke overstige $BRA = 2440 \text{ m}^2 + 180 \text{ m}^2$ parkering på terreng.

Felt N

Formål forretning skal i felt N (nivå 1 og 2) totalt ikke overstige tillatt bruksareal, $BRA = 27\,000 \text{ m}^2$, inkludert biloppstillingsplasser, utstillingsarealer, parkeringskjeller, kontor, verksted, lager, servicearealer og fellesarealer i tilknytning til forretningsvirksomheten.

Det tillates kun forretning for plasskrevende varer (bilforretninger). I tilknytning til forretningsbebyggelsen tillates innenfor maks BRA etablert driftsentral med maks BRA 400 m^2 .

Forretningsbebyggelsen skal etableres slik at hovedfasadene orienterer seg mot samferdselsanlegg mot syd, øst og vest. Bebyggelsen skal ha flate eller tilnærmet flate tak utformet som grønne tak med sedum eller tilsvarende. For bygningsvolumet i øst tillates del av toppetasjen utformet med skrått grønt tak innenfor maks gesimshøyde kote 35,5 som vist på plankartet.

Nedkjøringsramper tillates etablert utenfor byggegrenser.

Det skal opparbeides grøntbelte med vegetasjon langs kjørerampe i forlengelse av Mustads vei til rv.150.

Felt T

Tillatt bruksareal skal ikke overstige $BRA = 850 \text{ m}^2$. Det tillates oppført barnehage med tilhørende anlegg.

Barnehagens uteareal skal være tilgjengelig for områdets beboere etter stengetid.

Eksisterende bygning "Skovgården" tillates demontert for gjenoppføring annet sted.

Det tillates oppført støyskjermer i tilknytning til barnehagen.

Felt K1, tillatt bruksareal skal ikke overstige $BRA = 680 \text{ m}^2 + 108 \text{ m}^2$ parkering på terreng. Innenfor formål kultur kan også tillates håndverksvirksomhet.

Felt K2, tillatt bruksareal skal ikke overstige $BRA = 600 \text{ m}^2$.

Innenfor formål kultur kan også tillates håndverksvirksomhet.

Felt AK, i feltet tillates påslipps- / målekum for avløpsnett. Arealer som ikke benyttes til dette skal opparbeides i tilknytning til boligens uteareal.

§ 4. Avkjørsel

Planområdet skal ha avkjørsler som vist med piler på plankartet.

Forretning i felt N skal ha avkjørsel via felt SG3 til av- og påkjøringsrampe til rv.150.

Driftsentral i felt N skal ha avkjørsel via felt SB1, S2 og CC-vest gnr. 9 bnr. 4.

Felt SB1 skal ha avkjørsel via S2 og CC-vest gnr. 9 bnr. 4, fra energianlegg og teknisk rom tillates avkjørsel via turvei A1, S2 og CC-vest gnr. 9 bnr. 4.

Påslipps- / målekum for avløpsnett (felt AK) skal ha kjøreatkomst og parkeringsplass for Vann- og avløpsetaten for vedlikehold og tilsyn via felt S4 og SG1.

§ 5. Parkering

Parkering for bil skal anordnes etter gjeldende parkeringsnorm "åpen by" norm for boligene og "tett by" norm for øvrige formål. Parkering for sykkel skal være i henhold til "tett by" norm.

Minimum 5% av parkeringsplassene skal utformes for bruk av bevegelseshemmede.

§ 6. Utomhusplan / landskapsplan

6.1. Overordnet landskapsplan

Sammen med søknad om rammetillatelse for felt B2, B3, GB1, SG1 og SG2 skal det innsendes overordnet landskapsplan i målestokk 1:500 som omfatter regulert grønnstruktur i hele planområdet.

Planen skal vise gammelt og nytt terreng, sammenheng med tiliggende felt, beplantning, gangforbindelser, leke- og rekreasjonsanlegg, støytiltak og overvannshåndtering, vannspeil.

Landskapsplanen skal i tillegg redegjøre for naturrestaureringstiltak og vise erstatningslokaliteter for tapt kalktørrenglokalitet. Naturrestaureringsareal(er) skal lokaliseres og etableres i samråd med fagetat og det skal utarbeides oppfølgingsprogram i samråd med fagetat.

Overordnet landskapsplan skal godkjennes samtidig med rammetillatelse.

6.2. Utomhusplaner / detaljerte landskapsplaner

Sammen med søknad om rammetillatelse skal det innsendes utomhusplan i målestokk 1:200 for det

enkelte felt for den ubebygde del av tomten.

Sammen med søknad om rammetillatelse i felles / privat grønnstruktur og felles/ private samferdselsanlegg skal det innsendes landskapsplan i målestokk 1:200 for det enkelte felt.

Se også § 9.4 vedrørende båndlagte områder.

Utomhusplanen / landskapsplanen skal være i samsvar med overordnet landskapsplan.

Utomhusplanen / landskapsplanen skal vise sammenheng med tiliggende felt, avkjørslar, parkeringsplasser, sykkelparkering, gangveier, turstier, lekeområder, renovasjonsanlegg, uteoppholdsareal med materialbruk, møblering, belysning, evt. bevaringsverdige trær, beplantning, snøopplag, forstøtningsmurer, trapper m.v. Planen skal også vise gammelt og nytt terreng samt håndtering av overvann og nødvendige støyreducerende tiltak.

Utomhusplanen / landskapsplanen skal godkjennes samtidig med rammetillatelse. Utearealene skal være ferdig opparbeidet i henhold til godkjent plan før det gis midlertidig brukstillatelse for det enkelte felt.

Sammen med søknad om rammetillatelse for felt T- barnehage skal det innsendes landskapsplan for annen veggrunn - grøntareal ved barnehagen.

Sammen med søknad om rammetillatelse for forretning felt N, skal det innsendes landskapsplan som omfatter tilstøtende arealer til Arbeiderboligene; felt G4 og østre del av felt GB1. Planen skal vise nytt og gammelt terreng, beplantning og terrengtilpasning til Arbeiderboligene. I tillegg skal redegjøres for turveitrase, eventuell belysning, støyskjerming, sikringstiltak. Planen skal forelegges Byantikvaren.

Samtidig med søknad om rammetillatelse for forretning felt N, skal det innsendes landskapsplan / byggeplan for annen veggrunn ved Fåbro gård. Denne skal vise nytt og gammelt terreng, beplantning og terrengtilpasning til Fåbro gård. Planen skal forelegges Byantikvaren til uttalelse.

§ 7. Samferdselsanlegg og teknisk infrastruktur

7.1. Fellesbestemmelser

Alle byggeplaner for kommunale samferdselsanlegg skal godkjennes av Bymiljøetaten.

Alle byggeplaner for statlige samferdselsanlegg skal godkjennes av Statens vegvesen.

7.2. Nivå 1

Rv. 150 med Mustadkrysset reguleres som kjøreveg og annen veggrunn i nivå 1. Veien er offentlig.

Det tillates kulverter over veien, jf. §11.

Felt SB1 skal være felles for felt N og Fåbro gård gnr. 9 bnr. 529. Det skal etableres 10 P-plasser for Fåbro gård. Det tillates energianlegg og teknisk rom for rv. 150.

7.3. Nivå 2: Offentlige samferdselsanlegg

Veg: Rampe rv. 150 /Mustads vei skal opparbeides med 2 kjørefelt og venstresvingfelt ved atkomst til felt SG3. Areal som ikke benyttes til kjørebane skal tilsås og beplantes.

Felt S3 Torg: Området skal fremstå parkmessig.

Gang- /sykkelvei fra Lilleakerveien langs Lilleakerbanen og til turvei A1 skal opparbeides med 3 m asfaltert bredde, sideareal skal tilsås og beplantes.

Annen veggrunn langs Lilleakerveiens østside skal opparbeides med trerekke.

Annen veggrunn langs kjøreramper til rv. 150 skal opparbeides parkmessig.

7.4. Nivå 2: Private / felles samferdselsanlegg

Felt SG1 skal være felles for felt B2 og B3. Området skal være åpent for allmenn bruk. Det tillates etablert 9 parkeringsplasser for boligene og 2 for felt K2. Området skal opparbeides parkmessig. Det skal opparbeides gangforbindelse gjennom feltet til felt B2 og felt GB1 fra regulert gangvei ved Lilleakerveien.

Felt SG2 og SG3 skal være privat for felt N. Det tillates etablert inntil 40 parkeringsplasser for felt N.

Arealer som ikke benyttes til kjøring og parkering skal opparbeides parkmessig. Parkeringsplasser skal oppdeles og omkranses med grønne rabatter. Det skal opparbeides grøntbelte langs offentlig vei. Det skal etableres gangforbindelse fra forretninger til felt GB1.

Felt SG4 skal være felles for felt B6 og T. Området skal være åpent for allmenn bruk. I feltet skal det opparbeides 10 parkeringsplasser for felt T.

Felt S1 skal være felles for felt B4, B4a, B5, B6 og T. Området skal være åpent for allmenn bruk.

Felt S2 samt gangveg langs feltet skal være felles for driftsentral i felt N og Fåbro gård. Området skal være åpent for allmenn bruk.

Gangveg fra Lilleakerveien til felt SG1 og til felt SG4 skal være felles for felt B2, B3, B4, B4a og B6, fra

Lilleakerveien til felt SG1 skal gangveien være åpen for allmenn bruk. Nødvendig kjøring tillates på gangveien.

Felt S4 skal være felles for felt B2, B3 og K2. Området skal være åpent for allmenn bruk. Innenfor bestemmelsesgrense tillates etablert 4 parkeringsplasser for felt K2.

Felt S5 skal være felles for Lilleakerveien 31 og 31B, gnr. 10 bnr. 784 og 23. Avkjørsel skal opparbeides i 5 m bredde innenfor feltet.

Felt SB1 skal være felles for felt N og Fåbro gård. Det tillates energianlegg og teknisk rom for rv. 150.

Annen veggrunn mellom felt SB1 og turvei A1 skal være felles for felt N og Fåbro gård. I arealet skal eksisterende trerekke bevares eller erstattes av nye trær. Det tillates kjøreatkomst fra turvei A1 til energianlegg og teknisk rom i SB1.

Annen veggrunn mellom rampe rv. 150 og Fåbro gård skal være privat. Det skal etableres nytt terreng og beplantning som hensyntar Fåbro gård.

Annen veggrunn mellom rampe rv. 150 og felt S2 skal være felles for driftsentral i felt N og Fåbro gård. Området skal beplantes.

Annen veggrunn ved barnehage skal være privat. Området skal tilsås og beplantes med flersjiktet beplantning. Det tillates etablert gangsti til barnehagen fra fortau i Mustads vei. Det tillates oppført støyskjerm.

Annen veggrunn langs felt S4 skal være felles for felt B2, B3 og K2. Arealene skal opparbeides parkmessig. På arealet nord for S4 skal plantes trerekke.

§ 8. Grønnstruktur

8.1. Privat / felles grønnstruktur

Felt G1 skal være felles for felt B2 og B3. Landskapsplan for feltet skal vise hvordan bevaringsverdige trær kan bevares og suppleres med nyplantinger, og stille krav til dette. Særskilte naturkvaliteter skal sikres i bygge- og anleggsperioden.

Felt G2 skal være felles for felt B2 og B3. Feltet skal være åpent for allmenn bruk. Det tillates etablert støyskjerm og sikringsgjerdet mot veianlegget.

Felt G3 skal være privat og inngå som parkanlegg i tilknytning til Fåbro gård. Feltet skal være allment tilgjengelig, men utsatte deler av feltet kan beskyttes i vekstsesonen.

Felt G4 skal være felles for felt B6 og T. Feltet skal inngå som del av grønnstrukturen for området og være åpent for allmenn bruk. Det skal etableres turvei gjennom feltet fra felt SG4 til felt GB1. Det tillates oppført støyskjerm og sikringstiltak ved tunnelmunning.

Felt G5 skal være privat. Feltet skal inngå som del av grønnstrukturen for området og være åpent for allmenn bruk. Det skal etableres turvei gjennom feltet fra turvei A1 til felt GB1.

Felt GB1 skal være felles for alle eiendommene innenfor planområdet og senere utskilte parseller av disse. Området skal være åpent for allmenn bruk og det skal etableres gangforbindelser, ballplass/skøytebane, leke- og rekreasjonsarealer. Gjennom feltet skal opparbeides gangforbindelser til felt SG1, SG2, G4 og G5. Det skal etableres beplantning med stedegen vegetasjon. Det tillates oppført støyskjerm og sikringstiltak ved kulvertmunning.

§ 9. Hensynssoner

9.1. Andre sikringssoner

H190_1 og H190_2: Det skal etableres sikringstiltak i sonen. Tiltak i sonen skal forelegges Statens vegvesen til uttalelse før igangsettingstillatelse gis.

9.2. Bevaring naturmiljø

H560_1: Eksisterende større trær skal bevares. Ved etablering og drifting av veianlegg skal eksisterende vegetasjon gis særlig beskyttelse.

9.3. Bevaring kulturmiljø

H570_1: Innenfor sonen skal bygg og anlegg bevares. Alle søknadspliktige tiltak skal forelegges Byantikvaren til uttalelse før det gis rammetillatelse / tillatelse til tiltak.

Bygningene tillates bare ombygd / påbygd eller utbedret under forutsetning av at eksteriøret holdes uendret eller føres tilbake til opprinnelig dokumentert utseende. Ved restaurering og reparasjon av bygningene skal de opprinnelige materialer søkes bevart i sin sammenheng og inngrep som medfører utskifting av materialer skal på forhånd forelegges Byantikvaren til uttalelse.

Eksisterende trær skal bevares. Ved skade eller foreldelse skal vegetasjonen fornyes under hensyntagen til tidligere anlegg, i samråd med fagetater. Søknad om rammetillatelse skal definere sikringstiltak i anleggsfasen som er nødvendig for å bevare vegetasjonen slik utomhusplanen forutsetter.

H570_2: Eksisterende trær skal bevares. Ved skade eller foreldelse skal vegetasjonen fornyes under hensyntagen til tidligere anlegg, i samråd med fagetater. Søknad om rammetillatelse skal definere sikringstiltak i anleggsfasen som er nødvendig for å bevare vegetasjonen slik utomhusplanen forutsetter.

H570_3: Innenfor sonen kan videreutvikles frukthage. Det tillates ikke inngrep i terrenget utover ordinært hagearbeid. Grøfting, etablering av vanningsanlegg og lignende som forutsetter maskinelt inngrep tillates ikke. Sonen skal være allment tilgjengelig, men utsatte deler av sonen kan beskyttes i vekstsesonen.

H570_4: Det tillates ikke inngrep i terrenget utover ordinært vedlikehold og skjøtsel.

9.4. Båndleggingsone

For Arbeiderboligene (H730_1) og Schlänergården (H730_2) er bygningene fredet etter kulturminneloven §15 og området rundt bygningene er fredet etter kulturminneloven §19.

H730_1-2: Innenfor sonene skal bygg og anlegg bevares. Alle søknadspliktige tiltak skal forelegges Byantikvaren til uttalelse før det gis rammetillatelse / tillatelse til tiltak. Bygningene tillates bare ombygg / påbygg eller utbedret under forutsetning av at eksteriøret holdes uendret eller føres tilbake til opprinnelig dokumentert utseende. Ved restaurering og reparasjon av bygningene skal de opprinnelige materialer søkes bevart i sin sammenheng, og inngrep som medfører utskifting av materialer skal på forhånd forelegges Byantikvaren til uttalelse.

Eksisterende trær skal bevares. Ved skade eller foreldelse skal vegetasjonen fornyes under hensyntagen til tidligere anlegg, i samråd med fagetater. Søknad om rammetillatelse skal definere sikringstiltak i anleggsfasen som er nødvendig for å bevare vegetasjonen slik utomhusplanen forutsetter. Det tillates ikke terrengbearbeidelse eller inngrep i terrenget ut over godkjent utomhusplan / landskapsplan og ordinært hagearbeid.

H730_1: For området gjelder Byantikvarens dispensasjonsvedtak av 3.2.2012 av (saksnr. 11/1612) for nybygg i felt N (bilhus), traseer for gang-/sykkelveier og parkeringsplasser på tunet, tiltak 2-6 som beskrevet i vedtaket. Målsatte tegninger av felt N østre forretningsbygg med fasadebeskrivelse skal forelegges Byantikvaren før rammetillatelse gis. For felt N østre område skal detaljert utomhusplan / landskapsplan forelegges Byantikvaren før rammetillatelse gis.

Alle tiltak utover dette må utføres i tråd med fredningsbestemmelsene. Tiltak som går utover vanlig vedlikehold, krever dispensasjon fra fredningen i medhold av kulturminneloven §15a.

H730_2: For området gjelder Byantikvarens dispensasjonsvedtak av 7.2.2012 (saksnr. 12/184) for forslag til traseer for gangveier, kjøreareal og parkeringsplasser, tiltak benevnt 1, 2, 4 og 5 som beskrevet i vedtaket. For felt K2 skal detaljert utomhusplan forelegges Byantikvaren før rammetillatelse gis.

Alle tiltak utover dette må utføres i tråd med fredningsbestemmelsene. Tiltak som går utover vanlig vedlikehold, krever dispensasjon fra fredningen i medhold av kulturminneloven § 15a.

§ 10. **Miljøkrav**

10.1. Støy

Miljøverndepartementets retningslinjer for støy, rundskriv T-1442, eller de til enhver tid gjeldende retningslinjer for støy skal legges til grunn for gjennomføring av planen.

Dersom retningslinjens grenseverdier overskrides som følge av trafikkstøy må støyreducerende tiltak iverksettes. Støyreducerende tiltak skal vises på utomhusplanen som følger søknad om rammetillatelse. Støytiltakene skal være ferdigstilt før midlertidig brukstillatelse gis.

10.2. Overvannshåndtering

Lokal overvannshåndtering skal legges til grunn ved detaljutføring og prosjektering av tiltaket. Ved søknad om rammetillatelse skal det redegjøres for behandling av alt overvann, både takvann, overflatevann og drensvann.

10.3. Anleggsfasen

Søknad om rammetillatelse skal vise hvordan bevaringsverdig jordsmonn og vegetasjon skal ivaretas og sikres i anleggsfasen.

10.4. Fjernvarme

Byggverk som oppføres innenfor de områder i Oslo som omfattes av konsesjon gitt etter energiloven

kap. 5, skal tilknyttes fjernvarmeanlegget. De til enhver tid gjeldende retningslinjer for bruk av fjernvarme i Oslo skal legges til grunn. Tiltakshaver kan anvende alternative energikilder dersom det dokumenteres at bruk av disse energimessig og miljømessig er bedre enn fjernvarme.

10.5. Tekniske anlegg og sikkerhet

Planer for tekniske anlegg under bakken som kan komme i konflikt med VEAS-tunnelen skal forelegges Vestfjorden Avløpsselskap, VEAS for godkjenning.
Ved avbrudd eller ikke avsluttet utbyggingsprosjekt over lang tid skal veikulverter sikres.

§ 11. **Rekkefølgebestemmelser**

11.1. Før veistrekning omfattet av Ring 3/ rv. 150 gjelder:

For forretningsbebyggelse og tilhørende anlegg i feltene N og SG3, samt regulert åpen strekning av rampe til rv. 150 kan utbygging tillates og brukstillatelse gis uten krav til sikkerhetsgodkjenning av Granfosstunnelen fra Statens vegvesen.

Før rammetillatelse gis for feltene N og SG3 samt rampe, skal byggeplaner og teknisk prosjektering være godkjent av Statens vegvesen.

Det tillates etappevis utbygging av kulvertanlegg.

Før rammetillatelse for kulverter gis skal alle byggeplaner være godkjent av Statens vegvesen.

Før igangsettingstillatelse gis for kulverter, tiltak i tilknytting til bygging av lokk (reetablert terreng) samt boligbebyggelse, skal hele tunnelstrekningen fra Lysaker til Ullern være sikkerhetsgodkjent av Statens vegvesen.

11.2. Øvrige rekkefølgebestemmelser

Før det gis midlertidig brukstillatelse for forretning i felt N, skal

- åpen strekning av rampe i forlengelse av Mustads vei være opparbeidet i samsvar med regulering og byggeplan.
- annen vegggrunn ved Fåbro gård være opparbeidet i samsvar med regulering.
- tilstøtende arealer til Arbeiderboligene; felt G4 og østre del av felt GB1 være opparbeidet i samsvar med regulering.

Før det gis midlertidig brukstillatelse for boliger og barnehage skal

- grønnstruktur felt GB1, G4 og G5 være opparbeidet i samsvar med regulering.

Før det gis midlertidig brukstillatelse for boliger i felt B2 og B3 skal

- rampe/Mustads vei samt krysset Lilleakerveien og Mustads vei være opparbeidet i samsvar med regulering og byggeplan.
- Lilleakerveien innenfor planområdet, samt krysset Lilleakerveien og Sponhoggveien, være opparbeidet i samsvar med regulering og byggeplan.
- østgående holdeplass / plattform for Lilleakerbanen være opparbeidet vest for Lilleakerveien.
- torg S3 samt gang- / sykkelveg i planområdet være opparbeidet i samsvar med regulering og byggeplan.
- felt S4 være opparbeidet i samsvar med regulering.
- felt GB1, G4, G5 og gang- og turveiforbindelser være opparbeidet i samsvar med regulering.

Før det gis midlertidig brukstillatelse for siste byggetrinn i felt B2 skal

- felt G1, G2 og G3 være ferdig opparbeidet i samsvar med landskapsplan.

Før det gis midlertidig brukstillatelse til boliger i felt B1 skal

- Sponhoggveien være opparbeidet fra Lilleakerveien til og langs felt B1 i samsvar med regulering og byggeplan.

Adresseinformasjon fylles inn ved ekspedering.
Se mottakerliste nedenfor.

Deres ref.

Vår ref.
2025/20294-3

Saksbehandler
Jonas Emil Guttormsen
Tveter

Dato
09.12.2025

Adresse: Carl Lundgrens vei 5
Eiendom: 10/1242
Ansvarlig søker: HENT AS
Tiltakshaver: B3 Lilleaker Eiendom AS

Ferdigattest – Carl Lundgrens vei 5 – Mustad nord

Plan- og bygningsetaten godkjenner søknaden om ferdigattest for oppføring av fire boligblokker med felles parkeringskjeller (Felt B3), mottatt 05.12.2025. Opprinnelig saksnummer 201809928.

Dere har bekreftet at alle krav og betingelser som er stilt i tillatelsen, plan- og bygningsloven (pbl.) og tilhørende forskrifter er oppfylt. På dette grunnlaget gir vi ferdigattesten.

Godkjente tegninger og kart

Tegninger og kart som er godkjent som grunnlag for vedtaket, er vedlagt.

Ansvar

Erklærte ansvarsretter som er lagt til grunn for vedtaket, vises i vedlagt gjennomføringsplan.

Sluttrapport for avfallshåndtering og forurensset grunn

Sluttrapport for avfallshåndtering ble mottatt 05.12.2025.

Sluttrapport for forurensset grunn ble behandlet i saksnr. 201809928 dato 25.07.2025.

Saksinnsyn

Saken er tilgjengelig på saksinnsyn på nettsidene våre. Dokumenter er normalt tilgjengelige der to virkedager etter at de er journalført av oss. På Saksinnsyn kan du se saksopplysninger og



dokumenter, sende inn dokumentasjon direkte til saken, og du kan abonnere på saken for å få varsel på e-post om nye dokumenter i saken.

Klagefristen er tre uker

Det er mulig å klage på vedtaket. Fristen for å klage er tre uker fra dere mottar dette vedtaket. Et søksmål eller erstatningskrav kan ikke fremmes uten at klageadgangen er benyttet, jf. fvl. § 27b. Se våre nettsider www.oslo.kommune.no/plan-bygg-og-eiendom/klage/.

Vennlig hilsen

Jonas Emil Guttormsen Tveter
saksbehandler
enhet byggesaker offentlig infrastruktur

Jon Erik Reite Bang
enhetsleder

Dokumentet er godkjent digitalt.

Vedlegg:

G-1 Gjennomføringsplan
Situasjonsplan (11)
Utomhusplan (2)
Fasade øst og vest innvendige
Fasade øst og vest
Fasade syd og nord innvendige
Fasade syd og nord
Snitt AA og BB
Takplan (4)
Plan 06 (etasje 6, toppetasje) - Hus 10_K
Plan 06 (etasje 7, toppetasje) - Hus 8_H
Plan 05 (etasje 6, toppetasje) - Hus 9_J
Plan 05 (etasje 6) - Hus 8_H
Plan 03-04 (etasje 3-4) - Hus 11_L
Plan 05 (etasje 5, toppetasje) - Hus 11_L
Plan 04-05 (etasje 4-5) - Hus 10_K
Plan 03-04 (etasje 4-5) - Hus 9_J
Plan 02 (etasje 2) - Hus 11_L
Plan 02 (etasje 3) - Hus 9_J
Plan 02-03 (etasje 2-3) - Hus 10_K
Plan 02-04 (etasje 3-5) - Hus 8_H
Plan 01 (etasje 1, inngang) - Hus 11_L
Plan 01 (etasje 1, inngang) - Hus 10_K
Plan 01 (etasje 2, inngang) - Hus 9_J

Plan 01 (etasje 2, inngang) - Hus 8_H

Plan U1 (etasje 1) - Hus 9_J

Plan U1 (etasje 1) - Hus 8_H

Plan kjeller

Landskapsplan (2)


Mottakere:

HENT AS, Kristine Kyrrø

Kopi til:

B3 Lilleaker Eiendom AS, Øyvind Arntsen

VEDLEGGSNR.: E-11/L-1.05

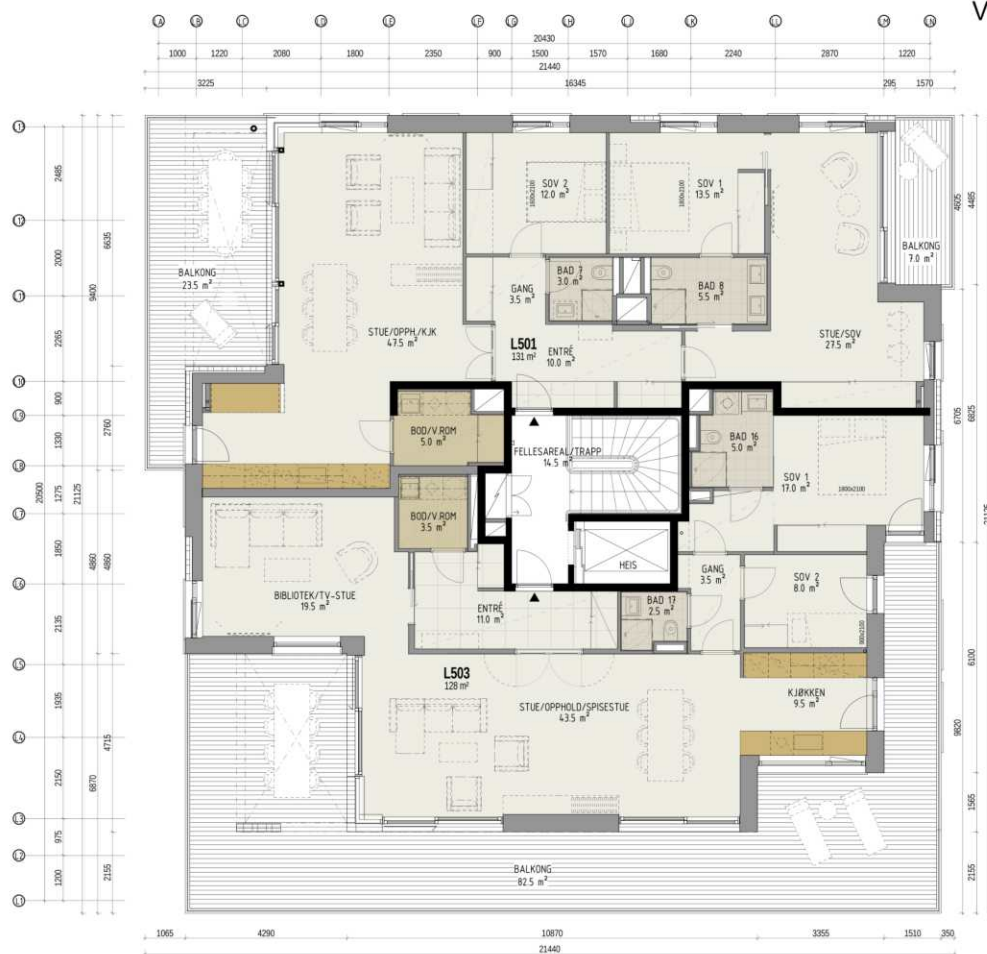

GENERELL OPPDATERING
PLANER OG FASADER

KIKKING

28.11.2018 A1

Carl Lundgrens vei 7

Nabolaget Lilleaker/Lysaker - vurdert av 203 lokalkjente

NABOLAGET SPESIELT ANBEFALT FOR

- Familier med barn
- Etablerere
- Godt voksne

SKOLER

Lilleaker skole (1-7 kl.) 375 elever, 18 klasser	7 min  0.5 km
Bjørnsletta skole (1-10 kl.) 597 elever, 38 klasser	20 min  1.5 km
Bestum skole (1-7 kl.) 524 elever, 25 klasser	20 min  1.6 km
Øraker skole (8-10 kl.) 380 elever, 22 klasser	10 min  0.8 km
Sollerudstranda skole (8-10 kl.) 79 elever, 18 klasser	19 min  1.6 km
Ullern videregående skole 530 elever, 20 klasser	5 min  2.9 km
Persbråten videregående skole 650 elever, 25 klasser	9 min  5.8 km

OFFENTLIG TRANSPORT

 Lilleaker Linje 13	2 min  0.1 km
 Lilleaker Linje 23, 42, 42N	3 min  0.2 km
 Bjørnsletta Linje 3	13 min  1 km
 Lysaker stasjon Totalt 8 ulike linjer	14 min  1.2 km
 Oslo S Totalt 24 ulike linjer	14 min  9.4 km

BARNEHAGER

Ullern barnehage (1-5 år) 22 barn	4 min  0.3 km
Bikuben barnehage (1-6 år) 52 barn	3 min  0.3 km
Øraker barnehage (1-5 år) 29 barn	4 min  0.4 km

DAGLIGVARE

Coop Prix Lilleaker	3 min 
Kiwi Lilleaker	3 min 



Innholdet i nabolagsprofilen er hentet fra ulike datakilder, og feil eller mangler kan forekomme. Vurderinger og sitater er innhentet på web og gir uttrykk for hvordan naboene vurderer nabolaget. FINN.no AS kan ikke holdes ansvarlig for feil/mangler i profilen. Copyright © Finn.no AS 2026

VARER/TJENESTER

🏪 Lilleaker butikkssenter	3 min	🚶
🏪 Apotek 1 Lilleaker	3 min	🚶
🍷 CC Vest Vinmonopol	6 min	🚶

SPORT

🏫 Jar skole	9 min	🚶
🏫 Øraker skole	11 min	🚶
🏊 Velværelset Treningsstudio	3 min	🚶
🏊 SATS CC Vest	10 min	🚶

«Rolig, barnevennlig og hyggelige naboer:»

— Sitat fra en lokalkjent

Kollektivtilbud

Veldig bra 92/100

Kvalitet på barnehagene


Veldig bra 88/100

Støynivået

Lite støynivå 86/100

PRIMÆRE TRANSPORTMIDLER

- Egen bil
- Trikk

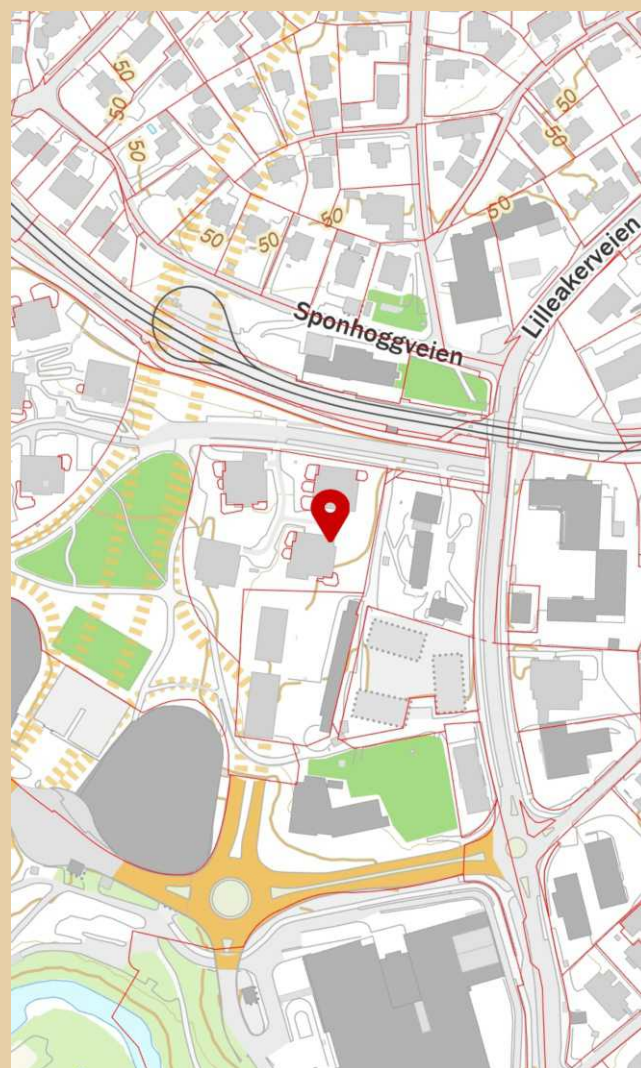

Innholdet i nabolagsprofilen er hentet fra ulike datakilder, og feil eller mangler kan forekomme. Vurderinger og sitater er innhentet på web og gir uttrykk for hvordan naboene vurderer nabolaget. FINN.no AS kan ikke holdes ansvarlig for feil/mangler i profilen. Copyright © Finn.no AS 2026

LØSØRE OG
TILBEHØR

OVERSIKT OVER LØSØRE OG TILBEHØR TIL EIENDOMMEN

Oversikten er utarbeidet av Norges Eiendomsmeglerforbund, Eiendom Norge og Advokatforeningens Eiendomsmeglingsgruppe, og er gjeldende fra 1. januar 2020.

Generelt

Lov om avhending av fast eiendom (avhendingslova/avhl.) av 3. juli 1992 regulerer kjøper og selgers rettigheter og plikter ved overdragelse av fast eiendom og andeler i borettslag. I henhold til avhl. § 3-4 skal eiendommen, når annet ikke er avtalt, overdras med innredninger og utstyr som etter lov, forskrift eller annet offentlig vedtak skal følge med. Det samme gjelder varig innredning og utstyr som enten er fastmontert eller er særskilt tilpasset bygningen, jf. avhl. § 3-5. Loven inneholder ingen detaljert oversikt over hva som omfattes av "innredning og utstyr", og over hva som skal regnes som "fastmontert eller særskilt tilpasset". Partene kan fritt avtale hva som skal følge med eiendommen ved salg. Bransjens liste over løsøre og tilbehør som skal følge med eiendommen, er en del av avtalen mellom kjøper og selger dersom ikke annet er opplyst i salgsoppgaven, kjøper har tatt forbehold i bud eller avtale på annen måte er inngått. Der intet annet er avtalt, vil løsøre og tilbehør medfølge slik dette fremkommer av avhl. § 3-4 og § 3-5 og denne oversikt. Produkter og installasjoner som medfølger overdras uten noen form for garantier, utover eventuell gjenværende leverandørgaranti. Dersom det er noe i nedenstående liste som ikke finnes på eiendommen, vil det heller ikke medfølge.

1. HVITEVARER medfølger der dette er spesielt angitt i salgsoppgaven.
2. HELDEKKENDE TEPPER følger med uansett festemåte.
3. VARMEKILDER, slik som ovner, kaminer, peiser, varmepumper og panelovner, følger med uansett festemåte. Frittstående biopeiser/varmeovner og terrassevarmere medfølger ikke. Det følger ikke med varmekilder i rom som ikke har vegg- eller fastmonterte varmekilder på visning.
4. TV, RADIO OG MUSIKKANLEGG. TV-antennene og fellesanlegg for TV, herunder parabolantenne, og tuner/dekoder/tv-boks medfølger der dette eies av selger. Veggmontert TV/flatskjerm med tilhørende festeordning samt musikkanlegg følger ikke med (se også punkt 12).
5. BADEROMSINNREDNING/UTSTYR. Badekar, dusjkabinett, dusjvegger, alle fastmonterte speil og hyller, fastmonterte glass- og håndkleholdere, herunder håndklevarmere samt baderomsinnredning, medfølger.
6. GARDEROBESKAP medfølger, selv om disse er løse. Fastmonterte garderobehyller og knagger medfølger. Innredning i garderobeskap, for eksempel løse eller fastmonterte trådkurver, hyller, stenger og lignende, medfølger.
7. KJØKKENINNREDNING medfølger, herunder også åpne, fastmonterte hyller og løs eller fastmontert kjøkkenøy.
8. MARKISER, PERSIENNER og annen type innvendig og utvendig solskjerming, gardinoppheng, lamellgardiner og liftgardiner medfølger.
9. AVTREKKSVENTILATORER av alle slag, samt fastmonterte aircondition/ ventilasjonsanlegg, medfølger.

10. SENTRALSTØVSUGER medfølger med komplett anlegg, herunder slange, munnstykke mm.

11. LYSKILDER. Kupler, lysstoffarmatur, fastmonterte "spotlights", oppheng og skinner med spotlights samt utelys og hagebelysning medfølger. Vegglamper, krokhengte lamper, lysekroner, prismelamper og lignende som er koblet til sukkerbit eller stikkontakt følger likevel ikke med.

12. INSTALLERTE SMARTHUSLØSNINGER med sentral som styrer lys, varme, lyd o.l., samt tilhørende trådløse enheter som brytere, sensorer, kameraer, integrerte høyttalere el. medfølger. Enkle lysstyringssystem f.eks. med en sentral som kun styrer lyspærer eller smartpærer montert i sokkel medfølger likevel ikke.

13. UTVENDIGE SØPPELKASSER og eventuelt holder/hus til disse medfølger.

14. POSTKASSE medfølger.

15. UTENDØRS INNRETNINGER slik som flaggstang, fastmontert tørkestativ, samt andre faste utearrangementer som f.eks. badestamp, boblekar/jacuzzi og liknende utendørs kar, lekestue, lekestativ, utepeis, fastmontert trommel til vannslange, medfølger. Guidekabel/avgrensingskabel til robotgressklipper medfølger, men robotgressklipper og ladestasjon for denne medfølger ikke.

16. FASTMONTERT VEGGLADER/LADESTASJON TIL EL-BIL medfølger uavhengig av hvor laderen er montert.

17. SOLCELLEANLEGG med tilhørende teknisk infrastruktur medfølger.

18. GASSBEHOLDER til gasskomfyr og gasspeis medfølger.

19. BRANNSTIGE, BRANNTAU, feiestige og lignende medfølger der dette er påbudt. Løse stiger medfølger ikke.

20. BRANNSLUKNINGSAPPARAT, BRANNSLANGE og RØYKVARSLER medfølger der dette er påbudt. Det er eier og brukers plikt til å se til at utstyret forefinnes på enhver eiendom. Hvis annet ikke er uttrykkelig avtalt, skal dette derfor alltid følge med ved salg av eiendom.

21. SAMTLIGE NØKLER til eiendommen som selger er i besittelse av skal overleveres kjøper på overtakelsen, herunder nøkler til eventuelle boder, uthus, garasjeportåpner el. Låses boder, uthus el. med hengelås, skal lås og nøkler til disse medfølge.

22. GARASJEHYLLER, bodhyller, lagringshyller og oppheng til bildekk medfølger såfremt de er fastmontert. Planter, busker og trær som er plantet på tomten, eller fastmonterte kasser og lignende er en del av eiendommen og medfølger i handelen.

BUD OG BUDGIVNING

KJØPETILBUD

FOR EIENDOMMEN

Adresse:

Carl Lundgrens vei 7, 0283 Oslo
Gnr. 10, Bnr. 1242, Snr. 68, Oslo kommune.

Oppdragsnummer:

321260092

Meglerforetak:

Privatmegleren Premium

Saksbehandler:

Kenneth Udjus

Telefon / Mobil:

226200000 / 926 07 777

E-post:

kenneth.udjus@privatmegleren.no

UNDERTEGNEDE GIR HERVED FØLGENDE BUD PÅ OVENNEVNTE EIENDOM:

Kjøpesum	Kr	
Beløp med bokstaver	Kr	

+ omkostninger iht. opplysninger i salgsoppgaven

Dette budet er bindende for undertegnede frem til og med den

Kl.

Dersom annet ikke er angitt gjelder budet til kl. 15.00 første virkedag etter siste annonserte visning. I forbrukerforhold vil bud med kortere akseptfrist enn til kl. 12.00 første virkedag etter siste annonserte visning ikke bli videreformidlet til selger

Eventuelle forbehold: _____

Undertegnede er kjent med at selger står fritt til å godta eller forkaste ethvert bud. Likeledes er undertegnede klar over at budet er bindende for budgiver når det er kommet til selgers kunnskap. Handelen er juridisk bindende for begge parter dersom budet aksepteres innen akseptfristen. Undertegnede er kjent med at budjournalen vil bli forelagt kjøper og selger når handel er sluttet.

Ønsket overtakelsesdato: _____

Budet baseres på opplysninger og salgsvilkår som fremkommer av salgsoppgave m/vedlegg

Kjøpet vil bli finansiert slik:

Låneinstitusjon: _____ Referanse og tlf nr: _____

Lånt kapital: _____ Kr _____

Egenkapital: _____ Kr _____

Totalt: _____ **Kr** _____

Egenkaptitalen består av: ☐ Salg av nåværende bolig eller fast eiendom

☐ Disponibelt kontantbeløp (bankinnskudd)

Jeg gir bud som ☐ Forbruker ☐ Ledd i næringsvirksomhet / Juridisk person (selskap)

Navn: _____ Navn: _____

Fødselsdato: _____ Fødselsdato: _____

Adr: _____ Adr: _____

Postnr: _____ Sted: _____ Postnr: _____ Sted: _____

Tlf: _____ E-post: _____ Tlf: _____ E-post: _____

Dato: _____ Sign: _____ Dato: _____ Sign: _____

Kopi av legitimasjon

Kopi av legitimasjon

Sist oppdatert med virkning fra 1. januar 2014, i forbindelse med ikrafttredelse av endringer i eiendomsmeglingsforskriften.

Informasjonen er utarbeidet av Forbrukerombudet, Forbrukerrådet, Den Norske Advokatforening ved Eiendomsmeglingsgruppen, Eiendomsmeglerforetakenes Forening og Norges Eiendomsmeglerforbund, på grunnlag av blant annet forskrift om eiendomsmegling § 6-3 og § 6-4.

Nedenfor gis en oversikt over de retningslinjer som forbrukermyndighetene og organisasjonene anbefaler benyttet ved budgivning på eiendommen. Avslutningsvis gis også en kort oversikt over de viktigste rettsreglene tilknyttet budgivning.

Før det legges inn bud på eiendommen oppfordres budgiver til å sette seg inn i all relevant informasjon om eiendommen, herunder eventuell salgsoppgave og teknisk rapport med vedlegg.

GJENNOMFØRING AV BUDGIVNING

- | | | |
|--|---|---|
| <p>1. På forespørsel vil megler opplyse om aktuelle bud på eiendommen, herunder om relevante forbehold.</p> <p>2. Alle bud skal inngis skriftlig til megler, som formidler disse videre til oppdragsgiver. Kravet til skriftlighet gjelder også budforhøyelser og motbud, aksept eller avslag fra selger. Før formidling av bud til oppdragsgiver skal megler innhente gyldig legitimasjon og signatur fra budgiver. Kravet til legitimasjon og signatur er oppfylt for budgivere som benytter e-signatur, eksempelvis BankID eller MinID. Med skriftlige bud menes også elektroniske meldinger som e-post og SMS når informasjonen i disse er tilgjengelig også for ettertiden.</p> <p>3. Et bud bør inneholde eiendommens adresse (eventuelt gnr/bnr), kjøpesum, budgivers kontaktinformasjon, finansieringsplan, akseptfrist, overtakelsesdato og eventuelle forbehold som for eksempel usikker finansiering, salg av nåværende bolig ol. Normalt vil ikke et bud med forbehold bli akseptert før forbeholdet er avklart. Konferer gjerne med megler før bud avgis.</p> | <p>4. Megler skal legge til rette for en forsvarlig avvikling av budrunden. I forbrukerforhold (dvs. der oppdragsgiver er forbruker) skal megleren ikke formidle bud med kortere akseptfrist enn kl. 12.00 første virkedag etter siste annonserte visning. Etter denne fristen bør budgivere ikke sette en kortere akseptfrist enn at megler har mulighet til, så langt det er nødvendig, å orientere oppdragsgiver, budgivere og øvrige interessenter om bud og forbehold. Det bør ikke gis bud som diskriminerer eller utelukker andre budgivere. Dersom bud inngis med en frist som åpenbart er for kort til at megleren kan avvikle budrunden på en forsvarlig måte som sikrer oppdragsgiver og interessenter et tilstrekkelig grunnlag for sine handlingsvalg, vil megler fraråde budgiver å stille slik frist.</p> <p>5. Megleren vil oppfordre gi sin vurdering av det enkelte bud overfor oppdragsgiveren, når budet er gitt innenfor fristene i punkt 4.</p> <p>6. Megleren skal så langt det er nødvendig og mulig holde budgiverne skriftlig orientert om nye og høyere bud og eventuelle forbehold.</p> | <p>Megler skal så snart som mulig bekrefte skriftlig overfor budgivere at budene deres er mottatt.</p> <p>7. Etter at handel har kommet i stand, eller dersom en budrunde avsluttes uten at handel er kommet i stand, kan en budgiver kreve kopi av budjournalen i anonymisert form.</p> <p>8. Kopi av budjournal skal gis til kjøper og selger uten ugrunnet opphold etter at handel er kommet i stand. Dersom det er viktig for budgiver å bevare sin anonymitet, bør budet fremmes gjennom fullmektig.</p> |
|--|---|---|

VIKTIGE AVTALERETTSLIGE FORHOLD

- | | | |
|---|--|--|
| <p>1. Det eksisterer ingen angrerett ved salg/kjøp av fast eiendom.</p> <p>2. Når et bud er innsendt til megler og han har formidlet innholdet i budet til selger (slik at selger har fått kunnskap om budet), kan budet ikke kalles tilbake. Budet er da bindende for budgiver frem til akseptfristens utløp, med mindre budet før denne tid avslås av selger eller budgiver får</p> | <p>melding om at eiendommen er solgt til en annen (man bør derfor ikke gi bud på flere eiendommer samtidig dersom man ikke ønsker å kjøpe flere enn en eiendom).</p> <p>3. Selger står fritt til å forkaste eller akseptere ethvert bud, og er for eksempel ikke forpliktet til å akseptere høyeste bud.</p> | <p>4. Når en aksept av et bud har kommet frem til budgiver innen akseptfristens utløp er det inngått en bindende avtale.</p> <p>5. Husk at også et eventuelt bud fra selger til kjøper (såkalte "motbud"), avtalerettslig er et bindende tilbud som medfører at det foreligger en avtale om salg av eiendommen dersom budet i rett tid aksepteres av kjøper.</p> |
|---|--|--|
-