



PRIVATMEGLEREN
LARVIK

HERMAN WILDENVEYS
GATE 32 B

Vedlegg

Meglers verdivurdering

Meglers verdivurdering


Selgers egenerklæringsskjema

Tilstandsrapport

Kommunale opplysninger

Tinglyst dokument

Budskjema

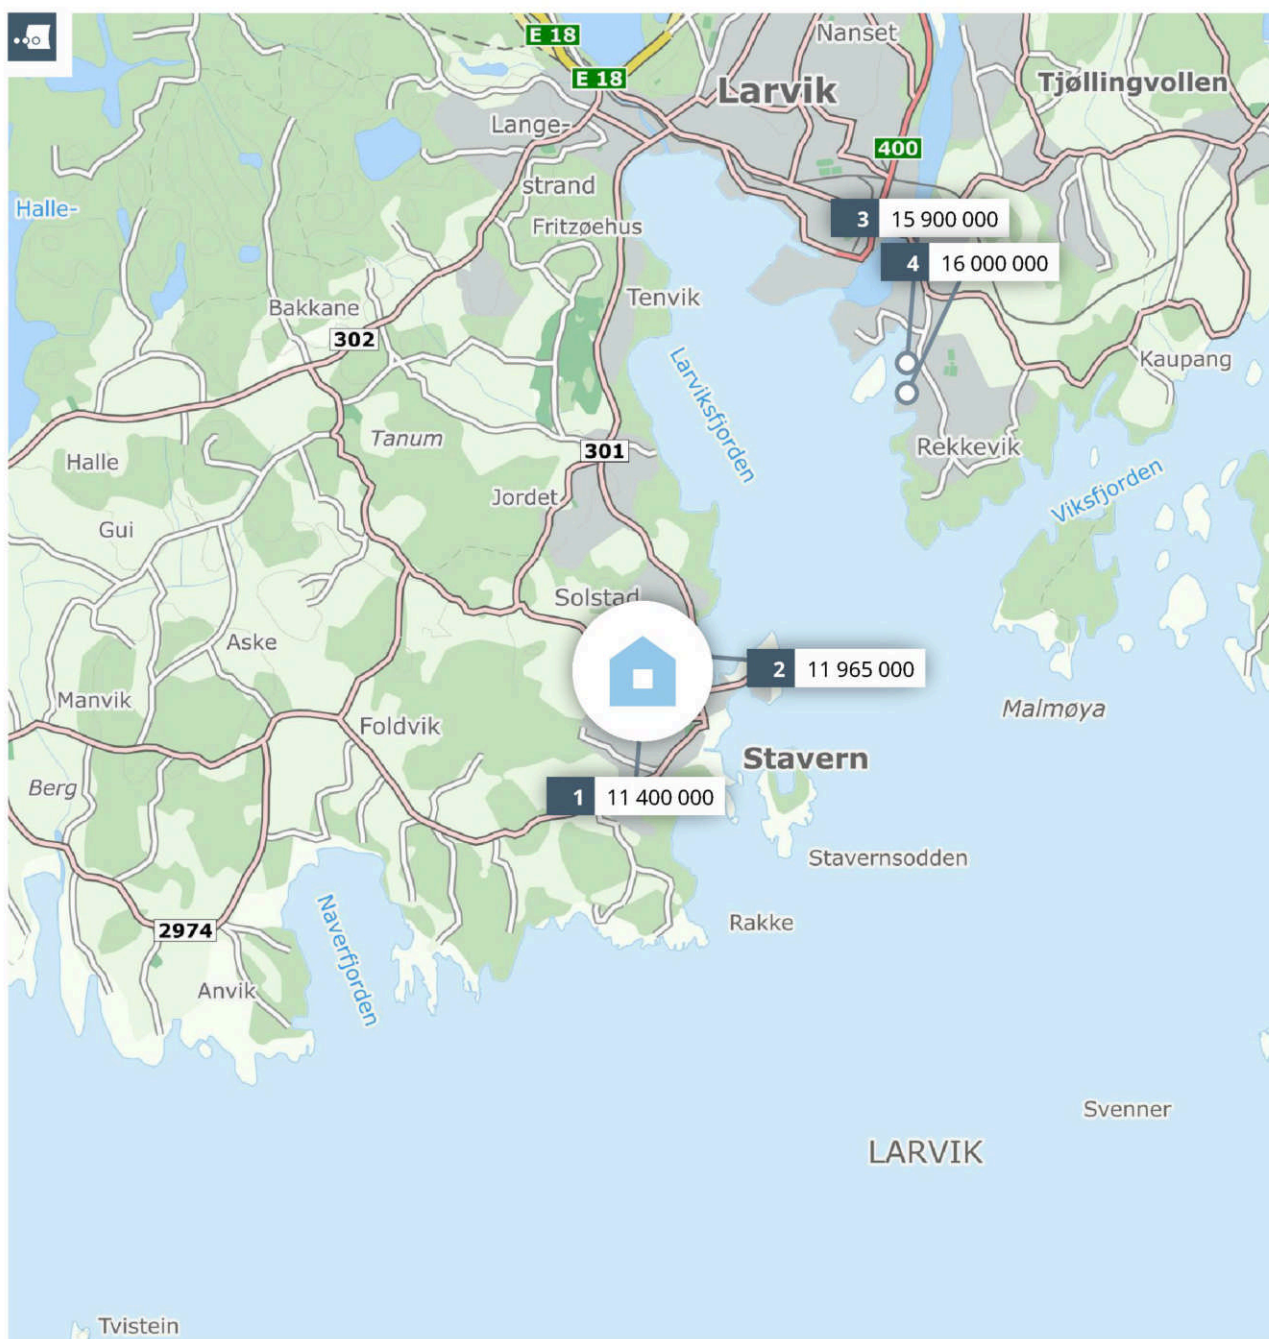

Meglerns verddivurdering **HERMAN WILDENVEYS GATE 32 B**



PRIVATMEGLEREN

Rapport utført av Larvik Eiendomsmegling AS den 12.06.2025

Meglerns verddivurdering baserer seg på kjente omsetningstall, eksterne kilder og statistikker fra Eiendomsverdi. Den endelige verdien er korrigert etter meglerns beste skjønn, basert på kjennskap og erfaring i markedet. Det tas forbehold om at interessen i markedet og den endelige salgsprisen kan avvike fra meglerns verddivurdering. Eiendomsverdi og megler er uten ansvar for eventuelle feil i innhentet datagrunnlag. Denne verddivurderingen er opphavsrettslig beskyttet. Uten meglerforetakets samtykke, kan ikke verddivurderingen benyttes i forbindelse med privatsalg eller egen markedsføring av eiendommen. Verddivurderingen skal ikke benyttes i forbindelse med lånebehandling. Ønsker du en verdifastsettelse for bruk til finansiering, bør det innhentes en etakst/verditakst. Ansvarlig megler: Henning Tallakstad.



En tjeneste fra
Eiendomsverdi AS



Herman Wildenveys gate 32 B, 3292 STAVERN

Selveier enebolig på selveiertomt, bygget i
2017

GNR 5001 BNR 577 FNR 0 SNR 0 KOMMUNE 3909

LARVIK GRUNNKRETS VARDEN

Verdivurdert til

18 500 000

-	18 500 000	43 124
Fellesgjeld	Totalt	m² pris

	BRA-i	BRA-e	BRA-b	TBA	GUA	ALH
Areal	429 m²	- m²	- m²	182 m²	429 m²	- m²
Tomt					774 m²	
Byggeår					2017	

Fellesutgifter	-
Formue	-
Soverom	4
Etasjer	2

Parkering Peis Innredet kjøller

Sammenlignbare salg i nærområdet

EIENDOM	SALGSDATO	PRISANT	PRIS	FELLESGJ	TOTALPRIS	M² PRIS
1 Steinveien 13 234 m² 1964 1 086 m² 6 sov	14.01.2025	11 990 000	11 400 000	0	11 400 000	48 718
2 Vardeknausen 9 253 m² 2008 810 m² 5 sov	11.10.2021	11 500 000	11 965 000	0	11 965 000	47 292
3 Rekkevik Brygge 17 214 m² 2001 514 m² - sov	23.06.2021	15 900 000	15 900 000	0	15 900 000	74 299
4 Saltverksveien 26 282 m² 1994 759 m² 4 sov	02.10.2023	17 900 000	16 000 000	0	16 000 000	56 738

Stor og unik arkitekttegnet enebolig på toppen av Stavern med vid utsikt over hele nærområdet, Larviksfjorden og det åpne hav. Her kan du nyte fantastiske uteplasser med sol fra tidlig morgen til sen kveld. Boligen har påkostede løsninger med høy kvalitet på materialvalg og utførelse. En unik og transparent trapp i stue med svevende trinn, ekstra høy takhøyde i hele huset og stilige takvinduer gir en unik romfølelse. Vinduer fra gulv til tak i stue på nesten 4 meter gir en fantastisk følelse av å være under åpne himmel. Det er lagt betydelig innsats i lyssetting både innvendig og utvendig. Energiltak som solcellepanel, varmepumper og vannbåren varme (bergvarme) gir lave strømkostnader. Boligen har utvendige screens som holder varmen ute på varme sommerdager og et utvendig boblebad som er flittig i bruk alle årstider. Gode garderobe- og lagringsløsninger i alle rom, samt i dobbelgarasje og stor bod/treningsrom gir gode muligheter for oppbevaring.


Kjære kunde, vi bruker mye tid på å avklare hvor mye markedet er villig til å betale for en eiendom til enhver tid. Dette arbeidet er sammensatt og krever både struktur og tid. Vi utarbeider blant annet etakst som verdivurdering/takst. En samling av informasjon som benyttes i forbindelse med boliglån og refinansiering (Utviklet i samarbeid med Eiendomsverdi og de største bankene i Norge). Verdien av en eiendom reflekteres ut ifra en samling av ulike typer informasjon i etakst dokumentet.

PrivatMegleren benytter flere nyvinende løsninger for omsetning av eiendom. Eksempelvis annonseteknologien Presisjon som er verdens beste adtech med høyeste anerkjennelse fra meta, og som vi har enerett på i Norge. Vi har også vår digitale løsning Kvadrat, som gir våre boligselgere oversikt, forutsigbarhet og trygghet gjennom salget. I tillegg har vi PrivatMegleren Boligbytte, som gir kundene våre hjelp til flytting og organisering til dette.

Vi er Nordea eiendomsmedler, og med finansiering fra Nordea og eiendomsmedler fra PrivatMegleren, får du et skreddersydd tilbud som passer deg og dine behov. Søk finansiering her: www.nordea.no/finansiering



Historiske omsetninger

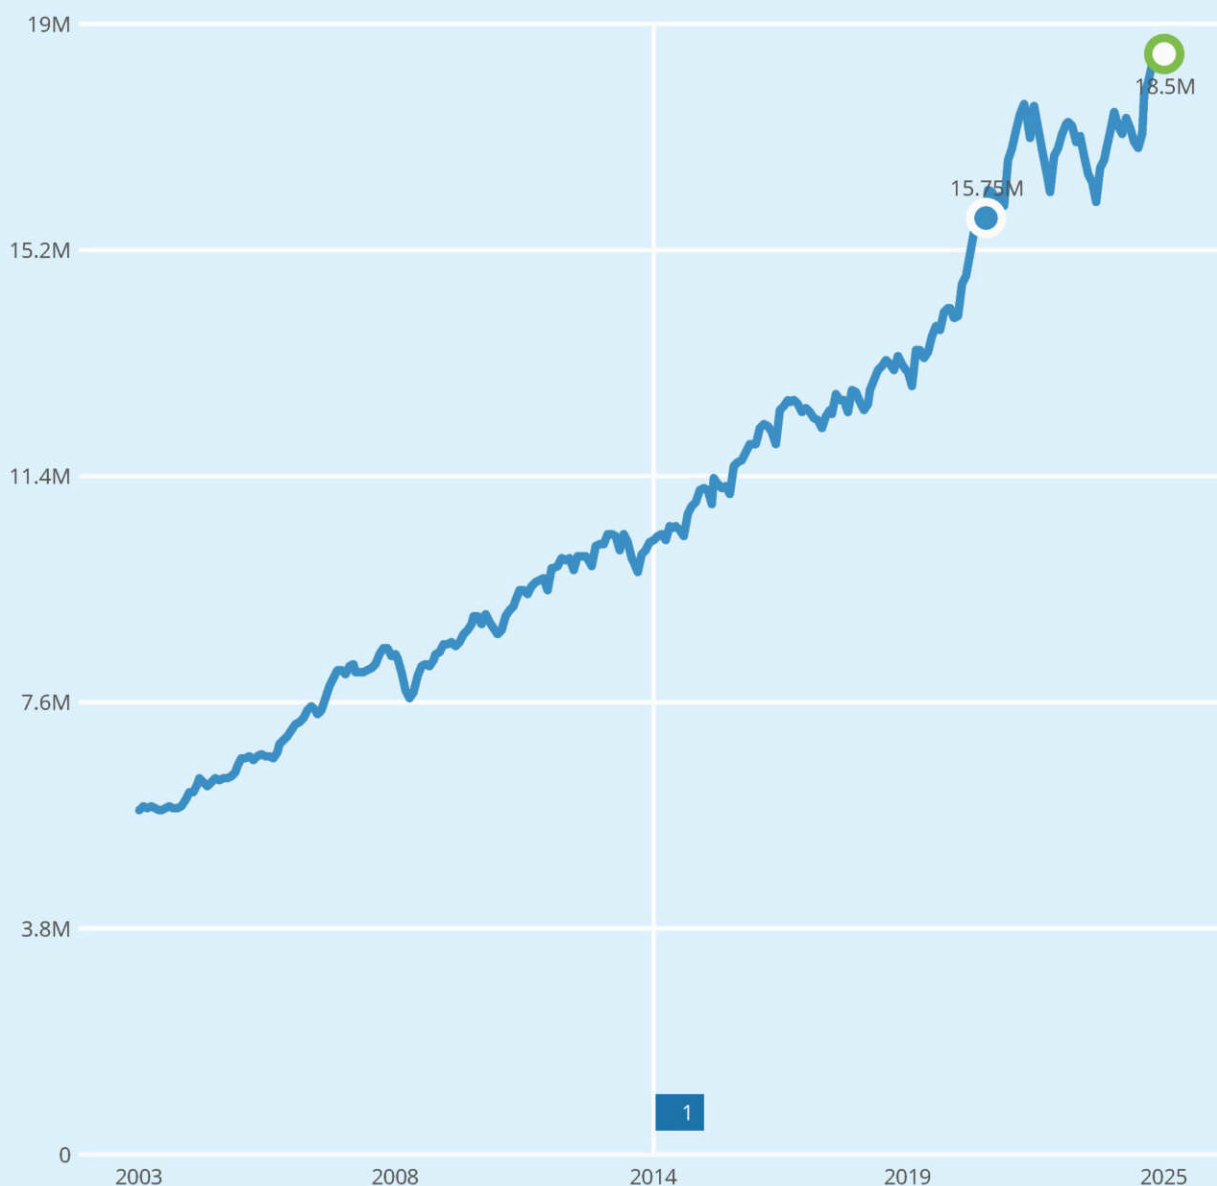

Salg



Meglers verdivurdering



Prisindeks



Endring av eiendom

1 Enebolig

REGISTRERT	SALGSDATO	TINGLYST	PRISANT	PRIS	FELLESBJELD	TOTALPRIS	
04.09.2020	02.07.2021	01.03.2022	17 000 000	15 750 000	0	15 750 000	2
09.06.2011	30.06.2011	03.08.2011	3 750 000	3 550 000	0	3 550 000	3

2 Megler oppgir at sist kjente markedsomsetning ikke er relevant for dagens markedsverdi. Årsak: Bolig vesentlig forandret.

3 Dette er omsetning av tomt, og er utelatt i grafen.




Eneboliger til salgs i 3292 STAVERN nå



Annonnene har i
snitt ligget ute i

70
dager

Eneboliger solgt i 3292 STAVERN siste 6 mnd

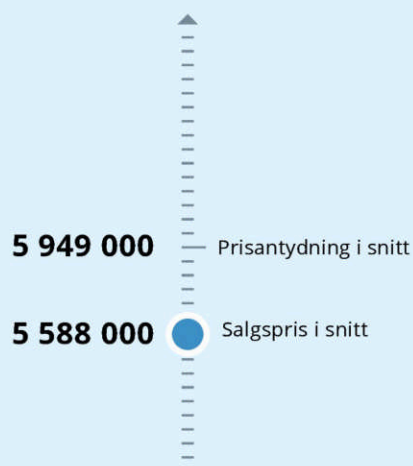


Solgt i snitt
i løpet av

108
dager

for 3.4% under prisantydning

Analyse m²-priser

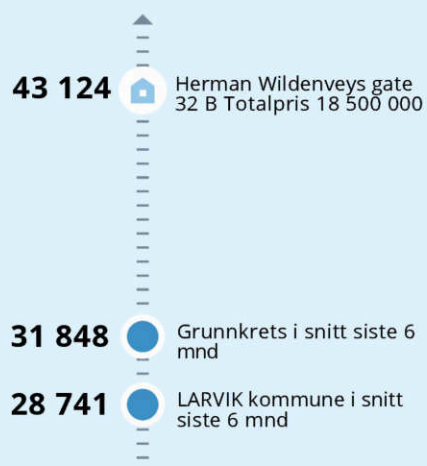

EGENERKLÆRINGSSKJEMA

Til orientering vil dette skjema være en del av salgsoppgaven

Meglerfirma	
PrivatMegleren Larvik	
Oppdragsnr.	
52250053	

Selger 1 navn	Selger 2 navn
Anna-Maria Engedahl Lie	Eirik Lie

Gateadresse	
Herman Wildenveys gate 32 B	

Poststed	Postnr
STAVERN	3292

Er det dødsbo?

☒ Nei ☐ Ja

Avdødes navn

Er det salg ved fullmakt?

☒ Nei ☐ Ja

Hjemmelshavers navn

Har du kjennskap til eiendommen?

☐ Nei ☒ Ja

Når kjøpte du boligen?

År

Hvor lenge har du eid boligen?

Antall år

Antall måneder

Har du bodd i boligen siste 12 måneder?

☐ Nei ☒ Ja

I hvilket forsikringsselskap har du tegnet villa/husforsikring?

Forsikringsselskap

Polise/avtalenr.

Spørsmål for alle typer eiendommer

- 1 Kjenner du til om det er/har vært feil tilknyttet våtrommene, f.eks. sprekker, lekkasje, råte, lukt eller soppskader?
- ☒ Nei ☐ Ja

2 Kjenner du til om det er utført arbeid på bad/våtrom?

Svar

Ja, kun av faglært

Beskrivelse

I egenerklæringsskjema fra forrige eiere ble det opplyst om at flis på gulv utenfor våtsone i bad 2. etg. ble byttet våren 2020 pga. bom i flis.

Arbeid utført av

TS Elementer AS v/murermester Atle Solberg

2.1 Ble tettesjikt/membran/sluk oppgradert/fornytt?

☒ Nei ☐ Ja

2.2 Er arbeidet byggemeldt?

☒ Nei ☐ Ja

3 Kjenner du til om det er/har vært tilbakeslag av avløpsvann i sluk eller lignende?

☒ Nei ☐ Ja

4 Kjenner du til feil eller om har vært utført arbeid/kontroll på vann/avløp?

Svar

Nei

5 Kjenner du til om det er/har vært problemer med drenering, fuktinnslag, øvrig fukt eller fuktmerker i underetasje/kjeller?

☒ Nei ☐ Ja

6 Kjenner du til om det er/har vært utettheter i terrasse/garasje/tak/fasade?

☐ Nei ☒ Ja

Beskrivelse

Ingen utettheter etter vi overtok boligen. I egenerklæringsskjema fra forrige eiere ble det opplyst at over sinkbeslag over takvinduer ble det observert åpninger i loddede skjøter våren 2020. Det ble satt på nye beslag av blikkenslager Larvik Kobber og Blikk våren 2020. Det ble også opplyst om vanninntrenging i terrassedør mot syd i 3. etg. våren 2020. Dette var fabrikkasjonsfeil og ble utbedret av servicemann fra Harmonie AS. Det ble også opplyst lekkasje i bunn av glass felt 2 høsten 2020. Dette var en reklamasjon og ble utbedret av leverandør og produsent APS aluminiumsprofiler AS.

7 Kjenner du til om det er/har vært problemer med ildsted/skorstein/pipe f.eks. dårlig trekk, sprekker, pålegg, fyringsforbud eller lignende?

☒ Nei ☐ Ja

8 Kjenner du til om det er/har vært f.eks. sprekker i mur, skjeve gulv eller lignende?

☐ Nei ☒ Ja

Beskrivelse

Noe skjevt gulv i del av stue. Kommentert av takstmann i tilstandsrapport.

9 Kjenner du til om det er/har vært sopp/råteskader/insekter/skadedyr på eiendommen som rotter, mus, maur eller lignende?

☒ Nei ☐ Ja

10 Kjenner du til om det er/har vært skjeggkre i boligen?

☒ Nei ☐ Ja

11 Kjenner du til om det er/har vært utført arbeid på el-anlegget eller andre installasjoner (f.eks. oljetank, sentralfyr, ventilasjon)?

Svar

Ja, kun av faglært

Beskrivelse

Det er foretatt årlige service for varmepumpe og anlegg for vannbåren varme. (Varmepumpemannen Klima AS og Larvik Rørhandel AS). Ift. årlig service for varmetilførsel i gulv er det skiftet ventiler og justert trykk ift. dypbrønn våren 2025. EL-opplegg for varmepumper, boblebad og screens er utført av LB Elektro AS.

Arbeid utført av

LB Elektro AS / Larvik Rørhandel AS / Varmepumpemannen klima AS

11.1 Foreligger det samsvarserklæring (i henhold til forskrift om elektriske lavspenningsanlegg)?

☐ Nei ☒ Ja

12 Kjenner du til om det er utført kontroll av el-anlegget og/eller andre installasjoner (f.eks. oljetank, sentralfyr, ventilasjon)?

☐ Nei ☒ Ja

Beskrivelse

Opplyst fra forrige eiere i egenerklæringsskjema: El tilsynet har kontrollert når bygget var nytt.

13 Har du ladeanlegg/ladeboks for elbil i dag?

☐ Nei ☒ Ja

Beskrivelse

Ladeboks for elbil fastmontert i garasje.

14 Kjenner du til om ufaglærte har utført arbeid som normalt bør utføres av faglærte, utover det som er nevnt tidligere (f.eks. drenering, murerarbeid, tømmerarbeid etc)?

☒ Nei ☐ Ja

15 Er det nedgravd oljetank på eiendommen?

☒ Nei ☐ Ja

16 Kjenner du til om det har vært utført arbeid på terrasse/garasje/tak/fasade?

Svar

Ja, kun av faglært

Beskrivelse

Ref. punkt "Utettheter". Utbedret av forrige eier.

Arbeid utført av

Larvik kobber og blikk AS

17 Selges eiendommen med utleiedel, leilighet, hybel eller tilsvarende?

☒ Nei ☐ Ja

18 Kjenner du til om det er innredet/bruksendret/bygget ut i kjeller eller loft eller andre deler av boligen?

☒ Nei ☐ Ja

19 Kjenner du til forslag eller vedtatte reguleringsplaner, andre planer, nabovarsel eller offentlige vedtak som kan medføre endringer i bruken av eiendommen eller av dens omgivelser?

☒ Nei ☐ Ja

20 Kjenner du til om det foreligger påbud/heftelser/krav/manglende tillatelser vedrørende eiendommen?

☒ Nei ☐ Ja

21 Er det foretatt radonmåling?

☒ Nei ☐ Ja

22 Kjenner du til manglende brukstillatelse eller ferdigattest?

☒ Nei ☐ Ja

23 Kjenner du til om det foreligger skaderapporter/ tilstandsvurderinger eller utførte målinger?

☒ Nei ☐ Ja

24 Er det andre forhold av betydning ved eiendommen som kan være relevant for kjøper å vite om (f.eks. rasfare, tinglyste forhold eller private avtaler)?

☒ Nei ☐ Ja

Store deler av Accoya kledning ble byttet av tidligere eiere i august 2021 pga. reklamasjon. Kjøleaggregat på vin rom kjøler ikke lenger - må repareres eller skiftes.

Jeg bekrefter at opplysningene er gitt etter beste skjønn. Jeg er kjent med at dersom jeg har gitt ufullstendige, uriktige eller misvisende opplysninger om eiendommen, vil forsikringsselskapet kunne søke hel eller delvis regress for sine utbetalinger eller redusere sitt ansvar helt eller delvis, jfr. vilkår for boligselgerforsikring punkt 7.1 og forsikringsavtaleloven kapittel 4.

Jeg er orientert om mitt mulige ansvar som selger etter avhendingsloven, eventuelt etter kjøpsloven (aksjeboliger), og om forsikringsgiver sitt boligselgerforsikringstilbud.

Jeg er klar over at avtale om forsikring er bindende. Jeg er også klar over at premietilbudet først kan påberopes når boligen er solgt (budaksept). Premietilbudet som er gitt av megler er bindende for forsikringsgiver i 6 – seks – måneder fra oppdragsinngåelse med megler.

Etter dette vil premien og forsikringsvilkårene kunne justeres. Når premietilbudet ikke lenger er bindende for forsikringsselskapet må egenerklæringsskjemaet signeres på nytt og eventuelle endringer påføres. Det vil da være forsikringspremien og forsikringsvilkårene på ny signeringsdato som legges til grunn.

Det kan ikke tegnes boligselgerforsikring ved følgende salg:

- mellom ektefeller eller slektninger i rett oppstigende eller nedstigenede linje, søsken, eller
- mellom personer som bor eller har bodd på boligeiendommen og/eller
- når salget skjer som ledd i sikredes næringsvirksomhet/er en næringseiendom
- etter at boligeiendommen er lagt ut for salg.
- ved salg av helårs- og fritidsbolig er det krav til at det foreligger tilstandsrapport i henhold til Forskrift til avhendingslova (tryggere bolighandel).

Forsikringsselskapet kan ved skriftlig samtykke akseptere tegning av forsikring også i ovennevnte tilfeller.

Dersom forsikringsselskapet ikke har gitt skriftlig samtykke, kan erstatningen bortfalle.

Ved oppgjørsoppdrag trer forsikringen i kraft når kontrakten er signert av begge parter, begrenset til siste 12 måneder før overtakelse.

Forøvrig oppfordrer selger potensielle kjøpere til å undersøke eiendommen grundig, jf avhendingsloven § 3-10 og kjøpsloven § 20 (aksjeboliger).

Gyldig forsikring forutsetter at det for helårs- og fritidsbolig foreligger tilstandsrapport som er i henhold til Forskrift til avhendingslova (tryggere bolighandel).

- ☒ Jeg ønsker boligselgerforsikring, og bekrefter å ha mottatt og lest forsikringsvilkårene og informasjonsbrosjyre til selger i forbindelse med kjøp av boligselgerforsikring. Forsikringen trer i kraft på det tidspunkt det foreligger en budaksept mellom partene, begrenset til tolv måneder før overtagelse. Ved oppgjørsoppdrag trer forsikringen i kraft når kontrakten er signert av begge parter, begrenset til siste 12 måneder før overtakelse. Jeg bekrefter med dette at eiendommen ikke er en næringseiendom, at den ikke selges som ledd i næringsvirksomhet eller mellom ektefeller eller slektninger i rett oppstigende eller nedstigende linje, søsken, eller mellom personer som bor eller har bodd på boligeiendommen. Gyldig forsikring forutsetter at det for helårs- og fritidsbolig foreligger tilstandsrapport som er i henhold til Forskrift til avhendingslova (tryggere bolighandel). Forsikringen er ugyldig dersom den tegnes i strid med forsikringsvilkårene. Jeg er innforstått med at eiendomsmegleren ikke har fullmakt til å gjøre unntak fra ovennevnte begrensninger. Jeg er oppmerksom på at 8% av total forsikringspremie er honorar til Söderberg & Partners.
- ☐ Jeg ønsker ikke boligselgerforsikring, men megler har tilbudt meg å kjøpe slik forsikring.
- ☐ Jeg kan ikke kjøpe boligselgerforsikring ihht vilkår.

NAME OF SIGNER	IDENTIFIER	TIME	ELECTRONIC ID
Anna Maria Engedahl Lie	ec7333174af60a0872304 b6898ca45bff39b5151	03.12.2025 14:18:28 UTC	Signer authenticated by One time code

NAME OF SIGNER	IDENTIFIER	TIME	ELECTRONIC ID
Eirik Lie	21861c8211df3cc42c741ed aa9ecd661b69715ac	13.12.2025 06:53:43 UTC	Signer authenticated by One time code

Document reference: 52250053

- This is a PDF document digitally signed by IN Groupe's E-Signing service.
- The document's integrity is protected by signing and sealing the contents with a certificate issued to IN Groupe by a third party. Validating the signature confirms that the contents have not been modified since the time of signing.
- For more information about document formats, see <https://doc.ingroupe.com/developer>

Tilstandsrapport

📍 Herman Wildenveys gate 32 B , 3292 STAVERN

📖 LARVIK kommune

gnr. 5001, bnr. 577

Sum areal alle bygg: BRA: 429 m² BRA-i: 429 m²



Befaringsdato: 27.05.2025

Rapportdato: 30.05.2025

Oppdragsnr.: 14369-1822

Referansenummer: WC2060

Autorisert foretak: Hvarnes Taksering Erland Svae

Vår ref:



Rapporten kan brukes i inntil ett år etter rapportdato, og kan ikke gjenbrukes ved flere boligsalg i denne perioden. Skjer det endringer, oppstår skader også videre på boligen, bør du som selger be om oppdatert rapport.

Norsk takst

Norsk takst er bransjeorganisasjonen for landets bygningssakkyndige og takstforetak, med om lag 1400 sertifiserte medlemmer fordelt på omtrent 1000 bedrifter. I boligomsetningen regnes takstrapportene som et helt avgjørende element i den informasjonen som gjøres tilgjengelig for kjøper. Årlig leverer medlemmene rundt 120.000 slike takster. Det gir unik oversikt over norske boliger, og bidrar til at alle oppdrag kan utføres med utgangspunkt i erfaringsbasert kvalitet.



Det stilles høye krav til utdanning, sertifisering og yrkesetikk. Norsk takst er opptatt av at boligomsetningen skal være trygg, og legger vekt på å opptre uavhengig av andre bransjeaktører. Bygningssakkyndige fakturerer sine tjenester uten hensyn til hvilken pris som oppnås, og skal heller ikke på annen måte ha noen egeninteresse knyttet til handelen.

Uavhengighet og god fagkunnskap har over tid bygget troverdighet og tillit. Både selger og kjøper skal kunne stole på bygningssakkyndiges vurderinger. For tilfeller der det likevel skulle oppstå misnøye med utført arbeid, har vi sammen med Forbrukerrådet etablert en klagenemnd.

Norsk takst har en sentral rolle i utviklingen av norske standarder, regler og profesjonsprinsipper, og representerer bransjen i alle relevante internasjonale fora. Dette sikrer at norske bygningssakkyndige tidlig kan tilpasse seg krav og bransjetrender fra utlandet, samtidig som takseringsfaget får en norsk stemme på verdensbasis. Organisasjonen bidrar i næringspolitisk sammenheng, og har vært en pådriver for å sikre at lover og regler gir trygghet for forbrukerne i boligomsetningen.

Hvarnes Taksering Erland Svae

Rapportansvarlig

Erland Svae

estaksering@hotmail.com

920 38 308



Dette trenger du å vite om tilstandsrapporten



Hva er en tilstandsrapport?

En tilstandsrapport beskriver synlige skader/avvik eller tegn på skader/avvik på boligen. Rapporten fremhever vanligvis ikke positive egenskaper ved boligen.



Hva vurderer en bygningssakkyndig?

Den bygningssakkyndige vurderer boligen ut fra hva man kan forvente av en bygning av samme alder og type. Vurderingen gjøres som regel mot hvordan det var vanlig å bygge og regler som gjaldt da boligen ble oppført (søknadstidspunktet). Forhold som er vanlige for bygningens alder, slik som slitasje etter normal bruk regnes ikke som avvik.



Hva inneholder tilstandsrapporten?

Den bygningssakkyndige undersøker rom og bygningsdeler slik det kommer frem av [Forskrift til avhendingsloven](#). Tilstandsrapporten inneholder bare avvik som den bygningssakkyndige kan se eller kontrollere med enkle hjelpemidler. Det gjøres ikke nærmere undersøkelser slik som åpning av vegger eller andre bygningsdeler. I vegg mot våtrom og rom under terreng kan det borres et hull for å gjøre enkle undersøkelser slik som fuktsøk.

Når du kjøper en brukt bolig

Når du kjøper en brukt bolig, er det viktig å være oppmerksom på at dette ikke kan sammenlignes med å kjøpe en ny bolig. Måten boligen ble bygget på kan være annerledes enn i dag. Bygninger svekkes over tid, og utsettes for slitasje blant annet på grunn av bruk og vær og vind. Mange boliger fornyes helt eller delvis, noen i flere omganger, eller det oppføres tilbygg. Særlig for boliger som er pusset opp eller endret, er det viktig å merke seg at fornyelse av overflater ikke nødvendigvis betyr at bygningsdeler under er forbedret.

Vurdering mot byggeregler

Den bygningssakkyndige vil vurdere boligen mot hvordan det var vanlig å bygge og regler som gjaldt på søknadstidspunktet. Den bygningssakkyndige ser etter avvik som har betydning for og som reduserer boligens funksjon og verdi, og som kommer frem av forskrift til avhendingslova.

Noen bygningsdeler og forhold vil den bygningssakkyndige vurdere mot dagens regelverk. Etter dagens regelverk vil disse kunne få TG2 eller TG3 uten at det nødvendigvis er krav om at avviket må utbedres. Dette kan gjelde sluk, tettesjikt og fall på bad og vaskerom, forhold som gjelder sikkerhet mot brann, rekkverk, trapper, osv.

Tilstandsrapporten beskriver ikke hele boligen

BYGNINGSSAKKYNDIGE SER FOR EKSEMPEL IKKE PÅ

- vanlig slitasje og normal vedlikeholdstilstand • bagatellmessige forhold som ikke påvirker bygningens bruk eller verdi vesentlig • etasjeskillere • tilleggsbygg slik som garasje, bod, anneks, naust også videre • utvendige trapper • støttemurer • skjulte installasjoner • installasjoner utenfor bygningen • full funksjonstesting av el- og VVS-installasjoner • geologiske forhold og bygningens plassering på grunnen • bygningens planløsning • bygningens innredning • løsøre slik som hvitevarer • utendørs svømmebasseng og pumpeanlegg • bygningens estetikk og arkitektur • bygningens lovliggheit (bortsett fra bruksendringer, brannceller og forhold som åpenbart kan påvirke helse, miljø og sikkerhet) • fellesarealer (med mindre boligeier har vedlikeholdsplikt for fellesarealer og dette er kjent for bygningssakkyndig, eller fellesarealet har en særlig tilknytning til boligen).

© iVerdi 2023 © Norsk takst 2023

Malen til denne rapporten, inkludert standardtekstene fra Norsk takst, er vernet etter åndsverkloven og kan kun benyttes av medlemsforetakene i Norsk takst og av takstingeniører som er sertifisert i slikt foretak, samt av kunder hos iVerdi og studenter hos NEAK. For andre aktører er eksemplarframstilling av malen og standardtekster, som utskrift og annen kopiering til bruk som grunnlag for tilsvarende rapporter, bare tillatt når det er hjemlet i lov (kopiering til privat bruk, sitat o.l.) eller avtale med Norsk Takst ([Forside](#)) eller iVerdi ([Hjem-iVerdi](#)).

Utnyttelse i strid med lov eller avtale kan medføre erstatnings- og straffeansvar.

Dette trenger du å vite om tilstandsrapporten

Tilstanden vurderes med ulike tilstandsgrader

Tilstanden gir uttrykk for en gitt forventet tilstand, blant annet vurdert ut fra alder og normal bruk. Ved Tilstandsgrad 0 (TG0) og Tilstandsgrad 1 (TG1) gir den bygningssakkyndige normalt ingen begrunnelse for valg av tilstandsgrad. Grunnen er at bygningen eller bygningsdelen da bare har normal slitasje. Ved skjulte konstruksjoner kan alder alene avgjøre tilstandsgrad. Når bygningssakkyndige anbefaler tiltak, for eksempel utbedringer, må brukeren av rapporten vurdere om tiltakene er nødvendige og lønnsomme.

Når den bygningssakkyndige velger tilstandsgrad, baseres vurderingen på faste kriterier som følger av gjeldende bransjestandard for Teknisk tilstandsanalyse ved omsetning av bolig og Forskrift til avhendingslova.



TILSTANDSGRAD 0, TG0: INGEN AVVIK

Bygningsdelen skal være tilnærmet ny, ikke vise tegn på slitasje og det skal være lagt frem dokumentasjon på faglig god utførelse. Det er ingen merknader til delen.



TILSTANDSGRAD 1, TG1: MINDRE AVVIK

Bygningsdelen skal bare ha normal slitasje, og straktiltak skal ikke anses som nødvendig. Graden kan også brukes når delen er ny, men der dokumentasjon på faglig god utførelse mangler.



TILSTANDSGRAD 2, TG2: VESENTLIGE AVVIK OG MINDRE AVVIK SOM ETTER NS 3600 GIR TG 2

Bygningsdelen skal enten ha feil utførelse, en skade eller symptomer på skade, sterk slitasje eller nedsatt funksjon. Graden gis når bygningsdelen trenger vedlikehold eller tiltak i nær fremtid. Graden skal også brukes når delen er gammel og det er grunn til å varsle om faren for skader på grunn av alderen, eller når det er grunn til å overvåke delen spesielt på grunn av fare for større skader eller følgeskader.

Ved avvik som ikke krever umiddelbare tiltak (ingen umiddelbar kostnad) så blir TG2 markert med en lysere farge.



TILSTANDSGRAD 3, TG3: STORE ELLER ALVORLIGE AVVIK

Denne tilstandsgraden brukes ved kraftige tegn på forhold som man må regne med trenger utbedring straks eller innen kort tid. Det er påvist funksjonssvikt eller sammenbrudd.



IKKE UNDERSØKT/IKKE TILGJENGELIG FOR UNDERSØKELSE

Det kan være avvik/skader som ikke er avdekket.

Hva er et anslag på utbedringskostnad?

Hva det vil koste å utbedre rom eller bygningsdeler, er et forsiktig anslag basert på nåværende kvalitet, registrert avvik og angitte tiltak i rapporten. Anslaget er gitt på generelt grunnlag og må ikke forveksles med et pristilbud fra en håndverker. Det kan foreligge avvik og tiltak som ikke kommer frem av rapporten. Utbedringskostnad avhenger blant annet av personlige valg av og markedspris på materialer og tjenesteyter.

I rapporten skal det settes anslag for utbedringskostnad for TG3, og slikt anslag kan også gis ved TG2.

	Ingen umiddelbare kostnader
	Tiltak under kr 10 000
	Tiltak mellom kr 10 000 - 50 000
	Tiltak mellom kr 50 000 - 100 000
	Tiltak mellom kr 100 000 - 300 000
	Tiltak over kr 300 000

Beskrivelse av eiendommen

Enebolig med høy standard over 3 plan med integrert garasje fra 2017 oppført over grunnmur av isoblokker og yttervegger av betongkonstruksjon kledd med liggende kledning. Tak er tekket med pvc-duk og skifer. Boligen har vinduer og dører i 3-lags superenergiglass, soldemping og selvreng på mange glassflater, vinduene har karmen og rammer i tre, utvendig beslått med aluminium.

Boligen fremstår som godt vedlikeholdt og ivaretatt.

Følgende oppgraderinger er gjort de senere år:

- 2 varmepumper 2022
- 10 screens 2020
- lader til el-bil 2022
- 4 screens 2023
- innredning vaskerom 2023
- boblebad med saltvannsystem 2023
- oppvaskmaskin 2023

Boligen har følgende rominndeling:

Underetasje:

- garasje 55,0 m²
- bod 31,5 m²
- vaskerom 18 m²
- trimrom 28,1 m²
- bod 1,9 m²
- stue 20,4 m²
- wc 2,4 m²
- gang/sluse 8,3 m²
- vinkjeller 3,7 m²

1. etasje:

- stue/kjøkken 88,1 m²
- entre 9,2 m²
- bad 4,7 m²
- gang 9,2 m²
- soverom 11,6 m²
- soverom 11,2 m²
- soverom 16,1 m²
- bad 10,3 m²

2. etasje:

- stue 34,9 m²
- garderobe 8,8 m²
- soverom med badekar 19,6 m²
- bad 6,8 m²
- wc 1,9 m²

Enebolig - Byggeår: 2017

UTVENDIG

[Gå til side](#)

Tak tekket med pvc-duk og skifer.

Takrenner, beslag og nedløp av lakkert stål.

Vegger av pusset isoblokker og trekonstruksjoner, Utvendige vegger er kledd med accoya kledning.

Boligen har vinduer og dører i 3-lags superenergiglass, soldemping og selvreng på mange glassflater. Vinduene har karmen og rammer i

tre, utvendig beslått med aluminium.

Boligen har malt hovedytterdør og skyvebalkongdører i malt tre.

Takterrasse på 37,0 m².

Takterrasse på 10,0 m².

INNENDIG

[Gå til side](#)

Innvendige gulvoverflater bestående av parkett og fliser. Innvendige veggoverflater bestående av tapet og malte plater. Himlinger bestående av malte plater.

Etasjeskille i betong. Det ble målt 10 mm skjevheter på gulv i stue/kjøkken i hjørne ved vindu.

Bygget er utført med forskriftsmessig radonsperre og dokumentasjon foreligger.

Hulltaking er ikke foretatt da det ikke er fysisk mulig pga tilliggende konstruksjoner.

Boligen har lakkerte tretrapper.

Innvendig har boligen malte glatte dører.

VÅTROM

[Gå til side](#)

Bad 1. etasje fra byggeår med flislagt gulv med vannbåregulvvarme, flis og malte plater på vegger og malte gips i himling.

Rommet har innredning med nedfelt servant, veggmontert toalett og dusj.

Hulltaking er foretatt uten å påvise unormale forhold.

Bad 1. etasje fra byggeår med flislagt gulv med vannbåregulvvarme, flis og malte plater på vegger og malte gips i himling.

Rommet har innredning med 2 nedfelte servanter, veggmontert toalett, badekar og dusj.

Hulltaking er foretatt uten å påvise unormale forhold.

Bad 2. etasje fra byggeår med flislagt gulv med vannbåregulvvarme, flis og malte plater på vegger og malte gips i himling.

Rommet har innredning med nedfelt servant, veggmontert toalett og dusj.

Hulltaking er foretatt uten å påvise unormale forhold.

Vaskerom underetasje fra byggeår med flislagt gulv med vannbåregulvvarme, malte plater på vegger og malte gips i himling.

Rommet har innredning med nedfelt servant og opplegg for vaskemaskin.

Hulltaking er ikke foretatt da det ikke er fysisk mulig pga tilliggende konstruksjoner. Det ble ikke observert tegn til fukt på vaskerom på befaringsdagen. Det ble benyttet fuktmåler på overflater.

KJØKKEN

[Gå til side](#)

Kjøkkeninnredning med glatte fronter. Benkeplaten er av stein.

Kjøkkenet består ellers av kjølfrysenskap, oppvaskmaskin,

induksjonstopp og 2 stekeovner en vanlig stekeovn og en kombinert steke/dampovn.

Kjøkkenventilator med avtrekk ut.

SPESIALROM

[Gå til side](#)

Rommet har innredning med nedfelt servant og toalett.

Beskrivelse av eiendommen

TEKNISKE INSTALLASJONER

[Gå til side](#)

Vannrør i plast (rør i rør). Det er besiktiget i rørskap.
Det er avløpsrør av plast.
Boligen har balansert ventilasjon.
Det er installert jordvarme i boligen.
Varmtvannstanken er på ca. 300 liter.
Boligen har vannbåren gulvvarme.
Sikringsskap med automatsikringer plassert i vaskerom med 42 totalt kurser i henhold til kursfortegnelse, inkludert hovedsikring.
Boligen har røykvarsler og brannslukningsapparat.

TOMTEFORHOLD

[Gå til side](#)

Byggegrunn av fjell.
For fuktsikring mot mur er det benyttet Platon grunnmursplast. Det antas at det er benyttet drenering i perforerte plastrør.
Grunnmur i isoblokk fylt med betong.
Boligen ligger på en skrående tomt.
Avløpsrør av plast vannledning av plast. Offentlig avløp via private stikkledninger og offentlig vannforsyning via private stikkledninger.

Arealer

[Gå til side](#)

Forutsetninger og vedlegg

[Gå til side](#)

Lovlighet


[Gå til side](#)

Enebolig

- Det foreligger godkjente og byggemeldte tegninger, som stemmer med dagens bruk


Sammendrag av boligens tilstand

Fordeling av tilstandsgrader

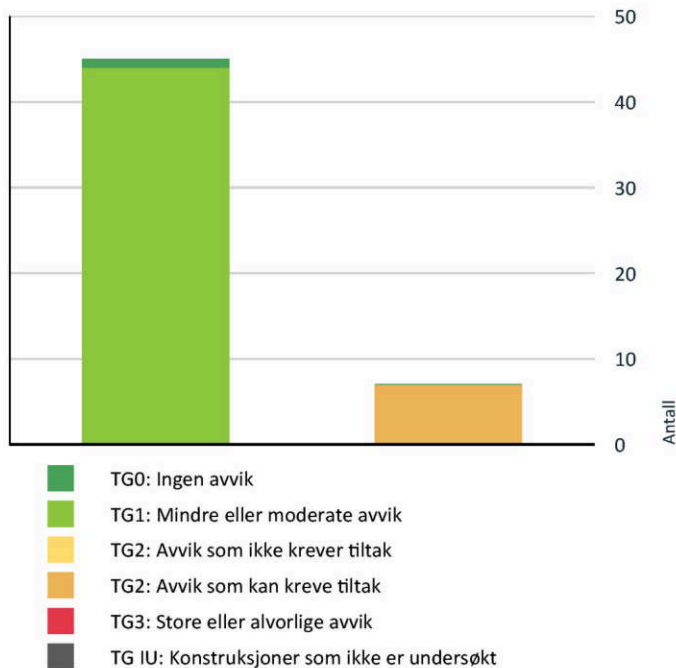

Vil du vite mer om tilstandsgrader? Se side 4.

Anslag på utbedringskostnad

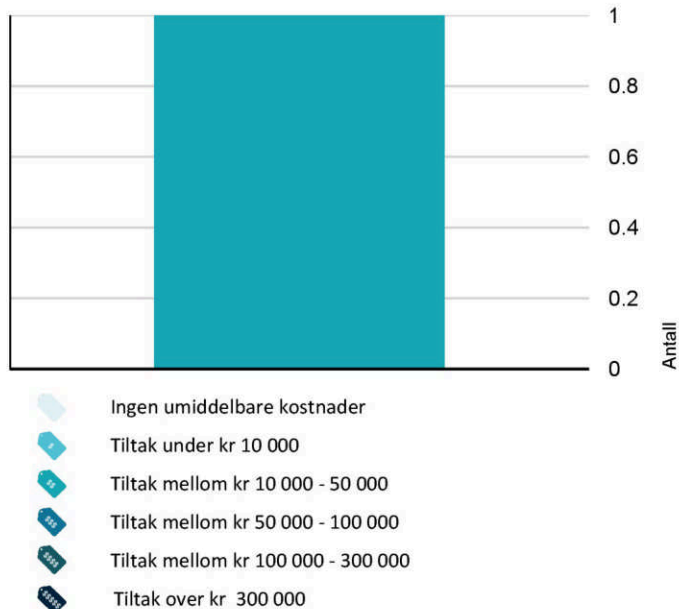

Hva er anslag på utbedringskostnad? Se side 4.

Spesielt for dette oppdraget/rapporten

Eier må lese rapport, samt melde fra om feil eller ukorrekte opplysninger. Det kan også oppdages feil ved utflytting, som bør varsles og rettes i rapport til nye eiere. Det forutsettes at det fremlegges relevante opplysninger om boligen ved salg, som tidligere rapporter etc. Krav til tetthet, ventilasjon, isolering, etc. er forhold vi ikke kan, eller vanskelig kan oppdage etter de til en hver tids gjeldende byggeforskrifter og offentligrettslige krav.

Oppsummering av avvik

Vil du vite mer? Se på rommet eller bygningsdelen senere i rapporten.

Enebolig

! TG 2 AVVIK SOM KAN KREVE TILTAK

- ! Utvendig > Balkonger, terrasser og rom under balkonger [Gå til side](#)
- ! Innvendig > Etasjeskille/gulv mot grunn [Gå til side](#)
- ! Innvendig > Innvendige trapper [Gå til side](#)
- ! Kjøkken > Etasje 1 > Stue/kjøkken > Overflater og innredning [Gå til side](#)
- ! Våtrom > Etasje 1 > Bad > Overflater Gulv [Gå til side](#)
- ! Våtrom > Etasje 1 > Bad 2 > Overflater Gulv [Gå til side](#)
- ! Våtrom > Underetasje > Vaskerom > Overflater Gulv [Gå til side](#)

Boligens energimerking



Beskrivelse

Energiattest for salg.

Energimerke



Energimerket gir en god pekepinn på om oppvarmingsutgiftene for boligen er høye eller lave. Det består av to deler: en energikarakter og en oppvarmingskarakter. Til sammen forteller de om energistandarden i boligen din.

Energikarakteren A–G:

Energikarakteren sier noe om energistandarden til bygningen og dermed noe om forventet forbruk av energi. Skalaen går fra A som er best til G som er dårligst.

• **A og B** er bygninger som normalt tilfredsstiller strengere krav enn det som er angitt i byggeforskriftene og/eller har effektivt varmesystem.

• **C** er bygninger som i hovedsak tilfredsstiller de nyeste byggeforskriftene, og bygninger etter noe eldre forskriftskrav med effektivt varmesystem.

• **D, E, F og G** er bygninger som er bygget under eldre forskriftskrav enn dagens. Eldre hus som ikke er utbedret, vil normalt få en karakter nederst på skalaen.

Oppvarmingskarakter:

Oppvarmingskarakteren blir angitt ut fra hvor stor andel av energien som kommer fra ikke fornybare energikilder, slik som olje eller gass, eller fra elektrisitet. Karakteren er en fargeskala fra rød til grønn, hvor grønn er best. En grønn karakter betyr at du bruker bioenergi eller annen ny fornybar energi. Bruk av ved, varmepumpe, sol og fjernvarme gir god oppvarmingskarakter.

En rød karakter betyr at boligen din er avhengig av elektrisitet, olje eller gass. Et bygg som bare har panelovner får derfor en dårlig oppvarmingskarakter.



Tilstandsrapport

ENEBOLIG



Byggeår
2017

Kommentar
Byggeåret er basert på opplysninger fra eiendomsmatrikkelen.

Anvendelse

Standard
Boligen har gjennomgående høy standard.

Vedlikehold
Boligen er jevnlig vedlikeholdt.

UTVENDIG

! TG 1 Taktekking

Punktet må sees i sammenheng med Takkonstruksjon/Loft

Tak tekket med pvc-duk og skifer.




! TG 1 Nedløp og beslag

Takrenner, beslag og nedløp av lakkert stål.

! TG 1 Veggkonstruksjon

Vegger av pusset isoblokker og trekonstruksjoner, Utvendige vegger er kledd med accoya kledning.

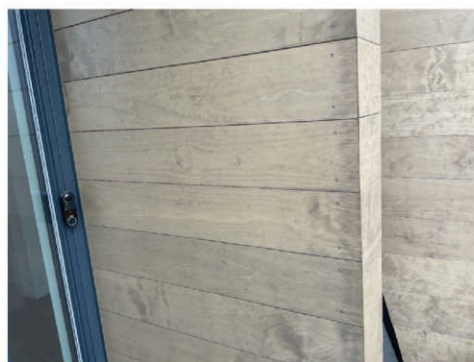

! TG 1 Takkonstruksjon/Loft




Punktet må sees i sammenheng med Taktekking

Takkonstruksjon er bygget med kompakttak.

! TG 1 Vinduer




Boligen har vinduer og dører i 3-lags superenergiglass, soldemping og selvsrens på mange glassflater. Vinduene har karmen og rammer i tre, utvendig beslått med aluminium.

Tilstandsrapport

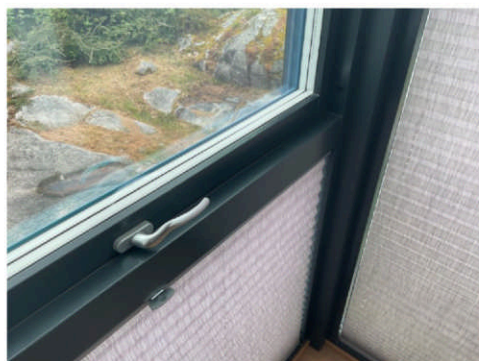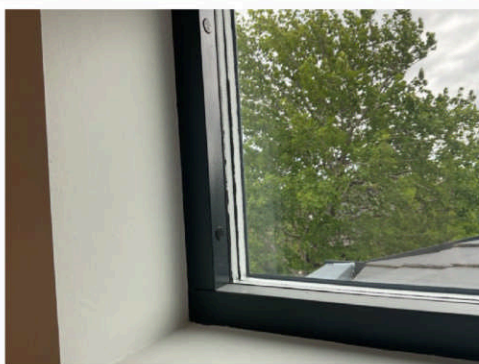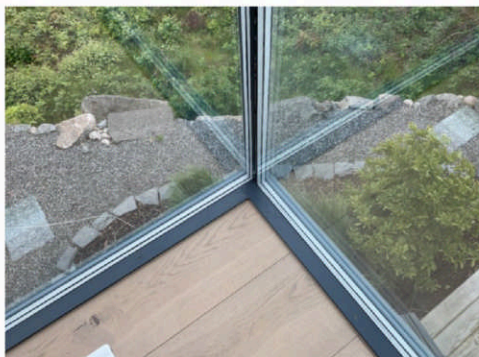

TG 1 Dører

Boligen har malt hovedytterdør og skyvebalkongdører i malt tre.

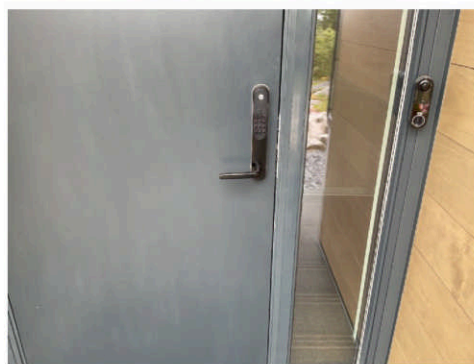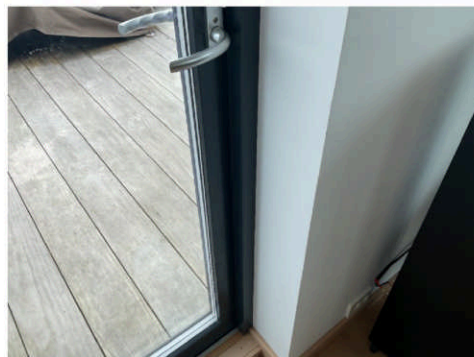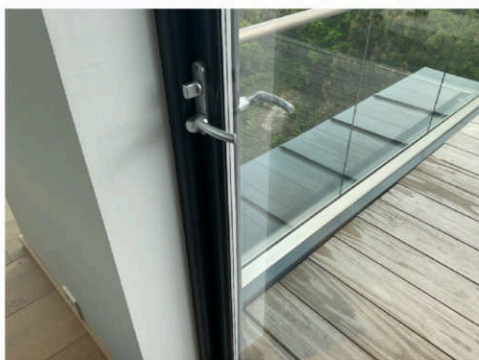

TG 2 Balkonger, terrasser og rom under balkonger

Takterrasse på 37,0 m².

Takterrasse på 10,0 m².

Vurdering av avvik:

- Åpninger i rekkverk er ikke i henhold til krav i dagens forskrifter.



Fall på terrassegulv går mot sluk ved yttervegg.

Høyde på rekkverk er 1,02 med avslutning av rekkverk mot tak er for lavt.

Konsekvens/tiltak

- Åpninger i rekkverk må endres for å tilfredsstille krav på byggemeldingstidspunktet.





Tilstandsrapport

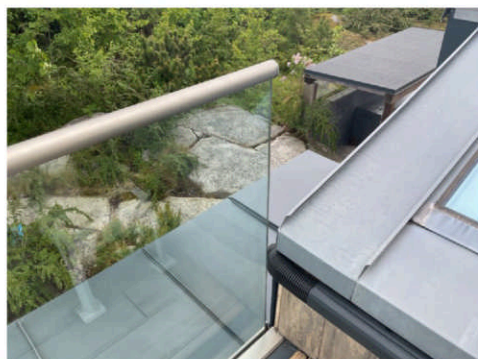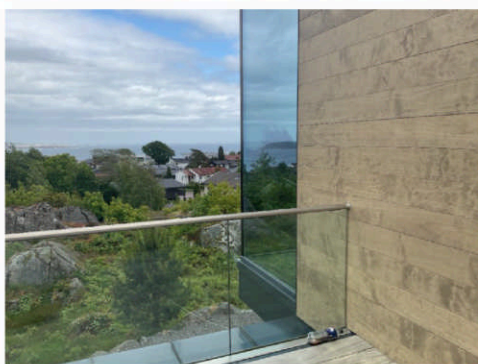

INNENDIG

TG 1 Overflater

Innvendige gulvoverflater bestående av parkett og fliser. Innvendige veggoverflater bestående av tapet og malte plater. Himlinger bestående av malte plater.

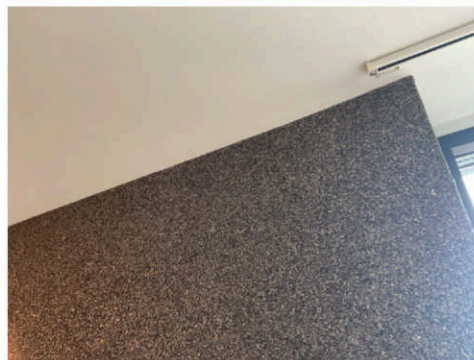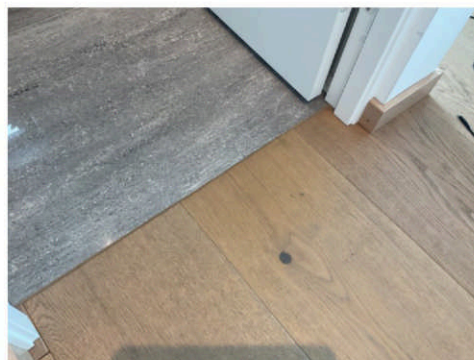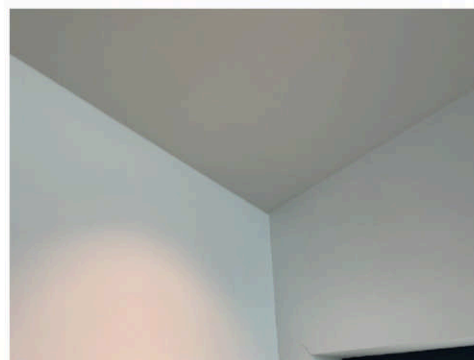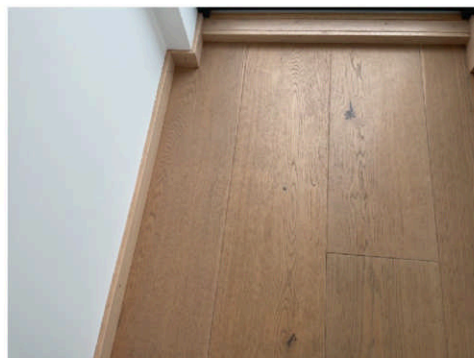

TG 2 Etasjeskille/gulv mot grunn

Etasjeskille i betong. Det ble målt 10 mm skjevheter på gulv i stue/kjøkken i hjørne ved vindu.

Vurdering av avvik:

Tilstandsrapport

- Målt høydeforskjell på mellom 10 - 20 mm innenfor en lengde på 2 meter. Tilstandsgrad 2 gis med bakgrunn i standardens krav til godkjente måleavvik.

Det ble målt 10 mm skjevheter på gulv i stue/kjøkken i hjørne ved vindu.

Konsekvens/tiltak

- For å få tilstandsgrad 0 eller 1 må høydeforskjeller rettes opp. Det vil imidlertid sjelden være økonomisk rasjonelt som et enkeltstående tiltak i en bolig som dette. Dersom boligen en gang skal renoveres, kan man vurdere slike tiltak.

TG 1 Radon

Bygget er utført med forskriftsmessig radonsperre og dokumentasjon foreligger.

TG 1 Rom Under Terreng

Punktet må sees i sammenheng med 'Drenering'

Hulltaking er ikke foretatt da det ikke er fysisk mulig pga tilliggende konstruksjoner.

TG 2 Innvendige trapper

Boligen har lakkerte tretrapper.

Vurdering av avvik:

- Det er avvik:


Det mangler rekkverk på trapp fra underetasje til 1. etasje.

Konsekvens/tiltak

- Tiltak:


Rekkverk må monteres for å lukke avviket.

Kostnadsestimat: 10 000 - 50 000

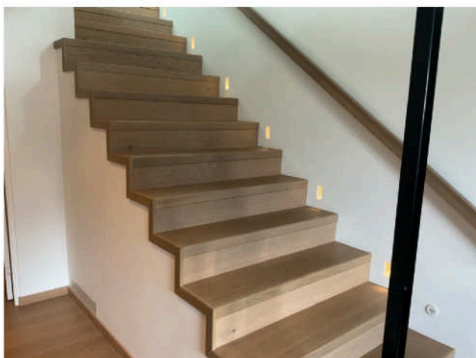

TG 1 Innvendige dører

Innvendig har boligen malte glatte dører.

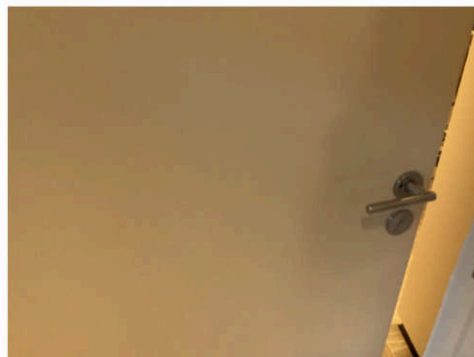

VÅTROM

ETASJE 1 > BAD

Generell


Bad 1. etasje fra byggeår med flislagt gulv med vannbåregulvvarme, flis og malte plater på vegger og malte gips i himling.

Rommet har innredning med nedfelt servant, veggmontert toalett og dusj.

ETASJE 1 > BAD

TG 1 Overflater vegger og himling

Flis og malte plater på vegger og malt himling.

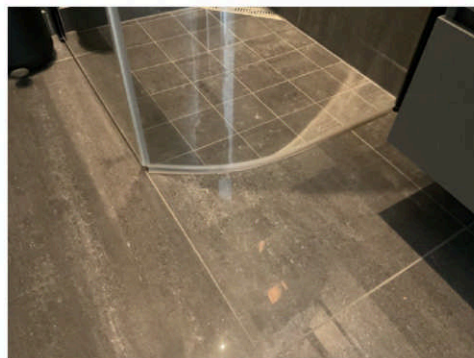

ETASJE 1 > BAD

TG 2 Overflater Gulv

Flislagt gulv med vannbåren gulvvarme.

Vurdering av avvik:

- Det er påvist avvik i krav til høydeforskjell/fall-løsning på våtrommet.

Konsekvens/tiltak

- Til tross for avviket i fall/høydeforskjell til sluk, vil gulvet fortsatt kunne lede vann mot sluket, men med redusert effektivitet. Dette kan potensielt øke risikoen for vannansamling i enkelte områder av badet.

Det anbefales og montere lekkasjestopper, for å hindre at lekkasjevann renner ut i tilstøtende rom.

Det må etableres godkjent oppkant mot tilstøtende rom.

Tilstandsrapport

ETASJE 1 > BAD

! TG 1 Sluk, membran og tettesjikt


Badet har slukrenne ved vegg i dusjsonen og smøremembran med dokumentert utførelse.



ETASJE 1 > BAD

! TG 1 Sanitærutstyr og innredning


Rommet har innredning med nedfelt servant, veggmontert toalett og dusj.

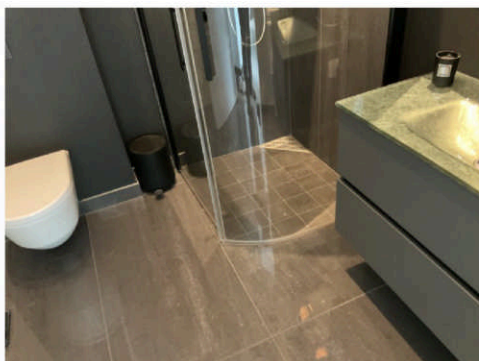

ETASJE 1 > BAD

! TG 1 Ventilasjon

Det er balansert ventilasjon.

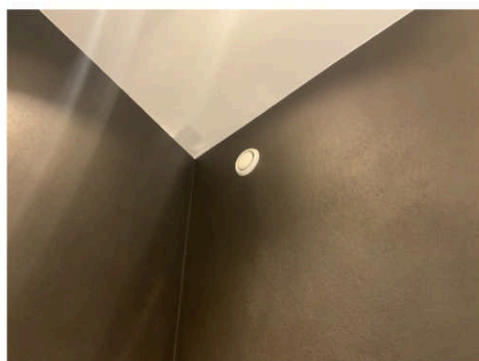


ETASJE 1 > BAD

! TG 1 Tilliggende konstruksjoner våtrom

Hulltaking er foretatt uten å påvise unormale forhold.

Årstall: 2025

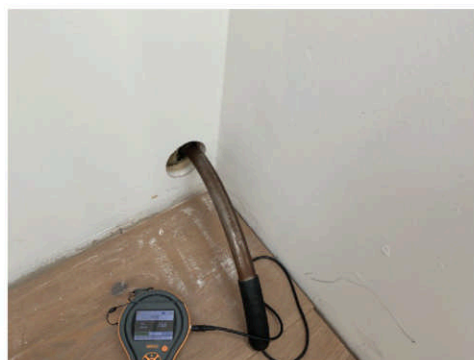

ETASJE 1 > BAD 2


Generell

Bad 1. etasje fra byggeår med flislagt gulv med vannbårengulvvarme, flis og malte plater på vegger og malte gips i himling.
Rommet har innredning med 2 nedfelte servanter, veggmontert toalett, badekar og dusj.


ETASJE 1 > BAD 2

! TG 1 Overflater vegger og himling

Flis og malte plater på vegger. Malt gips i himling.

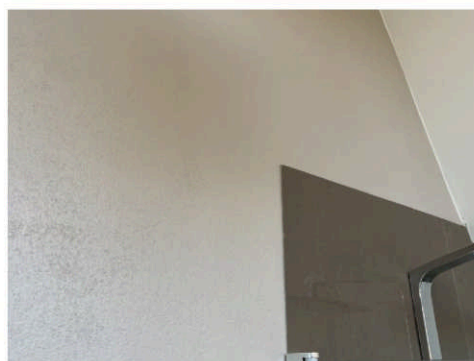

Tilstandsrapport

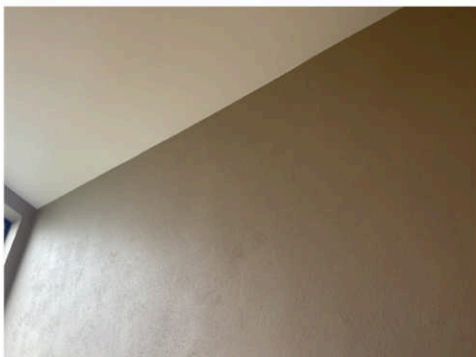

ETASJE 1 > BAD 2

! TG 2 Overflater Gulv

Flislagt gulv med vannbåren gulvvarme.

Vurdering av avvik:

- Det er påvist avvik i krav til høydeforskjell/fall-løsning på våtrommet.


Fall mot sluk er målt til 0 mm. Fall kun i dusj.

Konsekvens/tiltak

- Til tross for avviket i fall/høydeforskjell til sluk, vil gulvet fortsatt kunne lede vann mot sluket, men med redusert effektivitet. Dette kan potensielt øke risikoen for vannansamling i enkelte områder av badet.

Det anbefales og monteres lekkasjestopper, for å hindre at lekkasjevann renner ut i tilstøtende rom.

Det må etableres godkjent oppkant mot tilstøtende rom.

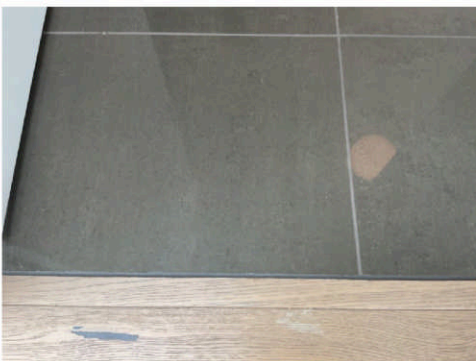

ETASJE 1 > BAD 2

! TG 1 Sluk, membran og tettesjikt



Badet har slukrenne ved vegg i dusjsonen og smøremembran med dokumentert utførelse.




ETASJE 1 > BAD 2

! TG 1 Sanitærutstyr og innredning

Rommet har innredning med 2 nedfelte servanter, veggmontert toalett, badekar og dusj.

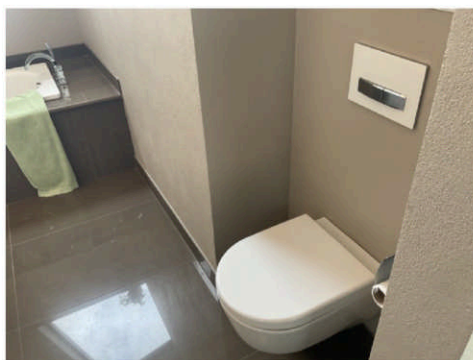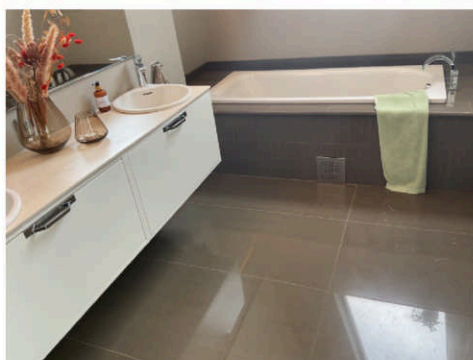


Tilstandsrapport

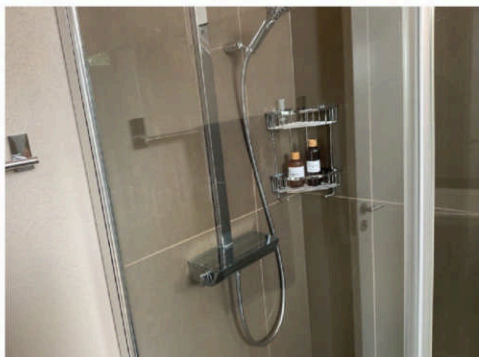

ETASJE 1 > BAD 2

! TG 1 Ventilasjon

Det er balansert ventilasjon.

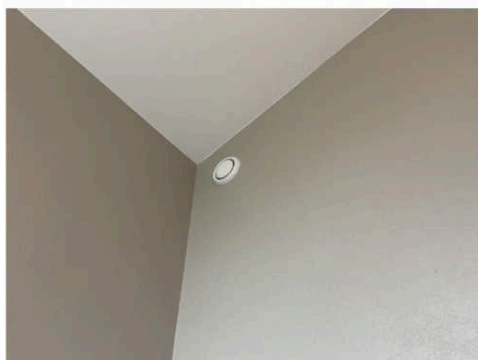


ETASJE 1 > BAD 2

! TG 1 Tilliggende konstruksjoner våtrom

Hulltaking er foretatt uten å påvise unormale forhold.

Årstall: 2025

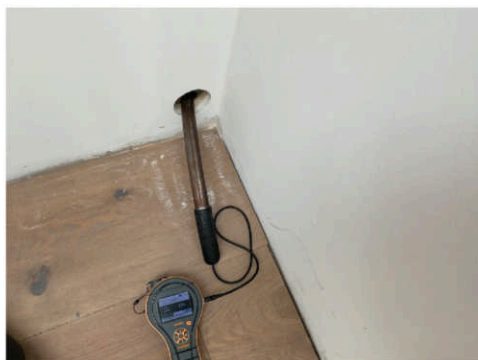

ETASJE 2 > BAD


Generell

Bad 2. etasje fra byggeår med flislagt gulv med vannbåregulvvarme, flis og malte plater på vegger og malte gips i himling.
Rommet har innredning med nedfelt servant, veggmontert toalett og dusj.

ETASJE 2 > BAD

! TG 1 Overflater vegger og himling



Malte plater på vegger og malt himling.

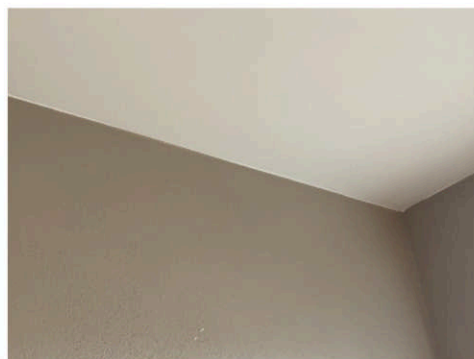

ETASJE 2 > BAD

! TG 1 Overflater Gulv

Flislagt gulv med vannbåren gulvvarme.

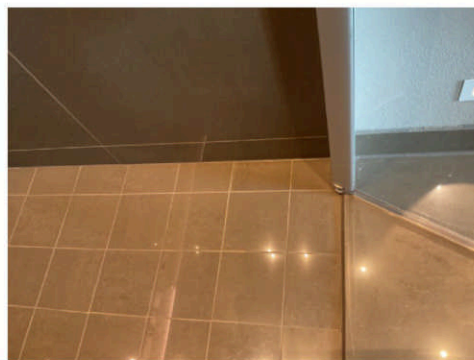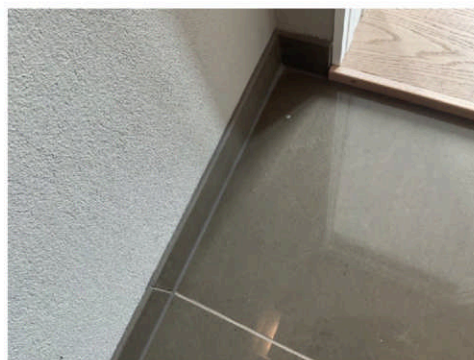


ETASJE 2 > BAD

! TG 1 Sluk, membran og tettesjikt

Tilstandsrapport


Badet har slukrenne ved vegg i dusjsjonen og smøremembran med dokumentert utførelse.

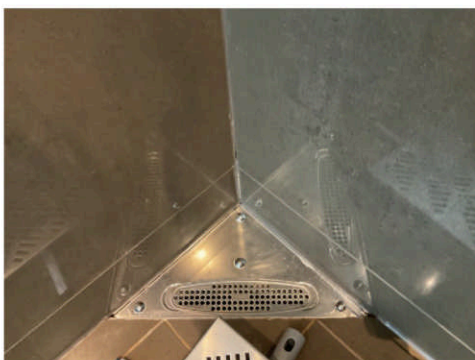

ETASJE 2 > BAD

! TG 1 Sanitærutstyr og innredning


Rommet har innredning med nedfelt servant, veggmontert toalett og dusj.

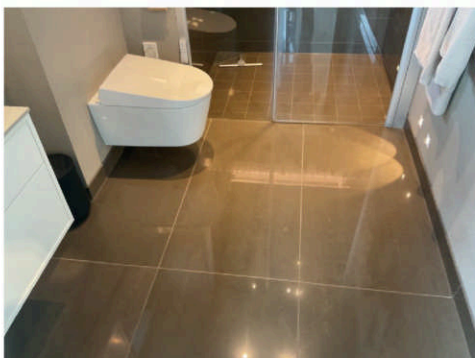

ETASJE 2 > BAD

! TG 1 Ventilasjon

Det er balansert ventilasjon.

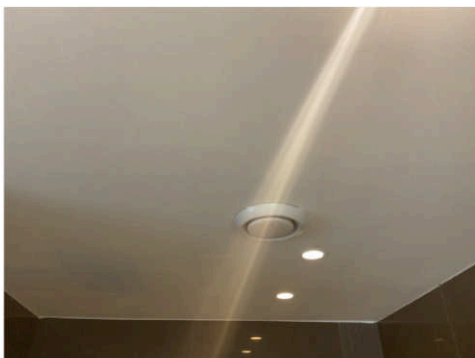


ETASJE 2 > BAD

! TG 1 Tilliggende konstruksjoner våtrom

Hulltaking er foretatt uten å påvise unormale forhold.

Årstall: 2025

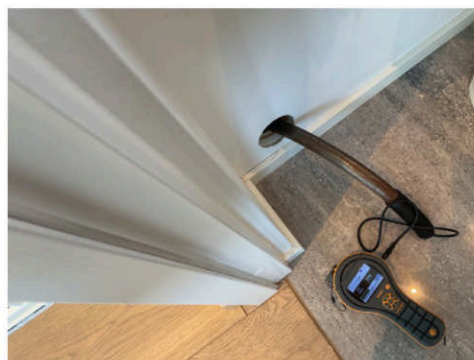

UNDERETASJE > VASKEROM


Generell

Vaskerom underetasje fra byggeår med flislagt gulv med vannbåregulvvarme, malte plater på vegger og malte gips i himling. Rommet har innredning med nedfelt servant og opplegg for vaskemaskin.

UNDERETASJE > VASKEROM

! TG 1 Overflater vegger og himling

Malte plater på vegger og malt himling.

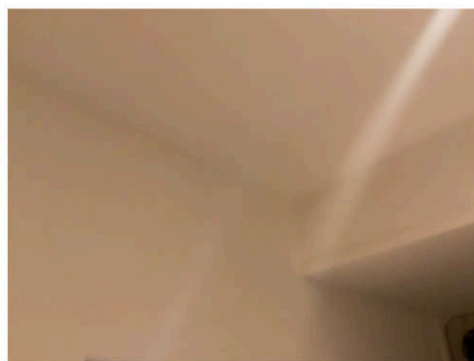

UNDERETASJE > VASKEROM

! TG 2 Overflater Gulv

Flislagt gulv med vannbåren gulvvarme.


Vurdering av avvik:

- Det er påvist avvik i krav til høydeforskjell/fall-løsning på våtrommet. Fall mot sluk er målt til 15 mm.

Konsekvens/tiltak

- Til tross for avviket i fall/høydeforskjell til sluk, vil gulvet fortsatt kunne lede vann mot sluket, men med redusert effektivitet. Dette kan potensielt øke risikoen for vannansamling i enkelte områder av badet.


Tilstandsrapport

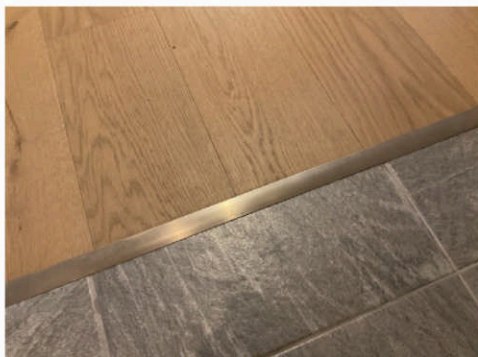

UNDERETASJE > VASKEROM

! TG 1 Sluk, membran og tettesjikt


Vaskerommet har plastsluk og smøremembran med dokumentert utførelse.

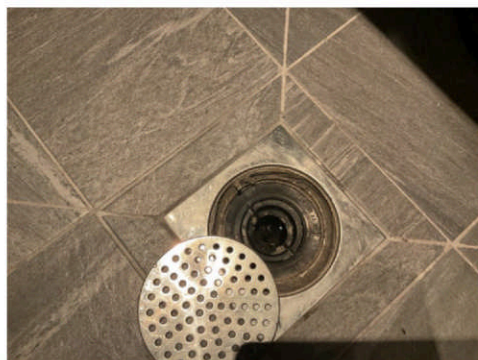

UNDERETASJE > VASKEROM

! TG 1 Sanitærutstyr og innredning

Rommet har innredning med nedfelt servant og opplegg for vaskemaskin.

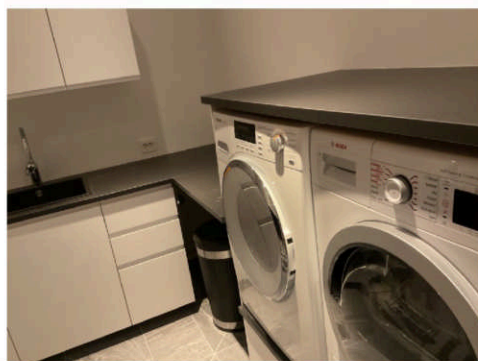

UNDERETASJE > VASKEROM

! TG 1 Ventilasjon

Det er balansert ventilasjon.



UNDERETASJE > VASKEROM

! TG 1 Tilliggende konstruksjoner våtrom

Hulltaking er ikke foretatt da det ikke er fysisk mulig pga tilliggende konstruksjoner. Det ble ikke observert tegn til fukt på vaskerom på befaringsdagen. Det ble benyttet fuktmåler på overflater.

KJØKKEN

ETASJE 1 > STUE/KJØKKEN

! TG 2 Overflater og innredning

Kjøkkeninnredning med glatte fronter. Benkeplaten er av stein. Kjøkkenet består ellers av kjølfrysenskap, oppvaskmaskin, induksjonstopp og 2 stekeovner en vanlig stekeovn og en kombinert steke/dampovn. Komfyrvakt er ikke montert grunnet takhøyde se rapport fra elektriker. (takhøyde er ca 4,0 m)

Vurdering av avvik:


- Det er avvik:

Det er ikke påvist tegn på at det er montert lekkasjestopper ved oppvaskmaskin/oppvaskkum, dette er et krav på kjøkkenet ut ifra alder.

Konsekvens/tiltak

- Tiltak:

Det bør monteres lekkasjestopper ved oppvaskmaskin/oppvaskkum.

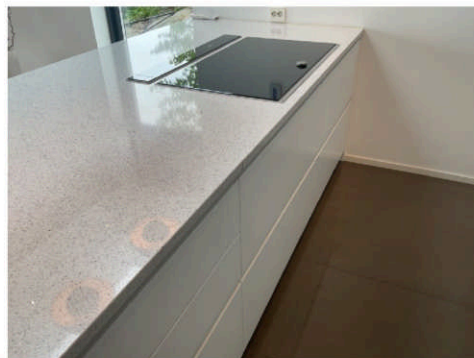

ETASJE 1 > STUE/KJØKKEN

! TG 1 Avtrekk

Kjøkkenventilator med avtrekk ut.

Tilstandsrapport





SPESIALROM

ETASJE 2 > TOALETTROM

! TG 1 Overflater og konstruksjon



Rommet har innredning med nedfelt servant og toalett.

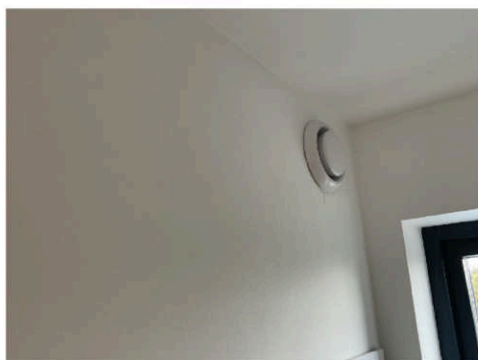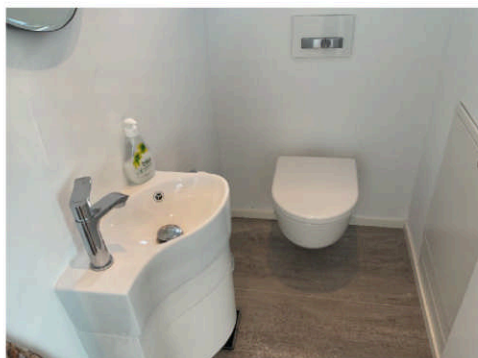

UNDERETASJE > TOALETTROM

! TG 1 Overflater og konstruksjon


Rommet har innredning med nedfelt servant og toalett.

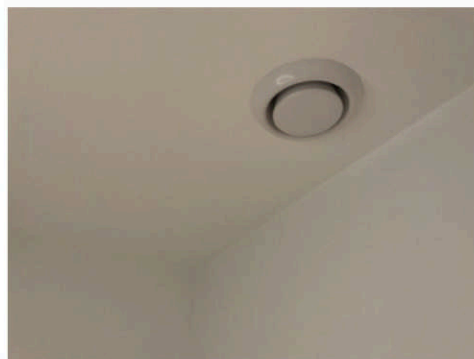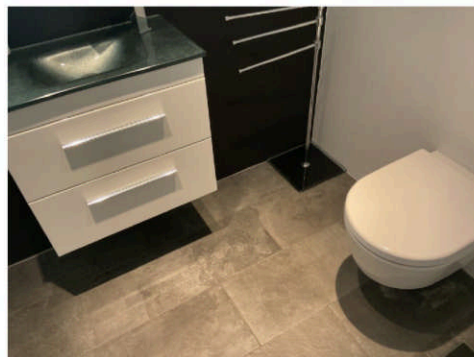

TEKNISKE INSTALLASJONER

! TG 1 Vannledninger

Vannrør i plast (rør i rør). Det er besiktiget i rørskap.

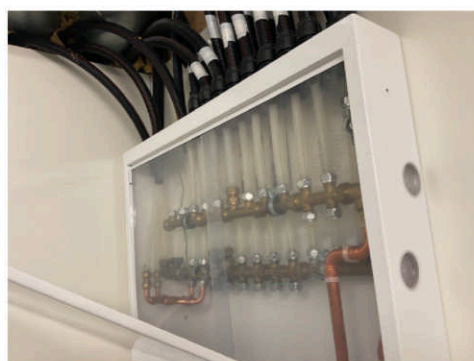

! TG 1 Avløpsrør

Det er avløpsrør av plast.

! TG 1 Ventilasjon

Boligen har balansert ventilasjon.

! TG 1 Varmesentral


Tilstandsrapport

Det er installert jordvarme i boligen.



TG 1 Varmtvannstank

Varmtvannstanken er på ca. 300 liter.

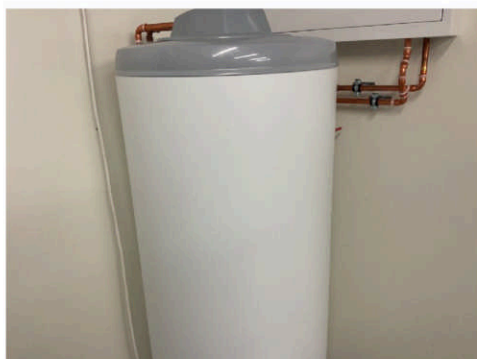

TG 1 Vannbåren varme

Boligen har vannbåren gulvvarme.

TG 1 Elektrisk anlegg

Dette er en forenklet kontroll begrenset til de spørsmål og undersøkelser som forskrift til avhendingslova (tryggere bolighandel) § 2-18 inneholder. Dette kan ikke sammenlignes med en kontroll utført av offentlig myndighet (Det lokale eltilsyn) eller registrert elektrovirksomhet, og en bygningssakkyndig har verken kompetanse eller lov til å foreta en slik kontroll.

Tilstandsgraden er vurdert ut fra den forenklede og begrensede kontrollen som forskriften inneholder. El-anlegget kan ha feil og mangler som en slik forenklet undersøkelse ikke vil avdekke. Vær derfor oppmerksom på denne risikoen, og søk videre veiledning eller få en fullstendig kontroll utført av registrert elektrovirksomhet.

Sikringsskap med automatsikringer plassert i vaskerom med 42 totalt kurser i henhold til kursfortegnelse, inkludert hovedsikring.

1. Foreligger det eltilsynsrapport de siste 5 år, og det er ikke foretatt arbeid på anlegget etter denne, utenom retting av eventuelle avvik i eltilsynsrapport (dvs en el-tilsynsrapport uten avvik)?
Nei

Spørsmål til eier

2. Er alle elektriske arbeider/anlegg i boligen utført av en registrert elektroinstallasjonsvirksomhet?
Ja
3. Er det elektriske anlegget utført eller er det foretatt tilleggsarbeider på det elektriske anlegget etter 1.1.1999?
Ja
Eksisterer det samsvarserklæring?
Ja
4. Foreligger det kontrollrapport fra offentlig myndighet – Det Lokale Eltilsyn (DLE) eller eventuelt andre tilsvarende kontrollinstanser med avvik som ikke er utbedret eller kontrollen er over 5 år?
Nei
5. Forekommer det ofte at sikringene løses ut?
Nei
6. Har det vært brann, branntilløp eller varmgang (for eksempel termiske skader på deksler, kontaktpunkter eller lignende) i boligens elektriske anlegg?
Nei

Generelt om anlegget

7. Er det tegn til at det har vært termiske skader (tegn på varmgang) på kabler, brytere, downlights, stikkontakter og elektrisk utstyr? Sjekk samtidig tilstanden på elektrisk tilkobling av varmtvannsbereder, jamfør eget punkt under varmtvannstank
Nei
8. Er der synlig defekter på kabler eller er disse ikke tilstrekkelig festet?
Nei

Inntak og sikringsskap

9. Er det tegn på at kabelinnføringer og hull i inntak og sikringsskap ikke er tette, så langt dette er mulig å sjekke uten å fjerne kapslinger?
Nei


Tilstandsrapport

10. Finnes det kursfortegnelse, og er den i samsvar med antall sikringer?

Ja

11. Foreta en helhetsvurdering av det elektriske anlegget, dets alder, allmenne tilstand og fare for liv og helse. Bør det elektriske anlegget ha en utvidet el-kontroll?

Nei

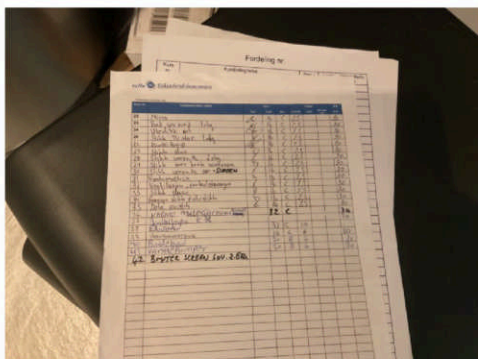

TG 0 Branntekniske forhold

Dette er en forenklet kontroll begrenset til de spørsmål som fremkommer under. Tilstandsgraden er basert på retningslinjer til disse spørsmålene i bransjestandarden NS3600. Dette kan ikke sammenlignes med en fullstendig kontroll av branntekniske forhold av offentlig myndighet, eller en vurdering av boligens branntekniske forhold eller prosjektering fra en rådgiver med spesialkompetanse. En bygningssakkyndig har verken kompetanse til å gi slik veiledning eller lov til å foreta en slik kontroll.

Tilstandsgraden er vurdert ut fra den forenklede og begrensede kontrollen. Det kan være feil og mangler om branntekniske forhold som en slik forenklet undersøkelse ikke vil avdekke. Vær derfor oppmerksom på denne risikoen, og søk videre veiledning eller rådgivning.

Boligen har røykvarsler og brannslukningsapparat.

1. Er det mangler for brannslukningsutstyr i boligen iht. forskriftskrav på søknadstidspunktet, men minst Byggeforskrift 1985?

Nei

2. Er det skader på brannslukningsutstyr eller er apparatet eldre enn 10 år?



Nei

3. Er det mangler på røykvarsler i boligen iht. forskriftskrav på søknadstidspunktet, men minst Byggeforskrift 1985?

Nei

4. Er det skader på røykvarslere?

Nei

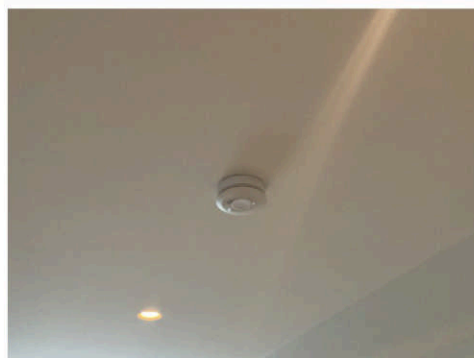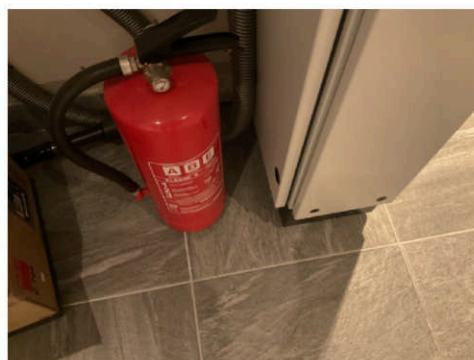

TOMTEFORHOLD

Byggegrunn

Byggegrunn av fjell.

TG 1 Fuktsikring og drenering

Punktet må sees i sammenheng 'Rom under terreng'

For fuktsikring mot mur er det benyttet Platon grunnmursplast. Det antas at det er benyttet drenering i perforerte plastrør.

TG 1 Grunnmur og fundamenter

Grunnmur i isoblokk fylt med betong.

Tilstandsrapport



Terrengforhold

Boligen ligger på en skrående tomt.



! TG 1 Utvendige vann- og avløpsledninger

Avløpsrør av plast vannledning av plast. Offentlig avløp via private stikkledninger og offentlig vannforsyning via private stikkledninger.

Arealer, byggetegninger og brannceller

Standard gjeldende fra 01.01.2024

Arealmålinger og arealoppsett er basert på Norsk standard 3940:2023 Areal- og volum-beregninger av bygninger. Arealet gjelder for tidspunktet da boligen ble målt


Hva er måleverdig areal?

Arealet i rommet må ha minst 1,90 m fri høyde over gulvet og minst bredde på 0,60 m. Et loft med skråtak vil for eksempel bare få registrert målbart areal der høyden er minst 1,90 m og bredden minst 0,60 m. Rommet må ha dør eller luke, og gangbart gulv.

Hva er bruksareal?

$$BRA = BRA-i + BRA-e + BRA-b$$

Bruksarealet for bygningen er bruttoarealet minus arealet som optas av yttervegger.

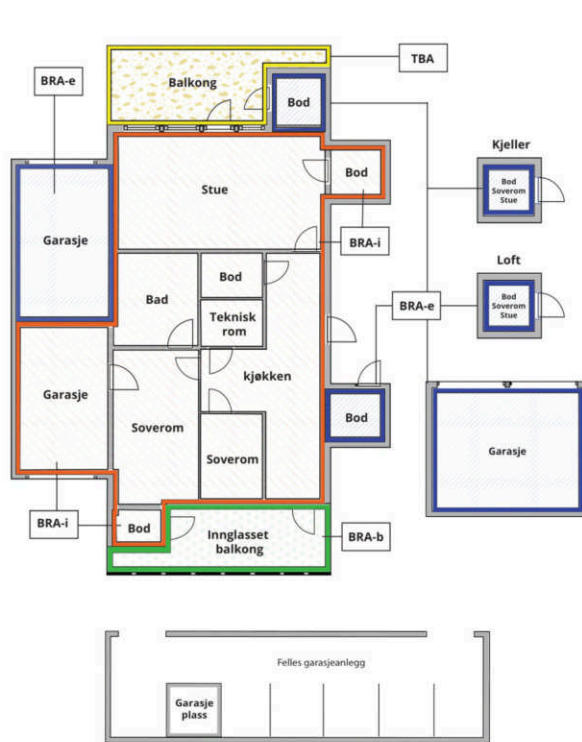

Carport og/eller garasjeplass i felles garasjeanlegg er ikke måleverdig areal

Internt bruksareal (BRA-i)	Arealet innenfor boenheten(e)
Eksternt bruksareal (BRA-e)	Arealet av alle rom utenfor boenheten(e) og som tilhører denne, slik som for eksempel boder
Innglasset balkong mv (BRA-b)	Arealet av innglasset balkong, veranda eller altan når denne er tilknyttet boenheten(e)
Terrasse- og balkongareal (TBA)	Arealet av terrasser, åpne balkonger og åpen altan tilknyttet boenheten(e)

Gulvareal (GUA) Er sum av BRA (bruksareal) og ALH (areal med lav takhøyde).

Areal med lav takhøyde (ALH) er ikke måleverdig areal, som skyldes skråtak og lav himlingshøyde.

GUA kan opplyses i markedsføring der det er aktuelt for den konkrete boligen og kun sammen med BRA-i, for eksempel der gulvflaten har en verdi og har funksjon ved møblering og bruk av rommene. Ikke innredet areal som kaldloft, måles og oppgis normalt ikke.

Arealet kan ikke alltid fastsettes nøyaktig

Areal kan være komplisert eller umulig å måle opp nøyaktig fordi det er vanskelig å fastslå tykkelsen på innervegger, skjevheter i og utforming av bygningskonstruksjoner som karnapp, buer og vinkler som ikke er rette, åpne rom over flere etasjer og så videre.

Eiendommens markedsverdi kan ikke baseres på en matematisk beregning basert på antall kvadratmeter opplyst i rapporten. Opplysninger om areal kan altså ikke alene benyttes for å beregne eiendommens verdi.

Den bygningssakkyndige kan avdekke eventuelle bruksendringer og avvik i branncelleinndeling

Den bygningssakkyndige ser på byggetegninger hvis de er tilgjengelige og dette er en del av oppdraget, og vurderer bruken av boligen opp mot tegningene. Hvis den bygningssakkyndige avdekker at en bolig ikke ser ut til å være delt opp i brannceller etter kravene i byggtetnisk forskrift på befaringstidspunktet, skal det opplyses om dette.

Reglene om bruksendring og brannceller kan være kompliserte. Søk videre faglige råd om rapporten ikke gir deg svar. Den bygningssakkyndige kan ikke vurdere og svare på alle spørsmål, og kan heller ikke vite om kommunen kan gi unntak for kravene som gjelder. [Vil du vite mer?](#)

Om brannceller

En branncelle er hele eller avgrensede deler av en bygning hvor en brann fritt kan utvikle seg uten at den kan spre seg til andre bygninger eller andre deler av bygningen i løpet av en fastsatt tid.

Om bruksendring

Bruksendring er å endre bruken av et rom fra en tillatt bruk til en annen. Dette kan kreve søknad og tillatelse, for eksempel hvis du endrer et rom fra bod til soverom eller arbeidsrom, eller hvis du endrer en bolig til to separate boliger.

Rom for varig opphold har krav til takhøyde, romstørrelse, rømningsvei og lysforhold som må være oppfylt. Du kan søke kommunen om unntak for kravene, men kan ikke regne med å få unntak for krav som går på helse og sikkerhet, for eksempel krav til rømningsvei.

Bruksendring som krever godkjenning, og som ikke er søkt bruksendret, er ulovlig. Kommunen kan etter plan- og bygningsloven kapittel 32 forfølge overtredelser. Kommunen kan pålegge deg å avslutte den ulovlige bruken, eventuelt å rette eller tilbakeføre rommet til godkjent bruk.

Arealer

Enebolig

Etasje	Bruksareal BRA m ²			SUM	Terrasse- og balkongareal (TBA)
	Internt bruksareal (BRA-i)	Eksternt bruksareal (BRA-e)	Innglasset balkong (BRA-b)		
Etasje 1	167			167	135
Etasje 2	78			78	47
Underetasje	184			184	
SUM	429				182
SUM BRA	429				

Romfordeling

Etasje	Internt bruksareal (BRA-i)	Eksternt bruksareal (BRA-e)	Innglasset balkong (BRA-b)
Etasje 1	Stue/kjøkken, Entré, Bad, Gang, Soverom, Soverom, Soverom, Bad 2		
Etasje 2	Stue, Garderobe, Soverom, Bad, Toalettrom		
Underetasje	Garasje, Stue, Vinkjeller, Toalettrom, Trimrom, Vaskerom, Bod, Gang/sluse, Bod		

Lovlighet

Byggetegninger

Det foreligger godkjente og byggemeldte tegninger, som stemmer med dagens bruk

Brannceller

Er det påvist synlige tegn på avvik i branncelleinndeling ut ifra dagens byggt teknisk forskrift?

☐ Ja ☒ Nei

Nyere håndverkstjenester

Er det ifølge eier utført håndverkstjenester på boligen siste 5 år?

☒ Ja ☐ Nei

Kommentar: Se under konstruksjoner og oppsummering av bygningsdeler.

Krav for rom til varig opphold

Er det påvist avvik i forhold til rømningsvei, dagslysflate eller takhøyde?

☐ Ja ☒ Nei

Kommentar:

Total fordeling mellom P-ROM og S-ROM

Tabellen under viser fordelingen av P-ROM og S-ROM etter veiledningen til NS 3940: 2012. Dette er til informasjon og til sammenligning. Tallene er omtrentlige, kan avvike fra faktiske målinger og er ikke juridisk bindende

	P-ROM(m2)	S-ROM(m2)
Enebolig	318	111

Befarings - og eiendomsopplysninger

Befaring

Dato	Til stede	Rolle
27.5.2025	Erland Svae	Takstingeniør

Matrikkeldata

Kommune	gnr.	bnr.	fnr.	snr.	Areal	Kilde	Eieforhold
3909 LARVIK	5001	577		0	774.3 m ²	BEREGNET AREAL (Ambita)	Ikke relevant

Adresse

Herman Wildenveys gate 32 B

Hjemmelshaver

Lie Anna-Maria Engedahl, Lie Eirik

Eiendomsopplysninger

Beliggenhet

Eiendom beliggende på Varden i Stavern i et veletablert og rolig boligområde med panoramautsikt. Det er ca. 1,2 km til Stavern sentrum med ulike service- og kulturtilbud. Nærhet til sjøen, golfbane, tennisanlegg, friarealer og fine turområder.

Adkomstvei

Adkomst direkte fra Herman Wildenveys gate.

Tilknytning vann

Eiendommen er tilknyttet offentlig vannforsyning via private stikkledninger.

Tilknytning avløp

Eiendommen er tilknyttet offentlig avløpsnett via private stikkledninger.

Regulering

Eiendommen ligger i et område regulert til boligbebyggelse.

Om tomten

Pent opparbeidet tomt med fine uteplasser og gode solforhold. Parkering på egen grunn og i garasje.

Siste hjemmelsovergang

Kjøpesum	År
15 750 000	2022

Revisjoner

Versjon	Ny versjon	Kommentar
1	30.05.2025	
2	10.06.2025	

For gyldighet på rapporten se forside

Tilstandsrapportens avgrensninger

STRUKTUR•REFERANSENIVÅ•TILSTANDSGRADER

- Rapporten er basert på innholdskrav i Forskrift til avhendingslova (tryggere bolighandel). Formålet er å gi en tilstandsanalyse til bruk for den som bestiller og/eller i et salg til forbruker, og ikke for andre tredjeparter. Rapportens struktur, metode og begrepsbruk følger i hovedsak Norsk Standard NS 3600:2018 (Teknisk tilstandsanalyse ved omsetning av bolig), samt Takstbransjens retningslinjer for arealmåling når det gjelder fordeling mellom P-areal og S-areal.
- Tilbakeholdt eller uriktig informasjon som har betydning for vurderingen, er ikke bygningssakkyndiges ansvar. Rapporten beskriver avvik, altså en tilstand som er dårligere enn referansenivået. Rapporten framhever normalt ikke positive sider ved boligen ut over det som fremgår av tilstandsgradene.
- Tilstanden angis i rapporten og gir uttrykk for en gitt forventet tilstand blant annet vurdert ut fra alder og normal bruk slik:

i) **Tilstandsgrad 0, TG0:** Ingen avvik eller skader. I tillegg må bygningsdelen være tilnærmet ny, mindre enn 5 år, og det foreligger dokumentasjon på faglig god utførelse.

ii) **Tilstandsgrad 1, TG1:** Mindre avvik. Normal slitasje. Strakstiltak ikke nødvendig. TG1 kan gis når bygningsdelen er tilnærmet ny og det ikke foreligger dokumentasjon på faglig god utførelse.

iii) **Tilstandsgrad 2, TG2:** Vesentlige avvik, og mindre avvik som etter NS 3600 gir TG 2, men som ikke nødvendigvis krever umiddelbare tiltak. I denne rapporten kan TG2 i Rapportsammendrag være inndelt i TG2 som krever tiltak og de som ikke krever umiddelbare tiltak. Konstruksjonen har normalt enten feil utførelse, en skade eller symptomer på skade, sterk slitasje eller nedsatt funksjon. Vedlikehold eller tiltak trengs i nær fremtid, det er grunn til å varsle fare for skader på grunn av alder eller overvåke spesielt på grunn av fare for større skade eller følgeskade. For skjulte konstruksjoner vil alder i seg selv være et symptom som kan gi TG2. For synlige konstruksjoner kan alder sammen med andre symptomer og momenter gi TG2. Avvik under TG2 kan gis sjablongmessig anslag.

iv) **Tilstandsgrad 3, TG3:** Store eller alvorlige avvik. Kraftige symptomer på forhold som man må regne med trenger utbedring straks eller innen kort tid. Påvist funksjonssvikt eller sammenbrudd. Avvik under TG3 skal gis sjablongmessig anslag.

v) **Tilstandsgrad TGiu:** Ikke undersøkt/ikke tilgjengelig for undersøkelse.

- Ved TG0 og TG1 gis det normalt ingen begrunnelse for valg av tilstandsgrad, fordi bygningen eller bygningsdelen da bare har normal slitasje. For anbefalte tiltak ved TG2 og TG3 må bruker av rapporten vurdere om tiltakene er nødvendige og lønnsomme. Hva det vil koste å utbedre rom eller bygningsdeler er et sjablongmessig anslag basert på registrert avvik og angitte tiltak i rapporten. Anslaget er gitt på generelt grunnlag og basert på erfaringstall i seks intervaller, og kan ikke forveksles med en konkret vurdering og tilbud fra en entreprenør eller håndverker. Det må eventuelt innhentes tilbud for en nærmere undersøkelse, og konkret og nøyaktig vurdering av utbedringskostnad. Kostnader til ikke oppdagede avvik/utbedringer/feil kan forekomme. Utbedringskostnad avhenger av personlige preferanser og markedspris på materialer og tjenesteyter.

PRESISERINGER

- Avvik vurderes ut fra tekniske forskrifter på søknadstidspunktet for bygget. Noen bygningsdeler vurderes etter gjeldende teknisk forskrift på befaringstidspunktet. Dette gjelder blant annet:

i) sluk, tettesjikt og fall på bad og vaskerom (våtrom)

ii) Forhold rundt brann, rømming, sikkerhet, for eksempel rekkverkshøyder/åpninger, ulovlige bruksendringer, brannceller mv.

- For skjulte konstruksjoner slik som vann og avløp uten dokumentasjon, er kvalitet og alder vurdert.

- Fastmonterte installasjoner, for eksempel innfelt belysning (downlights), demonteres ikke for å sjekke dampsperran bak. Dette av hensyn til bygningssakkyndiges kompetanse og risikoen for skade.

- Kontroll av fukt i konstruksjonen ved hulltaking i bad og vaskerom (våtrom), rom under terreng (kjelleretasje, underetasje og sokkeletasje) eller andre bygningsdeler skjer etter eiers aksept. Hulltaking av våtrom og rom under terreng kan unntaksvis unnlates, se Forskrift til Avhendingsloven.

- Kontroll av romfunksjoner for P-ROM utføres kun når det ikke foreligger godkjente og byggemeldte tegninger, eller når tegninger ikke stemmer med dagens bruk.

- Bygningssakkyndig gir en forenklet vurdering av branntekniske forhold og elektriske installasjoner i boligen dersom det er mer enn fem år siden sist boligen hadde el-tilsyn. Bygningssakkyndig kan anbefale å konsultere offentlige myndigheter eller kvalifisert elektrofaglig fagperson ved behov for grundigere undersøkelser.

TILLEGGSUNDERSØKELSER

Etter avtale kan tilstandsanalysen utvides til også å omfatte tilleggsundersøkelser utover minimumskravet i forskriften.

BEFARINGEN

Rapporten gir en vurdering av byggverk og bygningsdeler som bygningssakkyndig har observert, og som fremkommer av Forskrift til avhendingsloven. Rapporten er likevel ingen garanti for at det ikke kan finnes skjulte feil, skader og mangler. NS 3600:2018 (Teknisk tilstandsanalyse ved omsetning av bolig) har undersøkelsesnivå fra 1 til 3, der undersøkelsesnivå 1 er det laveste og baseres på visuell observasjon. Rapporten baseres på undersøkelsesnivå 1 med få unntak (våtrom og rom under terreng). I praksis betyr dette at gjennomføringen av befaringen begrenses som følger:

- Det utføres kun visuelle observasjoner på tilgjengelige flater uten fysiske inngrep (f.eks. riving).

- Flater som er skjult av snø eller på annen måte ikke er tilgjengelig eller skjult, blir ikke kontrollert. Det foretas ikke funksjonsprøving av bygningsdeler, som isolasjon, piper, ventilasjon, el. anlegg, osv.

- Det gis ingen vurdering av boligens tilbehør, hvite- og brunevarer og annet inventar. Dette gjelder også integrert tilbehør.

- Inspisering av yttertak er basert på det som er synlig, normalt på innsiden fra loftet og utvendig fra stige/bakkenivå. Befaring av tak må være sikkerhetsmessig forsvarlig for å kunne gjennomføres.

- Stikkprøvetakninger er utvalgt tilfeldig og kan innebære kontroll under overflaten med spiss redskap eller lignende.

Tilstandsrapportens avgrensninger

UTTRYKK OG DEFINISJONER

- **Tilstand:** Byggverkets eller bygningsdelens tekniske, funksjonelle eller estetiske status på et gitt tidspunkt.
- **Symptom:** Observerbart forhold som gir indikasjon på hvilken tilstand et byggverk eller en bygningsdel befinner seg i. Benyttes ved beskrivelse av avvik.
- **Skadegjørere:** Zoologiske eller biologiske skadegjørere, i hovedsak råte, sopp og skadedyr.
- **Fuktsøk:** Overflatesøk med egnet søkeutstyr (fuktindikator) eller visuelle observasjoner.
- **Fuktmåling:** Måling av fukttinnhold i materiale eller i bakenforliggende konstruksjon ved bruk av egnet måleutstyr (blant annet hammerelektrode og pigger).
- **Utvidet fuktsøk (hulltaking):** Boring av hull for inspeksjon og fuktmåling i risikoutsatte konstruksjoner, primært i tilstøtende vegger til bad, utforede kjellervegger og eventuelt i oppforede kjellergulv.
- **Normal slitasjegrad:** Forventet nedsliting av materiale i overflaten som er basert på enkle visuelle observasjoner. Kan vurderes sammen med bygningsdelens alder.
- **Forventet gjenværende brukstid:** Anslått tid et byggverk eller en del av et byggverk fortsatt vil være tjenlig for sitt formål (NS3600, Termer og definisjoner punkt 3.9)

AREALBEREGNING FOR BOENHETER

- Areal fastsettes etter Forskrift til avhendingsloven og Norsk Standard 3940 Areal- og volum-beregninger av bygninger fra 2023.
- Areal oppgis i hele kvadratmeter i rapporten, og gjelder for det tidspunkt oppmålingen fant sted.
- **Bruksareal (BRA)** er det måleverdige arealet som er innenfor omsluttete vegger målt i gulvhøyde (bruttoareal minus arealet som opptas av yttervegger). I tillegg til gulvhøyde gjelder regler om fri bredde for at arealet skal være måleverdig, med betydning for BRA av for eksempel loft med skråtak. BRA består av internt bruksareal (BRA-i), eksternt bruksareal (BRA-e) og innglasset balkong mv (BRA-b). Terrasse- og balkongareal (TBA) opplyses der tilstandsrapporten skal benyttes i boligomsetningen og der det er aktuelt. I tillegg kan gulvareal (GUA) og areal med lav takhøyde (ALH) opplyses sammen med BRA der det er aktuelt og en del av oppdraget. Rom skal ha atkomst og gangbart gulv for å kunne regnes som BRA/måleverdig areal.
- Arealet måles og oppgis dersom arealet oppfyller krav til måleverdighet, slik som at arealet må ha minst en bredde på 0,6m og minst en høyde på 1,9 m osv. Et rom kan være i strid med teknisk forskrift og mangle godkjenning hos kommunen for den aktuelle bruken, uten at dette får betydning for om arealet måles og oppgis i tilstandsrapporten. Når arealet måles tas det ikke hensyn til om arealet er lovlig oppført eller om bruken er lovlig, bruksendringer, lysforhold eller andre sikkerhetsmangler.
- Eiendommens markedsverdi kan ikke baseres på en rent matematisk

beregning i forhold til antall kvadratmeter opplyst i rapporten. Opplysninger om areal kan altså ikke alene benyttes for beregning av eiendommens verdi.

- Rom som ligger utenfor boenheten, men som eier har påvist og/eller opplyst at tilhører boenheten, er oppmålt og inkludert i BRA-e. Det er ikke fremvist dokumentasjon på at rommet tilhører boenheten, med mindre dette er angitt særskilt. Rom utenfor boenheten kan omdisponeres av borettslaget/sameiet og dette kan påvirke boligens BRA. Vær oppmerksom på at NS 3940:2023 og eierseksjonsloven har ulik definisjon av fellesareal. Ved arealmåling gjelder NS 3940:2023 som definerer fellesareal slik: "Delen av bygning som brukes av to eller flere bruksenheter eller til bygningens forvaltning, drift eller vedlikehold."

- I en overgangsperiode skal rapporter som benyttes i boligomsetningen eller dersom det er en del av oppdraget også opplyse om fordelingen mellom P-ROM og S-ROM med utgangspunkt i definisjonene som fremkommer av veiledningen til Norsk Standard 3940 Areal- og volum-beregninger av bygninger fra 2012. Fordelingen mellom P-ROM og S-ROM er basert på veiledningen og bygningssakkyndiges eget skjønn. P-ROM er måleverdige rom som benyttes til kort eller langt opphold. S-ROM er måleverdige rom som benyttes til lagring, og tekniske rom. Bruken av et rom på befaringstidspunktet har betydning for om rommet defineres som P-ROM eller S-ROM. Dette betyr at rommet både kan være i strid med teknisk forskrift og mangle godkjenning i kommunen for den aktuelle bruken, uten at dette vil få betydning for valg av arealkategori.

- Se øvrig informasjon om areal i rapporten, Norsk Standard 3940 (2012 og 2023) og veiledningen til disse.

PERSONVERN

iVerdi AS, bygningssakkyndig og takstforetaket behandler personopplysninger som bygningssakkyndig trenger for å kunne utarbeide rapporten. Personvernerklæring med informasjon om bruk av personopplysninger og dine rettigheter finner du her [Personvernerklæring - iVerdi](#)

DELING AV PERSONOPPLYSNINGER FOR TRYGGERE BOLIGHANDEL OG MULIG RESERVASJON

Norsk takst og deres samarbeidspartnere benytter personopplysninger fra rapporten for analyse- og statistikkformål, samt utvikling og drift av produkter og tjenester for takstbransjen og andre aktører i boligomsetningen. Les mer om dette og hvordan du kan reservere deg på <https://www.norsktakst.no/norsk/om-norsk-takst/personvernerklæring/reservasjon/>

Vendu lager en boliganalyse basert på opplysninger fra rapporten. Les mer om dette og hvordan du kan reservere deg her: <https://samtykke.vendu.no/WC2060>

KLAGEORDNING FOR FORBRUKERE

Er du som forbruker misfornøyd med bygningssakkyndiges arbeid eller opptreden ved taksering av bolig eller fritidshus, se www.takstklagenemnd.no for mer informasjon



Larvik kommune

Adresse: Postboks 2020, 3255 Larvik

Telefon: 982 31 874

Utskriftsdato: 14.05.2025

Brannforebygging: Tiltak, avvik og anmerkninger

EM §6-7

Oppdragstakerens undersøkelses- og opplysningsplikt

Kilde: Larvik kommune

Kommunenr.	3909	Gårdsnr.	5001	Bruksnr.	577	Festenr.		Seksjonsnr.	
------------	------	----------	------	----------	-----	----------	--	-------------	--

BruksenhetId	483002820	Bygningstype	Bolig
Bygningsnummer	300431443	Bruksenhetsnummer	H0101
Bygningstatus	Ferdigattest	Bruksenhetsadresse	Herman Wildenveys gate 32B, 3292 STAVERN

Situasjon

Røykvarslere		Slukkerutstyr			
Sammenkoblet	Enkel	Slange	Pulver	Skum	Annet
0	2	0	1	0	0

Ildsteder

Det er ikke registrert ildsteder på bruksenheten.

Siste utførte tiltak

Siste utførte tiltak bruksenhet		Siste utførte tiltak røykløp	
Dato	Type	Dato	Type
24.04.2006	Tilsyn	-	

Avvik og anmerkninger

Det er ikke registrert avvik eller anmerkninger på bruksenheten.

Informasjon for bruksenhetId 483002820

BruksenhetId	202618525	Bygningstype	Bolig
Bygningsnummer	162903780	Bruksenhetsnummer	H0101
Bygningstatus	Bygning revet/brent	Bruksenhetsadresse	

Ingen informasjon funnet for bruksenhetId 202618525.

BruksenhetId	503994171	Bygningstype	Unummerert
Bygningsnummer	300470954	Bruksenhetsnummer	0000
Bygningstatus	Bygning revet/brent	Bruksenhetsadresse	

Ingen informasjon funnet for bruksenhetId 503994171.

FORBEHOLD VED UTOVERING AV INFORMASJON I FORBINDELSE MED EIENDOMSFORESPØRSLER:

Det tas forbehold om riktigheten eller fullstendigheten av opplysningene i dette dokumentet. Det kan ikke rettes krav som følge av at disse opplysningene benyttes som grunnlag for beslutninger.

 Larvik kommune		Ferdigattest (delegert vedtak)			
		Vedtaksdato: 18.09.2020 Planutvalget saksnr: Vår ref.: 20/122891			
Ansvarlig søker:		Tiltakshaver: Thor Arne Hessevik Håvardsteinveien 6 3261 LARVIK			
Ferdigattest er gitt for:					
Adresse: Herman Wildenveys gate 32B		Gårdsnr.: 5001	Bruksnr. : 577	Festenr. :	Seksjonsnr.:
Bygningsopplysninger					
Bygningsnummer: 300431443		Tiltakets/ byggets art. Enebolig			
Dato for søknad om ferdigattest:		01.09.20			
Vedtak om tillatelse til tiltak ble godkjent av «byggesak/planutvalget»					
Vedtaksdato: 10.04.20		Delegert saksnummer. 453/14			
Merknader: Ferdigattest er gitt med bakgrunn i søknad om ferdigattest. Det er ikke gitt opplysninger om at det forekommer endringer i forhold til godkjent dokumentasjon for tiltaket. Tiltaket forutsettes således utført i tråd med gitt tillatelse.					
Informasjon om klageadgang					
Dette vedtaket kan påklages. Rett klageinstans er Fylkesmannen. Klagefristen er 3 uker. Klagen sendes Larvik kommune, Postboks 2020, 3255 Larvik. Vi kan gi nødvendig råd og veiledning.					
Sted Larvik	Dato 18.09.2020	Underskrift Magnus Riksfjord			
Dokumentet er elektronisk godkjent og har derfor ingen signatur					



BREILI

& Partnere MNAL AS

Korsholmveien 5, 3145 Tjære

Org.nr. 996 361 012 MVA

Rune Breili, siv.ark., MNAL

Mail: rune@breili.no

Mobil: +47 970 95 999

www.breili.no

Ny enebolig

Pbl. § 20-1

Prosjektadresse:

Herman Wildenveysgate
32B,
3290 Stavern

Gnr./Bnr.: 5001/577

Tiltakshaver:

Atle og Kristin Solberg

Målestokk:

Ark.: Arkitekt

CAD.: JK

Kontroll:

Målestokk:

Dato: 15.01.2014

Rev. dato	Tekst	Tegn.
07.02.14	Div. omtegring	J.K.
12.02.14	Rev. i h.h.t. epost 10.02.14	J.K.

Tegn. navn:

Illustrasjon utv. 1

Tegn.nr./vedlegg:

Q1



BREILI

& Partnere MNAL AS

Korsholmveien 5, 3145 Tjære

Org.nr. 996 361 012 MVA

Rune Breili, siv.ark. MNAL

Mail: rune@breili.no

Mobil: +47 970 95 999

www.breili.no

Ny enebolig

PBL § 20-1

Prosjektadresse:

Herman Wildenveysgate

32B,

3290 Stavern

Gnr./Bnr.:5001/577

Tilakshaver:

Atle og Kristin Solberg

Målestokk:

Ark.: Arkitekt

CAD.: JK

Kontroll: -

Målestokk:

Dato: 15.01.2014


Rev. dato	Revisjon	Tegn.
07.02.14	Div. omtegning	J.K.
12.02.14	Rev. i h.h.t. epost 10.02.14	J.K.

Tegn. navn:

Illustrasjon utv. 2

Tegn.nr./vedlegg:

Q2

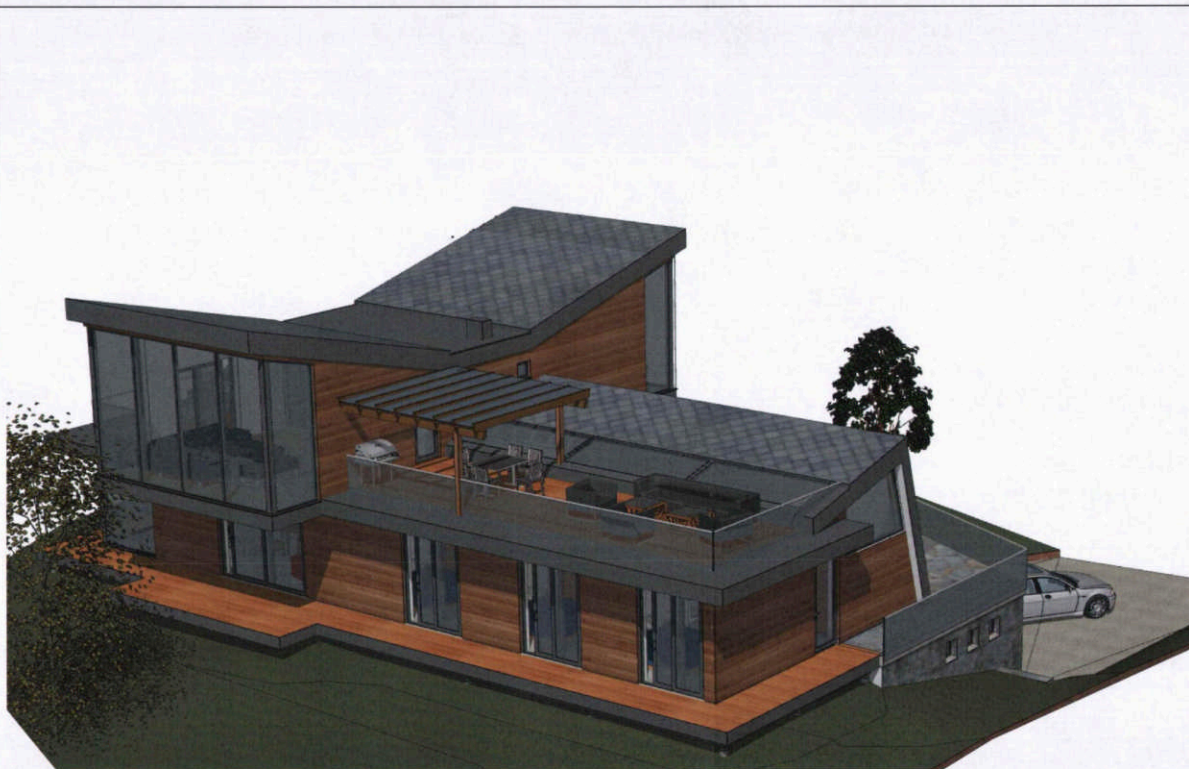

BREILI

& Partnere MNAL AS

Korsholmveien 5, 3145 Tjorne

Org.nr. 996 361 012 MVA

Rune Breili, siv.ark. MNAL

Mall: rune@breili.no

Mobil: +47 970 95 999

www.breili.no

Ny enebolig

PBL § 20-1

Prosjektadresse:

Herman Wildenveysgate

32B,

3290 Stavern

Gnr./Bnr.:5001/577

Tiltskshaver:

Atle og Kristin Solberg

Målestokk:

Ark.: Arkitekt

CAD.: JK

Kontroll: -

Målestokk:

Dato: 15.01.2014

Rev. dato	Teikst	Tegn
07.02.14	Div. omtegning	J.K.
12.02.14	Rev. i h.h.t. epost 10.02.14	J.K.



BREILI

& Partnere MNAL AS

Korsholmveien 5, 3145 Tjømø

Org.nr. 996 361 012 MVA

Rune Breili, sivilarkitekt, MNAL

Mail: rune@breili.no

Mobil: +47 970 95 999

www.breili.no

Ny enebolig

PBL § 20-1

Prosjektadresse:

Herman Wildenveysgate

32B,

3290 Stavern

Gnr./Bnr.: 5001/577

Tilakshaver:

Atle og Kristin Solberg

Målestokk:

Art.: Arkitekt

CAD.: JK

Kontroll: -

Målestokk:

Dato: 15.01.2014

Rev.	dato	Tekst	Tegn.
07.02.14	Div.	omtegning	J.K.
12.02.14	Rev.	i h.h.t. epost 10.02.14	J.K.

BREILI

& Partnere MNAL AS
Korsholmveien 5, 3145 Tjeme

Org.nr. 996 361 012 MVA

Rune Breili, siv.ark. MNAL
Mail: rune@breili.no
Mobil: +47 970 95 999
www.breili.no

Ny enebolig

PBL § 20-1

Prosjektadresse:
Herman Wildenveysgate
32B,
3290 Stavern

Gnr./Bnr.: 5001/577

Tiltakshaver:
Atle og Kristin Solberg

Målestokk:
1:100

Ark.: Arkitekt
CAD.: JK
Kontroll: -
Målestokk: 1:100
Dato: 15.01.2014

Rev. dato	Tekst	Tegn.
07.02.14	Div. omtegning	J.K.
12.02.14	Rev. i.h.h.t. epost 10.02.14	J.K.

Tegn. navn:

Plan kjeller


Tegn.nr./vedlegg:


E1

Arealer ny bolig:


Ekstisterende bolig rives

BYA:	BRA:
BYA:	BRA u.etg.: 187,5 m ²
	BRA 1. etg.: 171,1 m ²
	BRA 2. etg.: 75,0 m ²
Sum BYA:	Sum BRA: 433,6 m ²

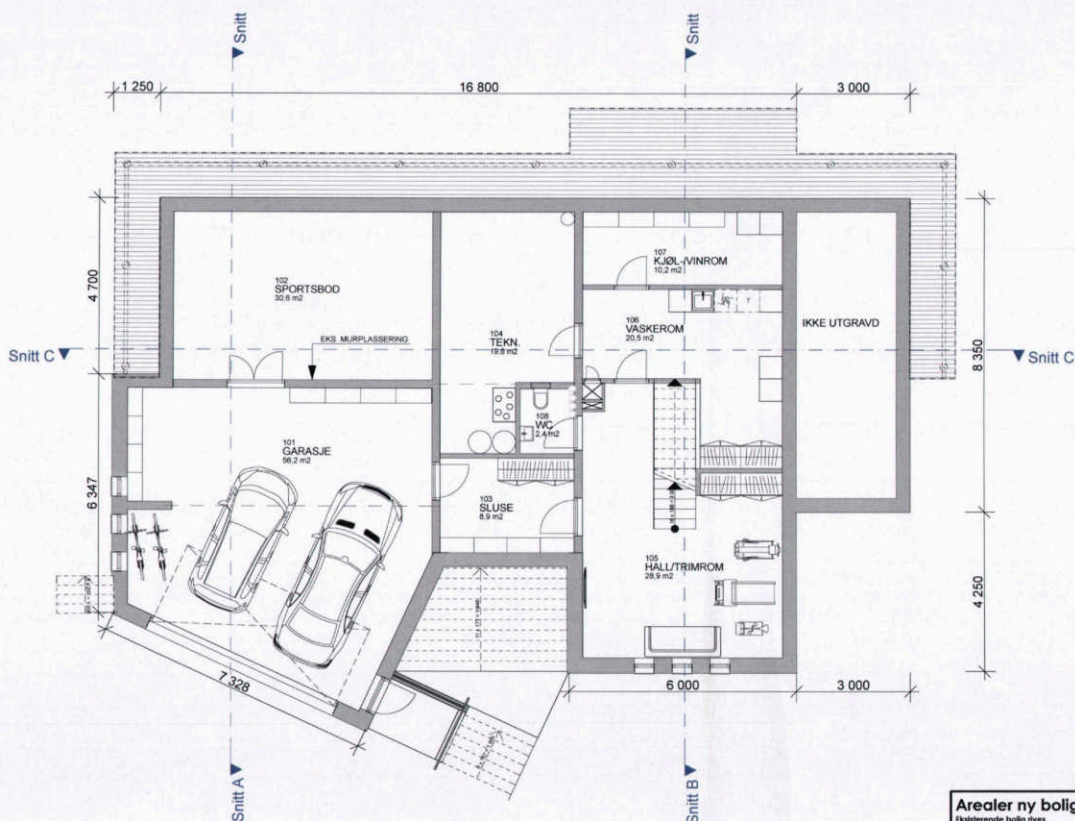

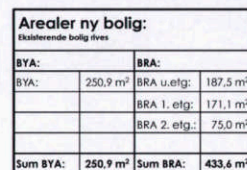

E2

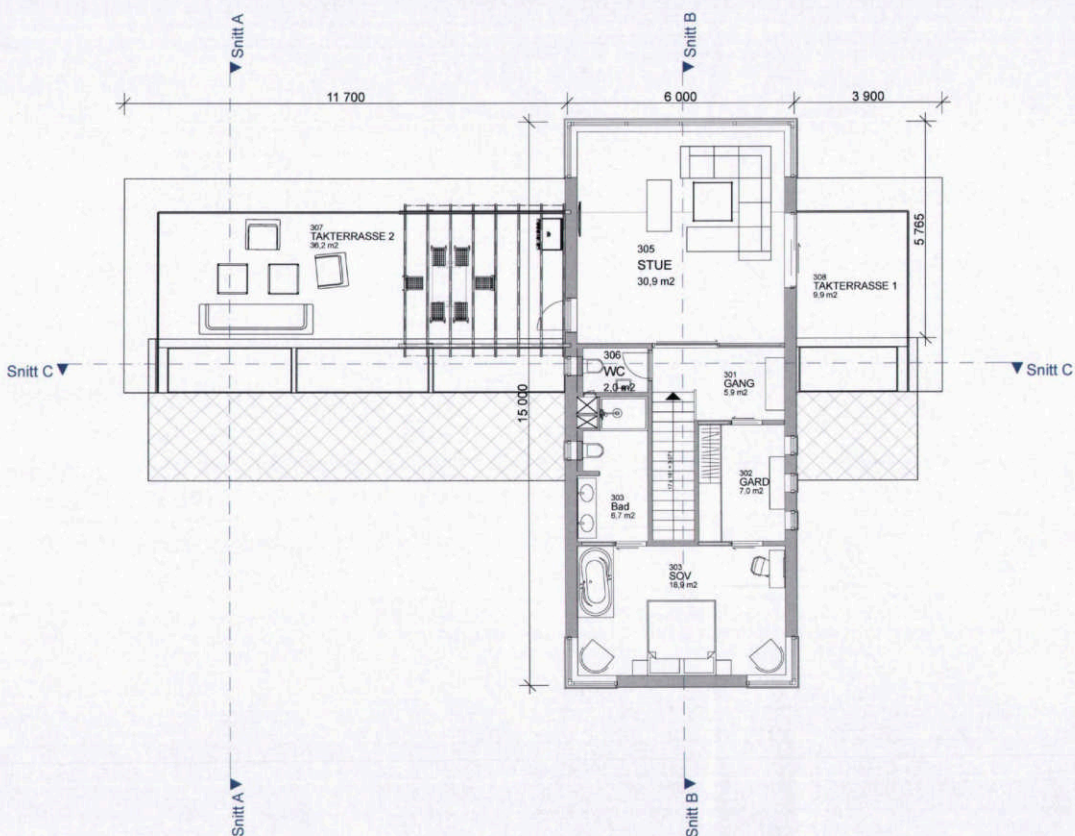

BREILI

& Partnere MNAL AS

Korsholmveien 5, 3145 Tjære

Org.nr. 996 361 012 MVA

Rune Breili, siv.ark. MNAL

Mail: rune@breili.no

Mobil: +47 970 95 999

www.breili.no

Ny enebolig

PBL § 20-1

Prosjektadresse:

Herman Wildenveysgate

32B,

3290 Stavern

Gnr./Bnr.:5001/577

Tiltakshaver:

Atle og Kristin Solberg

Målestokk:

1:100

Ark.: Arkitekt



CAD.: JK

Kontroll: -

Målestokk: 1:100

Dato: 15.01.2014

Rev.	dato	tekst	Tegn.
07.02.14		Div. omtegning	J.K.
12.02.14		Rev. i h.h.t. epost 10.02.14	J.K.

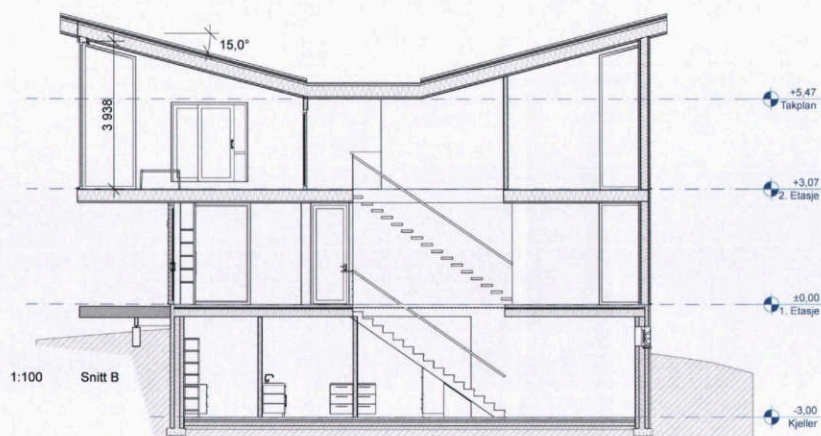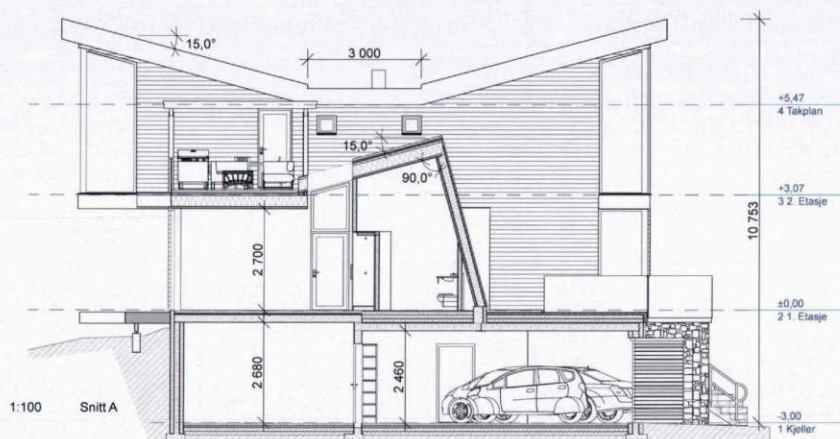

BREILI

& Partnere MNAL AS

Korsholmveien 5, 3145 Tjåme

Org.nr. 996 361 012 MVA

Rune Breili, siv.ark. MNAL

Mail: rune@breili.no

Mobil: +47 970 95 999

www.breili.no

Ny enebolig

PBL § 20-1

Prosjektadresse:

Herman Wildenveysgate
32B,
3290 Stavern

Gnr./Bnr.: 5001/577

Tiltakshaver:

Atle og Kristin Solberg

Målestokk:

1:100

Ark.: Arkitekt

CAD.: JK

Kontroll: -

Målestokk: 1:100

Dato: 15.01.2014

Rev.	dato	Tekst	Tegn.
07.02.14	Div.	omtegning	J.K.
12.02.14	Rev. i h.h.t. epost	10.02.14	J.K.

Tegn. navn:

Snitt A og B

Tegn.nr./vedlegg:

E4

BREILI

& Partnere MNAL AS

Korsholmveien 5, 3145 Tjåme

Org.nr. 996 361 012 MVA

Rune Breili, siv.ark., MNAL

Mail: rune@breili.no

Mobil: +47 970 95 999

www.breili.no

Ny enebolig

PBL § 20-1

Prosjektadresse:

Herman Wildenveysgate

32B,

3290 Stavern

Gnr./Bnr.: 5001/577

Tiltakshaver:

Atle og Kristin Solberg

Målestokk:

1:100

Art.: Arkitekt

CAD.: JK

Kontroll: -

Målestokk: 1:100

Dato: 15.01.2014


Rev.	dato	tekst	tegn.
07.02.14	Div.	omtegning	J.K.
12.02.14	Rev. i h.h.t. epost	10.02.14	J.K.


Tegn. navn:

Snitt C


Tegn.nr./vedlegg:

E5

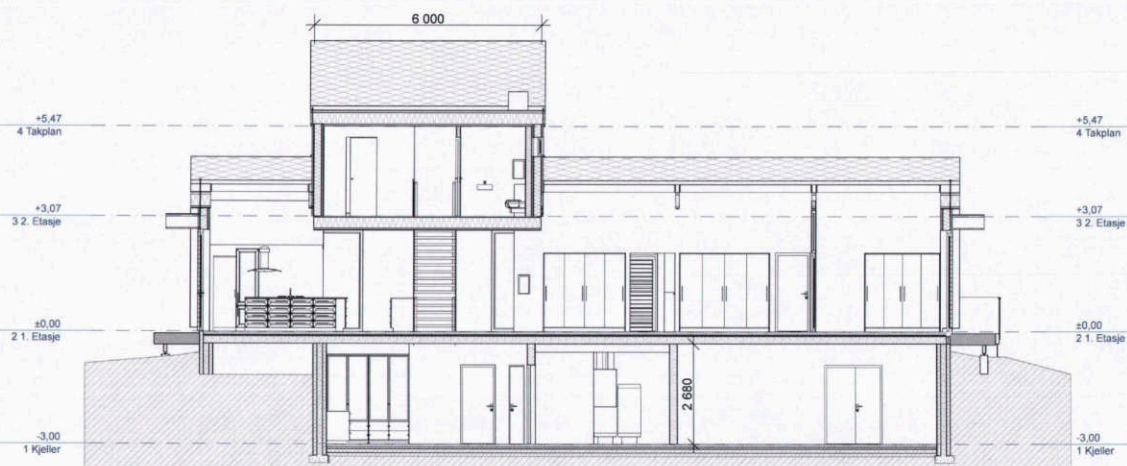

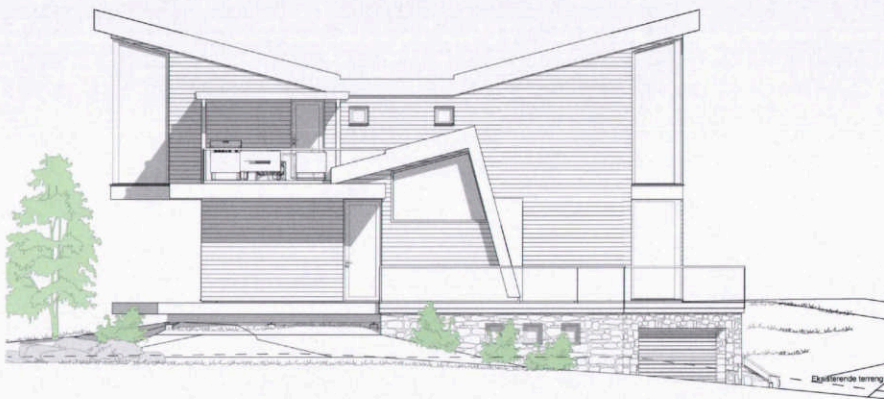

1:100 Fasade Nord

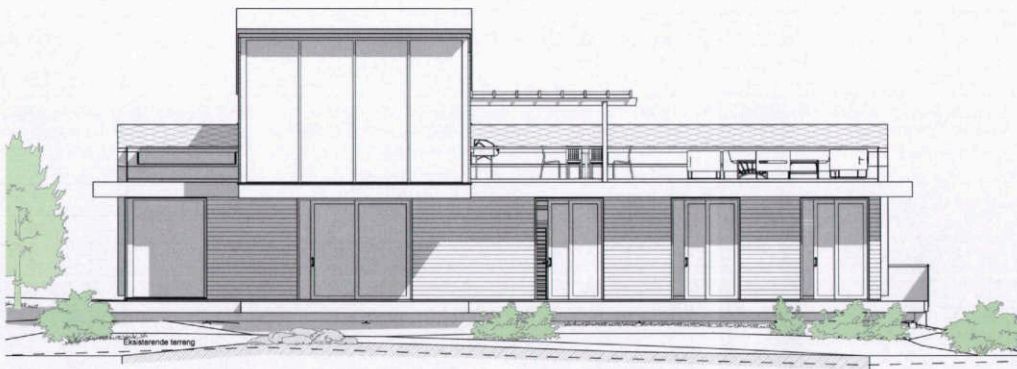

1:100 Fasade Øst

BREILI

& Partnere MNAL AS
Korsholmveien 5, 31 45 Tjære

Org.nr. 996 361 012 MVA

Rune Breili, siv.ark. MNAL
Mail: rune@breili.no
Mobil: +47 970 95 999
www.breili.no

Ny enebolig

PBL § 20-1

Prosjektadresse:

Herman Wildenveysgate
32B,
3290 Stavern

Gnr./Bnr.:5001/577

Tiltakshaver:

Atle og Kristin Solberg

Målestokk:

1:100

Ark.: Arkitekt

CAD.: JK

Kontroll: -

Målestokk: 1:100

Dato: 15.01.2014


Rev.	dato	tekst	Tegn.
07.02.14	Div.	omtegning	J.K.
12.02.14	Rev. i h.h.t. epost	10.02.14	J.K.

Tegn. navn:

Fasade Nord og Vest

Tegn.nr./vedlegg:

E6

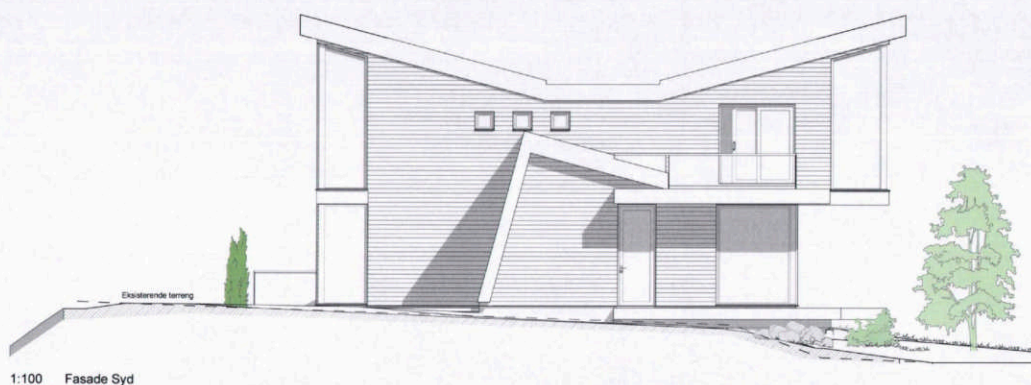

1:100 Fasade Syd



1:100 Fasade Vest

BREILI

& Partnere MNAL AS

Korsholmveien 5, 3145 Tjære

Org.nr. 996 361 012 MVA

Rune Breili, siv.ark. MNAL

Mail: rune@breili.no

Mobil: +47 970 95 999

www.breili.no

Ny enebolig

PBL § 20-1

Prosjektadresse:

Herman Wildenveysgate

32B,

3290 Stavern

Gnr./Bnr.: 5001/577

Tiltakshaver:

Atle og Kristin Solberg

Målestokk:

1:100

Art.: Arkitekt

CAD.: JK

Kontroll: -

Målestokk: 1:100

Dato: 15.01.2014

Rev.	dato	tekn.
07.02.14	Div. omtegning	J.K.
12.02.14	Rev. i h.h.t. epost 10.02.14	J.K.

Tegn. navn:

Fasade Sør og Øst


Tegn.nr./vedlegg:

E7

	Middels - høy nøyaktighet		Vannkant
	Mindre nøyaktig		Vegkant
	Lite nøyaktig		Fiktiv grense
	Skissenøyaktighet eller uvisst		Teigdeleining
	Omtvistet grense		Punktfeste



Målestokk 1:1000
Dato: 14.5.2025

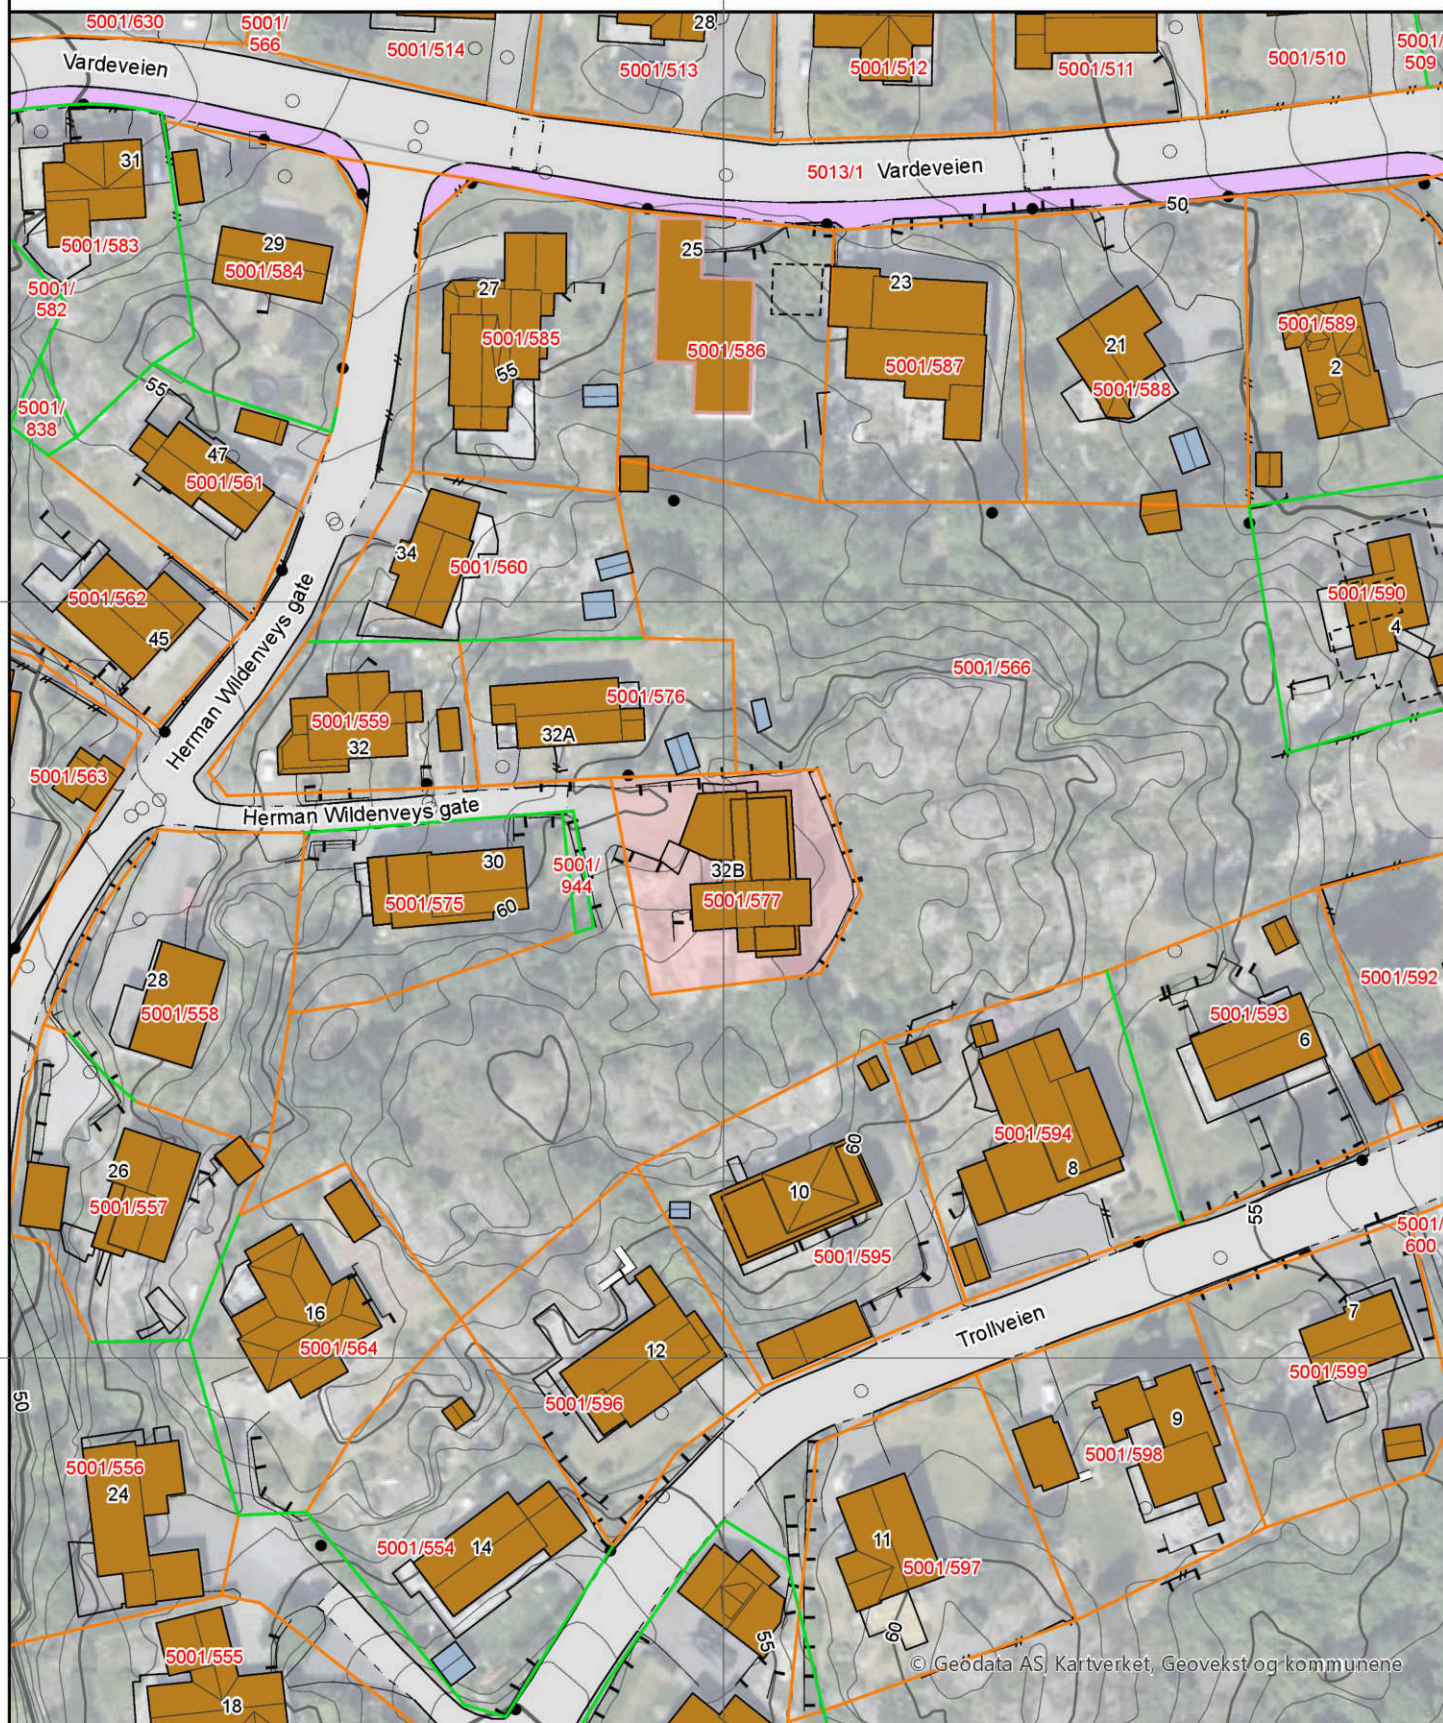

© Geodata AS, Kartverket, Geovekst og kommunene

Kartgrunnlag: Geovekst, Norge i Bilder - 8193
Det tas forbehold om feil og mangler i kartet.
Kartet kan ikke benyttes i byggesaksbehandling.



Kommune: 3909 Larvik

Eiendom: 3909/5001/577/0/0


Eiendomsgrenser

- | | |
|--|--|
| — Middels - høy nøyaktighet | --- Vannkant |
| --- Mindre nøyaktig | --- Vegkant |
| --- Lite nøyaktig | --- Fiktiv grenselinje |
| --- Skissenøyaktighet eller uviss | --- Teigdelelinje |
| --- Omtvistet grense | --- Punktbeste |



Målestokk 1:1000

Dato: 14.5.2025

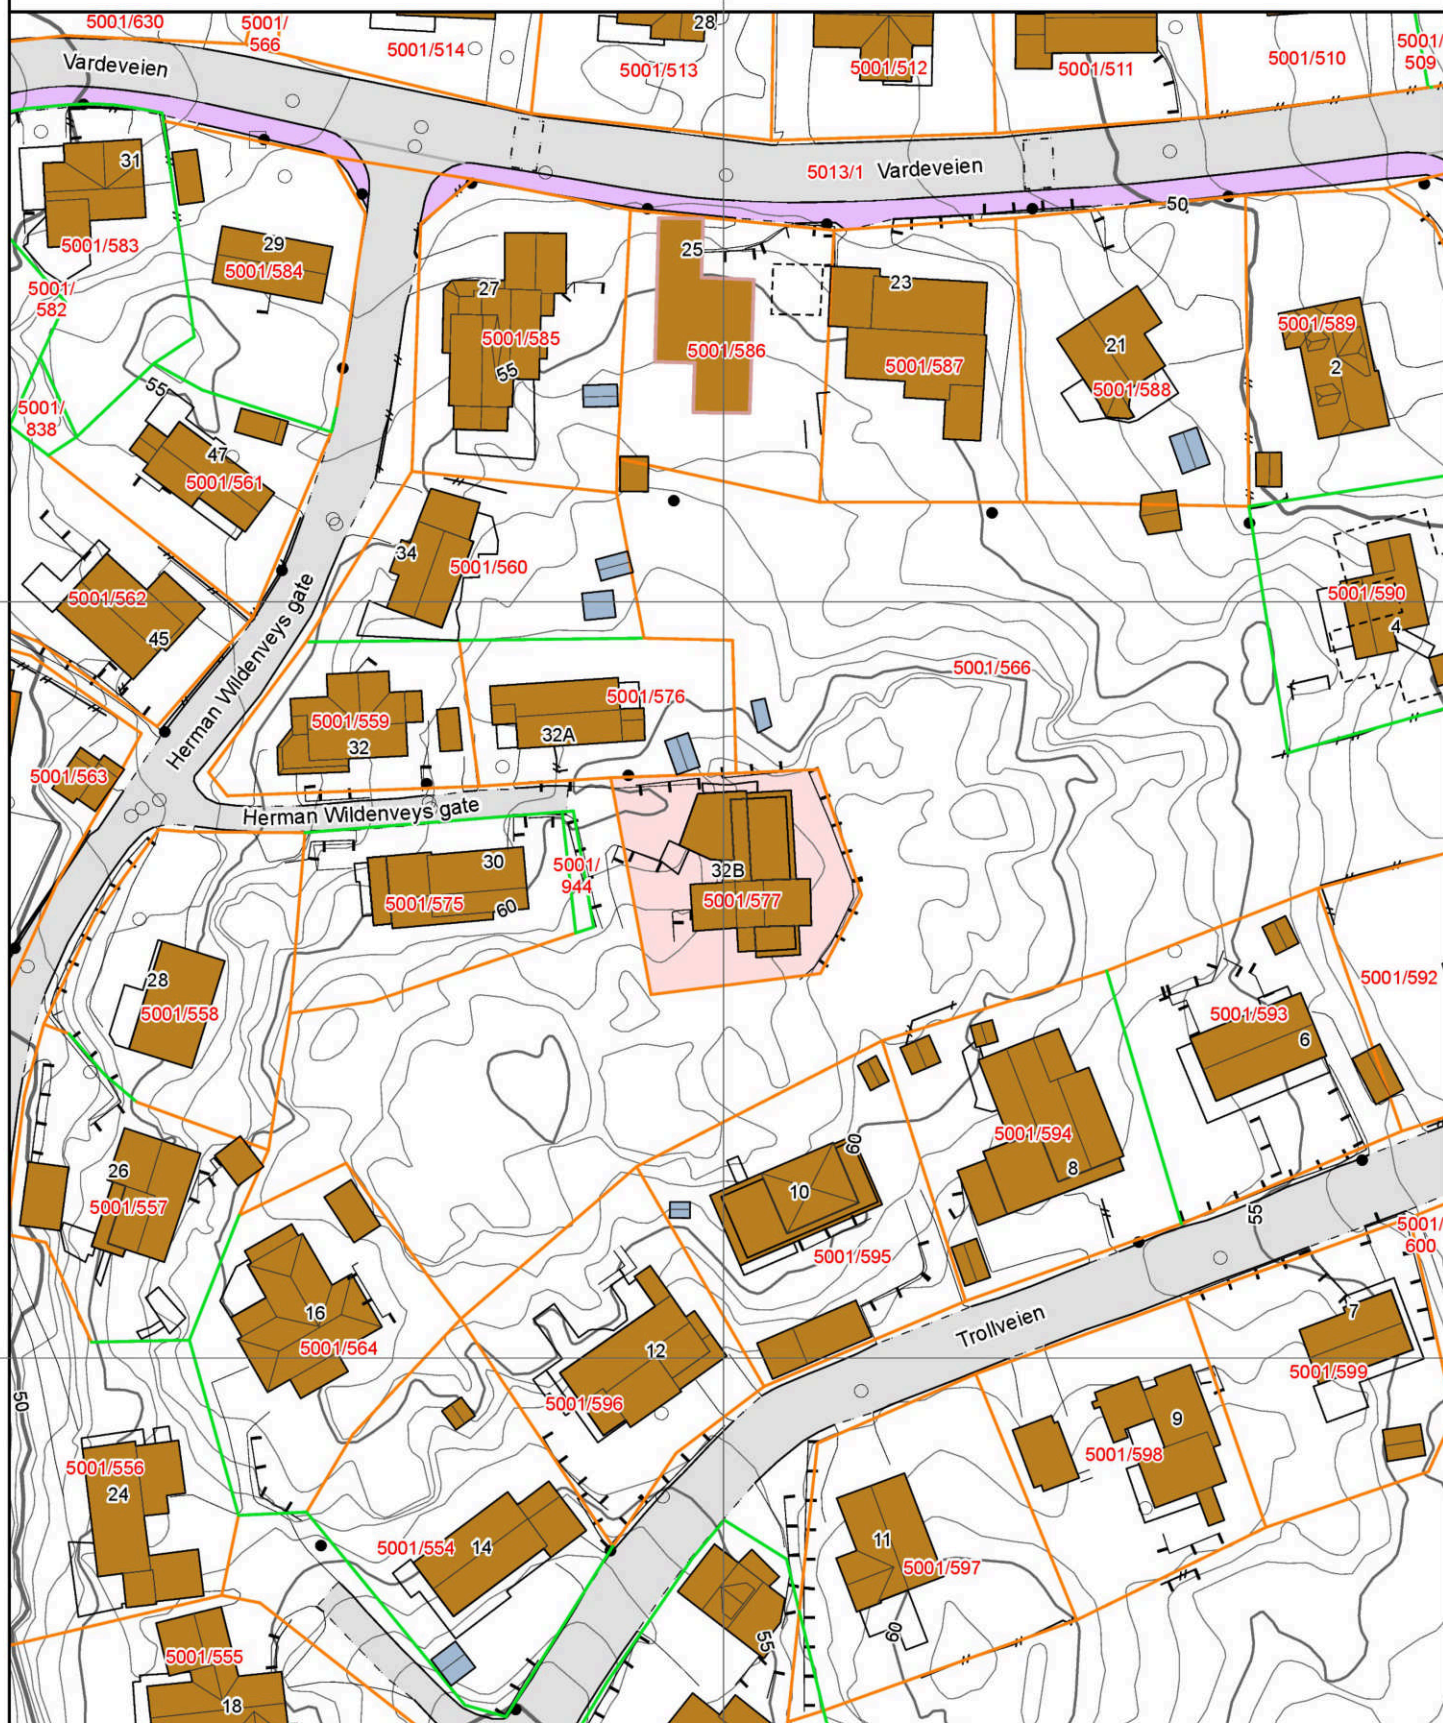

Kartgrunnlag: Geovekst - 8193

Det tas forbehold om feil og mangler i kartet.
Kartet kan ikke benyttes i byggesaksbehandling.

Tegnforklaring

-  Adressepunkt
-  Kulturminne - punkt
-  Naturvernområde - punkt
-  Kulturminne - flate
-  Naturvernområde - flate
-  Bygningslinjer
-  Tiltaklinje

Eiendomsgrenser

-  Middels - høy nøyaktighet, 3-30 cm
-  Mindre nøyaktig, 31-199 cm
-  Lite nøyaktig, 200-499 cm
-  Skissenøyaktighet eller uviss, 500-9999 cm

-  Stolpe
-  Anlegg
-  Veglinje
-  Sti
-  Traktorveg
-  Bekk/kanal/grøft

Høydekurver


-  Metersnivå
-  5-metersnivå
-  25-metersnivå
-  Forsenkning terreng
-  Hjelpekurve
-  Dybdekurve

-  Valgt eiendom
-  Bolig, uthus, landbruk
-  Fritids-/sesongbosted
-  Bygning, annen kjent type
-  Bygning uten matrikkelinformasjon
-  Parkeringsområde
-  VegGåendeOgSyklende
-  Trafikkøy
-  VegKjørende

-  Vassflater
-  Bre
-  AndreTiltak
-  BygningTiltak, endring
-  BygningTiltak, nybygg
-  BygningTiltak, riving
-  SamferdselTiltak
-  Andre tiltakstyper/spesifiseringer



Eiendomskart for eiendom 3909 - 5001/577//

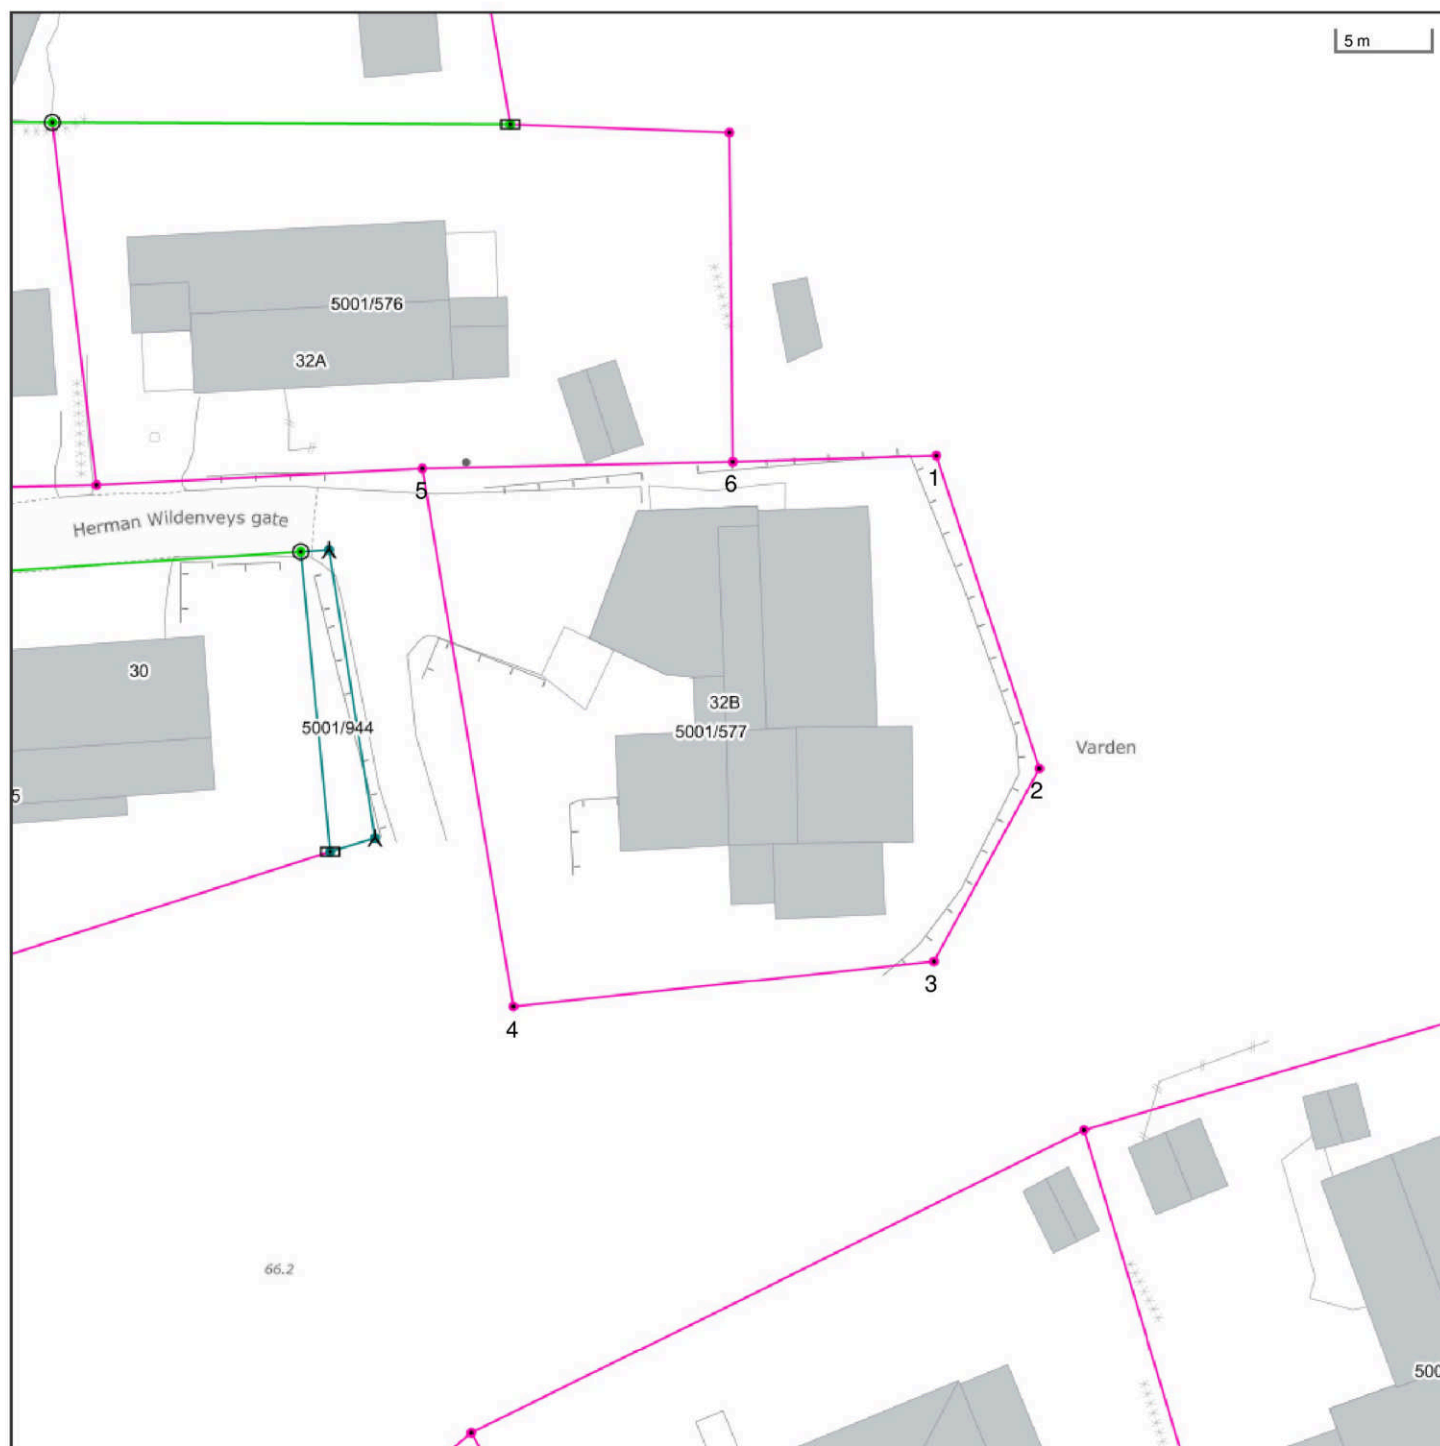

Det tas forbehold om riktigheten eller fullstendigheten av opplysningene i dette dokumentet. Det kan ikke rettes krav som følge av at disse opplysningene benyttes som grunnlag for beslutninger.

----- Eiendomsgr omtvistet	----- Eiendomsgr lite nøyaktig ≥ 500	● Grensepunkt lite nøyaktig	⊙ Grensepunkt - offentlig godkjent
- - - - - Hjelpelinje vegkant	----- Eiendomsgr mindre nøyaktig $>200 \leq 500$	● Grensepunkt mindre nøyaktig	⊙ Grensepunkt - bolt
..... Hjelpelinje fiktiv	----- Eiendomsgr mindre nøyaktig $>30 \leq 200$	● Grensepunkt mindre nøyaktig	⊙ Grensepunkt - kors
..... Hjelpelinje punktteste	----- Eiendomsgr middels nøyaktig $>10 \leq 30$	● Grensepunkt middels nøyaktig	⊙ Grensepunkt - rør
----- Hjelpelinje vannkant	----- Eiendomsgr nøyaktig ≤ 10	● Grensepunkt nøyaktig	● Grensepunkt - hjelpunkt / annet
	----- Eiendomsgr uviss nøyaktighet		● Grensepunkt - uten klassifisering

Areal og koordinater for eiendommen

Areal	774,30 m ²	Arealmerknad					
Representasjonspunkt	Koordinatsystem	EUREF89 UTM Sone 32	Nord	6540751,7	Øst	558892,5	

Grensepunkter						Grenselinjer (m)	
#	Nord	Øst	Nøyaktigh.	Nedsatt i	Grensepunkttype	Lengde	Radius
1	6540777,85	558912,53	200 cm	Ikke spesifisert (IS)	Ukjent (97)	10,89	
2	6540761,22	558918,29	200 cm	Ikke spesifisert (IS)	Ukjent (97)	17,60	
3	6540750,84	558912,82	200 cm	Ikke spesifisert (IS)	Ukjent (97)	11,73	
4	6540748,06	558890,39	200 cm	Ikke spesifisert (IS)	Ukjent (97)	22,60	
5	6540776,74	558885,09	200 cm	Ikke spesifisert (IS)	Ukjent (97)	29,17	
6	6540777,35	558901,65	200 cm	Ikke spesifisert (IS)	Ukjent (97)	16,57	



Larvik kommune

Adresse: Postboks 2020, 3255 Larvik

Telefon: 982 31 874

Utskriftsdato: 14.05.2025

Kommunale gebyrer 2025

EM §6-7

Oppdragstakerens undersøkelses- og opplysningsplikt

Kilde: Larvik kommune

Kommunenr.	3909	Gårdsnr.	5001	Bruksnr.	577	Festenr.		Seksjonsnr.	
Adresse	Herman Wildenveys gate 32B, 3292 STAVERN								

Kommunale gebyrer fakturert på eiendommen i 2024

Kommunale gebyrer er en kombinasjon av forskudd, abonnement og enkeltgebyrer fakturert etter levert tjeneste. Vi kjenner ikke samlet gebyr for en eiendom for et år før året er omme. Denne rapporten sammenstiller dette for fjoråret, med summer fordelt per fagområde. Tjenestene vil normalt ha en prisøkning hvert år, samt at forbruk på ulike tjenester kan variere fra år til år.

Gebyr	Fakturert beløp i 2024
Avløp	8 048,64 kr
Renovasjon	3 634,92 kr
Vann	5 490,00 kr
Sum	17 173,56 kr

Prognose kommunale gebyrer fakturert på eiendommen inneværende år

Vare	Grunnlag	Enhetspris	Andel	Korreksjon	Årsprognose	Fakt. hittil i år
Forbruk Vann >70m ²	1 ab	2 970,00 kr	1/1	0 %	2 970,00 kr	990,00 kr
Forbruk Avløp>70m ²	1 ab	3 595,00 kr	1/1	0 %	3 595,00 kr	1 198,35 kr
Standard Avfallsgebyr	1 ab	3 635,00 kr	1/1	0 %	3 635,00 kr	1 211,65 kr
Abonnement Vann	1 ab	2 738,75 kr	1/1	0 %	2 738,75 kr	912,90 kr
Abonnement Avløp	1 ab	5 420,00 kr	1/1	0 %	5 420,00 kr	1 806,65 kr
				Sum	18 358,75 kr	6 119,55 kr

Løpende gebyr brukes for å fordele en årlig kostnad på flere innbetalinger.

Beløp for vann, avløp og slam er inkludert 25% merverdiavgift. Satsen er bestemt redusert til 15% men tidspunkt er ikke fastsatt. Prognosen er basert på fjorårets gebyrer og avvik kan derfor forekomme.

Eiendomsskatt og feiing/tilsyn er unntatt mva. Andre beløp er inkl. mva.

FORBEHOLD VED UTOVERING AV INFORMASJON I FORBINDELSE MED EIENDOMSFORESPØRSLER:

Det tas forbehold om riktigheten eller fullstendigheten av opplysningene i dette dokumentet. Det kan ikke rettes krav som følge av at disse opplysningene benyttes som grunnlag for beslutninger.

Generelle opplysninger om arealplaner

Automatisert planrapport

Planrapporten analyserer alle plandata innenfor angitt eiendom. På grunn av unøyaktigheter mellom eiendomsgrenser og eldre arealplaner vil analysen også rapportere små arealer og striper fra tilgrensende planer som normalt ikke ville blitt tatt med i en manuell rapport.

Planrapporten inneholder opplysninger om PlanID, Plannavn, Plantype og Vedtaksdato som berører angitt eiendom. I tillegg rapporteres delarealer som arealbruk og hensynssoner med areal.

Utredningskorridor for InterCity jernbane mellom Tønsberg og Larvik

Statsforvalteren har nå opphevet båndleggingssonen for nytt dobbeltspor gjennom Larvik kommune. Dette er gjort fordi staten ikke har prioritert midler til videre planlegging eller bygging gjennom Larvik i gjeldende Nasjonal transportplan for 2025-2036, som ble vedtatt i Stortinget i juni.

Båndleggingssonen altså er opphevet skal man se bort fra sonen med tilhørende bestemmelser med umiddelbar virkning. Det gjelder følgende båndleggingssoner og tilhørende bestemmelser:

- KDP Larvik by – sone H710_1, H710_2 og H710_3, bestemmelse § 8-5 pkt. 1-3
- Kommuneplanens arealdel – sone H710_1 og H710_2, bestemmelse § 8-5 pkt. 1 og 2.

Kommuneplanens arealdel og kommunedelplan for Larvik by og Stavern by 2021-2033

Hensynssoner som baserer seg på aktsomhetskart for kvikkleire, ras-, skred- og flomfare er fjernet fra kommuneplanene. Planrapporten vil derfor ikke inneholde informasjon om slike aktsomhetsområder. Rapport om kvikkleire kan bestilles som eget produkt. Vi henviser for øvrig til oppdaterte aktsomhetskart på NVEs nettsider.

Reguleringsplanforslag

Plananalysen vil rapportere alle områder med varslet planarbeid innenfor en buffer på 100m fra angitt eiendom.

Varslet planarbeid vises i kartet med blå vertikal skravur. Når planen legges ut til offentlig ettersyn erstattes varslet planområde med mottatt planforslag. Den blå skravuren beholdes til planen er vedtatt. Dersom det ikke er planarbeid i området vil kartet ikke inneholde planinformasjon.



Varslet planarbeid



Høringsforslag



Vedtatt plan

Sist revidert 19.07.2024



Larvik brann og redning



**Larvik
kommune**

Informasjon om nedgravde oljetanker

Larvik brann og redning har avsluttet utlevering av opplysninger om nedgravde oljetanker.

1. januar 2020 ble det forbudt å bruke mineralolje, eller fossil fyringsolje og parafin til oppvarming av boliger og næringsbygg i Norge. Med oppvarming menes ikke bare oppvarming av rommene, men også av varmtvannet og ventilasjonsluften i bygningen.

I henhold til lokal forskrift skal oljetanker som ikke lenger er i bruk fjernes

<https://lovdata.no/forskrift/2018-10-24-1630>

Det er eier av bygget (grunneier) er ansvarlig for oljetanken, og for å sikre at oljetanken er i betryggende stand. Eier av bygget er også ansvarlig for skadene en oljelekkasje forårsaker om tanken går lekk. [Les mer om dette på våre hjemmesider](#)

Du kan lese mer om forbudet og detaljer om rensing og fjerning av oljetanker på oljefri.no




Larvik kommune

Kommuneplankart

Eiendom: 5001/577
Adresse: Herman Wildenveys gate 32B
Dato: 14.05.2025
Målestokk: 1:2000



UTM-32

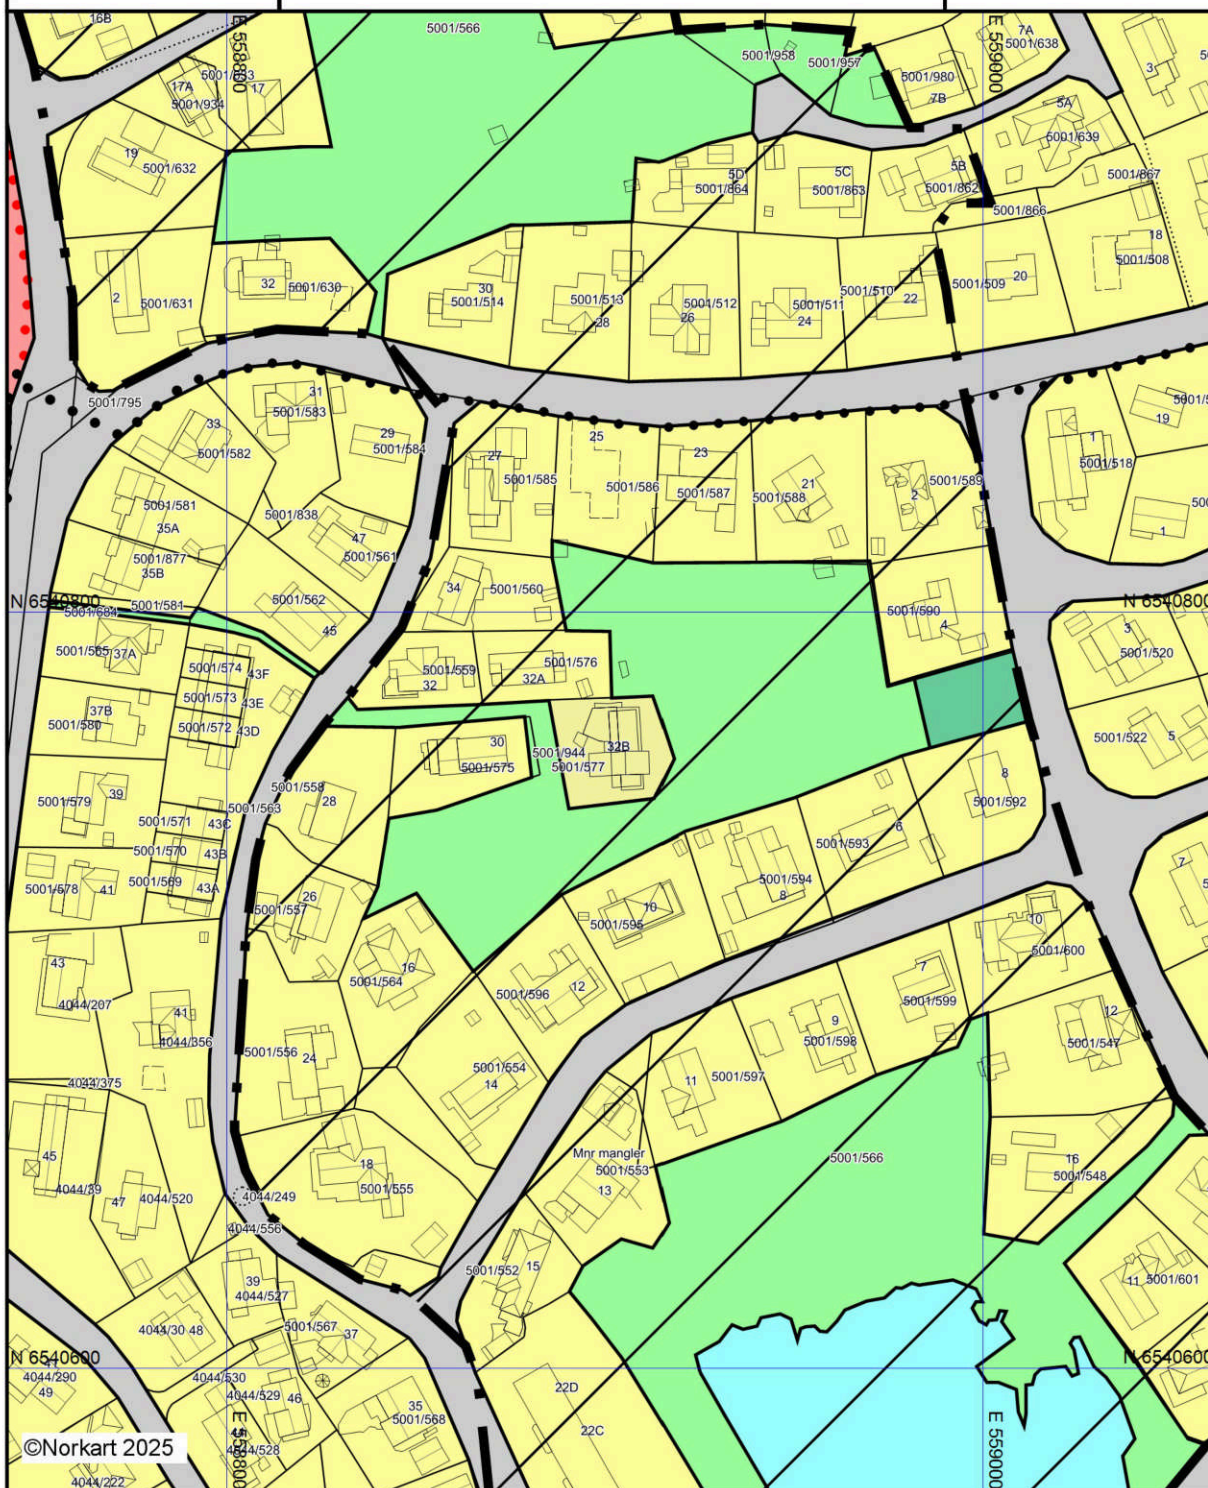

©Norkart 2025

Kartet er produsert fra kommunens beste digitale kartbaser for området og inneholder viktige opplysninger om eiendommen og området omkring. Presentasjonen av informasjon er i samsvar med nasjonal standard. Kartet kan inneholde feil, mangler eller avvik i forhold til kravene i oppgitt standard. Kartet kan ikke benyttes til andre formål enn det formålet det er utlevert til uten samtykke fra kommunen jf. lov om åndsverk.

Tegnforklaring

Kommuneplan-Begyggelse og anlegg (PBL2008 §11)

-  Boligbebyggelse - nåværende
-  Tjenesteyting - nåværende
-  Uteoppholdsareal - nåværende

Kommuneplan-Samferdselsanlegg og teknisk

-  Veg - nåværende

Kommuneplan-Grønnstruktur (PBL2008 §11)

-  Naturområde - nåværende
-  Turdrag - nåværende
-  Friområde - nåværende

Kommuneplan-Bruk og vern av sjø og vass

-  Friluftsområde - nåværende

Kommuneplan-Hensynsoner (PBL2008 §11-i)

-  Angitt hensynsone - Hensyn grønnstruktur

Kommuneplan-Linje- og punktsymboler (PBL2008 §11-i)

-  Angitt hensynsgrense

Felles for kommuneplan PBL 1985 og 2008

-  Planområde
-  Grense for arealformål
-  Gang-/sykkelveg - nåværende
-  Gang-/sykkelveg - framtidig

Bygningsmessige anlegg

-  Vegg frittstående

Bygninger

-  Taksprang Bunn
-  Bygning
-  Takkant
-  Bygningsdelelinje
-  Grunnmur
-  Bygningsavgrensning for tiltak
-  Takoverbygg
-  Takoverbygg kant
-  Trapp inntil bygg, kant
-  Veranda
-  Bygningslinje
-  Taksprang
-  Mønelinje
-  Bygningsbru



Bygningsopplysninger fra matrikkelen

EM §6-7

Oppdragstakerens undersøkelses- og opplysningsplikt

Kilde: Larvik kommune

Kommunenr.	3909	Gårdsnr.	5001	Bruksnr.	577	Festenr.		Seksjonsnr.	
Adresse:	Herman Wildenveys gate 32B, 3292 STAVERN								

Bygningsopplysninger

Bygningstype	Bygningsår	Bruksareal	Boenheter	Omsøkt
Enebolig (riving og gjeoppføring) Ferdigattest 2020 (tatt i bruk 2017 i følge tilsyn på byggesak)	2020	433,6 m ²	1	☒
		m ²		☐
		m ²		☐
		m ²		☐
Kommentarer				

Andre opplysninger

FORBEHOLD VED UMLEVERING AV INFORMASJON I FORBINDELSE MED EIENDOMSFORESPØRSLER:

Det tas forbehold om at det kan være avvik i våre registre i forhold til den faktiske situasjonen og at det kan foreligge forhold omkring eiendom og bygninger som kommunen ikke er kjent med. Kommunen kan ikke stilles økonomisk ansvarlig for bruk av informasjon som oppgis i sammenheng med eiendomsforespørsler.



Eiendomsopplysninger

EM §6-7 Oppdragstakerens undersøkelses- og opplysningsplikt

Kilde: Larvik kommune

Kommunenr.	3909	Gårdsnr.	5001	Bruksnr.	577	Festenr.		Seksjonsnr.	
Adresse:	Herman Wildenveys gate 32B, 3292 STAVERN								

Andre opplysninger

Usikre koordinater (Før 1980):

Eiendommen er etablert med målebrev med koordinater den 26.09.1970. Pga. gammelt nett fra 1960-70 tallet, så er det usikkerhet mht. grensepunktenes koordinatverdier og målebrevet er å anse som målbåndsmålt. Viser til målebrevets beskrivelse for grenser og areal. Eiendommens plassering i kartet kan avvike fra eiendommens faktiske plassering i marka. Oppgitt areal i eiendomskartet er tilsvarende usikkert, og er kun beregnet ut fra grensene i matrikkelen. Historiske målebrev kan fås fra kommunen ved henvendelse Servicesenteret.

Ønskes det sikre koordinatmålte grenser for eiendommen, må det fremmes en oppmålingssak for **klarlegging av grenser** til kommunen. Tjenesten er gebyrbelagt.

Veiledning kan fås ved henvendelse til saksmottak Geodata - Tlf. 98231865

FORBEHOLD VED UTLIVERING AV INFORMASJON I FORBINDELSE MED EIENDOMSFORESPØRSLER:

Det tas forbehold om at det kan være avvik i våre registre i forhold til den faktiske situasjonen og at det kan foreligge forhold omkring eiendom og bygninger som kommunen ikke er kjent med. Kommunen kan ikke stilles økonomisk ansvarlig for bruk av informasjon som oppgis i sammenheng med eiendomsforespørsler.



Skyldige kommunale eiendomsgebyr

EM §6-7

Oppdragstakerens undersøkelses- og opplysningsplikt

Kilde: Larvik kommune

Kommunenr.	3909	Gårdsnr.	5001	Bruksnr.	577	Festenr.		Seksjonsnr.	
Adresse:	Herman Wildenveys gate 32B, 3292 STAVERN								

	Nei	Ja
Det er registrert heftelser på utestående kommunale eiendomsgebyr.	☒	☐
Eiendommen har utestående kommunale gebyr med kr.	0,-	
For termin:		
Kommentarer:		

Beløpet er eksklusiv eventuelle morarenter.

FORBEHOLD VED UTLIVERING AV INFORMASJON I FORBINDELSE MED EIENDOMSFORESPØRSLER:

Det tas forbehold om at det kan være avvik i våre registre i forhold til den faktiske situasjonen og at det kan foreligge forhold omkring eiendom og bygninger som kommunen ikke er kjent med. Kommunen kan ikke stilles økonomisk ansvarlig for bruk av informasjon som oppgis i sammenheng med eiendomsforespørsler.



Larvik kommune

Ledningskart


Eiendom: 5001/577
Adresse: Herman Wildenveys gate 32B
Dato: 14.05.2025
Målestokk: 1:1000



UTM-32

- | | | | |
|-------------------|------------------|------|---------|
| Vannledning | Overvannsledning | Kum | Hydrant |
| Spillvannsledning | Avløp felles | Sluk | |

Kartet viser kommunale ledningstraseer (vann og avløp) der dette finnes. Private stikkledninger tegnes der disse er registrert. Informasjon hentes fra kommunens digitale ledningskartverk.

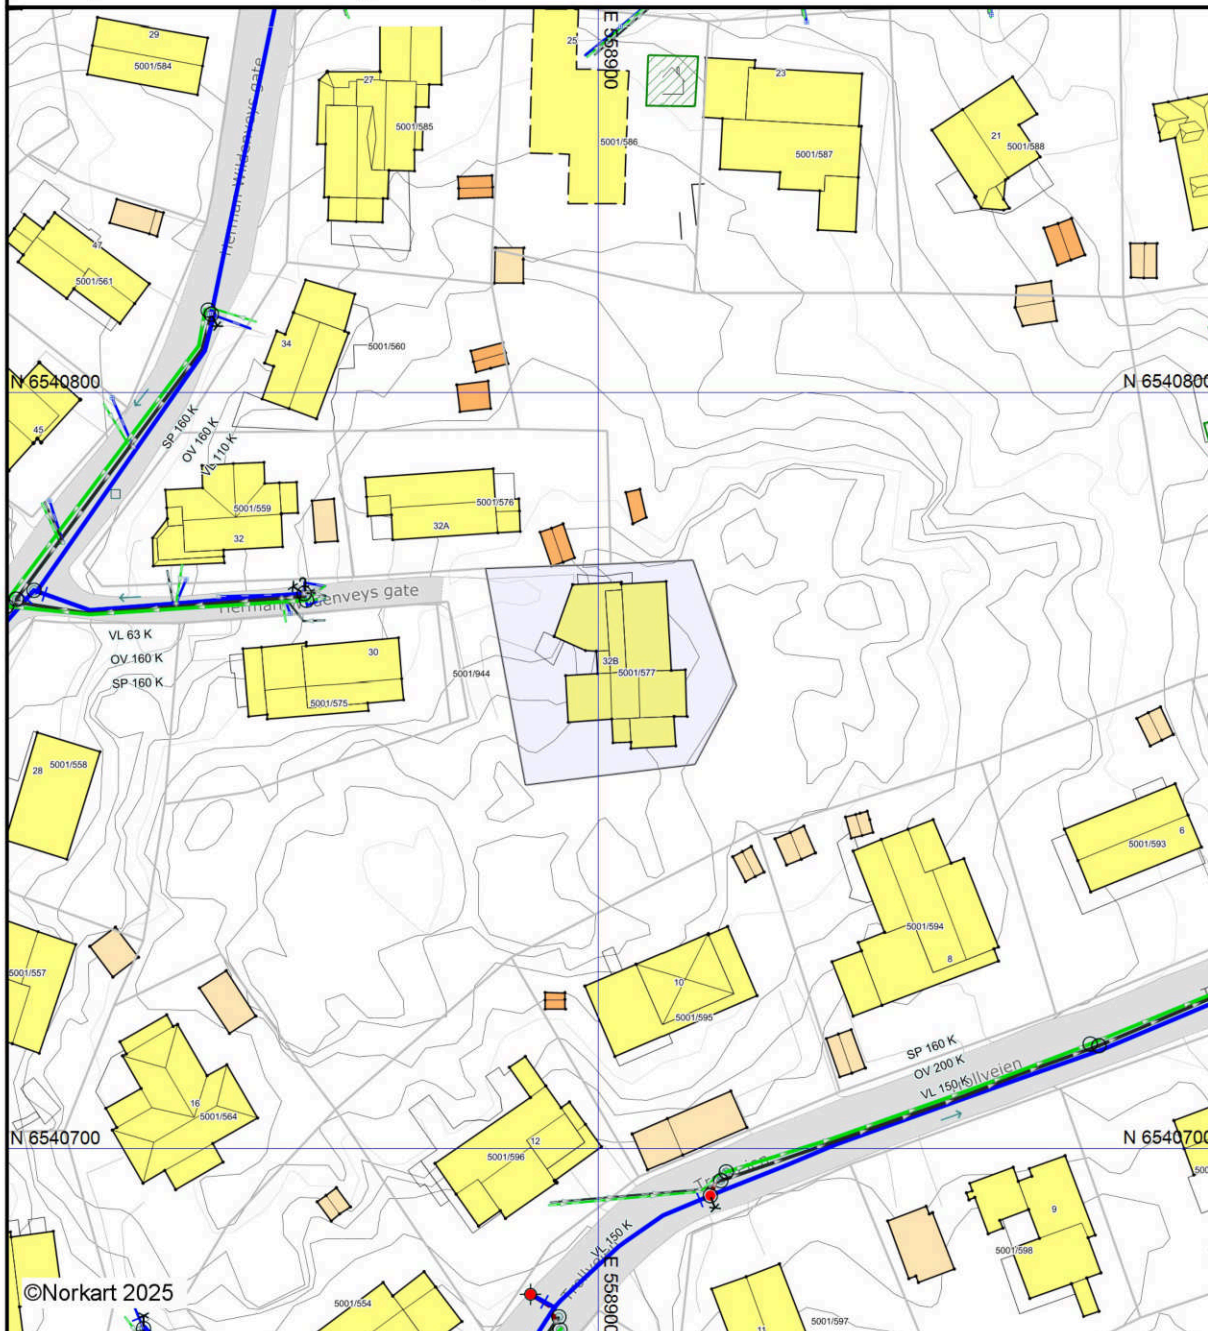

Det tas forbehold om at det kan forekomme feil, mangler eller avvik i kartet. Spesielt gjelder dette usikre eiendomsgrenser. VA-ledninger kan være tegnet parallellforsjøvet og mange private ledninger mangler i kartet. Dette kartet kan ikke brukes som erstatning for situasjonskart i byggesaker.



Planopplysninger

EM §6-7

Oppdragstakerens undersøkelses- og opplysningsplikt

Kilde: Larvik kommune

Kommunenr.	3909	Gårdsnr.	5001	Bruksnr.	577	Festenr.		Seksjonsnr.	
Adresse	Herman Wildenveys gate 32B, 3292 STAVERN								

Opplysningene omfatter gjeldende planer og pågående planarbeid for eiendommen. Nærmere opplysninger om den enkelte plan med dokumenter, mindre endringer, etc finnes på internett, se lenker under. Oppgitte delarealer viser planinformasjon på eiendommen.

Det tas forbehold om riktigheten eller fullstendigheten av opplysningene i dette dokumentet. Det kan ikke rettes krav som følge av at disse opplysningene benyttes som grunnlag for beslutninger.

Plantyper med treff

☑ Kommuneplaner

☑ Kommuneplaner under arbeid

Plantyper uten treff

- ❌ Kommunedelplaner
- ❌ Reguleringsplaner
- ❌ Reguleringsplaner over bakken
- ❌ Reguleringsplaner bunn
- ❌ Bebyggelsesplaner
- ❌ Bebyggelsesplaner under bakken

- ❌ Kommunedelplaner under arbeid
- ❌ Reguleringsplaner under bakken
- ❌ Reguleringsplaner under arbeid
- ❌ Reguleringsplaner under arbeid i nærheten
- ❌ Bebyggelsesplaner over bakken
- ❌ Midlertidige forbud

Kommuneplaner

Besøk kommunens hjemmeside for mer informasjon.

Id	201812
Navn	Kommunedelplan for Stavern by 2021-2033
Plantype	Kommunedelplan
Status	Endelig vedtatt arealplan
Ikrafttredelse	06.10.2021
Bestemmelser	- https://www.arealplaner.no/3909/dokumenter/7155/Bestemmelser%20KDP%20Stavern%20by%20rev.%204.pdf
Delarealer	Delareal 774 m ² Arealbruk Boligbebyggelse, Nåværende
	Delareal 774 m ² KPAngittHensyn Hensyn grønnstruktur KPHensynsonenavn H540_1

Kommuneplaner under arbeid

Besøk kommunens hjemmeside for mer informasjon.

Id	202403
-----------	--------

Navn	Kommunedelplan for Stavern by 2025-2037
Status	Planforslag
Plantype	Kommunedelplan
Id	202401
Navn	Kommuneplanens arealdel 2025-2037
Status	Planforslag
Plantype	Kommuneplanens arealdel

Reguleringsplaner under arbeid i nærheten (100 meter)

Besøk kommunens hjemmeside for mer informasjon

Ingen reguleringsplaner under arbeid innenfor 100 meter fra eiendommen.



Larvik kommune

Reguleringsplanforslag

Eiendom: 5001/577
Adresse: Herman Wildenveys gate 32B
Dato: 14.05.2025
Målestokk: 1:1500



UTM-32



©Norkart 2025

4044/527

Kartet er produsert fra kommunens beste digitale kartbaser for området og inneholder viktige opplysninger om eiendommen og området omkring. Presentasjonen av informasjon er i samsvar med nasjonal standard. Kartet kan inneholde feil, mangler eller avvik i forhold til kravene i oppgitt standard. Kartet kan ikke benyttes til andre formål enn det formålet det er utlevert til uten samtykke fra kommunen jf. lov om åndsverk.

Tegnforklaring

Bygningsmessige anlegg

 Vegg frittstående

Bygninger

 Taksprang Bunn

 Bygning

 Takkant

 Bygningsdelelinje

 Bygningsavgrensning for tiltak

 Takoverbygg

 Takoverbygg kant

 Trapp inntil bygg, kant

 Veranda

 Bygningslinje

 Taksprang

 Mønelinje

 Bygningsbru



Larvik kommune

Reguleringsplankart

Eiendom: 5001/577
Adresse: Herman Wildenveys gate 32B
Dato: 14.05.2025
Målestokk: 1:1000



UTM-32




©Norkart 2025

Kartet er produsert fra kommunens beste digitale kartbaser for området og inneholder viktige opplysninger om eiendommen og området omkring. Presentasjonen av informasjon er i samsvar med nasjonal standard. Kartet kan inneholde feil, mangler eller avvik i forhold til kravene i oppgitt standard. Kartet kan ikke benyttes til andre formål enn det formålet det er utlevert til uten samtykke fra kommunen jf. lov om åndsverk.

Tegnforklaring

Reguleringsplan-Byggeområder (PBL1985 §

  Område for boliger med tilhørende anlegg

Reguleringsplan-Offentlige trafikkområder (.

 Kjøreveg

 Annen veggrunn

 Gang-/sykkelveg

Reguleringsplan-Friområder (PBL1985 § 25,

 Friområder

Reguleringsplan-Spesialområder (PBL1985 §

 Frisiktsone ved veg

Reguleringsplan-Kombinerte formål (PBL198

 Grense for restriksjonsområde

Reguleringsplan-Felles for PBL 1985 og 200

 Regulerings- og bebyggelsesplanområde

 Planens begrensning

 Formålsgrense

 Regulert senterlinje

 Frisiktslinje

 Regulert fotgjengerfelt

Bygningsmessige anlegg

 Vegg frittstående

Tiltak

 BygningTiltak

Bygninger

 Taksprang Bunn

 Bygning

 Takkant

 Bygningsavgrensning for tiltak

 Trapp inntil bygg, kant

 Veranda

 Bygningslinje

 Taksprang

 Mønelinje

 Bygningsbru



Larvik kommune

Adresse: Postboks 2020, 3255 Larvik

Telefon: 982 31 874

Utskriftsdato: 14.05.2025

Vann og avløp med informasjon om vannmåler

EM §6-7

Oppdragstakerens undersøkelses- og opplysningsplikt

Kilde: Larvik kommune

Kommunenr.	3909	Gårdsnr.	5001	Bruksnr.	577	Festenr.		Seksjonsnr.	
Adresse	Herman Wildenveys gate 32B, 3292 STAVERN								


Informasjon om vann/avløp registrert på eiendommen

Målnummer	Stand	Dato	Avlesningstype
Ingen treff på vannmålere.			

Offentlig vann	Ja
Offentlig avløp	Ja
Privat septikanlegg	Nei

FORBEHOLD VED UTLIVERING AV INFORMASJON I FORBINDELSE MED EIENDOMSFORESPØRSLER:

Det tas forbehold om riktigheten eller fullstendigheten av opplysningene i dette dokumentet. Det kan ikke rettes krav som følge av at disse opplysningene benyttes som grunnlag for beslutninger.

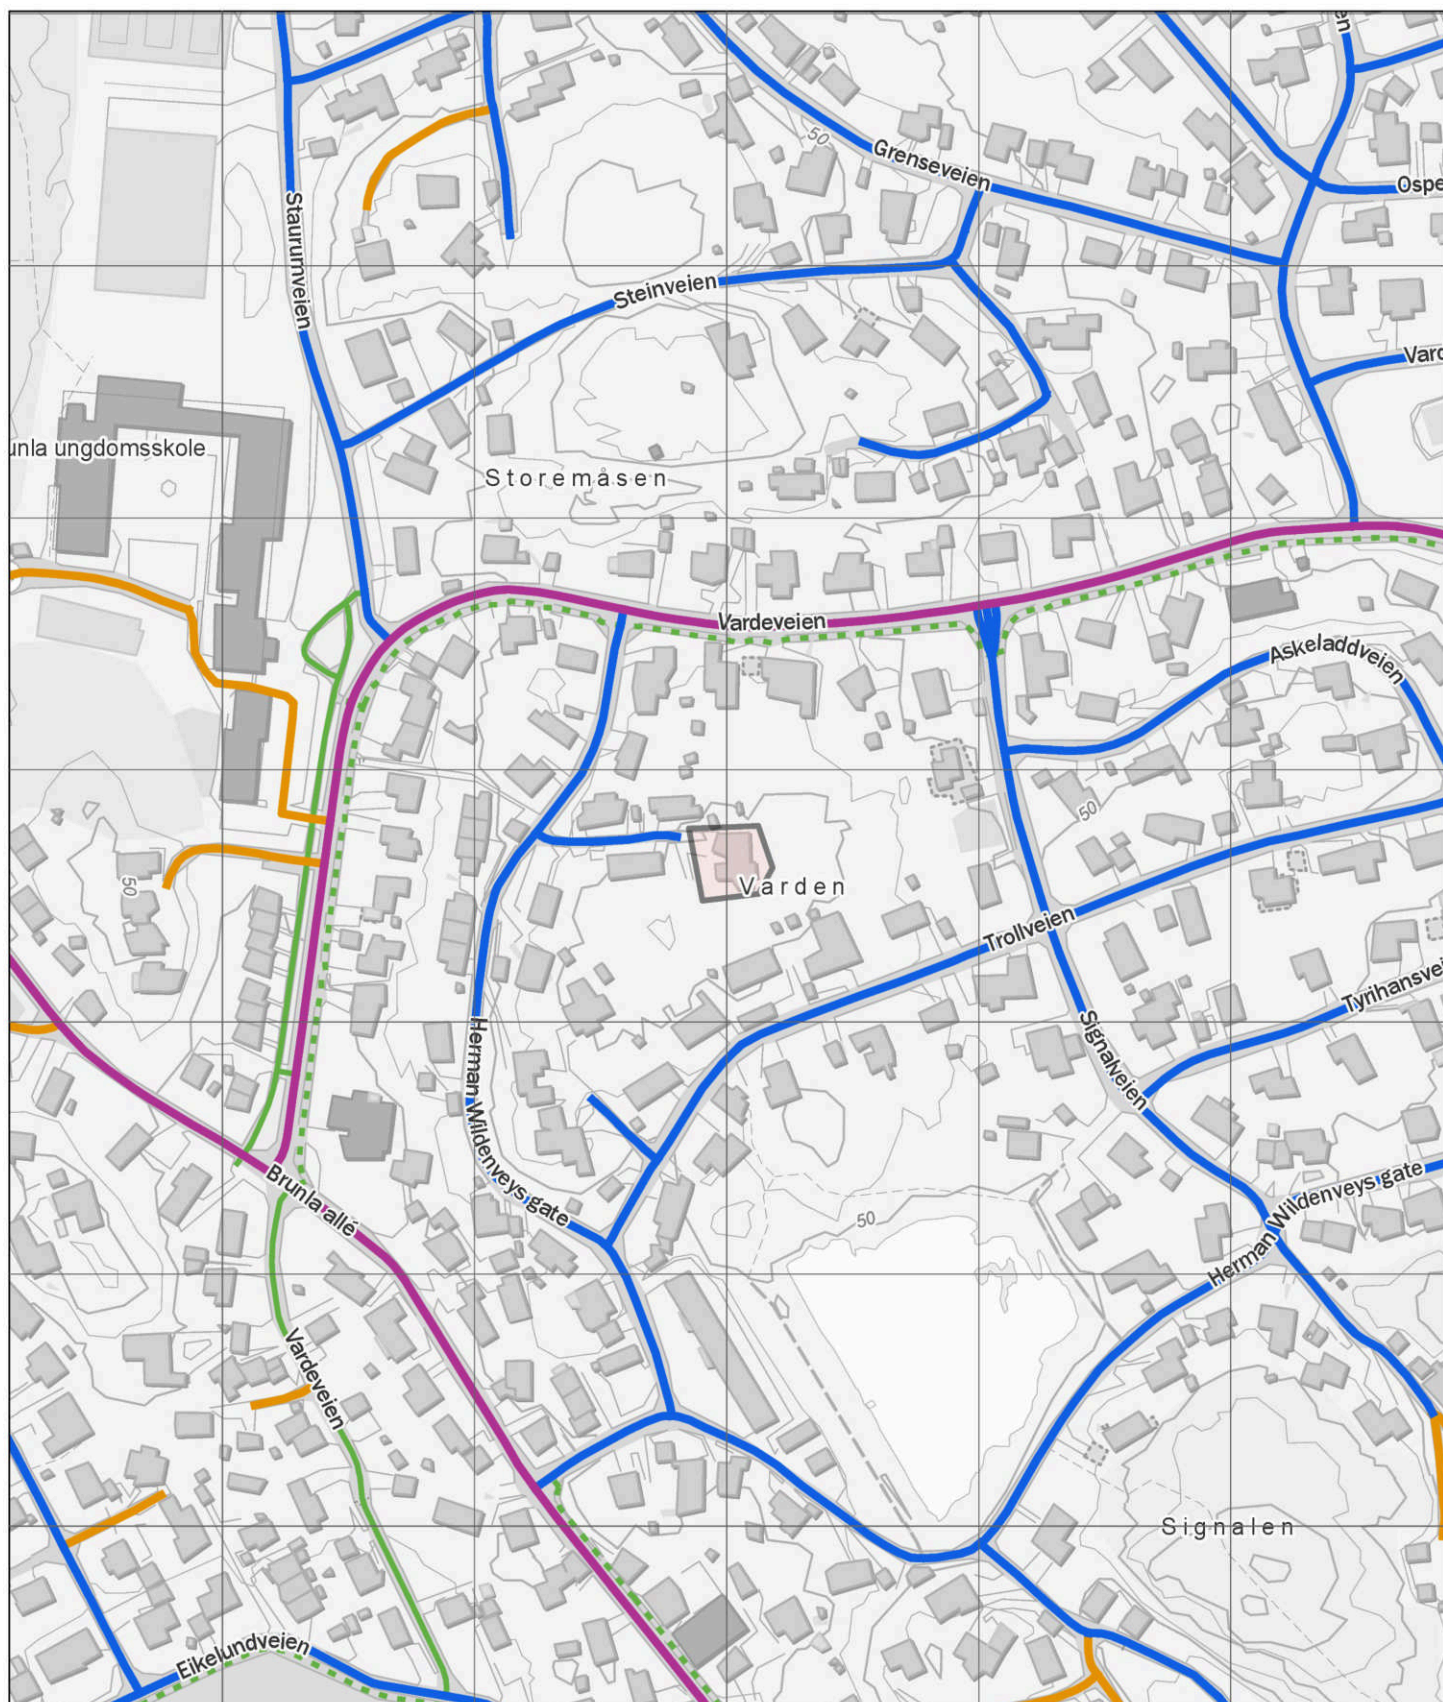

Europaveg

Riksveg

Fylkesveg

Kommunal veg

Privat veg

Gang- og sykkelveg

Tunnel,
EuropavegTunnel,
riksvegTunnel,
fylkesvegTunnel,
kommunal vegTunnel,
privat veg

Annet gangareal

Bilferje

Annet

OPPMÅLINGSSJEFEN

I STAVERN

Avskrift av dagbok nr. 4393/1970
Vedlegg til
Larvik Sørenskriverembete 26/9*Gjør vitterlig:*

År 1970, den 21. august, ble det etter krav av Stavern kommune holdt en lovlig kart- og oppmålingsforretning over en parsell utskilt fra gnr. 8 bnr. 4 i Stavern.

Forretningen administrerter av oppmålingsjefen i nærvær av kartvitnet, Torbjørn Veseth.

Alle vedkommende var varalet og følgende møtte:

Kjøperen: Finar Aksdal

Nabo : Vidar Eklund, eier av matr.nr. 559a.

Parsellen ligger på østsiden av Stikkvei B fra Herman Wildenveysgate og grenser foruten til denne, til matr.nr. 559a og gnr.8 bnr.4 i nord og til gnr.8 bnr.4 i øst og sør.


Parsellens grenser ble gått opp, målt og gitt slik beskrivelse:

Grenselinja tar til i sørøstre hjørne av matr.nr. 559a der jernrør er nedsatt og går derifra i østlig retning 11,07m til kryss i fjellet for så å bøye i sørøstlig retning 17,65 m til kryss i stor stein. Herifra går grenselinja i sørvestlig retning 11,64 m til nedsatt jernrør og fortsetter derifra i vestlig retning 22,39 m til kryss i fjellet i østre kant av Stikkvei B, for så å følge østre side av Stikkveien i nordlig retning 28,99 m til kryss i fjellet i søndre grense for matr.nr. 559a. Herifra følger grenselinja søndre grense for matr.nr. 559a i østlig retning først 6,83 m til kryss i fjellet og dernest 9,86 m tilbake til utgangspunktet.

Parsellen ble gitt matr.nr. 559b i Stavern og arealet utgjør

~~172 m²~~

Forretningen slutt.

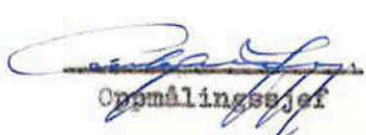

Oppmålingsjef


Kartvitne

A

Kart i målestokk 1 : 300
over matr.nr. 559 b i Stavern

Pkt	Koordinater	
	-Y	X
A	39.839,46	111.759,66
B	39.811,75	111.760,58
C	39.806,05	111.743,87
D	39.811,86	111.733,70
E	39.834,09	111.731,11

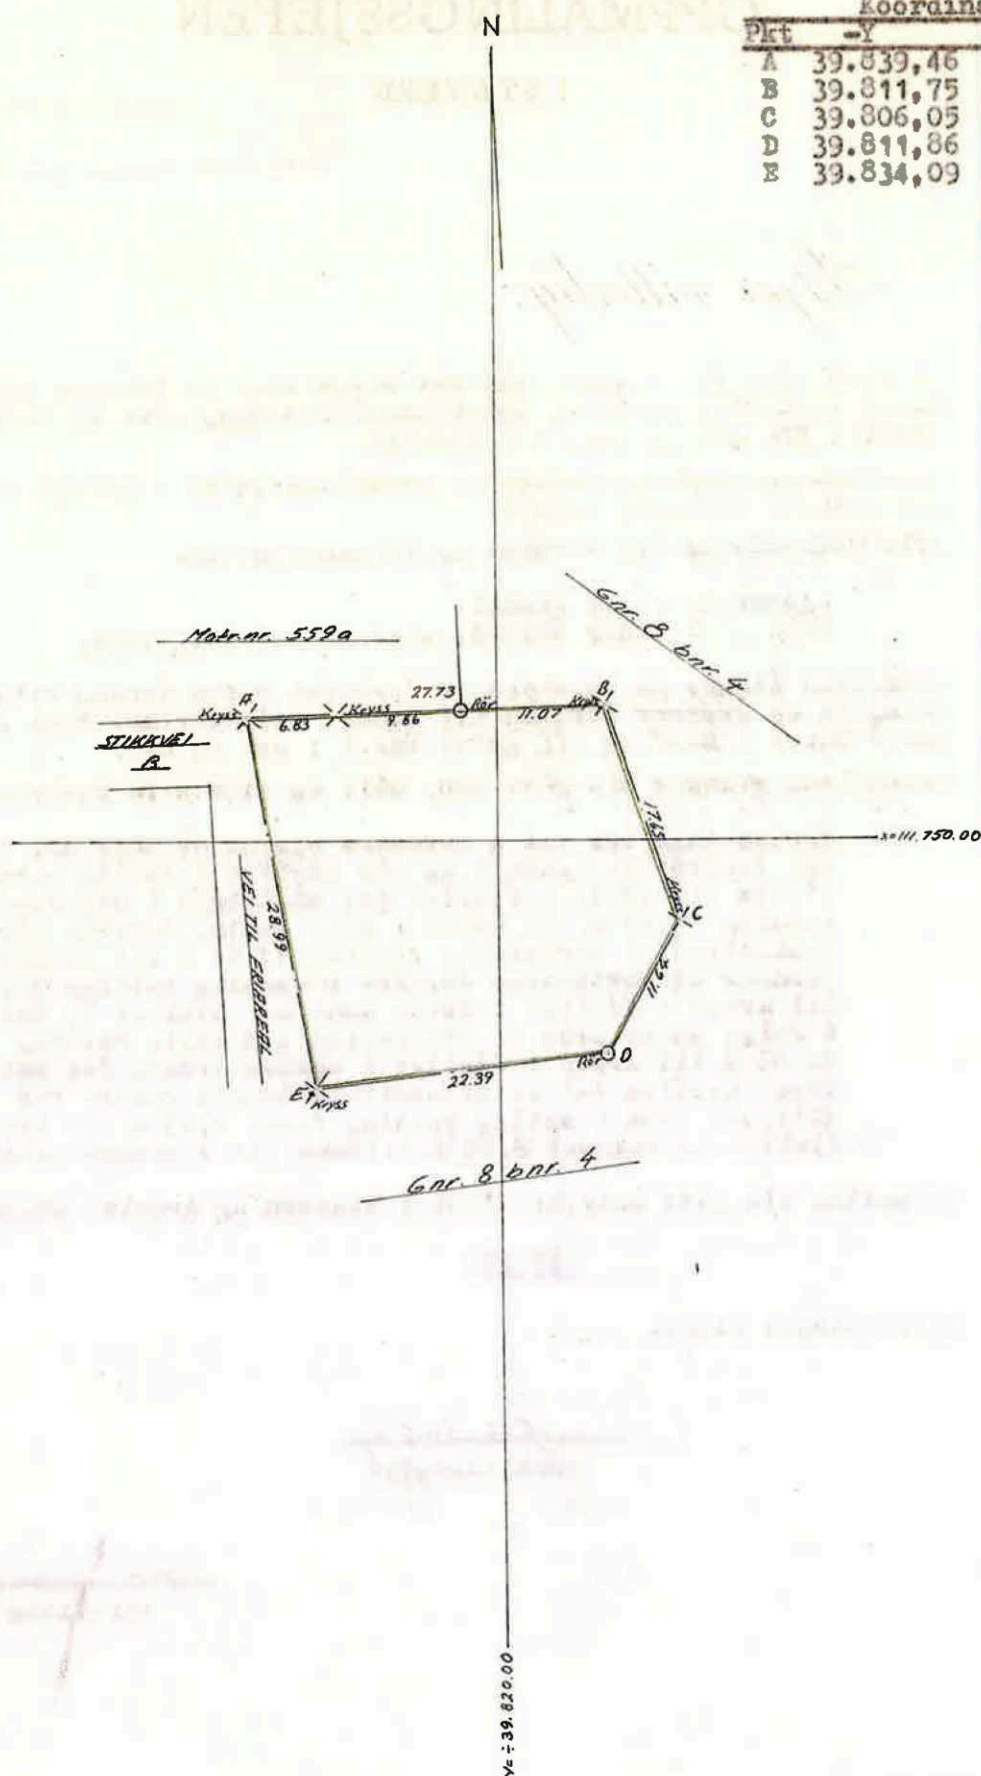

K.m. kv. 95.-

Avskrift av dagbok nr. 4393/1970
Vedlegg til
Larvik Sørenskriverembete 26/9

S K J Ø T E.

Undertegnede, Stavern kommune v/varaordføreren, skjeter og overdrar herved i overensstemmelse med kommunestyrevedtak av 15. august 1969 til

Einar Aksdal, født 30.4.1923,

eiendommen matr.nr. 559 B, Stavern,

for en kjøpesum, stor

kr. 9.264.- kreanritusentehundreogsekstifire -


på følgende betingelser:

1. Kommunen har ved salg forkjøpsrett til eiendommen til den pris som bevislig kan fås av andre.
Ved tvangsauksjon vil forkjøpsretten bli å innta i auksjonsvilkårene. Forkjøpsretten må erklæres å ville bli benyttet senest fire -4- uker etter at ordføreren har mottatt skriftlig forespørsel herom.
Ved overdragelse til livsarvinger, eller adoptivbarn, gjelder forkjøpsretten ikke. For forkjøpsretten vikes prioritet for lån med nedskrivningsbidrag eller stenedalån i offentlige banker eller andre innretninger (Husbank, Hypotekbank, Boligbank eller lign.).
2. Stavern kommune forbeholder seg rett til å plassere veiakjøring og eventuelle fyllinger inne på tomt, samt vederlagsfri rett til å bygge, betjene og holde ved like de kiosker, luftledninger, stolper og kabler som finnes nødvendige for elektrisitetsforsyningen.
3. Kjøperen må selv oppføre og bekoste nødvendige forstøtningsmurar mot gate til de høyder bygningsmyndighetene bestemmer.
4. Tomten må ikke beplantes med trær som kan virke sjenerende for naboene. Uttynning av eksisterende trær skal skje etter anvisning av Parkutvalget.
5. Gjerdesheld er kommunen uvedkommende.
6. Tomten må -hvis ikke formannskapet annerledes bestemmer- bebygges innen 1 år fra skjøtets utstedelse. Overholdes ikke denne betingelse, plikter kjøperen etter krav fra formannskapet uten søksmål å tilbakeskjøte eiendommen til Stavern kommune for samme pris som den er kjøpt for.

Da kjøpesummen er avgjort på enforenet måte, skjeter jeg herved som varaordfører i Stavern kommune ovennevnte eiendom til Einar Aksdal.

STAVERN KOMMUNE, den 25 SEPT. 1970


.....
Elias Grønning
varaordfører
Vidar Husby
kontorsjef

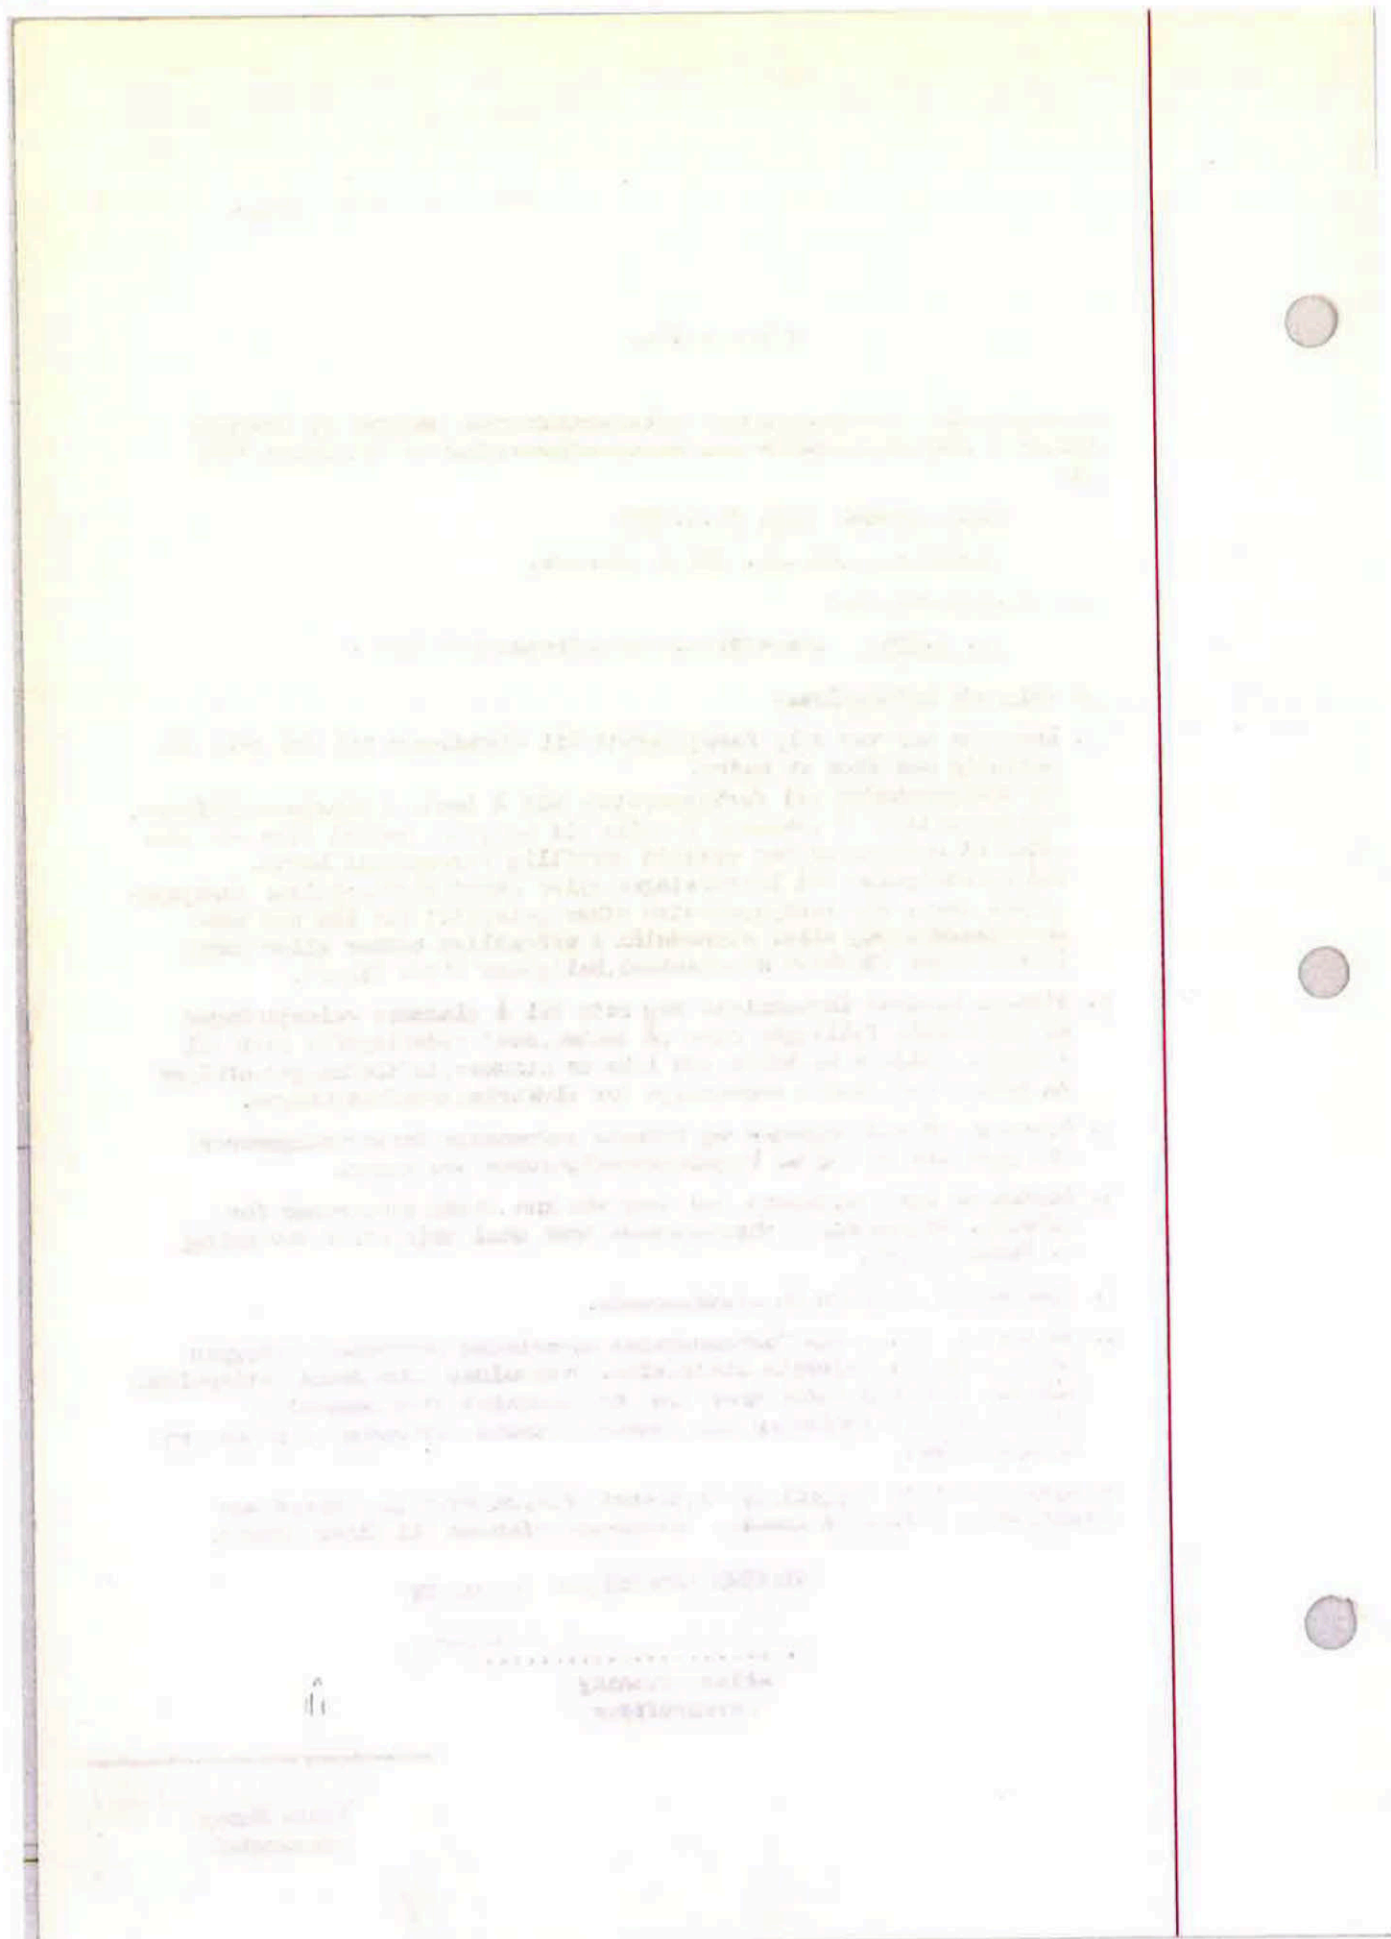

LØSØRE OG TILBEHØR

OVERSIKT OVER LØSØRE OG TILBEHØR TIL EIENDOMMEN

Oversikten er utarbeidet av Norges Eiendomsmeglerforbund, Eiendom Norge og Advokatforeningens Eiendomsmeglingsgruppe, og er gjeldende fra 1. januar 2020.

Generelt

Lov om avhending av fast eiendom (avhendingslova/avhl.) av 3. juli 1992 regulerer kjøper og selgers rettigheter og plikter ved overdragelse av fast eiendom og andeler i borettslag. I henhold til avhl. § 3-4 skal eiendommen, når annet ikke er avtalt, overdras med innredninger og utstyr som etter lov, forskrift eller annet offentlig vedtak skal følge med. Det samme gjelder varig innredning og utstyr som enten er fastmontert eller er særskilt tilpasset bygningen, jf. avhl. § 3-5. Loven inneholder ingen detaljert oversikt over hva som omfattes av "innredning og utstyr", og over hva som skal regnes som "fastmontert eller særskilt tilpasset". Partene kan fritt avtale hva som skal følge med eiendommen ved salg. Bransjens liste over løsøre og tilbehør som skal følge med eiendommen, er en del av avtalen mellom kjøper og selger dersom ikke annet er opplyst i salgsoppgaven, kjøper har tatt forbehold i bud eller avtale på annen måte er inngått. Der intet annet er avtalt, vil løsøre og tilbehør medfølge slik dette fremkommer av avhl. § 3-4 og § 3-5 og denne oversikt. Produkter og installasjoner som medfølger overdras uten noen form for garantier, utover eventuell gjenværende leverandørgaranti. Dersom det er noe i nedenstående liste som ikke finnes på eiendommen, vil det heller ikke medfølge.

1. HVITEVARER medfølger der dette er spesielt angitt i salgsoppgaven.
2. HELDEKKENDE TEPPER følger med uansett festemåte.
3. VARMEKILDER, slik som ovner, kaminer, peiser, varmepumper og panelovner, følger med uansett festemåte. Frittstående biopeiser/varmeovner og terrassevarmere medfølger ikke. Det følger ikke med varmekilder i rom som ikke har vegg- eller fastmonterte varmekilder på visning.
4. TV, RADIO OG MUSIKKANLEGG. TV-antennene og fellesanlegg for TV, herunder parabolantenne, og tuner/dekoder/tv-boks medfølger der dette eies av selger. Veggmontert TV/flatskjerm med tilhørende festeordning samt musikkanlegg følger ikke med (se også punkt 12).
5. BADEROMSINNREDNING/UTSTYR. Badekar, dusjkabinett, dusjvegger, alle fastmonterte speil og hyller, fastmonterte glass- og håndkleholdere, herunder håndklevarmere samt baderomsinnredning, medfølger.
6. GARDEROBESKAP medfølger, selv om disse er løse. Fastmonterte garderobehyller og knagger medfølger. Innredning i garderobeskap, for eksempel løse eller fastmonterte trådkurver, hyller, stenger og lignende, medfølger.
7. KJØKKENINNREDNING medfølger, herunder også åpne, fastmonterte hyller og løs eller fastmontert kjøkkenøy.
8. MARKISER, PERSIENNER og annen type innvendig og utvendig solskjerming, gardinoppheng, lamellgardiner og liftgardiner medfølger.
9. AVTREKKSVENTILATORER av alle slag, samt fastmonterte aircondition/ ventilasjonsanlegg, medfølger.

10. SENTRALSTØVSUGER medfølger med komplett anlegg, herunder slange, munnstykke mm.

11. LYSKILDER. Kupler, lysstoffarmatur, fastmonterte "spotlights", oppheng og skinner med spotlights samt utelys og hagebelysning medfølger. Vegglamper, krokhengte lamper, lysekroner, prismelamper og lignende som er koblet til sukkerbit eller stikkontakt følger likevel ikke med.

12. INSTALLERTE SMARTHUSLØSNINGER med sentral som styrer lys, varme, lyd o.l., samt tilhørende trådløse enheter som brytere, sensorer, kameraer, integrerte høyttalere el. medfølger. Enkle lysstyringssystem f.eks. med en sentral som kun styrer lyspærer eller smartpærer montert i sokkel medfølger likevel ikke.

13. UTVENDIGE SØPPELKASSER og eventuelt holder/hus til disse medfølger.

14. POSTKASSE medfølger.

15. UTENDØRS INNRETNINGER slik som flaggstang, fastmontert tørkestativ, samt andre faste utearrangementer som f.eks. badestamp, boblekar/jacuzzi og liknende utendørs kar, lekestue, lekestativ, utepeis, fastmontert trommel til vannslange, medfølger. Guidekabel/avgrensingskabel til robotgressklipper medfølger, men robotgressklipper og ladestasjon for denne medfølger ikke.

16. FASTMONTERT VEGGLADER/LADESTASJON TIL EL-BIL medfølger uavhengig av hvor laderen er montert.

17. SOLCELLEANLEGG med tilhørende teknisk infrastruktur medfølger.

18. GASSBEHOLDER til gasskomfyr og gasspeis medfølger.

19. BRANNSTIGE, BRANNTAU, feiestige og lignende medfølger der dette er påbudt. Løse stiger medfølger ikke.

20. BRANNSLUKNINGSAPPARAT, BRANNSLANGE og RØYKVARSLER medfølger der dette er påbudt. Det er eier og brukers plikt til å se til at utstyret forefinnes på enhver eiendom. Hvis annet ikke er uttrykkelig avtalt, skal dette derfor alltid følge med ved salg av eiendom.

21. SAMTLIGE NØKLER til eiendommen som selger er i besittelse av skal overleveres kjøper på overtakelsen, herunder nøkler til eventuelle boder, uthus, garasjeportåpner el. Låses boder, uthus el. med hengelås, skal lås og nøkler til disse medfølge.

22. GARASJEHYLLER, bodhyller, lagringshyller og oppheng til bildekk medfølger såfremt de er fastmontert. Planter, busker og trær som er plantet på tomten, eller fastmonterte kasser og lignende er en del av eiendommen og medfølger i handelen.

BUD OG BUDGIVNING

KJØPETILBUD

FOR EIENDOMMEN

Adresse:

Herman Wildenveys gate 32 B, 3292 Stavern
Gnr. 5001, Bnr. 577, Larvik kommune.

Oppdragsnummer:

52250053

Meglerforetak:

PrivatMegleren Larvik

Saksbehandler:

Henning Tallakstad

Telefon / Mobil:

91 24 20 00 / 912 42 500

E-post:

henning.tallakstad@privatmegleren.no

UNDERTEGNEDE GIR HERVED FØLGENDE BUD PÅ OVENNEVNT EIENDOM:

Kjøpesum Kr _____

Beløp med bokstaver Kr _____

+ omkostninger iht. opplysninger i salgsoppgaven

Dette budet er bindende for undertegnede frem til og med den

Kl.

Dersom annet ikke er angitt gjelder budet til kl. 15.00 første virkedag etter siste annonserte visning. I forbrukerforhold vil bud med kortere akseptfrist enn til kl. 12.00 første virkedag etter siste annonserte visning ikke bli videreformidlet til selger

Eventuelle forbehold: _____

Undertegnede er kjent med at selger står fritt til å godta eller forkaste ethvert bud. Likeledes er undertegnede klar over at budet er bindende for budgiver når det er kommet til selgers kunnskap. Handelen er juridisk bindende for begge parter dersom budet aksepteres innen akseptfristen. Undertegnede er kjent med at budjournalen vil bli forelagt kjøper og selger når handel er sluttet.

Ønsket overtakelsesdato: _____

Budet baseres på opplysninger og salgsvilkår som fremkommer av salgsoppgave m/vedlegg

Kjøpet vil bli finansiert slik:

Låneinstitusjon: _____ Referanse og tlf nr: _____

Lånt kapital: _____ Kr _____

Egenkapital: _____ Kr _____

Totalt: _____ **Kr** _____

Egenkaptitalen består av: ☐ Salg av nåværende bolig eller fast eiendom

☐ Disponibelt kontantbeløp (bankinnskudd)

Jeg gir bud som ☐ Forbruker ☐ Ledd i næringsvirksomhet / Juridisk person (selskap)

Navn: _____ Navn: _____

Fødselsdato: _____ Fødselsdato: _____

Adr: _____ Adr: _____

Postnr: _____ Sted: _____ Postnr: _____ Sted: _____

Tlf: _____ E-post: _____ Tlf: _____ E-post: _____

Dato: _____ Sign: _____ Dato: _____ Sign: _____

Kopi av legitimasjon

Kopi av legitimasjon

Sist oppdatert med virkning fra 1. januar 2014, i forbindelse med ikrafttredelse av endringer i eiendomsmeglingsforskriften.

Informasjonen er utarbeidet av Forbrukerombudet, Forbrukerrådet, Den Norske Advokatforening ved Eiendomsmeglingsgruppen, Eiendomsmeglerforetakenes Forening og Norges Eiendomsmeglerforbund, på grunnlag av blant annet forskrift om eiendomsmegling § 6-3 og § 6-4.

Nedenfor gis en oversikt over de retningslinjer som forbrukermyndighetene og organisasjonene anbefaler benyttet ved budgivning på eiendommen. Avslutningsvis gis også en kort oversikt over de viktigste rettsreglene tilknyttet budgivning.

Før det legges inn bud på eiendommen oppfordres budgiver til å sette seg inn i all relevant informasjon om eiendommen, herunder eventuell salgssoppgave og teknisk rapport med vedlegg.

GJENNOMFØRING AV BUDGIVNING

- | | | |
|--|---|---|
| <p>1. På forespørsel vil megler opplyse om aktuelle bud på eiendommen, herunder om relevante forbehold.</p> <p>2. Alle bud skal inngis skriftlig til megler, som formidler disse videre til oppdragsgiver. Kravet til skriftlighet gjelder også budforhøyelser og motbud, aksept eller avslag fra selger. Før formidling av bud til oppdragsgiver skal megler innhente gyldig legitimasjon og signatur fra budgiver. Kravet til legitimasjon og signatur er oppfylt for budgivere som benytter e-signatur, eksempelvis BankID eller MinID. Med skriftlige bud menes også elektroniske meldinger som e-post og SMS når informasjonen i disse er tilgjengelig også for ettertiden.</p> <p>3. Et bud bør inneholde eiendommens adresse (eventuelt gnr/bnr), kjøpesum, budgivers kontaktinformasjon, finansieringsplan, akseptfrist, overtakelsesdato og eventuelle forbehold som for eksempel usikker finansiering, salg av nåværende bolig ol. Normalt vil ikke et bud med forbehold bli akseptert før forbeholdet er avklart. Konferer gjerne med megler før bud avgis.</p> | <p>4. Megler skal legge til rette for en forsvarlig avvikling av budrunden. I forbrukerforhold (dvs. der oppdragsgiver er forbruker) skal megleren ikke formidle bud med kortere akseptfrist enn kl. 12.00 første virkedag etter siste annonserte visning. Etter denne fristen bør budgivere ikke sette en kortere akseptfrist enn at megler har mulighet til, så langt det er nødvendig, å orientere oppdragsgiver, budgivere og øvrige interessenter om bud og forbehold. Det bør ikke gis bud som diskriminerer eller utelukker andre budgivere. Dersom bud inngis med en frist som åpenbart er for kort til at megleren kan avvikle budrunden på en forsvarlig måte som sikrer oppdragsgiver og interessenter et tilstrekkelig grunnlag for sine handlingsvalg, vil megler fraråde budgiver å stille slik frist.</p> <p>5. Megleren vil oppfordre gi sin vurdering av det enkelte bud overfor oppdragsgiveren, når budet er gitt innenfor fristene i punkt 4.</p> <p>6. Megleren skal så langt det er nødvendig og mulig holde budgiverne skriftlig orientert om nye og høyere bud og eventuelle forbehold.</p> | <p>Megler skal så snart som mulig bekrefte skriftlig overfor budgivere at budene deres er mottatt.</p> <p>7. Etter at handel har kommet i stand, eller dersom en budrunde avsluttes uten at handel er kommet i stand, kan en budgiver kreve kopi av budjournalen i anonymisert form.</p> <p>8. Kopi av budjournal skal gis til kjøper og selger uten ugrunnet opphold etter at handel er kommet i stand. Dersom det er viktig for budgiver å bevare sin anonymitet, bør budet fremmes gjennom fullmektig.</p> |
|--|---|---|

VIKTIGE AVTALERETTSLIGE FORHOLD

- | | | |
|---|--|--|
| <p>1. Det eksisterer ingen angrerett ved salg/kjøp av fast eiendom.</p> <p>2. Når et bud er innsendt til megler og han har formidlet innholdet i budet til selger (slik at selger har fått kunnskap om budet), kan budet ikke kalles tilbake. Budet er da bindende for budgiver frem til akseptfristens utløp, med mindre budet før denne tid avslås av selger eller budgiver får</p> | <p>melding om at eiendommen er solgt til en annen (man bør derfor ikke gi bud på flere eiendommer samtidig dersom man ikke ønsker å kjøpe flere enn en eiendom).</p> <p>3. Selger står fritt til å forkaste eller akseptere ethvert bud, og er for eksempel ikke forpliktet til å akseptere høyeste bud.</p> | <p>4. Når en aksept av et bud har kommet frem til budgiver innen akseptfristens utløp er det inngått en bindende avtale.</p> <p>5. Husk at også et eventuelt bud fra selger til kjøper (såkalte "motbud"), avtalerettslig er et bindende tilbud som medfører at det foreligger en avtale om salg av eiendommen dersom budet i rett tid aksepteres av kjøper.</p> |
|---|--|--|
-