



PRIVATMEGLEREN

GEILOTJØDNVEGEN 103

Vedlegg

Tilstandsrapport
Egenerklæring fra selger
Informasjon fra Hol kommune
Informasjon fra sameie
Tinglyste dokumenter
Meglers verdivurdering

TILSTANDSRAPPORT

Tilstandsrapport

 Fritidsbolig

 Geilotjødnvegen 103 , 3580 GEILO

 HOL kommune

 gnr. 66, bnr. 650, snr. 9

Sum areal alle bygg: BRA: 157 m² BRA-i: 148 m²



Befaringsdato: 14.08.2025

Rapportdato: 16.09.2025

Oppdragsnr.: 21556-1169

Referansenummer: SB5072

Autorisert foretak: Drammen Takstsenter AS

Sertifisert Takstingeniør: Mathias K. Bjørke



Drammen[Takstsenter]
Gol | Hønefoss | Vestfold | Son
"Din eiendomspartner"

Rapporten kan brukes i inntil ett år etter rapportdato, og kan ikke gjenbrukes ved flere boligsalg i denne perioden. Skjer det endringer, oppstår skader også videre på boligen, bør du som selger be om oppdatert rapport.

Norsk takst

Norsk takst er bransjeorganisasjonen for landets bygningssakkyndige og takstforetak, med om lag 1400 sertifiserte medlemmer fordelt på omtrent 1000 bedrifter. I boligomsetningen regnes takstrapportene som et helt avgjørende element i den informasjonen som gjøres tilgjengelig for kjøper. Årlig leverer medlemmene rundt 120.000 slike takster. Det gir unik oversikt over norske boliger, og bidrar til at alle oppdrag kan utføres med utgangspunkt i erfaringsbasert kvalitet.



Det stilles høye krav til utdanning, sertifisering og yrkesetikk. Norsk takst er opptatt av at boligomsetningen skal være trygg, og legger vekt på å opptre uavhengig av andre bransjeaktører. Bygningssakkyndige fakturerer sine tjenester uten hensyn til hvilken pris som oppnås, og skal heller ikke på annen måte ha noen egeninteresse knyttet til handelen.

Uavhengighet og god fagkunnskap har over tid bygget troverdighet og tillit. Både selger og kjøper skal kunne stole på bygningssakkyndiges vurderinger. For tilfeller der det likevel skulle oppstå misnøye med utført arbeid, har vi sammen med Forbrukerrådet etablert en klagenemnd.

Norsk takst har en sentral rolle i utviklingen av norske standarder, regler og profesjonsprinsipper, og representerer bransjen i alle relevante internasjonale fora. Dette sikrer at norske bygningssakkyndige tidlig kan tilpasse seg krav og bransjetrender fra utlandet, samtidig som takseringsfaget får en norsk stemme på verdensbasis. Organisasjonen bidrar i næringspolitisk sammenheng, og har vært en pådriver for å sikre at lover og regler gir trygghet for forbrukerne i boligomsetningen.

DRAMMEN TAKSTSENTER AS

Drammen Takstsent AS ble etablert i 1998 og er i dag et av de ledende takseringsforetakene innen eiendomstaksering på det sentrale Østlandet. Siden etableringen har vi vokst betydelig og utvidet vårt nedslagsfelt: I januar 2021 etablerte vi avd. Vestfold. I 2022 åpnet vi en egen avdeling i Hønefoss. I februar 2023 fulgte vi opp med en ny avdeling i Hallingdal.

Vi er et tverrfaglig senter med tung fagkompetanse og erfarne takstingeniører som spesialiserer seg innen ulike fagfelt. Hos oss står kvalitet og trygghet i fokus – og du kan være sikker på at vi sender rett fagperson til riktig oppdrag. Våre tjenester omfatter: Tilstandsrapportering, skadetaksering, verditaksering av bolig/ fritidsbolig/ næringstaksering mm.

Alle våre takstfolk har minimum bakgrunn som byggmester, bygningsingeniør eller teknisk fagskole. Den solide erfaringen vi har opparbeidet gjennom mange år i byggebransjen og gjennom tusenvis av takseringsoppdrag, kommer våre kunder til gode hver eneste dag. Sertifisert, NT

Rapportansvarlig

Mathias K. Bjørke

Uavhengig Takstingeniør

Mathias@drammentakst.no

938 47 171



Drammen[Takstsent AS]
Gut | Hønefoss | Vestfold | Øst
"Den eiendomsprofesjonen"

Dette trenger du å vite om tilstandsrapporten



Hva er en tilstandsrapport?

En tilstandsrapport beskriver synlige skader/avvik eller tegn på skader/avvik på boligen. Rapporten fremhever vanligvis ikke positive egenskaper ved boligen.



Hva vurderer en bygningssakkyndig?

Den bygningssakkyndige vurderer boligen ut fra hva man kan forvente av en bygning av samme alder og type. Vurderingen gjøres som regel mot hvordan det var vanlig å bygge og regler som gjaldt da boligen ble oppført (søknadstidspunktet). Forhold som er vanlige for bygningens alder, slik som slitasje etter normal bruk regnes ikke som avvik.



Hva inneholder tilstandsrapporten?

Den bygningssakkyndige undersøker rom og bygningsdeler slik det kommer frem av [Forskrift til avhendingsloven](#). Tilstandsrapporten inneholder bare avvik som den bygningssakkyndige kan se eller kontrollere med enkle hjelpemidler. Det gjøres ikke nærmere undersøkelser slik som åpning av vegger eller andre bygningsdeler. I vegg mot våtrom og rom under terreng kan det borres et hull for å gjøre enkle undersøkelser slik som fuktsøk.

Når du kjøper en brukt bolig

Når du kjøper en brukt bolig, er det viktig å være oppmerksom på at dette ikke kan sammenlignes med å kjøpe en ny bolig. Måten boligen ble bygget på kan være annerledes enn i dag. Bygninger svekkes over tid, og utsettes for slitasje blant annet på grunn av bruk og vær og vind. Mange boliger fornyes helt eller delvis, noen i flere omganger, eller det oppføres tilbygg. Særlig for boliger som er pusset opp eller endret, er det viktig å merke seg at fornyelse av overflater ikke nødvendigvis betyr at bygningsdeler under er forbedret.

Vurdering mot byggregler

Den bygningssakkyndige vil vurdere boligen mot hvordan det var vanlig å bygge og regler som gjaldt på søknadstidspunktet. Den bygningssakkyndige ser etter avvik som har betydning for og som reduserer boligens funksjon og verdi, og som kommer frem av forskrift til avhendingslova.

Noen bygningsdeler og forhold vil den bygningssakkyndige vurdere mot dagens regelverk. Etter dagens regelverk vil disse kunne få TG2 eller TG3 uten at det nødvendigvis er krav om at avviket må utbedres. Dette kan gjelde sluk, tettesjikt og fall på bad og vaskerom, forhold som gjelder sikkerhet mot brann, rekkverk, trapper, osv.

Tilstandsrapporten beskriver ikke hele boligen

BYGNINGSSAKKYNDIGE SER FOR EKSEMPEL IKKE PÅ

- vanlig slitasje og normal vedlikeholdstilstand • bagatellmessige forhold som ikke påvirker bygningens bruk eller verdi vesentlig • etasjeskillere • tilleggsgbygg slik som garasje, bod, annek, naust også videre • utvendige trapper • støttemurer • skjulte installasjoner • installasjoner utenfor bygningen • full funksjonstesting av el- og VVS-installasjoner • geologiske forhold og bygningens plassering på grunnen • bygningens planløsning • bygningens innredning • løsøre slik som hvitevarer • utendørs svømmebasseng og pumpeanlegg • bygningens estetikk og arkitektur • bygningens lovighet (bortsett fra bruksendringer, brannceller og forhold som åpenbart kan påvirke helse, miljø og sikkerhet) • fellesarealer (med mindre boligeier har vedlikeholdsplikt for fellesarealer og dette er kjent for bygningssakkyndig, eller fellesarealet har en særlig tilknytning til boligen).

© iVerdi 2023 © Norsk takst 2023

Malen til denne rapporten, inkludert standardtekstene fra Norsk takst, er vernet etter åndsverkloven og kan kun benyttes av medlemsforetakene i Norsk takst og av takstingeniører som er sertifisert i slikt foretak, samt av kunder hos iVerdi og studenter hos NEAK. For andre aktører er eksemplarframstilling av malen og standardtekster, som utskrift og annen kopiering til bruk som grunnlag for tilsvarende rapporter, bare tillatt når det er hjemlet i lov (kopiering til privat bruk, sitat o.l.) eller avtale med Norsk Takst ([Forside](#)) eller iVerdi ([Hjem-iVerdi](#)).

Utnyttelse i strid med lov eller avtale kan medføre erstatnings- og straffeansvar.

Dette trenger du å vite om tilstandsrapporten

Tilstanden vurderes med ulike tilstandsgrader

Tilstanden gir uttrykk for en gitt forventet tilstand, blant annet vurdert ut fra alder og normal bruk. Ved Tilstandsgrad 0 (TG0) og Tilstandsgrad 1 (TG1) gir den bygningssakkyndige normalt ingen begrunnelse for valg av tilstandsgrad. Grunnen er at bygningen eller bygningsdelen da bare har normal slitasje. Ved skjulte konstruksjoner kan alder alene avgjøre tilstandsgrad. Når bygningssakkyndige anbefaler tiltak, for eksempel utbedringer, må brukeren av rapporten vurdere om tiltakene er nødvendige og lønnsomme.

Når den bygningssakkyndige velger tilstandsgrad, baseres vurderingen på faste kriterier som følger av gjeldende bransjestandard for Teknisk tilstandsanalyse ved omsetning av bolig og Forskrift til avhendingslova.



TILSTANDSGRAD 0, TG0: INGEN AVVIK

Bygningsdelen skal være tilnærmet ny, ikke vise tegn på slitasje og det skal være lagt frem dokumentasjon på faglig god utførelse. Det er ingen merknader til delen.



TILSTANDSGRAD 1, TG1: MINDRE AVVIK

Bygningsdelen skal bare ha normal slitasje, og strakstiltak skal ikke anses som nødvendig. Graden kan også brukes når delen er ny, men der dokumentasjon på faglig god utførelse mangler.



TILSTANDSGRAD 2, TG2: VESENTLIGE AVVIK OG MINDRE AVVIK SOM ETTER NS 3600 GIR TG 2

Bygningsdelen skal enten ha feil utførelse, en skade eller symptomer på skade, sterk slitasje eller nedsatt funksjon. Graden gis når bygningsdelen trenger vedlikehold eller tiltak i nær fremtid. Graden skal også brukes når delen er gammel og det er grunn til å varsle om faren for skader på grunn av alderen, eller når det er grunn til å overvåke delen spesielt på grunn av fare for større skader eller følgeskader.

Ved avvik som ikke krever umiddelbare tiltak (ingen umiddelbar kostnad) så blir TG2 markert med en lysere farge.



TILSTANDSGRAD 3, TG3: STORE ELLER ALVORLIGE AVVIK

Denne tilstandsgraden brukes ved kraftige tegn på forhold som man må regne med trenger utbedring straks eller innen kort tid. Det er påvist funksjonssvikt eller sammenbrudd.



IKKE UNDERSØKT/IKKE TILGJENGELIG FOR UNDERSØKELSE

Det kan være avvik/skader som ikke er avdekket.

Hva er et anslag på utbedringskostnad?

Hva det vil koste å utbedre rom eller bygningsdeler, er et forsiktig anslag basert på nåværende kvalitet, registrert avvik og angitte tiltak i rapporten. Anslaget er gitt på generelt grunnlag og må ikke forveksles med et pristilbud fra en håndverker. Det kan foreligge avvik og tiltak som ikke kommer frem av rapporten. Utbedringskostnad avhenger blant annet av personlige valg av og markedspris på materialer og tjenesteyter.

I rapporten skal det settes anslag for utbedringskostnad for TG3, og slikt anslag kan også gis ved TG2.



Ingen umiddelbare kostnader



Tiltak under kr 10 000



Tiltak mellom kr 10 000 - 50 000



Tiltak mellom kr 50 000 - 100 000



Tiltak mellom kr 100 000 - 300 000



Tiltak over kr 300 000

Beskrivelse av eiendommen

Eiendommen består av en frittliggende, arkitekttegnet fritidsbolig oppført i trekonstruksjon på grunnmur av betong/betongsåle med ringmur. Boligen går over to etasjer og har Garasje og bodplass i felles parkeringskjeller. Det er også tilførende frittstående bod på utsiden av bygget.

Boligen ble oppført og ferdigstilt i 2024 og er dermed bygget i henhold til gjeldende byggeforskrifter på det tidspunktet, TEK17.

Boligen er i generelt god stand.

Ved nærmere beskrivelser av tilstanden av de forskjellige bygningsdelene se under konstruksjoner i rapporten

Fritidsbolig - Byggeår: 2024

UTVENDIG

[Gå til side](#)

Taktekkingen er av torv.

Boligens takrenner og nedløp består av plastbelagt stål. Beslag på vindusbrett og på pipe over tak. Normal tid før utskifting av takrenner/nedløp i sink eller plastbelagt stål er 25 - 35 år. Veggene har bindingsverkskonstruksjon fra byggeår. Fasade/kledning har stående og liggende bordkledning. Takkonstruksjonen har sperrekonstruksjon. Bygningen har malte trevinduer med 2-lags glass. Bygningen har malt hovedytterdør og malt balkongdører i tre med glassfelt. Bygget har balkong i trevirke med glassrekkverk i overetasjen. Det er to små plattinger på fremsiden og en på baksiden av bygget med flislagt betongplate. Bygget har tilhørende garasjeplass og bod i felles parkeringsanlegg.

INNENDIG

[Gå til side](#)

Innvendig er det gulv av parkett og fliser. Veggene har trepanel og malte plater. Innvendige tak har trepanel. Etasjeskiller er av trebjelkelag. Gulv mot grunn er av betong. Bygget er utført med forskriftsmessig radonsperre og dokumentasjon foreligger. Boligen har isolert stålpipeline og takhengt åpen peis. Boligen har lakkert tretrapp. Innvendig har boligen malte glatte dører.

VÅTROM

[Gå til side](#)

Bad
Aktuell byggeforskrift er teknisk forskrift 2017. Dokumentasjon: kontrollerklæringer og bilder. Veggene har fliser og panel/tømmer. Taket har panel. Gulvet er flislagt. Rommet har elektriske varmekabler. Fall mot sluk er målt til 25mm. Det er slukrenne ved vegg i dusjonen og smøremembran med dokumentert utførelse. Rommet har innredning med nedfelt servant, veggmontert toalett og dusjvegger/hjørne. Det er elektrisk styrt vifte.

Målt med protimeter MMS3 med pigg. Ingen registrerte avvik. Hulltaking er foretatt uten å påvise unormale forhold. Hulltaking er foretatt ved/i i stue.

Vaskerom

Aktuell byggeforskrift er teknisk forskrift 2017. Dokumentasjon: kontrollerklæringer og bilder. Veggene har panel/tømmer. Taket har panel. Gulvet er flislagt. Rommet har elektriske varmekabler. Fall mot sluk er målt til 25mm. Det er plastsluk og smøremembran med dokumentert utførelse. Rommet har innredning med nedfelt servant og opplegg for vaskemaskin. Det er elektrisk styrt vifte. Hulltaking er ikke foretatt, men det er gjort fuksøk på overflater i våtsoner uten å påvise unormale forhold. Hulltaking var ikke mulig da vegger vender mot yttervegger eller våtrom

Bad 2 Underetasje

Aktuell byggeforskrift er teknisk forskrift 2017. Dokumentasjon: kontrollerklæringer og bilder. Veggene har fliser og panel/tømmer. Taket har panel. Gulvet er flislagt. Rommet har elektriske varmekabler. Fall mot sluk er målt til 30mm. Det er slukrenne ved vegg i dusjonen og smøremembran med dokumentert utførelse. Rommet har innredning med nedfelt servant, veggmontert toalett og dusjvegger/hjørne. Det er elektrisk styrt vifte. Hulltaking er ikke foretatt, men det er gjort fuksøk på overflater i våtsoner uten å påvise unormale forhold. Hulltaking ble ikke gjennomført da Badet ligger mellom to våtrom og yttervegg.

Bad Underetasje

Aktuell byggeforskrift er teknisk forskrift 2017. Dokumentasjon: kontrollerklæringer og bilder. Veggene har fliser og panel/tømmer. Taket har panel. Gulvet er flislagt. Rommet har elektriske varmekabler. Fall mot sluk er målt til 25mm. Det er slukrenne ved vegg i dusjonen og smøremembran med dokumentert utførelse. Rommet har innredning med nedfelt servant. Det er elektrisk styrt vifte. Hulltaking er foretatt uten å påvise unormale forhold. Hulltaking er foretatt ved/i soverom .

KJØKKEN

[Gå til side](#)

Benkeplaten er av kvarts kompositt. Det er kjølfrysenskap, oppvaskmaskin, induksjonstopp, stekeovn, vannstoppsystem og komfyrvakt. Kjøkkenet har innredning med glatte fronter. Det er kjøkkenventilator bygget inn i platetopp med kullfilter.

TEKNISKE INSTALLASJONER

[Gå til side](#)

Innvendige vannledninger er av plast (rør i rør). Det er besikket i rørskap. Det er avløpsrør av plast. Boligen har naturlig ventilasjon. Oppvarming er av strøm og ved. Varmtvannstanken er på ca. 200 liter. El-anlegg fra byggeår, sikringsskap med automatsikringer.

Beskrivelse av eiendommen

Boligen er utstyrt med brannslukkingsapparat og røykvarslere.

TOMTEFORHOLD

[Gå til side](#)

Det er ukjent byggegrunn.

Dreneringen er fra 2024.

Bygningen har grunnmur i isolerte elementer. Det er

stripefundamenter av betong under grunnmur.

Boligen ligger på en flat tomt uten fare for utglidninger eller flom.

Utvendige avløpsrør er av plast og er fra 2024. Det er offentlig avløp

via private stikkledninger Utvendige vannledninger er av plast (PEL)

og er fra 2024. Det er offentlig vannforsyning via private

stikkledninger.

Arealer

[Gå til side](#)

Forutsetninger og vedlegg

[Gå til side](#)

Lovlighet


[Gå til side](#)

Fritidsbolig

- Det foreligger godkjente og byggemeldte tegninger, som stemmer med dagens bruk

Sammendrag av boligens tilstand

Fordeling av tilstandsgrader

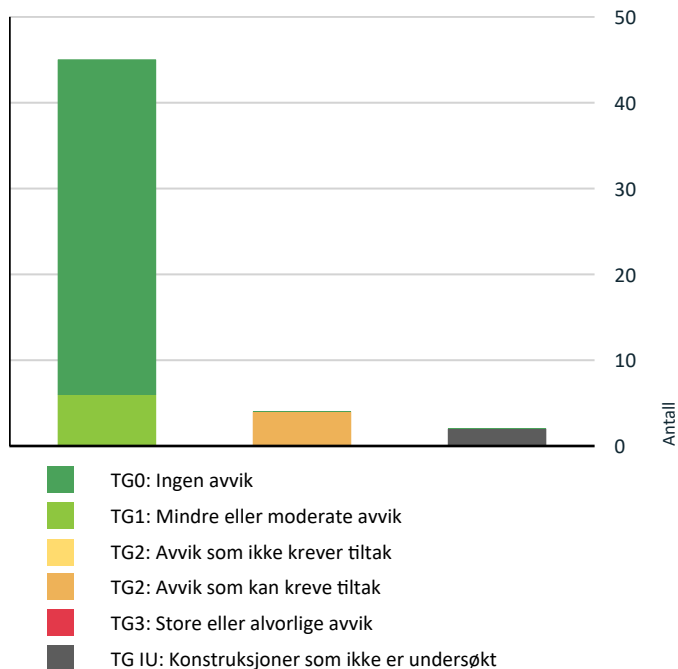

Vil du vite mer om tilstandsgrader? Se side 4.

! Våtrom > Underetasje > Bad 2 > Overflater vegger og himling [Gå til side](#)

Oppsummering av avvik

Vil du vite mer? Se på rommet eller bygningsdelen senere i rapporten.

Fritidsbolig

! TG IU KONSTRUKSJONER SOM IKKE ER UNDERSØKT

! Våtrom > Underetasje > Vaskerom > Tilliggende konstruksjoner våtrom [Gå til side](#)

! Våtrom > Underetasje > Bad 2 > Tilliggende konstruksjoner våtrom [Gå til side](#)

! TG 2 AVVIK SOM KAN KREVE TILTAK

! Våtrom > Etasje > Bad > Overflater vegger og himling [Gå til side](#)

! Kjøkken > Etasje > Stue/kjøkken > Avtrekk [Gå til side](#)

! Våtrom > Underetasje > Bad > Overflater vegger og himling [Gå til side](#)

Tilstandsrapport

FRITIDSBOLIG

Byggeår

2024

Kommentar

Anvendelse

Standard

Bygget har gjennomgående høy standard. Se nærmere beskrivelse under Konstruksjoner.

Vedlikehold

Bygget er jevnlig vedlikeholdt.

UTVENDIG

Taktekking

Punktet må sees i sammenheng med Takkonstruksjon/Loft

Taktekkingen er av torv.

Taket er besiktiget fra bakkenivå. Siden taket (takkonstruksjon, taktekking og skorstein) kun er observert fra bakkenivå, er vurderingen begrenset av dette. Det er ikke sikkerhetsmessig forsvarlig å bevege seg ut på taket eller observere fra stige. Selv om det ikke er avdekket skader under befaringen, betyr ikke dette at det ikke foreligger skader som en besiktigelse på taket kan avdekke. Vær oppmerksom på denne risikoen. En undersøkelse av taket kan utføres av en fagperson under tilstrekkelige sikkerhetsforhold.

Nedløp og beslag

Boligens takrenner og nedløp består av plastbelagt stål.

Beslag på vindusbrett og på pipe over tak.

Normal tid før utskifting av takrenner/nedløp i sink eller plastbelagt stål er 25 - 35 år.

Veggkonstruksjon

Veggene har bindingsverkskonstruksjon fra byggeår. Fasade/kledning har stående og liggende bordkledning.

Takkonstruksjon/Loft

Punktet må sees i sammenheng med Taktekking

Takkonstruksjonen har sperrekonstruksjon.

Vinduer

Bygningen har malte trevinduer med 2-lags glass.

Dører

Bygningen har malt hovedytterdør og malt balkongdører i tre med glassfelt.

Balkonger, terrasser og rom under balkonger

Bygget har balkong i trevirke med glassrekkverk i overetasjen. Det er to små plattinger på fremsiden og en på baksiden av bygget med flislagt betongplate.

Tilstandsrapport

TG 1 Andre utvendige forhold

Bygget har tilhørende garasjeplass og bod i felles parkeringsanlegg.

INNENDIG

TG 0 Overflater

Innvendig er det gulv av parkett og fliser. Veggene har trepanel og malte plater. Innvendige tak har trepanel.

TG 0 Etasjeskille/gulv mot grunn

Etasjeskiller er av trebjelkelag. Gulv mot grunn er av betong.

TG 1 Radon

Bygget er utført med forskriftsmessig radonsperre og dokumentasjon foreligger.

TG 1 Pipe og ildsted

Boligen har isolert stålpipes og takhengt åpen peis.

TG 0 Innvendige trapper

Boligen har lakkert tretrapp.

TG 0 Innvendige dører

Innvendig har boligen malte glatte dører.

VÅTROM

ETASJE > BAD

Generell

Aktuell byggeforskrift er teknisk forskrift 2017. Dokumentasjon: kontrollerklæringer og bilder.

ETASJE > BAD

TG 2 Overflater vegger og himling

Veggene har fliser og panel/tømmer. Taket har panel.

Vurdering av avvik:

- Det er uegnede materialer i våtsoner.

Treverk som er utsatt for fuktighet kan over tid bli svekket dersom det ikke behandles og vedlikeholdes riktig. Mindre overflateavvik er noe som kan påregnes.

Konsekvens/tiltak

- Overflater må behandles.

Tilstandsrapport

Bad/våtrom er ikke konstruert for fuktpåkjenning, varsom bruk må påregnes.
Konsekvens ved ikke varsom bruk er følge/fuktskader på trevirke/ tømmer.
Regelmessig behandling av vegger på bad med egnet beis er noe som er påregnelig.

ETASJE > BAD

Overflater Gulv

Gulvet er flislagt. Rommet har elektriske varmekabler. Fall mot sluk er målt til 25mm.

ETASJE > BAD

Sluk, membran og tettesjikt

Det er slukrenne ved vegg i dusjsonen og smøremembran med dokumentert utførelse.



ETASJE > BAD

Sanitærutstyr og innredning

Rommet har innredning med nedfelt servant, veggmontert toalett og dusjvegger/hjørne.

ETASJE > BAD

Ventilasjon

Det er elektrisk styrt vifte.

ETASJE > BAD

Tilliggende konstruksjoner våtrom

Målt med protimeter MMS3 med pigg. Ingen registrerte avvik. Hulltaking er foretatt uten å påvise unormale forhold. Hulltaking er foretatt ved/i i stue.



Tilstandsrapport

UNDERETASJE > BAD

Generell

Aktuell byggeforskrift er teknisk forskrift 2017. Dokumentasjon: kontrollerklæringer og bilder.

UNDERETASJE > BAD

TG 2 Overflater vegger og himling

Veggene har fliser og panel/tømmer. Taket har panel.

Vurdering av avvik:

- Det er uegnede materialer i våtsoner.

Treverk som er utsatt for fuktighet kan over tid bli svekket dersom det ikke behandles og vedlikeholdes riktig. Mindre overflateavvik er noe som kan påregnes.

Konsekvens/tiltak

- Overflater må behandles.

Bad/våtrom er ikke konstruert for fuktpåkjenning, varsom bruk må påregnes.

Konsekvens ved ikke varsom bruk er følge/fuktskader på trevirke/ tømmer.

Regelmessig behandling av vegger på bad med egnet beis er noe som er påregnelig.



UNDERETASJE > BAD

TG 0 Overflater Gulv

Gulvet er flislagt. Rommet har elektriske varmekabler. Fall mot sluk er målt til 25mm.

UNDERETASJE > BAD

TG 0 Sluk, membran og tettesjikt

Det er slukrenne ved vegg i dusjsjonen og smøremembran med dokumentert utførelse.



UNDERETASJE > BAD

Tilstandsrapport

TG 0 Sanitærutstyr og innredning

Rommet har innredning med nedfelt servant.

UNDERETASJE > BAD

TG 0 Ventilasjon

Det er elektrisk styrt vifte.

UNDERETASJE > BAD

TG 0 Tilliggende konstruksjoner våtrom

Hulltaking er foretatt uten å påvise unormale forhold. Hulltaking er foretatt ved/i soverom .



UNDERETASJE > VASKEROM

Generell

Aktuell byggeforskrift er teknisk forskrift 2017. Dokumentasjon: kontrollerklæringer og bilder.

UNDERETASJE > VASKEROM

TG 0 Overflater vegger og himling

Veggene har panel/tømmer. Taket har panel.

UNDERETASJE > VASKEROM

TG 0 Overflater Gulv

Gulvet er flislagt. Rommet har elektriske varmekabler. Fall mot sluk er målt til 25mm.

UNDERETASJE > VASKEROM

TG 0 Sluk, membran og tettesjikt

Det er plastsluk og smøremembran med dokumentert utførelse.

Tilstandsrapport



UNDERETASJE > VASKEROM

Sanitærutstyr og innredning

Rommet har innredning med nedfelt servant og opplegg for vaskemaskin.

UNDERETASJE > VASKEROM

Ventilasjon

Det er elektrisk styrt vifte.

UNDERETASJE > VASKEROM

Tilliggende konstruksjoner våtrom

Hulltaking er ikke foretatt. men det er gjort fuktsøk på overflater i våtsoner uten å påvise unormale forhold. Hulltaking var ikke mulig da vegger vender mot yttervegger eller våtrom

UNDERETASJE > BAD 2

Generell

Aktuell byggeforskrift er teknisk forskrift 2017. Dokumentasjon: kontrollerklæringer og bilder.

UNDERETASJE > BAD 2

Overflater vegger og himling

Veggene har fliser og panel/tømmer. Taket har panel.

Vurdering av avvik:

- Det er uegnede materialer i våtsoner.

Treverk som er utsatt for fuktighet kan over tid bli svekket dersom det ikke behandles og vedlikeholdes riktig. Mindre overflateavvik er noe som kan påregnes.

Konsekvens/tiltak

- Overflater må behandles.

Bad/våtrom er ikke konstruert for fuktpåkjenning, varsom bruk må påregnes.

Konsekvens ved ikke varsom bruk er følge/fuktskader på trevirke/ tømmer.

Regelmessig behandling av vegger på bad med egnet beis er noe som er påregnelig.

UNDERETASJE > BAD 2

Overflater Gulv

Gulvet er flislagt. Rommet har elektriske varmekabler. Fall mot sluk er målt til 30mm.

Tilstandsrapport

UNDERETASJE > BAD 2

TG 0 Sluk, membran og tettesjikt

Det er slukrenne ved vegg i dusjsone og smøremembran med dokumentert utførelse.



UNDERETASJE > BAD 2

TG 0 Sanitærutstyr og innredning

Rommet har innredning med nedfelt servant, veggmontert toalett og dusjvegger/hjørne.

UNDERETASJE > BAD 2

TG 0 Ventilasjon

Det er elektrisk styrt vifte.

UNDERETASJE > BAD 2

TG IU Tilliggende konstruksjoner våtrom

Hulltaking er ikke foretatt. men det er gjort fuktsøk på overflater i våtsoner uten å påvise unormale forhold. Hulltaking ble ikke gjennomført da Badet ligger mellom to våtrom og yttervegg.

KJØKKEN

ETASJE > STUE/KJØKKEN

TG 0 Overflater og innredning

Benkeplaten er av kvarts kompositt. Det er kjølfrysenskap, oppvaskmaskin, induksjonstopp, stekeovn, vannstoppsystem og komfyrvakt. Kjøkkenet har innredning med glatte fronter.

ETASJE > STUE/KJØKKEN

TG 2 Avtrekk

Det er kjøkkenventilator bygget inn i platetopp med kullfilter.

Vurdering av avvik:

- Det er kun kullfilterventilator på kjøkkenet og heller ikke andre forserte/mekaniske avtrekksløsninger fra kokesonen.

Konsekvens/tiltak


- Om mulig bør det etableres mekanisk/forsert avtrekk ut fra kokesonen.

TEKNISKE INSTALLASJONER

Tilstandsrapport

TG 0 Vannledninger

Innvendige vannledninger er av plast (rør i rør). Det er besiktiget i rørskap.

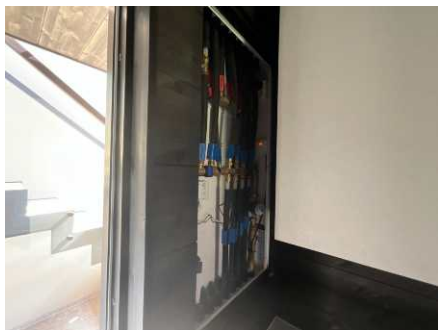

TG 0 Avløpsrør

Det er avløpsrør av plast.

TG 0 Ventilasjon

Boligen har naturlig ventilasjon.

TG 1 Varmesentral

Oppvarming er av strøm og ved.

TG 0 Varmtvannstank

Varmtvannstanken er på ca. 200 liter.

TG 0 Elektrisk anlegg

Dette er en forenklet kontroll begrenset til de spørsmål og undersøkelser som forskrift til avhendingslova (tryggere bolighandel) § 2-18 inneholder. Dette kan ikke sammenlignes med en kontroll utført av offentlig myndighet (Det lokale eltilsyn) eller registrert elektrovirksomhet, og en bygningssakkyndig har verken kompetanse eller lov til å foreta en slik kontroll.

Tilstandsgraden er vurdert ut fra den forenklede og begrensede kontrollen som forskriften inneholder. El-anlegget kan ha feil og mangler som en slik forenklet undersøkelse ikke vil avdekke. Vær derfor oppmerksom på denne risikoen, og søk videre veiledning eller få en fullstendig kontroll utført av registrert elektrovirksomhet.

El-anlegg fra byggeår, sikringsskap med automatsikringer.

1. Foreligger det eltilsynsrapport de siste 5 år, og det er ikke foretatt arbeid på anlegget etter denne, utenom retting av eventuelle avvik i eltilsynsrapport (dvs en el-tilsynsrapport uten avvik)?
Nei

Spørsmål til eier

2. Når ble det elektriske anlegget installert eller sist gang totalt rehabilitert (årstall)? Med totalt rehabilitert menes fullstendig utskiftet anlegg fra inntakssikring og videre.
2024
3. Er alle elektriske arbeider/anlegg i boligen utført av en registrert elektroinstallasjonsvirksomhet?
Ja

Tilstandsrapport

4. Er det elektriske anlegget utført eller er det foretatt tilleggsarbeider på det elektriske anlegget etter 1.1.1999?

Ja

Eksisterer det samsvarserklæring?

Ja

5. Foreligger det kontrollrapport fra offentlig myndighet – Det Lokale Eltilsyn (DLE) eller eventuelt andre tilsvarende kontrollinstanser med avvik som ikke er utbedret eller kontrollen er over 5 år?

Ja

6. Forekommer det ofte at sikringene løses ut?

Nei

7. Har det vært brann, branntilløp eller varmgang (for eksempel termiske skader på deksler, kontaktpunkter eller lignende) i boligens elektriske anlegg?

Nei

Generelt om anlegget

8. Er det tegn til at det har vært termiske skader (tegn på varmgang) på kabler, brytere, downlights, stikkontakter og elektrisk utstyr? Sjekk samtidig tilstanden på elektrisk tilkobling av varmtvannsbereder, jamfør eget punkt under varmtvannstank

Nei

9. Er der synlig defekter på kabler eller er disse ikke tilstrekkelig festet?

Nei

Inntak og sikringsskap

10. Er det tegn på at kabelinnføringer og hull i inntak og sikringsskap ikke er tette, så langt dette er mulig å sjekke uten å fjerne kapslinger?

Nei

11. Finnes det kursfortegnelse, og er den i samsvar med antall sikringer?

Ja

12. Foreta en helhetsvurdering av det elektriske anlegget, dets alder, allmenne tilstand og fare for liv og helse. Bør det elektriske anlegget ha en utvidet el-kontroll?

Nei



Branntekniske forhold

Dette er en forenklet kontroll begrenset til de spørsmål som fremkommer under. Tilstandsgraden er basert på retningslinjer til disse spørsmålene i bransjestandarden NS3600. Dette kan ikke sammenlignes med en fullstendig kontroll av branntekniske forhold av offentlig myndighet, eller en vurdering av boligens branntekniske forhold eller prosjektering fra en rådgiver med spesialkompetanse. En bygningssakkyndig har verken kompetanse til å gi slik veiledning eller lov til å foreta en slik kontroll.

Tilstandsgraden er vurdert ut fra den forenklede og begrensede kontrollen. Det kan være feil og mangler om branntekniske forhold som en slik forenklet undersøkelse ikke vil avdekke. Vær derfor oppmerksom på denne risikoen, og søk videre veiledning eller rådgivning.

Boligen er utstyrt med brannslukningsapparat og røykvarslere.

1. Er det mangler for brannslukningsutstyr i boligen iht. forskriftskrav på søknadstidspunktet, men minst Byggeforskrift 1985?

Nei

Tilstandsrapport

2. Er det skader på brannsløkkingsutstyr eller er apparatet eldre enn 10 år?
Nei
3. Er det mangler på røykvarsler i boligen iht. forskriftskrav på søknadstidspunktet, men minst Byggeforskrift 1985?
Nei
4. Er det skader på røykvarslere?
Nei

TOMTEFORHOLD

Byggegrunn

Det er ukjent byggegrunn.

TG 1 Fuktsikring og drenering

Dreneringen er fra 2024.

TG 0 Grunnmur og fundamenter

Bygningen har grunnmur i isolerte elementer. Det er stripefundamenter av betong under grunnmur.

TG 0 Terrengforhold

Boligen ligger på en flat tomt uten fare for utglidninger eller flom.

TG 0 Utvendige vann- og avløpsledninger

Utvendige avløpsrør er av plast og er fra 2024. Det er offentlig avløp via private stikkledninger. Utvendige vannledninger er av plast (PEL) og er fra 2024. Det er offentlig vannforsyning via private stikkledninger.

Bygninger på eiendommen

Bod



Anvendelse

Byggeår

2024

Kommentar

Standard

Normal standard på bygget utifra alder/konstruksjon - jamfør beskrivelse under konstruksjoner.

Vedlikehold

Bygget er jevnlig vedlikeholdt.

Beskrivelse

Frittstående utebod oppført i trekonstruksjon med stående kledning.

Gulv har støpt betongplate med forblendingsstein på fasade.

Takkonstruksjon med sperrekonstruksjon. Taket er tekket med torv.

Bygget har malt ytterdør.

Innvendig er det betonggulv. Vegger og tak er kledd med trepanel.

Det er utvendig belysning montert ved dør

Bygget er ikke tilstandsvurdert ihht Forskrift til avhendingslova og NS3600. Dette er kun en enkel beskrivelse.

Arealer, byggetegninger og brannceller

Standard gjeldende fra 01.01.2024

Arealmålinger og arealoppsett er basert på Norsk standard 3940:2023 Areal- og volum-beregninger av bygninger. Arealet gjelder for tidspunktet da boligen ble målt


Hva er måleverdig areal?

Arealet i rommet må ha minst 1,90 m fri høyde over gulvet og minst bredde på 0,60 m. Et loft med skråtak vil for eksempel bare få registrert målbart areal der høyden er minst 1,90 m og bredden minst 0,60 m. Rommet må ha dør eller luke, og gangbart gulv.

Hva er bruksareal?

$$BRA = BRA-i + BRA-e + BRA-b$$

Bruksarealet for bygningen er bruttoarealet minus arealet som opptas av yttervegger.

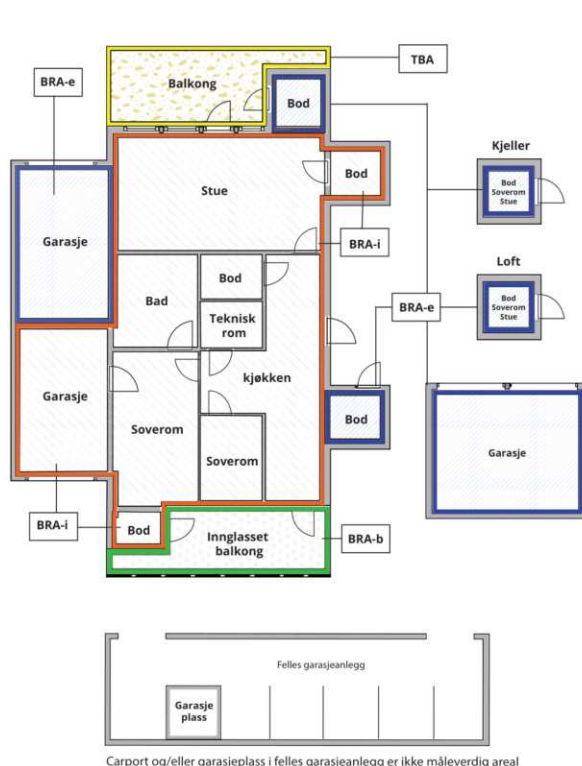

Internt bruksareal (BRA-i)	Arealet innenfor boenheten(e)
Eksternt bruksareal (BRA-e)	Arealet av alle rom utenfor boenheten(e) og som tilhører denne, slik som for eksempel boden
Innglasset balkong mv (BRA-b)	Arealet av innglasset balkong, veranda eller altan når denne er tilknyttet boenheten(e)
Terrasse- og balkongareal (TBA)	Arealet av terrasser, åpne balkonger og åpen altan tilknyttet boenheten(e)
Gulvareal (GUA)	Er sum av BRA (bruksareal) og ALH (areal med lav takhøyde). Areal med lav takhøyde (ALH) er ikke måleverdig areal, som skyldes skråtak og lav himlingshøyde. GUA kan opplyses i markedsføring der det er aktuelt for den konkrete boligen og kun sammen med BRA-i, for eksempel der gulvflaten har en verdi og har funksjon ved møblering og bruk av rommene. Ikke innredet areal som kaldloft, måles og oppgis normalt ikke.

Arealet kan ikke alltid fastsettes nøyaktig

Areal kan være komplisert eller umulig å måle opp nøyaktig fordi det er vanskelig å fastslå tykkelsen på innervegger, skjevheter i og utforming av bygningsskonstruksjoner som karnapp, buer og vinkler som ikke er rette, åpne rom over flere etasjer og så videre.

Eiendommens markedsverdi kan ikke baseres på en matematisk beregning basert på antall kvadratmeter opplyst i rapporten. Opplysninger om areal kan altså ikke alene benyttes for å beregne eiendommens verdi.

Den bygningssakkyndige kan avdekke eventuelle bruksendringer og avvik i branncelleinndeling

Den bygningssakkyndige ser på byggetegninger hvis de er tilgjengelige og dette er en del av oppdraget, og vurderer bruken av boligen opp mot tegningene. Hvis den bygningssakkyndige avdekker at en bolig ikke ser ut til å være delt opp i brannceller etter kravene i byggeteknisk forskrift på befaringstidspunktet, skal det opplyses om dette.

Reglene om bruksendring og brannceller kan være kompliserte. Søk videre faglige råd om rapporten ikke gir deg svar. Den bygningssakkyndige kan ikke vurdere og svare på alle spørsmål, og kan heller ikke vite om kommunen kan gi unntak for kravene som gjelder. [Vil du vite mer?](#)

Om brannceller

En branncelle er hele eller avgrensede deler av en bygning hvor en brann fritt kan utvikle seg uten at den kan spre seg til andre bygninger eller andre deler av bygningen i løpet av en fastsatt tid.

Om bruksendring

Bruksendring er å endre bruken av et rom fra en tillatt bruk til en annen. Dette kan kreve søknad og tillatelse, for eksempel hvis du endrer et rom fra bod til soverom eller arbeidsrom, eller hvis du endrer en bolig til to separate boliger.

Rom for varig opphold har krav til takhøyde, romstørrelse, rømningsvei og lysforhold som må være oppfylt. Du kan søke kommunen om unntak for kravene, men kan ikke regne med å få unntak for krav som går på helse og sikkerhet, for eksempel krav til rømningsvei.

Bruksendring som krever godkjenning, og som ikke er søkt bruksendret, er ulovlig. Kommunen kan etter plan- og bygningsloven kapittel 32 forfølge overtredelser. Kommunen kan pålegge deg å avslutte den ulovlige bruken, eventuelt å rette eller tilbakeføre rommet til godkjent bruk.

Arealer

Fritidsbolig

Etasje	Bruksareal BRA m ²			SUM	Terrasse- og balkongareal (TBA)
	Internt bruksareal (BRA-i)	Eksternt bruksareal (BRA-e)	Innglasset balkong (BRA-b)		
Etasje	76			76	11
Underetasje	72	5		77	15
SUM	148	5			26
SUM BRA	153				

Romfordeling

Etasje	Internt bruksareal (BRA-i)	Eksternt bruksareal (BRA-e)	Innglasset balkong (BRA-b)
Etasje	Soverom, bad, stue/kjøkken		
Underetasje	Hall m/trapp, soverom, bad, stue, soverom 2, vaskerom, bad 2	Bod i fellesareal	

Lovlighet

Byggetegninger

Det foreligger godkjente og byggemeldte tegninger, som stemmer med dagens bruk

Brannceller

Er det påvist synlige tegn på avvik i branncelleinndeling ut ifra dagens byggt teknisk forskrift?

☐ Ja ☒ Nei

Nyere håndverkstjenester

Er det ifølge eier utført håndverkstjenester på boligen siste 5 år?

☒ Ja ☐ Nei

Kommentar:

Krav for rom til varig opphold

Er det påvist avvik i forhold til rømningsvei, dagslysflate eller takhøyde?

☐ Ja ☒ Nei

Kommentar:

Bod

Etasje	Bruksareal BRA m ²			SUM	Terrasse- og balkongareal (TBA)
	Internt bruksareal (BRA-i)	Eksternt bruksareal (BRA-e)	Innglasset balkong (BRA-b)		
Etasje		4		4	
SUM		4			
SUM BRA	4				

Romfordeling

Etasje	Internt bruksareal (BRA-i)	Eksternt bruksareal (BRA-e)	Innglasset balkong (BRA-b)
Etasje		Bod	

Total fordeling mellom P-ROM og S-ROM

Tabellen under viser fordelingen av P-ROM og S-ROM etter veiledningen til NS 3940: 2012. Dette er til informasjon og til sammenligning. Tallene er omtrentlige, kan avvike fra faktiske målinger og er ikke juridisk bindende

	P-ROM(m2)	S-ROM(m2)
Fritidsbolig	148	5
Bod	0	4

Befarings - og eiendomsopplysninger

Befaring

Dato	Til stede	Rolle
14.8.2025	Mathias K. Bjørke	Takstingenør

Matrikkeldata

Kommune	gnr.	bnr.	fnr.	snr.	Areal	Kilde	Eieforhold
3330 HOL	66	650		9	141.6 m ²	BEREGNET AREAL (Ambita)	Ikke relevant

Adresse

Geilotjødnevegen 103

Hjemmelshaver

Geilo Holding AS

Eiendomsopplysninger

Beliggenhet

Eiendommen ligger på flotte Geilo med kort avstand til tur/skiløyper og alpinanlegg.

Adkomstvei

Eiendommen har adkomst via privat veg.

Tilknytning vann

Eiendommen er tilknyttet offentlig vannforsyning via private stikkledninger.

Tilknytning avløp

Eiendommen er tilknyttet offentlig avløpsnett via private stikkledninger.

Regulering

Eiendommen ligger i et område regulert til fritidsbebyggelse.

Om tomten

Eiendommen har en relativt flat tomt. Tomten er opparbeidet med plen, støpt platting og trapp.

Kilder og vedlegg

Dokumenter

Beskrivelse	Dato	Kommentar	Status	Sider	Vedlagt
Del med takstmann	13.08.2025		Fremvist		Nei

Revisjoner

Versjon	Ny versjon	Kommentar
1	16.09.2025	

For gyldighet på rapporten se forside

Tilstandsrapportens avgrensninger

STRUKTUR•REFERANSENIVÅ•TILSTANDSGRADER

- Rapporten er basert på innholdskrav i Forskrift til avhendingslova (tryggere bolighandel). Formålet er å gi en tilstandsanalyse til bruk for den som bestiller og/eller i et salg til forbruker, og ikke for andre tredjeparter. Rapportens struktur, metode og begrepsbruk følger i hovedsak Norsk Standard NS 3600:2018 (Teknisk tilstandsanalyse ved omsetning av bolig), samt Takstbransjens retningslinjer for arealmåling når det gjelder fordeling mellom P-areal og S-areal.
- Tilbakeholdt eller uriktig informasjon som har betydning for vurderingen, er ikke bygningssakkyndiges ansvar. Rapporten beskriver avvik, altså en tilstand som er dårligere enn referansenivået. Rapporten framhever normalt ikke positive sider ved boligen ut over det som fremgår av tilstandsgradene.
- Tilstanden angis i rapporten og gir uttrykk for en gitt forventet tilstand blant annet vurdert ut fra alder og normal bruk slik:

i) **Tilstandsgrad 0, TG0:** Ingen avvik eller skader. I tillegg må bygningsdelen være tilnærmet ny, mindre enn 5 år, og det foreligger dokumentasjon på faglig god utførelse.

ii) **Tilstandsgrad 1, TG1:** Mindre avvik. Normal slitasje. Strakstiltak ikke nødvendig. TG1 kan gis når bygningsdelen er tilnærmet ny og det ikke foreligger dokumentasjon på faglig god utførelse.

iii) **Tilstandsgrad 2, TG2:** Vesentlige avvik, og mindre avvik som etter NS 3600 gir TG 2, men som ikke nødvendigvis krever umiddelbare tiltak. I denne rapporten kan TG2 i Rapportsammendrag være inndelt i TG2 som krever tiltak og de som ikke krever umiddelbare tiltak. Konstruksjonen har normalt enten feil utførelse, en skade eller symptomer på skade, sterk slitasje eller nedsatt funksjon. Vedlikehold eller tiltak trengs i nær fremtid, det er grunn til å varsle fare for skader på grunn av alder eller overvåke spesielt på grunn av fare for større skade eller følgeskade. For skjulte konstruksjoner vil alder i seg selv være et symptom som kan gi TG2. For synlige konstruksjoner kan alder sammen med andre symptomer og momenter gi TG2. Avvik under TG2 kan gis sjablongmessig anslag.

iv) **Tilstandsgrad 3, TG3:** Store eller alvorlige avvik. Kraftige symptomer på forhold som man må regne med trenger utbedring straks eller innen kort tid. Påvist funksjonssvikt eller sammenbrudd. Avvik under TG3 skal gis sjablongmessig anslag.

v) **Tilstandsgrad TGiu:** Ikke undersøkt/ikke tilgjengelig for undersøkelse.

- Ved TG0 og TG1 gis det normalt ingen begrunnelse for valg av tilstandsgrad, fordi bygningen eller bygningsdelen da bare har normal slitasje. For anbefalte tiltak ved TG2 og TG3 må bruker av rapporten vurdere om tiltakene er nødvendige og lønnsomme. Hva det vil koste å utbedre rom eller bygningsdeler er et sjablongmessig anslag basert på registrert avvik og angitte tiltak i rapporten. Anslaget er gitt på generelt grunnlag og basert på erfaringstall i seks intervaller, og kan ikke forveksles med en konkret vurdering og tilbud fra en entreprenør eller håndverker. Det må eventuelt innhentes tilbud for en nærmere undersøkelse, og konkret og nøyaktig vurdering av utbedringskostnad. Kostnader til ikke oppdagede avvik/utbedringer/feil kan forekomme. Utbedringskostnad avhenger av personlige preferanser og markedspris på materialer og tjenesteyter.

PRESISERINGER

- Avvik vurderes ut fra tekniske forskrifter på søknadstidspunktet for bygget. Noen bygningsdeler vurderes etter gjeldende teknisk forskrift på befaringstidspunktet. Dette gjelder blant annet:

i) sluk, tettesjikt og fall på bad og vaskerom (våtrom)

ii) Forhold rundt brann, rømming, sikkerhet, for eksempel rekkverkshøyder/åpninger, ulovlige bruksendringer, brannceller mv.

- For skjulte konstruksjoner slik som vann og avløp uten dokumentasjon, er kvalitet og alder vurdert.

- Fastmonterte installasjoner, for eksempel innfelt belysning (downlights), demonteres ikke for å sjekke dampspærren bak. Dette av hensyn til bygningssakkyndiges kompetanse og risikoen for skade.

- Kontroll av fukt i konstruksjonen ved hulltaking i bad og vaskerom (våtrom), rom under terreng (kjelleretasje, underetasje og sokkeletasje) eller andre bygningsdeler skjer etter eiers aksept. Hulltaking av våtrom og rom under terreng kan unntaksvis unnlates, se Forskrift til Avhendingsloven.

- Kontroll av romfunksjoner for P-ROM utføres kun når det ikke foreligger godkjente og byggemeldte tegninger, eller når tegninger ikke stemmer med dagens bruk.

- Bygningssakkyndig gir en forenklet vurdering av branntekniske forhold og elektriske installasjoner i boligen dersom det er mer enn fem år siden sist boligen hadde el-tilsyn. Bygningssakkyndig kan anbefale å konsultere offentlige myndigheter eller kvalifisert elektrofaglig fagperson ved behov for grundigere undersøkelser.

TILLEGGSUNDERSØKELSER

Etter avtale kan tilstandsanalysen utvides til også å omfatte tilleggsundersøkelser utover minimumskravet i forskriften.

BEFARINGEN

Rapporten gir en vurdering av byggverk og bygningsdeler som bygningssakkyndig har observert, og som fremkommer av Forskrift til avhendingsloven. Rapporten er likevel ingen garanti for at det ikke kan finnes skjulte feil, skader og mangler. NS 3600:2018 (Teknisk tilstandsanalyse ved omsetning av bolig) har undersøkelsesnivå fra 1 til 3, der undersøkelsesnivå 1 er det laveste og baseres på visuell observasjon. Rapporten baseres på undersøkelsesnivå 1 med få unntak (våtrom og rom under terreng). I praksis betyr dette at gjennomføringen av befaringen begrenses som følger:

- Det utføres kun visuelle observasjoner på tilgjengelige flater uten fysiske inngrep (f.eks. riving).

- Flater som er skjult av snø eller på annen måte ikke er tilgjengelig eller skjult, blir ikke kontrollert. Det foretas ikke funksjonsprøving av bygningsdeler, som isolasjon, piper, ventilasjon, el. anlegg, osv.

- Det gis ingen vurdering av boligens tilbehør, hvite- og brunevarer og annet inventar. Dette gjelder også integrert tilbehør.

- Inspisering av yttertak er basert på det som er synlig, normalt på innsiden fra loftet og utvendig fra stige/bakkenivå. Befaring av tak må være sikkerhetsmessig forsvarlig for å kunne gjennomføres.

- Stikkprøvetakninger er utvalgt tilfeldig og kan innebære kontroll under overflaten med spiss redskap eller lignende.

Tilstandsrapportens avgrensninger

UTTRYKK OG DEFINISJONER

- **Tilstand:** Byggverkets eller bygningsdelens tekniske, funksjonelle eller estetiske status på et gitt tidspunkt.
- **Symptom:** Observerbart forhold som gir indikasjon på hvilken tilstand et byggverk eller en bygningsdel befinner seg i. Benyttes ved beskrivelse av avvik.
- **Skadegjørere:** Zoologiske eller biologiske skadegjørere, i hovedsak råte, sopp og skadedyr.
- **Fuktsøk:** Overflatesøk med egnet søkeutstyr (fuktindikator) eller visuelle observasjoner.
- **Fuktmåling:** Måling av fukttinnhold i materiale eller i bakenforliggende konstruksjon ved bruk av egnet måleutstyr (blant annet hammerelektrode og pigger).
- **Utvidet fuktsøk (hulltaking):** Boring av hull for inspeksjon og fuktmåling i risikoutsatte konstruksjoner, primært i tilstøtende vegger til bad, utforede kjellervegger og eventuelt i oppforede kjellergulv.
- **Normal slitasjegrاد:** Forventet nedsliting av materiale i overflaten som er basert på enkle visuelle observasjoner. Kan vurderes sammen med bygningsdelens alder.
- **Forventet gjenværende brukstid:** Anslått tid et byggverk eller en del av et byggverk fortsatt vil være tjenlig for sitt formål (NS3600, Termer og definisjoner punkt 3.9)

AREALBEREGNING FOR BOENHETER

- Areal fastsettes etter Forskrift til avhendingsloven og Norsk Standard 3940 Areal- og volum-beregninger av bygninger fra 2023.
- Areal oppgis i hele kvadratmeter i rapporten, og gjelder for det tidspunkt oppmålingen fant sted.
- **Bruksareal (BRA)** er det måleverdige arealet som er innenfor omsluttete vegger målt i gulvhøyde (bruttoareal minus arealet som opptas av yttervegger). I tillegg til gulvhøyde gjelder regler om fri bredde for at arealet skal være måleverdig, med betydning for BRA av for eksempel loft med skråtak. BRA består av internt bruksareal (BRA-i), eksternt bruksareal (BRA-e) og innglasset balkong mv (BRA-b). Terrasse- og balkongareal (TBA) opplyses der tilstandsrapporten skal benyttes i boligomsetningen og der det er aktuelt. I tillegg kan gulvareal (GUA) og areal med lav takhøyde (ALH) opplyses sammen med BRA der det er aktuelt og en del av oppdraget. Rom skal ha atkomst og gangbart gulv for å kunne regnes som BRA/måleverdig areal.
- Arealet måles og oppgis dersom arealet oppfyller krav til måleverdighet, slik som at arealet må ha minst en bredde på 0,6m og minst en høyde på 1,9 m osv. Et rom kan være i strid med teknisk forskrift og mangle godkjenning hos kommunen for den aktuelle bruken, uten at dette får betydning for om arealet måles og oppgis i tilstandsrapporten. Når arealet måles tas det ikke hensyn til om arealet er lovlig oppført eller om bruken er lovlig, bruksendringer, lysforhold eller andre sikkerhetsmangler.
- Eiendommens markedsverdi kan ikke baseres på en rent matematisk

beregning i forhold til antall kvadratmeter opplyst i rapporten. Opplysninger om areal kan altså ikke alene benyttes for beregning av eiendommens verdi.

- Rom som ligger utenfor boenheten, men som eier har påvist og/eller opplyst at tilhører boenheten, er oppmålt og inkludert i BRA-e. Det er ikke fremvist dokumentasjon på at rommet tilhører boenheten, med mindre dette er angitt særskilt. Rom utenfor boenheten kan omdisponeres av borettslaget/sameiet og dette kan påvirke boligens BRA. Vær oppmerksom på at NS 3940:2023 og eierseksjonsloven har ulike definisjoner av fellesareal. Ved arealmåling gjelder NS 3940:2023 som definerer fellesareal slik: "Delen av bygning som brukes av to eller flere bruksenheter eller til bygningens forvaltning, drift eller vedlikehold."
- I en overgangsperiode skal rapporter som benyttes i boligomsetningen eller dersom det er en del av oppdraget også opplyse om fordelingen mellom P-ROM og S-ROM med utgangspunkt i definisjonene som fremkommer av veiledningen til Norsk Standard 3940 Areal- og volum-beregninger av bygninger fra 2012. Fordelingen mellom P-ROM og S-ROM er basert på veiledningen og bygningssakkyndiges eget skjønn. P-ROM er måleverdige rom som benyttes til kort eller langt opphold. S-ROM er måleverdige rom som benyttes til lagring, og tekniske rom. Bruken av et rom på befaringstidspunktet har betydning for om rommet defineres som P-ROM eller S-ROM. Dette betyr at rommet både kan være i strid med teknisk forskrift og mangle godkjenning i kommunen for den aktuelle bruken, uten at dette vil få betydning for valg av arealkategori.
- Se øvrig informasjon om areal i rapporten, Norsk Standard 3940 (2012 og 2023) og veiledningen til disse.

PERSONVERN

iVerdi AS, bygningssakkyndig og takstforetaket behandler personopplysninger som bygningssakkyndig trenger for å kunne utarbeide rapporten. Personvernerklæring med informasjon om bruk av personopplysninger og dine rettigheter finner du her [Personvernerklæring - iVerdi](#)

DELING AV PERSONOPPLYSNINGER FOR TRYGGERE BOLIGHANDEL OG MULIG RESERVASJON

Norsk takst og deres samarbeidspartnere benytter personopplysninger fra rapporten for analyse- og statistikkformål, samt utvikling og drift av produkter og tjenester for takstbransjen og andre aktører i boligomsetningen. Les mer om dette og hvordan du kan reservere deg på <https://www.norsktakst.no/norsk/om-norsk-takst/personvernerklaering/reservasjon/>

Vendu lager en boliganalyse basert på opplysninger fra rapporten. Les mer om dette og hvordan du kan reservere deg her: <https://samtykke.vendu.no/SB5072>

KLAGEORDNING FOR FORBRUKERE

Er du som forbruker misfornøyd med bygningssakkyndiges arbeid eller opptreden ved taksering av bolig eller fritidshus, se www.takstklagenemnd.no for mer informasjon

EGENERKLÆRINGSSKJEMA

EGENERKLÆRINGSSKJEMA

Til orientering vil dette skjema være en del av salgsoppgaven

Meglerfirma	
Privatmegleren Herleiksplass & Partnere	
Oppdragsnr.	
315251141	

Selger 1 navn
Ole Kristian Kristiansen

Gateadresse	
Geilotjødnevegen 103	

Poststed	Postnr
GEILO	3580

Er det dødsbo?

☒ Nei ☐ Ja

Avdødes navn

Er det salg ved fullmakt?

☐ Nei ☒ Ja

Hjemmelshavers navn

Har du kjennskap til eiendommen?

☐ Nei ☒ Ja

Når kjøpte du boligen?

År

Hvor lenge har du eid boligen?

Antall år

Antall måneder

Har du bodd i boligen siste 12 måneder?

☐ Nei ☐ Ja

I hvilket forsikringsselskap har du tegnet villa/husforsikring?

Forsikringsselskap

Polise/avtalenr.

Spørsmål for alle typer eiendommer

- 1 Kjenner du til om det er/har vært feil tilknyttet våtrommene, f.eks. sprekker, lekkasje, råte, lukt eller soppskader?
- ☒ Nei ☐ Ja

2 Kjenner du til om det er utført arbeid på bad/våtrom?

Svar

Nei

3 Kjenner du til om det er/har vært tilbakeslag av avløpsvann i sluk eller lignende?

☒ Nei ☐ Ja

4 Kjenner du til feil eller om har vært utført arbeid/kontroll på vann/avløp?

Svar

Nei

5 Kjenner du til om det er/har vært problemer med drenering, fuktinnslag, øvrig fukt eller fuktmerker i underetasje/kjeller?

☒ Nei ☐ Ja

6 Kjenner du til om det er/har vært utettheter i terrasse/garasje/tak/fasade?

☒ Nei ☐ Ja

7 Kjenner du til om det er/har vært problemer med ildsted/skorstein/pipe f.eks. dårlig trekk, sprekker, pålegg, fyringsforbud eller lignende?

☒ Nei ☐ Ja

8 Kjenner du til om det er/har vært f.eks. sprekker i mur, skjeve gulv eller lignende?

☒ Nei ☐ Ja

9 Kjenner du til om det er/har vært sopp/råteskader/insekter/skadedyr på eiendommen som rotter, mus, maur eller lignende?

☒ Nei ☐ Ja

10 Kjenner du til om det er/har vært skjeggkre i boligen?

☒ Nei ☐ Ja

11 Kjenner du til om det er/har vært utført arbeid på el-anlegget eller andre installasjoner (f.eks. oljetank, sentralfyr, ventilasjon)?

Svar

Nei

12 Kjenner du til om det er utført kontroll av el-anlegget og/eller andre installasjoner (f.eks. oljetank, sentralfyr, ventilasjon)?

☒ Nei ☐ Ja

13 Har du ladeanlegg/ladeboks for elbil i dag?

☐ Nei ☒ Ja

Beskrivelse

Det er tilrettelagt for bestilling av ladeboks i parkeringsgarasje.

14 Kjenner du til om ufaglærte har utført arbeid som normalt bør utføres av faglærte, utover det som er nevnt tidligere (f.eks. drenering, murerarbeid, tømmerarbeid etc)?

☒ Nei ☐ Ja

15 Er det nedgravd oljetank på eiendommen?

☒ Nei ☐ Ja

16 Kjenner du til om det har vært utført arbeid på terrasse/garasje/tak/fasade?

Svar

Nei

17 Selges eiendommen med utleiedel, leilighet, hybel eller tilsvarende?

☒ Nei ☐ Ja

18 Kjenner du til om det er innredet/bruksendret/bygget ut i kjeller eller loft eller andre deler av boligen?

☒ Nei ☐ Ja

19 Kjenner du til forslag eller vedtatte reguleringsplaner, andre planer, nabovarsel eller offentlige vedtak som kan medføre endringer i bruken av eiendommen eller av dens omgivelser?

☐ Nei ☒ Ja

Beskrivelse

Kikut Chalet er en del av reguleringsplanen for Geilo Fjellandsby.

20 Kjenner du til om det foreligger påbud/heftelser/krav/manglende tillatelser vedrørende eiendommen?

☒ Nei ☐ Ja

21 Er det foretatt radonmåling?

☒ Nei ☐ Ja

22 Kjenner du til manglende brukstillatelse eller ferdigattest?

☒ Nei ☐ Ja

23 Kjenner du til om det foreligger skaderapporter/ tilstandsvurderinger eller utførte målinger?

☒ Nei ☐ Ja

24 Er det andre forhold av betydning ved eiendommen som kan være relevant for kjøper å vite om (f.eks. rasfare, tinglyste forhold eller private avtaler)?

☒ Nei ☐ Ja

Spørsmål for bolig i sameie/borettslag/boligaksjeselskap:

25 Kjenner du til om sameiet/laget/selskapet er involvert i tvister av noe slag?

☒ Nei ☐ Ja

26 Kjenner du til vedtak/forslag til vedtak om forhold vedr. eiendommen som kan medføre økte felleskostnader/økt fellesgjeld?

☒ Nei ☐ Ja

27 Kjenner du til om det er/har vært sopp/råteskader/insekter/skadedyr i sameiet/laget/selskapet (fellesareal eller i andre boliger) som rotter, mus, maur eller lignende?

☒ Nei ☐ Ja

28 Kjenner du til om det er/har vært skjeggkre i sameiet/laget/selskapet (fellesareal eller i andre boliger)?

☒ Nei ☐ Ja

Jeg bekrefter at opplysningene er gitt etter beste skjønn. Jeg er kjent med at dersom jeg har gitt ufullstendige, uriktige eller misvisende opplysninger om eiendommen, vil forsikringsselskapet kunne søke hel eller delvis regress for sine utbetalinger eller redusere sitt ansvar helt eller delvis, jfr. vilkår for boligselgerforsikring punkt 7.1 og forsikringsavtaleloven kapittel 4.

Jeg er orientert om mitt mulige ansvar som selger etter avhendingsloven, eventuelt etter kjøpsloven (aksjeboliger), og om forsikringsgiver sitt boligselgerforsikringstilbud.

Jeg er klar over at avtale om forsikring er bindende. Jeg er også klar over at premietilbudet først kan påberopes når boligen er solgt (budaksept). Premietilbudet som er gitt av megler er bindende for forsikringsgiver i 6 – seks – måneder fra oppdragsinngåelse med megler.

Etter dette vil premien og forsikringsvilkårene kunne justeres. Når premietilbudet ikke lenger er bindende for forsikringsselskapet må egenerklæringsskjemaet signeres på nytt og eventuelle endringer påføres. Det vil da være forsikringspremien og forsikringsvilkårene på ny signeringsdato som legges til grunn.

Det kan ikke tegnes boligselgerforsikring ved følgende salg:

- mellom ektefeller eller slektninger i rett oppstigende eller nedstigenede linje, søsken, eller
- mellom personer som bor eller har bodd på boligeiendommen og/eller
- når salget skjer som ledd i sikredes næringsvirksomhet/er en næringseiendom
- etter at boligeiendommen er lagt ut for salg.
- ved salg av helårs- og fritidsbolig er det krav til at det foreligger tilstandsrapport i henhold til Forskrift til avhendingslova (tryggere bolighandel).

Forsikringsselskapet kan ved skriftlig samtykke akseptere tegning av forsikring også i ovennevnte tilfeller.

Dersom forsikringsselskapet ikke har gitt skriftlig samtykke, kan erstatningen bortfalle.

Ved oppgjørsoppdrag trer forsikringen i kraft når kontrakten er signert av begge parter, begrenset til siste 12 måneder før overtakelse.

Forøvrig oppfordrer selger potensielle kjøpere til å undersøke eiendommen grundig, jf avhendingsloven § 3-10 og kjøpsloven § 20 (aksjeboliger).

Gyldig forsikring forutsetter at det for helårs- og fritidsbolig foreligger tilstandsrapport som er i henhold til Forskrift til avhendingslova (tryggere bolighandel).

- ☐ Jeg ønsker boligselgerforsikring, og bekrefter å ha mottatt og lest forsikringsvilkårene og informasjonsbrosjyre til selger i forbindelse med kjøp av boligselgerforsikring. Forsikringen trer i kraft på det tidspunkt det foreligger en budaksept mellom partene, begrenset til tolv måneder før overtagelse. Ved oppgjørsoppdrag trer forsikringen i kraft når kontrakten er signert av begge parter, begrenset til siste 12 måneder før overtakelse. Jeg bekrefter med dette at eiendommen ikke er en næringseiendom, at den ikke selges som ledd i næringsvirksomhet eller mellom ektefeller eller slektninger i rett oppstigende eller nedstigende linje, søsken, eller mellom personer som bor eller har bodd på boligeiendommen. Gyldig forsikring forutsetter at det for helårs- og fritidsbolig foreligger tilstandsrapport som er i henhold til Forskrift til avhendingslova (tryggere bolighandel). Forsikringen er ugyldig dersom den tegnes i strid med forsikringsvilkårene. Jeg er innforstått med at eiendomsmegleren ikke har fullmakt til å gjøre unntak fra ovennevnte begrensninger. Jeg er oppmerksom på at 8% av total forsikringspremie er honorar til Söderberg & Partners.
- ☐ Jeg ønsker ikke boligselgerforsikring, men megler har tilbudt meg å kjøpe slik forsikring.
- ☒ Jeg kan ikke kjøpe boligselgerforsikring ihht vilkår.

NAME OF SIGNER	IDENTIFIER	TIME	ELECTRONIC ID
Ole Kristian Kristiansen	89a7e66eaf8e8c24a82e2 328ef81f20afb3b161f	22.09.2025 12:55:56 UTC	Signer authenticated by One time code

Document reference: 315251141

- This is a PDF document digitally signed by IN Groupe's E-Signing service.
- The document's integrity is protected by signing and sealing the contents with a certificate issued to IN Groupe by a third party. Validating the signature confirms that the contents have not been modified since the time of signing.
- For more information about document formats, see <https://doc.ingroupe.com/developer>

INFORMASJON FRA
HOL KOMMUNE

**For matrikkelenhet:**

Kommune: 3330 - HOL
Gårdsnummer: 66
Bruksnummer: 650

Utskriftsdato/klokkeslett: 07.08.2025 kl. 09:59
Produsert av: Gunnar Ellefskås
Attestert av: Hol kommune

Orientering om matrikkelbrev

Matrikkelbrevet er hjemlet i «Lov om eigedsregistrering» (matrikkellova) av 17. juni 2005. Etter definisjonen i matrikkellovens § 3 d) er matrikkelbrevet en attestert utskrift av matrikkelen som viser alle registrerte opplysninger om en matrikkelenhet ved oppgitt dato.

Om fullstendighet og nøyaktighet i matrikkelbrevet

Matrikkelen ble etablert ved konvertering av data fra tidligere registre. Det kan variere hvor gode disse dataene er med hensyn på fullstendighet og nøyaktighet. I enkelte tilfeller kan grensepunkt og grenselinjer mangle helt eller delvis eller være feil registrert. Det kan også være feil og mangler ved registrert bygnings- og adresseinformasjon. Fullstendighet og stedfestingsnøyaktighet er generelt bedre innenfor enn utenfor tettbygd strøk. Vær oppmerksom på at for mange matrikkelenheter og bygg hefter usikkerhet ved arealet som oppgis.

For utfyllende informasjon: www.kartverket.no/matrikkelbrev

Matrikkelenhet

Matrikkelenhetstype: Grunneiendom
Bruksnavn: FELT 18
Etableringsdato: 30.01.2003
Skyld: 0
Er tinglyst: Ja
Har festegrunner: Nei
Er seksjonert: Ja

Arealrapport

Tekst	Areal	Kommentar
Beregna areal for 66 / 650 med areal av festegrunner og seksjonert uteareal	6 060,6 m2	
Beregna areal for 66 / 650 uten areal av festegrunner og seksjonert uteareal	4 865,4 m2	

Eierforhold

Tinglyste eierforhold

Rolle	Status	Føds.d./org.nr	Navn	Bruksenhet	Adresse	Andel
			Matrikkelenhet 3330 - 66 / 650 / 0 / 1			1 / 9
			Matrikkelenhet 3330 - 66 / 650 / 0 / 2			1 / 9
			Matrikkelenhet 3330 - 66 / 650 / 0 / 3			1 / 9
			Matrikkelenhet 3330 - 66 / 650 / 0 / 4			1 / 9
			Matrikkelenhet 3330 - 66 / 650 / 0 / 5			1 / 9
			Matrikkelenhet 3330 - 66 / 650 / 0 / 6			1 / 9
			Matrikkelenhet 3330 - 66 / 650 / 0 / 7			1 / 9
			Matrikkelenhet 3330 - 66 / 650 / 0 / 8			1 / 9
			Matrikkelenhet 3330 - 66 / 650 / 0 / 9			1 / 9

Oversikt over teiger

(EUREF89 UTM Sone 32)

Løpenr	Type	Hovedteig	Nord	Øst	Høyde	Areal	Merknader
1	Teig	Ja	6708048	457214		4 837,6 m2	
2	Teig	Nei	6708056	457166		27,8 m2	

Forretninger der matrikkelenheten er involvert

Forretning Forretningstype Årsak til feilretting	Forretningsdokumentdato Kommunal saksreferanse Nettadresse (URL) Annen referanse	Status	Tinglysing	Endret dato	Matrikkelføring Signatur Dato
Omnummerering v/kommuneendring Omnummerering	01.01.2024	Tinglyst		01.01.2024	smatmynd 01.01.2024
		Omnummerert til:	3330 - 66/650		
		Omnummerert fra:	3044 - 66/650		
		Omnummerert til:	3330 - 66/650/0/1		
		Omnummerert fra:	3044 - 66/650/0/1		
		Omnummerert til:	3330 - 66/650/0/2		
		Omnummerert fra:	3044 - 66/650/0/2		
		Omnummerert til:	3330 - 66/650/0/3		
		Omnummerert fra:	3044 - 66/650/0/3		
		Omnummerert til:	3330 - 66/650/0/4		
		Omnummerert fra:	3044 - 66/650/0/4		
		Omnummerert til:	3330 - 66/650/0/5		
		Omnummerert fra:	3044 - 66/650/0/5		
		Omnummerert til:	3330 - 66/650/0/6		
		Omnummerert fra:	3044 - 66/650/0/6		
		Omnummerert til:	3330 - 66/650/0/7		
		Omnummerert fra:	3044 - 66/650/0/7		
		Omnummerert til:	3330 - 66/650/0/8		
		Omnummerert fra:	3044 - 66/650/0/8		
		Omnummerert til:	3330 - 66/650/0/9		
		Omnummerert fra:	3044 - 66/650/0/9		

Forretning Forretningstype Årsak til feilretting	Forretningsdokumentdato Kommunal saksreferanse Nettadresse (URL) Annen referanse	Status	Tinglysing	Endret dato	Matrikkelføring Signatur Dato
Seksjonering	30.11.2023	Tinglyst		15.12.2023	0620kla 01.12.2023
Seksjonering	J 199/23	Rolle	Matrikkelenhet		Arealendring
		Avgiver	3044 - 66/650		-1 258,1
	23/4731	Mottaker	3044 - 66/650/0/1		141,3
		Mottaker	3044 - 66/650/0/2		142,6
		Mottaker	3044 - 66/650/0/3		128,9
		Mottaker	3044 - 66/650/0/4		121,3
		Mottaker	3044 - 66/650/0/5		131,2
		Mottaker	3044 - 66/650/0/6		174,4
		Mottaker	3044 - 66/650/0/7		127,2
		Mottaker	3044 - 66/650/0/8		142,4
		Mottaker	3044 - 66/650/0/9		148,7
		Berørt	3044 - 66/624		0
Landmålnummer Navn					
000514	ATLE KLEIVDAL				
Opprett ny grunneiendom ved fradeling	17.11.2023	Tinglyst		28.11.2023	0620kla 28.11.2023
Oppmålingsforretning	J 198/23	Rolle	Matrikkelenhet		Arealendring
		Avgiver	3044 - 66/650		-3 965,1
	23/4580	Mottaker	3044 - 66/1110		3 965,1
		Berørt	3044 - 66/624		0
		Berørt	3044 - 66/649		0
		Berørt	3044 - 66/735		0
		Berørt	3044 - 66/736		0
		Berørt	3044 - 66/737		0
		Berørt	3044 - 66/738		0
		Berørt	3044 - 66/739		0
		Berørt	3044 - 66/740		0
		Berørt	3044 - 66/741		0
		Berørt	3044 - 66/879		0
		Berørt	3044 - 66/880		0

Forretning Forretningstype Årsak til feilretting	Forretningsdokumentdato Kommunal saksreferanse Nettadresse (URL) Annen referanse	Status	Tinglysing	Endret dato	Matrikkelføring Signatur Dato
Landmålnummer Navn					
000514 ATLE KLEIVDAL					
Omnummerering v/kommuneendring Omnummerering	01.01.2020	Tinglyst		01.01.2020	smatmynd 01.01.2020
		Omnummerert til:	3044 - 66/650		
		Omnummerert fra:	0620 - 66/650		
Grensejustering	19.09.2012				0620kla 28.09.2012
Oppmålingsforretning/grensejustering	J 196/12	Rolle	Matrikkelenhet	Arealendring	
		Avgiver	0620 - 66/649	-191,3	
		Mottaker	0620 - 66/650	191,2	
Opprett ny grunneiendom ved fradeling Kart- og delingsforretning	16.11.2004 309/04				ak
		Rolle	Matrikkelenhet	Arealendring	
		Avgiver	0620 - 66/650	-1 382,6	
		Mottaker	0620 - 66/741	1 382,6	
Opprett ny grunneiendom ved fradeling Kart- og delingsforretning	16.11.2004 308/04				ak
		Rolle	Matrikkelenhet	Arealendring	
		Avgiver	0620 - 66/650	-1 733,8	
		Mottaker	0620 - 66/740	1 733,8	
Opprett ny grunneiendom ved fradeling Kart- og delingsforretning	16.11.2004 307/04				ak
		Rolle	Matrikkelenhet	Arealendring	
		Avgiver	0620 - 66/650	-2 956,8	
		Mottaker	0620 - 66/739	2 956,8	

Forretning Forretningstype Årsak til feilretting	Forretningsdokumentdato Kommunal saksreferanse Nettadresse (URL) Annen referanse	Status	Tinglysing	Endret dato	Matrikkelføring Signatur Dato
Opprett ny grunneiendom ved fradeling Kart- og delingsforretning	16.11.2004 306/04				ak
		Rolle	Matrikkelenhet	Arealendring	
		Avgiver	0620 - 66/650	-2 593,7	
		Mottaker	0620 - 66/738	2 593,7	
Opprett ny grunneiendom ved fradeling Kart- og delingsforretning	16.11.2004 305/04				ak
		Rolle	Matrikkelenhet	Arealendring	
		Avgiver	0620 - 66/650	-2 666,7	
		Mottaker	0620 - 66/737	2 666,7	
Opprett ny grunneiendom ved fradeling Kart- og delingsforretning	16.11.2004 304/04				ak
		Rolle	Matrikkelenhet	Arealendring	
		Avgiver	0620 - 66/650	-1 818,6	
		Mottaker	0620 - 66/736	1 818,6	
Opprett ny grunneiendom ved fradeling Kart- og delingsforretning	16.11.2004 303/04				ak
		Rolle	Matrikkelenhet	Arealendring	
		Avgiver	0620 - 66/650	-1 787,7	
		Mottaker	0620 - 66/735	1 787,7	
Opprett ny grunneiendom ved fradeling Kart- og delingsforretning	30.01.2003 M 127/02				
		Rolle	Matrikkelenhet	Arealendring	
		Avgiver	0620 - 66/624	-22 600	
		Mottaker	0620 - 66/650	22 600	

Forretning Forretningstype Årsak til feilretting	Forretningsdokumentdato Kommunal saksreferanse Nettadresse (URL) Annen referanse	Status	Tinglysing	Endret dato	Matrikkelføring Signatur Dato
Forretning over eksisterende matrikkelenhet Kart- og delingsforretning	18.03.2011 J 127/02				0620kla 18.03.2011
			Rolle	Matrikkelenhet	Arealendring
			Avgiver	0620 - 66/624	-9 835,2
			Mottaker	0620 - 66/650	9 835,2
			Berørt	0620 - 66/114	0
			Berørt	0620 - 66/649	0
			Berørt	0620 - 66/735	0
			Berørt	0620 - 66/736	0
			Berørt	0620 - 66/737	0
			Berørt	0620 - 66/738	0
			Berørt	0620 - 66/739	0
			Berørt	0620 - 66/740	0
			Berørt	0620 - 66/741	0

Forretninger der matrikkelenheten er berørt					
Forretning Forretningstype Årsak til feilretting	Forretningsdokumentdato Kommunal saksreferanse Nettadresse (URL) Annen referanse	Status	Tinglysing	Endret dato	Matrikkelføring Signatur Dato

Forretning Forretningstype Årsak til feilretting	Forretningsdokumentdato Kommunal saksreferanse Nettadresse (URL) Annen referanse	Status	Tinglysing	Endret dato	Matrikkelføring Signatur Dato
Kvalitetsheving for eksisterende matrikkelenhet	30.11.2023				0620kla 01.12.2023
Oppmålingsforretning	J 199/23				
	23/4731				
		Rolle	Matrikkelenhet	Arealendring	
		Berørt	3044 - 66/650	0	
		Berørt	3044 - 66/650/0/1	0	
		Berørt	3044 - 66/650/0/2	0	
		Berørt	3044 - 66/650/0/3	0	
		Berørt	3044 - 66/650/0/4	0	
		Berørt	3044 - 66/650/0/5	0	
		Berørt	3044 - 66/650/0/6	0	
		Berørt	3044 - 66/650/0/7	0	
		Berørt	3044 - 66/650/0/8	0	
		Berørt	3044 - 66/650/0/9	0	

Landmålnummer	Navn
000514	ATLE KLEIVDAL

Forretning Forretningstype Årsak til feilretting	Forretningsdokumentdato Kommunal saksreferanse Nettadresse (URL) Annen referanse	Status	Tinglysing	Endret dato	Matrikkelføring Signatur Dato
Seksjonering	17.01.2013	Tinglyst		08.03.2013	0620kla 20.02.2013
Seksjonering	J 4/13	Rolle	Matrikkelenhet		Arealendring
		Avgiver	0620 - 66/879		-1 310,7
		Mottaker	0620 - 66/879/0/3		91,4
		Mottaker	0620 - 66/879/0/4		124,5
		Mottaker	0620 - 66/879/0/7		126,8
		Mottaker	0620 - 66/879/0/8		132,9
		Mottaker	0620 - 66/879/0/11		98,2
		Mottaker	0620 - 66/879/0/12		122,4
		Mottaker	0620 - 66/879/0/15		136,6
		Mottaker	0620 - 66/879/0/16		129
		Mottaker	0620 - 66/879/0/19		141,9
		Mottaker	0620 - 66/879/0/20		207
		Etablert/Endret	0620 - 66/879/0/1		
		Etablert/Endret	0620 - 66/879/0/6		
		Etablert/Endret	0620 - 66/879/0/2		
		Etablert/Endret	0620 - 66/879/0/5		
		Etablert/Endret	0620 - 66/879/0/9		
		Etablert/Endret	0620 - 66/879/0/10		
		Etablert/Endret	0620 - 66/879/0/13		
		Etablert/Endret	0620 - 66/879/0/14		
		Etablert/Endret	0620 - 66/879/0/17		
		Etablert/Endret	0620 - 66/879/0/18		
		Etablert/Endret	0620 - 66/879/0/21		
		Berørt	0620 - 66/624		0
		Berørt	0620 - 66/650		0

Forretning Forretningstype Årsak til feilretting	Forretningsdokumentdato Kommunal saksreferanse Nettadresse (URL) Annen referanse	Status	Tinglysing	Endret dato	Matrikkelføring Signatur Dato
Trinn i fullføring av ikke fullført oppmålingsforretning	14.12.2018				0620kla 14.12.2018
Oppmålingsforretning	J 4/13				
	12/06228				
		Rolle	Matrikkelenhet	Arealendring	
		Avgiver	0620 - 66/879	-205,3	
		Mottaker	0620 - 66/879/0/20	205,3	
		Berørt	0620 - 66/624	0	
		Berørt	0620 - 66/650	0	
		Berørt	0620 - 66/879/0/19	0	
Trinn i fullføring av ikke fullført oppmålingsforretning	05.10.2018				0620kla 14.12.2018
Oppmålingsforretning	J 4/13				
	12/06228				
		Rolle	Matrikkelenhet	Arealendring	
		Avgiver	0620 - 66/879	-158,6	
		Mottaker	0620 - 66/879/0/16	158,6	
		Berørt	0620 - 66/624	0	
		Berørt	0620 - 66/650	0	
		Berørt	0620 - 66/879/0/15	0	
Trinn i fullføring av ikke fullført oppmålingsforretning	05.10.2018				0620kla 13.12.2018
Oppmålingsforretning	J 4/13				
	12/06228				
		Rolle	Matrikkelenhet	Arealendring	
		Avgiver	0620 - 66/879	-154	
		Mottaker	0620 - 66/879/0/19	154	
		Berørt	0620 - 66/624	0	
		Berørt	0620 - 66/650	0	
		Berørt	0620 - 66/879/0/20	0	

Forretning Forretningstype Årsak til feilretting	Forretningsdokumentdato Kommunal saksreferanse Nettadresse (URL) Annen referanse	Status	Tinglysing	Endret dato	Matrikkelføring Signatur Dato
Trinn i fullføring av ikke fullført oppmålingsforretning	05.10.2018				0620kla 13.12.2018
Oppmålingsforretning	J 4/13				
	12/06228				
		Rolle	Matrikkelenhet	Arealendring	
		Avgiver	0620 - 66/879	-105,4	
		Mottaker	0620 - 66/879/0/15	105,4	
		Berørt	0620 - 66/624	0	
		Berørt	0620 - 66/650	0	
		Berørt	0620 - 66/879/0/16	0	
Trinn i fullføring av ikke fullført oppmålingsforretning	05.10.2018				0620kla 13.12.2018
Oppmålingsforretning	J 4/13				
	12/06228				
		Rolle	Matrikkelenhet	Arealendring	
		Avgiver	0620 - 66/879	-124,6	
		Mottaker	0620 - 66/879/0/12	124,6	
		Berørt	0620 - 66/624	0	
		Berørt	0620 - 66/650	0	
		Berørt	0620 - 66/879/0/11	0	
Trinn i fullføring av ikke fullført oppmålingsforretning	05.10.2018				0620kla 13.12.2018
Oppmålingsforretning	J 4/13				
	12/06228				
		Rolle	Matrikkelenhet	Arealendring	
		Avgiver	0620 - 66/879	-107,5	
		Mottaker	0620 - 66/879/0/11	107,5	
		Berørt	0620 - 66/624	0	
		Berørt	0620 - 66/650	0	
		Berørt	0620 - 66/879/0/12	0	

Forretning Forretningstype Årsak til feilretting	Forretningsdokumentdato Kommunal saksreferanse Nettadresse (URL) Annen referanse	Status	Tinglysing	Endret dato	Matrikkelføring Signatur Dato
Trinn i fullføring av ikke fullført oppmålingsforretning Oppmålingsforretning	05.10.2018 J 4/13 12/06228				0620kla 13.12.2018
		Rolle	Matrikkelenhet	Arealendring	
		Avgiver	0620 - 66/879	-134,2	
		Mottaker	0620 - 66/879/0/8	134,2	
		Berørt	0620 - 66/624	0	
		Berørt	0620 - 66/650	0	
		Berørt	0620 - 66/879/0/7	0	
Trinn i fullføring av ikke fullført oppmålingsforretning Oppmålingsforretning	05.10.2018 J 4/13 12/06228				0620kla 13.12.2018
		Rolle	Matrikkelenhet	Arealendring	
		Avgiver	0620 - 66/879	-138,5	
		Mottaker	0620 - 66/879/0/7	138,5	
		Berørt	0620 - 66/624	0	
		Berørt	0620 - 66/650	0	
		Berørt	0620 - 66/879/0/8	0	
Fullføring av Ikke fullført oppmålingsforretning ML Oppmålingsforretning	26.07.2016 J 4/13				0620kla 06.10.2016
		Rolle	Matrikkelenhet	Arealendring	
		Avgiver	0620 - 66/879	-120,3	
		Mottaker	0620 - 66/879/0/3	120,3	
		Berørt	0620 - 66/624	0	
		Berørt	0620 - 66/650	0	
		Berørt	0620 - 66/879/0/4	0	

Forretning Forretningstype Årsak til feilretting	Forretningsdokumentdato Kommunal saksreferanse Nettadresse (URL) Annen referanse	Status	Tinglysing	Endret dato	Matrikkelføring Signatur Dato
Opprett ny grunneiendom ved fradeling	19.09.2012	Tinglyst		04.10.2012	0620kla 28.09.2012
Oppmålingsforretning	J 194/12	Rolle	Matrikkelenhet	Arealendring	
		Avgiver	0620 - 66/649	-4 665,9	
		Mottaker	0620 - 66/879	4 665,9	
		Berørt	0620 - 66/624	0	
		Berørt	0620 - 66/650	0	
		Berørt	0620 - 66/880	0	
Opprett ny grunneiendom ved fradeling	19.09.2012	Tinglyst		04.10.2012	0620kla 28.09.2012
Oppmålingsforretning	J 195/12	Rolle	Matrikkelenhet	Arealendring	
		Avgiver	0620 - 66/649	-2 696,8	
		Mottaker	0620 - 66/880	2 696,9	
		Berørt	0620 - 66/624	0	
		Berørt	0620 - 66/650	0	

Adresser						
Adresstype	Adressenavn Adressetilleggsnavn	Adressekode Kildekode	Adressenr Koord.syst. Nord	Øst	Kretser	Atkomstpunkt
Vegadresse	Geilotjødnvegen	1147	93		Grunnkrets 0209 Geilolia Stemmekrets: 7 Geilo Kirkesokn: 04080403 Geilo Postnr.område: 3580 GEILO Tettsted:	Nei
			EUREF89 UTM Sone 32 6708050	457248		
Adresstype	Adressenavn Adressetilleggsnavn	Adressekode Kildekode	Adressenr Koord.syst. Nord	Øst	Kretser	Atkomstpunkt
Vegadresse	Geilotjødnvegen	1147	95		Grunnkrets 0209 Geilolia Stemmekrets: 7 Geilo Kirkesokn: 04080403 Geilo Postnr.område: 3580 GEILO Tettsted:	Nei
			EUREF89 UTM Sone 32 6708065	457230		
Adresstype	Adressenavn Adressetilleggsnavn	Adressekode Kildekode	Adressenr Koord.syst. Nord	Øst	Kretser	Atkomstpunkt
Vegadresse	Geilotjødnvegen	1147	97		Grunnkrets 0209 Geilolia	Nei

EUREF89 UTM Sone 32
6708066 457212

Stemme-krets: 7 Geilo
Kirkesokn: 04080403 Geilo
Postnr.område: 3580 GEILO
Tettsted:

Adresstype	Adressenavn Adressetilleggsnavn	Adressekode Kildekode	Adressenr Koord.syst. Nord	Øst	Kretser	Atkomstpunkt
Vegadresse	Geilotjødnvegen	1147	99		Grunnkrets 0209 Geilolia Stemme-krets: 7 Geilo Kirkesokn: 04080403 Geilo Postnr.område: 3580 GEILO Tettsted:	Nei
			EUREF89 UTM Sone 32 6708058	457195		
Adresstype	Adressenavn Adressetilleggsnavn	Adressekode Kildekode	Adressenr Koord.syst. Nord	Øst	Kretser	Atkomstpunkt
Vegadresse	Geilotjødnvegen	1147	101		Grunnkrets 0209 Geilolia Stemme-krets: 7 Geilo Kirkesokn: 04080403 Geilo Postnr.område: 3580 GEILO Tettsted:	Nei
			EUREF89 UTM Sone 32 6708051	457177		
Adresstype	Adressenavn Adressetilleggsnavn	Adressekode Kildekode	Adressenr Koord.syst. Nord	Øst	Kretser	Atkomstpunkt
Vegadresse	Geilotjødnvegen	1147	103		Grunnkrets 0209 Geilolia Stemme-krets: 7 Geilo Kirkesokn: 04080403 Geilo Postnr.område: 3580 GEILO Tettsted:	Nei
			EUREF89 UTM Sone 32 6708025	457238		
Adresstype	Adressenavn Adressetilleggsnavn	Adressekode Kildekode	Adressenr Koord.syst. Nord	Øst	Kretser	Atkomstpunkt
Vegadresse	Geilotjødnvegen	1147	105		Grunnkrets 0209 Geilolia Stemme-krets: 7 Geilo Kirkesokn: 04080403 Geilo Postnr.område: 3580 GEILO Tettsted:	Nei
			EUREF89 UTM Sone 32 6708026	457220		
Adresstype	Adressenavn Adressetilleggsnavn	Adressekode Kildekode	Adressenr Koord.syst. Nord	Øst	Kretser	Atkomstpunkt
Vegadresse	Geilotjødnvegen	1147	107		Grunnkrets 0209 Geilolia Stemme-krets: 7 Geilo Kirkesokn: 04080403 Geilo Postnr.område: 3580 GEILO Tettsted:	Nei
			EUREF89 UTM Sone 32 6708026	457202		

Adressetype	Adressenavn Adressetilleggsnavn	Adressekode Kildekode	Adressen Koord.syst. Nord	Øst	Kretser	Atkomstpunkt
Vegadresse	Geilotjødnvegen	1147	109		Grunnkrets 0209 Geilolia Stemme-krets: 7 Geilo Kirkesokn: 04080403 Geilo Postnr.område: 3580 GEILO Tettsted:	Nei
			EUREF89 UTM Sone 32 6708030	457186		

Aktive bygg som er registrert på matrikkelenheten

Bygningsnr:	301 116 243	Bebygd areal:	98	Ant. boliger:	0	Datoer	
Løpenr:		Bruksareal bolig:	0	Ant. etasjer:	2	Rammetillatelse:	04.04.2022
Repr.punkt:	Koordinatsystem: EUREF89 UTM Sone 32	Bruksareal annet:	145	Vannforsyning:		Igangsettingstillatelse:	02.08.2022
	Nord: 6708051 Øst: 457177	Bruksareal totalt:	145	Avløp:		Tatt i bruk:	
Bygningsendringskode:		Bruttoareal bolig:	0	Har heis:	Nei	Midlertidig brukstillatelse:	23.11.2023
Bygningstype:	Fritidsbygg(hyttersommerh. ol	Bruttoareal annet:	0			Ferdigattest:	15.10.2024
Næringsgruppe:	Annet som ikke er næring	Bruttoareal totalt:	0				
Bygningsstatus:	Ferdigattest	Alternativt areal:	0				
Energikilder:		Alternativt areal 2:	0				
Oppvarming:							

Etasjer									
Etasje	Antall boenheter	BRA bolig	BRA annet	BRA totalt	BTA bolig	BTA annet	BTA totalt	Alt. areal	Alt. areal 2
H02	0	0	72,5	72,5	0	0	0	0	0
H01	0	0	72,5	72,5	0	0	0	0	0

Bruksenheter									
Adresse		Bruksenhetsnummer		Bruksenhetstype		Bruksareal	Ant. rom	Kjøkkentilgang	Bad WC
1147 Geilotjødnvegen 101		H0101		Fritidsbolig		145	5	Kjøkken	1 1
								Matrikkelenhet	
								66/650/0/5	

Kontaktpersoner					
Rolle	Føds.dato/org.nr	Navn	Bruksenhet	Adresse	
Tiltakshaver	988659320	GEILO HOLDING AS		Vesleslåtvegen 11 3580 GEILO	

Bygningsnr: 301 117 564

Løpenr:

Repr.punkt: Koordinatsystem: EUREF89 UTM Sone 32
Nord: 6708059 Øst: 457195

Bygningsendringskode:

Bygningstype: Fritidsbygg(hyttersommerh. ol

Næringsgruppe: Annet som ikke er næring

Bygningsstatus: Ferdigattest

Energikilder:

Oppvarming:

Bebygd areal: 98

Bruksareal bolig: 0

Bruksareal annet: 148

Bruksareal totalt: 148

Bruttoareal bolig: 0

Bruttoareal annet: 0

Bruttoareal totalt: 0

Alternativt areal: 0

Alternativt areal 2: 0

Ant. boliger: 0

Ant. etasjer: 2

Vannforsyning:

Avløp: Nei

Har heis: Nei

Datoer

Rammetillatelse: 04.04.2022

Igangsettingstillatelse: 02.08.2022

Tatt i bruk:

Midlertidig brukstillatelse: 23.11.2023

Ferdigattest: 15.10.2024

Etasjer									
Etasje	Antall boenheter	BRA bolig	BRA annet	BRA totalt	BTA bolig	BTA annet	BTA totalt	Alt. areal	Alt. areal 2
H02	0	0	75,5	75,5	0	0	0	0	0
H01	0	0	72,5	72,5	0	0	0	0	0

Bruksenheter									
Adresse		Bruksenhetsnummer		Bruksenhetstype		Bruksareal	Ant. rom	Kjøkkentilgang	Bad WC
1147 Geilotjødnvegen 99		H0101		Fritidsbolig		145	5	Kjøkken	1 1
									Matrikkelenhet 66/650/0/4

Kontaktpersoner									
Rolle		Føds.dato/org.nr	Navn		Bruksenhet		Adresse		
Tiltakshaver		988659320	GEILO HOLDING AS				Vesleslåtvegen 11 3580 GEILO		

Bygningsnr: 301 117 573

Løpenr:

Repr.punkt: Koordinatsystem: EUREF89 UTM Sone 32
Nord: 6708066 Øst: 457212

Bygningsendringskode:

Bygningstype: Fritidsbygg(hyttersommerh. ol

Næringsgruppe: Annet som ikke er næring

Bygningsstatus: Ferdigattest

Energikilder:

Oppvarming:

Bebygd areal: 98

Bruksareal bolig: 0

Bruksareal annet: 148

Bruksareal totalt: 148

Bruttoareal bolig: 0

Bruttoareal annet: 0

Bruttoareal totalt: 0

Alternativt areal: 0

Alternativt areal 2: 0

Ant. boliger: 0

Ant. etasjer: 2

Vannforsyning:

Avløp: Nei

Har heis: Nei

Datoer

Rammetillatelse: 04.04.2022

Igangsettingstillatelse: 02.08.2022

Tatt i bruk:

Midlertidig brukstillatelse: 23.11.2023

Ferdigattest: 15.10.2024

Etasjer									
Etasje	Antall boenheter	BRA bolig	BRA annet	BRA totalt	BTA bolig	BTA annet	BTA totalt	Alt. areal	Alt. areal 2
H02	0	0	75,5	75,5	0	0	0	0	0
H01	0	0	72,5	72,5	0	0	0	0	0

Bruksenheter									
Adresse		Bruksenhetsnummer		Bruksenhetstype		Bruksareal	Ant. rom	Kjøkkentilgang	Bad WC
1147 Geilotjødnvegen 97		H0101		Fritidsbolig		148	5	Kjøkken	1 1
									Matrikkelenhet 66/650/0/3

Kontaktpersoner

Rolle	Føds.dato/org.nr	Navn	Bruksenhet	Adresse
Tiltakshaver	988659320	GEILO HOLDING AS		Vesleslåttvegen 11 3580 GEILO

Bygningsnr:	301 117 587	Bebygd areal:	98	Ant. boliger:	0	Datoer	
Løpenr:		Bruksareal bolig:	0	Ant. etasjer:	2	Rammetillatelse:	04.04.2022
Repr.punkt:	Koordinatsystem: EUREF89 UTM Sone 32	Bruksareal annet:	148	Vannforsyning:		Igangsettingstillatelse:	02.08.2022
	Nord: 6708064 Øst: 457230	Bruksareal totalt:	148	Avløp:		Tatt i bruk:	
Bygningsendningskode:		Bruttoareal bolig:	0	Har heis:	Nei	Midlertidig brukstillatelse:	23.11.2023
Bygningstype:	Fritidsbygg(hyttersommerh. ol	Bruttoareal annet:				Ferdigattest:	15.10.2024
Næringsgruppe:	Annet som ikke er næring	Bruttoareal totalt:	0				
Bygningsstatus:	Ferdigattest	Alternativt areal:	0				
Energikilder:		Alternativt areal 2:	0				
Oppvarming:							

Etasjer

Etasje	Antall boenheter	BRA bolig	BRA annet	BRA totalt	BTA bolig	BTA annet	BTA totalt	Alt. areal	Alt. areal 2
H02	0	0	75,5	75,5	0	0	0	0	0
H01	0	0	72,5	72,5	0	0	0	0	0

Bruksenheter

Adresse	Bruksenhetsnummer	Bruksenhetstype	Bruksareal	Ant. rom	Kjøkkentilgang	Bad	WC	Matrikkelenhet
1147 Geilotjødnvegen 95	H0101	Fritidsbolig	148	5	Kjøkken	1	1	66/650/0/2

Kontaktpersoner

Rolle	Føds.dato/org.nr	Navn	Bruksenhet	Adresse
Tiltakshaver	988659320	GEILO HOLDING AS		Vesleslåttvegen 11 3580 GEILO

Bygningsnr:	301 117 590	Bebygd areal:	98	Ant. boliger:	0	Datoer	
Løpenr:		Bruksareal bolig:	0	Ant. etasjer:	2	Rammetillatelse:	04.04.2022
Repr.punkt:	Koordinatsystem: EUREF89 UTM Sone 32	Bruksareal annet:	148	Vannforsyning:		Igangsettingstillatelse:	02.08.2022
	Nord: 6708051 Øst: 457248	Bruksareal totalt:	148	Avløp:		Tatt i bruk:	
Bygningsendringskode:		Bruttoareal bolig:	0	Har heis:	Nei	Midlertidig brukstillatelse:	23.11.2023
Bygningstype:	Fritidsbygg(hyttersommerh. ol	Bruttoareal annet:				Ferdigattest:	15.10.2024
Næringsgruppe:	Annet som ikke er næring	Bruttoareal totalt:	0				
Bygningsstatus:	Ferdigattest	Alternativt areal:	0				
Energikilder:		Alternativt areal 2:	0				
Oppvarming:							

Etasjer									
Etasje	Antall boenheter	BRA bolig	BRA annet	BRA totalt	BTA bolig	BTA annet	BTA totalt	Alt. areal	Alt. areal 2
H02	0	0	75,5	75,5	0	0	0	0	0
H01	0	0	72,5	72,5	0	0	0	0	0

Bruksenheter									
Adresse		Bruksenhetsnummer		Bruksenhetstype		Bruksareal	Ant. rom	Kjøkkentilgang	Bad WC
1147 Geilotjødnvegen 93		H0101		Fritidsbolig		148	5	Kjøkken	1 1
									Matrikkelenhet
									66/650/0/1

Kontaktpersoner									
Rolle		Føds.dato/org.nr	Navn		Bruksenhet		Adresse		
Tiltakshaver		988659320	GEILO HOLDING AS				Vesleslåtvegen 11		
							3580 GEILO		

Bygningsnr:	301 117 606	Bebygd areal:	98	Ant. boliger:	0	Datoer	
Løpenr:		Bruksareal bolig:	0	Ant. etasjer:	2	Rammetillatelse:	04.04.2022
Repr.punkt:	Koordinatsystem: EUREF89 UTM Sone 32	Bruksareal annet:	148	Vannforsyning:		Igangsettingstillatelse:	02.08.2022
	Nord: 6708031 Øst: 457186	Bruksareal totalt:	148	Avløp:		Tatt i bruk:	
Bygningsendringskode:		Bruttoareal bolig:	0	Har heis:	Nei	Midlertidig brukstillatelse:	25.01.2024
Bygningstype:	Fritidsbygg(hyttersommerh. ol	Bruttoareal annet:				Ferdigattest:	15.10.2024
Næringsgruppe:	Annet som ikke er næring	Bruttoareal totalt:	0				
Bygningsstatus:	Ferdigattest	Alternativt areal:	0				
Energikilder:		Alternativt areal 2:	0				
Oppvarming:							

Etasjer									
Etasje	Antall boenheter	BRA bolig	BRA annet	BRA totalt	BTA bolig	BTA annet	BTA totalt	Alt. areal	Alt. areal 2
H02	0	0	75,5	75,5	0	0	0	0	0
H01	0	0	72,5	72,5	0	0	0	0	0

Bruksenheter									
Adresse		Bruksenhetsnummer		Bruksenhetstype		Bruksareal	Ant. rom	Kjøkkentilgang	Bad WC
1147 Geilotjødnvegen 109		H0101		Fritidsbolig		148	5	Kjøkken	1 1
									Matrikkelenhet
									66/650/0/6

Kontaktpersoner

Rolle	Føds.dato/org.nr	Navn	Bruksenhet	Adresse
Tiltakshaver	988659320	GEILO HOLDING AS		Vesleslåtvegen 11 3580 GEILO

Bygningsnr:	301 132 875	Bebygd areal:	98	Ant. boliger:	0	Datoer	
Løpenr:		Bruksareal bolig:	0	Ant. etasjer:	2	Rammetillatelse:	04.04.2022
Repr.punkt:	Koordinatsystem: EUREF89 UTM Sone 32	Bruksareal annet:	148	Vannforsyning:		Igangsettingstillatelse:	02.08.2022
	Nord: 6708027 Øst: 457202	Bruksareal totalt:	148	Avløp:		Tatt i bruk:	
Bygningsendningskode:		Bruttoareal bolig:	0	Har heis:	Nei	Midlertidig brukstillatelse:	23.11.2023
Bygningstype:	Fritidsbygg(hyttersommerh. ol	Bruttoareal annet:				Ferdigattest:	15.10.2024
Næringsgruppe:	Annet som ikke er næring	Bruttoareal totalt:	0				
Bygningsstatus:	Ferdigattest	Alternativt areal:	0				
Energikilder:		Alternativt areal 2:	0				
Oppvarming:							

Etasjer

Etasje	Antall boenheter	BRA bolig	BRA annet	BRA totalt	BTA bolig	BTA annet	BTA totalt	Alt. areal	Alt. areal 2
H02	0	0	75,5	75,5	0	0	0	0	0
H01	0	0	72,5	72,5	0	0	0	0	0

Bruksenheter

Adresse	Bruksenhetsnummer	Bruksenhetstype	Bruksareal	Ant. rom	Kjøkkentilgang	Bad	WC	Matrikkelenhet
1147 Geilotjødnvegen 107	H0101	Fritidsbolig	148	5	Kjøkken	1	1	66/650/0/7

Kontaktpersoner

Rolle	Føds.dato/org.nr	Navn	Bruksenhet	Adresse
Tiltakshaver	988659320	GEILO HOLDING AS		Vesleslåtvegen 11 3580 GEILO

Bygningsnr:	301 132 884	Bebygd areal:	98	Ant. boliger:	0	Datoer	
Løpenr:		Bruksareal bolig:	0	Ant. etasjer:	2	Rammetillatelse:	04.04.2022
Repr.punkt:	Koordinatsystem: EUREF89 UTM Sone 32	Bruksareal annet:	148	Vannforsyning:		Igangsettingstillatelse:	02.08.2022
	Nord: 6708026 Øst: 457221	Bruksareal totalt:	148	Avløp:		Tatt i bruk:	
Bygningsendringskode:		Bruttoareal bolig:	0	Har heis:	Nei	Midlertidig brukstillatelse:	25.01.2024
Bygningstype:	Fritidsbygg(hyttersommerh. ol	Bruttoareal annet:				Ferdigattest:	15.10.2024
Næringsgruppe:	Annet som ikke er næring	Bruttoareal totalt:	0				
Bygningsstatus:	Ferdigattest	Alternativt areal:	0				
Energikilder:		Alternativt areal 2:	0				
Oppvarming:							

Etasjer									
Etasje	Antall boenheter	BRA bolig	BRA annet	BRA totalt	BTA bolig	BTA annet	BTA totalt	Alt. areal	Alt. areal 2
H02	0	0	75,5	75,5	0	0	0	0	0
H01	0	0	72,5	72,5	0	0	0	0	0

Bruksenheter									
Adresse		Bruksenhetsnummer		Bruksenhetstype		Bruksareal	Ant. rom	Kjøkkentilgang	Bad WC
1147 Geilotjødnvegen 105		H0101		Fritidsbolig		148	5	Kjøkken	1 1
									Matrikkelenhet
									66/650/0/8

Kontaktpersoner									
Rolle		Føds.dato/org.nr	Navn	Bruksenhet		Adresse			
Tiltakshaver		988659320	GEILO HOLDING AS			Vesleslåtvegen 11			
						3580 GEILO			

Bygningsnr:	301 132 890	Bebygd areal:	98	Ant. boliger:	0	Datoer	
Løpenr:		Bruksareal bolig:	0	Ant. etasjer:	2	Rammetillatelse:	04.04.2022
Repr.punkt:	Koordinatsystem: EUREF89 UTM Sone 32	Bruksareal annet:	148	Vannforsyning:		Igangsettingstillatelse:	02.08.2022
	Nord: 6708025 Øst: 457237	Bruksareal totalt:	148	Avløp:		Tatt i bruk:	
Bygningsendringskode:		Bruttoareal bolig:	0	Har heis:	Nei	Midlertidig brukstillatelse:	25.01.2024
Bygningstype:	Fritidsbygg(hyttersommerh. ol	Bruttoareal annet:				Ferdigattest:	15.10.2024
Næringsgruppe:	Annet som ikke er næring	Bruttoareal totalt:	0				
Bygningsstatus:	Ferdigattest	Alternativt areal:	0				
Energikilder:		Alternativt areal 2:	0				
Oppvarming:							

Etasjer									
Etasje	Antall boenheter	BRA bolig	BRA annet	BRA totalt	BTA bolig	BTA annet	BTA totalt	Alt. areal	Alt. areal 2
H02	0	0	75,5	75,5	0	0	0	0	0
H01	0	0	72,5	72,5	0	0	0	0	0

Bruksenheter									
Adresse		Bruksenhetsnummer		Bruksenhetstype		Bruksareal	Ant. rom	Kjøkkentilgang	Bad WC
1147 Geilotjødnvegen 103		H0101		Fritidsbolig		148	5	Kjøkken	1 1
									Matrikkelenhet
									66/650/0/9

Kontaktpersoner

Rolle	Føds.dato/org.nr	Navn	Bruksenhet	Adresse
Tiltakshaver	988659320	GEILO HOLDING AS		Vesleslåttvegen 11 3580 GEILO

Bygningsnr:	301 132 900	Bebygd areal:	6	Ant. boliger:	0	Datoer	
Løpenr:		Bruksareal bolig:	0	Ant. etasjer:	1	Rammetillatelse:	04.04.2022
Repr.punkt:	Koordinatsystem: EUREF89 UTM Sone 32	Bruksareal annet:	4	Vannforsyning:		Igangsettingstillatelse:	02.08.2022
	Nord: 6708042 Øst: 457177	Bruksareal totalt:	4	Avløp:		Tatt i bruk:	
Bygningsendringskode:		Bruttoareal bolig:	0	Har heis:	Nei	Midlertidig brukstillatelse:	23.11.2023
Bygningstype:	Garasjeuth.anneks til fritidb	Bruttoareal annet:				Ferdigattest:	15.10.2024
Næringsgruppe:	Annet som ikke er næring	Bruttoareal totalt:	0				
Bygningsstatus:	Ferdigattest	Alternativt areal:	0				
Energikilder:		Alternativt areal 2:	0				
Oppvarming:							

Etasjer

Etasje	Antall boenheter	BRA bolig	BRA annet	BRA totalt	BTA bolig	BTA annet	BTA totalt	Alt. areal	Alt. areal 2
H01	0	0	4	4	0	0	0	0	0

Bruksenheter

Adresse	Bruksenhetsnummer	Bruksenhetstype	Bruksareal	Ant. rom	Kjøkkentilgang	Bad	WC	Matrikkelenhet
		Unummerert bruksenhet	0	0		0	0	66/650

Kontaktpersoner

Rolle	Føds.dato/org.nr	Navn	Bruksenhet	Adresse
Tiltakshaver	988659320	GEILO HOLDING AS		Vesleslåttvegen 11 3580 GEILO

Bygningsnr:	301 132 902	Bebygd areal:	6	Ant. boliger:	0	Datoer	
Løpenr:		Bruksareal bolig:	0	Ant. etasjer:	1	Rammetillatelse:	04.04.2022
Repr.punkt:	Koordinatsystem: EUREF89 UTM Sone 32	Bruksareal annet:	4	Vannforsyning:		Igangsettingstillatelse:	19.05.2022
	Nord: 6708051 Øst: 457200	Bruksareal totalt:	4	Avløp:		Tatt i bruk:	
Bygningsendringskode:		Bruttoareal bolig:	0	Har heis:	Nei	Midlertidig brukstillatelse:	23.11.2023
Bygningstype:	Garasjeuth.anneks til fritidb	Bruttoareal annet:				Ferdigattest:	15.10.2024
Næringsgruppe:	Annet som ikke er næring	Bruttoareal totalt:	0				
Bygningsstatus:	Ferdigattest	Alternativt areal:	0				
Energikilder:		Alternativt areal 2:	0				
Oppvarming:							

Etasjer

Etasje	Antall boenheter	BRA bolig	BRA annet	BRA totalt	BTA bolig	BTA annet	BTA totalt	Alt. areal	Alt. areal 2
H01	0	0	4	4	0	0	0	0	0

Bruksenheter

Adresse	Bruksenhetsnummer	Bruksenhetstype	Bruksareal	Ant. rom	Kjøkkentilgang	Bad	WC	Matrikkelenhet
		Unummerert bruksenhet	0	0		0	0	66/650

Kontaktpersoner

Rolle	Føds.dato/org.nr	Navn	Bruksenhet	Adresse
Tiltakshaver	988659320	GEILO HOLDING AS		Vesleslåtvegen 11 3580 GEILO

Bygningsnr: 301 132 907

Løpenr:

Repr.punkt:

Koordinatsystem: EUREF89 UTM Sone 32

Nord: 6708057 Øst: 457218

Bygningsendringskode:

Bygningstype: Garasjeuth.anneks til fritidb

Næringsgruppe: Annet som ikke er næring

Bygningsstatus: Ferdigattest

Energikilder:

Oppvarming:

Bebygd areal: 6

Bruksareal bolig: 0

Bruksareal annet: 4

Bruksareal totalt: 4

Bruttoareal bolig: 0

Bruttoareal annet: 0

Bruttoareal totalt: 0

Alternativt areal: 0

Alternativt areal 2: 0

Ant. boliger: 0

Ant. etasjer: 1

Vannforsyning:

Avløp:

Har heis: Nei

Datoer

Rammetillatelse: 04.04.2022

Igangsettingstillatelse: 19.05.2022

Tatt i bruk:

Midlertidig brukstillatelse: 23.11.2023

Ferdigattest: 15.10.2024

Etasjer

Etasje	Antall boenheter	BRA bolig	BRA annet	BRA totalt	BTA bolig	BTA annet	BTA totalt	Alt. areal	Alt. areal 2
H01	0	0	4	4	0	0	0	0	0

Bruksenheter

Adresse	Bruksenhetsnummer	Bruksenhetstype	Bruksareal	Ant. rom	Kjøkkentilgang	Bad	WC	Matrikkelenhet
		Unummerert bruksenhet	0	0		0	0	66/650

Kontaktpersoner

Rolle	Føds.dato/org.nr	Navn	Bruksenhet	Adresse
Tiltakshaver	988659320	GEILO HOLDING AS		Vesleslåtvegen 11 3580 GEILO

Bygningsnr: 301 132 924
Løpenr:
Repr.punkt: Koordinatsystem: EUREF89 UTM Sone 32
Nord: 6708057 Øst: 457218
Bygningsendringskode:
Bygningstype: Garasjeuth.anneks til fritidb
Næringsgruppe: Annet som ikke er næring
Bygningsstatus: Ferdigattest
Energikilder:
Oppvarming:

Bebygd areal: 6
Bruksareal bolig: 0
Bruksareal annet: 4
Bruksareal totalt: 4
Bruttoareal bolig: 0
Bruttoareal annet: 0
Bruttoareal totalt: 0
Alternativt areal: 0
Alternativt areal 2: 0

Ant. boliger: 0
Ant. etasjer: 1
Vannforsyning:
Avløp:
Har heis: Nei

Datoer
Rammetillatelse: 04.04.2022
Igangsettingstillatelse: 02.08.2022
Tatt i bruk:
Midlertidig brukstillatelse: 31.01.2024
Ferdigattest: 15.10.2024

Etasjer									
Etasje	Antall boenheter	BRA bolig	BRA annet	BRA totalt	BTA bolig	BTA annet	BTA totalt	Alt. areal	Alt. areal 2
H01	0	0	4	4	0	0	0	0	0

Bruksenheter									
Adresse	Bruksenhetsnummer		Bruksenhetstype		Bruksareal	Ant. rom	Kjøkkentilgang	Bad	WC
	Unummerert bruksenhet				0	0		0	0
								66/650	

Kontaktpersoner									
Rolle	Føds.dato/org.nr	Navn	Bruksenhet	Adresse					
Tiltakshaver	988659320	GEILO HOLDING AS		Vesleslåtvegen 11 3580 GEILO					

Bygningsnr: 301 132 929
Løpenr:
Repr.punkt: Koordinatsystem: EUREF89 UTM Sone 32
Nord: 6708050 Øst: 457236
Bygningsendringskode:
Bygningstype: Garasjeuth.anneks til fritidb
Næringsgruppe: Annet som ikke er næring
Bygningsstatus: Midlertidig brukstillatelse
Energikilder:
Oppvarming:

Bebygd areal: 6
Bruksareal bolig: 0
Bruksareal annet: 4
Bruksareal totalt: 4
Bruttoareal bolig: 0
Bruttoareal annet: 0
Bruttoareal totalt: 0
Alternativt areal: 0
Alternativt areal 2: 0

Ant. boliger: 0
Ant. etasjer: 1
Vannforsyning:
Avløp:
Har heis: Nei

Datoer
Rammetillatelse: 04.04.2022
Igangsettingstillatelse: 02.08.2022
Tatt i bruk:
Midlertidig brukstillatelse: 23.11.2023
Ferdigattest:

Etasjer									
Etasje	Antall boenheter	BRA bolig	BRA annet	BRA totalt	BTA bolig	BTA annet	BTA totalt	Alt. areal	Alt. areal 2
H01	0	0	4	4	0	0	0	0	0

Bruksenheter									
Adresse	Bruksenhetsnummer		Bruksenhetstype		Bruksareal	Ant. rom	Kjøkkentilgang	Bad	WC
	Unummerert bruksenhet				0	0		0	0
								66/650	

Kontaktpersoner									
-----------------	--	--	--	--	--	--	--	--	--

Rolle	Føds.dato/org.nr	Navn	Bruksenhet	Adresse
Tiltakshaver	988659320	GEILO HOLDING AS		Vesleslåtvegen 11 3580 GEILO

Bygningssnr:	301 132 935	Bebyggd areal:	6	Ant. boliger:	0	Datoer	
Løpenr:		Bruksareal bolig:	0	Ant. etasjer:	1	Rammetillatelse:	04.04.2022
Repr.punkt:	Koordinatsystem: EUREF89 UTM Sone 32	Bruksareal annet:	4	Vannforsyning:		Igangsettingstillatelse:	19.05.2022
	Nord: 6708041 Øst: 457255	Bruksareal totalt:	4	Avløp:		Tatt i bruk:	
Bygningssendingskode:		Bruttoareal bolig:	0	Har heis:	Nei	Midlertidig brukstillatelse:	23.11.2023
Bygningstype:	Garasjeuth.anneks til fritidb	Bruttoareal annet:				Ferdigattest:	15.10.2024
Næringsgruppe:	Annet som ikke er næring	Bruttoareal totalt:	0				
Bygningssstatus:	Ferdigattest	Alternativt areal:	0				
Energikilder:		Alternativt areal 2:	0				
Oppvarming:							

Etasjer

Etasje	Antall boenheter	BRA bolig	BRA annet	BRA totalt	BTA bolig	BTA annet	BTA totalt	Alt. areal	Alt. areal 2
H01	0	0	4	4	0	0	0	0	0

Bruksenheter

Adresse	Bruksenhetsnummer	Bruksenhetstype	Bruksareal	Ant. rom	Kjøkkentilgang	Bad	WC	Matrikkelenhet
		Unummerert bruksenhet	0	0		0	0	66/650

Kontaktpersoner

Rolle	Føds dato/org.nr	Navn	Bruksenhet	Adresse
Tiltakshaver	988659320	GEILO HOLDING AS		Vesleslåttvegen 11 3580 GEILO

Byggningsnr:	301 132 939	Bebyggd areal:	6	Ant. boliger:	0	Datoer	
Løpenr:		Bruksareal bolig:	0	Ant. etasjer:	1	Rammetillatelse:	04.04.2022
Repr.punkt:	Koordinatsystem: EUREF89 UTM Sone 32	Bruksareal annet:	4	Vannforsyning:		Igangsettingstillatelse:	19.05.2022
	Nord: 6708021 Øst: 457190	Bruksareal totalt:	4	Avløp:		Tatt i bruk:	
Byggningsendringskode:		Bruttoareal bolig:	0	Har heis:	Nei	Midlertidig brukstillatelse:	25.01.2024
Bygningstype:	Garasjeuth.anneks til fritidb	Bruttoareal annet:				Ferdigattest:	15.10.2024
Næringsgruppe:	Annet som ikke er næring	Bruttoareal totalt:	0				
Byggningsstatus:	Ferdigattest	Alternativt areal:	0				
Energikilder:		Alternativt areal 2:	0				
Oppvarming:							

Etasjer

Etasje	Antall boenheter	BRA bolig	BRA annet	BRA totalt	BTA bolig	BTA annet	BTA totalt	Alt. areal	Alt. areal 2
H01	0	0	4	4	0	0	0	0	0

Bruksenheter

Adresse		Bruksenhetsnummer			Bruksenhetstype		Bruksareal		Ant. rom		Kjøkkentilgang		Bad		WC		Matrikkelenhet		
					Unummerert bruksenhet		0		0				0		0		66/650		
Kontaktpersoner																			
Rolle		Føds.dato/org.nr			Navn			Bruksenhet		Adresse									
Tiltakshaver		988659320			GEILO HOLDING AS					Vesleslåttvegen 11 3580 GEILO									
Bygningsnr:		301 132 942			Bebygd areal:		6		Ant. boliger:		0		Datoer						
Løpenr:					Bruksareal bolig:		0		Ant. etasjer:		1		Rammetillatelse: 04.04.2022						
Repr.punkt:		Koordinatsystem: EUREF89 UTM Sone 32 Nord: 6708017 Øst: 457206			Bruksareal annet:		4		Vannforsyning:				Igangsettingstillatelse: 19.05.2022						
					Bruksareal totalt:		4		Avløp:				Tatt i bruk:						
Bygningsendringskode:					Bruttoareal bolig:		0		Har heis:		Nei		Midlertidig brukstillatelse: 23.11.2023						
Bygningstype:		Garasjeuth.anneks til fritidb			Bruttoareal annet:								Ferdigattest: 15.10.2024						
Næringsgruppe:		Annet som ikke er næring			Bruttoareal totalt:		0												
Bygningsstatus:		Ferdigattest			Alternativt areal:		0												
Energikilder:					Alternativt areal 2:		0												
Oppvarming:																			
Etasjer																			
Etasje		Antall boenheter		BRA bolig		BRA annet		BRA totalt		BTA bolig		BTA annet		BTA totalt		Alt. areal		Alt. areal 2	
H01		0		0		4		4		0		0		0		0		0	
Bruksenheter																			
Adresse		Bruksenhetsnummer			Bruksenhetstype		Bruksareal		Ant. rom		Kjøkkentilgang		Bad		WC		Matrikkelenhet		
					Unummerert bruksenhet		0		0				0		0		66/650		
Kontaktpersoner																			
Rolle		Føds.dato/org.nr			Navn			Bruksenhet		Adresse									
Tiltakshaver		988659320			GEILO HOLDING AS					Vesleslåttvegen 11 3580 GEILO									

Byggningsnr:

301 132 947

Løpenr:

Repr.punkt:

Koordinatsystem: EUREF89 UTM Sone 32

Nord: 6708018 Øst: 457225

Bygningsendringskode:

Bygningstype:

Garasjeuth.anneks til fritidb

Næringsgruppe:

Annet som ikke er næring

Bygningsstatus:

Ferdigattest

Energikilder:

Oppvarming:

Bebygd areal:

6

Bruksareal bolig:

0

Bruksareal annet:

4

Bruksareal totalt:

4

Bruttoareal bolig:

0

Bruttoareal annet:

Bruttoareal totalt:

0

Alternativt areal:

0

Alternativt areal 2:

0

Ant. boliger:

0

Ant. etasjer:

1

Vannforsyning:

Avløp:

Har heis:

Nei

Datoer

Rammetillatelse:

04.04.2022

Igangsettingstillatelse:

19.05.2022

Tatt i bruk:

Midlertidig brukstillatelse:

25.01.2024

Ferdigattest:

15.10.2024

Etasjer									
Etasje	Antall boenheter	BRA bolig	BRA annet	BRA totalt	BTA bolig	BTA annet	BTA totalt	Alt. areal	Alt. areal 2
H01	0	0	4	4	0	0	0	0	0

Bruksenheter									
Adresse	Bruksenhetsnummer		Bruksenhetstype		Bruksareal	Ant. rom	Kjøkkentilgang	Bad	WC
	Unummerert bruksenhet				0	0		0	0
									66/650

Kontaktpersoner				
Rolle	Føds.dato/org.nr	Navn	Bruksenhet	Adresse
Tiltakshaver	988659320	GEILO HOLDING AS		Vesleslåtvegen 11 3580 GEILO

Byggningsnr:

301 132 950

Løpenr:

Repr.punkt:

Koordinatsystem: EUREF89 UTM Sone 32

Nord: 6708016 Øst: 457242

Bygningsendringskode:

Bygningstype:

Garasjeuth.anneks til fritidb

Næringsgruppe:

Annet som ikke er næring

Bygningsstatus:

Ferdigattest

Energikilder:

Oppvarming:

Bebygd areal:

6

Bruksareal bolig:

0

Bruksareal annet:

4

Bruksareal totalt:

4

Bruttoareal bolig:

0

Bruttoareal annet:

Bruttoareal totalt:

0

Alternativt areal:

0

Alternativt areal 2:

0

Ant. boliger:

0

Ant. etasjer:

1

Vannforsyning:

Avløp:

Har heis:

Nei

Datoer

Rammetillatelse:

04.04.2022

Igangsettingstillatelse:

19.05.2022

Tatt i bruk:

Midlertidig brukstillatelse:

25.01.2024

Ferdigattest:

15.10.2024

Etasjer									
Etasje	Antall boenheter	BRA bolig	BRA annet	BRA totalt	BTA bolig	BTA annet	BTA totalt	Alt. areal	Alt. areal 2
H01	0	0	4	4	0	0	0	0	0

Bruksenheter									
Adresse	Bruksenhetsnummer		Bruksenhetstype		Bruksareal	Ant. rom	Kjøkkentilgang	Bad	WC
	Unummerert bruksenhet				0	0		0	0
									66/650

Kontaktpersoner				
-----------------	--	--	--	--

07.08.2025 09:59

Matrikkelbrev for 3330 - 66 / 650

Side 26 av 41

Rolle	Føds.dato/org.nr	Navn	Bruksenhet	Adresse
Tiltakshaver	988659320	GEILO HOLDING AS		Vesleslåtvegen 11 3580 GEILO

Byggningsnr:	301 132 954	Bebyggd areal:	18,5	Ant. boliger:	0	Datoer	
Løpenr:		Bruksareal bolig:	0	Ant. etasjer:	1	Rammetillatelse:	04.04.2022
Repr.punkt:	Koordinatsystem: EUREF89 UTM Sone 32	Bruksareal annet:	13	Vannforsyning:		Igangsettingstillatelse:	19.05.2022
	Nord: 6708033 Øst: 457212	Bruksareal totalt:	13	Avløp:		Tatt i bruk:	
Bygningsendringskode:		Bruttoareal bolig:	0	Har heis:	Nei	Midlertidig brukstillatelse:	23.11.2023
Bygningstype:	Parkeringshus	Bruttoareal annet:				Ferdigattest:	15.10.2024
Næringsgruppe:	Annet som ikke er næring	Bruttoareal totalt:	0				
Bygningsstatus:	Ferdigattest	Alternativt areal:	0				
Energikilder:		Alternativt areal 2:	0				
Oppvarming:							

Etasier

Etasje	Antall boenheter	BRA bolig	BRA annet	BRA totalt	BTA bolig	BTA annet	BTA totalt	Alt. areal	Alt. areal 2
H01	0	0	13	13	0	0	0	0	0

Bruksenheter

Adresse	Bruksenhetsnummer	Bruksenhetstype	Bruksareal	Ant. rom	Kjøkkentilgang	Bad	WC	Matrikkelenhet
		Unummerert bruksenhet	0	0		0	0	66/650

Kontaktpersoner

Rolle	Føds dato/org.nr	Navn	Bruksenhet	Adresse
Tiltakshaver	988659320	GEILO HOLDING AS		Vesleslåttvegen 11 3580 GEILO

Bygningsnr:	301 231 381	Bebyggd areal:	550	Ant. boliger:	0	Datoer	
Løpenr:		Bruksareal bolig:	0	Ant. etasjer:	1	Rammetillatelse:	04.04.2022
Repr.punkt:	Koordinatsystem: EUREF89 UTM Sone 32	Bruksareal annet:	546	Vannforsyning:		Igangsettingstillatelse:	19.05.2022
	Nord: 6708027 Øst: 457228	Bruksareal totalt:	546	Avløp:		Tatt i bruk:	
Bygningsendringskode:		Bruttoareal bolig:	0	Har heis:	Nei	Midlertidig brukstillatelse:	23.11.2023
Bygningstype:	Parkeringshus	Bruttoareal annet:				Ferdigattest:	
Næringsgruppe:	Annet som ikke er næring	Bruttoareal totalt:	0				
Bygningsstatus:	Midlertidig brukstillatelse	Alternativt areal:	0				
Energikilder:		Alternativt areal 2:	0				
Oppvarming:							

Etasjer

Etasje	Antall boenheter	BRA bolig	BRA annet	BRA totalt	BTA bolig	BTA annet	BTA totalt	Alt. areal	Alt. areal 2
U01	0	0	546	546	0	0	0	0	0

Bruksenheter


Adresse	Bruksenhetsnummer	Bruksenhetstype	Bruksareal	Ant. rom	Kjøkkentilgang	Bad	WC	Matrikkelenhet
		Unummerert bruksenhet	0	0		0	0	66/650

Kontaktpersoner

Rolle	Føds.dato/org.nr	Navn	Bruksenhet	Adresse
Tiltakshaver	988659320	GEILO HOLDING AS		Vesleslåtvegen 11 3580 GEILO


Oversiktskart for 66 / 650

Målestokk 1:1 000
EUREF89 UTM Sone 32

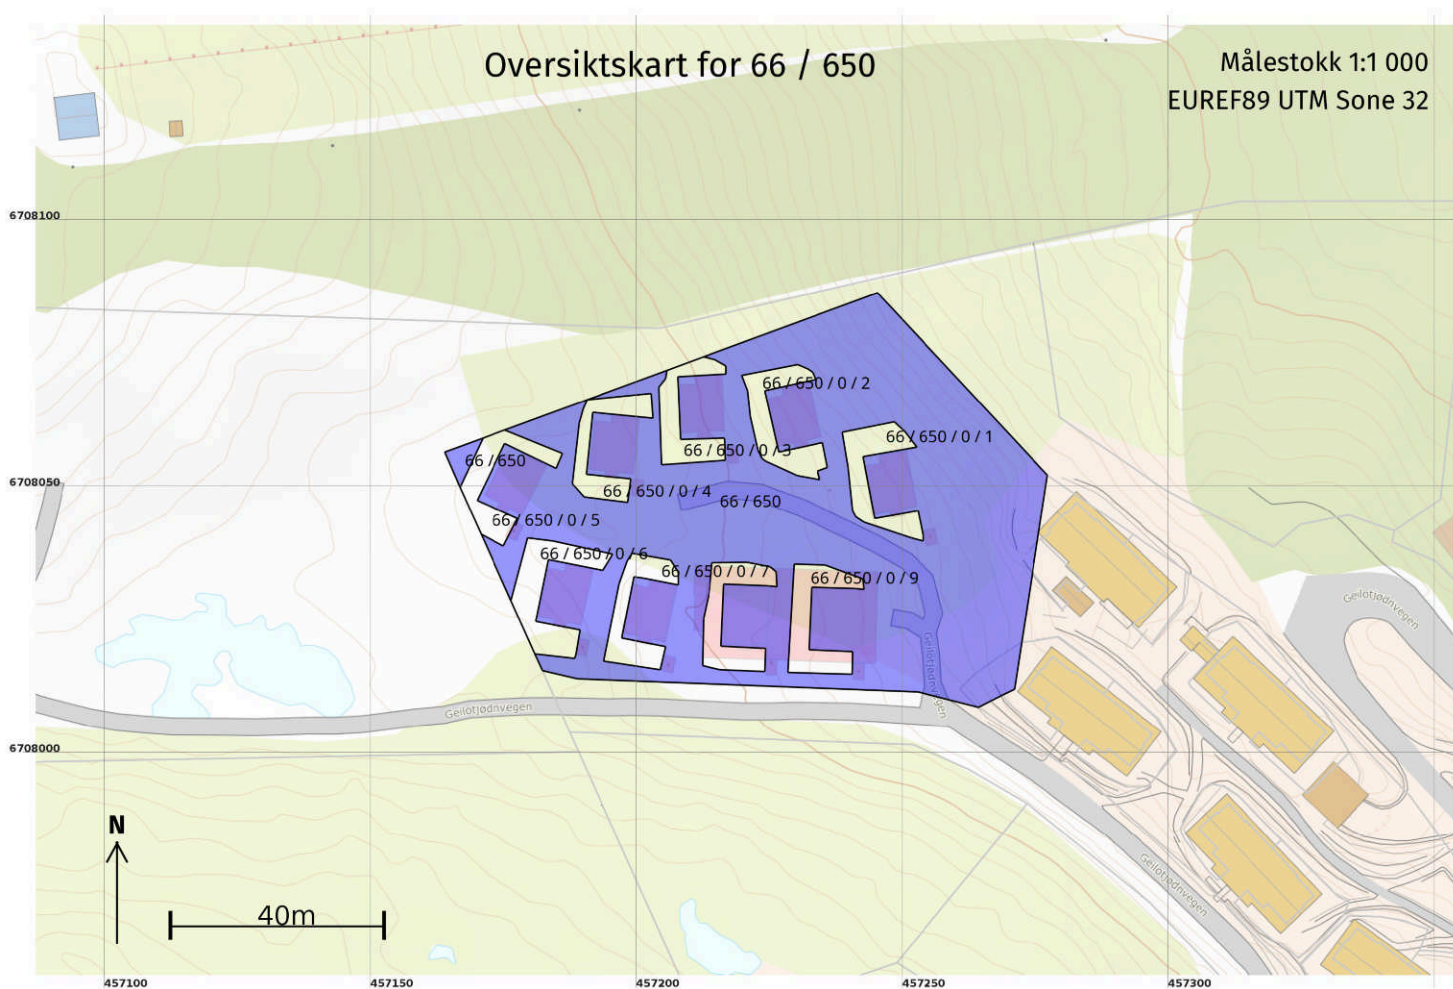

Teig 1 (Hovedteig) 66 / 650

Målestokk 1:500
EUREF89 UTM Sone 32

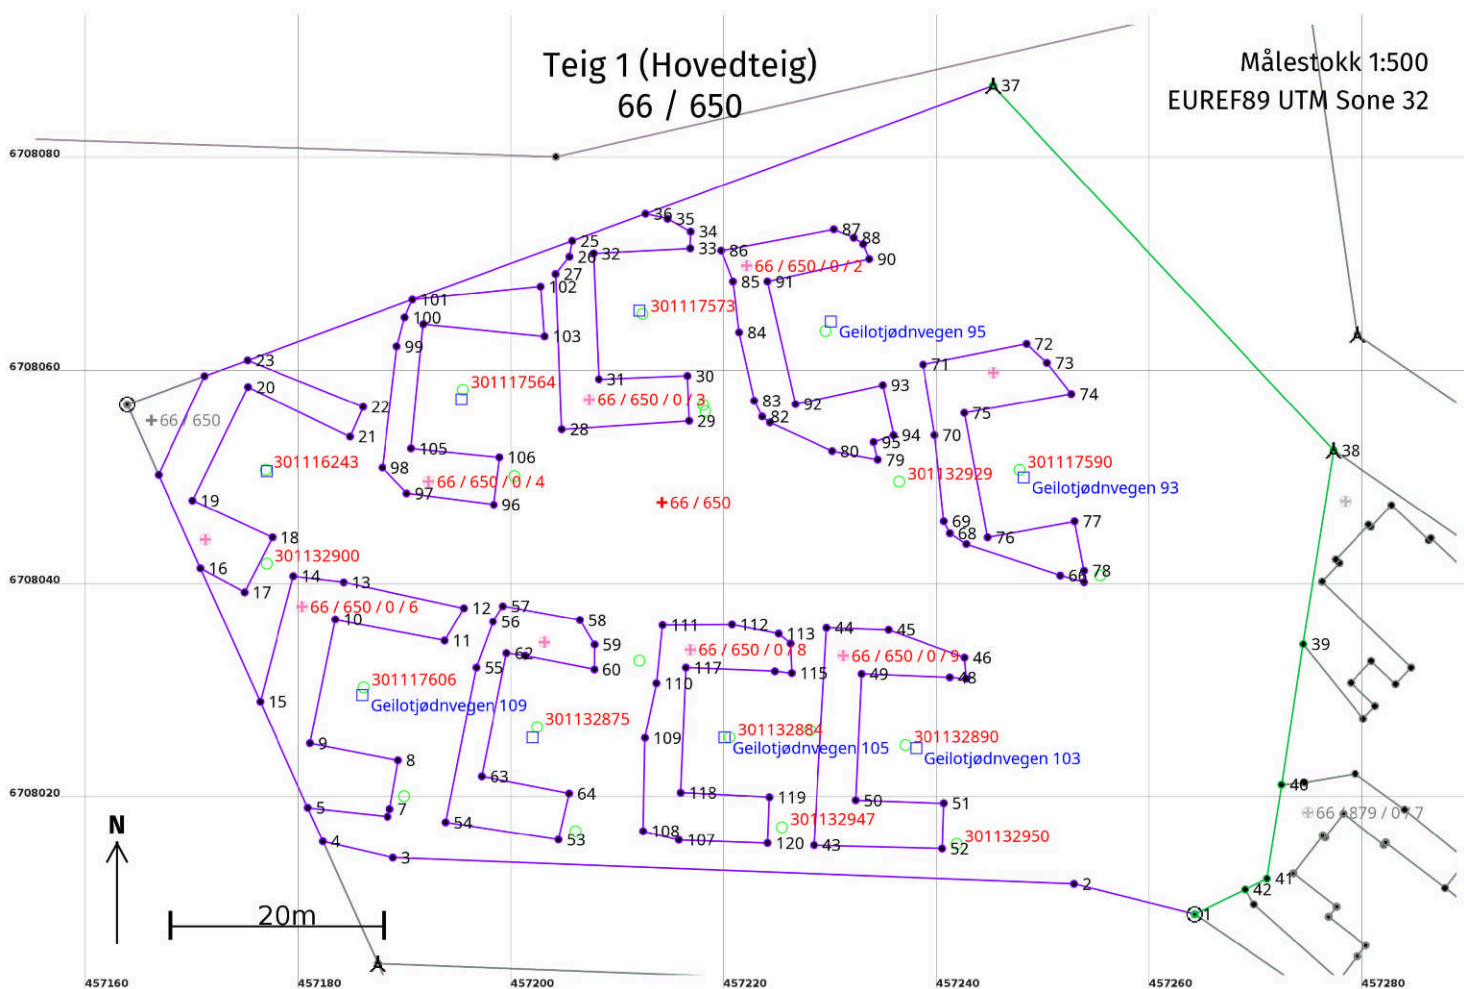

Areal og koordinater

Areal: 4 837,6 Arealmerknad:
Representasjonspunkt: Koordinatsystem: EUREF89 UTM Sone 32 Nord: 6708048 Øst: 457214

Grensepunkt / Grenselinje Ytre avgrensing

Løpenr	Nord	Øst	Grensemerke nedsatt i / Lengde (m)	Grensepunkttype / Linjeinformasjon	Målemetode	Nøyaktighet (SD i cm)	Radius
1	6708009,44	457264,16	11,69	Jord Offentlig godkjent grensemerke	96 GNSS: Fasemåling (Real time kinematic)	13	
2	6708012,28	457252,82	64,01	Umerket	82 Frihåndstegning: Direkte innlagt på skjerm	36	
3	6708014,74	457188,87	6,75	Umerket	82 Frihåndstegning: Direkte innlagt på skjerm	36	
4	6708016,27	457182,29	3,46	Umerket	82 Frihåndstegning: Direkte innlagt på skjerm	36	
5	6708019,42	457180,87	7,53	Umerket	69 Beregnet	36	
6	6708018,59	457188,36	0,74	Umerket	69 Beregnet	36	
7	6708019,30	457188,56	4,63	Umerket	69 Beregnet	36	
8	6708023,86	457189,35	8,43	Umerket	69 Beregnet	36	
9	6708025,47	457181,08	11,84	Umerket	69 Beregnet	36	
10	6708037,07	457183,45	10,45	Umerket	69 Beregnet	36	
11	6708035,09	457193,71	3,53	Umerket	69 Beregnet	36	
12	6708038,12	457195,52	11,54	Umerket	69 Beregnet	36	
13	6708040,55	457184,24	4,76	Umerket	69 Beregnet	36	

Løpenr	Nord	Øst	Grensemerke nedsatt i / Lengde (m)	Grensepunkttype / Linjeinformasjon	Målemetode	Nøyaktighet (SD i cm)	Radius
14	6708041,13	457179,52		Umerket	69 Beregnet	36	
			12,17				
15	6708029,37	457176,41		Umerket	69 Beregnet	36	
			13,71				
16	6708041,87	457170,79		Umerket	69 Beregnet	36	
			4,71				
17	6708039,62	457174,93		Umerket	69 Beregnet	36	
			5,78				
18	6708044,77	457177,55		Umerket	69 Beregnet	36	
			8,26				
19	6708048,22	457170,05		Umerket	69 Beregnet	36	
			11,85				
20	6708058,87	457175,25		Umerket	69 Beregnet	36	
			10,66				
21	6708054,21	457184,84		Umerket	69 Beregnet	36	
			3,04				
22	6708057,00	457186,06		Umerket	69 Beregnet	36	
			11,70				
23	6708061,37	457175,21		Umerket	69 Beregnet	36	
			16,50				
24	6708067,06	457190,70		Umerket	69 Beregnet	36	
			15,97				
25	6708072,57	457205,69		Umerket	69 Beregnet	36	
			1,51				
26	6708071,09	457205,43		Umerket	82 Frihåndstegning: Direkte innlagt på skjerm	36	
			2,08				
27	6708069,47	457204,13		Umerket	82 Frihåndstegning: Direkte innlagt på skjerm	36	
			14,58				
28	6708054,90	457204,71		Umerket	82 Frihåndstegning: Direkte innlagt på skjerm	36	
			11,99				
29	6708055,69	457216,67		Umerket	82 Frihåndstegning: Direkte innlagt på skjerm	36	
			4,23				

Løpenr	Nord	Øst	Grensemerke nedsatt i / Lengde (m)	Grensepunkttype / Linjeinformasjon	Målemetode	Nøyaktighet (SD i cm)	Radius
30	6708059,91	457216,50		Umerket	82 Frihåndstegning: Direkte innlagt på skjerm	36	
			8,31				
31	6708059,60	457208,20		Umerket	82 Frihåndstegning: Direkte innlagt på skjerm	36	
			11,80				
32	6708071,39	457207,70		Umerket	82 Frihåndstegning: Direkte innlagt på skjerm	36	
			9,08				
33	6708071,87	457216,77		Umerket	82 Frihåndstegning: Direkte innlagt på skjerm	36	
			1,56				
34	6708073,43	457216,81		Umerket	82 Frihåndstegning: Direkte innlagt på skjerm	36	
			2,47				
35	6708074,63	457214,65		Umerket	82 Frihåndstegning: Direkte innlagt på skjerm	36	
			2,12				
36	6708075,11	457212,59		Umerket	69 Beregnet	36	
			34,77				
37	6708087,11	457245,22	Jordfast stein	Bolt	96 GNSS: Fasemåling (Real time kinematic)	13	
			46,81				
38	6708052,92	457277,19	Jordfast stein	Bolt	96 GNSS: Fasemåling (Real time kinematic)	13	
			18,39				
39	6708034,75	457274,35		Umerket	96 GNSS: Fasemåling (Real time kinematic)	13	
			13,33				
40	6708021,58	457272,32		Umerket	96 GNSS: Fasemåling (Real time kinematic)	13	
			8,93				
41	6708012,76	457270,95		Umerket	96 GNSS: Fasemåling (Real time kinematic)	13	
			2,30				
42	6708011,75	457268,88		Umerket	96 GNSS: Fasemåling (Real time kinematic)	13	
			5,25				

Grensepunkt / Grenselinje			Indre avgrensing 1				
Løpenr	Nord	Øst	Grensemerke nedsatt i / Lengde (m)	Grensepunkttype / Linjeinformasjon	Målemetode	Nøyaktighet (SD i cm)	Radius
43	6708015,90	457228,40		Umerket	69 Beregnet	36	
			20,41				

Løpenr	Nord	Øst	Grensemerke nedsatt i / Lengde (m)	Grensepunkttype / Linjeinformasjon	Målemetode	Nøyaktighet (SD i cm)	Radius
44	6708036,28	457229,59	5,82	Umerket	69 Beregnet	36	
45	6708036,09	457235,41	7,59	Umerket	69 Beregnet	36	
46	6708033,49	457242,54	1,98	Umerket	69 Beregnet	36	
47	6708031,52	457242,70	1,53	Umerket	69 Beregnet	36	
48	6708031,64	457241,17	8,29	Umerket	69 Beregnet	36	
49	6708031,97	457232,88	11,86	Umerket	69 Beregnet	36	
50	6708020,13	457232,33	8,28	Umerket	69 Beregnet	36	
51	6708019,85	457240,60	4,27	Umerket	69 Beregnet	36	
52	6708015,58	457240,45	12,05	Umerket	69 Beregnet	36	

Grensepunkt / Grenselinje				Indre avgrensing 2			
Løpenr	Nord	Øst	Grensemerke nedsatt i / Lengde (m)	Grensepunkttype / Linjeinformasjon	Målemetode	Nøyaktighet (SD i cm)	Radius
53	6708016,44	457204,40	10,71	Umerket	69 Beregnet	36	
54	6708018,05	457193,81	14,79	Umerket	69 Beregnet	36	
55	6708032,56	457196,69	4,58	Umerket	69 Beregnet	36	
56	6708036,86	457198,26	1,73	Umerket	69 Beregnet	36	
57	6708038,31	457199,20	7,32	Umerket	69 Beregnet	36	

Løpenr	Nord	Øst	Grensemerke nedsatt i / Lengde (m)	Grensepunkttype / Linjeinformasjon	Målemetode	Nøyaktighet (SD i cm)	Radius
58	6708037,02	457206,41		Umerket	69 Beregnet	36	
			2,68				
59	6708034,72	457207,79		Umerket	69 Beregnet	36	
			2,34				
60	6708032,38	457207,77		Umerket	69 Beregnet	36	
			6,60				
61	6708033,67	457201,30		Umerket	69 Beregnet	36	
			1,78				
62	6708033,91	457199,53		Umerket	69 Beregnet	36	
			11,78				
63	6708022,36	457197,20		Umerket	69 Beregnet	36	
			8,36				
64	6708020,75	457205,40		Umerket	69 Beregnet	36	
			4,43				

Grensepunkt / Grenselinje			Indre avgrensing 3				
Løpenr	Nord	Øst	Grensemerke nedsatt i / Lengde (m)	Grensepunkttype / Linjeinformasjon	Målemetode	Nøyaktighet (SD i cm)	Radius
65	6708040,57	457253,77		Umerket	82 Frihåndstegning: Direkte innlagt på skjerm	36	
			2,31				
66	6708041,19	457251,54		Umerket	82 Frihåndstegning: Direkte innlagt på skjerm	36	
			9,30				
67	6708044,14	457242,72		Umerket	82 Frihåndstegning: Direkte innlagt på skjerm	36	
			1,84				
68	6708045,15	457241,18		Umerket	82 Frihåndstegning: Direkte innlagt på skjerm	36	
			1,26				
69	6708046,27	457240,60		Umerket	82 Frihåndstegning: Direkte innlagt på skjerm	36	
			8,14				
70	6708054,36	457239,73		Umerket	82 Frihåndstegning: Direkte innlagt på skjerm	36	
			6,70				
71	6708060,97	457238,65		Umerket	82 Frihåndstegning: Direkte innlagt på skjerm	36	
			9,89				

Løpenr	Nord	Øst	Grensemerke nedsatt i / Lengde (m)	Grensepunkttype / Linjeinformasjon	Målemetode	Nøyaktighet (SD i cm)	Radius
72	6708062,91	457248,35		Umerket	82 Frihåndstegning: Direkte innlagt på skjerm	36	
			2,63				
73	6708061,14	457250,29		Umerket	82 Frihåndstegning: Direkte innlagt på skjerm	36	
			3,71				
74	6708058,21	457252,57		Umerket	82 Frihåndstegning: Direkte innlagt på skjerm	36	
			10,19				
75	6708056,44	457242,53		Umerket	82 Frihåndstegning: Direkte innlagt på skjerm	36	
			11,88				
76	6708044,77	457244,70		Umerket	82 Frihåndstegning: Direkte innlagt på skjerm	36	
			8,31				
77	6708046,26	457252,88		Umerket	82 Frihåndstegning: Direkte innlagt på skjerm	36	
			4,70				
78	6708041,64	457253,77		Umerket	82 Frihåndstegning: Direkte innlagt på skjerm	36	
			1,07				

Grensepunkt / Grenselinje

Indre avgrensing 4

Løpenr	Nord	Øst	Grensemerke nedsatt i / Lengde (m)	Grensepunkttype / Linjeinformasjon	Målemetode	Nøyaktighet (SD i cm)	Radius
79	6708052,05	457234,38		Umerket	82 Frihåndstegning: Direkte innlagt på skjerm	36	
			4,32				
80	6708052,85	457230,13		Umerket	82 Frihåndstegning: Direkte innlagt på skjerm	36	
			6,46				
81	6708055,54	457224,26		Umerket	82 Frihåndstegning: Direkte innlagt på skjerm	36	
			0,91				
82	6708056,10	457223,54		Umerket	82 Frihåndstegning: Direkte innlagt på skjerm	36	
			1,65				
83	6708057,57	457222,79		Umerket	82 Frihåndstegning: Direkte innlagt på skjerm	36	
			6,56				
84	6708063,98	457221,38		Umerket	82 Frihåndstegning: Direkte innlagt på skjerm	36	
			4,82				
85	6708068,77	457220,81		Umerket	82 Frihåndstegning: Direkte innlagt på skjerm	36	
			3,09				

Løpenr	Nord	Øst	Grensemerke nedsatt i / Lengde (m)	Grensepunkttype / Linjeinformasjon	Målemetode	Nøyaktighet (SD i cm)	Radius
86	6708071,66	457219,71		Umerket	82 Frihåndstegning: Direkte innlagt på skjerm	36	
			10,76				
87	6708073,65	457230,28		Umerket	82 Frihåndstegning: Direkte innlagt på skjerm	36	
			2,03				
88	6708072,86	457232,15		Umerket	82 Frihåndstegning: Direkte innlagt på skjerm	36	
			1,07				
89	6708072,26	457233,03		Umerket	82 Frihåndstegning: Direkte innlagt på skjerm	36	
			1,50				
90	6708070,87	457233,60		Umerket	82 Frihåndstegning: Direkte innlagt på skjerm	36	
			9,79				
91	6708068,77	457224,03		Umerket	82 Frihåndstegning: Direkte innlagt på skjerm	36	
			11,81				
92	6708057,26	457226,66		Umerket	82 Frihåndstegning: Direkte innlagt på skjerm	36	
			8,39				
93	6708059,04	457234,86		Umerket	82 Frihåndstegning: Direkte innlagt på skjerm	36	
			4,80				
94	6708054,35	457235,87		Umerket	82 Frihåndstegning: Direkte innlagt på skjerm	36	
			1,98				
95	6708053,70	457234,00		Umerket	82 Frihåndstegning: Direkte innlagt på skjerm	36	
			1,69				

Grensepunkt / Grenselinje


Indre avgrensing 5

Løpenr	Nord	Øst	Grensemerke nedsatt i / Lengde (m)	Grensepunkttype / Linjeinformasjon	Målemetode	Nøyaktighet (SD i cm)	Radius
96	6708047,84	457198,34		Umerket	82 Frihåndstegning: Direkte innlagt på skjerm	36	
			8,26				
97	6708048,90	457190,15		Umerket	82 Frihåndstegning: Direkte innlagt på skjerm	36	
			3,32				
98	6708051,32	457187,87		Umerket	82 Frihåndstegning: Direkte innlagt på skjerm	36	
			11,43				
99	6708062,67	457189,22		Umerket	82 Frihåndstegning: Direkte innlagt på skjerm	36	
			2,81				

Løpenr	Nord	Øst	Grensemerke nedsatt i / Lengde (m)	Grensepunkttype / Linjeinformasjon	Målemetode	Nøyaktighet (SD i cm)	Radius
100	6708065,38	457189,97		Umerket	82 Frihåndstegning: Direkte innlagt på skjerm	36	
			1,83				
101	6708067,06	457190,70		Umerket	69 Beregnet	36	
			12,09				
102	6708068,29	457202,73		Umerket	82 Frihåndstegning: Direkte innlagt på skjerm	36	
			4,69				
103	6708063,61	457203,10		Umerket	82 Frihåndstegning: Direkte innlagt på skjerm	36	
			11,44				
104	6708064,74	457191,71		Umerket	82 Frihåndstegning: Direkte innlagt på skjerm	36	
			11,69				
105	6708053,11	457190,57		Umerket	82 Frihåndstegning: Direkte innlagt på skjerm	36	
			8,35				
106	6708052,27	457198,88		Umerket	82 Frihåndstegning: Direkte innlagt på skjerm	36	
			4,46				

Grensepunkt / Grenselinje			Indre avgrensing 6				
Løpenr	Nord	Øst	Grensemerke nedsatt i / Lengde (m)	Grensepunkttype / Linjeinformasjon	Målemetode	Nøyaktighet (SD i cm)	Radius
107	6708016,41	457215,70		Umerket	69 Beregnet	36	
			3,44				
108	6708017,22	457212,36		Umerket	69 Beregnet	36	
			8,75				
109	6708025,97	457212,54		Umerket	69 Beregnet	36	
			5,23				
110	6708031,09	457213,61		Umerket	69 Beregnet	36	
			5,48				
111	6708036,54	457214,18		Umerket	69 Beregnet	36	
			6,54				
112	6708036,59	457220,72		Umerket	69 Beregnet	36	
			4,44				
113	6708035,74	457225,08		Umerket	69 Beregnet	36	
			1,46				

Løpenr	Nord	Øst	Grensemerke nedsatt i / Lengde (m)	Grensepunkttype / Linjeinformasjon	Målemetode	Nøyaktighet (SD i cm)	Radius
114	6708034,81	457226,20		Umerket	69 Beregnet	36	
			2,77				
115	6708032,04	457226,32		Umerket	69 Beregnet	36	
			1,60				
116	6708032,21	457224,73		Umerket	69 Beregnet	36	
			8,37				
117	6708032,56	457216,36		Umerket	69 Beregnet	36	
			11,75				
118	6708020,82	457215,88		Umerket	69 Beregnet	36	
			8,35				
119	6708020,40	457224,22		Umerket	69 Beregnet	36	
			4,30				
120	6708016,11	457224,04		Umerket	69 Beregnet	36	
			8,35				

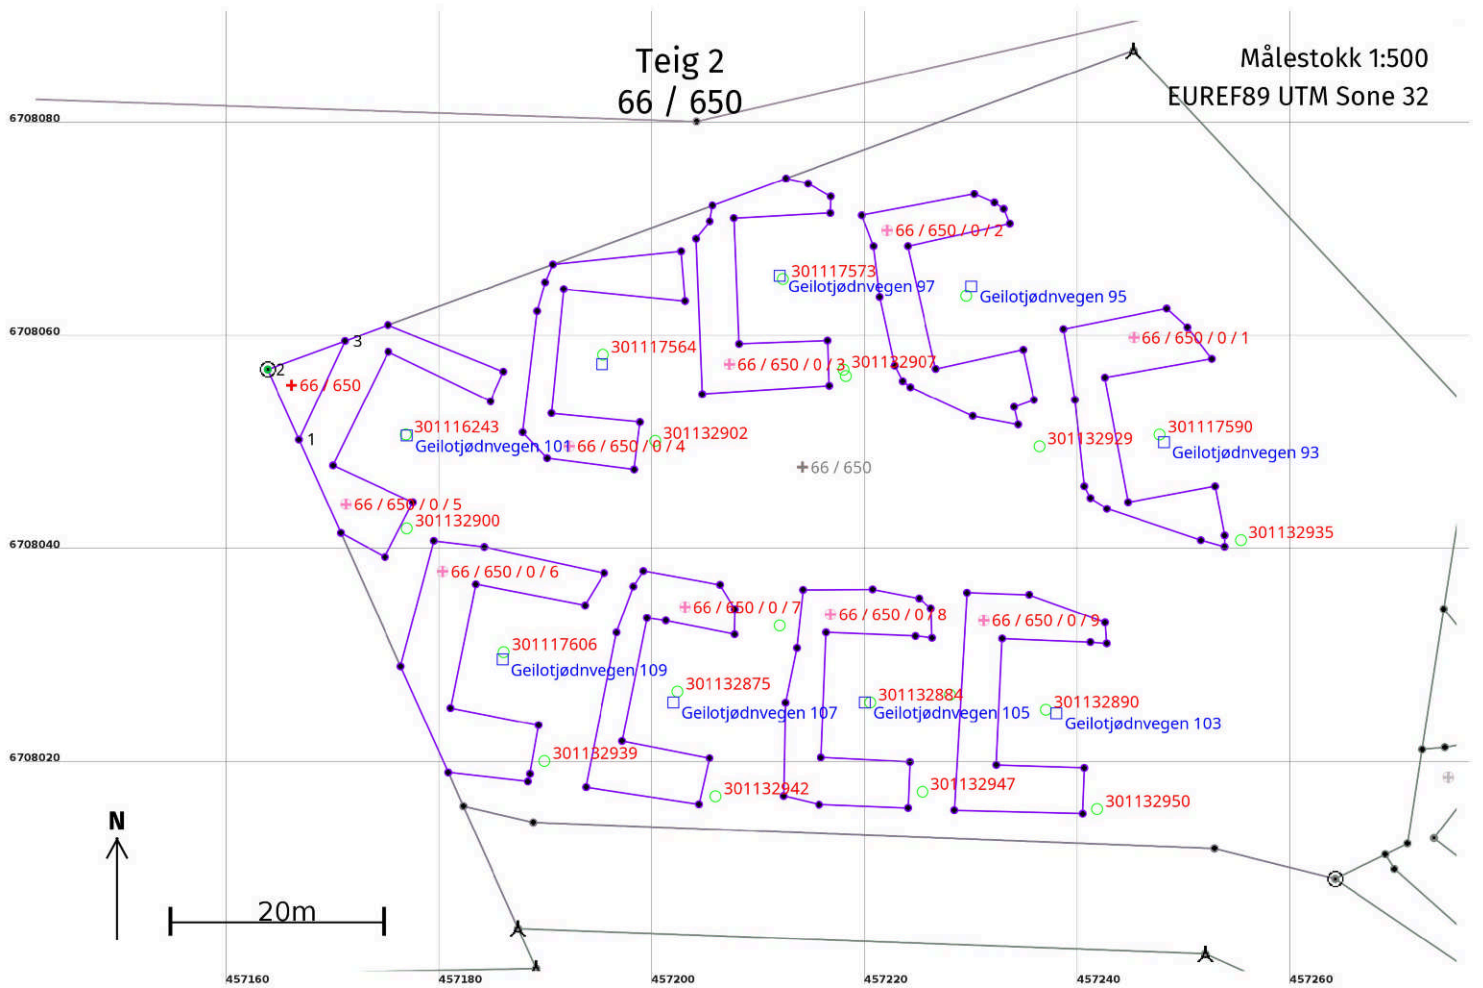

Areal og koordinater

Areal: 27,8 Arealmerknad:
Representasjonspunkt: Koordinatsystem: EUREF89 UTM Sone 32 Nord: 6708056 Øst: 457166

Grensepunkt / Grenselinje Ytre avgrensing

Løpenr	Nord	Øst	Grensemerke nedsatt i / Lengde (m)	Grensepunkttype / Linjeinformasjon	Målemetode	Nøyaktighet (SD i cm)	Radius
1	6708050,63	457166,86	7,21	Umerket	69 Beregnet	36	
2	6708057,21	457163,91	7,74	Jord Offentlig godkjent grensemerke	96 GNSS: Fasemåling (Real time kinematic)	13	
3	6708059,88	457171,17	10,20	Umerket	69 Beregnet	36	

**For matrikkelenhet:**

Kommune: 3330 - HOL
Gårdsnummer: 66
Bruksnummer: 650
Festenummer:
Seksjonsnummer: 9

Utskriftsdato/klokkeslett: 07.08.2025 kl. 09:59
Produsert av: Gunnar Ellefskås
Attestert av: Hol kommune

Orientering om matrikkelbrev

Matrikkelbrevet er hjemlet i «Lov om eigedsregistrering» (matrikkellova) av 17. juni 2005. Etter definisjonen i matrikkellovens § 3 d) er matrikkelbrevet en attestert utskrift av matrikkelen som viser alle registrerte opplysninger om en matrikkelenhet ved oppgitt dato.

Om fullstendighet og nøyaktighet i matrikkelbrevet

Matrikkelen ble etablert ved konvertering av data fra tidligere registre. Det kan variere hvor gode disse dataene er med hensyn på fullstendighet og nøyaktighet. I enkelte tilfeller kan grensepunkt og grenselinjer mangle helt eller delvis eller være feil registrert. Det kan også være feil og mangler ved registrert bygnings- og adresseinformasjon. Fullstendighet og stedfestingsnøyaktighet er generelt bedre innenfor enn utenfor tettbygd strøk. Vær oppmerksom på at for mange matrikkelenheter og bygg hefter usikkerhet ved arealet som oppgis.

For utfyllende informasjon: www.kartverket.no/matrikkelbrev

Matrikkelenhet

Matrikkelenhetstype:	Seksjon	Oppmåling utsatt:	30.11.2025 (frist for oppmåling)
Bruksnavn:			
Etableringsdato:	13.12.2023		
Skyld:	0		
Er tinglyst:	Ja		
Sameiebrøk:	1 / 9 i matrikkelenhet 66 / 650		
Formål seksjon:	Boligseksjon		

Arealrapport	
Tekst	Areal Kommentar
Beregna areal for 66 / 650 / 0 / 9	141,6 m2

Eierforhold

Tinglyste eierforhold						
Rolle	Status	Føds.d./org.nr	Navn	Bruksenhet	Adresse	Andel
Hjemmelshaver		988659320	GEILO HOLDING AS		Vesleslåtvegen 11 3580 GEILO	1 / 1

Oversikt over teiger (EUREF89 UTM Sone 32)

Løpenr	Type	Hovedteig	Nord	Øst	Høyde	Areal	Merknader
1	Teig	Ja	6708034	457231		141,6 m2	

Forretninger der matrikkelenheten er involvert

Forretning	Forretningsdokumentdato	Status	Tinglysing	Endret dato	Matrikkelføring
Forretningstype	Kommunal saksreferanse				Signatur Dato
Årsak til feilretting	Nettadresse (URL)				
	Annen referanse				

Forretning Forretningstype Årsak til feilretting	Forretningsdokumentdato Kommunal saksreferanse Nettadresse (URL) Annen referanse	Status	Tinglysing	Endret dato	Matrikkelføring Signatur Dato
Omnummerering v/kommuneendring	01.01.2024	Tinglyst		01.01.2024	smatmynd 01.01.2024
Omnummerering		Omnummerert til:	3330 - 66/650		
		Omnummerert fra:	3044 - 66/650		
		Omnummerert til:	3330 - 66/650/0/1		
		Omnummerert fra:	3044 - 66/650/0/1		
		Omnummerert til:	3330 - 66/650/0/2		
		Omnummerert fra:	3044 - 66/650/0/2		
		Omnummerert til:	3330 - 66/650/0/3		
		Omnummerert fra:	3044 - 66/650/0/3		
		Omnummerert til:	3330 - 66/650/0/4		
		Omnummerert fra:	3044 - 66/650/0/4		
		Omnummerert til:	3330 - 66/650/0/5		
		Omnummerert fra:	3044 - 66/650/0/5		
		Omnummerert til:	3330 - 66/650/0/6		
		Omnummerert fra:	3044 - 66/650/0/6		
		Omnummerert til:	3330 - 66/650/0/7		
		Omnummerert fra:	3044 - 66/650/0/7		
		Omnummerert til:	3330 - 66/650/0/8		
		Omnummerert fra:	3044 - 66/650/0/8		
		Omnummerert til:	3330 - 66/650/0/9		
		Omnummerert fra:	3044 - 66/650/0/9		

Forretning Forretningstype Årsak til feilretting	Forretningsdokumentdato Kommunal saksreferanse Nettadresse (URL) Annen referanse	Status	Tinglysing	Endret dato	Matrikkelføring Signatur Dato
Seksjonering	30.11.2023	Tinglyst		15.12.2023	0620kla 01.12.2023
Seksjonering	J 199/23	Rolle	Matrikkelenhet		Arealendring
		Avgiver	3044 - 66/650		-1 258,1
	23/4731	Mottaker	3044 - 66/650/0/1		141,3
		Mottaker	3044 - 66/650/0/2		142,6
		Mottaker	3044 - 66/650/0/3		128,9
		Mottaker	3044 - 66/650/0/4		121,3
		Mottaker	3044 - 66/650/0/5		131,2
		Mottaker	3044 - 66/650/0/6		174,4
		Mottaker	3044 - 66/650/0/7		127,2
		Mottaker	3044 - 66/650/0/8		142,4
		Mottaker	3044 - 66/650/0/9		148,7
		Berørt	3044 - 66/624		0

Landmålnummer	Navn
000514	ATLE KLEIVDAL

Forretninger der matrikkelenheten er berørt					
Forretning Forretningstype Årsak til feilretting	Forretningsdokumentdato Kommunal saksreferanse Nettadresse (URL) Annen referanse	Status	Tinglysing	Endret dato	Matrikkelføring Signatur Dato

Forretning	Forretningsdokumentdato	Status	Tinglysing	Endret dato	Matrikkelføring
Forretningstype	Kommunal saksreferanse				Signatur Dato
Årsak til feilretting	Nettadresse (URL)				
	Annen referanse				
Kvalitetsheving for eksisterende matrikkelenhet	30.11.2023				0620kla 01.12.2023
Oppmålingsforretning	J 199/23	Rolle	Matrikkelenhet	Arealendring	
	23/4731	Berørt	3044 - 66/650	0	
		Berørt	3044 - 66/650/0/1	0	
		Berørt	3044 - 66/650/0/2	0	
		Berørt	3044 - 66/650/0/3	0	
		Berørt	3044 - 66/650/0/4	0	
		Berørt	3044 - 66/650/0/5	0	
		Berørt	3044 - 66/650/0/6	0	
		Berørt	3044 - 66/650/0/7	0	
		Berørt	3044 - 66/650/0/8	0	
		Berørt	3044 - 66/650/0/9	0	


Landmålnummer	Navn
000514	ATLE KLEIVDAL

Aktive bygg som er registrert på matrikkelenheten									
Bygningsnr:	301 132 890	Bebygd areal:	98	Ant. boliger:	0	Datoer			
Løpenr:		Bruksareal bolig:	0	Ant. etasjer:	2	Rammetillatelse:		04.04.2022	
Repr.punkt:	Koordinatsystem: EUREF89 UTM Sone 32	Bruksareal annet:	148	Vannforsyning:		Igangsettingstillatelse:		02.08.2022	
	Nord: 6708025 Øst: 457237	Bruksareal totalt:	148	Avløp:		Tatt i bruk:			
Bygningsendringskode:		Bruttoareal bolig:	0	Har heis:	Nei	Midlertidig brukstillatelse:		25.01.2024	
Bygningstype:	Fritidsbygg(hyttersommerh. ol	Bruttoareal annet:	0			Ferdigattest:		15.10.2024	
Næringsgruppe:	Annet som ikke er næring	Bruttoareal totalt:	0						
Bygningsstatus:	Ferdigattest	Alternativt areal:	0						
Energikilder:		Alternativt areal 2:	0						
Oppvarming:									
Etasjer									
Etasje	Antall boenheter	BRA bolig	BRA annet	BRA totalt	BTA bolig	BTA annet	BTA totalt	Alt. areal	Alt. areal 2
H02	0	0	75,5	75,5	0	0	0	0	0
H01	0	0	72,5	72,5	0	0	0	0	0
Bruksenheter									

Adresse	Bruksenhetsnummer	Bruksenhetstype	Bruksareal	Ant. rom	Kjøkkentilgang	Bad	WC	Matrikkelenhet
1147 Geilotjødnvegen 103	H0101	Fritidsbolig	148	5	Kjøkken	1	1	66/650/0/9
Kontaktpersoner								
Rolle	Føds.dato/org.nr	Navn	Bruksenhet	Adresse				
Tiltakshaver	988659320	GEILO HOLDING AS		Vesleslåttvegen 11 3580 GEILO				


Oversiktskart for 66 / 650 / 0 / 9

Målestokk 1:1 000
EUREF89 UTM Sone 32

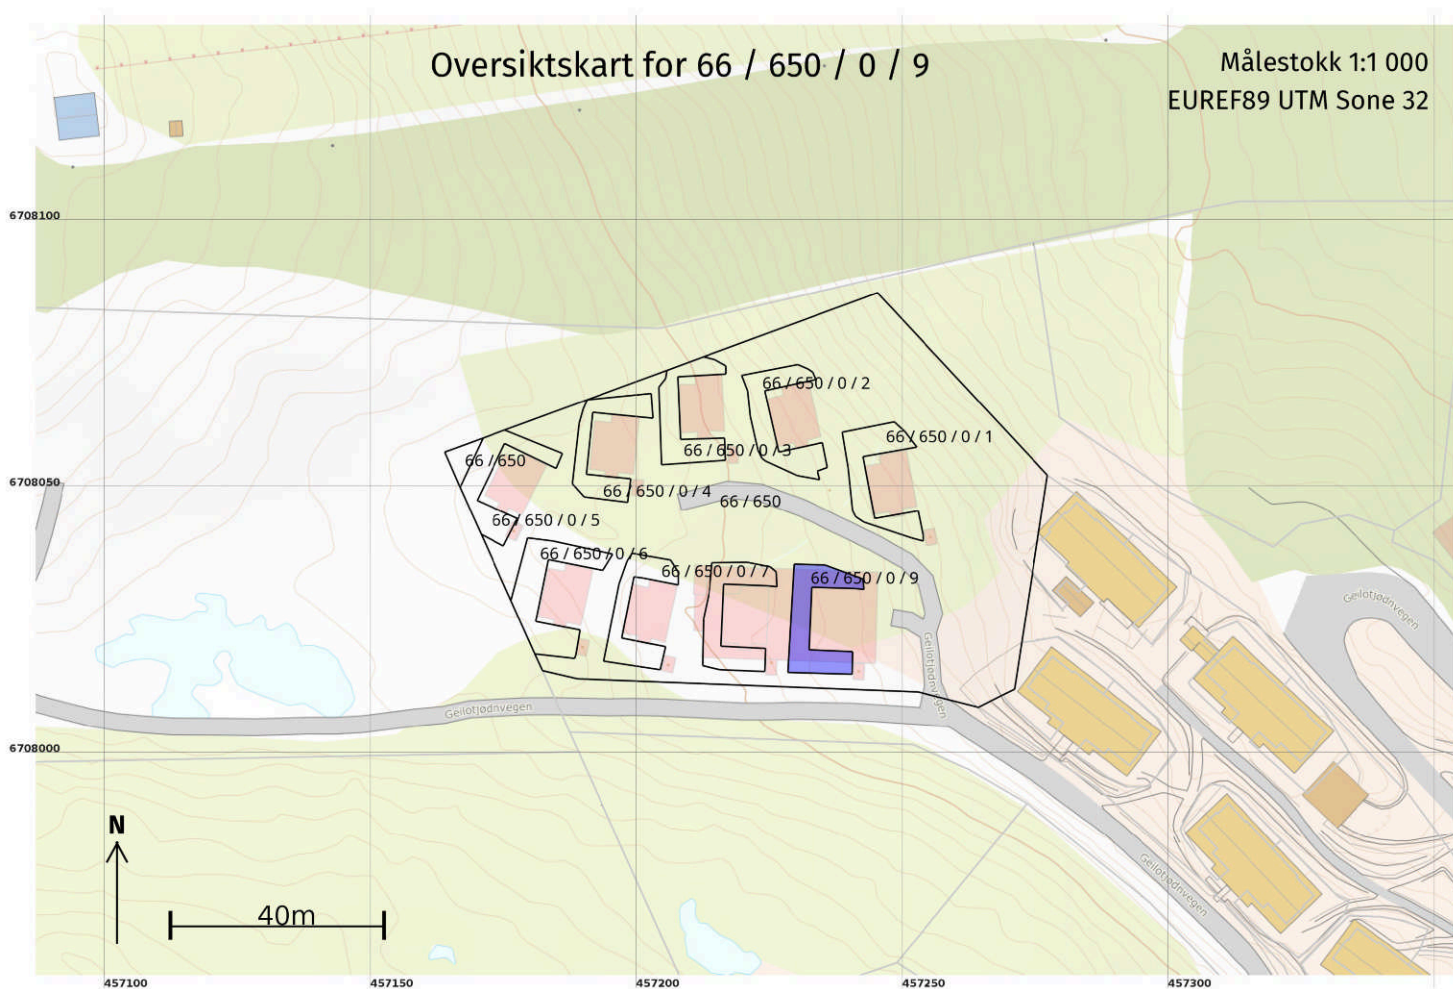

Teig 1 (Hovedteig)
66 / 650 / 0 / 9

Målestokk 1:250
EUREF89 UTM Sone 32

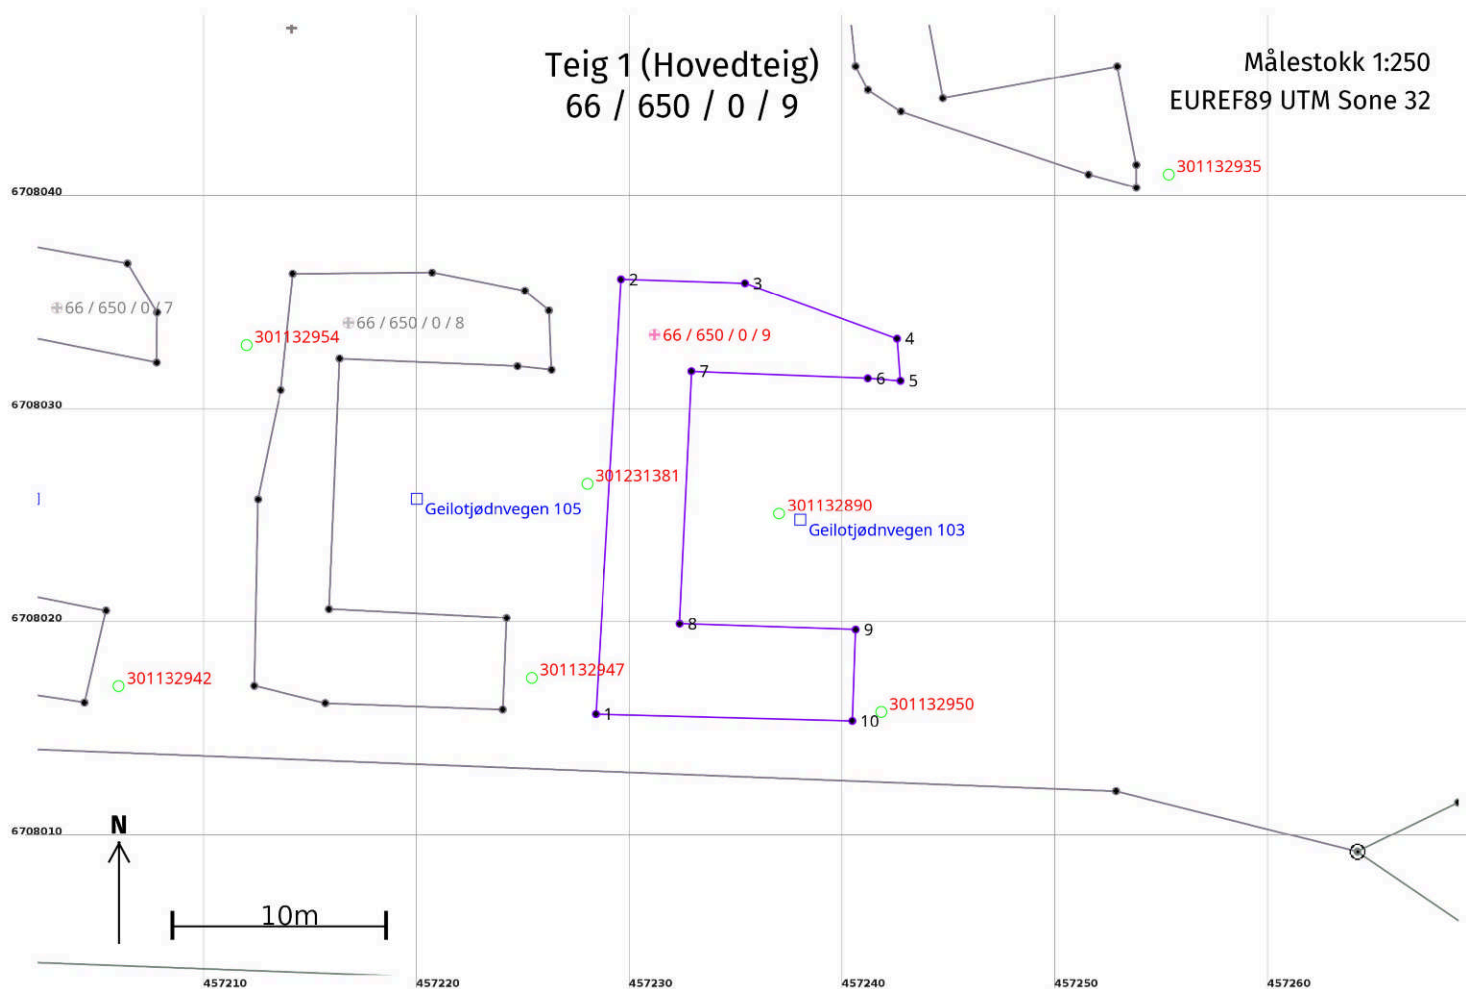

Areal og koordinater

Areal: 141,6 Arealmerknad:
Representasjonspunkt: Koordinatsystem: EUREF89 UTM Sone 32 Nord: 6708034 Øst: 457231

Grensepunkt / Grenselinje Ytre avgrensing

Løpenr	Nord	Øst	Grensemerke nedsatt i / Lengde (m)	Grensepunkttype / Linjeinformasjon	Målemetode	Nøyaktighet (SD i cm)	Radius
1	6708015,90	457228,40	20,41	Umerket	69 Beregnet	36	
2	6708036,28	457229,59	5,82	Umerket	69 Beregnet	36	
3	6708036,09	457235,41	7,59	Umerket	69 Beregnet	36	
4	6708033,49	457242,54	1,98	Umerket	69 Beregnet	36	
5	6708031,52	457242,70	1,53	Umerket	69 Beregnet	36	
6	6708031,64	457241,17	8,29	Umerket	69 Beregnet	36	
7	6708031,97	457232,88	11,86	Umerket	69 Beregnet	36	
8	6708020,13	457232,33	8,28	Umerket	69 Beregnet	36	
9	6708019,85	457240,60	4,27	Umerket	69 Beregnet	36	
10	6708015,58	457240,45	12,05	Umerket	69 Beregnet	36	

Kommunedelplan for Geilo

Planomtale, planføresegner og plankart

Juni 2010



FORORD

Kommunen er pålagt å drive kommunal planlegging, først og fremst gjennom plan- og bygningslova, men òg etter kommunelova. I medhald av desse lovene vedtok kommunen den 22. november 2004 at kommunedelplana for Geilo skulle reviderast.

Kommunedelplana for Geilo er ei oversiktsplan som syner rammer for arealbruken innanfor planområdet, og plana er ein del av kommuneplan for Hol kommune. Kommunedelplana er det overordna styringsverktøyet for utbyggingspolitikken innanfor planområdet.

Plana er utarbeidd med utgangspunkt i fastsett planprogram, førehandsdiskusjonen og politiske prinsippavklaringar som er gjort gjennom handsaming av behovsvurdering, områdevurdering og mottekne merknader.

Plana består av eit plankart med tilhøyrande planføresegner og denne planomtala som klargjer hovudspørsmåla, føringar, prinsipp og plana sine vesentlege verknader.

Gjennom planarbeidet har kommunen mottatt mange nyttige innspel og merknader frå grunneigarar, organisasjonar, politiske parti og regionale- og statlege styresmakter. Kommunen takkar for eit godt og konstruktivt samarbeid i samband med revisjon av kommunedelplan for Geilo.

**Kommunedelplan for Geilo vart vedtatt av
Hol kommunestyre den 24.06.2010 i sak 69/10**

Erik Kaupang
ordfører

INNHALD

1	INNLEIING	7
2	LOKALISERING OG AVGRENSING AV PLANOMRÅDET	9
3	RAMMER OG FØRESETNADER	11
4	TETTSTADUTVIKLING OG BUSTADBYGGING.....	13
5	REISEMÅLSUTVIKLING	19
6	LANDBRUK PLUSS	27
7	STIAR OG LØYPER.....	29
8	PLANGJENNOMFØRING OG PARTNARSKAP	31
9	VIDAREUTVIKLING - UTVIKLINGSPROSJEKT	37

Vedlegg: Planføresegner, retningslinjer og plankart.

1 INNLEIING

Kommunedelplan for Geilo er ein oversiktsplan som syner rammer for arealbruken i området. Kommunedelplanen har rettsverknad og same status som kommuneplanen.

Formålet med revisjonen:

- Legge til rette for nye utbyggingsområde til prioriterte formål, herunder privat og offentlig service, reiseliv, fritid, areal og transportkrevjande forretning, småskalaindustri og mellomlagring av massar.
- Definere utviklingsareal/venteareal for framtidig sentrums-, tettstad- og reiselivsutvikling.
- Klargjere kommunen sin koordinerende rolle i arbeidet med å legge til rette for utvikling av sentrums-, tettstads- og reiselivsområda.

Plana omfattar eit samla plankart med planføresegner for heile kommunedelplanområdet og ein tekstdel som klargjer prinsipp og plana sine overordna vesentlege verknader. I tillegg er det innarbeidd retningslinjer. Retningslinjene er ikkje juridisk bindande, men gjev til kjenne korleis kommunestyret ynskjer at administrasjonen skal forvalte plana.

Vedtatt plan skal leggjast til grunn for vidare detaljplanlegging m.o.t. både vern og utbygging, samt gje føringar for handsaming av bygge og delesaker.

For områder bandlagt i plana, er verknaden av kommunedelplanen avgrensa til 4 år frå plana er vedteken.

Vedtekne reguleringsplanar og utbyggingsplanar skal gjelde framfor vedteken kommunedelplan. Dei kjem fram av liste i planføresegnene.

Ved godkjenning av plana vart det gjort eit særskilt vedtak om at §§ 9 (omdisponering) og 12 (deling) i jordlova gjeld innanfor landbruks-, natur- og friluftsområda for spreidd utbygging av fritidsbustader og erverv, samt innanfor alpinområda, turistbedriftsområde på Hakkesetstølen og aktivitetssområda.

Plana er ikkje avklarande i forhold til automatisk freda kulturminne. Det inneber at omsynet til kulturminne må avklarast i samband med utarbeiding av gjennomføringsplanar, dvs. reguleringsplan og utbyggingsplan (bebyggelsesplan).

Hovudspørsmåla:

- A) Vidare sentrums- og tettstadsutvikling gjennom sikring av naudsynt areal til bustad-, nærings-/industri- og offentlege areal**
- B) Klargjere langsiktig strategi for vidare reisemålsutvikling gjennom avklaring av kortsiktig arealbruk og definering av utviklingsareal (venteareal) i tilknytning til dei etablerte reiselivsanlegga**
- C) Opne opp for næringsutvikling som bygger opp under vidare utvikling av landbruket (Landbruk Pluss)**
- D) Sikring av grøne strukturar gjennom å innarbeide prioriterte stiar og løyper i kommunedelplanen, samt sikre overordna korridorar der landbruks-, natur-, kultur- og friluftssinteresser samt dyr- og planteliv er prioritert.**

Målsetnaden har vore å etablere løysingar for ei balansert utvikling og strategiar som både tek vare på omsynet til vidare næringsutvikling og området sine natur-, miljø- og friluftskvalitetar.


2 LOKALISERING OG AVGRENSING AV PLANOMRÅDET

Planområdet er lokalisert aust i Hol kommune, om lag 10 km sørvest for kommunesenteret i Holet. Planområdet strekkjer seg frå Ustaøset i vest, Budalen i nord, Skurdalen i sør og Treertippen i aust. Samla omfattar planområdet eit areal på om lag 78 kvadratkilometer

Geilo er sentralt plassert mellom aust og vestlandet med både jernbanestasjon og knutepunkt for dei regionale vegane Rv 7 og Fv 40. Bergensbana med stasjon på Geilo og Rv 7 er ei viktige kommunikasjonsåre mellom aust og vestlandet, medan Fv 40 er ei viktig kommunikasjonsåre mellom Hallingdal og Numedal (Kongsberg).

Gjennom fylkesdelplana for handel, service og senterstruktur er Geilo definert som eit distriktssenter i Hallingdal. Geilo har i tillegg status som nasjonalparklandsby.

Landskapsmessig er Geilo prega av tettstadbebyggelsen, det karakteristiske kulturlandskapet og dei opne myrane kring Usteadsfjorden. Dalen er omkransa av bratte lier der Geilohovda og Havsdalshovda er markete fjelltoppar. I liane dannar dei utbygde alpint-, reiselivs- og fritidsområda eit relativt skarpt skilje mot dei delvis opne og delvis skogkledde fjellside/lane.

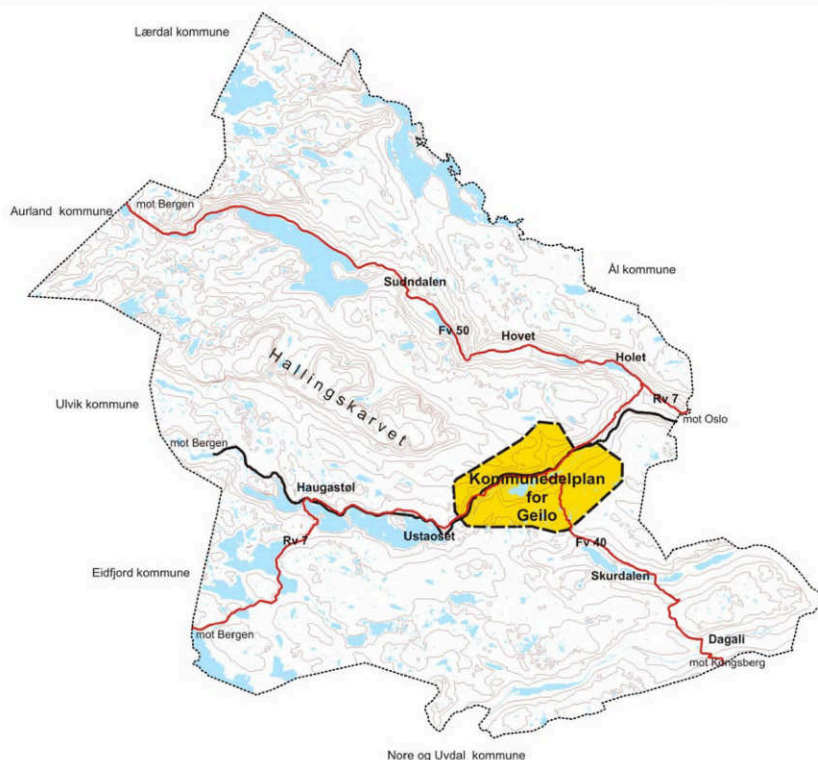

Figur 2.1: Lokalisering og avgrensing av planområdet.

3 RAMMER OG FØRESETNADER

Planarbeidet blir i hovudsak styrt gjennom føresegnene i plan- og bygningslova. Bruk av areal og utnytting av ressursar blir i tillegg regulert gjennom ei rekkje andre lover. Forvaltninga etter desse sektorlovene er ofte lagt til andre styresmakter enn kommunen. Det er gjeve føringar både på nasjonalt og regionalt nivå. Den kommunale planlegging skal skje innanfor rammene av nasjonal- og regional politikk.

3.1 Nasjonale mål og retningslinjer

St. meld. nr 26 (2006 – 2007) Regjeringens miljøpolitikk og rikets miljøtilstand

I meldinga har Regjeringa trekt opp politikken for landskap og arealbruk utanfor byar og tettstader. Regjeringa ynskjer å auke bevisstheita om landskapet sin betydning for identitet og livskvalitet og som ressurs for verdiskaping. Dette er nedfelt i Den europeiske landskapskonvensjonen som tredde i kraft våren 2004. Konvensjonen har til formål å fremje vern, forvaltning og planlegging av landskap.

Arealpolitikken i meldinga framhevar at ved bustader skal det vere god tilgang til trygg ferdsel, leik og anna aktivitet innanfor ein variert og samansett grøntstruktur. Miljøkvalitetane i landskapet skal sikrast og utviklast gjennom auka kunnskap og merksemd om planlegging og arealpolitikk.

Det nasjonale ressursmålet i forhold til jordvern klargjer at *"den årlige omdisponeringa av dei mest verdfulle jordbruksressursene skal halveres innen 2010"*. For å nå dette, ynskjer regjeringa å *"legge til rette for at kommunene kan utarbeide en samlet strategi for å ta vare på viktige landbrukslandskap og vern av dyrka og dyrkbar jord"* og at kommunane som middel for prioritering skal avgrense kjerneområde for jordbruk og kulturlandskap.

Utfordringa i fjell- og utmarksområde er langt på veg dei same enten dei ligg i tilknytning til verneområde eller ikkje. Utfordringa i fjellområde er knytt til reiseliv og anna næringsutvikling samtidig som det blir teke vare på verneverdiane. Grensene for utbygging og ferdsel må sjåast i ein heilskapleg samanheng og det er behov for ein heilskapleg arealpolitikk i fjellbygdene som sikrar kvalitetar og avklarar utviklingsmoglegheter.

Den nasjonale politikken i forhold til villreinen sine leveområde skal *"sikre villreinens sentrale plass i fjellfaunaen, gjennom regionale planer og etablering av europeiske og nasjonale villreinområder"*. Utfordringa er knytt til utbygging, aktivitet iandområdet og ferdsel inn i villreinområde. Regionale prosessar skal avklare grensene for leveområda.

Den nasjonale hyttepolitikken klargjer at det er eit nasjonalt mål å ikkje redusere samanhengande naturområde og viktige naturverdiar og verdfulle landskap. Utbygging skal skje med omsyn til ressursbruk og landskap.

Strandsonpolitikken skal sikre miljøverdiar og friluftsliv i vassdragsnaturen gjennom byggjeforbod langs innsjøar og vassdrag på 50 – 100 meter.

St. meld. nr. 21 (2005 – 2006) Hjartet for heile landet. Om distrikts- og regionalpolitikken

I meldinga har Regjeringa trekt opp rammene for ein differensiert arealpolitikk, der det går fram at rammene for bruk og vern av areal og arealressursar skal tilpassast utfordringane i dei ulike delane av landet. Det går bl.a. fram at stor plass er eit av konkuransefortrinna som distriktskommunane har i arbeidet med å auke busetnaden. I meldinga står det at *"ein meir differensiert arealpolitikk kan gjere det lettare for distriktskommunar å leggje ut store attraktive bustadområde og relativt spreidd bustadbygging i område med lite utbyggingspress eller å leggje ut område for til dømes rural reiselivsnæring"*. Grensene for utbygging skal trekkast opp i kommuneplan, og vere basert på kunnskap om verdiar og interesser i området.

St. meld. nr. 16 (2004 – 2005) Leve med kulturminner

Hovudmåla for kulturminnepolitikken er at:

- mangfaldet av kulturminne og kulturmiljø skal takast vare på som bruksområde og grunnlag for kunnskap, oppleving og verdiskaping, og
- eit representativt utval av kulturmine og kulturmiljø som dokumenterar geografisk, sosial, etnisk, næringsmessig og tidsmessig breidde skal gjevast varig vern gjennom freding.

St. meld. nr. 16 (2002 – 2003) Resept for et sunnere Norge. Folkehelsepolitikken

I stortingsmeldinga blir det bl.a. peikt på at folkehelsearbeidet foregår for isolert i forhold til andre sentrale plan- og vedtaksprosessar som legg rammer for folk sin kvardag. Meldinga klargjer at det er ynskjeleg å trekkje helsetenesta sterkare inn i kommunalt planarbeid. I tillegg blir det understreka at det bør leggest til rette for lek og fysisk aktivitet der folk bur.

Rikspolitiske retningslinjer for samordna areal- og transportplanlegging

Retningslinene skal vere med å fremme effektiv utnytting av ressursar, miljømessig gode løysingar, trygge lokalsamfunn, god trafikktryggleik og effektiv trafikkavvikling. Dette skal oppnåast gjennom samordning av utbyggingsmønster og transportsystem, korte avstandar i forhold til daglege gjeremål, ved å etablere klare grenser mellom byggeområde og LNF-område, samle naturinngrep, auke konsentrasjonen av utbygging i by- og tettstadsområde og legge til rette for kollektiv transport m.m.

Rikspolitiske retningslinjer for barn og planlegging

Retningslinene skal vere med å *"synleggjøre og styrke barn og unges interesser i all planlegging og byggesakshandsaming"* og *"gi et grunnlag for å vurdere saker der barn og unge sine interesser kommer i konflikt med andre hensyn/interesser"*. Retningslinja set kvalitetskrav til areal og anlegg som blir brukt av barn og unge. Samtidig klargjer den at det skal vere god nok tilgang på områder for barn og unge. Ved omdisponering av leikeområde blir det stilt krav til fullverdig erstatningsareal.

Universell utforming

Kravet om universell utforming av bygg, områder, tenester m.m. blir i stadig større grad ein del av nasjonal politikk. Regjeringa har utarbeidd ei handlingsplan for auka tilgjenge som viser tiltak som nasjonale instansar har ansvaret for (T-1440). I tillegg er det utarbeidd ei nasjonal utgreiing av moglegheitene for rettsleg vern mot diskriminering på grunnlag av funksjonsevne. Dette arbeidet har resultert i at det er utarbeidd ei antidiskrimineringslov.

3.2 Fylkesplanar

Den nasjonale arealpolitikken er konkretisert gjennom fylkesplan og fylkesdelplanar.

Fylkesplan for Buskerud (2005 – 2008)

Av visjonen går det fram at utviklinga i Buskerud skal vere berekraftig og innovativ for å fremje næringsutvikling og bulyst. Gjennom hovudstrategien går det fram at arealpolitikken i distrikta må vere ein aktiv og langsiktig politikk for næringsutvikling og busetnad. Samtidig går det fram at natur og kulturverdiar vil vere ein sentral del i ei framtidig reisemålsutvikling

Fylkesdelplan for kjøpesenterstoppen

Fylkesdelplana er eit grunnlag for dialog, samarbeid og partnerskap mellom kommune, stat og fylkeskommunen i utvikling av byar og tettstader, der det er trekt opp anbefalingar i forhold til bruk av areal i og ved sentrumsområde. Geilo er i plana definert som eit distriktssenter.

Fylkesdelplan for Hardangervidda Aust

Gjeldande plan er felles for Buskerud og Telemark. Gjennom plana er det klarlagt mål, strategiar og retningslinjer for bruk og vern av areala. Det er starta arbeid med utarbeiding av ein fellers plan for heile Hardangervidda. Hovudformålet med fylkesdelplana er å etablere ei langsiktig og heilskapleg strategi for bruk av areala som er viktige for villreinen eller påverkar villreinen sine leveområde.

Fylkesdelplan for avkjørsler og byggegrenser

Formålet med plana er å sikre kommunar og publikum ei konsekvent og nyansert handsaming av avkjørsels- og byggegrensespørsmål. Innanfor planområdet er Rv 7 og Fv 40 omfatta av plana.

4 TETTSTADUTVIKLING OG BUSTADBYGGING

Kommunedelplanen avklarar hovudavgrensing av sentrum og tettstadsområde på Geilo og korleis det skal utviklast. Detaljering av arealbruk skal skje gjennom reguleringsplanar og ikkje i kommunedelplanen.

4.1 Areal situasjonen

Det er skilt mellom sentrums- og tettstadsområde i planene. Sentrumsområda omfattar areal til bustad, erverv, og fritids- og turistformål innanfor sentrumsområdet på Geilo. Tettstadsområdet omfattar areal for hovudsakleg bustad, offentleg-allmennyttige formål og idrettsanlegg, samt nokre avgrensa områder for forretnings-, industri-, fritids- og turistformål.

4.1.1 Område for nærings- og offentlege/allmennyttige formål

Geilo sentrum er eit distriktssenter og reisemål i kommunen med både privat og offentleg service, samt eit godt utbygd reiselivsprodukt. Kommunesenteret er lokalisert i Holet om lag ei mil nordaust for Geilo, men utanfor planområdet.

Geilo sentrum er den største tettstaden i kommunen og eit kommunikasjonsknutepunkt med Rv 7, Fv 40, Bergensbanen og Geilo stasjon.

Den offentlege og private servicen er lokalisert i Geilo sentrum og tettstadsområda sør for Rv 7. Funksjonelt sett er den private servicen lokalisert i sentrum mellom Rv 7 og Bergensbana, medan den offentlege og allmennyttige servicen er lokalisert sør for Rv 7. Den offentlege servicen omfattar bl.a. helsetenester, barnehagar, bibliotek og barne-, ungdoms- og vidaregåande skule.

4.1.2 Bustader

Bustadsområda er lokalisert langs Rv 7 aust og vest for sentrum og sør for Fv 40 i Vestlia.

I kommuneplanperioden fram til 2025 reknar ein med at det er behov for om lag 150 nye bustader, der det er anteke at 70% vil vere einbustader med eit brutto arealbehov på i gjennomsnitt 2,0 – 2,5 daa pr bustadeining og 30% rekkehus og leilegheiter med eit brutto arealbehov på 0,8 daa pr bustadeining. I sentrum skal det prioriterast sentrumsnære leilegheiter og mindre bustader.

Sjølv om det har vore ein nedgang i folketalet dei siste åra er kommunen si erfaring at det er behov for å legge til rette for bustadbygging på Geilo. Dette heng bl.a. saman med behov for arbeidskraft, vidare satsing på reiselivsutvikling og at det er færre medlemmar i kvar husstand. Den forventede utviklinga gjer seg utslag i eit behov for leilegheiter og mindre husvære. Dessutan blir bildet òg påverka av ein alderssamansetnad som viser forholdsvis mange unge og eldre over 65. Truleg er dette grupper som vil etterspørje bustader i gangavstand til både sentrumsfunksjonar og offentlege funksjonar/service, samtidig som ein del av dei eldre vil ha behov for offentlege tenester.

Det er ei utfordring å skaffe husvære til sesongarbeidstakarar. I dag er talet på sesongarbeidstakarar estimert til mellom 400 og 500. Det er ein diskusjon i forhold til korleis utfordringa skal løysast. Alternativ kan vere at sesongarbeidstakarar blir busett i husvære i bustadfelt, etablering av eigne bustadsområde med leilegheiter for sesongarbeidstakarar eller at det innanfor reiselivsområda blir lagt til rette for utbygging av bustader til sesongarbeidstakarar.

Område	Reguleringsstatus	Tomtereserve
		Regulert
Vestlia	Ja (pågåar)	100
Jonstøllie	Ja	10
Havsdalsvegen	Ja (pågåar)	4-5
Budøla	Nei	15- 20
Vestlia	Nei	50
Geilo sentrum	Pågåar	50 - 100
Fjordheim	Ja	12
Lund Gard	Pågåar	20 – 30
Bakkenfeltet	Pågåar	33
Søre Fossgård		7
Samla		300 – 350

Tabell 4.1: Tomtereserve i vedtekne planar og planar under utarbeiding og handsaming (Kjelde: Behovsvurdering, 2006).

Parallelt med revisjonen av kommunedelplanen jobbar kommunen med fleire bustadpolitiske prosjekt, som bl.a. omfattar opprydding i bruken av bustader som

fritidsbustader, ungbo og eldrebo. I tillegg ser kommunen nærmare på kommunen sin rolle i bustadpolitikken.

Gjennomgangen viser at det er tilstrekkelig med tomtereserve for planperioden. Utfordringa er å sikre brukarretta lokalisering av bustader til grupper som har spesielle behov, samt etablere eit tilfredstillande tilbod til sesongarbeidstakarane.

4.2 Geilo sentrum som knutepunkt og fortettingsområde

Det er i planperioden ikkje opna for utviding av sentrumsområdet, men arealbruken er justert i samsvar med endringar i vedtekne planar.


Areala i sentrum er viktige både for innbyggjarane og gjestane som kollektivknutepunkt, møteplass, handelsområde og reisemålssenter. Arealbruken er fastsett gjennom reguleringsplana for Geilo sentrum. I reguleringsplana er det fokusert på å legge til rette for ei kvalitativ heving av dei offentlege romma gjennom å legge til rette for utvikling av sentrum med større felles areal til torg, gågater og fortau. Plana føreset utvikling av parkeringskapasiteten, samt heving av grad av utnytting til ulike prioriterte formål.

Grensa for handelssenteret, dvs. sentrumsområdet er klarlagt gjennom reguleringsplana for Geilo sentrum. Formålet med handelsgrensa/sentrumsområdet er å avgrense kor det kan etablerast kjøpesenter på over 3000 m². Formålet med handelsgrensa er å sikre ei samlokalisering av naturlege sentrumsfunksjonar. Samla skal grepa i sentrumsplana vidareutvikle urbaniteten innanfor det definerte sentrumsområdet.

Handelsgrensa/urbaniteten skal sikre:

- Konsentrasjon; intensitet i økonomisk aktivitet
- Mangfald; både av tilbod og i forhold til ulike grupper i samfunnet
- Offentlegheit – fungerande offentlig rom

Det er ein relativt stor bustadreserve i sentrum for mindre bustader/leilegheiter. Behovet for mindre bustader/leilegheiter for planområdet er i stor grad føreset dekt innanfor sentrumsområdet.

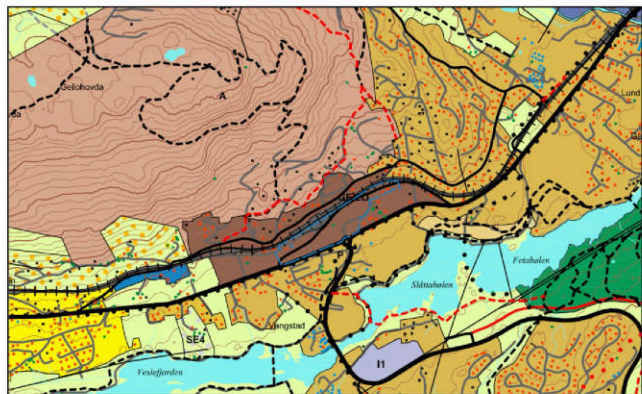


Figur 4.1: Kartet viser avgrensing av Geilo sentrum. Sentrumsområdet er definert som knutepunkt og fortettingsområde.


Støy er ei utfordring i sentrum. Sentrum er eksponert for vegtrafikkstøy, jernbanestøy og skytebanestøy. Mesteparten av utbyggingsareala innanfor sentrumsområdet er lokalisert innanfor gul eller raud støysone til ei eller fleire støykilder. Det er sett i gang prosessar for flytting av skytebana. For kommunen er det eit overordna mål å sikre både utvikling av urbaniteten innanfor sentrumsområdet og tilfredstillande støyforhold. Urbaniteten skal utviklast gjennom ei kvalitativ heving av dei offentleg tilgjengelege uteareala, utvikling av kommersiell service og etablering av bustader, turistverksemdar og fritidsbustader.

Ved utbygging av bustader og fritidsbustader innanfor sentrumsområdet skal:

- Støytillhøva innomhus og utomhus vere dokumentert gjennom støyfagleg vurdering, for å sikre at krava til innandørs støyinnivå i teknisk forskrift ikkje blir overstege.
- Det skal leggjast vekt på at alle bustader og fritidsbustader i den grad det er mogeleg får ei stille side og tilgang til eigna uteareal.

Avvika frå grenseverdiane skal ikkje vurderast før etter at det er søkt å finne fram til løysingar utan avvik i frå støyretningslinene, men der slike løysingar vil gje lite tenelege planløysingar og/eller uheldige estetiske verknader.

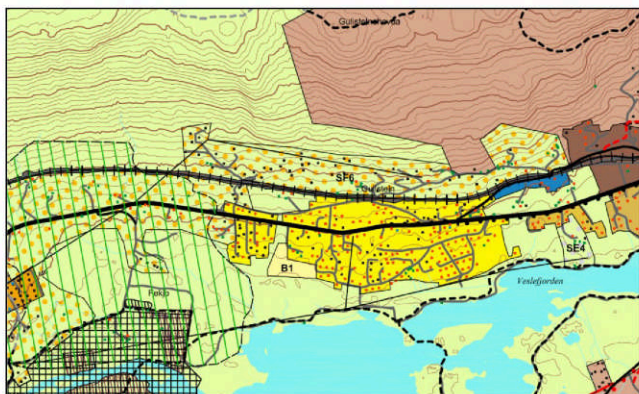

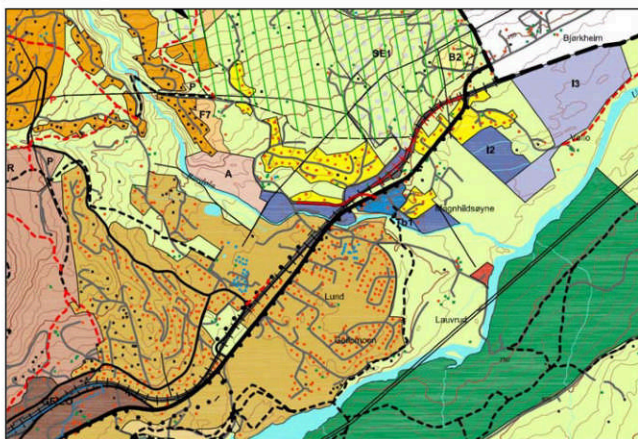

Figur 4.3: Nytt utviklingsareal for bustad, turistbedrift, industriområde skule og idrettsanlegget aust for Geilo sentrum.

Bustadområdet på Lien (B2) er lokalisert innanfor eit karakteristisk kulturlandskap. Arealet blir i dag brukt som innmarksbeite og deler av arealet er registrert som dyrkingsjord. Området er solrikt og har god tilgang til friluftsområde. Avstanden til skule og sentrumsfunksjonane er på 1,5 – 2 km. Det er etablert gang- og sykkelveg langs Rv 7 frå området og fram til både skulen og sentrum. Det er føresett bruk av eksisterande tilkomst frå Rv 7 til området. Tilkomsten frå Rv 7 er utflytande og bør strammast opp.

Omdisponering av areal frå golfformål til industriområdet på Vøllo (I3) er ei utviding av eit avsett men ikkje regulert areal (I2) i gjeldande kommunedelplan. Intensjonen med det framtidige området I3 er sikring av areal til mellomlagring av massar og etablering av arealkrevjande og/eller transportkrevjande verksemdar. Deler av arealet grensar i vest til eit etablert bustadområde. I plana er det opna for etablering av industri både aust og sør for det etablerte bustadområdet. Ved regulering av areal vil truleg det faktiske arealet til industri bli halvert som følge av behov for å sette av areal som skjermingsbelte. Industriområdet femnar om dyrkbar jord og skog/beite som i gjeldande kommuneplan er sett av til golfanlegg. Den delen av arealet til golfanlegg som ikkje blir sett av som industriområde, blir

tilbakeført til LNF-område. Delar av arealet ligg innanfor 100-metersbeltet til vassdraget Usteåne. Tilkomst til området skal skje via Vøllovegen. Bruk av Vøllovegen føreset at riksvegen er utbetra, og utbygging kan ikkje skje før vegstyresmaktene har gjennomført planane for utbetring av riksvegen.

Det noverande industriområdet I2 som er vidareført i plana skal disponerast til handverksverksemdar/lettare industri og felles administrasjonsbygg for verksemdene. Det er utarbeidd retningsline til planen for området som skal leggst til grunn ved utarbeiding av plan for området I2. Av retningslina går det fram at det er ein føresetnad at lettare typar næringar og administrasjon blir lokalisert innanfor området I2, medan tyngre, transportkrevjande og støyande næringar blir lokalisert innanfor området I3.


Utvidinga av arealet ved Øen Turistsenter (Tb1) er ei justering av arealbruken i samsvar med den etablerte bruken.

Aust for Geilo sentrum er spørsmål om tilkomst til dei ulike områda ei utfordring. Kommunen har utarbeidd ei analyse med tilhøyrande strategi for opprydding i avkjørselssituasjonen aust for sentrum. Strategien skal leggst til grunn ved utarbeiding av nye planar.

4.5 Vestlia – Hovudutvikling av areal for areal- og transportkrevjande forretningar og lettare industri

Arealbruken til bustad, og offentleg formål i Vestlia er ei direkte vidareføring av arealbruken i vedteken plan. Dei regulerte turist-, industri-, bustad- og offentlege områda sør og aust for Fv 40 er sett av som tettstadsområde. Bustadområda ved Slåttestølen og aust for Fv 40 er vidareført som bustadområde.

I plana er det sett av eit nytt areal (I1) på om lag 50 daa til areal- og transportkrevjande forretning og lettare industri. Det er føresett at det ikkje blir etablert kjøpesenter som kan vere i direkte konkurranse med den prioriterte arealbruken i sentrum innanfor området.

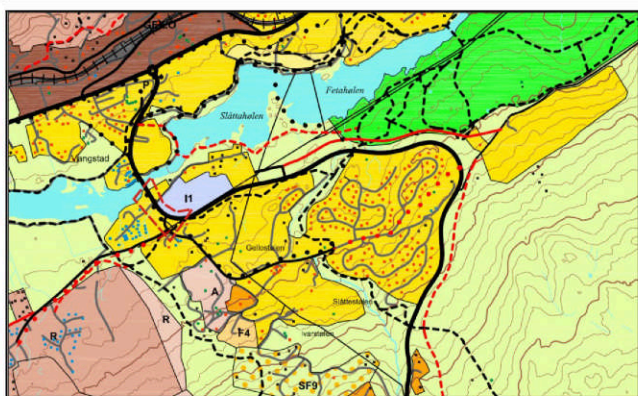

Figur 4.4: Nytt areal (I1) for areal- og transportkrevjande forretningar og lettare industri og avgrensing av planområdet for ny 4-arma rundkøyring (Stipla raud linje).

Etablering av industriområdet I1 medfører omdisponering av landbruksareal. Ved utarbeiding av reguleringsplan for området må det særskilt vurderast om arealet er utsett for flaumfare. Tilkomst til området frå Fv 40 skal sikrast gjennom etablering av 4-arma rundkøyring. Rundkøyringa skal lokaliserast slik at det frå den blir etablert tilkomst både til industriområdet i aust, reiselivs- og tettstadsområdet i vest og bustadsområdet i sør. Før rundkøyringa blir etablert, skal det utarbeidast reguleringsplan for rundkøyringa og arealet som er grovt vist på figur 4.4. Formålet med reguleringsplana er å betre/sikre områda tilkomst, betre tilhøva for fotgjengarar og sanere eksisterande tilkomst på strekka omfatta av reguleringsplana.

Den øvrige arealbruken er ei direkte vidareføring av arealbruken i vedtekne planar.

4.6 Overordna verknader

Dei viktigaste overordna verknadene av dei føreslåtte endringane for sentrums- og tettstadsområda er omdisponering av landbruksareal og opning for oppføring av bustader og fritidsbustader i gul og raud støysone innanfor området avsett til

sentrumsområde. Det er ved utbygging i støysonene innanfor sentrumsområdet føresett at det blir etablert/sikra uteareal med tilfredstillande støytillhøve.

For andre spørsmål og problemstillingar knytt til trafikk, støy, universell utforming, helse, friluftsliv, dvs. sikre tilkomst/kryss til hovudveggar, turløyper, turstigar, nærleikområde, kulturminne og landskap, så er det problemstillingar og interesser som skal løysast gjennom reguleringsplanarbeid. Ved planlegging og utbygging vil det være viktig at omsynet til ovannemnde blir ivareteke.

Eit arealrekneskap for omdisponering av landbruksareal til sentrums- og tettstadsområde i forhold til gjeldande plan er vist i tabell 4.2.

Område	I dag	Planframlegget			
		Omdisponering	Dyrka	Dyrkbar	Beite/skog
Geilo sentrum	143 daa				
Geil vest	460 daa	27 daa	4 daa	14 daa	9 daa
Geilo aust	1.847 daa	60 daa	7 daa	3 daa	50 daa
Vestlia	967 daa	49 daa		49 daa	
Totalt	3.417 daa	136 daa	11 daa	66 daa	59 daa

Tabell 4.2: Omdisponering av landbruksareal til utbyggingsformål.

Deler av arealet som har vore avsett til golfanlegg er omdisponert til industriområde. Det arealet utgjer 180 daa, der 60 daa er registrert som dyrkbar jord, medan 120 daa er registrert som beite/skog. Den øvrige delen av arealet til golfanlegg som omfattar eit areal på om lag 780 daa er tilbakeført til landbruks-, natur- og friluftsområde.

I plana er det sett av areal til mellom 20 og 30 nye bustader. Det inneber at det i kommunedelplana er lagt til rette for utbygging av vel 350 nye bustadeiningar i planperioden.

For å sikre ein betre trafikkssituasjon aust for rundkøyringa i Geilo sentrum har kommunen utarbeidd ei analyse av avkjørselsforholda og ein strategi som klargjer kva prinsipp som skal leggst til grunn for sanering og etablering av tilkomst. Prinsippa er klargjort i ei illustrasjonsplan for området. Denne skal vere grunnlag for handsaming av framtidige planar på denne delstrekka av Rv 7.

5 REISEMÅLSUTVIKLING

Med fritids- og turistutvikling er det meint:

- Nedfartsløyper og heisanlegg
- Prioriterte ski- og turløyper
- Fritids- og turistområde
- Landbruk Pluss

Område	Oppført (år)	Areal i dag	Eksisterande einingar	Planlagde einingar ¹
Geilo sentrum		116 daa	268	586
Vestlia		597 daa	271	562
Ustedalen		157 daa	310	320
Skurdalsåsen		1.416 daa	489	1.639
Bulie/Havsdalen		1.202 daa	359	689
Alpin – sentrum		2.676 daa		
Alpin - Vestlia		2.128 daa		
Totalt		3.488 daa²	1.697	3.796

Tabell 5.1: Oversikt over noverande arealbruk. Talet på einingar er henta frå hytteundersøkelsen som blei gjennomført i desember 2007. Talet på einingar i Geilo sentrum omfattar både sentrums og tettstadsområdet sør og aust for sentrum.

Det er utarbeidd eit langsiktig utviklingskonsept for reisemålsutviklinga på Geilo. I tillegg er det gjennomført ei analyse med framlegg til klassifisering av areala innanfor reisemålet, i forhold til kor viktige dei er for reisemålet si attraksjonskraft. Gjennom analysen er viktige utbyggingsområde og grøntområde for vidare fritids- og reiselivsutvikling kartlagt. Formålet er å sikre etablering av verksemdar på rett stad og ikkje berre på bakgrunn av meir eller mindre tilfeldige prosjekt som dukkar opp.

ABC-analysa gjev ei klassifisering av areala innanfor reisemålet i forhold til kor viktige dei er for reisemålet si attraksjonskraft. A-områda er areal med høge krav til arealet si eignaheit og/eller tilgjenge, medan C-områda har lave krav til lokaliseringsstaden si eignaheit og/eller tilgjenge. Det er i analysen lagt til grunn at

dei tyngre sentralområda med hotell, serveringsstader, handel og alpinanlegg stiller store krav til eignaheit og tilgjenge/sentralitet, medan område for fritidsbebyggelse i praksis har ein høgare tilpassingsevne til miljø og naturressursane.

Ved sida av ei klassifisering av utbyggingsområda er det lagt til grunn at grøntområda og stadeigen eigenskapar som solforhold og utsikt er viktige for reisemålet si attraktivitet, stadsidentitet og gjestane si oppleving.

Eit viktig sikttemål med utviklingskonseptet er å sikre reisemålet si konkurransevne, ivareta dei langsiktige utviklingsbehova og gje eit betre heilårstilbod. Gjennom revisjonen av plana som blei vedteken i 2000 blei det lagt opp til auka av overnattingskapasiteten og talet på fritidsbygg, samt utviding av alpinområdet i Vestlia mot utbyggingsområda på Kikut.

Utfordringane i forhold til arealbruk er relatert til:

- Avgrensa utvikling av reiselivsområda med tilhøyrande aktivitetsområda og alpinområde samt område for fritidsbygg.
- Legge til rette for utvikling av landbruket, slik at dei blir ein tydelig del av reiselivsproduktet gjennom Landbruk Pluss.
- Klargjere moglege framtidige utviklingsareal for reisemålsutvikling - avgrensa til sentralområda, dvs. areal med høge krav til eignaheit og sentralitet.

Landbruket er ein viktig leverandør til reiselivet ved at eigedommane er attraksjonar i tenesteytinga innanfor reisemålet, og at dei tilbyr nisjeprodukt basert på den lokale naturen og kulturen. Landbruk Pluss er samleomgrepet på arbeidet med modernisering og nye strategiar i landbrukspolitikken. Denne strategien skal bidra til utvikling av ny næringsaktivitet og sikre busetting og er ein del av strukturendringane/omstillinga i landbruket. Den kommunale strategien i forhold til utvikling av reisemålsrelaterte prosjekt på landbrukseigedommar er nærmare klarlagt i kap. 6.

5.1 Utvikling av reiselivsområda

Plana legg opp til ei utvikling av fritids- og reisemålsområda.

Framlegget omfattar:

- Utviding av reiselivsområda i Vestlia

¹ Omfattar både eksisterande og framtidige einingar.


² Alpinområda er ikkje teke med i totalareal.

- Utbygging av fritidsbebyggelse i Vestlia og på Skurdalsåsen/Kikut
- Definerer av utviklingsområde for turistanlegg og hytter i Øvre Ustedalen

5.1.1 Utviding av reiselivsområda i Vestlia

Vestlia er over tid utvikla til eit sentralt utviklingsområde for reiselivet på Geilo med alpinanlegg, golfanlegg, ski- og turløyper, hotell, leilegheiter og fritidsbygg/-leilegheiter. Sentralt i området er det etablert skytebane. Nedlegging/flytting av skytebana er ein føresetnad for vidare utvikling av dette reiselivsområdet.

Som ein del av plana er det føresett utviding av alpinområdet og fritids- og turistområdet.

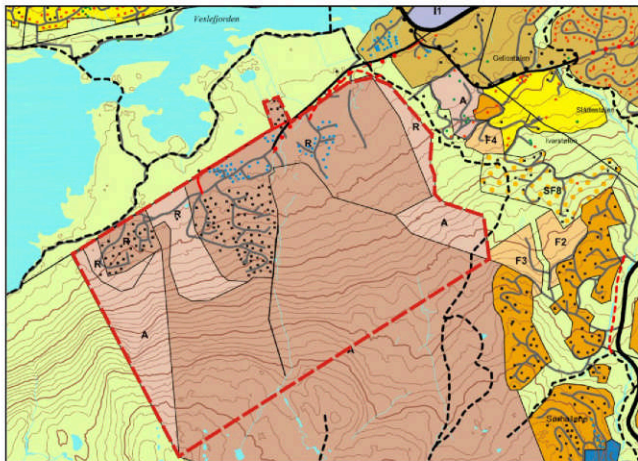

Figur 5.1: Reiselivs-, alpin- og aktivitetsområda i Vestlia. Avgrensing av området som skal samla regulerast er vist med raud stipla linje.

Utviding av alpinområdet og etablering av nye heisar og nedfartar vil vere med å utvikle alpinproduktet på Geilo både med omsyn til storleik og variasjon.

Dei nye nedfartane i vest vil vere synlege frå Geilo sentrum og innfarten langs Rv 7 både frå aust og vest. For å avgrense dei landskapsmessige verknadene og ta vare på det inngrepsfrie området vest for den markerte åsryggen er grensa for alpinområdet trekt aust for den markerte åsryggen. I tillegg vil dei landskapsmessige verknadene vere avhengig av opparbeidinga. Dette samt konsekvensane må det gjerast greie for gjennom reguleringsplan. Dei kjende naturkvalitetane er knytt til registrering av deler av alpinområdet som eit beiteområde for villrein og vinterbeite for rådyr (Kjelde: naturbasen til Direktoratet for naturforvaltning). I tillegg er det registrert fleire kulturminne i området.

Alpinområdet er òg foreslått utvida i sørvest. Utvidinga femnar ikkje om registrerte naturkvalitetar, men arealet har verdi som ein ferdselskorridor med gjennomgåande skiløype.

I tilknytning til dalstasjonen er område for fritids- og turistareal utvida med 4 avgrensa delområder. Endringa omfattar ei utfylling av ledig areal innanfor den sentrale delen av turistområdet som i dag er sett av til parkering og utviding av fritids- og turistareal i den austlege og vestlege delen. Innanfor den vestlege utvidinga er det registrert kulturminne samt at areal har verdi som beiteområde for rådyr. I tillegg er områda i vest lokalisert inntil friluftsområdet med den prioriterte ski og turløypa - Ustedalsfjorden rundt. I den austlege delen er det ikkje registrert naturkvalitetar, men det er etablert ein prioritert friluftskorridor med skiløype som bind saman løypenettet i dalen og på fjellet. Breidda på korridoren blir redusert som følgje av utvidinga av reiselivsområdet. Dette arealet har i tillegg potensialet som eit nærfriluftsområde.

Reiselivsområde i Vestlia med tilgrensande område har ut frå ovannevnte fleire naturkvalitetar og brukarinteresser som nærtuområde med ski og turløypa Ustedalsfjorden rundt. Lengst vest i området er det ein markert åsrygg som er føresett tatt vare på som ei avgrensing av reiselivsområdet mot det samanhengande inngrepsfrie området på sør og vestsida av Ustedalsfjorden.

Ved å ivareta viktige delområde med særskilde miljøkvalitetar og sikre funksjonar som stiar og løyper for andre brukarinteresser vil det vere mogleg å avgrense konsekvensane av ei utbygging i Vestlia for landskap og friluftsliv. Samtidig vil plana redusere leve/beiteområda for ulike artar.

For kommunen er det viktig å sikre ein god trafikksituasjon i området. Utbygginga innanfor reiselivsområda i Vestlia, bustadområdet ved Slåttestølen og området for fritidsbebyggelse sør for Kirkevoll vil gje auka trafikkbelastning.

Tiltak som vil vere ein føresetnad for godkjenning av nye planar i området:

- Flytting/nedlegging av skytebana.
- I krysset mellom Bakkestølsvegen og Stølsvegen må Bakkestølsvegen hevast, slik at siktforholda blir betre og Bakkestølsvegen må gjerast gjennomgåande i forhold til Stølsvegen.
- Krysset mellom Stølsvegen og Fv 40 skal ombyggast til 4-arma rundkøyring som omtalt i kap. 4.5.
- Det må etablerast gangveg gjennom reiselivsområda i Vestlia og fram til gangvegen langs Fv 40.

For å redusere verknadane og avklare den overordna strategiske arealbruken i området, må det utarbeidast ein samla reguleringsplan der òg omsynet til ovanneemde interesser, bruk av areal til ulike formål, grad av utnytting samt trafikk blir avklart. Avgrensing av areala som skal inngå i reguleringsplana er vist på figur 5.1. Ansvar for utarbeiding av den samla reguleringsplana kviler på grunneigarane, men det er føresett at plana blir utarbeidd i tett samarbeid med kommunen, slik at føresetnadene for at kommunen kan handsame plana som ei områdereguleringsplan er tilstades. Vedteken reguleringsplan vil vere grunnlaget for handsaming av detaljreguleringsplana og byggeprosjekt i området.


5.1.2 Utbygging av fritidsbebyggelse i Vestlia og Skurdalsåsen

På Skurdalsåsen er det dei seinare åra ført opp relativt mange fritidsbygg og fritidsleilegheiter. Samla er det etablert fleire hundre hytter og fritidsleilegheiter. I vedtekne planar er det eit relativt stort potensiale som ikkje er realisert. Området blir forsynt gjennom eit privat vatn- og avlaupsnett som er knytt til det offentleg nettet i Vestlia.

Plana opnar for utbygging av 3 nye område på vel 320 daa.

På Skurdalsåsen er det i plana lagt ut eit nytt område for fritidsbebyggelse på om lag 200 daa. Utbygging av Åsremmen (F1) flyttar grensa for dei utbygde områda vest for Rv 40 inn i eit område som i liten grad er prega av tekniske inngrep. Feltet aukar presset på areal av verdi som nærfriluftsområde. Dette må det takast særskilt omsyn til ved utarbeiding av reguleringsplan for området. Opplysningane i naturbasen til DN (Direktoratet for naturforvaltning) viser at området Åsremmen (F1) delvis er lokalisert innanfor viktig beiteområde for villrein. Det er føresett at området skal nytte den etablerte tilkomsten frå Fv 40. Tilslutningspunktet mot Fv

40 har ei tilfredstillande utforming og det er ikkje naudsynt med tiltak/utbetring som ein del av utbygginga.

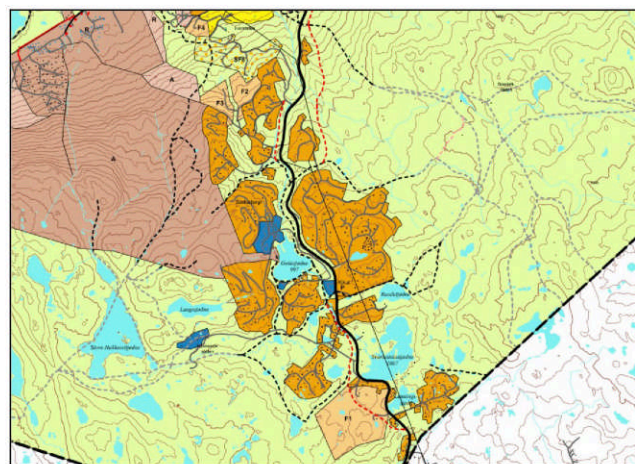

Figur 5.2: Arealbruk i Vestlia og Skurdalsåsen.

Kikut nord (F2 og F3) omfattar eit areal på omlag 100 daa. Areal grensar i nordvest til det prioriterte ski- og løypenettet i kommunen. I tillegg er det registrert ei trekkute for elg gjennom områda. Områda skal knytte seg til eksisterande Fv 40 i etablert tilkomst. Lengdeprofilen på sidevegen inn mot riksvegen må justerast for å flate ut sidevegen inn mot tilslutningspunktet til Fv 40.

Området nord for Kirkevoll (F4) består av fleire eigedommar, der det er ynskje om å etablere 4 nye fritidsbygg. Arealet er lokalisert i forlenginga av eit bustadområde som ikkje er bygd ut. Den samla utviklinga av fritids- og reiselivsområda i Vestlia viser at det er behov for utbetring av vegsystema fram til Fv 40 og krysset mellom Stølsvegen og Fv 40 som ein del av den samla utviklinga.

Ved utarbeiding av reguleringsplan for området F1 må det særskilt takast omsyn til at ein bygger ned nærrekreasjonsområde til dei etablerte fritids- og turistområda på Skurdalsåsen. Gjennom reguleringsplanarbeida må omsynet til nærtuområda og

skiløypene særskilt sikrast. Det gjeld både for reguleringsområde og dei tilgrensande utbyggingsområda.

Tiltak som vil vere ein føresetnad for godkjenning av nye planar i området:

- Tilslutningspunktta mellom Fv 40 og tilkomstvegane må i naudsynt grad oppgraderast.
- Dei prioriterte ski- og turløypene bør sikrast planfri kryssing av Fv 40.
- Flytting/nedlegging av skytebana i Vestlia før utbygging av områda F2, F3 og F4.
- Områda F1 må vere sikra brannvasskapasitet.

5.1.3 Utbygging av fritidsbebyggelse i Budalslie og Syningshovda

I Budalslie er det i plana lagt ut to nye byggeområde for fritidsbygg (F6 og F7). Området F6 er på om lag 90 daa og det er lagt til grunn at det kan byggast ut om lag 30 nye fritidsbygg/tomter. Området F7 er på om lag 40 daa.

Nord for Syningshovda (F5) er det lagt ut eit nytt byggeområde for fritidsbygg der det kan førast opp 11 nye fritidsbygg.


I naturbasen til DN er det registrert areal med naturkvalitetar utanfor byggeområdet. Innanfor området er det ikkje registrert lokalitetar.

Den sørlege delen av byggeområdet F6 er i kommunedelplanen avsett som eit større samanhengande særprega kulturlandskap.

Områda i Budalslie skal ha hovudtilkomst via den nye undergangen ved Øyo/Brusletto. Områda kan ikkje byggast ut før den nye undergangen under jernbana er etablert. Standarden på Øyovegen/Budalsvegen må vurderast nærmare ved regulering av området.

Innanfor byggeområdet for fritidsbygg nord for Syningshovda (F5) er det ikkje registrert naturkvalitetar i naturbasen til DN. Aust og vest for området er det registrert viktige leveområde for storfugl, medan det sør for området er registrert eit våtmarksområde.

Tilkomst til området er føresett via tilkomsten til det avsette bustadområde aust for Fv 40.

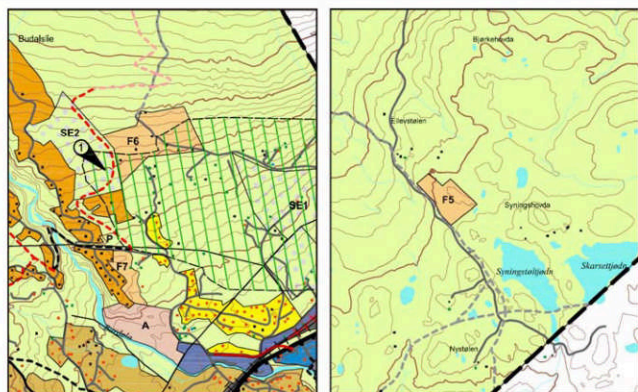

Figur 5.3: Arealbruk i Budalslie (til venstre) og nord for Syningshovda (til høgre).

5.1.4 Utviding av eksisterande fritidsbygg

Dei mindre byggeområda som i gjeldande plan består av enkeltbygg eller eit fåtal bygg, er lagt ut som LNF-område for spreidd fritidsbebyggelse. I desse områda opnar plana for utviding av eksisterande fritidsbygg, dersom bygg ikkje kjem i konflikt med viktige kvalitetar eller er utsett for støyverdiar som overskrider grenseverdiane i rundskrivet til departementet om støy. Dei konkrete kvalitetane som skal ivaretakast er klarlagt i planføresegnene. Det er ikkje opna for oppføring av nye fritidsbygg i desse områda.

Endring av dei spreidd mindre byggeområda til LNF-område for spreidd utbygging er å sjå på som ei direkte vidareføring av arealbruken i gjeldande plan. Justeringa får difor ikkje nye verknader i forhold til miljø og samfunn.

5.1.5 Tverrforbindelse mellom Vestlia og Geilo sentrum/Geiloheisen

I kommunedelplana er den illustrerte tverrforbindelsen mellom Geilohovda og Vestlia teke ut av plana. Kommunikasjon er føresett ivarettatt ved utvikling av kollektivtilbodet. Dette føreset at det i planar blir lagt til rette for kollektivtrafikk.

5.2 Overordna verknader

Verknadene innanfor dei framtidige fritids-, turist- og aktivitetsområda varierar. Dei viktigaste overordna verknadene er knytt til inngrep i område som framstår som urørt eller delvis urørt. Inngrepa medfører nedbygging av beite- og leveområde for vilt, auka press på nærfriluftsområde og grøntkorridorar. I tillegg gjer det seg gjeldande eit behov for utbeting av kryss og tilkomst.

I samband med utarbeiding av reguleringsplan for dei ulike områda, må det spesielt vurderast korleis omsynet til auka press på friluftskorridorar og nedbygging av nærfriluftsområde kan avbøtast. Samtidig må spørsmål i forhold til trafikk, kulturminne og landskap løysast gjennom arbeidet med utarbeiding av reguleringsplan.

Eit arealrekneskap for omdisponering av landbruksareal til fritids- og turistområde i forhold til gjeldande plan er vist i tabell 5.2.

Område	I dag	Planframlegget			
		Omdisponering	Dyrka	Dyrkbar	Beite/skog
Vestlia	2.725 daa	359 daa		24 daa	355 daa
Skurdalsåsen	1.416 daa	339 daa			339 daa
Budalslie		130 daa			130 daa
Syningshovda		30daa			30 daa
Totalt	4.141 daa	818 daa		24 daa	794 daa

Tabell 5.2: Omdisponering av landbruksareal.

5.3 Utbygging av turistanlegg og hytter i Øvre Ustedalen (Tuftelia)

Som ein del av plana er det føresett ei langsiktig reisemålsutvikling med fritids- og turistareal i Øvre Ustedalen. Kommunen legg til grunn at grunneigarane i området organiserar seg og samarbeidar om å utvikle ei langsiktig utviklingsplan der eigedommane vert sett samla. Utviklingsplana vil sannsynlegvis ha eit tidsperspektiv som går langt ut over planperioden og vil ikkje vere realisert innan kommuneplana skal reviderast. Formålet er å kunne både utarbeide ei plan som tar vare på viktige kvalitetar i området samt legge til rette for utbygging. For å få utarbeidd ei samordnande områdeplan er det naudsynt å sjå heilskapleg på området.


Området er eit karakteristisk kulturlandskapsområde som har fleire naturkvalitetar og brukarkvalitetar, med ei viktig gjennomgåande skiløype som blir nytta som tursti om sommaren. Det finst òg eit rikt utval av automatisk freda kulturminne i området som bl.a. omfattar kolgroper, jernvinner og fangstgroper. I tillegg er den sørvestre delen av området i naturbasen til DN registrert som eit beiteområde for rådyr.

Ved å ivareta viktige delområde med særskilde kvalitetar og sikre funksjonar for andre brukarinteresser, vil det vere mogleg å avgrense konsekvensane av ei utbygging i Øvre Ustedalen for nærmiljø, kulturlandskapet og friluftsliv. For å få til dette må det utarbeidast ein samla plan for området der også omsynet til desse interessene vert integrert. Ansvaret for å gjennomføre registreringar og utarbeide ei samla plan for området kviler på grunneigarane i området.

Tilkomsten frå Rv 7 må baserast på den nye tilkomsten som er opparbeidd i den vestlege delen av området. Gjennom arbeidet med utarbeiding av reguleringsplan for området må ein vurdere om ein del av tilkomstane langs Rv 7 kan sanerast. I tillegg bør det av trafikksikkerheitsmessige omsyn etablerast gang- og sykkelveg inn mot Geilo sentrum. Gang- og sykkelvegen treng ikkje å følgje Rv 7, men kan med fordel integrerast i utbyggingsområdet.

Føresetnad for godkjenning av nye planar i området:

- Alle grunneigarane organiserar seg og utarbeidar ei felles utviklingsplan og reguleringsplan.
- Etablering av gang- og sykkelveg som knytter seg til den etablerte gang- og sykkelvegen inn mot Geilo sentrum.
- Tilkomst direkte ut i Rv 7 bør i størst mogleg grad sanerast.

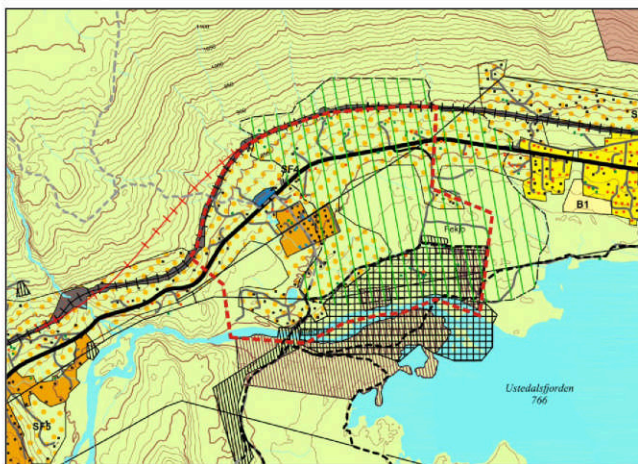

Figur 5.4: Utviklingsområde i Øvre Ustedalen.

5.4 Utviklingsstrategi – aktivitetsanlegg med kabelbane i vassdrag


Gjennom arbeidet med revisjon av kommunedelplanen har det vore jobba med å finne fram til lokalisering av aktivitetsanlegg med kabelbane i vassdrag. Anlegget skal vere eit supplement til det øvrige tilbudet. Lokalisering av denne typen aktivitetsanlegg bør det jobbast vidare med fram mot revisjon av kommunedelplanen. Kommunen ynskjer at dei private aktørane skal vurdere nærare mogleg lokalisering av denne typen anlegg, og kommunen legg til grunn at det blir sett på areal der det ikkje er vesentlege arealbruksutfordringar med god tilgjenge til anna reiselivs- og fritidsareal.

5.5 Sentrale framtidige utviklingsareal

Mykje av det sentrale utviklingsarealet innanfor reiselivsområda er omdisponert til utbyggingsformål og delvis utbygd. Dette gjeld både områda i Vestlia og på Kikut. Dei største moglege utviklingsareala er i fyrste rekkje lokalisert kring Geilo sentrum. Kor vidt areala skal takast vare på som landbruks-, natur- og friluftsområde eller utviklast som reiselivsområde eller til sentrums-/tettstadsområde, vil vere avhengig av framtidig utvikling og politiske prioriteringar.

5.5.1 Geilo sentrum som utviklingsområde – venteareal

Geilo sentrum er viktig både for innbyggjarane og utviklinga av reiselivet. Gjennom definering av framtidig utviklingsområde som venteareal klargjer ein kva som er dei sentrale framtidige områda for vidare sentrums-/tettstadsutvikling og reismålsutvikling.

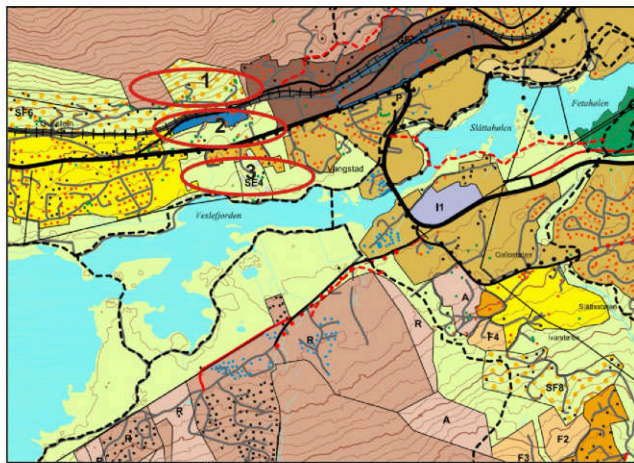

Figur 5.5: Moglege framtidige utviklingsareal/venteareal kring Geilo sentrum.

Framtidig bruk av areal vil vere avhenging av kva prioriteringar og avvegingar som blir gjort mellom vidare sentrumsutvikling og reisemålsutvikling.

I figur 5.5 er det vist 3 utviklingsområde kring Geilo sentrum.

1. Hallsteinsgård
Er eit relativt stort landbruksområde som består av dyrka mark mellom Hallsteinsgårdheisen og Geiloheisen. I sør grensar området til Bergensbanen. Arealet er lokalisert i overgangen mellom Dalbotnen og lisa.
2. Uthus
Arealet femnar om dyrkamarka mellom Ustedalen Høgfjellshotell og Geilo Hotell. Arealet er i nord avgrensa mot Gamlevegen og Rv 7 i sør.
3. Vangstad
Arealet er lokalisert sørvest for sentrum mellom Rv 7 og Veslefjorden. Langs Rv 7 er det etablert fleire mindre bustadområde. Området består av dyrka mark, innmarksbeite og skog.

6 LANDBRUK PLUSS

Innanfor kommunedelplanområdet er det fleire område som er prega av spreidd utbygging av både fritidsbustadar og bustadar. Bustadane er lokalisert nede i dalen langs Rv 7 og Bergensbana, medan fritidsbygga i tillegg er lokalisert langs Fv 40 og i utkanten av stølsvollar.

Det er ein politisk intensjon å oppretthalde busetnaden på gardsbruka. Samtidig ynskjer kommunen å styre den framtidige bustadbygginga til bustadfelt ved ikkje å opne for ny spreidd bustadbygging.

Rammeføresetnadene for landbruket har endra seg. Den generelle utviklinga viser to hovudretningar, auka volumproduksjon og sterkare satsing på ulike landbruksnæringar. Landbruk Pluss er samleomgrepet på arbeidet med modernisering og nye strategiar i landbrukspolitikken. Gjennom satsing på nye næringar som eit supplement til den tradisjonelle landbruksdrifta, ynskjer kommunen å legge til rette for ny næringsaktivitet for å sikre og vidareutvikle drifta på gardsbruka.

For å møte utfordringane knytt til omstillinga i landbruket er det lagt ut 4 LNF-område for spreidd erverv og to byggeområde.


På Brusletto og Haugen (SE1) er det i planframlegget lagt til rette for ei vidareutvikling av dei to hestesentera som er etablert og under utvikling på gardsbruka. I tillegg er det i tilknytning til garden Haugen ynskje om å gjere heimstølen Venerustin (SE2) til ein del av areala som blir utvikla. På Venerustin opnar plana for oppbygging av stølen, med moderne fasilitetar.

I Havsdalen er det sett av eit område (SE3). Innanfor området opnar plana for etablering av stølskafe og aktivitetsområde på areala ned mot Havsdalsåne/Vesleåne.

På eigedommen Oldebråten (SE4) som er lokalisert sørvest for Geilo sentrum, er det sett av eit areal der det er planar om oppdrett av hest med tilhøyrande veterinærteneste. Som ein del av utviklinga er det planar om oppføring av ein bygningsmasse på om lag 1.600 m².

I tillegg opnar plana for to byggeområde. På Øyo aust for Bardøla femnar arealet om utvikling av eit ride- og treningsanlegg for hest. I Vestlia er det etablert eit

hestesenter på eigedommen Kirkevoll. Eigar har planar om modernisering og oppgradering av anlegget.

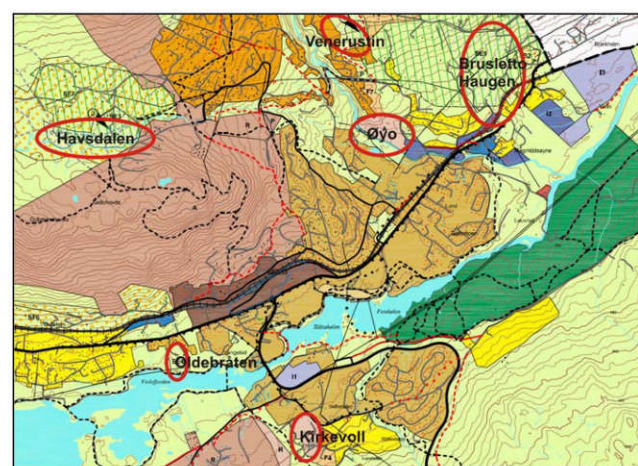

Figur 6.1: Områder der det er lagt til rette for Landbruk Pluss.

6.1 Overordna verknader

Arealbruksinteressene som gjer seg gjeldande i dei ulike områda varierar. Det er knytt landbruksinteressar til områda, i form av areal med verdi som dyrka og/eller dyrkbar jord, skog og beite. Ut frå dei opplysningane som ligg føre, er det uvisse knytt til om og kor mykje dyrka mark som blir omdisponert som følgje av tiltak på landbrukseigedommane. Ved sida av landbruksinteressene i dei ulike områda gjer det seg gjeldane friluftsiinteressar innanfor områda for spreidd erverv.

Området ved Brusletto og Haugen SB1 er registrert som eit karakteristisk kulturlandskap. På og ved heimstølen Venerustin SB2 er det registrert kulturminne og naturkvalitetar. Havsdalen SB3 er registrert som eit karakteristisk

kulturlandskap. I tillegg grensar villreinområde inn til LNF-området for spreidd erverv i Havsdalen. Eigedommen Oldebråten (SE4) grensar i sør til eit viktig våtmarksområde for hekkande og rastande våtmarksfugl, men innanfor området er det ikkje registrert naturkvalitetar.

Det er ikkje registrert spesielle naturkvalitetar innanfor byggeområda der det er planar om etablering og vidareutvikling av hestesenter.

Eit arealrekneskap for omdisponering av landbruksareal til byggeområde er vist i tabell 6.1.

Område	Planframlegget			
	Omdisponering	Dyrka	Dyrkbar	Beite/skog
Geilo aust (Øyo)	59 daa	20 daa		39 daa
Vestlia (Kirkevoll)	51 daa	32 daa	4 daa	15 daa
Totalt	110 daa	52 daa	4 daa	54 daa

Tabell 6.1: Omdisponering av landbruksareal til aktivitetsområde.

Tabellen viser ikkje areal omdisponert til landbruks-, natur- og friluftsområde for spreidd utbygging. Bakgrunnen er at områda skal ha karakter av å vere LNF-område sjølv om det er opna for spreidd utbygging.

Innanfor både LNF-områda for spreidd erverv og byggeområda er det krav om plan før gjennomføring av tiltak. Det er føresett at omsynet til dei ulike kvalitetane som gjer seg gjeldane blir prioritert og avklart ved utarbeiding av plan. I tillegg må spørsmålet i forhold til tilkomst avklarast gjennom arbeidet med utarbeiding av plan.

7 STIAR OG LØYPER

Det er utarbeidd ei eiga kommunedelplan for stiar og løyper. Formålet med sti og løypeplana er å legge til rette, drifte og vedlikehalde sti og løypenettet.

Sti- og turvegsystemet består av eit nett med større og mindre stiar, turvegar, landbruksvegar og andre ferdselsvegar. For kommunen er det prioritert å utvikle og oppretthalde eit samanhengande, variert og gradert nett som dekkjer behovet for forbindelsar og rundturmoglegheiter for ulike grupper, inkludert informasjon i form av god skilting og merking.

Inn til og gjennom byggeområde er både noverande og framtidige stiar og løyper sett av som viktige ledd i kommunikasjonssystemet. Turvegane (stiane- og løypene utanfor byggeområde er vist som ein illustrasjon/retningslinjeareal på plankartet. I plana er det ikkje skilt mellom stiar og løyper. Desse er markert som turvegar på plankartet.

Løyper som blir preparert, drifta og vedlikehalde er avsett som noverande turvegar, medan dei framtidige løypene er ynskte stiar og løyper som det må takast omsyn til ved utarbeiding og handsaming av planar for utbygging.

På sentrale utfartspunkt er det etablert parkeringsplassar. I kommuneplana er det ikkje sett av nye utfartsparkeringsplassar, men intensjonen til kommunen er at det i framtidige reguleringsplanar for fritidsbebyggelse og reiselivsområde/turistbedriftområde blir sett av naudsynt areal til utfartsparkering.


For å sikre etablering av planfri kryssing av riksveg er det for utbyggingsområde som er avsett til reiseliv, alpint og fritidsbebyggelse innarbeidd rekkefølgeføresegner som skal sikre etablering av planfri kryssing samtidig med at utbyggingsområda blir bygd ut.

Rv 7 og jernbana framstår som ei barriere for ferdsel i sti og løypenettet på nord og sørsida av dalen med få kryssingar. Dette samt klargjering/etablering av eit urbanisert sti og løypesystem gjennom Geilo sentrum framstår som ei av dei viktigaste utfordringane dersom det er ynskjeleg å sikre betre samband mellom stiane og løypene på nord og sørsida av dalen. Dette er ei utfordring som må vurderast og utgreiast i det vidare arbeidet med utvikling av sti- og løypenettet.

7.1 Overordna verknader

Dei viktigaste overordna verknadane av dei framtidige stiane og løypene er å sikre betre samanheng i det etablerte nettet, samt fleire planfrie kryssingar av Fv 40. I tillegg vil utvikling av nettet gjere det lettare tilgjengeleg for ulike brukargrupper og ha positiv innverknad på folk sin moglegheiter til fysisk aktivitet.

I område med framtidige løyper er det registrert både leveområde for ulike artar, naturtypar og kulturminne. I plana er det føresett at det ved opparbeiding av dei framtidige stiane og løypene blir teke omsyn til kvalitetane i områda og at ferdsel om naudsynt blir styrt.

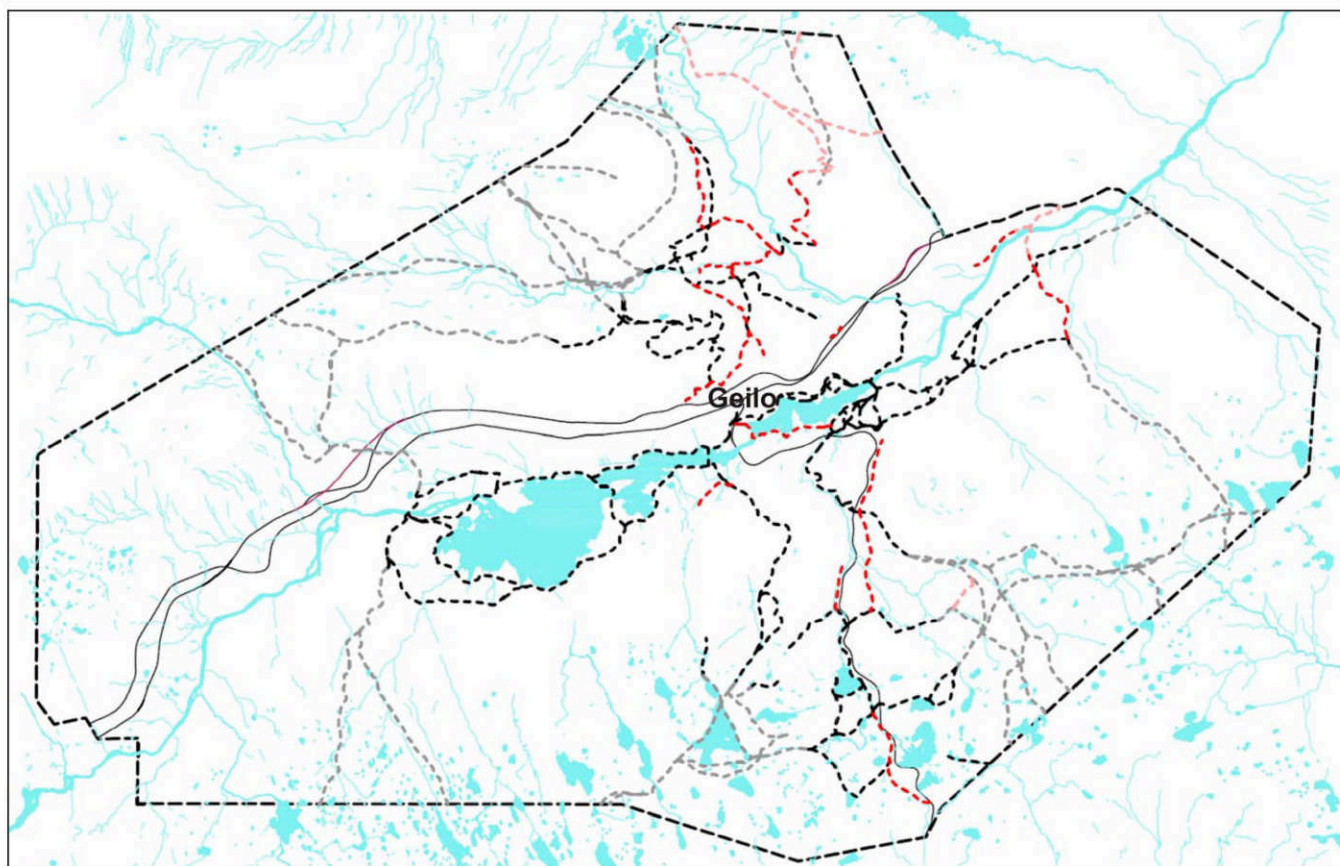

Figur 7.1: Noverande og framtidige stiar og løyper. Svart stipla linje er noverande, medan raud stipla linje er framtidige. Grå og lyseraud stipla linje er illustrerte turveggar.

8 PLANGJENNOMFØRING OG PARTNARSKAP

Måla i kommuneplana og den fastsette arealbruken er grunnlaget for utbyggingspolitikken til kommunen, medan den lokale partnerskapsmodellen for Geilo 2020 er grunnlaget for bl.a. finansieringa av fellesgode som ikkje er direkte knytt til gjennomføring av plan. Desse fellesgodane skal vere knytt til utvikling av reisemålet Geilo.

Utbyggingspolitikken skal ivareta prosessen mellom plan og ferdig byggeprosjekt og utgjer den politikken kommunen fører for å nå dei vedtekne måla i kommuneplana m.o.t. arealbruk og utbygging. Erfaringar viser at kommunen spelar ei viktig rolle i samband med gjennomføring sjølv om ein stor del av planlegginga og gjennomføringa skjer i privat regi.

Eit hovudmål gjennom utbyggingspolitikken til kommunen er å oppnå ein ynskt situasjon gjennom bruk av kommunedelplana, økonomiplana, reguleringsplan og m.a. utbyggingsavtale.

Kommunedelplana fastset rammene for arealbruken innanfor området og er det juridisk bindande dokumentet, jf. § 20-6 i plan- og bygningslova.

Økonomiplana har òg innverknad på gjennomføring av private utbyggingsprosjekt som er avhengige av offentlege investeringar i forhold til sosial og/eller "tyngre" tekniske infrastruktur. Dette er i fyrste rekkje relatert til rekkjefølgje og vilkår innarbeidd i planar. Når det blir nytta rekkjefølgje og vilkår i planar er det ein føresetnad at dei forholda som grunnleggjande utsettinga av plana sin gjennomføring, faktisk og rettsleg kan og vil bli gjennomført innan rimeleg tid.

I samsvar med dei utfyllande føresegnene til kommuneplana skal utbyggingsområde utviklast på bakgrunn av reguleringsplan. Gjennom reguleringsplan med føresegnar blir dei grunnleggjande føresetnadene i plan- og bygningslova i forhold til frådeling og utbygging samt krav om bl.a. tilkomst, vatn, avlaup og andre krav til fysisk utforming og kvalitet ivareteke.

Partnerskapsmodellen for Geilo 2020 med tilhøyrande partnerskapsavtale med Destinasjon Geilo er basert på at alle relevante offentlege og private på Geilo blir partnerar for utvikling av Geilo som reisemål. Modellen består av; felles forpliktingar, felles partnerskapsklæring, konkrete avtaler mellom dei ulike aktørane om ulike tiltak/fellesskapsløysingar og solidarisk ansvar for oppfølging.

Utbyggingspolitikken og partnerskapet består av følgjande element:

1. Utbyggingsavtaler
2. Avtalebaserte ordningar
3. Frivillige ordningar

Bruk av utbyggingsavtale for gjennomføring av formelle arealplanar er ein del av utbyggingspolitikken til kommunen og partnerskapet, medan dei avtalebaserte ordningane (utbyggaravtaler) og frivillige ordningane er ein del av partnerskapsmodellen for Geilo 2020. Dei avtalebaserte ordningane og frivillige ordningane er ikkje ein del av utbyggingspolitikken til kommunen sjølv om dei kan vere med å løyse ein del utfordringar som kunne vore løyst gjennom utbyggingsavtale. Slik sett er samspelet mellom dei ulike ordningane viktige for å sikre ei ynskt utvikling av både lokalsamfunnet og reisemålet – Geilo.

Samspelet mellom partnerskapet og utbyggingspolitikken:

- Utbyggingspolitikken er summen av dei virkemidla kommunen nyttar for å få gjennomført utbygging, og omfattar bygging/opparbeiding av offentlege anlegg og eller tilpassingar til slike anlegg
- Partnerskapet omfattar avtalebaserte ordningar og frivillige ordningar som skal sikre opparbeiding og drift av felles tiltak/anlegg som er offentleg tilgjengelege samt opparbeiding og drift av prioriterte stiar og løyper utanfor utbyggingsområde.

8.1 Rollefordeling kommunen/utbyggar og partnerskapet

Kommunen har eit ansvar for å planlegge for lokalsamfunnet, føre arealpolitikk og legge til rette for utbygging. For kommunen er det dermed i stor grad innbyggjarane, brukarane, gjestane og den generelle befolkninga sine interesser som skal vere og er i fokus ved tilrettelegging for gjennomføring av utbygging. Dei krava som kommunen stiller, t.d. gjennom utbyggingsavtale, må sjåast på som krav som et til for at området skal få dei naudsynte kvalitetane.

Utbyggar må på si side ta ansvar og risiko for utbygginga. Kommunen har likevel eit visst ansvar òg på dette området ved å legge til rette for at utbyggar kan få gjennomført utbygginga innanfor dei formelle rammene som gjeld.

Gjennom partnerskapet er det ein intensjon å sikre ein koordinert bruk av offentlege og private virkemiddel for utvikling av reisemålet til beste for lokalsamfunnet og dei ulike aktørane. Modellen skal sikre dialog, forutsigbarheit

og langsiktighet gjennom ein balansert og styrt bruk av private og offentleg virkemiddel.

8.2 Utbyggingsavtale

Føresegnene til kommunedelplana og reguleringsplanar skal sikre at formålet med plana blir gjennomført innanfor rammene av plan- og bygningslova. Utbyggingsavtaler kan regulere forhold som ikkje blir fanga opp av reguleringsføresegner, men avgrensa av føresegnene i kap XI-A i plan- og bygningslova. Utbyggingsavtaler er ein reiskap for å gjennomføre kommunen sin utbyggingspolitikk. Avtale vil gjensidig forplikte partane, samt sikre føreseielege gjennomføringsprosessar som er med på å bidra til at prosjekta blir bygd ut og ferdigstilt etter kommunen sin intensjon.

Formålet med utbyggingsavtaler er:

Utbyggingsavtale skal brukast som eit virkemiddel for å sikre bl.a. finansiering av infrastruktur

Alternative gjennomføringsmodellar:

- Grunneigar/utbyggjar planlegg, kostar og gjennomfører alle både naudsynte interne og eksterne tiltak, medan kommunen si rolle er utøvar av mynde.
- Kommunen eller annan privat part overtar ansvaret for dei eksterne tiltaka gjennom bidrag frå private grunneigarar og/eller utbyggjarar
- Det offentlege går inn i forkant og fullfinansierar på eiga hand store eksterne tiltak.

På Geilo har Hol kommune i stor grad praktisert ei ordning som omtalt i strekpunkt 1. ovanfor, men vil spesielt i forhold til større prosjekt/områdeutvikling framleis nytte gjennomføringsmodell i strekpunkt 1., 2. og 3. – anten aleine, kvar for seg eller i kombinasjon.

Val av gjennomføringsmodell vil vere avhenging av korleis rekkjefølgjeføresegnene og vilkåra i planar er utforma. I forhold til tiltak som ikkje må vere gjennomført på eit bestemt tidspunkt vil kommunen vurdere å bruke ordlyden "sikra gjennomført" i staden for gjennomført i planføresegner. Formålet med bruk av ordlyden "sikra gjennomført" er å legg til rette for bruk av gjennomføringsmodellen i strekpunkt 2., dvs. bidragsavtaler der kommunen eller annan part sikrar finansieringa og dermed òg sjølv gjennomføringa av tiltaket med

bidragsavtaler. Ved val av gjennomføringsmodellen i strekpunkt 2. må det utarbeidast kostnadsoverslag og kalkylar for alle tiltaka som skal vere gjenstand for bidrag mellom partane.

Sosial infrastruktur Behov bør identifisert i kommunedelplan. Gjennomføringsmodell i strekpunkt 3.	Offentleg ansvar å etablere skule, barnehage, helse- og sosialtenester samt offentlig beredskap. Manglande sosial infrastruktur kan grunnge at gjennomføring av privat utbygging må utsettast til tiltaka er gjennomført.
Større områderetta felles terskelinvesteringar Hovudbehov bør identifisert i kommunedelplan. Gjennomføringsmodell i strekpunkt 2. anten aleine eller i kombinasjon med gjennomføringsmodell i strekpunkt 1.	Omfattar større tekniske anlegg som er ein felles føresetnad for utbygging av fleire delfelt innanfor ei hovudutbyggingsområde. Geilo Sentrum: - Tiltak blir planlagt, kosta og gjennomført etter "Geilomodellen" Reiselivsområde i Vestlia: - Utbetring av tilkomst og krysset mot Fv 40 - Gangveg fram til Fv 40 - Planfri kryssing mellom tur- og skiløype og Fv 40 Reiselivsområde på Skurdalsåsen: - Planfri kryssing mellom tur- og skiløype og Fv 40
Områderetta teknisk og "grøn" infrastruktur Blir avklart gjennom arbeidet med utarbeiding og handsaming av reguleringsplan. Gjennomføringsmodell i strekpunkt 1. anten aleine eller i kombinasjon med gjennomføringsmodell i strekpunkt 2.	Det er eit privat ansvar å koste opparbeidinga av feltinterne tiltak som er naudsynte for utbygging, samt feltet/området sin naudsynte og forholdsmessige del av eksterne infrastruktur. Dette kan t.d. omfatte veg, vatn og avlaup fram til og langs med byggetomta, grøntområde, fjernvarme, kommunikasjon og områderetta beredskap.

Tabell 8.1: Kategorisering av tiltak, gjennomføringsmodellar og ansvar for finansiering.

Eit viktig punkt i utbyggingsavtaler er kravet om at utbyggjar stiller bankgaranti som tryggelikk for ferdigstilling av anlegg (tekniske anlegg og grøntanlegg). Garantien skal sikre at brukarane får eit område som fungerer som tenkt i reguleringsplan.

Der utbygging løyser ut eit behov for etablering eller opparbeiding av teknisk, "grøn" og/eller sosial infrastruktur som ikkje kan gjennomførast med bruk av virkemidla i plan- og bygningslova, vil manglande infrastruktur kunne vere eit hinder for utbygging. Rekkjefølgjeføresegner og vilkår vil i ein slik situasjon klargjere kva tiltak som må gjennomførast for å sikre området naudsynt infrastruktur.

Rekkjefølgjeføresegner og vilkår er avgrensa til dei rammene som følgjer av plan- og bygningslova, og forhold seg ikkje til ansvarlege partar. I tabell 8.1 er det laga ei oversikt over overordna tiltak (terskelinvesteringar) som er/kan vere naudsynt for gjennomføring av utbyggingsprosjekt.

Den endelege avklaringa i forhold til når tiltaka skal gjennomførast og kva plan(er) dei skal relaterast til skal avklarast gjennom prosessen med utarbeiding av reguleringsplan. Realisering av offentlege kommunale tiltak blir avklart gjennom økonomiplanen og budsjett. Dei offentlege investeringane i spesielt sosial infrastruktur, men også teknisk og "grøn" infrastruktur vil difor kunne ha innverknad på når privat utbygging kan gjennomførast.

Formålet med oversikta i tabell 8.1 er å synleggjere (1) at gjennomføring av planar kan henge saman med prioriteringar av tiltak i økonomiplana og budsjettet til kommunen, (2) tidleg signalisere kva kommunen forventar av private utbyggjarar og (3) etablere føreseielege rammer for private utbyggjarar. Samtidig er oversikta òg eit grunnlag for å få i stand ein debatt mellom utbyggjarar i forhold til organisering og samfinansiering for å sikre realisering av terskelinvesteringar/tiltak.

Vedtak om bruk av utbyggingsavtaler:

1. Geografisk avgrensing

Kommunen sine forventningar til inngåing av utbyggingsavtale er avgrensa geografisk til areala innanfor kommunedelplan for Geilo og gjeld når ein eller fleire føresetnader om inngåing av avtale er til stades. Ved utarbeiding av reguleringsplan for eit større område (utviklingsområde) kan det gjerast meir spesifikke vedtak i samsvar med § 64 a, der det vil gje betre føresetnader med omsyn til utbygging innanfor planområdet.

2. Avgrensing etter type tiltak

Utbyggingsavtale er føresett inngått før utbygging der utbygging i samsvar med vedteken arealbruk (dvs. arealdelen av kommunedelplan eller reguleringsplan) med tilhøyrande føresegner òg føreset bygging/opparbeiding av offentlege anlegg og/eller tilpassing til slike anlegg. Med offentlege anlegg er det meint anlegg/tiltak som er vist som offentleg regulert formål i arealplan og/eller i føresegner til arealplan, for eksempel trafikkanlegg, friområde og frigjevingsføresette arkeologiske granskingar. Offentlege anlegg omfattar òg leidningar for vatn, avlaup, fjernvarme og liknande.

3. Bustadsosiale tiltak

Utbyggingsavtale er føresett inngått der det frå kommunen si side er ynskjeleg å regulere talet på bustader i eit område, storleik og minste bustadstorleik, eller for å stille krav til bygg si utforming/målgruppe. Det same gjeld der kommunen eller andre skal ha forkjøpsrett eller tilsvarande/utpeikingsrett til ein del av bustadene.

4. Hovudprinsippa for kostnadsfordeling

Innanfor kommunedelplan for Geilo har Hol kommune praktisert eit prinsipp om at dei einskilde utbyggjarane sjølve skal bere alle kostnadene med tilrettelegging av teknisk og "grøn" infrastruktur. Berre unntaksvis har kommunen gått inn med finansiering, og då har ein som regel gjort det ved forsering av planlagde investeringar. Prinsippet blir oppretthalde som utgangspunkt for kommunen sine forventningar til utbyggjar sitt bidrag til tiltak som er naudsynte for utbygging.

5. Aktuelle kommunale dokument

Dokument som arealdelen til kommuneplana, kommunedelplan for Geilo, sektorplanar/temaplanar (Hovudplan for vatn og avlaup, Kommunedelplan for stiar og løyper, Kommunedelplan for Energi og Handlingsplan for busetting i bygdene) og økonomiplana gjev viktige opplysningar om kommunen sine samfunnsmessige mål.

8.3 Avtalebaserte- og frivillige ordningar

utbyggingspolitikken til kommunen og som skal ivaretaast gjennom framforhandling av utbyggingsavtaler.

Dei avtalebaserte og frivillige ordningane må klart skiljast frå virkemidla som er ein del av utbyggingspolitikken til kommunen.

Den frivillige ordninga er primært retta mot eigarar av fritidseiningar og innbyggjarane og er basert på frivillige bidrag. Dei frivillige bidraga skal saman med bidrag frå både det offentlege og private aktørar vere med å finansiere drifta av sti- og løypesystemet. Ordninga blir forvalta av Geilo Løyper AS.

Dei avtalebaserte ordningane er privatretslege avtaler mellom verksemdar, grunneigarar og utbyggjarar innanfor reisemålet – Geilo. Grunnlaget er partnerskapsmodellen for Geilo 2020. Det er eit overordna mål å utvikle stadig nye avtaleområde som trekkjer inn fleire nye partnarar. I utbyggingssamanheng skal dei avtalebaserte ordningane omfatte private felles tiltak/anlegg som er offentleg tilgjengelege samt opparbeiding og drift av stiar, løyper og utfartsparkering utanfor utbyggingsområde som ikkje er ein del av dei planfaste tiltaka i reguleringsplan.

Det ligg føre følgjande formaliserte avtaleområde:

- Grunneigaravtale mellom kommunen og grunneigar som sikrar grunneigar kompensasjon for bruk av motorkøyretøy til etablering og løypepreparering
- Driftsavtale mellom kommunen og Geilo Løyper AS som skal stå for drift og vedlikehald av løypenettet
- Utbyggjaravtale mellom utbyggjar/grunneigar og Geilo Løyper AS som sikra ingangsbidrag ved sal av fritidseining/tomt og faste årlege bidrag frå kjøpar

Utvikling, drift og vedlikehald av sti- og løypenettet i kommunen er så viktig for lokalsamfunnet at kommunen har tatt på seg rolla som "garantist" mot gratispassasjerar for å sikre at nye utbyggingsområde sluttar seg til ordninga. Denne rolla skal ivaretaast gjennom strategiar for omdisponering av areal som er ein absolutt føresetnad ved revisjon av kommunedelplana for Geilo.

Desse avtalebaserte og frivillige ordningane inngår ikkje som ein del av utbyggingspolitikken til kommunen, men det er uklare grenser mellom dei, noko ein har søkt å rydde opp i gjennom tabell 8.2.

Det er ein føresetnad at kommunen ved framforhandling av utbyggingsavtale ikkje skal tinge om forhold som inngår i dei avtalebaserte og frivillige ordningane. Samtidig skal det ikkje etablerast frivillige ordningar som er å sjå på som ein del av

Finansieringsordning		Fellesgode		Stiar og Løyper	
		Investering	Drift	Investering	Drift
Utbyggingspolitikken	Utbyggingsavtale <i>Bidragssytar; Utbyggjar, grunneigar og kommunen</i> Omfattar gjennomføring av plan som føreset bygging/opparbeiding av offentlege anlegg og eller tilpassing til slike anlegg.	- Veg, gangveg, parkering, vatn og avlaup frå offentleg anlegg fram til og gjennom planområdet - Kvalitetskrav til utforming, belysning og skilting for å sikre ein felles profil - Miljø og kulturtiltak som t.d. omfattar offentlege plassar og torg - Bustadsosiale tiltak	- Organisatoriske tiltak for drift og vedlikehald av publikumsretta areal i privat eige som er tilgjengelig for allmenta	- Gangvegar, turvegar, skiløyper/skibruer og grøntområde gjennom planområdet, samt naudsynt og forholdsmessig del av eksterne punktutbetringstiltak på gangvegar/turvegar stiar og løyper - Utfartsparkering innanfor reguleringsområdet	
	Avtalebaserte ordningar <i>Bidragssytar; Bedrift, utbyggjar, kommunen, grunneigar og hytteigar</i> Omfattar private felles tiltak/anlegg som er offentleg tilgjengelege, samt opparbeiding av stiar og løyper utanfor utbyggingsområde og som ikkje er ein del av dei planfaste tiltaka i reguleringsplan.	- Destinasjonstiltak som er prioritert i utviklingsplanar, reguleringsplanar og handlingsprogram	- Organisatoriske tiltak for drift og vedlikehald av destinasjonstiltak	- Opparbeiding av stiar og løyper utanfor reguleringsområde som er prioritert i kommunedelplan for stiar og løyper - Utfartsparkering utanfor utbyggingsområde som sikrar tilgang til det prioriterte sti- og løypenettet	- Administrasjon og dagleg tilrettelegging av det prioriterte sti og løypenettet - Vedlikehald og skilting av det prioriterte sti og løypenettet - Friarealkompensasjon for leige av grunn til stiar og løyper som er prioritert i kommunedelplan for stiar og løyper
Partnerskapsmodellen for Geilo 2020	Frivillige ordning <i>Bidragssytar; Hytteigar og innbyggjar</i> Reine frivillige bidrag til sti- og løypenettet.				- Administrasjon og dagleg tilrettelegging av det prioriterte sti og løypenettet

Tabell 8.2: Skilje mellom finansieringsordningar som skal sikre gjennomføring av utbyggingspolitikken til kommunen og fellesgode som skal ivaretakast gjennom partnerskapsmodellen for Geilo 2020.

9 VIDAREUTVIKLING - UTVIKLINGSPROSJEKT

Eit viktig siktemål med utviklingsarbeid er å prioritere og samordne både kommunale, regionale og nasjonale interesser gjennom dei ordinære rutine som er skildra i plan- og bygningslova. Utgangspunktet er at den framtidige arealbruken skal avklarast gjennom kommunale overordna arealplanar.

Gjennom dei ordinære rutine i plan- og bygningslova har private moglegheit til å få vurdert utviklingsprosjekt. Planbehovet blir vurdert ved utarbeiding av kommunal planstrategi og i samband med oppstart av arbeid med utarbeiding av kommunale planer.

Mellom revisjonar av kommunale planar mottar kommunen løpande initiativ. Dersom utviklar/grunneigar ønskjer initiativet vurdert må, planspørsmålet vurderast av kommunen. Eit fellestrekk ved desse prosjekta er at dei ikkje ligg innanfor dei definerte utbyggingsområda. Fleire av desse initiativa treng ikkje å vere i konflikt med andre interesser. Etter føresegnene i plan- og bygningslova skal kommunen vurdere desse førespurnadene, men kommunen har ikkje noko plikt til å fremje planframlegg. I kommunedelplana er det trekt opp ein strategi for handsaming av desse sakene.

Formålet med strategien er å klargjere normale handsamingsrutinar, samt klargjere kva krav kommunen stiller til desse førespurnadane før dei blir vurdert.

Følgjande planstrategi skal leggjast til grunn for denne typen saker:

- Kvar sak skal vurderast særskilt i forhold til næringspotensialet og konflikt med andre interesser som grunnlag for politisk vurdering av om kommunen vil fremje plan.
- Private forslagsstillarar må ta førehandskontakt med kommunen før dei set i gang med planlegging, for å sikre ei føreseieleg handsaming
- Forslagsstillar skal etter førehandskontakten med kommunen utarbeide eit program for planarbeidet.

Programmet skal i naudsynt grad omfatte:

- Kort skildring av utviklingstiltaket (mål/intensjon, kva tiltaket omfattar, forventa utbyggingstakt)
- Kartutsnitt som viser område som vert omfatta.
- Skildring av planstatus i området (kommuneplan, reguleringsplan, andre relevante føringar og retningslinjer).
- Kort skildring av området og om utviklingstiltaket vil vere i konflikt eller ha vesentlege konsekvensar for andre interesser.
- Klargjering av korleis planarbeidet blir gjennomført, og om det vil bli gjennomført utgreiingar av særskilde tema
- Forventa framtidsplan.

Handsaming:

- Kommunen vil legge programmet/førespurnaden fram for politisk handsaming i planutvalet som tek stilling til om kommunen vil handsame vidare planspørsmålet, samt klargjere kva føresetnader som evt. skal leggjast til grunn for det vidare plan og utgreiingsarbeidet.
- Dersom kommunen ikkje vel å gå vidare med planspørsmålet, skal det vurderast om det er ei sak som skal avsluttast eller leggjast på vent og vurderast nærmare i kommunen sitt arbeid med utarbeiding av kommunal planstrategi og/eller kommune(del)plan.

KOMMUNEDELPLAN FOR GEILO PLANFØRESEGNER

Vedteken i Hol kommunestyre 24.06.2010 i sak 69/10

Tekst i ramme er juridisk bindande. Øvrig tekst er retningslinjer.

1. Byggeområde

1.1 Reguleringsplan, jf PBL § 20-4, 2. ledd, bokstav a

I område avsett til utbyggingsformål, kan arbeid og tiltak som nemnt i PBL § 93 første leidd bokstav a, c, h, i og j ikkje settast i verk før området inngår i godkjent reguleringsplan, dersom anna ikkje er bestemt gjennom desse planføresegnene.

1.2 Fritidsbebyggelse, jf. PBL § 20-4, 2. ledd bokstav b

Kravet om reguleringsplan gjeld ikkje for tomt med fritidsbygg i noverande byggeområde for fritidsbygg. Innanfor desse områda kan eksisterande fritidsbygg utvidast innanfor rammene for LNF-SF. Ved utviding skal det dokumenterast vinterparkering.

1.3 Industri, jf. PBL § 20-4, 2. ledd bokstav b

Innanfor områda I1 og I3 kan det etablerast transportkrevjande forretning og lettare industri. I tillegg kan det innanfor området I1 leggst til rette for mellomlagring av massar. Det skal ikkje etablerast detaljhandel innanfor områda I1, I2 og I3.

Det skal settast av eit skjermende vegetasjonsbelte mot byggeområde og offentleg veg som grensar til industriområda I1, I2 og I3, samt takast særskilt omsyn til støy, støv og luftutfordringar ved utforming av industriområde og lokalisering av verksemdar.

1.4 Rekkefølgeføresegner, jf. PBL § 20-4, 2. ledd bokstav b

Utbygging av område avsett til sentrums-, tettstad-, reiselivs- og bustadområde, dvs. gjennomføring av tiltak som nemnt i PBL § 93 første leidd bokstav a, c, h, i og j kan ikkje gjennomførast før det er etablert:

- Tekniske anlegg for vatn, avlaup og el/tele
- Kommunikasjon som inkluderer gang- og sykkelveg
- Tilkomst og parkering som dekkjer behovet for (utbyggingsområdet) byggetomta
- Gangsamband til nærfriluftsområde og overordna turveg
- Areal og anlegg for barn og unge

Før vidare utbygging langs Rv 7 og Fv 40 kan gjennomførast, skal avkøyrslar etablerast i samsvar med reguleringsplan. Aust for rundkøyring på Rv 7 skal det utarbeidast analyse med tilhøyrande strategi for opprydding i avkjørselstilhøva/avkjørselsplan, og avkjørsler skal etablerast i samsvar med reguleringsplan kor tilkomstløyisingar er utforma i samsvar med denne strategien/avkjørselsplanen.

Utbygging i industriområde (I1) aust for Fv 40 og reiselivsområda og område F4 (fritidsbebyggelse) vest for Fv 40 kan ikkje gjennomførast før det er etablert rundkøyring mellom Fv 40, Stølsvegen og området I1. Rundkøyringa skal vere tilkomst til noverande og framtidige byggeområde aust og vest for Fv 40. Samtidig med at 4-arma rundkøyring blir etablert, skal eksisterande avkjørsler til Fv 40 på strekka mellom rundkøyringa og bru over Usteane stengast.

Utbygging i reiselivsområda og område F4 (fritidsbebyggelse) vest for Fv 40 kan ikkje gjennomførast før krysset mellom Stølsvegen og Bakkestølsvegen er utbetra og det er etablert gangveg frå Rv 40 og til reiselivsområda.

Før det kan først opp bustader innanfor bustadområdet aust for Fv 40 og fritidsbustader innanfor området F5, skal det vere etablert ny tilkomstveg frå Fv 40 som vist på plankartet i avstand på minst 50 meter frå Fv 40. Frå bustadområdet skal det vere etablert gangvegforbinding i bru over Fv 40 til Geilolie bustadområde. Før utbygging innanfor området F5 skal eksisterande avkjørsel til Fv 40 stengast.

Tilkomst til området F1 skal før fradeling av tomt etablerast via tilkomst til parkeringsplass nord for området F1, og eksisterande tilkomst frå Fv 40 til utbyggingsområda F1 skal sanerast før fradeling av tomt innanfor området F1.

I områda F2 og F3 skal det ikkje fradelast tomt eller først opp bygg før avkøyrsla/krysset mellom Fv40 og tilkomstvegane er utbetra.

I områda B1 og Tb1 skal det ikkje først opp bygg før avkøyrsla/krysset mellom Rv 7 og tilkomstvegane er utbetra.

I området I1 skal det ikkje gjennomførast tiltak før gangveg er etablert inn i området.

I områda I2 og I3 skal det ikkje gjennomførast tiltak før etter at Rv 7 forbi Vølløvegen og jernbaneundergangen er utbetra.

I dei framtidige reiselivsområda merka med R på plankartet og områda for fritidsbebyggelse merka F1, F2, F3 og F4 på plankartet skal det ikkje fradelast tomt eller først opp bygg før det er etablert og/eller sikra etablert planfri kryssing på alle punkt langs Fv 40 der skiløype kryssar Fv 40.

1.5 Krav til minste uteoppfallsareal, jf PBL § 20-4, andre ledd, bokstav d

Minste uteoppfallsareal (MUA) skal vere 25 m² eller minimum 20 % av BRA pr. bueining og fritidseining. Minst 4 m² av dette skal vere privat eller nært uteoppfallsareal. Offentleg uteareal, felles uteareal og park inngår i utrekninga innanfor handelsgrensa i Geilo sentrum og areal som er avsett til reiselivsområde.

Areala skal vere eigna for opphald og ha god tilkomst frå dei einskilde einingane. Areal skal ha gode sol- og lystilhøve med sol på minimum halvparten av arealet ved jamndøger klokka 15. Arealet skal ikkje vere brattare enn 1:3. Det skal sikrast at skuggeverknader og vindpåkjenning vert redusert mest mogeleg gjennom utforming av bygg.

1.6 Krav til uteareal/støy, if PBL § 20-4, andre ledd, bokstav d

Før det blir gjeve løyve til oppføring og/eller utviding av bustad, sjukeheim, pleieinstitusjon, fritidsbustad, skule og barnehage skal det dokumenterast tilfredstillande støyinnivå utanfor rom med støyomfintleg bruk og at det kan etablerast uteareal med tilfredstillande støytilhøve, dvs. dB 55 L_{den} frå veg, dB 58 L_{den} frå bane og dB 30 L_{den} frå skytebane.

1.6.1 Krav til uteareal/støy i Geilo sentrum – utanfor handelsgrensa

Ved etablering eller utviding av bustad eller fritidsbustad skal det til kvar eining kunne etablerast uteareal (MUA) på minimum 25 m². Felles leikeplass og park inngår i minste uteoppshaldsareal og skal ha tilfredstillande støytilhøve, dvs. dB 55 L_{den} frå veg, dB 58 L_{den} frå bane og dB 30 L_{den} frå skytebane. Minst 4 m² skal vere nært privat uteoppshaldsareal som t.d. balkong med tilfredstillande støytilhøve medrekna evt. effekten av skjerming.

1.6.2 Krav til uteareal/støy i Geilo sentrum – innanfor handelsgrensa

Ved etablering eller utviding av bustad eller fritidsbustad skal det til kvar eining kunne etablerast uteareal på minimum 10 m². Uteplass kan etablerast som balkong og skal ikkje ha støyinnivå over dB 55 L_{den} frå veg, dB 58 L_{den} frå bane og dB 30 L_{den} frå skytebane, medrekna eventuell effekt av skjerming.

1.7 Forbod mot oppføring av fritidsbygg, if PBL § 20-4, andre ledd, bokstav e

Innanfor byggeområde for sentrums-, tettstadsområde og turistbedrift er det ikkje tillate å føre opp nye fritidsbygg, dersom anna ikkje går fram av reguleringsplan og/eller utbyggingsplan (bebyggelsesplan).

Utomhusareal, støy og parkering

Ved utbygging innanfor tettstadsområde og sentrumsområdet skal det spesielt leggst vekt på å sikre tilfredstillande løysingar m.o.t. trafikktryggleik, parkering, uteoppshald og leik.

Støy

Heile sentrumsområdet som er avgrensa på plankartet av "byggeområdet for sentrumsområdet" er definert som fortettingsområde i samsvar med punkt 3.2.3 i rundskriv T-1442. Ved etablering av bustader og fritidsbustader i gul- eller raud støysone, blir det krevd spesiell støytilpassing av bygg med omsyn til innomhus støyinnivå og uteareal.

Ved utbygging av bustader og fritidsbustader innanfor sentrumsområdet/fortettingsområdet skal:

- Støytilhøva innomhus og utomhus være dokumentert gjennom støyfagleg vurdering, for å sikre at krava til innandørs støyinnivå i teknisk forskrift ikkje blir overstege.
- Det skal leggst vekt på at alle bustader og fritidsbustader får ei stille side og tilgang til eigna uteareal eller vinterhage med tilfredstillande støyforhold.
- Støykrav innomhus skal tilfredstille krava i teknisk forskrift samtidig som krav til innneklima blir ivareteke i samsvar med Statens Helsetilsyn sin rettleiar 4-95.
- Avvika frå grenseverdiane skal ikkje vurderast før etter at det er søkt å finne fram til løysingar utan avvik frå støyretningslinene, men der slike løysingar vil gje lite tenelege planløysingar og/eller uheldige estetiske verknader.

Industriområdet I2

Området I2 skal disponerast til handverksverksemdar/lettare industri og felles administrasjonsbygg for verksemdene:

- Det er ikkje tillate med verksemd som medfører trafikk med tyngre køyretøy, unntaket er varelevering.
- All produksjon og lagring skal føregå innomhus.
- Ved utforming av industribygg gjeld same krav til utsjånad og materialbruk som for den øvrige bygnaden.
- Mellom bustadsområdet og I2 skal det etablerast ei buffersone på minimum 50 meter.

Det er av vesentleg betydning å skape industrifelt som vert tilrettelagt for verksemdar som passar saman med lettare typar næringar og administrasjon på I3 og tyngre transportkrevjande og støyande verksemdar på I3.

Jordlova

Innanfor byggeområda avsett til skianlegg, turistbedriftsområde på Hakkesetstølen og aktivitetsområda gjeld §§ 9 (omdisponering) og 12 (deling) i jordlova.

2. Landbruks-, natur- og friluftsområde**2.1 Område for spreidd fritidsbebyggelse, jf. PBL § 20-4, 2. ledd, bokstav b, c og d**
Innanfor områda LNF-SF kan det gjevast løyve til utviding av noverande fritidsbygg.**2.1.1 Krav til omfang og lokalisering av fritidsbygg**

Noverande fritidsbygg som er vist med byggpunkt innanfor LNF-SF 1 til LNF-SF 8 kan utvidast. Før det blir gjeve løyve til utviding av noverande fritidsbygg innanfor LNF-SF langs Rv 7, skal bygg som ligg nærare Rv 7 enn 110 meter dokumentere tilfredstillande støynivå utanfor rom med støyomfintleg bruk og at det er eller kan etablerast uteoppfallsareal med tilfredstillande støytillhøve, dvs dB 55 L_{den} . Tilsvarende gjeld ved utviding av eksisterande fritidsbygg langs Bergensbanen, der tilfredstillande støytillhøve er dB 58 L_{den} .

Bygg skal ikkje plasserast i konflikt med naturverninteresser, kulturminne, friluftsinnteresser, tradisjonell landbruksdrift eller spesielle landskapselement. Det inneber at det ikkje skal først opp bygg nærare kulturminne enn 5 meter, i villtrekk, nærare turstiar og løyper enn 15 meter, på snaufeltet, markerte høgdedrag, i våtmarksområde, på dyrka mark og stølsvoll. Det må dokumenterast eigna drikkevasskjelde og ligge føre løyve for utslepp etter forureiningslova.

2.1.2 Særskilde krav til utforming av fritidsbygg

Bygg skal ha god tilpassing til terreng og landskap. Form og materialbruk skal harmonisere med bygg i området og eksisterande situasjon.

Samla bygningsmasse skal ikkje overstige BRA = 150 m². På kvar tomt kan det i tillegg til hovudbygget byggjast eit anneks (sidebygg som funksjonelt fungerer saman med hovudbygget) på inntil 30 m² bruksareal (NS3940).

Mønehøgda frå gjennomsnittleg planert terreng skal ikkje overskride 5,5 meter og takvinkelen skal vere mellom 22 og 32 grader.

2.2 Område for spreidd erverv, jf. PBL § 20-4, 2. ledd, bokstav b, c og d

Innanfor områda LNF-SE, kan det gjevast løyve til spreidd erverv gjennom bruksendring av driftsbygg i landbruket, utviding/oppføring av bygg og etablering av tilhøyrande funksjonar/tiltak ved verksemdene. I tillegg kan det gjevast løyve til utviding av noverande fritidsbygg.

2.2.1 Krav til omfang og lokalisering

Før utbygging av noverande og etablering av framtidige ervervstiltak på meir enn BRA = 200 m² innanfor verksemdene til heste- og aktivitetsanlegget på Bruseletto Gard (LNF-SE1), Hallingskarvet Hestegård (LNF-SE1), aktivitetsanlegget og gardskafé i Havsdalen (LNF-SE3) og oppdrettsanlegg for hest på Oldebråten (LNF-SE4), skal det utarbeidast utbyggingsplan (bebyggelsesplan), jf PBL § 28-2.

- På Brusletto Gard på gnr 61 bnr 6 innanfor området (LNF-SE1) kan det først opp ein samla bygningsmasse for erverv på BRA = 500 m², medrekna eksisterande som er knytt til overnatting, hestesport og kurs/konferanse.
- På Haugen Gard på gnr 59 bnr 5 innanfor området (LNF-SE1) kan det først opp ein samla bygningsmasse for erverv på BRA = 500 m², medrekna eksisterande som er knytt til overnatting, hestesport/avl og kurs/konferanse.
- På Venerustin på gnr 61 bnr 10 innanfor området (LNF-SE2) kan den gamle stølen byggast opp med ein samla bygningsmasse for erverv på BRA 300 m² som er knytt til overnatting og kurs/konferanse.
- På eigedommen gnr 49 bnr 1 og 3 innfor området (LNF-SE3) kan det etablerast eit kultur- og aktivitetsområde. I tillegg kan låven på stølen/eigedommen gnr 49 bnr 1 byggast om til stølskafé/serveringshytte. Den samla bygningsmassen på stølskaféen/serveringshytta skal ikkje overskride BRA = 150 m².
- På Oldebråten på gnr 65 bnr 105 kan det etablerast oppdrettsanlegg for hest med naudsente bygg. Bygningsmassen skal ikkje overskride BRA = 1600 m².

Noverande driftsbygg i landbruket innanfor områda LNF-SE 1 til LNF-SE 4 merka med byggpunkt, kan bruksendring til bygg for erverv, dvs. lager, garasje, landbruksverkstad, foredlingsanlegg, gardsbutikk, servering og kontor.

Noverande fritidsbygg som kan utvidast er avmerka med byggpunkt på plankartet.

2.2.2 Særskilde krav til utforming av bygg

Ervervsbygg skal ha god tilpassing til terreng og landskap. Takvinklar, form og materialbruk skal harmonisere med bygg i området og eksisterande situasjon.

Bygg skal ikkje plasserast i konflikt med naturverninteresser, kulturminne, friluftsinnteresser eller spesielle landskapselement. Det inneber at det ikkje skal først opp nye bygg nærare kulturminne enn 5 meter, i villtrekk, nærare turstiar og løyper enn 15 meter, på snaufeltet, markerte høgdedrag og i våtmarksområde.

Mønehøgda frå gjennomsnittleg planert terreng skal innanfor områda LNF-SE1, LNF-SE2 og LNF-SE4 ikkje overskride 9 meter, medan gesimshøgda ikkje skal overskride 8 meter.

Mønehøgda frå gjennomsnittleg planert terreng innanfor området LNF-SE3 skal ikkje overskride 5,5 meter og takvinkelen skal vere mellom 22 og 32 grader.

2.2.3 Utviding av fritidsbygg utan krav om utbyggingsplan (bebyggelsesplan)

Noverande fritidsbygg som er vist med byggpunkt innanfor LNF-SE 3 og LNF-SE 4 kan utvidast. Før det blir gjeve løyve til utviding av noverande fritidsbygg innanfor LNF-SE 4, skal bygg som ligg innanfor gul støysone til skytebane dokumentere tilfredstillande støynivå utanfor rom med støyomfintleg bruk, eller at det kan etablerast

Vedlegg

Planforesegner, retningslinjer og plankart

uteoppfallsareal med tilfredstillende støytilløp, dvs dB 30 L_{den}.

Kriterier for utforming av bygg i punkt 2.1.1 og 2.1.2 gjeld tilsvarende for utviding av eksisterende fritidsbygg innenfor LNF-SE 3 og LNF-SE 4.

2.2.4 Forbud mot oppføring av fritidsbygg, jf. PBL §20-4, 2. ledd bokstav e
Innenfor LNF-SE3 er det ikke tillate å føre opp fritidsbygg.

Jordlova

I alle LNF-områda for spreidd utbygging gjeld §§ 9 (omdisponering) og 12 (deling) i jordlova.

3. Område for særskilt bruk eller vern av vassdrag (arealbruksuavhengig kategori)

3.1 Byggeforbud langs vassdrag, jf PBL § 20-4, 2. ledd, bokstav f

I 100 meters-beltet inntil vatn og vassdrag, - målt i horisontalplanet ved gjennomsnittleg flomvassstand, er det generelt byggeforbud for tiltak som nemnt i PBL §§ 81, 86a, 86b og 93 samt vegar og masseuttak til landbruksformål. For Geilotjødn, vassdraga Vesleåne i Havsdalen, Ustevassdraget mellom Veslefjorden og Lauvrud og nedre Bardøla, kan byggegrensa langs vassdrag for tiltak som nemnt i PBL §§ 81, 86a, 86b og 93 fastsettest i reguleringsplan.

4. Planer

4.1 Planer som skal gjelde, jf PBL § 20-6, 3. ledd

Reguleringsplanar og utbyggingsplanar (bebyggelsesplaner) som skal gjelde:

Regulerings-/utbyggingsplan (bebyggelsesplan) for:	Planid	Sak	Vedteke
Geilo	062004002		07.01.1977
Geilo del 4	062004003		07.01.1997
Transformatoranlegg	062004004		14.10.1977
Omreguleringa sentrum Rv 7/Rv 8	062004005		20.12.1978
Fossgardfeltet	062004006		20.12.1979
Havsdalslia, Jonstøllia, del 2	062004007		03.02.1981
Havsdalen Jonstøllia del 2	062004008		03.08.1981
Vestlia del 1 – Geilo	062004009		25.05.1981

Omlegging av Havsdalsvegen	062004010		30.03.1984
Vestlia – Geilo del 2	062004011	0044/04	29.04.2004
Gnr 56 bnr 6 Havsdalen	062004012		31.05.1985
Geilo del 4 – rundkøyring	062004013		28.08.1986
Storhovda	062004014		06.11.1986
Del av 65/1 ved Kikut	062004015	0029/07	26.04.2007
Geilomoen II	062004016		16.10.1976
Geilomoen	062004016		07.08.1973
Geilolie (Vestlia del 3)	062004017	0153/88	28.04.1988
Såballia	062004018	0238/88	29.09.1988
Del av eiedommen 64/12	062004019	0024/90	29.03.1990
Kikut del 2	062004020	0097/90	04.10.1990
Geilo center appartement	062004021	0074/91	04.11.1991
Highland Hotell	062004022	0094/91	16.12.1991
Turistutbygging Vestlia vest	062004023	0064/92	05.03.1992
Ustedalsfjorden rundt	062004024	0066/92	05.03.1992
Kikut nord	062004025		05.03.1992
Område Geilo Taubane – øvre del	062004026		17.12.1992
Område Geilo Taubane – nedre del	062004027	0155/92	17.12.1992
Geilo hotell, felt Tb1 og deler av Tb3, Geilo sentrum	062004028	0086/07	27.09.2007
Vestlia vest del 1 felt H2/Tb	062004029	0003/94	19.01.1994
Tuftelia – Geilo vest	062004030		12.10.1994
Solli Sportell	062004031	0124/94	09.11.1994
Vestlia vest del 1 felt H5/Tb	062004032	0028/95	26.04.1995
Vestlia vest del 1 felt Tb1/S1	062004033	0053/95	31.08.1995
Endring av reguleringsplan for Geilo sentrum vest	062004034		26.05.2005
Geilo sentrum	062004035	0073/95	31.08.1995
Haugstomta "Stein"	062004036		21.01.1996
Kikut nord	062004037	0061/06	29.06.2006
Geilo samvirkelag og Intersport	062004038		12.06.1996
Vestlia H3/Tb	062004039	0095/96	11.09.1996
Del av Geilo sentrum	062004040		27.02.1997
Aasremmen	062004041	0067/97	25.09.1997
Del av gnr 60 bnr 7	062004042	0075/98	27.08.1998
Kikut fjellgrend	062004044	0010/99	25.02.1999
Geiljordet	062004045	0074/97	20.08.1997
Bardøla	062004046		28.08.1997
Del av eiedommen 64/12 og 64/94	062004047		18.12.1997

Stray, gnr 56 bnr 12 og 28	062004048	0178/98	18.11.1998
Timbrehaugen	062004050	0093/77	21.04.1977
Del av Ustedalsfjorden rundt	062004052		18.12.1997
Omsorgsboliger på Geilotun	062004055		16.06.1999
Del av eidegom 56/1 i Havsdalen	062004057	0154/00	28.09.2000
Havsdalen	062004058	0066/00	30.03.2000
Kikut hyttegrend	062004060		18.04.2001
Jeglumskroken	062004061	0058/01	29.03.2001
Endring av reguleringsplan for Havsdalen gnr 57 bnr 5 m.fl.	062004062	0017/07	01.03.2007
Del av gnr 62 bnr 1 og 19	062004063		20.02.2002
Midthovda – Kikut	062004064	0033/01	31.05.2001
Sanering av planoverganger på strekninga Gullstein – Eima	062004066	0059/06	29.09.2005
Budalslie	062004069	0043/04	29.04.2004
Kikut Fjellgrend II	062004071	0044/03	20.06.2003
Geilo Fjellandsby, felt 7 – felt 9 – felt 10 – felt 20	062004072	0051/03	30.04.2003
Geilo Fjellandsby	062004072	0024/02	25.04.2002
Utsikten	062004073	0059/02	17.04.2002
Bardøla Høyfjellshotell	062004075	0062/03	29.09.2003
Lunningshaugen H8	062004076	0010/04	29.01.2004
Del av Säbalstølen	062004077	0003/05	27.01.2005
Jeglumkollen H9	062004081	0148/04	14.10.2004
Tb17 Tuftelia	062004082		22.08.2003
Geilohovda S1	062004083	0009/04	29.01.2004
Rundetjødne	062004084	0023/07	29.03.2007
Alpinområde Kikut – Vestlia	062004086	0008/04	29.01.2004
Del av 63/2 m.fl. Havsdalen	062004087	0123/04	26.08.2004
Geilo sentrum	062004088	0003/09	29.01.2009
Fjordheim	062004093	0019/06	23.02.2006
Gnr 66 bnr 367, "Myreng"	062004098	0147/04	14.10.2004
Økle Hyttegrend	062004099	0009/05	24.02.2005
Bruhaugen	062004101	0122/04	26.08.2004
BP Geilo Fjellandsby felt 8, 14 og 18	062004103	0143/04	14.10.2004
Vandreheimmet	062004105	0079/09	13.05.2009
Kikut Fjellstuer felt Tb1 og FR1	062004106	0004/07	01.02.2007
Nedre Slåttaivegem	062004107	0101/08	18.12.2008
BP felt 5 og 6 Geilo Fjellandsby	062004108	0104/04	09.06.2004
Uthusslåtta	062004111	0003/07	01.02.2007
BP-felt 13, Geilo Fjellandsby	062004113	0159/04	20.10.2004

Felt H18 Kikut Fjellgrend	062004114	0141/06	11.10.2006
Aust for Rv 40 – Kikut Fjellstue, gnr/bnr 64/8 og 64/376	062004117	0004/09	29.01.2009
Sanering av planoverganger i Øyovegen og Bruslettovegen	062004120	0011/09	26.02.2009
H/T1 Havsdalen	062004121	0218/05	14.10.2005
Jonstøllie øst Geilo	062004122	0021/06	23.02.2006
Geilotun	062004126	0015/09	11.02.2009
66/743 "Myreng" Vestlia Geilo	062004128	0154/05	10.10.2005
Felt 15, Geilo Fjellandsby	062004134	0080/06	16.05.2006
Tb4, Vestlia Geilo	062004135	0125/08	13.08.2008
Geilo Ferieleiligheter, gnr/bnr 64/122 – 438	062004136	0023/09	26.03.2009
H/T7, Geilohovda	062004137	0221/07	12.12.2007
H/T6 Geilohovda Geilo Panorama	062004138	0153/06	15.11.2006
Sandven og Geilo camping	062004140	0002/10	28.01.2010
Bustadområde B1, Vestlia	062004141	0071/09	24.09.2009
Geilo handelslag, felt BF 10, GG4/PP og P2	062004150	0093/07	25.10.2007
Vestlia Resort	062004151	0181/08	12.11.2008
Felt 2.1 Kikut – Vestlia	062004154	0151/08	10.09.2008
BP Geilo Fjellandsby	062004156	0083/08	14.05.2008
Del av gnr. 60, bnr. 7 i Havsdalen	062004162	0013/09	27.08.2009

RETNINGSLINER**Kommunikasjonssystem**

Løyve til avkøyning må gjevast av vegmynda.

Dersom ikkje anna følgjer av reguleringsplan eller utbyggingsplan (bebyggelsesplan) gjeld byggjegrensa i veglova i forhold til offentlig veg.

Ved fortetting av tettstadsområde og sentrumsområde langs Rv 7 skal det leggjast vekt på forbedring av avkøyrsløypa og sanering av avkøyrsløyper.

Jernbana er ei viktig kommunikasjonsåre gjennom planområdet. Sanering av "farlege" planovergangar skal prioriterast og ved ny utbygging må det sikrast planfri kryssing av jernbana.

Dersom ikkje anna følgjer av reguleringsplan eller utbyggingsplan (bebyggelsesplan) gjeld byggjegrensa i jernbanelova.

Infrastruktur

All framtidig utbygging skal baserast på framføring av heilårs køyreveg, vatn, straumforsyning og godkjend avlaupsløysing. Etablering av nye bygg innanfor planområdet føreset bruk av forskriftsmessig avlaupsanlegg. Med dette er det meint mogleg tilknytning til offentlig/privat leidningsnett med godkjent utsleppsløype eller etablering av separatløysingar i samsvar med gjeldande forskrifter/tekniske retningslinjer. Det er ikkje tillate å legge inn vatn i eksisterande bygg utan at godkjent forskriftsmessig avlaupsløysing kan etablerast.

Energiforsyning

I område med tettare utbyggingsmønster skal kommunen stimulere/jobbe for at det blir lagt til rette for vassboren varme til oppvarming i nye bygg. Dette skal sikre fleksibilitet for bruk av miljøvenlege energibærare til oppvarming.

Radon

Alle nye bustader og fritidsbustader på Geilo skal ha førebyggjande tiltak mot radon. I samsvar med sentrale retningslinjer (SINTEF Byggforsk, byggedetaljar 520.706) inneber dette to parallelle tiltak mot radon, fortrinnsvis tilrettelegging for trykkdeling/ventilering av byggegrunn og løysing med radonsperre.

Ved planlegging av sjukeheim, pleieinstitusjon, skule og barnehage skal strålefaren særskilt vurderast og behovet for eventuelle avbøtande tiltak vurderast.

Universell utforming

Ved utarbeiding av reguleringsplan i område med publikumsretta funksjonar (privat og offentlig service), bør det utarbeidast ei analyse som syner korleis tilgjenge for dei mest vanlege funksjonshemma gruppene bør sikrast. Innanfor andre utbyggingsområde bør ein unngå hinder som hemmar tilgjenge.

Utforming og plassering av bygningar

I byggeområde og LNF-område for spreidd utbygging skal det takast omsyn til byggeskikk, tilpassing av nye tiltak til eksisterande bygningsmiljø (dvs. bygningane sin karakter, byggestil, materialval, plassering og vindauge, fargebruk, m.m.), terreng, landskap og vegetasjon.

Ved godkjenning av tiltak innanfor område for spreidd utbygging skal tiltak ikkje komme i konflikt med viktige natur- og friluftsområde. I det ligg det at kommunen skal verne om kvalitetar av nasjonal og regional verdi i forhold til:

- Biologisk mangfald, herunder naturtyper, vilt og raudlistearter.
- Landskapsbildet, med vekt på det overordna landskapsbildet.
- Friluftsliv, herunder friluftsområde, stiar, løyper, jakt og fiske.
- Kulturmiljø, herunder kulturmiljø, verdfullt kulturlandskap og viktige kulturminne (objekt).

Sentrums-, tettstad- og reiselivsområde

Sentrumsområdet omfattar areal for forretning, kontor, turisme, bustad, offentlege- og allmennyttige formål i Geilo sentrum. Sentrumsområdet er definert som fortettingsområde. Tettstadsområde omfattar areal til bustad, forretnings-, industri-, kontor-, turisme, offentlege og allmennyttige formål.

Reiselivsområde, alpinområde og aktivitetssområde

Reiselivsområde er areal for turist og fritidsformål med tilhøyrande funksjonar.

Alpinområdet omfattar nedfartsløyper og heisanlegg med tilhøyrande servicefunksjonar.

Aktivitetssområda er areal for Geilo Hestesenter på Kirkevoll samt ride-, og treningsanlegg for hest på Øyo.

Reiselivsområde og lokalisering innanfor reisemålet

Sikring av reisemålet Geilo si attraksjonskraft er vesentleg for vidareutvikling av reisemålet og langsiktig forvaltning av "arealkapitalen".

Hovudprinsipp for forvalting av "arealkapitalen":

Områdeinndeling	Kjenneteikn	Funksjonar	Arealbruksformål	Plan og -gjennomføring
A-område - Geilo sentrum - Reiselivsområde - Turistområde - Utviklingsareal - Samanhengande grøntområde	Høge krav til staden si eignaheit og tilgjenge/sentralitet Lav tilpassingsevne	Teknisk: hotell, leilegheiter og attraksjonar som føreset sentralitet Grønt: alpinområde, urbaniserte grøntstruktur og større samanhengande grøntområde som er av verdi for reisemålet si attraksjonskraft	Ferdig utbygd bør minimum 70 % av BRA innanfor utbyggingsområde vere utvikla og brukt til såkalla næringsformål. Samanhengande grøntområde skal sikrast med særskilt arealbruksformål	Føreset felles områdeplan som klargjer lokalisering av infrastruktur, funksjonar og fordeling av sokalla næringsformål. Organisering for sikring av gjennomføring av felles terskelinvesteringar.
B-område - Skurdalsåsen - Havsdalen	Middels krav til staden si eignaheit/sentralitet. Gode moglegheiter for tilpassing	Teknisk: turist- og fritidsleilegheiter, fritidsbygg, attraksjonar Grønt: stiar og løyper	Ferdig utbygd er målet at opp mot 40 % av BRA vert utvikla og brukt til såkalla næringsformål	Områdeplan, medan gjennomføring av terskelinvesteringar blir sikra gjennom bruk av rekkjefølgjeføresegner og evt. utbyggingsavtale
C-område Areal som ikkje er A- og B-område	Låge krav til lokaliseringstaden si eignaheit og/eller tilgjenge/sentralitet. Høg tilpassingsevne	Teknisk: Fritidsbygg, Landbruk Pluss og mindre aktivitetsanlegg Grønt: stiar og løyper	Ikkje spesielle krav, men blir vurdert i dei konkrete sakene	Regulering, medan gjennomføring av terskelinvesteringar blir sikra gjennom bruk av rekkjefølgjeføresegner og evt. utbyggingsavtale

Fordelinga mellom næring og fritidsareal skal gå fram av godkjent reguleringsplan. For å sikre at kommersielle "varme" senger ikkje blir selt ut som private hytter (fritidsbygg/fritidseiningar), skal alle nye utleigebygg/-einingar regulertast til turistanlegg i reguleringsplan. Private hytter/fritidseiningar skal regulertast som fritidsbebyggelse.

Kvalitetskrav til planer

Som grunnlag for å sikre kvalitet i planer skal det ligge føre ein planomtale som klargjer:

- Bakgrunn og formål med utviklingsprosjektet/tiltaket
- Forholdet til overordna planer
- Planinnhaldet
- Vesentlege verknader av planframlegget
- Risiko og sårbarheit

Areal og anlegg for barn og unge

Samtidig med at framtidige områder for bustader blir teken i bruk, bør det vere avsett areal til og opparbeidd leikeplass på eiga bustadtomt eller på fellesareal i den utstrekninga tilgangen til følgjande tre typar leikeplassar med tilhøyrande krav til avstand og areal ikkje er oppfylt.

Krav til type leikeplass og avstand:


- Sandleikeplass der maksimal gangavstand er 50 meter og minimum areal er 50 m².
- Nærleikeplass der maksimal gangavstand er 150 meter og minimum areal er 1500 m².
- Strøksleikeplass der maksimal gangavstand er 500 meter og minimum areal er 5000 m².

Vassdrag

Vassdrag er sjølve vassstrengen og det nedbørsfeltet som drenerer til vassstrengen. Byggeforbodet gjeld for både hovudelvar, sideelvar, bekkar, vatn og tjern innanfor nedbørsfeltet med heilårs vassføring/stadig tillop. Forbodet gjeld uavhenging av arealbrukskategori.

Byggeforbodet gjeld for eit belte på 100 meter på kvar side av vassstrengen og blir fastsett ut frå gjennomsnittleg flaumvasstand. Kva tiltak som byggeforbodet gjeld for går fram av føresegnene til kommunedelplanen. Innanfor regulert område gjeld byggeforbodet fastsett i plan.

Figuren til høgre viser korleis byggeforbodet skal tolkast.

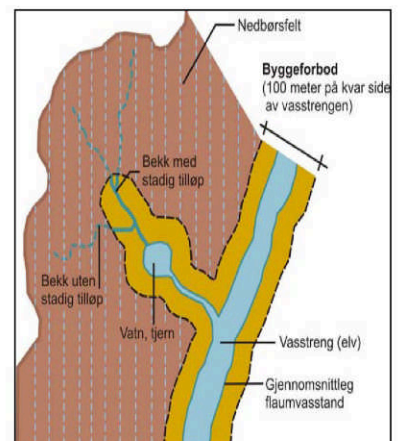

Stiar og løyper

Avsetting av areal til stiar og løyper er ein svært viktig arealbruk som skal sikrast i alle reguleringsplanar som rører ved det overordna og prioriterte nettet på Geilo. Nettet vil vere under kontinuerleg utvikling, og ved utarbeiding og handsaming av reguleringsplan skal sti og løype i kommunedelplanen for stiar og løyper leggest til grunn dersom denne planen er nyare enn kommunedelplan for arealbruk.

Kulturlandskapet

Kulturlandskapet er ein viktig ressurs som skal vidareutviklast. Stølane og vollane si plassering i landskapet utgjer ein viktig del av kulturlandskapet og skal takast omsyn til ved utbygging. Dette må særskilt takast omsyn til ved innfylling og fortetting i stølsområda. Ved ombygging av stølsbygg skal det takast omsyn til opphavleg byggestil.


På plankartet er det markert tre områder som har eit einheitleg og særlege kulturlandskap (Lien, del av Ustedalen og del av Havsdalen). Kulturlandskapet sin karakter bør vektleggjast høgt ved plassering og utforming av bygg og anlegg i områda.


Gjerdehald

Fleire av områda med fritidsbygg ligg i område som har godt grunnlag for beite. Beitedyr gjev ein opplevingsverdi om sommaren, men kan og skape konflikter når beitedyra brukar gardsplassar og andre område i direkte tilknytning til fritidsbygg og utleigehytter. For å motvirke konfliktane skal det gjennom regulerings- og utbyggingsplan (bebyggelsesplan) vurderast og fastsettast om og korleis det kan etablerast gjerde mot beiteområde, utan at det kjem i konflikt med ferdsel og estetiske omsyn. Bruk av gjerde vil krevje tilpassingar i dei enkelte områda.

Gamle, ubebygde tomter i LNF-område

Tomter i LNF-område som ikkje inngår i godkjent plan eller som tidlegare er gjeve ei planmessig handsaming, er på plankartet ikkje markert som verken byggeområde eller LNF-område for spreidd utbygging. Spørsmålet om bygging på desse areala må eventuelt fremjast gjennom framlegg til reguleringsplan.

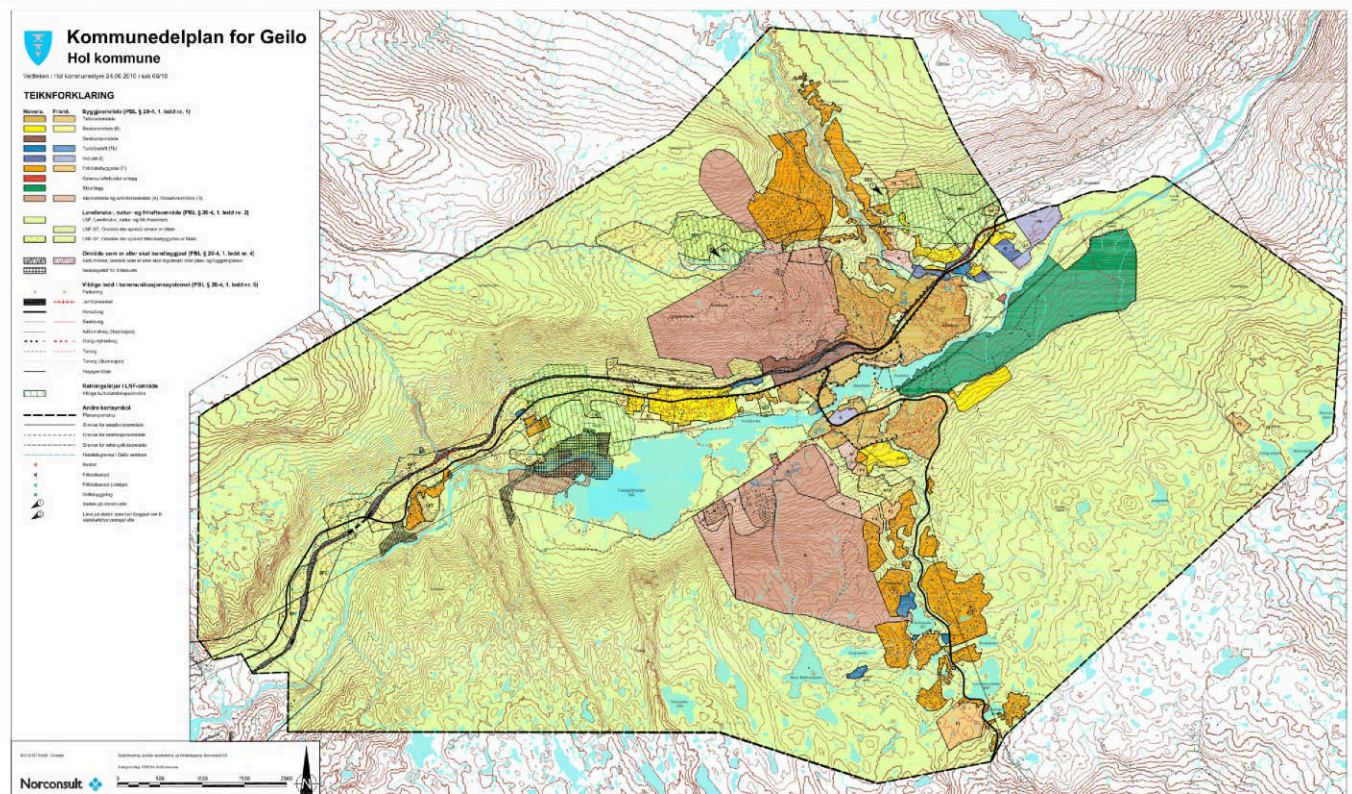

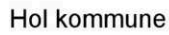

Eiendom: 66/650/0/9
Adresse: Geilotjødnevegen 103
Utskriftsdato: 04.08.2025
Målestokk: 1:2000



Det tas forbehold om riktigheten eller fullstendigheten av opplysningene i dette dokumentet.
Det kan ikke rettes krav som følge av at disse opplysningene benyttes som grunnlag for beslutninger.

Tegnforklaring

Kommuneplan-Byggeområder (PBL1985 § 2)

-  Erverv - nåværende
-  Fritidsbebyggelse - nåværende
-  Annet byggeområde - nåværende

Kommuneplan-Byggeområder (PBL1985 § 2)

-  LNF-område

Kommuneplan-Landbruk-, natur- og friluftsf.

-  LNFR-areal - nåværende

Felles for kommuneplan PBL 1985 og 2008

-  Planområde
-  Planens begrensning
-  Grense for arealformål




Hol kommune

Kommuneplanforslagskart

Eiendom: 66/650/0/9
Adresse: Geilotjødnevegen 103
Utskriftsdato: 04.08.2025
Målestokk: 1:2000



UTM-32

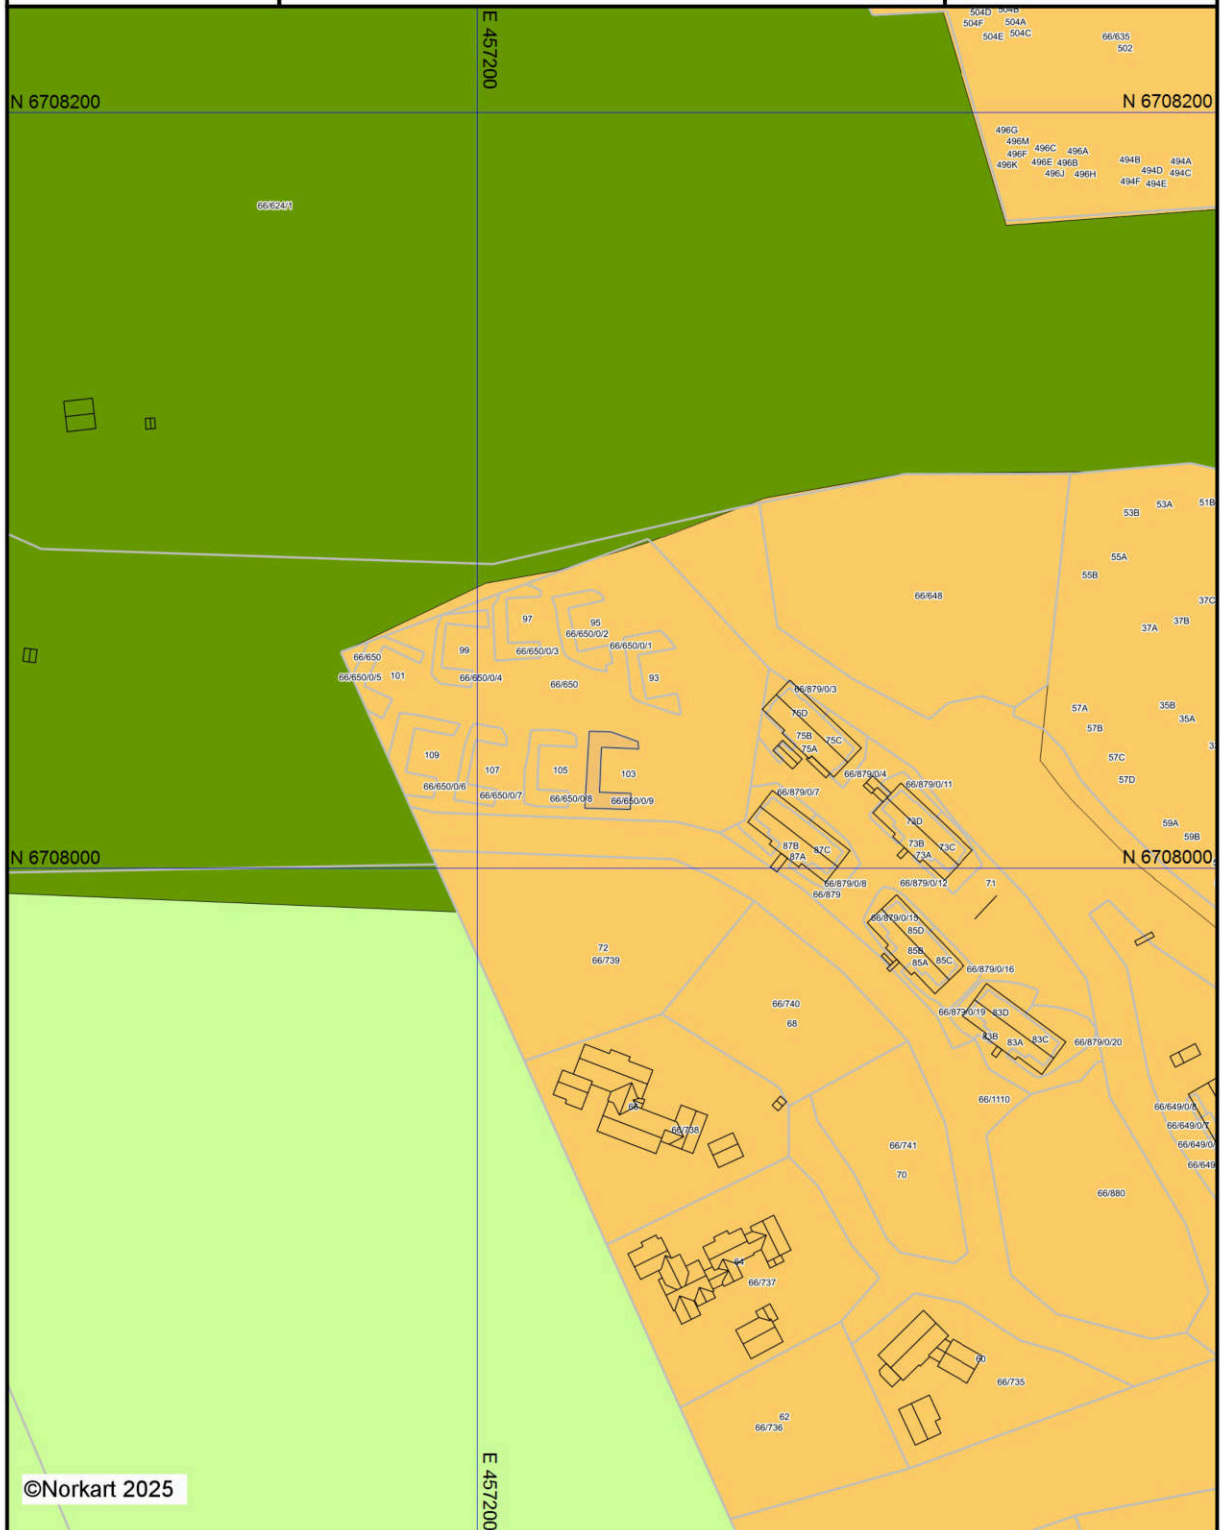


Det tas forbehold om riktigheten eller fullstendigheten av opplysningene i dette dokumentet.
Det kan ikke rettes krav som følge av at disse opplysningene benyttes som grunnlag for beslutninger.

Tegnforklaring

Kommuneplan-Begyggelse og anlegg (PBL2008)

-  Fritidsbebyggelse - nåværende
-  Idrettsanlegg - fremtidig

Kommuneplan-Landbruk-,natur- og friluftsfu

 -  LNFR-areal - nåværende

Kommuneplan-Hensynsoner (PBL2008 §11-1)

-  Faresone - Flomfare
-  Angitthensynsone - Bevaring naturmiljø

Kommuneplan-Linje- og punktsymboler(PBL

-  Faresone grense
-  Angitthensyngrense

Felles for kommuneplan PBL 1985 og 2008

-  Planområde
-  Planområde
-  Grense for arealformål
-  Turveg/turdrag - nåværende



Hol kommune


Grunnkart

Eiendom: 66/650/0/9
Adresse: Geilotjødnvegen 103
Dato: 04.08.2025
Målestokk: 1:1000




UTM-32

Eiendomsgr. nøyaktig <= 10 cm	Eiendomsgr. mindre nøyaktig >200<=500 cm	Eiendomsgr. omtvistet	Hjelpelinje vannkant
Eiendomsgr. middels nøyaktig >10<=30 cm	Eiendomsgr. lite nøyaktig >=500 cm	Hjelpelinje veikant	Hjelpelinje fiktiv
Eiendomsgr. mindre nøyaktig >30<=200 cm	Eiendomsgr. uvisst nøyaktighet	Hjelpelinje punktbeste	

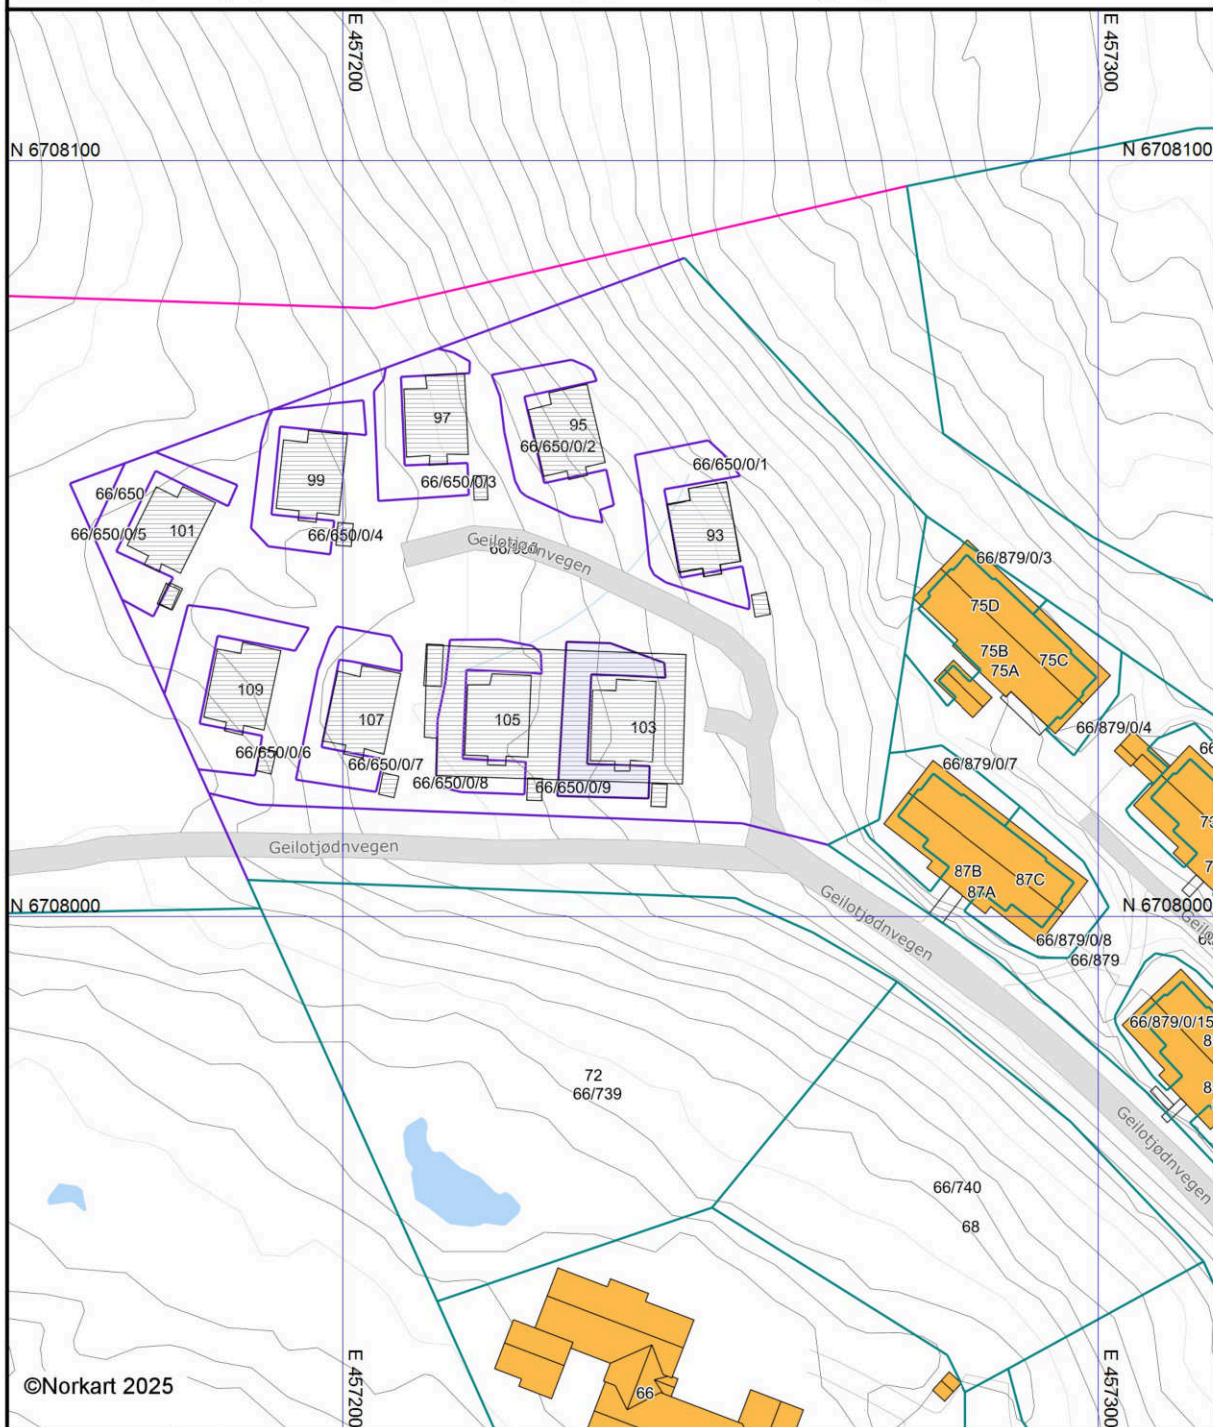

©Norkart 2025

Det tas forbehold om riktigheten eller fullstendigheten av opplysningene i dette dokumentet.
Det kan ikke rettes krav som følge av at disse opplysningene benyttes som grunnlag for beslutninger.

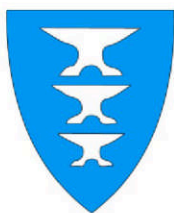

Reguleringsbestemmelser

Hol kommune

Vedtatt i kommunestyret 04.12.2019, saknr 46/19

PlanID: 620_4214

Detaljregulering felt 16 og del av felt 18 – Geilo fjellandsby

1. Planens hensikt

Hensikten med planen er å legge til rette for ny fritidsbebyggelse i felt 16 og del av felt 18 i Geilo Fjellandsby i Hol kommune. Planen skal gi føringer for omfang og utforming av ny bebyggelse, sikre at hensynet til områdets attraksjonskraft blir ivaretatt og sikre at området fremstår helhetlig med god tilpassing til omgivelsene.

2. Fellesbestemmelser for hele planområdet

Bygninger og anlegg skal tilpasses terreng, landskap og omgivelser. Bygningene skal gis en enhetlig form og materialuttrykk, og en utforming som harmonerer med omgivelsene.

Byggegrensene er satt for å styrke «ski in/ski ut» mulighetene i området.

Det tillates etablert parkering under planert terreng innenfor hele felt 16 og 18.

Det tillates etablering av teknisk infrastruktur innenfor alle arealbruksformål. Anleggene tillates utbygd etter godkjent teknisk plan. Tilhørende bygninger skal ha en god estetisk utforming som harmonerer med øvrig bebyggelse.

Kabler for elektrisitet og andre ledninger skal framføres i jordkabel.

Arealer som berøres av grøfter for tekniske anlegg eller andre inngrep skal dekkes med matjord/torv og tilsås. Skjæringer/fyllinger skal tilsås eller mures opp med naturstein.

Prinsippene for universell utforming skal legges til grunn ved utforming av området og bebyggelse. Minimum 5 % av parkeringsplassene skal tilrettelegges for funksjonshemmede.

Det er ikke tillat å gjerde inn de enkelte fritidseiendommer i området.

Det tillates ikke at det settes opp utvendige antenner.

Det tillates ikke at det settes opp flaggstenger.

Dersom det framkommer automatisk fredete kulturminner ved anleggsarbeidet skal arbeidet straks stanses og kulturavdelingen i Buskerud Fylkeskommune varsles, jf. kulturminneloven § 8.2.

3. Bestemmelser til arealformål

3.1. Bebyggelse og anlegg (§ 12-5 nr. 1)

3.1.1. Fritidsbebyggelse

3.1.1.1. *Krav til situasjonsplan*

Samtidig med byggesøknad skal det foreligge en situasjonsplan i minimum målestokk 1:200, og en redegjørelse for den estetiske tilpasningen til omgivelsene. Planen skal vise hvordan den bygde og ubebygde delen av feltet skal utnyttes og terrengformes. Det skal redegjøres for bygningsplasseringer og bygningsvolum, material-, form og fargebruk, planlagt terrengbehandling, støttemurer, gjerde, atkomst, parkering, ledningsgrøfter og etterbehandling/tilplantning. I tillegg skal det foreligge profiler som viser eksisterende (opprinnelig) og nytt terreng sammen med bygningshøyder.

Det tillates felles situasjonsplan for hele planen, eller enkeltvis for felt 16 og 18.

3.1.1.2. *Utnytting Felt 16*

Det tillates konsentrert fritidsbebyggelse. Tillat utnytting for felt 16 er 20 % BYA.

Det skal settes av 1,5 parkeringsplass pr. boenhet. Parkering kan dels dekkes utenfor feltet, da innenfor nabofeltet eller på parkeringsplass A og/eller B i Geilo fjellandsby. Det er krav om at minimum 1 p-plass pr. boenhet dekkes innenfor feltet.

Parkering kan løses på bakkeplan og/eller under planert eller eksisterende terreng.

Arealer for parkering under bakkeplan og øvrige arealer under planert eller opprinnelig terreng skal i sin helhet ikke regnes med i utnyttelsesgraden.

3.1.1.3. *Utnytting Felt 18*

Det tillates frittliggende og/eller konsentrert fritidsbebyggelse. Tillat utnytting for felt 18 er BYA 16 %.

Det skal settes av 1,5 parkeringsplass pr. boenhet. Parkering kan dels dekkes utenfor feltet, da innenfor nabofeltet eller på parkeringsplass A og/eller B i Geilo fjellandsby. Det er krav om at minimum 1 p-plass pr. boenhet dekkes innenfor feltet.

Parkering kan løses på bakkeplan og/eller under planert eller eksisterende terreng.

Arealer for parkering under bakkeplan og øvrige arealer under planert eller opprinnelig terreng skal i sin helhet ikke regnes med i utnyttelsesgraden.

3.1.1.4. *Byggehøyder*

For felt 16 er tillatt mønehøyde 11,5 meter. Mønehøyde er oppgitt i forhold til gjennomsnittsnivået for planert terreng rundt bygningen.

For felt 18 er tillatt mønehøyde 7,5 meter. Mønehøyde er oppgitt i forhold til gjennomsnittsnivået for planert terreng rundt bygningen.

Bebyggelsen skal ha saltak/skråtak mellom 25-35 grader.

3.1.1.5. Utforming

Ny bebyggelse skal, når det gjelder volumer, fasadeutforming, materialbruk og farger, utformes på en slik måte at området samlet framstår med et variert preg innen en helhetlig ramme og med god arkitektur. Bebyggelsen skal ta opp i seg/nytolke elementer fra tradisjonell lokal byggeskikk.

Fasadene skal ha tremateriale, eventuelt med innslag av stein/betong. Det skal nyttes mørke avdempa tjære-, stein eller jordfarger utvendig på bygningene. Dette gjelder også vindu/listverk. Det tillates store vindusflater. Tak skal ha torv, tre, skifer eller mørke matte flater.

Det er krav til ikke- reflekterende vindusflater.

Eventuelle forstøtningsmurer skal oppføres i naturstein.

Utforming skal dokumenteres gjennom utarbeidelse av situasjonsplan jf. pkt 3.1.1.1 ovenfor.

3.1.1.6. Minste uteoppholdsareal

Minste uteoppholdsareal (MUA) pr. boenhet skal være minimum 25 m².per felt. Uteoppholdsareal skal være hensiktsmessig utformet og ligge godt tilgjengelig for fritidsboligene. Uteoppholdsareal skal ha gode solforhold på min. halvparten av arealet ved jevndøgn kl. 15.00 og det skal være sikret mot vind og skyggevirkninger. Støynivå må ikke overstige 55 dBA.

3.2. Samferdselsanlegg og teknisk infrastruktur (§ 12-5 nr. 2)

3.2.1. Veg

Område regulert til samferdselsanlegg og teknisk infrastruktur omfatter veger med tilhørende anlegg.

Regulerte vegtraséer skal gi helårsatkomst til området.

Reguleringsbredde framgår av plankartet.

Små justeringer og terrengtilpassinger tillates ved bygging av veger for best mulig tilpasse de lokale forholdene.

3.3. Grønnstruktur (§ 12-5 nr. 3)

3.3.1. Turdrag

Området avsatt til turdrag sikrer «ski inn/ski ut» i området. Turdraget er tilgjengelig for allmenn ferdsel.

4. Rekkefølgebestemmelser

4.1. Før igangsettingstillatelse

Før det gis igangsettingstillatelse for ny bebyggelse skal det utarbeides situasjonsplan iht. pkt. 3.1.1.1 for berørt felt.

Før det gis igangsettingstillatelse skal det gjøres en vurdering av om det er hensiktsmessig at det benyttes vann som energibærer, og om det skal benyttes fornybare energikilder.

Før det gis igangsettingstillatelse for ny bebyggelse skal det være etablert tilfredsstillende adkomst. Dette gjelder og utbedring av eksisterende ved fra felt 16 til felt 18 med vegbredde 5 meter og fortausløsning mellom inngangspartiene for de tre byggene i Kikutsikten.

4.2. Før bebyggelse tas i bruk

Før det gis brukstillatelse for bygg og anlegg skal det være etablert tilfredsstillende vann- og avløpsløsninger i tråd med godkjent vann- og avløpsplan. Det skal også være etablert tilfredsstillende parkering.

Etterbehandling langs nye adkomstveger og ledningstraséer skal være utført før brukstillatelse kan gis for de berørte eiendommene til veganlegget/ledningstraséen.



Hol kommune

Adresse: Ålmannvegen 8, 3576 Hol

Telefon: 32 09 21 00

Utskriftsdato: 04.08.2025

Planopplysninger

EM §6-7

Oppdragstakerens undersøkelses- og opplysningsplikt

Kilde: Hol kommune

Kommunenr.	3330	Gårdsnr.	66	Bruksnr.	650	Festenr.		Seksjonsnr.	9
Adresse	Geilotjødnvegen 103, 3580 GEILO								

Opplysningene omfatter gjeldende planer og pågående planarbeid for eiendommen. Nærmere opplysninger om den enkelte plan med dokumenter, mindre endringer, etc finnes på internett, se lenker under. Oppgitte delarealer viser planinformasjon på eiendommen.

Det tas forbehold om riktigheten eller fullstendigheten av opplysningene i dette dokumentet. Det kan ikke rettes krav som følge av at disse opplysningene benyttes som grunnlag for beslutninger.

Plantyper med treff

- ✓ Kommuneplaner
- ✓ Reguleringsplaner

- ✓ Kommuneplaner under arbeid

Plantyper uten treff

- ❗ Kommunedelplaner
- ❗ Reguleringsplaner under bakken
- ❗ Reguleringsplaner under arbeid
- ❗ Reguleringsplaner under arbeid i nærheten
- ❗ Bebyggelsesplaner over bakken
- ❗ Midlertidige forbud

- ❗ Kommunedelplaner under arbeid
- ❗ Reguleringsplaner over bakken
- ❗ Reguleringsplaner bunn
- ❗ Bebyggelsesplaner
- ❗ Bebyggelsesplaner under bakken

Kommuneplaner

Besøk kommunens hjemmeside for mer informasjon.

Id	4001-2010		
Navn	Kommunedelplan for Geilo		
Plantype	Kommunedelplan		
Status	Endelig vedtatt arealplan		
Ikrafttredelse	24.06.2010		
Bestemmelser	- https://www.arealplaner.no/3330/dokumenter/978/5009851_Planomtale_Planf%c3%b8resegner_Plankart_vedteken2010-06-24%20i%20sak%2069-10.pdf		
Delarealer	Delareal	15 m ²	
	Arealbruk	Annet byggeområde,Nåværende	
	Områdenavn	A	
	Delareal	6 045 m ²	
	Arealbruk	Fritidsbebyggelse,Nåværende	
	Områdenavn	FB-N	

Kommuneplaner under arbeid

Besøk kommunens hjemmeside for mer informasjon.

Id	3330-2024
Navn	Kommuneplanens arealdel 2024-2036
Status	Planlegging igangsatt
Plantype	Kommuneplanens arealdel

Reguleringsplaner

Besøk kommunens hjemmeside for mer informasjon.

Id	4214
Navn	Detaljregulering for felt 16 og deler av felt 18, Geilo fjellandsby
Plantype	Detaljregulering
Status	Endelig vedtatt arealplan
Ikrafttredelse	04.12.2019
Bestemmelser	- https://www.arealplaner.no/3330/dokumenter/2009/Reguleringsbestemmelser_Vedtatt.pdf

Delarealer	Delareal	6 058 m ²
	Formål	Fritidsbebyggelse-konsentrert
	Feltnavn	18
	Delareal	3 m ²
	Formål	Annen veggrunn - grøntareal
	Feltnavn	SVG2




Hol kommune

Reguleringsplankart

Eiendom: 66/650/0/9
Adresse: Geilotjødnevegen 103
Utskriftsdato: 04.08.2025
Målestokk: 1:1000



UTM-32

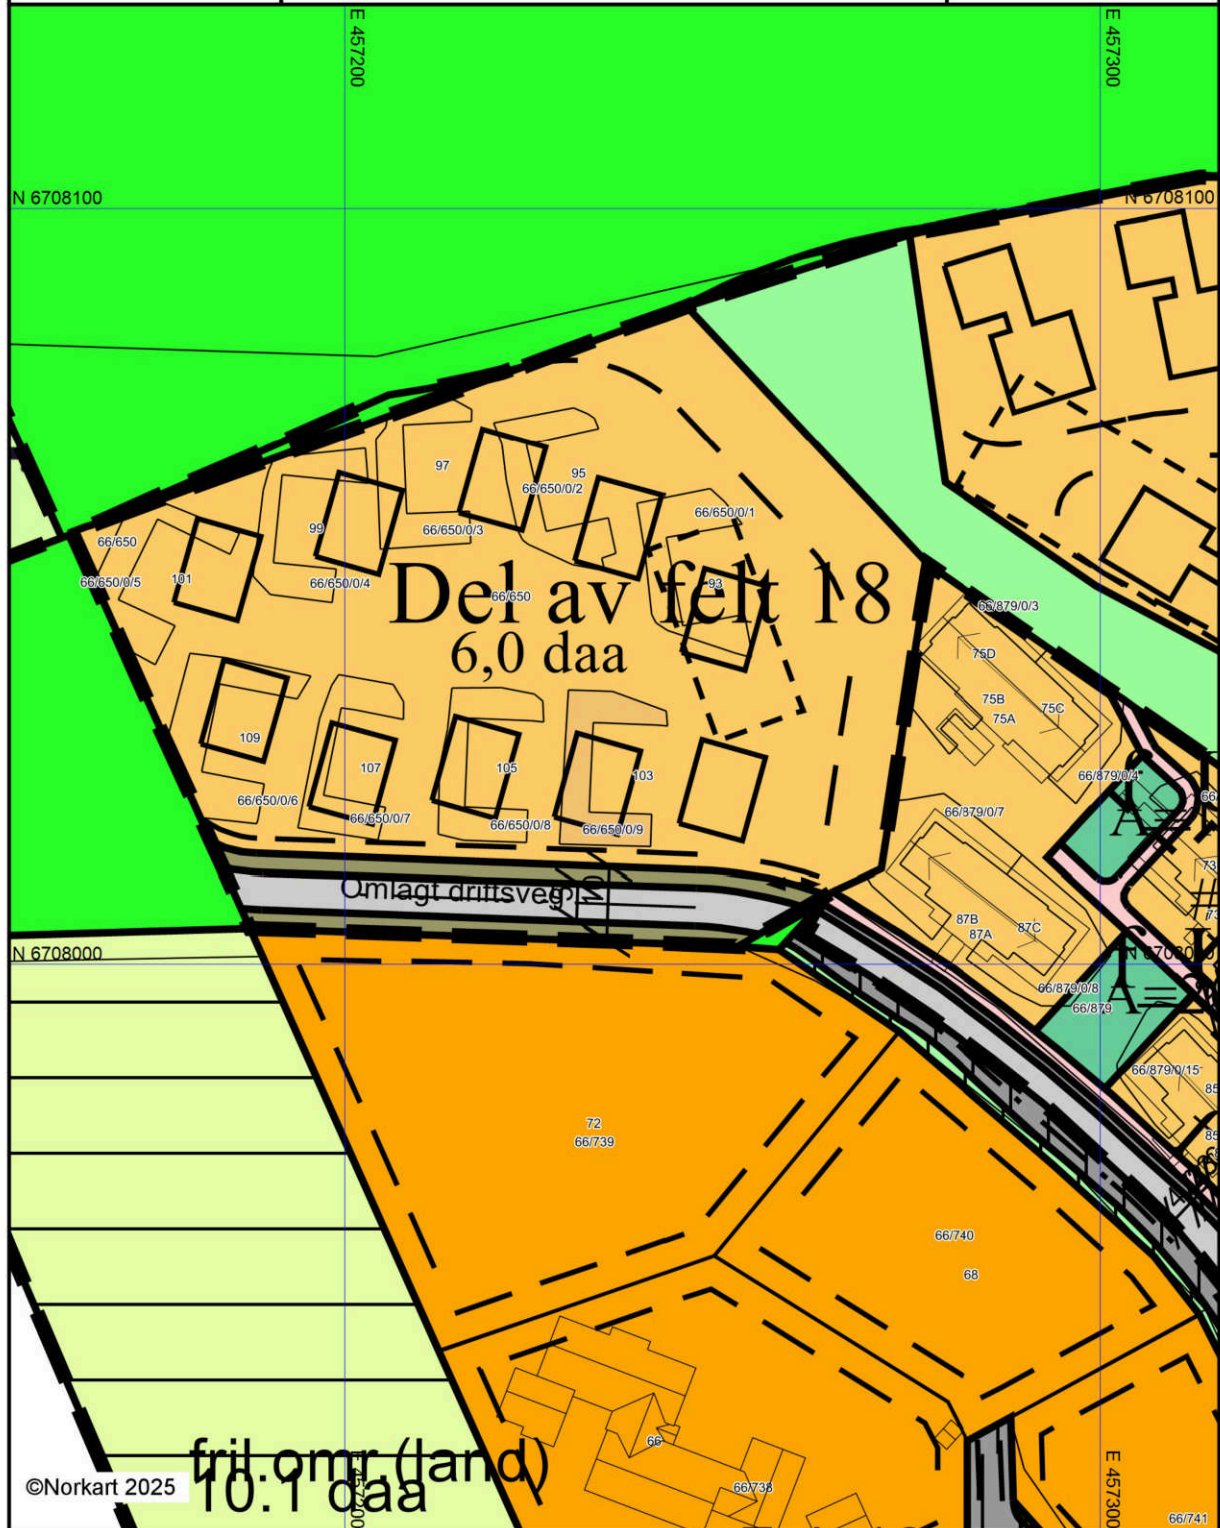





Det tas forbehold om riktigheten eller fullstendigheten av opplysningene i dette dokumentet.
Det kan ikke rettes krav som følge av at disse opplysningene benyttes som grunnlag for beslutninger.

Tegnforklaring




Reguleringsplan/Bebyggelsesplan PBL 1985

-  Område for fritidsbebyggelse
-  Anlegg for idrett og sport
-  Privat veg
-  Parkbelte i industristrøk
-  Friluftsområde (på land)
-  Felles grøntanlegg


Reguleringsplan PBL 2008

    -  Bestemmelsegrense
-  Fritidsbebyggelse - konsentrert
-  Energianlegg
-  Uteoppholdsareal
-  Kjøreveg
-  Gang/sykkelveg
-  Gangveg/gangareal/gågate
-  Annen veggrunn - tekniske anlegg
-  Annen veggrunn - grøntareal
-  Parkeringsplasser med bestemmelser
-  Grønnstruktur
-  Turdrag
-  Turveg
-  Bestemmelseområde

Felles for reguleringsplan PBL 1985 og 2008

   -  Regulerings- og bebyggelsesplanområde
-  Planens begrensning
-  Formålsgrense
-  Regulert tomtegrense
-  Byggegrense
-  Planlagt bebyggelse
-  Regulert senterlinje
-  Frisiktslinje
-  Regulert kantkjørebane
-  Regulert parkeringsfelt
-  Målelinje/Avstandslinje
-  Avkjørsel
-  Regulert møneretning
-  Påskrift feltnavn
-  Påskrift areal
-  Påskrift bredde
-  Påskrift kotehøyde
-  Påskrift plantilbehør
-  Regulerings- og bebyggelsesplan - påskrift


NR. ALLE MÅL MÅ KONTROLLMÅLES PÅ Plassen FØR PRODUKSJON

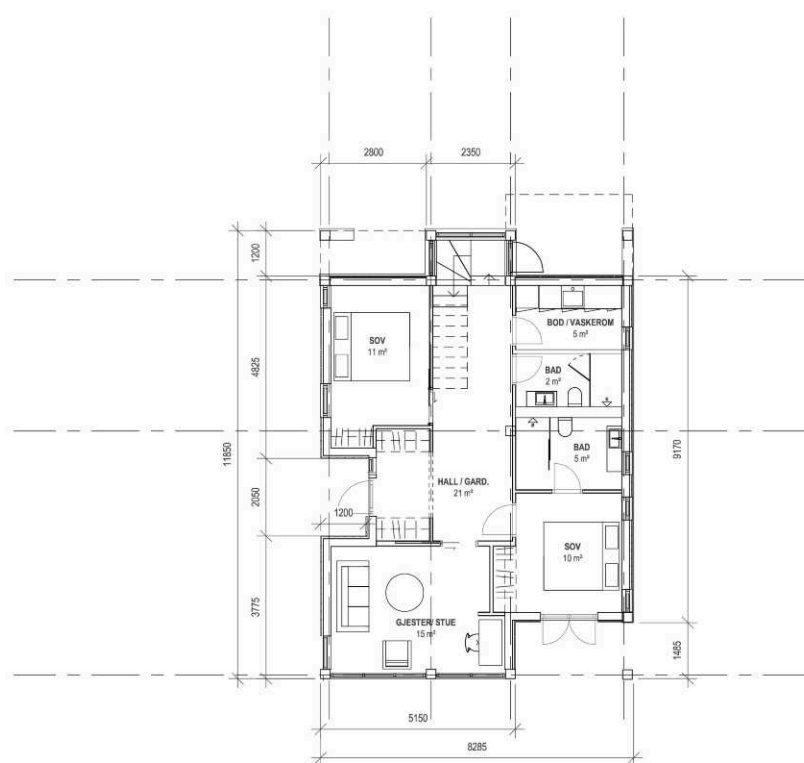

TEGNINGSNAVN:	G. NR./ B. NR.: 66/ 650	UTARB.: AMN	KONTR.: ML	GODKJ.: JAB						KIKUT CHALET	
		ORIGIN.FORMAT:A3	DATO: 19.12.2021	MÅLESTOKK: 1 : 100						DISPLIN: ARK FIRMA: NORDIC	
		FASE: BYGGESØKNAD	PROSJEKTNR: 1020322							TEGNINGSNUMMER	REVISJON:
		MERKNADER: SE TEGNINGER #			1	19.12.2021	Rammesøknad			A-H-2001	
					REV.	DATO	RETTELSEN GJELDER	UTARB.	KONTR.	BRYNS OG TEKNISKEBYGG / TETP / KONSTRUKTIVHUSIDEAL TEGN / TYPE A / ØRUM	1






MERKNADER + HENVISNINGER

NB: ALLE MÅL MÅ KONTROLLMÅLES PÅ Plassen FØR PRODUKSJON

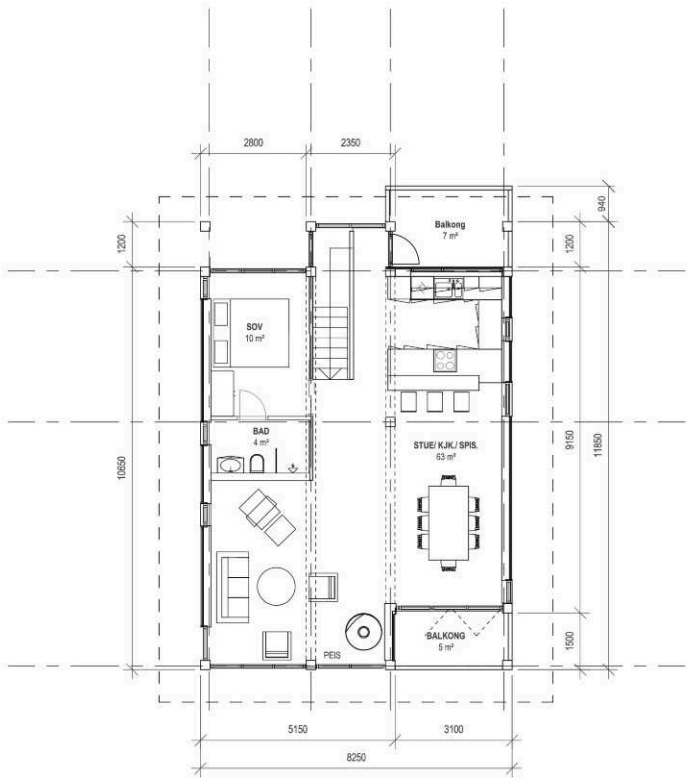

TEGNINGSNAVN: PLAN 2. ETASJE HUS 1-9	G. NR./ B. NR.: 66/ 650	UTARB.: AMN	KONTR.: ML	GODKJ.: JAB					KIKUT CHALET		
		ORIGIN. FORMAT:	DATE: 19.12.2021	MÅLESTOKK: 1 : 100					DISPLIN: ARK FIRMA: NORDIC		
		FASE: BYGGESØKNAD	PROSJEKTNR: 1020322						TEGNINGSNUMMER		REVISJON:
		MERKNADER: SE TEGNINGER #			1	19.12.2021	Rammesøknad				
			REV. DATE	RETTTELSEN GJELDER				UTARB.	KONTR.		PROSJEKTNR./FASE/PROSJEKT/ETG. KODE/SYSTEMKODE/TEGN.TYPER/ØPNUM
					A-H-2002					1	

NR. ALLE MÅL MÅ KONTROLLMÅLES PÅ Plassen FØR PRODUKSJON

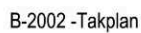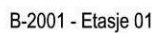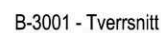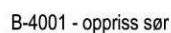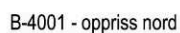

TEGNINGSNAVN: PLAN, FASADER OG SNITT BOD	G. NR./ B. NR.: 66/ 650		UTARB.: AMN	KONTR.: ML	GODKJ.: JAB					KIKUT CHALET	
			ORIGIN. FORMAT: A3	DATO: 19.12.2021	MÅLESTOKK: 1 : 100					DISPLIN: ARK	
	FASE: BYGGESØKNAD		PROSJEKTNR: 1020322						TEGNINGSNUMMER	REVISJON:	
	MERKNADER: SE TEGNINGER #		1	19.12.2021	Rannestadsknad			SWE	ML	A-B-6020	
			REV	DATO	RETTELSEN GJELDER			UTARB.	KONTR.		
						PROSJEKTNR./FAKTOREBYGG / ETG. KOOF/SYSTEMMODELT EGN TYPE = OPENUM					1


Technical drawing of a building section showing a sloped roof structure. The drawing includes labels for 'H8', 'Elev. 10', 'Elev. 11', 'Elev. 12', and 'Elev. 13'. It also shows a 'Pergola' and a 'Ramp'.

This architectural section drawing illustrates a two-story residential building with a gabled roof. The drawing is divided into two main parts, labeled H9 and H8, which represent different elevations or sections of the same structure. The roof is shown with a steep pitch, and the interior spaces are clearly defined with walls, doors, and windows. Key structural elements like the roof trusses and floor joists are indicated. Elevation markers such as +100.75, +100.00, and +100.10 are used to denote specific heights. The drawing also shows the foundation and the ground level. The overall style is technical and precise, typical of architectural blueprints.

[illegible]

MERKNADER + HENVISNINGER

NB: ALLE MÅL MÅ KONTROLLMÅLES PÅ Plassen FØR PRODUKSJON

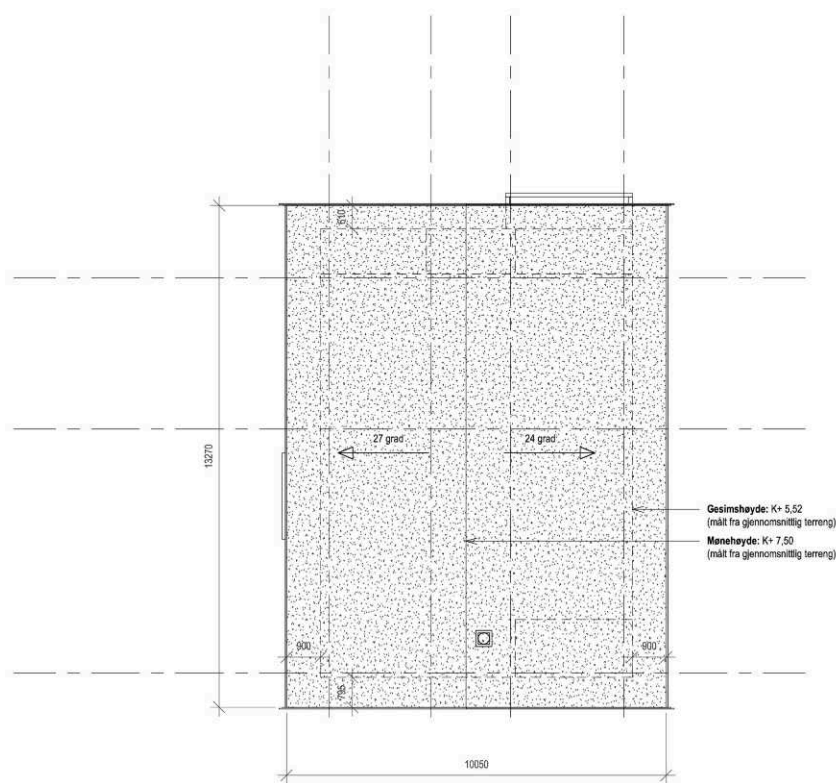

TEGNINGSNAVN: TAKPLAN HUS 1-9	G. NR./ B. NR.: 66/ 650	UTARB.: AMN	KONTR.: ML	GODKJ.: JAB						KIKUT CHALET	
		ORIGIN. FORMAT: A3	DATE: 19.12.2021	MÅLESTOKK: 1 : 100						DISPLIN: ARK FIRMA: NORDIC	
		FASE: BYGGESØKNAD	PROSJEKTR: 1020322							TEGNINGSNUMMER	REVISJON:
		MERKNADER: SE TEGNINGER #			1	19.12.2021	Rammesøknad			A-H-2004	1
					REV.	DATE	RETTELSEN GJELDER	UTARB.	KONTR.	(PROJ) (NR) (FAK) (OBJ) (BYG) (ETS) (KODE) (SYSTEM) (KODE) (TEGN) (TYPE) (C) (B) (PEN) (M)	

NORDIC OFFICE OF ARCHITECTURE AS

Postboks 7057 Majorstuen
0306 OSLO

Vår ref 2021/7547-8	Deres ref	Dato 19.05.2022	Delegert til Utvalg for plan og utvikling delegert	Delegert saksnr. 438/22
------------------------	-----------	--------------------	---	----------------------------

66/650/0/0 9 Fritidsleiligheter, Kikut, Geilo - Igangsettingstillatelse for grunnarbeider og utvendig VA

Søknad om igangsetting mottatt: 01.05.2022	Andre opplysninger: Rammetillatelse sak 21/7547-4.
--	--

VEDTAK:

Med hjemmel i plan- og bygningsloven §§ 20-1 og 21-4 blir igangsettingssøknaden for grunnarbeider og utvendig VA godkjent med følgende vilkår:

1. Dersom det under anleggsarbeidet eller annen virksomhet i planområdet dukker opp automatisk fredete kulturminner, må arbeid straks stanses og kulturavdelingen i fylkeskommunen varsles, jfr. Kulturminneloven § 8.2.
2. Tillatelsen faller bort dersom arbeidet ikke er satt i gang innen 3 år. Det samme gjelder om arbeidet stanser i lenger tid enn 2 år, jfr. plan- og bygningsloven § 21-9.
3. Byggningsavfall skal leveres til godkjent mottak.

Erklæring av ansvarsretter:

Ansvarlig søker er ansvarlig for at tiltaket er dekket med ansvarsretter for SØK, PRO, UTF og KONT jf. pbl. § 23-4.

Det er ansvarlig søker som er ansvarlig for å sørge for at kommunen har den til enhver tid oppdaterte gjennomføringsplanen, at alle ansvarsområder er dekket, og at endringer, mangler og opphør av ansvarsretter meldes til kommunen jf. SAK10 § 12-2 bokstav d, jf. pbl. § 23-8.

Ansvarsrettene kan trekkes tilbake i samsvar med plan- og bygningsloven § 23-3. Ansvarsrett opphører ved utstedelse av ferdigattest jf. pbl. § 23-3. Kommunen kan gi pålegg om retting eller utbedring innen fem år etter at ferdigattest er gitt jf. pbl. § 23-3.

Følgende tegninger godkjennes: Godkjent i rammetillatelse.

Kommunen plikter å føre eksisterende og ny bygningsinformasjon i Matrikkelen jf. matrikkellova § 25 1. ledd.

Med hilsen

Kamilla Holberg Mjøsund
Konstituert leder for plan og utvikling

Elektronisk godkjent uten signatur

Klageadgang

Vedtaket kan påklages til Statsforvalteren i Oslo og Viken. Klagefristen er tre uker regnet fra den dagen vedtaket kom frem. Klage skal sendes til Hol kommune, 3576 Hol. De må opplyse hvilket vedtak De klager på, endringer De ønsker, og de grunner klagen støtter seg på. Klagen må underskrives. De må også opplyse hvilken dato vedtaket kom frem dersom De klager så sent at det er uklart om klagefristen er ute.

Selv om det er adgang til å klage kan vedtaket vanligvis gjennomføres straks. De kan fremme krav om utsatt iverksetting av vedtaket, inntil klagefristen er ute eller klagen er behandlet. Vedtak om utsatt iverksetting kan ikke påklages.

NORDIC OFFICE OF ARCHITECTURE AS

Postboks 7057 Majorstuen
0306 OSLO

Vår ref 2021/7547-4	Deres ref	Dato 04.04.2022	Delegert til Utvalg for plan og utvikling delegert	Delegert saksnr. 336/22
------------------------	-----------	--------------------	---	----------------------------

66/650/0/0 9 Fritidsleiligheter, Kikut, Geilo - Dispensasjon fra krav til takvinkel og rammetillatelse for 9 bygg

VEDTAK I:

Med hjemmel i plan- og bygningsloven § 19-2 innvilges det dispensasjon i fra krav til takvinkel jf. reguleringsplanen punkt 3.1.1.4. Det legges vekt på at hovedinntrykket av at det er bygg med saltak endres ikke og avviket anses som minimalt.

Søknad om rammetillatelse mottatt: 21.12.2021 Komplett søknad mottatt: 10.03.2022		Andre opplysninger:	
Grad av utnyttning	Matrikkelareal	Bruksareal (BRA)	Bygd areal (BYA)
Maks. 16 % BYA = 969 m ² Hytter (9 stk): 882 m ² Boder: (9 stk) 54,5 m ² Oppgang parkeringshus: 18,5 m ² Totalt: 955 m²	<u>Hus 1</u> 1.etg: 72,5 m ² 2.etg: 75,5 m ² Bod: 4 m ² <u>Hus 2</u> 1.etg: 72,5 m ² 2.etg: 75,5 m ² Bod: 4 m ² <u>Hus 3</u> 1.etg: 72,5 m ² 2.etg: 75,5 m ² Bod: 4 m ² <u>Hus 4</u> 1.etg: 72,5 m ² 2.etg: 75,5 m ² Bod: 4 m ² <u>Hus 5</u>	<u>Hus 1</u> 1.etg: 72,5 m ² 2.etg: 75,5 m ² Bod: 4 m ² <u>Hus 2</u> 1.etg: 72,5 m ² 2.etg: 75,5 m ² Bod: 4 m ² <u>Hus 3</u> 1.etg: 72,5 m ² 2.etg: 75,5 m ² Bod: 4 m ² <u>Hus 4</u> 1.etg: 72,5 m ² 2.etg: 75,5 m ² Bod: 4 m ² <u>Hus 5</u>	Per hytte: 98 m ² Bod per hytte: 6 m ² Oppgang parkeringshus: 18,5 m ²

	1.etg: 72,5 m ² 2.etg: 75,5 m ² Bod: 4 m ² <u>Hus 6</u> 1.etg: 72,5 m ² 2.etg: 75,5 m ² Bod: 4 m ² <u>Hus 7</u> 1.etg: 72,5 m ² 2.etg: 75,5 m ² Bod: 4 m ² <u>Hus 8</u> 1.etg: 72,5 m ² 2.etg: 75,5 m ² Bod: 4 m ² <u>Hus 9</u> 1.etg: 72,5 m ² 2.etg: 75,5 m ² Bod: 4 m ² <u>Oppgang til parkeringshus:</u> 13 m ² <u>Parkeringshus:</u> Plan kjeller: 536 m ² Plan kjeller: 10 m ² Plan 01: 7,5 m ²	1.etg: 72,5 m ² 2.etg: 75,5 m ² Bod: 4 m ² <u>Hus 6</u> 1.etg: 72,5 m ² 2.etg: 75,5 m ² Bod: 4 m ² <u>Hus 7</u> 1.etg: 72,5 m ² 2.etg: 75,5 m ² Bod: 4 m ² <u>Hus 8</u> 1.etg: 72,5 m ² 2.etg: 75,5 m ² Bod: 4 m ² <u>Hus 9</u> 1.etg: 72,5 m ² 2.etg: 75,5 m ² Bod: 4 m ² <u>Oppgang til parkeringshus:</u> 13 m ² <u>Parkeringshus:</u> Plan kjeller: 536 m ² Plan kjeller: 10 m ² Plan 01: 7,5 m ²	
--	--	--	--

VEDTAK II:

Med hjemmel i plan- og bygningsloven §§ 20-1 og 21-4 blir rammesøknaden godkjent med følgende vilkår:

1. Tiltaket må utføres i henhold til Plan- og bygningsloven, gjeldende forskrifter og de lokale bestemmelser.
2. Det må foreligge godkjenning for sanitærabonnement fra Hol kommune og tilkopling til godkjent vann- og avløpsnett før igangsettingstillatelse blir gitt.
3. Tillatelsen faller bort etter 3 år jfr. plan- og bygningsloven § 21-9. Igangsetting av tiltak er avhengig av at rammetillatelsen følges opp med en igangsettingstillatelse.

Erklæring av ansvarsretter:

Ansvarlig søker er ansvarlig for at tiltaket er dekket med ansvarsretter for SØK, PRO, UTF og KONT jf. pbl. § 23-4.

Det er ansvarlig søker som er ansvarlig for å sørge for at kommunen har den til enhver tid oppdaterte gjennomføringsplanen, at alle ansvarsområder er dekket, og at endringer, mangler og opphør av ansvarsretter meldes til kommunen jf. SAK10 § 12-2 bokstav d, jf. pbl. § 23-8.

Ansvarsrettene kan trekkes tilbake i samsvar med plan- og bygningsloven § 23-3. Ansvarsrett opphører ved utstedelse av ferdigattest jf. pbl. § 23-3. Kommunen kan gi pålegg om retting eller utbedring innen fem år etter at ferdigattest er gitt jf. pbl. § 23-3.

Følgende tegninger godkjennes: Godkjente tegninger legges ved.

Kommunen plikter å føre eksisterende og ny bygningsinformasjon i Matrikkelen jf. matrikkellova § 25 1. ledd.

Saksopplysninger

Det søkes dispensasjon i fra krav til takvinkel på 25-35 grader jf. reguleringsplanen punkt 3.1.1.4.

Søkers argumenter:

Bakgrunn

Det søkes om oppføring av 9 høystandard fritidsboliger med tilhørende parkeringsanlegg under terreng på eiendom 66/650 i Hol Kommune. Hyttene vil få saltak med lange takutstikk, noe som følger lokal byggeskikk. Det er imidlertid av estetiske grunner, ønske om en mindre forskyving av mønet slik at det blir ulik takvinkel på hver side av mønet. Disse vinklene vil bli 27 grader for takflater mot øst og 24 grader for takflater mot vest.

Reguleringen tillater takvinkler mellom 25 og 35 grader.

Søknad om dispensasjon.

Det søkes om dispensasjon fra reguleringsbestemmelsenes punkt 3.1.1.4 som oppgir at tillatt takvinkel skal ligge mellom 25 og 35 grader. Omsøkte tiltak har takvinkler på 27 og 24 grader. Fordelene med valget av ulik takvinkel er at taklandskapet får en mer dynamisk utforming for feltet med mange like hytter og i forhold til det skrånende landskapet. En takvinkel på 24 grader er marginalt under kravet og gjennomsnittet for de to takflatene vil ligge innenfor reguleringsbestemmelsene. Løsningen vil ikke være til ulempe for omgivelsene. Hensikten med bestemmelsene er å sikre skråtak og å unngå helt flate eller svært bratte tak. Løsningen vil tilfredsstille hensikten med bestemmelsen.

Høringsuttalelser:

Saken har ikke vært på høring da kommunen ikke finner det nødvendig for å behandle saken.

Vurdering

Kommunen kan bare gi dispensasjon dersom hensynene bak gjeldende plan eller lovens formålsbestemmelse ikke blir vesentlig tilsidesatt. I tillegg må fordelene ved å gi dispensasjon være klart større enn ulempene, jf. plan- og bygningsloven kapittel 19. Fordelene ved en dispensasjon skal primært knyttes til de offentlige hensyn som planen skal ivareta og de formål og hensyn som plan- og bygningsloven fastsetter. Kommunen må ut fra dette foreta en konkret vurdering av saken. Videre må en eventuell dispensasjon kunne begrunnes nøye ut fra konkrete forhold i saken, for å unngå at det skapes en uheldig presedens.

Tilsidesette formålet med bestemmelsen

Det er søkt om dispensasjon fra krav til takvinkel mellom 25 og 35 grader. Byggene er omsøkt med et asymmetrisk tak med en takvinkel på 27 grader og en på 24 grader. Hensynene bak bestemmelsen om takvinkel er å sikre det tradisjonelle saltakuttrykket som er i kommunen og for å hindre at bygg blir ruvende og gir store siluettvirkning.

Administrasjonen vurderer at avviket er lite, og gjør ikke at hovedinntrykket av at dette er et bygg med saltak endres. Det vurderes at hensynene ikke tilsidesettes ved at det innvilges dispensasjon.

Fordeler og ulemper

Fordelene er klart for tiltakshaver. Kommunen ser ingen ulemper med tiltaket bortsett fra eventuell presedensvirkning. Da det uansett vil være et saltak som vil ha et uttrykk som passer med omgivelsene er denne virkningen akseptert. Dette vil ikke kunne si å være til ulempe for naboer.

Naturmangfoldloven.

Det må som en del av saksbehandlingen redegjøres for hvordan prinsippene i §§ 8-12 i naturmangfoldloven er vurdert og fulgt opp. Kommunen vurderer ikke at prinsippene kommer til anvendelse ved en slik dispensasjon.

Samlet vurdering

Hol kommune har etter en samlet vurdering kommet frem til at dispensasjon fra takvinkel innvilges. Det legges vekt på at hovedinntrykket av at det er bygg med saltak endres ikke og avviket anses som minimalt.

Med hilsen

Trond B. Augunet
Leder

Kamilla Holberg Mjøsund
Juridisk rådgiver

Elektronisk godkjent uten signatur

Klageadgang

Vedtaket kan påklages til Statsforvalteren i Oslo og Viken. Klagefristen er tre uker regnet fra den dagen vedtaket kom frem. Klage skal sendes til Hol kommune, 3576 Hol. De må opplyse hvilket vedtak De klager på, endringer De ønsker, og de grunner klagen støtter seg på. Klagen må underskrives. De må også opplyse hvilken dato vedtaket kom frem dersom De klager så sent at det er uklart om klagefristen er ute. Selv om det er adgang til å klage kan vedtaket vanligvis gjennomføres straks. De kan fremme krav om utsatt iverksetting av vedtaket, inntil klagefristen er ute eller klagen er behandlet. Vedtak om utsatt iverksetting kan ikke påklages.



NORDIC OFFICE OF ARCHITECTURE AS
Postboks 7057 Majorstuen
0306 OSLO
Norway

Deres ref.

Vår ref.
2021/7547-19

Dato
06.10.2022

66/650/0/0 9 Fritidsleiligheter, Kikut, Geilo - Endring av gitt tillatelse

Saksnr:

Behandlet i:

839/22

Utvalg for plan og utvikling

839/22

delegert

Byggested:

Gnr/Bnr: 66/650

Tiltakshaver:

Adresse: ,

Søker: NORDIC OFFICE OF ARCHITECTURE
AS

Adresse: Postboks 7057 Majorstuen, 0306
OSLO

Tiltakets art: 702

Bruksareal:

Søknad om endring mottatt: 11.08.2022 Komplett søknad mottatt: 15.09.2022	Endring av tidligere vedtak: sak 21/7547-4
--	--

Endringen gjelder: endring av høydeplassing for bygg H6, H1 og H7. H6 heves med 0,8 m og H1 og H7 heves med 0,5 m.

VEDTAK:

Med hjemmel i plan- og bygningsloven §§ 20-1, 20-2 og 21-4 godkjennes omsøkt endring av høydeplassing på H1, H6 og H7.

Følgende tegninger utgår og nye godkjennes: Nye tegninger som godkjennes legges ved.

Kommunen plikter å føre eksisterende og ny bygningsinformasjon i Matrikkelen jf. Matrikkellova §25 1. ledd.

Nabomerknader:

Merknad 1 fra Sameiet Kikuten v/leder Terje Michelsen, Geilotjødnvegen 71, 66/879.

På vegne av Sameiet Kikutsikten (18 enheter) har jeg følgende anmerkning:

Derom de varslete endringene negativt påvirker sol og/eller sikt for sameiet, eller noen i sameiet, uavhengig om dette kun gjelder deler av året, har vi innsigelser mot dette og stiller oss negativt til endringen. Vi ønsker derfor at utbygger utfører et sol/skygge studie og gjør oss kjent med resultatet.

Merknad 2 fra 66/879/6 – Geilotjødnv. 87C – Finn Keller.

Vi vil formelt klage på denne endringen via styret vårt, og motsetter oss økt høyde på 3 hytter, de øverste. Primært vil dette gå ytterligere utover og forringe landskapstilpasningen og silhuett virkningen vil øke med økt høyde.

Det vil i tillegg stjele enda mer av både ettermiddags- og kveldssolen for mange av oss, og legge hele prosjektet vårt (Kikututsikten) enda mer i skyggenes dal.

Begrunnelsen at «...veien kan ikke legges i en skjæring» er faglig feil, og fortoner seg som et oppkonstruert «problem» for å skjule motivet som er å øke høyden på noen hytter. Disse hyttene oppgis å være solgt, så det er da nærliggende å tro at det er de nye eierne som står bak, og vil forbedre sin beliggenhet, på oss i nabolaget, Kikututsiktens Sameie, sin bekostning.

Svar fra søker:

Byggene som ønskes hevet ligger helt vest i prosjektet og dermed lengst unna Sameiet Kikututsikten. Det innebærer at økt slagskygge kun påvirker andre bygg i eget prosjekt og ikke naboer i øst. Bebyggelsen ligger i østvendt skråning og vedlagte solstudier viser at skygge fra terrenget i vest treffer Kikututsikten før slagskygge av byggene. I forhold til utsyn vil ikke en heving endre situasjonen vesentlig. Bebyggelsen på Kikut Chalet har en organisering som i to rader i øst-vest retning og mellomrommet bidrar til åpenhet og sikt mot nordvest. Dette prinsippet endres ikke ved ny høydeplassering.

Ang. motiv for endringen skyldes dette tilpasning til eksisterende terreng ved veiføring og nabogrense i nordvest som følge av at kartgrunnlaget ikke har vært i henhold til de eksisterende forholdene.

Kommunens vurdering:

Kommunens vurdering er at endringen ikke anses å være vesentlig. Reguleringsplanen har ingen konkrete bestemmelser når det gjelder høyde på skjæring og fylling. Merknadene gjelder i hovedsak at de hevdes at høydeplasseringen på byggene vil påvirke sol- og



lysforholdene til Kikututsikten. Søker har lagt ved et sol- og skyggediagram som viser til at endringen ikke vil føre til en vesentlig negativ virkning med tanke på dette. Kommunen mener at dette må være virkninger som vil kunne måtte påberegnes når man har fritidsleilighet i et slikt område. Søker viser til at endringene kommer for å tilpasses terrenget ved veiføringen. Kommunen viser til dette.

Med hilsen

Kamilla Holberg Mjøsund
Konstituert leder for plan og utvikling

Elektronisk godkjent uten signatur

Klageadgang

Vedtaket kan påklages til Statsforvalteren i Oslo og Viken. Klagefristen er tre uker regnet fra den dagen vedtaket kom frem. Klage skal sendes til Hol kommune, 3576 Hol. De må opplyse hvilket vedtak De klager på, endringer De ønsker, og de grunner klagen støtter seg på. Klagen må underskrives. De må også opplyse hvilken dato vedtaket kom frem dersom De klager så sent at det er uklart om klagefristen er ute. Selv om det er adgang til å klage kan vedtaket vanligvis gjennomføres straks. De kan fremme krav om utsatt iverksetting av vedtaket, inntil klagefristen er ute eller klagen er behandlet. Vedtak om utsatt iverksetting kan ikke påklages.

**HOL KOMMUNE**

Postadresse: Ålmannvegen 8, 3576 Hol

Telefon: 32 09 21 00

E-post: postmottak@hol.kommune.no

Dato: 04.08.2025

MEGLEROPPLYSNINGER

Ferdigattest/ midlertidig brukstillatelse

Gnr:	66	Bnr:	650	Fnr:		Snr:	9
Adresse:	Geilotjødnevegen 103, 3580 GEILO						

Eiendommen har ferdigattest.	☒
Eiendommen har midlertidig brukstillatelse.	☐
Vi har ikke ferdigattest/ midlertidig brukstillatelse i våre arkiver.	☐
Boplikt:	☐
Merknader:	☐



NORDIC OFFICE OF ARCHITECTURE AS
Postboks 7057 Majorstuen
0306 OSLO
Norway

Deres ref.

Vår ref.
2021/7547-26

Dato
15.10.2024

66/650/0/1-9 Fritidsleiligheter, Kikut, Geilo - Ferdigattest

Saksnr:

Behandlet i:

805/24

Utvalg for plan og utvikling

805/24

delegert

Byggested Geilotjødnvegen
93,95,97,99,101,103,105,107 og
109
Tiltakshaver: Kikut Chalet AS
Søker: NORDIC OFFICE OF ARCHITECTURE
AS
Tiltakets art: Fritidsbygg 161

Gnr/Bnr: 66/650 seksjon 1-9
Adresse: Vesleslåtvegen 11, 3580 Geilo
Adresse: Postboks 7057 Majorstuen, 0306
OSLO
Bruksareal:

Søknad om ferdigattest mottatt: 14.10.2024

Tillatelse datert: Rammetillatelse
04.04.2024

Igangsettingstillatelse datert 19.05.2022
og 02.08.2022

Endringstillatelse datert 06.10.2022

Ferdigattest er gitt med grunnlag i gjennomføringsplan datert:
- jfr. plan- og bygningslovens § 21-10 og forskrift om byggesak § 8-1.



Kommunen plikter å føre eksisterende og ny bygningsinformasjon i Matrikkelen jf. matrikkellova § 25 1. ledd.

Med hilsen

Kamilla Holberg Mjøsund
Leder plan og utvikling

Elektronisk godkjent uten signatur

Klagemulighet

Vedtaket kan påklages til Statsforvalteren i Østfold, Buskerud, Oslo og Akershus. Klagefristen er tre uker regnet fra dagen vedtaket kom frem. Klagen skal sendes til Hol kommune, 3576 Hol. Et søksmål eller erstatningskrav kan ikke fremmes uten at klageadgangen er benyttet, jf. fvl. § 27b. De må opplyse hvilket vedtak de klager på, endringer de ønsker, og de grunner klagen støtter seg på. Klagen må underskrives. De må også opplyse hvilken dato vedtaket kom frem dersom De klager så sent at det er uklart om klagefristen er ute. Selv om det er adgang til å klage kan vedtaket vanligvis gjennomføres straks. De kan fremme krav om utsatt iverksetting av vedtaket, inntil klagefristen er ute eller klagen er behandlet. Vedtak om utsatt iverksetting kan ikke påklages. For mer info vedr. klageadgang: [Klage på vedtak i plan-, eiendoms- og byggesaker - Hol kommune](#)



Hol kommune

Adresse: Ålmannvegen 8, 3576 Hol

Telefon: 32 09 21 00

Utskriftsdato: 04.08.2025

Vann og avløp med informasjon om vannmåler

EM §6-7

Oppdragstakerens undersøkelses- og opplysningsplikt

Kilde: Hol kommune

Kommunenr.	3330	Gårdsnr.	66	Bruksnr.	650	Festenr.		Seksjonsnr.	9
Adresse	Geilotjødnvegen 103, 3580 GEILO								

Informasjon om vann/avløp registrert på eiendommen

Målnummer	Stand	Dato	Avlesningstype	Forbruk 2024
77211697	1	31.12.2024	Årsavlesning - Ekstern kilde	1

Offentlig vann	Ja
Offentlig avløp	Ja
Privat septikanlegg	Nei


For seksjonerte eiendommer kan det mangle vannmålerinfo og andre opplysninger tilknyttet vann/avløp, da disse opplysningene er knyttet til en fellesavtale for sameiet.

FORBEHOLD VED UTOLEVERING AV INFORMASJON I FORBINDELSE MED EIENDOMSFORESPØRSLER:

Det tas forbehold om riktigheten eller fullstendigheten av opplysningene i dette dokumentet. Det kan ikke rettes krav som følge av at disse opplysningene benyttes som grunnlag for beslutninger.



Vegstatuskart for eiendom 3330 - 66/650//9

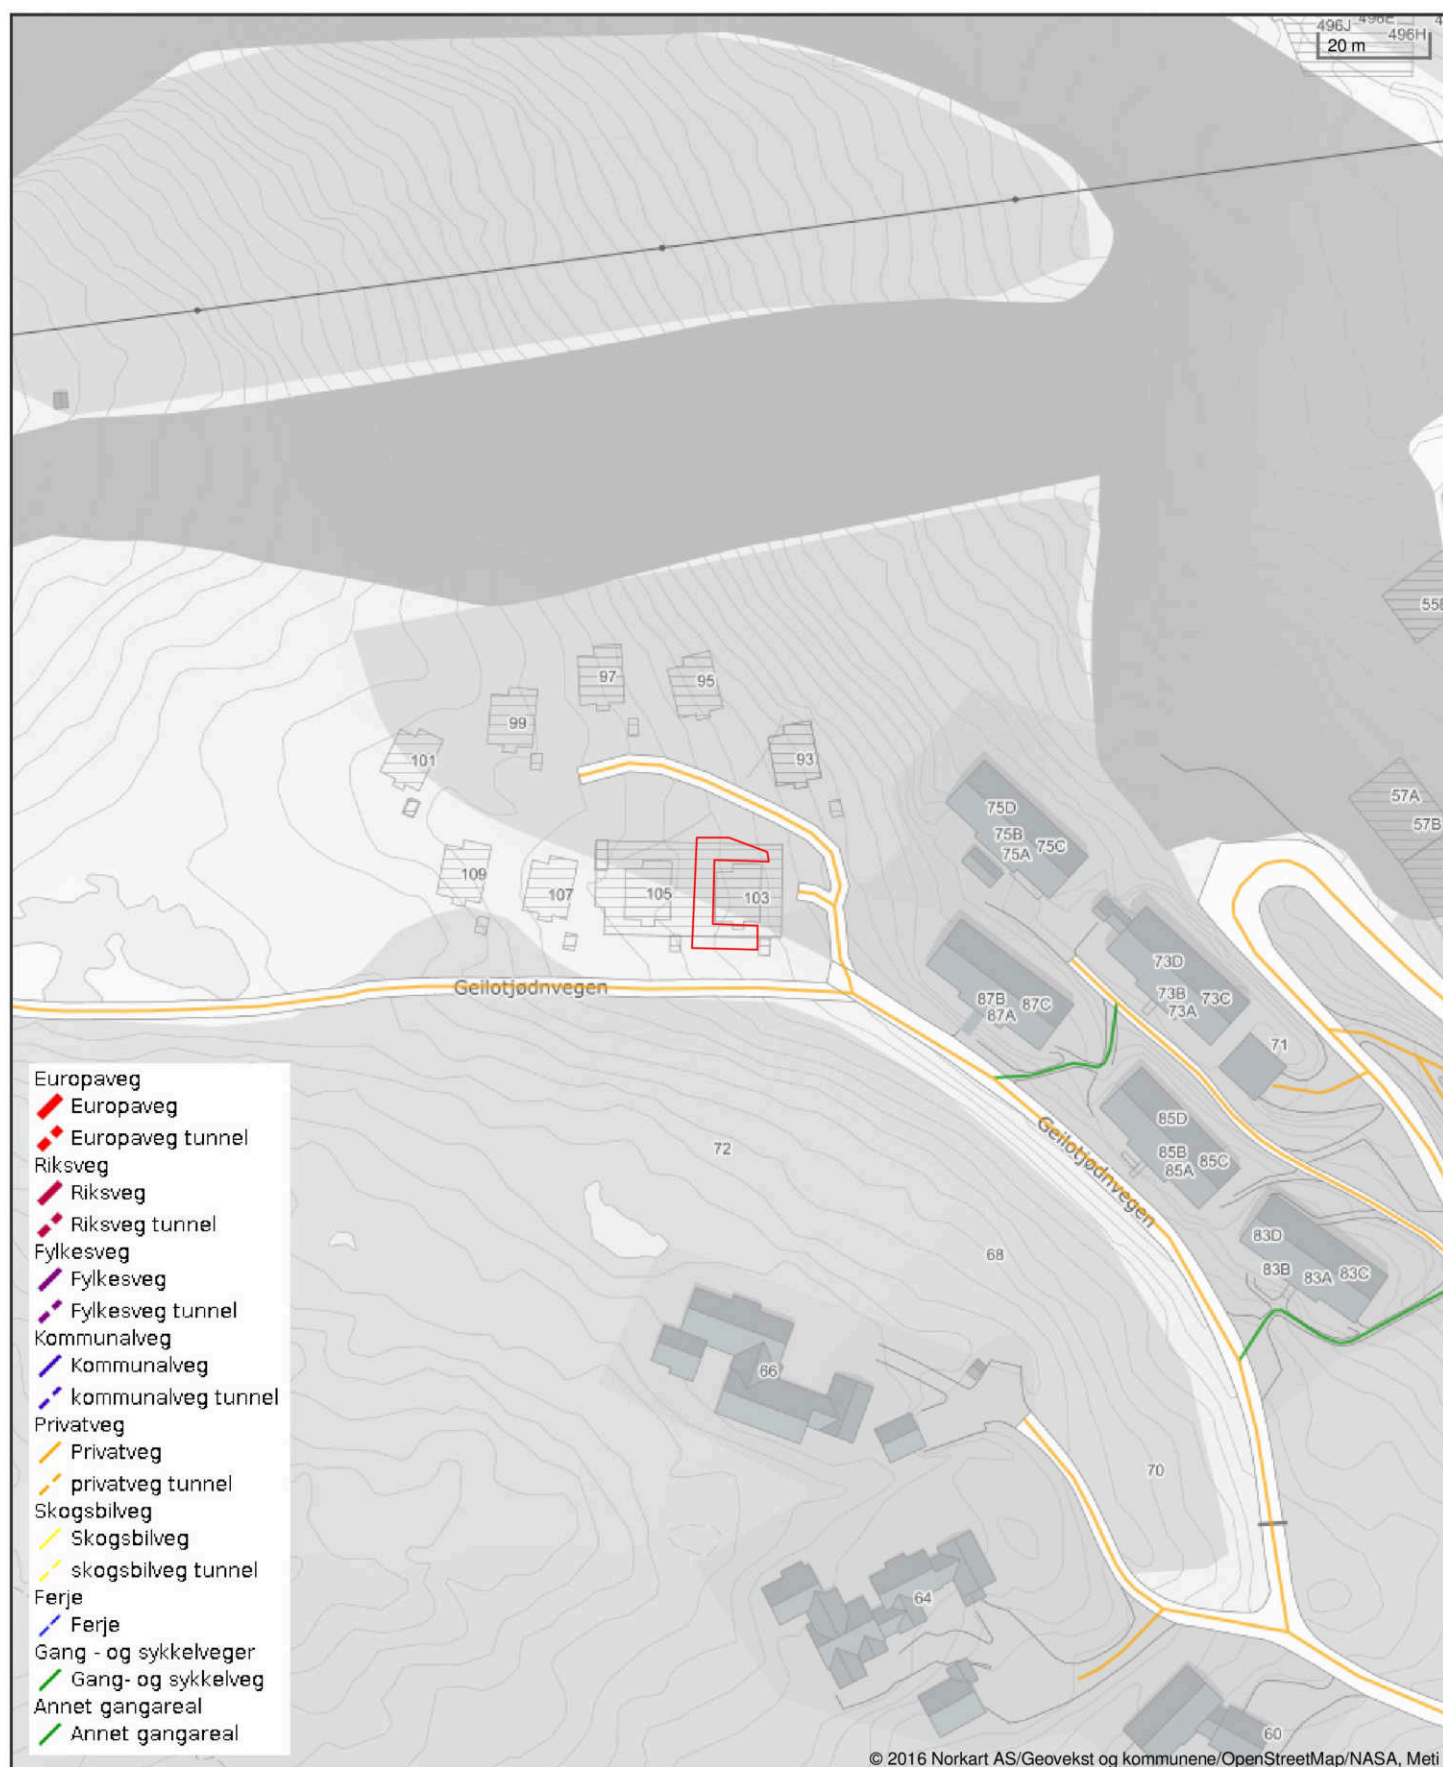

Det tas forbehold om riktigheten eller fullstendigheten av opplysningene i dette dokumentet. Det kan ikke rettes krav som følge av at disse opplysningene benyttes som grunnlag for beslutninger.



Hol kommune

Adresse: Ålmannvegen 8, 3576 Hol

Telefon: 32 09 21 00

Utskriftsdato: 04.08.2025

Kommunale gebyrer 2025

EM §6-7

Oppdragstakerens undersøkelses- og opplysningsplikt

Kilde: Hol kommune

Kommunenr.	3330	Gårdsnr.	66	Bruksnr.	650	Festenr.		Seksjonsnr.	9
Adresse	Geilotjødnvegen 103, 3580 GEILO								

Kommunale gebyrer fakturert på eiendommen i 2024

Kommunale gebyrer er en kombinasjon av forskudd, abonnement og enkeltgebyrer fakturert etter levert tjeneste. Vi kjenner ikke samlet gebyr for en eiendom for et år før året er omme. Denne rapporten sammenstiller dette for fjoråret, med summer fordelt per fagområde. Tjenestene vil normalt ha en prisøkning hvert år, samt at forbruk på ulike tjenester kan variere fra år til år.

Gebyr	Fakturert beløp i 2024
Avløp	5 771,02 kr
Eiendomsskatt	3 390,00 kr
Feiing	545,18 kr
Renovasjon	3 036,26 kr
Vann	5 306,87 kr
Sum	18 049,33 kr

Prognose kommunale gebyrer på eiendommen inneværende år

Vare	Mva	Grunnlag	Enhetspris	Andel	Korreksjon	Årsprognose
Eiendomsskatt - fritid	0%	1761200 pro	2.00	1/1	0 %	3 522,00 kr
Renovasjon hytte/støl bringe	25%	1 stk	3068.75	1/1	0 %	3 068,75 kr
Co2 avgift hytte/fritid	25%	1 stk	145.00	1/1	0 %	145,00 kr
Tilsyn fyringsanlegg F 4.år	0%	1 stk	505.00	1/1	0 %	505,00 kr
Feiing 4. hvert år fritidsbolig	0%	1 stk	505.00	1/1	0 %	505,00 kr
Vann fast fritid vannmåler	15%	1 stk	4167.60	1/1	0 %	4 167,60 kr
Kloakk fast fritid vannmåler	15%	1 stk	4424.05	1/1	0 %	4 424,05 kr
Forskudd vann	15%	1 m3	29.26	1/1	0 %	29,26 kr

Vare	Mva	Grunnlag	Enhetspris	Andel	Korreksjon	Årsprognose
Forskudd kloakk	15%	1 m3	36.81	1/1	0 %	36,81 kr
Vannmålerleie	15%	1 stk	258.75	1/1	0 %	258,75 kr
					Sum	16 662,22 kr

Løpende gebyr brukes for å fordele en årlig kostnad på flere innbetalinger.

Mva-feltet gir informasjon om varens merverdiavgiftsats, og beløp er inkludert merverdiavgift. De som har 0% er unntatt merverdiavgift.

Stortinget har vedtatt å redusere merverdiavgift (MVA) på vann- og avløpstjenester fra 25 % til 15 % fra og med 1. juli 2025. For å tilpasse oss de nye MVA-satsene har vi gjort nødvendige justeringer i datagrunnlaget og utelukket varer for vann, avløp og slam med mva 25%. Dette for å unngå at det vises dobbelt opp av årsprognoser for disse varene.

Prognosene for inneværende år kan avvike, spesielt ved årsskifte. Dette kan skyldes at enhetspriser ikke er oppdatert for nytt år eller at noen gebyr foreløpig ikke er opprettet for nytt år.

FORBEHOLD VED UTOVERING AV INFORMASJON I FORBINDELSE MED EIENDOMSFORESPØRSLER:

Det tas forbehold om riktigheten eller fullstendigheten av opplysningene i dette dokumentet. Det kan ikke rettes krav som følge av at disse opplysningene benyttes som grunnlag for beslutninger.



TINGLYSTE DOKUMENTER

Erklæring om rettighet i fast eiendom ¹

Innsenders navn (rekvirent): Geilo Holding AS	Place for tinglysningsstempelet  Doknr.: 1619611 Tinglyst: 26.06.2024 STATENS KARTVERK
Adresse: Vesleslåtvegen 11	
Postnummer: 3580 Poststed: Geilo	
Fødselsnr./Org.nr. 988 659 320 Ref.nr.	

1. Hjemmelshaver (avgiver)	
Navn Geilo Holding AS	Fødselsnr./org.nr. (11/9 siffer) 988 659 320

2. Eiendom (avgivers) ³					
Kommunenr. 3330	Kommunenavn Hol kommune	Gnr. 66	Bnr. 1110	Fnr.	Snr.

3. Rettighetshaver – fyll ut enten alternativ A eller B						
A	Rettighet for fast eiendom (reell servitutt) ⁴					
	Kommunenr.	Kommunenavn	Gnr.	Bnr.	Fnr.	Snr.
	3330	Hol kommune	66	650		6
	3330	Hol kommune	66	650		7
	3330	Hol kommune	66	650		8
3330	Hol kommune	66	650		9	
B	Rettighet for person (personleg servitutt/pengeheftelse)					
	Navn		Fødselsnr./Org.nr. (11/9 siffer)			

Dato 06.24.24	Hjemmelshavers underskrift ⁵ 
------------------	---

Statens kartverk – veiledende skjema (Bokmål) Erklæring om rettighet i fast eiendom Side 1 av 2

4. Beskrivelse av rettigheten ⁶	
Snr 6 på Gnr 66 Bnr 650 har rettighet til å parkere på parkeringsplass markert B6 i kartvedlegg på eiendom Gnr 66 Bnr 1110	
Snr 7 på Gnr 66 Bnr 650 har rettighet til å parkere parkeringsplass markert B7 i kartvedlegg på eiendom Gnr 66 Bnr 1110	
Snr 8 på Gnr 66 Bnr 650 har rettighet til å parkere parkeringsplass markert B8 i kartvedlegg på eiendom Gnr 66 Bnr 1110	
Snr 9 på Gnr 66 Bnr 650 har rettighet til å parkere parkeringsplass markert B9 i kartvedlegg på eiendom Gnr 66 Bnr 1110	
Kartvedlegget er ment som en illustrasjon på hvor parkeringsplassen er plassert. Fysisk utformelse av parkeringsplass kan variere i virkeligheten.	
Rettighetshaverne har ansvaret for vedlikehold og snømåking av sine respektive parkeringsplasser.	
De respektive parkeringsplassenes størrelse skal tilsvare nødvendig areal for parkering av en anminnelig personbil. Eier av gnr. 66 bnr. 1110 har rett til å omorganisere parkeringsplassene dersom det er nødvendig av hensyn til trafikksikkerhet. Slik omorganisering besørges og bekostes av eier av gnr. 66 bnr. 1110.	
Vedlegg: Kart/skisse som viser avgivers eiendom og rettigheten inntegnet. ☒ Ja ☐ Nei	

5. Andre avtaler (som ikke skal tinglyses) ⁷

6. Underskrifter	
Sted og dato Oslo 21/6-24	Hjemmelshavers (avgivers) underskrift ⁸ 

Noter:

- 1) Dette skjemaet kan brukes for tinglysing av rettigheter i fast eiendom, som for eksempel veirett, jaktrett, borett, forkjøpsrett og lignende. Hvilke rettigheter som er gjenstand for tinglysing reguleres av tinglysingsloven § 12. Skjemaet fylles ut i to eksemplarer og sendes til følgende adresse: **Kartverket Tinglysing, Postboks 600 Sentrum, 3507 Hønefoss**. Det ene eksemplaret arkiveres hos Kartverket, mens det andre eksemplaret returneres til innsender (rekvirent) etter tinglysing.
- 2) Rekvirenten er den som sender inn dokumentet for tinglysing. Denne vil få det ferdig tinglyste dokumentet tilsendt, og faktura for tinglysingsgebyr.
- 3) Eiendommen hvor rettigheten ligger.
- 4) Rettigheten vil følge eiendommen uavhengig av hvem som til enhver tid er eier av eiendommen, jfr. avhendingsloven § 3-4 annet ledd bokstav d.
- 5) Formålet med denne underskriften er å sikre at avgiver/hjemmelshaver har sett begge sider av dokumentet.
- 6) Rettigheten må gis en nøyaktig tekstlig beskrivelse, jfr. tinglysingsloven § 8, jfr. forskrift om tinglysing § 4 (klarhet og form). Dersom rettigheten er knyttet til en fysisk del av en fast eiendom, kan den tegnes inn på et kart eller skisse over eiendommen.
- 7) Det er ikke nødvendig å fylle ut dette feltet.
- 8) Den som signerer må ha grunnbokshjemmel til den eiendommen hvor rettigheten ligger. Dersom det er flere hjemmelshavere til eiendommen, må alle skrive under, eller det må vedlegges fullmakt fra den eller de som ikke undertegner



Erklæring om rettighet i fast eiendom ¹

Innsenders navn (rekvirent): Geilo Holding AS		Plass for tinglysingsstempel  Doknr: 60320 Tinglyst: 17.01.2025 STATENS KARTVERK
Adresse: Vesleslåtvegen 11		
Postnummer: 3580	Poststed: Geilo	
Fødselsnr./Org.nr. 988 659 320		
Ref.nr.		

1. Hjemmelshaver (avgiver)	
Navn Geilo Holding AS	Fødselsnr./org.nr. (11/9 siffer) 988 659 320



2. Eiendom (avgivers) ³					
Kommunenr.	Kommunenavn	Gnr.	Bnr.	Fnr.	Snr.
3330	Hol kommune	66	1110		

3. Rettighetshaver – fyll ut enten alternativ A eller B						
A	Rettighet for fast eiendom (reell servitutt) ⁴					
	Kommunenr.	Kommunenavn	Gnr.	Bnr.	Fnr.	Snr.
	3330	Hol kommune	66	650		6
	3330	Hol kommune	66	650		7
	3330	Hol kommune	66	650		8
B	Rettighet for person (personleg servitutt/pengeheftelse)					
	Navn		Fødselsnr./Org.nr. (11/9 siffer)			

Dato 26/9-24	Hjemmelshavers underskrift ⁵ 	Håkon SEMB-ARNSTORP ARNE PÅLGARD HAUGEN
-----------------	--	--

4. Beskrivelse av rettigheten ⁶	
Snr 6 på Gnr 66 Bnr 650 har rettighet til å parkere på parkeringsplass markert B6 i kartvedlegg på eiendom Gnr 66 Bnr 1110 Snr 7 på Gnr 66 Bnr 650 har rettighet til å parkere parkeringsplass markert B7 i kartvedlegg på eiendom Gnr 66 Bnr 1110 Snr 8 på Gnr 66 Bnr 650 har rettighet til å parkere parkeringsplass markert B8 i kartvedlegg på eiendom Gnr 66 Bnr 1110 Snr 9 på Gnr 66 Bnr 650 har rettighet til å parkere parkeringsplass markert B9 i kartvedlegg på eiendom Gnr 66 Bnr 1110 Kartvedlegget er ment som en illustrasjon på hvor parkeringsplassen er plassert. Fysisk utformelse av parkeringsplass kan variere i virkeligheten. Rettighetshaverne har ansvaret for vedlikehold og snømåking av sine respektive parkeringsplasser. De respektive parkeringsplassenes størrelse skal tilsvare nødvendig areal for parkering av en anminnelig personbil. Eier av gnr. 66 bnr. 1110 har rett til å omorganisere parkeringsplassene dersom det er nødvendig av hensyn til trafiksikkerhet. Slik omorganisering besørges og bekostes av eier av gnr. 66 bnr. 1110.	
Vedlegg: Kart/skisse som viser avgivers eiendom og rettigheten inntegnet. ☒ Ja ☐ Nei	

5. Andre avtaler (som ikke skal tinglyses) ⁷

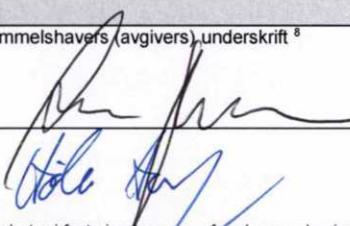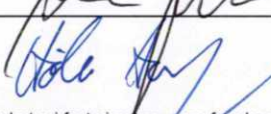6. Underskrifter	
Sted og dato	Hjemmelshavers (avgivers) underskrift ⁸
Gri, 26/9-24	  ARNE PÅLGARDDHAUGEN HÅKON SEMB-ARNSTORP

Noter:

- 1) Dette skjemaet kan brukes for tinglysing av rettigheter i fast eiendom, som for eksempel veirett, jaktrett, borett, forkjøpsrett og lignende. Hvilke rettigheter som er gjenstand for tinglysing reguleres av tinglysingsloven § 12. Skjemaet fylles ut i to eksemplarer og sendes til følgende adresse: **Kartverket Tinglysing, Postboks 600 Sentrum, 3507 Hønefoss**. Det ene eksemplaret arkiveres hos Kartverket, mens det andre eksemplaret returneres til innsender (rekvirent) etter tinglysing.
- 2) Rekvisenten er den som sender inn dokumentet for tinglysing. Denne vil få det ferdig tinglyste dokumentet tilsendt, og faktura for tinglysingsgebyr.
- 3) Eiendommen hvor rettigheten ligger.
- 4) Rettigheten vil følge eiendommen uavhengig av hvem som til enhver tid er eier av eiendommen, jfr. avhendingsloven § 3-4 annet ledd bokstav d.
- 5) Formålet med denne underskriften er å sikre at avgiver/hjemmelshaver har sett begge sider av dokumentet.
- 6) Rettigheten må gis en nøyaktig tekstlig beskrivelse, jfr. tinglysingsloven § 8, jfr. forskrift om tinglysing § 4 (klarhet og form). Dersom rettigheten er knyttet til en fysisk del av en fast eiendom, kan den tegnes inn på et kart eller skisse over eiendommen.
- 7) Det er ikke nødvendig å fylle ut dette feltet.
- 8) Den som signerer må ha grunnbokshjemmel til den eiendommen hvor rettigheten ligger. Dersom det er flere hjemmelshavere til eiendommen, må alle skrive under, eller det må vedlegges fullmakt fra den eller de som ikke undertegner





INFORMASJON FRA SAMEIE

V E D T E K T E R

for

Kikut Chalet Sameie,
(org. nr. 932 847 310)

Vedtektene er fastsatt i forbindelse med opprettelsen av sameiet, sist endret på årsmøtet 07.12.2023.

1. Navn

1-1 Navn og opprettelse

Sameiets navn er Kikut Chalet Sameie. Sameiet er opprettet ved seksjoneringsbegjæring tinglyst 13.12.2023.

1-2 Hva sameiet omfatter

Sameiet består av 9 boligseksjoner (fritid) på eiendommen gnr. 66 br. 650 i Hol kommune.

Den enkelte bruksenhet består av en hoveddel, samt eventuelt en eller flere seksjonerte tilleggsdeler. Hoveddelen består av en klart avgrenset og sammenhengende del av en bygning, med egen inngang. Seksjonerte tilleggsdeler omfatter

- bod
- parkeringsplasser
- private uteplasser

De deler av eiendommen som ikke inngår i de enkelte bruksenheter er fellesareal.

2. Rettslig disposisjonsrett

2-1 Rettslig disposisjonsrett

(1) Seksjonseieren disponerer fritt over egen seksjon med de begrensninger som følger av sameieforholdet og eierseksjonsloven. Seksjonseieren kan fritt selge, pantsette og leie ut sin egen seksjon.

(2) Sameiets styre skal underrettes skriftlig om alle overdragelser og leieforhold. Ved eierskifte betales et eierskiftegebyr til forretningsfører for sameiet.

3. Seksjonseierens rett til å bruke bruksenheten og fellesarealer

3-1 Rett til bruk

(1) Seksjonseieren har enerett til å bruke sin bruksenhet. Seksjonseieren har også rett til å bruke fellesarealene til det de er beregnet til eller vanligvis brukes til, og til annet som er i samsvar med tiden og forholdene.

(2) Bruksenheten og fellesarealene må ikke brukes slik at andre seksjonseiere påføres skade eller ulempe på en urimelig eller unødvendig måte.

(3) Bruksenheten kan bare brukes i samsvar med formålet.

(4) Seksjonseier har ikke rett til å foreta arbeider som påvirker/berører sameiets fellesarealer og fellesanlegg uten godkjenning fra styret/årsmøtet. Dette omfatter slikt som: Alle installasjoner på fellesarealer, herunder oppsetting/montering av varmepumpe, markise o.l. Det er ikke tillatt å montere eget antenneanlegg eller parabol.

(5) Kostnader til de- og remontering av installasjoner/utstyr nåværende eller tidligere seksjonseiere har montert, slik som sol/vindavskjerming, fliser og innglassinger, skal ved rehabilitering og andre felles tiltak belastes den seksjon installasjonen tilhører.

3-2 Ordensregler

(1) Årsmøtet kan fastsette vanlige ordensregler for eiendommen.

(2) Dyrehold er tillatt så lenge dette ikke er til ulempe for de øvrige brukerne av eiendommen.

4. Parkering og boder

4-1 Sameiets parkeringsplasser

Sameiet/seksjonseierne disponerer 18 parkeringsplasser i felles garasjekjeller. Alle disse ligger som tilleggsareal/tilleggsdel.

4-2 Rettslig disposisjonsrett for parkeringsplasser

(1) Parkeringsplassene er seksjonert som tilleggsdeler til de enkelte seksjoner.

(2) Parkeringsplass som er en seksjonert tilleggsdel kan bare selges sammen med hoveddelen.

(3) Utleie av parkeringsplassen kan bare skje til andre seksjonseiere/beboere i seksjonssameiet.

4-3 Rettslig disposisjonsrett for boder

(1) Bodene er seksjonert som tilleggsdeler til de enkelte seksjoner.

(2) Bod som er en seksjonert tilleggsdel kan bare selges sammen med hoveddelen.

(3) Utleie av boden kan bare skje til andre seksjonseiere/beboere i seksjonssameiet.

4-4 Vedlikehold

Sameiet er ansvarlig for drift og vedlikehold av parkeringsplassene og bodanlegget, herunder rengjøring og vedlikehold av innvendige flater (ikke innvendig i den enkelte bod).

4-5 Ladepunkt for el-bil o.l.

(1) En seksjonseier kan med samtykke fra styret anlegge ladepunkt for elbil og ladbare hybrider i tilknytning til en parkeringsplass seksjonen disponerer, eller andre steder som styret anviser. Dersom det etableres elbillader skal dette gjøres i eksisterende system. Styret kan bare nekte samtykke dersom det foreligger en saklig grunn.

(2) Kostnader til etablering av ladepunkt, vedlikehold og strøm dekkes av den enkelte seksjonseier.

5. Vedlikehold

5-1 Seksjonseierens plikt til å vedlikeholde bruksenheten

(1) Seksjonseieren skal vedlikeholde bruksenheten slik at skader på fellesarealene og andre bruksenheter forebygges, og slik at de øvrige seksjonseierne slipper ulemper. Vedlikeholdsplikten omfatter også eventuelle tilleggsdeler. Seksjonseierens vedlikeholdsplikt omfatter slikt som

- a) inventar
- b) utstyr, som vannklosett, varmtvannsbereder, badekar og vasker
- c) apparater, for eksempel brannslukkingsapparat
- d) skap, benker, innvendige dører med karmer
- e) listverk, skillevegger, tapet
- f) gulvbelegg, varmekabler, membran og sluk
- g) vegg-, gulv- og himlingsplater
- h) rør, ledninger, sikringsskap fra og med første hovedsikring eller inntakssikring
- i) vinduer og ytterdører

Seksjonseieren skal vedlikeholde våtrom slik at lekkasjer unngås.

(2) Vedlikeholdet omfatter også nødvendig reparasjon og utskifting av det som er nevnt ovenfor, men ikke utskifting av sluk, vinduer og ytterdører. Seksjonseieren er likevel ansvarlig for utskifting av ødelagte vindusruter, med unntak av nødvendig utskifting av isolerglass.

(3) Seksjonseieren skal rense sluk og holde avløpsrør åpne frem til fellesledningen. Dette gjelder også sluk på balkong eller lignende som ligger til bruksenheten.

(4) Seksjonseieren skal holde bruksenheten fri for insekter og skadedyr.

(5) Vedlikeholdsplikten omfatter ikke reparasjon eller utskifting av tak, bjelkelag, bærende veggkonstruksjoner og rør eller ledninger som er bygget inn i bærende konstruksjoner.

(6) Vedlikeholdsplikten omfatter også utbedring av tilfeldige skader, for eksempel skader som er forårsaket av uvær, innbrudd eller hærverk.

(7) Oppdager seksjonseieren skade i bruksenheten som sameiet er ansvarlig for å utbedre, plikter seksjonseieren straks å sende skriftlig varsel til styret.

(8) Etter et eierskifte har den nye seksjonseieren plikt til å utføre vedlikehold, inkludert reparasjoner og utskifting i henhold til denne bestemmelse. Denne plikten gjelder selv om vedlikeholdet skulle vært utført av den tidligere seksjonseieren.

(9) En seksjonseier som ikke oppfyller vedlikeholdsplikten, skal erstatte tap dette påfører andre seksjonseiere, jf. eierseksjonsloven § 34.

5-2 Sameiets plikt til å vedlikeholde og utbedre fellesarealer m.m.

(1) Sameiet skal holde utvendige og innvendige fellesarealer, inkludert bygningen og felles installasjoner, forsvarlig ved like. Vedlikeholdet skal utføres slik at skader på

fellesarealene og de enkelte bruksenhetene forebygges, og slik at seksjonseierne slipper ulemper. Vedlikeholdsplikten omfatter alt som ikke faller inn under den enkelte seksjonseiers vedlikeholdsplikt, jf. punkt 5-1. Vedlikeholdsplikten omfatter også reparasjon og utskifting når det er nødvendig, og utbedring av tilfeldige skader.

(2) Vedlikeholdsplikten omfatter også felles installasjoner som går gjennom bruksenheter, slik som rør, ledninger, kanaler og felles varmeanlegg inklusive radiatorer. Sameiet har rett til å føre nye slike installasjoner gjennom bruksenhetene hvis det ikke skaper vesentlig ulempe for den aktuelle seksjonseieren. Sameiets vedlikeholdsplikt omfatter også utvendig vedlikehold av vinduer.

(3) Sameiets vedlikeholdsplikt omfatter også slikt som utskifting av vinduer, herunder nødvendig utskifting av isolerglass, og ytterdører til boligen eller reparasjon eller utskifting av tak, bjelkelag, bærende veggkonstruksjoner, sluk, samt rør eller ledninger som er bygd inn i bærende konstruksjoner med unntak av varmekabler.

(4) Seksjonseieren skal gi sameiet adgang til bruksenheten for å vedlikeholde, installere og kontrollere installasjoner som nevnt i andre ledd. Kontroll og arbeid i bruksenhetene skal varsles i rimelig tid og gjennomføres slik at det ikke skaper unødvendig ulempe for seksjonseieren eller andre brukere.

(5) Et sameie som ikke oppfyller sin vedlikeholdsplikt, skal erstatte tap dette påfører seksjonseierne gjennom skader på bruksenhetene, jf. eierseksjonsloven § 35.

6. Felleskostnader, pantesikkerhet og heftelsesform

6-1 Felleskostnader

(1) Kostnader med eiendommen som ikke knytter seg til den enkelte bruksenhet, er felleskostnader. Kostnader til drift og vedlikehold av utvendig tilleggsdel (eks. snømåking og klipping av gress) er også felleskostnader. Felleskostnader skal fordeles mellom seksjonseierne etter sameiebrøken. Dersom særlige grunner taler for det, kan kostnadene fordeles etter nytten for den enkelte bruksenhet eller etter forbruk.

(2) Kostnader til vann fordeles etter forbruk. Kostnader knyttet til fordeling av kostnader fordeles likt per boligseksjon. Forbruk av vann i fellesarealer fordeles etter sameiebrøken.

(3) Dersom de seksjonseierne som berøres uttrykkelig sier seg enige, kan det i vedtektene fastsettes en annen fordeling enn det som følger av denne bestemmelsen.

(4) Hver seksjonseier er pliktig til å bidra til løypenettet. Dette bidraget kreves inn månedlig sammen med felleskostnadene og sameiet betaler en samlet faktura fra Geilo Sti- og løypelag.

(5) Hver seksjonseier betaler en månedlig sum for tilgang til fiber. Dette betales sammen med felleskostnadene.

6-2 Betaling av felleskostnader

Den enkelte seksjonseier skal forskuddsvis hver måned betale et akontobeløp som fastsettes av seksjonseierne på årsmøtet, eller av styret, for å dekke sin andel av felleskostnadene. Akontobeløpet kan også dekke avsetning av midler til framtidig vedlikehold, påkostninger eller andre fellestiltak på eiendommen dersom årsmøtet har vedtatt slik avsetning.

6-3 Panterett for seksjonseiernes forpliktelse

De andre seksjonseierne har lovbestemt panterett i seksjonen for krav mot seksjonseieren som følger av sameieforholdet, jf. eierseksjonslovens §

31. Pantekravet kan ikke overstige et beløp som for hver bruksenhet svarer til to ganger folketrygdens grunnbeløp på det tidspunktet tvangsdekning besluttet gjennomført. Panteretten omfatter også krav som skulle ha vært betalt etter at det er kommet inn en begjæring til namsmyndighetene om tvangsdekning.

6-4 Seksjonseierens heftelse for sameiets ansvar og forpliktelser utad

Den enkelte seksjonseier hefter for felles ansvar og forpliktelser etter sin sameierbrøk.

7. Pålegg om salg og fravikelse - mislighold

7-1 Mislighold

Seksjonseiers brudd på sine forpliktelser overfor sameiet utgjør mislighold. Som mislighold regnes blant annet manglende betaling av felleskostnader, forsømt vedlikeholdsplikt, ulovlig bruk og brudd på ordensregler.

7-2 Pålegg om salg

Hvis en seksjonseier til tross for skriftlig advarsel vesentlig misligholder sine plikter, kan styret pålegge vedkommende å selge seksjonen, jfr. eierseksjonslovens § 38. Advarselen skal opplyse om at vesentlig mislighold gir styret rett til å kreve seksjonen solgt. Styret kan uten varsel pålegge erververen å selge en boligseksjon som er ervervet i strid med eierseksjonslovens § 23. Ved erverv av aksjer eller selskapsandeler i et selskap som eier en eller flere boligseksjoner i eierseksjonssameiet, kan styret pålegge selskapet å selge boligseksjonen eller boligseksjonene i den utstrekning dette er nødvendig for å hindre eierskap i strid med eierseksjonslovens § 23.

7-3 Fravikelse

Hvis seksjonseierens oppførsel medfører fare for ødeleggelse eller vesentlig forringelse av eiendommen, eller seksjonseierens oppførsel er til alvorlig plage eller sjenanse for eiendommens øvrige brukere, kan styret kreve fravikelse av bruksenheten etter tvangsfullbyrdslovens kapittel 13.

8. Styret og dets vedtak

8-1 Styret - sammensetning, valg, tjenestetid og vederlag

(1) Sameiet skal ha et styre. Styret skal ha en leder. Styret skal i tillegg ha to medlemmer og inntil to varamedlemmer.

(2) Styremedlemmene tjenestegjør i to år hvis ikke årsmøtet har bestemt noe annet. Varamedlemmer velges for ett år. Styremedlem og varamedlem kan gjenvelges.

(3) Årsmøtet skal velge styret med vanlig flertall av de avgitte stemmene. Styrelederen skal velges særskilt. Styret velger nestleder blant sine medlemmer.

(4) Årsmøtet skal fastsette eventuelt vederlag til styremedlemmene for foregående styreperiode. Styret bestemmer fordelingen av vederlaget.

8-2 Styremøter

(1) Styreleder skal sørge for at styret møtes så ofte som det trengs. Et styremedlem eller forretningsføreren kan kreve at styret sammenkalles.

(2) Styremøtet skal ledes av styrelederen. Er ikke styrelederen til stede, og det ikke er valgt noen nestleder, skal styret velge en møteleder.

(3) Styret er beslutningsdyktig når mer enn halvparten av alle styremedlemmene er til stede. Beslutninger kan treffes med mer enn halvparten av de avgitte stemmene. Står stemmene likt, gjør møtelederens stemme utslaget. De som stemmer for en beslutning, må likevel utgjøre mer enn en tredjedel av stemmene.

(4) Styret skal føre protokoll fra styremøtene. Alle de fremmøtte styremedlemmene skal undertegne protokollen.

8-3 Styrets oppgaver

Styret skal sørge for vedlikehold og drift av eiendommen og ellers sørge for forvaltningen av sameiets anliggender i samsvar med lov, vedtekter og beslutninger på årsmøtet.

8-4 Styrets beslutningsmyndighet

(1) Styret skal ta alle beslutninger som ikke i loven eller vedtektene er lagt til andre organer. Beslutninger som kan tas med et vanlig flertall på årsmøtet, kan også tas av styret om ikke annet følger av lov, vedtekter eller årsmøtets beslutning i det enkelte tilfelle.

(2) Styret kan ikke ta beslutninger eller handle på en måte som er egnet til å gi noen seksjonseiere eller utenforstående en urimelig fordel på andre seksjonseieres bekostning.

8-5 Inhabilitet

Et styremedlem kan ikke delta i behandlingen eller avgjørelsen av noe spørsmål som medlemmet selv eller dennes nærstående har en fremtredende personlig eller økonomisk særinteresse i.

8-6 Styrets representasjonsadgang

(1) Seksjonseierne forpliktes ved underskrift av to styremedlemmer i fellesskap.

(2) Styret har rett til å representere seksjonseierne og forplikte dem med sin underskrift i saker som gjelder seksjonseiernes felles rettigheter og plikter. Dette omfatter å gjennomføre beslutninger truffet av årsmøtet eller styret, og rettigheter og plikter som ellers angår fellesareal og fast eiendom. Styret kan også gjøre gjeldende krav seksjonseiere har mot utbyggeren dersom kravet knytter seg til mangler ved fellesarealene eller forsinket ferdigstillelse av disse.

9. Årsmøtet

9-1 Årsmøtets myndighet. Mindretallsvern.

(1) Årsmøtet har den øverste myndigheten i sameiet.

(2) Et flertall på årsmøtet kan ikke ta beslutninger som er egnet til å gi noen seksjonseiere eller utenforstående en urimelig fordel på andre seksjonseieres bekostning.

9-2 Tidspunkt for årsmøtet

(1) Ordinært årsmøte skal holdes hvert år innen utgangen av juni. Styret skal på forhånd varsle seksjonseierne om dato for møtet og om siste frist for å innlevere saker som ønskes behandlet.

(2) Ekstraordinært årsmøte skal holdes når styret finner det nødvendig, eller når minst to seksjonseiere som til sammen har minst ti prosent av stemmene, krever det og samtidig oppgir hvilke saker de ønsker behandlet.

9-3 Innkalling til årsmøte

(1) Styret innkaller til årsmøte med et varsel som skal være på minst åtte og høyst tjue dager. Styret kan om nødvendig innkalle til ekstraordinært årsmøte med kortere varsel, men varselet kan aldri være kortere enn tre dager. I begge tilfeller skal det gis skriftlig melding til forretningsføreren-

(2) Innkallingen skjer skriftlig. Som skriftlig regnes også elektronisk kommunikasjon.

(3) Innkallingen skal tydelig angi de sakene årsmøtet skal behandle. Skal årsmøtet kunne behandle et forslag som etter loven eller vedtektene må vedtas med minst to tredjedels flertall av de avgitte stemmene, må hovedinnholdet være angitt i innkallingen.

(4) Saker som en seksjonseier ønsker behandlet i det ordinære årsmøtet, skal nevnes i innkallingen når styret har mottatt krav om det før fristen i vedtektenes punkt 9-2 (1).

9-4 Saker årsmøtet skal behandle

(1) Årsmøtet skal behandle de sakene som er angitt i innkallingen til møtet.

(2) Uten hensyn til om sakene er nevnt i innkallingen, skal det ordinære årsmøtet:

- behandle styrets eventuelle årsberetning
- behandle og eventuelt godkjenne styrets regnskap for foregående kalenderår
- velge styremedlemmer
- behandle vederlag til styret

(3) Årsberetning, regnskap og eventuell revisjonsberetning skal senest en uke før ordinært årsmøte sendes ut til alle seksjonseiere med kjent adresse. Dokumentene skal dessuten være tilgjengelige i årsmøtet.

(4) Bortsett fra saker som skal behandles av ordinært årsmøte, kan årsmøtet bare ta beslutning om saker som er angitt i innkallingen til møtet. Hvis alle seksjonseiere er til stede på årsmøtet og stemmer for det, kan årsmøtet også ta beslutning i saker som ikke står i innkallingen. At saken ikke er nevnt i innkallingen, er ikke til hinder for at styret beslutter å innkalle til nytt årsmøte for å avgjøre forslag som er fremsatt i møtet.

9-5 Hvem kan delta i årsmøtet

(1) Alle seksjonseiere har rett til å delta på årsmøtet med forslags-, tale-, og stemmerett. Ektefelle, samboer eller annet medlem av husstanden til eieren av en boligseksjon har rett til å være til stede og uttale seg.

(2) Styremedlemmer, forretningsfører, revisor og leier av boligseksjon har rett til å være til stede på årsmøtet og uttale seg. Styreleder og forretningsfører har plikt til å være til stede med mindre det er åpenbart unødvendig eller de har gyldig forfall.

(3) En seksjonseier kan møte ved fullmektig. Fullmakten kan når som helst tilbakekalles. Seksjonseieren har rett til å ta med en rådgiver til årsmøtet. Rådgiveren har bare rett til å uttale seg dersom et flertall på årsmøtet tillater det. Fullmakten kan ikke angi hva fullmektigen skal stemme.

9-6 Møteledelse og protokoll

(1) Styrelederen leder årsmøtet med mindre årsmøtet velger en annen møteleder. Møteleder behøver ikke å være seksjonseier.

(2) Møtelederen har ansvar for at det føres protokoll over alle saker som behandles, og alle beslutninger som tas på årsmøtet. Møtelederen og minst én seksjonseier som utpekes av årsmøtet blant dem som er til stede, skal underskrive protokollen. Protokollen skal til enhver tid holdes tilgjengelig for seksjonseierne.

9-7 Beregning av flertall og opptelling av stemmer på årsmøtet

(1) I årsmøtet har hver seksjon én stemme, og flertallet regnes etter antall stemmer.

(2) Ved opptelling av stemmer anses blanke stemmer som ikke avgitt. Står stemmene likt, avgjøres saken ved loddtrekning.

(3) Det kan ikke avgis stemme for boligseksjoner som er ervervet i strid med eierseksjonslovens § 23, og slike seksjoner skal ikke tas med i beregningsgrunnlaget for flertallsavgjørelser.

9-8 Flertallskrav ved ulike beslutninger på årsmøtet

(1) Beslutninger på årsmøtet tas med vanlig flertall av de avgitte stemmene hvis ikke annet flertallskrav er fastsatt i eierseksjonsloven eller vedtektene. Ved valg kan årsmøtet på forhånd fastsette at den som får flest stemmer skal regnes som valgt. Vedtektene kan ikke fastsette strengere flertallskrav enn det som er fastsatt i loven.

(2) Det kreves et flertall på minst to tredjedeler av de avgitte stemmene på årsmøtet for å ta beslutning om

- a) ombygging, påbygging eller andre endringer av bebyggelsen eller tomten som går ut over vanlig forvaltning og vedlikehold i det aktuelle sameiet
- b) omgjøring av fellesarealer til nye bruksenheter eller utvidelse av eksisterende bruksenheter
- c) salg, kjøp, utleie eller leie av fast eiendom, inkludert seksjoner i sameiet som tilhører eller skal tilhøre seksjonseierne i fellesskap, eller andre rettslige disposisjoner over fast eiendom som går ut over vanlig forvaltning
- d) samtykke til at formålet for én eller flere bruksenheter endres fra boligformål til annet formål eller omvendt
- e) samtykke til resekjonering som nevnt i eierseksjonslovens § 20 annet ledd annet punktum
- g) endring av vedtektene.

9-9 Flertallskrav for særlige bomiljøtiltak

(1) Tiltak som har sammenheng med seksjonseierens bo- eller bruksinteresser, og som går ut over vanlig forvaltning, og som fører med seg økonomisk ansvar eller utlegg for seksjonseierne i fellesskap på mindre enn fem prosent av de årlige felleskostnadene, besluttet med vanlig flertall av de avgitte stemmene på årsmøtet. Hvis tiltaket fører med seg økonomisk ansvar eller utlegg for seksjonseierne i fellesskap på mer enn fem prosent av de årlige felleskostnadene, kreves det flertall på minst to tredjedeler av de avgitte stemmene på årsmøtet.

(2) Hvis tiltakene etter (1) fører med seg et samlet økonomisk ansvar eller utlegg for enkelte seksjonseiere på mer enn halvparten av folketrygdens grunnbeløp på det tidspunktet tiltaket besluttet, kan tiltaket bare gjennomføres hvis disse seksjonseierne uttrykkelig sier seg enige.

9-10 Beslutninger som krever enighet fra alle seksjonseierne

Alle seksjonseiere må, enten på årsmøtet eller på et annet tidspunkt, uttrykkelig si seg enige hvis sameiet skal kunne ta beslutning om

- a) salg eller bortfeste av hele eller vesentlige deler av eiendommen
- b) oppløsning av sameiet
- c) tiltak som medfører vesentlig endring av sameiets karakter

- d) tiltak som går ut over seksjonseierens bo- eller bruksinteresser, uavhengig av størrelsen på kostnaden som tiltaket medfører, og uavhengig av hvor stort økonomisk ansvar eller utlegg tiltaket medfører for de enkelte seksjonseiere.

9-11 Beslutninger som krever samtykke fra seksjonseiere det gjelder

Følgende beslutninger krever samtykke fra de seksjonseiere det gjelder:

- at eierne av bestemte seksjoner plikter å holde deler av fellesarealet vedlike
- innføring av vedtektsbestemmelser som begrenser den rettslige disposisjonsretten over seksjonen
- innføring av vedtektsbestemmelser om en annen fordeling av felleskostnadene enn det som følger av pkt. 6.

9-12 Inhabilitet

Ingen kan delta i en avstemning om

- a) et søksmål mot en selv eller ens nærstående
- b) ens eget eller ens nærståendes ansvar overfor sameiet
- c) et søksmål mot andre eller andres ansvar overfor sameiet dersom egen interesse i saken er vesentlig og kan stride mot sameiets interesser
- d) pålegg eller krav etter eierseksjonsloven §§ 38 og 39 som er rettet mot en selv eller ens nærstående.

Dette gjelder også for den som opptrer ved eller som fullmektig.

10. Forholdet til eierseksjonsloven

For så vidt ikke annet følger av disse vedtekter, gjelder reglene i lov om eierseksjoner av 16.6.2017 nr. 65.

PROTOKOLL

Dato og klokkeslett: 07.12.2023, kl. 12:00

Sted: Vesleslåtvegen 11, Geilo

ble det avholdt ekstraordinært årsmøte i Kikut Chalet Sameie.

1. KONSTITUERING

1.1 Valg av møteleder

Som møteleder ble valgt: Sondre Tragethon

1.2 Valg av sekretær

Som sekretær ble valgt: Sondre Tragethon

1.3 Valg av 1 seksjonseier til å undertegne protokollen sammen med møtelederen

Valgt ble: Arne Pålgardhaugen iht. firmaattest for Kikut Chalet As

1.4 Opplysning om antall møtende med stemmerett og antall fullmakter

Kikut Chalet As møtte som eier av alle seksjoner.

1.5 Godkjenning av innkalling

Vedtak: Godkjent

1.6 Godkjenning av saksliste

Vedtak: Godkjent

2. FASTSETTELSE AV VEDTEKTENE

Vedtak: Vedtektene ble gjennomgått og vedtatt

3. FASTSETTELSE AV BUDSJETT FOR FØRSTE DRIFTSÅR

Vedtak: Budsjettet ble gjennomgått og vedtatt

4. VALG AV REVISOR

Vedtak: KPMG AS, revisornummer 935 174 627, statsautorisert revisor, Sørkedalsveien 6, p.b. 7000 Majorstuen, 0306 Oslo ble valgt som revisor.

5. VALG AV FORRETNINGSFØRER

Vedtak: Boligbyggelaget Usbl, avd Buskerud (org nr. 950285680) ble valgt som forretningsfører. Avtalen har en varighet på 3 år og er deretter løpende med en gjensidig oppsigelsestid på 6 måneder.

6. VALG


6.1 Valg av styreleder

Valgt ble: Sondre Tragethon for 2 år

6.2 Valg av styremedlemmer

Valgt ble: Jørn McCall Ekeberg for 2 år

Valgt ble: Ole Kristian Kristiansen for 2 år

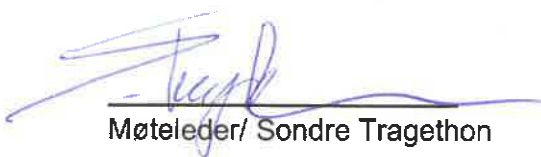

Møteleder/ Sondre Tragethon



Valgt av årsmøtet/ Arne Pålgardhaugen



INNKALLING 2024

Kikut Chalet Sameie

Høringsperiode: 29.04.24 kl. 09:00 - 02.05.24 kl. 09:00

Stemmeperiode: 02.05.24 kl. 12:00 - 03.05.24 kl. 16:00

Min side, USBL.no

Styrets oppgaver

Styret skal lede borettslaget/sameiet i samsvar med lov, vedtekter og vedtak på årsmøtet.

Noen av styrets viktigste oppgaver:

- Styret avholder styremøter etter behov. Styret skal føre protokoll fra sine møter.
- Styret vedtar budsjett og nødvendige reguleringer av felleskostnader.
- Styret foretar bestillinger og anviser fakturaer til betaling.
- Styret tar beslutninger om bruk av midler til drift og vedlikehold.
- Styret behandler klagesaker og vedtar eventuelle reaksjoner i form av advarsler eller salgspålegg.
- Styret behandler skadesaker på bygning, og melder fra til Usbl om eventuelle forsikringssaker.
- Styret er arbeidsgiver for vaktmester, renholder med flere.

Usbl's oppgaver

Usbl er borettslagets/sameiets forretningsfører og bistår styret i deres virke.

Noen av Usbl's oppgaver:

- Sørger for forvaltning av borettslagets/ sameiets midler.
- Krever inn felleskostnader. Foretar kontroll med innbetalinger og purringer, samt inndrivelse av eventuelle restanser via Klare Finans.
- Innberetter nødvendige opplysninger til offentlige myndigheter.
- Utarbeider utkast til budsjett.
- Bistår styret med råd og tilrettelegging av årsmøte.
- Fremforhandler gunstige rabattavtaler for borettslaget/sameiet og beboere.
- Registrerer eierskifter og påser at eventuelle regler for forkjøpsrett blir overholdt.
- Utfører løpende regnskapsførsel.
- Utarbeider årsregnskap.
- Registrerer og utbetaler styrehonorar.

Informasjon til beboerne

Informasjon til beboerne gis vanligvis av styret og henvendelser bør derfor i utgangspunktet rettes til styret.

Ved spørsmål om betaling av felleskostnader kan Klare Finans kontaktes på telefon 75 40 36 00 eller e-post post@klarefinans.no. Alle kan finne sine felleskostnader på Bonabo på usbl.no.

Du finner denne innkallingen, samt andre nyttige dokumenter og opplysninger om ditt borettslag/sameie på Bonabo for beboere. Fra menyen «Min bolig» og «Felleskostnader» får du også oversikt over dine månedlige felleskostnader.

Innkalling til ekstraordinært årsmøte i Kikut Chalet Sameie

Det innkalles til ekstraordinært årsmøte i Kikut Chalet Sameie

Høringsperiode: 29.04.24 kl. 09:00 - 02.05.24 kl. 09:00

Stemmeperiode: 02.05.24 kl. 12:00 - 03.05.24 kl. 16:00

Sted: Min side, USBL.no

Saksliste

1 Konstituering

1.1 Valg av møteleder

1.2 Valg av sekretær

1.3 Valg av eier til å undertegne protokollen sammen med møtelederen

1.4 Opplysning om antall møtende med stemmerett og antall fullmakter

1.5 Godkjenning av innkalling

1.6 Godkjenning av saksliste

2 Oppsigelse av revisor avtale

Styrets innstilling til de saker som skal behandles på ekstraordinært årsmøte

1. Konstituering

Innstilling til de respektive poster blir lagt fram på ekstraordinært årsmøte

2. Oppsigelse av revisor avtale

Styret ønsker å fremlegge at vi ikke har behov for en revisor i dette sameie. Det er ikke krav til dette grunnet sameiet størrelse.

Det vil selvsagt bli ført et ryddig regnskap i sameie.

Forslag til vedtak: Avtale med revisor sies opp.

Styrets innstilling: Avtalen med revisor sies opp

REGISTRERING FOR GENERALFORSAMLING/ÅRSMØTE

Fylles ut og leveres på møtet. Vennligst bruk BLOKKBOKSTAVER.

Eiers navn:

Adresse:

Kikut Chalet Sameie

Andel/seksjonsnummer:

Alle eiere har rett til å være med i generalforsamlingen/årsmøtet med forslags-, tale- og stemmerett. Ektefelle, samboer eller et annet medlem av husstanden har rett til å være til stede og til å uttale seg. Styremedlemmer, forretningsfører og leietaker har rett til å være til stede i generalforsamlingen/årsmøtet og til å uttale seg.

Eier kan møte med fullmektig. Dersom denne retten benyttes, må både registreringsdel og fullmakt fylles ut. En fullmakt kan trekkes tilbake når som helst.

Eier kan ta med en rådgiver til generalforsamlingen/årsmøtet. Rådgiveren har bare rett til å uttale seg dersom generalforsamlingen/årsmøtet tillater det.

FULLMAKT

Eier av ovennevnte enhet gir _____ (fullmektig) fullmakt til å møte og stemme på generalforsamlingen/årsmøtet. Tid og sted: Mandag 29.04.2024 kl. 09:00 - Min side, USBL.no

_____ (sted), den _____ (dd.mm.åå).

underskrift

Protokoll

Fra ekstraordinært årsmøte i Kikut Chalet Sameie torsdag 14.03.2024 kl. 09:00 - Min side, USBL.no.

1. Konstituering

1.1 Valg av møteleder

Det trengs en møteleder

Vedtak:

Som møteleder ble valgt: Boligbyggelaget Usbl v/Linda Brattebråten Hagen

1.2 Valg av sekretær

Det trengs en sekretær

Vedtak:

Som sekretær ble valgt: Boligbyggelaget Usbl v/Linda Brattebråten Hagen

1.3 Valg av eier til å undertegne protokollen sammen med møtelederen

Det trengs en eier til å signere protokollen.

Vedtak:

Valgt ble: Henriette Krogsbøl

1.4 Opplysning om antall møtende med stemmerett og antall fullmakter

Forretningsfører sørger for oppsummering av antall møtende i protokollen

Vedtak:

Antall fremmøtte med stemmerett: 4

Antall fremlagte fullmakter:

Totalt: 4

Tatt til orientering.

1.5 Godkjenning av innkalling

Vedtak:

Godkjent

1.6 Godkjenning av saksliste

Vedtak:

Godkjent

2. Vedtekter

Se vedlegg til innkallingen

Vedtak:

Vedtak: orientert

3. Gjennomgang av budsjett første driftsår

Se vedlegg til innkallingen

Vedtak:

Budsjettet ble levert.

4. Valg av styreleder

Valg av styreleder for 2 år frem til våren 2026.

Henriette Krogsbøl stiller til valg for 2 år

Vedtak:

Henriette Krogsbøl velges som styreleder i 2 år

5. Valg styredlemmer

Det er behov for to medlemmer til styret. En for 1 år (2025) og en for 2 år (2026).

Line Fjelddalen Eik og Bent Wessel Eide stiller til valg

Vedtak:

Bent Wessel Eide velges som styremedlem for 1 år

Line Fjelddalen Eik velges som styremedlem for 2 år

Protokoll ekstraordinært møte for Kikut Chalet Sameie

Dokumentet er signert elektronisk av:

Møteleder for digitalt møte	Linda Brattebråten Hagen (sign.)	22.03.2024
Protokollvitne	Henriette Irmelin Kolbeinsen Krogsbøl (sign.)	08.04.2024

Innkalling til årsmøte i Kikut Chalet sameie

Kjære sameiere,

Vi har gleden av å invitere dere til årsmøte:

Dato: tirsdag 29 april 2025

Tid: 19.30

Sted: Teams

Dagsorden:

1. Åpning av møtet ved styreleder
2. Godkjenning av innkalling og dagsorden
3. Valg av møteleder og referent
4. Årsberetning fra styret
5. Regnskap for 2024
6. Budsjett for 2025
7. Valg av styremedlemmer
8. Innkomne saker
9. Eventuelt
10. Avslutning

Vi ber om at eventuelle saker som ønskes tatt opp på årsmøtet meldes skriftlig til styret innen 22 april.

Vi håper på godt oppmøte og ser frem til konstruktive diskusjoner.

Med vennlig hilsen,
Henriette Krogsbøl
Styreleder

Er det noe du ønsker å endre eller legge til?


Referat årsmøte i Kikut Chalet sameie 13 mai 2025

Tilstede: alle sameiere foruten Leitner

1. Åpning av møtet ved styreleder og Godkjenning av innkalling og dagsorden - Godkjent
2. Valg av møteleder og referent - Henriette Kolbeinsen Krogsbøl
3. Årsberetning fra styret – Ingen kommentarer
4. Regnskap for 2024 - Godkjent
5. Budsjett for 2025 - Godkjent
6. Valg av styremedlemmer - gjenvalgt
7. Innkomne saker:
 - a) Utkast til vedtekter og ordensregler ble gjennomgått. Noen kommentarer som vil bli i hensyntatt. Forslag til endringer sendes til Bent.

Styret innkaller til nytt møte for å få godkjent vedtekter og ordensregler
 - b) Vaktmestertjenester av JK ble gjennomgått og det ble besluttet å legge til foreslåtte tjenester. Styret gir JK tilbakemelding slik at avtalen redigeres. Dette vil øke kostnadene i sameie, noe alle godkjente
- 8.

MEGLERS
VERDIVURDERING

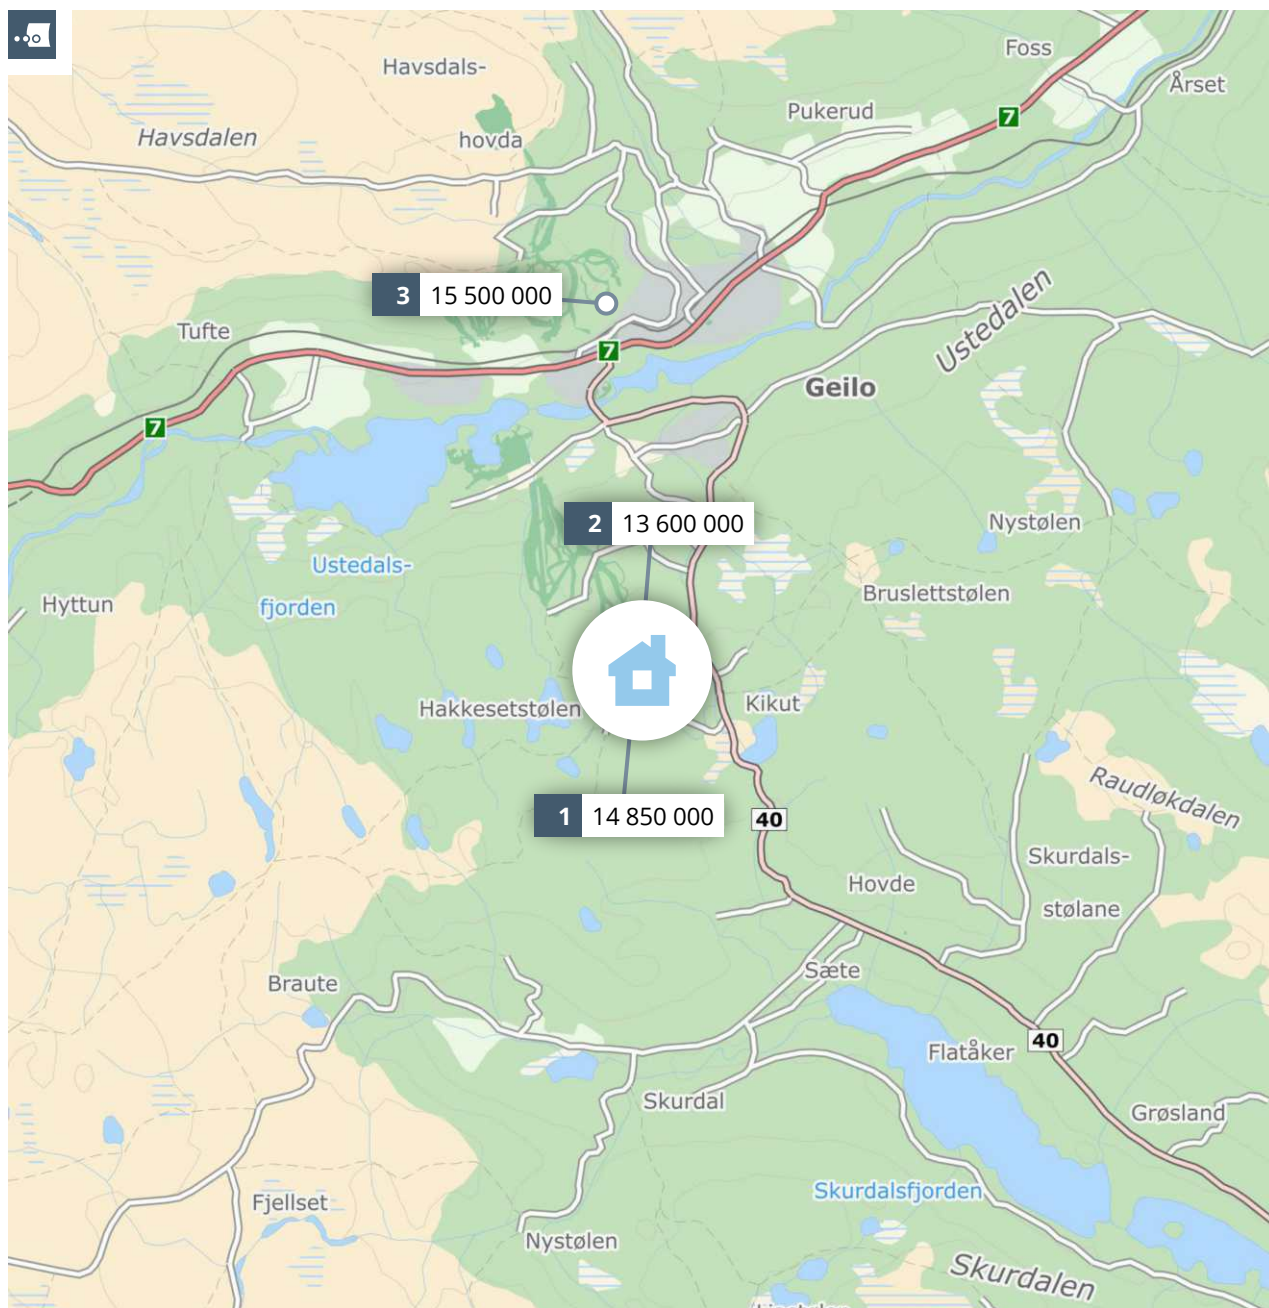

Meglerns verdivurdering

GEILOTJØDNVEGEN 103



PRIVATMEGLEREN

Rapport utført av Herleiksplass & Partnere AS den 19.09.2025

Meglerns verdivurdering baserer seg på kjente omsetningstall, eksterne kilder og statistikker fra Eiendomsverdi. Den endelige verdien er korrigert etter meglerns beste skjønn, basert på kjennskap og erfaring i markedet. Det tas forbehold om at interessen i markedet og den endelige salgsprisen kan avvike fra meglerns verdivurdering. Eiendomsverdi og meglern er uten ansvar for eventuelle feil i innhentet datagrunnlag. Denne verdivurderingen er opphavsrettslig beskyttet. Uten meglerns samtykke, kan ikke verdivurderingen benyttes i forbindelse med privatsalg eller egen markedsføring av eiendommen. Verdivurderingen skal ikke benyttes i forbindelse med lånebehandling. Ønsker du en verdivurdering for bruk til finansiering, bør det innhentes en etakst/verditakst. Ansvarlig meglern: Jannike Seljevoll Herleiksplass.



En tjeneste fra
Eiendomsverdi AS



Geilotjødnevegen 103, 3580 GEILO

Selveier fritidsbolig på selveiertomt, bygget i
2024

GNR 66 BNR 650 FNR 0 SNR 9 KOMMUNE 3330 HOL
GRUNNKRETS GEIOLIA

Verdivurdert til

15 700 000

0	15 700 000	106 081
Fellesgjeld	Totalt	m² pris

	BRA-i	BRA-e	BRA-b	TBA	GUA	ALH
Areal	148 m²	9 m²	- m²	26 m²	- m²	- m²
Tomt						142 m²
Byggeår						2024

Fellesutgifter	4 102
Formue	-
Soverom	4
Etasjer	2

Parkering Peis

Sammenlignbare salg i nærområdet

EIENDOM	SALGSDATO	PRISANT	PRIS	FELLESJ	TOTALPRIS	M² PRIS
1 Geilotjødnevegen 101 149 m² 2023 124 m² 4 sov	01.01.2025	15 675 000	14 850 000	0	14 850 000	99 664
2 Geilotjødnevegen 97 149 m² 2023 122 m² 3 sov	04.03.2024	15 600 000	13 600 000	0	13 600 000	91 275
3 Slaattavegen 14 A 123 m² 2022 2 955 m² 2 sov	04.10.2023	15 500 000	15 500 000	0	15 500 000	126 016

Kikut Chalet ligger ca 1050 moh på toppen av Kikut - med spektakulær utsikt, unike solforhold og selvsagt ski in /ski out.

Dette kan være hytten dere drømmer om - en tidløs fritidsbolig hvor det ikke er spart på noe, med alt du forventer av det ultimate hyttelivet. Med en spektakulær utsikt og unike solforhold på en av Geilos mest attraktive tomter, får du den ekte fjellfølelsen og frihetsfølelsen som mange lengter etter.

De innvendige arealene på 148 m² fordeler seg over to etasjer, med en eksklusiv standard som inkluderer blant annet en Focus takhengt peis i stuen, italiensk designkjøkken fra Modulnova og tilsvarende stilfull innredning på de tre badene. Hytten har tre soverom, og en tv-stue som kan brukes som soverom/hjemmekontor.

Kjære kunde, vi bruker mye tid på å avklare hvor mye markedet er villig til å betale for en eiendom til enhver tid. Dette arbeidet er sammensatt og krever både struktur og tid. Vi utarbeider blant annet etakst som verdivurdering/takst. En samling av informasjon som benyttes i forbindelse med boliglån og refinansiering (Utviklet i samarbeid med Eiendomsverdi og de største bankene i Norge). Verdien av en eiendom reflekteres ut ifra en samling av ulike informasjon i etakst dokumentet.

PrivatMegleren benytter flere nyvinnende løsninger for omsetning av eiendom. Eksempelvis annonseteknologien Presisjon som er verdens beste adtech med høyeste anerkjennelse fra meta, og som vi har enerett på i Norge. Vi har også vår digitale løsning Kvadrat, som gir våre boligselgere oversikt, forutsigbarhet og trygghet gjennom salget. I tillegg har vi PrivatMegleren Boligbytte, som gir kundene våre hjelp til flytting og organisering til dette.

Vi er Nordea eiendomsmegler, og med finansiering fra Nordea og eiendomsmegler fra PrivatMegleren, får du et skreddersydd tilbud som passer deg og dine behov. Søk finansiering her: www.nordea.no/finansiering



Historiske omsetninger



Salg



Meglers verdivurdering



Prisindeks



Endring av eiendom

1

Fritidsbygg



Ingen historiske omsetninger registrert




Fritidsboliger til salgs i GEIOLIA grunnkrets nå



Annonnene har i snitt ligget ute i

119
dager

Fritidsboliger solgt i GEIOLIA grunnkrets siste 6 mnd

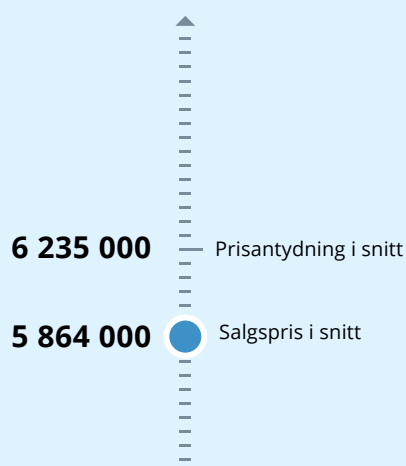

Solgt i snitt i løpet av

224
dager

for 4.9% under prisantydning

Analyse m²-priserm²-priser ikke relevant

LØSØRE OG
TILBEHØR

OVERSIKT OVER LØSØRE OG TILBEHØR TIL EIENDOMMEN

Oversikten er utarbeidet av Norges Eiendomsmeglerforbund, Eiendom Norge og Advokatforeningens Eiendomsmeglingsgruppe, og er gjeldende fra 1. januar 2020.

Generelt

Lov om avhending av fast eiendom (avhendingslova/avhl.) av 3. juli 1992 regulerer kjøper og selgers rettigheter og plikter ved overdragelse av fast eiendom og andeler i borettslag. I henhold til avhl. § 3-4 skal eiendommen, når annet ikke er avtalt, overdras med innredninger og utstyr som etter lov, forskrift eller annet offentlig vedtak skal følge med. Det samme gjelder varig innredning og utstyr som enten er fastmontert eller er særskilt tilpasset bygningen, jf. avhl. § 3-5. Loven inneholder ingen detaljert oversikt over hva som omfattes av "innredning og utstyr", og over hva som skal regnes som "fastmontert eller særskilt tilpasset". Partene kan fritt avtale hva som skal følge med eiendommen ved salg. Bransjens liste over løsøre og tilbehør som skal følge med eiendommen, er en del av avtalen mellom kjøper og selger dersom ikke annet er opplyst i salgsoppgaven, kjøper har tatt forbehold i bud eller avtale på annen måte er inngått. Der intet annet er avtalt, vil løsøre og tilbehør medfølge slik dette fremkommer av avhl. § 3-4 og § 3-5 og denne oversikt. Produkter og installasjoner som medfølger overdras uten noen form for garantier, utover eventuell gjenværende leverandørgaranti. Dersom det er noe i nedenstående liste som ikke finnes på eiendommen, vil det heller ikke medfølge.

1. HVITEVARER medfølger der dette er spesielt angitt i salgsoppgaven.
2. HELDEKKENDE TEPPER følger med uansett festemåte.
3. VARMEKILDER, slik som ovner, kaminer, peiser, varmepumper og panelovner, følger med uansett festemåte. Frittstående biopeiser/varmeovner og terrassevarmere medfølger ikke. Det følger ikke med varmekilder i rom som ikke har vegg- eller fastmonterte varmekilder på visning.
4. TV, RADIO OG MUSIKKANLEGG. TV-antennene og fellesanlegg for TV, herunder parabolantenne, og tuner/dekoder/tv-boks medfølger der dette eies av selger. Veggmontert TV/flatskjerm med tilhørende festeordning samt musikkanlegg følger ikke med (se også punkt 12).
5. BADEROMSINNREDNING/UTSTYR. Badekar, dusjkabinett, dusjvegger, alle fastmonterte speil og hyller, fastmonterte glass- og håndkleholdere, herunder håndklevarmere samt baderomsinnredning, medfølger.
6. GARDEROBESKAP medfølger, selv om disse er løse. Fastmonterte garderobehyller og knagger medfølger. Innredning i garderobeskap, for eksempel løse eller fastmonterte trådkurver, hyller, stenger og lignende, medfølger.
7. KJØKKENINNREDNING medfølger, herunder også åpne, fastmonterte hyller og løs eller fastmontert kjøkkenøy.
8. MARKISER, PERSIENNER og annen type innvendig og utvendig solskjerming, gardinoppheng, lamellgardiner og liftgardiner medfølger.
9. AVTREKKSVENTILER av alle slag, samt fastmonterte aircondition/ ventilasjonsanlegg, medfølger.

10. SENTRALSTØVSUGER medfølger med komplett anlegg, herunder slange, munnstykke mm.

11. LYSKILDER. Kupler, lysstoffarmatur, fastmonterte "spotlights", oppheng og skinner med spotlights samt utelys og hagebelysning medfølger. Vegglamper, krokhengte lamper, lysekroner, prismelamper og lignende som er koblet til sukkerbit eller stikkontakt følger likevel ikke med.

12. INSTALLERTE SMARTHUSLØSNINGER med sentral som styrer lys, varme, lyd o.l., samt tilhørende trådløse enheter som brytere, sensorer, kameraer, integrerte høyttalere el. medfølger. Enkle lysstyringssystem f.eks. med en sentral som kun styrer lyspærer eller smartpærer montert i sokkel medfølger likevel ikke.

13. UTVENDIGE SØPPELKASSER og eventuelt holder/hus til disse medfølger.

14. POSTKASSE medfølger.

15. UTENDØRS INNRETNINGER slik som flaggstang, fastmontert tørkestativ, samt andre faste utearrangementer som f.eks. badestamp, boblekar/jacuzzi og liknende utendørs kar, lekestue, lekestativ, utepeis, fastmontert trommel til vannslange, medfølger. Guidekabel/avgrensingskabel til robotgressklipper medfølger, men robotgressklipper og ladestasjon for denne medfølger ikke.

16. FASTMONTERT VEGGLADER/LADESTASJON TIL EL-BIL medfølger uavhengig av hvor laderen er montert.

17. SOLCELLEANLEGG med tilhørende teknisk infrastruktur medfølger.

18. GASSBEHOLDER til gasskomfyr og gasspeis medfølger.

19. BRANNSTIGE, BRANNTAU, feiestige og lignende medfølger der dette er påbudt. Løse stiger medfølger ikke.

20. BRANNSLUKNINGSAPPARAT, BRANNSLANGE og RØYKVARSLER medfølger der dette er påbudt. Det er eier og brukers plikt til å se til at utstyret forefinnes på enhver eiendom. Hvis annet ikke er uttrykkelig avtalt, skal dette derfor alltid følge med ved salg av eiendom.

21. SAMTLIGE NØKLER til eiendommen som selger er i besittelse av skal overleveres kjøper på overtakelsen, herunder nøkler til eventuelle boder, uthus, garasjeportåpner el. Låses boder, uthus el. med hengelås, skal lås og nøkler til disse medfølge.

22. GARASJEHYLLER, bodhyller, lagringshyller og oppheng til bildekk medfølger såfremt de er fastmontert. Planter, busker og trær som er plantet på tomten, eller fastmonterte kasser og lignende er en del av eiendommen og medfølger i handelen.

BUD OG BUDGIVNING

KJØPETILBUD

FOR EIENDOMMEN

Adresse:

Geilotjødnvegen 103, 3580 Geilo
Gnr. 66, Bnr. 650, Snr. 9, Hol kommune.

Oppdragsnummer:

315251141

Meglerforetak:

PrivatMegleren Herleiksplass & Partnere

Saksbehandler:

Jannike Seljevoll Herleiksplass

Telefon / Mobil:

97 97 51 51 / 979 75 151

E-post:

jannike@privatmegleren.no

UNDERTEGNEDE GIR HERVED FØLGENDE BUD PÅ OVENNEVNTE EIENDOM:

Kjøpesum Kr _____

Beløp med bokstaver Kr _____

+ omkostninger iht. opplysninger i salgsoppgaven

Dette budet er bindende for undertegnede frem til og med den

Kl.

Dersom annet ikke er angitt gjelder budet til kl. 15.00 første virkedag etter siste annonserte visning. I forbrukerforhold vil bud med kortere akseptfrist enn til kl. 12.00 første virkedag etter siste annonserte visning ikke bli videreformidlet til selger

Eventuelle forbehold: _____

Undertegnede er kjent med at selger står fritt til å godta eller forkaste ethvert bud. Likeledes er undertegnede klar over at budet er bindende for budgiver når det er kommet til selgers kunnskap. Handelen er juridisk bindende for begge parter dersom budet aksepteres innen akseptfristen. Undertegnede er kjent med at budjournalen vil bli forelagt kjøper og selger når handel er sluttet.

Ønsket overtakelsesdato: _____

Budet baseres på opplysninger og salgsvilkår som fremkommer av salgsoppgave m/vedlegg

Kjøpet vil bli finansiert slik:

Låneinstitusjon: _____ Referanse og tlf nr: _____

Lånt kapital: _____ Kr _____

Egenkapital: _____ Kr _____

Totalt: _____ **Kr** _____

Egenkaptitalen består av: ☐ Salg av nåværende bolig eller fast eiendom

☐ Disponibelt kontantbeløp (bankinnskudd)

Jeg gir bud som ☐ Forbruker ☐ Ledd i næringsvirksomhet / Juridisk person (selskap)

Navn: _____ Navn: _____

Fødselsdato: _____ Fødselsdato: _____

Adr: _____ Adr: _____

Postnr: _____ Sted: _____ Postnr: _____ Sted: _____

Tlf: _____ E-post: _____ Tlf: _____ E-post: _____

Dato: _____ Sign: _____ Dato: _____ Sign: _____

Kopi av legitimasjon

Kopi av legitimasjon

Sist oppdatert med virkning fra 1. januar 2014, i forbindelse med ikrafttredelse av endringer i eiendomsmeglingsforskriften.

Informasjonen er utarbeidet av Forbrukerombudet, Forbrukerrådet, Den Norske Advokatforening ved Eiendomsmeglingsgruppen, Eiendomsmeglerforetakenes Forening og Norges Eiendomsmeglerforbund, på grunnlag av blant annet forskrift om eiendomsmegling § 6-3 og § 6-4.

Nedenfor gis en oversikt over de retningslinjer som forbrukermyndighetene og organisasjonene anbefaler benyttet ved budgivning på eiendommen. Avslutningsvis gis også en kort oversikt over de viktigste rettsreglene tilknyttet budgivning.

Før det legges inn bud på eiendommen oppfordres budgiver til å sette seg inn i all relevant informasjon om eiendommen, herunder eventuell salgsoppgave og teknisk rapport med vedlegg.

GJENNOMFØRING AV BUDGIVNING

- | | | |
|--|---|---|
| <p>1. På forespørsel vil megler opplyse om aktuelle bud på eiendommen, herunder om relevante forbehold.</p> <p>2. Alle bud skal inngis skriftlig til megler, som formidler disse videre til oppdragsgiver. Kravet til skriftlighet gjelder også budforhøyelser og motbud, aksept eller avslag fra selger. Før formidling av bud til oppdragsgiver skal megler innhente gyldig legitimasjon og signatur fra budgiver. Kravet til legitimasjon og signatur er oppfylt for budgivere som benytter e-signatur, eksempelvis BankID eller MinID. Med skriftlige bud menes også elektroniske meldinger som e-post og SMS når informasjonen i disse er tilgjengelig også for ettertiden.</p> <p>3. Et bud bør inneholde eiendommens adresse (eventuelt gnr/bnr), kjøpesum, budgivers kontaktinformasjon, finansieringsplan, akseptfrist, overtakelsesdato og eventuelle forbehold som for eksempel usikker finansiering, salg av nåværende bolig ol. Normalt vil ikke et bud med forbehold bli akseptert før forbeholdet er avklart. Konferer gjerne med megler før bud avgis.</p> | <p>4. Megler skal legge til rette for en forsvarlig avvikling av budrunden. I forbrukerforhold (dvs. der oppdragsgiver er forbruker) skal megleren ikke formidle bud med kortere akseptfrist enn kl. 12.00 første virkedag etter siste annonserte visning. Etter denne fristen bør budgivere ikke sette en kortere akseptfrist enn at megler har mulighet til, så langt det er nødvendig, å orientere oppdragsgiver, budgivere og øvrige interessenter om bud og forbehold. Det bør ikke gis bud som diskriminerer eller utelukker andre budgivere. Dersom bud inngis med en frist som åpenbart er for kort til at megleren kan avvikle budrunden på en forsvarlig måte som sikrer oppdragsgiver og interessenter et tilstrekkelig grunnlag for sine handlingsvalg, vil megler fraråde budgiver å stille slik frist.</p> <p>5. Megleren vil oppfordre gi sin vurdering av det enkelte bud overfor oppdragsgiveren, når budet er gitt innenfor fristene i punkt 4.</p> <p>6. Megleren skal så langt det er nødvendig og mulig holde budgiverne skriftlig orientert om nye og høyere bud og eventuelle forbehold.</p> | <p>Megler skal så snart som mulig bekrefte skriftlig overfor budgivere at budene deres er mottatt.</p> <p>7. Etter at handel har kommet i stand, eller dersom en budrunde avsluttes uten at handel er kommet i stand, kan en budgiver kreve kopi av budjournalen i anonymisert form.</p> <p>8. Kopi av budjournal skal gis til kjøper og selger uten ugrunnet opphold etter at handel er kommet i stand. Dersom det er viktig for budgiver å bevare sin anonymitet, bør budet fremmes gjennom fullmektig.</p> |
|--|---|---|

VIKTIGE AVTALERETTSLIGE FORHOLD

- | | | |
|---|--|--|
| <p>1. Det eksisterer ingen angrerett ved salg/kjøp av fast eiendom.</p> <p>2. Når et bud er innsendt til megler og han har formidlet innholdet i budet til selger (slik at selger har fått kunnskap om budet), kan budet ikke kalles tilbake. Budet er da bindende for budgiver frem til akseptfristens utløp, med mindre budet før denne tid avslås av selger eller budgiver får</p> | <p>melding om at eiendommen er solgt til en annen (man bør derfor ikke gi bud på flere eiendommer samtidig dersom man ikke ønsker å kjøpe flere enn en eiendom).</p> <p>3. Selger står fritt til å forkaste eller akseptere ethvert bud, og er for eksempel ikke forpliktet til å akseptere høyeste bud.</p> | <p>4. Når en aksept av et bud har kommet frem til budgiver innen akseptfristens utløp er det inngått en bindende avtale.</p> <p>5. Husk at også et eventuelt bud fra selger til kjøper (såkalte "motbud"), avtalerettslig er et bindende tilbud som medfører at det foreligger en avtale om salg av eiendommen dersom budet i rett tid aksepteres av kjøper.</p> |
|---|--|--|
-