



PRIVATMEGLEREN

GAMLE BUDALSVEGEN 71

Vedlegg

Informasjon fra Hol kommune

Informasjon fra utbygger

Energiattest

Meglers verdivurdering



INFORMASJON FRA HOL KOMMUNE

**For matrikkelenhet:**

Kommune: 3330 - HOL
Gårdsnummer: 57
Bruksnummer: 161

Utskriftsdato/klokkeslett: 02.12.2025 kl. 09:39
Produsert av: Gunnar Ellefskås
Attestert av: Hol kommune

Orientering om matrikkelbrev

Matrikkelbrevet er hjemlet i «Lov om eigedsregistrering» (matrikkellova) av 17. juni 2005. Etter definisjonen i matrikkellovens § 3 d) er matrikkelbrevet en attestert utskrift av matrikkelen som viser alle registrerte opplysninger om en matrikkelenhet ved oppgitt dato.

Om fullstendighet og nøyaktighet i matrikkelbrevet

Matrikkelen ble etablert ved konvertering av data fra tidligere registre. Det kan variere hvor gode disse dataene er med hensyn på fullstendighet og nøyaktighet. I enkelte tilfeller kan grensepunkt og grenselinjer mangle helt eller delvis eller være feil registrert. Det kan også være feil og mangler ved registrert bygnings- og adresseinformasjon. Fullstendighet og stedfestingsnøyaktighet er generelt bedre innenfor enn utenfor tettbygd strøk. Vær oppmerksom på at for mange matrikkelenheter og bygg hefter usikkerhet ved arealet som oppgis.

For utfyllende informasjon: www.kartverket.no/matrikkelbrev

Matrikkelenhet

Matrikkelenhetstype:	Grunneiendom
Bruksnavn:	Tomt 27
Etableringsdato:	01.03.2016
Skyld:	0
Er tinglyst:	Ja
Har festegrunner:	Nei
Er seksjonert:	Nei

Arealrapport	
Tekst	Areal Kommentar
Beregna areal for 57 / 161	1 633,5 m2

Eierforhold

Tinglyste eierforhold						
Rolle	Status	Føds.d./org.nr	Navn	Bruksenhet	Adresse	Andel
Hjemmelshaver		918659552	LHM GRUPPEN AS		Hamarvegen 75 2613 LILLEHAMMER	1 / 1

Eiere registrert hos Skatteetaten						
Rolle	Status	Føds.d./org.nr	Navn	Bruksenhet	Adresse	Andel
Eier registrert hos Skatteetaten		918659552	LHM GRUPPEN AS		Hamarvegen 75 2613 LILLEHAMMER	

Oversikt over teiger (EUREF89 UTM Sone 32)

Løpenr	Type	Hovedteig	Nord	Øst	Høyde	Areal	Merknader
1	Teig	Ja	6713403	457554		1 633,5 m2	

Forretninger der matrikkelenheten er involvert

Forretning	Forretningsdokumentdato	Status	Tinglysing	Endret dato	Matrikkelføring
Forretningstype	Kommunal saksreferanse				Signatur Dato
Årsak til feilretting	Nettadresse (URL)				
	Annen referanse				
Omnummerering v/kommuneendring	01.01.2024	Tinglyst		01.01.2024	smatmynd 01.01.2024
Omnummerering		Omnummerert til:	3330 - 57/161		
		Omnummerert fra:	3044 - 57/161		

Forretning Forretningstype Årsak til feilretting	Forretningsdokumentdato Kommunal saksreferanse Nettadresse (URL) Annen referanse	Status	Tinglysing	Endret dato	Matrikkelføring Signatur Dato
Omnummerering v/kommuneendring Omnummerering	01.01.2020	Tinglyst Omnummerert til: Omnummerert fra:	3044 - 57/161 0620 - 57/161	01.01.2020	smatmynd 01.01.2020
Opprett ny grunneiendom ved fradeling Oppmålingsforretning	19.11.2015 J 169/15	Tinglyst	04.03.2016	0620lik	08.01.2016
		Rolle	Matrikkelenhet	Arealendring	
		Avgiver	0620 - 57/1	-1 633,5	
		Mottaker	0620 - 57/161	1 633,5	
		Berørt	0620 - 57/162	0	

Forretninger der matrikkelenheten er berørt


Forretning Forretningstype Årsak til feilretting	Forretningsdokumentdato Kommunal saksreferanse Nettadresse (URL) Annen referanse	Status	Tinglysing	Endret dato	Matrikkelføring Signatur Dato
Opprett ny grunneiendom ved fradeling Oppmålingsforretning	19.11.2015 J 165/15	Tinglyst	04.03.2016	0620lik	08.01.2016
		Rolle	Matrikkelenhet	Arealendring	
		Avgiver	0620 - 57/1	-1 608,5	
		Mottaker	0620 - 57/158	1 608,6	
		Berørt	0620 - 57/157	0	
		Berørt	0620 - 57/159	0	
		Berørt	0620 - 57/160	0	
		Berørt	0620 - 57/161	0	


Forretning Forretningstype Årsak til feilretting	Forretningsdokumentdato Kommunal saksreferanse Nettadresse (URL) Annen referanse	Status	Tinglysing	Endret dato	Matrikkelføring Signatur Dato
Opprett ny grunneiendom ved fradeling	19.11.2015	Tinglyst		04.03.2016	0620lik 08.01.2016
Oppmålingsforretning	J 168/15	Rolle	Matrikkelenhet	Arealendring	
		Avgiver	0620 - 57/1	-1 590	
		Mottaker	0620 - 57/160	1 589,9	
		Berørt	0620 - 57/157	0	
		Berørt	0620 - 57/161	0	
		Berørt	0620 - 59/7	0	
Opprett ny grunneiendom ved fradeling	19.11.2015	Tinglyst		04.03.2016	0620lik 08.01.2016
Oppmålingsforretning	J 166/15	Rolle	Matrikkelenhet	Arealendring	
		Avgiver	0620 - 57/1	-1 475,4	
		Mottaker	0620 - 57/159	1 475,4	
		Berørt	0620 - 57/161	0	
		Berørt	0620 - 57/162	0	

Adresser

Adresstype	Adressenavn Adressetilleggsnavn	Adressekode Kildekode	Adressenr Koord.syst. Nord	Øst	Kretser	Atkomstpunkt
Vegadresse	Gamle Budalsvegen	1241	71		Grunnkrets 0206 Øvre Lien Stemmekrets: 7 Geilo Kirkesokn: 04080403 Geilo Postnr.område: 3580 GEILO Tettsted:	Nei

Aktive bygg som er registrert på matrikkelenheten									
Bygningsnr: 301 428 922		Bebygd areal: 220		Ant. boliger: 0		Datoer			
Løpenr:		Bruksareal bolig: 0		Ant. etasjer: 2		Rammetillatelse:			
Repr.punkt:	Koordinatsystem: EUREF89 UTM Sone 32		Bruksareal annet: 365		Vannforsyning:		Igangsettingstillatelse: 11.12.2024		
	Nord: 6713418 Øst: 457560		Bruksareal totalt: 365		Avløp:		Tatt i bruk:		
Bygningsendringskode:		Bruttoareal bolig: 0		Har heis: Nei		Midlertidig brukstillatelse:			
Bygningstype: Fritidsbygg(hyttersommerh. ol		Bruttoareal annet: 0		Ferdigattest:					
Næringsgruppe: Annet som ikke er næring		Bruttoareal totalt: 0							
Bygningsstatus: Igangsettingstillatelse									
Energikilder:	Elektrisitet								
	Biobrensel								
Oppvarming:	Elektrisk								
	Annen oppvarming								
Etasjer									
Etasje	Antall boenheter	BRA bolig	BRA annet	BRA totalt	BTA bolig	BTA annet	BTA totalt		
H02	0	0	170	170	0	0	0		
H01	0	0	195	195	0	0	0		
Bruksenheter									
Adresse			Bruksenhetsnummer		Bruksenhetstype		Bruksareal	Ant. rom	Kjøkkentilgang
1241 Gamle Budalsvegen 71			H0101		Fritidsbolig		365	6	Kjøkken
			</						

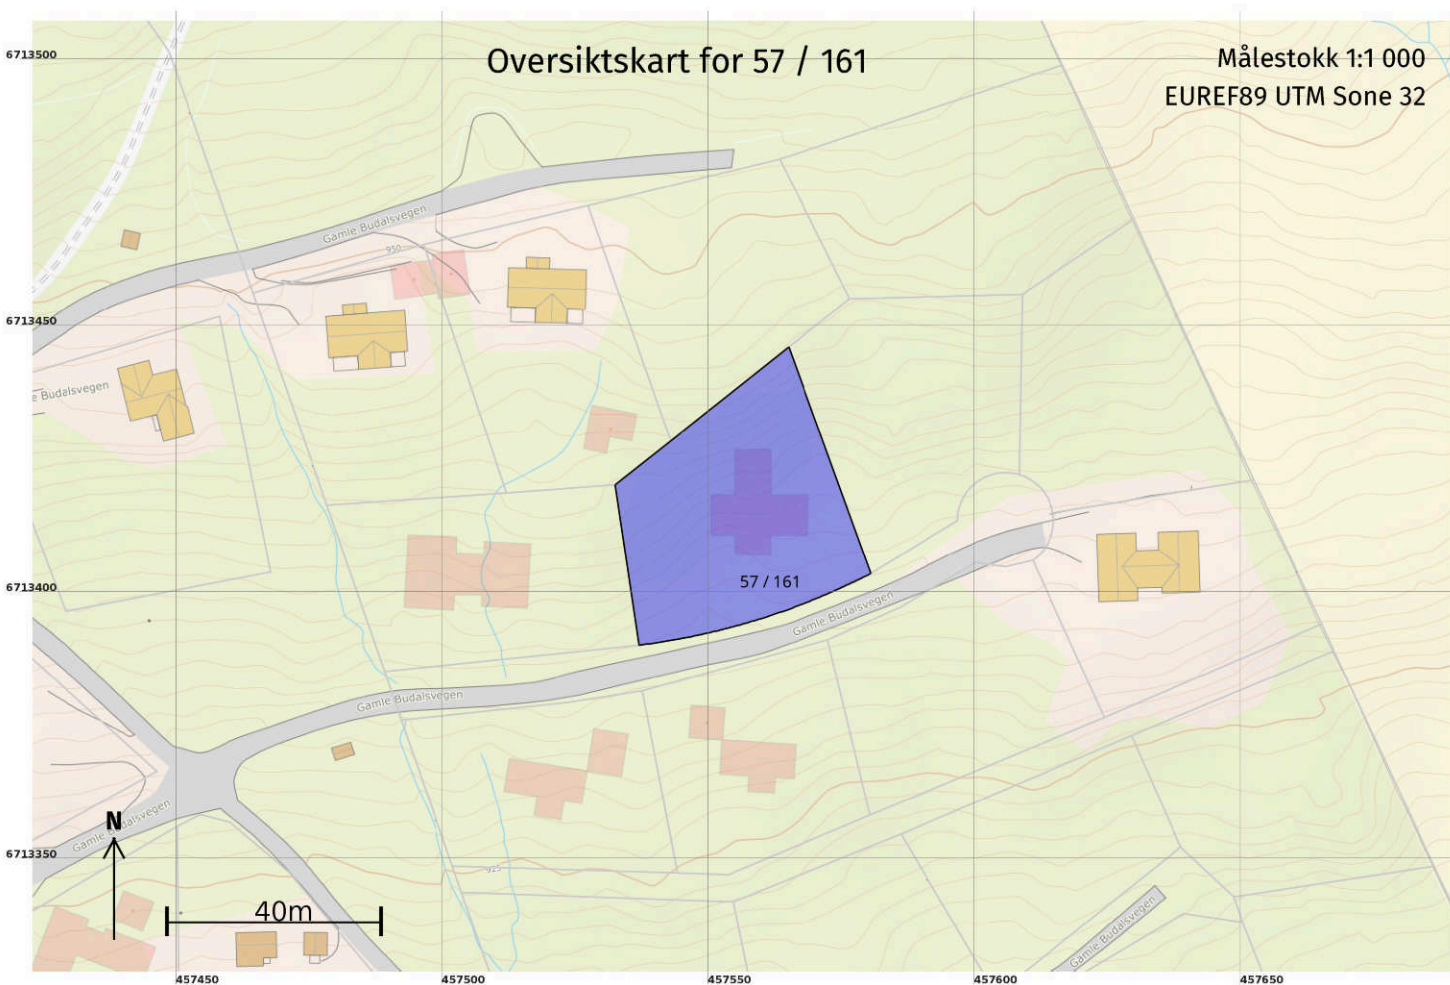

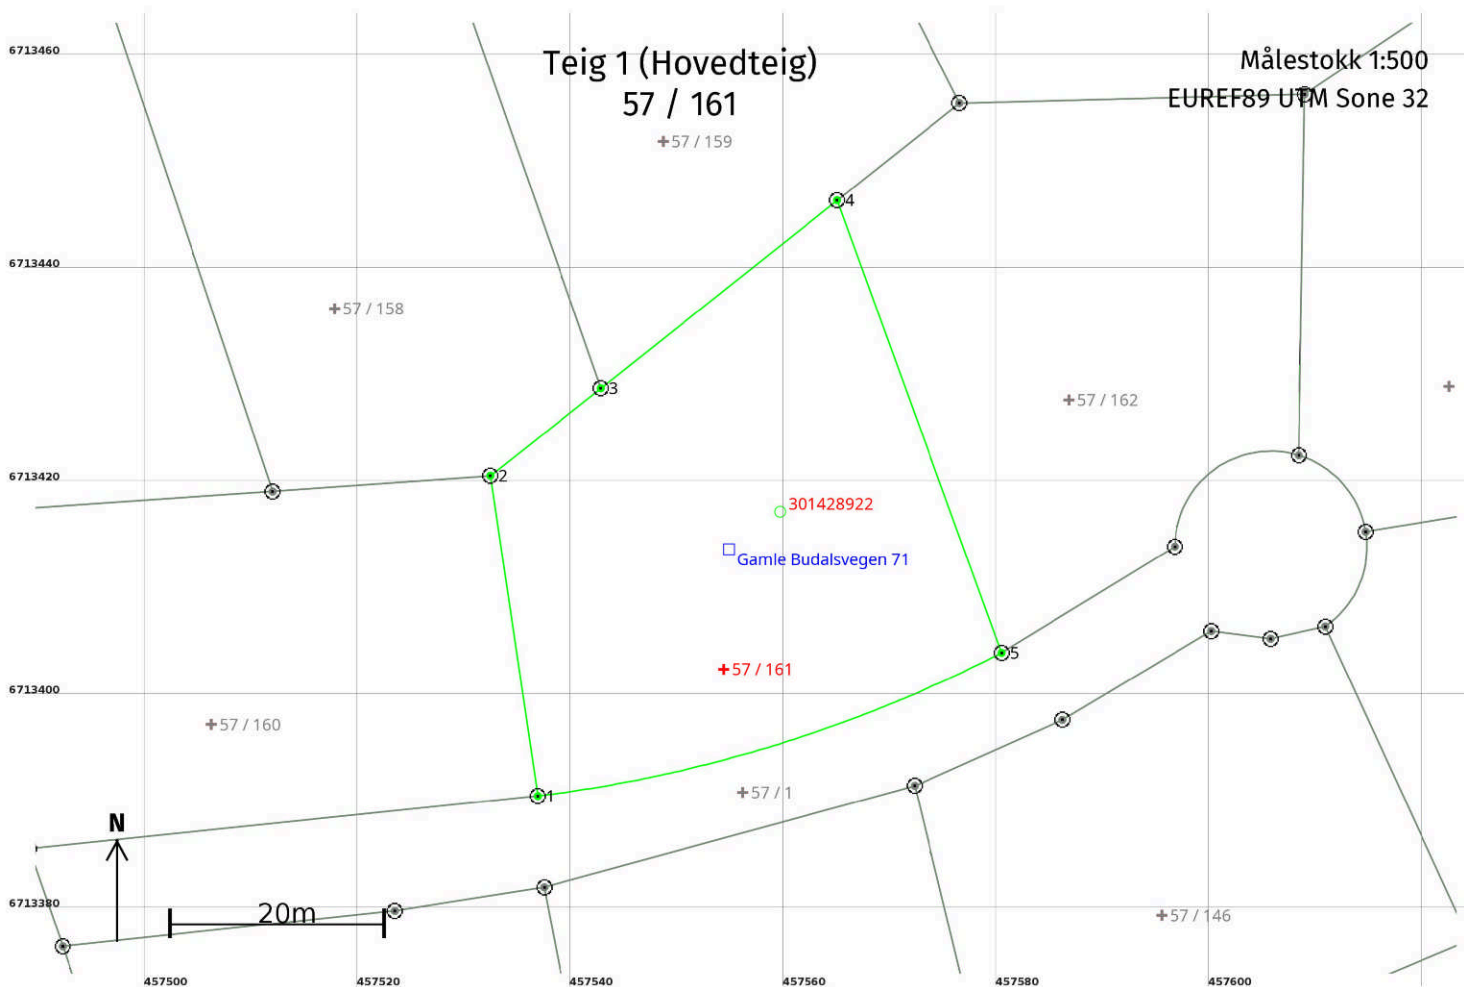

Areal og koordinater

Areal: 1 633,5 Arealmerknad:
Representasjonspunkt: Koordinatsystem: EUREF89 UTM Sone 32 Nord: 6713403 Øst: 457554

Grensepunkt / Grenselinje Ytre avgrensing

Løpenr	Nord	Øst	Grensemerke nedsatt i / Lengde (m)	Grensepunkttype / Linjeinformasjon	Målemetode	Nøyaktighet (SD i cm)	Radius
1	6713390,86	457536,95	30,34	Offentlig godkjent grensemerke	96 GNSS: Fasemåling (Real time kinematic)	10	
2	6713420,87	457532,51	13,23	Offentlig godkjent grensemerke	96 GNSS: Fasemåling (Real time kinematic)	10	
3	6713429,08	457542,88	28,32	Offentlig godkjent grensemerke	96 GNSS: Fasemåling (Real time kinematic)	10	
4	6713446,69	457565,06	45,13	Offentlig godkjent grensemerke	96 GNSS: Fasemåling (Real time kinematic)	10	
5	6713404,28	457580,49	45,80	Offentlig godkjent grensemerke	96 GNSS: Fasemåling (Real time kinematic)	10	130,00

Kommunedelplan for Geilo

Planomtale, planføresegner og plankart

Juni 2010



FORORD

Kommunen er pålagt å drive kommunal planlegging, først og fremst gjennom plan- og bygningslova, men òg etter kommunelova. I medhald av desse lovene vedtok kommunen den 22. november 2004 at kommunedelplana for Geilo skulle reviderast.

Kommunedelplana for Geilo er ei oversiktsplan som syner rammer for arealbruken innanfor planområdet, og plana er ein del av kommuneplan for Hol kommune. Kommunedelplana er det overordna styringsverktøyet for utbyggingspolitikken innanfor planområdet.

Plana er utarbeidd med utgangspunkt i fastsett planprogram, førehandsdiskusjonen og politiske prinsippavklaringar som er gjort gjennom handsaming av behovsvurdering, områdevurdering og mottekne merknader.

Plana består av eit plankart med tilhøyrande planføresegner og denne planomtala som klargjer hovudspørsmåla, føringar, prinsipp og plana sine vesentlege verknader.

Gjennom planarbeidet har kommunen mottatt mange nyttige innspel og merknader frå grunneigarar, organisasjonar, politiske parti og regionale- og statlege styresmakter. Kommunen takkar for eit godt og konstruktivt samarbeid i samband med revisjon av kommunedelplan for Geilo.

**Kommunedelplan for Geilo vart vedtatt av
Hol kommunestyre den 24.06.2010 i sak 69/10**

Erik Kaupang
ordførar

INNHALD

1	INNLEIING	7
2	LOKALISERING OG AVGRENSING AV PLANOMRÅDET	9
3	RAMMER OG FØRESETNADER	11
4	TETTSTADUTVIKLING OG BUSTADBYGGING.....	13
5	REISEMÅLSUTVIKLING	19
6	LANDBRUK PLUSS	27
7	STIAR OG LØYPER.....	29
8	PLANGJENNOMFØRING OG PARTNARSKAP	31
9	VIDAREUTVIKLING - UTVIKLINGSPROSJEKT	37

Vedlegg: Planføresegner, retningslinjer og plankart.

1 INNLEIING

Kommunedelplan for Geilo er ein oversiktsplan som syner rammer for arealbruken i området. Kommunedelplanen har rettsverknad og same status som kommuneplanen.

Formålet med revisjonen:

- Legge til rette for nye utbyggingsområde til prioriterte formål, herunder privat og offentlig service, reiseliv, fritid, areal og transportkrevjande forretning, småskalaindustri og mellomlagring av massar.
- Definere utviklingsareal/venteareal for framtidig sentrums-, tettstad- og reiselivsutvikling.
- Klargjere kommunen sin koordinerende rolle i arbeidet med å legge til rette for utvikling av sentrums-, tettstads- og reiselivsområda.

Plana omfattar eit samla plankart med planføresegner for heile kommunedelplanområdet og ein tekstdel som klargjer prinsipp og plana sine overordna vesentlege verknader. I tillegg er det innarbeidd retningslinjer. Retningslinjene er ikkje juridisk bindande, men gjev til kjenne korleis kommunestyret ynskjer at administrasjonen skal forvalte plana.

Vedtatt plan skal leggjast til grunn for vidare detaljplanlegging m.o.t. både vern og utbygging, samt gje føringar for handsaming av bygge og delesaker.

For områder bandlagt i plana, er verknaden av kommunedelplanen avgrensa til 4 år frå plana er vedteken.

Vedtekne reguleringsplanar og utbyggingsplanar skal gjelde framfor vedteken kommunedelplan. Dei kjem fram av liste i planføresegnene.

Ved godkjenning av plana vart det gjort eit særskilt vedtak om at §§ 9 (omdisponering) og 12 (deling) i jordlova gjeld innanfor landbruks-, natur- og friluftsområda for spreidd utbygging av fritidsbustader og erverv, samt innanfor alpinområda, turistbedriftsområde på Hakkesetstølen og aktivitetssområda.

Plana er ikkje avklarande i forhold til automatisk freda kulturminne. Det inneber at omsynet til kulturminne må avklarast i samband med utarbeiding av gjennomføringsplanar, dvs. reguleringsplan og utbyggingsplan (bebyggelsesplan).

Hovudspørsmåla:

- A) Vidare sentrums- og tettstadsutvikling gjennom sikring av naudsynt areal til bustad-, nærings-/industri- og offentlege areal**
- B) Klargjere langsiktig strategi for vidare reisemålsutvikling gjennom avklaring av kortsiktig arealbruk og definering av utviklingsareal (venteareal) i tilknytning til dei etablerte reiselivsanlegga**
- C) Opne opp for næringsutvikling som bygger opp under vidare utvikling av landbruket (Landbruk Pluss)**
- D) Sikring av grøne strukturar gjennom å innarbeide prioriterte stiar og løyper i kommunedelplanen, samt sikre overordna korridorar der landbruks-, natur-, kultur- og friluftssinteresser samt dyr- og planteliv er prioritert.**

Målsetnaden har vore å etablere løysingar for ei balansert utvikling og strategiar som både tek vare på omsynet til vidare næringsutvikling og området sine natur-, miljø- og friluftskvalitetar.


2 LOKALISERING OG AVGRENSING AV PLANOMRÅDET

Planområdet er lokalisert aust i Hol kommune, om lag 10 km sørvest for kommunesenteret i Holet. Planområdet strekkjer seg frå Ustaøset i vest, Budalen i nord, Skurdalen i sør og Treertippen i aust. Samla omfattar planområdet eit areal på om lag 78 kvadratkilometer

Geilo er sentralt plassert mellom aust og vestlandet med både jernbanestasjon og knutepunkt for dei regionale vegane Rv 7 og Fv 40. Bergensbana med stasjon på Geilo og Rv 7 er ei viktige kommunikasjonsåre mellom aust og vestlandet, medan Fv 40 er ei viktig kommunikasjonsåre mellom Hallingdal og Numedal (Kongsberg).

Gjennom fylkesdelplana for handel, service og senterstruktur er Geilo definert som eit distriktssenter i Hallingdal. Geilo har i tillegg status som nasjonalparklandsby.

Landskapsmessig er Geilo prega av tettstadbebyggelsen, det karakteristiske kulturlandskapet og dei opne myrane kring Ustedalsfjorden. Dalen er omkransa av bratte lier der Geilohovda og Havsdalshovda er markete fjelltoppar. I liane dannar dei utbygde alpint-, reiselivs- og fritidsområda eit relativt skarpt skilje mot dei delvis opne og delvis skogkledde fjellsidene/liane.

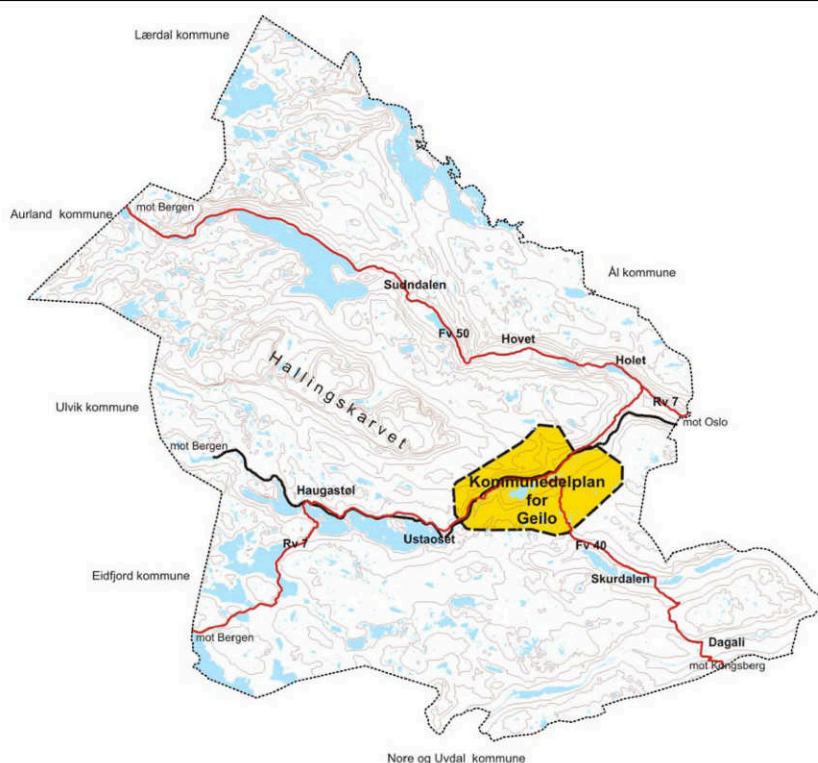

Figur 2.1: Lokalisering og avgrensing av planområdet.

3 RAMMER OG FØRESETNADER

Planarbeidet blir i hovudsak styrt gjennom føresegnene i plan- og bygningslova. Bruk av areal og utnytting av ressursar blir i tillegg regulert gjennom ei rekkje andre lover. Forvaltninga etter desse sektorlovene er ofte lagt til andre styresmakter enn kommunen. Det er gjeve føringar både på nasjonalt og regionalt nivå. Den kommunale planlegging skal skje innanfor rammene av nasjonal- og regional politikk.

3.1 Nasjonale mål og retningslinjer

St. meld. nr 26 (2006 – 2007) Regjeringens miljøpolitikk og rikets miljøtilstand

I meldinga har Regjeringa trekt opp politikken for landskap og arealbruk utanfor byar og tettstader. Regjeringa ynskjer å auke bevisstheita om landskapet sin betydning for identitet og livskvalitet og som ressurs for verdiskaping. Dette er nedfelt i Den europeiske landskapskonvensjonen som tredde i kraft våren 2004. Konvensjonen har til formål å fremje vern, forvaltning og planlegging av landskap.

Arealpolitikken i meldinga framhevar at ved bustader skal det vere god tilgang til trygg ferdsel, leik og anna aktivitet innanfor ein variert og samansett grøntstruktur. Miljøkvalitetane i landskapet skal sikrast og utviklast gjennom auka kunnskap og merksemd om planlegging og arealpolitikk.

Det nasjonale ressursmålet i forhold til jordvern klargjer at *"den årlige omdisponeringa av dei mest verdfulle jordbruksressursene skal halveres innen 2010"*. For å nå dette, ynskjer regjeringa å *"legge til rette for at kommunene kan utarbeide en samlet strategi for å ta vare på viktige landbrukslandskap og vern av dyrka og dyrkbar jord"* og at kommunane som middel for prioritering skal avgrense kjerneområde for jordbruk og kulturlandskap.

Utfordringa i fjell- og utmarksområda er langt på veg dei same enten dei ligg i tilknytning til verneområde eller ikkje. Utfordringa i fjellområda er knytt til reiseliv og anna næringsutvikling samtidig som det blir teke vare på verneverdiane. Grensene for utbygging og ferdsel må sjåast i ein heilskapleg samanheng og det er behov for ein heilskapleg arealpolitikk i fjellbygdene som sikrar kvalitetar og avklarar utviklingsmoglegheiter.

Den nasjonale politikken i forhold til villreinen sine leveområde skal *"sikre villreinens sentrale plass i fjellfaunaen, gjennom regionale planer og etablering av europeiske og nasjonale villreinområder"*. Utfordringa er knytt til utbygging, aktivitet i randområdet og ferdsel inn i villreinområde. Regionale prosessar skal avklare grensene for leveområda.

Den nasjonale hyttepolitikken klargjer at det er eit nasjonalt mål å ikkje redusere samanhengande naturområde og viktige naturverdiar og verdfulle landskap. Utbygging skal skje med omsyn til ressursbruk og landskap.

Strandsonepolitikken skal sikre miljøverdiar og friluftsliv i vassdragsnaturen gjennom byggjeforbod langs innsjøar og vassdrag på 50 – 100 meter.

St. meld. nr. 21 (2005 – 2006) Hjartet for heile landet. Om distrikts- og regionalpolitikken

I meldinga har Regjeringa trekt opp rammene for ein differensiert arealpolitikk, der det går fram at rammene for bruk og vern av areal og arealressursar skal tilpassast utfordringane i dei ulike delane av landet. Det går bl.a. fram at stor plass er eit av konkuransefortrinna som distriktskommunane har i arbeidet med å auke busetnaden. I meldinga står det at *"ein meir differensiert arealpolitikk kan gjere det lettare for distriktskommunar å leggje ut store attraktive bustadområde og relativt spreidd bustadbygging i område med lite utbyggingspress eller å leggje ut område for til dømes rural reiselivsnæring"*. Grensene for utbygging skal trekkast opp i kommuneplan, og vere basert på kunnskap om verdiar og interesser i området.

St. meld. nr. 16 (2004 – 2005) Leve med kulturminner

Hovudmåla for kulturminnepolitikken er at:

- mangfaldet av kulturminne og kulturmiljø skal takast vare på som bruksområde og grunnlag for kunnskap, oppleving og verdiskaping, og
- eit representativt utval av kulturminne og kulturmiljø som dokumenterar geografisk, sosial, etnisk, næringsmessig og tidsmessig breidde skal gjevast varig vern gjennom freding.

St. meld. nr. 16 (2002 – 2003) Resept for et sunnere Norge. Folkehelsepolitikken

I stortingsmeldinga blir det bl.a. peikt på at folkehelsearbeidet foregår for isolert i forhold til andre sentrale plan- og vedtaksprosessar som legg rammer for folk sin kvardag. Meldinga klargjer at det er ynskjeleg å trekkje helsetenesta sterkare inn i kommunalt planarbeid. I tillegg blir det understreka at det bør leggest til rette for lek og fysisk aktivitet der folk bur.

Rikspolitiske retningslinjer for samordna areal- og transportplanlegging

Retningslinene skal vere med å fremme effektiv utnytting av ressursar, miljømessig gode løysingar, trygge lokalsamfunn, god trafikktryggleik og effektiv trafikkavvikling. Dette skal oppnåast gjennom samordning av utbyggingsmønster og transportsystem, korte avstandar i forhold til daglege gjeremål, ved å etablere klare grenser mellom byggeområde og LNF-område, samle naturinngrep, auke konsentrasjonen av utbygging i by- og tettstadsområde og legge til rette for kollektiv transport m.m.

Rikspolitiske retningslinjer for barn og planlegging

Retningslinene skal vere med å "*synleggjøre og styrke barn og unges interesser i all planlegging og byggesakshandsaming*" og "*gi et grunnlag for å vurdere saker der barn og unge sine interesser kommer i konflikt med andre hensyn/interesser*". Retningslinja set kvalitetskrav til areal og anlegg som blir brukt av barn og unge. Samtidig klargjer den at det skal vere god nok tilgang på områder for barn og unge. Ved omdisponering av leikeområde blir det stilt krav til fullverdig erstatningsareal.

Universell utforming

Kravet om universell utforming av bygg, områder, tenester m.m. blir i stadig større grad ein del av nasjonal politikk. Regjeringa har utarbeidd ei handlingsplan for auka tilgjenge som viser tiltak som nasjonale instansar har ansvaret for (T-1440). I tillegg er det utarbeidd ei nasjonal utgreiing av moglegheitene for rettsleg vern mot diskriminering på grunnlag av funksjonsevne. Dette arbeidet har resultert i at det er utarbeidd ei antidiskrimineringslov.

3.2 Fylkesplanar

Den nasjonale arealpolitikken er konkretisert gjennom fylkesplan og fylkesdelplanar.

Fylkesplan for Buskerud (2005 – 2008)

Av visjonen går det fram at utviklinga i Buskerud skal vere berekraftig og innovativ for å fremje næringsutvikling og bulyst. Gjennom hovudstrategien går det fram at arealpolitikken i distrikta må vere ein aktiv og langsiktig politikk for næringsutvikling og busetnad. Samtidig går det fram at natur og kulturverdiar vil vere ein sentral del i ei framtidig reisemålsutvikling

Fylkesdelplan for kjøpesenterstoppen

Fylkesdelplana er eit grunnlag for dialog, samarbeid og partnerskap mellom kommune, stat og fylkeskommunen i utvikling av byar og tettstader, der det er trekt opp anbefalingar i forhold til bruk av areal i og ved sentrumsområde. Geilo er i plana definert som eit distriktssenter.

Fylkesdelplan for Hardangervidda Aust

Gjeldande plan er felles for Buskerud og Telemark. Gjennom plana er det klarlagt mål, strategiar og retningslinjer for bruk og vern av areala. Det er starta arbeid med utarbeiding av ein fellers plan for heile Hardangervidda. Hovudformålet med fylkesdelplana er å etablere ei langsiktig og heilskapleg strategi for bruk av areala som er viktige for villreinen eller påverkar villreinen sine leveområde.

Fylkesdelplan for avkjørsler og byggegrenser

Formålet med plana er å sikre kommunar og publikum ei konsekvent og nyansert handsaming av avkjørsels- og byggegrensespørsmål. Innanfor planområdet er Rv 7 og Fv 40 omfatta av plana.

4 TETTSTADUTVIKLING OG BUSTADBYGGING

Kommunedelplanen avklarar hovudavgrensing av sentrum og tettstadsområde på Geilo og korleis det skal utviklast. Detaljering av arealbruk skal skje gjennom reguleringsplanar og ikkje i kommunedelplanen.

4.1 Areal situasjonen

Det er skilt mellom sentrums- og tettstadsområde i planene. Sentrumsområda omfattar areal til bustad, erverv, og fritids- og turistformål innanfor sentrumsområdet på Geilo. Tettstadsområdet omfattar areal for hovudsakleg bustad, offentleg-allmennyttige formål og idrettsanlegg, samt nokre avgrensa områder for forretnings-, industri-, fritids- og turistformål.

4.1.1 Område for nærings- og offentlege/allmennyttige formål

Geilo sentrum er eit distriktssenter og reisemål i kommunen med både privat og offentleg service, samt eit godt utbygd reiselivsprodukt. Kommunesenteret er lokalisert i Holet om lag ei mil nordaust for Geilo, men utanfor planområdet.

Geilo sentrum er den største tettstaden i kommunen og eit kommunikasjonsknutepunkt med Rv 7, Fv 40, Bergensbanen og Geilo stasjon.

Den offentlege og private servicen er lokalisert i Geilo sentrum og tettstadsområda sør for Rv 7. Funksjonelt sett er den private servicen lokalisert i sentrum mellom Rv 7 og Bergensbana, medan den offentlege og allmennyttige servicen er lokalisert sør for Rv 7. Den offentlege servicen omfattar bl.a. helsetenester, barnehagar, bibliotek og barne-, ungdoms- og vidaregåande skule.

4.1.2 Bustader

Bustadsområda er lokalisert langs Rv 7 aust og vest for sentrum og sør for Fv 40 i Vestlia.

I kommuneplanperioden fram til 2025 reknar ein med at det er behov for om lag 150 nye bustader, der det er anteke at 70% vil vere einbustader med eit brutto arealbehov på i gjennomsnitt 2,0 – 2,5 daa pr bustadeining og 30% rekkehus og leilegheiter med eit brutto arealbehov på 0,8 daa pr bustadeining. I sentrum skal det prioriterast sentrumsnære leilegheiter og mindre bustader.

Sjølv om det har vore ein nedgang i folketalet dei siste åra er kommunen si erfaring at det er behov for å legge til rette for bustadbygging på Geilo. Dette heng bl.a. saman med behov for arbeidskraft, vidare satsing på reiselivsutvikling og at det er færre medlemmar i kvar husstand. Den forventade utviklinga gjer seg utslag i eit behov for leilegheiter og mindre husvære. Dessutan blir bildet òg påverka av ein alderssamansetnad som viser forholdsvis mange unge og eldre over 65. Truleg er dette grupper som vil etterspørje bustader i gangavstand til både sentrumsfunksjonar og offentlege funksjonar/service, samtidig som ein del av dei eldre vil ha behov for offentlege tenester.

Det er ei utfordring å skaffe husvære til sesongarbeidstakarar. I dag er talet på sesongarbeidstakarar estimert til mellom 400 og 500. Det er ein diskusjon i forhold til korleis utfordringa skal løysast. Alternativ kan vere at sesongarbeidstakarar blir busett i husvære i bustadfelt, etablering av eigne bustadsområde med leilegheiter for sesongarbeidstakarar eller at det innanfor reiselivsområda blir lagt til rette for utbygging av bustader til sesongarbeidstakarar.

Område	Reguleringsstatus	Tomtereserve
		Regulert
Vestlia	Ja (pågåar)	100
Jonstøllie	Ja	10
Havsdalsvegen	Ja (pågåar)	4-5
Budøla	Nei	15- 20
Vestlia	Nei	50
Geilo sentrum	Pågåar	50 - 100
Fjordheim	Ja	12
Lund Gard	Pågåar	20 – 30
Bakkenfeltet	Pågåar	33
Søre Fossgård		7
Samla		300 – 350

Tabell 4.1: Tomtereserve i vedtekne planar og planar under utarbeiding og handsaming (Kjelde: Behovsvurdering, 2006).

Parallelt med revisjonen av kommunedelplanen jobbar kommunen med fleire bustadpolitiske prosjekt, som bl.a. omfattar opprydding i bruken av bustader som

fritidsbustader, ungbo og eldrebo. I tillegg ser kommunen nærmare på kommunen sin rolle i bustadpolitikken.

Gjennomgangen viser at det er tilstrekkelig med tomtereserve for planperioden. Utfordringa er å sikre brukarretta lokalisering av bustader til grupper som har spesielle behov, samt etablere eit tilfredstillande tilbod til sesongarbeidstakarane.

4.2 Geilo sentrum som knutepunkt og fortettingsområde

Det er i planperioden ikkje opna for utviding av sentrumsområdet, men arealbruken er justert i samsvar med endringar i vedtekne planar.


Areala i sentrum er viktige både for innbyggjarane og gjestane som kollektivknutepunkt, møteplass, handelsområde og reisemålssenter. Arealbruken er fastsett gjennom reguleringsplana for Geilo sentrum. I reguleringsplana er det fokusert på å legge til rette for ei kvalitativ heving av dei offentlege romma gjennom å legge til rette for utvikling av sentrum med større felles areal til torg, gågater og fortau. Plana føreset utvikling av parkeringskapasiteten, samt heving av grad av utnytting til ulike prioriterte formål.

Grensa for handelssenteret, dvs. sentrumsområdet er klarlagt gjennom reguleringsplana for Geilo sentrum. Formålet med handelsgrensa/sentrumsområdet er å avgrense kor det kan etablerast kjøpesenter på over 3000 m². Formålet med handelsgrensa er å sikre ei samlokalisering av naturlege sentrumsfunksjonar. Samla skal grepa i sentrumsplana vidareutvikle urbaniteten innanfor det definerte sentrumsområdet.

Handelsgrensa/urbaniteten skal sikre:

- Konsentrasjon; intensitet i økonomisk aktivitet
- Mangfald; både av tilbod og i forhold til ulike grupper i samfunnet
- Offentlegheit – fungerande offentlig rom

Det er ein relativt stor bustadreserve i sentrum for mindre bustader/leilegheiter. Behovet for mindre bustader/leilegheiter for planområdet er i stor grad føreset dekt innanfor sentrumsområdet.

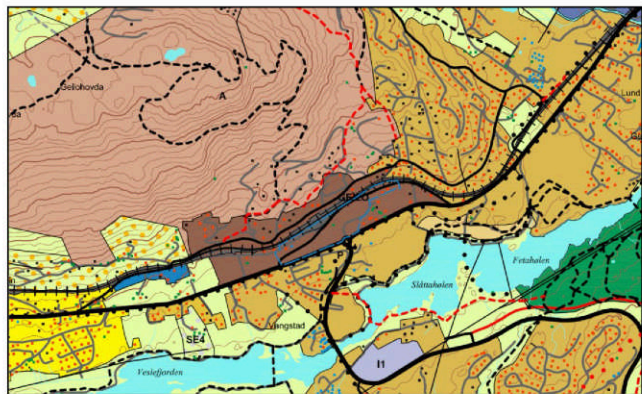

Figur 4.1: Kartet viser avgrensing av Geilo sentrum. Sentrumsområdet er definert som knutepunkt og fortettingsområde.

Støy er ei utfordring i sentrum. Sentrum er eksponert for vegtrafikkstøy, jernbanestøy og skytebanestøy. Mesteparten av utbyggingsareala innanfor sentrumsområdet er lokalisert innanfor gul eller raud støysone til ei eller fleire støykjelder. Det er sett i gang prosessar for flytting av skytebana. For kommunen er det eit overordna mål å sikre både utvikling av urbaniteten innanfor sentrumsområdet og tilfredstillande støyforhold. Urbaniteten skal utviklast gjennom ei kvalitativ heving av dei offentleg tilgjengelege uteareala, utvikling av kommersiell service og etablering av bustader, turistverksemdar og fritidsbustader.

Ved utbygging av bustader og fritidsbustader innanfor sentrumsområdet skal:


- Støytillhøva innomhus og utomhus vere dokumentert gjennom støyfagleg vurdering, for å sikre at krava til innandørs støynivå i teknisk forskrift ikkje blir overstege.
- Det skal leggjast vekt på at alle bustader og fritidsbustader i den grad det er mogeleg får ei stille side og tilgang til eigna uteareal.

Avvika frå grenseverdiene skal ikkje vurderast før etter at det er søkt å finne fram til løysingar utan avvik i frå støyretningslinene, men der slike løysingar vil gje lite tenelege planløysingar og/eller uheldige estetiske verknader.

4.3 Geilo vest – hovudutvikling av bustadområde

Det blir sett av areal (B1) på 25 daa til bustader vest for Geilo sentrum der det grovt rekna kan byggast om lag 15 – 20 einebustader. Arealet på Verpe/Fossgard grensar til eit etablert bustadområde i aust med om lag 100 bustader. I vest grensar arealet til område med fritidsbustader og bustader.

Området er solrikt og har god tilgang til friluftsområde. Ved regulering er det viktig å sikre forbindelsen gjennom området frå det etablerte bustadområdet slik at tilgjenga til friluftsområdet ned mot Ustedalsfjorden blir ivareteke. Avstanden til skule og sentrumsfunksjonane er på 2 – 3 km. Det er etablert gang- og sykkelveg frå området og fram til både sentrum og skulen.

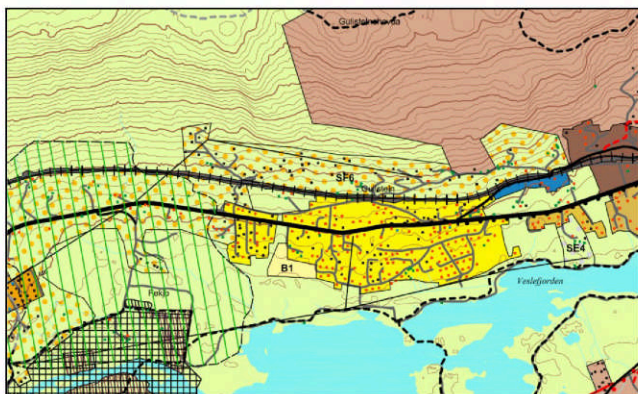

Figur 4.2: Utviding av Fossgardfeltet (B1) vest for Geilo sentrum.

Tilkomst kan skje via Fossgardvegen eller ny tilkomst direkte ut i Rv 7 nord for området. Tilkomst direkte ut i Rv 7 nord for området er vanskeleg å etablere, grunna stor høgdeforskjell mot riksvegen. Det er lagt til grunn etablering av tilkomst til Rv 7 via Fossgardsvegen og Hjalmevegen. Desse vegane må opprustast til samleveg gjennom området. Auken i trafikken på samlevegen fram til det nye utbyggingsområdet er vurdert til å ikkje vere verken trafiksikkerheitsmessig eller miljømessig til så stor ulempe at ny veg bør krevjast. Krysset mellom

Fossgardvegen og Rv 7 må utbetrast. Endeleg utforming av krysset og samlevegen må avklarast ved regulering av bustadområdet.

Deler av området blir i dag nytta som innmarksbeite og er sett på som mogleg dyrkjingsjord. I tillegg er ein mindre del av arealet dyrka mark. Omdisponering og etablering av bustader vil ikkje endre vesentleg det overordna landskapsbildet.


4.4 Geilo aust – hovudutvikling av industriområde

Området består av bustader, turistbedrifter og idrettsanlegg innanfor tettstadområde, samt areal avsett til "småskalaindustri".

Innanfor tettstadområdet er det ynskje om å justere grensa mellom arealet avsett til idrettsanlegg og bustader/forretning. Endring av arealbruken er det teke omsyn til ved avgrensing av området for skulen og idrettsplassen. Ynskje om justering inneber omdisponering av om lag 20 daa til bustad og 2 daa til forretning (for plassering av lagerhall). Dette er justeringar som ikkje direkte vedkjem arealbruken i kommunedelplana. Den endra arealbruken må avklarast gjennom utarbeiding og handsaming av reguleringsplan. Ved utarbeiding av plan skal omsynet til barn og unge spesielt vurderast og vektleggjast.

Det er i plana opna for utviding av arealet til skulen ned mot Usteåne, som foreslått i framlegget til reguleringsplan for skulen og idrettsplassen. Utvidinga femnar om eit areal på om lag 35 daa. Vest for elva Bardøla er området ved Øen Turistsenter (Tb1) foreslått utvida med om lag 5 daa. I tillegg er det lagt ut eit nytt bustadområde (B2) på Lien. Dette området er på om lag 20 daa.

Den største endringa femnar om etablering av industriområde (I3) på Vøllo. Arealet er på om lag 180 daa.

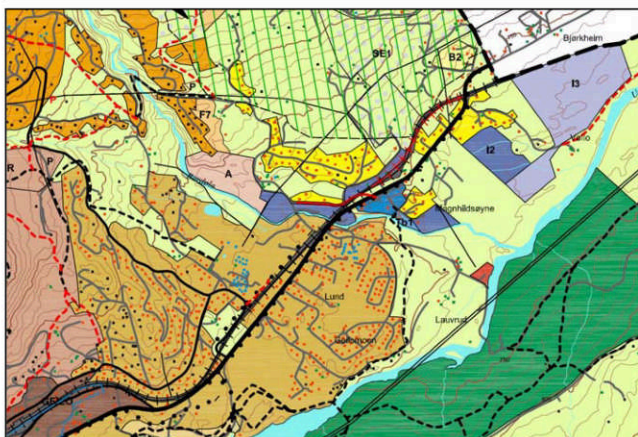

Figur 4.3: Nytt utviklingsareal for bustad, turistbedrift, industriområde skule og idrettsanlegget aust for Geilo sentrum.

Bustadområdet på Lien (B2) er lokalisert innanfor eit karakteristisk kulturlandskap. Arealet blir i dag brukt som innmarksbeite og deler av arealet er registrert som dyrkingsjord. Området er solrikt og har god tilgang til friluftsområde. Avstanden til skule og sentrumsfunksjonane er på 1,5 – 2 km. Det er etablert gang- og sykkelveg langs Rv 7 frå området og fram til både skulen og sentrum. Det er føresett bruk av eksisterande tilkomst frå Rv 7 til området. Tilkomsten frå Rv 7 er utflytande og bør strammast opp.

Omdisponering av areal frå golfformål til industriområdet på Vøllo (I3) er ei utviding av eit avsett men ikkje regulert areal (I2) i gjeldande kommunedelplan. Intensjonen med det framtidige området I3 er sikring av areal til mellomlagring av massar og etablering av arealkrevjande og/eller transportkrevjande verksemdar. Deler av arealet grensar i vest til eit etablert bustadområde. I plana er det opna for etablering av industri både aust og sør for det etablerte bustadområdet. Ved regulering av areal vil truleg det faktiske arealet til industri bli halvert som følge av behov for å sette av areal som skjermingsbelte. Industriområdet femnar om dyrkbar jord og skog/beite som i gjeldande kommuneplan er sett av til golfanlegg. Den delen av arealet til golfanlegg som ikkje blir sett av som industriområde, blir

tilbakeført til LNF-område. Delar av arealet ligg innanfor 100-metersbeltet til vassdraget Usteåne. Tilkomst til området skal skje via Vøllovegen. Bruk av Vøllovegen føreset at riksvegen er utbetra, og utbygging kan ikkje skje før vegstyresmaktene har gjennomført planane for utbetring av riksvegen.

Det noverande industriområdet I2 som er vidareført i plana skal disponerast til handverksverksemdar/lettare industri og felles administrasjonsbygg for verksemdene. Det er utarbeidd retningsline til planen for området som skal leggst til grunn ved utarbeiding av plan for området I2. Av retningslina går det fram at det er ein føresetnad at lettare typar næringar og administrasjon blir lokalisert innanfor området I2, medan tyngre, transportkrevjande og støyande næringar blir lokalisert innanfor området I3.


Utvidinga av arealet ved Øen Turistsenter (Tb1) er ei justering av arealbruken i samsvar med den etablerte bruken.

Aust for Geilo sentrum er spørsmål om tilkomst til dei ulike områda ei utfordring. Kommunen har utarbeidd ei analyse med tilhøyrande strategi for opprydding i avkjørselssituasjonen aust for sentrum. Strategien skal leggst til grunn ved utarbeiding av nye planar.

4.5 Vestlia – Hovudutvikling av areal for areal- og transportkrevjande forretningar og lettare industri

Arealbruken til bustad, og offentleg formål i Vestlia er ei direkte vidareføring av arealbruken i vedteken plan. Dei regulerte turist-, industri-, bustad- og offentlege områda sør og aust for Fv 40 er sett av som tettstadsområde. Bustadområda ved Slåttestølen og aust for Fv 40 er vidareført som bustadområde.

I plana er det sett av eit nytt areal (I1) på om lag 50 daa til areal- og transportkrevjande forretning og lettare industri. Det er føresett at det ikkje blir etablert kjøpesenter som kan vere i direkte konkurranse med den prioriterte arealbruken i sentrum innanfor området.

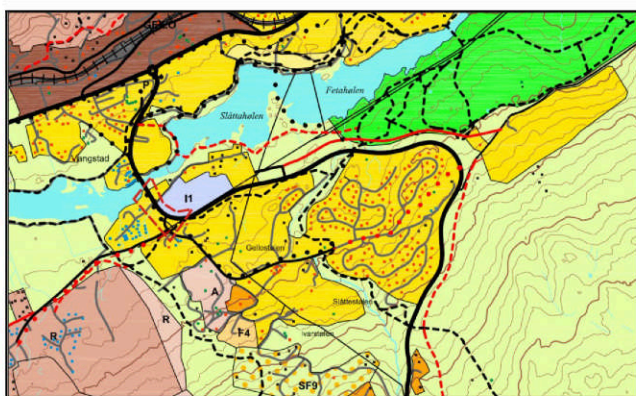

Figur 4.4: Nytt areal (I1) for areal- og transportkrevjande forretningar og lettare industri og avgrensing av planområdet for ny 4-arma rundkøyring (Stipla raud linje).

Etablering av industriområdet I1 medfører omdisponering av landbruksareal. Ved utarbeiding av reguleringsplan for området må det særskilt vurderast om arealet er utsett for flaumfare. Tilkomst til området frå Fv 40 skal sikrast gjennom etablering av 4-arma rundkøyring. Rundkøyringa skal lokaliserast slik at det frå den blir etablert tilkomst både til industriområdet i aust, reiselivs- og tettstadsområdet i vest og bustadsområdet i sør. Før rundkøyringa blir etablert, skal det utarbeidast reguleringsplan for rundkøyringa og arealet som er grovt vist på figur 4.4. Formålet med reguleringsplana er å betre/sikre områda tilkomst, betre tilhøva for fotgjengarar og sanere eksisterande tilkomst på strekka omfatta av reguleringsplana.

Den øvrige arealbruken er ei direkte vidareføring av arealbruken i vedtekne planar.

4.6 Overordna verknader

Dei viktigaste overordna verknadene av dei føreslåtte endringane for sentrums- og tettstadsområda er omdisponering av landbruksareal og opning for oppføring av bustader og fritidsbustader i gul og raud støysone innanfor området avsett til

sentrumsområde. Det er ved utbygging i støysonene innanfor sentrumsområdet føresett at det blir etablert/sikra uteareal med tilfredstillande støytillhøve.

For andre spørsmål og problemstillingar knytt til trafikk, støy, universell utforming, helse, friluftsliv, dvs. sikre tilkomst/kryss til hovudveggar, turløyper, turstigar, nærleiksområde, kulturminne og landskap, så er det problemstillingar og interesser som skal løysast gjennom reguleringsplanarbeid. Ved planlegging og utbygging vil det vere viktig at omsynet til ovannemnde blir ivareteke.

Eit arealrekneskap for omdisponering av landbruksareal til sentrums- og tettstadsområde i forhold til gjeldande plan er vist i tabell 4.2.

Område	I dag	Planframlegget			
		Omdisponering	Dyrka	Dyrkbar	Beite/skog
Geilo sentrum	143 daa				
Geil vest	460 daa	27 daa	4 daa	14 daa	9 daa
Geilo aust	1.847 daa	60 daa	7 daa	3 daa	50 daa
Vestlia	967 daa	49 daa		49 daa	
Totalt	3.417 daa	136 daa	11 daa	66 daa	59 daa

Tabell 4.2: Omdisponering av landbruksareal til utbyggingsformål.

Deler av arealet som har vore avsett til golfanlegg er omdisponert til industriområde. Det arealet utgjer 180 daa, der 60 daa er registrert som dyrkbar jord, medan 120 daa er registrert som beite/skog. Den øvrige delen av arealet til golfanlegg som omfattar eit areal på om lag 780 daa er tilbakeført til landbruks-, natur- og friluftsområde.

I plana er det sett av areal til mellom 20 og 30 nye bustader. Det inneber at det i kommunedelplana er lagt til rette for utbygging av vel 350 nye bustadeiningar i planperioden.

For å sikre ein betre trafikkssituasjon aust for rundkøyringa i Geilo sentrum har kommunen utarbeidd ei analyse av avkjørselsforholda og ein strategi som klargjer kva prinsipp som skal leggst til grunn for sanering og etablering av tilkomst. Prinsippa er klargjort i ei illustrasjonsplan for området. Denne skal vere grunnlag for handsaming av framtidige planar på denne delstrekka av Rv 7.

5 REISEMÅLSUTVIKLING

Med fritids- og turistutvikling er det meint:

- Nedfartsløyper og heisanlegg
- Prioriterte ski- og turløyper
- Fritids- og turistområde
- Landbruk Pluss

Område	Oppført (år)	Areal i dag	Eksisterande einingar	Planlagde einingar ¹
Geilo sentrum		116 daa	268	586
Vestlia		597 daa	271	562
Ustedalen		157 daa	310	320
Skurdalsåsen		1.416 daa	489	1.639
Bulie/Havsdalen		1.202 daa	359	689
Alpin – sentrum		2.676 daa		
Alpin - Vestlia		2.128 daa		
Totalt		3.488 daa²	1.697	3.796

Tabell 5.1: Oversikt over noverande arealbruk. Talet på einingar er henta frå hytteundersøkelsen som blei gjennomført i desember 2007. Talet på einingar i Geilo sentrum omfattar både sentrums og tettstadsområdet sør og aust for sentrum.

Det er utarbeidd eit langsiktig utviklingskonsept for reisemålsutviklinga på Geilo. I tillegg er det gjennomført ei analyse med framlegg til klassifisering av areala innanfor reisemålet, i forhold til kor viktige dei er for reisemålet si attraksjonskraft. Gjennom analysen er viktige utbyggingsområde og grøntområde for vidare fritids- og reiselivsutvikling kartlagt. Formålet er å sikre etablering av verksemdar på rett stad og ikkje berre på bakgrunn av meir eller mindre tilfeldige prosjekt som dukkar opp.

ABC-analysa gjev ei klassifisering av areala innanfor reisemålet i forhold til kor viktige dei er for reisemålet si attraksjonskraft. A-områda er areal med høge krav til arealet si eignaheit og/eller tilgjenge, medan C-områda har lave krav til lokaliseringsstaden si eignaheit og/eller tilgjenge. Det er i analysen lagt til grunn at

dei tyngre sentralområda med hotell, serveringsstader, handel og alpinanlegg stiller store krav til eignaheit og tilgjenge/sentralitet, medan område for fritidsbebyggelse i praksis har ein høgare tilpassingsevne til miljø og naturresursane.

Ved sida av ei klassifisering av utbyggingsområda er det lagt til grunn at grøntområda og stadeigen eigenskapar som solforhold og utsikt er viktige for reisemålet si attraktivitet, stadsidentitet og gjestane si oppleving.

Eit viktig sikttemål med utviklingskonseptet er å sikre reisemålet si konkurransevne, ivareta dei langsiktige utviklingsbehova og gje eit betre heilårstilbod. Gjennom revisjonen av plana som blei vedteken i 2000 blei det lagt opp til auka av overnattingskapasiteten og talet på fritidsbygg, samt utviding av alpinområdet i Vestlia mot utbyggingsområda på Kikut.

Utfordringane i forhold til arealbruk er relatert til:

- Avgrensa utvikling av reiselivsområda med tilhøyrande aktivitetsområda og alpinområde samt område for fritidsbygg.
- Legge til rette for utvikling av landbruket, slik at dei blir ein tydelig del av reiselivsproduktet gjennom Landbruk Pluss.
- Klargjere moglege framtidige utviklingsareal for reisemålsutvikling - avgrensa til sentralområda, dvs. areal med høge krav til eignaheit og sentralitet.

Landbruket er ein viktig leverandør til reiselivet ved at eigedommane er attraksjonar i tenesteytinga innanfor reisemålet, og at dei tilbyr nisjeprodukt basert på den lokale naturen og kulturen. Landbruk Pluss er samleomgrepet på arbeidet med modernisering og nye strategiar i landbrukspolitikken. Denne strategien skal bidra til utvikling av ny næringsaktivitet og sikre busetting og er ein del av strukturendringane/omstillinga i landbruket. Den kommunale strategien i forhold til utvikling av reisemålsrelaterte prosjekt på landbrukseigedommar er nærmare klarlagt i kap. 6.

5.1 Utvikling av reiselivsområda

Plana legg opp til ei utvikling av fritids- og reisemålsområda.

Framlegget omfattar:

- Utviding av reiselivsområda i Vestlia

¹ Omfattar både eksisterande og framtidige einingar.


² Alpinområda er ikkje teke med i totalarealet.

- Utbygging av fritidsbebyggelse i Vestlia og på Skurdalsåsen/Kikut
- Definerer av utviklingsområde for turistanlegg og hytter i Øvre Ustedalen

5.1.1 Utviding av reiselivsområda i Vestlia

Vestlia er over tid utvikla til eit sentralt utviklingsområde for reiselivet på Geilo med alpinanlegg, golfanlegg, ski- og turløyper, hotell, leilegheiter og fritidsbygg/-leilegheiter. Sentralt i området er det etablert skytebane. Nedlegging/flytting av skytebana er ein føresetnad for vidare utvikling av dette reiselivsområdet.

Som ein del av plana er det føresett utviding av alpinområdet og fritids- og turistområdet.

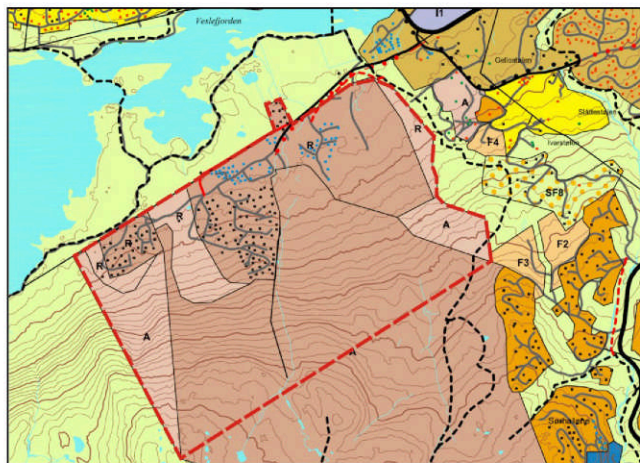

Figur 5.1: Reiselivs-, alpin- og aktivitetsområda i Vestlia. Avgrensing av området som skal samla regulerast er vist med raud stipla linje.

Utviding av alpinområdet og etablering av nye heisar og nedfartar vil vere med å utvikle alpinproduktet på Geilo både med omsyn til storleik og variasjon.

Dei nye nedfartane i vest vil vere synlege frå Geilo sentrum og innfarten langs Rv 7 både frå aust og vest. For å avgrense dei landskapsmessige verknadene og ta vare på det inngrepsfrie området vest for den markerte åsryggen er grensa for alpinområdet trekt aust for den markerte åsryggen. I tillegg vil dei landskapsmessige verknadene vere avhengig av opparbeidinga. Dette samt konsekvensane må det gjerast greie for gjennom reguleringsplan. Dei kjende naturkvalitetane er knytt til registrering av deler av alpinområdet som eit beiteområde for villrein og vinterbeite for rådyr (Kjelde: naturbasen til Direktoratet for naturforvaltning). I tillegg er det registrert fleire kulturminne i området.

Alpinområdet er òg foreslått utvida i sørvest. Utvidinga femnar ikkje om registrerte naturkvalitetar, men arealet har verdi som ein ferdselskorridor med gjennomgåande skiløype.

I tilknytning til dalstasjonen er område for fritids- og turistareal utvida med 4 avgrensa delområder. Endringa omfattar ei utfylling av ledig areal innanfor den sentrale delen av turistområdet som i dag er sett av til parkering og utviding av fritids- og turistareal i den austlege og vestlege delen. Innanfor den vestlege utvidinga er det registrert kulturminne samt at areal har verdi som beiteområde for rådyr. I tillegg er områda i vest lokalisert inntil friluftsområdet med den prioriterte ski og turløypa - Ustedalsfjorden rundt. I den austlege delen er det ikkje registrert naturkvalitetar, men det er etablert ein prioritert friluftskorridor med skiløype som bind saman løypenettet i dalen og på fjellet. Breidda på korridoren blir redusert som følgje av utvidinga av reiselivsområdet. Dette arealet har i tillegg potensialet som eit nærfriluftsområde.

Reiselivsområde i Vestlia med tilgrensande område har ut frå ovannevnte fleire naturkvalitetar og brukarinteresser som nærtuområde med ski og turløypa Ustedalsfjorden rundt. Lengst vest i området er det ein markert åsrygg som er føresett tatt vare på som ei avgrensing av reiselivsområdet mot det samanhengande inngrepsfrie området på sør og vestsida av Ustedalsfjorden.

Ved å ivareta viktige delområde med særskilde miljøkvalitetar og sikre funksjonar som stiar og løyper for andre brukarinteresser vil det vere mogleg å avgrense konsekvensane av ei utbygging i Vestlia for landskap og friluftsliv. Samtidig vil plana redusere leve/beiteområda for ulike artar.

For kommunen er det viktig å sikre ein god trafikksituasjon i området. Utbygginga innanfor reiselivsområda i Vestlia, bustadområdet ved Slåttestølen og området for fritidsbebyggelse sør for Kirkevoll vil gje auka trafikkbelastning.

Tiltak som vil vere ein føresetnad for godkjenning av nye planar i området:

- Flytting/nedlegging av skytebana.
- I krysset mellom Bakkestølsvegen og Stølsvegen må Bakkestølsvegen hevast, slik at siktforholda blir betre og Bakkestølsvegen må gjerast gjennomgåande i forhold til Stølsvegen.
- Krysset mellom Stølsvegen og Fv 40 skal ombyggast til 4-arma rundkøyring som omtalt i kap. 4.5.
- Det må etablerast gangveg gjennom reiselivsområda i Vestlia og fram til gangvegen langs Fv 40.

For å redusere verknadane og avklare den overordna strategiske arealbruken i området, må det utarbeidast ein samla reguleringsplan der òg omsynet til ovanneemde interesser, bruk av areal til ulike formål, grad av utnytting samt trafikk blir avklart. Avgrensing av areala som skal inngå i reguleringsplana er vist på figur 5.1. Ansvar for utarbeiding av den samla reguleringsplana kviler på grunneigarane, men det er føresett at plana blir utarbeidd i tett samarbeid med kommunen, slik at føresetnadene for at kommunen kan handsame plana som ei områdereguleringsplan er tilstades. Vedteken reguleringsplan vil vere grunnlaget for handsaming av detaljreguleringsplana og byggeprosjekt i området.


5.1.2 Utbygging av fritidsbebyggelse i Vestlia og Skurdalsåsen

På Skurdalsåsen er det dei seinare åra ført opp relativt mange fritidsbygg og fritidsleilegheiter. Samla er det etablert fleire hundre hytter og fritidsleilegheiter. I vedtekne planar er det eit relativt stort potensiale som ikkje er realisert. Området blir forsynt gjennom eit privat vatn- og avlaupsnett som er knytt til det offentleg nettet i Vestlia.

Plana opnar for utbygging av 3 nye område på vel 320 daa.

På Skurdalsåsen er det i plana lagt ut eit nytt område for fritidsbebyggelse på om lag 200 daa. Utbygging av Åsremmen (F1) flyttar grensa for dei utbygde områda vest for Rv 40 inn i eit område som i liten grad er prega av tekniske inngrep. Feltet aukar presset på areal av verdi som nærfriluftsområde. Dette må det takast særskilt omsyn til ved utarbeiding av reguleringsplan for området. Opplysningane i naturbasen til DN (Direktoratet for naturforvaltning) viser at området Åsremmen (F1) delvis er lokalisert innanfor viktig beiteområde for villrein. Det er føresett at området skal nytte den etablerte tilkomsten frå Fv 40. Tilslutningspunktet mot Fv

40 har ei tilfredstillande utforming og det er ikkje naudsynt med tiltak/utbetring som ein del av utbygginga.

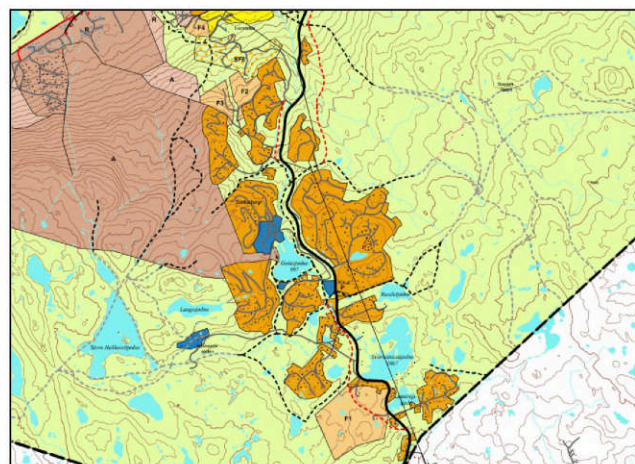

Figur 5.2: Arealbruk i Vestlia og Skurdalsåsen.

Kikut nord (F2 og F3) omfattar eit areal på omlag 100 daa. Areal grensar i nordvest til det prioriterte ski- og løypenettet i kommunen. I tillegg er det registrert ei trekkute for elg gjennom områda. Områda skal knytte seg til eksisterande Fv 40 i etablert tilkomst. Lengdeprofilen på sidevegen inn mot riksvegen må justerast for å flate ut sidevegen inn mot tilslutningspunktet til Fv 40.

Området nord for Kirkevoll (F4) består av fleire eigedommar, der det er ynskje om å etablere 4 nye fritidsbygg. Arealet er lokalisert i forlenginga av eit bustadområde som ikkje er bygd ut. Den samla utviklinga av fritids- og reiselivsområda i Vestlia viser at det er behov for utbetring av vegsystema fram til Fv 40 og krysset mellom Stølsvegen og Fv 40 som ein del av den samla utviklinga.

Ved utarbeiding av reguleringsplan for området F1 må det særskilt takast omsyn til at ein bygger ned nærrekreasjonsområde til dei etablerte fritids- og turistområda på Skurdalsåsen. Gjennom reguleringsplanarbeida må omsynet til nærtuområda og



5.1.5 Tverrforbindelse mellom Vestlia og Geilo sentrum/Geiloheisen

I kommunedelplana er den illustrerte tverrforbindelsen mellom Geilohovda og Vestlia teke ut av plana. Kommunikasjon er føresett ivaretatt ved utvikling av kollektivtilbodet. Dette føreset at det i planar blir lagt til rette for kollektivtrafikk.

5.2 Overordna verknader

Verknadene innanfor dei framtidige fritids-, turist- og aktivitetsområda varierar. Dei viktigaste overordna verknadene er knytt til inngrep i område som framstår som urørt eller delvis urørt. Inngrepa medfører nedbygging av beite- og leveområde for vilt, auka press på nærfriluftsområde og grøntkorridorar. I tillegg gjer det seg gjeldande eit behov for utbeting av kryss og tilkomst.

I samband med utarbeiding av reguleringsplan for dei ulike områda, må det spesielt vurderast korleis omsynet til auka press på friluftskorridorar og nedbygging av nærfriluftsområde kan avbøtast. Samtidig må spørsmål i forhold til trafikk, kulturminne og landskap løysast gjennom arbeidet med utarbeiding av reguleringsplan.

Eit arealrekneskap for omdisponering av landbruksareal til fritids- og turistområde i forhold til gjeldande plan er vist i tabell 5.2.

Område	I dag	Planframlegget			
		Omdisponering	Dyrka	Dyrkbar	Beite/skog
Vestlia	2.725 daa	359 daa		24 daa	355 daa
Skurdalsåsen	1.416 daa	339 daa			339 daa
Budalslie		130 daa			130 daa
Syningshovda		30daa			30 daa
Totalt	4.141 daa	818 daa		24 daa	794 daa

Tabell 5.2: Omdisponering av landbruksareal.

5.3 Utbygging av turistanlegg og hytter i Øvre Ustedalen (Tuftelia)

Som ein del av plana er det føresett ei langsiktig reisemålsutvikling med fritids- og turistareal i Øvre Ustedalen. Kommunen legg til grunn at grunneigarane i området organiserar seg og samarbeidar om å utvikle ei langsiktig utviklingsplan der eigedommane vert sett samla. Utviklingsplana vil sannsynlegvis ha eit tidsperspektiv som går langt ut over planperioden og vil ikkje vere realisert innan kommuneplana skal reviderast. Formålet er å kunne både utarbeide ei plan som tar vare på viktige kvalitetar i området samt legge til rette for utbygging. For å få utarbeidd ei samordnande områdeplan er det naudsynt å sjå heilskapleg på området.


Området er eit karakteristisk kulturlandskapsområde som har fleire naturkvalitetar og brukarkvalitetar, med ei viktig gjennomgåande skiløype som blir nytta som tursti om sommaren. Det finst òg eit rikt utval av automatisk freda kulturminne i området som bl.a. omfattar kolgroper, jernvinner og fangstgroper. I tillegg er den sørvestre delen av området i naturbasen til DN registrert som eit beiteområde for rådyr.

Ved å ivareta viktige delområde med særskilde kvalitetar og sikre funksjonar for andre brukarinteresser, vil det vere mogleg å avgrense konsekvensane av ei utbygging i Øvre Ustedalen for nærmiljø, kulturlandskapet og friluftsliv. For å få til dette må det utarbeidast ein samla plan for området der også omsynet til desse interessene vert integrert. Ansvaret for å gjennomføre registreringar og utarbeide ei samla plan for området kviler på grunneigarane i området.

Tilkomsten frå Rv 7 må baserast på den nye tilkomsten som er opparbeidd i den vestlege delen av området. Gjennom arbeidet med utarbeiding av reguleringsplan for området må ein vurdere om ein del av tilkomstane langs Rv 7 kan sanerast. I tillegg bør det av trafikksikkerheitsmessige omsyn etablerast gang- og sykkelveg inn mot Geilo sentrum. Gang- og sykkelvegen treng ikkje å følgje Rv 7, men kan med fordel integrerast i utbyggingsområdet.

Føresetnad for godkjenning av nye planar i området:

- Alle grunneigarane organiserar seg og utarbeidar ei felles utviklingsplan og reguleringsplan.
- Etablering av gang- og sykkelveg som knyer seg til den etablerte gang- og sykkelvegen inn mot Geilo sentrum.
- Tilkomstar direkte ut i Rv 7 bør i størst mogleg grad sanerast.

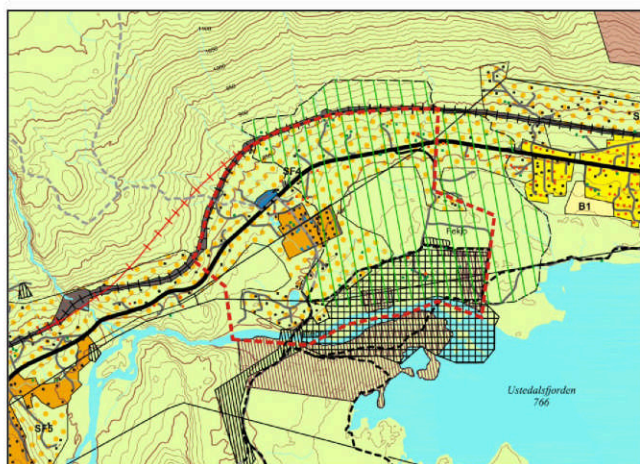

Figur 5.4: Utviklingsområde i Øvre Ustedalen.

5.4 Utviklingsstrategi – aktivitetsanlegg med kabelbane i vassdrag


Gjennom arbeidet med revisjon av kommunedelplanen har det vore jobba med å finne fram til lokalisering av aktivitetsanlegg med kabelbane i vassdrag. Anlegget skal vere eit supplement til det øvrige tilbodet. Lokalisering av denne typen aktivitetsanlegg bør det jobbast vidare med fram mot revisjon av kommunedelplanen. Kommunen ynskjer at dei private aktørane skal vurdere nærare mogleg lokalisering av denne typen anlegg, og kommunen legg til grunn at det blir sett på areal der det ikkje er vesentlege arealbruksutfordringar med god tilgjenge til anna reiselivs- og fritidsareal.

5.5 Sentrale framtidige utviklingsareal

Mykje av det sentrale utviklingsarealet innanfor reiselivsområda er omdisponert til utbyggingsformål og delvis utbygd. Dette gjeld både områda i Vestlia og på Kikut. Dei største moglege utviklingsareala er i fyrste rekkje lokalisert kring Geilo sentrum. Kor vidt areala skal takast vare på som landbruks-, natur- og friluftsområde eller utviklast som reiselivsområde eller til sentrums-/tettstadsområde, vil vere avhengig av framtidig utvikling og politiske prioriteringar.

5.5.1 Geilo sentrum som utviklingsområde – venteareal

Geilo sentrum er viktig både for innbyggjarane og utviklinga av reiselivet. Gjennom definering av framtidig utviklingsområde som venteareal klargjer ein kva som er dei sentrale framtidige områda for vidare sentrums-/tettstadsutvikling og reismålsutvikling.

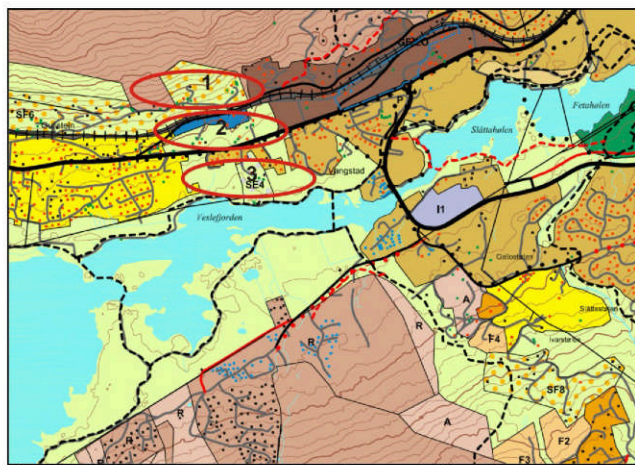

Figur 5.5: Moglege framtidige utviklingsareal/venteareal kring Geilo sentrum.

Framtidig bruk av areal vil vere avhenging av kva prioriteringar og avvegingar som blir gjort mellom vidare sentrumsutvikling og reisemålsutvikling.

I figur 5.5 er det vist 3 utviklingsområde kring Geilo sentrum.

1. Hallsteinsgård
Er eit relativt stort landbruksområde som består av dyrka mark mellom Hallsteinsgårdheisen og Geiloheisen. I sør grensar området til Bergensbanen. Arealet er lokalisert i overgangen mellom Dalbotnen og lisa.
2. Uthus
Arealet femnar om dyrkamarka mellom Usteden Høgfjellshotell og Geilo Hotell. Arealet er i nord avgrensa mot Gamlevegen og Rv 7 i sør.
3. Vangstad
Arealet er lokalisert sørvest for sentrum mellom Rv 7 og Veslefjorden. Langs Rv 7 er det etablert fleire mindre bustadområde. Området består av dyrka mark, innmarksbeite og skog.

6 LANDBRUK PLUSS

Innanfor kommunedelplanområdet er det fleire område som er prega av spreidd utbygging av både fritidsbustadar og bustadar. Bustadane er lokalisert nede i dalen langs Rv 7 og Bergensbana, medan fritidsbygga i tillegg er lokalisert langs Fv 40 og i utkanten av stølsvollar.

Det er ein politisk intensjon å oppretthalde busetnaden på gardsbruka. Samtidig ynskjer kommunen å styre den framtidige bustadbygginga til bustadfelt ved ikkje å opne for ny spreidd bustadbygging.

Rammeføresetnadene for landbruket har endra seg. Den generelle utviklinga viser to hovudretningar, auka volumproduksjon og sterkare satsing på ulike landbruksnæringar. Landbruk Pluss er samleomgrepet på arbeidet med modernisering og nye strategiar i landbrukspolitikken. Gjennom satsing på nye næringar som eit supplement til den tradisjonelle landbruksdrifta, ynskjer kommunen å legge til rette for ny næringsaktivitet for å sikre og vidareutvikle drifta på gardsbruka.

For å møte utfordringane knytt til omstillinga i landbruket er det lagt ut 4 LNF-område for spreidd erverv og to byggeområde.


På Brusletto og Haugen (SE1) er det i planframlegget lagt til rette for ei vidareutvikling av dei to hestesentera som er etablert og under utvikling på gardsbruka. I tillegg er det i tilknytning til garden Haugen ynskje om å gjere heimstølen Venerustin (SE2) til ein del av areala som blir utvikla. På Venerustin opnar plana for oppbygging av stølen, med moderne fasilitetar.

I Havsdalen er det sett av eit område (SE3). Innanfor området opnar plana for etablering av stølskafe og aktivitetsområde på areala ned mot Havsdalsåne/Vesleåne.

På eigedommen Oldebråten (SE4) som er lokalisert sørvest for Geilo sentrum, er det sett av eit areal der det er planar om oppdrett av hest med tilhøyrande veterinærteneste. Som ein del av utviklinga er det planar om oppføring av ein bygningsmasse på om lag 1.600 m².

I tillegg opnar plana for to byggeområde. På Øyo aust for Bardøla femnar arealet om utvikling av eit ride- og treningsanlegg for hest. I Vestlia er det etablert eit

hestesenter på eigedommen Kirkevoll. Eigar har planar om modernisering og oppgradering av anlegget.

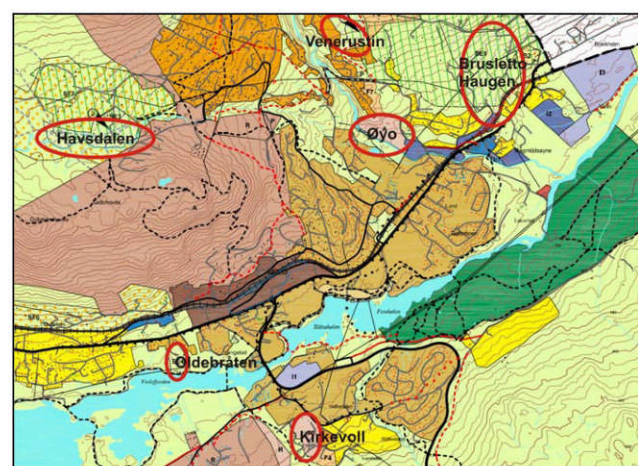

Figur 6.1: Områder der det er lagt til rette for Landbruk Pluss.

6.1 Overordna verknader

Arealbruksinteressene som gjer seg gjeldande i dei ulike områda varierar. Det er knytt landbruksinteressar til områda, i form av areal med verdi som dyrka og/eller dyrkbar jord, skog og beite. Ut frå dei opplysningane som ligg føre, er det uvisse knytt til om og kor mykje dyrka mark som blir omdisponert som følgje av tiltak på landbrukseigedommane. Ved sida av landbruksinteressene i dei ulike områda gjer det seg gjeldane friluftinteressar innanfor områda for spreidd erverv.

Området ved Brusletto og Haugen SB1 er registrert som eit karakteristisk kulturlandskap. På og ved heimstølen Venerustin SB2 er det registrert kulturminne og naturkvalitetar. Havsdalen SB3 er registrert som eit karakteristisk

kulturlandskap. I tillegg grensar villreinområde inn til LNF-området for spreidd erverv i Havsdalen. Eigedommen Oldebråten (SE4) grensar i sør til eit viktig våtmarksområde for hekkande og rastande våtmarksfugl, men innanfor området er det ikkje registrert naturkvalitetar.

Det er ikkje registrert spesielle naturkvalitetar innanfor byggeområda der det er planar om etablering og vidareutvikling av hestesenter.

Eit arealrekneskap for omdisponering av landbruksareal til byggeområde er vist i tabell 6.1.

Område	Planframlegget			
	Omdisponering	Dyrka	Dyrkbar	Beite/skog
Geilo aust (Øyo)	59 daa	20 daa		39 daa
Vestlia (Kirkevoll)	51 daa	32 daa	4 daa	15 daa
Totalt	110 daa	52 daa	4 daa	54 daa

Tabell 6.1: Omdisponering av landbruksareal til aktivitetsområde.

Tabellen viser ikkje areal omdisponert til landbruks-, natur- og friluftsområde for spreidd utbygging. Bakgrunnen er at områda skal ha karakter av å vere LNF-område sjølv om det er opna for spreidd utbygging.

Innanfor både LNF-områda for spreidd erverv og byggeområda er det krav om plan før gjennomføring av tiltak. Det er føresett at omsynet til dei ulike kvalitetane som gjer seg gjeldane blir prioritert og avklart ved utarbeiding av plan. I tillegg må spørsmålet i forhold til tilkomst avklarast gjennom arbeidet med utarbeiding av plan.

7 STIAR OG LØYPER

Det er utarbeidd ei eiga kommunedelplan for stiar og løyper. Formålet med sti og løypeplana er å legge til rette, drifte og vedlikehalde sti og løypenettet.

Sti- og turvegsystemet består av eit nett med større og mindre stiar, turvegar, landbruksvegar og andre ferdselsvegar. For kommunen er det prioritert å utvikle og oppretthalde eit samanhengande, variert og gradert nett som dekkjer behovet for forbindelsar og rundturmoglegheiter for ulike grupper, inkludert informasjon i form av god skilting og merking.

Inn til og gjennom byggeområde er både noverande og framtidige stiar og løyper sett av som viktige ledd i kommunikasjonssystemet. Turvegane (stiane- og løypene utanfor byggeområde er vist som ein illustrasjon/retningslinjeareal på plankartet. I plana er det ikkje skilt mellom stiar og løyper. Desse er markert som turvegar på plankartet.

Løyper som blir preparert, drifta og vedlikehalde er avsett som noverande turvegar, medan dei framtidige løypene er ynskte stiar og løyper som det må takast omsyn til ved utarbeiding og handsaming av planar for utbygging.

På sentrale utfartspunkt er det etablert parkeringsplassar. I kommuneplana er det ikkje sett av nye utfartsparkeringsplassar, men intensjonen til kommunen er at det i framtidige reguleringsplanar for fritidsbebyggelse og reiselivsområde/turistbedriftsområde blir sett av naudsynt areal til utfartsparkering.


For å sikre etablering av planfri kryssing av riksveg er det for utbyggingsområde som er avsett til reiseliv, alpint og fritidsbebyggelse innarbeidd rekkefølgeføresegner som skal sikre etablering av planfri kryssing samtidig med at utbyggingsområda blir bygd ut.

Rv 7 og jernbana framstår som ei barriere for ferdsel i sti og løypenettet på nord og sørsida av dalen med få kryssingar. Dette samt klargjering/etablering av eit urbanisert sti og løypesystem gjennom Geilo sentrum framstår som ei av dei viktigaste utfordringane dersom det er ynskjeleg å sikre betre samband mellom stiane og løypene på nord og sørsida av dalen. Dette er ei utfordring som må vurderast og utgreiast i det vidare arbeidet med utvikling av sti- og løypenettet.

7.1 Overordna verknader

Dei viktigaste overordna verknadane av dei framtidige stiane og løypene er å sikre betre samanheng i det etablerte nettet, samt fleire planfrie kryssingar av Fv 40. I tillegg vil utvikling av nettet gjere det lettare tilgjengeleg for ulike brukargrupper og ha positiv innverknad på folk sin moglegheiter til fysisk aktivitet.

I område med framtidige løyper er det registrert både leveområde for ulike artar, naturtypar og kulturminne. I plana er det føresett at det ved opparbeiding av dei framtidige stiane og løypene blir teke omsyn til kvalitetane i områda og at ferdsel om naudsynt blir styrt.

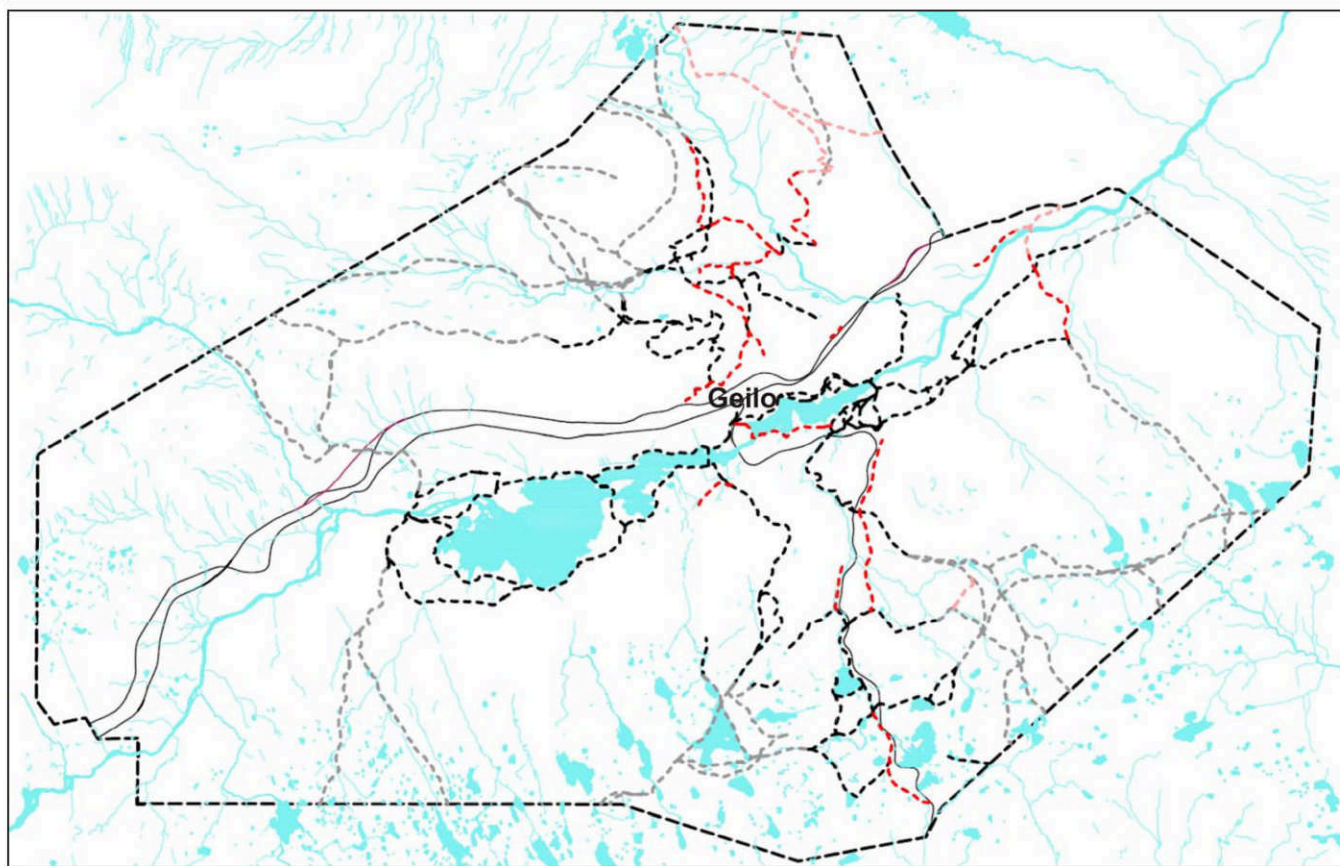

Figur 7.1: Noverande og framtidige stiar og løyper. Svart stipla linje er noverande, medan raud stipla linje er framtidige. Grå og lyseraud stipla linje er illustrerte turvegar.

8 PLANGJENNOMFØRING OG PARTNARSKAP

Måla i kommuneplana og den fastsette arealbruken er grunnlaget for utbyggingspolitikken til kommunen, medan den lokale partnerskapsmodellen for Geilo 2020 er grunnlaget for bl.a. finansieringa av fellesgode som ikkje er direkte knytt til gjennomføring av plan. Desse fellesgodane skal vere knytt til utvikling av reisemålet Geilo.

Utbyggingspolitikken skal ivareta prosessen mellom plan og ferdig byggeprosjekt og utgjer den politikken kommunen fører for å nå dei vedtekne måla i kommuneplana m.o.t. arealbruk og utbygging. Erfaringar viser at kommunen spelar ei viktig rolle i samband med gjennomføring sjølv om ein stor del av planlegginga og gjennomføringa skjer i privat regi.

Eit hovudmål gjennom utbyggingspolitikken til kommunen er å oppnå ein ynskt situasjon gjennom bruk av kommunedelplana, økonomiplana, reguleringsplan og m.a. utbyggingsavtale.

Kommunedelplana fastset rammene for arealbruken innanfor området og er det juridisk bindande dokumentet, jf. § 20-6 i plan- og bygningslova.

Økonomiplana har òg innverknad på gjennomføring av private utbyggingsprosjekt som er avhengige av offentlege investeringar i forhold til sosial og/eller "tyngre" tekniske infrastruktur. Dette er i fyrste rekkje relatert til rekkjefølgje og vilkår innarbeidd i planar. Når det blir nytta rekkjefølgje og vilkår i planar er det ein føresetnad at dei forholda som grunnlegg utsettinga av plana sin gjennomføring, faktisk og rettsleg kan og vil bli gjennomført innan rimeleg tid.

I samsvar med dei utfyllande føresegnene til kommuneplana skal utbyggingsområde utviklast på bakgrunn av reguleringsplan. Gjennom reguleringsplan med føresegnar blir dei grunnleggjande føresetnadene i plan- og bygningslova i forhold til frådelling og utbygging samt krav om bl.a. tilkomst, vatn, avlaup og andre krav til fysisk utforming og kvalitet ivareteke.

Partnerskapsmodellen for Geilo 2020 med tilhøyrande partnerskapsavtale med Destinasjon Geilo er basert på at alle relevante offentlege og private på Geilo blir partnerar for utvikling av Geilo som reisemål. Modellen består av; felles forpliktingar, felles partnerskapsklæring, konkrete avtaler mellom dei ulike aktørane om ulike tiltak/fellesskapsløysingar og solidarisk ansvar for oppfølging.

Utbyggingspolitikken og partnerskapet består av følgjande element:

1. Utbyggingsavtaler
2. Avtalebaserte ordningar
3. Frivillige ordningar

Bruk av utbyggingsavtale for gjennomføring av formelle arealplanar er ein del av utbyggingspolitikken til kommunen og partnerskapet, medan dei avtalebaserte ordningane (utbyggaravtaler) og frivillige ordningane er ein del av partnerskapsmodellen for Geilo 2020. Dei avtalebaserte ordningane og frivillige ordningane er ikkje ein del av utbyggingspolitikken til kommunen sjølv om dei kan vere med å løyse ein del utfordringar som kunne vore løyst gjennom utbyggingsavtale. Slik sett er samspelet mellom dei ulike ordningane viktige for å sikre ei ynskt utvikling av både lokalsamfunnet og reisemålet – Geilo.

Samspelet mellom partnerskapet og utbyggingspolitikken:

- Utbyggingspolitikken er summen av dei virkemidla kommunen nyttar for å få gjennomført utbygging, og omfattar bygging/opparbeiding av offentlege anlegg og eller tilpassingar til slike anlegg
- Partnerskapet omfattar avtalebaserte ordningar og frivillige ordningar som skal sikre opparbeiding og drift av felles tiltak/anlegg som er offentleg tilgjengelege samt opparbeiding og drift av prioriterte stiar og løyper utanfor utbyggingsområde.

8.1 Rollefordeling kommunen/utbyggar og partnerskapet

Kommunen har eit ansvar for å planlegge for lokalsamfunnet, føre arealpolitikk og legge til rette for utbygging. For kommunen er det dermed i stor grad innbyggjarane, brukarane, gjestane og den generelle befolkninga sine interesser som skal vere og er i fokus ved tilrettelegging for gjennomføring av utbygging. Dei krava som kommunen stiller, t.d. gjennom utbyggingsavtale, må sjåast på som krav som et til for at området skal få dei naudsynte kvalitetane.

Utbyggar må på si side ta ansvar og risiko for utbygginga. Kommunen har likevel eit visst ansvar òg på dette området ved å legge til rette for at utbyggar kan få gjennomført utbygginga innanfor dei formelle rammene som gjeld.

Gjennom partnerskapet er det ein intensjon å sikre ein koordinert bruk av offentlege og private virkemiddel for utvikling av reisemålet til beste for lokalsamfunnet og dei ulike aktørane. Modellen skal sikre dialog, forutsigbarheit

og langsiktighet gjennom ein balansert og styrt bruk av private og offentleg virkemiddel.

8.2 Utbyggingsavtale

Føresegnene til kommunedelplana og reguleringsplanar skal sikre at formålet med plana blir gjennomført innanfor rammene av plan- og bygningslova. Utbyggingsavtaler kan regulere forhold som ikkje blir fanga opp av reguleringsføresegner, men avgrensa av føresegnene i kap XI-A i plan- og bygningslova. Utbyggingsavtaler er ein reiskap for å gjennomføre kommunen sin utbyggingspolitikk. Avtale vil gjensidig forplikte partane, samt sikre føreseielege gjennomføringsprosessar som er med på å bidra til at prosjekta blir bygd ut og ferdigstilt etter kommunen sin intensjon.

Formålet med utbyggingsavtaler er:

Utbyggingsavtale skal brukast som eit virkemiddel for å sikre bl.a. finansiering av infrastruktur

Alternative gjennomføringsmodellar:

- Grunneigar/utbyggjar planlegg, kostar og gjennomfører alle både naudsynte interne og eksterne tiltak, medan kommunen si rolle er utøvar av mynde.
- Kommunen eller annan privat part overtar ansvaret for dei eksterne tiltaka gjennom bidrag frå private grunneigarar og/eller utbyggjarar
- Det offentlege går inn i forkant og fullfinansierar på eiga hand store eksterne tiltak.

På Geilo har Hol kommune i stor grad praktisert ei ordning som omtalt i strekpunkt 1. ovanfor, men vil spesielt i forhold til større prosjekt/områdeutvikling framleis nytte gjennomføringsmodell i strekpunkt 1., 2. og 3. – anten aleine, kvar for seg eller i kombinasjon.

Val av gjennomføringsmodell vil vere avhenging av korleis rekkjefølgjeføresegnene og vilkåra i planar er utforma. I forhold til tiltak som ikkje må vere gjennomført på eit bestemt tidspunkt vil kommunen vurdere å bruke ordlyden "sikra gjennomført" i staden for gjennomført i planføresegner. Formålet med bruk av ordlyden "sikra gjennomført" er å legg til rette for bruk av gjennomføringsmodellen i strekpunkt 2., dvs. bidragsavtaler der kommunen eller annan part sikrar finansieringa og dermed òg sjølv gjennomføringa av tiltaket med

bidragsavtaler. Ved val av gjennomføringsmodellen i strekpunkt 2. må det utarbeidast kostnadsoverslag og kalkylar for alle tiltaka som skal vere gjenstand for bidrag mellom partane.

Sosial infrastruktur Behov bør identifisert i kommunedelplan. Gjennomføringsmodell i strekpunkt 3.	Offentleg ansvar å etablere skule, barnehage, helse- og sosialtenester samt offentlig beredskap. Manglande sosial infrastruktur kan grunnge at gjennomføring av privat utbygging må utsettast til tiltaka er gjennomført.
Større områderetta felles terskelinvesteringar Hovudbehov bør identifisert i kommunedelplan. Gjennomføringsmodell i strekpunkt 2. anten aleine eller i kombinasjon med gjennomføringsmodell i strekpunkt 1.	Omfattar større tekniske anlegg som er ein felles føresetnad for utbygging av fleire delfelt innanfor ei hovudutbyggingsområde. Geilo Sentrum: - Tiltak blir planlagt, kosta og gjennomført etter "Geilomodellen" Reiselivsområde i Vestlia: - Utbetring av tilkomst og krysset mot Fv 40 - Gangveg fram til Fv 40 - Planfri kryssing mellom tur- og skiløype og Fv 40 Reiselivsområde på Skurdalsåsen: - Planfri kryssing mellom tur- og skiløype og Fv 40
Områderetta teknisk og "grøn" infrastruktur Blir avklart gjennom arbeidet med utarbeiding og handsaming av reguleringsplan. Gjennomføringsmodell i strekpunkt 1. anten aleine eller i kombinasjon med gjennomføringsmodell i strekpunkt 2.	Det er eit privat ansvar å koste opparbeidinga av feltinterne tiltak som er naudsynte for utbygging, samt feltet/området sin naudsynte og forholdsmessige del av eksterne infrastruktur. Dette kan t.d. omfatte veg, vatn og avlaup fram til og langs med byggetomta, grøntområde, fjernvarme, kommunikasjon og områderetta beredskap.

Tabell 8.1: Kategorisering av tiltak, gjennomføringsmodellar og ansvar for finansiering.

Eit viktig punkt i utbyggingsavtaler er kravet om at utbyggjar stiller bankgaranti som tryggelik for ferdigstilling av anlegg (tekniske anlegg og grøntanlegg). Garantien skal sikre at brukarane får eit område som fungerer som tenkt i reguleringsplan.

Der utbygging løyser ut eit behov for etablering eller opparbeiding av teknisk, "grøn" og/eller sosial infrastruktur som ikkje kan gjennomførast med bruk av virkemidla i plan- og bygningslova, vil manglande infrastruktur kunne vere eit hinder for utbygging. Rekkjefølgjeføresegner og vilkår vil i ein slik situasjon klargjere kva tiltak som må gjennomførast for å sikre området naudsynt infrastruktur.

Rekkjefølgjeføresegner og vilkår er avgrensa til dei rammene som følgjer av plan- og bygningslova, og forhold seg ikkje til ansvarlege partar. I tabell 8.1 er det laga ei oversikt over overordna tiltak (terskelinvesteringar) som er/kan vere naudsynt for gjennomføring av utbyggingsprosjekt.

Den endelege avklaringa i forhold til når tiltaka skal gjennomførast og kva plan(er) dei skal relaterast til skal avklarast gjennom prosessen med utarbeiding av reguleringsplan. Realisering av offentlege kommunale tiltak blir avklart gjennom økonomiplanen og budsjett. Dei offentlege investeringane i spesielt sosial infrastruktur, men også teknisk og "grøn" infrastruktur vil difor kunne ha innverknad på når privat utbygging kan gjennomførast.

Formålet med oversikta i tabell 8.1 er å synleggjere (1) at gjennomføring av planar kan henge saman med prioriteringar av tiltak i økonomiplana og budsjettet til kommunen, (2) tidleg signalisere kva kommunen forventar av private utbyggjarar og (3) etablere føreseielege rammer for private utbyggjarar. Samtidig er oversikta òg eit grunnlag for å få i stand ein debatt mellom utbyggjarar i forhold til organisering og samfinansiering for å sikre realisering av terskelinvesteringar/tiltak.

Vedtak om bruk av utbyggingsavtaler:

1. Geografisk avgrensing

Kommunen sine forventningar til inngåing av utbyggingsavtale er avgrensa geografisk til areala innanfor kommunedelplan for Geilo og gjeld når ein eller fleire føresetnader om inngåing av avtale er til stades. Ved utarbeiding av reguleringsplan for eit større område (utviklingsområde) kan det gjerast meir spesifikke vedtak i samsvar med § 64 a, der det vil gje betre føresetnader med omsyn til utbygging innanfor planområdet.

2. Avgrensing etter type tiltak

Utbyggingsavtale er føresett inngått før utbygging der utbygging i samsvar med vedteken arealbruk (dvs. arealdelen av kommunedelplan eller reguleringsplan) med tilhøyrande føresegner òg føreset bygging/opparbeiding av offentlege anlegg og/eller tilpassing til slike anlegg. Med offentlege anlegg er det meint anlegg/tiltak som er vist som offentleg regulert formål i arealplan og/eller i føresegner til arealplana, for eksempel trafikkanlegg, friområde og frigjevingføresette arkeologiske granskingar. Offentlege anlegg omfattar òg leidningar for vatn, avlaup, fjernvarme og liknande.

3. Bustadsosiale tiltak

Utbyggingsavtale er føresett inngått der det frå kommunen si side er ynskjeleg å regulere talet på bustader i eit område, storleik og minste bustadstorleik, eller for å stille krav til bygg si utforming/målgruppe. Det same gjeld der kommunen eller andre skal ha forkjøpsrett eller tilsvarande/utpeikingsrett til ein del av bustadene.

4. Hovudprinsippa for kostnadsfordeling

Innanfor kommunedelplana for Geilo har Hol kommune praktisert eit prinsipp om at dei einskilde utbyggjarane sjølve skal bere alle kostnadene med tilrettelegging av teknisk og "grøn" infrastruktur. Berre unntaksvis har kommunen gått inn med finansiering, og då har ein som regel gjort det ved forsering av planlagde investeringar. Prinsippet blir oppretthalde som utgangspunkt for kommunen sine forventningar til utbyggjar sitt bidrag til tiltak som er naudsynte for utbygging.

5. Aktuelle kommunale dokument

Dokument som arealdelen til kommuneplana, kommunedelplana for Geilo, sektorplanar/temaplanar (Hovudplan for vatn og avlaup, Kommunedelplan for stiar og løyper, Kommunedelplan for Energi og Handlingsplan for busetting i bygdene) og økonomiplana gjev viktige opplysningar om kommunen sine samfunnsmessige mål.

8.3 Avtalebaserte- og frivillige ordningar

utbyggingspolitikken til kommunen og som skal ivaretaast gjennom framforhandling av utbyggingsavtaler.

Dei avtalebaserte og frivillige ordningane må klart skiljast frå virkemidla som er ein del av utbyggingspolitikken til kommunen.

Den frivillige ordninga er primært retta mot eigarar av fritidseiningar og innbyggjarane og er basert på frivillige bidrag. Dei frivillige bidraga skal saman med bidrag frå både det offentlege og private aktørar vere med å finansiere drifta av sti- og løypesystemet. Ordninga blir forvalta av Geilo Løyper AS.

Dei avtalebaserte ordningane er privatretslege avtaler mellom verksemdar, grunneigarar og utbyggjarar innanfor reisemålet – Geilo. Grunnlaget er partnerskapsmodellen for Geilo 2020. Det er eit overordna mål å utvikle stadig nye avtaleområde som trekkjer inn fleire nye partnarar. I utbyggingssamanheng skal dei avtalebaserte ordningane omfatte private felles tiltak/anlegg som er offentleg tilgjengelege samt opparbeiding og drift av stiar, løyper og utfartsparkering utanfor utbyggingsområde som ikkje er ein del av dei planfaste tiltaka i reguleringsplan.

Det ligg føre følgjande formaliserte avtaleområde:

- Grunneigaravtale mellom kommunen og grunneigar som sikrar grunneigar kompensasjon for bruk av motorkøyretøy til etablering og løypepreparering
- Driftsavtale mellom kommunen og Geilo Løyper AS som skal stå for drift og vedlikehald av løypenettet
- Utbyggjaravtale mellom utbyggjar/grunneigar og Geilo Løyper AS som sikra inngangsbidrag ved sal av fritidseining/tomt og faste årlege bidrag frå kjøpar

Utvikling, drift og vedlikehald av sti- og løypenettet i kommunen er så viktig for lokalsamfunnet at kommunen har tatt på seg rolla som "garantist" mot gratispassasjerar for å sikre at nye utbyggingsområde sluttar seg til ordninga. Denne rolla skal ivaretaast gjennom strategiar for omdisponering av areal som er ein absolutt føresetnad ved revisjon av kommunedelplana for Geilo.

Desse avtalebaserte og frivillige ordningane inngår ikkje som ein del av utbyggingspolitikken til kommunen, men det er uklare grenser mellom dei, noko ein har søkt å rydde opp i gjennom tabell 8.2.

Det er ein føresetnad at kommunen ved framforhandling av utbyggingsavtale ikkje skal tinge om forhold som inngår i dei avtalebaserte og frivillige ordningane. Samtidig skal det ikkje etablerast frivillige ordningar som er å sjå på som ein del av

Finansieringsordning		Fellesgode		Stiar og Løyper	
		Investering	Drift	Investering	Drift
Utbyggingspolitikken	Utbyggingsavtale <i>Bidragssytar; Utbyggjar, grunneigar og kommunen</i> Omfattar gjennomføring av plan som føreset bygging/opparbeiding av offentlege anlegg og eller tilpassing til slike anlegg.	- Veg, gangveg, parkering, vatn og avlaup frå offentleg anlegg fram til og gjennom planområdet - Kvalitetskrav til utforming, belysning og skilting for å sikre ein felles profil - Miljø og kulturtiltak som t.d. omfattar offentlege plassar og torg - Bustadsosiale tiltak	- Organisatoriske tiltak for drift og vedlikehald av publikumsretta areal i privat eige som er tilgjengelig for allmenta	- Gangvegar, turvegar, skiløyper/skibruer og grøntområde gjennom planområdet, samt naudsynt og forholdsmessig del av eksterne punktutbetingstiltak på gangvegar/turvegar stiar og løyper - Utfartsparkering innanfor reguleringsområdet	
	Avtalebaserte ordningar <i>Bidragssytar; Bedrift, utbyggjar, kommunen, grunneigar og hytteigar</i> Omfattar private felles tiltak/anlegg som er offentleg tilgjengelege, samt opparbeiding av stiar og løyper utanfor utbyggingsområde og som ikkje er ein del av dei planfaste tiltaka i reguleringsplan.	- Destinasjonstiltak som er prioritert i utviklingsplanar, reguleringsplanar og handlingsprogram	- Organisatoriske tiltak for drift og vedlikehald av destinasjonstiltak	- Opparbeiding av stiar og løyper utanfor reguleringsområde som er prioritert i kommunedelplan for stiar og løyper - Utfartsparkering utanfor utbyggingsområde som sikrar tilgang til det prioriterte sti- og løypenettet	- Administrasjon og dagleg tilrettelegging av det prioriterte sti og løypenettet - Vedlikehald og skilting av det prioriterte sti og løypenettet - Friarealkompensasjon for leige av grunn til stiar og løyper som er prioritert i kommunedelplan for stiar og løyper
Partnerskapsmodellen for Geilo 2020	Frivillige ordning <i>Bidragssytar; Hytteigar og innbyggjar</i> Reine frivillige bidrag til sti- og løypenettet.				- Administrasjon og dagleg tilrettelegging av det prioriterte sti og løypenettet

Tabell 8.2: Skilje mellom finansieringsordningar som skal sikre gjennomføring av utbyggingspolitikken til kommunen og fellesgode som skal ivaretaast gjennom partnerskapsmodellen for Geilo 2020.

9 VIDAREUTVIKLING - UTVIKLINGSPROSJEKT

Eit viktig siktemål med utviklingsarbeid er å prioritere og samordne både kommunale, regionale og nasjonale interesser gjennom dei ordinære rutine som er skildra i plan- og bygningslova. Utgangspunktet er at den framtidige arealbruken skal avklarast gjennom kommunale overordna arealplanar.

Gjennom dei ordinære rutine i plan- og bygningslova har private moglegheit til å få vurdert utviklingsprosjekt. Planbehovet blir vurdert ved utarbeiding av kommunal planstrategi og i samband med oppstart av arbeid med utarbeiding av kommunale planer.

Mellom revisjonar av kommunale planar mottar kommunen løpande initiativ. Dersom utviklar/grunneigar ønskjer initiativet vurdert må, planspørsmålet vurderast av kommunen. Eit fellestrekk ved desse prosjekta er at dei ikkje ligg innanfor dei definerte utbyggingsområda. Fleire av desse initiativa treng ikkje å vere i konflikt med andre interesser. Etter føresegnene i plan- og bygningslova skal kommunen vurdere desse førespurnadene, men kommunen har ikkje noko plikt til å fremje planframlegg. I kommunedelplana er det trekt opp ein strategi for handsaming av desse sakene.

Formålet med strategien er å klargjere normale handsamingsrutinar, samt klargjere kva krav kommunen stiller til desse førespurnadane før dei blir vurdert.

Følgjande planstrategi skal leggjast til grunn for denne typen saker:

- Kvar sak skal vurderast særskilt i forhold til næringspotensialet og konflikt med andre interesser som grunnlag for politisk vurdering av om kommunen vil fremje plan.
- Private forslagsstillarar må ta førehandskontakt med kommunen før dei set i gang med planlegging, for å sikre ei føreseieleg handsaming
- Forslagsstillar skal etter førehandskontakten med kommunen utarbeide eit program for planarbeidet.

Programmet skal i naudsynt grad omfatte:

- Kort skildring av utviklingstiltaket (mål/intensjon, kva tiltaket omfattar, forventa utbyggingstakt)
- Kartutsnitt som viser område som vert omfatta.
- Skildring av planstatus i området (kommuneplan, reguleringsplan, andre relevante føringar og retningslinjer).
- Kort skildring av området og om utviklingstiltaket vil vere i konflikt eller ha vesentlege konsekvensar for andre interesser.
- Klargjering av korleis planarbeidet blir gjennomført, og om det vil bli gjennomført utgreiingar av særskilde tema
- Forventa framdriftsplan.

Handsaming:

- Kommunen vil legge programmet/førespurnaden fram for politisk handsaming i planutvalet som tek stilling til om kommunen vil handsame vidare planspørsmålet, samt klargjere kva føresetnader som evt. skal leggjast til grunn for det vidare plan og utgreiingsarbeidet.
- Dersom kommunen ikkje vel å gå vidare med planspørsmålet, skal det vurderast om det er ei sak som skal avsluttast eller leggjast på vent og vurderast nærmare i kommunen sitt arbeid med utarbeiding av kommunal planstrategi og/eller kommune(del)plan.

KOMMUNEDELPLAN FOR GEILO PLANFØRESEGNER

Vedteken i Hol kommunestyre 24.06.2010 i sak 69/10

Tekst i ramme er juridisk bindande. Øvrig tekst er retningslinjer.

1. Byggeområde

1.1 Reguleringsplan, jf PBL § 20-4, 2. ledd, bokstav a

I område avsett til utbyggingsformål, kan arbeid og tiltak som nemnt i PBL § 93 første leidd bokstav a, c, h, i og j ikkje settast i verk før området inngår i godkjent reguleringsplan, dersom anna ikkje er bestemt gjennom desse planføresegnene.

1.2 Fritidsbebyggelse, jf. PBL § 20-4, 2. ledd bokstav b

Kravet om reguleringsplan gjeld ikkje for tomt med fritidsbygg i noverande byggeområde for fritidsbygg. Innanfor desse områda kan eksisterande fritidsbygg utvidast innanfor rammene for LNF-SF. Ved utviding skal det dokumenterast vinterparkering.

1.3 Industri, jf. PBL § 20-4, 2. ledd bokstav b

Innanfor områda I1 og I3 kan det etablerast transportkrevjande forretning og lettare industri. I tillegg kan det innanfor området I1 leggst til rette for mellomlagring av massar. Det skal ikkje etablerast detaljhandel innanfor områda I1, I2 og I3.

Det skal settast av eit skjermande vegetasjonsbelte mot byggeområde og offentleg veg som grensar til industriområda I1, I2 og I3, samt takast særskilt omsyn til støy, støv og luftutfordringar ved utforming av industriområde og lokalisering av verksemdar.

1.4 Rekkefølgeføresegner, jf. PBL § 20-4, 2. ledd bokstav b

Utbygging av område avsett til sentrums-, tettstad-, reiselivs- og bustadområde, dvs. gjennomføring av tiltak som nemnt i PBL § 93 første leidd bokstav a, c, h, i og j kan ikkje gjennomførast før det er etablert:

- Tekniske anlegg for vatn, avlaup og el/tele
- Kommunikasjon som inkluderer gang- og sykkelveg
- Tilkomst og parkering som dekkjer behovet for (utbyggingsområdet) byggetomta
- Gangsamband til nærfriluftsområde og overordna turveg
- Areal og anlegg for barn og unge

Før vidare utbygging langs Rv 7 og Fv 40 kan gjennomførast, skal avkjørsle etablerast i samsvar med reguleringsplan. Aust for rundkøyring på Rv 7 skal det utarbeidast analyse med tilhøyrande strategi for opprydding i avkjørselstilhøva/avkjørselsplan, og avkjørsler skal etablerast i samsvar med reguleringsplan kor tilkomstløyningar er utforma i samsvar med denne strategien/avkjørselsplanen.

Utbygging i industriområde (I1) aust for Fv 40 og reiselivsområda og område F4 (fritidsbebyggelse) vest for Fv 40 kan ikkje gjennomførast før det er etablert rundkøyring mellom Fv 40, Stølsvegen og området I1. Rundkøyringa skal vere tilkomst til noverande og framtidige byggeområde aust og vest for Fv 40. Samtidig med at 4-arma rundkøyring blir etablert, skal eksisterande avkjørsler til Fv 40 på strekka mellom rundkøyringa og bru over Usteane stengast.

Utbygging i reiselivsområda og område F4 (fritidsbebyggelse) vest for Fv 40 kan ikkje gjennomførast før krysset mellom Stølsvegen og Bakkestølsvegen er utbetra og det er etablert gangveg frå Rv 40 og til reiselivsområda.

Før det kan først opp bustader innanfor bustadområdet aust for Fv 40 og fritidsbustader innanfor området F5, skal det vere etablert ny tilkomstveg frå Fv 40 som vist på plankartet i avstand på minst 50 meter frå Fv 40. Frå bustadområdet skal det vere etablert gangvegforbinding i bru over Fv 40 til Geilolie bustadområde. Før utbygging innanfor området F5 skal eksisterande avkjørsel til Fv 40 stengast.

Tilkomst til området F1 skal før fradeling av tomt etablerast via tilkomst til parkeringsplass nord for området F1, og eksisterande tilkomst frå Fv 40 til utbyggingsområda F1 skal sanerast før fradeling av tomt innanfor området F1.

I områda F2 og F3 skal det ikkje fradelast tomt eller først opp bygg før avkjørsla/krysset mellom Fv40 og tilkomstvegane er utbetra.

I områda B1 og Tb1 skal det ikkje først opp bygg før avkjørsla/krysset mellom Rv 7 og tilkomstvegane er utbetra.

I området I1 skal det ikkje gjennomførast tiltak før gangveg er etablert inn i området.

I områda I2 og I3 skal det ikkje gjennomførast tiltak før etter at Rv 7 forbi Vølloegen og jernbaneundergangen er utbetra.

I dei framtidige reiselivsområda merka med R på plankartet og områda for fritidsbebyggelse merka F1, F2, F3 og F4 på plankartet skal det ikkje fradelast tomt eller først opp bygg før det er etablert og/eller sikra etablert planfri kryssing på alle punkt langs Fv 40 der skiløype kryssar Fv 40.

1.5 Krav til minste uteoppfallsareal, jf PBL § 20-4, andre ledd, bokstav d

Minste uteoppfallsareal (MUA) skal vere 25 m² eller minimum 20 % av BRA pr. buening og fritidseining. Minst 4 m² av dette skal vere privat eller nært uteoppfallsareal. Offentleg uteareal, felles uteareal og park inngår i utrekninga innanfor handelsgrensa i Geilo sentrum og areal som er avsett til reiselivsområde.

Areala skal vere eigna for opphald og ha god tilkomst frå dei einskilde einingane. Areal skal ha gode sol- og lystilhøve med sol på minimum halvparten av arealet ved jamndøger klokka 15. Arealet skal ikkje vere brattare enn 1:3. Det skal sikrast at skuggeverknader og vindpåkjenning vert redusert mest mogeleg gjennom utforming av bygg.

1.6 Krav til uteareal/støy, if PBL § 20-4, andre ledd, bokstav d

Før det blir gjeve løyve til oppføring og/eller utviding av bustad, sjukeheim, pleieinstitusjon, fritidsbustad, skule og barnehage skal det dokumenterast tilfredstillande støyinnivå utanfor rom med støyomfintleg bruk og at det kan etablerast uteareal med tilfredstillande støytilhøve, dvs. dB 55 L_{den} frå veg, dB 58 L_{den} frå bane og dB 30 L_{den} frå skytebane.

1.6.1 Krav til uteareal/støy i Geilo sentrum – utanfor handelsgrensa

Ved etablering eller utviding av bustad eller fritidsbustad skal det til kvar eining kunne etablerast uteareal (MUA) på minimum 25 m². Felles leikeplass og park inngår i minste uteoppfallsareal og skal ha tilfredstillande støytilhøve, dvs. dB 55 L_{den} frå veg, dB 58 L_{den} frå bane og dB 30 L_{den} frå skytebane. Minst 4 m² skal vere nær privat uteoppfallsareal som t.d. balkong med tilfredstillande støytilhøve medrekna evt. effekten av skjerming.

1.6.2 Krav til uteareal/støy i Geilo sentrum – innanfor handelsgrensa

Ved etablering eller utviding av bustad eller fritidsbustad skal det til kvar eining kunne etablerast uteareal på minimum 10 m². Uteplass kan etablerast som balkong og skal ikkje ha støyinnivå over dB 55 L_{den} frå veg, dB 58 L_{den} frå bane og dB 30 L_{den} frå skytebane, medrekna eventuell effekt av skjerming.

1.7 Forbod mot oppføring av fritidsbygg, if PBL § 20-4, andre ledd, bokstav e

Innanfor byggeområde for sentrums-, tettstadsområde og turistbedrift er det ikkje tillate å føre opp nye fritidsbygg, dersom anna ikkje går fram av reguleringsplan og/eller utbyggingsplan (bebyggelsesplan).

Utomhusareal, støy og parkering

Ved utbygging innanfor tettstadsområde og sentrumsområdet skal det spesielt leggst vekt på å sikre tilfredstillande løysingar m.o.t. trafikktryggleik, parkering, uteoppald og leik.

Støy

Heile sentrumsområdet som er avgrensa på plankartet av "byggeområdet for sentrumsområdet" er definert som fortettingsområde i samsvar med punkt 3.2.3 i rundskriv T-1442. Ved etablering av bustader og fritidsbustader i gul- eller raud støysone, blir det krevd spesiell støytilpassing av bygg med omsyn til innomhus støyinnivå og uteareal.

Ved utbygging av bustader og fritidsbustader innanfor sentrumsområdet/fortettingsområdet skal:

- Støytilhøva innomhus og utomhus være dokumentert gjennom støyfagleg vurdering, for å sikre at krava til innandørs støyinnivå i teknisk forskrift ikkje blir overstege.
- Det skal leggst vekt på at alle bustader og fritidsbustader får ei stille side og tilgang til eigna uteareal eller vinterhage med tilfredstillande støyforhold.
- Støykrav innomhus skal tilfredstille krava i teknisk forskrift samtidig som krav til innneklima blir ivareteke i samsvar med Statens Helsetilsyn sin rettleiar 4-95.
- Avvika frå grenseverdiane skal ikkje vurderast før etter at det er søkt å finne fram til løysingar utan avvik frå støyretningslinene, men der slike løysingar vil gje lite tenelege planløysingar og/eller uheldige estetiske verknader.

Industriområdet I2

Området I2 skal disponerast til handverksverksemdar/lettare industri og felles administrasjonsbygg for verksemdene:

- Det er ikkje tillete med verksemd som medfører trafikk med tyngre køyretøy, unntaket er varelevering.
- All produksjon og lagring skal føregå innomhus.
- Ved utforming av industribygg gjeld same krav til utsjånad og materialbruk som for den øvrige bygnaden.
- Mellom bustadsområdet og I2 skal det etablerast ei buffersone på minimum 50 meter.

Det er av vesentleg betydning å skape industrifelt som vert tilrettelagt for verksemdar som passar saman med lettare typar næringar og administrasjon på I3 og tyngre transportkrevjande og støyande verksemdar på I3.

Jordlova

Innanfor byggeområda avsett til skianlegg, turistbedriftsområde på Hakkesetstølen og aktivitetssområda gjeld §§ 9 (omdisponering) og 12 (deling) i jordlova.

2. Landbruks-, natur- og friluftsområde

2.1 Område for spreidd fritidsbebyggelse, jf. PBL § 20-4, 2. ledd, bokstav b, c og d

Innanfor områda LNF-SF kan det gjevast løyve til utviding av noverande fritidsbygg.

2.1.1 Krav til omfang og lokalisering av fritidsbygg

Noverande fritidsbygg som er vist med byggpunkt innanfor LNF-SF 1 til LNF-SF 8 kan utvidast. Før det blir gjeve løyve til utviding av noverande fritidsbygg innanfor LNF-SF langs Rv 7, skal bygg som ligg nærare Rv 7 enn 110 meter dokumentere tilfredstillande støynivå utanfor rom med støyomfintleg bruk og at det er eller kan etablerast uteoppfallsareal med tilfredstillande støytillhøve, dvs dB 55 L_{den} . Tilsvarende gjeld ved utviding av eksisterande fritidsbygg langs Bergensbanen, der tilfredstillande støytillhøve er dB 58 L_{den} .

Bygg skal ikkje plasserast i konflikt med naturverninteresser, kulturminne, friluftinteresser, tradisjonell landbruksdrift eller spesielle landskapselement. Det inneber at det ikkje skal førast opp bygg nærare kulturminne enn 5 meter, i vilttrekk, nærare turstiar og løyper enn 15 meter, på snaufjellet, markerte høgdedrag, i våtmarksområde, på dyrka mark og stølsvoll. Det må dokumenterast eigna drikkevasskjelde og ligge føre løyve for utslepp etter forureiningslova.

2.1.2 Særskilde krav til utforming av fritidsbygg

Bygg skal ha god tilpassing til terreng og landskap. Form og materialbruk skal harmonisere med bygg i området og eksisterande situasjon.

Samla bygningsmasse skal ikkje overstige BRA = 150 m². På kvar tomt kan det i tillegg til hovudbygget byggjast eit anneks (sidebygg som funksjonelt fungerer saman med hovudbygget) på inntil 30 m² bruksareal (NS3940).

Mønehøgda frå gjennomsnittleg planert terreng skal ikkje overskride 5,5 meter og takvinkelen skal være mellom 22 og 32 grader.

2.2 Område for spreidd erverv, jf. PBL § 20-4, 2. ledd, bokstav b, c og d

Innanfor områda LNF-SE, kan det gjevast løyve til spreidd erverv gjennom bruksendring av driftsbygg i landbruket, utviding/oppføring av bygg og etablering av tilhøyrande funksjonar/tiltak ved verksemdene. I tillegg kan det gjevast løyve til utviding av noverande fritidsbygg.

2.2.1 Krav til omfang og lokalisering

Før utbygging av noverande og etablering av framtidige ervervstiltak på meir enn BRA = 200 m² innanfor verksemdene til heste- og aktivitetsanlegget på Bruseletto Gard (LNF-SE1), Hallingskarvet Hestegård (LNF-SE1), aktivitetsanlegget og gardskafé i Havsdalen (LNF-SE3) og oppdrettsanlegg for hest på Oldebråten (LNF-SE4), skal det utarbeidast utbyggingsplan (bebyggelsesplan), jf. PBL § 28-2.

- På Brusletto Gard på gnr 61 bnr 6 innanfor området (LNF-SE1) kan det førast opp ein samla bygningsmasse for erverv på BRA = 500 m², medrekna eksisterande som er knytt til overnatting, hestesport og kurs/konferanse.
- På Haugen Gard på gnr 59 bnr 5 innanfor området (LNF-SE1) kan det førast opp ein samla bygningsmasse for erverv på BRA = 500 m², medrekna eksisterande som er knytt til overnatting, hestesport/avl og kurs/konferanse.
- På Venerustin på gnr 61 bnr 10 innanfor området (LNF-SE2) kan den gamle stølen byggast opp med ein samla bygningsmasse for erverv på BRA 300 m² som er knytt til overnatting og kurs/konferanse.
- På eigedommen gnr 49 bnr 1 og 3 innfor området (LNF-SE3) kan det etablerast eit kultur- og aktivitetsområde. I tillegg kan låven på stølen/eigedommen gnr 49 bnr 1 byggast om til stølskafé/serveringshytte. Den samla bygningsmassen på stølskaféen/serveringshytta skal ikkje overskride BRA = 150 m².
- På Oldebråten på gnr 65 bnr 105 kan det etablerast oppdrettsanlegg for hest med naudsente bygg. Bygningsmassen skal ikkje overskride BRA = 1600 m².

Noverande driftsbygg i landbruket innanfor områda LNF-SE 1 til LNF-SE 4 merka med byggpunkt, kan bruksendrast til bygg for erverv, dvs. lager, garasje, landbruksverkstad, foredlingsanlegg, gardsbutikk, servering og kontor.

Noverande fritidsbygg som kan utvidast er avmerka med byggpunkt på plankartet.

2.2.2 Særskilde krav til utforming av bygg

Ervervsbygg skal ha god tilpassing til terreng og landskap. Takvinklar, form og materialbruk skal harmonere med bygg i området og eksisterande situasjon.

Bygg skal ikkje plasserast i konflikt med naturverninteresser, kulturminne, friluftinteresser eller spesielle landskapselement. Det inneber at det ikkje skal førast opp nye bygg nærare kulturminne enn 5 meter, i vilttrekk, nærare turstiar og løyper enn 15 meter, på snaufjellet, markerte høgdedrag og i våtmarksområde.

Mønehøgda frå gjennomsnittleg planert terreng skal innanfor områda LNF-SE1, LNF-SE2 og LNF-SE4 ikkje overskride 9 meter, medan gesimshøgda ikkje skal overskride 8 meter.

Mønehøgda frå gjennomsnittleg planert terreng innanfor området LNF-SE3 skal ikkje overskride 5,5 meter og takvinkelen skal vere mellom 22 og 32 grader.

2.2.3 Utviding av fritidsbygg utan krav om utbyggingsplan (bebyggelsesplan)

Noverande fritidsbygg som er vist med byggpunkt innanfor LNF-SE 3 og LNF-SE 4 kan utvidast. Før det blir gjeve løyve til utviding av noverande fritidsbygg innanfor LNF-SE 4, skal bygg som ligg innanfor gul støysone til skytebana dokumentere tilfredstillande støynivå utanfor rom med støyomfintleg bruk, eller at det kan etablerast

Vedlegg

Planforesegner, retningslinjer og plankart

uteoppfallsareal med tilfredstillende støytilløve, dvs dB 30 L_{den}.

Kriterier for utforming av bygg i punkt 2.1.1 og 2.1.2 gjeld tilsvarende for utviding av eksisterende fritidsbygg innenfor LNF-SE 3 og LNF-SE 4.

2.2.4 Forbud mot oppføring av fritidsbygg, jf. PBL §20-4, 2. ledd bokstav e
Innenfor LNF-SE3 er det ikke tillate å føre opp fritidsbygg.

Jordlova

I alle LNF-områda for spreidd utbygging gjeld §§ 9 (omdisponering) og 12 (deling) i jordlova.

3. Område for særskilt bruk eller vern av vassdrag (arealbruksuavhengig kategori)

3.1 Byggeforbud langs vassdrag, jf PBL § 20-4, 2. ledd, bokstav f

I 100 meters-beltet inntil vatn og vassdrag, - målt i horisontalplanet ved gjennomsnittleg flomvassstand, er det generelt byggeforbud for tiltak som nemnt i PBL §§ 81, 86a, 86b og 93 samt vegar og masseuttak til landbruksformål. For Geilotjødn, vassdraga Vesleåne i Havsdalen, Ustevassdraget mellom Veslefjorden og Lauvrud og nedre Bardøla, kan byggegrensa langs vassdrag for tiltak som nemnt i PBL §§ 81, 86a, 86b og 93 fastsettest i reguleringsplan.

4. Planer

4.1 Planer som skal gjelde, jf PBL § 20-6, 3. ledd

Reguleringsplanar og utbyggingsplanar (bebyggelsesplaner) som skal gjelde:

Regulerings-/utbyggingsplan (bebyggelsesplan) for:	Planid	Sak	Vedteke
Geilo	062004002		07.01.1977
Geilo del 4	062004003		07.01.1997
Transformatoranlegg	062004004		14.10.1977
Omreguleringa sentrum Rv 7/Rv 8	062004005		20.12.1978
Fossgardfeltet	062004006		20.12.1979
Havsdalslia, Jonstøllia, del 2	062004007		03.02.1981
Havsdalen Jonstøllia del 2	062004008		03.08.1981
Vestlia del 1 – Geilo	062004009		25.05.1981

Omlegging av Havsdalsvegen	062004010		30.03.1984
Vestlia – Geilo del 2	062004011	0044/04	29.04.2004
Gnr 56 bnr 6 Havsdalen	062004012		31.05.1985
Geilo del 4 – rundkøyring	062004013		28.08.1986
Storhovda	062004014		06.11.1986
Del av 65/1 ved Kikut	062004015	0029/07	26.04.2007
Geilomoen II	062004016		16.10.1976
Geilomoen	062004016		07.08.1973
Geilolie (Vestlia del 3)	062004017	0153/88	28.04.1988
Såballia	062004018	0238/88	29.09.1988
Del av eiedommen 64/12	062004019	0024/90	29.03.1990
Kikut del 2	062004020	0097/90	04.10.1990
Geilo center appartement	062004021	0074/91	04.11.1991
Highland Hotell	062004022	0094/91	16.12.1991
Turistutbygging Vestlia vest	062004023	0064/92	05.03.1992
Ustedalsfjorden rundt	062004024	0066/92	05.03.1992
Kikut nord	062004025		05.03.1992
Område Geilo Taubane – øvre del	062004026		17.12.1992
Område Geilo Taubane – nedre del	062004027	0155/92	17.12.1992
Geilo hotell, felt Tb1 og deler av Tb3, Geilo sentrum	062004028	0086/07	27.09.2007
Vestlia vest del 1 felt H2/Tb	062004029	0003/94	19.01.1994
Tuftelia – Geilo vest	062004030		12.10.1994
Solli Sportell	062004031	0124/94	09.11.1994
Vestlia vest del 1 felt H5/Tb	062004032	0028/95	26.04.1995
Vestlia vest del 1 felt Tb1/S1	062004033	0053/95	31.08.1995
Endring av reguleringsplan for Geilo sentrum vest	062004034		26.05.2005
Geilo sentrum	062004035	0073/95	31.08.1995
Haugstomta "Stein"	062004036		21.01.1996
Kikut nord	062004037	0061/06	29.06.2006
Geilo samvirkelag og Intersport	062004038		12.06.1996
Vestlia H3/Tb	062004039	0095/96	11.09.1996
Del av Geilo sentrum	062004040		27.02.1997
Aasremmen	062004041	0067/97	25.09.1997
Del av gnr 60 bnr 7	062004042	0075/98	27.08.1998
Kikut fjellgrend	062004044	0010/99	25.02.1999
Geilojordet	062004045	0074/97	20.08.1997
Bardøla	062004046		28.08.1997
Del av eiedommen 64/12 og 64/94	062004047		18.12.1997

Stray, gnr 56 bnr 12 og 28	062004048	0178/98	18.11.1998
Timbrehaugen	062004050	0093/77	21.04.1977
Del av Ustedalsfjorden rundt	062004052		18.12.1997
Omsorgsboliger på Geilotun	062004055		16.06.1999
Del av egedom 56/1 i Havsdalen	062004057	0154/00	28.09.2000
Havsdalen	062004058	0066/00	30.03.2000
Kikut hyttegrend	062004060		18.04.2001
Jeglumskroken	062004061	0058/01	29.03.2001
Endring av reguleringsplan for Havsdalen gnr 57 bnr 5 m.fl.	062004062	0017/07	01.03.2007
Del av gnr 62 bnr 1 og 19	062004063		20.02.2002
Midthovda – Kikut	062004064	0033/01	31.05.2001
Sanering av planoverganger på strekninga Gullstein - Eima	062004066	0059/06	29.09.2005
Budalslie	062004069	0043/04	29.04.2004
Kikut Fjellgrend II	062004071	0044/03	20.06.2003
Geilo Fjellandsby, felt 7 – felt 9 – felt 10 – felt 20	062004072	0051/03	30.04.2003
Geilo Fjellandsby	062004072	0024/02	25.04.2002
Utsikten	062004073	0059/02	17.04.2002
Bardøla Høyfjellshotell	062004075	0062/03	29.09.2003
Lunningshaugen H8	062004076	0010/04	29.01.2004
Del av Säbalstølen	062004077	0003/05	27.01.2005
Jeglumkollen H9	062004081	0148/04	14.10.2004
Tb17 Tuftelia	062004082		22.08.2003
Geilohovda S1	062004083	0009/04	29.01.2004
Rundetjødne	062004084	0023/07	29.03.2007
Alpinområde Kikut – Vestlia	062004086	0008/04	29.01.2004
Del av 63/2 m.fl. Havsdalen	062004087	0123/04	26.08.2004
Geilo sentrum	062004088	0003/09	29.01.2009
Fjordheim	062004093	0019/06	23.02.2006
Gnr 66 bnr 367, "Myreng"	062004098	0147/04	14.10.2004
Økle Hyttegrend	062004099	0009/05	24.02.2005
Bruhaugen	062004101	0122/04	26.08.2004
BP Geilo Fjellandsby felt 8, 14 og 18	062004103	0143/04	14.10.2004
Vandrehjemmet	062004105	0079/09	13.05.2009
Kikut Fjellstuer felt Tb1 og FR1	062004106	0004/07	01.02.2007
Nedre Slåtallivegem	062004107	0101/08	18.12.2008
BP felt 5 og 6 Geilo Fjellandsby	062004108	0104/04	09.06.2004
Uthusslåtta	062004111	0003/07	01.02.2007
BP-felt 13, Geilo Fjellandsby	062004113	0159/04	20.10.2004

Felt H18 Kikut Fjellgrend	062004114	0141/06	11.10.2006
Aust for Rv 40 – Kikut Fjellstue, gnr/bnr 64/8 og 64/376	062004117	0004/09	29.01.2009
Sanering av planoverganger i Øyovegen og Bruslettovegen	062004120	0011/09	26.02.2009
H/T1 Havsdalen	062004121	0218/05	14.10.2005
Jonstøllie øst Geilo	062004122	0021/06	23.02.2006
Geilotun	062004126	0015/09	11.02.2009
66/743 "Myreng" Vestlia Geilo	062004128	0154/05	10.10.2005
Felt 15, Geilo Fjellandsby	062004134	0080/06	16.05.2006
Tb4, Vestlia Geilo	062004135	0125/08	13.08.2008
Geilo Ferieleiligheter, gnr/bnr 64/122 – 438	062004136	0023/09	26.03.2009
H/T7, Geilohovda	062004137	0221/07	12.12.2007
H/T6 Geilohovda Geilo Panorama	062004138	0153/06	15.11.2006
Sandven og Geilo camping	062004140	0002/10	28.01.2010
Bustadområde B1, Vestlia	062004141	0071/09	24.09.2009
Geilo handelslag, felt BF 10, GG4/PP og P2	062004150	0093/07	25.10.2007
Vestlia Resort	062004151	0181/08	12.11.2008
Felt 2.1 Kikut – Vestlia	062004154	0151/08	10.09.2008
BP Geilo Fjellandsby	062004156	0083/08	14.05.2008
Del av gnr. 60, bnr. 7 i Havsdalen	062004162	0013/09	27.08.2009

RETNINGSLINER**Kommunikasjonssystem**

Løyve til avkøyring må gjevast av vegmynda.

Dersom ikkje anna følgjer av reguleringsplan eller utbyggingsplan (bebyggelsesplan) gjeld byggjegransa i veglova i forhold til offentleg veg.

Ved fortetting av tettstadsområde og sentrumsområde langs Rv 7 skal det leggast vekt på forbedring av avkøyrsløp og sanering av avkøyrsløp.

Jernbana er ei viktig kommunikasjonsåre gjennom planområdet. Sanering av "farlege" planovergangar skal prioriterast og ved ny utbygging må det sikrast planfri kryssing av jernbana.

Dersom ikkje anna følgjer av reguleringsplan eller utbyggingsplan (bebyggelsesplan) gjeld byggjegransa i jernbanelova.

Infrastruktur

All framtidig utbygging skal baserast på framføring av heilårs køyreveg, vatn, straumforsyning og godkjend avlaupsløysing. Etablering av nye bygg innanfor planområdet føreset bruk av forskriftsmessig avlaupsanlegg. Med dette er det meint mogleg tilknytning til offentleg/privat leidningsnett med godkjent utsleppsløype eller etablering av separatløysingar i samsvar med gjeldande forskrifter/tekniske retningslinjer. Det er ikkje tillate å legge inn vatn i eksisterande bygg utan at godkjent forskriftsmessig avlaupsløysing kan etablerast.

Energiforsyning

I område med tettare utbyggingsmønster skal kommunen stimulere/jobbe for at det blir lagt til rette for vassboren varme til oppvarming i nye bygg. Dette skal sikre fleksibilitet for bruk av miljøvenlege energibærare til oppvarming.

Radon

Alle nye bustader og fritidsbustader på Geilo skal ha førebyggjande tiltak mot radon. I samsvar med sentrale retningslinjer (SINTEF Byggeforsk, byggedetaljar 520.706) inneber dette to parallelle tiltak mot radon, fortrinnsvis tilrettelegging for trykkdeling/ventilering av byggegrunn og løysing med radonsperre.

Ved planlegging av sjukeheim, pleieinstitusjon, skule og barnehage skal strålefaren særskilt vurderast og behovet for eventuelle avbøtande tiltak vurderast.

Universell utforming

Ved utarbeiding av reguleringsplan i område med publikumsretta funksjonar (privat og offentleg service), bør det utarbeidast ei analyse som syner korleis tilgjenge for dei mest vanlege funksjonshemma gruppene bør sikrast. Innanfor andre utbyggingsområde bør ein unngå hinder som hemmar tilgjenge.

Utforming og plassering av bygningar

I byggeområde og LNF-område for spreidd utbygging skal det takast omsyn til byggeskikk, tilpassing av nye tiltak til eksisterande bygningsmiljø (dvs. bygningane sin karakter, byggestil, materialval, plassering og vindauge, fargebruk, m.m.), terreng, landskap og vegetasjon.

Ved godkjenning av tiltak innanfor område for spreidd utbygging skal tiltak ikkje komme i konflikt med viktige natur- og friluftsområde. I det ligg det at kommunen skal verne om kvalitetar av nasjonal og regional verdi i forhold til:

- Biologisk mangfald, herunder naturtyper, vilt og raudlistearter.
- Landskapsbildet, med vekt på det overordna landskapsbildet.
- Friluftsliv, herunder friluftsområde, stiar, løyper, jakt og fiske.
- Kulturmiljø, herunder kulturmiljø, verdfullt kulturlandskap og viktige kulturminne (objekt).

Sentrums-, tettstad- og reiselivsområde

Sentrumsområdet omfattar areal for forretning, kontor, turisme, bustad, offentlege- og allmennyttige formål i Geilo sentrum. Sentrumsområdet er definert som fortettingsområde. Tettstadsområde omfattar areal til bustad, forretnings-, industri-, kontor-, turisme, offentlege og allmennyttige formål.

Reiselivsområde, alpinområde og aktivitetssområde

Reiselivsområde er areal for turist og fritidsformål med tilhøyrande funksjonar.

Alpinområdet omfattar nedfartsløyper og heisanlegg med tilhøyrande servicefunksjonar.

Aktivitetssområda er areal for Geilo Hestesenter på Kirkevoll samt ride-, og treningsanlegg for hest på Øyo.

Reiselivsområde og lokalisering innanfor reisemålet

Sikring av reisemålet Geilo si attraksjonskraft er vesentleg for vidareutvikling av reisemålet og langsiktig forvaltning av "arealkapitalen".

Hovudprinsipp for forvalting av "arealkapitalen":

Områdeinndeling	Kjenneteikn	Funksjonar	Arealbruksformål	Plan og -gjennomføring
A-område - Geilo sentrum - Reiselivsområde - Turistområde - Utviklingsareal - Samanhengande grøntområde	Høge krav til staden si eignaheit og tilgjenge/sentralitet Lav tilpassingsevne	Teknisk: hotell, leilegheiter og attraksjonar som føreset sentralitet Grønt: alpinområde, urbaniserte grøntstruktur og større samanhengande grøntområde som er av verdi for reisemålet si attraksjonskraft	Ferdig utbygd bør minimum 70 % av BRA innanfor utbyggingsområde vere utvikla og brukt til såkalla næringsformål. Samanhengande grøntområde skal sikrast med særskilt arealbruksformål	Føreset felles områdeplan som klargjer lokalisering av infrastruktur, funksjonar og fordeling av sokalla næringsformål. Organisering for sikring av gjennomføring av felles terskelinvesteringar.
B-område - Skurdalsåsen - Havsdalen	Middels krav til staden si eignaheit/sentralitet. Gode moglegheiter for tilpassing	Teknisk: turist- og fritidsleilegheiter, fritidsbygg, attraksjonar Grønt: stiar og løyper	Ferdig utbygd er målet at opp mot 40 % av BRA vert utvikla og brukt til såkalla næringsformål	Områdeplan, medan gjennomføring av terskelinvesteringar blir sikra gjennom bruk av rekkjefølgjeføresegner og evt. utbyggingsavtale
C-område Areal som ikkje er A- og B-område	Låge krav til lokaliseringsstaden si eignaheit og/eller tilgjenge/sentralitet. Høg tilpassingsevne	Teknisk: Fritidsbygg, Landbruk Pluss og mindre aktivitetsanlegg Grønt: stiar og løyper	Ikkje spesielle krav, men blir vurdert i dei konkrete sakene	Regulering, medan gjennomføring av terskelinvesteringar blir sikra gjennom bruk av rekkjefølgjeføresegner og evt. utbyggingsavtale

Fordelinga mellom næring og fritidsareal skal gå fram av godkjent reguleringsplan. For å sikre at kommersielle "varme" senger ikkje blir selt ut som private hytter (fritidsbygg/fritidsseiningar), skal alle nye utleigebygg/-einingar regulast til turistanlegg i reguleringsplan. Private hytter/fritidsseiningar skal regulast som fritidsbebyggelse.

Kvalitetskrav til planer

Som grunnlag for å sikre kvalitet i planer skal det ligge føre ein planomtale som klargjer:

- Bakgrunn og formål med utviklingsprosjektet/tiltaket
- Forholdet til overordna planer
- Planinnhaldet
- Vesentlege verknader av planframlegget
- Risiko og sårbarheit

Areal og anlegg for barn og unge

Samtidig med at framtidige områder for bustader blir teken i bruk, bør det vere avsett areal til og opparbeidd leikeplass på eiga bustadtomt eller på fellesareal i den utstrekninga tilgangen til følgjande tre typar leikeplassar med tilhøyrande krav til avstand og areal ikkje er oppfylt.

Krav til type leikeplass og avstand:


- Sandleikeplass der maksimal gangavstand er 50 meter og minimum areal er 50 m².
- Nærleikeplass der maksimal gangavstand er 150 meter og minimum areal er 1500 m².
- Strøksleikeplass der maksimal gangavstand er 500 meter og minimum areal er 5000 m².

Vassdrag

Vassdrag er sjølve vassstrengen og det nedbørsfeltet som drenerer til vassstrengen. Byggeforbodet gjeld for både hovudelvar, sideelvar, bekkar, vatn og tjern innanfor nedbørsfeltet med heilårs vassføring/stadig tillop. Forbodet gjeld uavhenging av arealbrukskategori.

Byggeforbodet gjeld for eit belte på 100 meter på kvar side av vassstrengen og blir fastsett ut frå gjennomsnittleg flaumvasstand. Kva tiltak som byggeforbodet gjeld for går fram av føresegnene til kommunedelplanen. Innanfor regulert område gjeld byggeforbodet fastsett i plan.

Figuren til høgre viser korleis byggeforbodet skal tolkast.

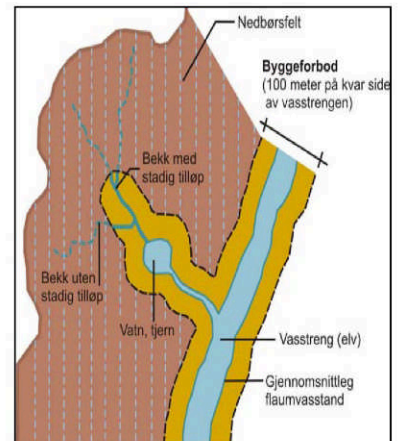

Stiar og løyper

Avsetting av areal til stiar og løyper er ein svært viktig arealbruk som skal sikrast i alle reguleringsplanar som rører ved det overordna og prioriterte nettet på Geilo. Nettet vil vere under kontinuerleg utvikling, og ved utarbeiding og handsaming av reguleringsplan skal sti og løype i kommunedelplanen for stiar og løyper leggest til grunn dersom denne planen er nyare enn kommunedelplan for arealbruk.

Kulturlandskapet

Kulturlandskapet er ein viktig ressurs som skal vidareutviklast. Stølane og vollane si plassering i landskapet utgjer ein viktig del av kulturlandskapet og skal takast omsyn til ved utbygging. Dette må særskilt takast omsyn til ved innfylling og fortetting i stølsområda. Ved ombygging av stølsbygg skal det takast omsyn til opphavleg byggestil.


På plankartet er det markert tre områder som har eit einheitleg og særlege kulturlandskap (Lien, del av Ustedalen og del av Havsdalen). Kulturlandskapet sin karakter bør vektleggjast høgt ved plassering og utforming av bygg og anlegg i områda.

Gjerdehald

Fleire av områda med fritidsbygg ligg i område som har godt grunnlag for beite. Beitedyr gjev ein opplevingsverdi om sommaren, men kan og skape konflikter når beitedyra brukar gardsplassar og andre område i direkte tilknytning til fritidsbygg og utleigehytter. For å motvirke konfliktane skal det gjennom regulerings- og utbyggingsplan (bebyggelsesplan) vurderast og fastsettast om og korleis det kan etablerast gjerde mot beiteområde, utan at det kjem i konflikt med ferdsel og estetiske omsyn. Bruk av gjerde vil krevje tilpassingar i dei enkelte områda.

Gamle, ubebygde tomter i LNF-område

Tomter i LNF-område som ikkje inngår i godkjent plan eller som tidlegare er gjeve ei planmessig handsaming, er på plankartet ikkje markert som verken byggjeområde eller LNF-område for spreidd utbygging. Spørsmålet om bygging på desse areala må eventuelt fremjast gjennom framlegg til reguleringsplan.

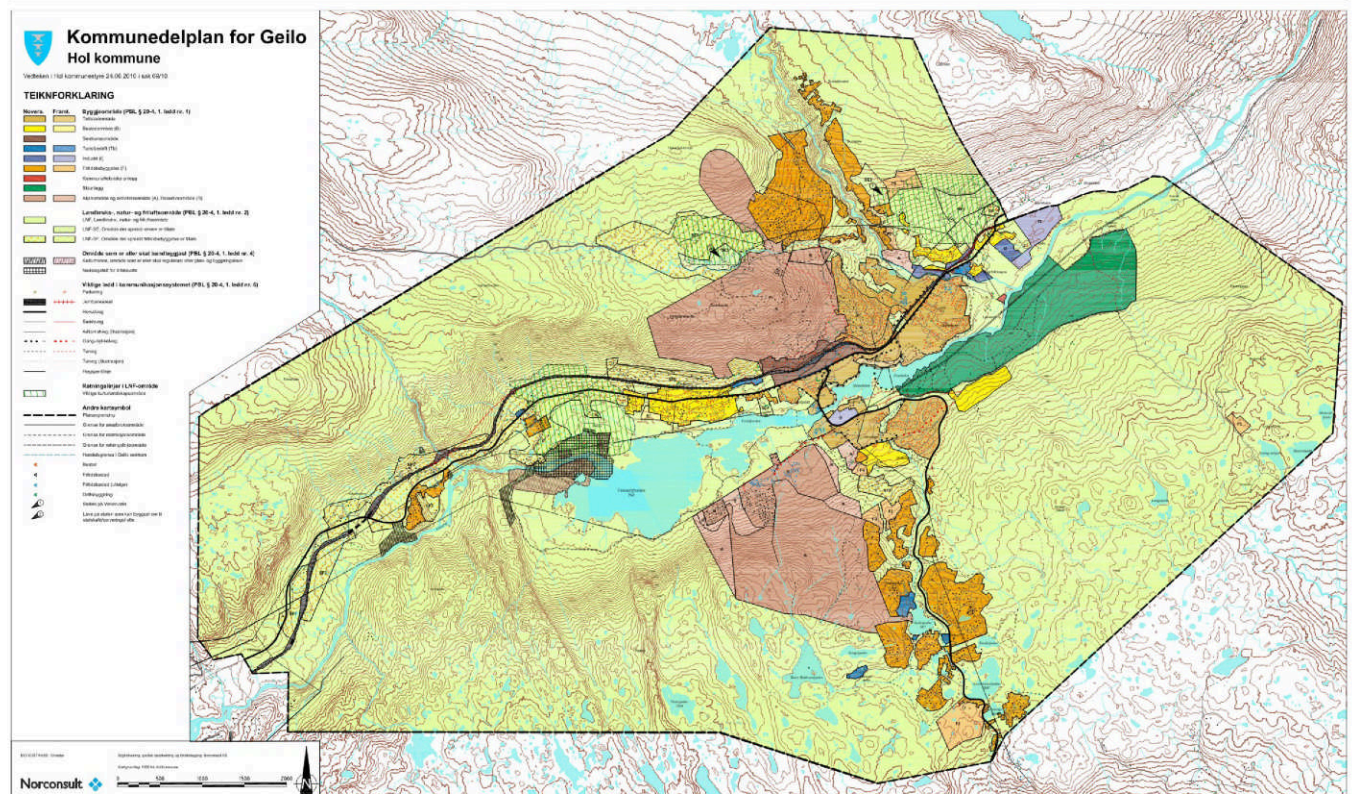



Hol kommune


Grunnkart

Eiendom: 57/161
Adresse: Gamle Budalsvegen 71
Dato: 01.12.2025
Målestokk: 1:1000



UTM-32

Eiendomsgr. nøyaktig <= 10 cm	Eiendomsgr. mindre nøyaktig >200<=500 cm	Eiendomsgr. omtvistet	Hjelpelinje vannkant
Eiendomsgr. middels nøyaktig >10<=30 cm	Eiendomsgr. lite nøyaktig >=500 cm	Hjelpelinje veikant	Hjelpelinje fktiv
Eiendomsgr. mindre nøyaktig >30<=200 cm	Eiendomsgr. uviss nøyaktighet	Hjelpelinje punktbeste	

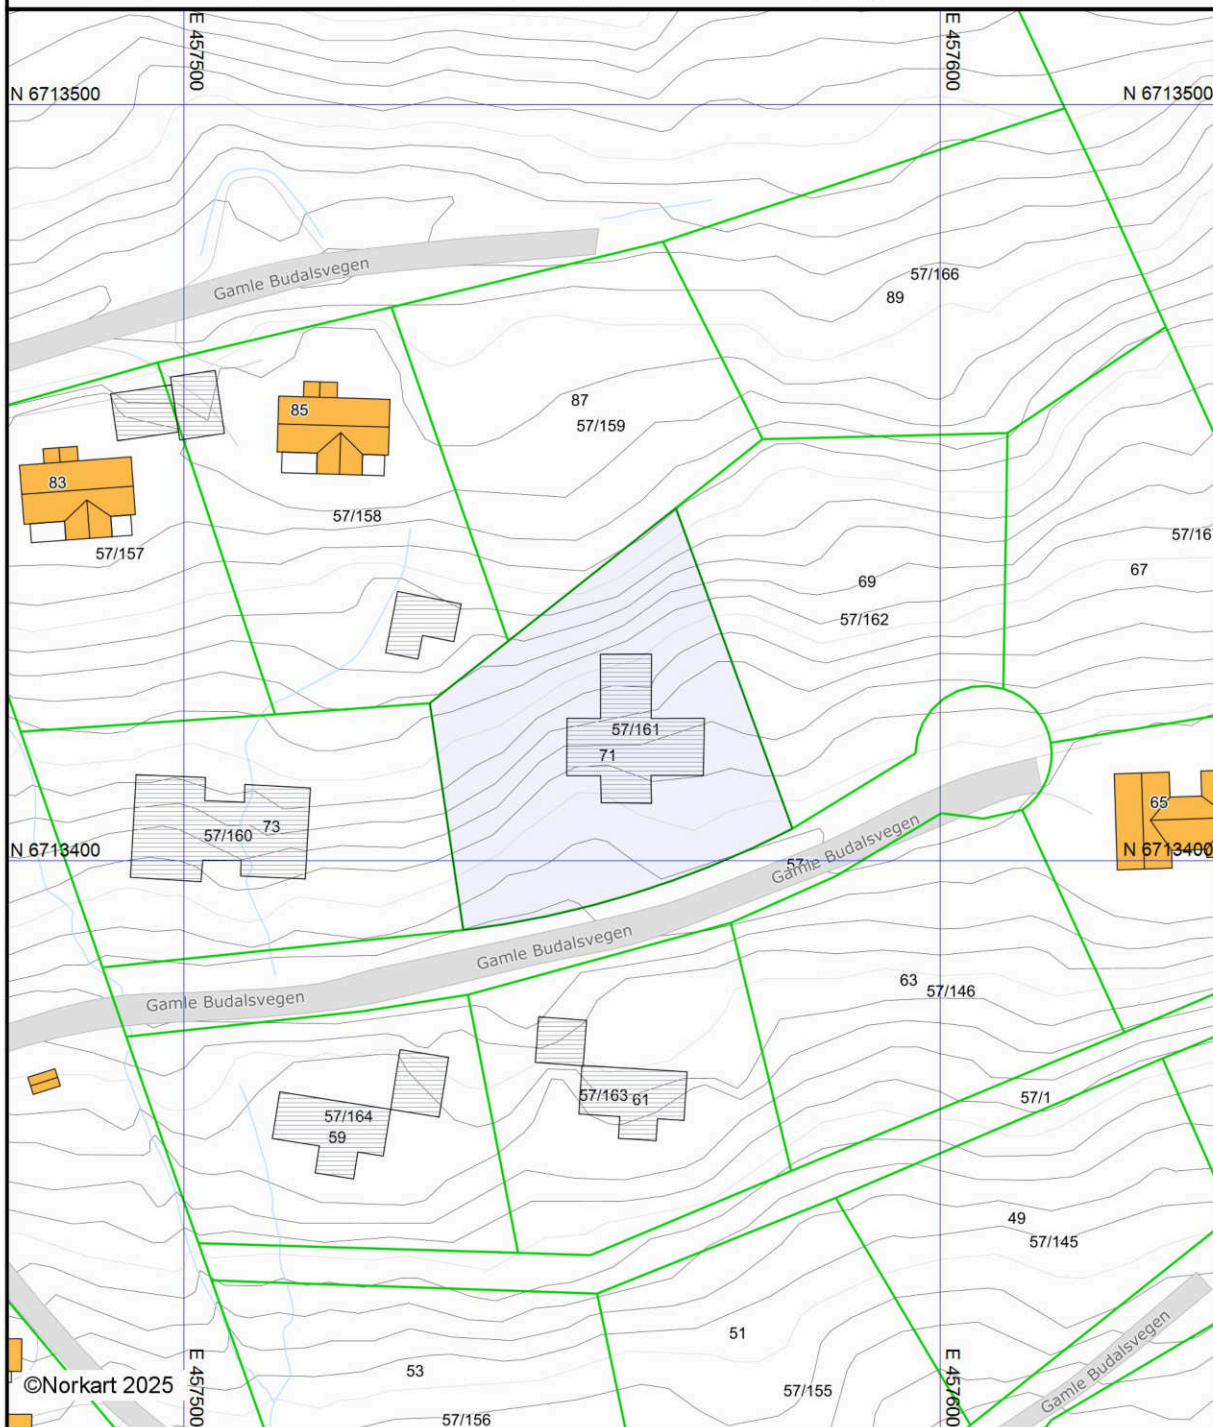

©Norkart 2025

Det tas forbehold om riktigheten eller fullstendigheten av opplysningene i dette dokumentet.
Det kan ikke rettes krav som følge av at disse opplysningene benyttes som grunnlag for beslutninger.




Hol kommune

Kommuneplanforslagskart

Eiendom: 57/161
Adresse: Gamle Budalsvegen 71
Utskriftsdato: 01.12.2025
Målestokk: 1:2000



UTM-32

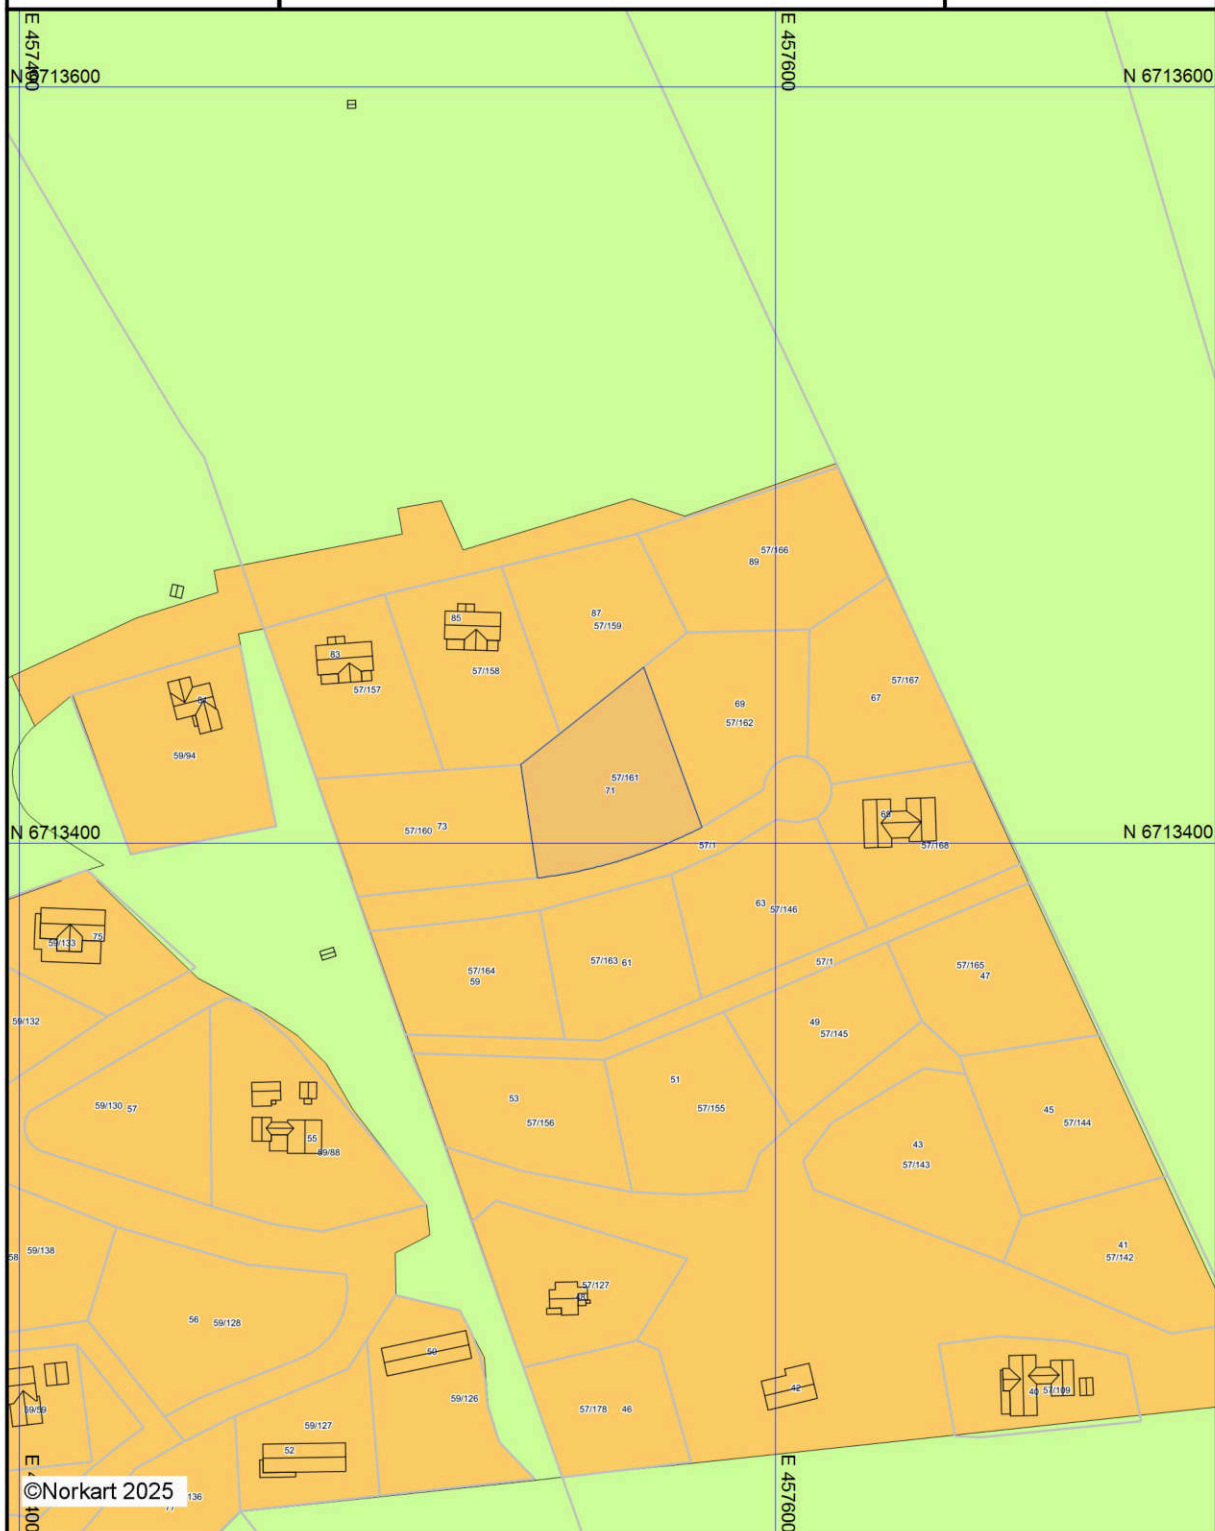


Det tas forbehold om riktigheten eller fullstendigheten av opplysningene i dette dokumentet.
Det kan ikke rettes krav som følge av at disse opplysningene benyttes som grunnlag for beslutninger.

Tegnforklaring

Kommuneplan-Begyggelse og anlegg (PBL2008)

 Fritidsbebyggelse - nåværende


Kommuneplan-Landbruk-, natur- og friluftsfiler

  LNFR-areal - nåværende

Kommuneplan-Hensynsoner (PBL2008 §11-1)

 Faresone - Flomfare

Felles for kommuneplan PBL 1985 og 2008

  Planområde

 Planområde

 Grense for arealformål




Hol kommune

Kommuneplankart

Eiendom: 57/161
Adresse: Gamle Budalsvegen 71
Utskriftsdato: 01.12.2025
Målestokk: 1:2000



UTM-32

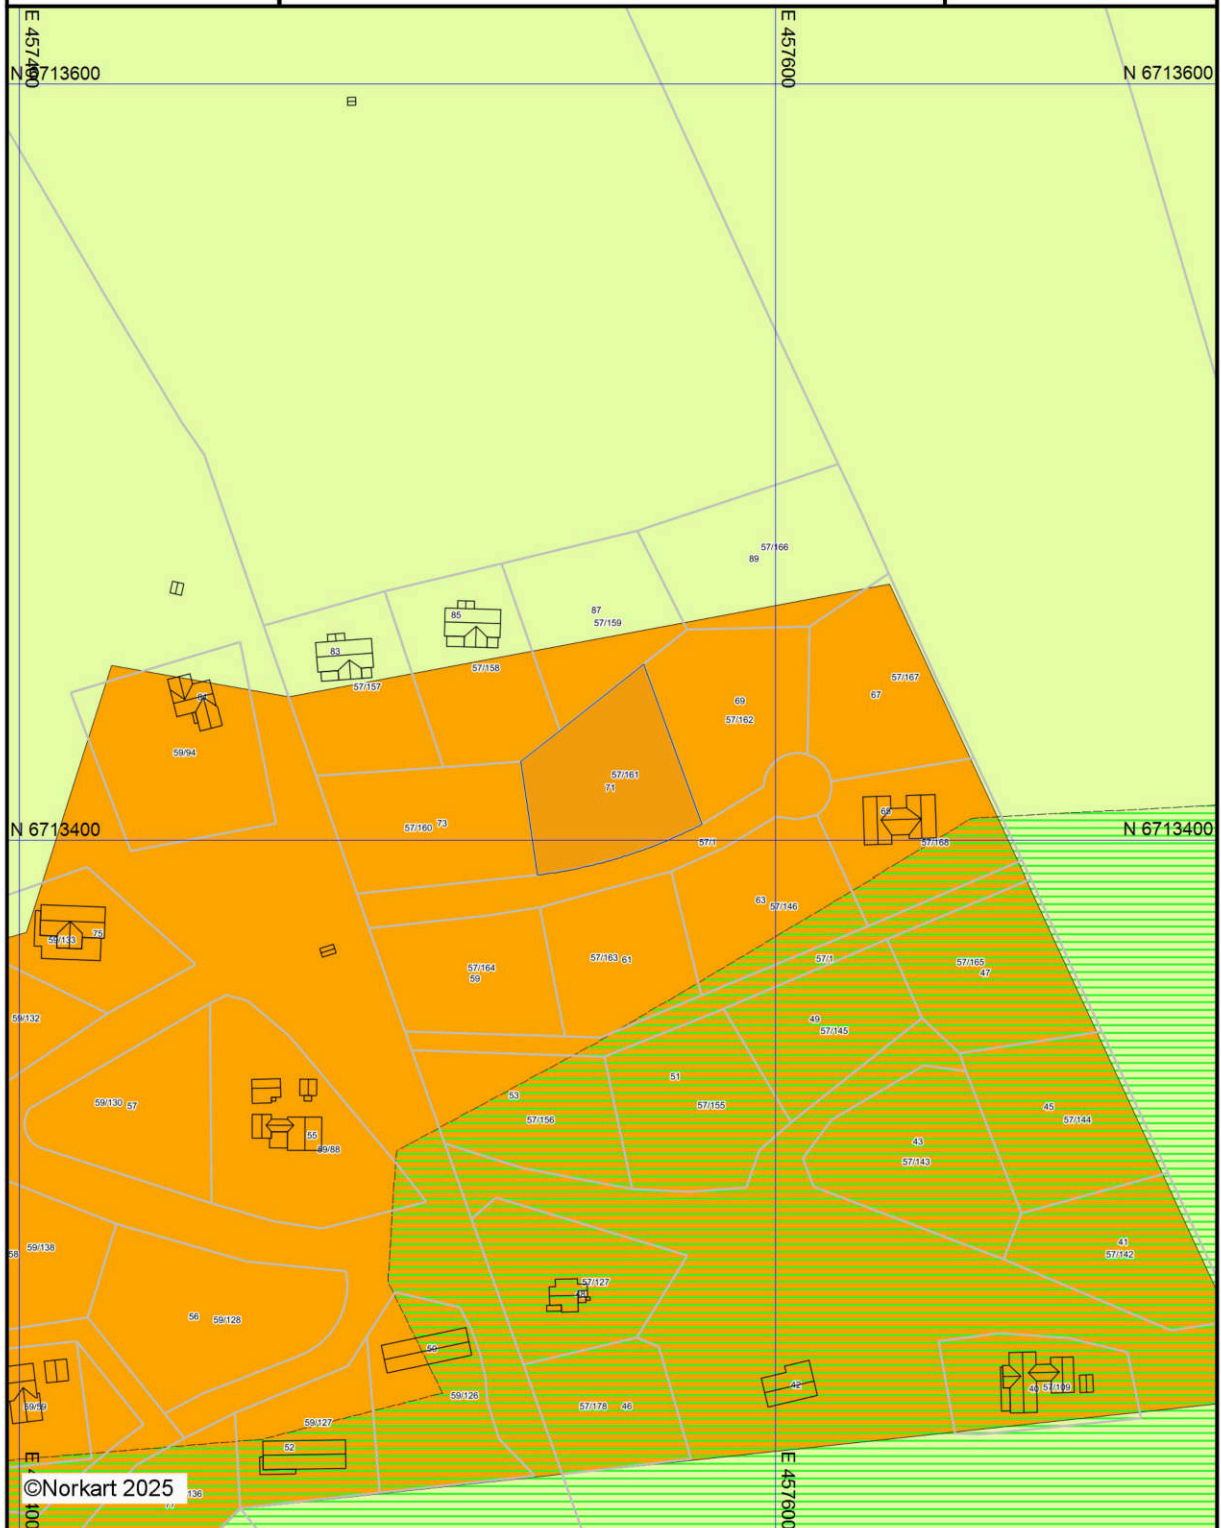


Det tas forbehold om riktigheten eller fullstendigheten av opplysningene i dette dokumentet.
Det kan ikke rettes krav som følge av at disse opplysningene benyttes som grunnlag for beslutninger.

Tegnforklaring


Kommuneplan-Byggeområder (PBL1985 § 2)

 Fritidsbebyggelse - nåværende

Kommuneplan-Byggeområder (PBL1985 § 2)

  LNF-område


Kommuneplan-Retningslinjer

  Viktige landskaps-, turvegdrag/grøntstrukturer

Kommuneplan-Linje- og punktsymboler (PB)

 Grense for retningslinjeområde

Kommuneplan-Landbruk-, natur- og friluftsfiler

  LNFR-areal - nåværende

Felles for kommuneplan PBL 1985 og 2008

 Planområde

 Planens begrensning

 Grense for arealformål

 Turveg/turdrag - framtidig



Hol kommune

Utskriftsdato: 02.12.2025

Postadresse: Ålmannvegen 8, 3576 Hol

Telefon: 32 09 21 00

E-post: postmottak@hol.kommune.no

Piper og ildsteder, tilsyn

EM §6-7

Oppdragstakerens undersøkelses- og opplysningsplikt

Kommunenr.	3330	Gårdsnr.	57	Bruksnr.	161	Festenr.		Seksjonsnr.	
Adresse:	Gamle Budalsvegen 71, 3580 GEILO								

Situasjon

Røykvarslere	0 Sammenkolbet, 0 frittstående
Slukkeutstyr	0 slange, 0 pulverapparat, 0 andre

Tilsyn og feiing

Ildsted	Røykløp	Siste tilsyn	Siste feiing	Status tilsyn	Status feiing
0	0	-	-	-ikke utført	-ikke utført
Kommentarer:					

Opplysninger om avvik

Objekt	Avvik	Kommentar	Registrert
0	-	-	-

Opplysninger om anmerkninger

Objekt	Anmerkning	Kommentar	Registrert
0	-	-	-

Andre opplysninger

--

FORBEHOLD VED UTOFLVERING AV INFORMASJON I FORBINDELSE MED EIENDOMSFORESPØRSLER:

Det tas forbehold om at det kan være avvik i våre registre i forhold til den faktiske situasjonen og at det kan foreligge forhold omkring eiendom og bygninger som kommunen ikke er kjent med. Kommunen kan ikke stilles økonomisk ansvarlig for bruk av informasjon som oppgis i sammenheng med eiendomsforespørsler.



Hol kommune

Adresse: Ålmannvegen 8, 3576 Hol

Telefon: 32 09 21 00

Utskriftsdato: 01.12.2025

Planopplysninger

EM §6-7

Oppdragstakerens undersøkelses- og opplysningsplikt

Kilde: Hol kommune

Kommunenr.	3330	Gårdsnr.	57	Bruksnr.	161	Festenr.		Seksjonsnr.	
Adresse	Gamle Budalsvegen 71, 3580 GEILO								

Opplysningene omfatter gjeldende planer og pågående planarbeid for eiendommen. Nærmere opplysninger om den enkelte plan med dokumenter, mindre endringer, etc finnes på internett, se lenker under. Oppgitte delarealer viser planinformasjon på eiendommen.

Det tas forbehold om riktigheten eller fullstendigheten av opplysningene i dette dokumentet. Det kan ikke rettes krav som følge av at disse opplysningene benyttes som grunnlag for beslutninger.

Plantyper med treff

- ✓ Kommuneplaner
- ✓ Reguleringsplaner
- ✓ Kommuneplaner under arbeid

Plantyper uten treff

- ❗ Kommunedelplaner
- ❗ Reguleringsplaner under bakken
- ❗ Reguleringsplaner under arbeid
- ❗ Reguleringsplaner under arbeid i nærheten
- ❗ Bebyggelsesplaner over bakken
- ❗ Midlertidige forbud
- ❗ Kommunedelplaner under arbeid
- ❗ Reguleringsplaner over bakken
- ❗ Reguleringsplaner bunn
- ❗ Bebyggelsesplaner
- ❗ Bebyggelsesplaner under bakken

Kommuneplaner

Besøk kommunens hjemmeside for mer informasjon.

Id	4001-2010
Navn	Kommunedelplan for Geilo
Plantype	Kommunedelplan
Status	Endelig vedtatt arealplan
Ikrafttredelse	24.06.2010
Bestemmelser	- https://www.arealplaner.no/3330/dokumenter/978/5009851_Planomtale_Planf%c3%b8resegner_Plankart_vedteken2010-06-24%20i%20sak%2069-10.pdf
Delarealer	Delareal 1 633 m ² Arealbruk Fritidsbebyggelse,Nåværende Områdenavn F6

Kommuneplaner under arbeid

Besøk kommunens hjemmeside for mer informasjon.

Id	3330-2024
Navn	Kommuneplanens arealdel 2024-2036


Status	Planforslag
Plantype	Kommuneplanens arealdel

Reguleringsplaner

Besøk kommunens hjemmeside for mer informasjon.

Id	4228
Navn	Endring - Detaljregulering Blomsetlia
Plantype	Detaljregulering
Status	Endelig vedtatt arealplan
Ikrafttredelse	23.09.2020
Bestemmelser	- https://www.arealplaner.no/3330/dokumenter/2212/Reguleringsbestemmelser_vedtatt.pdf

Delarealer	Delareal	1 626 m ²
	Formål	Fritidsbebyggelse-frittliggende
	Feltnavn	BFF1
	Delareal	8 m ²
	Formål	Annen veggrunn - tekniske anlegg
	Feltnavn	SVT4

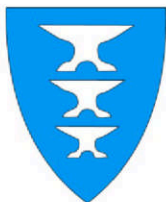

REGULERINGSBESTEMMELSER

Privat detaljregulering Blomsetlie, Geilo

Hol kommune - Planid 4175

Vedtatt i kommunestyret 31.01.2013, sak 4/13
Endring vedtatt i kommunestyret 23.09.2020, sak 68/20

1. Hensynsone (§12-6)

1.1 Båndlegging (H730) etter lov om kulturminner (pbl §12-6, jfr. §11-8 d)

Båndlagt etter kulturminneloven av 1978. Innenfor gjeldende område (H730) ligger automatisk freda kulturminner. Det må ikke forekomme noen form for inngrep i grunnen eller andre tiltak innenfor disse områdene uten løyve fra kulturminnemyndighetene.

2. Utforming og bruk av arealer, bygninger og anlegg (§12-7 nr. 1)

2.1 Generelt

Bygninger skal tilpasses eksisterende terreng, landskap og omgivelser. Bygningene skal gis en utforming som harmonerer med omgivelsene.

Ved utbygging skal eksisterende vegetasjon i størst mulig grad bevares. Terrengforandringer i form av fyllinger og skjæringer og sår i forbindelse med bygge- og anleggsvirksomhet skal etterbehandles/overdekkles og tilsåes/beplantes.

Etterbehandling langs nye atkomstveger og ledningstraséer skal være utført før brukstillatelse kan gis for de berørte eiendommene til veganlegget/ ledningstraséen.

Det tillates ikke å sette opp gjerde, flaggstenger, spir, klokketårn, portaler eller lysmaster innenfor byggeområdet. Parabolantennener skal ikke føres opp over mønehøyde. Skigard kan brukes som skjermingselement med lengde på inntil 35 % av tomtens omkrets.

2.3 Krav til utendørsplan

Før behandling av byggesøknad for enkelttomter skal det settes krav om utendørsplan i målestokk 1:200. Utendørsplanen skal vise hvordan den ubebygde del av tomta skal utnyttes. Kartet skal i tillegg til bygningsplasseringer og bygningsvolum angi planlagt terrengbehandling på tomta, atkomst, parkering, ledningsgrøfter, tilplanting/etterbehandling, støttemurer, material- og fargebruk. I tillegg skal det foreligge profiler som viser eksisterende og nytt terreng sammen med bygningshøyder.

2.4 Tomtegrenser

Nye regulerte tomtegrenser, og eksisterende tomtegrenser basert på skylddelingsforretning, er veiledende og endelig grenser må fastsettes ved oppmåling. Vegfyllinger/skjæringer utenfor regulert vegformål inngår i tomtearealene.


2.5 Bruk av arealer

Området regulert til fritidsbebyggelse omfatter 33 nye tomter. I tillegg omfattes planen av 7 eksisterende fritidseiendommer.

Området regulert til grønnstruktur omfatter turveg, skitraséer og korridorer for "ski in/ski out".

Området regulert til landbruk skal benyttes til tradisjonell landbruksvirksomhet.

I områdene regulert til grøntstruktur skal vegetasjon og naturlig terreng bevares utover normal tynning/vedhogst og nødvendig etablering av anlegg knyttet til tur- og løypenettet. Atkomstveg til T15 tillates lagt i grøntdrag sørøst for tomta, og skal plasseres i samsvar med pkt 2.3. Nødvendige inngrep ved

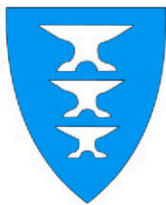

REGULERINGSBESTEMMELSER

Privat detaljregulering Blomsetlie, Geilo

Hol kommune - Planid 4175

Vedtatt i kommunestyret 31.01.2013, sak 4/13

Endring vedtatt i kommunestyret 23.09.2020, sak 68/20

etablering av tekniske anlegg/ledningsgrøfter skal gis en etterbehandling slik at området får et naturlig utseende.

Det er krav til sikker kryssing mellom turtraséer og atkomstveger på oversiktlige steder.

Området regulert til samferdselsanlegg og teknisk infrastruktur omfatter nye og eksisterende veger og parkeringsareal.

Det tillates etablering av teknisk infrastruktur innenfor alle arealbruksformål.

2.6 Utnytting

På tomtene kan det bygges ett frittliggende fritidsbygg og inntil 2 tilhørende bygninger i form av anneks/uthus/garasje. Tillatt utnyttning er 220m² BYA. Garasje/anneks/uthus kan bygges med BYA på inntil 50 m² pr. bygg. Tillatt utnyttning beregnes iht. Tekniske forskrifter kap. III/NS3940, og er inkl. 36 m² til parkering i garasje eller utendørs biloppstillingsplass.

MUA skal være 25 m² pr. boenhet.

Maks. tillatt mønehøyde er 6,5 meter. Maks tillatt mønehøyde for garasje/uthus/anneks er 5 meter. Mønehøyder er oppgitt i forhold til gjennomsnittlig planert terreng rundt bygningen.

Eksisterende hytter og fradelte ubebygde tomter skal ha samme rammevilkår som de nye tomtene.

2.7 Plassering

Bygninger skal plasseres i samsvar med pkt. 2.3. Byggegrenser framgår av plankartet. Mellom tomt 22 og 23 er eiendomsgrensen lik byggegrensen.

Maksimalt tillatt fylling i skrått terreng er 1,5 meter fra opprinnelig terreng.

2.8 Utforming

Fasadene skal ha tremateriale, eventuelt med innslag av naturstein. Det skal nyttes mørke avdempa tjære- eller jordfarger utvendig på bygningene.

Tak skal utføres som saltak/tak med skrå flater, med vinkel mellom 20 - 35 grader. Det skal benyttes torv eller skifer som takteking.

Anneks/uthus/garasje skal være tilpasset hovedenheten med hensyn til materialbruk, form og farge.


2.9 Ubebygde arealer

I ubebygde deler av byggeområdet skal vegetasjon og naturlig terreng bevares. Ved anleggsarbeid skal det utvises stor varsomhet i forhold til vegetasjon og terreng. Nødvendige inngrep skal etterbehandles og tilsåes slik at det får et naturlig utseende.

3 Vilkår for bruk av arealer, bygninger og anlegg (§12-7 nr. 2)

Før det kan gis igangsettingstillatelse for nye bygg skal det utarbeides illustrasjonsmateriale iht. pkt. 2.3.

Før det gis igangsettingstillatelse til tiltak for veier med parkeringsplasser skal tekniske planer for disse godkjennes av kommunen.

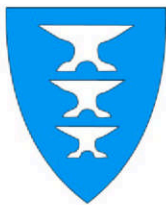

REGULERINGSBESTEMMELSER

Privat detaljregulering Blomsetlie, Geilo

Hol kommune - Planid 4175

Vedtatt i kommunestyret 31.01.2013, sak 4/13
Endring vedtatt i kommunestyret 23.09.2020, sak 68/20

Før det gis igangsettingstillatelse til tiltak for vann- og avløpsanlegg skal tekniske planer for disse godkjennes av kommunen, og godkjent utslippstillatelse skal foreligge.

Dersom det framkommer automatisk fredete kulturminner ved anleggsarbeidet skal arbeidet straks stanses og kulturavdelingen i Viken Fylkeskommune varsles, jf. Kulturminneloven § 8.2.

4 Miljøkvalitet (§12-7 nr. 3)

Tomt 8 kan disponeres som midlertidig massedeponi så lenge det er tomteutvikling i planområdet.

Innen 2021 skal det etableres og tilsåes skråning langs vestre del av tomt 8 og grøntområdet mellom tomt 8 og 9 istandsettes og tilsåes.

5 Krav om særskilt rekkefølge for gjennomføring av tiltak (§12-7 nr. 10)

Før det gis brukstillatelser for bygg og anlegg skal det være etablert tilfredsstillende vann- og avløpsløsninger i tråd med godkjent vann- og avløpsplan. Det skal også være etablert tilfredsstillende atkomst, parkering og tekniske anlegg.

6 Samferdselsanlegg og teknisk infrastruktur (§12-7 nr. 14)

Ny hovedveg gjennom planområdet skal bygges med vegbredde 5,5 m (5,0 m kjørebane, og 2 * 0,25 m skulder). Øvrige atkomstveger skal bygges med vegbredde 3,5 m (3,0 m kjørebane, og 2 * 0,25 m skulder). Ved bygging kan det gjøres mindre justeringer av vegtraséer for optimal terrengtilpassing.

Reguleringsbredder framgår av plankartet.

Regulerte veger er private, men skal være tilgjengelig for allmennheten.

7 Trafikkregulerende tiltak og parkering (§12-7 nr. 7)

Regulerte vegtraséer skal gi helårlig atkomst til områdene.

Det skal etableres 2 vinterbrøytede parkeringsplasser pr. hyttetomt/boenhet.




Hol kommune

Reguleringsplankart

Eiendom: 57/161
Adresse: Gamle Budalsvegen 71
Utskriftsdato: 01.12.2025
Målestokk: 1:1000



UTM-32

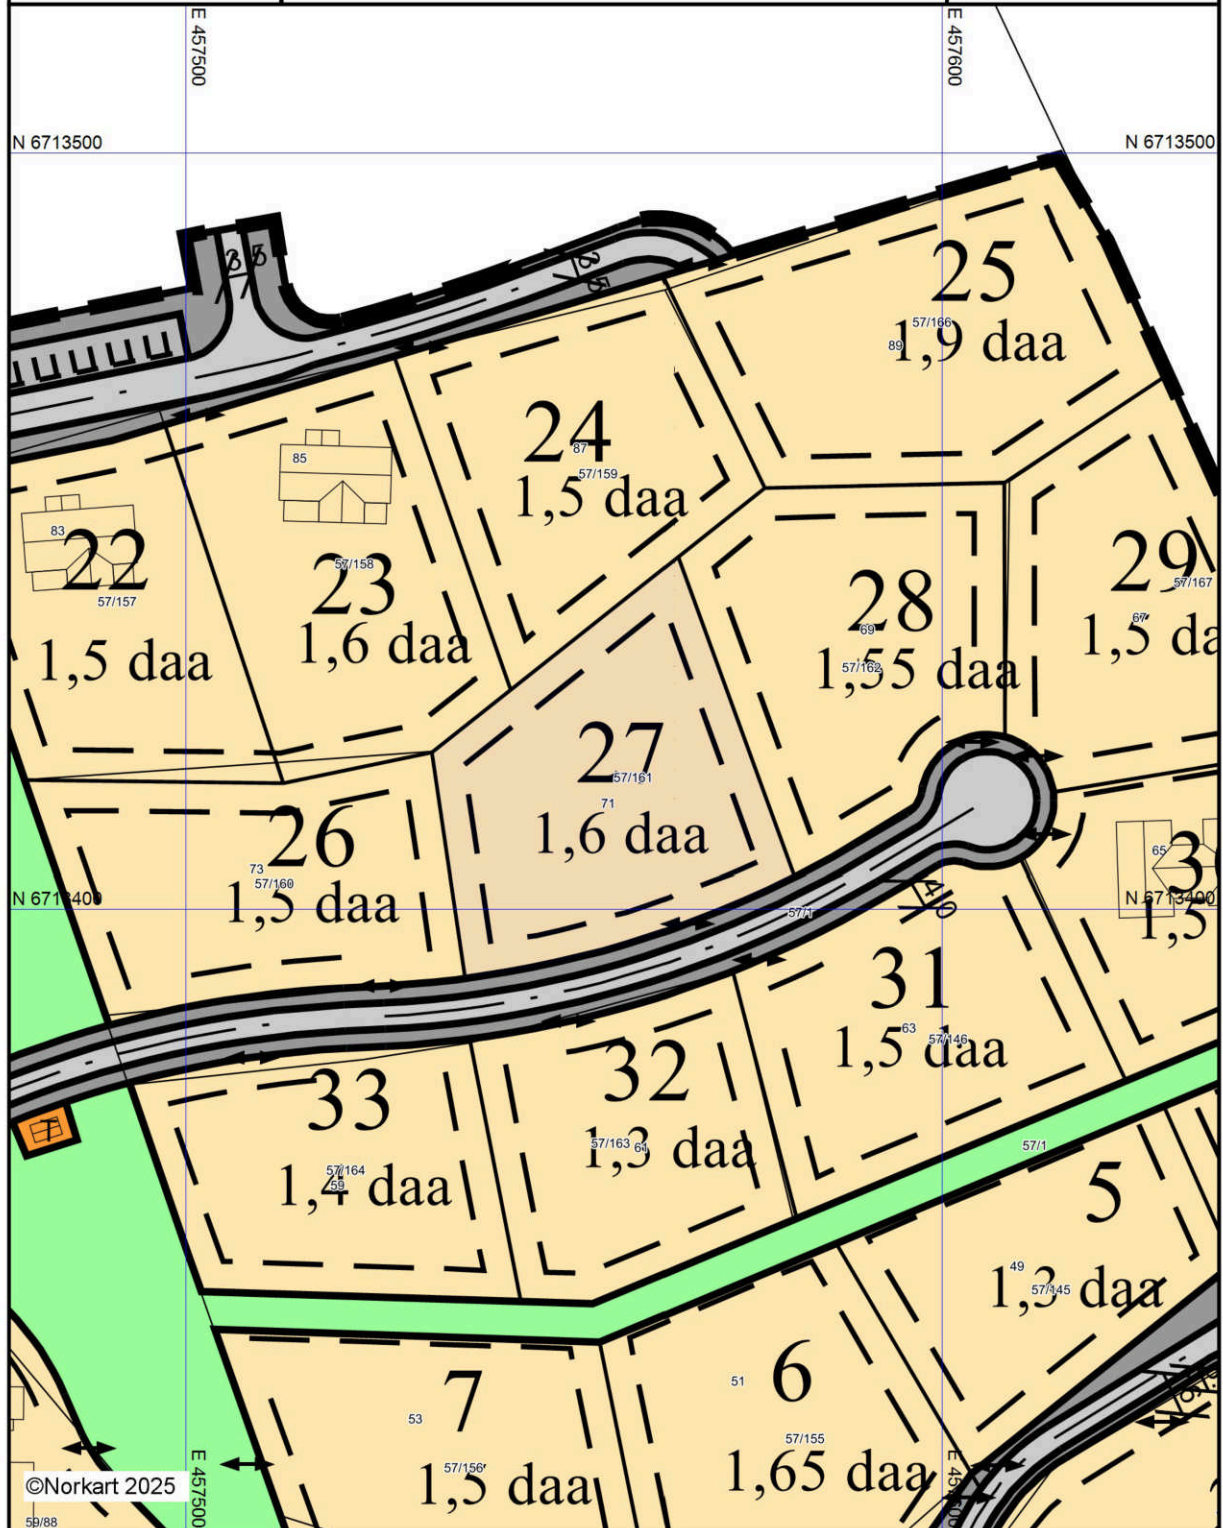

©Norkart 2025

59/88

Det tas forbehold om riktigheten eller fullstendigheten av opplysningene i dette dokumentet.
Det kan ikke rettes krav som følge av at disse opplysningene benyttes som grunnlag for beslutninger.


Tegnforklaring

Reguleringsplan PBL 2008

	Fritidsbebyggelse - frittliggende
	Energianlegg
	Kjøreveg
	Annen veggrunn - tekniske anlegg
	Parkering
	Turdrag

Felles for reguleringsplan PBL 1985 og 2008

	Regulerings- og bebyggelsesplanområde
	Planens begrensning
	Formålsgrense
	Regulert tomtegrense
	Byggegrense
	Regulert senterlinje
	Regulert kant kjørebane
	Regulert parkeringsfelt
	Målelinje/Avstandslinje
	Avkjørsel
Abc	Påskrift feltnavn
Abc	Påskrift reguleringsformål/arealformål
Abc	Påskrift areal
Abc	Påskrift bredde
Abc	Påskrift plantilbehør

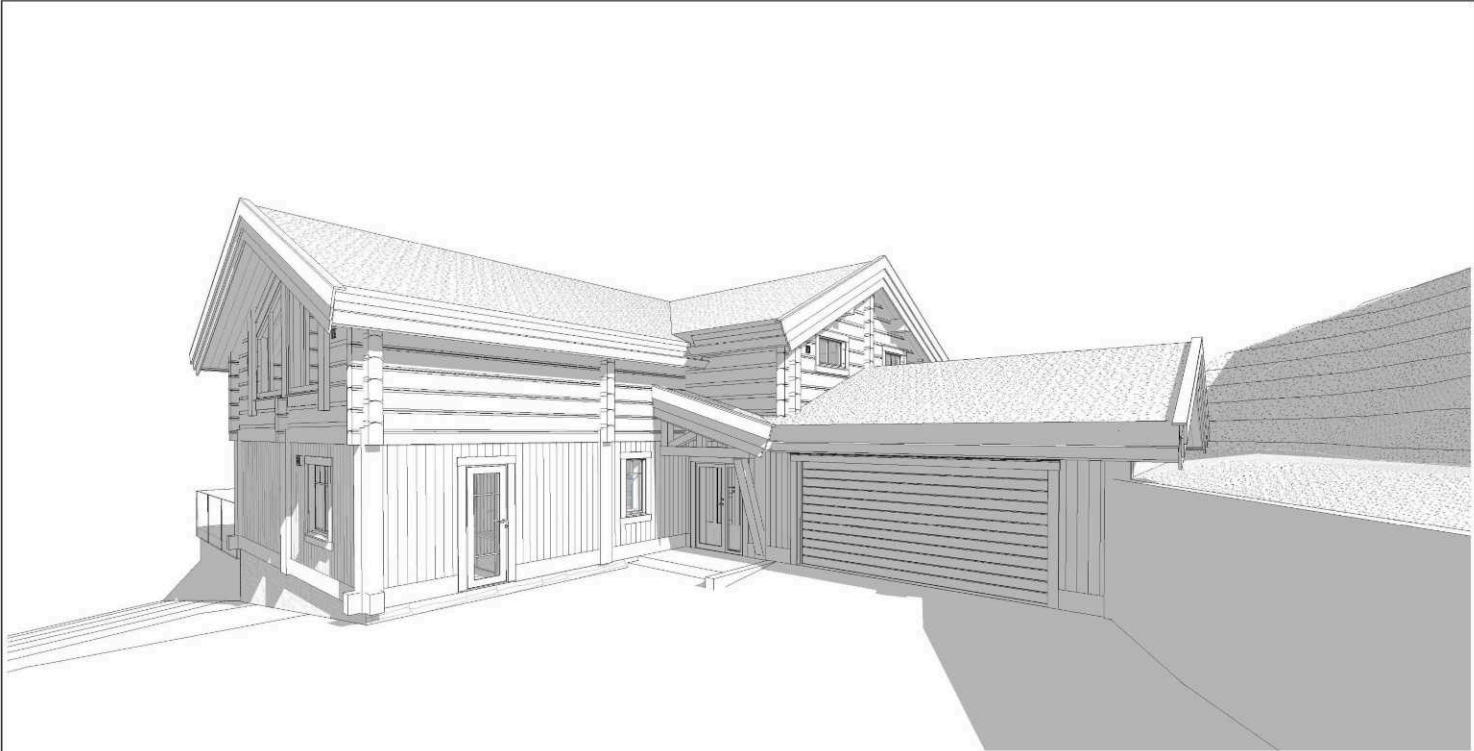


Drawing list

Sheet Number	Sheet Name
A000	Index
A001	Main floor
A002	Hems
A003	Snit
A004	Facades
A005	3D Views
A006	BYA BRA
A007	PRELIMINARY 1st Floor Plumbing plan
A008	PRELIMINARY 2nd Floor Plumbing plan
A009	PRELIMINARY Foundation plan

 UAB "LHM HOUSE" Vyturio g. 1, Kaušienai Plungės raj. www.lhm.lt			Objektas/Object: Gamle Budalsvegen 71, GEILO		Stage TP
Architect	Karolis Kungys	2024-12-06	Brėžinio pavadinimas/ Drawing name: Index		Rev. 0
Scale	Užsakovas/Customer: LHM Gruppen AS		Brėžinio žymuo/Drawing number: A000		Page 1
					Pages 1

WITH REFERENCE TO COMMENTATION OF PARIS 30TH MARCH 1983 FOR PROTECTION OF INDUSTRIAL PROPERTY, IT IS EMPHASISED THAT DRAWINGS, DESCRIPTIONS, MODELS, SPECIFICATIONS ETC. IS THE PROPERTY OF LHM AND CAN NOT BE MADE PUBLIC, COPIED, OR OTHERWISE USED WITHOUT WRITTEN CONSENT

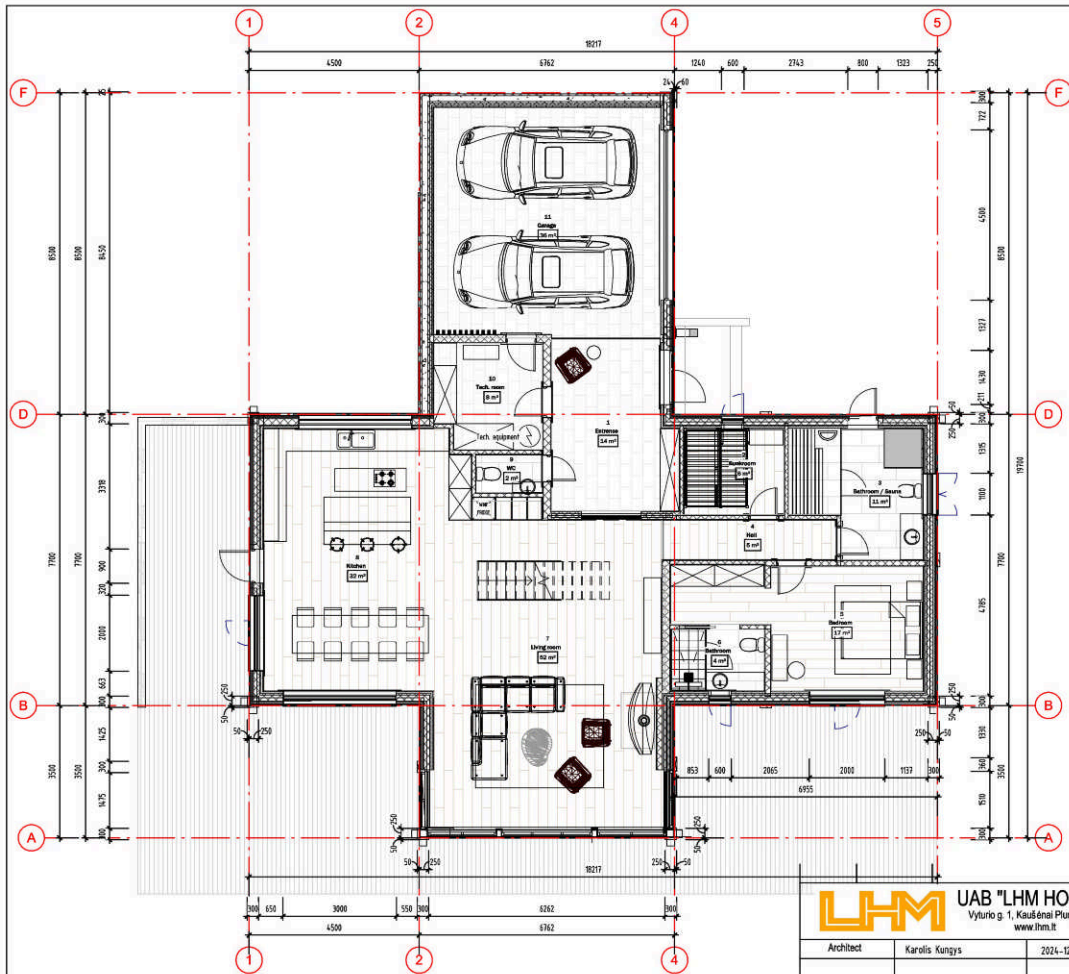


Main floor		
Nr	Navn	Area
1	Entrance	13.89 m²
2	Bunkroom	6.01 m²
3	Bathroom / Sauna	10.85 m²
4	Hall	4.80 m²
5	Bedroom	17.25 m²
6	Bathroom	4.03 m²
7	Living room	51.72 m²
8	Kitchen	32.22 m²
9	WC	1.76 m²
10	Tech. room	7.75 m²
11	Garage	36.00 m²
		186.10 m²

LHM UAB "LHM HOUSE"
Vytuno g. 1, Kaušėnai Plungės raj.
www.lhm.lt

Architect	Karolis Kungys	2024-12-06
Scale	Užsakovo/Customer:	
1 : 100	LHM Gruppen AS	

Objektas/Object:	Gamle Budalsvegen 71, GEILO	Slage	TP
Brėžinio pavadinimas/ Drawing name:	Main floor	Rev.	0
Brėžinio žymuo/Drawing number:	A001	Page	1
		Pages	1

WITH REFERENCE TO COMMENTATION OF PARIS 20TH MARCH 1983 FOR PROTECTION OF INDUSTRIAL PROPERTY, IT IS EMPHASISED THAT DRAWINGS, DESCRIPTIONS, MODELS, SPECIFICATIONS ETC. IS THE PROPERTY OF LHM AND CAN NOT BE MADE PUBLIC, COPIED, OR OTHERWISE USED WITHOUT WRITTEN CONSENT!

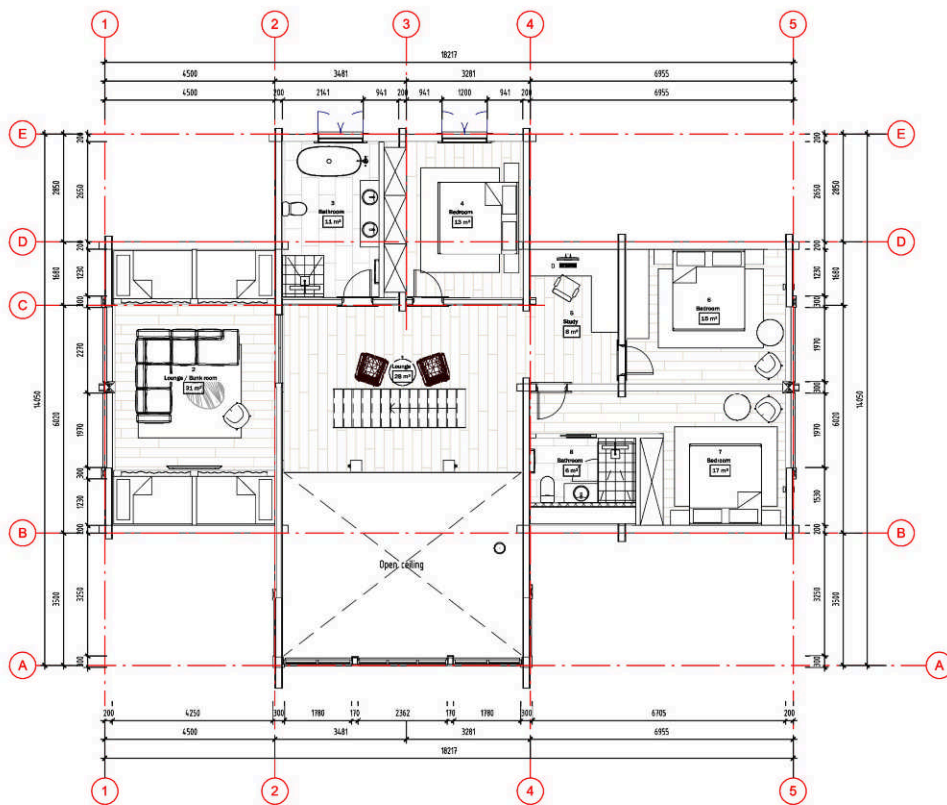

Hems		
Nr	Navn	Area
1	Lounge	27.68 m²
2	Lounge / Bunk room	31.07 m²
3	Bathroom	10.53 m²
4	Bedroom	12.70 m²
5	Study	8.21 m²
6	Bedroom	15.03 m²
7	Bedroom	16.79 m²
8	Bathroom	6.35 m²
		128.37 m²

LHM UAB "LHM HOUSE" Vytuno g. 1, Kaušėnai Plungės raj. www.lhm.lt			Objektas/Object: Gamle Budalsvegen 71, GEILO		Slage
Architect	Karolis Kungys	2024-12-06	Brėžinio pavadinimas/ Drawing name: Hems		Rev.
Scale	Užsakovas/Customer: LHM Gruppen AS		Brėžinio žymuo/Drawing number: A002		0
1 : 100					1


WITH REFERENCE TO COMMENTATION OF PARIS 20TH MARCH 1983 FOR PROTECTION OF INDUSTRIAL PROPERTY, IT IS EMPHASISED THAT DRAWINGS, DESCRIPTIONS, MODELS, SPECIFICATIONS ETC. IS THE PROPERTY OF LHM AND CAN NOT BE MADE PUBLIC, COPIED, OR OTHERWISE USED WITHOUT WRITTEN CONSENT



LHM UAB "LHM HOUSE" Vytuno g. 1, Kaušėnai Plungės raj. www.lhm.lt			Objektas/Object: Gamle Budalsvegen 71, GEILO		Stage TP
Architect	Karolis Kungys	2024-12-06	Brėžinio pavadinimas/ Drawing name: Snit		Rev. 0
Scale	Užsakovas/Customer: LHM Gruppen AS		Brėžinio žymuo/Drawing number: A003		Page 1
1 : 100					Pages 1


WITH REFERENCE TO CONVENTION OF PARIS 30TH MARCH 1883 FOR PROTECTION OF INDUSTRIAL PROPERTY, IT IS EMPHASISED THAT DRAWINGS, DESCRIPTIONS, MODELS, SPECIFICATIONS ETC. IS THE PROPERTY OF LHM AND CAN NOT BE MADE PUBLIC, COPIED, OR OTHERWISE USED WITHOUT WRITTEN CONSENT

2024-12-06 10:58:43

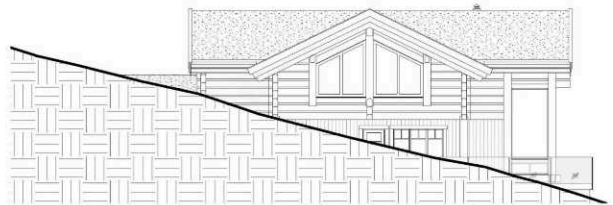

 UAB "LHM HOUSE" Vytuno g. 1, Kaušėnai Plungės raj. www.lhm.lt			Objektas/Object:		Stage
Architect			Karolis Kungys		TP
			2024-12-06		Rev.
			Brežinio pavadinimas/ Drawing name:		0
			Facades		
Scale			Brėžinio žymuo/Drawing number:		Page
1 : 150			LHM Gruppen AS		1
			A004		1

WITH REFERENCE TO CONVENTION OF PARIS 20TH MARCH 1983 FOR PROTECTION OF INDUSTRIAL PROPERTY, IT IS EMPHASISED THAT DRAWINGS, DESCRIPTIONS, MODELS, SPECIFICATIONS ETC. IS THE PROPERTY OF LHM AND CAN NOT BE MADE PUBLIC, COPIED, OR OTHERWISE USED WITHOUT WRITTEN CONSENT

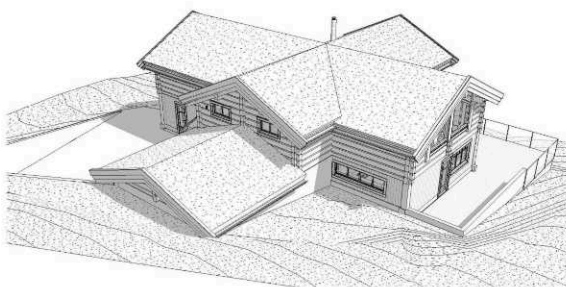


LHM UAB "LHM HOUSE" Vytuno g. 1, Kaušienai Plungės raj. www.lhm.lt			Objektas/Object: Gamle Budalsvegen 71, GEILO		Stage TP
Architect	Karolis Kungys	2024-12-06	Brėžinio pavadinimas/ Drawing name: 3D Views		Rev. 0
Scale	Užsakovas/Customer: LHM Gruppen AS		Brėžinio žymuo/Drawing number: A005		Page 1
					Pages 1


WITH REFERENCE TO COMMENTATION OF PARIS 20TH MARCH 1983 FOR PROTECTION OF INDUSTRIAL PROPERTY, IT IS EMPHASISED THAT DRAWINGS, DESCRIPTIONS, MODELS, SPECIFICATIONS ETC. IS THE PROPERTY OF LHM AND CAN NOT BE MADE PUBLIC, COPIED, OR OTHERWISE USED WITHOUT WRITTEN CONSENT

2024-12-06 10:50:43


I Etasje

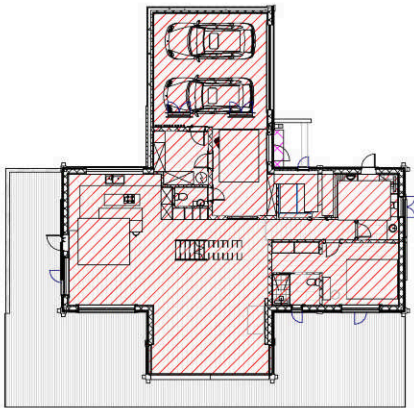

Hems

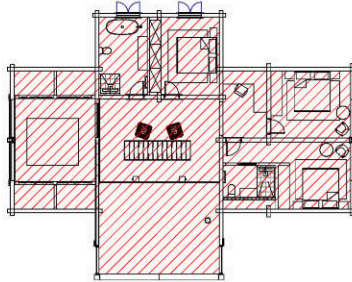

BYA

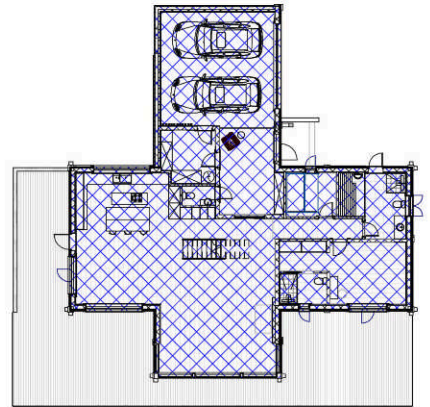

SCALE : 1:200

Level	 BRA-i	 BRA-e	 BRA-b	TOTAL	 BYA
1st Floor	194,9 m2	1,0 m2	-		
Hems	170,0 m2	-	-		
TOTAL	364,9 m2	1,0 m2	-	365,9 m2	220,0 m2

 UAB "LHM HOUSE" Vytuno g. 1, Kaštelėnai Plungės raj. www.lhm.lt			Objektas/Object: Gamle Budalsvegen 71, GEILO		Stage TP
Architect Karolis Kungys		2024-12-06	Brėžinio pavadinimas/ Drawing name: BYA BRA		Rev. 0
Scale As indicated		Užsakovas/Customer: LHM Gruppen AS	Brėžinio žymuo/Drawing number: A006		Page 1
					Pages 1

WITH REFERENCE TO COMMENTARY OF PARIS 20TH MARCH 1883 FOR PROTECTION OF INDUSTRIAL PROPERTY, IT IS EMPHASISED THAT DRAWINGS, DESCRIPTIONS, MODELS, SPECIFICATIONS ETC. IS THE PROPERTY OF LHM AND CAN NOT BE MADE PUBLIC, COPIED, OR OTHERWISE USED WITHOUT WRITTEN CONSENT

2024-12-06 10:55:51



Hol kommune

Adresse: Ålmannvegen 8, 3576 Hol

Telefon: 32 09 21 00

Utskriftsdato: 01.12.2025

Vann og avløp med informasjon om vannmåler

EM §6-7

Oppdragstakerens undersøkelses- og opplysningsplikt

Kilde: Hol kommune

Kommunenr.	3330	Gårdsnr.	57	Bruksnr.	161	Festenr.		Seksjonsnr.	
Adresse	Gamle Budalsvegen 71, 3580 GEILO								

Informasjon om vann/avløp registrert på eiendommen

Målnummer	Stand	Dato	Avlesningstype
Ingen treff på vannmålere.			


Offentlig vann	Ja
Offentlig avløp	Ja
Privat septikanlegg	Nei

FORBEHOLD VED UTLIVERING AV INFORMASJON I FORBINDELSE MED EIENDOMSFORESPØRSLER:

Det tas forbehold om riktigheten eller fullstendigheten av opplysningene i dette dokumentet. Det kan ikke rettes krav som følge av at disse opplysningene benyttes som grunnlag for beslutninger.



Vegstatuskart for eiendom 3330 - 57/161//

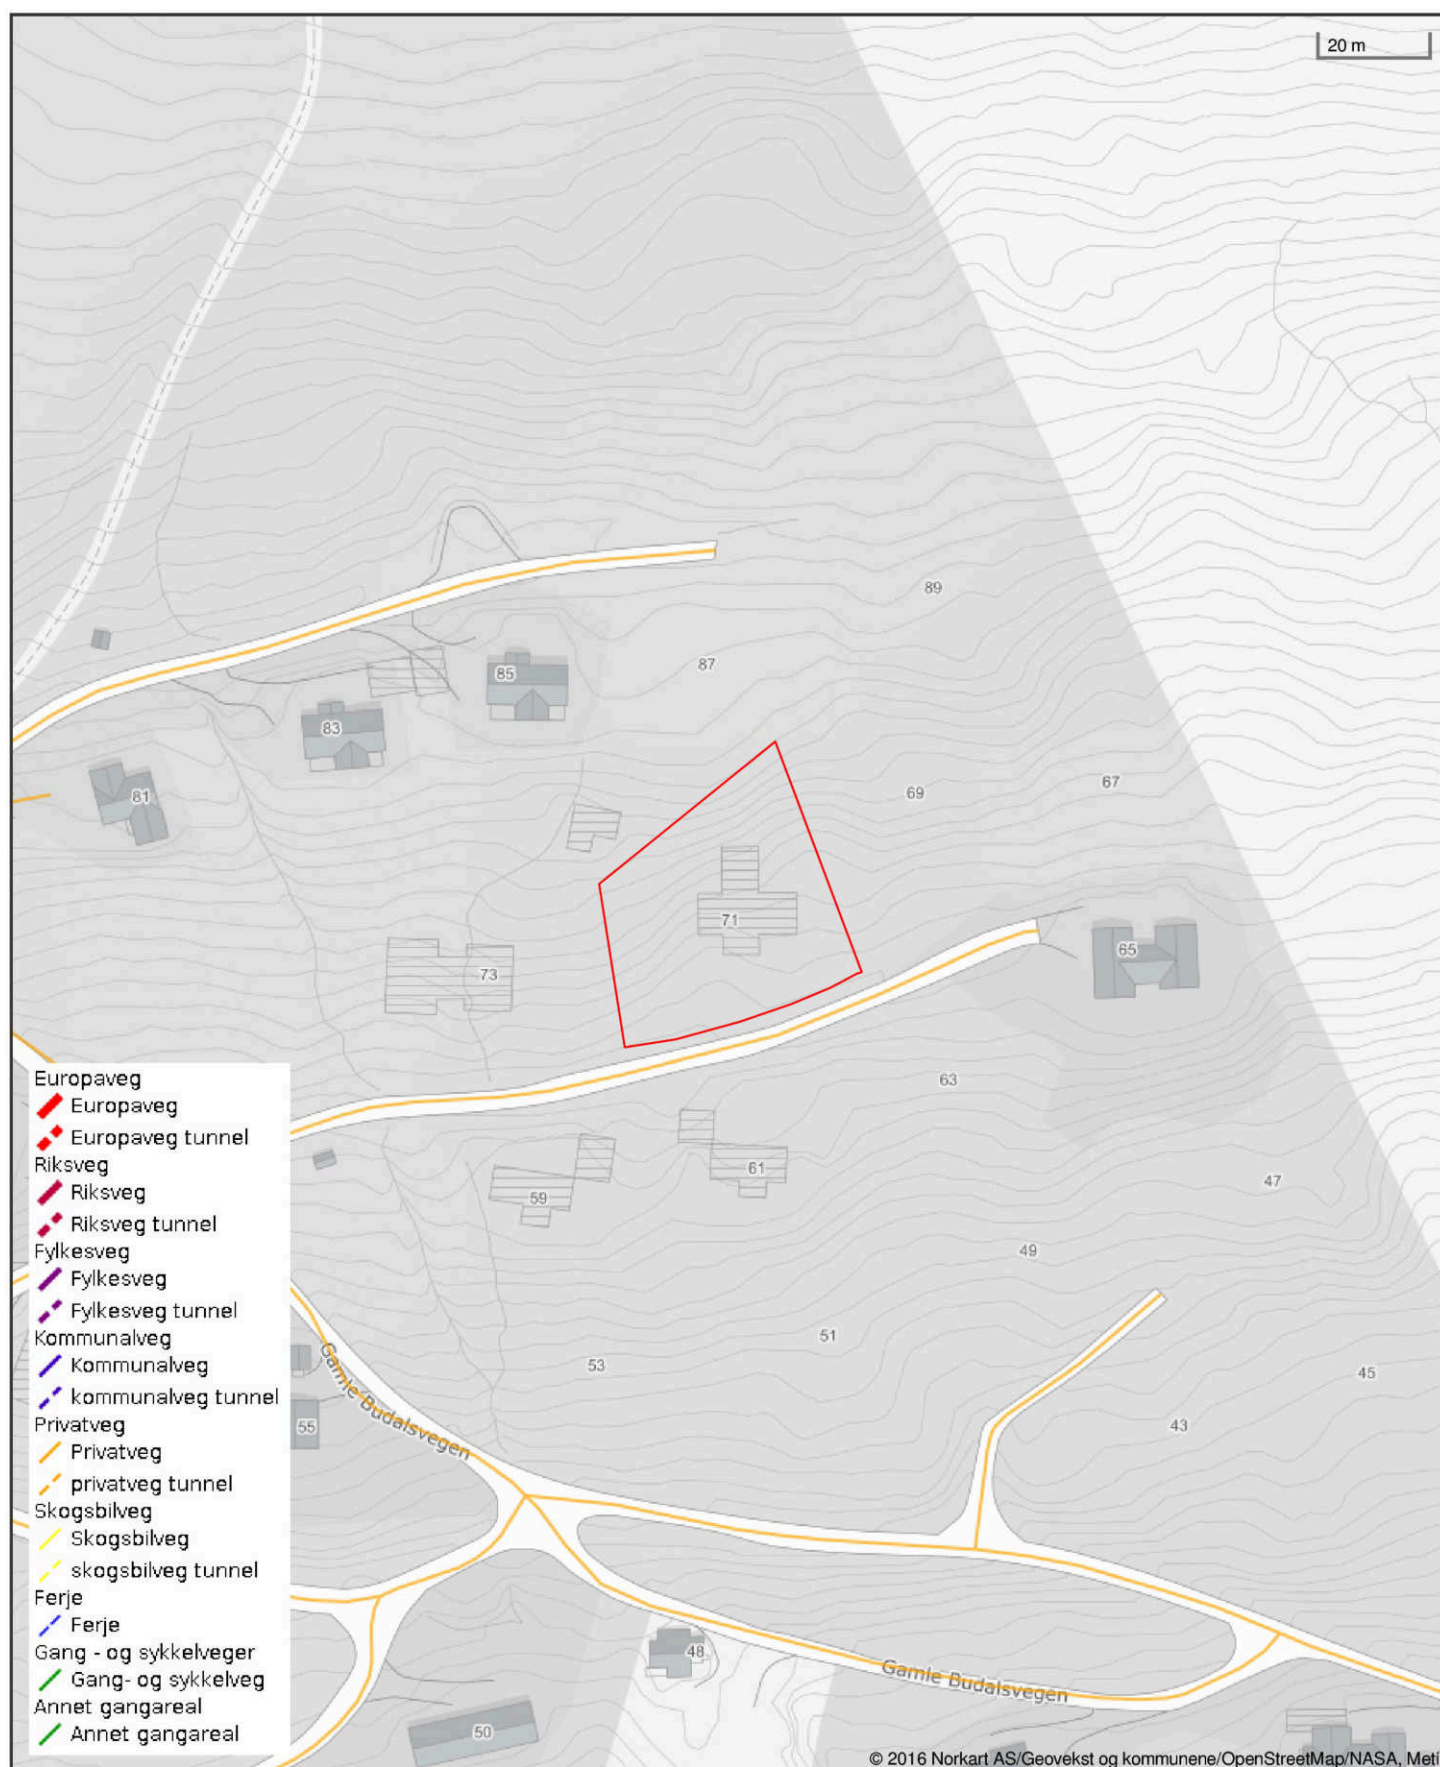

Det tas forbehold om riktigheten eller fullstendigheten av opplysningene i dette dokumentet. Det kan ikke rettes krav som følge av at disse opplysningene benyttes som grunnlag for beslutninger.



Hol kommune

Adresse: Ålmannvegen 8, 3576 Hol

Telefon: 32 09 21 00

Utskriftsdato: 01.12.2025

Kommunale gebyrer 2025

EM §6-7

Oppdragstakerens undersøkelses- og opplysningsplikt

Kilde: Hol kommune

Kommunenr.	3330	Gårdsnr.	57	Bruksnr.	161	Festenr.		Seksjonsnr.	
Adresse	Gamle Budalsvegen 71, 3580 GEILO								

Kommunale gebyrer fakturert på eiendommen i 2024

Kommunale gebyrer er en kombinasjon av forskudd, abonnement og enkeltgebyrer fakturert etter levert tjeneste. Vi kjenner ikke samlet gebyr for en eiendom for et år før året er omme. Denne rapporten sammenstiller dette for fjoråret, med summer fordelt per fagområde. Tjenestene vil normalt ha en prisøkning hvert år, samt at forbruk på ulike tjenester kan variere fra år til år.

Gebyr	Fakturert beløp i 2024
Ingen gebyrer registrert på eiendommen.	

Prognose kommunale gebyrer på eiendommen inneværende år

Vare	Mva	Grunnlag	Enhetspris	Andel	Korreksjon	Årsprognose
Renovasjon hytte/støl bringe	25%	1 stk	3068.75	1/1	0 %	3 068,75 kr
Co2 avgift hytte/fritid	25%	1 stk	145.00	1/1	0 %	145,00 kr
Vann fast fritid stipulert	15%	1 stk	4167.60	1/1	0 %	4 167,60 kr
Kloakk fast fritid stipulert	15%	1 stk	4424.05	1/1	0 %	4 424,05 kr
Forskudd vann før vm	15%	30 m3	29.26	1/1	0 %	877,68 kr
Forskudd kloakk før vm	15%	30 m3	36.81	1/1	0 %	1 104,34 kr
					Sum	13 787,42 kr

Løpende gebyr brukes for å fordele en årlig kostnad på flere innbetalinger.

Mva-feltet gir informasjon om varens merverdiavgiftsats, og beløp er inkludert merverdiavgift. De som har 0% er unntatt merverdiavgift.

Stortinget har vedtatt å redusere merverdiavgift (MVA) på vann- og avløpstjenester fra 25 % til 15 % fra og med 1. juli 2025. For å tilpasse oss de nye MVA-satsene har vi gjort nødvendige justeringer i datagrunnlaget og utelukket varer for vann, avløp og slam med mva 25%. Dette for å unngå at det vises dobbelt opp av årsprognoser for disse varene.

Prognosene for inneværende år kan avvike, spesielt ved årsskifte. Dette kan skyldes at enhetspriser ikke er oppdatert for nytt år eller at noen gebyr foreløpig ikke er opprettet for nytt år.

FORBEHOLD VED UTLIVERING AV INFORMASJON I FORBINDELSE MED EIENDOMSFORESPØRSLER:

Det tas forbehold om riktigheten eller fullstendigheten av opplysningene i dette dokumentet. Det kan ikke rettes krav som følge av at disse opplysningene benyttes som grunnlag for beslutninger.

DAHLEN OPPMÅLING AS
Att.Kim Dahlen
Prestegårdsskogen 2
2390 MOELV

Vår ref	Deres ref	Dato
2024/6760-9		18.12.2025

57/161 Fritidsbolig, Gamle Budalsvegen 71, Ferdigattest

Saksnr:	Behandlet i:
861/25	Utvalg for plan og utvikling delegert

Byggested:	Gamle Budalsvegen 71, 3580 Geilo	Gnr/Bnr:	57/161
Tiltakshaver:	LHM GRUPPEN AS	Adresse:	Hamarvegen 75, 2613 LILLEHAMMER
Søker:	DAHLEN OPPMÅLING AS	Adresse:	Prestegårdsskogen 2, 2390 MOELV
Tiltakets art:		Bruksareal:	

Søknad om ferdigattest mottatt: 18.12.2025

Tillatelse datert: 11.12.2024

Ferdigattesten gis etter anmodning og på grunnlag av fremlagt dokumentasjon, jf. Plan- og bygningsloven § 21-10 og Byggesaksforskriften kapittel 8.

Den fremlagte dokumentasjon bekrefter at alle krav og betingelser som er stilt i tillatelsen, og som ellers følger av gjeldende bestemmelser gitt i eller i medhold av plan- og bygningsloven, er dokumentert oppfylt. **Gjennomføringsplan datert 18.12.2025.**

Ferdigattesten gjelder for tiltaket slik det er beskrevet i tillatelsen. Kommunen plikter å føre eksisterende og ny bygningsinformasjon i Matrikkelen jf. matrikkellova § 25 1. ledd.

Med hilsen

Aleksandra Sparby Aarstad

Rådgiver byggesak

Dokumentet er elektronisk og inneholder derfor ikke signatur

Kopi til:

LHM GRUPPEN AS

Hamarvegen 75

Klagemulighet

Vedtaket kan påklages til Statsforvalteren i Østfold, Buskerud, Oslo og Akershus. Klagefristen er tre uker regnet fra dagen vedtaket kom frem. Klagen skal sendes til Hol kommune, 3576 Hol. Et søksmål eller erstatningskrav kan ikke fremmes uten at klageadgangen er benyttet, jf. fvl. § 27b. De må opplyse hvilket vedtak de klager på, endringer de ønsker, og de grunner klagen støtter seg på. Klagen må underskrives. De må også opplyse hvilken dato vedtaket kom frem dersom De klager så sent at det er uklart om klagefristen er ute. Selv om det er adgang til å klage kan vedtaket vanligvis gjennomføres straks. De kan fremme krav om utsatt iverksetting av vedtaket, inntil klagefristen er ute eller klagen er behandlet. Vedtak om utsatt iverksetting kan ikke påklages. For mer info vedr. klageadgang: [Klage på vedtak i plan-, eiendoms- og byggesaker - Hol kommune](#)



INFORMASJON FRA UTBYGGER

EXCLUSIVE HIGH-END 4-BEDROOM MOUNTAIN RESIDENCE – LHM 9 MAX GEILO, NORWAY

PROPERTY ADDRESS

Gamle Budalsvegen 71, 3580 Geilo, Norway

PROPERTY AD LINK

<https://lhmgruppen.no/properties-for-sale/exclusive-high-end-4-bedroom-lhm-mountain-house-in-geilo-norway-model-lhm-9-max/>

OVERVIEW

LHM 9 Max is a fully bespoke luxury mountain residence located in the prestigious Geilo ski resort, a four-time winner of the Best Norwegian Ski Resort award. Positioned on the sunny side of the valley, the 1,633.5 m² elevated plot offers sweeping panoramic views toward Sangenuten, Kikut, Hardangervidda, Ustetind, Geil toppen and Havsdalshøgda. Direct access to cross-country ski trails and proximity to alpine skiing combine with short travel distance to Geilo town centre, providing full year-round amenities.

PROPERTY SPECIFICATIONS

Total interior area: 391.45 m²

Bedrooms: 4 (2 ensuite)

Bathrooms: 4 + guest WC

Sleeping capacity: up to 12 guests

ARCHITECTURE & CONSTRUCTION

The residence follows the natural slope of the terrain, partially integrated into the landscape for energy performance and visual harmony. Expansive glazing and high ceilings frame uninterrupted alpine views.

Exterior

- Traditional Norwegian solid log construction with selected stone-clad façades and grass roof.
- 97 m² stone terrace with frameless glass balustrades.

Interior

- *A signature glass wall* separates the entrance hall from the two-car garage, creating both a design feature and daylight flow. Full-height installation combines metal framework, solid oak channels, tinted glass and architectural LED lighting.
- *Flooring.* Wide-plank oak parquet flooring (250 mm wide, 21 mm thick, 6 mm wear layer) finished in Graphite/Basalt grey and fully glued to concrete subfloors.
Stairs. Bespoke oak staircase matching flooring with double-layer tempered glass

- railings, covered fixings, integrated LED under-step lighting and genuine leather finished stringer detail, produced by LHM Step.
- *Interior doors & partitions.* All interior doors in natural wood matched to floor tone and fitted with Turnstyle Design handles with integrated leather detailing.
 - Hallway sliding partitions in modern slim metal frame construction allowing flexible zoning without blocking natural daylight.

INTERIOR DESIGN

Fully furnished turnkey home created by 2AM Design in collaboration with LHM Interior. All furniture and cabinetry custom manufactured exclusively by LHM Interior. Interior design blends Scandinavian minimalism with oak, stone, leather, bronze tones, glass and extensive layered LED lighting throughout the house.

HEATING & CLIMATE

Ground-source heat pump providing underfloor heating across the ground floor and bathrooms upstairs.

Supplementary black wall-mounted panel heaters in selected upstairs rooms.

Full off-site remote heating control available.

WELLNESS

Dedicated infrared sauna integrated within the spa bathroom area for post-ski recovery and year-round relaxation.

ROOMS

Kitchen & Dining

The kitchen is conceived as a fully bespoke architectural centerpiece, crafted with A+ grade brushed oak veneer cabinetry and distinguished by the island's elegantly curved façades, produced through advanced bending construction techniques. The island structure is sculpturally framed with softly rounded stone-clad ends and fluted vertical detailing, giving it a commanding monolithic presence while maintaining refined craftsmanship.

Work surfaces are formed from Dekton Laurent stone. Dekton is a carbon neutral ultracompact porcelain surface with an optimised manufacturing process inspired by the beauty and aesthetics of natural stone that goes beyond nature, achieving the highest product performance. 15 cm thick monolithic island slab emphasizes the sculptural mass of the centerpiece. Discreet flush-mounted power sockets are integrated into both island sides, preserving the purity of the stone composition. A bespoke sink carved directly from Dekton Laurent completes the seamless, fully stone-integrated assembly, reinforcing the minimalist and architectural quality of the space.

Functional storage is delivered through Blum Legrabox drawer systems with integrated LED lighting and internal organizers, ensuring high-performance ergonomics beneath the visually

restrained exterior. The kitchen is further equipped with a dedicated hot-water tap and a matching soap dispenser. The culinary experience is complemented by a complete set of premium Axa Ceramica tableware, curated specifically for this residence and ready for immediate use as part of the turnkey furnishing concept.

The dining experience is integrated directly into the open kitchen–living environment and is centered around a custom dining table exceeding three metres in length, designed to seamlessly accommodate both everyday family use and larger social gatherings. Above the table, a bespoke lighting installation — individually designed by the project’s interior designer and manufactured for the very first time specifically for this residence — forms a striking visual focal point. Crafted from bronze-painted metal and glass, this one-of-a-kind luminaire blends sculptural presence with refined materiality, reinforcing the home’s commitment to fully custom, non-repetitive design solutions.

Appliances – Gaggenau Expressive Series

The kitchen is fully equipped with a premium appliance collection from Gaggenau’s Expressive Series — the brand’s latest generation of culinary technology, featuring newly released models introduced to the market specifically with this design line. The appliance suite includes an integrated coffee machine with direct water supply, combi microwave oven, steam oven, and a large induction cooktop with integrated downdraft ventilation. Control elements are elegantly embedded directly into the stone worktop, preserving the kitchen’s uninterrupted design lines while ensuring intuitive functionality.

Cold storage is provided by a double-door refrigerator with freezer drawers, offering substantial capacity for both everyday living and large-scale entertaining requirements while maintaining seamless visual integration with the bespoke cabinetry.

Wine Zone

A dedicated wine zone enhances the residence’s entertaining capabilities, featuring two EuroCave wine refrigerators housed within bespoke oak cabinetry accented by custom bronze wine holders.

Main living room

The living room is anchored by a striking feature fireplace, finished in natural stone that has been laser-treated to achieve a deliberately textured, roughened surface, adding depth and authenticity to the architectural composition.

A nearly four-metre long “Bronze Fantasy” natural marble shelving wall extends across the space, integrated with subtle architectural LED lighting that highlights the stone’s rich veining

while creating atmospheric illumination. The shelving installation is paired with a matching custom marble coffee table, ensuring full material continuity within the composition.

Additional bespoke furnishings include handcrafted coffee tables turned from solid natural oak, introduced as warm counterpoints to the stone elements and reinforcing the tactile material layering within the space.

A defining artistic feature is the decorative pine artwork wall, which showcases a specially commissioned sculpture by Lithuanian artist Vytautas Balsys, lending a unique gallery-like character to the living area and further emphasizing the residence's bespoke, collector-level interior identity.

Suspended above the central living area is the residence's main sculptural chandelier — a dramatic focal installation formed from a large-scale 3D-printed structural framework developed from the designer's original vision, incorporating over 1,000 individually hand-twisted bronze strips. The installation is composed of four distinct chandelier forms, each uniquely shaped yet harmoniously arranged to create a dynamic sculptural composition. Its significant scale and sculptural presence not only anchor the interior's architectural narrative but also generate a breathtaking visual effect visible from outside through the expansive living-room glazing, transforming the chandeliers into an exterior landmark feature that enhances the home's evening silhouette and reinforces its striking architectural statement.

Bedrooms

Each bedroom within the residence is conceived as a bespoke private retreat, anchored by custom-designed beds crafted exclusively for this project and incorporating discreet integrated storage systems that combine functionality with architectural refinement. Two of the bedroom suites feature private ensuite bathrooms, complemented by full-height wardrobe zones, creating complete, self-contained sleeping suites.

The master suite is distinguished by an illuminated display wardrobe with integrated LED lighting, which functions both as refined storage and as a sculptural interior feature, accompanied by a steam fireplace that introduces a calm and atmospheric focal point to the sleeping space. Throughout all bedrooms, luxurious designer textile elements — including tailored curtains, throws, and cushions — have been carefully curated and custom-produced from premium collections.

Bespoke furniture pieces further enhance these rooms, including handcrafted circular bedside tables produced through complex curved oak constructions, combining flex-plywood cores with solid oak detailing and oak veneer finishes. In two of the bedrooms, the seating area is completed with luxurious and inviting fur armchairs by &Tradition, adding both comfort and a refined Scandinavian accent to the private lounge corners within the suites.

Upstairs TV Lounge

The upstairs TV lounge is designed as a relaxed, multifunctional retreat that combines entertainment, informal lounging, and additional accommodation. The space is furnished with generously proportioned, comfortable soft seating, creating a cozy environment ideal for movie evenings and quiet relaxation after long days spent in the mountains.

Custom-built sleeping places are fully integrated into the bespoke wall cabinetry, providing discreet supplementary sleeping accommodation without disrupting the architectural clarity of the interior.

This cozy lounge zone is visually framed by three stylish cylindrical wall chandeliers.

Architecturally, the TV lounge is separated from the main open living space by a full-height glass partition with integrated glass doors, allowing the room to remain visually connected to the rest of the interior while offering acoustic separation and the option for privacy without blocking the flow of natural light between levels.

The room's distinctive identity is further defined by expressive pine décor elements, most notably a feature structural beam selected for its natural imperfections and enhanced with integrated LED illumination. This bespoke lighting application creates a dramatic "light-vein" or lightning-like visual effect, transforming the beam into a sculptural focal element that introduces warmth, depth, and a unique atmospheric quality to this elevated relaxation space.

Office zone

The private office is conceived as an elegant executive workspace, centered around a bespoke desk upholstered in premium organic Italian leather, introducing both tactile comfort and refined craftsmanship. Storage and display are delivered through a custom-built oak shelving system that combines leather-lined Evabox drawers, an expressive architectural metal framework, and integrated LED backlighting.

A Flexform "Ozzy" designer chair completes the setting, offering ergonomic comfort aligned with the workspace's tailored aesthetic, making the office an ideal environment for focused work while maintaining cohesion with the home's overarching design language.

Bathrooms

All bathrooms throughout the residence are fully bespoke, conceived as refined spa-like environments combining custom craftsmanship with premium fittings. Each space features custom-designed Silestone sinks in the "Seaport" finish, developed specifically for this project and manufactured to integrate seamlessly with the tailored vanity compositions.

Storage is delivered through Blum Legrabox drawer systems with internal organizers, providing discreet functionality within a clean architectural aesthetic. Bespoke oak vanity trays lined with genuine Italian leather are integrated into each bathroom unit, adding both luxurious detailing and practical surface organization.

Custom mirrors framed in bronze tones, some incorporating integrated LED illumination, introduce warmth and layered lighting to the bathroom interiors while reinforcing the cohesive material palette carried throughout the home. Sanitary fittings include Italian Axa Ceramica wall-hung WC units in elegant grey finish, complemented by a fully coordinated selection of Dornbracht accessories.


Every bathroom is equipped with a complete Dornbracht fixture package, ensuring consistent design language and uncompromising quality across all wet areas. Within the sauna bathroom- a ceiling-mounted Dornbracht waterfall faucet, delivering both visual impact and a spa-grade shower experience.


Hidden ski room


The residence features a professionally equipped ski preparation room, accessed directly from the garage for maximum convenience after skiing and outdoor activities. Discreetly integrated into the architectural layout, the space is specifically designed to support the demands of active alpine living while keeping sports equipment fully separated from the main living areas.


The room is fitted with custom-designed ski storage systems, providing organized and secure accommodation for all winter gear. Two Dryer Supreme Hybrid boot dryers ensure efficient drying and warming of footwear, while Flip-Clip wall hangers offer practical vertical storage for skis and poles. A dedicated waxing workstation with integrated overhead extraction enables professional-level ski maintenance within the home itself.


Extensive concealed full-height storage solutions are incorporated behind sleek sliding panels, allowing all equipment and accessories to be neatly hidden when not in use.

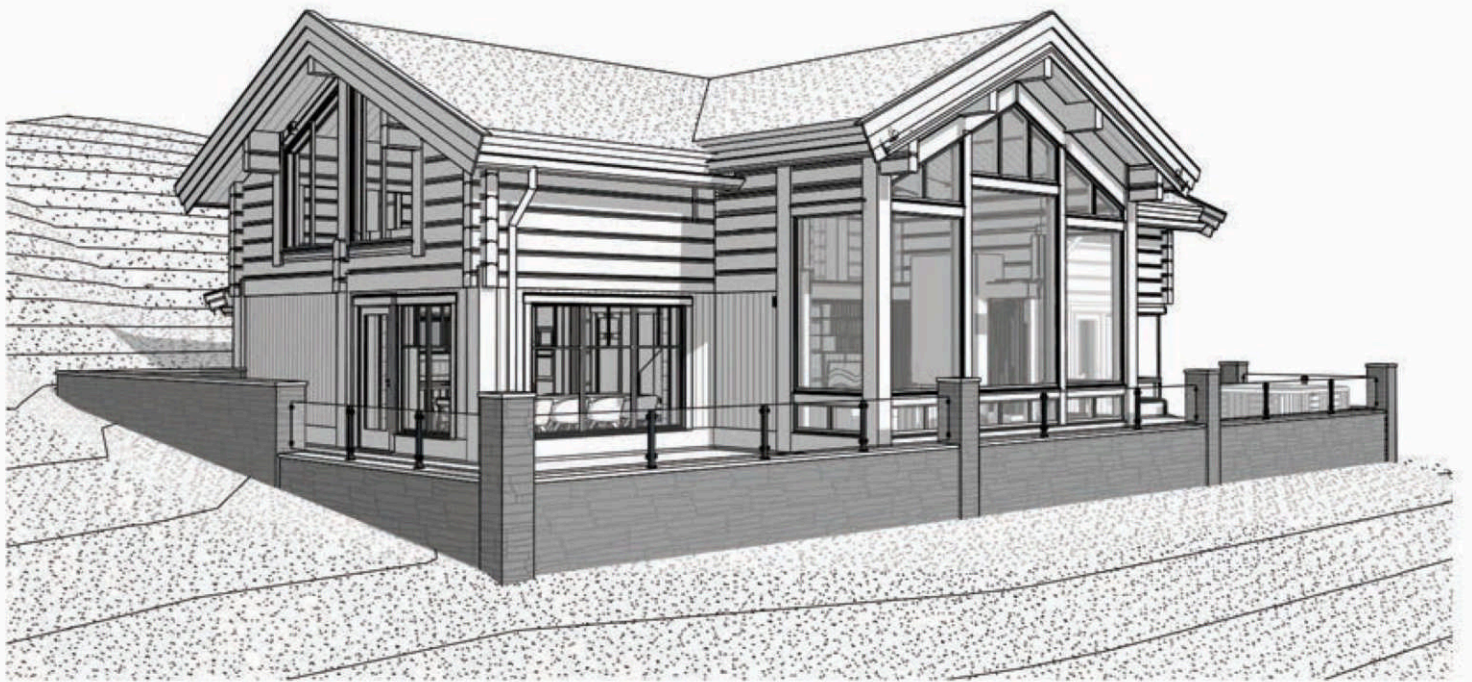


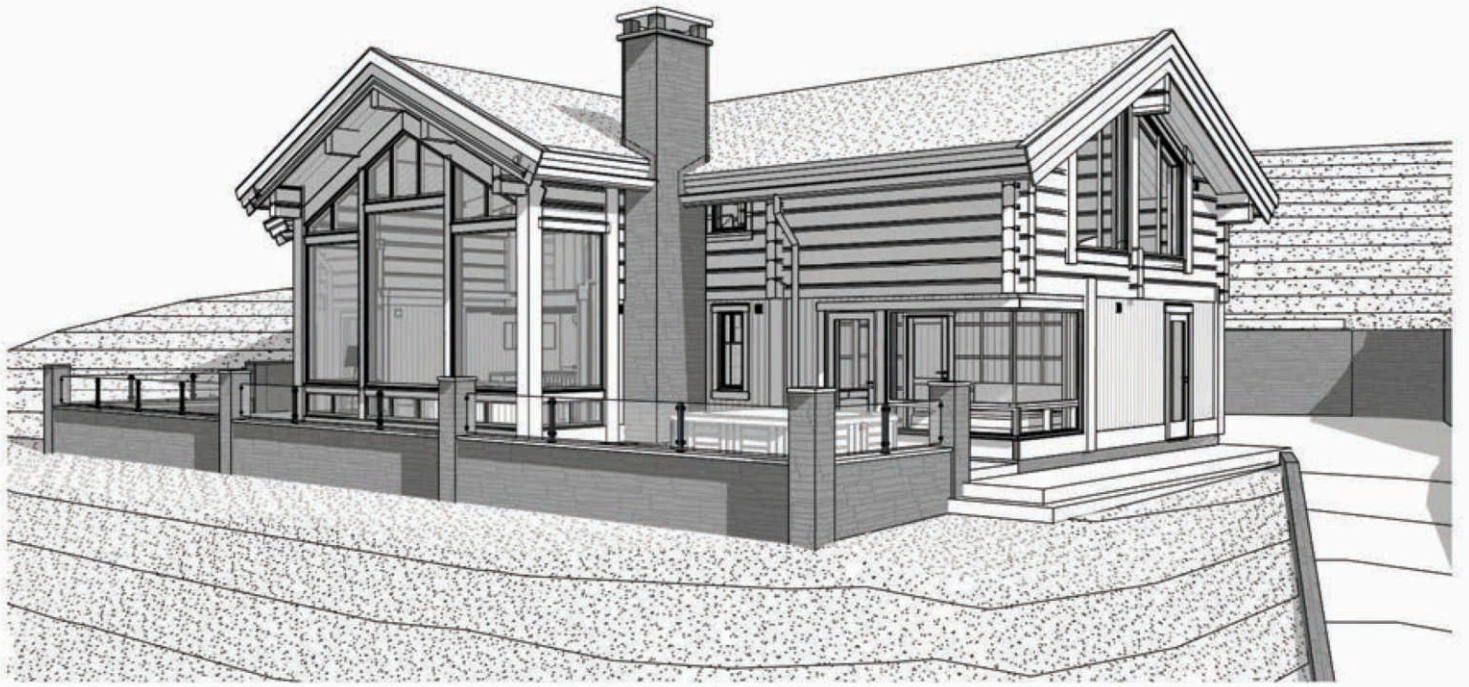


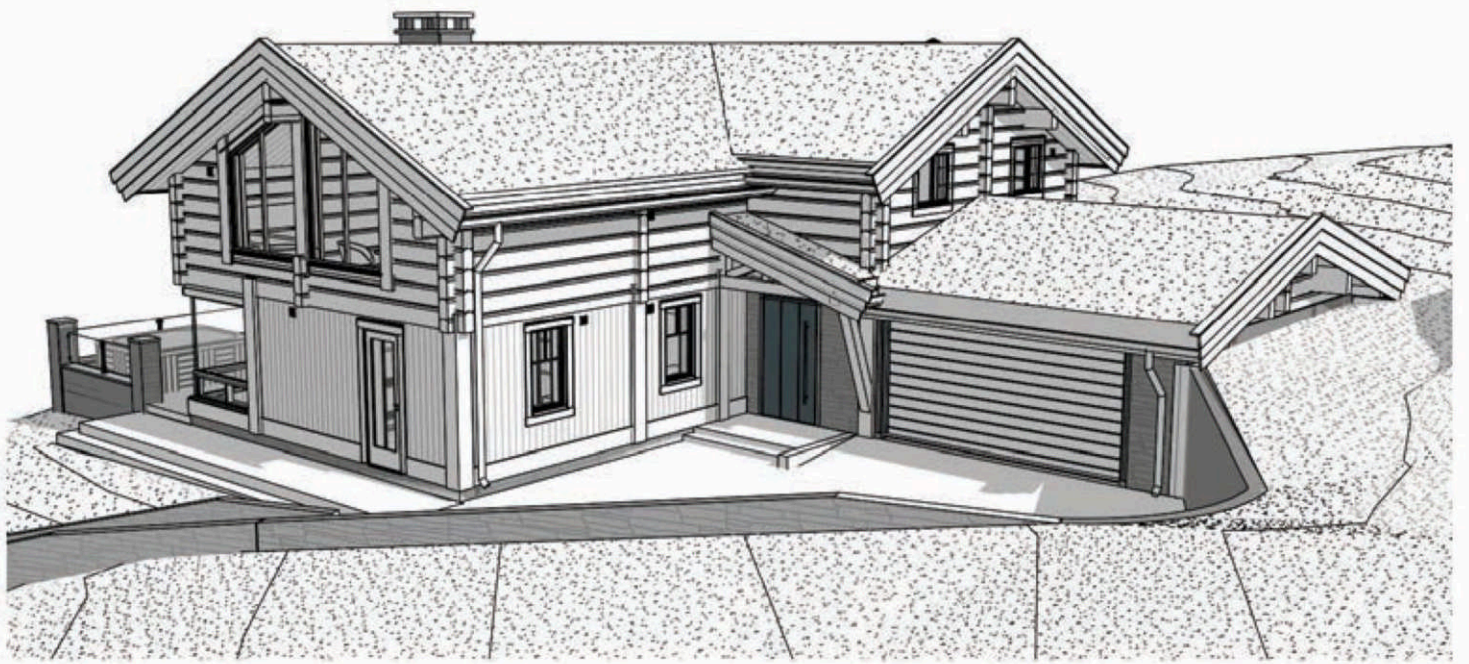

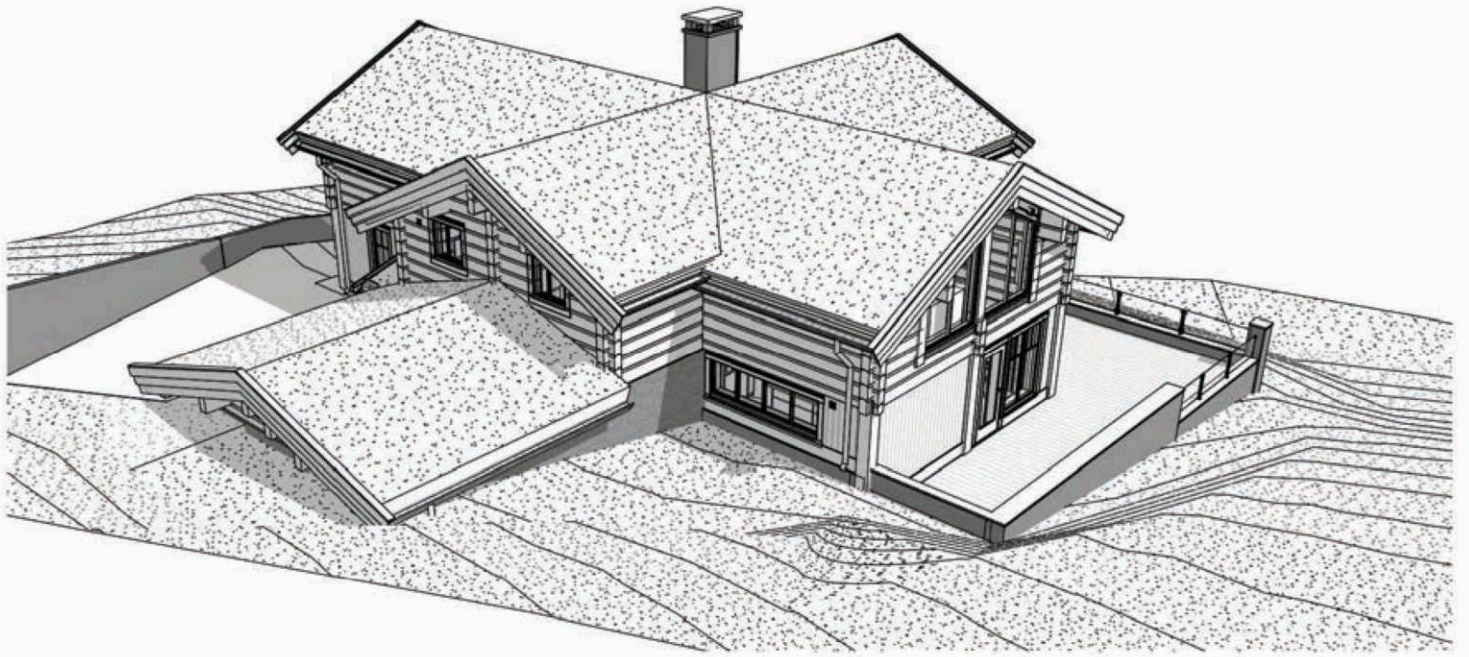

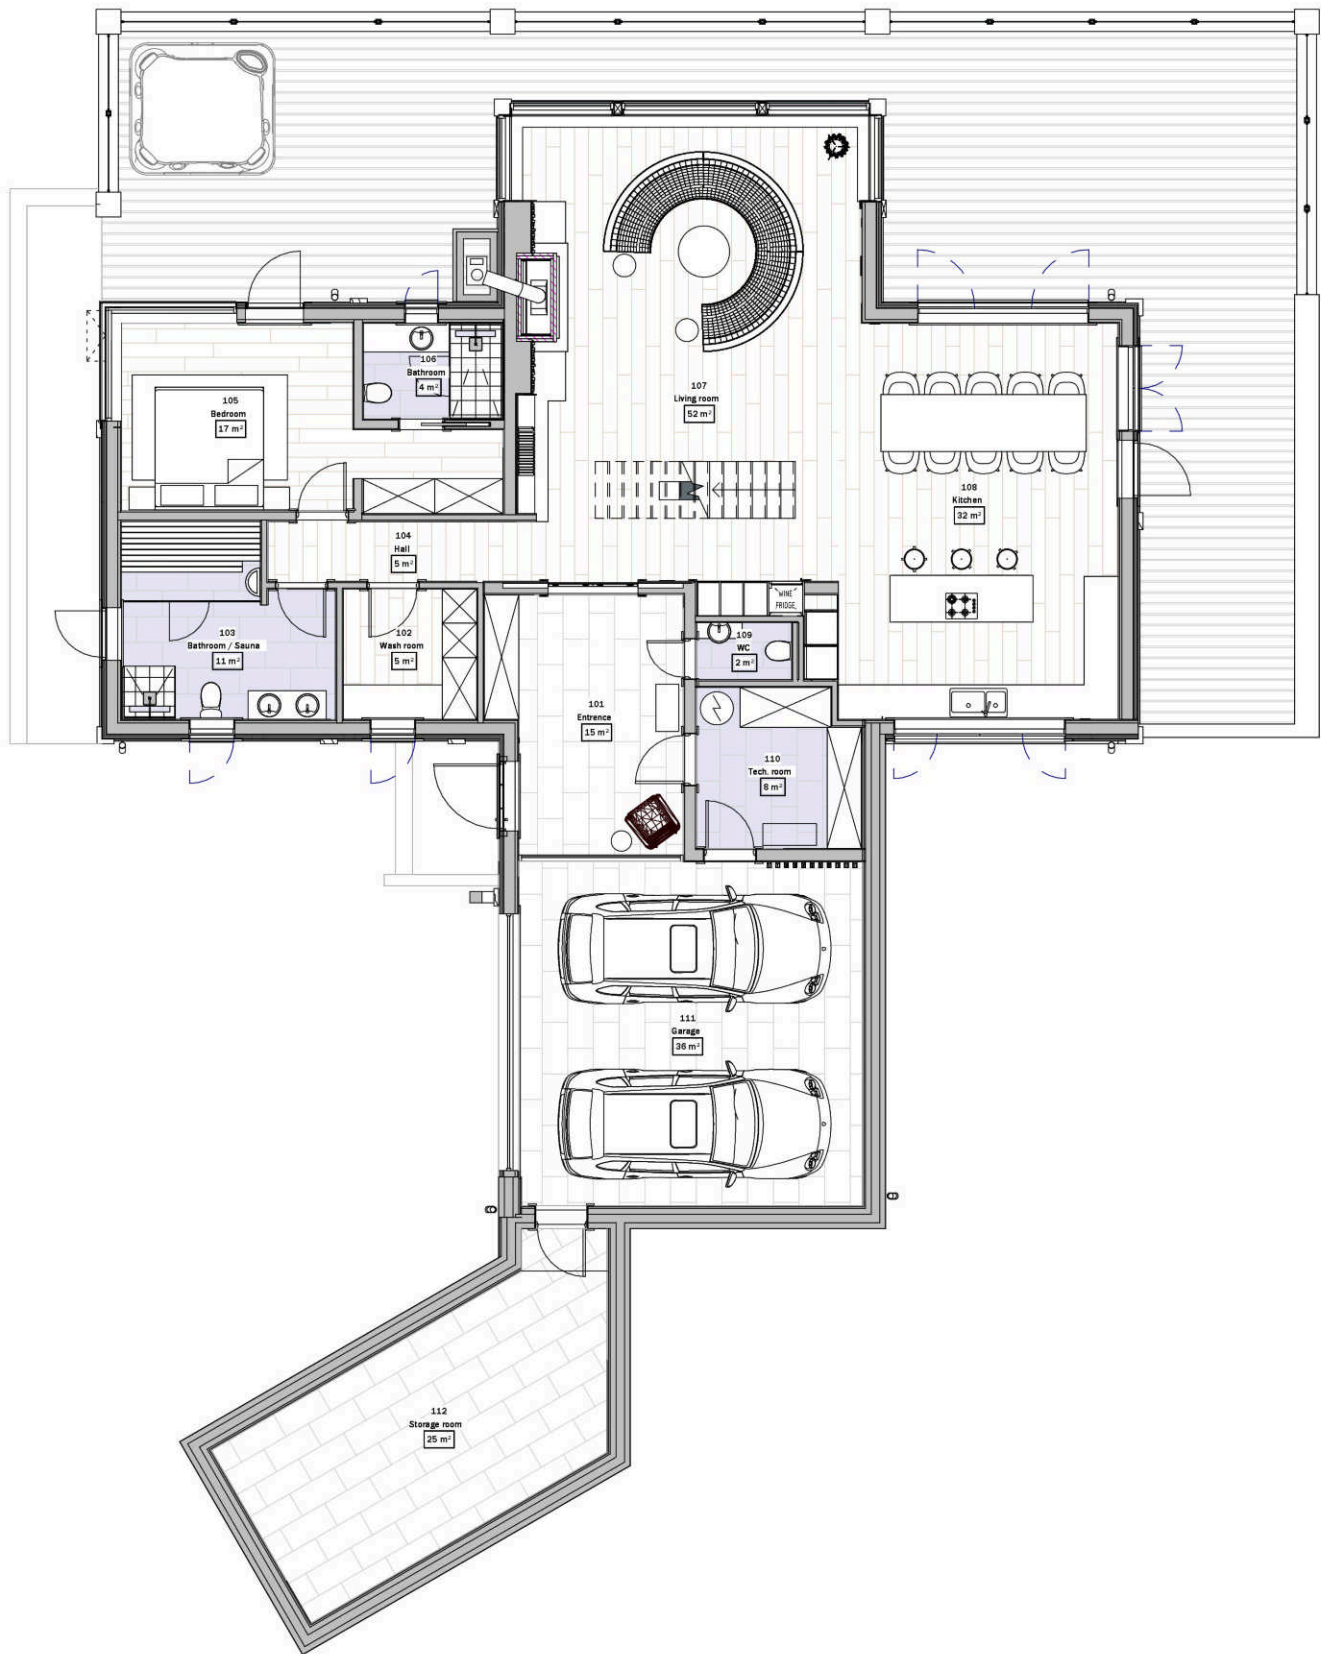

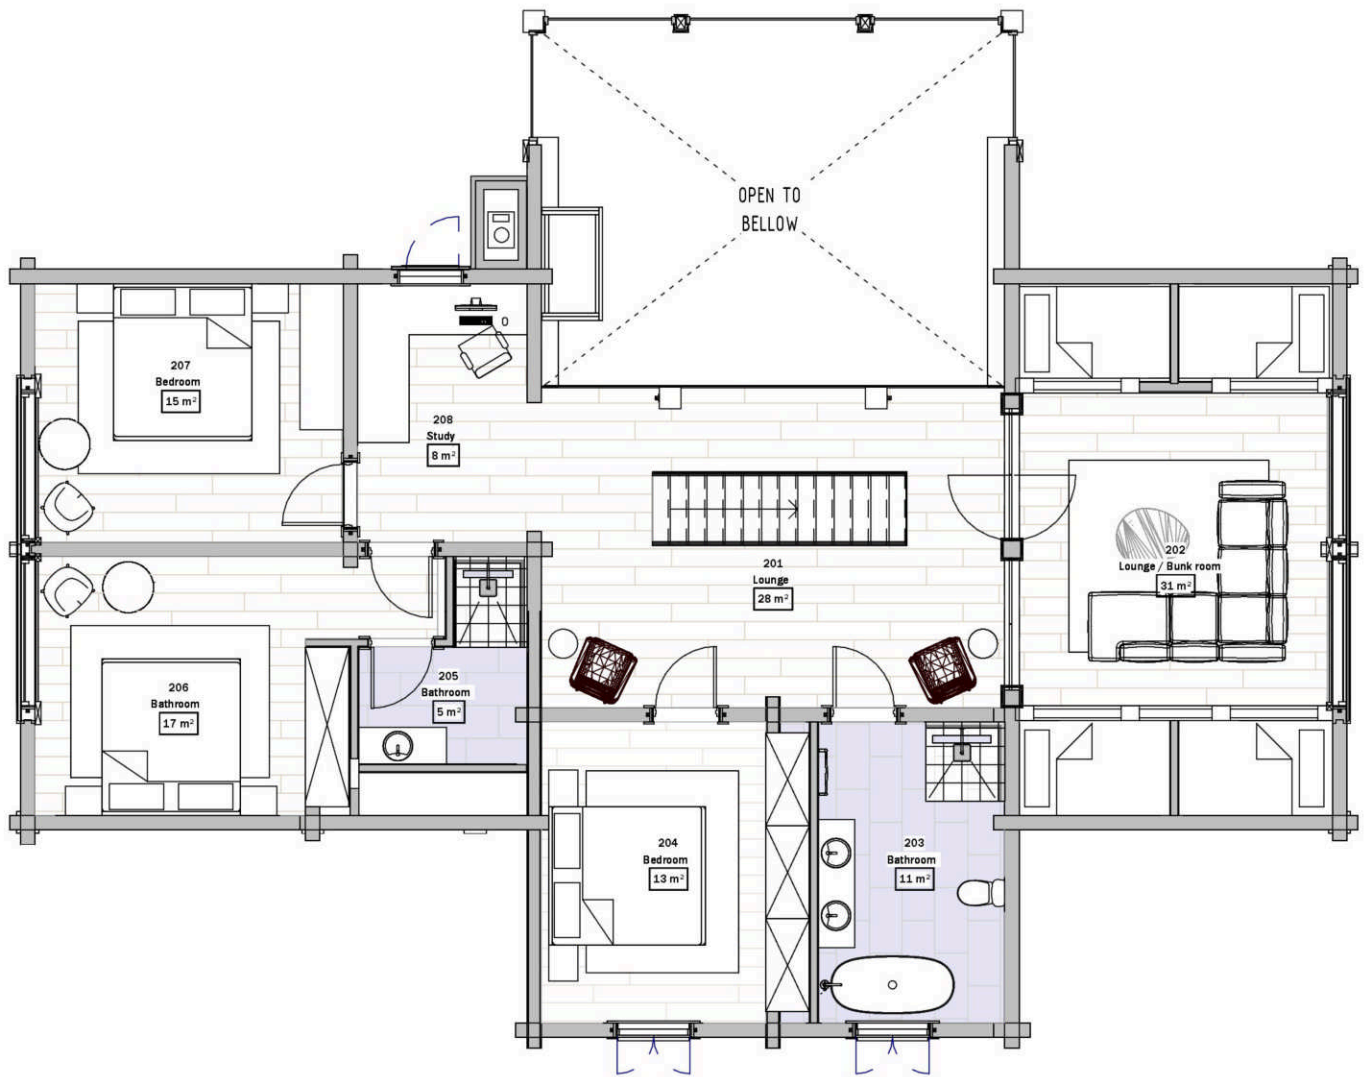


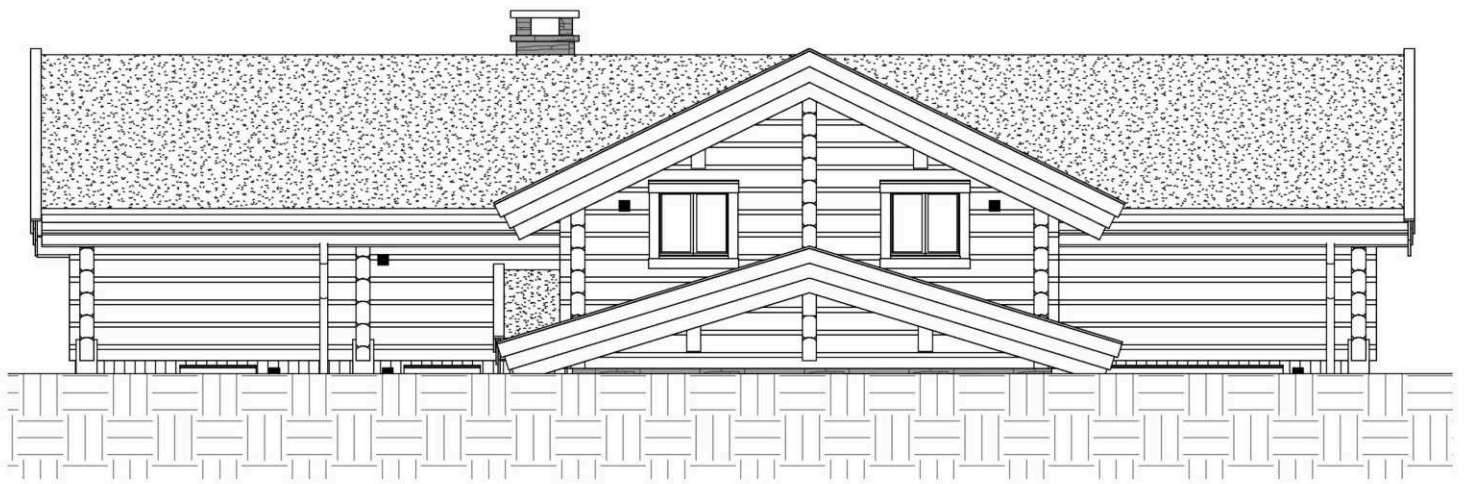








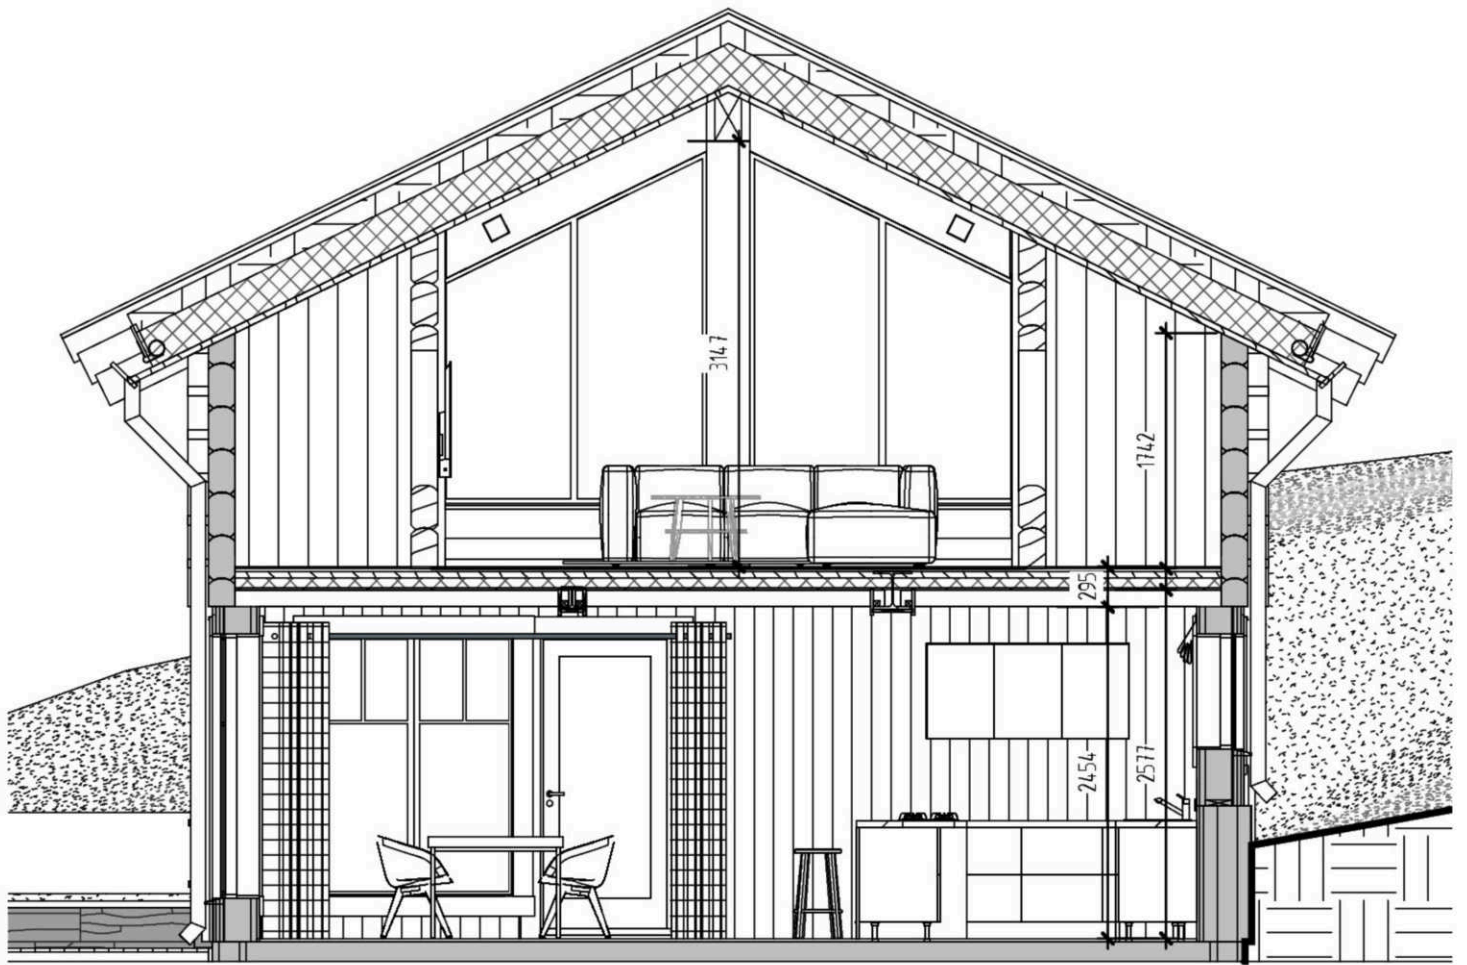

ENERGIATTEST

Adresse	Gamle Budalsvegen 71
Postnummer	3580
Sted	GEILO
Kommunenavn	Hol
Gårdsnummer	57
Bruksnummer	161
Seksjonsnummer	—
Andelsnummer	—
Festenummer	—
Bygningsnummer	301428922
Bruksenhetsnummer	H0101
Merkenummer	Energiattest-2025-236489
Dato	16.12.2025

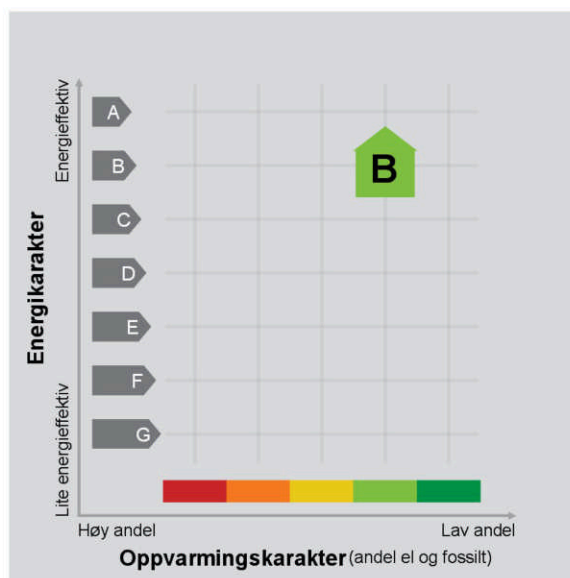

Energimerket angir boligens energistandard. Energimerket består av en energikarakter og en oppvarmingskarakter, se i figuren. Energimerket symboliseres med et hus, hvor fargen viser oppvarmingskarakter, og bokstaven viser energikarakter.

Energikarakteren angir hvor energieffektiv boligen er, inkludert oppvarmingsanlegget. Energikarakteren er beregnet ut fra den typiske energibruken for boligtypen. Beregningene er gjort ut fra normal bruk ved et gjennomsnittlig klima. Det er boligens energimessige standard og ikke bruken som bestemmer energikarakteren. A betyr at boligen er energieffektiv, mens G betyr at


boligen er lite energieffektiv. En bolig bygget etter byggeforskriftene vedtatt i 2010 vil normalt få C.

Oppvarmingskarakteren forteller hvor stor andel av oppvarmingsbehovet (romoppvarming og varmtvann) som dekkes av elektrisitet, olje eller gass. Grønn farge betyr lav andel el, olje og gass, mens rød farge betyr høy andel el, olje og gass. Oppvarmingskarakteren skal stimulere til økt bruk av varmepumper, solenergi, biobrensel og fjernvarme.

Om bakgrunnen for beregningene, se www.enova.no/energimerking.

Målt energibruk

Brukeren har valgt å ikke oppgi målt energibruk.

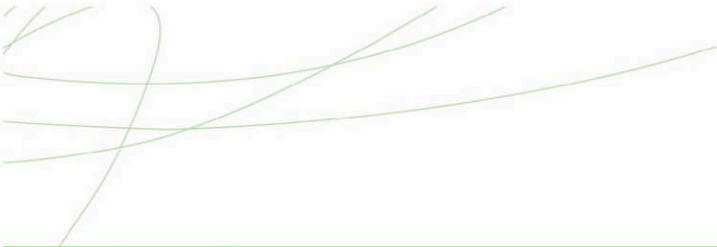

Hvordan boligen benyttes har betydning for energibehovet

Energibehovet påvirkes av hvordan man benytter boligen, og kan forklare avvik mellom beregnet og målt energibruk. Gode energivaner bidrar til at energibehovet reduseres. Energibehovet kan også bli lavere enn normalt dersom:

- deler av boligen ikke er i bruk,
- færre personer enn det som regnes som normalt bruker boligen, eller
- den ikke brukes hele året.

Gode energivaner

Ved å følge enkle tips kan du redusere ditt energibehov, men dette vil ikke påvirke boligens energimerke.

Energimerkingen kan kun endres gjennom fysiske endringer på boligen.

Tips 1: Følg med på energibruken i boligen

Tips 2: Luft kort og effektivt

Tips 3: Redusér innetemperaturen

Tips 4: Bruk varmtvann fornuftig

Mulige forbedringer for boligens energistandard

Ut fra opplysningene som er oppgitt om boligen, anbefales følgende energieffektiviserende tiltak. Dette er tiltak som kan gi bygningen et bedre energimerke.

Noen av tiltakene kan i tillegg være svært lønnsomme. Tiltakene bør spesielt vurderes ved modernisering av bygningen eller utskifting av teknisk utstyr.

Tiltaksliste (For full beskrivelse av tiltakene, se Tiltaksliste - vedlegg 1)


- **Bruk varmtvann fornuftig**
- **Slå av lyset og bruk sparepærer**

Det tas forbehold om at tiltakene er foreslått ut fra de opplysninger som er gitt om boligen. Fagfolk bør derfor kontaktes for å vurdere tiltakene nærmere. Eventuell gjennomføring av tiltak må skje i samsvar

- **Redusér innetemperaturen**
- **Montere urbryter på motorvarmer**

med gjeldende lovverk, og det må tas hensyn til krav til godt inneklima og forebygging av fuktskader og andre byggskader.



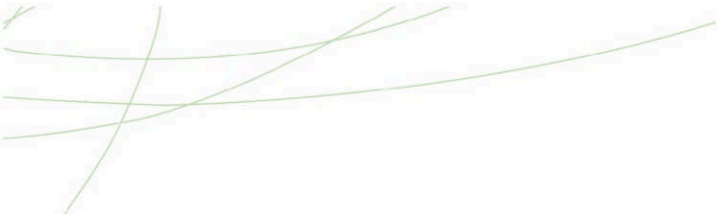

Boligdata som er grunnlag for energimerket

Energimerket og andre data i denne attesten er beregnet ut fra opplysninger som er gitt av boligeier da attesten ble registrert. Nedenfor er en oversikt over oppgitte opplysninger, som boligeier er ansvarlig for.

Der opplysninger ikke er oppgitt, brukes typiske standardverdier for den aktuelle bygningstypen. For mer informasjon om beregninger, se

<https://www.enova.no/energimerking/om-energimerkeordningen/om-energiattesten/beregning-av-energikarakteren/>.

Bygningskategori:	Småhus
Bygningstype:	Fritidsbolig
Byggeår	2025
Bygningsmateriale:	Tre
BRA:	390
Ant. etg. med oppv. BRA:	2
Detaljert vegger:	Nei
Detaljert vindu:	Nei

Teknisk installasjon

Oppvarming:	Elektrisk Varmepumpe Ved
Ventilasjon	Periodisk avtrekk





Om grunnlaget for energiattesten

Oppgitte opplysninger om boligen kan finnes ved å gå inn på www.enova.no/energimerking, og logge inn via ID-porten/Altinn. På siden "Eiendommer" kan du søke opp bygninger og hente fram energiattester som er laget tidligere. For å se detaljer for en bolig hvor det er brukt detaljert registrering må du velge "Gjenbruk"

av aktuell attest under Offisielle energiattester i skjermbildet "Valgt eiendom". Boligeier er ansvarlig for at det blir brukt riktige opplysninger. Eventuelle gale opplysninger må derfor tas opp med selger eller utleier da dette kan ha betydning for prisfastsettelsen. Det kan når som helst lage en ny energiattest.

Om energimerkeordningen

Enova er ansvarlig for energimerkeordningen. Energimerket beregnes på grunnlag av oppgitte opplysninger om boligen. For informasjon som ikke er oppgitt, brukes typiske standardverdier for den aktuelle bygningstypen fra tidsperioden den ble bygd i. Beregningsmetodene for energikarakteren baserer seg på NS 3031 (<https://www.enova.no/energimerking/om-energimerkeordningen>)

Spørsmål om energiattesten, energimerkeordningen eller gjennomføring av energieffektivisering og tilskuddsordninger kan rettes til Enova. Svarer på tlf. 24 24 08 95 eller svarer@enova.no.

Plikten til energimerking er beskrevet i energimerkeforskriften (bygninger).

Nærmere opplysninger om energimerkeordningen kan du finne på www.enova.no/energimerking.

For ytterligere råd og veiledning om effektiv energibruk, vennligst se www.enova.no/hjemme eller ring Enova svarer på tlf. **24 24 08 95**.



Tiltaksliste: Vedlegg til energiattesten

Brukertiltak

Tiltak 1: Bruk varmtvann fornuftig

Bytt til sparedusj hvis du ikke har. For å finne ut om du bør bytte til sparedusj eller allerede har sparedusj kan du ta tiden på fylling av ei vaskebøtte; nye sparedusjer har et forbruk på kun 9 liter per minutt. Ta dusj i stedet for karbad. Skift pakning på dryppende kraner. Dersom varmtvannsberederen har nok kapasitet kan temperaturen i berederen reduseres til 70gr.

Tiltak 2: Slå av lyset og bruk sparepærer

Slå av lys i rom som ikke er i bruk. Utnytt dagslyset. Bruk sparepærer, spesielt til utelys og rom som er kalde eller bare delvis oppvarmet.

Tiltak 3: Redusér innetemperaturen

Ha en moderat innetemperatur, for hver grad temperatursenkning reduseres oppvarmingsbehovet med 5 %. Mennesker er også varmekilder; jo flere gjester – desto større grunn til å dempe varmen. Ha lavere temperatur i rom som brukes sjelden eller bare deler av døgnet. Monter tetningslister rundt trekkfulle vinduer og dører (kan sjekkes ved bruk av myggspiral/røyk eller stearinlys). Sett ikke møbler foran varmeovner, det hindrer varmen i å sirkulere. Trekk for gardiner og persienner om kvelden, det reduserer varmetap gjennom vinduene.

Tiltak 4: Tiltak utendørs

Monter urbryter (koblingsur) på motorvarmeren slik at den ikke står på mer enn nødvendig. Skift til sparepærer. Sparepærer på 5, 7, 11, 15, og 20 W tilsvarer glødelamper på henholdsvis 25, 40, 60, 75 og 100 W, og de varer dessuten lenger, 8.000-15.000 timer mot 1.000-2.500 timer for glødelamper. Det kan monteres fotocelle på utebelysningen slik at det automatisk går av/på etter dagslyset/mørket. Eller det kan monteres bevegelsessensor slik at lyset kun går på ved bevegelse og slås av automatisk etter forhåndsinnstilt tid. For snøsmelteanlegg som kun er manuelt styrt av/på eller ift. lufttemperatur kan det installeres automatikk slik at snøsmelteanlegget både er temperatur- og nedbørsstyrt dvs. når det registreres nedbør og kulde samtidig.

Tiltak 5: Velg hvitevarer med lavt forbruk

Når du skal kjøpe nye hvitevarer så velg et produkt med lavt strømforbruk. Produktene deles inn i energiklasser fra A til G, hvor A er det minst energikrevende. Mange produsenter tilbyr nå varer som går ekstra langt i å være energieffektive. A+ og det enda bedre A++ er merkinger som har kommet for å skille de gode fra de ekstra gode produktene.

Tiltak 6: Slå el.apparater helt av

Elektriske apparater som har stand-by modus trekker strøm selv når de ikke er i bruk, og må derfor slås helt av.

Tiltak 7: Vask med fulle maskiner

Fyll opp vaske- og oppvaskmaskinen før bruk. De fleste maskiner bruker like mye energi enten de er fulle eller ikke.

Tiltak 8: Luft kort og effektivt

Ikke la vinduer stå på gløtt over lengre tid. Luft heller kort og effektivt, da får du raskt skifta lufta i rommet og du unngår nedkjøling av gulv, tak og vegger.

Tiltak 9: Følg med på energibruken i boligen

Gjør det til en vane å følge med energiforbruket. Les av måleren månedlig eller oftere for å være bevisst energibruken. Ca halvparten av boligens energibruk går til oppvarming.

Tiltak 10: Fyr riktig med ved

Bruk tørr ved, god trekk, og legg ikke i for mye av gangen. Fyring i åpen peis er mest for kosens skyld. Hold spjeldet lukket når ovnen/peisen ikke er i bruk.

Tiltak 11: Spar strøm på kjøkkenet

Ikke la vannet renne når du vasker opp eller skyller. Bruk kjeler med plan bunn som passer til platen, bruk lokk, kok ikke opp mer vann enn nødvendig og slå ned varmen når det har begynt å koke. Slå av kjøkkenventilatoren når det ikke lenger er behov. Bruk av microbølgeovn til mindre mengder mat er langt mer energisparende enn komfyren. Tin frossenmat i kjøleskapet. Kjøøl - og frys skal avrimes ved behov for å hindre unødvendig energibruk og for høy temperatur inne i skapet / boksen (nye kjølekap har ofte automatisk avriming). Fjern støv på kjøleribber og kompressor på baksiden. Slå av kaffetraker når kaffen er ferdig traktet og bruk termos. Oppvaskmaskinen har innebygde varmeelementer for oppvarming av vann og skal kobles til kaldvannet, kobles den til varmtvannet øker energibruken med 20 - 40 % samtidig som enkelte vaske - og skylleprosesser foregår i feil temperatur.

Tiltak utendørs

Tiltak 12: Montere urbryter på motorvarmer

Det monteres urbryter (koblingsur) på motorvarmeren slik at den ikke står på mer enn nødvendig.

Tiltak 13: Termostat- og nedbørsstyring av snøsmelteanlegg

Snøsmelteanlegget er kun manuelt styrt, eller styres kun etter lufttemperatur. Det installeres automatikk slik at snøsmelteanlegget både er temperatur- og nedbørsstyrt. Det kan være i form av en temperatur- og snøføler i bakken, med temperatur - og fuktføler i luften. Snøsmelteanlegget aktiveres kun ved behov dvs. når det registreres nedbør og kulde samtidig.

Tiltak 14: Skifte til sparepærer på utebelysning

Sparepærer på 5, 7, 11, 15, og 20 W tilsvarer glødelamper på henholdsvis 25, 40, 60, 75 og 100 W. Sparepærer gir like mye lys som vanlige glødelamper, men bruker bare rundt 20% av energien. De varer dessuten lenger, 8.000-15.000 timer mot 1.000 - 2.500 timer for glødelamper.

Tiltak 15: Montere automatikk på utebelysning

Det kan monteres fotocelle på utebelysningen slik at det automatisk går av/på etter dagslyset/mørket. Eller det kan monteres bevegelsessensor slik at lyset kun går på ved bevegelse og slås av automatisk etter forhåndsinnstilt tid.

Tiltak på luftbehandlingsanlegg

Tiltak 16: Montere blafrespjeld på kjøkkenventilator

Dersom kjøkkenventilator ikke har blafrespjeld, bør dette monteres for å redusere luftutskiftningen og dermed varmetapet.

Tiltak 17: Skifte avtrekksvifte på bad til ny med fuktstyring

Dersom avtrekksvifte på bad kun har manuell styring av/på kan det vurderes å montere ny avtrekksvifte med fuktstyring, dvs. at den starter/stopper automatisk ved behov avh. av luftens relative fuktighet og reduserer den totale luftutskiftningen og dermed varmetapet.

Tiltak på elektriske anlegg

Tiltak 18: Temperatur- og tidsstyring av panelovner

Evt. eldre elektriske varmeovner uten termostat skiftes ut med nye termostatregulerte ovner med tidsstyring, eller det ettermonteres termostat / spareplugg på eksisterende ovn. Dersom mange ovner skiftes ut bør det vurderes et system hvor temperatur og tidsinnstillinger i ulike rom i boligen styres fra en sentral enhet.

Tiltak på varmeanlegg

Tiltak 19: Isolering av varmerør, ventiler, pumper

Eventuelle rørnett, rørbend, ventiler, pumpehus etc som er uisolerte bør isoleres for å redusere unødvendig varmetap. På ventiler og komponenter kan det monteres avtagbare isoleringsputer. Det vil da i tillegg være enklere å oppnå ønsket turtemperatur i hele anlegget.

LØSØRE OG
TILBEHØR

OVERSIKT OVER LØSØRE OG TILBEHØR TIL EIENDOMMEN

Oversikten er utarbeidet av Norges Eiendomsmeglerforbund, Eiendom Norge og Advokatforeningens Eiendomsmeglingsgruppe, og er gjeldende fra 1. januar 2020.

Generelt

Lov om avhending av fast eiendom (avhendingslova/avhl.) av 3. juli 1992 regulerer kjøper og selgers rettigheter og plikter ved overdragelse av fast eiendom og andeler i borettslag. I henhold til avhl. § 3-4 skal eiendommen, når annet ikke er avtalt, overdras med innredninger og utstyr som etter lov, forskrift eller annet offentlig vedtak skal følge med. Det samme gjelder varig innredning og utstyr som enten er fastmontert eller er særskilt tilpasset bygningen, jf. avhl. § 3-5. Loven inneholder ingen detaljert oversikt over hva som omfattes av "innredning og utstyr", og over hva som skal regnes som "fastmontert eller særskilt tilpasset". Partene kan fritt avtale hva som skal følge med eiendommen ved salg. Bransjens liste over løsøre og tilbehør som skal følge med eiendommen, er en del av avtalen mellom kjøper og selger dersom ikke annet er opplyst i salgsoppgaven, kjøper har tatt forbehold i bud eller avtale på annen måte er inngått. Der intet annet er avtalt, vil løsøre og tilbehør medfølge slik dette fremkommer av avhl. § 3-4 og § 3-5 og denne oversikt. Produkter og installasjoner som medfølger overdras uten noen form for garantier, utover eventuell gjenværende leverandørgaranti. Dersom det er noe i nedenstående liste som ikke finnes på eiendommen, vil det heller ikke medfølge.

1. HVITEVARER medfølger der dette er spesielt angitt i salgsoppgaven.
2. HELDEKKENDE TEPPER følger med uansett festemåte.
3. VARMEKILDER, slik som ovner, kaminer, peiser, varmepumper og panelovner, følger med uansett festemåte. Frittstående biopeiser/varmeovner og terrassevarmere medfølger ikke. Det følger ikke med varmekilder i rom som ikke har vegg- eller fastmonterte varmekilder på visning.
4. TV, RADIO OG MUSIKKANLEGG. TV-antennene og fellesanlegg for TV, herunder parabolantenne, og tuner/dekoder/tv-boks medfølger der dette eies av selger. Veggmontert TV/flatskjerm med tilhørende festeordning samt musikkanlegg følger ikke med (se også punkt 12).
5. BADEROMSINNREDNING/UTSTYR. Badekar, dusjkabinett, dusjvegger, alle fastmonterte speil og hyller, fastmonterte glass- og håndkleholdere, herunder håndklevarmere samt baderomsinnredning, medfølger.
6. GARDEROBESKAP medfølger, selv om disse er løse. Fastmonterte garderobehyller og knagger medfølger. Innredning i garderobeskap, for eksempel løse eller fastmonterte trådkurver, hyller, stenger og lignende, medfølger.
7. KJØKKENINNREDNING medfølger, herunder også åpne, fastmonterte hyller og løs eller fastmontert kjøkkenøy.
8. MARKISER, PERSIENNER og annen type innvendig og utvendig solskjerming, gardinoppheng, lamellgardiner og liftgardiner medfølger.
9. AVTREKKSVENTILATORER av alle slag, samt fastmonterte aircondition/ ventilasjonsanlegg, medfølger.

10. SENTRALSTØVSUGER medfølger med komplett anlegg, herunder slange, munnstykke mm.

11. LYSKILDER. Kupler, lysstoffarmatur, fastmonterte "spotlights", oppheng og skinner med spotlights samt utelys og hagebelysning medfølger. Vegglamper, krokhengte lamper, lysekroner, prismelamper og lignende som er koblet til sukkerbit eller stikkontakt følger likevel ikke med.

12. INSTALLERTE SMARTHUSLØSNINGER med sentral som styrer lys, varme, lyd o.l., samt tilhørende trådløse enheter som brytere, sensorer, kameraer, integrerte høyttalere el. medfølger. Enkle lysstyringssystem f.eks. med en sentral som kun styrer lyspærer eller smartpærer montert i sokkel medfølger likevel ikke.

13. UTVENDIGE SØPPELKASSER og eventuelt holder/hus til disse medfølger.

14. POSTKASSE medfølger.

15. UTENDØRS INNRETNINGER slik som flaggstang, fastmontert tørkestativ, samt andre faste utearrangementer som f.eks. badestamp, boblekar/jacuzzi og liknende utendørs kar, lekestue, lekestativ, utepeis, fastmontert trommel til vannslange, medfølger. Guidekabel/avgrensingskabel til robotgressklipper medfølger, men robotgressklipper og ladestasjon for denne medfølger ikke.

16. FASTMONTERT VEGGLADER/LADESTASJON TIL EL-BIL medfølger uavhengig av hvor laderen er montert.

17. SOLCELLEANLEGG med tilhørende teknisk infrastruktur medfølger.

18. GASSBEHOLDER til gasskomfyr og gasspeis medfølger.

19. BRANNSTIGE, BRANNTAU, feiestige og lignende medfølger der dette er påbudt. Løse stiger medfølger ikke.

20. BRANNSLUKNINGSAPPARAT, BRANNSLANGE og RØYKVARSLER medfølger der dette er påbudt. Det er eier og brukers plikt til å se til at utstyret forefinnes på enhver eiendom. Hvis annet ikke er uttrykkelig avtalt, skal dette derfor alltid følge med ved salg av eiendom.

21. SAMTLIGE NØKLER til eiendommen som selger er i besittelse av skal overleveres kjøper på overtakelsen, herunder nøkler til eventuelle boder, uthus, garasjeportåpner el. Låses boder, uthus el. med hengelås, skal lås og nøkler til disse medfølge.

22. GARASJEHYLLER, bodhyller, lagringshyller og oppheng til bildekk medfølger såfremt de er fastmontert. Planter, busker og trær som er plantet på tomten, eller fastmonterte kasser og lignende er en del av eiendommen og medfølger i handelen.

BUD OG BUDGIVNING

KJØPETILBUD

FOR EIENDOMMEN

Adresse:

Gamle Budalsvegen 71, 3580 Geilo
Gnr. 57, Bnr. 161, Hol kommune.

Oppdragsnummer:

315251197

Meglerforetak:

PrivatMegleren Herleiksplass & Partnere

Saksbehandler:

Jannike Seljevoll Herleiksplass

Telefon / Mobil:

97 97 51 51 / 979 75 151

E-post:

jannike@privatmegleren.no

UNDERTEGNEDE GIR HERVED FØLGENDE BUD PÅ OVENNEVNTE EIENDOM:

Kjøpesum Kr _____

Beløp med bokstaver Kr _____

+ omkostninger iht. opplysninger i salgsoppgaven

Dette budet er bindende for undertegnede frem til og med den

Kl.

Dersom annet ikke er angitt gjelder budet til kl. 15.00 første virkedag etter siste annonserte visning. I forbrukerforhold vil bud med kortere akseptfrist enn til kl. 12.00 første virkedag etter siste annonserte visning ikke bli videreformidlet til selger

Eventuelle forbehold: _____

Undertegnede er kjent med at selger står fritt til å godta eller forkaste ethvert bud. Likeledes er undertegnede klar over at budet er bindende for budgiver når det er kommet til selgers kunnskap. Handelen er juridisk bindende for begge parter dersom budet aksepteres innen akseptfristen. Undertegnede er kjent med at budjournalen vil bli forelagt kjøper og selger når handel er sluttet.

Ønsket overtakelsesdato: _____

Budet baseres på opplysninger og salgsvilkår som fremkommer av salgsoppgave m/vedlegg

Kjøpet vil bli finansiert slik:

Låneinstitusjon: _____ Referanse og tlf nr: _____

Lånt kapital: _____ Kr _____

Egenkapital: _____ Kr _____

Totalt: _____ **Kr** _____

Egenkaptitalen består av: ☐ Salg av nåværende bolig eller fast eiendom

☐ Disponibelt kontantbeløp (bankinnskudd)

Jeg gir bud som ☐ Forbruker ☐ Ledd i næringsvirksomhet / Juridisk person (selskap)

Navn: _____ Navn: _____

Fødselsdato: _____ Fødselsdato: _____

Adr: _____ Adr: _____

Postnr: _____ Sted: _____ Postnr: _____ Sted: _____

Tlf: _____ E-post: _____ Tlf: _____ E-post: _____

Dato: _____ Sign: _____ Dato: _____ Sign: _____

Kopi av legitimasjon

Kopi av legitimasjon

Sist oppdatert med virkning fra 1. januar 2014, i forbindelse med ikrafttredelse av endringer i eiendomsmeglingsforskriften.

Informasjonen er utarbeidet av Forbrukerombudet, Forbrukerrådet, Den Norske Advokatforening ved Eiendomsmeglingsgruppen, Eiendomsmeglerforetakenes Forening og Norges Eiendomsmeglerforbund, på grunnlag av blant annet forskrift om eiendomsmegling § 6-3 og § 6-4.

Nedenfor gis en oversikt over de retningslinjer som forbrukermyndighetene og organisasjonene anbefaler benyttet ved budgivning på eiendommen. Avslutningsvis gis også en kort oversikt over de viktigste rettsreglene tilknyttet budgivning.

Før det legges inn bud på eiendommen oppfordres budgiver til å sette seg inn i all relevant informasjon om eiendommen, herunder eventuell salgssoppgave og teknisk rapport med vedlegg.

GJENNOMFØRING AV BUDGIVNING

- | | | |
|--|---|---|
| <p>1. På forespørsel vil megler opplyse om aktuelle bud på eiendommen, herunder om relevante forbehold.</p> <p>2. Alle bud skal inngis skriftlig til megler, som formidler disse videre til oppdragsgiver. Kravet til skriftlighet gjelder også budforhøyelser og motbud, aksept eller avslag fra selger. Før formidling av bud til oppdragsgiver skal megler innhente gyldig legitimasjon og signatur fra budgiver. Kravet til legitimasjon og signatur er oppfylt for budgivere som benytter e-signatur, eksempelvis BankID eller MinID. Med skriftlige bud menes også elektroniske meldinger som e-post og SMS når informasjonen i disse er tilgjengelig også for ettertiden.</p> <p>3. Et bud bør inneholde eiendommens adresse (eventuelt gnr/bnr), kjøpesum, budgivers kontaktinformasjon, finansieringsplan, akseptfrist, overtakelsesdato og eventuelle forbehold som for eksempel usikker finansiering, salg av nåværende bolig ol. Normalt vil ikke et bud med forbehold bli akseptert før forbeholdet er avklart. Konferer gjerne med megler før bud avgis.</p> | <p>4. Megler skal legge til rette for en forsvarlig avvikling av budrunden. I forbrukerforhold (dvs. der oppdragsgiver er forbruker) skal megleren ikke formidle bud med kortere akseptfrist enn kl. 12.00 første virkedag etter siste annonserte visning. Etter denne fristen bør budgivere ikke sette en kortere akseptfrist enn at megler har mulighet til, så langt det er nødvendig, å orientere oppdragsgiver, budgivere og øvrige interessenter om bud og forbehold. Det bør ikke gis bud som diskriminerer eller utelukker andre budgivere. Dersom bud inngis med en frist som åpenbart er for kort til at megleren kan avvikle budrunden på en forsvarlig måte som sikrer oppdragsgiver og interessenter et tilstrekkelig grunnlag for sine handlingsvalg, vil megler fraråde budgiver å stille slik frist.</p> <p>5. Megleren vil oppfordre gi sin vurdering av det enkelte bud overfor oppdragsgiveren, når budet er gitt innenfor fristene i punkt 4.</p> <p>6. Megleren skal så langt det er nødvendig og mulig holde budgiverne skriftlig orientert om nye og høyere bud og eventuelle forbehold.</p> | <p>Megler skal så snart som mulig bekrefte skriftlig overfor budgivere at budene deres er mottatt.</p> <p>7. Etter at handel har kommet i stand, eller dersom en budrunde avsluttes uten at handel er kommet i stand, kan en budgiver kreve kopi av budjournalen i anonymisert form.</p> <p>8. Kopi av budjournal skal gis til kjøper og selger uten ugrunnet opphold etter at handel er kommet i stand. Dersom det er viktig for budgiver å bevare sin anonymitet, bør budet fremmes gjennom fullmektig.</p> |
|--|---|---|

VIKTIGE AVTALERETTSLIGE FORHOLD

- | | | |
|---|--|--|
| <p>1. Det eksisterer ingen angrerett ved salg/kjøp av fast eiendom.</p> <p>2. Når et bud er innsendt til megler og han har formidlet innholdet i budet til selger (slik at selger har fått kunnskap om budet), kan budet ikke kalles tilbake. Budet er da bindende for budgiver frem til akseptfristens utløp, med mindre budet før denne tid avslås av selger eller budgiver får</p> | <p>melding om at eiendommen er solgt til en annen (man bør derfor ikke gi bud på flere eiendommer samtidig dersom man ikke ønsker å kjøpe flere enn en eiendom).</p> <p>3. Selger står fritt til å forkaste eller akseptere ethvert bud, og er for eksempel ikke forpliktet til å akseptere høyeste bud.</p> | <p>4. Når en aksept av et bud har kommet frem til budgiver innen akseptfristens utløp er det inngått en bindende avtale.</p> <p>5. Husk at også et eventuelt bud fra selger til kjøper (såkalte "motbud"), avtalerettslig er et bindende tilbud som medfører at det foreligger en avtale om salg av eiendommen dersom budet i rett tid aksepteres av kjøper.</p> |
|---|--|--|
-