

Tilstandsrapport

 Boligbygg med flere boenheter

 Sørhamna 7 B, 8403 SORTLAND

 SORTLAND kommune

 gnr. 15, bnr. 1990, snr. 6

Markedsverdi

4 600 000

Sum areal alle bygg: BRA: 160 m² BRA-i: 105 m²



Befaringsdato: 13.03.2025

Rapportdato: 18.03.2025

Oppdragsnr.: 21646-1182

Referansenummer: IT4801

Autorisert foretak: Ing./Takstmann Asle Thomassen

Sertifisert Takstingeniør: Tommy Fagerli

Vår ref: Tommy Fagerli



Rapporten kan brukes i inntil ett år etter rapportdato, og kan ikke gjenbrukes ved flere boligsalg i denne perioden. For eiendomsoverdragelser fra 1.1.2024, må selger sørge for at areal i rapporten er oppdatert og følger ny bransjestandard for areal. Skjer det endringer, oppstår skader også videre på boligen, bør du som selger be om oppdatert rapport.

Norsk takst

Norsk takst er bransjeorganisasjonen for landets bygningssakkyndige og takstforetak, med om lag 1400 sertifiserte medlemmer fordelt på omtrent 1000 bedrifter. I boligomsetningen regnes takstrapportene som et helt avgjørende element i den informasjonen som gjøres tilgjengelig for kjøper. Årlig leverer medlemmene rundt 120.000 slike takster. Det gir unik oversikt over norske boliger, og bidrar til at alle oppdrag kan utføres med utgangspunkt i erfaringsbasert kvalitet.



Det stilles høye krav til utdanning, sertifisering og yrkesetikk. Norsk takst er opptatt av at boligomsetningen skal være trygg, og legger vekt på å opptre uavhengig av andre bransjeaktører. Bygningssakkyndige fakturerer sine tjenester uten hensyn til hvilken pris som oppnås, og skal heller ikke på annen måte ha noen egeninteresse knyttet til handelen.

Uavhengighet og god fagkunnskap har over tid bygget troverdighet og tillit. Både selger og kjøper skal kunne stole på bygningssakkyndiges vurderinger. For tilfeller der det likevel skulle oppstå misnøye med utført arbeid, har vi sammen med Forbrukerrådet etablert en klagenemnd.

Norsk takst har en sentral rolle i utviklingen av norske standarder, regler og profesjonsprinsipper, og representerer bransjen i alle relevante internasjonale fora. Dette sikrer at norske bygningssakkyndige tidlig kan tilpasse seg krav og bransjetrender fra utlandet, samtidig som takseringsfaget får en norsk stemme på verdensbasis. Organisasjonen bidrar i næringspolitisk sammenheng, og har vært en pådriver for å sikre at lover og regler gir trygghet for forbrukerne i boligomsetningen.

Ing./takstmann Asle Thomassen

Ingeniør/Takstmann Asle Thomassen har vært i bygg - og anleggsbransjen i 30 år og de 20 siste årene som takstmann tilsluttet Norges Takseringsforbund - NT.

Vi er sertifisert - og påtar oss oppdrag - innenfor et eller flere av nedenstående godkjenningsområder:

Sentralt godkjent for uavhengig kontroll og ansvarlig søker.

Verditaksering av boliger/næringseiendommer.

Skadetaksering av bygninger. Skadeoppfølging.

Byggeoppfølging. Boligsalgsrapporter/- Tilstandsvurdering for boliger.

Reklamsjonsvurdering. Skjønn.

Andre tjenester

Reklamasjonsvurdering etter eierskifte, bolig- og næringseiendommer.

Byggelånskontroll ved oppføring av bolig- og næringsbygg.

Byggekontroll og annen bistand ved gjennomføring av byggeprosjekter, kontroll i produksjonsfasen og/eller ved overtakelse og/eller i garantitiden.

Tilstandsvurdering, vedlikeholdsvurdering o.l. av bygninger generelt. Tekniske og økonomiske utredninger vedr. fast eiendom.

Oppdrag som sakkyndige domsmenn i tvistesaker vedr. byggesaker



Rapportansvarlig

Tommy Fagerli

Uavhengig Takstingeniør

tommy@aslethomassen.no

909 69 935



Dette trenger du å vite om tilstandsrapporten



Hva er en tilstandsrapport?

En tilstandsrapport beskriver synlige skader/avvik eller tegn på skader/avvik på boligen. Rapporten fremhever vanligvis ikke positive egenskaper ved boligen.



Hva vurderer en bygningssakkyndig?

Den bygningssakkyndige vurderer boligen ut fra hva man kan forvente av en bygning av samme alder og type. Vurderingen gjøres som regel mot hvordan det var vanlig å bygge og regler som gjaldt da boligen ble oppført (søknadstidspunktet). Forhold som er vanlige for bygningens alder, slik som slitasje etter normal bruk regnes ikke som avvik.



Hva inneholder tilstandsrapporten?

Den bygningssakkyndige undersøker rom og bygningsdeler slik det kommer frem av [Forskrift til avhendingsloven](#). Tilstandsrapporten inneholder bare avvik som den bygningssakkyndige kan se eller kontrollere med enkle hjelpemidler. Det gjøres ikke nærmere undersøkelser slik som åpning av vegger eller andre bygningsdeler. I vegg mot våtrom og rom under terreng kan det borres et hull for å gjøre enkle undersøkelser slik som fuktsøk.

Når du kjøper en brukt bolig

Når du kjøper en brukt bolig, er det viktig å være oppmerksom på at dette ikke kan sammenlignes med å kjøpe en ny bolig. Måten boligen ble bygget på kan være annerledes enn i dag. Bygninger svekkes over tid, og utsettes for slitasje blant annet på grunn av bruk og vær og vind. Mange boliger fornyes helt eller delvis, noen i flere omganger, eller det oppføres tilbygg. Særlig for boliger som er pusset opp eller endret, er det viktig å merke seg at fornyelse av overflater ikke nødvendigvis betyr at bygningsdeler under er forbedret.

Vurdering mot byggregler

Den bygningssakkyndige vil vurdere boligen mot hvordan det var vanlig å bygge og regler som gjaldt på søknadstidspunktet. Den bygningssakkyndige ser etter avvik som har betydning for og som reduserer boligens funksjon og verdi, og som kommer frem av Forskrift til avhendingslova.

Noen bygningsdeler og forhold vil den bygningssakkyndige vurdere mot dagens regelverk. Etter dagens regelverk vil disse kunne få TG2 eller TG3 uten at det nødvendigvis er krav om at avviket må utbedres. Dette kan gjelde sluk, tettesjikt og fall på bad og vaskerom, forhold som gjelder sikkerhet mot brann, rekkverk, trapper, osv.

Tilstandsrapporten beskriver ikke hele boligen

BYGNINGSSAKKYNDIGE SER FOR EKSEMPEL IKKE PÅ

- vanlig slitasje og normal vedlikeholdstilstand • bagatellmessige forhold som ikke påvirker bygningens bruk eller verdi vesentlig • etasjeskillere • tilleggbygg slik som garasje, bod, anneks, naust også videre • utvendige trapper • støttemurer • skjulte installasjoner • installasjoner utenfor bygningen • full funksjonstesting av el- og VVS-installasjoner • geologiske forhold og bygningens plassering på grunnen • bygningens planløsning • bygningens innredning • løsøre slik som hvitevarer • utendørs svømmebasseng og pumpeanlegg • bygningens estetikk og arkitektur • bygningens lovlighet (bortsett fra bruksendringer, brannceller og forhold som åpenbart kan påvirke helse, miljø og sikkerhet) • fellesarealer (med mindre boligeier har vedlikeholdsplikt for fellesarealer og dette er kjent for bygningssakkyndig, eller fellesarealet har en særlig tilknytning til boligen).

© iVerdi 2023 © Norsk takst 2023

Malen til denne rapporten, inkludert standardtekstene fra Norsk takst, er vernet etter åndsverkloven og kan kun benyttes av medlemsforetakene i Norsk takst og av takstingeniører som er sertifisert i slikt foretak, samt av kunder hos iVerdi og studenter hos NEAK. For andre aktører er eksemplarframstilling av malen og standardtekster, som utskrift og annen kopiering til bruk som grunnlag for tilsvarende rapporter, bare tillatt når det er hjemlet i lov (kopiering til privat bruk, sitat o.l.) eller avtale med Norsk Takst ([Forside](#)) eller iVerdi ([Hjem-iVerdi](#)).

Utnyttelse i strid med lov eller avtale kan medføre erstatnings- og straffeansvar.

Dette trenger du å vite om tilstandsrapporten

Tilstanden vurderes med ulike tilstandsgrader

Tilstanden gir uttrykk for en gitt forventet tilstand, blant annet vurdert ut fra alder og normal bruk. Ved Tilstandsgrad 0 (TG0) og Tilstandsgrad 1 (TG1) gir den bygningssakkyndige normalt ingen begrunnelse for valg av tilstandsgrad. Grunnen er at bygningen eller bygningsdelen da bare har normal slitasje. Ved skjulte konstruksjoner kan alder alene avgjøre tilstandsgrad. Når bygningssakkyndige anbefaler tiltak, for eksempel utbedringer, må brukeren av rapporten vurdere om tiltakene er nødvendige og lønnsomme.

Når den bygningssakkyndige velger tilstandsgrad, baseres vurderingen på faste kriterier som følger av gjeldende bransjestandard for Teknisk tilstandsanalyse ved omsetning av bolig og Forskrift til avhendingslova.



TILSTANDSGRAD 0, TG0: INGEN AVVIK

Bygningsdelen skal være tilnærmet ny, ikke vise tegn på slitasje og det skal være lagt frem dokumentasjon på faglig god utførelse. Det er ingen merknader til delen.



TILSTANDSGRAD 1, TG1: MINDRE AVVIK

Bygningsdelen skal bare ha normal slitasje, og straktiltak skal ikke anses som nødvendig. Graden kan også brukes når delen er ny, men der dokumentasjon på faglig god utførelse mangler.



TILSTANDSGRAD 2, TG2: VESENTLIGE AVVIK OG MINDRE AVVIK SOM ETTER NS 3600 GIR TG 2

Bygningsdelen skal enten ha feil utførelse, en skade eller symptomer på skade, sterk slitasje eller nedsatt funksjon. Graden gis når bygningsdelen trenger vedlikehold eller tiltak i nær fremtid. Graden skal også brukes når delen er gammel og det er grunn til å varsle om faren for skader på grunn av alderen, eller når det er grunn til å overvåke delen spesielt på grunn av fare for større skader eller følgeskader.

Ved avvik som ikke krever umiddelbare tiltak (ingen umiddelbar kostnad) så blir TG2 markert med en lysere farge.



TILSTANDSGRAD 3, TG3: STORE ELLER ALVORLIGE AVVIK

Denne tilstandsgraden brukes ved kraftige tegn på forhold som man må regne med trenger utbedring straks eller innen kort tid. Det er påvist funksjonssvikt eller sammenbrudd.



IKKE UNDERSØKT/IKKE TILGJENGELIG FOR UNDERSØKELSE

Det kan være avvik/skader som ikke er avdekket.

Hva er et anslag på utbedringskostnad?

Hva det vil koste å utbedre rom eller bygningsdeler, er et forsiktig anslag basert på nåværende kvalitet, registrert avvik og angitte tiltak i rapporten. Anslaget er gitt på generelt grunnlag og må ikke forveksles med et pristilbud fra en håndverker. Det kan foreligge avvik og tiltak som ikke kommer frem av rapporten. Utbedringskostnad avhenger blant annet av personlige valg av og markedspris på materialer og tjenesteyter.

I rapporten skal det settes anslag for utbedringskostnad for TG3, og slikt anslag kan også gis ved TG2.

	Ingen umiddelbare kostnader
	Tiltak under kr 10 000
	Tiltak mellom kr 10 000 - 50 000
	Tiltak mellom kr 50 000 - 100 000
	Tiltak mellom kr 100 000 - 300 000
	Tiltak over kr 300 000

Beskrivelse av eiendommen

Leiligheten Sørhamna 7B, seksjon 6 er en selveierleilighet i 2 etasje i sameie for boligbygg med flere etasjer. Byggeår 2002, med AH bygg AS som utbygger.

Sørhamna Bobrygge, sameie nr. 2, gnr. 15, bnr. 1990 snr. 1-9 i Sortland i iht. lov omeierseksjoner av 23.05.97 nr. 31.

Utdrag fra vedtekter

Det påligger den enkelte sameier å besørge og bekoste innvendig vedlikehold av bruksenheten og andre arealer som sameieren har enerett til å bruke, herunder innvendige flater på balkongen.

Alt vedlikehold av tomten og andre fellesarealer og –anlegg påhviler som sameierene i fellesskap. Styret er ansvarlig for at nødvendig vedlikehold blir gjennomført. Dette gjelder også fellesareal som eies i sameie mellom de 5 boligsameiene i Sørhamna.

Sameiet kan med vanlig flertall vedta avsetning til fond for framtidig vedlikehold.

Boligbygg med flere boenheter - Byggeår: 2002

UTVENDIG

[Gå til side](#)

Bygningen har malte trevinduer med 2-lags glass.

Bygningen har malt hovedytterdør og malt verandadør i tre.

Veranda med ca. 18m² mot sør/vest med adkomst fra stue. Oppført i trykkimpregnerte materialer. Spaltegulv. Veranda i 3 etg danner tak tak over veranda 2 etg.

Veranda er innkledd delvis med panel og delvis med skyve vinduer i aluminium med ett lags glass. Det er montert strålevarmeovn på vegg veranda.

Egen svalgang/veranda som inngangsparti ca.13m² mot nord med adkomst via inngangsdør leilighet og fellesarealer. Flislagt gulv, panel på vegger og tak.

Yttervegg er innkledd delvis med panel og delvis med skyve vinduer i aluminium med ett lags glass.

Vinduer mot sør har solavskjerming i form av utvendige persienner, styrt via bryter plassert innvendig ved vindu i stue.

INNENDIG

[Gå til side](#)

Innvendig er det gulv av parkett. Belegg på bod, fliser på vaskerom og bad. Fliser i svalgang. Veggene har malte plater. Innvendige tak har malte plater.

Etasjeskiller er av trebjelkelag.

Det er ikke foretatt radonmålinger og bygget er heller ikke utført med radonsperre.

Leiligheten har ikke ildsted.

Innvendig har boligen malte fyllingsdører.

VÅTROM

[Gå til side](#)

Bad

Aktuell byggeforskrift er tekniske forskrifter i perioden 1997-2010.

Dokumentasjon: ingen dokumentasjon.

Veggene har fliser. Taket er malt.

Gulvet er flislagt. Rommet har elektriske varmekabler. Fall mot sluk er målt til 17mm. Terskel 30mm

Det er plastsluk og smøremembran med ukjent utførelse.

Rommet har innredning med nedfelt servant fra 2020, toalett fra 2020 og dusjvegger/hjørne.

Det er mekanisk avtrekk styrt mekanisk via kjøkken ventilator.

Vaskerom

Aktuell byggeforskrift er tekniske forskrifter i perioden 1997-2010.

Dokumentasjon: ingen dokumentasjon.

Veggene har malte plater. Taket er malt.

Gulvet er flislagt. Rommet har elektriske varmekabler. Fall mot sluk er målt til 0. Terskel 40mm

Det er plastsluk og smøremembran med ukjent utførelse.

Rommet har vaskekum i rustfritt stål og opplegg for vaskemaskin.

Her er også varmtvannsbereder og enhet for sentral støvsuger, samt sentral for rørirørsystem.

Det er mekanisk avtrekk styrt mekanisk via kjøkken ventilator.

KJØKKEN

[Gå til side](#)

Kjøkkenet har innredning med profilerte fronter. Benkeplaten er av laminat. Det er oppvaskmaskin, induksjonstopp og stekeovn.

Komfyrvakt over ovn.

Det er kjøkkenventilator med avtrekk ut via avtrekksenhet felles for kjøkken, bad og vaskerom.

TEKNISKE INSTALLASJONER

[Gå til side](#)

Innvendige vannledninger er av plast. Det er besiktiget i rørskap.

Det er avløpsrør av plast.

Boligen har naturlig ventilasjon via ventiler i vinduer. Mekanisk avtrekk fra kjøkken, bad og vaskerom via felles fifteenhet plassert i skap over kjøkkenventilator, eier opplyser at det er foretatt jevnlig service/renhold av fifteenhet.

Varmtvannstanken er på ca. 200 liter.

Sentralt støvsugeranlegg, ett uttak, slangen rekker over alt. Enhet plassert i bod.

El-anlegg fra byggeår. El-tavle er plassert på soverom ved inngangsdør. Adgangskontrollsystem med kommunikasjon til felles ytterdør.

I leiligheten er det ett håndslukkeapparat og det er felles brannvarslingsanlegg hvor sentral er plassert i 1 etg. ved hovedinngang til bygget, det er egen avstenging av alarm dersom falsk alarm i leiligheten.

Markedsvurdering

Totalt Bruksareal	160 m ²
Totalt Bruksareal for hoveddel	136 m ²
Totalpris	4 500 000

Arealer

[Gå til side](#)

Befaring - og eiendomsopplysninger

[Gå til side](#)

Tomteverdi og teknisk verdi bygninger 5 400 000

Forutsetninger og vedlegg

[Gå til side](#)

Beskrivelse av eiendommen

Lovlighet


[Gå til side](#)

Boligbygg med flere boenheter

- Det foreligger godkjente og byggemeldte tegninger, som stemmer med dagens bruk

Sammendrag av boligens tilstand

Fordeling av tilstandsgrader

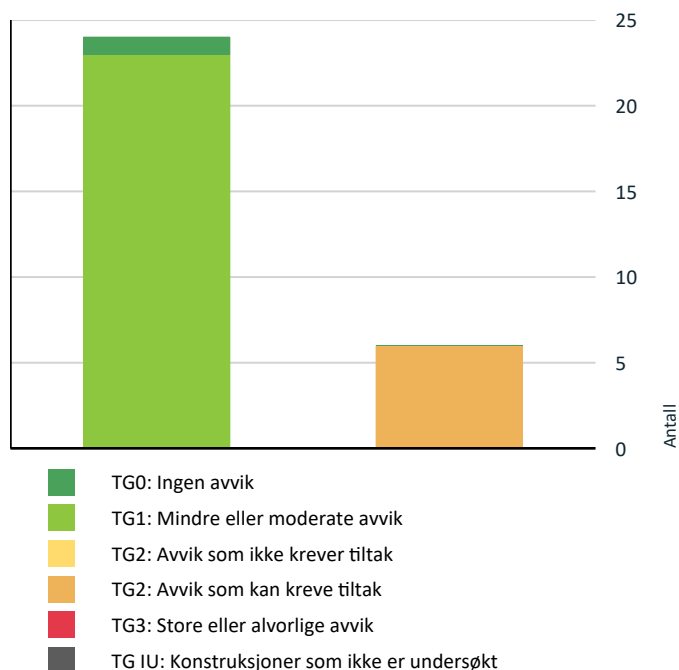

Vil du vite mer om tilstandsgrader? Se side 4.



Kjøkken > Etasje > Kjøkken > Avtrekk

[Gå til side](#)

Spesielt for dette oppdraget/rapporten

Sameiet i felleskap ivaretar alle utvendige forhold vedr. bygget, som tak, yttervegger, vinduer, dører og balkonger, samt alle fellesarealer og fellesanlegg. Derfor omfattes dette ikke i tilstandsrapporten.

Tilstandsrapporten omhandler derfor kun de forhold som er tillagt seksjonens ansvar etter sameiets vedtekter.

Oppsummering av avvik

Vil du vite mer? Se på rommet eller bygningsdelen senere i rapporten.

Boligbygg med flere boenheter

! TG 2 AVVIK SOM KAN KREVE TILTAK



Innvendig > Radon

[Gå til side](#)



Tekniske installasjoner > Varmtvannstank

[Gå til side](#)



Våtrom > Etasje > Bad > Overflater vegger og himling

[Gå til side](#)



Våtrom > Etasje > Bad > Overflater Gulv

[Gå til side](#)



Våtrom > Etasje > Vaskerom > Overflater Gulv

[Gå til side](#)

Tilstandsrapport

BOLIGBYGG MED FLERE BOENHETER



Byggeår

2002

Standard

Normal standard på bygget ut ifra alder/konstruksjon - jamfør beskrivelse under konstruksjoner.

Vedlikehold

Bygget er jevnlig vedlikeholdt.

UTVENDIG

TG 1 Vinduer

Bygningen har malte trevinduer med 2-lags glass. Eier opplyser at vinduer mot sør skal skiftes 2025.

TG 1 Dører

Bygningen har malt hovedytterdør og malt verandadør i tre.

TG 1 Balkonger, terrasser og rom under balkonger

Veranda med ca. 18m2 mot sør/vest med adkomst fra stue. Oppført i trykkimpregnerte materialer. Spaltegulv. Veranda i 3 etg danner tak tak over veranda 2 etg.

Veranda er innkledd delvis med panel og delvis med skyve vinduer i aluminium med ett lags glass. Det er montert strålevarmeovner i taket i veranda.

TG 1 Svalgang/veranda mot nord

Egen svalgang/veranda som inngangsparti ca.13m2 mot nord med adkomst via inngangsdør leilighet og fellesarealer. Flislagt gulv, panel på vegger og tak. Yttervegg er innkledd delvis med panel og delvis med skyve vinduer i aluminium med ett lags glass.



TG 1 Andre utvendige forhold

Tilstandsrapport

Vinduer mot sør har solavskjerming i form av utvendige persiennner, styrt via bryter plassert innvendig ved vindu i stue. Eier opplyser at disse fungerer.

INNSENDIG

TG 1 Overflater

Innvendig er det gulv av parkett. Belegg på bod, fliser på vaskerom og bad. Fliser i svalgang. Veggene har malte plater. Innvendige tak har malte plater. Eier opplyser at stort sett alle er sparklet og oppmalt ca. 2020.

TG 1 Etasjeskille/gulv mot grunn

Etasjeskiller er av trebjelkelag.

TG 2 Radon

Det er ikke foretatt radonmålinger og bygget er heller ikke utført med radonsperre.

Vurdering av avvik:

- Det er ikke foretatt radonmålinger, og bygget er heller ikke utført med radonsperre.

Konsekvens/tiltak

- Det bør gjennomføres radonmålinger.

Leier du ut bolig, er du pliktig til å måle radon og eventuelt gjøre tiltak dersom nivåene er for høye.

I bolig du eier og bor i selv, bør du måle, men du må ikke.

Radon skal måles i vinterhalvåret, mellom midten av oktober og midten av april, og skal foregå over et tidsrom på minst to måneder.

Det vil si at siste frist for å begynne målingen er første halvdel av februar.

Pipe og ildsted

Leiligheten har ikke ildsted.

TG 1 Innvendige dører

Innvendig har boligen malte fyllingsdører.

VÅTROM

ETASJE > BAD

Generell

Aktuell byggeforskrift er tekniske forskrifter i perioden 1997-2010. Dokumentasjon: ingen dokumentasjon.

Tilstandsrapport



ETASJE > BAD

TG 2 Overflater vegger og himling

Veggene har fliser. Taket er malt.

Vurdering av avvik:

- Det er påvist at noen fliser har bom (hulrom under).

Det er påvist boom i noen fliser i dusjhjørne. Det er ingen sprekker i flisfuger.

Konsekvens/tiltak

- Det er ikke behov for utbedringstiltak.

Selv om det er boom bak fliser er det membran bak fliser som hindre fukt i å trenge inn i konstruksjon.

ETASJE > BAD

TG 2 Overflater Gulv

Gulvet er flislagt. Rommet har elektriske varmekabler. Fall mot sluk er målt til 17mm. Terskel 30mm

Vurdering av avvik:

- Det er påvist at høydeforskjell fra topp slukrist til gulv/synlig topp membran ved dørterskel er mindre enn 25 mm.

Konsekvens/tiltak

- Våtrommet fungerer med dette avviket.

ETASJE > BAD

TG 1 Sluk, membran og tettesjikt

Det er plastsluk og smøremembran med ukjent utførelse.



ETASJE > BAD

TG 1 Sanitærutstyr og innredning

Rommet har innredning med nedfelt servant fra 2020, toalett fra 2020 og dusjvegger/hjørne.

Tilstandsrapport

ETASJE > BAD

TG 1 Ventilasjon

Det er mekanisk avtrekk styrt mekanisk via kjøkken ventilator.

ETASJE > BAD

TG 1 Tilliggende konstruksjoner våtrom

Hulltaking er ikke foretatt, det er foretatt fuktmålinger med fuktindikator på vegger og gulv uten å finne noe unormalt.

ETASJE > VASKEROM

Generell

Aktuell byggeforskrift er tekniske forskrifter i perioden 1997-2010. Dokumentasjon: ingen dokumentasjon.



ETASJE > VASKEROM

TG 1 Overflater vegger og himling

Veggene har malte plater. Taket er malt.

ETASJE > VASKEROM

TG 2 Overflater Gulv

Gulvet er flislagt. Rommet har elektriske varmekabler. Fall mot sluk er målt til 0. Terskel 40mm

Vurdering av avvik:

- Det er påvist at høydeforskjell fra topp slukrist til gulv/synlig topp membran ved dørterskel er mindre enn 25 mm.

Konsekvens/tiltak

- Våtrommet fungerer med dette avviket.

ETASJE > VASKEROM

TG 1 Sluk, membran og tettesjikt

Det er plastsluk og smøremembran med ukjent utførelse.

Tilstandsrapport



ETASJE > VASKEROM

TG 1 Sanitærutstyr og innredning

Rommet har vaskekum i rustfritt stål og opplegg for vaskemaskin. Her er også varmtvannsbereder og enhet for sentral støvsuger, samt sentral for rørirørsystem.

ETASJE > VASKEROM

TG 1 Ventilasjon

Det er mekanisk avtrekk styrt mekanisk via kjøkken ventilator.

ETASJE > VASKEROM

TG 1 Tilliggende konstruksjoner våtrom

Hulltaking er ikke foretatt, det er foretatt fuktmålinger med fuktindikator på vegger og gulv uten å finne noe unormalt.

KJØKKEN

ETASJE > KJØKKEN

TG 1 Overflater og innredning

Kjøkkenet har innredning med profilerte fronter. Benkeplaten er av laminat. Det er oppvaskmaskin, induksjonstopp og stekeovn. Eier opplyser at kjøkken er pusset opp 2020. det er montert komfyrvakt over ovn.



ETASJE > KJØKKEN

TG 2 Avtrekk

Det er kjøkkenventilator med avtrekk ut via avtrekksenhet felles for kjøkken, bad og vaskerom

Vurdering av avvik:

Tilstandsrapport

- Det er avvik:

Plastkappe for låsing av fettfilter er borte, låsing i metall fungerer.

Konsekvens/tiltak

- Tiltak:

Det er ikke nødvendig med tiltak.



TEKNISKE INSTALLASJONER

TG 1 Vannledninger

Innvendige vannledninger er av plast. Det er besiktiget i rørskap.



TG 1 Avløpsrør

Det er avløpsrør av plast.

TG 1 Ventilasjon

Boligen har naturlig ventilasjon via ventiler i vinduer. Mekanisk avtrekk fra kjøkken, bad og vaskerom via felles vifteenhet plassert i skap over kjøkkenventilator, eier opplyser at det er foretatt jevnlig service/renhold av vifteenhet.

TG 2 Varmtvannstank

Varmtvannstanken er på ca. 200 liter.

Vurdering av avvik:

- Det er påvist at varmtvannstank er over 20 år

Konsekvens/tiltak

- Det er ikke behov for utbedringstiltak siden tanken fungerer i dag, men ut ifra alder kan skader plutselig oppstå på eldre tanker.

Tilstandsrapport

TG 1 Andre installasjoner

Sentralt støvsugeranlegg, ett uttak, slangen rekker over alt. Enhet plassert i bod.



TG 1 Elektrisk anlegg

Dette er en forenklet kontroll begrenset til de spørsmål og undersøkelser som forskrift til avhendingslova (tryggere bolighandel) § 2-18 inneholder. Dette kan ikke sammenlignes med en kontroll utført av offentlig myndighet (Det lokale eltilsyn) eller registrert elektrovirksomhet, og en bygningssakkyndig har verken kompetanse eller lov til å foreta en slik kontroll.

Tilstandsgraden er vurdert ut fra den forenklede og begrensede kontrollen som forskriften inneholder. El-anlegget kan ha feil og mangler som en slik forenklet undersøkelse ikke vil avdekke. Vær derfor oppmerksom på denne risikoen, og søk videre veiledning eller få en fullstendig kontroll utført av registrert elektrovirksomhet.

El-anlegg fra byggeår. El-tavle er plassert på soverom ved inngangsdør. Adgangskontrollsystem med kommunikasjon til felles ytterdør.

1. Foreligger det eltilsynsrapport de siste 5 år, og det er ikke foretatt arbeid på anlegget etter denne, utenom retting av eventuelle avvik i eltilsynsrapport (dvs en el-tilsynsrapport uten avvik)?
Nei

Spørsmål til eier

2. Når ble det elektriske anlegget installert eller sist gang totalt rehabilitert (årstall)? Med totalt rehabilitert menes fullstendig utskiftet anlegg fra inntakssikring og videre.
2002
3. Er alle elektriske arbeider/anlegg i boligen utført av en registrert elektroinstallasjonsvirksomhet?
Ja
4. Er det elektriske anlegget utført eller er det foretatt tilleggsarbeider på det elektriske anlegget etter 1.1.1999?
Ja
Eksisterer det samsvarserklæring?
Ja
Det er etablert ny kurs til induksjonstopp. ca. 2020
5. Foreligger det kontrollrapport fra offentlig myndighet – Det Lokale Eltilsyn (DLE) eller eventuelt andre tilsvarende kontrollinstanser med avvik som ikke er utbedret eller kontrollen er over 5 år?
Nei
6. Forekommer det ofte at sikringene løses ut?
Nei
7. Har det vært brann, branntilløp eller varmgang (for eksempel termiske skader på deksler, kontaktpunkter eller lignende) i boligens elektriske anlegg?
Nei

Generelt om anlegget

8. Er det tegn til at det har vært termiske skader (tegn på varmgang) på kabler, brytere, downlights, stikkontakter og elektrisk utstyr? Sjekk samtidig tilstanden på elektrisk tilkobling av varmtvannsbereider, jamfør eget punkt under varmtvannstank
Nei

Tilstandsrapport

9. Er der synlig defekter på kabler eller er disse ikke tilstrekkelig festet?

Nei

Inntak og sikringsskap

10. Er det tegn på at kabelinnføringer og hull i inntak og sikringsskap ikke er tette, så langt dette er mulig å sjekke uten å fjerne kapslinger?

Nei

11. Finnes det kursfortegnelse, og er den i samsvar med antall sikringer?

Ja

12. Foreta en helhetsvurdering av det elektriske anlegget, dets alder, allmenne tilstand og fare for liv og helse. Bør det elektriske anlegget ha en utvidet el-kontroll?

Nei

Branntekniske forhold

Dette er en forenklet kontroll begrenset til de spørsmål som fremkommer under. Tilstandsgraden er basert på retningslinjer til disse spørsmålene i bransjestandarden NS3600. Dette kan ikke sammenlignes med en fullstendig kontroll av branntekniske forhold av offentlig myndighet, eller en vurdering av boligens branntekniske forhold eller prosjektering fra en rådgiver med spesialkompetanse. En bygningssakkyndig har verken kompetanse til å gi slik veiledning eller lov til å foreta en slik kontroll.

Tilstandsgraden er vurdert ut fra den forenklete og begrensede kontrollen. Det kan være feil og mangler om branntekniske forhold som en slik forenklet undersøkelse ikke vil avdekke. Vær derfor oppmerksom på denne risikoen, og søk videre veiledning eller rådgivning.

I leiligheten er det ett håndslukkeapparat og det er felles brannvarslingsanlegg hvor sentral er plassert i 1 etg. ved hovedinngang til bygget, det er egen avstenging av alarm dersom falsk alarm i leiligheten.

1. Er det mangler for brannslukningsutstyr i boligen iht. forskriftskrav på søknadstidspunktet, men minst Byggeforskrift 1985?

Nei

2. Er det skader på brannslukkingsutstyr eller er apparatet eldre enn 10 år?

Nei

3. Er det mangler på røykvarsler i boligen iht. forskriftskrav på søknadstidspunktet, men minst Byggeforskrift 1985?


Nei

4. Er det skader på røykvarslere?

Nei



Sentral ved hovedinngangsdør

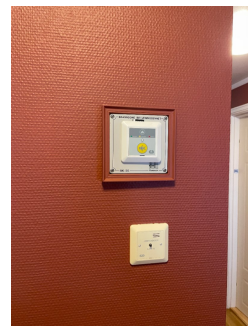

Avstenging av alarm i leiligheten

Bygninger på eiendommen

Garasje plass med bod i fellesanlegg.



Anvendelse

Byggeår

2006

Kommentar

Byggeåret er basert på antagelser, og det er dermed usikkert når bygget er oppført.

Standard

Normal standard på bygget ut ifra alder/konstruksjon - jamfør beskrivelse under konstruksjoner.

Vedlikehold

Bygget er jevnlig vedlikeholdt.

Merk: Bygget er ikke tilstandsvurdert

Beskrivelse

Bygningen er ett fellesanlegg som ikke tilstandsvurderes, men kun enkelt beskrevet.


Garasje med bod i fellesanlegg, standard/vanlig utførelse (iht. byggeår). Inndelt med bod i bakre del. Utført med bl.a. murte (uisolerte)

yttervegger, innvendig enkel treskillevegg mot nabogarasjer, uisolert konstruksjon i bod, betonggulv, pulttak med taktekke av stålplater, leddport med motordrift med fjernkontroll, innlagt strøm. El-billader er montert.

Elforbruk til lys og strøm i garasje dekkes av fellesanlegget, elforbruk til elbil-lader dekkes via eget abonnement.

Garasje ca. 16 m2, bod ca. 8m2, totalt ca. 25m2.

Bygget er ikke tilstandsvurdert ihht Forskrift til avhendingslova og NS3600. Dette er kun en enkel beskrivelse.

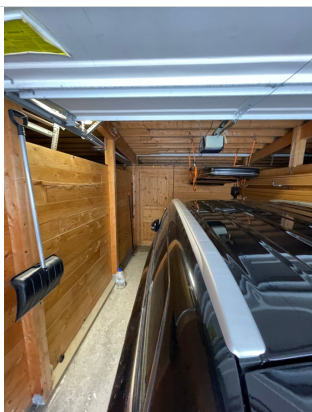

Konklusjon og markedsvurdering

Formål med takseringen: Salg

Hovedbyggets BRA/BRA-i

136 m²/105 m²

Boligbygg med flere boenheter : 2 Innglasset balkong, Gang, Bod, Vaskerom, Bad, Stue/kjøkken, Stue, 3 Soverom

*Andre bygg: Garasje plass med bod i fellesanlegg.
Bruksareal andre bygg: 24 m²*

Detaljert oppstilling over areal finnes i rapporten.

Markedsverdi

Kr 4 600 000

Vurdering av hva verdien er i det åpne eiendomsmarkedet på vurderingstidspunkt. I tilfelle det er andel fellesgjeld/fellesformue, boret, bruksrett eller festet tomt, er det gjort fradrag/tillegg for dette.

Les mer om markedsverdi på siste side i rapporten.

Teknisk verdi bygninger, med tomteverdi

Kr 5 400 000

Kostnaden ved å oppføre et tilsvarende bygg i henhold til dagens lovverk, med fradrag for utidsmessighet, elde, vedlikeholds mangler, gjenstående arbeider, tilstandssvekkelser og forskriftsmangler.

Les mer om teknisk verdi på siste side i rapporten.

Markedsverdi

4 500 000

Tillegg for andel fellesformue	+	179 285
Fradrag for andel felles gjeld	-	73 174

Konklusjon markedsverdi

4 600 000

Markedsvurdering

Eiendommen ligger i et område med et velfungerende marked, og omsetningstiden ligger noe over landsgjennomsnittet. Det er sammenlignet omsetninger for tilsvarende eiendommer i området, som vist nedenfor. Markedsverdien er satt ut fra disse vurderingene.

Sammenlignbare salg

EIENDOM	SALGSDATO	PRISANT	PRIS	FELLESgj.	TOTALPRIS	M ² PRIS
1 Sørhamna 5A ,8403 SORTLAND 104 m ² 2002 3 sov	03-12-2024	4 600 000	5 050 000		5 050 000	48 558
2 Sørhamna 1A ,8403 SORTLAND 100 m ² 2002 3 sov	23-02-2023	4 850 000	4 850 000		4 850 000	48 500
3 Sørhamna 14A ,8403 SORTLAND 91 m ² 2003 2 sov	25-10-2023	4 100 000	4 100 000		4 100 000	45 055
4 Sørhamna 7A ,8403 SORTLAND 101 m ² 2002 2 sov	08-05-2023	4 200 000	4 400 000		4 400 000	43 564
5 Sørhamna 2C ,8403 SORTLAND 143 m ² 2002 3 sov	10-05-2023	5 950 000	5 950 000		5 950 000	41 608

Om sammenlignbare salg

Utvalget er i utgangspunktet basert på likhetskriterier i forhold til den takserte boligen, men merk at det likevel kan være betydelige forskjeller i eksempel byggeår, arealer, soverom, beliggenhet, solforhold, utsyn mm. I tillegg vil det også kunne være store forskjeller i teknisk standard på de sammenlignbare boligene. Utvalget vil også kunne inneholde omsetningspriser som går vesentlig tilbake i tid. De ovennevnte forskjeller vil derfor være vurdert av takstmann og korrigert for i fastsettelsen basert på en skjønnsmessig vurdering av markedsverdi.

Beregninger

Årlige kostnader

Felleskostnad, månedlig avgift til sameiet. Opplysning iht. eier/revirent.	Kr.	53 400
Kommunale eiendomsavgifter	Kr.	5 402
Vedlikehold - Estimert av takstmann	Kr.	3 000
Sum Årlige kostnader (Avrundet)	Kr.	62 000

Teknisk verdi bygninger

Boligbygg med flere boenheter

Normale byggekostnader (utregnet som for nybygg)	Kr.	6 100 000
Fradrag (utidsmessighet, elde, vedlikeholdsmangler, gjenstående arbeider, svekkelser og forskriftsmangler)	Kr.	- 1 400 000
Sum teknisk verdi - Boligbygg med flere boenheter	Kr.	4 700 000

Garasjeplass med bod i fellesanlegg.

Normale byggekostnader (utregnet som for nybygg)	Kr.	240 000
Fradrag (utidsmessighet, elde, vedlikeholdsmangler, gjenstående arbeider, svekkelser og forskriftsmangler)	Kr.	- 60 000
Sum teknisk verdi - Garasjeplass med bod i fellesanlegg.	Kr.	180 000

Sum teknisk verdi bygninger

Kr. 4 880 000

Tomteverdi

Tomteverdi er en beregnet verdi for tomten slik den fremstår på befaringstidspunktet. Tomteverdien består av normal tomtekostnad i det aktuelle området og en vurdert verdi for beliggenhet. Normal tomtekostnad fremkommer ved å beregne teknisk verdi for råtomt, infrastruktur på tomten samt opparbeiding / beplantning, arrondering av terrenget og markedstilpasning for beliggenhet.

Normal tomteverdi	Kr.	500 000
-------------------	-----	---------

Beregnet tomteverdi

Kr. 500 000

Tomteverdi og teknisk verdi bygninger

Tomteverdi og teknisk verdi bygninger for det aktuelle takstobjektet (Avrundet)	Kr.	5 400 000
--	------------	------------------

Arealer, byggetegninger og brannceller

Standard gjeldende fra 01.01.2024

Arealmålinger og arealoppsett er basert på Norsk standard 3940:2023 Areal- og volum-beregninger av bygninger. Arealet gjelder for tidspunktet da boligen ble målt


Hva er måleverdig areal?

Arealet i rommet må ha minst 1,90 m fri høyde over gulvet og minst bredde på 0,60 m. Et loft med skråtak vil for eksempel bare få registrert målbart areal der høyden er minst 1,90 m og bredden minst 0,60 m. Rommet må ha dør eller luke, og gangbart gulv.

Hva er bruksareal?

$$BRA = BRA-i + BRA-e + BRA-b$$

Bruksarealet for bygningen er bruttoarealet minus arealet som optas av yttervegger.

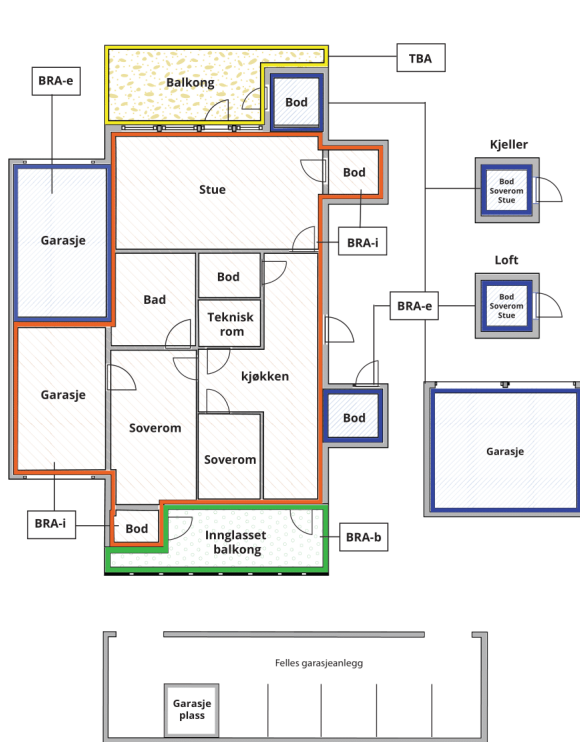

Carport og/eller garasjeplass i felles garasjeanlegg er ikke måleverdig areal

Internt bruksareal (BRA-i)	Arealet innenfor boenheten(e)
Eksternt bruksareal (BRA-e)	Arealet av alle rom utenfor boenheten(e) og som tilhører denne, slik som for eksempel boder
Innglasset balkong mv (BRA-b)	Arealet av innglasset balkong, veranda eller altan når denne er tilknyttet boenheten(e)
Terrasse- og balkongareal (TBA)	Arealet av terrasser, åpne balkonger og åpen altan tilknyttet boenheten(e)

Gulvareal (GUA) Er sum av BRA (bruksareal) og ALH (areal med lav takhøyde).

Areal med lav takhøyde (ALH) er ikke måleverdig areal, som skyldes skråtak og lav himlingshøyde.

GUA kan opplyses i markedsføring der det er aktuelt for den konkrete boligen og kun sammen med BRA-i, for eksempel der gulvflaten har en verdi og har funksjon ved møblering og bruk av rommene. Ikke innredet areal som kaldloft, måles og oppgis normalt ikke.

Arealet kan ikke alltid fastsettes nøyaktig

Areal kan være komplisert eller umulig å måle opp nøyaktig fordi det er vanskelig å fastslå tykkelsen på innervegger, skjevheter i og utforming av bygningskonstruksjoner som karnapp, buer og vinkler som ikke er rette, åpne rom over flere etasjer og så videre.

Eiendommens markedsverdi kan ikke baseres på en matematisk beregning basert på antall kvadratmeter opplyst i rapporten. Opplysninger om areal kan altså ikke alene benyttes for å beregne eiendommens verdi.

Den bygningssakkyndige kan avdekke eventuelle bruksendringer og avvik i branncelleinndeling

Den bygningssakkyndige ser på byggetegninger hvis de er tilgjengelige og dette er en del av oppdraget, og vurderer bruken av boligen opp mot tegningene. Hvis den bygningssakkyndige avdekker at en bolig ikke ser ut til å være delt opp i brannceller etter kravene i byggtetnisk forskrift på befaringstidspunktet, skal det opplyses om dette.

Reglene om bruksendring og brannceller kan være kompliserte. Søk videre faglige råd om rapporten ikke gir deg svar. Den bygningssakkyndige kan ikke vurdere og svare på alle spørsmål, og kan heller ikke vite om kommunen kan gi unntak for kravene som gjelder. [Vil du vite mer?](#)

Om brannceller

En branncelle er hele eller avgrensede deler av en bygning hvor en brann fritt kan utvikle seg uten at den kan spre seg til andre bygninger eller andre deler av bygningen i løpet av en fastsatt tid.

Om bruksendring

Bruksendring er å endre bruken av et rom fra en tillatt bruk til en annen. Dette kan kreve søknad og tillatelse, for eksempel hvis du endrer et rom fra bod til soverom eller arbeidsrom, eller hvis du endrer en bolig til to separate boliger.

Rom for varig opphold har krav til takhøyde, romstørrelse, rømningsvei og lysforhold som må være oppfylt. Du kan søke kommunen om unntak for kravene, men kan ikke regne med å få unntak for krav som går på helse og sikkerhet, for eksempel krav til rømningsvei.

Bruksendring som krever godkjenning, og som ikke er søkt bruksendret, er ulovlig. Kommunen kan etter plan- og bygningsloven kapittel 32 forfølge overtredelser. Kommunen kan pålegge deg å avslutte den ulovlige bruken, eventuelt å rette eller tilbakeføre rommet til godkjent bruk.

Arealer

Boligbygg med flere boenheter

Ny arealstandard

Etasje	Bruksareal BRA m ²			SUM	Terrasse- og balkongareal (TBA)
	Internt bruksareal (BRA-i)	Eksternt bruksareal (BRA-e)	Innlasset balkong (BRA-b)		
Etasje	105		31	136	
SUM	105		31		
SUM BRA	136				

Romfordeling

Etasje	Internt bruksareal (BRA-i)	Eksternt bruksareal (BRA-e)	Innlasset balkong (BRA-b)
Etasje	Gang, Bod, Bad, Vaskerom, Kjøkken, Stue/spisestue, Soverom, Soverom 2, Soverom 3		Innlasset svalgang/veranda, Innlasset veranda

Kommentar

I areal for innlasset balkong er det tatt med veranda ca. 18m² og svalgang inngangsparti på ca.13m².

Lovlighet

Byggetegninger

Det foreligger godkjente og byggemeldte tegninger, som stemmer med dagens bruk

Kommentar:

Brannceller

Er det påvist synlige tegn på avvik i branncelleinndeling ut ifra dagens byggt teknisk forskrift?

☐ Ja ☒ Nei

Nyere håndverkstjenester

Er det ifølge eier utført håndverkstjenester på boligen siste 5 år?

☐ Ja ☒ Nei

Krav for rom til varig opphold

Er det påvist avvik i forhold til rømningsvei, dagslysflate eller takhøyde?

☐ Ja ☒ Nei

Kommentar:

Garasjeplass med bod i fellesanlegg.

Ny arealstandard

Etasje	Bruksareal BRA m ²			SUM	Terrasse- og balkongareal (TBA)
	Internt bruksareal (BRA-i)	Eksternt bruksareal (BRA-e)	Innlasset balkong (BRA-b)		
Etasje		24		24	
SUM		24			
SUM BRA	24				

Romfordeling

Etasje	Internt bruksareal (BRA-i)	Eksternt bruksareal (BRA-e)	Innglasset balkong (BRA-b)
Etasje		Garasje, Bod	

Kommentar

I areal for eksternt bruksareal er det tatt med garasjeplass ca. 16m² og bod ca. 8m², disse er i eget felles parkeringsanlegg.

Total fordeling mellom P-ROM og S-ROM

Tabellen under viser fordelingen av P-ROM og S-ROM etter veiledningen til NS 3940: 2012. Dette er til informasjon og til sammenligning. Tallene er omtrentlige, kan avvike fra faktiske målinger og er ikke juridisk bindende

	P-ROM(m ²)	S-ROM(m ²)
Boligbygg med flere boenheter	102	3
Garasjeplass med bod i fellesanlegg.	0	24

Kommentar

Boligbygg med flere boenheter

I S-areal er det tatt med bod i leiligheten på ca. 3m²

Befarings - og eiendomsopplysninger

Befaring

Dato	Til stede	Rolle
13.3.2025	Tommy Fagerli	Takstingeniør
	Jan Egil Sletteng	Rekvirent

Matrikkeldata

Kommune	gnr.	bnr.	fnr.	snr.	Areal	Kilde	Eieforhold
1870 SORTLAND	15	1990		6	101 m ²	Ambita	Ikke relevant
Adresse Sørhamna 7 B							
Hjemmelshaver Sletteng Greta Næss, Sletteng Jan Egil 105 / 1 081							
Boligselskap SØRHAMNA BOBRYGGE HUS 2		Eierandel 105 / 1081					
Felles formue Kr. 179 285 01.01.2024			Felles gjeld: Kr. 73 174 01.01.2024				

Eiendomsopplysninger

Beliggenhet

Eiendommen, leiligheten/seksjonen har beliggenhet i "Sørhamna" et boligkompleks med 5 bygg på 3-4 etasjer med tilknytning til sjø og småbåthavn. Leiligheten m/ 3 soverom med beliggenhet i 2 etasje og har sørvendt beliggenhet, har god standard og ligger i gangavstand fra sentrum. Leiligheten ligger i bygget som ligger lengst nord og er seksjon nr. 6 i sameie nr. 2, i Sørhamna Bobrygge med til sammen 9 seksjoner. Sortland by eller "Blåbyen" er regionsenter i Vesterålen, og har godt utbygd service- og forretningstilbud, variert skoletilbud samt gode kommunikasjoner med buss, båt og fly samt anløp av "Hurtigruta".

Tilgang til leiligheten fra felles hovedinngang via felles innvendig trapp eller felles heis til fellesarealer i 2 etasje.
Tilhørende leiligheten er det garasje og bod i fellesanlegg.

Adkomstvei

Offentlig med privat stikkvei inn til eiendommen. Kun innkjøring til eiendommene. Ikke trafikkert vei.

Tilknytning vann

Eiendommen er tilknyttet offentlig vannforsyning via private stikkledninger.

Tilknytning avløp

Eiendommen er tilknyttet offentlig avløpsnett via private stikkledninger.

Regulering

Eiendommen ligger i et område regulert til sentrumsformål, dvs. bolig, forretning og kontor.

Om tomten

Solåpen, plan tomt med plen (fellesområde). Egen garasjeplass med bod i fellesanlegg. Asfaltert innkjøring og parkeringsområder. Asfalt på gjesteparkering. Tomten grenser mot sjøen og småbåthavna.

Tinglyste/andre forhold

Grunnbokskrift er ikke fremlagt. I henhold til eier foreligger det ingen påbud fra offentlige myndigheter. Eier opplyser at det ikke er registrert spesielle forhold, eller skjulte feil og mangler, ut over det som er nevnt i takstdokumentet.

Oppgraderinger og vedlikehold de senere år

Oppgradering av kjøkken 2020.
Sprøytelakkering av fronter kjøkkeninnredning
Ny benkeplater
Ny plate mellom benk og skap
Ny induksjonsovn
Ny stekeovn
Ny vask med armatur

Oppgradering bad 2020.
Ny baderominnredning skuffer med nedsenket vask
Nytt toalett
Reparasjon av dusjhjørne

Annet
Oppussing/oppmaling av de fleste rom 2020
Bygget ny vegg mellom soverom 2020

Oppgraderinger gjennom sameiet som seksjonen (eier) har betalt sin del av.
El bil lader 2022
Nytt tak på boder 2024
Garasje kledning 2024
Utvendig kledning sør 2024
Vindu sør skal skiftes 2025

Skattetakst og formuesverdi

Skattetakst	År
2 215 000	2025

Siste hjemmelsovergang

Kjøpesum	År
3 850 000	2020

Kilder og vedlegg

Dokumenter

Beskrivelse	Dato	Kommentar	Status	Sider	Vedlagt
Egenerklæring	09.03.2025	Signert egenerklæring	Gjennomgått	4	Nei
Eiendomsverdi	12.03.2025	Eiendomsinfo	Gjennomgått	2	Nei
Gardskart	17.03.2025	Eiendomskart	Gjennomgått	1	Ja
Vedtekter Sørhamna Bobrygge, sameie nr.2	06.12.2004		Gjennomgått	3	Nei

Revisjoner

Versjon	Dato	Kommentar
1	18.03.2025	

Tilstandsrapportens avgrensninger

STRUKTUR•REFERANSENIVÅ•TILSTANDSGRADER

- Rapporten er basert på innholdskrav i Forskrift til avhendingslova (tryggere bolighandel). Formålet er å gi en tilstandsanalyse til bruk for den som bestiller og/eller i et salg til forbruker, og ikke for andre tredjeparter. Rapportens struktur, metode og begrepsbruk følger i hovedsak Norsk Standard NS 3600:2018 (Teknisk tilstandsanalyse ved omsetning av bolig), samt Takstbransjens retningslinjer for arealmåling når det gjelder fordeling mellom P-areal og S-areal.
- Tilbakeholdt eller uriktig informasjon som har betydning for vurderingen, er ikke bygningssakkyndiges ansvar. Rapporten beskriver avvik, altså en tilstand som er dårligere enn referansenivået. Rapporten framhever normalt ikke positive sider ved boligen ut over det som fremgår av tilstandsgradene.
- Tilstanden angis i rapporten og gir uttrykk for en gitt forventet tilstand blant annet vurdert ut fra alder og normal bruk slik:

i) **Tilstandsgrad 0, TG0:** Ingen avvik eller skader. I tillegg må bygningsdelen være tilnærmet ny, mindre enn 5 år, og det foreligger dokumentasjon på faglig god utførelse.

ii) **Tilstandsgrad 1, TG1:** Mindre avvik. Normal slitasje. Strakstiltak ikke nødvendig. TG1 kan gis når bygningsdelen er tilnærmet ny og det ikke foreligger dokumentasjon på faglig god utførelse.

iii) **Tilstandsgrad 2, TG2:** Vesentlige avvik, og mindre avvik som etter NS 3600 gir TG 2, men som ikke nødvendigvis krever umiddelbare tiltak. I denne rapporten kan TG2 i Rapportsammendrag være inndelt i TG2 som krever tiltak og de som ikke krever umiddelbare tiltak. Konstruksjonen har normalt enten feil utførelse, en skade eller symptomer på skade, sterk slitasje eller nedsatt funksjon. Vedlikehold eller tiltak trengs i nær fremtid, det er grunn til å varsle fare for skader på grunn av alder eller overvåke spesielt på grunn av fare for større skade eller følgeskade. For skjulte konstruksjoner vil alder i seg selv være et symptom som kan gi TG2. For synlige konstruksjoner kan alder sammen med andre symptomer og momenter gi TG2. Avvik under TG2 kan gis sjablongmessig anslag.

iv) **Tilstandsgrad 3, TG3:** Store eller alvorlige avvik. Kraftige symptomer på forhold som man må regne med trenger utbedring straks eller innen kort tid. Påvist funksjonssvikt eller sammenbrudd. Avvik under TG3 skal gis sjablongmessig anslag.

v) **Tilstandsgrad TGiu:** Ikke undersøkt/ikke tilgjengelig for undersøkelse.

- Ved TG0 og TG1 gis det normalt ingen begrunnelse for valg av tilstandsgrad, fordi bygningen eller bygningsdelen da bare har normal slitasje. For anbefalte tiltak ved TG2 og TG3 må bruker av rapporten vurdere om tiltakene er nødvendige og lønnsomme. Hva det vil koste å utbedre rom eller bygningsdeler er et sjablongmessig anslag basert på registrert avvik og angitte tiltak i rapporten. Anslaget er gitt på generelt grunnlag og basert på erfaringstall i seks intervaller, og kan ikke forveksles med en konkret vurdering og tilbud fra en entreprenør eller håndverker. Det må eventuelt innhentes tilbud for en nærmere undersøkelse, og konkret og nøyaktig vurdering av utbedringskostnad. Kostnader til ikke oppdagede avvik/utbedringer/feil kan forekomme. Utbedringskostnad avhenger av personlige preferanser og markedspris på materialer og tjenesteyter.

PRESISERINGER

- Avvik vurderes ut fra tekniske forskrifter på søknadstidspunktet for bygget. Noen bygningsdeler vurderes etter gjeldende teknisk forskrift på befaringstidspunktet. Dette gjelder blant annet:

i) sluk, tettesjikt og fall på bad og vaskerom (våtrom)

ii) Forhold rundt brann, rømming, sikkerhet, for eksempel rekkverkshøyder/åpninger, ulovlige bruksendringer, brannceller mv.

- For skjulte konstruksjoner slik som vann og avløp uten dokumentasjon, er kvalitet og alder vurdert.

- Fastmonterte installasjoner, for eksempel innfelt belysning (downlights), demonteres ikke for å sjekke dampsperran bak. Dette av hensyn til bygningssakkyndiges kompetanse og risikoen for skade.

- Kontroll av fukt i konstruksjonen ved hulltaking i bad og vaskerom (våtrom), rom under terreng (kjelleretasje, underetasje og sokkeletasje) eller andre bygningsdeler skjer etter eiers aksept. Hulltaking av våtrom og rom under terreng kan unntaksvis unnlates, se Forskrift til Avhendingsloven.

- Kontroll av romfunksjoner for P-ROM utføres kun når det ikke foreligger godkjente og byggemeldte tegninger, eller når tegninger ikke stemmer med dagens bruk.

- Bygningssakkyndig gir en forenklet vurdering av branntekniske forhold og elektriske installasjoner i boligen dersom det er mer enn fem år siden sist boligen hadde el-tilsyn. Bygningssakkyndig kan anbefale å konsultere offentlige myndigheter eller kvalifisert elektrofaglig fagperson ved behov for grundigere undersøkelser.

TILLEGGSUNDERSØKELSER

Etter avtale kan tilstandsanalysen utvides til også å omfatte tilleggsundersøkelser utover minimumskravet i forskriften.

BEFARINGEN

Rapporten gir en vurdering av byggverk og bygningsdeler som bygningssakkyndig har observert, og som fremkommer av Forskrift til avhendingsloven. Rapporten er likevel ingen garanti for at det ikke kan finnes skjulte feil, skader og mangler. NS 3600:2018 (Teknisk tilstandsanalyse ved omsetning av bolig) har undersøkelsesnivå fra 1 til 3, der undersøkelsesnivå 1 er det laveste og baseres på visuell observasjon. Rapporten baseres på undersøkelsesnivå 1 med få unntak (våtrom og rom under terreng). I praksis betyr dette at gjennomføringen av befaringen begrenses som følger:

- Det utføres kun visuelle observasjoner på tilgjengelige flater uten fysiske inngrep (f.eks. riving).

- Flater som er skjult av snø eller på annen måte ikke er tilgjengelig eller skjult, blir ikke kontrollert. Det foretas ikke funksjonsprøving av bygningsdeler, som isolasjon, piper, ventilasjon, el. anlegg, osv.

- Det gis ingen vurdering av boligens tilbehør, hvite- og brunevarer og annet inventar. Dette gjelder også integrert tilbehør.

- Inspisering av yttertak er basert på det som er synlig, normalt på innsiden fra loftet og utvendig fra stige/bakkenivå. Befaring av tak må være sikkerhetsmessig forsvarlig for å kunne gjennomføres.

- Stikkprøvetakninger er utvalgt tilfeldig og kan innebære kontroll under overflaten med spiss redskap eller lignende.

Tilstandsrapportens avgrensninger

UTTRYKK OG DEFINISJONER

- **Tilstand:** Byggverkets eller bygningsdelens tekniske, funksjonelle eller estetiske status på et gitt tidspunkt.
- **Symptom:** Observerbart forhold som gir indikasjon på hvilken tilstand et byggverk eller en bygningsdel befinner seg i. Benyttes ved beskrivelse av avvik.
- **Skadegjørere:** Zoologiske eller biologiske skadegjørere, i hovedsak råte, sopp og skadedyr.
- **Fuktsøk:** Overflatesøk med egnet søkeutstyr (fuktindikator) eller visuelle observasjoner.
- **Fuktmåling:** Måling av fukttinnhold i materiale eller i bakenforliggende konstruksjon ved bruk av egnet måleutstyr (blant annet hammerelektrode og pigger).
- **Utvidet fuktsøk (hulltaking):** Boring av hull for inspeksjon og fuktmåling i risikoutsatte konstruksjoner, primært i tilstøtende vegger til bad, utforede kjellervegger og eventuelt i oppforede kjellergulv.
- **Normal slitasjegrad:** Forventet nedsliting av materiale i overflaten som er basert på enkle visuelle observasjoner. Kan vurderes sammen med bygningsdelens alder.
- **Forventet gjenværende brukstid:** Anslått tid et byggverk eller en del av et byggverk fortsatt vil være tjenlig for sitt formål (NS3600, Termer og definisjoner punkt 3.9)

AREALBEREGNING FOR BOENHETER

- Areal fastsettes etter Forskrift til avhendingsloven og Norsk Standard 3940 Areal- og volum-beregninger av bygninger fra 2023.
- Areal oppgis i hele kvadratmeter i rapporten, og gjelder for det tidspunkt oppmålingen fant sted.
- **Bruksareal (BRA)** er det måleverdige arealet som er innenfor omsluttete vegger målt i gulvhøyde (bruttoareal minus arealet som opptas av yttervegger). I tillegg til gulvhøyde gjelder regler om fri bredde for at arealet skal være måleverdig, med betydning for BRA av for eksempel loft med skråtak. BRA består av internt bruksareal (BRA-i), eksternt bruksareal (BRA-e) og innglasset balkong mv (BRA-b). Terrasse- og balkongareal (TBA) opplyses der tilstandsrapporten skal benyttes i boligomsetningen og der det er aktuelt. I tillegg kan gulvareal (GUA) og areal med lav takhøyde (ALH) opplyses sammen med BRA der det er aktuelt og en del av oppdraget. Rom skal ha atkomst og gangbart gulv for å kunne regnes som BRA/måleverdig areal.
- Arealet måles og oppgis dersom arealet oppfyller krav til måleverdighet, slik som at arealet må ha minst en bredde på 0,6m og minst en høyde på 1,9 m osv. Et rom kan være i strid med teknisk forskrift og mangle godkjenning hos kommunen for den aktuelle bruken, uten at dette får betydning for om arealet måles og oppgis i tilstandsrapporten. Når arealet måles tas det ikke hensyn til om arealet er lovlig oppført eller om bruken er lovlig, bruksendringer, lysforhold eller andre sikkerhetsmangler.
- Eiendommens markedsverdi kan ikke baseres på en rent matematisk

beregning i forhold til antall kvadratmeter opplyst i rapporten. Opplysninger om areal kan altså ikke alene benyttes for beregning av eiendommens verdi.

- Rom som ligger utenfor boenheten, men som eier har påvist og/eller opplyst at tilhører boenheten, er oppmålt og inkludert i BRA-e. Det er ikke fremvist dokumentasjon på at rommet tilhører boenheten, med mindre dette er angitt særskilt. Rom utenfor boenheten kan omdisponeres av borettslaget/sameiet og dette kan påvirke boligens BRA. Vær oppmerksom på at NS 3940:2023 og eierseksjonsloven har ulik definisjon av fellesareal. Ved arealmåling gjelder NS 3940:2023 som definerer fellesareal slik: "Delen av bygning som brukes av to eller flere bruksenheter eller til bygningens forvaltning, drift eller vedlikehold."

- I en overgangsperiode skal rapporter som benyttes i boligomsetningen eller dersom det er en del av oppdraget også opplyse om fordelingen mellom P-ROM og S-ROM med utgangspunkt i definisjonene som fremkommer av veiledningen til Norsk Standard 3940 Areal- og volum-beregninger av bygninger fra 2012. Fordelingen mellom P-ROM og S-ROM er basert på veiledningen og bygningssakkyndiges eget skjønn. P-ROM er måleverdige rom som benyttes til kort eller langt opphold. S-ROM er måleverdige rom som benyttes til lagring, og tekniske rom. Bruken av et rom på befaringstidspunktet har betydning for om rommet defineres som P-ROM eller S-ROM. Dette betyr at rommet både kan være i strid med teknisk forskrift og mangle godkjenning i kommunen for den aktuelle bruken, uten at dette vil få betydning for valg av arealkategori.

- Se øvrig informasjon om areal i rapporten, Norsk Standard 3940 (2012 og 2023) og veiledningen til disse.

PERSONVERN

iVerdi AS, bygningssakkyndig og takstforetaket behandler personopplysninger som bygningssakkyndig trenger for å kunne utarbeide rapporten. Personvernerklæring med informasjon om bruk av personopplysninger og dine rettigheter finner du her [Personvernerklæring - iVerdi](#)


DELING AV PERSONOPPLYSNINGER FOR TRYGGERE BOLIGHANDEL OG MULIG RESERVASJON

Norsk takst og deres samarbeidspartnere benytter personopplysninger fra rapporten for analyse- og statistikkformål, samt utvikling og drift av produkter og tjenester for takstbransjen og andre aktører i boligomsetningen. Les mer om dette og hvordan du kan reservere deg på <https://www.norsktakst.no/norsk/om-norsk-takst/personvernerklaering/reservasjon/>

Vendu lager en boliganalyse basert på opplysninger fra rapporten. Les mer om dette og hvordan du kan reservere deg her: <https://samtykke.vendu.no/IT4801>

KLAGEORDNING FOR FORBRUKERE

Er du som forbruker misfornøyd med bygningssakkyndiges arbeid eller opptreden ved taksering av bolig eller fritidshus, se www.takstklagenemnd.no for mer informasjon

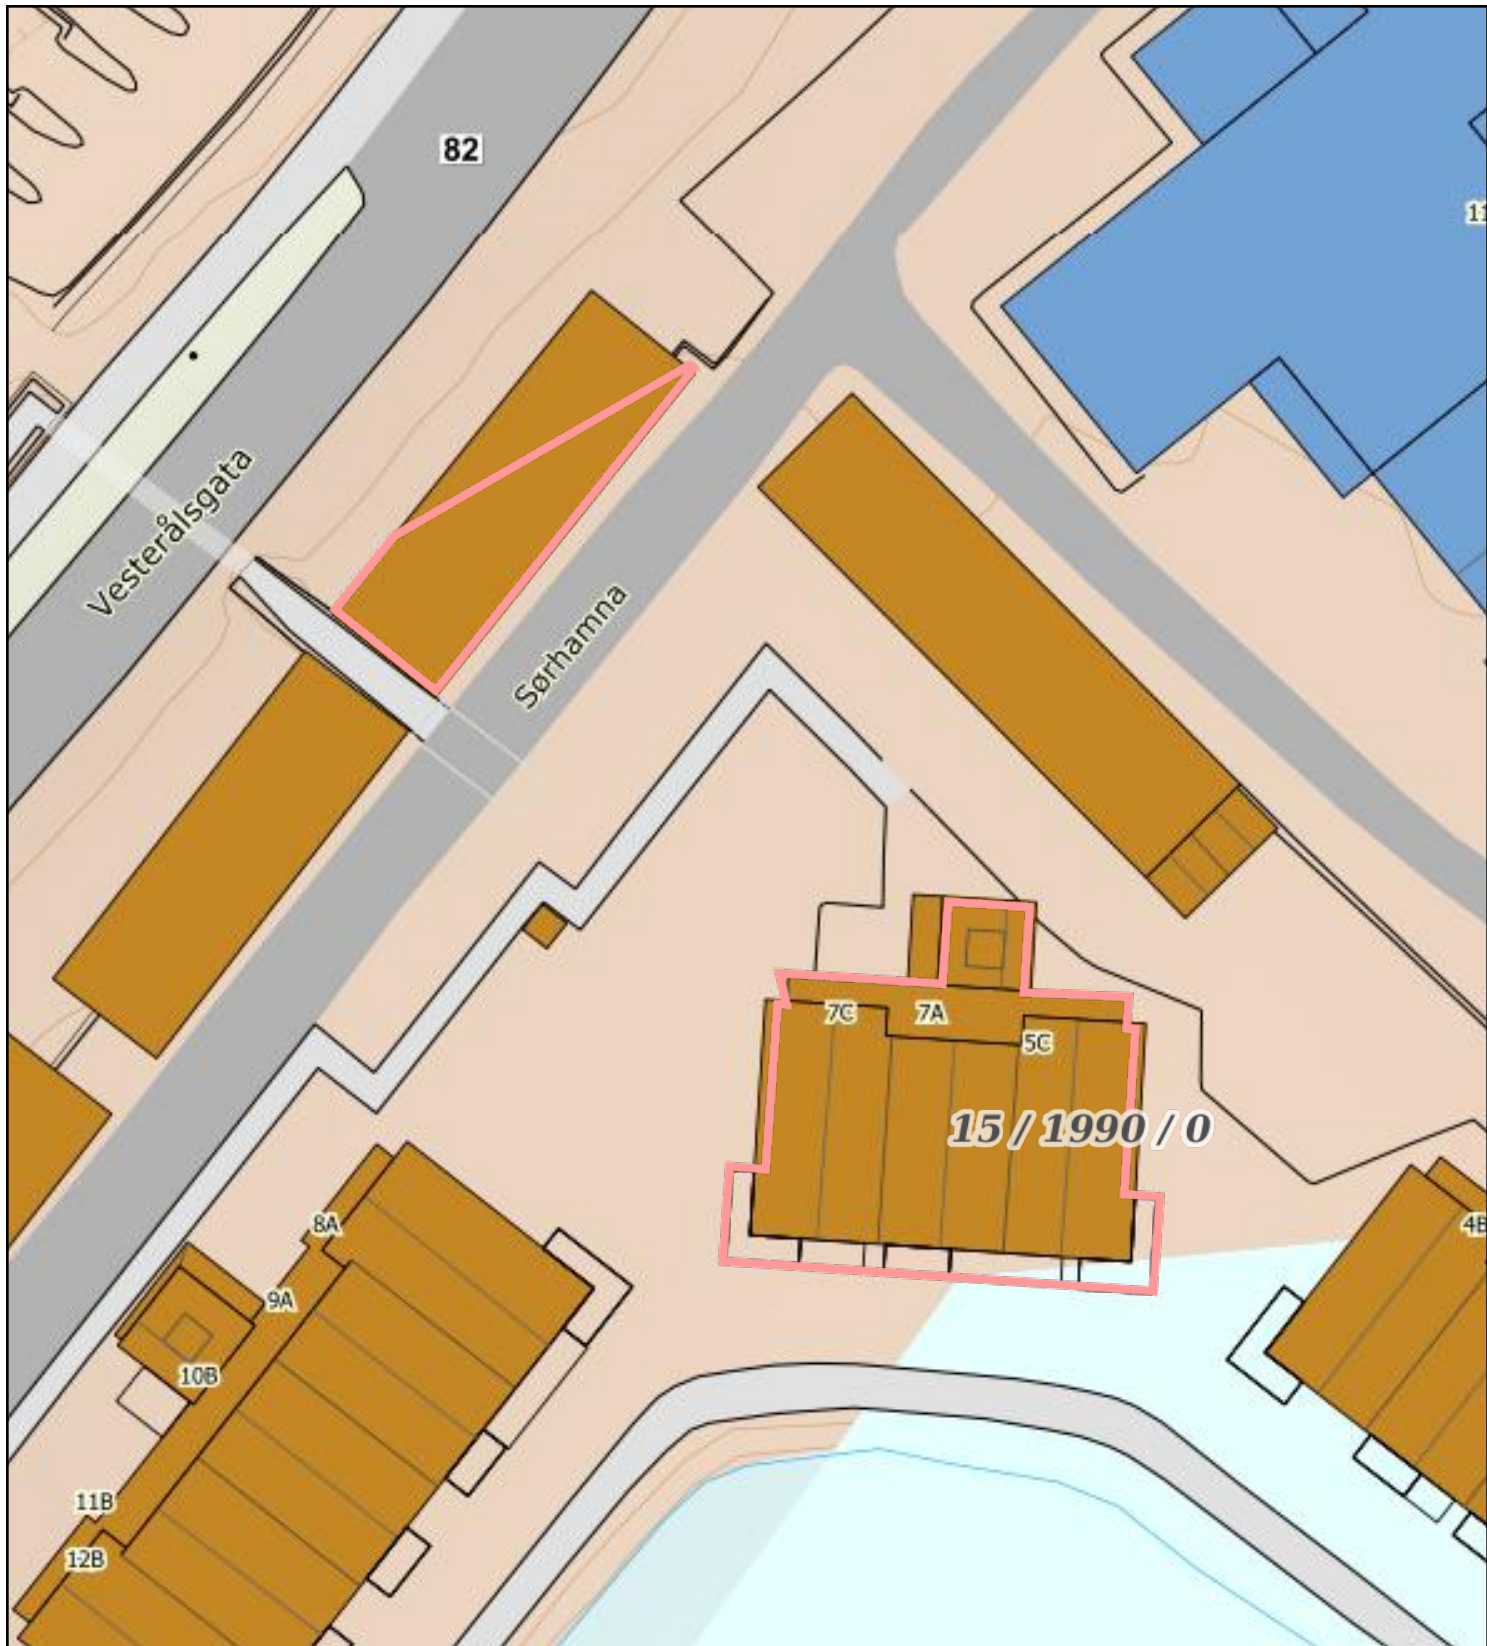

0 5 10 15m

Målestokk 1: 500 ved A4 utskrift

Utskriftsdato: 17.03.2025 10:56

Eiendomsdata verifisert: 17.03.2025 10:50

GÅRDSKART 1870-15/1990/0

Tilknyttede grunneiendommer:
15/1990/0



NIBIO

NORSK INSTITUTT FOR
BIOØKONOMI

Markslag (AR5) 7 klasser

TEGNFORKLARING

=	Fulldyrka jord
5	Overflatedyrka jord
6	Innmarksbeite
w	Produktiv skog *
	Annet markslag
	Bebyggd, samf., vann, bre
	Ikke kartlagt
	Sum

AREALTALL (DEKAR)

0.0	
0.0	
0.0	0.0
0.0	0.0
0.0	
0.6	0.6
0.0	0.0
0.6	0.6

* Produktiv skog er skog på fastmark og myr med skogbonitet lav eller bedre.

Kartet viser valgt type gårdskart for eiendommen man har søkt på. I tillegg vises bakgrunnskart for gjenkjenning. Arealstatistikken viser arealer i dekar for alle teiger på eiendommen. Det kan forekomme avrundingsforskjeller i arealtallene.

Ajourføringsbehov meldes til kommunen.

— Arealressursgrenser

□ Eiendomsgrenser

● Driftssenterpunkt

Dette skjema vil være en del av salgsoppgaven

Meglerfirma	Møysalen Eiendomsmegling AS	Oppdragsnr.	75250051
Adresse	Sørhamna 7B		
Postnr.	8403	Sted	SORTLAND
Er det dødsbo?	☒ Nei ☐ Ja	Avdødes navn	
Salg ved fullmakt?	☒ Nei ☐ Ja	Navn hjemmelshaver	
Når kjøpte du boligen?	2020	Hvor lenge har du bodd i boligen?	4 10
		Har du bodd i boligen siste 12 mnd?	☐ Nei ☒ Ja
I hvilket selskap har du (evt. sameiet/brl/aksjelaget) tegnet bygningsforsikring?	Gjensidige	Polise/avtalenr	
Selger 1 Fornavn	Jan	Etternavn	Egil Sletteng
Selger 2 Fornavn	Greta	Etternavn	Næss Sletteng

SPØRSMÅL FOR ALLE TYPER

EIENDOMMER

(spørsmål som besvares med «Ja», skal beskrives nærmere i feltet

«Kommentar»)

1. Kjenner du til om det er/har vært feil ved våtrommene, f.eks. sprekker, lekkasje, råte, lukt eller soppskader?

☒ Nei ☐ Ja Kommentar

2. Kjenner du til om det er utført arbeid på bad/våtrom? Hvis nei, gå til punkt 3.

☐ Nei ☒ Ja, kun faglært ☐ Ja, både av faglært og ufaglært / egeninnsats ☐ Ja, kun av ufaglært / egeninnsats

Firmanavn

Tom Eilertsen

Redegjør for hva som ble gjort av hvem og når:

Kontrollert tilkobling vask, toalett bad og vask kjøkken. Lagt silikon rundt rør under vask kjøkken og bad . Se rapport.

2.1 Ble tettesjikt/membran/sluk oppgradert/fornyset?

☒ Nei ☐ Ja

Firmanavn

Redegjør for hva som ble gjort av hvem og når:

2.2 Foreligger det dokumentasjon på arbeidene?

☐ Nei ☒ Ja Kommentar

Ja

2.3 Dersom arbeidet er søknadspliktig (f.eks. bruksendring fra bod til bad, brudd på brannskille), er arbeidet byggemeldt?

☒ Nei ☐ Ja Kommentar

3. Kjenner du til om det er/har vært feil på vann/avløp, herunder rørbrudd, tilbakeslag, tett sluk eller lignende?

☒ Nei ☐ Ja Kommentar

4. Kjenner du til om det er/har vært utført arbeid/kontroll på vann/avløp?

☐ Nei ☒ Ja, kun faglært ☐ Ja, både av faglært og ufaglært / egeninnsats ☐ Ja, kun av ufaglært / egeninnsats

Firmanavn

Rørlegger Tom Eilertsen AS

Redegjør for hva som ble gjort av hvem og når:

Gjennomgang av vann og avløp samt tettet en lekkasje på ventil system. Egen rapport

5. Kjenner du til om det er/har vært problemer med drenering, fuktinnsig, øvrig fukt eller fuktmerker i underetasje/kjeller?

☒ Nei ☐ Ja Kommentar

6. Kjenner du til om det er/har vært problemer med ildsted/skorstein/pipe, f. eks dårlig trekk, sprekker, pålegg etter tilsyn, fyringsforbud eller lignende?
☒ Nei ☐ Ja Kommentar
7. Kjenner du til om det er/har vært skjevheter/setningsskader, f. eks. riss/sprekker i mur, skjeve gulv eller lignende?
☒ Nei ☐ Ja Kommentar
8. Kjenner du til om det er/har vært sopp/råteskader i boligen?
☒ Nei ☐ Ja Kommentar
9. Kjenner du til om det er/har vært insekter/skadedyr i boligen som f.eks. rotter, mus, skjeggkre, maur eller lignende?
☒ Nei ☐ Ja Kommentar
10. Kjenner du til om det er/har vært utettheter i terrasse/garasje/tak/fasade?
☐ Nei ☒ Ja Kommentar Fasade
11. Kjenner du til om det har vært utført arbeider på terrasse/garasje/tak/fasade?
☐ Nei ☒ Ja, kun faglært ☐ Ja, både av faglært og ufaglært / egeninnsats ☐ Ja, kun av ufaglært / egeninnsats
Firmanavn Sortland entrepenør Og Remme Pedersen Tømmer å betong.
Redegjør for hva som ble gjort av hvem og når: På sørvegg er det skiftet vind sperre og panel. 11 stk. vindu må skiftes i sameiet. Avtale inngått med Sortland Entreprenør. I vår leilighet skiftes det største vinduet i stuen i løpet av våren. Jobben betales av selger. Montert vedlikeholdsfrie plater på garasje.
12. Kjenner du til om det er/har vært utført arbeider på el-anlegget eller andre installasjoner (f.eks. oljetank, sentralfyr, ventilasjon)? Hvis nei, gå til punkt 13.
☐ Nei ☒ Ja, kun faglært ☐ Ja, både av faglært og ufaglært / egeninnsats ☐ Ja, kun av ufaglært / egeninnsats
Firmanavn Sinus Elektro As
Redegjør for hva som ble gjort av hvem og når: Montert ny stikk kontakt til komfyr
- 12.1 Foreligger det samsvarserklæring for hele eller deler av det elektriske anlegget (i henhold til forskrift om lavspenningsanlegg)?
☐ Nei ☒ Ja Kommentar Ja
13. Kjenner du til om det er utført kontroll av el-anlegget og/eller andre installasjoner (f.eks. oljetank, sentralfyr, ventilasjon)?
☒ Nei ☐ Ja Kommentar
14. Har du ladeanlegg/ladeboks for el-bil i dag?
☐ Nei ☒ Ja Kommentar Easee lader montert av Haneset
15. Kjenner du til om ufaglærte har utført arbeider som normalt bør utføres av faglærte personer utover det som er nevnt tidligere (f.eks. på drenering, murerarbeid, tømmerarbeid etc.)?
☒ Nei ☐ Ja Kommentar
16. Kjenner du til om det er nedgravd oljetank på eiendommen? Hvis nei, gå til punkt 17.
☒ Nei ☐ Ja
- 16.1 Har kommunen gitt dispensasjon til at den nedgravde oljetanken kan bli liggende, f. eks. ved at den nedgravde oljetanken tømmes, saneres eller fylles igjen med masser?
☐ Nei ☐ Ja Kommentar
17. Kjenner du til forslag til- eller vedtatte reguleringsplaner, andre planer, nabovarsel, eller offentlige vedtak som kan medføre endringer i bruken av eiendommen eller eiendommens omgivelser?
☒ Nei ☐ Ja Kommentar
18. Kjenner du til om det foreligger påbud/heftelser/krav/manglende tillatelser vedrørende eiendommen?
☒ Nei ☐ Ja Kommentar
19. Selges eiendommen med utleiedel, leilighet eller hybel eller lignende? Hvis nei, gå til punkt 20.
☒ Nei ☐ Ja
- 19.1 Hvis ja, er rommene som benyttes til ovennevnte godkjent til beboelse (rom til varig opphold) av bygningsmyndighetene?
☐ Nei ☐ Ja Kommentar

20. Kjenner du til om det er innredet/bruksendret/bygget ut kjeller eller loft eller andre deler av boligen? Hvis nei, gå til punkt 21.

☒ Nei ☐ Ja Kommentar

20.1 Er innredningen/utbyggingen godkjent hos bygningsmyndighetene?

☐ Nei ☐ Ja Kommentar

21. Kjenner du til manglende brukstillatelse eller ferdigattest?

☐ Nei ☒ Ja Kommentar Midlertidig brukstillatelse 6.07.2000

22. Kjenner du til om det er foretatt radonmåling?

☒ Nei ☐ Ja Kommentar

23. Kjenner du til om det foreligger skaderapporter, tidligere tilstandsvurderinger/rapporter eller målinger?

☒ Nei ☐ Ja Kommentar

24. Kjenner du til andre forhold av betydning som kan være relevant for kjøper å vite om (f.eks. tinglyste forhold, private avtaler, nabovarsel, rasfare)?

☒ Nei ☐ Ja Kommentar

SPØRSMÅL FOR BOLIGER I

SAMEIER/BORETTSLAG/BOLIGAKSJESELSKAP:

25. Kjenner du til om sameie/laget/selskapet er involvert i tvister av noe slag?

☒ Nei ☐ Ja Kommentar

26. Kjenner du til vedtak/forslag til vedtak om forhold vedrørende eiendommen som kan medføre økte felleskostnader/økt felles gjeld?

☒ Nei ☐ Ja Kommentar

27. Kjenner du til om det er/har vært sopp/råteskader/insekter/skadedyr i sameiet/laget/selskapet som f.eks. rotter, mus, maur eller lignende?

☒ Nei ☐ Ja Kommentar

28. Kjenner du til om det er/har vært skjeggkre i sameiet/laget/selskapet (i fellesareal eller i andre boliger)?

☒ Nei ☐ Ja Kommentar

TILLEGGSKOMMENTAR

Jeg bekrefter at opplysninger er gitt etter beste skjønn. Jeg er kjent med at dersom jeg har gitt ufullstendige, uriktige eller misvisende opplysninger om eiendommen, vil selskapet kunne søke hel eller delvis regress for sine utbetalinger eller redusere sitt ansvar helt eller delvis, jfr. Vilkår for boligselgerforsikring punkt 9.1 og forsikringsavtaleloven kapittel 4.

Jeg er orientert om at mitt mulige ansvar som selger etter avhendingsloven, eventuelt etter kjøpsloven (aksjeboliger), og om Anticimex Forsikrings boligselgerforsikringstilbud. Jeg er klar over at avtale om tegning av forsikring er bindende fra signering av egenerklæringsskjema. Premietilbudet som er gitt av megler er bindende for Anticimex Forsikring i 6 måneder fra oppdragsinngåelse med megler. Etter dette vil premien og forsikringsvilkårene kunne justeres. Fra 15.12.2024 vil prisene for boligselgerforsikring bli justert opp i henhold til nye premietabeller. Oppdrag inngått eller fornyet før 15.12.2024 vil også få nye priser når disse oppdragene er eldre enn 6 måneder regnet fra oppdragsinngåelsen eller siste fornyelse. Det forutsettes at denne premiejusteringen aksepteres for at boligselgerforsikringen skal være gyldig.

Når premietilbudet ikke lenger er bindende for forsikringsselskapet, må egenerklæringsskjemaet signeres på nytt og eventuelle endringer påføres. Det vil da være forsikringspremien og forsikringsvilkårene på ny signeringsdato som legges til grunn.

Det kan ikke tegnes boligselgerforsikring ved salg av boligeiendom i følgende tilfeller:

- mellom ektefeller eller slektninger i rett oppstigende eller nedstigende linje, søsken, eller
- mellom personer som bor eller har bodd på boligeiendommen og/eller
- når salget skjer som ledd i sikredes næringsvirksomhet/er en næringseiendom
- etter at boligeiendommen er lagt ut for salg.
- Dersom det ikke foreligger risikovurdering (tilstandsrapport) for boligeiendommen som tilfredsstiller kravene i forskrift til avhendingslova FOR-2021-06-08-1850

Forsikringsselskapet kan ved skriftlig samtykke likevel akseptere tegning av forsikring også i ovennevnte tilfeller. Dersom selskapet ikke har gitt skriftlig samtykke, kan erstatningen bortfalle.

Ved oppgjørsoppdrag trer forsikringen i kraft når kontrakten er signert av begge parter, begrenset til siste 12 måneder før overtakelse.

For øvrig oppfordrer selger potensielle kjøpere til å undersøke eiendommen grundig, jf. avhendingsloven § 3-10 og kjøpslovens § 20 (aksjeboliger).

Ved signering av nærværende skjema aksepteres at Buysure AS, Visma Real Estate AS og Signicat AS ikke har ansvar for transaksjonen som tjenesten benyttes til, og ikke kan holdes ansvarlig for eventuelt tap av noen art som følge av brukerfeil, eventuelle feil ved Signicat AS og Visma Real Estate AS sine tjenester eller tredjepartsløsninger, herunder BankID.

Forsikringsvilkårene leser du i sin helhet på: https://buysure.no/Anticimex/vilkaar	Les mer om boligselgerforsikringen og se prislistene her: buysure.no/boligselgerforsikring
---	--

☒	Jeg ønsker å tegne boligselgerforsikring, og bekrefter å ha mottatt og lest forsikringsvilkårene og informasjonsbrosjyre til selger i forbindelse med tegning av boligselgerforsikring. Forsikringen trer i kraft på det tidspunkt det foreligger en budaksept mellom partene, begrenset til tolv måneder før overtagelse. Ved oppgjørsoppdrag trer forsikringen i kraft når kontrakten er signert av begge parter, begrenset til siste 12 måneder før overtakelse. Jeg bekrefter med dette at eiendommen ikke er en næringseiendom, at den ikke selges som ledd i næringsvirksomhet eller mellom ektefeller eller slektninger i rett oppstigende eller nedstigende linje, søsken, eller mellom personer som bor eller har bodd på boligeiendommen. Dersom forsikringen er tegnet i strid med ovenstående (se også forsikringsvilkårene punkt 9) kan Anticimex Forsikring søke hel eller delvis regress for sine utbetalinger og/eller redusere sitt ansvar helt eller delvis. Jeg er innforstått med at eiendomsmegleren ikke har fullmakt til å gjøre unntak fra ovennevnte begrensninger. 11 % av forsikringspremien er honorar til Buysure AS. For boligselgerforsikring med Anticimex risikovurderingsrapport, er også kr. 1250,- av total forsikringspremie honorar til Buysure. Honoraret inngår i den totale premien du betaler inklusive evt. adm. gebyr og kostnadsdekning til eiendomsmegler.
-------------------------------------	--

☐	Jeg ønsker ikke å tegne boligselgerforsikring, men megler har tilbudt meg å tegne slik forsikring.
--------------------------	--

☐	Jeg kan ikke tegne boligselgerforsikring iht. vilkår
--------------------------	--


☒	Jeg samtykker til bruk av elektronisk kommunikasjon med forsikringsselskapet og/eller deres representanter.
-------------------------------------	---

☐	Jeg samtykker ikke til bruk av elektronisk kommunikasjon med forsikringsselskapet og/eller deres representanter.
--------------------------	--

ENERGIATTEST



Adresse	Sørhamna 7B
Postnummer	8403
Sted	SORTLAND
Kommunenavn	Sortland
Gårdsnummer	15
Bruksnummer	1990
Seksjonsnummer	6
Andelsnummer	—
Festenummer	—
Bygningsnummer	19298469
Bruksenhetsnummer	H0201
Merkenummer	Energiattest-2025-89691
Dato	10.03.2025

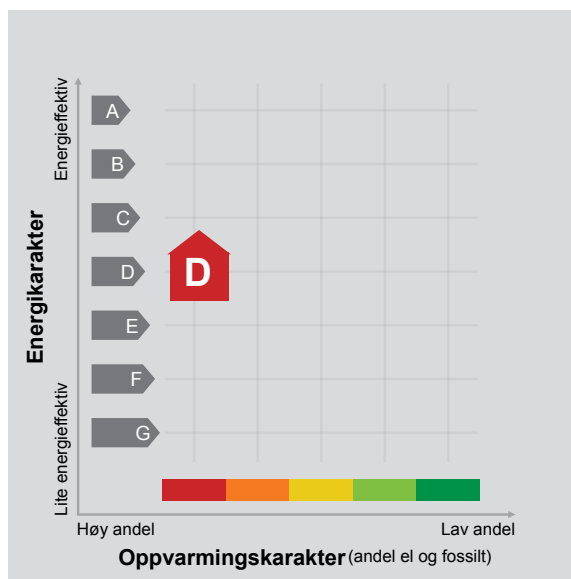

Energimerket angir boligens energistandard. Energimerket består av en energikarakter og en oppvarmingskarakter, se i figuren. Energimerket symboliseres med et hus, hvor fargen viser oppvarmingskarakter, og bokstaven viser energikarakter.

Energikarakteren angir hvor energieffektiv boligen er, inkludert oppvarmingsanlegget. Energikarakteren er beregnet ut fra den typiske energibruken for boligtypen. Beregningene er gjort ut fra normal bruk ved et gjennomsnittlig klima. Det er boligens energimessige standard og ikke bruken som bestemmer energikarakteren. A betyr at boligen er energieffektiv, mens G betyr at

boligen er lite energieffektiv. En bolig bygget etter byggeforskriftene vedtatt i 2010 vil normalt få C.

Oppvarmingskarakteren forteller hvor stor andel av oppvarmingsbehovet (romoppvarming og varmtvann) som dekkes av elektrisitet, olje eller gass. Grønn farge betyr lav andel el, olje og gass, mens rød farge betyr høy andel el, olje og gass. Oppvarmingskarakteren skal stimulere til økt bruk av varmepumper, solenergi, biobrensel og fjernvarme.

Om bakgrunnen for beregningene, se www.enova.no/energimerking.

Målt energibruk 13 500 kWh pr. år

Målt energibruk er gjennomsnittet av hvor mye energi boligen har brukt de siste tre årene. Det er oppgitt at det i gjennomsnitt er brukt:

13 500 kWh elektrisitet	0 kWh fjernvarme
0 liter olje/parafin	0 Sm ³ gass
0 kg bio (pellets/halm/flis)	0 liter ved



Hvordan boligen benyttes har betydning for energibehovet

Energibehovet påvirkes av hvordan man benytter boligen, og kan forklare avvik mellom beregnet og målt energibruk. Gode energivaner bidrar til at energibehovet reduseres. Energibehovet kan også bli lavere enn normalt dersom:

- deler av boligen ikke er i bruk,
- færre personer enn det som regnes som normalt bruker boligen, eller
- den ikke brukes hele året.

Gode energivaner

Ved å følge enkle tips kan du redusere ditt energibehov, men dette vil ikke påvirke boligens energimerke.

Energimerkingen kan kun endres gjennom fysiske endringer på boligen.

Tips 1: Følg med på energibruken i boligen

Tips 2: Luft kort og effektivt

Tips 3: Redusér innnetemperaturen

Tips 4: Bruk varmtvann fornuftig

Mulige forbedringer for boligens energistandard

Ut fra opplysningene som er oppgitt om boligen, anbefales følgende energieffektiviserende tiltak. Dette er tiltak som kan gi bygningen et bedre energimerke.

Noen av tiltakene kan i tillegg være svært lønnsomme. Tiltakene bør spesielt vurderes ved modernisering av bygningen eller utskifting av teknisk utstyr.

Tiltaksliste (For full beskrivelse av tiltakene, se Tiltaksliste - vedlegg 1)

- Tidsstyring av elektrisk gulvvarme / takvarme
- Tiltak utendørs

Det tas forbehold om at tiltakene er foreslått ut fra de opplysninger som er gitt om boligen. Fagfolk bør derfor kontaktes for å vurdere tiltakene nærmere. Eventuell gjennomføring av tiltak må skje i samsvar

- Slå el.apparater helt av
- Montere urbryter på motorvarmer

med gjeldende lovverk, og det må tas hensyn til krav til godt innneklima og forebygging av fuktskader og andre byggskader.





Boligdata som er grunnlag for energimerket

Energimerket og andre data i denne attesten er beregnet ut fra opplysninger som er gitt av boligeier da attesten ble registrert. Nedenfor er en oversikt over oppgitte opplysninger, som boligeier er ansvarlig for.

Bygningskategori:	Boligblokker
Bygningstype:	Leilighet
Byggeår	2001
Bygningsmateriale:	Betong
BRA:	124
Ant. etg. med oppv. BRA:	1
Detaljert vegger:	Nei
Detaljert vindu:	Nei

Der opplysninger ikke er oppgitt, brukes typiske standardverdier for den aktuelle bygningstypen. For mer informasjon om beregninger, se <https://www.enova.no/energimerking/om-energimerkeordningen/om-energiattesten/beregning-av-energikarakteren/>.

Teknisk installasjon

Oppvarming:	Elektrisk
Ventilasjon	Periodisk avtrekk





Om grunnlaget for energiattesten

Oppgitte opplysninger om boligen kan finnes ved å gå inn på www.enova.no/energimerking, og logge inn via ID-porten/Altinn. På siden "Eiendommer" kan du søke opp bygninger og hente fram energiattester som er laget tidligere. For å se detaljer for en bolig hvor det er brukt detaljert registrering må du velge "Gjenbruk"

av aktuell attest under Offisielle energiattester i skjermbildet "Valgt eiendom". Boligeier er ansvarlig for at det blir brukt riktige opplysninger. Eventuelle gale opplysninger må derfor tas opp med selger eller utleier da dette kan ha betydning for prisfastsettelsen. Det kan når som helst lage en ny energiattest.

Om energimerkeordningen

Enova er ansvarlig for energimerkeordningen. Energimerket beregnes på grunnlag av oppgitte opplysninger om boligen. For informasjon som ikke er oppgitt, brukes typiske standardverdier for den aktuelle bygningstypen fra tidsperioden den ble bygd i. Beregningsmetodene for energikarakteren baserer seg på NS 3031 (<https://www.enova.no/energimerking/om-energimerkeordningen>)

Spørsmål om energiattesten, energimerkeordningen eller gjennomføring av energieffektivisering og tilskuddsordninger kan rettes til Enova Svarer på tlf. 24 24 08 95 eller svarer@enova.no.

Plikten til energimerking er beskrevet i energimerkeforskriften (bygninger).

Nærmere opplysninger om energimerkeordningen kan du finne på www.enova.no/energimerking.

For ytterligere råd og veiledning om effektiv energibruk, vennligst se www.enova.no/hjemme eller ring Enova svarer på tlf. 24 24 08 95.





Tiltaksliste: Vedlegg til energiattesten

Tiltak på elektriske anlegg

Tiltak 1: Tidsstyring av elektrisk gulvvarme / takvarme

For gulvvarme eller takvarme med styringsenhet m/termostat kan det vurderes utskiftning til ny styringsenhet med kombinert termostat- og tidsstyring. Dersom mange slike styringsenheter og/eller panelovner skiftes ut bør det vurderes et system hvor temperatur og tidsinnstillinger i ulike rom i boligen styres fra en sentral enhet. Merk at flere vanlige typer termostater også har mulighet for tidsstyring i form av aktivisering av programfunksjonsknapp bak deksel, se medfølgende bruksanvisning.

Tiltak 2: Temperatur- og tidsstyring av panelovner

Evt. eldre elektriske varmeovner uten termostat skiftes ut med nye termostatregulerte ovner med tidsstyring, eller det ettermonteres termostat / spareplugg på eksisterende ovn. Dersom mange ovner skiftes ut bør det vurderes et system hvor temperatur og tidsinnstillinger i ulike rom i boligen styres fra en sentral enhet.

Tiltak 3: Tidsstyring av panelovner

Elektriske varmeovner er utstyrt med termostat men har ikke automatikk for tidsstyring / nattsenkning av temperaturen. Dersom ovnene er meget gamle kan det vurderes en utskiftning til nye ovner med termostat- og tidsstyring, eller det ettermonteres spareplugg eller automatikk for tidsstyring på eksisterende ovn. Dersom mange ovner skiftes ut bør det vurderes et system hvor temperatur og tidsinnstillinger i ulike rom i boligen styres fra en sentral enhet.

Brukertiltak

Tiltak 4: Tiltak utendørs

Monter urbryter (koblingsur) på motorvarmeren slik at den ikke står på mer enn nødvendig. Skift til sparepærer. Sparepærer på 5, 7, 11, 15, og 20 W tilsvarer glødelamper på henholdsvis 25, 40, 60, 75 og 100 W, og de varer dessuten lenger, 8.000-15.000 timer mot 1.000-2.500 timer for glødelamper. Det kan monteres fotocelle på utebelysningen slik at det automatisk går av/på etter dagslyset/mørket. Eller det kan monteres bevegelsessensor slik at lyset kun går på ved bevegelse og slås av automatisk etter forhåndsinnstilt tid. For snøsmelteanlegg som kun er manuelt styrt av/på eller ift. lufttemperatur kan det installeres automatikk slik at snøsmelteanlegget både er temperatur- og nedbørsstyrt dvs. når det registreres nedbør og kulde samtidig.

Tiltak 5: Slå el.apparater helt av

Elektriske apparater som har stand-by modus trekker strøm selv når de ikke er i bruk, og må derfor slås helt av.

Tiltak 6: Slå av lyset og bruk sparepærer

Slå av lys i rom som ikke er i bruk. Utnytt dagslyset. Bruk sparepærer, spesielt til utelys og rom som er kalde eller bare delvis oppvarmet.

Tiltak 7: Vask med fulle maskiner

Fyll opp vaske- og oppvaskmaskinen før bruk. De fleste maskiner bruker like mye energi enten de er fulle eller ikke.

Tiltak 8: Spar strøm på kjøkkenet

Ikke la vannet renne når du vasker opp eller skyller. Bruk kjeler med plan bunn som passer til platen, bruk lokk, kok ikke opp mer vann enn nødvendig og slå ned varmen når det har begynt å koke. Slå av kjøkkenventilatoren når det ikke lenger er behov. Bruk av microbølgeovn til mindre mengder mat er langt mer energisparende enn komfyren. Tin frossenmat i kjøleskapet. Kjøøl - og frys skal avrimes ved behov for å hindre unødvendig energibruk og for høy temperatur inne i skapet / boksen (nye kjølekap har ofte automatisk avriming). Fjern støv på kjøleribber og kompressor på baksiden. Slå av kaffetraker når kaffen er ferdig traktet og bruk termos. Oppvaskmaskinen har innebygde varmeelementer for oppvarming av vann og skal kobles til kaldvannet, kobles den til varmtvannet øker energibruken med 20 - 40 % samtidig som enkelte vaske - og skylleprosesser foregår i feil temperatur.

Tiltak 9: Følg med på energibruken i boligen

Gjør det til en vane å følge med energiforbruket. Les av måleren månedlig eller oftere for å være bevisst energibruken. Ca halvparten av boligens energibruk går til oppvarming.

Tiltak 10: Redusér innetemperaturen

Ha en moderat innetemperatur, for hver grad temperatursenkning reduseres oppvarmingsbehovet med 5 %. Mennesker er også varmekilder; jo flere gjester – desto større grunn til å dempe varmen. Ha lavere temperatur i rom som brukes sjelden eller bare deler av døgnet. Monter tetningslister rundt trekkfulle vinduer og dører (kan sjekkes ved bruk av myggspiral/røyk eller stearinlys). Sett ikke møbler foran varmeovner, det hindrer varmen i å sirkulere. Trekk for gardiner og persienner om kvelden, det reduserer varmetap gjennom vinduene.

Tiltak 11: Bruk varmtvann fornuftig

Bytt til sparedusj hvis du ikke har. For å finne ut om du bør bytte til sparedusj eller allerede har sparedusj kan du ta tiden på fylling av ei vaskerbøtte; nye sparedusjer har et forbruk på kun 9 liter per minutt. Ta dusj i stedet for karbad. Skift pakning på dryppende kraner. Dersom varmtvannsberederen har nok kapasitet kan temperaturen i berederen reduseres til 70gr.

Tiltak 12: Velg hvitevarer med lavt forbruk

Når du skal kjøpe nye hvitevarer så velg et produkt med lavt strømforbruk. Produktene deles inn i energiklasser fra A til G, hvor A er det minst energikrevende. Mange produsenter tilbyr nå varer som går ekstra langt i å være energieffektive. A+ og det enda bedre A++ er merkinger som har kommet for å skille de gode fra de ekstra gode produktene.

Tiltak 13: Luft kort og effektivt

Ikke la vinduer stå på gløtt over lengre tid. Luft heller kort og effektivt, da får du raskt skifta lufta i rommet og du unngår nedkjøling av gulv, tak og vegger.

Tiltak utendørs

Tiltak 14: Montere urbryter på motorvarmer

Det monteres urbryter (koblingsur) på motorvarmeren slik at den ikke står på mer enn nødvendig.

Tiltak 15: Skifte til sparepærer på utebelysning

Sparepærer på 5, 7, 11, 15, og 20 W tilsvarer glødelamper på henholdsvis 25, 40, 60, 75 og 100 W. Sparepærer gir like mye lys som vanlige glødelamper, men bruker bare rundt 20% av energien. De varer dessuten lenger, 8.000-15.000 timer mot 1.000 - 2.500 timer for glødelamper.

Tiltak 16: Montere automatikk på utebelysning

Det kan monteres fotocelle på utebelysningen slik at det automatisk går av/på etter dagslyset/mørket. Eller det kan monteres bevegelsessensor slik at lyset kun går på ved bevegelse og slås av automatisk etter forhåndsinnstilt tid.

Tiltak 17: Termostat- og nedbørsstyring av snøsmelteanlegg

Snøsmelteanlegget er kun manuelt styrt, eller styres kun etter lufttemperatur. Det installeres automatikk slik at snøsmelteanlegget både er temperatur- og nedbørsstyrt. Det kan være i form av en temperatur- og snøføler i bakken, med temperatur - og fuktføler i luften. Snøsmelteanlegget aktiveres kun ved behov dvs. når det registreres nedbør og kulde samtidig.

Tiltak på luftbehandlingsanlegg

Tiltak 18: Skifte avtrekksvifte på bad til ny med fuktstyring

Dersom avtrekksvifte på bad kun har manuell styring av/på kan det vurderes å montere ny avtrekksvifte med fuktstyring, dvs. at den starter/stopper automatisk ved behov avh. av luftens relative fuktighet og reduserer den totale luftutskiftningen og dermed varmetapet.

Tiltak 19: Montere blafrespjeld på kjøkkenventilator

Dersom kjøkkenventilator ikke har blafrespjeld, bør dette monteres for å redusere luftutskiftningen og dermed varmetapet.



Plan- og bygningsloven av 14. juni-85
§ 99, nr. 2 og 3

Kopi sendes til:

Vedlegg 3

2. etasje
Seksjon 4 → 6
15/1990

SEKSJONERING SAMEIE 2 (HUS 2), SØRHAVNA BOBRYGGE

FORKLARING:

Gul farge angir fellesarealer.

Andre farger angir hvilke arealer som tilhører hver enkelt leilighet.

Tall i leilighet angir seksjonsnummer (leilighetsnummer).


Nummerering av garasjeplasser følger seksjonsnummer.

Det er tilsammen 9 seksjoner i Sameie 2 (Hus 2).

A	B	C	D	E	F	G	H	I	J	K	L	M	N	O	P	Q	R	S	T	U	V	W	X	Y	Z


ARBEIDSTEGNING

SØRHAVNA BOBRYGGE	
Seksjonsnummer	
Hus 2, etasje 2	
Fase 2, del 1	
297/002	
002A	
150	

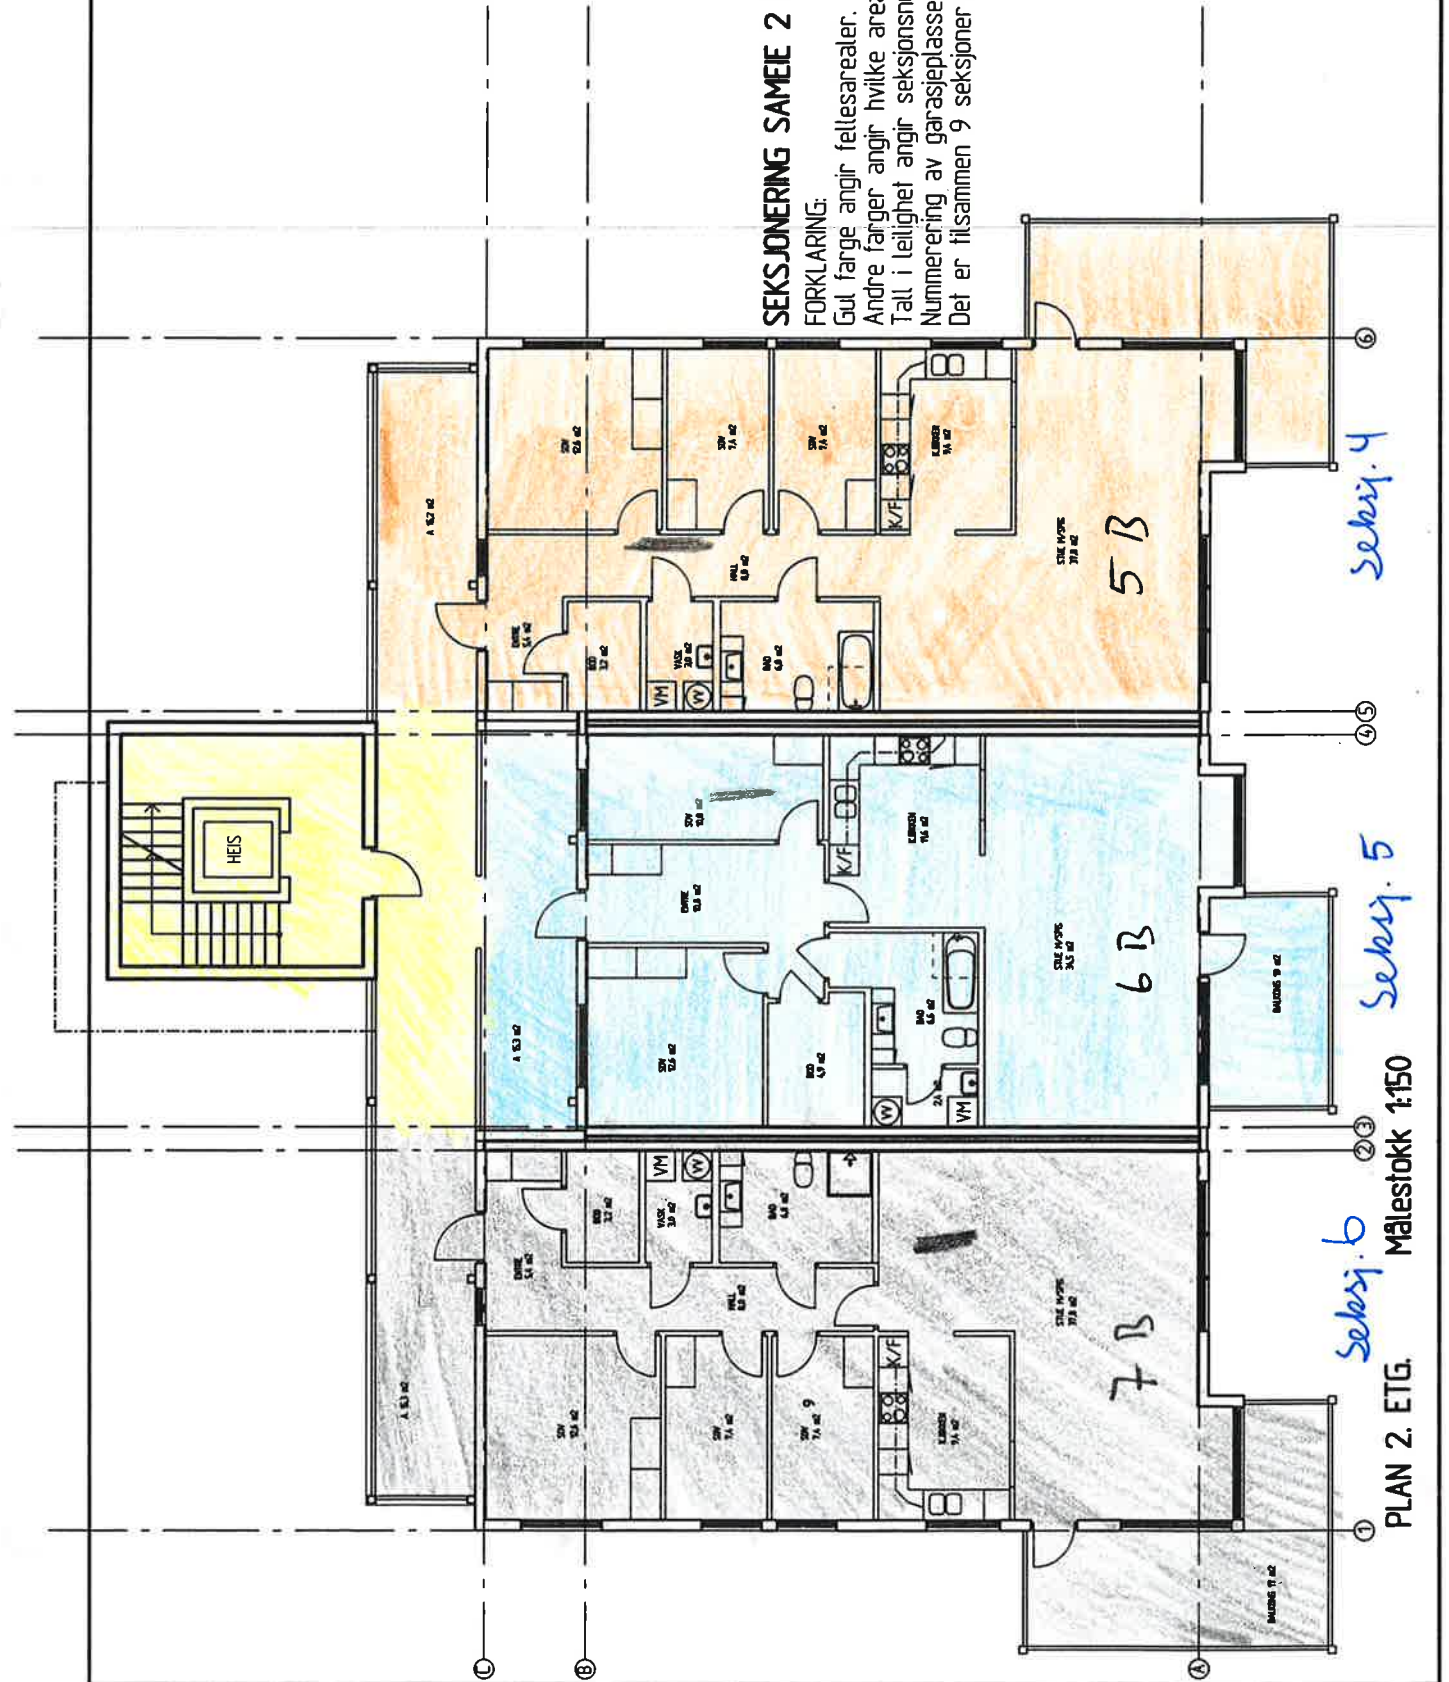


PLAN 2. ETG. Målestokk 1:150

Seksjon 6 Seksjon 5 Seksjon 4

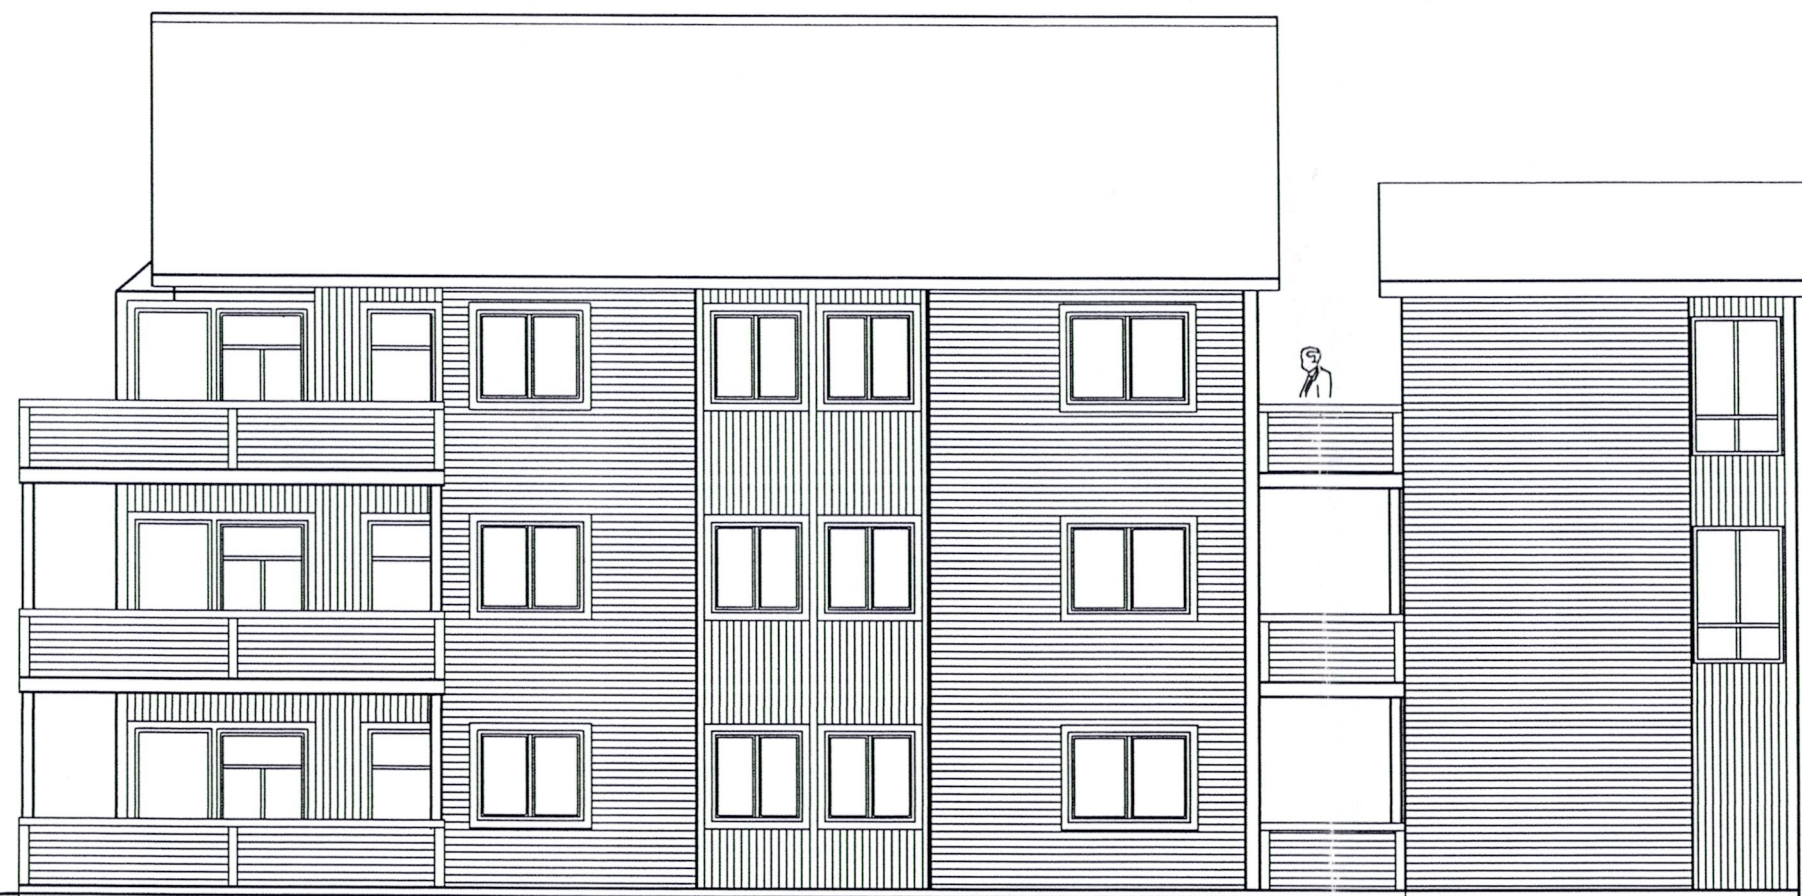

Fasade øst

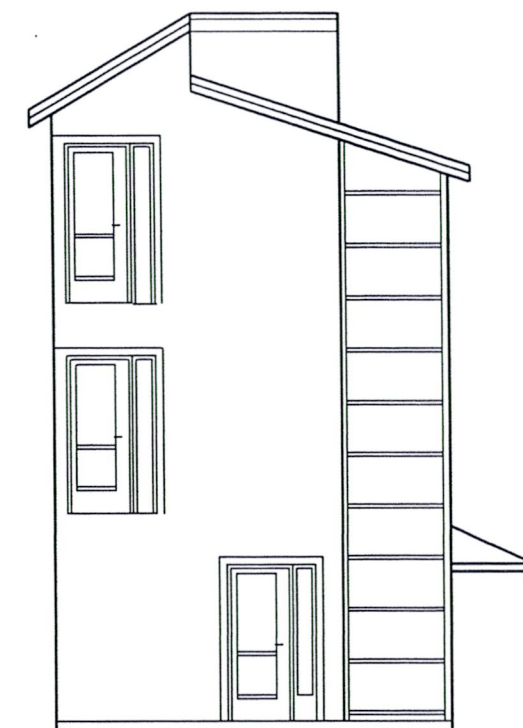

Trappehus
Fasade sør

SORTLAND KOMMUNE
BYGGESAKSAVDELINGEN



Fasade sør

a - div. mål endret 19.6.00
NETT | ANT | ENDRINGER | DATO

MELDING

Klausengruppen as

skulpturelle byggesaker & arkitektur
M K E T - M K A L

SØRHANNA BOBRYGGE

Sortland
AH Bygg as
Bygg med 12 leiligheter
Fasade Øst og Sør

PROJEKT
297b

TEKNISSKISSE
005

SKALA
1:100

OVER SET

Sirandst. 31
8400 Sortland
Tlf: 76112870
Fax: 76112878

ARK. PROJEKTERING
G. K. Klausen


TEKNET AV
K. K.

ARK. KONTROLLERING
K. K.

4.11.99



Fasade nord

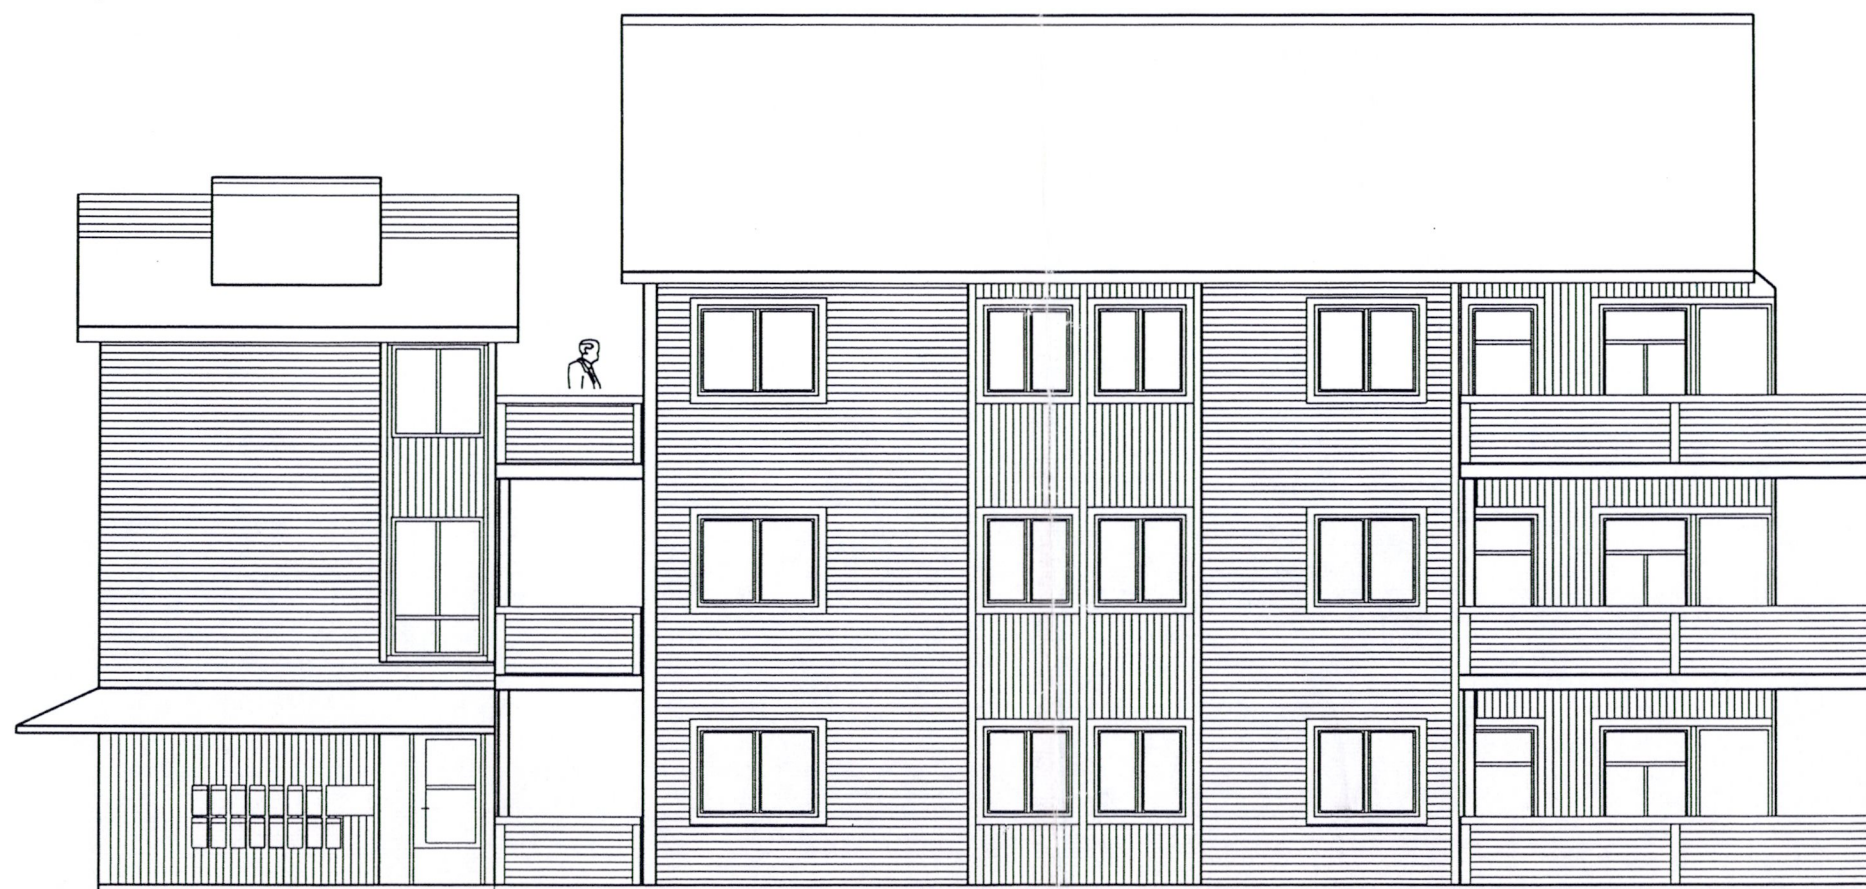

Fasade vest

SORTLAND KOMMUNE
BYGGESAKSAVDELINGEN

a - dr. m&L endret
NET | ANT | DRØMMEREN GJELDER

gk 796.00
BYGG | DATO

MELDING

Klausengruppen as
skildingsveien 10, 4610 Hvaler
M 81 17 - M 81 18

SØRHAMNA BOBYRGE
Sortland
AH Bygg as

Fasade Nord og vest



2970

006

1:100

OKR DET

ANSK. PROJEKTERING
G. Klausen
TEKNIKK
MJE
ANSK. KONTROLLERING
MJE
4.11.99

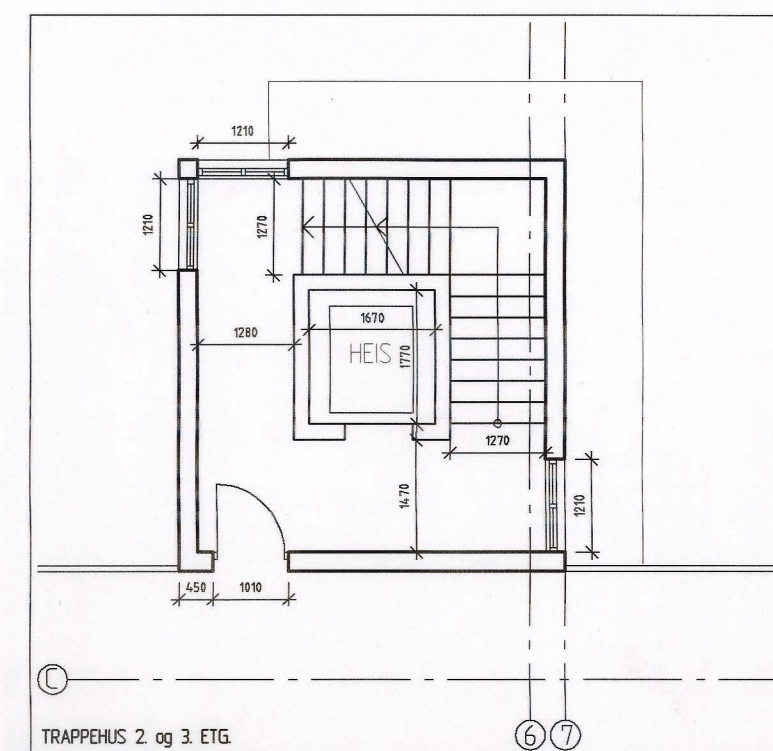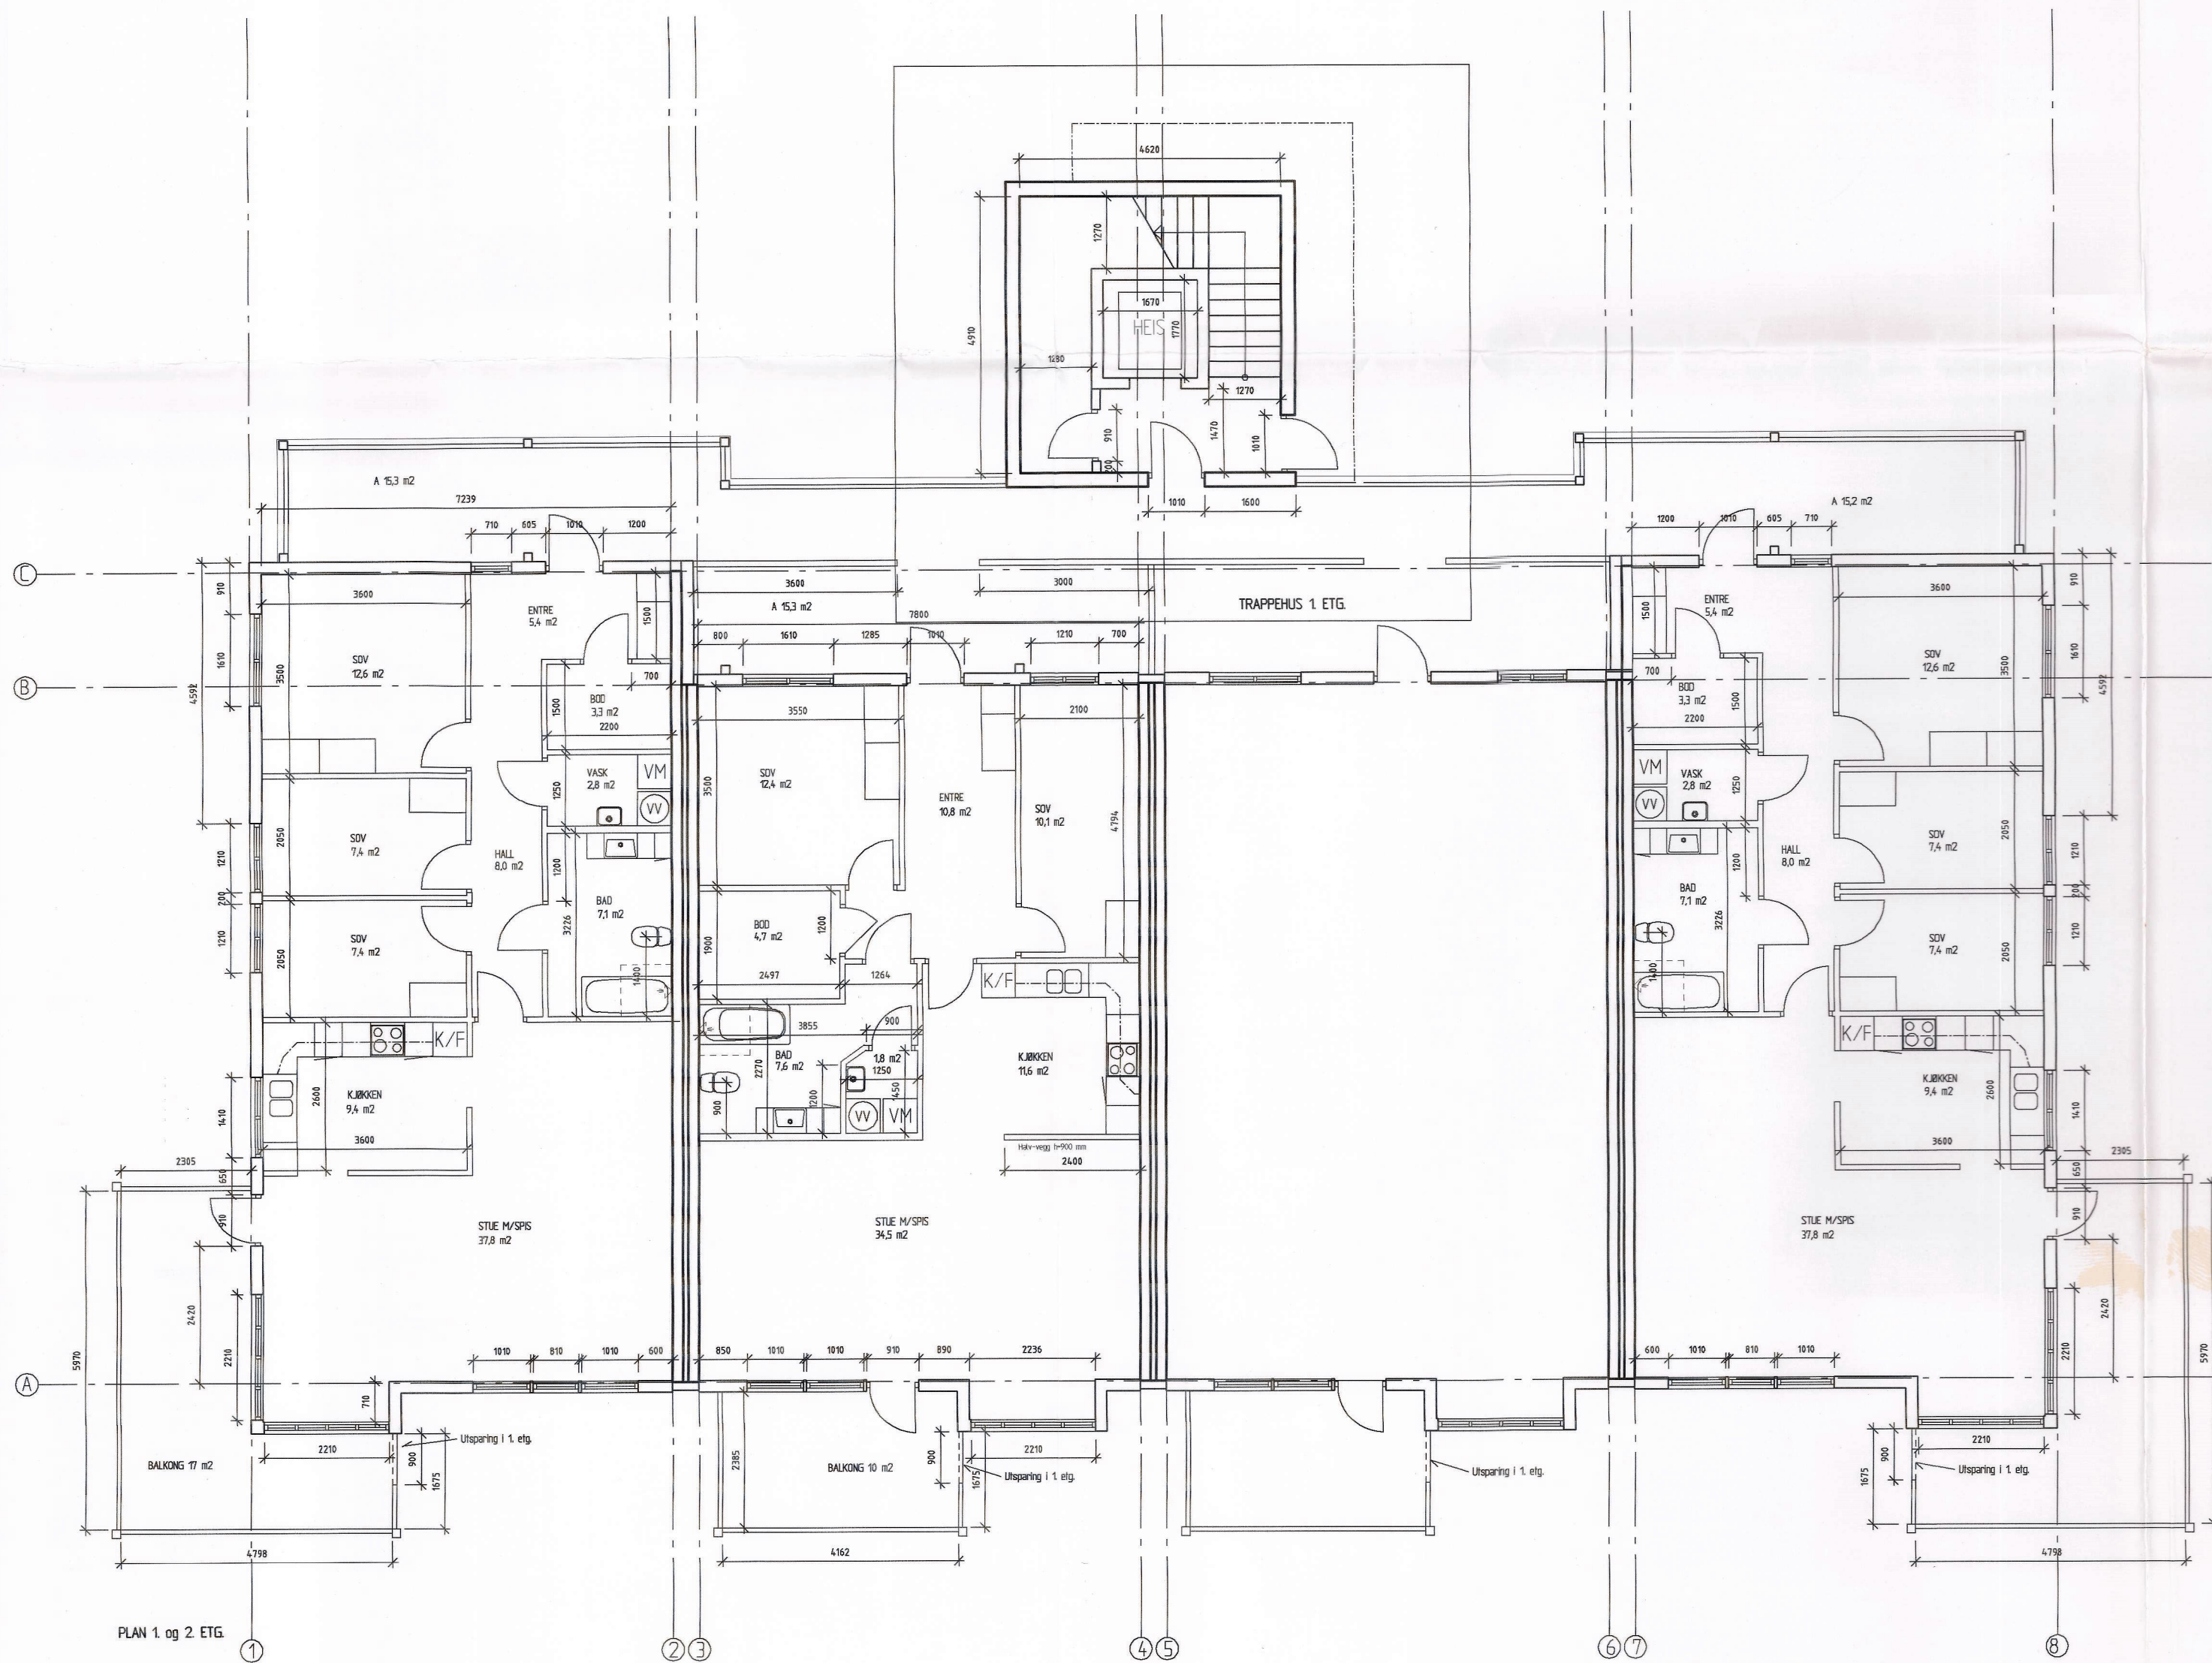

BET | ANT | ENDRINGEN GJELDER | SIGN | DATO

MELDING

Klausengruppen as
rådgivende ingeniører & arkitekter
MNIF • MNAL

SØRHAVNA BOBRYGGE
Sortland
AH Bygg AS
Bygg med 12 leiligheter
Plan 1. og 2. etg.

PROSJEKTNR.
297b
TEGNINGSNR.
002
SKALA
1:50

ENDR. BET

Strandgt. 31
8400 Sortland
Tlf: 76112870
Fax: 76112878
E-post: "for navn" @ klausengruppen.no

ANSV. PROSJEKTERENDE
AA, K
TEGNET AV
HJK
ANSV. KONTROLLERENDE
AA, K
12.7.99

VEDTEKTER

For

Sørhamna Bobrygge, sameie nr.2, gnr. 15, bnr. 1990 snr. 1-9 i Sortland i iht lov om eierseksjoner av 23.05.97 nr. 31.

1. **Navn og opprettelse.**

Sameiets navn er Sameie nr. 2, Sørhamna Bobrygge. Sameiet er opprettet ved seksjonsbegjæring.

2. **Eiendommen.**

Bebyggelsen og tomta, gnr.15, bnr.1990 i Sortland kommune, ligger i sameie mellom de 9 eierseksjoner som bebyggelsen og tomten er oppdelt i. For hver seksjon er det fastsatt en sameiebrøk som uttrykker sameieandelens størrelse.

Tomten og alle deler av bebyggelsen som ikke etter oppdelingen omfattes av bruksenheter med enerett til bruk er fellesarealer.

Til fellesarealene hører således hele bygningskroppen med vegger, inngangsdører, vinduer, trapperom, ganger og andre fellesrom. Stamledningsnett for vann og avløp fram til avgreningspunktene til de enkelte bruksenheter og elektrisitet fram til bruksenheteres sikringsskap, er fellesanlegg. Det samme er andre innretninger og installasjoner som skal tjene sameierenes felles behov.

3. **Rettslig rådighet over seksjon.**

Med de unntak som er fastsatt i eierseksjonsloven og disse vedtekter har den enkelte sameier full rettslig rådighet over sin seksjon, herunder rett til salg, bortleie og pantsettelse.

Ved bortleie påhviler det eier av bruksenheten et særskilt ansvar for å gjøre leietaker kjent sikkerhets kritiske innretninger slik som stoppekranen i bruksenheten, hoved stoppekranen under trappoppgang, branninstrukser, nødutganger og brannstiger, samt sameiets husregler.

4. **Bruken av bruksenheter og fellesarealer.**

Den enkelte sameier har enerett til å bruke sin bruksenhet og rett til å benytte fellesarealene til det de er beregnet eller vanlig brukt til, og for øvrig til bruk som de er i samsvar med tiden og forholdene. Styret bestemmer hvordan fellesarealene skal brukes. Styrets avgjørelse kan bringes inn for sameiermøtet etter reglene for ordinære og ekstraordinære sameiermøter. Bruksenheten og fellesarealene må ikke brukes slik at bruken på urimelig eller unødvendig måte er til skade eller ulempe for andre sameiere.

5. **Vedlikehold og påkostninger.**

Det påligger den enkelte sameier å besørge og bekoste innvendig vedlikehold av bruksenheten og andre arealer som sameieren har enerett til å bruke, herunder innvendige flater på balkongen.

Alt vedlikehold av tomten og andre fellesarealer og –anlegg påhviler som sameierene i fellesskap. Styret er ansvarlig for at nødvendig vedlikehold blir gjennomført. Dette gjelder også fellesareal som eies i sameie mellom de 5 boligsameiene i Sørhamna.

Sameiet kan med vanlig flertall vedta avsetning til fond for framtidig vedlikehold.

Vaktmestertjeneste utføres etter avtale av en av sameierene eller innleid vaktmester. Vedkommende lønnes av styret etter avtale. På sikt kan dette koordineres med de andre sameiene og bør omfatte utvendige fellesarealer, inkludert snørydding

6. Fordeling av felleskostnader – ansvaret utad.

Felleskostnader er alle kostnader ved eiendommens drift og vedlikehold som ikke gjelder den enkelte bruksenhet. Styret skal påse at alle felleskostnader blir dekket av sameiet etter hvert som de forfaller, slik at man unngår at kreditorer gjør krav gjeldene mot de enkelte sameiere for sameierens felles forpliktelser. Styret fastsetter størrelsen på de A-konto beløp som den enkelte sameier skal betale forskuddsvis pr. måned.

Følgende kostnader fordeles likt mellom sameierene;

Utgifter til renovasjon, felles utvendig strøm, snørydding, vedlikehold av plener, lekeplass, park og brygge.

Det samme gjelder også fellesareal som ligger i sameie mellom de 5 boligsameiene i Sørhamna og undergang under E-10.

Felleskostnader som fordeles etter sameiebrøken er vann, avløp og felles utvendig vedlikehold av bygningsmessig karakter.

Kostnader som påløper hvor det er nødvendig med ekstra innbetaling til dekning av disse, er det eier av bruksenheten når kravet om ekstra innbetaling effektueres som er ansvarlig for innbetalingen. Ligger bruksenheten for salg ved et slik tilfelle er det opp til selger og kjøper å gjøre opp seg imellom.

Ved skade som krever bruk av forsikring dekkes egenandel normalt gjennom felleskostnader. Oppstår det skade hvor forsikring brukes og utløser egenandel, hvor skaden skyldes uaktsom adferd fra eier eller leietaker av bruksenhet, vil eier av bruksenheten belastes for egenandel.

For sameiets felles ansvar og forpliktelser hefter den enkelte sameier i forhold til sin sameiebrøk.

7. Lovbestemt og vedtektsbestemt panterett.

De andre sameierene har lovbestemt panterett i seksjonen for krav mot sameieren som følger av sameieforholdet. Pantekravet kan ikke overstige et beløp som for hver bruksenhet svarer til Folketrygdens grunnbeløp på det tidspunktet tvangsdekning besluttet gjennomført.

8. Sameiemøter.

Den øverste myndighet i sameiet utøves av sameiermøtet.

Ordinært sameiermøte skal avholdes hvert år innen utgangen av april måned. Innkallingen til sameiermøtet skjer iht. eierseksjonslovens paragraf 34

Hver boligseksjon har 1-en stemme.

Sameierene har rett til å møte ved fullmektig.

Det ordinære sameiermøtet skal behandle saker angitt i innkallingen til møtet. Uten hensyn til om saker som er nevnt i innkallingen, skal det ordinære sameiermøtet behandle;

1. Styrets årsberetning.
2. Godkjenne styrets regnskapsoversikt for det foregående kalenderår.
3. Velge styremedlemmer og styreleder.
4. Valg av intern revisor.

9. Styret.

Sameiet skal ha et styre som skal sørge for vedlikehold og drift av eiendommen og ellers sørge for forvaltningen av sameiets anliggender i samsvar med lov og vedtekter og vedtak i sameiermøtet. Ved utførelsen av sitt oppdrag kan styret treffe vedtak og sette i gang ethvert tiltak som ikke etter loven eller vedtektene skal vedtas av sameiermøtet.

10. Valg av styre.

Styret skal bestå av 3 medlemmer. Styreleder velges særskilt. Styreleder og styremedlemmer velges for 2 år av gangen. Ved etablering av styret velges styremedlem for ett år og deretter for 2 år av gangen.

11. For forhold som ikke er omtalt i disse vedtekter, kommer lov om eierseksjoner til anvendelse.

12. Disse vedtekter kan bare endres etter eierseksjonslovens bestemmelser.

De foreslåtte vedtekter ble vedtatt på stiftelsesmøtet i sameiet.

Sortland den 6, desember 2004.

Sameiet Sørhamna Bobrygge hus 2

Husregler

For felles trivsel og trygghet har årsmøtet gjennom alle år behandlet og kommet fram til felles ordninger for hvordan beboerne skal forholder seg til fellesskapet i huset vårt.

Dette har vi nå sammenfattet i noen enkle husregler:

Støy: Mellom kl 23 00 og 07.00 må det vises særlig hensyn slik at naboene ikke forstyrres. I dette tidsrommet skal det være ro på balkongene og i svalgangene. Vær også oppmerksom på vaskemaskiner o.l der lyder forplanter seg gjennom etasjene.

Oppussingsarbeid som støyer bør avsluttes kl 21.00. og varsle gjerne naboen om dette.

Svalganger:

Alle svalganger er nå innglasset. I og med at midtleielighetene har soveromsvindu ut i svalgangen er det beboerne i 6 A,B,og C som styrer lufting på svalgangene.

Det er rømningsvei i hver ende av svalgangen. Svalgangen må holdes ryddig og det må ikke plasseres gjenstander som hindrer fri adgang til brannstiger.

Lufting av tepper o.l er tillatt på svalgangen.

Inngangsdør:

Inngangsdøren låses og har kodelås og brikke. Det henstilles til alle beboerne å sørge for at døren er låst .

Uteområdet:

Uteområdet skal holdes ryddig.

Søppel sorteres i poser som anvist fra RenoVest. Alt søppel skal være i poser. Det er ikke tillatt å hensette søppel ved siden av containeren.

Parkering:

Det er garasje til hver leilighet og 8 gjesteplasser utenfor. Parkering av egen bil bør skje i garasjen. Disponerer en leilighet to biler bør uteparkering om vinteren skje i rekke fra sør. Dette for best mulig snørydding.

Dersom du er utleier, ber vi om at leietakere blir gjort oppmerksom på disse reglene til felles trivsel i sameiet.

Styret

Det tas forbehold om riktigheten eller fullstendigheten av opplysningene i dette dokumentet. Det kan ikke rettes krav som følge av at disse opplysningene benyttes som grunnlag for beslutninger.

Eiendomsdata (Seksjon)

Bruksnavn		Beregnet areal	0
Etablert dato		Arealmerknader	
Oppdatert dato	11.01.2024	Antall teiger	0
Seksjonsformål	Boligseksjon	Tilleggsareal (Bygg)	
Sameiebrøk	105/1081	Bruk av grunn	()

- ☒ Tinglyst ☐ Del i samla fast eiendom ☐ Grunnforurensning ☐ Avtale/Vedtak om gr.erverv
☒ Bestående ☐ Under sammenslåing ☐ Kulturminne
☐ Klage er anmerket ☐ Ikke fullført oppmålingsforr. Frist fullføring:
☐ Har fester ☐ Jordskifte er krevd ☐ Mangel ved matrikkelføringskrav Frist retting:

Tinglyste eierforhold

Navn ID	Rolle Andel	Adresse Poststed	Status Kategori
SLETTENG JAN EGIL F070851*****	Hjemmelshaver (H) 1/2	SØRHAMNA 7B 8403 8403 SORTLAND	Bosatt (B)
SLETTENG GRETA NÆSS F220454*****	Hjemmelshaver (H) 1/2	SØRHAMNA 7B 8403 8403 SORTLAND	Bosatt (B)

Bruksenheter

Type	Adresse	Br.enhet	Eiendom	BRA	Rom	Bad	WC	Kjøkkentilgang
Bolig	Sørhamna 7B	H0201	15/1990/0/6	101	4	1	1	Kjøkken

Adresse

Vegadresse: Sørhamna 7 B

Adressetilleggsnavn:

Poststed	8403 SORTLAND	Kirkesogn	10080201 Sortland
Grunnkrets	205 Nattland	Tettsted	7851 Sortland
Valgkrets	4 Sortland-Jennestad-Holand		

Bygg

Nr	Bygningsnr	Lnr	Type	Bygningsstatus	Dato
1	19298469		Stort frittliggende boligbygg på 3 og 4 etg. (142)	Tatt i bruk (TB)	14.02.2002

1: Bygning 19298469: Stort frittliggende boligbygg på 3 og 4 etg. (142), Tatt i bruk 14.02.2002

Bygningsdata

Næringsgruppe	Bolig (X)	BRA Bolig	1012
Sefrakminne	Nei	BRA Annet	
Kulturminne	Nei	BRA Totalt	1012
Opprinnelseskode	Vanlig registrering	BTA Bolig	
Har heis	Ja	BTA Annet	
Vannforsyning	Tilkn. off. vannverk	BTA Totalt	

Avløp		Bebygd areal	
Energikilder	Elektrisitet	Ufullstendig areal	Nei
Oppvarmingstyper	Elektrisk	Antall boenheter	9

Bygningsstatushistorikk

Bygningsstatus	Dato	Reg.dato
Rammetillatelse	06.07.2000	17.07.2000
Igangsettingstillatelse	14.08.2000	10.08.2001
Tatt i bruk	14.02.2002	19.02.2002

Bruksenheter

Type	Adresse	Br.enhet	Eiendom	BRA	Rom	Bad	WC	Kjøkkentilgang
Bolig	Sørhamna 7B	H0201	15/1990/0/6	101	4	1	1	Kjøkken

Etasjer

Etasje	Ant. boenh.	BRA Bolig	BRA Annet	Sum BRA	BTA Bolig	BTA Annet	Sum BTA
H04	0	148	0	148	0	0	0
H03	3	278	0	278	0	0	0
H02	3	293	0	293	0	0	0
H01	3	293	0	293	0	0	0

Seksjonert eiendom: Grunneiendom 15/1990

Bruksnavn		Beregnet areal	661.3
Etablert dato	09.04.2001	Historisk oppgitt areal	748,2
Oppdatert dato	11.01.2024	Historisk arealkilde	Målebrev (1)
Skyld	0	Antall teiger	2
Bruk av grunn			
Arealmerknader			

- ☒ Tinglyst
- ☐ Del i samla fast eiendom
- ☐ Grunnforurensning
- ☐ Avtale/Vedtak om gr.erverv
- ☒ Bestående
- ☐ Under sammenslåing
- ☐ Kulturminne
- ☒ Seksjonert
- ☐ Klage er anmerket
- ☐ Ikke fullført oppmålingsforr.
- Frist fullføring:
- ☐ Har fester
- ☐ Jordskifte er krevd
- ☐ Mangel ved matrikkelføringskrav
- Frist retting:

Teiger

Type teig	X	Y	H	H.teig	Ber. areal	Arealmerknad
Eiendomsteig	7619279.23	516460.37		Ja	514.5	
Eiendomsteig	7619317.31	516424.63		Nei	146.8	



Sortland kommune

Adresse: Postboks 117, 8401 SORTLAND

Telefon: 76 10 90 00

Utskriftsdato: 07.03.2025

Brannforebygging: Tiltak, avvik og anmerkninger

EM §6-7

Oppdragstakerens undersøkelses- og opplysningsplikt

Kilde: Sortland kommune

Kommunenr.	1870	Gårdsnr.	15	Bruksnr.	1990	Festenr.		Seksjonsnr.	6
-------------------	------	-----------------	----	-----------------	------	-----------------	--	--------------------	---

Det er ikke registrert bruksenheter med fyringsanlegg på eiendommen.

FORBEHOLD VED UTLIVERING AV INFORMASJON I FORBINDELSE MED EIENDOMSFORESPØRSLER:

Det tas forbehold om riktigheten eller fullstendigheten av opplysningene i dette dokumentet. Det kan ikke rettes krav som følge av at disse opplysningene benyttes som grunnlag for beslutninger.



Sortland kommune


Grunnkart

Eiendom: 15/1990/0/6
Adresse: Sørhamna 7B
Dato: 07.03.2025
Målestokk: 1:1000



UTM-33

Eiendomsgr. nøyaktig <= 10 cm	Eiendomsgr. mindre nøyaktig >200<=500 cm	Eiendomsgr. omtvistet	Hjelpelinje vannkant
Eiendomsgr. middels nøyaktig >10<=30 cm	Eiendomsgr. lite nøyaktig >=500 cm	Hjelpelinje veikant	Hjelpelinje fiktiv
Eiendomsgr. mindre nøyaktig >30<=200 cm	Eiendomsgr. uviss nøyaktighet	Hjelpelinje punktfaste	

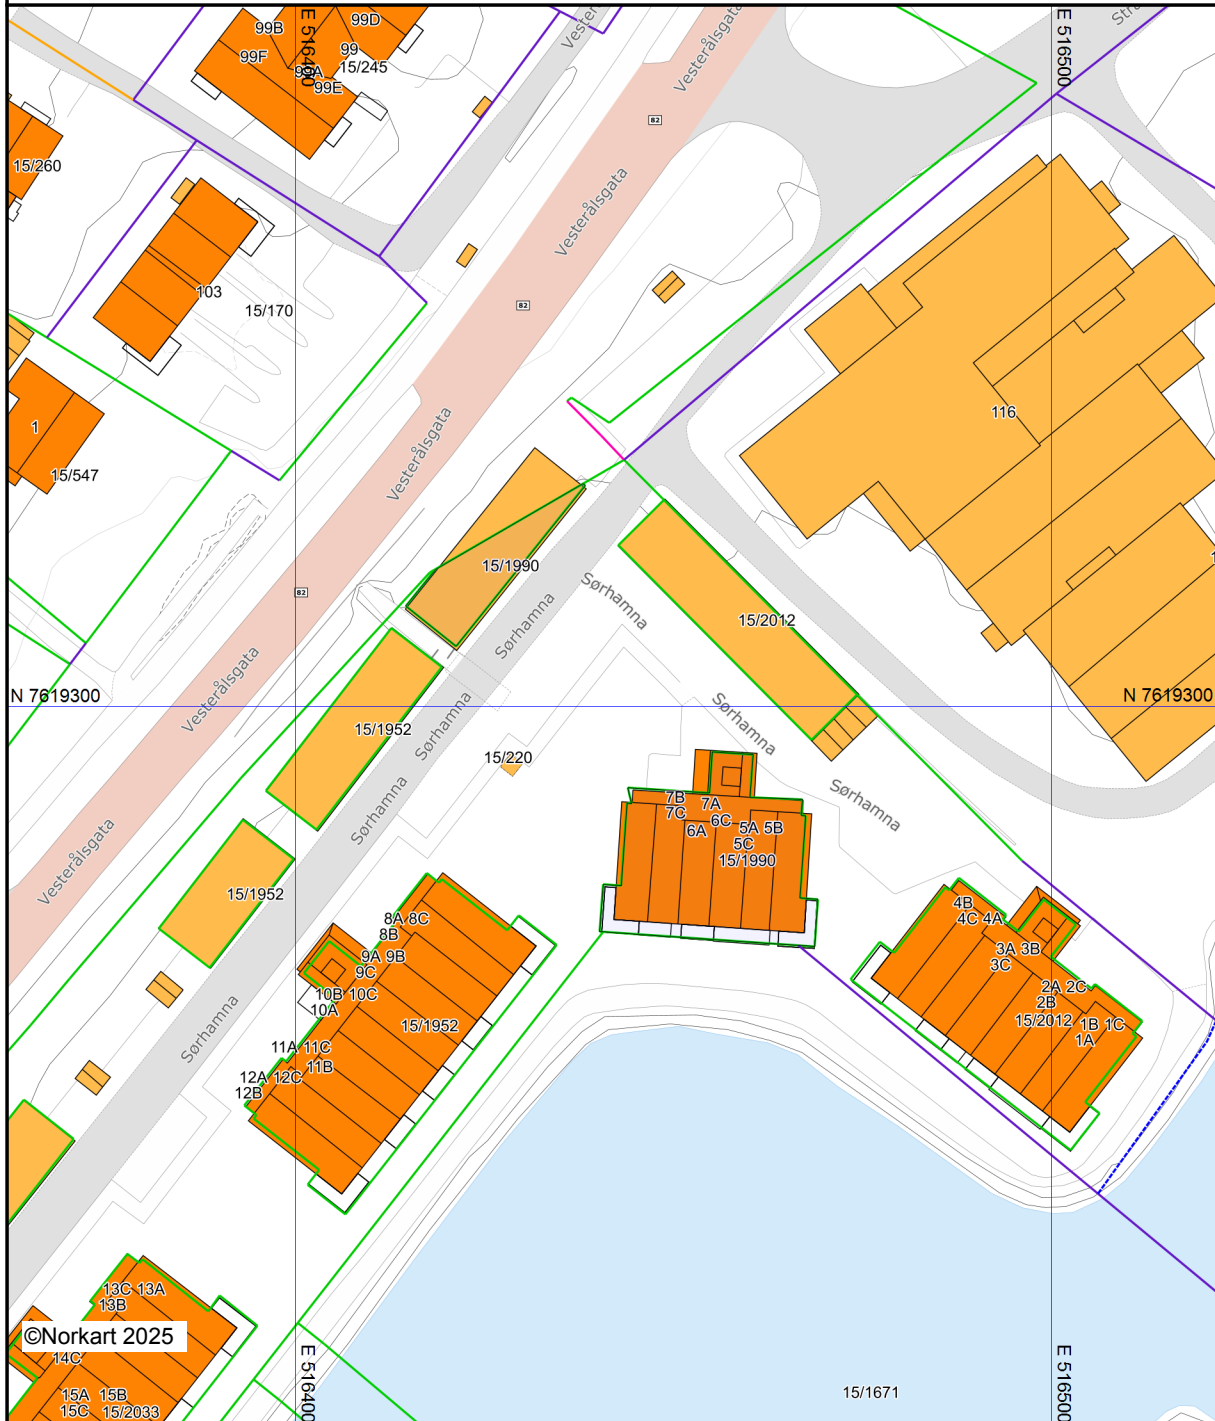

Det tas forbehold om at det kan forekomme feil, mangler eller avvik i kartet. Spesielt gjelder dette usikre eiendomsgrenser. Dette kartet kan ikke brukes som erstatning for situasjonskart i byggesaker.




Sortland kommune

Kommuneplankart

Eiendom: 15/1990/0/6
Adresse: Sørhamna 7B
Dato: 07.03.2025
Målestokk: 1:5000



UTM-33

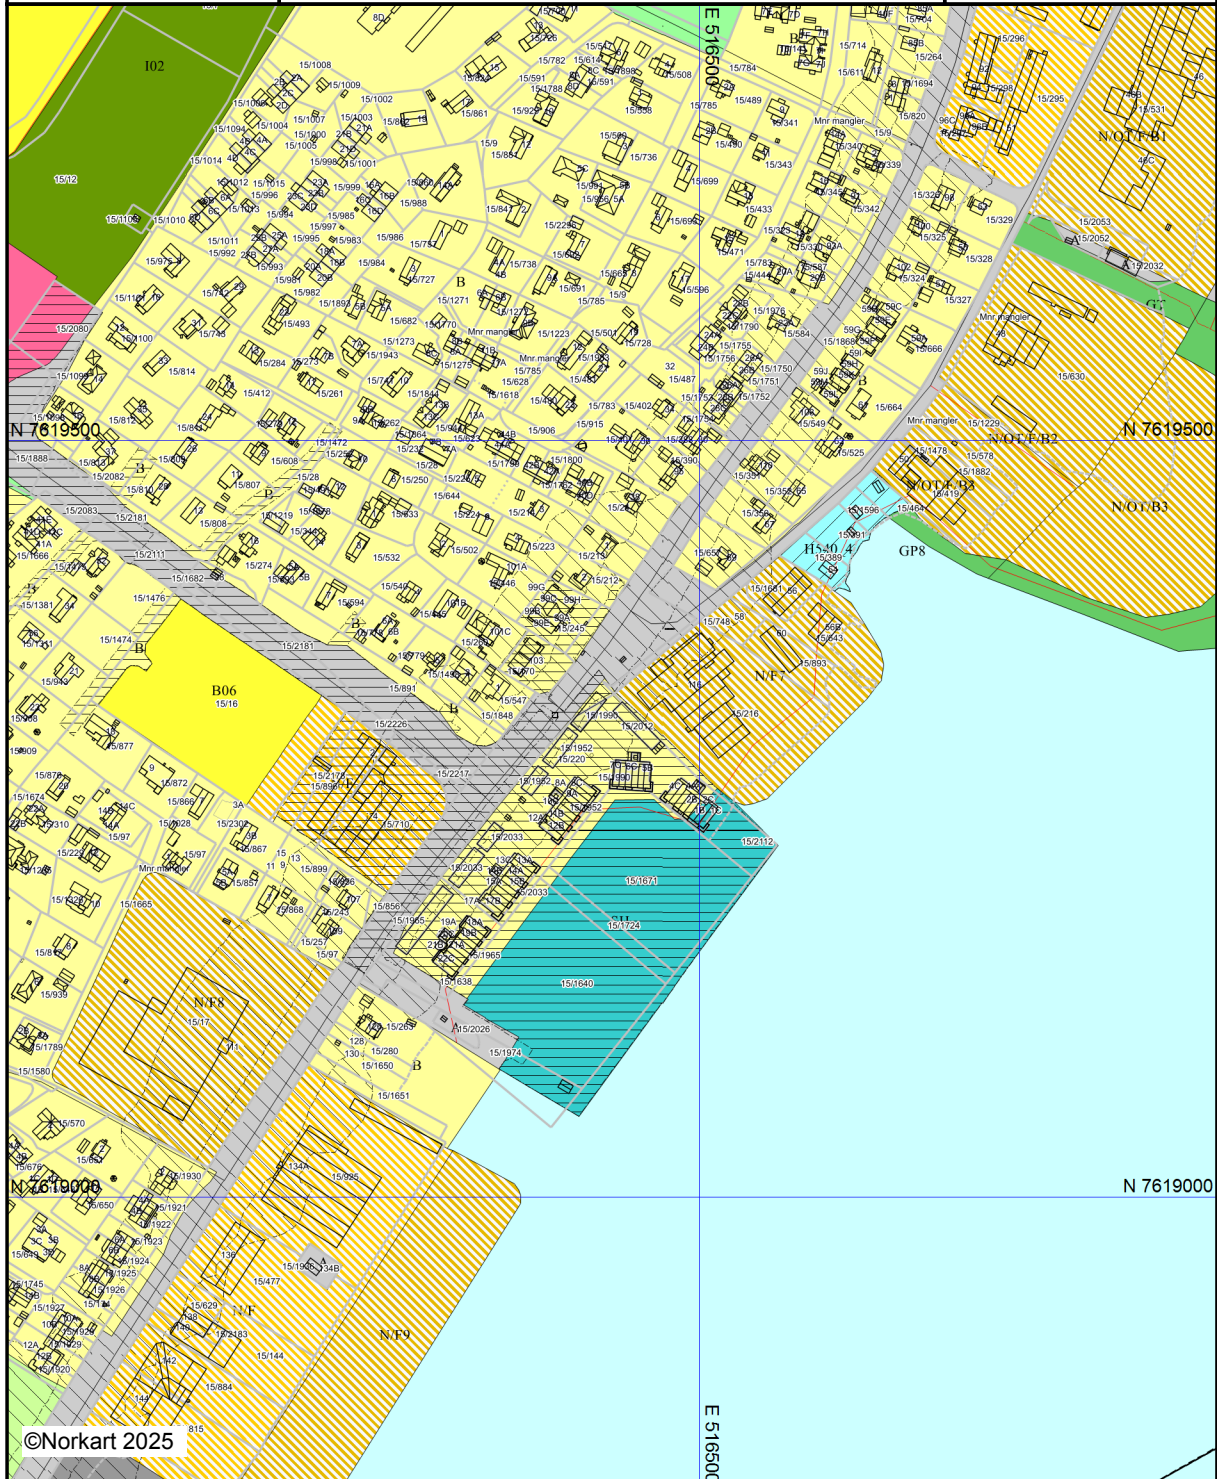

©Norkart 2025

Kartet er produsert fra kommunens beste digitale kartbaser for området og inneholder viktige opplysninger om eiendommen og området omkring. Presentasjonen av informasjon er i samsvar med nasjonal standard.

Kartet kan inneholde feil, mangler eller avvik i forhold til kravene i oppgitt standard.

Kartet kan ikke benyttes til andre formål enn det formålet det er utlevert til uten samtykke fra kommunen jf. lov om åndsverk.

Sørhamna 7B

Nabolaget Nattland/Lykketreff - vurdert av 21 lokalkjente

Nabolaget spesielt anbefalt for

- Familier med barn
- Enslige
- Godt voksne



Offentlig transport

Lamarka	2 min
Linje 754	0.2 km
Stokmarknes lufthavn Skagen	16 min
Svolvær lufthavn Helle	1 t 29 min

Skoler

Lamarka skole (1-7 kl.)	12 min
235 elever, 15 klasser	1 km
Sortland barneskole (1-7 kl.)	19 min
306 elever, 20 klasser	1.6 km
Sortland ungdomsskole (8-10 kl.)	20 min
424 elever, 30 klasser	1.7 km
Sortland videregående skole	19 min
650 elever, 32 klasser	1.6 km
Sortland videregående skole - Filial Kl...	7 min

Ladepunkt for el-bil

PWR UP - Coop Sortland	4 min
Bjørklundveien 4	5 min

«Vokste opp her, og trives med naboene. Kort vei til alt. Liten koselig by»

Sitat fra en lokalkjent



Opplevd trygghet
Veldig trygt 87/100




Kvalitet på skolene
Bra 68/100



Naboskapet
Godt vennskap 67/100

Aldersfordeling

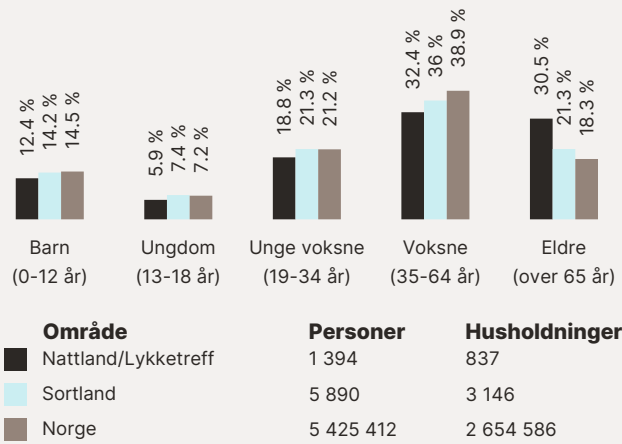

Barnehager

Blåfjell barnehage (0-5 år)	10 min
58 barn	0.9 km
Hoppensprett Bjørkmo (1-5 år)	10 min
10 barn	0.9 km
Lykkentreff barnehage (1-5 år)	10 min
33 barn	0.9 km

Dagligvare

Coop Extra Sortland	5 min
Kiwi Lykkentreff	9 min
PostNord	0.8 km

Primære transportmidler



1. Egen bil



2. Gående



Turmulighetene

Nærhet til skog og mark 92/100



Støynivået

Lite støynivå 82/100



Gateparkering

Lett 81/100

Sport



Sortland idrettspark

Fotball, friidrett

12 min

1 km



Blåbyhallen Sortland

Friidrett

12 min

1.1 km



Frisk Sortland


13 min



Feel24 Kjøpmannsgata

14 min

Boligmasse

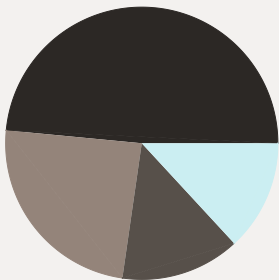

- 48% enebolig
- 13% rekkehus
- 24% blokk
- 14% annet

Varer/Tjenester



Sortland Senter


11 min



Apotek 1 Blåbyen

12 min

Aldersfordeling barn (0-18 år)

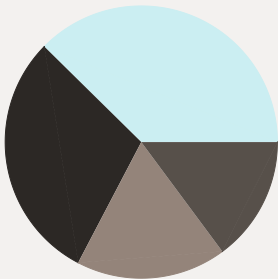

- 30% i barnehagealder
- 38% 6-12 år
- 18% 13-15 år
- 15% 16-18 år

Familiesammensetning

Par m. barn



Par u. barn



Enslig m. barn



Enslig u. barn



Flerfamilier



0%

53%


Nattland/Lykketreff

Sortland

Norge

Sivilstand

		Norge
Gift	29%	33%
Ikke gift	51%	54%
Separert	12%	9%
Enke/Enkemann	9%	4%

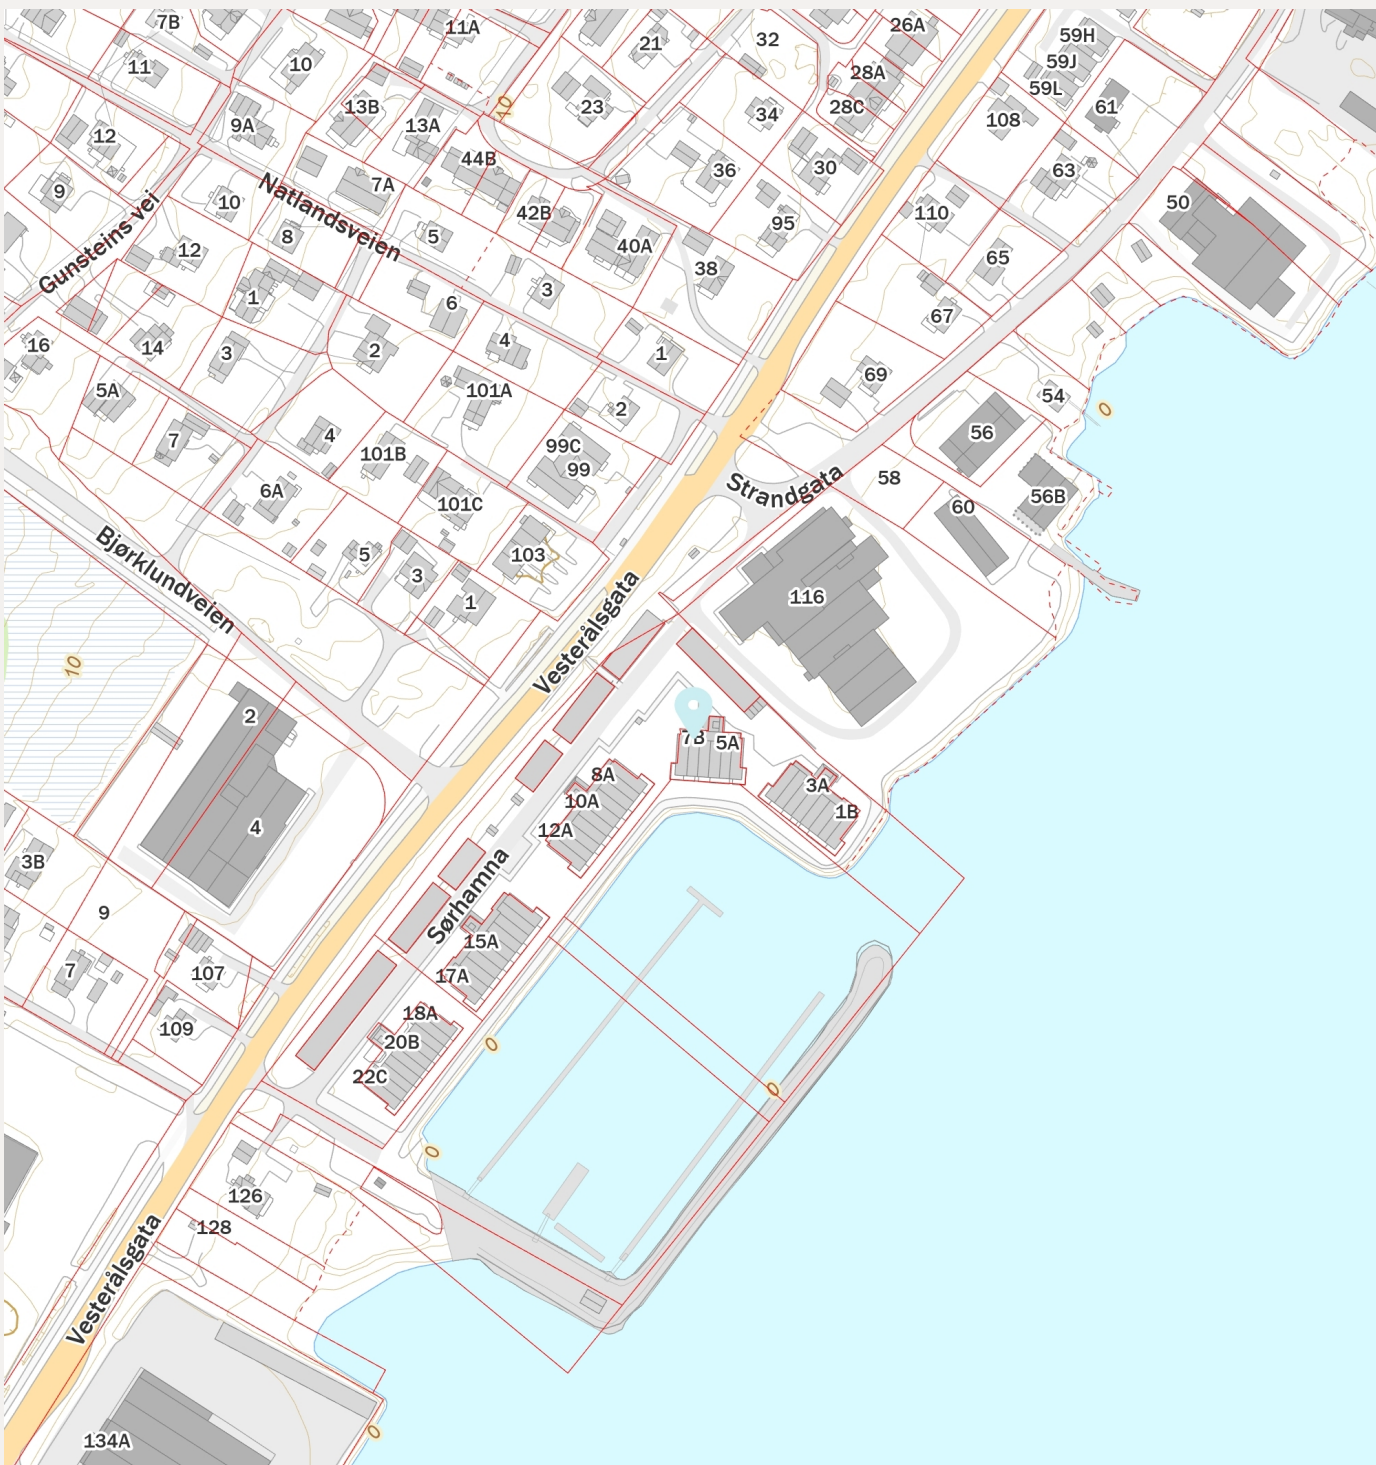

Sørhamna 7B

Nabolaget Nattland/Lykkentreff - vurdert av 21 lokalkjente

Nabolaget spesielt anbefalt for

- Familier med barn
- Enslige
- Godt voksne



Offentlig transport

Lamarka Linje 754	2 min 0.2 km
Stokmarknes lufthavn Skagen	16 min
Svolvær lufthavn Helle	1 t 29 min

Skoler

Lamarka skole (1-7 kl.) 235 elever, 15 klasser	12 min 1 km
Sortland barneskole (1-7 kl.) 306 elever, 20 klasser	19 min 1.6 km
Sortland ungdomsskole (8-10 kl.) 424 elever, 30 klasser	20 min 1.7 km
Sortland videregående skole 650 elever, 32 klasser	19 min 1.6 km
Sortland videregående skole - Filial Kl...	7 min

Ladepunkt for el-bil

PWR UP - Coop Sortland	4 min
Bjørklundveien 4	5 min

«Vokste opp her, og trives med naboene. Kort vei til alt. Liten koselig by»

Sitat fra en lokalkjent



Opplevd trygghet
Veldig trygt 87/100




Kvalitet på skolene
Bra 68/100



Naboskapet
Godt vennskap 67/100

Aldersfordeling

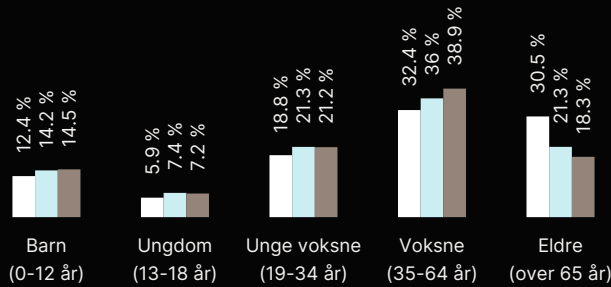

Område	Personer	Husholdninger
Nattland/Lykkentreff	1 394	837
Sortland	5 890	3 146
Norge	5 425 412	2 654 586

Barnehager

Blåfjell barnehage (0-5 år) 58 barn	10 min 0.9 km
Hoppensprett Bjørkmo (1-5 år) 10 barn	10 min 0.9 km
Lykkentreff barnehage (1-5 år) 33 barn	10 min 0.9 km

Dagligvare


Coop Extra Sortland	5 min
Kiwi Lykkentreff PostNord	9 min 0.8 km



Innholdet i nabolagsprofilen er hentet fra ulike datakilder, og feil eller mangler kan forekomme. Vurderinger og sitater er innhentet på web og gir uttrykk for hvordan naboene vurderer nabolaget. FINN.no AS kan ikke holdes ansvarlig for feil/mangler i profilen. Copyright © Finn.no AS 2025



Oversiktskart for eiendom 1870 - 15/1990//

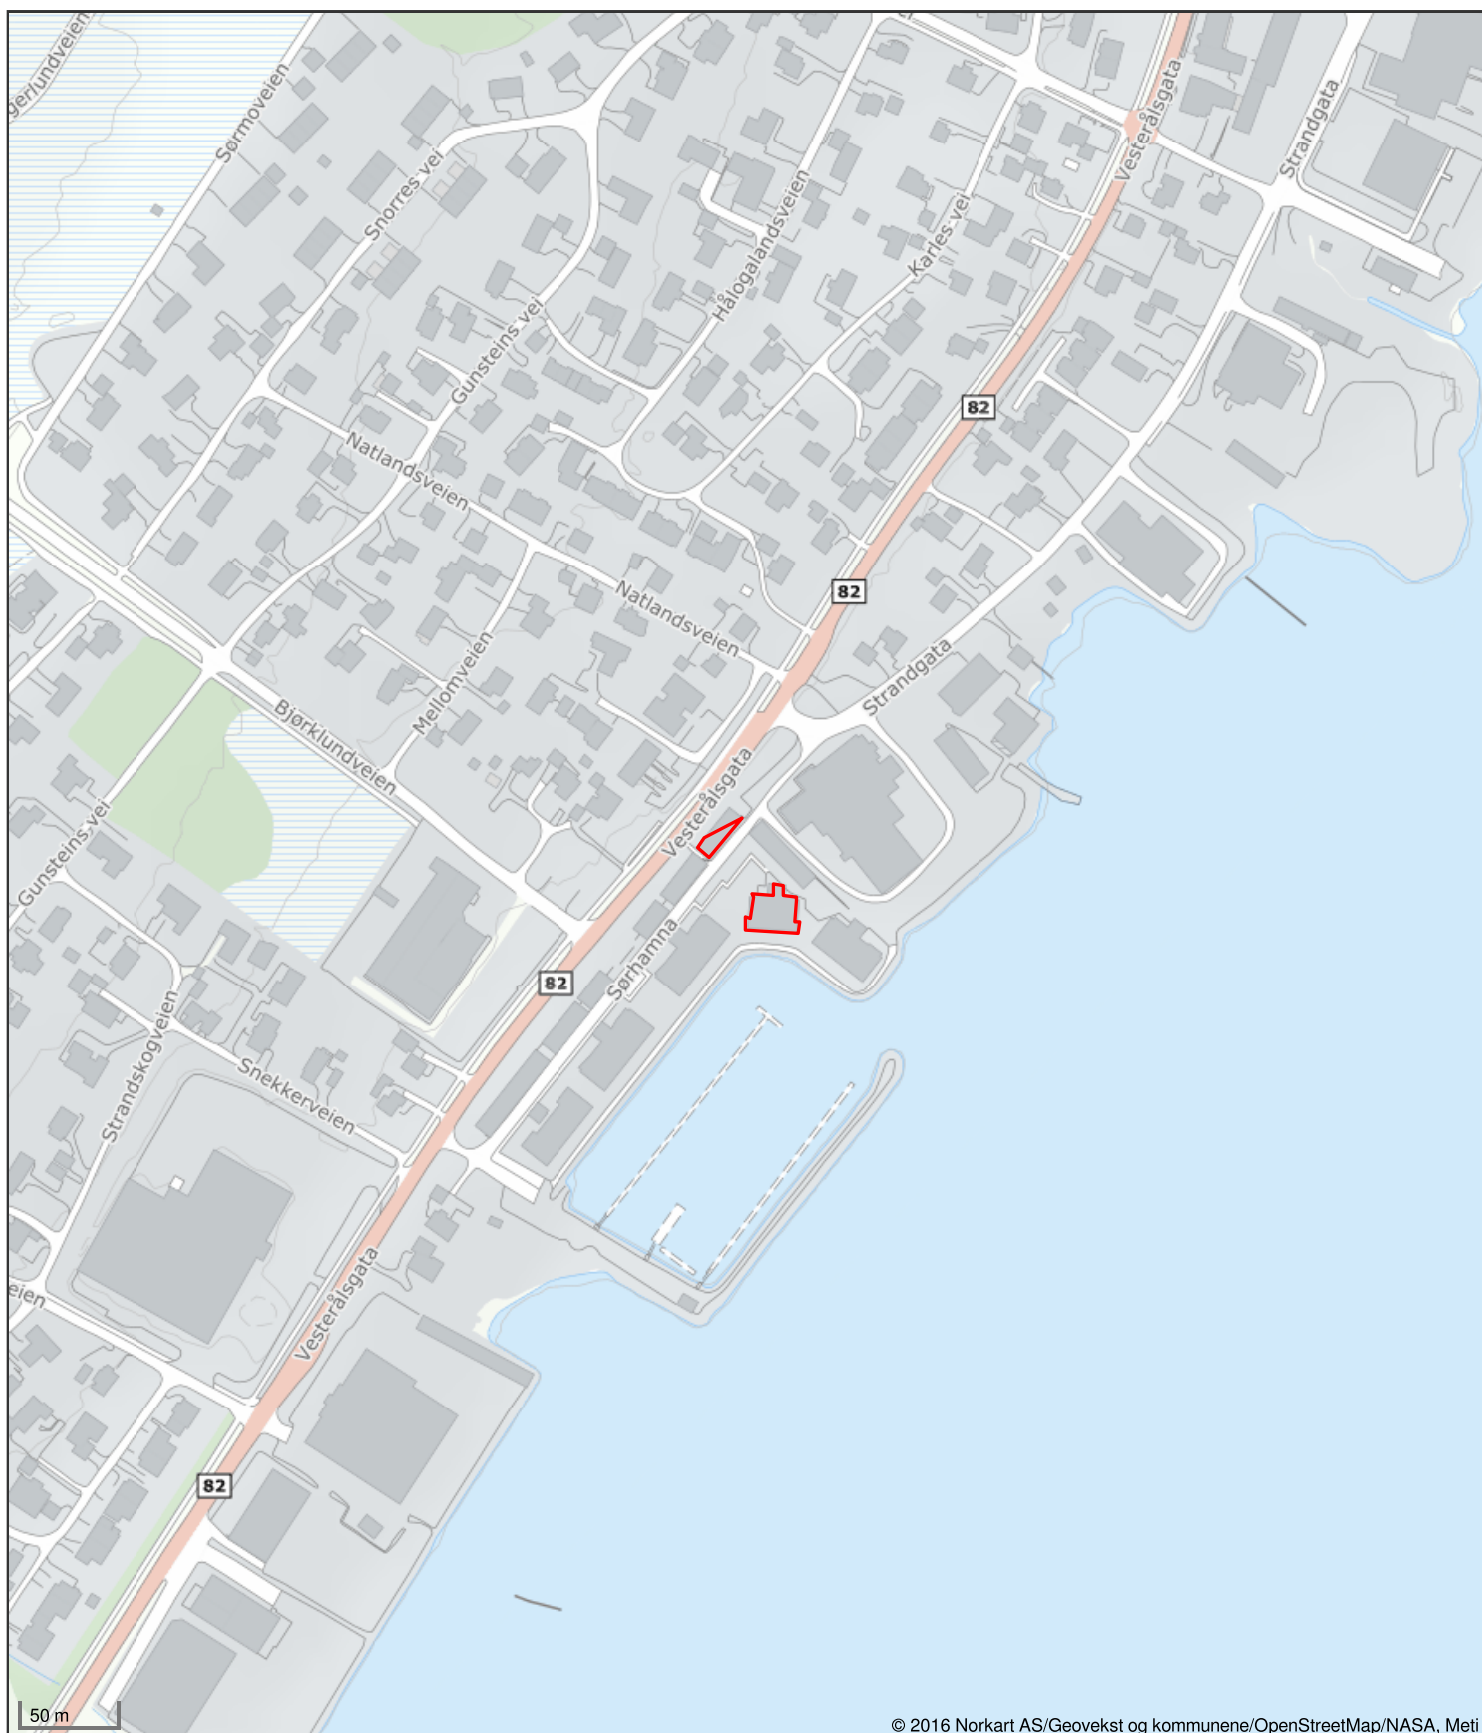



Sortland kommune

Adresse: Postboks 117, 8401 SORTLAND

Telefon: 76 10 90 00

Utskriftsdato: 07.03.2025

Planopplysninger

EM §6-7

Oppdragstakerens undersøkelses- og opplysningsplikt

Kilde: Sortland kommune

Kommunenr.	1870	Gårdsnr.	15	Bruksnr.	1990	Festenr.		Seksjonsnr.	6
Adresse	Sørhamna 7B, 8403 SORTLAND								

Opplysningene omfatter gjeldende planer og pågående planarbeid for eiendommen. Nærmere opplysninger om den enkelte plan med dokumenter, mindre endringer, etc finnes på internett, se lenker under. Oppgitte delarealer viser planinformasjon på eiendommen.

Det tas forbehold om riktigheten eller fullstendigheten av opplysningene i dette dokumentet. Det kan ikke rettes krav som følge av at disse opplysningene benyttes som grunnlag for beslutninger.

Plantyper med treff

☑ Kommuneplaner

☑ Reguleringsplaner

Plantyper uten treff

❗ Kommuneplaner under arbeid

❗ Kommunedelplaner under arbeid

❗ Reguleringsplaner over bakken

❗ Reguleringsplaner bunn

❗ Bebyggelsesplaner

❗ Bebyggelsesplaner under bakken

❗ Kommunedelplaner

❗ Reguleringsplaner under bakken

❗ Reguleringsplaner under arbeid

❗ Reguleringsplaner under arbeid i nærheten

❗ Bebyggelsesplaner over bakken

❗ Midlertidige forbud

Kommuneplaner

Besøk kommunens hjemmeside for mer informasjon.

Id	2014001		
Navn	Kommunedelplan Byplan Sortland - Blåbyen 2015-2027		
Plantype	Kommuneplanens arealdel		
Status	Endelig vedtatt arealplan		
Ikrafttredelse	03.09.2015		
Bestemmelser	- https://www.arealplaner.no/1870/dokumenter/418/1870_Byplan_bestemmelser_8okt2015.pdf		
Delarealer	Delareal	127 m ²	
	KPHensynsonenavn	H220_1	
	KPStøy	Gul sone iht. T-1442	
	Delareal	662 m ²	
	Arealbruk	Boligbebyggelse, Nåværende	
	Områdenavn	B	
	Delareal	662 m ²	
	KPHensynsonenavn	1997122	
	KPDetaljering	Reguleringsplan skal fortsatt gjelde	

Delareal	53 m ²
KPHensynsonenavn	H210_1
KPStøy	Rød sone iht. T-1442

Reguleringsplaner

Besøk kommunens hjemmeside for mer informasjon.

Id	1997122
Navn	Sørhavna, bebyggelsesplan
Plantype	Eldre reguleringsplan
Status	Endelig vedtatt arealplan
Ikrafttredelse	06.11.1997
Delarealer	Delareal 107 m ²
	Formål Garasje
	Feltnavn FP4
	Delareal 40 m ²
	Formål Felles avkjørsel
	Delareal 9 m ²
	Formål Felles lekeareal
	Feltnavn F2
	Delareal 4 m ²
	Formål Gangvei
	Delareal 501 m ²
	Formål Blokkbebyggelse
	Feltnavn B1

Nasjonal produktspesifikasjon for arealplan og digitalt planregister

Kommuneplanens arealdel

Spesifikasjon for tegneregler

Mai 2011

AREALFORMÅL

BEBYGGELSE OG ANLEGG

		Eksisterende arealformål				Nytt arealformål			
Formål	SOSI-kode		Fargekode				Fargekode		
			Hex	RGB	CMYK		Hex	RGB	CMYK
1. Bebyggelse og anlegg	(1000)								
Bebyggelse og anlegg	1001		FFCC00	255-204-0	0-20-100-0		E6B800	230-185-0	0-17-90-10
Boligbebyggelse	1110		FFFF99	255-255-153	0-0-80-0		FFFF66	255-255-51	0-0-0-80
Fritidsbebyggelse	1120		FFCC66	255-204-102	0-0-0-100		FFCC33	255-204-51	0-20-80-0
Sentrumsformål	1130		CC9900	204-153-0	0-20-80-20		996600	153-102-0	0-20-60-40
Kjøpesenter	1140		CC99CC	204-153-204	0-20-0-20		996699	153-102-153	0-20-0-40
Foretninger	1150		CCCCFF	204-204-255	20-20-0-0		9999FF	153-153-255	40-40-0-0
Offentlig eller privat tjenesteyting	1160		FF9999	255-153-153	0-40-40-0		FF6699	255-102-153	0-60-40-0
Fritids- og turistformål	1170		9999CC	153-153-204	20-20-0-20		666699	102-102-153	20-20-0-40
Råstoffutvinning	1200		CC9999	204-153-153	0-20-20-20		AC6688	172-101-103	0-27-27-33
Næringsbebyggelse	1300		CC99FF	204-153-255	20-40-0-0		9966CC	153-102-204	20-40-0-20
Idrettsanlegg	1400		99CC00	153-204-0	20-0-80-20		669900	102-153-0	20-0-60-40
Andre typer nærmere angitt bebyggelse og anlegg	1500		FF9933	255-153-51	0-40-80-0		CC6600	204-102-0	0-40-80-20
Uteoppholdsareal	1600		66CC99	102-204-153	40-0-20-20		339966	51-153-102	40-0-20-40
Grav og urnelund	1700		CC6699	204-102-153	0-40-20-20		993366	153-51-102	0-40-20-40
Kombinert bebyggelse og anleggsformål	1800		¹⁾ FFCC00 FFFFFF	255-204-0 255-255-255	0-20-100-0 0-0-0-0		¹⁾ E6B800 FFFFFF	230-185-0 255-255-255	0-17-90-0 0-0-0-0

SAMFERDSELSANLEGG OG TEKNISK INFRASTRUKTUR

2. Samferdselsanlegg og teknisk infrastruktur	(2000)								
Samferdselsanlegg og teknisk infrastruktur (arealer)	2001		CCCCCC	204-204-204	0-0-0-20		999999	153-153-153	0-0-0-40
Veg	2010								
Bane	2020		CC9966	204-153-102	0-20-40-20		996633	153-102-51	0-20-40-40
Lufthavn	2030		CCCCCC	204-204-204	0-0-0-20		999999	153-153-153	0-0-0-40
Havn	2040		99CCCC	153-204-204	20-0-0-20		66B1B1	102-177-177	29-0-31
Hovednett for sykkel	2050		FFCCCC	255-204-204	0-20-20-0		FF9999	255-153-153	0-40-40-0
Kollektivnett	2060		CC9966	204-153-102	0-20-40-20		996633	153-102-51	0-20-40-40
Kollektivknutepunkt	2070		CC9966	204-153-102	0-20-40-20		996633	153-102-51	0-20-40-40
Parkering	2080		B9B9B9	185-185-185	0-0-0-27		838383	128-128-128	0-0-0-50
Trase for teknisk infrastruktur	2100		FFCC99	255-204-153	0-20-40-0		FF9966	255-153-102	0-40-60-0
Kombinerte formål for samferdselsanlegg og/eller teknisk infrastrukturtraseer	2800		CCCCCC	204-204-204	0-0-0-20		999999	153-153-153	0-0-0-40
			FFFFFF	255-255-255	0-0-0-0		FFFFFF	255-255-255	0-0-0-0

GRØNNSTRUKTUR

3. Grønnstruktur	(3000)								
Grønnstruktur	3001		99FF99	153-255-153	40-0-40-0		66CC66	102-204-102	40-0-40-20
Naturområde	3020								
Turdrag	3030								
Frnområde	3040								
Park	3050								
Kombinerte grønnstrukturformål	3800		99FF99	153-255-153	40-0-40-0		669966	102-204-102	40-0-40-20
			FFFFFF	255-255-255	0-0-0-0		FFFFFF	255-255-255	0-0-0-0

FORSVARET

4. Forsvaret	(4000)								
Forsvaret	4001		CCCC99	204-204-153	0-0-20-20		999966	153-153-102	0-0-20-40
Ulike typer militære formål	4010								
Skyltefelt/øvingområde	4020								
Foretningsleir	4030								
Kombinerte militære formål	4800		CCCC99	204-204-153	0-0-20-20		999966	153-153-102	0-0-20-40
			FFFFFF	255-255-255	0-0-0-0		FFFFFF	255-255-255	0-0-0-0

LANDBRUKS-, NATUR- OG FRILUFTSFORMÅL SAMT REINDRIFT

5. Landbruks-, natur- og friluftformål samt reindrift	(5000)								
LNFR-areal for nødvendige tiltak for landbruk og reindrift og gårdsdrift tilknyttet næringsvirksomhet basert på gardens reiselagsrunnlag	5100		CCFF99	204-255-153	20-0-40-0		99FF66	153-255-102	40-0-60-0
LNFR-areal for spredt bolig-, fritids- eller næringsbebyggelse mv.	5200		CCFFCC	204-255-204	20-0-20-0		33FF99	51-255-153	80-0-40-0
Spredt boligbebyggelse	5210								
Spredt fritidsbebyggelse	5220								
Spredt næringsbebyggelse	5230								

BRUK OG VERN AV SJØ OG VASSDRAG, MED TILHØRENDE STRANDSONE

6. Bruk og vern av sjø og vassdrag, med tilhørende strandsone	(6000)								
Bruk og vern av sjø og vassdrag med tilhørende strandsone	6001		CCFFFF	204-255-255	20-0-0-0		66FFFF	102-255-255	60-0-0-0
Ferdseil	6100		66CCFF	102-204-255	60-20-0-0		0099CC	0-153-204	80-20-0-20
Farleder	6200								
Småbåthavn	6230								
Fiske	6300		6699FF	102-153-255	60-40-0-0		66FFFF	102-102-255	60-60-0-0
Akvakultur	6400		FFCCFF	255-204-255	0-20-0-0		CC99CC	204-153-204	0-20-0-20
Drikkevann	6500		99CCFF	153-204-255	40-20-0-0		3399FF	51-153-255	80-40-0-0
Naturområde	6600		99FFFF	153-255-255	40-0-0-0		00DFFD	0-236-236	93-0-0-7
Friluftsområde	6700								
Kombinerte formål i sjø og vassdrag med eller uten tilhørende strandsone	6800		CCFFFF	204-255-255	20-0-0-0		66FFFF	102-255-255	60-0-0-0
			FFFFFF	255-255-255	0-0-0-0		FFFFFF	255-255-255	0-0-0-0

1) Bredde på strepete i squarens 2,5

HENSYNSSONER, JURIDISKE LINJER OG PUNKTER

FLATER

Flater Objekttype/Egenskap	SOSI-kode	Flatesignatur, nåværende	Flatesignatur, nytt	Anmerking
KpFareSone	310, 320, 330, 350, 360, 370, 380, 390	H330_4		FF0000, Rød fet strek. Vinkel 50 gon, avstand 4, linjetykkelse, 0,5. Bakgrunn: Formålsfarge(r). Tekst på hensynssone spesifiseres i tegnforklaring
KpSikringSone	110, 120, 130, 140, 190	H290_1		000000,svart. Vinkel 350 gon, avstand 5, linjetykkelse 0,15.
KpStøySone	210, 220, 230, 290			Bakgrunn: Formålsfarge(r). Tekst på hensynssone spesifiseres i tegnforklaring
KpInfrastrukturSone	410, 430, 440, 450			
KpGjennomføringSone	810, 820, 830			
KpAngittHensynSone	510, 520, 530, 540, 550, 560, 570, 580	H570_2		000000/FF0000,svart. Vinkel 50 gon, avstand 5, linjetykkelse 0,15 Tekst på hensynssone spesifiseres i tegnforklaring
KpBåndleggingSone (Arealst 1 og 2)	710, 720, 730, 740, 750	H720_2	H720_2	000000/FF0000,svart/rød. Vinkel 100/200 gon, avstand 6, linjetykkelse 0,15. Bakgrunn: Formålsfarge(r). Tekst på hensynssoner spesifiseres i tegnforklaring
KpDetaljeringsSone (Videreføring av reg.plan)	910	(PlanId)		000000, svart. Vinkel 100 gon, avstand 5, linjetykkelse 0,15 Bakgrunn: Hvit. Tekst på hensynssoner spesifiseres i tegnforklaring
Små flater, alle hensyns-soner				Bruk farge, skravurtype og vinkel som angitt på hensynssonene, men reduser avstand mellom linjene til det halve.

LINJESYMBOL

Linjesymbol Objekttype/Egenskap	Strek-tykkelse	Lengde	Mellom	Farge, nåværende Symbol	Anmerking
KpGrense	1,0	5,0	2,0	RGB 0-0-0	Benyttes som avgrensning av KpDetaljeringsSone mot kommuneplanens arealdel.
KpArealGrense	0,18			RGB 0-0-0	
KpFareGrense KpSikringGrense KpStøyGrense KpAngittHensynGrense KpGjennomføringGrense KpDetaljeringsGrense	0,5	4	1,5	RGB 0-0-0	Benyttes som avgrensning av alle hensynssoner i denne gruppen.
KpInfrastrukturGrense KpBåndleggingGrense	0,5	4	1,5	RGB 0-0-0	Fremtidig avgrensning gjelder hensynssone for båndlegging og infrastruktur.
KpBestemmelseGrense	0,5	2	2		
KpRegulertHøyde	0,20	2,0	1,0		


Linjesymbol		Symbol-beskrivelse							Nåværende			Nytt			
		Lengde (mm)			Mellomrom (mm)				Farge RGB 0-0-0 (svart) hvis ikke annet er angitt			Farge RGB 255-0-0 (rød)			
		Vertniv			Vertniv			Vertniv			Vertniv			Vertniv	
	SOSI-kode	Tykkelse (mm)	1	2	3	1	2	3	Tunnell 1	På bakken 2	Bro mv. 3	Tunnell 1	På bakken 2	Bro mv. 3	
KpSamferdselLinje/ ..TYPESAMFLINJE															
Fjernveg	1121	0,40	2,5		3,6	1,8		1,5							
Hovedveg	1122	0,35	1,8		2,7	1,2		0,9							
Samleveg	1124	0,25	1,2		1,7	0,55		0,45							
Adkomstveg	1125	0,20	0,5		0,8	0,25		0,25							
Gang/sykkelveg	1130	(Ø) 0,20				1	0,4	0,7							
Sykkelveg	1131	(Ø) 0,20				1	0,4	0,7							
Gangveg	1132	0,15	0,25	0,35	0,25	0,25	0,35	0,4							
Turveg/turdrag	1140	0,15	0,5	0,7	0,5	0,35	0,5	0,5							
Skitrekk ¹⁾	1143	0,10						0,3							
Jernbane	1151	0,25	1,2		1,5	0,5		0,4							
Sporveg	1152	0,20	0,6		1,0	0,3		0,5							
Taubane ¹⁾	1155	0,20													
Kollektivtrase	1156	0,20	1	1,3	0,7	0,4	0,4	0,7							
Skipssled	1161	0,3		0,8			0,5								
Småbåttled	1162	0,2		0,5			0,4								
Motorferdsel i utmark	1163	0,4		0,3			1								

KpJuridiskLinje/..KPUURLINJE														
Byggegrense	1111	0,35		2,0			2,0			RGB 153-153-153				
Forbudsgrense sjø	1112	0,35		2,0			2,0			RGB 153-153-153				
Forbudsgrense vassdrag	1113	0,35		2,0			2,0			RGB 153-153-153				
Strandlinje sjø	1160	0,35		5,0			2,0			RGB 153-153-153				
Strandlinje vassdrag	1161	0,35		5,0			2,0			RGB 153-153-153				
Midtlinje vassdrag	1162	0,15		4,0			2,0							
Markagrense (gjelder kun lov om naturområder i Oslo og nærliggende kommuner (markaloven))	1163	0,35		5,0			2,0			RGB 0-153-0				


KpInfrastrukturLinje/..KPINFRASTRUKTURLINJE														
Vann	1165	0,1		2,0			1,0							
Avløp	1166	0,1		2,5			0,5							
Kraftledning	1167	0,25		3,0			1,5							
Overvannstrase	1168	0,1		2,0			0,5							

PUNKTSYMBOL

Punktsymbol														
KpSamferdsePunkt/..TYPESAMFPUNKT														
Vegkryss	1129													
Kollektivknutepunkt	1159													

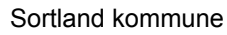

Eiendom: 15/1990/0/6
Adresse: Sørhamna 7B
Utskriftsdato: 07.03.2025
Målestokk: 1:1000

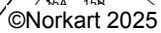

Kartet er produsert fra kommunens beste digitale kartbaser for området og inneholder viktige opplysninger om eiendommen og området omkring. Presentasjonen av informasjon er i samsvar med nasjonal standard.

Kartet kan inneholde feil, mangler eller avvik i forhold til kravene i oppgitt standard.

Kartet kan ikke benyttes til andre formål enn det formålet det er utlevert til uten samtykke fra kommunen jf. lov om åndsverk.

Tegnforklaring

Reguleringsplan-Felles for PBL 1985 og 200



Regulerings- og bebyggelsesplanområde



Planens begrensning




Sortland kommune

Reguleringsplankart

Eiendom: 15/1990/0/6
Adresse: Sørhamna 7B
Dato: 07.03.2025
Målestokk: 1:1000



UTM-33

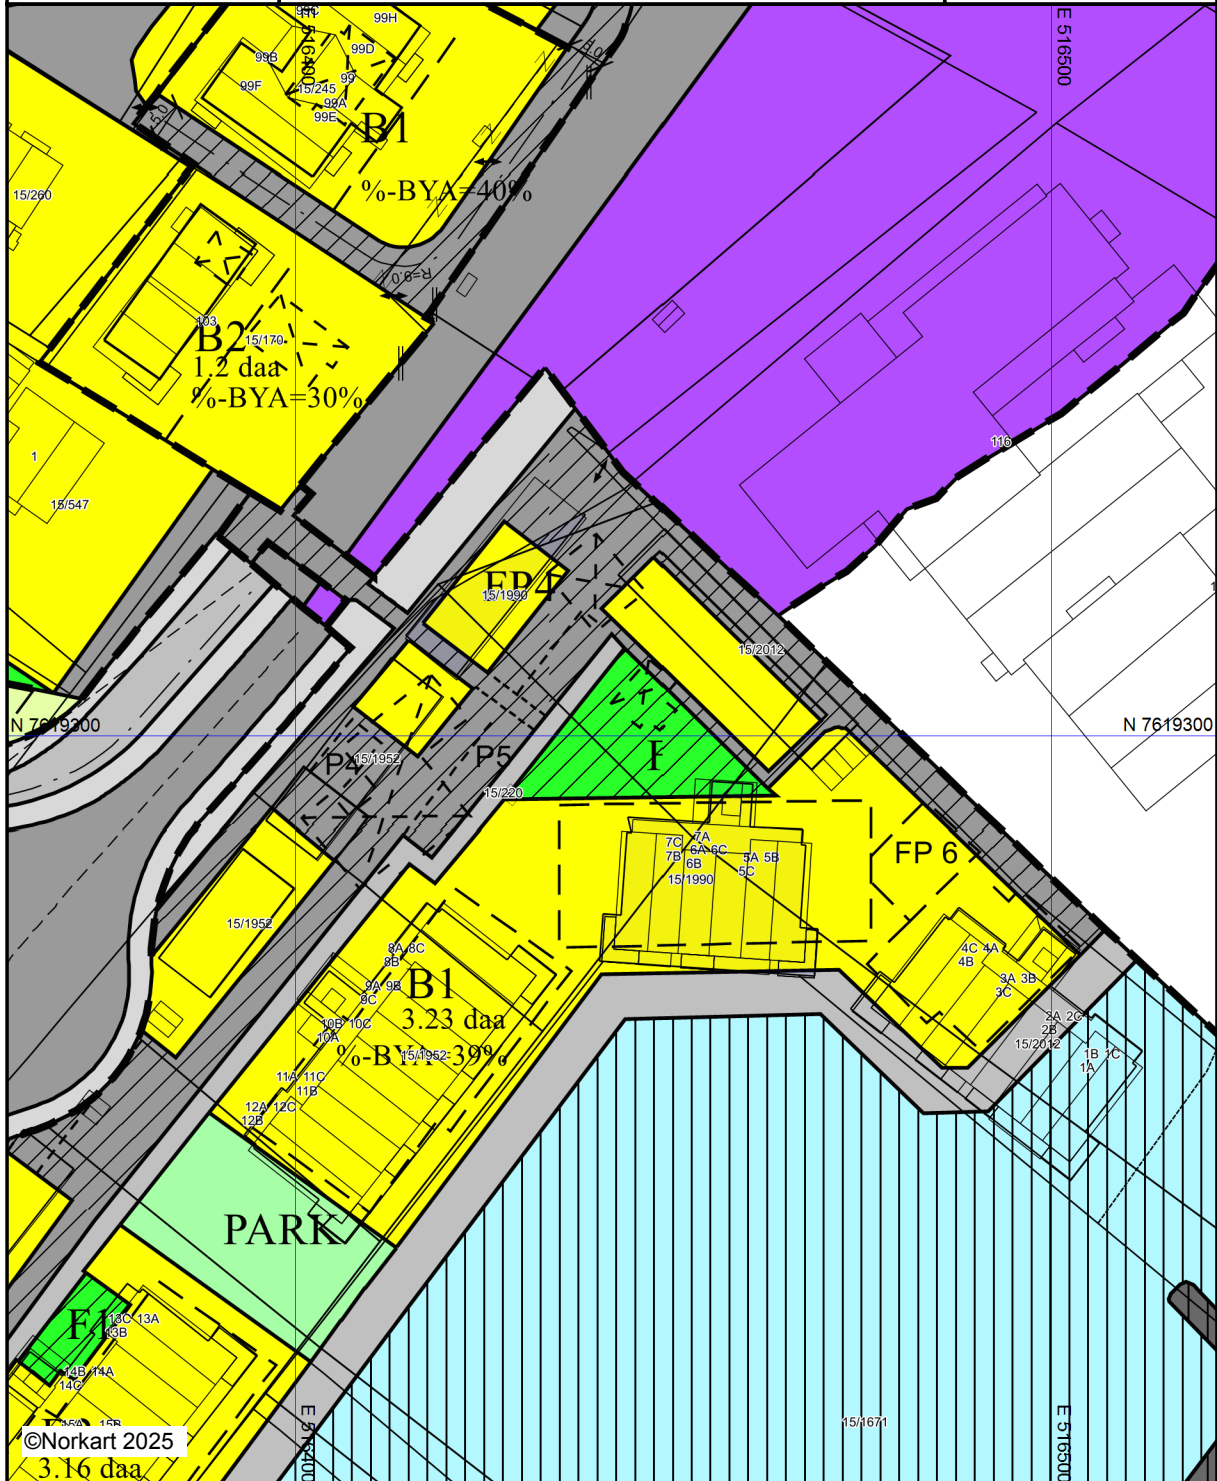

©Norkart 2025

3.16 daa


Kartet er produsert fra kommunens beste digitale kartbaser for området og inneholder viktige opplysninger om eiendommen og området omkring. Presentasjonen av informasjon er i samsvar med nasjonal standard. Kartet kan inneholde feil, mangler eller avvik i forhold til kravene i oppgitt standard. Kartet kan ikke benyttes til andre formål enn det formålet det er utlevert til uten samtykke fra kommunen jf. lov om åndsverk.

Tegnforklaring


Reguleringsplan-Byggeområder (PBL1985 §

-  Område for boliger med tilhørende anlegg
-  Blokkbebyggelse
-  Garsjeri boligområder
-  Område for industri/lager


Reguleringsplan-Landbruksområder (PBL198

 -  Landbruksområder

Reguleringsplan-Offentlige trafikkområder (

 -  Kjøreveg
-  Annen veggrunn
-  Gang-/sykkelveg
-  Gangveg

Reguleringsplan-Friområder (PBL1985 § 25,

 -  Park
-  Annetfriområde

Reguleringsplan-Spesialområder (PBL1985 §

-  Privat småbåthavn (land)
-  Privat småbåthavn (sjø)

Reguleringsplan-Fellesområder (PBL1985 § .

-  Felles avkjørsel
-  Felles lekeareal for barn

Reguleringsplan-Felles for PBL 1985 og 200

-  Regulerings- og bebyggelsesplanområde

-  Planens begrensning
-  Formålsgrense
-  Regulert tomtegrense
-  Eiendomsgrense som skal oppheves
-  Byggegrense
-  Planlagt bebyggelse
-  Bebyggelse som forutsettes fjernet
-  Regulert senterlinje
-  Frisiktslinje
-  Regulert parkeringsfelt
-  Regulert fotgjengerfelt
-  Tunnel
-  Målelinje/Avstandslinje
-  Stenging av avkjørsel
-  Avkjørsel
-  Påskrift feltnavn
-  Påskrift areal
-  Påskrift utnytting
-  Påskrift bredde
-  Påskrift radius
-  Regulerings- og bebyggelsesplan - påskrift

BESTEMMELSER FOR "SØRHAVNA", SORTLAND

Sist revidert : 21.10.97

Godkjent av planutvalget: 06.11.97

FORMÅLET MED BEYGGELSESPLANEN OG TILHØRENDE BESTEMMELSER ER:

1. Å sikre adkomstforholdene slik at de gagnar det området planen berører.
2. Å sikre en helhetlig utbygging av planområdet.

GENERELT

- 1.1 Det regulerte området er på planen vist med reguleringsgrense.
- 1.2 Planområdet som er beskrevet på plankartet er inndelt i følgende reguleringsformål:

- | | |
|---------------------------|--|
| Byggeområder: | - Boliger |
| | - Fremtidig klubbhus for småbåtforreninga. |
| Offentlig trafikk område: | - Kjøreveg |
| Spesialområder: | - Pumpestasjon (VA-anlegg) |
| | - Trafo |
| | - Frisiktssoner |
| | - Serviceareal/opplagsplass |
| | - Småbåthavn |
| | - Strandpromenade |
| | - Felles avkjøring og parkering |
| | - Undergang E10 |
| | - Felles lekeareal |
| | - Annet fellesareal (park) |

BYGGEOMRÅDER

-
- 2.1.1 Boligområde B1 og B2, garasjeområde FP1, 2, 3, 4, 5 og 6.
- 2.1.2 Områdene skal disponeres til lavblokkbebyggelse i inntil 3 etasjer pluss loftsetasje. Bygningene skal ha saltak. Maks gesimshøyde er 7,5m.
- 2.1.3 Husene skal planlegges slik at det blir plass til minst 1 garasje/carportplass og 0,5 parkeringsplass for hver boenhet. Garasjer/carporter kan plasseres i nabogrense.
- 2.1.4 Utnyttelsesgrad $U = 0,4$. Definert som samla gulvareal/netto tomteareal. Se forøvrig plankartet.
- 2.2 Serviceanlegg, F1.
- 2.2.1 Området kan nyttes til fremtidig serviceanlegg for Småbåthavna. Bygning tillates oppført i 2 etasjer. Utnyttelsesgrad $U = 0,2$, definert som samla gulvareal/netto tomtareal.

OFFENTLIG TRAFIKKOMRÅDE

-
- 3.1 Kjøreveg, opparbeides etter kommunal standard.

SPESIALOMRÅDER

-
- 4.1 Pumpestasjon (VA-anlegg).
- 4.2 Trafo
- 5.1 Frisiktssoner ved vegkryss. Innenfor disse sonene skal det være fri sikt fra en høyde av maks. 0,5m over de møtende vegers nivå.
- 6.1 Service/opplagsareal for småbåthavna, utbygges etter plan godkjent av teknisk utvalg.
- 6.2 Småbåthavn, utbygges etter plan godkjent teknisk utvalg.
- 6.3 Fellesareal for flere eiendommer.
- 6.3.1 Strandpromenade. Skal opparbeides etter planener godkjent av teknisk utvalg. Det vil bli stilt krav om utforming og materialvalg. Skal opparbeides og ferdigstilles samtidig med boligbygginga. Strandpromenaden skal være åpen for allmenn ferdsel.
- 6.3.2 Felles avkjøring og parkering. Det vil bli stilt krav om utforming og materialvalg. Veier og parkeringsplasser skal opparbeides og ferdigstilles samtidig med boligutbygginga.
- 6.3.3 Undergang under E10 opparbeides etter planer godkjent av vegmyndighetene og skal stå ferdig godkjent før boligene i planområdet kan tas i bruk.

- 6.3.4 Parkanlegg/lekeplasser. Det vil bli stilt krav om utforming og materialvalg. Parkanlegg og lekeplasser skal opparbeides og ferdigstilles samtidig med boligutbygginga.

FELLESBESTEMMELSER

- 7.1 Teknisk utvalg kan stille krav om bebyggelsesplan ved avvik.
- 7.2 Detaljert byggeplan for ikke bebyggt areal.

BEBYGGELSESPLAN FOR "SØRHAVNA", SORTLAND SENTRUM

I medhold av Plan- og bygningsloven av 14.06.85, nr. 77, ajourført med endringer senest av 28.06.96 , @ 28.2, har Planutvalget i møte den 06.11.1997, i sak TU-104/97 vedtatt overnevnte bebyggelesesplan med tilhørende bestemmelser.

Bebyggelsesplanen er inntegnet på dette kart i henhold til planutvalgets vedtak.

Sortland den. 06.11.97


Karl Erling Nordlund
formann TU


Kjersti L. Løkse
teknisk sjef