

BYGNINGSSJEFEN
I Laksevåg
L.nr.: 1544/64
Innkomet:

F e r d i g a t t e s t .

for 23 hus på eiendommen "Pollen" grnr. 24, brnr. 60, Pollen terrasse, Mathopen.

Herved attesteres, at det i henhold til byggeanmeldelse av 30.11.61 fra "Pollen Borettslag" v/arkitekt Anne og Einar Myklebust,

Godkjente byggearbeide: 23 våningshus i tre, betong og mur er lovlig,

Det er kontrollert 34 røkpiper.

Det er kontrollert følgende ildsteder i husene Pollen terrasse 1,2,4,5,6,9,10,11,12,13,14,15,18,19,20,21,22,23, og 24:

Underetasje: 1 ovn.

1. etasje: 1 Jötul Peiskamin.

I nr. 3:

Underetasje: 1 oljefyrt ovn.

1. etasje: 1 kamin for fast brensel og oljefyring.

I nr. 7 og 16:

Underetasje: 1 oljefyrt ovn.

1. etasje: 1 peis.

I nr. 17:

Underetasje: 1 oljefyrt ovn.

1. etasje: 1 peiskamin Jötul.


Merknader: 1. Forstöttningsmur for terreng ved veien mot vest må oppsettes.

2. Planering på østsiden av husene må utføres.


Det er holdt synsforretning i henhold til bygningslovens § 142, og samtykke til innflytting foreligger fra helserådets ordfører. Bygningen er lovlig og kan tas i bruk.

Laksevåg, den 12. oktober 1964.


f. BYGNINGSSJEFEN I LAKSEVÅG
etef Herms

 

MOT ØST

 


MOT VEST

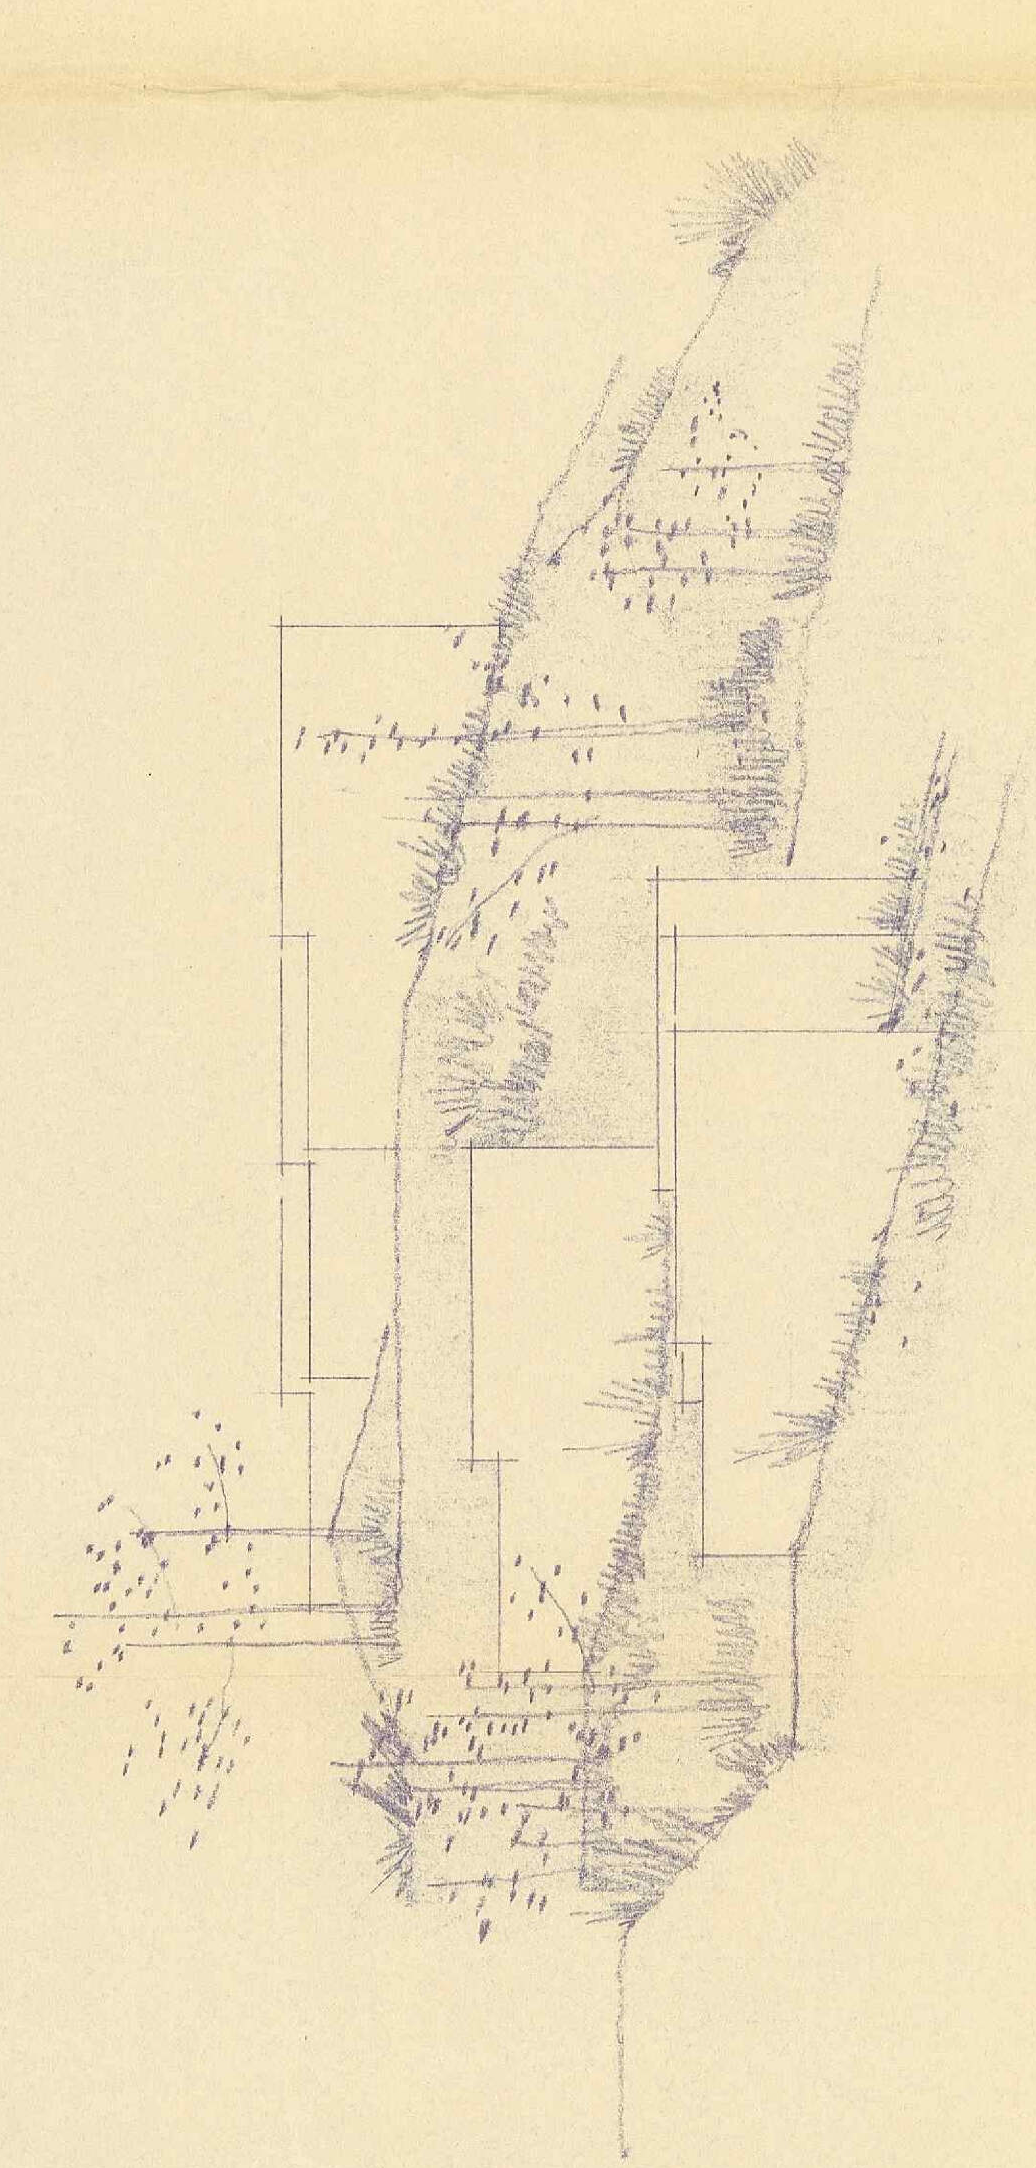


MOT SYD

OPDRISS
MÅL 1/200
BERGEN 24.11.1961
HANS E. HANSEN
S3.107
RETTET 24.1.1962
S. 8.623 REGULERT HØYDER

UNDERETASJE

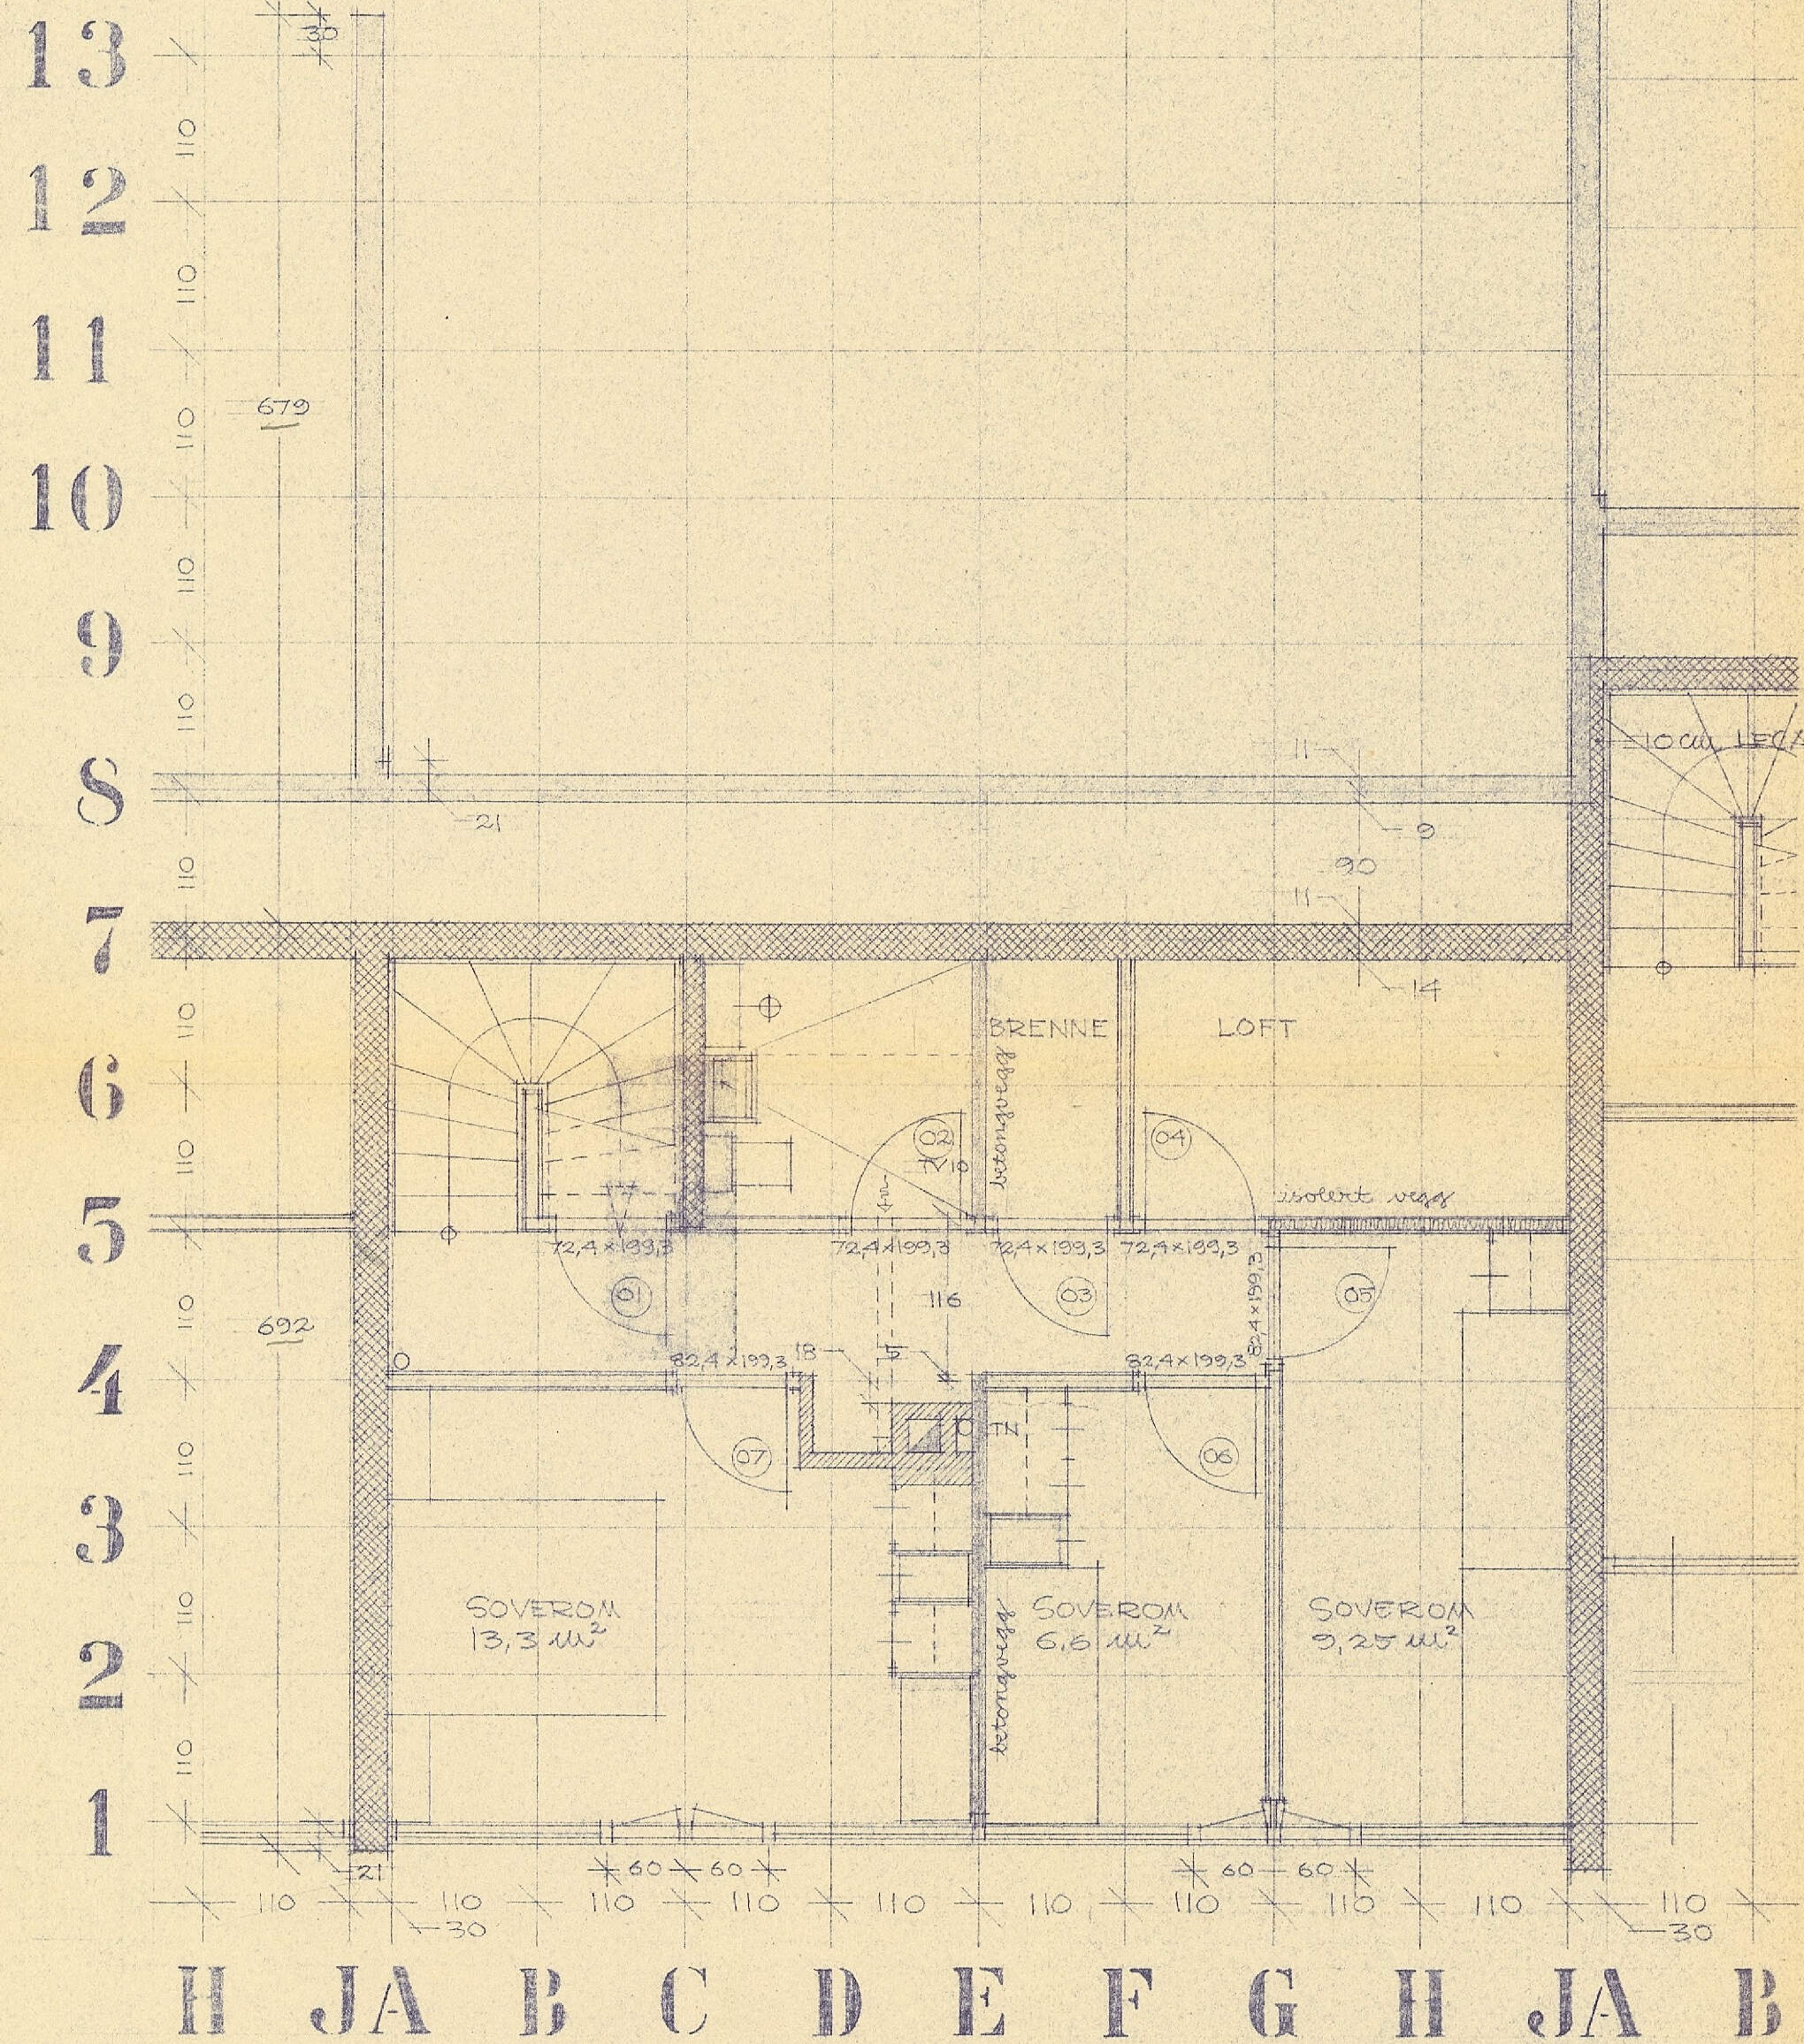

1. ETASJE

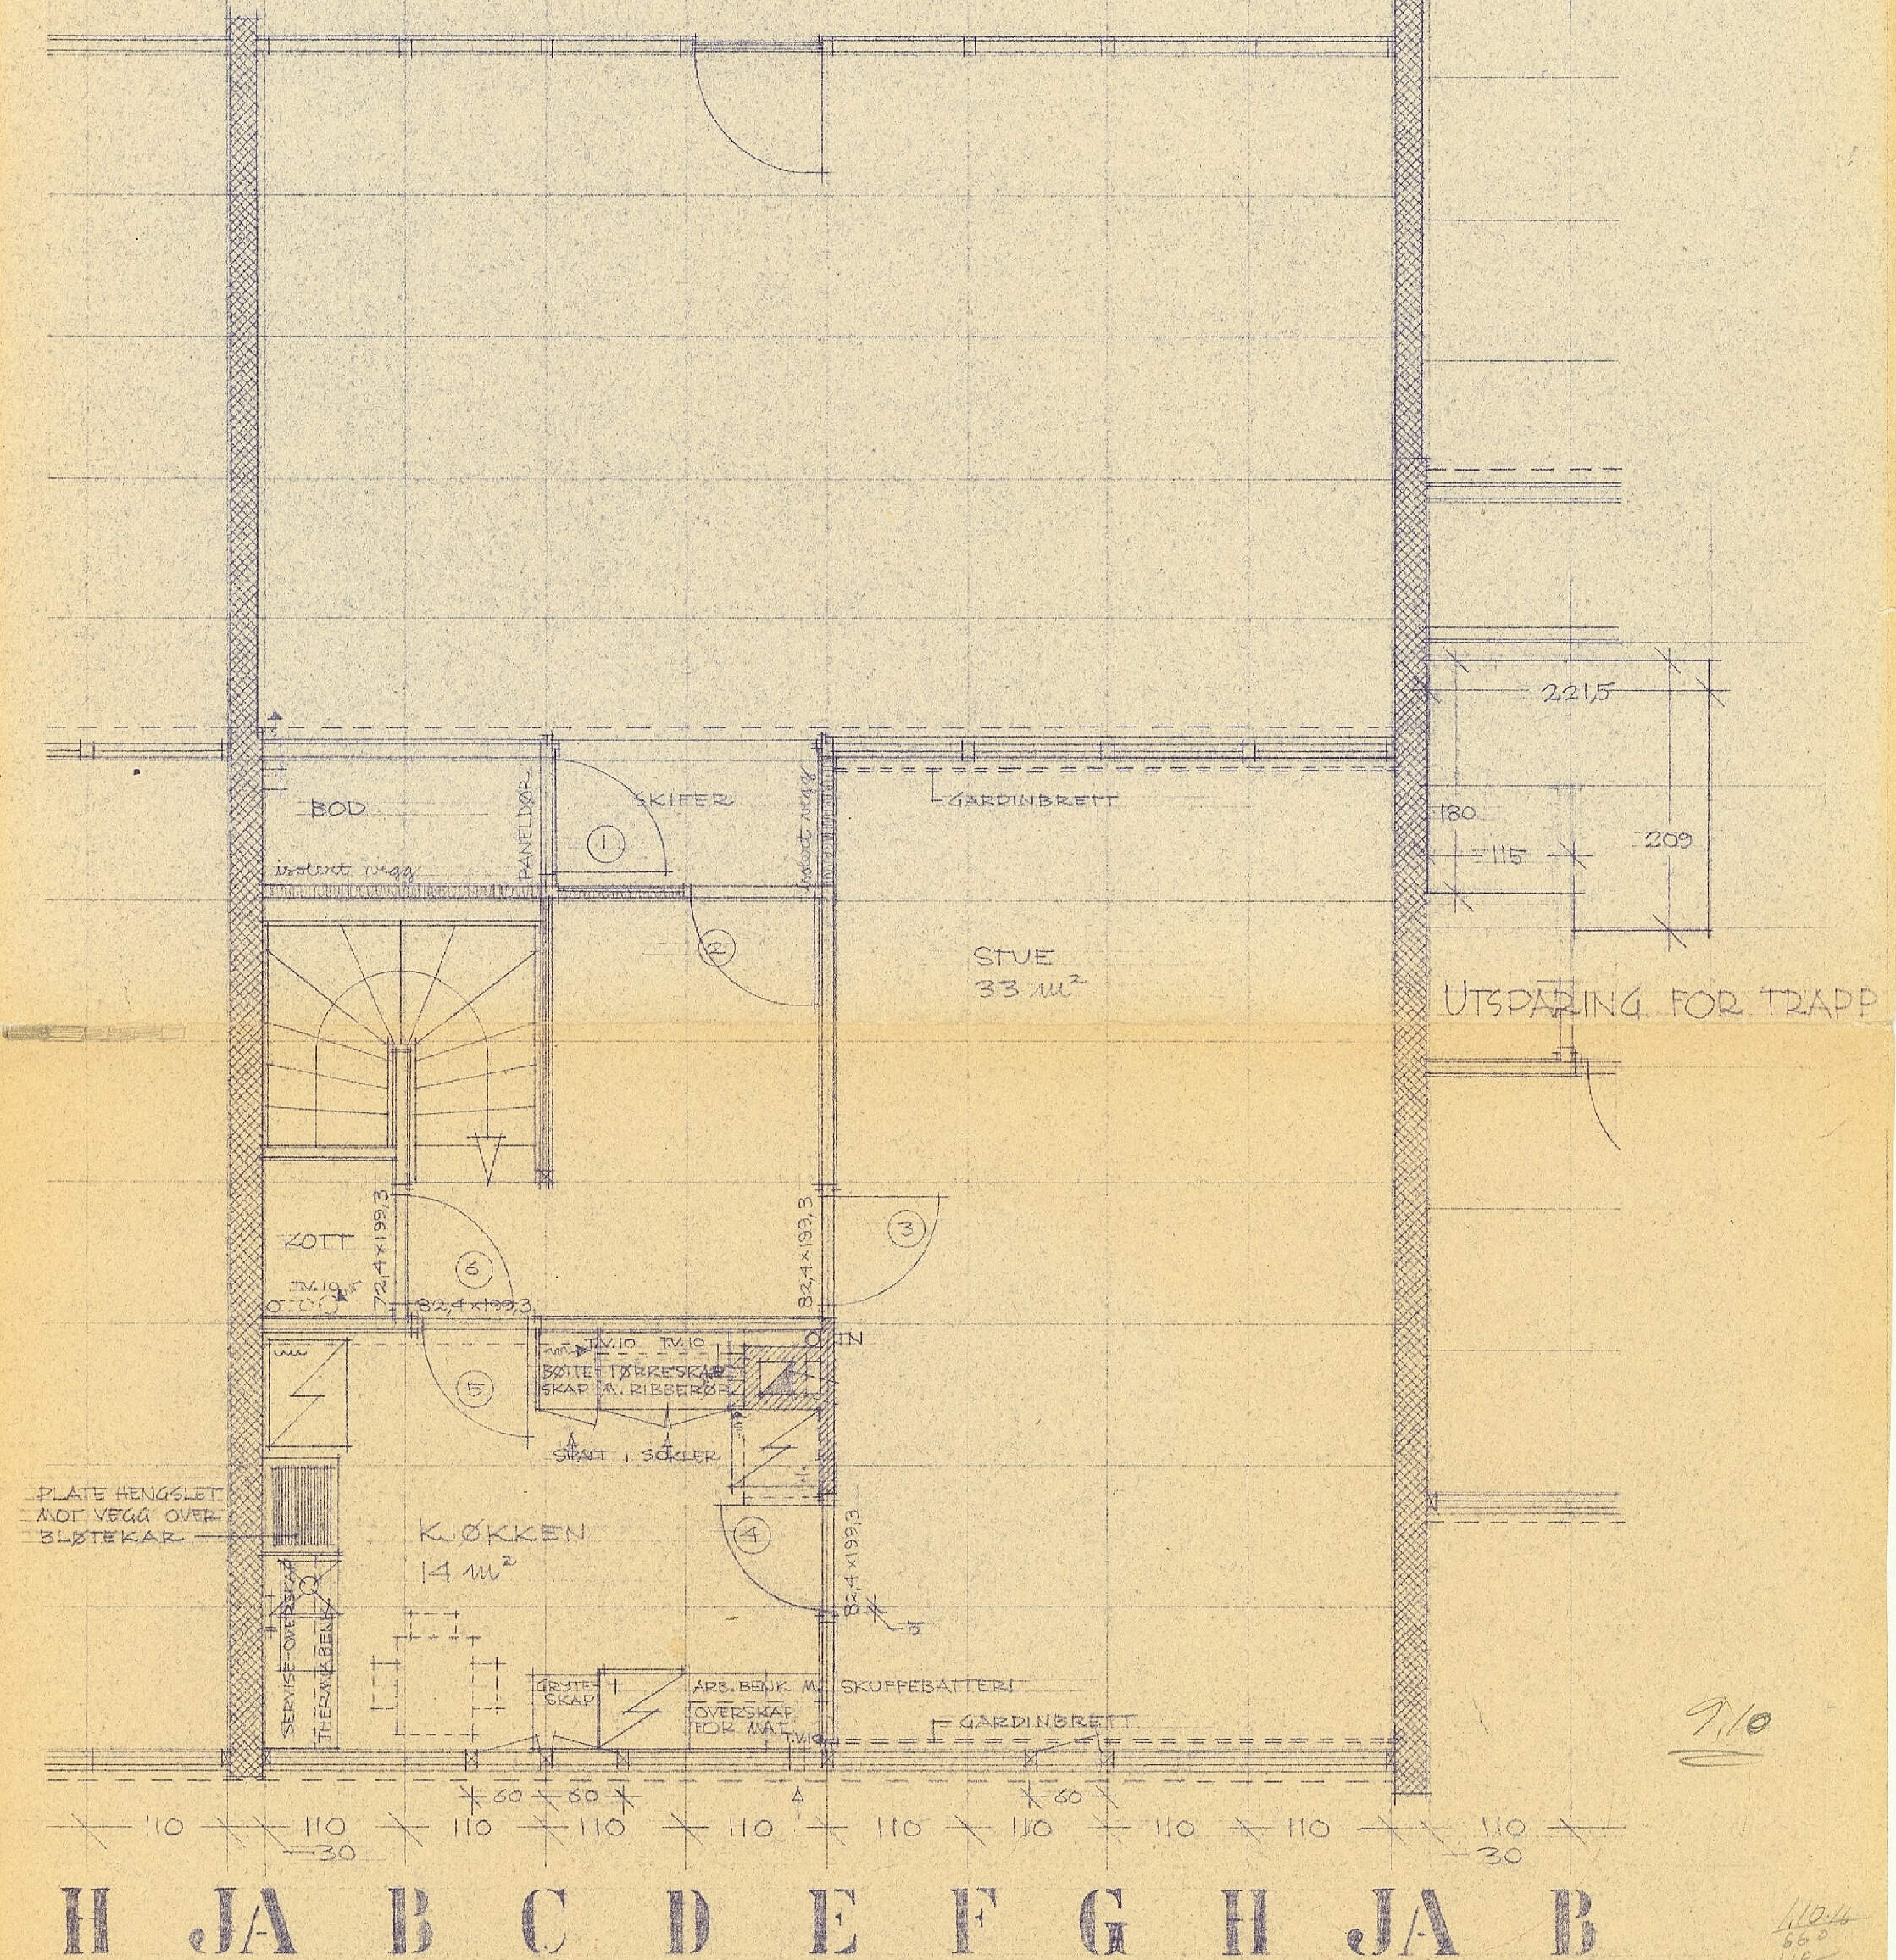

BYGNINGSSETEN
i Laksevåg.
J. nr. 1407/61
Laksemet


PLANED
MÅL 1/50

BERGEN 1.2.62
ANNE OG EINAR MYKLEBUST
Arkitekt M. A. L.

SE KONSTRUKSJONSDETALJER TEGN. NR. 114, 115 OG 116


TYPETEGNING 83

110



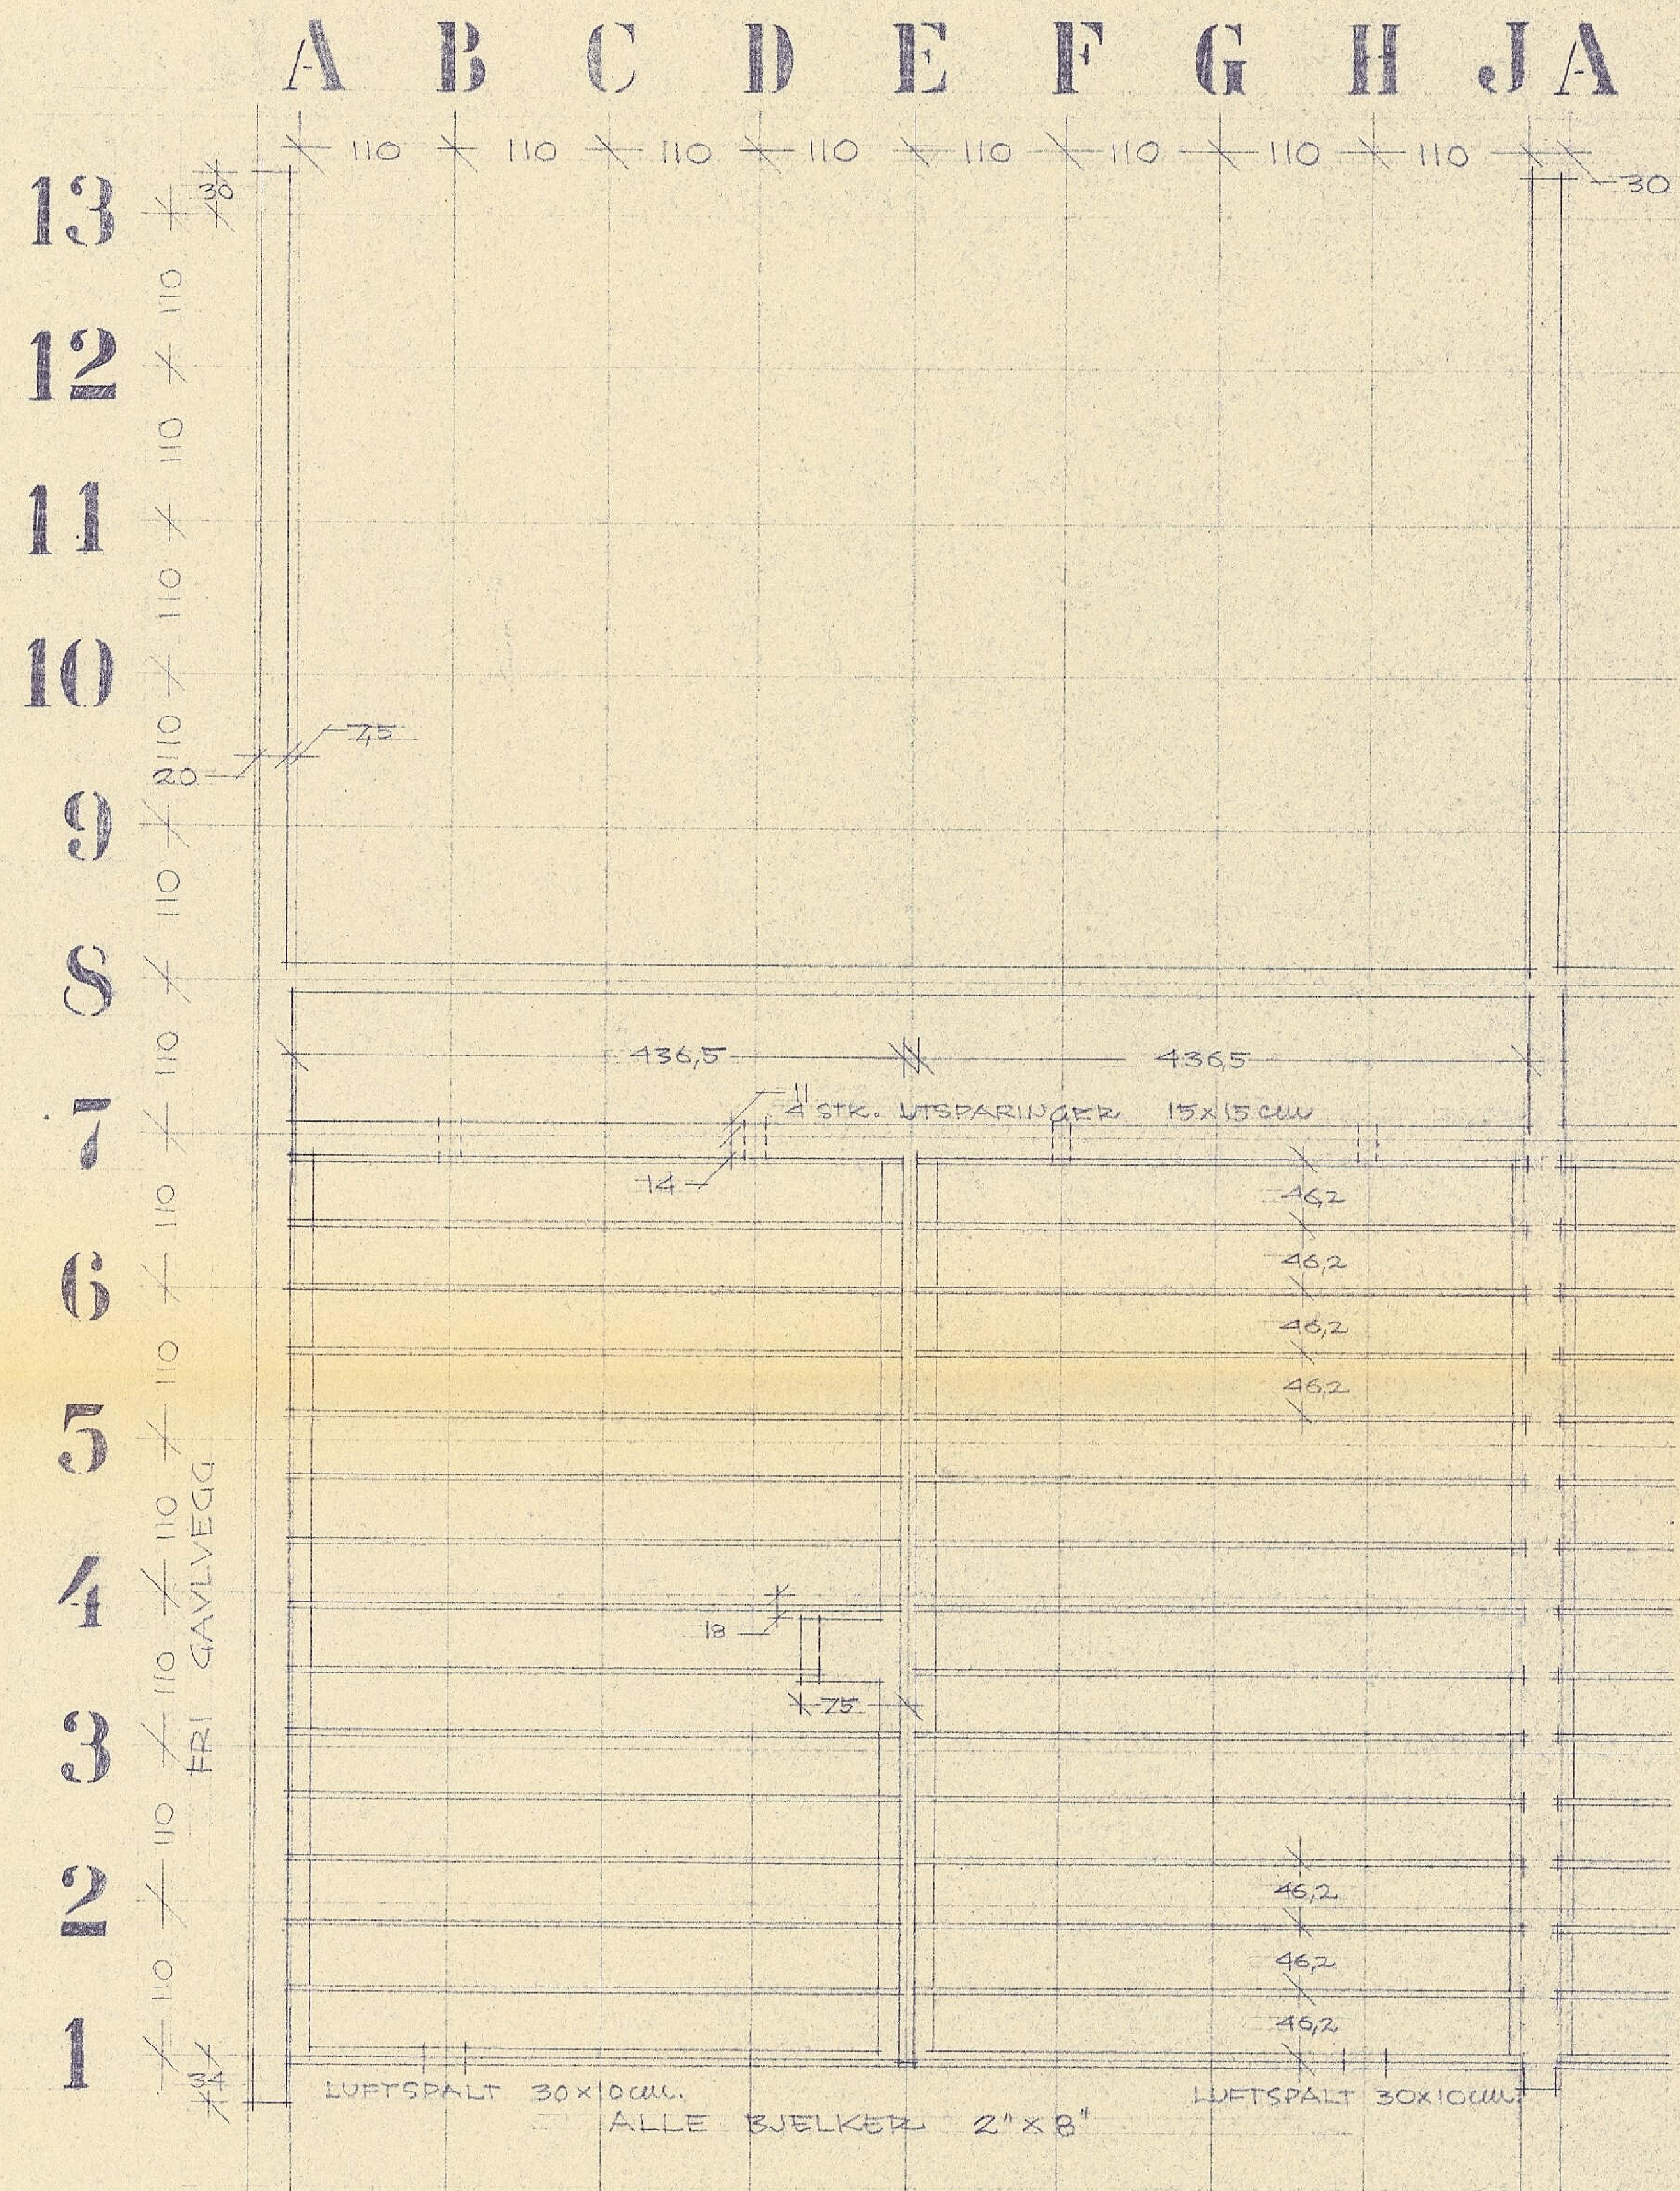


GULV UNDERETASJE


BESLAG AV SINK TREKKES 25 cm. OPPOVER PIPEN UNDER PANELET OG MINST 20 cm. UTOVER TAKPLATEN.

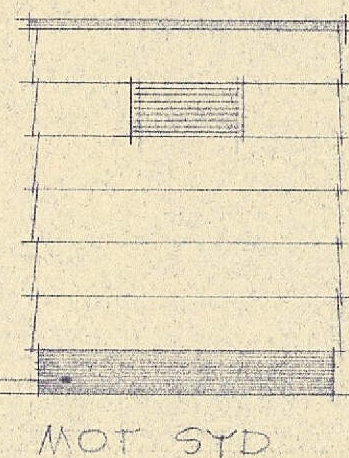

PIPE OVER TAK

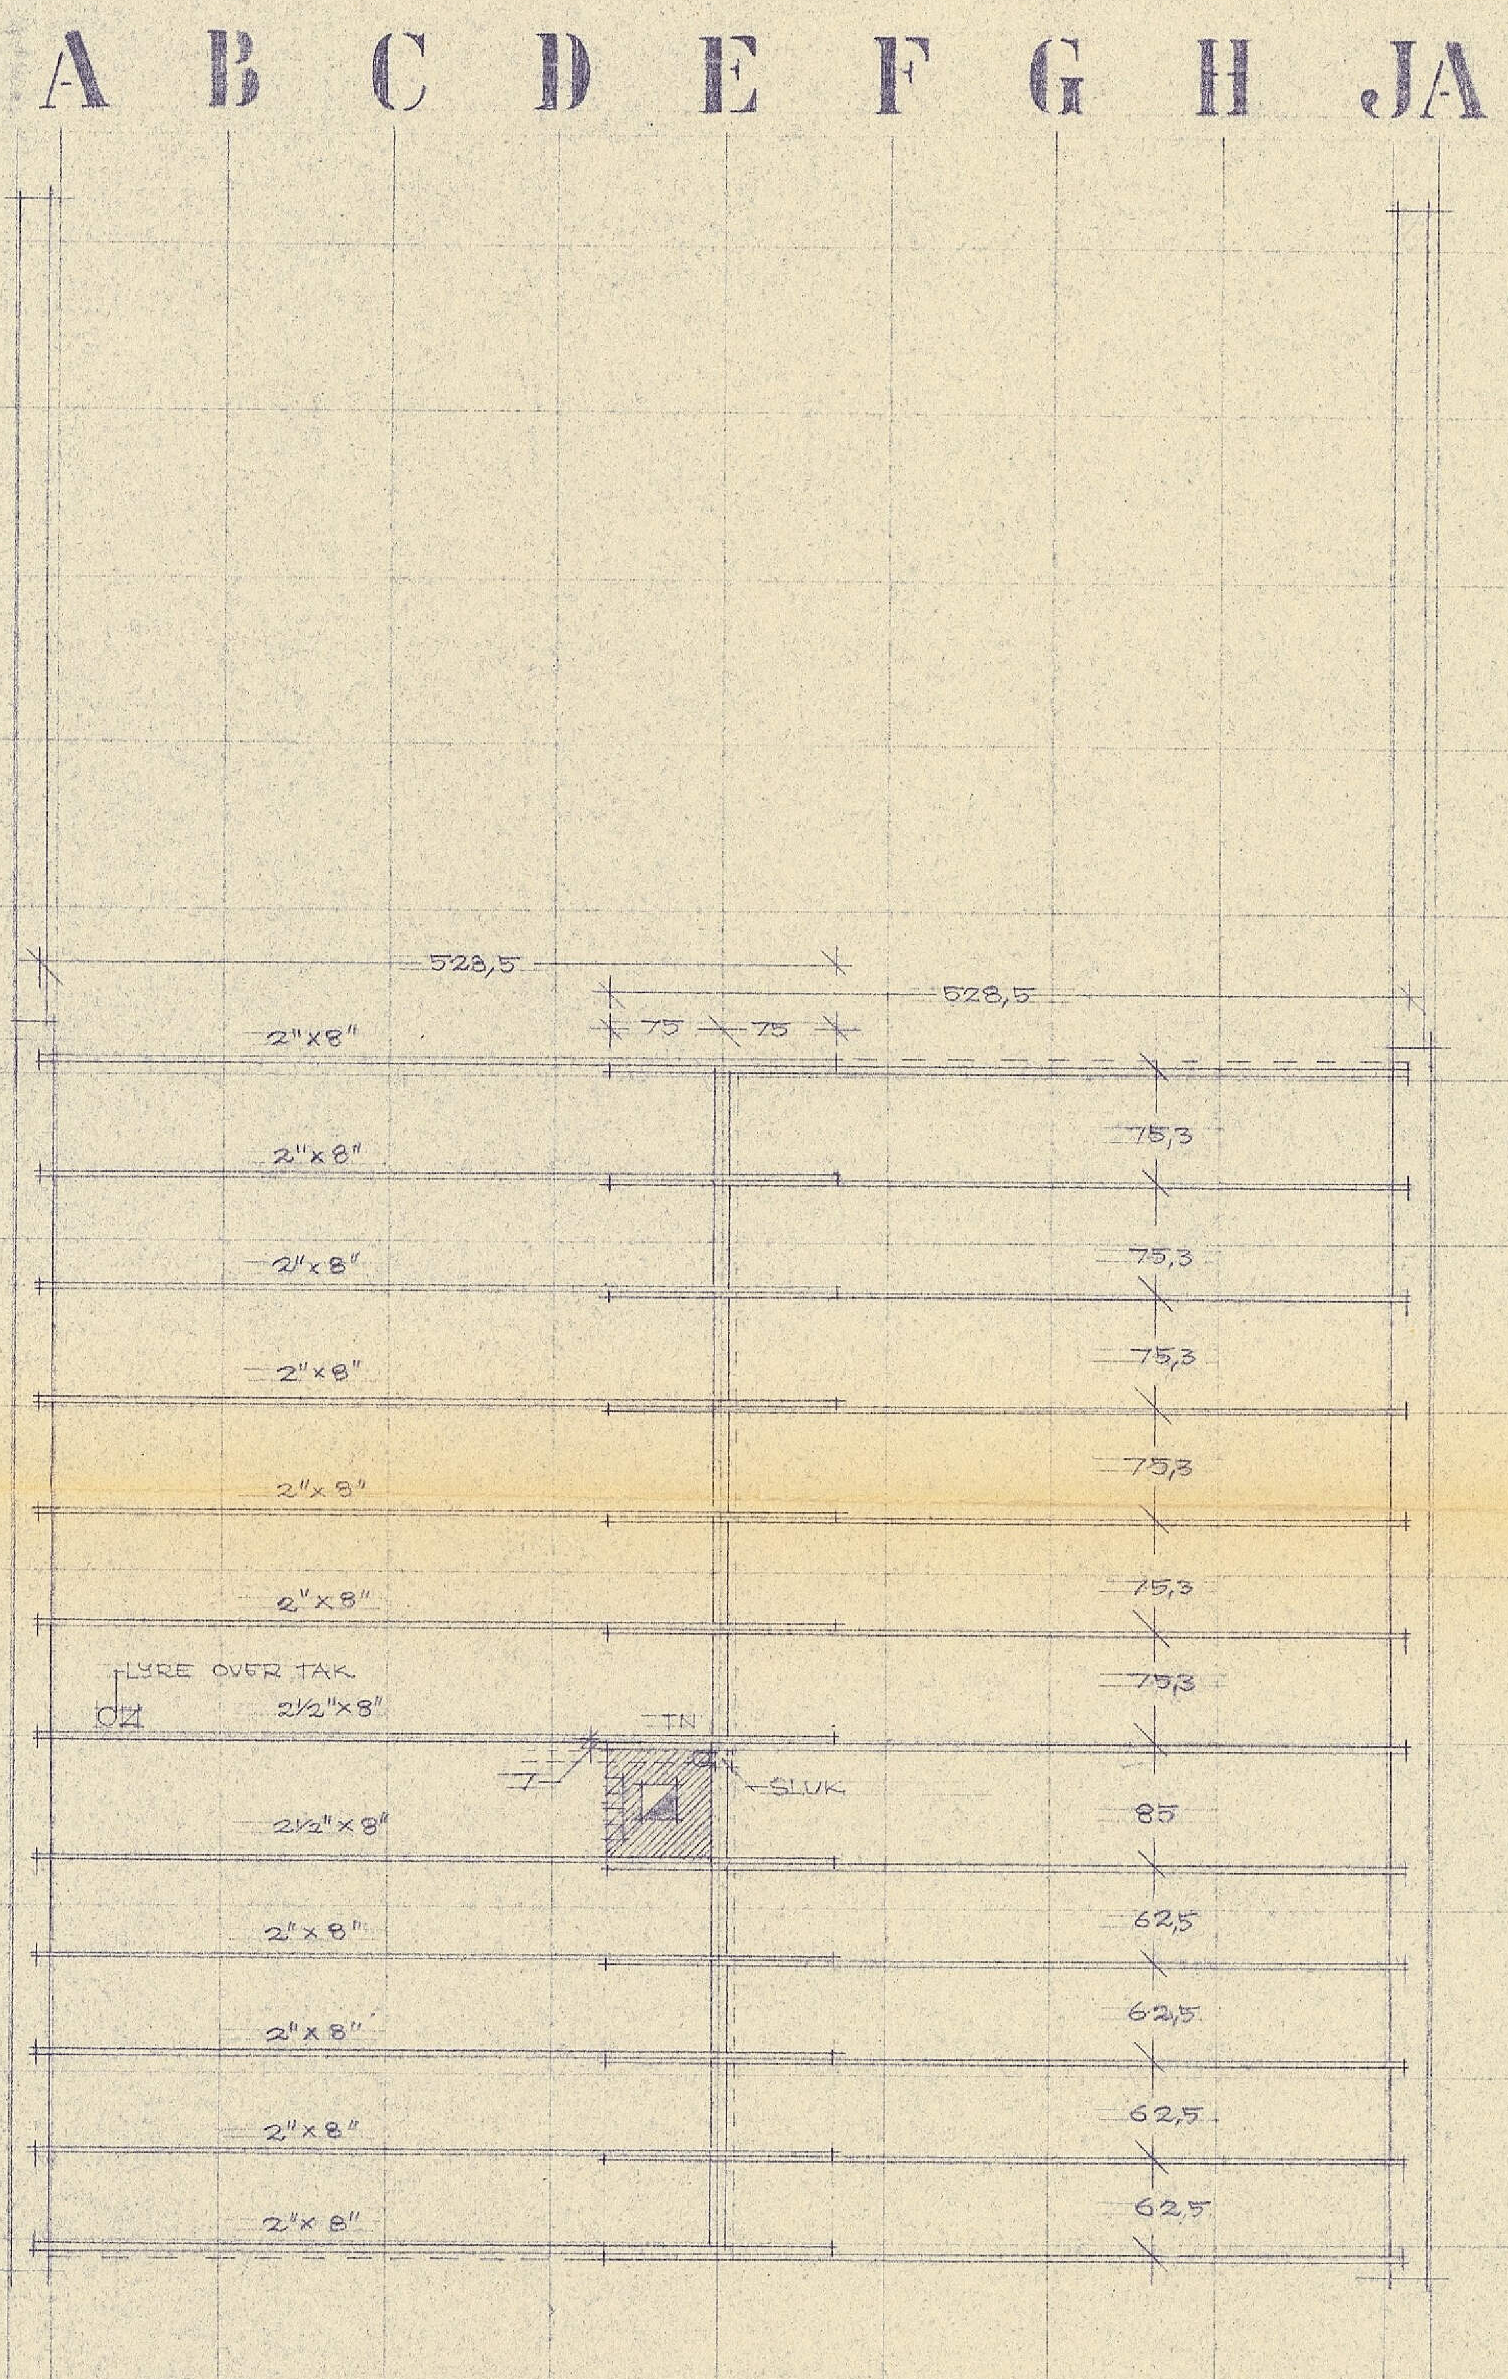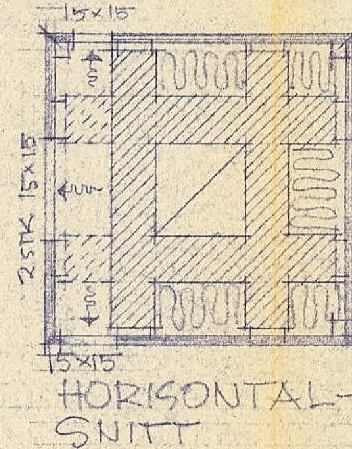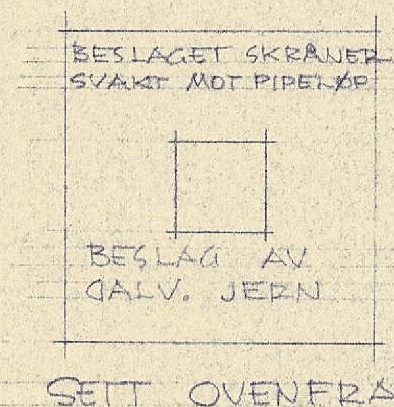

TAK 1. ETASJE

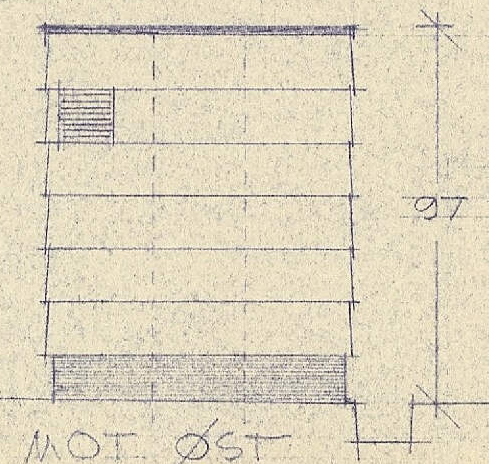


BJELKELAGSPLANER
MÅL 1/50


TYPETEGNING 83

BERGEN 1-2-62
ANNE OG EINAR MYKLEBUST
Arkitekt M.A.L.

111

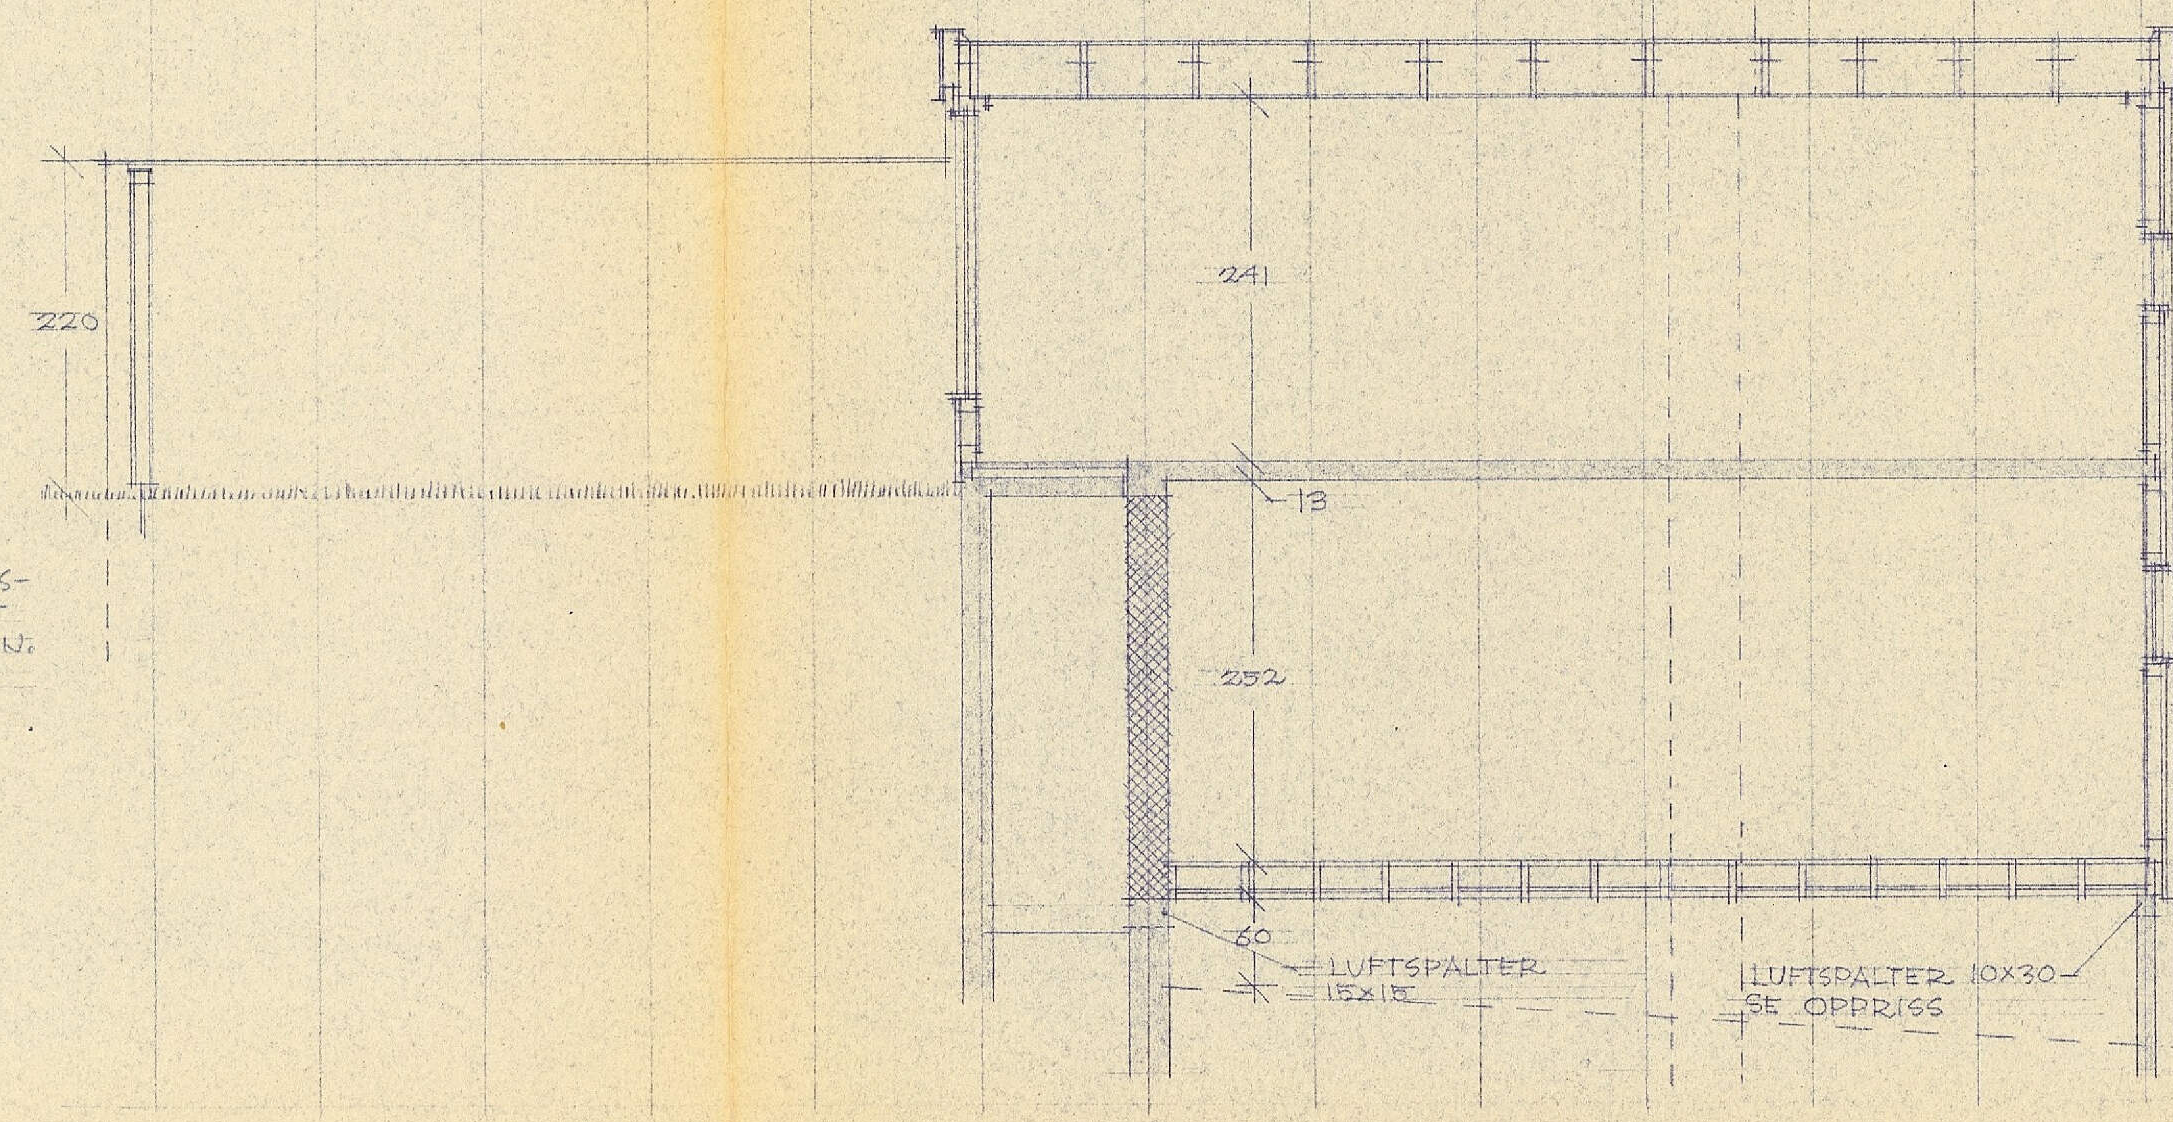


SNITT

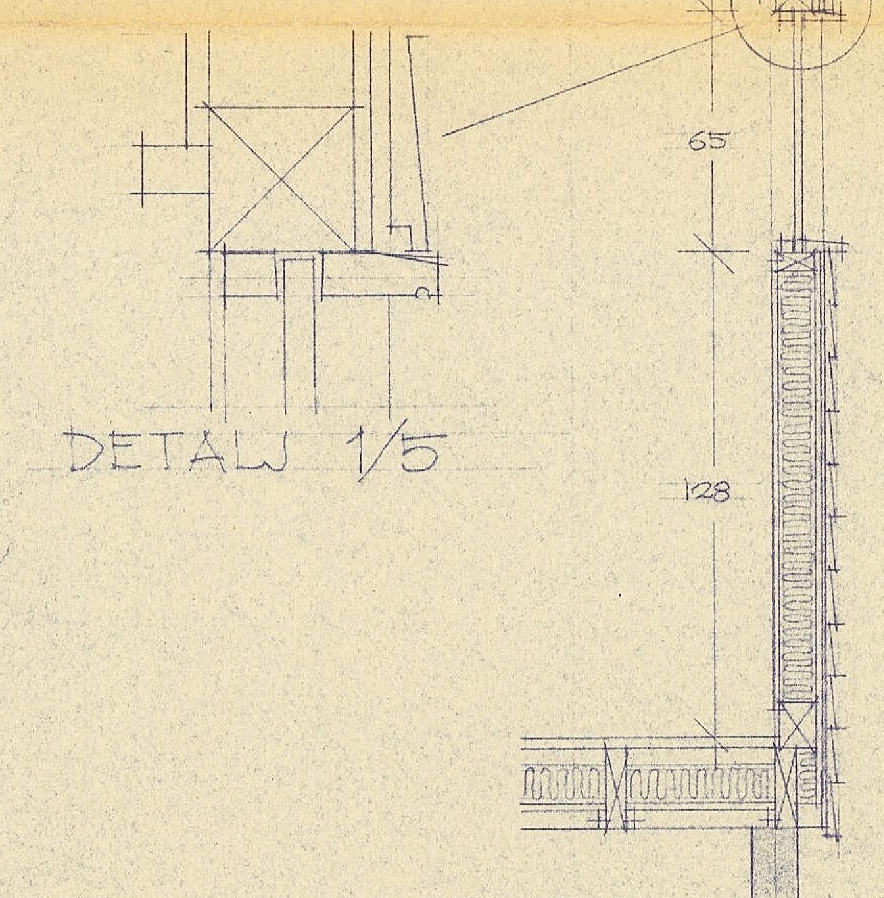

SE KONSTRUKSJONSDE-
TALJER TEKN. NR. 114,
115 OG 116.

SNITT
MAL $1/50, 1/20, 1/5$

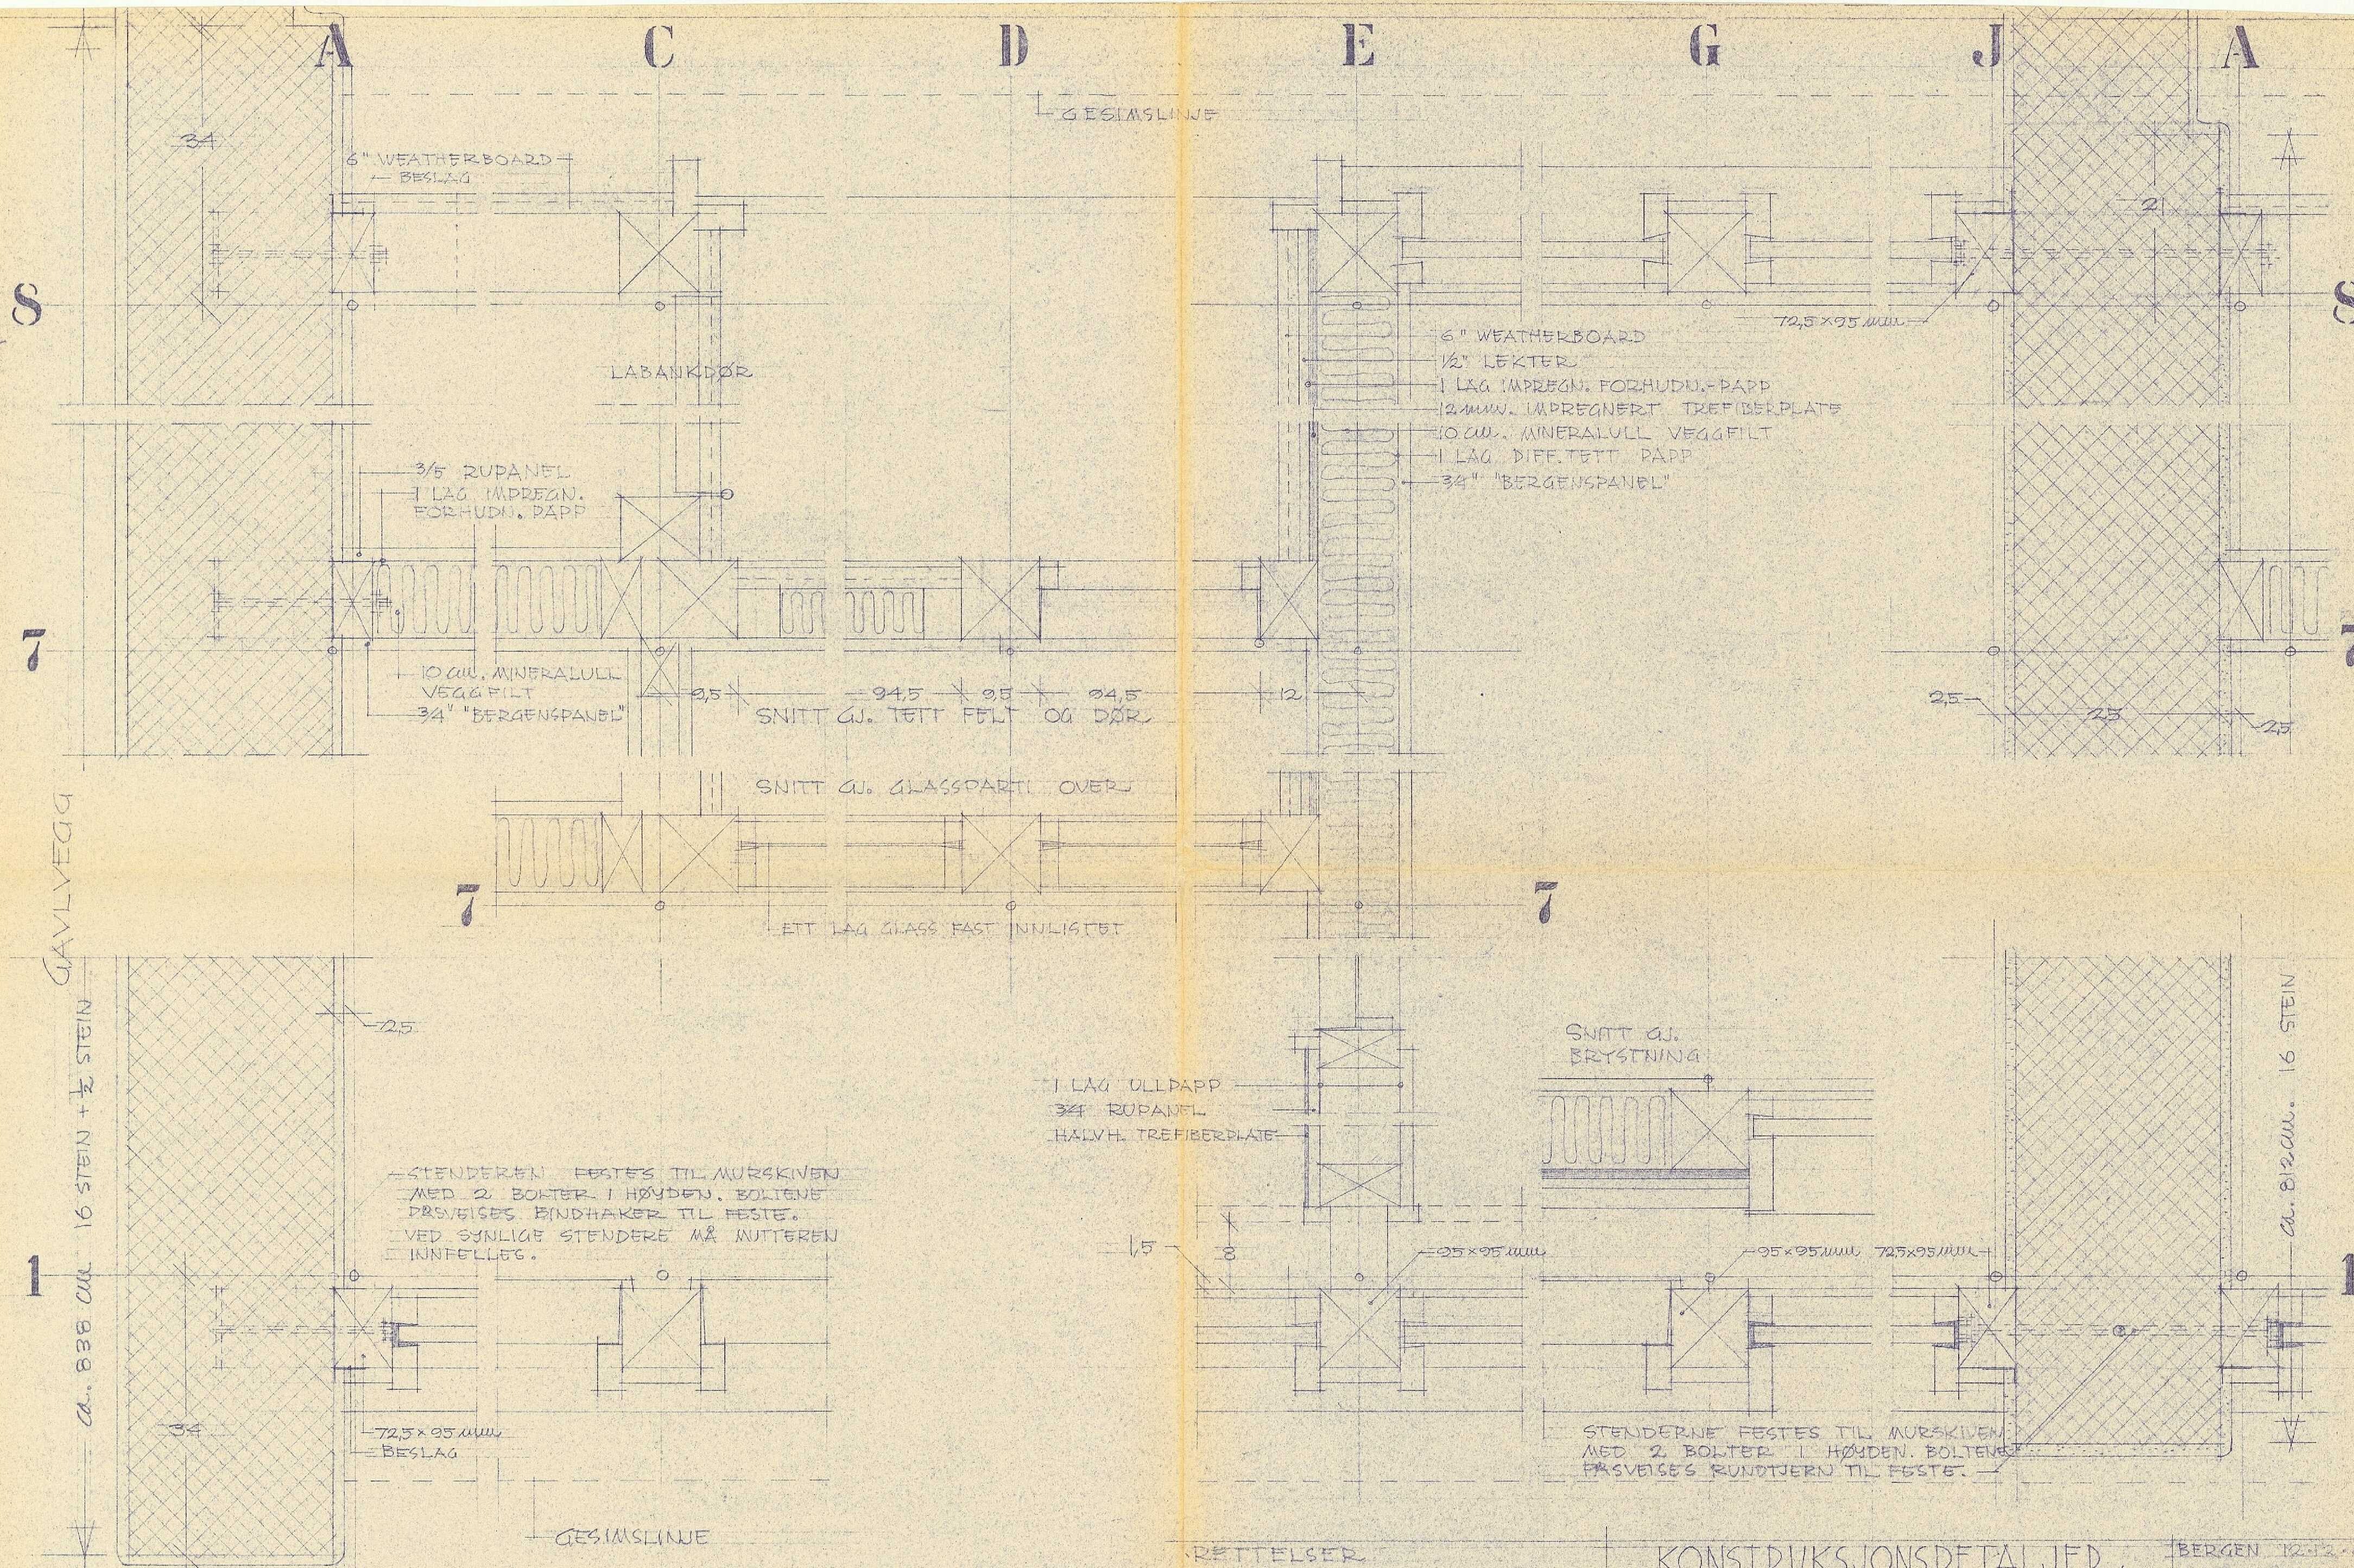


RETTELSE
1.2.62

KONSTRUKSJONSDETALJER
HORIZONTALSNITT PLAN 2
MÅL 1/5


BERGEN 12.12.61
ANNE OG EINAR MYKLEBUST
Arkitekt M.A.L.

TYPETEGNING 83

114

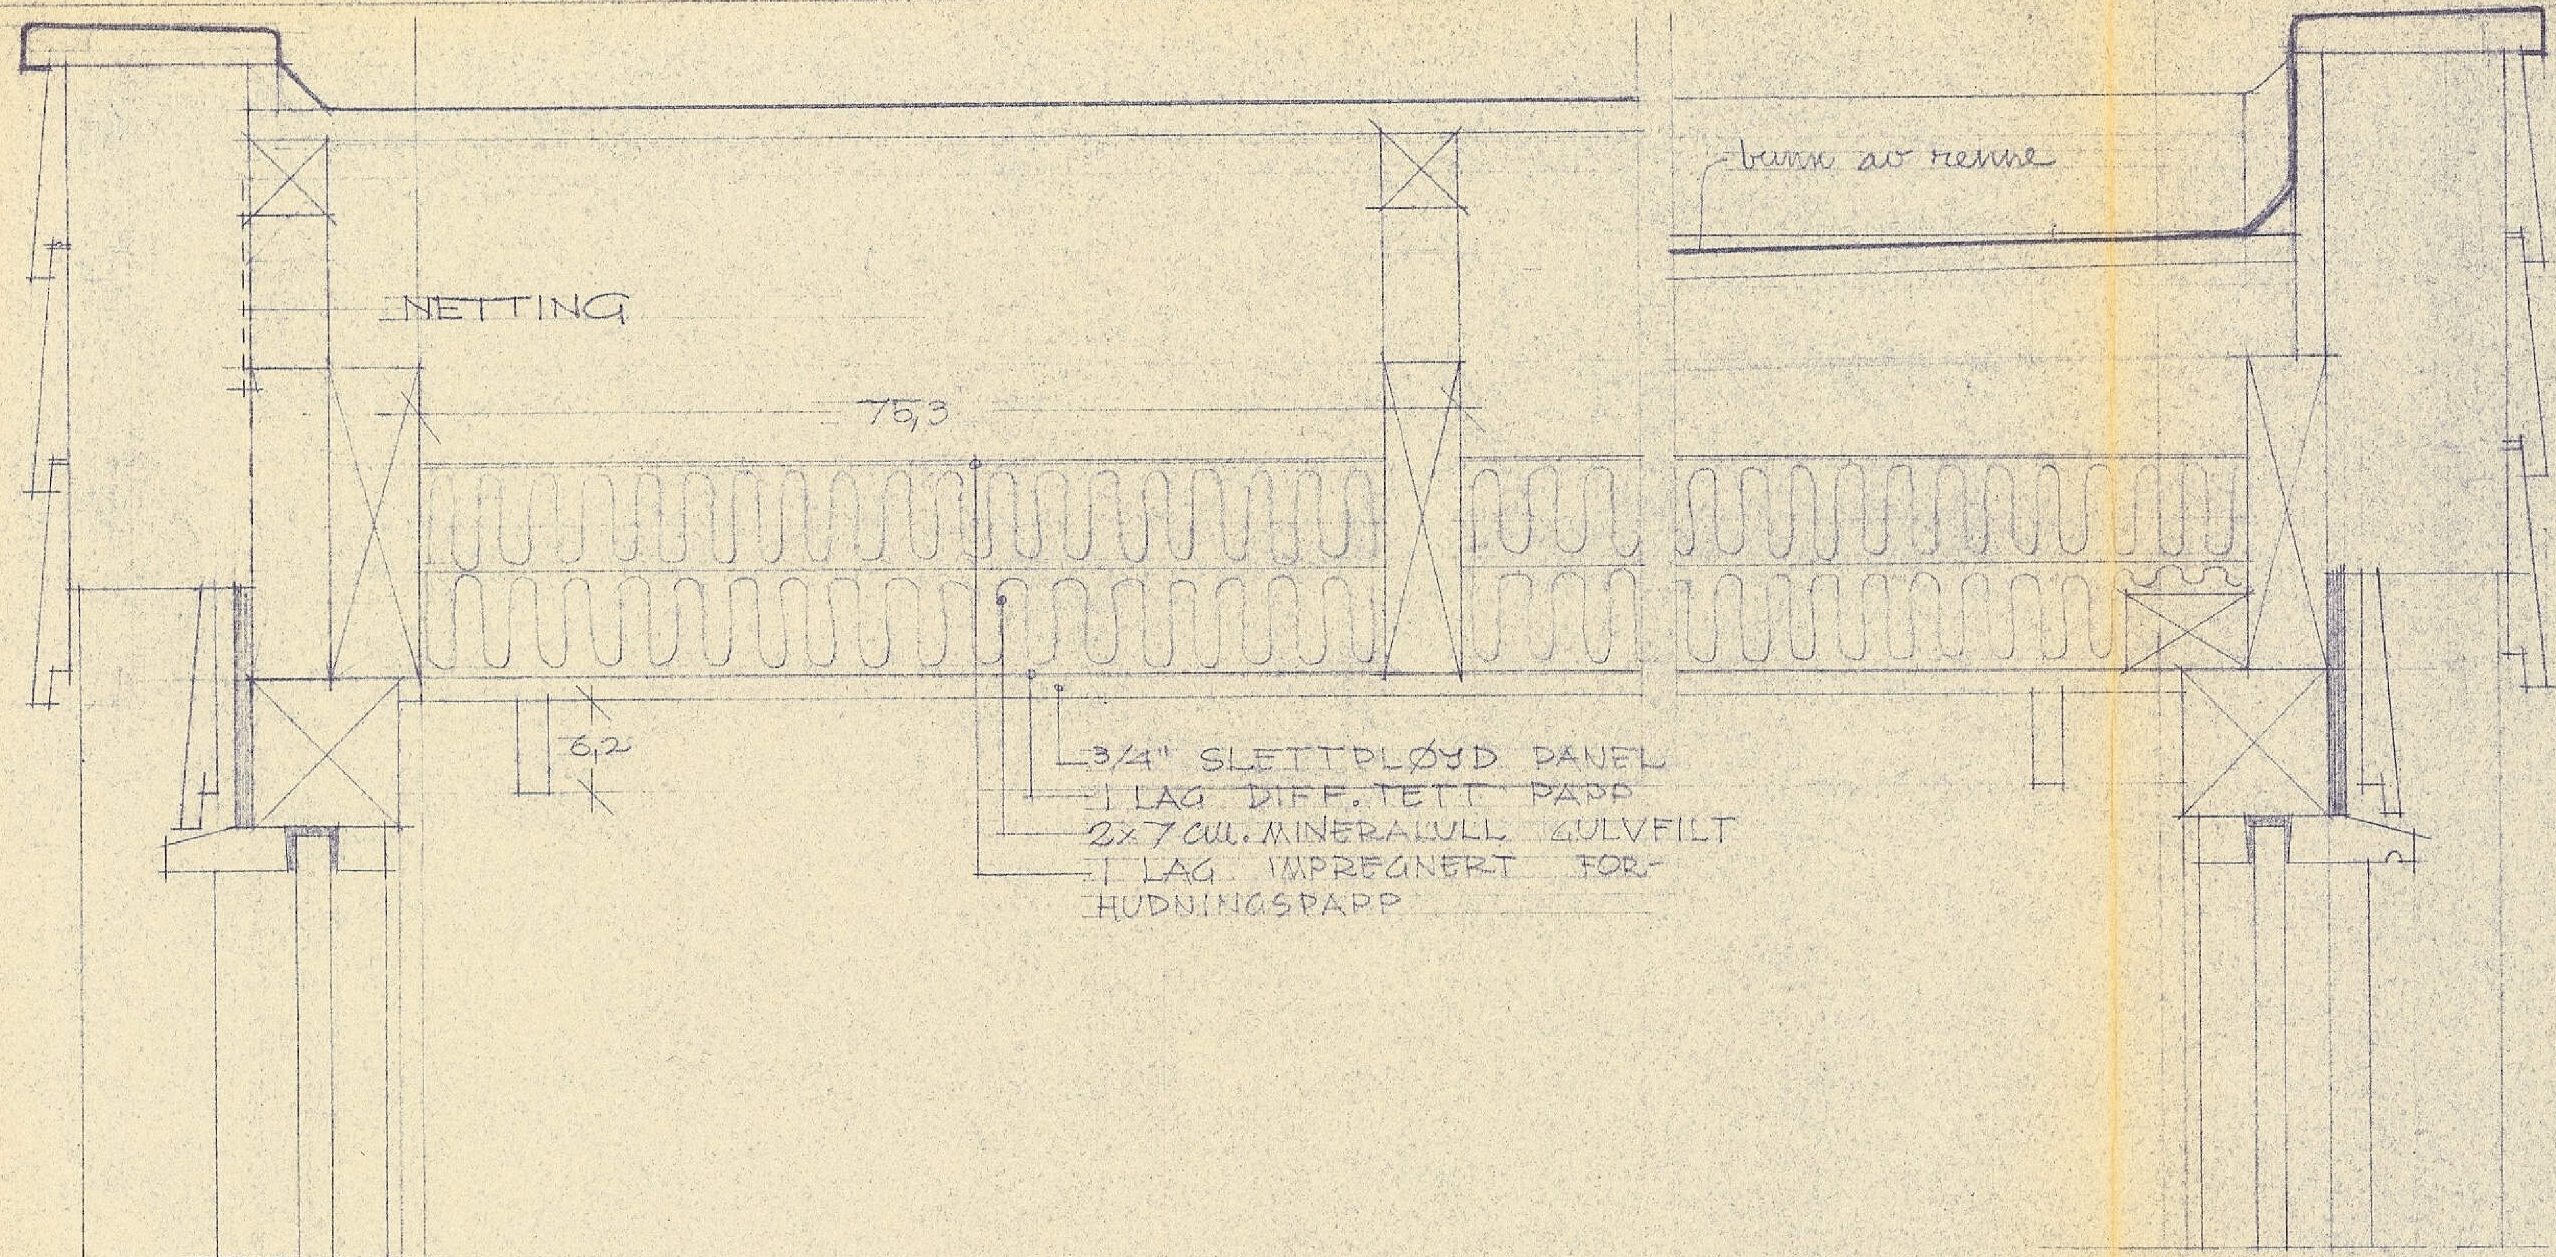

3/4" SLETTPLØYD PANEL
1 LAG DIFF. TETT PAPP
2x7 cm. MINERALULL GULVFILT
1 LAG IMPREGNERT FOR-
HJUDNINGSPAPP

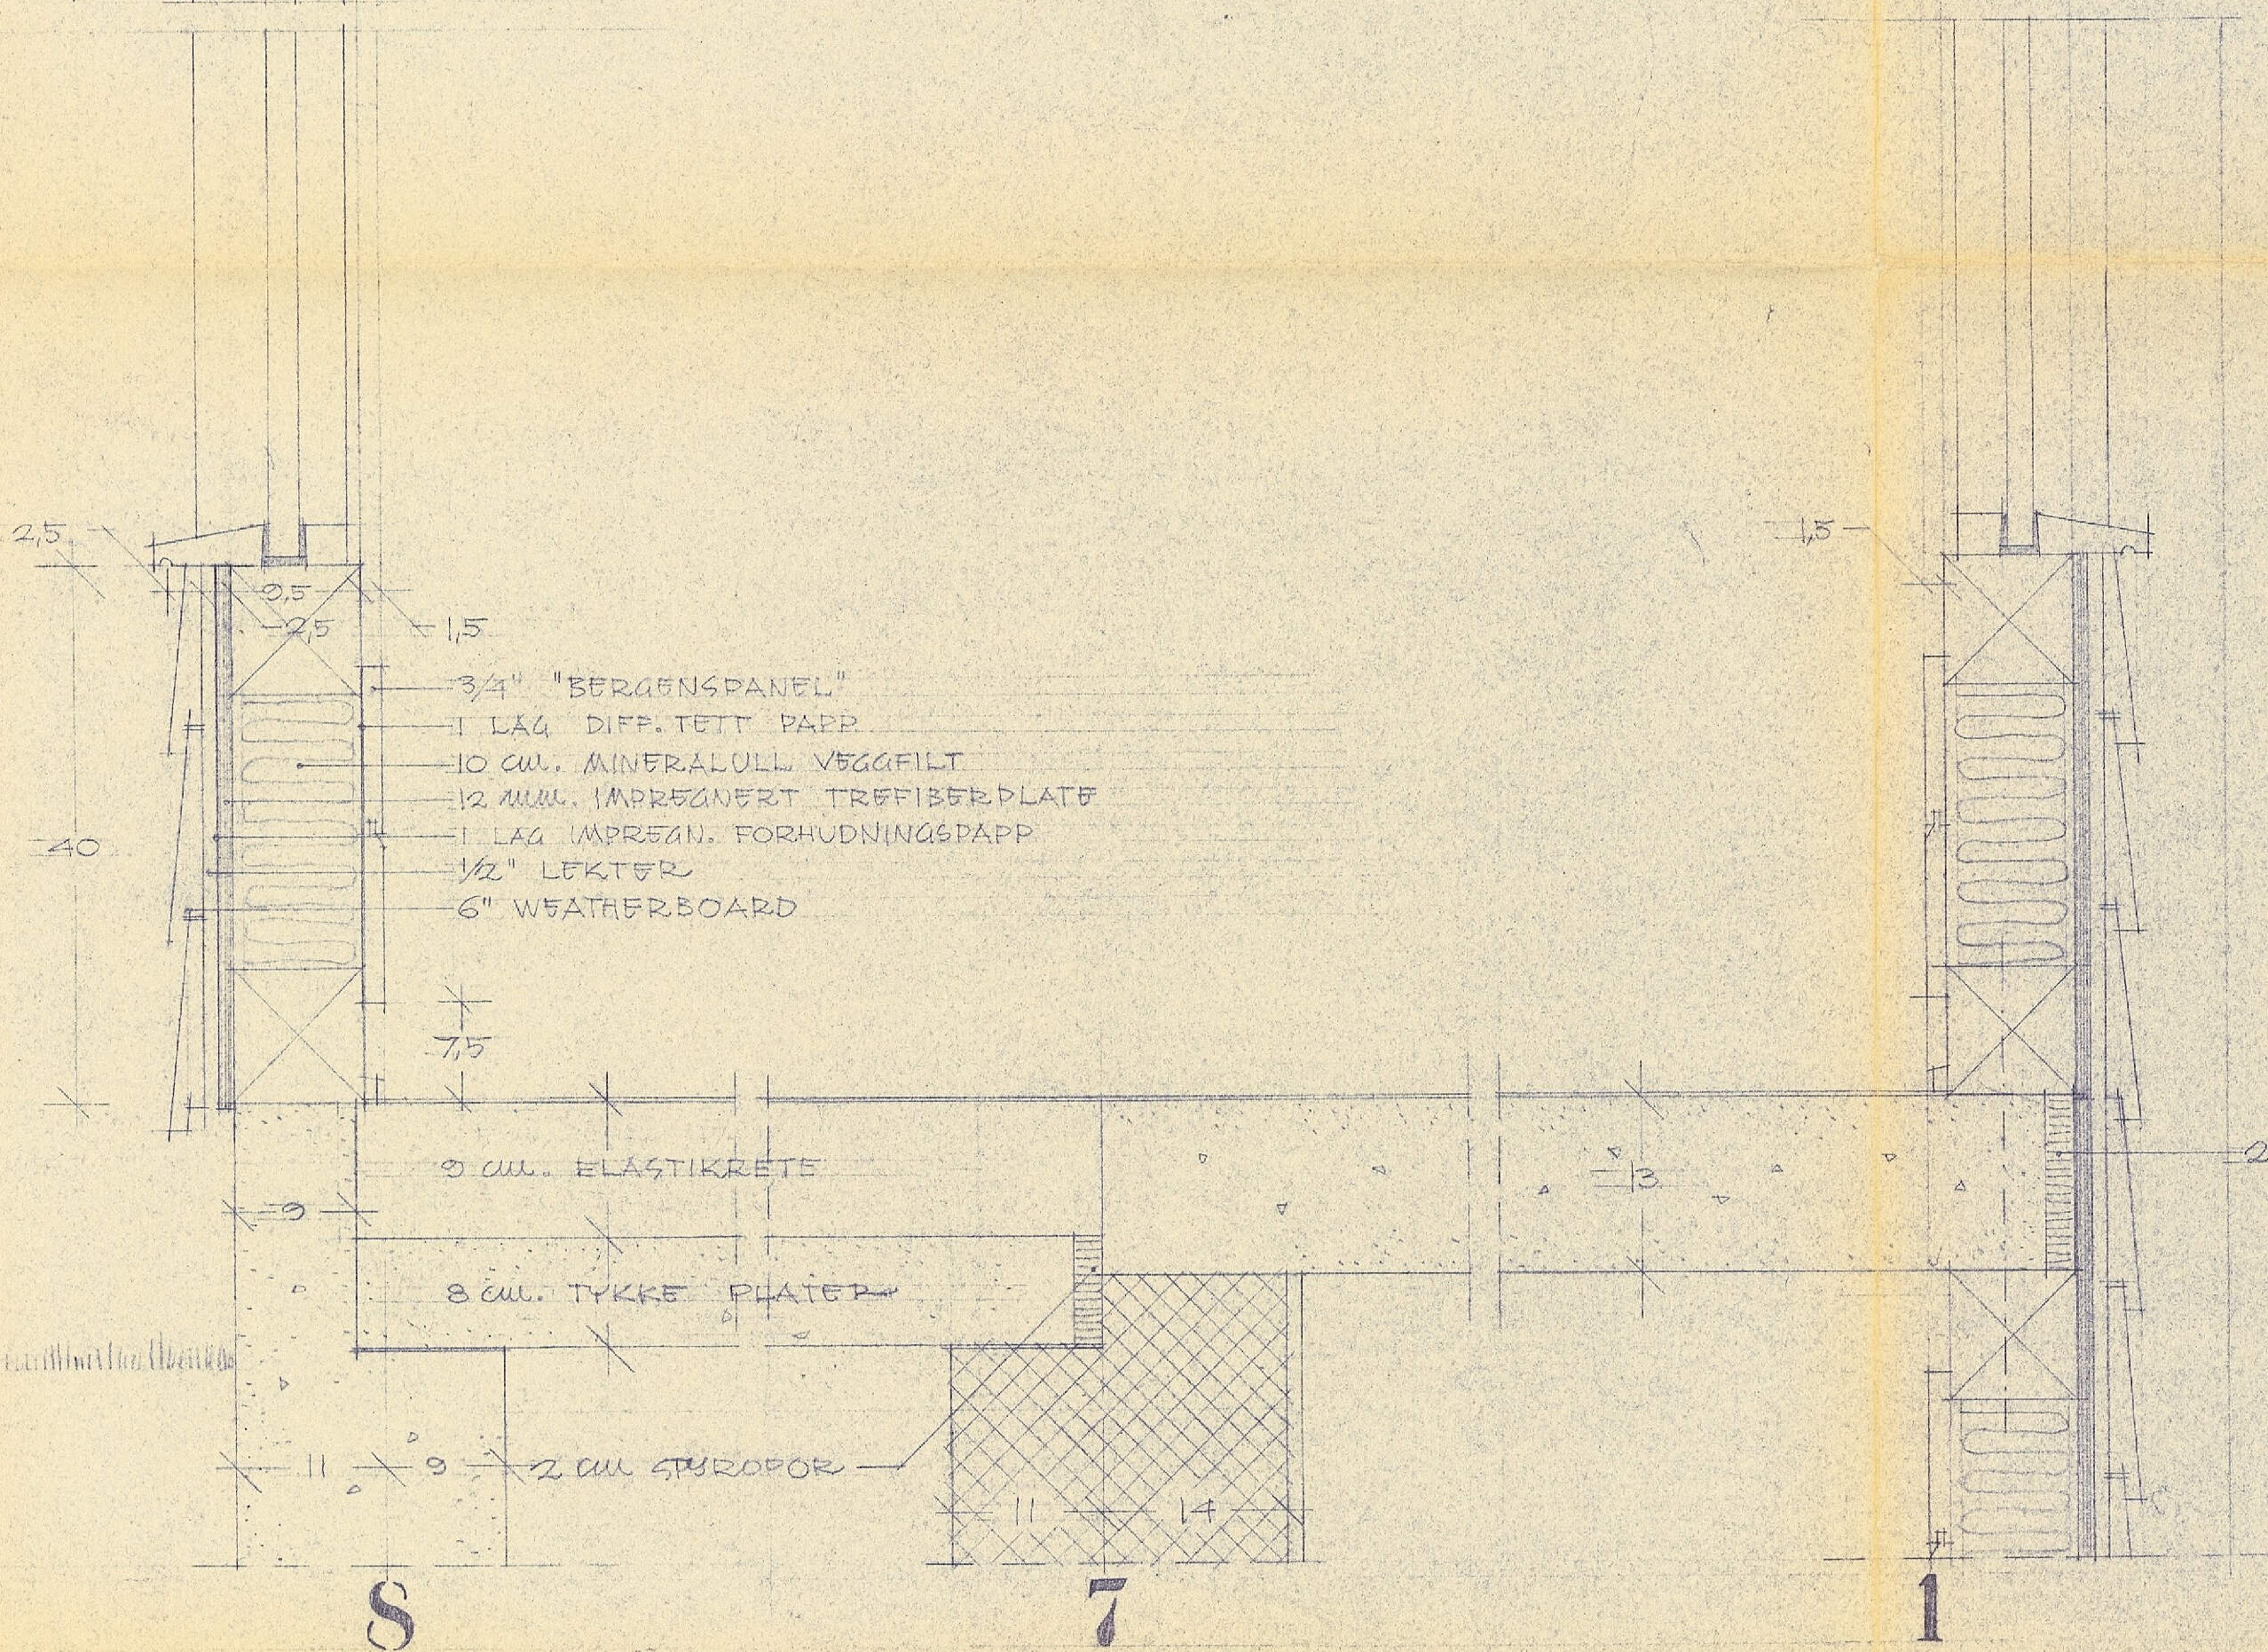


3/4" "BERGENSPANEL"
1 LAG DIFF. TETT PAPP
10 cm. MINERALULL VEGGFILT
12 mm. IMPREGNERT TREFISSEPLATE
1 LAG IMPREGN. FORHJUDNINGSPAPP
1/2" LÆKTER
6" WEATHERBOARD

9 cm. ELASTIKRETS


8 cm. TYKKE PLATE

2 cm. STYROPOR

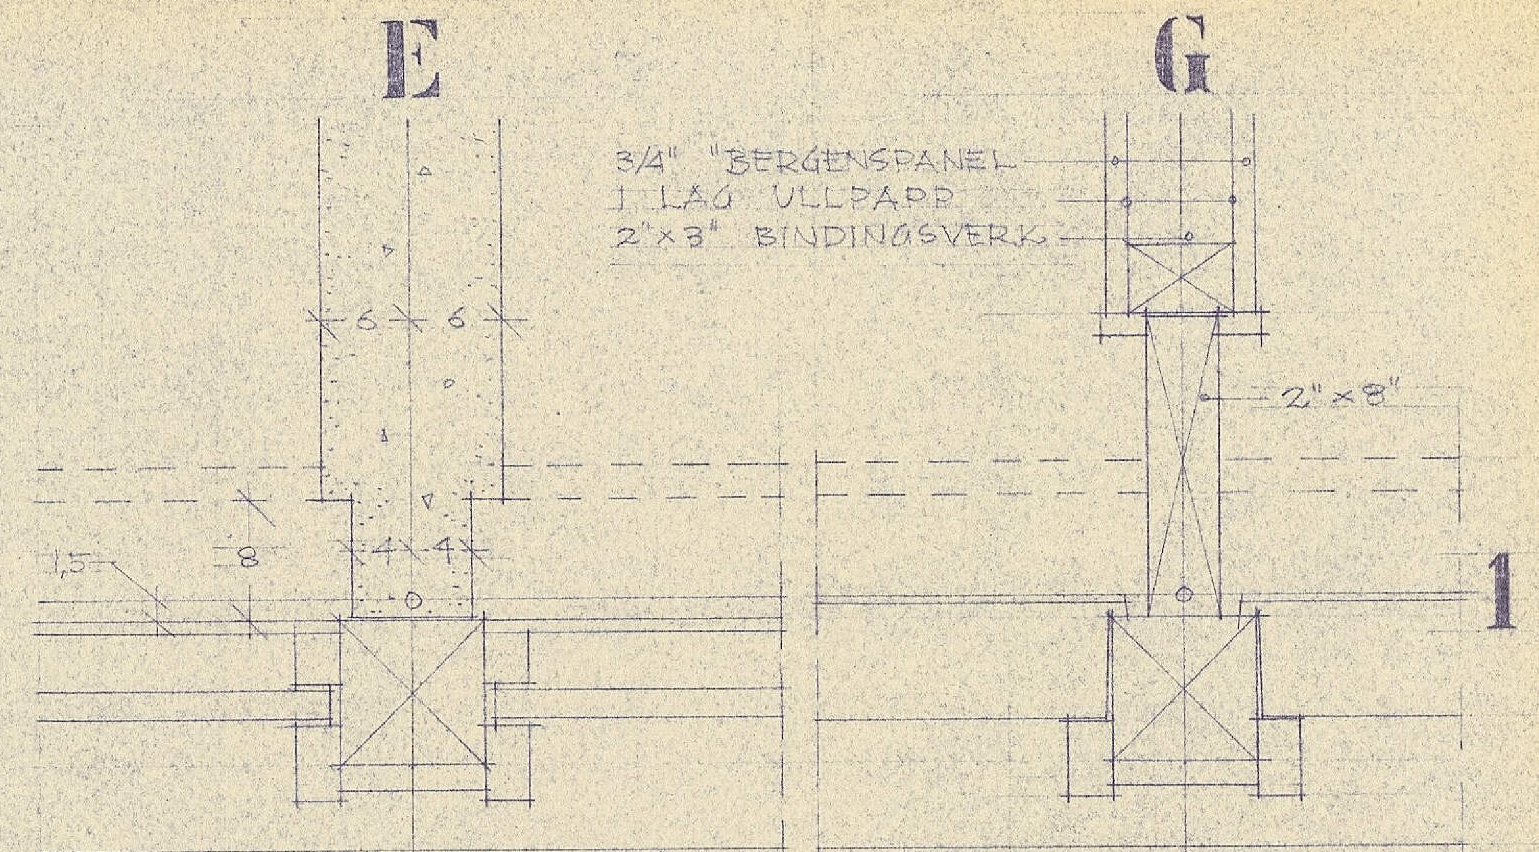

3/4" "BERGENSPANEL"
1 LAG ULLPAPP
2"x8" BINDINGSVERK

HORISONTALDETALJER PLAN 1

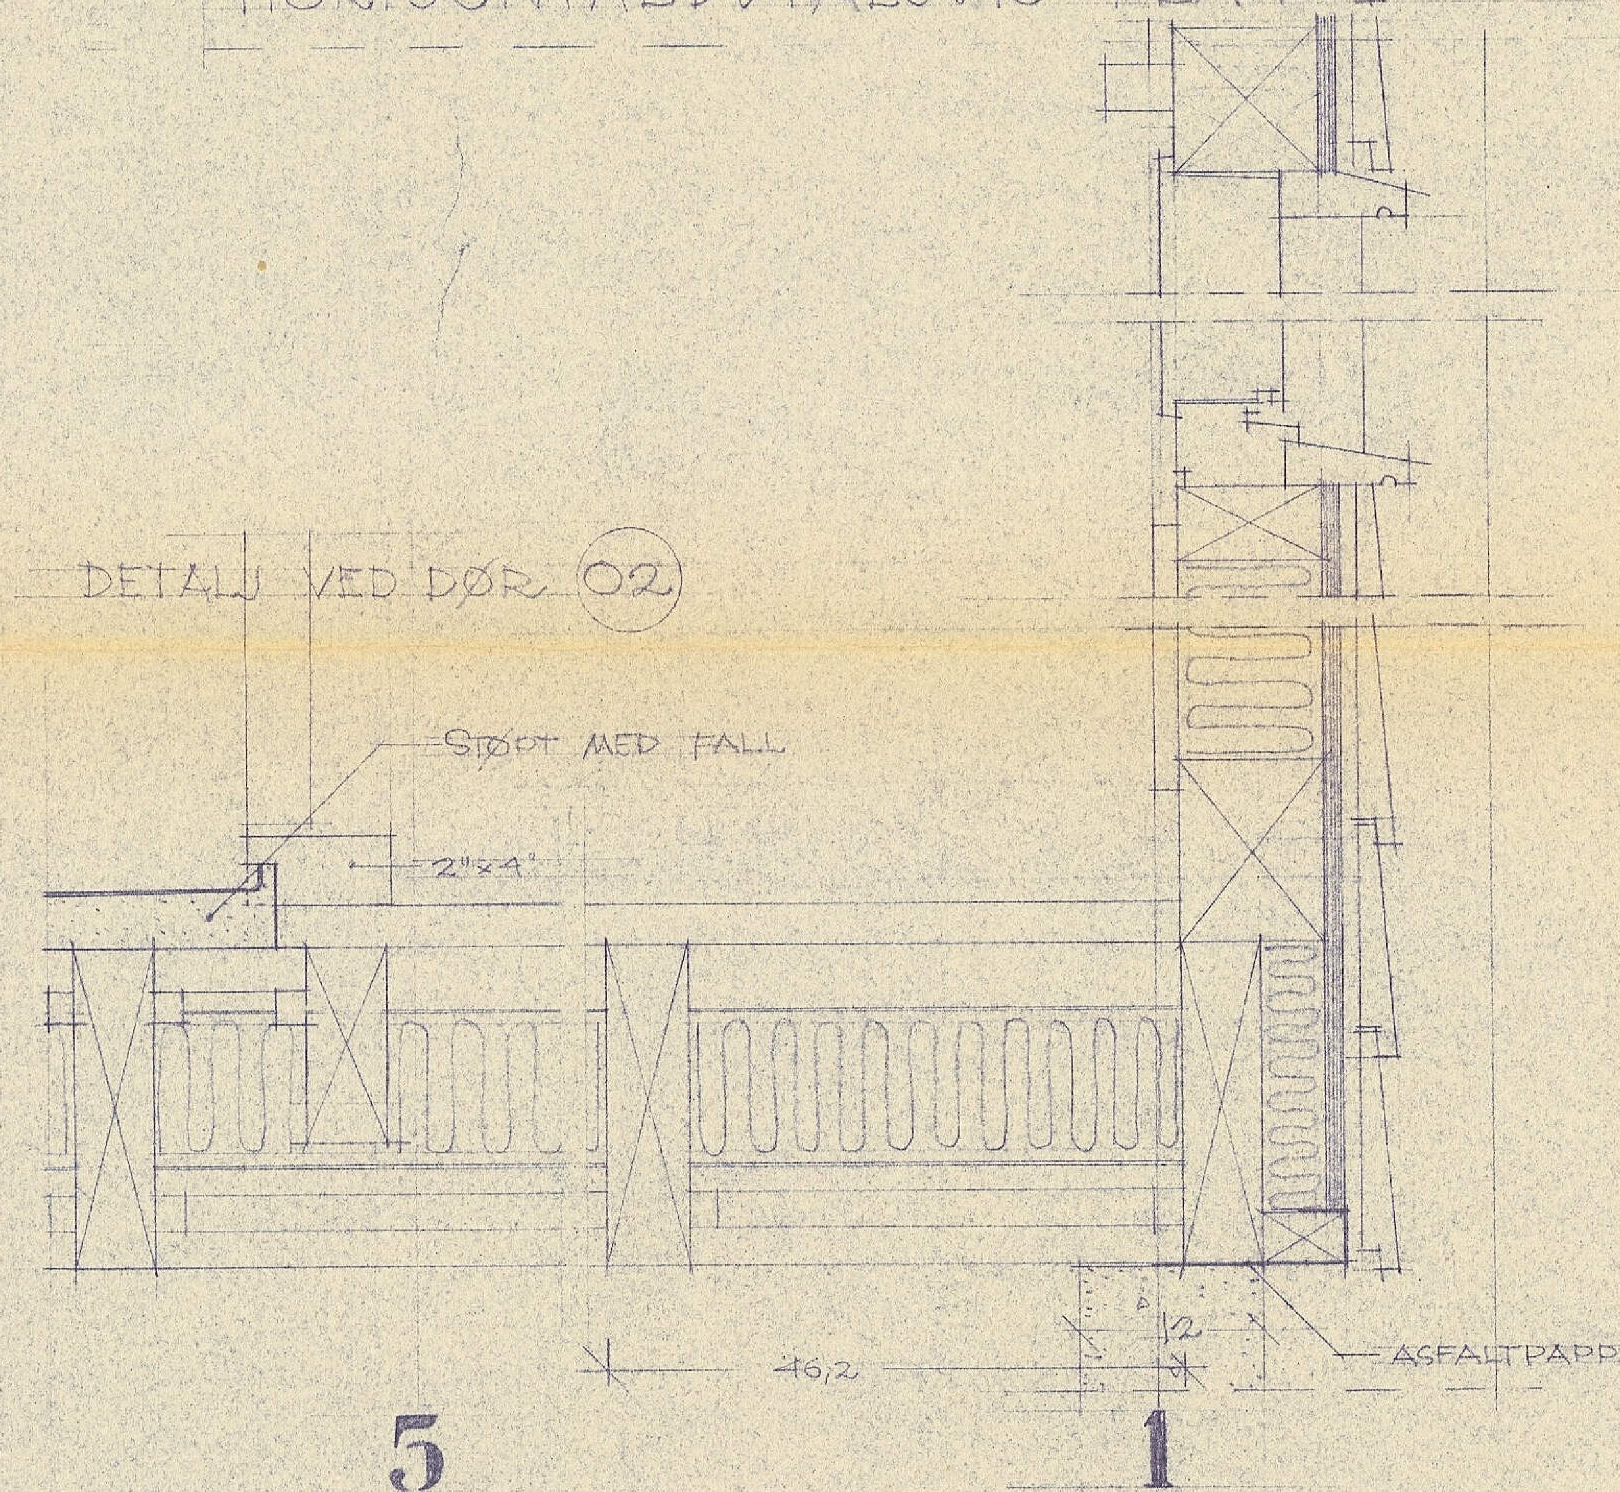

DETALJ VED DØR 02

5

1

RETTELSE
1.2.62



KONSTRUKSJONSDETALJER
HORISONTALSNITT PLAN 1,
VERTIKALSNITT,
MÅL 1/5

TYPETEGNING 83

BERGEN 12.12.61
ANNE OG EINAR MYKLEBUST
Arkitekter M.A.L.

115

GÅVLVEGG

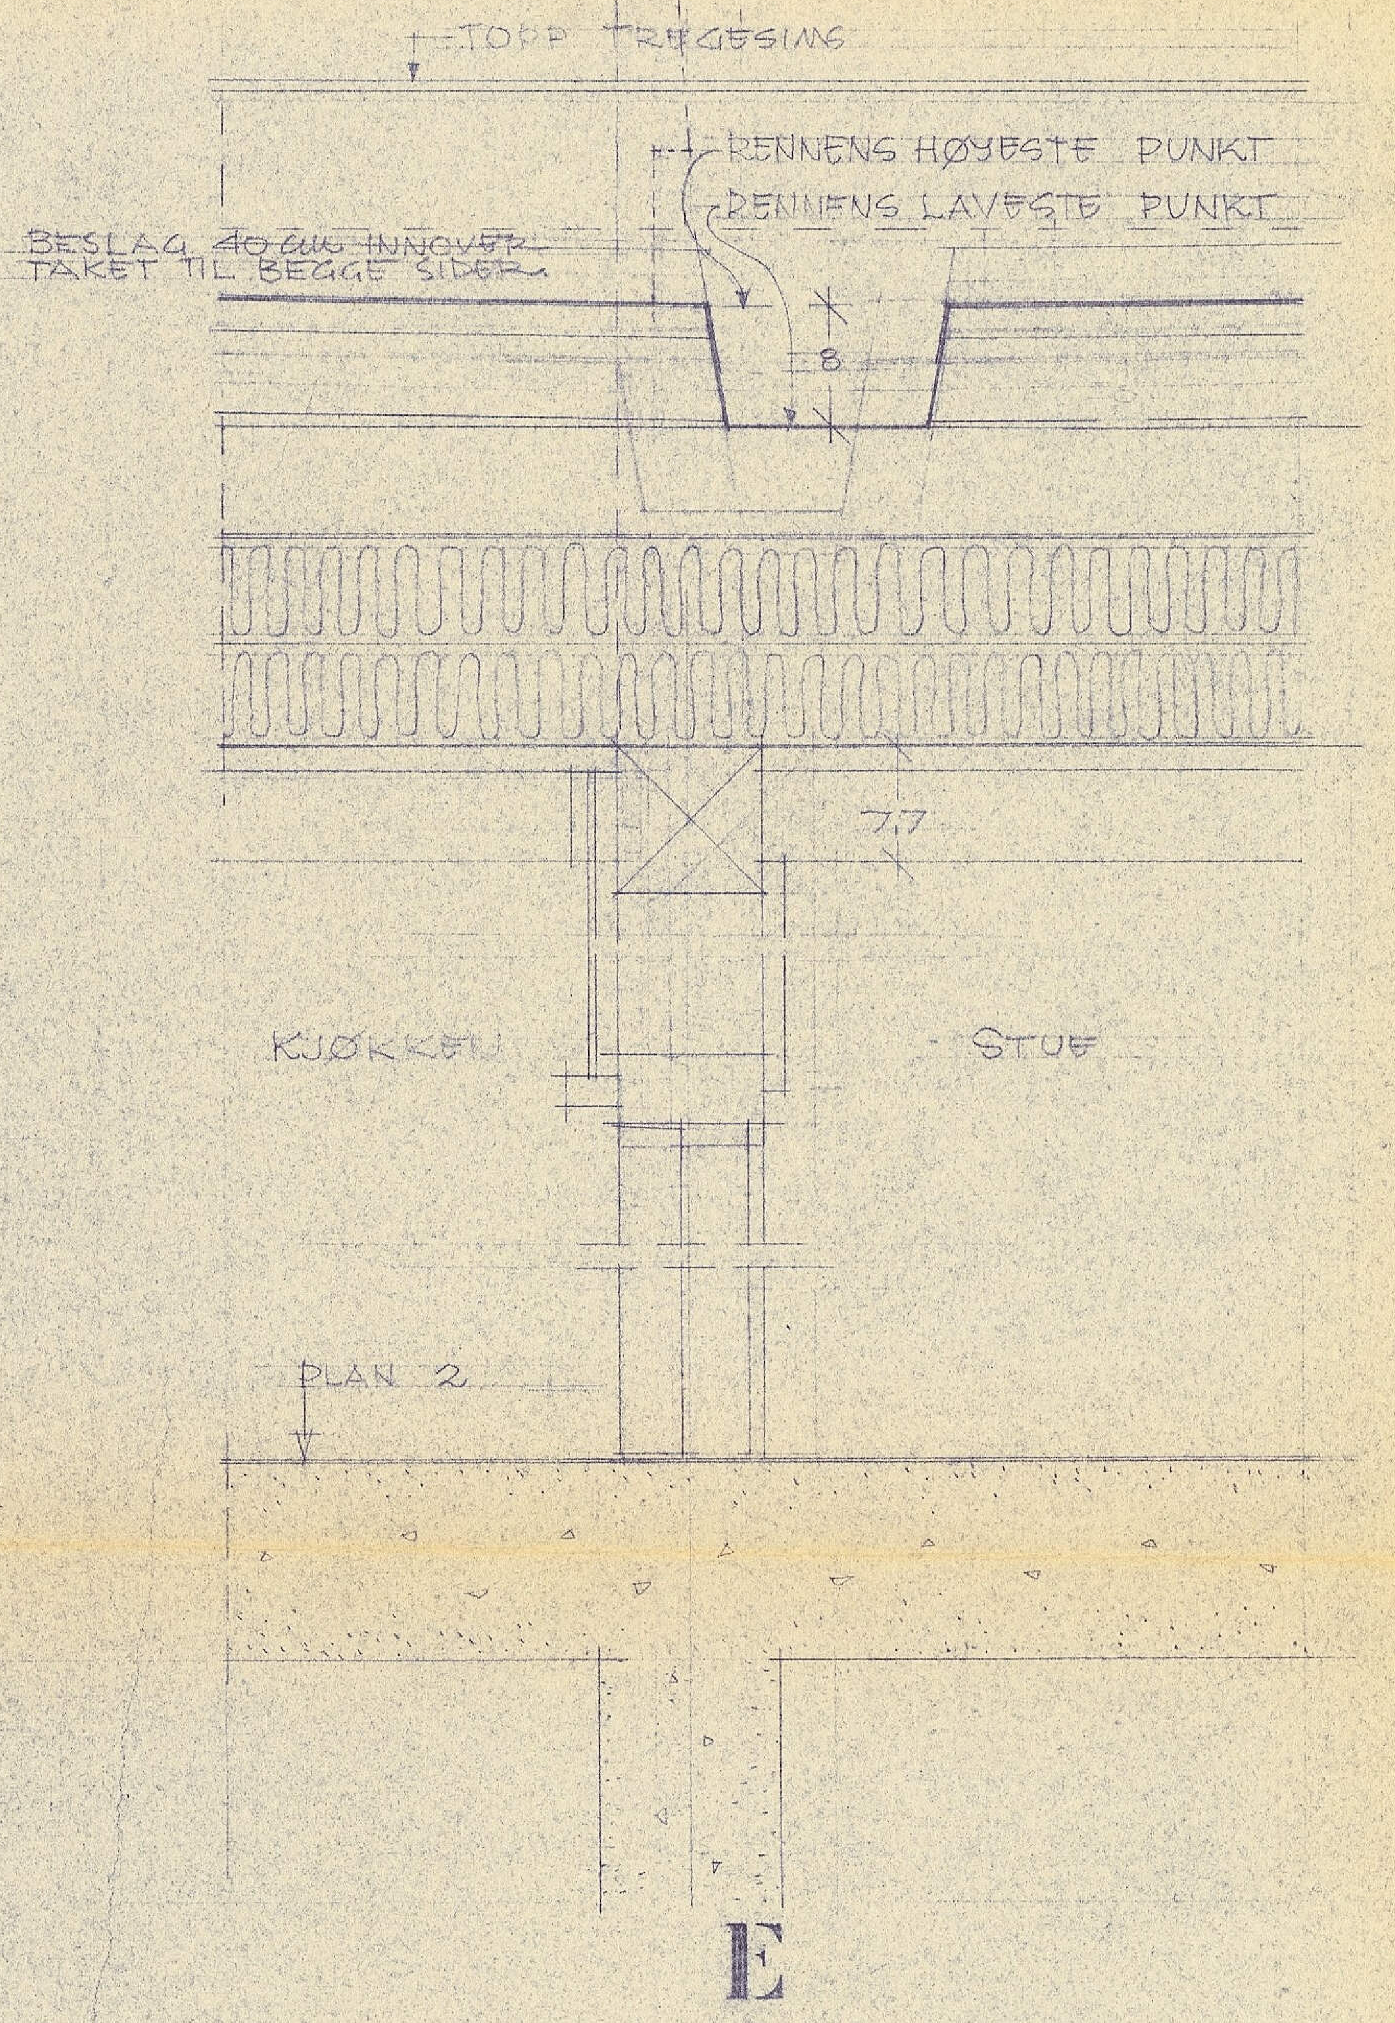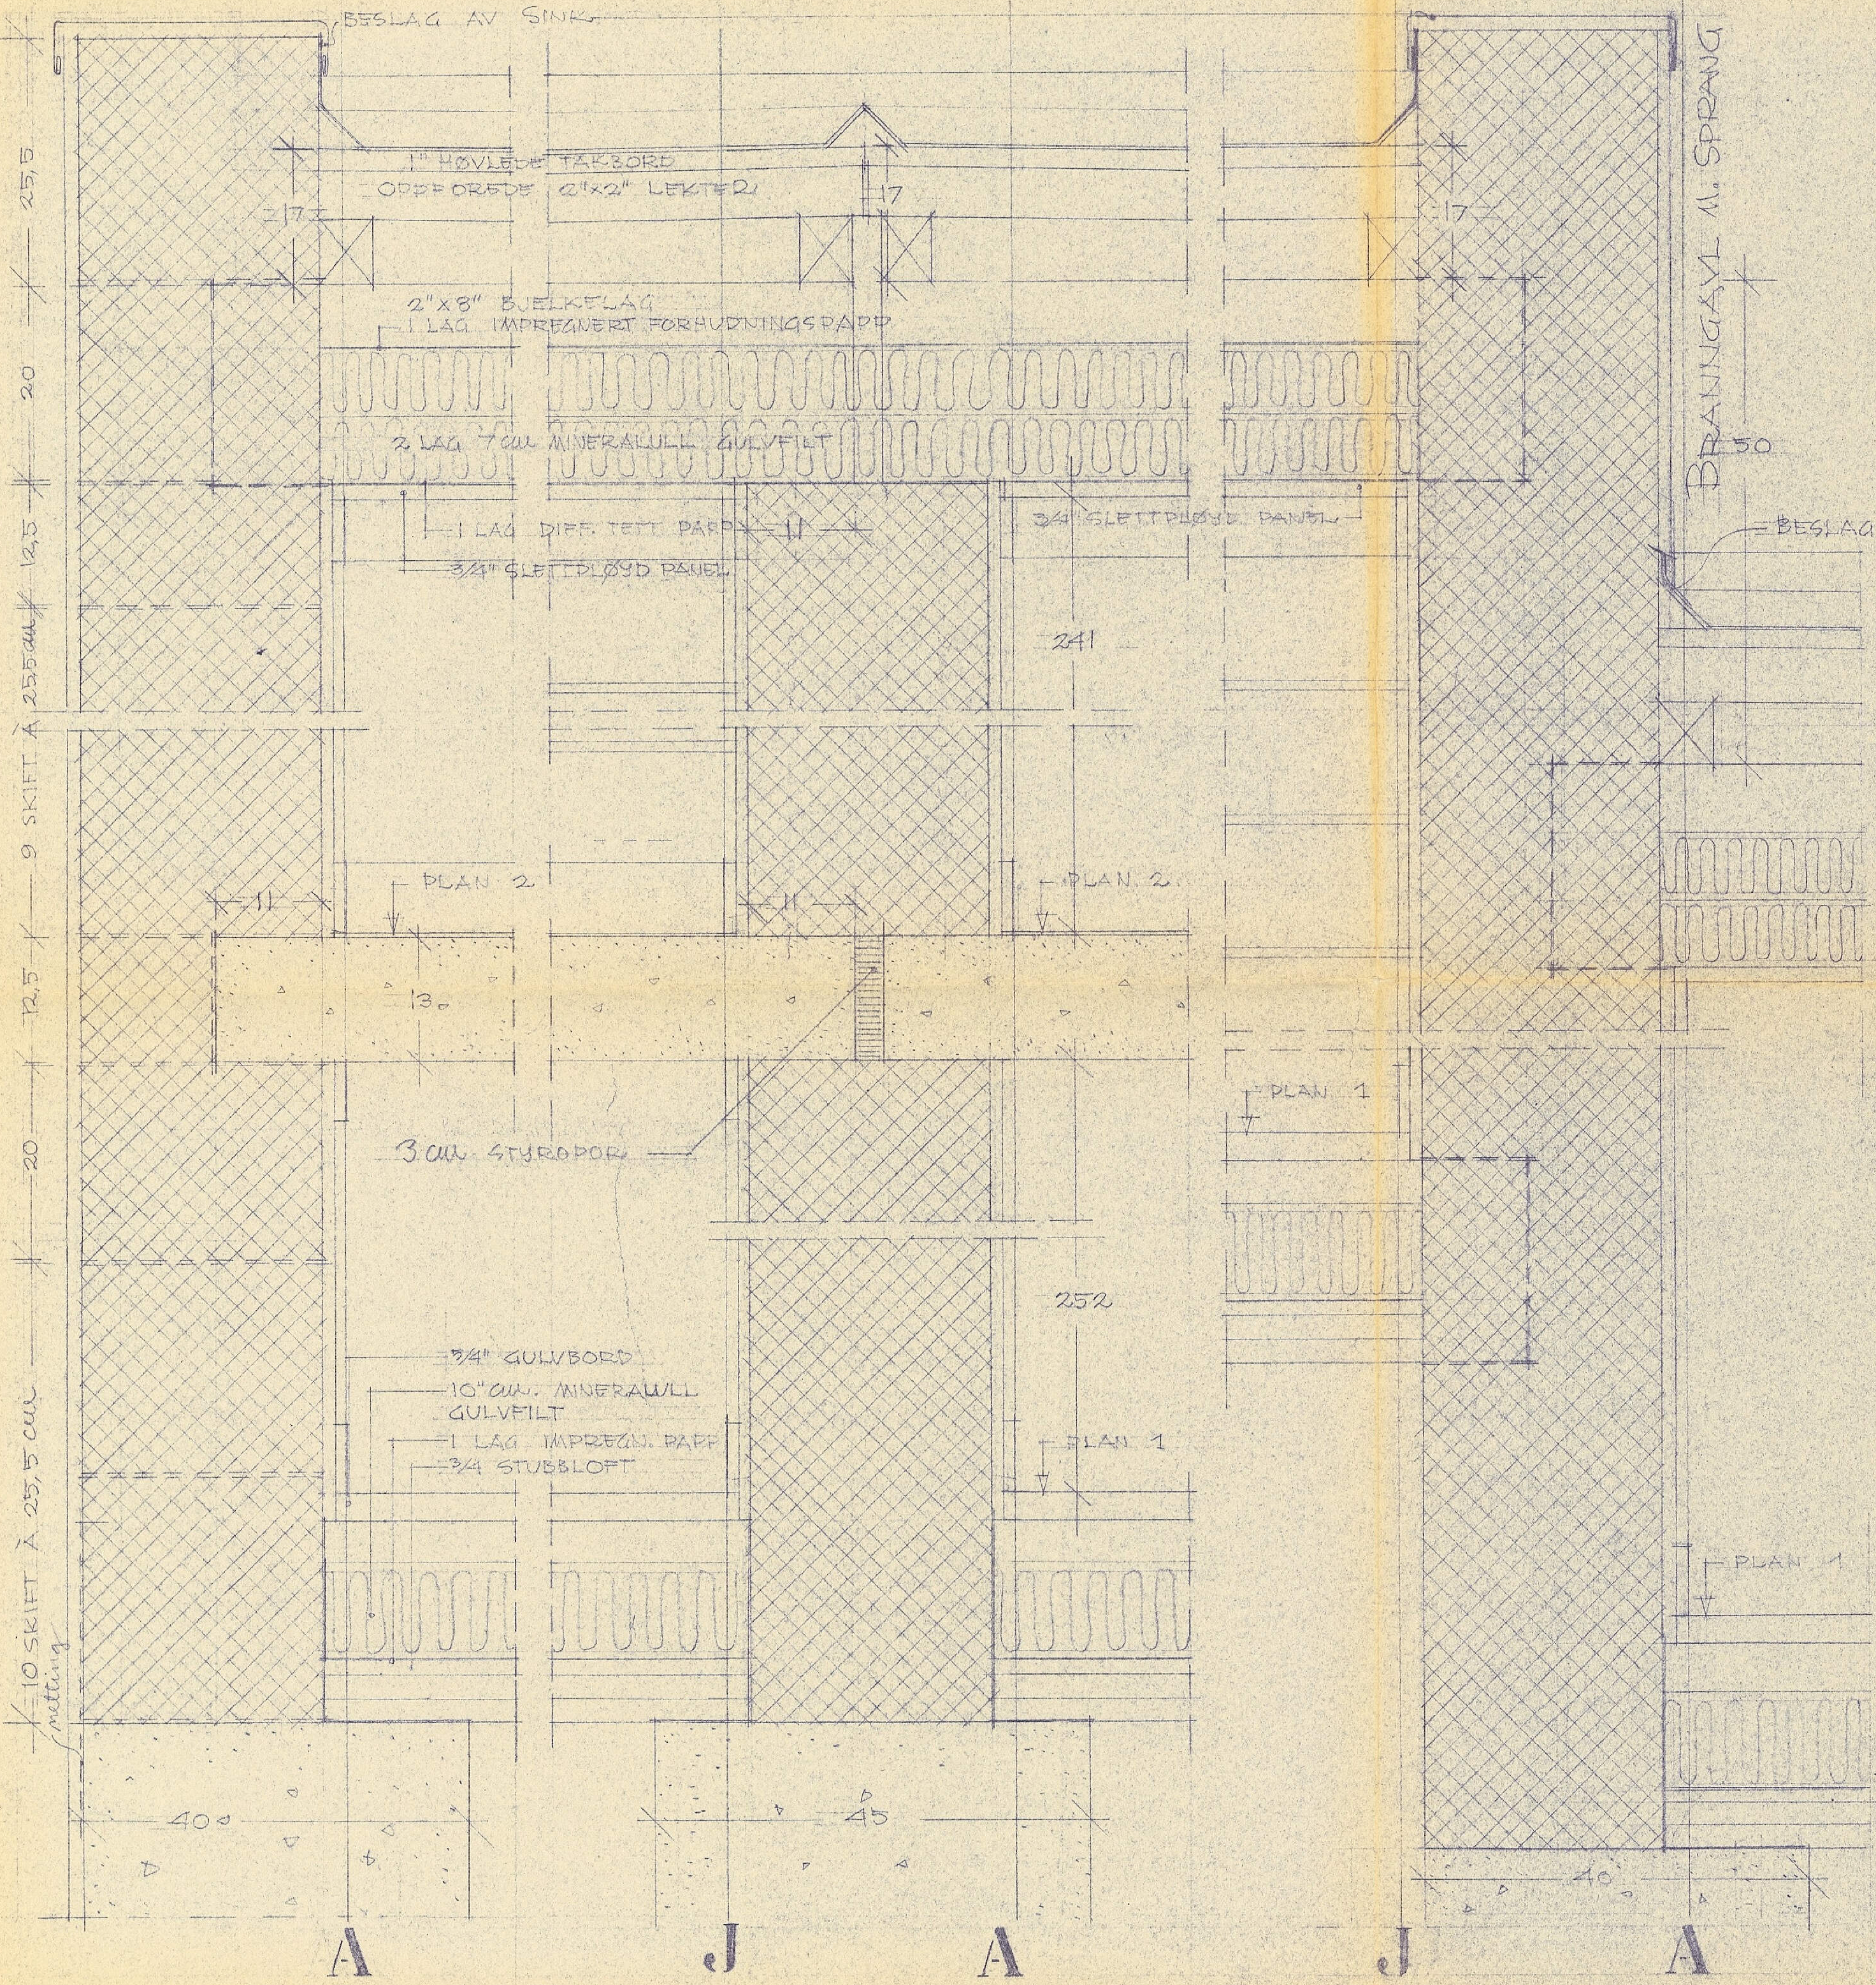


RETTELSE
1-2-62

KONSTRUKSJONSDETALJER
VERTIKALSNITT,
MÅL 1/5


TYPETEGNING 83

BERGEN 12.12.61
ANNE OG EINAR MYKLEBUST
Arkitekter M.H.A.L.


116

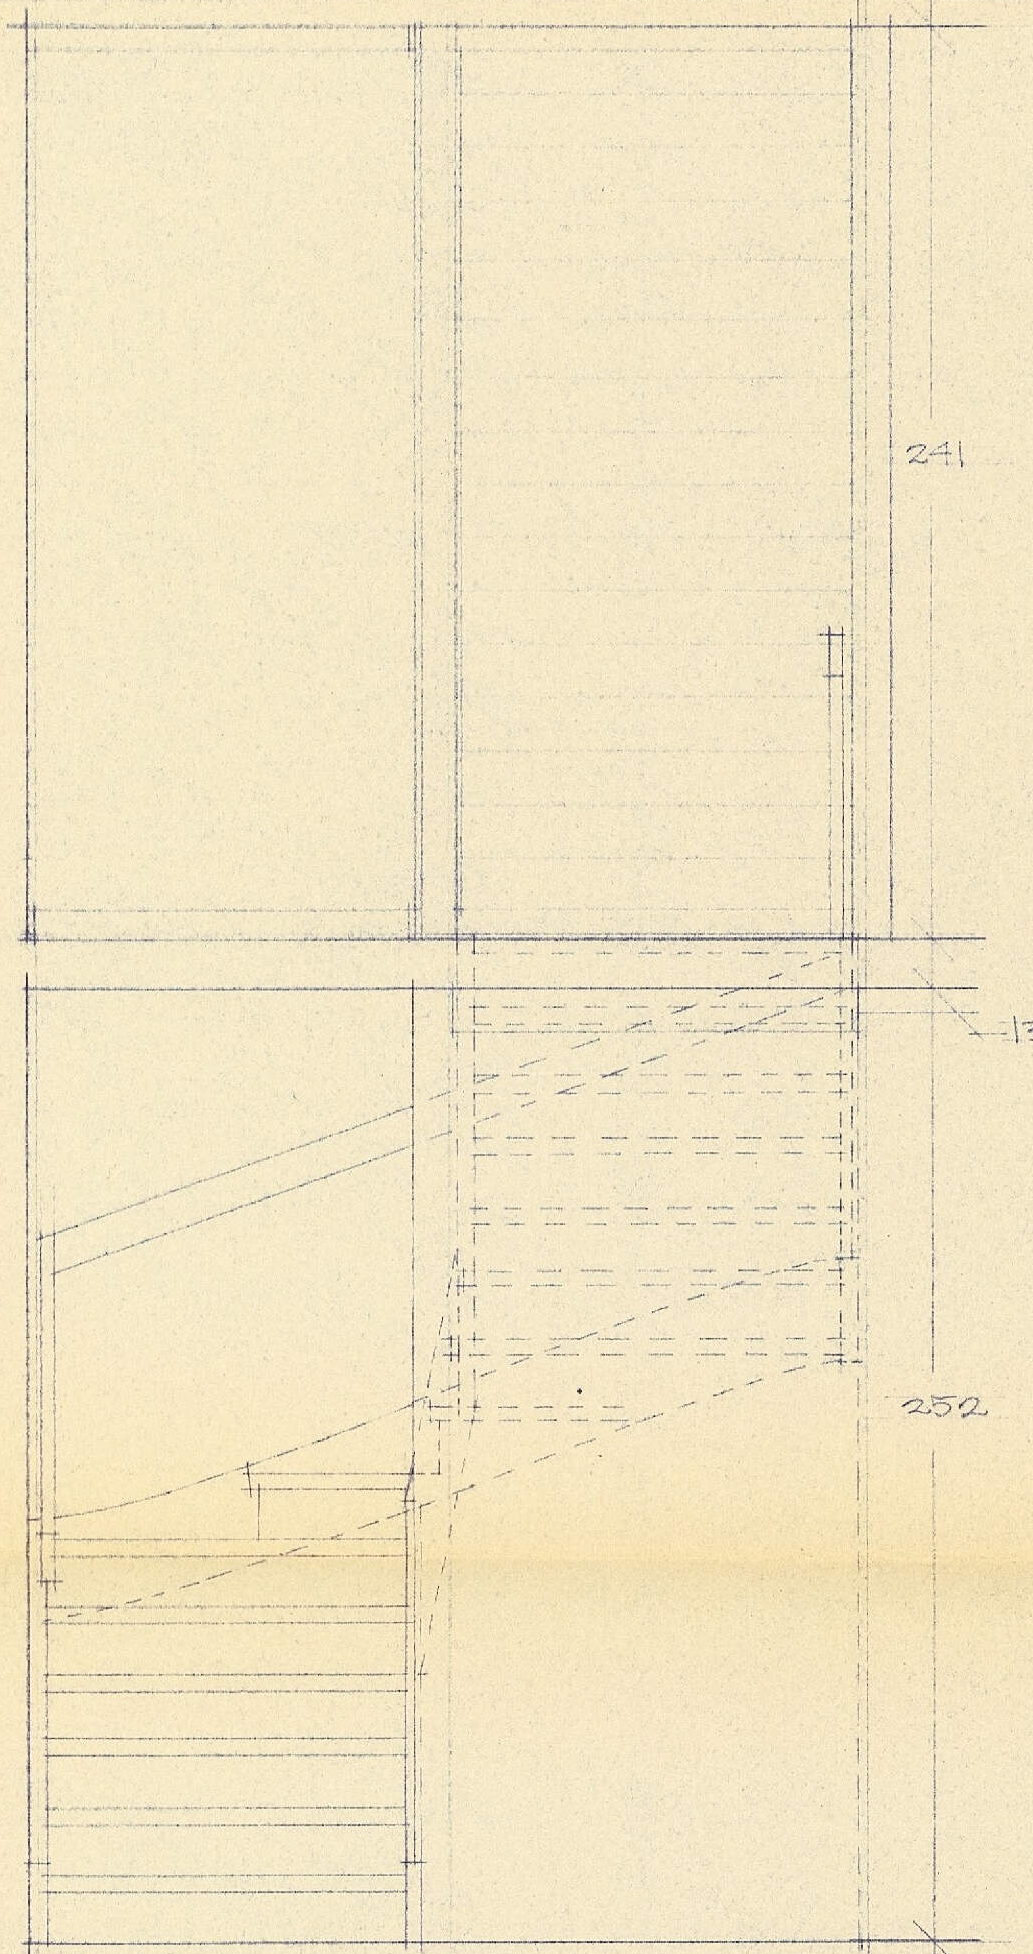


OPPRISS

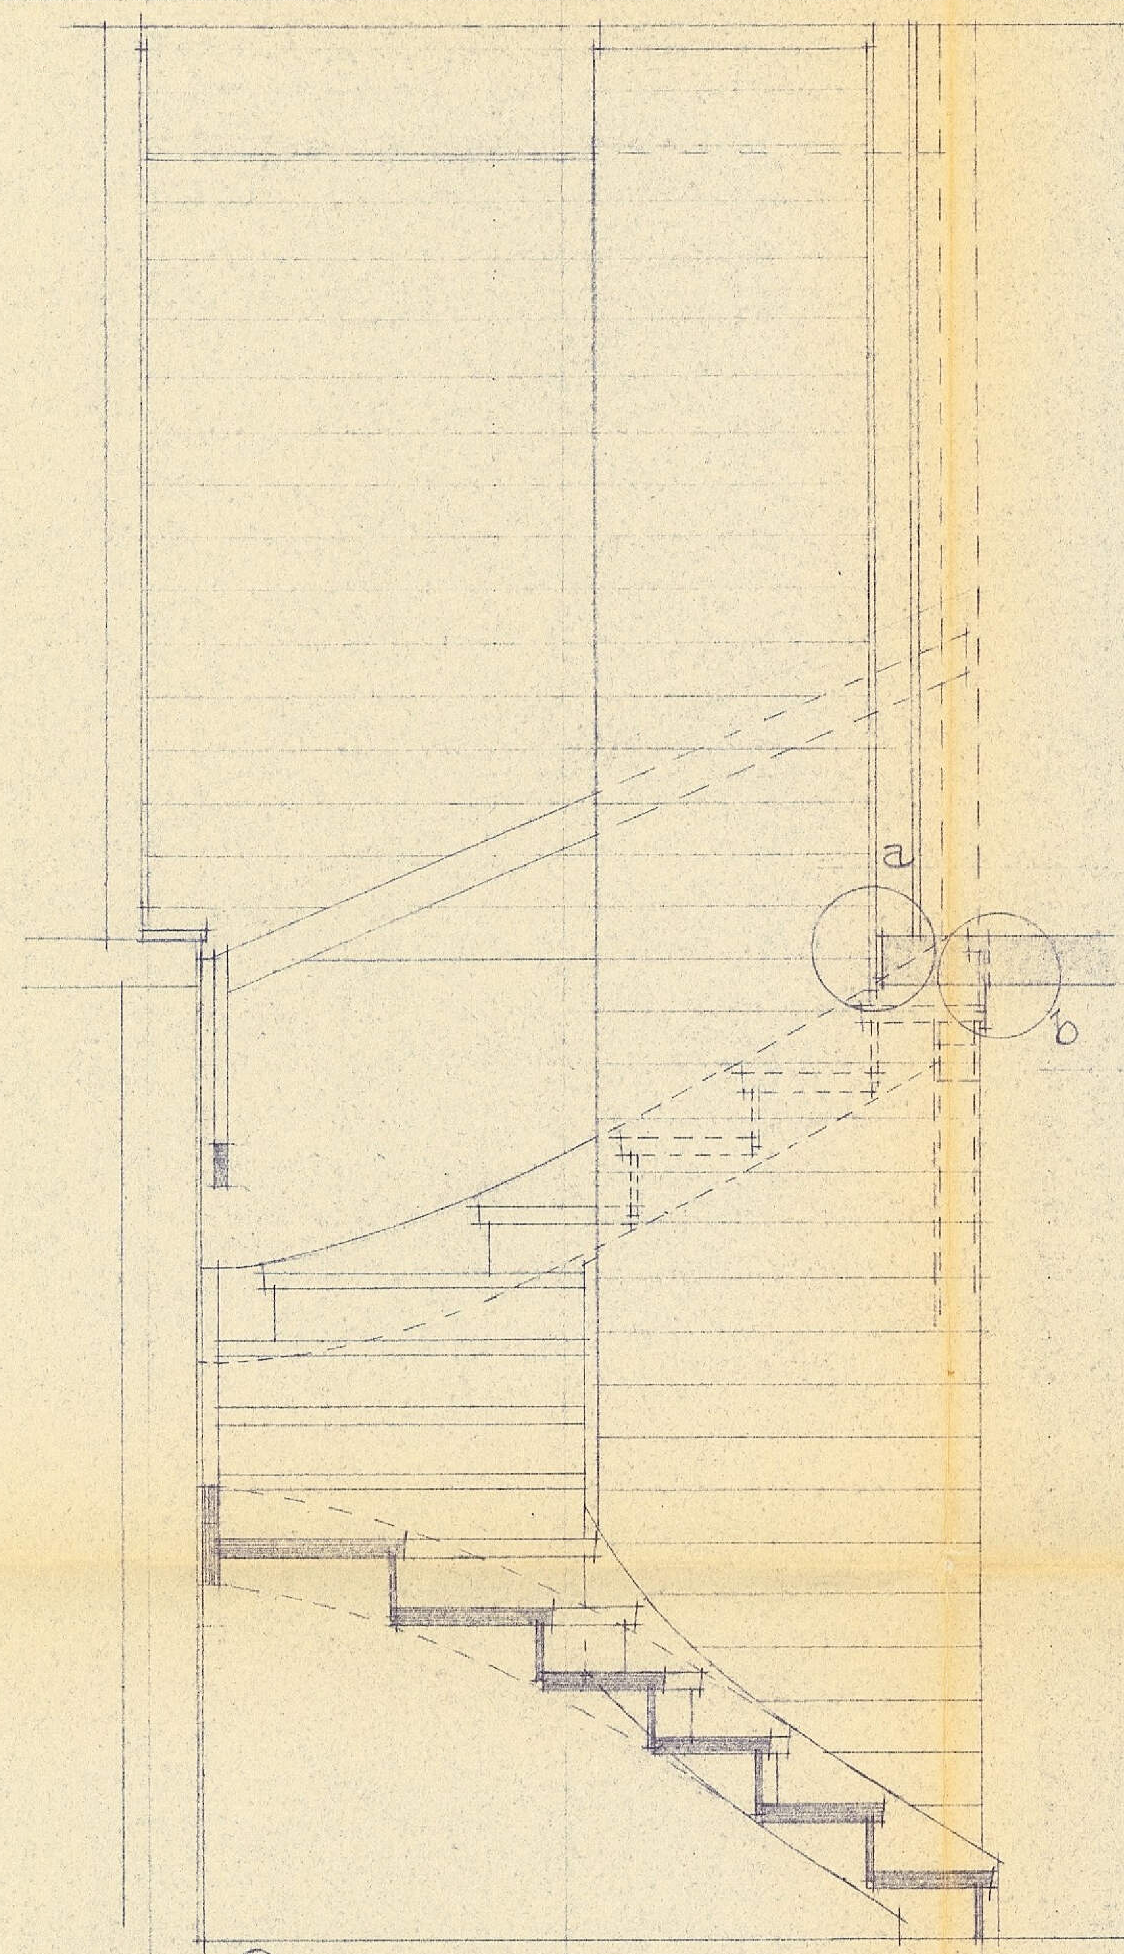

SNITT

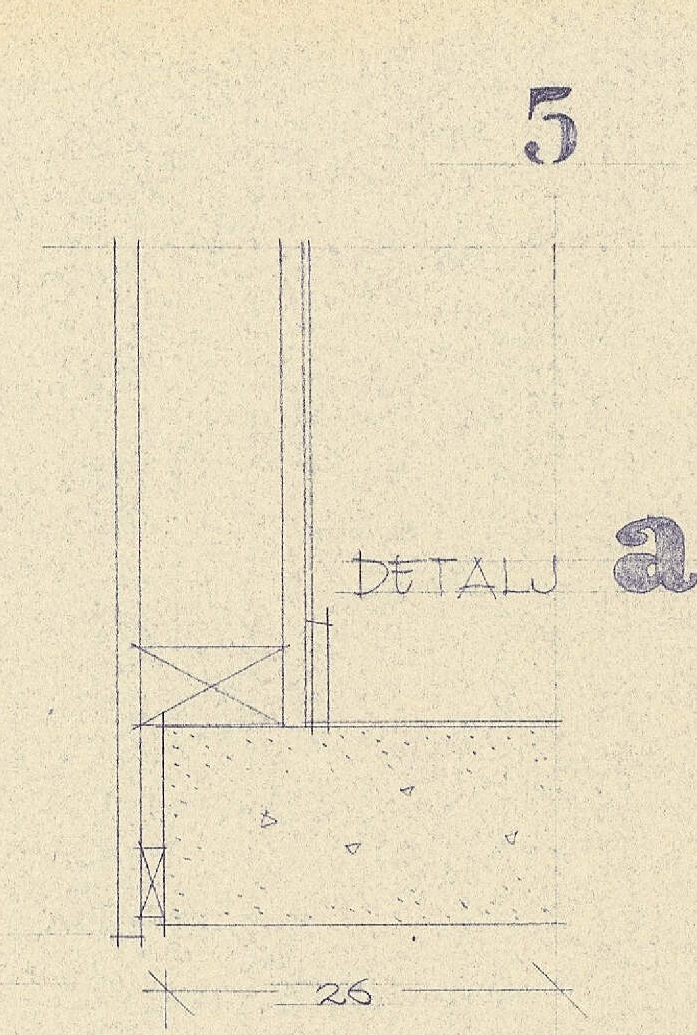


DETALJ a

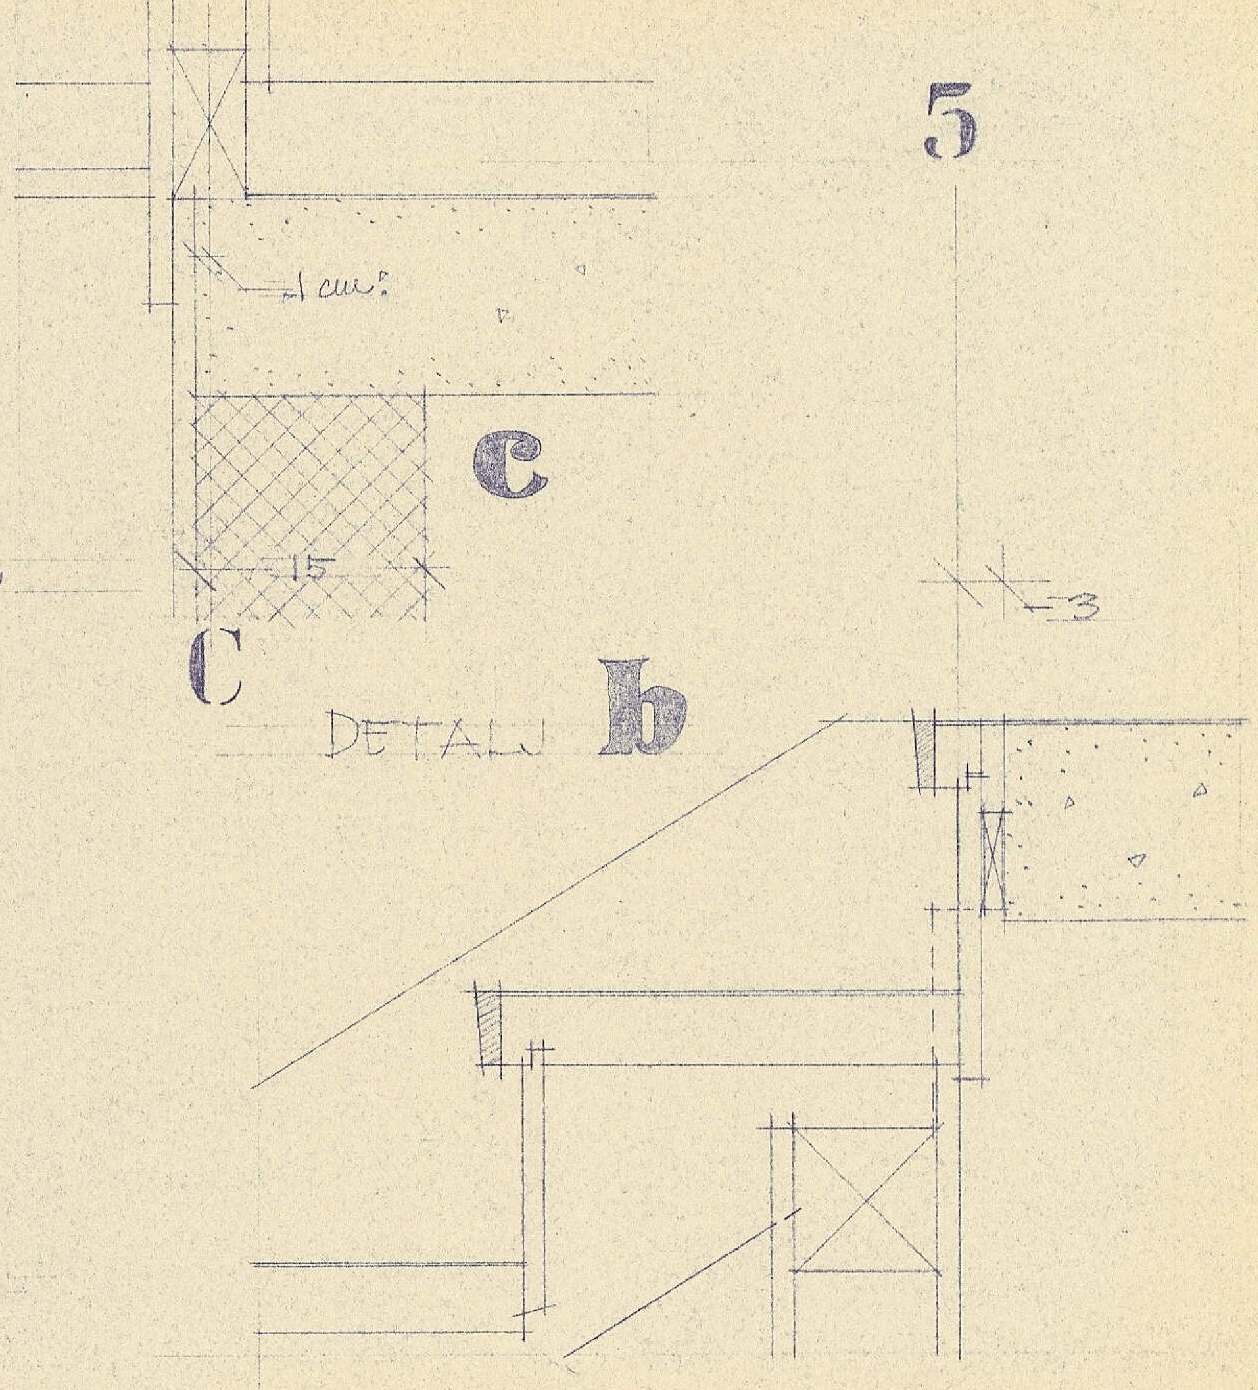

DETALJ b

c

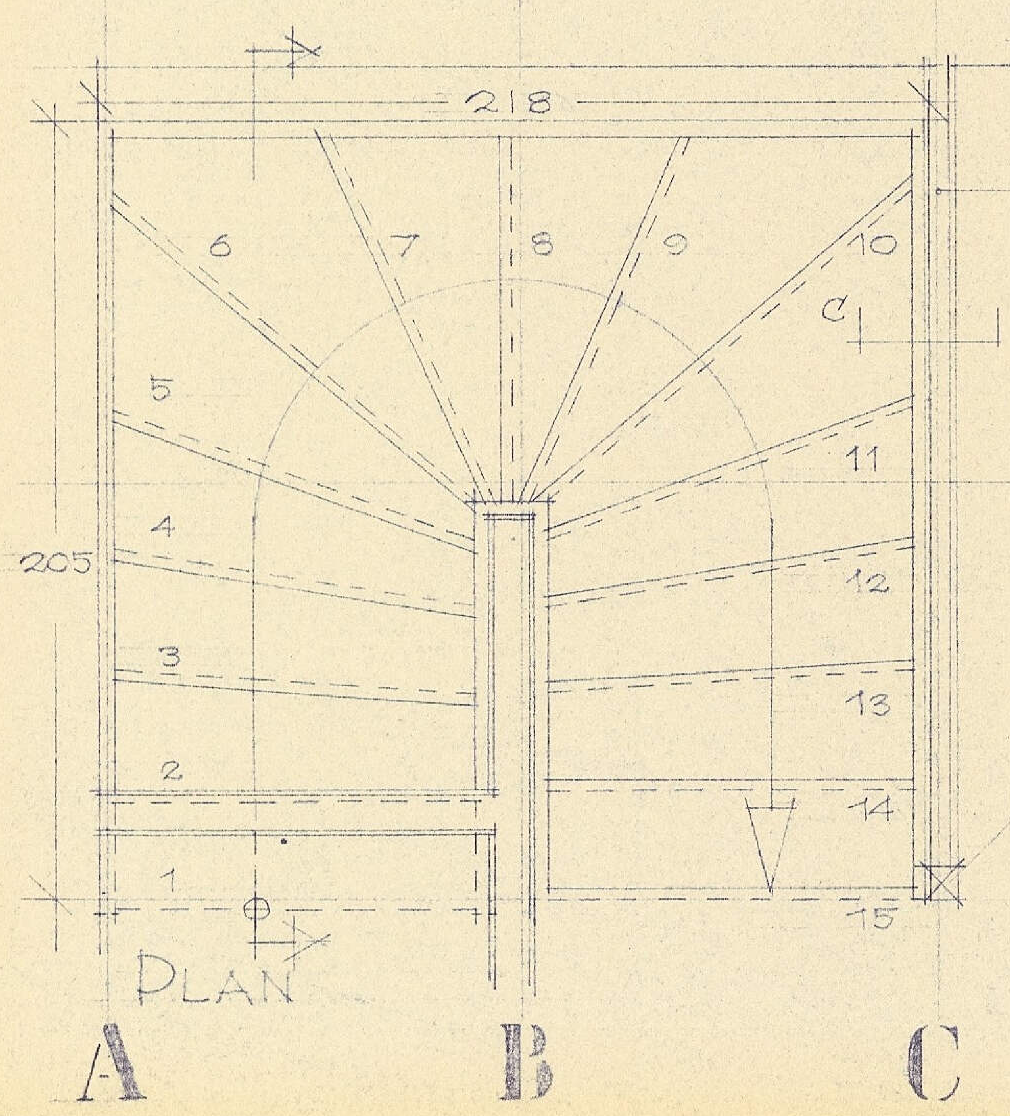

PLAN

7

7

6

7

6

5

2" VEGG I HØYDE MED
YTTERDØREN. PAVEL
PÅ BEGGE SIDER


$$O = 17,7 \text{ cm}$$

$$\lambda = 29$$

EIK FORKANT

4" STOLPE GÅR
TIL TAK

DETALJ AV TRINN, MÅL 1/1

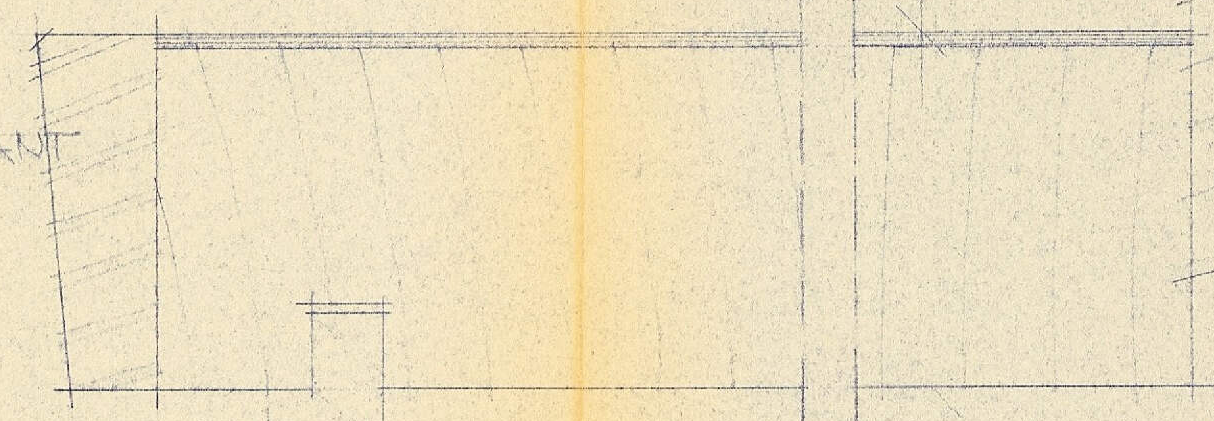

HÅNDELIST AV FURU 45x95 mm

MÅL 1/1

SKJEMA OG DETALJER
AV TRAPP, MÅL 1/20, 1/5, 1/1



BERGEN 1.2.62
ANNE OG EINAR MYKLEBUST
Arkitekter M.H.A.L.

ALLE MÅL KONTROLLERES PÅ STEDET.

TYPETEGNING 83

117

C D E

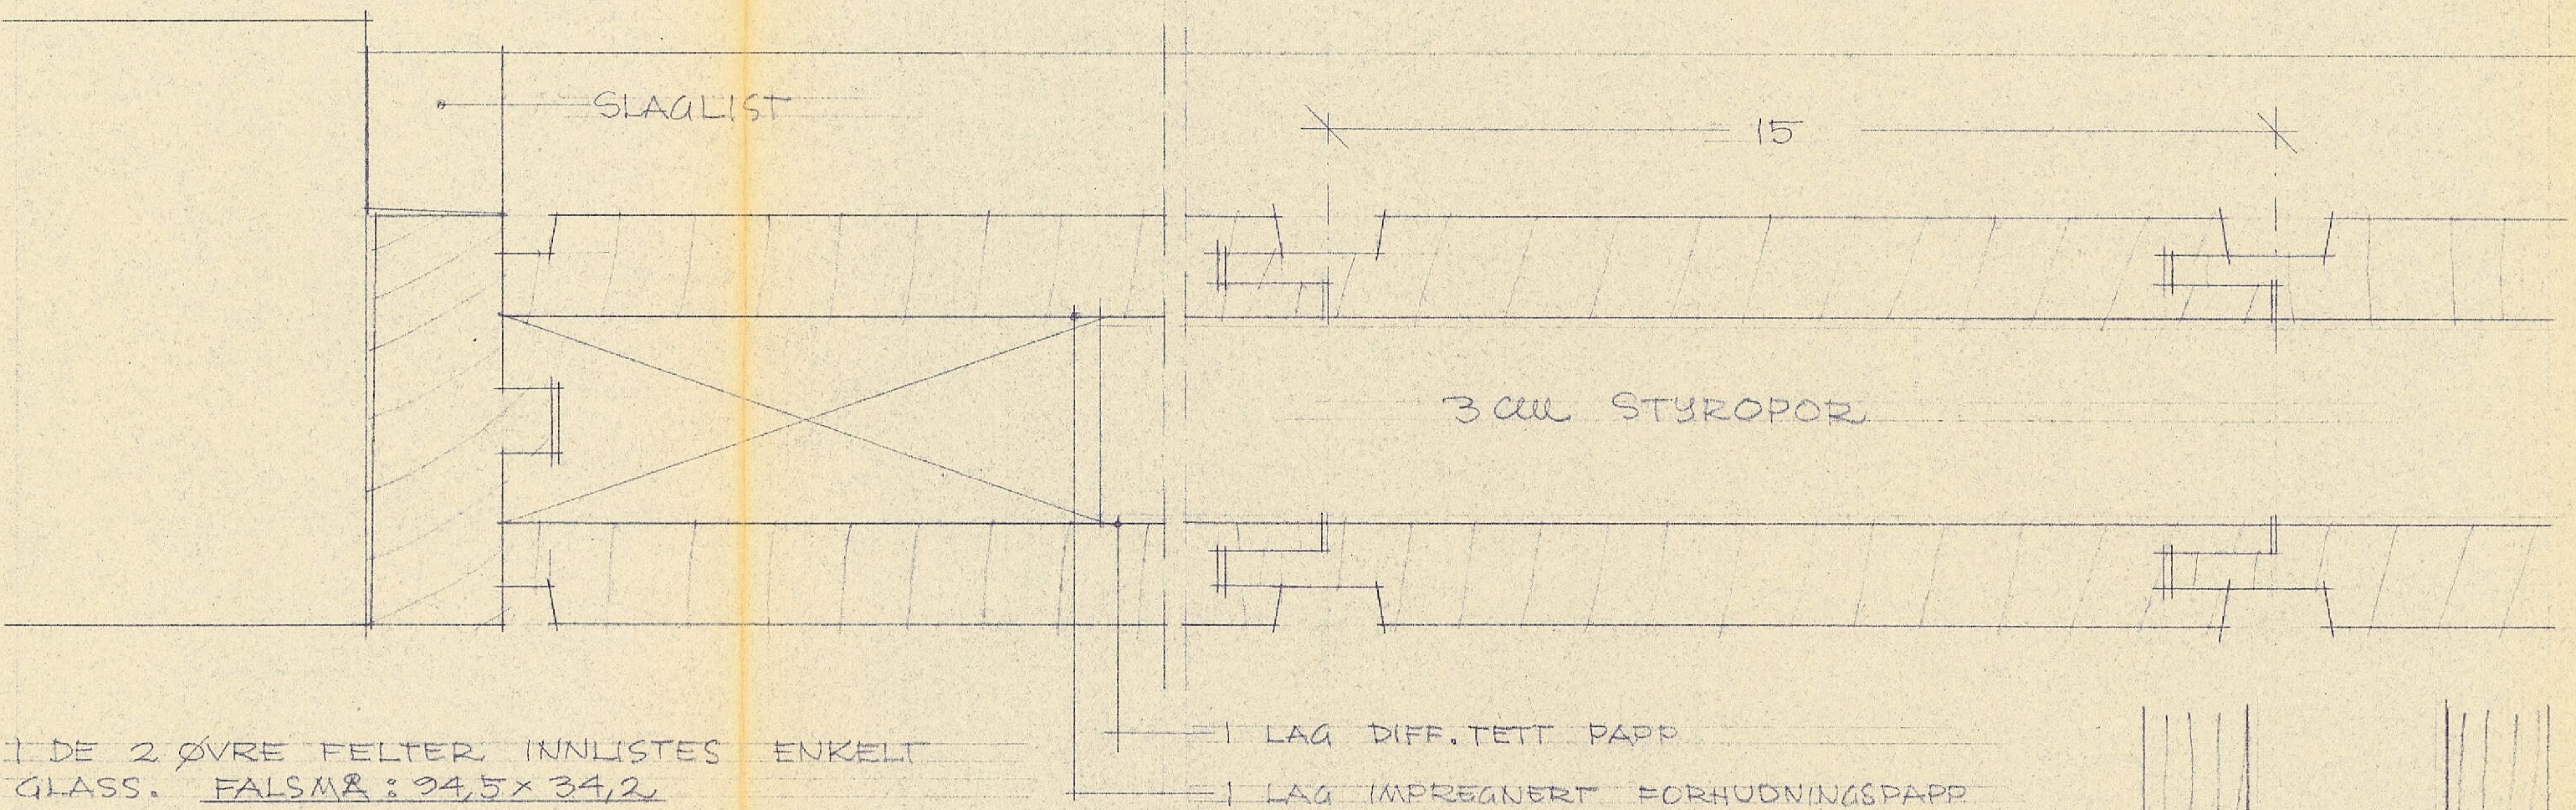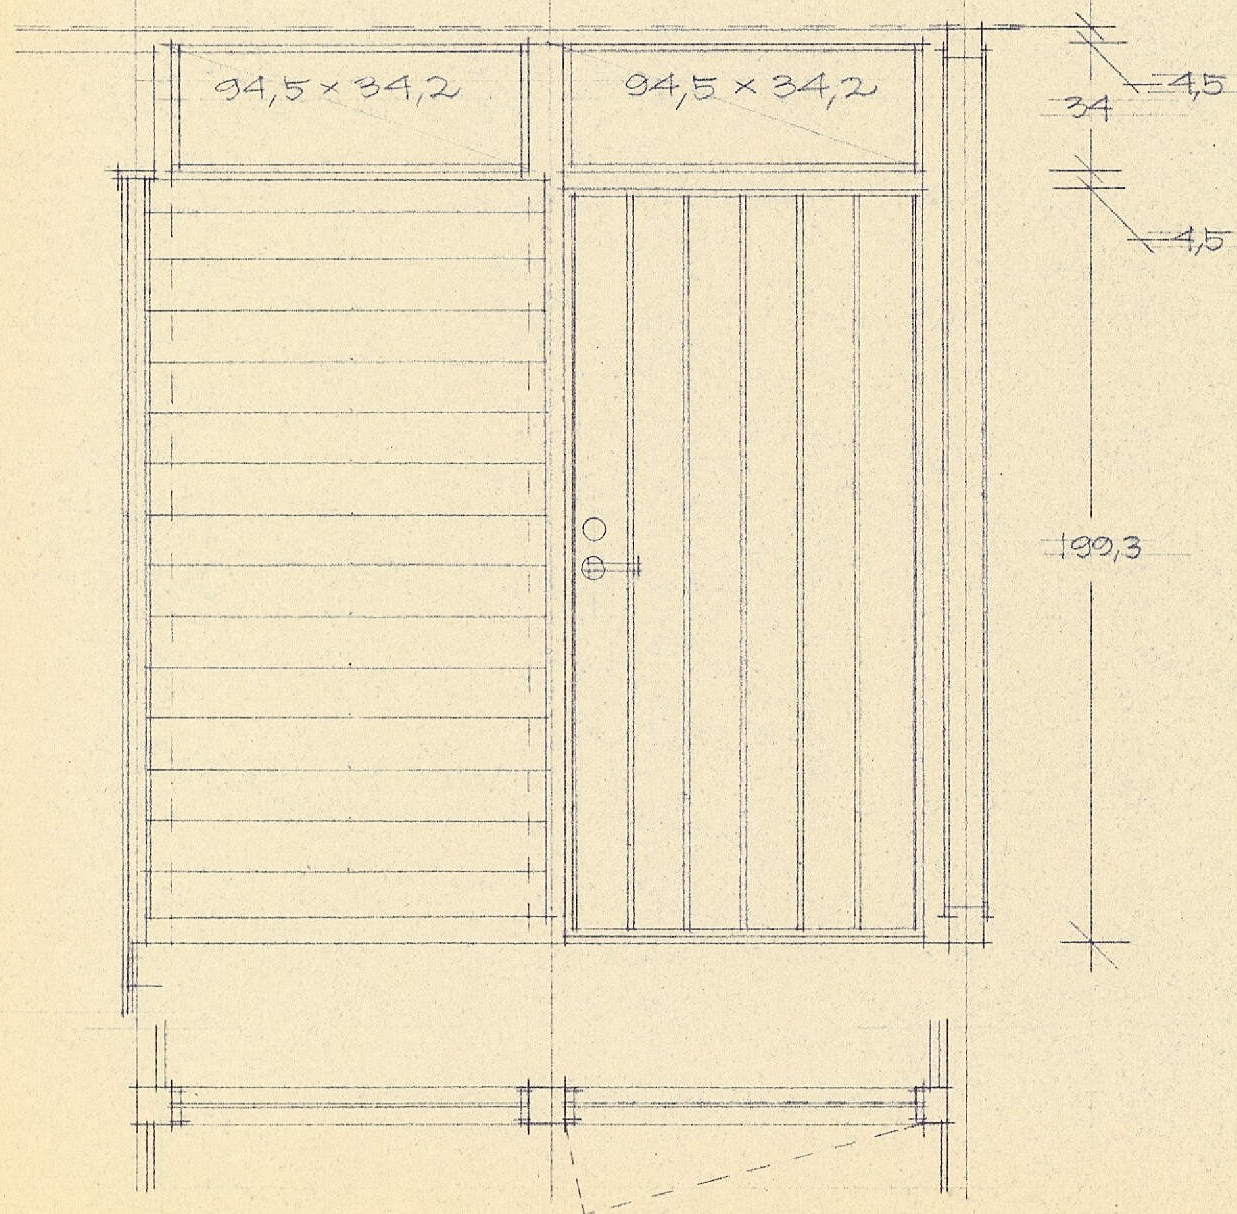


1 DE 2 ØVRE FELTER INNLISTES ENKELT GLASS. FALSMÅL: 94,5 x 34,2
FALSMÅL FOR DØREN SKAL VÆRE: 94,5 x 199,3
DØRBLADET SKAL VÆRE: 94,2 x 197,2

YTTERDØR.
DØRBLAD MED PANEL PÅ BEGGE SIDER HENGLES TIL BINDINGSVERKET
BESLAG:
3 STK. HENGSLER GRORUD G 2425
VING SYLINDERLÅS NR. 5012. GRORUD VRIDER 7923 MED RUNDE FORDEKTE SKILT
ALLE BESLAG MATTFORNIKLET.

SE OGSÅ TEGN. NR. 114


INNVENDIGE DØRER ER GLATTE. DØRBLADENE HENGLES TIL BINDINGSVERKET

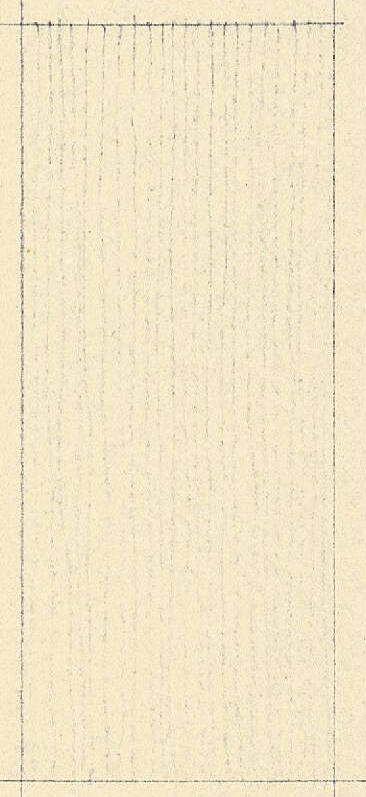

DIMENSION	SLAGRETNING	ANTALL
82,2 x 198,8	HØYRE : NR. 4	TILSM. 6 STK.
	VENSTRE : NR. 3, 5, 05, 06, 07	
72,2 x 198,8	HØYRE : NR. 6	TILSM. 4 STK.
	VENSTRE : NR. 01, 03, 04	
72,2 x 193,8	HØYRE : NR. 02	TILSM. 1 STK.
	VENSTRE :	

BESLAG:
HENGSLER: GRORUD G 2425
LÅS : VING 22 F
VRIDER : GRORUD 7923 MED RUNDE FORDEKTE SKILT
ALLE BESLAG MATTFORNIKLET

ALUMINIUMSBESLAG

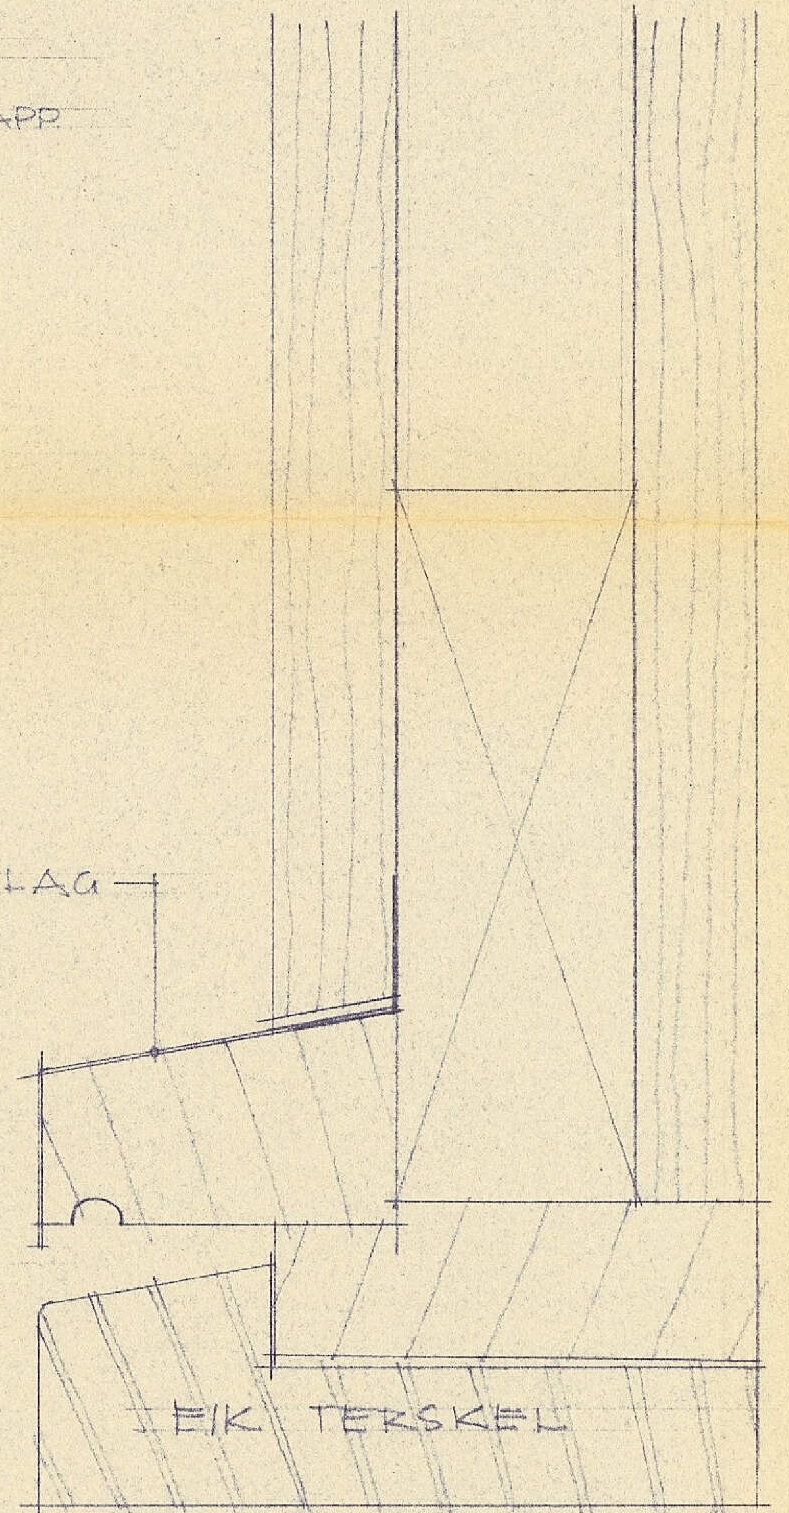



DØRER OG VINDUER
MÅL 1/20, 1/1

TYPETEGNING 83

BERGEN 1.2.62
ANNE OG EINAR MYKLEBUST
Arkitekter B.N.A.L.


118

J H G F E D C B A

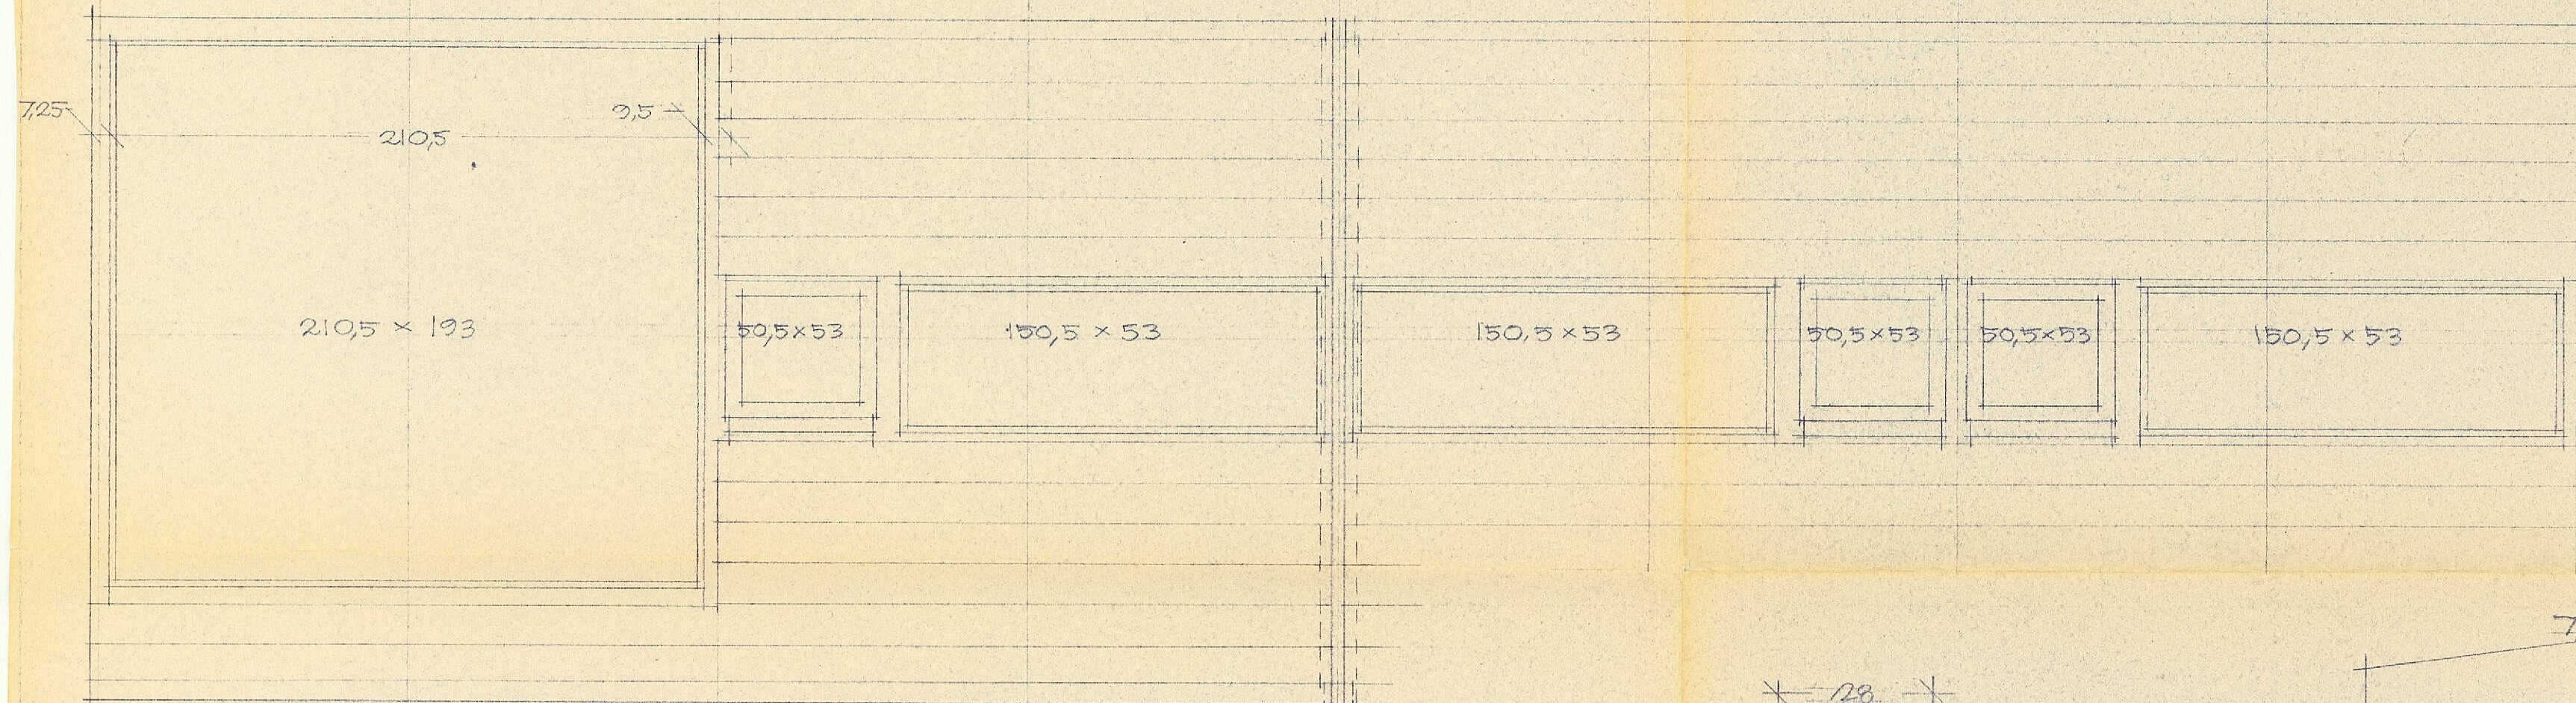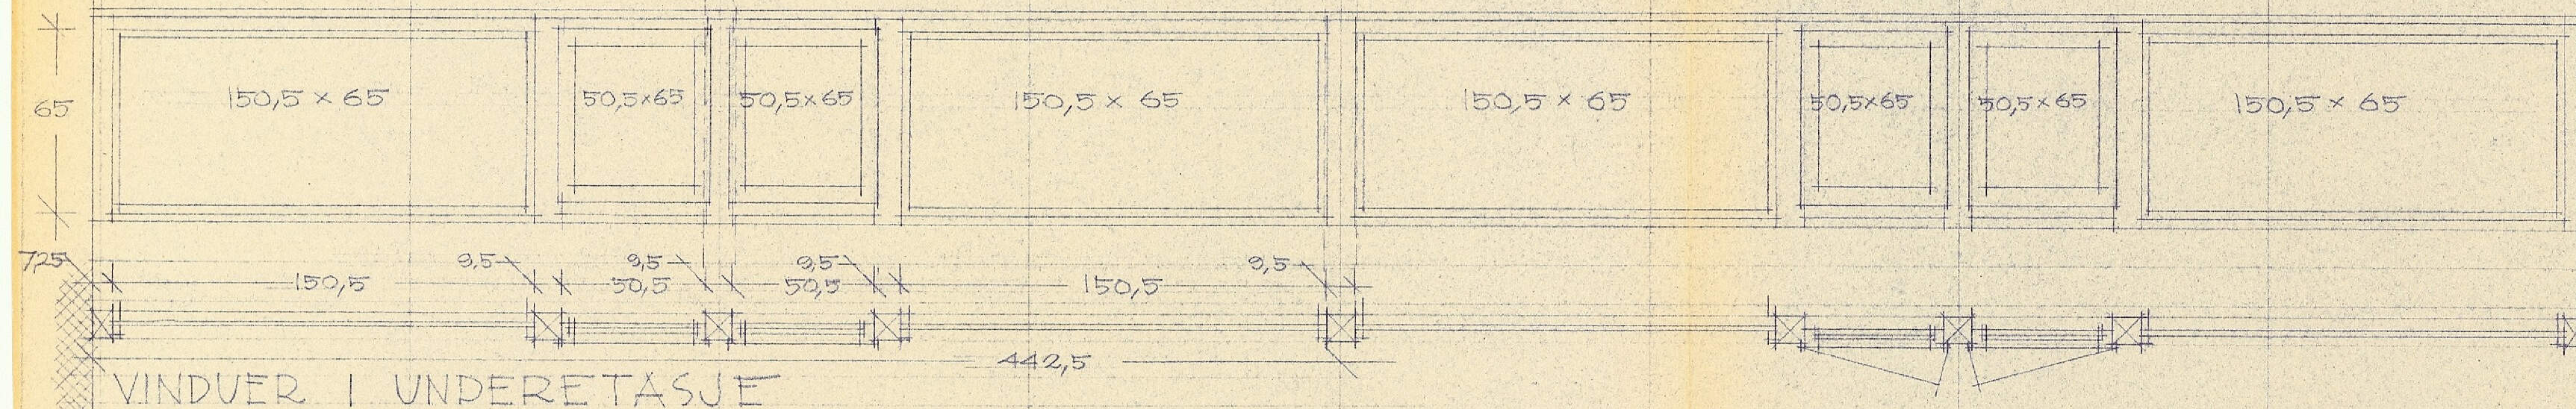


VINDUER I 1. ETASJE MOT ØST



E F G H J

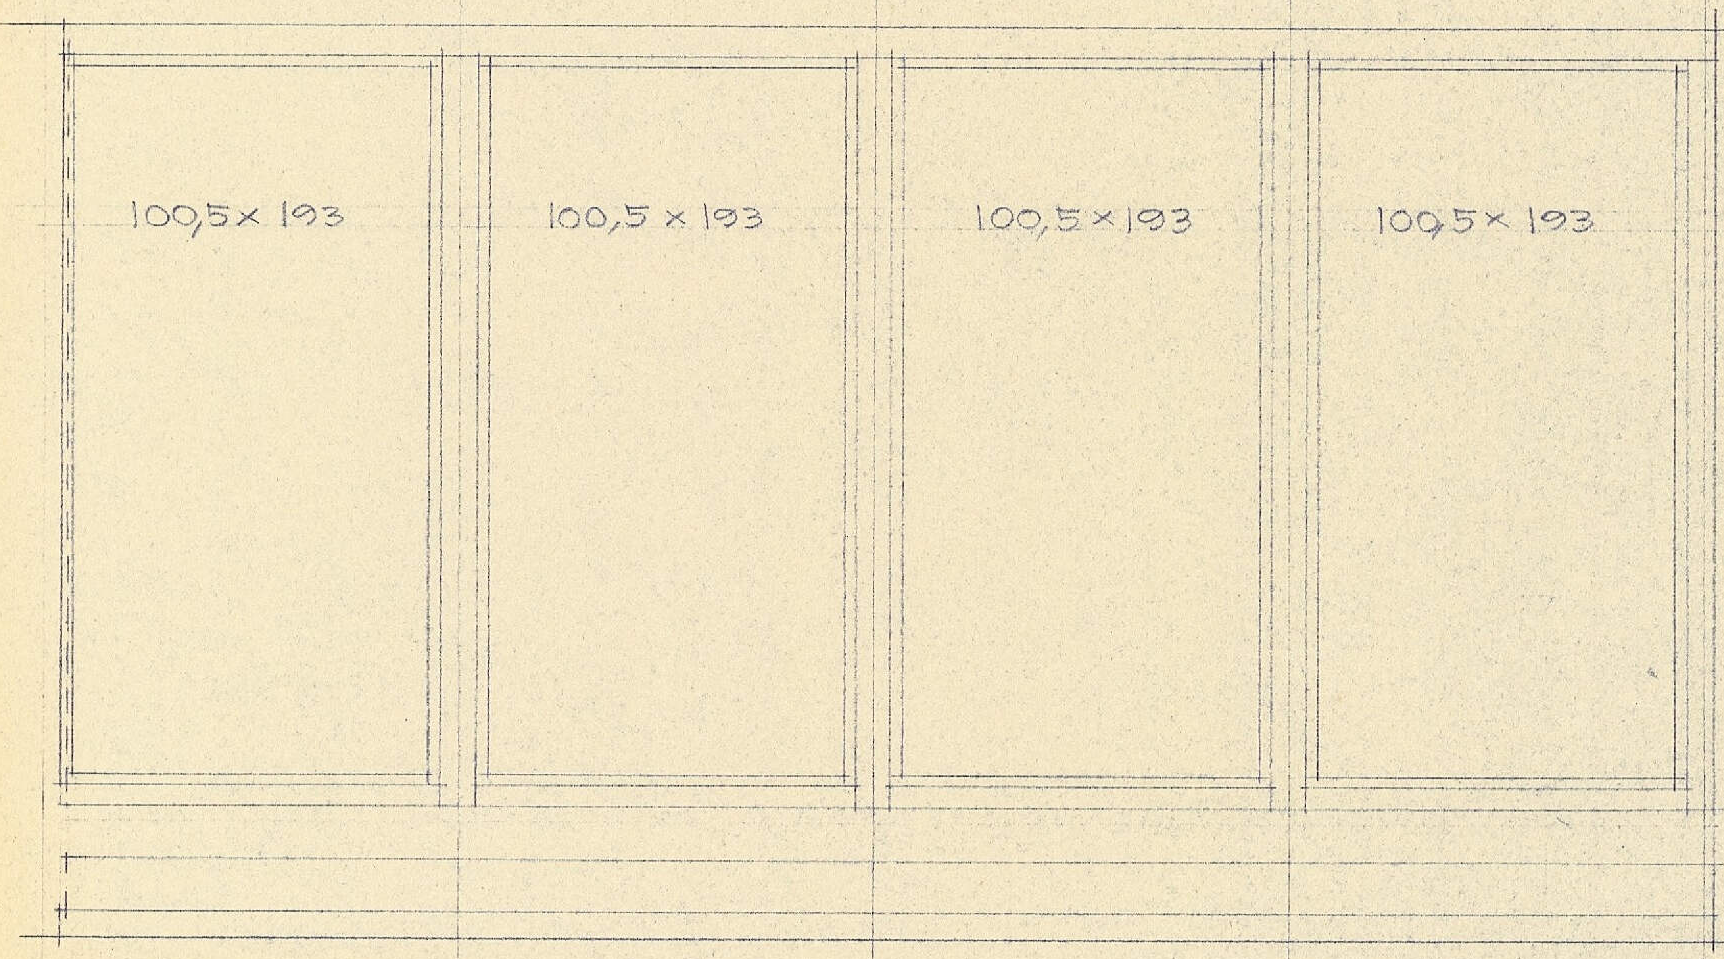

VINDUER I STUE MOT VEST

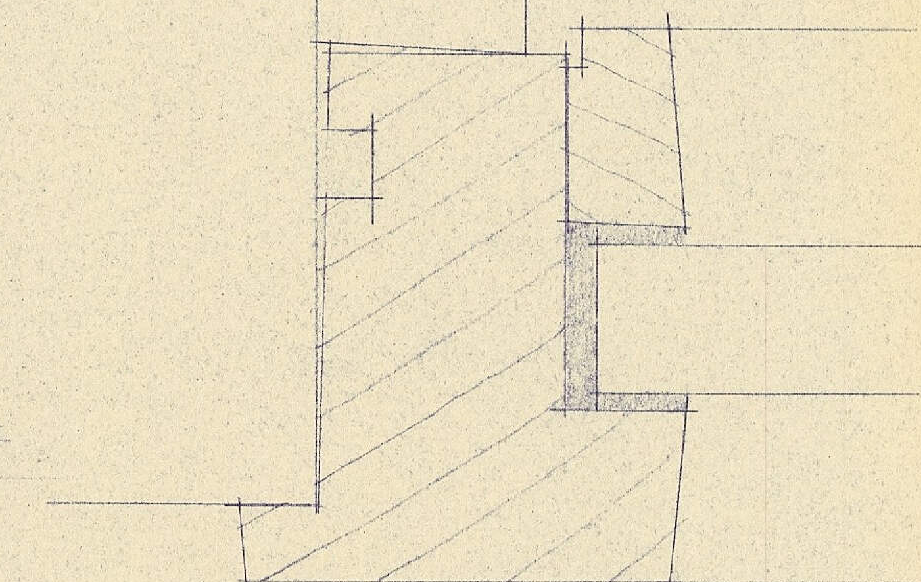

HORIZONTALSNITT AV INNSLÆNDE RAMME MED THERMOPANE MÅL 1/1

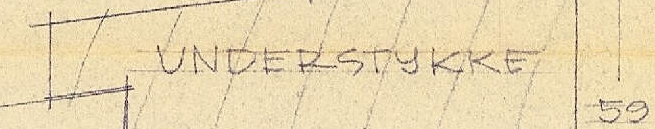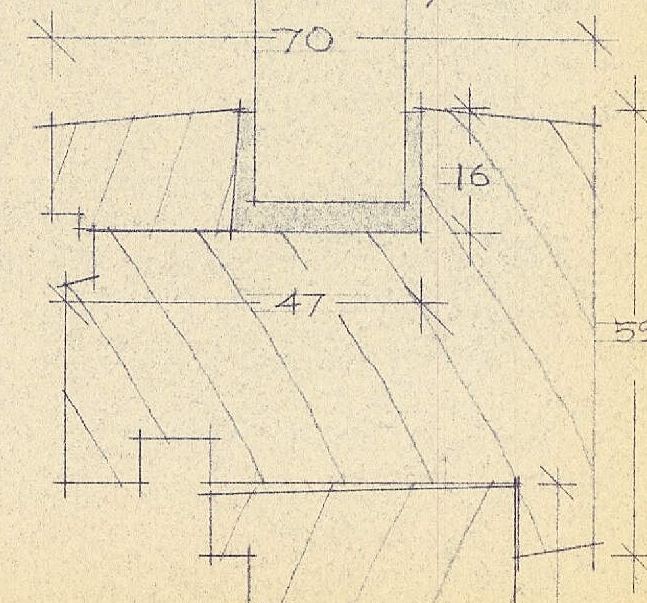

VERTIKALSNITT MÅL 1/1

ALLE MÅL PÅ ÅPNINGER ER FALSMÅL (INN. MÅL HØVLET BINDINGSVERK). DISSE FALSMÅL MÅ HOLDES HELT NØYAKTIG.


HORIZONTALSNITT 1/1
FAST INNLISTET THERMOPANE
DA DET BLIR 3 FORSKJELLIGE TYK-
KELSER PÅ RUTENE, FÅR VI OGSÅ
INNENDIGE LISTER AV ULIK STØRRELSE.

VINDUER
MÅL 1/20, 1/1


TYPETEGNING 83

BERGEN 1.2.62
ANNE OG EINAR MYKLEBUST
Arkitekter M.A.L.


119

 

MOT ØST

 

MOT VEST

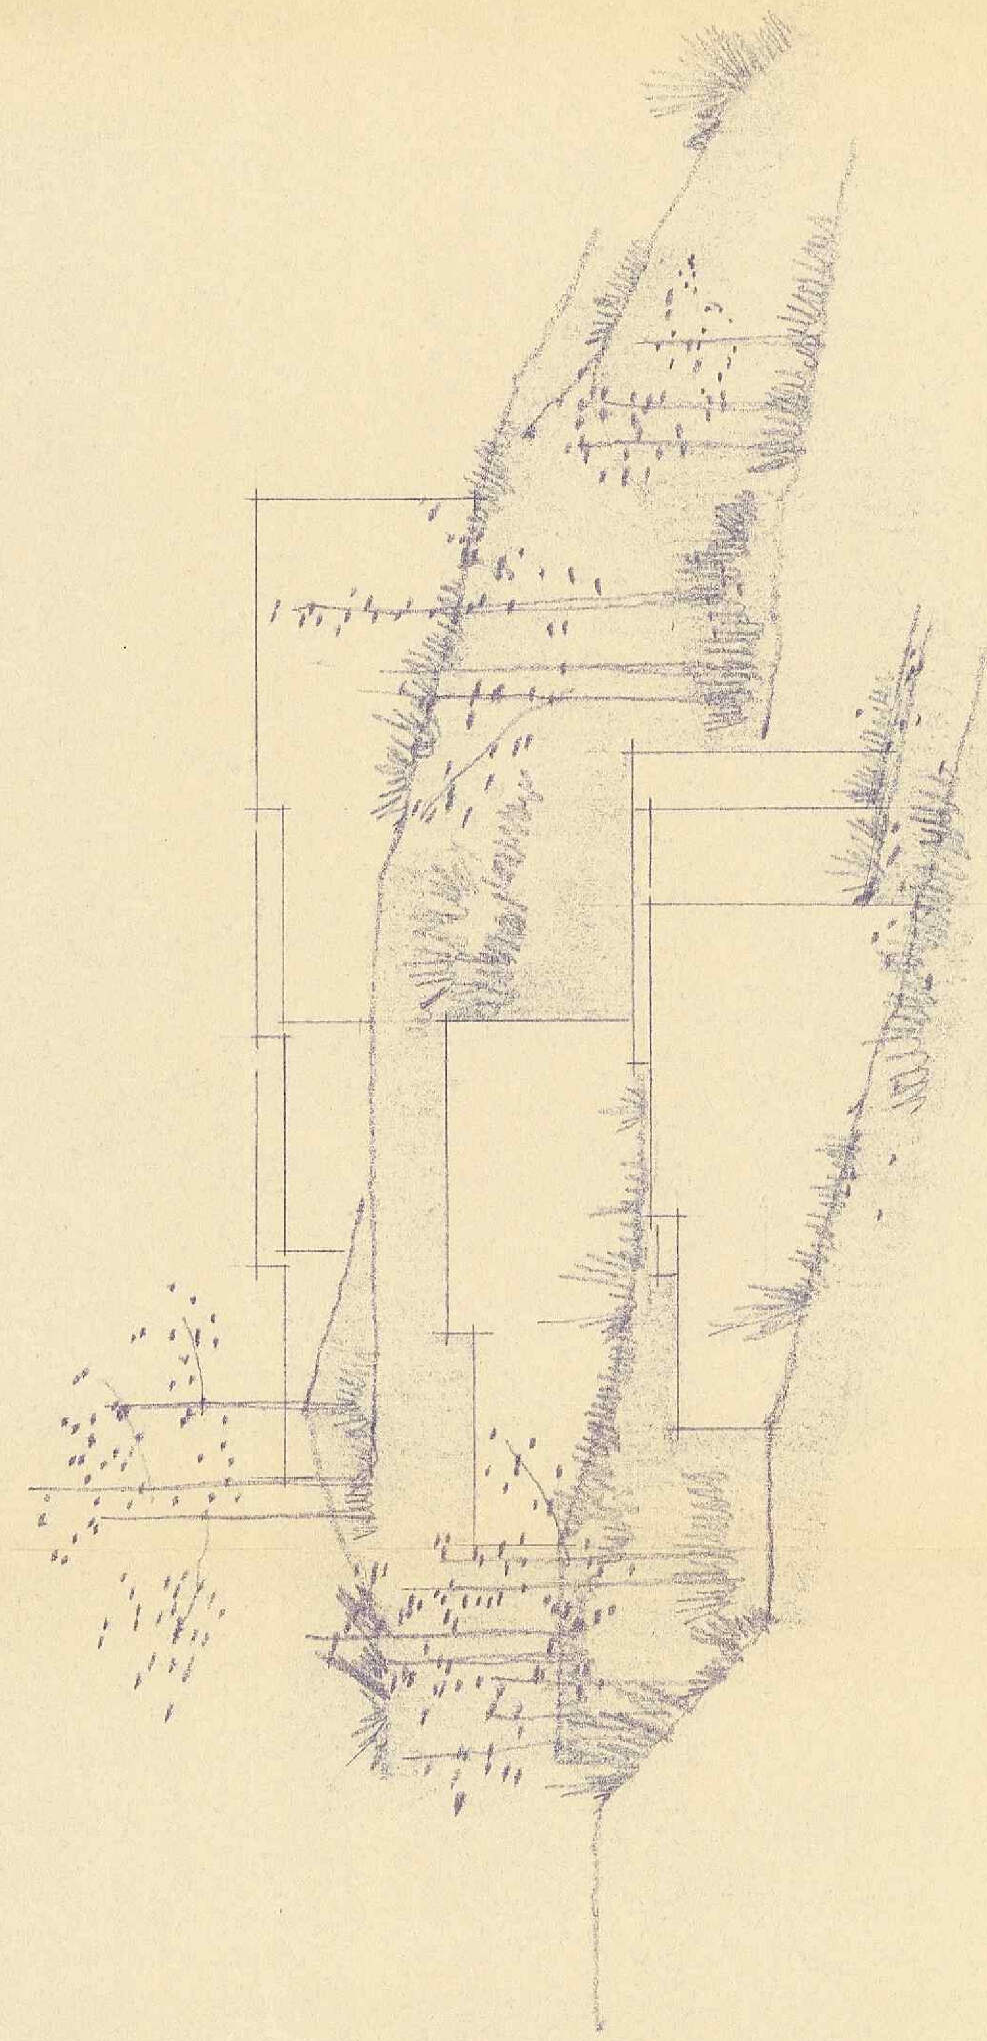


MOT SYD

OPDRISS
MÅL 1/200
BERGEN 24.11.1961


ARKTIS FUND WILHELM
KILDE 1111

S3.107
RETTET 24.1.1962
S. 8.623 REGULERT HØYDER

UNDERETASJE

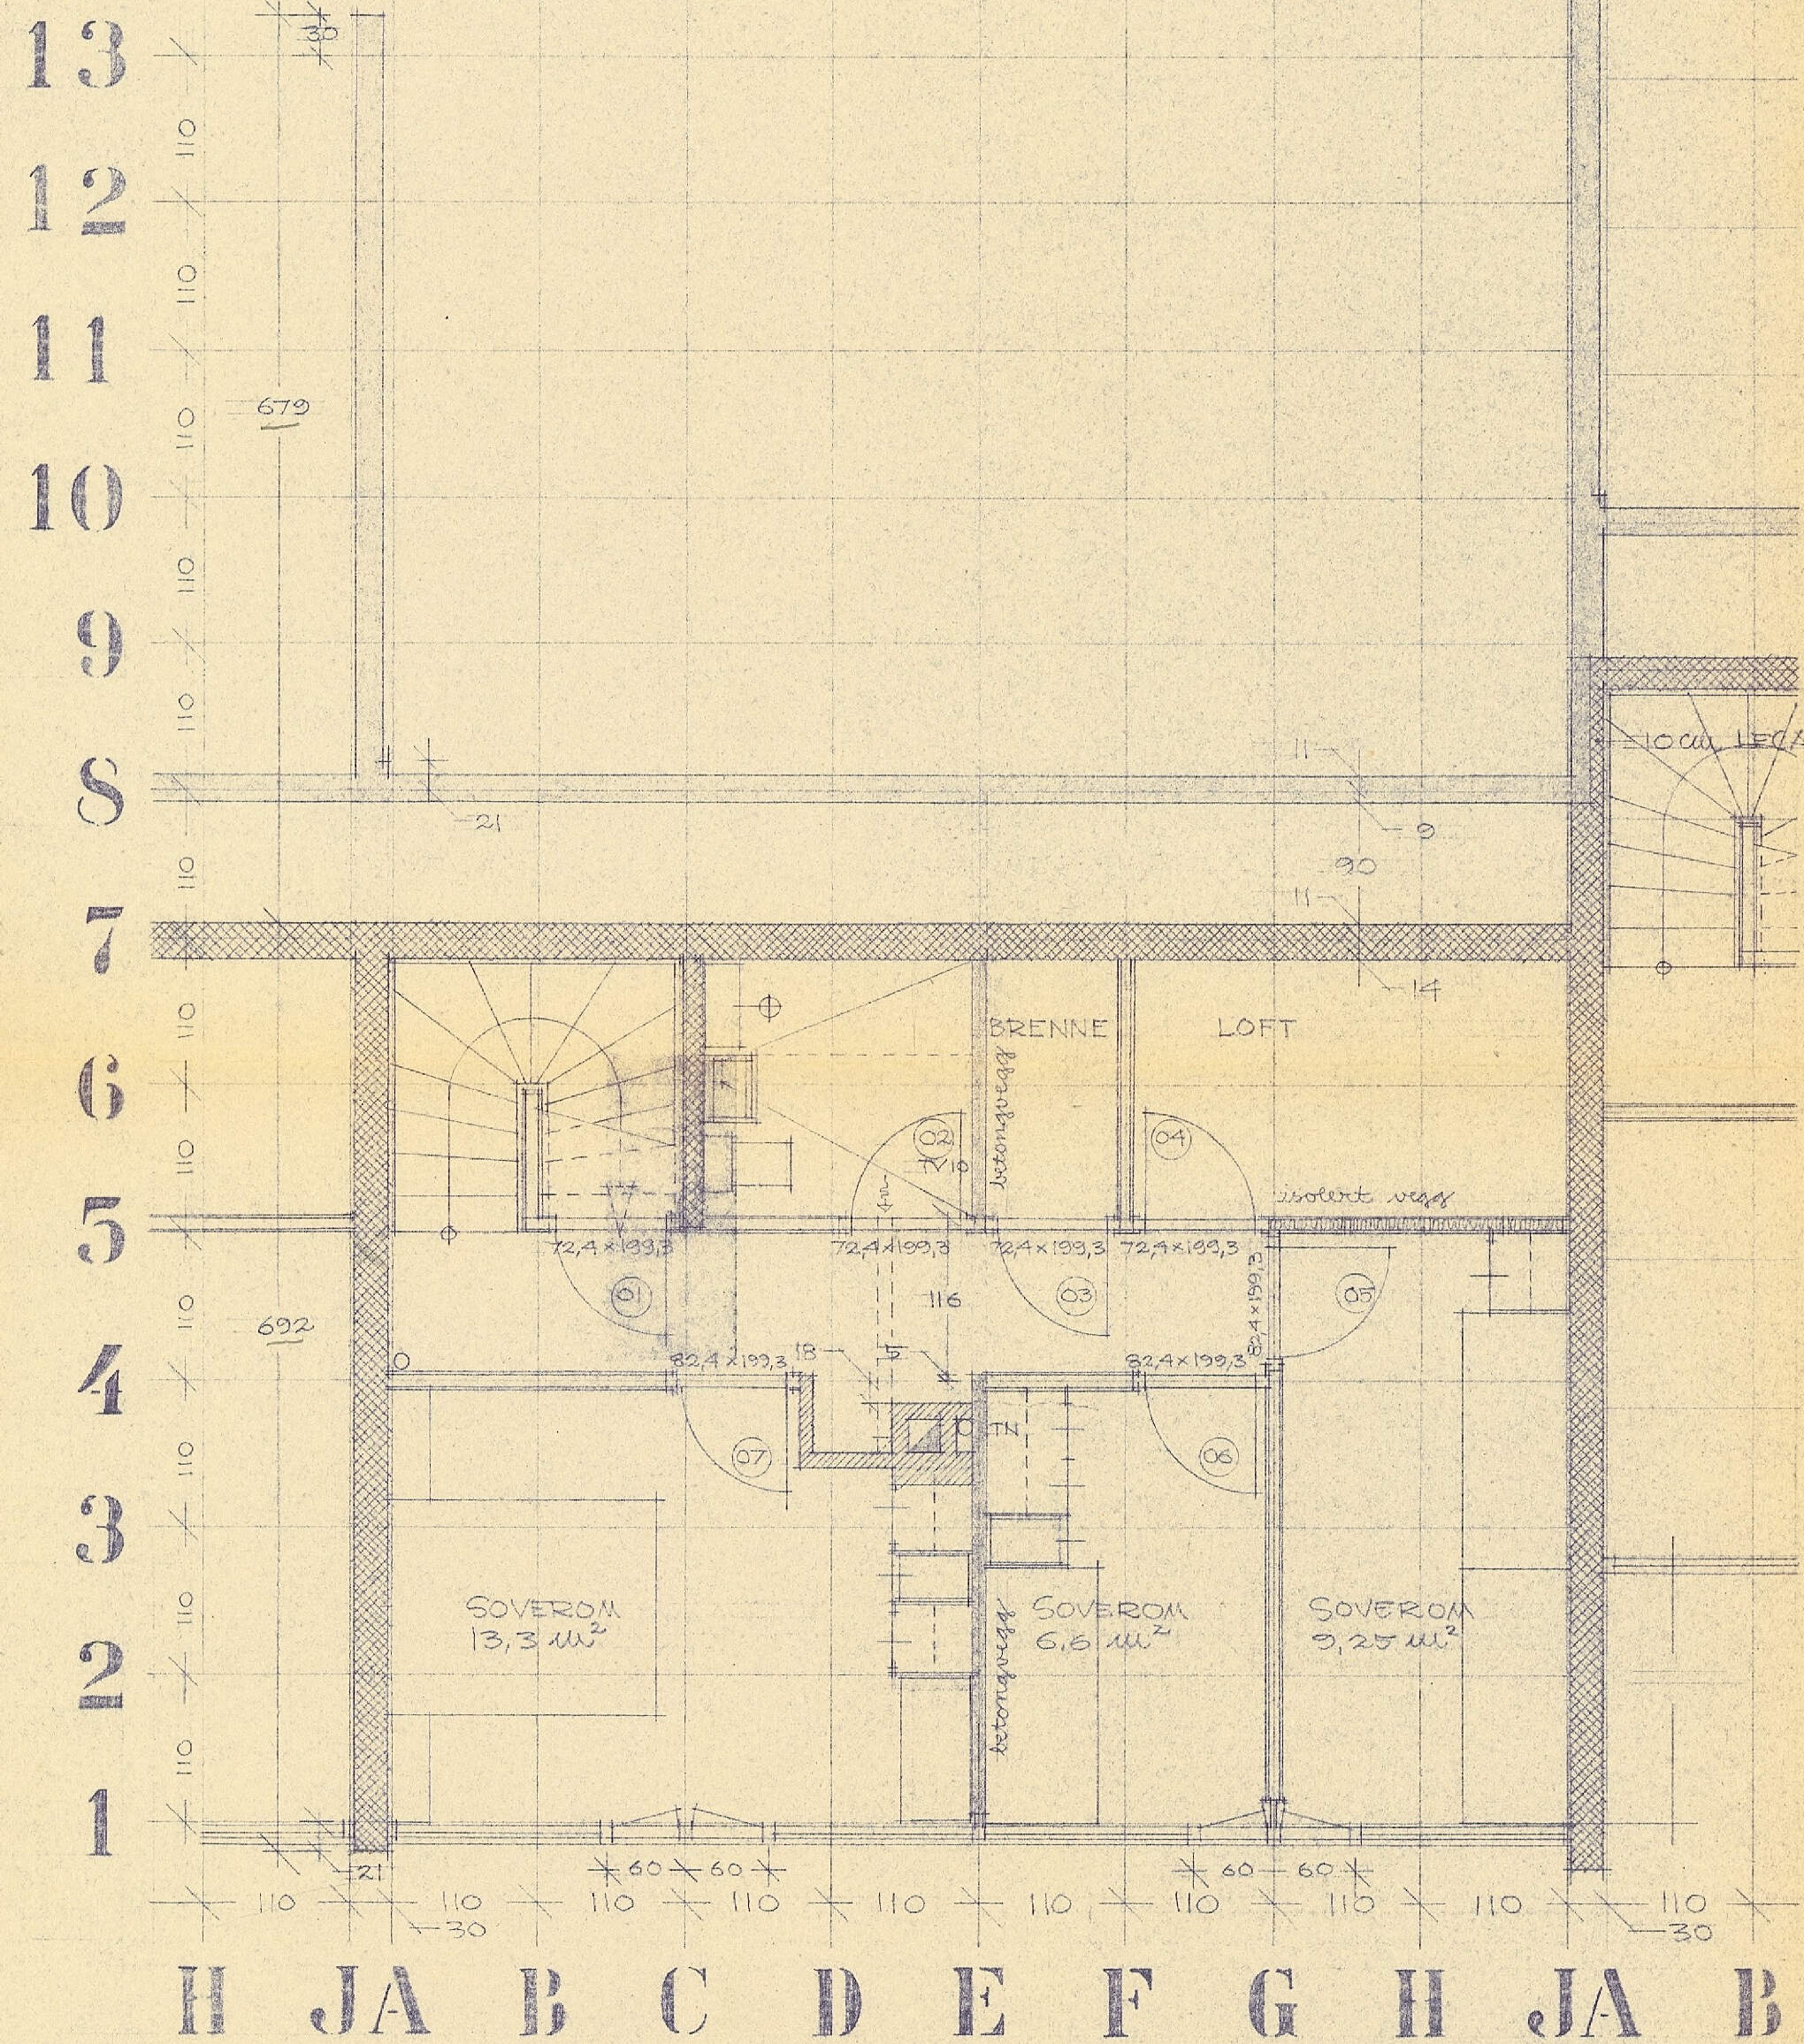

1. ETASJE

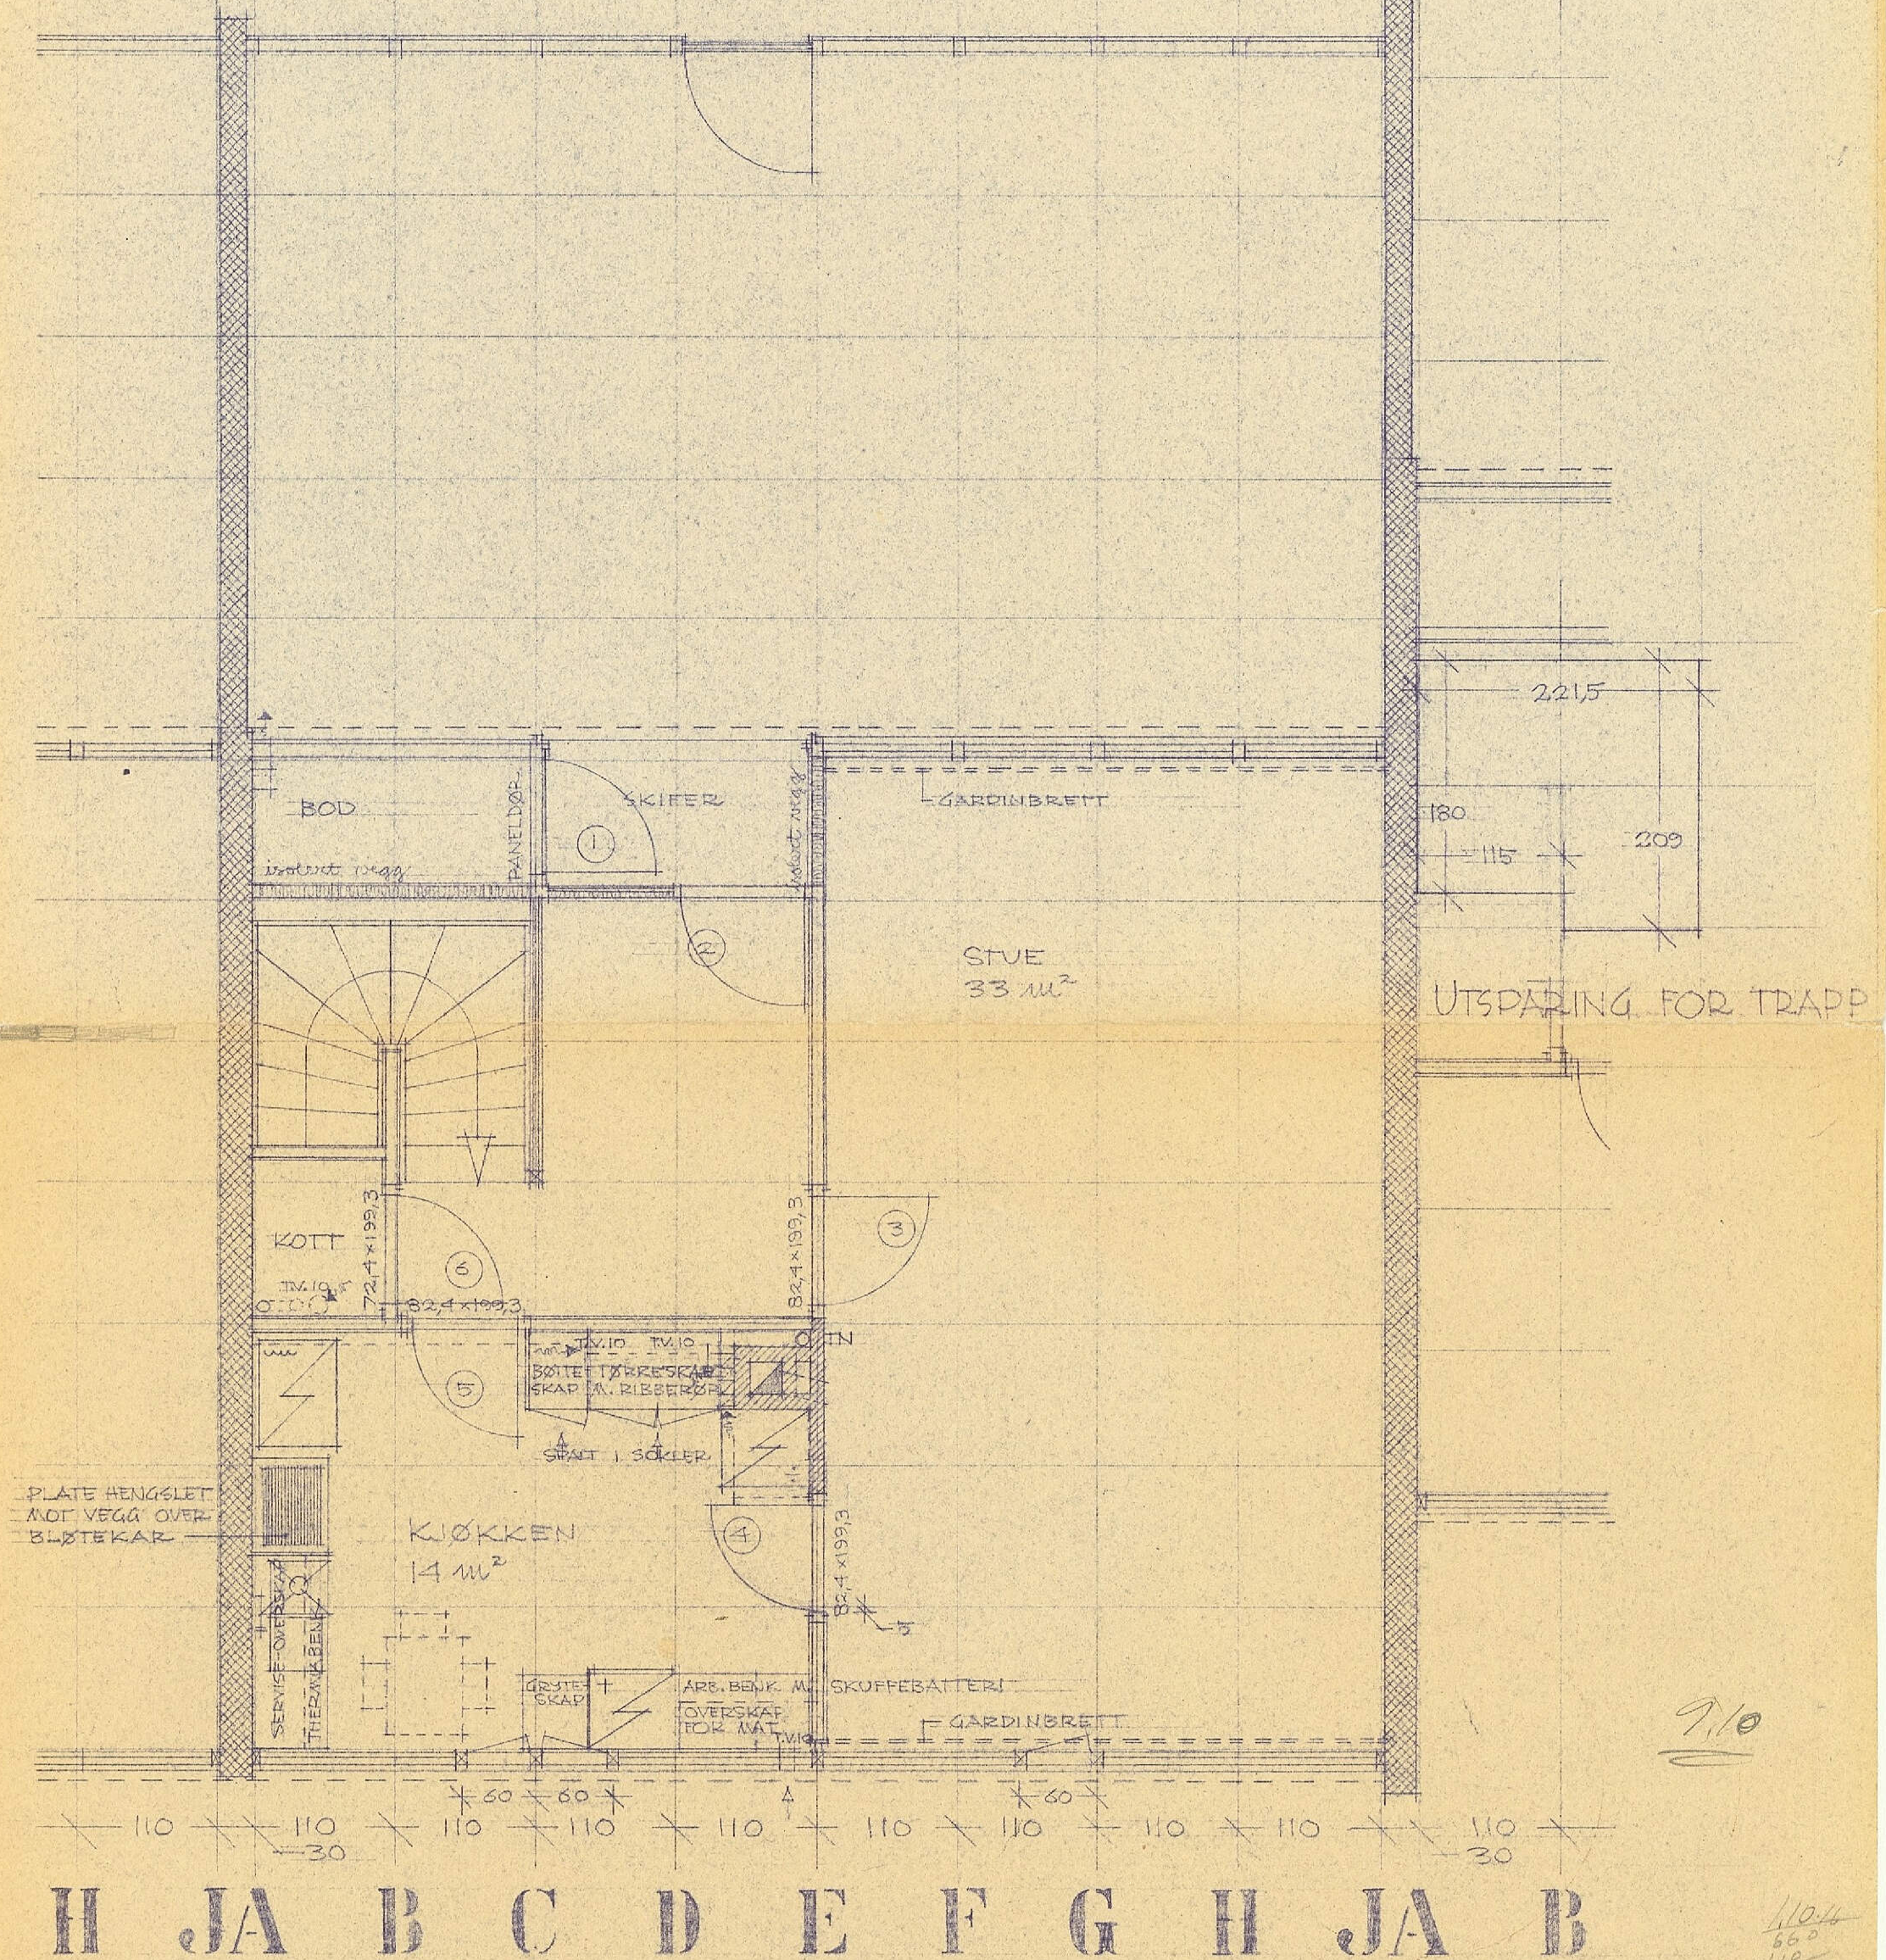

BYGNINGSSETEN
i Laksevåg.
J. nr. 1407/61
Laksemet


PLANED
MÅL 1/50

BERGEN 1.2.62
ANNE OG EINAR MYKLEBUST
Arkitekt M. A. L.

SE KONSTRUKSJONSDETALJER TEGN. NR. 114, 115 OG 116

TYPETEGNING 83

110




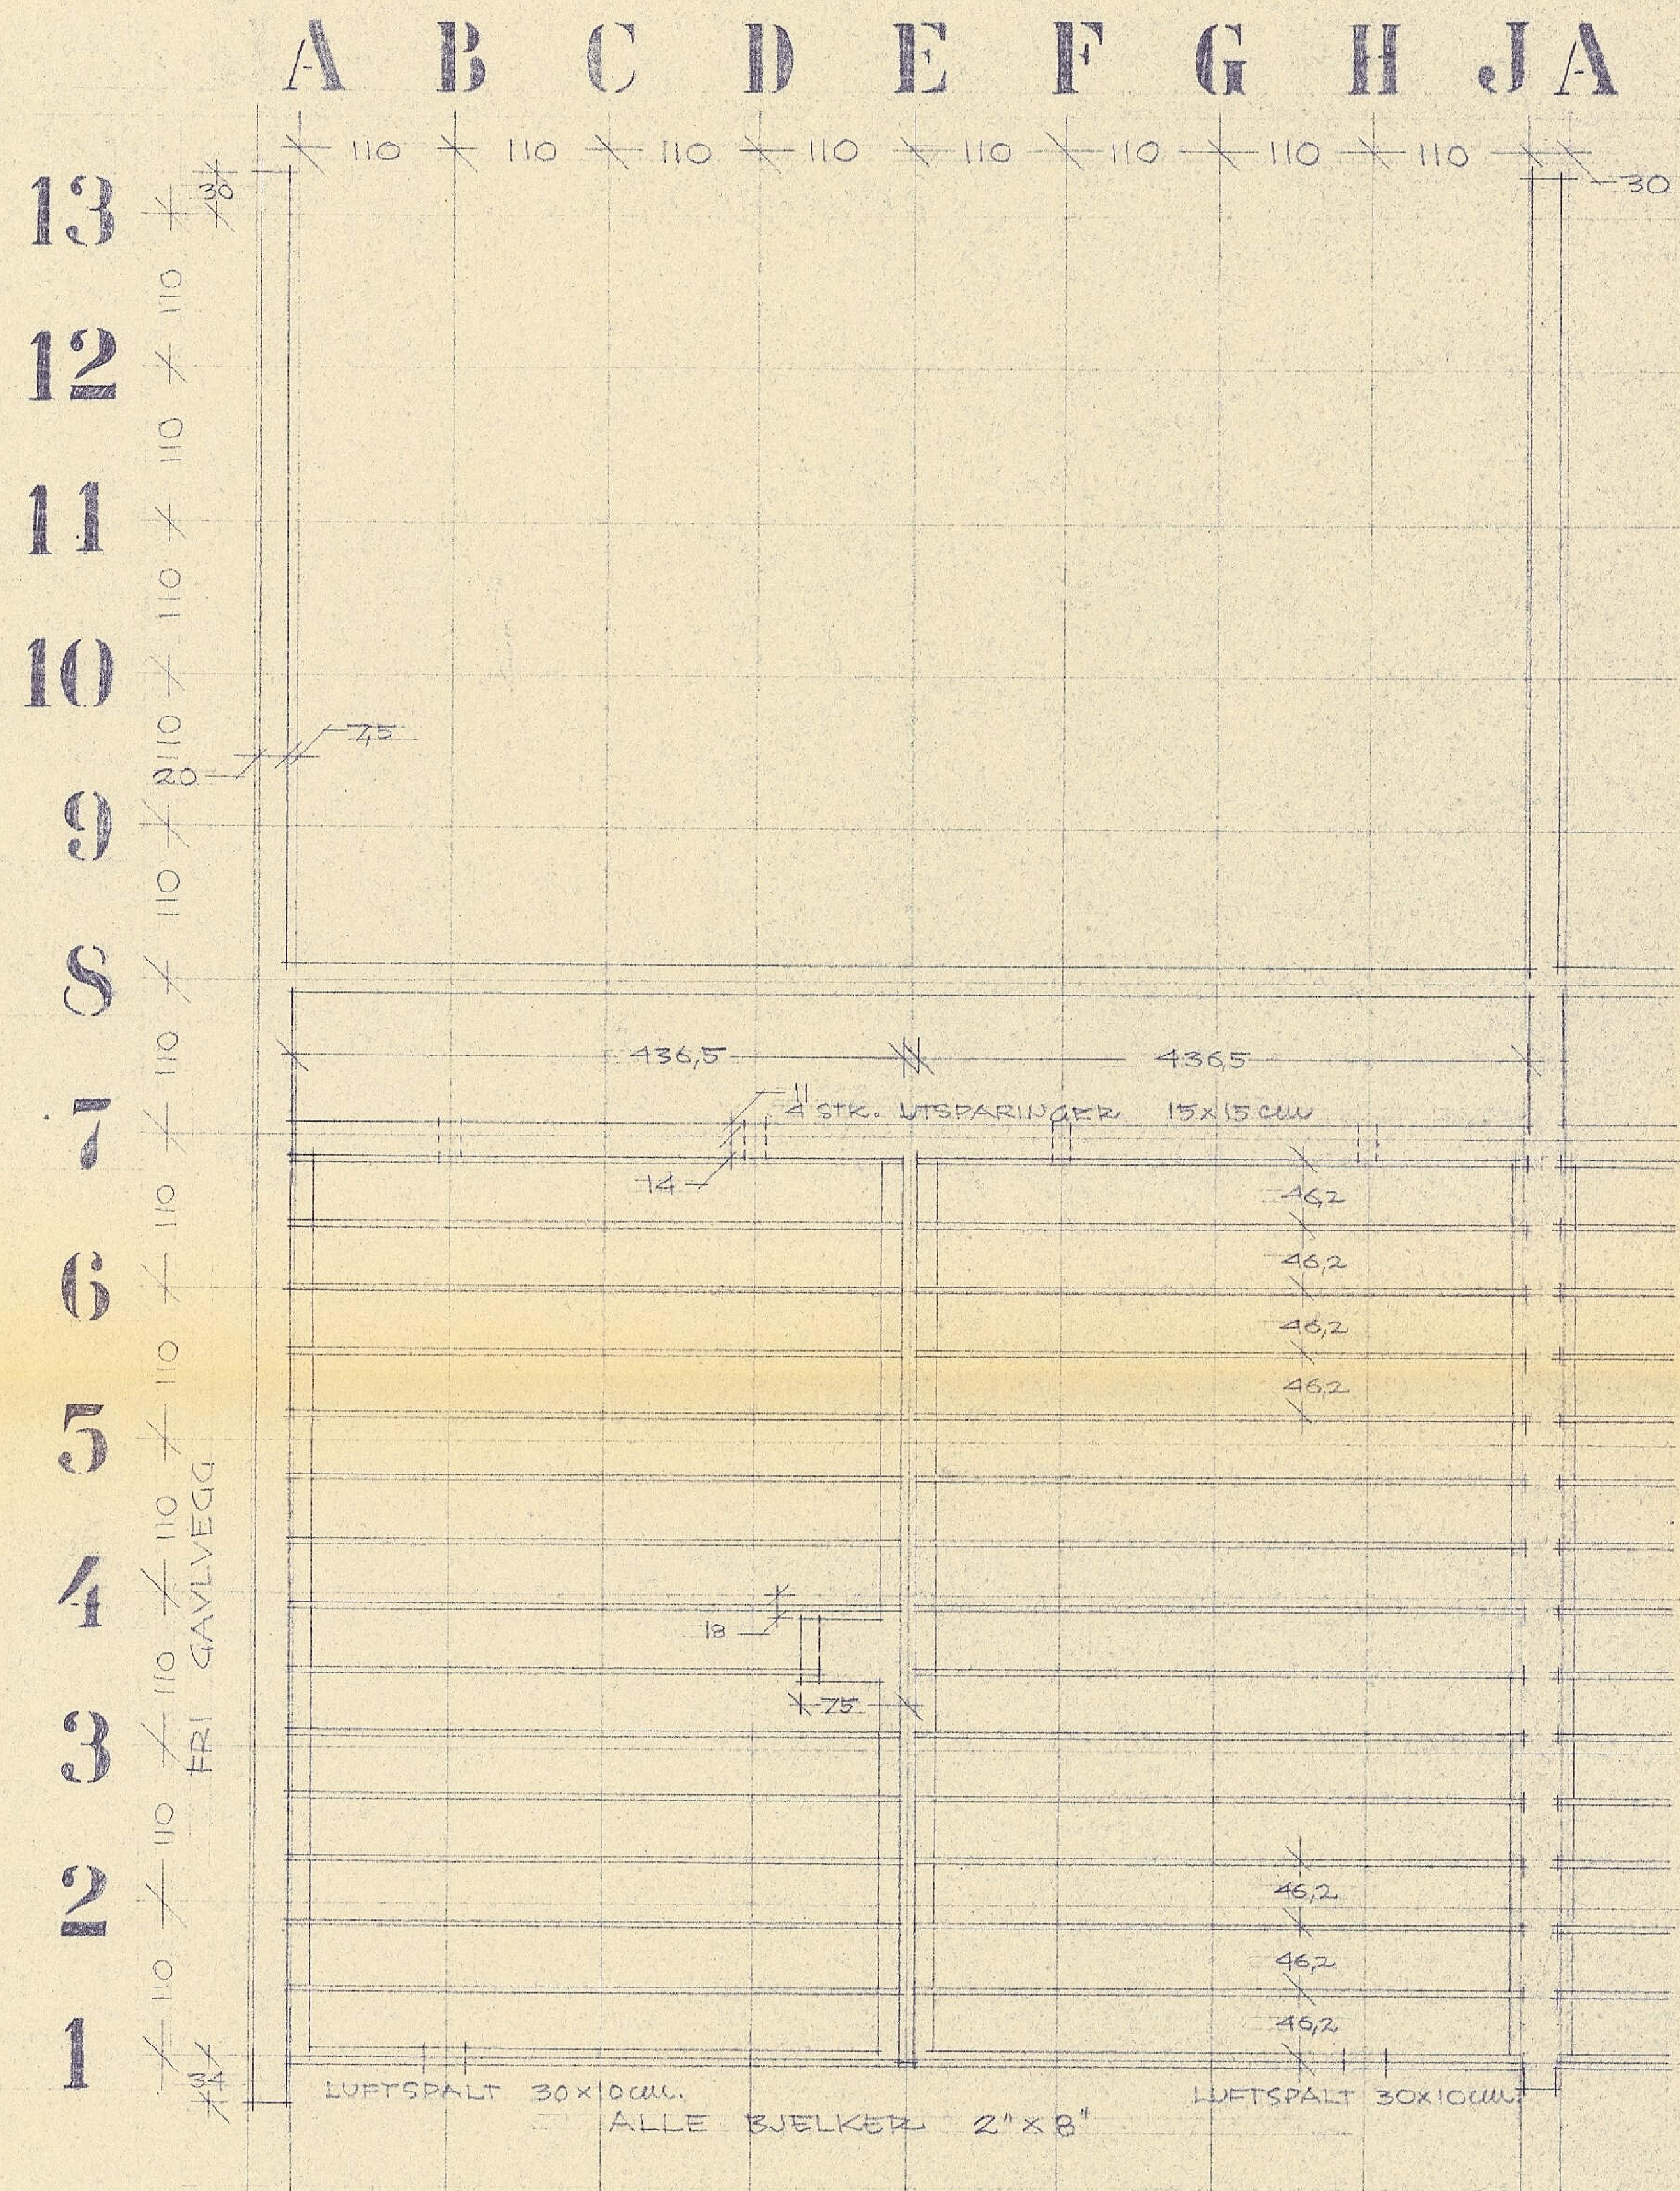


GULV UNDERETASJE

PIPE OVER TAK

TAK 1. ETASJE

BESLAG AV SINK TREKKES 25 CM. OPPOVER PIPEN UNDER PANELET OG MINST 20 CM. UTOVER TAKPLATEN.

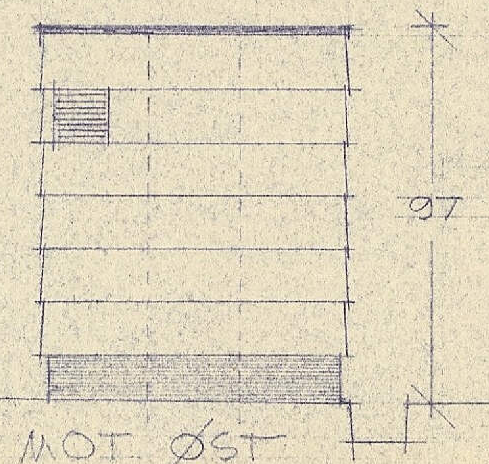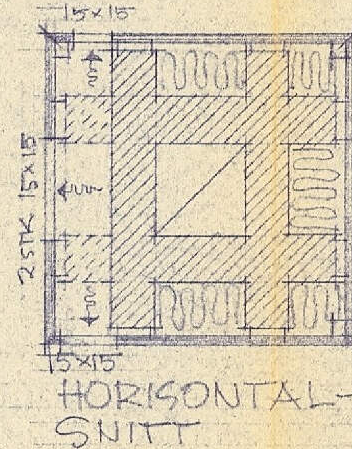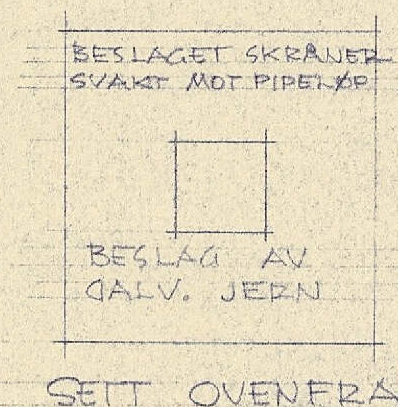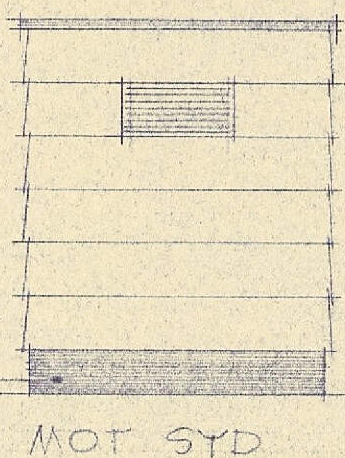


BJELKELAGSPLANER
MÅL 1/50

TYPETEGNING 83

BERGEN 1-2-62
ANNE OG EINAR MYKLEBUST
Arkitekt M.A.L.

111

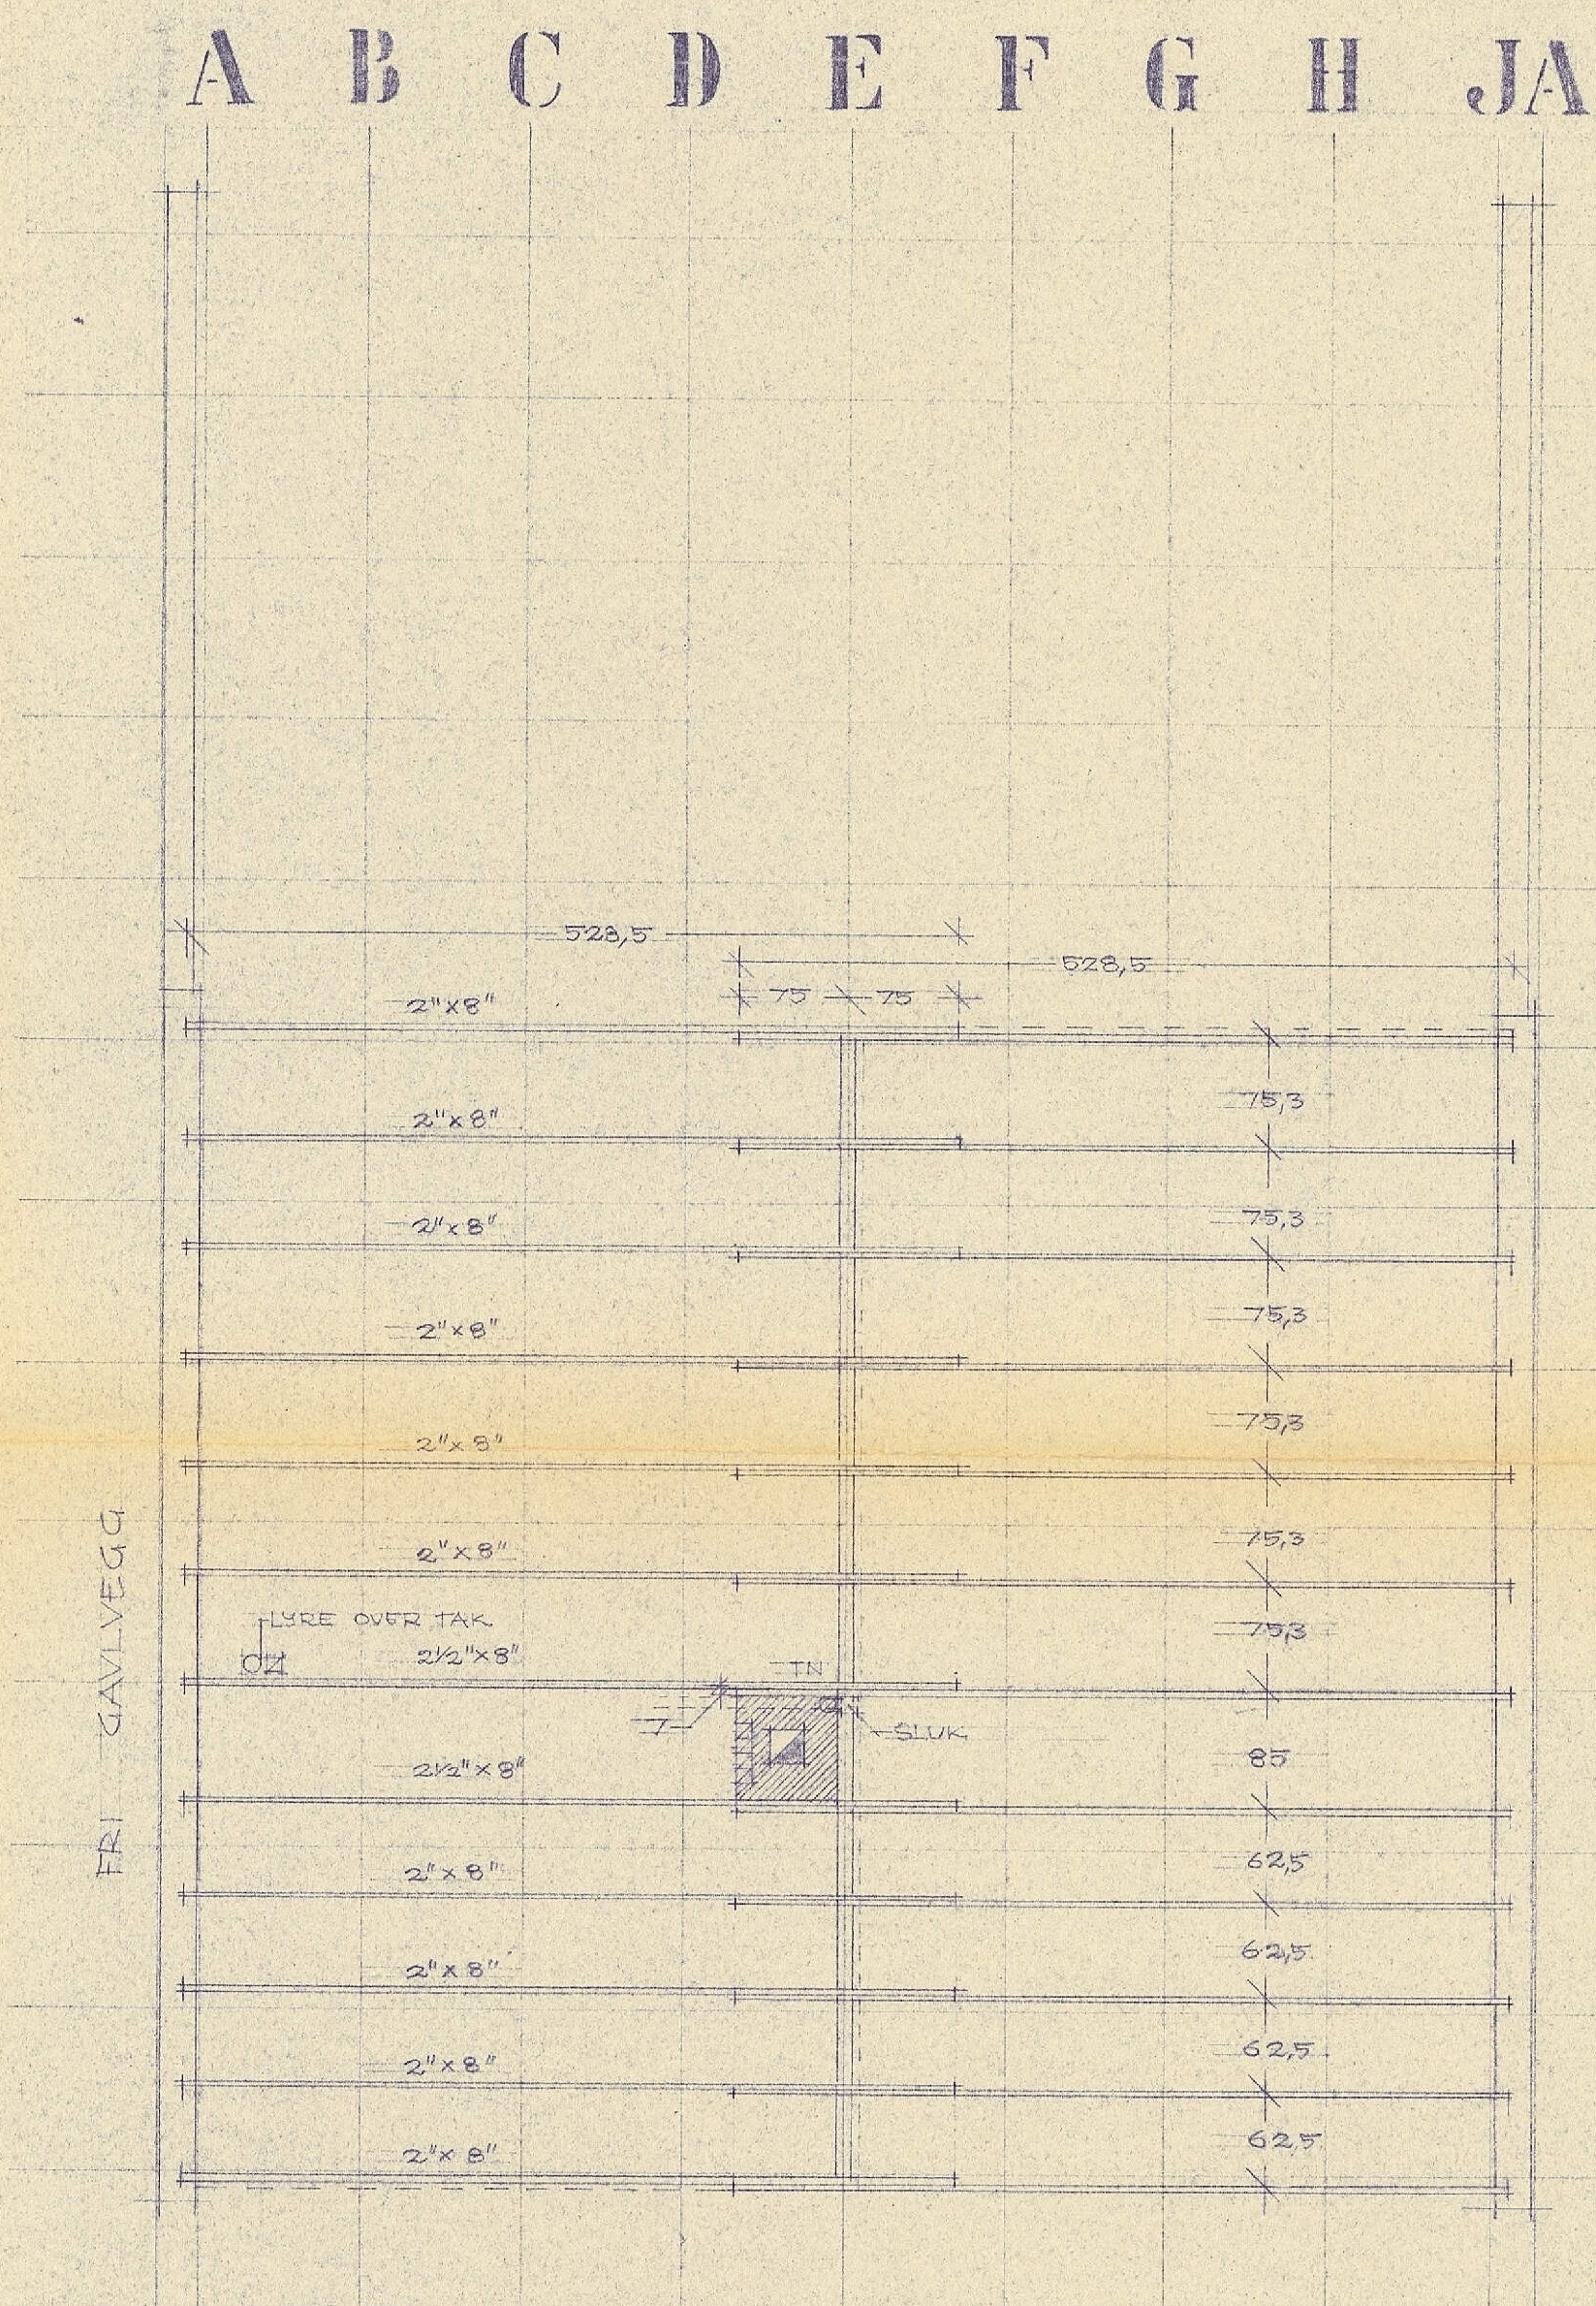

8

7

13

12

11

10

9

8

7

6

5


4

3

2

1

BYGNINGSSJEFEN
1. Lakseveg.
J. nr. 1407/61
Inneområdet

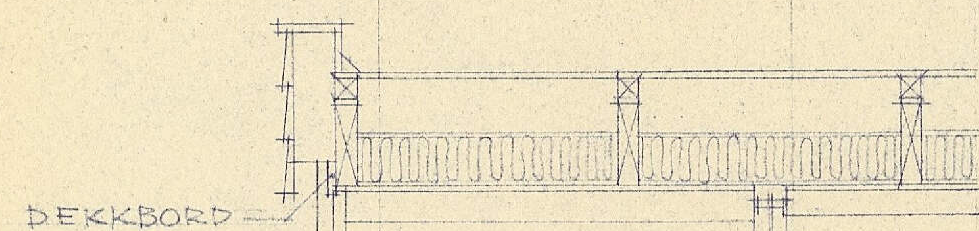


SNITT STUE-INNGANGS-
PARTI: OPPSTØPT KANT
MED ISOLASJON, SE TEGN.
115

SKIFER
MØRTEL


verlag

2 cm STYROPOR

SNITT INNGANGSPARTI MÅL 1/20

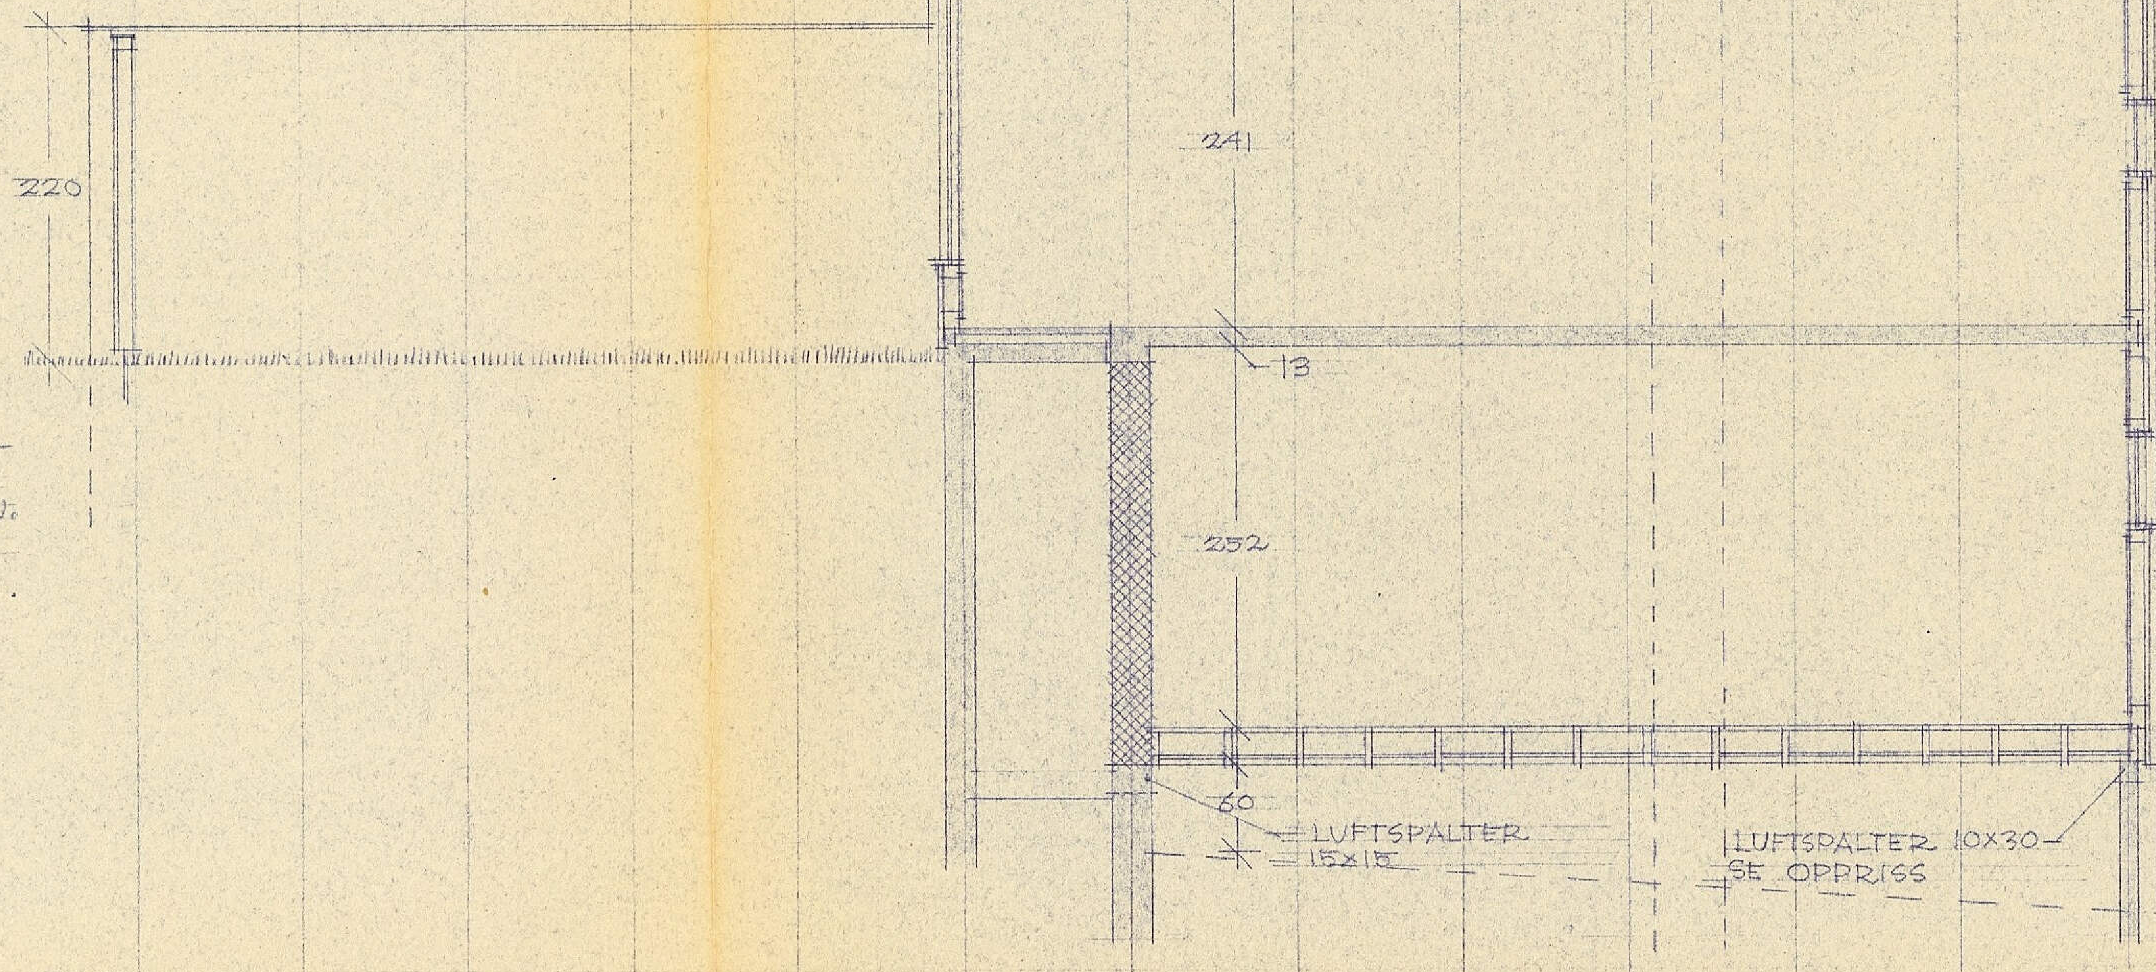

SNITT

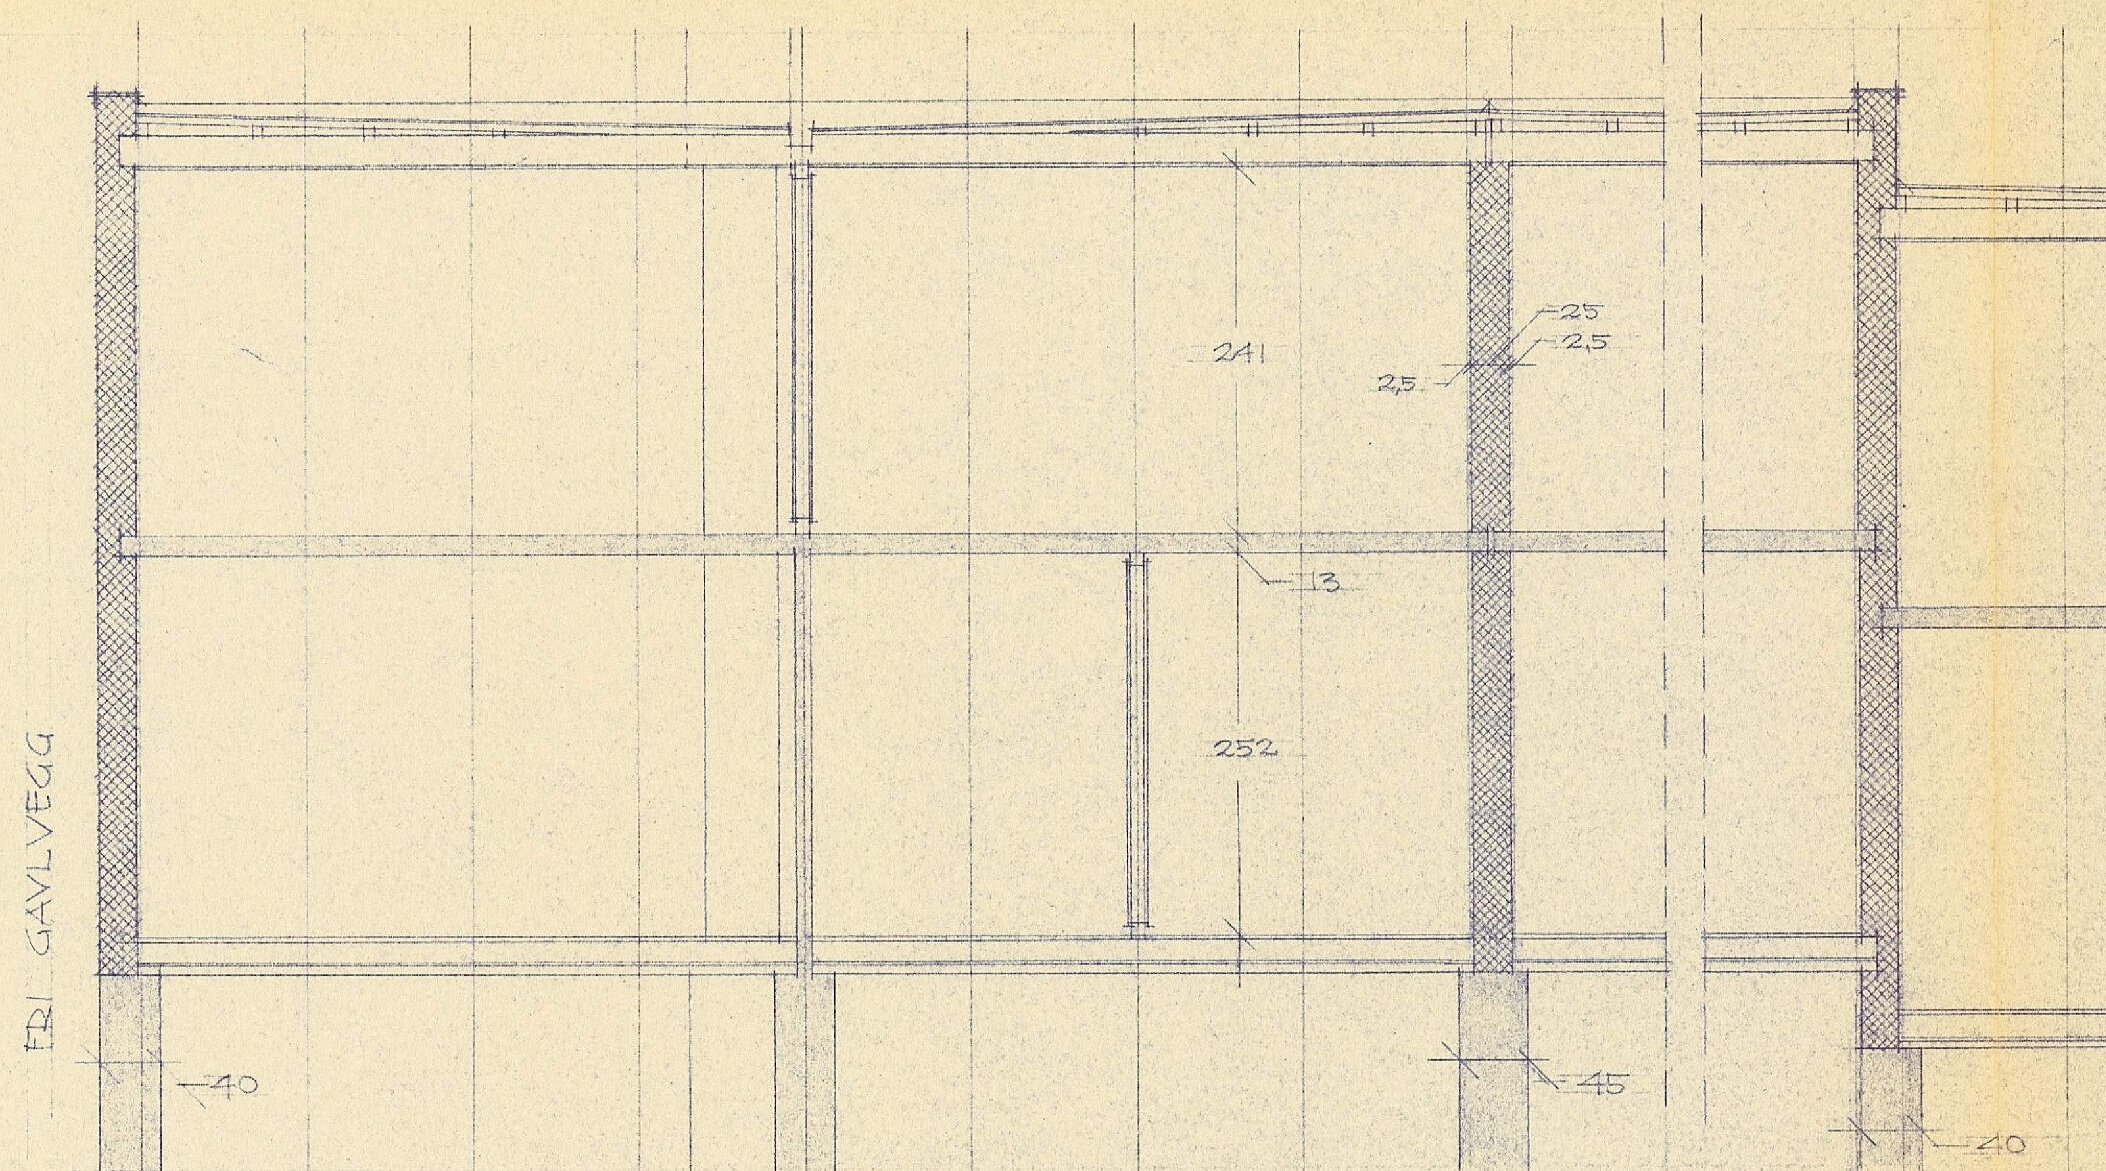

SNITT

A

B

C

D

E

F


G

H

JA

JA

B

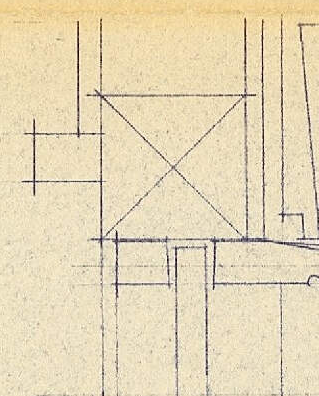

DETALJ 1/5

SE KONSTRUKSJONSDE-
TALJER TEKN. NR. 114,
115 OG 116.

SNITT ØST-VEGG, MÅL 1/20

SNITT


MÅL 1/50, 1/20, 1/5

TYPE-TEGNING

83

BERGEN 1.2.62
ARNE OG EINAR MYKLEBUST
Arkitekter M.N.A.L.

112

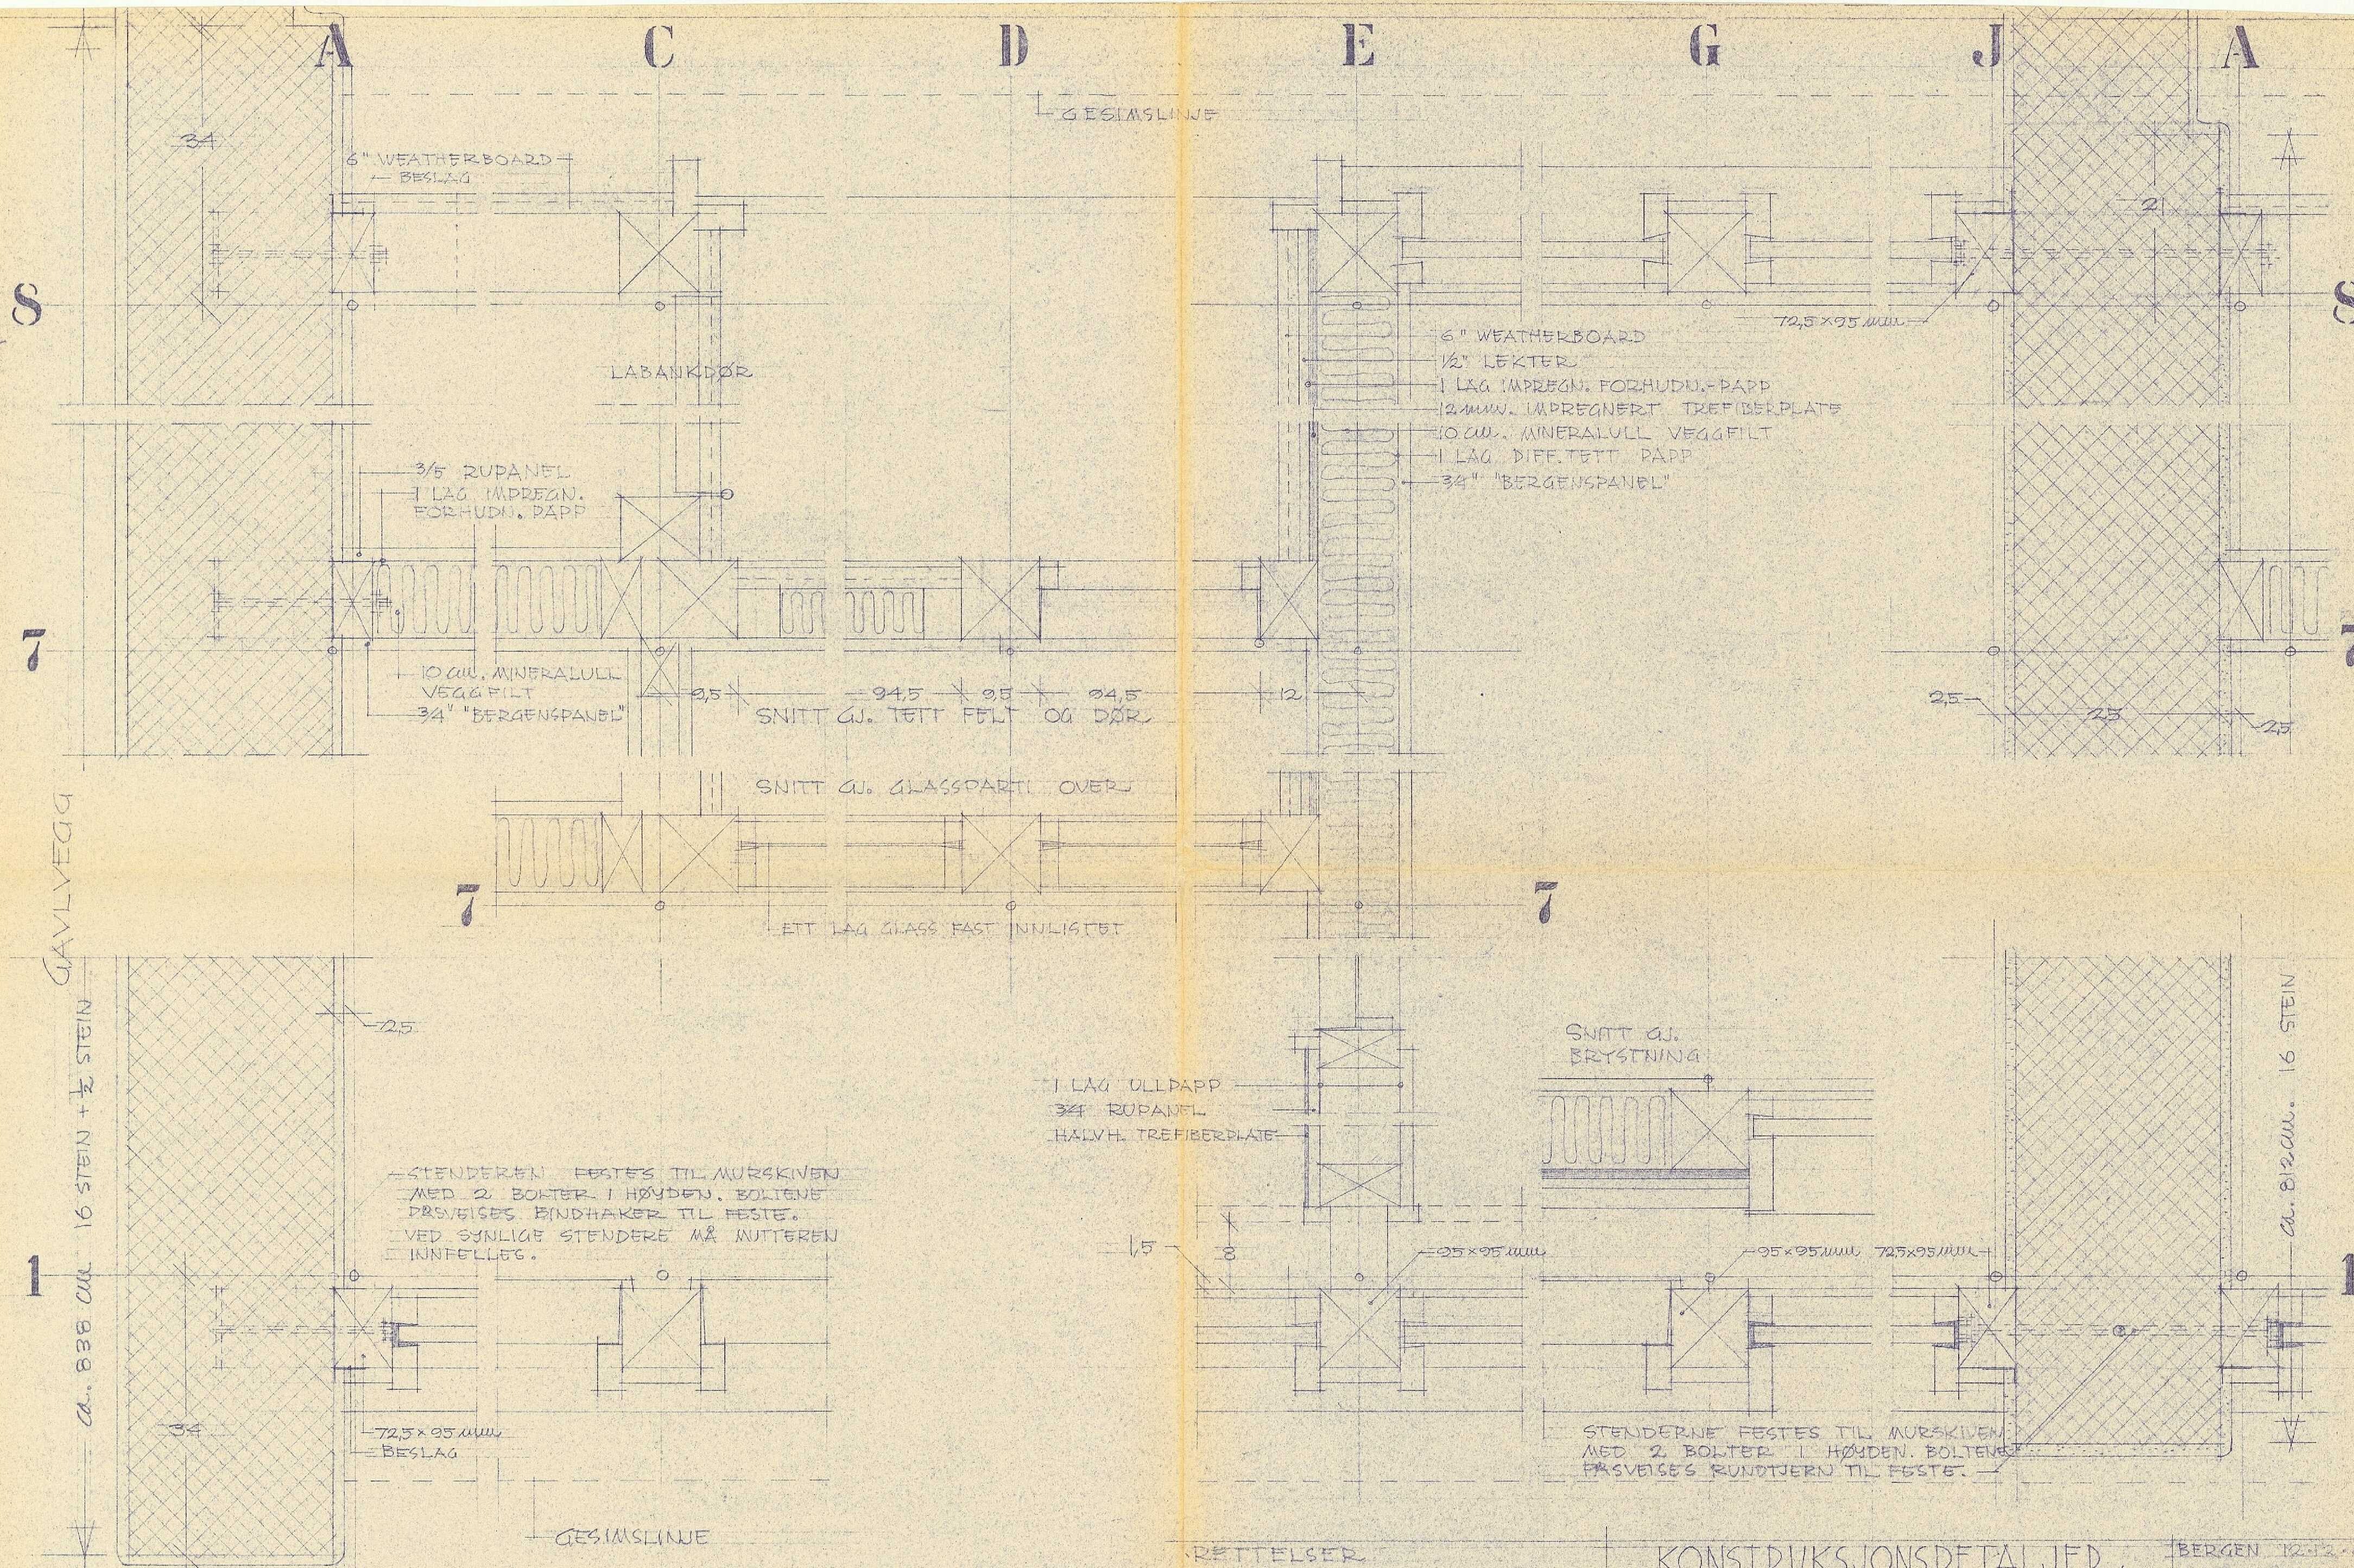


RETTELSE
1.2.62

KONSTRUKSJONSDETALJER
HORIZONTALSNITT PLAN 2
MÅL 1/5


BERGEN 12.12.61
ANNE OG EINAR MYKLEBUST
Arkitekt M.A.L.

TYPETEGNING 83

114

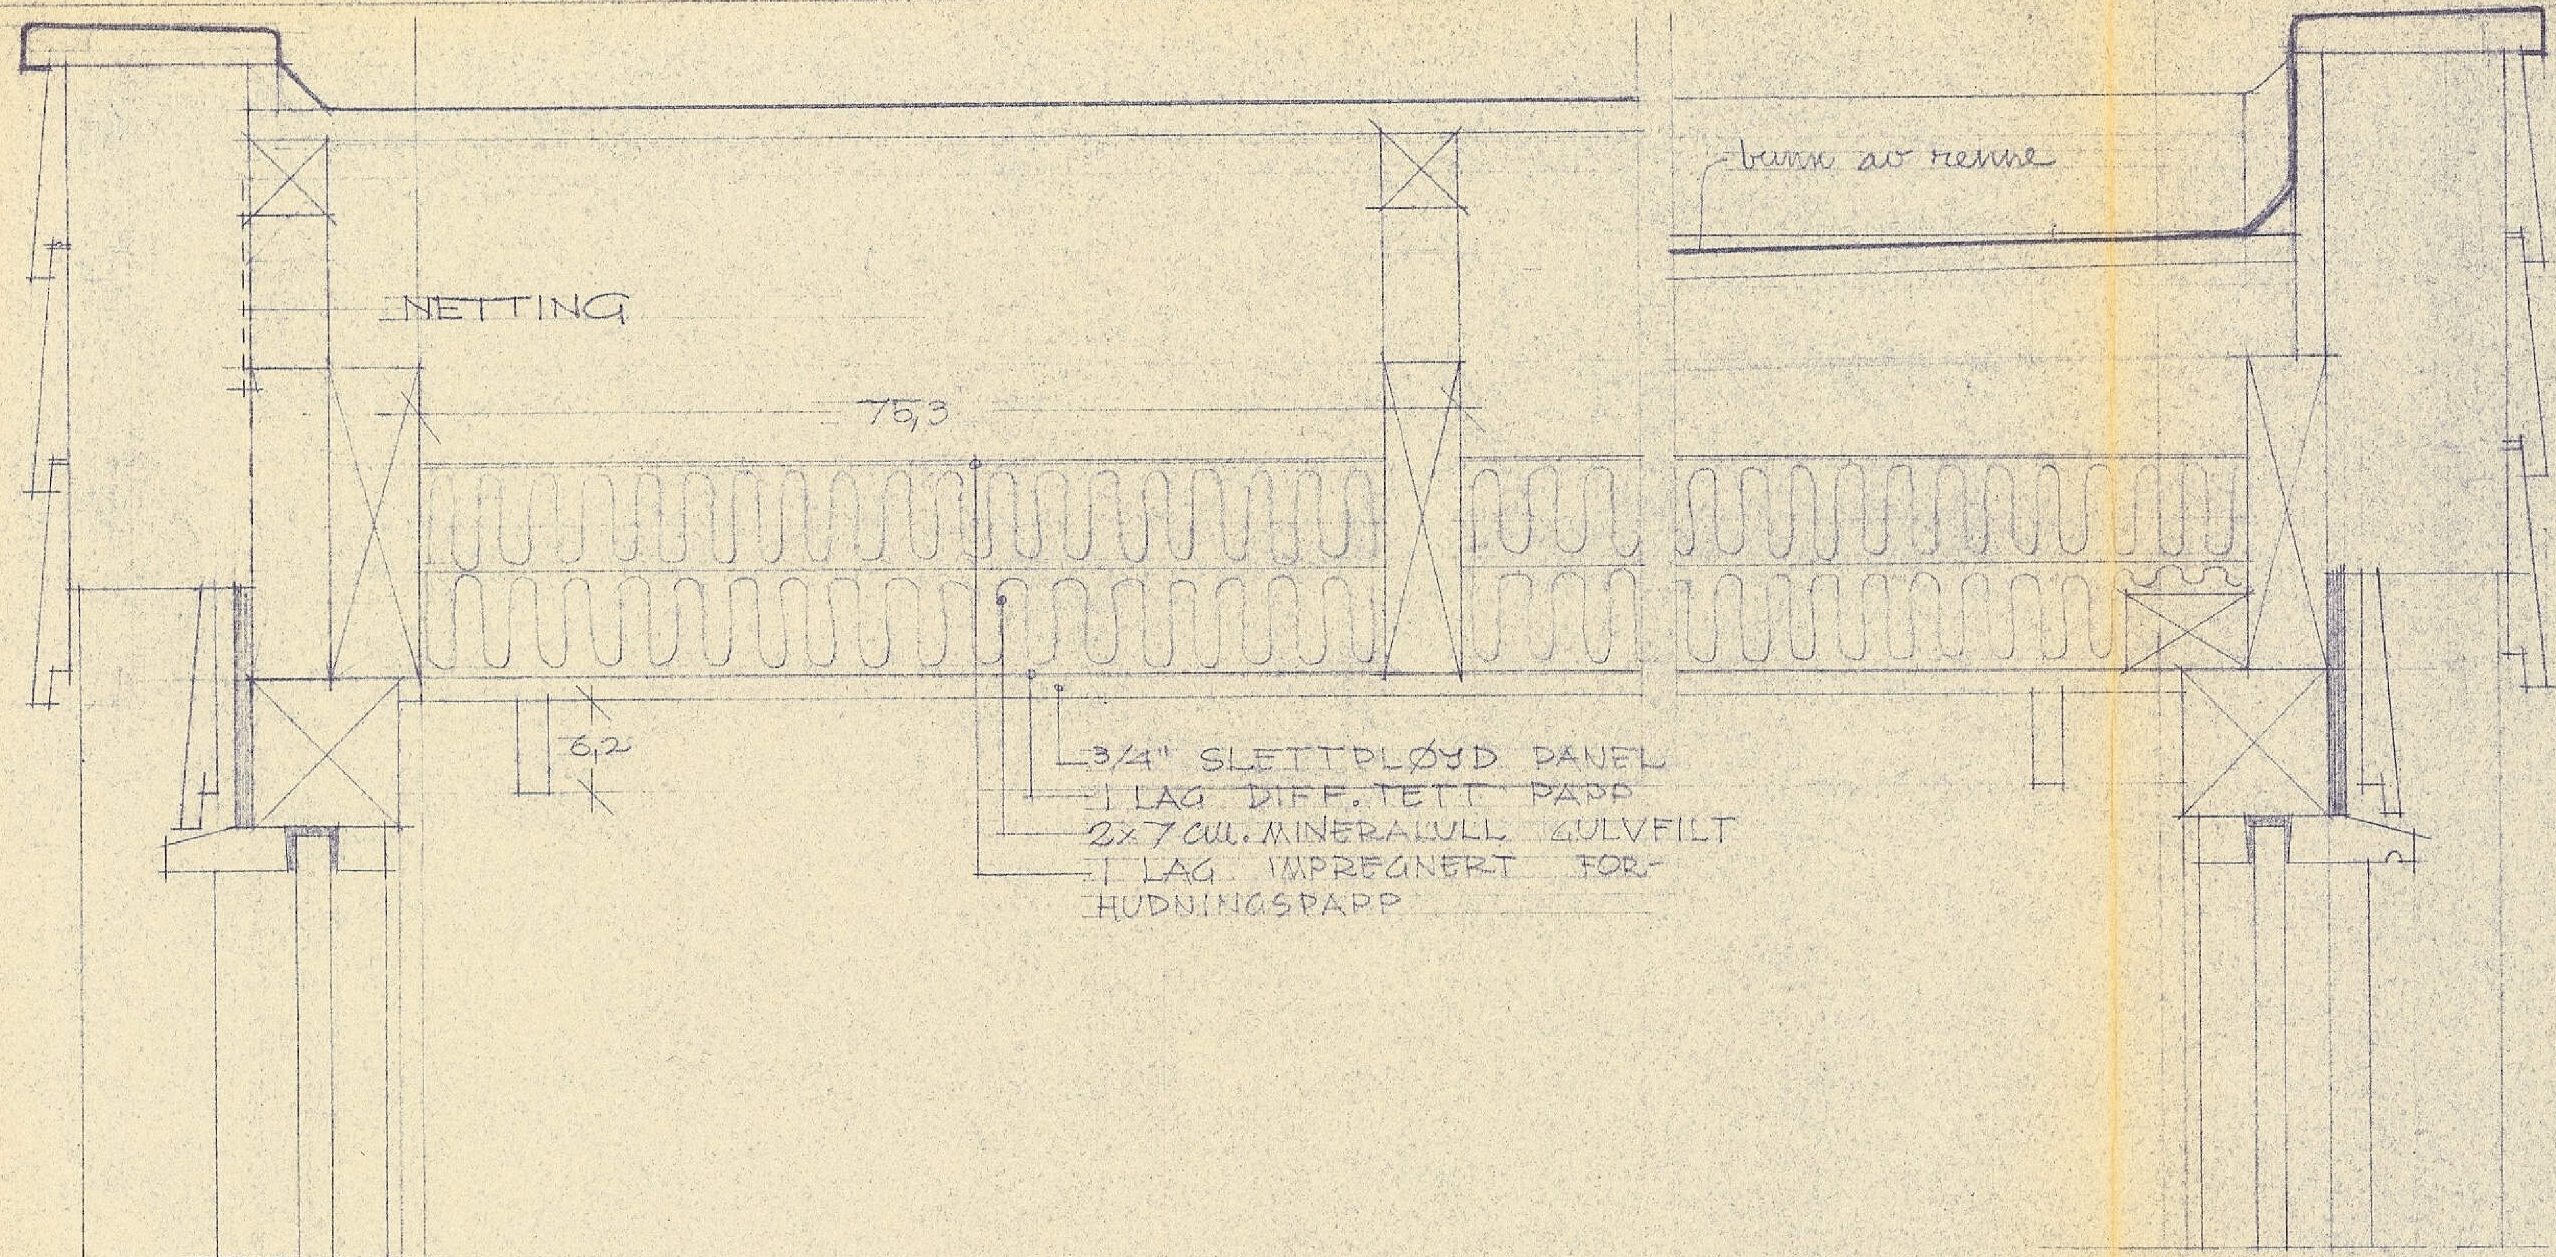

3/4" SLETTPLØYD PANEL
1 LAG DIFF. TETT PAPP
2x7 cm. MINERALULL GULVFILT
1 LAG IMPREGNERT FOR-
HJUDNINGSPAPP

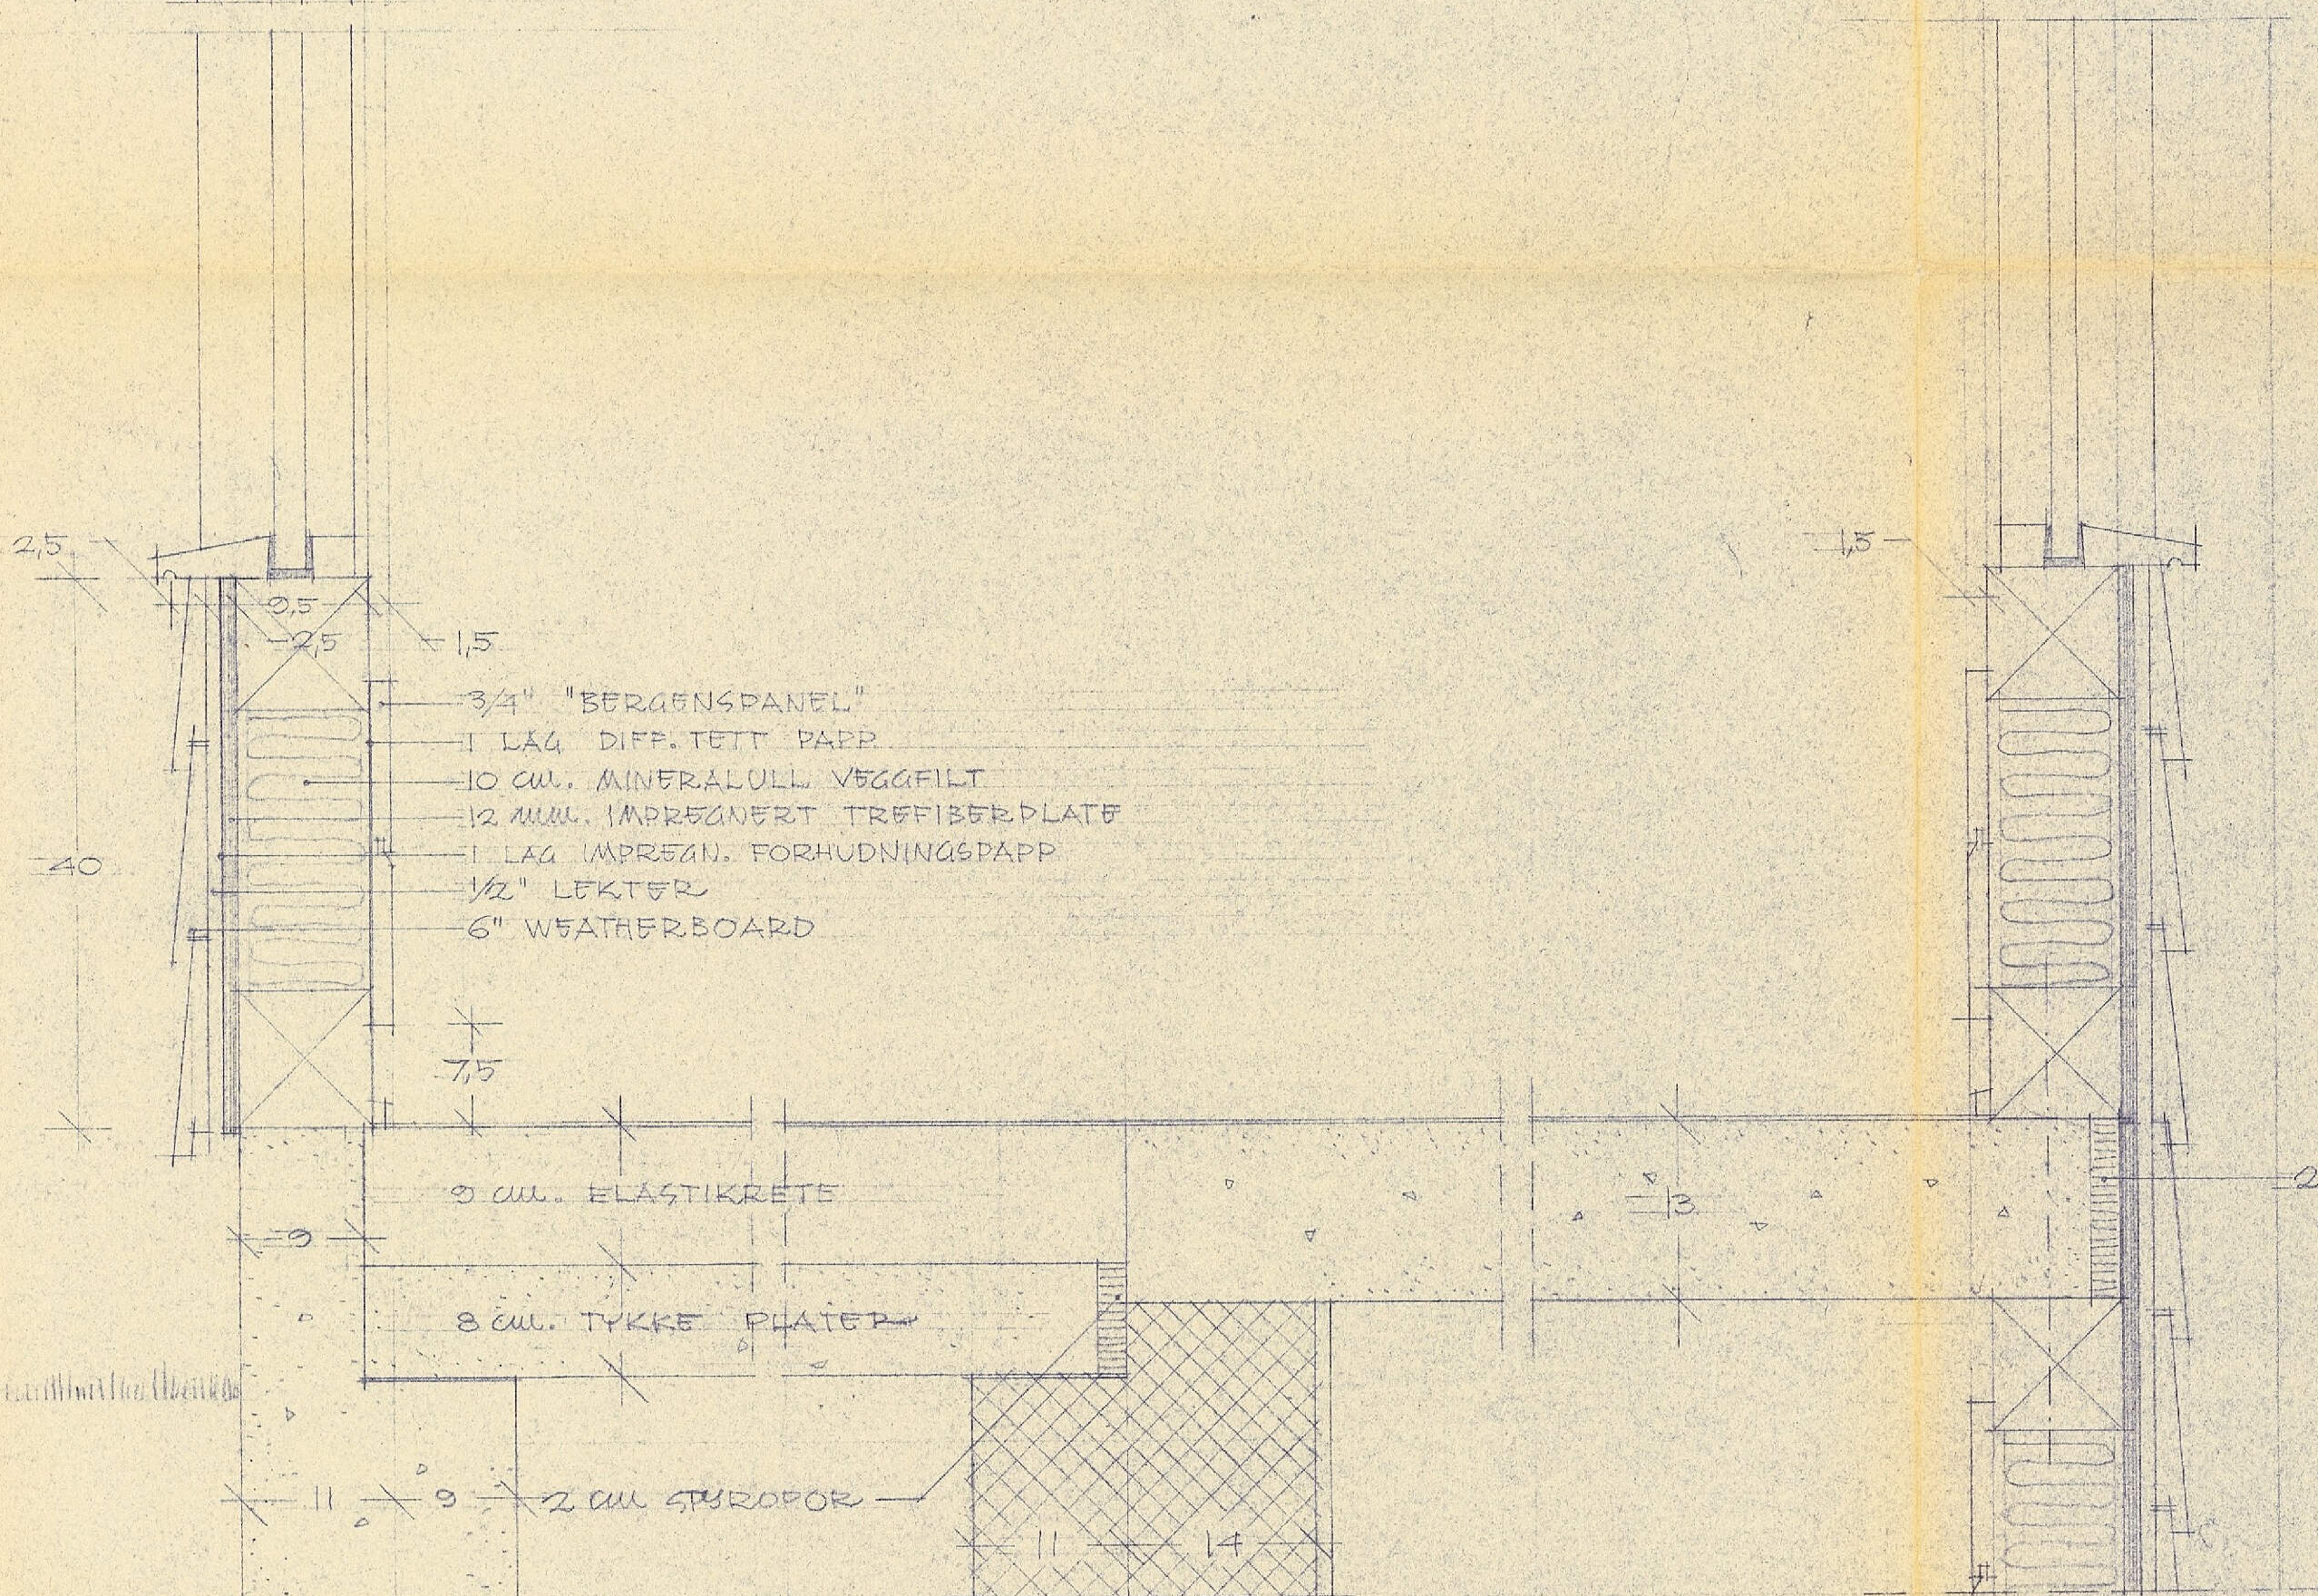


3/4" "BERGENSPANEL"
1 LAG DIFF. TETT PAPP
10 cm. MINERALULL VEGGFILT
12 mm. IMPREGNERT TREFISERPLATE
1 LAG IMPREGN. FORHJUDNINGSPAPP
1/2" LÆKTER
6" WEATHERBOARD

9 cm. ELASTIKRETS

8 cm. TYKKE PLATE


2 cm. STYROPOR

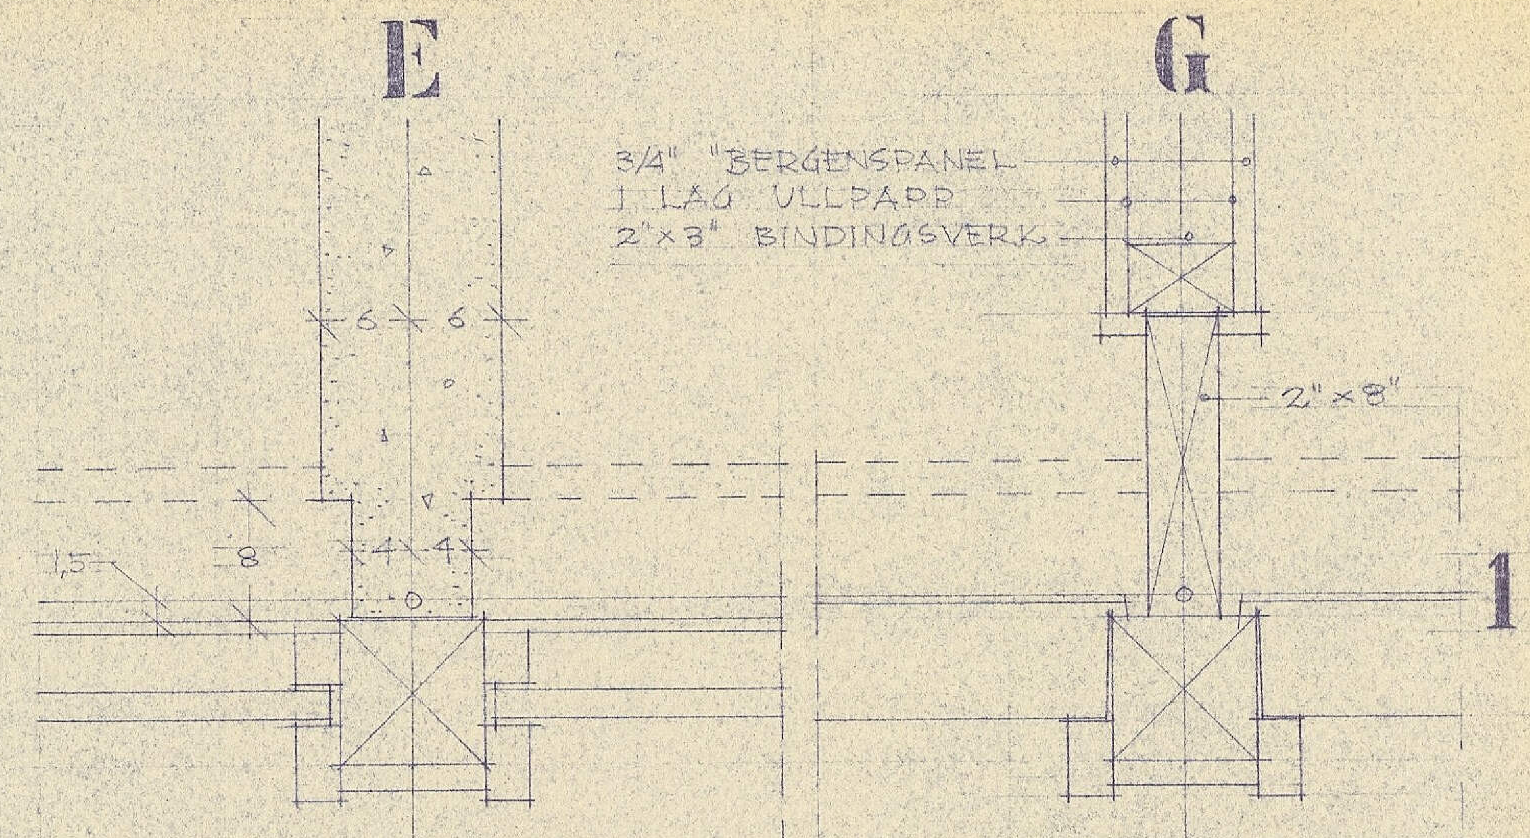

3/4" "BERGENSPANEL"
1 LAG ULLPAPP
2"x8" BINDINGSVERK

HORISONTALDETALJER PLAN 1

DETALJ VED DØR 02

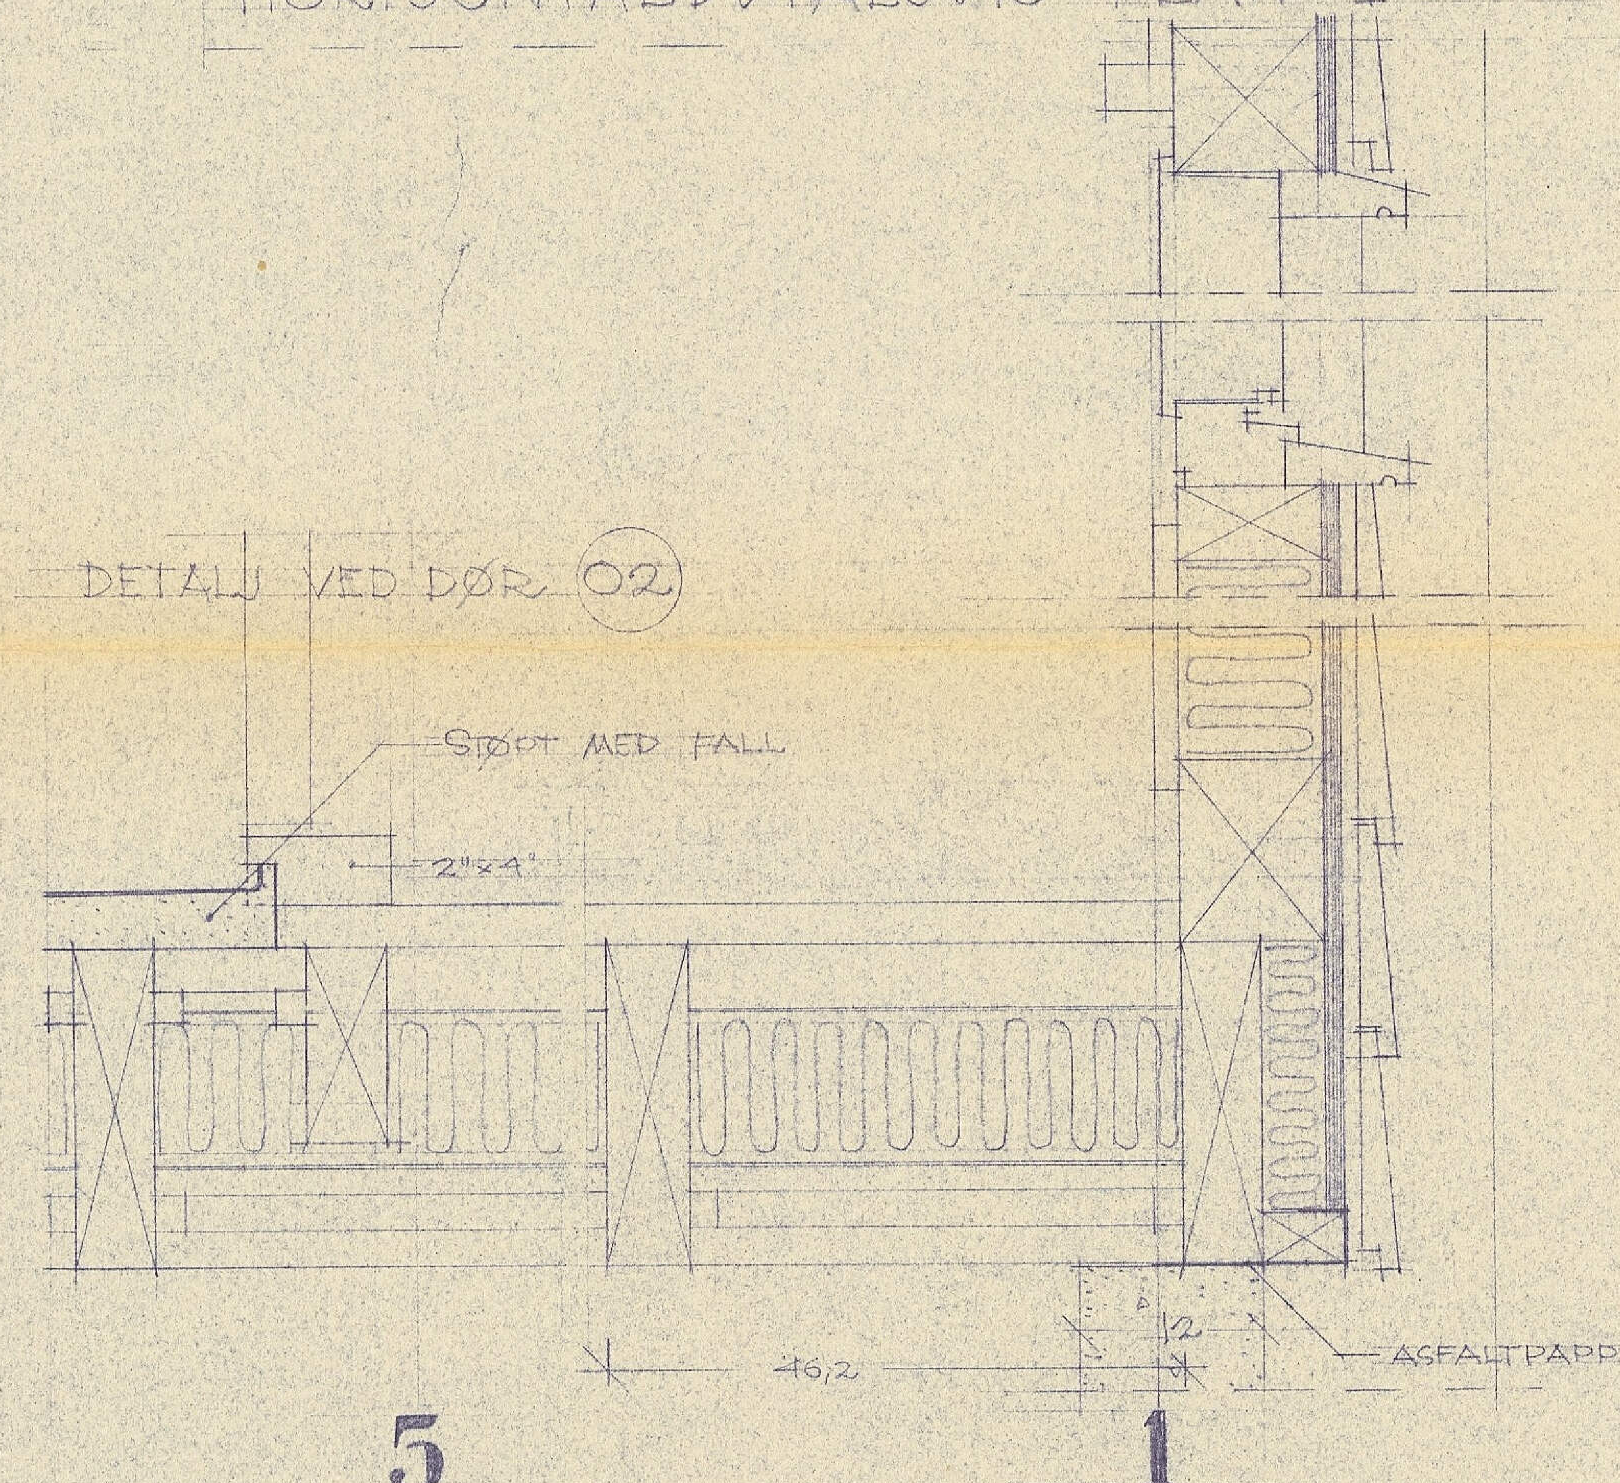

5

1

RETTelser
1.2.62



KONSTRUKSJONSDETALJER
HORISONTALSNITT PLAN 1,
VERTIKALSNITT,
MÅL 1/5

TYPETEGNING 83

BERGEN 12.12.61
ANNE OG EINAR MYKLEBUST
Arkitekter M.A.L.

115

GÅVLVEGG

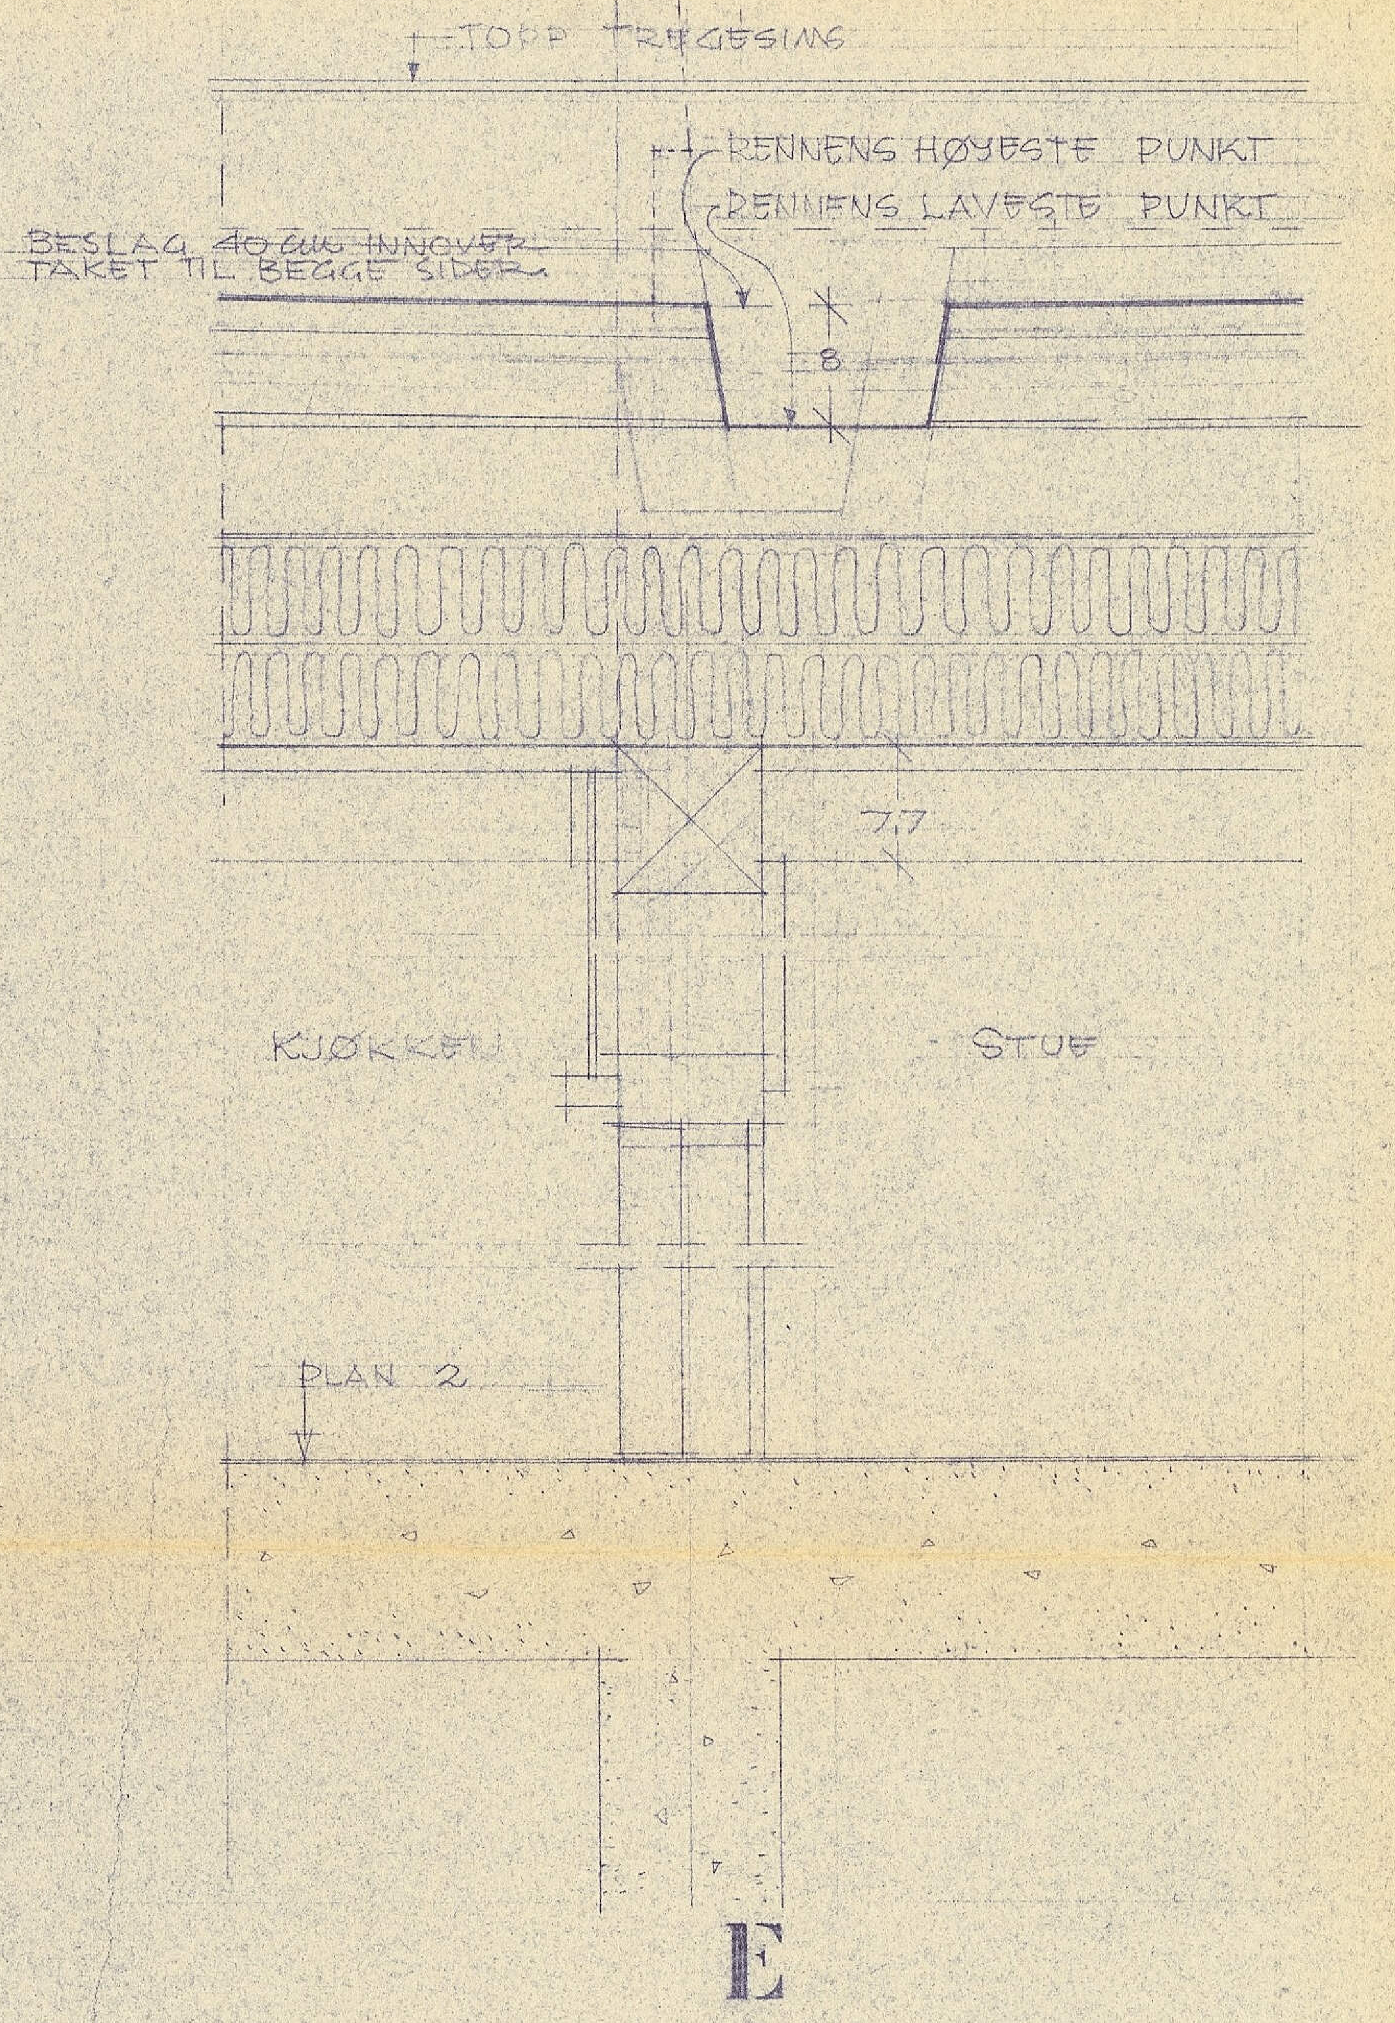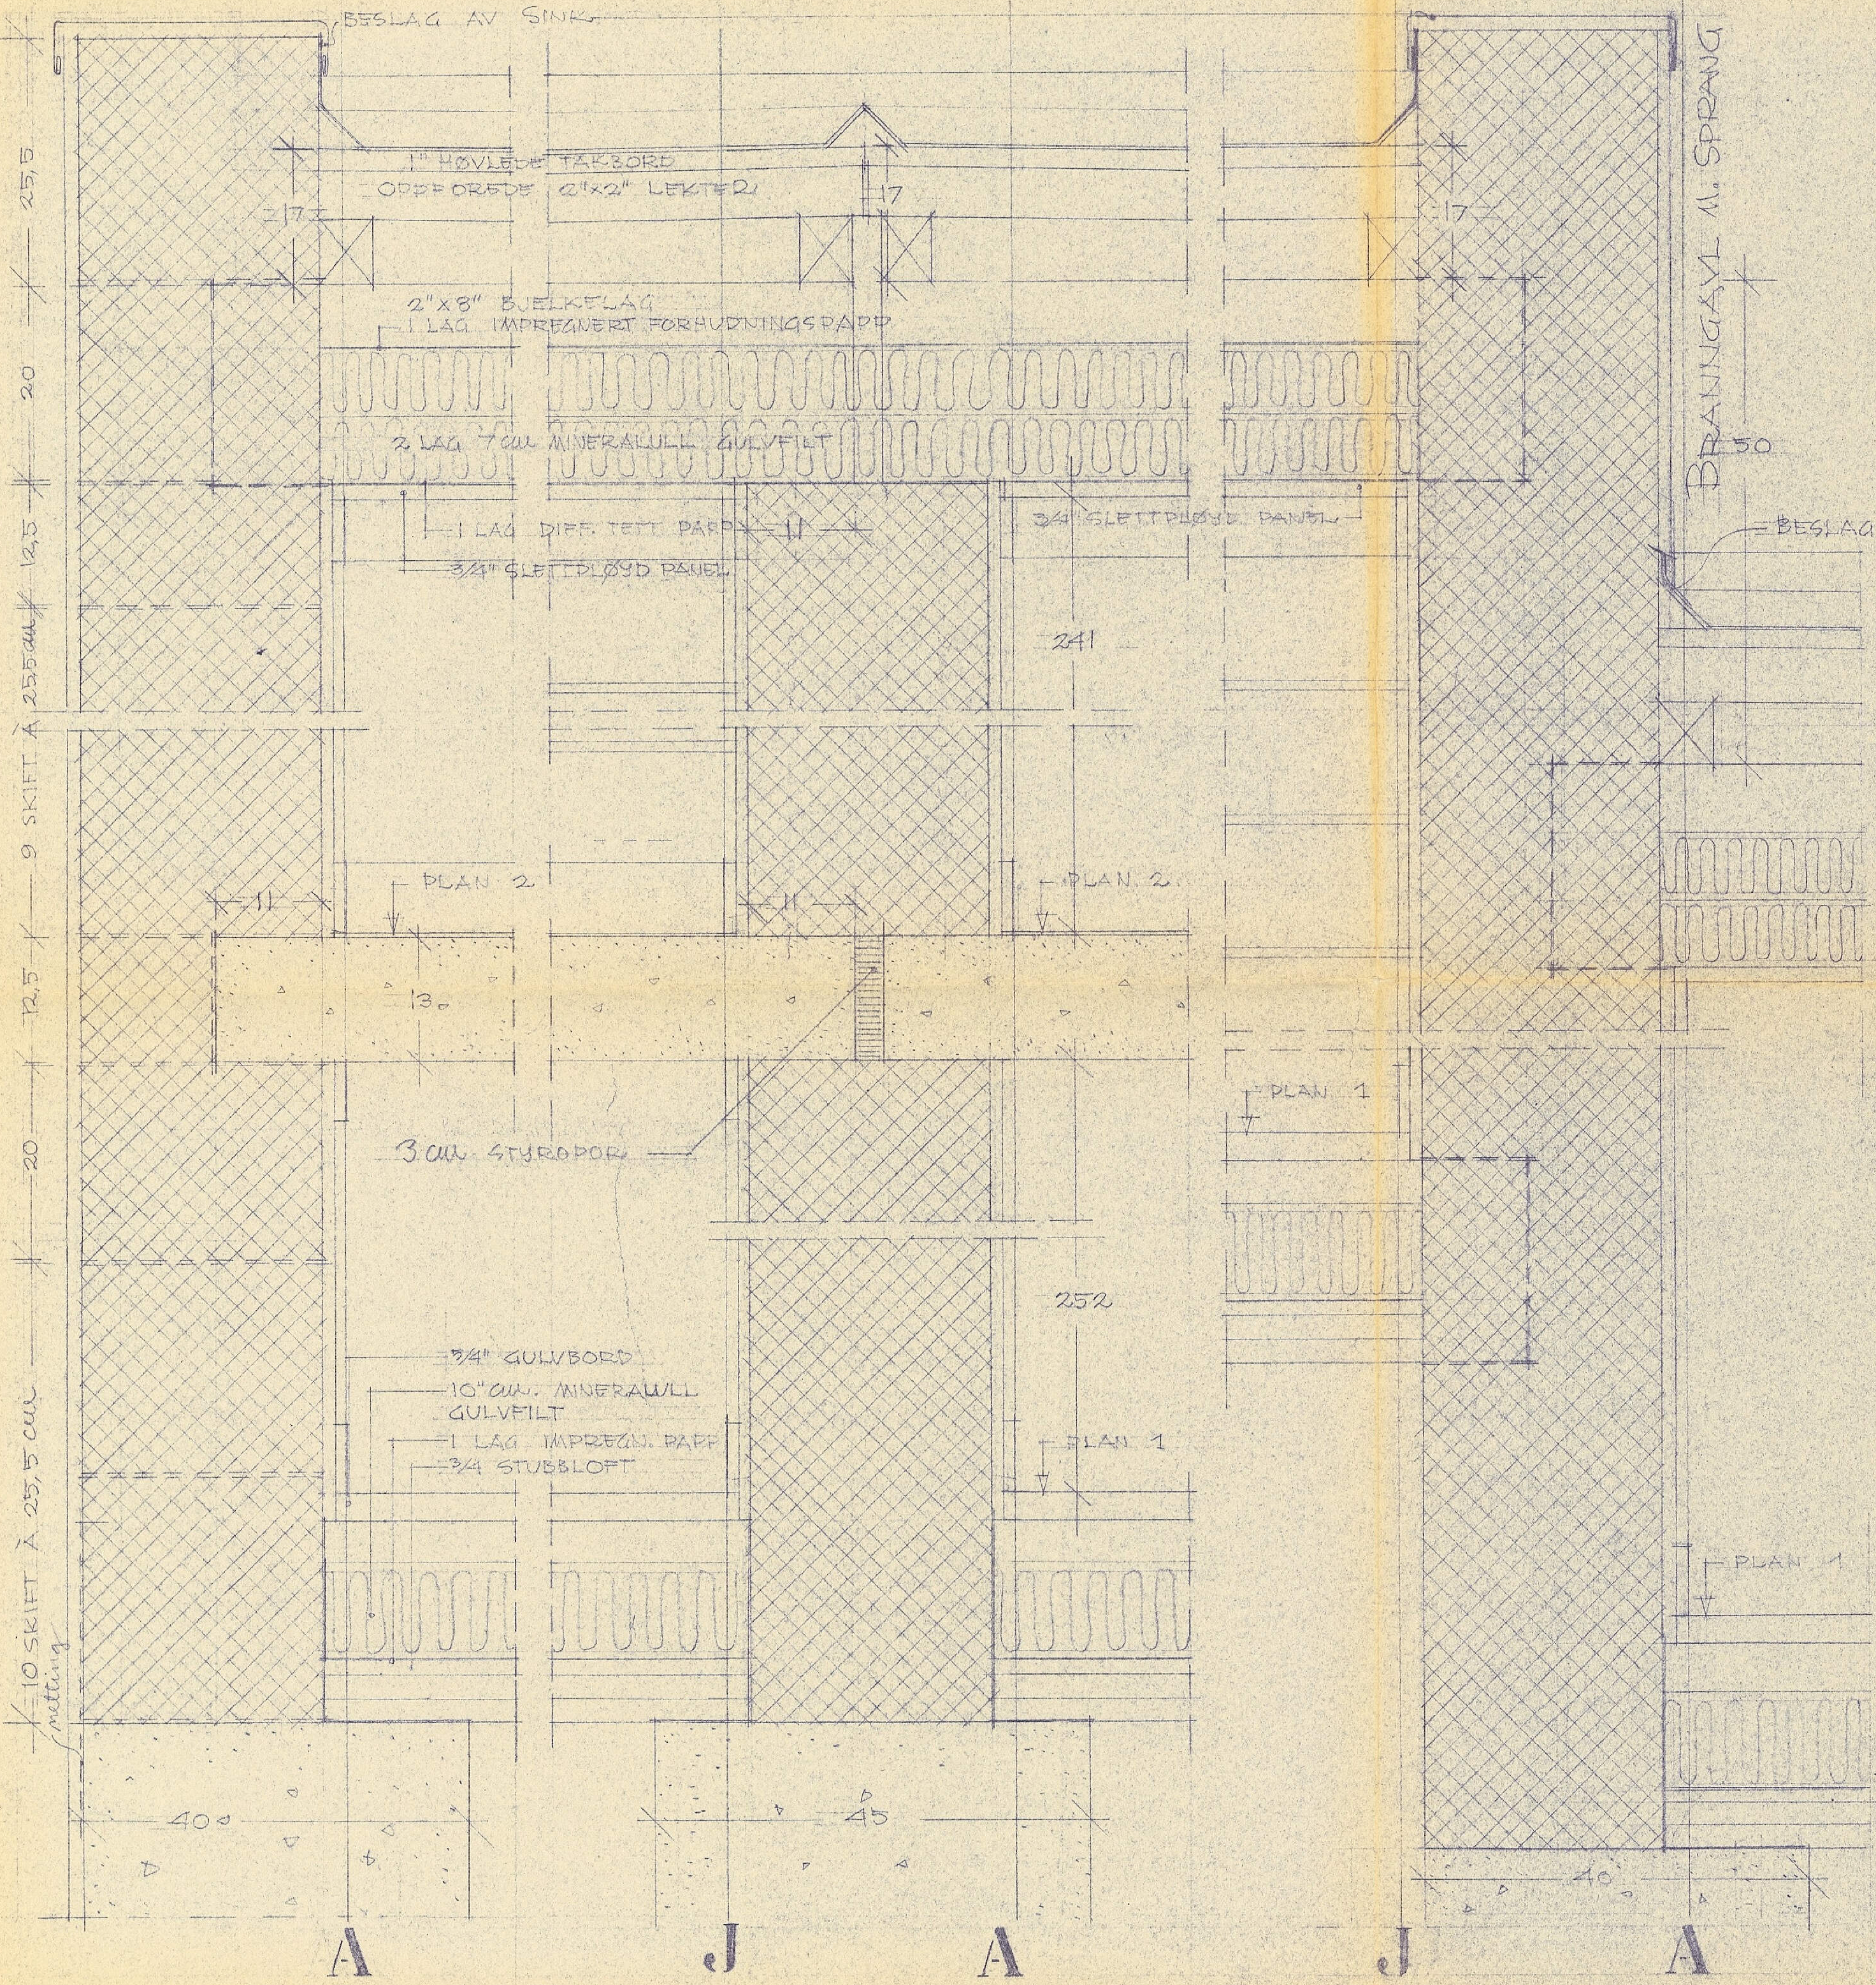


RETTESER
1-2-62

KONSTRUKSJONSDETALJER
VERTIKALSNITT,
MÅL 1/5


TYPETEGNING 83

BERGEN 12.12.61
ANNE OG EINAR MYKLEBUST
Arkitekter M.H.A.L.


116

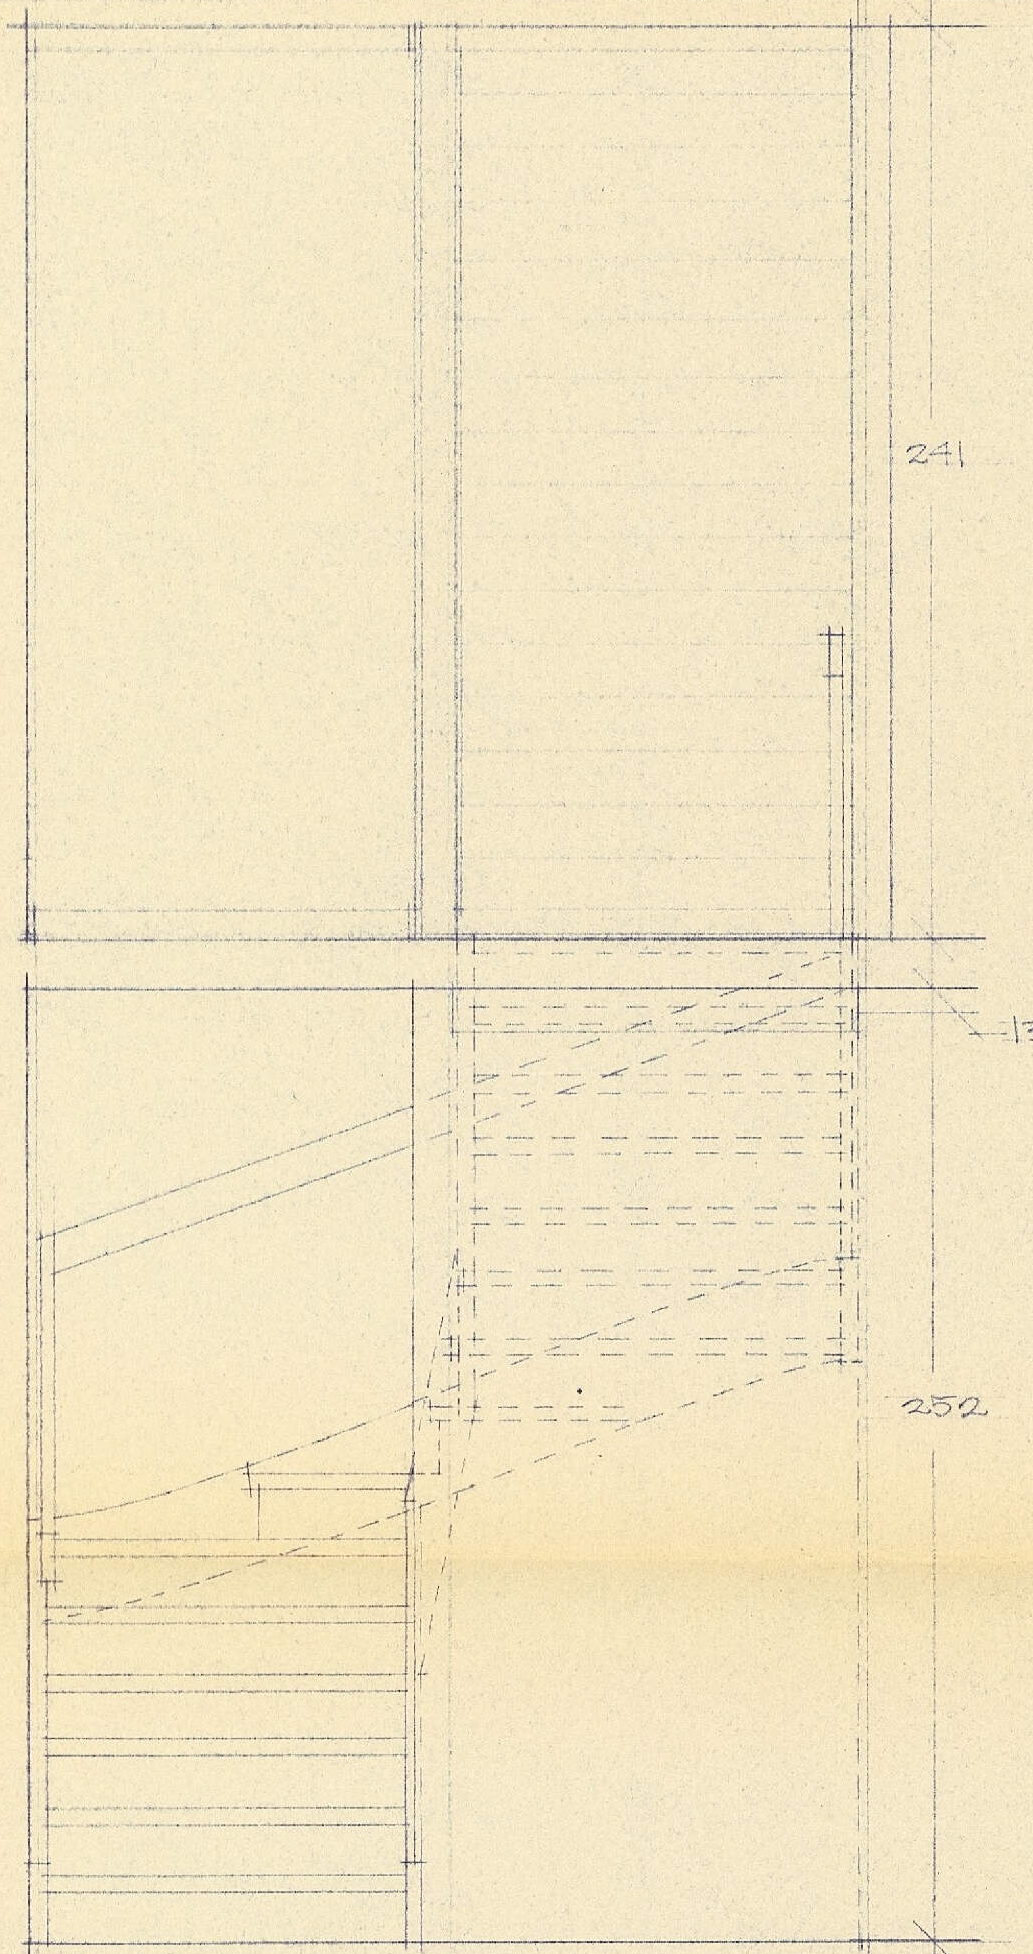

OPPRISS

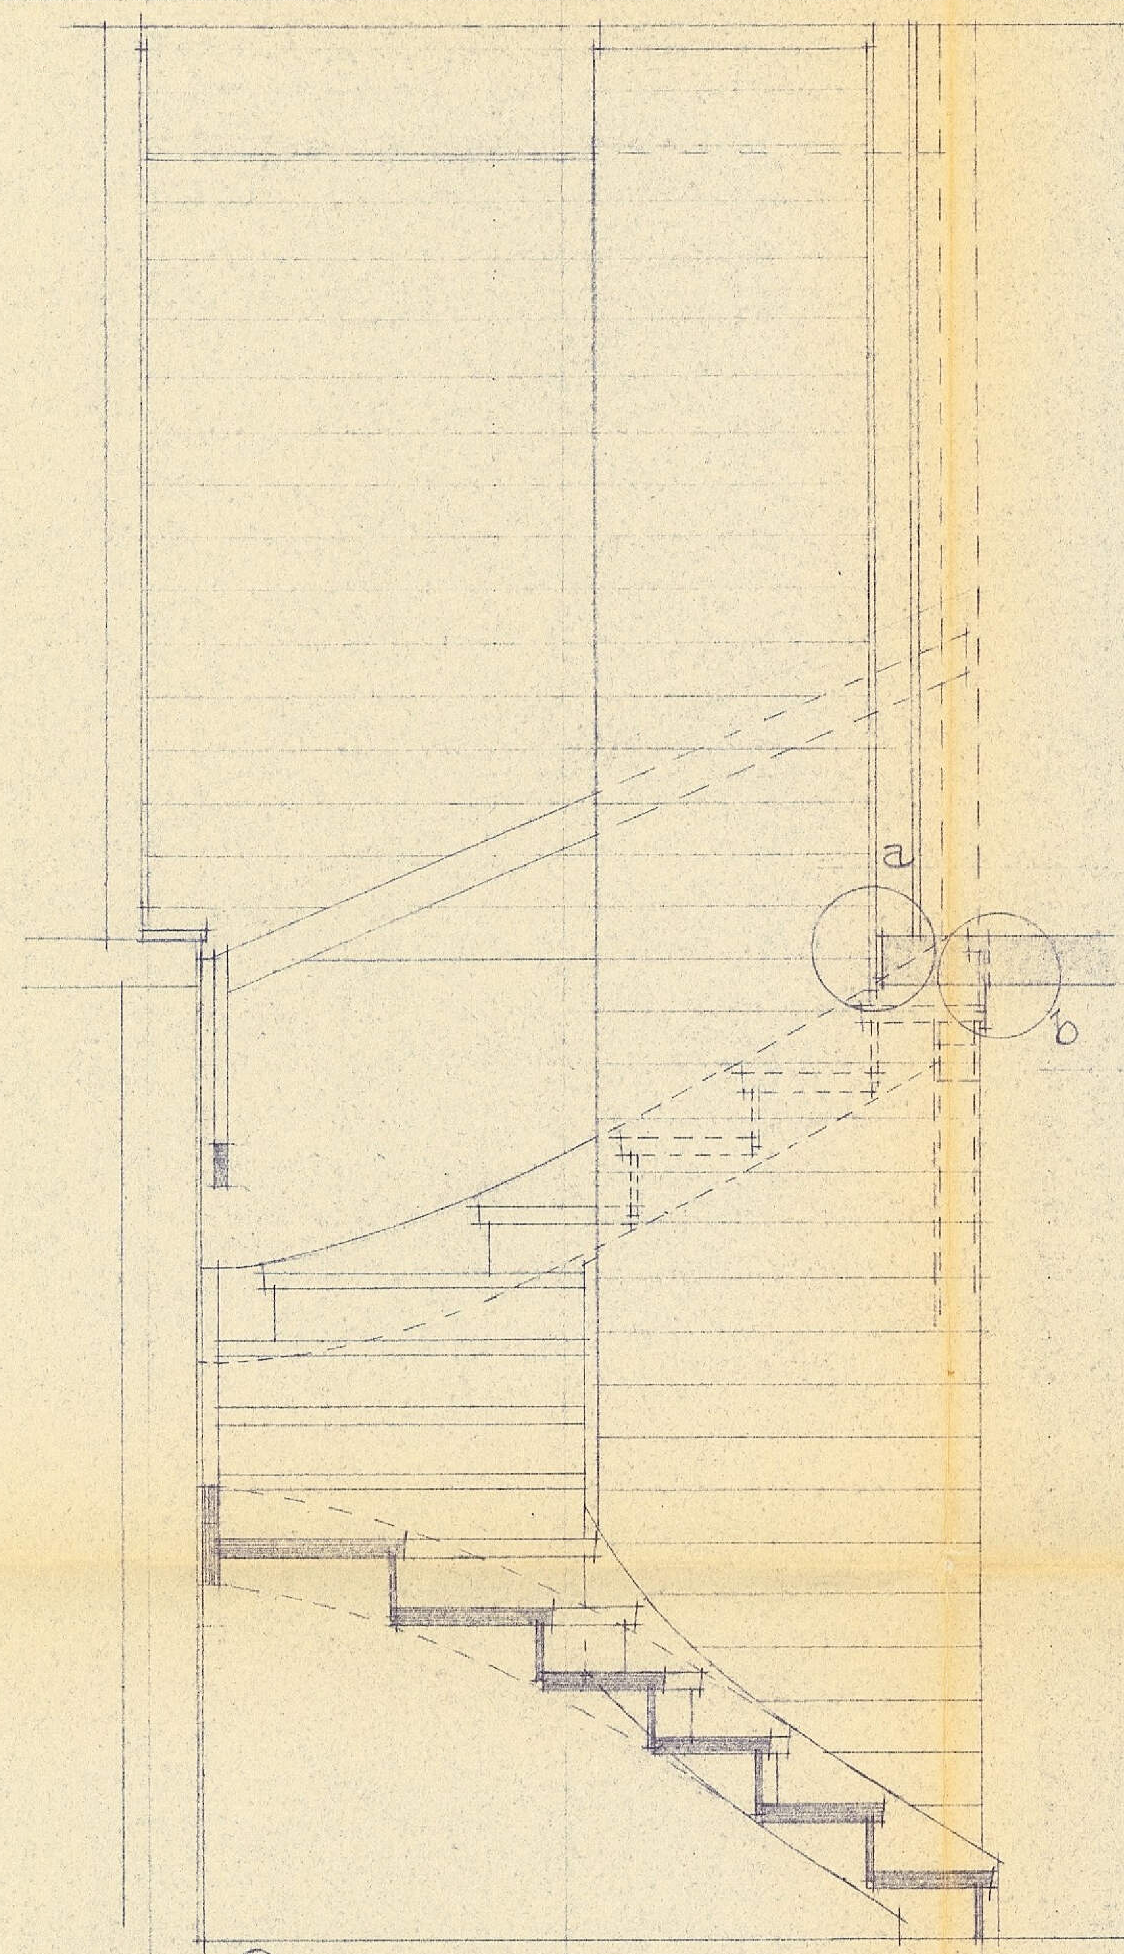

SNITT

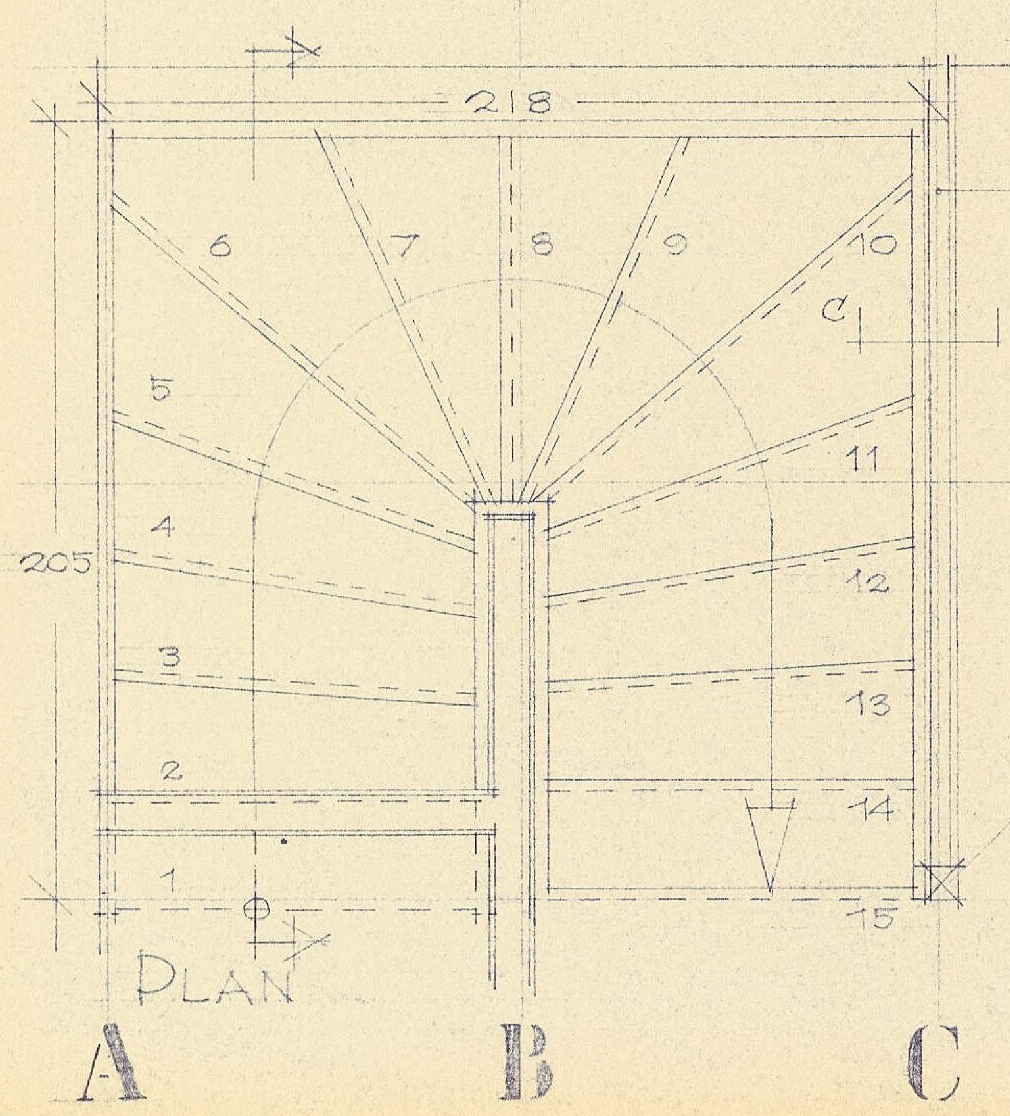

PLAN

7

7

6

7

6

5

2" VEGG I HØYDE MED
YTTERDØREN. PAVEL
PÅ BEGGE SIDER


$$O = 17,7 \text{ cm}$$

$$\dot{\alpha} = 29$$


EIK FORKANT

4" STOLPE GJØR
TIL TAK

ALLE MÅL KONTROLLERES PÅ STEDET.

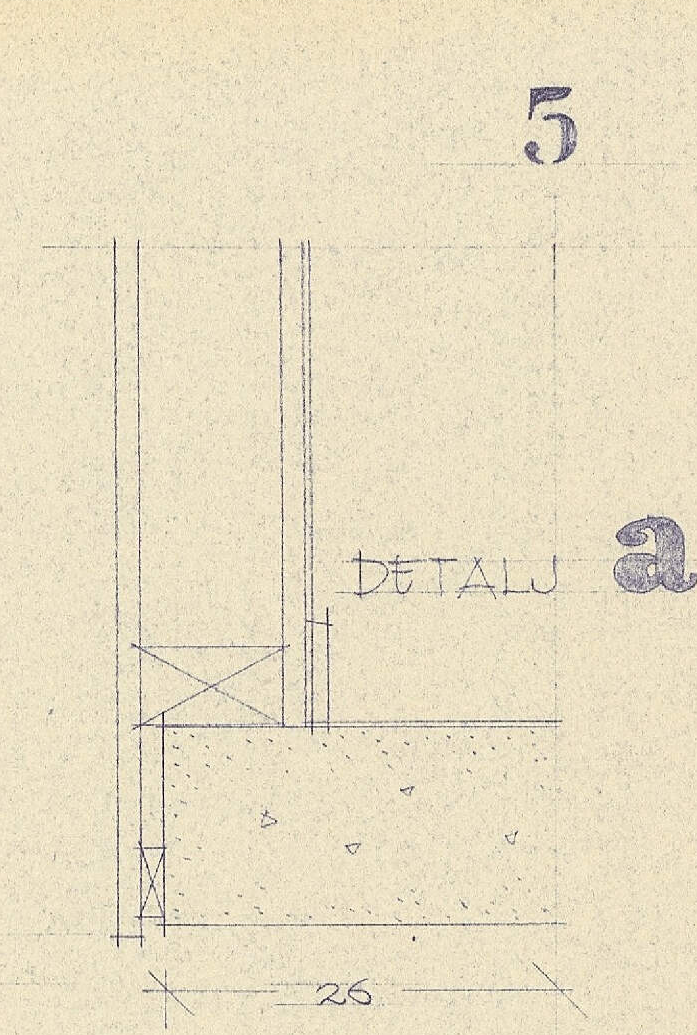

DETALJ a

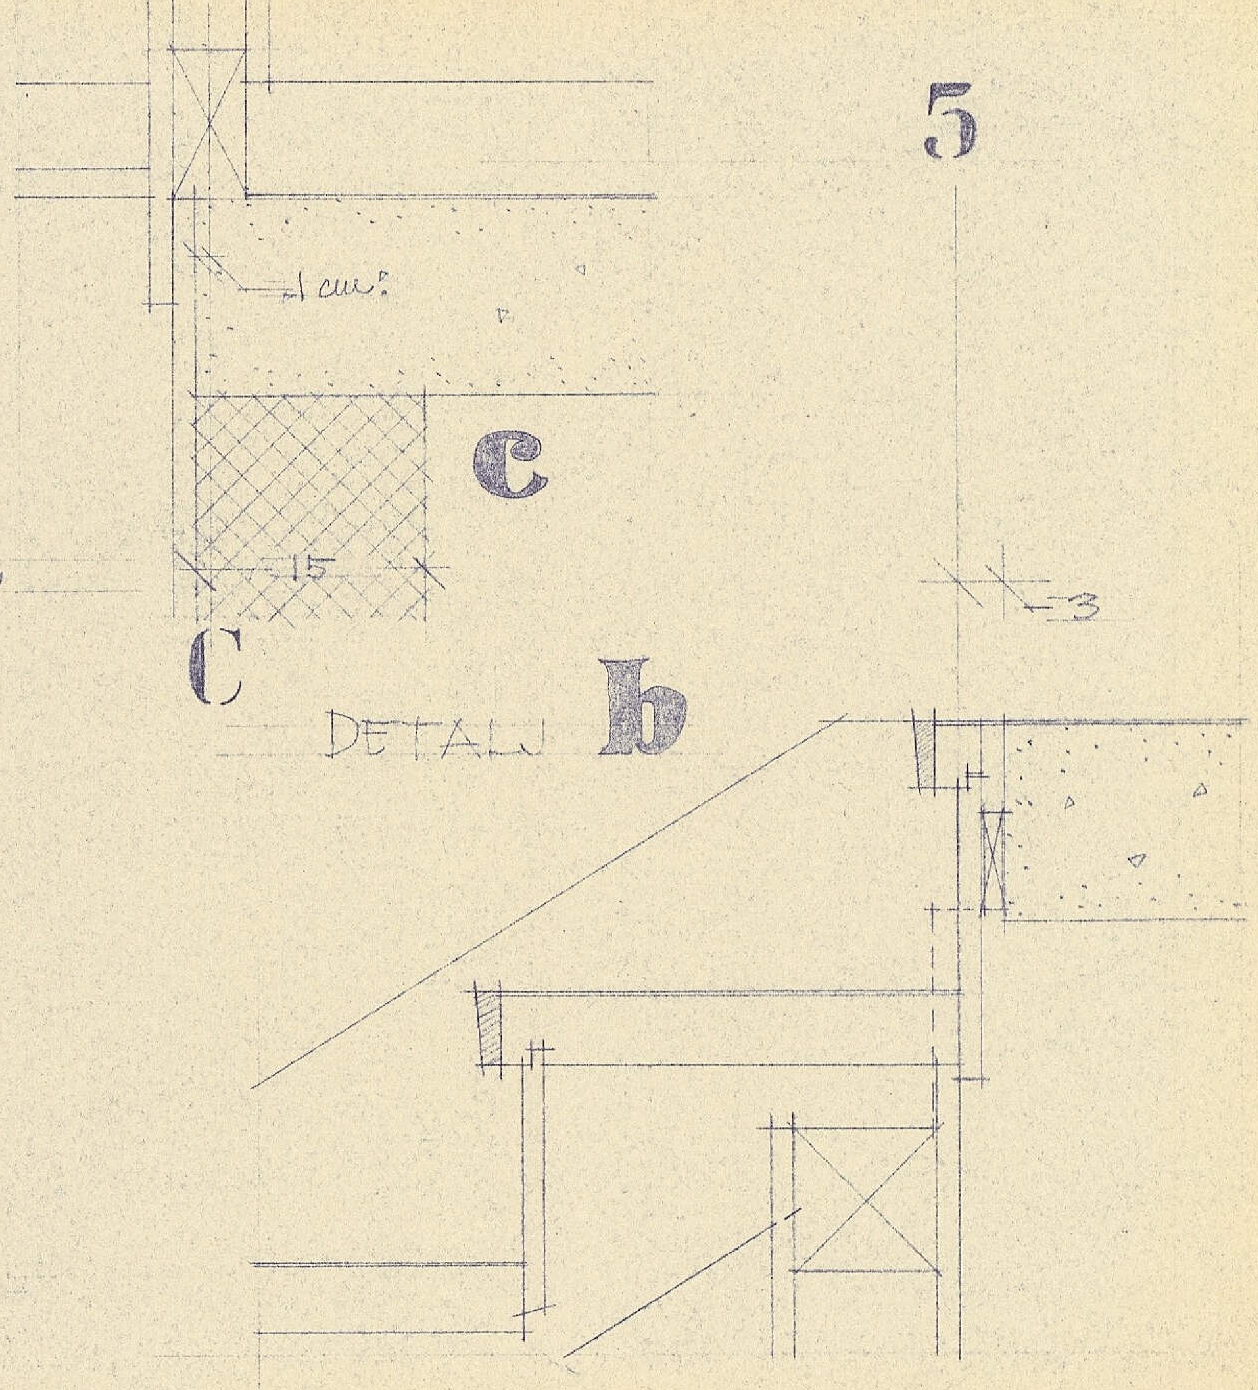


DETALJ b

HÅNDELIST AV FURU 45x95 mm

MÅL 1/1

DETALJ AV TRINN, MÅL 1/1

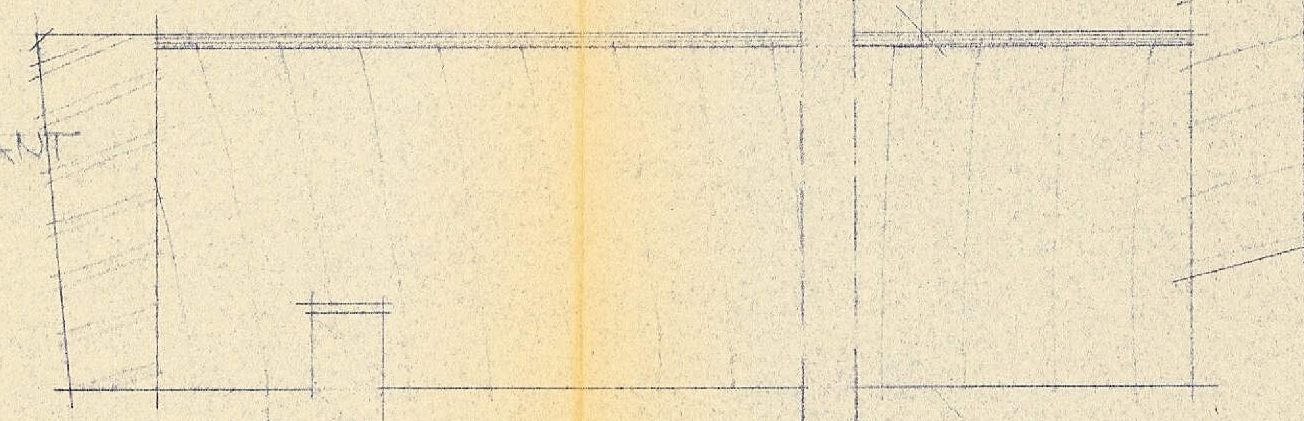



SKJEMA OG DETALJER
AV TRAPP, MÅL 1/20, 1/5, 1/1

TYPETEGNING 83

BERGEN 1.2.62
ANNE OG EINAR MYKLEBUST
Arkitekter M.H.A.L.

117

C D E

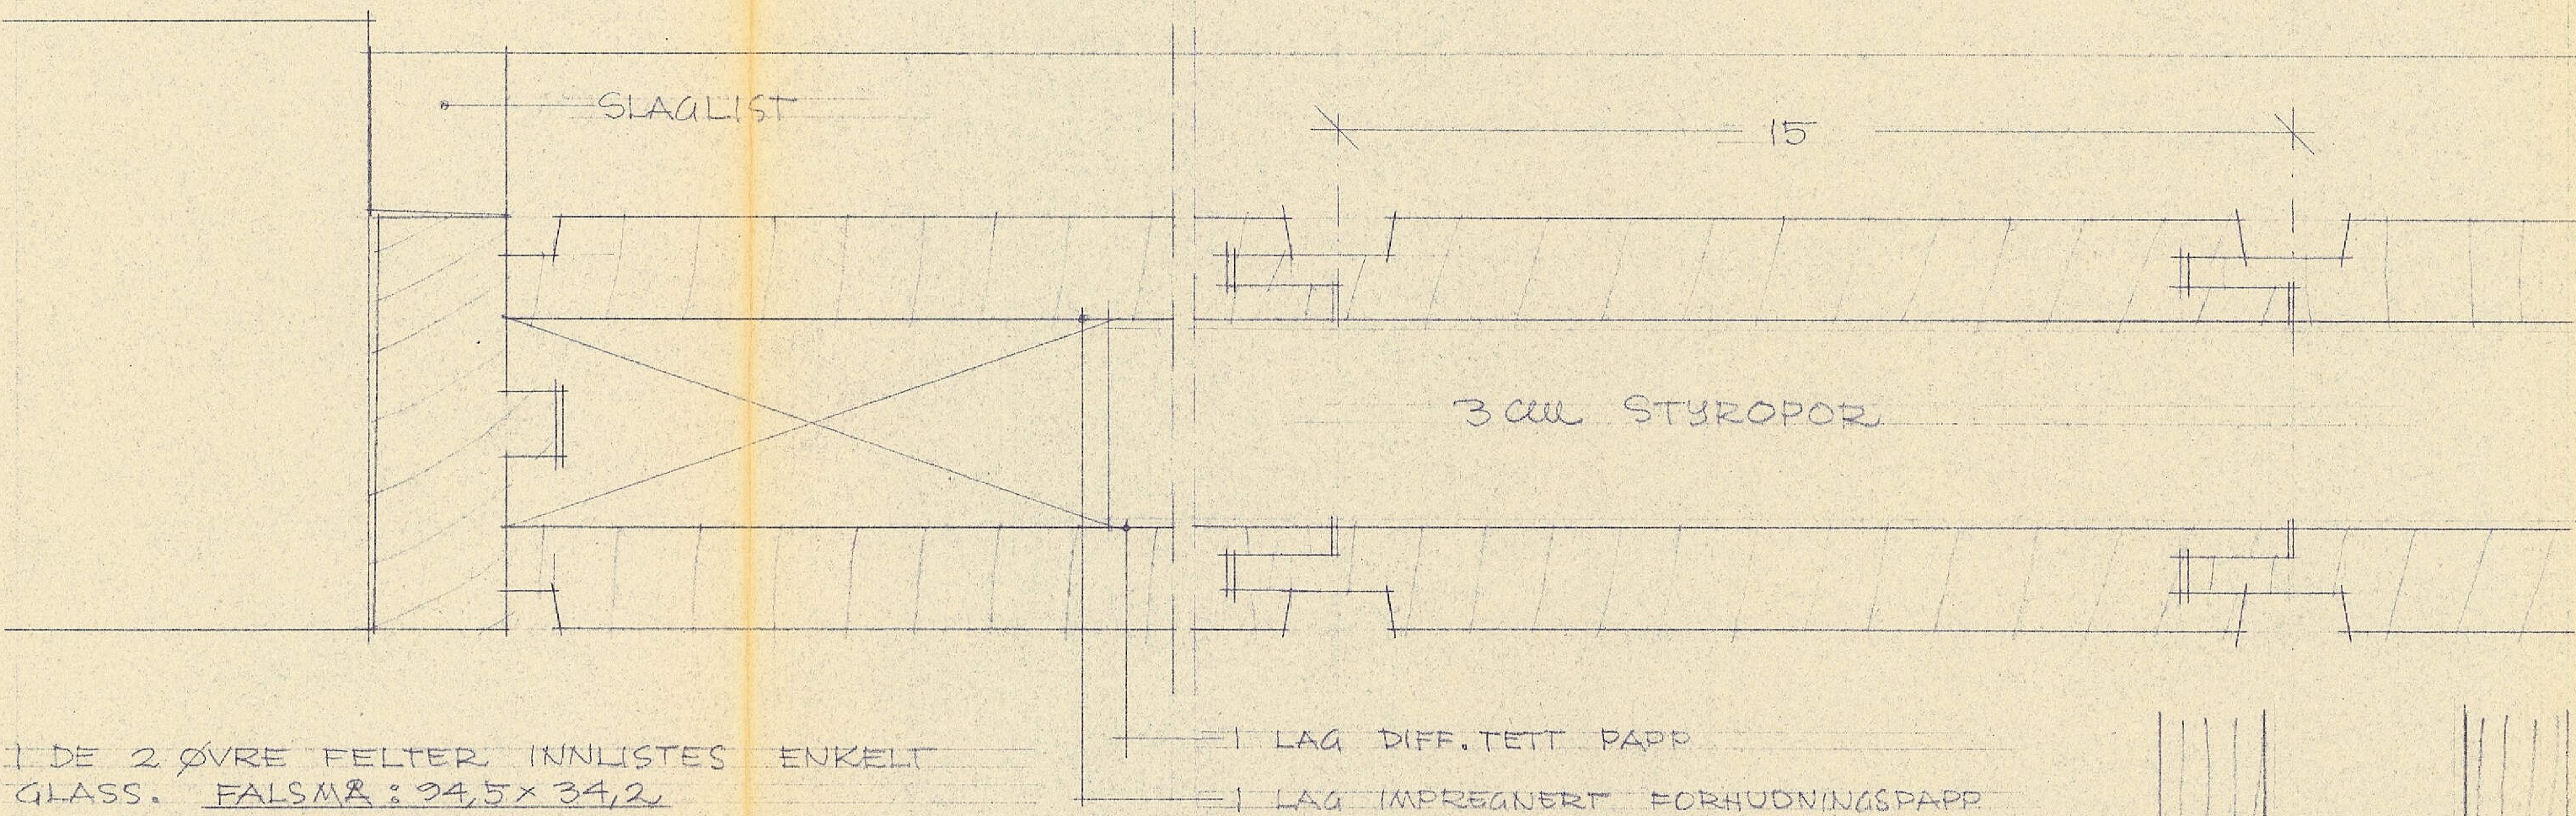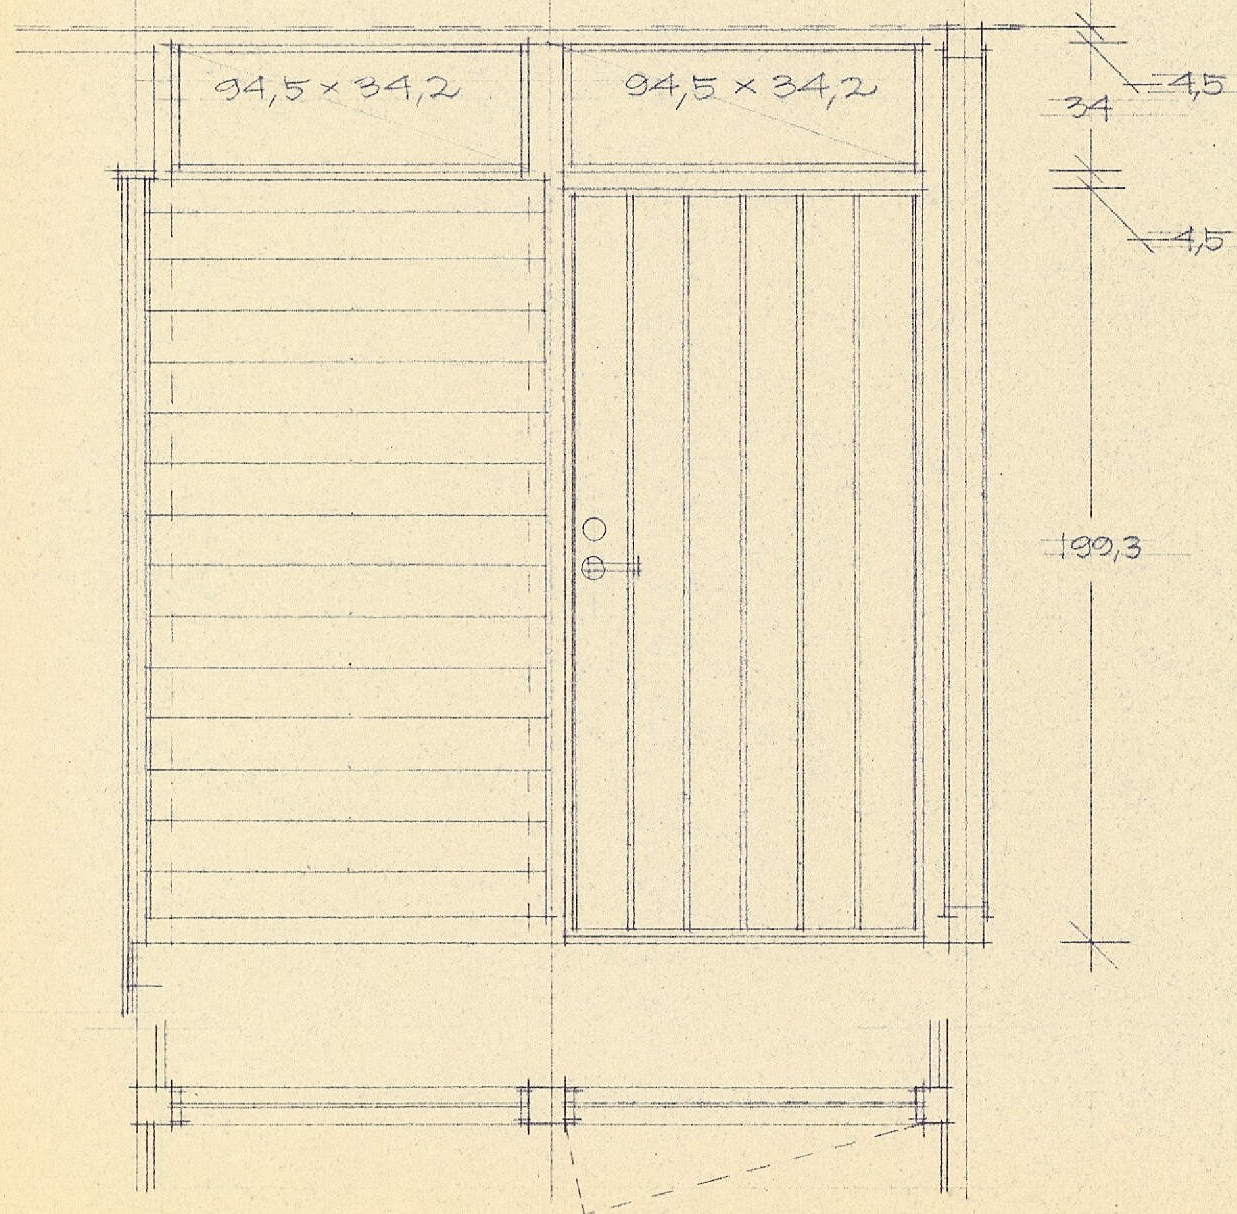


1 DE 2 ØVRE FELTER INNLISTES ENKELT GLASS. FALSMÅL: 94,5 x 34,2
FALSMÅL FOR DØREN SKAL VÆRE: 94,5 x 199,3
DØRBLADET SKAL VÆRE: 94,2 x 197,2

YTTERDØR.
DØRBLAD MED PANEL PÅ BEGGE SIDER HENGLES TIL BINDINGSVERKET
BESLAG:
3 STK. HENGSLER GRORUD G 2425
VING SYLINDERLÅS NR. 5012. GRORUD VRIDER 7923 MED RUNDE FORDEKTE SKILT
ALLE BESLAG MATTFORNIKLET.

SE OGSÅ TEGN. NR. 114

INNVENDIGE DØRER ER GLATTE. DØRBLADENE HENGLES TIL BINDINGSVERKET

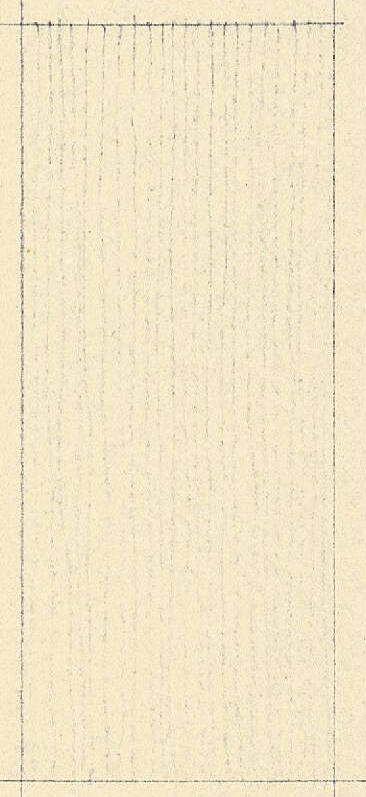


DIMENSION	SLAGRETNING	ANTALL
82,2 x 198,8	HØYRE : NR. 4	TILSM. 6 STK.
	VENSTRE : NR. 3, 5, 05, 06, 07	
72,2 x 198,8	HØYRE : NR. 6	TILSM. 4 STK.
	VENSTRE : NR. 01, 03, 04	
72,2 x 193,8	HØYRE : NR. 02	TILSM. 1 STK.
	VENSTRE :	

BESLAG:
HENGSLER: GRORUD G 2425
LÅS : VING 22 F
VRIDER : GRORUD 7923 MED RUNDE FORDEKTE SKILT
ALLE BESLAG MATTFORNIKLET



DØRER OG VINDUER
MÅL 1/20, 1/1
TYPETEGNING 83

BERGEN 1.2.62
ANNE OG EINAR MYKLEBUST
Arkitekter B.N.A.L.
118


J H G F E D C B A

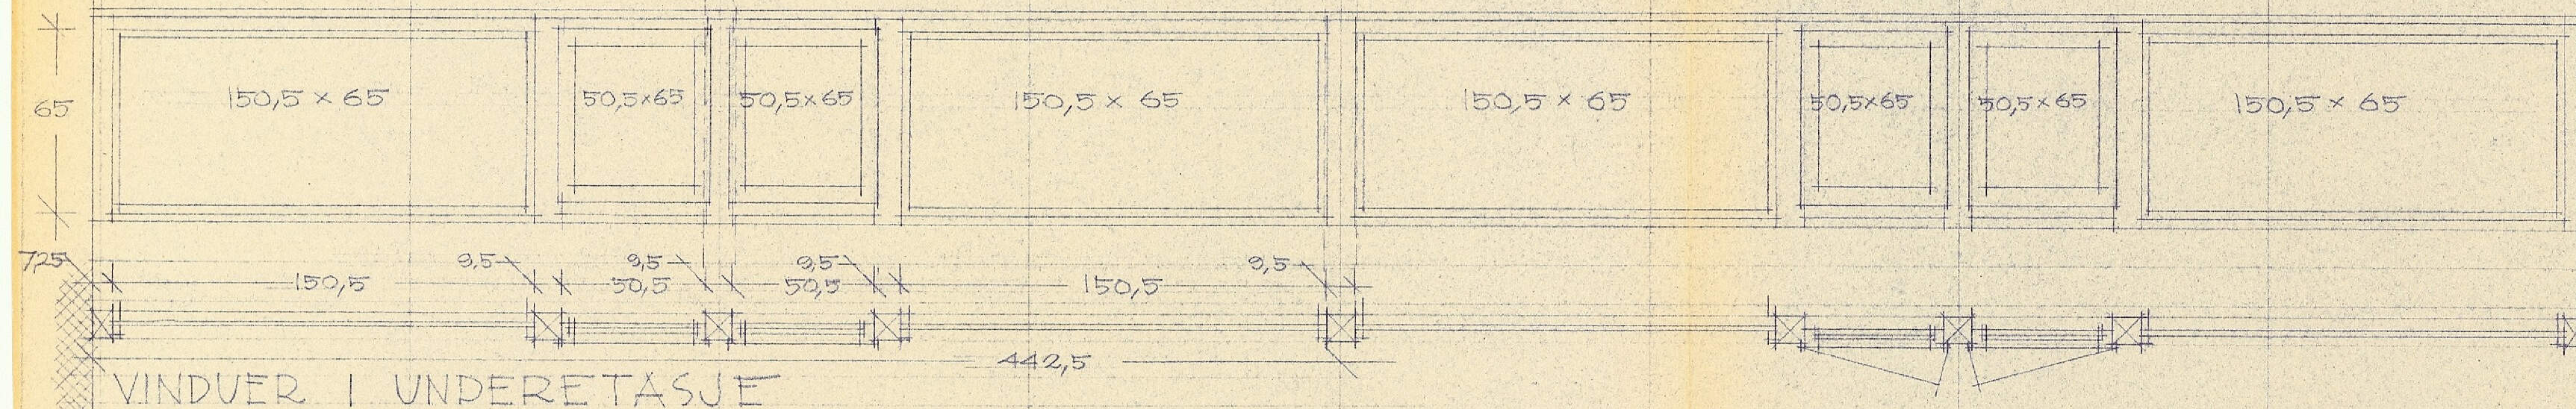

HORISONTALSNITT AV
INNSLÆNDE RAMME MED
THERMOPANE MÅL 1/1

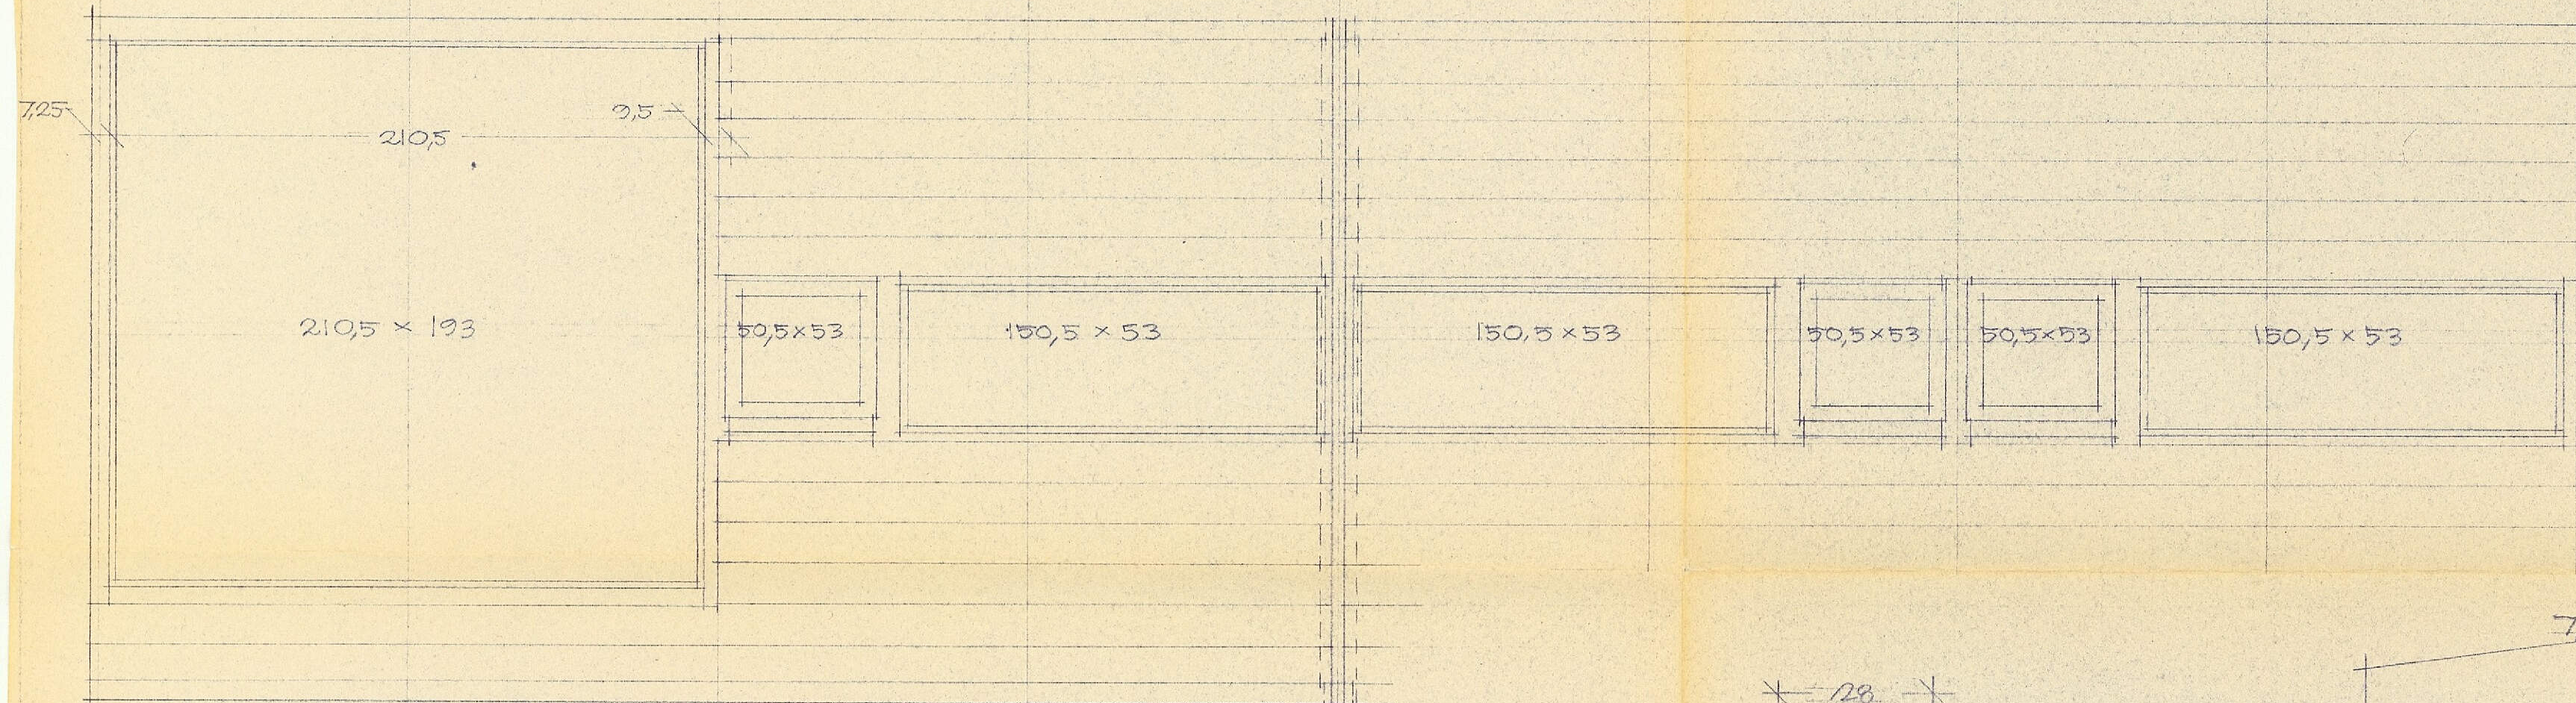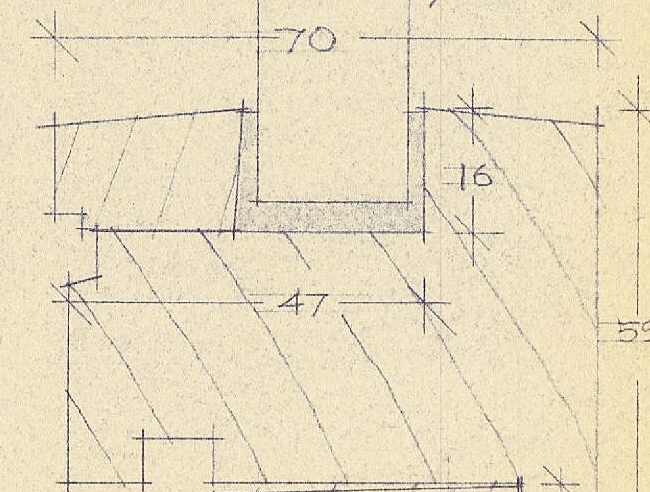


UNDERSTYKKE

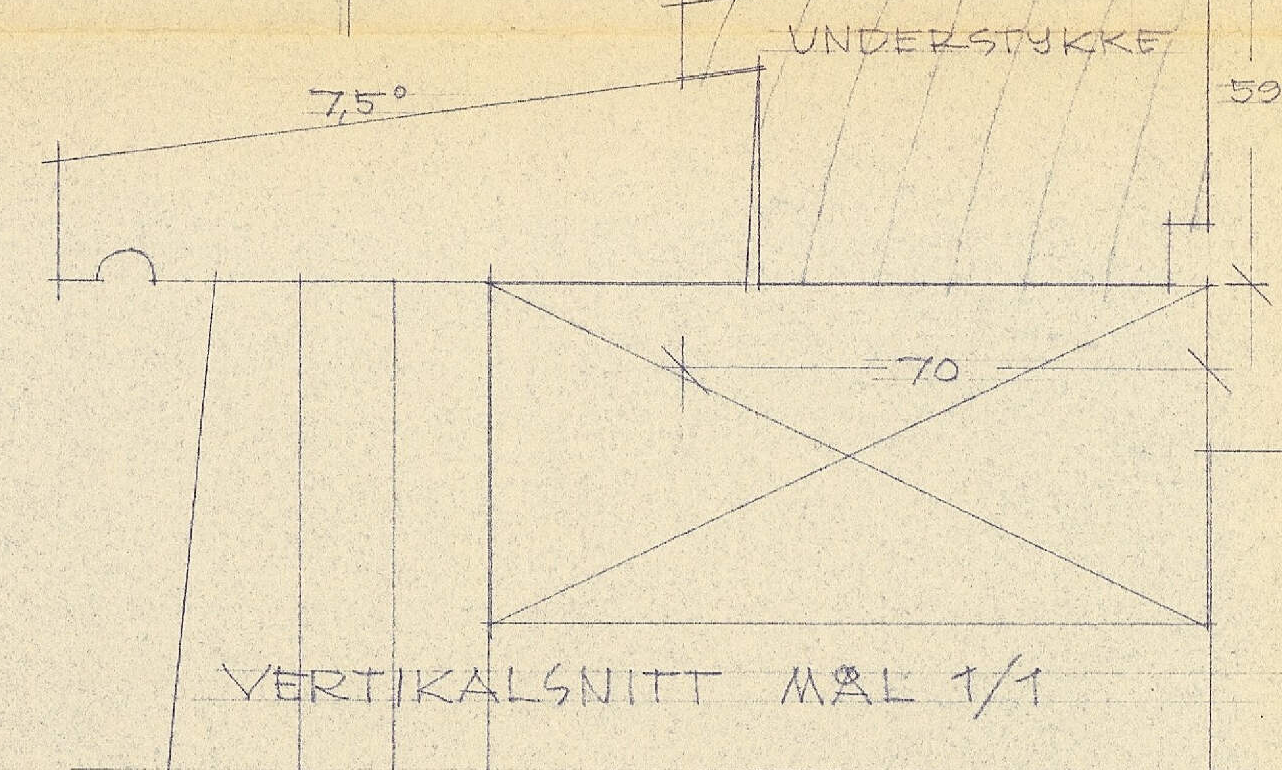

VERTIKALSNITT MÅL 1/1

ALLE MÅL PÅ ÅPNINGER ER FALSMÅL
(INNV. MÅL HØVLET BINDINGSVERK).
DISSE FALSMÅL MÅ HOLDES HELT NØYAKTIG.

E F G H J

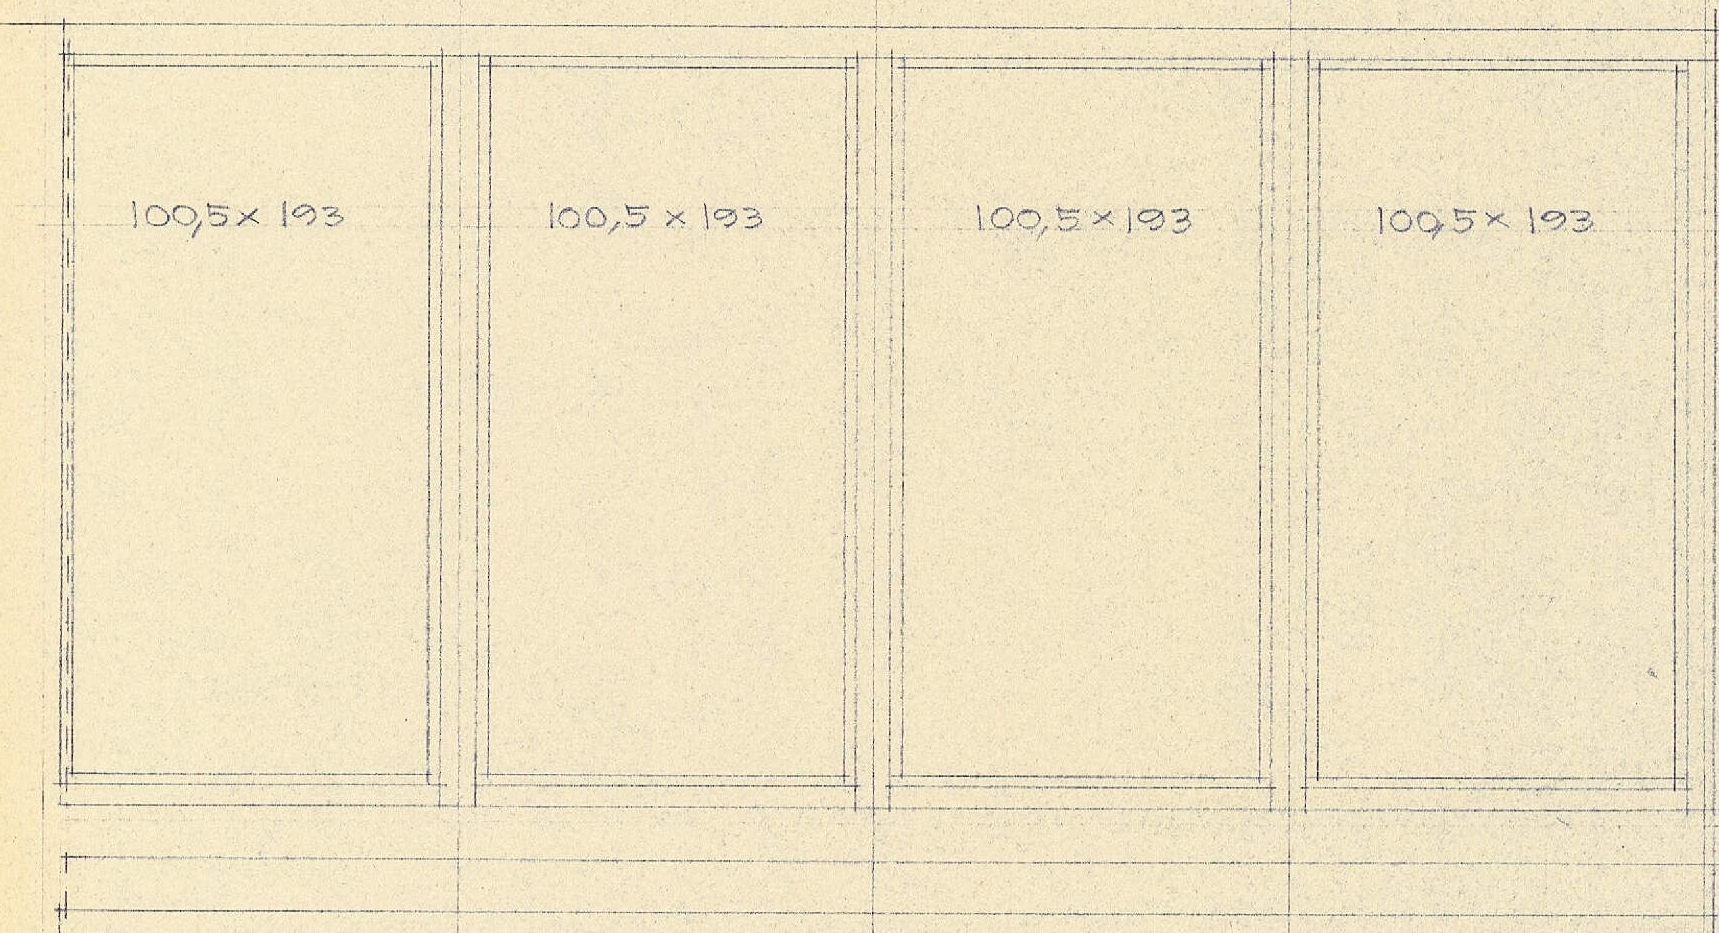

HORISONTALSNITT 1/1
FAST INNLISTET THERMOPANE
DA DET BLIR 3 FORSKJELLIGE TYK-
KELSER PÅ RUTENE, FÅR VI OGSÅ
INNVEDIGE LISTER AV ULIK STØRRELSE.

VINDUER
MÅL 1/20, 1/1

TYPETEGNING 83

BERGEN 1.2.62
ANNE OG EINAR MYKLEBUST
Arkitekter M.W.A.L.

119



BERGEN KOMMUNE
KOMMUNALAVDELING BYUTVIKLING
BYGGESAKSAVDELINGEN

MATHIESEN ANNE H. M/FL.
MATHOPSVEIEN 24 C
5071 LODDEFJORD

Deres brev av 24.10.87 Vår ref. Snr 871749 Bergen, den 17.11.1988
OF/lm Arkiv 5210

F E R D I G A T T E S T
i henhold til plan- og bygningslovens paragraf 99.

Byggeplass: MATHOPSVEIEN Eiendom: 4-0024-0338-0339-
0340-0341-0342
Byggherre : MATHIESEN ANNE H. M/FL. Adr.: MATHOPSVEIEN 24 C
Ansvarsh. : BORGE GEIR Adr.: C/O BYGGINVEST A/S
Arbeidets art: PÅBYGG Bygningens art: BOLIGBYGG

Søknaden om byggetillatelse mottatt: 28.10.87
Byggetillatelse gitt.....: 21.01.88

Anmodning om ferdigbesiktigelse datert : 07.11.88
Rørleggerkontrollens ferdigattest datert: Ikke mottatt

Følgende gjenstående arbeider ved befaring den 16.11.88 må
omgående utføres:

1. Stigetrinn legges helt frem til loddpipe.
2. Taknedløp føres til dremsledning.
3. Ventilasjonsskanaler føres til over tak.
4. Flikk av eternittkleddning mot øst (nr. 26 C) gjenstår.

Arbeidet er besikket. Det er ikke funnet forhold som er i strid
med vilkårene for byggetillatelsen eller gjeldende bestemmelser i
plan- og bygningslovgivningen.


Særskilt tillatelse fra bygningsrådet må innhentes før bygning
eller del av bygning tas i bruk til annet formål enn forutsatt
i byggetillatelsen.

BYGGESAKSAVDELINGEN

Ole Færevag
Ole Færevag
byggningsinspektør

Braannvrenet
Kopi: Geir Borge
c/o Bygginvest A/S
5355 Knarrevik.

VEGGER MELLOM BOLIGER OG
GAULER MURES OPP I BLOCKSTEIN
(B-30)

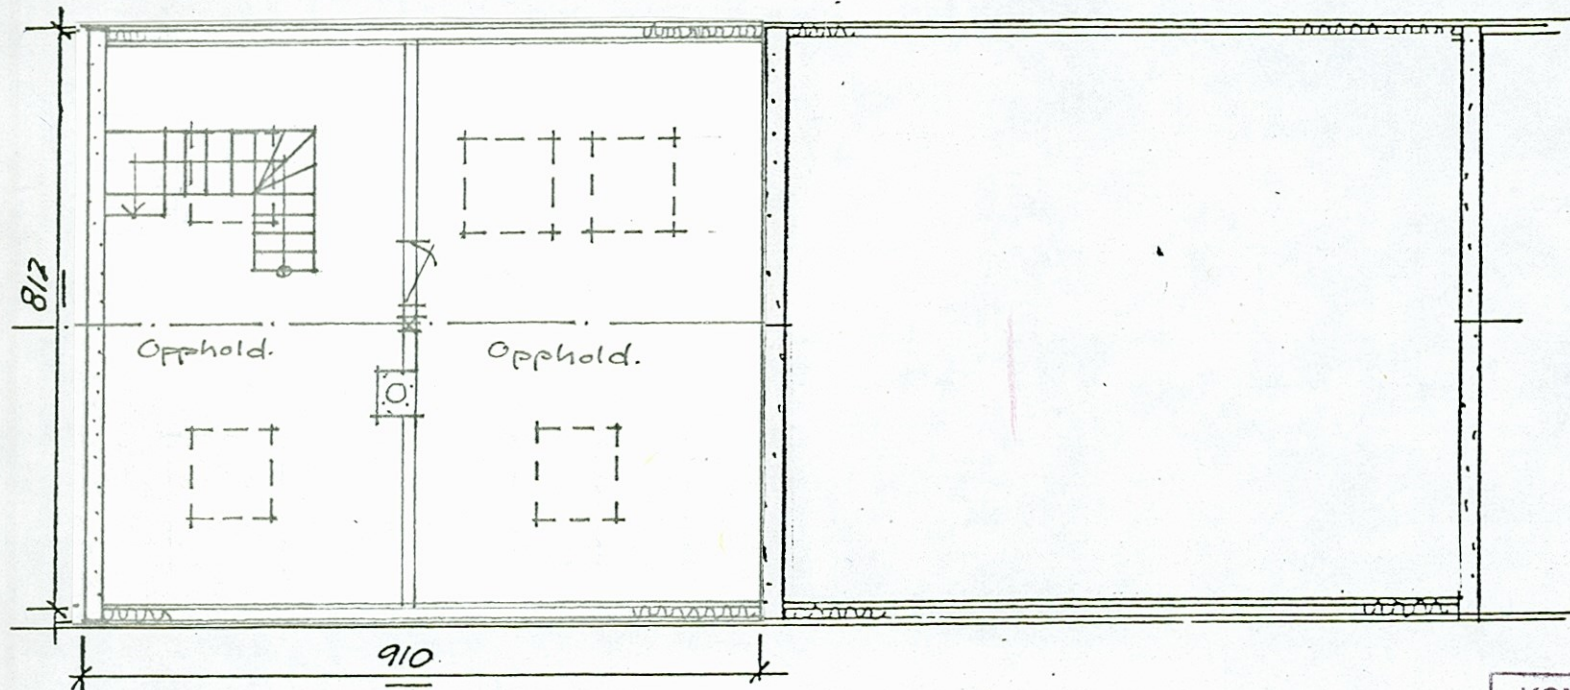

PLAN LOFT

MATHOPSVEIEN 24A.
BYGGHERRE: BACKVUS

MÅL = 1:100

PLAN LOFT


MÅL = 1:100

KOMMUNALAVDELING
TEKNISK UTBYGGING
Byggesaksavd.
18 DES. 1987

S.nr.: 871 749

RL

BERGEN 19.11.87.

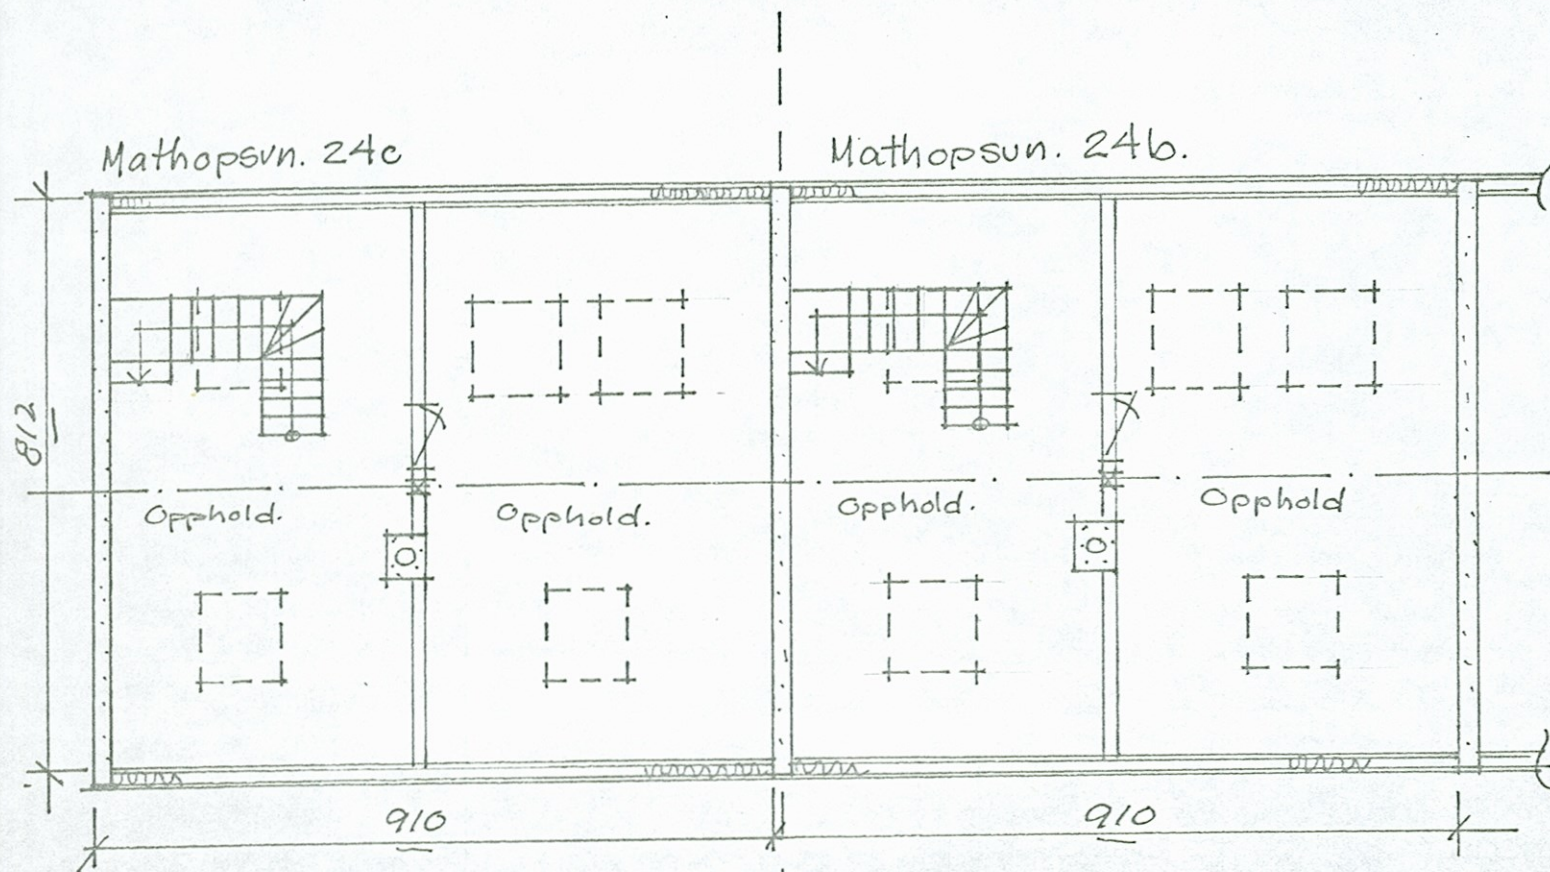


PLAN INNREDN. AV LOFT
Byggherre: Anne Mathisen



PLAN INNREDN. AV LOFT
Byggherre: Tennfjord.

KOMMUNALAVDELING
TEKNISK UTBYGGING
Byggesaksavd.
23 NOV. 1987
S.nr.: 871749



BERGEN, 19.11.87

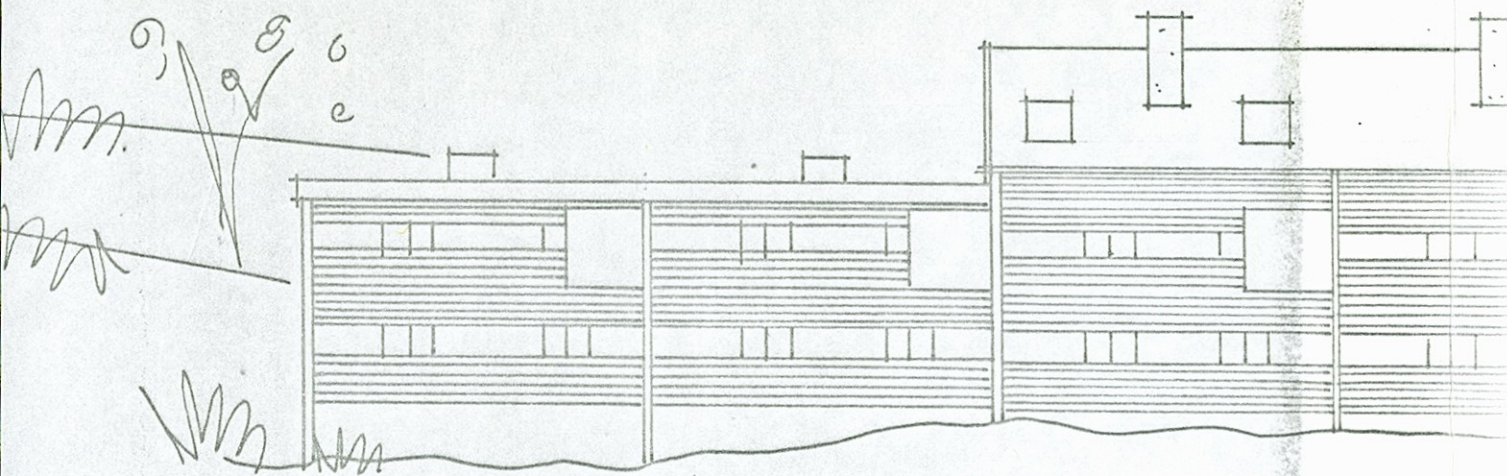


NY FASADE MOT ØST.

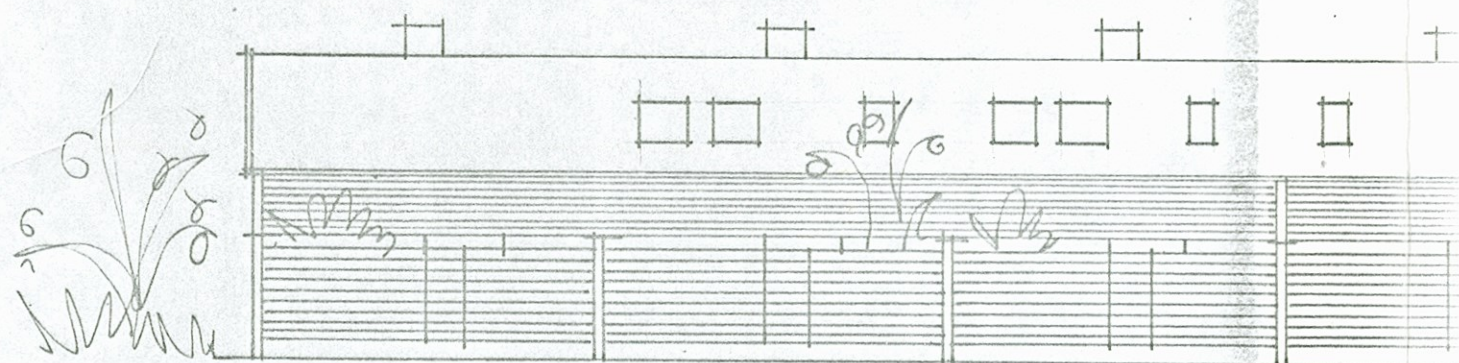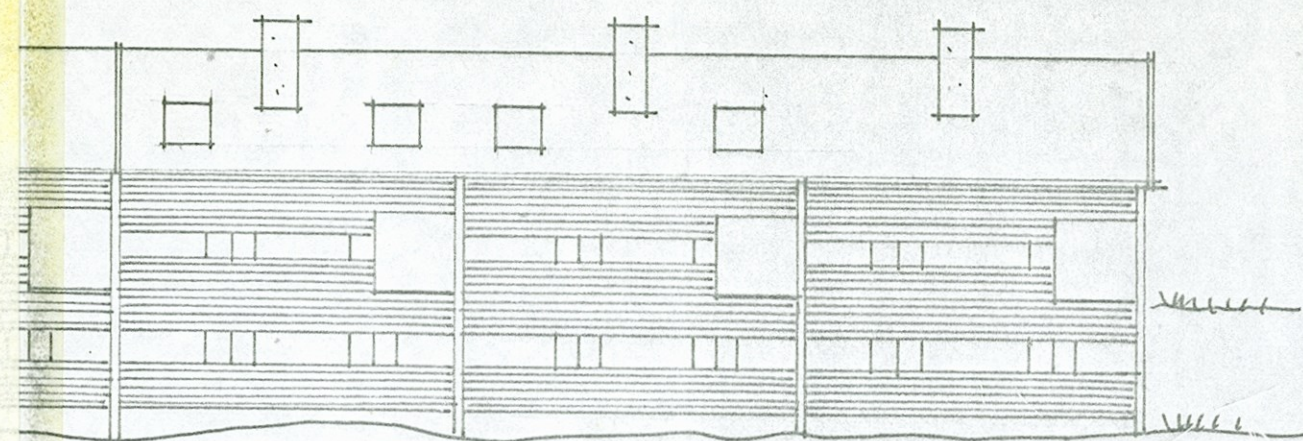

NY FASADE MOT VEST.

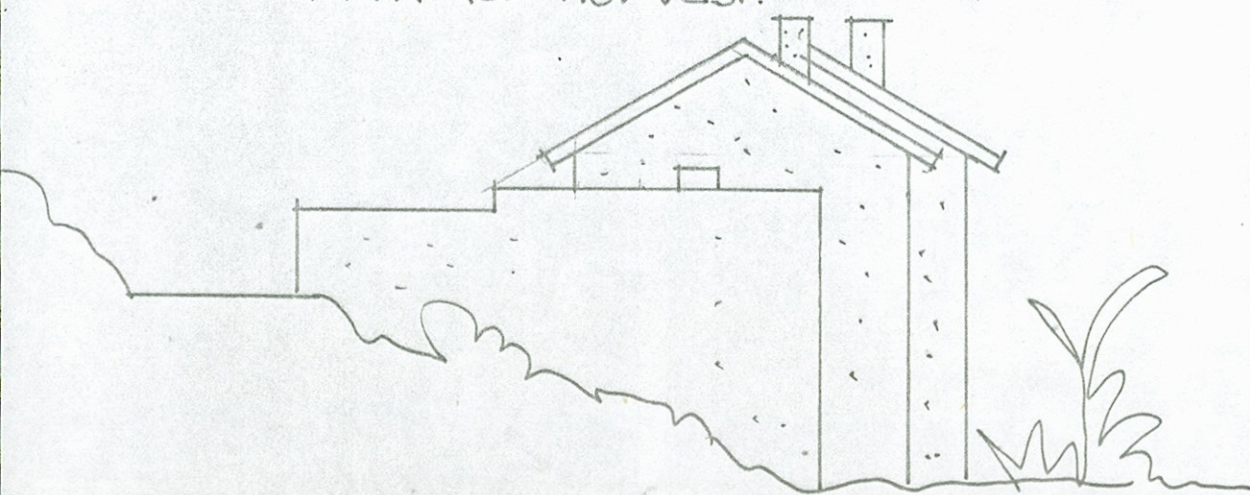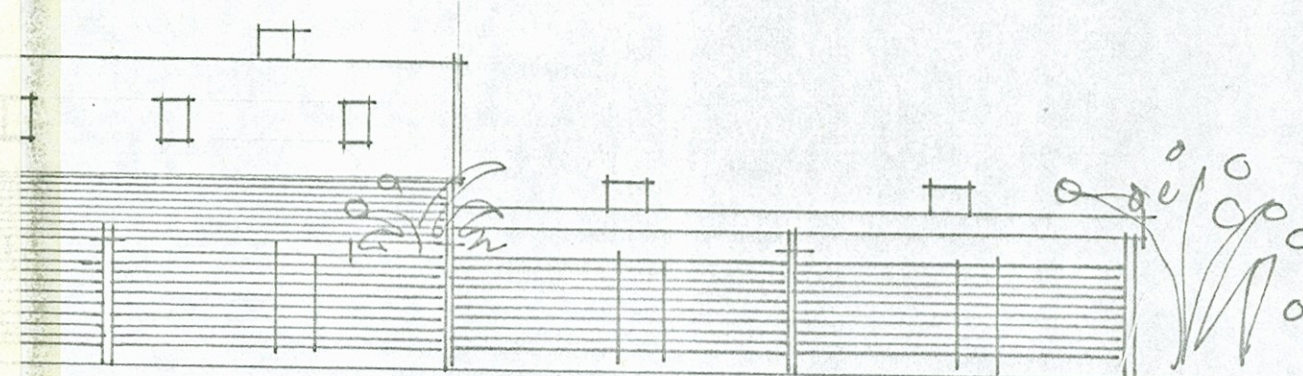

NY FASADE MOT SYD

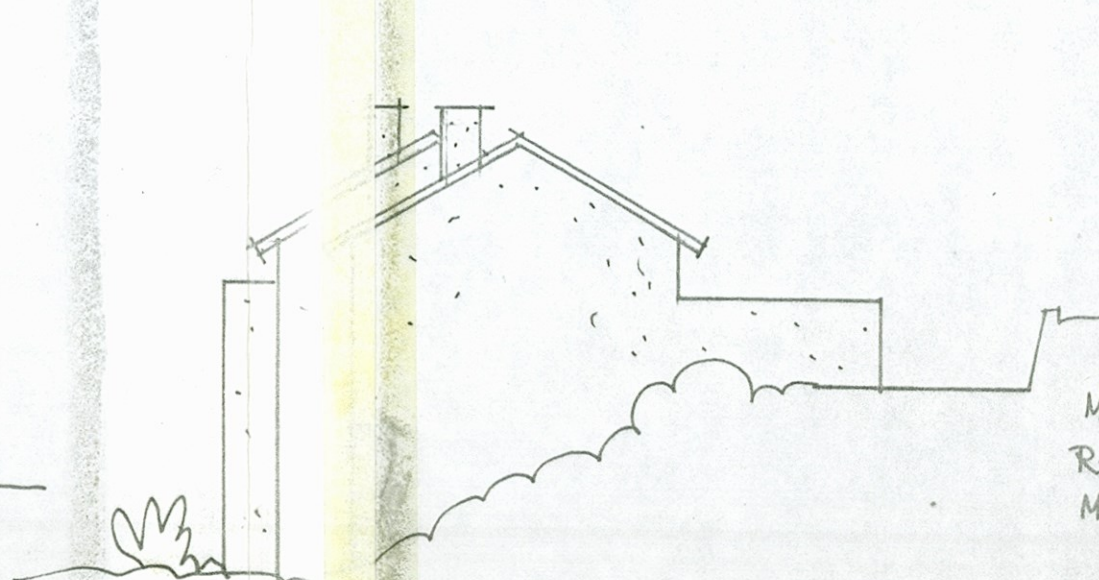

NY FASADE MOT NORD.

KOMMUNALAVDELING
TEKNISK UTBYGGING
Byggesaksbehandling
23 NOV. 1987
S.nr.: 871749

MÅL = 1:200

REV. FASADER
MATHOPSVEIEN 24a,b,c,
26a,b.


BEGGEN 19.11.87.

MATHOPSVEIEN 24a,b,c, 26a,b, ~~26a,b~~

EKSISTERENDE BOLIG

VED FLATT TAK

MÅL 1:100

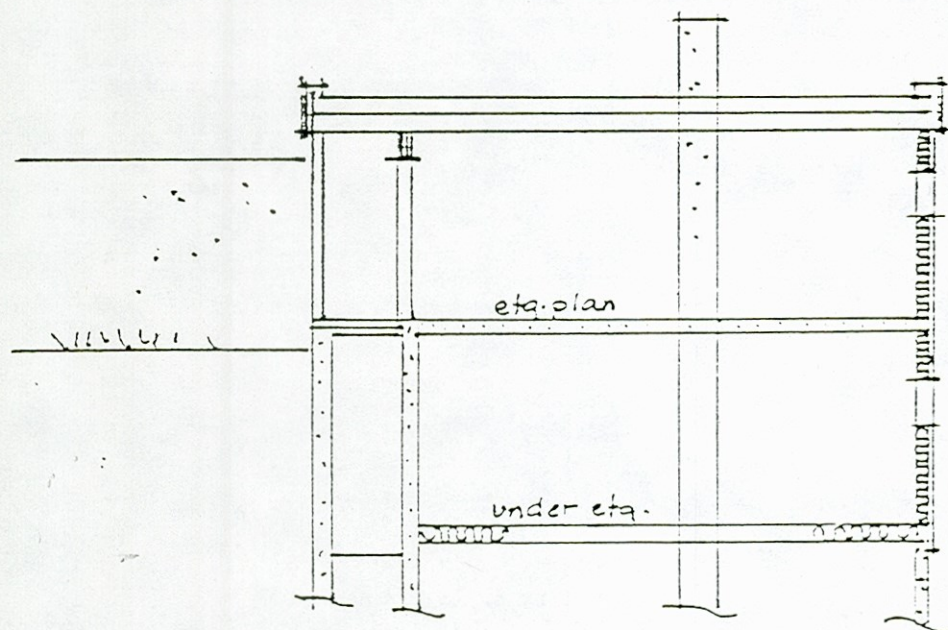


MATHOPSVEIEN -

VED SKRÅTAK.

MÅL 1:100


24a,b,c, 26a,b
~~26a,b~~

KOMMUN. AVD. TEKN. UTBYGN.
Byggesaksavd.
23 NOV. 1987
S.nr.: 871749

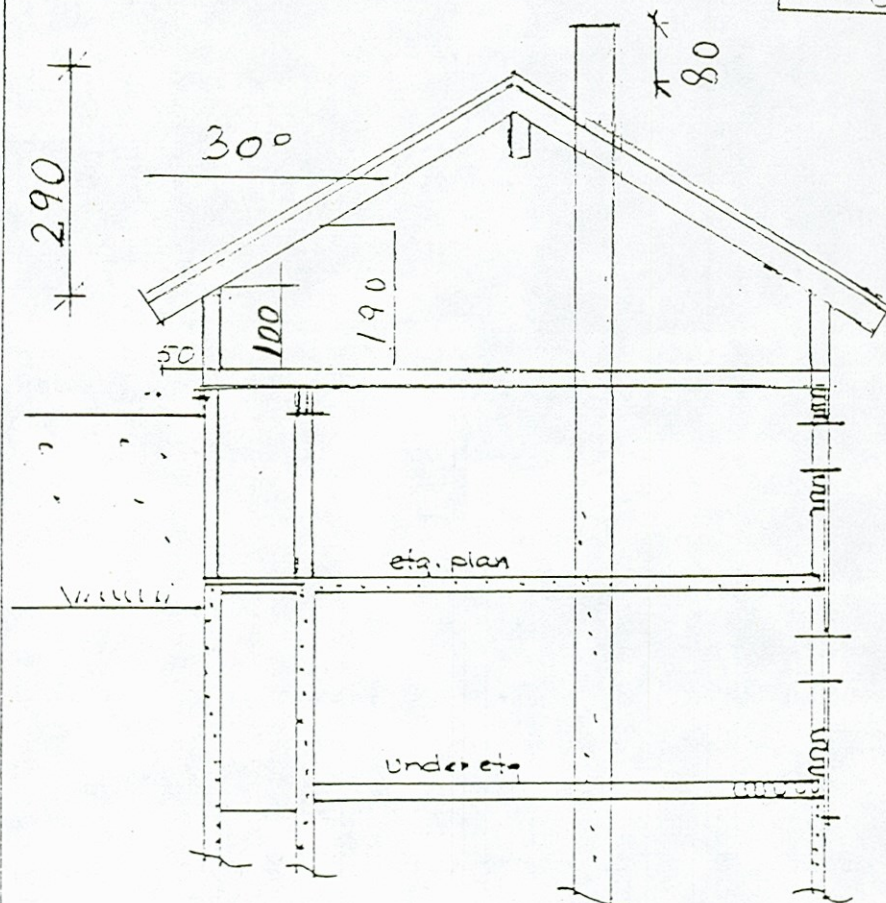

Bergen 16.7.87.

VEGGER MELLOM BOLIGER OG
GAULER MURES OPP I BLOKKSTEIN
(B-30)

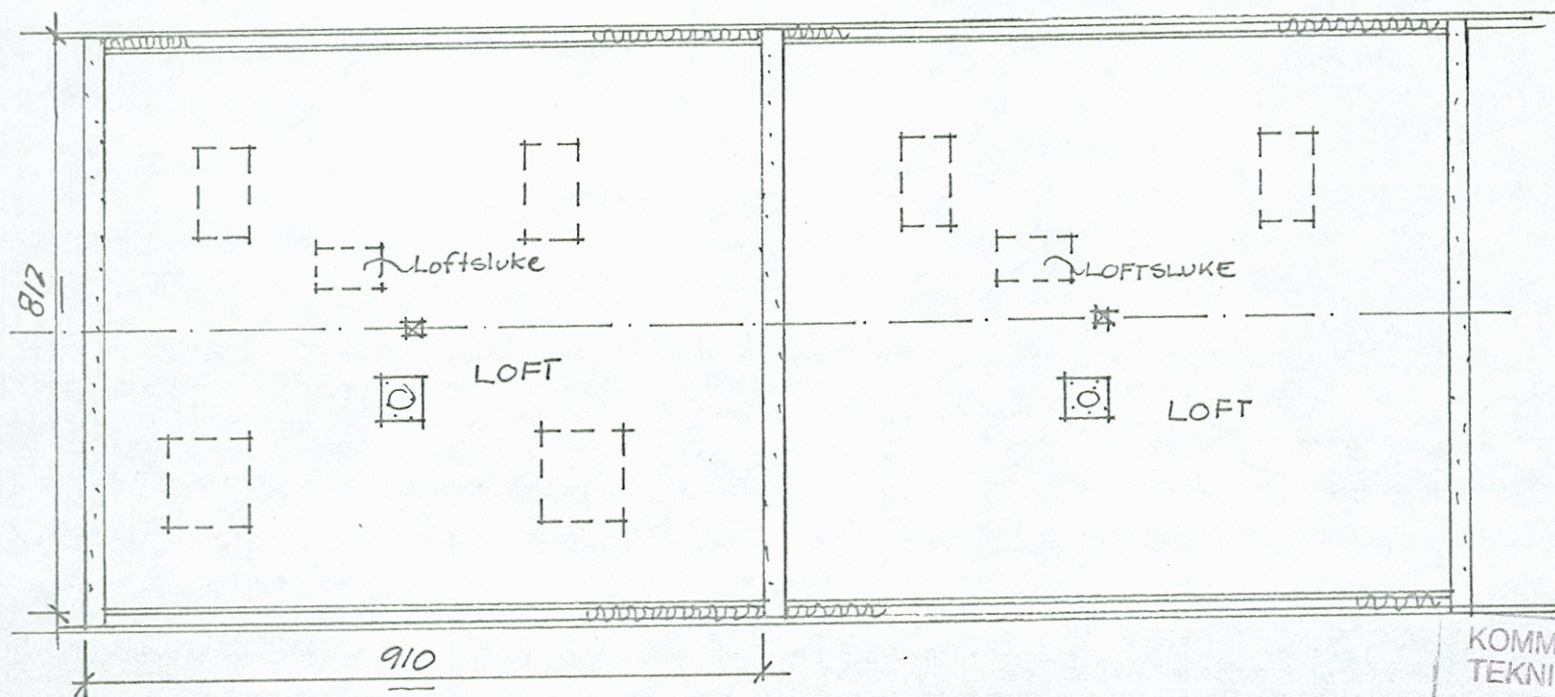

PLAN LOFT
MATHOPSVEIEN 26b.
Byggherre: DINGSØR
MÅL = 1:100

PLAN LOFT
MATHOPSVEIEN 26a
Byggherre: Hoffmann
MÅL = 1:100

KOMMUNALAVDELING
TEKNISK UTBYGGING
Byggesaksavd.
23 NOV. 1987
S.nr.: 871749

BERGEN 19.11.87.



BERGEN
KOMMUNE

PLANINFORMASJON

Byrådsavdeling for klima, miljø og byutvikling

Plan- og bygningsetaten

Planinformasjon for gnr/bnr 124/342/0/0

Utlistet 04. april 2025

Om rapporten

Opplysningene er fremkommet etter en teknisk analyse av kartdataene der eiendommens utstrekning er sammenholdt med ulike arealplaners utstrekning (omkretser). Følgende plannivåer er testet:

- Gjeldende kommuneplans arealdel inkl. kommunedelplaner og kommunedelplaner under arbeid
- Reguleringsplaner i vertikalnivå 'under grunnen', 'på grunnen', 'over grunnen' og 'på bunnen'
- Reguleringsplaner under arbeid

I den grad vektoriserte (geometriske) arealformålsflater, hensynsoner, båndlegginger og restriksjoner eksisterer blant kartdataene er også disse testet og kvantifisert på eiendommen.

I tillegg til overnevnte testes eiendommens beliggenhet i forhold til noen aktuelle planrelaterte temaer som område for midlertidig tiltaksforbud og ulike typer støysoner. Videre testes også forekomster av gjeldende planer og planer under arbeid, samt godkjente tiltak (byggesaker) som ligger nærmere enn 100 meter fra eiendommens yttergrenser.

Mer informasjon om angitte planer som berører eiendommen kan hentes i Bergen kommunes [digitale planregister](#).

Informasjon om plan- og byggesaker knyttet til eiendommen er tilgjengelig i kommunens nettbaserte [saksinnsynsløsning](#).

For øvrig er det lagt hyperkoblinger på arealplan-id'er (plannumre) og saksnumre for med dette kunne foreta direkteoppslag i nevnte informasjonssystemer.

Forklaring plantype

- 20 - Kommuneplanens arealdel
- 21 - Kommunedelplan
- 22 - Mindre endring av kommune(del)plan
- 30 - Eldre reguleringsplan
- 31 - Mindre reguleringsendring
- 32 - Bebyggelsesplan iht. reguleringsplan (PBL 1985)
- 33 - Bebyggelsesplan iht. kommuneplanens arealdel (PBL 1985)
- 34 - Områderegulering
- 35 - Detaljregulering

Forklaring planstatus

- 0 - Kun opprettet sak (foreløpig ikke annonsert)
- 1 - Planlegging igangsatt
- 2 - Planforslag
- 3 - Endelig vedtatt arealplan
- 4 - Opphevet
- 5 - Utgått/erstattet
- 6 - Vedtatt plan med utsatt rettsvirkning
- 8 - Overstyrt
- 9 - Avvist
- 10 - Uaktuell/trukket

Påliteligheten av analyseresultatene henger nøye sammen med eiendommens oppmålingskvalitet. Av denne grunn er utvalgt matrikkelinformasjon om eiendommen oppgitt innledningsvis. Legg her spesielt merke til *arealkvalitet* og eventuelle *arealmerknader* knyttet til eiendomsteig(ene). Mer informasjon om eiendommen i Kartverkets innsynsløsning [Se eiendom](#).

I tilfelle matrikkelenheten er part i et jordsameie (brukssameie) med andre matrikkelenheter eller matrikkelenheten har felles teig med annen matrikkelenhet, inngår arealet av felles teig(er) i analysen. Dersom matrikkelenheten er registrert som eier av del av annen matrikkelenhet (ikke jordsameie/brukssameie), inngår imidlertid ikke arealet av teig(er) til det registrerte realsameiet i beregningen.

Eiendommens teiger beskrevet i Matrikkelen

Teigid	Type	Snr	Hovedteig	Beregnet areal	Arealkvalitet	Arealmerknad	Inngår i rapporten
260318873	Grunneiendom	0	Ja	314,6 m ²	Sikker	-	Ja

Dekningsgrad refereres her til prosentvis geometrisk dekning av eiendommen. I enkelte tilfeller vil også arealplaner som kun tangerer eiendommen vises i utlisteringen.

Reguleringsplaner på grunnen

PlanID	Plantype	Plannavn	Status	Ikrafttrådt	Saksnr	Dekningsgrad
--------	----------	----------	--------	-------------	--------	--------------

PlanID	Plantype	Plannavn	Status	Ikrafttrådt	Saksnr	Dekningsgrad
15680000	30	LAKSEVÅG. GNR 122, 124, 125 OG 126, BJØRNDALSPOLLEN/HAAKONSVERN	3 - Endelig vedtatt arealplan	22.10.2001	200506590	100,0 %

Reguleringsformål (Reguleringsplaner på grunnen)

PlanID	Reguleringsformål	Dekningsgrad
15680000	110 - Boliger	100,0 %

Planendringer relatert/muligens relatert aktuell eiendom

Ingen planendringer er markert innenfor - eller i umiddelbar nærhet til den aktuelle eiendommen. Sjekk likevel kartet og planarkivsystem for punktrepresenterte planendringer.

Kommuneplan

PlanID	Plannavn	Ikrafttrådt	Dekningsgrad
65270000	KOMMUNEPLANENS AREALDEL 2018	19.06.2019	100,0 %

Arealformål i kommuneplanen

PlanID	Arealstatus	Arealformål	Beskrivele	Områdenavn	Dekningsgrad
65270000	1 - Nåværende	1130 - Sentrumsformål	Byfortettingssone	BY	95,6 %
65270000	1 - Nåværende	3001 - Grønnstruktur	Grønnstruktur	G	4,4 %

Hensynssoner Angitt hensyn - kulturmiljø i kommuneplanen

PlanID	Hensynssonetype	Hensynssonenavn	Beskrivele	Dekningsgrad
65270000	KpAngittHensynSone	H570_4	Historiske veifar	8,0 %

Hensynssoner Gul støy i kommuneplanen

PlanID	Hensynssonetype	Hensynssonenavn	Beskrivele	Dekningsgrad
65270000	KpStøySone	H220_13	Haakonvern skytefelt - gul sone	100,0 %
65270000	KpStøySone	H220_3	Vei støy - gul sone	15,0 %

Hensynssoner Rød støy i kommuneplanen

PlanID	Hensynssonetype	Hensynssonenavn	Beskrivele	Dekningsgrad
65270000	KpStøySone	H210_3	Vei støy - Rød sone	40,9 %

Temakart blågrønne strukturer

[Temakart sammenhengende blågrønne strukturer](#)

Kommunedelplaner under arbeid

PlanID	Plantype	Plannavn	Saksnr	Dekningsgrad
71740000	20	Kommuneplanens areal del KPA 2027	202417461	100,0 %

Planer i nærheten av eiendommen

PlanID	Plantype	Plannavn	Planstatus	Saksnr
40415000	32	LAKSEVÅG. GNR 124 BNR 174 OG 175, HETLEVIK, BYGGEFELT 12B	3	-
3280000	30	LAKSEVÅG. GNR 123 OG 124, LODDEFJORD, HETLEVIK, FELTENE 3, 6, 7, 8, 9, 10, 11B OG 11C	3	-
40410005	31	LAKSEVÅG. GNR 124, HETLEVIK, FELT 5-12, LODDEFJORD SØR	3	-

Andre opplysninger

Hele eller deler av eiendommen antas å være berørt av støy fra veitrafikk over grenseverdier gitt av statlige myndigheter og i kommuneplanens bestemmelser. Antakelsen er basert på overordnede støyberegninger. Dette vil kunne få betydning for behandlingen av plan- og byggesaker som omfatter den aktuelle eiendommen, blant annet medføre utredningsplikt for tiltakshaver/forslagstiller og eventuelt krav om avbøtende tiltak.



Planinformasjon

Opplysningene er gitt etter de dokumenter som finnes i vårt arkiv med direkte betydning for eiendommen og gir ingen garanti med hensyn til fremtidige planer.

Denne informasjonen ikke er uttømmende, og at det gjøres oppmerksom på at det kan være feil i datagrunnlaget. Noen plankart er av eldre kvalitet med dårlig oppløsning og de inneholder heller ikke tegnforklaring til fargebruken. For å unngå feiltolkning bør det for nærmere oppklaring tas kontakt med seksjon for GIS og plandata ved Plan- og bygningsetaten.

Plannivåene

De etterfølgende plannivåene vedtas av Bergen bystyre, kun reguleringsplan gir rettsvirkning til ekspropriasjon, med virkning i 10 år regnet fra kunngjøring av bystyrets vedtak.

Kommuneplan

Kommuneplanens areadel er et virkemiddel for å sikre at arealbruken i kommunen bidrar til å nå de mål som blir vedtatt for kommunens utvikling. Arealdelen brukes for å vise områder der kommunen ønsker en spesiell planinnsats på kommunedelplan- og detaljplannivå, og til å illustrere arealer som er viktige å forvalte på bestemte måter.

Arealdelen inngår i kommuneplanens langsiktige del. Den skal ta utgangspunkt i kommuneplanens overordnede retningslinjer for den fysiske, økonomiske, sosiale og kulturelle utviklingen i kommunen. Arealdelen skal samtidig legges til grunn for og sikre gjennomføringen av de nasjonale og regionale retningslinjene for arealpolitikken.

Kommuneplanens arealdel er rettslige bindende for alle arbeid og tiltak som omfattes av Plan- og bygningsloven. Det betyr at grunneiere, rettighetshavere og myndighetene er juridisk bundet av planen. Kommuneplanen skal opp til kommunestyret til vurdering i gjennomsnitt hvert fjerde år. *Kommuneplanens arealdel 2018 - 2030, KPA 2018. Arealplan-ID 65270000 ble vedtatt i Bergen bystyre onsdag 19.juni 2019.*

Les mer her: <https://www.bergen.kommune.no/hvaskjer/tema/kommuneplanens-arealdel-2018>

Kommunedelplan

Kommunedelplanene er en del av kommuneplanens arealdel, men kan for eksempel være en mer detaljert utdyping for et geografisk område som tettsted, kystsonen eller et bestemt tema med tilhørende kartdel med bestemmelser. En kommunedelplans arealdel har formelt samme innhold, behandlingsform og rettsvirkning som en kommuneplan. I likhet med arealdelen for hele kommunen består den geografiske kommunedelplanen av kart og bestemmelser med tilhørende planbeskrivelse.

Reguleringsplan

Hensikten med reguleringsplan, er å fastsette mer i detalj hvordan grunnen innenfor planens begrensningslinje skal nyttes eller vernes. Reguleringsplan er også i mange tilfeller nødvendig rettsgrunnlag for gjennomføring av tiltak og utbygging, herunder ved eventuell ekspropriasjon. Reguleringsplan består av ett eller flere kart med eventuelle tilhørende bestemmelser.

Planen kan inneholde ett eller flere hoved- og/eller underformål, hver for seg eller i kombinasjon, eventuelt i rekkefølge.

Planen gjelder på ubestemt tid inntil den blir endret eller opphevet. Imidlertid kan ny arealdel til kommuneplan sette rettsvirkningene av reguleringsplanen helt eller delvis til side.

En reguleringsplan vil virke fremover i tid slik at den bare fanger opp nye tiltak og ny/endret bruk av arealer.



BERGEN
KOMMUNE

Reguleringsplan på grunnen - oversikt



Byrådsavdeling for klima, miljø og byutvikling

Plan- og bygningsetaten

Målestokk: 1:500

Dato: 04.04.2025

Gnr/Bnr/Fnr: 124/342/0/0


Adresse: Gamle Mathopsveien 26B

Dette kartet gir en oversikt over planområdene til de reguleringsplanene som berører eiendommen på grunnen. Mer detaljert informasjon om den enkelte plan finner du på de neste sidene i denne rapporten. Kartene viser status ved produksjonsdato. For fullstendig, og oppdatert, oversikt over gjeldene plansituasjon søk på eiendommen i vårt planregister <https://www.arealplaner.no/bergen4601>

Følgende reguleringsplaner på grunnen berører eiendommen:

15680000

 Eiendomsmarkering

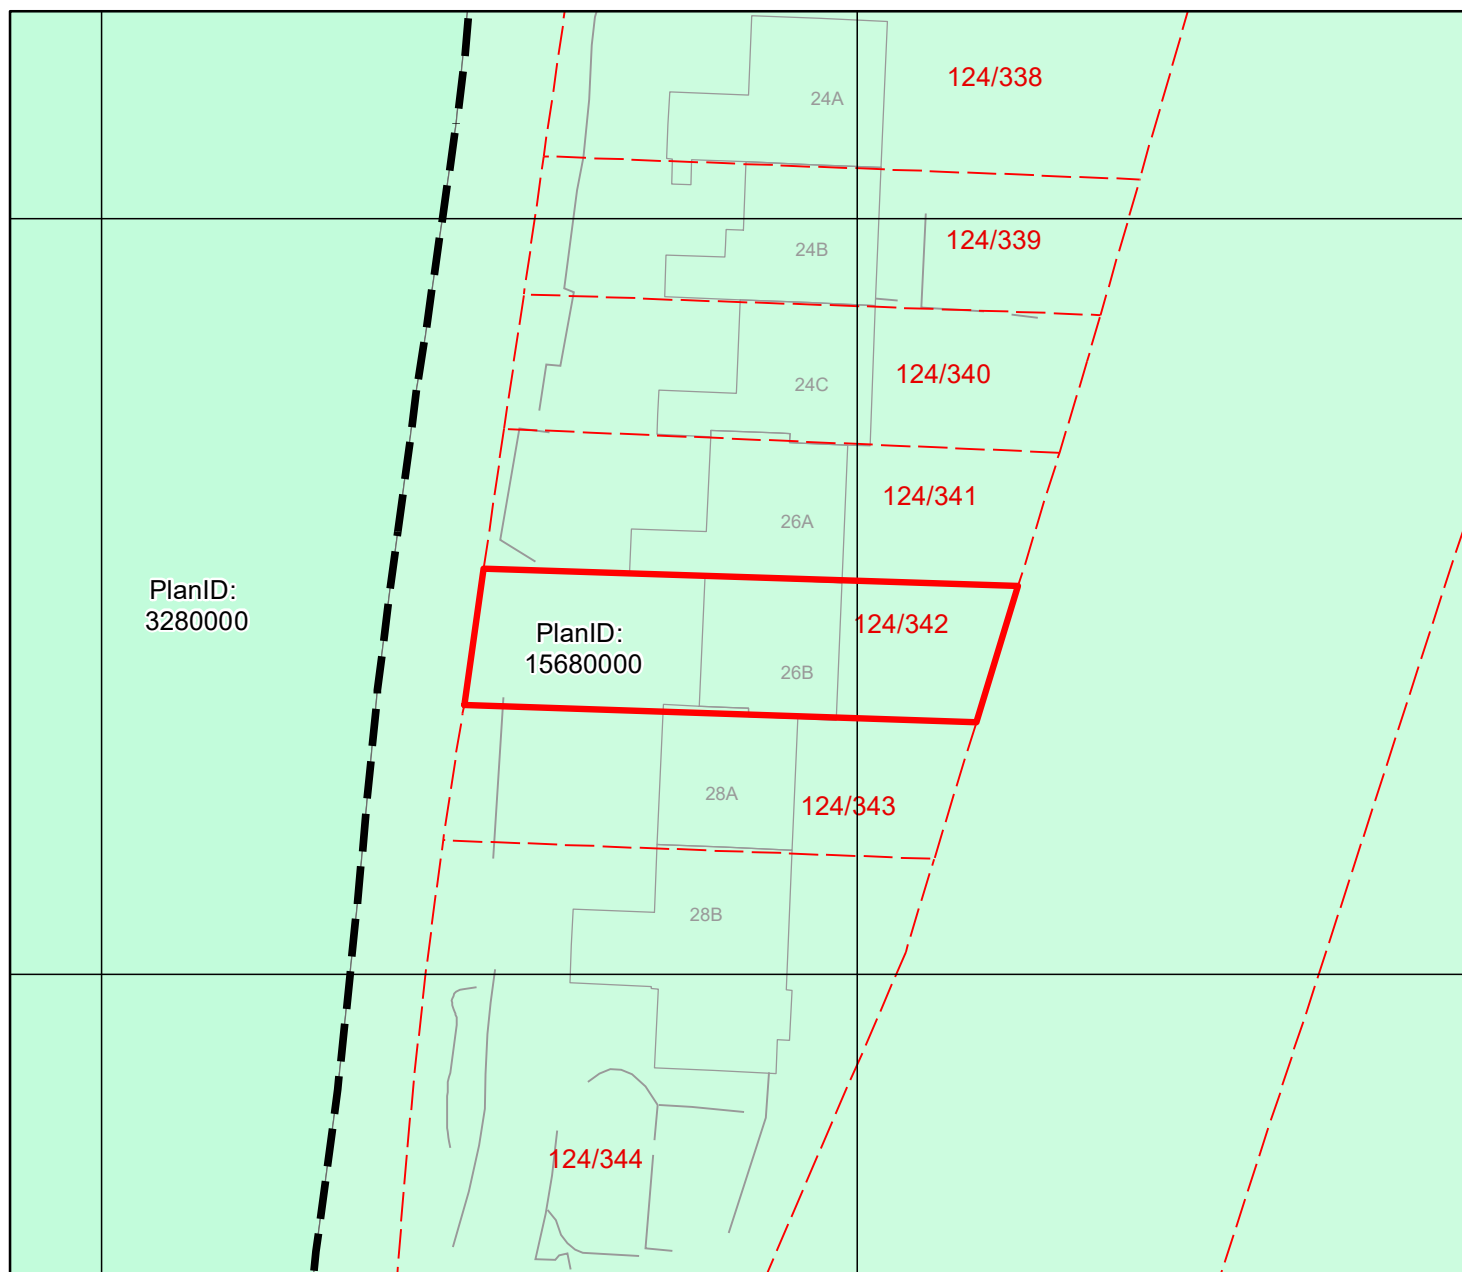



BERGEN
KOMMUNE

Reguleringsplan på grunnen

Byrådsavdeling for klima, miljø og byutvikling

Plan- og bygningsetaten

Målestokk: 1:500

Dato: 04.04.2025


Gnr/Bnr/Fnr: 124/342/0/0

Adresse: Gamle Mathopsveien 26B



For fullstendig oversikt over gjeldende plansituasjon, se <https://www.arealplaner.no/bergen4601>

 Eiendomsmarkering

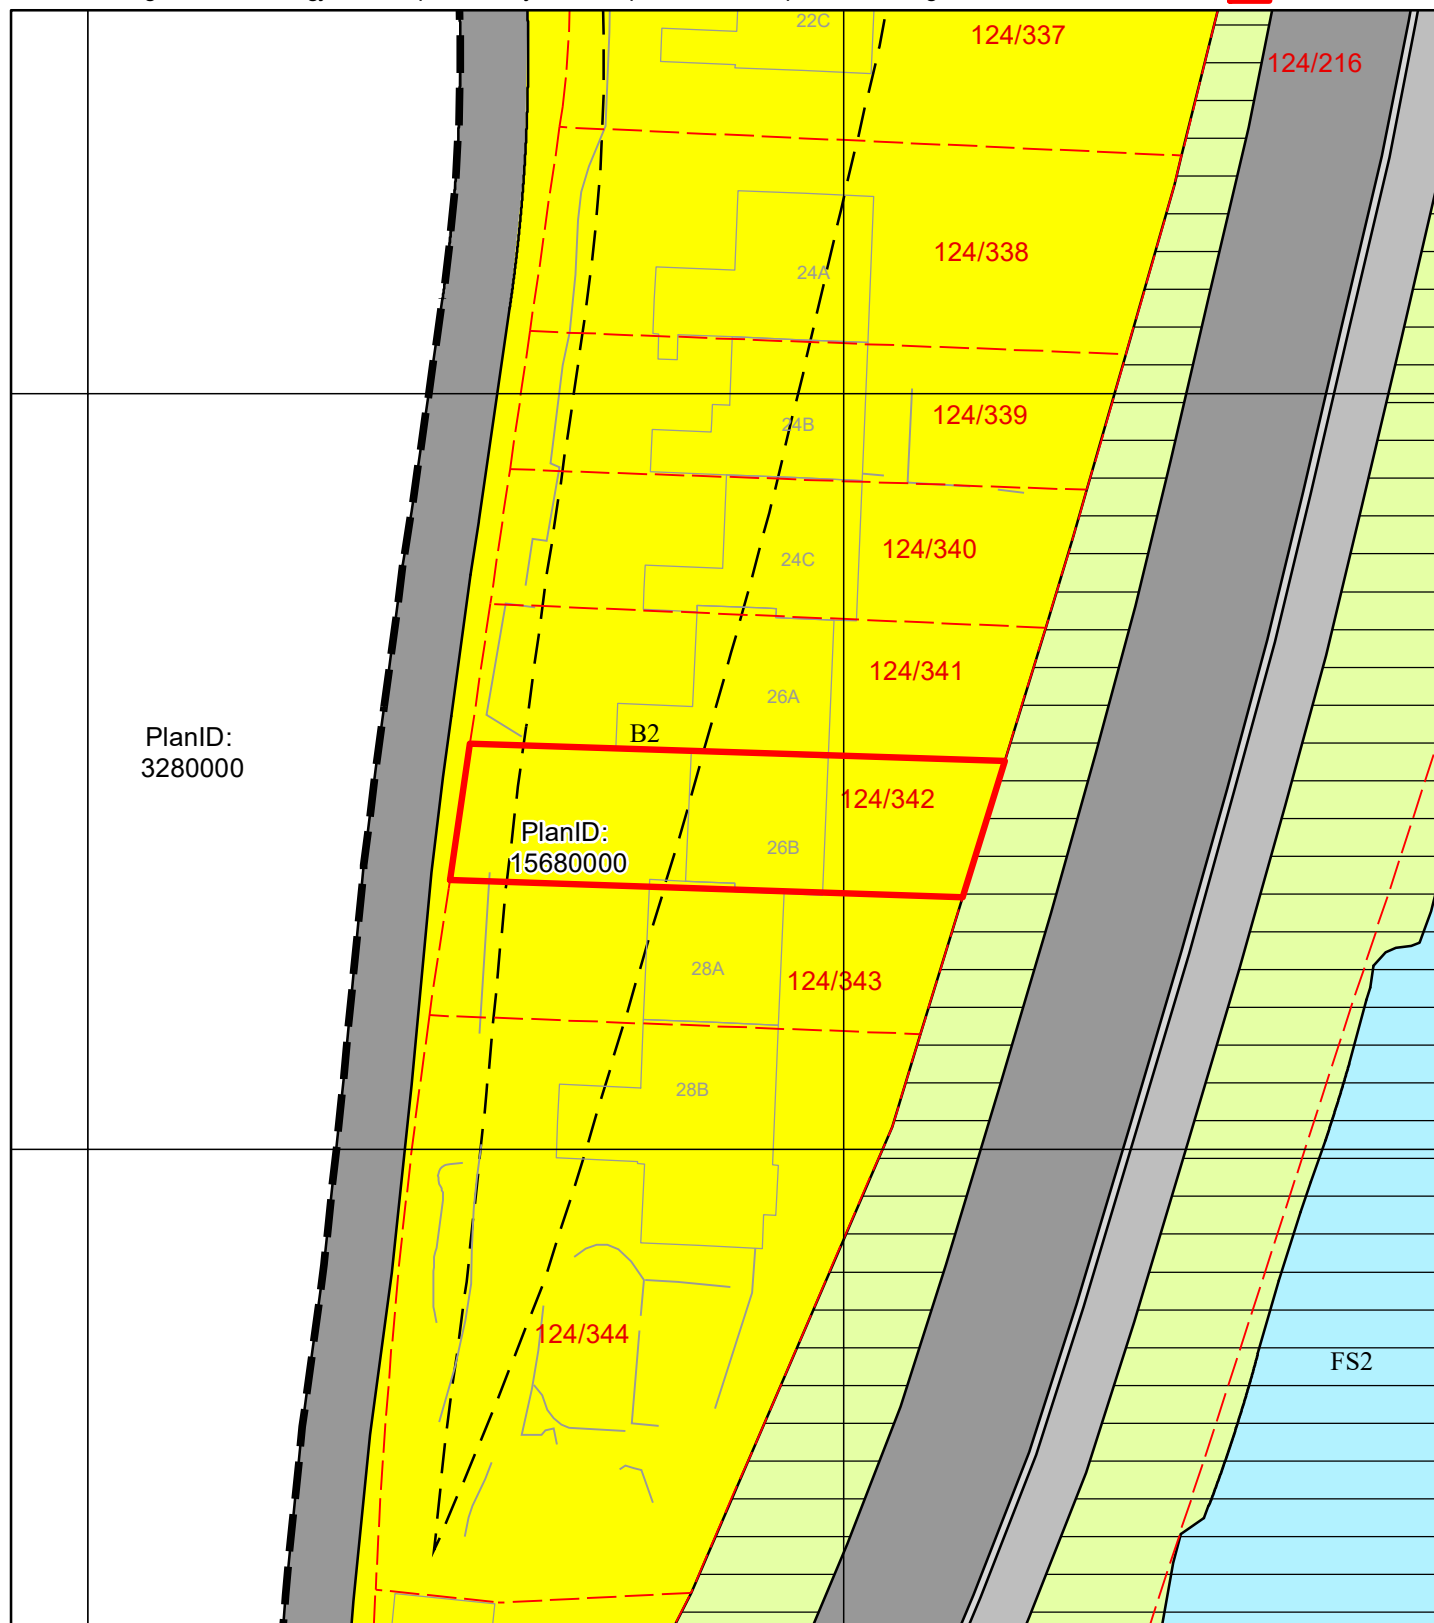

Tegnforklaring for reguleringsplan på grunnen

Juridisklinje

／＼／ 1211 - Byggegrense

Plangrense

／＼◇ Reguleringsplanomriss

Formålsgrense

／＼／ Reguleringsplan formålsgrense

Reguleringsformål §25 eldre PBL

■ Områder for boliger m/tilhørende anlegg

■ Kjørevei

■ Annen veggrunn

■ Gang- / sykkelveg

■ Friluftsområde (på land)

■ Friluftsområde i sjø og vassdrag



BERGEN
KOMMUNE

Kommuneplanens arealdel

Byrådsavdeling for klima, miljø og byutvikling

Plan- og bygningsetaten

Målestokk: 1:500

Dato: 04.04.2025

Arealplan-ID: 65270000


Gnr/Bnr/Fnr: 124/342/0/0

Adresse: Gamle Mathopsveien 26B



For fullstendig oversikt over gjeldende plansituasjon, se <https://www.arealplaner.no/bergen4601>

 Eiendomsmarkering (1)

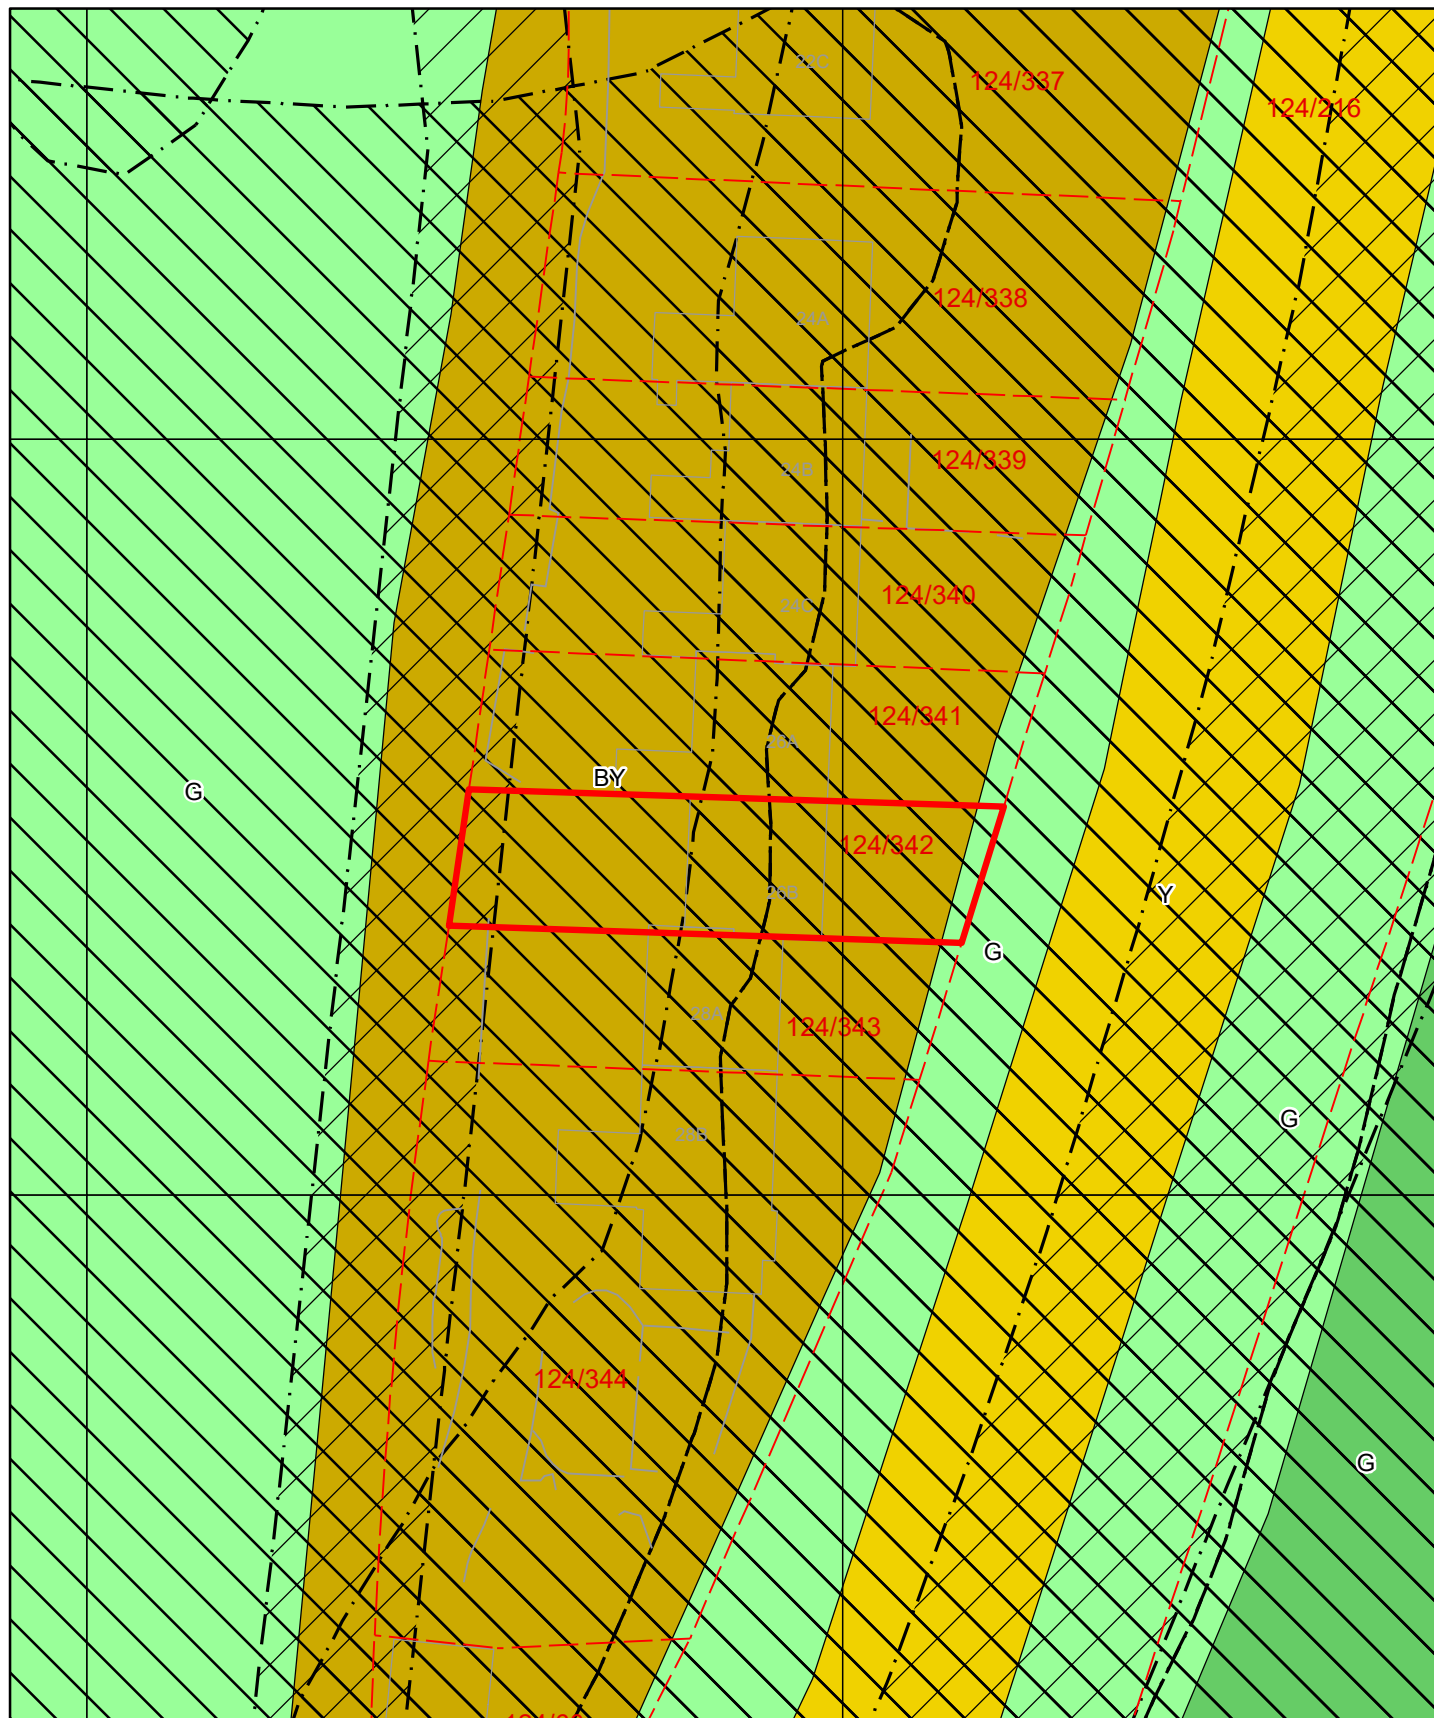

Tegnforklaring for kommuneplan



Arealformålgrense



Angitthensyn kulturmiljø



Angitthensyn landskap



Støysone gul



Støysone rød

KPA2018 Arealformål



Byfortettingssone



Ytre fortettingssone



Grønnstruktur



Grønnstruktur, framtidig

Dette skjema vil være en del av salgsoppgaven

Meglerfirma	Partners Eiendomsmegling Storfjord AS	Oppdragsnr.	39250059
Adresse	Gamle Mathopsveien 26B		
Postnr.	5173	Sted	LODDEFJORD
Er det dødsbo?	☒ Nei ☐ Ja	Avdødes navn	
Salg ved fullmakt?	☒ Nei ☐ Ja	Navn hjemmelshaver	
Når kjøpte du boligen?	2024	Hvor lenge har du bodd i boligen?	7 måneder
I hvilket selskap har du (evt. sameiet/brl/aksjelaget) tegnet bygningsforsikring?		Har du bodd i boligen siste 12 mnd?	☐ Nei ☒ Ja
		Fremtind	Polise/avtalenr
Selger 1 Fornavn	Andre	Etternavn	Steinstø
Selger 2 Fornavn	Elisabeth	Etternavn	Fjelltun

SPØRSMÅL FOR ALLE TYPER
EIENDOMMER

(spørsmål som besvares med «Ja», skal beskrives nærmere i feltet «Kommentar»)

1. Kjenner du til om det er/har vært feil ved våtrommene, f.eks. sprekker, lekkasje, råte, lukt eller soppskader?

☒ Nei ☐ Ja

Kommentar

2. Kjenner du til om det er utført arbeid på bad/våtrom? Hvis nei, gå til punkt 3.

☐ Nei ☒ Ja, kun faglært ☐ Ja, både av faglært og ufaglært / egeninnsats ☐ Ja, kun av ufaglært / egeninnsats

Firmanavn

Kry Gruppen

Redegjør for hva som ble gjort av hvem og når:

Alle våtrom inkludert vaskerom totalrenovert i 2024

2.1 Ble tettesjikt/membran/sluk oppgradert/fornyet?

☐ Nei ☒ Ja

Firmanavn

Kry Gruppen

Redegjør for hva som ble gjort av hvem og når:

Alle våtrom inkludert vaskerom totalrenovert i 2024

2.2 Foreligger det dokumentasjon på arbeidene?

☐ Nei ☒ Ja

Kommentar

Takst

2.3 Dersom arbeidet er søknadspliktig (f.eks. bruksendring fra bod til bad, brudd på brannskille), er arbeidet byggemeldt?

☒ Nei ☐ Ja

Kommentar

3. Kjenner du til om det er/har vært feil på vann/avløp, herunder rørbrudd, tilbakeslag, tett sluk eller lignende?

☒ Nei ☐ Ja

Kommentar

4. Kjenner du til om det er/har vært utført arbeid/kontroll på vann/avløp?

☒ Nei ☐ Ja, kun faglært ☐ Ja, både av faglært og ufaglært / egeninnsats ☐ Ja, kun av ufaglært / egeninnsats

Firmanavn

Redegjør for hva som ble gjort av hvem og når:

5. Kjenner du til om det er/har vært problemer med drenering, fuktinnsig, øvrig fukt eller fuktmerker i underetasje/kjeller?

☒ Nei ☐ Ja Kommentar

6. Kjenner du til om det er/har vært problemer med ildsted/skorstein/pipe, f. eks. dårlig trekk, sprekker, pålegg etter tilsyn, fyringsforbud eller lignende?

☒ Nei ☐ Ja Kommentar

7. Kjenner du til om det er/har vært skjevheter/setningsskader, f. eks. riss/sprekker i mur, skjeve gulv eller lignende?

☒ Nei ☐ Ja Kommentar

8. Kjenner du til om det er/har vært sopp/råteskader i boligen?

☒ Nei ☐ Ja Kommentar

9. Kjenner du til om det er/har vært insekter/skadedyr i boligen som f.eks. rotter, mus, skjeggkre, maur eller lignende?

☒ Nei ☐ Ja Kommentar

10. Kjenner du til om det er/har vært utettheter i terrasse/garasje/tak/fasade?

☒ Nei ☐ Ja Kommentar

11. Kjenner du til om det har vært utført arbeider på terrasse/garasje/tak/fasade?

☒ Nei ☐ Ja, kun faglært ☐ Ja, både av faglært og ufaglært / egeninnsats ☐ Ja, kun av ufaglært / egeninnsats

Firmanavn

Redegjør for hva som ble gjort av hvem og når:

12. Kjenner du til om det er/har vært utført arbeider på el-anlegget eller andre installasjoner (f.eks. oljetank, sentralfyr, ventilasjon)? Hvis nei, gå til punkt 13.

☐ Nei ☒ Ja, kun faglært ☐ Ja, både av faglært og ufaglært / egeninnsats ☐ Ja, kun av ufaglært / egeninnsats

Firmanavn

Kry Gruppen

Redegjør for hva som ble gjort av hvem og når:

Inninstallert nytt sikringsskap/elektrisk anlegg med smarthustilkobling i 2024

12.1 Foreligger det samsvarserklæring for hele eller deler av det elektriske anlegget (i henhold til forskrift om lavspenningsanlegg)?

☐ Nei ☒ Ja Kommentar Ja

13. Kjenner du til om det er utført kontroll av el-anlegget og/eller andre installasjoner (f.eks. oljetank, sentralfyr, ventilasjon)?

☒ Nei ☐ Ja Kommentar

14. Har du ladeanlegg/ladeboks for el-bil i dag?

☐ Nei ☒ Ja Kommentar

15. Kjenner du til om ufaglærte har utført arbeider som normalt bør utføres av faglærte personer utover det som er nevnt tidligere (f.eks. på drenering, murerarbeid, tømmerarbeid etc.)?

☒ Nei ☐ Ja Kommentar

16. Kjenner du til om det er nedgravd oljetank på eiendommen? Hvis nei, gå til punkt 17.

☒ Nei ☐ Ja

16.1 Har kommunen gitt dispensasjon til at den nedgravde oljetanken kan bli liggende, f. eks. ved at den nedgravde oljetanken tømmes, saneres eller fylles igjen med masser?

☐ Nei ☐ Ja Kommentar

17. Kjenner du til forslag til- eller vedtatte reguleringsplaner, andre planer, nabovarsel, eller offentlige vedtak som kan medføre endringer i bruken av eiendommen eller eiendommens omgivelser?

☒ Nei ☐ Ja Kommentar

18. Kjenner du til om det foreligger påbud/heftelser/krav/manglende tillatelser vedrørende eiendommen?

☒ Nei ☐ Ja Kommentar

19. Selges eiendommen med utleiedel, leilighet eller hybel eller lignende? Hvis nei, gå til punkt 20.

☒ Nei ☐ Ja

19.1 Hvis ja, er rommene som benyttes til ovennevnte godkjent til beboelse (rom til varig opphold) av bygningsmyndighetene?

☐ Nei ☐ Ja Kommentar

20. Kjenner du til om det er innredet/bruksendret/bygget ut kjeller eller loft eller andre deler av boligen? Hvis nei, gå til punkt 21.

☒ Nei ☐ Ja Kommentar

20.1 Er innredningen/utbyggingen godkjent hos bygningsmyndighetene?

☐ Nei ☐ Ja Kommentar

21. Kjenner du til manglende brukstillatelse eller ferdigattest?

☒ Nei ☐ Ja Kommentar

22. Kjenner du til om det er foretatt radonmåling?

☒ Nei ☐ Ja Kommentar

23. Kjenner du til om det foreligger skaderapporter, tidligere tilstandsvurderinger/rapporter eller målinger?

☐ Nei ☒ Ja Kommentar Full takst/tilstandsrapport utført av Håkon Bjordal i 2024 solgt av Aktiv Eiendomsmegling.

24. Kjenner du til andre forhold av betydning som kan være relevant for kjøper å vite om (f.eks. tinglyste forhold, private avtaler, nabovarsel, rasfare)?

☒ Nei ☐ Ja Kommentar

SPØRSMÅL FOR BOLIGER I

SAMEIER/BORETTSLAG/BOLIGAKSJESELSKAP:

25. Kjenner du til om sameie/laget/selskapet er involvert i tvister av noe slag?

☒ Nei ☐ Ja Kommentar

26. Kjenner du til vedtak/forslag til vedtak om forhold vedrørende eiendommen som kan medføre økte felleskostnader/økt felles gjeld?

☒ Nei ☐ Ja Kommentar

27. Kjenner du til om det er/har vært sopp/råteskader/insekter/skadedyr i sameiet/laget/selskapet som f.eks. rotter, mus, maur eller lignende?

☒ Nei ☐ Ja Kommentar

28. Kjenner du til om det er/har vært skjeggkre i sameiet/laget/selskapet (i fellesareal eller i andre boliger)?

☒ Nei ☐ Ja Kommentar

TILLEGGSKOMMENTAR

Montert integrert garderobeløsning på hoved-soverom og Entré.

Varmepumpe fra Toshiba Signatur 35 med varme/kjøle funksjon som gir rimelig og effektiv oppvarming av huset.

Privat ladestasjon for el-bil ved inngangsparti fra Future Home.

Fantastisk nabolag med vennlige og ordentlige folk rundt på alle kanter.

Man føler seg "skjermet" grunnet beliggenheten.

Nærhet til alt med kollektivtrafikk med 3-er bussen. ca 10 min til sentrum og ruten går "hele døgnet".

Vestkanten storsenter i gå avstand gir deg alt du trenger og mange fine muligheter for løping, tur og annet i nærheten.

Jeg bekrefter at opplysninger er gitt etter beste skjønn. Jeg er kjent med at dersom jeg har gitt ufullstendige, uriktige eller misvisende opplysninger om eiendommen, vil selskapet kunne søke hel eller delvis regress for sine utbetalinger eller redusere sitt ansvar helt eller delvis, jfr. Vilkår for boligselgerforsikring punkt 9.1 og forsikringsavtaleloven kapittel 4.

Jeg er orientert om at mitt mulige ansvar som selger etter avhendingsloven, eventuelt etter kjøpsloven (aksjeboliger), og om Anticimex Forsikrings boligselgerforsikringstilbud. Jeg er klar over at avtale om tegning av forsikring er bindende fra signering av egenerklæringsskjema. Premietilbudet som er gitt av megler er bindende for Anticimex Forsikring i 6 måneder fra oppdragsinngåelse med megler. Etter dette vil premien og forsikringsvilkårene kunne justeres. Fra 15.12.2024 vil prisene for boligselgerforsikring bli justert opp i henhold til nye premietabeller. Oppdrag inngått eller fornyet før 15.12.2024 vil også få nye priser når disse oppdragene er eldre enn 6 måneder regnet fra oppdragsinngåelsen eller siste fornyelse. Det forutsettes at denne premiejusteringen aksepteres for at boligselgerforsikringen skal være gyldig.

Når premietilbudet ikke lenger er bindende for forsikringsselskapet, må egenerklæringsskjemaet signeres på nytt og eventuelle endringer påføres. Det vil da være forsikringspremien og forsikringsvilkårene på ny signeringsdato som legges til grunn.

Det kan ikke tegnes boligselgerforsikring ved salg av boligeiendom i følgende tilfeller:

- mellom ektefeller eller slektninger i rett oppstigende eller nedstigende linje, søsken, eller
- mellom personer som bor eller har bodd på boligeiendommen og/eller
- når salget skjer som ledd i sikredes næringsvirksomhet/er en næringseiendom
- etter at boligeiendommen er lagt ut for salg.
- Dersom det ikke foreligger risikovurdering (tilstandsrapport) for boligeiendommen som tilfredsstiller kravene i forskrift til avhendingslova FOR-2021-06-08-1850

Forsikringsselskapet kan ved skriftlig samtykke likevel akseptere tegning av forsikring også i ovennevnte tilfeller. Dersom selskapet ikke har gitt skriftlig samtykke, kan erstatningen bortfalle.

Ved oppgjørsoppdrag trer forsikringen i kraft når kontrakten er signert av begge parter, begrenset til siste 12 måneder før overtakelse.

For øvrig oppfordrer selger potensielle kjøpere til å undersøke eiendommen grundig, jf. avhendingsloven § 3-10 og kjøpslovens § 20 (aksjeboliger).


Ved signering av nærværende skjema aksepteres at Buysure AS, Visma Real Estate AS og Signicat AS ikke har ansvar for transaksjonen som tjenesten benyttes til, og ikke kan holdes ansvarlig for eventuelt tap av noen art som følge av brukerfeil, eventuelle feil ved Signicat AS og Visma Real Estate AS sine tjenester eller tredjepartsløsninger, herunder BankID.

Forsikringsvilkårene leser du i sin helhet på: https://buysure.no/Anticimex/vilkaar	Les mer om boligselgerforsikringen og se prislister her: buysure.no/boligselgerforsikring
---	---

☐	Jeg ønsker å tegne boligselgerforsikring, og bekrefter å ha mottatt og lest forsikringsvilkårene og informasjonsbrosjyre til selger i forbindelse med tegning av boligselgerforsikring. Forsikringen trer i kraft på det tidspunkt det foreligger en budaksept mellom partene, begrenset til tolv måneder før overtakelse. Ved oppgjørsoppdrag trer forsikringen i kraft når kontrakten er signert av begge parter, begrenset til siste 12 måneder før overtakelse. Jeg bekrefter med dette at eiendommen ikke er en næringseiendom, at den ikke selges som ledd i næringsvirksomhet eller mellom ektefeller eller slektninger i rett oppstigende eller nedstigende linje, søsken, eller mellom personer som bor eller har bodd på boligeiendommen. Dersom forsikringen er tegnet i strid med ovenstående (se også forsikringsvilkårene punkt 9) kan Anticimex Forsikring søke hel eller delvis regress for sine utbetalinger og/eller redusere sitt ansvar helt eller delvis. Jeg er innforstått med at eiendomsmegleren ikke har fullmakt til å gjøre unntak fra ovennevnte begrensninger. 11 % av forsikringspremien er honorar til Buysure AS. For boligselgerforsikring med Anticimex risikovurderingsrapport, er også kr. 1250,- av total forsikringspremie honorar til Buysure. Honoraret inngår i den totale premien du betaler inklusive evt. adm. gebyr og kostnadsdekning til eiendomsmegler.
☒	Jeg ønsker ikke å tegne boligselgerforsikring, men megler har tilbudt meg å tegne slik forsikring.
☐	Jeg kan ikke tegne boligselgerforsikring iht. vilkår

ENERGIATTEST

Adresse	Gamle Mathopsveien 26B
Postnummer	5173
Sted	LODDEFJORD
Kommunenavn	Bergen
Gårdsnummer	124
Bruksnummer	342
Seksjonsnummer	—
Andelsnummer	—
Festenummer	—
Bygningsnummer	139578902
Bruksenhetsnummer	H0101
Merkenummer	c57807c1-904b-423f-8125-d70bf1adff0c
Dato	19.06.2024

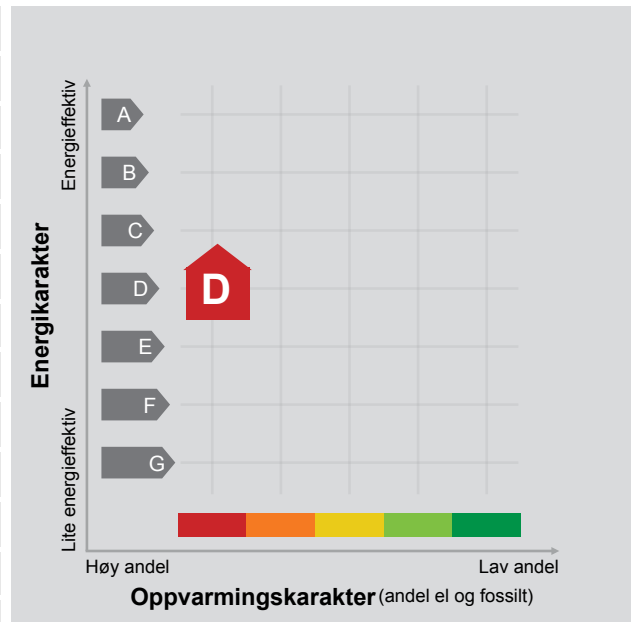

Energimerket angir boligens energistandard. Energimerket består av en energikarakter og en oppvarmingskarakter, se i figuren. Energimerket symboliseres med et hus, hvor fargen viser oppvarmingskarakter, og bokstaven viser energikarakter.

Energikarakteren angir hvor energieffektiv boligen er, inkludert oppvarmingsanlegget. Energikarakteren er beregnet ut fra den typiske energibruken for boligtypen. Beregningene er gjort ut fra normal bruk ved et gjennomsnittlig klima. Det er boligens energimessige standard og ikke bruken som bestemmer energikarakteren. A betyr at boligen er energieffektiv, mens G betyr at

boligen er lite energieffektiv. En bolig bygget etter byggeforskriftene vedtatt i 2010 vil normalt få C.

Oppvarmingskarakteren forteller hvor stor andel av oppvarmingsbehovet (romoppvarming og varmtvann) som dekkes av elektrisitet, olje eller gass. Grønn farge betyr lav andel el, olje og gass, mens rød farge betyr høy andel el, olje og gass. Oppvarmingskarakteren skal stimulere til økt bruk av varmepumper, solenergi, biobrensel og fjernvarme.

Om bakgrunnen for beregningene, se www.energimerking.no.

Målt energibruk

Brukeren har valgt å ikke oppgi målt energibruk.

Hvordan boligen benyttes har betydning for energibehovet

Energibehovet påvirkes av hvordan man benytter boligen, og kan forklare avvik mellom beregnet og målt energibruk. Gode energivaner bidrar til at energibehovet reduseres. Energibehovet kan også bli lavere enn normalt dersom:

- deler av boligen ikke er i bruk,
- færre personer enn det som regnes som normalt bruker boligen, eller
- den ikke brukes hele året.

Gode energivaner

Ved å følge enkle tips kan du redusere ditt energibehov, men dette vil ikke påvirke boligens energimerke.

Energimerkingen kan kun endres gjennom fysiske endringer på boligen.

Tips 1: Følg med på energibruken i boligen

Tips 2: Luft kort og effektivt

Tips 3: Redusér innetemperaturen

Tips 4: Bruk varmtvann fornuftig

Mulige forbedringer for boligens energistandard

Ut fra opplysningene som er oppgitt om boligen, anbefales følgende energieffektiviserende tiltak. Dette er tiltak som kan gi bygningen et bedre energimerke.

Noen av tiltakene kan i tillegg være svært lønnsomme. Tiltakene bør spesielt vurderes ved modernisering av bygningen eller utskifting av teknisk utstyr.

Tiltaksliste (For full beskrivelse av tiltakene, se Tiltaksliste - vedlegg 1)

- **Montere automatikk på utebelysning**
- **Slå av lyset og bruk sparepærer**

Det tas forbehold om at tiltakene er foreslått ut fra de opplysninger som er gitt om boligen. Fagfolk bør derfor kontaktes for å vurdere tiltakene nærmere. Eventuell gjennomføring av tiltak må skje i samsvar

- **Følg med på energibruken i boligen**
- **Tiltak utendørs**

med gjeldende lovverk, og det må tas hensyn til krav til godt inneklima og forebygging av fuktskader og andre byggskaader.

Boligdata som er grunnlag for energimerket

Energimerket og andre data i denne attesten er beregnet ut fra opplysninger som er gitt av boligeier da attesten ble registrert. Nedenfor er en oversikt over oppgitte opplysninger, som boligeier er ansvarlig for.

Der opplysninger ikke er oppgitt, brukes typiske standardverdier for den aktuelle bygningstypen. For mer informasjon om beregninger, se www.energimerking.no/beregninger.

Bygningskategori:	Småhus
Bygningstype:	Rekkehus
Byggeår	1962
Bygningsmateriale:	Tre
BRA:	168
Ant. etg. med oppv. BRA:	3
Detaljert vegger:	Ja
Detaljert vindu:	Ja

Teknisk installasjon

Oppvarming:	Elektrisk
Ventilasjon	Periodisk avtrekk

Om grunnlaget for energiattesten

Oppgitte opplysninger om boligen kan finnes ved å gå inn på www.energimerking.no, og logge inn via ID-porten/Altinn. På siden "Eiendommer" kan du søke opp bygninger og hente fram energiattester som er laget tidligere. For å se detaljer for en bolig hvor det er brukt detaljert registrering må du velge "Gjenbruk"

av aktuell attest under Offisielle energiattester i skjermbildet "Valgt eiendom". Boligeier er ansvarlig for at det blir brukt riktige opplysninger. Eventuelle gale opplysninger må derfor tas opp med selger eller utleier da dette kan ha betydning for prisfastsettelsen. Det kan når som helst lage en ny energiattest.

Om energimerkeordningen

Enova er ansvarlig for energimerkeordningen. Energimerket beregnes på grunnlag av oppgitte opplysninger om boligen. For informasjon som ikke er oppgitt, brukes typiske standardverdier for den aktuelle bygningstypen fra tidsperioden den ble bygd i. Beregningsmetodene for energikarakteren baserer seg på NS 3031 (www.energimerking.no/NS3031).

Spørsmål om energiattesten, energimerkeordningen eller gjennomføring av energieffektivisering og tilskuddsordninger kan rettes til Enova Svarer på tlf. 24 24 05 95 eller svarer@enova.no.

Plikten til energimerking er beskrevet i energimerkeforskriften (bygninger).

Nærmere opplysninger om energimerkeordningen kan du finne på www.energimerking.no.

For ytterligere råd og veiledning om effektiv energibruk, vennligst se www.enova.no/hjemme eller ring Enova svarer på tlf. **24 24 05 95**.

Tiltaksliste: Vedlegg til energiattesten

Attesten gjelder for følgende eiendom (Vedlegg 1)

Adresse: Gamle Mathopsveien 26B
Postnummer: 5173
Sted: LODDEFJORD
Kommune: Bergen
Bolignummer: H0101
Dato: 19.06.2024 8:45:41
Energimerkenummer: c57807c1-904b-423f-8125-d70bf1adff0c

Kommunennummer: 4601
Gårdsnummer: 124
Bruksnummer: 342
Seksjonsnummer: 0
Festenummer: 0
Bygningsnummer: 139578902

Tiltak utendørs

Tiltak 1: Montere automatikk på utebelysning

Det kan monteres fotocelle på utebelysningen slik at det automatisk går av/på etter dagslyset/mørket. Eller det kan monteres bevegelsessensor slik at lyset kun går på ved bevegelse og slås av automatisk etter forhåndsinnstilt tid.

Tiltak 2: Skifte til sparepærer på utebelysning

Sparepærer på 5, 7, 11, 15, og 20 W tilsvarer glødelamper på henholdsvis 25, 40, 60, 75 og 100 W. Sparepærer gir like mye lys som vanlige glødelamper, men bruker bare rundt 20% av energien. De varer dessuten lenger, 8.000-15.000 timer mot 1.000 - 2.500 timer for glødelamper.

Tiltak 3: Montere urbryter på motorvarmer

Det monteres urbryter (koblingsur) på motorvarmeren slik at den ikke står på mer enn nødvendig.

Tiltak 4: Termostat- og nedbørsstyring av snøsmelteanlegg

Snøsmelteanlegget er kun manuelt styrt, eller styres kun etter lufttemperatur. Det installeres automatikk slik at snøsmelteanlegget både er temperatur- og nedbørsstyrt. Det kan være i form av en temperatur- og snøføler i bakken, med temperatur - og fuktføler i luften. Snøsmelteanlegget aktiveres kun ved behov dvs. når det registreres nedbør og kulde samtidig.

Brukertiltak

Tiltak 5: Slå av lyset og bruk sparepærer

Slå av lys i rom som ikke er i bruk. Utnytt dagslyset. Bruk sparepærer, spesielt til utelys og rom som er kalde eller bare delvis oppvarmet.

Tiltak 6: Følg med på energibruken i boligen

Gjør det til en vane å følge med energiforbruket. Les av måleren månedlig eller oftere for å være bevisst energibruken. Ca halvparten av boligens energibruk går til oppvarming.

Tiltak 7: Tiltak utendørs

Monter urbryter (koblingsur) på motorvarmeren slik at den ikke står på mer enn nødvendig. Skift til sparepærer. Sparepærer på 5, 7, 11, 15, og 20 W tilsvarer glødelamper på henholdsvis 25, 40, 60, 75 og 100 W, og de varer dessuten lenger, 8.000-15.000 timer mot 1.000-2.500 timer for glødelamper. Det kan monteres fotocelle på utebelysningen slik at det automatisk går av/på etter dagslyset/mørket. Eller det kan monteres bevegelsessensor slik at lyset kun går på ved bevegelse og slås av automatisk etter forhåndsinnstilt tid. For snøsmelteanlegg som kun er manuelt styrt av/på eller ift. lufttemperatur kan det installeres automatikk slik at snøsmelteanlegget både er temperatur- og nedbørsstyrt dvs. når det registreres nedbør og kulde samtidig.

Tiltak 8: Spar strøm på kjøkkenet

Ikke la vannet renne når du vasker opp eller skyller. Bruk kjeler med plan bunn som passer til platen, bruk lokk, kok ikke opp mer vann enn nødvendig og slå ned varmen når det har begynt å koke. Slå av kjøkkenventilatoren når det ikke lenger er behov. Bruk av microbølgeovn til mindre mengder mat er langt mer energisparende enn komfyren. Tin frossenmat i kjøleskapet. Kjøøl - og frys skal avrimes ved behov for å hindre unødvendig energibruk og for høy temperatur inne i skapet / boksen (nye kjølekap har ofte automatisk avriming). Fjern støv på kjøleribber og kompressor på baksiden. Slå av kaffetraker når kaffen er ferdig traktet og bruk termos. Oppvaskmaskinen har innebygde varmeelementer for oppvarming av vann og skal kobles til kaldvannet, kobles den til varmtvannet øker energibruken med 20 - 40 % samtidig som enkelte vaske - og skylleprosesser foregår i feil temperatur.

Tiltak 9: Redusér innetemperaturen

Ha en moderat innetemperatur, for hver grad temperatursenkning reduseres oppvarmingsbehovet med 5 %. Mennesker er også varmekilder; jo flere gjester – desto større grunn til å dempe varmen. Ha lavere temperatur i rom som brukes sjelden eller bare deler av døgnet. Monter tetningslister rundt trekkfulle vinduer og dører (kan sjekkes ved bruk av myggspiral/røyk eller stearinlys). Sett ikke møbler foran varmeovner, det hindrer varmen i å sirkulere. Trekk for gardiner og persienner om kvelden, det reduserer varmetap gjennom vinduene.

Tiltak 10: Bruk varmtvann fornuftig

Bytt til sparedusj hvis du ikke har. For å finne ut om du bør bytte til sparedusj eller allerede har sparedusj kan du ta tiden på fylling av ei vaskebøtte; nye sparedusjer har et forbruk på kun 9 liter per minutt. Ta dusj i stedet for karbad. Skift pakning på dryppende kraner. Dersom varmtvannsberederen har nok kapasitet kan temperaturen i berederen reduseres til 70gr.

Tiltak 11: Velg hvitevarer med lavt forbruk

Når du skal kjøpe nye hvitevarer så velg et produkt med lavt strømforbruk. Produktene deles inn i energiklasser fra A til G, hvor A er det minst energikrevende. Mange produsenter tilbyr nå varer som går ekstra langt i å være energieffektive. A+ og det enda bedre A++ er merkinger som har kommet for å skille de gode fra de ekstra gode produktene.

Tiltak 12: Luft kort og effektivt

Ikke la vinduer stå på gløtt over lengre tid. Luft heller kort og effektivt, da får du raskt skifta lufta i rommet og du unngår nedkjøling av gulv, tak og vegger.

Tiltak 13: Vask med fulle maskiner

Fyll opp vaske- og oppvaskmaskinen før bruk. De fleste maskiner bruker like mye energi enten de er fulle eller ikke.

Tiltak 14: Slå el.apparater helt av

Elektriske apparater som har stand-by modus trekker strøm selv når de ikke er i bruk, og må derfor slås helt av.

Bygningsmessige tiltak

Tiltak 15: Termografering og tetthetsprøving

Bygningens lufttetthet kan måles ved hjelp av metode for tetthetsmåling av hele eller deler av bygget. Termografering kan også benyttes for å kartlegge varmetap og lekkasjepunkter. Metodene krever spesialutstyr og spesialkompetanse og må utføres av fagfolk.

Tiltak 16: Montering tetningslister

Luftlekkasjer mellom karm og ramme på vinduer og mellom karm og dørblad kan reduseres ved montering av tetningslister. Lister i silikon- eller EPDM-gummi gir beste resultat.

Tiltak 17: Randsoneisolering av etasjeskillere

Kald trekk i randsonen av trebjelkelag kan utbedres ved å isolere bjelkelaget i randsonen. Utvendig kan man forsøke å tette vindsperre nederst på utsiden av veggen.

Tiltak på elektriske anlegg

Tiltak 18: Temperatur- og tidsstyring av panelovner

Evt. eldre elektriske varmeovner uten termostat skiftes ut med nye termostatregulerte ovner med tidsstyring, eller det ettermonteres termostat / spareplugg på eksisterende ovn. Dersom mange ovner skiftes ut bør det vurderes et system hvor temperatur og tidsinnstillinger i ulike rom i boligen styres fra en sentral enhet.

Tiltak på luftbehandlingsanlegg

Tiltak 19: Skifte avtrekksvifte på bad til ny med fuktstyring

Dersom avtrekksvifte på bad kun har manuell styring av/på kan det vurderes å montere ny avtrekksvifte med fuktstyring, dvs. at den starter/stopper automatisk ved behov avh. av luftens relative fuktighet og reduserer den totale luftutskiftningen og dermed varmetapet.

Tiltak 20: Montere blafrespjeld på kjøkkenventilator

Dersom kjøkkenventilator ikke har blafrespjeld, bør dette monteres for å redusere luftutskiftningen og dermed varmetapet.

Tilstandsrapport

 Rekkehus

 Gamle Mathopsveien 26 B, 5173 LODDEFJORD

 BERGEN kommune

 gnr. 124, bnr. 342

Sum areal alle bygg: BRA: 184 m² BRA-i: 166 m²



Befaringsdato: 11.04.2025

Rapportdato: 16.04.2025

Oppdragsnr.: 20874-1647

Referansenummer: KQ1507

Autorisert foretak: Bjordal Bygg AS

Vår ref:



Rapporten kan brukes i inntil ett år etter rapportdato, og kan ikke gjenbrukes ved flere boligsalg i denne perioden. For eiendomsoverdragelser fra 1.1.2024, må selger sørge for at areal i rapporten er oppdatert og følger ny bransjestandard for areal. Skjer det endringer, oppstår skader også videre på boligen, bør du som selger be om oppdatert rapport.

Norsk takst

Norsk takst er bransjeorganisasjonen for landets bygningssakkyndige og takstforetak, med om lag 1400 sertifiserte medlemmer fordelt på omtrent 1000 bedrifter. I boligomsetningen regnes takstrapportene som et helt avgjørende element i den informasjonen som gjøres tilgjengelig for kjøper. Årlig leverer medlemmene rundt 120.000 slike takster. Det gir unik oversikt over norske boliger, og bidrar til at alle oppdrag kan utføres med utgangspunkt i erfaringsbasert kvalitet.



Det stilles høye krav til utdanning, sertifisering og yrkesetikk. Norsk takst er opptatt av at boligomsetningen skal være trygg, og legger vekt på å opptre uavhengig av andre bransjeaktører. Bygningssakkyndige fakturerer sine tjenester uten hensyn til hvilken pris som oppnås, og skal heller ikke på annen måte ha noen egeninteresse knyttet til handelen.

Uavhengighet og god fagkunnskap har over tid bygget troverdighet og tillit. Både selger og kjøper skal kunne stole på bygningssakkyndiges vurderinger. For tilfeller der det likevel skulle oppstå misnøye med utført arbeid, har vi sammen med Forbrukerrådet etablert en klagenemnd.

Norsk takst har en sentral rolle i utviklingen av norske standarder, regler og profesjonsprinsipper, og representerer bransjen i alle relevante internasjonale fora. Dette sikrer at norske bygningssakkyndige tidlig kan tilpasse seg krav og bransjetrender fra utlandet, samtidig som takseringsfaget får en norsk stemme på verdensbasis. Organisasjonen bidrar i næringspolitisk sammenheng, og har vært en pådriver for å sikre at lover og regler gir trygghet for forbrukerne i boligomsetningen.

Rapportansvarlig

JEB

Jan Eirik Bjordal

Uavhengig Takstingeniør

post@bjordalbygg.no

986 25 111



Dette trenger du å vite om tilstandsrapporten



Hva er en tilstandsrapport?

En tilstandsrapport beskriver synlige skader/avvik eller tegn på skader/avvik på boligen. Rapporten fremhever vanligvis ikke positive egenskaper ved boligen.



Hva vurderer en bygningssakkyndig?

Den bygningssakkyndige vurderer boligen ut fra hva man kan forvente av en bygning av samme alder og type. Vurderingen gjøres som regel mot hvordan det var vanlig å bygge og regler som gjaldt da boligen ble oppført (søknadstidspunktet). Forhold som er vanlige for bygningens alder, slik som slitasje etter normal bruk regnes ikke som avvik.



Hva inneholder tilstandsrapporten?

Den bygningssakkyndige undersøker rom og bygningsdeler slik det kommer frem av [Forskrift til avhendingsloven](#). Tilstandsrapporten inneholder bare avvik som den bygningssakkyndige kan se eller kontrollere med enkle hjelpemidler. Det gjøres ikke nærmere undersøkelser slik som åpning av vegger eller andre bygningsdeler. I vegg mot våtrom og rom under terreng kan det borres et hull for å gjøre enkle undersøkelser slik som fuktsøk.

Når du kjøper en brukt bolig

Når du kjøper en brukt bolig, er det viktig å være oppmerksom på at dette ikke kan sammenlignes med å kjøpe en ny bolig. Måten boligen ble bygget på kan være annerledes enn i dag. Bygninger svekkes over tid, og utsettes for slitasje blant annet på grunn av bruk og vær og vind. Mange boliger fornyes helt eller delvis, noen i flere omganger, eller det oppføres tilbygg. Særlig for boliger som er pusset opp eller endret, er det viktig å merke seg at fornyelse av overflater ikke nødvendigvis betyr at bygningsdeler under er forbedret.

Vurdering mot byggregler

Den bygningssakkyndige vil vurdere boligen mot hvordan det var vanlig å bygge og regler som gjaldt på søknadstidspunktet. Den bygningssakkyndige ser etter avvik som har betydning for og som reduserer boligens funksjon og verdi, og som kommer frem av forskrift til avhendingslova.

Noen bygningsdeler og forhold vil den bygningssakkyndige vurdere mot dagens regelverk. Etter dagens regelverk vil disse kunne få TG2 eller TG3 uten at det nødvendigvis er krav om at avviket må utbedres. Dette kan gjelde sluk, tettesjikt og fall på bad og vaskerom, forhold som gjelder sikkerhet mot brann, rekkverk, trapper, osv.

Tilstandsrapporten beskriver ikke hele boligen

BYGNINGSSAKKYNDIGE SER FOR EKSEMPEL IKKE PÅ

- vanlig slitasje og normal vedlikeholdstilstand • bagatellmessige forhold som ikke påvirker bygningens bruk eller verdi vesentlig • etasjeskillere • tilleggsgbygg slik som garasje, bod, anneks, naust også videre • utvendige trapper • støttemurer • skjulte installasjoner • installasjoner utenfor bygningen • full funksjonstesting av el- og VVS-installasjoner • geologiske forhold og bygningens plassering på grunnen • bygningens planløsning • bygningens innredning • løsøre slik som hvitevarer • utendørs svømmebasseng og pumpeanlegg • bygningens estetikk og arkitektur • bygningens lovlighet (bortsett fra bruksendringer, brannceller og forhold som åpenbart kan påvirke helse, miljø og sikkerhet) • fellesarealer (med mindre boligeier har vedlikeholdsplikt for fellesarealer og dette er kjent for bygningssakkyndig, eller fellesarealet har en særlig tilknytning til boligen).

© iVerdi 2023 © Norsk takst 2023

Malen til denne rapporten, inkludert standardtekstene fra Norsk takst, er vernet etter åndsverkloven og kan kun benyttes av medlemsforetakene i Norsk takst og av takstingeniører som er sertifisert i slikt foretak, samt av kunder hos iVerdi og studenter hos NEAK. For andre aktører er eksemplarframstilling av malen og standardtekster, som utskrift og annen kopiering til bruk som grunnlag for tilsvarende rapporter, bare tillatt når det er hjemlet i lov (kopiering til privat bruk, sitat o.l.) eller avtale med Norsk Takst ([Forside](#)) eller iVerdi ([Hjem-iVerdi](#)).

Utnyttelse i strid med lov eller avtale kan medføre erstatnings- og straffeansvar.

Dette trenger du å vite om tilstandsrapporten

Tilstanden vurderes med ulike tilstandsgrader

Tilstanden gir uttrykk for en gitt forventet tilstand, blant annet vurdert ut fra alder og normal bruk. Ved Tilstandsgrad 0 (TG0) og Tilstandsgrad 1 (TG1) gir den bygningssakkyndige normalt ingen begrunnelse for valg av tilstandsgrad. Grunnen er at bygningen eller bygningsdelen da bare har normal slitasje. Ved skjulte konstruksjoner kan alder alene avgjøre tilstandsgrad. Når bygningssakkyndige anbefaler tiltak, for eksempel utbedringer, må brukeren av rapporten vurdere om tiltakene er nødvendige og lønnsomme.

Når den bygningssakkyndige velger tilstandsgrad, baseres vurderingen på faste kriterier som følger av gjeldende bransjestandard for Teknisk tilstandsanalyse ved omsetning av bolig og Forskrift til avhendingslova.



TILSTANDSGRAD 0, TG0: INGEN AVVIK

Bygningsdelen skal være tilnærmet ny, ikke vise tegn på slitasje og det skal være lagt frem dokumentasjon på faglig god utførelse. Det er ingen merknader til delen.



TILSTANDSGRAD 1, TG1: MINDRE AVVIK

Bygningsdelen skal bare ha normal slitasje, og strakstiltak skal ikke anses som nødvendig. Graden kan også brukes når delen er ny, men der dokumentasjon på faglig god utførelse mangler.



TILSTANDSGRAD 2, TG2: VESENTLIGE AVVIK OG MINDRE AVVIK SOM ETTER NS 3600 GIR TG 2

Bygningsdelen skal enten ha feil utførelse, en skade eller symptomer på skade, sterk slitasje eller nedsatt funksjon. Graden gis når bygningsdelen trenger vedlikehold eller tiltak i nær fremtid. Graden skal også brukes når delen er gammel og det er grunn til å varsle om faren for skader på grunn av alderen, eller når det er grunn til å overvåke delen spesielt på grunn av fare for større skader eller følgeskader.

Ved avvik som ikke krever umiddelbare tiltak (ingen umiddelbar kostnad) så blir TG2 markert med en lysere farge.



TILSTANDSGRAD 3, TG3: STORE ELLER ALVORLIGE AVVIK

Denne tilstandsgraden brukes ved kraftige tegn på forhold som man må regne med trenger utbedring straks eller innen kort tid. Det er påvist funksjonssvikt eller sammenbrudd.



IKKE UNDERSØKT/IKKE TILGJENGELIG FOR UNDERSØKELSE

Det kan være avvik/skader som ikke er avdekket.

Hva er et anslag på utbedringskostnad?

Hva det vil koste å utbedre rom eller bygningsdeler, er et forsiktig anslag basert på nåværende kvalitet, registrert avvik og angitte tiltak i rapporten. Anslaget er gitt på generelt grunnlag og må ikke forveksles med et pristilbud fra en håndverker. Det kan foreligge avvik og tiltak som ikke kommer frem av rapporten. Utbedringskostnad avhenger blant annet av personlige valg av og markedspris på materialer og tjenesteyter.

I rapporten skal det settes anslag for utbedringskostnad for TG3, og slikt anslag kan også gis ved TG2.



Ingen umiddelbare kostnader



Tiltak under kr 10 000



Tiltak mellom kr 10 000 - 50 000



Tiltak mellom kr 50 000 - 100 000



Tiltak mellom kr 100 000 - 300 000



Tiltak over kr 300 000

Beskrivelse av eiendommen

Rekkehuset går over tre plan, i et boligbygg på 3 etasjer. Inngang til aktuell bolig fra bakkeplan. Bygget ble oppført i 1962. Eier har rekvirert tilstandsrapport av boligen. Enkelte egenskaper kan være dårligere for bygninger bygget etter datidens byggeforskrifter enn bygninger oppført etter dagens krav.

Konklusjon: Boligen holder en normal standard og er normalt vedlikeholdt, den er betydelig pusset opp i 2024. Forøvrig henvises til rapportens enkeltpunkter.

Tilstandsgrader: I denne rapporten er det satt tilstandsgrad 1 og 2 på de fleste bygningsdeler. Tilstandsgrad 3 settes kun i de tilfeller hvor bygningsdelene har kraftige symptomer (også sammenbrudd og total funksjonssvikt). Dvs dersom det blir oppdaget lekkasje etc, som gjør at noe umiddelbart må gjøres med bygningsdelen før boligen taes i bruk.

Rekkehus - Byggeår: 1962

UTVENDIG

[Gå til side](#)

Taktekkingen er av betongtakstein. Taket er besiktiget fra bakkenivå.

Nedløpsrør av plast.

Veggene har bindingsverkskonstruksjon fra byggeår. Fasade/kledning har liggende bordkledning.

Takkonstruksjonen har takstoler i tre.

Bygningen har malte trevinduer med 2-lags glass.

Bygningen har malt hovedytterdør.

Uteområde foran inngangsdør med terrasse som måler ca 24 m²

INNENDIG

[Gå til side](#)

Innvendig er det gulv av laminat og fliser. Veggene har malte plater. Innvendige tak har malte plater.

Etasjeskiller er av trebjelkelag.

Det er ikke foretatt radonmålinger og bygget er heller ikke utført med radonsperre. Ingen ildsted.

Veggene har betong/mur. Hulltaking er ikke foretatt da det ikke er fysisk mulig pga tilliggende konstruksjoner.

Bygningen har krypkjeller under trebjelkelag og stubbegulv.

Boligen har malt tretrapp.

Innvendig har boligen malte glatte dører.

VÅTROM

[Gå til side](#)

Bad

Dokumentasjon: faktura - Morgendagens Eiendom AS

Veggene har fliser. Taket er malt.

Gulvet er flislagt. Rommet har elektriske varmekabler.

Det er slukrenne ved vegg i dusjonen og smøremembran med dokumentert utførelse.

Rommet har innredning med nedfelt servant, badekar og dusjvegger/hjørne.

Det er ikke skade på baderomsmøbler på befaringsdag.

Det er elektrisk styrt vifte.

Hulltaking er foretatt uten å påvise unormale forhold. Hulltaking er foretatt ved/i wc. Fuktkvotemåling (vekt%) i konstruksjonen ble målt til 0.

Vaskerom

Dokumentasjon: faktura. - Morgendagens Eiendom AS

Veggene har fliser og malte plater. Taket er malt.

Gulvet er flislagt. Rommet har elektriske varmekabler.

Det er slukrenne ved vegg i dusjonen og smøremembran med dokumentert utførelse.

Rommet har innredning med nedfelt servant, veggmontert toalett og dusjvegger/hjørne.

Det er ikke skade på baderomsmøbler på befaringsdag.

Det er elektrisk styrt vifte.

Hulltaking er ikke foretatt da det ikke er fysisk mulig pga tilliggende konstruksjoner.

Vaskerom

Dokumentasjon: faktura. - Morgendagens Eiendom AS

Veggene har malte plater. Taket er malt.

Gulvet er flislagt. Rommet har ingen varmekilde.

Det er plastsluk og smøremembran med dokumentert utførelse.

Rommet har opplegg for vaskemaskin.

Det er elektrisk styrt vifte.

Hulltaking er foretatt uten å påvise unormale forhold. Hulltaking er

Beskrivelse av eiendommen

foretatt ved/i bod. Fuktkvotemåling (vekt%) i konstruksjonen ble målt til 0.

KJØKKEN

[Gå til side](#)

Kjøkkenet har innredning fra Epoq med glatte fronter. Benkeplaten er av laminat. Det er kjøøl/frysenskap, oppvaskmaskin, induksjonstopp, micro, stekeovn, vannstoppsystem og komfyrvakt.

Hvitevarer: Kjøleskap og frys fra Whirlpool
Induksjonstopp: Thermex
Stekeovn: Beko
Oppvaskmaskin: Beko

Det er foretatt kontroll med fuktindikator og det ble ikke registrert fuktverdier i kjøkkenbenken eller på gulv på befaringsdagen.

Ingen skader utover normal bruksslitasje på befaringsdag.

Det er kjøkkenventilator med avtrekk ut.

SPESIALROM

[Gå til side](#)

Toalettrom

Inneholder toalett og servant.

TEKNISKE INSTALLASJONER

[Gå til side](#)

Innvendige vannledninger er av plast (rør i rør). Det er besiktiget i rørskap.

Det er avløpsrør av plast.

Boligen har naturlig ventilasjon.

Det er gjort tiltak i bolig, det er satt inn veggventil i underetasje og en romventilator i første etasje.

Det er installert varmepumpe.

Varmtvannstanken er på ca 227 liter.

Sikringsskap henger i bod i kjeller. Eier opplyser om at alt er lagt nytt i 2024 av Elektro Partner AS

Henviser til eier for videre dokumentasjon rundt elektrisk anlegg.

TOMTEFORHOLD

[Gå til side](#)

Fundamentert på antatt faste masser av komprimert sprengstein/grov pukk på fjell, det er ikke foretatt grunnundersøkelser.

Utvendig drenering er ikke kjent. Antatt selvdrenerende masser, kultet med steinmasser.

Bygningen har betonggrunnmur.

Det ble ikke avdekket avvikende terrengforhold eller synlige forhold som indikerer negativ fallretning mot bygning på befaringstidspunktet. Vurderingen er basert på visuell observasjon

under gjeldende værforhold. Endringer i terreng, drenering eller øvrige forhold som skjer etter befaring, herunder tiltak utført av eier eller tredjepart, omfattes ikke av denne rapporten. Det tas forbehold om at forhold som kun avdekkes under spesifikke klimatiske forhold (f.eks. kraftig nedbør) ikke nødvendigvis fremkommer ved befaring og derfor ikke kan vurderes.

Arealer

[Gå til side](#)

Forutsetninger og vedlegg

[Gå til side](#)

Lovlighet

[Gå til side](#)


Rekkehus

- Det foreligger ikke tegninger

Det er ingen tegninger eller tinglyste dokumenter som viser at garasje eies av bolig.

Sammendrag av boligens tilstand

Fordeling av tilstandsgrader

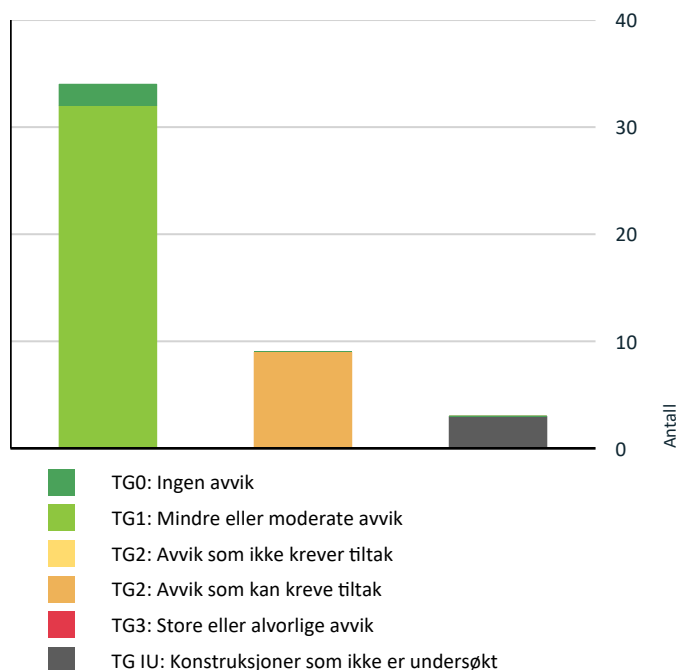

Vil du vite mer om tilstandsgrader? Se side 4.

Spesielt for dette oppdraget/rapporten

Denne tilstandsrapporten er basert på observasjoner gjort under befaringen på angitt dato. Eventuelle avvik og forhold som er identifisert, er beskrevet i rapporten basert på tilgjengelig informasjon på det tidspunktet. Det presiseres at denne rapporten ikke tar høyde for mulige funksjonsfeil eller endringer som kan oppstå etter befaringen. Det anbefales at eiendommens tilstand jevnlig vurderes, og vedlikeholdsinspeksjoner utføres for å identifisere potensielle endringer over tid.

Det er ikke oppgitt kostnadsestimat for TG2 i denne rapporten da dette ikke er et lovmessig krav.

Eier av takstobjektet må selv gå gjennom denne rapport og straks melde fra hvis noen av opplysningene ikke er korrekte, eller relevante opplysninger eier har kjennskap til som burde vært opplyst.

Besikgelse er foretatt med de begrensninger som følger av at bygningen er innredet/utstyrt.

Byggesak er ikke kontrollert. Rommene i denne rapporten er beskrevet ut i fra bruken på befaringstidspunktet. En må være oppmerksom på at dette kan avvike fra hva disse opprinnelig er omsøkt som.

Oppsummering av avvik

Vil du vite mer? Se på rommet eller bygningsdelen senere i rapporten.

Rekkehus

! TG IU KONSTRUKSJONER SOM IKKE ER UNDERSØKT



Utvendig > Takkonstruksjon/Løft

[Gå til side](#)

Hele takkonstruksjonen er gjenbygget. Det er ingen mulighet til vurdering utover alder og observasjoner fra underliggende etg.



Innvendig > Rom Under Terreng

[Gå til side](#)

Det er ikke mulig å foreta hulltaking i underetg i utsatte konstruksjoner.



Våtrom > Kjeller > Bad > Tilliggende konstruksjoner våtrom

[Gå til side](#)

Det er pga bygningsmessige hindringer ikke fysisk mulig å foreta hulltaking i vegg bak våtsone

Sammendrag av boligens tilstand

! TG 2 AVVIK SOM KAN KREVE TILTAK

! Utvendig > Taktekkning [Gå til side](#)

Mer enn halvparten av forventet brukstid er passert på undertak.

! Utvendig > Nedløp og beslag [Gå til side](#)

Mer enn halvparten av forventet brukstid er passert på renner/nedløp/beslag.

! Utvendig > Veggkonstruksjon [Gå til side](#)

Det er påvist spredte råteskader i bordkledningen.

! Innvendig > Etasjeskille/gulv mot grunn [Gå til side](#)

Målt høydeforskjell på mellom 10 - 20 mm innenfor en lengde på 2 meter. Tilstandsgrad 2 gis med bakgrunn i standardens krav til godkjente måleavvik.

Registrert noe knirk over gulv.

! Innvendig > Radon [Gå til side](#)

Det er ikke foretatt radonmålinger, og bygget er heller ikke utført med radonsperre.

! Innvendig > Pipe og ildsted [Gå til side](#)

Mer enn halvparten av forventet brukstid er passert på pipe.

! Innvendig > Kryp Kjeller [Gå til side](#)

Det er ikke adgang til deler av krypkjelleren. Kryp Kjeller er kun vurdert i tilgjengelige deler. Kryp Kjeller regnes for å være en risikokonstruksjon som er utsatt for fukt- og råteskader i bunnsvill, trebjelkelaget og andre tilstøtende konstruksjoner, på grunn av fuktighet fra grunnen og kondensering ved temperaturforskjeller. Selv om det ikke er avdekket tegn på skader, betyr ikke dette nødvendigvis at det ikke foreligger skader i eller i forbindelse med krypkjelleren. Det er stedvis påvist fuktnivå som tilsier at konstruksjonen kan ha fuktskader.

! Innvendig > Innvendige trapper [Gå til side](#)

Det mangler håndløper på vegg i trappeløpet.

! Tomteforhold > Fuktsikring og drenering [Gå til side](#)

Mer enn halvparten av forventet levetid på drenering er overskredet.

Tilstandsrapport

REKKEHUS



Byggeår

1962

Anvendelse

Eget bruk

Standard

Normal standard på bygget ut ifra alder/konstruksjon - jamfør beskrivelse under konstruksjoner.

Vedlikehold

Bygget er jevnlig vedlikeholdt.

Kommentar

Kilde: Eiendomsverdi

UTVENDIG

Taktekking

Punktet må sees i sammenheng med Takkonstruksjon/Loft

Taktekkingen er av betongtakstein. Taket er besiktiget fra bakkenivå.

Siden taket (takkonstruksjon, taktecking og skorstein) kun er observert fra bakkenivå, er vurderingen begrenset av dette. Det er ikke sikkerhetsmessig forsvarlig å bevege seg ut på taket eller observere fra stige. Selv om det ikke er avdekket skader under befaringen, betyr ikke dette at det ikke foreligger skader som en besiktigelse på taket kan avdekke. Vær oppmerksom på denne risikoen. En undersøkelse av taket kan utføres av en fagperson under tilstrekkelige sikkerhetsforhold.

Vurdering av avvik:

- Mer enn halvparten av forventet brukstid er passert på undertak.

Konsekvens/tiltak

- Tidspunkt for utskiftning av undertak nærmer seg.
- Overvåk tilstanden jevnlig. For å få tilstandsgrad 0 eller 1 må tekkingen skiftes ut, men tidspunktet for når dette er nødvendig er vanskelig å si noe om.

Nedløp og beslag

Nedløpsrør av plast.

Vurdering av avvik:

- Mer enn halvparten av forventet brukstid er passert på renner/nedløp/beslag.

Konsekvens/tiltak

- Overvåk tilstanden jevnlig. For å få tilstandsgrad 0 eller 1 må beslag/renner/nedløp skiftes ut, men tidspunktet for når dette er nødvendig er vanskelig å si noe om.

Veggkonstruksjon

Veggene har bindingsverkskonstruksjon fra byggeår. Fasade/kledning har liggende bordkledning.

Vurdering av avvik:

- Det er påvist spredte råteskader i bordkledningen.

Konsekvens/tiltak

- Råteskadet trekledning må skiftes ut.

Tilstandsrapport

TG 10 Takkonstruksjon/Loft

Punktet må sees i sammenheng med Takteking

Takkonstruksjonen har takstoler i tre.

Vurdering av avvik:

- Hele takkonstruksjonen er gjenbygget. Det er ingen mulighet til vurdering utover alder og observasjoner fra underliggende etg.

Konsekvens/tiltak

- Det må gjennomføres ytterligere undersøkelser.
- Innhent dokumentasjon, om mulig.

TG 1 Vinduer

Bygningen har malte trevinduer med 2-lags glass.

Årstall: 2024

Kilde: Produksjonsår på produkt



TG 1 Dører

Bygningen har malt hovedytterdør.

Ingen avvik på befaringdag

TG 1 Balkonger, terrasser og rom under balkonger

Uteområde foran inngangsdør med terrasse som måler ca 24 m²



INNVENDIG

Tilstandsrapport

TG 1 Overflater

Innvendig er det gulv av laminat og fliser. Veggene har malte plater. Innvendige tak har malte plater.

Ingen avvik på befaringssdag.

TG 2 Etasjeskille/gulv mot grunn

Etasjeskiller er av trebjelkelag.

Vurdering av avvik:

- Målt høydeforskjell på mellom 10 - 20 mm innenfor en lengde på 2 meter. Tilstandsgrad 2 gis med bakgrunn i standardens krav til godkjente måleavvik.

Registrert noe knirk over gulv.

Konsekvens/tiltak

- For å få tilstandsgrad 0 eller 1 må høydeforskjeller rettes opp. Det vil imidlertid sjelden være økonomisk rasjonelt som et enkeltstående tiltak i en bolig som dette. Dersom boligen en gang skal renoveres, kan man vurdere slike tiltak.

TG 2 Radon

Det er ikke foretatt radonmålinger og bygget er heller ikke utført med radonsperre.

Vurdering av avvik:

- Det er ikke foretatt radonmålinger, og bygget er heller ikke utført med radonsperre.

Konsekvens/tiltak

- Det bør gjennomføres radonmålinger.

TG 2 Pipe og ildsted

Ingen ildsted.

Vurdering av avvik:

- Mer enn halvparten av forventet brukstid er passert på pipe.

Konsekvens/tiltak

- Det bør foretas nærmere undersøkelser av pipeløp.

TG IU Rom Under Terreng

Punktet må sees i sammenheng med 'Drenering'

Veggene har betong/mur. Hulltaking er ikke foretatt da det ikke er fysisk mulig pga tilliggende konstruksjoner.

Vurdering av avvik:

- Det er ikke mulig å foreta hulltaking i underetg i utsatte konstruksjoner.

Konsekvens/tiltak

- Dette er en utsatt konstruksjon, ytterligere undersøkelser bør foretas.

Krypkjeller med vannrør går bak.

TG 2 Krypkjeller

Bygningen har krypkjeller under trebjelkelag og stubbegulv.

Vurdering av avvik:

- Det er ikke adkomst til deler av krypkjelleren. Krypkjeller er kun vurdert i tilgjengelige deler. Krypkjeller regnes for å være en risikokonstruksjon som er utsatt for fukt- og råteskader i bunnsvill, trebjelkelaget og andre tilstøtende konstruksjoner, på grunn av fuktighet fra grunnen og kondensering ved temperaturforskjeller. Selv om det ikke er avdekket tegn på skader, betyr ikke dette nødvendigvis at det ikke foreligger skader i eller i forbindelse med krypkjelleren.
- Det er stedvis påvist fuktnivå som tilsier at konstruksjonen kan ha fuktskader.

Tilstandsrapport

Konsekvens/tiltak

- Overvåk konstruksjonen jevnlig. Avviket kan medføre behov for tiltak, men bør observeres over tid.
- Vær oppmerksom på denne risikoen, overvåk tilstanden og undersøk dette nærmere, helst med hjelp av en fagkyndig.

Ut ifra visuelle observasjoner fra de besiktigede områdene, gir det grunnlag for å forsøke å foreta grundigere undersøkelser i de mindre tilgjengelige områdene. Det kan ikke utelukkes skader i disse områdene.

TG 2 Innvendige trapper


Boligen har malt tretrapp.

Vurdering av avvik:

- Det mangler håndløper på vegg i trappeløpet.

Konsekvens/tiltak

- Håndløper bør monteres, men det var ikke krav på byggetidspunktet.

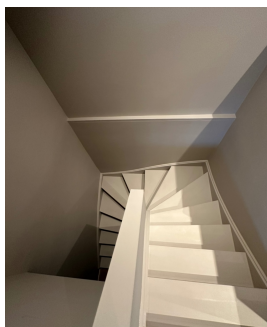

TG 1 Innvendige dører

Innvendig har boligen malte glatte dører.

Ingen avvik på befaringsdag.

VÅTROM

ETASJE > BAD

Generell

Bad

Dokumentasjon: faktura - Morgendagens Eiendom AS

Årstall: 2024

Kilde: Eier



Tilstandsrapport

ETASJE > BAD

TG 1 Overflater vegger og himling

Veggene har fliser. Taket er malt.

ETASJE > BAD


TG 1 Overflater Gulv

Gulvet er flislagt. Rommet har elektriske varmekabler.

ETASJE > BAD

TG 1 Sluk, membran og tettesjikt

Det er slukrenne ved vegg i dusjsonen og smøremembran med dokumentert utførelse.

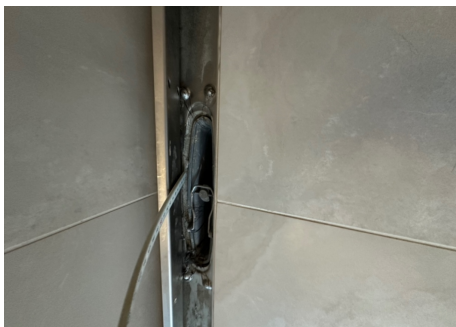

ETASJE > BAD

TG 1 Sanitærutstyr og innredning

Rommet har innredning med nedfelt servant, badekar og dusjvegger/hjørne.

Det er ikke skade på baderomsmøbler på befaringdag.

ETASJE > BAD

TG 1 Ventilasjon

Det er elektrisk styrt vifte.

ETASJE > BAD

TG 1 Tilliggende konstruksjoner våtrom

Hulltaking er foretatt uten å påvise unormale forhold. Hulltaking er foretatt ved/i wc. Fuktkvotemåling (vekt%) i konstruksjonen ble målt til 0.

KJELLER > BAD

Generell

Bad

Dokumentasjon: faktura. - Morgendagens Eiendom AS

Tilstandsrapport



KJELLER > BAD

Overflater vegger og himling

Veggene har fliser og malte plater. Taket er malt.

KJELLER > BAD

Overflater Gulv

Gulvet er flislagt. Rommet har elektriske varmekabler.

KJELLER > BAD

Sluk, membran og tettesjikt

Det er slukrenne ved vegg i dusjsone og smøremembran med dokumentert utførelse.



KJELLER > BAD

Sanitærutstyr og innredning

Rommet har innredning med nedfelt servant, veggmontert toalett og dusjvegger/hjørne.

Det er ikke skade på baderomsmøbler på befæringsdag.

KJELLER > BAD

Ventilasjon

Det er elektrisk styrt vifte.

Tilstandsrapport

KJELLER > BAD

Tilliggende konstruksjoner våtrom

Hulltaking er ikke foretatt da det ikke er fysisk mulig pga tilliggende konstruksjoner.

Vurdering av avvik:

- Det er pga bygningsmessige hindringer ikke fysisk mulig å foreta hulltaking i vegg bak våtsone

Konsekvens/tiltak

- TGIU gitt ut ifra manglende mulighet for hulltaking.

KJELLER > VASKEROM

Generell

Vaskerom

Dokumentasjon: faktura. - Morgendagens Eiendom AS



KJELLER > VASKEROM

Overflater vegger og himling

Veggene har malte plater. Taket er malt.

KJELLER > VASKEROM

Overflater Gulv

Gulvet er flislagt. Rommet har ingen varmekilde.

KJELLER > VASKEROM

Sluk, membran og tettesjikt

Det er plastsluk og smøremembran med dokumentert utførelse.

Tilstandsrapport



KJELLER > VASKEROM

TG 1 Sanitærutstyr og innredning

Rommet har opplegg for vaskemaskin.

KJELLER > VASKEROM

TG 1 Ventilasjon

Det er elektrisk styrt vifte.



KJELLER > VASKEROM

TG 1 Tilliggende konstruksjoner våtrom

Hulltaking er foretatt uten å påvise unormale forhold. Hulltaking er foretatt ved/i bod. Fuktkvotemåling (vekt%) i konstruksjonen ble målt til 0.

KJØKKEN

ETASJE > STUE/KJØKKEN

TG 1 Overflater og innredning

Kjøkkenet har innredning fra Epoq med glatte fronter. Benkeplaten er av laminat. Det er kjøøl/fryseskap, oppvaskmaskin, induksjonstopp, micro, stekeovn, vannstoppsystem og komfyrvakt.

Hvitevarer: Kjøleskap og frys fra Whirlpool

Induksjonstopp: Thermex

Stekeovn: Beko

Oppvaskmaskin: Beko

Det er foretatt kontroll med fuktindikator og det ble ikke registrert fuktverdier i kjøkkenbenken eller på gulv på befaringsdagen.

Ingen skader utover normal bruksslitasje på befaringsdag.

Tilstandsrapport



ETASJE > STUE/KJØKKEN

TG 1 Avtrekk

Det er kjøkkenventilator med avtrekk ut.

SPESIALROM

ETASJE > TOALETTRUM

TG 1 Overflater og konstruksjon

Toalettrom

Inneholder toalett og servant.



TEKNISKE INSTALLASJONER

TG 1 Vannledninger

Innvendige vannledninger er av plast (rør i rør). Det er besiktiget i rørskap.



Tilstandsrapport

⌚ TG 1 Avløpsrør

Det er avløpsrør av plast.

⌚ TG 1 Ventilasjon

Boligen har naturlig ventilasjon.

Det er gjort tiltak i bolig, det er satt inn veggventil i underetasje og en romventilator i første etasje.

⌚ TG 1 Varmesentral

Det er installert varmepumpe.

Årstell: 2024

Kilde: Eier



⌚ TG 1 Varmtvannstank

Varmtvannstanken er på ca 227 liter.



⌚ TG 1 Elektrisk anlegg

Dette er en forenklet kontroll begrenset til de spørsmål og undersøkelser som forskrift til avhendingslova (tryggere bolighandel) § 2-18 inneholder. Dette kan ikke sammenlignes med en kontroll utført av offentlig myndighet (Det lokale eltilsyn) eller registrert elektrovirksomhet, og en bygningssakkyndig har verken kompetanse eller lov til å foreta en slik kontroll.

Tilstandsgraden er vurdert ut fra den forenklete og begrensede kontrollen som forskriften inneholder. El-anlegget kan ha feil og mangler som en slik forenklet undersøkelse ikke vil avdekke. Vær derfor oppmerksom på denne risikoen, og søk videre veiledning eller få en fullstendig kontroll utført av registrert elektrovirksomhet.

Sikringskap henger i bod i kjeller. Eier opplyser om at alt er lagt nytt i 2024 av Elektro Partner AS

Henviser til eier for videre dokumentasjon rundt elektrisk anlegg.

Tilstandsrapport

1. Foreligger det eltilsynsrapport de siste 5 år, og det er ikke foretatt arbeid på anlegget etter denne, utenom retting av eventuelle avvik i eltilsynsrapport (dvs en el-tilsynsrapport uten avvik)?

Nei

Spørsmål til eier

2. Når ble det elektriske anlegget installert eller sist gang totalt rehabilitert (årstall)? Med totalt rehabilitert menes fullstendig utskiftet anlegg fra inntakssikring og videre.
2024 Nytt sikringsskap.
3. Er alle elektriske arbeider/anlegg i boligen utført av en registrert elektroinstallasjonsvirksomhet?
Ja Elektro Partner AS
4. Er det elektriske anlegget utført eller er det foretatt tilleggsarbeider på det elektriske anlegget etter 1.1.1999?
Ukjent
5. Foreligger det kontrollrapport fra offentlig myndighet – Det Lokale Eltilsyn (DLE) eller eventuelt andre tilsvarende kontrollinstanser med avvik som ikke er utbedret eller kontrollen er over 5 år?
Nei
6. Forekommer det ofte at sikringene løses ut?
Nei
7. Har det vært brann, branntilløp eller varmgang (for eksempel termiske skader på deksler, kontaktpunkter eller lignende) i boligens elektriske anlegg?
Nei

Generelt om anlegget

8. Er det tegn til at det har vært termiske skader (tegn på varmgang) på kabler, brytere, downlights, stikkontakter og elektrisk utstyr? Sjekk samtidig tilstanden på elektrisk tilkobling av varmtvannsbereder, jamfør eget punkt under varmtvannstank
Nei
9. Er der synlig defekter på kabler eller er disse ikke tilstrekkelig festet?
Nei

Inntak og sikringsskap

10. Er det tegn på at kabelinnføringer og hull i inntak og sikringsskap ikke er tette, så langt dette er mulig å sjekke uten å fjerne kapslinger?
Nei
11. Finnes det kursfortegnelse, og er den i samsvar med antall sikringer?
Ja
12. Foreta en helhetsvurdering av det elektriske anlegget, dets alder, allmenne tilstand og fare for liv og helse. Bør det elektriske anlegget ha en utvidet el-kontroll?
Nei

Generell kommentar

Info:

Den bygningssakkyndiges oppgaver knyttet til el-anlegget handler om å etterspørre informasjon og dokumentasjon fra selger, og gjennomføre observasjoner (visuelt), som for eksempel å se etter tegn på termiske skader på kabler, elektrisk utstyr osv. Det er ikke den bygningssakkyndige sitt ansvar å gjennomføre kontroll av det elektriske anlegget. Elektriske installasjoner er i dag strengt regulert med tekniske krav til installasjonene og kompetansekrav til de som skal utføre arbeidet. Det er bare fagfolk som har de nødvendige kvalifikasjonene etter forskrift om elektroforetak og kvalifikasjonskrav for arbeid knyttet til elektriske anlegg og elektrisk utstyr, som kan utføre el-kontroll. Det er det lokale el-tilsynet som fører tilsyn med det elektriske anlegget i boliger. Tilsynet sjekker blant annet inntakssikringer, sikringsskap, jordingsanlegg, defekt materiell, skjøteledninger, bruk av apparater og utstyr.

Kilde: Direktoratet for byggkvalitet.

Tilstandsrapport



Branntekniske forhold

Dette er en forenklet kontroll begrenset til de spørsmål som fremkommer under. Tilstandsgraden er basert på retningslinjer til disse spørsmålene i bransjestandarden NS3600. Dette kan ikke sammenlignes med en fullstendig kontroll av branntekniske forhold av offentlig myndighet, eller en vurdering av boligens branntekniske forhold eller prosjektering fra en rådgiver med spesialkompetanse. En bygningssakkyndig har verken kompetanse til å gi slik veiledning eller lov til å foreta en slik kontroll.

Tilstandsgraden er vurdert ut fra den forenklete og begrensede kontrollen. Det kan være feil og mangler om branntekniske forhold som en slik forenklet undersøkelse ikke vil avdekke. Vær derfor oppmerksom på denne risikoen, og søk videre veiledning eller rådgivning.

1. Er det mangler for brannslukningsutstyr i boligen iht. forskriftskrav på søknadstidspunktet, men minst Byggeforskrift 1985?
Nei
2. Er det skader på brannslukningsutstyr eller er apparatet eldre enn 10 år?
Nei
3. Er det mangler på røykvarsler i boligen iht. forskriftskrav på søknadstidspunktet, men minst Byggeforskrift 1985?
Nei
4. Er det skader på røykvarslere?
Nei

TOMTEFORHOLD

Byggegrunn

Fundamentert på antatt faste masser av komprimert sprengstein/grov pukk på fjell, det er ikke foretatt grunnundersøkelser.

Fuktsikring og drenering

Punktet må sees i sammenheng 'Rom under terreng'

Utvendig drenering er ikke kjent. Antatt selvdrenerende masser, kultet med steinmasser.

Vurdering av avvik:

- Mer enn halvparten av forventet levetid på drenering er overskredet.

Konsekvens/tiltak

- Tiltak for redrenering rundt boligen kan ikke utelukkes.
- Overvåk tilstanden jevnlig. For å få tilstandsgrad 0 eller 1 må dreneringen skiftes ut, men tidspunktet for når dette er nødvendig er vanskelig å si noe om. Bruken av underetg/kjeller vil og være avgjørende.

Grunnmur og fundamenter

Bygningen har betonggrunnmur.

Ingen avvik på befaringdag.

Tilstandsrapport

TG 0 Terrenghforhold

Det ble ikke avdekket avvikende terrenghforhold eller synlige forhold som indikerer negativ fallretning mot bygning på befaringstidspunktet. Vurderingen er basert på visuell observasjon under gjeldende værforhold. Endringer i terrengh, drenering eller øvrige forhold som skjer etter befaring, herunder tiltak utført av eier eller tredjepart, omfattes ikke av denne rapporten. Det tas forbehold om at forhold som kun avdekkes under spesifikke klimatiske forhold (f.eks. kraftig nedbør) ikke nødvendigvis fremkommer ved befaring og derfor ikke kan vurderes.

Bygninger på eiendommen

Garasje



Anvendelse

Eget bruk

Byggeår

1962

Kommentar

Ukjent byggeår, eier mener det er fra samme år som bolig.

Standard

Bygget har gjennomgående lav standard. Se nærmere beskrivelse under Konstruksjoner.

Vedlikehold

Bygget er gammelt og bærer preg av manglende vedlikehold og oppgraderinger. Se nærmere beskrivelse under Konstruksjoner.

Merk: Bygget er ikke tilstandsvurdert

Beskrivelse

Garasje med enkel treport, liggende kledning på bakside, flatt tak og betongsåle innvendig.

Dette er en garasje som er i rekke med andre garasjer og det blir naturlig når tak og annet vedlikehold skal taes at det blir en felles oppgradering. Garasjen vurderes som dårlig holdt og dårlig standard, det må påregnes vedlikehold og må legges inn i vedlikeholdsplan.

Bygget er ikke tilstandsvurdert ihht Forskrift til avhendingslova og NS3600. Dette er kun en enkel beskrivelse.

Arealer, byggetegninger og brannceller

Standard gjeldende fra 01.01.2024

Arealmålinger og arealoppsett er basert på Norsk standard 3940:2023 Areal- og volum-beregninger av bygninger. Arealet gjelder for tidspunktet da boligen ble målt


Hva er måleverdig areal?

Arealet i rommet må ha minst 1,90 m fri høyde over gulvet og minst bredde på 0,60 m. Et loft med skråtak vil for eksempel bare få registrert målbart areal der høyden er minst 1,90 m og bredden minst 0,60 m. Rommet må ha dør eller luke, og gangbart gulv.

Hva er bruksareal?

$$BRA = BRA-i + BRA-e + BRA-b$$

Bruksarealet for bygningen er bruttoarealet minus arealet som optas av yttervegger.

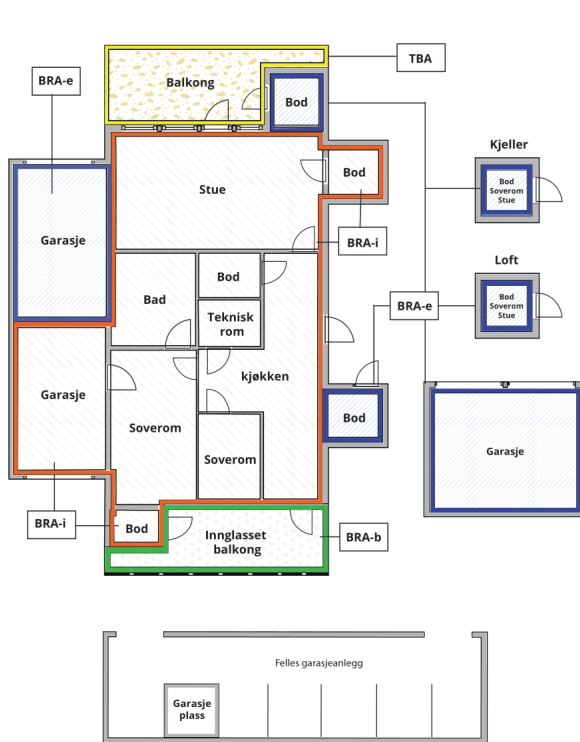

Carport og/eller garasjeplass i felles garasjeanlegg er ikke måleverdig areal

Internt bruksareal (BRA-i)	Arealet innenfor boenheten(e)
Eksternt bruksareal (BRA-e)	Arealet av alle rom utenfor boenheten(e) og som tilhører denne, slik som for eksempel boder
Innglasset balkong mv (BRA-b)	Arealet av innglasset balkong, veranda eller altan når denne er tilknyttet boenheten(e)
Terrasse- og balkongareal (TBA)	Arealet av terrasser, åpne balkonger og åpen altan tilknyttet boenheten(e)

Gulvareal (GUA) Er sum av BRA (bruksareal) og ALH (areal med lav takhøyde).

Areal med lav takhøyde (ALH) er ikke måleverdig areal, som skyldes skråtak og lav himlingshøyde.

GUA kan opplyses i markedsføring der det er aktuelt for den konkrete boligen og kun sammen med BRA-i, for eksempel der gulvflaten har en verdi og har funksjon ved møblering og bruk av rommene. Ikke innredet areal som kaldloft, måles og oppgis normalt ikke.

Arealet kan ikke alltid fastsettes nøyaktig

Areal kan være komplisert eller umulig å måle opp nøyaktig fordi det er vanskelig å fastslå tykkelsen på innervegger, skjevheter i og utforming av bygningskonstruksjoner som karnapp, buer og vinkler som ikke er rette, åpne rom over flere etasjer og så videre.

Eiendommens markedsverdi kan ikke baseres på en matematisk beregning basert på antall kvadratmeter opplyst i rapporten. Opplysninger om areal kan altså ikke alene benyttes for å beregne eiendommens verdi.

Den bygningssakkyndige kan avdekke eventuelle bruksendringer og avvik i branncelleinndeling

Den bygningssakkyndige ser på byggetegninger hvis de er tilgjengelige og dette er en del av oppdraget, og vurderer bruken av boligen opp mot tegningene. Hvis den bygningssakkyndige avdekker at en bolig ikke ser ut til å være delt opp i brannceller etter kravene i byggtetnisk forskrift på befaringstidspunktet, skal det opplyses om dette.

Reglene om bruksendring og brannceller kan være kompliserte. Søk videre faglige råd om rapporten ikke gir deg svar. Den bygningssakkyndige kan ikke vurdere og svare på alle spørsmål, og kan heller ikke vite om kommunen kan gi unntak for kravene som gjelder. [Vil du vite mer?](#)

Om brannceller

En branncelle er hele eller avgrensede deler av en bygning hvor en brann fritt kan utvikle seg uten at den kan spre seg til andre bygninger eller andre deler av bygningen i løpet av en fastsatt tid.

Om bruksendring

Bruksendring er å endre bruken av et rom fra en tillatt bruk til en annen. Dette kan kreve søknad og tillatelse, for eksempel hvis du endrer et rom fra bod til soverom eller arbeidsrom, eller hvis du endrer en bolig til to separate boliger.

Rom for varig opphold har krav til takhøyde, romstørrelse, rømningsvei og lysforhold som må være oppfylt. Du kan søke kommunen om unntak for kravene, men kan ikke regne med å få unntak for krav som går på helse og sikkerhet, for eksempel krav til rømningsvei.

Bruksendring som krever godkjenning, og som ikke er søkt bruksendret, er ulovlig. Kommunen kan etter plan- og bygningsloven kapittel 32 forfølge overtredelser. Kommunen kan pålegge deg å avslutte den ulovlige bruken, eventuelt å rette eller tilbakeføre rommet til godkjent bruk.

Arealer

Rekkehus

Ny arealstandard

Etasje	Bruksareal BRA m ²			SUM	Terrasse- og balkongareal (TBA)
	Internt bruksareal (BRA-i)	Eksternt bruksareal (BRA-e)	Innglasset balkong (BRA-b)		
Etasje	51			51	
Etasje	61	2		63	24
Kjeller	54			54	
SUM	166	2			24
SUM BRA	168				

Romfordeling

Etasje	Internt bruksareal (BRA-i)	Eksternt bruksareal (BRA-e)	Innglasset balkong (BRA-b)
Etasje	Loftstue, Soverom		
Etasje	Entré, Bad, Toalettrom, Stue/kjøkken	Bod	
Kjeller	Gang, Kott, Bod, Bad, Soverom, Soverom 2, Soverom 3, Vaskerom		

Kommentar

Loft:
Stue: 31,7 m²
Soverom: 18,2 m²

1 etg:
Gang: 13,3 m²
Wc: 1,1 m².
Bad: 6,4 m²
Stue/kjøkken 37,8 m²
Utvendig bod: 2,3 m²

Kjeller:
Gang: 8,9 m²
Kott: 2 m²
Soverom: 13,1 m², 6,6 m², 9,2 m²
Vaskerom: 2 m²
Bad: 3,3 m²
Bod: 5,6 m²

Areal summert pr rom vil være mindre enn oppgitt total areal, dette skyldes differanse bestående av innervegger, evt piper og sjakter.

Lovlighet

Byggetegninger

Det foreligger ikke tegninger

Kommentar: Det er ingen tegninger eller tinglyste dokumenter som viser at garasje eies av bolig.

Brannceller

Er det påvist synlige tegn på avvik i branncelleinndeling ut ifra dagens byggt teknisk forskrift?

☒ Ja ☐ Nei

Kommentar: Boligen er oppført etter eldre byggeforskrifter og tilfredsstiller ikke dagens krav til branncelleinndeling i henhold til gjeldende byggt teknisk forskrift (TEK17). Dette anses som normalt for bygg fra denne perioden, og det er ikke påvist konkrete avvik utover at standarden er lavere enn dagens nivå.

Nyere håndverkstjenester

Er det ifølge eier utført håndverkstjenester på boligen siste 5 år?

☒ Ja ☐ Nei

Kommentar: 2024 Betydelig pusset opp.

Krav for rom til varig opphold

Er det påvist avvik i forhold til rømningsvei, dagslysflate eller takhøyde?

☒ Ja ☐ Nei

Kommentar: På befæringsdato er det 2 soverom disponert i underetasje. Vinduene tilfredsstiller ikke kravet som rømningsvei på det disse soverommene grunnet plassering av vinduer overstiger max 100 cm fra gulv til nedre vindus karm samt vinduene ikke er rømningsvinduer. Åpningen i vinduet må være minst 0,5 meter bred og minst 0,6 meter høy. Summen av bredde og høyde skal være minst 1,5 meter. Det er rømningsvei i underetasjen i det soverommet mellom disse to rommene som blir kommentert denne rømningsveien fører ut til baksiden av huset.

Garasje

Ny arealstandard

Etasje	Bruksareal BRA m ²			SUM	Terrasse- og balkongareal (TBA)
	Internt bruksareal (BRA-i)	Eksternt bruksareal (BRA-e)	Innglasset balkong (BRA-b)		
Etasje		16		16	
SUM		16			
SUM BRA	16				

Romfordeling

Etasje	Internt bruksareal (BRA-i)	Eksternt bruksareal (BRA-e)	Innglasset balkong (BRA-b)
Etasje		Garasje	

Kommentar

Garasje: 15,9 m

Total fordeling mellom P-ROM og S-ROM

Tabellen under viser fordelingen av P-ROM og S-ROM etter veiledningen til NS 3940: 2012. Dette er til informasjon og til sammenligning. Tallene er omtrentlige, kan avvike fra faktiske målinger og er ikke juridisk bindende

	P-ROM(m2)	S-ROM(m2)
Rekkehus	158	8
Garasje	0	16

Befarings - og eiendomsopplysninger

Befaring

Dato	Til stede	Rolle
11.4.2025	Jan Eirik Bjordal	Takstingeniør
	Andre Steinstø	Kunde

Matrikkeldata

Kommune	gnr.	bnr.	fnr.	snr.	Areal	Kilde	Eieforhold
4601 BERGEN	124	342		0	314.6 m ²	BEREGNET AREAL (Ambita)	Eiet

Adresse

Gamle Mathopsveien 26 B

Hjemmelshaver

Steinstø Andre, Fjelltun Elisabeth

Eiendomsopplysninger

Beliggenhet

Boligen har en sentral beliggenhet i Loddefjord med det meste du måtte trenge i nærheten. Gode turmuligheter rett utenfor døren, 2 minutter til vestkanten og 15 minutter til Bergen sentrum.

Adkomstvei

Privat stikkvei fra offentlig vei.

Tilknytning vann

Eiendommen er tilknyttet offentlig vannforsyning via private stikkledninger.

Tilknytning avløp

Eiendommen er tilknyttet offentlig avløpsnett via private stikkledninger.

Om tomten

Tomten er opparbeidet med terrasse samt grøntareal.

BEGRENSNINGER

Det tas forbehold om at det ved oppussing eller åpning av konstruksjoner kan avdekkes feil og mangler som ikke er synlige ved en visuell inspeksjon.

Siste hjemmelsovergang

Kjøpesum	År
5 550 000	2024

Kilder og vedlegg

Dokumenter

Beskrivelse	Dato	Kommentar	Status	Sider	Vedlagt
Egenerklæring		Ikke mottatt	Ikke gjennomgått		Nei
Infoland.no			Gjennomgått		Nei
Eier			Gjennomgått		Nei
Eiendomsverdi.no			Gjennomgått		Nei

Revisjoner

Versjon	Dato	Kommentar
1	16.04.2025	

Tilstandsrapportens avgrensninger

STRUKTUR•REFERANSENIVÅ•TILSTANDSGRADER

- Rapporten er basert på innholdskrav i Forskrift til avhendingslova (tryggere bolighandel). Formålet er å gi en tilstandsanalyse til bruk for den som bestiller og/eller i et salg til forbruker, og ikke for andre tredjeparter. Rapportens struktur, metode og begrepsbruk følger i hovedsak Norsk Standard NS 3600:2018 (Teknisk tilstandsanalyse ved omsetning av bolig), samt Takstbransjens retningslinjer for arealmåling når det gjelder fordeling mellom P-areal og S-areal.
- Tilbakeholdt eller uriktig informasjon som har betydning for vurderingen, er ikke bygningssakkyndiges ansvar. Rapporten beskriver avvik, altså en tilstand som er dårligere enn referansenivået. Rapporten framhever normalt ikke positive sider ved boligen ut over det som fremgår av tilstandsgradene.
- Tilstanden angis i rapporten og gir uttrykk for en gitt forventet tilstand blant annet vurdert ut fra alder og normal bruk slik:

i) **Tilstandsgrad 0, TG0:** Ingen avvik eller skader. I tillegg må bygningsdelen være tilnærmet ny, mindre enn 5 år, og det foreligger dokumentasjon på faglig god utførelse.

ii) **Tilstandsgrad 1, TG1:** Mindre avvik. Normal slitasje. Strakstiltak ikke nødvendig. TG1 kan gis når bygningsdelen er tilnærmet ny og det ikke foreligger dokumentasjon på faglig god utførelse.

iii) **Tilstandsgrad 2, TG2:** Vesentlige avvik, og mindre avvik som etter NS 3600 gir TG 2, men som ikke nødvendigvis krever umiddelbare tiltak. I denne rapporten kan TG2 i Rapportsammendrag være inndelt i TG2 som krever tiltak og de som ikke krever umiddelbare tiltak. Konstruksjonen har normalt enten feil utførelse, en skade eller symptomer på skade, sterk slitasje eller nedsatt funksjon. Vedlikehold eller tiltak trengs i nær fremtid, det er grunn til å varsle fare for skader på grunn av alder eller overvåke spesielt på grunn av fare for større skade eller følgeskade. For skjulte konstruksjoner vil alder i seg selv være et symptom som kan gi TG2. For synlige konstruksjoner kan alder sammen med andre symptomer og momenter gi TG2. Avvik under TG2 kan gis sjablongmessig anslag.

iv) **Tilstandsgrad 3, TG3:** Store eller alvorlige avvik. Kraftige symptomer på forhold som man må regne med trenger utbedring straks eller innen kort tid. Påvist funksjonssvikt eller sammenbrudd. Avvik under TG3 skal gis sjablongmessig anslag.

v) **Tilstandsgrad TGiu:** Ikke undersøkt/ikke tilgjengelig for undersøkelse.

- Ved TG0 og TG1 gis det normalt ingen begrunnelse for valg av tilstandsgrad, fordi bygningen eller bygningsdelen da bare har normal slitasje. For anbefalte tiltak ved TG2 og TG3 må bruker av rapporten vurdere om tiltakene er nødvendige og lønnsomme. Hva det vil koste å utbedre rom eller bygningsdeler er et sjablongmessig anslag basert på registrert avvik og angitte tiltak i rapporten. Anslaget er gitt på generelt grunnlag og basert på erfaringstall i seks intervaller, og kan ikke forveksles med en konkret vurdering og tilbud fra en entreprenør eller håndverker. Det må eventuelt innhentes tilbud for en nærmere undersøkelse, og konkret og nøyaktig vurdering av utbedringskostnad. Kostnader til ikke oppdagede avvik/utbedringer/feil kan forekomme. Utbedringskostnad avhenger av personlige preferanser og markedspris på materialer og tjenesteyter.

PRESISERINGER

- Avvik vurderes ut fra tekniske forskrifter på søknadstidspunktet for bygget. Noen bygningsdeler vurderes etter gjeldende teknisk forskrift på befaringstidspunktet. Dette gjelder blant annet:

i) sluk, tettesjikt og fall på bad og vaskerom (våtrom)

ii) Forhold rundt brann, rømming, sikkerhet, for eksempel rekkverkshøyder/åpninger, ulovlige bruksendringer, brannceller mv.

- For skjulte konstruksjoner slik som vann og avløp uten dokumentasjon, er kvalitet og alder vurdert.

- Fastmonterte installasjoner, for eksempel innfelt belysning (downlights), demonteres ikke for å sjekke dampsperran bak. Dette av hensyn til bygningssakkyndiges kompetanse og risikoen for skade.

- Kontroll av fukt i konstruksjonen ved hulltaking i bad og vaskerom (våtrom), rom under terreng (kjelleretasje, underetasje og sokkeletasje) eller andre bygningsdeler skjer etter eiers aksept. Hulltaking av våtrom og rom under terreng kan unntaksvis unnlates, se Forskrift til Avhendingsloven.

- Kontroll av romfunksjoner for P-ROM utføres kun når det ikke foreligger godkjente og byggemeldte tegninger, eller når tegninger ikke stemmer med dagens bruk.

- Bygningssakkyndig gir en forenklet vurdering av branntekniske forhold og elektriske installasjoner i boligen dersom det er mer enn fem år siden sist boligen hadde el-tilsyn. Bygningssakkyndig kan anbefale å konsultere offentlige myndigheter eller kvalifisert elektrofaglig fagperson ved behov for grundigere undersøkelser.

TILLEGGSUNDERSØKELSER

Etter avtale kan tilstandsanalysen utvides til også å omfatte tilleggsundersøkelser utover minimumskravet i forskriften.

BEFARINGEN

Rapporten gir en vurdering av byggverk og bygningsdeler som bygningssakkyndig har observert, og som fremkommer av Forskrift til avhendingsloven. Rapporten er likevel ingen garanti for at det ikke kan finnes skjulte feil, skader og mangler. NS 3600:2018 (Teknisk tilstandsanalyse ved omsetning av bolig) har undersøkelsesnivå fra 1 til 3, der undersøkelsesnivå 1 er det laveste og baseres på visuell observasjon. Rapporten baseres på undersøkelsesnivå 1 med få unntak (våtrom og rom under terreng). I praksis betyr dette at gjennomføringen av befaringen begrenses som følger:

- Det utføres kun visuelle observasjoner på tilgjengelige flater uten fysiske inngrep (f.eks. riving).

- Flater som er skjult av snø eller på annen måte ikke er tilgjengelig eller skjult, blir ikke kontrollert. Det foretas ikke funksjonsprøving av bygningsdeler, som isolasjon, piper, ventilasjon, el. anlegg, osv.

- Det gis ingen vurdering av boligens tilbehør, hvite- og brunevarer og annet inventar. Dette gjelder også integrert tilbehør.

- Inspisering av yttertak er basert på det som er synlig, normalt på innsiden fra loftet og utvendig fra stige/bakkenivå. Befaring av tak må være sikkerhetsmessig forsvarlig for å kunne gjennomføres.

- Stikkprøvetakninger er utvalgt tilfeldig og kan innebære kontroll under overflaten med spiss redskap eller lignende.

Tilstandsrapportens avgrensninger

UTTRYKK OG DEFINISJONER

- **Tilstand:** Byggverkets eller bygningsdelens tekniske, funksjonelle eller estetiske status på et gitt tidspunkt.
- **Symptom:** Observerbart forhold som gir indikasjon på hvilken tilstand et byggverk eller en bygningsdel befinner seg i. Benyttes ved beskrivelse av avvik.
- **Skadegjørere:** Zoologiske eller biologiske skadegjørere, i hovedsak råte, sopp og skadedyr.
- **Fuktsøk:** Overflatesøk med egnet søkeutstyr (fuktindikator) eller visuelle observasjoner.
- **Fuktmåling:** Måling av fukttinnhold i materiale eller i bakenforliggende konstruksjon ved bruk av egnet måleutstyr (blant annet hammerelektrode og pigger).
- **Utvidet fuktsøk (hulltaking):** Boring av hull for inspeksjon og fuktmåling i risikoutsatte konstruksjoner, primært i tilstøtende vegger til bad, utforede kjellervegger og eventuelt i oppforede kjellergulv.
- **Normal slitasjegrad:** Forventet nedsliting av materiale i overflaten som er basert på enkle visuelle observasjoner. Kan vurderes sammen med bygningsdelens alder.
- **Forventet gjenværende brukstid:** Anslått tid et byggverk eller en del av et byggverk fortsatt vil være tjenlig for sitt formål (NS3600, Termer og definisjoner punkt 3.9)

AREALBEREGNING FOR BOENHETER

- Areal fastsettes etter Forskrift til avhendingsloven og Norsk Standard 3940 Areal- og volum-beregninger av bygninger fra 2023.
- Areal oppgis i hele kvadratmeter i rapporten, og gjelder for det tidspunkt oppmålingen fant sted.
- **Bruksareal (BRA)** er det måleverdige arealet som er innenfor omsluttete vegger målt i gulvhøyde (bruttoareal minus arealet som opptas av yttervegger). I tillegg til gulvhøyde gjelder regler om fri bredde for at arealet skal være måleverdig, med betydning for BRA av for eksempel loft med skråtak. BRA består av internt bruksareal (BRA-i), eksternt bruksareal (BRA-e) og innglasset balkong mv (BRA-b). Terrasse- og balkongareal (TBA) opplyses der tilstandsrapporten skal benyttes i boligomsetningen og der det er aktuelt. I tillegg kan gulvareal (GUA) og areal med lav takhøyde (ALH) opplyses sammen med BRA der det er aktuelt og en del av oppdraget. Rom skal ha atkomst og gangbart gulv for å kunne regnes som BRA/måleverdig areal.
- Arealet måles og oppgis dersom arealet oppfyller krav til måleverdighet, slik som at arealet må ha minst en bredde på 0,6m og minst en høyde på 1,9 m osv. Et rom kan være i strid med teknisk forskrift og mangle godkjenning hos kommunen for den aktuelle bruken, uten at dette får betydning for om arealet måles og oppgis i tilstandsrapporten. Når arealet måles tas det ikke hensyn til om arealet er lovlig oppført eller om bruken er lovlig, bruksendringer, lysforhold eller andre sikkerhetsmangler.
- Eiendommens markedsverdi kan ikke baseres på en rent matematisk

beregning i forhold til antall kvadratmeter opplyst i rapporten. Opplysninger om areal kan altså ikke alene benyttes for beregning av eiendommens verdi.

- Rom som ligger utenfor boenheten, men som eier har påvist og/eller opplyst at tilhører boenheten, er oppmålt og inkludert i BRA-e. Det er ikke fremvist dokumentasjon på at rommet tilhører boenheten, med mindre dette er angitt særskilt. Rom utenfor boenheten kan omdisponeres av borettslaget/sameiet og dette kan påvirke boligens BRA. Vær oppmerksom på at NS 3940:2023 og eierseksjonsloven har ulik definisjon av fellesareal. Ved arealmåling gjelder NS 3940:2023 som definerer fellesareal slik: "Delen av bygning som brukes av to eller flere bruksenheter eller til bygningens forvaltning, drift eller vedlikehold."

- I en overgangsperiode skal rapporter som benyttes i boligomsetningen eller dersom det er en del av oppdraget også opplyse om fordelingen mellom P-ROM og S-ROM med utgangspunkt i definisjonene som fremkommer av veiledningen til Norsk Standard 3940 Areal- og volum-beregninger av bygninger fra 2012. Fordelingen mellom P-ROM og S-ROM er basert på veiledningen og bygningssakkyndiges eget skjønn. P-ROM er måleverdige rom som benyttes til kort eller langt opphold. S-ROM er måleverdige rom som benyttes til lagring, og tekniske rom. Bruken av et rom på befaringstidspunktet har betydning for om rommet defineres som P-ROM eller S-ROM. Dette betyr at rommet både kan være i strid med teknisk forskrift og mangle godkjenning i kommunen for den aktuelle bruken, uten at dette vil få betydning for valg av arealkategori.

- Se øvrig informasjon om areal i rapporten, Norsk Standard 3940 (2012 og 2023) og veiledningen til disse.

PERSONVERN

iVerdi AS, bygningssakkyndig og takstforetaket behandler personopplysninger som bygningssakkyndig trenger for å kunne utarbeide rapporten. Personvernerklæring med informasjon om bruk av personopplysninger og dine rettigheter finner du her [Personvernerklæring - iVerdi](#)

DELING AV PERSONOPPLYSNINGER FOR TRYGGERE BOLIGHANDEL OG MULIG RESERVASJON

Norsk takst og deres samarbeidspartnere benytter personopplysninger fra rapporten for analyse- og statistikkformål, samt utvikling og drift av produkter og tjenester for takstbransjen og andre aktører i boligomsetningen. Les mer om dette og hvordan du kan reservere deg på <https://www.norsktakst.no/norsk/om-norsk-takst/personvernerklaering/reservasjon/>

Vendu lager en boliganalyse basert på opplysninger fra rapporten. Les mer om dette og hvordan du kan reservere deg her: <https://samtykke.vendu.no/KQ1507>

KLAGEORDNING FOR FORBRUKERE

Er du som forbruker misfornøyd med bygningssakkyndiges arbeid eller opptreden ved taksering av bolig eller fritidshus, se www.takstklagenemnd.no for mer informasjon

Gamle Mathopsveien 26B

Nabolaget Sandgotna/Lyngfaret - vurdert av 59 lokalkjente

Nabolaget spesielt anbefalt for

- Familier med barn
- Etablerere
- Godt voksne



Offentlig transport

Hetlevikskiftet	4 min
Linje 41, 42, 43, 49	0.4 km
Jernbanestasjonen i Bergen	13 min
Linje F4, L4, R40	9.8 km
Bergen Flesland	17 min

Skoler

Vadmyra skole (1-7 kl.)	10 min
236 elever, 14 klasser	0.9 km
Loddefjord skole (1-7 kl.)	11 min
168 elever, 17 klasser	0.9 km
Kjøkkelvik skole (1-10 kl.)	5 min
485 elever, 31 klasser	2.2 km
Bjørndalsskogen skole (1-7 kl.)	5 min
316 elever, 15 klasser	2.8 km
Sandgotna skole (8-10 kl.)	9 min
395 elever, 46 klasser	0.8 km
Olsvikåsen videregående skole	9 min
430 elever, 26 klasser	4.1 km
Laksevåg videregående skole	9 min
850 elever, 59 klasser	5.7 km

Ladepunkt for el-bil

Vestkanten Storsenter P3	8 min
Recharge Esso Vestkanten	9 min



Opplevd trygghet
Veldig trygt 80/100




Naboskapet
Godt vennskap 67/100



Kvalitet på skolene
Bra 65/100

Aldersfordeling

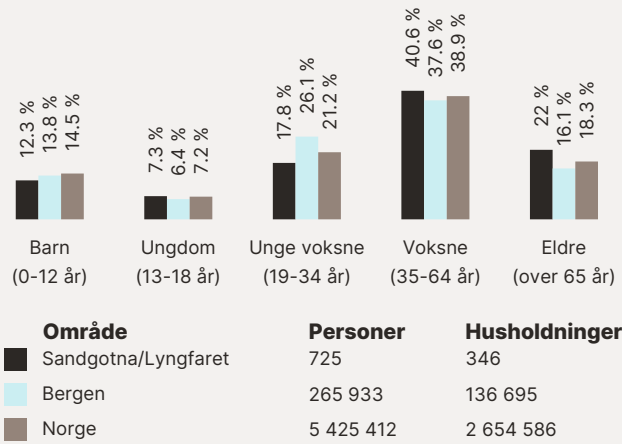

Barnehager

Lyngfaret barnehage (1-5 år)	10 min
56 barn	0.9 km
Kidsa Sandgotna (1-5 år)	13 min
66 barn	1.1 km
Haugatun barnehage (0-5 år)	16 min
55 barn	1.4 km

Dagligvare

Meny Vestkanten	11 min
Joker Vestkanten	11 min
Søndagsåpent	1 km



Primære transportmidler



1. Egen bil



2. Buss



Turmulighetene
Nærhet til skog og mark 89/100



Kollektivtilbud
Veldig bra 85/100



Gateparkering
Lett 81/100

Sport


Vestkanten streetbasket/skateanl... 9 min
Basket, skatepark 0.8 km

Vadmyra idrettsanlegg 9 min
Aktivitetshall, ballspill, fotball 0.8 km

SATS Vestkanten 11 min

MOVA Mathopen 4 min

Boligmasse

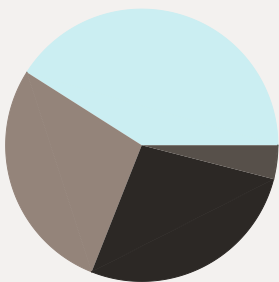


27% enebolig
41% rekkehus
28% blokk
4% annet

Varer/Tjenester

Vestkanten Storsenter 11 min

Vitusapotek Vestkanten 11 min

Aldersfordeling barn (0-18 år)

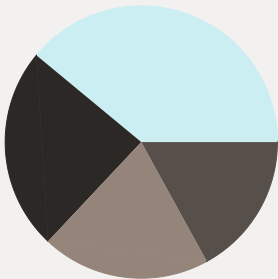

24% i barnehagealder
39% 6-12 år
20% 13-15 år
17% 16-18 år

Familiesammensetning

Par m. barn



Par u. barn



Enslig m. barn



Enslig u. barn



Flerfamilier



0% 46%

Sandgotna/Lyngfaret
Bergen
Norge

Sivilstand

		Norge
Gift	35%	33%
Ikke gift	50%	54%
Separert	10%	9%
Enke/Enkemann	5%	4%

