


Leilighet
Vilhelm Bjerknes' vei 62 A
5081 Bergen

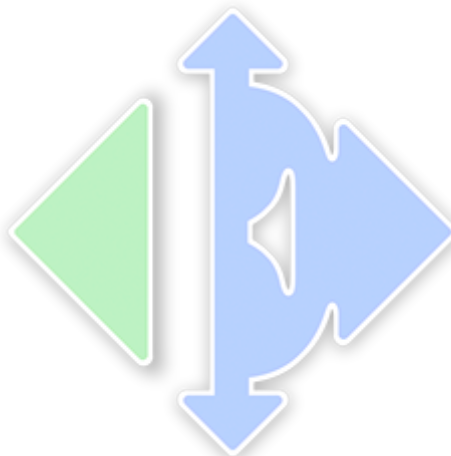

www.e3.no

Boligens tekniske tilstand:

Antall TG

0	TG 0	Ingen avvik
6	TG 1	Ingen vesentlige avvik
3	TG 2	Vesentlige avvik
0	TG 3	Store eller alvorlige avvik
1	TG iu	Ikke undersøkt

Utført av:

Takstmann

Mats Hansen

Dato: 11/06/2025

Rotthaugsgaten 1 C

Bergen 5033

45392791

mats@takstmannmh.no



Dersom bygningsdelen kun har en tilstandsgrad og ikke er beskrevet, betyr det at det ikke er noen avvik i forhold til det som kan forventes. Alder tatt i betraktning.

Takstmannens utdypende vurdering av bygningsdeler med TG 2 og TG 3 finnes på siste siden(e) i denne rapporten.

Denne rapporten er gyldig i 12 mnd.

OM EIERSKIFTERAPPORT™

Rapporten er bygget på BMTFs faglige rammeverk for tilstandsanalyse ved salg av bolig, NS3600 og avhendingslova. I denne tilstandsanalysen legges det stor vekt på å kontrollere bygningsdeler hvor det erfaringsmessig kan oppstå konflikter. Rapporten tilfredsstiller lov om avhending av fast eiendom med endringer i avhendingslova (tryggere bolighandel) fra 1.1.2022.

AVGRENSNING:

EIERSKIFTERAPPORT™ er godkjent av Byggmestrenes Takseringsforbund og kan kun benyttes av BMTF-sertifiserte takstmenn. Rapporten er spesielt godt egnet ved eierskifte av boliger. Rapporten erstatter ikke kjøpers undersøkelsesplikt eller selgers opplysningsplikt i henhold til lov om avhending av fast eiendom.

NIVÅ AV ANALYSEN:

Tilstandsanalysen utføres ved grundige visuelle observasjoner kombinert med undersøkelser, målinger, bruk av egnede instrumenter og registreringer. Dersom det er mistanke til høyt fuktnivå i vegger mot våtrom, eller i rom under terreng kan tilstandsanalysen omfatte destruktive inngrep som for eksempel hullboring i vegger.

Det kan utføres inngrep i vegg eller etasjeskillere ved bad og i rom under terreng for undersøkelse av fukt ved mistanke til alvorlige avvik. Alle bygningsdeler blir undersøkt, med stor vekt på de områdene som takstmannen, erfaringsmessig, kjenner som svake punkter. Selv om takstmannens analyser er svært grundig, kan det forekomme skjulte feil og mangler.

For bolig er referansenivået for de ulike rom og bygningsdeler gitt som krav til tilstandsgrad TG 1, det vil si uten skader og fagmessig riktig utført og i henhold til gjeldende lov/forskrift som gjelder for den aktuelle boligen der ikke tilleggene angir annet. Generelt er referansenivået byggeforskrifter som var gjeldende når bygningen/bygningsdelen ble byggesøkt.

LEVETIDSBETRAKTNINGER:

Når det refereres til levetid er dette basert på takstmannens erfaringstall og Byggforskserien 700.320 Intervaller for vedlikehold og utskifting av bygningsdeler, SINTEF Byggforsk.

Levetidsbetraktningene beregnes med hovedvekt på takstmannens skjønnsmessige vurdering av den enkelte bygningsdelens antatte gjenstående levetid. Dette avhenger også av forskjellige faktorer som kan gjøre seg gjeldende når det gjelder værforhold og bruk.

Levetiden vil variere noe dersom andre kriterier enn teknisk levetid, som for eksempel vedlikehold, estetikk, økonomi, sikkerhet, funksjon eller andre brukerønsker, er lagt til grunn.

VÆR OPPMERKSOM PÅ

Egenerklæringsskjema skal alltid legges frem for rapportansvarlig før tilstandsanalysen påbegynnes. Dersom egenerklæring ikke foreligger, vil dette komme tydelig frem på en av de siste sidene av rapporten under ovenstående overskrift.

Dersom det er lagt frem dokumentasjon av pågående byggesaker og/eller manglende ferdigattest, og/eller midlertidig brukstillatelse. Så vil også dette komme tydelig frem på en av de siste sidene av rapporten under samme overskrift som over.

KOSTNADSVURDERING VED TG3

Dersom det er angitt TG3 på en bygningsdel i denne rapporten, så vil det være angitt et antatt kostnadsoverslag over hva det vil koste å sette den i stand, uten å øke standarden.

PIPER OG ILDSTEDER:

Grundig undersøkelse av piper og ildsteder anbefales utført i samråd med offentlige godkjenningsmyndigheter.

ELEKTRISK ANLEGG OG BRANNFØREBYGGENDE TILTAK:

Ved omsetning av bolig vil man ofte få endring i bruk av det elektriske anlegget. BMTF anbefaler på generelt grunnlag at en registrert elektroinstallatør foretar en kontroll av boliginstallasjon ved eierskifte.

Dette kan for eksempel være en rapport fra periodisk kontroll av boliginstallasjon i henhold til NEK 405-2, som omfatter kontroll av både det elektriske og det branntekniske anlegget.

MER OM TILSTANDSGRADENE I DENNE RAPPORTEN:

TG 0	TG 0 betyr at bygningsdelen ikke har noen avvik. * Det er ingen tegn til slitasje. * Dokumentert fagmessig godt utført. * Det er ingen merknader.
TG 1	TG1 betyr at bygningsdelen kan ha mindre avvik. * Som forventet i forhold til alder/bruksslitasje. * Strakstiltak anses ikke som nødvendig.
TG 2	TG 2 betyr at bygningsdelen kan ha vesentlige avvik. Eksempler på TG2 kan være at bygningsdelen er: * Feil utført. * Skadet, eller symptomer på skade. * Svært slitt. * Nedsatt funksjon. * Utgått på dato. * Kort gjenværende brukstid. * Det er behov for tiltak i nær fremtid. * Det er grunn til overvåkning av denne bygningsdelen.
TG 3	TG 3 betyr at bygningsdelen kan ha store eller alvorlige avvik. Eksempler på TG3 kan være at bygningsdelen er: * Har total funksjonssvikt * Fyller ikke lenger formålet * Er en fare for liv og helse Det er et akutt behov for tiltak, og/eller det er avvik fra lover eller forskrifter som gjelder for den aktuelle bygningsdelen eller byggverket.
TG iu	TG iu betyr at bygningsdelen ikke er undersøkt. Denne tilstandsgraden skal kun benyttes unntaksvis. Eksempler kan være: * Snødekket tak og krypekjeller uten inspeksjonsmulighet på tidspunktet for analysen * Bygningsdelen, arealet eller rommet er ikke tilgjengelig for inspeksjon på tidspunktet for analysen

EIENDOMSDATA:

Matrikkeldata:	Gnr:160, Bnr: 917
Hjemmelshaver:	Håvard Hjertnes
Seksjonsnummer:	19
Festenummer:	-
Andelsnummer:	-
Byggeår:	2012
Tomt:	4 739 m ²
Kommune:	Bergen

BEFARINGEN:

Oppdragsgiver:	Håvard Hjertnes
Befaringsdato:	04.06.2025
Fuktmåler benyttet:	Protimeter MMS 2
Vann:	Offentlig
Avløp:	Offentlig
Adkomst:	Offentlig

OM TOMTEN:

Tomten er felles for sameiet. Tomten er opparbeidet med grøntområder, felles uteområdet og diverse beplantning.

OM BYGGEMETODEN:

Fundamentert på antatt faste masser av komprimert sprengstein/grov pukk på fjell, det er ikke foretatt grunnundersøkelser. Gulv mot grunn av betong. Grunnmur og fundamenter av betongkonstruksjoner. Bære- og skillevegger samt etasjeskiller av betong. Ytterveggkonstruksjoner over grunnmur er med stål-/ betongsøyler samt bindingsverk (trekonstruksjoner), utvendig er veggene kledd med plateledning samt liggende trekledning. Vinduer med isolerglass i malte trekarmen. Takkonstruksjonen er utført som flatkonstruksjon tekket med takbelegg. Taket er ikke besikket.

Grunnmur og drenering:

Forventet levetid for vegg mot terreng av betongvegg eller murt vegg av blokker: 20 - 60 år.

Forventet levetid for drenering: 20 – 60 år avhengig av grunnforhold.

Vegger:

Forventet levetid for veggkonstruksjoner av bindingsverk av tre: 40 - 80 år.

Forventet levetid før omfuging av puss: 20 – 60 år.

Forventet levetid før slemming av mur / forblending med slemming: 30 – 60 år.

Forventet Levetid på utvendig trekledning: 40 - 60 år.

OVERORDNET FAGLIG VURDERING AV EIENDOMMEN:

Avvik som er funnet på befaringsdagen står nærmere beskrevet under de aktuelle bygningsdelene. Ved avhending av eiendommen gjøres det oppmerksom på selgers opplysningsplikt og kjøpers undersøkelses plikt iht. Lov om avhending. For rapporter som gjelder leilighet i et sameie eller aksje/andelslag (borettslag) er undersøkelsene begrenset til innvendig i leiligheten og dennes tilleggsdel (boder/kott/altan eller lignende). Fellesarealer og felles bygningsmasse er ikke kontrollert.

ANNET:

Informasjon om sameiet:

Styretsleder: Ingrid Cecilia Sæthre

Kontaktperson: Ingrid Cecilia Sæthre

Beliggenhet:

Flotte turområder i Christieparken og rundt Tveitevannet. Bergenshallen med sitt mangfold av tilbud som skøyter, ishockey, klatrehall, Fysak aktivitetshus, Bergen tennisarena og Turnkassen kun en liten spasertur unna. Et lite stykke unna ligger også Landåstorget, med blant annet langåpen og søndagsåpen butikk, bibliotek, blomsterbutikk og Pizzarestaurant for å nevne noe. Ved Sletten senter finnes et bredere utvalg av butikker, supermarked, legesenter og Vinmonopol. I nærheten ligger store arbeidsplasser som Haukeland Universitetssykehus, Odontologen og Haraldsplass. Flere skoler og barnehager i nærområdet. Gode buss- og bybane forbindelser til og fra Bergen Sentrum.

Nøkkelopplysninger:

Organisasjonsnummer: 912 188 825

Navn/foretaksnavn: SAMEIET BJERKETUN

Organisasjonsform: Eierseksjoner

Registrert i Enhetsregisteret: 08.07.2013

Stiftelsesdato: 02.07.2012

Takstobjektet:

3-Roms selveierleilighet.

Fast plass i felles garasjeanlegg med elbil-lader.

Fra stuen er det utgang til balkong på 11,4m².

Tilhørende leiligheten er det en ekstern bod i kjelleren på 4,8m².

Oppvarming: Vannbåren gulvvarme på badet, fjernvarme (radiator i stuen), balansert ventilasjonsanlegg. Teknisk tilstand på varmekilder er ikke kontrollert.

El. Anlegg: Sikringsskapet er montert i boden og inneholder automatsikringer. Sikringsskapet er ikke videre undersøkt da dette krever spesialkompetanse.

VVS: Leiligheten har sluk og avløpsrør av plast. Det er benyttet rør-i-rør, plastrør til vannforsyningsrør. VVS anlegget er ikke nærmere kontrollert da dette krever spesialkompetanse.

DOKUMENTKONTROLL:

Opplysninger fra hjemmelshaver.

BESKRIVELSE AV INNVENDIGE OVERFLATER (vegger, tak og gulv):

Gulv: Badet har flislagt gulv, resterende rom har parkettgulv.

Vegger: Badet har fliser, resterende rom har malte flater.

Tak: Malte flater.

FORMÅL MED ANALYSEN:

Tilstandsvurderingen er gjennomført for å avdekke eventuelle avvik og mangler ved boligen. Rapporten er utarbeidet i forbindelse med salg av den aktuelle eiendommen. Oppdragsgiver/eier deltok under befaringen med mulighet for å informere om svakheter som bør undersøkes grundigere.

VESENTLIGE ENDRINGER ETTER BYGGEÅR:

Opplysninger fra hjemmelshaver:

- Installert ny platetopp på kjøkkenet i 2025.
- Skiftet servant på badet i 2025.

FELLESKOSTNADER:

-

AREALER OG ANVENDELSE:

Arealmålingene i denne rapporten måles etter Norsk Standard 3940. Arealer oppgis i hele kvadratmeter i denne rapporten, og gjelder for det tidspunkt rapporten er datert.

MÅLEVERDIGE AREALER:

Større arealer enn nødvendig åpninger for trapp, heis sjakter og lignende regnes ikke med i etasjens areal. Rom som skal måles må være tilgjengelig, slik at det kan måles. Rommene kan stride mot byggeforskriftene, men likevel være måleverdig.

AREALBEGREPER:

BRA-i =Internt bruksareal

BRA-e =Eksternt bruksareal

BRA-b =Innglasset balkong

TBA =Terrasse- og balkongareal

ENDRINGER:

Rom som ligger utenfor boenheten, men som eier har påvist og/eller opplyst at tilhører boenheten, er oppmålt og inkludert i BRA-e. Det er ikke fremvist dokumentasjon på at rommet tilhører boenheten, med mindre dette er angitt særskilt. Rom utenfor boenheten kan omdisponeres av borettslaget/sameiet og dette kan påvirke boligens BRA. Vær oppmerksom på at NS 3940:2023 og eierseksjonsloven har ulik definisjon av fellesareal. Ved arealmåling gjelder NS 3940:2023 som definerer fellesareal slik: Delen av bygning som brukes av to eller flere bruksenheter eller til bygningens forvaltning, drift eller vedlikehold.

NB:

Ved overgang fra eldre versjon av NS3940 til revidert utgave med nye måleregler, kan det forekomme arealavvik for rapporter som er utført mellom Oktober 2023 og Desember 2024. NS3940:2023 må vurderes til å være gjeldene bransjestandard fram til ny versjon utgis. Dette til tross for at standarden er trukket tilbake juni 2024.

AREAL BOLIG:

Etasje:	BRA-i	BRA-e	BRA-b	TBA	P-Rom m ²	S-Rom m ²
3. Etasje	81	0	0	11	78	3
Kjellerbod	0	5	0	0	0	5
SUM BYGNING	81	5	0	11	78	8
SUM BRA	86					

AREAL GARASJE/UTHUS:

Etasje:	BRA-i	BRA-e	BRA-b	TBA	P-Rom m ²	S-Rom m ²
SUM BYGNING						
SUM BRA						

BRA-i:

Entré(3m²), gang(6,2m²), bad/vaskerom(5,2m²), soverom(13,3m²), soverom(7,5m²), stue og kjøkken(39,5m²), bod(2,6m²).

BRA-e:

Kjeller: Ekstern bod(4,8m²).

MERKNADER OM AREAL:

Arealene av hvert rom (nettoareal) summert vil avvike fra oppgitt totalt areal. Dette som følge av at tykkelsen av skillevegger/innervegger og eventuelle sjakter eller piper er trukket fra nettoarealet av hvert rom, men skal iht. målereglene (NS3940) medregnes i totalarealet.

Takstmann har ikke kontrollert seksjoneringspapirer, tegninger eller andre godkjenninger tilknyttet eksterne boder. Eksterne boder er fremvist av eier og kan avvike.

MERKNADER OM ANDRE BYGNINGSDELER:

FORUTSETNINGER: (Værforhold, hindringer, etc.):

Det var ingen hindringer på befaringsdagen. Klimatiske forhold som temperaturforandringer, nedbørsmengde m.m. vil kunne påvirke boligen. Se pkt. Tilleggsopplysninger for ytterligere informasjon.

ANDRE MERKNADER:**TILSTEDE VED BEFARINGEN:**

Hjemmelshaver

BYGGMESTER:

En BMTF-sertifisert takstmann er en byggmester el.l. som er medlem av Byggmestrenes Takseringsforbund. Det vil si han/hun har minimum 6 års erfaring med å analysere, reparere og bygge boliger.

Mester er en beskyttet tittel som deles ut av Kongen til den som oppfyller de kvalifikasjonskrav som blir stilt i medhold til lov om mesterbrev i håndverk og annen næring.

Den BMTF-sertifiserte takstmannen skal alltid etterleve de etiske regler og regelverket som gjelder for Byggmestrenes Takseringsforbund.

INTEGRITET:**UAVHENGIG TAKSTMANN**

Denne rapporten er utarbeidet av en uavhengig takstmann uten bindinger til andre aktører i eiendomsbransjen. Takstmannen har verken et ansettelsesforhold til, eller økonomisk interesse i sin oppdragsgivers virksomhet. For nærmere beskrivelse av kravene til takstmannens integritet, se BMTFs etiske retningslinjer på www.BMTF.no

Ansvarlig for rapporten:

Mats Hansen

Tømrersvenn, byggmester og BMTF sertifisert takstmann

11/06/2025



Mats Hansen

1. Våtrom**1.1 Våtrom****TG 2** 1.1.1 Overflate vegger og himling

Det er ikke påvist riss og sprekker.

Det er ikke påvist bom (hulrom) under fliser.

Det er ikke påvist fuktskader, spor etter skadedyr.

Det er benyttet fliser på veggene og malte flater i himlingen.

Merknad/vurdering av avvik:

Over halve forventete levetid for overflatene er overskredet på badet. Som følge av alder på overflatene bør det påregnes at disse må oppgraderes innen rimelig tid, tidspunkt for når dette blir en nødvendighet er vanskelig å si noe om.

Merknader:**TG 2** 1.1.2 Overflate gulv

Det er ikke påvist riss og sprekker.

Det er påvist bom (hulrom) under fliser.

Det er ikke påvist spor etter råteskade, muggvekst eller skadedyr.

Det er ikke påvist knirk i gulvet.

Det er benyttet fliser på gulvet.

Merknad/vurdering av avvik:

Over halve forventete levetid for overflatene er overskredet på badet. Som følge av alder på overflatene bør det påregnes at disse må oppgraderes innen rimelig tid, tidspunkt for når dette blir en nødvendighet er vanskelig å si noe om.

Det ble registrert bom i enkelte fliser. Når ikke hele flisen har kontakt med underlaget, vil det oppstå luftlommer. Dette blir kalt "bom", og kan medføre at flisen sprekker ved belastning.

Minimumskravet for membranoppkant ved dørterskel er ikke oppfylt.

Merknader:**TG 2** 1.1.3 Membran, tettesjiktet og sluk

Det er muligheter for å rengjøre sluk.

Det er ikke boret hull i tilstøtende rom eller fra undersiden. Se under.

Det er fuktkontrollert med egnet fuktmåleverktøy. Se under.

Det kan ikke konstateres at membran er påført alle flatene i våtsone i form av bilder eller annet. Det gjøres spesielt oppmerksom på at tekking (membran og mansjetter) ikke er kontrollerbare fordi dette bare kan gjøres ved å demontere fliser. Denne type destruktive undersøkelser blir aldri foretatt ved en tilstandskontroll for eierskifterapport.

Badet har vært i bruk til daglig i flere år uten at det er registrert noen form for lekkasjer, alder og observasjoner gjort på befaringsdagen tilsier at det er membran.

Det er benyttet plastsluk.

Hulltaking:

Det er ikke gjennomført hulltaking som følge av rommets oppbygning. Badet er av prefabrikkerte konstruksjoner (baderomskabin). Aktuelle vegger for hulltaking vender også mot nabo eller yttervegg. Hulltaking er en inspeksjonsmetode hvor det borres et inspeksjonshull på 73mm fra tilstøtende rom for å undersøke for fukt/skader. Det er imidlertid gjennomført fuktkontroll med fuktindikator, denne ga ikke utslag for unormale fuktverdier. Hulltaking vil generelt gi en bedre fuktanalyse.

Badet inneholder: Vegghengt toalett, helstøpt servant, skuffer under servant med slette fronter, dusjdører i klart glass, opplegg for vaskemaskin.

Merknad/vurdering av avvik:

Mer enn halvparten av forventet brukstid er oppbrukt på membran. Overvåk tilstanden jevnlig. For å få tilstandsgrad 0 eller 1 må tettesjikt skiftes ut, men tidspunktet for når dette er nødvendig er vanskelig å si noe om. Som følge av alder må sluk jevnlig kontrolleres og rengjøres.

Merknader:

2. Kjøkken

TG 1 2.1 Kjøkken

Det er ikke påvist fukt ved kjøleskap, vaskemaskin, varmtvannsbereder eller andre vanninstallasjoner.

Det er ikke påvist avvik i forhold til trykk i vannkran.

Det er ikke påvist avvik i forhold til avrenning fra avløp.

Det er ikke påvist symptomer på fukt og råte i nabokonstruksjoner.

Kjøkkeninnredning med slette fronter, ett overskap har glassfront, laminat benkeplate, over benkeplaten er det benyttet malte flater, stål oppvaskkum, ventilator.

- Integrert induksjonsplatetopp
- Integrert stekeovn
- Integrert oppvaskmaskin
- Integrert kjøl- og frys

Teknisk tilstand på hvitevarer er ikke kontrollert.

Fuktkontroll som er foretatt med fuktindikator ga ikke unormale fuktverdier i områder der det anses og være fare for fuktvandring. Disse områdene er i hovedsak i underskap under vask, området rundt oppvaskmaskin og på gulv rundt sokkel list.

Merknader:

3. Andre Rom

TG 1 3.1 Andre rom

Generelt: Normal brukslitasje på overflater. Vær oppmerksom på at det som regel vil være diverse mindre hull i overflater etter bilder/hyller etc, og noe misfarge/skjolder hvor bilder, hyller/ møblement etc har vært plassert. På gulv vil det som regel være diverse slitasje, og noe misfarge/ riper og lignende hvor møblement har vært plassert. Dette er normalt i en fraflyttet boenhet, og slike mindre "avvik" er å anse som normalt.

Merknader:

4. Vinduer og ytterdører

TG 1 4.1 Vinduer og ytterdører

Det er ikke påvist punkterte glass.

Vinduer med isolerglass i malte trekarmer.
Vinduene er fra byggeår.
Vinduene har normal bruksslitasje i henhold til alder.

Altandør med felt av isolerglass.
Dørene er fra byggeår.
Dørene fremstod med normal bruksslitasje i henhold til alder.

Det ble ikke oppdaget punkterte glass under befaringen. Punkterte glass kan tidvis være vanskelig og observere.

Merknader:

5. Balkonger, verandaer og lignende

TG 1 5.1 Balkonger, verandaer og lignende

Konstruksjonen vurderes som forsvarlig festet.
Det er ikke påvist svekkelser i forankring eller understøtting.

Fra stuen er det utgang til balkong på 11,4m².

Merknader:

6. VVS

TG 1 6.1 WC og innvendige vann- og avløpsrør

Materiale, sammenkoblingspunkter, kondensisasjon og termisk isolasjon vurderes som tilfredsstillende.
Avløpskapasiteten vurderes som tilfredsstillende.
Lukt fra avløpssystemet vurderes som tilfredsstillende.
Det er WC med innebygget systerne.
Det er spalte på innebygget systerne for WC.

Det gjøres oppmerksom på at det kun er synlige rørinstallasjoner som er kontrollert. Rørgjennomføringer som er skjult i vegg er ikke videre undersøkt. Utvendige vann- og avløpsrør er ikke kontrollert.

Det er benyttet rør i rør - plastrør til vannforsyningsrør.
Forventet levetid på plastrør: 25 - 50 år.

Boligen har sluk og avløpsrør i plast.
Forventet levetid for sluk av plast: 30-50 år.

Merknader:

TG iu 6.2 Varmtvannsbereder

Varmtvannsberederen er felles for sameiet. Varmtvannsberederen/fellessanlegget er ikke kontrollert.

Merknader:

TG 1 6.3 Ventilasjon

Boligen har balansert ventilasjon.
Tilluft, avtrekk og luftutveksling vurderes som tilfredsstillende.

Boligen har balansert ventilasjonsanlegg med varmegjenvinning.

Normalt vedlikehold/service og rens av ventilasjonsanlegget må utføres ved behov.

Merknader:**7. Elektrisk anlegg og samsvarserklæring****7.1 Elektrisk anlegg og samsvarserklæring**

Når det gjelder resultater fra det lokale el-tilsynet: Se eventuelt eiers egenerklæringsskjema.

El. Anlegg: Sikringsskapet er montert i boden og inneholder automatsikringer. Sikringsskapet er ikke videre undersøkt da dette krever spesialkompetanse.

Det er ikke opplyst om årstall for forrige tilsyn av det elektriske anlegget. Det foreligger ikke dokumentasjon på gjennomført tilsyn eller dokumentasjon etter gjennomført tilsyn (dokumentasjon på avvik, mangler eller dokumentasjon på at anlegget er uten avvik).

Undertegnede takstmann har ikke fagkompetanse/spesialkompetanse til å utføre kontroll av elektriske anlegg og elektriske installasjoner. Det stilles strenge krav til kompetanse for kontroll av elektriske anlegg. Det anbefales på generelt grunnlag at registrert/autorisert elektroinstallatør/kontrollør foretar en kontroll av hele det elektriske anlegget.

Vurderingen av det elektriske anlegget er basert på visuell besiktigelse, opplysninger gitt av eier med eventuell tilhørende fremvist dokumentasjon, samt standard sjekkliste (begrensede undersøkelser sammenlignet med godkjent elk kontroll).

Branntekniske forhold:

Alle boliger skal ha brannalarmanlegg eller røykvarslere. Minimumskravet er at man har minst én røykvarsler i hver etasje i boligen.

Alle boliger skal ha sløkkeutstyr som husbrannslange, eller brannslukningsapparat. Brannslukningsapparatet må være på minst 6 kg (effektivitetsklasse på minst 21 A for skumapparat). Ved bruk av brannslange skal brannslangen være tilkoblet fast vannforsyning, det anbefales kuleventil (type kran).

Merknad/vurdering av avvik:

Det er ikke opplyst om forrige tilsyn av anlegget. Det må utføres el.kontroll (av autorisert kontrollør) av hele anlegget. Det hefter en risiko for pålegg om utbedringer på elektriske anlegg etter utført utvidet kontroll.

Merknader:

Vær oppmerksom på:

Egenerklæringsskjema er levert før oppstart av oppdraget.

Det er ingen avvik i forhold til rømming og romhøyde, ut ifra gjeldende forskrifter for da boligen/rommene ble bygget.

Innvendige rekkverk og håndrekker er i henhold til gjeldende forskrifter når bygningsdelen ble byggesøkt.

Tilleggsopplysninger:

Den bygningssakkyndige har ikke kontrollert om det foreligger offentligrettslige pålegg fra kommunen. Det er ikke kontrollert om det er pågående byggesaker, endringer i reguleringsplan som berører den aktuelle eiendommen eller andre ytre påvirkninger.

Vedrørende egenerklæringsskjema: Skjema vil følge som vedlegg til salgsoppgaven, det anbefales eventuelle interessenter å lese gjennom skjema før et eventuelt salg/kjøp gjennomføres. Det kan være flere relevante/nyttige opplysninger i dette skjema som ikke er videre beskrevet i denne rapporten.

Tilstandsrapporten har en gyldighet på 12 mnd. fra rapportdato. Skulle det oppstå skader, endringer eller annet av betydning ved boligen, oppfordres eier/selger til å informere om forholdene og oppdatere tilstandsrapporten.

I tilstandsrapporten har den bygningssakkyndige ikke gjort undersøkelser/vurderinger av bygningens estetikk og arkitektur, fellesarealer (med mindre boligeieren har vedlikeholdsplikt for fellesarealer), tilleggsbygg som garasje, biloppstillingsplass eller lignende i fellesanlegg/fellessområdet.

Takstmannens vurdering ved TG2:**1.1.1 Våtrom Overflate vegger og himling**

Over halve forventete levetid for overflatene er overskredet på badet. Som følge av alder på overflatene bør det påregnes at disse må oppgraderes innen rimelig tid, tidspunkt for når dette blir en nødvendighet er vanskelig å si noe om.

1.1.2 Våtrom Overflate gulv

Over halve forventete levetid for overflatene er overskredet på badet. Som følge av alder på overflatene bør det påregnes at disse må oppgraderes innen rimelig tid, tidspunkt for når dette blir en nødvendighet er vanskelig å si noe om.

Det ble registrert bom i enkelte fliser. Når ikke hele flisen har kontakt med underlaget, vil det oppstå luftlommer. Dette blir kalt "bom", og kan medføre at flisen sprekker ved belastning.

Minimumskravet for membranoppkant ved dørterskel er ikke oppfylt.

1.1.3 Våtrom Membran, tettesjiktet og sluk

Mer enn halvparten av forventet brukstid er oppbrukt på membran. Overvåk tilstanden jevnlig. For å få tilstandsgrad 0 eller 1 må tettesjikt skiftes ut, men tidspunktet for når dette er nødvendig er vanskelig å si noe om. Som følge av alder må sluk jevnlig kontrolleres og rengjøres.

Takstmannens vurdering ved TG3:

Dette skjema vil være en del av salgsoppgaven

Meglerfirma	Bergby eiendomsmegling AS	Oppdragsnr.	84250069
Adresse	Vilhelm Bjerknes' vei 62 A		
Postnr.	5081	Sted	BERGEN
Er det dødsbo?	☒ Nei ☐ Ja	Avdødes navn	
Salg ved fullmakt?	☒ Nei ☐ Ja	Navn hjemmelshaver	
Når kjøpte du boligen?	2020	Hvor lenge har du bodd i boligen?	5 år
		Har du bodd i boligen siste 12 mnd?	☐ Nei ☒ Ja
I hvilket selskap har du (evt. sameiet/brl/aksjelaget) tegnet bygningsforsikring?		Polise/avtalenr	
Selger 1 Fornavn	Håvard	Etternavn	Hundvin Hjerntes

SPØRSMÅL FOR ALLE TYPER

EIENDOMMER

(spørsmål som besvares med «Ja», skal beskrives nærmere i feltet

«Kommentar»)

1. Kjenner du til om det er/har vært feil ved våtrommene, f.eks. sprekker, lekkasje, råte, lukt eller soppskader?

☒ Nei ☐ Ja

Kommentar

2. Kjenner du til om det er utført arbeid på bad/våtrom? Hvis nei, gå til punkt 3.

☐ Nei ☒ Ja, kun faglært ☐ Ja, både av faglært og ufaglært / egeninnsats ☐ Ja, kun av ufaglært / egeninnsats

Firmanavn

Åsane rørleggerservice

Redegjør for hva som ble gjort av hvem og når:

Montere servantmøbel, juni 2025

2.1 Ble tettesjikt/membran/sluk oppgradert/fornyset?

☒ Nei ☐ Ja

Firmanavn

Redegjør for hva som ble gjort av hvem og når:

2.2 Foreligger det dokumentasjon på arbeidene?

☒ Nei ☐ Ja

Kommentar

Ikke mottatt dokumentasjon

2.3 Dersom arbeidet er søknadspliktig (f.eks. bruksendring fra bod til bad, brudd på brannskille), er arbeidet byggemeldt?

☒ Nei ☐ Ja

Kommentar

Ikke søknadspliktig

3. Kjenner du til om det er/har vært feil på vann/avløp, herunder rørbrudd, tilbakeslag, tett sluk eller lignende?

☒ Nei ☐ Ja

Kommentar

4. Kjenner du til om det er/har vært utført arbeid/kontroll på vann/avløp?

☐ Nei ☒ Ja, kun faglært ☐ Ja, både av faglært og ufaglært / egeninnsats ☐ Ja, kun av ufaglært / egeninnsats

Firmanavn

Arna og Åsane rørleggerservice

Redegjør for hva som ble gjort av hvem og når:

Byttet vekslingsmotor mellom varmt og kaldt vann. Høst 2024

5. Kjenner du til om det er/har vært problemer med drenering, fuktinnsig, øvrig fukt eller fuktmerker i underetasje/kjeller?

☒ Nei ☐ Ja

Kommentar

6. Kjenner du til om det er/har vært problemer med ildsted/skorstein/pipe, f. eks dårlig trekk, sprekker, pålegg etter tilsyn, fyringsforbud eller lignende?

☒ Nei ☐ Ja Kommentar

7. Kjenner du til om det er/har vært skjevheter/setningsskader, f. eks. riss/sprekker i mur, skjeve gulv eller lignende?

☐ Nei ☒ Ja Kommentar Sprekker i gipsplater som følge av at bygningsmassene har satt seg

8. Kjenner du til om det er/har vært sopp/råteskader i boligen?

☒ Nei ☐ Ja Kommentar

9. Kjenner du til om det er/har vært insekter/skadedyr i boligen som f.eks. rotter, mus, skjeggkre, maur eller lignende?

☒ Nei ☐ Ja Kommentar

10. Kjenner du til om det er/har vært utettheter i terrasse/garasje/tak/fasade?

☐ Nei ☒ Ja Kommentar Sameiet har utbedret slike skader i andre leiligheter og foretatt tiltak for at det ikke skal skje igjen. Ikke oppstått skader i denne leiligheten

11. Kjenner du til om det har vært utført arbeider på terrasse/garasje/tak/fasade?

☐ Nei ☒ Ja, kun faglært ☐ Ja, både av faglært og ufaglært / egeninnsats ☐ Ja, kun av ufaglært / egeninnsats

Firmanavn

Recovery

Redegjør for hva som ble gjort av hvem og når:

Arbeid iht. kommentar punkt 10. Et par år siden.

12. Kjenner du til om det er/har vært utført arbeider på el-anlegget eller andre installasjoner (f.eks. oljetank, sentralfyr, ventilasjon)? Hvis nei, gå til punkt 13.

☒ Nei ☐ Ja, kun faglært ☐ Ja, både av faglært og ufaglært / egeninnsats ☐ Ja, kun av ufaglært / egeninnsats

Firmanavn

Redegjør for hva som ble gjort av hvem og når:

12.1 Foreligger det samsvarserklæring for hele eller deler av det elektriske anlegget (i henhold til forskrift om lavspenningsanlegg)?

☐ Nei ☐ Ja Kommentar

13. Kjenner du til om det er utført kontroll av el-anlegget og/eller andre installasjoner (f.eks. oljetank, sentralfyr, ventilasjon)?

☐ Nei ☒ Ja Kommentar Rens og kontroll av ventilasjonsanlegg

14. Har du ladeanlegg/ladeboks for el-bil i dag?

☐ Nei ☒ Ja Kommentar

15. Kjenner du til om ufaglærte har utført arbeider som normalt bør utføres av faglærte personer utover det som er nevnt tidligere (f.eks. på drenering, murerarbeid, tømrerarbeid etc.)?

☒ Nei ☐ Ja Kommentar

16. Kjenner du til om det er nedgravd oljetank på eiendommen? Hvis nei, gå til punkt 17.

☒ Nei ☐ Ja

16.1 Har kommunen gitt dispensasjon til at den nedgravde oljetanken kan bli liggende, f. eks. ved at den nedgravde oljetanken tømmes, saneres eller fylles igjen med masser?

☐ Nei ☐ Ja Kommentar

17. Kjenner du til forslag til- eller vedtatte reguleringsplaner, andre planer, nabovarsel, eller offentlige vedtak som kan medføre endringer i bruken av eiendommen eller eiendommens omgivelser?

☒ Nei ☐ Ja Kommentar

18. Kjenner du til om det foreligger påbud/heftelser/krav/manglende tillatelser vedrørende eiendommen?

☒ Nei ☐ Ja Kommentar

19. Selges eiendommen med utleiedel, leilighet eller hybel eller lignende? Hvis nei, gå til punkt 20.

☒ Nei ☐ Ja

19.1 Hvis ja, er rommene som benyttes til ovennevnte godkjent til beboelse (rom til varig opphold) av bygningsmyndighetene?

☐ Nei ☐ Ja Kommentar

20. Kjenner du til om det er innredet/bruksendret/bygget ut kjeller eller loft eller andre deler av boligen? Hvis nei, gå til punkt 21.

☒ Nei ☐ Ja Kommentar

20.1 Er innredningen/utbyggingen godkjent hos bygningsmyndighetene?

☐ Nei ☐ Ja Kommentar

21. Kjenner du til manglende brukstillatelse eller ferdigattest?

☒ Nei ☐ Ja Kommentar

22. Kjenner du til om det er foretatt radonmåling?

☒ Nei ☐ Ja Kommentar

23. Kjenner du til om det foreligger skaderapporter, tidligere tilstandsvurderinger/rapporter eller målinger?

☐ Nei ☒ Ja Kommentar Rapport utarbeidet ifb. med lekkasjer. Recovery har utbedret iht. pkt. 10 og 11

24. Kjenner du til andre forhold av betydning som kan være relevant for kjøper å vite om (f.eks. tinglyste forhold, private avtaler, nabovarsel, rasfare)?

☒ Nei ☐ Ja Kommentar

SPØRSMÅL FOR BOLIGER I

SAMEIER/BORETTSLAG/BOLIGAKSJESELSKAP:

25. Kjenner du til om sameie/laget/selskapet er involvert i tvister av noe slag?

☒ Nei ☐ Ja Kommentar

26. Kjenner du til vedtak/forslag til vedtak om forhold vedrørende eiendommen som kan medføre økte felleskostnader/økt felles gjeld?

☒ Nei ☐ Ja Kommentar

27. Kjenner du til om det er/har vært sopp/råteskader/insekter/skadedyr i sameiet/laget/selskapet som f.eks. rotter, mus, maur eller lignende?

☒ Nei ☐ Ja Kommentar

28. Kjenner du til om det er/har vært skjevgkre i sameiet/laget/selskapet (i fellesareal eller i andre boliger)?

☒ Nei ☐ Ja Kommentar

TILLEGGSKOMMENTAR

Jeg bekrefter at opplysninger er gitt etter beste skjønn. Jeg er kjent med at dersom jeg har gitt ufullstendige, uriktige eller misvisende opplysninger om eiendommen, vil selskapet kunne søke hel eller delvis regress for sine utbetalinger eller redusere sitt ansvar helt eller delvis, jfr. Vilkår for boligselgerforsikring punkt 9.1 og forsikringsavtaleloven kapittel 4.

Jeg er orientert om at mitt mulige ansvar som selger etter avhendingsloven, eventuelt etter kjøpsloven (aksjeboliger), og om Anticimex Forsikrings boligselgerforsikringstilbud. Jeg er klar over at avtale om tegning av forsikring er bindende fra signering av egenerklæringsskjema. Premietilbudet som er gitt av megler er bindende for Anticimex Forsikring i 6 måneder fra oppdragsinngåelse med megler. Etter dette vil premien og forsikringsvilkårene kunne justeres. Fra 15.12.2024 vil prisene for boligselgerforsikring bli justert opp i henhold til nye premietabeller. Oppdrag inngått eller fornyet før 15.12.2024 vil også få nye priser når disse oppdragene er eldre enn 6 måneder regnet fra oppdragsinngåelsen eller siste fornyelse. Det forutsettes at denne premiejusteringen aksepteres for at boligselgerforsikringen skal være gyldig.

Når premietilbudet ikke lenger er bindende for forsikringsselskapet, må egenerklæringsskjemaet signeres på nytt og eventuelle endringer påføres. Det vil da være forsikringspremien og forsikringsvilkårene på ny signeringsdato som legges til grunn.

Det kan ikke tegnes boligselgerforsikring ved salg av boligeiendom i følgende tilfeller:

- mellom ektefeller eller slektninger i rett oppstigende eller nedstigende linje, søsken, eller
- mellom personer som bor eller har bodd på boligeiendommen og/eller
- når salget skjer som ledd i sikredes næringsvirksomhet/er en næringseiendom
- etter at boligeiendommen er lagt ut for salg.
- Dersom det ikke foreligger risikovurdering (tilstandsrapport) for boligeiendommen som tilfredsstiller kravene i forskrift til avhendingslova FOR-2021-06-08-1850

Forsikringsselskapet kan ved skriftlig samtykke likevel akseptere tegning av forsikring også i ovennevnte tilfeller. Dersom selskapet ikke har gitt skriftlig samtykke, kan erstatningen bortfalle.

Ved oppgjørsoppdrag trer forsikringen i kraft når kontrakten er signert av begge parter, begrenset til siste 12 måneder før overtakelse.

For øvrig oppfordrer selger potensielle kjøpere til å undersøke eiendommen grundig, jf. avhendingsloven § 3-10 og kjøpslovens § 20 (aksjeboliger).

Ved signering av nærværende skjema aksepteres at Buysure AS, Visma Real Estate AS og Signicat AS ikke har ansvar for transaksjonen som tjenesten benyttes til, og ikke kan holdes ansvarlig for eventuelt tap av noen art som følge av brukerfeil, eventuelle feil ved Signicat AS og Visma Real Estate AS sine tjenester eller tredjepartsløsninger, herunder BankID.

Forsikringsvilkårene leser du i sin helhet på: https://buysure.no/Anticimex/vilkaar	Les mer om boligselgerforsikringen og se prislistene her: buysure.no/boligselgerforsikring
---	--

☒	Jeg ønsker å tegne boligselgerforsikring, og bekrefter å ha mottatt og lest forsikringsvilkårene og informasjonsbrosjyre til selger i forbindelse med tegning av boligselgerforsikring. Forsikringen trer i kraft på det tidspunkt det foreligger en budaksept mellom partene, begrenset til tolv måneder før overtakelse. Ved oppgjørsoppdrag trer forsikringen i kraft når kontrakten er signert av begge parter, begrenset til siste 12 måneder før overtakelse. Jeg bekrefter med dette at eiendommen ikke er en næringseiendom, at den ikke selges som ledd i næringsvirksomhet eller mellom ektefeller eller slektninger i rett oppstigende eller nedstigende linje, søsken, eller mellom personer som bor eller har bodd på boligeiendommen. Dersom forsikringen er tegnet i strid med ovenstående (se også forsikringsvilkårene punkt 9) kan Anticimex Forsikring søke hel eller delvis regress for sine utbetalinger og/eller redusere sitt ansvar helt eller delvis. Jeg er innforstått med at eiendomsmegleren ikke har fullmakt til å gjøre unntak fra ovennevnte begrensninger. 11 % av forsikringspremien er honorar til Buysure AS. For boligselgerforsikring med Anticimex risikovurderingsrapport, er også kr. 1250,- av total forsikringspremie honorar til Buysure. Honoraret inngår i den totale premien du betaler inklusive evt. adm. gebyr og kostnadsdekning til eiendomsmegler.
-------------------------------------	--

☐	Jeg ønsker ikke å tegne boligselgerforsikring, men megler har tilbudt meg å tegne slik forsikring.
--------------------------	--

☐	Jeg kan ikke tegne boligselgerforsikring iht. vilkår
--------------------------	--


☒	Jeg samtykker til bruk av elektronisk kommunikasjon med forsikringsselskapet og/eller deres representanter.
-------------------------------------	---

☐	Jeg samtykker ikke til bruk av elektronisk kommunikasjon med forsikringsselskapet og/eller deres representanter.
--------------------------	--

ENERGIATTEST



Adresse	Vilhelm Bjerknes' vei 62A
Postnummer	5081
Sted	BERGEN
Kommunenavn	Bergen
Gårdsnummer	160
Bruksnummer	917
Seksjonsnummer	19
Andelsnummer	—
Festenummer	—
Bygningsnummer	300174490
Bruksenhetsnummer	H0302
Merkenummer	Energiattest-2025-137401
Dato	19.06.2025

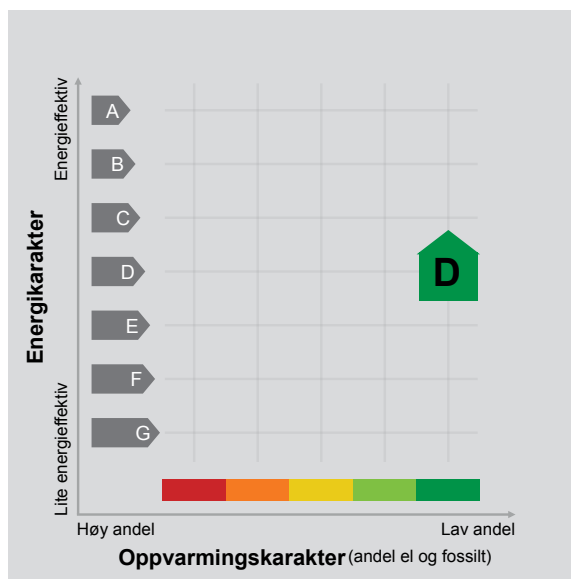

Energimerket angir boligens energistandard. Energimerket består av en energikarakter og en oppvarmingskarakter, se i figuren. Energimerket symboliseres med et hus, hvor fargen viser oppvarmingskarakter, og bokstaven viser energikarakter.

Energikarakteren angir hvor energieffektiv boligen er, inkludert oppvarmingsanlegget. Energikarakteren er beregnet ut fra den typiske energibruken for boligtypen. Beregningene er gjort ut fra normal bruk ved et gjennomsnittlig klima. Det er boligens energimessige standard og ikke bruken som bestemmer energikarakteren. A betyr at boligen er energieffektiv, mens G betyr at

boligen er lite energieffektiv. En bolig bygget etter byggeforskriftene vedtatt i 2010 vil normalt få C.

Oppvarmingskarakteren forteller hvor stor andel av oppvarmingsbehovet (romoppvarming og varmtvann) som dekkes av elektrisitet, olje eller gass. Grønn farge betyr lav andel el, olje og gass, mens rød farge betyr høy andel el, olje og gass. Oppvarmingskarakteren skal stimulere til økt bruk av varmepumper, solenergi, biobrensel og fjernvarme.

Om bakgrunnen for beregningene, se www.enova.no/energimerking.

Målt energibruk

Brukeren har valgt å ikke oppgi målt energibruk.



Hvordan boligen benyttes har betydning for energibehovet

Energibehovet påvirkes av hvordan man benytter boligen, og kan forklare avvik mellom beregnet og målt energibruk. Gode energivaner bidrar til at energibehovet reduseres. Energibehovet kan også bli lavere enn normalt dersom:

- deler av boligen ikke er i bruk,
- færre personer enn det som regnes som normalt bruker boligen, eller
- den ikke brukes hele året.

Gode energivaner

Ved å følge enkle tips kan du redusere ditt energibehov, men dette vil ikke påvirke boligens energimerke.

Energimerkingen kan kun endres gjennom fysiske endringer på boligen.

Tips 1: Følg med på energibruken i boligen

Tips 2: Luft kort og effektivt

Tips 3: Redusér innnetemperaturen

Tips 4: Bruk varmtvann fornuftig

Mulige forbedringer for boligens energistandard

Ut fra opplysningene som er oppgitt om boligen, anbefales følgende energieffektiviserende tiltak. Dette er tiltak som kan gi bygningen et bedre energimerke.

Noen av tiltakene kan i tillegg være svært lønnsomme. Tiltakene bør spesielt vurderes ved modernisering av bygningen eller utskifting av teknisk utstyr.

Tiltaksliste (For full beskrivelse av tiltakene, se Tiltaksliste - vedlegg 1)

- Skifte til sparepærer på utebelysning
- Redusér innnetemperaturen

Det tas forbehold om at tiltakene er foreslått ut fra de opplysninger som er gitt om boligen. Fagfolk bør derfor kontaktes for å vurdere tiltakene nærmere. Eventuell gjennomføring av tiltak må skje i samsvar

- Termostat- og nedbørsstyring av snøsmelteanlegg
- Velg hvitevarer med lavt forbruk

med gjeldende lovverk, og det må tas hensyn til krav til godt innneklima og forebygging av fuktskader og andre byggskader.





Boligdata som er grunnlag for energimerket

Energimerket og andre data i denne attesten er beregnet ut fra opplysninger som er gitt av boligeier da attesten ble registrert. Nedenfor er en oversikt over oppgitte opplysninger, som boligeier er ansvarlig for.

Bygningskategori: Boligblokker
Bygningstype: Leilighet
Byggeår 2012
Bygningsmateriale: Betong
BRA: 81
Ant. etg. med oppv. BRA: 6
Detaljert vegger: Nei
Detaljert vindu: Nei

Der opplysninger ikke er oppgitt, brukes typiske standardverdier for den aktuelle bygningstypen. For mer informasjon om beregninger, se <https://www.enova.no/energimerking/om-energimerkeordningen/om-energiattesten/beregning-av-energikarakteren/>.

Teknisk installasjon

Oppvarming: Fjernvarme
Ventilasjon Balansert ventilasjon





Om grunnlaget for energiattesten

Oppgitte opplysninger om boligen kan finnes ved å gå inn på www.enova.no/energimerking, og logge inn via ID-porten/Altinn. På siden "Eiendommer" kan du søke opp bygninger og hente fram energiattester som er laget tidligere. For å se detaljer for en bolig hvor det er brukt detaljert registrering må du velge "Gjenbruk"

av aktuell attest under Offisielle energiattester i skjermbildet "Valgt eiendom". Boligeier er ansvarlig for at det blir brukt riktige opplysninger. Eventuelle gale opplysninger må derfor tas opp med selger eller utleier da dette kan ha betydning for prisfastsettelsen. Det kan når som helst lage en ny energiattest.

Om energimerkeordningen

Enova er ansvarlig for energimerkeordningen. Energimerket beregnes på grunnlag av oppgitte opplysninger om boligen. For informasjon som ikke er oppgitt, brukes typiske standardverdier for den aktuelle bygningstypen fra tidsperioden den ble bygd i. Beregningsmetodene for energikarakteren baserer seg på NS 3031 (<https://www.enova.no/energimerking/om-energimerkeordningen>)

Spørsmål om energiattesten, energimerkeordningen eller gjennomføring av energieffektivisering og tilskuddsordninger kan rettes til Enova Svarer på tlf. 24 24 08 95 eller svarer@enova.no.

Plikten til energimerking er beskrevet i energimerkeforskriften (bygninger).

Nærmere opplysninger om energimerkeordningen kan du finne på www.enova.no/energimerking.

For ytterligere råd og veiledning om effektiv energibruk, vennligst se www.enova.no/hjemme eller ring Enova svarer på tlf. 24 24 08 95.





Tiltaksliste: Vedlegg til energiattesten

Tiltak utendørs

Tiltak 1: Skifte til sparepærer på utebelysning

Sparepærer på 5, 7, 11, 15, og 20 W tilsvarer glødelamper på henholdsvis 25, 40, 60, 75 og 100 W. Sparepærer gir like mye lys som vanlige glødelamper, men bruker bare rundt 20% av energien. De varer dessuten lenger, 8.000-15.000 timer mot 1.000 - 2.500 timer for glødelamper.

Tiltak 2: Termostat- og nedbørsstyring av snøsmelteanlegg

Snøsmelteanlegget er kun manuelt styrt, eller styres kun etter lufttemperatur. Det installeres automatikk slik at snøsmelteanlegget både er temperatur- og nedbørsstyrt. Det kan være i form av en temperatur- og snøføler i bakken, med temperatur- og fuktføler i luften. Snøsmelteanlegget aktiveres kun ved behov dvs. når det registreres nedbør og kulde samtidig.

Tiltak 3: Montere urbryter på motorvarmer

Det monteres urbryter (koblingsur) på motorvarmeren slik at den ikke står på mer enn nødvendig.

Tiltak 4: Montere automatikk på utebelysning

Det kan monteres fotocelle på utebelysningen slik at det automatisk går av/på etter dagslyset/mørket. Eller det kan monteres bevegelsessensor slik at lyset kun går på ved bevegelse og slås av automatisk etter forhåndsinnstilt tid.

Brukertiltak

Tiltak 5: Redusér innetemperaturen

Ha en moderat innetemperatur, for hver grad temperatursenkning reduseres oppvarmingsbehovet med 5 %. Mennesker er også varmekilder; jo flere gjester – desto større grunn til å dempe varmen. Ha lavere temperatur i rom som brukes sjelden eller bare deler av døgnet. Monter tetningslister rundt trekkfulle vinduer og dører (kan sjekkes ved bruk av myggspiral/røyk eller stearinlys). Sett ikke møbler foran varmeovner, det hindrer varmen i å sirkulere. Trekk for gardiner og persienner om kvelden, det reduserer varmetap gjennom vinduene.

Tiltak 6: Velg hvitevarer med lavt forbruk

Når du skal kjøpe nye hvitevarer så velg et produkt med lavt strømforbruk. Produktene deles inn i energiklasser fra A til G, hvor A er det minst energikrevende. Mange produsenter tilbyr nå varer som går ekstra langt i å være energieffektive. A+ og det enda bedre A++ er merkinger som har kommet for å skille de gode fra de ekstra gode produktene.

Tiltak 7: Slå el.apparater helt av

Elektriske apparater som har stand-by modus trekker strøm selv når de ikke er i bruk, og må derfor slås helt av.

Tiltak 8: Vask med fulle maskiner

Fyll opp vaske- og oppvaskmaskinen før bruk. De fleste maskiner bruker like mye energi enten de er fulle eller ikke.

Tiltak 9: Bruk varmtvann fornuftig

Bytt til sparedusj hvis du ikke har. For å finne ut om du bør bytte til sparedusj eller allerede har sparedusj kan du ta tiden på fylling av ei vaskebøtte; nye sparedusjer har et forbruk på kun 9 liter per minutt. Ta dusj i stedet for karbad. Skift pakning på dryppende kraner. Dersom varmtvannsberederen har nok kapasitet kan temperaturen i berederen reduseres til 70gr.

Tiltak 10: Tiltak utendørs

Monter urbryter (koblingsur) på motorvarmeren slik at den ikke står på mer enn nødvendig. Skift til sparepærer. Sparepærer på 5, 7, 11, 15, og 20 W tilsvarer glødelamper på henholdsvis 25, 40, 60, 75 og 100 W, og de varer dessuten lenger, 8.000-15.000 timer mot 1.000-2.500 timer for glødelamper. Det kan monteres fotocelle på utebelysningen slik at det automatisk går av/på etter dagslyset/mørket. Eller det kan monteres bevegelsessensor slik at lyset kun går på ved bevegelse og slås av automatisk etter forhåndsinnstilt tid. For snøsmelteanlegg som kun er manuelt styrt av/på eller ift. lufttemperatur kan det installeres automatikk slik at snøsmelteanlegget både er temperatur- og nedbørsstyrt dvs. når det registreres nedbør og kulde samtidig.

Tiltak 11: Slå av lyset og bruk sparepærer

Slå av lys i rom som ikke er i bruk. Utnytt dagslyset. Bruk sparepærer, spesielt til utelys og rom som er kalde eller bare delvis oppvarmet.

Tiltak 12: Luft kort og effektivt

Ikke la vinduer stå på gløtt over lengre tid. Luft heller kort og effektivt, da får du raskt skifta lufta i rommet og du unngår nedkjøling av gulv, tak og vegger.

Tiltak 13: Følg med på energibruken i boligen

Gjør det til en vane å følge med energiforbruket. Les av måleren månedlig eller oftere for å være bevisst energibruken. Ca halvparten av boligens energibruk går til oppvarming.

Tiltak 14: Spar strøm på kjøkkenet

Ikke la vannet renne når du vasker opp eller skyller. Bruk kjeler med plan bunn som passer til platen, bruk lokk, kok ikke opp mer vann enn nødvendig og slå ned varmen når det har begynt å koke. Slå av kjøkkenventilatoren når det ikke lenger er behov. Bruk av microbølgeovn til mindre mengder mat er langt mer energisparende enn komfyren. Tin frossenmat i kjøleskapet. Kjøøl - og frys skal avrimes ved behov for å hindre unødvendig energibruk og for høy temperatur inne i skapet / boksen (nye kjølekap har ofte automatisk avriming). Fjern støv på kjøleribber og kompressor på baksiden. Slå av kaffetraker når kaffen er ferdig traktet og bruk termos. Oppvaskmaskinen har innebygde varmeelementer for oppvarming av vann og skal kobles til kaldvannet, kobles den til varmtvannet øker energibruken med 20 - 40 % samtidig som enkelte vaske - og skylleprosesser foregår i feil temperatur.

Tiltak på luftbehandlingsanlegg

Tiltak 15: Utføre service på ventilasjonsanlegg

Balanserte ventilasjonsanlegg bør kontrolleres jevnlig for å sikre at de fungerer som de skal. Filtere bør skiftes jevnlig.

Tiltak på varmeanlegg

Tiltak 16: Individuell varmemåling i flerbolighus

Dersom det ikke er system for individuell måling og avregning av varme og varmtvann, bør dette vurderes innført. Med dette betaler den enkelte husstand kun for sitt faktiske forbruk, noe som vil gi en rettferdig fordeling av kostnadene, og som også motiverer til energisparing. Det må monteres nødvendig målerutstyr i varmesentralen, på varmekurser og i hver leilighet. Det finnes forskjellige løsninger og utstyr, det kan være med manuell avlesning i leilighetene, eller elektroniske målere som overfører forbruksverdier trådløst. Leverandør avleser årlig(eller oftere) alle måledata og utarbeider avregninger for alle leiligheter.

Om bestillingen

Ordrenr	Dato	Referanse
00027620	12.06.2025	8a9d8908-9fd0-4ff0-954c-60351e20ee6a

Om dokumentet

Ident
2012/530424/200

Har du mottatt feil dokument?

Hvis du har mottatt et annet dokument enn det du har bestilt, ta kontakt med oss så vi får sendt deg riktig dokument.

Er dokumentet feilaktig eller mangelfullt sladdet?

Før dokumenter sendes ut blir personnummer og taushetsbelagte opplysninger sladdet. Har du mottatt et dokument som er feilaktig eller mangelfullt sladdet ber vi deg ta kontakt med oss.

Ved spørsmål eller andre henvendelser om bestillingen, kontakt oss på
Dokumentbestilling-Eiendom@kartverket.no

Kontakt

Ved andre henvendelser, kontakt Kartverket på

E-post	Telefon	Besøksadresse	Postadresse
Dokumentbestilling-Eiendom@kartverket.no	32 11 80 00	Kartverksveien 21, 3511 Hønefoss	Postboks 600 Sentrum, 3507 Hønefoss



Melding til tinglysing

Det er ført en seksjonering i matrikkelen
Det er ført med brukslille: Seksjonering

Løpenummer for forretning: 601285345
Vedlegg: Ja

Rekvirent av tinglysing

Organisasjonsnr	Navn	Adresse
973924915	ETAT FOR BYGGESAK OG PRIVATE PLANER	Postboks 7700, 5020 BERGEN

Rekvirent(er) av forretning


Fødselsdato/Orgnr	Navn	Bruksenhet	Adresse
120855	THUNES OVE	H0101	VILHELM BJERKNES' VEI 73, 5081 BERGEN
180660	THUNES MAGNE		VILHELM BJERKNES' VEI 96, 5081 BERGEN
290352	SØRNES MARGRETHE	H0701	FANTOFTVEGEN 30, 5072 BERGEN
281253	THUNES JOHANNES	H0101	VILHELM BJERKNES' VEI 75, 5081 BERGEN

Matrikkelenhet(er) som er seksjonert

Knr	Gnr	Bnr
1201	160	917

Nye seksjoner

Knr	Gnr	Bnr	Fnr	Snr	Sameiebrøk	Formålkode	Tilleggsareal bygning	Eksklusivt utareal
1201	160	917	0	1	74 / 5496	Boligseksjon	Ja	Nei
1201	160	917	0	2	74 / 5496	Boligseksjon	Ja	Nei
1201	160	917	0	3	65 / 5496	Boligseksjon	Ja	Nei
1201	160	917	0	4	53 / 5496	Boligseksjon	Ja	Nei
1201	160	917	0	5	80 / 5496	Boligseksjon	Ja	Nei
1201	160	917	0	6	33 / 5496	Boligseksjon	Ja	Nei
1201	160	917	0	7	33 / 5496	Boligseksjon	Ja	Nei
1201	160	917	0	8	74 / 5496	Boligseksjon	Ja	Nei
1201	160	917	0	9	74 / 5496	Boligseksjon	Ja	Nei
1201	160	917	0	10	65 / 5496	Boligseksjon	Ja	Nei
1201	160	917	0	11	53 / 5496	Boligseksjon	Ja	Nei
1201	160	917	0	12	80 / 5496	Boligseksjon	Ja	Nei
1201	160	917	0	13	33 / 5496	Boligseksjon	Ja	Nei
1201	160	917	0	14	33 / 5496	Boligseksjon	Ja	Nei
1201	160	917	0	15	74 / 5496	Boligseksjon	Ja	Nei
1201	160	917	0	16	74 / 5496	Boligseksjon	Ja	Nei

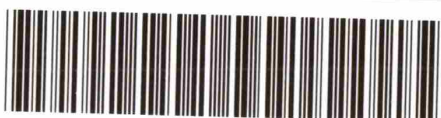

Doknr: 530424 Tinglyst: 02.07.2012
STATENS KARTVERK FAST EIENDOM



Melding til tinglysing

Knr	Gnr	Bnr	Fnr	Snr	Sameiebrøk	Formålkode	Tilleggsareal bygning	Eksklusivt uteareal
1201	160	917	0	17	65 / 5496	Boligseksjon	Ja	Nei
1201	160	917	0	18	53 / 5496	Boligseksjon	Ja	Nei
1201	160	917	0	19	80 / 5496	Boligseksjon	Ja	Nei
1201	160	917	0	20	33 / 5496	Boligseksjon	Ja	Nei
1201	160	917	0	21	33 / 5496	Boligseksjon	Ja	Nei
1201	160	917	0	22	74 / 5496	Boligseksjon	Ja	Nei
1201	160	917	0	23	74 / 5496	Boligseksjon	Ja	Nei
1201	160	917	0	24	65 / 5496	Boligseksjon	Ja	Nei
1201	160	917	0	25	53 / 5496	Boligseksjon	Ja	Nei
1201	160	917	0	26	80 / 5496	Boligseksjon	Ja	Nei
1201	160	917	0	27	33 / 5496	Boligseksjon	Ja	Nei
1201	160	917	0	28	33 / 5496	Boligseksjon	Ja	Nei
1201	160	917	0	29	74 / 5496	Boligseksjon	Ja	Nei
1201	160	917	0	30	74 / 5496	Boligseksjon	Ja	Nei
1201	160	917	0	31	65 / 5496	Boligseksjon	Ja	Nei
1201	160	917	0	32	53 / 5496	Boligseksjon	Ja	Nei
1201	160	917	0	33	80 / 5496	Boligseksjon	Ja	Nei
1201	160	917	0	34	33 / 5496	Boligseksjon	Ja	Nei
1201	160	917	0	35	114 / 5496	Boligseksjon	Ja	Nei
1201	160	917	0	36	74 / 5496	Boligseksjon	Ja	Nei
1201	160	917	0	37	65 / 5496	Boligseksjon	Ja	Nei
1201	160	917	0	38	88 / 5496	Boligseksjon	Ja	Nei
1201	160	917	0	39	53 / 5496	Boligseksjon	Ja	Nei
1201	160	917	0	40	65 / 5496	Boligseksjon	Ja	Nei
1201	160	917	0	41	74 / 5496	Boligseksjon	Ja	Nei
1201	160	917	0	42	74 / 5496	Boligseksjon	Ja	Nei
1201	160	917	0	43	88 / 5496	Boligseksjon	Ja	Nei
1201	160	917	0	44	53 / 5496	Boligseksjon	Ja	Nei
1201	160	917	0	45	65 / 5496	Boligseksjon	Ja	Nei
1201	160	917	0	46	74 / 5496	Boligseksjon	Ja	Nei
1201	160	917	0	47	74 / 5496	Boligseksjon	Ja	Nei
1201	160	917	0	48	33 / 5496	Boligseksjon	Ja	Nei
1201	160	917	0	49	33 / 5496	Boligseksjon	Ja	Nei

27.06.2012 11.24



Melding til tinglysing

Knr	Gnr	Bnr	Fnr	Snr	Sameiebrøk	Formålkode	Tilleggsareal bygning	Eksklusivt uteareal
1201	160	917	0	50	88 / 5496	Boligseksjon	Ja	Nei
1201	160	917	0	51	53 / 5496	Boligseksjon	Ja	Nei
1201	160	917	0	52	65 / 5496	Boligseksjon	Ja	Nei
1201	160	917	0	53	74 / 5496	Boligseksjon	Ja	Nei
1201	160	917	0	54	74 / 5496	Boligseksjon	Ja	Nei
1201	160	917	0	55	33 / 5496	Boligseksjon	Ja	Nei
1201	160	917	0	56	33 / 5496	Boligseksjon	Ja	Nei
1201	160	917	0	57	88 / 5496	Boligseksjon	Ja	Nei
1201	160	917	0	58	53 / 5496	Boligseksjon	Ja	Nei
1201	160	917	0	59	65 / 5496	Boligseksjon	Ja	Nei
1201	160	917	0	60	74 / 5496	Boligseksjon	Ja	Nei
1201	160	917	0	61	74 / 5496	Boligseksjon	Ja	Nei
1201	160	917	0	62	33 / 5496	Boligseksjon	Ja	Nei
1201	160	917	0	63	33 / 5496	Boligseksjon	Ja	Nei
1201	160	917	0	64	65 / 5496	Boligseksjon	Ja	Nei
1201	160	917	0	65	74 / 5496	Boligseksjon	Ja	Nei
1201	160	917	0	66	74 / 5496	Boligseksjon	Ja	Nei
1201	160	917	0	67	33 / 5496	Boligseksjon	Ja	Nei
1201	160	917	0	68	33 / 5496	Boligseksjon	Ja	Nei
1201	160	917	0	69	88 / 5496	Boligseksjon	Ja	Nei
1201	160	917	0	70	53 / 5496	Boligseksjon	Ja	Nei
1201	160	917	0	71	65 / 5496	Boligseksjon	Ja	Nei
1201	160	917	0	72	74 / 5496	Boligseksjon	Ja	Nei
1201	160	917	0	73	44 / 5496	Boligseksjon	Ja	Nei
1201	160	917	0	74	42 / 5496	Boligseksjon	Ja	Nei
1201	160	917	0	75	88 / 5496	Boligseksjon	Ja	Nei
1201	160	917	0	76	53 / 5496	Boligseksjon	Ja	Nei
1201	160	917	0	77	65 / 5496	Boligseksjon	Ja	Nei
1201	160	917	0	78	74 / 5496	Boligseksjon	Ja	Nei
1201	160	917	0	79	44 / 5496	Boligseksjon	Ja	Nei
1201	160	917	0	80	42 / 5496	Boligseksjon	Ja	Nei
1201	160	917	0	81	88 / 5496	Boligseksjon	Ja	Nei
1201	160	917	0	82	53 / 5496	Boligseksjon	Ja	Nei

27.06.2012 11.24



Melding til tinglysing

Knr	Gnr	Bnr	Fnr	Snr	Sameiebrøk	Formålkode	Tilleggsareal bygning	Eksklusivt uteareal
1201	160	917	0	83	65 / 5496	Boligseksjon	Ja	Nei
1201	160	917	0	84	74 / 5496	Boligseksjon	Ja	Nei
1201	160	917	0	85	44 / 5496	Boligseksjon	Ja	Nei
1201	160	917	0	86	42 / 5496	Boligseksjon	Ja	Nei
1201	160	917	0	87	65 / 5496	Boligseksjon	Ja	Nei
1201	160	917	0	88	74 / 5496	Boligseksjon	Ja	Nei
1201	160	917	0	89	44 / 5496	Boligseksjon	Ja	Nei
1201	160	917	0	90	42 / 5496	Boligseksjon	Ja	Nei

Melding til tinglysing er hjemlet i Matrikkelloven § 24

Org.nr.: 973 924 915
Refnr.: Ressurs 23835
Bergen kommune
Etat for byggesak og private planer
Pb. 7700,
5020 BERGEN

eierseksjoner/reseksjonering

(stryk det som ikke passer)

2012 08006

Opplysninger i feltene 1-4 registreres i grunnboken

1. Eiendommen			
Kommunenr	Kommunens navn	Gnr	Bnr
1201	BERGEN	160	917

2. Hjemmelshaver(e)		
Fødselsnr/Org.nr (1-6)	Navn	Ideell andel ³⁾
29.03.52	MARGRETHE SORNES	1/4
28.12.58	JOHANNES THUNES	1/4
18.06.60	MALNE THUNES	1/4
12.08.55	OVE THUNES	1/4

3. Begjæring																			
Eiendommen begjæres oppdelt i eierseksjoner slik det fremgår av etterstående fordelingsliste.																			
S.-nr	For-mål ⁴⁾	Brøk (teller) ⁵⁾	Til-leggs-areal ⁶⁾	S.-nr	For-mål ⁴⁾	Brøk (teller) ⁵⁾	Til-leggs-areal ⁶⁾	S.-nr	For-mål ⁴⁾	Brøk (teller) ⁵⁾	Til-leggs-areal ⁶⁾	S.-nr	For-mål ⁴⁾	Brøk (teller) ⁵⁾	Til-leggs-areal ⁶⁾	S.-nr	For-mål ⁴⁾	Brøk (teller) ⁵⁾	Til-leggs-areal ⁶⁾
1	B	74	B	13	B	33	B	25	B	53	B	37	B	65	B	49	B	33	B
2	B	74	B	14	B	33	B	26	B	80	B	38	B	88	B	50	B	88	B
3	B	65	B	15	B	74	B	27	B	33	B	39	B	53	B	51	B	53	B
4	B	53	B	16	B	74	B	28	B	33	B	40	B	65	B	52	B	65	B
5	B	80	B	17	B	65	B	29	B	74	B	41	B	74	B	53	B	74	B
6	B	33	B	18	B	53	B	30	B	74	B	42	B	74	B	54	B	74	B
7	B	33	B	19	B	80	B	31	B	65	B	43	B	88	B	55	B	33	B
8	B	74	B	20	B	33	B	32	B	53	B	44	B	53	B	56	B	33	B
9	B	74	B	21	B	33	B	33	B	80	B	45	B	65	B	57	B	88	B
10	B	65	B	22	B	74	B	34	B	33	B	46	B	74	B	58	B	53	B
11	B	53	B	23	B	74	B	35	B	114	B	47	B	74	B	59	B	65	B
12	B	80	B	24	B	65	B	36	B	74	B	48	B	33	B	60	B	74	B
Sum tellere:				faktelt				= nevner:				faktelt							

4. Supplerende tekst ⁷⁾

OBS! Her påføres kun opplysninger som skal og kan tinglyses. Ved reseksjonering skal dessuten oppgis hva endringen består i og eventuelt på hvilken måte fellesarealene endres.

5. Egenerklæring

Undertegnede erklærer at

- a) ☒ seksjoneringen gjelder planlagt bygning hvor byggetillatelse er gitt, eller
☐ seksjoneringen gjelder bestående bygning hvor seksjoneringen bare omfatter bruksenheter som er ferdig utbygd
- b) ☒ seksjoneringen omfatter alle bruksenheter i eiendommen
- c) ☒ inndelingen i bruksenheter gir en formålstjenlig avgrensning av de enkelte bruksenheter
- d) ☒ bruksenhetsens formål (bolig eller næring) er i samsvar med gjeldende arealplanformål, eller
☐ det foreligger tillatelse til annen bruk etter plan- og bygningsloven
- e) ☒ ingen bruksenheter omfatter deler av eiendommen som er nødvendig til bruk for andre bruksenheter i eiendommen, eller deler som etter bestemmelser, vedtak eller tillatelser gitt i eller i medhold av plan- og bygningsloven, er fastsatt å skulle tjene beboernes eller bebyggelsens felles behov
- f) ☒ areal som skal tjene sameiernes felles bruk eller eiendommens drift er fellesareal. Fellesarealet omfatter ikke vaktmesterbolig som er utleid til andre enn vaktmesteren, og hvor leier har kjøperett (§ 14)
- g) ☒ hver bruksenhets hoveddel er en klart avgrenset og sammenhengende del av en bygning på eiendommen og har egen inngang fra fellesareal eller naboeiendom
- h) ☒ hver boligseksjon har kjøkken, bad og wc innenfor hoveddelen av bruksenheten. Bad og wc er i eget eller egne rom, eller
☐ boligseksjonen er en fritidsbolig, eller
☐ alle boligene inngår i en samleseksjon bolig
- i) ☒ det er fastsatt vedtekter (§ 28).

Undertegnede er kjent med at det er straffbart å avgi eller benytte uriktig erklæring (straffeloven § 189 og § 190).

6. Tegninger m v

Alle vedlegg skal være i A4 format og fortløpende sidenummerert. Vedlegg som skal følge seksjoneringsbegjæringen:

- a) Situasjonsplan (§ 7, annet ledd).
- b) Plantegninger over kjeller, alle etasjene og loft.
På tegningene er grensene for bruksenheter, forslag til seksjonsnummer og bruken av de enkelte rom tydelig angitt (§ 7, annet ledd).
- c) Liste med navn og adresse på alle leiere av bolig i eiendommen. (Skal ikke følge med til tinglysing.)
- d) Vedtekter (§ 28). (Skal ikke følge med til tinglysing.)
- e) Samtykke fra panthaver ved reseksjonering (§§ 12 og 13).

7. Underskrifter

sted, dato

FOR MARGRETHE SERNES,
JOHANNES THUNES, MARIE
THUNES OG OVE THUNES
ETTER FULLMAKT
FOR VILHELM BIERKNESVEIEN
TERSE WOLLAN
Bjørn WOLLAN

Hjemmelshaver (§7) / Styret (§ 13)

[Signature]
[Signature]

Ektefelle/registrert partner

(Ved reseksjonering kreves samtykke fra ektefelle/registrert partner for de seksjoner hvor sameiebrøken reduseres)

Fana Sparebank Eiendom AS
Fana Sparebank Eiendom AS
Østre Nesttunvei 1
5221 Nesttun

eierseksjoner/reseksjonering

(stryk det som ikke passer)

Opplysninger i feltene 1-4 registreres i grunnboken

1. Eiendommen		Gnr	Bnr	Festenr	Snr
Kommunenr Kommunens navn					
R01 BERGEN		160	917		

2. Hjemmelshaver(e)		Ideell andel ³⁾
Fødselsnr/Org.nr ()	Namn	
2903152	Margrethe Sørnes	1/4
28112153	Johannes Thunes	1/4
18106160	Magne Thunes	1/4
12108153	Ove Thunes	1/4

3. Begjæring																
Eiendommen begjæres oppdelt i eierseksjoner slik det fremgår av etterstående fordelingsliste.																
S.-nr	Formål ⁴⁾	Brøk (teller) ⁵⁾	Tilleggsareal ⁶⁾	S.-nr	Formål ⁴⁾	Brøk (teller) ⁵⁾	Tilleggsareal ⁶⁾	S.-nr	Formål ⁴⁾	Brøk (teller) ⁵⁾	Tilleggsareal ⁶⁾	S.-nr	Formål ⁴⁾	Brøk (teller) ⁵⁾	Tilleggsareal ⁶⁾	
61	B	74	B	73	B	44	B	85	B	44	B	37			49	
62	B	23	B	74	B	42	B	86	B	42	B	38			50	
63	B	33	B	75	B	88	B	87	B	65	B	39			51	
64	B	65	B	76	B	53	B	88	B	74	B	40			52	
65	B	74	B	77	B	65	B	89	B	44	B	41			53	
66	B	74	B	78	B	74	B	90	B	42	B	42			54	
67	B	33	B	79	B	44	B	91				43			55	
68	B	33	B	80	B	42	B	32				44			56	
69	B	88	B	81	B	88	B	33				45			57	
70	B	53	B	82	B	53	B	34				46			58	
71	B	65	B	83	B	65	B	35				47			59	
72	B	74	B	84	B	74	B	36				48			60	
Sum tellere: 5496								= nevner: 5496								

4. Supplerende tekst ⁷⁾

OBS! Her påføres kun opplysninger som skal og kan tinglyses. Ved reseksjonering skal dessuten oppgis hva endringen består i og eventuelt på hvilken måte fellesarealene endres.

5. Egenerklæring

Undertegnede erklærer at

- a) ☒ seksjoneringen gjelder planlagt bygning hvor byggetillatelse er gitt, eller
☐ seksjoneringen gjelder bestående bygning hvor seksjoneringen bare omfatter bruksenheter som er ferdig utbygd
- b) ☒ seksjoneringen omfatter alle bruksenheter i eiendommen
- c) ☒ inndelingen i bruksenheter gir en formålstjenlig avgrensning av de enkelte bruksenheter
- d) ☒ bruksenhetsens formål (bolig eller næring) er i samsvar med gjeldende arealplanformål, eller
☐ det foreligger tillatelse til annen bruk etter plan- og bygningsloven
- e) ☒ ingen bruksenheter omfatter deler av eiendommen som er nødvenig til bruk for andre bruksenheter i eiendommen, eller deler som etter bestemmelser, vedtak eller tillatelser gitt i eller i medhold av plan- og bygningsloven, er fastsatt å skulle tjene beboernes eller bebyggelsens felles behov
- f) ☒ areal som skal tjene sameiernes felles bruk eller eiendommens drift er fellesareal. Fellesarealet omfatter ikke vaktmesterbolig som er utleid til andre enn vaktmesteren, og hvor leier har kjøperett (§ 14)
- g) ☒ hver bruksenhets hoveddel er en klart avgrenset og sammenhengende del av en bygning på eiendommen og har egen inngang fra fellesareal eller naboeiendom
- h) ☒ hver boligseksjon har kjøkken, bad og wc innenfor hoveddelen av bruksenheten. Bad og wc er i eget eller egne rom, eller
☐ boligseksjonen er en fritidsbolig, eller
☐ alle boligene inngår i en samleseksjon bolig
- i) ☒ det er fastsatt vedtekter (§ 28).

Undertegnede er kjent med at det er straffbart å avgi eller benytte uriktig erklæring (straffeloven § 189 og § 190).

6. Tegninger m v

Alle vedlegg skal være i A4 format og fortløpende sidenummerert. Vedlegg som skal følge seksjoneringsbegjæringen:

- a) Situasjonsplan (§ 7, annet ledd).
- b) Plantegninger over kjeller, alle etasjene og loft.
På tegningene er grensene for bruksenheterne, forslag til seksjonsnummer og bruken av de enkelte rom tydelig angitt (§ 7, annet ledd).
- c) Liste med navn og adresse på alle leiere av bolig i eiendommen. (Skal ikke følge med til tinglysing.)
- d) Vedtekter (§ 28). (Skal ikke følge med til tinglysing.)
- e) Samtykke fra panthaver ved reseksjonering (§§ 12 og 13).

7. Underskrifter

ted, dato

For Margrethe Sørnes,
Johannes Thunes, Magne
Thunes og Ove Thunes.
Etter fullmakt
FR VILHELM BJØRKNESVEI 62 1B
TERSE WOLLAN
BJØRN WOLLAN

Hjemmelshaver (§7) / Styret (§ 13)



Ektefelle/registrert partner

(Ved reseksjonering kreves samtykke fra ektefelle/registrert partner for de seksjoner hvor sameiebrøken reduseres)

8. Styrets samtykke m v ved reseksjonering ⁸⁾	
☐ Styret samtykker til reseksjonering (§ 12), eller ☐ Styret erklærer at sameiet har samtykket til reseksjonering (§ 30)	
Sted, dato	Underskrift

9. Kommunens tillatelse til seksjonering	
☐ Befaring er foretatt ☐ Målebrevkart for tilleggsdeler er utarbeidet og vedlagt ⁹⁾ ☒ Tillatelsen er inntatt nedenfor ☐ Tillatelsen følger vedlagt	
Kommunen erklærer at tillatelse til seksjonering er gitt for:	
Gnr	Bnr
160	917
Fnr	Snr
	BERGEN
	kommune
Dato	Stempel og underskrift
	Hilde Ingebrigtsen

Noter:

- 1) Kommunen skal gi tillatelse til seksjonering/reseksjonering og skal deretter sende begjæringen til tinglysing. Begjæring, situasjonsplan og plantegning sendes kommunen i tre eksemplarer, hvorav ett skal være på tinglysingspapir.
- 2) Det er Enhetsregisterets organisasjonsnummer som skal brukes.
- 3) Feltet for ideell andel utfylles bare når det er flere hjemmelshavere.
- 4) B=boligseksjon, N=næringsseksjon, SB=samleseksjon bolig, SN=samleseksjon næring.
- 5) Ved oppdeling skal det for hver seksjon fastsettes en sameiebrøk med hele tall i teller og nevner.
- 6) Sett B dersom tilleggsarealet gjelder bygning, G dersom tilleggsarealet gjelder grunn, eventuelt BG hvis tilleggsarealet gjelder både bygning og grunn.
- 7) Det er bare rettsstiftelser som skal og kan tinglyses som tas inn her. Legalpanterett etter eierseksjonsloven § 25 første ledd kan ikke tinglyses. Her tas bare med panterett som kommer i tillegg, jf § 25 tredje ledd. Panterett inntatt i oppdelingsbegjæringen gir ikke tvangsgrunnlag.
- 8) Etter eierseksjonsloven § 12 skal styret i noen tilfeller samtykke til reseksjonering. I de tilfeller hvor sameiet har samtykket er nødvendig, innestår styret for at samtykket er innhentet, jf § 30.
- 9) Kommunen skal legge ved målebrevkart med tinglysingsgjenpart.

8. Styrets samtykke m v ved reseksjonering ⁹⁾	
☐ Styret samtykker til reseksjonering (§ 12), eller ☐ Styret erklærer at sameiet har samtykket til reseksjonering (§ 30)	
Sted, dato	Underskrift

9. Kommunens tillatelse til seksjonering	
☐ Befaring er foretatt ☐ Målebrevkart for tilleggsdeler er utarbeidet og vedlagt ⁹⁾ ☒ Tillatelsen er inntatt nedenfor ☐ Tillatelsen følger vedlagt	
Kommunen erklærer at tillatelse til seksjonering er gitt for:	
Gnr	Bnr
160	917
BERGEN kommune	
Dato	Stempel og underskrift
26/16-2012	Hilde Ingebrigtsen Jan Bråten Byrådsavdeling for byutvikling, næring og klima Eiendomsmidler byggvesen

Noter:

- 1) Kommunen skal gi tillatelse til seksjonering/reseksjonering og skal deretter sende begjæringen til tinglysing. Begjæring, situasjonsplan og plantegning sendes kommunen i tre eksemplarer, hvorav ett skal være på tinglysingspapir.
- 2) Det er Enhetsregisterets organisasjonsnummer som skal brukes.
- 3) Feltet for ideell andel utfylles bare når det er flere hjemmelshavere.
- 4) B=boligseksjon, N=næringsseksjon, SB=samleseksjon bolig, SN=samleseksjon næring.
- 5) Ved oppdeling skal det for hver seksjon fastsettes en sameiebrøk med hele tall i teller og nevner.
- 6) Sett B dersom tilleggsarealet gjelder bygning, G dersom tilleggsarealet gjelder grunn, eventuelt BG hvis tilleggsarealet gjelder både bygning og grunn.
- 7) Det er bare rettsstiftelser som skal og kan tinglyses som tas inn her. Legalpanterett etter eierseksjonsloven § 25 første ledd kan ikke tinglyses. Her tas bare med panterett som kommer i tillegg, jf § 25 tredje ledd. Panterett inntatt i oppdelingsbegjæringen gir ikke tvangsgrunnlag.
- 8) Etter eierseksjonsloven § 12 skal styret i noen tilfeller samtykke til reseksjonering. I de tilfeller hvor sameietets samtykke er nødvendig, innestår styret for at samtykket er innhentet, jf § 30.
- 9) Kommunen skal legge ved målebrevkart med tinglysingsgjenpart.



BERGEN KOMMUNE

BASISKART

Byrådsavdeling for byutvikling, klima og miljø

Etat for plan og geodata


Målestokk 1:1000

Dato: 16.04.2012


Gnr/Bnr/Fnr: 160/917/0

Adresse: VILHELM BJERKNES' VEI 62 A m/flere

Vedl 1 av 23

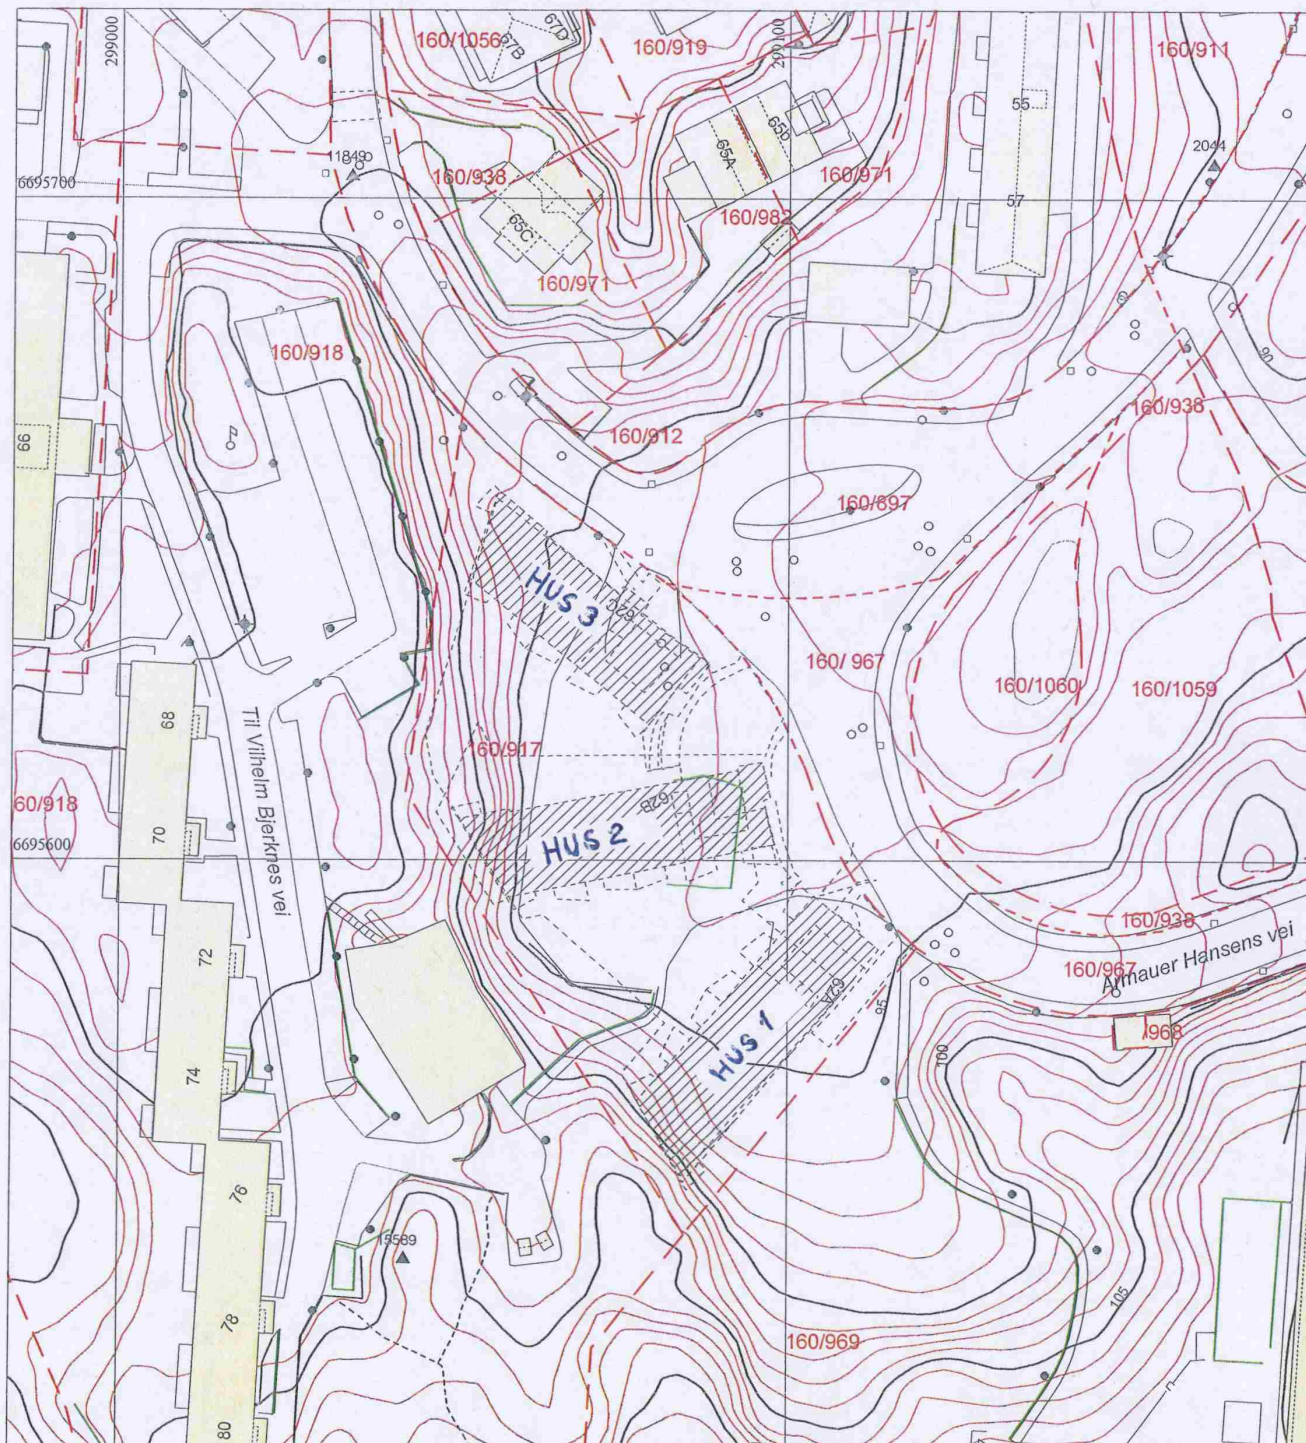

	Bygning, tak Terasse o.l.		Byggemeldt anlegg		Gjerde, stein		Innmålt tre
	Bygning, veggliv		Høydekote		Gjerde, annet		Flaggstang, stolpe
	Byggemeldt bygg		Høydekote - usikker		Kraftledning		Kum, sluk, hydrant
	Fredet bygg		Eiendomsgrense		Hekk		Gårdsnr/bruksnr
			Eiendomsgrense - usikker		Sti		Høydepunkt med høyde
			Kulturminnegrense		Traktorveg		Grunnlagspunkt/fastmerke

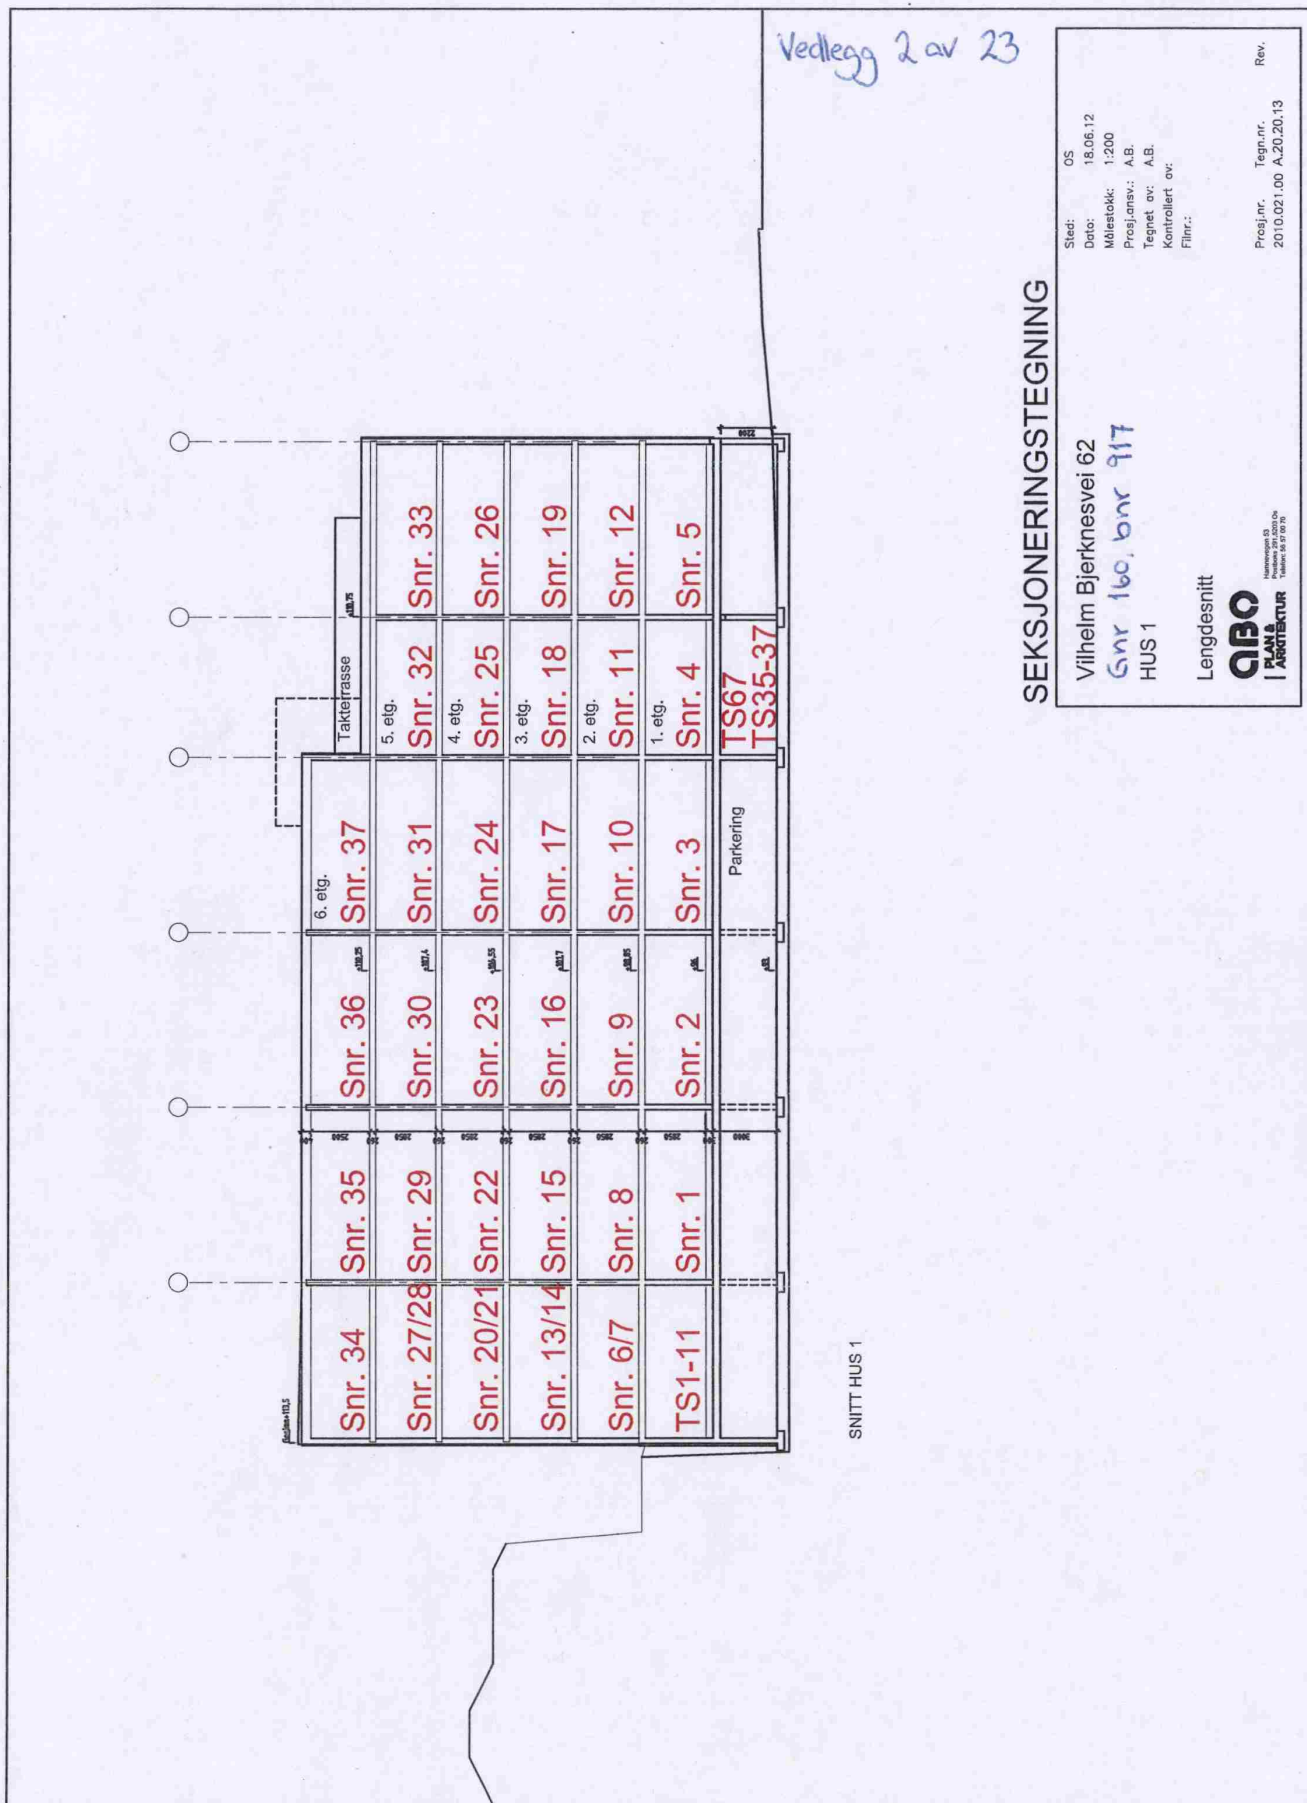

Vedlegg 3 av 23

Snr. 67/68	Snr. 66	Snr. 65	5. etg. Snr. 64	Takterrasse		Snr. 57		
				4. etg.	Snr. 58			
				3. etg.	Snr. 51			
				2. etg.	Snr. 44			
				1. etg.	Snr. 39			
Snr. 62/63	Snr. 61	Snr. 60	Snr. 59	TS32+33+43 TS24-30		TS18-23 TS65-66		
				Snr. 52				
Snr. 55/56	Snr. 54	Snr. 53	Snr. 45	Snr. 40		Snr. 38		
				Snr. 46				
Snr. 48/49	Snr. 47	Snr. 42	TS44-49 TS38-42	Snr. 41		Snr. 38		
				Snr. 40				
Parkering		TS12-17		Snr. 38		Snr. 38		

SNITT HUS 2

SEKSJONERINGSTEGNING

Gnr 160, bnr 917

Vilhelm Bjerknesvei 62


HUS 2

Lengdesnitt

QBO
PLAN
ARKITEKTUR

Sted: OS
Dato: 18.06.12
Målestokk: 1:200
Prosj.ansv.: A.B.
Tegnet av: A.B.
Kontrollert av:
Filnr.:
Prosj.nr. 2010,021.00 A,20,20,23
Tegn.nr. 2010,021.00 A,20,20,23
Rev.

Vedlegg 4 av 23

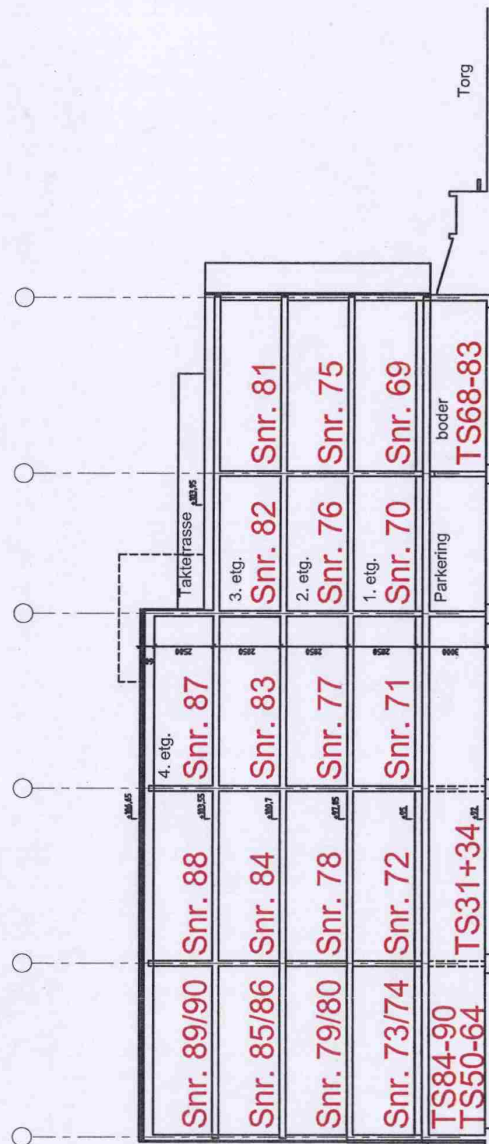

SNITT HUS 3

SEKSJONERINGSTEGNING

Gnr 169 bnr 917

Vilhelm Bjerknesvei 62

HUS 3

Lengdesnitt

QBO
ARKITECTUR

Havningsvei 13
Postboks 20, 0202 Os
Telefon: 02 91 90 70

Sted: OS
Dato: 18.06.12
Målestokk: 1:200
Prosjektansv.: A.B.
Tegnet av: A.B.
Kontrollert av:
Filnr.:
Prosj.nr.:
2010.021.00 A.20.20.33
Tegn.nr.:
Rev.:




Vedlegg 6 av 23
Gnr 160 bnr 917
Vilhelm Bjerknesvei 62








Vedlegg 9 av 23
Gnr 160, bnr 917
Vilhelm Bjerknesvei 62

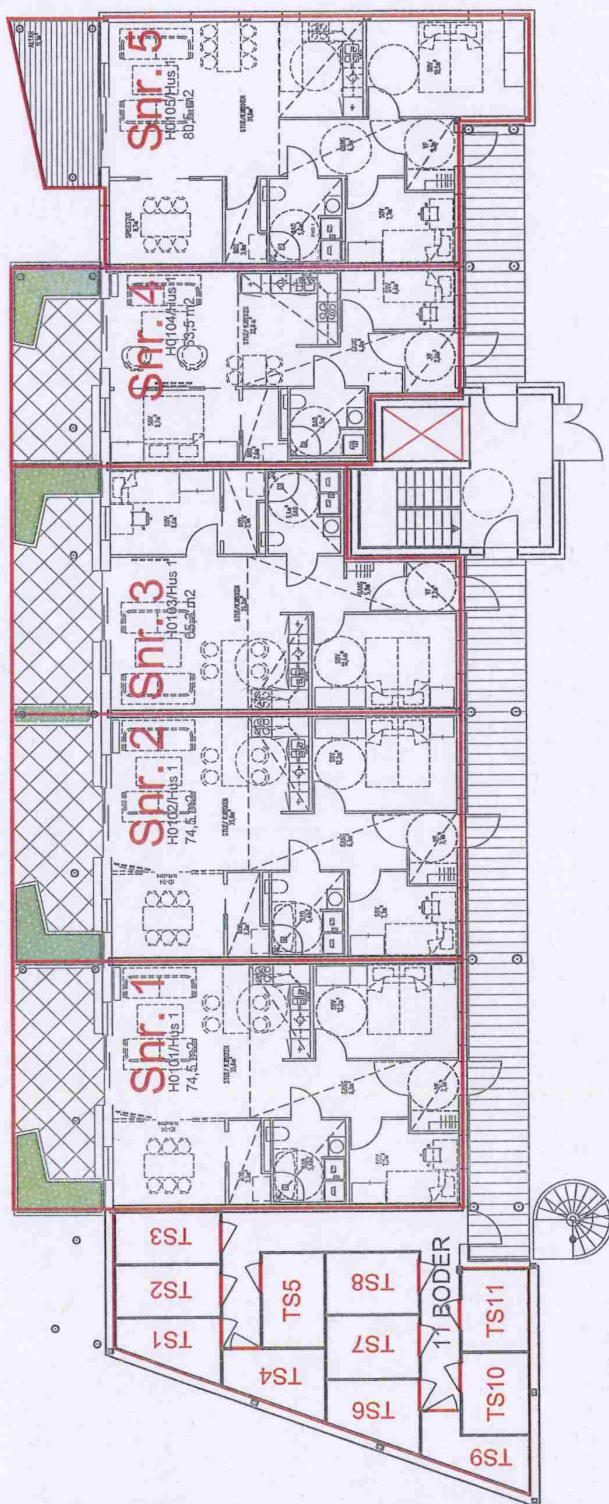

SEKSJONERINGSTEGNING
hus 1 - plan 1.etg

21.03.12


Vedlegg 10 av 23
Gnr 160, bnr 917
Vilhelm Bjerknesvei 62

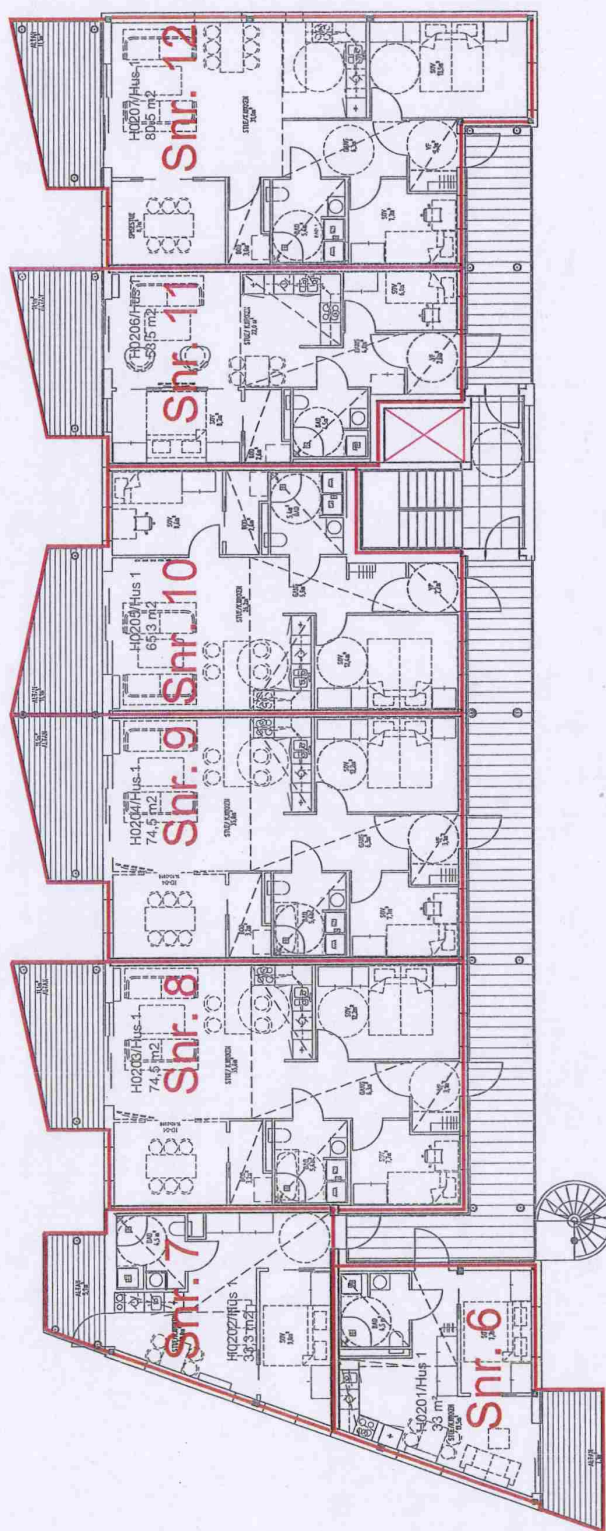

SEKSJONERINGSTEGNING
hus 1 - plan 2.etg

21.03.12

Vedlegg 11 av 23
Snr 160, bnr 917
Vilhelm Bjerknevei 62

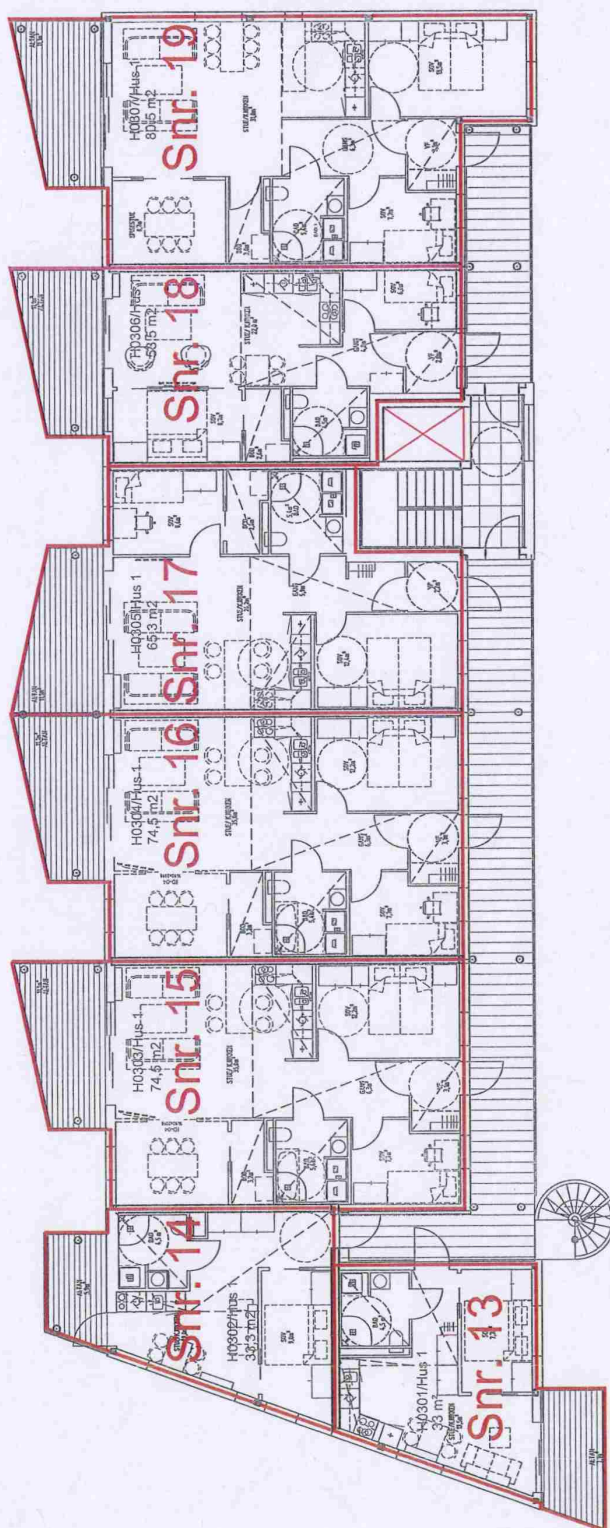

SEKSJONERINGSTEGNING
hus 1 - plan 3.etg


21.03.12

Handwritten signature

Vedlegg 12 av 23
Gnr 160, bnr 917
Vilhelm Bjerknesvei 62


SEKSJONERINGSTEGNING
hus 1 - plan 4.etg

21.03.12

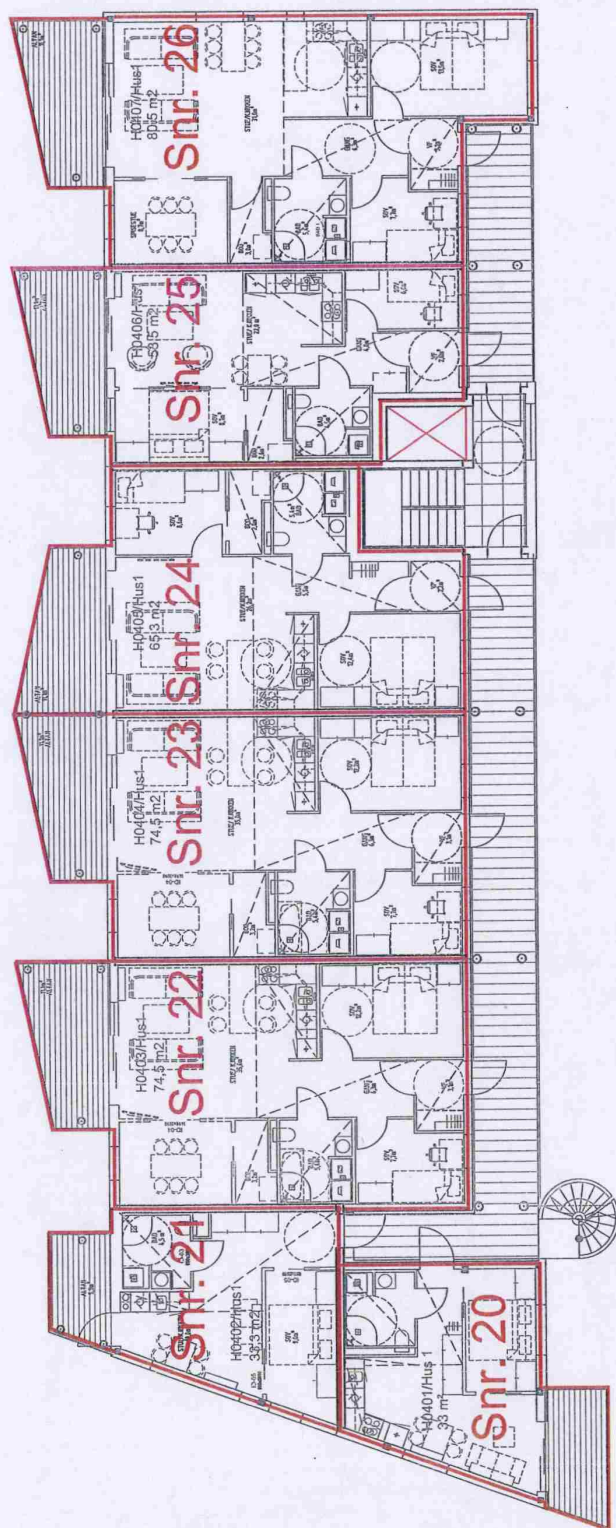

Heide 7

1008

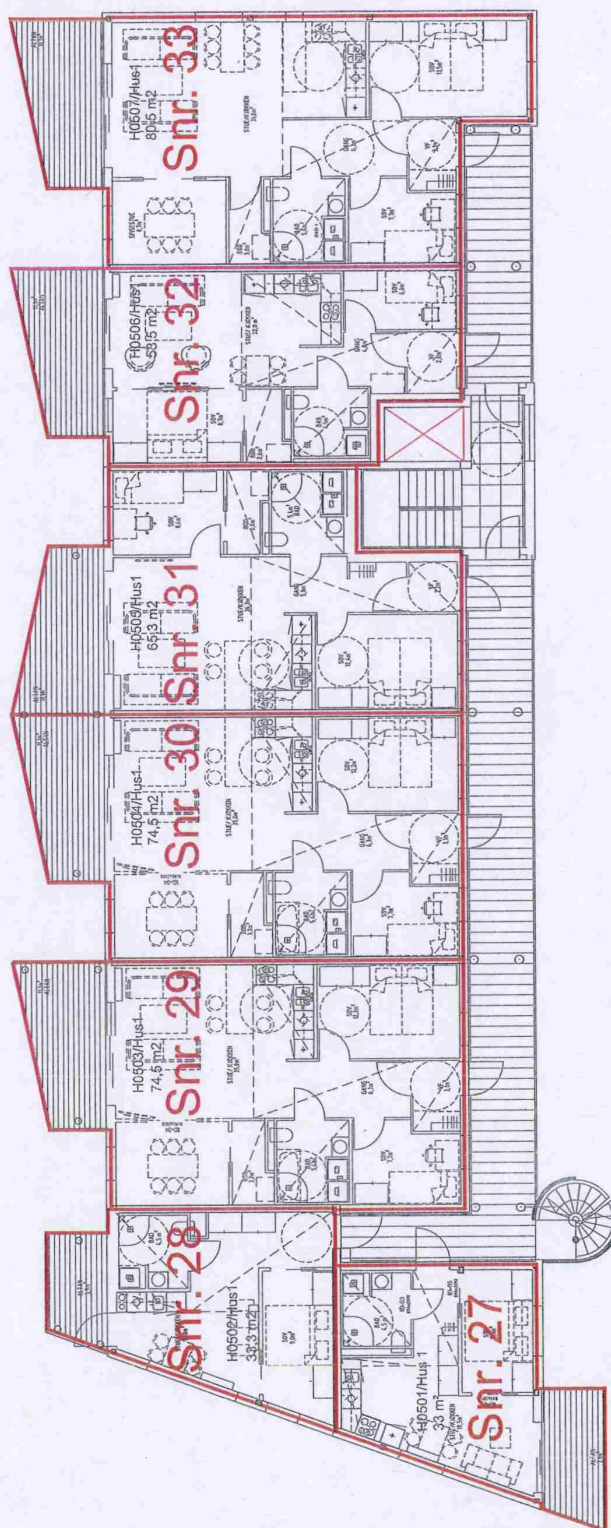


Vedlegg 13 av 23
Gnr 160, bnr 917
Vilhelm Bjerknesvei 62

SEKSJONERINGSTEGNING
hus 1 - plan 5.etg


21.03.12

Vedlegg 14 av 23
Gnr 160, bnr 917
Vilhelm Bjerknesvei 62

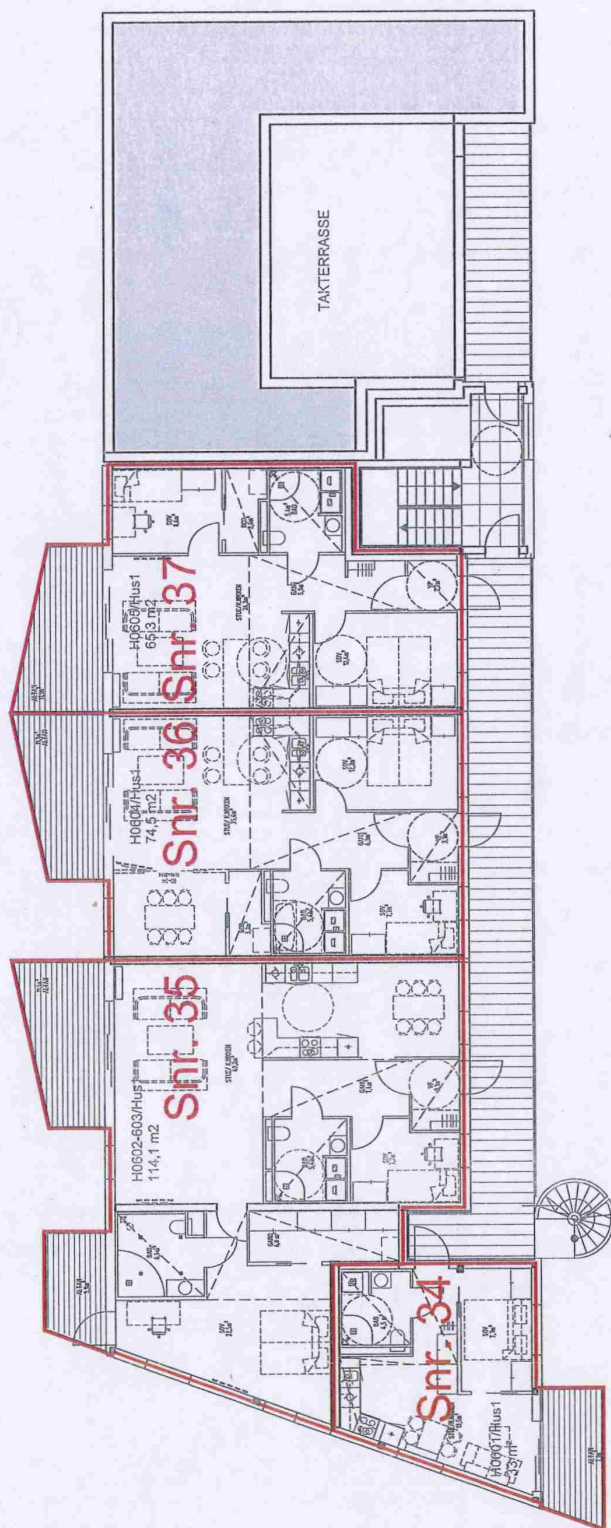

SEKSJONERINGSTEGNING
hus 1 - plan 6.etg


21.03.12

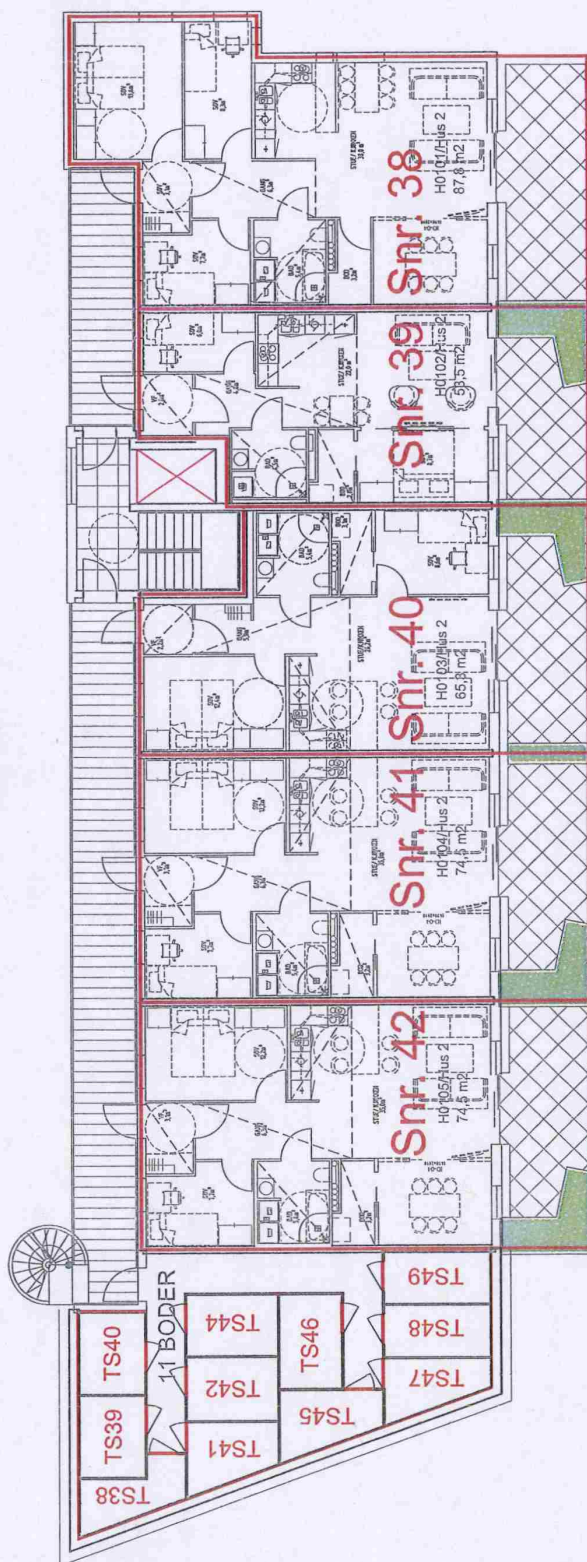

Vedlegg 15 av 23
Gnr 160, bnr 917
Vilhelm Bjerknesvei 62

SEKSJONERINGSTEGNING
hus 2 - plan 1.etg

21.03.12

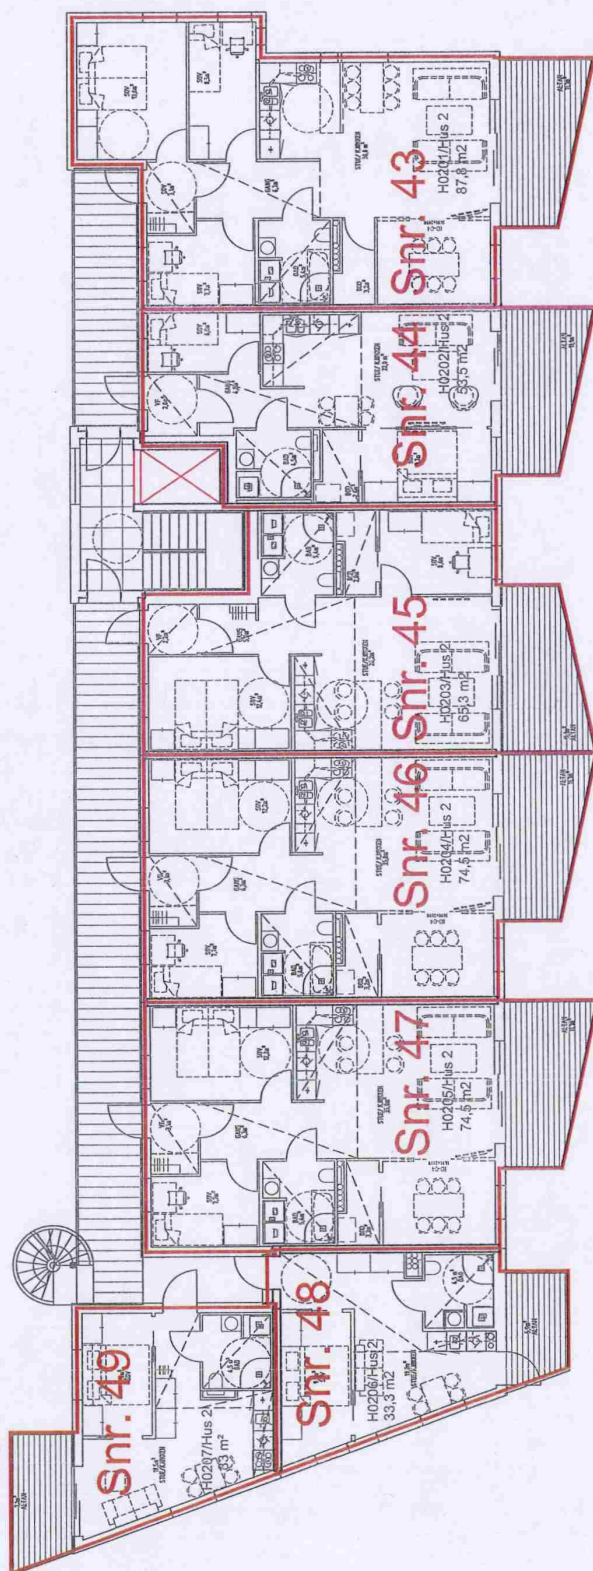


Vedlegg 16 av 23
Snr 160, bnr 917
Vilhelm Bjerknesvei 62

SEKSJONERINGSTEGNING
hus 2 - plan 2.etg

21.03.12


Vedlegg 17 av 23
Gnr 160, bnr 917
Vilhelm Bjerknesvei 62

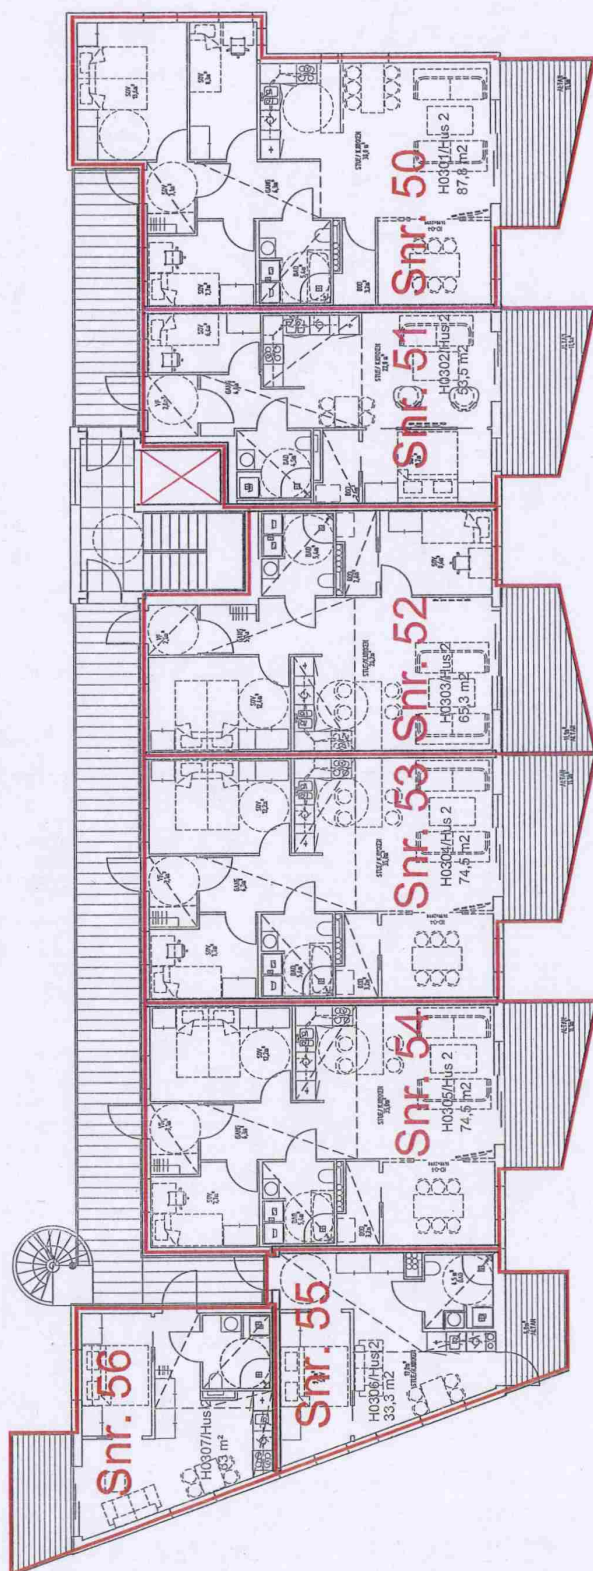

SEKSJONERINGSTEGNING
hus 2 - plan 3.etg

21.03.12

1/1
1/1

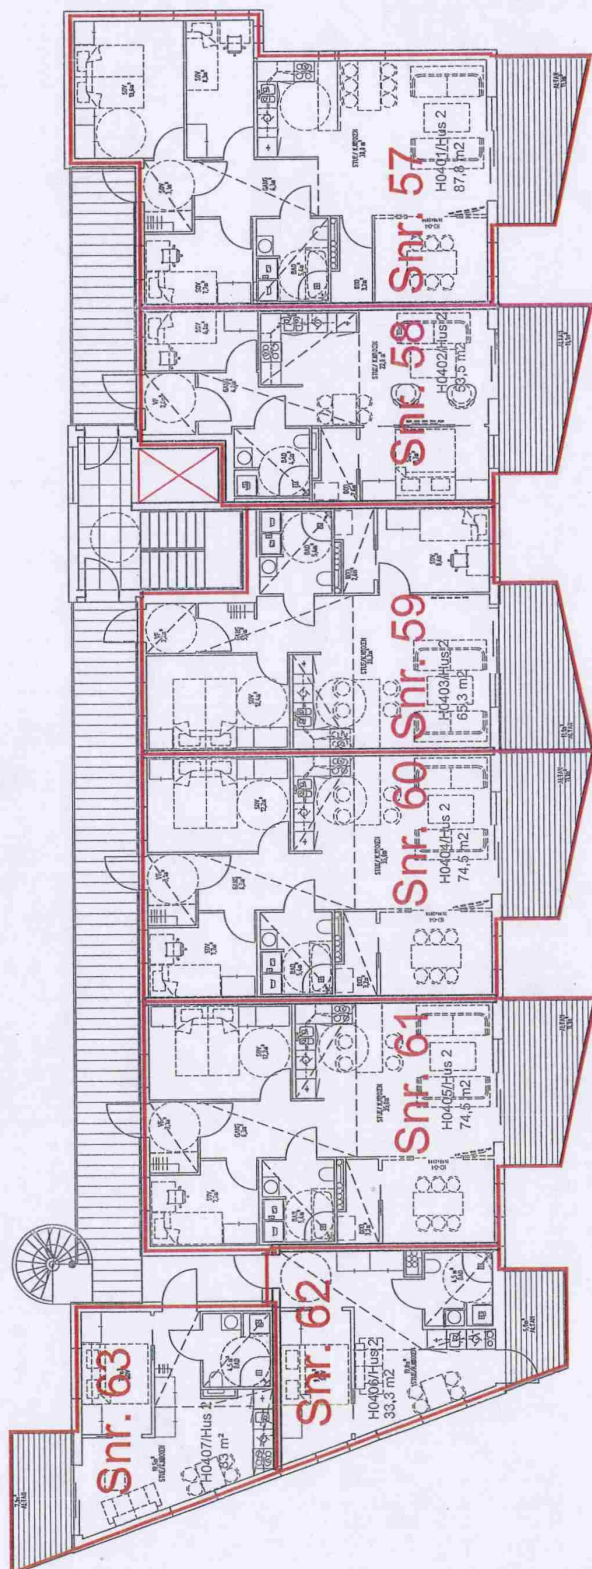


Vedlegg 18 av 23
Gnr 160, bnr 917
Vilhelm Bjerkneveie 62

SEKSJONERINGSTEGNING
hus 2 - plan 4.etg

21.03.12


Vedlegg 19 av 23
Gnr 160, bnr 917
Vilhelm Bjerknesvei 62

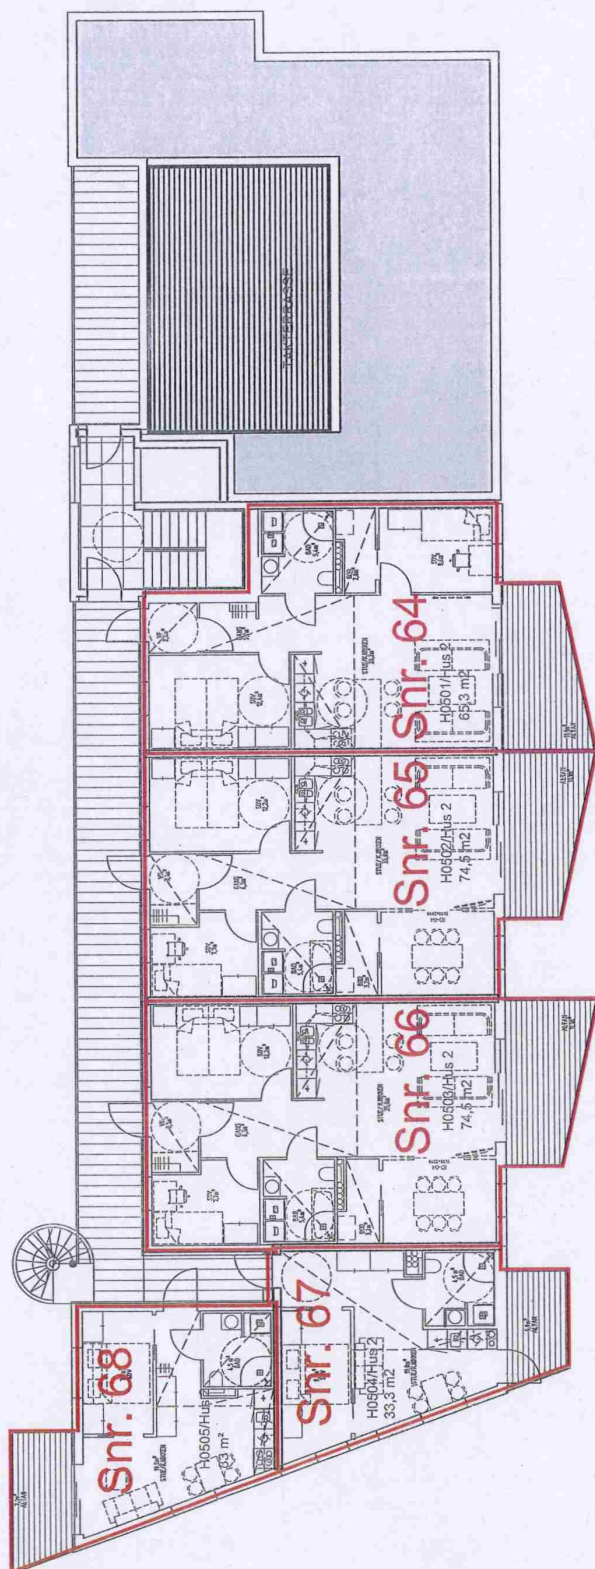

SEKSJONERINGSTEGNING
hus 2 - plan 5.etg

21.03.12


Vedlegg 20 av 23
Gnr 160, bnr 917
Vilhelm Bjerknesvei 62

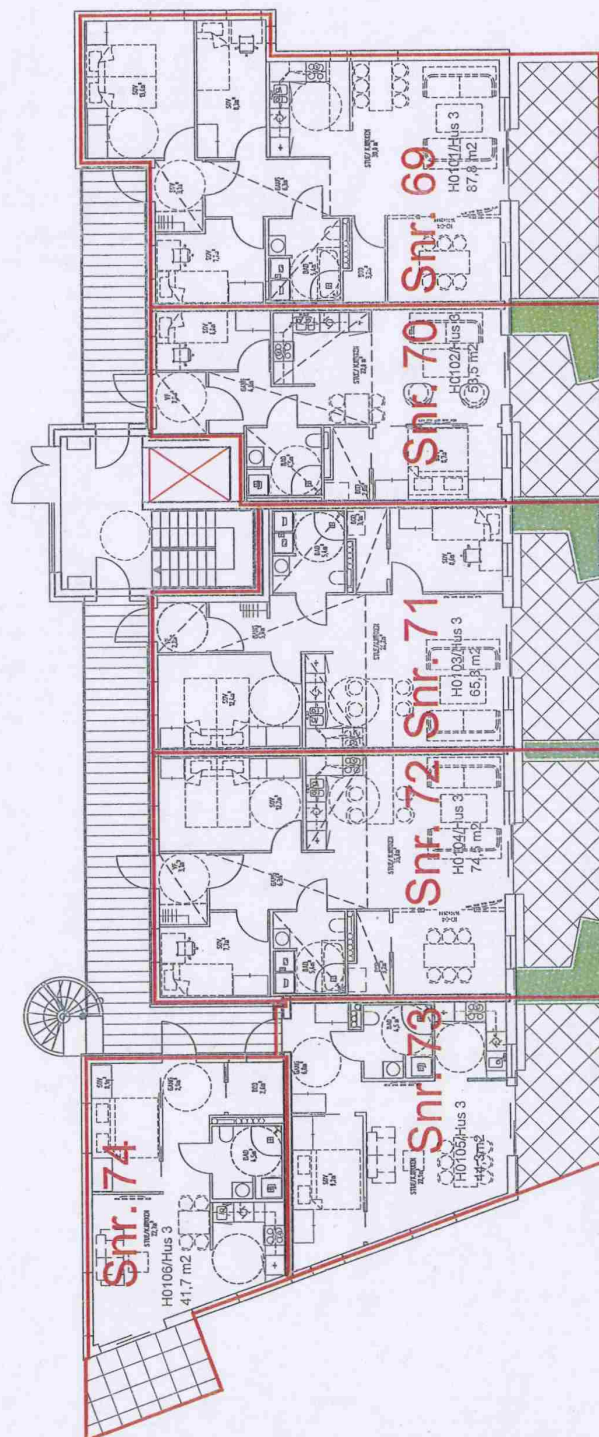

SEKSJONERINGSTEGNING
hus 3 - plan 1.etg

21.03.12


Vedlegg 21 av 23
Gnr 160, bnr 917
Vilhelm Bjerknesvei 62

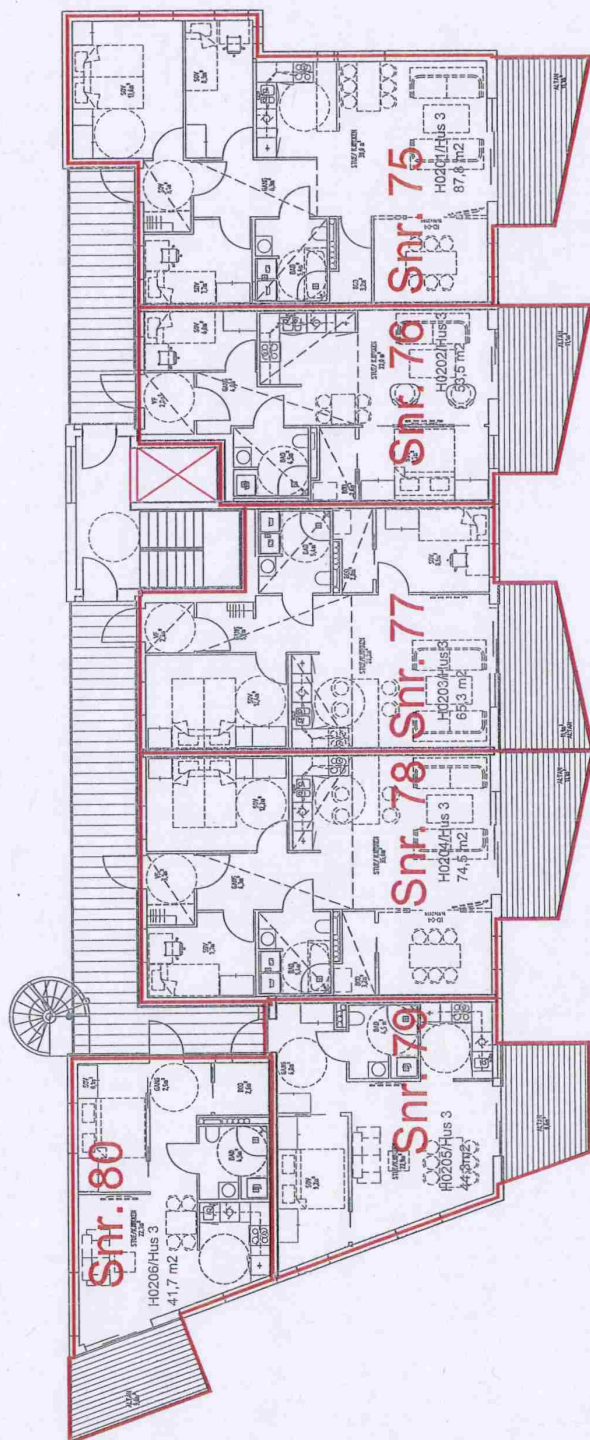

SEKSJONERINGSTEGNING
hus 3 - plan 2.etg

21.03.12


Vedlegg 22 av 23
Gnr 160, bnr 917
Vilhelm Bjerknesvei 62

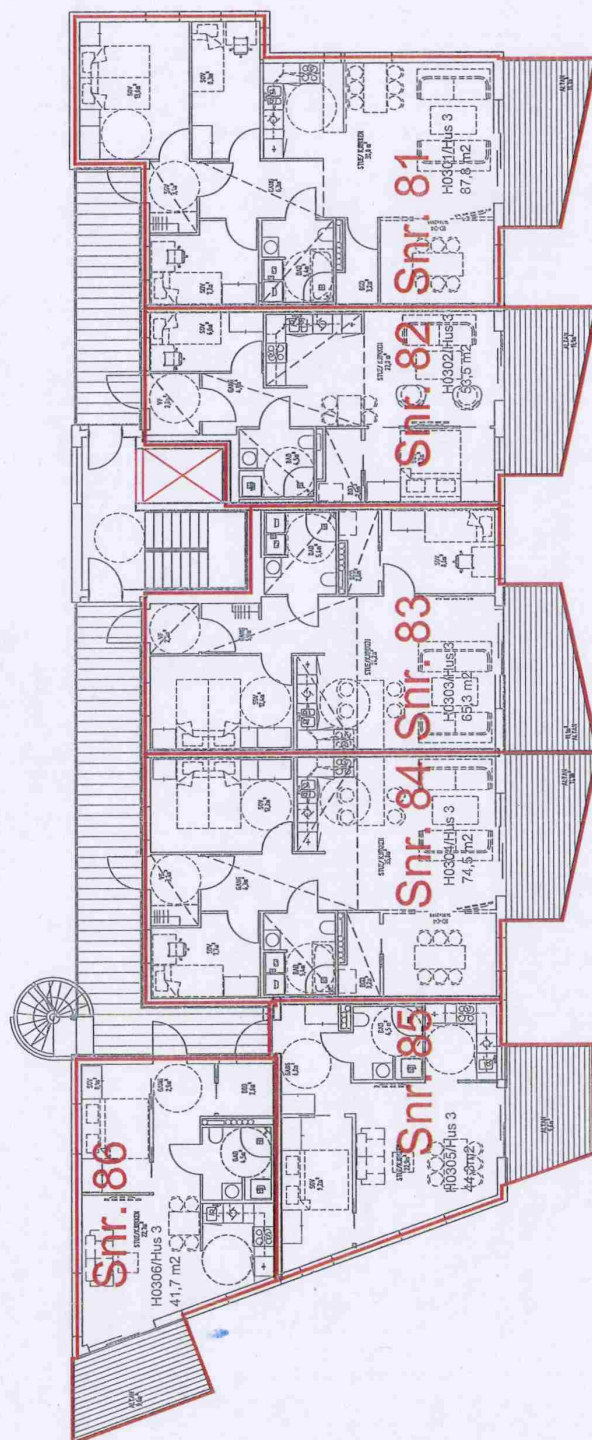

SEKSJONERINGSTEGNING
hus 3 - plan 3.etg


21.03.12

Vedlegg 23 av 23
Gnr 160, bnr 917
Vilhelm Bjerknesvei 62

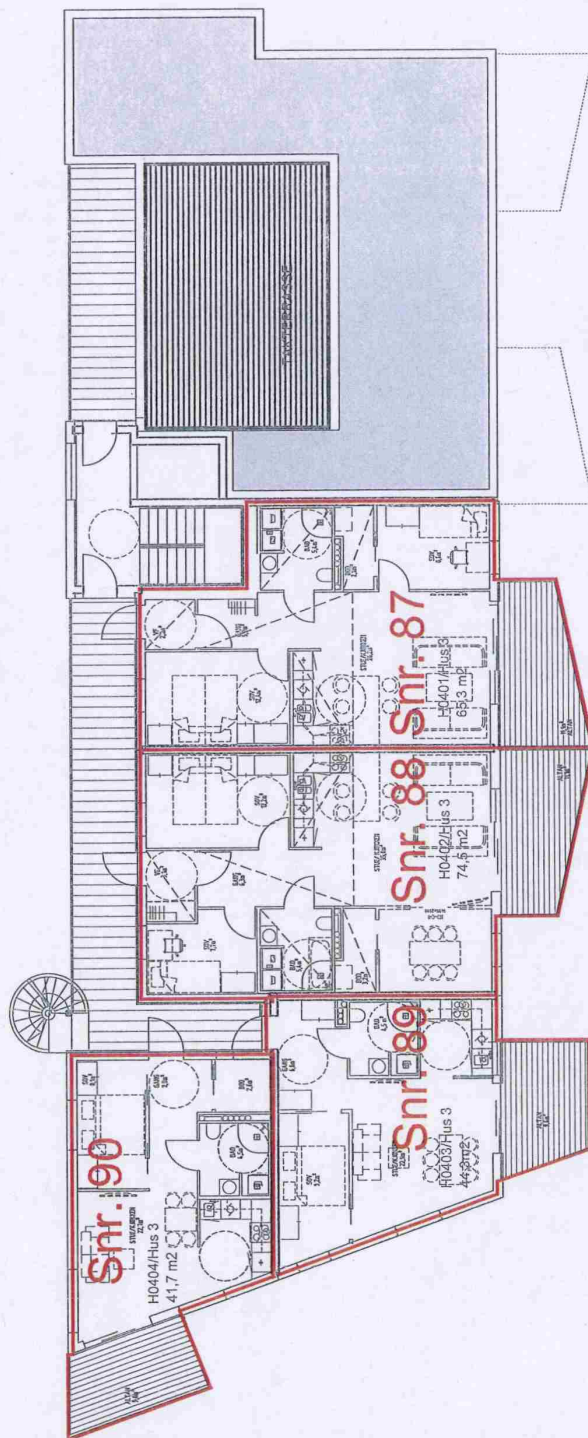

SEKSJONERINGSTEGNING
hus 3 - plan 4.etg

21.03.12

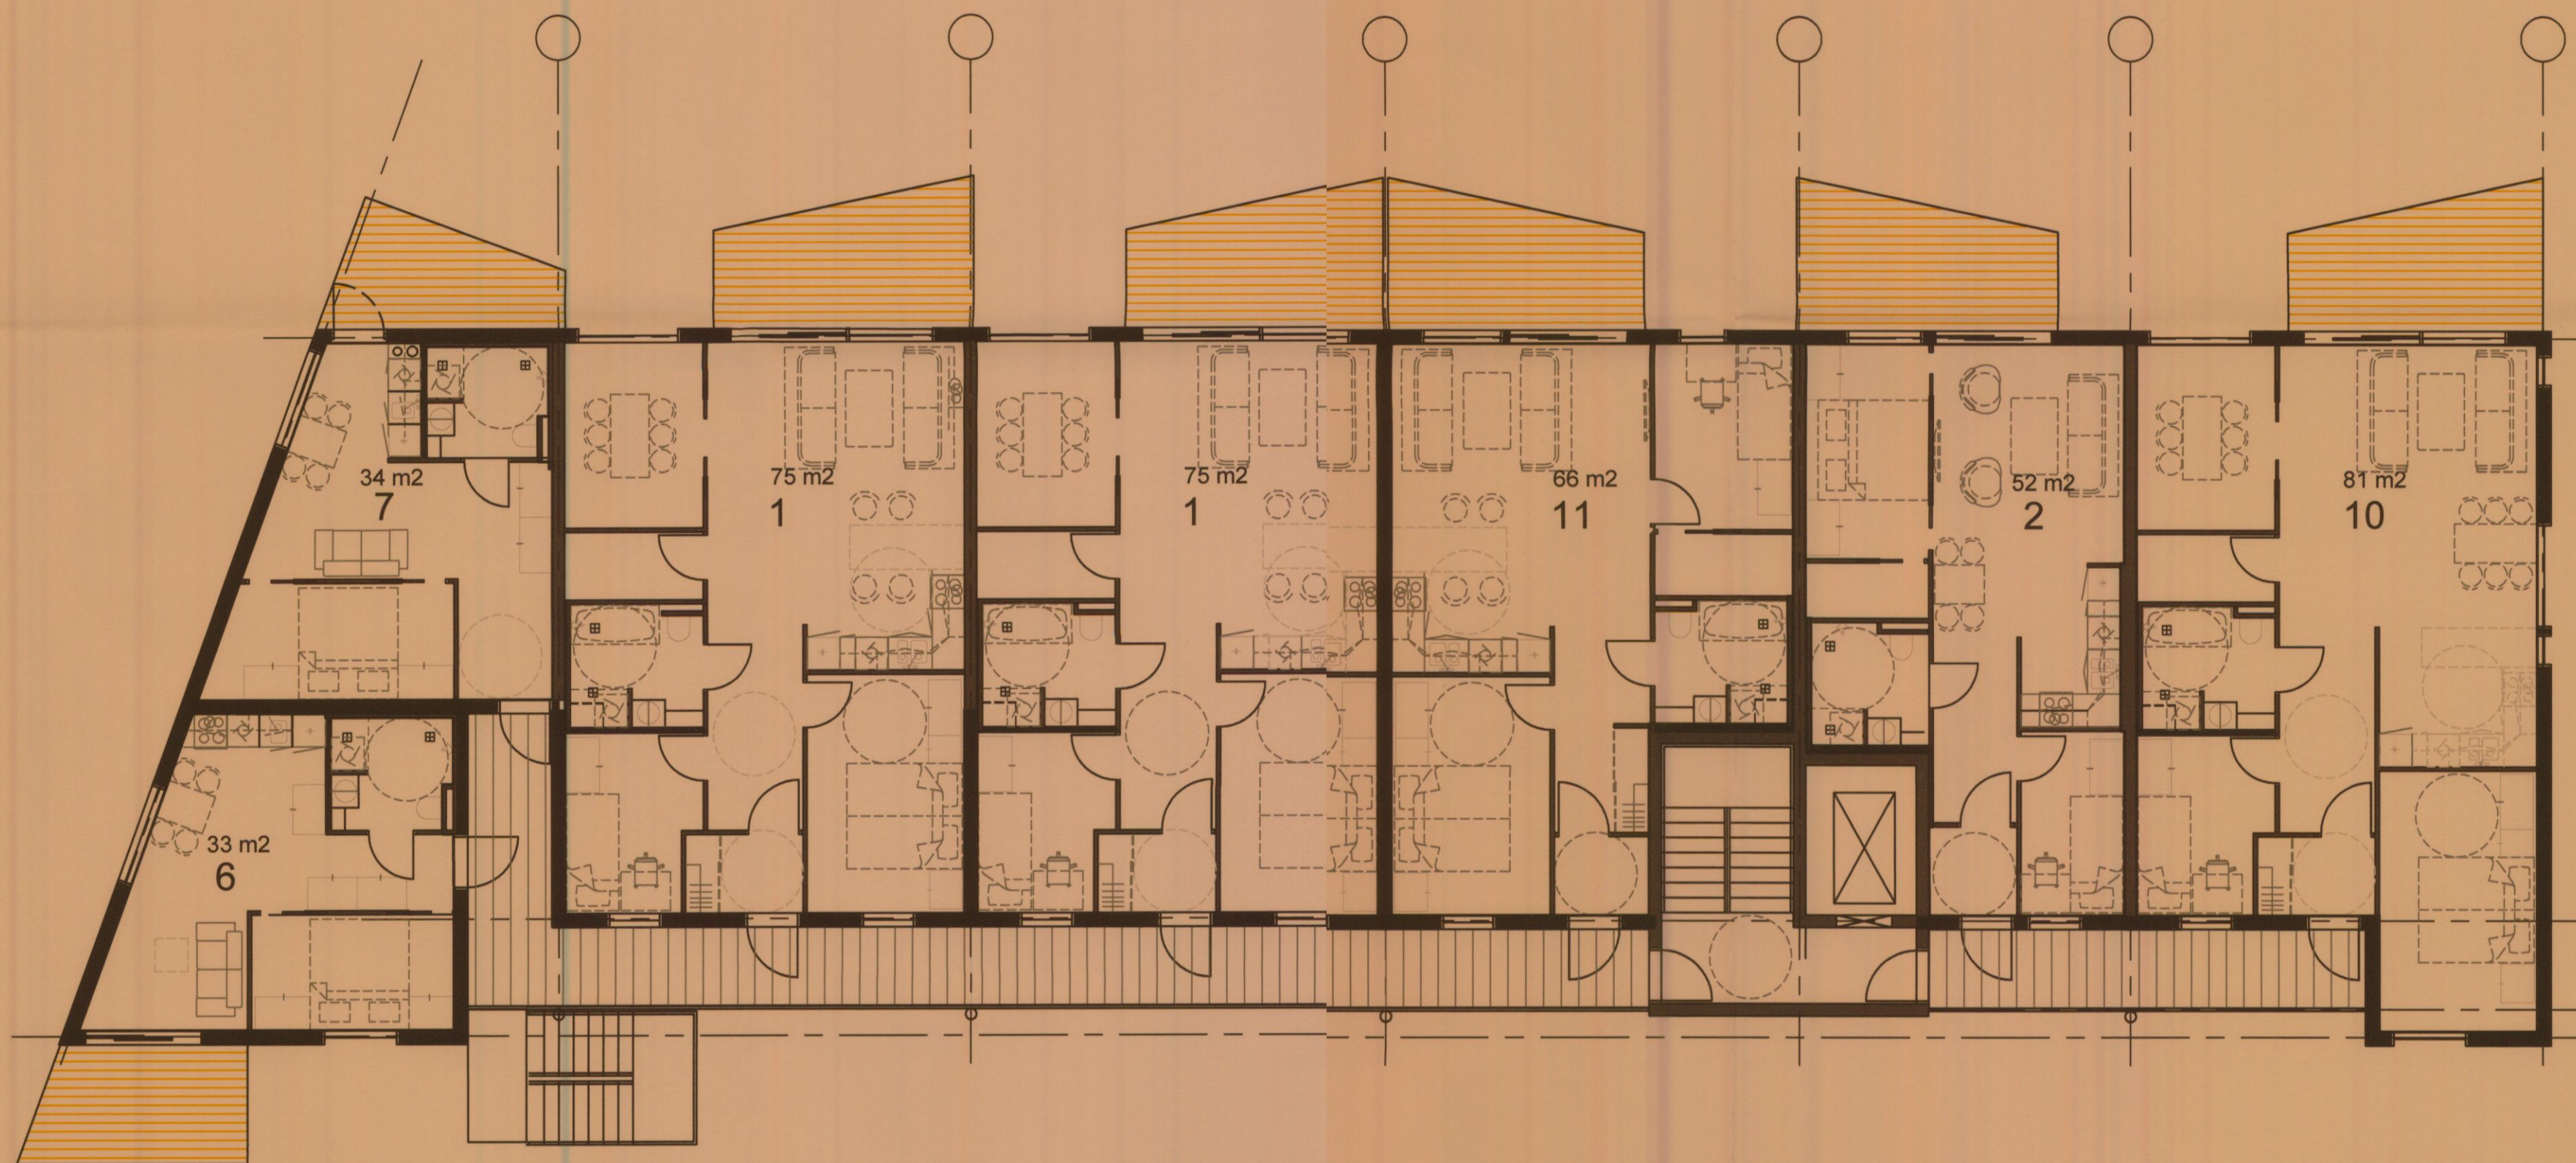

FORPROSJEKT

Montasje Kompagniet AS
Vilhelm Bjerknesvei 62
HUS 1

2-5. etasje

QBO
PLAN & ARKITEKTUR

Hannaveien 53
Postboks 281, 5203 Os
Telefon: 56 57 00 70

Sted: OS
Dato: 01.06.2010
Målestokk: 1:100
Prosj.ansv.: A.B.
Tegnet av: A.B.
Kontrollert av:
Filnr.:


Prosj.nr. Tegn.nr. Rev.
2010.021.00 A.10.10.02

110

100

90

A

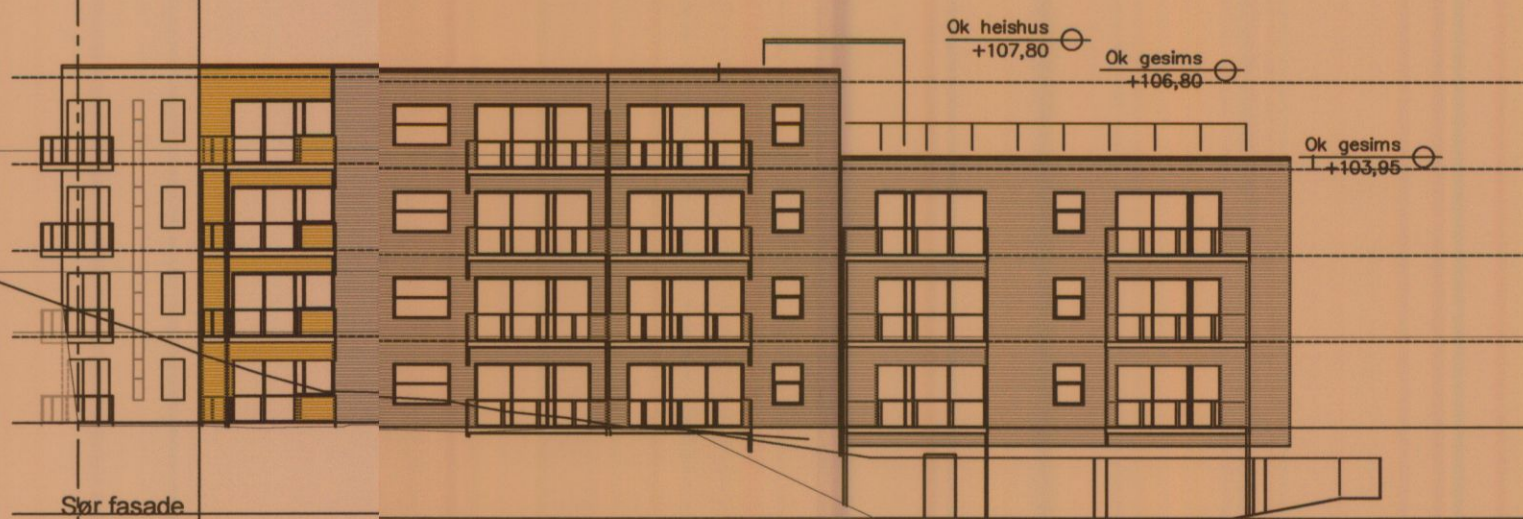

110

100

90

B



110

100

90

C



FORPROSJEKT

Montasje Kompagniet AS
Vilhjem Bjerknesvei 62
blokk 1-3

Terrengsnitt

QBO
PLAN &
ARKITEKTUR

Harnesveien 53
Postboks 291,5203 Os
Telefon: 56 57 00 70

Sted: OS
Dato: 07.06..2010
Målestokk: 1:250
Prosj.ansv.: A.B.
Tegnet av: A.B.
Kontrollert av:
Filnr.:

Prosj.nr. Tegn.nr. Rev.
2010.021.00 A.10.10.??



BERGEN
KOMMUNE

PLANINFORMASJON

Byrådsavdeling for klima, miljø og byutvikling

Plan- og bygningsetaten

Planinformasjon for gnr/bnr 160/917/0/0

Utlistet 31. mars 2025

Om rapporten

Opplysningene er fremkommet etter en teknisk analyse av kartdataene der eiendommens utstrekning er sammenholdt med ulike arealplaners utstrekning (omkretser). Følgende plannivåer er testet:

- Gjeldende kommuneplans arealdel inkl. kommunedelplaner og kommunedelplaner under arbeid
- Reguleringsplaner i vertikalnivå 'under grunnen', 'på grunnen', 'over grunnen' og 'på bunnen'
- Reguleringsplaner under arbeid

I den grad vektoriserte (geometriske) arealformålsflater, hensynsoner, båndlegginger og restriksjoner eksisterer blant kartdataene er også disse testet og kvantifisert på eiendommen.

I tillegg til overnevnte testes eiendommens beliggenhet i forhold til noen aktuelle planrelaterte temaer som område for midlertidig tiltaksforbud og ulike typer støysoner. Videre testes også forekomster av gjeldende planer og planer under arbeid, samt godkjente tiltak (byggesaker) som ligger nærmere enn 100 meter fra eiendommens yttergrenser.

Mer informasjon om angitte planer som berører eiendommen kan hentes i Bergen kommunes [digitale planregister](#).

Informasjon om plan- og byggesaker knyttet til eiendommen er tilgjengelig i kommunens nettbaserte [saksinnsynsløsning](#).

For øvrig er det lagt hyperkoblinger på arealplan-id'er (plannumre) og saksnumre for med dette kunne foreta direkteoppslag i nevnte informasjonssystemer.

Forklaring plantype

- 20 - Kommuneplanens arealdel
- 21 - Kommunedelplan
- 22 - Mindre endring av kommune(del)plan
- 30 - Eldre reguleringsplan
- 31 - Mindre reguleringsendring
- 32 - Bebyggelsesplan iht. reguleringsplan (PBL 1985)
- 33 - Bebyggelsesplan iht. kommuneplanens arealdel (PBL 1985)
- 34 - Områderegulering
- 35 - Detaljregulering

Forklaring planstatus

- 0 - Kun opprettet sak (foreløpig ikke annonsert)
- 1 - Planlegging igangsatt
- 2 - Planforslag
- 3 - Endelig vedtatt arealplan
- 4 - Opphevet
- 5 - Utgått/erstattet
- 6 - Vedtatt plan med utsatt rettsvirkning
- 8 - Overstyrt
- 9 - Avvist
- 10 - Uaktuell/trukket

Påliteligheten av analyseresultatene henger nøye sammen med eiendommens oppmålingskvalitet. Av denne grunn er utvalgt matrikkelinformasjon om eiendommen oppgitt innledningsvis. Legg her spesielt merke til *arealkvalitet* og eventuelle *arealmerknader* knyttet til eiendomsteig(ene). Mer informasjon om eiendommen i Kartverkets innsynsløsning [Se eiendom](#).

I tilfelle matrikkelenheten er part i et jordsameie (brukssameie) med andre matrikkelenheter eller matrikkelenheten har felles teig med annen matrikkelenhet, inngår arealet av felles teig(er) i analysen. Dersom matrikkelenheten er registrert som eier av del av annen matrikkelenhet (ikke jordsameie/brukssameie), inngår imidlertid ikke arealet av teig(er) til det registrerte realsameiet i beregningen.

Eiendommens teiger beskrevet i Matrikkelen

Teigid	Type	Snr	Hovedteig	Beregnet areal	Arealkvalitet	Arealmerknad	Inngår i rapporten
260818991	Grunneiendom	0	Ja	4 739,3 m ²	Usikker	-	Ja

Dekningsgrad refereres her til prosentvis geometrisk dekning av eiendommen. I enkelte tilfeller vil også arealplaner som kun tangerer eiendommen vises i utlisteringen.

Reguleringsplaner på grunnen

PlanID	Plantype	Plannavn	Status	Ikrafttrådt	Saksnr	Dekningsgrad
--------	----------	----------	--------	-------------	--------	--------------

PlanID	Plantype	Plannavn	Status	Ikrafttrådt	Saksnr	Dekningsgrad
10900100	30	ÅRSTAD. GNR 160 BNR 917, VILHELM BJERKNES' VEI 62, REGULERINGSENDRING	3 - Endelig vedtatt arealplan	22.03.2010	200702958	100,0 %
10520600	30	ÅRSTAD. GNR 160 BNR 938 OG 967 MFL., SLETTEBAKKEN SØR	3 - Endelig vedtatt arealplan	25.10.2010	200513425	< 0,1 % (0,1 m²)
64660000	35	ÅRSTAD. GNR 160 BNR 938 MFL., SLETTEBAKKEN HOVEDGÅRD	3 - Endelig vedtatt arealplan	22.09.2020	201416748	< 0,1 % (0,1 m²)
10520601	31	ÅRSTAD. GNR 160 BNR 897 MFL., SLETTEBAKKEN SØR	3 - Endelig vedtatt arealplan	06.11.2014	201203685	< 0,1 % (0,1 m²)

Reguleringsformål (Reguleringsplaner på grunnen)

PlanID	Reguleringsformål	Dekningsgrad
10900100	113 - Blokkbebyggelse	99,1 %
10900100	620 - Anlegg i grunnen	0,9 %
10520600	319 - Annen veigrunn	< 0,1 % (0,1 m²)
64660000	2012 - Gate med fortau	< 0,1 % (0,1 m²)
10520601	2011 - Kjøreveg	< 0,1 % (0,0 m²)

Begrensninger (Reguleringsplaner på grunnen)

PlanID	Reguleringsformål	Dekningsgrad
10900100	640 - Frisiktsone	3,0 %

Reguleringsplaner under grunnen

PlanID	Plantype	Plannavn	Status	Ikrafttrådt	Saksnr	Dekningsgrad
16990001	31	ÅRSTAD. BYBANE I BERGEN, STREKNINGEN WERGELAND - HOPSBRØEN	3 - Endelig vedtatt arealplan	05.11.2007	200713704	31,2 %

Reguleringsformål (Reguleringsplaner under grunnen)

PlanID	Reguleringsformål	Dekningsgrad
16990001	620 - Anlegg i grunnen	22,6 %
16990001	360 - Sporvei/forstadsbane	8,6 %

Planendringer relatert/muligens relatert aktuell eiendom

Ingen planendringer er markert innenfor - eller i umiddelbar nærhet til den aktuelle eiendommen. Sjekk likevel kartet og planarkivsystem for punktrepresenterte planendringer.

Kommuneplan

PlanID	Plannavn	Ikrafttrådt	Dekningsgrad
65270000	KOMMUNEPLANENS AREALDEL 2018	19.06.2019	100,0 %

Arealformål i kommuneplanen

PlanID	Arealstatus	Arealformål	Beskrivele	Områdenavn	Dekningsgrad
65270000	1 - Nåværende	1130 - Sentrumsformål	Byfortettingssone	BY	100,0 %

Hensynssoner Gjennomføringssone i kommuneplanen

PlanID	Hensynssonetype	Hensynssonenavn	Beskrivele	Dekningsgrad
65270000	KpGjennomføringSone	H820_4	Omforming Slettebakken	99,2 %

Hensynssoner Grønn støy i kommuneplanen

PlanID	Hensynssonetype	Hensynssonenavn	Beskrivele	Dekningsgrad
65270000	KpStøySone	H230_1	Stille områder - grønn sone	< 0,1 % (0,1 m²)

Temakart blågrønne strukturer

[Temakart sammenhengende blågrønne strukturer](#)

Kommunedelplan(er)

PlanID	Plannavn	Status	Ikrafttrådt	Dekningsgrad
9730000	ÅRSTAD/FANA/BERGENHUS. KDP LANDÅS	3 - Endelig vedtatt arealplan	15.01.1996	100,0 %

Arealformål i kommunedelplan

PlanID	Arealstatus	Arealformål	Dekningsgrad
9730000	1 - Nåværende	100 - Byggeområde	100,0 %

Restriksjonsområder i kommunedelplan

PlanID	Restriksjonstype	Dekningsgrad
9730000	499 - Annen restriksjon	100,0 %

Kommunedelplaner under arbeid

PlanID	Plantype	Plannavn	Saksnr	Dekningsgrad
71740000	20	Kommuneplanens areal del KPA 2027	202417461	100,0 %

Planer i nærheten av eiendommen

PlanID	Plantype	Plannavn	Planstatus	Saksnr
10520000	30	ÅRSTAD. BERGENSDALENS SYDLIGE DEL, DISTR. SLETTEBAKKEN	3	-
30080000	30	ÅRSTAD/FANA. FANTOFT STUDENTBY	3	-
10900000	30	ÅRSTAD. SLETTEBAKKEN SØNDRE	3	-
10520603	31	ÅRSTAD. GNR 160 BNR 938, 976 MFL., SLETTEBAKKEN SØR	3	201502897

Godkjente tiltak i nærheten av eiendommen

Eiendom	Bygningsnr	Endring	Bygningstype	Status	Dato	Saksnr
160/1059	300301540-1	Tilbygg	Garasjeutbus annekst til bolig	Rammetillatelse	19.02.2013	201220710

Andre opplysninger

Eiendommen er berørt av Eviny Termo AS sitt konsesjonsområde for fjernvarmeanlegg.

Hele eller deler av eiendommen antas å være berørt av støy fra veitrafikk over grenseverdier gitt av statlige myndigheter og i kommuneplanens bestemmelser. Antakelsen er basert på overordnede støyberegninger. Dette vil kunne få betydning for behandlingen av plan- og byggesaker som omfatter den aktuelle eiendommen, blant annet medføre utredningsplikt for tiltakshaver/forslagstiller og eventuelt krav om avbøtende tiltak.

Skrevet ut 31. mars 2025



Planinformasjon

Opplysningene er gitt etter de dokumenter som finnes i vårt arkiv med direkte betydning for eiendommen og gir ingen garanti med hensyn til fremtidige planer.

Denne informasjonen ikke er uttømmende, og at det gjøres oppmerksom på at det kan være feil i datagrunnlaget. Noen plankart er av eldre kvalitet med dårlig oppløsning og de inneholder heller ikke tegnforklaring til fargebruken. For å unngå feiltolkning bør det for nærmere oppklaring tas kontakt med seksjon for GIS og plandata ved Plan- og bygningsetaten.

Plannivåene

De etterfølgende plannivåene vedtas av Bergen bystyre, kun reguleringsplan gir rettsvirkning til ekspropriasjon, med virkning i 10 år regnet fra kunngjøring av bystyrets vedtak.

Kommuneplan

Kommuneplanens areadel er et virkemiddel for å sikre at arealbruken i kommunen bidrar til å nå de mål som blir vedtatt for kommunens utvikling. Arealdelen brukes for å vise områder der kommunen ønsker en spesiell planinnsats på kommunedelplan- og detaljplannivå, og til å illustrere arealer som er viktige å forvalte på bestemte måter.

Arealdelen inngår i kommuneplanens langsiktige del. Den skal ta utgangspunkt i kommuneplanens overordnede retningslinjer for den fysiske, økonomiske, sosiale og kulturelle utviklingen i kommunen. Arealdelen skal samtidig legges til grunn for og sikre gjennomføringen av de nasjonale og regionale retningslinjene for arealpolitikken.

Kommuneplanens arealdel er rettslige bindende for alle arbeid og tiltak som omfattes av Plan- og bygningsloven. Det betyr at grunneiere, rettighetshavere og myndighetene er juridisk bundet av planen. Kommuneplanen skal opp til kommunestyret til vurdering i gjennomsnitt hvert fjerde år. *Kommuneplanens arealdel 2018 - 2030, KPA 2018. Arealplan-ID 65270000 ble vedtatt i Bergen bystyre onsdag 19.juni 2019.*

Les mer her: <https://www.bergen.kommune.no/hvaskjer/tema/kommuneplanens-arealdel-2018>

Kommunedelplan

Kommunedelplanene er en del av kommuneplanens arealdel, men kan for eksempel være en mer detaljert utdyping for et geografisk område som tettsted, kystsonen eller et bestemt tema med tilhørende kartdel med bestemmelser. En kommunedelplans arealdel har formelt samme innhold, behandlingsform og rettsvirkning som en kommuneplan. I likhet med arealdelen for hele kommunen består den geografiske kommunedelplanen av kart og bestemmelser med tilhørende planbeskrivelse.

Reguleringsplan

Hensikten med reguleringsplan, er å fastsette mer i detalj hvordan grunnen innenfor planens begrensningslinje skal nyttes eller vernes. Reguleringsplan er også i mange tilfeller nødvendig rettsgrunnlag for gjennomføring av tiltak og utbygging, herunder ved eventuell ekspropriasjon. Reguleringsplan består av ett eller flere kart med eventuelle tilhørende bestemmelser.

Planen kan inneholde ett eller flere hoved- og/eller underformål, hver for seg eller i kombinasjon, eventuelt i rekkefølge.

Planen gjelder på ubestemt tid inntil den blir endret eller opphevet. Imidlertid kan ny arealdel til kommuneplan sette rettsvirkningene av reguleringsplanen helt eller delvis til side.

En reguleringsplan vil virke fremover i tid slik at den bare fanger opp nye tiltak og ny/endret bruk av arealer.

Plankart

Plankartet gir deg en oversikt over planene rundt eiendommen. Kartet kan inkludere et kartutsnitt av kommuneplanen, kommunedelplaner og reguleringsplaner.




BERGEN
KOMMUNE



N

Adresse: Vilhelm Bjerknes' vei 62A m.fl.

10520600, 10520601, 10900000, 10900100, 64660000

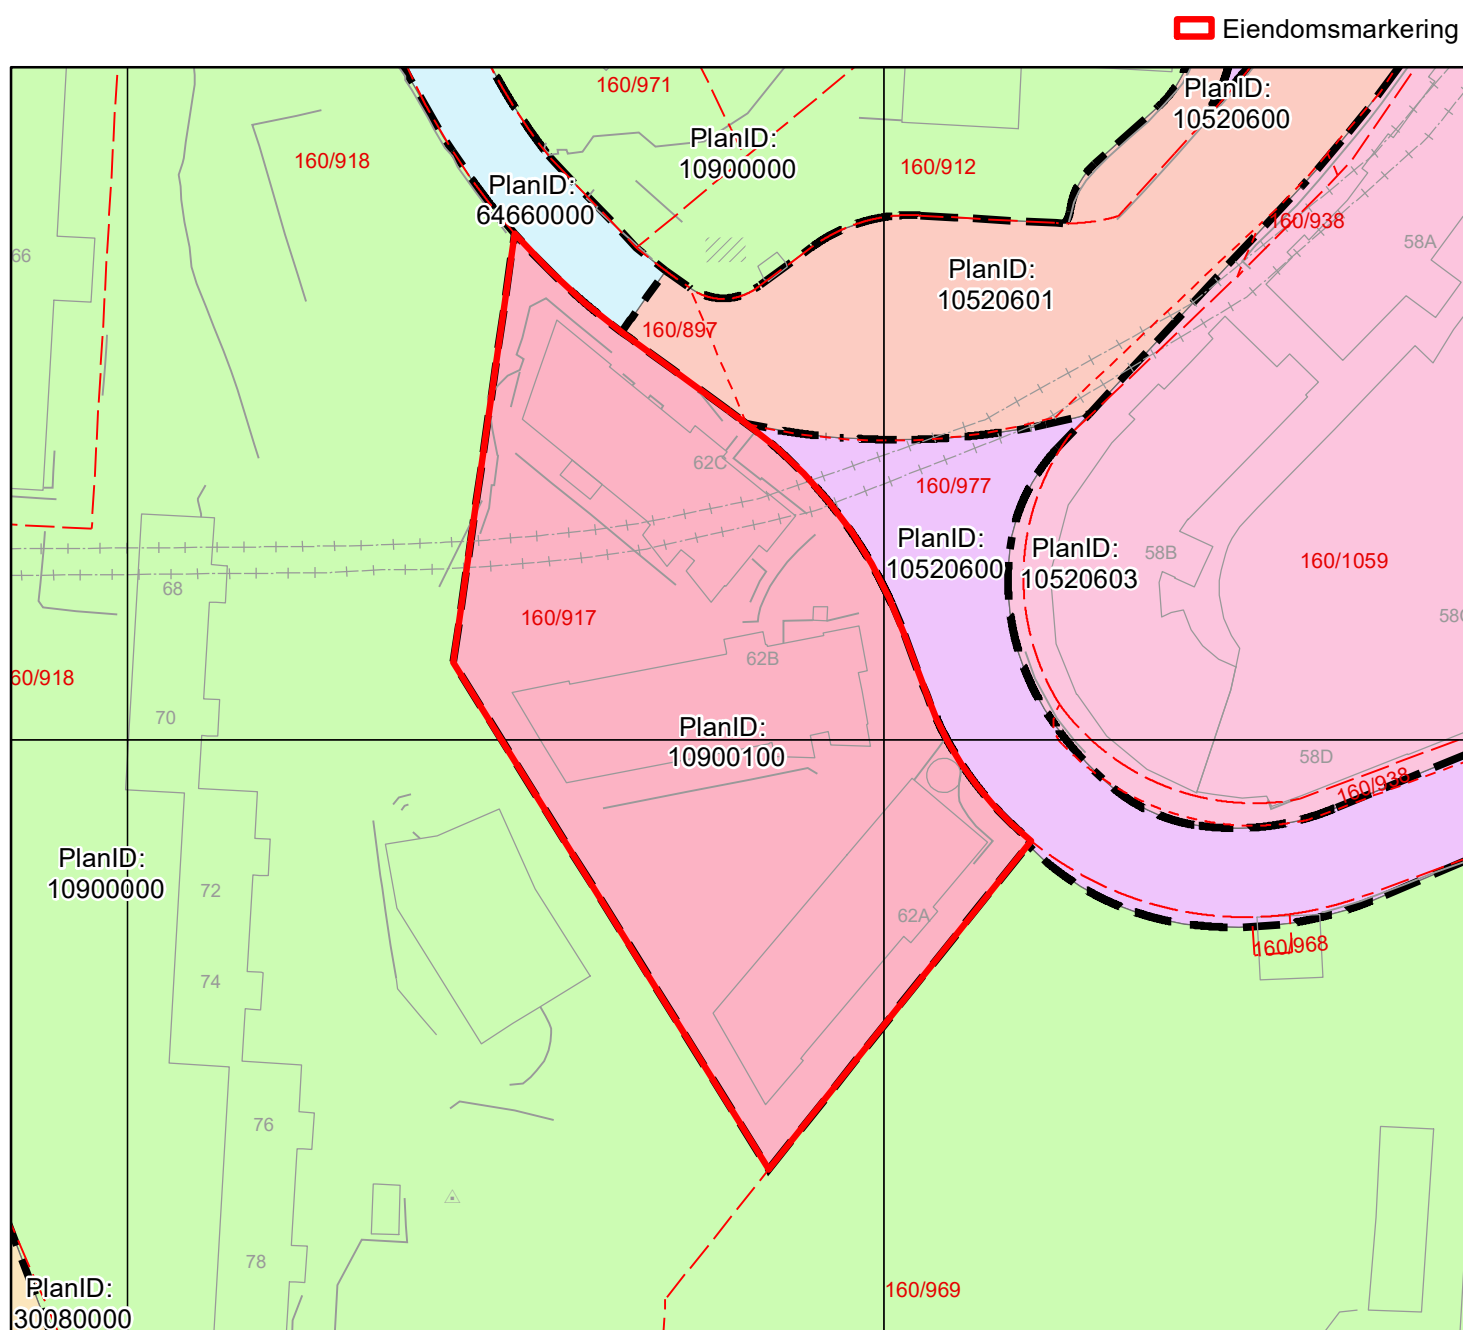




N

Adresse: Vilhelm Bjerknes' vei 62A m.fl.

 Eiendomsmarkering

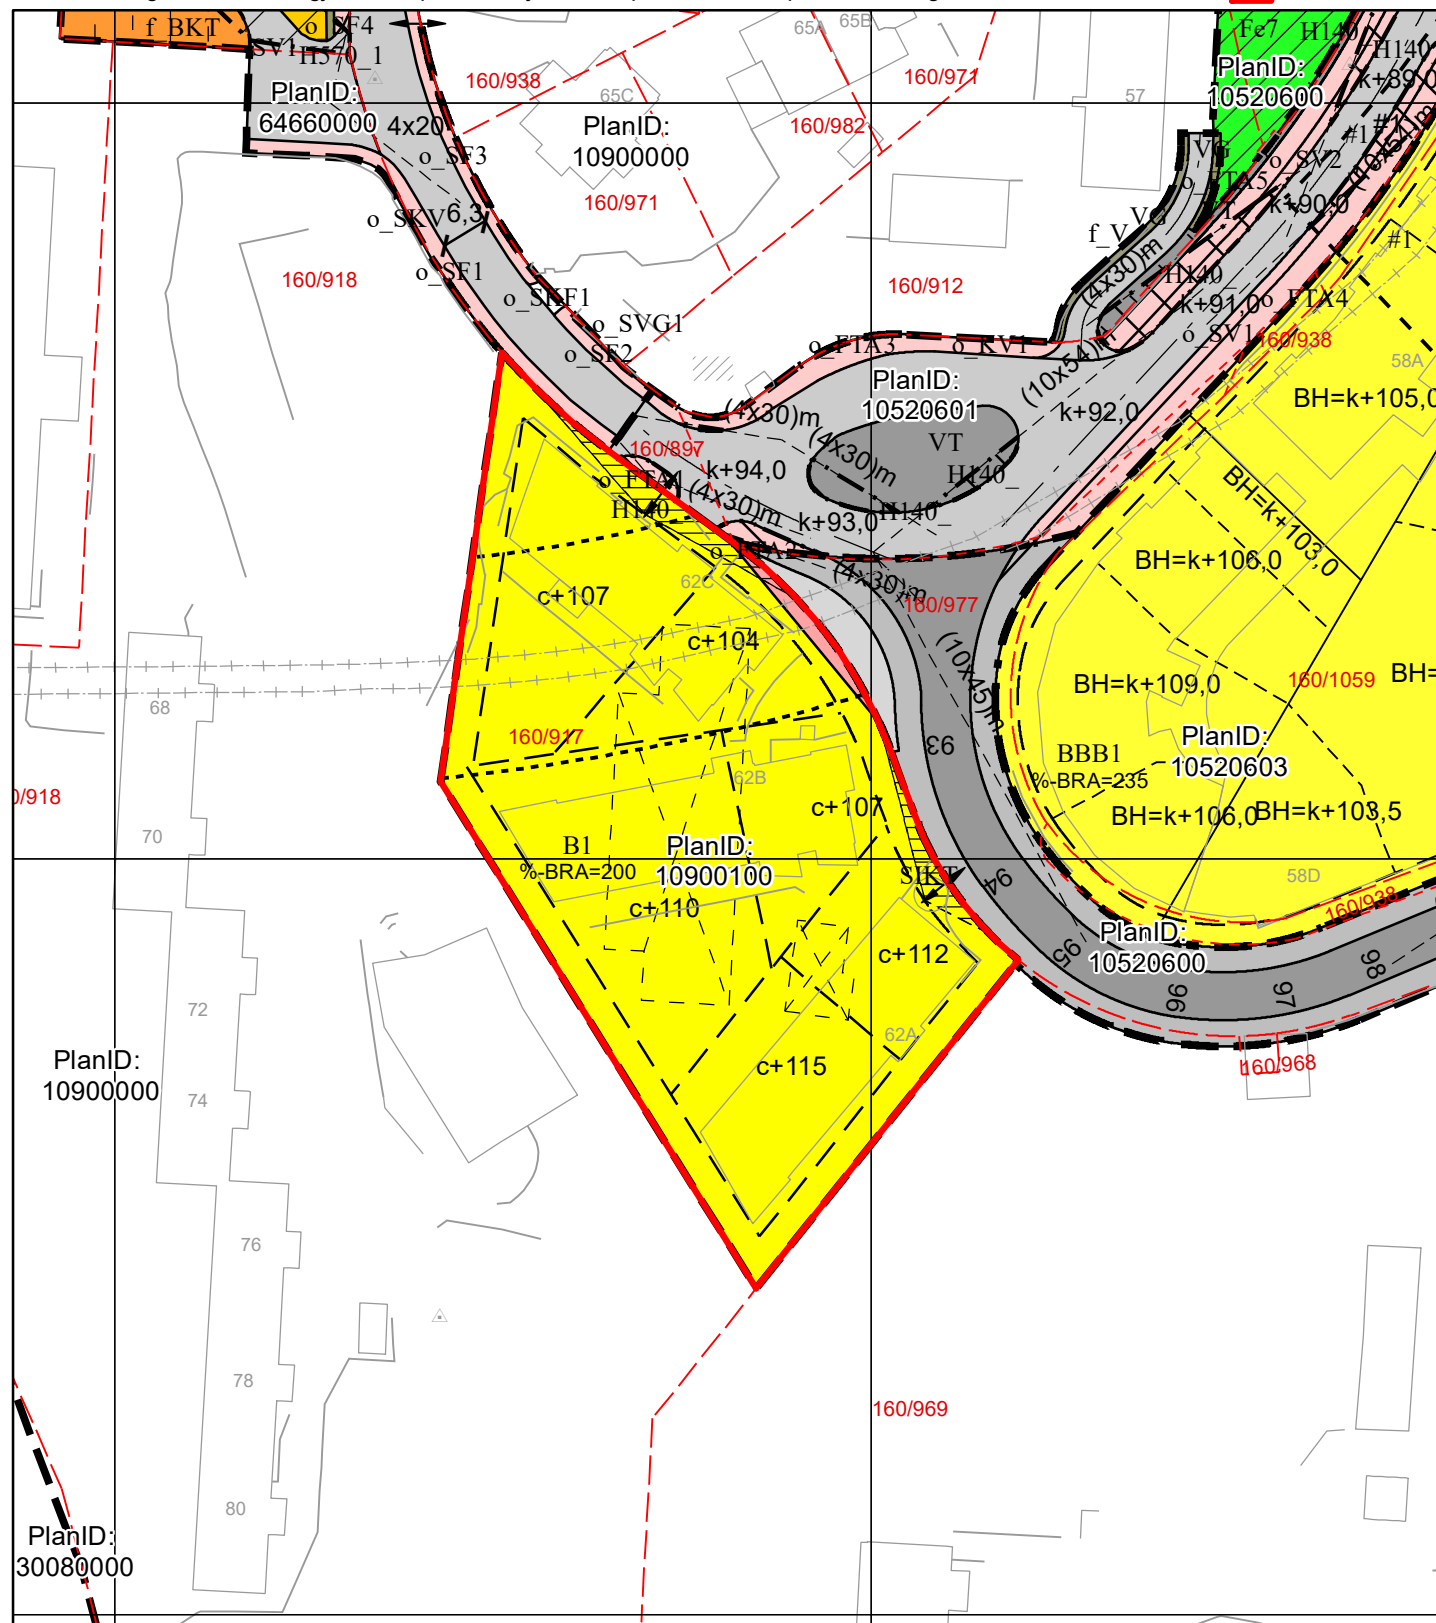

Tegnforklaring for reguleringsplan på grunnen

Punktmarkeringer

↔ 1242 - Avkjørsel

Juridisklinje

↗ 1203 - Regulert tomtegrense

↘ 1211 - Byggegrense

↗ ↘ 1215 - Bebyggelse som forutsettes fjernet

↗ 1221 - Regulert senterlinje

↘ 1222 - Frisiktlinje

↗ ↘ 1228 - Regulert støttemur

⋯ 1254 - Tunnel

↗ ↘ 1259 - Måle- og avstandslinje

Regulert høydelinje

↘ 1259 - Regulert høydelinje

Bestemmelsegrense

↗ ↘ Avgrensning skriftlig bestemmelse

Midlertidig bygg og anlegg grense

↗ ↘ Midlertidig bygg og anlegg grense

Begrensningsgrense gammel lov

↘ 640 - Reguleringsplan restriksjonsgrense

Hensynssonegrense

↗ ↘ Reguleringsplan hensynssonegrense

Bestemmelseområde

Andre bestemmelseshjemler

Begrensningsområde gammel lov

≡ 640 - Frisiktsone

Hensynssoner PBL §12-6

↗ Angitthensynsone

↘ Sikringsone

Piangrense

↗ ↘ Reguleringsplanomriss

Formålsgrense

↗ Reguleringsplan formålsgrense

Reguleringsformål §25 eldre PBL

■ Blokkbebyggelse

■ Kjørevei

■ Annen veggrunn

■ Sykkelveg

■ Gangveg

■ Område for anlegg i grunnen

■ Felles grøntareal

Arealformål PBL §12-5

Bebyggelse og anlegg (Pbl 12-5 nr. 1)

■ 1001 - Bebyggelse og anlegg

■ 1113 - Boligbeb. - blokkbebyggelse

■ 1560 - Øvrige komm.tekn. anl.

Samferdselsanlegg og teknisk infrastruktur (Pbl 12-5 nr. 2)

■ 2010 - Veg

■ 2011 - Kjørevei

■ 2012 - Gate med fortau

■ 2017 - Sykkelveg, -felt

■ 2018 - Annen veggrunn, tekn. anl.

■ 2019 - Annen veggrunn, grøntareal

■ 2800 - Komb. formål samf.anl. - teknisk infrastr.tras.



BERGEN
KOMMUNE

Reguleringsplan på grunnen

Arealplan-ID: 10900000

Byrådsavdeling for klima, miljø og byutvikling

Plan- og bygningsetaten

Målestokk: 1:1000

Dato: 31.03.2025


Gnr/Bnr/Fnr: 160/917/0/0

Adresse: Vilhelm Bjerknes' vei 62A m.fl.



For fullstendig oversikt over gjeldende plansituasjon, se <https://www.arealplaner.no/bergen4601>

 Eiendomsmarkering

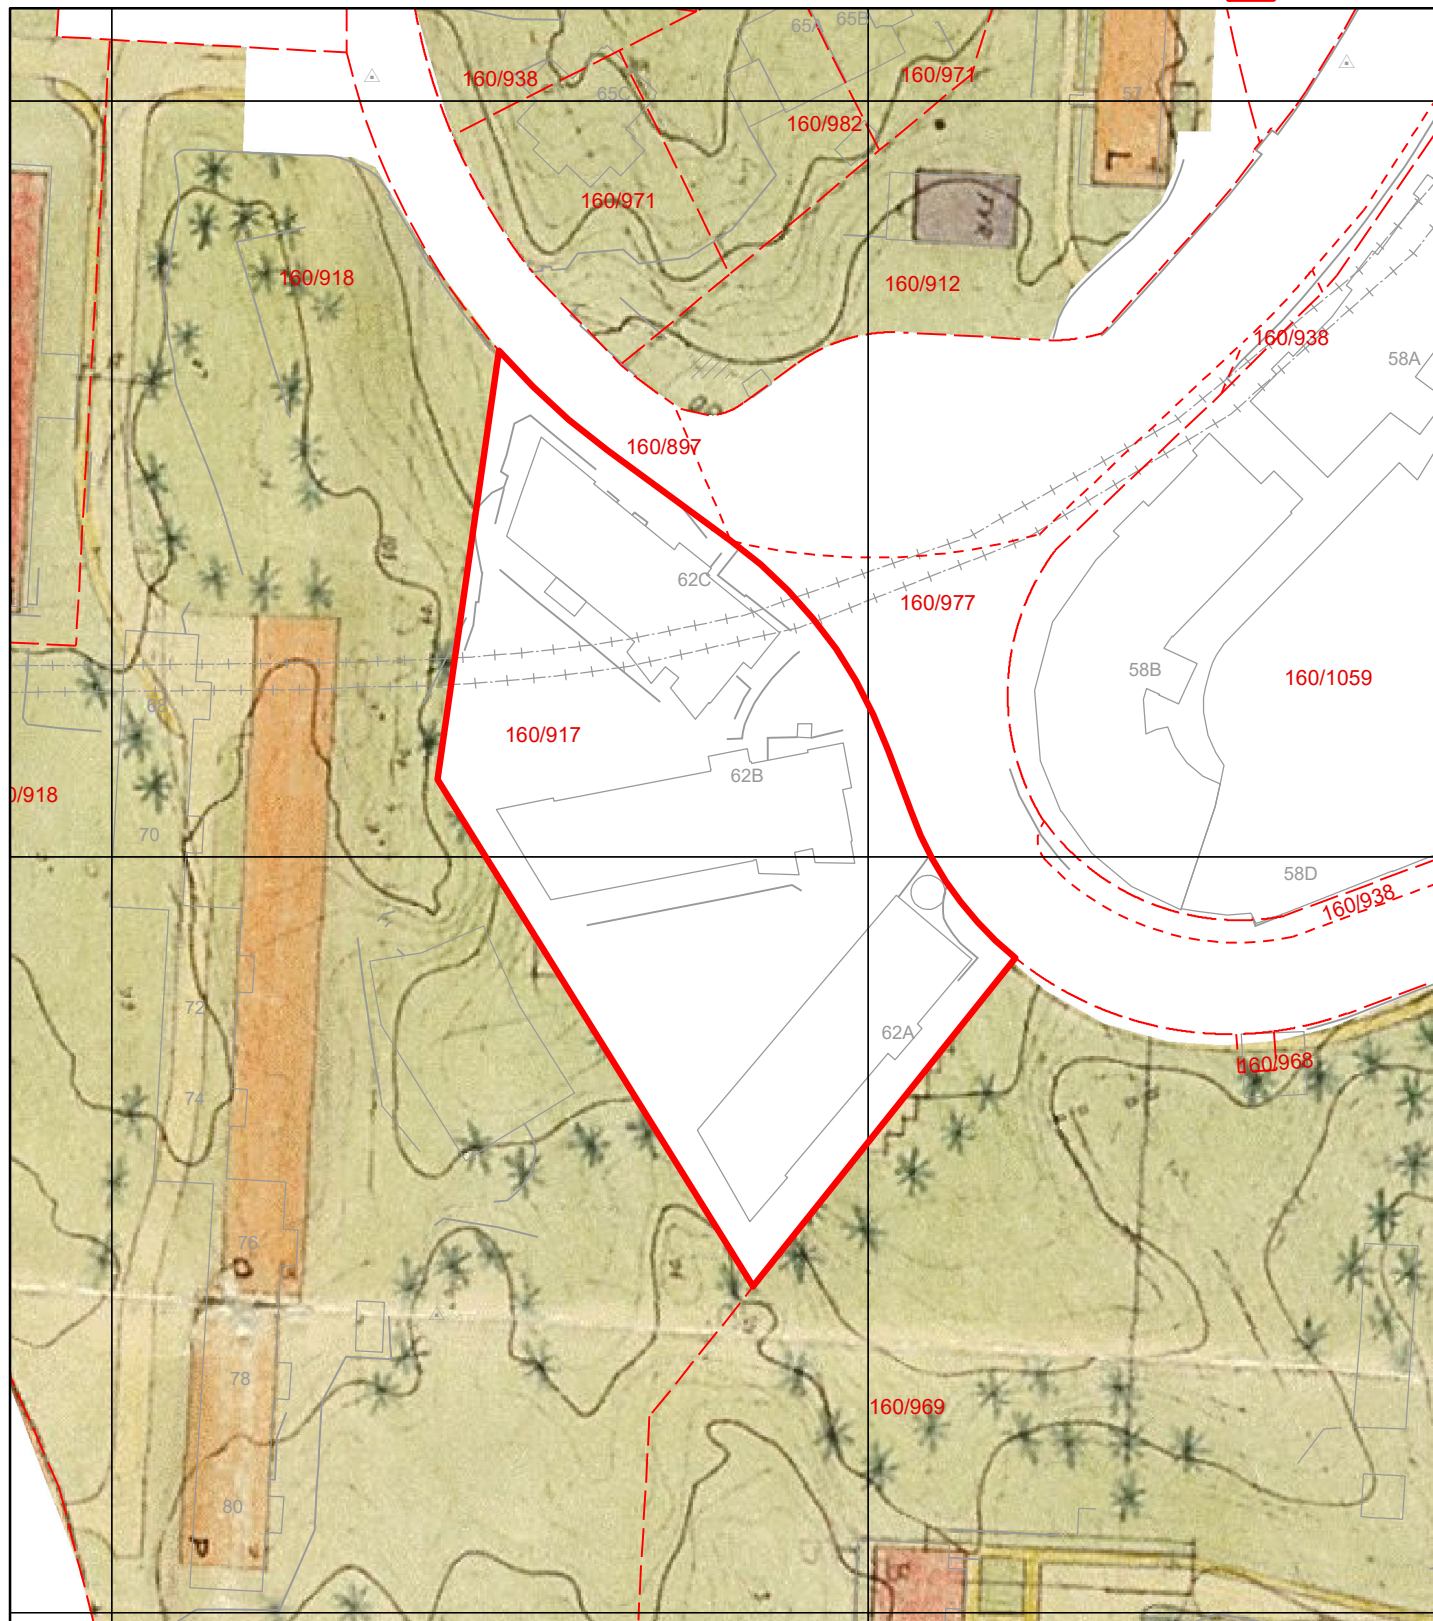




N

Adresse: Vilhelm Bjerknes' vei 62A m.fl.


 Eiendomsmarkering

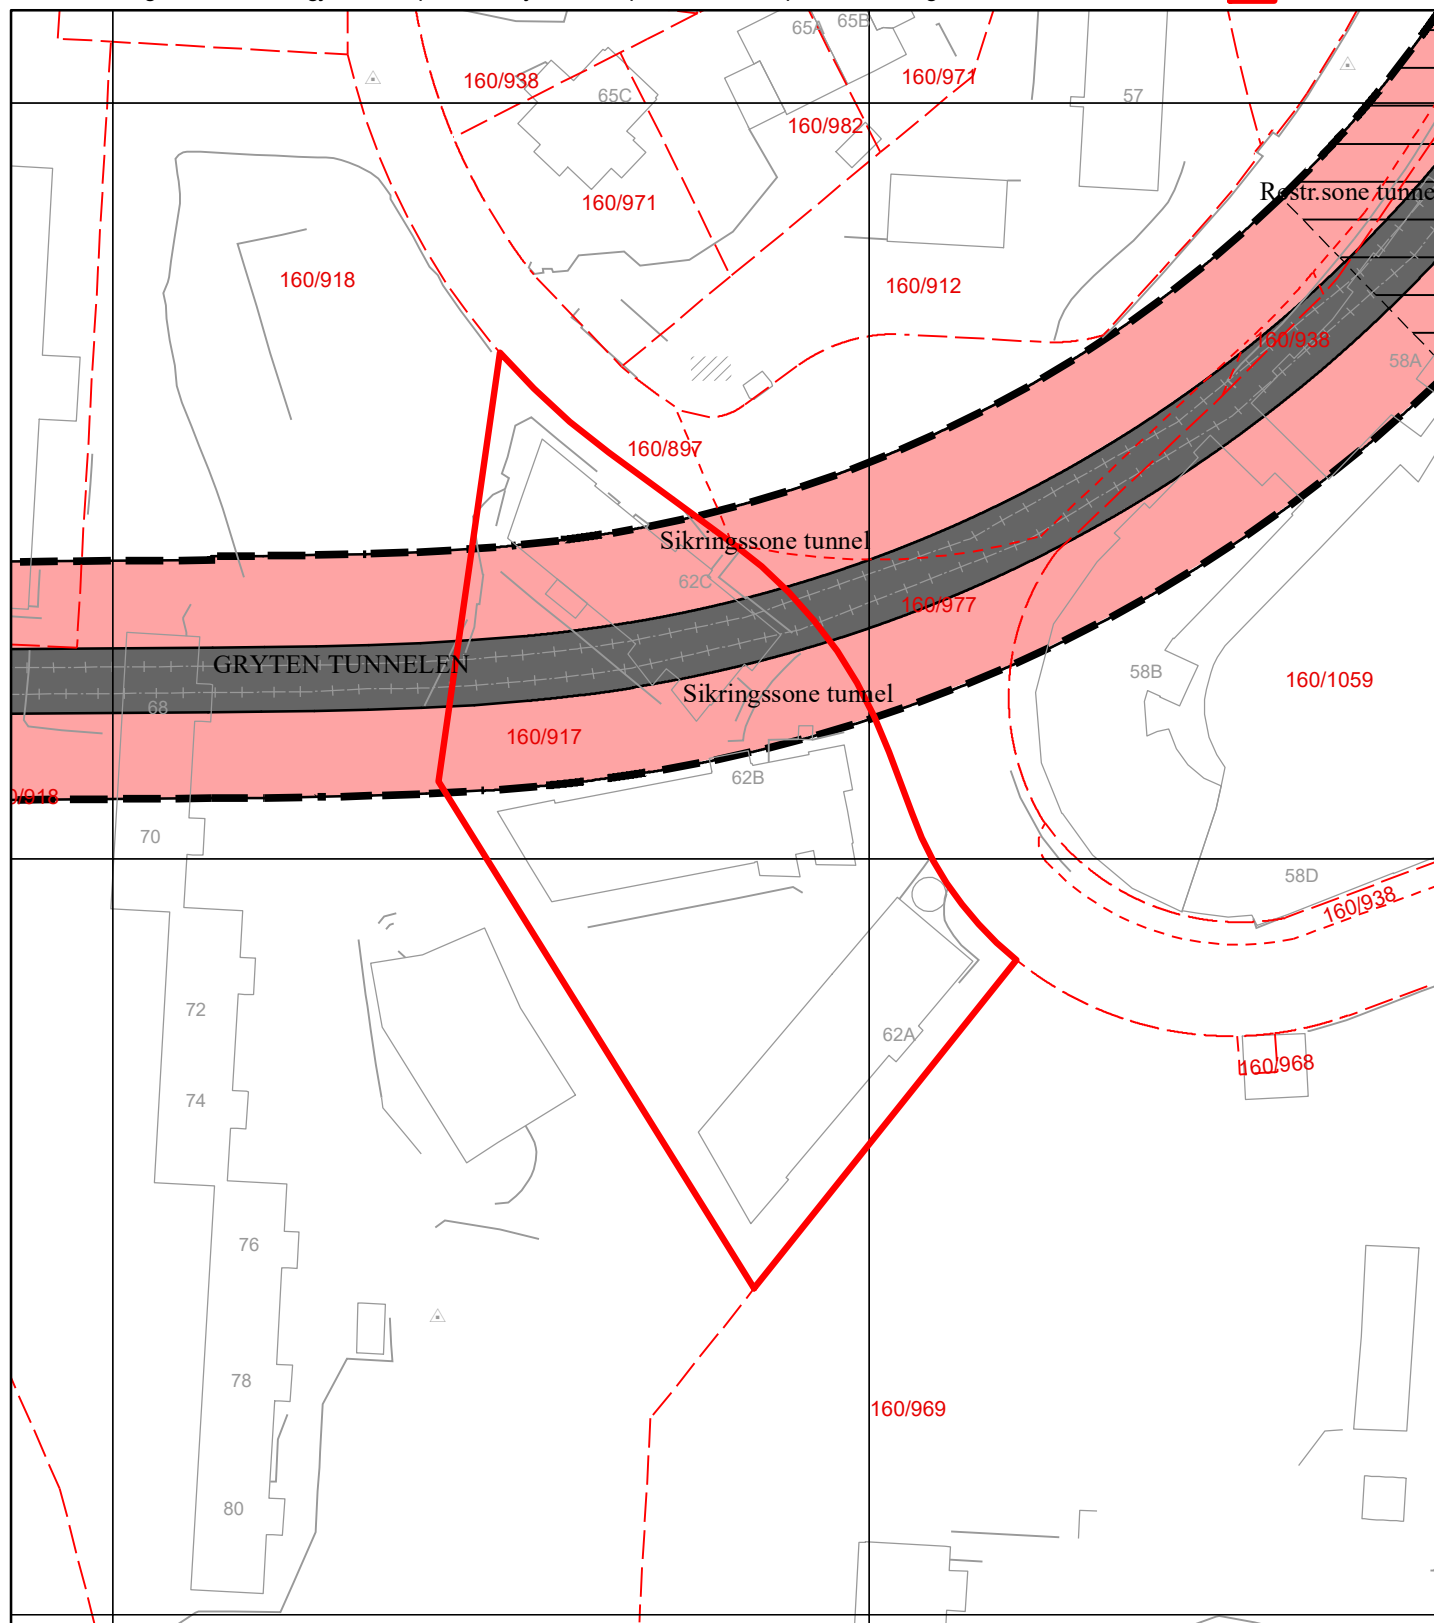

Tegnforklaring for reguleringsplan under grunnen


Begrensningsgrense gammel lov

OBJTYPE

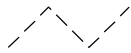
 Reguleringsplan restriksjonsgrense

Begrensningsområde gammel lov

Reguleringsformål

  641 - Restriksjonsområde flyplass

 Reguleringsplanomriss

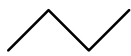 Reguleringsplan formålsgrense

Reguleringsformål §25 eldre PBL

Offentlige trafikkområder (PBL § 25, 1. ledd nr. 3)

 Sporvei / forstadsbane

SPECIALOMRÅDER (PBL § 25, 1. ledd nr. 6)

 Område for anlegg i grunnen



BERGEN
KOMMUNE

Kommuneplanens arealdel

Byrådsavdeling for klima, miljø og byutvikling

Plan- og bygningsetaten

Målestokk: 1:1000

Dato: 31.03.2025

Arealplan-ID: 65270000


Gnr/Bnr/Fnr: 160/917/0/0

Adresse: Vilhelm Bjerknes' vei 62A m.fl.



For fullstendig oversikt over gjeldende plansituasjon, se <https://www.arealplaner.no/bergen4601>

 Eiendomsmarkering (1)

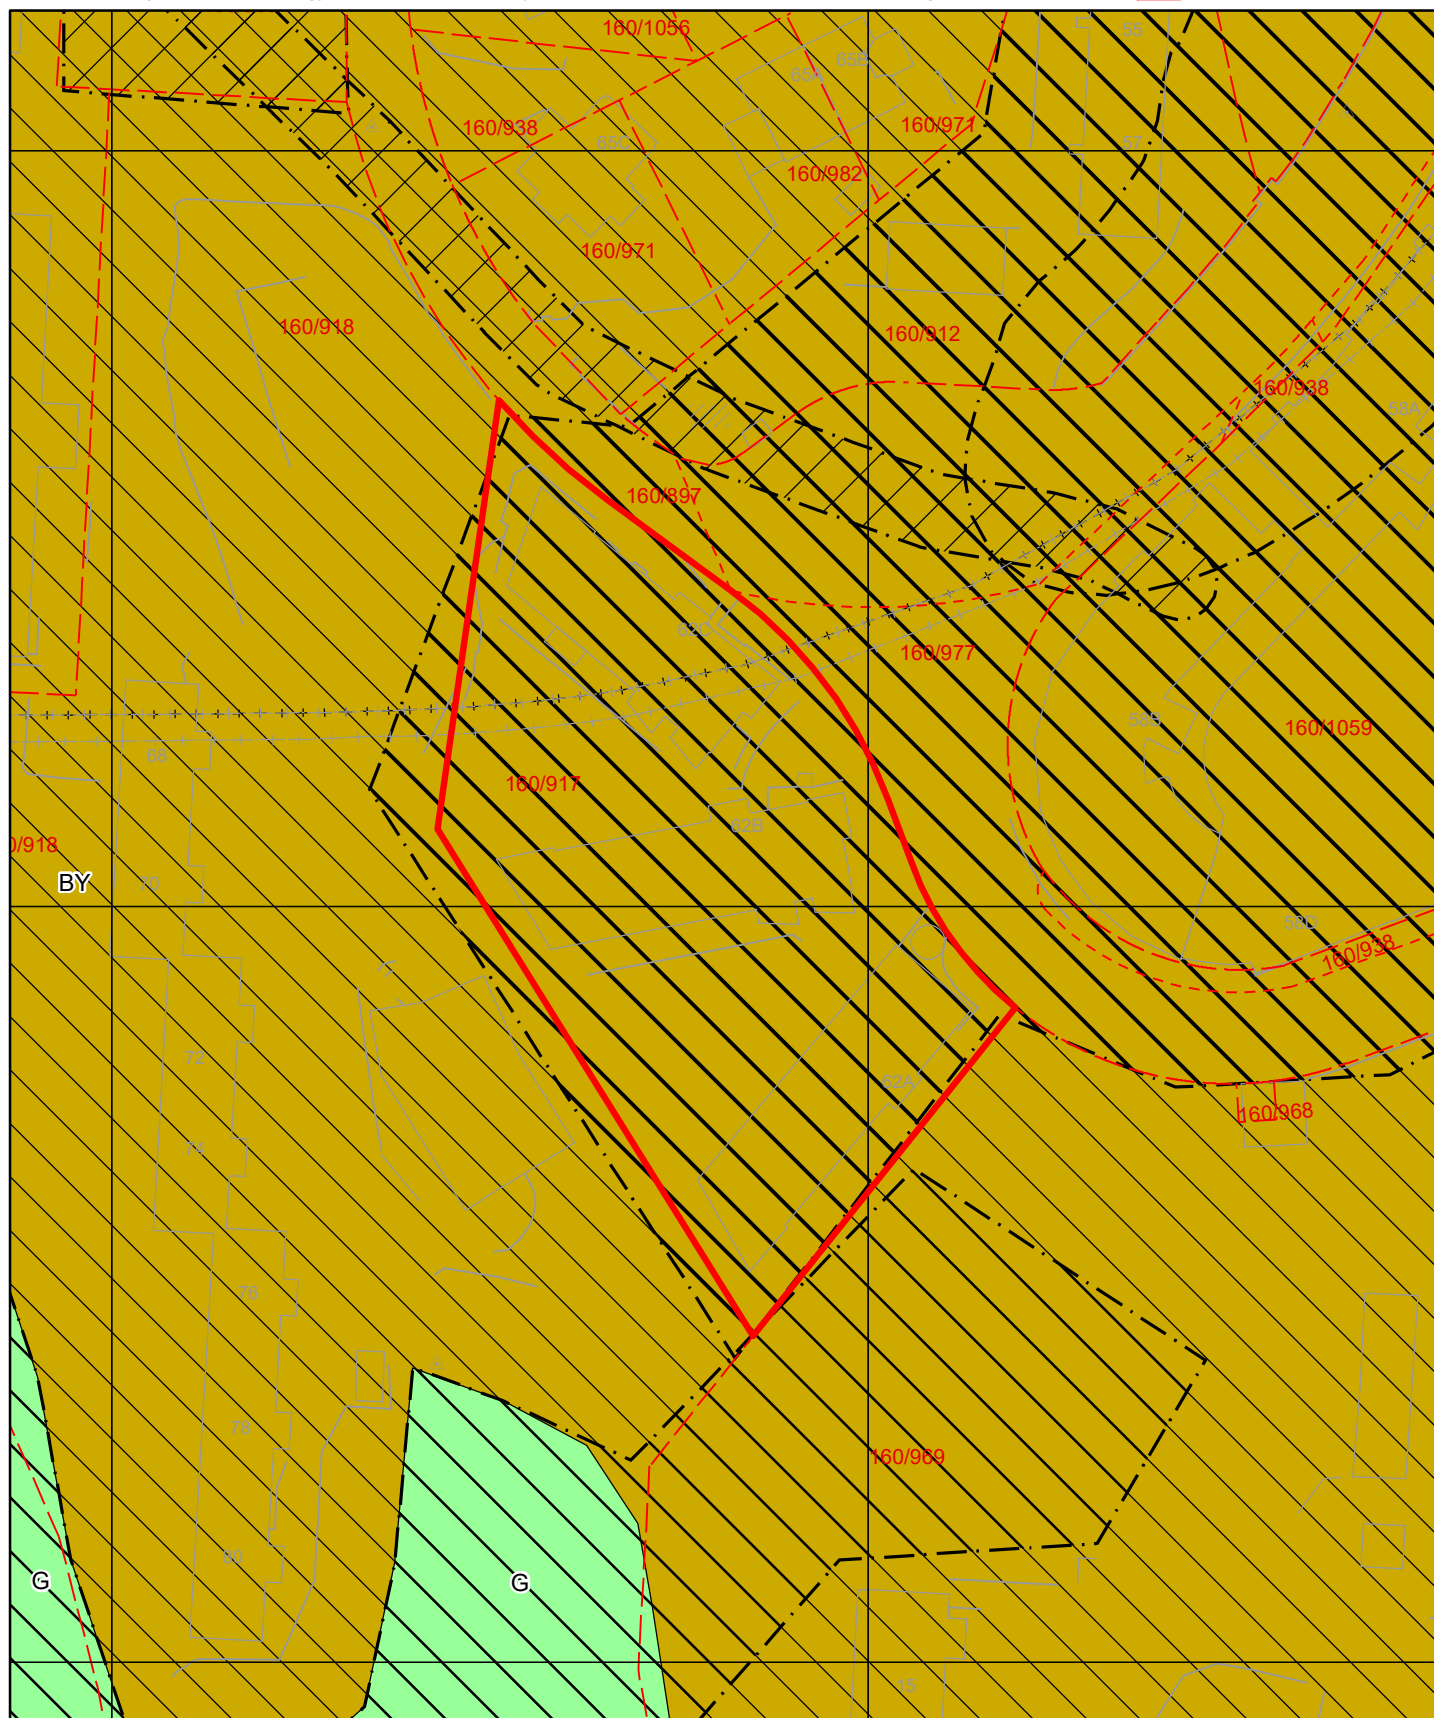

Tegnforklaring for kommuneplan

 Arealformålgrense

KPA2018 Arealformål

Samferdselslinjer

 Bybane - tunnel

 Angitthensyn kulturmiljø

 Gjennomføringsone

 Infrastruktursone

 Støysone grønn

 Støysone gul

 Byfortettingssone

 Grønnstruktur



BERGEN
KOMMUNE

Kommunedelplan

Byrådsavdeling for klima, miljø og byutvikling

Plan- og bygningsetaten

Målestokk: 1:1000

Dato: 31.03.2025

Arealplan-ID: 9730000


Gnr/Bnr/Fnr: 160/917/0/0

Adresse: Vilhelm Bjerknes' vei 62A m.fl.



For fullstendig oversikt over gjeldende plansituasjon, se <https://www.arealplaner.no/bergen4601>

 Eiendomsmarkering (1)

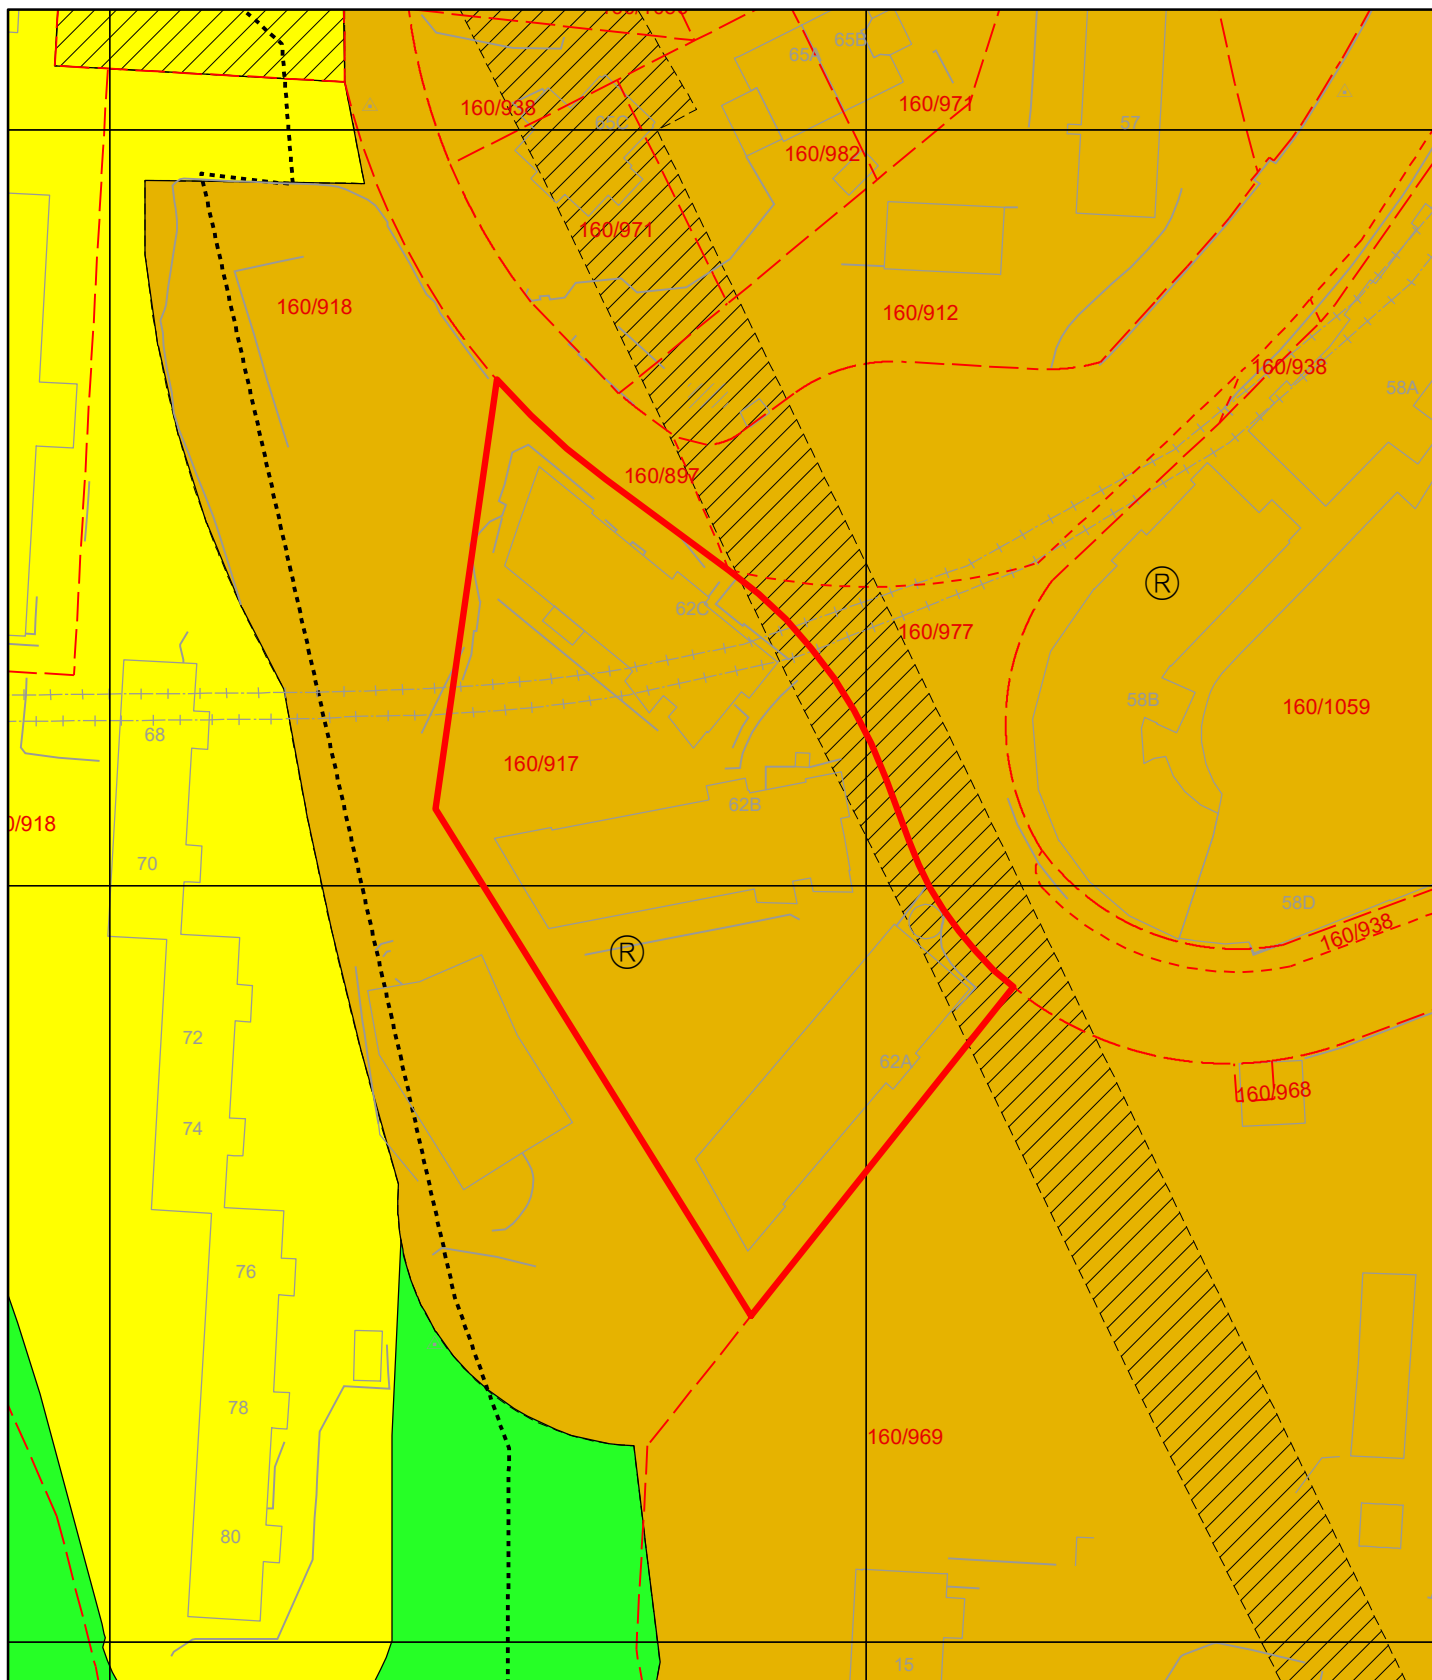

Tegnforklaring for kommunedelplan



Gangveg



Grense for restriksjonsområde



Arealformålgrense



Andre restriksjoner

KDP Arealbruk-PBL1985



Byggeområde (N)



Boligområde (N)



Park-/turveg (N)

Vilhelm Bjerknes' vei 62A

Nabolaget Slettebakken - vurdert av 58 lokalkjente

Nabolaget spesielt anbefalt for

- Familier med barn
- Etablerere
- Enslige



Offentlig transport

Sletten snuplass	2 min
Linje 5, 84	0.2 km
Slettebakken	6 min
Linje 1	0.5 km
Jernbanestasjonen i Bergen	13 min
Linje F4, L4, R40	6.1 km
Bergen Flesland	19 min

Skoler

Slettebakken skole (1-7 kl.)	11 min
434 elever, 25 klasser	1 km
Bjørgvin Montessoriskole (1-10 kl.)	12 min
99 elever, 4 klasser	1.1 km
Rudolf Steinerskolen i Bergen (1-10 kl.)	20 min
208 elever, 14 klasser	1.7 km
Nattland skole (1-10 kl.)	23 min
707 elever, 50 klasser	1.8 km
Storetveit skole (8-10 kl.)	16 min
436 elever, 23 klasser	1.3 km
Rudolf Steinerskolen vgs.	20 min
90 elever, 3 klasser	1.7 km
Langhaugen videregående skole	22 min
567 elever, 21 klasser	1.9 km

Ladepunkt for el-bil

Slettebakken Borettslag	6 min
-------------------------	-------



Opplevd trygghet
Veldig trygt 83/100




Kvalitet på skolene
Bra 64/100



Naboskapet
Høflige 60/100

Aldersfordeling

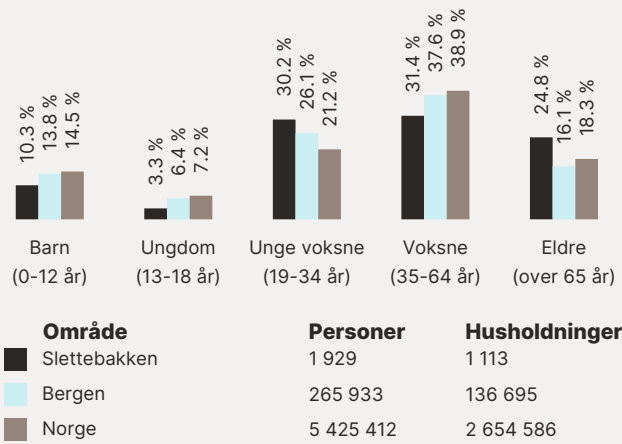

Barnehager

Bjerknesparken barnehage (0-5 år)	4 min
72 barn	0.3 km
Tveitevannet barnehage (0-5 år)	5 min
16 barn	0.4 km
Sammen Nerigard barnehage (1-5 år)	7 min
50 barn	0.5 km

Dagligvare

Kiwi Birkelundstoppen	9 min
PostNord	0.7 km
Meny Fantoft	12 min
PostNord	1 km

Primære transportmidler

-  1. Bybane
-  2. Egen bil

 Kollektivtilbud
Veldig bra 93/100

 Trafikk
Lite trafikk 86/100

 Støynivået
Lite støynivå 85/100

Sport

- 

Fysak
Aktivitetshall

5 min 
0.3 km
- 

Slettebakken grusbane
Aktivitetshall, fotball

6 min 
0.5 km
- 


Sammen Fantoft

11 min 
- 

Bergen Tennis Arena Treningssent..

11 min 

Boligmasse

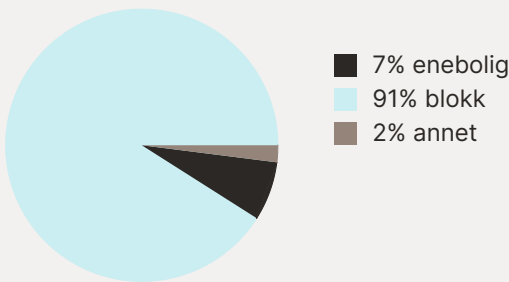

«Mye i nærheten, sentralt, selv om det ikkje er midt i byn.»

Sitat fra en lokalkjent



Varer/Tjenester

- 


Sletten Shoppingsenter

14 min 
- 


Apotek 1 Landås (Sletten Senter)

14 min 

Aldersfordeling barn (0-18 år)

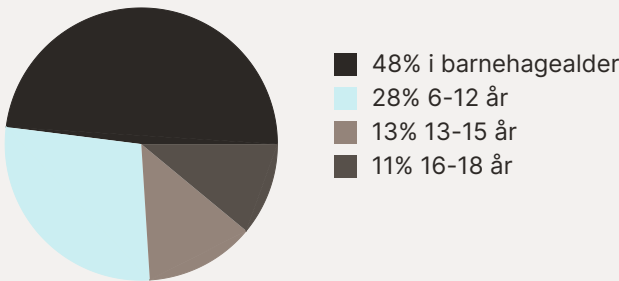

Familiesammensetning

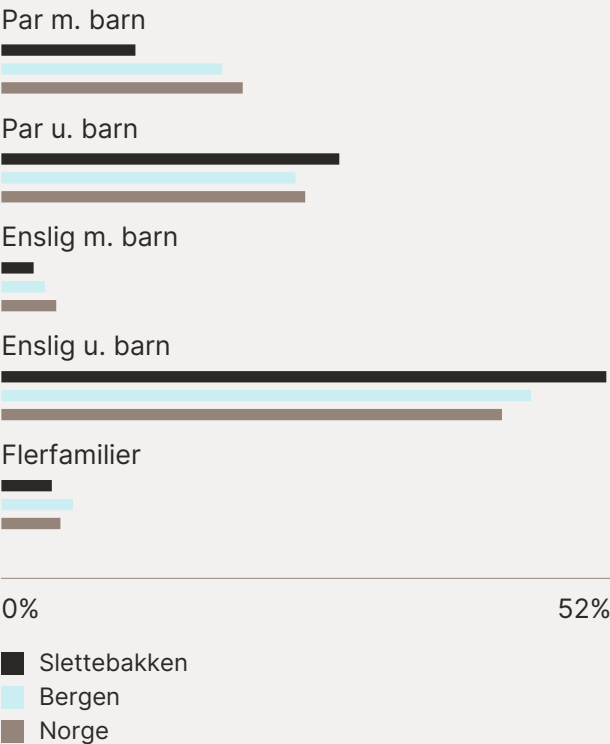

Sivilstand

		Norge
Gift	27%	33%
Ikke gift	57%	54%
Separert	10%	9%
Enke/Enkemann	7%	4%

