& PARTNERS
EIENDOMSMEGLING

LERRESFJORDVEIEN 882

INNHOLD

04
Velkommen til Lerresfjordveien 882

06
Nøkkelinformasjon/Megler

26
Beliggenhet

32
Eiendommen

38
Tekniske dokumenter

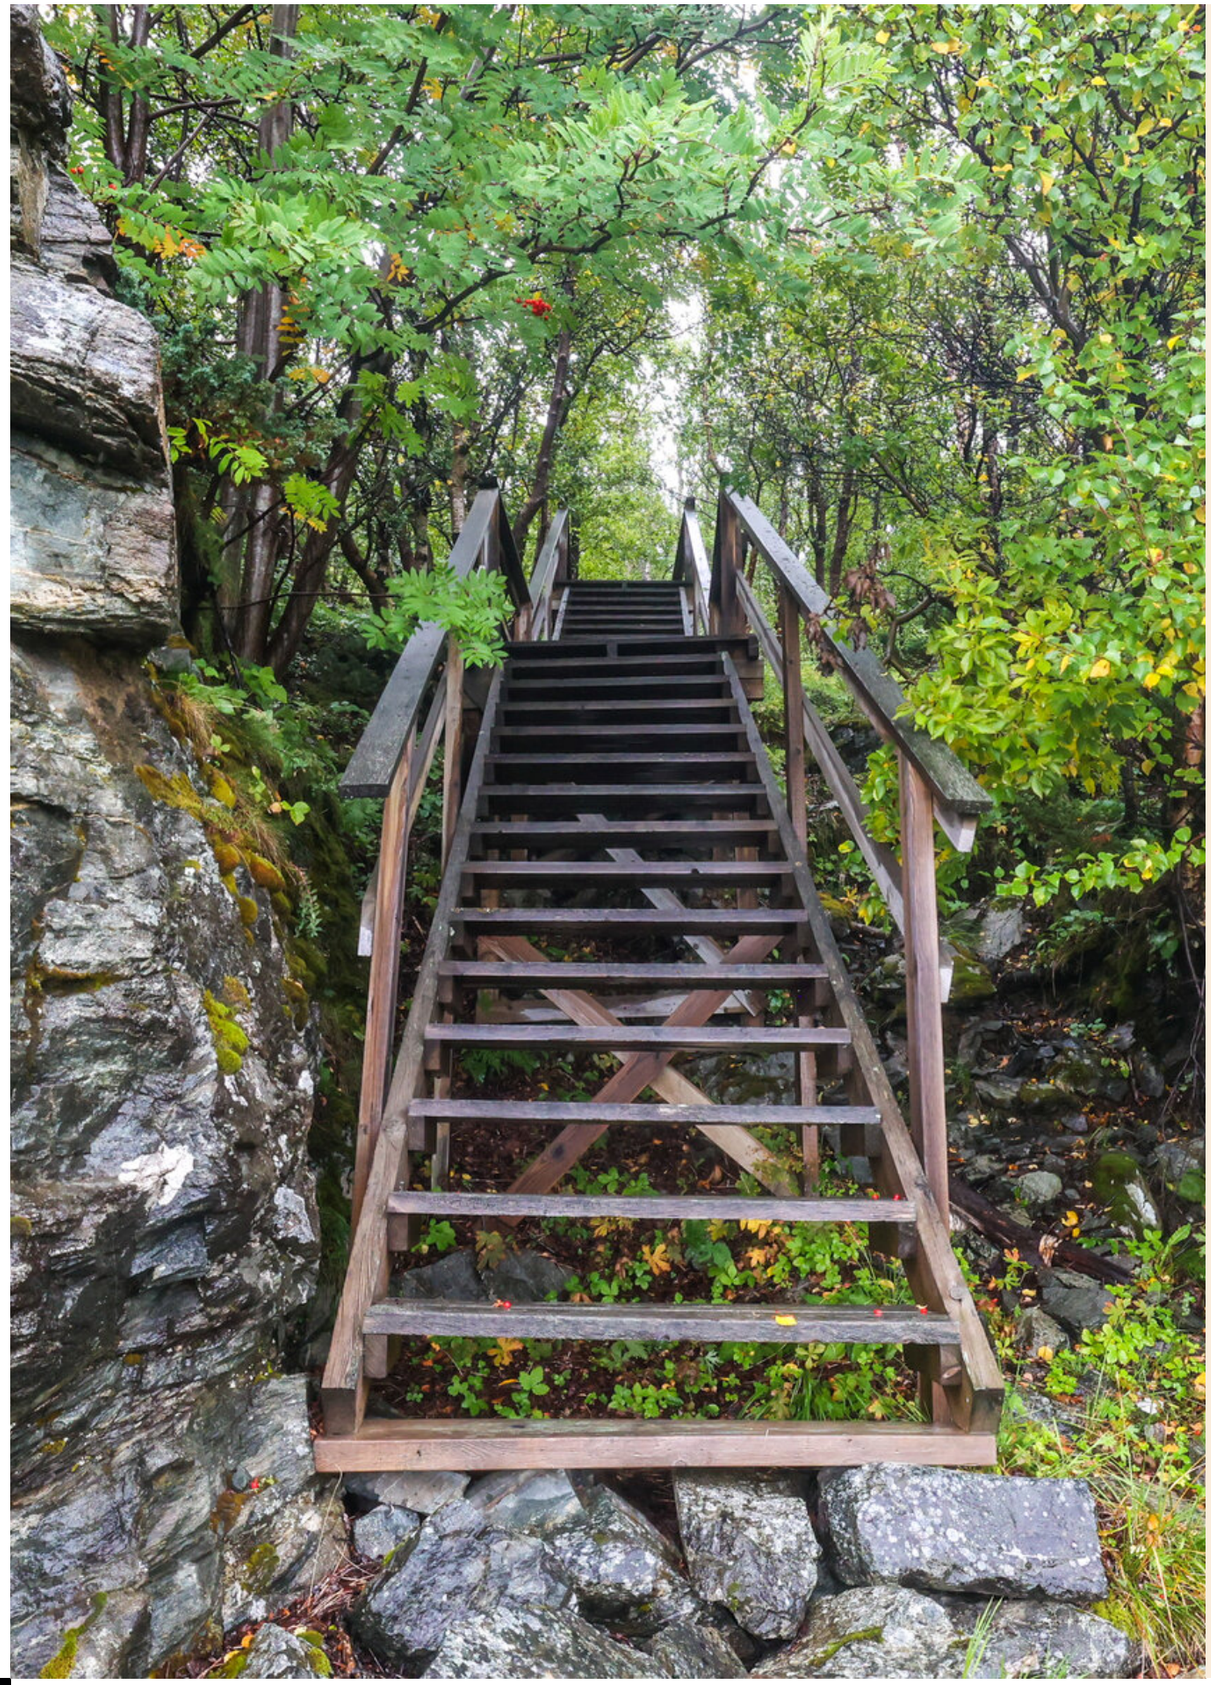

VELKOMMEN TIL

LERRESFJORDVEIEN 882

Velkommen til Lerresfjordveien 882. Hytta ligger fritt og usjenert til på ene høyde ovenfor Lerresfjordveien. Eiendommen er på ca. 3,1 mål, så her er det rikelig med boltreplass på egen tomt! Eiendommen består av en hytte, utedo og et lite aggregathus. Hytta bærer av å være pent brukt. Den har en meget god planløsning med store rom. Fra hyttetrappa så kan du gå rett opp på Linnesfjellet, som ligger bak.

Velkommen på visning!

LERRESFJORDVEIEN 882

Prisantydning	**850 000**
Omkostninger	**35 169**
Totalpris	**885 169**
P-rom	**62 m2**
Bruksareal	**65 m2**
Soverom	**2**
Eierform	**Selveier**
Byggeår	**1989**
Eiet tomt	**3.104 m2**

Lars Erik Bjørn

Eiendomsmegler MNEF

91 59 82 89 / bjorn@partners.no

Daniel André Adamsen

Daglig leder/Eiendomsmegler MNEF

95 02 67 64 / adamsen@partners.no

& PARTNERS EIENDOMSMEGLING

Markedsgata 21-25 9505 Alta

STANDARD

Innvendige overflater (vegger, tak og gulv):
Vegger: Trepanel.
Gulv: Tregulv av lakker furubord.
Himling: Trepanel.
Kjøkken: Laminat kjøkken med hvite fronter. Kjøkkenkum.
Annet: Lagt opp elektrisk anlegg som drives med aggregat.

ENTRÉ

Vindfanget er av god størrelse. Fra vindfanget er det adkomst til en innvendig bod med vindu.

STUE

Stua og kjøkkenet er i delvis åpen løsing, der kjøkkeninnredningen er avdelt med en halvvegg. Stua er av god størrelse så her er det god plass for både sofagruppe og spisebord. De store vindusflatene gir rikelig med naturlig lys til rommet. Fra stua er det utgang til den vestvendte terrassen.

KJØKKEN

Hytta har en hvit, laminert, kjøkkeninnredning med kjøkkenkum. Det er svært god benkeplass på kjøkkenet. Kjøkkeninnredningen har kun underskap. Det er godt med skap og skuffeplass. I kjøkkengulvet er det en luke til et rom som har vært benyttet til oppbevaring av matvarer.

SOVEROM

Soveromsavdelingen ligger et halvplan over stua. Her er det 2 soverom av god størrelse.

BAD

Det er ikke bad i hytta. Hytta har imidlertid en innvendig bod, som kanskje kan innredes som bad? Det er et frittstående utedo på hyttas nordside.

TERRASSE

Hytta har en fin terrasse. Terrassen er sør, nord og vestvendt. Fra terrassen har du trapp med adkomst til naturen fra 2 sider.

UTEAREAL

Eiendommes areal er på rundt 3,1 mål, så her har du rikelig med plass. Det er anlagt plen rundt hytta. Eiendommen har grodd igjen de senere år, så en kjøper anbefales å hugge skog for å slippe til mere sol og åpne for utsikt fra hytta. Det har tidligere vært et gjerde rundt eiendommen, men dette har falt ned i årenes løp. Det er også rester etter en vinsj på eiendommens sørlige del.

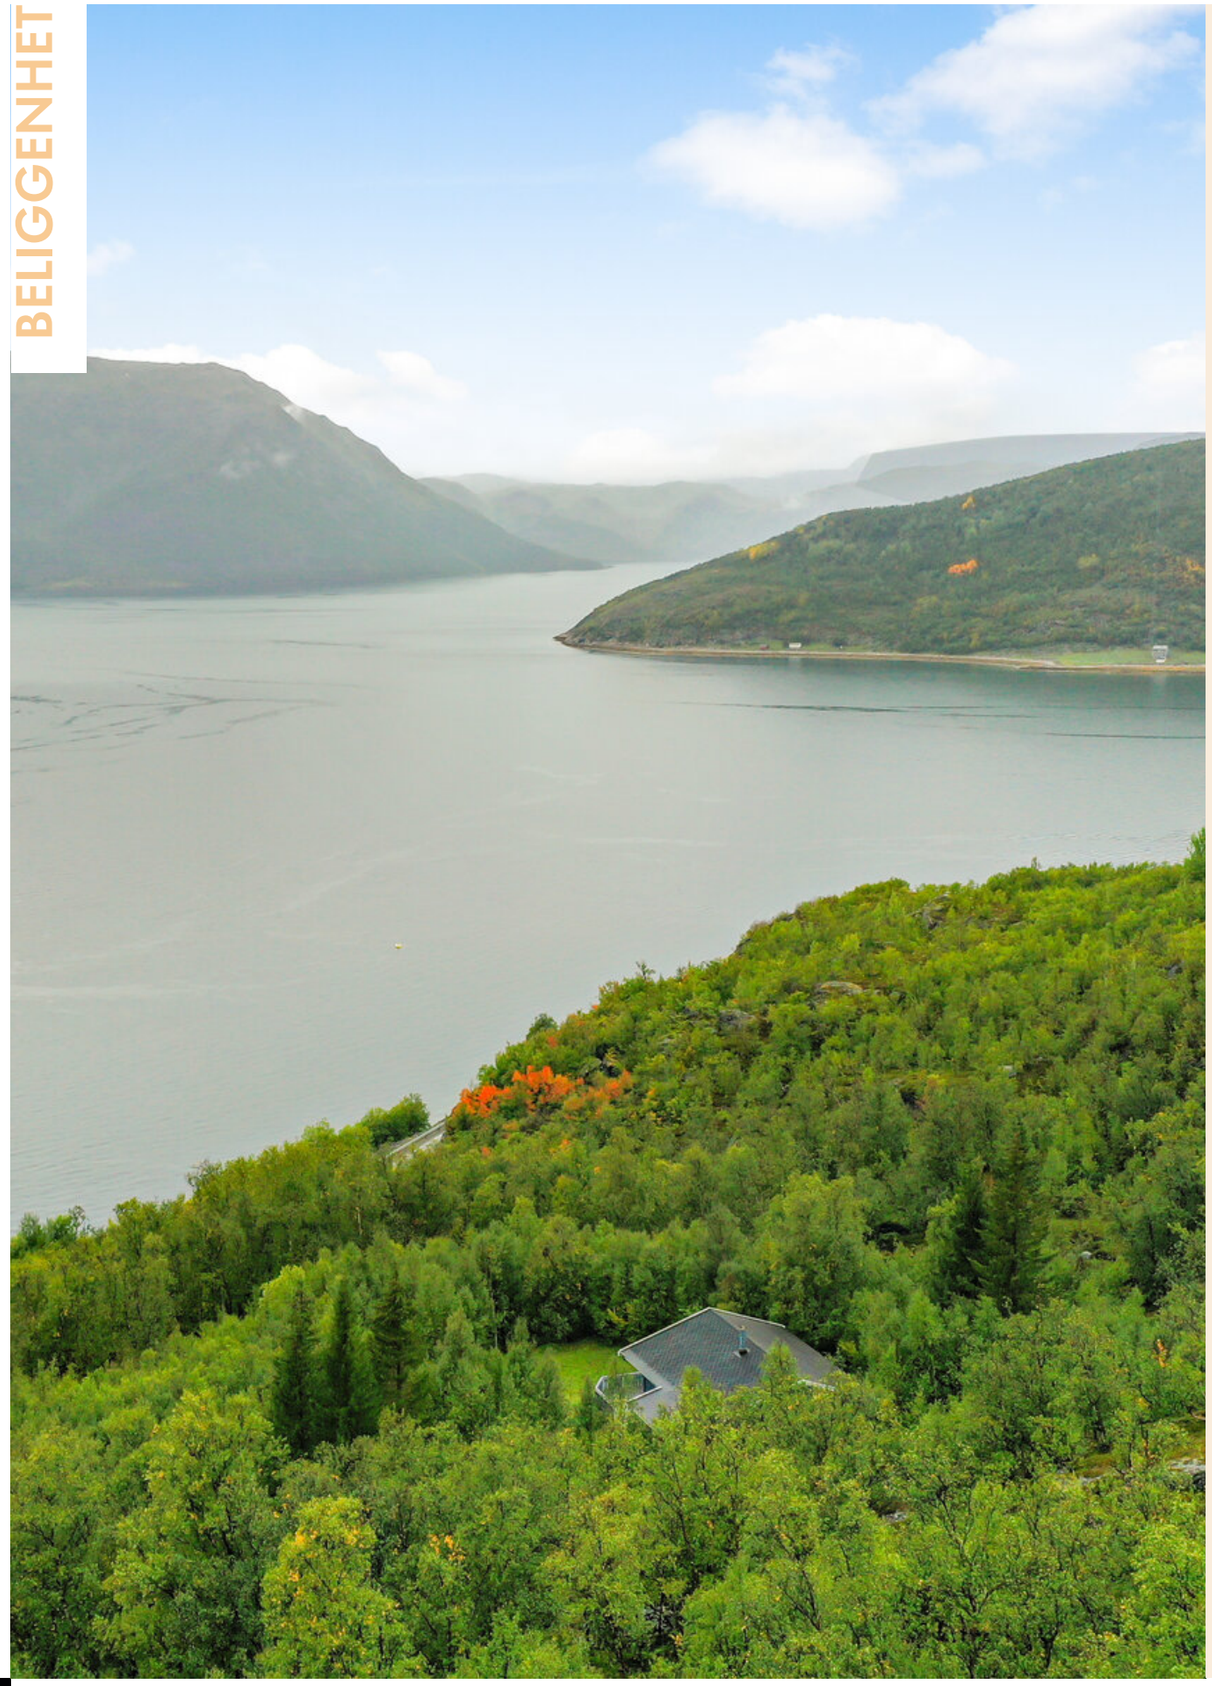

BELIGGENHET

Eiendommen ligger i Store Lerresfjorden, like før du kommer til Linnes. Eiendommen ligger på en høyde på øversiden av veien. Avstand fra veien til hytta er ca. 70 meter. Eiendommen har ingen innsyn og det er rundt 250 meter til nærmeste hyttebebyggelse. Det er ca. 1,5 times reisetid fra Alta sentrum.

Lerresfjordveien 882

Avstand til sjø

112 m

Offentlig transport

Alta lufthavn	1 t 50 min
Maribukt Linje FLEXX818	2 min 2.5 km
Lille Lerresfjord Linje FLEXX818	4 min 3.3 km

Avstand til byer

Alta	1 t 53 min

Sport

Korsfjord	22 min
Aktivitetshall, ballspill	21.5 km

Dagligvare

Nærbutikken Korsfjord Handel	23 min
Matkroken Kvalfjord Post i butikk	22.7 km

Innholdet på Nabolagsprofilen er innhentet fra ulike offentlige og private kilder og det kan forekomme feil eller mangler i dataene. Distanser/tid er beregnet basert på korteste kjørbare vei eller gangvei (der kjente gangveier er med i datagrunnlaget). Vurderingene og sitatene fra lokalkjente er innhentet på nettstedet Nabolag.no og er aggregerte data basert på svar innenfor et gitt nabolag. Finn.no AS eller Partners Eiendomsmegling Alta kan ikke holdes ansvarlig for feil eller mangler i dataene. Kilder: Statens Kartverk, Statistisk Sentralbyrå, Geodata AS, Nabolag.no m.fl. Copyright © Finn.no AS 2023

Innholdet på Nabolagsprofilen er innhentet fra ulike offentlige og private kilder og det kan forekomme feil eller mangler i dataene. Distanser/tid er beregnet basert på korteste kjørbare vei eller gangvei (der kjente gangveier er med i datagrunnlaget). Vurderingene og sitatene fra lokalkjente er innhentet på nettstedet Nabolag.no og er aggregerte data basert på svar innenfor et gitt nabolag. Finn.no AS eller Partners Eiendomsmegling Alta kan ikke holdes ansvarlig for feil eller mangler i dataene. Kilder: Statens Kartverk, Statistisk Sentralbyrå, Geodata AS, Nabolag.no m.fl. Copyright © Finn.no AS 2023

INNHOLD

1. etasje:
Bruksareal: 65 m².
Primærrom: 62 m². Følgende rom er oppgitt som primærrom: Vindfang, gang, stue, kjøkken og 2 soverom.

Utedo:
Bruksareal: 2 m².
Primærrom: 2 m². Følgende rom er oppgitt som primærrom: Utedo.

P-ROM | **62 M²**
BRA | **65 M²**

Plantegningen er ikke målbar og noe avvik kan forekomme. Megler/selger tar ikke ansvar for evt.feil.

EIENDOMMEN

Beregnet totalkostnad
850 000,- (Prisantydning)

Omkostninger
199,- (Pantattest kjøper)
585,- (Tingl.gebyr pantedokument)
585,- (Tingl.gebyr skjøte)
21 250,- (Dokumentavgift (forutsatt salgssum: 850 000,-))
12 550,- (Boligkjøperpakke (valgfritt))
---
35 169,- (Omkostninger totalt)
---
885 169,- (Totalpris inkl. omkostninger)

NB: Regnestykket forutsetter at det kun tinglyses ett pantedokument og at eiendommen selges til prisantydning.

Forsikring
IF Skadeforsikring

Tilstandsgrader (tg2/tg3) fra tilstandsrapport:
I tilstandsrapport er følgende elementer gitt tilstandsgrader 2 og 3:
Tilstandsgrad 3 (TG3):
- 4.2 Undertak, lekter og yttertekking (taktekkingen): Shingel, takrenner og nedløpsrør er over forventet levetid, utskifting bør påregnes. Yttertak og takrenner er mosegrodd. Nedre del av pipe har overflate rust. Vannbord må pusses/males eller byttes. Tak over vindfang/bod mangler fotbesalg/takrenne. Rennekroker mot øst er knekt, takrenne henger i dette området. Tiltak: Ny shingel, takrenner, nedløpsrør, beslag, vedlikehold av pipebeslag og vannbord. Takstmannens prisvurdering ved utskiftning antas mellom Kr. 50.000. - og 100.000.-

Tilstandsgrad 2 (TG2):
- 1.1 Byggegrunn, fundamenter, grunnmur, drenering og sikring mot vann og fuktighet: Sprekk i fundament/søyle mot nordvest. Skjevheter i gulv, målt +- 20mm. Stedvis svai/heng i stubbgulvsplater. Tiltak: Øyeblikkelig tiltak er ikke nødvendig, situasjonen overvåkes.
- 2.1 Yttervegger: Utvendig kledning har behov for vedlikehold/maling. Forkantbord mot vest har fuktskjolder da det mangler takrenne/beslag. Tiltak: Vedlikeholdsbehov/maling.
- 3.1 Vinduer og ytterdører: Utvendig vinduskarm har behov for vedlikehold. Terrassedør er skjev, kan enkelt justeres. Vinduer med sidehengsler tar i nedre del av karm ved åpning/lukking, kan enkelt justeres. Vinduer og terrassedør har noe fuktskjolder og kondensering på innvendig karmer. Tiltak: Normale vedlikeholdsbehov og noe justering.
- 6.1 Balkonger, verandaer og lignende: Rekkverkshøyde er for lavt iht dagens forskrifter. Terrassebord er noe mosegrodd. Overflater har vedlikeholdsbehov. Konstruksjonen er over forventet levetid. Tiltak: Normale vedlikeholdsbehov, høyde på rekkverk anbefales utbedret.
- 11.1 Elektrisk anlegg og samsvarserklæring: Ledning i vindfang er ikke forsvarlig avsluttet. Foreligger ingen dokumentasjon til anlegget. Tiltak: Montere koblingsboks og utbedre ledninger i vindfang.

Ifølge tilstandsrapport fra takstmann Ole Kristoffer Hætta, den 24.09.23. Tilstandsrapporten er vedlagt i salgsoppgaven.

Ferdigattest / brukstillatelse

Selgers egenerklæringsskjema
Selger har kommentert på følgende spørsmål i egenerklæringsskjema som er en del av salgsoppgaven:
- 16. Kjenner du til om ufaglærte har utført arbeider som normalt bør utføres av faglærte personer utover det som er nevnt tidligere (f.eks. på drenering, murerarbeid, tømrerarbeid etc.)? Svar: Ja.
Kommentar: Hytta er bygget av min far som ikke er tømrer, men utdannet bygningsingeniør
med meget gode snekkerferdigheter.

Boligens areal
Primærrom: 62 kvm, Bruksareal: 65 kvm

1. etasje:
Bruksareal: 65 m².
Primærrom: 62 m². Følgende rom er oppgitt som primærrom: Vindfang, gang, stue, kjøkken og 2 soverom.

Utedo:
Bruksareal: 2 m².
Primærrom: 2 m². Følgende rom er oppgitt som primærrom: Utedo.

Arealet av primære rom (P-ROM) er primærrommenes nettoareal (NTA) og arealet som opptas av innvendige vegger mellom disse rommene. I praksis er dette arealet tilnærmet likt primærrommenes bruksareal (BRA). Se vedlagte

tilstandsrapport for nærmere beskrivelse av arealbetegnelser.

Arealbekreftelse
Arealene er kun oppmålt av takstmann og ikke kontrollert/oppmålt av megler.

Adkomst
Parkering på område ved veien. Adkomst via trapp og sti opp til hytta.

Det vil bli skiltet med & Partners Eiendomsmegling visningsskilt i forbindelse med fellesvisninger.

Tomt
Areal: 3 104 kvm, Eierform: Eiet tomt

Garasje / parkering
Nei. Mulighet for sommerparkering på åpent område ved Lerresfjordveien, like ved trapp fra vei og opp til hytta

Byggemåte
OM BYGGEMETODEN:
Ringmur/fundamenter: Støpte søyler/pilarer.
Bjelkelag: Bjelker av trekonstruksjoner, 198mm bjelker med tilsvarende isolasjon.
Yttervegger: Bindingsverk av 98mm trekonstruksjoner med tilsvarende isolasjon.
Utvendig kledd med stående over/underliggende trebord.
Tak: Saltak av takstoler, antatt isolert med ca 150-200mm glassull.
Yttertekking: Shingel.
Vinduer: Trekarmer med 2 og 3-lags glass.

OVERORDNET FAGLIG VURDERING AV EIENDOMMEN: Boligen framstår som godt vedlikeholdt, noe bruksmerker finnes. Normal elde og bruk er en tilstand i seg selv, men beskrives ikke.

Ifølge tilstandsrapport fra takstmann Ole Kristoffer Hætta, den 24.09.23. Denne beskrivelsen er ikke utfyllende. Se tilstandsrapporten for ytterligere informasjon om byggemåte og tilstand. Tilstandsrapporten er vedlagt i salgsoppgaven.

Ferdigattest / brukstillatelse
Det foreligger ikke ferdigattest eller midlertidig brukstillatelse iflg. kommunen. I henhold til plan- og bygningsloven § 21-10 (5) utstedes det ikke lengre ferdigattest for tiltak det er søkt om før 1/1-98. Dette innebærer at byggverkene lovlig kan brukes og omsettes uten at det foreligger ferdigattest. Det betyr imidlertid ikke at ulovlige bygde tiltak blir lovlige.

Det er avvik fra godkjente byggetegninger ved at gang ikke er inntegnet,kjøkkeninnredningen har en annen plassering enn på tegning, samt at et innfelt garderobeskap på hovedsoverom ikke har blitt bygget.

Oppvarming
Oppvarming med vedfyring. Det er en vedovn sentralt plassert i stue/kjøkkendelen.

Eiendommen selges for dødsbo. Arvinger mener at deres far i sin tid undersøkte muligheten for å legge inn strøm i hytta. Interessenter oppfrodres til å kontakte Alut (www.alut.no) for spørsmål om dette.

Energimerking
Oppvarmingskarakter Oransje - Energikarakter F

Megler har intet ansvar for informasjon som følger av energiattesten. For fullstendig energiattest fra selger, kontakt megler.

Kommunale avgifter
Kr. 1 908 pr. år
Eiendomsskatt - fritid for 2023.

Eiendomsskatt
Det er i Alta kommune vedtatt eiendomsskatt. Eiendomsskatten utgjør 2 promille av beregningsgrunnlaget. Det gjøres spesielt oppmerksom på at beregningsgrunnlaget vil være høyere for boliger som benyttes som sekundærbolig.

Formuesverdi
Formuesverdi forefinnes ikke, ved søk på Skatteetaten, den 27.09.23

Formuesverdien fastsettes med utgangspunkt i en kvadratmeterpris, som beregnes av Statistisk sentralbyrå (SSB). Kvadratmeterprisen skal gi uttrykk for en estimert markedsverdi pr. kvadratmeter og bygger på statistiske opplysninger om omsatte boliger (boligtype, areal, geografisk beliggenhet og alder).

Ut fra kvadratmeterprisene til SSB fastsetter Skatteetaten årlige kvadratmetersatser. Disse satsene vil utgjøre hhv. 25% av kvadratmeterprisene for primærboliger (der boligeier er folkeregistrert pr. 1. januar) og 90% for sekundærboliger (alle andre boliger).

Regulering
Eiendommen er regulert til LNFR-areal. For ytterligere opplysninger om regulering, vennligst ta kontakt med megler.

Delareal: 3 104 kvm.
Arealbruk: LNRF areal for nødvendige tiltak for landbruk og reindrift og gårdstilknyttet næringsvirksomhet basert på gårdens ressursgrunnlag,Nåværende.

Offentlige planer
Kommuneplanens Arealdel 2021-2040, planid 20170001, gjelder.

Konsesjon / odel
Det er ingen konsesjon eller odel knyttet til salget av denne eiendommen.

Tinglyste rettigheter og forpliktelser
- 1952/920-3/82 Rettigheter iflg. skjøte - tinglyst 07.06.1952
 Bestemmelse i forbindelse med salg av statens umatrikulerte grunn i Finnmark fylke

Vei/vann/avløp
Det er ikke vei til hytta. Selger opplyser at det er sommervann til hyttevegg fra en felles en brønn med 2 andre hytter. Brønnen ble i sin tid anlagt i lag av de daværende 3 hytteierne. Det er ikke kjent om det foreligger en skriftlig avtale ang vannbrønnen. Det er lagt opp et elektrisk anlegg i hytta. Strøm fra aggregat som er plassert i aggregathus ved hytta.

Offentligrettslig pålegg
Ingen kjente.

Tilbehør
Følgende tilbehør medfølger handelen: Selger ønsker å selge hytta med det innbo som forefinnes på visningstidspunktet. Dersom en interessent ikke ønsker innbo, så anbefales det å ta forbehold om dette i et bud.

Det gjøres spesielt oppmerksom på at boligens tilbehør og løsøre ikke medfølger handelen med mindre dette fremkommer av nærværende prospekt. Hvitevarer som ikke er integrert i innredningen, medfølger ikke i handelen. Fastmontert og innebygget kjøkken- og baderomsinnredning følger boligen. Med mindre annet er spesifisert i salgsoppgaven gjelder NEFs normgivende liste over løsøre og tilbehør.

Dødsbo
Eiendommen selges som et dødsbo, og arvingene har begrenset med kunnskap om hyttas tilstand. Kjøper oppfordres derfor til å undersøke eiendommen grundig, gjerne med fagfolk.

Boligselgerforsikring
Selger har ikke tegnet boligselgerforsikring. Selgers egenerklæringsskjema følger vedlagt i salgsoppgaven.

Boligkjøperpakke / boligkjøperforsikring
Sammen med Tryg har vi skreddersydd boligkjøperpakke slik at du kan være trygg på at du har alle forsikringene du trenger - enten du har kjøpt hus, leilighet eller hytte. Denne gunstige pakken fra Tryg inkluderer også juridisk hjelp hvis du oppdager feil og mangler ved boligen utover det som er opplyst om. Boligkjøperpakken inneholder innboforsikring, renteforsikring - for situasjoner der kjøper ikke får solgt nåværende bolig - samt en flytteforsikring for alle de tre boligtypene. For hus og hytte omfatter den i tillegg bygningsforsikring hvor kostnader for å reparere eller gjenoppbygge huset ditt er inkludert. Les mer om forsikringen i produktark for Boligkjøperpakke som ligger vedlagt i salgsoppgaven. Boligkjøperpakken må tegnes senest i forbindelse med kontraktsmøte. Kjøper mottar ingen særskilt faktura for Boligkjøperpakken siden kostnaden det første året legges til oppgjøret for kjøpesummen for boligen. Megler/meglerforetak mottar honorar for denne formidlingen.

Budgivning
Vi oppfordrer alle til å lese Forbrukerinformasjon om budgivning før bud inngis. Alle bud og budforhøyelser skal inngis skriftlig til megler. I tillegg er megler pålagt å innhente gyldig legitimasjon og signatur fra budgiver før bud kan formidles til selger.

Kravet til legitimasjon og signatur er oppfylt for budgivere som benytter Bank-ID og vi oppfordrer derfor alle til å gi bud elektronisk ved å benytte GI BUD knappen på eiendommens hjemmeside på Partners.no. Eventuelle forhøyelser kan sendes ved å svare direkte på mottatt sms fra meglers system, til megler per e-post eller SMS: 91 59 82 89 . Alle budforhøyelser skal bekreftes av megler.

For at budene skal kunne bli behandlet og videreformidlet skriftlig til alle involverte parter, må

alle bud ha en tilstrekkelig lang akseptfrist, jf. eiendomsmeglingsforskriften § 6-3. Selger må også skriftlig akseptere budet før aksept kan formidles til budgiver. Akseptfrist på alle bud skal være minimum 30 minutter, og budforhøyelser må skje i god tid før fristens utløp. Bud som ikke er skriftlig, eller som har kortere akseptfrist enn til kl. 12.00 dagen etter siste annonserte visning, vil ikke bli formidlet til selger. Selger står fritt til å akseptere eller forkaste et hvert bud og er således ikke forpliktet til å akseptere det høyeste budet på eiendommen. Etter at eiendommen er solgt vil kjøper og selger få tilsendt budjournal. Øvrige budgivere kan få utlevert kopi av budjournalen i anonymisert form.

Det gjøres oppmerksom på at budgiver også vil være den som vil stå som kjøper av eiendommen. Dersom man etter at bud er akseptert ønsker å endre hvem som skal stå som eier, forutsetter dette at selger godkjenner en slik endring. Alle involverte parter skal signere kjøpekontrakt og er solidarisk ansvarlig for kjøpet frem til oppgjør er gjennomført.

Overtagelse
Overtagelse etter nærmere avtale med selger. Det oppfordres til å nevne ønsket overtagelse ved et bud.

Diverse
Alle innvendige og utvendige arealangivelser, samt beskrivelser av bygningen er hentet fra vedlagte tilstandsrapport. Salgsoppgaven er basert på selgers opplysninger gitt til takstmann, megler og opplysninger innhentet fra kommunen, eventuelt forretningsfører og andre tilgjengelige kilder. Interessenter oppfordres til å undersøke eiendommen godt, gjerne sammen med sakkyndig, før bud inngis. Det er ikke kontrollert om tomtegrensene stemmer med de grenser/gjerde som fysisk er satt. Det kan være avvik fra dagens rombruk/rombenevnelse i forhold til det opprinnelige byggemeldte/godkjente.

Meglerforetaket oppfordrer evt. budgivere til å lese gjennom fullstendig prospekt/salgsoppgave med vedlegg.

Lov om hvitvasking
Eiendomsmeglingsforetak plikter etter lov om hvitvasking å gjennomføre kontrollhandlinger knyttet til kjøper og selgers identitet og forhold knyttet til gjennomføringen av handelen. Dette omfatter også opplysninger om kundeforholdets formål og tilsikrede art. For kjøper må kontroll av legitimasjon skje senest ved inngåelse av kontrakt. Signering med bankID er regnet som gyldig legitimasjonskontroll. Ved oppdrag hvor juridiske personer (selskap) er part må eiendomsmegler også gjennomføre kontroll av hvilke fysiske personer som kontrollerer selskapet (reelle rettighetshavere). Dersom megler ikke klarer å gjennomføre pålagte kundetiltak må megler avvise kunden og oppdraget. Megler har også plikt å melde forhold som ikke er avklart og fremstår som mistenkelige til Økokrim. Megler kan også i enkelte tilfeller har plikt til å stanse gjennomføringen av handelen.

Eiendomsmegler plikter å gjennomføre ytterligere undersøkelser knyttet til handelen basert på kjøpers egenkapital eller andre forhold knyttet til kjøper. Kjøper oppfordres til å innbetale den delen av kjøpesummen som er egenkapital i en overføring fra egen bankkonto i norsk bank.

Salgsbetingelser
Eiendommen skal overleveres kjøper i tråd med det som er avtalt. Det er viktig at kjøper setter seg grundig inn i alle salgsdokumentene, herunder salgsoppgave, tilstandsrapport og selgers egenerklæring. Kjøper anses kjent med forhold som er tydelig beskrevet i salgsdokumentene. Forhold som er beskrevet i salgsdokumentene kan ikke påberopes som mangler. Dette gjelder uavhengig av om kjøper har lest dokumentene. Alle interessenter oppfordres til å undersøke eiendommen nøye, gjerne sammen med fagkyndig før bud inngis. Kjøper som velger å kjøpe usett kan ikke gjøre gjeldende som mangel noe han burde blitt kjent med ved undersøkelsen.

Dersom det er behov for avklaringer, anbefaler vi at kjøper rådfører seg med eiendomsmegler eller en bygningssakyndig før det legges inn bud.

Hvis eiendommen ikke er i samsvar med det kjøperen må kunne forvente ut ifra alder, type og synlig tilstand, kan det være en mangel. Det samme gjelder hvis det er holdt tilbake eller gitt uriktige opplysninger om eiendommen og dette har virket inn på avtalen. En bolig som har blitt brukt i en viss tid, har vanligvis blitt utsatt for slitasje og skader kan ha oppstått. Slik bruksslitasje må kjøper regne med, og det kan avdekkes enkelte forhold etter overtakelse som nødvendiggjør utbedringer. Normal slitasje og skader som nødvendiggjør utbedring, er innenfor hva kjøper må forvente og vil ikke utgjøre en mangel.

Boligen kan ha en mangel dersom det er avvik mellom opplyst og faktisk areal, forutsatt at avviket er på 2% eller mer og minimum 1 kvm.

Ved beregning av et eventuelt prisavslag eller erstatning må kjøper selv dekke tap/kostnader opptil et beløp på kr 10 000 (egenandel).

Dersom kjøper ikke er forbruker selges eiendommen «som den er», og selgers ansvar er da begrenset jf. avhl. § 3-9, 2. pktm. Informasjon om kjøpers undersøkelsesplikt, herunder oppfordringen om å undersøke eiendommen nøye, gjelder også for kjøpere som ikke anses som forbrukere.

Eiendomsmegler standardkontrakt inneholder bl.a. bestemmelser om at hvis det foreligger vesentlig mislighold som bl.a. gir selger rett til å heve når det er gått 30 dager fra avtalt betalingstid, kjøper aksepterer dette som bindende for seg.

Avhendingsloven
Frivillig salg av fast eiendom reguleres av Lov om avhending av fast eiendom av 3. juli 1992 nr. 93.

Finansiering
Vi har løpende kontakt med finansinstitusjoner som kan tilby lån med konkurransedyktige betingelser. Hvis ønskelig formidler vi gjerne kontakt.

Heftelser
§ 6-1.Lovbestemt pant i fast eiendom.
(1) For skattekrav etter lov av 6. juni 1975 nr. 29 om eigedomsskatt til kommunane har vedkommende kommune panterett foran alle andre heftelser i den eiendom skattekravet gjelder.
(2) Samme panterett har en kommune og kommunale etater for følgende særlige eiendomsavgifter:
a) avfallsgebyr etter lov 13.mars 1981 nr. 6 om vern mot forurensninger og om avfall,
b) feieavgift etter brann- og eksplosjonsvernloven § 28 annet ledd
c) årsgebyr for vann og avløp etter lov 16. mars 2012 nr. 12 om kommunale vass- og avløpsanlegg.

På eiendommen kan det være tinglyst erklæringer/avtaler som for eksempel rett til kommunen til å anlegge vann- og kloakkledninger inkl. reparasjon av disse, bestemmelser om bebyggelsen, gjerder, vei og adkomstrettigheter. Disse erklæringene/avtalene vil følge eiendommen ved salg, og kan ikke slettes. For nærmere informasjon om dette gjelder denne eiendommen, se oversikten over tinglyste heftelser. Dersom det ønskes mer informasjon, kontakt megler

Adresse og matrikkel
Lerresfjordveien 882, 9536, Korsfjorden, Gnr. 50 bnr. 107 i Alta kommune

Eier
Bård Harald Falch
Morten Falch

Oppdragsnummer
89-23-0211

Meglers vederlag
Om meglers vederlag er det avtalt fastpris ved salg kr. 30.000,- . I tillegg er det avtalt vederlag for tilrettelegging. kr. 7.250,-, fotopakke kr. 6.000,-, markedspakke kr. 12.700,- og grunnpakke kr. 1.250,-. I tillegg utlegg totalt kr. 7.287,-. Alle tall i dette avsnitt er opplyst inklusive mva.

Ansvarlig megler:
Lars Erik Bjørn

Vedlegg til salgsoppgave og kjøpekontrakt
Vedlagt i salgsoppgaven foreligger det reguleringsbestemmelser med kart, tilstandsrapport, egenerklæringsskjema selger, energiattest mm. Alle interessenter oppfordres til å sette seg inn i fremlagte dokumenter før bud inngis. Ta gjerne kontakt med megler dersom du ønsker utlevert dine egne kopier av dokumentene.

Det gjøres oppmerksom på at Partners Eiendomsmegling Alta AS sine standard kjøpekontrakter blir benyttet i handelen, dersom det ikke avtales noe annet før handel har kommet i stand.

Behandling av personopplysninger
Det gjøres oppmerksom på at foretaket behandler personopplysninger og all behandling skjer iht. personvernregelverket. Meglerforetaket behandler kun personopplysninger som er nødvendig for å gjennomføre oppdraget. Det gjøres oppmerksom på at vi deler dine personopplysninger med offentlige myndigheter i den utstrekning det er nødvendig og med virksomheter som tilbyr tjenester for gjennomføring av oppdraget. For mer informasjon se personvernerklæring på vår hjemmeside.

BOLIG

TEKNISKE DOKUMENTER

EIERSKIFTERAPPORT™

Fritidsbolig
Lerresfjordveien 882
9536 Korsfjoden

www.e3.no

Boligens tekniske tilstand:

Antall	TG	
0	TG 0	Ingen avvik
5	TG 1	Ingen vesentlige avvik
5	TG 2	Vesentlige avvik
1	TG 3	Store eller alvorlige avvik
1	TG iu	Ikke undersøkt

Utført av:
Takstmann
Ole Kristoffer Hætta
Dato: 24/09/2023

Øvreveien 57
Alta 9515
48279626
ok.takst.bygg@gmail.com

OK Takst & Bygg AS

Dersom bygningsdelen kun har en tilstandsgrad og ikke er beskrevet, betyr det at det ikke er noen avvik i forhold til det som kan forventes. Alder tatt i betraktning.

Takstmannens utdypende vurdering av bygningsdeler med TG 2 og TG 3 finnes på siste siden(e) i denne rapporten.

Denne rapporten er gyldig i 12 mnd.

©dbare.com

www.bmtf.no

BMTF TILSTANDSRAPPORT BMTF

OM EIERSKIFTERAPPORT™

Rapporten er bygget på BMTFs faglige rammeverk for tilstandsanalyse ved salg av bolig, NS3600 og avhendingslova. I denne tilstandsanalysen legges det stor vekt på å kontrollere bygningsdeler hvor det erfaringsmessig kan oppstå konflikter.
Rapporten tilfredsstiller lov om avhending av fast eigedom med endringer i avhendingslova (tryggere bolighandel) fra 1.1.2022.

AVGRENSNING:
EIERSKIFTERAPPORT™ er godkjent av Byggmestrenes Takseringsforbund og kan kun benyttes av BMTF-sertifiserte takstmenn. Rapporten er spesielt godt egnet ved eierskifte av boliger. Rapporten erstatter ikke kjøpers undersøkelsesplikt eller selgers opplysningsplikt i henhold til lov om avhending av fast eigedom.

NIVÅ AV ANALYSEN:
Tilstandsanalysen utføres ved grundige visuelle observasjoner kombinert med undersøkelser, målinger, bruk av egnede instrumenter og registreringer. Dersom det er mistanke til høyt fuktnivå i vegger mot våtrom, eller i rom under terreng kan tilstandsanalysen omfatte destruktive inngrep som for eksempel hullborring i vegger.

Det kan utføres inngrep i vegg eller etasjeskillere ved bad og i rom under terreng for undersøkelse av fukt ved mistanke til alvorlige avvik. Alle bygningsdeler blir undersøkt, med stor vekt på de områdene som takstmannen, erfaringsmessig, kjenner som svake punkter. Selv om takstmannens analyser er svært grundig, kan det forekomme skjulte feil og mangler.

For bolig er referansenivået for de ulike rom og bygningsdeler gitt som krav til tilstandsgrad TG 1, det vil si uten skader og fagmessig riktig utført og i henhold til gjeldende lov/forskrift som gjelder for den aktuelle boligen der ikke tilleggene angir annet. Generelt er referansenivået byggeforskrifter som var gjeldende når bygningen/bygningsdelen ble byggesøkt.

LEVETIDSBETRAKTNINGER:
Når det refereres til levetid er dette basert på takstmannens erfaringstall og Byggforskserien 700.320 Intervaller for vedlikehold og utskifting av bygningsdeler, SINTEF Byggforsk.

Levetidsbetraktningene beregnes med hovedvekt på takstmannens skjønnsmessige vurdering av den enkelte bygningsdelens antatte gjenstående levetid. Dette avhenger også av forskjellige faktorer som kan gjøre seg gjeldende når det gjelder værforhold og bruk.

Levetiden vil variere noe dersom andre kriterier enn teknisk levetid, som for eksempel vedlikehold, estetikk, økonomi, sikkerhet, funksjon eller andre brukerønsker, er lagt til grunn.

VÆR OPPMERKSOM PÅ
Egenerklæringsskjema skal alltid legges frem for rapportansvarlig før tilstandsanalysen påbegynnes. Dersom egenerklæring ikke foreligger, vil dette komme tydelig frem på en av de siste sidene av rapporten under ovenstående overskrift.

Dersom det er lagt frem dokumentasjon av pågående byggesaker og/eller manglende ferdigattest, og/eller midlertidig brukstillatelse. Så vil også dette komme tydelig frem på en av de siste sidene av rapporten under samme overskrift som over.

KOSTNADSVURDERING VED TG3
Dersom det er angitt TG3 på en bygningsdel i denne rapporten, så vil det være angitt et antatt kostnadsoverslag over hva det vil koste å sette den i stand, uten å øke standarden.

PIPER OG ILDSTEDER:
Grundig undersøkelse av piper og ildsteder anbefales utført i samråd med offentlige godkjenningsmyndigheter.

ELEKTRISK ANLEGG OG BRANNFOREBYGGENDE TILTAK:
Ved omsetning av bolig vil man ofte få endring i bruk av det elektriske anlegget. BMTF anbefaler på generelt grunnlag at en registrert elektroinstallatør foretar en kontroll av boliginstallasjon ved eierskifte.

Dette kan for eksempel være en rapport fra periodisk kontroll av boliginstallasjon i henhold til NEK 405-2, som omfatter kontroll av både det elektriske og det branntekniske anlegget.

MER OM TILSTANDSGRADENE I DENNE RAPPORTEN:

TG 0	TG 0 betyr at bygningsdelen ikke har noen avvik. * Det er ingen tegn til slitasje. * Dokumentert fagmessig godt utført. * Det er ingen merknader.
TG 1	TG1 betyr at bygningsdelen kan ha mindre avvik. * Som forventet i forhold til alder/bruksslitasje. * Strakstiltak anses ikke som nødvendig.
TG 2	TG 2 betyr at bygningsdelen kan ha vesentlige avvik. Eksempler på TG2 kan være at bygningsdelen er: * Feil utført. * Skadet, eller symptomer på skade. * Svært slitt. * Nedsatt funksjon. * Utgått på dato. * Kort gjenværende brukstid. * Det er behov for tiltak i nær fremtid. * Det er grunn til overvåkning av denne bygningsdelen.
TG 3	TG 3 betyr at bygningsdelen kan ha store eller alvorlige avvik. Eksempler på TG3 kan være at bygningsdelen er: * Har total funksjonssvikt * Fyller ikke lenger formålet * Er en fare for liv og helse Det er et akutt behov for tiltak, og/eller det er avvik fra lover eller forskrifter som gjelder for den aktuelle bygningsdelen eller byggverket.
TG iu	TG iu betyr at bygningsdelen ikke er undersøkt. Denne tilstandsgraden skal kun benyttes unntaksvis. Eksempler kan være: * Snødekket tak og krypekjeller uten inspeksjonsmulighet på tidspunktet for analysen * Bygningsdelen, arealet eller rommet er ikke tilgjengelig for inspeksjon på tidspunktet for analysen

EIENDOMSDATA:

Matrikkeldata:	Gnr:50, Bnr: 107
Hjemmelshaver:	Harald Falch
Tomt:	3 104 m²
Konsesjonsplikt:	
Adkomst:	Sti fra Lerresfjordveien
Vann:	Ikke innlagt
Avløp:	Utslipp til grunn
Regulering:	LNRF
Offentl. avg. pr. år:	kr 1 908.-
Forsikringsforhold:	
Ligningsverdi:	
Byggeår:	1989

BEFARINGEN:

Befaringsdato:	20.09.23
Forutsetninger (hindringer):	- Tilstandsgrad vurderinger omhandler eneboligen, øvrige bygninger inngår ikke i tilstandsgrad vurderinger og det er kun gjort en enkel befaring av. Eventuelle merknader om andre bygninger er under punkt Garasje/uthus eller merknader om andre rom. - Varmekilder er ikke funksjonstestet. - Ikke adkomst til utvendig tak/kryploft, kun besiktet fra bakkenivå. - El-anlegget tilkobles med aggregat, ikke testet.
Oppdragsgiver:	Bård Harald Falch
Tilstede under befaringen:	Bård Harald Falch
Fuktmåler benyttet:	Protimeter

OM TOMTEN:
Muligheter for parkering ved Lerresfjordveien, videre adkomst til fritidsboligen med trapp og sti.
Tomta skrår mot nord og består i hovedsak av skog og gress, muligheter for fin utsikt om man fjerner litt skog.
Vannrør til hytta (ikke innlagt vann) fra felles vannbrønn som deles med Lerresfjordveien 894 og 896.

Tomta grenser til maringrense ifølge NGU kart.

OM BYGGEMETODEN:
Ringmur/fundamenter: Støpte søyler/pilarer.

Bjelkelag: Bjelker av trekonstruksjoner, 198mm bjelker med tilsvarende isolasjon.

Yttervegger: Bindingsverk av 98mm trekonstruksjoner med tilsvarende isolasjon.
Utvendig kledd med stående over/underliggende trebord.

Tak: Saltak av takstoler, antatt isolert med ca 150-200mm glassull.

Yttertekking: Shingel.

Vinduer: Trekarmer med 2 og 3-lags glass.

OVERORDNET FAGLIG VURDERING AV EIENDOMMEN:
Boligen framstår som godt vedlikeholdt, noe bruksmerker finnes. Normal elde og bruk er en tilstand i seg selv, men beskrives ikke.

ANNET:

DOKUMENTKONTROLL:
Arvinger, kommunekart.com, kartverket, eiendomsverdi.no, byggekost.no, Anticimex egenerklæring.

BESKRIVELSE AV INNVENDIGE OVERFLATER (vegger, tak og gulv):
Vegger: Trepanel.
Gulv: Tregulv av lakker furubord.
Himling: Trepanel.

FORMÅL MED ANALYSEN:
Salg.

VESENTLIGE ENDRINGER ETTER BYGGEÅR:

BMTF TILSTANDSRAPPORT

AREALER OG ANVENDELSE:
Arealmålingene i denne rapporten måles etter Norsk Standard 3940.
Arealer oppgis i hele kvadratmeter i denne rapporten, og gjelder for det tidspunkt rapporten er datert.
BRA er bruksarealet av boligen som tilsvarer bruttoareal minus arealet som opptas av yttervegger.

Måleverdige arealer:
Større arealer enn nødvendig åpninger for trapp, heis sjakter og lignende regnes ikke med i etasjens areal. Rom som skal måles må være tilgjengelig, slik at det kan måles. Rommene kan stride mot byggeforskriftene, men likevel være måleverdig.

Markedsføring:
Ved markedsføring av boliger skal BRA og P-ROM oppgis.

AREALER BOLIG:

Etasje:	P-Rom m²	S-Rom m²	Total BRA m²	Total BTA m²
1 etasje	62	3	65	72
Sum bygning	62	3	65	72

AREALER GARASJE/UTHUS:

Type:	P-Rom m²	S-Rom m²	Total BRA m²	Total BTA m²
Utedo	2		2	3
Sum bygning(er)	2		2	3

P-ROM:
Vindfang, gang, stue, kjøkken, 2 soverom.
Utedo.

S-ROM:
Bod.

MERKNADER OM AREAL:
Areal måling er utført med avstandsmåler/laser.
Bruttoareal er skjønnsmessig beregnet.
Det er bruken av rommet ved befaring som definerer P-rom og S-rom, rommene kan likevel være i strid med byggteknisk forskrifter og mangle godkjennelse fra kommunen for den aktuelle bruken.

Hele gulvflate til soverommene er ikke målbart pga lavere høyde, dette er ikke hensynstatt i godkjente tegninger slik at bruksareal fraviker noe.

MERKNADER OM ANDRE ROM:
- Bod har ikke ventil/lufting.
- Luke i gulv er uisolert og har ikke pakning.
- Skjevheter/høydeforskjell i gulv +- 10mm, punktmålt med laser.

GARASJE / UTHUS:
Enkel utedo av trekonstruksjoner.

BMTF TILSTANDSRAPPORT

BYGGMESTER:

En BMTF-sertifisert takstmann er en byggmester el.l. som er medlem av Byggmestrenes Takseringsforbund. Det vil si han/hun har minimum 6 års erfaring med å analysere, reparere og bygge boliger.

Mester er en beskyttet tittel som deles ut av Kongen til den som oppfyller de kvalifikasjonskrav som blir stilt i medhold til lov om mesterbrev i håndverk og annen næring.

Den BMTF-sertifiserte takstmannen skal alltid etterleve de etiske regler og regelverket som gjelder for Byggmestrenes Takseringsforbund.

INTEGRITET:

UAVHENGIG TAKSTMANN
Denne rapporten er utarbeidet av en uavhengig takstmann uten bindinger til andre aktører i eiendomsbransjen. Takstmannen har verken et ansettelsesforhold til, eller økonomisk interesse i sin oppdragsgivers virksomhet. For nærmere beskrivelse av kravene til takstmannens integritet, se BMTFs etiske retningslinjer på www.BMTF.no

Ansvarlig for rapporten:

Ole Kristoffer Hætta

Takstmann.
Tømrer.
10 års tømrer erfaring.
10 års teknisk taksering.

Når denne rapporten er signert av takstmannen, har hjemmelshaver/oppdragsgiver lest og godkjent rapporten og det er ikke noen andre kjente mangler/avvik en det som er i rapporten og at opplysningene angående boligen er riktig.

24/09/2023

Ole K. Hætta

Ole Kristoffer Hætta

©dbare.com

1. Grunn og fundamenter

TG 2 1.1 Byggegrunn, fundamenter, grunnmur, drenering og sikring mot vann og fuktighet

Byggegrunn er ikke kjent.

Det er påvist synlige skader og/eller skjevheter på fundamentet.

Det er ikke påvist skader slik at drenering og annen sikring mot vann og fuktighet er utett.

Fundamenter/gulv: Støpte pilarer/søyler og bjelkelag av trekonstruksjoner.

Fritidsboligens pilarer er ifølge rekvirent støpt på berg/fjell uten markisolering og drenering.
Det ble ikke foretatt geologiske undersøkelser i forbindelse med utarbeidelse av denne rapporten.
Ifølge NGU kart består hovedbergarter av Basalt og løsmasseflater av bartfjell og stedvis tynt løsmasse. Området er ikke markert med skredfare.

Merknader: Sprekk i fundament/søyle mot nordvest.
Skjevheter i gulv, målt +- 20mm.
Stedvis svai/heng i stubbgulvsplater.

Ingen 1.2 Krypekjeller

Bygningsdelen eksisterer ikke.

Merknader:

TG 1 1.3 Terrengforhold

Fall fra grunnmur vurderes som tilstrekkelig.

Tomta har bra fall mot nord.

Merknader:

2. Yttervegger

TG 2 2.1 Yttervegger

Det er ikke påvist deformasjoner og/eller fuktskader i ytterveggens konstruksjoner.

Det er ikke påvist skader, sprekker og råteskade på kledningen.

Det er påvist tilstrekkelig lufting for kledningen.

Det er ikke påvist noen nevneverdige konstruksjonsfeil.

Det er utført stikktaking på typiske skadesteder, slik som i nedkanten av panelet og i områdene rundt vinduene.

Yttervegger av trekonstruksjoner, utvendig kledning av stående over/underliggende trebord.

Det er fra bakkenivå foretatt en visuell kontroll kombinert med stikkprøver på tilfeldig valgte områder, i den forbindelse registreres det ingen sopp eller råteskader i forbindelse med fasadene.
Det er i ca 2019 påbegynt malingsarbeid av utvendig fasader men er ikke ferdigstilt.

Utvendig kledning er fra byggeperioden 1985-1989.
Levetid utvendig panel: 40-60 år.

Merknader: Utvendig kledning har behov for vedlikehold/maling.
Forkantbord mot vest har fuktskjolder da det mangler takrenne/beslag.

3. Vinduer og ytterdører

TG 2 3.1 Vinduer og ytterdører

Det er ikke påvist punkterte glass.

Det er påvist avvik ved beslag, vannbord, omramming, karm eller ytre tetting.

Dører og vinduer vurderes som sikre mot vanninntrengning i konstruksjonen.

©dbare.com

Trekarmer med 2 og 3-lags glass.
Isolert ytterdører med glassrute.
Standard terrassedør med glass.

Vinduer i stue/bod er av isolerglass og øvrige vinduer er av enkle 2-lags glass uten pakning.

Vinduer og ytterdører er fra byggeperioden datert 1987.
Levetid vindu: 20-60 år.
Levetid ytterdør: 30-60 år.

Merknader: Utvendig vinduskarm har behov for vedlikehold.
Terrassedør er skjev, kan enkelt justeres.
Vinduer med sidehengsler tar i nedre del av karm ved åpning/lukking, kan enkelt justeres.
Vinduer og terrassedør har noe fuktskjolder og kondensering på innvendig karmer.

4. Tak

TG 1 4.1 Takkonstruksjon, taktekking og skorstein over tak

Det er ikke påvist svanker/svai i mønet.

Det er ikke påvist nevneverdige fuktskjolder.

Det er ikke påvist råteskade eller skadedyr.

Det ser tett ut rundt gjennomføringer.

Det er påvist ventilering/lufting.

Takkonstruksjon: Saltak av W-takstoler.

Det er ikke registrert avvik på takkonstruksjonen.

Merknader:

TG 3 4.2 Undertak, lekter og yttertekking (taktekkingen)

Undertaket antas å være i fra byggeåret.

Det er påvist sprekker, mose, pløser eller andre symptomer på svekkelser.

Taket vurderes slik at det er tilstrekkelig helning.

Detaljer knyttet til oppkanter, beslag, overlys (lysåpninger), skorsteiner og rørgjennomføringer vurderes som tilfredsstillende.

Vedlikeholdsnivået vurderes ikke som tilfredsstillende.

Det er påvist avvik i forhold til avskalling, fuger og beslag.

Høyden på skorstein er forskriftsmessig.

Saltak tekket med shingel fra byggeåret.
Takrenner og nedløpsrør av plast.

Levetid shingel: Ca 20-30 år.
Levetid takrenner: Ca 20-30 år.

Merknader: Shingel, takrenner og nedløpsrør er over forventet levetid, utskifting bør påregnes.
Yttertak og takrenner er mosegrodd.
Nedre del av pipe har overflate rust.
Vannbord må pusses/males eller byttes.
Tak over vindfang/bod mangler fotbesalg/takrenne.
Rennekroker mot øst er knekt, takrenne henger i dette området.

5. Loft

TG 1 5.1 Loft (konstruksjonsoppbygging)

©dbare.com

www.bmtf.no

Det er ikke påvist lekkasjer, fuktskjolder, kondens og lignende ved piper, overganger, i bjelker eller takluker.

Det er ikke påvist lekkasje rundt rør- eller kanalgjennomføringer.

Det er påvist ventilering av yttertaket.

Ikke adkomst til eventuell kryploft.
Lufting mot raftekasser.

Merknader:

6. Balkonger, verandaer og lignende

TG 2 6.1 Balkonger, verandaer og lignende

Konstruksjonen vurderes som forsvarlig festet.

Det er ikke påvist svekkelser i forankring eller understøtting.

Terrasse ca 32 kvm.
Utført av støpte pilarer, bjelkelag, terrassebord og malt rekkverk.

Konstruksjonen er fra byggeåret.
Levetid utvendig trapp: Ca 15-30 år.

Merknader: Rekkverkshøyde er for lavt iht dagens forskrifter.
Terrassebord er noe mosegrodd.
Overflater har vedlikeholdsbehov.
Konstruksjonen er over forventet levetid.

7. Våtrom

7.1

7.1.1 Overflate vegger og himling

Merknader:

7.1.2 Overflate gulv

Merknader:

7.1.3 Membran, tettesjiktet og sluk

Merknader:

8. Kjøkken

8.1 Kjøkken

TG 1 8.1 Kjøkken

Det er ikke påvist knirk, skader eller fuktskjolder på gulvet.

Det er ikke påvist avvik i forhold til avrenning fra avløp.

Det er ikke påvist symptomer på fukt og råte i nabokonstruksjoner.

Eldre kjøkkeninnredning med heltre fronter, laminert benkeplate med vaskekum og frittstående gasskomfyr.
Ikke innlagt vann, avløpsrør fra vaskekum til grunn.

Kjøkkenet fremstår som godt vedlikeholdt og i god stand.

Merknader:

9. Rom under terreng

10. VVS

©dbare.com

www.bmtf.no

Ingen 10.1 WC og innvendige vann- og avløpsrør

Bygningsdelen eksisterer ikke.

Ikke innlagt vann i boligen.
Vannbrønn med vannledning til fritidsboligen, brønn er felles med Lerresfjordveien 894 og 896 og er plassert i deres tomt.
Avløpsrør fra kjøkkenet føres til grunn.

Merknader:

Ingen 10.2 Varmtvannsbereder

Bygningsdelen eksisterer ikke.

Merknader:

Ingen 10.3 Vannbåren varme

Bygningsdelen eksisterer ikke.

Merknader:

TG iu 10.4 Varmesentraler

Oppvarming: Vedovn.

Varmekilder er ikke funksjonstestet, antatt i orden da annet ikke er opplyst.
Ifølge eier finnes det ikke nedgravd oljetank på eiendommen.

Merknader:

TG 1 10.5 Ventilasjon

Boligen har naturlig ventilasjon.
Boligen har ikke mekanisk ventilasjon.
Boligen har ikke balansert ventilasjon.
Tilluft, avtrekk og luftutveksling vurderes som tilfredsstillende.

Ventiler i vegger.

Merknader:

11. Elektrisk anlegg og samsvarserklæring

TG 2 11.1 Elektrisk anlegg og samsvarserklæring

Når det gjelder resultater fra det lokale el-tilsynet: Se eventuelt eiers egenerklæringsskjema.
Det elektriske anlegget ble installert i ca 1990.
I følge eier/oppdragsgiver har det ikke vært brann, branntilløp eller varmgang i anlegget. Se eventuelt egenerklæringsskjema fra selger.
Det er ikke observert synlige tegn på termiske skader på kabler, brytere, downlights, stikkontakter eller elektrisk utstyr.
Kabler er tilstrekkelig festet.
Det er ikke fremlagt samsvarserklæring.

©dbare.com

www.bmtf.no

Fritidsboligen har synlig el-anlegg som tilkobles via aggregat.
Ifølge rekvirent skal anlegget være montert i ca 1990.
Anlegget er ikke testet og undersøkt nærmere.

Elektrisk anlegg er forøvrig eget autorisasjonsområde og det anbefales på generelt grunnlag få en autorisert elektriker til utføre en gjennomgang av det elektriske anlegget ved eierskifte.

Merknader: Ledning i vindfang er ikke forsvarlig avsluttet.
Foreligger ingen dokumentasjon til anlegget.

©dbare.com

www.bmtf.no

Vær oppmerksom på:

Egenerklæringsskjema er ikke levert før oppstart av oppdraget. Det kan derfor være avvik mellom tilstandsrapporten og selgers opplysninger som kan være av stor betydning.
Det er fremlagt godkjente tegninger av boligen.
Det er ingen avvik i forhold til rømming og romhøyde, ut ifra gjeldende forskrifter for da boligen/rommene ble byggemeldt.

Tilleggsopplysninger:

Foreligger ikke BMTF egenerklæring, oppdragsgiver har ikke bebodd boligen.
Fritidsboligen antas å være påbegynt å 1985 og ferdig 1989.
Tegninger: Godkjente tegninger samsvarer ikke med dagens løsning. Kjøkken og pipe er flyttet mot øst, vindfang er ikke tegnet i godkjent tegning og vegg til soverom sør er flyttet.
Foreligger ikke ferdigattest og midlertidlig brukstillatelse.
Det er ikke kjent om det foreligger en skriftlig avtale ang vannbrønnen.

Anbefalte ytterligere undersøkelser:

BMTF TILSTANDSRAPPORT

©dbare.com

www.bmtf.no

Takstmannens vurdering ved TG2:	
1.1	Byggegrunn, fundamenter, grunnmur, drenering og sikring mot vann og fuktighet
	Sprekk i fundament/søyle mot nordvest. Skjevheter i gulv, målt +- 20mm. Stedvis svai/heng i stubbgulvsplater. Tiltak: Øyeblikkelig tiltak er ikke nødvendig, situasjonen overvåkes.
2.1	Yttervegger
	Utvendig kledning har behov for vedlikehold/maling. Forkantbord mot vest har fuktskjolder da det mangler takrenne/beslag. Tiltak: Vedlikeholdsbehov/maling.
3.1	Vinduer og ytterdører
	Utvendig vinduskarm har behov for vedlikehold. Terrassedør er skjev, kan enkelt justeres. Vinduer med sidehengsler tar i nedre del av karm ved åpning/lukking, kan enkelt justeres. Vinduer og terrassedør har noe fuktskjolder og kondensering på innvendig karmer. Tiltak: Normale vedlikeholdsbehov og noe justering.
6.1	Balkonger, verandaer og lignende
	Rekkverkshøyde er for lavt iht dagens forskrifter. Terrassebord er noe mosegrodd. Overflater har vedlikeholdsbehov. Konstruksjonen er over forventet levetid. Tiltak: Normale vedlikeholdsbehov, høyde på rekkverk anbefales utbedret.
11.1	Elektrisk anlegg og samsvarserklæring
	Ledning i vindfang er ikke forsvarlig avsluttet. Foreligger ingen dokumentasjon til anlegget. Tiltak: Montere koblingsboks og utbedre ledninger i vindfang.

BMTF TILSTANDSRAPPORT

©dbare.com

www.bmtf.no

Takstmannens vurdering ved TG3:	
4.2	Undertak, lekter og yttertekking (taktekkingen)
	Shingel, takrenner og nedløpsrør er over forventet levetid, utskifting bør påregnes. Yttertak og takrenner er mosegrodd. Nedre del av pipe har overflate rust. Vannbord må pusses/males eller byttes. Tak over vindfang/bod mangler fotbesalg/takrenne. Rennekroker mot øst er knekt, takrenne henger i dette området. Tiltak: Ny shingel, takrenner, nedløpsrør, beslag, vedlikehold av pipebeslag og vannbord.
	Takstmannens prisvurdering ved utskiftning antas mellom Kr. 50.000. - og 100.000.-

©dbare.com

www.bmtf.no

BMTF TILSTANDSRAPPORT BMTF

Egenerklæringsskjema

Anticimex FORSIKRING

Dette skjema vil være en del av salgsoppgaven

Meglerfirma	Partners Eiendomsmegling Alta AS	Oppdragsnr.	89230211
Adresse	Lerresfjordveien 882		
Postnr.	9536	Sted	Korsfjorden
Er det dødsbo?	☐ Nei ☒ Ja	Avdødes navn	Harald Falch
Salg ved fullmakt?	☐ Nei ☒ Ja	Navn hjemmelshaver	Morten Falch/Bård Harald Falch
Hvilket år kjøpte avdøde boligen?	1986	Hvor lenge har du bodd i boligen?	0 — Har du bodd i boligen siste 12 mnd? ☒ Nei ☐ Ja
I hvilket selskap har du (evt. sameiet/brl/aksjelaget) tegnet bygningsforsikring?	IF Skadeforsikring	Polise/avtalenr	
Selger 1 Fornavn	Bård Harald	Etternavn	Falch
Selger 2 Fornavn	Morten	Etternavn	Falch

SPØRSMÅL FOR ALLE TYPER EIENDOMMER (spørsmål som besvares med «Ja», skal beskrives nærmere i feltet «Kommentar»)

1. Kjenner du til om det er/har vært feil ved våtrommene, f. eks. sprekker, lekkasje, råte, lukt eller soppskader?

☒ Nei ☐ Ja ☐ Vet ikke Kommentar: Ikke innlagt vann i hytta.

2. Kjenner du til om det er utført arbeid på bad/våtrom? Hvis nei, gå til punkt 3.

☒ Nei ☐ Ja, kun faglært ☐ Ja, både av faglært og ufaglært / egeninnsats ☐ Ja, kun av ufaglært / egeninnsats ☐ Vet ikke

Firmanavn

Redegjør for hva som ble gjort av hvem og når:

2.1 Ble tettesjikt/membran/sluk oppgradert/fornyet?

☐ Nei ☐ Ja ☐ Vet ikke

Firmanavn

Redegjør for hva som ble gjort av hvem og når:

2.2 Foreligger det dokumentasjon på arbeidene?

☐ Nei ☐ Ja ☐ Vet ikke Kommentar

2.3 Er arbeidet byggemeldt?

☐ Nei ☐ Ja ☐ Vet ikke Kommentar

3. Kjenner du til om det er/har vært feil på vann/avløp, herunder rørbrudd, tilbakeslag, tett sluk eller lignende?

☒ Nei ☐ Ja ☐ Vet ikke Kommentar

4. Kjenner du til om det er/har vært utført arbeid/kontroll på vann/avløp?

☒ Nei ☐ Ja, kun faglært ☐ Ja, både av faglært og ufaglært / egeninnsats ☐ Ja, kun av ufaglært / egeninnsats ☐ Vet ikke

Firmanavn

Redegjør for hva som ble gjort av hvem og når:

5. Kjenner du til om det er/har vært problemer med drenering, fuktinnsig, øvrig fukt eller fuktmerker i underetasje/kjeller?

☒ Nei ☐ Ja ☐ Vet ikke Kommentar

6. Kjenner du til om det er/har vært problemer med ildsted/skorstein/pipe, f. eks dårlig trekk, sprekker, pålegg etter tilsyn, fyringsforbud eller lignende?

☒ Nei ☐ Ja ☐ Vet ikke Kommentar

7. Kjenner du til om det er/har vært skjevheter/setningsskader, f. eks. riss/sprekker i mur, skjeve gulv eller lignende?

☒ Nei ☐ Ja ☐ Vet ikke Kommentar

8. Kjenner du til om det er/har vært sopp/råteskader i boligen?

☒ Nei ☐ Ja ☐ Vet ikke Kommentar

9. Kjenner du til om det er/har vært insekter/skadedyr i boligen som f.eks. rotter, mus, maur eller lignende?

☒ Nei ☐ Ja ☐ Vet ikke Kommentar

10. Kjenner du til om det er/har vært skjeggkre i boligen?

☒ Nei ☐ Ja ☐ Vet ikke Kommentar

11. Kjenner du til om det er/har vært utettheter i terrasse/garasje/tak/fasade?

☒ Nei ☐ Ja ☐ Vet ikke Kommentar

12. Kjenner du til om det har vært utført arbeider på terrasse/garasje/tak/fasade?

☒ Nei ☐ Ja, kun faglært ☐ Ja, både av faglært og ufaglært / egeninnsats ☐ Ja, kun av ufaglært / egeninnsats ☐ Vet ikke

Firmanavn

Redegjør for hva som ble gjort av hvem og når:

13. Kjenner du til om det er/har vært utført arbeider på el-anlegget eller andre installasjoner (f.eks. oljetank, sentralfyr, ventilasjon)? Hvis nei, gå til punkt 14.

☒ Nei ☐ Ja, kun faglært ☐ Ja, både av faglært og ufaglært / egeninnsats ☐ Ja, kun av ufaglært / egeninnsats ☐ Vet ikke

Firmanavn

Redegjør for hva som ble gjort av hvem og når:

13.1 Foreligger det samsvarserklæring for hele eller deler av det elektriske anlegget (i henhold til forskrift om lavspenningsanlegg)?

☐ Nei ☐ Ja ☐ Vet ikke Kommentar

14. Kjenner du til om det er utført kontroll av el-anlegget og/eller andre installasjoner (f.eks. oljetank, sentralfyr, ventilasjon)?

☒ Nei ☐ Ja ☐ Vet ikke Kommentar

15. Har du ladeanlegg/ladeboks for el-bil i dag?

☒ Nei ☐ Ja ☐ Vet ikke Kommentar

16. Kjenner du til om ufaglærte har utført arbeider som normalt bør utføres av faglærte personer utover det som er nevnt tidligere (f.eks. på drenering, murerarbeid, tømrerarbeid etc.)?

☐ Nei ☐ Ja ☒ Vet ikke Kommentar Hytta er bygget av min far som ikke er tømrer, men utdannet bygningsingeniør med meget gode snekkerferdigheter.

17. Kjenner du til om det er nedgravd oljetank på eiendommen? Hvis nei, gå til punkt 18.

☒ Nei ☐ Ja ☐ Vet ikke

17.1 Har kommunen gitt dispensasjon til at den nedgravde oljetanken kan bli liggende, f. eks. ved at den nedgravde oljetanken tømmes, saneres eller fylles igjen med masser?

☐ Nei ☐ Ja ☐ Vet ikke Kommentar

18. Kjenner du til forslag til- eller vedtatte reguleringsplaner, andre planer, nabovarsel, eller offentlige vedtak som kan medføre endringer i bruken av eiendommen eller eiendommens omgivelser?

☒ Nei ☐ Ja ☐ Vet ikke Kommentar

19. Kjenner du til om det foreligger påbud/heftelser/krav/manglende tillatelser vedrørende eiendommen?

☒ Nei ☐ Ja ☐ Vet ikke Kommentar

20. Selges eiendommen med utleiedel, leilighet eller hybel eller lignende?

☒ Nei ☐ Ja ☐ Vet ikke

20.1 Hvis ja, er rommene som benyttes til ovennevnte godkjent til beboelse (rom til varig opphold) av bygningsmyndighetene?

☐ Nei ☐ Ja ☐ Vet ikke Kommentar

21. Kjenner du til om det er innredet/bruksendret/bygget ut kjeller eller loft eller andre deler av boligen? Hvis nei, gå til punkt 22.

☒ Nei ☐ Ja ☐ Vet ikke Kommentar

21.1 Er innredningen/utbyggingen godkjent hos bygningsmyndighetene?

☐ Nei ☐ Ja ☐ Vet ikke Kommentar

22. Kjenner du til manglende brukstillatelse eller ferdigattest?

☒ Nei ☐ Ja ☐ Vet ikke Kommentar

23. Kjenner du til om det er foretatt radonmåling?

☒ Nei ☐ Ja ☐ Vet ikke Kommentar

24. Kjenner du til om det foreligger skaderapporter, tilstandsvurderinger, boligsalgsrapporter eller målinger?

☒ Nei ☐ Ja ☐ Vet ikke Kommentar

25. Kjenner du til andre forhold av betydning som kan være relevant for kjøper å vite om (f.eks. rasfare, tinglyste forhold eller private avtaler)?

☒ Nei ☐ Ja ☐ Vet ikke Kommentar

SPØRSMÅL FOR LEILIGHETER I SAMEIER/BORETTSLAG/BOLIGAKSJESELSKAP:

26. Kjenner du til om sameie/laget/selskapet er involvert i tvister av noe slag?

☒ Nei ☐ Ja ☐ Vet ikke Kommentar

27. Kjenner du til vedtak/forslag til vedtak om forhold vedrørende eiendommen som kan medføre økte felleskostnader/økt fellesgjeld?

☒ Nei ☐ Ja ☐ Vet ikke Kommentar

28. Kjenner du til om det er/har vært sopp/råteskader/insekter/skadedyr i sameiet/laget/selskapet som f.eks. rotter, mus, maur eller lignende?

☒ Nei ☐ Ja ☐ Vet ikke Kommentar

29. Kjenner du til om det er/har vært skjeggkre i sameiet/laget/selskapet (i fellesareal eller i andre boliger)?

☒ Nei ☐ Ja ☐ Vet ikke Kommentar

TILLEGGSKOMMENTAR

Selger har ikke bebodd eiendommen og har derfor ikke spesifikk kunnskap om den. Det kan i denne sammenheng eksistere feil og skader på eiendommen som ikke er spesifikt opplyst. Kjøper oppfordres derfor til å foreta en særlig grundig besiktigelse, gjerne med bistand av teknisk sakkyndig.

Jeg bekrefter at opplysninger er gitt etter beste skjønn. Jeg er kjent med at dersom jeg har gitt ufullstendige, uriktige eller misvisende opplysninger om eiendommen, vil selskapet kunne søke hel eller delvis regress for sine utbetalinger eller redusere sitt ansvar helt eller delvis, jfr. Vilkår for boligselgerforsikring punkt 9.1 og forsikringsavtaleloven kapittel 4.

Jeg er orientert om at mitt mulige ansvar som selger etter avhendingsloven, eventuelt etter kjøpsloven (aksjeboliger), og om Anticimex Forsikrings boligselgerforsikringstilbud. Jeg er klar over at avtale om tegning av forsikring er bindende fra signering av egenerklæringsskjema. Premietilbudet som er gitt av megler er bindende for Anticimex Forsikring i 6 måneder fra oppdragsinngåelse med megler. Etter dette vil premien og forsikringsvilkårene kunne justeres.

Når premietilbudet ikke lenger er bindende for forsikringsselskapet, må egenerklæringsskjemaet signeres på nytt og eventuelle endringer påføres. Det vil da være forsikringspremien og forsikringsvilkårene på ny signeringsdato som legges til grunn.

Det kan ikke tegnes boligselgerforsikring ved salg av boligeiendom i følgende tilfeller:
- mellom ektefeller eller slektninger i rett oppstigende eller nedstigende linje, søsken, eller
- mellom personer som bor eller har bodd på boligeiendommen og/eller
- når salget skjer som ledd i sikredes næringsvirksomhet/er en næringseiendom
- etter at boligeiendommen er lagt ut for salg.
- Dersom det ikke foreligger risikovurdering (tilstandsrapport) for boligeiendommen som tilfredsstiller kravene i forskrift til avhendingslova FOR-2021-06-08-1850

Forsikringsselskapet kan ved skriftlig samtykke likevel akseptere tegning av forsikring også i ovennevnte tilfeller. Dersom selskapet ikke har gitt skriftlig samtykke, kan erstatningen bortfalle.
Ved oppgjørsoppdrag trer forsikringen i kraft når kontrakten er signert av begge parter, begrenset til siste 12 måneder før overtakelse.

For øvrig oppfordrer selger potensielle kjøpere til å undersøke eiendommen grundig, jf. avhendingsloven § 3-10 og kjøpslovens § 20 (aksjeboliger).

Ved signering av nærværende skjema aksepteres at Buysure AS, Visma Real Estate AS og Signicat AS ikke har ansvar for transaksjonen som tjenesten benyttes til, og ikke kan holdes ansvarlig for eventuelt tap av noen art som følge av brukerfeil, eventuelle feil ved Signicat AS og Visma Real Estate AS sine tjenester eller tredjepartsløsninger, herunder BankID.

Forsikringsvilkårene leser du i sin helhet på: https://buysure.no/Anticimex/vilkaar	Les mer om boligselgerforsikringen og se prislister her: buysure.no/boligselgerforsikring

☐	Jeg ønsker å tegne boligselgerforsikring, og bekrefter å ha mottatt og lest forsikringsvilkårene og informasjonsbrosjyre til selger i forbindelse med tegning av boligselgerforsikring. Forsikringen trer i kraft på det tidspunkt det foreligger en budaksept mellom partene, begrenset til tolv måneder før overtagelse. Ved oppgjørsoppdrag trer forsikringen i kraft når kontrakten er signert av begge parter, begrenset til siste 12 måneder før overtakelse. Jeg bekrefter med dette at eiendommen ikke er en næringseiendom, at den ikke selges som ledd i næringsvirksomhet eller mellom ektefeller eller slektninger i rett oppstigende eller nedstigende linje, søsken, eller mellom personer som bor eller har bodd på boligeiendommen. Dersom forsikringen er tegnet i strid med ovenstående (se også forsikringsvilkårene punkt 9) kan Anticimex Forsikring søke hel eller delvis regress for sine utbetalinger og/eller redusere sitt ansvar helt eller delvis. Jeg er innforstått med at eiendomsmegleren ikke har fullmakt til å gjøre unntak fra ovennevnte begrensninger. Jeg er oppmerksom på at 9% av total forsikringskostnad er honorar til Buysure AS. Honoraret inngår i den totale premien du som kunde betaler, inkl. evt. administrasjonsgebyrer.
☒	Jeg ønsker ikke å tegne boligselgerforsikring, men megler har tilbudt meg å tegne slik forsikring.
☐	Jeg kan ikke tegne boligselgerforsikring iht. vilkår

Opprettet: 23/08/2023 10:37:31 (EES-versjon: 2)

ENERGIATTEST

enova

Adresse	Lerresfjordveien 882
Postnummer	9536
Sted	KORSFJORDEN
Kommunenavn	Alta
Gårdsnummer	50
Bruksnummer	107
Seksjonsnummer	—
Andelsnummer	—
Festenummer	—
Bygningsnummer	11660444
Bruksenhetsnummer	H0101
Merkenummer	be624f07-d2a1-4546-9b0e-177014c05968
Dato	27.09.2023

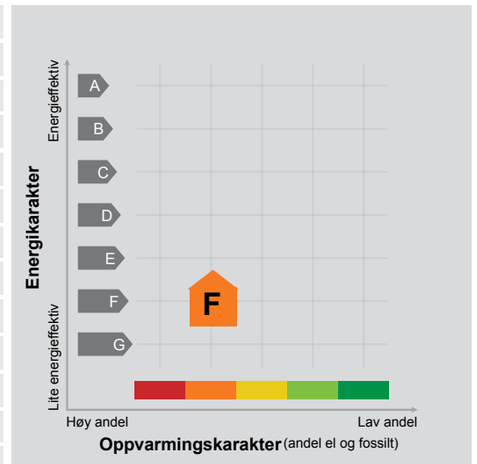

Energimerket angir boligens energistandard. Energimerket består av en energikarakter og en oppvarmingskarakter, se i figuren. Energimerket symboliseres med et hus, hvor fargen viser oppvarmingskarakter, og bokstaven viser energikarakter.

Energikarakteren angir hvor energieffektiv boligen er, inkludert oppvarmingsanlegget. Energikarakteren er beregnet ut fra den typiske energibruken for boligtypen. Beregningene er gjort ut fra normal bruk ved et gjennomsnittlig klima. Det er boligens energimessige standard og ikke bruken som bestemmer energikarakteren.
A betyr at boligen er energieffektiv, mens G betyr at boligen er lite energieffektiv. En bolig bygget etter byggeforskriftene vedtatt i 2010 vil normalt få C.

Oppvarmingskarakteren forteller hvor stor andel av oppvarmingsbehovet (romoppvarming og varmtvann) som dekkes av elektrisitet, olje eller gass.
Grønn farge betyr lav andel el, olje og gass, mens rød farge betyr høy andel el, olje og gass. Oppvarmingskarakteren skal stimulere til økt bruk av varmepumper, solenergi, biobrensel og fjernvarme.

Om bakgrunnen for beregningene, se www.energimerking.no.

Målt energibruk

Brukeren har valgt å ikke oppgi målt energibruk.

Hvordan boligen benyttes har betydning for energibehovet

Energibehovet påvirkes av hvordan man benytter boligen, og kan forklare avvik mellom beregnet og målt energibruk. Gode energivaner bidrar til at energibehovet reduseres. Energibehovet kan også bli lavere enn normalt dersom:

- deler av boligen ikke er i bruk,
- færre personer enn det som regnes som normalt bruker boligen, eller
- den ikke brukes hele året.

Gode energivaner

Ved å følge enkle tips kan du redusere ditt energibehov, men dette vil ikke påvirke boligens energimerke.

Energimerkingen kan kun endres gjennom fysiske endringer på boligen.

Tips 1: Følg med på energibruken i boligen
Tips 2: Luft kort og effektivt
Tips 3: Redusér innetemperaturen
Tips 4: Bruk varmtvann fornuftig

Mulige forbedringer for boligens energistandard

Ut fra opplysningene som er oppgitt om boligen, anbefales følgende energieffektiviserende tiltak. Dette er tiltak som kan gi bygningen et bedre energimerke.

Noen av tiltakene kan i tillegg være svært lønnsomme. Tiltakene bør spesielt vurderes ved modernisering av bygningen eller utskifting av teknisk utstyr.

Tiltaksliste (For full beskrivelse av tiltakene, se Tiltaksliste - vedlegg 1)

- Slå el.apparater helt av
- Termostat- og nedbørsstyring av snøsmelteanlegg
- Slå av lyset og bruk sparepærer
- Skifte til sparepærer på utebelysning

Det tas forbehold om at tiltakene er foreslått ut fra de opplysninger som er gitt om boligen. Fagfolk bør derfor kontaktes for å vurdere tiltakene nærmere. Eventuell gjennomføring av tiltak må skje i samsvar med gjeldende lovverk, og det må tas hensyn til krav til godt inneklima og forebygging av fuktskader og andre byggskader.

Boligdata som er grunnlag for energimerket

Energimerket og andre data i denne attesten er beregnet ut fra opplysninger som er gitt av boligeier da attesten ble registrert. Nedenfor er en oversikt over oppgitte opplysninger, som boligeier er ansvarlig for.

Der opplysninger ikke er oppgitt, brukes typiske standardverdier for den aktuelle bygningstypen. For mer informasjon om beregninger, se www.energimerking.no/beregninger.

Bygningskategori:	Småhus
Bygningstype:	Fritidsbolig
Byggeår	1989
Bygningsmateriale:	Tre
BRA:	65
Ant. etg. med oppv. BRA:	1
Detaljert vegger:	Nei
Detaljert vindu:	Nei

Teknisk installasjon

Oppvarming:	Ved
Ventilasjon	Naturlig ventilasjon

Om grunnlaget for energiattesten

Oppgitte opplysninger om boligen kan finnes ved å gå inn på www.energimerking.no, og logge inn via ID-porten/Altinn. På siden "Eiendommer" kan du søke opp bygninger og hente fram energiattester som er laget tidligere. For å se detaljer for en bolig hvor det er brukt detaljert registrering må du velge "Gjenbruk" av aktuell attest under Offisielle energiattester i skjermbildet "Valgt eiendom". Boligeier er ansvarlig for at det blir brukt riktige opplysninger. Eventuelle gale opplysninger må derfor tas opp med selger eller utleier da dette kan ha betydning for prisfastsettelsen.
Det kan når som helst lage en ny energiattest.

Om energimerkeordningen

Enova er ansvarlig for energimerkeordingen. Energimerket beregnes på grunnlag av oppgitte opplysninger om boligen. For informasjon som ikke er oppgitt, brukes typiske standardverdier for den aktuelle bygningstypen fra tidsperioden den ble bygd i. Beregningsmetodene for energikarakteren baserer seg på NS 3031 (www.energimerking.no/NS3031).

Spørsmål om energiattesten, energimerkeordningen eller gjennomføring av energieffektivisering og tilskuddsordninger kan rettes til Enova Svarer på tlf. 800 49 003 eller svarer@enova.no.

Plikten til energimerking er beskrevet i energimerkeforskriften (bygninger).

Nærmere opplysninger om energimerkeordningen kan du finne på www.energimerking.no.

For ytterligere råd og veiledning om effektiv energibruk, vennligst se www.enova.no/hjemme eller ring Enova svarer på tlf. 800 49 003.

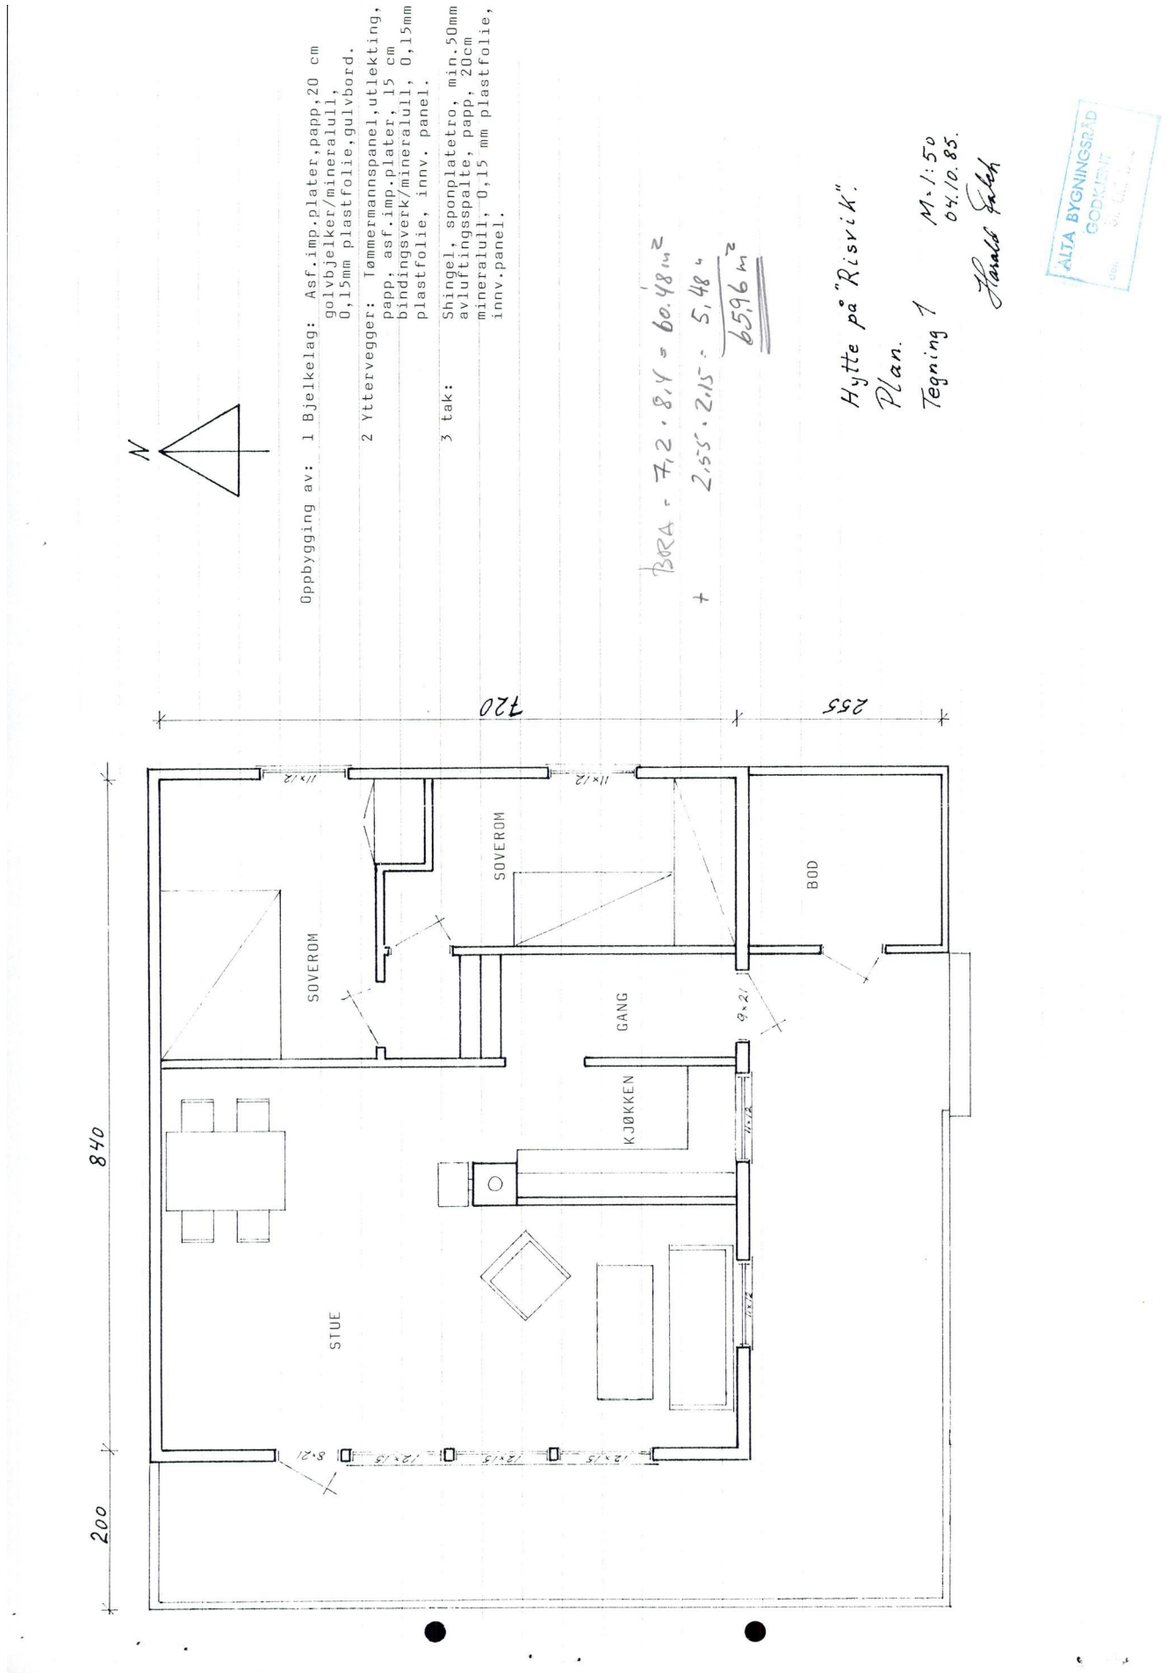

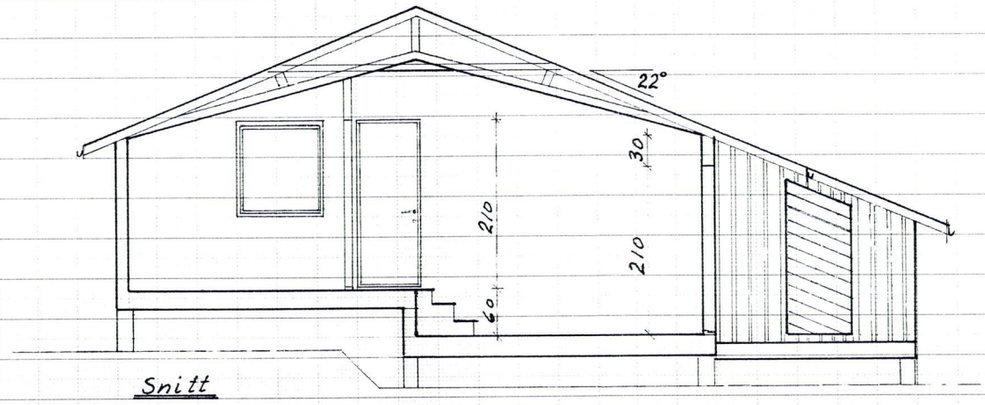

Snitt

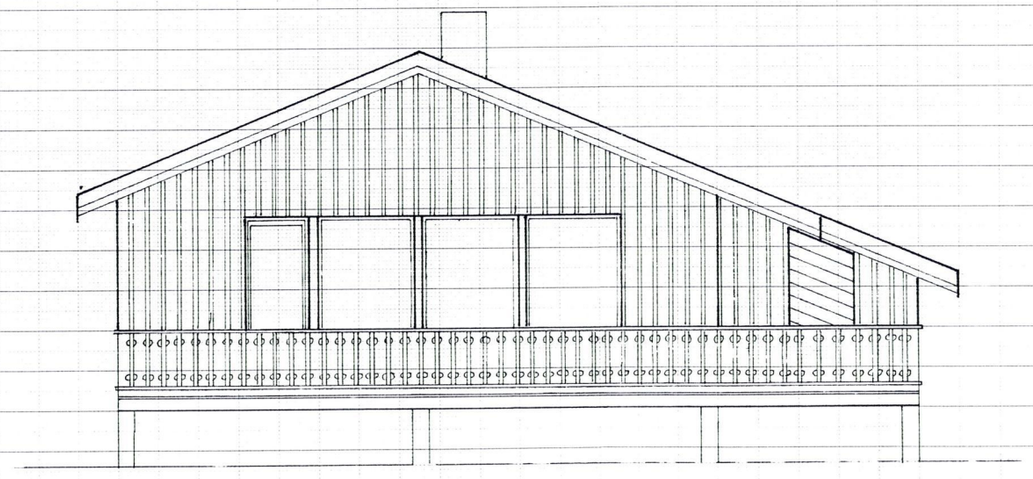

Fasade Vest

ALTA BYGNINGSRÅD
GODKJENT
den

Hytte på "Risvik"
Snitt, Fasader.
tegn 2
M=1:50
04.10.85
Harald Falch

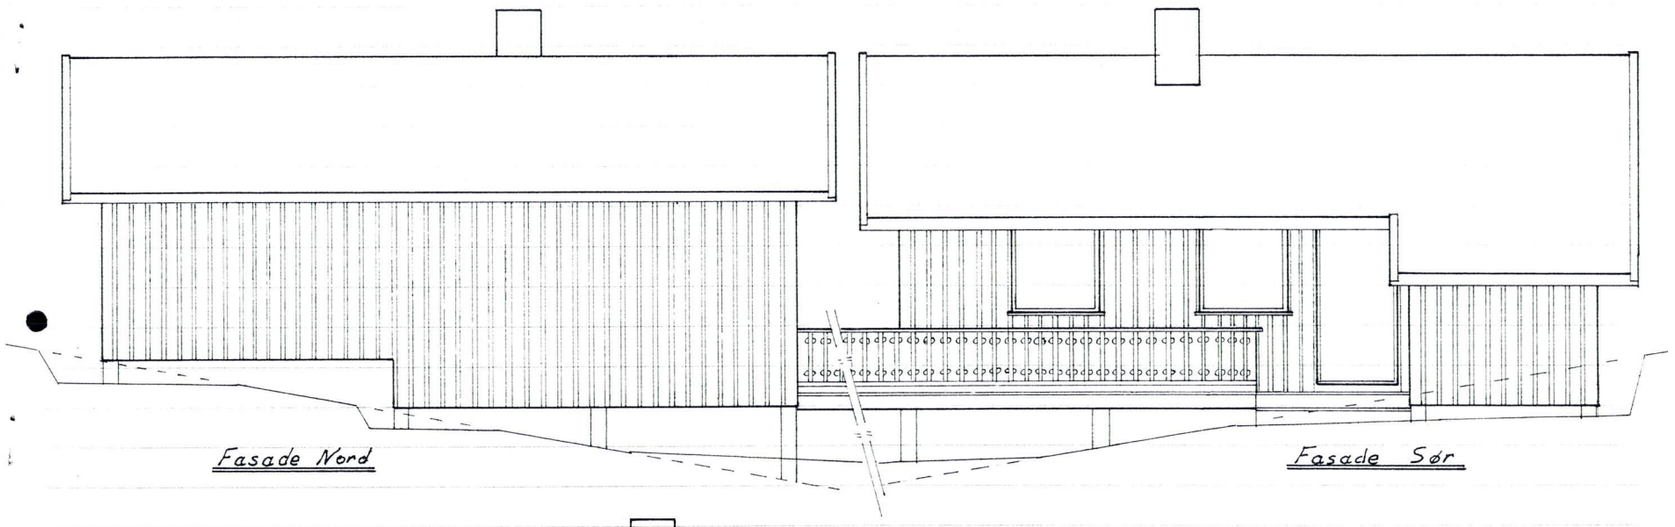

Fasade Nord

Fasade Sør

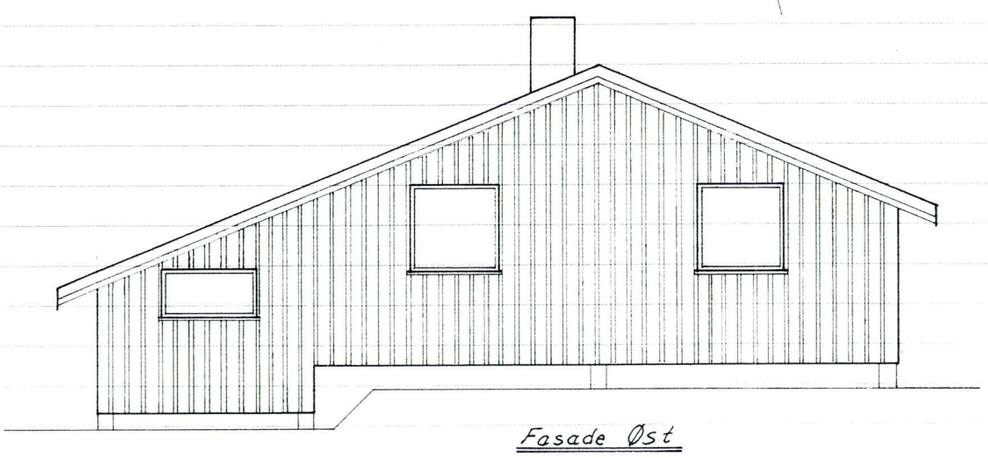

Fasade Øst

ALTA BYGNINGSRÅD
GODKJENT
den

Hytte på "Risvik".
Fasader

Tegning 3
M=1:50
04.10.85
Harald Falch.

Alta kommune

Kommuneplankart

Eiendom: 50/107
Adresse: Lerresfjordveien 882
Dato: 23.08.2023
Målestokk: 1:2000

N

UTM-35

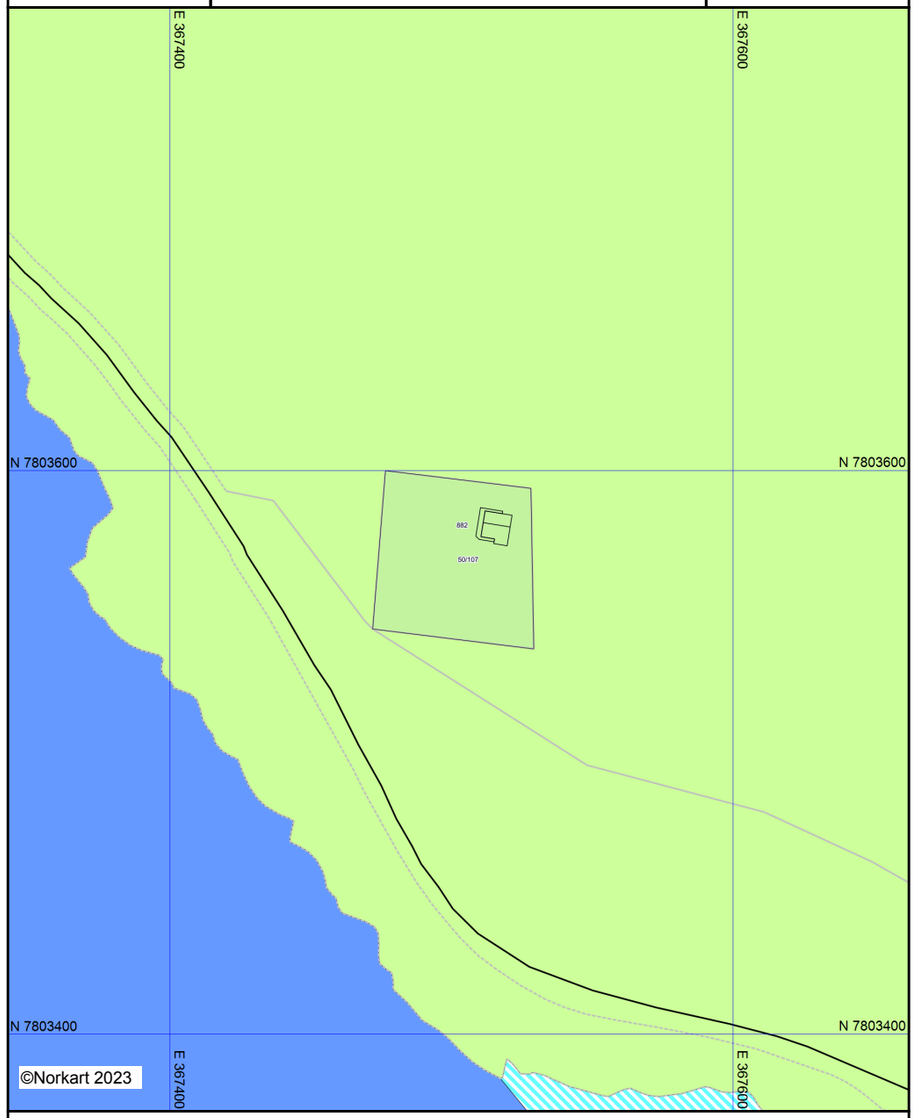

Kartet er produsert fra kommunens beste digitale kartbaser for området og inneholder viktige opplysninger om eiendommen og området omkring.
Presentasjonen av informasjon er i samsvar med nasjonal standard.
Kartet kan inneholde feil, mangler eller avvik i forhold til kravene i oppgitt standard.
Kartet kan ikke benyttes til andre formål enn det formålet det er utlevert til uten samtykke fra kommunen jf. lov om åndsverk.

Vedlegg til situasjonskart for bygge- og delingssaker

Tegnforklaring ihht. Miljøverndepartementets veileder for kommuneplanens arealdel og reguleringsplan

Reguleringsplan (PBL 2008)

Begyggelse og anlegg (PBL2008 §12-5 NR.1)
- Bebyggelse og anlegg
- Bolig- og blokkbebyggelse, garaseanlegg for bolig- og fritidsbebyggelse
- Boligbebyggelse - frittliggende småhusbebyggelse
- Fritidsbebyggelse
- Fritidsbebyggelse - frittliggende
- Sentrumsformål
- Kjøpesenter
- Forretninger
- Offentlig eller privat tjenesteyting
- Fritid- og turistformål
- Råstoffutvinning
- Næringsbebyggelse / Annen næring
- Kontor / Hotell / Bevertning
- Industri / Lager / Bensinstasjon / Vegserviceanlegg
- Idrett / Nærmiljøanlegg
- Idrettsstadion
- Golfbane
- Andre typer bebyggelse og anlegg
- Uteoppholdsareal
- Grav- og urnelund / Krematorium
- Kombinert bebyggelse og anleggsformål
- Bolig/forretning
- Bolig/forretning/kontor
- Bolig/tjenesteyting
- Bolig/kontor
- Forretning/kontor
- Forretning/kontor/industri
- Forretning/industri
- Forretning/kontor/tjenesteyting
- Forretning/tjenesteyting
- Næring/tjenesteyting
- Kontor/lager
- Industri/lager
- Kontor/industri
- Kontor/tjenesteyting
- Bebyggelse og anleggsformål kombinert med andre formål

Samferdselsanlegg og teknisk infrastruktur (PBL2008 §12-5 NR.2)
- Samferdselsanlegg og teknisk infrastruktur
- Veg
- Fortau / Torg / Gang- og sykkelveg
- Gatetun
- Annen veggrunn - tekniske anlegg
- Annen veggrunn - grøntareal
- Bane (eks.: Stasjons-/terminalbygg)
- Annen banegrunn - grøntareal
- Lufthavn
- Havn / Kai
- Kollektivnett
- Parkering
- Trase for teknisk infrastruktur
- Kombinerte tekniske infrastrukturtraseer

Grønnstruktur (PBL2008 §12-5 NR.3)
- Grønnstruktur
- Kombinerte grønnstrukturformål
- Kombinerte grønnstrukturformål med andre hovedformål

Forsvaret (PBL2008 §12-5 NR.4)
- Forsvaret
- Kombinerte militærformål
- Angitt militært formål/andre hovedformål

LNFR (PBL2008 §12-5 NR.5)
- LNFR-areal for nødvendige tiltak for LNFR
- Landbruksformål / Skogbruk
- Seterområde / Gartneri / Pelsdyr
- Natur-/Friluft-/Reindrift
- Spredt bolig- og fritidsbebyggelse
- Spredt næringsbebyggelse
- Naturvern
- LNFR-formål kombinert med andre angitte hovedformål

Bruk og vern av sjø og vassdrag (PBL2008 §12-5 NR.6)
- Bruk, vern av sjø og vassdrag med tilhørende strandsone
- Ferdsel,Farled,Skipsled,Havneområde i sjø,småbåthavn
- Fiske
- Fiskebruk
- Kaste- og lassettingplasser / oppvekstområde for yngel
- Akvakultur
- Drikkevann
- Naturområde, Friluftsområde
- Idrett/vannsport
- Badeområde
- Kombinerte formål i sjø og vassdrag
- Angitt formål i sjø og vassdrag/andre angitte hovedformål

Hensynsoner (PBL2008 §12-6)
- Faresone
- Sikringsone
- Støysone - Rød, gul og grønn sone iht. T-1442
- Infrastruktursone
- Gjennomføringsone
- Angitthensynsone
- Båndlegging
- Videreføring av reguleringsplan / Detaljeringsone

Bestemmelseområder (PBL2008 §12-7)
- Bestemmelseområde-Anlegg- og riggområde

Juridiske linjer og punkt PBL2008
- Sikringsonegrense
- Infrastrukturgrense
- Angitthensyngrense
- Gjennomføringgrense
- Båndlegginggrense nåværende
- Detaljeringgrense
- Bestemmelsegrense

Felles for PBL 1985 og 2008
- Planens begrensning
- Faresonegrense
- Formålsgrense
- Regulert tomtegrense
- Eiendomsgrense som skal oppheves
- Byggegrense
- Planlagt bebyggelse
- Bebyggelse som inngår i planen
- Regulert senterlinje
- Frisiktslinje
- Regulert kant kjørebane
- Regulert parkeringsfelt
- Stenging av avkjørsel
- Avkjørsel
- Tunnelåpning

Reguleringsplan (PBL 1985)

Byggeområder (PBL1985 § 25,1.ledd nr.1)
- Område for boliger med tilhørende anlegg
- Frittliggende småhusbebyggelse
- Forretningsområde
- Område for industri
- Fritidsbebyggelse
- Offentlig bebyggelse

Landbruksområder (PBL1985 § 25,1.ledd nr.2)
- Landbruksområder

Offentlige trafikkområder (PBL1985 § 25,1.ledd nr.3)
- Kjøreveg
- Annen veggrunn
- Gang-/sykkelveg

Friområder (PBL1985 § 25,1.ledd nr.4)
- Park/Turvei
- Friområde
- Badeområde

Fareområder (PBL1985 § 25,1.ledd nr.5)
- Høgspenningsanlegg/flomområde/rasfare

Spesialområder (PBL1985 § 25,1.ledd nr.6)
- Privat veg
- Parkbelte
- Friluftsområde
- Friluftsområde i sjø og vassdrag
- Kommunalteknisk anlegg
- Frisiktsone
- Restriksjonsområde rundt flyplass
- Nedslagsfelt for drikkevann
- Naturvernområde (på land)
- Klimavernsone
- Bevaringsområde
- Steinbrudd
- Andre områder for vesentlige terrenginngrep
- Særskilte anlegg

Fellesområder (PBL1985 § 25,1.ledd nr.7)
- Felles avkjørsel
- Felles gangareal
- Felles lekeareal for barn
- Annet fellesareal for flere eiendommer

Kombinerte formål (PBL1985 § 25,2.ledd)
- Bolig/Forretning
- Bolig/Offentlig/institusjon
- Forretning/Industri
- Forretning/Offentlig

LINJER OG PUNKT
- Grense for restriksjonsområde
- Grense for bevaringsområde

Kommuneplan (PBL 2008)

Bebyggelse og anlegg (PBL2008 §11-7 NR.1)

Nåværende	Framtidig	
		Bebyggelse og anlegg
		Boligbebyggelse
		Fritidsbebyggelse
		Sentrumsformål
		Kjøpesenter
		Forretning
		Tjenesteyting
		Fritids- og turistformål
		Råstoffutvinning
		Næringsbebyggelse
		Idrettsanlegg
		Andre typer bebyggelse
		Uteoppholdsareal
		Grav og urnelund
		Kombinert bebyggelse

Samf.anlegg og teknisk infrastruktur (PBL2008 §11-7 NR.2)

		Samferdselsanlegg og teknisk infrastruktur
		Veg
		Bane
		Lufthavn
		Havn
		Hovednett for sykkel
		Kollektivnett
		Kollektivknutepunkt
		Parkering
		Trase for teknisk infrastruktur
		Komb. samf.anlegg og teknisk infrastruktur

Grønnstruktur (PBL2008 §11-7 NR.3)

Nåværende	Framtidig	
		Grønnstruktur
		Naturområde
		Turdrag
		Friområde
		Park
		Kombinerte grønnstrukturformål

Forsvaret (PBL2008 §11-7 NR.4)

		Ulike typer militære formål
		Kombinerte militære formål

LNFR (PBL2008 §11-7 NR.5)

		LNFR-areal
		LNFR-areal ,Spredt bolig-,fritids-og næringsbebyggelse
		LNFR-areal ,Spredt boligbebyggelse
		LNFR-areal ,Spredt fritidsbebyggelse
		LNFR-areal ,Spredt næringsbebyggelse

Bruk og vern av sjø og vassdrag(PBL2008 §11-7 NR.6)

		Bruk og vern av sjø og vassdrag med tilhørende strandsone
		Ferdsel,Farleder,småbåthavn
		Fiske
		Akvakultur
		Drikkevann
		Naturområde vann / Friluftsområde
		Kombinerte formål sjø og vassdrag

Hensynsoner (PBL2008 §11-8)

Nåværende	Framtidig	
		Faresone
		Sikringsone, Støysone
		Angitthensynsone
		Infrastruktursone
		Gjennomføringsone
		Båndlegging - Generalisert Detaljeringsone

Linje- og punktsymboler(PBL2008)
- Planens begrensning
- Grense for arealformål
- Faresone,-sikringsone,-støysonegrense
- Hensynsone,-infrastruktu,-gjennomføringsgrense
- Båndlegging,-detaljeringsgrense

Alta kommune

Grunnkart

Eiendom: 50/107
Adresse: Lerresfjordveien 882
Dato: 23.08.2023
Målestokk: 1:1000

N

UTM-35

Eiendomsgr. nøyaktig <= 10 cm
Eiendomsgr. middels nøyaktig >10<=30 cm
Eiendomsgr. mindre nøyaktig >30<=200 cm
Eiendomsgr. mindre nøyaktig >200<=500 cm
Eiendomsgr. lite nøyaktig >=500 cm
Eiendomsgr. uviss nøyaktighet
Eiendomsgr. omtvistet
Hjelpelinje veikant
Hjelpelinje punktfeste
Hjelpelinje vannkant
Hjelpelinje fiktiv

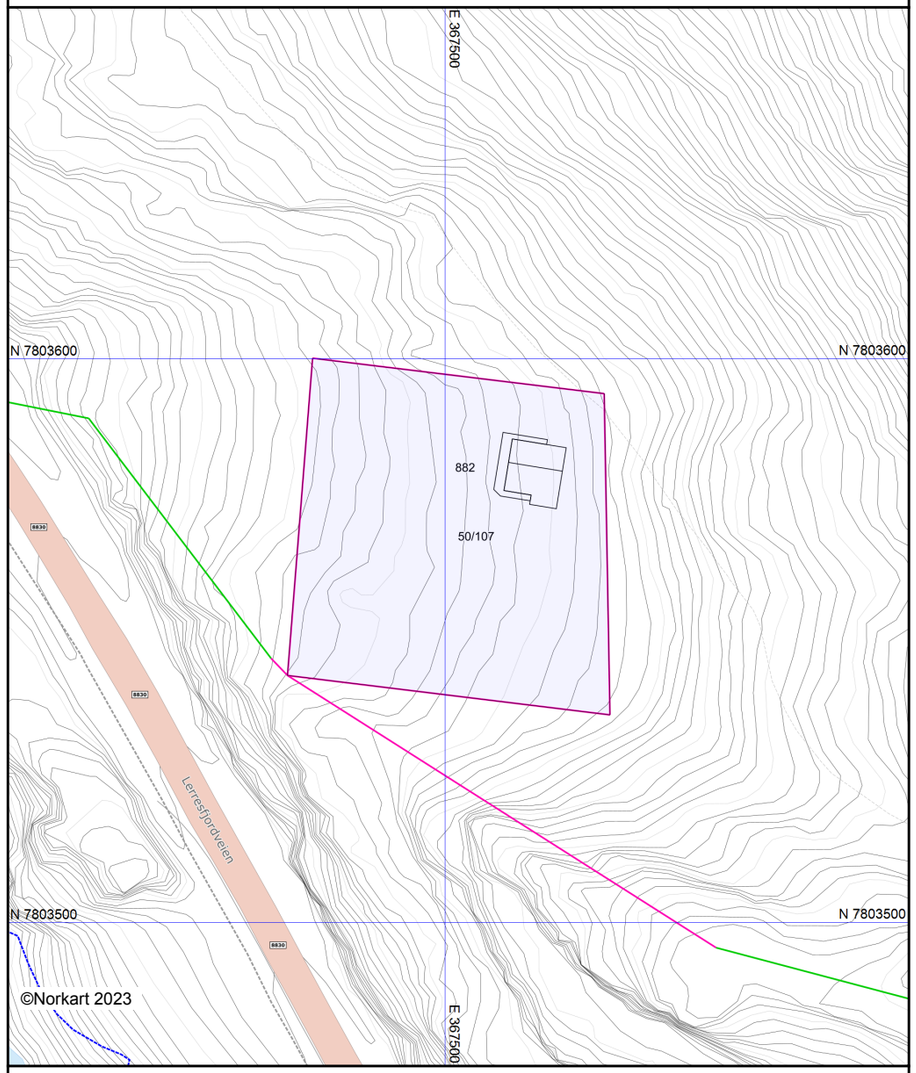

Det tas forbehold om at det kan forekomme feil, mangler eller avvik i kartet. Spesielt gjelder dette usikre eiendomsgrenser. Dette kartet kan ikke brukes som erstatning for situasjonskart i byggesaker.

Utskriftsdato: 23.08.2023

Alta kommune
Adresse: Postboks 1403, 9506 ALTA
Telefon: 78 45 50 00

Vann og avløp med informasjon om vannmåler

EM §6-7 Oppdragstakerens undersøkelses- og opplysningsplikt Kilde: Alta kommune

Kommunenr.	5403	**Gårdsnr.**	50	**Bruksnr.**	107	**Festenr.**		**Seksjonsnr.**	
Adresse	Lerresfjordveien 882, 9536 KORSFJORDEN								

Informasjon om vann/avløp registrert på eiendommen

Målernummer	Stand	Dato	Avlesningstype
Ingen treff på vannmålere.			

Offentlig vann	Nei
Offentlig avløp	Nei

FORBEHOLD VED UTLEVERING AV INFORMASJON I FORBINDELSE MED EIENDOMSFORESPØRSLER:

Det tas forbehold om at det kan være avvik i våre registre i forhold til den faktiske situasjonen og at det kan foreligge forhold omkring eiendom og bygninger som kommunen ikke er kjent med. Kommunen kan ikke stilles økonomisk ansvarlig for bruk av informasjon som oppgis i sammenheng med eiendomsforespørsler.

Utskriftsdato: 23.08.2023

Alta kommune

Adresse: Postboks 1403, 9506 ALTA
Telefon: 78 45 50 00

Planopplysninger

EM §6-7 Oppdragstakerens undersøkelses- og opplysningsplikt Kilde: Alta kommune

Kommunenr.	5403	**Gårdsnr.**	50	**Bruksnr.**	107	**Festenr.**		**Seksjonsnr.**	
Adresse	Lerresfjordveien 882, 9536 KORSFJORDEN								

Opplysningene omfatter gjeldende planer og pågående planarbeid for eiendommen. Nærmere opplysninger om den enkelte plan med dokumenter, mindre endringer, etc finnes på internett, se lenker under. Oppgitte delarealer viser planinformasjon på eiendommen. Det tas forbehold om at det kan forekomme feil, mangler eller avvik. Spesielt gjelder dette for eiendommer med usikre eiendomsgrenser, eller der eiendommen ikke er oppmålt.

Plantyper med treff

- Kommuneplaner

Plantyper uten treff

- Kommuneplaner under arbeid
- Kommunedelplaner under arbeid
- Reguleringsplaner under bakken
- Reguleringsplaner under arbeid
- Reguleringsplaner under arbeid i nærheten
- Bebyggelsesplaner over bakken
- Midlertidige forbud
- Kommunedelplaner
- Reguleringsplaner
- Reguleringsplaner over bakken
- Reguleringsplaner bunn
- Bebyggelsesplaner
- Bebyggelsesplaner under bakken

Kommuneplaner

Besøk kommunens hjemmeside for mer informasjon.

Id	20170001
Navn	Kommuneplanens Arealdel 2021-2040
Plantype	Kommuneplanens arealdel
Status	Endelig vedtatt arealplan
Ikrafttredelse	15.02.2021
Bestemmelser	- https://www.arealplaner.no/5403/dokumenter/1287/20170001_Bestemmelser%20og%20retningslinjer.pdf
Delarealer	**Delareal** 3 104 m^2 **Arealbruk** LNRF areal for nødvendige tiltak for landbruk og reindrift og gårdstilknyttet næringsvirksomhet basert på gårdens ressursgrunnlag,Nåværende **Områdenavn** omrnavn

Eiendomsrapport (Datakilde: Oppdatert kopi av matrikkelen)
Alta kommune: Grunneiendom 5403-50/107

NORKART
Utskriftsdato: 23.08.2023 09:40

Eiendomsdata (Grunneiendom)

Bruksnavn	M76/072 RISVIK	Beregnet areal	3103.8
Etablert dato	07.06.1952	Historisk oppgitt areal	3105,9
Oppdatert dato	13.03.2009	Historisk arealkilde	Annen arealkilde (9)
Skyld	0	Antall teiger	1
Arealmerknader			

☑ Tinglyst ☐ Del i samla fast eiendom ☐ Grunnforurensning ☐ Avtale/Vedtak om gr.erverv
☑ Bestående ☐ Under sammenslåing ☐ Kulturminne
☐ Seksjonert ☐ Klage er anmerket ☐ Ikke fullført oppmålingsforr. Frist fullføring:
☐ Har fester ☐ Jordskifte er krevd ☐ Mangel ved matrikkelføringskrav Frist retting:

Forretninger

Brukstilfelle Forretningstype	Forr.dato M.før.dato	Kom. saksref. Annen ref.	Tingl.status Endr.dato	Involverte Berørte
Omnummerering Omnummerering	01.01.2020 01.01.2020		Tinglyst 01.01.2020	50/107
Kvalitetsheving for eksist. eiendom Annen forretningstype	05.07.2017 05.07.2017	17/2076		50/1, 50/21, 50/107, 50/141
Kvalitetsheving for eksist. eiendom Annen forretningstype	04.07.2017 04.07.2017	17/2076		50/1, 50/58, 50/107, 50/141
Nymatrikulering av grunneiendom Nymatrikulering	07.06.1952			50/107

Teiger (Koordinatsystem: EUREF89 UTM Sone 35)

Type teig	X	Y	H	H.teig	Ber. areal	Arealmerknad
Eiendomsteig	7803568.51	367501.62	0	Ja	3103.8	

Tinglyste eierforhold

Navn ID	Rolle Andel	Adresse Poststed	Status Kategori
FALCH HARALD F170241*****	Hjemmelshaver (H) 1/1		Død (D)

Adresse

Vegadresse: Lerresfjordveien 882 *Adressetilleggsnavn:*

Poststed	9536 KORSFJORDEN	Kirkesogn	11050102 Talvik
Grunnkrets	103 Lille Lerresfjord	Tettsted	
Valgkrets	11 Eidebakken		

Bygg

Nr	Bygningsnr	Lnr	Type	Bygningsstatus	Dato
1	11660444		Fritidsbygg(hyttersommerh. ol (161)	Tatt i bruk (TB)	01.12.1989

1: Bygning 11660444: Fritidsbygg(hyttersommerh. ol (161), Tatt i bruk 01.12.1989

Bygningsdata

Næringsgruppe	Annet som ikke er næring (Y)	BRA Bolig	
Sefrakminne	Nei	BRA Annet	66
Kulturminne	Nei	BRA Totalt	66
Opprinnelseskode	Vanlig registrering	BTA Bolig	
Har heis	Nei	BTA Annet	
Vannforsyning		BTA Totalt	
Avløp		Bebygd areal	
Energikilder		Ufullstendig areal	Nei
Oppvarmingstyper		Antall boenheter	

Bygningsstatushistorikk

Bygningsstatus	Dato	Reg.dato
Rammetillatelse	30.10.1985	30.10.1985
Igangsettingstillatelse	01.10.1987	01.10.1987
Tatt i bruk	01.12.1989	01.12.1989

Bruksenheter

Type	Adresse	Br.enhet	Eiendom	BRA	Rom	Bad	WC	Kjøkkentilgang
Fritidsbolig	Lerresfjordveien 882	H0101	50/107	66	0	0	0	

Etasjer

Etasje	Ant. boenh.	BRA Bolig	BRA Annet	Sum BRA	BTA Bolig	BTA Annet	Sum BTA
H01	0	0	66	66	0	0	0

Alta kommune
Adresse: Postboks 1403, 9506 ALTA
Telefon: 78 45 50 00

Opplysninger om eiendomsskatt

EM §6-7 Oppdragstakerens undersøkelses- og opplysningsplikt Kilde: Alta kommune

Kommunenr.	5403	**Gårdsnr.**	50	**Bruksnr.**	107	**Festenr.**		**Seksjonsnr.**	
Adresse	Lerresfjordveien 882, 9536 KORSFJORDEN								

Eiendomsskatt registrert på eiendommen

Taksten er for inneværende år.

Takst	1 363 000,00 kr
Skatt	1 908,00 kr
Antall boenheter	0
Eiendomsstype	Fritid
Promillesats	2 ‰
Fritak	Ingen

FORBEHOLD VED UTLEVERING AV INFORMASJON I FORBINDELSE MED EIENDOMSFORESPØRSLER:

Det tas forbehold om at det kan være avvik i våre registre i forhold til den faktiske situasjonen og at det kan foreligge forhold omkring eiendom og bygninger som kommunen ikke er kjent med. Kommunen kan ikke stilles økonomisk ansvarlig for bruk av informasjon som oppgis i sammenheng med eiendomsforespørsler.

OVERSIKT OVER LØSØRE OG TILBEHØR TIL EIENDOMMEN

Oversikten er utarbeidet av Norges Eiendomsmeglerforbund, Eiendom Norge og Advokatforeningens Eiendomsmeglingsgruppe, og er gjeldende fra 1. januar 2020.

Generelt
Lov om avhending av fast eigedom (avhendingslova/avhl.) av 3. juli 1992 regulerer kjøper og selgers rettigheter og plikter ved overdragelse av fast eiendom og andeler i borettslag.

I henhold til avhl. § 3-4 skal eiendommen, når annet ikke er avtalt, overdras med innredninger og utstyr som etter lov, forskrift eller annet offentlig vedtak skal følge med. Det samme gjelder varig innredning og utstyr som enten er fastmontert eller er særskilt tilpasset bygningen, jf. avhl. § 3-5. Loven inneholder ingen detaljert oversikt over hva som omfattes av «innredning og utstyr», og over hva som skal regnes som «fastmontert eller særskilt tilpasset».

Partene kan fritt avtale hva som skal følge med eiendommen ved salg. Bransjens liste over løsøre og tilbehør som skal følge med eiendommen, er en del av avtalen mellom kjøper og selger dersom ikke annet er opplyst i salgsoppgaven, kjøper har tatt forbehold i bud eller avtale på annen måte er inngått. Der intet annet er avtalt, vil løsøre og tilbehør medfølge slik dette fremkommer av avhl. § 3-4 og § 3-5 og denne oversikt.

Produkter og installasjoner som medfølger overdras uten noen form for garantier, utover eventuell gjenværende leverandørgaranti.

Dersom det er noe i nedenstående liste som ikke finnes på eiendommen, vil det heller ikke medfølge.

1. HVITEVARER medfølger der dette er spesielt angitt i salgsoppgaven.

2. HELDEKKENDE TEPPER følger med uansett festemåte.

3. VARMEKILDER, slik som ovner, kaminer, peiser, varmepumper og panelovner, følger med uansett festemåte. Frittstående biopeiser/varmeovner og terrassevarmere medfølger ikke. Det følger ikke med varmekilder i rom som ikke har vegg- eller fastmonterte varmekilder på visning.

4. TV, RADIO OG MUSIKKANLEGG. TV-antenner og fellesanlegg for TV, herunder parabolantenne, og tuneren/dekoder/tv-boks medfølger der dette eies av selger. Veggmontert TV/flatskjerm med tilhørende festeordning samt musikkanlegg følger ikke med (se også punkt 12).

5. BADEROMSINNREDNING/UTSTYR. Badekar, dusjkabinett, dusjvegger, alle fastmonterte speil og hyller, fastmonterte glass- og håndkleholdere, herunder håndklevarmere samt baderomsinnredning, medfølger.

6. GARDEROBESKAP medfølger, selv om disse er løse. Fastmonterte garderobehyller og knagger medfølger. Innredning i garderobeskap, for eksempel løse eller fastmonterte trådkurver, hyller, stenger og lignende, medfølger.

7. KJØKKENINNREDNING medfølger, herunder også åpne, fastmonterte hyller og løs eller fastmontert kjøkkenøy.

8. MARKISER, PERSIENNER og annen type innvendig og utvendig solskjerming, gardinoppheng, lamellgardiner og liftgardiner medfølger.

9. AVTREKKSVIFTER av alle slag, samt fastmonterte aircondition/ventilasjonsanlegg, medfølger.

10. SENTRALSTØVSUGER medfølger med komplett anlegg, herunder slange, munnstykke mm.

11. LYSKILDER. Kupler, lysstoffarmatur, fastmonterte "spotlights", oppheng og skinner med spotlights samt utelys og hagebelysning medfølger. Vegglamper, krokhengte lamper, lysekroner, prismelamper og lignende som er koblet til sukkerbit eller stikkontakt følger likevel ikke med.

12. INSTALLERTE SMARTHUSLØSNINGER med sentral som styrer lys, varme, lyd o.l., samt tilhørende trådløse enheter som brytere, sensorer, kameraer, integrerte høyttalere el. medfølger. Enkle lysstyringssystem f.eks. med en sentral som kun styrer lyspærer eller smartpærer montert i sokkel medfølger likevel ikke.

13. UTVENDIGE SØPPELKASSER og eventuelt holder/hus til disse medfølger.

14. POSTKASSE medfølger.

15. UTENDØRS INNRETNINGER slik som flaggstang, fastmontert tørkestativ, samt andre faste utearrangementer som f.eks. badestamp, boblekar/jacuzzi og liknende utendørs kar, lekestue, lekestativ, utepeis, fastmontert trommel til vannslange, medfølger. Guidekabel/avgrensingskabel til robotgressklipper medfølger, men robotgressklipper og ladestasjon for denne medfølger ikke.

16. FASTMONTERT VEGGLADER/LADESTASJON TIL EL-BIL medfølger uavhengig av hvor laderen er montert.

17. SOLCELLEANLEGG med tilhørende teknisk infrastruktur medfølger.

18. GASSBEHOLDER til gasskomfyr og gasspeis medfølger.

19. BRANNSTIGE, BRANNTAU, feiestige og lignende medfølger der dette er påbudt. Løse stiger medfølger ikke.

20. BRANNSLUKNINGSAPPARAT, BRANNSLANGE og RØYKVARSLER medfølger der dette er påbudt. Det er eier og brukers plikt til å se til at utstyret forefinnes på enhver eiendom. Hvis annet ikke er uttrykkelig avtalt, skal dette derfor alltid følge med ved salg av eiendom.

21. SAMTLIGE NØKLER til eiendommen som selger er i besittelse av skal overleveres kjøper på overtakelsen, herunder nøkler til eventuelle boder, uthus, garasjeportåpner e.l. Låses boder, uthus e.l. med hengelås, skal lås og nøkler til disse medfølge.

22. GARASJEHYLLER, bodhyller, lagringshyller og oppheng til bildekk medfølger såfremt de er fastmontert.

Planter, busker og trær som er plantet på tomten, eller fastmonterte kasser og lignende er en del av eiendommen og medfølger i handelen.

Hyttepakken

Alle forsikringene den nye hytta di trenger.

Boligkjøperforsikring

Du får juridisk og teknisk hjelp til å finne ut om det er en rettslig mangel ved den nye hytta di. Hvis det er sannsynlig at en slik mangel foreligger, dekkes juridisk bistand til å fremme krav mot selgeren, eller selgerens forsikringsselskap.

Hytteforsikring

Hytta di er forsikret mot det meste som kan gå galt, blant annet mot brann, vann, mus og rotter. I tillegg får du gode råd og tips om vedlikehold og oppussing av våre eksperter.

Innboforsikring

Med en av markedets beste innboforsikringer er alle tingene dine godt forsikret. Du får også en unik dekning mot skadedyr.

Priser

Hytte med andelsnummer	8 250 kroner
Hytte med seksjonsnummer	9 250 kroner
Hytte med gnr/bnr	12 550 kroner

> Jeg overtok en hytte fra 2014 og fant tidlig vesentlig feil. Sammen med Solver fant vi en god løsning og jeg følte at jeg ble godt ivaretatt gjennom hele prosessen.
>
> ***Fred Tore***

Mer informasjon om forsikringen, hvem som formidler den og klageorganer

IPID (standardisert informasjons dokument)

Vi vedlegger her en link til IPID-er for de produktene som inngår i pakken. Du finner de relevante IPID'er under «Hus og Innbo».
https://www.if.no/privat/ipid/ipid-arkiv

Leverandørinformasjon og godtgjørelse

Forsikringen er plassert hos If Skadeforsikring NUF, og er formidlet gjennom Buysure AS. Buysure er registrert som et forsikringsagentforetak av If i Finanstilsynets virksomhetsregister, og formidler boligkjøperforsikring kun for dem.

I forbindelse med inngåelsen av avtale om ovennevnte forsikringspakke mottar forsikringsagenten godtgjørelse for salget. Distribusjonskostnad til eiendomsmeglerforetaket (3 400 kroner), honorar til Buysure (900 kroner) og administrasjonsgebyr (250 kroner) er medregnet i pristabellen. Du betaler altså bare den oppgitte prisen.

Klageorgan

Dersom du ikke er fornøyd med vår avgjørelse i din sak, eller ønsker å rette en klage som omfatter forsikringsavtalen din, finner det du trenger å vite om dine klagemuligheter her:
https://www.if.no/privat/kundeservice/kontakt-oss/klagemuligheter

Dersom du ikke er fornøyd med forsikringstjenesten levert av Buysure har du anledning til å sende en klage til Buysure. Om du er uenig i vurderingen kan klagen sendes videre til Finansklagenemda, eventuelt direkte dit i første omgang.

Se kontaktinformasjon i boksene nedenfor.

Lovgivning og verneting

Norsk lovgivning gjelder og avgjøres ved norsk domstol.

Forsikringene i pakken kan også kjøpes særskilt

Dersom du ikke ønsker vår pakkeløsning kan Boligkjøperforsikringen kjøpes alene. Gi i så fall beskjed til din eiendomsmegler om at du ønsker å kjøpe forsikringen for seg. Dette gjelder også de øvrige produktene i pakken, men du må da kontakte If direkte.

Garantiordning for skadeforsikring

If er medlem av garantiordningen for skadeforsikring, se lov av 10. april 2015 nr. 17 kap. 20A om finansforetak og finanskonsern (finansforetaksloven).

Ordningen skal være en trygghet for sikrede dersom If ikke kan betale det de plikter i henhold til inngåtte skadeforsikringsavtaler.

Garantiordningen dekker opptil 90 % av hvert enkelt krav. Krav etter forsikringer som gjelder bolig og tvungen ansvarsforsikring skal likevel dekkes med 100 %. Garantiordningen dekker ikke forsikringskrav utover 20 millioner kroner for hvert krav for hver sikret for hvert skadetilfelle. For nærmere detaljer henvises det til finansforetaksloven.

Pris

Prisen for forsikringene legges til kjøpesummen for boligen, så du får ingen egen regning for pakken. Pris for pakken gjelder i ett år og ved fornyelse vil det beregnes en pris per produkt i pakken. Du vil motta informasjon om dette i forkant av fornyelse.

Dersom du angrer på ditt kjøp av pakke kan du lese mer om dette her:

https://www.if.no/privat/kundeservice/kontakt-oss/angrerett

Forsikringsforetak

If Skadeförsäkring (publ)
106 80 Stockholm, Sverige
Organisasjonsnummer 516401-8102
Forsikringsfilial:
If Skadeforsikring NUF
Postboks 240, 1326 Lysaker
Telefon: 21 49 24 00
Foretaksregisteret NO 981 290 666
if.no

Spørsmål om Hyttepakken

If Skadeforsikring NUF
Telefon: 21 49 00 81
boligkjøper@if.no

Forsikringsformidler

Buysure AS
Munkedamsveien 45 D, 0250 Oslo
Telefon: 95 46 06 60
Foretaksregisteret NO 822 997 252
post@buysure.no

Bruke Boligkjøperforsikringen

If Skadeforsikring NUF
Telefon: 21 49 00 81
Juridisk hjelp

If Kundeombud

Send klage

Buysure sin klageinstans

Buysure AS
Munkedamsveien 45 D, 0250 Oslo
klage@buysure.no

Finansklagenemda

Pb. 53 Skøyen, 0212 Oslo
Telefon: 23 13 19 60
post@finkn.no

7925_1 STUDIO NO

Forbrukerinformasjon:

Trygg bolighandel med nye regler fra 1. januar 2022

Her er kortversjonen av det du må vite! Reglene gjelder for boliger som selges (bud som aksepteres) fra 1. januar 2022.

Denne informasjonen er laget av forbrukerorganisasjonen Huseierne, Forbrukerrådet, Norsk takst, Norges Eiendomsmeglerforbund og EiendomNorge.

Kort om de nye reglene fra 1. januar 2022

Fra 1. januar 2022 endres reglene i avhendingsloven om kjøp og salg av brukt bolig.

Selger kan ikke ta generelle forbehold om tilstanden ved salg til forbrukerkjøpere. Boliger og fritidsboliger kan ikke selges «som den er» til forbrukere.

Det stilles da strengere krav til informasjonen fra selger. Selger må fremdeles opplyse om alle kjente forhold ved boligen, og opplysningene skal være korrekte. I tillegg bør selger innhente en ny type tilstandsrapport som vil gi kjøper mer og bedre opplysninger om boligen.

Fra 1. januar 2022 gjelder også en helt ny forskrift til avhendingsloven om tilstandsrapporter. Denne setter strenge krav til både innholdet i og utførelse av tilstandsrapporter.

Endringene i avhendingsloven og den nye forskriften skal sammen stimulere til at mer og bedre informasjon foreligger om boligene før salg. Jo mer som er avklart om tilstanden i forkant, desto mindre rom blir det for skuffelser og konflikter senere.

Det er i både selgers og kjøpers interesse at bolighandelen er så trygg som mulig. Kjøper må få vite hva han kjøper, og selger må kunne legge salget bak seg uten stor risiko for krav i etterkant.

Hovedpunkter og råd om de nye reglene:

- Selger anbefales å få laget en tilstandsrapport som oppfyller kravene i forskriften om tilstandsrapporter – en «godkjent tilstandsrapport»
- Det som er tydelig beskrevet i en slik tilstandsrapport eller andre salgsdokumenter blir kjøpers ansvar. Dette gjelder selv om kjøper ikke har lest dokumentene. Kjøpere må derfor lese rapporten og alle andre salgsdokumenter godt.
- Boligen skal også vurderes ut fra blant annet type, alder og synlige tilstand. Det vil si at kjøpere kan ha mindre forventinger til eldre boliger enn til nye boliger. Det kan være skader eller feil som ikke er beskrevet, men som selger likevel ikke kan holdes ansvarlig for.
- Kjøper må selv dekke tap og kostnader opp til 10 000 kroner. Dette er en slags egenandel (egenrisiko) for kjøper der selger er ansvarlig. Denne beløpsgrensen får altså bare betydning for utmåling av prisavslag eller erstatning dersom eiendommens tilstand ikke tilsvarer det som følger av avtalen.

Hva må du passe på som selger og kjøper? Les mer på neste side!

Huseierne

Norsk takst

EIENDOM NORGE
Bransjeforeningen for eiendomsmeglingsforetak

Hva må du passe på som selger?

- Gi god og riktig informasjon!
- Sørge for å dokumentere boligens tilstand med en godkjent tilstandsrapport.
- Fylle ut egenerklæringen etter beste evne. Egenerklæringen er et viktig grunnlag for den bygningskyndiges videre undersøkelser og vurderinger, og for boligselgerforsikring om du ønsker det.
- Feil eller mangelfull utfylling av egenerklæringen kan medføre ansvar for deg i form av regress eller avkortning av eventuell boligselgerforsikring.
- Lese grundig igjennom tilstandsrapporten og salgsoppgaven for å sjekke at det ikke er feil eller misforståelser. Avhendingsloven og forskriften om tilstandsrapporter krever at opplysninger skal gis i klart og tydelig språk!
- Hvis du er usikker på om noe er relevant, eller om informasjonen er tilstrekkelig, bør du ta det opp med eiendomsmegler og den bygningskyndige – før informasjonen blir publisert!
- Jo mer du opplyser, jo mindre risiko er det for at kjøper vil klage til deg etter salget. Spør hvis du lurer på noe – før informasjonen blir publisert!

Hva må du passe på som kjøper?

- Lese tilstandsrapport, eiendomsmeglers beskrivelse i salgsprospekteten og selgers egenerklæring nøye.
- Du kan ikke klage på forhold som du har fått opplysninger om i tilstandsrapporten, i salgsoppgaven eller på andre måter.
- Se på tilstandsgrad og anslått utbedringskostnad for å danne deg et bilde av hva du må regne med av kostnader og eventuelle arbeider på boligen fremover. Husk at en anslått kostnad ikke er det samme som faktisk kostnad. Merk også at anslått utbedringskostnad bare er utbedring av konkrete avvik, etter den standarden som boligen har. Oppgradering til dagens standard kan koste mer. For eksempel å bytte fra gulvbelegg til parkett eller å etterisolere for bedre energibesparelse.
- Husk: Å kjøpe en brukt bolig er ikke det samme som å kjøpe en ny bolig. Gjør en vurdering av boligens alder, tilstand og type. I en eldre bolig, kan det være avvik som ikke er beskrevet, men som du ikke kan klage på til selger.

Den viktige tilstandsrapporten

En tilstandsrapport beskriver boligens tilstand samt skader eller avvik som den bygningssakkyndige har funnet ved sin undersøkelse. Den bygningssakkyndige vurderer boligen ut fra hva som kan forventes av en bygning på samme alder og type. Vurderingen gjøres i hovedsak opp mot hvordan det var vanlig å bygge og de reglene som gjaldt da boligen ble oppført. Forhold som er vanlige for bygningens alder, slik som slitasje og forringelse etter normal bruk, vil sjelden være noe du som kjøper kan klage på.

Hva inneholder den nye tilstandsrapporten?

Tilstandsrapporten beskriver bygningsdeler og rom etter kravene i forskriften om tilstandsrapport.

Noen bygningsdeler og rom omfattes ikke av minimumskravet til hva en tilstandsrapport skal inneholde. Dette gjelder blant annet tilleggsbygg slik som garasje og andre frittstående bygninger, støttemurer, etasjeskiller og utvendige trapper.

Som selger kan du be om at disse vurderes av den bygningssakkyndige og tas med i tilstandsrapporten. Slik får du formidlet relevant informasjon til kjøper på en trygg måte. Det gir deg som selger lavere risiko for å motta klage og krav fra kjøper.

NB: Dersom du tror boligen din først vil bli solgt etter 1. januar 2022, anbefaler vi at du innhenter en tilstandsrapport som tilfredsstiller de nye kravene.

Vite mer? Les her!

Huseierne.no/boligsalg
Norsktakst.no
NEF.no
Forbrukerrådet.no
EiendomNorge.no

Forbrukerinformasjon om trygg bolighandel versjon 1, november 2021

Forbrukerinformasjon
OM BUDGIVNING

Sist oppdatert med virkning fra 1. januar 2014, i forbindelse med ikrafttredelse av endringer i eiendomsmeglingsforskriften.

Informasjonen er utarbeidet av Forbrukerombudet, Forbrukerrådet, Den Norske Advokatforening ved Eiendomsmeglingsgruppen, Eiendomsmeglerforetakenes Forening og Norges Eiendomsmeglerforbund, på grunnlag av blant annet forskrift om eiendomsmegling § 6-3 og § 6-4.

Nedenfor gis en oversikt over de retningslinjer som forbrukermyndighetene og organisasjonene anbefaler benyttet ved budgivning på eiendommen. Avslutningsvis gis også en kort oversikt over de viktigste rettsreglene tilknyttet budgivning.

Før det legges inn bud på eiendommen oppfordres budgiver til å sette seg inn i all relevant informasjon om eiendommen, herunder eventuell salgsoppgave og teknisk rapport med vedlegg.

GJENNOMFØRING AV BUDGIVNING:

1. På forespørsel vil megler opplyse om aktuelle bud på eiendommen, herunder om relevante forbehold.

2. Alle bud skal inngis skriftlig til megler, som formidler disse videre til oppdragsgiver. Kravet til skriftlighet gjelder også budforhøyelser og motbud, aksept eller avslag fra selger. Før formidling av bud til oppdragsgiver skal megler innhente gyldig legitimasjon og signatur fra budgiver. Kravet til legitimasjon og signatur er oppfylt for budgivere som benytter e-signatur, eksempelvis BankID eller MinID. Med skriftlige bud menes også elektroniske meldinger som e-post og SMS når informasjonen i disse er tilgjengelig også for ettertiden.

3. Et bud bør inneholde eiendommens adresse (eventuelt gnr/bnr), kjøpesum, budgivers kontaktinformasjon, finansieringsplan, akseptfrist, overtakelsesdato og eventuelle forbehold som for eksempel usikker finansiering, salg av nåværende bolig ol. Normalt vil ikke et bud med forbehold bli akseptert før forbeholdet er avklart. Konferer gjerne med megler før bud avgis.

4. Megler skal legge til rette for en forsvarlig avvikling av budrunden. I forbrukerforhold (dvs. der oppdragsgiver er forbruker) skal megleren ikke formidle bud med kortere akseptfrist enn kl. 12.00 første virkedag etter siste annonserte visning. Etter denne fristen bør budgivere ikke sette en kortere akseptfrist enn at megler har mulighet til, så langt det er nødvendig, å orientere oppdragsgiver, budgivere og øvrige interessenter om bud og forbehold. Det bør ikke gis bud som diskriminerer eller utelukker andre budgivere. Dersom bud inngis med en frist som åpenbart er for kort til at megleren kan avvikle budrunden på en forsvarlig måte som sikrer oppdragsgiver og interessenter et tilstrekkelig grunnlag for sine handlingsvalg, vil megler fraråde budgiver å stille slik frist.

5. Megleren vil uoppfordret gi sin vurdering av det enkelte bud overfor oppdragsgiveren, når budet er gitt innenfor fristene i punkt 4.

6. Megleren skal så langt det er nødvendig og mulig holde budgiverne skriftlig orientert om nye og høyere bud og eventuelle forbehold. Megler skal så snart som mulig bekrefte skriftlig overfor budgivere at budene deres er mottatt.

7. Etter at handel har kommet i stand, eller dersom en budrunde avsluttes uten at handel er kommet i stand, kan en budgiver kreve kopi av budjournalen i anonymisert form.

8. Kopi av budjournal skal gis til kjøper og selger uten ugrunnet opphold etter at handel er kommet i stand. Dersom det er viktig for budgiver å bevare sin anonymitet, bør budet fremmes gjennom fullmektig.

VIKTIGE AVTALERETTSLIGE FORHOLD:

1. Det eksisterer ingen angrerett ved salg/kjøp av fast eiendom.

2. Når et bud er innsendt til megler og han har formidlet innholdet i budet til selger (slik at selger har fått kunnskap om budet), kan budet ikke kalles tilbake. Budet er da bindende for budgiver frem til akseptfristens utløp, med mindre budet før denne tid avslås av selger eller budgiver får melding om at eiendommen er solgt til en annen (man bør derfor ikke gi bud på flere eiendommer samtidig dersom man ikke ønsker å kjøpe flere enn en eiendom).

3. Selger står fritt til å forkaste eller akseptere ethvert bud, og er for eksempel ikke forpliktet til å akseptere høyeste bud.

4. Når en aksept av et bud har kommet frem til budgiver innen akseptfristens utløp er det inngått en bindende avtale.

5. Husk at også et eventuelt bud fra selger til kjøper (såkalte «motbud»), avtalerettslig er et bindende tilbud som medfører at det foreligger en avtale om salg av eiendommen dersom budet i rett tid aksepteres av kjøper.

BUDSKJEMA

Bud mottatt: / - kl:

Oppdragsnr: 89230211
Adresse: Lerresfjordveien 882, 9536 Korsfjorden
Betegnelse: GNR 50, BNR 107 i Alta kommune

Gis herved bud stort kr. ..... **skriver** .....

Budet er bindende til dato / - kl: ønsket overtagelse: .....

☐ Jeg bekrefter å ha lest salgsoppgave, tilstandsrapport og forbrukerinformasjon om budgivning.

Frivillig salg av fast eiendom reguleres av Lov om avhending av fast eiendom av 3. juli 1992 nr. 93.

BUDET GIS MED FØLGENDE FORUTSETNING:

☐ Uten forbehold ☐ Annet .....

FINANSIERINGSPLAN - megler gis fullmakt til å kontrollere finansieringen

Egenkapital ..... Kr .....

Lån (bank og saksbehandler) ..... Kr .....

Til sammen ..... Kr .....

Egenkapital ved salg av egen bolig: ☐ Kontanter ☐ Annet .....

Budgiver er kjent med Partners sin orientering om budgivning som er en del av salgsoppgaven og de forpliktelser jeg/vi påtar meg/oss. Budet er bindende for budgiver når de er kommet til selgers kunnskap eller til megler som selgers adressat. Budet er bindende for begge parter når selger har akseptert muntlig eller skriftlig. Jeg/vi er kjent med at megler og selger forutsetter at jeg/vi har mottatt salgsoppgave med vedlegg for budgivningen og at jeg/vi har besiktiget eiendommen. Dersom salgsoppgaven ikke er mottatt, plikter jeg/vi å opplyse dette til megler.

NAVN 1: ..... PERSONNR: .....

NAVN 2: ..... PERSONNR: .....

ADR: ..... POSTNR/STED: .....

E-POST 1: ..... MOBIL 1: .....

E-POST 2: ..... MOBIL 2: .....

STED/DATO/KL: ..... UNDERSKRIFT: .....

HUSK Å LEGGE VED GYLDIG LEGITIMASJON PÅ ALLE BUDGIVERE. (Bruk gjerne felt under)

Partners Eiendomsmegling, Alta Tlf: 784 03 500

Salgsoppgaven er opprettet 27.09.2023 og utformet iht. Lov om eiendomsmegling av 29.06.2007.
Opplysningene i salgsoppgaven er godkjent av selger.

& PARTNERS EIENDOMSMEGLING

Egne notater Lerresfjordveien 882

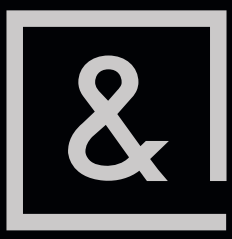

PARTNERS.NO