



PRIVATMEGLEREN

SKOMAKARNUTLIE 27

Vedlegg

Informasjon fra Hol kommune

Informasjon fra utbygger

Tinglyste dokumenter



INFORMASJON FRA HOL KOMMUNE

**For matrikkelenhet:**

Kommune: 3330 - HOL
Gårdsnummer: 60
Bruksnummer: 278

Utskriftsdato/klokkeslett: 07.07.2025 kl. 12:39

Produsert av: Atle Kleivdal

Attestert av: Hol kommune

Orientering om matrikkelbrev

Matrikkelbrevet er hjemlet i «Lov om eigedsregistrering» (matrikkellova) av 17. juni 2005. Etter definisjonen i matrikkellovens § 3 d) er matrikkelbrevet en attestert utskrift av matrikkelen som viser alle registrerte opplysninger om en matrikkelenhet ved oppgitt dato.

Om fullstendighet og nøyaktighet i matrikkelbrevet

Matrikkelen ble etablert ved konvertering av data fra tidligere registre. Det kan variere hvor gode disse dataene er med hensyn på fullstendighet og nøyaktighet. I enkelte tilfeller kan grensepunkt og grenselinjer mangle helt eller delvis eller være feil registrert. Det kan også være feil og mangler ved registrert bygnings- og adresseinformasjon. Fullstendighet og stedfestingsnøyaktighet er generelt bedre innenfor enn utenfor tettbygd strøk. Vær oppmerksom på at for mange matrikkelenheter og bygg hefter usikkerhet ved arealet som oppgis.

For utfyllende informasjon: www.kartverket.no/matrikkelbrev

Matrikkelenhet

Matrikkelenhetstype:	Grunneiendom
Bruksnavn:	
Etableringsdato:	06.06.2025
Skyld:	0
Er tinglyst:	Ja
Har festegrunner:	Nei
Er seksjonert:	Nei

Det er ikke registrert bygg på matrikkelenheten.

Arealrapport

Tekst	Areal	Kommentar
Beregna areal for 60 / 278	993,5 m2	

Eierforhold

Tinglyste eierforhold						
Rolle	Status	Føds.d./org.nr	Navn	Bruksenhet	Adresse	Andel
Hjemmelshaver		180565	STEINBRÅTEN ERIK		TRONDERUDVEGEN 2 3550 GOL	1 / 1

Oversikt over teiger (EUREF89 UTM Sone 32)

Løpenr	Type	Hovedteig	Nord	Øst	Høyde	Areal	Merknader
1	Teig	Ja	6706109	458253		993,5 m2	

Forretninger der matrikkelenheten er involvert


Forretning	Forretningsdokumentdato	Status	Tinglysing	Endret dato	Matrikkelføring
Forretningstype	Kommunal saksreferanse				Signatur
Årsak til feilretting	Nettadresse (URL)				Dato
	Annen referanse				
Opprett ny grunneiendom ved fradeling	19.05.2025	Tinglyst		11.06.2025	gunell 03.06.2025
Oppmålingsforretning	J 44/25	Rolle	Matrikkelenhet	Arealendring	
		Avgiver	3330 - 60/245	-993,5	
	2025/1430	Mottaker	3330 - 60/278	993,5	
		Berørt	3330 - 60/276	0	

Forretninger der matrikkelenheten er berørt					
Forretning	Forretningsdokumentdato	Status	Tinglysing	Endret dato	Matrikkelføring
Forretningstype	Kommunal saksreferanse				Signatur Dato
Årsak til feilretting	Nettadresse (URL)				
	Annen referanse				
Opprett ny grunneiendom ved fradeling	19.05.2025	Tinglyst		11.06.2025	gunell 03.06.2025
Oppmålingsforretning	J 44/25	Rolle	Matrikkelenhet	Arealendring	
		Avgiver	3330 - 60/245	-1 193,8	
	2025/1430	Mottaker	3330 - 60/279	1 193,8	
		Berørt	3330 - 60/278	0	
		Berørt	3330 - 85/31	0	
Kvalitetsheving for eksisterende matrikkelenhet	19.05.2025				gunell 03.06.2025
Oppmålingsforretning	J 44/25	Rolle	Matrikkelenhet	Arealendring	
		Berørt	3330 - 60/245	0	
	2025/1430	Berørt	3330 - 60/278	0	
		Berørt	3330 - 85/31	0	

Adresser						
Adresstype	Adressenavn	Adressekode	Adressenr		Kretser	Atkomstpunkt
	Adressetilleggsnavn	Kildekode	Koord.syst. Nord	Øst		Nei
Vegadresse	Skomakarnutlie	1358	27		Grunnkrets	0203 Skurdalen
					Stemmekrets:	7 Geilo
			EUREF89 UTM Sone 32		Kirkesokn:	04080402 Dagali og Skurdalen
			6706115	458254	Postnr.område:	3580 GEILO
					Tettsted:	


Oversiktskart for 60 / 278

Målestokk 1:1 000
EUREF89 UTM Sone 32

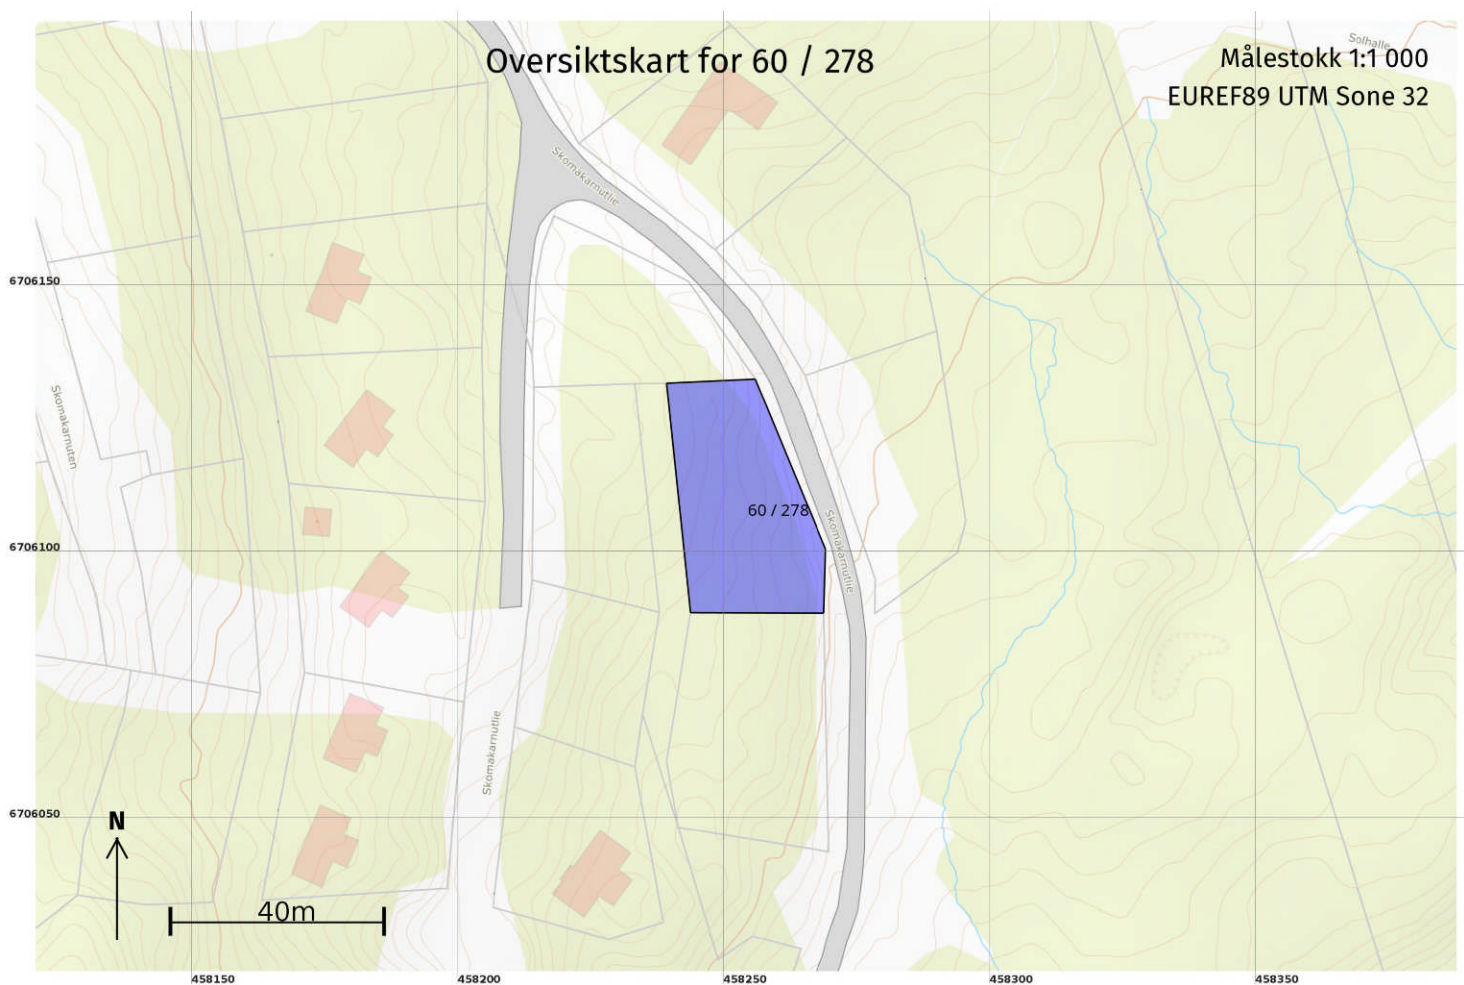

Teig 1 (Hovedteig)
60 / 278

Målestokk 1:500
EUREF89 UTM Sone 32

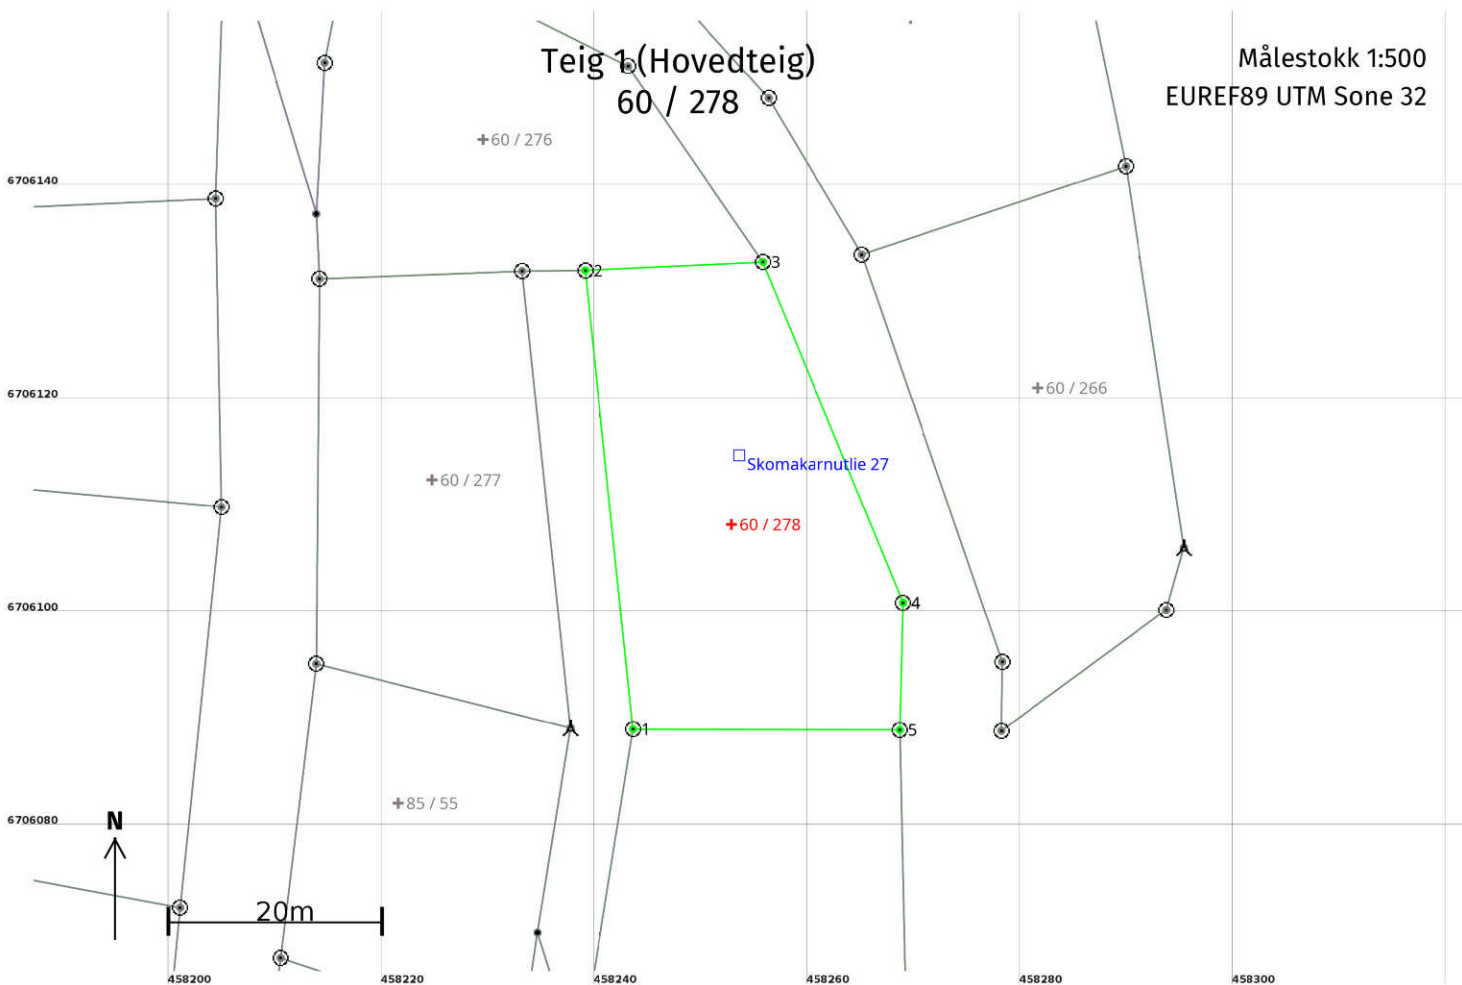

Areal og koordinater

Areal: 993,5 Arealmerknad:
Representasjonspunkt: Koordinatsystem: EUREF89 UTM Sone 32 Nord: 6706109 Øst: 458253

Grensepunkt / Grenselinje Ytre avgrensing

Løpenr	Nord	Øst	Grensemerke nedsatt i / Lengde (m)	Grensepunkttype / Linjeinformasjon	Målemetode	Nøyaktighet (SD i cm)	Radius
1	6706089,33	458243,65	Jordfast stein 43,28	Offentlig godkjent grensemerke	96 GNSS: Fasemåling (Real time kinematic)	10	
2	6706132,37	458239,14	Jord 16,71	Offentlig godkjent grensemerke	10 Terrengmålt	10	
3	6706133,16	458255,84	Jord 34,55	Offentlig godkjent grensemerke	10 Terrengmålt	10	
4	6706101,21	458268,98	Jord 11,95	Offentlig godkjent grensemerke	10 Terrengmålt	10	
5	6706089,26	458268,68	Jord 25,03	Offentlig godkjent grensemerke	96 GNSS: Fasemåling (Real time kinematic)	10	



Reguleringsbestemmelser
Detaljregulering for Solhovda Sør
Hol kommune – PlanID: 620_6008

Datert 02.06.2017

Reguleringsbestemmelser 02.06.17

Hjemmel for reguleringsbestemmelsene er plan- og bygningsloven § 12-7. Bestemmelsene er sammen med plankartet et juridisk bindende dokument. I forhold til plankartet utfyller og utdyper bestemmelsene den fastsatte arealbruken.

§ 1 Bestemmelsenes virkeområde

Reguleringsbestemmelsene gjelder for planområdet med planavgrensning som angitt på plankart datert 23.05.17.

§ 2 Reguleringsformål

Planområdet består av følgende arealformål:

Bebyggelse og anlegg (§ 12-5 nr. 1)

- Fritidsbebyggelse – frittliggende- BFF
- Fritidsbebyggelse – konsentrert – BFK
- Skiløypetrase - BST
- Vannforsyningsanlegg - BVF
- Avløpsanlegg – BAV
- Annet uteoppholdsareal – BUT
- Kombinert bebyggelse og anleggsformål - BKB: Gårdsplass/ annet felles uteoppholdsareal.
- Angitt bebyggelse og anleggsformål kombinert med andre angitte hovedformål – BAA: Fritidsbebyggelse/ gårdsplass/ parkeringsanlegg

Samferdselsanlegg og teknisk infrastruktur (§ 12-5 nr. 2)

- Kjøreveg – SKV
- Gang- sykkelveg -SGS
- Annen veggrunn – tekniske anlegg – SVT
- Annen veggrunn – grøntareal – SGT
- Parkeringsplasser – SPP

Grønnstruktur infrastruktur (§ 12-5 nr. 3)

- Grønnstruktur – GT

Hensynssoner (§ 12-6)

- Bevaring kulturmiljø – H750
- Frisikt – H140

Bestemmelsesområder (§ 12-7)

- Bestemmelsesområde #1 – Område for ski-/turløypetrasé

- Bestemmelsesområde #2 – Område for utjevningssjø og vannbehandlingsanlegg med tilhørende uttak for grunnvann og trykkøkingsstasjon
- Bestemmelsesområde #3 – Område for infiltrasjonsanlegg
- Bestemmelsesområde #4 – Områder for midlertidig massedeponi, massebehandling og rigg

§ 3 UTDYPENDE PLANER OG TILLEGGSdokUMENTASJON

3.1 Krav ved byggesøknad

Samtidig med byggesøknad skal det foreligge en situasjonsplan i målestokk 1: 200 eller 1: 500 som viser arealdisponering med hensyn til bygningers plassering og organisering, fasadeorientering og møneretning, adkomst- og kommunikasjon og parkering samt terrengbehandling, gjerder og forstøtningsmurer.

Ved byggesøknad innenfor formålsfelt med spredt fritidsbebyggelse skal utomhusplan leveres for hver enkelt tomt eller hytteenhet.

Ved byggesøknad innenfor formålsfelt med konsentrert fritidsbebyggelse skal det leveres en utomhusplan som i tillegg til omsøkt bygg viser opparbeiding av felles uteareal og parkeringsareal for hele feltet.

Vedlagt byggesøknad skal det følge målsatte snitt-tegninger som viser byggets plassering i terrenget, parkeringsplasser og parkeringsanlegg, fellesarealer og tun, eksisterende terrenglinje, skjæringer/fyllinger, planert terreng, samt gjerder, rekkverk og andre utomhus installasjoner/tiltak.

3.2 Utfyllende planmateriale

Illustrasjonsplan datert 23.6.16 er førende for

- Fritidsbyggenes hovedmøneretning (retning på byggets lengste del).
- Plassering av carporter.
- Inndeling av tomter i BFK-feltene der dette ikke er gjort i plankart, samt disponering av feltet.

§ 4 FELLESBESTEMMELSER

4.1 Rekkefølgebestemmelser

- 4.1.1 Ved utbygging utover 12 nye enheter skal kryss fra fylkesvei 40 være opparbeidet i samsvar med plankart. Rekkefølgekravet gjelder ikke for feltene BFK1 og BFF1, BFF2, BFF3, BFF4, BFF5 og BFF6.
- 4.1.2 Før det kan igangsettes arbeid med ny tilkomst fra Fv40 skal det utarbeides byggeplantegninger og inngås gjennomføringsavtale med SVV.
- 4.1.3 Før det gis midlertidig brukstillatelse/ferdigattest til nye fritidsboliger utover 12 nye enheter skal det være etablert planfri kryssing av Fv40, ved Kikut Fjellstue eller annen godkjent offentlig plassering
- 4.1.4 Før det gis midlertidig brukstillatelse/ferdigattest skal følgende være ferdigstilt:
 - VA anlegg til den aktuelle enhet
 - Tilkomsvei og parkering til den aktuelle enhet
 - Før det gis ferdigattest til hytter/enheter nord for f_SKV3 skal o_BST1 være opparbeidet.
 - Før det gis ferdigattest for hytter/enheter sør for fSVV3 skal o_BST2 være opparbeidet.
- 4.1.5 Før det kan gis brukstillatelse til ny fritidsbebyggelse, skal rundkjøring ved Fv40 (Fv40 x Vestlia x Stølsvegen) være sikret etablert.

4.2 Landskap

Markante hull eller søkk i terrenget kan fylles igjen. Eksisterende vegetasjon skal der dette er mulig, søkes bevart. Vegetasjonen kan tynnes ut for å sikre sikt og ferdsel.

Ved utbygging skal det tas særlig hensyn til bevaring av skogsvegetasjon som fungerer som lévegetasjon mellom eller rundt bebyggelsen. Store steiner, nåletrær og andre spesielle detaljer i terrenget skal bevares der det er mulig.

4.3 Terrengtilpassing og tilpassinger

Fritidsbygg med tilhørende bygninger og anlegg og tekniske anlegg skal tilpasses landskapet og utføres med god terrengtilpassing og et minimum av skjæringer og fyllinger. Bygningsplassering og bygningstype skal tilpasses den enkelte tomts beskaffenhet, og bebyggelsen skal ta opp i seg høydeforskjeller i terreng. Skjæringer og fyllinger tilknyttet parkeringsplasser, avkjørsler og intern tilkomstvei skal holdes på et minimum, og tilsåes/beplantes eller forstøttes med natursteinsmur.

4.4 Inngjerding

Det er ikke tillatt å gjerde inn de enkelte fritidseiendommer i området.

4.5 Kulturminner

Dersom det under anleggsarbeidet fremkommer automatisk fredede kulturminner, må arbeidet stanses og kulturavdelingen i fylkeskommunen varsles, jfr. kulturminneloven § 8.2.

4.6 Støy

Det er ikke tillatt med støyfølsomme bygg i områder der støynivået overskrider grenseverdiene i 'Retningslinje for behandling av støy i areal-planlegging', T-1442. Det kan likevel tillates støyfølsomme bygg i områder som har utendørs støynivå mellom 55 Lden og 65 Lden dersom følgende forutsetninger er oppfylt:

- Minst halvparten og minimum ett av soverommene må plasseres på den stille siden.
- Byggene må ha tilgang til uteoppholdsareal som er skjermet for støy

4.7 Eierform

Følgende arealer skal være offentlige:

- o_SKV – Kjøreveg
- o_SVT – Annen veggrunn – teknisk anlegg
- o_BST1 og o_BST2 – Skiløypetrasé
- o_GT – Turdrag

Følgende arealer er felles:

- f_BUT1 er felles for BFK1
- f_BUT2 er felles for BFF1-10
- f_BUT3 er felles for BFK1

- f_SKV1 er felles for BFF7-11
- f_SKV2 er felles for BFF8
- f_SKV3 er felles for BFF7-25, BFF27 og BFK2-10
- f_SKV4 er felles for BFF1 og BFF3-6
- f_SKV5 er felles for BFK8
- f_SKV6 er felles for BFF15-16 og BFF19-23
- f_SKV7 er felles for BFF19
- f_SKV8 er felles for BFK1
- f_SKV9 er felles for BFF10
- f_SKV10 er felles for BFF10 og BFF12
- f_SKV12 er felles for BFF14-23
- f_SKV13 er felles for planområdet
- f_SKV14 er felles for eiendom 66/400, 66/370, 66/302 og 66/369.
- f_SKV15 er felles for BFF13 og BFK7
- f_SKV16 er felles for BFK9, BFK10 og BFF24

- f_SKV17 er felles for BFF25
- f_SKV18 er felles for BFF24
- f_SPP1, f_SPP2 og f_SPP3 er felles for BFK1
- f_SPP4 er felles for planområdet.
- f_SPP5 er felles for BFF22 og BFF23

§ 5 BEBYGGELSE OG ANLEGG

5.1 Fritidsbebyggelse – generelt

5.1.1 Universell utforming

Der terrengforhold/-helning tillater det skal tilkomst fra parkering til hytter utformes etter prinsippene om universell utforming. Å beholde terrenget mest mulig urørt går foran krav til universell utforming.

5.1.2 Byggehøyder

- Maks tillatt mønehøyde på hovedbygning i BFF1-BFF 5 er 6,5 m målt fra gjennomsnittlig planert terreng.
- Maks tillatt mønehøyde på hovedbygning i BFF 26 og BFF27 er 6,0 m målt fra gjennomsnittlig planert terreng.
- Maks tillatt mønehøyde på hovedbygning i BFF6-BFF 25 og BFK 1-BFK12 er 7 meter over gjennomsnittlig planert terreng.
- Maks tillatt mønehøyde på hytte som oppføres oppå carport er totalt (for carport og hytte) 7 m målt fra gjennomsnittlig planert terreng.
- Maks tillatt mønehøyde på sekundær bygning (anneks, uthus, garasje og carport) er 4,5 meter over gjennomsnittlig ferdig planert terrengnivå. For sekunderbygninger med pulttak regnes maks byggehøyde til gesims.

5.1.3 Maks tillatt høyde på fylling/støttemur i forbindelse med fritidsbygg og tilhørende bygninger er 1,5 meter, målt fra topp fylling/støttemur og loddrett ned til opprinnelig terreng.

5.1.4 1 meter fylling kan erstattes med 1 meter forblendet grunnmur.

5.1.5 Maks tillatt høyde på synlig skjæring/støttemur er 1,5 meter, målt fra bunn skjæring/støttemur og loddrett opp til opprinnelig terreng.

5.1.6 Terrasser utenfor fasadeliv skal ha en maksimum høyde på 1 meter, målt fra overkant terrassedekke og loddrett ned til laveste punkt på opprinnelig terreng eller oppfylt terreng.

5.1.7 Utforming

Taktypen skal som hovedregel være saltak. Det tillates at mindre og sekundære bygningsdeler som vindfang, arker, eller lignende, utføres med pulttak eller flatt tak.

Takvinkel på saltak og pulttak skal være mellom 20° og 45°.

Moderne bygg kan ha skråtak med minimum 10 grader fall.

Det tillates ikke oppsetting av portaler, flaggstenger eller parabolantenner.

5.1.8 Material- og fargebruk

Ny bebyggelse skal, hva gjelder formuttrykk, fasadeutforming, materialbruk og farger, utformes på en slik måte at planområdet fremstår med interne/lokale variasjoner og egenartede uttrykk. Hensikten er å skape delområder med ulik identitet og karakter.

Bygninger skal ta opp i seg/nytolke elementer fra tradisjonell lokal byggeskikk.

Bygninger og utendørs anlegg (opparbeidede dekker, trapper, rekkverk, fast møblering, tilkomstveier/-stier og lignende) skal ha høy arkitektonisk og landskaps-arkitektonisk standard og kvalitet.

Følgende kriterier for utforming skal sikre en overordnet helhetlig ramme for hele planområdet:

- På fasader skal det benyttes tradisjonelle materialer som naturstein og tre. Det tillates også innslag av mer moderne materialer/systemer som betong, platekledning og båndteking. Farger skal være mørke til middels mørke tjære- jord eller steinfarger.
- På tak skal det benyttes tradisjonelle materialer som torv, skifer og tre. Det tillates også bruk av mer moderne materialer/metoder som profilerte/korrugerte plater og båndteking.
- På mindre tradisjonell bebyggelse tillates også store vindusflater. Det forutsettes da bruk av arkitektoniske virkemiddel for å dempe inntrykk av størrelse og refleksjon. Det kan være i form av oppdeling, relieffvirkning, foranliggende konstruksjoner eller takutstikk. Vinduskarmer skal være av type mørk eller naturlig farge slik at vinduene går mest mulig i ett med ytterveggene.

5.2 Privat uteoppholdsareal

Minste uteoppholdsareal (MUA) per boenhet skal være minimum 25 m² privat areal.

5.3 Fritidsbebyggelse frittliggende BFF1 - BFF27

5.3.1 Fritidsbebyggelse – BFF1 til BFF27

Delfeltene skal bygges ut med frittliggende fritidshus (hytter) og tomannshytter, eventuelt to enkelthytter med tilhørende bygg og anlegg. Med tilhørende bygninger menes garasje, anneks, stabbur, bod, uthus m.m. Med tilhørende anlegg menes parkeringsareal, terrasser, trapper, m.m.

5.3.2 Utnyttelsesgrad

Utnyttelse:

- Det kan maksimalt etableres 96 nye tomter innenfor BFF1-BFF25
- Det kan maksimalt etableres 6 tomter innenfor BFF26 og BFF27.
- Det kan maksimalt etableres 133 nye hytteenheter innenfor BFF1-BFF25
- Det kan maksimalt etableres 6 hytteenheter innenfor BFF26 og BFF27

Maksimal utnyttelsesgrad per tomt inkludert parkering er vist på plankart.

- Maks BYA for tomter der det kan etableres 1 hytte er 236m² BYA. Det kan på disse tomtene oppføres inntil 3 tilhørende bygninger.
- Maks BYA for tomter der en kan etablere to enheter er 272m² BYA. Det kan på disse tomtene oppføres inntil fire tilhørende bygninger.
- Maks BYA for tomter i BFF13 er 136m² BYA per tomt. Det kan på disse tomtene oppføres inntil tre tilhørende bygninger.

Maksimalt tillatte tomter og hytteenheter per felt er som følger:

Felt	Maks antall tomter	Maks antall hytteenheter per felt (stk)
BFF1	4 (1 er eksisterende)	4 (1 er eksisterende)
BFF2	1	1
BFF3	2	2
BFF4	5	5
BFF5	3	5
BFF6	4	8
BFF7	3	6
BFF8	7	11
BFF9	3	6

BFF10	7	12
BFF11	2	2
BFF12	8	13
BFF13	3	3
BFF14	3	5
BFF15	3	6
BFF16	2	2
BFF17	4	5
BFF18	4	6
BFF19	6	8
BFF20	4	4
BFF21	6	6
BFF22	3	3
BFF23	3	4
BFF24	3	3
BFF25	4	4
BFF26	2	2 (eksisterende)
BFF27	4	4 (eksisterende)
TOTALT	103	140

5.3.3 Parkering

Det skal etableres to parkeringsplasser per hytteenhet. Parkeringen skal løses på egen hyttetomt.

5.4 Fritidsbebyggelse konsentrert BFK1 - BFK10

5.4.1 BFK1- BFK10

BFK1 til BFK10 skal bygges ut med tunstruktur. Det tillates enkeltliggende hytter og tomannshytter (sammenbygde enkelthytter) med tilhørende bygninger og anlegg. Med tilhørende bygninger menes anneks, stabbur, bod, uthus m.m. Med tilhørende anlegg menes parkeringsareal, terrasser, trapper, m.m.

Byggegrense mot felles uteoppholdsareal/tunplass skal være 2 meter.

Det er ikke tillat å parkere på egen eiendom.

Hvert delfelt skal utformes med enhetlig bebyggelse.

5.4.2 Utnyttelsesgrad

Utnyttelse

- Det kan maksimalt etableres 60 tomter innenfor BFK1-BFK10
- Det kan maksimalt etableres 60 hytter innenfor BFK1-BFK10
- Det kan maksimalt etableres 67 enheter innenfor BFK1-BFK10

Utnyttelse per felt

- Maksimal BYA m2 per hytte er 100m2 BYA.
- Det tillates etablert to boenheter i hver hytte i felt BFK1.
- Det tillates maksimalt to tilhørende bygninger per tomt.

Felt	Maks antall hytter per felt (stk)	Maks antall boenheter
BFK1	7	14
BFK2	5	5
BFK3	8	8
BFK4	5	5

BFK5	4	4
BFK6	5	5
BFK7	8	8
BFK8	6	6
BFK9	6	6
BFK10	6	6
TOTALT	60	67

5.4.3 Carporter/garasjer innenfor formålet

Carporter/garasjer skal som hovedregel legges inn mot skråninger i terrenget slik at bygningen tar opp i seg terrengets nivåforskjell og blir lite synlig.

Carporter/garasjer kan utføres med flatt tak.

Carport/garasjetak skal være felles uteoppholdsareal for hele feltet og opparbeides med jord- og vegetasjonsdekke. Det tillates møblering for opphold/rekreasjon.

Der det ikke er mulig etablere carport/garasjer inn mot skrånende terreng kan tak utformes som saltak.

5.4.4 Felles uteoppholdsareal - tunplass

I hvert BFK-felt skal det sikres et felles uteoppholdsareal/tunplass på minimum 50 m² per boenhet.

Tunplassene skal ha sentral plassering mellom bebyggelsen og sikre gangtilkomst fra parkering/adkomstvei til hver enkelt fritidseiendom. Det skal også sikres minimum én tilkomst/passasje fra tunplassen til tilgrensende grønnstruktur/GT.

Tunplassene skal opparbeides for lek og rekreasjon og skal inneha trær og vegetasjonsdekke der dette ikke går på bekostning av planlagt bruk (adkomst, sikt, opphold, trafiksikkerhet m.m.).

Det tillates etablert kjørbare gangvei til- og inn på tunplassene. Det skal sikres at kjøretøy kan snu inne på tunplassen.

5.4.5 Parkering

Det skal etableres 1,5 parkeringsplasser per boenhet. Parkeringsplasser skal samles i felles parkeringsanlegg per hyttefelt. I BFK1 skal parkering skje på egne parkeringsplasser som definert i 6.4.1, 6.4.2 og 6.4.3.

5.5 **Vannforsyningsanlegg -BVF**

Innenfor BVF kan det etableres vannbehandlingsanlegg og trykkøkingsstasjon, samt utjevningsbasseng/høgdebasseng.

5.6 **Avløpsanlegg -BAV**

Innenfor BAV1 kan det etableres pumpestasjon.

Innenfor BAV2 kan det etableres renseanlegg med overbygg.

5.7 **Annet uteoppholdsareal – BUT**

Felles grøntareal, BUT1, BUT2 og BUT3, skal opparbeides med bruksfasiliteter som fordrer opphold, lek og rekreasjon. Naturlig terreng og vegetasjon skal i størst mulig grad tas vare på, men skog kan stedvis tynnes ut. For å hindre slitasje på vegetasjonsdekket skal steinheller eller grusdekke nedlegges på tilkomststier og rundt bruksfasiliteter.

5.8 **Skiløypetrase - BST**

Det skal etableres god og skiltet adkomst fra felles parkeringsanlegg, SPP4, til ski-/turløypetraséen. Ski-/turløypetraséen skal inneha retningskilt som viser til steder og turmål i nærområdet.

5.9 **Kombinert formål BKB**

Innenfor BKB 1 og BKB2 er det tillatt med formålene gårdsplass og annet felles uteoppholdsareal.

Bestemmelsene i 5.4.4 gjelder for felles annet uteopphold innenfor formålet.

5.10 **Kombinert formål BAA**

Innenfor BAA1-BAA2 er det tillatt med formålene gårdsplass og parkeringsanlegg

For carporter innenfor formålet gjelder bestemmelsene i 5.4.3.

§ 6 SAMFERDSELSANLEGG OG TEKNISK INFRASTRUKTUR

6.1 **Kjøreveg - o_SKV**

Vei skal opparbeides med bredde og kurvatur som vist på plankart

- f_SKV3 skal ha en minimum bredde på 5 meter.
- f_SKV 4-18 skal ha en minimum bredde på 3,5 m.

Mindre endringer av traseen inn i tilleggende formål *annen veggrunn – grøntareal* tillates for å oppnå god terrengtilpasning. Endringer skal skje i samråd med rette veimyndighet.

6.2 **Annen veggrunn – teknisk anlegg / o_SVT**

Arealene omfatter nødvendig sideareal til veg.

6.3 **Annen veggrunn – grøntareal / SVG**

Arealene omfatter nødvendig sideareal til vei og skal tilsås med stedlige plantearter. Vegetasjon skal ikke komme i konflikt med siktelinjer.

Arealene kan benyttes til snølagring.

Tilliggende felles kjøreveger kan justeres inn i formålet for å oppnå god terrengtilpassing.

6.4 **Parkering / SPP**

6.4.1 SPP1

SPP1 skal være felles parkeringsplass for hyttene i felt BFK1. Det kan etableres carport/garasje på SPP1.

6.4.2 SPP2

SPP2 skal være felles for hyttene i felt BFK1. Det kan etableres carport/garasje på SPP2.

6.4.3 SPP3

SPP3 skal være felles for hyttene i felt BFK1. Det kan etableres carport/garasje på SPP3.

6.4.4 SPP4

SPP4 skal opparbeides som parkering med minimum 70 parkeringsplasser. Minimum 5 % av parkeringsplassene skal reserveres og være tilrettelagt for forflytningshemmede.

Det kan etableres postkassestativ, renovasjonsanlegg og returpunkt innenfor formålet.

Området kan benyttes til plass for massedepot og massebehandling.

6.4.5 SPP5

SPP5 er felles for hyttene i BFF22-BFF23.

6.5 Avkjørsler

Avkjørsler er vist med pil på plankart. Det tillates å justere avkjørsler for å forbedre terrengtilpasning og tilgjengelighet.

§ 7 GRØNNSTRUKTUR

7.1 Turdrag / GT

Eksisterende vegetasjon skal tas vare på, men skog kan stedvis tynnes ut og døde trær kan fjernes.

Turdragene skal fungere som et skille mellom ulike områder og mellom bygninger og vei, og som ferdselsåre for skiløpere og fotgjengere. Eksisterende skog skal tas vare på, men kan tynnes ut.

§ 8 HENSSYNSSONER

8.1 Bevaring av kulturmiljø - H_570

I hensynssone bevaring av kulturmiljø er det ikke tillatt med tiltak eller fysiske inngrep som kan medføre ødelegging eller nedbygging av synlige strukturer. Det tillates etablert turløype/skiløype gjennom hensynssonen. Området tillates opparbeidet med reversible konstruksjoner som for eksempel gapahuk og grillplass.

8.2 Frisikt - H_140

I frisktsonene skal det til enhver tid være fri sikt 0,5 m over planet på tilstøtende veier.

§ 9 BESTEMMELSEOMRÅDER

9.1 Ski-/turløype / bestemmelsesområde #1

Innenfor bestemmelsesområde #1 kan det gjøres justeringer av traseen til BST1 og BST2. ski-/turløypestrasé skal opparbeides med en minimum bredde på 8 meter.

9.2 Område for utjevningsbasseng og vannbehandlingsanlegg / bestemmelsesområde #2

Innenfor bestemmelsesområde #2 kan det anlegges utjevningsbasseng med tilhørende uttak for grunnvann og trykkøkingsstasjon.

9.3 Område for infiltrasjon / bestemmelsesområde #3

Innenfor bestemmelsesområde #3 kan det anlegges infiltrasjonsanlegg for avløpsvann.


9.4 Massedeponi / bestemmelsesområde #4


Innenfor bestemmelsesområde #4 tillates midlertidig lagring av masser i anleggsperioden. Området kan benyttes til plass for rigg, massedepot og massebehandling.

Området skal utformes på en tiltalende måte, og såes til etter anleggsperiodens slutt.



INFORMASJON FRA UTBYGGER

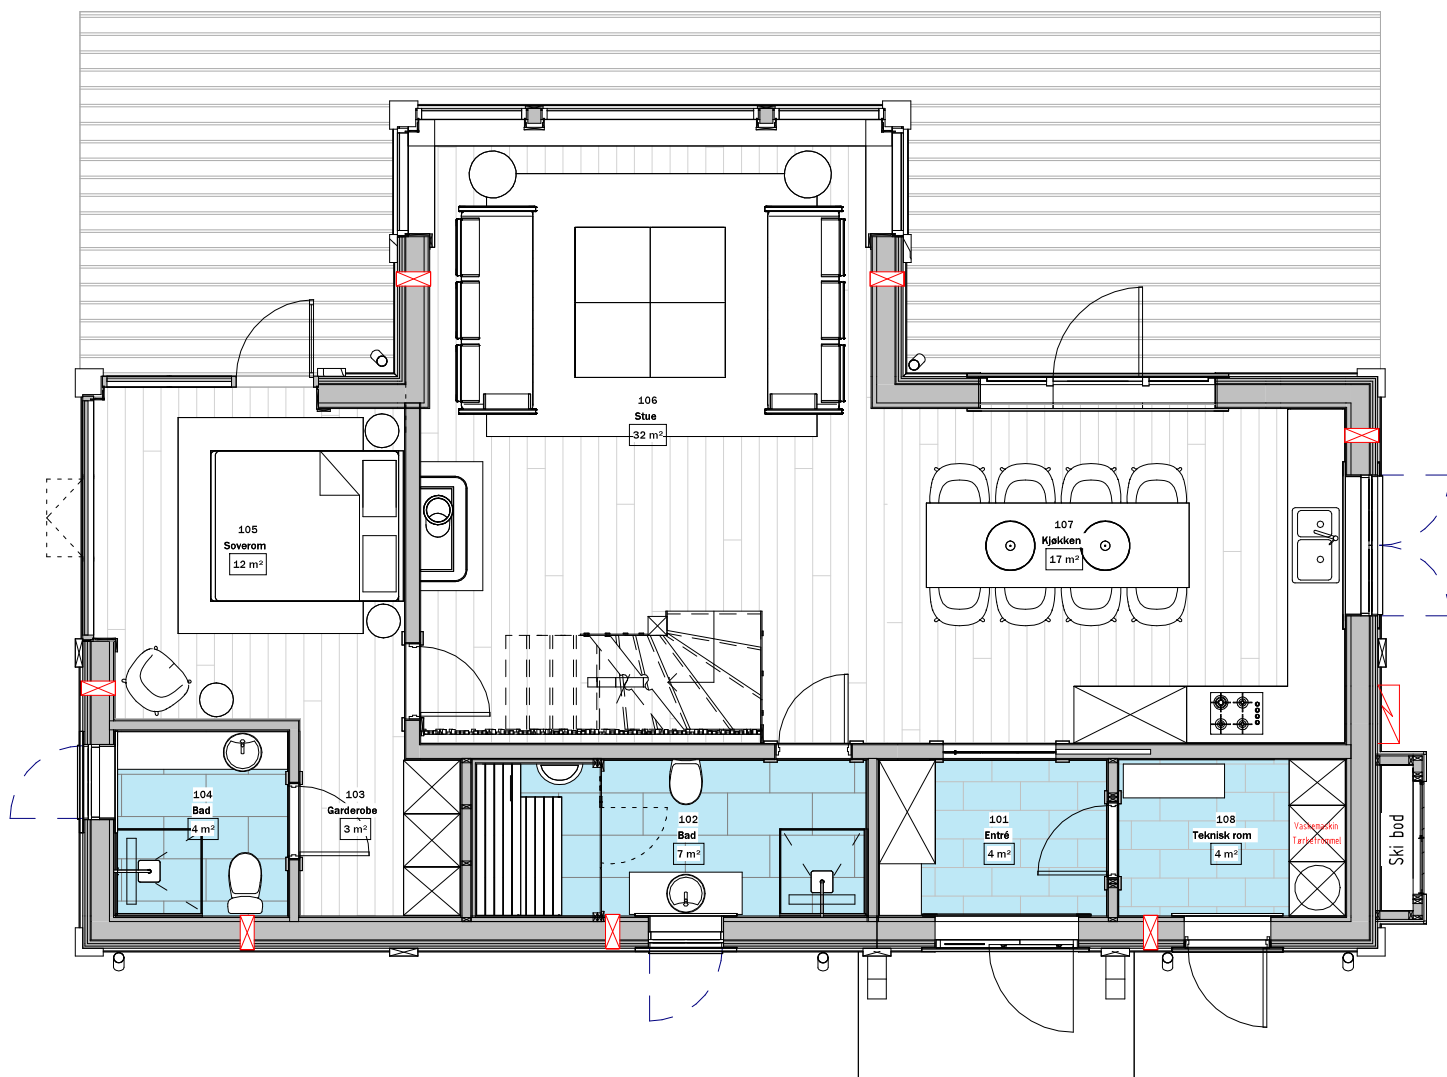

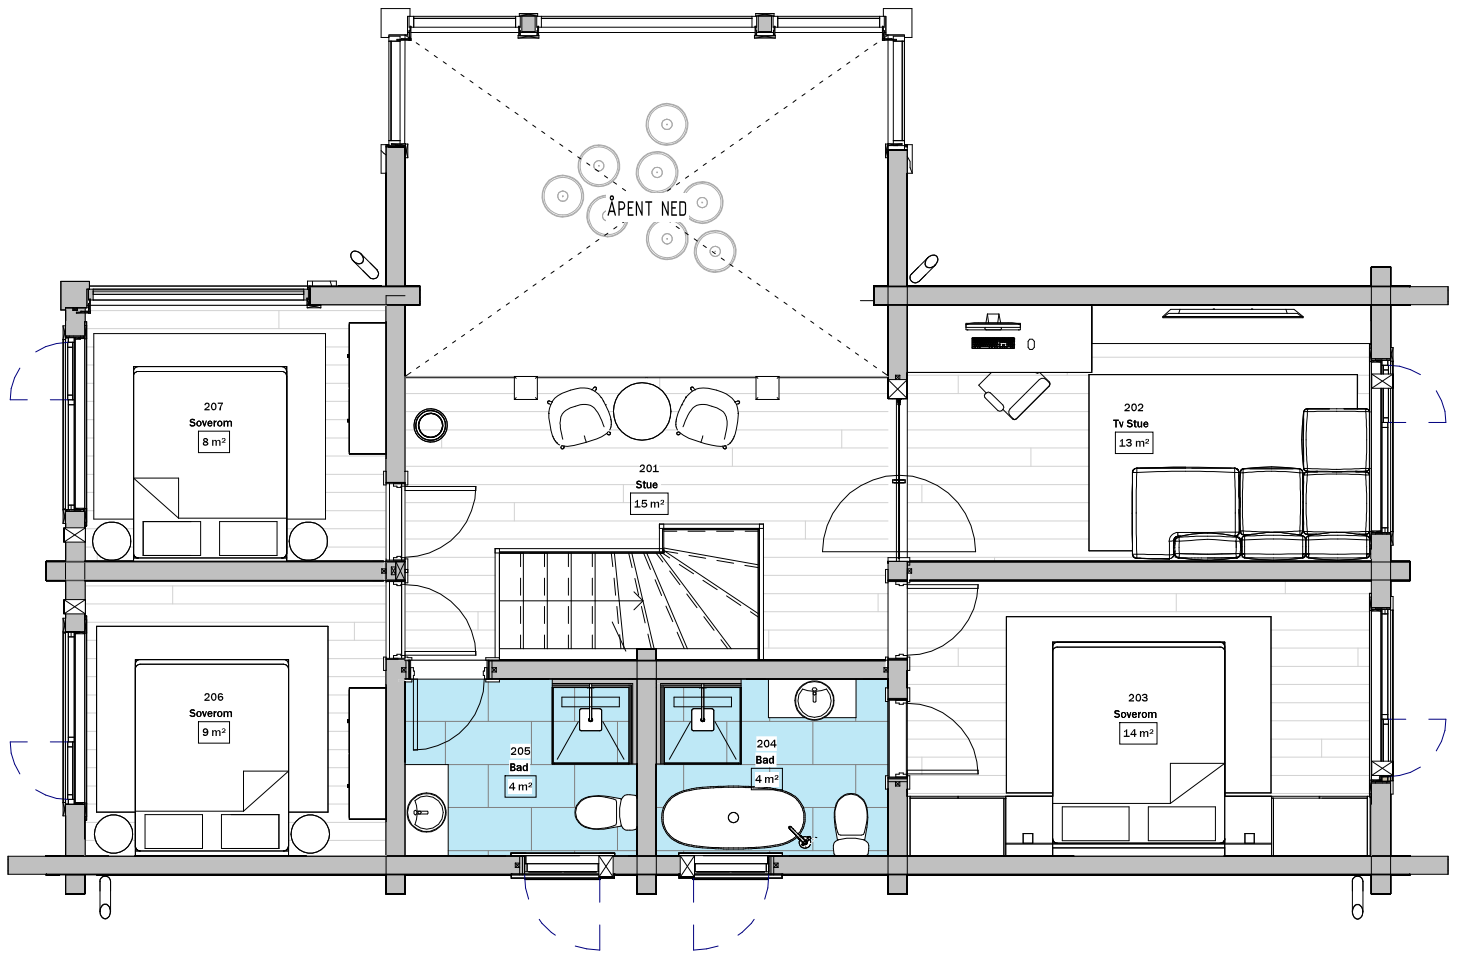











TINGLYSTE DOKUMENTER



Innsender iht. folgebrev/-
innsender ikke oppgitt:

981472470
org.nr./fødselsnr.

ERKLÆRING OM VEIRETT



Følgende eiendommer i Hol kommune ("Rettighetshavende Eiendommer"):

- Gnr. 85, bnr. 44, og
- Gnr. 60, bnr. 260, bnr. 257 og 258,

gis herved veirett til vei markert i kartskissen med oransje skravering ("Veien") over følgende eiendommer i Hol kommune ("Tjenende Eiendommer"):

- Gnr. 66, bnr. 114
- Gnr. 57, bnr. 176;
- Gnr. 57, bnr. 177;
- Gnr. 60, bnr. 243;
- Gnr. 60, bnr. 244;
- Gnr. 60, bnr. 245, og
- Gnr. 85, bnr. 31.

Veien er en privat adkomstvei der alle utskilte hyttetomter (hver seksjon skal regnes for seg dersom eiendommen er seksjonert) som får rett til å kjøre på veien deler likt på ansvaret og kostnadene for vedlikehold og drift av Veien. Som en betingelse for veiretten over Veien, gjelder det også at Rettighetshavende eiendommer sammen med øvrige eiendommer som er skilt ut fra Tjenende Eiendommer (med unntak av gnr. 66, bnr. 400, bnr. 370, bnr. 302 og bnr. 369 i Hol kommune), og så tar med og deler likt på ansvaret og kostnadene for vedlikehold og drift av stikkveien skravert med blå farge på vedlagte kart ("Stikkveien").

Veiretten over Veien er betinget av at Rettighetshavende Eiendom eller dets hjemmelshaver til enhver tid er medlem av Kikut sør velforening og betaler sin andel av de faktiske kostnader til brøyting, vedlikehold mm. av Veien og Stikkveien, som inndrives gjennom betaling av den til enhver tid gjeldende medlemskontingent i velforeningen.

Inntil det er solgt 30 enheter i området vil K5 Eiendomsutvikling AS (org.nr. 919 822 767) organisere dette arbeidet.

Veiretten er evigvarende og skal medfølge tomter som fradeles og/eller seksjoneres fra Rettighetshavende Eiendommer.

Veiretten tinglyses på Tjenende Eiendommer.

For Tjenende Eiendommer:

For GNR 66 BNR 114 HOL KOMMUNE

AASREMMEN AS (org. nr. 985 958 920)
v/ styreleder Arne Pålgaardhaugen
Sted/Dato: 22/3-21

FOR GNR. 57 BNR 176 HOL KOMMUNE

Lars Ødegård Teigen

LARS ØDEGÅRD TEIGEN F.NR.
111155

Sted/Dato: Gjøta 21.03.21

For GNR 57 BNR 177 HOL KOMMUNE

Kristian L. Ødegård

KRISTIAN LOTHE ØDEGÅRD F.NR.

020382

Sted/Dato: Geilo 24/3-21

FOR GNR. 60 BNR 243 HOL KOMMUNE

Heidi Pukerud

HEIDI PUKERUD F.NR.

230969

Sted/Dato: Geilo 24/3-21

For GNR 60 BNR 244 HOL KOMMUNE

OLE TORPE

OLE TORPE F.NR.

250565 Sted/

Dato: Geilo 22/3-21

FOR GNR. 60 BNR 245 HOL KOMMUNE

Erik Steinbråten

ERIK STEINBRÅTEN F.NR.

180565

Sted/Dato: 22/3-21 Geilo

For GNR 85 BNR 31 HOL KOMMUNE

Lars Ødegård Teigen

GEILO 950 AS (org. nr. 997 266 552)

v/ styreleder Lars Ødegård Teigen

Sted/Dato: Geilo 21.03.21

Erik Steinbråten

STEINBRÅTEN EIENDOM (org.nr. 915 329 845)


v/ styreleder Erik Steinbråten

Sted/Dato: 22/3-21 Geilo



4
Jonunn E. Hagen

VEDLEGG 1.- VEIRETT

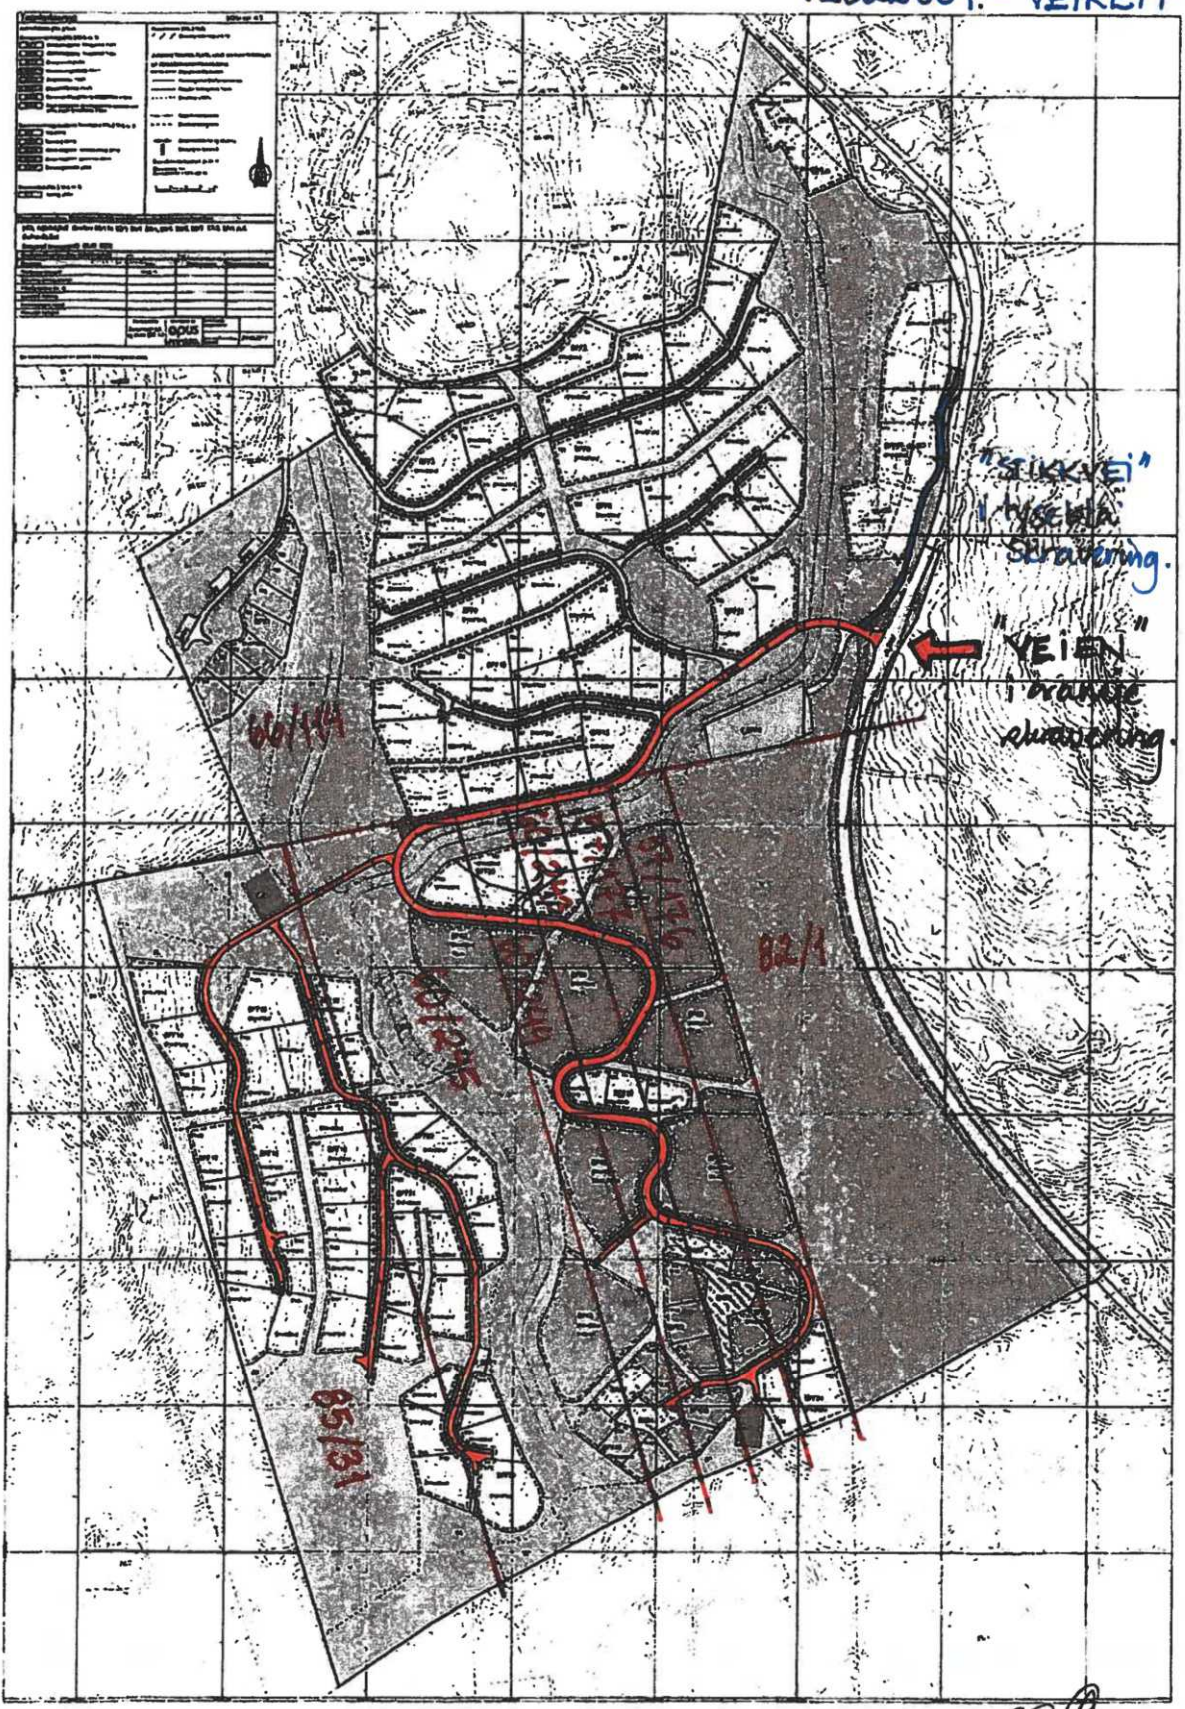

0.5
SS
SS
SS
SS
SS

LØSØRE OG
TILBEHØR

OVERSIKT OVER LØSØRE OG TILBEHØR TIL EIENDOMMEN

Oversikten er utarbeidet av Norges Eiendomsmeglerforbund, Eiendom Norge og Advokatforeningens Eiendomsmeglingsgruppe, og er gjeldende fra 1. januar 2020.

Generelt

Lov om avhending av fast eiendom (avhendingslova/avhl.) av 3. juli 1992 regulerer kjøper og selgers rettigheter og plikter ved overdragelse av fast eiendom og andeler i borettslag. I henhold til avhl. § 3-4 skal eiendommen, når annet ikke er avtalt, overdras med innredninger og utstyr som etter lov, forskrift eller annet offentlig vedtak skal følge med. Det samme gjelder varig innredning og utstyr som enten er fastmontert eller er særskilt tilpasset bygningen, jf. avhl. § 3-5. Loven inneholder ingen detaljert oversikt over hva som omfattes av "innredning og utstyr", og over hva som skal regnes som "fastmontert eller særskilt tilpasset". Partene kan fritt avtale hva som skal følge med eiendommen ved salg. Bransjens liste over løsøre og tilbehør som skal følge med eiendommen, er en del av avtalen mellom kjøper og selger dersom ikke annet er opplyst i salgsoppgaven, kjøper har tatt forbehold i bud eller avtale på annen måte er inngått. Der intet annet er avtalt, vil løsøre og tilbehør medfølge slik dette fremkommer av avhl. § 3-4 og § 3-5 og denne oversikt. Produkter og installasjoner som medfølger overdras uten noen form for garantier, utover eventuell gjenværende leverandørgaranti. Dersom det er noe i nedenstående liste som ikke finnes på eiendommen, vil det heller ikke medfølge.

1. HVITEVARER medfølger der dette er spesielt angitt i salgsoppgaven.
2. HELDEKKENDE TEPPER følger med uansett festemåte.
3. VARMEKILDER, slik som ovner, kaminer, peiser, varmepumper og panelovner, følger med uansett festemåte. Frittstående biopeiser/varmeovner og terrassevarmere medfølger ikke. Det følger ikke med varmekilder i rom som ikke har vegg- eller fastmonterte varmekilder på visning.
4. TV, RADIO OG MUSIKKANLEGG. TV-antenner og fellesanlegg for TV, herunder parabolantenne, og tuner/dekoder/tv-boks medfølger der dette eies av selger. Veggmontert TV/flatskjerm med tilhørende festeordning samt musikkanlegg følger ikke med (se også punkt 12).
5. BADEROMSINNREDNING/UTSTYR. Badekar, dusjkabinett, dusjvegger, alle fastmonterte speil og hyller, fastmonterte glass- og håndkleholdere, herunder håndklevarmere samt baderomsinnredning, medfølger.
6. GARDEROBESKAP medfølger, selv om disse er løse. Fastmonterte garderobehyller og knagger medfølger. Innredning i garderobeskap, for eksempel løse eller fastmonterte trådkurver, hyller, stenger og lignende, medfølger.
7. KJØKKENINNREDNING medfølger, herunder også åpne, fastmonterte hyller og løs eller fastmontert kjøkkenøy.
8. MARKISER, PERSIENNER og annen type innvendig og utvendig solskjerming, gardinoppheng, lamellgardiner og liftgardiner medfølger.
9. AVTREKKSVENTILATORER av alle slag, samt fastmonterte aircondition/ ventilasjonsanlegg, medfølger.

10. SENTRALSTØVSUGER medfølger med komplett anlegg, herunder slange, munnstykke mm.

11. LYSKILDER. Kupler, lysstoffarmatur, fastmonterte "spotlights", oppheng og skinner med spotlights samt utelys og hagebelysning medfølger. Vegglamper, krokhengte lamper, lysekroner, prismelamper og lignende som er koblet til sukkerbit eller stikkontakt følger likevel ikke med.

12. INSTALLERTE SMARTHUSLØSNINGER med sentral som styrer lys, varme, lyd o.l., samt tilhørende trådløse enheter som brytere, sensorer, kameraer, integrerte høyttalere el. medfølger. Enkle lysstyringssystem f.eks. med en sentral som kun styrer lyspærer eller smartpærer montert i sokkel medfølger likevel ikke.

13. UTVENDIGE SØPPELKASSER og eventuelt holder/hus til disse medfølger.

14. POSTKASSE medfølger.

15. UTENDØRS INNRETNINGER slik som flaggstang, fastmontert tørkestativ, samt andre faste utearrangementer som f.eks. badestamp, boblekar/jacuzzi og liknende utendørs kar, lekestue, lekestativ, utepeis, fastmontert trommel til vannslange, medfølger. Guidekabel/avgrensingskabel til robotgressklipper medfølger, men robotgressklipper og ladestasjon for denne medfølger ikke.

16. FASTMONTERT VEGGLADER/LADESTASJON TIL EL-BIL medfølger uavhengig av hvor laderen er montert.

17. SOLCELLEANLEGG med tilhørende teknisk infrastruktur medfølger.

18. GASSBEHOLDER til gasskomfyr og gasspeis medfølger.

19. BRANNSTIGE, BRANNTAU, feiestige og lignende medfølger der dette er påbudt. Løse stiger medfølger ikke.

20. BRANNSLUKNINGSAPPARAT, BRANNSLANGE og RØYKVARSLER medfølger der dette er påbudt. Det er eier og brukers plikt til å se til at utstyret forefinnes på enhver eiendom. Hvis annet ikke er uttrykkelig avtalt, skal dette derfor alltid følge med ved salg av eiendom.

21. SAMTLIGE NØKLER til eiendommen som selger er i besittelse av skal overleveres kjøper på overtakelsen, herunder nøkler til eventuelle boder, uthus, garasjeportåpner el. Låses boder, uthus el. med hengelås, skal lås og nøkler til disse medfølge.

22. GARASJEHYLLER, bodhyller, lagringshyller og oppheng til bildekk medfølger såfremt de er fastmontert. Planter, busker og trær som er plantet på tomten, eller fastmonterte kasser og lignende er en del av eiendommen og medfølger i handelen.

BUD OG BUDGIVNING

KJØPETILBUD

FOR EIENDOMMEN

Adresse:

Skomakarnutlie 27, 3580 Geilo
Gnr. 60, Bnr. 278, Hol kommune.

Oppdragsnummer:

315251163

Meglerforetak:

PrivatMegleren Herleiksplass & Partnere

Saksbehandler:

Jannike Seljevoll Herleiksplass

Telefon / Mobil:

97 97 51 51 / 979 75 151

E-post:

jannike@privatmegleren.no

UNDERTEGNEDE GIR HERVED FØLGENDE BUD PÅ OVENNEVNT EIENDOM:

Kjøpesum Kr _____

Beløp med bokstaver Kr _____

+ omkostninger iht. opplysninger i salgsoppgaven

Dette budet er bindende for undertegnede frem til og med den

Kl.

Dersom annet ikke er angitt gjelder budet til kl. 15.00 første virkedag etter siste annonserte visning. I forbrukerforhold vil bud med kortere akseptfrist enn til kl. 12.00 første virkedag etter siste annonserte visning ikke bli videreformidlet til selger

Eventuelle forbehold: _____

Undertegnede er kjent med at selger står fritt til å godta eller forkaste ethvert bud. Likeledes er undertegnede klar over at budet er bindende for budgiver når det er kommet til selgers kunnskap. Handelen er juridisk bindende for begge parter dersom budet aksepteres innen akseptfristen. Undertegnede er kjent med at budjournalen vil bli forelagt kjøper og selger når handel er sluttet.

Ønsket overtakelsesdato: _____

Budet baseres på opplysninger og salgsvilkår som fremkommer av salgsoppgave m/vedlegg

Kjøpet vil bli finansiert slik:

Låneinstitusjon: _____ Referanse og tlf nr: _____

Lånt kapital: _____ Kr _____

Egenkapital: _____ Kr _____

Totalt: _____ **Kr** _____

Egenkapitalen består av: ☐ Salg av nåværende bolig eller fast eiendom

☐ Disponibelt kontantbeløp (bankinnskudd)

Jeg gir bud som ☐ Forbruker ☐ Ledd i næringsvirksomhet / Juridisk person (selskap)

Navn: _____ Navn: _____

Fødselsdato: _____ Fødselsdato: _____

Adr: _____ Adr: _____

Postnr: _____ Sted: _____ Postnr: _____ Sted: _____

Tlf: _____ E-post: _____ Tlf: _____ E-post: _____

Dato: _____ Sign: _____ Dato: _____ Sign: _____

Kopi av legitimasjon

Kopi av legitimasjon

Sist oppdatert med virkning fra 1. januar 2014, i forbindelse med ikrafttredelse av endringer i eiendomsmeglingsforskriften.

Informasjonen er utarbeidet av Forbrukerombudet, Forbrukerrådet, Den Norske Advokatforening ved Eiendomsmeglingsgruppen, Eiendomsmeglerforetakenes Forening og Norges Eiendomsmeglerforbund, på grunnlag av blant annet forskrift om eiendomsmegling § 6-3 og § 6-4.

Nedenfor gis en oversikt over de retningslinjer som forbrukermyndighetene og organisasjonene anbefaler benyttet ved budgivning på eiendommen. Avslutningsvis gis også en kort oversikt over de viktigste rettsreglene tilknyttet budgivning.

Før det legges inn bud på eiendommen oppfordres budgiver til å sette seg inn i all relevant informasjon om eiendommen, herunder eventuell salgsoppgave og teknisk rapport med vedlegg.

GJENNOMFØRING AV BUDGIVNING

- | | | |
|--|---|---|
| <p>1. På forespørsel vil megler opplyse om aktuelle bud på eiendommen, herunder om relevante forbehold.</p> <p>2. Alle bud skal inngis skriftlig til megler, som formidler disse videre til oppdragsgiver. Kravet til skriftlighet gjelder også budforhøyelser og motbud, aksept eller avslag fra selger. Før formidling av bud til oppdragsgiver skal megler innhente gyldig legitimasjon og signatur fra budgiver. Kravet til legitimasjon og signatur er oppfylt for budgivere som benytter e-signatur, eksempelvis BankID eller MinID. Med skriftlige bud menes også elektroniske meldinger som e-post og SMS når informasjonen i disse er tilgjengelig også for ettertiden.</p> <p>3. Et bud bør inneholde eiendommens adresse (eventuelt gnr/bnr), kjøpesum, budgivers kontaktinformasjon, finansieringsplan, akseptfrist, overtakelsesdato og eventuelle forbehold som for eksempel usikker finansiering, salg av nåværende bolig ol. Normalt vil ikke et bud med forbehold bli akseptert før forbeholdet er avklart. Konferer gjerne med megler før bud avgis.</p> | <p>4. Megler skal legge til rette for en forsvarlig avvikling av budrunden. I forbrukerforhold (dvs. der oppdragsgiver er forbruker) skal megleren ikke formidle bud med kortere akseptfrist enn kl. 12.00 første virkedag etter siste annonserte visning. Etter denne fristen bør budgivere ikke sette en kortere akseptfrist enn at megler har mulighet til, så langt det er nødvendig, å orientere oppdragsgiver, budgivere og øvrige interessenter om bud og forbehold. Det bør ikke gis bud som diskriminerer eller utelukker andre budgivere. Dersom bud inngis med en frist som åpenbart er for kort til at megleren kan avvikle budrunden på en forsvarlig måte som sikrer oppdragsgiver og interessenter et tilstrekkelig grunnlag for sine handlingsvalg, vil megler fraråde budgiver å stille slik frist.</p> <p>5. Megleren vil oppfordre gi sin vurdering av det enkelte bud overfor oppdragsgiveren, når budet er gitt innenfor fristene i punkt 4.</p> <p>6. Megleren skal så langt det er nødvendig og mulig holde budgiverne skriftlig orientert om nye og høyere bud og eventuelle forbehold.</p> | <p>Megler skal så snart som mulig bekrefte skriftlig overfor budgivere at budene deres er mottatt.</p> <p>7. Etter at handel har kommet i stand, eller dersom en budrunde avsluttes uten at handel er kommet i stand, kan en budgiver kreve kopi av budjournalen i anonymisert form.</p> <p>8. Kopi av budjournal skal gis til kjøper og selger uten ugrunnet opphold etter at handel er kommet i stand. Dersom det er viktig for budgiver å bevare sin anonymitet, bør budet fremmes gjennom fullmektig.</p> |
|--|---|---|

VIKTIGE AVTALERETTSLIGE FORHOLD

- | | | |
|---|--|--|
| <p>1. Det eksisterer ingen angrerett ved salg/kjøp av fast eiendom.</p> <p>2. Når et bud er innsendt til megler og han har formidlet innholdet i budet til selger (slik at selger har fått kunnskap om budet), kan budet ikke kalles tilbake. Budet er da bindende for budgiver frem til akseptfristens utløp, med mindre budet før denne tid avslås av selger eller budgiver får</p> | <p>melding om at eiendommen er solgt til en annen (man bør derfor ikke gi bud på flere eiendommer samtidig dersom man ikke ønsker å kjøpe flere enn en eiendom).</p> <p>3. Selger står fritt til å forkaste eller akseptere ethvert bud, og er for eksempel ikke forpliktet til å akseptere høyeste bud.</p> | <p>4. Når en aksept av et bud har kommet frem til budgiver innen akseptfristens utløp er det inngått en bindende avtale.</p> <p>5. Husk at også et eventuelt bud fra selger til kjøper (såkalte "motbud"), avtalerettslig er et bindende tilbud som medfører at det foreligger en avtale om salg av eiendommen dersom budet i rett tid aksepteres av kjøper.</p> |
|---|--|--|
-