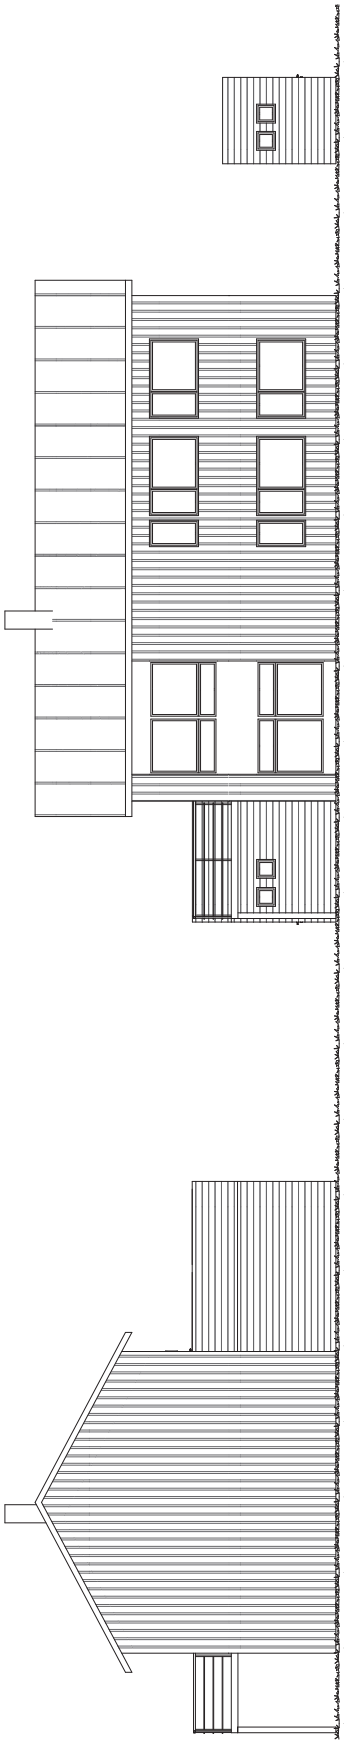


FASADE SØR


[illegible]

Prosjektet iht. Teknisk forskrift 1997 og tilhørende veiledning, REN, 3.utgave.

[illegible]

[illegible]

FASADE ØST

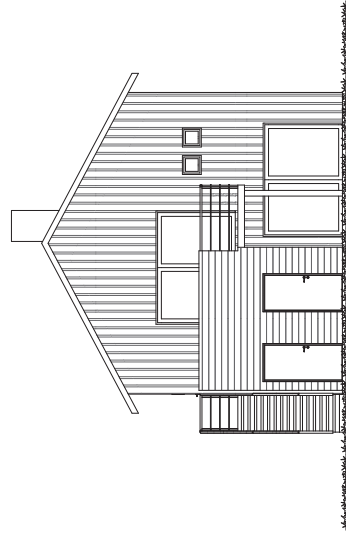


FASADE VEST

REV./ ANK.: EINDRINGS GELØS:	SIGN.: DATO:
TILGIF AV: 90%	GODKENT AV:
KONTROLLERT AV: ek	DATO:
16.05.08	23.05.08
GRUNNPLATE	BÅN FOR BYGGESAK: BNA
314.3 m² inkl. sp.bod	Ettet boligområde på 3040,- m² med en totalt areal på 647,1 m²
GA.ME: 99	BR.ME: 234
PROJEKT: Løiligheter Halsenveien	FORMAT: A2
TEGNINGEN USER: Faserad	PROJEKTERER: 08-033
STATUS: Byggemelding	TEGNING ME: IC-24
	MÅLSTOKK: 1:100
TILMÅLING: SGS Eiendom AS	
BYGGEFIRMA:	

NORGESHUS
Selboe Bygg


AKTIVITET OG INNSIDERSVURDERING: IBCON AS, Pb. 361, 7220 MELUMS, Tlf: 72 85 89 00
 TEKNISKE RISOVIKT ETTER LOVEN OPPHANGSETT
 OS KAL. IKKE BRUKTES UTM. VED TILBLASTE
 TEKNISKE GRUPPE IKKE SOM ARBEIDSTEIER

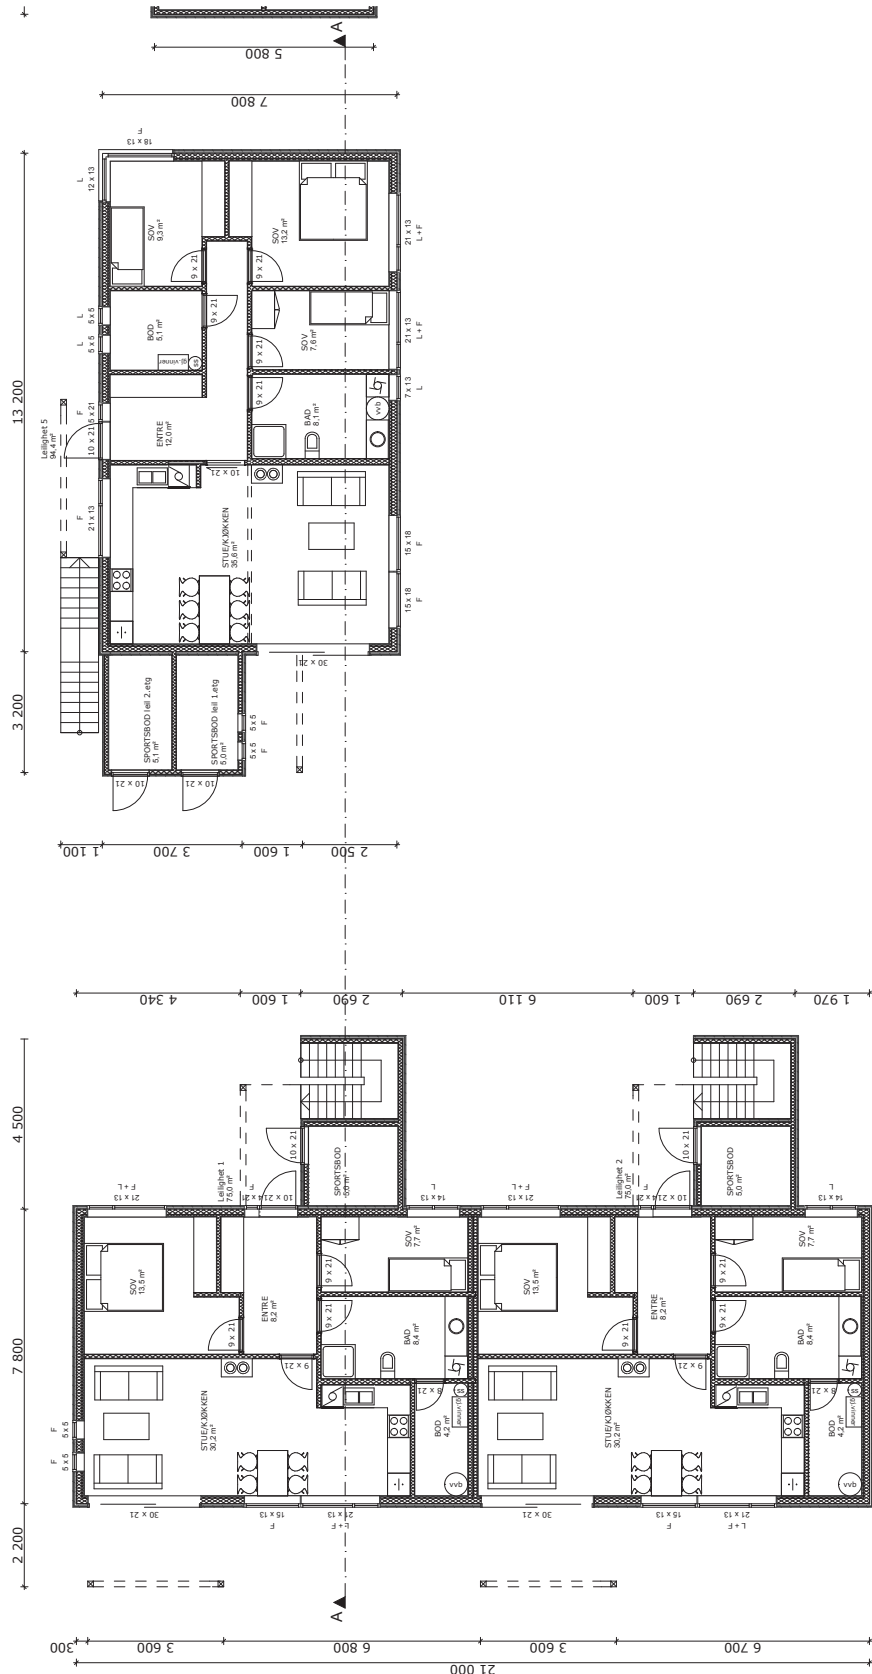[illegible]

ENERGIATTEST



Adresse	Halsenvegen 2E
Postnummer	7504
Sted	STJØRDAL
Kommunenavn	Stjørdal
Gårdsnummer	99
Bruksnummer	234
Seksjonsnummer	5
Andelsnummer	—
Festenummer	—
Byggningsnummer	300019082
Bruksenhetsnummer	H0101
Merkenummer	Energiattest-2025-167151
Dato	11.09.2025

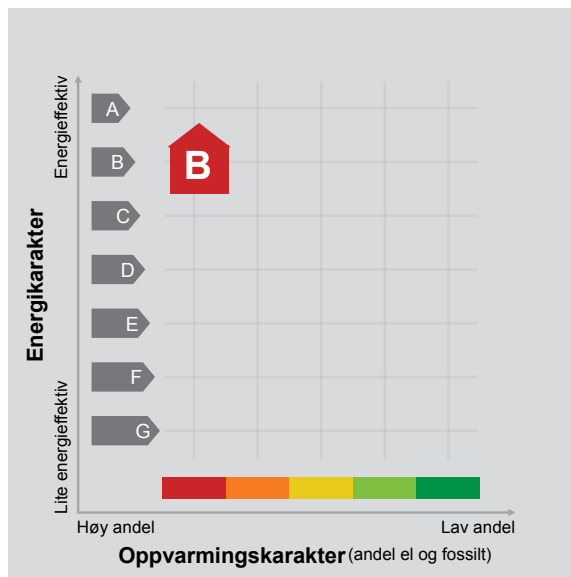

Energimerket angir boligens energistandard. Energimerket består av en energikarakter og en oppvarmingskarakter, se i figuren. Energimerket symboliseres med et hus, hvor fargen viser oppvarmingskarakter, og bokstaven viser energikarakter.

Energikarakteren angir hvor energieffektiv boligen er, inkludert oppvarmingsanlegget. Energikarakteren er beregnet ut fra den typiske energibruken for boligtypen. Beregningene er gjort ut fra normal bruk ved et gjennomsnittlig klima. Det er boligens energimessige standard og ikke bruken som bestemmer energikarakteren. A betyr at boligen er energieffektiv, mens G betyr at

boligen er lite energieffektiv. En bolig bygget etter byggeforskriftene vedtatt i 2010 vil normalt få C.

Oppvarmingskarakteren forteller hvor stor andel av oppvarmingsbehovet (romoppvarming og varmtvann) som dekkes av elektrisitet, olje eller gass. Grønn farge betyr lav andel el, olje og gass, mens rød farge betyr høy andel el, olje og gass. Oppvarmingskarakteren skal stimulere til økt bruk av varmepumper, solenergi, biobrensel og fjernvarme.

Om bakgrunnen for beregningene, se www.enova.no/energimerking.

Målt energibruk

Brukeren har valgt å ikke oppgi målt energibruk.



Hvordan boligen benyttes har betydning for energibehovet

Energibehovet påvirkes av hvordan man benytter boligen, og kan forklare avvik mellom beregnet og målt energibruk. Gode energivaner bidrar til at energibehovet reduseres. Energibehovet kan også bli lavere enn normalt dersom:

- deler av boligen ikke er i bruk,
- færre personer enn det som regnes som normalt bruker boligen, eller
- den ikke brukes hele året.

Gode energivaner

Ved å følge enkle tips kan du redusere ditt energibehov, men dette vil ikke påvirke boligens energimerke.

Energimerkingen kan kun endres gjennom fysiske endringer på boligen.

Tips 1: Følg med på energibruken i boligen

Tips 2: Luft kort og effektivt

Tips 3: Redusér innetemperaturen

Tips 4: Bruk varmtvann fornuftig

Mulige forbedringer for boligens energistandard

Ut fra opplysningene som er oppgitt om boligen, anbefales følgende energieffektiverende tiltak. Dette er tiltak som kan gi bygningen et bedre energimerke.

Noen av tiltakene kan i tillegg være svært lønnsomme. Tiltakene bør spesielt vurderes ved modernisering av bygningen eller utskifting av teknisk utstyr.

Tiltaksliste (For full beskrivelse av tiltakene, se Tiltaksliste - vedlegg 1)

- **Temperatur- og tidsstyring av panelovner**
- **Vask med fulle maskiner**

Det tas forbehold om at tiltakene er foreslått ut fra de opplysninger som er gitt om boligen. Fagfolk bør derfor kontaktes for å vurdere tiltakene nærmere. Eventuell gjennomføring av tiltak må skje i samsvar

- **Luft kort og effektivt**
- **Spar strøm på kjøkkenet**

med gjeldende lovverk, og det må tas hensyn til krav til godt inneklima og forebygging av fuktskader og andre byggskader.





Boligdata som er grunnlag for energimerket

Energimerket og andre data i denne attesten er beregnet ut fra opplysninger som er gitt av boligeier da attesten ble registrert. Nedenfor er en oversikt over oppgitte opplysninger, som boligeier er ansvarlig for.

Der opplysninger ikke er oppgitt, brukes typiske standardverdier for den aktuelle bygningstypen. For mer informasjon om beregninger, se <https://www.enova.no/energimerking/om-energimerkeordningen/om-energiattesten/beregning-av-energikarakteren/>.

Bygningskategori:	Småhus
Bygningstype:	Tomannsbolig horisontal delt
Byggeår	2012
Bygningsmateriale:	Tre
BRA:	94
Ant. etg. med oppv. BRA:	1
Detaljert vegger:	Nei
Detaljert vindu:	Nei

Teknisk installasjon

Oppvarming:	Elektrisk Varmepumpe
Ventilasjon	Balansert ventilasjon





STJØRDAL KOMMUNE

Arealavdelingen

Besøksadresse
Kjøpmannsgt 9
7500 Stjørdal

Postboks 133
7501 Stjørdal

Tlf 74 83 35 00

Bankgiro:
4435.06.00903
8674.48.00007

NO 939 958 851 MVA

SGS Eiendom AS

7580 Selbu

Deres ref:

Vår ref:
2008/4374-19
Bes oppgitt ved henvendelse.

Saksbehandler:
Anniken Hastadklev

Dato:
20.01.2012

99/234, Halsenvegen 2, 7500 Stjørdal - riving av eks. bygninger og oppføring av ny tomannsbolig og firemannsbolig - ferdigattest

Saken er behandlet som vedtaksnr. 43/12 etter delegert myndighet. Saken refereres for komite plan.

Etter fullmakt fra kommunestyret i sak 18/96 og videre delegering til avdelingssjef areal i brev datert 06.01.97, utstedes det under henvisning til plan- og bygningslovens av 1985 § 99 pkt. 1, ferdigattest for riving av eks. bygninger og oppføring av ny tomannsbolig og firemannsbolig til SGS Eiendom AS på eiendommen gnr 99 bnr 234, Halsenv 2, 7500 Stjørdal.

Tidligere saksnr.: 774/08, 248/10, 500/11 og 502/11

Tiltakshaver: SGS Eiendom AS

Søker: Selboe Bygg AS

Kontorllansvarlig for utførelsen: Selboe Bygg AS, Br. Halle AS, O Trondseth Rør- og møbelforretning AS, Peder A J Pedersen & Sønn

Det er innsendt gjennomføringsplan for utførelse for tiltaket, og det er ingen mangler ved bygget. Det gjenstår noe arbeider med opparbeidelse av plen, men dette er ikke til hinder for at ferdigattest kan gis. Det er også fremlagt kvittering for levert avfall til godkjent mottak. Bygningen eller deler av den må ikke tas i bruk til annet formål enn det tillatelsen forutsetter, jfr. pbl. § 20-1. En slik bruksendring krever særskilt godkjenning.

Med hilsen enhet arealforvaltning

Geir Aspenes
Enhetsleder/sign

Anniken Hastadklev
Fagansvarlig byggesak
74 83 39 09

Dette brevet er godkjent elektronisk i Stjørdal kommune og har derfor ikke leders signatur.

postmottak@stjordal.kommune.no

www.stjordal.kommune.no

ORDENSREGLER FOR SAMEIET HALSENVEGEN 2

VEDTATT I SAMEIERMØTE 20.09.2011

1. Formål og omfang

Ordensreglene er til for å holde ro og orden i sameiet, og for å sikre et godt bomiljø ved at alle tar hensyn til hverandre.

Ordensreglene gjelder for alle som oppholder seg i sameiet. Eierne er ansvarlig for å etterleve reglene, og for at eventuelle egne husstandsmedlemmer, besøkende og leietakere gjøres kjent med og overholder dem.

Dersom sameiet har særlige regler for parkering, behandling av teknisk utstyr, rengjøring eller annet, er disse å anse som en del av ordensreglene.

2. Aktiviteter og støynivå

Beboerne i sameiet oppfordres til å begrense alle aktiviteter som kan virke forstyrrende på naboene. Det skal være ro i sameiet mellom klokken 2200-0700. I dette tidsrommet skal det ikke spilles høy musikk eller utføres annen aktivitet som forstyrrer nattesøvnen, eller på annet vis virker sjenerende på omgivelsene. Ved spesielle anledninger, som medfører ekstra støy etter klokken 2200, varsles beboerne i tilstøtende boliger i god tid.

Ved innflytting, modernisering eller reparasjoner i boligen som medfører banking, boring, sliping, saging etc, varsles naboer, og det tillates i tidsrommet:

- på hverdager klokken 0700-2000
- i helg og helligdager klokken 1000-1800.

3. Bruk av boligen og eventuelle tilknyttede arealer

Beboerne skal sørge for:

- at boligen er tilstrekkelig oppvarmet ved fravær, flytting eller lignende i den kalde årstiden slik at vann/avløpsrør ikke blir frostskaadet.
- at avtrekksventiler på kjøkken, bad og toalett holdes åpne for å unngå kondensskader og muggdannelse i boligen.
- å opptre ansvarlig med ild og varme, slik at det ikke oppstår brann i sameiet.
- straks å melde fra til styret dersom det oppdages veggedyr, kakerlakker eller lignende i boligen. Eier må for egen regning sørge for desinfeksjon.
- at risting av tøy, teppebanking og lignende fra balkong eller gjennom vinduer ikke forekommer.
- at balkongen ikke benyttes som lagringsplass for søppel, møbler eller lignende, og beboer står også ansvarlig for å fjerne snø og is fra denne.

Eier skal søke styret om adgang til å gjøre inngrep i yttervegger/utearealer, som å sette opp markiser, plattinger, levegger, parabolantenne, varmepumpe eller lignende.

4. Fellesarealer

Beboerne oppfordres til å holde det rent og ryddig på sameiets eiendom, inklusive fellesarealene.

Søppelkasser er kun beregnet til husholdningsavfall. Papir sorteres og kastes i egne beholdere. Glass og andre farlige gjenstander kastes også i egne beholdere for dette formålet. Avfall skal ikke settes utenfor søppelkassene.

Fellesarealer holdes fritt for gjenstander som tilhører beboerne.

Mat skal ikke legges ut på sameiets område, da dette lett kan tiltrekke rotter og mus til boligene.

5. Kjøring og parkering

Dersom sameiet har innført bestemte områder for parkering og kjøring av motorkjøretøy, benyttes disse. De som eventuelt er tildelt garasje eller egen plass, tar først i bruk den før fellesparkeringen benyttes. Kjøring og parkering på gårdsplasser, gang- og sykkelveger er ikke tillatt, bortsett fra nødvendig nyttekjøring.

6. Dyrehold

Det er tillatt med dyr i sameiet under forutsetning av at eier aksepterer sameiets regler for dyrehold.

7. Brudd på ordensreglene

Brudd på ordensreglene er å anse som mislighold, og kan føre til sanksjoner.



Stjørdal kommune

Utsnitt kommuneplan

Eiendom:	Gnr: 99	Bnr: 234	Fnr: 0	Snr: 5
Adresse:	Halsenvegen 2E 7504 STJØRDAL			
Annen info:				



Målestokk
1:5000



Tegnforklaring

	KpOmråde kommuneplan gjeldende		TakoverbyggKant		Jernbane
	Traktorveg midtlinje		Udefinert bygning		Bygning
	Kanal og grøft		Gang- og sykkelveg		Bru
	Elv		Høydekurve		Forsenkingskurve
	Dispensasjon fra planregister		Dispensasjon fra planregister		KpOmråde - Gjeldende
	Byggegrense		Midtlinje vassdrag		Hovedveg - På bakken - Nåværende
	Hovedveg - På bakken - Fremtidig		Samleveg - På bakken - Nåværende		Gang-/sykkelveg - På bakken - Nåværende
	Gang-/sykkelveg - På bakken - Fremtidig		Jernbane - På bakken - Nåværende		Grense for arealformål
	Grense for angitt hensynsoner		Grense for gjennomføringssoner		Grense for støysoner
	Hensyn grønnstruktur		Omforming		Byggeforbud rundt veg, bane og flyplass
	Rød sone iht T-1442		Gul sone iht T-1442		Boligbebyggelse - Nåværende
	Sentrumsformål - Nåværende		Offentlig eller privat tjenesteyting - Nåværende		Næringsvirksbebyggelse - Nåværende
	Idrettsanlegg - Nåværende		Sentrumsformål - Fremtidig		Samferdselsanlegg og teknisk infrastruktur (arealer) - Nåværende
	Veg - Nåværende		Bane - Nåværende		Veg - Fremtidig
	Friområde - Nåværende		Park - Nåværende		Grønnstruktur - Fremtidig
	Blå/grønnstruktur - Fremtidig		LNFR-areal for nødvendige tiltak for landbruk og reindrift og gårdstilknyttet næringsvirksomhet basert på gårdens ressursgrunnlag - Nåværende		

Halsenvegen 2E

Nabolaget Stokkmoen - vurdert av 38 lokalkjente

Nabolaget spesielt anbefalt for

- Familier med barn
- Etablerere
- Husdyreiere



Offentlig transport

Evjevegen	4 min	🚶
Linje 670	0.3 km	
Stjørdal stasjon	8 min	🚶
Linje F7, R60, R70	0.6 km	
Stjørdal stasjon	8 min	🚶
Buss, tog	0.6 km	
Trondheim Værnes	6 min	🚗

Skoler

Halsen barneskole (1-7 kl.)	5 min	🚶
383 elever, 20 klasser	0.3 km	
Fagerhaug Kristne skole (1-10 kl.)	21 min	🚶
99 elever, 7 klasser	1.6 km	
Fossli skole (1-7 kl.)	23 min	🚶
447 elever, 22 klasser	1.7 km	
Halsen ungdomsskole (8-10 kl.)	9 min	🚶
325 elever, 24 klasser	0.6 km	
Stokkan ungdomsskole (8-10 kl.)	15 min	🚶
482 elever, 36 klasser	1.1 km	
Fagerhaug International School (1-10 kl.)	22 min	🚶
138 elever, 10 klasser	1.6 km	
Ole Vig videregående skole	8 min	🚶
82 klasser	0.6 km	



Opplevd trygghet

Veldig trygt 81/100



Kvalitet på skolene


Veldig bra 76/100



Naboskapet

Høflige 61/100

Aldersfordeling

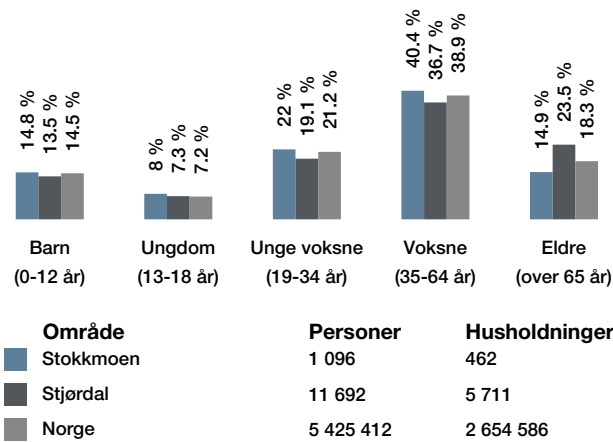

Barnehager

Aglo barnehage Sentrum (1-5 år)	2 min	🚶
45 barn	0.1 km	
Midtheim barnehage (1-5 år)	4 min	🚶
45 barn	0.3 km	
Sandskogan barnehage (1-5 år)	14 min	🚶
54 barn	1 km	

Dagligvare

Coop Mega Torgkvartalet	8 min	🚶
Rema 1000 Stjørdal	10 min	🚶
Post i butikk	0.7 km	

Primære transportmidler

-  1. Egen bil
-  2. Sykkel
-  3. Gående



Støynivået
Lite støynivå 89/100



Trafikk
Lite trafikk 86/100



Kvalitet på barnehagene
Veldig bra 82/100

Sport

- 

Flygata nærmiljøanlegg
Ballspill

3 min 
0.2 km
- 

Halsen barne- og ungdomsskole
Ballspill

4 min 
0.3 km
- 


3-T Stjørdal

8 min 
- 

Impulse Treningssenter Stjørdal

8 min 

Boligmasse

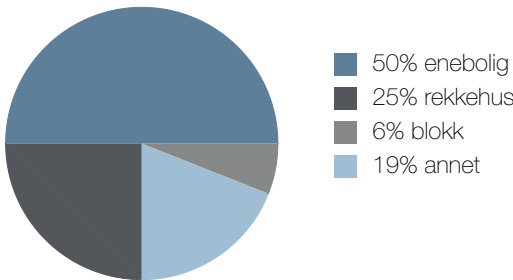

«Rolig, stille område, bra for barn:»)»

Sitat fra en lokalkjent



Varer/Tjenester

- 


Torgkvartalet

8 min 
- 


Boots apotek Torgkvartalet

8 min 

Aldersfordeling barn (0-18 år)

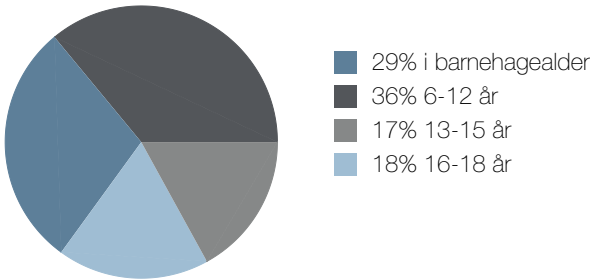



Familiesammensetning

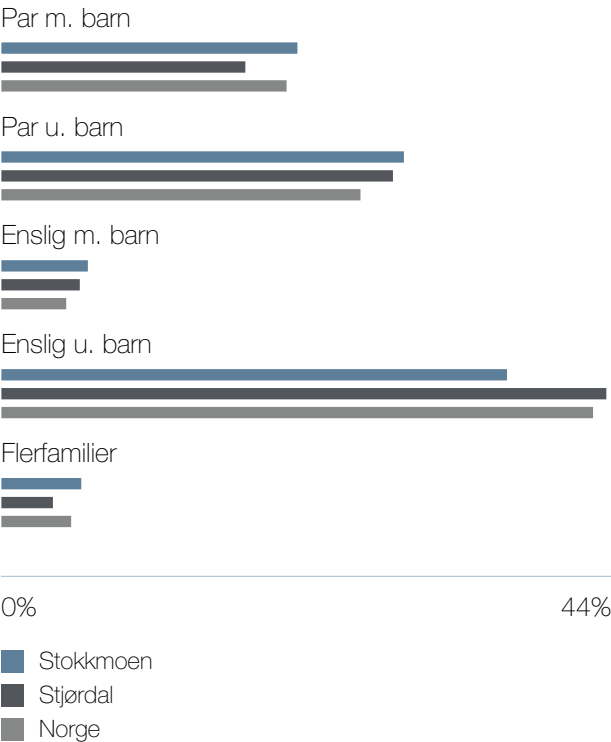

Sivilstand

		Norge
Gift	32%	33%
Ikke gift	57%	54%
Separert	8%	9%
Enke/Enkemann	3%	4%

Innholdet på Nabolagsprofilen er innhentet fra ulike offentlige og private kilder og det kan forekomme feil eller mangler i dataene. Distanser/tid er beregnet basert på korteste kjørbare vei eller gangvei (der kjente gangveier er med i datagrunnlaget). Vurderingene og sitatene fra lokalkjente er innhentet på nettstedet Nabolag.no og er aggregerte data basert på svar innenfor et gitt nabolag. Finn.no AS eller Meglerhuset Nylander AS avd. Stjørdal kan ikke holdes ansvarlig for feil eller mangler i dataene. Kilder: Statens Kartverk, Statistisk Sentralbyrå, Geodata AS, Nabolag.no m.fl. Copyright © Finn.no AS 2023

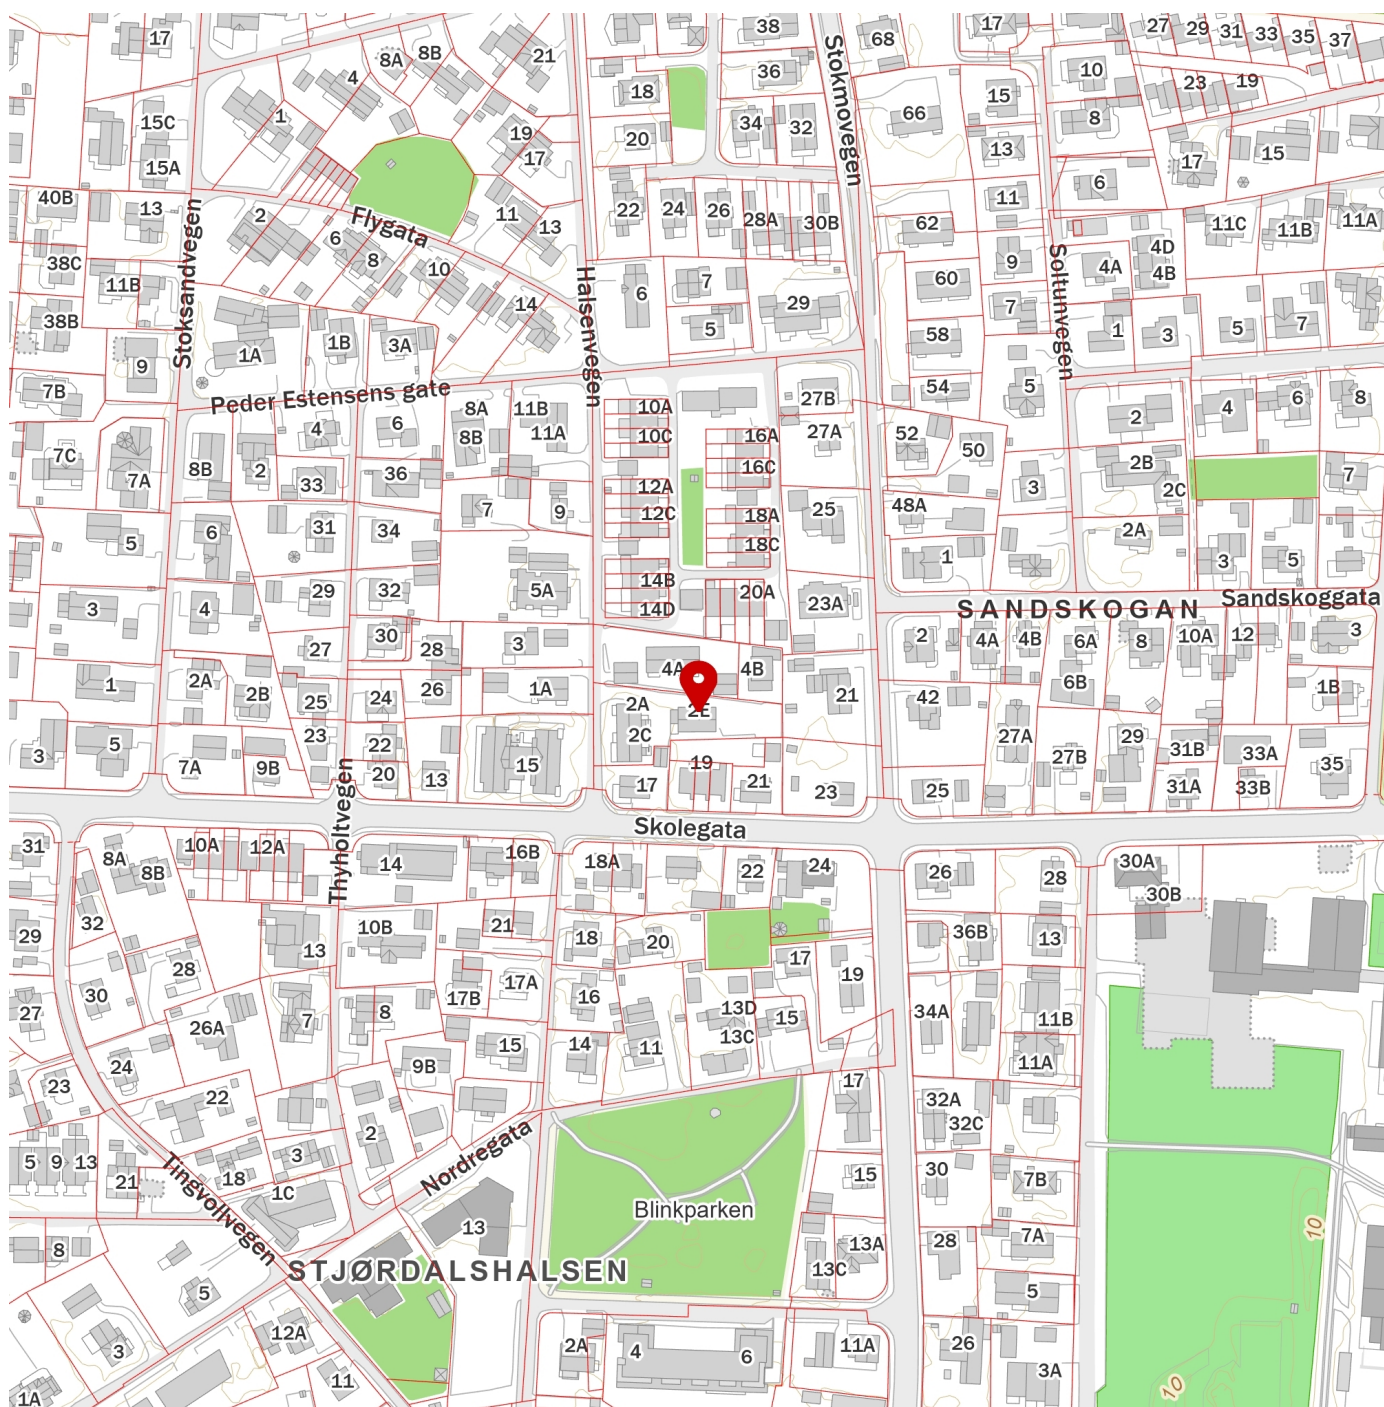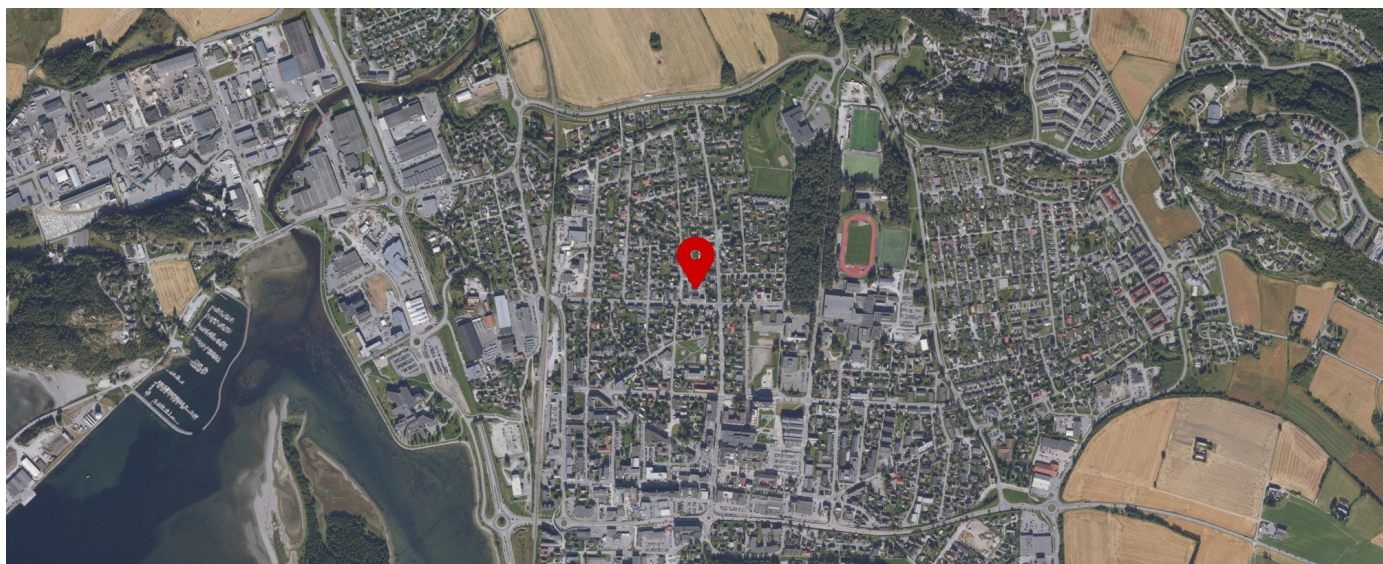


Innholdet på Nabolagsprofilen er innhentet fra ulike offentlige og private kilder og det kan forekomme feil eller mangler i dataene. Distanser/tid er beregnet basert på korteste kjørbare vei eller gangvei (der kjente gangveier er med i datagrunnlaget). Vurderingene og situatene fra lokalkjente er innhentet på nettstedet Nabolag.no og er aggregerte data basert på svar innenfor et gitt nabolag. Finn.no AS eller Meglerhuset Nylander AS avd. Stjørdal kan ikke holdes ansvarlig for feil eller mangler i dataene. Kilder: Statens Kartverk, Statistisk Sentralbyrå, Geodata AS, Nabolag.no m.fl. Copyright © Finn.no AS 2023

Halsenvegen 2E, SNR 5

1. Etasje



Bruksarealet inkluderer innvendige vegger og er større enn summen av rommenes gulvareal.
Planskissen er en illustrasjon over rominndelingen, og er ikke i målestokk. Mindre avvik kan forekomme.

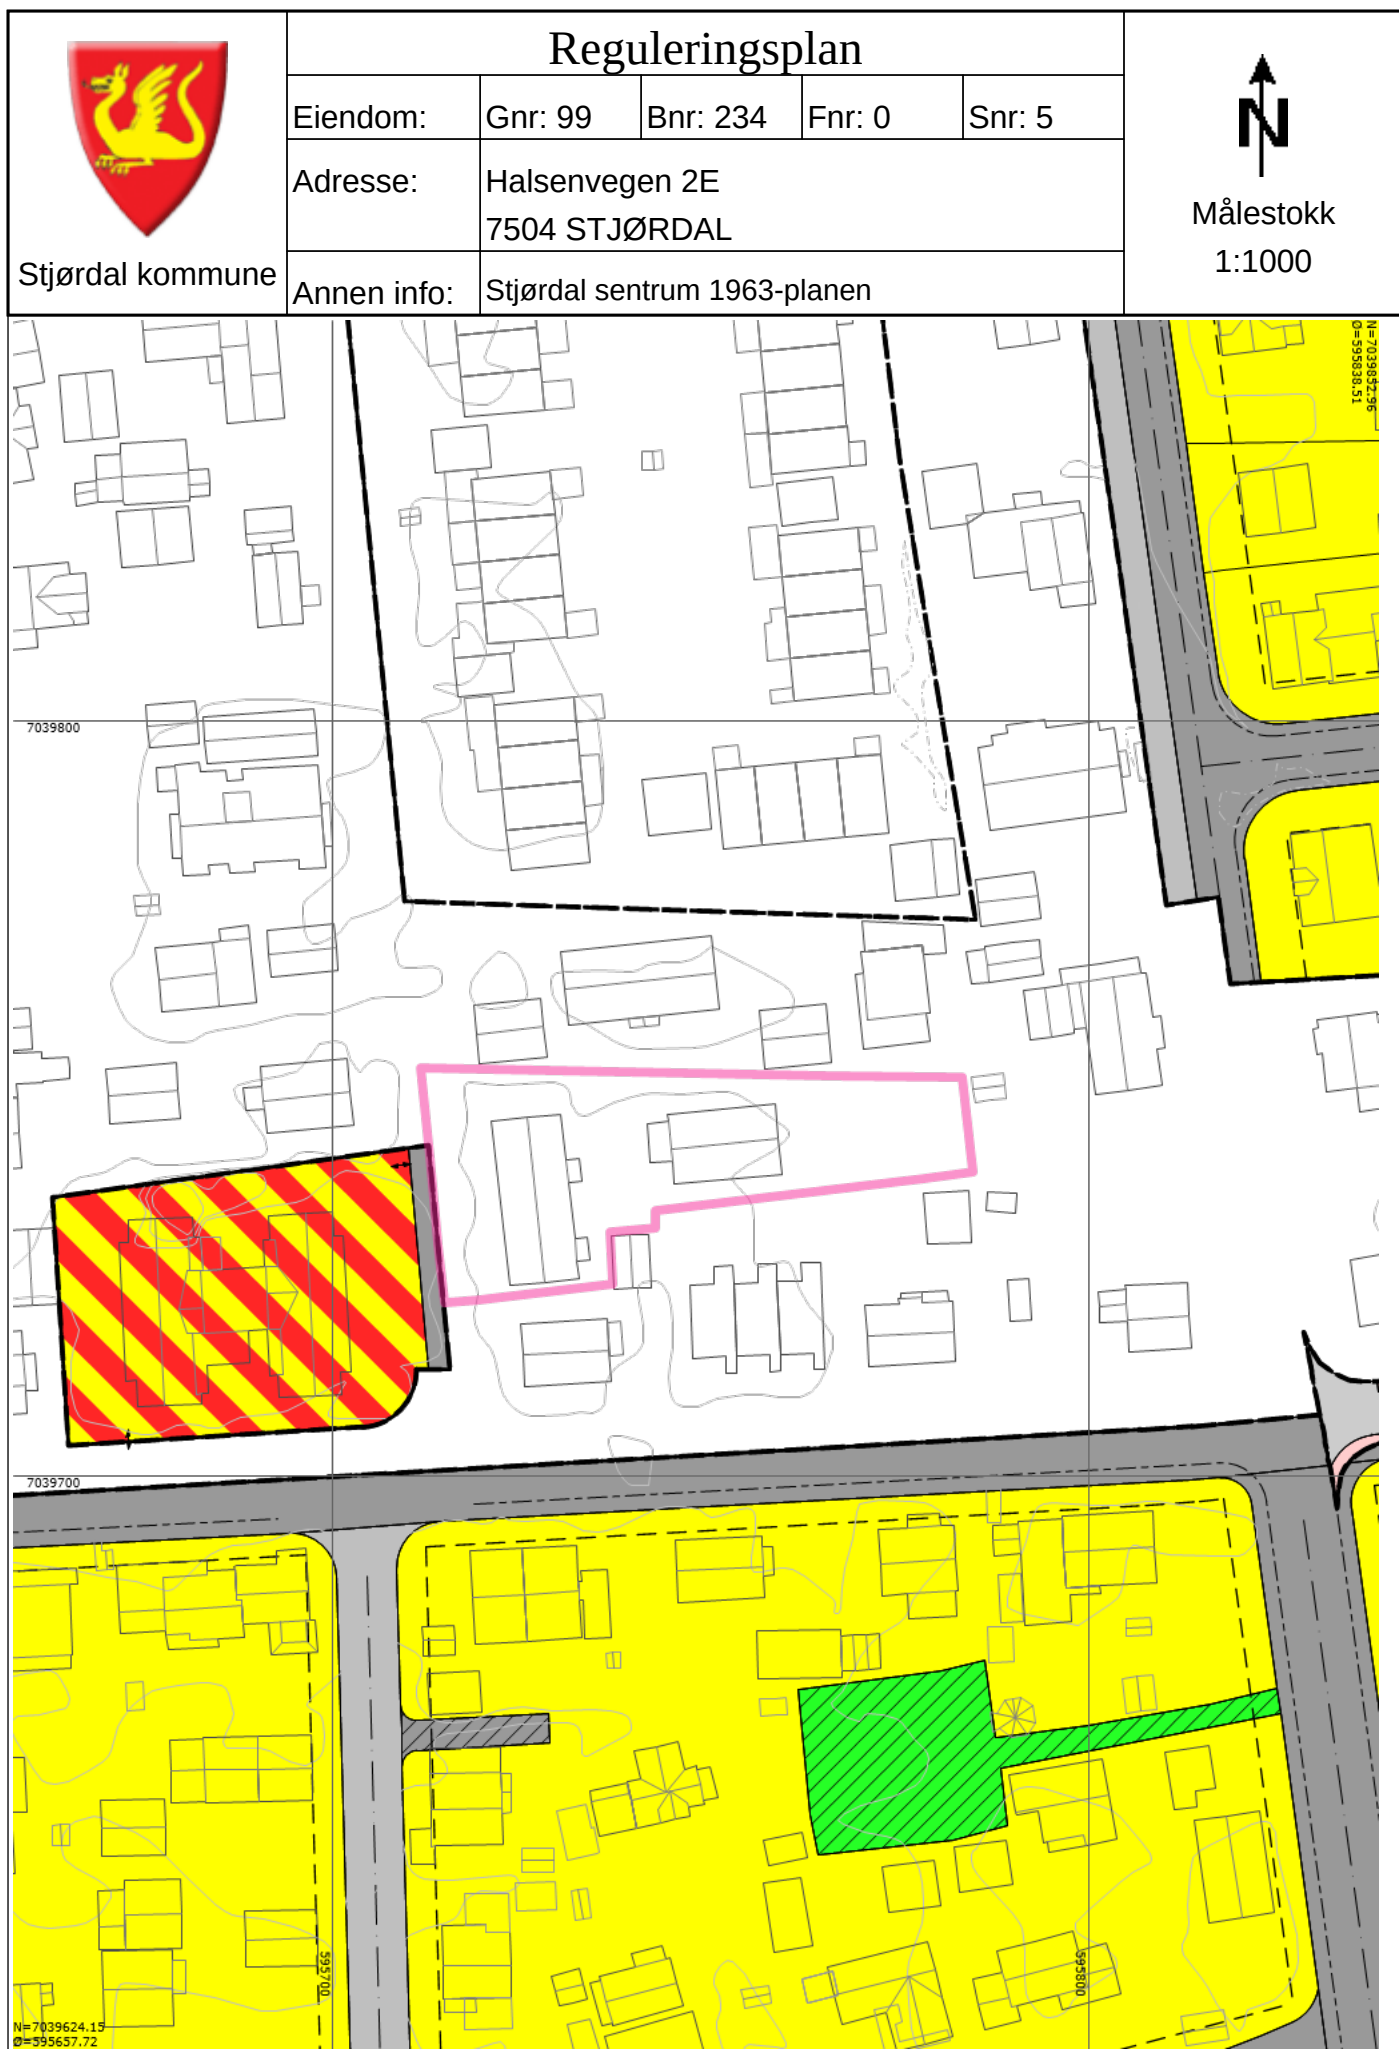

Tegnforklaring

	RpOmråde vedtatt på bakkenivå		RpOmråde vedtatt - på bakkenivå		Bygningsdelelinje
	Bygningslinje		Mønelinje		TakoverbyggKant
	Taksprang		Udefinert bygning		Bygning
	Høydekurve		Forsenkningskurve		RpGrense
	RpFormålgrense		Avkjørsel - både inn og utkjøring		Regulert tomtegrense
	Byggegrense		Regulert senterlinje		Regulert kant kjørebane
	Boligområde		Kjøreveg		Gang-/sykkelveg
	Felles avkjørsel		Felles lekeareal		Bolig/Offentlig
	Kjøreveg		Fortau		Sykkelanlegg
	RasterPlaner				

VEDTEKTER

for

Sameiet Halsenvegen 2,

Vedtektene er fastsatt i forbindelse med opprettelsen av sameiet, sist endret på sameiermøtet 20.09.2011.

1. Navn

1-1 Navn og opprettelse

Sameiets navn er Sameiet Halsenvegen 2. Sameiet består av seks 6 boligseksjoner av eiendommen gnr. 99, bnr. 234 i Stjørdal kommune. Sameiet er opprettet ved seksjoneringsbegjæring tinglyst 09.11.2011.

2. Rettslig råderett

2-1 Rettslig råderett

Den enkelte sameier rår som en eier over seksjonen og har full rettslig råderett over sin seksjon, herunder rett til overdragelse, utleie og pantsettelse, med mindre noe annet følger av lov eller disse vedtektene.

3. Bruken av boligen og fellesarealene

3-1 Rett til bruk

(1) Den enkelte sameier har enerett til bruk av sin bruksenhet og rett til å nytte fellesarealer til det de er beregnet eller vanlig brukt til, og til annet som er i samsvar med tiden og forholdene.

(2) Bruken av bruksenheten og fellesarealene må ikke på en urimelig eller unødvendig måte være til skade eller ulempe for andre sameiere.

(3) Bruksenheten kan bare nyttes i samsvar med formålet.

3-2 Ordensregler

Sameiermøtet kan fastsette vanlige ordensregler. Selv om det er vedtatt forbud mot dyrehold, kan bruker av seksjonen holde dyr dersom gode grunner taler for det, og dyreholdet ikke er til ulempe for de øvrige brukere av eiendommen.

4. Vedlikehold

4-1 Sameiernes vedlikeholdsplikt

(1) Den enkelte sameier skal holde boligen, og andre rom og annet areal som hører boligen til forsvarlig vedlike, slik at det ikke oppstår skade eller ulempe for de andre sameierne. Sameierne skal vedlikeholde slikt som vinduer, rør, sikringsskap fra og med første hovedsikring/inntakssikring, ledninger med tilbehør, varmekabler, inventar, utstyr inklusive vannklosett, varmtvannsbereder og vask, apparater og innvendige flater. Våtrom må brukes og vedlikeholdes slik at lekkasjer unngås.

(2) Vedlikeholdet omfatter også nødvendige reparasjoner og utskifting av slikt som rør, sikringsskap fra og med første hovedsikring/inntakssikring, ledninger med tilbehør, varmekabler, inventar, utstyr inklusive slikt som vannklosett, varmtvannsbereder og vasker, apparater, tapet, gulvbelegg, vegg-, gulv- og himlingsplater, skillevegger, listverk, skap, benker og innvendige dører med karmen.

(3) Sameieren har også ansvaret for oppstaking og rensing av innvendige avløpsledninger både til og fra egen vannlås/sluk og fram til sameiets felles-/hovedledning. Sameier skal også rense eventuelle sluk på verandaer, balkonger o. l.

(4) Sameieren skal holde boligen fri for insekter og skadedyr.

(5) Oppdager sameieren skade i boligen som sameiet er ansvarlig for å utbedre, plikter sameieren straks å sende melding til sameiet.

(6) Sameierne kan bli erstatningsansvarlig overfor sameiet og andre sameiere for tap som følger av forsømt vedlikehold.

4-2 Sameiets vedlikeholdsplikt

(1) Sameiet skal holde bygninger og eiendommen for øvrig i forsvarlig stand så langt plikten ikke ligger på sameierne.

(2) Felles rør, ledninger, kanaler og andre felles installasjoner som går gjennom boligen, skal sameiet holde ved like. Sameiet har rett til å føre nye slike installasjoner gjennom boligen dersom det ikke er til vesentlig ulempe for sameieren. Sameiets vedlikeholdsplikt omfatter også utvendig vedlikehold av vinduer.

(3) Sameiets vedlikeholdsplikt omfatter også utskifting av vinduer, herunder nødvendig utskifting av isolerglass, og ytterdører til boligen eller reparasjon eller utskifting av tak, bjelkelag, bærende veggkonstruksjoner, sluk, samt rør eller ledninger som er bygd inn i bærende konstruksjoner med unntak av varmekabler.

(4) Sameieren skal gi adgang til boligen slik at sameiet kan utføre sin vedlikeholdsplikt, herunder ettersyn, reparasjon eller utskifting. Ettersyn og utføring av arbeid skal gjennomføres slik at det ikke er til unødig ulempe for sameieren eller annen bruker av boligen.

(5) Sameierne kan kreve erstatning fra sameiet for skader som følger av forsømt vedlikehold fra sameiet.

5. Felleskostnader, pantesikkerhet og heftelsesform

5-1 Felleskostnader

(1) Kostnader med eiendommen som ikke knytter seg til den enkelte bruksenhet, skal fordeles mellom sameierne etter sameiebrøken med mindre særlige grunner taler for å fordele kostnadene etter nytten for den enkelte bruksenhet eller etter forbruk.

(2) Den enkelte sameier skal forskuddsvis hver måned betale akontobeløp fastsatt av sameierne på sameiermøtet eller av styret. Akontobeløpet kan også dekke avsetning av midler til framtidig vedlikehold, påkostninger eller andre fellestiltak på eiendommen, dersom sameiermøtet har vedtatt slik avsetning.

5-2 Panterett for sameiernes forpliktelse

De andre sameierne har panterett i seksjonen for krav mot sameieren som følger av sameieforholdet. Pantekravet kan ikke overstige et beløp som for hver bruksenhet svarer til folketrygdens grunnbeløp på tidspunktet da tvangsdekning besluttet gjennomført.

5-3 Heftelsesform

For felles ansvar og forpliktelser hefter den enkelte sameier i forhold til sin sameiebrøk.

6. Pålegg om salg og fravikelse

6-1 Mislighold

Sameiers brudd på sine forpliktelser overfor sameiet utgjør mislighold. Som mislighold regnes blant annet manglende betaling av felleskostnader, forsømt vedlikeholdsplikt, ulovlig bruk og brudd på ordensregler.

6-2 Pålegg om salg

Hvis en sameier til tross for advarsel vesentlig misligholder sine plikter, kan styret pålegge vedkommende å selge seksjonen, jfr. eierseksjonslovens § 26 første ledd. Advarsel skal gis skriftlig og opplyse om at vesentlig mislighold gir styret rett til å kreve seksjonen solgt.

6-3 Fravikelse

Medfører sameierens oppførsel fare for ødeleggelse eller vesentlig forringelse av eiendommen, eller er sameierens oppførsel til alvorlig plage eller sjenanse for eiendommens øvrige brukere, kan styret kreve fravikelse av seksjonen etter tvangsfullbyrdslovens kapittel 13.

7. Styret og dets vedtak

7-1 Styret - sammensetning

(1) Sameiet skal ha et styre som skal bestå av en styreleder og to andre medlemmer. Det kan velges varamedlemmer.

(2) Funksjonstiden for styreleder og de andre medlemmene er to år. Varamedlemmer velges for ett år. Styremedlem og varamedlem kan gjenvelges.

(3) Styret skal velges av sameiermøtet. Sameiermøtet velger styreleder ved særskilt valg. Styret velger nestleder blant sine medlemmer.

7-2 Styrets oppgaver

(1) Styret skal sørge for vedlikehold og drift av eiendommen og ellers sørge for forvaltningen av sameiets anliggender i samsvar med lov, vedtekter og vedtak i sameiermøtet. Styret har herunder å treffe alle bestemmelser som ikke i loven eller vedtektene er lagt til andre organer.

(2) Styrelederen skal sørge for at styret holder møte så ofte som det trengs. Et styremedlem eller forretningsføreren kan kreve at styret sammenkalles.

(3) Styret skal føre protokoll over sine forhandlinger. Protokollen skal underskrives av de frammøtte styremedlemmene.

7-3 Styrets vedtak

Styret er vedtaksført når mer enn halvparten av alle styremedlemmene er til stede. Vedtak kan gjøres med mer enn halvparten av de avgitte stemmene. Står stemmene likt, gjør møtelederens stemme utslaget. De som stemmer for et vedtak, må likevel utgjøre mer enn en tredjedel av alle styremedlemmene.

7-4 Representasjon og fullmakt

To styremedlemmer i fellesskap representerer sameiet utad og tegner dets navn.

8. Sameiermøtet

8-1 Myndighet

Den øverste myndighet i sameiet utøves av sameiermøtet.

8-2 Tidspunkt for sameiermøtet

(1) Ordinært sameiermøte skal holdes hvert år innen utgangen av april måned.

(2) Ekstraordinært sameiermøte skal holdes når styret finner det nødvendig, eller når minst to sameiere som til sammen har minst en tiendedel av stemmene, krever det og samtidig oppgir hvilke saker de ønsker behandlet.

8-3 Varsel om og innkalling til sameiermøte

(1) Forut for ordinært sameiermøte skal styret varsle sameierne om dato for møtet og om frist for innlevering av saker som ønskes behandlet.

(2) Sameiermøtet skal innkalles skriftlig av styret med et varsel som skal være på minst åtte og høyst tjue dager. Ekstraordinært sameiermøte kan om nødvendig kalles inn med kortere varsel som likevel skal være på minst tre dager. I begge tilfeller skal det gis skriftlig melding til forretningsføreren/boligbyggelaget.

(3) I innkallingen skal de sakene som skal behandles være bestemt angitt. Skal et forslag som etter loven eller vedtektene må vedtas med minst to tredjedels flertall kunne behandles, må hovedinnholdet være angitt i innkallingen. Saker som en sameier ønsker behandlet i det ordinære sameiermøtet, skal nevnes i innkallingen når styret har mottatt krav om det etter vedtektenes punkt 8-3 (1).

8-4 Saker som skal behandles på ordinært sameiermøte

Sameiermøtet skal:

- behandle styrets årsberetning
- behandle og eventuelt godkjenne styrets regnskapsoversikt for foregående kalenderår
- velge styremedlemmer
- behandle andre saker som er nevnt i innkallingen

8-5 Møteledelse og protokoll

Sameiermøtet skal ledes av styrelederen med mindre sameiermøtet velger en annen møteleder, som ikke behøver å være sameier. Møtelederen skal sørge for at det føres protokoll fra sameiermøtet.

8-6 Stemmerett og fullmakt

(1) I sameiermøtet har sameierne stemmerett med én stemme for hver seksjon de eier.

(2) Hver sameier kan møte ved fullmektig. For en seksjon med flere eiere kan det bare avgis en stemme.

8-7 Vedtak på sameiermøtet

(1) Foruten saker som nevnt i punkt 8-4 i vedtektene kan ikke sameiermøtet fatte vedtak i andre saker enn de som er bestemt angitt i innkallingen.

(2) Med de unntak som følger av loven eller vedtektene fattes alle beslutninger av sameiermøtet med vanlig flertall av de avgitte stemmer. Ved valg kan sameiermøtet på forhånd fastsette at den som får flest stemmer skal regnes som valgt.

(3) Stemmeliikhet avgjøres ved loddtrekning.

(4) Det kreves minst to tredjedels flertall av de avgitte stemmer i sameiermøtet for vedtak om:

- a) ombygging, påbygging eller andre endringer av bebyggelsen eller tomten som etter forholdene i sameiet går ut over vanlig forvaltning og vedlikehold,
- b) omgjøring av fellesarealer til nye bruksenheter eller utvidelse av eksisterende bruksenheter,
- c) salg, kjøp, bortleie eller leie av fast eiendom, herunder seksjon i sameiet som tilhører eller skal tilhøre sameierne i fellesskap,
- d) andre rettslige disposisjoner over fast eiendom, som går ut over vanlig forvaltning,
- e) samtykke til endring av formål for en eller flere bruksenheter fra boligformål til annet formål,
- f) samtykke til reseksjonering som nevnt i eierseksjonslovens § 12 annet ledd annet punktum,
- g) tiltak som har sammenheng med sameiernes bo- eller bruksinteresser og som går ut over vanlig forvaltning og vedlikehold, når tiltaket fører med seg økonomisk ansvar eller utlegg for sameierne på mer enn 5 prosent av de årlige fellesutgiftene,
- h) endring av vedtektene.

(5) Vedtak om salg eller bortfeste av hele eller vesentlige deler av eiendommen, samt vedtak som innebærer vesentlige endringer av sameiets karakter, krever tilslutning fra samtlige sameiere.

9. Ugildhet (inhabilitet) og mindretallsvern

9-1 Ugildhet

(1) Et styremedlem må ikke delta i behandlingen eller avgjørelsen av noe spørsmål som medlemmet selv eller nærstående har en framtreddende personlig eller økonomisk særinteresse i.


(2) Ingen kan selv eller ved fullmektig eller som fullmektig delta i avstemning på sameiermøtet om avtale med seg selv eller nærstående eller om ansvar for seg selv eller nærstående i forhold til sameiet. Det samme gjelder avstemning om pålegg om salg eller krav om fravikelse etter eierseksjonslovens §§ 26 og 27.

9-2 Mindretallsvern

Sameiermøtet, styret eller forretningsfører kan ikke treffe beslutning som er egnet til å gi visse sameiere eller andre en urimelig fordel på andre sameieres bekostning.

10. Forholdet til eierseksjonsloven

Lov om eierseksjoner av 23. mai 1997 nr. 31 kommer til anvendelse så langt intet annet er fastsatt i disse vedtektene.

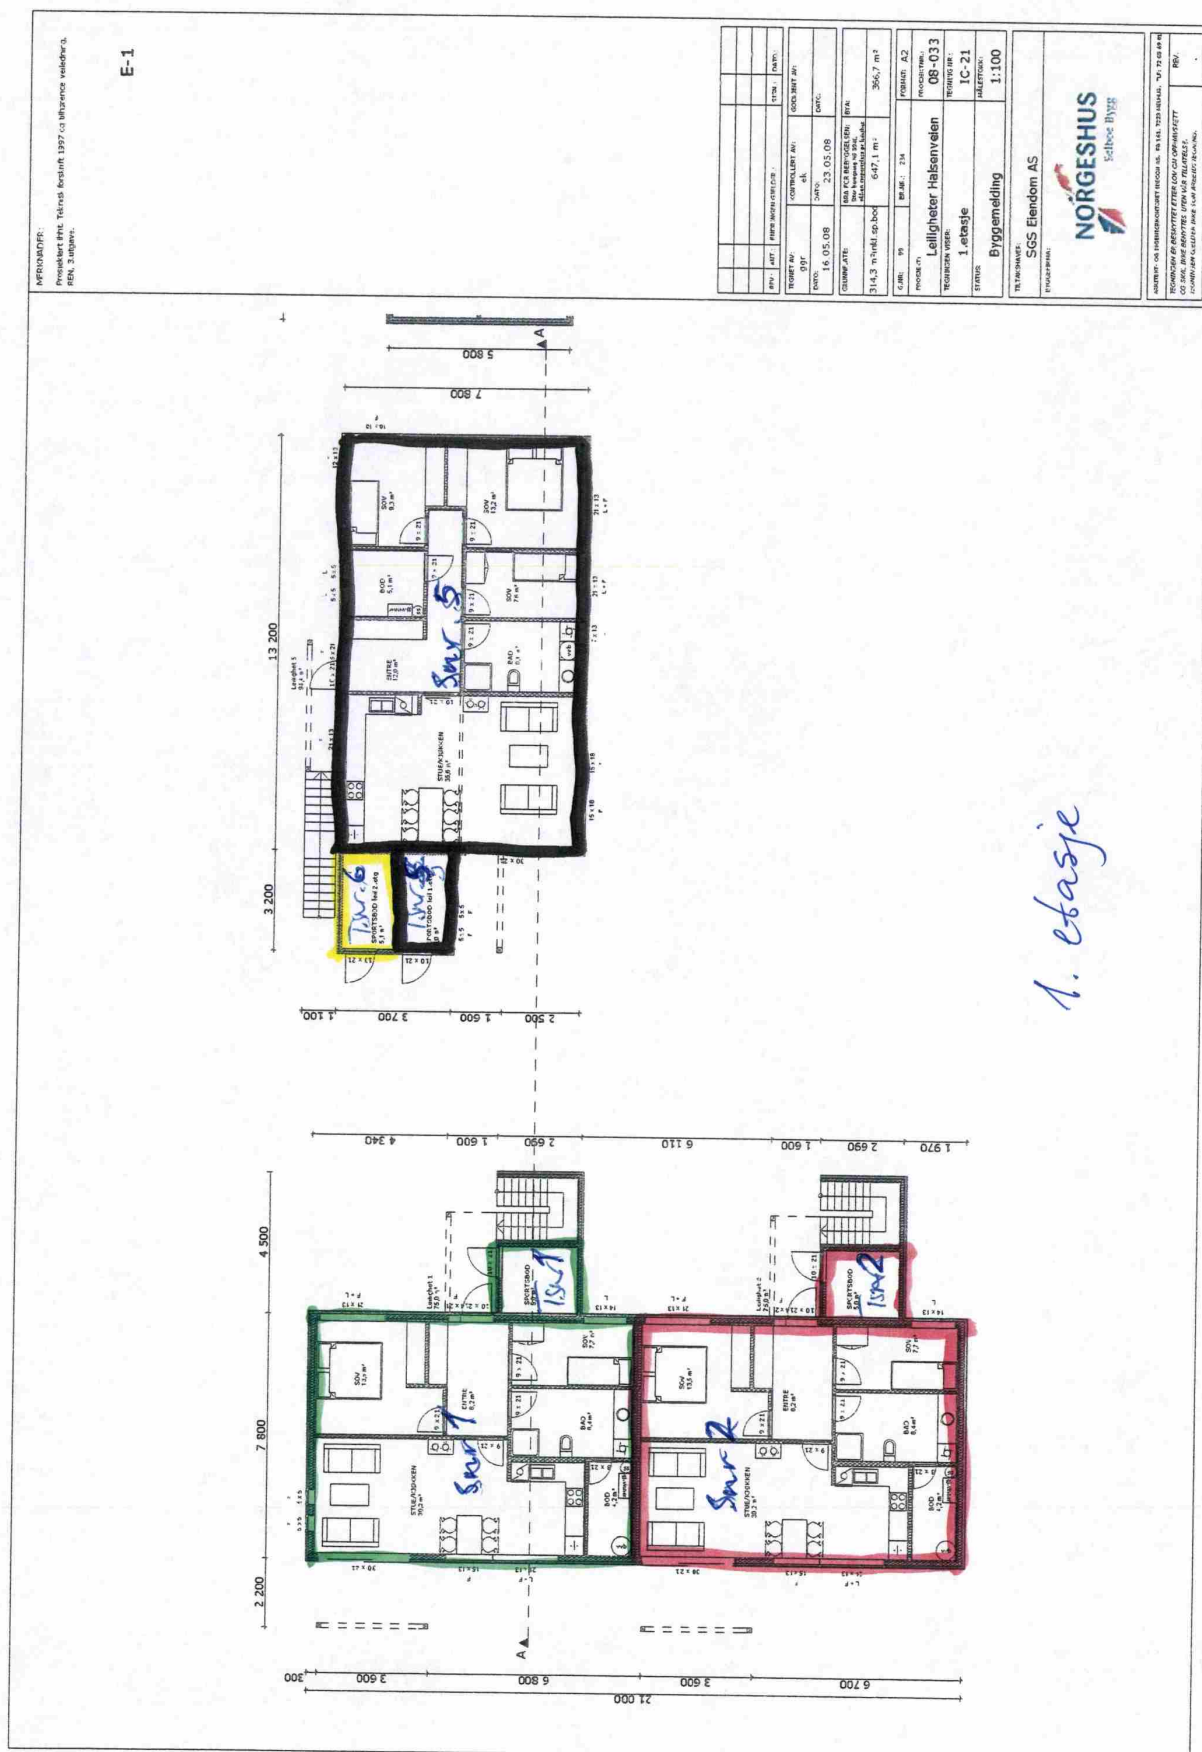

EGENERKLÆRINGSSKJEMA

Til orientering vil dette skjema være en del av salgsoppgaven

Meglerfirma

Meglerhuset Nylander AS avd. Stjørdal

Oppdragsnr.

83230019

Selger 1 navn

Anne Karin Teigen

Gateadresse

Halsenvegen 2 E

Poststed

STJØRDAL

Postnr

7504

Er det dødsbo?

☒ Nei ☐ Ja

Avdødes navn

Er det salg ved fullmakt?

☒ Nei ☐ Ja

Hjemmelshavers navn

Har du kjennskap til eiendommen?

☐ Nei ☒ Ja

Når kjøpte du boligen?

År

2017

Hvor lenge har du eid boligen?

Antall år

8

Antall måneder

7

Har du bodd i boligen siste 12 måneder?

☐ Nei ☒ Ja

I hvilket forsikringsselskap har du tegnet villa/husforsikring?

Forsikringsselskap

Jbf

Polise/avtalenr.

2225181

Spørsmål for alle typer eiendommer

1 Kjenner du til om det er/har vært feil tilknyttet våtrommene, f.eks. sprekker, lekkasje, råte, lukt eller soppskader?

☒ Nei ☐ Ja

2 Kjenner du til om det er utført arbeid på bad/våtrom?

Svar

Ja, kun av faglært

Beskrivelse

Bygget dusjnisje, lagt nytt flisgolv

Arbeid utført av

Rørteknikk

2.1 Ble tettesjikt/membran/sluk oppgradert/fornyhet?

☒ Nei ☐ Ja

2.2 Er arbeidet byggemeldt?

☒ Nei ☐ Ja

3 Kjenner du til om det er/har vært tilbakeslag av avløpsvann i sluk eller lignende?

☒ Nei ☐ Ja

4 Kjenner du til feil eller om har vært utført arbeid/kontroll på vann/avløp?

Svar

Nei

5 Kjenner du til om det er/har vært problemer med drenering, fuktinnsig, øvrig fukt eller fuktmerker i underetasje/kjeller?

☒ Nei ☐ Ja

6 Kjenner du til om det er/har vært utettheter i terrasse/garasje/tak/fasade?

☒ Nei ☐ Ja

7 Kjenner du til om det er/har vært problemer med ildsted/skorstein/pipe f.eks. dårlig trekk, sprekker, pålegg, fyringsforbud eller lignende?

☒ Nei ☐ Ja

8 Kjenner du til om det er/har vært f.eks. sprekker i mur, skjeve gulv eller lignende?

☒ Nei ☐ Ja

9 Kjenner du til om det er/har vært sopp/råteskader/insekter/skadedyr på eiendommen som rotter, mus, maur eller lignende?

☒ Nei ☐ Ja

10 Kjenner du til om det er/har vært skjeggkre i boligen?

☒ Nei ☐ Ja

11 Kjenner du til om det er/har vært utført arbeid på el-anlegget eller andre installasjoner (f.eks. oljetank, sentralfyr, ventilasjon)?

Svar

Nei

12 Kjenner du til om det er utført kontroll av el-anlegget og/eller andre installasjoner (f.eks. oljetank, sentralfyr, ventilasjon)?

☒ Nei ☐ Ja

13 Har du ladeanlegg/ladeboks for elbil i dag?

☒ Nei ☐ Ja

14 Kjenner du til om ufaglærte har utført arbeid som normalt bør utføres av faglærte, utover det som er nevnt tidligere (f.eks. drenering, murerarbeid, tømrerarbeid etc)?

☒ Nei ☐ Ja

15 Er det nedgravd oljetank på eiendommen?

☒ Nei ☐ Ja

16 Kjenner du til om det har vært utført arbeid på terrasse/garasje/tak/fasade?

Svar

Nei

17 Selges eiendommen med utleiedel, leilighet, hybel eller tilsvarende?

☒ Nei ☐ Ja

18 Kjenner du til om det er innredet/bruksendret/bygget ut i kjeller eller loft eller andre deler av boligen?

☒ Nei ☐ Ja

- 19 Kjenner du til forslag eller vedtatte reguleringsplaner, andre planer, nabovarsel eller offentlige vedtak som kan medføre endringer i bruken av eiendommen eller av dens omgivelser?
☒ Nei ☐ Ja
- 20 Kjenner du til om det foreligger påbud/heftelser/krav/manglende tillatelser vedrørende eiendommen?
☒ Nei ☐ Ja
- 21 Er det foretatt radonmåling?
☒ Nei ☐ Ja
- 22 Kjenner du til manglende brukstillatelse eller ferdigattest?
☒ Nei ☐ Ja
- 23 Kjenner du til om det foreligger skaderapporter/ tilstandsvurderinger eller utførte målinger?
☒ Nei ☐ Ja
- 24 Er det andre forhold av betydning ved eiendommen som kan være relevant for kjøper å vite om (f.eks. rasfare, tinglyste forhold eller private avtaler)?
☒ Nei ☐ Ja

Spørsmål for bolig i sameie/borettslag/boligaksjeselskap:

- 25 Kjenner du til om sameiet/laget/selskapet er involvert i tvister av noe slag?
☒ Nei ☐ Ja
- 26 Kjenner du til vedtak/forslag til vedtak om forhold vedr. eiendommen som kan medføre økte felleskostnader/økt fellesgjeld?
☒ Nei ☐ Ja
- 27 Kjenner du til om det er/har vært sopp/råteskader/insekter/skadedyr i sameiet/laget/selskapet (fellesareal eller i andre boliger) som rotter, mus, maur eller lignende?
☒ Nei ☐ Ja
- 28 Kjenner du til om det er/har vært skjeggkre i sameiet/laget/selskapet (fellesareal eller i andre boliger)?
☒ Nei ☐ Ja

Jeg bekrefter at opplysningene er gitt etter beste skjønn. Jeg er kjent med at dersom jeg har gitt ufullstendige, uriktige eller misvisende opplysninger om eiendommen, vil forsikringsselskapet kunne søke hel eller delvis regress for sine utbetalinger eller redusere sitt ansvar helt eller delvis, jfr. vilkår for boligselgerforsikring punkt 7.1 og forsikringsavtaleloven kapittel 4.

Jeg er orientert om mitt mulige ansvar som selger etter avhendingsloven, eventuelt etter kjøpsloven (aksjeboliger), og om forsikringsgiver sitt boligselgerforsikringstilbud.

Jeg er klar over at avtale om forsikring er bindende. Jeg er også klar over at premietilbudet først kan påberopes når boligen er solgt (budaksept). Premietilbudet som er gitt av megler er bindende for forsikringsgiver i 6 – seks – måneder fra oppdragsinngåelse med megler.

Etter dette vil premien og forsikringsvilkårene kunne justeres. Når premietilbudet ikke lenger er bindende for forsikringsselskapet må egenerklæringsskjemaet signeres på nytt og eventuelle endringer påføres. Det vil da være forsikringspremien og forsikringsvilkårene på ny signeringsdato som legges til grunn.

Det kan ikke tegnes boligselgerforsikring ved følgende salg:

- mellom ektefeller eller slektninger i rett oppstigende eller nedstigenede linje, søsken, eller
- mellom personer som bor eller har bodd på boligeiendommen og/eller
- når salget skjer som ledd i sikredes næringsvirksomhet/er en næringseiendom
- etter at boligeiendommen er lagt ut for salg.
- ved salg av helårs- og fritidsbolig er det krav til at det foreligger tilstandsrapport i henhold til Forskrift til avhendingslova (tryggere bolighandel).

Forsikringsselskapet kan ved skriftlig samtykke akseptere tegning av forsikring også i ovennevnte tilfeller.

Dersom forsikringsselskapet ikke har gitt skriftlig samtykke, kan erstatningen bortfalle.

Ved oppgjørsoppdrag trer forsikringen i kraft når kontrakten er signert av begge parter, begrenset til siste 12 måneder før overtakelse.

Forøvrig oppfordrer selger potensielle kjøpere til å undersøke eiendommen grundig, jf avhendingsloven § 3-10 og kjøpsloven § 20 (aksjeboliger).

Gyldig forsikring forutsetter at det for helårs- og fritidsbolig foreligger tilstandsrapport som er i henhold til Forskrift til avhendingslova (tryggere bolighandel).

- ☒ Jeg ønsker boligselgerforsikring, og bekrefter å ha mottatt og lest forsikringsvilkårene og informasjonsbrosjyre til selger i forbindelse med kjøp av boligselgerforsikring. Forsikringen trer i kraft på det tidspunkt det foreligger en budaksept mellom partene, begrenset til tolv måneder før overtagelse. Ved oppgjørsoppdrag trer forsikringen i kraft når kontrakten er signert av begge parter, begrenset til siste 12 måneder før overtakelse. Jeg bekrefter med dette at eiendommen ikke er en næringseiendom, at den ikke selges som ledd i næringsvirksomhet eller mellom ektefeller eller slektninger i rett oppstigende eller nedstigende linje, søsken, eller mellom personer som bor eller har bodd på boligeiendommen. Gyldig forsikring forutsetter at det for helårs- og fritidsbolig foreligger tilstandsrapport som er i henhold til Forskrift til avhendingslova (tryggere bolighandel). Forsikringen er ugyldig dersom den tegnes i strid med forsikringsvilkårene. Jeg er innforstått med at eiendomsmegleren ikke har fullmakt til å gjøre unntak fra ovennevnte begrensninger. Jeg er oppmerksom på at 8% av total forsikringspremie er honorar til Söderberg & Partners.
- ☐ Jeg ønsker ikke boligselgerforsikring, men megler har tilbudt meg å kjøpe slik forsikring.
- ☐ Jeg kan ikke kjøpe boligselgerforsikring ihht vilkår.

NAME OF SIGNER	IDENTIFIER	TIME	ELECTRONIC ID
Anne Karin Teigen	e0d4a5a2013ab9892cf0d b0c2b182699d3972c58	09.09.2025 11:26:37 UTC	Signer authenticated by One time code

Document reference: 83230019

- This is a PDF document digitally signed by IN Groupe's E-Signing service.
- The document's integrity is protected by signing and sealing the contents with a certificate issued to IN Groupe by a third party. Validating the signature confirms that the contents have not been modified since the time of signing.
- For more information about document formats, see <https://doc.ingroupe.com/developer>

Halsenvegen 2E 7504 STJØRDAL

Tilstandsrapport Eierskifte

Boligtype: Horisontaldelt tomannsbolig

Byggeår: 2012

BRA: 99 m²

BRA-i: 94 m²



Samlet vurdering

TG-0

2

TG-1

15

TG-2

10

TG-3

2

TG-IU

1

1. Tilstandsgradene

TG-0

Tilstandsgrad 0: Ingen avvik

Bygningsdelen skal være tilnærmet ny, ikke vise tegn på slitasje og det skal være lagt frem dokumentasjon på faglig god utførelse. Det er ingen merknader til delen.

TG-1

Tilstandsgrad 1: Mindre eller moderate avvik

Bygningsdelen skal bare ha normal slitasje, og strakstiltak skal ikke anses som nødvendig. Graden kan også brukes når delen er ny, men der dokumentasjon på faglig god utførelse mangler.

TG-2

Tilstandsgrad 2: Bygningsdelen har vesentlige avvik

Bygningsdelen skal enten ha feil utførelse, en skade eller symptomer på skade, sterk slitasje eller nedsatt funksjon. Graden gis når bygningsdelen trenger vedlikehold eller tiltak i nær fremtid. Graden skal også brukes når delen er gammel og det er grunn til å varsle om faren for skader på grunn av alderen, eller når det er grunn til å overvåke delen spesielt på grunn av fare for større skader eller følgeskader

TG-3

Tilstandsgrad 3: Store eller alvorlige avvik

Bygningsdelen har kraftige symptomer på forhold som man må regne med trenger utbedring straks eller innen kort tid. Graden skal også brukes ved påvist funksjonssvikt eller sammenbrudd

TG-IU

Tilstandsgrad ikke undersøkt (TGIU) skal kun brukes unntaksvis. Eksempler kan være snødekket tak eller krypkjeller uten inspeksjonsmulighet på undersøkelsestidspunktet; eller bygningsdelen eller arealet eller rommet er ikke tilgjengelig for inspeksjon på tidspunktet for analysen. Dersom TGIU omfatter særlig fuktutsatte konstruksjoner, skal dette angis særlig.

2. Om rapporten

Om rapporten

Rapporten følger kravene i ny forskrift til avhendingsloven (tryggere bolighandel) fastsatt av Kommunal- og moderniseringsdepartementet 21.06.2021. I tillegg beskriver rapporten følgende kontrollpunkter utover minimumskravet i forskriften; støttemurer, tilleggssbygninger (garasje mm), etasjeskillere, renner / nedløp, toalettrom, ildsted / piper og trapper. Formålet med rapporten er å kartlegge boligens tekniske tilstand med tanke på behov for tiltak, samt å vise resultatene av en utført tilstandsanalyse for å bidra til økt trygghet og redusert konfliktnivå ved eierskifte.

Rapporten erstatter ikke selgers opplysningsplikt eller kjøpers undersøkelsesplikt ved eierskifte. Tilstandsrapporten gir en beskrivelse og vurdering av byggverk og bygningsdeler som bygningssakkyndig har observert, og som har betydning ved eierskifte. Tilbakeholdt eller uriktig informasjon som har betydning for vurderingen, er ikke bygningssakkyndig sitt ansvar. Rapporten gir normalt ingen vurdering av boligens tilbehør, som hvitevarer, brunevarer og annet inventar. Dette gjelder også om tilbehøret er integrert.

Struktur og referansenivå

Rapportens struktur, metode og begrepsbruk følger i hovedsak Norsk Standard NS 3600

Normalt vil referansenivået være byggeskikken og tilstanden ved byggeåret for boligen eller bygningsdelen. Rapporten beskriver avvik, altså en tilstand som er dårligere enn referansenivået. Rapporten framhever normalt ikke positive sider ved boligen ut over det som kommer frem av tilstandsgraden på rom og bygningsdeler.

Ved tilstandsgrad 0 og 1 gis det normalt ingen begrunnelse for valg av tilstandsgrad, fordi bygningen eller bygningsdelen da bare har normal slitasje.

Hvis et rom eller en bygningsdel gis tilstandsgrad 2 eller 3 skal den bygningssakkyndige redegjøre for årsaken til og konsekvensen av dette. Den bygningssakkyndige skal også gi et sjablongmessig anslag på hva det vil koste å utbedre rom eller bygningsdeler som gis tilstandsgrad 3.

I tillegg kan det gis TG3 iht. NS3600 på enkelte bygningsdeler slik som etasjeskillere og terrengforhold uten at det nødvendigvis krever umiddelbare tiltak.

Takstrappen

Kunden/rekvirenten skal lese gjennom dokumentet før bruk og gi tilbakemelding til den bygningssakkyndige hvis det finnes feil/mangler som bør rettes opp. Rapporten kan ikke være eldre enn 1 år på det tidspunkt kjøperen binder seg til å kjøpe boligen. Ved utgått rapport bør bygningssakkyndig kontaktes for ny befaring og oppdatering.

Supertakst AS samarbeider med Vendu AS, som utvikler tjenester som bidrar til en trygg bolighandel og et bærekraftig bolighold. For å kunne gjøre dette benyttes det tilstands- og eiendomsinformasjon fra rapporten. Les mer om tjenestene og få tilgang til å avstå fra bruk av dine data ved å gå til denne nettsiden: <https://samtykke.vendu.no/35390>

Dokumentasjon på håndverkertjenester

Dersom det har vært utført reparasjoner, vedlikehold, installasjoner, ombygging eller lignende i boligen de siste fem årene, og arbeidet er utført av kvalifiserte håndverkere, skal den bygningssakkyndige be eieren dokumentere bruken av kvalifiserte håndverkere. Som dokumentasjon regnes blant annet skriftlig bekreftelse fra den eller de håndverkerne som ble brukt.

Hvordan undersøkelsene skal skje

Med mindre det fremgår at et rom eller en bygningsdel skal undersøkes med målinger, at det skal bores hull, at det skal stikkes i treverk eller annet, skal den bygningssakkyndige basere sine undersøkelser på det som er synlig. Den bygningssakkyndige skal flytte på tepper, møbler og annet inventar når det er nødvendig for å komme til det rommet eller den bygningsdelen som skal undersøkes. Dette gjelder likevel ikke for særlig tunge møbler og inventar, når disse ikke skjuler vesentlige installasjoner eller innretninger, og det heller ikke er andre grunner til å mistenke at flytting vil kunne avdekke vesentlige forhold.

3. Rapportsammendrag

Alle bygningsdeler angitt med tilstandsgrad TG2, TG3 eller TGIU (ikke undersøkt) er angitt i rapportsammendraget. Ytterligere opplysninger er gitt i hovedrapporten.

Bygningsdeler med TG3

Kjøkken

Oppsummering av avtrekk

Avtrekk fungerte ikke på befaringsdag

Anbefalte tiltak avtrekk

Utskifting eller andre tiltak på vifte må foretas.

Utbedringskostnader ventilasjon: Under 10 000

Våtrom: Vaskerom

Oppsummering av overflater

Badet har motfall slik at lekkasjevann vil kunne ledes til dør. Det er ikke etablert tilfredsstillende tettesjikt da membran ikke er ført opp på vegg.

Det registreres flere fliser med bomlyd.

Anbefalte tiltak overflater

Det må foretas utbedring av fallforhold og tettesjikt i overgang vegg/ gulv for å lukke avviket.

Utbedringskostnader overflater: 50 000 - 150 000

Bygningsdeler med TG2

Balkong, terrasse, platting

Oppsummering

Det registreres på rekkverk at det er rustdannelser i skruer og avskallende maling.

Fra platting er det på stolper og gulvkonstruksjon til overliggende takterrasse registrert sprekker i treverket og avskallende maling.

Anbefalte tiltak

Vedlikehold må påregnes.

Vinduer og dører

Oppsummering

Ytterdør tar i karm/terskel og har behov for justering.

Anbefalte tiltak

Justering av dør anbefales.

Yttervegger

Oppsummering

Det registreres enkelte kledningsbord med sprekker i treverket og slitt overflatebehandling mot sør.

Anbefalte tiltak

Vedlikehold av kledning må påregnes.

Kledning med sprekker kan føre til vanninntrenging i treverket og over tid utvikle seg til råteskader.

Ildsted/Skorstein

Oppsummering

Det er ikke oppsatt forskriftsmessig stige slik at pipa ikke er kontrollert utvendig over tak.

Det registreres mindre sprekker i innvendig puss på stue.

Anbefalte tiltak

Nærmere kontroll av pipe bør foretas før tilkobling.

Kjøkken

Oppsummering av overflater og innredning

Benkeplaten fremstår med mindre skader i overflater.

Skader i overflater kan føre til at benkeplaten trekker fukt og sveller.

Anbefalte tiltak overflater og innredning

For å lukke avviket må det foretas tiltak.

Elektrisk

Oppsummering

Det er ikke framlagt noen dokumentasjon for utførelsen på anlegget (samsvarserklæring). Det er et krav at huseier skal oppbevare dokumentasjon på alle arbeider utført på anlegget etter 01.01.1999

Dette er en forenklet kontroll begrenset til de spørsmål og undersøkelser som forskrift til avhendingslova (tryggere bolighandel) § 2-18 inneholder. Dette kan ikke sammenlignes med en kontroll utført av offentlig myndighet (Det lokale eltilsyn) eller registrert elektrovirksomhet, og en bygningssakkyndig har verken kompetanse eller lov til å foreta en slik kontroll. Tilstandsgraden er vurdert ut fra den forenklede og begrensede kontrollen som forskriften inneholder. El-anlegget kan ha feil og mangler som en slik forenklet undersøkelse ikke vil avdekke. Vær derfor oppmerksom på denne risikoen, og søk videre veiledning eller få en fullstendig kontroll utført av registrert elektrovirksomhet.

Anbefalte tiltak

Pga manglende/ ikke framlagt samsvarserklæring eller annen dokumentasjon anbefales det en utvidet el-kontroll av en elektrofaglig person og nødvendige tiltak vurderes deretter.

Varmesentral

Oppsummering

Varmepumpe fra 2018 og har nådd halvparten av forventet brukstid

Anbefalte tiltak

Det anbefales jevnlig rengjøring og service av anlegget for å opprettholde varmepumpens levetid.

Våtrom: Bad

Oppsummering av overflater

Det er ikke tilfredsstillende høydeforskjell mellom topp slukrist og topp membran ved dør. Høydeforskjellen er målt til 2cm. og det er et jevnt fall mot sluk.

Enkelte fliser har hulromslyd og det er en del kanting mellom flisene.

Anbefalte tiltak overflater

Det er ikke behov for umiddelbare tiltak , men kontroller gulvet for å avdekke en eventuell endring.

Oppsummering av sanitærutstyr

Det er ikke etablert noen dreksåpning for synliggjøring av eventuelle lekkasjer fra innebygget sistene til klosettet, og det er ikke forevist noen dokumentasjon på annen godkjent løsning.

Anbefalte tiltak sanitærutstyr

Det bør vurderes å etablere en Waterguard i tilknytning til innebygget sistene uten dreksåpning.

Våtrom: Vaskerom

Oppsummering av membran, tettesjikt og sluk

Det er benyttet uegnede materialer i våtsonen som ikke vil tåle belastningen av fritt vann.

Vegger er ikke oppført med tettesjikt og det er ikke etablert tilfredsstillende oppkant på gulv i overgang vegg.

Anbefalte tiltak membran, tettesjikt og sluk

Det bør etableres tilfredsstillende tettesjikt i overgang gulv / vegg.

Bygningsdeler med TG-IU

Loft (konstruksjonsoppbygging)

Oppsummering

Det er ingen adkomst til loftet da denne tilhører en annen boenhet.

Loft er derfor ikke vurdert.

Anbefalte tiltak

Det anbefales nærmere undersøkelser.

Lovlighet

Dagens bruk av boligen er ikke i samsvar med byggegodkjente tegninger

Opprinnelig byggemeldt bod er i dag benyttet som vaskerom.

Endringen er ikke omsøkt.

Det er foretatt en fasadeendring på stue der opprinnelig skyvedør er skiftet ut med en 2-fløyet dør og 2 mindre vindu. Det er ikke vurdert om dette er et søknadspliktig tiltak.

4. Informasjon om oppdraget

Befaringsdato
8.9.2025

Rapportdato
16.9.2025

Hjemmelshavere

Navn: **Anne Karin Teigen**

Tilstede ved inspeksjon: **Ja**

Er selgers egenerklæring fremlagt og gjennomgått av bygningssakkyndig? **Ja**

Informasjon om bygningssakkyndig

Navn: **Anders Tannvik** Telefon: **91913498**
Firma: **Takst-Forum Trøndelag AS** Epost: **at@tft.no**
Adresse: **Jacob Schives Veg 29, 7603
LEVANGER**



Informasjon om boligen

Adresse: **Halsenvegen 2E, 7504 Stjørdal**
Kommunenr: **5035** Gårdsnr: **99** Bruksnr: **234** Festenr:
Seksjonsnr: **5** Andelsnr: Leilighetsnr:
Byggeår: **2012 - Ferdigattest**
Boligtype: **Horisontaldelt tomannsbolig**

Generell beskrivelse av boligen:

Halvpant 2-mannsbolig er oppført i én etasje. Bygningen er oppført på støpt plate på mark. Veggkonstruksjon er oppført i bindingsverk og er kledd med stående tømmermannspanel. Taket er et saltak og er tekket med betongstein. Etasjeskille er et trebjelkelag. Vinduer med 2-lags glass.

5. Arealinformasjon

Arealmålingen er basert på Norsk standard 3940:2023 Areal- og volum-beregninger av bygninger. Arealet gjelder for tidspunktet da boligen ble målt. Rommene kan være måleverdige selv om bruken er i strid med byggt teknisk forskrift

Arealet beskriver boligens bruksareal i tre definerte kategorier:

Internt bruksareal	BRA-i	Bruksareal innenfor boenhetens omsluttende vegger. Bruksenheten kan bestå av flere boenheter.
Eksternt bruksareal	BRA-e	Bruksareal av rom som tilhører boenheten med adkomst via fellesarealer eller utvendig adkomst. Veggareal mellom BRA-i og BRA-e legges til BRA-e hvis dette ligger vegg i vegg.
Innglasset balkong	BRA-b	Innglassede balkong tilknyttet boenheten. Veggareal mellom innglasset balkong og annet bruksareal tillegges areal innglasset balkong.

Terrasse- og balkongareal (TBA) dekker areal som åpne balkonger, altaner og verandaer. Dette arealet vil ikke bli inkludert i boligens bruksareal.

Ikke måleverdige arealer som skyldes skråtak eller lav himlingshøyde (ALH) kan opplyses som tilleggsinformasjon. Slike arealer skal ikke oppføres alene, men skal alltid opplyses sammen med korrekt målt BRA. BRA og ALH kan summeres, og utgjør boligens gulvareal (GUA).

For mer informasjon se her: <https://eiendomnorge.no/nyheter/viktig-informasjon-om-arealmaling-article2588-919.html>

Tabellen som viser fordelingen av P-ROM og S-ROM er basert på den tidligere arealstandarden (NS 3940:2012) og inneholder ulike definisjoner for måling i forhold til den nåværende standarden (NS 3940:2023). Eksempel skal ikke boder via fellesareal være med som S-ROM, men i ny standard er dette med som BRA-e og summert i bruksarealet (BRA). Oversikten over P-ROM og S-ROM er kun ment som informasjon og for sammenligning, og skal ikke brukes i markedsføring av boliger. Tallene er omtrentlige og kan avvike fra faktiske målinger; de er ikke juridisk bindende. Rombenevnelser er vurdert med tanke på dagens bruksområder og tar ikke hensyn til kravene i byggeforskriftene.

Bygning: Halvpart 2-mannsbolig

Hovedareal

Etasje	BRA	BRA-i (internt bruksareal)	BRA-e (eksternt bruksareal)	BRA-b (Innglasset balkong)	TBA (terrasse- og balkongareal)
1. etasje	99	94	5	0	15
Totalt m²	99	94	5	0	15

Fordeling mellom P-ROM og S-ROM

Etasje	BRA	P-ROM	S-ROM	Beskrivelse P-Rom	Beskrivelse S-Rom
1. etasje	99	94	5	Stue, kjøkken, bad, vaskerom, gang, 3 soverom.	Bod
Totalt m²	99	94	5		

6. Hovedrapport

6.1 Drenering

Type grunnmur?	Støpt plate på mark
Er bygningen utsatt for tilsig av overflatevann (terrengfall inn mot boligen)?	Nei
Er kontrollert bortledning av vann fra taknedløp ved grunnmur mangelfull?	Nei
Oppsummering av drenering	TG-1

6.2 Grunnmur og fundament

Type Fundament/Grunnmur	Plate på mark
Type byggegrunn	Ukjent byggegrunn
Er det påvist sprekker/riss eller skader?	Ikke kontrollerbart
Oppsummering av grunnmur og fundament	TG-1
Boligen er oppført med støpt plate på mark. Eventuelle sprekker og skader i plate på mark vil ikke være synlig da konstruksjonen er tildekket og ligger under bakkenivå. Det er ved nivellering av innvendig gulv ikke registrert vesentlige avvik å bemerke.	

6.3 Balkong, terrasse, platting

Type	Platting
Er det gjennomført arbeider etter opprinnelig byggeår?	Nei
Er det synlig tegn på skjevheter/konstruksjonssvikt?	Nei
Er det tegn på sopp/råteskader i treverk eller skader i betong?	Nei
Oppsummering av balkong, terrasse, platting	TG-2
Det registreres på rekkverk at det er rustdannelser i skruer og avskallende maling. Fra platting er det på stolper og gulvkonstruksjon til overliggende takterrasse registrert sprekker i treverket og avskallende maling.	

Anbefalte tiltak / ytterligere undersøkelser anbefales

Vedlikehold må påregnes.

6.4 Vinduer og dører

Beskrivelse

Vinduer med 2-lags glass.

Terrassedør med glass.

Ytterdør med sidefelt i glass.

Er det gjennomført arbeider etter opprinnelig byggeår?

Ja

Terrassedør skiftet med 3 lags glass fra 2023
Screens montert i 2024 på stue og hovedsoverom.

Er det påvist punkterte eller sprukne glass?

Nei

Er det påvist værslitte karmen, fuktskader eller råteskader?

Nei

Er det ved stikkprøver registrert avvik ved åpne/lukkemekanismen?

Ja

Er det påvist avvik ved utvendig tetting som beslag, vannbord, og omramming?

Nei

Oppsummering av vinduer og dører**TG-2**

Ytterdør tar i karm/terskel og har behov for justering.

Anbefalte tiltak / ytterligere undersøkelser anbefales

Justering av dør anbefales.

6.5 Yttervegger

Type fasade

Stående kledning

Er det gjennomført arbeider etter opprinnelig byggeår?

Nei

Er det påvist skjevheter/riss/sprekker/setninger?

Nei

Er det påvist fuktskade/sopp/råte eller slitt overflate?

Nei

Er det liten eller ingen lufting av kledningen?

Nei

Er det manglende musetetting i nedkant av kledning/plater?

Nei

Oppsummering av yttervegger**TG-2**

Det registreres enkelte kledningsbord med sprekker i treverket og slitt overflatebehandling mot sør.

Anbefalte tiltak / ytterligere undersøkelser anbefales

Vedlikehold av kledning må påregnes.
Kledning med sprekker kan føre til vanninntrenging i treverket og over tid utvikle seg til råteskader.

6.6 Loft (konstruksjonsoppbygging)

Tilgjengelighet

Ikke tilgjengelig

Oppsummering av loft (konstruksjonsoppbygging)**TG-IU**

Det er ingen adkomst til loftet da denne tilhører en annen boenhet.
Loft er derfor ikke vurdert.

Anbefalte tiltak / ytterligere undersøkelser anbefales

Det anbefales nærmere undersøkelser.

6.7 Renner og nedløp

Type

Metall

Er det utført arbeider på anlegget etter byggeår?

Nei

Er det synlige skader på renner/nedløp?

Nei

Oppsummering av renner og nedløp**TG-1**

6.8 Takkonstruksjon

Takkonstruksjon

Saltak

Inspisert fra

Fra bakken

Er det tegn til svanker, skjevheter eller symptom på konstruksjonssvikt i takflaten?

Nei

Er det registrert symptom som tyder på at takkonstruksjonen er utilstrekkelig luftet?

Nei

Oppsummering av takkonstruksjon**TG-1**

6.9 Taktekking

Type tekking	Takstein
Inspisert fra	Fra bakken
Er det gjennomført arbeider etter opprinnelig byggeår?	Nei
Er det skader på takstein, mosegroing, buler i papp, rust eller bulker i plater?	Nei
Er det synlige avvik på beslag/inndekning rundt pipe og andre takgjennomføringer?	Nei
Har tekkingen nådd en alder som gir økt risiko for skader eller følgeskader?	Nei
Oppsummering av taktekking	TG-1

6.10 Utstyr på tak

Er det krav til snøfanger?	Nei
Er det krav til stige for adkomst feier?	Ja
Er det manglende stige/adkomst for feier og eller skader på stige?	Nei
Oppsummering av utstyr på tak	TG-1

6.11 Etasjeskille og gulv på grunn

Type	Støpt gulv på grunn
Er det påvist nedbøy, skjevheter eller svikt i etasjeskille/gulv?	Nei
Oppsummering av etasjeskille og gulv på grunn	TG-1
Det registreres enkelte fliser ved ytterdør med hulromslyd.	

6.12 Ildsted/Skorstein

Type pipe	Element
Er det montert ildsted?	Nei
Dersom elementpipe - er flere enn 2 sider av pipen innkledd?	Nei

Er det påvist avvik ved ildsted/feieluke/sotluke i forhold til avstand brennbart materiale?	Nei
Skorstein over tak er inspisert fra:	Ikke kontrollerbart
Oppsummering av ildsted/skorstein	TG-2
Det er ikke oppsatt forskriftsmessig stige slik at pipa ikke er kontrollert utvendig over tak. Det registreres mindre sprekker i innvendig puss på stue.	
Anbefalte tiltak / ytterligere undersøkelser anbefales	
Nærmere kontroll av pipe bør foretas før tilkobling.	

6.13 Kjøkken

Overflater og innredning

Er det påvist fukt /skader rundt vask/kjøleskap/oppvaskmaskin?	Nei
Er det påvist skader på kjøkkeninnredning utover normal slitasje?	Ja
Oppsummering av overflater og innredning	TG-2
Benkeplaten fremstår med mindre skader i overflater. Skader i overflater kan føre til at benkeplaten trekker fukt og sveller.	
Anbefalte tiltak overflater og innredning	
For å lukke avviket må det foretas tiltak.	

Avtrekk

Type avtrekk	Mekanisk
Er det registrert avvik på avtrekk?	Ja
Oppsummering av avtrekk	TG-3
Avtrekk fungerte ikke på befaringsdag	
Anbefalte tiltak avtrekk	
Utskifting eller andre tiltak på vifte må foretas.	
Utbedringskostnader avtrekk	Under 10 000

6.14 Lovlighet

Er det manglende samsvar mellom dagens bruk og godkjente byggetegninger?	Ja
Opprinnelig byggemeldt bod er i dag benyttet som vaskerom. Endringen er ikke omsøkt. Det er foretatt en fasadeendring på stue der opprinnelig skyvedør er skiftet ut med en 2-fløyet dør og 2 mindre vindu. Det er ikke vurdert om dette er et søknadspliktig tiltak.	
Er det avdekt forhold som tyder på at boenhet ikke er delt opp i brannceller etter kravene i teknisk forskrift?	Nei
Er det manglende ferdigattest / midlertidig brukstillatelse?	Nei
Det foreligger ferdigattest datert 20.01.2012	
Er det avvik på krav til rømning, dagslysforhold eller takhøyde?	Nei
Er det manglende brannslukkingsutstyr og røykvarsler i boligen iht forskrift?	Nei
Er det skader på brannslukkingsutstyr, røykvarsler, eller er apparat eldre enn 10 år?	Nei

6.15 Avløpsrør

Type avløpsrør	Plast
Er det gjennomført arbeider på anlegget etter byggeår?	Nei
Er det manglende lufting av kloakk over tak?	Ukjent
Er det sen avrenning fra tappested?	Nei
Mangler det stakemuligheter på avløpsanlegget?	Nei
Har avløpsrør nådd en alder som gir økt risiko for skader eller følgeskader?	Nei
Oppsummering av avløpsrør	TG-1

6.16 Vannledninger

Type anlegg	Rør i rør system
Er det utført arbeider på anlegget etter byggeår?	Nei
Er det etablert fordelerskap?	Ja
Er det manglende vannstoppesystem i tilknytning til, eller manglende avrenning til sluk/avløp fra fordelerskap?	Nei
Har vannrør nådd en alder som gir økt risiko for skader eller følgeskader?	Nei

Er det manglende isolering av vannrør hvor det er risiko for frost eller kondens?	Nei
Er det registrert tegn til lekkasjer eller skader på vannrør?	Nei
Er det redusert vanntrykk ved prøving av to tappesteder samtidig?	Nei
Er det manglende tilgjengelighet til stoppekran?	Nei
Er det dårlig funksjon på stoppekran?	Nei
Oppsummering av vannledninger	TG-1
Stoppekran plassert ved bereder, rørskap med avrenning til vaskeromsgulv. Stoppekran fungerer som tiltenkt ,men har slakke i selve vrideren. Denne anbefales strammet.	

6.17 Elektrisk

Er det foretatt kontroll av det lokale el tilsyn i løpet av de siste 5 år	Nei
Type sikringer	Automatsikringer
Er det gjennomført arbeider etter opprinnelig byggeår?	Ja
Det er etablert varmepumpe og solskjirming	
Er det manglende samsvarserklæring på arbeider utført etter 01.01.1999?	Ja
Er det manglende kursfortegnelse?	Nei
Er det manglende samsvar mellom kursfortegnelse og antall sikringer?	Nei
Er det tegn på varmgang (termiske skader) på kabler, brytere, downlight, stikkontakter, og elektrisk utstyr?	Nei
Er kabler utilstrekkelig festet?	Nei
Er det tegn til at kabelinnføringer og hull i inntak og sikringsskap ikke er tette?	Nei
Spørsmål til eier: Løses sikringene ofte ut?	Nei
Spørsmål til eier: Har det vært brann, branntilløp eller varmgang i anlegget?	Nei

Det er ikke framlagt noen dokumentasjon for utførelsen på anlegget (samsvarserklæring). Det er et krav at huseier skal oppbevare dokumentasjon på alle arbeider utført på anlegget etter 01.01.1999

Dette er en forenklet kontroll begrenset til de spørsmål og undersøkelser som forskrift til avhendingslova (tryggere bolighandel) § 2-18 inneholder. Dette kan ikke sammenlignes med en kontroll utført av offentlig myndighet (Det lokale eltilsyn) eller registrert elektrovirksomhet, og en bygningssakkyndig har verken kompetanse eller lov til å foreta en slik kontroll. Tilstandsgraden er vurdert ut fra den forenklete og begrensede kontrollen som forskriften inneholder. El-anlegget kan ha feil og mangler som en slik forenklet undersøkelse ikke vil avdekke. Vær derfor oppmerksom på denne risikoen, og søk videre veiledning eller få en fullstendig kontroll utført av registrert elektrovirksomhet.

Anbefalte tiltak / ytterligere undersøkelser anbefales

Pga manglende/ ikke fremlagt samsvarserklæring eller annen dokumentasjon anbefales det en utvidet el-kontroll av en elektrofaglig person og nødvendige tiltak vurderes deretter.

6.18 Varmesentral

Type anlegg Varmepumpe

Varmepumpe på stue

Er det utført arbeider på anlegget etter byggeår? Nei

Når var siste service på anlegget?

Ikke utført service

Finnes det oljetank på eiendommen? Nei

Oppsummering av varmesentral

Varmepumpe fra 2018 og har nådd halvparten av forventet brukstid

Anbefalte tiltak / ytterligere undersøkelser anbefales

Det anbefales jevnlig rengjøring og service av anlegget for å opprettholde varmepumpens levetid.

6.19 Varmtvannsbereder

Plassering bereder

Vaskerom

Fundament

Plassert på gulv

Årstall	
2011	
Størrelse	
200	
Er det manglende lekkasjesikring av bereder?	Nei
Er plugg (støpsel) på berederen brunsvidd?	Nei
Er det tegn til lekkasjer fra bereder?	Nei
Er bereder over 20 år?	Nei
Oppsummering av varmtvannsbereder	TG-1

6.20 Ventilasjon

Type ventilerings	Balansert ventilasjon
Er det utført arbeider på anlegget etter byggeår?	Nei
Når var siste service på anlegget?	
Ikke utført service	
Er det tegn på fukt eller mugg i filter?	Nei
Er det rom med manglende tilluft/avtrekk?	Nei
Er det tegn på utilstrekkelig luftutveksling?	Nei
Oppsummering av ventilasjon	TG-1

6.21 Våtrom: Bad

Overflate

Beskrivelse av overflate	
Flislagt gulv og vegg	
Er det gjennomført arbeider etter opprinnelig byggeår?	Ja
Badet er opplyst renoverert i 2018	
Er det påvist avvik i krav om høydeforskjell på tettesjikt/fall til sluk?	Ja

Er det fare for at lekkasjevann fra installasjoner i rommet ikke når sluket?	Ja
Er vindu eller dør plassert i våtsone (utsatt for vannsprut)?	Nei
Er det gjennomføringer i vegg/tak mot kald sone?	Nei
Er det registrert riss, sprekker i fuger, bom (hulrom) under flis?	Ja
Er det påvist tegn på sopp/råteskader/fuktskader på overflater eller skadedyr?	Nei
Er det registrert knirk i gulvet?	Ikke aktuelt (gjelder ikke flislagt gulv)
Oppsummering av overflater	TG-2
Det er ikke tilfredsstillende høydeforskjell mellom topp slukrist og topp membran ved dør. Høydeforskjellen er målt til 2cm. og det er et jevnt fall mot sluk. Enkelte fliser har hulromslyd og det er en del kanting mellom flisene.	
Anbefalte tiltak overflater	
Det er ikke behov for umiddelbare tiltak , men kontroller gulvet for å avdekke en eventuell endring.	

Membran, tettesjikt og sluk

Er det manglende mulighet for renhold og inspeksjonsmulighet av sluk?	Nei
Type sluk	Plast
Er det påvist avvik ved utførelsen av membran/tettesjikt/klemring rundt sluk?	Nei
Er det påvist tegn på utettheter f.eks. rundt rørføringer eller andre overganger?	Nei
Er det påvist feil utførelse, feil materialvalg, eller skader i tettesjikt med fare for fuktskade?	Nei
Har membran/tettesjikt nådd en alder som gir økt risiko for skader eller følgeskader?	Nei
Oppsummering av membran, tettesjikt og sluk	TG-1

Sanitærutstyr

Beskrivelse	
Det er servant med servantskap, vegghengt toalett og dusjhjørne	
Er det skader på utstyr og innredning?	Nei
Er det innebygd sistene til klosett?	Ja
Er det manglende drenering av lekkasjevann fra innebygd sistene?	Ja

Oppsummering av sanitærutstyr	TG-2
Det er ikke etablert noen dreksåpning for synliggjøring av eventuelle lekkasjer fra innebygget systerne til klosettet, og det er ikke forevist noen dokumentasjon på annen godkjent løsning.	
Anbefalte tiltak sanitærutstyr	
Det bør vurderes å etablere en Waterguard i tilknytning til innebygget systerne uten dreksåpning.	

Ventilasjon

Type ventilering	Mekanisk avtrekk
Er ventilasjonen funksjonstestet?	Ja
Oppsummering av ventilasjon	TG-1
Avtrekk er testet med papir og det registreres sug i kanalen.	

Fuktmåling

Er det foretatt hulltaking fra tilstøtende rom?	Ja
Er det registrert fukt eller andre skader ved hulltaking?	Nei
Oppsummering av fukt	TG-0
Det er foretatt hulltaking med 73 mm hullbor fra tilstøtende stue	
Undersøkelsen viser ingen tegn til skader eller fukt i konstruksjonen.	

Dokumentasjon

Fremlagt dokumentasjon	Nei
------------------------	-----

6.22 Våtrom: Vaskerom

Overflate

Beskrivelse av overflate	
Flis på gulv og malte plater på vegg	
Er det gjennomført arbeider etter opprinnelig byggeår?	Nei
Er det påvist avvik i krav om høydeforskjell på tettesjikt/fall til sluk?	Ja
Er det fare for at lekkasjevann fra installasjoner i rommet ikke når sluket?	Ja
Er vindu eller dør plassert i våtsone (utsatt for vannsprut)?	Nei
Er det gjennomføringer i vegg/tak mot kald sone?	Nei

Er det registrert riss, sprekker i fuger, bom (hulrom) under flis?	Ja
Er det påvist tegn på sopp/råteskader/fuktskader på overflater eller skadedyr?	Nei
Er det registrert knirk i gulvet?	Ikke aktuelt (gjelder ikke flislagt gulv)
Oppsummering av overflater	TG-3
Badet har motfall slik at lekkasjevann vil kunne ledes til dør. Det er ikke etablert tilfredsstillende tettesjikt da membran ikke er ført opp på vegg. Det registreres flere fliser med bomlyd.	
Anbefalte tiltak overflater	
Det må foretas utbedring av fallforhold og tettesjikt i overgang vegg/ gulv for å lukke avviket.	
Utbedringskostnader overflater	50 000 - 150 000

Membran, tettesjikt og sluk

Er det manglende mulighet for renhold og inspeksjonsmulighet av sluk?	Nei
Type sluk	Plast
Er det påvist avvik ved utførelsen av membran/tettesjikt/klemring rundt sluk?	Nei
Er det påvist tegn på utettheter f.eks. rundt rørføringer eller andre overganger?	Nei
Er det påvist feil utførelse, feil materialvalg, eller skader i tettesjikt med fare for fuktskade?	Nei
Har membran/tettesjikt nådd en alder som gir økt risiko for skader eller følgeskader?	Nei
Oppsummering av membran, tettesjikt og sluk	TG-2
Det er benyttet uegnede materialer i våtsonen som ikke vil tåle belastningen av fritt vann. Vegger er ikke oppført med tettesjikt og det er ikke etablert tilfredsstillende oppkant på gulv i overgang vegg.	
Anbefalte tiltak membran, tettesjikt og sluk	
Det bør etableres tilfredsstillende tettesjikt i overgang gulv / vegg.	

Sanitærutstyr

Beskrivelse	
Det er opplegg for vaskemaskin og bereder.	
Er det skader på utstyr og innredning?	Nei
Er det innebygd sisterner til klosett?	Nei
Oppsummering av sanitærutstyr	TG-1

Ventilasjon

Type ventilering	Mekanisk avtrekk
Avtrekk via balansert ventilasjon.	
Er ventilasjonen funksjonstestet?	Ja
Oppsummering av ventilasjon	TG-1
Avtrekk er testet med papir og det registreres sug i kanalen.	

Fuktmåling

Er det foretatt hulltaking fra tilstøtende rom?	Ja
Er det registrert fukt eller andre skader ved hulltaking?	Nei
Oppsummering av fukt	TG-0
Det er foretatt hulltaking med 73 mm hullbor fra tilstøtende gang	
Undersøkelsen viser ingen tegn til skader eller fukt i konstruksjonen.	

Dokumentasjon

Fremlagt dokumentasjon	Nei
------------------------	-----

6.23 Krypkjeller

Tilgjengelighet	Ikke relevant
-----------------	---------------

6.24 Støttemur

Tilgjengelighet	Ikke relevant
-----------------	---------------

6.25 Rom under terreng

Tilgjengelighet	Ikke relevant
-----------------	---------------

6.26 Toalettrom

Tilgjengelighet	Ikke relevant
-----------------	---------------

6.27 Trapp

Tilgjengelighet

Ikke relevant

6.28 Vannbåren varme

Tilgjengelighet

Ikke relevant