



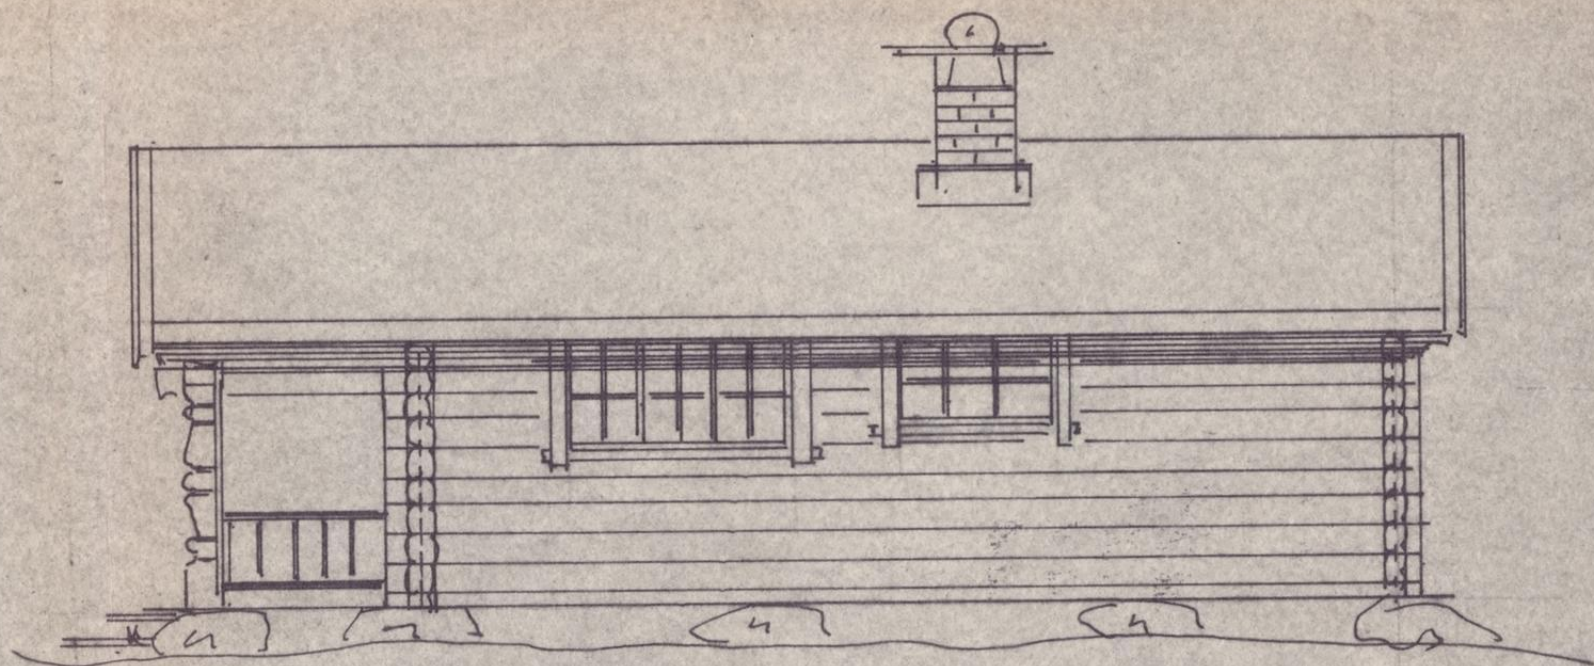


HAUKELI.
1:50
TELEMARK
Fellbygg
56m² Bp.

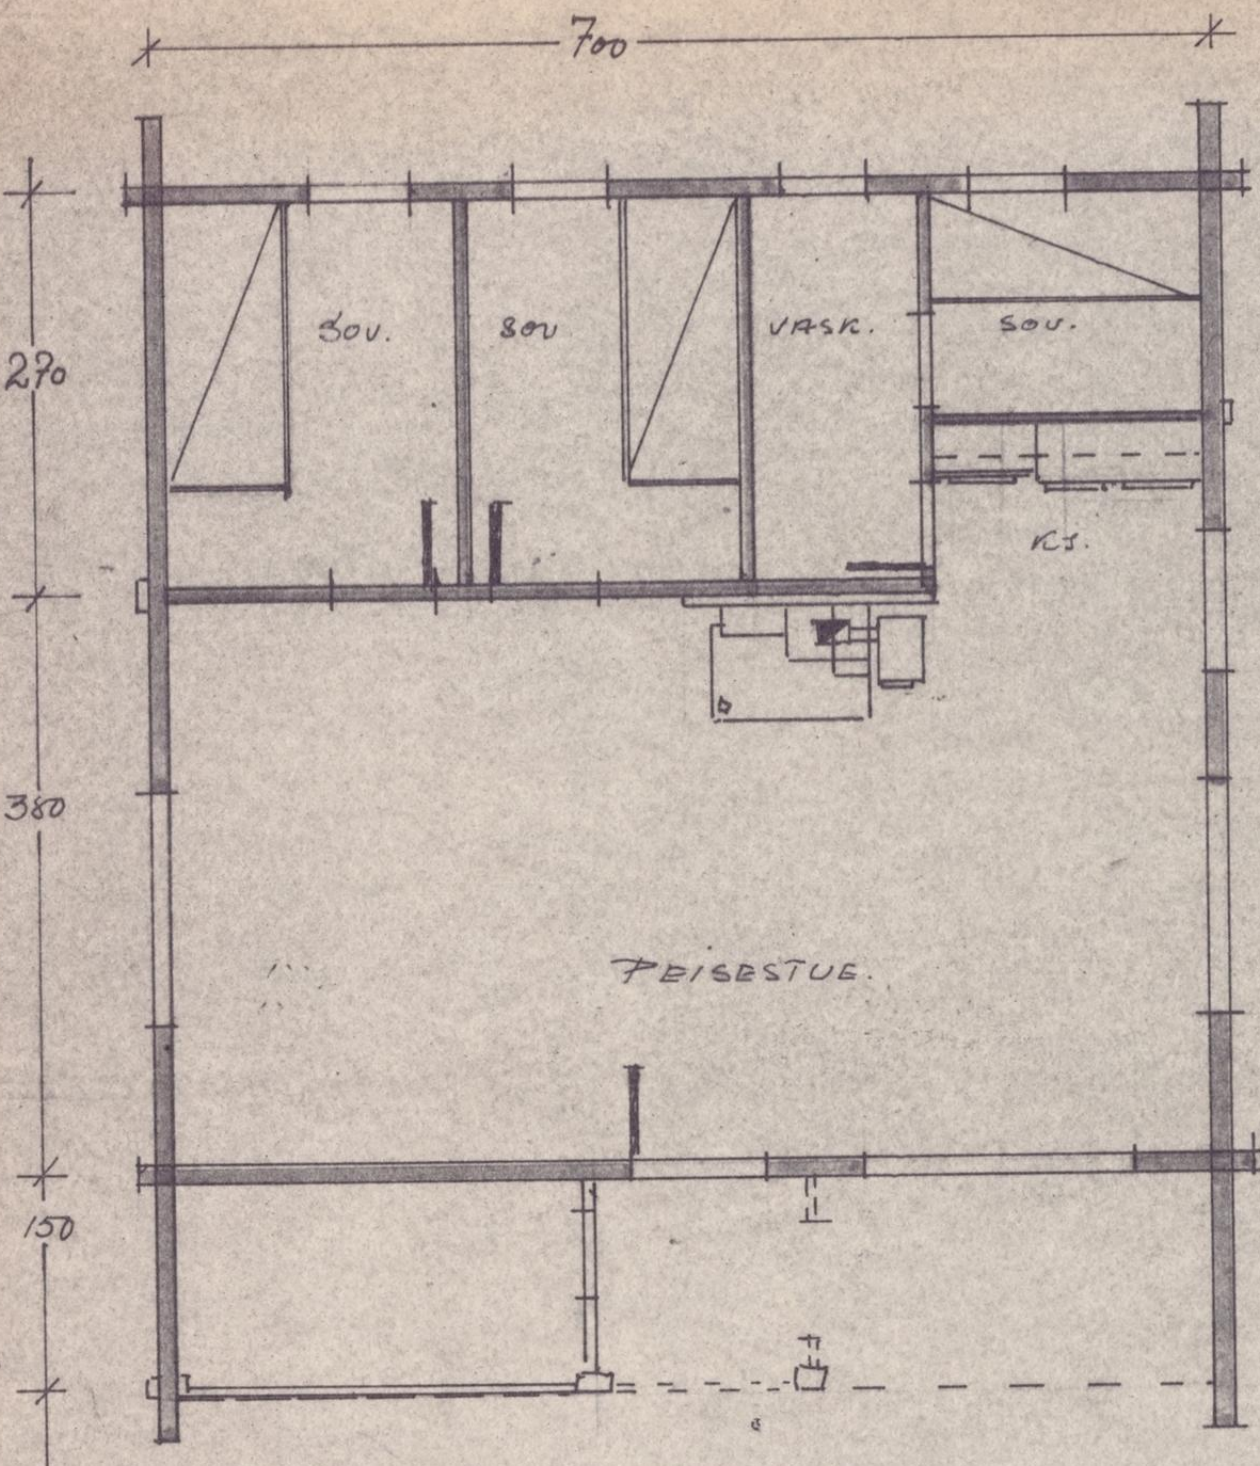

TEGNING NO 202
MÅL 1:50



Bislag lemmer
PÅSATTE FOR
VINTERBRUK

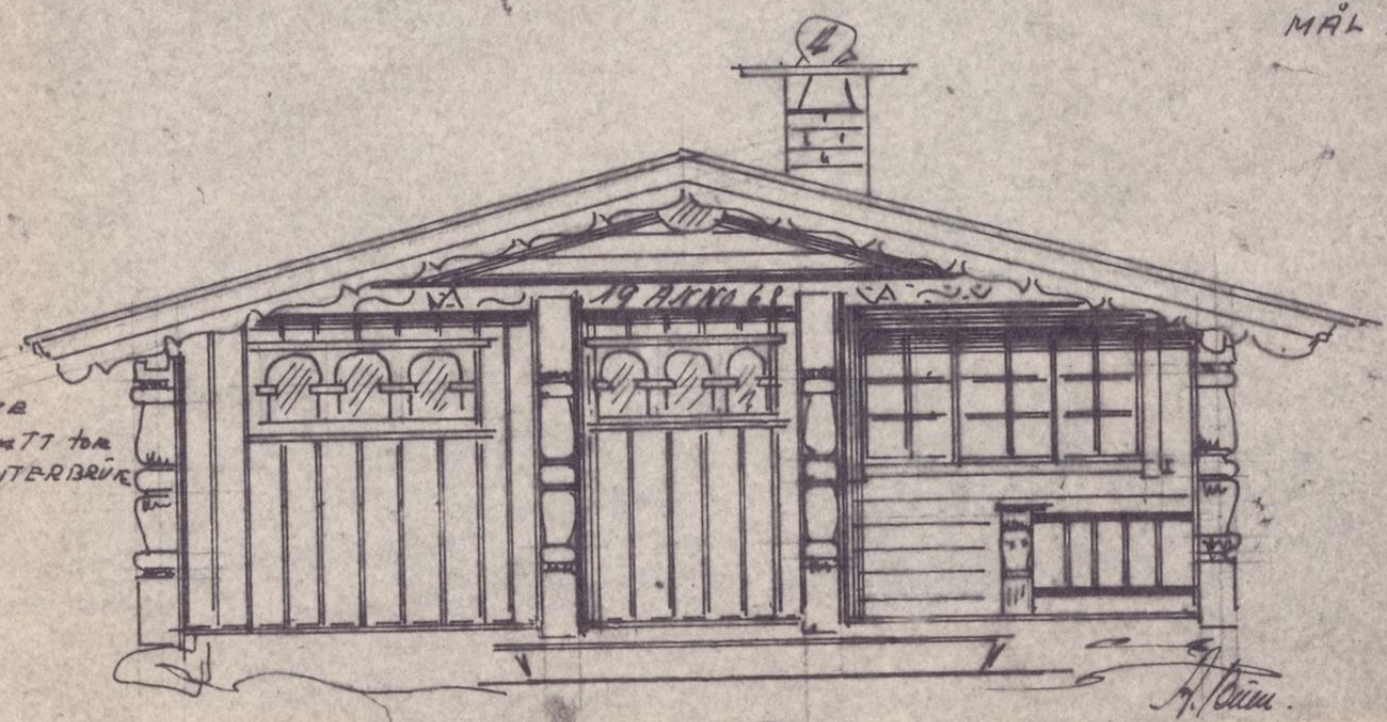

Egenerklæring

Svinhaugvegen 36, 3864 RAULAND

13 Oct 2025

Informasjon om eiendommen

Adresse

Svinhaugvegen 36

Postadresse

Svinhaugvegen 36

Enhetsnummer

Opplysninger om selger og salgsobjekt

Driver du med omsetning eller utvikling av eiendom?

☐ Ja ☒ Nei

Når kjøpte du boligen?

2022

Har du selv bodd i boligen?

☐ Ja ☒ Nei

Har du kjennskap til feil /t eller mangler ved borettslagets/sameiets fellesområder, som for eksempel garasje, ønsker vi at du oppgir dette når du svarer på spørsmålene i egenerklæringen.

Informasjon om eksisterende husforsikring

Watercircles Norge AS-93

Informasjon om selger

Selger

Versto, Sondre Gunnarson

Forbehold

Selger tar spesifikt forbehold om feil og mangler som er beskrevet i egenerklæringsskjemaet.

Boligkjøper anses å kjenne til forholdene som er omtalt i dette egenerklæringsskjemaet. Disse forholdene kan ikke gjøres gjeldende som feil eller mangler senere.

Boligkjøper oppfordres til å selv undersøke eiendommen grundig.

Våtrom



1 Har det vært feil på bad, vaskerom eller toalettrom?

☐ Ja ☒ Nei, ikke som jeg kjenner til

2 Er det utført arbeid på bad, vaskerom eller toalettrom?

☐ Ja ☒ Nei, ikke som jeg kjenner til

Tak, yttervegg og fasade

3 Har det lekket vann utenfra og inn, eller er det sett andre tegn til fukt?

☒ Ja ☐ Nei, ikke som jeg kjenner til

Beskriv feilen og omfanget

Var torvtak før som er revet og lagt ny shingel

4 I din leilighet, er det utført arbeid på tak, yttervegg, vindu eller annen fasade?

☒ Ja ☐ Nei, ikke som jeg kjenner til

4.1.1 Navn på arbeid

Nytt arbeid

4.1.2 Årstall

2023

4.1.3 Hvordan ble arbeidet utført?

☐ Faglært ☒ Ufaglært

4.1.7 Fortell kort hva som ble gjort av ufaglærte

Kledning og isolasjon. Gjort privat. Tak av snekker

Kjeller

5 Har sameiet eller borettslaget hatt problemer med fukt, vann eller oversvømmelse i kjeller eller underetasje?

☐ Ja ☒ Nei, ikke som jeg kjenner til

6 Har leiligheten kjeller, underetasje eller andre rom under bakken?

☒ Ja ☐ Nei

7 Er det observert vann eller fukt i kjeller, krypkjeller eller underetasje?

☐ Ja ☒ Nei, ikke som jeg kjenner til

8 Er det utført arbeid med drenering?

☐ Ja ☒ Nei, ikke som jeg kjenner til



Elektrisitet

9 Har det vært feil på det elektriske anlegget?

☐ Ja ☒ Nei, ikke som jeg kjenner til

10 Er det utført arbeid på det elektriske anlegget?

☐ Ja ☒ Nei, ikke som jeg kjenner til

Rør

11 Har eiendommen privat vannforsyning (ikke tilknyttet det offentlige vannettet), septik, pumpekum, brønn, avløpskvern eller liknende?

☐ Ja ☒ Nei, ikke som jeg kjenner til

12 Har det vært feil på utvendige eller innvendige avløpsrør eller vannrør?

☐ Ja ☒ Nei, ikke som jeg kjenner til

13 Er det utført arbeid på utvendige eller innvendige avløpsrør eller vannrør?

☐ Ja ☒ Nei, ikke som jeg kjenner til

Ventilasjon og oppvarming

14 Er det eller har det vært nedgravd oljetank på eiendommen?

☐ Ja ☒ Nei, ikke som jeg kjenner til

15 Har det vært feil på varmeanlegg eller ventilasjonsanlegg?

☐ Ja ☒ Nei, ikke som jeg kjenner til

16 Er det utført arbeid på varmeanlegg eller ventilasjonsanlegg?

☐ Ja ☒ Nei, ikke som jeg kjenner til

Skjevheter og sprekker

17 Er det tegn på setningsskader eller sprekker i for eksempel grunnmur eller fliser?

☒ Ja ☐ Nei, ikke som jeg kjenner til

Beskriv feilen og omfanget, samt hvilke tiltak som er gjort

Se på takst rapporten

18 Har det vært feil eller gjort endringer på ildsted eller pipe?

☒ Ja ☐ Nei, ikke som jeg kjenner til



Beskriv feilen eller endringen

Ny pipebeslag

Sopp og skadedyr

19 Har det vært skadedyr i leiligheten?

☒ Ja ☐ Nei, ikke som jeg kjenner til

Hva slags skadedyr og hva var omfanget?

Muselort

20 Har det vært skadedyr i fellesområdene til sameiet eller borettslaget?

☐ Ja ☒ Nei, ikke som jeg kjenner til

21 Har det vært mugg, sopp eller råte i boligen eller andre bygninger på eiendommen?

☐ Ja ☒ Nei, ikke som jeg kjenner til

22 Har det vært mugg, sopp eller råte i sameiet eller borettslaget?

☐ Ja ☒ Nei, ikke som jeg kjenner til

Planer og godkjenninger

23 Mangler leiligheten brukstillatelse eller ferdigattest?

☐ Ja ☒ Nei, ikke som jeg kjenner til

24 Har du bygd på eller gjort om kjeller, loft eller annet til boligrom?

☐ Ja ☒ Nei

25 Selges eiendommen med utleiedel som leilighet, hybel eller lignende?

☐ Ja ☒ Nei

27 Er det utført radonmåling?

☐ Ja ☒ Nei, ikke som jeg kjenner til

28 Er det andre forhold av betydning eller sjenanse for eiendommen eller nærområdet?

☐ Ja ☒ Nei, ikke som jeg kjenner til

29 Foreligger det planer eller bestemmelser som kan medføre endringer av felleskostnader eller fellesgjeld?

☐ Ja ☒ Nei, ikke som jeg kjenner til

30 Er sameiet eller borettslaget er involvert i konflikter av noe slag?

☐ Ja ☒ Nei, ikke som jeg kjenner til



Andre opplysninger

31 Har ufaglærte utført arbeid som normalt bør utføres av faglærte? Du trenger ikke gjenta noe du allerede har nevnt.

☐ Ja ☒ Nei, ikke som jeg kjenner til

32 Har du andre opplysninger om boligen eller eiendommen utover det du har svart?

☐ Ja ☒ Nei, ikke som jeg kjenner til

Boligselgerforsikring

Boligen selges med boligselgerforsikring

En boligselgerforsikring gir trygghet for selger og kjøper, og kan dekke feil og mangler som enten ikke er opplyst om eller det ikke var kjennskap til da salget ble gjennomført.

Forsikringen er tegnet i Gjensidige Forsikring ASA

Forsikringsnummer 95454560

Egenerklæringsskjema

Name

Date

Versto, Sondre Gunnarson

2025-10-13

Identification

 **bankID** Versto, Sondre Gunnarson



This document contains electronic signatures using EU-compliant PAdES - PDF
Advanced Electronic Signatures (Regulation (EU) No 910/2014 (eIDAS))

Egenerklæringsskjema

Signed by:

Versto, Sondre Gunnarson

13/10-2025
14:50:04

BANKID



Vinje kommune


Grunnkart

Eiendom: 153/74
Adresse: Svinhaugvegen 36
Dato: 11.06.2024
Målestokk: 1:1000



UTM-32

Eiendomsgr. nøyaktig <= 10 cm	Eiendomsgr. mindre nøyaktig >200<=500 cm	Eiendomsgr. omtvistet	Hjelpelinje vannkant
Eiendomsgr. middels nøyaktig >10<=30 cm	Eiendomsgr. lite nøyaktig >=500 cm	Hjelpelinje veikant	Hjelpelinje fiktiv
Eiendomsgr. mindre nøyaktig >30<=200 cm	Eiendomsgr. uviss nøyaktighet	Hjelpelinje punktbeste	

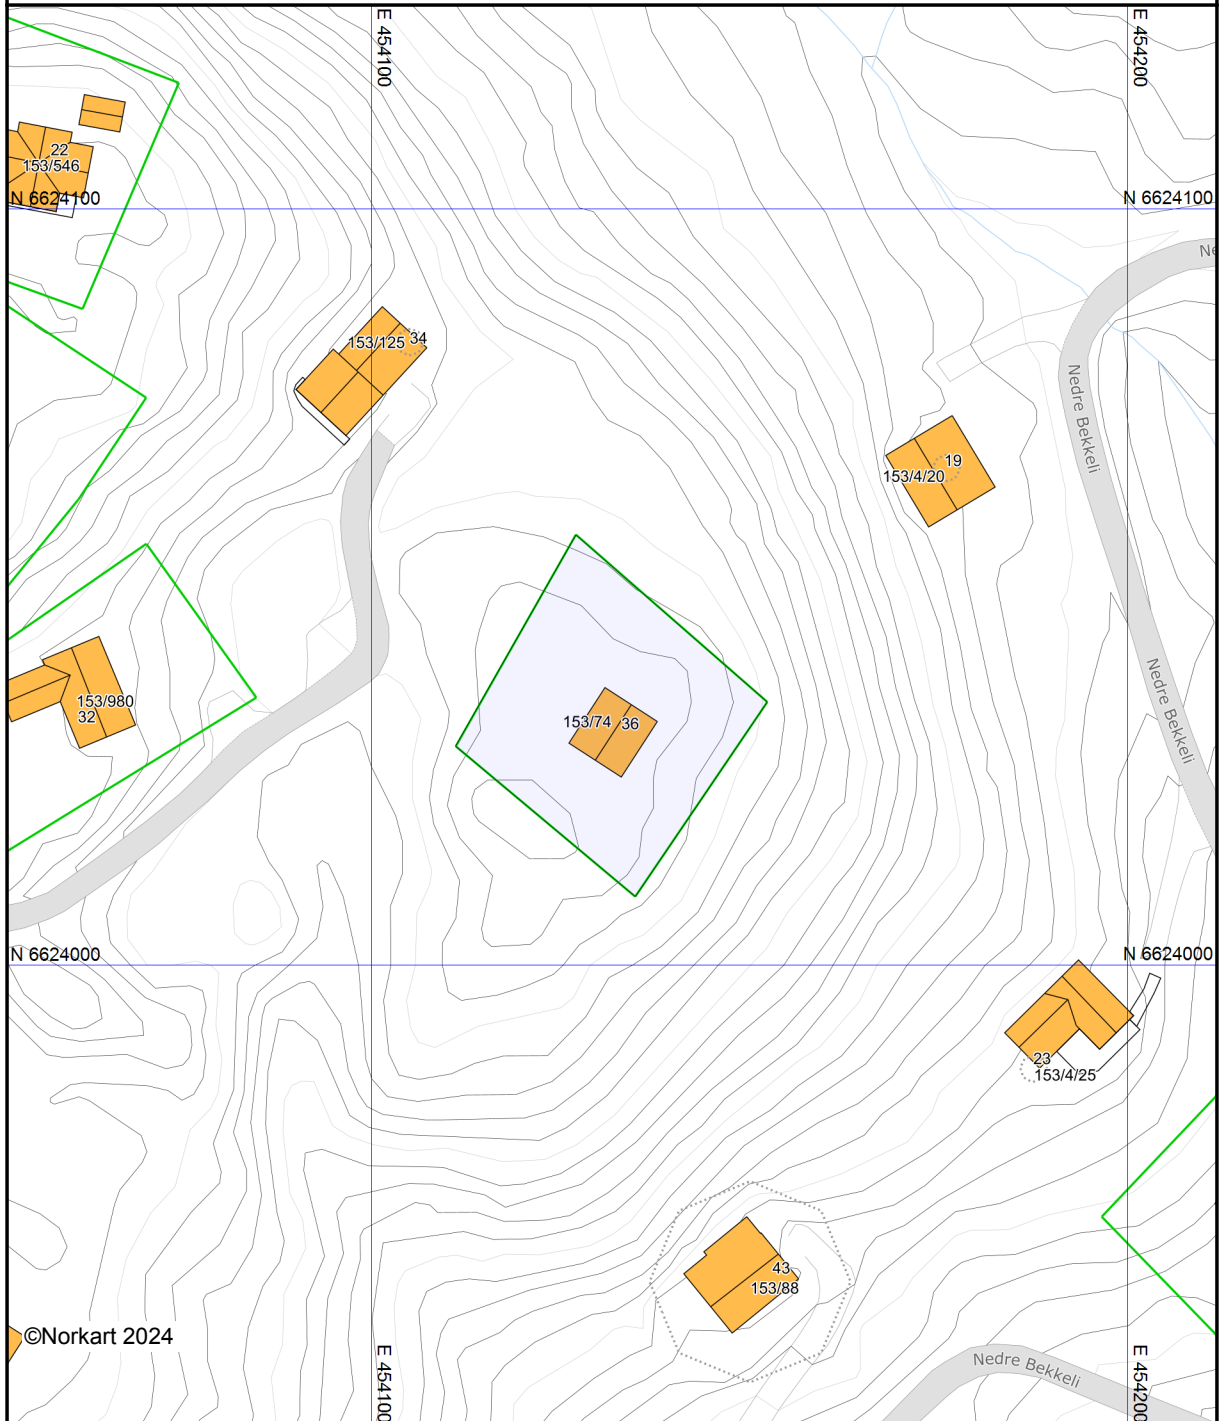

Det tas forbehold om at det kan forekomme feil, mangler eller avvik i kartet. Spesielt gjelder dette usikre eiendomsgrenser. Dette kartet kan ikke brukes som erstatning for situasjonskart i byggesaker.




Vinje kommune

Kommuneplankart

Eiendom: 153/74
Adresse: Svinhaugvegen 36
Utskriftsdato: 11.06.2024
Målestokk: 1:1000



UTM-32

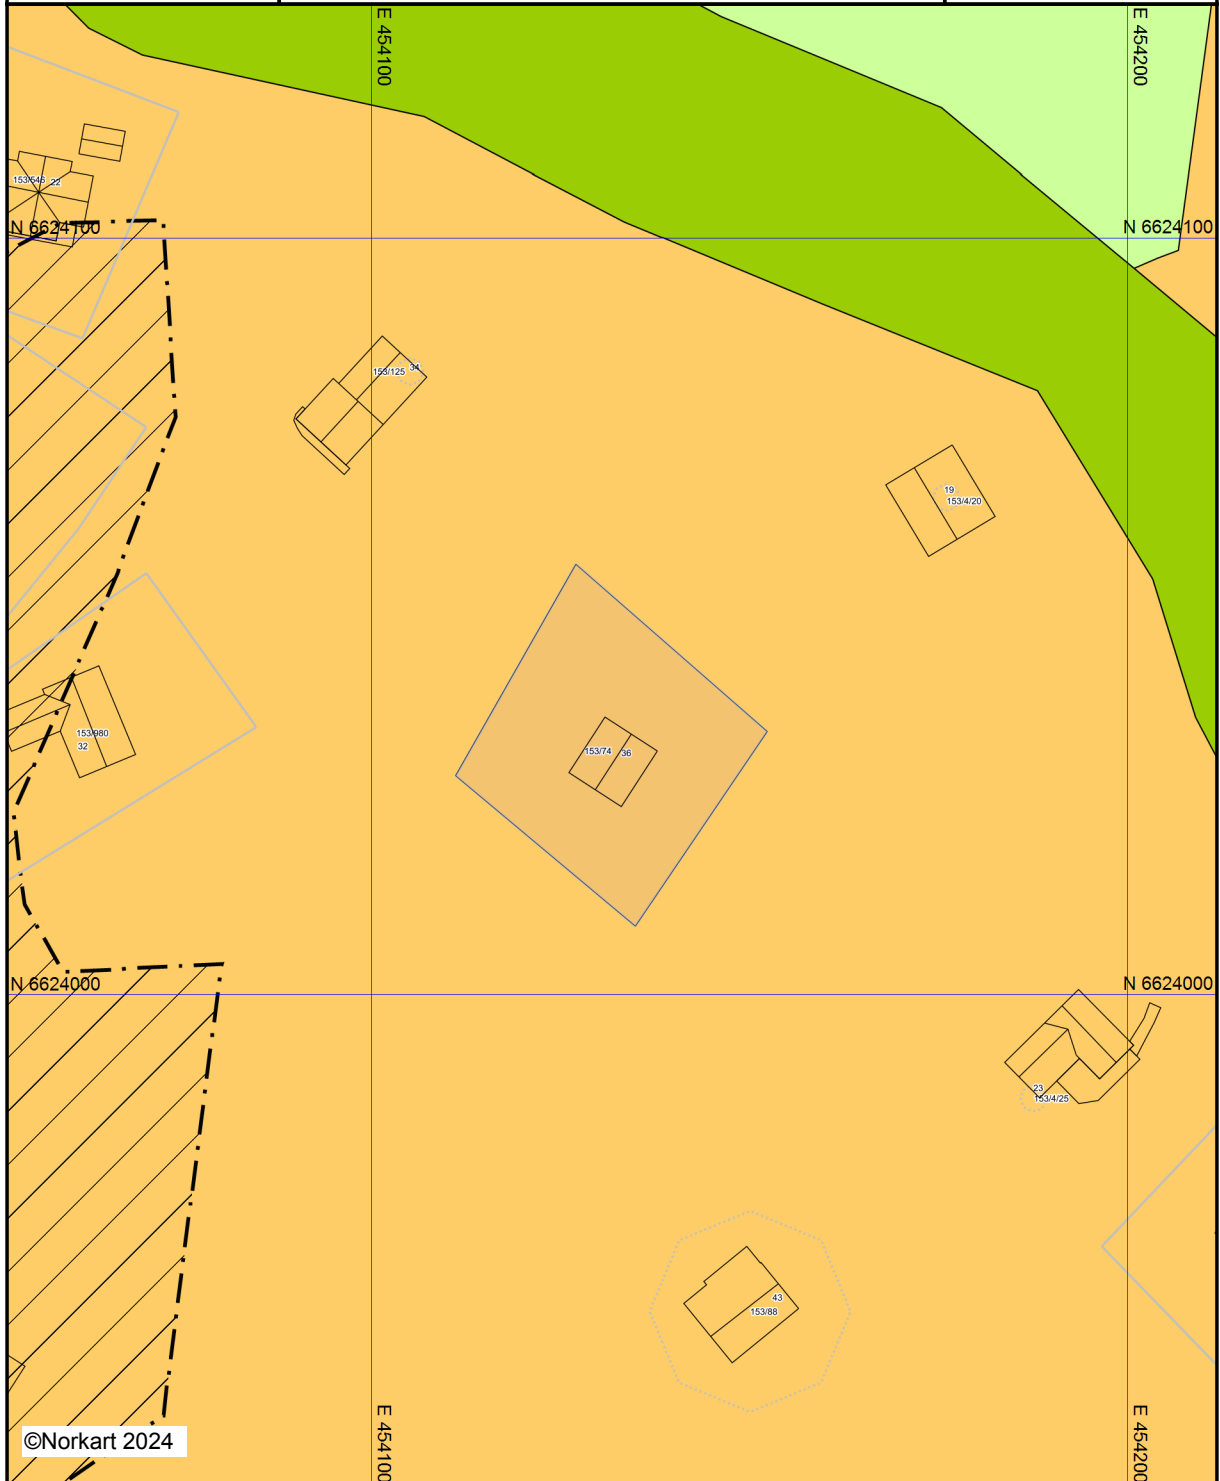


©Norkart 2024

Kartet er produsert fra kommunens beste digitale kartbaser for området og inneholder viktige opplysninger om eiendommen og området omkring. Presentasjonen av informasjon er i samsvar med nasjonal standard.
Kartet kan inneholde feil, mangler eller avvik i forhold til kravene i oppgitt standard.
Kartet kan ikke benyttes til andre formål enn det formålet det er utlevert til uten samtykke fra kommunen jf. lov om åndsverk.


Tegnforklaring


Kommuneplan-Bygninger og anlegg (PBL20

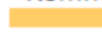 Fritidsbusetnad - noverande


 Idrettsanlegg - noverande

Kommuneplan-Landbruks-, natur- og friluft

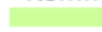 Landbruks-, natur- og friluftsmål samt reir

  LNFR-areal - noverande

Kommuneplan - Omsynsone (PBL2008 §11)

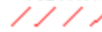 Faresone - Flomfare

 Sikringsone - Andre sikringssoner

 Angittthensynsone - omsyn landskap

Kommuneplan-Linje- og punktsymbol (PBL2

 Angitt omsynsgrense

Felles for kommuneplan PBL 1985 og 2008

 Planområde

 Planen si avgrensing

 Grense for arealmål

 Hovudveg - noverande

 Gangveg - framtidig

Svinhaugvegen 36

Høyde over havet

980 m



Offentlig transport

🚶 Angravli Linje 143	8 min 🚶 0.6 km
🚶 Torvetjønn Linje 143	15 min 🚶 1.1 km

Avstand til byer

Rjukan	37 min 🚶
Notodden	1 t 44 min 🚶
Kongsberg	2 t 5 min 🚶
Skien	2 t 24 min 🚶
Porsgrunn	2 t 28 min 🚶
Drammen	2 t 43 min 🚶
Oslo	3 t 15 min 🚶
Stavanger	5 t 10 min 🚶

Ladepunkt for el-bil

🚗 Skagerak Energi - Holterdalen	12 min 🚗
🚗 Juvlandsvegen 2	14 min 🚗

Vintersport

Langrenn
• Avstand til nærmeste løype: 83 m



Alpin
• Vierli Skisenter
• Avstand til nærmeste bakke: 300 m
• Skitrekk i anlegget: 5



Aktiviteter



Basseng - Rauland Høgfjellshotell	6 min 🚶
Rauland FjellSPA	6 min 🚶
Rauland Feriesenter	9 min 🚶
Raulandsbadet	15 min 🚶
Rauland Ridesenter	18 min 🚶
Vinjehuset kulturhus	34 min 🚶

Sport

⚽ Rauland kunstgrasbane Aktivitetshall, ballspill, fotball	14 min 🚶 12.5 km
⚽ Raulandhuset. Idrettshall Aktivitetshall	15 min 🚶 12.5 km

Dagligvare

Spar Rauland Post i butikk, søndagsåpent	14 min 🚶 12.4 km
Coop Extra Rauland PostNord	14 min 🚶 12.5 km

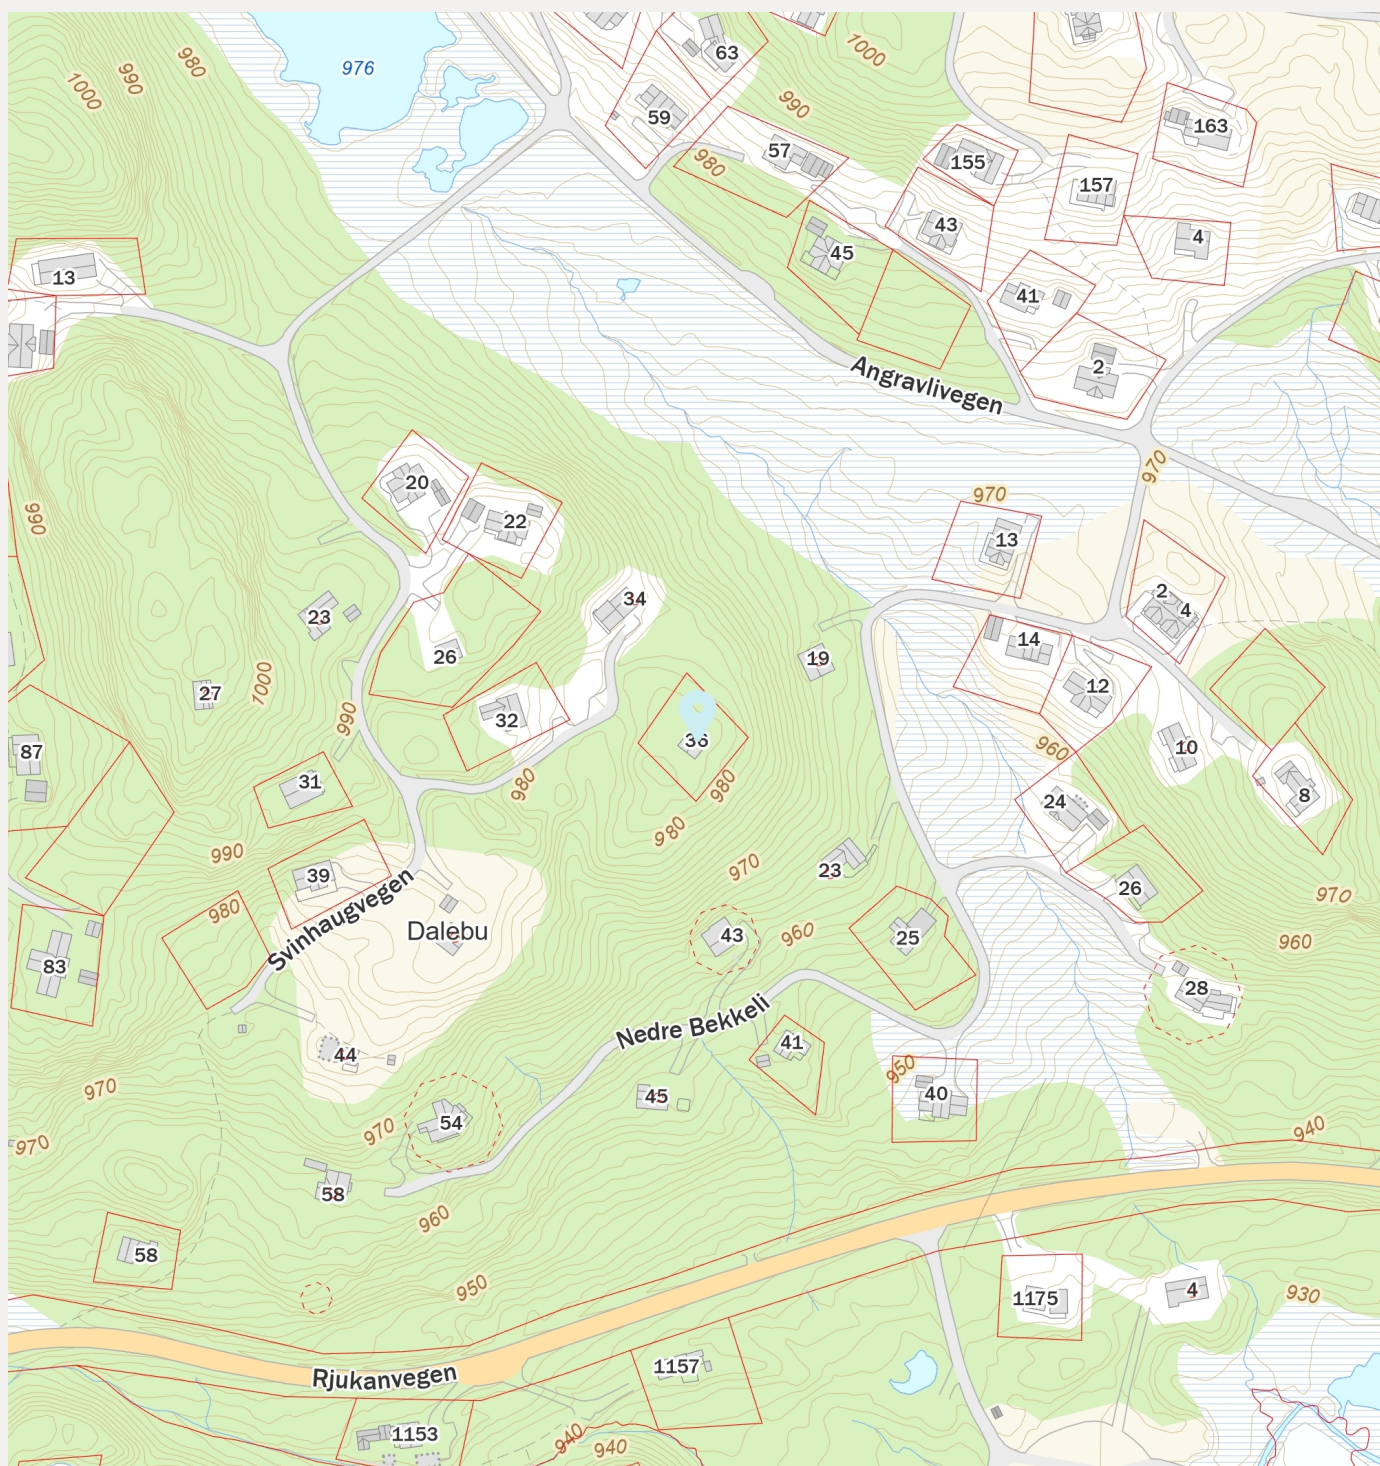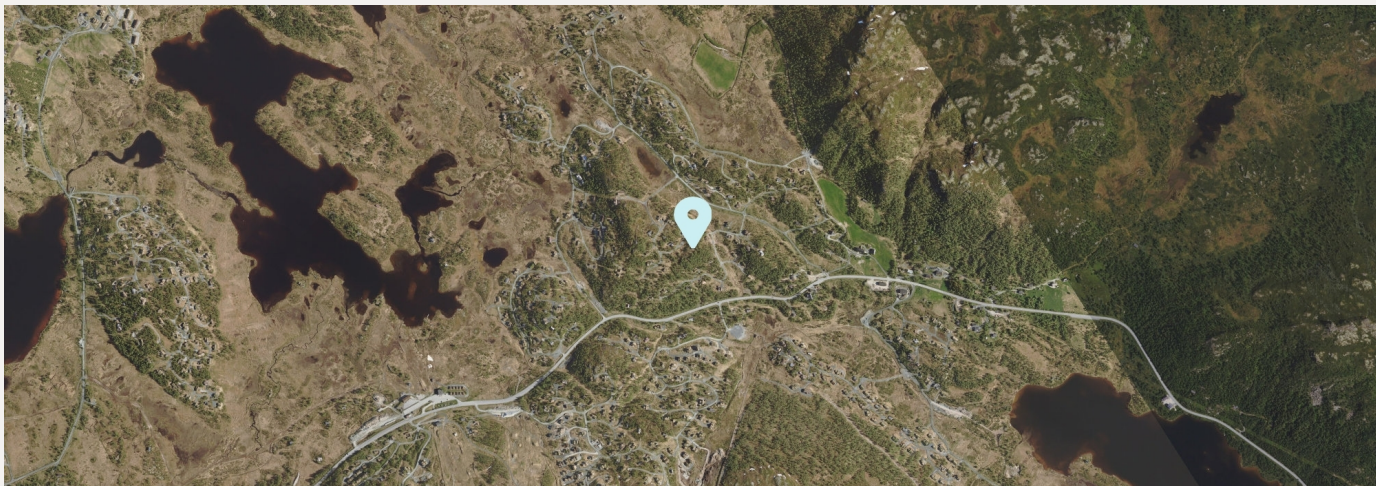

Tilstandsrapport

levert av Anticimex AS

Svinhaugvegen 36
3864 RAULAND
Gnr./Bnr.: 153/74
Vinje kommune

Areal

Hytte
Bruksareal: 50 m²

Totalt bruksareal (BRA): 50 m²

Befaring

Befaringsdato: 04.08.2025

Bygningssakkyndig selskap

Anticimex AS

www.anticimex.no

Tlf: 41414128

E-post: boliginnspeksjoner.sorost@anticimex.no

Orgnr: 923 856 781



Signatur inspektør: Jostein Jacobsen

Mobil: 91685518

Om Tilstandsrapporten

Hvordan lese rapporten

Tilstandsrapporten viser hva som har blitt undersøkt i forbindelse med den bygningssakkyndiges besiktigelse av eiendommen. Om ikke annet er kommentert består undersøkelsene av visuelle observasjoner.

Rapporten er utarbeidet i henhold til forskrift til avhendingslova (tryggere bolighandel), gjeldende fra 1. januar 2022. Norsk Standard 3600 er også lagt til grunn, men ikke absolutt alle standardens bestemmelser er tatt med. Det er gjort et utvalg med prinsippet kost / nytte basert på avhendingsloven. Annen relevant bygningsteknisk erfaring og forståelse er også lagt til grunn, herunder forhold som har registrerte høye klagefrekvenser og/eller skadesaker.

Bagatellmessige og åpenbare forhold som er synlige for enhver og ikke har vesentlig bygningsmessig betydning, er normalt ikke omtalt.

Gulv mot grunn og etasjeskillere kontrolleres ved bruk av krysslaser for eventuelle skjevheter. I utgangspunktet kontrolleres to rom i hver etasje (eventuelt kryssmåling i ett rom), og i hvert rom er det 5 målepunkter. Stikkprøveprinsippet er benyttet.

I rapporten har alle TG 2, TG 3 og TG IU kommentarer for bedre forståelse. De sjekkpunkter som har fått TG 0 og 1 (ikke funnet funksjonssvikt) er listet opp horisontalt i starten av hvert hovedelement. Hovedhensikten med denne tilstandsrapporten er å bidra til å vurdere boligens tilstand, oppfylle selgers opplysningsplikt overfor kjøper av boligen, og gi den bygningssakkyndiges faglige vurderinger som gjelder byggetekniske forhold for boligen, som kjøper anbefales være spesielt oppmerksom på.

Forklaring av tilstandsgrader

Tilstandsgrader, forkortet til TG, beskriver på en enkel og visuell måte en tilstand eller en risiko opp mot referansenivå. I tillegg til graderingen med tall, benyttes trafikklysets prinsipp med fargene grønt, gult og rødt.

TG 0 og TG 1 benyttes når tiltak vurderes som ikke nødvendig. Alle TG 2 og TG 3 kommenteres med årsak og konsekvens. TG IU kommenteres.

Dokumentasjonskrav

Dersom det har vært utført reparasjoner, vedlikehold, installasjoner, ombygging eller lignende i boligen de siste fem årene, og arbeidet er utført av kvalifiserte håndverkere, etterspørres dokumentasjon på arbeidet. Som dokumentasjon regnes blant annet skriftlig bekreftelse fra den eller de håndverkerne som ble brukt. Manglende dokumentasjon kommenteres.

For elektrisk anlegg skal det foreligge samsvarserklæring for arbeid utført etter 01.01.1999, samsvarserklæringen etterspørres. Dersom det har vært utført el. tilsyn i boligen skal dette dokumenteres. Manglende samsvarserklæring og dokumentasjon fra el. tilsynet kommenteres. Det foretas en forenklet vurdering av det elektriske anlegget.

Vurderinger for tilstandsgrader, hentet fra forskrift til avhendingsloven:

TG 0 Ingen avvik (funksjonssvikt ikke oppdaget)

Tilstandsgrad 0 gis når bygningsdelen ikke har noen avvik. Bygningsdelen skal være tilnærmet ny, ikke vise tegn på slitasje og det skal være lagt frem dokumentasjon på faglig god utførelse. Det er ingen merknader til delen.

TG 1 Mindre eller moderate avvik (funksjonssvikt ikke oppdaget)

Tilstandsgrad 1 gis når bygningsdelen har mindre avvik. Bygningsdelen skal bare ha normal slitasje, og strakstiltak skal ikke anses som nødvendig. Graden kan også brukes når delen er ny, men der dokumentasjon på faglig god utførelse mangler

TG 2 Vesentlige avvik (alder, slitasje, skader mv.)

Tilstandsgrad 2 gis når bygningsdelen har vesentlige avvik. Bygningsdelen skal enten ha feil utførelse, en skade eller symptomer på skade, sterk slitasje eller nedsatt funksjon. Graden gis når bygningsdelen trenger vedlikehold eller tiltak i nær fremtid.

Graden skal også brukes når delen er gammel og det er grunn til å varsle om faren for skader på grunn av alderen, eller når det er grunn til å overvåke delen spesielt på grunn av fare for større skader eller følgeskader.

TG 3 Store eller alvorlige avvik (strakstiltak nødvendig)

Tilstandsgrad 3 gis når bygningsdelen har store eller alvorlige avvik. Bygningsdelen har kraftige symptomer på forhold som man må regne med trenger utbedring straks eller innen kort tid. Graden skal også brukes ved påvist funksjonssvikt eller sammenbrudd.

Sjablongmessig prisanslag er gitt på generelt grunnlag og må ikke ses på som et pristilbud fra håndverker. Kostnader ved utbedring avhenger av personlige valg av utførelse og produkter. Markedspris på materialer, produkter og håndverkertjenester vil også innvirke på utbedringskostnaden. For bygningsdeler som er gitt TG3 settes et sjablongmessig prisanslag på utbedringskostnad for tilsvarende standard.

TG IU Ikke undersøkt

TG IU skal kun brukes unntaksvis. Hvis det ikke har vært mulig å undersøke bygningsdelen, for eksempel fordi krypekjelleren er uten inspeksjonsmulighet eller taket var tildekket med snø på undersøkelsestidspunktet, skal dette oppgis.

i Informasjon

Ikonet (i) benyttes til å gi nyttige opplysninger selv om funksjonssvikt ikke ble oppdaget.

Befarings- og eiendomsopplysninger

Befaring

Befaringsdato	04.08.2025
Referansenummer	15058577
Meglerforetakets oppdragsnummer	48-24-0182
Hjemmelshaver/selger	Sondre Versto
Bygningssakkyndig inspektør	Jostein Jacobsen
Tilstede på befaringen	Nøkkelbefaring
Utvendige snødekte flater	Nei
Utetemperatur	21 °C
Rapportdato	28.08.2025 15:49

Eiendomsopplysninger

Type objekt	Hytte
Gate/vei adresse	Svinhaugvegen 36
Postnummer/sted	3864 RAULAND
Kommune	4036 - Vinje
Gnr./Bnr.:	153/74
Tomt	Eiet tomt: 1009,8 m²

Bygninger på eiendommen

Bygningstype	Byggeår	Tilbygg	Ombygging
Hytte	1969		


Byggemåte

Hytte på ett plan ved Vierli, Rauland i Vinje kommune.
Adkomst med kjørbær vei helt frem til hytta. Naturtomt med opparbeidet gårdsplass.
Overbygget inngangsparti og veranda
Oppvarming ved elektrisitet og vedfyring. Det er ikke innlagt vann i hytta.

Hytta er oppført på søylefundamenter av lettklinkerblokker. Bjelkelag av treverk. Veggkonstruksjoner av treverk med utvendige fasader av stående trekledning. Saltak av trekonstruksjon tekket med shingel.
Vinduer i to-lags glass fra 2023, samt eldre vinduer med ett-lagsglass fra byggeår.
Inngangsdører av treverk fra byggeår.

Hytta inneholder følgende:
Entre, bod, stue/kjøkken, to soverom, gang/stellerom og toalettrom.

Sammendrag av boligens tilstandsgrad

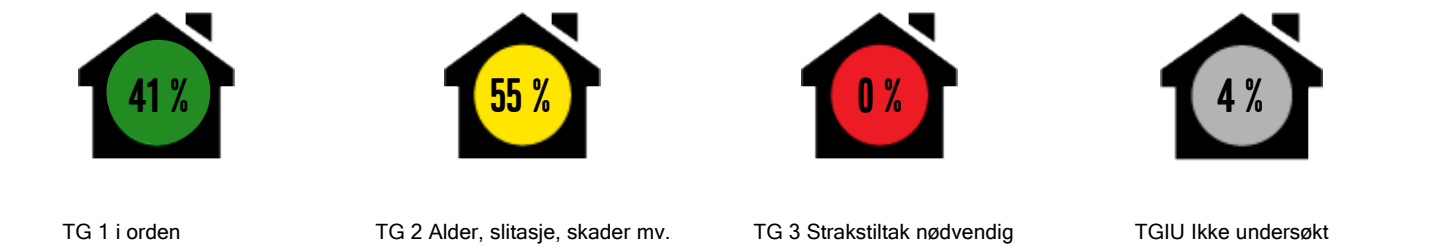

Element	Status	Kontrollpunkt	Side	Sjablommessig prisanslag
Toalettrom (Ikke våtrom)		Helhetsvurdering	8	
Øvrige rom		Annet	8	
Rom under terreng (kjeller, underetasje, sokkeletasje) - Kjellerrom		Helhetsvurdering	8	
Ildsteder / skorsteiner innvendig. (Omfatter ikke funksjonalitet og innvendig pipeløp)		Skorsteiner inne i boligen	9	
Etasjeskiller - 1. etasje		Skjevhetmåling	9	
		Annet	9	
Elektrisk anlegg		Forenklet vurdering av det elektriske anlegget	10	
Yttervegger inkl. fasader og konstruksjon		Helhetsvurdering	10	
Dører og vinduer		Vinduer	11	
		Dører	11	
Yttertak		Konstruksjon	11	
Balkonger, terrasser, veranda etc - Overbygget inngangsparti/veranda		Helhetsvurdering	11	
Grunnmur, fundamenter		Grunnmur	12	
Drenering		Helhetsvurdering	12	

Areal

Beskrivelse av arealmåling og arealbegreper

I henhold til Forskrift til avhendingslova (tryggere bolighandel) er NS 3940:2023 Areal- og volumberegninger av bygninger er lagt til grunn for arealmålinger og arealbegreper i rapporten.

Arealbegreper

Internt bruksareal (BRA-i):	Bruksareal av boenheten innenfor omsluttende vegger. Bruksenheten kan bestå av flere boenheter.
Eksternt bruksareal (BRA-e):	Bruksareal av alle rom som ligger utenfor boenheten/boenhetene, men som tilhører denne/disse.
Innglasset balkong (BRA-b):	Bruksareal av innglasset balkong tilknyttet boenheten. I begrepet inngår også veranda eller altan.
Totalt bruksareal (BRA):	Summen av BRA-i, BRA-e og BRA-b.
Terrasse- og balkongareal (TBA):	Areal av terrasser og åpne balkonger tilknyttet boenheten. I dette arealet inngår også åpen veranda eller altan mv.

Måleverdige arealer

Et areal er måleverdig når vilkår for fri høyde (høyde på minst 1,90 meter med en lengde og bredde på minst 0,60 x 0,60 meter), tilgjengelighet og permanent gangbart gulv oppfylles. I etasjer med skråtak gjelder egne bestemmelser. Ved nødvendige åpninger i etasjeskiller for trapp, måles kun det arealet som opptas av trappen. I etasjen under måles gulvet uten hensyn til trappen. Sjakter, heiser, skorsteiner, innvendige søyler og lignende er unntak og skal måles selv om de ikke oppfyller disse vilkårene og uansett om de har åpning i gulv, tilgjengelighet eller ikke.

Arealer med lav himlingshøyde

Ikke måleverdig gulvarealer som skyldes skråtak og lav himlingshøyde, opplyses som areal med lav himlingshøyde (ALH). ALH opplyses sammen med bruksareal (BRA) og summeres til gulvareal (GUA). Dersom en bolig har arealer bak knevegger som ikke er måleverdige, er disse ikke medtatt som areal med lav himlingshøyde (ALH).

Fysisk oppmåling og kontrollmåling

Det gjøres oppmerksom på at arealopplysninger i denne rapporten er basert på en fysisk oppmåling, og kan avvike fra arealopplysninger basert på byggemeldte tegninger. Dersom det ikke er fremlagt byggemeldte tegninger for boligen, vil den bygningssakkyndige i de fleste tilfeller ikke kunne måle opp skjulte sjakter o.l. Sjakter som betjener flere bruksenheter eller andre formål, for eksempel avfallssjakter, medtas ikke i boligens bruksareal. Det gjøres spesielt oppmerksom på at kontrollmåling av arealer krever kunnskap om bestemmelsene i NS 3940:2023. For eksempel vil boenhetens totale bruksareal (BRA) alltid være større enn summen av arealene fra hvert enkelt rom. Dette er på grunn av at boenhetens totale bruksareal inneholder også arealer for innvendige vegger.

Lovlighet

Rommenes bruk kan være i strid med byggteknisk forskrift og mangle godkjenning i kommunen for den aktuelle bruken, men likevel være måleverdig. Eventuelle ulovligheter er derfor uten betydning for klassifisering og oppmåling av måleverdige arealer. Vurderingene av arealene gjelder fra befaringsstidspunktet.

Dersom den bygningssakkyndige avdekker åpenbare ulovligheter, for eksempel ulovlig bruksendring, opplyses dette. Det er de siste byggemeldte tegningene, og at disse er godkjente av bygningsmyndighetene som er sikre holdepunkter for om det formelle og juridiske er i orden. Det gjøres spesielt oppmerksom på at den bygningssakkyndige ikke er ansvarlig for å innhente godkjente tegninger. Dersom godkjente tegninger ikke fremlegges, hefter det derfor en usikkerhet med lovligheten som en kjøper må ta spesielt hensyn til. Konsekvensene kan i enkelte tilfeller være betydelige.

Skjønnsvurderinger

I de tilfeller hvor den bygningssakkyndige er i tvil og gjør et valg basert på en klar skjønnsvurdering, opplyses dette. Når oppmåling krever at den bygningssakkyndige fastslår tykkelsen på vegger eller andre fysiske skiller, som ikke lar seg måle på en praktisk måte, beregnes dette etter beste evne.

Arealberegninger

	Bruksareal (BRA)				
	Internt bruksareal (BRA - i)	Eksternt bruksareal (BRA - e)	Innglasset balkong (BRA - b)	SUM Etasje	Terrasse- og balkongareal (TBA)
Hytte					
1. etasje	50			50	3
	Entre, bod, stue/kjøkken, to soverom, gang/stellerom og toalettrom.				Overbygget inngang/veranda
SUM	50			50	3
	Total bruksareal: 50 m²				

Kommentar til areal

Det foreligger ikke ferdigattest eller midlertidig brukstillatelse.

Hytta inneholder 46 m2 P-ROM og 4 m2 S-ROM.

Soverom mot øst blir i dag benyttet som et toalettrom.

Rapport

Toalettrom (Ikke våtrom)

Rom som nå blir benyttet som toalett.
Det er etablert toalett løsning, toalett har varmekabel i bunn og urin blir skilt ut i egen tank under bygget.
Gulv med heltre gulv. Vegger og himling av trepanel.

 TG 2	Helhetsvurdering	Innvendige flater har noe tegn av alder og slitasje. Tiltak kan vurderes. Til informasjon: Toalettet og urintank må tømmes ved behov.
---	------------------	--

Øvrige rom

Gulv med heltre gulvbord. Vegger av maskinlaft og trepanel. Himlinger av trepanel.
Kjøkkenbenk i stue del. Profilerte innerdører. Naturlig ventilasjon. Det er etablert hemsøsning med lav høyde over soverom.

 TG 1	Følgende sjekkpunkter er vurdert, og det er ikke oppdaget funksjonssvikt: Overflater himling - Overflater vegger - Overflater gulv - Innerdører	
---	--	--

 TG 2	Annet	Det er spor av mus på hems, omfang er ikke kjent.
---	-------	---

Rom under terreng (kjeller, underetasje, sokkeletasje) - Kjellerrom

Det er etablert et lite rom under gulvet i gang/stellerom
Det er luke i gulvet. Vegger av murkonstruksjoner.
Gulv/underlag av jord og grus. Det er en ventil i vegg ut mot området under hytte.

 TG 2	Helhetsvurdering	Det observeres noe fuktighet på grunn og i nedre del av murvegger. Det er utført fuktmåling med pigg i treverk med egnet instrument (Protimeter MMS), i bjelkelaget under tregulvet. Det ble registrert forhøyede fuktverdier. Målingen gir kun et øyeblikksbilde av forholdene og kan endre seg med årstider, fukt- og temperaturforhold. Målingene viser vektprosent mellom 17 og 20. Høy fuktighet over tid kan føre til skader i konstruksjonen. Det bør holdes oppsyn med konstruksjonen og tiltak for å redusere fuktighet anbefales. Det bør blant annet legges fuktsperre mot grunn.
---	------------------	---

Ildsteder / skorsteiner innvendig. (Omfatter ikke funksjonalitet og innvendig pipeløp)

Teglsteinspipe fra byggeår med plasssmurt peis og jøtul vedovn.
Innvendig pipe løp er ikke vurdert.

 **TG 1** Følgende sjekkpunkter er vurdert, og det er ikke oppdaget funksjonssvikt:
Ildsteder inne i boligen

 Ildsteder inne i boligen Vedovn står tett opp til brannmur

 **TG 2** Skorsteiner inne i boligen TG2 er valgt på bakgrunn av alder på pipe og det observeres riss i pipe på bakside av peis, tiltak kan vurderes.
Det har stått vedovn på rom bak peis, forsvarlig tetting av røykrør må påregnes.

Det er plater som er vurdert til å inneholde asbest ved pipe i overgang pipe og tak (ved hems)

Etasjeskiller - 1. etasje

Etasjeskille av trekonstruksjoner.
Det er gjort målinger i følgende rom: Kryssmålinger av stue/kjøkken.

 **TG 2** Skjevhetmåling Det er noe merkbare skjevheter i hytta. Forskjellen mellom høyeste og laveste punkt i stue/kjøkken er målt til 29 mm.
Målingene er foretatt i en eldre bygning og bør ses i den sammenheng. Skjevheter er mer påregnelige i eldre bygninger enn i nye. Årsaken til skjevhetene er ikke vurdert.

Annet Stubbloft har plater som er vurdert til å inneholde asbest. Asbest i materialer som er uskadd medfører ikke nødvendigvis noen helserisiko, men hvis platene blir eller er skadet, eller skal fjernes er det risiko for spredning av asbestfibre i luften, noe som medfører at egne saneringsfirmaer bør benyttes.

Rom for varig opphold

Takhøyder er målt på tilfeldige plasser i boligen.

Det er skråhimlinger i stue del og takhøyden varierer mellom 1,82 meter og 2,77 meter.

Til informasjon:
Soverom og rom med flat himling har en takhøyde lavere enn 2,2 meter.

Elektrisk anlegg

Åpent sikringsskap med skrusikringer er plassert i entre

Det er foretatt en forenklet vurdering av deler av det elektriske anlegget. Vurderingen omfatter ikke funksjonstesting, eller kontroll av skjult anlegg. Det legges vekt på at den bygningssakkyndige ikke er elfagmann. Vurderingen er derfor begrenset til visuelle vurderinger og selgers informasjon. På generelt grunnlag anbefales det alltid å gjennomføre en utvidet el-kontroll.

Forenklet vurdering:
Er det synlig tegn til merker på plugg til varmtvannsbereder: Ikke relevant
Er det synlig tegn på termiske skader: Nei
Er det synlig tegn på utette kabelinnføringer i inntak og/eller sikringsskap: Det er åpent anlegg på vegg.

Selgers opplysninger:
Når ble det elektriske anlegget installert, eller siste gang totalt rehabilitert: Byggeår.
Foreligger det eltilsynsrapport fra de siste fem år: Nei
Forekommer det at sikringer løses ut: Nei
Har det vært brann, branttilløp eller varmgang i anlegget: Nei
Finnes det kursfortegnelse, og er antallet sikringer i samsvar med denne: Ja
Har det vært utført egeninnsats eller ufaglært arbeid på det elektriske anlegget: Nei
Fungerer hvitevarer som følger boligen: Ikke relevant.

	Forenklet vurdering av det elektriske anlegget	Det er ikke gjennomført vedlikehold på det elektriske anlegget, og det foreligger ingen dokumentasjon. Med bakgrunn i de registrerte avvik bør det gjennomføres en utvidet el-kontroll av en kvalifisert elektrofaglig person.
--	--	---

Brann

Det er foretatt en forenklet vurdering av boligens branntekniske forhold opp mot dagens byggtekniske forskrift. Det legges vekt på at den bygningssakkyndige ikke er brannsakkyndig. Vurderingen omfatter ikke detaljerte kartlegginger av brannskillende konstruksjoner, eller funksjonstesting av detektor og annet brannteknisk utstyr. Undersøkelsene er derfor begrenset til visuelle vurderinger og eiers informasjon.

Er det fremlagt et brannkonsept eller annen dokumentasjon av branntekniske forhold: Nei
Har boligen godkjent slukkeutstyr: Ja
Har boligen tilstrekkelig røykvarsling/deteksjon: Ja
Er det avdekket åpenbare feil eller mangler med brannskillende konstruksjoner: Nei
Oppfyller boligen krav til rømningsveier: Ja

Yttervegger inkl. fasader og konstruksjon

Yttervegger av tømmer og trekonstruksjoner utvendig kledd med stående trekledning.
Selger har utbedret, etterisolert og kledd om deler av hytte siste året.

	Helhetsvurdering	Ved inngangsparti og inngang er det råteskader i søyle/kledning/konstruksjon. Utbedringer i de aktuelle området må påregnes. Vannbrettsløsning ved vinduer er noe mangelfull og ikke helt i henhold. Dette bør ikke nødvendigvis føre til skade, men det kan være risiko for vanninnndriv i konstruksjon. Utbedring/omgjøring anbefales.
--	------------------	---

Dører og vinduer

Vinduer i to-lags glass fra 2023, samt eldre vinduer med ett-lagsglass fra byggeår.
Inngangsdører av treverk fra byggeår.

 TG 2	Vinduer	Vinduer som er av eldre dato og har behov for oppgraderinger/ overflatebehandling. Det må forventes høyere varmetap fra disse vinduene sammenlignet med vinduer fra nyere dato. Selger opplyser om at det er kjøpt inn vinduer deler deler av hytta.
	Dører	Ytterdør og dør fra entre til stue har tegn på elde og slitasje. Dører subber i karm/går tregt. Utbedring av dører må påregnes.

Yttertak

Saltak av trekonstruksjoner. Yttertaket er lagt om i 2023 med shingel, det er benyttet underlagspapp under shingel.
Undertak av rupanel.
Ved omlegging av taket ble taktro ikke rørt, det ble byttet noen enkelte bord.
Vindskier av treverk og israftbeslag. Mønestokk er hel og er ikke lastet ned i midten.

 TG 1	Følgende sjekkpunkter er vurdert, og det er ikke oppdaget funksjonssvikt: Inspeksjonsmulighet - Takvinkel/Takform - Tekking (undertak, lekter og yttertekking) - Skorsteiner over tak	
	Inspeksjonsmulighet	Taket er inspisert ved å fysisk være på taket.
 TG 2	Konstruksjon	Det observeres nedbøyning av taket, og takflatene. krever oppfølging med ettersyn slik at tiltak kan iverksettes ved behov. Det er en eldre bygning og bør sees noe i den sammenheng. Eksakt oppbygning av konstruksjonen under rupanel er ikke kjent. TG2 for å belyse risiko. Det er ikke etablert takrenner, dette kan vurderes.

Balkonger, terrasser, veranda etc - Overbygget inngangsparti/veranda

Overbygget veranda på 3 m2.
Konstruksjon av treverk med terrassebord og rekkverk av tre.
Veranda er en integrert del av hytta.

 TG 2	Helhetsvurdering	Det er råteskader og slitasje på søyle og rekkverk, og det merkes noe skjevheter i overflatene. Tiltak bør påregnes.
---	------------------	---

Grunnmur, fundamenter

Søylefundamenter av lettklinkerblokker fundamentert på stedlige masser.
Bjelkelag med stubbloft med plater og synlige dragere av treverk.

	TG 2	Grunnmur	Det observeres sprekk og skjevheter i enkelte fundamenter under hytte. Utbedring bør vurderes, ellers bør det holdes oppsyn med området under hytte og fundamentene slik at tiltak kan iverksettes ved behov.
	TGIU	Byggegrunn	Byggegrunnens beskaffenhet er ukjent

Drenering

Det er ikke etablert drenering i noen særlig grad.

	TG 2	Helhetsvurdering	Det anbefales å gjøre tiltak for å lede overvann vekk fra området ved hytte.
--	------	------------------	--

Sjekkliste dokumentasjon

Kommentar

Byggetegninger for boligen (plan, snitt og fasade) da den ble bygd og senere byggemeldingspliktige endringer	Plan- og fasadetegninger er fremlagt.
Dokumentasjon på arbeider utført de siste fem år	Ikke fremlagt på befaringstidspunktet.
For elektriske anlegg utført etter 1999-01-01: Erklæring om samsvar for det elektriske anlegget	Samsvarserklæring er ikke fremlagt på befaringstidspunktet.
Dokumentasjon på el-tilsyn	Det er ikke kjent om det er utført el-tilsyn på boligen de siste fem år. Forholdet er ikke videre undersøkt i denne rapporten.
Eventuelle tilsynsrapporter fra offentlige myndigheter	Ikke fremlagt på befaringstidspunktet.
Tilsynsrapport for olje- eller septiktanker	Ikke relevant.
Dokumentasjon på drikkevannskvalitet hvis boligen ikke er tilkoblet kommunal forsyning	Ikke relevant.
Egenerklæringsskjema	Fremlagt, signert og datert 27.08.2025

Viktig om TG 2

TG 2 beskriver også elde/naturlig slitasje

Tilstandsgrad TG 2 (gul farge) benyttes i flere sammenhenger, blant annet for å synliggjøre at enkelte bygningsselementer ikke er nye (eldre boliger) og således derfor har naturlig og påregnelig slitasje. Det vil si at gul farge nødvendigvis ikke alltid betyr at det gis et varsel om at noe er direkte feil eller har større bygningskader, men en framskreden brukstid der vedlikeholdstiltak ikke må komme som en overraskelse.

For å redusere unødvendige konflikter på grunn av urealistiske forventninger til eldre og brukte boliger er det viktig å påpeke at ingen materialer varer evig. Fremskreden brukstid utløser at påregnelige slitasjer og skader er vanlige og må forventes. Primærkonstruksjoner som eksempelvis drenering, yttertak inklusive undertak (under yttertak) og vann- og avløpsrør er skjulte elementer og er kanskje ikke skiftet siden byggeår. Av den grunn vil disse kunne få en TG 2 (gul farge) for å gi beskjed til kjøpere om å være oppmerksomme på at selv om husets synlige overflater fremstår uten svekkelser, har boligen tross alt bruksslitasjer. Helt normale og påregnelige vedlikeholdstiltak og kostnader må det alltid tas høyde for når bygningsselementer når en viss alder.

Når en rapport inneholder mange TG 2, trenger dermed ikke det være «farlig». De fleste boliger i Norge er av eldre årgang og utbedringsbehov er påregnelig og normalt.

Eksempler

En tilårskommen membran vil ofte få TG 2, selv om det ikke er oppdaget synlig lekkasje. Eksakt tidspunkt for når en eventuell lekkasje vil oppstå er ikke mulig å bestemme. Lekkasje kan være nært forestående eller først skje mange år frem i tid. Når anbefalt brukstid etter beste skjønn er vurdert oppnådd, har restlevetiden dermed større usikkerhet.

En varmtvannsbereder kan fungere i 10 år, men den kan også vare i 30 - 40 år. Når antatt anbefalt brukstid er oppnådd gis ofte TG 2 og viser at det er klokt å være forberedt på en utbedring/utskifting. Restlevetiden er usikker, og det kan ikke angis nøyaktig tid for når levetiden utløper.

TG 2 kan også bety en feil eller skade!

I tillegg til å beskrive elde/naturlig slitasje, benyttes TG 2 også når det faktisk oppdages feil og skader der tiltak er nødvendige og anbefales. Omfanget av tiltakene kan være høyst forskjellige, fra å holde noe under oppsikt til å utføre nødvendige utbedringer innen rimelig tid. Dersom det er akuttbehov og konsekvensene er store, angis TG 3. Her har også den enkeltes ambisjonsnivå betydning.

Eksempler

Ytterpanel på et hus som oppdages har 'noe råteskader' vil få TG 2. Dette ut fra at tiltak anbefales iverksatt innen rimelig tid - og ikke nødvendigvis som et akuttbehov. Det samme kan gjelde 'noe fuktighet' i en kjeller. Er skadeomfanget særs omfattende og med betydelige konsekvenser settes gjerne TG 3.

Definisjoner

Her er et uttrekk av benevelser og definisjoner som er nyttig å ha kunnskap om:

Anbefalt brukstid og teknisk levetid

Anbefalt brukstid er et svært viktig og nyttig begrep og er kortere enn teknisk levetid. Et eksempel: Om vann- og avløpsrør lekker som følge av aldersvekkelse, er maksimal teknisk levetid nådd. Anbefalt brukstid er kortere enn teknisk levetid og angir derfor at det er hensiktsmessig å skifte ut rørene før de begynner å lekke. Når antatt anbefalt brukstid estimeres være oppnådd, bør en være forberedt på kostnader vil skje knyttet til utskiftinger/utbedringer. I slike situasjoner brukes ofte TG 2.

Særlig fuktutsatt konstruksjon

Dette er konstruksjoner der det erfaringsmessig er høy risiko for at fuktskader kan finnes, eksempelvis krypekjeller, terrasser/balkonger med varme rom under og kjellere med innkledd- og opplettede murflater (vegger og gulv).

Gyldighet

Rapporten skal ikke være eldre enn 12 måneder (fra befaringsdato). Er rapporten eldre enn dette må Anticimex AS kontaktes angående videre bruk. Hvis rapporten skal benyttes ved videresalg innenfor gyldighetsperioden på 12 måneder, må det innhentes skriftlig tillatelse fra Anticimex AS.

Eksempler på hva rapporten ikke vurderer

Tekniske installasjoner og innretninger er som hovedregel ikke vurdert, da dette krever spisskompetanse på de ulike fagområdene. Årsak til ulike skadesymptomer og skader kan være svært komplekse og er derfor heller ikke vurdert om annet ikke er nevnt. Det gjelder også utbedringskostnader.

Yttertak besiktiges når stige på forhånd er reist og forsvarlig sikret, og i tillegg den bygningssakkyndige på egen selvstendig vurdering anser den som forsvarlig å bruke. I andre tilfeller besiktiges yttertaket fra bakkenivå og inne fra loftet.

Krypekjeller og krypeloft inspiseres der det er klargjort for det, og ellers har tilfredsstillende og forsvarlig inspeksjonsmulighet.

Ytterligere noen eksempler på hva den bygningssakkyndige ikke vurderer:

Eventuelle tilhørende bruksrettigheter på annens eiendom, herunder for eksempel naust og brygge, kartlegging og vurdering av fellesdeler i sameier-borettslag og lignende, vurdering av energiforbruk, energimerking, støy, vibrasjoner, lydforhold, radonmålinger, innneklima, miljø, elektromagnetisme, funksjonskrav (universell utforming, egnethet), undersøkelse av skjulte tekniske anlegg, armeringskorrosjon, svømmebasseng, geotekniske forhold, vurdering av årsak til setningsskader, ombygningssmulighet, innredningsmulighet (eks.vis rom under terreng, loft eller andre uinnredete arealer), vurdering av boligens markedsverdi, teknisk verdi, om boligen og eventuelle ombygginger/bruksendringer er byggemeldte og godkjente, samt om P-ROM er godkjent for varig opphold (dersom nødvendig dokumentasjon ikke er framlagt av eier). Funksjonstesting og kontroll av hvitevarer, ventilasjonsanlegg, varmepumper, elektriske anlegg (omfatter likevel en overordnet vurdering) og lignende tekniske installasjoner er ikke foretatt. Dette gjelder også f.eks. piper (noen kontrollpunkter foretas likevel herunder f.eks. avstand til brennbare materialer) og ildsteder.

Rapporten må ikke oppfattes som en garanti eller en fullstendig beskrivelse av boligens tilstand. Besiktigelsen baseres på stikkprøveprinsippet og hovedsakelig med visuell observasjoner, men med noe bruk av egnede instrumenter, når det er nevnt for fuktsøk og skjevheter på gulv. Det elektriske anlegget er vurdert ut fra en ikkeautorisert el-fagmann sitt skjønn. Feil og skader som er skjulte/ikke synlige, eller som av andre årsaker er for krevende å oppdage på denne rapportens undersøkelsesnivå, kan derfor likevel kunne forekomme.



Elektrisk anlegg - [Sikringskap i entre.]



Innvendig - [Hems]



Innvendig - [Løse i gulvet]



Innvendig - [Fuktmålinger i bjelkeaget]



Innvendig - [Lufteløst i lite rom/kjeller]



Innvendig - [Riss/spekk i pipe]



Utvendig - [Søyle ved inngang]



Utvendig - [Råteskade på søyle ved veranda]



Utvendig - [Vannbrett vindu]



Utvendig - [Blikkbeslått pipe]



Utvendig - [Israftbeslag]



Utvendig - [Nedbøy i takflate]




Vinje kommune

Reguleringsplankart

Eiendom: 153/74
Adresse: Svinhaugvegen 36
Utskriftsdato: 11.06.2024
Målestokk: 1:1000



UTM-32

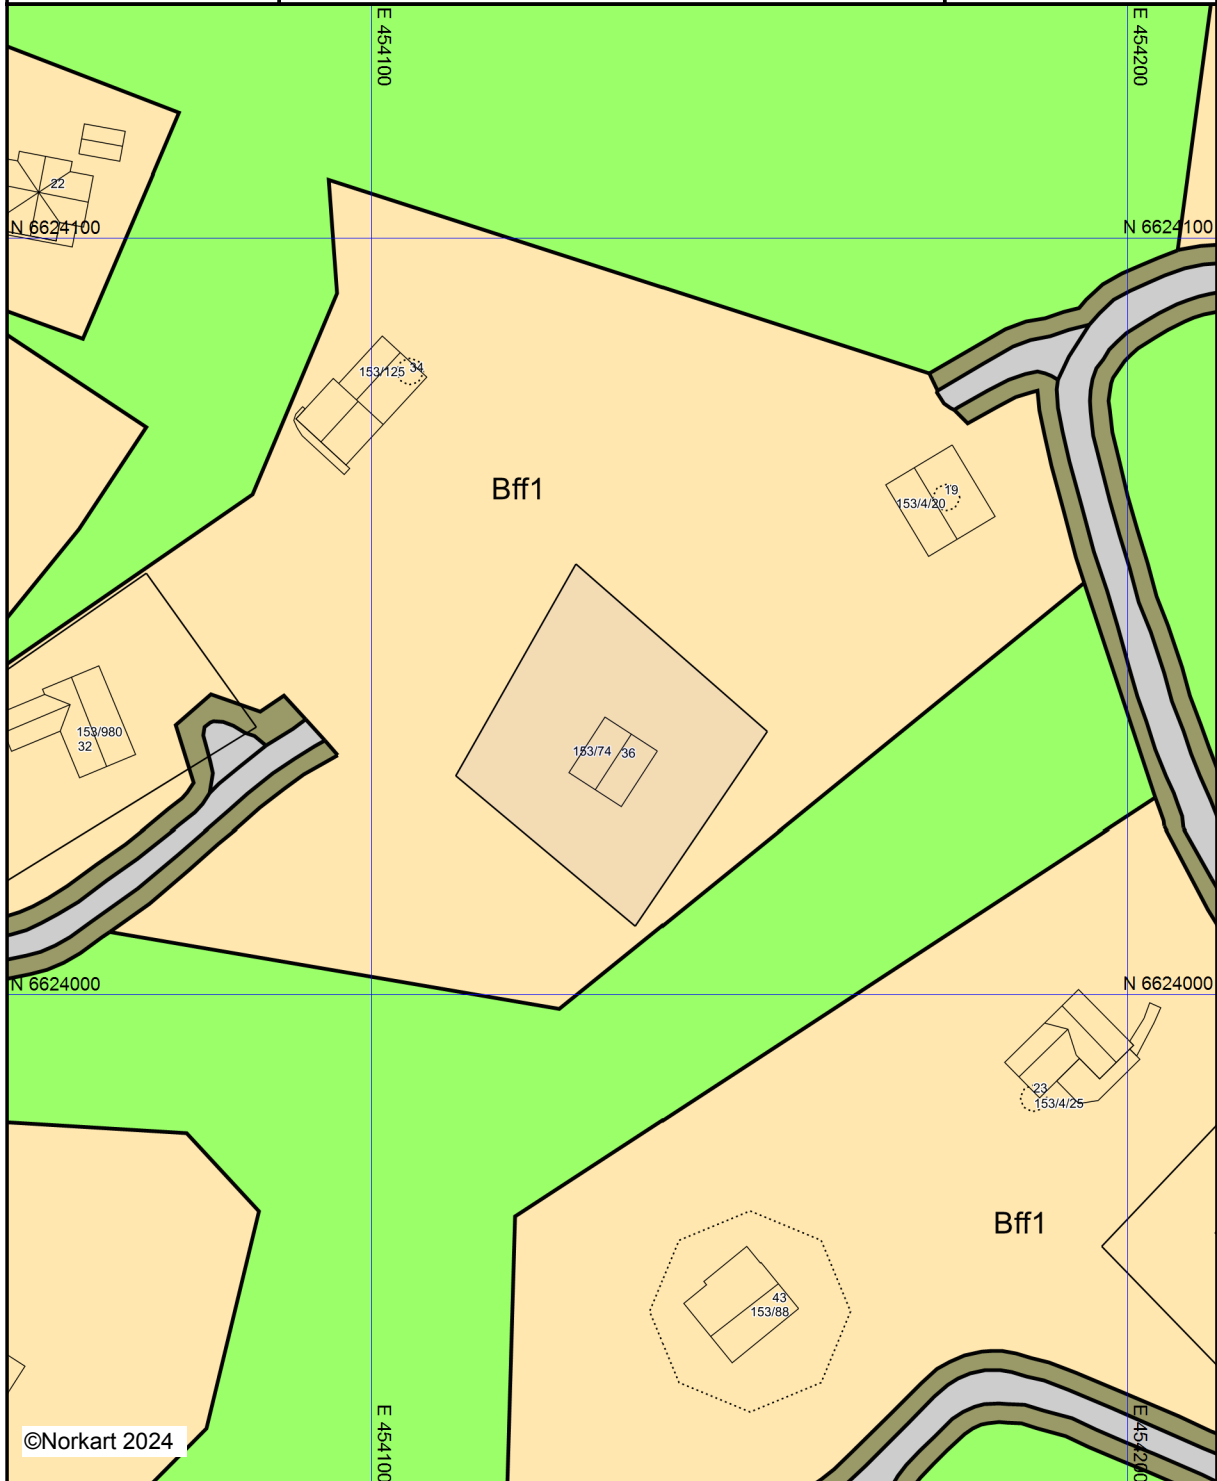

Kartet er produsert fra kommunens beste digitale kartbaser for området og inneholder viktige opplysninger om eiendommen og området omkring. Presentasjonen av informasjon er i samsvar med nasjonal standard.
Kartet kan inneholde feil, mangler eller avvik i forhold til kravene i oppgitt standard.
Kartet kan ikke benyttes til andre formål enn det formålet det er utlevert til uten samtykke fra kommunen jf. lov om åndsverk.

Tegnforklaring

Reguleringsplan-Bygninger og anlegg (PBL2)

 Fritidsbusetnad - frittliggjende

Reguleringsplan-Samferdselsanlegg og tekn

 Køyreveg

 Annan veggrunn - grøntareal

 Vass- og avløpsnett

Reguleringsplan- Landbruks-, natur- og fril

 Friluftsmål

Reguleringsplan - Felles for PBL 1985 og 20

 Regulerings- og utbyggingsplanområde

 Planen si avgrensing

 Formålsgrense

 Regulerttomtegrense

 Regulerings- og utbyggingsplan - påskrift