

Tilstandsrapport

📍 Engveien 15, 3060 SVELVIK

📖 DRAMMEN kommune

gnr. 322, bnr. 103, snr. 3

Sum areal alle bygg: BRA: 57 m² BRA-i: 53 m²



Befaringsdato: 13.05.2025

Rapportdato: 02.06.2025

Oppdragsnr.: 22392-1117

Referansenummer: XU1268

Foretak: Snare Boligvurdering AS

Vår ref:



En del av

 Norske
Boligrapporter

Rapporten kan brukes i inntil ett år etter befaringsdato, og kan ikke gjenbrukes ved flere boligsalg i denne perioden. Skjer det endringer, oppstår skader også videre på boligen, bør du som selger be om oppdatert rapport.

Om oss

Snare Boligvurdering er en uavhengig bedrift som spesialiserer oss på tilstandsvurderinger i forbindelse med eierskifte. Våre rapporter utarbeides av erfarne takst- og bygningstekniske ingeniører med solid bransjee erfaring og høy kompetanse innen byggteknikk.

Vi er en del av Norske Boligrapporter, et faglig fellesskap av bygningssakkyndige som leverer grundige og objektive vurderinger av boliger.

Vår faglige bakgrunn omfatter tømrerfaget, videreutdanning som bygningsteknisk fagskoleingeniør og medlemskap i NITO – Norges Ingeniør- og Teknologorganisasjon.

Vårt mål er å levere presise og pålitelige vurderinger som gir et tryggere grunnlag for bolighandel.

For mer informasjon, besøk www.snarebolig.no.

Rapportansvarlig



Daniel Snare

Uavhengig Takstingeniør

post@snarebolig.no

403 43 533



Dette trenger du å vite om tilstandsrapporten



Hva er en tilstandsrapport?

En tilstandsrapport beskriver synlige skader/avvik eller tegn på skader/avvik på boligen. Rapporten fremhever vanligvis ikke positive egenskaper ved boligen.



Hva vurderer en bygningssakkyndig?

Den bygningssakkyndige vurderer boligen ut fra hva man kan forvente av en bygning av samme alder og type. Vurderingen gjøres som regel mot hvordan det var vanlig å bygge og regler som gjaldt da boligen ble oppført (søknadstidspunktet). Forhold som er vanlige for bygningens alder, slik som slitasje etter normal bruk regnes ikke som avvik.



Hva inneholder tilstandsrapporten?

Den bygningssakkyndige undersøker rom og bygningsdeler slik det kommer frem av [Forskrift til avhendingsloven](#). Tilstandsrapporten inneholder bare avvik som den bygningssakkyndige kan se eller kontrollere med enkle hjelpemidler. Det gjøres ikke nærmere undersøkelser slik som åpning av vegger eller andre bygningsdeler. I vegg mot våtrom og rom under terreng kan det borres et hull for å gjøre enkle undersøkelser slik som fuktøk.

Når du kjøper en brukt bolig

Når du kjøper en brukt bolig, er det viktig å være oppmerksom på at dette ikke kan sammenlignes med å kjøpe en ny bolig. Måten boligen ble bygget på kan være annerledes enn i dag. Bygninger svekkes over tid, og utsettes for slitasje blant annet på grunn av bruk og vær og vind. Mange boliger fornyes helt eller delvis, noen i flere omganger, eller det oppføres tilbygg. Særlig for boliger som er pusset opp eller endret, er det viktig å merke seg at fornyelse av overflater ikke nødvendigvis betyr at bygningsdeler under er forbedret.

Vurdering mot byggregler

Den bygningssakkyndige vil vurdere boligen mot hvordan det var vanlig å bygge og regler som gjaldt på søknadstidspunktet. Den bygningssakkyndige ser etter avvik som har betydning for og som reduserer boligens funksjon og verdi, og som kommer frem av Forskrift til avhendingslova.

Tilstandsrapporten beskriver ikke hele boligen

BYGNINGSSAKKYNDIGE SER FOR EKSEMPEL IKKE PÅ

- vanlig slitasje og normal vedlikeholdstilstand • bagatellmessige forhold som ikke påvirker bygningens bruk eller verdi vesentlig • etasjeskillere • tilleggsbygg slik som garasje, bod, annek, naust også videre • utvendige trapper • støttemurer • skjulte installasjoner • installasjoner utenfor bygningen • full funksjonstesting av el- og VVS-installasjoner • geologiske forhold og bygningens plassering på grunnen • bygningens planløsning • bygningens innredning • løsøre slik som hvitevarer • utendørs svømmebasseng og pumpeanlegg • bygningens estetikk og arkitektur • bygningens lovlighet (bortsett fra bruksendringer, brannceller og forhold som åpenbart kan påvirke helse, miljø og sikkerhet) • fellesarealer (med mindre boligeier har vedlikeholdsplikt for fellesarealer og dette er kjent for bygningssakkyndig, eller fellesarealet har en særlig tilknytning til boligen).

© iVerdi 2023

Malen til denne rapporten, inkludert standardtekstene fra Verdi er vernet etter åndsverkloven og kan kun benyttes av av kunder hos iVerdi. For andre aktører er eksemplarframstilling av malen og standardtekster, som utskrift og annen kopiering til bruk som grunnlag for tilsvarende rapporter, bare tillatt når det er hjemlet i lov (kopiering til privat bruk, sitat o.l.) eller avtale med iVerdi (<https://iverdi.no/>).

Utnyttelse i strid med lov eller avtale kan medføre erstatnings- og straffeansvar.

Dette trenger du å vite om tilstandsrapporten

Tilstanden vurderes med ulike tilstandsgrader

Tilstanden gir uttrykk for en gitt forventet tilstand, blant annet vurdert ut fra alder og normal bruk. Ved Tilstandsgrad 0 (TG0) og Tilstandsgrad 1 (TG1) gir den bygningssakkyndige normalt ingen begrunnelse for valg av tilstandsgrad. Grunnen er at bygningen eller bygningsdelen da bare har normal slitasje. Ved skjulte konstruksjoner kan alder alene avgjøre tilstandsgrad. Når bygningssakkyndige anbefaler tiltak, for eksempel utbedringer, må brukeren av rapporten vurdere om tiltakene er nødvendige og lønnsomme. Når den bygningssakkyndige velger tilstandsgrad, baseres vurderingen på faste kriterier som følger av gjeldende bransjestandard for Teknisk tilstandsanalyse ved omsetning av bolig og Forskrift til avhendingslova.



TILSTANDSGRAD 0, TG0: INGEN AVVIK

Bygningsdelen skal være tilnærmet ny, ikke vise tegn på slitasje og det skal være lagt frem dokumentasjon på faglig god utførelse. Det er ingen merknader til delen.



TILSTANDSGRAD 1, TG1: MINDRE AVVIK

Bygningsdelen skal bare ha normal slitasje, og straktiltak skal ikke anses som nødvendig. Graden kan også brukes når delen er ny, men der dokumentasjon på faglig god utførelse mangler.



TILSTANDSGRAD 2, TG2: VESENTLIGE AVVIK OG MINDRE AVVIK SOM ETTER NS 3600 GIR TG 2

Bygningsdelen skal enten ha feil utførelse, en skade eller symptomer på skade, sterk slitasje eller nedsatt funksjon. Graden gis når bygningsdelen trenger vedlikehold eller tiltak i nær fremtid. Graden skal også brukes når delen er gammel og det er grunn til å varsle om faren for skader på grunn av alderen, eller når det er grunn til å overvåke delen spesielt på grunn av fare for større skader eller følgeskader.

Ved avvik som ikke krever umiddelbare tiltak (ingen umiddelbar kostnad) så blir TG2 markert med en lysere farge.



TILSTANDSGRAD 3, TG3: STORE ELLER ALVORLIGE AVVIK

Denne tilstandsgraden brukes ved kraftige tegn på forhold som man må regne med trenger utbedring straks eller innen kort tid. Det er påvist funksjonssvikt eller sammenbrudd.



IKKE UNDERSØKT/IKKE TILGJENGELIG FOR UNDERSØKELSE

Det kan være avvik/skader som ikke er avdekket.

Hva er et anslag på utbedringskostnad?

Hva det vil koste å utbedre rom eller bygningsdeler, er et forsiktig anslag basert på nåværende kvalitet, registrert avvik og angitte tiltak i rapporten. Anslaget er gitt på generelt grunnlag og må ikke forveksles med et pristilbud fra en håndverker. Det kan foreligge avvik og tiltak som ikke kommer frem av rapporten. Utbedringskostnad avhenger blant annet av personlige valg av og markedspris på materialer og tjenesteyter.

I rapporten skal det settes anslag for utbedringskostnad for TG3, og slikt anslag kan også gis ved TG2.



Ingen umiddelbare kostnader



Tiltak under kr 10 000



Tiltak mellom kr 10 000 - 50 000



Tiltak mellom kr 50 000 - 100 000



Tiltak mellom kr 100 000 - 300 000



Tiltak over kr 300 000

Beskrivelse av eiendommen

Boligens generelle tilstand: Boligen fremstår i generelt normalt god stand i forhold til alder, med enkelte avvik.

Det er viktig å lese hele tilstandsrapporten for å få en helhetlig forståelse av tilstanden til de vurderte bygningsdelene.

Forhold under befaringen: Boligen var møblert. Tunge møbler og inventar er ikke flyttet på, og derfor vil ikke eventuelle avvik bak disse avsløres.

Rapporten viser hva som omfattes av oppdraget, og ikke alle forhold ved boligen vil dekkes av rapporten. Se rapportens forutsetninger for mer informasjon om omfang og avgrensninger.

Rekkehus - Byggeår: 2017

UTVENDIG

[Gå til side](#)

- Gulv på grunn i betong.
- Yttervegger i bindingsverk, kledd utvendig med malt panel.
- Yttertak i trekonstruksjon, tekket med takstein.

INNENDIG

[Gå til side](#)

Innvendig overflater:

- Gulv: Fliser i entré. Parkett for øvrig.
- Vegger: Malte panelplater.
- Himling: Takessplater.
- Himlingshøyde: Ca. 2,40 meter, målt i stue.

Innvendige overflater, utover det som er spesifikt beskrevet og vurdert i andre deler av rapporten, er ikke tilstandsvurdert. Vurdering av slike overflater, samt målinger av skjevheter i gulv, vegger eller himlinger, inngår ikke i dette oppdraget. Skjevheter og slitasje kan derfor forekomme uten at det fremkommer her. Tilstand og utseende er i stor grad subjektivt, og interessenter oppfordres til å gjøre egne vurderinger ved visning.

TEKNISKE INSTALLASJONER

[Gå til side](#)

Oppvarming:

- Boligen har elektrisk oppvarming og peis.
- Varmekabler i bad og under flislagt felt i entré, ifølge eier.

Pipe og ildsted er ikke undersøkt eller vurdert i denne rapporten. Undersøkelse av pipe og ildsted anbefales utført av kvalifisert fagperson, i samråd med brann- og feiervesen eller annen offentlig godkjenningmyndighet. Eier opplyser om tilsyn fra brannvesenet i 2025, men det er ikke fremlagt rapport på dette.

Arealer

[Gå til side](#)

Forutsetninger og vedlegg

[Gå til side](#)

Lovlighet

[Gå til side](#)


Rekkehus

- Det foreligger ikke tegninger

Godkjente byggetegninger er ikke kontrollert ved dette oppdraget.

Sammendrag av boligens tilstand

Fordeling av tilstandsgrader

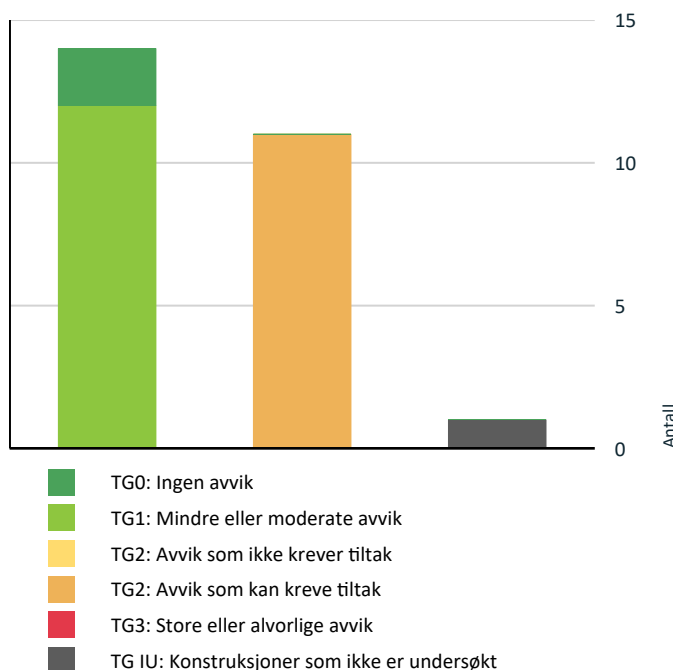

Vil du vite mer om tilstandsgrader? Se side 4.



Tekniske installasjoner > Avløpsrør

[Gå til side](#)



Tekniske installasjoner > Varmesentral

[Gå til side](#)



Tomteforhold > Terrengforhold

[Gå til side](#)



Våtrom > 1. Etasje > Bad > Overflater Gulv

[Gå til side](#)



Våtrom > 1. Etasje > Bad > Sluk, membran og tettesjikt

[Gå til side](#)

Oppsummering av avvik

Vil du vite mer? Se på rommet eller bygningsdelen senere i rapporten.

Rekkehus

TG IU KONSTRUKSJONER SOM IKKE ER UNDERSØKT



Tomteforhold > Fuktsikring og drenering

[Gå til side](#)

TG 2 AVVIK SOM KAN KREVE TILTAK



Utvendig > Nedløp og beslag

[Gå til side](#)



Utvendig > Takkonstruksjon/Loft

[Gå til side](#)



Utvendig > Vinduer

[Gå til side](#)



Utvendig > Balkonger, terrasser og rom under balkonger

[Gå til side](#)



Innvendig > Radon

[Gå til side](#)



Innvendig > Andre innvendige forhold

[Gå til side](#)

Tilstandsrapport

REKKEHUS

Byggeår

2017

Kommentar

Kilde: Ambita Infoland, Norges
Eiendommer

UTVENDIG

TG 1 Taktekking

Punktet må sees i sammenheng med Takkonstruksjon/Loft

Type tekking: Takstein.

Undertak: Takfolie.

Alder: Ifølge eier fra byggeåret.

Skorstein over tak: Skorstein er helbeslått.

Undersøkt fra: Utvendig bakkenivå. Inspeksjon fra bakkenivå gir begrenset mulighet for å vurdere detaljer på taket. Andre begrensninger?

Vurderingen er basert på alder og enkle, synlige observasjoner fra bakkenivå, uten bruk av drone, stige eller andre hjelpemidler. Skjulte forhold kan ikke observeres. Vurderingen omfatter ikke materialtesting eller funksjonskontroll. Jevnlig tilsyn anbefales.

TG 2 Nedløp og beslag

Type: Takrenner, nedløp og øvrige beslag i metall.

Alder: Ifølge eier fra byggeåret.

Bortledning av vann: Nedløp har utkast på tomten.

Punktet må sees i sammenheng med terrengforhold, detaljert lengre ned i rapporten.

Snøfanger: Snøfanger er montert.

Tilkomst pipe over yttertak: Det er montert stigetrinn mot pipe.

Elementer er visuelt undersøkt fra utvendig bakkenivå, noe som begrenser muligheten til å vurdere detaljer på flere områder. Det er ikke gjort funksjonstester.

Vurdering av avvik:

- Det er ikke tilfredsstillende bortledning av vann fra taknedløp ved grunnmur.

Det er utløp mot terrenget, men terrenget leder ikke vannet bort.

Vurdering av konsekvens:

Bortledning av vann må sees i sammenheng med terrengforhold og drenering lengre ned i rapporten. Konsekvensen er økt risiko for fuktbelastning mot bygningen.



Utkast på tomten.

TG 1 Veggkonstruksjon

Hovedkonstruksjon: Bindingsverk i trekonstruksjon.

Fasade/kledning: Yttervegger er kledd utvendig med malt trepanel.

Lufting: Det er registrert luftespalter nederst bak kledningen ved stikkprøvekontroll. Lufting bak kledningen er en viktig faktor for å begrense

Tilstandsrapport

fuktbelastning ved isolerte vegger. Øvrige forhold rundt lufting er ikke kjent.
Musesperre: Musesperre ble registrert ved stikkprøver bak panelets nedkant.

Undersøkt fra: Utvendig bakkenivå, noe som begrenser muligheten til å vurdere detaljer i høyden og på utilgjengelige flater.

Vurderingen er basert på synlige forhold, uten bruk av stige, drone, inngrep eller demontering. Det er utført stikkprøvekontroll med et skarpt redskap på enkelte utvalgte steder for å undersøke etter skader, men metoden dekker ikke alle områder hvor skader kan forekomme. Veggkonstruksjonens fulle oppbygging kan ikke vurderes visuelt, da den er skjult bak fasaden. Full vurdering av hele konstruksjonen, inkludert skjulte forhold, krever destruktive undersøkelser, som ikke inngår i denne kontrollen.

TO 2 Takkonstruksjon/Loft

Punktet må sees i sammenheng med Taktekking

Taktype: Saltak, i trekonstruksjon.

Loft: Kaldtloft med adkomst via loftsluke. Gangbart gulv på loftet.

Alder: Loftkonstruksjonen er i følge eier fra byggeåret, men det er montert inn en loftsluke i 2020.

Lufting: Det er registrert lufting mellom takstein og undertak. Loftskonstruksjonen for øvrig er uten lufting.

Loftet var opprinnelig en lukket konstruksjon, uten lufting. Slike loft forutsetter et forenklet undertak. Om undertaket er forenklet kan ikke konstateres av oss uten dokumentasjon, som ikke foreligger. Det er montert en loftsluke etter byggeåret. Loftsluker mot slike konstruksjoner forutsetter at overgangen er tett, slik at fuktig luft mot loftet begrenses, og eier opplyser om at dampsperre er teipet mot loftsluke.

Takkonstruksjonen knyttet til uteboden er imidlertid av en konstruksjon som krever lufting. Luftespalter i gesimsen er blokkert av en vindsperre/duk.

Undersøkt fra:

Loft og utvendig bakkenivå. Inspeksjonen fra bakkenivået gir begrenset mulighet for inspeksjon av detaljer på taket. Det er en del lagrede gjenstander i rommet, og gangbart gulv er kun på deler av loftet. Dette begrenset inspeksjonsmuligheten.

Vurderingen er basert på synlige forhold, uten bruk av stige, drone eller inngrep. Undersøkelsen er begrenset til tilgjengelige deler fra nevnte områder.

Merk at mindre lokale skader og tegn på skadedyr kan være vanskelige eller umulige å oppdage ved slik inspeksjon. Tegn på fukt kan variere med klima og vil ikke nødvendigvis være synlig på et tilfeldig befaringsstidspunkt. Konstruksjonens bæreevne (dimensjonering) er ikke vurdert. Takkonstruksjoner bør følges opp med jevnlig tilsyn for å fange opp endringer og eventuelle symptomer på skade over tid.

Vurdering av avvik:

- Det er avvik:

- Det er symptomer på begrenset lufting i uteboden.

Vurdering av konsekvens:

Begrenset lufting i konstruksjoner som krever lufting, kan føre til fuktproblematikk. I dette tilfelle er det tegn til soppdannelser og fuktmerker i undertaket, som kan skyldes kondensering grunnet manglende/utilstrekkelig lufting. Det bør gjøres tiltak for å bedre luftingen, samt fjerne soppdannelser. Grundigere undersøkelser av en fagperson anbefales for å kartlegge konkrete tiltak.



Symptomer på kondensering i undertaket i utebode.



Det er registrert noen fuktskjolder på gipsplater i taket. Om fuktskjolder er fra byggeperioden, eller oppstått i senere tid, er ukjent. De bør derfor overvåkes jevnlig etter forandringer.

TO 2 Vinduer

Type: Vinduer med isolerglass.

Alder: Fra byggeåret.

Et utvalg av vinduene er visuelt undersøkt ved stikkprøver.

Tilstandsrapport

Merk at punkterte glass kan være vanskelig, eller i noen tilfeller umulig, å oppdage ved visuell inspeksjon. Jevnlig justering av vinduer må påregnes grunnet klimavariasjoner, slitasje og naturlige bevegelser i bygget.

Vurdering av avvik:

- Det er avvik:
- Det er avvik ved åpne/lukkemekanismen til det ene soveromsvinduet.

Vurdering av konsekvens:

Vinduet har behov for utbedring. Det må foretas justering av vinduet.

TG 1 Dører

Type: Ytterdør i tre med glassfelt. Terrassedør med isolerglass.

Alder: Fra byggeåret.

Merk at punkterte glass kan være vanskelig, eller i noen tilfeller umulig, å oppdage ved visuell inspeksjon. Jevnlig justering av dører må påregnes grunnet klimavariasjoner, slitasje og naturlige bevegelser i bygget.

TG 2 Balkonger, terrasser og rom under balkonger

Terrasseplattning i forbindelse med inngangspartiet, ca. 11 m².

Østvendt terrasseplattning, med adkomst fra stuen, ca. 27 m².

Terrassebord i tre.

Rekkverk/fallsikring: Rekkverkshøyde og åpninger er undersøkt mot gjeldende byggt teknisk forskrift på befaringstidspunktet. Rekkverk er ikke aktuelt, da nivåforskjeller er lavere enn 0,5 meter.

Konstruksjonen er visuelt vurdert uten destruktive inngrep.

Vurdering av avvik:

- Det er avvik:
- Terrassen med adkomst fra stuen har skjevheter.
- Enkelte terrassebord er noe løse og har behov for stramming/justering.
- Takkonstruksjon over terrassen er underdimensjonert.

Vurdering av konsekvens:

Konsekvensen er at terrassen kan oppleves som skjev. Forholdet kan tyde på bevegelser i underliggende terreng.

Underdimensjonert takkonstruksjon har økt risiko for nedbøyninger og svekkelser, særlig ved vintersperioder med mye snø.

Andre utvendige forhold

Vurderingen er begrenset til den aktuelle seksjonen, og det er ikke gjort undersøkelser på fellesdeler eller elementer som ligger utenfor seksjonens rammer.

INNENDIG

TG 2 Radon

Generelt om hva radon er, se: <https://dsa.no/radon/helserisiko>

Aktsomhetsgrad:

På nettsiden til Norges Geotekniske Undersøkelse (NGU) kategoriseres aktsomhetsgradene i fire nivåer: Usikker, moderat til lav, høy og særlig høy. For mer informasjon om aktsomhetsgraden i boligens område, se: <http://geo.ngu.no/kart/radon/>.

For mer informasjon om radonmåling, se: <https://dsa.no/radon/slik-maler-du-radon>

Vurdering av avvik:

- Eier opplyser om at det har vært avholdt en radonmåling, men det foreligger ingen dokumentasjon på målingen.

Tilstandsrapport

En måling anbefales for å kartlegge radonverdiene i boligen. Dersom boligen skal leies ut, er måling pålagt. Mer om retningslinjer for radonmåling kan undersøkes på Direktoratet for strålevern og atomsikkerhet sin nettside: <https://dsa.no/radon>.
Konsekvensen av manglende målinger er uvitenhet om radonverdier i boligen.

TG 1 Innvendige dører

Type: Glatte innvendige dører.

Normal slitasje i forhold til alder og bagatellmessige forhold er ikke hensyntatt i tilstandsvurderingen, da dette er en subjektiv vurdering.

TG 2 Andre innvendige forhold

Punktet gjelder fliser i entré.

Vurdering av avvik:

- Det er avvik:
 - Det er registrert bom/hulrom under enkelte fliser.
 - En flis er sprukket opp.

Vurdering av konsekvens:

Med bom menes hulrom under flis, som øker muligheten for sprekker i fliser. I dette tilfellet er den ene flisen sprukket opp under befaringen.



Sprukket flis i entré.

VÅTROM

1. ETASJE > BAD

Generell

Alder: Fra byggeåret.

Dokumentasjon:

Det foreligger ikke dokumentasjon, og undersøkelsen baseres på det som er synlig i rommet.

1. ETASJE > BAD

TG 1 Overflater vegger og himling

Vegger: Fliser.

Himling: Takessplater.

Banketest:

Det er utført en enkel "banketest" på et utvalg fliser for å undersøke om disse kan ha bom/hulrom under. Testen er tilfeldig og dekker ikke alle områder hvor bom kan oppstå.

For øvrig er synlige deler av overflatene visuelt undersøkt.

Tilstandsrapport

1. ETASJE > BAD

Overflater Gulv

Gulv: Fliser på betong.

Det ble utført en enkel horisontalmåling med linjelaser for å undersøke to forhold:

1. Fall mot sluk - Fall er målt punktvis som en stikkprøve, så ikke alle ujevnheter der vann kan samle seg, er nødvendigvis fanget opp.
2. Høydeforskjell mellom overkant gulv ved dør og topp slukrist - Det er vurdert om høydeforskjellen mot en eventuell membran kan være tilfredsstillende. Membranens plassering eller nøyaktige høyde kan imidlertid ikke bekreftes uten inngrep i konstruksjonen.

Banketest:

Det er utført en enkel "banketest" på et utvalg fliser for å undersøke om disse kan ha bom/hulrom under. Testen er tilfeldig og dekker ikke alle områder hvor bom kan oppstå.

For øvrig er synlige deler av overflatene visuelt undersøkt.

Vurdering av avvik:

- Det er påvist at høydeforskjell fra topp slukrist til gulv/synlig topp membran ved dørterskel er mindre enn 25 mm.
- Det er registrert mulighet for noe vannansamlinger nær sluket.

Vurdering av konsekvens:

Vannansamlinger øker fuktbelastning i rommet og reduserer sklisikkerhet på gulvet.

Avvik ved høydeforskjell mellom overkant slukrist til overkant gulv ved døren, må sees i sammenheng med lekkasjesikring av rommet. Dersom membranen ikke er av riktig høyde kan forholdet kan medføre økt mulighet for vannskade ved en eventuell lekkasje.

1. ETASJE > BAD

Sluk, membran og tettesjikt

Sluktype: Plastsluk.

Membran: Synlig membran klemt i klemringen.

Alder: Ifølge eier fra byggeåret.

Tilgjengelighet (sluk): Sluket er tilgjengelig for inspeksjon og rengjøring.

Membran er et fuktsperrende sjikt som skal hindre vann i å trenge underliggende konstruksjoner. Tilstedeværelse og full tilstand kan ikke vurderes ved visuell inspeksjon i rommet.

Vurdering av avvik:

- Det er påvist mangelfull/feil utførelse rundt rørgjennomføringer e.l. som gir fare for fukt i konstruksjonen i våtsone.
- Det er påvist andre avvik:
- Det er fordelerskap innenfor våt sone, men uten synlig vanntetting.

Vurdering av konsekvens:

Vanntett sjikt rundt rør gjennom gulvet, må ifølge SINTEF byggforsk minst være 25 mm over et tenkt vannspeil som ligger i nivå med gulvets høyeste punkt. I dette tilfellet er ikke kravene oppfylt. Rørene er lagt mot hverandre, på en måte som begrenset muligheten til å få en tett overgang mot membranen.

Ifølge Sintef Byggforsk bør fordelerskap plasseres i våtrom, men utenfor rommets våte soner. Fordelerskap må ikke plasseres i våtsoner med mindre leverandøren kan dokumentere vanntett forbindelse mellom skap og tettesjikt.

I det aktuelle tilfellet er fordelerskapet installert innenfor våtsonen (ved dusjsonen) uten noen synlig vanntett overgang. Forholdet utgjør en mulighet for fuktproblematikk. Det anbefales å gjøre tiltak for å begrense muligheten for vannsøl ved skapet, for eksempel glassdører. Synlig fuktskade ble imidlertid ikke registrert.

Tilstandsrapport



Ikke tilfredsstillende rørgjennomføring.



Fordelerskap innenfor våt sone.



Fordelerskap i våt sone.

1. ETASJE > BAD

TG 1 Sanitærutstyr og innredning

Innredning: Benkeskap med glatte fronter.

Sanitærutstyr: Servant. Klosett. Opplegg for vaskemaskin. Dusj på gulv.

Undersøkelsen er i hovedsak visuell uten full funksjonstesting.

Innredning har noe bruksmerker men etter en helhetsvurdering gitt TG 1.

1. ETASJE > BAD

TG 1 Ventilasjon

Avtrekk: Mekanisk avtrekk.

Tilluft: Luftespalte under dør for lufttilførsel.

Avtreksventil er enkelt testet med papir. Det er ikke utført luftmålinger eller vurdering av ventilasjonsfunksjon utover dette.

1. ETASJE > BAD

TG 0 Tilliggende konstruksjoner våtrom

Det er utført en fuktmåling for å kontrollere om det er tegn til fuktskade i konstruksjonen.

Målemetode: Hull på 73 mm ble boret i konstruksjonen. Det ble målt med måleapparatet Protimeter MMS3 med piggelektrode i veggens treverk. Målested: På grunn av manglende tilgang bak dusjonen, ble hulltakingen med fuktmåling utført utenfor områder som normalt er mer utsatt for fuktpåvirkning. Dette kan imidlertid redusere påliteligheten av målinger og observasjoner.

Resultat: Ingen synlige tegn til skade ved hullet. Fuktverdi under 6 vektprosent, som regnes som normalt.

Målingen gjelder kun det undersøkte punktet og gir ingen garanti for andre deler av konstruksjonen. Resultatet påvirkes av valg av målested, dybde og oppbygning.

Tilstandsgraden (TG):

TG 0 er gitt, da målingen og observasjonene ved hullet ikke avdekket fuktskader, i tråd med bestemmelser i NS 3600, men reflekterer ikke alder for denne

Tilstandsrapport

vurderingen.

KJØKKEN

1. ETASJE > STUE/KJØKKEN

TG 1 Overflater og innredning

Innredning: Kjøkkeninnredning med glatte fronter. Laminat benkeplate. Nedfelt kum i rustfritt stål.

Alder på innredning: Ifølge eier fra byggeåret.

Produsent innredning: Aubo.

Integrerte hvitevarer: Stekeovn. Platetopp. Oppvaskmaskin.

Overflater gulv: Parkett.

Undersøkelsen omfatter i hovedsak kontroll for fuktskader på gulvet. Det er utført visuell kontroll uten demontering eller flytting av inventar. Det er også lyttet etter knirk som kan ha en direkte sammenheng med mulig fukt fra vanninstallasjoner. Overflateindikator er brukt ved stikkprøver på gulvet, men ikke alle områder er dekket. Innredningen er kun vurdert overfladisk, uten funksjonstesting eller vurdering av normal slitasje. Hvitevarer er ikke kontrollert. Egne undersøkelser anbefales ved visning. Justeringer av innredning kan være nødvendig over tid.

1. ETASJE > STUE/KJØKKEN

TG 1 Avtrekk

Avtrekk: I himling. Kullfilterventilator.

Tilluft: Via ventil i stue.

Undersøkelsen er begrenset til å vurdere prinsipp for ventilasjon og avtrekk fra kjøkkenet. Det er utført en enkel test med papir for å se om det er luftbevegelse. Ventilatorer blir ikke teknisk undersøkt.

TEKNISKE INSTALLASJONER

TG 1 Vannledninger

Type rør: Innvendige vannledninger er av plast (rør-i-rør). Fordelerskapet er lokalisert i badet. Synlig drenerør fra skapet med utløp mot badet.

Synlighet: Anlegget er i hovedsak skjult, men med noe synlig koblinger.

Hovedstoppekran: Hovedstoppekransen er lokalisert og vurdert som tilfredsstillende etter en enkel funksjonstest.

Lekkasjesikring: Automatisk vannstopper er montert, med fuktsensor i kjøkkenet. Sensoren bør festes bedre. Rørene i kjøkkenet er uten varerør, og løsningen forutsetter derfor at lekkasjestopperen fungerer.

Der innvendige vannrør er synlige, er det gjort en enkel visuell vurdering. Undersøkelsen er utført uten spesialkompetanse på rørinstallasjoner, og det kan være forhold som ikke oppdages. Der rør er skjult, baseres vurderingen på alder. Vanntrykk er enkelt testet ved å åpne to tappesteder samtidig, men uten å måle faktisk trykk. For en teknisk kontroll anbefales vurdering av kvalifisert fagperson.

TG 2 Avløpsrør

Type rør: Synlige avløpsrør er i plast.

Synlighet: Anlegget er i hovedsak skjult.

Stakeluke: Ikke registrert.

Lufting: Lufting over yttertaket.

Der avløpsrørene er synlige, er det gjort en enkel visuell vurdering. Undersøkelsen er utført uten spesialkompetanse på avløpsteknikk, og det kan være forhold som ikke oppdages. Der rørene er skjult, er vurderingen basert på alder. Avløpskapasitet er enkelt vurdert ved tapping fra to tappesteder. Det er gjort en generell vurdering av eventuell lukt fra avløpsanlegget i rommene, uten nærkontroll eller fysisk åpning av sluk eller tekniske komponenter. For en full teknisk vurdering må fagkyndig med relevant kompetanse engasjeres.

Vurdering av avvik:

- Det er avvik:

- Stakeluke er ikke registrert.

Tilstandsrapport

Vurdering av konsekvens:

Manglende stakeluke betyr at det er begrenset mulighet til å rense/stake avløpsrørene. Det anbefales grundigere undersøkelser for å kartlegge forhold rundt stakemulighet.

TG 1 Ventilasjon

Ventilasjonstype: Balansert ventilasjon.

Avtrekk: Fra kjøkken, innvendig bod og bad.

Tilluft: I stue og soverom.

Spørsmål til eier: når var anlegget nytt, og når det sist ble inspisert, rengjort eller fornyet?

Anlegget er renset og inspisert i 2025. Filter ble byttet samtidig.

Det er sett etter ventiler for tilluft og avtrekk i rom som krever det. Det er ikke utført luftmålinger eller tekniske vurderinger ved denne typen kontroll.

TG 2 Varmesentral

Type anlegg: Varmepumpe (luft-til-luft).

Spørsmål til eier: når var anlegget nytt, når det sist var service på anlegget?

Varmepumpen er fra byggeåret, men er ikke hatt service.

Vurderingen er begrenset til spørsmål til eier, og tilstandsgraden gjenspeiler ikke nødvendigvis anleggets faktiske tilstand. Det er ikke utført teknisk vurdering eller funksjonstesting. Undertegnede har ikke kompetanse på slike anlegg. For en vurdering av anlegget må fagkyndig med relevant kompetanse kontaktes.

Vurdering av avvik:

- Det har ikke vært avholdt service på anlegget senere år.

Service bør utføres.

TG 1 Varmtvannstank

Type: Varmtvannsbereder, med en kapasitet på ca. 120 liter.

Produksjonsdato: Ikke synlig. Berederen er ifølge eier fra byggeåret.

Strømtilførsel: Via stikkontakt.

Lekkasjesikring: Avløp fra sikkerhetsventilen, tilkoblet avløpsrør. Det er montert en automatisk lekkasjestopper med fuktsensor under innredningen. Om sensoren dekker berederen kan ikke bekreftes visuelt. Vurderingen forutsetter at det er tilfellet.

Plassering: I kjøkkeninnredning.

Understøttelse: Ukjent.

Vurderingen er basert på enkle visuelle observasjoner, uten funksjonstesting eller demontering. Skjulte forhold, tilkoblinger og tekniske løsninger er ikke kontrollert. Undertegnede har ikke spisskompetanse på området, og det kan derfor være forhold som ikke oppdages. For en fullstendig teknisk vurdering anbefales kontroll av kvalifisert fagperson.

Elektrisk anlegg

Dette er en forenklet kontroll begrenset til de spørsmål og undersøkelser som forskrift til avhendingslova (tryggere bolighandel) § 2-18 inneholder. Dette kan ikke sammenlignes med en kontroll utført av offentlig myndighet (Det lokale eltilsyn) eller registrert elektrovirksomhet, og en bygningssakkyndig har verken kompetanse eller lov til å foreta en slik kontroll.

Tilstandsgraden er vurdert ut fra den forenklede og begrensede kontrollen som forskriften inneholder. El-anlegget kan ha feil og mangler som en slik forenklet undersøkelse ikke vil avdekke. Vær derfor oppmerksom på denne risikoen, og søk videre veiledning eller få en fullstendig kontroll utført av registrert elektrovirksomhet.

Type sikringer: Sikringsskap med jordfeilautomater.

Ledningsnett: Skjult i konstruksjonen.

Andre elektriske varmekilder: Varmekabler er ifølge eier lagt i baderomsgulvet, og i entré.

1. Foreligger det eltilsynsrapport de siste 5 år, og det er ikke foretatt arbeid på anlegget etter denne, utenom retting av eventuelle avvik i eltilsynsrapport (dvs en el-tilsynsrapport uten avvik)?

Tilstandsrapport

Nei

Spørsmål til eier

2. Når ble det elektriske anlegget installert eller sist gang totalt rehabilitert (årstall)? Med totalt rehabilitert menes fullstendig utskiftet anlegg fra inntakssikring og videre.
2017 Fra byggeåret.
3. Er alle elektriske arbeider/anlegg i boligen utført av en registrert elektroinstallasjonsvirksomhet?
Ja
4. Er det elektriske anlegget utført eller er det foretatt tilleggsarbeider på det elektriske anlegget etter 1.1.1999?
Nei
5. Foreligger det kontrollrapport fra offentlig myndighet – Det Lokale Eltilsyn (DLE) eller eventuelt andre tilsvarende kontrollinstanser med avvik som ikke er utbedret eller kontrollen er over 5 år?
Nei
6. Forekommer det ofte at sikringene løses ut?
Nei
7. Har det vært brann, brannpill eller varmgang (for eksempel termiske skader på deksler, kontaktpunkter eller lignende) i boligens elektriske anlegg?
Nei

Generelt om anlegget

8. Er det tegn til at det har vært termiske skader (tegn på varmgang) på kabler, brytere, downlights, stikkontakter og elektrisk utstyr? Sjekk samtidig tilstanden på elektrisk tilkobling av varmtvannsbereider, jamfør eget punkt under varmtvannstank
Nei
9. Er der synlig defekter på kabler eller er disse ikke tilstrekkelig festet?
Nei

Inntak og sikringsskap

10. Er det tegn på at kabelinnføringer og hull i inntak og sikringsskap ikke er tette, så langt dette er mulig å sjekke uten å fjerne kapslinger?
Nei
11. Finnes det kursfortegnelse, og er den i samsvar med antall sikringer?
Ja
12. Foreta en helhetsvurdering av det elektriske anlegget, dets alder, allmenne tilstand og fare for liv og helse. Bør det elektriske anlegget ha en utvidet el-kontroll?
Nei

Generell kommentar

Det presiseres at undertegnede ikke har elektrofaglig kompetanse.

Elektriske installasjoner er strengt regulert med tekniske krav til installasjoner og kompetansekrav for de som utfører arbeidet. Kun fagfolk med nødvendige kvalifikasjoner, i henhold til forskrift om elektroforetak og kvalifikasjonskrav, kan utføre el-kontroll.

De kontrollerte punktene avdekket ingen åpenbare tegn som tilsier behov for umiddelbar utvidet el-kontroll. Vurderingen omfatter kun de nevnte punktene og reflekterer ikke nødvendigvis anleggets totale tilstand. For å kartlegge anleggets tilstand må en kvalifisert fagperson engasjeres.

Branntekniske forhold

Dette er en forenklet kontroll begrenset til de spørsmål som fremkommer under. Tilstandsgraden er basert på retningslinjer til disse spørsmålene i bransjestandarden NS3600. Dette kan ikke sammenlignes med en fullstendig kontroll av branntekniske forhold av offentlig myndighet, eller en vurdering av boligens branntekniske forhold eller prosjektering fra en rådgiver med spesialkompetanse. En bygningssakkyndig har verken kompetanse til å gi slik veiledning eller lov til å foreta en slik kontroll.

Tilstandsgraden er vurdert ut fra den forenklete og begrensede kontrollen. Det kan være feil og mangler om branntekniske forhold som en slik forenklet undersøkelse ikke vil avdekke. Vær derfor oppmerksom på denne risikoen, og søk videre veiledning eller rådgivning.

Brannslukningsapparat er fremvist under befaringen.

Tilstandsrapport

Apparatet er produsert i 2017.
Brannvarsler er montert i himling.

Hentet fra Forskrift om brannforebygging:

Eieren av boliger og fritidsboliger skal sørge for at byggverkene har brannalarmanlegg eller et tilstrekkelig antall røykvarslere. Det skal være minst én detektor eller røykvarsler i hver etasje, som skal dekke kjøkken, stue, sone utenfor soverom og sone utenfor tekniske rom. Alarmen skal kunne høres tydelig på oppholdsrom og soverom når dørene mellom rommene er lukket.

Eieren skal sørge for at boliger og fritidsboliger er utstyrt med minst ett av følgende slokkeutstyr som kan brukes i alle rom:

- a.formfast brannslange med innvendig diameter på minst 10 mm fast tilkoblet vannforsyningsnett
- b.pulverapparat på minst 6 kg med ABC-pulver
- c.skum- eller vannapparat på minst 9 liter
- d.skum- eller vannapparat på minst 6 liter med effektivitetsklasse på minst 21A
- e.annet manuelt slokkeutstyr med tilsvarende slokkekapasitet.

TG 0 er gitt da det denne kontrollen ikke avslørte avvik, i samsvar med NS 3600, men merk at graden for denne vurderingen har ingen sammenheng med utstyrets alder eller tilstand. For vurdering av slikt utstyr må en med spesialisert kompetanse engasjeres.

1. Er det mangler for brannslukningsutstyr i boligen iht. forskriftskrav på søknadstidspunktet, men minst Byggeforskrift 1985?
Nei
2. Er det skader på brannslukkingsutstyr eller er apparatet eldre enn 10 år?
Nei
3. Er det mangler på røykvarsler i boligen iht. forskriftskrav på søknadstidspunktet, men minst Byggeforskrift 1985?
Nei
4. Er det skader på røykvarslere?
Nei

TOMTEFORHOLD

Byggegrunn

Grunnforhold er ikke kjent og er ikke undersøkt.

Geologiske forhold er ikke undersøkt.

Fuktsikring og drenering

Alder: Ifølge eier fra byggeåret.

Synlig fuktsikring: Det er registrert fuktbegrensende plater mot betongdekke, for øvrig er forhold rundt drenering skjult og ikke kjent.

Drenering rundt en bygning skal lede bort vann fra grunnen og grunnmuren for å beskytte konstruksjoner mot fukt. Hvordan dreneringen er utført varierer med bygningens alder og konstruksjon.

Drenssystemer ligger normalt skjult under bakken, og det er derfor ikke mulig å se hva som finnes, eller vurdere fullstendig tilstand og funksjon uten å gjøre inngrep, som graving. Slike undersøkelser inngår ikke i denne typen vurdering. Tegn på fukt eller andre avvik kan variere med årstid, vær og klima, og vil ikke nødvendigvis være synlige på befaringstidspunktet.

Siden forhold ved drenering er skjult, er dette ikke vært mulig å undersøke. Eier opplyser om at det ikke har vært symptomer på svekket drenering.

Punktet må sees i sammenheng med terrengforhold og bortledning av takvann.

Grunnmur og fundamenter

Type fundament: Ukjent, da disse er skjult under terrenget. Fundamenter er ikke vurdert.

Boligen har ikke grunnmur, og har støpt plate på mark.

Tilstandsrapport

TG 2 Terrenghforhold

Terrenghtype: Plenarealer og steinmasser.

Fallforhold: Relativt flatt terrengh.

Vurderingen gjelder en visuell inspeksjon av terrenghets fallforhold nær bygningen, og omfatter ikke andre egenskaper ved tomten. Den er basert på observasjoner ved befaringstidspunktet, og det er ikke utført konkrete målinger. Selve terrenghets tilstand eller oppbygning er ikke vurdert.

Terrengh vil normalt kreve justeringer over tid med tanke på fallforhold, og tiltak må påregnes med jevne mellomrom. Punktet må sees i sammenheng med utvendig drenering og håndtering av takvann.

Vurdering av avvik:

- Det er avvik:

- Terrenghet er relativt flatt.

Vurdering av konsekvens:

Dette punktet bør vurderes i sammenheng med drenering og bortledning av takvann. Begrenset fall på terrenghet kan føre til økte fuktbelastninger mot bygningen.

Terrenghet rundt bygningen bør ha tilstrekkelig fall fra konstruksjonen, med et fall på minst 1:50 over en avstand på 3 meter fra veggen, dersom ikke andre tiltak er iverksatt for å håndtere overvann.

Arealer, byggetegninger og brannceller

Standard gjeldende fra 01.01.2024

Arealmålinger og arealoppsett er basert på Norsk standard 3940:2023 Areal- og volum-beregninger av bygninger. Arealet gjelder for tidspunktet da boligen ble målt


Hva er måleverdig areal?

Arealet i rommet må ha minst 1,90 m fri høyde over gulvet og minst bredde på 0,60 m. Et loft med skråtak vil for eksempel bare få registrert målbart areal der høyden er minst 1,90 m og bredden minst 0,60 m. Rommet må ha dør eller luke og gangbart gulv.

Hva er bruksareal?

$$BRA = BRA-i + BRA-e + BRA-b$$

Bruksarealet for bygningen er bruttoarealet minus arealet som opptas av yttervegger.

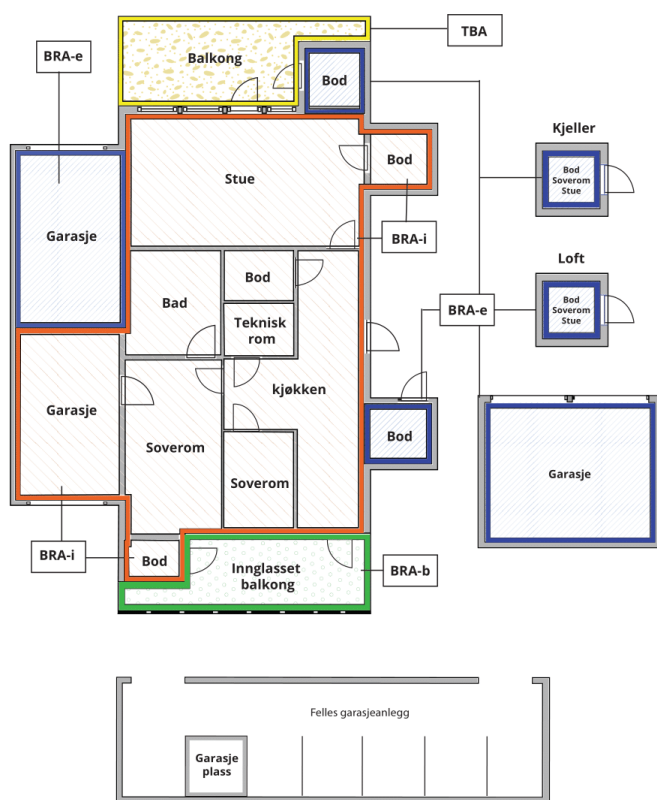

Carport og/eller garasjeplass i felles garasjeanlegg er ikke måleverdig areal

Internt bruksareal (BRA-i)	Arealet innenfor boenheten(e)
Eksternt bruksareal (BRA-e)	Arealet av alle rom utenfor boenheten(e) og som tilhører denne, slik som for eksempel bod
Innglasset balkong mv (BRA-b)	Arealet av innglasset balkong, veranda eller altan når denne er tilknyttet boenheten(e)
Terrasse- og balkongareal (TBA)	Arealet av terrasser, åpne balkonger og åpen altan tilknyttet boenheten(e)

Gulvareal (GUA)
Er sum av BRA (bruksareal) og ALH (areal med lav takhøyde).

Areal med lav takhøyde (ALH) er ikke måleverdig areal, som skyldes skråtak og lav himlingshøyde.

GUA kan opplyses i markedsføring der det er aktuelt for den konkrete boligen og kun sammen med BRA-i, for eksempel der gulvflaten har en verdi og har funksjon ved møblering og bruk av rommene. Ikke innredet areal som kaldloft, måles og oppgis normalt ikke.

Arealet kan ikke alltid fastsettes nøyaktig

Areal kan være komplisert eller umulig å måle opp nøyaktig fordi det er vanskelig å fastslå tykkelsen på innervegger, skjevheter i og utforming av bygningskonstruksjoner som karnapp, buer og vinkler som ikke er rette, åpne rom over flere etasjer og så videre.

Eiendommens markedsverdi kan ikke baseres på en matematisk beregning basert på antall kvadratmeter opplyst i rapporten. Opplysninger om areal kan altså ikke alene benyttes for å beregne eiendommens verdi.

Den bygningssakkyndige kan avdekke eventuelle bruksendringer og avvik i branncelleinndeling

Den bygningssakkyndige ser på byggetegninger hvis de er tilgjengelige og dette er en del av oppdraget, og vurderer bruken av boligen opp mot tegningene. Hvis den bygningssakkyndige avdekker at en bolig ikke ser ut til å være delt opp i brannceller etter kravene i byggt teknisk forskrift på befaringstidspunktet, skal det opplyses om dette.

Reglene om bruksendring og brannceller kan være kompliserte. Søk videre faglige råd om rapporten ikke gir deg svar. Den bygningssakkyndige kan ikke vurdere og svare på alle spørsmål, og kan heller ikke vite om kommunen kan gi unntak for kravene som gjelder. [Vil du vite mer?](#)

Om brannceller

En branncelle er hele eller avgrensede deler av en bygning hvor en brann fritt kan utvikle seg uten at den kan spre seg til andre bygninger eller andre deler av bygningen i løpet av en fastsatt tid.

Om bruksendring

Bruksendring er å endre bruken av et rom fra en tillatt bruk til en annen. Dette kan kreve søknad og tillatelse, for eksempel hvis du endrer et rom fra bod til soverom eller arbeidsrom, eller hvis du endrer en bolig til to separate boliger.

Rom for varig opphold har krav til takhøyde, romstørrelse, rømningsvei og lysforhold som må være oppfylt. Du kan søke kommunen om unntak for kravene, men kan ikke regne med å få unntak for krav som går på helse og sikkerhet, for eksempel krav til rømningsvei.

Bruksendring som krever godkjenning, og som ikke er søkt bruksendret, er ulovlig. Kommunen kan etter plan- og bygningsloven kapittel 32 forfølge overtredelser. Kommunen kan pålegge deg å avslutte den ulovlige bruken, eventuelt å rette eller tilbakeføre rommet til godkjent bruk.

Arealer

Rekkehus

Etasje	Bruksareal BRA m ²			SUM	Terrasse- og balkongareal (TBA)
	Internt bruksareal (BRA-i)	Eksternt bruksareal (BRA-e)	Innglasset balkong (BRA-b)		
1. Etasje	53	4		57	38
SUM	53	4			38
SUM BRA	57				

Romfordeling

Etasje	Internt bruksareal (BRA-i)	Eksternt bruksareal (BRA-e)	Innglasset balkong (BRA-b)
1. Etasje	Bad, Bod, Soverom, Soverom 2, Stue/kjøkken	Utebod	

Kommentar

Oppmålingen er fysisk utført med en håndholdt avstandsmåler som har nøyaktighet på +/- 1 mm.
Rommene betegnes slik de fremstår og blir benyttet som under befaringen, selv om de i enkelte tilfeller kan avvike fra godkjente byggetegninger og gjeldende byggeregler. Angivelsen av rom for varig opphold i rapporten innebærer ikke nødvendigvis at rommet er, eller kan bli, godkjent for varig opphold i samsvar med dagens forskriftskrav.
Oppmålingen har ikke blitt kontrollert opp mot godkjente tegninger.
Bod er vist frem av selger, men bruksretten er ikke kontrollert.

Lovlighet

Byggetegninger

Det foreligger ikke tegninger

Kommentar: Godkjente byggetegninger er ikke kontrollert ved dette oppdraget.

Brannceller

Er det påvist synlige tegn på avvik i branncelleinndeling ut ifra dagens byggteknisk forskrift?

☐ Ja ☒ Nei

Nyere håndverkstjenester

Er det ifølge eier utført håndverkstjenester på boligen siste 5 år?

☐ Ja ☒ Nei

Krav for rom til varig opphold

Er det påvist avvik i forhold til rømningsvei, dagslysflate eller takhøyde?

☐ Ja ☒ Nei

Kommentar:

Total fordeling mellom P-ROM og S-ROM

Tabellen under viser fordelingen av P-ROM og S-ROM etter veiledningen til NS 3940: 2012. Dette er til informasjon og til sammenligning. Tallene er omtrentlige, kan avvike fra faktiske målinger og er ikke juridisk bindende

	P-ROM(m2)	S-ROM(m2)
Rekkehus	50	3

Befarings - og eiendomsopplysninger

Befaring

Dato	Til stede	Rolle
13.5.2025	Daniel Snare	Takstingeniør
	Geir Kristian Faksvaag Molden	Kunde

Matrikkeldata

Kommune	gnr.	bnr.	fnr.	snr.	Areal	Kilde	Eieforhold
3301 DRAMMEN	322	103		3	1386.6 m ²	IKKE OPPGITT (Ambita)	Ikke relevant
Adresse Engveien 15							
Hjemmelshaver Molden Geir Kristian Faksvaag							
Kommentar Oppgitt areal er fellesareal.							

Eiendomsopplysninger

Tilknytning vann

Eiendommen er tilknyttet offentlig vannforsyning via private stikkledninger. Rørene er ikke vurdert eller undersøkt i denne rapporten.

Tilknytning avløp

Eiendommen er tilknyttet offentlig avløpsnett via private stikkledninger. Rørene er ikke vurdert eller undersøkt i denne rapporten.

Siste hjemmelsovergang

Kjøpesum	År
1 800 000	2017

Kilder og vedlegg

Dokumenter

Beskrivelse	Dato	Kommentar	Status	Sider	Vedlagt
Ordrebekreftelse			Fremvist		Nei
Egenerklæring	27.05.2025		Fremvist		Nei
Eier	13.05.2025	Eiers opplysninger, gitt under befaringen.	Ingen		Nei
Norges Eiendommer	13.05.2025	Eiendoms- og bygningsdata er hentet fra Norges Eiendommer.	Ingen		Nei

Revisjoner

Versjon	Ny versjon	Kommentar
1	02.06.2025	

For gyldighet på rapporten se forside

Forutsetninger

Tilstandsrapportens avgrensninger

STRUKTUR OG REFERANSENIVÅ

Rapporten beskriver avvik, det vil si en tilstand som er dårligere enn referansenivået. Positive sider ved boligen, ut over det som kommer frem av tilstandsgradene, blir normalt ikke fremhevet.

Rapporten baserer seg på krav i forskrift til avhendingslova (tryggere bolighandel). Rapporten viser hvilke elementer som er undersøkt og inkludert i oppdraget. For å kartlegge tilstanden til elementer og forhold som ligger utenfor rapportens dekning, anbefales det å innhente ytterligere fagkyndige vurderinger. For valg av tilstandsgrad blir gjeldende versjon av NS 3600 (teknisk tilstandsanalyse ved omsetning av bolig) lagt til grunn.

Bygningssakkyndig er ikke ansvarlig for tilbakeholdt eller uriktig informasjon, som har betydning for tilstandsvurderingen.

PRESISERINGER

Anslag på utbedringskostnader ved er sjablongmessig, og må ikke forveksles med en konkret vurdering eller tilbud fra entreprenør eller håndverker. Anslaget vil også avhenge av personlige preferanser og markedspris på materialer og tjenesteyter.

Tilstandsrapporten gjelder hovedbygget. Tilleggsbygninger, for eksempel garasje, gis kun en enkel beskrivelse og blir ikke tilstandsvurdert. Tilstandsvurdering av tilleggsbygninger kan bestilles som en tilleggstjeneste.

Avvik er vurdert mot regler som gjaldt da boligen ble oppført, med mindre annet er spesifisert i forskrift til avhendingslova..

Hulltaking ved våtrom, i rom under terreng eller andre bygningsdeler, krever eiers samtykke.

Befaring begrenses til visuelle observasjoner av tilgjengelige flater. Den bygningssakkyndige gjør ikke fysiske inngrep for å avdekke avvik, utover de som er beskrevet i forskrift til avhendingslova. Rapporten gir ingen garanti for at det ikke finnes skjulte feil eller mangler.

Flater som er skjult av snø eller på annen måte utilgjengelig, blir ikke kontrollert. Det blir ikke utført funksjonssprøving av bygningsdeler, med mindre dette kommer frem av forskrift til avhendingslova. Hvis det ikke er sikkerhetsmessig forsvarlig, vil ikke bygningssakkyndig undersøke taket fra utsiden.

Boligens tilbehør, hvite- og brunevarer og annet inventar, blir ikke vurdert. Dette gjelder også integrert tilbehør.

Stikkprøvetakninger er tilfeldig utvalgt, og kan innebære kontroll under overflaten med et spisst redskap eller lignende. Selv om stikkprøver ikke viser avvik, gir dette ingen absolutt garanti og avvik kan fortsatt forekomme.

UTTRYKK OG DEFINISJONER

Referansenivå: Kravet til bygningsdelen eller rommet på søknadstidspunktet.

Tilstand: Byggverkets eller bygningsdelens tekniske, funksjonelle eller estetiske status på et gitt tidspunkt.

Symptom: Forhold som gir indikasjon på hvilken tilstand et byggverk eller en bygningsdel befinner seg i. Benyttes ved beskrivelse av avvik og alder.

Skadegjørere: I hovedsak råte, sopp og skadedyr.

Fuktsøk: Overflatesøk med egnet søkeutstyr som fuktindikator eller visuelle observasjoner.

Fuktmåling: Måling av fukttinnhold i materiale eller i bakenforliggende konstruksjon ved bruk av egnet måleutstyr, blant annet hammerelektrode og pigger.

Hulltaking: Boring av hull for inspeksjon og fuktmåling i risikoutsatte konstruksjoner.

Normal slitasjegrad: Forventet slitasje av materiale i overflaten, basert på enkle, visuelle observasjoner. Kan vurderes sammen med bygningsdelens alder.

AREALBEREGNING FOR BOENHETER

Areal fastsettes etter forskrift til avhendingslova og gjeldende versjon av NS 3940 (areal- og volumberegninger av bygninger).

Et rom kan være i strid med teknisk forskrift og mangle godkjenning hos kommunen for den aktuelle bruken, uten at dette får betydning for om arealet måles og oppgis i tilstandsrapporten. Når arealet måles tas det ikke hensyn til om arealet er lovlig oppført eller om bruken er lovlig, bruksendringer, lysforhold eller andre sikkerhetsmangler.

Rom som ligger utenfor boenheten, som eier har påvist eller opplyst at tilhører boenheten, er oppmålt og inkludert i BRA-e. Det er ikke fremvist dokumentasjon på at rommet tilhører boenheten, med mindre dette er angitt særskilt. Rom utenfor boenheten kan om disponeres av borettslaget/sameiet, og dette kan påvirke boligens BRA-e.

Opplysninger om areal kan ikke alene benyttes for beregning av markedsverdi.

PERSONVERN

Verdi, takstingeniøren og takstforetaket behandler personopplysninger som takstingeniøren trenger for å kunne utarbeide rapporten. Personvernerklæring med informasjon om bruk av personopplysninger og dine rettigheter finner du her [Personvernerklæring - iVerdi](#)

Denne rapporten undersøker ikke alle deler av boligen, og avvik eller skader kan finnes uten å fremkomme her. Den viser hvilke bygningsdeler som er vurdert og tilhørende observasjoner. For forhold utenfor rapportens omfang, anbefales ytterligere vurderinger fra fagfolk.

TG 2 indikerer avvik som kan føre til kostnader, men rapporten inkluderer ikke kostnadsestimat for utbedring, da dette ikke er et forskriftskrav. For å kartlegge nøyaktige kostnader knyttet til boligen både på nær og lengre sikt, innhent tilbud etter grundigere undersøkelser. Rapporten angir ikke konkrete tiltak.

Forutsetninger

Bilder i rapporten er kun eksempler og viser ikke alle avvik eller forhold.

Horisontalmålinger av etasjeskiller inngår ikke i dette oppdraget. Skjevheter er derfor ikke dokumentert. Dersom planlagt bruk eller ombygging forutsetter rette gulv eller etasjeskillere, bør det gjøres nødvendige vurderinger under visning før kjøp.

Pipe og tilknyttede ildsteder er ikke undersøkt eller vurdert i denne rapporten. Undersøkelse av pipe og ildsted anbefales utført av kvalifisert fagperson, i samråd med brann- og feiervesen eller annen offentlig godkjenningsmyndighet.

Vurderingene av det elektriske anlegget og VVS-installasjonene er forenklet, siden jeg mangler spesialisert kompetanse på disse områdene. For grundigere vurderinger bør en kvalifisert spesialist kontaktes.

Boligen kan ha skjulte feil som ikke oppdages ved en visuell kontroll. Rapporten viser kun synlige avvik og mangler basert på oppdragets omfang og synlige forhold under befaringen, uten å garantere for skjulte eller fremtidige problemer. Mindre forhold som er åpenbare og uten stor betydning, kommenteres vanligvis ikke.

Boligen var møblert under befaringen. Tunge møbler og inventar ble ikke flyttet under befaringen. Derfor kan eventuelle avvik eller skader som skjuler seg bak disse, ikke bli avdekket i rapporten.

Informasjon om tilknyttede arealer, fellesarealer, oppgraderinger, oppvarmingskilder, årstall og generelle opplysninger er basert på opplysninger fra selger eller selgers representant, hvis ikke annet er oppgitt.

Rapporten beskriver eiendommens tilstand på befaringstidspunktet og gir ingen garantier for fremtidige forhold eller skader som ikke oppdages med undersøkelsesmetoden. Endringer eller skader etter befaringen er selgers ansvar å melde fra om, slik at rapporten kan oppdateres. Rapporten gjelder kun for ett salg og kan ikke brukes senere innen gyldighetsperioden.

Utførende er ikke ansvarlig for manglende eller feil informasjon fra selger eller deres representant. Rapporten fritar ikke kjøper fra undersøkelsesplikten. Selger eller deres representant må gå gjennom rapporten og melde fra om feil eller mangler før bruk. Ved mulige problemområder anbefales det å hente inn fagfolk for videre undersøkelser og tiltak.

Dette skjema vil være en del av salgsoppgaven

Meglerfirma	Meglerhuset Ullevålsveien AS	Oppdragsnr.	76250023
Adresse	Engveien 15		
Postnr.	3060	Sted	SVELVIK
Er det dødsbo?	☒ Nei ☐ Ja	Avdødes navn	
Salg ved fullmakt?	☒ Nei ☐ Ja	Navn hjemmelshaver	
Når kjøpte du boligen?	2017	Hvor lenge har du bodd i boligen?	7 år 6 mnd
I hvilket selskap har du (evt. sameiet/brl/aksjelaget) tegnet bygningsforsikring?	Gjensidige	Polise/avtalenr	809407
Selger 1 Fornavn	Geir Kristian Faksvaag	Etternavn	Molden

SPØRSMÅL FOR ALLE TYPER EIENDOMMER

(spørsmål som besvares med «Ja», skal beskrives nærmere i feltet

«Kommentar»)

1. Kjenner du til om det er/har vært feil ved våtrommene, f.eks. sprekker, lekkasje, råte, lukt eller soppskader?

☒ Nei ☐ Ja Kommentar

2. Kjenner du til om det er utført arbeid på bad/våtrom? Hvis nei, gå til punkt 3.

☒ Nei ☐ Ja, kun faglært ☐ Ja, både av faglært og ufaglært / egeninnsats ☐ Ja, kun av ufaglært / egeninnsats

Firmanavn

Redegjør for hva som ble gjort av hvem og når:

2.1 Ble tettesjikt/membran/sluk oppgradert/fornyset?

☐ Nei ☐ Ja

Firmanavn

Redegjør for hva som ble gjort av hvem og når:

2.2 Foreligger det dokumentasjon på arbeidene?

☐ Nei ☐ Ja Kommentar

2.3 Dersom arbeidet er søknadspliktig (f.eks. bruksendring fra bod til bad, brudd på brannskille), er arbeidet byggemeldt?

☐ Nei ☐ Ja Kommentar

3. Kjenner du til om det er/har vært feil på vann/avløp, herunder rørbrudd, tilbakeslag, tett sluk eller lignende?

☒ Nei ☐ Ja Kommentar

4. Kjenner du til om det er/har vært utført arbeid/kontroll på vann/avløp?

☒ Nei ☐ Ja, kun faglært ☐ Ja, både av faglært og ufaglært / egeninnsats ☐ Ja, kun av ufaglært / egeninnsats

Firmanavn

Redegjør for hva som ble gjort av hvem og når:

5. Kjenner du til om det er/har vært problemer med drenering, fuktinnsig, øvrig fukt eller fuktmerker i underetasje/kjeller?

☒ Nei ☐ Ja Kommentar

6. Kjenner du til om det er/har vært problemer med ildsted/skorstein/pipe, f. eks. dårlig trekk, sprekker, pålegg etter tilsyn, fyringsforbud eller lignende?

☒ Nei ☐ Ja Kommentar

7. Kjenner du til om det er/har vært skjevheter/setningsskader, f. eks. riss/sprekker i mur, skjeve gulv eller lignende?

☒ Nei ☐ Ja Kommentar

8. Kjenner du til om det er/har vært sopp/råteskader i boligen?

☒ Nei ☐ Ja Kommentar

9. Kjenner du til om det er/har vært insekter/skadedyr i boligen som f.eks. rotter, mus, skjeggkre, maur eller lignende?

☒ Nei ☐ Ja Kommentar

10. Kjenner du til om det er/har vært utettheter i terrasse/garasje/tak/fasade?

☒ Nei ☐ Ja Kommentar

11. Kjenner du til om det har vært utført arbeider på terrasse/garasje/tak/fasade?

☐ Nei ☐ Ja, kun faglært ☐ Ja, både av faglært og ufaglært / egeninnsats ☒ Ja, kun av ufaglært / egeninnsats

Firmanavn

Redegjør for hva som ble gjort av hvem og når:

Terrasse og ute tak er satt opp av meg

12. Kjenner du til om det er/har vært utført arbeider på el-anlegget eller andre installasjoner (f.eks. oljetank, sentralfyr, ventilasjon)? Hvis nei, gå til punkt 13.

☒ Nei ☐ Ja, kun faglært ☐ Ja, både av faglært og ufaglært / egeninnsats ☐ Ja, kun av ufaglært / egeninnsats

Firmanavn

Redegjør for hva som ble gjort av hvem og når:

12.1 Foreligger det samsvarserklæring for hele eller deler av det elektriske anlegget (i henhold til forskrift om lavspenningsanlegg)?

☐ Nei ☐ Ja Kommentar

13. Kjenner du til om det er utført kontroll av el-anlegget og/eller andre installasjoner (f.eks. oljetank, sentralfyr, ventilasjon)?

☐ Nei ☒ Ja Kommentar

Kontroll utført og godkjent

14. Har du ladeanlegg/ladeboks for el-bil i dag?

☒ Nei ☐ Ja Kommentar

15. Kjenner du til om ufaglærte har utført arbeider som normalt bør utføres av faglærte personer utover det som er nevnt tidligere (f.eks. på drenering, murerarbeid, tømrerarbeid etc.)?

☐ Nei ☒ Ja Kommentar

Innstallasjon av takluke til loft og undergulv loft

16. Kjenner du til om det er nedgravd oljetank på eiendommen? Hvis nei, gå til punkt 17.

☒ Nei ☐ Ja

16.1 Har kommunen gitt dispensasjon til at den nedgravde oljetanken kan bli liggende, f. eks. ved at den nedgravde oljetanken tømmes, saneres eller fylles igjen med masser?

☒ Nei ☐ Ja Kommentar

17. Kjenner du til forslag til- eller vedtatte reguleringsplaner, andre planer, nabovarsel, eller offentlige vedtak som kan medføre endringer i bruken av eiendommen eller eiendommens omgivelser?

☒ Nei ☐ Ja Kommentar

18. Kjenner du til om det foreligger påbud/heftelser/krav/manglende tillatelser vedrørende eiendommen?

☒ Nei ☐ Ja Kommentar

19. Selges eiendommen med utleiedel, leilighet eller hybel eller lignende? Hvis nei, gå til punkt 20.

☒ Nei ☐ Ja

19.1 Hvis ja, er rommene som benyttes til ovennevnte godkjent til beboelse (rom til varig opphold) av bygningsmyndighetene?

☐ Nei ☐ Ja Kommentar

20. Kjenner du til om det er innredet/bruksendret/bygget ut kjeller eller loft eller andre deler av boligen? Hvis nei, gå til punkt 21.

☒ Nei ☐ Ja Kommentar

20.1 Er innredningen/utbyggingen godkjent hos bygningsmyndighetene?

☐ Nei ☐ Ja Kommentar

21. Kjenner du til manglende brukstillatelse eller ferdigattest?

☒ Nei ☐ Ja Kommentar

22. Kjenner du til om det er foretatt radonmåling?

☒ Nei ☐ Ja Kommentar Men det er lagt Radonduk under etter hva jeg har blitt fortalt

23. Kjenner du til om det foreligger skaderapporter, tidligere tilstandsvurderinger/rapporter eller målinger?

☐ Nei ☒ Ja Kommentar Ble laget ny tilstandsrapport i forbindelse med sak mot utbygger.

24. Kjenner du til andre forhold av betydning som kan være relevant for kjøper å vite om (f.eks. tinglyste forhold, private avtaler, nabovarsel, rasfare)?

☒ Nei ☐ Ja Kommentar

SPØRSMÅL FOR BOLIGER I SAMEIER/BORETTSLAG/BOLIGAKSJESELSKAP:

25. Kjenner du til om sameie/laget/selskapet er involvert i tvister av noe slag?

☒ Nei ☐ Ja Kommentar

26. Kjenner du til vedtak/forslag til vedtak om forhold vedrørende eiendommen som kan medføre økte felleskostnader/økt felles gjeld?

☒ Nei ☐ Ja Kommentar

27. Kjenner du til om det er/har vært sopp/råteskader/insekter/skadedyr i sameiet/laget/selskapet som f.eks. rotter, mus, maur eller lignende?

☐ Nei ☒ Ja Kommentar Nabo hatt mus i bod, musesperrer utbedret

28. Kjenner du til om det er/har vært skjevgkre i sameiet/laget/selskapet (i fellesareal eller i andre boliger)?

☒ Nei ☐ Ja Kommentar

TILLEGGSKOMMENTAR

Jeg bekrefter at opplysninger er gitt etter beste skjønn. Jeg er kjent med at dersom jeg har gitt ufullstendige, uriktige eller misvisende opplysninger om eiendommen, vil selskapet kunne søke hel eller delvis regress for sine utbetalinger eller redusere sitt ansvar helt eller delvis, jfr. Vilkår for boligselgerforsikring punkt 9.1 og forsikringsavtaleloven kapittel 4.

Jeg er orientert om at mitt mulige ansvar som selger etter avhendingsloven, eventuelt etter kjøpsloven (aksjeboliger), og om Anticimex Forsikrings boligselgerforsikringstilbud. Jeg er klar over at avtale om tegning av forsikring er bindende fra signering av egenerklæringsskjema. Premietilbudet som er gitt av megler er bindende for Anticimex Forsikring i 6 måneder fra oppdragsinngåelse med megler. Etter dette vil premien og forsikringsvilkårene kunne justeres. Fra 15.12.2024 vil prisene for boligselgerforsikring bli justert opp i henhold til nye premietabeller. Oppdrag inngått eller fornyet før 15.12.2024 vil også få nye priser når disse oppdragene er eldre enn 6 måneder regnet fra oppdragsinngåelsen eller siste fornyelse. Det forutsettes at denne premiejusteringen aksepteres for at boligselgerforsikringen skal være gyldig.

Når premietilbudet ikke lenger er bindende for forsikringsselskapet, må egenerklæringsskjemaet signeres på nytt og eventuelle endringer påføres. Det vil da være forsikringspremien og forsikringsvilkårene på ny signeringsdato som legges til grunn.

Det kan ikke tegnes boligselgerforsikring ved salg av boligeiendom i følgende tilfeller:

- mellom ektefeller eller slektninger i rett oppstigende eller nedstigende linje, søsken, eller
- mellom personer som bor eller har bodd på boligeiendommen og/eller
- når salget skjer som ledd i sikredes næringsvirksomhet/er en næringseiendom
- etter at boligeiendommen er lagt ut for salg.
- Dersom det ikke foreligger risikovurdering (tilstandsrapport) for boligeiendommen som tilfredsstiller kravene i forskrift til avhendingslova FOR-2021-06-08-1850

Forsikringsselskapet kan ved skriftlig samtykke likevel akseptere tegning av forsikring også i ovennevnte tilfeller. Dersom selskapet ikke har gitt skriftlig samtykke, kan erstatningen bortfalle.

Ved oppgjørsoppdrag trer forsikringen i kraft når kontrakten er signert av begge parter, begrenset til siste 12 måneder før overtakelse.

For øvrig oppfordrer selger potensielle kjøpere til å undersøke eiendommen grundig, jf. avhendingsloven § 3-10 og kjøpslovens § 20 (aksjeboliger).

Ved signering av nærværende skjema aksepteres at Buysure AS, Visma Real Estate AS og Signicat AS ikke har ansvar for transaksjonen som tjenesten benyttes til, og ikke kan holdes ansvarlig for eventuelt tap av noen art som følge av brukerfeil, eventuelle feil ved Signicat AS og Visma Real Estate AS sine tjenester eller tredjepartsløsninger, herunder BankID.

Forsikringsvilkårene leser du i sin helhet på: https://buysure.no/Anticimex/vilkaar	Les mer om boligselgerforsikringen og se prislister her: buysure.no/boligselgerforsikring
---	---

☒	Jeg ønsker å tegne boligselgerforsikring, og bekrefter å ha mottatt og lest forsikringsvilkårene og informasjonsbrosjyre til selger i forbindelse med tegning av boligselgerforsikring. Forsikringen trer i kraft på det tidspunkt det foreligger en budaksept mellom partene, begrenset til tolv måneder før overtagelse. Ved oppgjørsoppdrag trer forsikringen i kraft når kontrakten er signert av begge parter, begrenset til siste 12 måneder før overtakelse. Jeg bekrefter med dette at eiendommen ikke er en næringseiendom, at den ikke selges som ledd i næringsvirksomhet eller mellom ektefeller eller slektninger i rett oppstigende eller nedstigende linje, søsken, eller mellom personer som bor eller har bodd på boligeiendommen. Dersom forsikringen er tegnet i strid med ovenstående (se også forsikringsvilkårene punkt 9) kan Anticimex Forsikring søke hel eller delvis regress for sine utbetalinger og/eller redusere sitt ansvar helt eller delvis. Jeg er innforstått med at eiendomsmegleren ikke har fullmakt til å gjøre unntak fra ovennevnte begrensninger. 11 % av forsikringspremien er honorar til Buysure AS. For boligselgerforsikring med Anticimex risikovurderingsrapport, er også kr. 1250,- av total forsikringspremie honorar til Buysure. Honoraret inngår i den totale premien du betaler inklusive evt. adm. gebyr og kostnadsdekning til eiendomsmegler.
-------------------------------------	--

☐	Jeg ønsker ikke å tegne boligselgerforsikring, men megler har tilbudt meg å tegne slik forsikring.
--------------------------	--

☐	Jeg kan ikke tegne boligselgerforsikring iht. vilkår
--------------------------	--

☒	Jeg samtykker til bruk av elektronisk kommunikasjon med forsikringsselskapet og/eller deres representanter.
-------------------------------------	---

☐	Jeg samtykker ikke til bruk av elektronisk kommunikasjon med forsikringsselskapet og/eller deres representanter.
--------------------------	--

Forbrukerinformasjon OM BUDGIVNING



Sist oppdatert med virkning fra 1. januar 2014, i forbindelse med ikrafttredelse av endringer i eiendomsmeglingsforskriften.



Informasjonen er utarbeidet av Forbrukerombudet, Forbrukerrådet, Den Norske Advokatforening ved Eiendomsmeglingsgruppen, Eiendomsmeglerforetakenes Forening og Norges Eiendomsmeglerforbund, på grunnlag av blant annet forskrift om eiendomsmegling § 6-3 og § 6-4.

Nedenfor gis en oversikt over de retningslinjer som forbrukermyndighetene og organisasjonene anbefaler benyttet ved budgivning på eiendommen. Avslutningsvis gis også en kort oversikt over de viktigste rettsreglene tilknyttet budgivning.

Før det legges inn bud på eiendommen oppfordres budgiver til å sette seg inn i all relevant informasjon om eiendommen, herunder eventuell salgsoppgave og teknisk rapport med vedlegg.

GJENNOMFØRING AV BUDGIVNING:

1. På forespørsel vil megler opplyse om aktuelle bud på eiendommen, herunder om relevante forbehold.
2. Alle bud skal inngis skriftlig til megler, som formidler disse videre til oppdragsgiver. Kravet til skriftlighet gjelder også budforhøyelser og motbud, aksept eller avslag fra selger. Før formidling av bud til oppdragsgiver skal megler innhente gyldig legitimasjon og signatur fra budgiver. Kravet til legitimasjon og signatur er oppfylt for budgivere som benytter e-signatur, eksempelvis BankID eller MinID. Med skriftlige bud menes også elektroniske meldinger som e-post og SMS når informasjonen i disse er tilgjengelig også for ettertiden.
3. Et bud bør inneholde eiendommens adresse (eventuelt gnr/bnr), kjøpesum, budgivers kontaktinformasjon, finansieringsplan, akseptfrist, overtakelsesdato og eventuelle forbehold som for eksempel usikker finansiering, salg av nåværende bolig ol. Normalt vil ikke et bud med forbehold bli akseptert før forbeholdet er avklart. Konferer gjerne med megler før bud avgis.
4. Megler skal legge til rette for en forsvarlig avvikling av budrunden. I forbrukerforhold (dvs. der oppdragsgiver er forbruker) skal megleren ikke formidle bud med kortere akseptfrist enn kl. 12.00 første virkedag etter siste annonserte visning. Etter denne fristen bør budgivere ikke sette en kortere akseptfrist enn at megler har mulighet til, så langt det er nødvendig, å orientere oppdragsgiver, budgivere og øvrige interessenter om bud og forbehold. Det bør ikke gis bud som diskriminerer eller utelukker andre budgivere. Dersom bud inngis med en frist som åpenbart er for kort til at megleren kan avvikle budrunden på en forsvarlig måte som sikrer oppdragsgiver og interessenter et tilstrekkelig grunnlag for sine handlingsvalg, vil megler fraråde budgiver å stille slik frist.
5. Megleren vil uoppfordret gi sin vurdering av det enkelte bud overfor oppdragsgiveren, når budet er gitt innenfor fristene i punkt 4.

6. Megleren skal så langt det er nødvendig og mulig holde budgiverne skriftlig orientert om nye og høyere bud og eventuelle forbehold. Megler skal så snart som mulig bekrefte skriftlig overfor budgivere at budene deres er mottatt.
7. Etter at handel har kommet i stand, eller dersom en budrunde avsluttes uten at handel er kommet i stand, kan en budgiver kreve kopi av budjournalen i anonymisert form.
8. Kopi av budjournal skal gis til kjøper og selger uten ugrunnet opphold etter at handel er kommet i stand. Dersom det er viktig for budgiver å bevare sin anonymitet, bør budet fremmes gjennom fullmektig.

VIKTIGE AVTALERETTSLIGE FORHOLD:

1. Det eksisterer ingen angrerett ved salg/kjøp av fast eiendom.
2. Når et bud er innsendt til megler og han har formidlet innholdet i budet til selger (slik at selger har fått kunnskap om budet), kan budet ikke kalles tilbake. Budet er da bindende for budgiver frem til akseptfristens utløp, med mindre budet før denne tid avslås av selger eller budgiver får melding om at eiendommen er solgt til en annen (man bør derfor ikke gi bud på flere eiendommer samtidig dersom man ikke ønsker å kjøpe flere enn en eiendom).
3. Selger står fritt til å forkaste eller akseptere ethvert bud, og er for eksempel ikke forpliktet til å akseptere høyeste bud.
4. Når en aksept av et bud har kommet frem til budgiver innen akseptfristens utløp er det inngått en bindende avtale.
5. Husk at også et eventuelt bud fra selger til kjøper (såkalte «motbud»), avtalerettslig er et bindende tilbud som medfører at det foreligger en avtale om salg av eiendommen dersom budet i rett tid aksepteres av kjøper.



Boligkjøperpakken

- din nye bolig ferdig forsikret hele det første året

Boligkjøperpakke Hus

Med Boligkjøperpakke Hus har du alle de forsikringene du trenger for ditt nye hus:

- ✓ boligkjøperforsikring
- ✓ renteforsikring
- ✓ standard bygningsforsikring for hus
- ✓ innboforsikring Ekstra
- ✓ flytteforsikring
- ✓ uhell i og utenfor hjemmet
- ✓ råte, skadedyr, skadeinsekter, mus og rotter

Pris: Boligkjøperpakken koster **19.900 kroner** for det første året. Prisen på forsikringen legges inn i oppgjøret for din nye bolig.

Boligkjøperpakke Leilighet

Din nye leilighet er godt ivaretatt med Boligkjøperpakke Leilighet:

- ✓ boligkjøperforsikring
- ✓ renteforsikring
- ✓ innboforsikring Ekstra
- ✓ flytteforsikring
- ✓ uhell i og utenfor hjemmet
- ✓ skadeinsekter, mus og rotter

Pris: Boligkjøperpakken koster **9.950 kroner** for det første året. Prisen på forsikringen legges inn i oppgjøret for din nye bolig.

Boligkjøperpakke Hytte

Gled deg til hyttekos uten bekymringer med Boligkjøperpakke Hytte:

- ✓ boligkjøperforsikring
- ✓ standard bygningsforsikring for hytte (hvis du er eier av bygningen)
- ✓ innboforsikring Ekstra
- ✓ flytteforsikring
- ✓ uhell i og utenfor hjemmet
- ✓ råte, skadedyr, skadeinsekter, mus og rotte

Pris: Boligkjøperpakken koster **19.900 kroner** for det første året hvis du eier bygningen, hvis det er en leilighet koster pakken **9.950 kroner**. Prisen på forsikringen legges inn i oppgjøret for din nye bolig.

Forsikringspakken kjøpes hos eiendomsmegleren som foretar salget av eiendommen, og kan kun kjøpes av privatpersoner. Boligkjøperforsikringen gjelder fra kontraktsmøte, mens de andre forsikringene gjelder fra du overtar boligen, Forsikringene løper/varer i ett år.

I Boligkjøperpakke Hus og Boligkjøperpakke Hytte inngår standard bygningsforsikring. Denne kan oppgraderes til Bygningsforsikring Ekstra mot et tillegg i prisen.

Seksjonert enebolig/tomannsbolig/rekkehus får kun kjøpt leilighetspakke gjennom eiendomsmegler. Denne kan oppgraderes til huspakke ved henvendelse til Tryg dersom man har behov for husforsikring.

Boligkjøperforsikringen kan beholdes i inntil fem år. Å beholde Boligkjøperforsikringen koster 300 kroner per år for leilighet og 450 kroner per år for hus og hytte.


Har du spørsmål om boligkjøperpakken kan du kontakte oss på telefon 915 04040

Dersom du skal melde inn en sak tilknyttet boligkjøperpakken, gjør du dette via våre hjemmesider [Tryg.no/meld-skade](https://tryg.no/meld-skade).



Skann QR-koden

for å lese mer om innholdet i Boligkjøperpakkene.

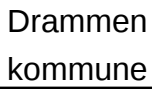


Eiendom:	Gnr: 322	Bnr: 103	Fnr: 0	Snr: 3
----------	----------	----------	--------	--------

Adresse:	Engveien 15 3060 SVELVIK
Annen info:	Kommuneplanens arealdel 2015-2027



Målestokk
1:1000

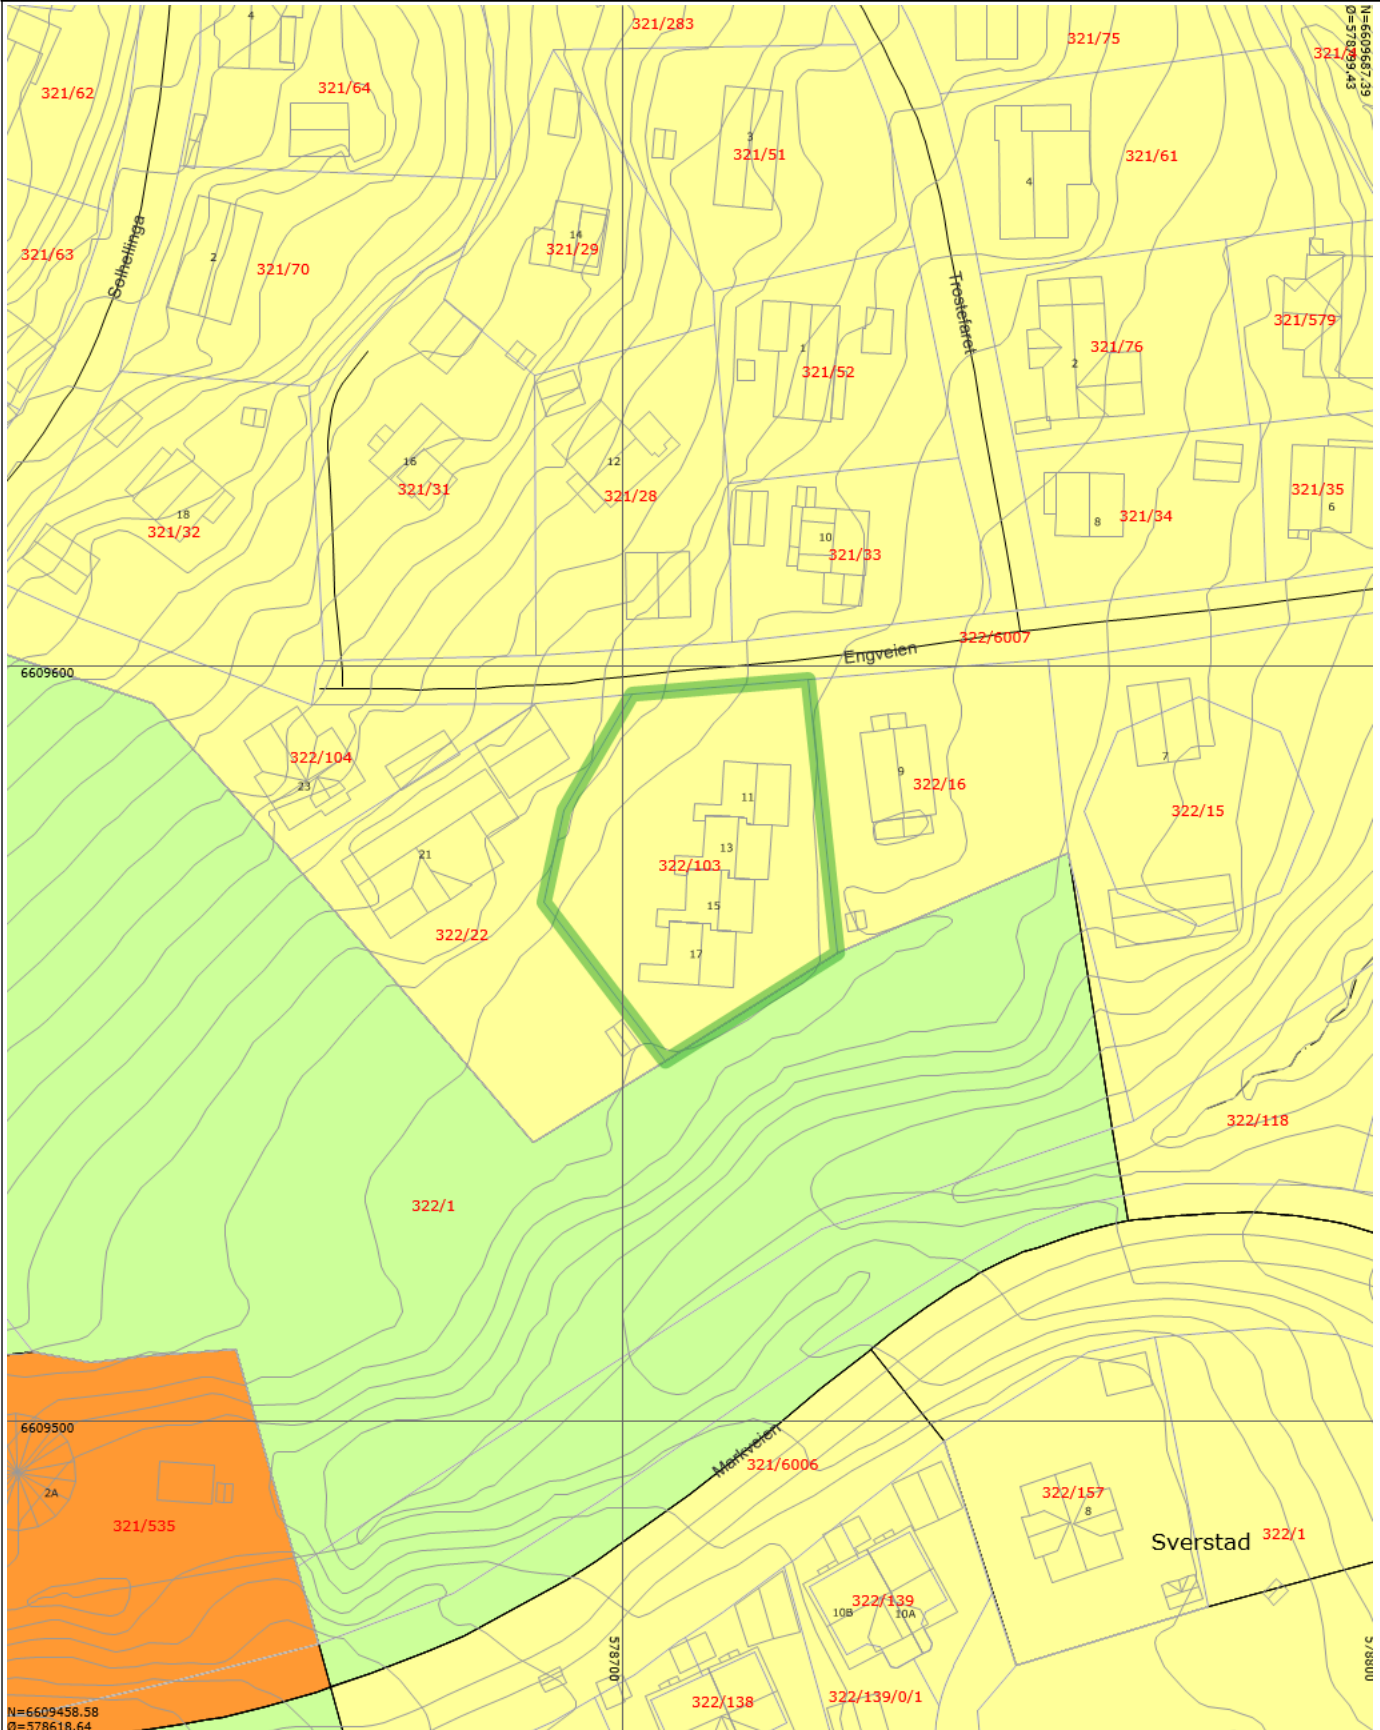

Tegnforklaring

Matrikkelnummer	MatrikelnummermedSnr	Husnummer med bokstav
Husnummer	Kommunalveg gatenavn.	Privatveg gatenavn.
 Eiendomsgrense	 Bygningsdelelinje	 Bygningslinje
 Mønelinje	 TakoverbyggKant	 Taksprang
 Udefinert bygning	 Bygning	 Gang- og sykkelveg
 Elv og bekk	 Høydekurve	 KpOmråde kommuneplan gjeldende
Eiendomsteig	 Midtlinje vassdrag	 Samleveg - På bakken - Nåværende
 Atkomstveg - På bakken - Nåværende	 Grense for arealformål	 Boligbebyggelse - Nåværende
 Andre typer nærmere angitt bebyggelse og anlegg - Nåværende	 LNFR-areal for nødvendige tiltak for landbruk og reindrift og gårdstilknyttet næringsvirksomhet basert på gårdens ressursgrunnlag - Nåværende	 KpOmråde



Drammen
kommune

Kartutsnitt

Eiendom:	Gnr: 322	Bnr: 103	Fnr: 0	Snr: 3
Adresse:	Engveien 15 3060 SVELVIK			
Annen info:				



Målestokk
1:1000



Tegnforklaring

Matrikkelnummer	MatrikelnummermedSnr	Husnummer med bokstav
Husnummer	Kommunalveg gatenavn.	Privatveg gatenavn.
 Hekk	 Teiggrense god nøyaktighet (10 cm eller bedre)	 Teiggrense nøyaktighet (11 - 30 cm)
 Teiggrense nøyaktighet (31 - 200 cm)	 Teiggrense dårlig nøyaktighet (201 cm eller dårligere)	 Teiggrensepunkt
 Teiggrense generert	 Teiggrense fiktiv	 Bygningsdelelinje
 Bygningslinje	 Mønelinje	 Takkant
 Takoverbyggkant	 Taksprang	 Trapp inntill bygg
 Veranda	 Sti	 Veg annen avgrensning
 Veg fiktiv grense	 Vegdekkekant	 Vegrekkeverk
 Flaggstang	 Gjerde	 Loddrett mur
 Trapp	 Takoverbygg	 Udefinerte bygg
 Bolig	 Garasje og uthus	 Annen næring
Eiendom	 Gang- og sykkelveg	 Veg
 Elv og bekk	 Gatelys (belysningspunkt)	 Mast
 Høydekurve	 Bebygdt område	 Dyrka mark
 Skog	 Annet	



Svelvik
kommune

BØRJE KARLSSON AS
Bryggetorget 17

0250 OSLO

Samfunnsutvikling
Vedtaket er behandlet i regi av
vertskommunesamarbeidet med
Nedre Eiker kommune

Saksbehandler: Anders Grislingås
Dato: 01.02.2018

L.nr. 92/2018 Arkiv: 2017/41- 22/103/L42

FERDIGATTEST

Svar på anmodning om ferdigattest, jf. pbl. § 21-10

Saksnr.: 2017/41

Byggested:	Engveien 11,13,15,17 -3060 Svelvik	Gnr/Bnr:	22/103
Tiltakshaver:	S & A Boligutvikling AS	Adresse:	Thorvald Meyers Gate 60A, 0552 Oslo
Ansvarlig søker:	Børje Karlsson AS	Adresse:	Bryggetorget 17, 0250 Oslo
Tiltakets art:	Nybygg, oppføring av 4 boenheter i rekke	Bruksareal:	240m ²

ADMINISTRATIVT VEDTAK:

Ferdigattest for oppføring av 4 boenheter i rekke godkjent i vedtak av 17.02.17, gis i henhold til ferdigmelding fra ansvarlig søker, mottatt den 16.11.17.

I den innsendte sluttdokumentasjonen er det bekreftet av ansvarlig kontrollerende for utførelsen at sluttkontrollen ikke har avdekket feil eller mangler som hindrer ferdigattest, jfr. byggesaksforskrift § 8-1.

Med vennlig hilsen

Jade I. W. Kristiansen
Fagansvarlig byggesak

Anders Grislingås
byggesaksbehandler

Postboks 399, 3051 Mjøndalen
Besøksadresse:
Tlf.:
E-post: post@nedre-eiker.kommune.no

Dette dokumentet er elektronisk godkjent og sendes uten underskrift

Engveien 15

Nabolaget Tømmeråsen/Sverstad - vurdert av 46 lokalkjente

Nabolaget spesielt anbefalt for

- Familier med barn
- Etablerere
- Eldre



Offentlig transport

Sivles vei Markveien Linje 92, 98	6 min 0.4 km
Strømsø torg Linje L1, F4, F5, RE11, R12, R13	27 min 21.3 km
Sandefjord lufthavn Torp	1 t 8 min
Oslo Gardermoen	1 t 31 min

Skoler

Tømmerås skole (1-7 kl.) 357 elever, 18 klasser	23 min 1.6 km
Svelvik ungdomsskole (8-10 kl.) 230 elever, 14 klasser	25 min 1.8 km
Drammen videregående skole 1250 elever, 51 klasser	27 min 21.7 km
Akademiet videregående skole Dra... 270 elever	30 min 23.1 km

Ladepunkt for el-bil

Svelvik Kirke	15 min
---------------	--------



Opplevd trygghet
Veldig trygt 88/100




Kvalitet på skolene
Veldig bra 78/100



Naboskapet
Godt vennskap 71/100

Aldersfordeling

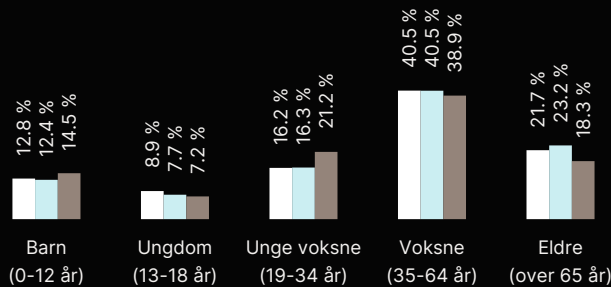

Område	Personer	Husholdninger
Tømmeråsen/Sverstad	1 346	600
Svelvik	4 152	1 938
Norge	5 425 412	2 654 586

Barnehager



Tømmerås barnehage (1-5 år) 55 barn	12 min 0.8 km
Ebbestad barnehage (1-5 år) 72 barn	20 min 1.5 km
Berger barnehage (0-5 år) 48 barn	11 min 8.9 km

Dagligvare




Rema 1000 Svelvik	14 min
Kiwi Bjørnstad	15 min




Innholdet i nabolagsprofilen er hentet fra ulike datakilder, og feil eller mangler kan forekomme. Vurderinger og sitater er innhentet på web og gir uttrykk for hvordan naboene vurderer nabolaget. FINN.no AS kan ikke holdes ansvarlig for feil/mangler i profilen. Copyright © Finn.no AS 2024

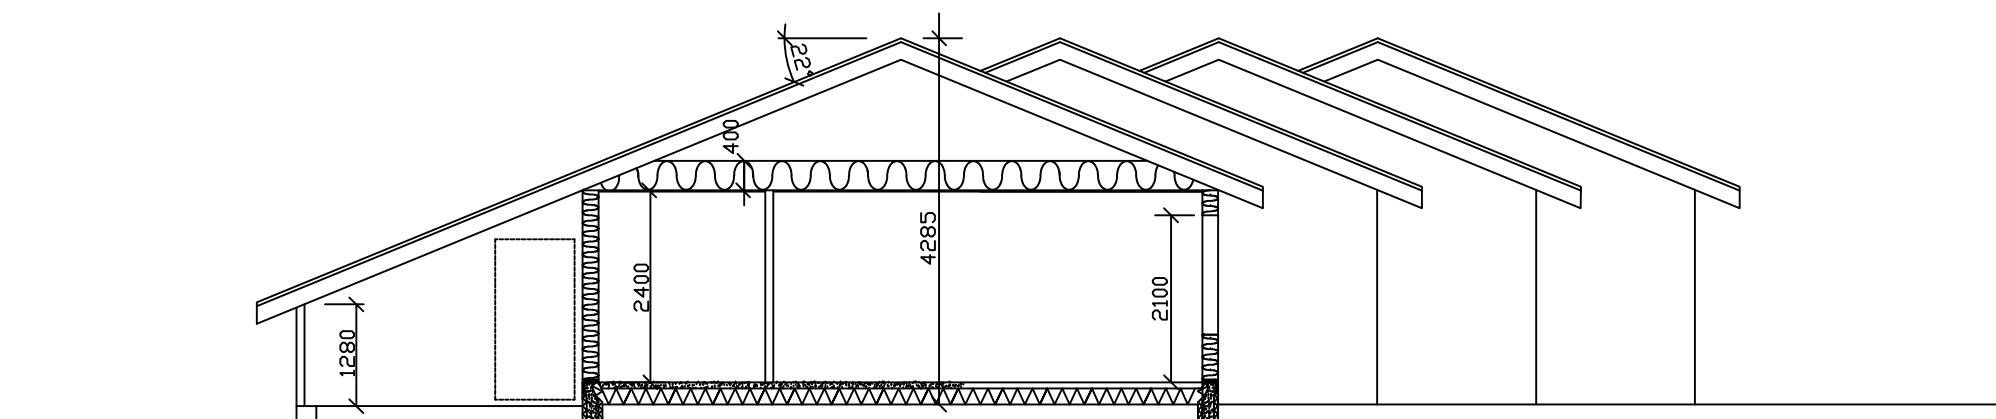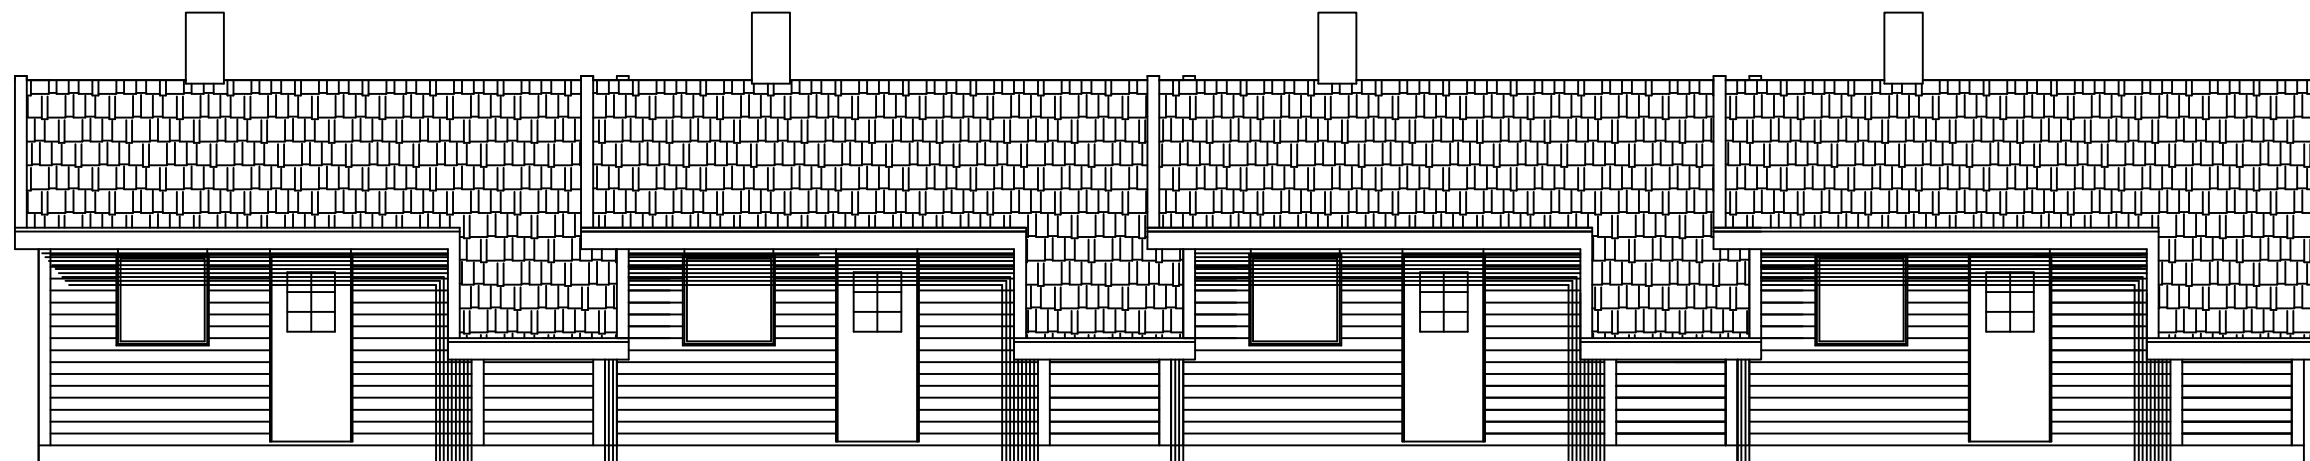

REV.	REV. GJELDER	SIGN	DATO
AGER A/S 4 LEILIGHETER FASADE OG SNITT (ALT.)		DATO: 12.01.16	TEGNET: DS/BFK
		MÅL: 1:100	FORMAT : A3
Berit Fortun Kleven BERGBAKKEN 3K, 3070 SANDE TELF. 33776184 MOB. 90610082		TEGN.NR. 02	REV. —

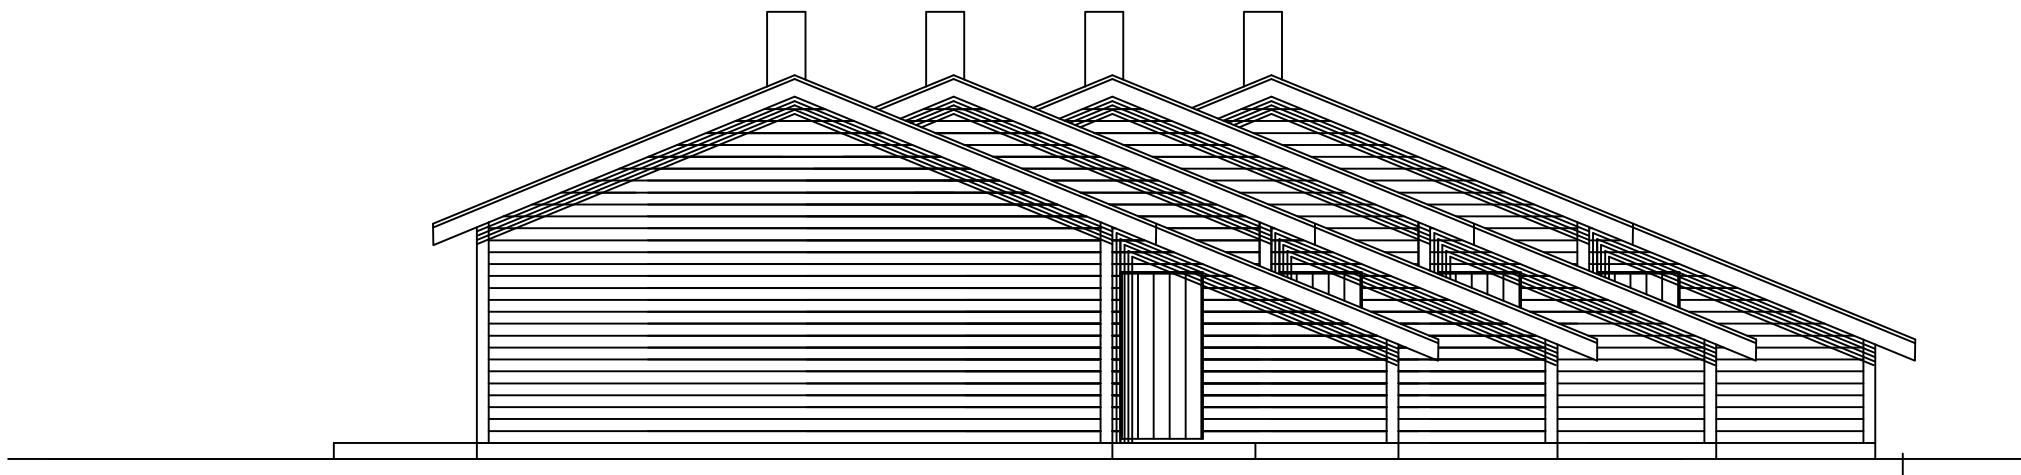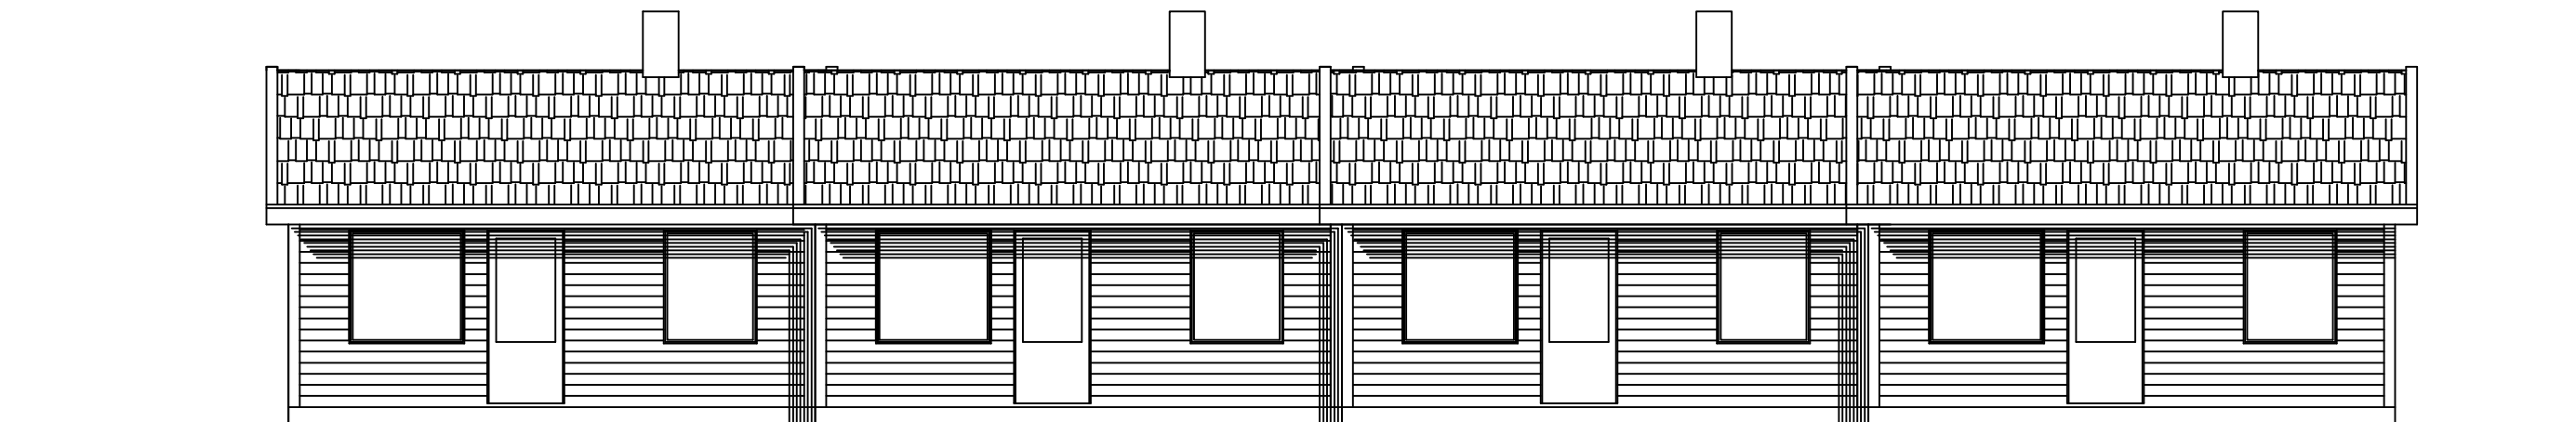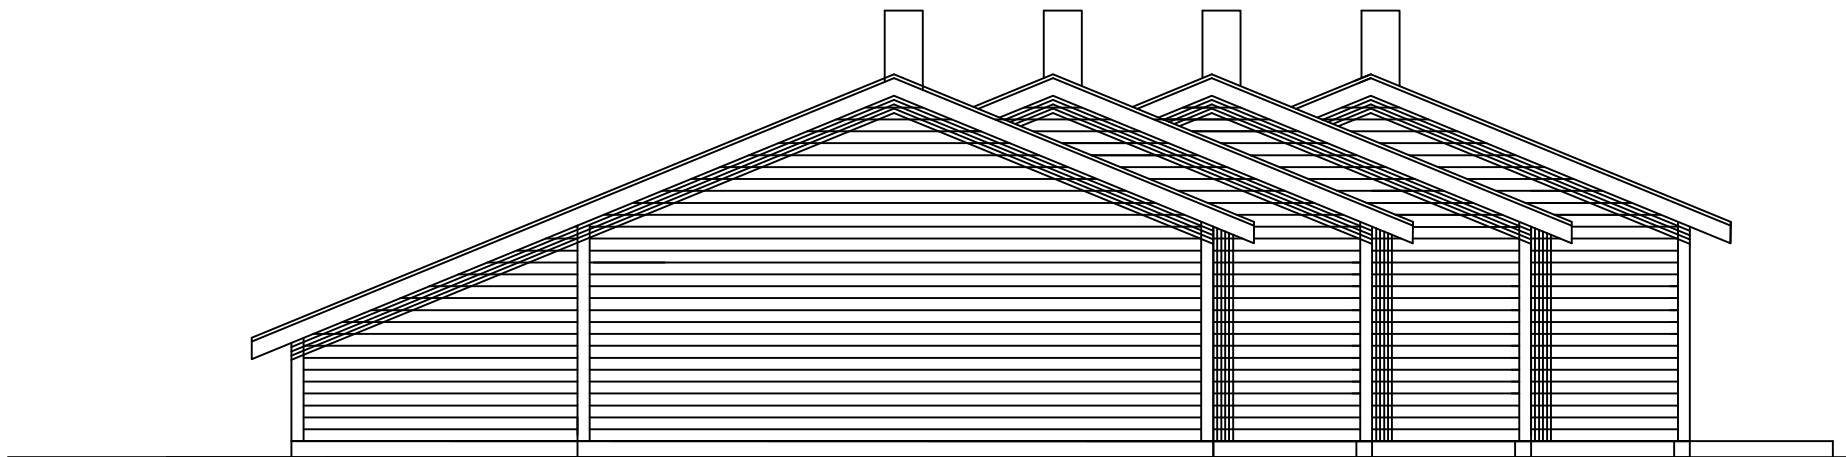

REV.	REV. GJELDER	SIGN	DATO
AGER A/S		DATO:	TEGNET:
4 LEILIGHETER		12.01.16	DS/BFK
FASADER (ALT)		MÅL:	FORMAT :
		1:100	A3
Berit Fortun Kleven		TEGN.NR.	REV.
BERGBAKKEN 3K, 3070 SANDE TELF. 33776184 MOB. 90610082		03	—

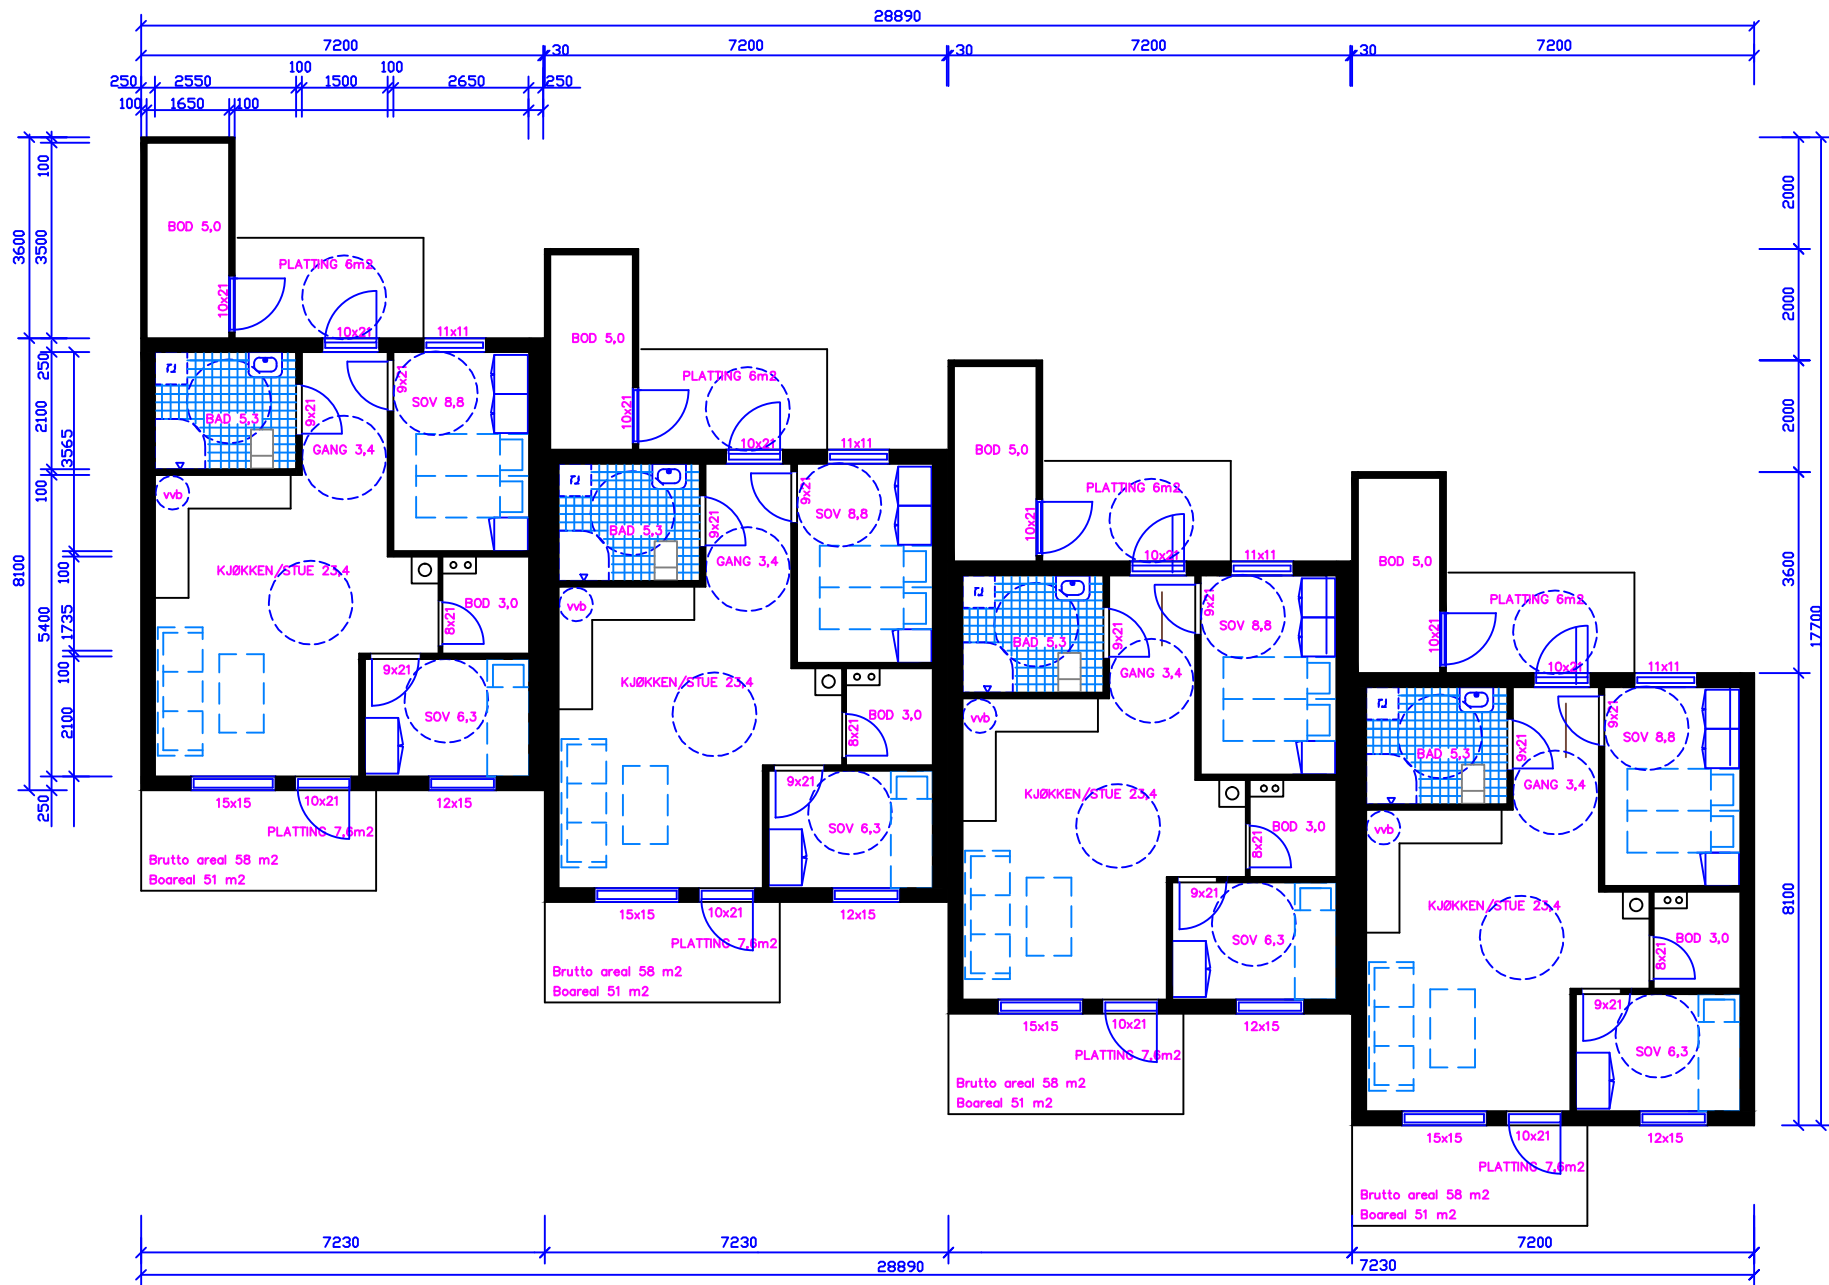

AGER A/S
4 LEILIGHETER
PLAN.

Berit Fortun Kleven
BERGBAKKEN, 3K, 3070 SANDE TELF. 33776184 MOB. 90610082

DATO: 11.02.16	TEGNET: DS/BFK
MAL: 1:100	FORMAT: A3
TEGN.NR. 01	REV. —

REV.	REV. GJELDER	SIGN	DATO
------	--------------	------	------



Kartverket

HØYDEN & PARTNERS
ULLEVÅLSVEIEN 113 A
0359 OSLO

Bestiller: info@ambita.com
Deres referanse: Hans Petter Strømsaas 76250023
Vår referanse: 3753399/26415644
Bestilling: C3 2025-05-15 (5) 109

Dato
15.05.2025

Kopi av dokument fra vårt arkiv

Dere har bedt om en bekreftet kopi av følgende dokument fra arkivet:

Dok.nr.:	Embete:	Registrert:	Rettsstiftelse:
980566	200	8.9.2017	SEKSJONERING

Dokumentet er registrert på blant annet følgende eiendom:

Knr.	Gnr.	Bnr.	Fnr.	Snr.
3301 DRAMMEN	322	103	0	0

☒ Dokumentet følger vedlagt.

☐ Dokumentet følger ikke vedlagt. Vi kan ikke finne det i vårt arkiv.

Det finnes mye nyttig informasjon på våre nettsider www.tinglysing.no. På <https://seeiendom.kartverket.no> er det mulig å se hva som er tinglyst i grunnboken. Ta også gjerne kontakt med vårt kundesenter på telefon 32 11 80 00. Kundesenteret er åpent alle hverdager fra klokken 09.00 til 15.00.

Med hilsen
Statens kartverk Tinglysing

Melding til tinglysing

Det er ført en seksjonering i matrikkelen
 Det er ført med brukstifelle: Seksjonering

Løpenummer for forretning: 602197561
 Vedlegg: Nei

Rekvirent av tinglysing		
Organisasjonsnr	Navn	Adresse
939214895	DRAMMEN KOMMUNE	Engene 1, 3015 DRAMMEN
Rekvirent(er) av forretning		
Fødselsdato/Orgnr	Navn	Bruksenhet
998476054	SPECTER MALESERVICE AS	Lindeveien 48, 3055 KROKSTADELVA
Matrikkelenhet(er) som er seksjonert		
Knr	Gnr	Bnr
0711	22	103

Nye seksjoner					
Knr	Gnr	Bnr	Fnr	Snr	Formålskode
0711	22	103	0	1	Boligseksjon
0711	22	103	0	2	Boligseksjon
0711	22	103	0	3	Boligseksjon
0711	22	103	0	4	Boligseksjon

Melding til tinglysing er hjemlet i Matrikelloven § 24



Begjæring om ☒ oppdeling i eierseksjoner ☐ reseksjonering

Rekvirentens navn S&A Boligutvikling AS		Plass for tinglysingsstempel
Adresse Thorvald Meyers Gate 60		
Postnr. 552	Poststed Oslo	
(Under-)organisasjonsnr./fødselsnr. 916,831,072	Ref. nr.	

Opplysninger i feltene 1-4 registreres i grunnboken

1. Eiendommen				
Kommunenr.	Kommunens navn	Gnr.	Bnr.	Festenr. Snr
0711	Svelvik	22	103	

2. Hjemmelshaver(e)		
Fødselsnr./Org. nr. (11/9 siffer) 2)	Navn	Ideell andel 3)
998476054	Specter Maleservice AS	1/1

3. Begjæring																			
Eiendommen begjæres oppdelt i eierseksjoner slik det fremgår av etterstående fordelingsliste.																			
S. nr.	For-mål	Brøk (teller)	Til-leggs-areal	S. nr.	For-mål	Brøk (teller)	Til-leggs-areal	S. nr.	For-mål	Brøk (teller)	Til-leggs-areal	S. nr.	For-mål	Brøk (teller)	Til-leggs-areal	S. nr.	For-mål	Brøk (teller)	Til-leggs-areal
4)	5)	6)		4)	5)	6)		4)	5)	6)		4)	5)	6)		4)	5)	6)	
1	B	1	B	13				25				37				49			
2	B	1	B	14				26				38				50			
3	B	1	B	15				27				39				51			
4	B	1	B	16				28				40				52			
5				17				29				41				53			
6				18				30				42				54			
7				19				31				43				55			
8				20				32				44				56			
9				21				33				45				57			
10				22				34				46				58			
11				23				35				47				59			
12				24				36				48				60			
Sum tellere:				4				= nevner:											

4. Supplerende tekst 7)
OBS! Her påføres kun opplysninger som skal og kan tinglyses. Ved reseksjonering skal dessuten oppgis hva endringen består i og eventuelt på hvilken måte fellesarealene endres.

Dato	Utstederens underskrift
4/9-17	<i>Roy Staveland</i>

8. Styrets samtykke mv. ved reseksjonering ⁸⁾	
☐ Styret samtykker til reseksjonering (§ 12), eller ☐ Styret erklærer at sameiendene har samtykket til reseksjonering (§ 30)	
Sted, dato	Underskrift

9. Kommunens tillatelse til seksjonering/reseksjonering				
☐ Befaring er foretatt ☐ Målebrevkart for tilleggsdeler er utarbeidet og vedlagt ⁹⁾ ☒ Tillatelsen er innført nedenfor ☐ Tillatelsen følger vedlagt				
Kommunen erklærer at tillatelse til seksjonering/reseksjonering er gitt for:				
Gnr.	Bnr.	Festlenr.	Snr.	Kommune
22	103			0711 Svelvik kommune
Dato	Stempel og underskrift			
7/9-2017	Mette-Lise Bølin Drammen kommune Kart og geodata Engene 1, 3008 Drammen			

Noter:

- Kommunen skal gi tillatelse til seksjonering/reseksjonering og skal deretter sende begjæringen til tinglysing. Begjæring, situasjonsplan og plantegning sendes kommunen i tre eksemplarer.
- Det er Enhetsregisterets organisasjonsnummer som skal brukes.
- Feltet for ideell andel utfylles bare når det er flere hjemmelshavere.
- B=boligseksjon, N=næringsseksjon, SB=samleseksjon bolig, SN=samleseksjon næring.
- Ved oppdeling skal det for hver seksjon fastsettes en sameiebrøk med hele tall i teller og nevner.
- Sett B dersom tilleggsarealet gjelder bygning, G dersom tilleggsarealet gjelder grunn, eventuelt BG hvis tilleggsarealet gjelder både bygning og grunn.
- Det er bare rettsstiftelser som skal og kan tinglyses som skal tas inn her. Legalpanterett etter eierseksjonsloven § 25 første ledd kan ikke tinglyses. Her tas bare med panterett som kommer i tillegg, jf. § 25 tredje ledd. Panterett innført i oppdelingsbegjæringen gir ikke tvangsgrunnlag.
- Etter eierseksjonsloven § 12 skal styret i noen tilfeller samtykke til reseksjonering. I de tilfeller hvor sameiendene samtykker er nødvendig, innestår styret for at samtykket er innhentet, jf. § 30.
- Kommunen skal legge ved målebrevkart med tinglysingsgrensepart.

Plass for tinglysingsattest, påtegninger mv.


Dato	Utstederens underskrift
4/9-17	Roy Stenersen

Vedlegg til: Begjæring om oppdeling i eierseksjoner/reseksjonering

1. Eiendommen				
Kommunenr.	Kommunens navn	Gnr.	Bnr.	Festlenr.
701	Svelvik	22	103	
Seksjonsnr.				

3. Begjæring															
Eiendommen begjæres oppdelt i eierseksjoner slik det fremgår av etterstående fordelingstale.															
S - nr	For-mål	Brøk (teller) 5)	Til-leggs-areal 6)	S - nr.	For-mål	Brøk (teller) 5)	Til-leggs-areal 6)	S - nr	For-mål	Brøk (teller) 5)	Til-leggs-areal 6)	S - nr	For-mål	Brøk (teller) 5)	Til-leggs-areal 6)
61				91				121				151			
62				92				122				152			
63				93				123				153			
64				94				124				154			
65				95				125				155			
66				96				126				156			
67				97				127				157			
68				98				128				158			
69				99				129				159			
70				100				130				160			
71				101				131				161			
72				102				132				162			
73				103				133				163			
74				104				134				164			
75				105				135				165			
76				106				136				166			
77				107				137				167			
78				108				138				168			
79				109				139				169			
80				110				140				170			
81				111				141				171			
82				112				142				172			
83				113				143				173			
84				114				144				174			
85				115				145				175			
86				116				146				176			
87				117				147				177			
88				118				148				178			
89				119				149				179			
90				120				150				180			
Sum tellere:				0				= nevner:							


Dato	Utsteders underskrift
4/9-17	Roy Stjernedam

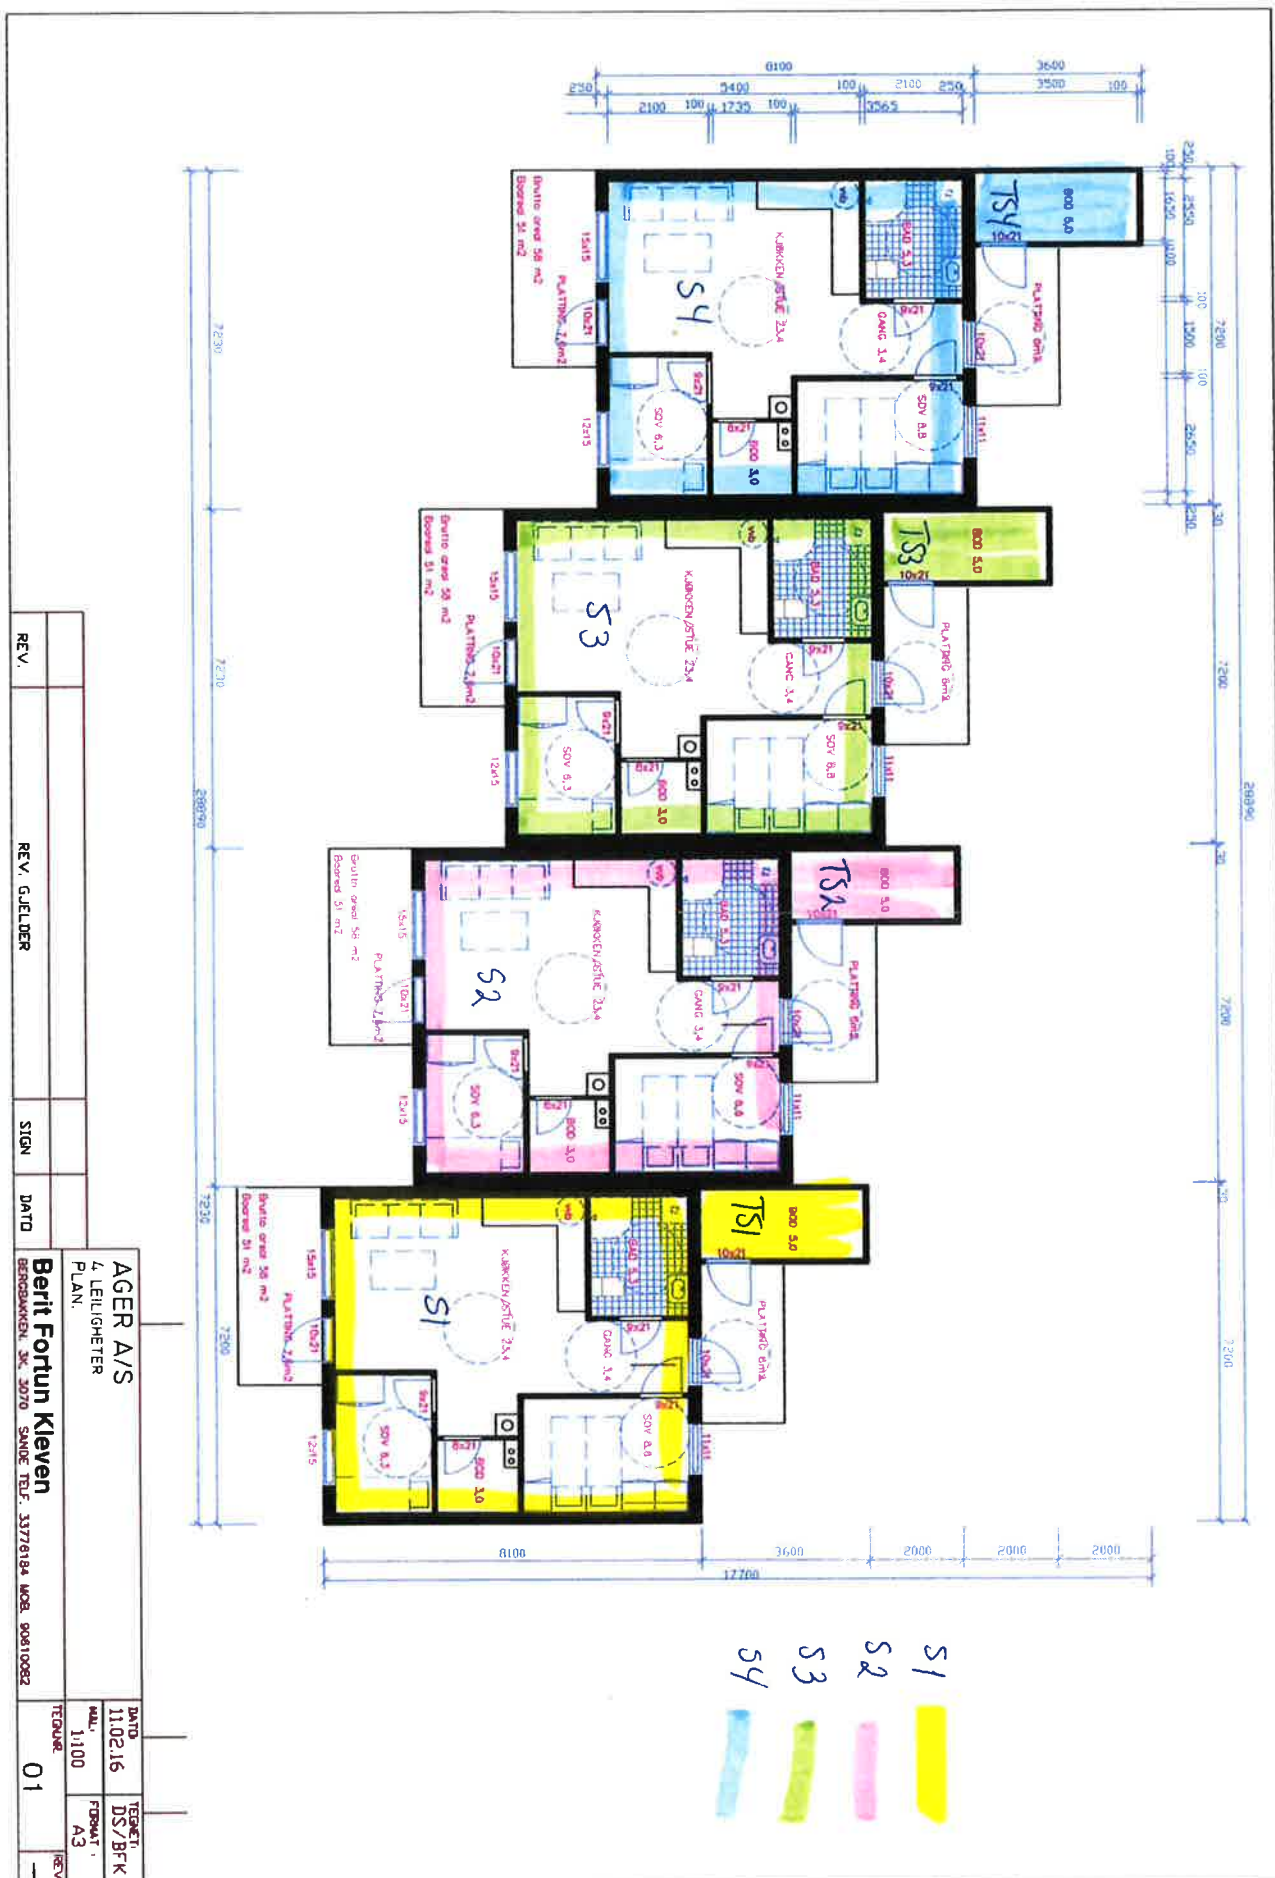

8.9.2015

Utskrift

	SITUASJONSKART					
	Eiendom:	Gnr: 22	Bnr: 103	Fnr: 0		Snr: 0
	Adresse: Engveien					
Hj.haver/Fester:						
SVELVIK KOMMUNE	Dato: 8/9-2015	Sign:				Målestokk 1:500

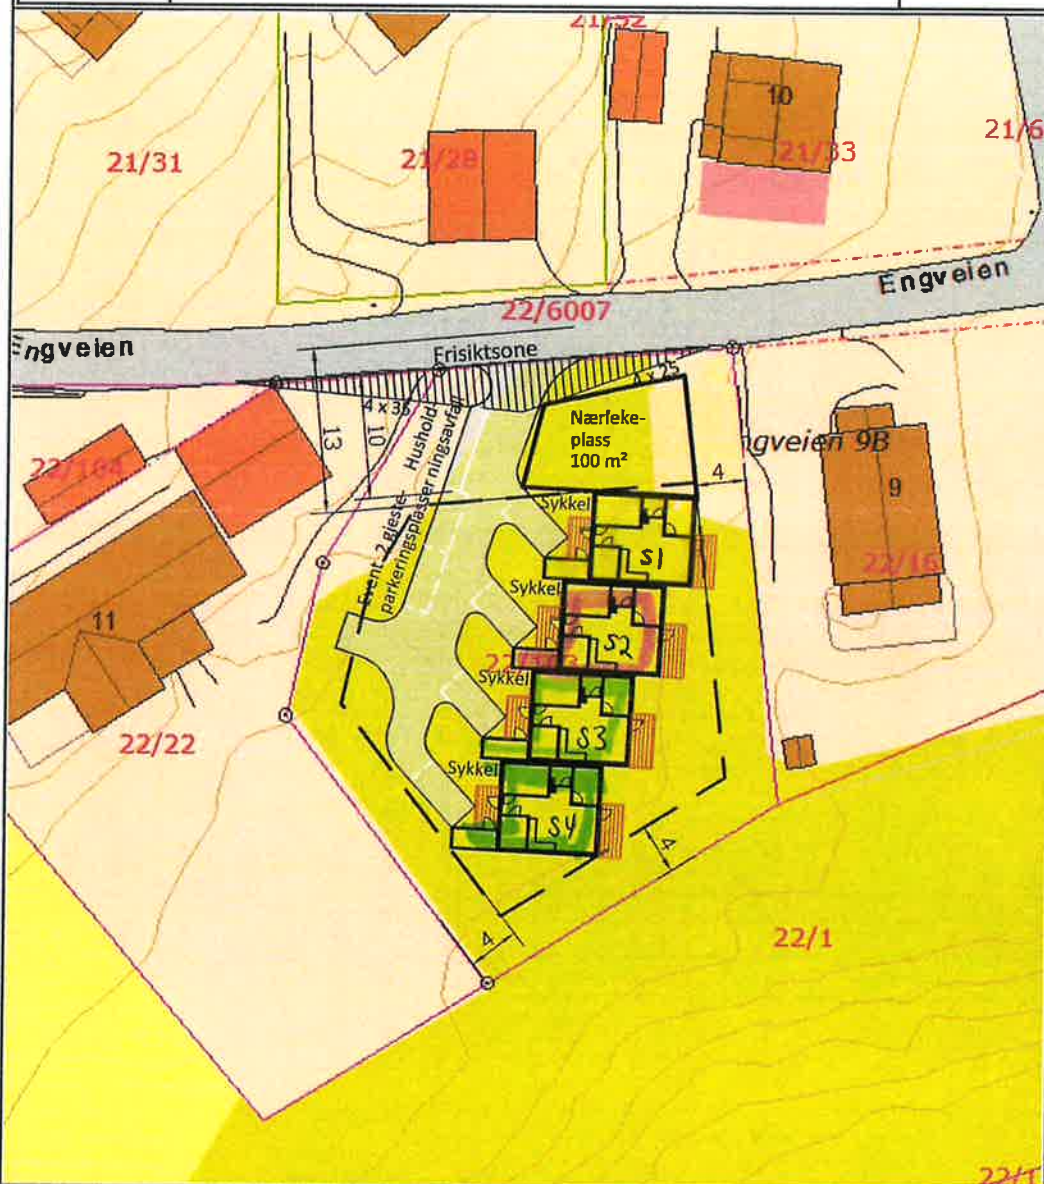

Det tas forbehold om at det kan forekomme feil på kartet, bla. gjelder dette eiendomsgrenser, ledninger/kabler, kummer m.m. som i forbindelse med prosjektering/anleggsarbeid må undersøkes nærmere.

