

Tilstandsrapport

Risikovurdering for Anticimex boligselgerforsikring

Grimås 194
3840 SELJORD
Gnr./Bnr.: 58/1
Seljord kommune

Areal

Hytte
Bruksareal: 51 m²
Skjul
Bruksareal: 4 m²

Totalt bruksareal (BRA): 55 m²


Befaring

Befaringsdato: 26.11.2024

Bygningssakkyndig selskap

Anticimex AS

www.anticimex.no
Tlf: 41414128
E-post: boliginspeksjoner.sorost@anticimex.no
Orgnr: 923 856 781

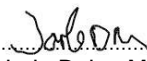.....
Signatur inspektør:  Jarle Dalen Myrengen
Mobil: 93068094

Om Tilstandsrapporten

Hvordan lese rapporten

Risikovurderingsrapporten viser hva som har blitt undersøkt i forbindelse med den bygningssakkyndiges besiktigelse av eiendommen. Om ikke annet er kommentert består undersøkelsene av visuelle observasjoner.

Rapporten er utarbeidet i henhold til forskrift til avhendingslova (tryggere bolighandel), gjeldende fra 1. januar 2022, og danner grunnlaget for forsikringsgivers risikovurdering av boligen og derved forsikringsgivers grunnlag for å innvilge tegning av boligselgerforsikring. Norsk Standard 3600:2018 er også lagt til grunn, men ikke alle standardens bestemmelser er tatt med. Dette gjelder for eksempel følgende bestemmelser:

- 9 - Gjennomgang av dokumentasjon av boligen (kun påfølgende deler): Innhenting av informasjon fra kommunens tekniske etat
- 13.2 - Vurdering av teknisk verdi
- 14.3 - Oppsummering
- Tabell A.1 (kun påfølgende deler): Punkt 22 (Geologiske forhold)
- Tabell A.3 - Undersøkelser av fellesdeler
- Tillegg C.2 - Tilstandsgrad for branntekniske forhold

Det er gjort et utvalg med prinsippet kost / nytte basert på avhendingsloven og hva forsikringsgiver anser relevant for risikovurderingen som foretas. Annen relevant bygningsteknisk erfaring og forståelse er også lagt til grunn, herunder forhold som har registrerte høye klagefrekvenser og/eller skadesaker.

Bagatellmessige og åpenbare forhold som er synlige for enhver og ikke har vesentlig bygningsmessig betydning, er normalt ikke omtalt.

Gulv mot grunn og etasjeskillere kontrolleres ved bruk av krysslaser for eventuelle skjevheter. I utgangspunktet kontrolleres to rom i hver etasje (eventuelt kryssmåling i ett rom), og i hvert rom er det 5 målepunkter. Stikkprøveprinsippet er benyttet.

I rapporten har alle TG 2, TG 3 og TG IU kommentarer for bedre forståelse. De sjekkpunkter som har fått TG 0 og 1 (ikke funnet funksjonssvikt) er listet opp horisontalt i starten av hvert hovedelement. Hovedhensikten med denne risikovurderingsrapporten er å bidra til å vurdere boligens tilstand, oppfylle forsikringstakers/selgers opplysningsplikt overfor forsikringsgiver og kjøper av boligen, og gi den bygningssakkyndiges faglige vurderinger som gjelder byggetekniske forhold for boligen, som vil kunne begrense boligselgerforsikringens dekningsomfang og som kjøper anbefales være spesielt oppmerksom på.

Forklaring av tilstandsgrader

Tilstandsgrader, forkortet til TG, beskriver på en enkel og visuell måte en tilstand eller en risiko opp mot referansenivå. I tillegg til graderingen med tall, benyttes trafikklysets prinsipp med fargene grønt, gult og rødt.

TG 0 og TG 1 benyttes når tiltak vurderes som ikke nødvendig. Alle TG 2 og TG 3 kommenteres med årsak og konsekvens. TG IU kommenteres.

Dokumentasjonskrav

Dersom det har vært utført reparasjoner, vedlikehold, installasjoner, ombygging eller lignende i boligen de siste fem årene, og arbeidet er utført av kvalifiserte håndverkere, etterspørres dokumentasjon på arbeidet. Som dokumentasjon regnes blant annet skriftlig bekreftelse fra den eller de håndverkerne som ble brukt. Manglende dokumentasjon kommenteres.

For elektrisk anlegg skal det foreligge samsvarserklæring for arbeid utført etter 01.01.1999, samsvarserklæringen etterspørres. Dersom det har vært utført el. tilsyn i boligen skal dette dokumenteres. Manglende samsvarserklæring og dokumentasjon fra el. tilsynet kommenteres. Det foretas en forenklet vurdering av det elektriske anlegget.

Vurderinger for tilstandsgrader, hentet fra forskrift til avhendingsloven:

TG 0 Ingen avvik (funksjonssvikt ikke oppdaget)

Tilstandsgrad 0 gis når bygningsdelen ikke har noen avvik. Bygningsdelen skal være tilnærmet ny, ikke vise tegn på slitasje og det skal være lagt frem dokumentasjon på faglig god utførelse. Det er ingen merknader til delen.

TG 1 Mindre eller moderate avvik (funksjonssvikt ikke oppdaget)

Tilstandsgrad 1 gis når bygningsdelen har mindre avvik. Bygningsdelen skal bare ha normal slitasje, og strakstiltak skal ikke anses som nødvendig. Graden kan også brukes når delen er ny, men der dokumentasjon på faglig god utførelse mangler

TG 2 Vesentlige avvik (alder, slitasje, skader mv.)

Tilstandsgrad 2 gis når bygningsdelen har vesentlige avvik. Bygningsdelen skal enten ha feil utførelse, en skade eller symptomer på skade, sterk slitasje eller nedsatt funksjon. Graden gis når bygningsdelen trenger vedlikehold eller tiltak i nær fremtid.

Graden skal også brukes når delen er gammel og det er grunn til å varsle om faren for skader på grunn av alderen, eller når det er grunn til å overvåke delen spesielt på grunn av fare for større skader eller følgeskader.

TG 3 Store eller alvorlige avvik (strakstiltak nødvendig)

Tilstandsgrad 3 gis når bygningsdelen har store eller alvorlige avvik. Bygningsdelen har kraftige symptomer på forhold som man må regne med trenger utbedring straks eller innen kort tid. Graden skal også brukes ved påvist funksjonssvikt eller sammenbrudd.

Sjablongmessig prisanslag er gitt på generelt grunnlag og må ikke ses på som et pristilbud fra håndverker. Kostnader ved utbedring avhenger av personlige valg av utførelse og produkter. Markedspris på materialer, produkter og håndverkertjenester vil også innvirke på utbedringskostnaden. For bygningsdeler som er gitt TG3 settes et sjablongmessig prisanslag på utbedringskostnad for tilsvarende standard.

TG IU Ikke undersøkt

TG IU skal kun brukes unntaksvis. Hvis det ikke har vært mulig å undersøke bygningsdelen, for eksempel fordi krypekjelleren er uten inspeksjonsmulighet eller taket var tildekket med snø på undersøkelsestidspunktet, skal dette oppgis.

i Informasjon

Ikonet (i) benyttes til å gi nyttige opplysninger selv om funksjonssvikt ikke ble oppdaget.

Befarings- og eiendomsopplysninger

Befaring

Befaringsdato	26.11.2024
Referansenummer	15064737
Meglerforetakets oppdragsnummer	48-24-0249
Hjemmelshaver/selger	Kristian Holm/Marianne Gaard
Bygningssakkyndig inspektør	Jarle Dalen Myrengen
Tilstede på befaringen	Nøkkelbefaring
Utvendige snødekte flater	Ja
Utetemperatur	0 °C
Rapportdato	15.01.2025 19:05

Eiendomsopplysninger

Type objekt	Hytte
Gate/vei adresse	Grimås 194
Postnummer/sted	3840 SELJORD
Kommune	4022 - Seljord
Gnr./Bnr./Festenr.:	58/1/21
Tomt	Festet tomt: 0 m²

Bygninger på eiendommen

Bygningstype	Byggår	Tilbygg	Ombygging
Hytte	1970	2014	
Skjul	Ukjent		


Byggemåte

Hytte beliggende på Grimås i Seljord kommune. Adkomst via gruset vei til parkering på felles parkeringsplass. For å komme til hytten er det ca. 10-20 minutter gange fra parkeringsplass. Skrånet naturtomt. Oppvarming er vedfyring, gass og diesel fyr. Hytten har naturlig ventilasjon.

Hytten er oppført på søylefundamenter. Etasjeskiller, yttervegger og tak i trekonstruksjoner. Fasade med stående trekledning. Saltak tekket med shingel. Vinduer i 2-lags glass fra 2015. Ytterdør fra byggeår.

Hytten inneholder: Stue/kjøkken, toalettrom og tre soverom.

Sammendrag av boligens tilstandsgrad

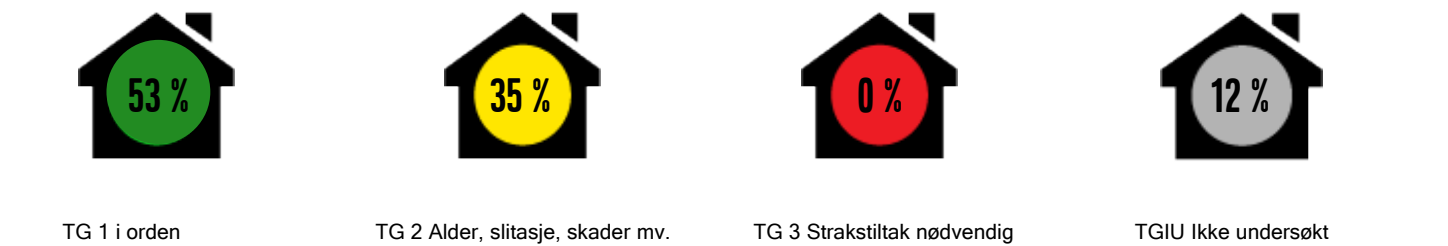

Element	Status	Kontrollpunkt	Side	Sjablongmessig prisanslag
Kjøkken		Ventilasjon og avtrekk	8	
Toalettrom (Ikke våtrom)		Overflater gulv	8	
Øvrige rom		Innerdører	8	
Loft - uinnredet / råloft		Helhetsvurdering	8	
Etasjeskiller - 1. etg.		Skjevhetmåling	9	
Elektrisk anlegg		Forenklet vurdering av det elektriske anlegget	9	
Yttervegger inkl. fasader og konstruksjon		Annet	10	
Yttertak		Konstruksjon	10	
		Inspeksjonsmulighet	10	
		Beslag, renner, nedløp og snøfangere	10	
Terrasser / platting på terreng		Terrasser på terreng (understøttet av bjelker / pilarer)	11	
Grunnmur, fundamenter		Fundamenter	11	
Drenering		Terrengfall fra grunnmur	11	

Areal

Beskrivelse av arealmåling og arealbegreper

I henhold til Forskrift til avhendingslova (tryggere bolighandel) er NS 3940:2023 Areal- og volumberegninger av bygninger er lagt til grunn for arealmålinger og arealbegreper i rapporten.

Arealbegreper

Internt bruksareal (BRA-i):	Bruksareal av boenheten innenfor omsluttende vegger. Bruksenheten kan bestå av flere boenheter.
Eksternt bruksareal (BRA-e):	Bruksareal av alle rom som ligger utenfor boenheten/boenhetene, men som tilhører denne/disse.
Innglasset balkong (BRA-b):	Bruksareal av innglasset balkong tilknyttet boenheten. I begrepet inngår også veranda eller altan.
Totalt bruksareal (BRA):	Summen av BRA-i, BRA-e og BRA-b.
Terrasse- og balkongareal (TBA):	Areal av terrasser og åpne balkonger tilknyttet boenheten. I dette arealet inngår også åpen veranda eller altan mv.

Måleverdige arealer

Et areal er måleverdig når vilkår for fri høyde (høyde på minst 1,90 meter med en lengde og bredde på minst 0,60 x 0,60 meter), tilgjengelighet og permanent gangbart gulv oppfylles. I etasjer med skråtak gjelder egne bestemmelser. Ved nødvendige åpninger i etasjeskiller for trapp, måles kun det arealet som opptas av trappen. I etasjen under måles gulvet uten hensyn til trappen. Sjakter, heiser, skorsteiner, innvendige søyler og lignende er unntak og skal måles selv om de ikke oppfyller disse vilkårene og uansett om de har åpning i gulv, tilgjengelighet eller ikke.

Arealer med lav himlingshøyde

Ikke måleverdig gulvarealer som skyldes skråtak og lav himlingshøyde, opplyses som areal med lav himlingshøyde (ALH). ALH opplyses sammen med bruksareal (BRA) og summeres til gulvareal (GUA). Dersom en bolig har arealer bak knevegger som ikke er måleverdige, er disse ikke medtatt som areal med lav himlingshøyde (ALH).

Primærrom (P-rom) og Sekundærrom (S-rom)

I henhold til Forskrift til avhendingslova (tryggere bolighandel) er primær- og sekundærrom (P-rom og S-rom) beskrevet i eget oppsett. Definisjonen av P-rom og S-rom er videreført fra Takstbransjens retningslinjer ved arealmålinger - 2014. Det er bruken av rommene på befaringstidspunktet som avgjør om rommene defineres som P-rom eller S-rom.

Fysisk oppmåling og kontrollmåling

Det gjøres oppmerksom på at arealopplysninger i denne rapporten er basert på en fysisk oppmåling, og kan avvike fra arealopplysninger basert på byggemeldte tegninger. Dersom det ikke er fremlagt byggemeldte tegninger for boligen, vil den bygningssakkyndige i de fleste tilfeller ikke kunne måle opp skjulte sjakter o.l. Sjakter som betjener flere bruksenheter eller andre formål, for eksempel avfallssjakter, medtas ikke i boligens bruksareal. Det gjøres spesielt oppmerksom på at kontrollmåling av arealer krever kunnskap om bestemmelsene i NS 3940:2023. Dette betyr at kontrollmåling i de fleste tilfeller kun kan utføres av personer som innehar spesialkompetanse. For eksempel vil boenhetens totale bruksareal (BRA) alltid være større enn summen av arealene fra hvert enkelt rom. Dette er på grunn av at boenhetens totale bruksareal inneholder også arealer for innvendige vegger.

Lovlighet

Rommene bruk kan være i strid med byggt teknisk forskrift og mangle godkjenning i kommunen for den aktuelle bruken, men likevel være måleverdig. Eventuelle ulovligheter er derfor uten betydning for klassifisering og oppmåling av måleverdige arealer. Vurderingene av arealene er basert på observasjoner gjort på befaringstidspunktet. Dersom den bygningssakkyndige avdekker åpenbare ulovligheter, for eksempel ulovlig bruksendring, opplyses dette. Det er de siste byggemeldte tegningene, og at disse er godkjente av bygningsmyndighetene som er sikre holdepunkter for om det formelle og juridiske er i orden. Det gjøres spesielt oppmerksom på at den bygningssakkyndige ikke er ansvarlig for å innhente godkjente tegninger. Dersom godkjente tegninger ikke fremlegges, hefter det derfor en usikkerhet med lovligheten som en kjøper må ta spesielt hensyn til. Konsekvensene kan i enkelte tilfeller være betydelige.

Skjønnsvurderinger

I de tilfeller vurderingen til den bygningssakkyndige er basert på en klar skjønnsvurdering, opplyses dette. Når oppmåling krever at den bygningssakkyndige fastslår tykkelsen på vegger eller andre fysiske skiller, som ikke lar seg måle på en praktisk måte, beregnes dette etter beste evne. I de tilfeller en bolig ikke innehar alle hovedfunksjoner (stue, kjøkken, sove, bad og toalett) vil hovedbygningen likevel vurderes som en boenhet. Arealet av innglassede terrasser, plattinger og lignende, klassifiseres som innglasset balkong (BRA-b) selv om begrepet balkong er definert som en bygningsdel uten understøttelse til bakken.

Arealberegninger

Bruksareal (BRA)					
	Internt bruksareal (BRA - i)	Eksternt bruksareal (BRA - e)	Innglasset balkong (BRA - b)	SUM Etasje	Terrasse- og balkongareal (TBA)
Hytte					
1. etg	51			51	24
	Stue/kjøkken, toalettrom og tre soverom.				Terrasse
SUM	51			51	24
Total bruksareal: 51 m²					

Bruksareal (BRA)					
	Internt bruksareal (BRA - i)	Eksternt bruksareal (BRA - e)	Innglasset balkong (BRA - b)	SUM Etasje	Terrasse- og balkongareal (TBA)
Skjul					
1. etg		4		4	
		Bod			
SUM		4		4	
Total bruksareal: 4 m²					

Kommentar til areal

Ferdigattest eller midlertidig brukstillatelse ikke fremlagt.

Boligen inneholder 51 m2 P-ROM og 0 m2 S-ROM.

Arealet i vedskjul måles til 2 m2 (ALH), men grunnet lav takhøyde er ingen deler av arealet måleverdig som bruksareal.

Rapport

Kjøkken

Kjøkken fra ukjent årstall. Åpen løsning. Innredning med profilerte fronter. Heltre benkeplate med nedsenket oppvaskkum i metall. Nisje for komfyr og kjøleskap på gass. Avløp/gråvann ledes til terreng. Det er etablert gassalarm.

	TG 1	Følgende sjekkpunkter er vurdert, og det er ikke oppdaget funksjonssvikt: Overflater himling - Overflater vegger - Overflater gulv - Avløpsrør	
	TG 2	Ventilasjon og avtrekk	Ikke mekanisk avtrekk. Krever ombygging.

Toalettrom (Ikke våtrom)

Toalettrom fra ukjent årstall. Gulv belagt med laminat. Vegger og himling med trepanel. Toalettet har tømning fra beholder som taes opp fra innvendig side. Naturlig ventilasjon. Håndvask med vannbeholder og fat.

	TG 1	Følgende sjekkpunkter er vurdert, og det er ikke oppdaget funksjonssvikt: Overflater himling - Overflater vegger - Ventilasjon - Sanitærutstyr / innredning	
	TG 2	Overflater gulv	Laminaten bærer preg av slitasje/glipper. Tiltak kan iverksettes ved behov.

Øvrige rom

Gulver med en-stavs heltrebord. Vegger og himlinger med trepanel. Profilerte innerdører. Hytten har naturlig ventilasjon.

	TG 1	Følgende sjekkpunkter er vurdert, og det er ikke oppdaget funksjonssvikt: Overflater himling - Overflater vegger - Overflater gulv - Ventilasjon	
	TG 2	Innerdører	Dørbladet til innerdør ved to soverom har kontakt med dørterskel/dørkarm, noe som gjør at døren henger når den åpnes og lukkes. Justering av dørblad/dørkarm kan vurderes.

Loft - uinnredet / råloft

	TG 2	Helhetsvurdering	Det er ikke tilkomst for inspeksjon av uinnredet loft. Det er ikke kjent hvordan oppbyggingen er utført. Erfaringsmessig betraktes slike konstruksjoner som risikokonstruksjoner blant annet med tanke på fukt-/kondensproblematikk. Det er ikke observert skader eller symptomer på skader, men skader kan ikke utelukkes. TG2 er valgt for å belyse skaderisiko/behov for tiltak. Tilkost bør etableres.
--	------	------------------	--

Ildsteder / skorsteiner innvendig. (Omfatter ikke funksjonalitet og innvendig pipeløp)

Skorstein fra byggeår.
Peisovn med glassdør i stue.

 **TG 1** Følgende sjekkpunkter er vurdert, og det er ikke oppdaget funksjonssvikt:
Skorsteiner inne i boligen - Ildsteder inne i boligen - Annet

 Informasjon Innvendige pipeløp og funksjonalitet er ikke vurdert.

Etasjeskiller - 1. etg.

Etasjeskille av trekonstruksjoner.
Det er gjort målinger i følgende rom: Stue/kjøkken. -Kryssmåling.

 **TG 2** Skjevhetmåling Det er noe merkbare skjevheter i rommet. Forskjellen mellom høyeste og laveste punkt i rommet er målt til 15-20 mm.
Målingene er foretatt i en eldre bygning og bør ses i den sammenheng. Skjevheter er mer påregnelige i eldre bygninger enn i nye. Årsaken til skjevhetene er ikke vurdert.

Tekniske anlegg, VVS anlegg (Sjekkpunkter utover det som er inkludert i andre rom)

Det er ikke innlagt vann eller avløp. Det er etablert dieselvarmer på yttervegg med uttrekk/innblåsning stue.

 **TGIU** Varmesentral (eksempelvis fyrkjele, varmepumpe, fjernvarme, pelletsanlegg, gasskjel etc.) Dieselvarmer. Installasjonene er ikke kontrollert. Anbefales utført av teknisk kompetent personell.

Gassinstallasjoner/anlegg (faste installasjoner som komfyr, peiser, tilførselsledning og gasstank). Installasjonene er ikke kontrollert. Anbefales utført av teknisk kompetent personell.

Elektrisk anlegg

Hytten har 12-volts anlegg og solcelle.

Det er foretatt en forenklet vurdering av deler av det elektriske anlegget. Vurderingen omfatter ikke funksjonstesting, eller kontroll av skjult anlegg. Det legges vekt på at den bygningssakkyndige ikke er el-fagmann. Vurderingen er derfor begrenset til visuelle vurderinger og selgers informasjon. På generelt grunnlag anbefales det alltid å gjennomføre en utvidet el-kontroll.

Selger opplyser om at dieselvarmer er inninstallert med egeninnsats og hjelp fra familiemedlem.

 **TG 2** Forenklet vurdering av det elektriske anlegget Det er ukjent om det er benyttet egeninnsats ved installering av det elektriske anlegget, med den risiko dette innebærer. Det gjøres oppmerksom på at det ikke er lovstridig å installere lavvoltsanlegg ved egeninnsats eller ufaglært arbeid så lenge vilkårene i loven er oppfylt. Om vilkårene er oppfylt bør undersøkes videre.

Yttervegger inkl. fasader og konstruksjon

Boligen har yttervegger i trekonstruksjoner.
Utvendig kledd med stående trekledning.

 **TG 1** Følgende sjekkpunkter er vurdert, og det er ikke oppdaget funksjonssvikt:
Konstruksjon - Fasader ink. kledning

 Fasader ink. kledning Trekledning er stedvis montert for nært terreng. -Kan medføre redusert levetid. Oppføring anbefales slik at tiltak kan iverksettes ved behov.

 **TG 2** Annet Grunnet redusert tilkomst/lav høyde under hytten er ikke konstruksjonen under hytten tilfredstillende besiktiget. Fare for skjulte skader.

Dører og vinduer

Vinduer i 2-lags glass fra 2015. Ytterdør fra byggeår.

 **TG 1** Følgende sjekkpunkter er vurdert, og det er ikke oppdaget funksjonssvikt:
Vinduer - Dører

 Dører Entredør er av eldre dato, og det må forventes høyere varmetap fra denne døren sammenlignet med dører fra nyere dato. Til informasjon ble det utført stikkprøvekontroll på dør hvor åpne/lukkefunksjon fungerte som forventet.

Yttertak

Yttertak av saltakskonstruksjon.
Utvendig belagt med shingel fra ukjent årstall.

 **TG 1** Følgende sjekkpunkter er vurdert, og det er ikke oppdaget funksjonssvikt:
Takvinkel/Takform - Tekking (undertak, lekter og yttertekking) - Takgjennomføringer - Gesimsløsninger - Skorsteiner over tak

 **TG 2**

Konstruksjon	Taket er en lukket konstruksjon, innvendig inspeksjon ikke mulig. TG2: Det er synlige svanker i takflaten. -Kan tyde på at taket er underdimensjonert, uten at det kan verifiseres av bygningssakkyndig. Yttligere undersøkelser anbefales.
Inspeksjonsmulighet	Taket ble ikke inspisert fra annet enn bakkeplan, grunnet sikkerhetsmessige årsaker. -Snø og is på befarsingsdagen.
Beslag, renner, nedløp og snøfangere	Det er registrert deformasjoner/slitasje på renner og nedløp. Trolig grunnet snølast. Tiltak bør påregnes.

Terrasser / platting på terreng

Terrasse vent mot sydvest. Delvis overbygget. Gulv med terrassebord. Rekkverk i trekonstruksjon. Rekkverkshøyden ble målt til 0,80 meter.

 **TG 1** Følgende sjekkpunkter er vurdert, og det er ikke oppdaget funksjonssvikt:
Fundamenter

 **TG 2** Terrasser på terreng (understøttet av bjelker / piler) Rekkverkshøyden er for lav ihht gjeldende forskrift. Tiltak kan iverksettes ved behov.

Grunnmur, fundamenter

Søylefundamenter.

 **TG 2** Fundamenter Enkelte fundamenter er klosset opp med treknotter. -Fremstår som provisorisk. Oppfølging anbefales slik at tiltak kan iverksettes ved behov.

 **TGIU** Byggegrunn Det er ikke kjent om alle søylefundamenter er forankret i fjell. Yttligere undersøkelser anbefales.

Drenering

Det vurderes at det ikke er etablert drenering. Hytten står på søylefundamenter.

 **TG 1** Følgende sjekkpunkter er vurdert, og det er ikke oppdaget funksjonssvikt:
Bortledning av takvann

 **TG 2** Terrengfall fra grunnmur Stedvis lite terrengfall vekk fra grunnmuren. Forholdet kan øke fuktbelastningen under hytten. Tiltak bør iverksettes ved behov.

Stikkledninger og tanker

Det er ikke innlagt vann eller avløp.

 **TGIU** Helhetsvurdering

Frittstående byggverk - Skjul

Skjul oppført i trekonstruksjoner på søylefundamenter. Stående trekledning. Saltak tekket med shingel. Oppdelt i bod og vedskjul.

 TG 1

Følgende sjekkpunkter er vurdert, og det er ikke oppdaget funksjonssvikt:
Frittstående byggverk

Branntekniske vurderinger

Det er foretatt en forenklet vurdering av boligens branntekniske forhold opp mot dagens byggt tekniske forskrift. Det legges vekt på at den bygningssakkyndige ikke er brannsakkyndig. Vurderingen omfatter ikke detaljerte kartlegginger av brannskillende konstruksjoner, eller funksjonstesting av detektor og annet brannteknisk utstyr. Undersøkelsene er derfor begrenset til visuelle vurderinger og eiers informasjon.

Er det fremlagt et brannkonsept eller annen dokumentasjon av branntekniske forhold: Nei
Har hytten godkjent slukkeutstyr: Ja
Har hytten tilstrekkelig røykvarsling/deteksjon: Ja
Er det avdekket åpenbare feil eller mangler med brannskillende konstruksjoner: Ikke relevant
Oppfyller hytten krav til rømningsveier: Ja

Rom for varig opphold

Takhøyder er målt på tilfeldige steder i hytten.

Takhøyden i stue/kjøkken ble målt til 2,19 meter.
Hytten har en takhøyde under 2,20 meter.

Sjekkliste dokumentasjon	Kommentar
Byggetegninger for boligen (plan, snitt og fasade) da den ble bygd og senere byggemeldingspliktige endringer	Byggetegninger ikke fremlagt på befaringstidspunktet.
Dokumentasjon på arbeider utført de siste fem år	Ikke aktuelt
For elektriske anlegg utført etter 1999-01-01: Erklæring om samsvar for det elektriske anlegget	Samsvarserklæring er ikke fremlagt på befaringstidspunktet.
Dokumentasjon på el-tilsyn	Det er ikke kjent om det er utført el-tilsyn på boligen de siste fem år. Forholdet er ikke videre undersøkt i denne rapporten.
Eventuelle tilsynsrapporter fra offentlige myndigheter	Ikke fremlagt på befaringstidspunktet.
Tilsynsrapport for olje- eller septiktanker	Ikke relevant.
Dokumentasjon på drikkevannskvalitet hvis boligen ikke er tilkoblet kommunal forsyning	Ikke relevant.
Egenerklæringsskjema	Fremlagt, signert og datert 19.11.2024

Viktig om TG 2

TG 2 beskriver også elde/naturlig slitasje

Tilstandsgrad TG 2 (gul farge) benyttes i flere sammenhenger, blant annet for å synliggjøre at enkelte bygningsselementer ikke er nye (eldre boliger) og således derfor har naturlig og påregnelig slitasje. Det vil si at gul farge nødvendigvis ikke alltid betyr at det gis et varsel om at noe er direkte feil eller har større bygningsskader, men en framskreden brukstid der vedlikeholdstiltak ikke må komme som en overraskelse.

For å redusere unødvendige konflikter på grunn av urealistiske forventninger til eldre og brukte boliger er det viktig å påpeke at ingen materialer varer evig. Fremskreden brukstid utløser at påregnelige slitasjer og skader er vanlige og må forventes. Primærkonstruksjoner som eksempelvis drenering, yttertak inklusive undertak (under yttertak) og vann- og avløpsrør er skjulte elementer og er kanskje ikke skiftet siden byggeår. Av den grunn vil disse kunne få en TG 2 (gul farge) for å gi beskjed til kjøpere om å være oppmerksomme på at selv om husets synlige overflater fremstår uten svekkelser, har boligen tross alt bruksslitasjer. Helt normale og påregnelige vedlikeholdstiltak og kostnader må det alltid tas høyde for når bygningselementer når en viss alder.

Når en rapport inneholder mange TG 2, trenger dermed ikke det være «farlig». De fleste boliger i Norge er av eldre årgang og utbedringsbehov er påregnelig og normalt.

Eksempler

En tilårskommen membran vil ofte få TG 2, selv om det ikke er oppdaget synlig lekkasje. Eksakt tidspunkt for når en eventuell lekkasje vil oppstå er ikke mulig å bestemme. Lekkasje kan være nært forestående eller først skje mange år frem i tid. Når anbefalt brukstid etter beste skjønn er vurdert oppnådd, har restlevetiden dermed større usikkerhet.

En varmtvannsbereder kan fungere i 10 år, men den kan også vare i 30 - 40 år. Når antatt anbefalt brukstid er oppnådd gis ofte TG 2 og viser at det er klokt å være forberedt på en utbedring/utskifting. Restlevetiden er usikker, og det kan ikke angis nøyaktig tid for når levetiden utløper.

TG 2 kan også bety en feil eller skade!

I tillegg til å beskrive elde/naturlig slitasje, benyttes TG 2 også når det faktisk oppdages feil og skader der tiltak er nødvendige og anbefales. Omfanget av tiltakene kan være høyst forskjellige, fra å holde noe under oppsikt til å utføre nødvendige utbedringer innen rimelig tid. Dersom det er akuttbehov og konsekvensene er store, angis TG 3. Her har også den enkeltes ambisjonsniva betydning.

Eksempler

Ytterpanel på et hus som oppdages har 'noe råteskader' vil få TG 2. Dette ut fra at tiltak anbefales iverksatt innen rimelig tid - og ikke nødvendigvis som et akuttbehov. Det samme kan gjelde 'noe fuktighet' i en kjeller. Er skadeomfanget særs omfattende og med betydelige konsekvenser settes gjerne TG 3.

Definisjoner

Her er et uttrekk av benevnelser og definisjoner som er nyttig å ha kunnskap om:

Anbefalt brukstid og teknisk levetid

Anbefalt brukstid er et svært viktig og nyttig begrep og er kortere enn teknisk levetid. Et eksempel: Om vann- og avløpsrør lekker som følge av aldersvekkelse, er maksimal teknisk levetid nådd. Anbefalt brukstid er kortere enn teknisk levetid og angir derfor at det er hensiktsmessig å skifte ut rørene før de begynner å lekk. Når antatt anbefalt brukstid estimeres være oppnådd, bør en være forberedt på kostnader vil skje knyttet til utskiftinger/utbedringer. I slike situasjoner brukes ofte TG 2.

Særlig fuktutsatt konstruksjon

Dette er konstruksjoner der det erfaringsmessig er høy risiko for at fuktskader kan finnes, eksempelvis krypekjeller, terrasser/balkonger med varme rom under og kjellere med innkledd- og opplektede murflater (vegger og gulv).

Gyldighet

Rapporten skal ikke være eldre enn 12 måneder (fra befaringsdato). Er rapporten eldre enn dette må Anticimex AS kontaktes angående videre bruk. Hvis rapporten skal benyttes ved videresalg innenfor gyldighetsperioden på 12 måneder, må det innhentes skriftlig tillatelse fra Anticimex AS.

Denne rapporten benyttes som grunnlag for å tegne boligselgerforsikring hos Anticimex forsikring NUF. Rapporten er således å betrakte som en underwriter-rapport (risikovurderingsrapport) til denne. For det tilfelle Anticimex AS har tilsvarende avtale med andre forsikringsselskaper, gjelder det samme.

Eksempler på hva rapporten ikke vurderer

Tekniske installasjoner og innretninger er som hovedregel ikke vurdert, da dette krever spisskompetanse på de ulike fagområdene. Årsak til ulike skadesymptomer og skader kan være svært komplekse og er derfor heller ikke vurdert om annet ikke er nevnt. Det gjelder også utbedringskostnader.

Yttertak besiktiges når stige på forhånd er reist og forsvarlig sikret, og i tillegg den bygningssakkyndige på egen selvstendig vurdering anser den som forsvarlig å bruke. I andre tilfeller besiktiges yttertaket fra bakkenivå og inne fra loftet.

Krypekjeller og krypeloft inspiseres der det er klargjort for det, og ellers har tilfredsstillende og forsvarlig inspeksjonsmulighet.

Ytterligere noen eksempler på hva den bygningssakkyndige ikke vurderer:

Eventuelle tilhørende bruksrettigheter på annens eiendom, herunder for eksempel naust og brygge, kartlegging og vurdering av fellesdeler i sameier-borettslag og lignende, vurdering av energiforbruk, energimerking, støy, vibrasjoner, lydforhold, radonmålinger, innneklima, miljø, elektromagnetisme, funksjonskrav (universell utforming, egnethet), undersøkelse av skjulte tekniske anlegg, armeringskorrosjon, svømmebasseng, geotekniske forhold, vurdering av årsak til setningsskader, ombygningssmulighet, innredningsmulighet (eks.vis rom under terreng, loft eller andre uinnredete arealer), vurdering av boligens markedsverdi, teknisk verdi, om boligen og eventuelle ombygginger/bruksendringer er byggemeldte og godkjente, samt om rom i boligen som brukes til varig opphold er godkjent for dette (dersom nødvendig dokumentasjon ikke er framlagt av eier). Funksjonstesting og kontroll av hvitevarer, ventilasjonsanlegg, varmepumper, elektriske anlegg (omfatter likevel en overordnet vurdering) og lignende tekniske installasjoner er ikke foretatt. Dette gjelder også f.eks. piper (noen kontrollpunkter foretas likevel herunder f.eks. avstand til brennbare materialer) og ildsteder.

Rapporten må ikke oppfattes som en garanti eller en fullstendig beskrivelse av boligens tilstand. Besiktigelsen baseres på stikkprøveprinsippet og hovedsakelig med visuell observasjoner, men med noe bruk av egnede instrumenter, når det er nevnt for fuktsøk og skjevheter på gulv. Det elektriske anlegget er vurdert ut fra en ikkeautorisert el-fagmann sitt skjønn. Feil og skader som er skjulte/ikke synlige, eller som av andre årsaker er for krevende å oppdage på denne rapportens undersøkelsesnivå, kan derfor likevel kunne forekomme.



Elektrisk anlegg - [12-volts anlegg.]



Elektrisk anlegg - [Solcellepanel]



Tekniske anlegg, VVS anlegg (Sjekkpunkter utover det som er inkludert i andre rom) - [Dieselvarmer]

Dette skjema vil være en del av salgsoppgaven

Meglerfirma	Eiendomsmegleren Din Telemark AS	Oppdragsnr.	48240249
Adresse	Grimås 194		
Postnr.	3840	Sted	SELJORD
Er det dødsbo?	☒ Nei ☐ Ja	Avdødes navn	
Salg ved fullmakt?	☒ Nei ☐ Ja	Navn hjemmelshaver	
Når kjøpte du boligen?	2020	Hvor lenge har du bodd i boligen?	0
		Har du bodd i boligen siste 12 mnd?	☒ Nei ☐ Ja
I hvilket selskap har du (evt. sameiet/brl/aksjelaget) tegnet bygningsforsikring?		Polise/avtalenr	
Selger 1 Fornavn	Marianne	Etternavn	Gaard
Selger 2 Fornavn	Kristian	Etternavn	Holm

SPØRSMÅL FOR ALLE TYPER

EIENDOMMER

(spørsmål som besvares med «Ja», skal beskrives nærmere i feltet

«Kommentar»)

1. Kjenner du til om det er/har vært feil ved våtrommene, f. eks. sprekker, lekkasje, råte, lukt eller soppskader?

☒ Nei ☐ Ja ☐ Vet ikke Kommentar

2. Kjenner du til om det er utført arbeid på bad/våtrom? Hvis nei, gå til punkt 3.

☒ Nei ☐ Ja, kun faglært ☐ Ja, både av faglært og ufaglært / egeninnsats ☐ Ja, kun av ufaglært / egeninnsats ☐ Vet ikke

Firmanavn

Redegjør for hva som ble gjort av hvem og når:

2.1 Ble tettesjikt/membran/sluk oppgradert/fornyset?

☐ Nei ☐ Ja ☐ Vet ikke

Firmanavn

Redegjør for hva som ble gjort av hvem og når:

2.2 Foreligger det dokumentasjon på arbeidene?

☐ Nei ☐ Ja ☐ Vet ikke Kommentar

2.3 Er arbeidet byggemeldt?

☐ Nei ☐ Ja ☐ Vet ikke Kommentar

3. Kjenner du til om det er/har vært feil på vann/avløp, herunder rørbrudd, tilbakeslag, tett sluk eller lignende?

☒ Nei ☐ Ja ☐ Vet ikke Kommentar

4. Kjenner du til om det er/har vært utført arbeid/kontroll på vann/avløp?

☒ Nei ☐ Ja, kun faglært ☐ Ja, både av faglært og ufaglært / egeninnsats ☐ Ja, kun av ufaglært / egeninnsats ☐ Vet ikke

Firmanavn

Redegjør for hva som ble gjort av hvem og når:

5. Kjenner du til om det er/har vært problemer med drenering, fuktinnsig, øvrig fukt eller fuktmerker i underetasje/kjeller?

☒ Nei ☐ Ja ☐ Vet ikke Kommentar

6. Kjenner du til om det er/har vært problemer med ildsted/skorstein/pipe, f. eks dårlig trekk, sprekker, pålegg etter tilsyn, fyringsforbud eller lignende?

☒ Nei ☐ Ja ☐ Vet ikke Kommentar

7. Kjenner du til om det er/har vært skjevheter/setningsskader, f. eks. riss/sprekker i mur, skjeve gulv eller lignende?

☒ Nei ☐ Ja ☐ Vet ikke Kommentar

8. Kjenner du til om det er/har vært sopp/råteskader i boligen?

☒ Nei ☐ Ja ☐ Vet ikke Kommentar

9. Kjenner du til om det er/har vært insekter/skadedyr i boligen som f.eks. rotter, mus, maur eller lignende?

☒ Nei ☐ Ja ☐ Vet ikke Kommentar

10. Kjenner du til om det er/har vært skjeggkre i boligen?

☒ Nei ☐ Ja ☐ Vet ikke Kommentar

11. Kjenner du til om det er/har vært utettheter i terrasse/garasje/tak/fasade?

☒ Nei ☐ Ja ☐ Vet ikke Kommentar

12. Kjenner du til om det har vært utført arbeider på terrasse/garasje/tak/fasade?

☒ Nei ☐ Ja, kun faglært ☐ Ja, både av faglært og ufaglært / egeninnsats ☐ Ja, kun av ufaglært / egeninnsats ☐ Vet ikke

Firmanavn

Redegjør for hva som ble gjort av hvem og når:

13. Kjenner du til om det er/har vært utført arbeider på el-anlegget eller andre installasjoner (f.eks. oljetank, sentralfyr, ventilasjon)? Hvis nei, gå til punkt 14.

☒ Nei ☐ Ja, kun faglært ☐ Ja, både av faglært og ufaglært / egeninnsats ☐ Ja, kun av ufaglært / egeninnsats ☐ Vet ikke

Firmanavn

Redegjør for hva som ble gjort av hvem og når:

13.1 Foreligger det samsvarserklæring for hele eller deler av det elektriske anlegget (i henhold til forskrift om lavspenningsanlegg)?

☐ Nei ☐ Ja ☐ Vet ikke Kommentar

14. Kjenner du til om det er utført kontroll av el-anlegget og/eller andre installasjoner (f.eks. oljetank, sentralfyr, ventilasjon)?

☒ Nei ☐ Ja ☐ Vet ikke Kommentar

15. Har du ladeanlegg/ladeboks for el-bil i dag?

☒ Nei ☐ Ja ☐ Vet ikke Kommentar

16. Kjenner du til om ufaglærte har utført arbeider som normalt bør utføres av faglærte personer utover det som er nevnt tidligere (f.eks. på drenering, murerarbeid, tømrerarbeid etc.)?

☒ Nei ☐ Ja ☐ Vet ikke Kommentar

17. Kjenner du til om det er nedgravd oljetank på eiendommen? Hvis nei, gå til punkt 18.

☒ Nei ☐ Ja ☐ Vet ikke

17.1 Har kommunen gitt dispensasjon til at den nedgravde oljetanken kan bli liggende, f. eks. ved at den nedgravde oljetanken tømmes, saneres eller fylles igjen med masser?

☐ Nei ☐ Ja ☐ Vet ikke Kommentar

18. Kjenner du til forslag til- eller vedtatte reguleringsplaner, andre planer, nabovarsel, eller offentlige vedtak som kan medføre endringer i bruken av eiendommen eller eiendommens omgivelser?

☒ Nei ☐ Ja ☐ Vet ikke Kommentar

19. Kjenner du til om det foreligger påbud/heftelser/krav/manglende tillatelser vedrørende eiendommen?

☒ Nei ☐ Ja ☐ Vet ikke Kommentar

20. Selges eiendommen med utleiedel, leilighet eller hybel eller lignende?

☒ Nei ☐ Ja ☐ Vet ikke

20.1 Hvis ja, er rommene som benyttes til ovennevnte godkjent til beboelse (rom til varig opphold) av bygningsmyndighetene?

☐ Nei ☐ Ja ☐ Vet ikke Kommentar

21. Kjenner du til om det er innredet/bruksendret/bygget ut kjeller eller loft eller andre deler av boligen? Hvis nei, gå til punkt 22.

☒ Nei ☐ Ja ☐ Vet ikke Kommentar

21.1 Er innredningen/utbyggingen godkjent hos bygningsmyndighetene?

☐ Nei ☐ Ja ☐ Vet ikke Kommentar

22. Kjenner du til manglende brukstillatelse eller ferdigattest?

☒ Nei ☐ Ja ☐ Vet ikke Kommentar

23. Kjenner du til om det er foretatt radonmåling?

☒ Nei ☐ Ja ☐ Vet ikke Kommentar

24. Kjenner du til om det foreligger skaderapporter, tilstandsvurderinger, boligsalgsrapporter eller målinger?

☒ Nei ☐ Ja ☐ Vet ikke Kommentar

25. Kjenner du til andre forhold av betydning som kan være relevant for kjøper å vite om (f.eks. rasfare, tinglyste forhold eller private avtaler)?

☒ Nei ☐ Ja ☐ Vet ikke Kommentar

SPØRSMÅL FOR LEILIGHETER I

SAMEIER/BORETTSLAG/BOLIGAKSJESELSKAP:

26. Kjenner du til om sameie/laget/selskapet er involvert i tvister av noe slag?

☒ Nei ☐ Ja ☐ Vet ikke Kommentar

27. Kjenner du til vedtak/forslag til vedtak om forhold vedrørende eiendommen som kan medføre økte felleskostnader/økt fellesgjeld?

☒ Nei ☐ Ja ☐ Vet ikke Kommentar

28. Kjenner du til om det er/har vært sopp/råteskader/insekter/skadedyr i sameiet/laget/selskapet som f.eks. rotter, mus, maur eller lignende?

☒ Nei ☐ Ja ☐ Vet ikke Kommentar

29. Kjenner du til om det er/har vært skjeggkre i sameiet/laget/selskapet (i fellesareal eller i andre boliger)?

☒ Nei ☐ Ja ☐ Vet ikke Kommentar

TILLEGGSKOMMENTAR

Jeg bekrefter at opplysninger er gitt etter beste skjønn. Jeg er kjent med at dersom jeg har gitt ufullstendige, uriktige eller misvisende opplysninger om eiendommen, vil selskapet kunne søke hel eller delvis regress for sine utbetalinger eller redusere sitt ansvar helt eller delvis, jfr. Vilkår for boligselgerforsikring punkt 9.1 og forsikringsavtaleloven kapittel 4.

Jeg er orientert om at mitt mulige ansvar som selger etter avhendingsloven, eventuelt etter kjøpsloven (aksjeboliger), og om Anticimex Forsikrings boligselgerforsikringstilbud. Jeg er klar over at avtale om tegning av forsikring er bindende fra signering av egenerklæringsskjema. Premietilbudet som er gitt av megler er bindende for Anticimex Forsikring i 6 måneder fra oppdragsinngåelse med megler. Etter dette vil premien og forsikringsvilkårene kunne justeres.

Når premietilbudet ikke lenger er bindende for forsikringsselskapet, må egenerklæringsskjemaet signeres på nytt og eventuelle endringer påføres. Det vil da være forsikringspremien og forsikringsvilkårene på ny signeringsdato som legges til grunn.

Det kan ikke tegnes boligselgerforsikring ved salg av boligeiendom i følgende tilfeller:

- mellom ektefeller eller slektninger i rett oppstigende eller nedstigende linje, søsken, eller
- mellom personer som bor eller har bodd på boligeiendommen og/eller
- når salget skjer som ledd i sikredes næringsvirksomhet/er en næringseiendom
- etter at boligeiendommen er lagt ut for salg.
- Dersom det ikke foreligger risikovurdering (tilstandsrapport) for boligeiendommen som tilfredsstiller kravene i forskrift til avhendingslova FOR-2021-06-08-1850

Forsikringsselskapet kan ved skriftlig samtykke likevel akseptere tegning av forsikring også i ovennevnte tilfeller. Dersom selskapet ikke har gitt skriftlig samtykke, kan erstatningen bortfalle.

Ved oppgjørsoppdrag trer forsikringen i kraft når kontrakten er signert av begge parter, begrenset til siste 12 måneder før overtakelse.

For øvrig oppfordrer selger potensielle kjøpere til å undersøke eiendommen grundig, jf. avhendingsloven § 3-10 og kjøpslovens § 20 (aksjeboliger).

Ved signering av nærværende skjema aksepteres at Buysure AS, Visma Real Estate AS og Signicat AS ikke har ansvar for transaksjonen som tjenesten benyttes til, og ikke kan holdes ansvarlig for eventuelt tap av noen art som følge av brukerfeil, eventuelle feil ved Signicat AS og Visma Real Estate AS sine tjenester eller tredjepartsløsninger, herunder BankID.

Forsikringsvilkårene leser du i sin helhet på: https://buysure.no/Anticimex/vilkaar	Les mer om boligselgerforsikringen og se prislister her: buysure.no/boligselgerforsikring
---	---

☒	Jeg ønsker å tegne boligselgerforsikring, og bekrefter å ha mottatt og lest forsikringsvilkårene og informasjonsbrosjyre til selger i forbindelse med tegning av boligselgerforsikring. Forsikringen trer i kraft på det tidspunkt det foreligger en budaksept mellom partene, begrenset til tolv måneder før overtagelse. Ved oppgjørsoppdrag trer forsikringen i kraft når kontrakten er signert av begge parter, begrenset til siste 12 måneder før overtakelse. Jeg bekrefter med dette at eiendommen ikke er en næringseiendom, at den ikke selges som ledd i næringsvirksomhet eller mellom ektefeller eller slektninger i rett oppstigende eller nedstigende linje, søsken, eller mellom personer som bor eller har bodd på boligeiendommen. Dersom forsikringen er tegnet i strid med ovenstående (se også forsikringsvilkårene punkt 9) kan Anticimex Forsikring søke hel eller delvis regress for sine utbetalinger og/eller redusere sitt ansvar helt eller delvis. Jeg er innforstått med at eiendomsmegleren ikke har fullmakt til å gjøre unntak fra ovennevnte begrensninger. Jeg er oppmerksom på at 9% av total forsikringskostnad er honorar til Buysure AS. Honoraret inngår i den totale premien du som kunde betaler, inkl. evt. administrasjonsgebyrer.
☐	Jeg ønsker ikke å tegne boligselgerforsikring, men megler har tilbudt meg å tegne slik forsikring.
☐	Jeg kan ikke tegne boligselgerforsikring iht. vilkår

Dagbok nr. 1318 1970
Medre Folemarie samskriverambete 6/7

Kontrakten føres på lager hos
A/S Bøndenes Forlag, Parkvegen 37, Oslo 2.

Ettertrykk forbudt

FESTEKONTRAKT

Eierens navn: Torggrim Weinstad Adresse: 3840 Seljord
Festerens navn: Hans A. Vold Adresse: Refsmoesalléen 88 i Moss

Mellom ovennevnte eier og fester er inngått følgende kontrakt:

1. *Tomt.*

Tomt. Festeren leier en hyttetomt av eierens eiendom, gnr. 58 bnr. 1 i Seljord herred, for tidsrommet fra 1/7 1970 til 31/12 2007. Festeren kan dog kreve festet

herred, for tidsrommet fra 17 1970 til 31/12 2069. Festeren kan dog kreve festet forlenget for 20 år av gangen så lenge den opprinnelige hytte på tomten er i god stand. Krav herom må festeren fremsette skriftlig i det siste året av løpende festetid, ellers bortfaller det.

Tomten er avmerket i terrenget med en pel påført nr. 16. Beliggenheten ved -

a) fremgår av vedheftede kartskisse Grimsås

b) beskrives slik (hvis kartskisje ikke brukes):

2. Festeavgift.

Festeavgiften er kr. 200,- for den gjenværende del av første kalenderår og deretter kr. 200,- pr. kalenderår. Avgiften for første og annet år betales straks ved kontraktens inngåelse. ~~For senere år betales avgiften forskuddsvis innen 1/10 året forut.~~
Festeavgiften indeksreguleres hvert tiende år i samsvar med prosentvis endring i konsumprisindeksen i den forløpne tidsperiode. En bruker indeksen for august måned.
Ved forlengelse av festetiden etter pkt. 1, tredje punktum kan eieren kreve full revisjon av festeavgiften opp til prisnivået ved hver forlengelse.

3. Bebyggelse.

500,- i engangsavgift for veg og parkering
Festeren har kun rett til å føre opp én bygning (hytte) som skal plasseres slik at pelen i terrenget, jfr. pkt. 1, faller innenfor hytta.
Bebyggelsen skal være i én etasje og av god bygningsmessig standard. Fargene skal være rolige og stå i liten kontrast til naturen omkring. Hvitt, lys gult og andre skarpe kulører må ikke brukes på noen del av hytta.
Inngjerding av areal omkring bebyggelsen er ikke tillatt.

4. Renovasjon.

Avfall og kloakk må graves ned og spillvann tømmes i grop. Dette må skje på sted hvor det ikke forurenser noen drikkevannskilde, eller på annen måte sjenerer omgivelsene. Avfall brennes før nedgraving.
Eieren kan kreve at anvist tømme plass for avfall m. v. blir brukt. Eieren kan også kreve at festeren deltar i renovasjonsordning basert på bortkjøring av avfall og kloakk med forholdsmessig fordeling av utgiftene på dem som deltar i ordningen.
Det skal kun benyttes tørrklosett.

5. Adkomst.

Festet gir rett til rimelig adkomst til fots over eierens eiendom.
For bruk av kjøreveg som eieren disponerer, forutsettes en ordning med bompenger, årsavgift e. l. Festeren kan ikke selv anlegge veg uten særskilt avtale med grunneieren.

6. Hogst, terrengbehandling, vannkilder, jakt, fiske, beite.

Grunneieren disponerer alle trær omkring hytta, men skal ved skogbehandlingen ta hensyn til at arealet nyttes til hytteområde. Festeren må ikke foreta planting, såing og annen terrengbehandling som forandrer terrengets utmarkskarakter. Materialtransport m. v. må skje slik at sår i terrenget unngås. Tomten skal holdes ryddig for avfall, materialrester m. v.
Vannkilder skal benyttes hensynsfullt til felles beste for hytteeierne i området. I forhold til andre hytteeiere har festeren fortrinnsrett til brønn innen 15 meter fra sin hytte. Vannledning kan ikke legges uten grunneierens tillatelse.
Festet gir ingen jaktrett, fiskerett eller rett til å ta ved på eierens eiendom. Festet endrer ikke beiterettigheter i området, og grunneieren er ikke ansvarlig for skade voldt av dyr på beite.

Ad punkt 2

I de kommuner der prisbestemmelsene for fast eiendom gjelder, skjer regulering av festeavgift etter bestemmelser gitt av Prisdirektoratet av 24. nov. 1965. Se Pristidende nr. 2 1966.

7. Forretningsmessig virksomhet.

Festeren har ikke adgang til å drive forretningsmessig virksomhet på tomten, så som vare-salg, herbergevirksomhet o. l. Hytta kan bare leies ut i inntil 4 uker pr. kalenderår.

8. Bebyggelse m. v. i nabolaget.

Ved utparsellering av tomter i nabolaget skal det sikres en avstand på minst 50 meter fra nær-værende hytte til andre bygg som ikke er avmerket på den vedheftede kartskisse. For bebyggelse innen 200 meter fra nærværende hytte skal eieren ta med bestemmelser tilsvarende punkt 3, 4 og 6 første og annet ledd i denne avtale. Eieren kan bare fravike disse forutsetninger mot å erstatte den økonomiske skade som festeren derved påføres.

Festeren kan ikke gjøre innsigelse mot nye fellesanlegg i området, så som veger, parkerings-plasser, kraftledninger, tømmeplasser for avfall m. v., forutsatt at anleggene ikke legges på en utilbørlig og unødig sjenerende måte.

9. Salg m. v.

Salg av festeretten med bebyggelse kan bare skje med eierens samtykke, men samtykke kan ikke nektes uten saklig grunn. Er det ikke oppført hytte på tomten, kan grunneieren kreve festet avviklet istedenfor å godta salg.

Framleie av festeretten er ikke tillatt.

10. Regler for festetidens utløp.

Ved festetidens utløp — eventuelt etter utløpet av forlenget festetid — kan eieren kreve bebyggelsen fjernet og tomten ryddet på festerens bekostning. Utkastelse kan skje uten søksmål etter tvangsfullbyrdslovens § 3 punkt 9.

11. Regler ved mislighold.

Blir kontrakten hevet på grunn av vesentlig mislighold fra festerens side, kan utkastelse skje som bestemt i pkt. 10. Som vesentlig mislighold regnes bl. a. unnlatelse av å betale skyldig festeavgift innen 1 uke fra mottatt påkrav og unnlatelse av å rette feil etter punkt 3, 4 og 6 snarest mulig etter mottatt krav om dette.

Eieren kan om han ønsker det, selv rette større og mindre feil etter punkt 3, 4 og 6 og belaste festeren for omkostningene.

Skyldige beløp forrentes med 6 % p. a.

Grunneieren har 1. prioritets panterrett i festeretten og bebyggelsen for et beløp inntil 3 års festeavgift for skyldig festeavgift, renter og krav etter annet ledd, med rett til tvangsauksjon uten søksmål. Festeren kan kreve denne panterrett frafalt mot å stille bankgaranti eller annen fullgod sikkerhet for tilsvarende beløp.

Før grunneieren går til heving av kontrakten, riving av hytten eller til tvangsauksjon, skal han i rekommandert brev varsle panthavere med tinglyst panterett etter grunnboken. Disse kan avverge reaksjonene ved innen 1 måned fra varslet er gitt å betale det skyldige beløp + renter og omkostninger.

12. *Omkostninger.*

Festekontrakten kan tinglyses som heftelse på hovedeiendommen. Omkostninger til tinglysing og stempling av kontrakten samt konsesjon, grensegang, oppmåling m. v. bæres av festeren.

13. *Særbestemmelser*, som i kollisjonstilfelle går foran bestemmelsene ovenfor.

Båndtvang for hund

14. Kontrakten er utstedt i 2 — to — eksemplarer, hvorav eier og fester har ett hver.

Belfjord.

Sted

17-70

Dato

Ingvald Reinertsen

Eier

Hans Vahl

Fester

Undertegnede attesterer at denne kontrakt er underskrevet av eier og fester, og at begge er over 21 år.

1. *Ingvald Reinertsen*
2. *Agot Pedersen*



Seljord kommune


Grunnkart

Eiendom: 58/1/21
Adresse: Grimås 194
Dato: 19.11.2024
Målestokk: 1:1000



UTM-32

Eiendomsgr. nøyaktig <= 10 cm	Eiendomsgr. mindre nøyaktig >200<=500 cm	Eiendomsgr. omtvistet	Hjelpelinje vannkant
Eiendomsgr. middels nøyaktig >10<=30 cm	Eiendomsgr. lite nøyaktig >=500 cm	Hjelpelinje veikant	Hjelpelinje fiktiv
Eiendomsgr. mindre nøyaktig >30<=200 cm	Eiendomsgr. uviss nøyaktighet	Hjelpelinje punktfaste	

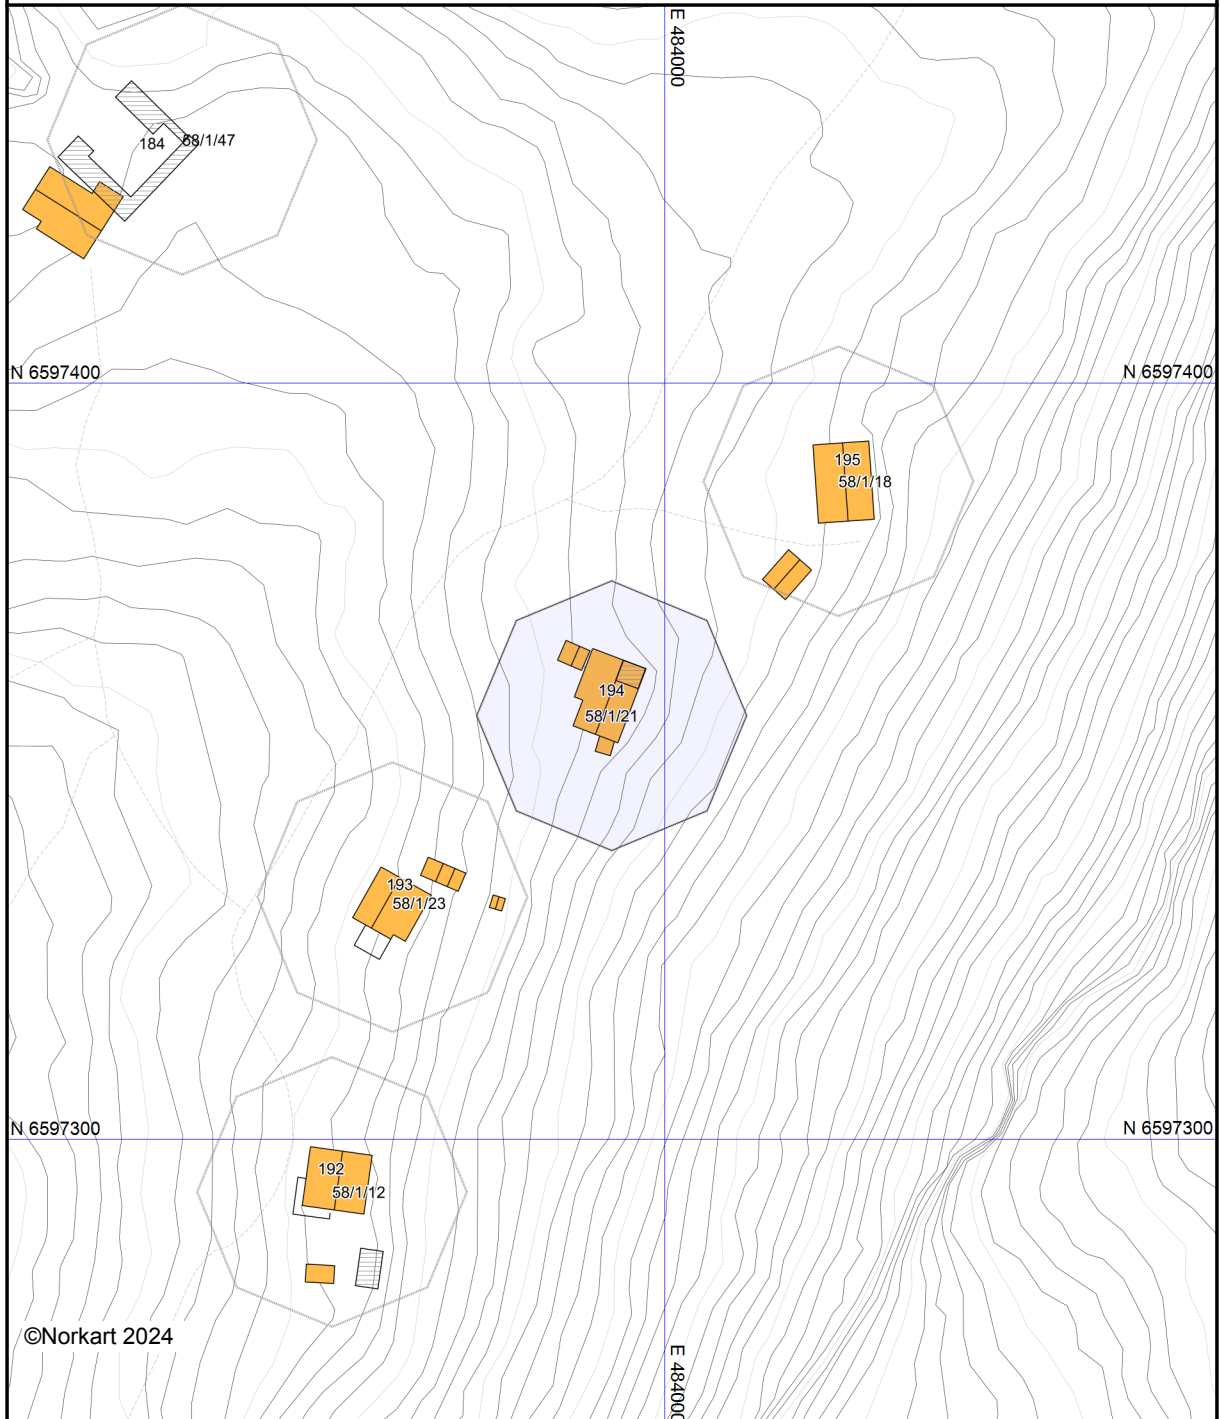

Det tas forbehold om at det kan forekomme feil, mangler eller avvik i kartet. Spesielt gjelder dette usikre eiendomsgrenser. Dette kartet kan ikke brukes som erstatning for situasjonskart i byggesaker.




Seljord kommune

Kommuneplankart

Eiendom: 58/1/21
Adresse: Grimås 194
Utskriftsdato: 19.11.2024
Målestokk: 1:5000



UTM-32

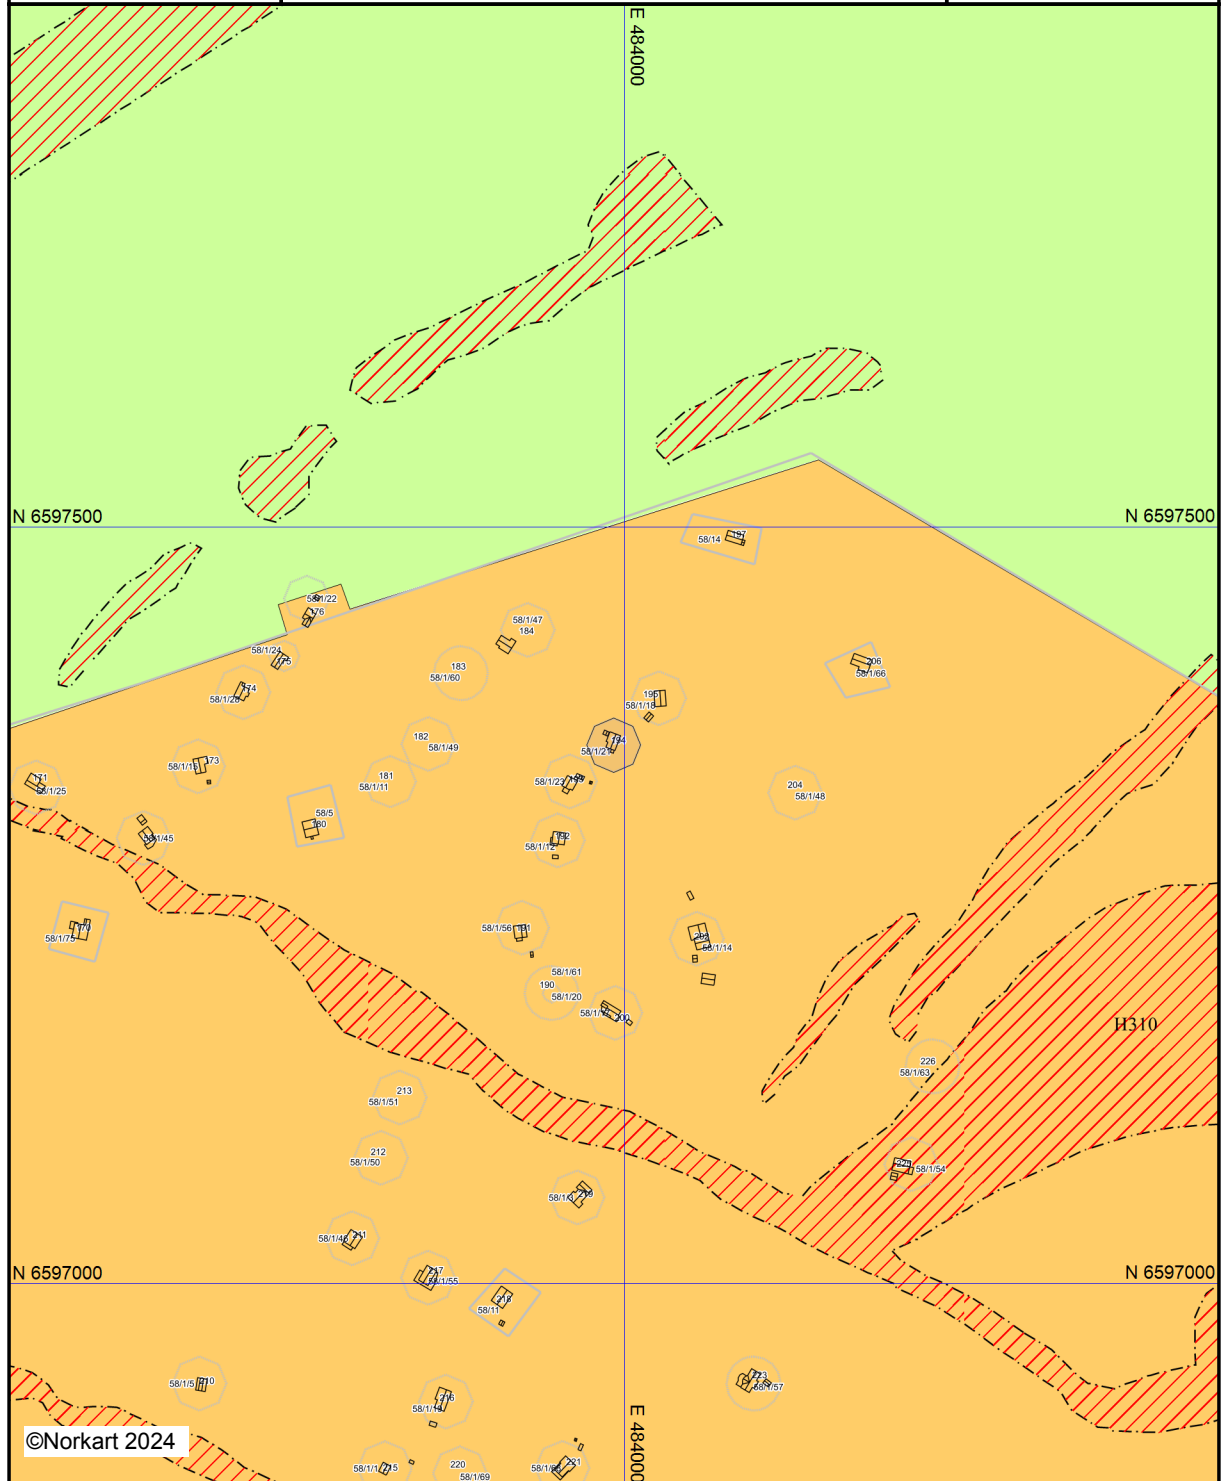

Kartet er produsert fra kommunens beste digitale kartbaser for området og inneholder viktige opplysninger om eiendommen og området omkring. Presentasjonen av informasjon er i samsvar med nasjonal standard. Kartet kan inneholde feil, mangler eller avvik i forhold til kravene i oppgitt standard. Kartet kan ikke benyttes til andre formål enn det formålet det er utlevert til uten samtykke fra kommunen jf. lov om åndsverk.

Tegnforklaring

Kommuneplan-Bygninger og anlegg (PBL2008)

 Fritidsbuseiendom - nåværende

Kommuneplan-Landbruks-, natur- og friluftsliv

 LNFR-areal - nåværende

Kommuneplan - Ormsynsone (PBL2008 §11)

 Faresone - Ras- og skredfare

 Faresone - Høgspenningsanlegg (inkl høgspenningsanlegg)

Kommuneplan-Linje- og punktsymbol (PBL2008)

 Faresonegrense

Felles for kommuneplan PBL 1985 og 2008

 Planområde

 Grense for arealformål

 Samleveg - nåværende

 Påskrift områdenavn

Grimås 194

Høyde over havet

832 m



Offentlig transport

Lakshøl	17 min
Linje NW180, 301	8.8 km
Trondkleiv	17 min
Linje NW180, 301	9.2 km

Avstand til byer

Notodden	1 t 5 min
Skien	1 t 33 min
Kongsberg	1 t 37 min
Porsgrunn	1 t 39 min
Drammen	2 t 10 min
Oslo	2 t 41 min

Ladepunkt for el-bil

Allego NOALLE00001002	18 min
Circle K Seljord	20 min

Vintersport

- Alpin
- Vrådal Panorama Skisenter
 - Kjøretid: 56 min
 - Skitrek i anlegget: 8



Aktiviteter

Sjøormen Bowling	20 min
Hollane Turisthytte	10.9 km
Telnessanden	35 min

Sport



Eventyrøy idrettspl	20 min
Fotball, friidrett	10.5 km
Seljord skule	22 min
Ballspill	11.7 km

Dagligvare

Coop Extra Seljord	21 min
Rema 1000 Seljord	21 min
Post i butikk	11.4 km

Varer/Tjenester

Telesenteret	21 min
Apotek 1 Seljord	20 min
Seljord Vinmonopol	21 min

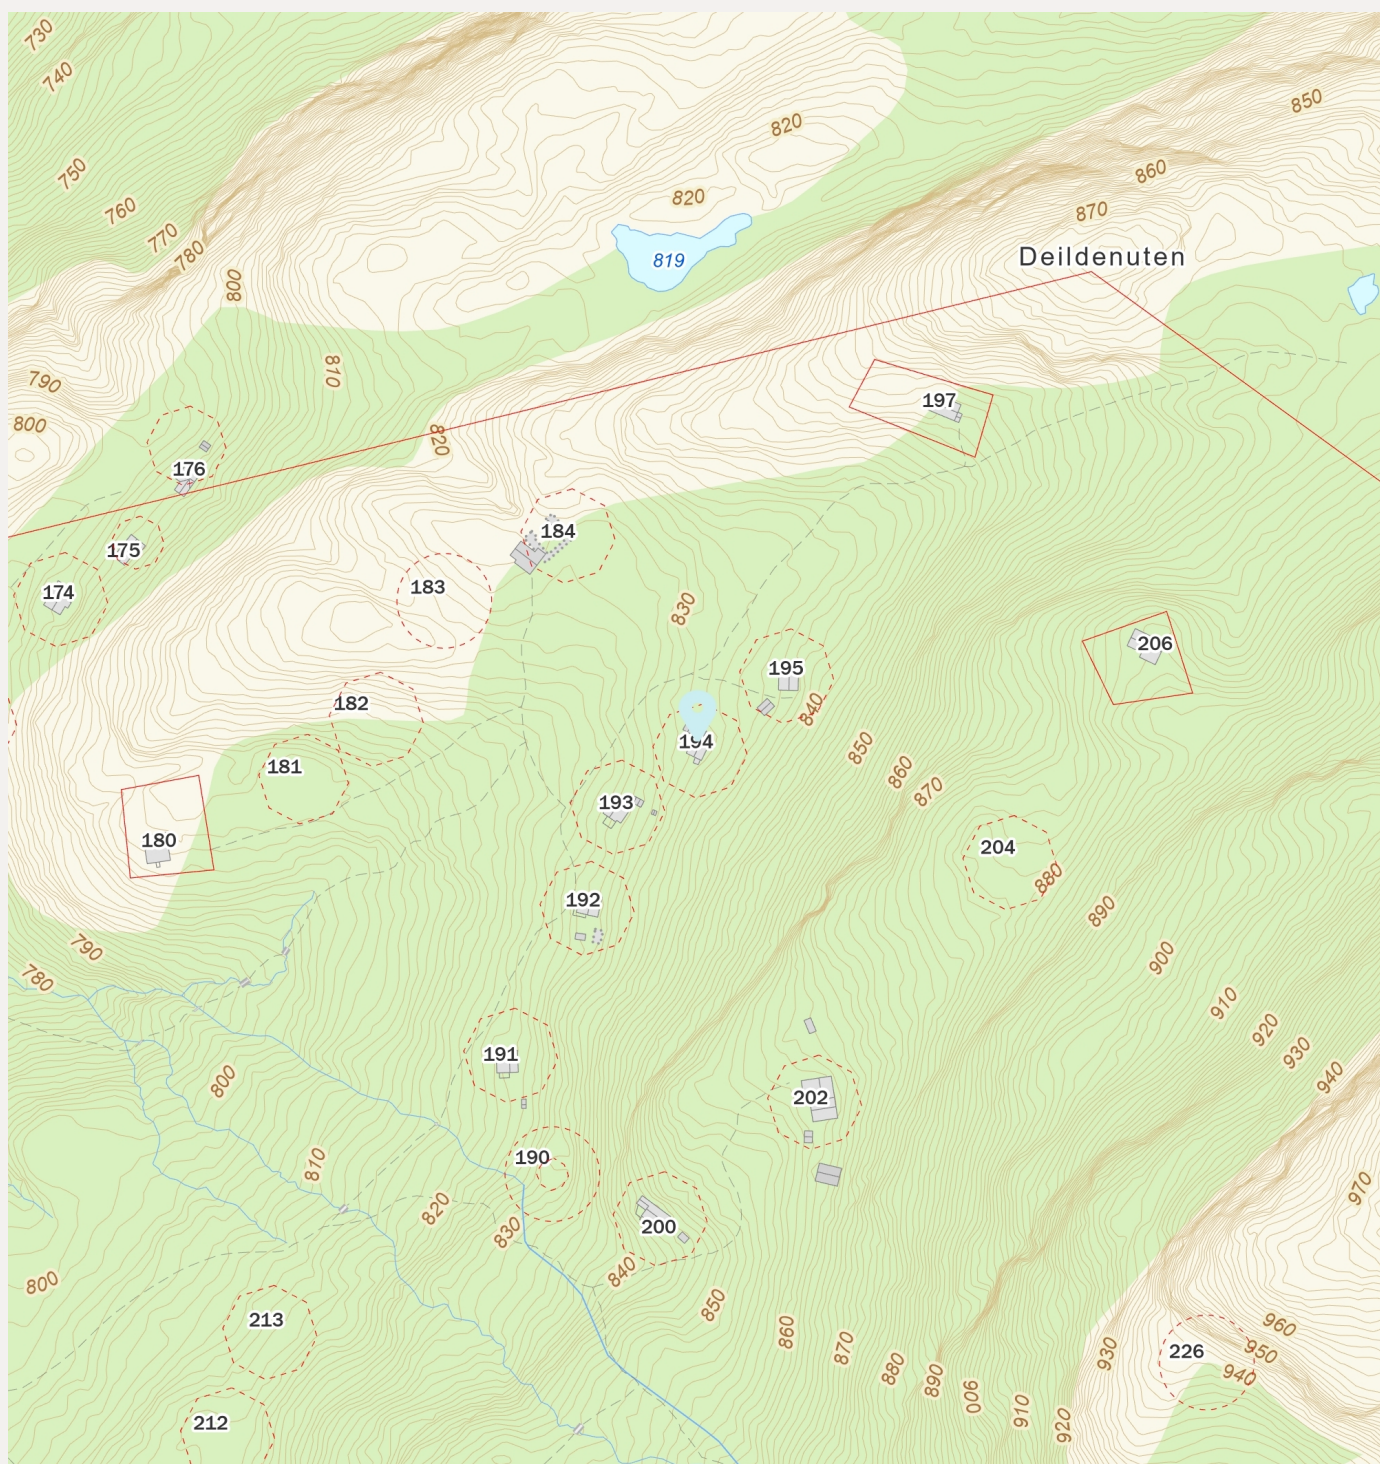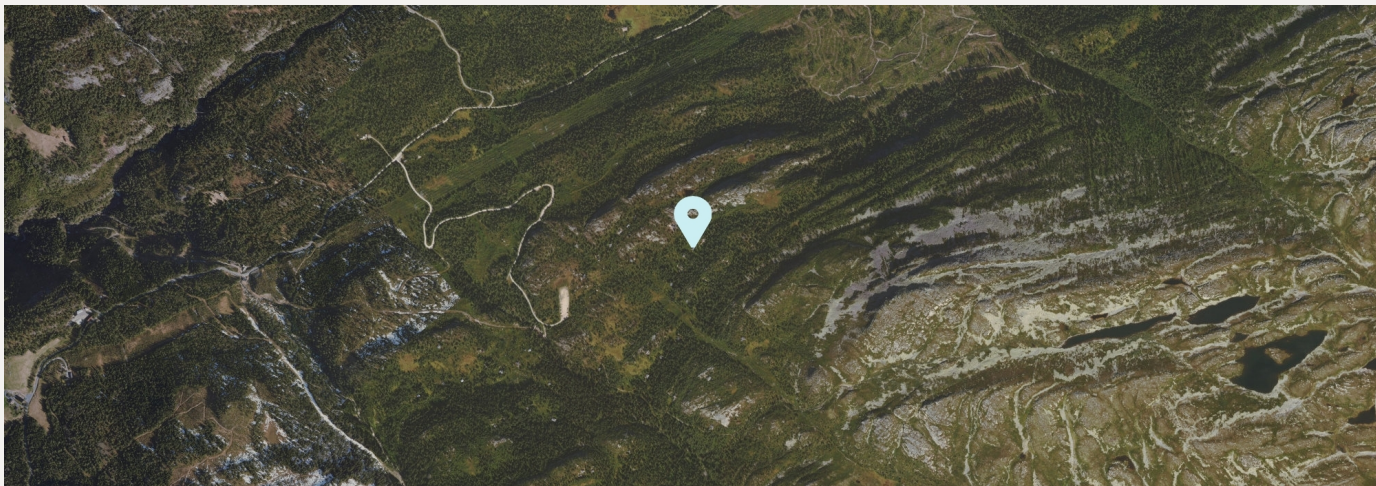

Grimås 194

Høyde over havet

832 m



Offentlig transport

Lakshøl Linje NW180, 301	17 min 8.8 km
Trondkleiv Linje NW180, 301	17 min 9.2 km

Avstand til byer

Notodden	1 t 5 min
Skien	1 t 33 min
Kongsberg	1 t 37 min
Porsgrunn	1 t 39 min
Drammen	2 t 10 min
Oslo	2 t 41 min

Ladepunkt for el-bil

Allego NOALLE00001002	18 min
Circle K Seljord	20 min

Aktiviteter

Sjøormen Bowling	20 min
Hollane Turisthytte	10.9 km
Telnessanden	35 min

Sport

Eventyrøy idrettspl Fotball, friidrett	20 min 10.5 km
Seljord skule Ballspill	22 min 11.7 km

Dagligvare

Coop Extra Seljord	21 min
Rema 1000 Seljord Post i butikk	21 min 11.4 km

Varer/Tjenester

Telesenteret	21 min
Apotek 1 Seljord	20 min
Seljord Vinmonopol	21 min



Innholdet i nabolagsprofilen er hentet fra ulike datakilder, og feil eller mangler kan forekomme. Vurderinger og sitater er innhentet på web og gir uttrykk for hvordan naboene vurderer nabolaget. FINN.no AS kan ikke holdes ansvarlig for feil/mangler i profilen. Copyright © Finn.no AS 2024