

EGENERKLÆRINGSSKJEMA

Til orientering vil dette skjema være en del av salgsoppgaven

Oppdragsnummer	82250010		
Adresse	Rydlandvegen 13		
Postnummer	7540	Poststed	KLÆBU
Er det dødsbo?	☐ Ja ☒ Nei		
Salg ved fullmakt?	☐ Ja ☒ Nei		
Har du kjennskap til eiendommen?	☒ Ja ☐ Nei		
Når kjøpte du boligen?	2022	Hvor lenge har du bodd i boligen?	2år6mnd
Har du bodd i boligen siste 12 mnd?	☒ Ja ☐ Nei		
I hvilket forsikringsselskap har du tegnet villa/husforsikring?		Polise/avtalenr.	
Selger1fornavn	Cathrine	Selger1etternavn	Sørholt

SPØRSMÅL FOR ALLE TYPER EIENDOMMER

1. Kjenner du til om det er/har vært feil tilknyttet våtrommene, f.eks. sprekker, lekkasje, råte, lukt eller soppskader?

☒ Nei ☐ Ja

Kommentar

2. Kjenner du til om det er utført arbeid på bad/våtrom?

☒ Nei ☐ Ja, kun av faglært ☐ Ja, av faglært og ufaglært/egeninnsats/dugnad ☐ Ja, kun av ufaglært/egeninnsats/dugnad

Kommentar

3. Kjenner du til om det er/har vært tilbakeslag av avløpsvann i sluk eller lignende?

☒ Nei ☐ Ja

Kommentar

4. Kjenner du til om det er feil ved/utført arbeid/eller har vært kontroll på vann/avløp?

☒ Nei ☐ Ja, kun av faglært ☐ Ja, av faglært og ufaglært/egeninnsats/dugnad ☐ Ja, kun av ufaglært/egeninnsats/dugnad

Kommentar

5. Kjenner du til om det er/har vært problemer med drenering, fuktinnsig, øvrig fukt eller fuktmerker i underetasjen/kjellere?

☒ Nei ☐ Ja

Kommentar

6. Kjenner du til om det er/har vært problemer med ildsted/skorstein/pipe f.eks. dårlig trekk, sprekker, pålegg, fyringsforbud eller lignende?

☒ Nei ☐ Ja

Kommentar

7. Kjenner du til om det er/har vært f.eks. sprekker i mur, skjeve gulv eller lignende?

☒ Nei ☐ Ja

Kommentar

8. Kjenner du til om det er/har vært sopp/råteskader/insekter/skadedyr i boligen som: rotter, mus, maur eller lignende?

☒ Nei ☐ Ja

Kommentar

9. Kjenner du til om det er/har vært skjeggkre i boligen?

☒ Nei ☐ Ja

Kommentar

10. Kjenner du til om det er/har vært utettheter i terrasse/garasje/tak/fasade?

☒ Nei ☐ Ja

Kommentar

11. Kjenner du til om det har vært utført arbeid på terrasse/garasje/tak/fasade?

☐ Nei ☒ Ja, kun av faglært ☐ Ja, av faglært og ufaglært/egeninnsats/dugnad ☐ Ja, kun av ufaglært/egeninnsats/dugnad

Firmanavn

Mankowsky Malerservice AS

Redegjør for hva som er gjort og når

Malt fasade 2024

12. Kjenner du til om det er/har vært utført arbeid på el-anlegget eller andre installasjoner (f.eks. oljetank, sentralfyr, ventilasjon)?

☒ Nei ☐ Ja, kun av faglært ☐ Ja, av faglært og ufaglært/egeninnsats/dugnad ☐ Ja, kun av ufaglært/egeninnsats/dugnad

Kommentar

13. Kjenner du til om det utført kontroll av el-anlegget og/eller andre installasjoner (f.eks. oljetank, sentralfyr, ventilasjon, varmepumpe)?

☒ Nei ☐ Ja

Kommentar

14. Har du ladeanlegg/ladeboks for elbil i dag?

☐ Nei ☒ Ja

Kommentar

15. Kjenner du til om ufaglærte har utført arbeid som normalt bør utføres av faglærte personer, utover det som er nevnt tidligere (f.eks. på drenering, murerarbeid, tømrerarbeid etc)?

☒ Nei ☐ Ja

Kommentar

16. Er det nedgravd oljetank på eiendommen?

☒ Nei ☐ Ja

17. Kjenner du til forslag eller vedtatte reguleringsplaner, andre planer, nabovarsel eller offentlige vedtak som kan medføre endringer i bruken av eiendommen eller av eiendommens omgivelser?

☒ Nei ☐ Ja

Kommentar

18. Kjenner du til om det foreligger påbud/heftelser/krav/manglende tillatelser vedrørende eiendommen?

☒ Nei ☐ Ja

Kommentar

19. Selges eiendommen med utleiedel, leilighet eller hybel e.l.?

☒ Nei ☐ Ja

Kommentar

20. Er det foretatt radonmåling?

☒ Nei ☐ Ja

Kommentar

21. Kjenner du til om det er innredet/bruksendret/bygget ut kjeller eller loft eller andre deler av boligen?

☒ Nei ☐ Ja

Kommentar

22. Kjenner du til manglende brukstillatelse eller ferdigattest?

☒ Nei ☐ Ja

Kommentar

23. Kjenner du til om det foreligger skade rapporter/tilstandsvurderinger eller utførte målinger?

☒ Nei ☐ Ja

Kommentar

24. Er det andre forhold av betydning ved eiendommen som kan være relevant for kjøper å vite om (f.eks. rasfare, tinglyste forhold eller private avtaler)?

☒ Nei ☐ Ja

Kommentar

SPØRSMÅL FOR BOLIG I SAMEIE/BORETTSLAG/BOLIGAKSJESELSKAP

25. Kjenner du til om sameiet/laget/selskapet er involvert i tvister av noe slag?

☒ Nei ☐ Ja

Kommentar

26. Kjenner du til vedtak/forslag til vedtak om forhold vedr. eiendommen som kan medføre økte felleskostnader/økt fellesgjeld?

☒ Nei ☐ Ja

Kommentar

27. Kjenner du til om det er/har vært sopp/råteskader/insekter/skadedyr i sameiet/laget/selskapet (fellesareal eller i andre boliger) som: rotter, mus, maur eller lignende?

☒ Nei ☐ Ja

Kommentar

28. Kjenner du til om det er/har vært skjeggkre i sameiet/laget/selskapet (fellesareal eller i andre boliger)?

☒ Nei ☐ Ja

Kommentar

Tilleggskommentar

Boligselgerforsikring

☐ Jeg ønsker å tegne boligselgerforsikring, og bekrefter å ha mottatt og lest forsikringsvilkårene og informasjonsbrosjyre til selger i forbindelse med tegning av boligselgerforsikring. Forsikringen trer i kraft på det tidspunkt det foreligger en budaksept mellom partene, begrenset til tolv måneder før overtagelse. Ved oppgjørsoppdrag trer forsikringen i kraft når kontrakten er signert av begge parter, begrenset til siste 12 måneder før overtakelse. Jeg bekrefter med dette at eiendommen ikke er en næringseiendom, at den ikke selges som ledd i næringsvirksomhet eller mellom ektefeller eller slektninger i rett oppstigende eller nedstigende linje, søsken, eller mellom personer som bor eller har bodd på boligeiendommen. Forsikringen er ugyldig dersom den tegnes i strid med forsikringsvilkårene. Jeg er innforstått med at eiendomsmegleren ikke har fullmakt til å gjøre unntak fra ovennevnte begrensninger. Jeg er oppmerksom på at 8% av total forsikringskostnad er honorar til Söderberg & Partners.

☒ Jeg ønsker ikke å tegne boligselgerforsikring, men megler har tilbudt meg å tegne slik forsikring.

☐ Jeg kan ikke tegne boligselgerforsikring ihht vilkår.

Jeg bekrefter at opplysningene er gitt etter beste skjønn. Jeg er kjent med at dersom jeg har gitt ufullstendige, uriktige eller misvisende opplysninger om eiendommen, vil selskapet kunne søke hel eller delvis regress for sine utbetalinger eller redusere sitt ansvar helt eller delvis, jfr. vilkår for boligselgerforsikring punkt 7.1 og forsikringsavtaleloven kapittel 4.

Jeg er orientert om mitt mulige ansvar som selger etter avhendingsloven, eventuelt etter kjøpsloven (aksjeboliger), og om forsikringsgiver sitt boligselgerforsikringstilbud. Jeg er klar over at avtale om forsikring er bindende. Jeg er også klar over at premietilbudet først kan påberopes når boligen er solgt (budaksept). Premietilbudet som er gitt av megler er bindende for forsikringsgiver i 6 – seks – måneder fra oppdragsinngåelse med megler. Etter dette vil premien og forsikringsvilkårene kunne justeres. Når premietilbudet ikke lenger er bindende for forsikringssselskapet må egenerklæringsskjemaet signeres på nytt og eventuelle endringer påføres. Det vil da være forsikringspremien og forsikringsvilkårene på ny signeringsdato som legges til grunn.

Det kan ikke tegnes boligselgerforsikring ved salg av boligeiendom i følgende tilfeller:

- mellom ektefeller eller slektninger i rett oppstigende eller nedstigende linje, søsken, eller
- mellom personer som bor eller har bodd på boligeiendommen og/eller
- når salget skjer som ledd i sikredes næringsvirksomhet/er en næringseiendom
- etter at boligeiendommen er lagt ut for salg.

- Ved salg av helårs- og fritidsbolig er det krav til at det foreligger tilstandsrapport i henhold til Forskrift til avhendingslova (tryggere bolighandel). Forsikringsselskapet kan ved skriftlig samtykke akseptere tegning av forsikring også i ovennevnte tilfeller. Dersom selskapet ikke har gitt skriftlig samtykke, kan erstatningen bortfalle.

Ved oppgjørsoppdrag trer forsikringen i kraft når kontrakten er signert av begge parter, begrenset til siste 12 måneder før overtakelse.

For øvrig oppfordrer selger potensielle kjøpere til å undersøke eiendommen grundig, jf avhendingslovens § 3-10 og kjøpslovens § 20 (aksjeboliger).

Gyldig forsikring forutsetter at det for helårs- og fritidsbolig foreligger tilstandsrapport som er i henhold til Forskrift til avhendingslova (tryggere bolighandel).

Ved signering av nærværende skjema aksepteres at Söderberg & Partners og Idfy Norge AS ikke har ansvar for transaksjonen som tjenesten benyttes til, og ikke kan holdes ansvarlig for eventuelt tap av noen art som følge av brukerfeil, eventuelle feil ved Idfy Norge AS sine tjenester eller tredjeparts løsninger, herunder BankID.


Sørholt, Cathrine

Signert av



Rydlandvegen 13

2. Etasje

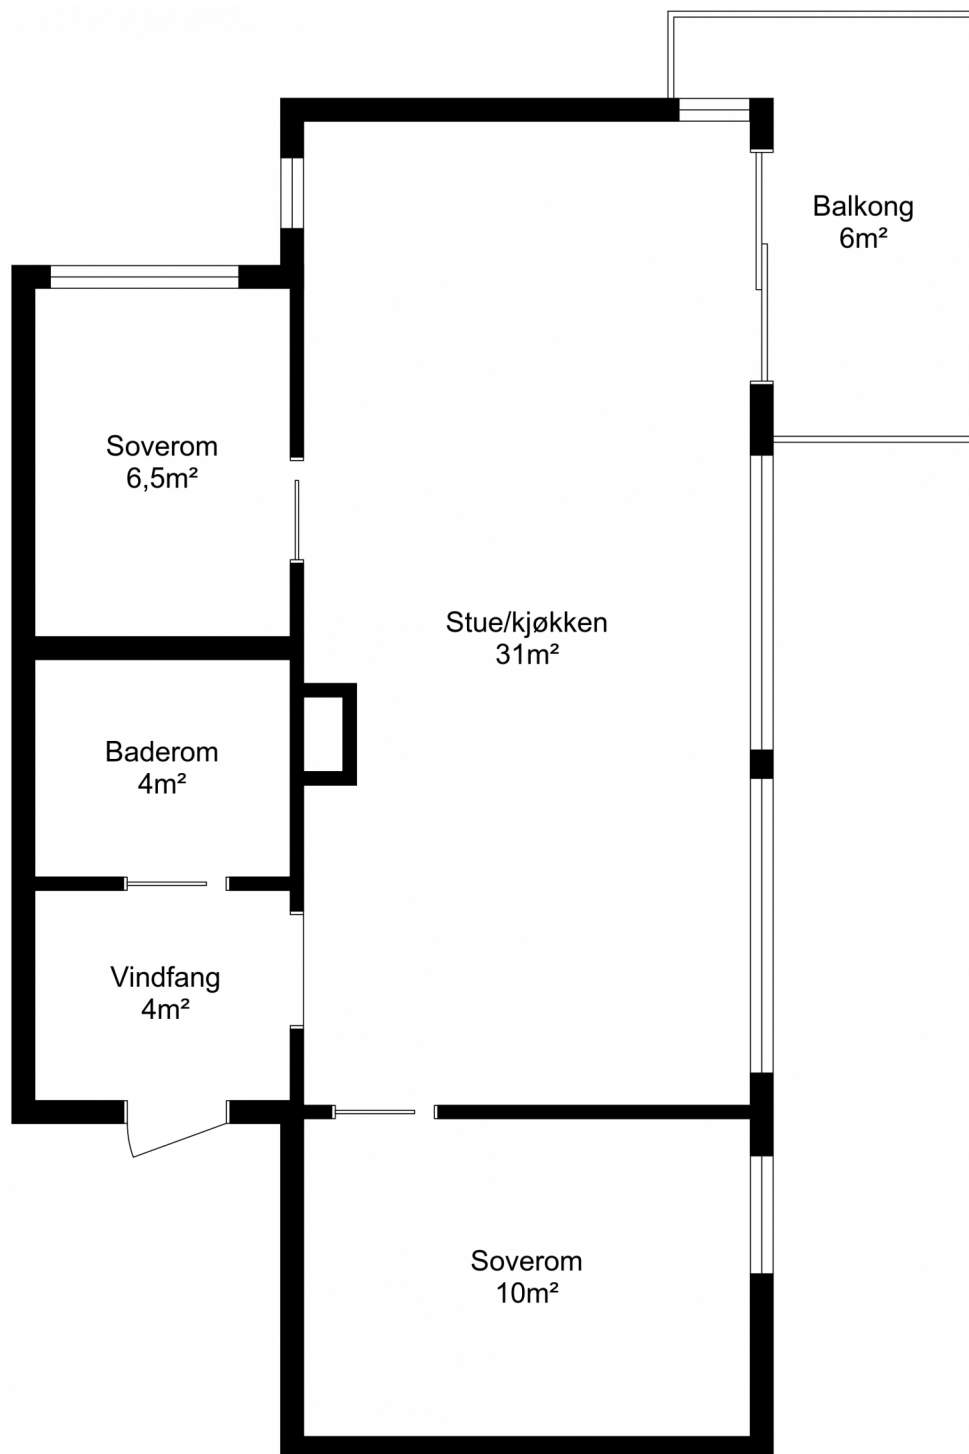

Planskisse utarbeidet av Takst-Forum Trøndelag AS

Boenhetens BRA inneholder også areal for innvendige vegger.

Boenhetens BRA vil derfor alltid være større enn summen av arealene på hvert enkelt rom.

Vær oppmerksom på at dette er en illustrasjon av boligens planløsning med omtrentlige mål.

Faktiske målinger på stedet kan avvike og målene er ikke juridisk bindende.

Rydlandvegen 13 7540 KLÆBU

Tilstandsrapport Eierskifte

Boligtype: Leilighet

Byggeår: 2005

BRA: 58 m²

BRA-i: 58 m²

Samlet vurdering

TG-0



TG-1



TG-2



TG-3



TG-IU



1. Tilstandsgradene

TG-0

Tilstandsgrad 0: Ingen avvik

Bygningsdelen skal være tilnærmet ny, ikke vise tegn på slitasje og det skal være lagt frem dokumentasjon på faglig god utførelse. Det er ingen merknader til delen.

TG-1

Tilstandsgrad 1: Mindre eller moderate avvik

Bygningsdelen skal bare ha normal slitasje, og strakstiltak skal ikke anses som nødvendig. Graden kan også brukes når delen er ny, men der dokumentasjon på faglig god utførelse mangler.

TG-2

Tilstandsgrad 2: Bygningsdelen har vesentlige avvik

Bygningsdelen skal enten ha feil utførelse, en skade eller symptomer på skade, sterk slitasje eller nedsatt funksjon. Graden gis når bygningsdelen trenger vedlikehold eller tiltak i nær fremtid. Graden skal også brukes når delen er gammel og det er grunn til å varsle om faren for skader på grunn av alderen, eller når det er grunn til å overvåke delen spesielt på grunn av fare for større skader eller følgeskader

TG-3

Tilstandsgrad 3: Store eller alvorlige avvik

Bygningsdelen har kraftige symptomer på forhold som man må regne med trenger utbedring straks eller innen kort tid. Graden skal også brukes ved påvist funksjonssvikt eller sammenbrudd

TG-IU

Tilstandsgrad ikke undersøkt (TGIU) skal kun brukes unntaksvis. Eksempler kan være snødekket tak eller krypkjeller uten inspeksjonsmulighet på undersøkelsestidspunktet; eller bygningsdelen eller arealet eller rommet er ikke tilgjengelig for inspeksjon på tidspunktet for analysen. Dersom TGIU omfatter særlig fuktutsatte konstruksjoner, skal dette angis særlig.

2. Om rapporten

Om rapporten

Rapporten følger kravene i ny forskrift til avhendingsloven (tryggere bolighandel) fastsatt av Kommunal- og moderniseringsdepartementet 21.06.2021. I tillegg beskriver rapporten følgende kontrollpunkter utover minimumskravet i forskriften; støttemurer, tilleggssbygninger (garasje mm), etasjeskillere, renner / nedløp, toalettrom, ildsted / piper og trapper. Formålet med rapporten er å kartlegge boligens tekniske tilstand med tanke på behov for tiltak, samt å vise resultatene av en utført tilstandsanalyse for å bidra til økt trygghet og redusert konfliktnivå ved eierskifte.

Rapporten erstatter ikke selgers opplysningsplikt eller kjøpers undersøkelsesplikt ved eierskifte. Tilstandsrapporten gir en beskrivelse og vurdering av byggverk og bygningsdeler som bygningssakkyndig har observert, og som har betydning ved eierskifte. Tilbakeholdt eller uriktig informasjon som har betydning for vurderingen, er ikke bygningssakkyndig sitt ansvar. Rapporten gir normalt ingen vurdering av boligens tilbehør, som hvitevarer, brunevarer og annet inventar. Dette gjelder også om tilbehøret er integrert.

Struktur og referansenivå

Rapportens struktur, metode og begrepsbruk følger i hovedsak Norsk Standard NS 3600

Normalt vil referansenivået være byggeskikken og tilstanden ved byggeåret for boligen eller bygningsdelen. Rapporten beskriver avvik, altså en tilstand som er dårligere enn referansenivået. Rapporten framhever normalt ikke positive sider ved boligen ut over det som kommer frem av tilstandsgraden på rom og bygningsdeler.

Ved tilstandsgrad 0 og 1 gis det normalt ingen begrunnelse for valg av tilstandsgrad, fordi bygningen eller bygningsdelen da bare har normal slitasje.

Hvis et rom eller en bygningsdel gis tilstandsgrad 2 eller 3 skal den bygningssakkyndige redegjøre for årsaken til og konsekvensen av dette. Den bygningssakkyndige skal også gi et sjablongmessig anslag på hva det vil koste å utbedre rom eller bygningsdeler som gis tilstandsgrad 3.

I tillegg kan det gis TG3 iht. NS3600 på enkelte bygningsdeler slik som etasjeskillere og terrengforhold uten at det nødvendigvis krever umiddelbare tiltak.

Takstrappen

Kunden/rekvirenten skal lese gjennom dokumentet før bruk og gi tilbakemelding til den bygningssakkyndige hvis det finnes feil/mangler som bør rettes opp. Rapporten kan ikke være eldre enn 1 år på det tidspunkt kjøperen binder seg til å kjøpe boligen. Ved utgått rapport bør bygningssakkyndig kontaktes for ny befaring og oppdatering.

Supertakst AS samarbeider med Vendu AS, som utvikler tjenester som bidrar til en trygg bolighandel og et bærekraftig bolighold. For å kunne gjøre dette benyttes det tilstands- og eiendomsinformasjon fra rapporten. Les mer om tjenestene og få tilgang til å avstå fra bruk av dine data ved å gå til denne nettsiden: <https://samtykke.vendu.no/26993>

Dokumentasjon på håndverkertjenester

Dersom det har vært utført reparasjoner, vedlikehold, installasjoner, ombygging eller lignende i boligen de siste fem årene, og arbeidet er utført av kvalifiserte håndverkere, skal den bygningssakkyndige be eieren dokumentere bruken av kvalifiserte håndverkere. Som dokumentasjon regnes blant annet skriftlig bekreftelse fra den eller de håndverkerne som ble brukt.

Hvordan undersøkelsene skal skje

Med mindre det fremgår at et rom eller en bygningsdel skal undersøkes med målinger, at det skal bores hull, at det skal stikkes i treverk eller annet, skal den bygningssakkyndige basere sine undersøkelser på det som er synlig. Den bygningssakkyndige skal flytte på tepper, møbler og annet inventar når det er nødvendig for å komme til det rommet eller den bygningsdelen som skal undersøkes. Dette gjelder likevel ikke for særlig tunge møbler og inventar, når disse ikke skjuler vesentlige installasjoner eller innretninger, og det heller ikke er andre grunner til å mistenke at flytting vil kunne avdekke vesentlige forhold.

3. Rapportsammendrag

Alle bygningsdeler angitt med tilstandsgrad TG2, TG3 eller TGIU (ikke undersøkt) er angitt i rapportsammendraget. Ytterligere opplysninger er gitt i hovedrapporten.

Bygningsdeler med TG2

Balkong, terrasse, platting

Oppsummering

Utover normal aldringsmessig slitasje på overflater er det ikke påvist vesentlige skader eller avvik ved leilighetens balkong. Høyde på rekkverk tilfredsstiller krav på oppføringstidspunktet, men avviker fra dagens krav.

Tilstandsgrad 2 er satt med bakgrunn i alder og slitasje.

Vinduer og dører

Oppsummering

Utover normal aldringsmessig slitasje er det ikke påvist vesentlige skader eller avvik.

Tilstandsgrad 2 er satt med bakgrunn i alder og slitasje.

Etasjeskille og gulv på grunn

Oppsummering

Det er ikke påvist skader eller avvik som vurderes å være av konstruksjonsmessig betydning, men det bemerkes noe skjevheter/helningsavvik.

Elektrisk

Oppsummering

Dette er en forenklet kontroll begrenset til de spørsmål og undersøkelser som forskrift til avhendingslova (tryggere bolighandel) § 2-18 inneholder. Dette kan ikke sammenlignes med en kontroll utført av offentlig myndighet (Det lokale eittilsyn) eller registrert elektrovirksomhet, og en bygningssakkyndig har verken kompetanse eller lov til å foreta en slik kontroll. Tilstandsgraden er vurdert ut fra den forenklede og begrensede kontrollen som forskriften inneholder. El-anlegget kan ha feil og mangler som en slik forenklet undersøkelse ikke vil avdekke. Vær derfor oppmerksom på denne risikoen, og søk videre veiledning eller få en fullstendig kontroll utført av registrert elektrovirksomhet.

Det er ikke påvist åpenbare feil eller mangler ved leilighetens elektriske anlegg. Det er ikke fremlagt dokumentasjon på anlegget.

Tilstandsgrad 2 er satt med bakgrunn i manglende dokumentasjon.

Anbefalte tiltak

Med bakgrunn i manglende dokumentasjon anbefales en utvidet el-kontroll for å fastslå korrekt tilstand.

Varmesentral

Oppsummering

Varmepumpe vurderes å fungere som tiltenkt, men det bemerkes ukjent alder og servicehistorikk.

Tilstandsgrad 2 er satt med bakgrunn i ukjent alder og servicehistorikk.

Varmtvannsbereder

Oppsummering

Varmtvannsbereder vurderes å ha oppnådd forventet brukstid og er ikke tilfredsstillende lekkasjesikret.

Anbefalte tiltak

Med bakgrunn i alder er det påregnelig med en utskiftning i tiden som kommer.

Våtrom: Baderom

Oppsummering av overflater

Utover normal aldringsmessig slitasje er det ikke påvist vesentlige skader eller avvik ved baderommets overflater.

Oppsummering av membran, tettesjikt og sluk

Baderommets tettesjikt vurderes å ha oppnådd over halvparten av forventet brukstid og vil derfor ha usikker restlevetid. Det bemerkes feil utførelse på deler av baderommets tettesjikt ved at baderomsplater ikke er montert iht. gjeldene anvisninger. Det vil derfor ved en eventuell lekkasje være fare for skader på tilstøtende rom/konstruksjoner.

Baderommet har vært i bruk med dusjkabinett slik at belastningen med fritt vann på overflater har vært begrenset.

Anbefalte tiltak membran, tettesjikt og sluk

Med bakgrunn i alder og påviste avvik er det påregnelig med tiltak i tiden som kommer.

Oppsummering av sanitærutstyr

Utover normal aldringsmessig slitasje er det påvist noe skader på servant og det er ikke etablert synlig drenering fra innebygd systerne.

Anbefalte tiltak sanitærutstyr

Påviste avvik anbefales utbedret.

Bygningsdeler med TG-IU

Loft (konstruksjonsoppbygging)

Oppsummering

Loftet var ikke gjort tilgjengelig på befaringsdagen og er derfor ikke vurdert.

Anbefalte tiltak

Det anbefales en kontroll av loft.

4. Informasjon om oppdraget

Befaringsdato
7.2.2025

Rapportdato
7.2.2025

Hjemmelshavere

Navn: Rydland Borettslag

Tilstede ved inspeksjon: **Nei**

Er selgers egenerklæring fremlagt og gjennomgått av bygningssakkyndig? **Nei**

Informasjon om bygningssakkyndig

Navn: Alexander Storsve

Telefon: 48257022

Firma: Takst-Forum Trøndelag AS

Epost: alexander@tft.no

Adresse: Vestre Rosten 69, 7072 Heimdal



Informasjon om boligen

Adresse: Rydlandvegen 13, 7540 Klæbu

Kommunenr: 5001

Gårdsnr: 521

Bruksnr: 448

Festenr:

Seksjonsnr:

Andelsnr: 23

Leilighetsnr:

Byggeår: 2005

Boligtype: Leilighet

Generell beskrivelse av boligen:

Flermannsbolig oppført på grunnmur av støpt betong. Hovedkonstruksjoner over dette er oppført i tre og bygget er utvendig kledd med trekledning. Vinduer og balkongdør fremstår med 2-lags glass. Taket har saltaks form og er utvendig tekket med takstein.

5. Arealinformasjon

Arealmålingen er basert på Norsk standard 3940:2023 Areal- og volum-beregninger av bygninger. Arealet gjelder for tidspunktet da boligen ble målt. Rommene kan være måleverdige selv om bruken er i strid med byggt teknisk forskrift

Arealet beskriver boligens bruksareal i tre definerte kategorier:

Internt bruksareal	BRA-i	Bruksareal innenfor boenhetens omsluttende vegger. Bruksenheten kan bestå av flere boenheter.
Eksternt bruksareal	BRA-e	Bruksareal av rom som tilhører boenheten med adkomst via fellesarealer eller utvendig adkomst. Veggareal mellom BRA-i og BRA-e legges til BRA-e hvis dette ligger vegg i vegg.
Innglasset balkong	BRA-b	Innglassede balkong tilknyttet boenheten. Veggareal mellom innglasset balkong og annet bruksareal tillegges areal innglasset balkong.

Terrasse- og balkongareal (TBA) dekker areal som åpne balkonger, altaner og verandaer. Dette arealet vil ikke bli inkludert i boligens bruksareal.

Ikke måleverdige arealer som skyldes skråtak eller lav himlingshøyde (ALH) kan opplyses som tilleggsinformasjon. Slike arealer skal ikke oppføres alene, men skal alltid opplyses sammen med korrekt målt BRA. BRA og ALH kan summeres, og utgjør boligens gulvareal (GUA).

For mer informasjon se her: <https://eiendomnorge.no/nyheter/viktig-informasjon-om-arealmaling-article2588-919.html>

Tabellen som viser fordelingen av P-ROM og S-ROM er basert på den tidligere arealstandarden (NS 3940:2012) og inneholder ulike definisjoner for måling i forhold til den nåværende standarden (NS 3940:2023). Eksempel skal ikke boder via fellesareal være med som S-ROM, men i ny standard er dette med som BRA-e og summert i bruksarealet (BRA). Oversikten over P-ROM og S-ROM er kun ment som informasjon og for sammenligning, og skal ikke brukes i markedsføring av boliger. Tallene er omtrentlige og kan avvike fra faktiske målinger; de er ikke juridisk bindende. Rombenevnelser er vurdert med tanke på dagens bruksområder og tar ikke hensyn til kravene i byggeforskriftene.

Bygning: Hovedbygg

Hovedareal

Etasje	BRA	BRA-i (internt bruksareal)	BRA-e (eksternt bruksareal)	BRA-b (Innglasset balkong)	TBA (terrasse- og balkongareal)
2. etasje	58	58	0	0	6
Totalt m²	58	58	0	0	6

Fordeling mellom P-ROM og S-ROM

Etasje	BRA	P-ROM	S-ROM	Beskrivelse P-Rom	Beskrivelse S-Rom
2. etasje	58	58	0	Vindfang, baderom, 2 soverom og stue/kjøkken.	Ingen.
Totalt m²	58	58	0		

Kommentar til arealberegning

Eventuelle bodarealer i fellesareal er ikke påvist og derfor ikke med i leilighetens arealoppsett.

6. Hovedrapport

6.1 Balkong, terrasse, platting

Type	Balkong
Er det gjennomført arbeider etter opprinnelig byggeår?	Ukjent
Er det synlig tegn på skjevheter/konstruksjonssvikt?	Nei
Er det tegn på sopp/råteskader i treverk eller skader i betong?	Nei
Er det krav til rekkverk?	Ja
Er det avvik på rekkverkshøyde og åpninger i rekkverket i forhold til gjeldene byggt teknisk forskrift på befaringstidspunktet?	Ja
Er balkong / terrassen teknet?	Nei
Oppsummering av balkong, terrasse, platting	TG-2
Utover normal aldringsmessig slitasje på overflater er det ikke påvist vesentlige skader eller avvik ved leilighetens balkong. Høyde på rekkverk tilfredsstiller krav på oppføringstidspunktet, men avviker fra dagens krav.	
Tilstandsgrad 2 er satt med bakgrunn i alder og slitasje.	

6.2 Vinduer og dører

Beskrivelse	
Leilighetens vinduer og balkongdør fremstår med 2-lags glass.	
Er det gjennomført arbeider etter opprinnelig byggeår?	Nei
Leilighetens vinduer og balkongdør er datostemplet 2004.	
Er det påvist punkterte eller sprukne glass?	Nei
Er det påvist værslitte karmen, fuktskader eller råteskader?	Nei
Er det ved stikkprøver registrert avvik ved åpne/lukkemekanismen?	Nei
Er det påvist avvik ved utvendig tetting som beslag, vannbord, og omramming?	Nei

Oppsummering av vinduer og dører**TG-2**

Utover normal aldringsmessig slitasje er det ikke påvist vesentlige skader eller avvik.

Tilstandsgrad 2 er satt med bakgrunn i alder og slitasje.

6.3 Loft (konstruksjonsoppbygging)

Tilgjengelighet

Ikke tilgjengelig

Oppsummering av loft (konstruksjonsoppbygging)**TG-IU**

Loftet var ikke gjort tilgjengelig på befaringsdagen og er derfor ikke vurdert.

Anbefalte tiltak / ytterligere undersøkelser anbefales

Det anbefales en kontroll av loft.

6.4 Etasjeskille og gulv på grunn

Type

Trebjelkelag

Er det påvist nedbøy, skjevheter eller svikt i etasjeskille/gulv?

Ja

Oppsummering av etasjeskille og gulv på grunn**TG-2**

Det er ikke påvist skader eller avvik som vurderes å være av konstruksjonsmessig betydning, men det bemerkes noe skjevheter/helningsavvik.

6.5 Ildsted/Skorstein innvendig i boligen

Type pipe

Element

Er det montert ildsted?

Nei

Dersom elementpipe - er flere enn 2 sider av pipen innkledd?

Nei

Er det påvist avvik ved ildsted/feieluke/sotluke i forhold til avstand brennbart materiale?

Nei

Oppsummering av ildsted/skorstein innvendig i boligen**TG-1**

Det er ikke påvist skader eller avvik som vurderes å være av konstruksjonsmessig eller sikkerhetsmessig betydning. For ytterligere informasjon om tilstand og krav til pipe/ildsted anbefales kontakt med lokalt brann- og feievesen.

6.6 Kjøkken

Overflater og innredning

Er det påvist fukt /skader rundt vask/kjøleskap/oppvaskmaskin?	Nei
Er det påvist skader på kjøkkeninnredning utover normal slitasje?	Nei
Oppsummering av overflater og innredning	TG-1
Utover normal aldringsmessig slitasje er det ikke påvist vesentlige skader eller avvik ved leilighetens kjøkken.	

Avtrekk

Type avtrekk	Mekanisk
Er det registrert avvik på avtrekk?	Nei
Oppsummering av avtrekk	TG-1
Mekanisk avtrekk over stekesonen vurderes å fungere som tiltenkt.	

6.7 Lovlighet

Er det manglende samsvar mellom dagens bruk og godkjente byggetegninger?	Nei
Er det avdekt forhold som tyder på at boenhet ikke er delt opp i brannceller etter kravene i teknisk forskrift?	Nei
Er det manglende ferdigattest / midlertidig brukstillatelse?	Nei
Er det avvik på krav til rømning, dagslysforhold eller takhøyde?	Nei
Er det manglende brannslukkingsutstyr og røykvarsler i boligen iht forskrift?	Nei
Er det skader på brannslukkingsutstyr, røykvarsler, eller er apparat eldre enn 10 år?	Nei

6.8 Avløpsrør

Type avløpsrør	Plast
Er det gjennomført arbeider på anlegget etter byggeår?	Ukjent
Er det manglende lufting av kloakk over tak?	Ukjent
Er det sen avrenning fra tappested?	Nei

Mangler det stakemuligheter på avløpsanlegget?	Nei
Har avløpsrør nådd en alder som gir økt risiko for skader eller følgeskader?	Nei
Oppsummering av avløpsrør	TG-1
Anlegget vurderes å fungere som tiltenkt.	

6.9 Vannledninger

Type anlegg	Kobber, Plast, Rør i rør system
Er det utført arbeider på anlegget etter byggeår?	Ukjent
Er det etablert fordelerskap?	Ja
Er det manglende vannstoppesystem i tilknytning til, eller manglende avrenning til sluk/avløp fra fordelerskap?	Nei
Har vannrør nådd en alder som gir økt risiko for skader eller følgeskader?	Nei
Er det manglende isolering av vannrør hvor det er risiko for frost eller kondens?	Nei
Er det registrert tegn til lekkasjer eller skader på vannrør?	Nei
Er det redusert vanntrykk ved prøving av to tappesteder samtidig?	Nei
Er det manglende tilgjengelighet til stoppekran?	Nei
Er det dårlig funksjon på stoppekran?	Ikke kontrollert
Oppsummering av vannledninger	TG-1
Anlegget vurderes å fungere som tiltenkt.	

6.10 Elektrisk

Er det foretatt kontroll av det lokale el tilsyn i løpet av de siste 5 år	Nei
Type sikringer	Automatsikringer
Er det gjennomført arbeider etter opprinnelig byggeår?	Ukjent
Er det manglende samsvarserklæring på arbeider utført etter 01.01.1999?	Ja
Er det manglende kursfortegnelse?	Nei

Er det manglende samsvar mellom kursfortegnelse og antall sikringer?	Nei
Er det tegn på varmgang (termiske skader) på kabler, brytere, downlight, stikkontakter, og elektrisk utstyr?	Nei
Er kabler tilstrekkelig festet?	Nei
Er det tegn til at kabelinnføringer og hull i inntak og sikringsskap ikke er tette?	Nei
Spørsmål til eier: Løses sikringene ofte ut?	Ikke besvart
Spørsmål til eier: Har det vært brann, branntilløp eller varmgang i anlegget?	Ikke besvart
Oppsummering av elektrisk	TG-2
Dette er en forenklet kontroll begrenset til de spørsmål og undersøkelser som forskrift til avhendingslova (tryggere bolighandel) § 2-18 inneholder. Dette kan ikke sammenlignes med en kontroll utført av offentlig myndighet (Det lokale øltilsyn) eller registrert elektrovirksomhet, og en bygningssakkyndig har verken kompetanse eller lov til å foreta en slik kontroll. Tilstandsgraden er vurdert ut fra den forenklete og begrensede kontrollen som forskriften inneholder. El-anlegget kan ha feil og mangler som en slik forenklet undersøkelse ikke vil avdekke. Vær derfor oppmerksom på denne risikoen, og søk videre veiledning eller få en fullstendig kontroll utført av registrert elektrovirksomhet. Det er ikke påvist åpenbare feil eller mangler ved leilighetens elektriske anlegg. Det er ikke fremlagt dokumentasjon på anlegget. Tilstandsgrad 2 er satt med bakgrunn i manglende dokumentasjon.	
Anbefalte tiltak / ytterligere undersøkelser anbefales	
Med bakgrunn i manglende dokumentasjon anbefales en utvidet el-kontroll for å fastslå korrekt tilstand.	

6.11 Varmesentral

Type anlegg	Varmepumpe
Er det utført arbeider på anlegget etter byggeår?	Ukjent
Varmepumpe (luft-luft) er installert på ukjent tidspunkt.	
Når var siste service på anlegget?	
Det er ikke fremlagt servicehistorikk på varmpumpe.	
Finnes det oljetank på eiendommen?	Ukjent
Oppsummering av varmesentral	TG-2
Varmepumpe vurderes å fungere som tiltenkt, men det bemerkes ukjent alder og servicehistorikk. Tilstandsgrad 2 er satt med bakgrunn i ukjent alder og servicehistorikk.	

6.12 Varmtvannsbereder

Plassering bereder	
Skap i vindfang	
Fundament	
Skap med ukjent understøttelse	
Årstall	
2004	
Størrelse	
116 liter	
Er det manglende lekkasjesikring av bereder?	Ja
Er plugg (støpsel) på berederen brunsvidd?	Nei
Er det tegn til lekkasjer fra bereder?	Nei
Er bereder over 20 år?	Ja
Oppsummering av varmtvannsbereder	TG-2
Varmtvannsbereder vurderes å ha oppnådd forventet brukstid og er ikke tilfredsstillende lekkasjesikret.	
Anbefalte tiltak / ytterligere undersøkelser anbefales	
Med bakgrunn i alder er det påregnelig med en utskiftning i tiden som kommer.	

6.13 Ventilasjon

Type ventilering	Naturlig ventilasjon
Utover mekanisk avtrekk fra badrom og over stekesonen på kjøkkenet ventileres leiligheten via ventiler på vinduer.	
Oppsummering av ventilasjon	TG-1
Ventileringen av leilighetens vurderes å fungere som tiltenkt.	
For egen vurdering av avtrekk fra badrom og over stekesonen på kjøkkenet se respektive punkter i rapporten.	

Overflate

Beskrivelse av overflate	
Rommet fremstår med belegg på gulv og baderomsplater på vegger.	
Er det gjennomført arbeider etter opprinnelig byggeår?	Ukjent
Er det påvist avvik i krav om høydeforskjell på tettesjikt/fall til sluk?	Ja
Er det fare for at lekkasjevann fra installasjoner i rommet ikke når sluket?	Nei
Er vindu eller dør plassert i våtsone (utsatt for vannsprut)?	Nei
Er det gjennomføringer i vegg/tak mot kald sone?	Nei
Er det registrert riss, sprekker i fuger, bom (hulrom) under flis?	Nei
Er det påvist tegn på sopp/råteskader/fuktskader på overflater eller skadedyr?	Nei
Er det registrert knirk i gulvet?	Nei

Oppsummering av overflater

TG-2

Utover normal aldringsmessig slitasje er det ikke påvist vesentlige skader eller avvik ved baderommets overflater.

Membran, tettesjikt og sluk

Er det manglende mulighet for renhold og inspeksjonsmulighet av sluk?	Nei
Type sluk	Plast
Er det påvist avvik ved utførelsen av membran/tettesjikt/klemring rundt sluk?	Nei
Er det påvist tegn på utettheter f.eks. rundt rørføringer eller andre overganger?	Ja
Er det påvist feil utførelse, feil materialvalg, eller skader i tettesjikt med fare for fuktskade?	Ja
Har membran/tettesjikt nådd en alder som gir økt risiko for skader eller følgeskader?	Ja

Oppsummering av membran, tettesjikt og sluk

TG-2

Baderommets tettesjikt vurderes å ha oppnådd over halvparten av forventet brukstid og vil derfor ha usikker restlevetid. Det bemerkes feil utførelse på deler av baderommets tettesjikt ved at baderomsplater ikke er montert iht. gjeldene anvisninger. Det vil derfor ved en eventuell lekkasje være fare for skader på tilstøtende rom/konstruksjoner.

Baderommet har vært i bruk med dusjkabinett slik at belastningen med fritt vann på overflater har vært begrenset.

Anbefalte tiltak membran, tettesjikt og sluk

Med bakgrunn i alder og påviste avvik er det påregnelig med tiltak i tiden som kommer.

Sanitærutstyr

Er det skader på utstyr og innredning? Ja

Er det innebygd sisterner til klosett? Ja

Er det manglende drenering av lekkasjevann fra innebygd sisterner? Ja

Oppsummering av sanitærutstyr

TG-2

Utover normal aldringsmessig slitasje er det påvist noe skader på servant og det er ikke etablert synlig drenering fra innebygd sisterner.

Anbefalte tiltak sanitærutstyr

Påviste avvik anbefales utbedret.

Ventilasjon

Type ventilering Mekanisk avtrekk

Er ventilasjonen funksjonstestet? Ja

Oppsummering av ventilasjon

TG-1

Rommet vurderes å ha tilfredsstillende ventilering.

Fuktmåling

Er det foretatt hulltaking fra tilstøtende rom? Ja

Er det registrert fukt eller andre skader ved hulltaking? Nei

Oppsummering av fukt

TG-0

Det er ikke påvist skader eller unormale fuktverdier ved hulltaking på tilstøtende vegg til dusjonen.

Dokumentasjon

Fremlagt dokumentasjon Nei

6.15 Rom under terreng

Tilgjengelighet Ikke relevant

6.16 Toalettrom

Tilgjengelighet

Ikke relevant

6.17 Trapp

Tilgjengelighet

Ikke relevant

6.18 Vannbåren varme

Tilgjengelighet

Ikke relevant



Per Grendstad AS
Aunet
7540 KLÆBU

Vår ref.
03/00701-008-GNR 21 448

Saksbehandler/enhet
FSO/NUT

Deres ref.

Dato
15.01.2007

FERDIGATTEST

Rammetillatelse er gitt 28.07.2003 og igangsettingstillatelse er gitt 20.07.2004.

Gjelder: Feltutbygging, boliger
Gnr. Bnr.: 21/448
Byggested: Rydlandsveien 9-11-13
Tiltakshaver: TOBB

Ansvarlig søker har sørget for at:

Kontrollansvarlig for utførelsene har sørget for sluttkontroll og avsluttende gjennomgang av kontrolldokumentasjon for det ferdige arbeidet. Gjennom dette har den kontrollansvarlige bekreftet overfor kommunen at kontroll er foretatt med tilfredsstillende resultat, i samsvar med tillatelser og krav gitt i eller i medhold av plan- og bygningsloven. Det gis i henhold til plan- og bygningslovens § 99 ferdigattest for ovennevnte arbeider.

Bygningen eller deler av den må ikke tas i bruk til annet formål enn det tillatelsen fastsetter (jf. pbl. § 93). Bruksendring krever særlig tillatelse (jf. pbl. § 93).


Knut Brauteset
enhetsleder


Frode Solbakken
saksbehandler
72 83 35 14

Kopi: TOBB




Trondheim

Kommuneplanens arealdel

Eiendom:	Gnr: 521	Bnr: 448	Fnr: 0	Snr: 0
Adresse:	Rydlandvegen 13 7540 KLÆBU, m.fl.			
Annen info:				



Målestokk
1:5000

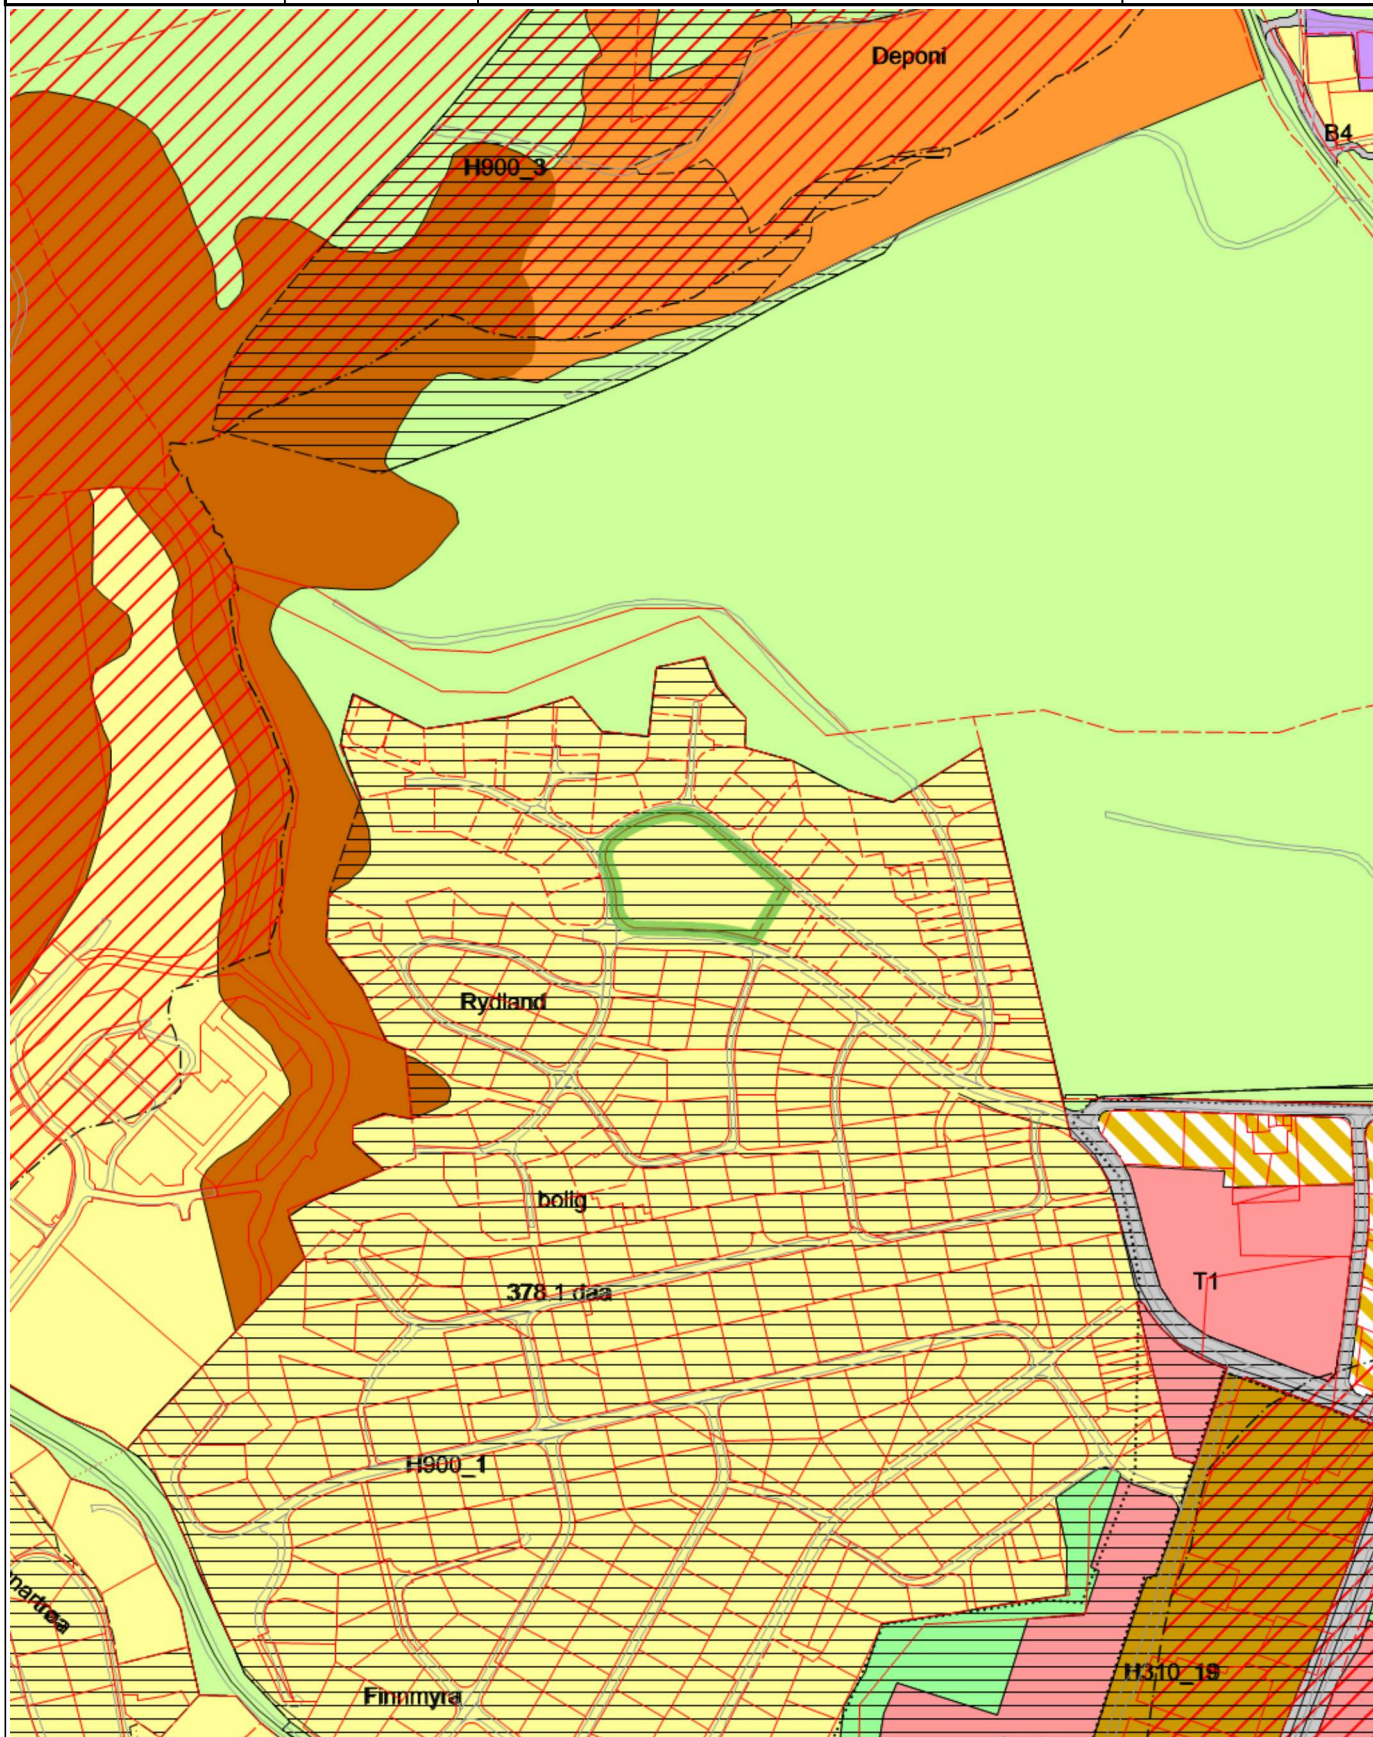




Trondheim

Reguleringsplaner

Eiendom:	Gnr: 521	Bnr: 448	Fnr: 0	Snr: 0
Adresse:	Rydlandvegen 13 7540 KLÆBU, m.fl.			
Annen info:				



Målestokk
1:1000

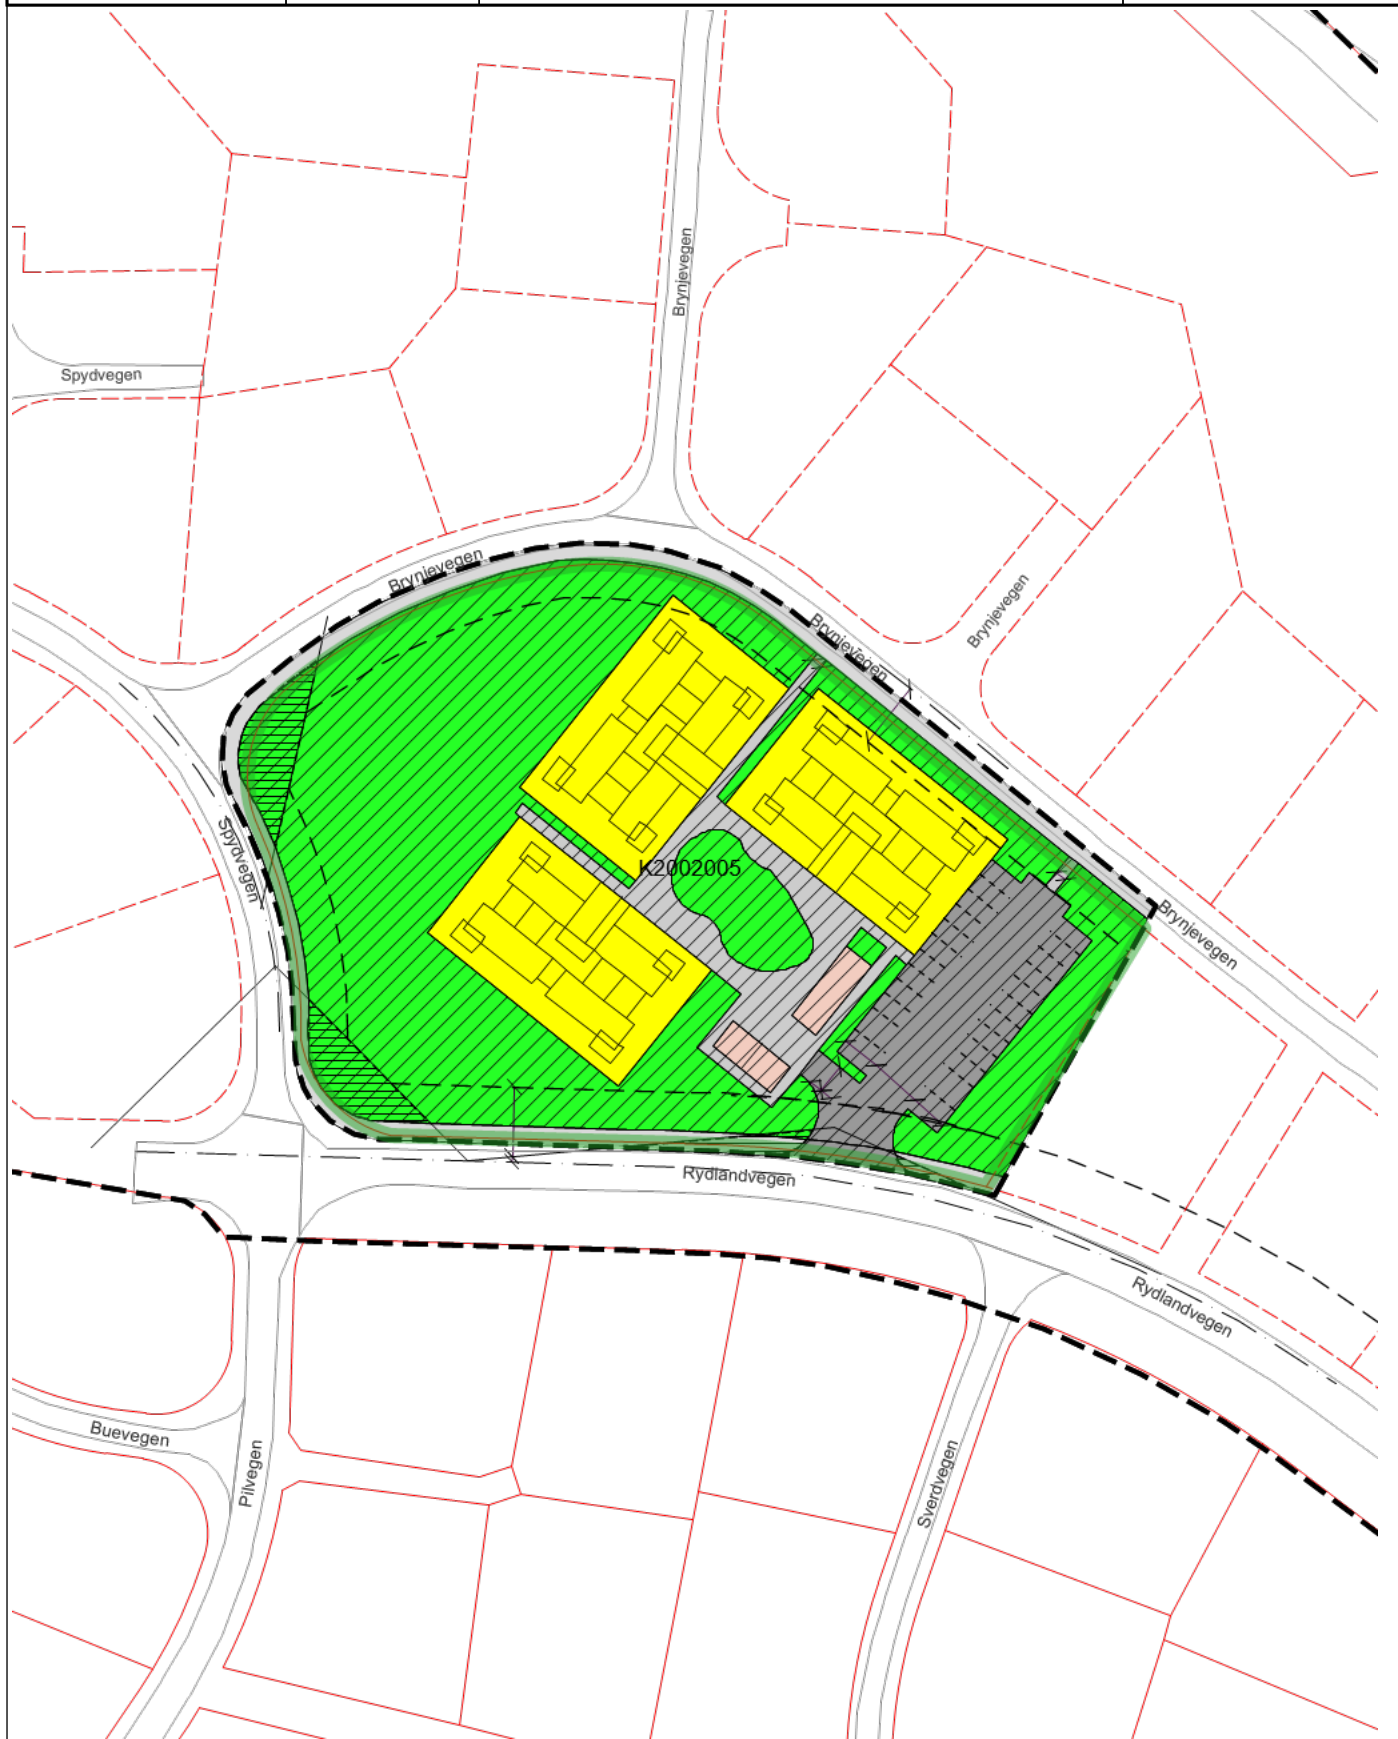


Tegnforklaring

	RpOmråde vedtatt linje - på bakkenivå		RpOmråde vedtatt		RpOmråde vedtatt - på bakkenivå
	Eiendomsgrense god nøyaktighet		Eiendomsgrense dårlig nøyaktighet		Veg
	Kommunalveg gatenavn .		Privatveg gatenavn .		RpFormålGrense
	RpGrense		Byggegrense		Planlagt bebyggelse
	Regulert senterlinje		Frisiktlinje		Regulert parkeringsfelt
	Måle- og avstandslinje		Frisiktsone ved veg		Blokkbebyggelse
	Annen veggrunn		Felles avkjørsel		Felles gangareal
	Felles parkeringsplass		Felles lekeareal		Felles grøntareal
	Annet fellesareal				

ENERGIATTEST

Adresse	Rydlandvegen 13
Postnummer	7540
Sted	KLÆBU
Kommunenavn	Trondheim
Gårdsnummer	521
Bruksnummer	448
Seksjonsnummer	—
Andelsnummer	—
Festenummer	—
Bygningsnummer	15405260
Bruksenhetsnummer	H0204
Merkenummer	Energiattest-2025-76815
Dato	07.02.2025

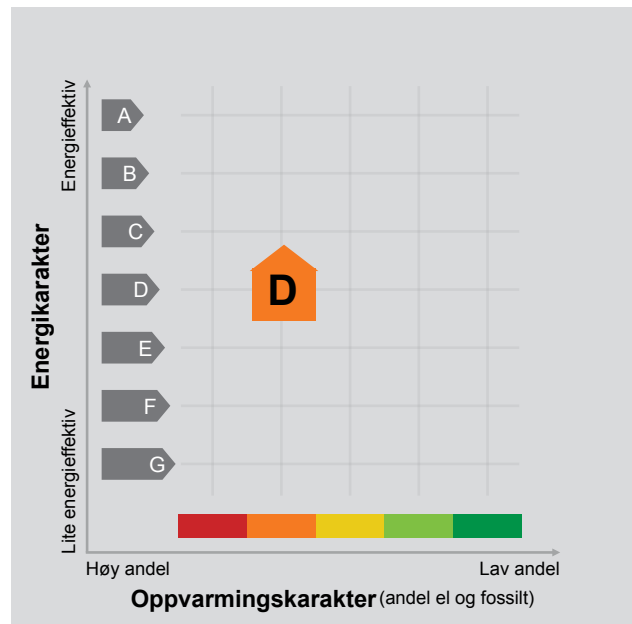

Energimerket angir boligens energistandard. Energimerket består av en energikarakter og en oppvarmingskarakter, se i figuren. Energimerket symboliseres med et hus, hvor fargen viser oppvarmingskarakter, og bokstaven viser energikarakter.

Energikarakteren angir hvor energieffektiv boligen er, inkludert oppvarmingsanlegget. Energikarakteren er beregnet ut fra den typiske energibruken for boligtypen. Beregningene er gjort ut fra normal bruk ved et gjennomsnittlig klima. Det er boligens energimessige standard og ikke bruken som bestemmer energikarakteren. A betyr at boligen er energieffektiv, mens G betyr at

boligen er lite energieffektiv. En bolig bygget etter byggeforskriftene vedtatt i 2010 vil normalt få C.

Oppvarmingskarakteren forteller hvor stor andel av oppvarmingsbehovet (romoppvarming og varmtvann) som dekkes av elektrisitet, olje eller gass. Grønn farge betyr lav andel el, olje og gass, mens rød farge betyr høy andel el, olje og gass. Oppvarmingskarakteren skal stimulere til økt bruk av varmepumper, solenergi, biobrensel og fjernvarme.

Om bakgrunnen for beregningene, se www.enova.no/energimerking.

Målt energibruk

Brukeren har valgt å ikke oppgi målt energibruk.

Hvordan boligen benyttes har betydning for energibehovet

Energibehovet påvirkes av hvordan man benytter boligen, og kan forklare avvik mellom beregnet og målt energibruk. Gode energivaner bidrar til at energibehovet reduseres. Energibehovet kan også bli lavere enn normalt dersom:

- deler av boligen ikke er i bruk,
- færre personer enn det som regnes som normalt bruker boligen, eller
- den ikke brukes hele året.

Gode energivaner

Ved å følge enkle tips kan du redusere ditt energibehov, men dette vil ikke påvirke boligens energimerke.

Energimerkingen kan kun endres gjennom fysiske endringer på boligen.

Tips 1: Følg med på energibruken i boligen

Tips 2: Luft kort og effektivt

Tips 3: Redusér innetemperaturen

Tips 4: Bruk varmtvann fornuftig

Mulige forbedringer for boligens energistandard

Ut fra opplysningene som er oppgitt om boligen, anbefales følgende energieffektiviserende tiltak. Dette er tiltak som kan gi bygningen et bedre energimerke.

Noen av tiltakene kan i tillegg være svært lønnsomme. Tiltakene bør spesielt vurderes ved modernisering av bygningen eller utskifting av teknisk utstyr.

Tiltaksliste (For full beskrivelse av tiltakene, se Tiltaksliste - vedlegg 1)

- Termostat- og nedbørsstyring av snøsmelteanlegg


- Temperatur- og tidsstyring av elektrisk gulvvarme / takvarme

- Vask med fulle maskiner

- Montere automatikk på utebelysning

Det tas forbehold om at tiltakene er foreslått ut fra de opplysninger som er gitt om boligen. Fagfolk bør derfor kontaktes for å vurdere tiltakene nærmere. Eventuell gjennomføring av tiltak må skje i samsvar

med gjeldende lovverk, og det må tas hensyn til krav til godt inneklima og forebygging av fuktskader og andre byggskader.

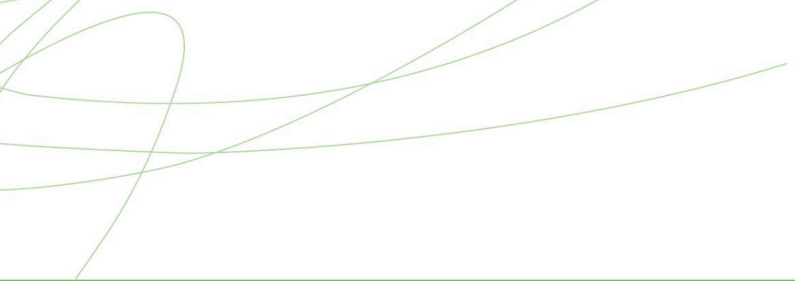

Boligdata som er grunnlag for energimerket

Energimerket og andre data i denne attesten er beregnet ut fra opplysninger som er gitt av boligeier da attesten ble registrert. Nedenfor er en oversikt over oppgitte opplysninger, som boligeier er ansvarlig for.

Der opplysninger ikke er oppgitt, brukes typiske standardverdier for den aktuelle bygningstypen. For mer informasjon om beregninger, se

<https://www.enova.no/energimerking/om-energimerkeordningen/om-energiattesten/beregning-av-energikarakteren/>.

Bygningskategori:	Boligblokker
Bygningstype:	Leilighet
Byggeår	2005
Bygningsmateriale:	Tre
BRA:	58
Ant. etg. med oppv. BRA:	1
Detaljert vegger:	Nei
Detaljert vindu:	Nei

Teknisk installasjon

Oppvarming:	Elektrisk Varmepumpe
Ventilasjon	Periodisk avtrekk



Om grunnlaget for energiattesten

Oppgitte opplysninger om boligen kan finnes ved å gå inn på www.enova.no/energimerking, og logge inn via ID-porten/Altinn. På siden "Eiendommer" kan du søke opp bygninger og hente fram energiattester som er laget tidligere. For å se detaljer for en bolig hvor det er brukt detaljert registrering må du velge "Gjenbruk"

av aktuell attest under Offisielle energiattester i skjermbildet "Valgt eiendom". Boligeier er ansvarlig for at det blir brukt riktige opplysninger. Eventuelle gale opplysninger må derfor tas opp med selger eller utleier da dette kan ha betydning for prisfastsettelsen. Det kan når som helst lage en ny energiattest.

Om energimerkeordningen

Enova er ansvarlig for energimerkeordningen. Energimerket beregnes på grunnlag av oppgitte opplysninger om boligen. For informasjon som ikke er oppgitt, brukes typiske standardverdier for den aktuelle bygningstypen fra tidsperioden den ble bygd i. Beregningsmetodene for energikarakteren baserer seg på NS 3031

(<https://www.enova.no/energimerking/om-energimerkeordningen>)

Spørsmål om energiattesten, energimerkeordningen eller gjennomføring av energieffektivisering og tilskuddsordninger kan rettes til Enova Svarer på tlf. 24 24 08 95 eller svarer@enova.no.

Plikten til energimerking er beskrevet i energimerkeforskriften (bygninger).

Nærmere opplysninger om energimerkeordningen kan du finne på www.enova.no/energimerking.

For ytterligere råd og veiledning om effektiv energibruk, vennligst se www.enova.no/hjemme eller ring Enova svarer på tlf. **24 24 08 95**.

Tiltaksliste: Vedlegg til energiattesten

Tiltak utendørs

Tiltak 1: Termostat- og nedbørsstyring av snøsmelteanlegg

Snøsmelteanlegget er kun manuelt styrt, eller styres kun etter lufttemperatur. Det installeres automatikk slik at snøsmelteanlegget både er temperatur- og nedbørsstyrt. Det kan være i form av en temperatur- og snøføler i bakken, med temperatur - og fuktføler i luften. Snøsmelteanlegget aktiveres kun ved behov dvs. når det registreres nedbør og kulde samtidig.

Tiltak 2: Montere automatikk på utebelysning

Det kan monteres fotocelle på utebelysningen slik at det automatisk går av/på etter dagslyset/mørket. Eller det kan monteres bevegelsessensor slik at lyset kun går på ved bevegelse og slås av automatisk etter forhåndsinnstilt tid.

Tiltak 3: Skifte til sparepærer på utebelysning

Sparepærer på 5, 7, 11, 15, og 20 W tilsvarer glødelamper på henholdsvis 25, 40, 60, 75 og 100 W. Sparepærer gir like mye lys som vanlige glødelamper, men bruker bare rundt 20% av energien. De varer dessuten lenger, 8.000-15.000 timer mot 1.000 - 2.500 timer for glødelamper.

Tiltak 4: Montere urbryter på motorvarmer

Det monteres urbryter (koblingsur) på motorvarmeren slik at den ikke står på mer enn nødvendig.

Tiltak på elektriske anlegg

Tiltak 5: Temperatur- og tidsstyring av elektrisk gulvvarme / takvarme

For evt. eldre gulvvarme/takvarme uten termostat monteres ny styringsenhet med kombinert termostat og tidsstyring. Dersom mange slike styringsenheter og/eller panelovner skiftes ut bør det vurderes et system hvor temperatur og tidsinnstillinger i ulike rom i boligen styres fra en sentral enhet.

Tiltak 6: Temperatur- og tidsstyring av panelovner

Evt. eldre elektriske varmeovner uten termostat skiftes ut med nye termostatregulerte ovner med tidsstyring, eller det ettermonteres termostat / spareplugg på eksisterende ovn. Dersom mange ovner skiftes ut bør det vurderes et system hvor temperatur og tidsinnstillinger i ulike rom i boligen styres fra en sentral enhet.

Brukertiltak

Tiltak 7: Vask med fulle maskiner

Fyll opp vaske- og oppvaskmaskinen før bruk. De fleste maskiner bruker like mye energi enten de er fulle eller ikke.

Tiltak 8: Luft kort og effektivt

Ikke la vinduer stå på gløtt over lengre tid. Luft heller kort og effektivt, da får du raskt skifta lufta i rommet og du unngår nedkjøling av gulv, tak og vegger.

Tiltak 9: Redusér innetemperaturen

Ha en moderat innetemperatur, for hver grad temperatursenkning reduseres oppvarmingsbehovet med 5 %. Mennesker er også varmekilder; jo flere gjester – desto større grunn til å dempe varmen. Ha lavere temperatur i rom som brukes sjelden eller bare deler av døgnet. Monter tetningslister rundt trekkfulle vinduer og dører (kan sjekkes ved bruk av myggspiral/røyk eller stearinlys). Sett ikke møbler foran varmeovner, det hindrer varmen i å sirkulere. Trekk for gardiner og persienner om kvelden, det reduserer varmetap gjennom vinduene.

Tiltak 10: Følg med på energibruken i boligen

Gjør det til en vane å følge med energiforbruket. Les av måleren månedlig eller oftere for å være bevisst energibruken. Ca halvparten av boligens energibruk går til oppvarming.

Tiltak 11: Velg hvitevarer med lavt forbruk

Når du skal kjøpe nye hvitevarer så velg et produkt med lavt strømforbruk. Produktene deles inn i energiklasser fra A til G, hvor A er det minst energikrevende. Mange produsenter tilbyr nå varer som går ekstra langt i å være energieffektive. A+ og det enda bedre A++ er merkinger som har kommet for å skille de gode fra de ekstra gode produktene.

Tiltak 12: Tiltak utendørs

Monter urbryter (koblingsur) på motorvarmeren slik at den ikke står på mer enn nødvendig. Skift til sparepærer. Sparepærer på 5, 7, 11, 15, og 20 W tilsvarer glødelamper på henholdsvis 25, 40, 60, 75 og 100 W, og de varer dessuten lenger, 8.000-15.000 timer mot 1.000-2.500 timer for glødelamper. Det kan monteres fotocelle på utebelysningen slik at det automatisk går av/på etter dagslyset/mørket. Eller det kan monteres bevegelsessensor slik at lyset kun går på ved bevegelse og slås av automatisk etter forhåndsinnstilt tid. For snøsmelteanlegg som kun er manuelt styrt av/på eller ift. lufttemperatur kan det installeres automatikk slik at snøsmelteanlegget både er temperatur- og nedbørsstyrt dvs. når det registreres nedbør og kulde samtidig.

Tiltak 13: Spar strøm på kjøkkenet

Ikke la vannet renne når du vasker opp eller skyller. Bruk kjeler med plan bunn som passer til platen, bruk lokk, kok ikke opp mer vann enn nødvendig og slå ned varmen når det har begynt å koke. Slå av kjøkkenventilatoren når det ikke lenger er behov. Bruk av microbølgeovn til mindre mengder mat er langt mer energisparende enn komfyren. Tin frossenmat i kjøleskapet. Kjøl - og frys skal avrimes ved behov for å hindre unødvendig energibruk og for høy temperatur inne i skapet / boksen (nye kjølekap har ofte automatisk avriming). Fjern støv på kjøleribber og kompressor på baksiden. Slå av kaffetraker når kaffen er ferdig traktet og bruk termos. Oppvaskmaskinen har innebygde varmelementer for oppvarming av vann og skal kobles til kaldvannet, kobles den til varmtvannet øker energibruken med 20 - 40 % samtidig som enkelte vaske - og skylleprosesser foregår i feil temperatur.

Tiltak 14: Slå el.apparater helt av

Elektriske apparater som har stand-by modus trekker strøm selv når de ikke er i bruk, og må derfor slås helt av.

Tiltak 15: Slå av lyset og bruk sparepærer

Slå av lys i rom som ikke er i bruk. Utnytt dagslyset. Bruk sparepærer, spesielt til utelys og rom som er kalde eller bare delvis oppvarmet.

Tiltak 16: Bruk varmtvann fornuftig

Bytt til sparedusj hvis du ikke har. For å finne ut om du bør bytte til sparedusj eller allerede har sparedusj kan du ta tiden på fylling av ei vaskebøtte; nye sparedusjer har et forbruk på kun 9 liter per minutt. Ta dusj i stedet for karbad. Skift pakning på dryppende kraner. Dersom varmtvannsberederen har nok kapasitet kan temperaturen i berederen reduseres til 70gr.

Tiltak på luftbehandlingsanlegg

Tiltak 17: Skifte avtrekksvifte på bad til ny med fuktstyring

Dersom avtrekksvifte på bad kun har manuell styring av/på kan det vurderes å montere ny avtrekksvifte med fuktstyring, dvs. at den starter/stopper automatisk ved behov avh. av luftens relative fuktighet og reduserer den totale luftutskiftningen og dermed varmetapet.

Tiltak 18: Montere blafrespjeld på kjøkkenventilator

Dersom kjøkkenventilator ikke har blafrespjeld, bør dette monteres for å redusere luftutskiftningen og dermed varmetapet.

Rydlandvegen 13

Nabolaget Rydland/Finnmyra/Torvmarka - vurdert av 103 lokalkjente

Nabolaget spesielt anbefalt for

- Familier med barn
- Etablerere
- Husdyreiere



Offentlig transport

Rydland Linje 73	9 min 0.6 km
Heimdal stasjon Linje F6, R60, R70	19 min 12.3 km
Trondheim S Linje F6, F7, R60, R70, R71	27 min 23.6 km
Trondheim Værnes	42 min

Skoler

Sørborgen skole (1-7 kl.) 391 elever, 21 klasser	21 min 1.5 km
Klæbu ungdomsskole (8-10 kl.) 228 elever, 18 klasser	21 min 1.5 km
Tiller videregående skole 580 elever, 30 klasser	17 min 12.4 km
Kristen videregående skole - Trøn... 480 elever	18 min 12.7 km

Ladepunkt for el-bil

TrP Klæbu Sentrum	10 min
TrP Klæbuhallen	24 min



Opplevd trygghet
Veldig trygt 88/100




Kvalitet på skolene
Bra 72/100



Naboskapet
Godt vennskap 71/100

Aldersfordeling

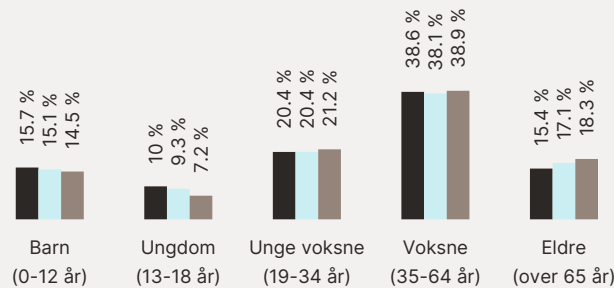

Område	Personer	Husholdninger
Rydland/Finnmyra/Torvmarka	2 971	1 208
Klæbu	3 795	1 627
Norge	5 425 412	2 654 586

Barnehager

Klæbu barnehage (0-5 år) 44 barn	7 min 0.5 km
Hestekoen barnehage (1-5 år) 51 barn	12 min 0.9 km
Sletten barnehage (1-5 år) 35 barn	16 min 1.2 km

Dagligvare

Bunnpris Klæbu Post i butikk, PostNord, søndagsåpent	11 min 0.8 km
Coop Extra Klæbu	12 min

Primære transportmidler

-  1. Egen bil
-  2. Buss



Turmulighetene

Nærhet til skog og mark 95/100



Støynivået

Lite støynivå 92/100



Trafikk

Lite trafikk 88/100

Sport

- 

Kulturhus (Hallsetheimen)

Aktivitetshall

15 min

1.1 km
- 

Sørborgen idrettspark

Ballspill, fotball, friidrett


21 min

1.6 km
- 

Klæbu Treningssenter

15 min

Boligmasse

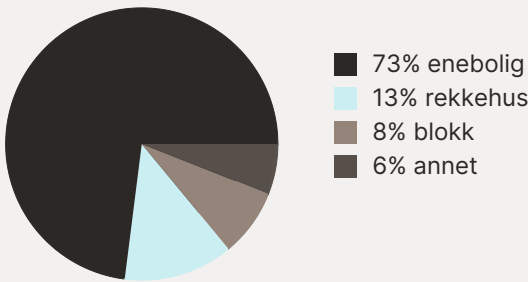

«Nærhet til natur. Lysløype, stier og elv i nærheten. Stille område med lite trafikk. Kort veg til kjøpesenter osv, uten å bo midt oppi det. Trygt for barn.»

Sitat fra en lokalkjent



Varer/Tjenester

- 


StorM Senter

17 min
- 


Apotek 1 Klæbu

13 min

Aldersfordeling barn (0-18 år)


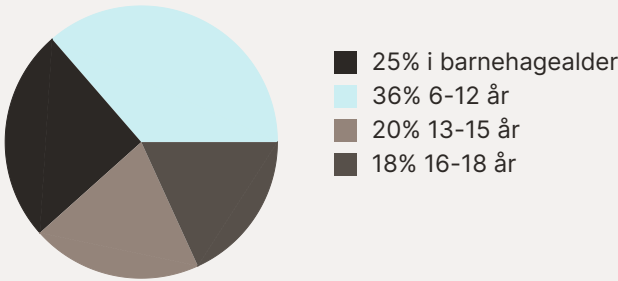


Familiesammensetning

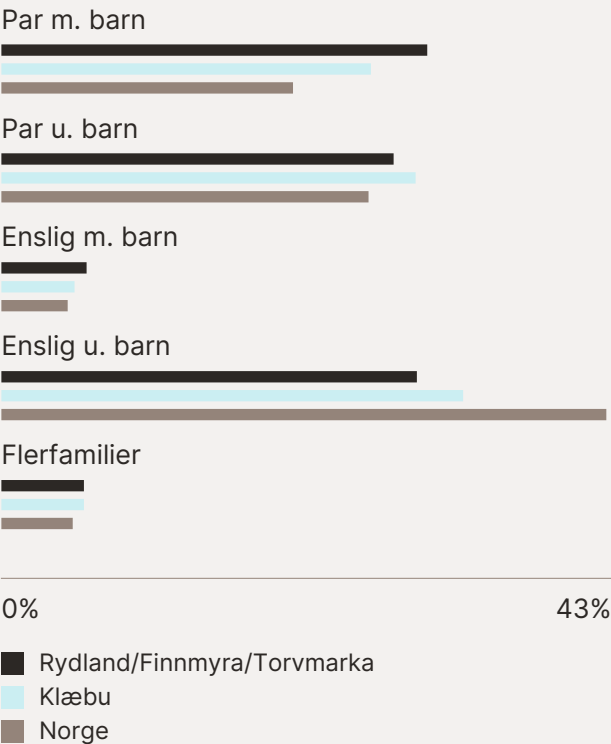

Sivilstand

		Norge
Gift	31%	33%
Ikke gift	58%	54%
Separert	7%	9%
Enke/Enkemann	3%	4%

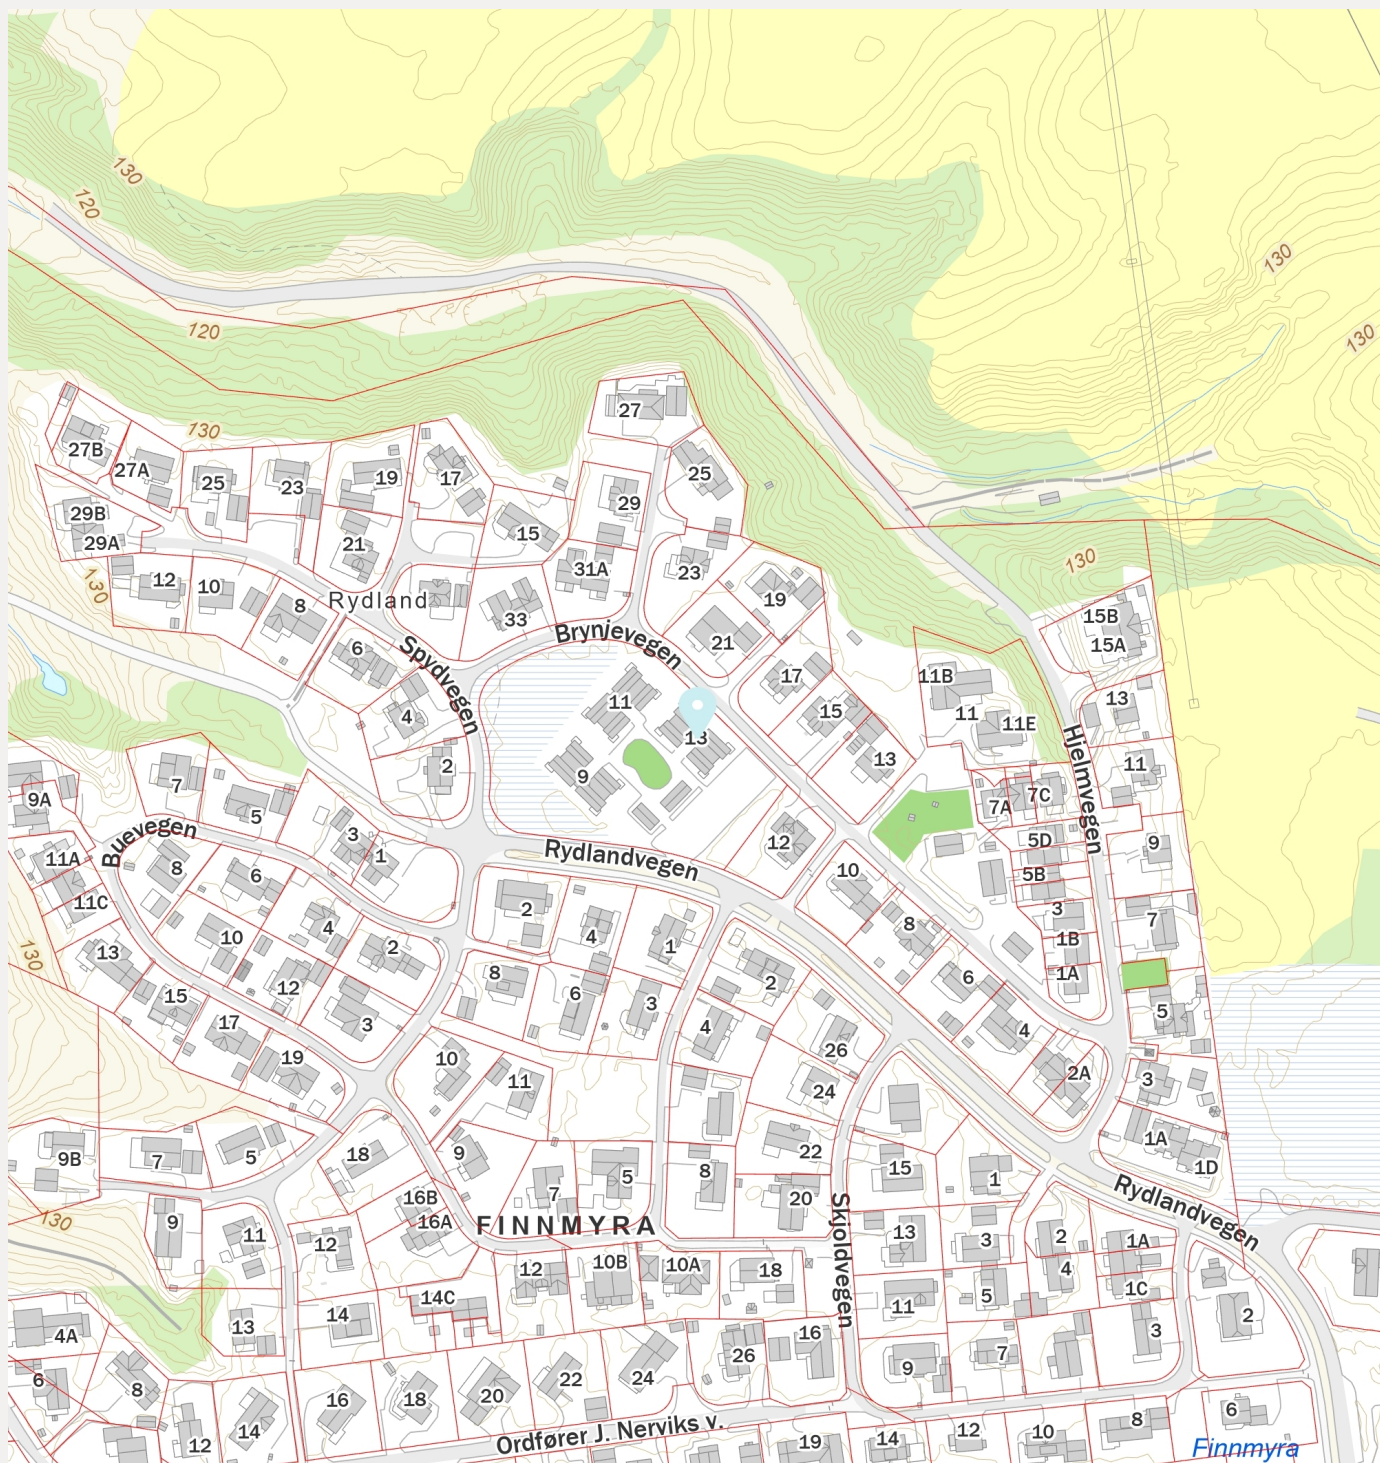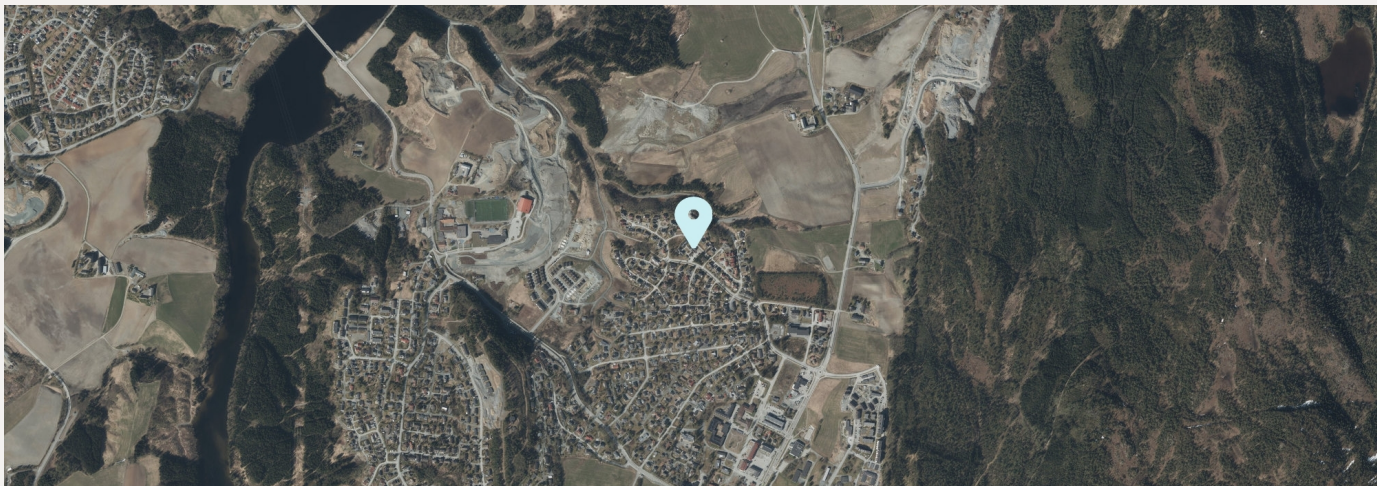

Rydlandvegen 13

Nabolaget Rydland/Finnmyra/Torvmarka - vurdert av 103 lokalkjente

Nabolaget spesielt anbefalt for

- Familier med barn
- Etablerere
- Husdyreiere



Offentlig transport

Rydland Linje 73	9 min 0.6 km
Heimdal stasjon Linje F6, R60, R70	19 min 12.3 km
Trondheim S Linje F6, F7, R60, R70, R71	27 min 23.6 km
Trondheim Værnes	42 min

Skoler

Sørborgen skole (1-7 kl.) 391 elever, 21 klasser	21 min 1.5 km
Klæbu ungdomsskole (8-10 kl.) 228 elever, 18 klasser	21 min 1.5 km
Tiller videregående skole 580 elever, 30 klasser	17 min 12.4 km
Kristen videregående skole - Trøn... 480 elever	18 min 12.7 km

Ladepunkt for el-bil

TrP Klæbu Sentrum	10 min
TrP Klæbuhallen	24 min



Opplevd trygghet
Veldig trygt 88/100




Kvalitet på skolene
Bra 72/100



Naboskapet
Godt vennskap 71/100

Aldersfordeling

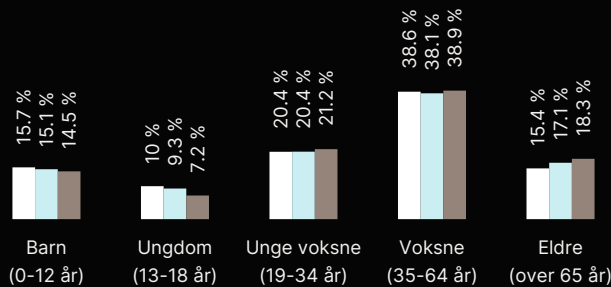

Område	Personer	Husholdninger
Rydland/Finnmyra/Torvmarka	2 971	1 208
Klæbu	3 795	1 627
Norge	5 425 412	2 654 586

Barnehager

Klæbu barnehage (0-5 år) 44 barn	7 min 0.5 km
Hestekoen barnehage (1-5 år) 51 barn	12 min 0.9 km
Sletten barnehage (1-5 år) 35 barn	16 min 1.2 km

Dagligvare

Bunnpris Klæbu Post i butikk, PostNord, søndagsåpent	11 min 0.8 km
Coop Extra Klæbu	12 min



Innholdet i nabolagsprofilen er hentet fra ulike datakilder, og feil eller mangler kan forekomme. Vurderinger og sitater er innhentet på web og gir uttrykk for hvordan naboene vurderer nabolaget. FINN.no AS kan ikke holdes ansvarlig for feil/mangler i profilen. Copyright © Finn.no AS 2025