

Dette skjema vil være en del av salgsoppgaven

Meglerfirma	Eiendomsmegleren Din Telemark AS	Oppdragsnr.	48250055
Adresse	Grungedal 50		
Postnr.	3895	Sted	EDLAND
Er det dødsbo?	☒ Nei ☐ Ja	Avdødes navn	
Salg ved fullmakt?	☒ Nei ☐ Ja	Navn hjemmelshaver	
Når kjøpte du boligen?	2017	Hvor lenge har du bodd i boligen?	7 Har du bodd i boligen siste 12 mnd? ☐ Nei ☒ Ja
I hvilket selskap har du (evt. sameiet/brl/aksjelaget) tegnet bygningsforsikring?		Polise/avtalenr	
Selger 1 Fornavn	May-Britt	Etternavn	Barstad
Selger 2 Fornavn	Geir	Etternavn	Andreassen Tjønn

SPØRSMÅL FOR ALLE TYPER

EIENDOMMER

(spørsmål som besvares med «Ja», skal beskrives nærmere i feltet

«Kommentar»)

1. Kjenner du til om det er/har vært feil ved våtrommene, f.eks. sprekker, lekkasje, råte, lukt eller soppskader?

☒ Nei ☐ Ja Kommentar

2. Kjenner du til om det er utført arbeid på bad/våtrom? Hvis nei, gå til punkt 3.

☐ Nei ☒ Ja, kun faglært ☐ Ja, både av faglært og ufaglært / egeninnsats ☐ Ja, kun av ufaglært / egeninnsats

Firmanavn

Hallvard Johnsen

Redegjør for hva som ble gjort av hvem og når:

Heilt nytt baderom

2.1 Ble tettesjikt/membran/sluk oppgradert/fornyet?

☐ Nei ☒ Ja

Firmanavn

Hallvard Johnsen

Redegjør for hva som ble gjort av hvem og når:

Heilt nytt baderom

2.2 Foreligger det dokumentasjon på arbeidene?

☐ Nei ☒ Ja Kommentar

Hallvard Johnsen elektro 4 vinje rør

2.3 Dersom arbeidet er søknadspliktig (f.eks. bruksendring fra bod til bad, brudd på brannskille), er arbeidet byggemeldt?

☒ Nei ☐ Ja Kommentar

3. Kjenner du til om det er/har vært feil på vann/avløp, herunder rørbrudd, tilbakeslag, tett sluk eller lignende?

☒ Nei ☐ Ja Kommentar

4. Kjenner du til om det er/har vært utført arbeid/kontroll på vann/avløp?

☒ Nei ☐ Ja, kun faglært ☐ Ja, både av faglært og ufaglært / egeninnsats ☐ Ja, kun av ufaglært / egeninnsats

Firmanavn

Redegjør for hva som ble gjort av hvem og når:

5. Kjenner du til om det er/har vært problemer med drenering, fuktinnsig, øvrig fukt eller fuktmerker i underetasje/kjeller?

☐ Nei ☒ Ja Kommentar Kjeller kommer fukt inn heilt i bån. På golv veg. Ved kjeller trappa

6. Kjenner du til om det er/har vært problemer med ildsted/skorstein/pipe, f. eks dårlig trekk, sprekker, pålegg etter tilsyn, fyringsforbud eller lignende?

☒ Nei ☐ Ja Kommentar

7. Kjenner du til om det er/har vært skjevheter/setningsskader, f. eks. riss/sprekker i mur, skjeve gulv eller lignende?

☒ Nei ☐ Ja Kommentar

8. Kjenner du til om det er/har vært sopp/råteskader i boligen?

☒ Nei ☐ Ja Kommentar

9. Kjenner du til om det er/har vært insekter/skadedyr i boligen som f.eks. rotter, mus, skjeggkre, maur eller lignende?

☒ Nei ☐ Ja Kommentar

10. Kjenner du til om det er/har vært utettheter i terrasse/garasje/tak/fasade?

☒ Nei ☐ Ja Kommentar

11. Kjenner du til om det har vært utført arbeider på terrasse/garasje/tak/fasade?

☒ Nei ☐ Ja, kun faglært ☐ Ja, både av faglært og ufaglært / egeninnsats ☐ Ja, kun av ufaglært / egeninnsats

Firmanavn

Redegjør for hva som ble gjort av hvem og når:

12. Kjenner du til om det er/har vært utført arbeider på el-anlegget eller andre installasjoner (f.eks. oljetank, sentralfyr, ventilasjon)? Hvis nei, gå til punkt 13.

☐ Nei ☒ Ja, kun faglært ☐ Ja, både av faglært og ufaglært / egeninnsats ☐ Ja, kun av ufaglært / egeninnsats

Firmanavn

Elektro 4.

Redegjør for hva som ble gjort av hvem og når:

Samband med nytt badrom

12.1 Foreligger det samsvarserklæring for hele eller deler av det elektriske anlegget (i henhold til forskrift om lavspenningsanlegg)?

☐ Nei ☒ Ja Kommentar Elektro 4 har skrive i sikkring skape

13. Kjenner du til om det er utført kontroll av el-anlegget og/eller andre installasjoner (f.eks. oljetank, sentralfyr, ventilasjon)?

☐ Nei ☒ Ja Kommentar Bytta innmat i sikringsskap

14. Har du ladeanlegg/ladeboks for el-bil i dag?

☒ Nei ☐ Ja Kommentar

15. Kjenner du til om ufaglærte har utført arbeider som normalt bør utføres av faglærte personer utover det som er nevnt tidligere (f.eks. på drenering, murerarbeid, tømmerarbeid etc.)?

☒ Nei ☐ Ja Kommentar

16. Kjenner du til om det er nedgravd oljetank på eiendommen? Hvis nei, gå til punkt 17.

☒ Nei ☐ Ja

16.1 Har kommunen gitt dispensasjon til at den nedgravde oljetanken kan bli liggende, f. eks. ved at den nedgravde oljetanken tømmes, saneres eller fylles igjen med masser?

☐ Nei ☐ Ja Kommentar

17. Kjenner du til forslag til- eller vedtatte reguleringsplaner, andre planer, nabovarsel, eller offentlige vedtak som kan medføre endringer i bruken av eiendommen eller eiendommens omgivelser?

☒ Nei ☐ Ja Kommentar

18. Kjenner du til om det foreligger påbud/heftelser/krav/manglende tillatelser vedrørende eiendommen?

☒ Nei ☐ Ja Kommentar

19. Selges eiendommen med utleiedel, leilighet eller hybel eller lignende? Hvis nei, gå til punkt 20.

☒ Nei ☐ Ja

19.1 Hvis ja, er rommene som benyttes til ovennevnte godkjent til beboelse (rom til varig opphold) av bygningsmyndighetene?

☐ Nei ☐ Ja Kommentar

20. Kjenner du til om det er innredet/bruksendret/bygget ut kjeller eller loft eller andre deler av boligen? Hvis nei, gå til punkt 21.

☒ Nei ☐ Ja Kommentar

20.1 Er innredningen/utbyggingen godkjent hos bygningsmyndighetene?

☐ Nei ☐ Ja Kommentar

21. Kjenner du til manglende brukstillatelse eller ferdigattest?

☒ Nei ☐ Ja Kommentar

22. Kjenner du til om det er foretatt radonmåling?

☒ Nei ☐ Ja Kommentar

23. Kjenner du til om det foreligger skaderapporter, tidligere tilstandsvurderinger/rapporter eller målinger?

☒ Nei ☐ Ja Kommentar

24. Kjenner du til andre forhold av betydning som kan være relevant for kjøper å vite om (f.eks. tinglyste forhold, private avtaler, nabovarsel, rasfare)?

☒ Nei ☐ Ja Kommentar

SPØRSMÅL FOR BOLIGER I

SAMEIER/BORETTSLAG/BOLIGAKSJESELSKAP:

25. Kjenner du til om sameie/laget/selskapet er involvert i tvister av noe slag?

☒ Nei ☐ Ja Kommentar

26. Kjenner du til vedtak/forslag til vedtak om forhold vedrørende eiendommen som kan medføre økte felleskostnader/økt felles gjeld?

☒ Nei ☐ Ja Kommentar

27. Kjenner du til om det er/har vært sopp/råteskader/insekter/skadedyr i sameiet/laget/selskapet som f.eks. rotter, mus, maur eller lignende?

☒ Nei ☐ Ja Kommentar

28. Kjenner du til om det er/har vært skjeggkre i sameiet/laget/selskapet (i fellesareal eller i andre boliger)?

☒ Nei ☐ Ja Kommentar

TILLEGGSKOMMENTAR

Jeg bekrefter at opplysninger er gitt etter beste skjønn. Jeg er kjent med at dersom jeg har gitt ufullstendige, uriktige eller misvisende opplysninger om eiendommen, vil selskapet kunne søke hel eller delvis regress for sine utbetalinger eller redusere sitt ansvar helt eller delvis, jfr. Vilkår for boligselgerforsikring punkt 9.1 og forsikringsavtaleloven kapittel 4.

Jeg er orientert om at mitt mulige ansvar som selger etter avhendingsloven, eventuelt etter kjøpsloven (aksjeboliger), og om Anticimex Forsikrings boligselgerforsikringstilbud. Jeg er klar over at avtale om tegning av forsikring er bindende fra signering av egenerklæringsskjema. Premietilbudet som er gitt av megler er bindende for Anticimex Forsikring i 6 måneder fra oppdragsinngåelse med megler. Etter dette vil premien og forsikringsvilkårene kunne justeres. Fra 15.12.2024 vil prisene for boligselgerforsikring bli justert opp i henhold til nye premietabeller. Oppdrag inngått eller fornyet før 15.12.2024 vil også få nye priser når disse oppdragene er eldre enn 6 måneder regnet fra oppdragsinngåelsen eller siste fornyelse. Det forutsettes at denne premiejusteringen aksepteres for at boligselgerforsikringen skal være gyldig.

Når premietilbudet ikke lenger er bindende for forsikringsselskapet, må egenerklæringsskjemaet signeres på nytt og eventuelle endringer påføres. Det vil da være forsikringspremien og forsikringsvilkårene på ny signeringsdato som legges til grunn.

Det kan ikke tegnes boligselgerforsikring ved salg av boligeiendom i følgende tilfeller:

- mellom ektefeller eller slektninger i rett oppstigende eller nedstigende linje, søsken, eller
- mellom personer som bor eller har bodd på boligeiendommen og/eller
- når salget skjer som ledd i sikredes næringsvirksomhet/er en næringseiendom
- etter at boligeiendommen er lagt ut for salg.
- Dersom det ikke foreligger risikovurdering (tilstandsrapport) for boligeiendommen som tilfredsstiller kravene i forskrift til avhendingslova FOR-2021-06-08-1850

Forsikringsselskapet kan ved skriftlig samtykke likevel akseptere tegning av forsikring også i ovennevnte tilfeller. Dersom selskapet ikke har gitt skriftlig samtykke, kan erstatningen bortfalle.

Ved oppgjørsoppdrag trer forsikringen i kraft når kontrakten er signert av begge parter, begrenset til siste 12 måneder før overtakelse.

For øvrig oppfordrer selger potensielle kjøpere til å undersøke eiendommen grundig, jf. avhendingsloven § 3-10 og kjøpslovens § 20 (aksjeboliger).

Ved signering av nærværende skjema aksepteres at Buysure AS, Visma Real Estate AS og Signicat AS ikke har ansvar for transaksjonen som tjenesten benyttes til, og ikke kan holdes ansvarlig for eventuelt tap av noen art som følge av brukerfeil, eventuelle feil ved Signicat AS og Visma Real Estate AS sine tjenester eller tredjepartsløsninger, herunder BankID.

Forsikringsvilkårene leser du i sin helhet på: https://buysure.no/Anticimex/vilkaar	Les mer om boligselgerforsikringen og se prislister her: buysure.no/boligselgerforsikring
---	---

☒	Jeg ønsker å tegne boligselgerforsikring, og bekrefter å ha mottatt og lest forsikringsvilkårene og informasjonsbrosjyre til selger i forbindelse med tegning av boligselgerforsikring. Forsikringen trer i kraft på det tidspunkt det foreligger en budaksept mellom partene, begrenset til tolv måneder før overtagelse. Ved oppgjørsoppdrag trer forsikringen i kraft når kontrakten er signert av begge parter, begrenset til siste 12 måneder før overtakelse. Jeg bekrefter med dette at eiendommen ikke er en næringseiendom, at den ikke selges som ledd i næringsvirksomhet eller mellom ektefeller eller slektninger i rett oppstigende eller nedstigende linje, søsken, eller mellom personer som bor eller har bodd på boligeiendommen. Dersom forsikringen er tegnet i strid med ovenstående (se også forsikringsvilkårene punkt 9) kan Anticimex Forsikring søke hel eller delvis regress for sine utbetalinger og/eller redusere sitt ansvar helt eller delvis. Jeg er innforstått med at eiendomsmegleren ikke har fullmakt til å gjøre unntak fra ovennevnte begrensninger. 11 % av forsikringspremien er honorar til Buysure AS. For boligselgerforsikring med Anticimex risikovurderingsrapport, er også kr. 1250,- av total forsikringspremie honorar til Buysure. Honoraret inngår i den totale premien du betaler inklusive evt. adm. gebyr og kostnadsdekning til eiendomsmegler.
-------------------------------------	--

☐	Jeg ønsker ikke å tegne boligselgerforsikring, men megler har tilbudt meg å tegne slik forsikring.
--------------------------	--

☐	Jeg kan ikke tegne boligselgerforsikring iht. vilkår
--------------------------	--

☒	Jeg samtykker til bruk av elektronisk kommunikasjon med forsikringsselskapet og/eller deres representanter.
-------------------------------------	---

☐	Jeg samtykker ikke til bruk av elektronisk kommunikasjon med forsikringsselskapet og/eller deres representanter.
--------------------------	--

Tilstandsrapport

Risikovurdering for Anticimex boligselgerforsikring

Grungedal 50
3895 EDLAND
Gnr./Bnr.: 76/10
Vinje kommune

Areal

Enebolig
Bruksareal: 238 m²
Garasje
Bruksareal: 48 m²

Totalt bruksareal (BRA): 286 m²

Befaring

Befaringsdato: 14.05.2025

Bygningssakkyndig selskap

Anticimex AS

www.anticimex.no

Tlf: 41414128

E-post: boliginspeksjoner.sorost@anticimex.no

Orgnr: 923 856 781

Sindre AA

Signatur inspektør: Sindre Anholt Andersen

Mobil: 45416823

Om Tilstandsrapporten

Hvordan lese rapporten

Risikovurderingsrapporten viser hva som har blitt undersøkt i forbindelse med den bygningssakkyndiges besiktigelse av eiendommen. Om ikke annet er kommentert består undersøkelsene av visuelle observasjoner.

Rapporten er utarbeidet i henhold til forskrift til avhendingslova (tryggere bolighandel), gjeldende fra 1. januar 2022, og danner grunnlaget for forsikringsgivers risikovurdering av boligen og derved forsikringsgivers grunnlag for å innvilge tegning av boligselgerforsikring. Norsk Standard 3600:2018 er også lagt til grunn, men ikke alle standardens bestemmelser er tatt med. Dette gjelder for eksempel følgende bestemmelser:

- 9 - Gjennomgang av dokumentasjon av boligen (kun påfølgende deler): Innhenting av informasjon fra kommunens tekniske etat
- 13.2 - Vurdering av teknisk verdi
- 14.3 - Oppsummering
- Tabell A.1 (kun påfølgende deler): Punkt 22 (Geologiske forhold)
- Tabell A.3 - Undersøkelser av fellesdeler
- Tillegg C.2 - Tilstandsgrad for branntekniske forhold

Det er gjort et utvalg med prinsippet kost / nytte basert på avhendingsloven og hva forsikringsgiver anser relevant for risikovurderingen som foretas. Annen relevant bygningsteknisk erfaring og forståelse er også lagt til grunn, herunder forhold som har registrerte høye klagefrekvenser og/eller skadesaker.

Bagatellmessige og åpenbare forhold som er synlige for enhver og ikke har vesentlig bygningsmessig betydning, er normalt ikke omtalt.

Gulv mot grunn og etasjeskillere kontrolleres ved bruk av krysslaser for eventuelle skjevheter. I utgangspunktet kontrolleres to rom i hver etasje (eventuelt kryssmåling i ett rom), og i hvert rom er det 5 målepunkter. Stikkprøveprinsippet er benyttet.

I rapporten har alle TG 2, TG 3 og TG IU kommentarer for bedre forståelse. De sjekkpunkter som har fått TG 0 og 1 (ikke funnet funksjonssvikt) er listet opp horisontalt i starten av hvert hovedelement. Hovedhensikten med denne risikovurderingsrapporten er å bidra til å vurdere boligens tilstand, oppfylle forsikringstakers/selgers opplysningsplikt overfor forsikringsgiver og kjøper av boligen, og gi den bygningssakkyndiges faglige vurderinger som gjelder byggetekniske forhold for boligen, som vil kunne begrense boligselgerforsikringens dekningsomfang og som kjøper anbefales være spesielt oppmerksom på.

Forklaring av tilstandsgrader

Tilstandsgrader, forkortet til TG, beskriver på en enkel og visuell måte en tilstand eller en risiko opp mot referansenivå. I tillegg til graderingen med tall, benyttes trafikklysets prinsipp med fargene grønt, gult og rødt.

TG 0 og TG 1 benyttes når tiltak vurderes som ikke nødvendig. Alle TG 2 og TG 3 kommenteres med årsak og konsekvens. TG IU kommenteres.

Dokumentasjonskrav

Dersom det har vært utført reparasjoner, vedlikehold, installasjoner, ombygging eller lignende i boligen de siste fem årene, og arbeidet er utført av kvalifiserte håndverkere, etterspørres dokumentasjon på arbeidet. Som dokumentasjon regnes blant annet skriftlig bekreftelse fra den eller de håndverkerne som ble brukt. Manglende dokumentasjon kommenteres.

For elektrisk anlegg skal det foreligge samsvarserklæring for arbeid utført etter 01.01.1999, samsvarserklæringen etterspørres. Dersom det har vært utført el. tilsyn i boligen skal dette dokumenteres. Manglende samsvarserklæring og dokumentasjon fra el. tilsynet kommenteres. Det foretas en forenklet vurdering av det elektriske anlegget.

Vurderinger for tilstandsgrader, hentet fra forskrift til avhendingsloven:

TG 0 Ingen avvik (funksjonssvikt ikke oppdaget)

Tilstandsgrad 0 gis når bygningsdelen ikke har noen avvik. Bygningsdelen skal være tilnærmet ny, ikke vise tegn på slitasje og det skal være lagt frem dokumentasjon på faglig god utførelse. Det er ingen merknader til delen.

TG 1 Mindre eller moderate avvik (funksjonssvikt ikke oppdaget)

Tilstandsgrad 1 gis når bygningsdelen har mindre avvik. Bygningsdelen skal bare ha normal slitasje, og strakstiltak skal ikke anses som nødvendig. Graden kan også brukes når delen er ny, men der dokumentasjon på faglig god utførelse mangler

TG 2 Vesentlige avvik (alder, slitasje, skader mv.)

Tilstandsgrad 2 gis når bygningsdelen har vesentlige avvik. Bygningsdelen skal enten ha feil utførelse, en skade eller symptomer på skade, sterk slitasje eller nedsatt funksjon. Graden gis når bygningsdelen trenger vedlikehold eller tiltak i nær fremtid.

Graden skal også brukes når delen er gammel og det er grunn til å varsle om faren for skader på grunn av alderen, eller når det er grunn til å overvåke delen spesielt på grunn av fare for større skader eller følgeskader.

TG 3 Store eller alvorlige avvik (strakstiltak nødvendig)

Tilstandsgrad 3 gis når bygningsdelen har store eller alvorlige avvik. Bygningsdelen har kraftige symptomer på forhold som man må regne med trenger utbedring straks eller innen kort tid. Graden skal også brukes ved påvist funksjonssvikt eller sammenbrudd.

Sjablongmessig prisanslag er gitt på generelt grunnlag og må ikke ses på som et pristilbud fra håndverker. Kostnader ved utbedring avhenger av personlige valg av utførelse og produkter. Markedspris på materialer, produkter og håndverkertjenester vil også innvirke på utbedringskostnaden. For bygningsdeler som er gitt TG3 settes et sjablongmessig prisanslag på utbedringskostnad for tilsvarende standard.

TG IU Ikke undersøkt

TG IU skal kun brukes unntaksvis. Hvis det ikke har vært mulig å undersøke bygningsdelen, for eksempel fordi krypekjelleren er uten inspeksjonsmulighet eller taket var tildekket med snø på undersøkelsestidspunktet, skal dette oppgis.

i Informasjon

Ikonet (i) benyttes til å gi nyttige opplysninger selv om funksjonssvikt ikke ble oppdaget.

Befarings- og eiendomsopplysninger

Befaring

Befaringsdato	14.05.2025
Referansenummer	15071087
Meglerforetakets oppdragsnummer	48-25-0055
Hjemmelshaver/selger	MAY-BRITT BARSTAD/GEIR ANDREASSEN TJØNN
Bygningssakkyndig inspektør	Sindre Anholt Andersen
Tilstede på befaringen	Nøkkelbefaring
Utvendige snødekte flater	Nei
Utetemperatur	12 °C
Rapportdato	16.05.2025 09:08

Eiendomsopplysninger

Type objekt	Enebolig
Gate/vei adresse	Grungedal 50
Postnummer/sted	3895 EDLAND
Kommune	4036 - Vinje
Gnr./Bnr.:	76/10
Tomt	Eiet tomt: 1714 m²

Bygninger på eiendommen

Bygningstype	Byggår	Tilbygg	Ombygging
Enebolig	1952		
Garasje	Omkring 1988		

Byggemåte

Enebolig beliggende i Grungedal i Vinje kommune. Skrånet tomt opparbeidet med gruset gårdsplass, plenarealer og diverse beplantning. Adkomst til boligen via overbygget inngangsparti. Frittstående garasje.

Boligen er oppført på støpt gulv mot grunn med grunnmur i mur/betong. Krypekjeller under deler av boligen. Yttervegger, etasjeskiller og tak i trekonstruksjoner. Utvendige fasader med stående trekledning. Tak med saltaksform tekket med takplater. Vinduer og veranda/balkongdører i 2 og 3-lags glass fra 2021 og 2024. Profilert entredør fra 2016. Kjellerdør fra ukjent årstall. Varevinduer i kjeller fra ukjent årstall. Oppvarming via vedfyring og elektrisk. Naturlig ventilasjon.

Boligen er over tre plan og inneholder følgende:
Kjeller: Boder.
1.etasje: Gang, bad, kjøkken, stue og tv-stue.
Loftetasje: Gang og fire soverom.

Sammendrag av boligens tilstandsgrad




TG 1 i orden



TG 2 Alder, slitasje, skader mv.



TG 3 Strakstiltak nødvendig

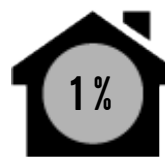

TGIU Ikke undersøkt

Element	Status	Kontrollpunkt	Side	Sjablongmessig prisanslag
Våtrom - Bad		Overflater vegger	9	
		Membran, tettesjikt og overgang til sluk.	9	
		Fallforhold (gulv)	9	
Kjøkken		Helhetsvurdering	9	
Øvrige rom - 1.etasje		Ventilasjon	10	
Rom under terreng (kjeller, underetasje, sokkeletasje) - Kjeller		Helhetsvurdering	10	
Krypekjeller		Helhetsvurdering	10	
Loft - innredet - Loftetasje		Helhetsvurdering	10	
Loft - uinnredet / råloft		Helhetsvurdering	11	
Ildsteder / skorsteiner innvendig. (Omfatter ikke funksjonalitet og innvendig pipeløp)		Ildsteder inne i boligen	11	Kr 0 - 10 000
Innvendige trapper		Innvendige trapper	11	
Etasjeskiller - Loftetasje		Skjevhetmåling	12	
Etasjeskiller - 1.etasje		Skjevhetmåling	12	Kr 10 000 - 50 000
Tekniske anlegg, VVS anlegg (Sjekkpunkter utover det som er inkludert i andre rom)		Varmtvannsbereder (Sjekkpunkter utover det som er inkludert i andre rom)	12	
		Vannrør (Sjekkpunkter utover det som er inkludert i andre rom)	12	
		Avløpsrør. (Sjekkpunkter utover det som er inkludert i andre rom)	12	
Radon		Radon	12	
Elektrisk anlegg		Forenklet vurdering av det elektriske anlegget	13	
Yttervegger inkl. fasader og konstruksjon		Helhetsvurdering	13	
Dører og vinduer		Vinduer	13	
		Dører	13	Kr 0 - 10 000
Yttertak - Hovedtak		Helhetsvurdering	14	
Balkonger, terrasser, veranda etc - Loftetasje		Utkragede eller understøttede konstruksjoner (balkonger, verandaer)	14	Kr 10 000 - 50 000
Balkonger, terrasser, veranda etc - 1.etasje		Terrasser/inntrukket balkong over innvendige rom	14	
		Utkragede eller understøttede konstruksjoner (balkonger, verandaer)	14	
Grunnmur, fundamenter		Grunnmur	14	
Drenering		Helhetsvurdering	15	Kr 100 000 - 300 000
Stikkledninger og tanker		Vann- og avløpsledninger (ink. stikkledninger)	15	
		Septiktank	15	
Frittstående byggverk		Helhetsvurdering	15	

Areal

Beskrivelse av arealmåling og arealbegreper

I henhold til Forskrift til avhendingslova (tryggere bolighandel) er NS 3940:2023 Areal- og volumberegninger av bygninger er lagt til grunn for arealmålinger og arealbegreper i rapporten.

Arealbegreper

Internt bruksareal (BRA-i):	Bruksareal av boenheten innenfor omsluttende vegger. Bruksenheten kan bestå av flere boenheter.
Eksternt bruksareal (BRA-e):	Bruksareal av alle rom som ligger utenfor boenheten/boenhetene, men som tilhører denne/disse.
Innglasset balkong (BRA-b):	Bruksareal av innglasset balkong tilknyttet boenheten. I begrepet inngår også veranda eller altan.
Totalt bruksareal (BRA):	Summen av BRA-i, BRA-e og BRA-b.
Terrasse- og balkongareal (TBA):	Areal av terrasser og åpne balkonger tilknyttet boenheten. I dette arealet inngår også åpen veranda eller altan mv.

Måleverdige arealer

Et areal er måleverdig når vilkår for fri høyde (høyde på minst 1,90 meter med en lengde og bredde på minst 0,60 x 0,60 meter), tilgjengelighet og permanent gangbart gulv oppfylles. I etasjer med skråtak gjelder egne bestemmelser. Ved nødvendige åpninger i etasjeskiller for trapp, måles kun det arealet som opptas av trappen. I etasjen under måles gulvet uten hensyn til trappen. Sjakter, heiser, skorsteiner, innvendige søyler og lignende er unntak og skal måles selv om de ikke oppfyller disse vilkårene og uansett om de har åpning i gulv, tilgjengelighet eller ikke.

Arealer med lav himlingshøyde

Ikke måleverdig gulvarealer som skyldes skråtak og lav himlingshøyde, opplyses som areal med lav himlingshøyde (ALH). ALH opplyses sammen med bruksareal (BRA) og summeres til gulvareal (GUA). Dersom en bolig har arealer bak knevegger som ikke er måleverdige, er disse ikke medtatt som areal med lav himlingshøyde (ALH).

Primærrom (P-rom) og Sekundærrom (S-rom)

I henhold til Forskrift til avhendingslova (tryggere bolighandel) er primær- og sekundærrom (P-rom og S-rom) beskrevet i eget oppsett. Definisjonen av P-rom og S-rom er videreført fra Takstbransjens retningslinjer ved arealmålinger - 2014. Det er bruken av rommene på befaringstidspunktet som avgjør om rommene defineres som P-rom eller S-rom.

Fysisk oppmåling og kontrollmåling

Det gjøres oppmerksom på at arealopplysninger i denne rapporten er basert på en fysisk oppmåling, og kan avvike fra arealopplysninger basert på byggemeldte tegninger. Dersom det ikke er fremlagt byggemeldte tegninger for boligen, vil den bygningssakkyndige i de fleste tilfeller ikke kunne måle opp skjulte sjakter o.l. Sjakter som betjener flere bruksenheter eller andre formål, for eksempel avfallssjakter, medtas ikke i boligens bruksareal. Det gjøres spesielt oppmerksom på at kontrollmåling av arealer krever kunnskap om bestemmelsene i NS 3940:2023. Dette betyr at kontrollmåling i de fleste tilfeller kun kan utføres av personer som innehar spesialkompetanse. For eksempel vil boenhetens totale bruksareal (BRA) alltid være større enn summen av arealene fra hvert enkelt rom. Dette er på grunn av at boenhetens totale bruksareal inneholder også arealer for innvendige vegger.

Lovlighet

Rommene bruk kan være i strid med byggt teknisk forskrift og mangle godkjenning i kommunen for den aktuelle bruken, men likevel være måleverdig. Eventuelle ulovligheter er derfor uten betydning for klassifisering og oppmåling av måleverdige arealer. Vurderingene av arealene er basert på observasjoner gjort på befaringstidspunktet. Dersom den bygningssakkyndige avdekker åpenbare ulovligheter, for eksempel ulovlig bruksendring, opplyses dette. Det er de siste byggemeldte tegningene, og at disse er godkjente av bygningsmyndighetene som er sikre holdepunkter for om det formelle og juridiske er i orden. Det gjøres spesielt oppmerksom på at den bygningssakkyndige ikke er ansvarlig for å innhente godkjente tegninger. Dersom godkjente tegninger ikke fremlegges, hefter det derfor en usikkerhet med lovligheten som en kjøper må ta spesielt hensyn til. Konsekvensene kan i enkelte tilfeller være betydelige.

Skjønnsvurderinger

I de tilfeller vurderingen til den bygningssakkyndige er basert på en klar skjønnsvurdering, opplyses dette. Når oppmåling krever at den bygningssakkyndige fastslår tykkelsen på vegger eller andre fysiske skiller, som ikke lar seg måle på en praktisk måte, beregnes dette etter beste evne. I de tilfeller en bolig ikke innehar alle hovedfunksjoner (stue, kjøkken, sove, bad og toalett) vil hovedbygningen likevel vurderes som en boenhet. Arealet av innglassede terrasser, plattinger og lignende, klassifiseres som innglasset balkong (BRA-b) selv om begrepet balkong er definert som en bygningsdel uten understøttelse til bakken.

Arealberegninger

Bruksareal (BRA)					
Enebolig	Internt bruksareal (BRA - i)	Eksternt bruksareal (BRA - e)	Innglasset balkong (BRA - b)	SUM Etasje	Terrasse- og balkongareal (TBA)
Kjeller	74			74	
	Boder.				
1.etasje	111			111	43
	Gang, bad, kjøkken, stue og tv -stue.				Balkong: 8 m2. Veranda: 35 m2.
Loftetasje	53			53	3
	Gang og fire soverom.				Balkong.
SUM	238			238	46
Total bruksareal: 238 m²					

Bruksareal (BRA)					
Garasje	Internt bruksareal (BRA - i)	Eksternt bruksareal (BRA - e)	Innglasset balkong (BRA - b)	SUM Etasje	Terrasse- og balkongareal (TBA)
		48		48	
		Garasje og bod.			
SUM		48		48	
Total bruksareal: 48 m²					

Kommentar til areal

Boligen inneholder 164 m2 P-ROM og 74 m2 S-ROM.

Kun deler av arealet i loftetasje er måleverdig som bruksareal. Arealet har et totalt gulvareal (GUA) på 59 m2, men grunnet lav takhøyde er kun 53 m2 av arealet måleverdig som bruksareal. De delene av arealene som har lav himlingshøyde (ALH) utgjør 6 m2. Garderobeskap er medtatt i bruksarealet.

På bakgrunn av mangelfulle byggetegninger, er bruken av arealene i boligen ikke tilstrekkelig kontrollert opp mot de sist godkjente tegningene. Arealer kan være i strid med byggeforskriftene og mangle nødvendig godkjenning i kommunen, uten at dette har hatt betydning for klassifisering og vurdering av måleverdighet på befaringstidspunktet. Se mer utfyllende informasjon i rapportens premisser om areal.

Det gjøres spesielt oppmerksom på at det er ukjent om det er søkt om/godkjent innredning av loftsetasje og det er heller ikke tatt stilling til om dette lar seg gjøre. Arealene er medtatt i rapporten etter bruken på befaringsdagen.

Rapport

Våtrom - Bad

Selger opplyser om at bad er fra 2020. Gulv med gulvvarme belagt med flis. Vegger med baderomsplater. Himling med panel og downlights. Gulvstående toalett. Dusjkabinett med to-greps blandebatteri og håndduj. Vegghengt servantskap med heldekkende servant med ett-greps blandebatteri. Overskap, speil og lys. Opplegg for vaskemaskin. Synlige vannrør i armert flexirør og avløpsrør i plast. Mekanisk avtrekk.

	TG 1 Følgende sjekkpunkter er vurdert, og det er ikke oppdaget funksjonssvikt:	
	Overflater himling - Overflater gulv - Vannrør - Avløpsrør (ink. sluk) - Slukets tilkomstmulighet for rengjøring - Ventilasjon - Sanitærutstyr / innredning - Innfelte/gjennomgående installasjoner - Fukt i tilliggende konstruksjoner	
	Overflater gulv	Det registreres moderate tegn til bomlyd (tegn til hulrom) under enkelte gulvfliser. Eksakt årsak er ikke kjent. Tiltak vurderes ikke til å være nødvendig, men bør holdes under oppsikt.
	Fukt i tilliggende konstruksjoner	Det er foretatt hulltaking og utført fuktmåling med pigg i treverk med egnet instrument (Protimeter MMS), i tilstøtende rom til våtsone. Det ble ikke registrert forhøyede verdier eller andre avvik. Målingene viser vektprosent under 16. Målingen gir kun et øyeblikksbilde av forholdene og kan endre seg med årstider, fukt- og temperaturforhold.
	TG 2	
	Overflater vegger	Underkant veggplater er ikke montert iht. monteringsanvisning- Det er ikke fuget mellom plater og bunnprofil. Tiltak anbefales.
	Membran, tettesjikt og overgang til sluk.	Grunnet plassering av dusjkabinett er det ikke mulig å foreta en tilstrekkelig undersøkelse av sluket. Dette kan ha betydning for rommets lekkasjesikkerhet. Ytterligere undersøkelser anbefales.
	Fallforhold (gulv)	Det er ikke mulig å målt fallet i sluksonen grunnet plassering av dusjkabinett. Det er ikke kjent om fallforholdet fører til tilfredsstillende avrenning av bruksvannet hvis kabinettet fjernes. Ytterligere undersøkelser anbefales slik at tiltak kan iverksettes ved behov. Nivåforskjell fra døråpning på topp overflate gulv og til dusjkabinett er på tilfeldig sted målt til ca. 5 mm, og det er ikke etablert membranoppkant ved dørterskel. Dette er vurdert til å ikke være tilfredsstillende mht lekkasjesikkerhet. Det er stedvis motfall på gulvflater utenfor dusjsonen. Fare for vannansamling.

Kjøkken

Kjøkken fra ukjent årstall. Gulv med laminat eller lignende. Vegger med panel og slett flate. Himling med slett flate. Innredning med slette fronter. Laminert benkeplate med nedfelt oppvaskkum i metall med ett-greps blandebatteri. Nisje for komfyr, kjøleskap og oppvaskmaskin. Synlige vannrør i kobber og avløpsrør i plast fra ukjent årstall.

	TG 2	Helhetsvurdering	TG 2 er valgt på grunn av kjøkkenets alder med tanke på innredninger, overflater, røropplegg samt andre installasjoner. Utsifting/oppgradering av innredning etc. kan vurderes.
--	------	------------------	---

Øvrige rom - 1.etasje

Gulv med belegg. Vegger med panel og tapet. Himling med panel og takplater. Profilerte og slette innerdører. Naturlig ventilasjon.

 **TG 1** Følgende sjekkpunkter er vurdert, og det er ikke oppdaget funksjonssvikt:
Overflater himling - Overflater vegger - Overflater gulv - Innerdører

 Overflater gulv Det registreres ujevnheter i gulv i gang. Tiltak kan iverksettes ved behov.

 **TG 2** Ventilasjon Ventilasjonen vurderes til å ikke være tilfredsstillende. Tilstrekkelig ventilasjon bør etableres.

Rom under terreng (kjeller, underetasje, sokkeletasje) - Kjeller

Kjelleren er å betrakte som en grovkjeller med vegger og gulv i mur/betong. Himling med panel.

 **TG 2** Helhetsvurdering Kjelleren har fuktproblematikk. Salt/kalkutslag, fuktmerker og andre tegn på forhøyet fuktighet er registrert.
Vekprosent i bjelkelag eksempelvis målt til mellom 17 og 19.
Etasjen er vurdert til å ha mangelfull ventilering.
Tiltak for å stoppe fukt bør påregnes. Tilstrekkelig ventilering anbefales etablert.

Krypekjeller

Det vurderes at det er krypekjeller under tv-stue, uten inspeksjonsmulighet.

 **TG 2** Helhetsvurdering Krypekjelleren har ingen inspeksjonsmulighet. Konstruksjonen har erfaringsmessig vist seg skadeutsatt og derfor med høy risiko. Det anbefales å etablere inspeksjonsmulighet for å kunne besiktige arealet. Først da kan det få en faglig forsvarlig vurdering.
Se også punkt "Drenering" og punkt "Etasjeskille 1.etasje".

Loft - innredet - Loftetasje

Gulv med heltrebord. Vegger og himling med tapet og panel. Profilerte innerdører. Garderobeskap i gang på soverom. Naturlig ventilasjon.

 **TG 2** Helhetsvurdering Innvendige flater bærer preg av alder/slitasje. Tiltak kan iverksettes ved behov.
Enkelte innerdører går tregt og har behov for justering.
Soverom har mangelfull ventilering. Tilstrekkelig ventilering bør etableres.
Tilkomst bak knevegger er begrenset. Fullverdig inspeksjon av bygningsdelen er ikke mulig. TG2 er satt for å belyse risiko ved manglende inspeksjonsmulighet. Krever oppfølging med jevnlig ettersyn slik at eventuelle tiltak kan iverksettes ved behov.

Loft - uinnredet / råloft

Uinnredet kaldtloft.
Adkomst via takluke og stige.
Loftet er isolert i varierende grad.



TG 2

Helhetsvurdering

Eldre konstruksjon med noe nedbøyninger/skjevheter. Oppfølging anbefales slik at tiltak kan iverksettes.

Det er redusert ventilering mellom deler av taksperrene, noe som fører til redusert ventilering av kaldtloftet.
Det er ikke registrert dampspærre mellom kald og varm sone. Konsekvens er fare for kondensering.
Tiltak bør påregnes.

Kaldtloftets tilstand sett i sammenheng med alder på yttertaket tilsier at oppfølging med jevnlig ettersyn er nødvendig slik at tiltak kan iverksettes.

Det er ikke adkomst til loftet over tilbygget del. Adkomst bør etableres.

Ildsteder / skorsteiner innvendig. (Omfatter ikke funksjonalitet og innvendig pipeløp)

Boligen har to skorsteiner i teglstein. Vedovn montert i stue og på kjøkken. Peis med innsats i tv-stue.



TG 1

Følgende sjekkpunkter er vurdert, og det er ikke oppdaget funksjonssvikt:

Skorsteiner inne i boligen - Annet



Informasjon

Innvendige pipeløp og funksjonalitet er ikke vurdert.



TG 3

Ildsteder inne i boligen

Ubrennbar plate under ildsted på kjøkken har ikke tilstrekkelig størrelse. Ubrennbar plate med tilstrekkelig størrelse må etableres.
Sjablommessig prisanslag: kr 0 - 10 000

Innvendige trapper

Innvendige trapper av tre med rekkverk av tre.



TG 2

Innvendige trapper

Hovedtrapp:
Trappen har ikke håndløper på begge sider.
Rekkverket har åpninger på mer enn 0,10 meter.
Trappen har stedvis fri ganghøyde lavere enn 2,0 m.
Det registreres knirk i trappen.

Kjellertrapp:
Trappen mangler rekkverk.
Trappen har stedvis fri ganghøyde lavere enn 2,0 m.
Trappen har åpninger på mer enn 0,10 meter.
Trappen har stedvis ulik høyde på opptrinn.

Trapp til tv-stue:
Rekkverket har åpninger på mer enn 0,10 meter.

Basert på ovennevnte forhold oppfyller ikke trappen dagens krav til sikkerhet.
Tilstandsgrad settes iht. NS3600. Om trappen vil oppfylle kravene som var gjeldene på oppføringstidspunktet eller ikke, er ikke videre undersøkt.

Etasjeskiller - Loftetasje

Etasjeskille av trekonstruksjoner.
Det er gjort målinger i to soverom.



TG 2

Skjevhetmåling

Det er skjevheter i rommene. Forskjellen mellom høyeste punkt ble målt til 21 og 15mm.
Årsaken til skjevhetene er ikke kjent.

Etasjeskiller - 1.etasje

Etasjeskille av trekonstruksjoner.
Det er gjort målinger i stue og tv-stue.



TG 3

Skjevhetmåling

Forskjellen mellom høyeste og laveste punkt i stue ble målt til 18mm.

Det er merkbare skjevheter i tv-stue. Forskjellen mellom høyeste og laveste punkt i rommet er målt til 63 mm. Årsaken til skjevhetene er ikke kjent. Ytterligere undersøkelser anbefales for å kartlegge årsak/omfang.
Sjablommessig prisanslag gjelder ytterligere undersøkelser.
Se også punkt krypekjeller.
Sjablommessig prisanslag: kr 10 000 - 50 000

Tekniske anlegg, VVS anlegg (Sjekkpunkter utover det som er inkludert i andre rom)

Boligen har synlige vannrør i kobber og av typen rør i rør samt avløpsrør i plast fra ukjent årstall og 2020 i følge selger.
Hovedstoppekran, trykktank, vannpumpe og varmtvannsbereder av typen Oso på 300 liter fra 1985 montert i kjeller.
Varmepumper av typen Daikin fra ukjent årstall montert i stue og tv-stue.



TG 1

Følgende sjekkpunkter er vurdert, og det er ikke oppdaget funksjonssvikt:

Hovedstoppekran - Stakeluke - Andre VVS-tekniske anlegg (eksempelvis luft/luft varmpumpe)



Stakeluke

Stakeluke er lokalisert i kjeller.



TG 2

Varmtvannsbereder
(Sjekkpunkter utover det som er inkludert i andre rom)

På bakgrunn av berederens alder er det grunn til å varsle om usikker restlevetid eller andre forhold som utvikles over tid. Det kan ikke utelukkes behov for reparasjon/utskiftning. Jevnlige ettersyn anbefales slik at eventuelle tiltak kan iverksettes ved behov.

Vannrør (Sjekkpunkter utover det som er inkludert i andre rom)

Vannrør av kobber er vurdert til å ha en alder som tilsier at anbefalt brukstid er passert. På bakgrunn av alderen er det grunn til å varsle om risiko for skjulte avvik, svekket funksjon, usikker restlevetid eller lignende forhold som utvikles over tid.

Avløpsrør. (Sjekkpunkter utover det som er inkludert i andre rom)

Deler av avløpsrør er vurdert til å ha en alder som tilsier at anbefalt brukstid er passert. På bakgrunn av alderen er det grunn til å varsle om risiko for skjulte avvik, svekket funksjon, usikker restlevetid eller lignende forhold som utvikles over tid.

Radon



TG 2

Radon

Det er ikke foretatt radonmåling i boligen og verdiene er derfor ukjent. For å kartlegge de faktiske forholdene, må det gjennomføres målinger.

Elektrisk anlegg

Sikringsskap med automatsikringer montert i gang (loftetasje).

Det er foretatt en forenklet vurdering av deler av det elektriske anlegget. Vurderingen omfatter ikke funksjonstesting, eller kontroll av skjult anlegg. Det legges vekt på at den bygningssakkyndige ikke er el-fagmann. Vurderingen er derfor begrenset til visuelle vurderinger og selgers informasjon. På generelt grunnlag anbefales det alltid å gjennomføre en utvidet el-kontroll.

Forenklet vurdering:
Er det synlig tegn til merker på plugg til varmtvannsbereder: Nei.
Er det synlig tegn på termiske skader: Nei.
Er det synlig tegn på utette kabelinnføringer i inntak og/eller sikringsskap: Nei.

Selgers opplysninger:
Når ble det elektriske anlegget installert, eller siste gang totalt rehabilitert: Ukjent.
Foreligger det el-tilsynsrapport fra de siste fem år: Nei.
Forekommer det at sikringer løses ut: Nei.
Har det vært brann, branntilløp eller varmgang i anlegget: Nei.
Finnes det kursfortegnelse, og er antallet sikringer i samsvar med denne: Ja.
Har det vært utført egeninnsats eller ufaglært arbeid på det elektriske anlegget: Nei.
Fungerer hvitevarer som følger boligen: Ja.

 TG 2	Forenklet vurdering av det elektriske anlegget	Det er kun fremlagt samsvarserklæring på deler av utførte arbeider på det elektriske anlegget (tilstandsgrad settes i henhold til NS3600). Det er ikke fremlagt dokumentasjon på de deler av det elektriske anlegget som er montert før 1999. Med bakgrunn i ovennevnte avvik bør det gjennomføres en utvidet el-kontroll av en kvalifisert elektrofaglig person.
---	--	--

Yttervegger inkl. fasader og konstruksjon

Boligen har yttervegger i trekonstruksjoner.
Utvendig kledd med stående trekledning.

 TG 2	Helhetsvurdering	Ingen luftespalte bak trekledning. Forholdet kan redusere levetiden til kledningen og veggkonstruksjonen. Lufting bør etableres. Utvendige fasader bærer preg av slitasje og elde. Tørresprekker, avflassing og noe råteskader er registrert. Mangelfulle innsettningsdetaljer rundt enkelte vinduer. Fare for inndriv av fukt, varmetap og trekk. Tiltak bør påregnes.
---	------------------	---

Dører og vinduer

Vinduer og veranda/balkongdører i 2 og 3-lags glass fra 2021 og 2024. Profilert entredør fra 2016. Kjellerdør fra ukjent årstall. Varevinduer i kjeller fra ukjent årstall.

 TG 2	Vinduer	Kjellervinduer er av eldre dato og har behov for oppgraderinger/utskiftninger. Det må forventes høyere varmetap fra disse vinduene sammenlignet med vinduer fra nyere dato.
 TG 3	Dører	Kjellerdør bærer preg av slitasje. Råteskader er registrert. Utskiftning bør påregnes. Sjablongmessig prisanslag: kr 0 - 10 000

Yttertak - Hovedtak

Taktekkingen er fra ukjent årstall. Saltak tekket med takplater. Renner og nedløp i metall.



TG 2

Helhetsvurdering

Taktekkingen bærer preg av elde og slitasje. Avflassing og rustdannelser er registrert. Bulker og deformasjoner på renner/nedløp. Det er ikke registrert lekkasjer, men oppfølging med jevnlig ettersyn anbefales slik at vedlikeholds- og eventuelle utbedringstiltak kan iverksettes ved behov. TG2 er satt for å belyse skaderisikoen som følge av alder og observert tilstand.

Balkonger, terrasser, veranda etc - Loftetasje

Utgang fra soverom til østvendt balkong. Gulv med beslag. Rekkverk i tre. Rekkverkshøyden ble målt til 0,84 meter.



TG 3

Utragede eller understøttede konstruksjoner (balkonger, verandaer)

Balkongen bærer preg av slitasje. Eksempelvis avflassing, stedvise råteskader og utettheter/skader i beslag på gulv. Utbedringer bør påregnes.

Rekkverkshøyden er under 1,0 meter. Avvik fra dagens byggt teknisk forskrift. Sjablongmessig prisanslag: kr 10 000 - 50 000

Balkonger, terrasser, veranda etc - 1.etasje

Utgang fra stue til sydvendt balkong i betongkonstruksjon. Rekkverk i tre. Rekkverkshøyden ble målt til 0,91 meter.



TG 2

Terrasser/intrukket balkong over innvendige rom

Rekkverkshøyden er under 1,0 meter. Avvik fra dagens byggt teknisk forskrift. Tiltak anbefales.

Det vurderes at det ikke etablert tettesjikt på balkongen. Fra undersiden er det registrert avskalling og rusten armering, noe som tyder på fuktvandring i konstruksjonen. Konsekvens kan blant annet være redusert bæreevne. Tiltak bør påregnes.

Balkonger, terrasser, veranda etc - 1.etasje

Utgang fra tv-stue til sydvendt veranda. Gulv med terrassebord. Rekkverk i tre. Rekkverkshøyden ble målt til 0,91 meter.



TG 2

Utragede eller understøttede konstruksjoner (balkonger, verandaer)

Rekkverkshøyden er under 1,0 meter. Avvik fra dagens byggt teknisk forskrift. Det ble registrert noe skjevheter i konstruksjonen. Tiltak anbefales.

Grunnmur, fundamenter

Grunnmur i mur/betong.



TG 2

Grunnmur

Det registreres stedvise sprekker på grunnmur. Setninger kan ikke utelukkes. Det er ikke kjent om forholdet er under utvikling eller om situasjonen er stabilisert. Ytterligere undersøkelser og tiltak anbefales.



TGIU

Byggegrunn

Byggegrunnens beskaffenhet er ukjent

Drenering

Drenering fra ukjent årstall. Skrånet tomt.

 TG 3	Helhetsvurdering	TG3 er valgt på bakgrunn av følgende: Terrenget rundt bygget har stedvis fall mot grunnmur. Dette kan øke fuktbelastningen på kjeller/krypekjeller og erfaringsmessig også risikoen for fuktskader. Terreng bør bearbeides for å forhindre skade. Forøvrig kan det ikke verifiseres at grunnmuren har utvendig fuktsperre. Forholdet øker faren for fuktvandring i konstruksjoner under bakkenivå. Dreneringens funksjon er å forhindre fuktinnslag og fuktskader i underetasjen. Dreneringen er nedgravd og skjult. Estimert teknisk levetid for drenssystem ligger mellom 20 - 60 år. Det ble observert symptomer på fuktinnslag i underetasjen som tilsier funksjonssvikt. Se punkt "Rom under terreng". Dreneringens alder og observert tilstand tilsier at utbedringer/utskiftninger bør påregnes. Ytterligere undersøkelser anbefales for å avdekke skadeårsak/-omfang. Sjablommessig prisanslag: kr 100 000 - 300 000

Stikkledninger og tanker

Boligen har private stikkledninger fra ukjent årstall.
Privat septiktank og brønn.

 TG 2	Vann- og avløpsledninger (ink. stikkledninger)	Alder og materialvalg tilsier at anbefalt brukstid og restlevetid på vann- og avløpsrør med tilliggende utstyr bør vies spesiell oppmerksomhet. Materialene er skjulte i grunnen og dermed er det kun alder som kan gi indikasjon på tilstand. TG2 settes for å belyse risiko. Boligen har brønnvann. Ingen fremlagt dokumentasjon på vannkvaliteten.
	Septiktank	Ukjent alder, og ingen dokumentasjon på materiale, type eller tilstand. Ytterligere undersøkelser anbefales.

Frittstående byggverk

Frittstående garasje oppført på støpt gulv mot grunn. Yttervegger og tak i tre. Utvendige fasader med stående trekledning. Tak med saltaksform tekket med shingel. Garasjeporter i tre.

 TG 2	Helhetsvurdering	Garasje. Det er foretatt en forenklet og overordnet vurdering av tilstanden. Generell slitasje og elde er registrert. Det registreres riss og sprekker i gulv, murer og noe skjevheter i garasjen. Setninger kan ikke utelukkes. Det er ikke kjent om forholdet er under utvikling eller om situasjonen er stabilisert. Ytterligere undersøkelser og tiltak anbefales.

Branntekniske vurderinger

Det er foretatt en forenklet vurdering av boligens branntekniske forhold opp mot dagens byggtekniske forskrift. Det legges vekt på at den bygningssakyndige ikke er brannsakkyndig. Vurderingen omfatter ikke detaljerte kartlegginger av brannskillende konstruksjoner, eller funksjonstesting av detektor og annet brannteknisk utstyr. Undersøkelsene er derfor begrenset til visuelle vurderinger og eiers informasjon.

Er det fremlagt et brannkonsept eller annen dokumentasjon av branntekniske forhold: Nei.
Har boligen godkjent slukkeutstyr: Ja.
Har boligen tilstrekkelig røykvarsling/deteksjon: Ja.
Er det avdekket åpenbare feil eller mangler med brannskillende konstruksjoner: Ikke relevant.
Oppfyller boligen krav til rømningsveier: Se beskrivelse under.

Kommentar til rømningsveier:
Rømningsveiene i loftetasje vurderes til å oppfylle funksjonskravene i teknisk forskrift, selv om enkelte av forskriftens preaksepterte ytelser ikke er oppfylt. Det er registrert at vinduer og balkong er over 5,0 meter over bakke, og det er manglende ryggbøyler på brannstiger. Funksjonskrav er vurdert til å være oppfylt på bakgrunn av tak under balkong og utvendig fastmontert trinn under 5,0 meter. Det gjøres oppmerksom på at valget er basert på en skjønnsvurdering av forholdene på befaringsdagen.

Rom for varig opphold

Takhøyder er målt på tilfeldige steder i boligen. Det ble målt 2,36 meter i stue og på soverom.

Til informasjon:
Deler av loftetasjen har en takhøyde lavere enn 2,2 meter.

Sjekkliste dokumentasjon

Kommentar

Byggetegninger for boligen (plan, snitt og fasade) da den ble bygd og senere byggemeldingspliktige endringer	Plantegning for 1.etasje og fasadetegninger er fremlagt. Tegninger stemmer ikke med dagens situasjon.
Dokumentasjon på arbeider utført de siste fem år	Ikke fremlagt på befaringstidspunktet.
For elektriske anlegg utført etter 1999-01-01: Erklæring om samsvar for det elektriske anlegget	Fremlagt samsvarserklæring. Se bilde for ytterligere informasjon. Samsvarserklæring mangler på deler av anlegget.
Dokumentasjon på el-tilsyn	Selger opplyser om at det ikke har vært el-tilsyn i boligen de siste fem år.
Eventuelle tilsynsrapporter fra offentlige myndigheter	Ikke fremlagt på befaringstidspunktet.
Tilsynsrapport for olje- eller septiktanker	Ikke fremlagt på befaringstidspunktet.
Dokumentasjon på drikkevannskvalitet hvis boligen ikke er tilkoblet kommunal forsyning	Ikke fremlagt på befaringstidspunktet.
Egenerklæringsskjema	Fremlagt, signert og datert: 02.05.2025.

Viktig om TG 2

TG 2 beskriver også elde/naturlig slitasje

Tilstandsgrad TG 2 (gul farge) benyttes i flere sammenhenger, blant annet for å synliggjøre at enkelte bygningsselementer ikke er nye (eldre boliger) og således derfor har naturlig og påregnelig slitasje. Det vil si at gul farge nødvendigvis ikke alltid betyr at det gis et varsel om at noe er direkte feil eller har større bygningsskader, men en framskreden brukstid der vedlikeholdstiltak ikke må komme som en overraskelse.

For å redusere unødvendige konflikter på grunn av urealistiske forventninger til eldre og brukte boliger er det viktig å påpeke at ingen materialer varer evig. Fremskreden brukstid utløser at påregnelige slitasjer og skader er vanlige og må forventes. Primærkonstruksjoner som eksempelvis drenering, yttertak inklusive undertak (under yttertak) og vann- og avløpsrør er skjulte elementer og er kanskje ikke skiftet siden byggeår. Av den grunn vil disse kunne få en TG 2 (gul farge) for å gi beskjed til kjøpere om å være oppmerksomme på at selv om husets synlige overflater fremstår uten svekkelser, har boligen tross alt bruksslitasjer. Helt normale og påregnelige vedlikeholdstiltak og kostnader må det alltid tas høyde for når bygningselementer når en viss alder.

Når en rapport inneholder mange TG 2, trenger dermed ikke det være «farlig». De fleste boliger i Norge er av eldre årgang og utbedringsbehov er påregnelig og normalt.

Eksempler

En tilårskommen membran vil ofte få TG 2, selv om det ikke er oppdaget synlig lekkasje. Eksakt tidspunkt for når en eventuell lekkasje vil oppstå er ikke mulig å bestemme. Lekkasje kan være nært forestående eller først skje mange år frem i tid. Når anbefalt brukstid etter beste skjønn er vurdert oppnådd, har restlevetiden dermed større usikkerhet.

En varmtvannsbereder kan fungere i 10 år, men den kan også vare i 30 - 40 år. Når antatt anbefalt brukstid er oppnådd gis ofte TG 2 og viser at det er klokt å være forberedt på en utbedring/utskifting. Restlevetiden er usikker, og det kan ikke angis nøyaktig tid for når levetiden utløper.

TG 2 kan også bety en feil eller skade!

I tillegg til å beskrive elde/naturlig slitasje, benyttes TG 2 også når det faktisk oppdages feil og skader der tiltak er nødvendige og anbefales. Omfanget av tiltakene kan være høyst forskjellige, fra å holde noe under oppsikt til å utføre nødvendige utbedringer innen rimelig tid. Dersom det er akuttbehov og konsekvensene er store, angis TG 3. Her har også den enkeltes ambisjonsniva betydning.

Eksempler

Ytterpanel på et hus som oppdages har 'noe råteskader' vil få TG 2. Dette ut fra at tiltak anbefales iverksatt innen rimelig tid - og ikke nødvendigvis som et akuttbehov. Det samme kan gjelde 'noe fuktighet' i en kjeller. Er skadeomfanget særs omfattende og med betydelige konsekvenser settes gjerne TG 3.

Definisjoner

Her er et uttrekk av benevelser og definisjoner som er nyttig å ha kunnskap om:

Anbefalt brukstid og teknisk levetid

Anbefalt brukstid er et svært viktig og nyttig begrep og er kortere enn teknisk levetid. Et eksempel: Om vann- og avløpsrør lekker som følge av aldersvekkelse, er maksimal teknisk levetid nådd. Anbefalt brukstid er kortere enn teknisk levetid og angir derfor at det er hensiktsmessig å skifte ut rørene før de begynner å lekk. Når antatt anbefalt brukstid estimeres være oppnådd, bør en være forberedt på kostnader vil skje knyttet til utskiftinger/utbedringer. I slike situasjoner brukes ofte TG 2.

Særlig fuktutsatt konstruksjon

Dette er konstruksjoner der det erfaringsmessig er høy risiko for at fuktskader kan finnes, eksempelvis krypekjeller, terrasser/balkonger med varme rom under og kjellere med innkledd- og opplektede murflater (vegger og gulv).

Gyldighet

Rapporten skal ikke være eldre enn 12 måneder (fra befaringsdato). Er rapporten eldre enn dette må Anticimex AS kontaktes angående videre bruk. Hvis rapporten skal benyttes ved videresalg innenfor gyldighetsperioden på 12 måneder, må det innhentes skriftlig tillatelse fra Anticimex AS.

Denne rapporten benyttes som grunnlag for å tegne boligselgerforsikring hos Anticimex forsikring NUF. Rapporten er således å betrakte som en underwriter-rapport (risikovurderingsrapport) til denne. For det tilfelle Anticimex AS har tilsvarende avtale med andre forsikringsselskaper, gjelder det samme.

Eksempler på hva rapporten ikke vurderer

Tekniske installasjoner og innretninger er som hovedregel ikke vurdert, da dette krever spisskompetanse på de ulike fagområdene. Årsak til ulike skadesymptomer og skader kan være svært komplekse og er derfor heller ikke vurdert om annet ikke er nevnt. Det gjelder også utbedringskostnader.

Yttertak besiktiges når stige på forhånd er reist og forsvarlig sikret, og i tillegg den bygningssakkyndige på egen selvstendig vurdering anser den som forsvarlig å bruke. I andre tilfeller besiktiges yttertaket fra bakkenivå og inne fra loftet.

Krypekjeller og krypeloft inspiseres der det er klargjort for det, og ellers har tilfredsstillende og forsvarlig inspeksjonsmulighet.

Ytterligere noen eksempler på hva den bygningssakkyndige ikke vurderer:

Eventuelle tilhørende bruksrettigheter på annens eiendom, herunder for eksempel naust og brygge, kartlegging og vurdering av fellesdeler i sameier-borettslag og lignende, vurdering av energiforbruk, energimerking, støy, vibrasjoner, lydforhold, radonmålinger, inneklimate, miljø, elektromagnetisme, funksjonskrav (universell utforming, egnethet), undersøkelse av skjulte tekniske anlegg, armeringskorrosjon, svømmebasseng, geotekniske forhold, vurdering av årsak til setningsskader, ombygningssmulighet, innredningsmulighet (eks.vis rom under terreng, loft eller andre uinnredete arealer), vurdering av boligens markedsverdi, teknisk verdi, om boligen og eventuelle ombygginger/bruksendringer er byggemeldte og godkjente, samt om rom i boligen som brukes til varig opphold er godkjent for dette (dersom nødvendig dokumentasjon ikke er framlagt av eier). Funksjonstesting og kontroll av hvitevarer, ventilasjonsanlegg, varmepumper, elektriske anlegg (omfatter likevel en overordnet vurdering) og lignende tekniske installasjoner er ikke foretatt. Dette gjelder også f.eks. piper (noen kontrollpunkter foretas likevel herunder f.eks. avstand til brennbare materialer) og ildsteder.

Rapporten må ikke oppfattes som en garanti eller en fullstendig beskrivelse av boligens tilstand. Besiktigelsen baseres på stikkprøveprinsippet og hovedsakelig med visuell observasjoner, men med noe bruk av egnede instrumenter, når det er nevnt for fuktsøk og skjevheter på gulv. Det elektriske anlegget er vurdert ut fra en ikkeautorisert el-fagmann sitt skjønn. Feil og skader som er skjulte/ikke synlige, eller som av andre årsaker er for krevende å oppdage på denne rapportens undersøkelsesnivå, kan derfor likevel kunne forekomme.



Elektrisk anlegg - [Sikringsskap]



Kommentar - [Utettheter/skader i beslag på balkong]



Kommentar - [Eksempel på fukt i kjeller]



Beskrivelse - [Teknisk anlegg]



Beskrivelse - [Terreng heller mot grunnmur og krypekjeller]



Beskrivelse - [Slitasje på kjellervinduer]



Firma		Handl.		Eigenschaft	
Name: Adresse: PLZ: Ort:		Name: Adresse: PLZ: Ort:		Name: Adresse: PLZ: Ort:	
Unternehmen		Arbeitgeber		Kunde	
Name: Adresse: PLZ: Ort:		Name: Adresse: PLZ: Ort:		Name: Adresse: PLZ: Ort:	
Leistungsbeschreibung		Vordr.		Info	
Name: Adresse: PLZ: Ort:		Name: Adresse: PLZ: Ort:		Name: Adresse: PLZ: Ort:	
Name: Adresse: PLZ: Ort:		Name: Adresse: PLZ: Ort:		Name: Adresse: PLZ: Ort:	
Name: Adresse: PLZ:					






Vinje kommune

Kommuneplankart

Eiendom: 76/10
Adresse: Grungedal 50
Utskriftsdato: 29.04.2025
Målestokk: 1:1000



UTM-32

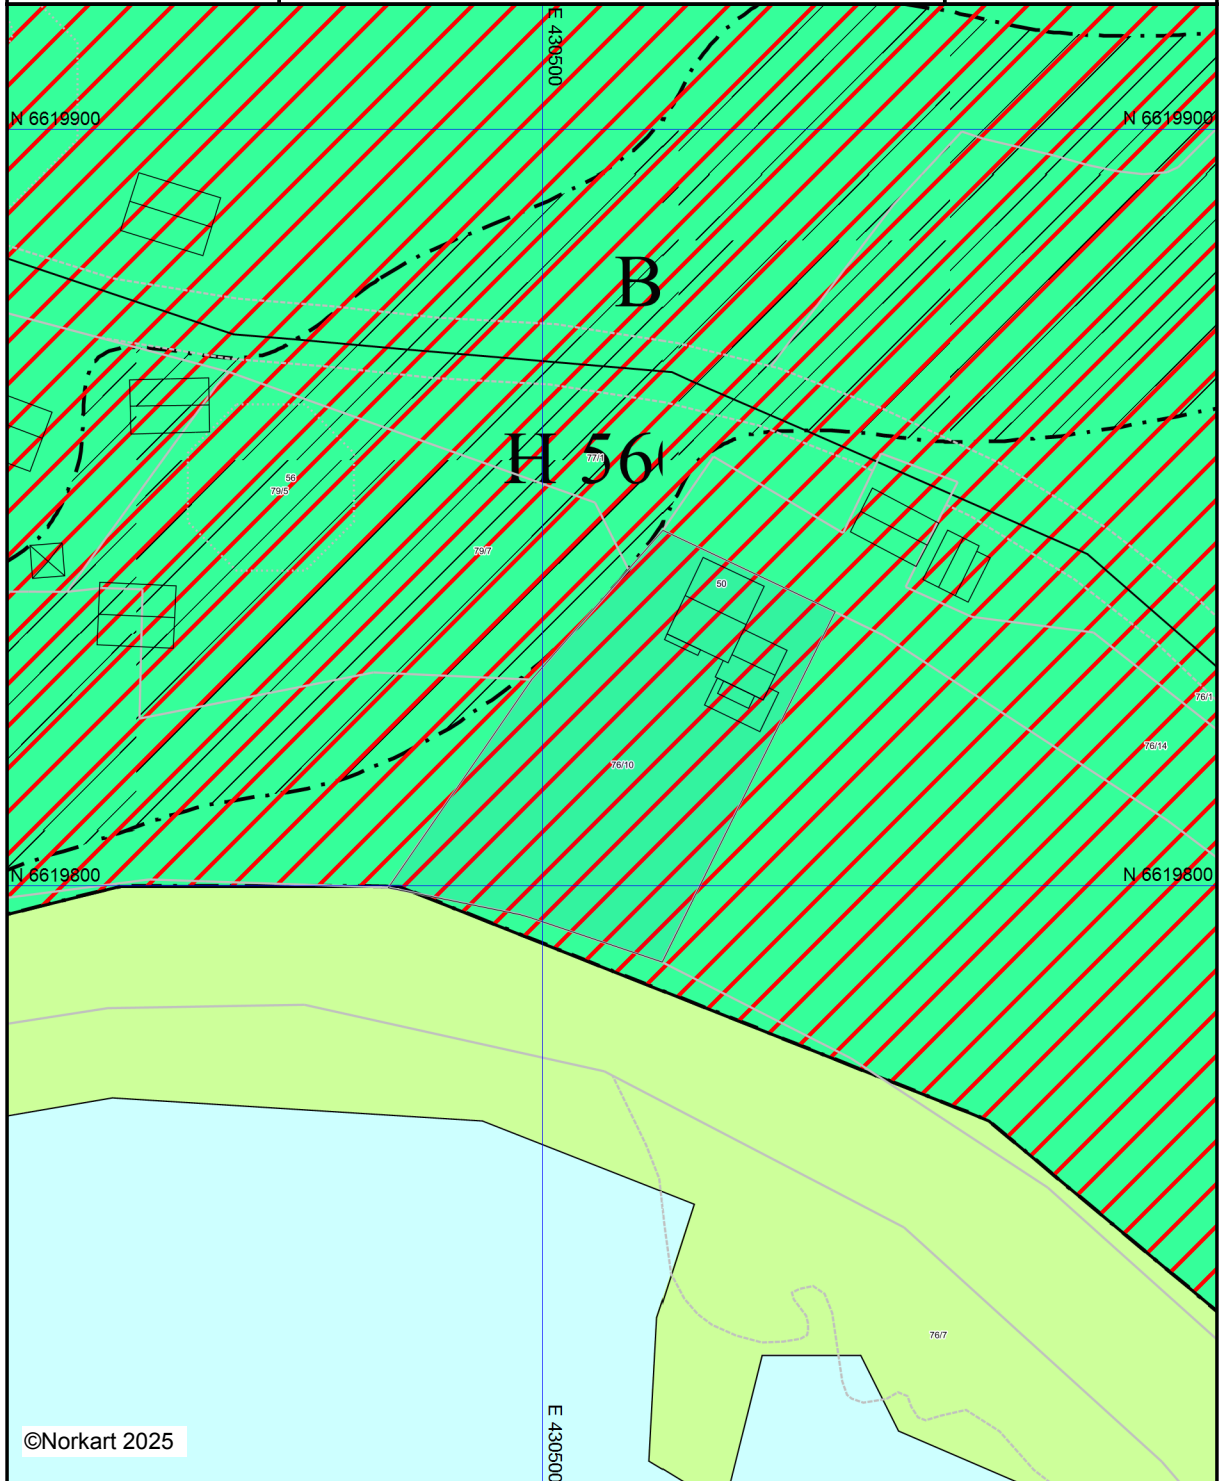


©Norkart 2025

Kartet er produsert fra kommunens beste digitale kartbaser for området og inneholder viktige opplysninger om eiendommen og området omkring. Presentasjonen av informasjon er i samsvar med nasjonal standard.
Kartet kan inneholde feil, mangler eller avvik i forhold til kravene i oppgitt standard.
Kartet kan ikke benyttes til andre formål enn det formålet det er utlevert til uten samtykke fra kommunen jf. lov om åndsverk.

Tegnforklaring

Kommuneplan-Landbruks-,natur- og friluft

 -  Landbruks-,natur- og friluftsmål samt reir
-  LNFR-areal, spredde bustader - framtidig

Kommuneplan-Bruk og vern av sjø og vass

-  Bruk og vern av sjø og vassdrag med tilhøyrar

Kommuneplan - Omsynsoner (PBL2008 §11)

-  Faresone - Ras- og skredfare
-  Angittthensynsone - Bevaring naturmiljø

Kommuneplan-Linje- og punktsymbol (PBL2)

-  Faresonegrense
-  Angitt omsynsgrense

Felles for kommuneplan PBL 1985 og 2008

-  Planområde
-  Grense for arealmål
-  Fjernveg - noverande
-  Samleveg - noverande
-  Kommune(del)plan - påskrift



0 5 10 15m

Målestokk 1:750 ved A4 liggende utskrift