Ånesvegen 198

1. Etasje



Bruksarealet inkluderer innvendige vegger og er større enn summen av rommenes gulvareal.
Planskissen er en illustrasjon over rominndelingen, og er ikke i målestokk. Mindre avvik kan forekomme.

EGENERKLÆRINGSSKJEMA

Til orientering vil dette skjema være en del av salgsoppgaven

Meglerfirma
Meglerhuset Nylander AS avd. Trondheim Sentrum

Oppdragsnr.
1250110

Selger 1 navn	Selger 2 navn
Unnl Olsen	Rolf Sterten

Gateadresse
Ånesvegen 198

Poststed	Postnr
MJOSUNDET	6693

Er det dødsbo?

☑ Nei ☐ Ja

Avdødes navn

Er det salg ved fullmakt?

☑ Nei ☐ Ja

Hjemmelshavers navn

Har du kjennskap til eiendommen?

☐ Nei ☑ Ja

Når kjøpte du boligen?

År: 2014

Hvor lenge har du eid boligen?

Antall år: 10

Antall måneder: 9

Har du bodd i boligen siste 12 måneder?

☐ Nei ☐ Ja

I hvilket forsikringsselskap har du tegnet villa/husforsikring?

Forsikringsselskap: JBF

Polise/avtalenr.

Spørsmål for alle typer eiendommer

1 Kjenner du til om det er/har vært feil tilknyttet våtrommene, f.eks. sprekker, lekkasje, råte, lukt eller soppskader?

☑ Nei ☐ Ja

Document reference: 1250110

2 Kjenner du til om det er utført arbeid på bad/våtrom?

Svar	Ja, kun av faglært
Beskrivelse	1 baderom rehabilitert samt baderom 2 totalombygd/nytt
Arbeid utført av	Murmester Geir Myren AS

2.1 Ble tettesjikt/membran/sluk oppgradert/fornyet?

☐ Nei ☑ Ja

Beskrivelse	Godkjent firma

2.2 Er arbeidet byggemeldt?

☑ Nei ☐ Ja

3 Kjenner du til om det er/har vært tilbakeslag av avløpsvann i sluk eller lignende?

☑ Nei ☐ Ja

4 Kjenner du til feil eller om har vært utført arbeid/kontroll på vann/avløp?

Svar	Ja, kun av faglært
Beskrivelse	Rørleggerarbeider på nytt og eksisterende bad
Arbeid utført av	Bakken VVS AS

5 Kjenner du til om det er/har vært problemer med drenering, fuktinnsig, øvrig fukt eller fuktmerker i underetasje/kjeller?

☑ Nei ☐ Ja

6 Kjenner du til om det er/har vært utettheter i terrasse/garasje/tak/fasade?

☐ Nei ☑ Ja

Beskrivelse	Lekkasje tak stue. Utbedret av firma. Tak totalrehabilitert 2018 (Unntatt en liten del som ble bygd i 2012)

7 Kjenner du til om det er/har vært problemer med ildsted/skorstein/pipe f.eks. dårlig trekk, sprekker, pålegg, fyringsforbud eller lignende?

☑ Nei ☐ Ja

8 Kjenner du til om det er/har vært f.eks. sprekker i mur, skjeve gulv eller lignende?

☑ Nei ☐ Ja

9 Kjenner du til om det er/har vært sopp/råteskader/insekter/skadedyr på eiendommen som rotter, mus, maur eller lignende?

☑ Nei ☐ Ja

10 Kjenner du til om det er/har vært skjeggkre i boligen?

☑ Nei ☐ Ja

11 Kjenner du til om det er/har vært utført arbeid på el-anlegget eller andre installasjoner (f.eks. oljetank, sentralfyr, ventilasjon)?

Svar	Ja, kun av faglært
Beskrivelse	Fornyelse av sikringsskap, med mer.
Arbeid utført av	Sagli Elektro AS

11.1 Foreligger det samsvarserklæring (i henhold til forskrift om elektriske lavspenningsanlegg)?

☐ Nei ☑ Ja

12 Kjenner du til om det er utført kontroll av el-anlegget og/eller andre installasjoner (f.eks. oljetank, sentralfyr, ventilasjon)?

☐ Nei ☑ Ja

Beskrivelse	Utført av Sagli Elekto AS. mai 2025

13 Har du ladeanlegg/ladeboks for elbil i dag?

☑ Nei ☐ Ja

Document reference: 1250110

14 Kjenner du til om ufaglærte har utført arbeid som normalt bør utføres av faglærte, utover det som er nevnt tidligere (f.eks. drenering, murerarbeid, tømrerarbeid etc)?

☑ Nei ☐ Ja

15 Er det nedgravd oljetank på eiendommen?

☑ Nei ☐ Ja

16 Kjenner du til om det har vært utført arbeid på terrasse/garasje/tak/fasade?

Svar	Ja, av faglært og ufaglært/egeninnsats/dugnad
Beskrivelse	Nytt tak og totalrenovert del av hytta/Gang/Bad Egeninnsats 2 stk terrasser og skitet utvendig bordkledning. Egeninnsats nytt kjøkken og lagt nytt gulv.
Arbeid utført av	Murmester Geir Myren AS

17 Selges eiendommen med utleiedel, leilighet, hybel eller tilsvarende?

☑ Nei ☐ Ja

18 Kjenner du til om det er innredet/bruksendret/bygget ut i kjeller eller loft eller andre deler av boligen?

☑ Nei ☐ Ja

19 Kjenner du til forslag eller vedtatte reguleringsplaner, andre planer, nabovarsel eller offentlige vedtak som kan medføre endringer i bruken av eiendommen eller av dens omgivelser?

☑ Nei ☐ Ja

20 Kjenner du til om det foreligger påbud/heftelser/krav/manglende tillatelser vedrørende eiendommen?

☑ Nei ☐ Ja

21 Er det foretatt radonmåling?

☑ Nei ☐ Ja

22 Kjenner du til manglende brukstillatelse eller ferdigattest?

☐ Nei ☑ Ja

Beskrivelse	Hytta er fra ca. 1970

23 Kjenner du til om det foreligger skaderapporter/ tilstandsvurderinger eller utførte målinger?

☐ Nei ☑ Ja

Beskrivelse	Lekkasje i tak. Forsikringssak. Nytt tak bygd av Murmester Geir Myren AS

24 Er det andre forhold av betydning ved eiendommen som kan være relevant for kjøper å vite om (f.eks. rasfare, tinglyste forhold eller private avtaler)?

☑ Nei ☐ Ja

Document reference: 1250110

Tilleggskommentar

Eiendommen/hytta har kommunalt vann, men med en privat stikkledning (sjøkabel) Eiendommen med GR.nr 1 og Br.nr 6 er også tilknyttet denne vannledningen. Det er noe variert trykk, sannsynligvis etter forbruk.

Jeg bekrefter at opplysningene er gitt etter beste skjønn. Jeg er kjent med at dersom jeg har gitt ufullstendige, uriktige eller misvisende opplysninger om eiendommen, vil forsikringsselskapet kunne søke hel eller delvis regress for sine utbetalinger eller redusere sitt ansvar helt eller delvis, jfr. vilkår for boligselgerforsikring punkt 7.1 og forsikringsavtaleloven kapittel 4.

Jeg er orientert om mitt mulige ansvar som selger etter avhendingsloven, eventuelt etter kjøpsloven (aksjeboliger), og om forsikringsgiver sitt boligselgerforsikringstilbud.

Jeg er klar over at avtale om forsikring er bindende. Jeg er også klar over at premietilbudet først kan påberopes når boligen er solgt (budaksept). Premietilbudet som er gitt av megler er bindende for forsikringsgiver i 6 – seks – måneder fra oppdragsinngåelse med megler.

Etter dette vil premien og forsikringsvilkårene kunne justeres. Når premietilbudet ikke lenger er bindende for forsikringsselskapet må egenerklæringsskjemaet signeres på nytt og eventuelle endringer påføres. Det vil da være forsikringspremien og forsikringsvilkårene på ny signeringsdato som legges til grunn.

Det kan ikke tegnes boligselgerforsikring ved følgende salg:

- mellom ektefeller eller slektninger i rett oppstigende eller nedstigenede linje, søsken, eller
- mellom personer som bor eller har bodd på boligeiendommen og/eller
- når salget skjer som ledd i sikredes næringsvirksomhet/er en næringseiendom
- etter at boligeiendommen er lagt ut for salg.
- ved salg av helårs- og fritidsbolig er det krav til at det foreligger tilstandsrapport i henhold til Forskrift til avhendingslova (tryggere bolighandel).

Forsikringsselskapet kan ved skriftlig samtykke akseptere tegning av forsikring også i ovennevnte tilfeller.

Dersom forsikringsselskapet ikke har gitt skriftlig samtykke, kan erstatningen bortfalle.

Ved oppgjørsoppdrag trer forsikringen i kraft når kontrakten er signert av begge parter, begrenset til siste 12 måneder før overtakelse.

Forøvrig oppfordrer selger potensielle kjøpere til å undersøke eiendommen grundig, jf avhendigsloven § 3-10 og kjøpsloven § 20 (aksjeboliger).

Gyldig forsikring forutsetter at det for helårs- og fritidsbolig foreligger tilstandsrapport som er i henhold til Forskrift til avhendingslova (tryggere bolighandel).

☑ Jeg ønsker boligselgerforsikring, og bekrefter å ha mottatt og lest forsikringsvilkårene og informasjonsbrosjyre til selger i forbindelse med kjøp av boligselgerforsikring. Forsikringen trer i kraft på det tidspunkt det foreligger en budaksept mellom partene, begrenset til tolv måneder før overtagelse. Ved oppgjørsoppdrag trer forsikringen i kraft når kontrakten er signert av begge parter, begrenset til siste 12 måneder før overtakelse. Jeg bekrefter med dette at eiendommen ikke er en næringseiendom, at den ikke selges som ledd i næringsvirksomhet eller mellom ektefeller eller slektninger i rett oppstigende eller nedstigende linje, søsken, eller mellom personer som bor eller har bodd på boligeiendommen. Gyldig forsikring forutsetter at det for helårs- og fritidsbolig foreligger tilstandsrapport som er i henhold til Forskrift til avhendingslova (tryggere bolighandel). Forsikringen er ugyldig dersom den tegnes i strid med forsikringsvilkårene. Jeg er innforstått med at eiendomsmegleren ikke har fullmakt til å gjøre unntak fra ovennevnte begrensninger. Jeg er oppmerksom på at 8% av total forsikringspremie er honorar til Söderberg & Partners.

☐ Jeg ønsker ikke boligselgerforsikring, men megler har tilbudt meg å kjøpe slik forsikring.

☐ Jeg kan ikke kjøpe boligselgerforsikring ihht vilkår.

Document reference: 1250110

E-Signing validated

secured by IN GROUPE

NAME OF SIGNER	IDENTIFIER	TIME	ELECTRONIC ID
Unn Olsen	65bdb3dec35c6f69a0fcd4232dc1c923edac02f4	26.05.2025 12:00:44 UTC	Signer authenticated by One time code

NAME OF SIGNER	IDENTIFIER	TIME	ELECTRONIC ID
Rolf Sterten	2bd1fc4ce35822f4548b9a012bf1c2b3a245ffb9	26.05.2025 11:58:56 UTC	Signer authenticated by One time code

Document reference: 1250110

→ This is a PDF document digitally signed by IN Groupe's E-Signing service.

→ The document's integrity is protected by signing and sealing the contents with a certificate issued to IN Groupe by a third party. Validating the signature confirms that the contents have not been modified since the time of signing.

→ For more information about document formats, see https://doc.ingroupe.com/developer

Ånesvegen 198
6693 MJOSUNDET

Tilstandsrapport
Eierskifte

Boligtype: Fritidsbolig
BRA: 78 m^2
BRA-i: 78 m^2

Samlet vurdering

TG-0	TG-1	TG-2	TG-3	TG-IU
0	14	12	1	2

Alexander Storsve
Takst-Forum Trøndelag AS
alexander@tft.no
48257022
Ånesvegen 198
6693 Mjosundet

1. Tilstandsgradene

TG-0

Tilstandsgrad 0: Ingen avvik
Bygningsdelen skal være tilnærmet ny, ikke vise tegn på slitasje og det skal være lagt frem dokumentasjon på faglig god utførelse. Det er ingen merknader til delen.

TG-1

Tilstandsgrad 1: Mindre eller moderate avvik
Bygningsdelen skal bare ha normal slitasje, og strakstiltak skal ikke anses som nødvendig. Graden kan også brukes når delen er ny, men der dokumentasjon på faglig god utførelse mangler.

TG-2

Tilstandsgrad 2: Bygningsdelen har vesentlige avvik
Bygningsdelen skal enten ha feil utførelse, en skade eller symptomer på skade, sterk slitasje eller nedsatt funksjon. Graden gis når bygningsdelen trenger vedlikehold eller tiltak i nær fremtid. Graden skal også brukes når delen er gammel og det er grunn til å varsle om faren for skader på grunn av alderen, eller når det er grunn til å overvåke delen spesielt på grunn av fare for større skader eller følgeskader

TG-3

Tilstandsgrad 3: Store eller alvorlige avvik
Bygningsdelen har kraftige symptomer på forhold som man må regne med trenger utbedring straks eller innen kort tid. Graden skal også brukes ved påvist funksjonssvikt eller sammenbrudd

TG-IU

Tilstandsgrad ikke undersøkt (TGIU) skal kun brukes unntaksvis. Eksempler kan være snødekket tak eller krypkjeller uten inspeksjonsmulighet på undersøkelsestidspunktet; eller bygningsdelen eller arealet eller rommet er ikke tilgjengelig for inspeksjon på tidspunktet for analysen. Dersom TGIU omfatter særlig fuktutsatte konstruksjoner, skal dette angis særlig.

2. Om rapporten

Om rapporten

Rapporten følger kravene i ny forskrift til avhendingsloven (tryggere bolighandel) fastsatt av Kommunal- og moderniseringsdepartementet 21.06.2021. I tillegg beskriver rapporten følgende kontrollpunkter utover minimumskravet i forskriften; støttemurer, tilleggsbygninger (garasje mm), etasjeskillere, renner / nedløp, toalettrom, ildsted / piper og trapper. Formålet med rapporten er å kartlegge boligens tekniske tilstand med tanke på behov for tiltak, samt å vise resultatene av en utført tilstandsanalyse for å bidra til økt trygghet og redusert konfliktnivå ved eierskifte.

Rapporten erstatter ikke selgers opplysningsplikt eller kjøpers undersøkelsesplikt ved eierskifte. Tilstandsrapporten gir en beskrivelse og vurdering av byggverk og bygningsdeler som bygningssakkyndig har observert, og som har betydning ved eierskifte. Tilbakeholdt eller uriktig informasjon som har betydning for vurderingen, er ikke bygningssakkyndig sitt ansvar. Rapporten gir normalt ingen vurdering av boligens tilbehør, som hvitevarer, brunevarer og annet inventar. Dette gjelder også om tilbehøret er integrert.

Struktur og referansenivå

Rapportens struktur, metode og begrepsbruk følger i hovedsak Norsk Standard NS 3600

Normalt vil referansenivået være byggeskikken og tilstanden ved byggeåret for boligen eller bygningsdelen. Rapporten beskriver avvik, altså en tilstand som er dårligere enn referansenivået. Rapporten framhever normalt ikke positive sider ved boligen ut over det som kommer frem av tilstandsgraden på rom og bygningsdeler.

Ved tilstandsgrad 0 og 1 gis det normalt ingen begrunnelse for valg av tilstandsgrad, fordi bygningen eller bygningsdelen da bare har normal slitasje.

Hvis et rom eller en bygningsdel gis tilstandsgrad 2 eller 3 skal den bygningssakkyndige redegjøre for årsaken til og konsekvensen av dette. Den bygningssakkyndige skal også gi et sjablongmessig anslag på hva det vil koste å utbedre rom eller bygningsdeler som gis tilstandsgrad 3.

I tillegg kan det gis TG3 iht. NS3600 på enkelte bygningsdeler slik som etasjeskiller og terrengforhold uten at det nødvendigvis krever umiddelbare tiltak.

Takstrapporten

Kunden/rekvirenten skal lese gjennom dokumentet før bruk og gi tilbakemelding til den bygningssakkyndige hvis det finnes feil/mangler som bør rettes opp. Rapporten kan ikke være eldre enn 1 år på det tidspunkt kjøperen binder seg til å kjøpe boligen. Ved utgått rapport bør bygningssakkyndig kontaktes for ny befaring og oppdatering.

Supertakst AS samarbeider med Vendu AS, som utvikler tjenester som bidrar til en trygg bolighandel og et bærekraftig bolighold. For å kunne gjøre dette benyttes det tilstands - og eiendomsinformasjon fra rapporten. Les mer om tjenestene og få tilgang til å avstå fra bruk av dine data ved å gå til denne nettsiden: https://samtykke.vendu.no/31321

Dokumentasjon på håndverkertjenester

Dersom det har vært utført reparasjoner, vedlikehold, installasjoner, ombygging eller lignende i boligen de siste fem årene, og arbeidet er utført av kvalifiserte håndverkere, skal den bygningssakkyndige be eieren dokumentere bruken av kvalifiserte håndverkere. Som dokumentasjon regnes blant annet skriftlig bekreftelse fra den eller de håndverkerne som ble brukt.

Hvordan undersøkelsene skal skje

Med mindre det fremgår at et rom eller en bygningsdel skal undersøkes med målinger, at det skal bores hull, at det skal stikkes i treverk eller annet, skal den bygningssakkyndige basere sine undersøkelser på det som er synlig. Den bygningssakkyndige skal flytte på tepper, møbler og annet inventar når det er nødvendig for å komme til det rommet eller den bygningsdelen som skal undersøkes. Dette gjelder likevel ikke for særlig tunge møbler og inventar, når disse ikke skjuler vesentlige installasjoner eller innretninger, og det heller ikke er andre grunner til å mistenke at flytting vil kunne avdekke vesentlige forhold.

3. Rapportsammendrag

Alle bygningsdeler angitt med tilstandsgrad TG2, TG3 eller TGIU (ikke undersøkt) er angitt i rapportsammendraget. Ytterligere opplysninger er gitt i hovedrapporten.

Bygningsdeler med TG3

Våtrom: Baderom

Oppsummering av overflater

Utover normal aldringsmessig slitasje er det ikke påvist vesentlige skader eller avvik ved baderommets overflater.

Fallforhold tilfredsstiller ikke forskriftskrav. Ved en enkel nivellering er det påvist tilnærmet flatt gulv med stedvis mindre motfall. Det er ikke etablert noen oppbrett på gulvbelegg ved dørterskel og det vil derfor være fare for at eventuelt lekkasjevann vil kunne føres til tilstøtende rom/konstruksjoner.

Anbefalte tiltak overflater

Det anbefales tiltak for å sikre at eventuelt lekkasjevann føres til sluk før tilstøtende rom/konstruksjoner.

Utbedringskostnader overflater: Under 10 000

Bygningsdeler med TG2

Vinduer og dører

Oppsummering

Utover normal aldringsmessig slitasje er det ikke påvist vesentlige skader eller avvik ved boligens vinduer og balkongdører.

Anbefalte tiltak

Med bakgrunn i alder og slitasje er det påregnelig med utskiftninger i tiden som kommer.

Yttervegger

Oppsummering

Utover normal aldringsmessig slitasje er det ikke påvist vesentlig skader eller avvik ved utvendige fasader.

Kledningen vurderes å ha tilfredsstillende lufting, men det er ikke etablert noen form for musetetting. Det gjøres oppmerksom på at det kun er utført stikkprøvekontroll og at avvik kan forekomme på andre deler av konstruksjonen.

Anbefalte tiltak

Påviste avvik anbefales utbedret.

Taktekking

Oppsummering

Utvendig takflater er tekket med asfaltpapp hvor hovedtaket og tak over inngangsparti er fra 2018 og tak over tilbygd soverom og baderom er fra ca. 2012. Utover normal aldringsmessig slitasje er det ikke påvist vesentlige skader eller avvik. Deler av taktekkingen vurderes å ha oppnådd over halvparten av forventet brukstid og vil derfor ha usikker restlevetid.

Anbefalte tiltak

Med bakgrunn i alder er det påregnelig med tiltak på deler av utvendig taktekking i tiden som kommer.

Etasjeskille og gulv på grunn

Oppsummering

Det er ikke påvist skader eller avvik som vurderes å være av konstruksjonsmessig betydning, men det gjøres likevel oppmerksom på noe mindre skjevheter.

Ildsted/Skorstein

Oppsummering

Det er ikke påvist skader eller avvik som vurderes å være av konstruksjonsmessig eller sikkerhetsmessig betydning. Det gjøres likevel oppmerksom på at erfaringsmessig har slike eldre teglsteinspiper behov for en rehabilitering og dette er ikke utført.

Anbefalte tiltak

Med bakgrunn i alder og type pipe er det påregnelig med tiltak i tiden som kommer.

Avløpsrør

Oppsummering

Anlegget vurderes å fungere som tiltenkt, men deler har oppnådd over halvparten av forventet brukstid og vil derfor ha usikker restlevetid. Anlegget er ikke luftet over tak.

Anbefalte tiltak

Med bakgrunn i alder på deler av anlegget er det påregnelig med tiltak i tiden som kommer.

Vannledninger

Oppsummering

Anlegget vurderes å fungere som tiltenkt, men deler har oppnådd over halvparten av forventet brukstid og vil derfor ha usikker restlevetid.

Anbefalte tiltak

Med bakgrunn i alder på deler av anlegget er det påregnelig med tiltak i tiden som kommer.

Ventilasjon

Oppsummering

Boligen vurderes å ha noe begrenset ventilering.

For egen vurdering av avtrekk fra våtrom og kjøkken se respektive punkter i rapporten.

Anbefalte tiltak

Det anbefales tiltak for å bedre ventilering av boligen.

Våtrom: Baderom

Oppsummering av overflater

Utover normal aldringsmessig slitasje er det ikke påvist vesentlige skader eller avvik ved baderommets overflater.

Fallforhold tilfredsstiller ikke forskriftskrav. Ved en enkel nivellering er det påvist tilnærmet flatt gulv. Det synes å være etablert en tilfredsstillende oppbrett på gulvbelegg ved dørterskel og eventuelt lekkasjevann vurderes derfor å ville føres til sluk før tilstøtende rom/konstruksjoner.

Oppsummering av ventilasjon

Mekanisk avtrekk vurderes å fungere som tiltenkt, men det er ikke etablert tilfredsstillende tilluft ved dørterskel.

Anbefalte tiltak ventilasjon

Påviste avvik anbefales utbedret.

Våtrom: Baderom

Oppsummering av membran, tettesjikt og sluk

Det er ikke påvist symptomer på svikt i baderommets tettesjikt, men det vurderes å ha oppnådd over halvparten av forventet brukstid og vil derfor ha usikker restlevetid. Baderommet brukes med dusjkabinett og belastningen med fritt vann på overflater har derfor vært begrenset. Det gjøres spesielt oppmerksom på at vegger er kledd med panel og kan derfor ikke utsettes for direkte fukt/vann.

Anbefalte tiltak membran, tettesjikt og sluk

Med bakgrunn i alder er det påregnelig med tiltak i tiden som kommer og det forutsettes videre bruk av dusjkabinett.

Oppsummering av ventilasjon

Baderommet vurderes å ikke ha tilfredsstillende ventilering.

Anbefalte tiltak ventilasjon

Det anbefales å etablere mekanisk avtrekk.

Bygningsdeler med TG-IU

Grunnmur og fundament

Oppsummering

Boligen er oppført på trebjelkelag som bæres opp av div. åpen fundamentering som er ført ned til fjell. Det er ikke påvist skader eller avvik som vurderes å være av konstruksjonsmessig betydning, men det gjøres oppmerksom på at store deler av bærende konstruksjoner mot fjell ikke er kontrollert.

Tilstandsgrad er ikke vurdert på grunn av begrenset kontroll.

Elektrisk

Oppsummering

Det er fremlagt dokumentasjon på utført kontroll av boligens elektriske anlegg. Kontrollen er utført av Sagli Elektro og er datert 13.05.2025. For ytterligere informasjon henvises det til denne rapporten.

4. Informasjon om oppdraget

Befaringsdato
15.5.2025

Rapportdato
26.5.2025

Hjemmelshavere

Navn: **Rolf Sterten** Tilstede ved inspeksjon: **Ja**
Navn: **Unni Olsen** Tilstede ved inspeksjon: **Ja**

Er selgers egenerklæring fremlagt og gjennomgått av bygningssakkyndig? **Nei**

Informasjon om bygningssakkyndig

Navn: **Alexander Storsve** Telefon: **48257022**
Firma: **Takst-Forum Trøndelag AS** Epost: **alexander@tft.no**
Adresse: **Vestre Rosten 69, 7072 Heimdal**

Informasjon om boligen

Adresse: **Ånesvegen 198, 6693 Mjosundet**

Kommunenr: **1576** Gårdsnr: **1** Bruksnr: **7** Festenr:
Seksjonsnr: Andelsnr: Leilighetsnr:

Byggeår: - Ukjent
Boligtype: **Fritidsbolig**

Generell beskrivelse av boligen:
Boligen er oppført på pillarer og murfundament ført ned til berg. Hovedkonstruksjoner over dette er oppført i tre og utvendige fasader er kledd med stående trekledning. Vinduer og balkongdører fremstår med 2- og 3-lags glass. Taket har svak pulttaks form og er utvendig tekket med asfaltpapp.

5. Arealinformasjon

Arealmålingen er basert på Norsk standard 3940:2023 Areal- og volum-beregninger av bygninger. Arealet gjelder for tidspunktet da boligen ble målt. Rommene kan være måleverdige selv om bruken er i strid med byggteknisk forskrift

Arealet beskriver boligens bruksareal i tre definerte kategorier:

Internt bruksareal	**BRA-i**	**Bruksareal innenfor boenhetens omsluttende vegger. Bruksenheten kan bestå av flere boenheter.**
Eksternt bruksareal	**BRA-e**	**Bruksareal av rom som tilhører boenheten med adkomst via fellesarealer eller utvendig adkomst. Veggareal mellom BRA-i og BRA-e legges til BRA-e hvis dette ligger vegg i vegg.**
Innglasset balkong	**BRA-b**	**Innglassede balkong tilknyttet boenheten. Veggareal mellom innglasset balkong og annet bruksareal tillegges areal innglasset balkong.**

Terrasse- og balkongareal (TBA) dekker areal som åpne balkonger, altaner og verandaer. Dette arealet vil ikke bli inkludert i boligens bruksareal.

Ikke måleverdige arealer som skyldes skråtak eller lav himlingshøyde (ALH) kan opplyses som tilleggsinformasjon. Slike arealer skal ikke oppføres alene, men skal alltid opplyses sammen med korrekt målt BRA. BRA og ALH kan summeres, og utgjør boligens gulvareal (GUA).

For mer informasjon se her: https://eiendomnorge.no/nyheter/viktig-informasjon-om-arealmaling-article2588-919.html

Tabellen som viser fordelingen av P-ROM og S-ROM er basert på den tidligere arealstandarden (NS 3940:2012) og inneholder ulike definisjoner for måling i forhold til den nåværende standarden (NS 3940:2023). Eksempel skal ikke boder via fellesareal være med som S-ROM, men i ny standard er dette med som BRA-e og summert i bruksarealet (BRA). Oversikten over P-ROM og S-ROM er kun ment som informasjon og for sammenligning, og skal ikke brukes i markedsføring av boliger. Tallene er omtrentlige og kan avvike fra faktiske målinger; de er ikke juridisk bindende. Rombenevnelsen er vurdert med tanke på dagens bruksområder og tar ikke hensyn til kravene i byggeforskriftene.

Oppsummering av BRA alle bygg

Bygg	BRA	BRA-i (internt bruksareal)	BRA-e (eksternt bruksareal)	BRA-b (Innglasset balkong)	TBA (terrasse- og balkongareal)
Hovedbygg	78	78	0	0	94
Naust	35	0	35	0	0
Totalt m²	**113**	**78**	**35**	**0**	**94**

Bygning: Hovedbygg

Hovedareal

Etasje	BRA	BRA-i (internt bruksareal)	BRA-e (eksternt bruksareal)	BRA-b (Innglasset balkong)	TBA (terrasse- og balkongareal)
1. etasje	78	78	0	0	94
Totalt m²	**78**	**78**	**0**	**0**	**94**

Fordeling mellom P-ROM og S-ROM

Etasje	BRA	P-ROM	S-ROM	Beskrivelse P-Rom	Beskrivelse S-Rom
1. etasje	78	78	0	Vindfang, 2 baderom, gang, 3 soverom og stue/spisestue/kjøkken.	Ingen.
Totalt m²	**78**	**78**	**0**		

Bygning: Naust

Hovedareal

Etasje	BRA	BRA-i (internt bruksareal)	BRA-e (eksternt bruksareal)	BRA-b (Innglasset balkong)	TBA (terrasse- og balkongareal)
1. etasje	35	0	35	0	0
Totalt m²	**35**	**0**	**35**	**0**	**0**

6. Hovedrapport

6.1 Grunnmur og fundament

Type Fundament/Grunnmur	Søyler/pilarer (åpen fundamentering)
Type byggegrunn	Byggegrunn av fjell
Er det påvist sprekker/riss eller skader?	Ikke kontrollerbart

Oppsummering av grunnmur og fundament **TG-IU**

Boligen er oppført på trebjelkelag som bæres opp av div. åpen fundamentering som er ført ned til fjell. Det er ikke påvist skader eller avvik som vurderes å være av konstruksjonsmessig betydning, men det gjøres oppmerksom på at store deler av bærende konstruksjoner mot fjell ikke er kontrollert.

Tilstandsgrad er ikke vurdert på grunn av begrenset kontroll.

6.2 Balkong, terrasse, platting

Type	Terrasse
Er det gjennomført arbeider etter opprinnelig byggeår?	Ja
Er det synlig tegn på skjevheter/konstruksjonssvikt?	Nei
Er det tegn på sopp/råteskader i treverk eller skader i betong?	Nei
Er det krav til rekkverk?	Ja
Er det avvik på rekkverkshøyde og åpninger i rekkverket i forhold til gjeldene byggteknisk forskrift på befaringstidspunktet?	Nei
Er balkong / terrassen tekket?	Nei

Oppsummering av balkong, terrasse, platting **TG-1**

Utover normal aldringsmessig slitasje er det ikke påvist vesentlige skader eller avvik.

6.3 Vinduer og dører

Beskrivelse
Vinduer og balkongdør fremstår med 2- og 3-lags glass.

Er det gjennomført arbeider etter opprinnelig byggeår?	Ja

Det er påvist datostemplinger fra 1984, 2000, 2005, 2010 og 2018. Utover dette er vinduer av eldre ukjent dato.

Er det påvist punkterte eller sprukne glass?	Nei
Er det påvist værslitte karmer, fuktskader eller råteskader?	Ja
Er det ved stikkprøver registrert avvik ved åpne/lukkemekanismen?	Nei
Er det påvist avvik ved utvendig tetting som beslag, vannbord, og omramming?	Nei

Oppsummering av vinduer og dører **TG-2**

Utover normal aldringsmessig slitasje er det ikke påvist vesentlige skader eller avvik ved boligens vinduer og balkongdører.

Anbefalte tiltak / ytterligere undersøkelser anbefales

Med bakgrunn i alder og slitasje er det påregnelig med utskiftninger i tiden som kommer.

6.4 Yttervegger

Type fasade	Stående kledning
Er det gjennomført arbeider etter opprinnelig byggeår?	Ja
Er det påvist skjevheter/riss/sprekker/setninger?	Nei
Er det påvist fuktskade/sopp/råte eller slitt overflate?	Nei
Er det liten eller ingen lufting av kledningen?	Nei
Er det manglende musetetting i nedkant av kledning/plater?	Ja

Oppsummering av yttervegger **TG-2**

Utover normal aldringsmessig slitasje er det ikke påvist vesentlig skader eller avvik ved utvendige fasader.

Kledningen vurderes å ha tilfredsstillende lufting, men det er ikke etablert noen form for musetetting. Det gjøres oppmerksom på at det kun er utført stikkprøvekontroll og at avvik kan forekomme på andre deler av konstruksjonen.

Anbefalte tiltak / ytterligere undersøkelser anbefales

Påviste avvik anbefales utbedret.

6.5 Loft (konstruksjonsoppbygging)

Type loft	Flatt tak (konstruksjon uten loft)
Konstruksjonsprinsipp	Ukjent
Er det tegn til fukt fra lekkasjer eller kondensering på overflater?	Nei
Er det tegn til sopp/råte eller spor etter skadedyr?	Nei
Er det tegn på utilstrekkelig ventilering av konstruksjonen?	Nei
Er det tegn på utilstrekkelig tetting rundt gjennomføringer i konstruksjonen?	Nei

Oppsummering av loft (konstruksjonsoppbygging) **TG-1**

Konstruksjonen fremstår i lukket utførelse og kontrollen er derfor begrenset. Det forutsettes riktig oppbygning og man tenker da spesielt på materialvalg, lufting av konstruksjonen og dampsperre mellom varme og kalde konstruksjoner. Dette lar seg ikke påvise uten destruktive inngrep, noe som ikke er utført.

Ved en visuell kontroll av innvendige overflater er det ikke påvist tegn til skader eller avvik. Videre er det påvist luftespalter ved raftkasser, slik at konstruksjonen vurderes å være tilfredsstillende luftet. Det bemerkes her at det ikke er brukt fluenetting i raftkasser.

6.6 Renner og nedløp

Type	Metall
Er det utført arbeider på anlegget etter byggeår?	Ja
Er det synlige skader på renner/nedløp?	Nei

Oppsummering av renner og nedløp **TG-1**

Utover normal aldringsmessig slitasje er det ikke påvist vesentlige skader eller avvik.

Det gjøres oppmerksom på at avløp kun er avsluttet over terreng og ikke ført til noe avløpssystem.

6.7 Takkonstruksjon

Takkonstruksjon	Pulttak
Inspisert fra	På tak
Er det tegn til svanker, skjevheter eller symptom på konstruksjonssvikt i takflaten?	Nei
Er det registrert symptom som tyder på at takkonstruksjonen er utilstrekkelig luftet?	Nei

Oppsummering av takkonstruksjon	TG-1
Det er ikke påvist skader eller avvik som vurderes å være av konstruksjonsmessig betydning.	

6.8 Taktekking

Type tekking	Papp
Inspisert fra	På tak
Er det gjennomført arbeider etter opprinnelig byggeår?	Ja
Er det skader på takstein, mosegroing, buler i papp, rust eller bulker i plater?	Nei
Er det synlige avvik på beslag/inndekning rundt pipe og andre takgjennomføringer?	Nei
Har tekkingen nådd en alder som gir økt risiko for skader eller følgeskader?	Ja

Oppsummering av taktekking	TG-2
Utvendig takflater er tekket med asfaltpapp hvor hovedtaket og tak over inngangsparti er fra 2018 og tak over tilbygd soverom og baderom er fra ca. 2012. Utover normal aldringsmessig slitasje er det ikke påvist vesentlige skader eller avvik. Deler av taktekkingen vurderes å ha oppnådd over halvparten av forventet brukstid og vil derfor ha usikker restlevetid.	

Anbefalte tiltak / ytterligere undersøkelser anbefales

Med bakgrunn i alder er det påregnelig med tiltak på deler av utvendig taktekking i tiden som kommer.

6.9 Etasjeskille og gulv på grunn

Type	Trebjelkelag
Er det påvist nedbøy, skjevheter eller svikt i etasjeskille/gulv?	Ja

Oppsummering av etasjeskille og gulv på grunn	TG-2
Det er ikke påvist skader eller avvik som vurderes å være av konstruksjonsmessig betydning, men det gjøres likevel oppmerksom på noe mindre skjevheter.	

6.10 Ildsted/Skorstein

Type pipe	Tegl
Er det montert ildsted?	Ja

Type ildsted	Vedovn
Dersom teglpipe - er 1 eller flere sider av pipen innkledd?	Nei
Er det påvist avvik ved ildsted/feieluke/sotluke i forhold til avstand brennbart materiale?	Ja
Skorstein over tak er inspisert fra:	Fra taket
Er det synlige skader i skorstein, beslag eller fuger?	Nei
Er det avvik i forhold til høyde på pipe over tak?	Nei

Oppsummering av ildsted/skorstein **TG-2**

Det er ikke påvist skader eller avvik som vurderes å være av konstruksjonsmessig eller sikkerhetsmessig betydning. Det gjøres likevel oppmerksom på at erfaringsmessig har slike eldre teglsteinspiper behov for en rehabilitering og dette er ikke utført.

Anbefalte tiltak / ytterligere undersøkelser anbefales

Med bakgrunn i alder og type pipe er det påregnelig med tiltak i tiden som kommer.

6.11 Kjøkken

Overflater og innredning

Er det påvist fukt /skader rundt vask/kjøleskap/oppvaskmaskin?	Nei
Er det påvist skader på kjøkkeninnredning utover normal slitasje?	Nei

Oppsummering av overflater og innredning **TG-1**

Utover normal aldringsmessig slitasje er det ikke påvist vesentlige skader eller avvik ved kjøkkeninnredning.

Avtrekk

Type avtrekk	Mekanisk
Er det registrert avvik på avtrekk?	Nei

Oppsummering av avtrekk **TG-1**

Mekanisk avtrekk over stekesonen vurderes å fungere som tiltenkt.

6.12 Lovlighet

Er det manglende samsvar mellom dagens bruk og godkjente byggetegninger?	Ikke kontrollert
Har boligen åpenbare ulovligheter (F.eks ulovlige bruksendringer)?	Nei

Er det avdekt forhold som tyder på at boenhet ikke er delt opp i brannceller etter kravene i teknisk forskrift?	Nei
Er det manglende ferdigattest / midlertidig brukstillatelse?	Ikke kontrollert
Er det avvik på krav til rømning, dagslysforhold eller takhøyde?	Nei
Er det manglende brannslukkingsutstyr og røykvarsler i boligen iht forskrift?	Nei
Er det skader på brannslukkingsutstyr, røykvarsler, eller er apparat eldre enn 10 år?	Nei

6.13 Avløpsrør

Type avløpsrør	Plast
Er det gjennomført arbeider på anlegget etter byggeår?	Ja
Er det manglende lufting av kloakk over tak?	Ja
Er det sen avrenning fra tappested?	Nei
Mangler det stakemuligheter på avløpsanlegget?	Ukjent
Har avløpsrør nådd en alder som gir økt risiko for skader eller følgeskader?	Ja

Oppsummering av avløpsrør **TG-2**

Anlegget vurderes å fungere som tiltenkt, men deler har oppnådd over halvparten av forventet brukstid og vil derfor ha usikker restlevetid. Anlegget er ikke luftet over tak.

Anbefalte tiltak / ytterligere undersøkelser anbefales

Med bakgrunn i alder på deler av anlegget er det påregnelig med tiltak i tiden som kommer.

6.14 Vannledninger

Type anlegg	Kobber, Plast, Rør i rør system
Er det utført arbeider på anlegget etter byggeår?	Ja
Er det etablert fordelerskap?	Nei
Har vannrør nådd en alder som gir økt risiko for skader eller følgeskader?	Ja
Er det manglende isolering av vannrør hvor det er risiko for frost eller kondens?	Nei
Er det registrert tegn til lekkasjer eller skader på vannrør?	Nei

Er det redusert vanntrykk ved prøving av to tappesteder samtidig?	Ja
Er det manglende tilgjengelighet til stoppekran?	Nei
Er det dårlig funksjon på stoppekran?	Ikke kontrollert

Oppsummering av vannledninger **TG-2**

Anlegget vurderes å fungere som tiltenkt, men deler har oppnådd over halvparten av forventet brukstid og vil derfor ha usikker restlevetid.

Anbefalte tiltak / ytterligere undersøkelser anbefales

Med bakgrunn i alder på deler av anlegget er det påregnelig med tiltak i tiden som kommer.

6.15 Elektrisk

Er det foretatt kontroll av det lokale el tilsyn i løpet av de siste 5 år	Ja

Oppsummering av elektrisk **TG-IU**

Det er fremlagt dokumentasjon på utført kontroll av boligens elektriske anlegg. Kontrollen er utført av Sagli Elektro og er datert 13.05.2025. For ytterligere informasjon henvises det til denne rapporten.

6.16 Varmesentral

Type anlegg	Varmepumpe
Er det utført arbeider på anlegget etter byggeår?	Ja

Varmepumpe (luft-luft) er installert i 2014.

Når var siste service på anlegget?

Det er fremlagt dokumentasjon på utført service 14.05.2025.

Finnes det oljetank på eiendommen?	Nei

Oppsummering av varmesentral **TG-1**

Varmepumpe vurderes å fungere som tiltenkt.

6.17 Varmtvannsbereder

Plassering bereder

Bad

Fundament	
Vegghengt	
Årstall	
2018	
Størrelse	
56 liter	
Er det manglende lekkasjesikring av bereder?	Nei
Er plugg (støpsel) på berederen brunsvidd?	Nei
Er det tegn til lekkasjer fra bereder?	Nei
Er bereder over 20 år?	Nei
Oppsummering av varmtvannsbereder	**TG-1**
Varmtvannsbereder vurderes å fungere som tiltenkt.	

6.18 Varmtvannsbereder

Plassering bereder	
Bad	
Fundament	
Vegghengt	
Årstall	
2012	
Størrelse	
110 liter	
Er det manglende lekkasjesikring av bereder?	Nei
Er plugg (støpsel) på berederen brunsvidd?	Nei
Er det tegn til lekkasjer fra bereder?	Nei
Er bereder over 20 år?	Nei

Oppsummering av varmtvannsbereder	TG-1
Varmtvannsbereder vurderes å fungere som tiltenkt.	

6.19 Ventilasjon

Type ventilering	Naturlig ventilasjon
Boligen ventileres med naturlig avtrekk via ventiler på vegger og vinduer.	

Oppsummering av ventilasjon	TG-2
Boligen vurderes å ha noe begrenset ventilering. For egen vurdering av avtrekk fra våtrom og kjøkken se respektive punkter i rapporten.	
Anbefalte tiltak / ytterligere undersøkelser anbefales	
Det anbefales tiltak for å bedre ventilering av boligen.	

6.20 Våtrom: Baderom

Overflate

Beskrivelse av overflate	
Baderommet fremstår med belegg på gulv og baderomsplater på vegger.	
Er det gjennomført arbeider etter opprinnelig byggeår?	Ja
Baderommet er etablert i 2018.	
Er det påvist avvik i krav om høydeforskjell på tettesjikt/fall til sluk?	Ja
Er det fare for at lekkasjevann fra installasjoner i rommet ikke når sluket?	Nei
Er vindu eller dør plassert i våtsone (utsatt for vannsprut)?	Ja
Er materialet i dør/vindu uegnet for plassering i våtsone?	Ja
Er det gjennomføringer i vegg/tak mot kald sone?	Ja
Er det påvist tegn til kondensdannelse (fukt) ved gjennomføringer i vegg/tak mot kald sone?	Nei
Er det registrert riss, sprekker i fuger, bom (hulrom) under flis?	Nei
Er det påvist tegn på sopp/råteskader/fuktskader på overflater eller skadedyr?	Nei
Er det registrert knirk i gulvet?	Nei

Oppsummering av overflater	TG-2

Utover normal aldringsmessig slitasje er det ikke påvist vesentlige skader eller avvik ved baderommets overflater.

Fallforhold tilfredsstiller ikke forskriftskrav. Ved en enkel nivellering er det påvist tilnærmet flatt gulv. Det synes å være etablert en tilfredsstillende oppbrett på gulvbelegg ved dørterskel og eventuelt lekkasjevann vurderes derfor å ville føres til sluk før tilstøtende rom/konstruksjoner.

Membran, tettesjikt og sluk

Er det manglende mulighet for renhold og inspeksjonsmulighet av sluk?	Nei
Type sluk	Plast
Er det påvist avvik ved utførelsen av membran/tettesjikt/klemring rundt sluk?	Nei
Er det påvist tegn på utettheter f.eks. rundt rørføringer eller andre overganger?	Nei
Er det påvist feil utførelse, feil materialvalg, eller skader i tettesjikt med fare for fuktskade?	Nei
Har membran/tettesjikt nådd en alder som gir økt risiko for skader eller følgeskader?	Nei

Oppsummering av membran, tettesjikt og sluk	TG-1

Det er ikke påvist symptomer på svikt i baderommets tettesjikt. Baderommet er i bruk med dusjkabinett slik at belastningen med fritt vann på overflater er begrenset.

Sanitærutstyr

Er det skader på utstyr og innredning?	Nei
Er det innebygd sisterne til klosett?	Nei

Oppsummering av sanitærutstyr	TG-1

Sanitærutstyr vurderes å fungere som tiltenkt.

Ventilasjon

Type ventilering	Mekanisk avtrekk
Er ventilasjonen funksjonstestet?	Ja

Oppsummering av ventilasjon	TG-2

Mekanisk avtrekk vurderes å fungere som tiltenkt, men det er ikke etablert tilfredsstillende tilluft ved dørterskel.

Anbefalte tiltak ventilasjon

Påviste avvik anbefales utbedret.

Fuktmåling

Er det foretatt hulltaking fra tilstøtende rom?	Nei
Er det påvist indikasjon på skader/fukt ved bruk av fuktsøk/fuktmåling?	Nei

Oppsummering av fukt TG-1

Det er vurdert å ikke være hensiktsmessig med hulltaking da våtsoner grenser mot yttervegger. Baderommet har et synlig tettesjikt. Ved en visuell kontroll kombinert med enkle fuktsøk i overflater er det ikke påvist synlige tegn til skader eller unormale fuktverdier.

Dokumentasjon

Fremlagt dokumentasjon	Nei

6.21 Våtrom: Baderom

Overflate

Beskrivelse av overflate	
Baderommet fremstår med belegg på gulvet og panel på vegger.	
Er det gjennomført arbeider etter opprinnelig byggeår?	Ja
Baderommet opplyses å være fra ca. 2012.	
Er det påvist avvik i krav om høydeforskjell på tettesjikt/fall til sluk?	Ja
Er det fare for at lekkasjevann fra installasjoner i rommet ikke når sluket?	Ja
Er vindu eller dør plassert i våtsone (utsatt for vannsprut)?	Nei
Er det gjennomføringer i vegg/tak mot kald sone?	Ja
Er det påvist tegn til kondensdannelse (fukt) ved gjennomføringer i vegg/tak mot kald sone?	Nei
Er det registrert riss, sprekker i fuger, bom (hulrom) under flis?	Nei
Er det påvist tegn på sopp/råteskader/fuktskader på overflater eller skadedyr?	Nei
Er det registrert knirk i gulvet?	Nei

Oppsummering av overflater TG-3

Utover normal aldringsmessig slitasje er det ikke påvist vesentlige skader eller avvik ved baderommets overflater.

Fallforhold tilfredsstiller ikke forskriftskrav. Ved en enkel nivellering er det påvist tilnærmet flatt gulv med stedvis mindre motfall. Det er ikke etablert noen oppbrett på gulvbelegg ved dørterskel og det vil derfor være fare for at eventuelt lekkasjevann vil kunne føres til tilstøtende rom/konstruksjoner.

Anbefalte tiltak overflater
Det anbefales tiltak for å sikre at eventuelt lekkasjevann føres til sluk før tilstøtende rom/konstruksjoner.

Utbedringskostnader overflater	Under 10 000

Membran, tettesjikt og sluk

Er det manglende mulighet for renhold og inspeksjonsmulighet av sluk?	Nei
Type sluk	Plast
Er det påvist avvik ved utførelsen av membran/tettesjikt/klemring rundt sluk?	Nei
Er det påvist tegn på utettheter f.eks. rundt rørføringer eller andre overganger?	Nei
Er det påvist feil utførelse, feil materialvalg, eller skader i tettesjikt med fare for fuktskade?	Nei
Har membran/tettesjikt nådd en alder som gir økt risiko for skader eller følgeskader?	Ja

Oppsummering av membran, tettesjikt og sluk	TG-2
Det er ikke påvist symptomer på svikt i baderommets tettesjikt, men det vurderes å ha oppnådd over halvparten av forventet brukstid og vil derfor ha usikker restlevetid. Baderommet brukes med dusjkabinett og belastningen med fritt vann på overflater har derfor vært begrenset. Det gjøres spesielt oppmerksom på at vegger er kledd med panel og kan derfor ikke utsettes for direkte fukt/vann.	

Anbefalte tiltak membran, tettesjikt og sluk
Med bakgrunn i alder er det påregnelig med tiltak i tiden som kommer og det forutsettes videre bruk av dusjkabinett.

Sanitærutstyr

Er det skader på utstyr og innredning?	Nei
Er det innebygd sisterne til klosett?	Nei

Oppsummering av sanitærutstyr	TG-1
Sanitærutstyr vurderes å fungere som tiltenkt.	

Ventilasjon

Type ventilering	Naturlig

Baderommet ventileres via ventiler på vegg og vinduer.

Oppsummering av ventilasjon	TG-2
Baderommet vurderes å ikke ha tilfredsstillende ventilering.	

Anbefalte tiltak ventilasjon
Det anbefales å etablere mekanisk avtrekk.

Fuktmåling

Er det foretatt hulltaking fra tilstøtende rom?	Nei
Er det påvist indikasjon på skader/fukt ved bruk av fuktsøk/fuktmåling?	Nei

Oppsummering av fukt	TG-1
Det er vurdert å ikke være hensiktsmessig med hulltaking på tilstøtende vegger da rommet er i bruk med dusjkabinett og alle rørføringer ligger åpne. Det er etablert synlig tettesjikt på gulv og det er her ikke påvist negative avvik.	

Dokumentasjon

Fremlagt dokumentasjon	Nei

6.22 Øvrig: Naust

Beskrivelse
Bygget er oppført på støpte pillarer. Over dette er bygget oppført som en trekonstruksjon og utvendige fasader er kledd med trekledning. Vinduer fremstår med 2-lags glass. Taket har saltaks form og er utvendig tekket med profilerte metallplater. Utover dette er ikke bygget videre vurdert.

6.23 Drenering

Tilgjengelighet	Ikke relevant

6.24 Krypkjeller

Tilgjengelighet	Ikke relevant

6.25 Støttemur

Tilgjengelighet	Ikke relevant

6.26 Rom under terreng

Tilgjengelighet	Ikke relevant

6.27 Utstyr på tak

Tilgjengelighet	Ikke relevant

6.28 Toalettrom

Tilgjengelighet	Ikke relevant

6.29 Trapp


Tilgjengelighet	Ikke relevant

6.30 Vannbåren varme

Tilgjengelighet	Ikke relevant

ENERGIATTEST

Adresse	Ånesvegen 198
Postnummer	6693
Sted	MJOSUNDET
Kommunenavn	Aure
Gårdsnummer	1
Bruksnummer	7
Seksjonsnummer	—
Andelsnummer	—
Festenummer	—
Bygningsnummer	181809469
Bruksenhetsnummer	H0101
Merkenummer	Energiattest-2025-125513
Dato	23.05.2025

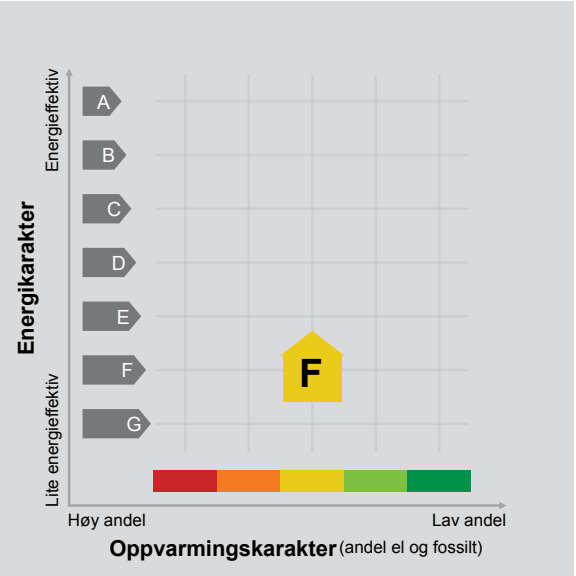

Energimerket angir boligens energistandard. Energimerket består av en energikarakter og en oppvarmingskarakter, se i figuren. Energimerket symboliseres med et hus, hvor fargen viser oppvarmingskarakter, og bokstaven viser energikarakter.

Energikarakteren angir hvor energieffektiv boligen er, inkludert oppvarmingsanlegget. Energikarakteren er beregnet ut fra den typiske energibruken for boligtypen. Beregningene er gjort ut fra normal bruk ved et gjennomsnittlig klima. Det er boligens energimessige standard og ikke bruken som bestemmer energikarakteren.
A betyr at boligen er energieffektiv, mens G betyr at boligen er lite energieffektiv. En bolig bygget etter byggeforskriftene vedtatt i 2010 vil normalt få C.

Oppvarmingskarakteren forteller hvor stor andel av oppvarmingsbehovet (romoppvarming og varmtvann) som dekkes av elektrisitet, olje eller gass.
Grønn farge betyr lav andel el, olje og gass, mens rød farge betyr høy andel el, olje og gass.
Oppvarmingskarakteren skal stimulere til økt bruk av varmepumper, solenergi, biobrensel og fjernvarme.

Om bakgrunnen for beregningene, se www.enova.no/energimerking.

Målt energibruk 6 121 kWh pr. år

Målt energibruk er gjennomsnittet av hvor mye energi boligen har brukt de siste tre årene.
Det er oppgitt at det i gjennomsnitt er brukt:

4 796 kWh elektrisitet	0 kWh fjernvarme
0 liter olje/parafin	0 Sm³ gass
0 kg bio (pellets/halm/flis)	1 000 liter ved

Hvordan boligen benyttes har betydning for energibehovet

Energibehovet påvirkes av hvordan man benytter boligen, og kan forklare avvik mellom beregnet og målt energibruk. Gode energivaner bidrar til at energibehovet reduseres. Energibehovet kan også bli lavere enn normalt dersom:

- deler av boligen ikke er i bruk,
- færre personer enn det som regnes som normalt bruker boligen, eller
- den ikke brukes hele året.

Gode energivaner

Ved å følge enkle tips kan du redusere ditt energibehov, men dette vil ikke påvirke boligens energimerke.

Energimerkingen kan kun endres gjennom fysiske endringer på boligen.

Tips 1: Følg med på energibruken i boligen
Tips 2: Luft kort og effektivt
Tips 3: Redusér innetemperaturen
Tips 4: Bruk varmtvann fornuftig

Mulige forbedringer for boligens energistandard

Ut fra opplysningene som er oppgitt om boligen, anbefales følgende energieffektiviserende tiltak. Dette er tiltak som kan gi bygningen et bedre energimerke.

Noen av tiltakene kan i tillegg være svært lønnsomme. Tiltakene bør spesielt vurderes ved modernisering av bygningen eller utskifting av teknisk utstyr.

Tiltaksliste (For full beskrivelse av tiltakene, se Tiltaksliste - vedlegg 1)

- Følg med på energibruken i boligen
- Randsoneisolering av etasjeskillere
- Tidsstyring av panelovner
- Velg hvitevarer med lavt forbruk

Det tas forbehold om at tiltakene er foreslått ut fra de opplysninger som er gitt om boligen. Fagfolk bør derfor kontaktes for å vurdere tiltakene nærmere. Eventuell gjennomføring av tiltak må skje i samsvar med gjeldende lovverk, og det må tas hensyn til krav til godt inneklima og forebygging av fuktskader og andre byggskader.

Boligdata som er grunnlag for energimerket

Energimerket og andre data i denne attesten er beregnet ut fra opplysninger som er gitt av boligeier da attesten ble registrert. Nedenfor er en oversikt over oppgitte opplysninger, som boligeier er ansvarlig for.

Der opplysninger ikke er oppgitt, brukes typiske standardverdier for den aktuelle bygningstypen. For mer informasjon om beregninger, se https://www.enova.no/energimerking/om-energimerkeordningen/om-energiattesten/beregning-av-energikarakteren/.

Bygningskategori:	Småhus
Bygningstype:	Fritidsbolig
Byggeår	1970
Bygningsmateriale:	Tre
BRA:	78
Ant. etg. med oppv. BRA:	1
Detaljert vegger:	Ja
Detaljert vindu:	Nei

Teknisk installasjon

Oppvarming:	Elektrisk Varmepumpe Ved
Ventilasjon	Mekanisk avtrekk

Om grunnlaget for energiattesten

Oppgitte opplysninger om boligen kan finnes ved å gå inn på www.enova.no/energimerking, og logge inn via ID-porten/Altinn. På siden "Eiendommer" kan du søke opp bygninger og hente fram energiattester som er laget tidligere. For å se detaljer for en bolig hvor det er brukt detaljert registrering må du velge "Gjenbruk" av aktuell attest under Offisielle energiattester i skjermbildet "Valgt eiendom". Boligeier er ansvarlig for at det blir brukt riktige opplysninger. Eventuelle gale opplysninger må derfor tas opp med selger eller utleier da dette kan ha betydning for prisfastsettelsen.
Det kan når som helst lage en ny energiattest.

Om energimerkeordningen

Enova er ansvarlig for energimerkeordingen. Energimerket beregnes på grunnlag av oppgitte opplysninger om boligen. For informasjon som ikke er oppgitt, brukes typiske standardverdier for den aktuelle bygningstypen fra tidsperioden den ble bygd i. Beregningsmetodene for energikarakteren baserer seg på NS 3031 (https://www.enova.no/energimerking/om-energimerkeordningen/faktaark-til-enova.pdf).

Spørsmål om energiattesten, energimerkeordningen eller gjennomføring av energieffektivisering og tilskuddsordninger kan rettes til Enova Svarer på tlf. 24 24 08 95 eller svarer@enova.no.

Plikten til energimerking er beskrevet i energimerkeforskriften (bygninger).

Nærmere opplysninger om energimerkeordningen kan du finne på www.enova.no/energimerking.

For ytterligere råd og veiledning om effektiv energibruk, vennligst se www.enova.no/hjemme eller ring Enova svarer på tlf. 24 24 08 95.

Tiltaksliste: Vedlegg til energiattesten

Brukertiltak

Tiltak 1: Følg med på energibruken i boligen

Gjør det til en vane å følge med energiforbruket. Les av måleren månedlig eller oftere for å være bevisst energibruken. Ca halvparten av boligens energibruk går til oppvarming.

Tiltak 2: Velg hvitevarer med lavt forbruk

Når du skal kjøpe nye hvitevarer så velg et produkt med lavt strømforbruk. Produktene deles inn i energiklasser fra A til G, hvor A er det minst energikrevende. Mange produsenter tilbyr nå varer som går ekstra langt i å være energieffektive. A+ og det enda bedre A++ er merkinger som har kommet for å skille de gode fra de ekstra gode produktene.

Tiltak 3: Fyr riktig med ved

Bruk tørr ved, god trekk, og legg ikke i for mye av gangen. Fyring i åpen peis er mest for kosens skyld. Hold spjeldet lukket når ovnen/peisen ikke er i bruk.

Tiltak 4: Tiltak utendørs

Monter urbryter (koblingsur) på motorvarmeren slik at den ikke står på mer enn nødvendig. Skift til sparepærer. Sparepærer på 5, 7, 11, 15, og 20 W tilsvarer glødelamper på henholdsvis 25, 40, 60, 75 og 100 W, og de varer dessuten lenger, 8.000-15.000 timer mot 1.000-2.500 timer for glødelamper. Det kan monteres fotocelle på utebelysningen slik at det automatisk går av/på etter dagslyset/mørket. Eller det kan monteres bevegelsessensor slik at lyset kun går på ved bevegelse og slås av automatisk etter forhåndsinnstilt tid. For snøsmelteanlegg som kun er manuelt styrt av/på eller ift. lufttemperatur kan det installeres automatikk slik at snøsmelteanlegget både er temperatur- og nedbørsstyrt dvs. når det registreres nedbør og kulde samtidig.

Tiltak 5: Spar strøm på kjøkkenet

Ikke la vannet renne når du vasker opp eller skyller. Bruk kjeler med plan bunn som passer til platen, bruk lokk, kok ikke opp mer vann enn nødvendig og slå ned varmen når det har begynt å koke. Slå av kjøkkenventilatoren når det ikke lenger er behov. Bruk av microbølgeovn til mindre mengder mat er langt mer energisparende enn komfyren. Tin frossenmat i kjøleskapet.Kjøl - og frys skal avrimes ved behov for å hindre unødvendig energibruk og for høy temperatur inne i skapet / boksen (nye kjølekap har ofte automatisk avriming). Fjern støv på kjøleribber og kompressor på baksiden. Slå av kaffetraker når kaffen er ferdig traktet og bruk termos. Oppvaskmaskinen har innebygde varmeelementer for oppvarming av vann og skal kobles til kaldvannet, kobles den til varmtvannet øker energibruken med 20 - 40 % samtidig som enkelte vaske - og skylleprosesser foregår i feil temperatur.

Tiltak 6: Redusér innetemperaturen

Ha en moderat innetemperatur, for hver grad temperatursenkning reduseres oppvarmingsbehovet med 5 %. Mennesker er også varmekilder; jo flere gjester – desto større grunn til å dempe varmen. Ha lavere temperatur i rom som brukes sjelden eller bare deler av døgnet. Montér tetningslister rundt trekkfulle vinduer og dører (kan sjekkes ved bruk av myggspiral/røyk eller stearinlys). Sett ikke møbler foran varmeovner, det hindrer varmen i å sirkulere. Trekk for gardiner og persienner om kvelden, det reduserer varmetap gjennom vinduene.

Tiltak 7: Bruk varmtvann fornuftig

Bytt til sparedusj hvis du ikke har. For å finne ut om du bør bytte til sparedusj eller allerede har sparedusj kan du ta tiden på fylling av ei vaskebøtte; nye sparedusjer har et forbruk på kun 9 liter per minutt. Ta dusj i stedet for karbad.Skift pakning på dryppende kraner.Dersom varmtvannsberederen har nok kapasitet kan temperaturen i berederen reduseres til 70gr.

Tiltak 8: Slå el.apparater helt av

Elektriske apparater som har stand-by modus trekker strøm selv når de ikke er i bruk, og må derfor slås helt av.

Tiltak 9: Vask med fulle maskiner

Fyll opp vaske- og oppvaskmaskinen før bruk. De fleste maskiner bruker like mye energi enten de er fulle eller ikke.

Tiltak 10: Luft kort og effektivt

Ikke la vinduer stå på gløtt over lengre tid. Luft heller kort og effektivt, da får du raskt skifta lufta i rommet og du unngår nedkjøling av gulv, tak og vegger.

Tiltak 11: Slå av lyset og bruk sparepærer

Slå av lys i rom som ikke er i bruk. Utnytt dagslyset. Bruk sparepærer, spesielt til utelys og rom som er kalde eller bare delvis oppvarmet.

Bygningsmessige tiltak

Tiltak 12: Randsoneisolering av etasjeskillere

Kald trekk i randsonen av trebjelkelag kan utbedres ved å isolere bjelkelaget i randsonen. Utvendig kan man forsøke å tette vindsperra nederst på utsiden av veggen.

Tiltak 13: Etterisolering av yttervegg

Yttervegg etterisoleres. Metode avhenger av dagens løsning. For å sjekke vindtetting av yttervegg anbefales termografering og tetthetsprøving.

Tiltak 14: Montering tetningslister

Luftlekkasjer mellom karm og ramme på vinduer og mellom karm og dørblad kan reduseres ved montering av tetningslister. Lister i silikon- eller EPDM-gummi gir beste resultat.

Tiltak på elektriske anlegg

Tiltak 15: Tidsstyring av panelovner

Elektriske varmeovner er utstyrt med termostat men har ikke automatikk for tidsstyring / nattsenkning av temperaturen. Dersom ovnene er meget gamle kan det vurderes en utskiftning til nye ovner med termostat- og tidsstyring, eller det ettermonteres spareplugg eller automatikk for tidsstyring på eksisterende ovn.Dersom mange ovner skiftes ut bør det vurderes et system hvor temperatur og tidsinnstillinger i ulike rom i boligen styres fra en sentral enhet.

Tiltak 16: Temperatur- og tidsstyring av panelovner

Evt. eldre elektriske varmeovner uten termostat skiftes ut med nye termostatregulerte ovner med tidsstyring, eller det ettermonteres termostat / spareplugg på eksisterende ovn. Dersom mange ovner skiftes ut bør det vurderes et system hvor temperatur og tidsinnstillinger i ulike rom i boligen styres fra en sentral enhet.

Tiltak på luftbehandlingsanlegg

Tiltak 17: Montere urstyring på avtrekksvifter / ventilasjonsanlegg

Det bør undersøkes hvorvidt ventilasjonsanlegget har mulighet for trinnvis regulering av luftmengden (1,2,3 eller max/normal/min) og evt. urstyring tilknyttet denne funksjonen. Det bør evt. ettermonteres et ukesur som styrer luftmengdene avhengig av brukstiden. For boliger bør ikke ventilasjonen stoppes når boligen ikke er i bruk, men det bør være en minsteventilasjon på ca 0,2 l/s pr. m².

Tiltak 18: Installere ventilasjonsanlegg med varmegjenvinner til erstatning for mekanisk ventilasjon

Boligen har mekanisk ventilasjon, dvs. at luftutskiftning (medfølgende varmetap) skjer uten varmegjenvinning. Det kan vurderes å installere et balansert ventilasjonsanlegg, som gir varmegjenvinning fra avkastluften. Nytt anlegg med både ur- og mengdestyring vil gi muligheter for behovsstyring og dermed energisparing. Ventilasjonsanlegget kan ha et vannbårent eller elektrisk varmebatteri.

Tiltak utendørs

Tiltak 19: Termostat- og nedbørsstyring av snøsmelteanlegg

Snøsmelteanlegget er kun manuelt styrt, eller styres kun etter lufttemperatur. Det installeres automatikk slik at snøsmelteanlegget både er temperatur- og nedbørsstyrt. Det kan være i form av en temperatur- og snøføler i bakken, med temperatur - og fuktføler i luften.Snøsmelteanlegget aktiveres kun ved behov dvs.når det registreres nedbør og kulde samtidig.

Tiltak 20: Skifte til sparepærer på utebelysning

Sparepærer på 5, 7, 11, 15, og 20 W tilsvarer glødelamper på henholdsvis 25, 40, 60, 75 og 100 W. Sparepærer gir like mye lys som vanlige glødelamper, men bruker bare rundt 20% av energien. De varer dessuten lenger, 8.000-15.000 timer mot 1.000 - 2.500 timer for glødelamper.

Tiltak 21: Montere urbryter på motorvarmer

Det monteres urbryter (koblingsur) på motorvarmeren slik at den ikke står på mer enn nødvendig.


Tiltak 22: Montere automatikk på utebelysning

Det kan monteres fotocelle på utebelysningen slik at det automatisk går av/på etter dagslyset/mørket. Eller det kan monteres bevegelsessensor slik at lyset kun går på ved bevegelse og slås av automatisk etter forhåndsinnstilt tid.

Ånesvegen 198

Avstand til sjø

9 m

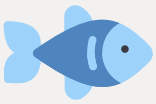

Offentlig transport

Kristiansund Kvernberget	1 t 47 min
Åneskrysset Linje 821	3 min 1.8 km

Avstand til byer

Kristiansund	1 t 57 min
Trondheim	2 t 13 min
Molde	2 t 43 min

Ladepunkt for el-bil

Flatmarka Aure Sentrum	13 min
Vihals Handelssted, Skardsøya,...	22 min

Havner i området



- Lurvika Gjestehavn
- Aure Gjestehavn
  Drivstoff, matvarer
- Eidestranda Gjestehavn
  Drivstoff

Aktiviteter

Otnesbrygga	1 t 9 min
Høyt & Lavt Valsøya	1 t 12 min

Sport

Foldfjord kunstgrasbane Fotball	8 min 6 km
Straumsvik ballplass Fotball	8 min 6.1 km


Dagligvare

Coop Marked Foldfjorden	6 min
Bunnpris Aure PostNord	12 min 10.9 km

Varer/Tjenester

Aure Kjøpesenter	13 min

FINN Innholdet i nabolagsprofilen er hentet fra ulike datakilder, og feil eller mangler kan forekomme. Vurderinger og sitater er innhentet på web og gir uttrykk for hvordan naboene vurderer nabolaget. FINN.no AS kan ikke holdes ansvarlig for feil/mangler i profilen. Copyright © Finn.no AS 2025

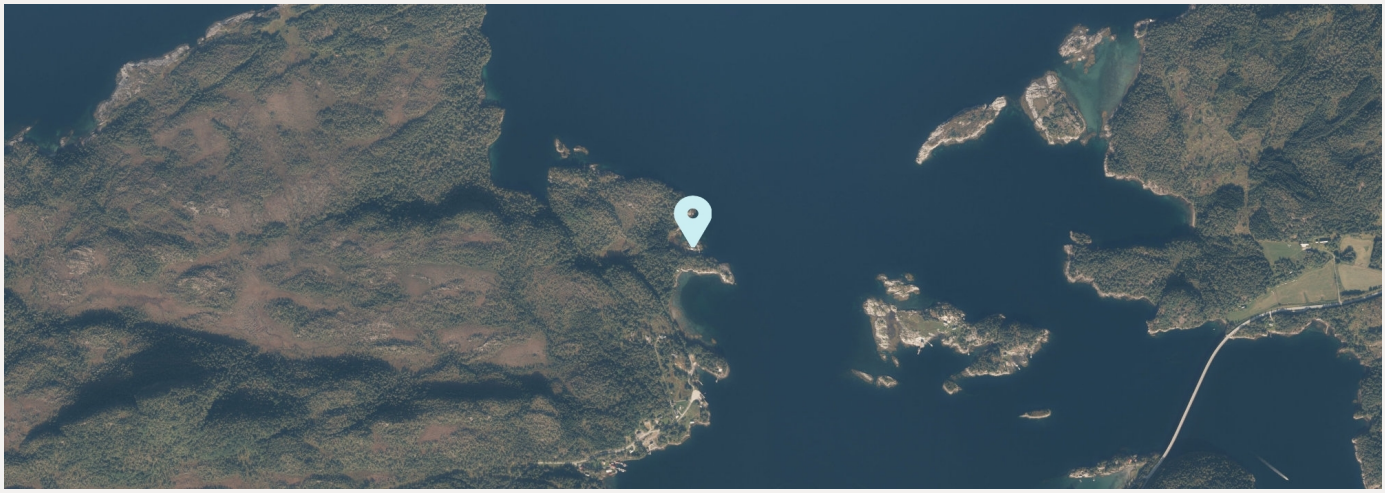



FINN Innholdet i nabolagsprofilen er hentet fra ulike datakilder, og feil eller mangler kan forekomme. Vurderinger og sitater er innhentet på web og gir uttrykk for hvordan naboene vurderer nabolaget. FINN.no AS kan ikke holdes ansvarlig for feil/mangler i profilen. Copyright © Finn.no AS 2025

Kartverket

NYLANDER &PARTNERS, TRONDHEIM SENTRUM
GRYTA 2 B
7010 TRONDHEIM

Bestiller: info@ambita.com
Deres referanse: Ida Mathisen 1250110
Vår referanse: 3752030/26403170
Bestilling: C3 2025-05-14 (6) 84

Dato
14.05.2025

Kopi av dokument fra vårt arkiv

Dere har bedt om en bekreftet kopi av følgende dokument fra arkivet:

Dok.nr.:	Embete:	Registrert:	Rettsstiftelse:
489	61	16.2.1968	ERKLÆRING/AVTALE REGISTRERING AV GRUNN

Dokumentet er registrert på blant annet følgende eiendom:

Knr.	Gnr.	Bnr.	Fnr.	Snr.
1576 AURE	1	1	0	0

[X] Dokumentet følger vedlagt.

[ ] Dokumentet følger ikke vedlagt. Vi kan ikke finne det i vårt arkiv.

Det finnes mye nyttig informasjon på våre nettsider www.tinglysing.no. På https://seeiendom.kartverket.no er det mulig å se hva som er tinglyst i grunnboken. Ta også gjerne kontakt med vårt kundesenter på telefon 32 11 80 00. Kundesenteret er åpent alle hverdager fra klokken 09.00 til 15.00.

Med hilsen
Statens kartverk Tinglysing

Statens kartverk Tinglysing, Tinglysing - fast eiendom
Besøksadresse: Kartverksveien 21 Hønefoss, Postadresse: Postboks 600 Sentrum, 3507 Hønefoss
Telefon: 32 11 80 00 Telefax: 32 11 88 01
E-post: tinglysing@kartverket.no Organisasjonsnummer: 971 040 238

Kartverket
Attestert kopi av dok.nr. 1968/489/61
Uthentet 2025-05-14 11:44

Nr. 531 B.
Baardsen & Co., Halden.
10—65.

Dagbok nr. 484 1968/489/61
Nordmøre Sorenskriverembete
51

Skylddelingsforretning

Fredag, den 11. august 1967 holdt undertegnede av lensmannen oppnevnte menn skylddelingsforretning over gården Aunes
g.-nr. 1 br.-nr. 1 av skyld mark 3,90 i Aure
herred. Forretningen er forlangt av Paul Ertnæg

som har grunnbokshjemmel til den eiendom som er forlangt delt.[1])
Mennsoppnevnelsene legges ved. Av mennene har følgende gitt forsikring[2]) som skjønnsmenn
Alle har gitt forsikring som skjönnsmenn

Ved forretningen møtte:[3]) Farådun skjönnsmennene
mitte Paul Ertnæg og Per Halvorsen.

Mennene valte til formann Odne Lindås

Over de del av gården, som er fraskilt, meddeles her følgende opplysninger:

1. *Areal:* Dyrket jord 0 dekar, naturlig eng og kulturbeite 0 dekar, produktiv skog 0 dekar, annet areal 0,95 dekar. I alt 0,95 dekar.

2. *Grensebeskrivelse:*[4])
Grensen har til i et X i en bergknaus ved skrankkaulen i nordvest av parsellen. Herfra går den i sydvestlig retning 37 m til X i berg. Vinkler her mot nord og går 34,5 m til X i berg, og går videre i samme retning

[1]) Hvis rekvirenten ikke har grunnbokshjemmel, blir forretningen ikke å anta til tinglysing med mindre rekvirenten ved dom er kjent eiendomsberettiget til den del av eiendommen som forlanges fraskilt. (Skylddelingslovens § 1.)

[2]) Har noen av mennene ikke gitt slik forsikring som nevnt i lov nr. 1 av 1. juni 1917 § 20, skal vedk. før forretningen holdes, underskrive følgende erklæring som blir å sende inn til sorenskriveren sammen med skylddelingsforretningen. «Jeg forsikrer at jeg i alle saker vil utføre mitt verv som skjønnsmann samvittighetsfullt og etter beste overbevisning den ..... 19 .....
N.N.»

[3]) Hvis noen av de i forretningen interesserte parter eller naboer ikke møter, må det i forretningen opplyses om det er godtgjort at varsel er gitt dem eller for naboers vedkommende om det er funnet unødvendig å varsle dem (skylddelingslovens §§ 2 og 3).

[4]) Se skylddelingslovens §§ 3 og 8. Grensene mot naboeiendommen blir ikke å beskrive dersom disse eiere ikke er til stede og samtykker i beskrivelsen. Skal mennene etter partenes forlangende utføre delingen i marken i forbindelse med skylddelingen (lovens § 7), må grensebeskrivelsen tillike inneholde det nødvendige herom. Stiftelse av bruksrettighet eller servitutt må ikke tas inn i skylddelingsforretningen uten at heftelsen skriftlig er vedtatt av den som har grunnbokshjemmel til den eiendom som heftelsen skal hvile på (lovens § 5).

ut i sjøen. Følger så strandlinjen rundt mosset til utgangspunktet.
Med parsellen følger rettighet til å benytte veien fra mossen og langskogen i sin helhet til havn med dertil hørende forbygningsanordninger på Stanes grunn, og med rett til å legge vannledning samt ta vann og benytte landveiks forbindelse på Stanes grunn.

Tiltas:
Ingen kjøpesum

1. Omfatter den eiendom som deles, jordbruk med skog? Ja

2. Får hvert av de jordbruk som fremkommer ved delingen den skog som er nødvendig til husbehov og gårdsfornødenhet? Nei

3. Omfatter den eiendom som deles, jordbruk med fjellstrekning, herunder fjellvann, elver og bekker? Nei

Kartverket
Attestert kopi av dok.nr. 1968/489/61
Uthentet 2025-05-14 11:44

53

4. Får hvert av de jordbruk som fremkommer ved delingen den fjellstrekning som er nødvendig for bruket? Nei

Hvis spørsmål 1 besvares med ja, og spørsmål 2 besvares med nei, *eller* hvis spørsmål 3 besvares med ja, og spørsmål 4 besvares med nei, blir ytterligere følgende spørsmål å besvare:

5. Har herredsstyret samtykket i skylddelingen?

6. Eller finner skylddelingsmennene godtgjort, at den parsell som fraskilles eiendommen, er bestemt til å oppdyrkes eller nyttes til byggetomt, veg, industrielt anlegg eller annet lignende øyemed? Byggetomt

7. Eller deles eiendommen i henhold til § 14 i lov om odels- og åsætesretten av 26. juni 1821?

Det bevitnes:

a) At ved delingen nytt fellesskap ikke er stiftet. ~~Dog har vi samtykket i at av utmarken~~

~~kan nyttes i fellesskap~~

~~idet vi har funnet videregående deling utjenlig.~~[1])

b) At hvert bruk har fått en for fredning og benyttelse så hensiktsmessig for som forholdene tillater.

Skylden for den fraskilte del ble bestemt til 0,01 mark

Hovedbølets gjenværende skyld utgjør

Hovedbølets gjenværende areal utgjør: Dyrket jord 17 dekar, naturlig eng og kulturbeite 3 dekar, produktiv skog 500 dekar, annet areal 1529 dekar.

I alt 2049 dekar.

Den fraskilte del er gitt bruksnavn.[2]) Piikaskjær ~~Nordskjæret~~.

Omkostningene ved å holde og tinglyse forretningen skal bæres av: Kjøperen

Per Halvorsen

Partene ble gjort kjent med at forretningen kan påankes til overskjønn, når det gjelder skyldansettelsen og den deling som er foretatt i marken, og at krav om dette må være fremsatt til sorenskriveren innen 3 måneder fra forretningens tinglysing.

Vi erklærer herved at vi har utført forretningen etter beste skjønn og overbevisning i henhold til gitt forsikring.

Vi har bestemt at Kjøperen skal besørge forretningen levert (sendt) til tinglysing.

Odd Lindås Hans Stavnes Hans Hjelle

---

[1]) Det som ikke passer strykes over.
[2]) Som bruksnavn må ikke i noe tilfelle velges et navn som allerede er i bruk som slektsnavn og som ikke hører til de merutbredte (jfr. lov av 9. februar 1923 nr. 2 § 21).

Går til Aure jordstyre.[1])

Jordstyrets uttalelse:

Jordstyret har ingen merknad til fradelingen

Aure den 2/8 1967.

Fr Aargård
formann

Hmelh.
sekretær

Går til M & R. landbruksselskap.

Fylkeslandbruksstyrets uttalelse:

Sak. nr. 832/1967

Fylkeslandbruksstyret samtykker i skyldskiftet.

Molde den 18/9 1967

formann

Oscar Gjerstad
fylkeslandbruksjef

De fraskilte del har fått g.nr. 1 b.nr. 7

G.G


Aure kommune

Kommuneplankart

Eiendom: 1/7
Adresse: Ånesvegen 198
Utskriftsdato: 12.05.2025
Målestokk: 1:2000

N

UTM-32

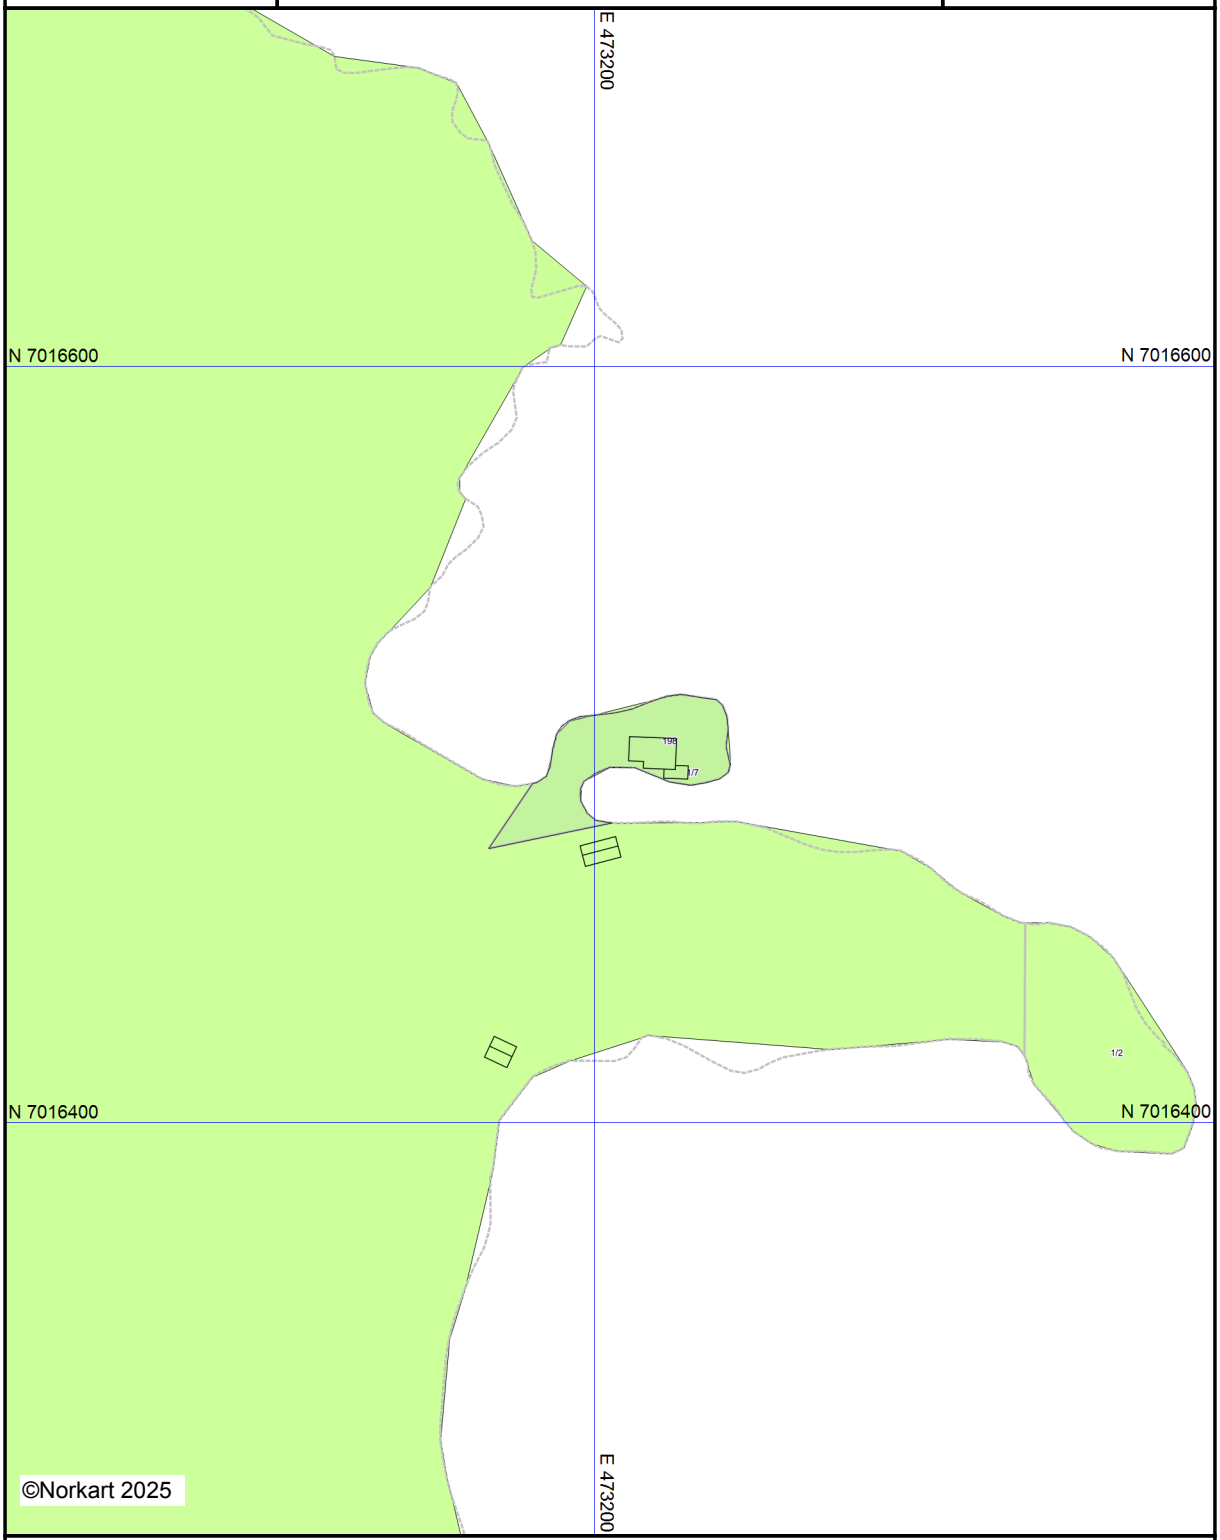

Det tas forbehold om riktigheten eller fullstendigheten av opplysningene i dette dokumentet.
Det kan ikke rettes krav som følge av at disse opplysningene benyttes som grunnlag for beslutninger.

Tegnforklaring

Kommuneplan-Landbruk-,natur- og friluftsf

LNFR-areal - nåværende

Felles for kommuneplan PBL 1985 og 2008

Planområde

Grense for arealformål

Småbåtled - nåværende

ambita


Kommune: 1576 Aure
Eiendom: 1576/1/7/0/0

Eiendomsgrenser

- Middels - høy nøyaktighet
- Mindre nøyaktig
- Lite nøyaktig
- Skissenøyaktighet eller uviss
- Omtvistet grense
- Vannkant
- Vegkant
- Fiktiv grenselinje
- Teigdelelinje
- Punktfeste

N

Målestokk 1:1000
Dato: 12.5.2025

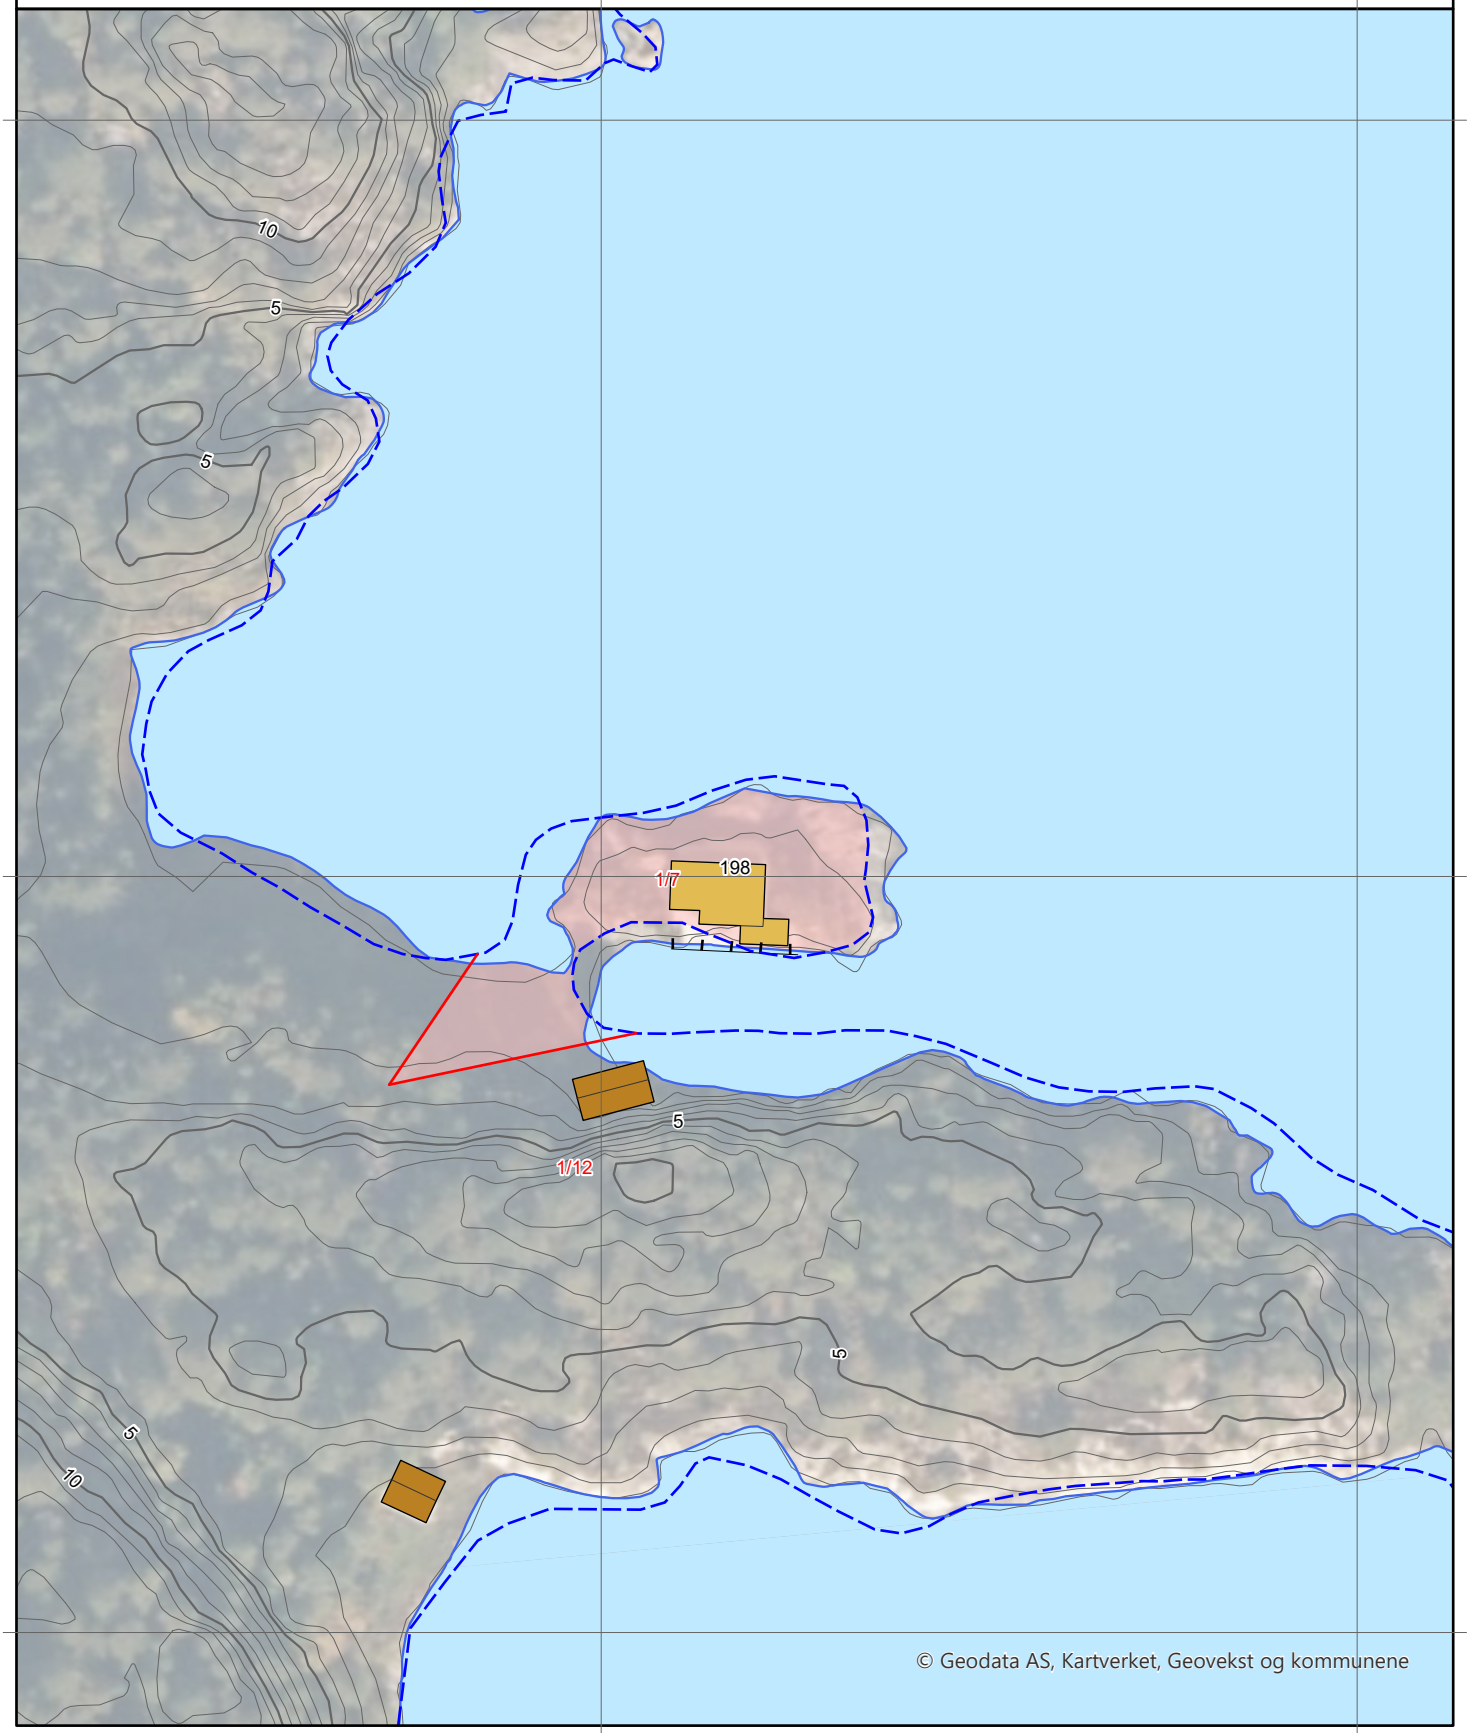

© Geodata AS, Kartverket, Geovekst og kommunene

0 25 50 m

Kartgrunnlag: Geovekst, Norge i Bilder - 8193
Det tas forbehold om feil og mangler i kartet.
Kartet kan ikke benyttes i byggesaksbehandling.

ambita


Kommune: 1576 Aure
Eiendom: 1576/1/7/0/0

Eiendomsgrenser

- Middels - høy nøyaktighet
- Mindre nøyaktig
- Lite nøyaktig
- Skissenøyaktighet eller uviss
- Omtvistet grense
- Vannkant
- Vegkant
- Fiktiv grenselinje
- Teigdelelinje
- Punktfeste

N

Målestokk 1:1000
Dato: 12.5.2025

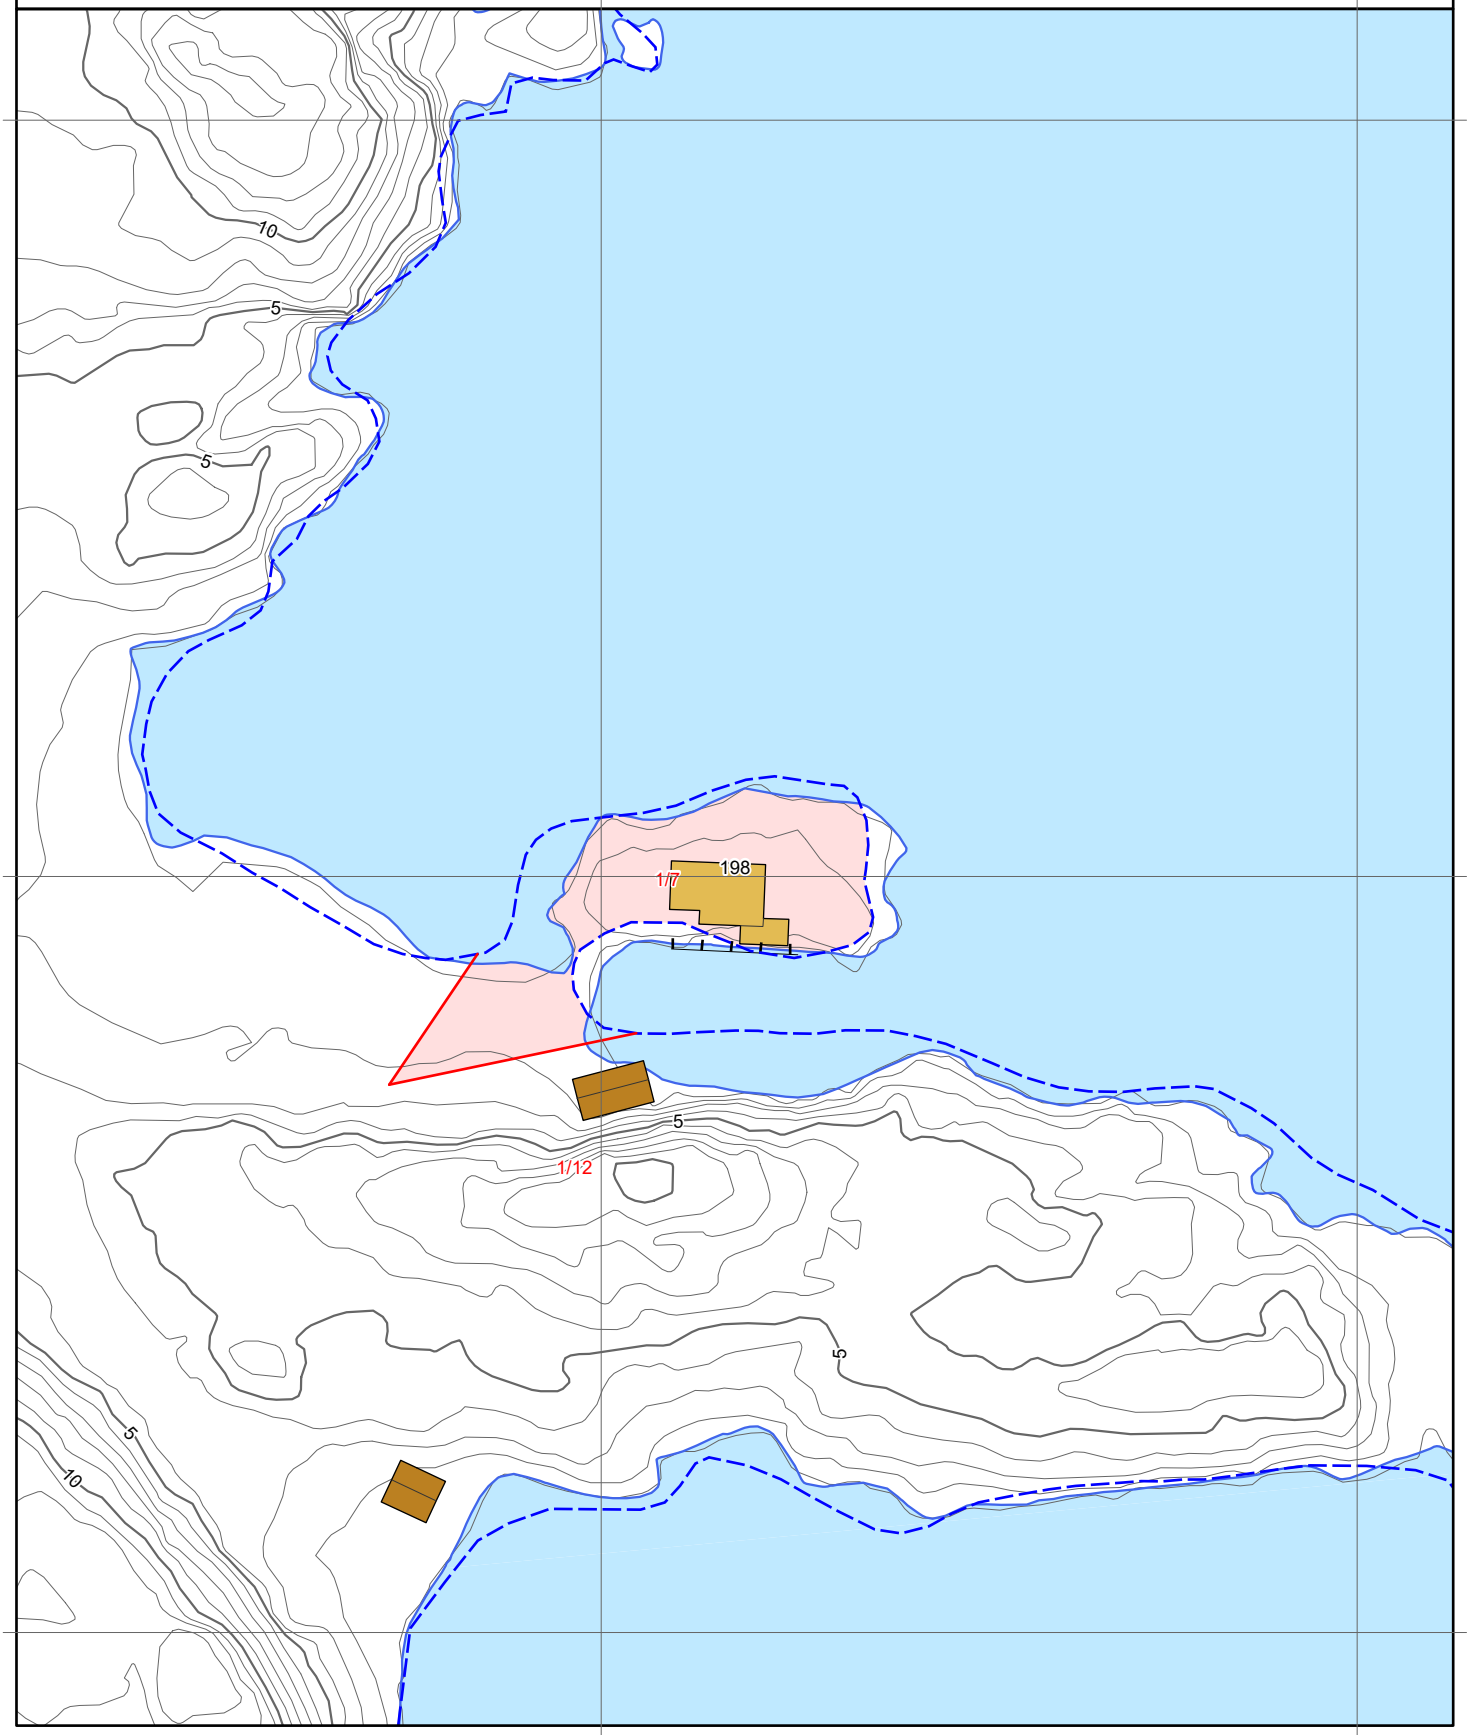


0 25 50 m


Kartgrunnlag: Geovekst - 8193
Det tas forbehold om feil og mangler i kartet.
Kartet kan ikke benyttes i byggesaksbehandling.

Tegnforklaring





Eiendomsgrenser

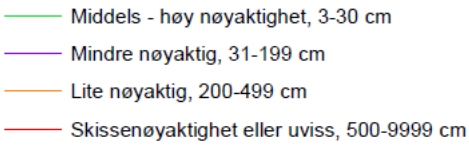

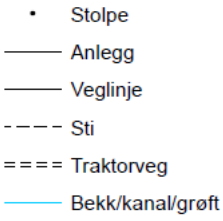

Høydekurver

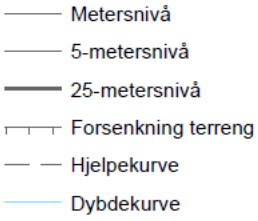


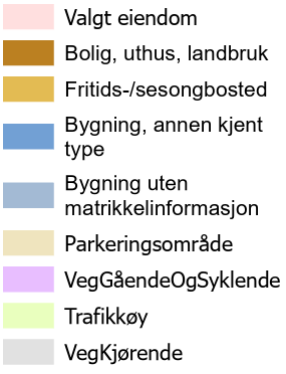



Utskriftsdato: 12.05.2025

Vegstatuskart for eiendom 1576 - 1/7//

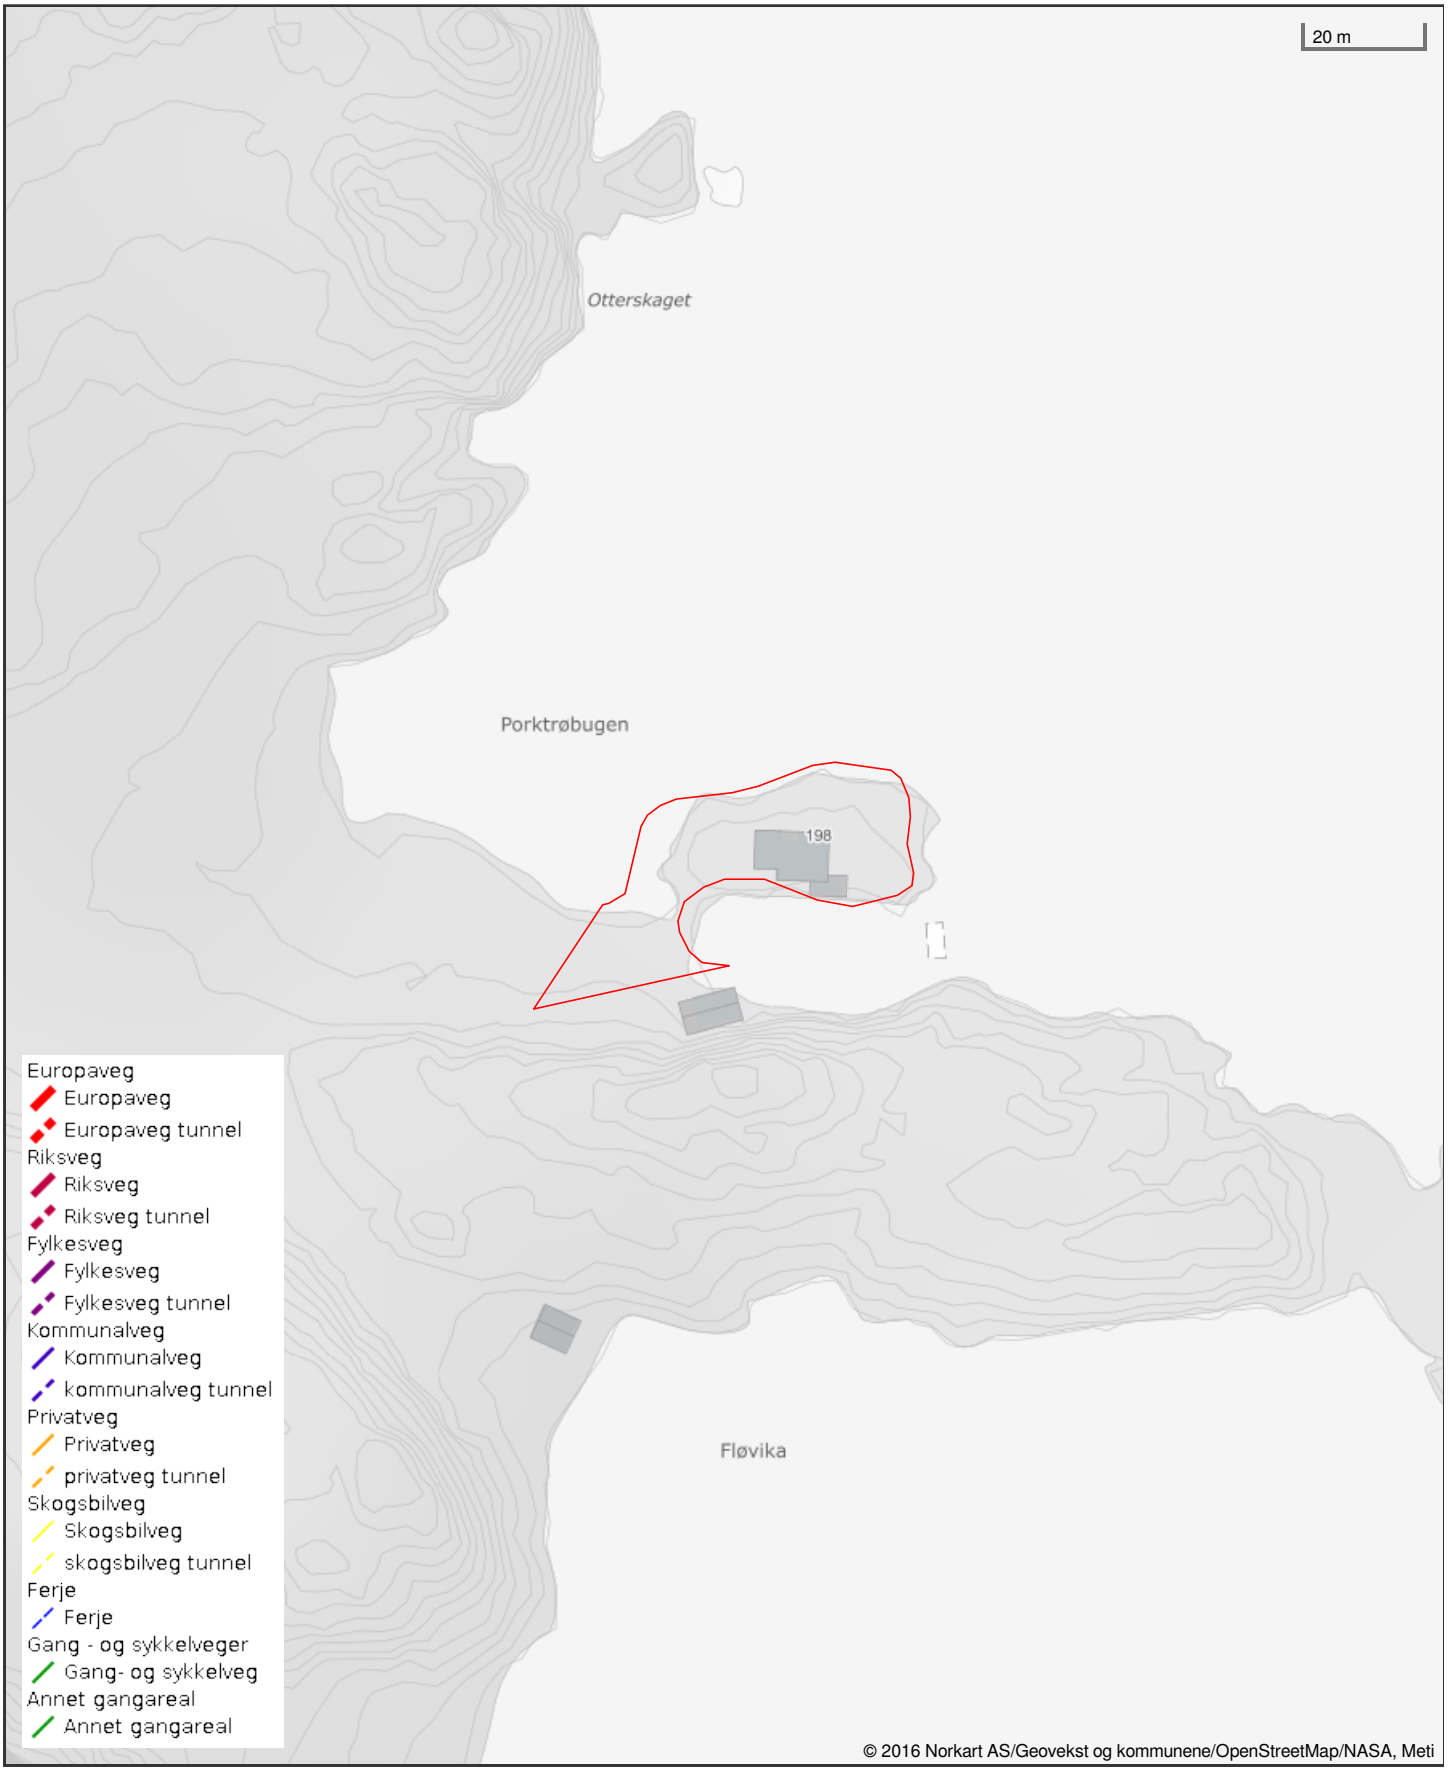

Det tas forbehold om riktigheten eller fullstendigheten av opplysningene i dette dokumentet. Det kan ikke rettes krav som følge av at disse opplysningene benyttes som grunnlag for beslutninger.