

EGENERKLÆRINGSSKJEMA

Til orientering vil dette skjema være en del av salgsoppgaven

Meglerfirma	
Meglerhuset Nylander AS avd. Heimdal	
Oppdragsnr.	
82250052	

Selger 1 navn
Yana Gunnes

Gateadresse	
Brøsetvegen 186B	
Poststed	Postnr
TRONDHEIM	7050

Er det dødsbo?

☒ Nei ☐ Ja

Avdødes navn

Er det salg ved fullmakt?

☒ Nei ☐ Ja

Hjemmelshavers navn

Har du kjennskap til eiendommen?

☐ Nei ☒ Ja

Når kjøpte du boligen?

År

Hvor lenge har du eid boligen?

Antall år

Antall måneder

Har du bodd i boligen siste 12 måneder?

☐ Nei ☒ Ja

I hvilket forsikringsselskap har du tegnet villa/husforsikring?

Forsikringsselskap

Polise/avtalenr.

Spørsmål for alle typer eiendommer

- 1 Kjenner du til om det er/har vært feil tilknyttet våtrommene, f.eks. sprekker, lekkasje, råte, lukt eller soppskader?
- ☒ Nei ☐ Ja

2 Kjenner du til om det er utført arbeid på bad/våtrom?

Svar

Nei

3 Kjenner du til om det er/har vært tilbakeslag av avløpsvann i sluk eller lignende?

☒ Nei ☐ Ja

4 Kjenner du til feil eller om har vært utført arbeid/kontroll på vann/avløp?

Svar

Nei

5 Kjenner du til om det er/har vært problemer med drenering, fuktinnslag, øvrig fukt eller fuktmerker i underetasje/kjeller?

☒ Nei ☐ Ja

6 Kjenner du til om det er/har vært utettheter i terrasse/garasje/tak/fasade?

☒ Nei ☐ Ja

7 Kjenner du til om det er/har vært problemer med ildsted/skorstein/pipe f.eks. dårlig trekk, sprekker, pålegg, fyringsforbud eller lignende?

☒ Nei ☐ Ja

8 Kjenner du til om det er/har vært f.eks. sprekker i mur, skjeve gulv eller lignende?

☐ Nei ☒ Ja

Beskrivelse

Ujevnt mellom vegger og gulv i badet

9 Kjenner du til om det er/har vært sopp/råteskader/insekter/skadedyr på eiendommen som rotter, mus, maur eller lignende?

☒ Nei ☐ Ja

10 Kjenner du til om det er/har vært skjevgkre i boligen?

☒ Nei ☐ Ja

11 Kjenner du til om det er/har vært utført arbeid på el-anlegget eller andre installasjoner (f.eks. oljetank, sentralfyr, ventilasjon)?

Svar

Nei

12 Kjenner du til om det er utført kontroll av el-anlegget og/eller andre installasjoner (f.eks. oljetank, sentralfyr, ventilasjon)?

☒ Nei ☐ Ja

13 Har du ladeanlegg/ladeboks for elbil i dag?

☐ Nei ☒ Ja

Beskrivelse

Jeg har ikke elbil men det står elladere på parkeringen

14 Kjenner du til om ufaglærte har utført arbeid som normalt bør utføres av faglærte, utover det som er nevnt tidligere (f.eks. drenering, murerarbeid, tømmerarbeid etc)?

☒ Nei ☐ Ja

15 Er det nedgravd oljetank på eiendommen?

☒ Nei ☐ Ja

16 Kjenner du til om det har vært utført arbeid på terrasse/garasje/tak/fasade?

Svar

Nei

17 Selges eiendommen med utleiedel, leilighet, hybel eller tilsvarende?

☒ Nei ☐ Ja

18 Kjenner du til om det er innredet/bruksendret/bygget ut i kjeller eller loft eller andre deler av boligen?

☒ Nei ☐ Ja

19 Kjenner du til forslag eller vedtatte reguleringsplaner, andre planer, nabovarsel eller offentlige vedtak som kan medføre endringer i bruken av eiendommen eller av dens omgivelser?

☒ Nei ☐ Ja

20 Kjenner du til om det foreligger påbud/heftelser/krav/manglende tillatelser vedrørende eiendommen?

☒ Nei ☐ Ja

21 Er det foretatt radonmåling?

☒ Nei ☐ Ja

22 Kjenner du til manglende brukstillatelse eller ferdigattest?

☒ Nei ☐ Ja

23 Kjenner du til om det foreligger skaderapporter/ tilstandsvurderinger eller utførte målinger?

☒ Nei ☐ Ja

24 Er det andre forhold av betydning ved eiendommen som kan være relevant for kjøper å vite om (f.eks. rasfare, tinglyste forhold eller private avtaler)?

☒ Nei ☐ Ja

Spørsmål for bolig i sameie/borettslag/boligaksjeselskap:

25 Kjenner du til om sameiet/laget/selskapet er involvert i tvister av noe slag?

☒ Nei ☐ Ja

26 Kjenner du til vedtak/forslag til vedtak om forhold vedr. eiendommen som kan medføre økte felleskostnader/økt fellesgjeld?

☒ Nei ☐ Ja

27 Kjenner du til om det er/har vært sopp/råteskader/insekter/skadedyr i sameiet/laget/selskapet (fellesareal eller i andre boliger) som rotter, mus, maur eller lignende?

☒ Nei ☐ Ja

28 Kjenner du til om det er/har vært skjeggkre i sameiet/laget/selskapet (fellesareal eller i andre boliger)?

☒ Nei ☐ Ja

Pusset opp kosmetisk: nymalt vegger, tak, vindu, oljet gulv. Fornyet fuge og silikon i badet.

Jeg bekrefter at opplysningene er gitt etter beste skjønn. Jeg er kjent med at dersom jeg har gitt ufullstendige, uriktige eller misvisende opplysninger om eiendommen, vil forsikringsselskapet kunne søke hel eller delvis regress for sine utbetalinger eller redusere sitt ansvar helt eller delvis, jfr. vilkår for boligselgerforsikring punkt 7.1 og forsikringsavtaleloven kapittel 4.

Jeg er orientert om mitt mulige ansvar som selger etter avhendingsloven, eventuelt etter kjøpsloven (aksjeboliger), og om forsikringsgiver sitt boligselgerforsikringstilbud.

Jeg er klar over at avtale om forsikring er bindende. Jeg er også klar over at premietilbudet først kan påberopes når boligen er solgt (budaksept). Premietilbudet som er gitt av megler er bindende for forsikringsgiver i 6 – seks – måneder fra oppdragsinngåelse med megler.

Etter dette vil premien og forsikringsvilkårene kunne justeres. Når premietilbudet ikke lenger er bindende for forsikringsselskapet må egenerklæringsskjemaet signeres på nytt og eventuelle endringer påføres. Det vil da være forsikringspremien og forsikringsvilkårene på ny signeringsdato som legges til grunn.

Det kan ikke tegnes boligselgerforsikring ved følgende salg:

- mellom ektefeller eller slektninger i rett oppstigende eller nedstigenede linje, søsken, eller
- mellom personer som bor eller har bodd på boligeiendommen og/eller
- når salget skjer som ledd i sikredes næringsvirksomhet/er en næringseiendom
- etter at boligeiendommen er lagt ut for salg.
- ved salg av helårs- og fritidsbolig er det krav til at det foreligger tilstandsrapport i henhold til Forskrift til avhendingslova (tryggere bolighandel).

Forsikringsselskapet kan ved skriftlig samtykke akseptere tegning av forsikring også i ovennevnte tilfeller.

Dersom forsikringsselskapet ikke har gitt skriftlig samtykke, kan erstatningen bortfalle.

Ved oppgjørsoppdrag trer forsikringen i kraft når kontrakten er signert av begge parter, begrenset til siste 12 måneder før overtakelse.

Forøvrig oppfordrer selger potensielle kjøpere til å undersøke eiendommen grundig, jf avhendingsloven § 3-10 og kjøpsloven § 20 (aksjeboliger).

Gyldig forsikring forutsetter at det for helårs- og fritidsbolig foreligger tilstandsrapport som er i henhold til Forskrift til avhendingslova (tryggere bolighandel).

- ☒ Jeg ønsker boligselgerforsikring, og bekrefter å ha mottatt og lest forsikringsvilkårene og informasjonsbrosjyre til selger i forbindelse med kjøp av boligselgerforsikring. Forsikringen trer i kraft på det tidspunkt det foreligger en budaksept mellom partene, begrenset til tolv måneder før overtagelse. Ved oppgjørsoppdrag trer forsikringen i kraft når kontrakten er signert av begge parter, begrenset til siste 12 måneder før overtakelse. Jeg bekrefter med dette at eiendommen ikke er en næringseiendom, at den ikke selges som ledd i næringsvirksomhet eller mellom ektefeller eller slektninger i rett oppstigende eller nedstigende linje, søsken, eller mellom personer som bor eller har bodd på boligeiendommen. Gyldig forsikring forutsetter at det for helårs- og fritidsbolig foreligger tilstandsrapport som er i henhold til Forskrift til avhendingslova (tryggere bolighandel). Forsikringen er ugyldig dersom den tegnes i strid med forsikringsvilkårene. Jeg er innforstått med at eiendomsmegleren ikke har fullmakt til å gjøre unntak fra ovennevnte begrensninger. Jeg er oppmerksom på at 8% av total forsikringspremie er honorar til Söderberg & Partners.
- ☐ Jeg ønsker ikke boligselgerforsikring, men megler har tilbudt meg å kjøpe slik forsikring.
- ☐ Jeg kan ikke kjøpe boligselgerforsikring ihht vilkår.

NAME OF SIGNER	IDENTIFIER	TIME	ELECTRONIC ID
Yana Gunnes	f3991bfe88b4cb0842c03f	19.06.2025	Signer authenticated by One time code
	8a5e23b7e8d0d731b9	11:28:47 UTC	

Document reference: 82250052

- This is a PDF document digitally signed by IN Groupe's E-Signing service.
- The document's integrity is protected by signing and sealing the contents with a certificate issued to IN Groupe by a third party. Validating the signature confirms that the contents have not been modified since the time of signing.
- For more information about document formats, see <https://doc.ingroupe.com/developer>



Sjekk gyldighet på rapport



TILSTANDSRAPPORT

Boligtype

Leilighet

Adresse

Brøsetvegen 186 B

7050 Trondheim

5001/53/73/203/55/0

Rapportdato

19.06.2025

TG 0		1
TG 1		2
TG 2		4
TG 3		0
TG IU		0

BRØSETVEGEN 186 B - 5001/53/73/203/55/0

Befaring utført den 19.06.2025 av:



Einar Richard Øverås
Witsø og Svea Takst AS

Innherredsveien 26
7042 Trondheim

+4790085616
einar@wstakst.no

Tømrersvenn og takstmann med 19 års erfaring fra byggebransjen.





Om rapporten

Rapporten følger den nye forskriften i avhendingsloven som ble gjeldene fra og med 01.01.2022.

Rapporten er basert på NS3600 : 2018 – Teknisk tilstandsanalyse ved omsetning av bolig. Det er grundig beskrevet hva takstmannen kontrollerer, og det som ikke er nevnt i teksten for gjeldende bygningsdel er ikke kontrollert med mindre det er tegn som indikerer en grundigere undersøkelse.

Takstrapporten er spesifikk for sertifiserte takstmenn.

Kunden/revirenten skal lese gjennom dokumentet før bruk og gi tilbakemelding til takstmannen hvis det finnes feil/mangler som bør rettes opp. Rapportens varighet er 1 år, og etter den tid bør takstmannen kontaktes for ny befaring og oppdatering.

Rapporten vil kun inneholde de bygningsdelene som hver enkelt takstmann har vurdert som vesentlig informasjon for det spesifikke oppdraget slik at forbrukere får et betryggende informasjonsgrunnlag før et boligkjøp.

Det er den enkeltes takstmann som er ansvarlig for at alle nødvendige bygningsdelene er tatt med i rapporten.



Takstmannens integritet

Denne rapporten er utarbeidet av en uavhengig takstmann uten bindinger til andre aktører i eiendomsbransjen. Takstmannen har verken et ansettelsesforhold til, eller økonomisk interesse i sin oppdragsgivers virksomhet.



Levetidsbetraktninger

Når det refereres til levetid er dette basert på takstmannens erfaringstall og Byggforskserien 700.320 Intervaller for vedlikehold og utskifting av bygningsdeler, SINTEF Byggforsk, 2007.

Levetidsbetraktningene beregnes med hovedvekt på takstmannens skjønnsmessige vurdering av den enkelte bygningsdelens antatte gjenstående levetid. Dette avhenger også av forskjellige faktorer som kan gjøre seg gjeldende når det gjelder værforhold og bruk. Levetiden vil variere noe dersom andre kriterier enn teknisk levetid, som for eksempel vedlikehold, estetikk, økonomi, sikkerhet, funksjon eller andre brukerønsker, er lagt til grunn. Alderen er kun en del av tilstandsgraden (TG) sammen med funksjonaliteten.

Forventet gjenværende brukstid vil kunne avhenge av tilstand, egenskaper, design, utførelse, gjennomført vedlikehold, alder, miljø (bruk og ytre påkjenninger), forventet framtidig slitasje og konsekvens ved brudd.

Alle bygningsdeler er under vedvarende aldring og forventet levealder er oppgitt under levetidsbetraktninger. I mange tilfeller kan levetid i praksis være både kortere og lengre. Graden TG2 er i enkelte tilfeller benyttet på forhold og bygningsdeler som ikke har synlig svekkelse, men der normal levetid er marginal eller har usikker restlevetid.



Tilstandsgradene

TG 0



Ingen avvik

Det er ingen merknader (feilfritt). Dokumentasjon for fagmessig utførelse inklusive materialbruk og løsninger, der dette er pålagt eller anses nødvendig, er lagt fram.

TG 1



Mindre eller moderate avvik

Gis når bygningsdelen har mindre avvik. Bygningsdelen skal bare ha normal slitasje, og strakstiltak skal ikke anses som nødvendig. Graden kan også brukes når delen er ny, men der dokumentasjon på faglig god utførelse mangler.

TG 2



Vesentlige avvik

- Bygningsdelen har en feil utførelse, en skade (eller symptomer på skade), sterk slitasje; eller nedsatt funksjon, og det er behov for tiltak; eller
- det er kort gjenværende brukstid; eller
- bygningsdelen er skjult og kan ha en feil/skade eller være utgått på dato. Det kan være behov for tiltak; eller
- det er grunn til overvåking av denne bygningsdelen for å sikre mot større skade og følgeskader; eller
- særlig fuktutsatt konstruksjon hvor dokumentasjon på riktig utførelse ikke foreligger eller at det er en særlig fuktutsatt konstruksjon uten inspeksjonsmulighet.

TG 3



Store eller alvorlige avvik

- Total funksjonssvikt. Bygningsdelen fyller ikke lengre formålet; eller
- det er fare for liv og helse; eller
- det er et akutt behov for tiltak (strakstiltak); eller
- det er avvik fra lover og forskrifter som gjelder den aktuelle bygningsdelen eller byggverket.

TG IU



Ikke undersøkt

- TGIU skal kun brukes unntaksvis. Eksempler kan være snødekket tak eller krypkjeller uten inspeksjonsmulighet på undersøkelsestidspunktet; eller
- bygningsdelen eller arealet eller rommet er ikke tilgjengelig for inspeksjon på tidspunktet for analysen. Dersom TGIU omfatter særlig fuktutsatte konstruksjoner, skal dette angis særlig.

BRØSETVEGEN 186 B - 5001/53/73/203/55/0



Eiers plikter i forkant av tilstandsanalysen:

Forut for tilstandsanalysen skal det foreligge en egenerklæring fra eier. Eier skal fremskaffe relevant dokumentasjon for boligen. Dette gjelder for eksempel kvitteringer, samsvarserklæringer, kontrollseddel fra brann/ feiervesenet etc.

Eier skal legge forholdene til rette for inspeksjon, inkludert å gi adgang til bygningsdeler og rom.



Nivå av analysen

- Tilstandsanalysen utføres ved grundige visuelle observasjoner kombinert med undersøkelser, nødvendige målinger, bruk av egnede instrumenter og registreringer.
- Det kan utføres inngrep i form av hulltaking i vegg eller etasjeskiller ved bad og i rom under terreng for undersøkelse av fukt ved mistanke til alvorlige avvik. (Ref. Forskrift til avhendingslova (tryggere bolighandel).
- Alle bygningsdeler som nevnt i rapporten vil bli undersøkt, med stor vekt på de områdene som takstmannen, erfaringsmessig, kjenner som svake punkter og hvor det kan oppstå konflikter i etterkant.
- I en tilstandsanalyse av f.eks leiligheter (andel, selveier og aksje) er enkelte bygningsdeler ikke inkludert, hvis de ikke er relevante for den aktuelle boligen.
- Den bygningssakkyndige skal flytte på tepper, møbler og annet inventar når det er nødvendig for å komme til det rommet eller den bygningsdelen som skal undersøkes. Dette gjelder likevel ikke for særlig tunge møbler og inventar, når disse ikke skjuler vesentlige installasjoner eller innretninger, og det heller ikke er andre grunner til å mistenke at flytting vil kunne avdekke vesentlige forhold

Selv om takstmannens analyser er svært grundig, kan det forekomme skjulte feil og mangler. For boliger er referansenivået for de ulike rom og bygningsdeler gitt som krav til tilstandsgrad TG 1, det vil si uten skader og fagmessig riktig utført og i henhold til gjeldende lov/forskrift som gjelder for den aktuelle boligen der ikke tilleggene angir annet. Generelt er referansenivået byggeforskrifter som var gjeldende når bygningen/bygningsdelen ble byggesøkt.

For alle TG 3 og TGIU anbefales det tiltak i form av ytterligere undersøkelser for å avdekke årsak og skadeomfang som grunnlag for et mer detaljert kostnadsoverslag.



Forutsetninger

- På bakgrunn av dagens strenge krav til fallsikring vil tak og taktekking normalt besiktiges fra bakkenivå og eventuelt stige der dette er forsvarlig etablert. Svill og innvendige konstruksjoner vil ikke bli kontrollert med mindre dette anses som en ytterst nødvendighet og der dette er tilgjengelig.
- Svill, bindingsverk og lukkede konstruksjoner vil ikke bli kontrollert med mindre dette anses som en ytterst nødvendighet og der dette er tilgjengelig. Yttervegger, gulv på grunn, etasjeskillere og himling vil normalt ikke bli kontrollert med retningsmålere for og finne eventuelle skjevheter, med mindre dette er opplyst i rapporten.
- Det gjøres oppmerksomt på at møbler og inventar over 25kg ikke blir flyttet på under befaringen.
- Boligen er ikke isolasjonsvurdert da dette krever avansert teknologi.



Formål

Formålet med rapporten er å bidra til en enhetlig analyse og best mulig informasjon om boligen, som igjen vil føre til redusert konfliktnivå ved omsetning. Datagrunnlaget som kom frem ved tilstandsanalysen, kan også brukes til utarbeidelse av vedlikeholdsplaner og ved utleie.

For å unngå ulik tolkning av begreper som oppussing, vedlikehold, modernisering, rehabilitering med videre er det i rapporten konsekvent brukt begrepet tiltak. Tiltak er arbeider som skal til for å lukke et avvik. Rapporten erstatter ikke selgers opplysningsplikt eller kjøpers undersøkelsesplikt ved eierskifte. Tilstandsrapporten gir en beskrivelse og vurdering av byggverk og bygningsdeler som takstmannen har observert, og som har betydning ved eierskifte. Tilbakeholdt eller uriktig informasjon som har betydning for vurderingen, er ikke takstmannens ansvar. Rapporten er likevel ingen garanti for at det ikke kan finnes skjulte feil, skader og mangler.

Rapporten gir normalt ingen vurdering av boligens tilbehør, som hvitevarer, brunevarer og annet inventar. Dette gjelder også om tilbehøret er integrert. Produktnavn nevnes ikke.



Struktur og referansenivå

Rapportens omfang, struktur, metode og begrepsbruk følger i hovedsak Norsk Standard NS 3600:2018 (Teknisk tilstandsanalyse ved omsetning av bolig), NS 3424:2012 (Tilstandsanalyse av byggverk) og veiledningene til disse. Referansenivået som brukes i rapporten er forhåndsdefinerte krav til tilstand som tilsvarer tilstandsgrad 0 (TG0).

Normalt vil referansenivået være byggeskikken og tilstanden ved byggeåret for boligen eller bygningsdelen. Rapporten beskriver avvik, altså en tilstand som er dårligere enn referansenivået. Rapporten framhever normalt ikke positive sider ved boligen ut over det som fremgår av tilstandsgraden på rom og bygningsdeler. Ved TG0 og TG1 gis det normalt ingen begrunnelse for valg av tilstandsgrad, fordi bygningen eller bygningsdelen da bare har normal slitasje. For anbefalte tiltak ved TG2 og TG3 må leser av rapporten vurdere om tiltakene er nødvendige og lønnsomme. Den bygningssakkyndige skal også gi et sjablonmessig anslag på hva det vil koste å utbedre rom eller bygningsdeler som gis tilstandsgrad 3.

NS 3424 (Tilstandsanalyse av byggverk) har undersøkelsesnivåer fra 1 til 3. Tilstandsrapporten er basert på undersøkelsesnivå 1, som er laveste nivå. Dette betyr at tilstandsanalysen utføres ved visuelle observasjoner kombinert med undersøkelser, målinger og bruk av instrumenter og registreringer. Tilstandsanalysen omfatter ikke destruktive inngrep. Det kan utføres inngrep i vegg ved bad og i rom under terreng for undersøkelse av fukt ved mistanke om alvorlige avvik, samt at selger/ hjemmelshaver godkjenner inngrepet.



Tilleggsundersøkelser

Piper og ildsteder:

Grundig undersøkelse av piper og ildsteder anbefales utført i samråd med offentlige godkjenningsmyndigheter som for eksempel det lokale brann og feiervesenet.

Elektrisk anlegg og brannforebyggende tiltak:

Ved omsetning av bolig vil man ofte få endring i bruk av det elektriske anlegget. Takstmannen anbefaler på generelt grunnlag at en registrert elektroinstallatør foretar en kontroll av boliginstallasjon ved eierskifte.

Dette kan for eksempel være en rapport fra periodisk kontroll av boliginstallasjon i henhold til NEK 405-2, som omfatter kontroll av både det elektriske og det branntekniske anlegget.



Øvrig info

Svill og innvendige konstruksjoner kontrolleres normalt ikke.

Yttervegger kontrolleres normalt ikke med rettningsmålere med mindre det er mistanke om skjevheter/setningsskader.

Med mindre det fremgår at et rom eller en bygningsdel skal undersøkes med målinger, at det skal bores hull, at det skal stikkes i treverk eller annet, skal den bygningssakkyndige basere sine undersøkelser på det som er synlig.

Den bygningssakkyndige skal flytte på tepper, møbler og annet inventar når det er nødvendig for å komme til det rommet eller den bygningsdelen som skal undersøkes. Dette gjelder likevel ikke for særlig tunge møbler og inventar, når disse ikke skjuler vesentlige installasjoner eller innretninger, og det heller ikke er andre grunner til å mistenke at flytting vil kunne avdekke vesentlige forhold.

Alle bygningsdeler er under vedvarende aldring og forventet levetid er oppgitt under levetidsbetraktninger. I mange tilfeller kan levetid i praksis være både kortere og lengre. Graden TG2 er i enkelte tilfeller benyttet på forhold og bygningsdeler som ikke har synlig svekkelse, men der normal levetid er marginal eller har usikker restlevetid.

Boligens tilstandsgrader er satt ut ifra tilstanden på befaringsdagen. Det gjøres oppmerksomt på at enkelte elementer kan svikte eller forverres med tiden etter befarringsdato.



Om boligen

Adresse: Brøsetvegen 186 B , 7050, Trondheim

Matrikkel: 5001/53/73/203/55/0

Boligtype: Leilighet

Byggeår: 1971 Kilde: Eiendomsverdi.no

Tomt: 10 718 m²

Hjemmelshaver(e): Yana Gunnes

Rekvirent: Selger koordinerte takstmann gjennom megler

Tilstede på befaring: Kun takstmann

Byggemetode: Leilighetsbygg på 6 etasjer over kjeller. Hovedkonstruksjon er oppført i betong/mur. Utvendige fasader er kledd med fasadeplater. Taket er tilnærmet flatt og er trolig tekket med membran/papp. Det er heis i bygget. Bygningen er et tidligere hotell som opprinnelig ble oppført i ca. 1971 og ombygd til leiligheter i perioden 2004-2005.

Hvordan er boligen tilknyttet vann: Kommunalt

Hvordan er boligen tilknyttet avløp: Kommunalt

Adkomst: Offentlig

Overordnet faglig vurdering:

Boligen fremstår generelt i normalt god stand og uten noen vesentlige avvik utover normal bruksslitasje. Det gjøres oppmerksom på at enkelte elementer har passert normal forventet levetid, slik at vedlikehold/utbedring må påregnes i tiden som kommer. Forøvrig vises til beskrivelser og vurderinger for de enkelte bygningsdeler i rapporten.

Hindringer på befaringsdagen

Ingen hindringer på befaringsdagen.

Vesentlige endringer/oppgraderinger etter byggeår:

Ifølge tidligere salgsoppgave er kjøkkenet fra 2020, alle vegger ble overflatebehandlet i form av maling i 2025.

Øvrig informasjon om oppdraget

Takkonstruksjon, takteking, nedløp/renner, utvendig fasade og vinduer er ikke vurdert i denne rapporten da disse bygningsdelene vedlikeholdes av borettslaget.



Areal/oppmåling

Arealmålingene i denne rapporten skal måles etter nåværende standard NS 3940 : 2023, men også måles og beskrives etter tidligere standard, NS 3940 : 2012. Dette er i henhold til forskriften Tryggere Bolighandel som ble gjeldende fra og med 01.01.2022.

Arealer oppgis i hele kvadratmeter i denne rapporten, og gjelder for det tidspunkt rapporten er datert. Større arealer enn nødvendige åpninger for trapp, heissjakter og lignende regnes ikke med i etasjens areal. Rom som måles må være tilgjengelig, slik at det kan måles. Rommene kan stride mot byggeforskriftene, men likevel være måleverdige.

Noen rom kan ha skråhimling mot yttervegger. Dette er avgjørende for hvor mange m² som blir godkjent som måleverdig. Takhøyden i rommet må være minst 1,9 meter og bredden minst 60 cm. For deler av rommet med skråtak skal likevel arealet inntil 60 cm utenfor høyden på 1,9 meter tas med i målingen, dvs omliggende areal der høyden er lavere enn 1,9 meter.

Internt bruksareal (BRA-i): Bruksareal av boenheten innenfor omsluttende vegger. Bruksenheten kan bestå av flere boenheter. Alle selvstendige boenheter kategoriseres som BRA-i. Eksternt bruksareal (BRA-e): Bruksareal av alle rom som ligger utenfor boenheten/boenhetene, men som tilhører denne/disse. Innglasset balkong mv (BRA-b): Bruksareal av innglasset balkong tilknyttet boenheten. I BRA-b inngår også innglasset veranda eller altan. Veggarealet mellom innglasset balkong og annet bruksareal tillegges areal til innglasset balkong. Åpent areal (ikke bruksareal): Areal av terrasser og åpne balkonger tilknyttet boenheten. I åpent areal inngår også åpen veranda eller altan. Arealet måles til innside av rekkverk, brystning, parapet, skillevegg eller lignende avgrensning av arealet, eller som fotavtrykket der det ikke er ytre begrensinger som rekkverk ol.

Etasje 5

Primærrom 30 m ²	Sekundærrom 0 m ²	BRA (P-ROM + S-ROM) 30 m ²	BTA 32 m ²
Beskrivelse primærrom Gang, stue/kjøkken og bad.		Beskrivelse sekundærrom -	

Merknader om areal: Bodarealer som ikke er etablert i boligen, er ikke medregnet i arealoppmålingen. Arealet er målt på stedet med laser. BTA er beregnet.

Etasje 5

BRA-i 30 m ²	BRA-e 3 m ²	BRA-b 0 m ²	Åpent areal (TBA) 0 m ²
Beskrivelse av BRA-i Gang, stue/kjøkken og bad.	Beskrivelse av BRA-e Bod i kjeller.	Beskrivelse av BRA-b -	Beskrivelse av åpent areal -

BOLIGENS TOTALE BRA (BRA-i,BRA-e,BRA-b)

BRA 33 m ²

Merknader om areal: Boligen er målt opp etter ny standard NS3940:2023.



Oppsummert

Alle bygningsdeler med TG 2, TG 3 eller TG IU er oppsummert her. Dette gir et bedre bilde til leser av rapporten på hva man burde være ekstra obs på eller hvilke større mangler boligen har. Detaljert informasjon om eventuelle mangler vil du finne under de respektive bygningsdelene i rapporten.

4

Bygningsdeler med TG 2

TG 2

Bad - Totalvurdering av overflater: Overflatene vurderes å ha oppnådd forventet levetid.

Bad - Totalvurdering av membran, tettesjikt og sluk: Sluket er et soilsluk fra byggeåret. Sluk av denne typen og alder vil av flere årsaker kunne være årsak til skader. Blant annet at materialet i seg selv er usikkert på grunn av lang levetid. Eldre soilsluk kan isolert sett, under enkelte forhold, likevel fortsatt kunne fungere, men det er usikkerhetsmomenter en skal være oppmerksom på. Generelt er sluk eldre enn 40 år utsatt for materialskader. Membran på rommet har nådd en alder som gjør tettheten usikker i tiden som kommer. TG 2 er gitt med bakgrunn i alder på fuktsikringen. Smøremembran har en naturlig aldringsprosess i form av kjemisk uttørring. Normal forventet levetid på smøremembran er 10-20 år. Det anbefales etablert tett dusjkabinett fram i mot en planlagt oppgradering av badet.

Andre rom / bygningsdeler: Det bemerkes endel fuktmerker og slitasje på parkettgulv, ved fuktsøk ble det ikke indikert forhøyede fuktverdier. Utover anmerkede forhold fremstår øvrige rom som stue og gang uten vesentlige avvik av det man kan forvente av alder og normal bruksslitasje.

VVS: Vannrør av kobber og avløp av plast/soil. Ingen skader eller lekkasjer avdekket på synlige rørføringer. Boligens rom er naturlig ventilert via åpningsvinduer og gjennomstrømningsventiler på vegger. Mekanisk avtrekk på våtrom og kjøkken. Det er ikke behov for utbedringstiltak siden anlegget fungerer i dag, men ut ifra alder kan skader plutselig oppstå på eldre anlegg. Eldre vannrør av kobber kan over tid få svekkelser innvendig (groptæring). Det anbefales på generelt grunnlag en gjennomgang av rørstrekk, bend og eventuelle skjøter på vannrør som er over 30 år. TG-2 er satt med bakgrunn i alder på eldre rør og avløps installasjoner, som har oppnådd forventet normal brukstid.

0

Bygningsdeler med TG 3

TG 3

0

Bygningsdeler med TG IU

TG IU

Er det fremlagt dokumentasjon på utført reparasjoner, vedlikehold, installasjoner, ombygging eller lignende i boligen de siste 5 årene?

Nei

Er selgers egenerklæring kontrollert?

Ja

Kommentar:

Oversendt og gjennomgått.

Når ble egenerklæringen signert?

19.06.2025

Er dagens bruk av boligen i samsvar med byggegodkjente tegninger?

Boligens planløsning og ulovlighetsmangler er kontrollert opp mot kommunepakken. Siste godkjente bygningstegninger er datostemplet 4 mars 2005 og samsvarer med dagens utforming av leiligheten uten vesentlige avvik.

Er det fremlagt ferdigattest / midlertidig brukstillatelse?

Ja

Kommentar:

Det er fremlagt ferdigattest datert 16.03.2005 for bruksendring av hotell til boliger

Er det avvik i forhold til rømningsvei, brannceller, dagslysflate, takhøyde eller andre forhold som kan medføre fare for helse, miljø og sikkerhet?

Nei

Beskrivelse av våtrommets overflater

Flis på gulv og vegg, malt strie i himling.

Er det utført arbeider på våtrom etter byggeår?

Nei

Kommentar:

Badet er av ukjent eldre dato.

Overflater

Her vurderes overflater og eventuelle riss, sprekker i fuger, bom i fliser, samt spor etter zoologiske eller biologiske skadegjørere. På våtrom med vinylbelegg e.l på gulv, vurderes skader, riss, slitasje og alder.

Er det skader eller andre avvik på overflater?

Ja

Kommentar:

Det er stedvis funnet bom/hulrom under flis. Det bemerkes flere skruehull på vegg. Noe småsår observeres på flis.

Er det fall til sluk?

Nei

Kommentar:

Det er utført med laser en kontroll av våtrommets fall mot sluk. Det er målt fra topp overflate ved dørterskel til topp overflate ved sluk. Det registreres tilnærmet flatt fall. Lekkasjesikring er ikke ivaretatt, eventuelle lekkasjevann kan nå tilstøtende rom før det når sluk.

Totalvurdering av overflater**TG 2** **Kommentar:**

Overflatene vurderes å ha oppnådd forventet levetid.

Levetid:

⚠ Antatt normal levetid for fliser m/tettesjikt på mur/ betong 20-40 år.

⚠ Antatt normal levetid for fliser m/tettesjikt på lettvegger 10-20 år.

Membran, tettesjikt og sluk

Membran og tettesjikt vurderes ved å åpne slukrist, eventuelt ut i fra andre steder man kan komme til membranen uten å gjøre fysiske inngrep. Alder på membran vurderes i forbindelse med tilstandsgrad. På generelt grunnlag informeres det om at tekking (membran og mansjetter) ikke er kontrollerbare fordi dette bare kan gjøres ved å demontere fliser. Denne type destruktive undersøkelser blir aldri foretatt ved en tilstandskontroll for eierskifterapport. Det forutsettes/forventes at bruk av tett eventuell membran er benyttet som fuktsikring bak og under flis. I tillegg undersøkes om det er tilstrekkelig fall til sluk. Anbefalt fall på badegulv er 1:100 og 1:50 lokalt i dusjsone.

Er sluk tilgjengelig for inspeksjon?

Ja

Kommentar:

Det er etablert et eldre sluk av soil/støpt.

Er det synlig mansjett/ våtrombelegg under klemring i sluk?

Nei

Kommentar:

Det er kun visuelt tegn til slukmansjett i sluket.

Bilde



Bilde av sluk.

Totalvurdering av membran, tettesjikt og sluk

TG 2 

Kommentar:

Sluket er et soilsluk fra byggeåret. Sluk av denne typen og alder vil av flere årsaker kunne være årsak til skader. Blant annet at materialet i seg selv er usikkert på grunn av lang levetid. Eldre soilsluk kan isolert sett, under enkelte forhold, likevel fortsatt kunne fungere, men det er usikkerhetsmomenter en skal være oppmerksom på. Generelt er sluk eldre enn 40 år utsatt for materialskader. Membran på rommet har nådd en alder som gjør tettheten usikker i tiden som kommer.

TG 2 er gitt med bakgrunn i alder på fuktsikringen. Smøremembran har en naturlig aldringsprosess i form av kjemisk uttørking. Normal forventet levetid på smøremembran er 10-20 år. Det anbefales etablert tett dusjkabinett fram i mot en planlagt oppgradering av badet.

Levetid:

⚠ Antatt normal levetid for soilsluk 30-50 år.

⚠ Normal forventet levetid på smøremembran er 10-20 år.

⚠ Antatt normal levetid for fliser m/tettesjikt på lettvegger 10-20 år.

Sanitært utstyr og ventilasjon

Her vurderes rør med vannstand i sluk ved tapping av tilknyttet utstyr. Avrenning vurderes ved åpen vannkran i servant/dusj. For skjulte anlegg uten dokumentasjon på utførelse vurderes kvalitet og alder. Sanitær vurderes ut fra riss, sprekker, svelling, skjolder og merker etter avdrypp.

Tilstand på sanitært utstyr (skader, vanntrykk, avrenning)

Vannrør av kobber, plastavløp. Ingen avvik med vanntrykk eller avrenning i servant eller dusjsone.

Er det etablert avtrekk og lufttilførsel?

Ja

Kommentar:

Mekanisk avtrekk, tilluft via luftespalte under dørblad.

Sanitærutstyr:

Dusjnise med dusjgarnityr på vegg, Gulvmontert toalett, Vegghengt servant

Totalvurdering av sanitært utstyr og ventilasjon

TG 1 

Kommentar:

Vannrør av kobber og avløp av plast. Ingen lekkasje var å se på besiktigelsen. Rør- og avløpsanlegget i boligen fungerte etter enkel test av dette på stedet. Ingen lekkasje var å se på besiktigelsen. Videre kontroll av anlegget krever avansert teknologi. Dette ble ikke rekvirert. Utover normal aldringsmessig brukslitasje registreres ingen vesentlige skader eller avvik på sanitærutstyret.

Levetid:

! Forventet levetid på rørinstallasjon er 30-50 år.

! Antatt normal levetid for utslagsvask, servant, klosett, badekar 20-50 år.

Er det utført fuktmåling / hulltaking og/eller er innvendige konstruksjon inspisert?

Ja

Kommentar:

Det er utført hulltaking mot våtrommets vanninnstallasjon der det er antatt størst risiko for eventuelle vannlekkasjer/fuktskader. Hullet er utført fra tilstøtende rom på baksiden av våtrommets fuktsikring. Vegger er oppført i en stålkonstruksjon slik at fuktsøk i organisk materiale ikke lar seg utføre.

Fuktsøk

Her vurderes fukt. Fuktmåling utføres ved å kontrollere fra tilstøtende rom og underliggende himling hvis dette er mulig. Fuktsøk utføres normalt ikke inne på våtrom med flisbelagte overflater, men i tilstøtende konstruksjon. Visuell kontroll av overflatene utføres for å se etter tegn til svikt/fuktskader.

Totalvurdering av fuktsøk

TG 0 

Kommentar:

Fuktsøk inne på våtrom gir ikke en god indikasjon på om det er fukt i veggene eller i gulvet. Flis og flislim holder lenge på vann etter at det er påført vann på flatene. Det er tettesjiktet bak flisene (membran) som sørger for at vannet ikke går inn i veggkonstruksjonen. Det er foretatt en visuell kontroll via hulltaking uten at det ble indikert tegn på svikt.

Anbefalte tiltak / ytterligere undersøkelser anbefales?

Ja

Kommentar:

Som et fuktsikringstiltak anbefales det etablert tett dusjkabinett fram imot en planlagt oppgradering av badet.

Totalvurdering**Kommentar:**

Det bemerkes endel fuktmerker og slitasje på parkettgulv, ved fuktsøk ble det ikke indikert forhøyede fuktverdier. Utover anmerkede forhold fremstår øvrige rom som stue og gang uten vesentlige avvik av det man kan forvente av alder og normal bruksslitasje.

Her vurderes om det er støvkondens, heksesot og svertesopp. Det vurderes også om det er knirk, fuktskjolder og fuktskader, spesielt under og rundt oppvaskmaskin, varmtvannsbereder og kjøleskap. Forøvrig vurderes, vanntrykk, avløp og røropplegg. Kjøkkeninnredningen vurderes med hensyn til riss, sprekker og alder.

Er det symptom på fuktskader i området rundt vask, kjøleskap eller oppvaskmaskin?

Nei

Fungerer avtrekk over stekesone?

Ja

Kommentar:

Mekanisk avtrekk

Generell beskrivelse av innredning

Folierte skrog med slette fronter og laminert benkeplate. Flis på vegg over benkeplate.

Integrerte hvitevarer:

Platetopp, Stekeovn, Ventilator

Er det etablert komfyrvakt / automatisk vannstopper?

Nei

Kommentar:

Det er ikke etablert noen av delene. Dette er på generelt grunnlag anbefalt for å ivareta sikkerhet mot evt brann og vannlekkasjer.

Totalvurdering av kjøkken**Kommentar:**

Ved stikkprøvekontroll med fuktindikator på erfaringsmessig utsatte steder ble det ikke registrert negative fuktindikasjoner. Kjøkkenet vurderes å være i bruksmessig god stand med normal bruksslitasje.

Levetid:

Normal levetid på kjøkkeninnredning 20-60 år.

Her vurderes ventilasjon ut ifra om det er avtrekk over tak eller via balansert luftbehandlingsaggregat, samt overstrømningsmulighet (tilluft) fra tilstøtende rom. Hvor er ventilasjonsaggregat eventuelt installert. Generell ventilering av oppholdsrom, våtrom og kjøkken. Ved synlige og tilgjengelige rør, sjekk materiale og sammenkopplingspunkter. Sjekk kondensisolasjon og termisk isolasjon. Lokalisering og sjekking av stoppekran. Stakeluker og lufting skal lokaliseres og undersøkes. Avløpskapasiteten skal undersøkes. Lukt fra avløpssystemet skal vurderes. Ved rør i rør, sjekk samleskap for tilgjengelighet, avløp til rom med sluk og foringsrør. Om materiale og type er kjent; vurder sammen med alder. For skjulte anlegg uten dokumentasjon vurderes kvalitet og alder. Det kontrolleres også hvordan boligen er oppvarmet.

Er det utført arbeider på vann eller avløpsledninger etter byggeår?

Nei

Er vanntrykk tilfredsstillende ved prøving av to tappesteder samtidig?

Ja

Hvordan type oppvarming har boligen?

Fjernvarme

Elektrisk via panelovner/ varmekabler

Ventilasjon:

Naturlig ventilasjon

Gjennomstrømning av tilluft

Ja

Er varmtvannsberederen kontrollert?

Nei

Kommentar:

Tilnnyttet fjernvarmeanlegg. Boligen er utstyrt med radiatorer og benytter vannbåren varme som primær oppvarmingskilde, i tillegg til oppvarming av varmtvann.

Totalvurdering av VVS

Kommentar:

Vannrør av kobber og avløp av plast/soil. Ingen skader eller lekkasjer avdekket på synlige rørføringer.

Boligens rom er naturlig ventilert via åpningsvinduer og gjennomstrømningsventiler på vegger. Mekanisk avtrekk på våtrom og kjøkken.

Det er ikke behov for utbedringstiltak siden anlegget fungerer i dag, men ut ifra alder kan skader plutselig oppstå på eldre anlegg. Eldre vannrør av kobber kan over tid få svekkelser innvendig (groptæring). Det anbefales på generelt grunnlag en gjennomgang av rørstrekk, bend og eventuelle skjøter på vannrør som er over 30 år.

TG-2 er satt med bakgrunn i alder på eldre rør og avløps installasjoner, som har oppnådd forventet normal brukstid.

Anbefalte tiltak / ytterligere undersøkelser anbefales?

Nei

Levetid:

Forventet levetid på rørinstallasjon er 30-50 år.

Hvis det er mer enn fem år siden boligen sist hadde tilsyn, skal den bygningssakkyndige foreta en forenklet vurdering av det elektriske anlegget. Det kontrolleres etter tegn på termiske skader på kabler, brytere, downlights, stikkontakter og elektrisk utstyr. Sjekke at kabler er tilstrekkelig festet, samt kontrollere kabelinnføringer og hull i inntak og om sikringsskap er tett så langt dette er mulig uten å fjerne kapslinger.

Type sikringer:

Automatsikring

Hvor er sikringsskapet lokalisert?

Sikringsskapet er plassert i felles trappegang utenfor ytterdør.

Er det gjort arbeid på boligen etter originalt byggeår?

Ja

Kommentar:

Det er tydelige oppgraderinger siden byggeår med tanke på materialvalg. Det er ukjent for takstmann når dette evt er oppgradert.

Foreligger det samsvarserklæring?

Nei

Kommentar:

Det er ingen tegn til samsvarserklæringer. Dette er anbefalt bør foreligge da det er et krav til dette.

Er det kursfortegnelse i skapet?

Ja

Ble det funnet synlige avvik?

Nei

Spørsmål til selger: Løses sikringene ofte ut?

Selger informerer at sikringene ikke løses ut.

Spørsmål til selger: Har det vært brann, branntilløp eller varmgang i anlegget?

Selger informerer om at det ikke er kjennskap til dette.

Hvordan er bereder tilkoblet strøm?

Tilkoblet fjernvarme

Anbefalte tiltak / ytterligere undersøkelser anbefales?

Ja


Kommentar:

Det foreligger ingen dokumentasjon på arbeidet, så det anbefales rekvirert en elektriker for kontroll av det elektriske anlegget.

Øvrig info:

Det er utført en forenklet vurdering etter forskrift uten at det er satt tilstandsgrad. Dette på grunn av manglende kompetansekrav for vurdering og tilstandsetting. Det gjøres oppmerksomt på at anlegget kan ha skjulte feil og mangler som undertegnede ikke kunne sett eller vurdere.

Det anbefales at el-anlegget på generelt grunnlag undersøkes av godkjent elektriker/ el-takstmann. En hver eier eller bruker har til en hver tid ansvarlig for det elektriske anlegget

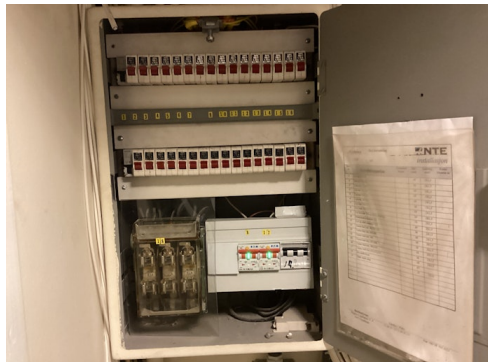Bilde

Bilde av sikringskap

HUSORDENSREGLER FOR BORETTSLAGET BOXBO

VELKOMMEN TIL BORETTSLAGET BOXBO

Et godt bomiljø avhenger i første rekke av beboernes egen evne til å omgås medmennesker og vise hensyn og omtanke under de forskjellige forhold. I noen sammenhenger er det likevel nødvendig med felles regler, og derfor er disse husordensreglene laget.

ANSVAR – OMFANG

Husordensreglene gjelder for alle som oppholder seg i borettslagets boliger.

Hver enkelt eier er ansvarlig for egne husstandsmedlemmer, besøkende og leietakere gjøres kjent med reglene og overholder disse.

SIKKERHET – LÅSING

Rømnings- og tilkomstveier må ikke blokkeres av emballasje, utstyr, sykler og lignende.

For å øke sikkerheten, skal alle dører til fellesrom og andre låsbare rom/innretninger være låst når ingen oppholder seg der. Dette gjelder også dører til egne boder.

VEDLIKEHOLD – SKADER – MELDEPLIKT

Andelseier skal på egen kostnad besørge forsvarlig vedlikehold innenfor egen bolig og i ytre rom som tilhører boligen. Det gjøres spesielt oppmerksom på muligheten for fuktskader på dørstokker og vindusrammer, samt at avløp må holdes åpne.

Felles ledninger og anlegg som går igjennom boligen vedlikeholdes av borettslaget. Alle ledninger og innretninger andelseier selv har satt opp, uansett plassering, skal vedlikeholdes av andelseier. Borettslagets styre skal ha melding om lekkasjer samt oppståtte skader og feil i ledningsnett.

BRUK AV LEILIGHETEN

For å unngå at det oppstår kondensskader eller muggskader i leiligheten må avtrekksventiler på kjøkken, bad og toalett holdes åpne.

Ved fravær, og i den kalde årstiden, må leiligheten holdes tilstrekkelig oppvarmet slik at vann- og avløpsrør ikke blir frostskaadet.

FELLESAREALER – TILKOMSTAREALER – FELLESANLEGG

Ganger, trapperom og andre tilkomst- og fellesarealer skal ikke benyttes til oppbevaring av privat utstyr uten at slike arealer er særskilt merket.

VASKEROM

Det er ikke tillat å vaske tøy i felles vaskerom for andre enn borettslagets beboere.

Det skal heller ikke vaskes tøy for andre som ikke bor her.

PARKERING

Parkering må foregå på anviste plasser og slik at det ikke er til sjenanse eller hindrer noen former for trafikk til og fra borettslaget og de enkelte leilighetene.

Vasking/spyling av bil eller sykkel skal foregå på anviste plasser.

Sykler parkeres i sykkelstativ eller bod.

DYREHOLD

Husdyrhold er tillatt med mindre det er til sjenanse eller ulempe for de andre beboerne.

Beboerne som har husdyr, må sørge for å ha full kontroll over dyret til enhver tid, og påse at dyret ikke sjenerer noen eller etterlater ekskrementer på borettslagets område.

RO – ORDEN – ALMINNELIGE HENSYN

Alle beboere skal ha frihet til vanlig livsutfoldelse i sin bolig såfremt det ikke sjenerer andre. Unødig støy i leiligheten og i felles-/tilkomstarealer i huset eller utenfor naboenes vinduer og verandaer er ikke tillatt. All virksomhet som kan tenkes å støye mer enn vanlig, kan bare drives dersom borettslagets styre og naboene har samtykket.

På søndager og helligdager og på hverdager mellom klokken 2300 og 0700 skal det være ro i borettslaget. Banking, boring og annen kraftig støy fra bygningsarbeid, musikkanlegg og lignende må ikke foregå i dette tidsrom.

Teppebanking og risting av tøy eller gulvmatter skal foregå på anviste områder.

Etterlatte ting som er i bruk, eller skal kastes, i fellesareal og felles tilkomstveier.

Nabovarsel bør sendes ut dersom man planlegger større festligheter.

Grilling med elektrisk eller gassgrill er tillatt.

Vis hensyn til dem som bor under deg ved rengjøring eller snømåking fra balkong.

KILDESORTERING – AVFALL – HYGIENE

Restavfall, papp/papir, miljøavfall og spesialavfall skal sorteres etter Renholdsverkets sorteringsliste.

Returpunkter for tekstiler/sko, glass/metall, papp/papir og spesialavfall finnes i nabolaget. For store mengder avfall, benyttes gjenbruksstasjonen som er etablert på Hegstadmoen.

Elektriske artikler kan også leveres direkte til forhandler.

Mating av dyr/fugler og matrester som etterlates utendørs kan trekke utøy som rotter og mus til husene, og er derfor ikke tillatt.

BYGNINGSMESSIGE FORANDRINGER – FASTMONTERINGER ETC.

Det skal ikke gjøres bygningsmessige forandringer som berører bærende/støttende elementer.

Det må søkes styregodkjennelse før montering av markiser, platter, levegger og lignende. Dersom slikt utstyr skal monteres, skal typer, fargevalg etc. samordnes og godkjennes.

Det er ikke tillatt å sette opp parabolantenner.

PLIKTER – MISLIGHOLD

Husordensreglene er til for å holde ro og orden i borettslaget, og for at alle innen fellesskapet skal ta hensyn til hverandre og trives. Alle beboerne må derfor sette seg inn i – og følge – husordensreglene.

Klager på overtredelse av vedtekter og husordensreglene skal sendes skriftlig til styret.

Trondheim, 12.september 2023
Styret i borettslaget Boxbo

Vedtekter for Borettslaget Boxbo

Sist endret 28.10.22

Org.nr.: 987 142 731

§ 1. Innledende bestemmelser

§ 1-1 Formål

Borettslaget Boxbo gnr. 53 bnr. 203 snr: 104 i Trondheim kommune er et samvirkeforetak som har til formål å gi andelseierne bruksrett til egen bolig i lagets eiendom (borett) og å drive virksomhet som står i sammenheng med denne.

Borettslaget består av 104 andeler.

§ 1-2 Forretningskontor

Borettslaget ligger i Trondheim kommune og har forretningskontor i Trondheim kommune.

§ 1-3 Kameraovervåking

På grunn av sikkerhet i forhold til borettslagets bygninger, tomteareal og øvrige eiendeler er det montert overvåkingskamera på eiendommen. Overvåkingskamera skal merkes slik at beboere og øvrige besøkende gjøres kjent med at området overvåkes. Styret er ansvarlig for drift og oppfølging.

§ 2. Andeler og andelseiere

§ 2-1 Andeler og andelseiere

(1) Andelene skal være på NOK 5.000,-.

(2) Bare fysiske personer kan være andelseiere i borettslaget. Ingen fysiske personer kan eie mer enn en andel.

(3) Uansett kan staten, en fylkeskommune eller en kommune til sammen eie inntil ti prosent av andelene i borettslaget i samsvar med borettslagslovens § 4-2 (1). Det samme gjelder selskap som har til formål å skaffe boliger og som blir ledet og kontrollert av stat, fylkeskommune eller kommune, stiftelse som har til formål å skaffe boliger og som er opprettet av staten, en fylkeskommune eller kommune og selskap, stiftelse eller andre som har inngått samarbeidsavtale med stat, fylkeskommune eller kommune om å skaffe boliger til vanskeligstilte.

(4) I tillegg har institusjon eller sammenslutning med samfunnsnyttig formål samt arbeidsgivere som skal fremleie boligene til sine arbeidstakere rett til å eie til sammen 10% av andelene jf. lov om borettslag.

(5) Andelseierne skal få utlevert et eksemplar av borettslagets vedtekter.

§ 2-2 Sameie i andel

(1) Bare personer som bor eller skal bo i boligen kan bli sameier i en andel.

(2) Dersom flere eier en andel sammen skal det regnes som bruksoverlating hvis en eller flere av sameierne ikke bor i boligen, jf. vedtektenes § 4-2.

§ 2-3 Overføring av andel og godkjenning av ny andelseier

(1) En andelseier har rett til å overdra sin andel. Men erververen må godkjennes av borettslaget for at ervervet skal bli gyldig overfor borettslaget.

(2) Borettslaget kan nekte godkjenning når det er saklig grunn til det og skal nekte godkjenning dersom ervervet er i strid med § 2 i vedtektene.

(3) Nekter styret å godkjenne erververen som andelseier, må melding om dette komme frem til erververen senest 20 dager etter at søknaden om godkjenning kom fram til borettslaget. I motsatt fall skal godkjenning regnes som gitt.

(4) Erververen har ikke rett til å bruke boligen før godkjenning er gitt eller det er rettskraftig avgjort at erververen har rett til å erverve andelen.

(5) Den forrige andelseieren er solidarisk ansvarlig med en eller flere nye erververe for betaling av felleskostnader til ny andelseier er godkjent, eller det er rettskraftig avgjort at ny andelseier har rett til å erverve andelen.

§ 3. Forkjøpsrett

§ 3-1 Praktisering av forkjøpsrett

Borettslaget praktiserer ikke forkjøpsrett, men styret skal varsles fra andelseieren når andelen legges ut for salg.

Andelseier som vil overta ny andel må enten legg ut til salg, eller stille til rådighet for borettslaget sin tidligere ervervede andel. Det gjelder selv om andelen tilhører flere. Styret ser til at denne andelen overdras etter reglene i denne paragraf og § 2.

§ 4. Boret og bruksoverlating

§ 4-1 Boretten

(1) Hver andel gir enerett til å bruke en bolig i borettslaget og rett til å nytte fellesarealer til det de er beregnet eller vanlig brukt til, og til annet som er i samsvar med tiden og forholdene.

(2) Andelseieren kan ikke benytte boligen til annet enn boligformål uten styrets samtykke.

(3) Andelseieren skal behandle boligen, andre rom og annet areal med tilbørlig aktsomhet. Bruken av boligen og fellesarealene må ikke på en utimelig eller unødvendig måte være til skade eller ulempe for andre andelseiere.

(4) En andelseier kan med styrets godkjenning gjennomføre tiltak på eiendommen som er nødvendige på grunn av funksjonshemming hos en bruker av boligen. Godkjenning kan ikke nektes uten saklig grunn.

(5) Styret kan fastsette vanlige ordensregler for eiendommen.

§ 4-2 Bruksoverlating

(1) Andelseieren kan ikke uten samtykke fra styret overlate bruken av boligen til andre.

(2) Med styrets godkjenning kan andelseieren overlate bruken av hele boligen dersom:

- andelseieren selv eller andelseierens ektefelle eller slektning i rett opp- eller nedstigende linje eller fosterbarn av andelseieren eller ektefellen, har bodd i boligen i minst ett av de to siste årene. Andelseieren kan i slike tilfeller overlate bruken av hele boligen for opp til tre år.
- andelseieren er en juridisk person.
- andelseieren skal være midlertidig borte som følge av arbeid, utdanning, militærtjeneste, sykdom eller andre tungtveiende grunner.
- et medlem av brukerhusstanden er andelseierens ektefelle eller slektning i rett opp eller nedstigende linje eller fosterbarn av andelseieren eller ektefellen.
- det gjelder bruksrett til noen som har krav på det etter ekteskapsloven § 68 eller husstandfellesskapsloven.

Godkjenning kan bare nektes dersom brukerens forhold gir saklig grunn til det.

Har laget ikke sendt svar på skriftlig søknad om godkjenning av bruker innen en måned etter at søknaden er kommet fram til laget, skal brukeren regnes som godkjent.

(3) Andelseieren som bor i boligen selv, kan overlate bruken av deler av den til andre uten godkjenning. *I tillegg kan andelseieren overlate bruken av hele boligen til andre i opptil 30 døgn i løpet av året (korttidsutleie)*

(4) Overlating av bruken reduserer ikke andelseierens plikter overfor laget.

§ 5. Vedlikehold

§ 5-1 Andelseiernes vedlikeholdsplikt

(1) Den enkelte andelseier skal holde boligen, og andre rom og annet areal som hører boligen til, i forsvarlig stand og vedlikeholde slikt som vinduer, rør, sikringsskap fra og med første hovedsikring/inntakssikring, ledninger med tilbehør, inventar, utstyr inklusive vannklosett, varmtvannsbereder og vask, apparater og innvendige flater. Våtrom må brukes og vedlikeholdes slik at lekkasjer unngås.

(2) Vedlikeholdet omfatter også nødvendige reparasjoner og utskifting av slikt som rør, sikringsskap fra og med første hovedsikring/inntakssikring, ledninger med tilbehør, varmekabler, inventar, utstyr inklusive slikt som vannklosett, varmtvannsbereder og vasker, apparater, tapet, gulvbelegg, vegg-, gulv og himlingsplater, skillevegger, listverk, skap, benker og innvendige dører med karmen.

(3) Andelseieren har også ansvaret for oppstaking og rensing av innvendig kloakkledning både til og fra egen vannlås/sluk og fram til borettslagets felles-/hovedledning. Andelseier skal også rense eventuell sluk på verandaer, balkonger og lignende.

(4) Andelseieren skal holde boligen fri for insekter og skadedyr.

(5) Vedlikeholdsplikten omfatter også utbedring av tilfeldig skade, herunder skade påført ved innbrudd og uvær.

(6) Oppdager andelseieren skade i boligen som borettslaget er ansvarlig for å utbedre, plikter andelseieren straks å sende melding til borettslaget.

(7) Borettslaget og andre andelseiere kan kreve erstatning for tap som følger av at andelseieren ikke oppfyller pliktene sine, jf. borettslagslovens §§ 5-13 og 5-15.

§ 5-2 Borettslagets vedlikeholdsplikt

(1) Borettslaget skal holde bygninger og eiendommen for øvrig i forsvarlig stand så langt plikten ikke ligger på andelseierne. Skade på bolig eller inventar som tilhører laget, skal laget utbedre dersom skaden følger av mislighold fra en annen andelseier.

(2) Felles rør, ledninger, kanaler og andre felles installasjoner som går gjennom boligen, skal borettslaget holde ved like. Borettslaget har rett til å føre nye slike installasjoner gjennom boligen dersom det ikke er til vesentlig ulempe for andelseieren.

(3) Borettslagets vedlikeholdsplikt omfatter også utskifting av vinduer, herunder nødvendig utskifting av termoruter og ytterdører til boligen eller reparasjon eller utskifting av tak, bjelkelag, bærende veggkonstruksjoner, sluk, samt rør eller ledninger som er bygd inn i bærende konstruksjon med unntak av varmekabler.

(4) Andelseieren skal gi adgang til boligen slik at borettslaget kan utføre sin vedlikeholdsplikt, herunder ettersyn, reparasjon eller utskifting. Ettersyn og utføring av arbeid skal gjennomføres slik at det ikke er til unødig ulempe for andelseieren eller annen bruker av boligen.

(5) Andelseier kan kreve erstatning for tap som følge av at borettslaget ikke oppfyller pliktene sine, jf. borettslagslovens § 5-18.

§ 6. Overordnet sameie

Borettslaget Boxbo er pliktig medlem av Sameiet Brøsetveien 186. Borettslaget Boxbo er eier av seksjon 1-104 av sameiets 125 seksjoner.

§ 7. Pålegg om salg og fravikelse

§ 7-1 Mislighold

Andelseierens brudd på sine forpliktelser overfor borettslaget utgjør mislighold. Som mislighold regnes blant annet manglende betaling av felleskostnader, forsømt vedlikeholdsplikt, ulovlig bruk eller overlating av bruk og brudd på husordensregler.

§ 7-2 Pålegg om salg

Hvis en andelseier til tross for advarsel vesentlig misligholder sine plikter, kan borettslaget pålegge vedkommende å selge andelen, jf. borettslagslovens § 5-22 første ledd. Advarsel skal gis skriftlig og opplyse om at vesentlig mislighold gir laget rett til å kreve andelen solgt.

§ 7-3 Fravikelse

Medfører andelseierens eller brukerens oppførsel fare for ødeleggelse eller vesentlig forringelse av eiendommen, eller er andelseierens eller brukerens oppførsel til alvorlig plage eller sjenanse for eiendommens øvrige andelseiere eller brukere, kan styret kreve fravikelse fra boligen etter tvangsfullbyrdslovens kapittel 13.

§ 8. Felleskostnader og pantesikkerhet

§ 8-1 Felleskostnader

(1) Felleskostnadene betale hver måned. Borettslaget kan endre felleskostnadene med en måneds skriftlig varsel.

(2) For felleskostnader som ikke blir betalt ved forfall, svarer andelseieren den til en hver tid gjeldende forsinkelsesrente etter lov av 17. desember 1976 nr. 100.

§ 8-2 Borettslagets pantesikkerhet

For krav på dekning av felleskostnader og andre krav fra lagsforholdet har leg panterett i andelen foran alle andre heftelser. Pantekravet er begrenset til en sum som svarer til to ganger folketrygdens grunnbeløp på det tidspunkt da tvangsdekning besluttet gjennomført.

§ 9. Styret og dets vedtak

§ 9-1 Styret

- (1) Borettslaget skal ha et styre som skal bestå av en styreleder og fire andre medlemmer med 2 varamedlemmer.
- (2) Funksjonstiden for styreleder og de andre medlemmene er to år. Varamedlemmer velges for ett år. Styremedlem og varamedlem kan gjenvelges.
- (3) Styret skal velges av generalforsamlingen. Generalforsamlingen velger styreleder ved særskilt valg. Styret velger nestleder blant sine medlemmer.

§ 9-2 Styrets oppgaver

- (1) Styret skal sørge for vedlikehold og drift av eiendommen og sørge for borettslagets anliggender i samsvar med lov, vedtekter og generalforsamlingens vedtak. Styret kan ta alle avgjørelser som ikke i loven eller vedtektene er lagt til andre organer.
- (2) Styreleder skal sørge for at styret holder møte så ofte som det trengs. Et styremedlem eller forretningsføreren kan kreve at styret sammenkalles.
- (3) Styret skal føre protokoll over styresakene. Protokollen skal underskrives av de fremmøtte styremedlemmene.

§ 9-3 Styrets vedtak

- (1) Styret er vedtaksført når mer enn halvparten av styremedlemmene er til stede. Vedtak kan treffes med mer enn halvparten av de avgitte stemmene. Står stemmene likt, gjøre møtelederens stemme utslaget. De som stemmer for et vedtak som innebærer en endring, må likevel utgjøre en minst tredjedel av alle styremedlemmene.
- (2) Styret kan ikke uten at generalforsamlingen har gitt samtykke med minst to tredjedels flertall, fatte vedtak om:
 1. ombygging, påbygning, eller andre endringer av bebyggelsen eller tomten som etter forholdene i laget går ut over vanlig forvaltning eller vedlikehold,
 2. å øke antallet andeler eller å knytte andeler til boliger som tidligere har vært benyttet til utleie, jf. borettslagslovens § 3-2 andre ledd,
 3. salg eller kjøp av fast eiendom,
 4. å ta opp lån som skal sikres med pant med prioritet foran innskuddene,
 5. andre rettslige disposisjoner over fast eiendom som går ut over vanlig forvaltning,
 6. andre tiltak som går ut over vanlig forvaltning, når tiltaket fører med seg økonomisk ansvar eller utlegg for laget på mer enn fem prosent av de årlige felleskostnadene.

§ 9-4 Representasjon og fullmakt

To styremedlemmer i fellesskap representerer laget utad og tegner dets navn. Styrets leder kan gis prokura.

Styret eller den styret bemyndiger skal representere borettslaget i styre- og sameiemøte i Sameiet Brøsetveien 186. Styret eller den styret bemyndiger kan imidlertid ikke uten særskilt vedta i generalforsamlingen stemme til fordel for vedtak som ligger utenfor styret alminnelige fullmaktsområde, jfr. vedtektenes § 8.

§ 10. Generalforsamlingen

§ 10-1 Myndighet

Den øverste myndighet i borettslaget utøves av generalforsamlingen.

§ 10-2 Tidspunkt for generalforsamling

(1) Ordinær generalforsamling skal holdes hvert år innen utgangen av juni.

(2) Ekstraordinær generalforsamling holdes når styret finner det nødvendig, eller når revisor eller minst to andelseiere som til sammen har minst en tiendedel av stemmene, krever det og samtidig oppgir hvilke saker de ønsker behandlet.

§ 10-3 Varsel om innkalling til generalforsamling

(1) Forut for ordinær generalforsamling skal styret varsle andelseierne om dato for møtet og om frist for innlevering av saker som ønskes behandlet.

(2) Generalforsamlingen skal innkalles skriftlig av styret med et varsel som skal være på minst åtte og høyst tjue dager. Ekstraordinær generalforsamling kan om nødvendig kalles inn med kortere varsel som likevel skal være på minst tre dager.

(3) I innkallingen skal de sakene som skal behandles være bestemt angitt. Skal et forslag som etter borettslagsloven eller vedtektene må vedtas med minst to tredjedels flertall kunne behandles, må hovedinnholdet være angitt i innkallingen. Saker som andelseier ønsker behandlet på ordinær generalforsamling skal nevnes i innkallingen når styret har mottatt krav om det etter vedtektenes § 9-3 (1).

§ 10-4 Saker som skal behandles på ordinær generalforsamling

- Godkjenning av årsregnskap
- Valg av styremedlemmer og varamedlemmer
- Eventuelt valg av revisor
- Fastsetting av godtgjørelse til styret
- Andre saker som er nevnt i innkallingen

§ 10-5 Møteledelse og protokoll

Generalforsamlingen skal ledes av styrelederen med mindre generalforsamlingen velger annen møteleder. Møtelederen skal sørge for at det føres protokoll fra generalforsamlingen.

§ 10-6 Stemmerett og fullmakt

Hver andelseier har en stemme på generalforsamlingen. Hver andelseier kan møte ved fullmektig på generalforsamlingen, men ingen kan være fullmektig for mer enn en andelseier. For en andel med flere eiere kan det bare avgis en stemme.

§ 10-7 Vedtak på generalforsamlingen

(1) Foruten saker som nevnt i punkt 9-4 i vedtektene, kan ikke generalforsamlingen fatte vedta i andre saker enn de som er bestemt angitt i innkallingen.

(2) Med de unntak som følger av borettslagsloven eller vedtektene her fattes alle beslutninger av generalforsamlingen med flertall av de stemmer som er avgitt.

(3) Stemmeliikhet avgjøres ved loddtrekning.

§ 11. Revisor

Borettslagets revisor velges av generalforsamlingen.

§ 12. Inhabilitet, taushetsplikt og mindretallsvern

§ 12-1 Inhabilitet

(1) Et styremedlem må ikke delta i styrebehandlingen eller avgjørelsen av noe spørsmål der medlemmet selv eller nærstående har en framtreddende personlig eller økonomisk særinteresse.

(2) Ingen kan selv ved fullmektig eller som fullmektig delta i en avstemning på generalforsamlingen om avtale med seg selv eller nærstående eller om ansvar for seg selv eller nærstående i forhold til laget. Det samme gjelder avstemming om pålegg om salg eller krav om fravikelse etter borettslagslovens §§ 5-22 og 5-23.

§ 12-2 Taushetsplikt

Tillitsvalgte, forretningsfører og ansatte i et borettslag har plikt til å bevare taushet overfor uvedkommende om det de i forbindelse med virksomheten i laget får vite om noens personlige forhold. Dette gjelder ikke dersom ingen berettiget interesse tilsier taushet.

§ 12-3 Mindretallsvern

Generalforsamlingen, styret eller forretningsfører kan ikke treffe beslutning som er egnet til å gi visse andelseiere eller andre en urimelig fordel til skade for andre andelseiere eller laget.

§ 13. Vedtektsendringer og forholdet til borettsloven

§ 13-1 Vedtektsendringer

Endringer i borettslagets vedtekter kan bare besluttet av generalforsamlingen med minst to tredjedels flertall av de avgitte stemmer.

§ 13-2 Forholdet til borettsloven

For så vidt ikke følger av vedtektene gjelder reglene i lov om borettslag av 06.06.2003 nr. 39.

Trondheim, 15. juni 2006

Borettslaget Boxbo - Resultatregnskap 2023

	Note	Regnskap 2023	Regnskap 2022	Budsjett 2023	Budsjett 2024
Driftsinntekter					
Felleskostnader driftsdel		9 294 420	8 600 616	9 294 520	4 794 520
Felleskostnader kapitaldel		0	0	0	4 500 000
Tillegg elektroniske fellesavtaler		531 648	527 904	531 600	531 600
Andre driftsinntekter	1	101 281	29 391	168 100	184 000
Sum driftsinntekter		9 927 349	9 157 911	9 994 220	10 010 120
Driftskostnader					
Personalkostnader	2	-22 561	-21 996	-21 996	-21 996
Styrehonorar	3	-156 000	-156 000	-156 000	-156 000
Avskrivninger	4	-28 708	-7 500	-7 500	-35 777
Forretningsførerhonorar		-175 048	-185 983	-192 680	-179 700
Honorar administrative tjenester		-9 564	0	0	0
Eksterne honorar	5	-98 789	-31 613	-22 300	-23 000
Kontingent/felleskostnader	6	-49 100	-49 100	-49 100	-49 100
Drifts- og serviceavtaler	7	-293 293	-426 325	-305 000	-360 000
Vaktmestertjenester		-40 963	0	0	0
Renholdstjenester		-116 419	0	-100 000	-120 000
Løpende vedlikehold	8	-531 173	-253 495	-300 000	-600 000
Periodisk vedlikehold	9	-211 910	-260 867	-662 000	-662 000
Elektroniske fellesavtaler		-508 795	-475 200	-531 600	-531 600
Forsikring		-191 884	-162 441	-178 700	-194 600
Kommunale tjenester og renovasjon		-822 265	-682 190	-686 600	-836 400
Eiendomsavgifter		-84 597	-192 591	-200 300	-88 900
Festeavgift	10	-527 728	-527 728	-527 730	-527 730
Energi, felles		-1 167 999	-966 390	-1 016 000	-1 066 800
Andre driftsutgifter	11	-56 691	-28 503	-9 500	-9 500
Sum driftskostnader		-5 093 485	-4 427 920	-4 967 006	-5 463 103
DRIFTSRESULTAT		4 833 863	4 729 990	5 027 214	4 547 017
Finansinntekter og kostnader					
Finansinntekter		131 843	40 084	20 000	96 000
Finanskostnader		-2 246 004	-2 304 765	-2 509 490	-2 200 000
Netto finansposter		-2 114 161	-2 264 681	-2 489 490	-2 104 000
Resultat før skattekostnad		2 719 702	2 465 309	2 537 724	2 443 017
Ordinært resultat etter skatt		2 719 702	2 465 309	2 537 724	2 443 017
ÅRSRESULTAT	12, 15	2 719 702	2 465 309	2 537 724	2 443 017
Disponering av totalresultat:		2 719 702	2 465 309	2 537 724	2 443 017
Overført til annen egenkapital		2 719 702	2 465 309	0	0

Borettslaget Boxbo - Balanse 2023

	Note	Regnskap 2023	Regnskap 2022
EIENDELER			
ANLEGGSMIDLER			
Varige driftsmidler			
Bygninger og tomter	4, 17	91 272 238	91 272 238
Andre anleggsmidler	4	158 928	46 250
Finansielle anleggsmidler			
Øremerkede bankinnskudd	12, 14	276 761	275 177
Sum anleggsmidler		91 707 926	91 593 665
OMLØPSMIDLER			
Fordringer			
Kundefordringer	13	255 341	222 180
Periodiserte kostnader	13	59 303	52 144
Andre fordringer	13	170 845	100 801
Opptjente renter	13	99 642	39 856
Bankinnskudd og kontanter			
Bankinnskudd	14	2 827 220	2 697 916
Sum omløpsmidler		3 412 350	3 112 896
SUM EIENDELER		95 120 276	94 706 561

Borettslaget Boxbo - Balanse 2023

	Note	Regnskap 2023	Regnskap 2022
EGENKAPITAL OG GJELD			
EGENKAPITAL			
Innskutt egenkapital			
Andelskapital	15	520 000	520 000
Opptjent egenkapital			
Annen egenkapital	15	23 162 515	20 442 813
Sum egenkapital		23 682 515	20 962 813
GJELD			
Avsetninger og forpliktelser			
Andre avsetninger for forpliktelser	12, 16	270 000	270 000
Sum avsetninger og forpliktelser		270 000	270 000
Langsiktig gjeld			
Pantelån	17, 18	34 593 866	36 861 242
Borettsinnskudd	17, 19	35 596 000	35 596 000
Sum langsiktig gjeld		70 189 866	72 457 242
Kortsiktig gjeld			
Leverandørgjeld		257 053	360 305
Mellomregning BBL finans		72 781	66 454
Forskudd kunder		132 784	94 837
Påløpte renter		298 314	246 520
Påløpte kostnader		216 963	248 389
Sum kortsiktig gjeld		977 895	1 016 506
Sum gjeld		71 437 761	73 743 748
SUM EGENKAPITAL OG GJELD		95 120 276	94 706 561
Pantstillelser	17	70 189 866	72 457 242

Sted: _____, dato: _____

Victoria Nordvang Randeberg Gran
Leder

John Gabriel Borg Pedersen
Styremedlem

Jan Olsen
Styremedlem

Atle Lyså
Styremedlem

Dirk-Jan Jansen
Styremedlem



As built

DATA	TEGNET	SJÆKKET	GODKJENT	TEKST	E-LISTE

04 MARS 2005

BRØSETVEGEN 186

23044

PLAN 5-6

REVISION	4	2	0	0
C	4	2	0	0



K O P I

Per Knudsen Arkitektkontor AS
Brattørgata 5

FERDIGATTEST

N-7010 TRONDHEIM

Vår saksbehandler
Ingrid Risan

Vår ref.
04/26830/
oppgis ved alle henv.

Deres ref.

Dato
16.03.2005

BRØSETVEGEN 186, FERDIGATTEST FOR BRUKSENDRING AV HOTELL TIL BOLIGER


Byggested: **Brøsetvegen 186** Gnr.: **53** Bnr.: **104**
Bygningsnummer: **10530083**
Ansvarlig søker: **Per Knudsen Arkitektkontor AS**
Tiltakshaver: **Realbo AS**
Arbeidets art: **§93c. Bruksendring til boligformål**
Tiltakets art: **Hotell-/restaurantbygning**

Deres anmodning om ferdigattest er mottatt plan- og bygningsenheten 04.03.2005.

I følge plan- og bygningsloven § 99 skal ferdigattest gis når tiltaket er ferdig utført i samsvar med tillatelsen og gjeldende bestemmelser. Innsendt dokumentasjon bekrefter at tiltaket er ferdig utført i samsvar med tillatelsen og gjeldende bestemmelser for øvrig.

På bakgrunn av dette finner plan- og bygningsenheten å kunne gi ferdigattest for tiltaket.

Ferdigattesten gjelder for tiltaket slik det er beskrevet i vedtak i delegasjonssak nr. FBR IT 2362/04 og nr. FBR IT 0150/05.

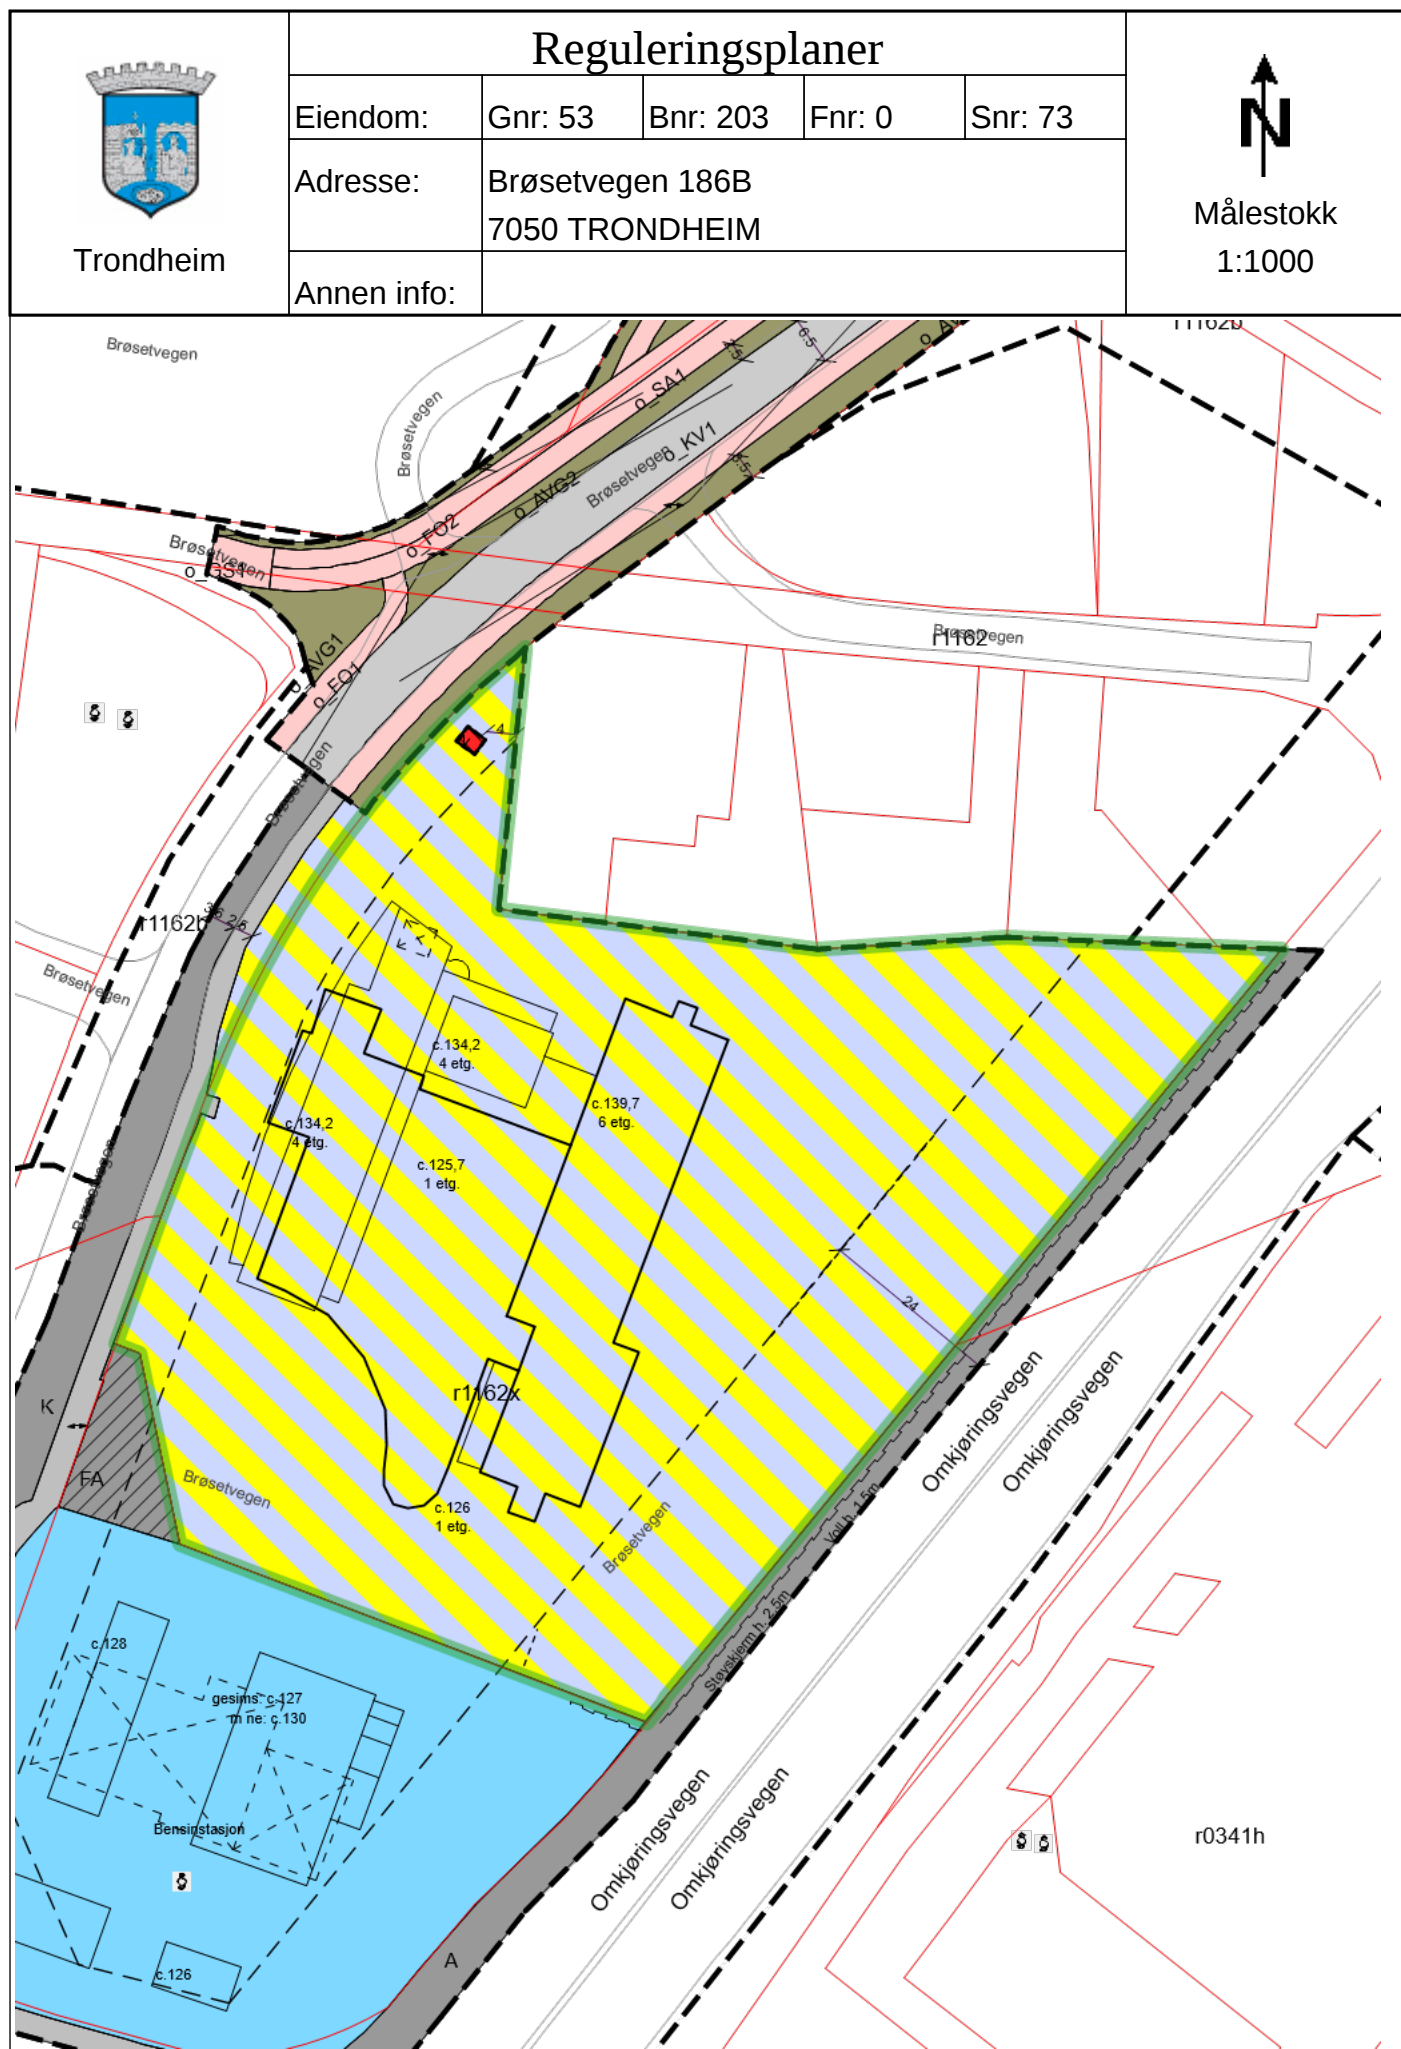

Tegnforklaring

	RpOmråde vedtatt linje - på bakkenivå		RpOmråde vedtatt		RpOmråde vedtatt - på bakkenivå
	Eiendomsgrense god nøyaktighet		Veg		Europaveg gatenavn .
	Fylkesveg gatenavn .		Kommunalveg gatenavn .		Privatveg gatenavn .
	Plan dispensasjon punkt		RpFormålGrense		RpFareGrense
	RpGrense		Avkjørsel - både inn og utkjøring		Byggegrense
	Planlagt bebyggelse		Bebyggelse som inngår i planen		Bebyggelse som forutsettes fjernet
	Frisikhtlinje		Regulert parkeringsfelt		Regulert støyskjem
	Måle- og avstandslinje		Høyspenningsanlegg		Offentlig bebyggelse
	Bensinstasjon		Kjøreveg		Gang-/sykkelveg
	Park		Felles avkjørsel		Bolig/Forretning
	Forretning/Kontor		Kjøreveg		Fortau
	Gang-/sykkelveg		Sykkelveg/-felt		Annen veggrunn - grøntareal




Trondheim

Kommuneplanens arealdel

Eiendom:	Gnr: 53	Bnr: 203	Fnr: 0	Snr: 73
Adresse:	Brøsetvegen 186B 7050 TRONDHEIM			
Annen info:				





Målestokk
1:5000

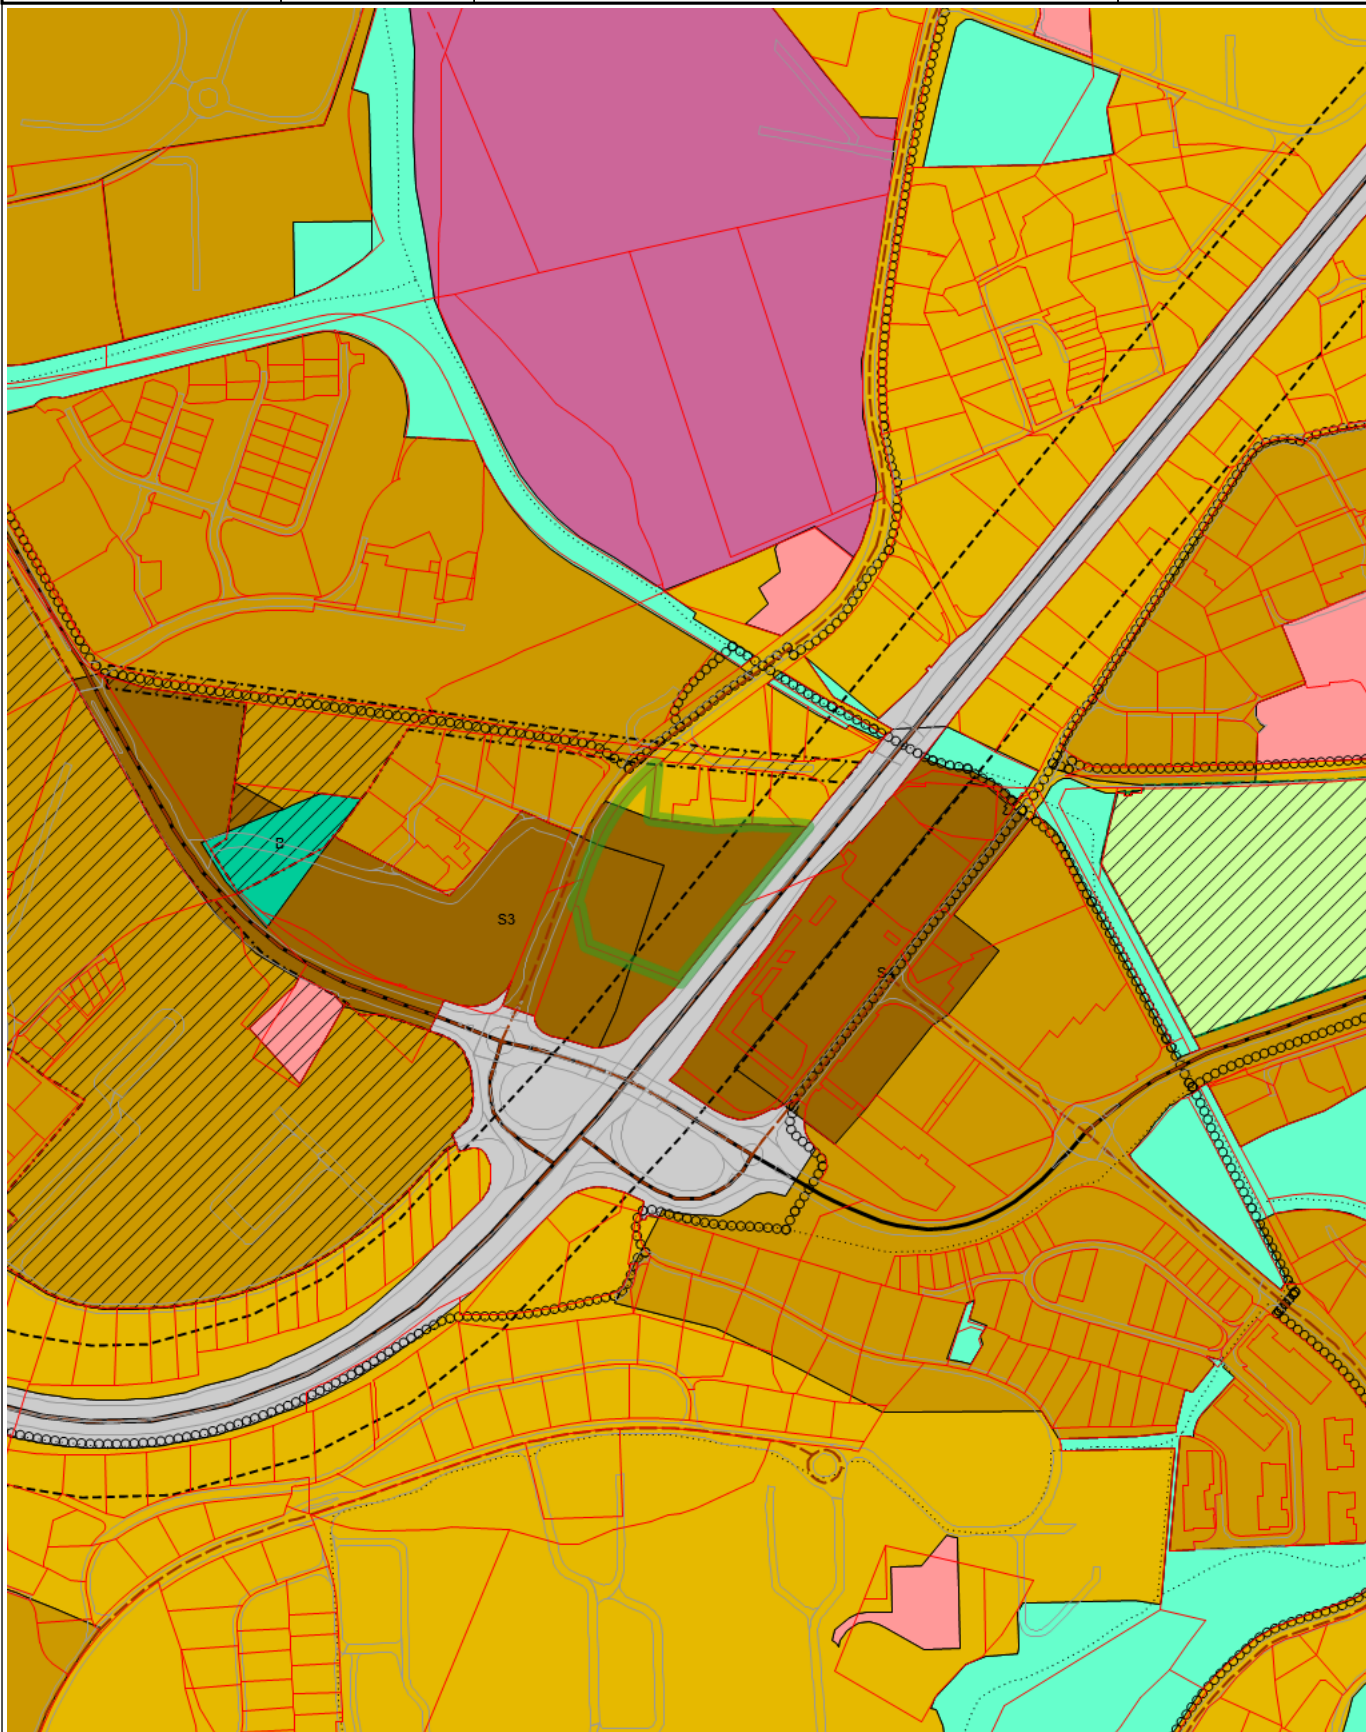

Tegnforklaring

	KpOmråde kommuneplan gjeldende		Eiendomsgrense god nøyaktighet		Eiendomsgrense dårlig nøyaktighet
	Eiendomsgrense fiktiv		Veg		Bestemmelsesområde #5 Støy langs E6
	Hensyn landbruk (grønn strek)		Hensyn bevaring kulturmiljø		Byggegrense - grønn strek
	Turveg / turdrag		Framtidig turveg / turdrag		Kollektivtrase
	Fjernveg		Hovedveg		Hovedveg bru
	Hovedvegnett sykkel		Byggesone 1		Byggesone 2
	Byggesone 3		Offentlig eller privat tjenesteyting		Grav og urnelund
	Samferdselsanlegg og teknisk infrastruktur		Blå/grønnstruktur		Framtidig blå/grønnstruktur
	LNFR				

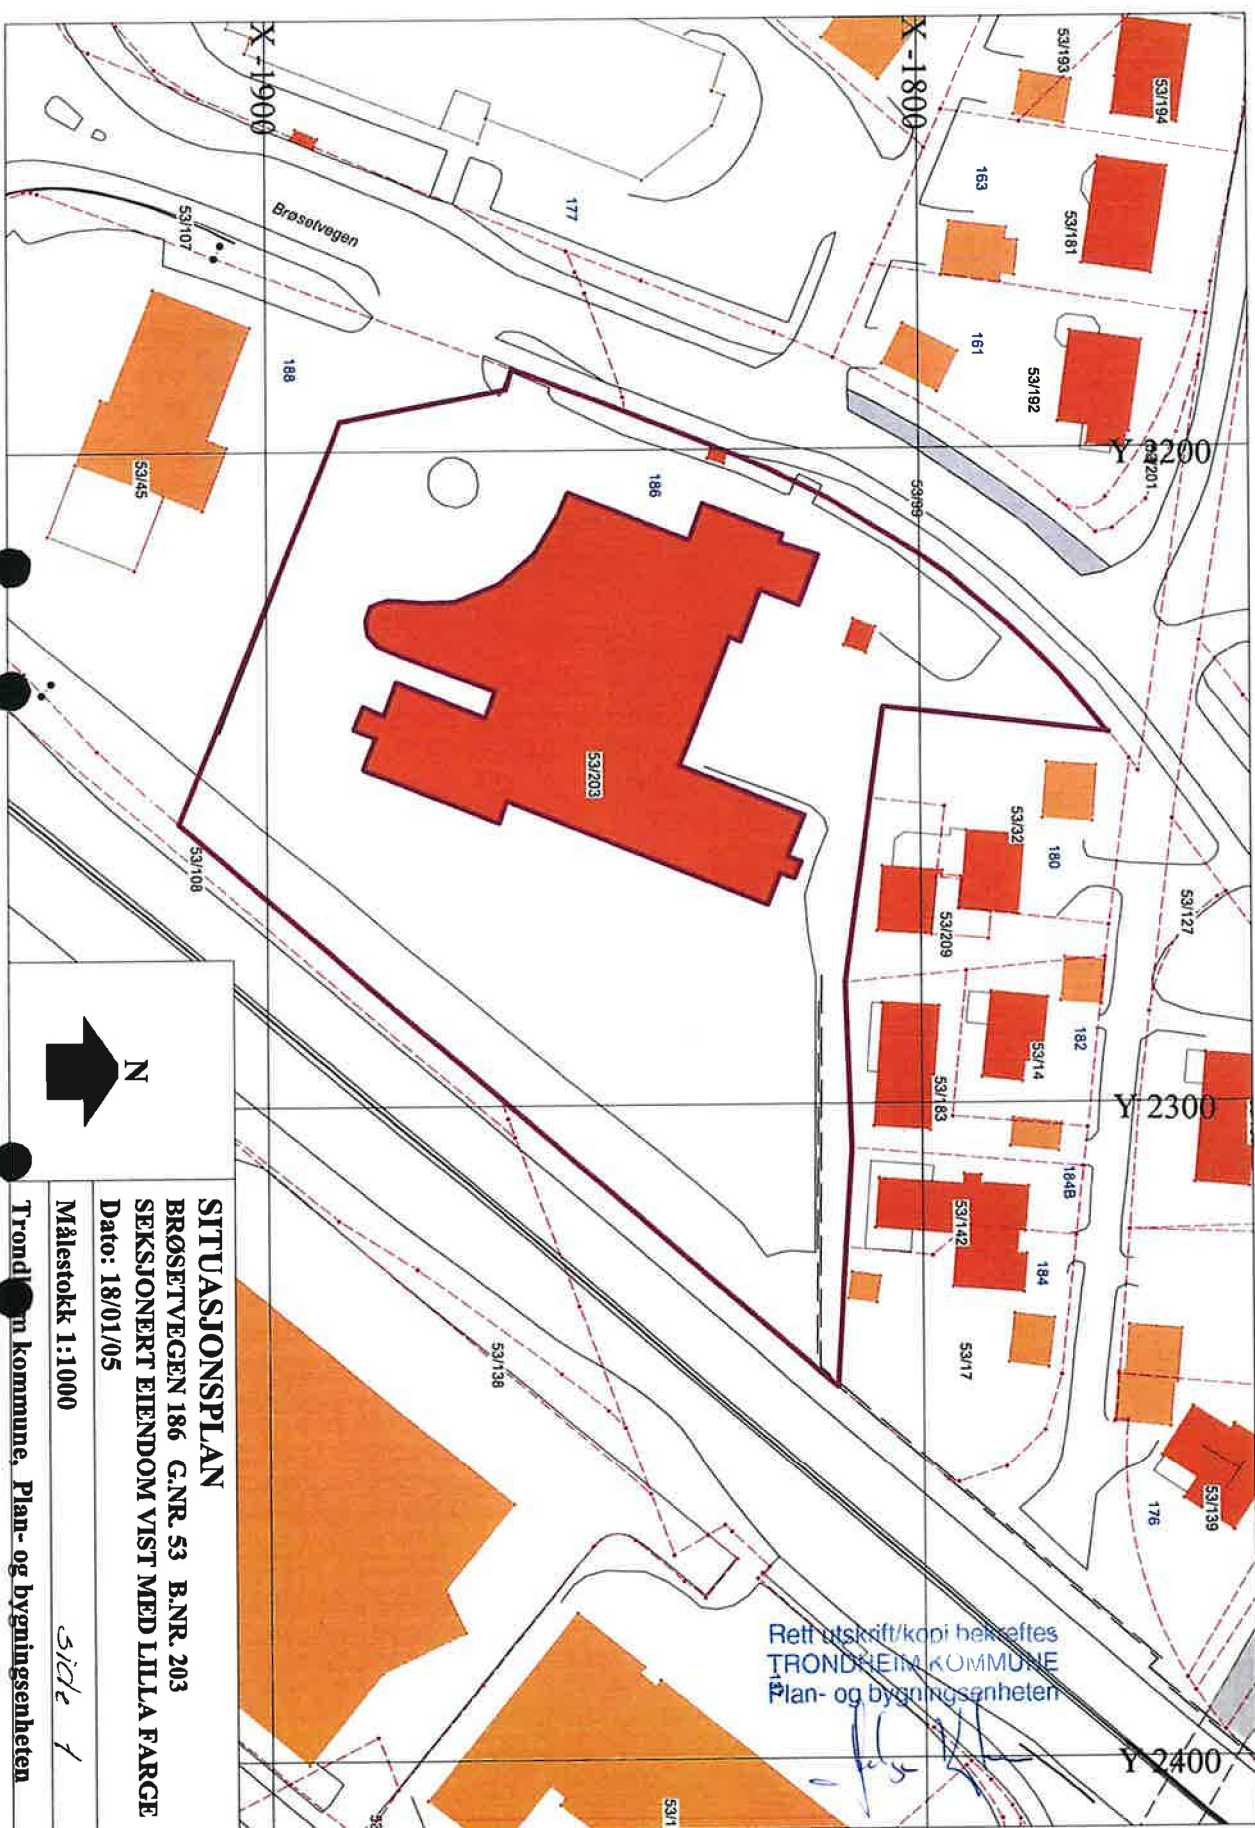

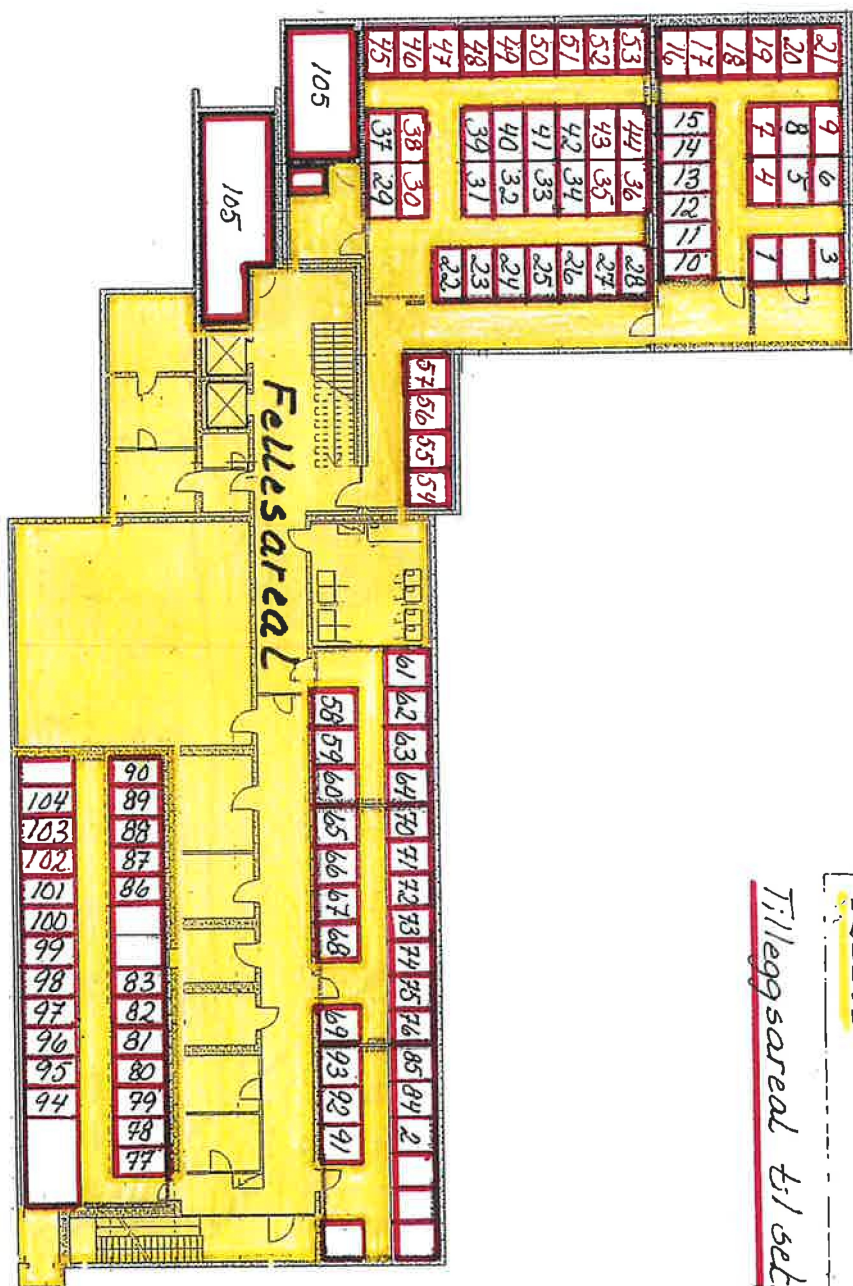


Plan kjeller

Tilleggsareal til seksjon

Fierseksjonering/~~seksjonering~~
Gnr. 03 Bnr. 203
Seksjon nr.:
Felles

Rett utskrift/kopi bekreftes
TRONDHEIM KOMMUNE
Plan- og bygningsenheten

[Handwritten signature]

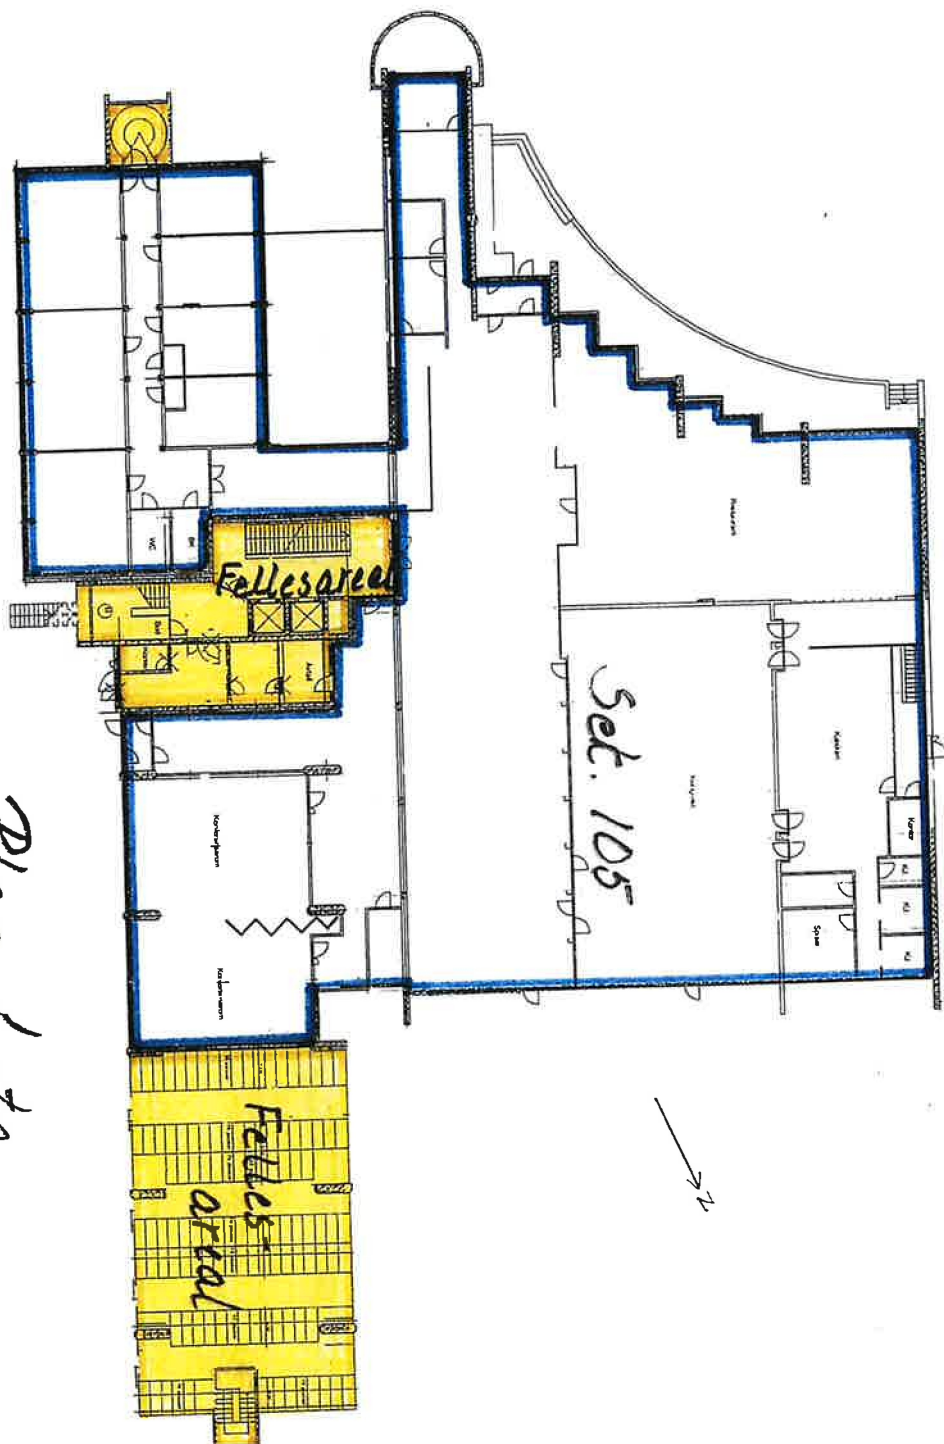


Plan 1. etg.

side 3

Rett utskrift/kopi bekreftes
TRONDHEIM KOMMUNE
Plan- og bygningsenheten

[Handwritten signature]

Eierseksjonering / ~~seksjonering~~
Gnr. 53 Bnr. 203
Seksjon nr.: 105
Felles

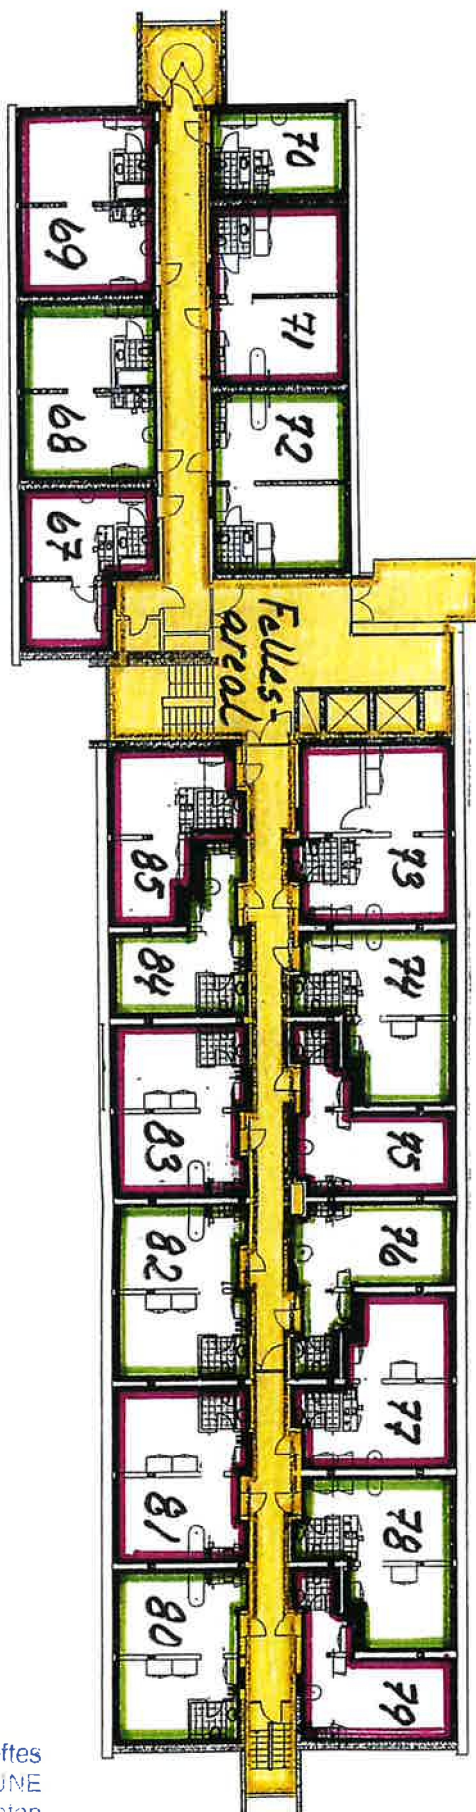

Plan 5. etg

side 7

Rett utskrift/kopi bekreftes
TRONDHEIM KOMMUNE
Plan- og bygningsenheten


[Handwritten signature]

Eierseksjonering / eierseksjonering	
Gar. 53 Bnr. 203	
Seksjon	nr.:
Felles	67-69-71-73-75-77-79-81-83-85
	68-70-72-74-76-78-80-82-84

ENERGIATTEST



Adresse	Brøsetvegen 186B
Postnummer	7050
Sted	TRONDHEIM
Kommunenavn	Trondheim
Gårdsnummer	53
Bruksnummer	203
Seksjonsnummer	73
Andelsnummer	—
Festenummer	—
Bygningsnummer	10530083
Bruksenhetsnummer	H0507
Merkenummer	Energiattest-2025-137349
Dato	19.06.2025

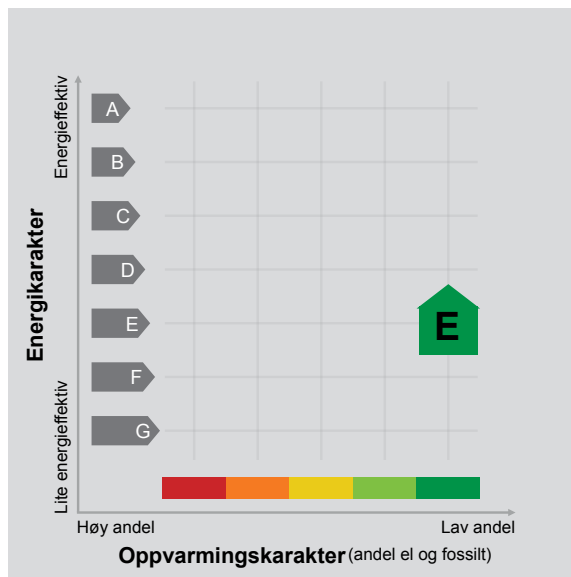

Energimerket angir boligens energistandard. Energimerket består av en energikarakter og en oppvarmingskarakter, se i figuren. Energimerket symboliseres med et hus, hvor fargen viser oppvarmingskarakter, og bokstaven viser energikarakter.

Energikarakteren angir hvor energieffektiv boligen er, inkludert oppvarmingsanlegget. Energikarakteren er beregnet ut fra den typiske energibruken for boligtypen. Beregningene er gjort ut fra normal bruk ved et gjennomsnittlig klima. Det er boligens energimessige standard og ikke bruken som bestemmer energikarakteren. A betyr at boligen er energieffektiv, mens G betyr at

boligen er lite energieffektiv. En bolig bygget etter byggeforskriftene vedtatt i 2010 vil normalt få C.

Oppvarmingskarakteren forteller hvor stor andel av oppvarmingsbehovet (romoppvarming og varmtvann) som dekkes av elektrisitet, olje eller gass. Grønn farge betyr lav andel el, olje og gass, mens rød farge betyr høy andel el, olje og gass. Oppvarmingskarakteren skal stimulere til økt bruk av varmepumper, solenergi, biobrensel og fjernvarme.

Om bakgrunnen for beregningene, se www.enova.no/energimerking.

Målt energibruk

Brukeren har valgt å ikke oppgi målt energibruk.



Hvordan boligen benyttes har betydning for energibehovet

Energibehovet påvirkes av hvordan man benytter boligen, og kan forklare avvik mellom beregnet og målt energibruk. Gode energivaner bidrar til at energibehovet reduseres. Energibehovet kan også bli lavere enn normalt dersom:

- deler av boligen ikke er i bruk,
- færre personer enn det som regnes som normalt bruker boligen, eller
- den ikke brukes hele året.

Gode energivaner

Ved å følge enkle tips kan du redusere ditt energibehov, men dette vil ikke påvirke boligens energimerke.

Energimerkingen kan kun endres gjennom fysiske endringer på boligen.

Tips 1: Følg med på energibruken i boligen

Tips 2: Luft kort og effektivt

Tips 3: Redusér innetemperaturen

Tips 4: Bruk varmtvann fornuftig

Mulige forbedringer for boligens energistandard

Ut fra opplysningene som er oppgitt om boligen, anbefales følgende energieffektiviserende tiltak. Dette er tiltak som kan gi bygningen et bedre energimerke.

Noen av tiltakene kan i tillegg være svært lønnsomme. Tiltakene bør spesielt vurderes ved modernisering av bygningen eller utskifting av teknisk utstyr.

Tiltaksliste (For full beskrivelse av tiltakene, se Tiltaksliste - vedlegg 1)

- **Bruk varmtvann fornuftig**
- **Spar strøm på kjøkkenet**

Det tas forbehold om at tiltakene er foreslått ut fra de opplysninger som er gitt om boligen. Fagfolk bør derfor kontaktes for å vurdere tiltakene nærmere. Eventuell gjennomføring av tiltak må skje i samsvar

- **Slå av lyset og bruk sparepærer**
- **Vask med fulle maskiner**

med gjeldende lovverk, og det må tas hensyn til krav til godt inneklima og forebygging av fuktskader og andre byggskader.





Boligdata som er grunnlag for energimerket

Energimerket og andre data i denne attesten er beregnet ut fra opplysninger som er gitt av boligeier da attesten ble registrert. Nedenfor er en oversikt over oppgitte opplysninger, som boligeier er ansvarlig for.

Bygningskategori:	Boligblokker
Bygningstype:	Leilighet
Byggeår	1971
Bygningsmateriale:	Betong
BRA:	30
Ant. etg. med oppv. BRA:	1
Detaljert vegger:	Nei
Detaljert vindu:	Nei

Der opplysninger ikke er oppgitt, brukes typiske standardverdier for den aktuelle bygningstypen. For mer informasjon om beregninger, se <https://www.enova.no/energimerking/om-energimerkeordningen/om-energiattesten/beregning-av-energikarakteren/>.

Teknisk installasjon

Oppvarming:	Fjernvarme
Ventilasjon	Mekanisk avtrekk

