


SØR

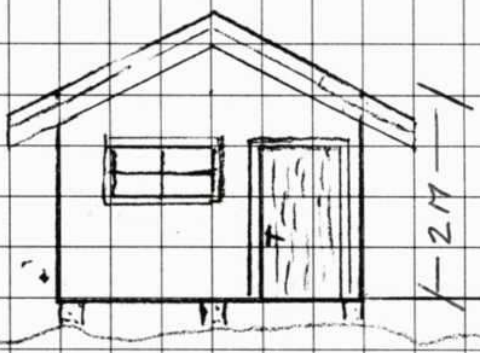


NORD

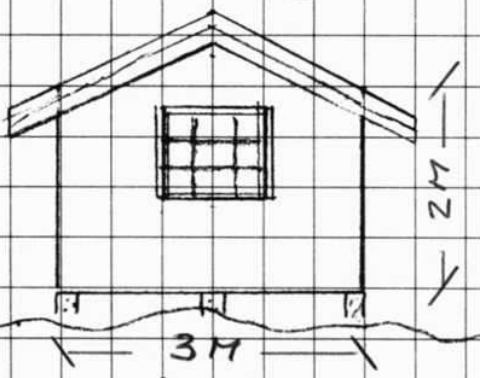

ØST

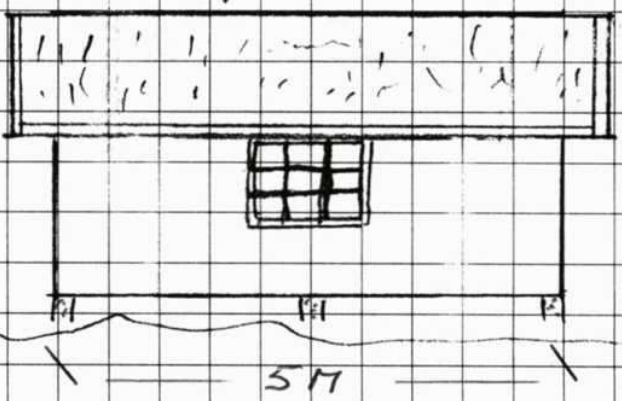

VEST

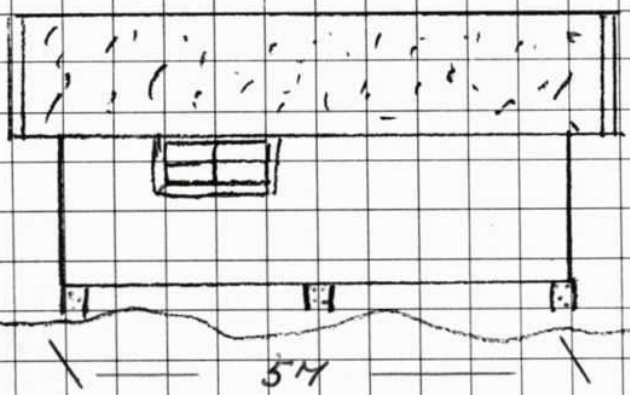


Godkjent av plan- og bygningssjefen
Selbu 28 02 2006
Sig

Aplan
Nr. 006 027




Fasade øst

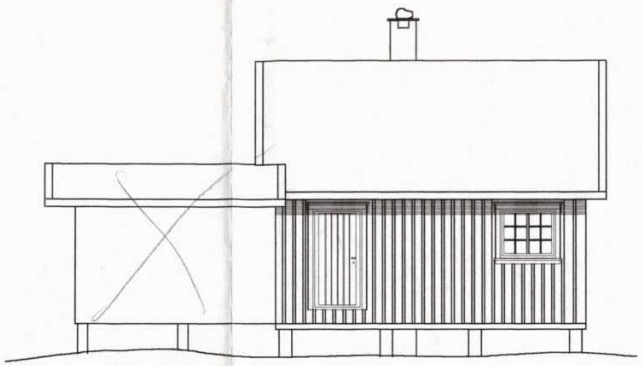

Fasade vest




Fasade sør

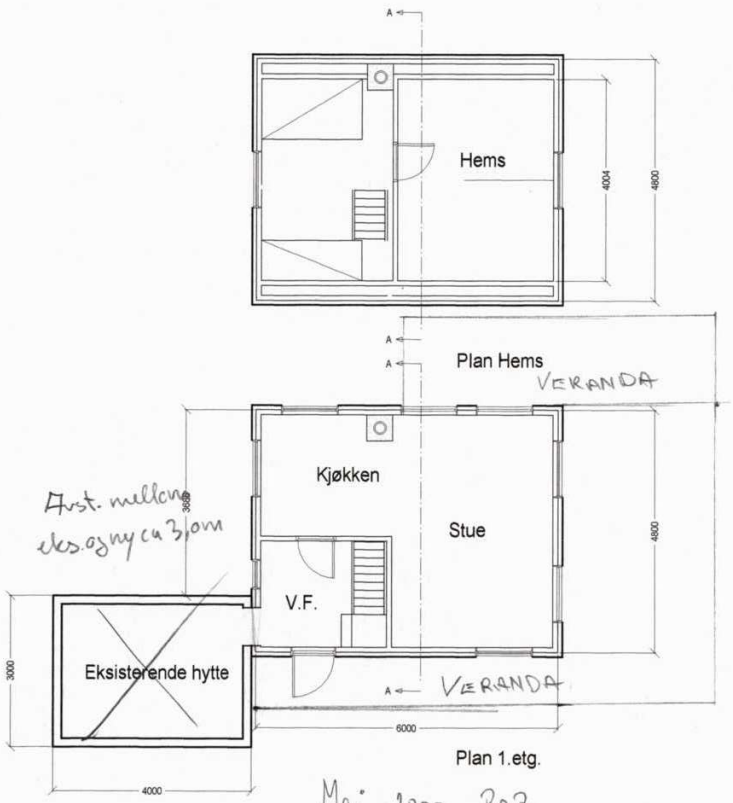

Avst. mellom eks.gavl ca 30cm

Plan 1.etg.

Mai 2000 PoB

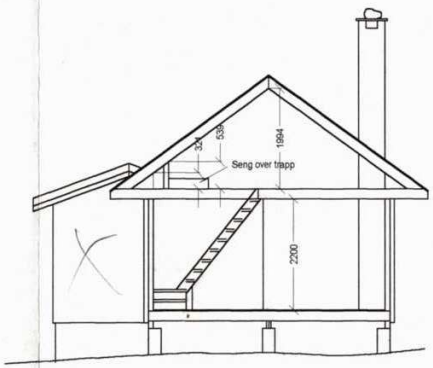

Snitt A-A

Godkjent av bygningssjefen
SELBU BYGNINGSRÅD
Selbu 13/10 1998
Sa



Fasade nord

REV.	FAG	ANT.	REV.GJELDER		SIGN.	DATO

Roald Hagen
Tlf 74 82 46 18 Mobil 91 34 38 31
E-post: roahagen@c2i.net

TEGNING	MÅL.
Plan og fasader	1:100

BYGGHERRE	ADRESSE	KOMMUNE
Martin Gumdal		7500 Stjørdal

PROSJEKT	PROSJEKT.NR.	TYPE	PROD.NR.	TEGN.NR.
Tilbygg Hytte	019/98			01

SAKSBEHANDLER	TEGNET	KONTROLLERT	DATO	ARKIV.NR.	REVIDERT
			26.05.98		

CAD-tegnet av Roald Hagen

EGENERKLÆRINGSSKJEMA

Til orientering vil dette skjema være en del av salgsoppgaven

Meglerfirma
Meglerhuset Nylander AS avd. Stjørdal

Oppdragsnr.
83250091

Selger 1 navn
Anita Gumdal

Gateadresse
Sørungvegen 598

Poststed	Postnr
SELBU	7580

Er det dødsbo?

☑ Nei ☐ Ja

Avdødes navn

Er det salg ved fullmakt?

☑ Nei ☐ Ja

Hjemmelshavers navn

Har du kjennskap til eiendommen?

☐ Nei ☑ Ja

Når kjøpte du boligen?

År: 2012

Hvor lenge har du eid boligen?

Antall år: 13

Antall måneder: 1

Har du bodd i boligen siste 12 måneder?

☐ Nei ☐ Ja

I hvilket forsikringsselskap har du tegnet villa/husforsikring?

Forsikringsselskap: Gjensidige

Polise/avtalenr.: 00143/0126

Spørsmål for alle typer eiendommer

1 Kjenner du til om det er/har vært feil tilknyttet våtrommene, f.eks. sprekker, lekkasje, råte, lukt eller soppskader?

☑ Nei ☐ Ja

Document reference: 83250091

2 Kjenner du til om det er utført arbeid på bad/våtrom?

Svar	Nei

3 Kjenner du til om det er/har vært tilbakeslag av avløpsvann i sluk eller lignende?

☑ Nei ☐ Ja

4 Kjenner du til feil eller om har vært utført arbeid/kontroll på vann/avløp?

Svar	Nei

5 Kjenner du til om det er/har vært problemer med drenering, fuktinnsig, øvrig fukt eller fuktmerker i underetasje/kjeller?

☑ Nei ☐ Ja

6 Kjenner du til om det er/har vært utettheter i terrasse/garasje/tak/fasade?

☑ Nei ☐ Ja

7 Kjenner du til om det er/har vært problemer med ildsted/skorstein/pipe f.eks. dårlig trekk, sprekker, pålegg, fyringsforbud eller lignende?

☑ Nei ☐ Ja

8 Kjenner du til om det er/har vært f.eks. sprekker i mur, skjeve gulv eller lignende?

☑ Nei ☐ Ja

9 Kjenner du til om det er/har vært sopp/råteskader/insekter/skadedyr på eiendommen som rotter, mus, maur eller lignende?

☑ Nei ☐ Ja

10 Kjenner du til om det er/har vært skjeggkre i boligen?

☑ Nei ☐ Ja

11 Kjenner du til om det er/har vært utført arbeid på el-anlegget eller andre installasjoner (f.eks. oljetank, sentralfyr, ventilasjon)?

Svar	Ja, kun av faglært
Beskrivelse	Nytt sikringsskap .
Arbeid utført av	Trønderenergi

11.1 Foreligger det samsvarserklæring (i henhold til forskrift om elektriske lavspenningsanlegg)?

☑ Nei ☐ Ja

12 Kjenner du til om det er utført kontroll av el-anlegget og/eller andre installasjoner (f.eks. oljetank, sentralfyr, ventilasjon)?

☑ Nei ☐ Ja

13 Har du ladeanlegg/ladeboks for elbil i dag?

☑ Nei ☐ Ja

14 Kjenner du til om ufaglærte har utført arbeid som normalt bør utføres av faglærte, utover det som er nevnt tidligere (f.eks. drenering, murerarbeid, tømrerarbeid etc)?

☑ Nei ☐ Ja

15 Er det nedgravd oljetank på eiendommen?

☑ Nei ☐ Ja

16 Kjenner du til om det har vært utført arbeid på terrasse/garasje/tak/fasade?

Svar	Ja, av faglært og ufaglært/egeninnsats/dugnad
Beskrivelse	Kvellovegen 51, Selbu. De skiftet tak på hovedhytte og gammelhytte. Inkl pipehatt og snøstoppere i 2024.
Arbeid utført av	Byggmester Ingar Olsen AS

17 Selges eiendommen med utleiedel, leilighet, hybel eller tilsvarende?

☑ Nei ☐ Ja

18 Kjenner du til om det er innredet/bruksendret/bygget ut i kjeller eller loft eller andre deler av boligen?

☑ Nei ☐ Ja

Document reference: 83250091

19 Kjenner du til forslag eller vedtatte reguleringsplaner, andre planer, nabovarsel eller offentlige vedtak som kan medføre endringer i bruken av eiendommen eller av dens omgivelser?

☑ Nei ☐ Ja

20 Kjenner du til om det foreligger påbud/heftelser/krav/manglende tillatelser vedrørende eiendommen?

☑ Nei ☐ Ja

21 Er det foretatt radonmåling?

☑ Nei ☐ Ja

22 Kjenner du til manglende brukstillatelse eller ferdigattest?

☑ Nei ☐ Ja

23 Kjenner du til om det foreligger skaderapporter/ tilstandsvurderinger eller utførte målinger?

☑ Nei ☐ Ja

24 Er det andre forhold av betydning ved eiendommen som kan være relevant for kjøper å vite om (f.eks. rasfare, tinglyste forhold eller private avtaler)?

☑ Nei ☐ Ja

Document reference: 83250091

Tilleggskommentar

Jeg bekrefter at opplysningene er gitt etter beste skjønn. Jeg er kjent med at dersom jeg har gitt ufullstendige, uriktige eller misvisende opplysninger om eiendommen, vil forsikringsselskapet kunne søke hel eller delvis regress for sine utbetalinger eller redusere sitt ansvar helt eller delvis, jfr. vilkår for boligselgerforsikring punkt 7.1 og forsikringsavtaleloven kapittel 4.

Jeg er orientert om mitt mulige ansvar som selger etter avhendingsloven, eventuelt etter kjøpsloven (aksjeboliger), og om forsikringsgiver sitt boligselgerforsikringstilbud.

Jeg er klar over at avtale om forsikring er bindende. Jeg er også klar over at premietilbudet først kan påberopes når boligen er solgt (budaksept). Premietilbudet som er gitt av megler er bindende for forsikringsgiver i 6 – seks – måneder fra oppdragsinngåelse med megler.

Etter dette vil premien og forsikringsvilkårene kunne justeres. Når premietilbudet ikke lenger er bindende for forsikringsselskapet må egenerklæringsskjemaet signeres på nytt og eventuelle endringer påføres. Det vil da være forsikringspremien og forsikringsvilkårene på ny signeringsdato som legges til grunn.

Det kan ikke tegnes boligselgerforsikring ved følgende salg:

- mellom ektefeller eller slektninger i rett oppstigende eller nedstigenede linje, søsken, eller
- mellom personer som bor eller har bodd på boligeiendommen og/eller
- når salget skjer som ledd i sikredes næringsvirksomhet/er en næringseiendom
- etter at boligeiendommen er lagt ut for salg.
- ved salg av helårs- og fritidsbolig er det krav til at det foreligger tilstandsrapport i henhold til Forskrift til avhendingslova (tryggere bolighandel).

Forsikringsselskapet kan ved skriftlig samtykke akseptere tegning av forsikring også i ovennevnte tilfeller.

Dersom forsikringsselskapet ikke har gitt skriftlig samtykke, kan erstatningen bortfalle.

Ved oppgjørsoppdrag trer forsikringen i kraft når kontrakten er signert av begge parter, begrenset til siste 12 måneder før overtakelse.

Forøvrig oppfordrer selger potensielle kjøpere til å undersøke eiendommen grundig, jf avhendigsloven § 3-10 og kjøpsloven § 20 (aksjeboliger).

Gyldig forsikring forutsetter at det for helårs- og fritidsbolig foreligger tilstandsrapport som er i henhold til Forskrift til avhendingslova (tryggere bolighandel).

☑ Jeg ønsker boligselgerforsikring, og bekrefter å ha mottatt og lest forsikringsvilkårene og informasjonsbrosjyre til selger i forbindelse med kjøp av boligselgerforsikring. Forsikringen trer i kraft på det tidspunkt det foreligger en budaksept mellom partene, begrenset til tolv måneder før overtagelse. Ved oppgjørsoppdrag trer forsikringen i kraft når kontrakten er signert av begge parter, begrenset til siste 12 måneder før overtakelse. Jeg bekrefter med dette at eiendommen ikke er en næringseiendom, at den ikke selges som ledd i næringsvirksomhet eller mellom ektefeller eller slektninger i rett oppstigende eller nedstigende linje, søsken, eller mellom personer som bor eller har bodd på boligeiendommen. Gyldig forsikring forutsetter at det for helårs- og fritidsbolig foreligger tilstandsrapport som er i henhold til Forskrift til avhendingslova (tryggere bolighandel). Forsikringen er ugyldig dersom den tegnes i strid med forsikringsvilkårene. Jeg er innforstått med at eiendomsmegleren ikke har fullmakt til å gjøre unntak fra ovennevnte begrensninger. Jeg er oppmerksom på at 8% av total forsikringspremie er honorar til Söderberg & Partners.

☐ Jeg ønsker ikke boligselgerforsikring, men megler har tilbudt meg å kjøpe slik forsikring.

☐ Jeg kan ikke kjøpe boligselgerforsikring ihht vilkår.

Document reference: 83250091

E-Signing validated

secured by IN GROUPE


NAME OF SIGNER	IDENTIFIER	TIME	ELECTRONIC ID
Anita Gumdal	b70705682271c144f1c34a9e42cefbdff4dc65f3	13.06.2025 12:23:06 UTC	Signer authenticated by One time code

Document reference: 83250091

- This is a PDF document digitally signed by IN Groupe's E-Signing service.
- The document's integrity is protected by signing and sealing the contents with a certificate issued to IN Groupe by a third party. Validating the signature confirms that the contents have not been modified since the time of signing.
- For more information about document formats, see https://doc.ingroupe.com/developer

ENERGIATTEST

Adresse	Sørungvegen 598
Postnummer	7580
Sted	SELBU
Kommunenavn	Selbu
Gårdsnummer	143
Bruksnummer	126
Seksjonsnummer	—
Andelsnummer	—
Festenummer	—
Bygningsnummer	12215894
Bruksenhetsnummer	H0101
Merkenummer	Energiattest-2025-132697
Dato	09.06.2025

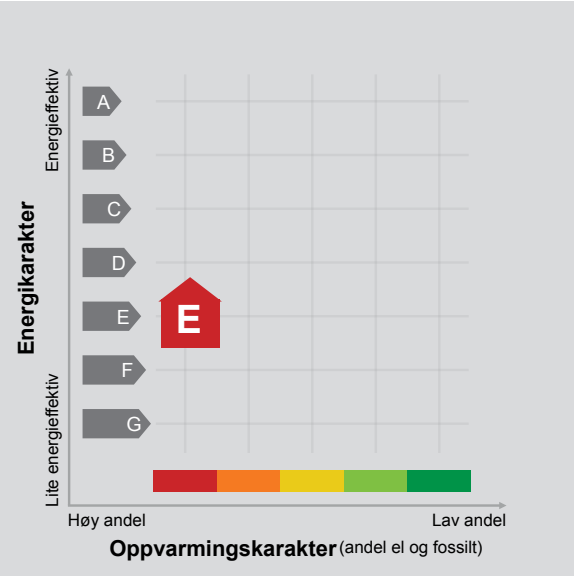

Energimerket angir boligens energistandard. Energimerket består av en energikarakter og en oppvarmingskarakter, se i figuren. Energimerket symboliseres med et hus, hvor fargen viser oppvarmingskarakter, og bokstaven viser energikarakter.

Energikarakteren angir hvor energieffektiv boligen er, inkludert oppvarmingsanlegget. Energikarakteren er beregnet ut fra den typiske energibruken for boligtypen. Beregningene er gjort ut fra normal bruk ved et gjennomsnittlig klima. Det er boligens energimessige standard og ikke bruken som bestemmer energikarakteren.
A betyr at boligen er energieffektiv, mens G betyr at boligen er lite energieffektiv. En bolig bygget etter byggeforskriftene vedtatt i 2010 vil normalt få C.

Oppvarmingskarakteren forteller hvor stor andel av oppvarmingsbehovet (romoppvarming og varmtvann) som dekkes av elektrisitet, olje eller gass.
Grønn farge betyr lav andel el, olje og gass, mens rød farge betyr høy andel el, olje og gass.
Oppvarmingskarakteren skal stimulere til økt bruk av varmepumper, solenergi, biobrensel og fjernvarme.

Om bakgrunnen for beregningene, se www.enova.no/energimerking.

Målt energibruk

Brukeren har valgt å ikke oppgi målt energibruk.

Hvordan boligen benyttes har betydning for energibehovet

Energibehovet påvirkes av hvordan man benytter boligen, og kan forklare avvik mellom beregnet og målt energibruk. Gode energivaner bidrar til at energibehovet reduseres. Energibehovet kan også bli lavere enn normalt dersom:

- deler av boligen ikke er i bruk,
- færre personer enn det som regnes som normalt bruker boligen, eller
- den ikke brukes hele året.

Gode energivaner

Ved å følge enkle tips kan du redusere ditt energibehov, men dette vil ikke påvirke boligens energimerke.

Energimerkingen kan kun endres gjennom fysiske endringer på boligen.

Tips 1: Følg med på energibruken i boligen
Tips 2: Luft kort og effektivt
Tips 3: Redusér innetemperaturen
Tips 4: Bruk varmtvann fornuftig

Mulige forbedringer for boligens energistandard

Ut fra opplysningene som er oppgitt om boligen, anbefales følgende energieffektiviserende tiltak. Dette er tiltak som kan gi bygningen et bedre energimerke.

Noen av tiltakene kan i tillegg være svært lønnsomme. Tiltakene bør spesielt vurderes ved modernisering av bygningen eller utskifting av teknisk utstyr.

Tiltaksliste (For full beskrivelse av tiltakene, se Tiltaksliste - vedlegg 1)

- Slå av lyset og bruk sparepærer
- Slå el.apparater helt av
- Montere urbryter på motorvarmer
- Skifte til sparepærer på utebelysning

Det tas forbehold om at tiltakene er foreslått ut fra de opplysninger som er gitt om boligen. Fagfolk bør derfor kontaktes for å vurdere tiltakene nærmere. Eventuell gjennomføring av tiltak må skje i samsvar med gjeldende lovverk, og det må tas hensyn til krav til godt inneklima og forebygging av fuktskader og andre byggskader.

Boligdata som er grunnlag for energimerket

Energimerket og andre data i denne attesten er beregnet ut fra opplysninger som er gitt av boligeier da attesten ble registrert. Nedenfor er en oversikt over oppgitte opplysninger, som boligeier er ansvarlig for.

Der opplysninger ikke er oppgitt, brukes typiske standardverdier for den aktuelle bygningstypen. For mer informasjon om beregninger, se https://www.enova.no/energimerking/om-energimerkeordningen/om-energiattesten/beregning-av-energikarakteren/.

Bygningskategori:	Småhus
Bygningstype:	Fritidsbolig
Byggeår	1992
Bygningsmateriale:	Tre
BRA:	27
Ant. etg. med oppv. BRA:	1
Detaljert vegger:	Nei
Detaljert vindu:	Nei

Teknisk installasjon

Oppvarming:	Elektrisk Ved
Ventilasjon	Naturlig ventilasjon

Om grunnlaget for energiattesten

Oppgitte opplysninger om boligen kan finnes ved å gå inn på www.enova.no/energimerking, og logge inn via ID-porten/Altinn. På siden "Eiendommer" kan du søke opp bygninger og hente fram energiattester som er laget tidligere. For å se detaljer for en bolig hvor det er brukt detaljert registrering må du velge "Gjenbruk" av aktuell attest under Offisielle energiattester i skjermbildet "Valgt eiendom". Boligeier er ansvarlig for at det blir brukt riktige opplysninger. Eventuelle gale opplysninger må derfor tas opp med selger eller utleier da dette kan ha betydning for prisfastsettelsen.
Det kan når som helst lage en ny energiattest.

Om energimerkeordningen

Enova er ansvarlig for energimerkeordingen. Energimerket beregnes på grunnlag av oppgitte opplysninger om boligen. For informasjon som ikke er oppgitt, brukes typiske standardverdier for den aktuelle bygningstypen fra tidsperioden den ble bygd i. Beregningsmetodene for energikarakteren baserer seg på NS 3031 (https://www.enova.no/energimerking/om-energimerkeordningen/faktaark-til-enova.pdf).

Spørsmål om energiattesten, energimerkeordningen eller gjennomføring av energieffektivisering og tilskuddsordninger kan rettes til Enova Svarer på tlf. 24 24 08 95 eller svarer@enova.no.

Plikten til energimerking er beskrevet i energimerkeforskriften (bygninger).

Nærmere opplysninger om energimerkeordningen kan du finne på www.enova.no/energimerking.

For ytterligere råd og veiledning om effektiv energibruk, vennligst se www.enova.no/hjemme eller ring Enova svarer på tlf. 24 24 08 95.

Tiltaksliste: Vedlegg til energiattesten

Brukertiltak

Tiltak 1: Slå av lyset og bruk sparepærer

Slå av lys i rom som ikke er i bruk. Utnytt dagslyset. Bruk sparepærer, spesielt til utelys og rom som er kalde eller bare delvis oppvarmet.

Tiltak 2: Slå el.apparater helt av

Elektriske apparater som har stand-by modus trekker strøm selv når de ikke er i bruk, og må derfor slås helt av.

Tiltak 3: Luft kort og effektivt

Ikke la vinduer stå på gløtt over lengre tid. Luft heller kort og effektivt, da får du raskt skifta lufta i rommet og du unngår nedkjøling av gulv, tak og vegger.

Tiltak 4: Redusér innetemperaturen

Ha en moderat innetemperatur, for hver grad temperatursenkning reduseres oppvarmingsbehovet med 5 %. Mennesker er også varmekilder; jo flere gjester – desto større grunn til å dempe varmen. Ha lavere temperatur i rom som brukes sjelden eller bare deler av døgnet. Montér tetningslister rundt trekkfulle vinduer og dører (kan sjekkes ved bruk av myggspiral/røyk eller stearinlys). Sett ikke møbler foran varmeovner, det hindrer varmen i å sirkulere. Trekk for gardiner og persienner om kvelden, det reduserer varmetap gjennom vinduene.

Tiltak 5: Følg med på energibruken i boligen

Gjør det til en vane å følge med energiforbruket. Les av måleren månedlig eller oftere for å være bevisst energibruken. Ca halvparten av boligens energibruk går til oppvarming.

Tiltak 6: Tiltak utendørs

Monter urbryter (koblingsur) på motorvarmeren slik at den ikke står på mer enn nødvendig. Skift til sparepærer. Sparepærer på 5, 7, 11, 15, og 20 W tilsvarer glødelamper på henholdsvis 25, 40, 60, 75 og 100 W, og de varer dessuten lenger, 8.000-15.000 timer mot 1.000-2.500 timer for glødelamper. Det kan monteres fotocelle på utebelysningen slik at det automatisk går av/på etter dagslyset/mørket. Eller det kan monteres bevegelsessensor slik at lyset kun går på ved bevegelse og slås av automatisk etter forhåndsinnstilt tid. For snøsmelteanlegg som kun er manuelt styrt av/på eller ift. lufttemperatur kan det installeres automatikk slik at snøsmelteanlegget både er temperatur- og nedbørsstyrt dvs. når det registreres nedbør og kulde samtidig.

Tiltak 7: Vask med fulle maskiner

Fyll opp vaske- og oppvaskmaskinen før bruk. De fleste maskiner bruker like mye energi enten de er fulle eller ikke.

Tiltak 8: Bruk varmtvann fornuftig

Bytt til sparedusj hvis du ikke har. For å finne ut om du bør bytte til sparedusj eller allerede har sparedusj kan du ta tiden på fylling av ei vaskebøtte; nye sparedusjer har et forbruk på kun 9 liter per minutt. Ta dusj i stedet for karbad.Skift pakning på dryppende kraner.Dersom varmtvannsberederen har nok kapasitet kan temperaturen i berederen reduseres til 70gr.

Tiltak 9: Spar strøm på kjøkkenet

Ikke la vannet renne når du vasker opp eller skyller. Bruk kjeler med plan bunn som passer til platen, bruk lokk, kok ikke opp mer vann enn nødvendig og slå ned varmen når det har begynt å koke. Slå av kjøkkenventilatoren når det ikke lenger er behov. Bruk av microbølgeovn til mindre mengder mat er langt mer energisparende enn komfyren. Tin frossenmat i kjøleskapet.Kjøl - og frys skal avrimes ved behov for å hindre unødvendig energibruk og for høy temperatur inne i skapet / boksen (nye kjølekap har ofte automatisk avriming). Fjern støv på kjøleribber og kompressor på baksiden. Slå av kaffetraker når kaffen er ferdig traktet og bruk termos. Oppvaskmaskinen har innebygde varmeelementer for oppvarming av vann og skal kobles til kaldvannet, kobles den til varmtvannet øker energibruken med 20 - 40 % samtidig som enkelte vaske - og skylleprosesser foregår i feil temperatur.

Tiltak 10: Velg hvitevarer med lavt forbruk

Når du skal kjøpe nye hvitevarer så velg et produkt med lavt strømforbruk. Produktene deles inn i energiklasser fra A til G, hvor A er det minst energikrevende. Mange produsenter tilbyr nå varer som går ekstra langt i å være energieffektive. A+ og det enda bedre A++ er merkinger som har kommet for å skille de gode fra de ekstra gode produktene.

Tiltak utendørs

Tiltak 11: Montere urbryter på motorvarmer

Det monteres urbryter (koblingsur) på motorvarmeren slik at den ikke står på mer enn nødvendig.

Tiltak 12: Skifte til sparepærer på utebelysning

Sparepærer på 5, 7, 11, 15, og 20 W tilsvarer glødelamper på henholdsvis 25, 40, 60, 75 og 100 W. Sparepærer gir like mye lys som vanlige glødelamper, men bruker bare rundt 20% av energien. De varer dessuten lenger, 8.000-15.000 timer mot 1.000 - 2.500 timer for glødelamper.

Tiltak 13: Termostat- og nedbørsstyring av snøsmelteanlegg

Snøsmelteanlegget er kun manuelt styrt, eller styres kun etter lufttemperatur. Det installeres automatikk slik at snøsmelteanlegget både er temperatur- og nedbørsstyrt. Det kan være i form av en temperatur- og snøføler i bakken, med temperatur - og fuktføler i luften.Snøsmelteanlegget aktiveres kun ved behov dvs.når det registreres nedbør og kulde samtidig.

Tiltak 14: Montere automatikk på utebelysning

Det kan monteres fotocelle på utebelysningen slik at det automatisk går av/på etter dagslyset/mørket. Eller det kan monteres bevegelsessensor slik at lyset kun går på ved bevegelse og slås av automatisk etter forhåndsinnstilt tid.

Bygningsmessige tiltak

Tiltak 15: Montering tetningslister

Luftlekkasjer mellom karm og ramme på vinduer og mellom karm og dørblad kan reduseres ved montering av tetningslister. Lister i silikon- eller EPDM-gummi gir beste resultat.

Tiltak 16: Randsoneisolering av etasjeskillere

Kald trekk i randsonen av trebjelkelag kan utbedres ved å isolere bjelkelaget i randsonen. Utvendig kan man forsøke å tette vindsperra nederst på utsiden av veggen.

Tiltak på elektriske anlegg

Tiltak 17: Temperatur- og tidsstyring av panelovner

Evt. eldre elektriske varmeovner uten termostat skiftes ut med nye termostatregulerte ovner med tidsstyring, eller det ettermonteres termostat / spareplugg på eksisterende ovn. Dersom mange ovner skiftes ut bør det vurderes et system hvor temperatur og tidsinnstillinger i ulike rom i boligen styres fra en sentral enhet.

Sørungvegen 598
7580 SELBU

Tilstandsrapport
Eierskifte

Boligtype: Fritidsbolig
BRA: 27 m^2
BRA-i: 27 m^2



Samlet vurdering

TG-0	TG-1	TG-2	TG-3	TG-IU
0	7	11	2	0

Anders Tannvik
Takst-Forum Trøndelag AS
at@tft.no
91913498
Sørungvegen 598
7580 Selbu

1. Tilstandsgradene

TG-0

Tilstandsgrad 0: Ingen avvik
Bygningsdelen skal være tilnærmet ny, ikke vise tegn på slitasje og det skal være lagt frem dokumentasjon på faglig god utførelse. Det er ingen merknader til delen.

TG-1

Tilstandsgrad 1: Mindre eller moderate avvik
Bygningsdelen skal bare ha normal slitasje, og strakstiltak skal ikke anses som nødvendig. Graden kan også brukes når delen er ny, men der dokumentasjon på faglig god utførelse mangler.

TG-2

Tilstandsgrad 2: Bygningsdelen har vesentlige avvik
Bygningsdelen skal enten ha feil utførelse, en skade eller symptomer på skade, sterk slitasje eller nedsatt funksjon. Graden gis når bygningsdelen trenger vedlikehold eller tiltak i nær fremtid. Graden skal også brukes når delen er gammel og det er grunn til å varsle om faren for skader på grunn av alderen, eller når det er grunn til å overvåke delen spesielt på grunn av fare for større skader eller følgeskader

TG-3

Tilstandsgrad 3: Store eller alvorlige avvik
Bygningsdelen har kraftige symptomer på forhold som man må regne med trenger utbedring straks eller innen kort tid. Graden skal også brukes ved påvist funksjonssvikt eller sammenbrudd

TG-IU

Tilstandsgrad ikke undersøkt (TGIU) skal kun brukes unntaksvis. Eksempler kan være snødekket tak eller krypkjeller uten inspeksjonsmulighet på undersøkelsestidspunktet; eller bygningsdelen eller arealet eller rommet er ikke tilgjengelig for inspeksjon på tidspunktet for analysen. Dersom TGIU omfatter særlig fuktutsatte konstruksjoner, skal dette angis særlig.

2. Om rapporten

Om rapporten

Rapporten følger kravene i ny forskrift til avhendingsloven (tryggere bolighandel) fastsatt av Kommunal- og moderniseringsdepartementet 21.06.2021. I tillegg beskriver rapporten følgende kontrollpunkter utover minimumskravet i forskriften; støttemurer, tilleggsbygninger (garasje mm), etasjeskillere, renner / nedløp, toalettrom, ildsted / piper og trapper. Formålet med rapporten er å kartlegge boligens tekniske tilstand med tanke på behov for tiltak, samt å vise resultatene av en utført tilstandsanalyse for å bidra til økt trygghet og redusert konfliktnivå ved eierskifte.

Rapporten erstatter ikke selgers opplysningsplikt eller kjøpers undersøkelsesplikt ved eierskifte. Tilstandsrapporten gir en beskrivelse og vurdering av byggverk og bygningsdeler som bygningssakkyndig har observert, og som har betydning ved eierskifte. Tilbakeholdt eller uriktig informasjon som har betydning for vurderingen, er ikke bygningssakkyndig sitt ansvar. Rapporten gir normalt ingen vurdering av boligens tilbehør, som hvitevarer, brunevarer og annet inventar. Dette gjelder også om tilbehøret er integrert.

Struktur og referansenivå

Rapportens struktur, metode og begrepsbruk følger i hovedsak Norsk Standard NS 3600

Normalt vil referansenivået være byggeskikken og tilstanden ved byggeåret for boligen eller bygningsdelen. Rapporten beskriver avvik, altså en tilstand som er dårligere enn referansenivået. Rapporten framhever normalt ikke positive sider ved boligen ut over det som kommer frem av tilstandsgraden på rom og bygningsdeler.

Ved tilstandsgrad 0 og 1 gis det normalt ingen begrunnelse for valg av tilstandsgrad, fordi bygningen eller bygningsdelen da bare har normal slitasje.

Hvis et rom eller en bygningsdel gis tilstandsgrad 2 eller 3 skal den bygningssakkyndige redegjøre for årsaken til og konsekvensen av dette. Den bygningssakkyndige skal også gi et sjablongmessig anslag på hva det vil koste å utbedre rom eller bygningsdeler som gis tilstandsgrad 3.

I tillegg kan det gis TG3 iht. NS3600 på enkelte bygningsdeler slik som etasjeskiller og terrengforhold uten at det nødvendigvis krever umiddelbare tiltak.

Takstrapporten

Kunden/rekvirenten skal lese gjennom dokumentet før bruk og gi tilbakemelding til den bygningssakkyndige hvis det finnes feil/mangler som bør rettes opp. Rapporten kan ikke være eldre enn 1 år på det tidspunkt kjøperen binder seg til å kjøpe boligen. Ved utgått rapport bør bygningssakkyndig kontaktes for ny befaring og oppdatering.

Supertakst AS samarbeider med Vendu AS, som utvikler tjenester som bidrar til en trygg bolighandel og et bærekraftig bolighold. For å kunne gjøre dette benyttes det tilstands - og eiendomsinformasjon fra rapporten. Les mer om tjenestene og få tilgang til å avstå fra bruk av dine data ved å gå til denne nettsiden: https://samtykke.vendu.no/32175

Dokumentasjon på håndverkertjenester

Dersom det har vært utført reparasjoner, vedlikehold, installasjoner, ombygging eller lignende i boligen de siste fem årene, og arbeidet er utført av kvalifiserte håndverkere, skal den bygningssakkyndige be eieren dokumentere bruken av kvalifiserte håndverkere. Som dokumentasjon regnes blant annet skriftlig bekreftelse fra den eller de håndverkerne som ble brukt.

Hvordan undersøkelsene skal skje

Med mindre det fremgår at et rom eller en bygningsdel skal undersøkes med målinger, at det skal bores hull, at det skal stikkes i treverk eller annet, skal den bygningssakkyndige basere sine undersøkelser på det som er synlig. Den bygningssakkyndige skal flytte på tepper, møbler og annet inventar når det er nødvendig for å komme til det rommet eller den bygningsdelen som skal undersøkes. Dette gjelder likevel ikke for særlig tunge møbler og inventar, når disse ikke skjuler vesentlige installasjoner eller innretninger, og det heller ikke er andre grunner til å mistenke at flytting vil kunne avdekke vesentlige forhold.

3. Rapportsammendrag

Alle bygningsdeler angitt med tilstandsgrad TG2, TG3 eller TGIU (ikke undersøkt) er angitt i rapportsammendraget. Ytterligere opplysninger er gitt i hovedrapporten.

Bygningsdeler med TG3

Drenering

Oppsummering

Terrenget rundt hytten faller mot pilarer.
Da det er jordmasser vil dette kunne påvirke stabiliteten i pilarer og føre til bevegelse i konstruksjonen.

Anbefalte tiltak

Det anbefales å foreta tiltak for å lede bort overflatevann for å redusere påkjenningen på pilarer.

Utbedringskostnader: 10 000 - 50 000

Kjøkken

Oppsummering av avtrekk

Det er ikke avtrekk over stekesonen.

Anbefalte tiltak avtrekk

Mekanisk avtrekk over stekesonen anbefales etablert.

Utbedringskostnader ventilasjon: Under 10 000

Bygningsdeler med TG2

Grunnmur og fundament

Oppsummering

Det registreres ved en visuell kontroll at enkelte pilarer har skjevheter.

Anbefalte tiltak

Det anbefales som tiltak å observere pilarer over tid for eventuelle endringer samtidig som terrenget rundt hytten utbedres.

Utbedring av pilarer vurderes ut i fra observasjoner.

Balkong, terrasse, platting

Oppsummering

Det bemerkes at flere pilarer har skjevheter.
Rekkverk er for lavt i henhold til dagens forskrift.

Anbefalte tiltak

Oppretting av pilarer anbefales som et tiltak på sikt.

Rekkverk må heves for å tilfredsstille krav ved byggeår.

Vinduer og dører

Oppsummering

Vinduer fremstår med slitasje og oppsprukket vindus kitt.

Anbefalte tiltak

Vedlikehold av vinduer med overflatebehandling og ny kitt anbefales.

Yttervegger

Oppsummering

Kledningen fremstår med manglende vedlikehold, værslitte overflater og enkelte kledningsbord med sprekker i treverket.
Det er ved en stikkontroll ikke påvist musetetting bak overliggere.

Anbefalte tiltak

Sprekker i treverket kan føre til fuktopptrekk og over tid utvikle seg til råteskader.

Det anbefales å foreta vedlikehold av utvendig kledning der enkelte bord anbefales skiftet.
Musetetting bak overliggere anbefales etablert samtidig som lufting opprettholdes.

Etasjeskille og gulv på grunn

Oppsummering

Med bruk av nivelleringslaser ble det registrert lokalt avvik på stue/kjøkken innenfor 2 meter på mellom 10 og 20 mm.

Anbefalte tiltak

Tilstandsgrad 2 gis med bakgrunn i standardens krav til godkjente måleavvik.

Oppretting og eventuell avstiving av gulv anbefales før eventuell parkett/laminat legges.

Ildsted/Skorstein

Oppsummering

Det registreres kort avstand mellom sotluke og brennbart materiale. Avstandskravet er 30 cm.

Anbefalte tiltak

Tiltak for å øke avstanden til brennbart materiale må utføres.

Trapp

Oppsummering

Rekkverk er for lavt i forhold til forskrift.

Anbefalte tiltak

Det anbefales å utbedre rekkverk for bedre personsikkerhet.

Avløpsrør

Oppsummering

Det er avløpsrør av plast som går gjennom gulvet.
Rørene har nådd en høy alder og lekkasjer kan oppstå.

Det bemerkes at hytten ikke er tilkoblet avløpsanlegg (septik eller lignende).

Anbefalte tiltak

Om mulig bør det etableres et avløpsanlegg.

Vannledninger

Oppsummering

Innvendige vannrør med kobber lagt åpent.
Det er stoppekran under kjøkkenvask.

Stoppekran fungerer som tiltenkt.

Hytteeier har grunnboret vann innlagt i hytten.
Vannpumpe plassert under kjøkkenbenk.

Vannrør er fra byggeåret, og har nådd en alder hvor det vil være økt risiko for lekkasjer.
Det er ikke fremvist dokumentasjon på vannkvaliteten.

Anbefalte tiltak

Det er ikke behov for tiltak i dag, men grunnet alder må det påregnes på sikt at vannledninger må skiftes ut.
Det anbefales å innhente dokumentasjon på vannkvalitet.

Varmtvannsbereder

Oppsummering

Berederen har passert 20 år og har usikker restlevetid.

Anbefalte tiltak

En utskifting av bereder som følge av oppnådd alder/(over 20 år) er påregnelig.

Ventilasjon

Oppsummering

Hytten mangler ventilering (tilførsel av frisk luft), utover muligheten for åpning av vindu.

Anbefalte tiltak

Klaffventiler på yttervegg anbefales etablert.

Lovlighet

Det er avvik på krav til rømning, dagslysforhold eller takhøyde under 2 meter

Hems har ikke målbart areal da takhøyden er under 1,9m. Det er heller ikke tilfredsstillende rømning.

4. Informasjon om oppdraget

Befaringsdato
3.6.2025

Rapportdato
10.6.2025

Hjemmelshavere

Navn: **Anita Gumdal**

Tilstede ved inspeksjon: **Nei**
Representant v/befaring: **Nøkkel**

Er selgers egenerklæring fremlagt og gjennomgått av bygningssakkyndig? **Nei**

Det er purret på egenerklæring, men ikke mottatt.

Informasjon om bygningssakkyndig

Navn: **Anders Tannvik**
Firma: **Takst-Forum Trøndelag AS**
Adresse: **Jacob Schives Veg 29, 7603 LEVANGER**

Telefon: **91913498**
Epost: **at@tft.no**

Informasjon om boligen

Adresse: **Sørungvegen 598, 7580 Selbu**

Kommunenr: **5032** Gårdsnr: **143** Bruksnr: **126** Festenr:
Seksjonsnr: Andelsnr: Leilighetsnr:

Byggeår: - Ukjent byggeår
Boligtype: **Fritidsbolig**

Generell beskrivelse av boligen:
Hytte er oppført i en etasje med hems. Bygningen har åpen fundamentering på pilarer. Veggkonstruksjon er oppført i tre og er kledd med stående tømmermannspanel. Taket er et saltak og er tekket med stålplater. Etasjeskille er et trebjelkelag. Vinduer med koblet glass.

5. Arealinformasjon

Arealmålingen er basert på Norsk standard 3940:2023 Areal- og volum-beregninger av bygninger. Arealet gjelder for tidspunktet da boligen ble målt. Rommene kan være måleverdige selv om bruken er i strid med byggteknisk forskrift

Arealet beskriver boligens bruksareal i tre definerte kategorier:

Internt bruksareal	**BRA-i**	**Bruksareal innenfor boenhetens omsluttende vegger. Bruksenheten kan bestå av flere boenheter.**
Eksternt bruksareal	**BRA-e**	**Bruksareal av rom som tilhører boenheten med adkomst via fellesarealer eller utvendig adkomst. Veggareal mellom BRA-i og BRA-e legges til BRA-e hvis dette ligger vegg i vegg.**
Innglasset balkong	**BRA-b**	**Innglassede balkong tilknyttet boenheten. Veggareal mellom innglasset balkong og annet bruksareal tillegges areal innglasset balkong.**

Terrasse- og balkongareal (TBA) dekker areal som åpne balkonger, altaner og verandaer. Dette arealet vil ikke bli inkludert i boligens bruksareal.

Ikke måleverdige arealer som skyldes skråtak eller lav himlingshøyde (ALH) kan opplyses som tilleggsinformasjon. Slike arealer skal ikke oppføres alene, men skal alltid opplyses sammen med korrekt målt BRA. BRA og ALH kan summeres, og utgjør boligens gulvareal (GUA).

For mer informasjon se her: https://eiendomnorge.no/nyheter/viktig-informasjon-om-arealmaling-article2588-919.html

Tabellen som viser fordelingen av P-ROM og S-ROM er basert på den tidligere arealstandarden (NS 3940:2012) og inneholder ulike definisjoner for måling i forhold til den nåværende standarden (NS 3940:2023). Eksempel skal ikke boder via fellesareal være med som S-ROM, men i ny standard er dette med som BRA-e og summert i bruksarealet (BRA). Oversikten over P-ROM og S-ROM er kun ment som informasjon og for sammenligning, og skal ikke brukes i markedsføring av boliger. Tallene er omtrentlige og kan avvike fra faktiske målinger; de er ikke juridisk bindende. Rombenevnelsen er vurdert med tanke på dagens bruksområder og tar ikke hensyn til kravene i byggeforskriftene.

Oppsummering av BRA alle bygg

Bygg	BRA	BRA-i (internt bruksareal)	BRA-e (eksternt bruksareal)	BRA-b (Innglasset balkong)	TBA (terrasse- og balkongareal)
Hytte	27	27	0	0	54
Anneks	18	0	18	0	8
Uthus	12	0	12	0	0
Totalt m²	**57**	**27**	**30**	**0**	**62**

Bygning: Hytte

Hovedareal

Etasje	BRA	BRA-i (internt bruksareal)	BRA-e (eksternt bruksareal)	BRA-b (Innglasset balkong)	TBA (terrasse- og balkongareal)
1. etasje	27	27	0	0	54
Hems	0	0	0	0	0
Totalt m²	**27**	**27**	**0**	**0**	**54**

Gulvareal

Etasje	GUA (gulvareal)	BRA (målbart areal)	ALH (arealer med lav himlingshøyde)
Hems	28	0	28
Totalt m²	**28**	**0**	**28**

Fordeling mellom P-ROM og S-ROM

Etasje	BRA	P-ROM	S-ROM	Beskrivelse P-Rom	Beskrivelse S-Rom
1. etasje	27	27	0	Stue, kjøkken, gang.	
Totalt m²	**27**	**27**	**0**		

Bygning: Anneks

Hovedareal

Etasje	BRA	BRA-i (internt bruksareal)	BRA-e (eksternt bruksareal)	BRA-b (Innglasset balkong)	TBA (terrasse- og balkongareal)
1. etasje	18	0	18	0	8
Totalt m²	**18**	**0**	**18**	**0**	**8**

Fordeling mellom P-ROM og S-ROM

Etasje	BRA	P-ROM	S-ROM	Beskrivelse P-Rom	Beskrivelse S-Rom
1. etasje	18	18	0	Stue, bad, gang.	
Totalt m²	**18**	**18**	**0**		

Bygning: Uthus

Hovedareal

Etasje	BRA	BRA-i (internt bruksareal)	BRA-e (eksternt bruksareal)	BRA-b (Innglasset balkong)	TBA (terrasse- og balkongareal)
1. etasje	12	0	12	0	0
Totalt m²	**12**	**0**	**12**	**0**	**0**

Fordeling mellom P-ROM og S-ROM

Etasje	BRA	P-ROM	S-ROM	Beskrivelse P-Rom	Beskrivelse S-Rom
1. etasje	12	0	12		Bod
Totalt m²	**12**	**0**	**12**		

6. Hovedrapport

6.1 Drenering

Type grunnmur?	Åpen fundamentering/pilarer
Er bygningen utsatt for tilsig av overflatevann (terrengfall inn mot boligen)?	Ja
Er kontrollert bortleding av vann fra taknedløp ved grunnmur mangelfull?	Nei

Oppsummering av drenering **TG-3**

Terrenget rundt hytten faller mot pilarer.
Da det er jordmasser vil dette kunne påvirke stabiliteten i pilarer og føre til bevegelse i konstruksjonen.

Anbefalte tiltak / ytterligere undersøkelser anbefales

Det anbefales å foreta tiltak for å lede bort overflatevann for å redusere påkjenningen på pilarer.

Utbedringskostnader	**10 000 - 50 000**

6.2 Grunnmur og fundament

Type Fundament/Grunnmur	Søyler/pilarer (åpen fundamentering)
Type byggegrunn	Ukjent byggegrunn
Er det påvist sprekker/riss eller skader?	Ja

Oppsummering av grunnmur og fundament **TG-2**

Det registreres ved en visuell kontroll at enkelte pilarer har skjevheter.

Anbefalte tiltak / ytterligere undersøkelser anbefales

Det anbefales som tiltak å observere pilarer over tid for eventuelle endringer samtidig som terrenget rundt hytten utbedres.

Utbedring av pilarer vurderes ut i fra observasjoner.

6.3 Balkong, terrasse, platting

Type	Terrasse

Det er oppført en terrasse på pilarer.

Er det gjennomført arbeider etter opprinnelig byggeår?	Ukjent

Er det synlig tegn på skjevheter/konstruksjonssvikt?	Ja
Er det tegn på sopp/råteskader i treverk eller skader i betong?	Nei
Er det krav til rekkverk?	Ja
Er det avvik på rekkverkshøyde og åpninger i rekkverket i forhold til gjeldene byggteknisk forskrift på befaringstidspunktet?	Ja
Er balkong / terrassen tekket?	Nei

Oppsummering av balkong, terrasse, platting **TG-2**

Det bemerkes at flere pilarer har skjevheter.
Rekkverk er for lavt i henhold til dagens forskrift.

Anbefalte tiltak / ytterligere undersøkelser anbefales

Oppretting av pilarer anbefales som et tiltak på sikt.

Rekkverk må heves for å tilfredsstille krav ved byggeår.

6.4 Vinduer og dører

Beskrivelse

Trevinduer med koblet glass.

Ytterdør i malt utførelse.

Er det gjennomført arbeider etter opprinnelig byggeår?	Ukjent
Er det påvist punkterte eller sprukne glass?	Nei
Er det påvist værslitte karmer, fuktskader eller råteskader?	Ja
Er det ved stikkprøver registrert avvik ved åpne/lukkemekanismen?	Nei
Er det påvist avvik ved utvendig tetting som beslag, vannbord, og omramming?	Nei

Oppsummering av vinduer og dører **TG-2**

Vinduer fremstår med slitasje og oppsprukket vindus kitt.

Anbefalte tiltak / ytterligere undersøkelser anbefales

Vedlikehold av vinduer med overflatebehandling og ny kitt anbefales.

6.5 Yttervegger

Type fasade	Stående kledning
Er det gjennomført arbeider etter opprinnelig byggeår?	Ukjent
Er det påvist skjevheter/riss/sprekker/setninger?	Ja
Er det påvist fuktskade/sopp/råte eller slitt overflate?	Ja
Er det liten eller ingen lufting av kledningen?	Nei
Er det manglende musetetting i nedkant av kledning/plater?	Ja

Oppsummering av yttervegger **TG-2**

Kledningen fremstår med manglende vedlikehold, værslitte overflater og enkelte kledningsbord med sprekker i treverket.
Det er ved en stikkontroll ikke påvist musetetting bak overliggere.

Anbefalte tiltak / ytterligere undersøkelser anbefales

Sprekker i treverket kan føre til fuktopptrekk og over tid utvikle seg til råteskader.

Det anbefales å foreta vedlikehold av utvendig kledning der enkelte bord anbefales skiftet. Musetetting bak overliggere anbefales etablert samtidig som lufting opprettholdes.

6.6 Loft (konstruksjonsoppbygging)

Type loft	Innredet loft (lukket konstruksjon)
Er loftet innredet etter byggeår?	Nei
Er det tegn til fukt fra lekkasjer eller kondensering på overflater?	Nei
Er det tegn til sopp/råte eller spor etter skadedyr?	Nei
Er det tegn på utilstrekkelig ventilering av konstruksjonen?	Nei
Er det tegn på utilstrekkelig tetting rundt gjennomføringer i konstruksjonen?	Nei

Oppsummering av loft (konstruksjonsoppbygging) **TG-1**

Takkonstruksjonen er en lukket konstruksjon. Kontrollen begrenser seg til en visuell besiktigelse av innvendige overflater.

Det er foretatt en visuell inspeksjon av innvendige himlinger og ingen tegn til aktiv lekkasje eller kondensproblemer blir registrert.

6.7 Renner og nedløp

Type	Metall
Er det utført arbeider på anlegget etter byggeår?	Ja

Det er skiftet renner, nedløp og beslag i 2024 ved oppgradering av tekking.

Er det synlige skader på renner/nedløp?	Nei

Oppsummering av renner og nedløp **TG-1**

Ingen vesentlige avvik å bemerke.

6.8 Takkonstruksjon

Takkonstruksjon	Saltak
Inspisert fra	Fra bakken
Er det tegn til svanker, skjevheter eller symptom på konstruksjonssvikt i takflaten?	Nei
Er det registrert symptom som tyder på at takkonstruksjonen er utilstrekkelig luftet?	Nei

Oppsummering av takkonstruksjon **TG-1**

Fra bakkenivå er det ikke registrert avvik å bemerke.

6.9 Taktekking

Type tekking	Lakkerte stålplater
Inspisert fra	Fra bakken
Er det gjennomført arbeider etter opprinnelig byggeår?	Ja
Er det skader på takstein, mosegroing, buler i papp, rust eller bulker i plater?	Nei
Er det synlige avvik på beslag/inndekning rundt pipe og andre takgjennomføringer?	Ikke kontrollert
Har tekkingen nådd en alder som gir økt risiko for skader eller følgeskader?	Nei

Oppsummering av taktekking	TG-1

Kontrollen er kun utført fra bakkenivå. Det er derfor ikke foretatt kontroll av alle beslag og overganger.

Det er ikke registrert avvik å bemerke fra bakkenivå.

6.10 Utstyr på tak

Er det krav til snøfanger?	Ja
Er det manglende og/eller feil/skader på snøfanger?	Nei
Er det krav til stige for adkomst feier?	Nei

Oppsummering av utstyr på tak	TG-1

6.11 Etasjeskille og gulv på grunn

Type	Trebjelkelag
Er det påvist nedbøy, skjevheter eller svikt i etasjeskille/gulv?	Ja

Oppsummering av etasjeskille og gulv på grunn	TG-2

Med bruk av nivelleringslaser ble det registrert lokalt avvik på stue/kjøkken innenfor 2 meter på mellom 10 og 20 mm.

Anbefalte tiltak / ytterligere undersøkelser anbefales

Tilstandsgrad 2 gis med bakgrunn i standardens krav til godkjente måleavvik.

Oppretting og eventuell avstiving av gulv anbefales før eventuell parkett/laminat legges.

6.12 Ildsted/Skorstein

Type pipe	Element
Er det montert ildsted?	Ja
Type ildsted	Vedovn
Dersom elementpipe - er flere enn 2 sider av pipen innkledd?	Nei
Er det påvist avvik ved ildsted/feieluke/sotluke i forhold til avstand brennbart materiale?	Ja

Skorstein over tak er inspisert fra:	Fra bakken
Er det synlige skader i skorstein, beslag eller fuger?	Nei
Er det avvik i forhold til høyde på pipe over tak?	Ikke kontrollerbart

Oppsummering av ildsted/skorstein **TG-2**

Det registreres kort avstand mellom sotluke og brennbart materiale. Avstandskravet er 30 cm.

Anbefalte tiltak / ytterligere undersøkelser anbefales

Tiltak for å øke avstanden til brennbart materiale må utføres.

6.13 Kjøkken

Overflater og innredning

Er det påvist fukt /skader rundt vask/kjøleskap/oppvaskmaskin?	Nei
Er det påvist skader på kjøkkeninnredning utover normal slitasje?	Nei

Oppsummering av overflater og innredning **TG-1**

Enkel kjøkkeninnredning med kjøkkenvask og frittstående kjøleskap.
Det er på befaringsdag en minikomfyr på benk.

Innredning fremstår uten vesentlige skader eller avvik å bemerke.

Avtrekk

Type avtrekk	Ingen

Oppsummering av avtrekk **TG-3**

Det er ikke avtrekk over stekesonen.

Anbefalte tiltak avtrekk

Mekanisk avtrekk over stekesonen anbefales etablert.

Utbedringskostnader avtrekk	**Under 10 000**

6.14 Lovlighet

Er det manglende samsvar mellom dagens bruk og godkjente byggetegninger?	Nei

Det er foretatt en kontroll av tegning fra kommune datert 26.05.1998

Er det avdekt forhold som tyder på at boenhet ikke er delt opp i brannceller etter kravene i teknisk forskrift?	Nei

Er det manglende ferdigattest / midlertidig brukstillatelse?	Ikke kontrollert

Det er ikke fremlagt noen midlertidig brukstillatelse eller ferdigattest. Boligen er byggemeldt og søkt før 1 .januar 1998. Det vil ikke bli mulig å få utstedt ferdigattest. Er bygget i henhold til opprinnelig godkjenning, er bygget lovlig i bruk.

Er det avvik på krav til rømning, dagslysforhold eller takhøyde?	Ja

Hems har ikke målbart areal da takhøyden er under 1,9m. Det er heller ikke tilfredsstillende rømning.

Er det manglende brannslukkingsutstyr og røykvarsler i boligen iht forskrift?	Nei
Er det skader på brannslukkingsutstyr, røykvarsler, eller er apparat eldre enn 10 år?	Nei

6.15 Trapp

Beskrivelse

Innvendig trapp er en åpen tretrapp.

Er det manglende rekkverk?	Nei
Er høyden på rekkverk under 90cm?	Ja
Er åpninger i rekkverk over 10cm?	Ja
Er åpninger mellom opptrinn over 10 cm?	Ja
Mangler håndløper i trappeløp?	Ja
Er det påvist andre avvik utover normal slitasje?	Nei

Oppsummering av trapp **TG-2**

Rekkverk er for lavt i forhold til forskrift.

Anbefalte tiltak / ytterligere undersøkelser anbefales

Det anbefales å utbedre rekkverk for bedre personsikkerhet.

6.16 Avløpsrør

Type avløpsrør	Plast
Er det gjennomført arbeider på anlegget etter byggeår?	Ukjent
Er det manglende lufting av kloakk over tak?	Nei
Er det sen avrenning fra tappested?	Nei

Mangler det stakemuligheter på avløpsanlegget?	Nei
Har avløpsrør nådd en alder som gir økt risiko for skader eller følgeskader?	Ja

Oppsummering av avløpsrør **TG-2**

Det er avløpsrør av plast som går gjennom gulvet.
Rørene har nådd en høy alder og lekkasjer kan oppstå.

Det bemerkes at hytten ikke er tilkoblet avløpsanlegg (septik eller lignende).

Anbefalte tiltak / ytterligere undersøkelser anbefales

Om mulig bør det etableres et avløpsanlegg.

6.17 Vannledninger

Type anlegg	Kobber
Er det utført arbeider på anlegget etter byggeår?	Ja
Har vannrør nådd en alder som gir økt risiko for skader eller følgeskader?	Ja
Er det manglende isolering av vannrør hvor det er risiko for frost eller kondens?	Nei
Er det registrert tegn til lekkasjer eller skader på vannrør?	Nei
Er det redusert vanntrykk ved prøving av to tappesteder samtidig?	Ikke kontrollert
Er det manglende tilgjengelighet til stoppekran?	Nei
Er det dårlig funksjon på stoppekran?	Nei

Oppsummering av vannledninger **TG-2**

Innvendige vannrør med kobber lagt åpent.
Det er stoppekran under kjøkkenvask.

Stoppekran fungerer som tiltenkt.

Hytteeier har grunnboret vann innlagt i hytten.
Vannpumpe plassert under kjøkkenbenk.

Vannrør er fra byggeåret, og har nådd en alder hvor det vil være økt risiko for lekkasjer.
Det er ikke fremvist dokumentasjon på vannkvaliteten.

Anbefalte tiltak / ytterligere undersøkelser anbefales

Det er ikke behov for tiltak i dag, men grunnet alder må det påregnes på sikt at vannledninger må skiftes ut.
Det anbefales å innhente dokumentasjon på vannkvalitet.

6.18 Elektrisk

Er det foretatt kontroll av det lokale el tilsyn i løpet av de siste 5 år	Nei
Type sikringer	Automatsikringer
Er det gjennomført arbeider etter opprinnelig byggeår?	Ja

Det er foretatt arbeid på det elektriske anlegget i 2009.
Samsvarserklæring for div installasjon hytte, komplett sikringsskap, 15 stikk innvendig, 2 stikk utvendig pluss lys.
1 stikk i anneks.

Er det manglende samsvarserklæring på arbeider utført etter 01.01.1999?	Nei
Er det manglende kursfortegnelse?	Nei
Er det manglende samsvar mellom kursfortegnelse og antall sikringer?	Nei
Er det tegn på varmgang (termiske skader) på kabler, brytere, downlight, stikkkontakter, og elektrisk utstyr?	Nei
Er kabler utilstrekkelig festet?	Nei
Er det tegn til at kabelinnføringer og hull i inntak og sikringsskap ikke er tette?	Nei
Spørsmål til eier: Løses sikringene ofte ut?	Ikke besvart
Spørsmål til eier: Har det vært brann, branntilløp eller varmgang i anlegget?	Ikke besvart
Oppsummering av elektrisk	**TG-1**

6.19 Varmtvannsbereder

Plassering bereder	
Kjøkkenbenk	
Fundament	
Plassert på gulv	
Årstall	
2004	
Størrelse	
20 liter	

Er det manglende lekkasjesikring av bereder?	Nei
Er plugg (støpsel) på berederen brunsvidd?	Nei
Er det tegn til lekkasjer fra bereder?	Nei
Er bereder over 20 år?	Ja

Oppsummering av varmtvannsbereder **TG-2**

Berederen har passert 20 år og har usikker restlevetid.

Anbefalte tiltak / ytterligere undersøkelser anbefales

En utskifting av bereder som følge av oppnådd alder/(over 20 år) er påregnelig.

6.20 Ventilasjon

Type ventilering	Naturlig ventilasjon

Oppsummering av ventilasjon **TG-2**

Hytten mangler ventilering (tilførsel av frisk luft), utover muligheten for åpning av vindu.

Anbefalte tiltak / ytterligere undersøkelser anbefales

Klaffventiler på yttervegg anbefales etablert.

6.21 Øvrig: Anneks med bad, stue og gang.

Beskrivelse

Anneks oppført med bindingsverk og trebjelkelag på pilarer.

Pilarer har store skjevheter.

I annekset er det etablert et bad med tregulv, panel på vegg og i tak.
Det er innlagt vann med varmtvannsbereder, dusjkabinett og servant.

Rommet har ikke etablert sluk eller tettesjikt og tilfredsstiller ikke krav til våtrom. Bruk av rommet må utføres med forsiktighet da overflater ikke tåler vann og det vil ved lekkasje kunne føre til store skader i konstruksjonen(gulv/vegg).

6.22 Øvrig: Uthus

Beskrivelse
Uthus oppført med tømmer. Det registreres ved utvendig inspeksjon at det er råteskader i kledning og takkonstruksjon. Innvendig er det påvist råteskader i 1-2 tømmerstokker ved pipe. Det må påregnes vedlikehold og utskiftning av enkelte tømmerstokker og kledningsbord. Omfanget av tiltaket vurderes ut i fra tiltenkt bruk.

6.23 Øvrig: Vedbod

Beskrivelse
Vedbod oppført med laftet tømmer. Boden har ikke målbart areal. Det er tregulv i boden og påvist råteskader i enkelte gulvbord. Bygget fremstår med behov for vedlikehold og utskiftninger av enkelte bygningsdeler.

6.24 Krypkjeller

Tilgjengelighet	Ikke relevant

6.25 Støttemur

Tilgjengelighet	Ikke relevant

6.26 Rom under terreng

Tilgjengelighet	Ikke relevant

6.27 Toalettrom

Tilgjengelighet	Ikke relevant

6.28 Vannbåren varme

Tilgjengelighet	Ikke relevant

6.29 Varmesentral


Tilgjengelighet	Ikke relevant

6.30 Våtrom

Tilgjengelighet	Ikke relevant

SITUASJONSKART

Eiendom:	Gnr: 143	Bnr: 126	Fnr: 0	Snr: 0
	Adresse: Sørungvegen 598, 7580 SELBU			
Hj.haver/Fester:	GUMDAL ANITA, Øvre Terrasseveg 6, 7506 STJØRDAL			
SELBU KOMMUNE	Dato: 2/6-2025 Sign:			Målestokk 1:500

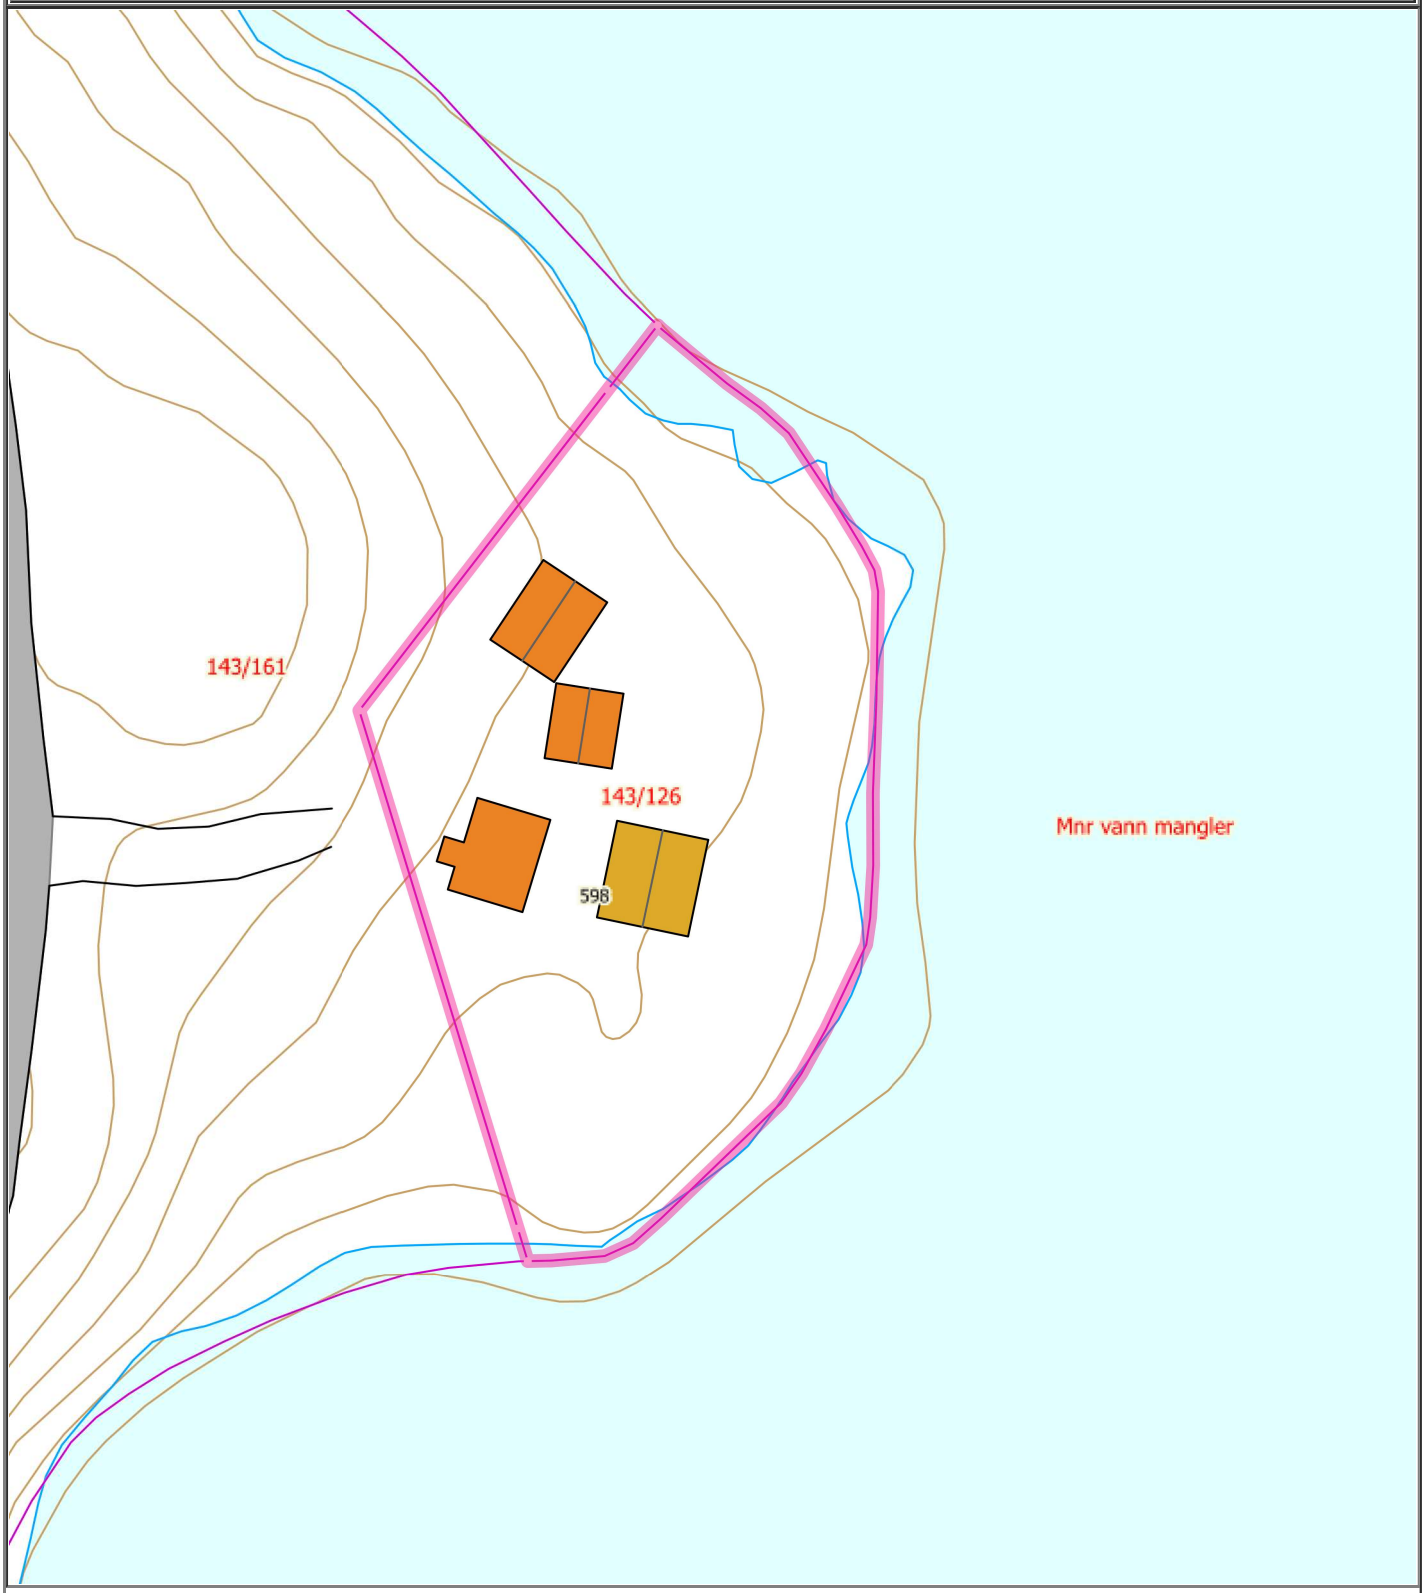

Det tas forbehold om at det kan forekomme feil på kartet, bla. gjelder dette eiendomsgrenser, ledninger/kabler, kummer m.m. som i forbindelse med prosjektering/anleggsarbeid må undersøkes nærmere.

Sørungvegen 598

Høyde over havet

364 m



Offentlig transport

Trondheim Værnes	52 min
Botnlia Linje 430	20 min 13.2 km
Selbu skysstasjon Linje 430, 535	21 min 12.9 km

Avstand til byer

Stjørdalshalsen	57 min
Trondheim	1 t 22 min

Ladepunkt for el-bil

Extra Selbu	21 min
Spar B. Langseth	24 min

Vintersport

Langrenn

- Avstand til nærmeste løype: 2.9 km
- 104 km preparert løype innenfor 15 km



Sport

Vikvarvet grasbane Fotball	16 min 8.3 km
Selbu sentralbane - Friidrettsanle... Fotball, friidrett	18 min 11.8 km


Dagligvare


Coop Extra Selbu Post i butikk	21 min 13.1 km
Kiwi Selbu	21 min

Varer/Tjenester

Selbu forretnings- og servicesenter	21 min
Boots apotek Selbu	21 min
Selbu Vinmonopol	21 min

Innholdet i nabolagsprofilen er hentet fra ulike datakilder, og feil eller mangler kan forekomme. Vurderinger og sitater er innhentet på web og gir uttrykk for hvordan naboene vurderer nabolaget. FINN.no AS kan ikke holdes ansvarlig for feil/mangler i profilen. Copyright © Finn.no AS 2025

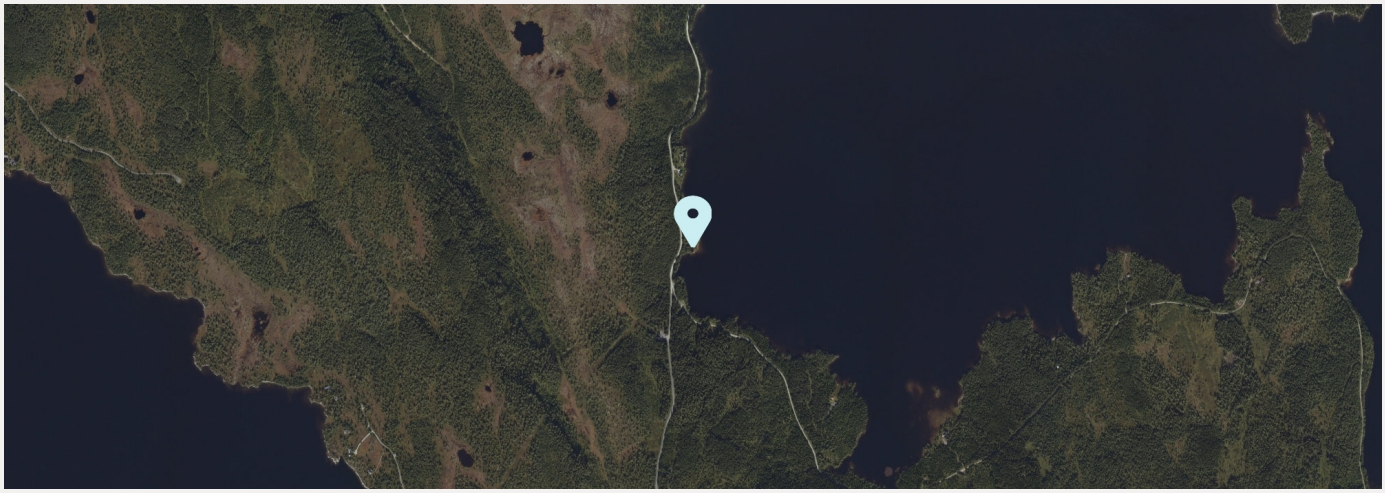


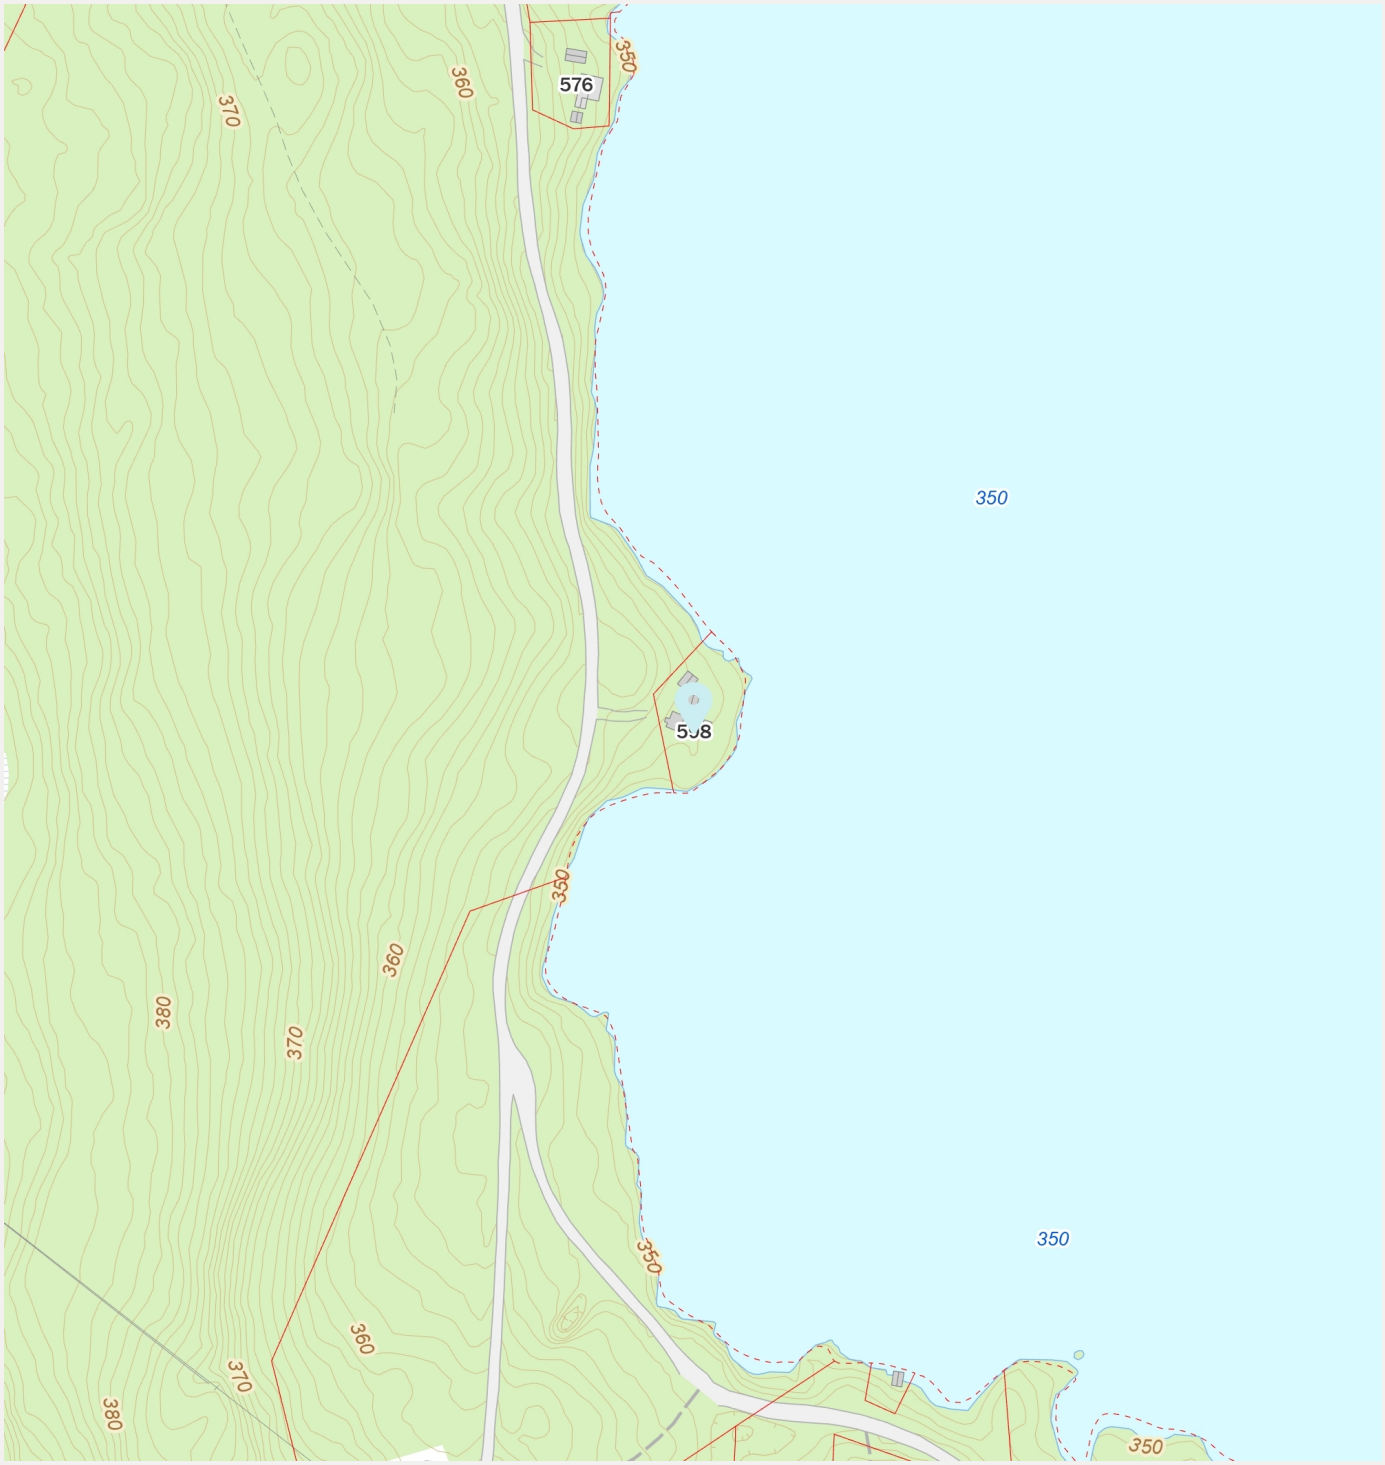

Innholdet i nabolagsprofilen er hentet fra ulike datakilder, og feil eller mangler kan forekomme. Vurderinger og sitater er innhentet på web og gir uttrykk for hvordan naboene vurderer nabolaget. FINN.no AS kan ikke holdes ansvarlig for feil/mangler i profilen. Copyright © Finn.no AS 2025

SITUASJONSKART


Eiendom:	Gnr: 143	Bnr: 126	Fnr: 0	Snr: 0
	Adresse: Sørungvegen 598, 7580 SELBU			
Hj.haver/Fester:	GUMDAL ANITA, Øvre Terrasseveg 6, 7506 STJØRDAL			
SELBU KOMMUNE	Dato: 2/6-2025 Sign:			Målestokk 1:500

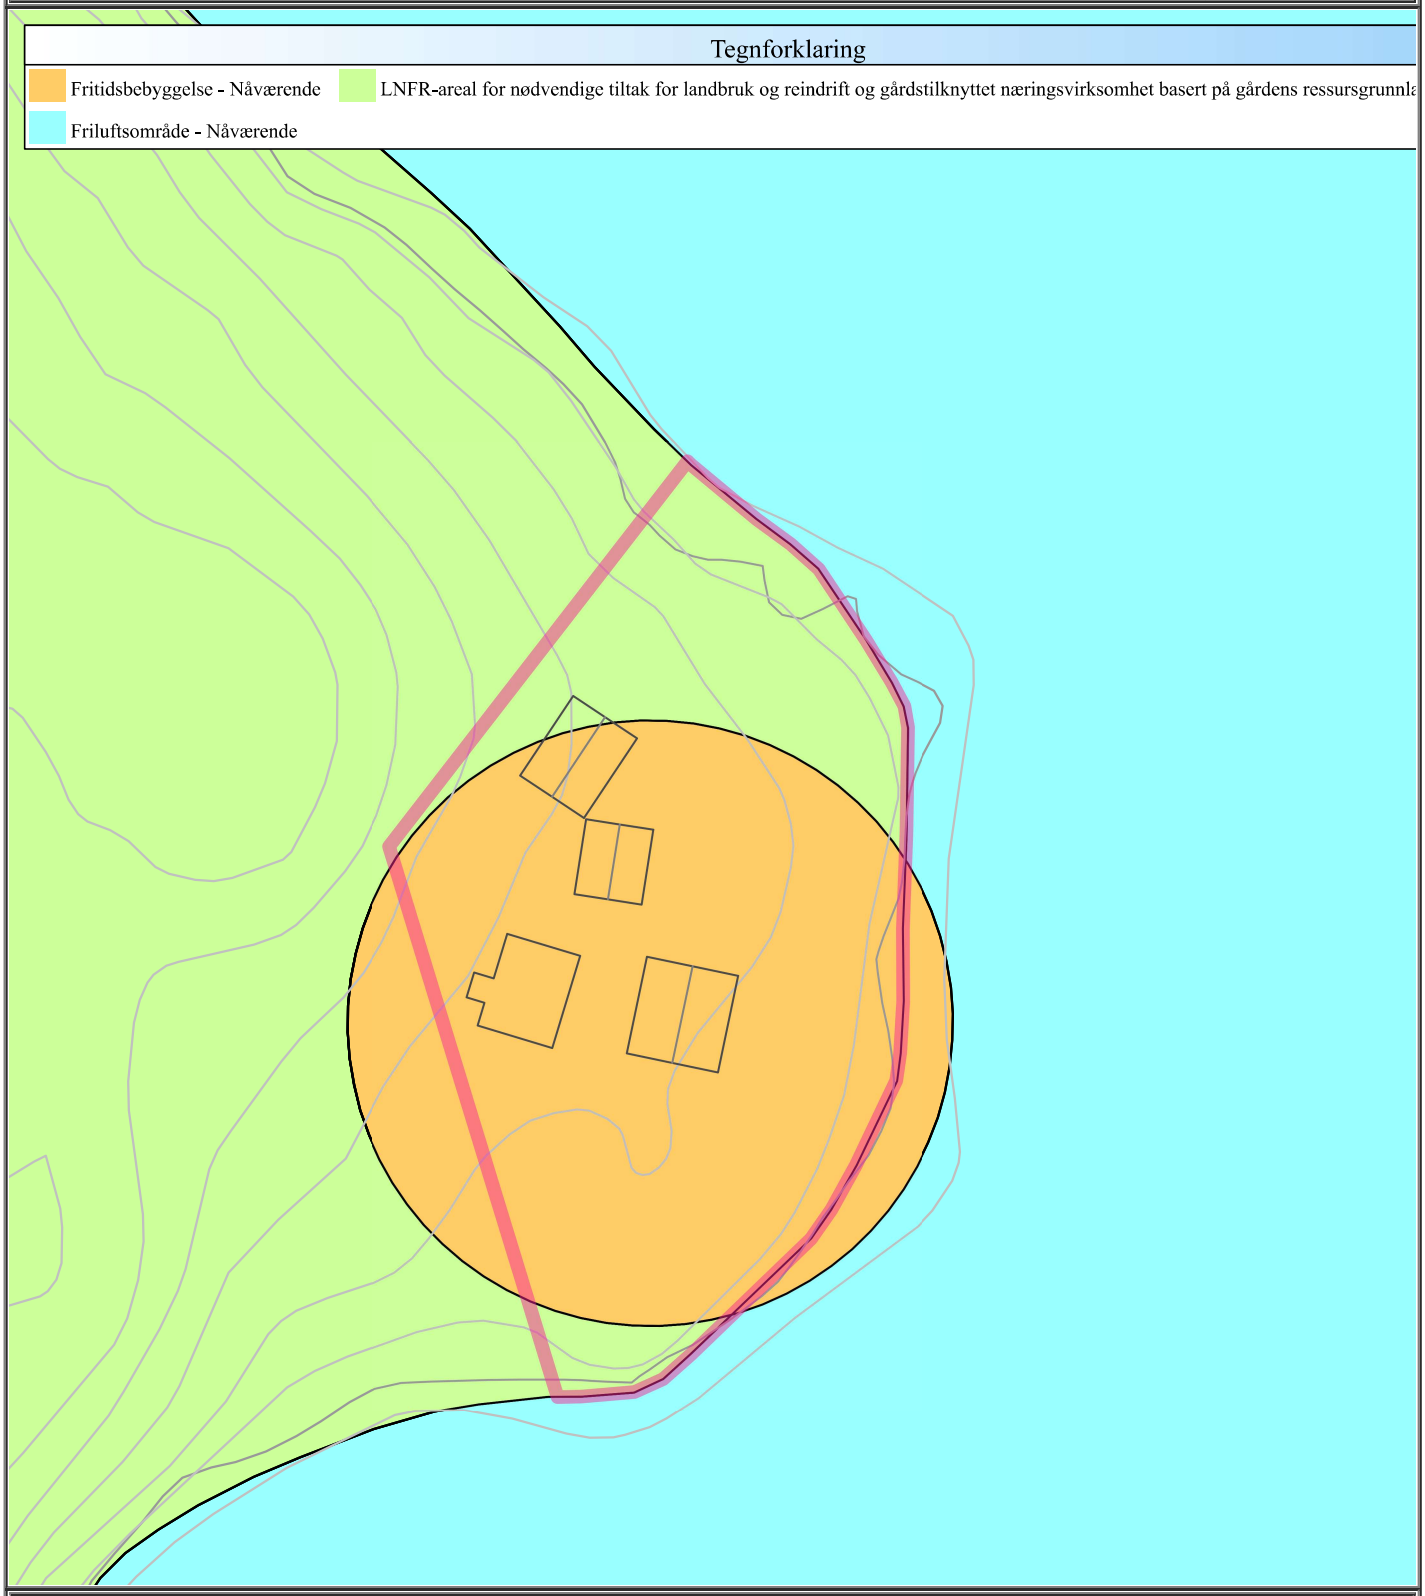

Det tas forbehold om at det kan forekomme feil på kartet, bla. gjelder dette eiendomsgrenser, ledninger/kabler, kummer m.m. som i forbindelse med prosjektering/anleggsarbeid må undersøkes nærmere.

Sørungvegen 598

Anneks

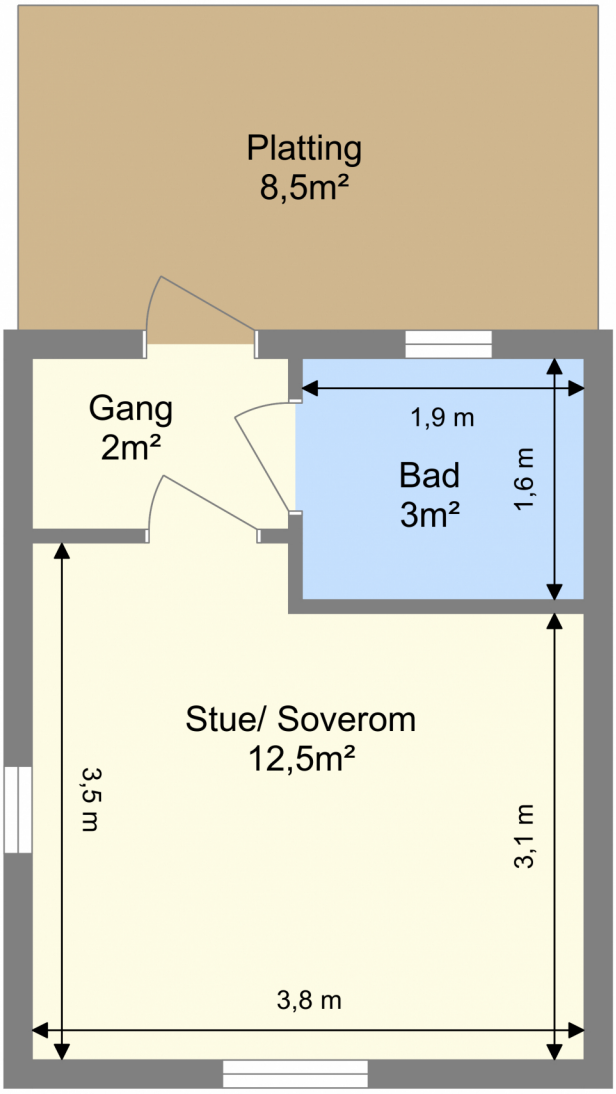


Bruksarealet inkluderer innvendige vegger og er større enn summen av rommenes gulvareal.

Planskissen er en illustrasjon over rominndelingen, og er ikke i målestokk. Mindre avvik kan forekomme.

Sørungvegen 598


Hems Hovedhytte

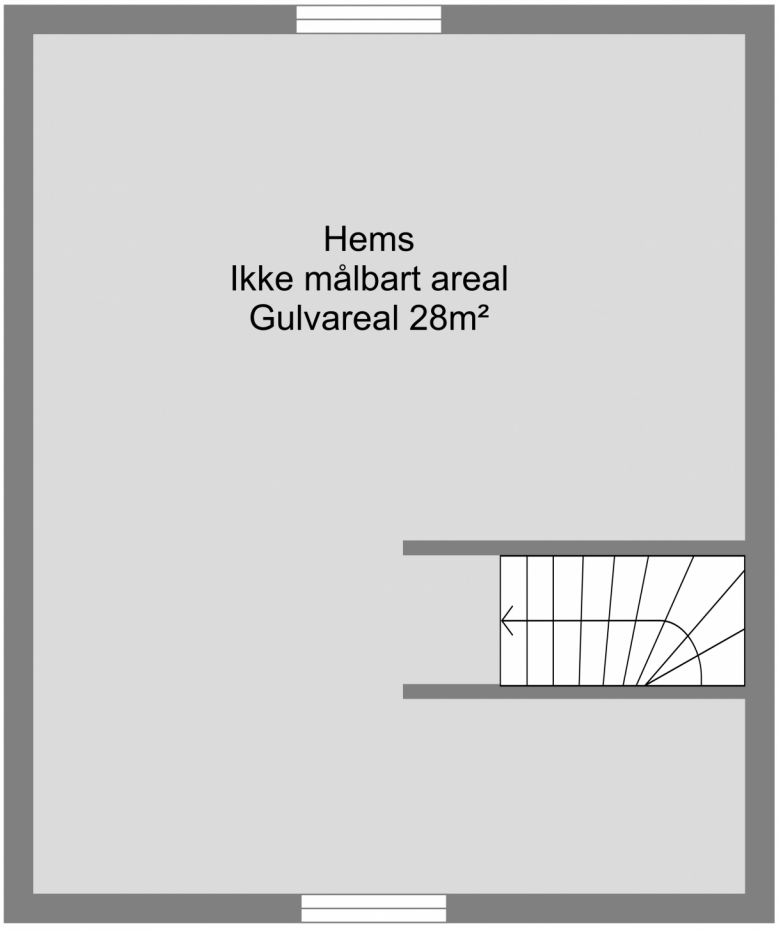

Bruksarealet inkluderer innvendige vegger og er større enn summen av rommenes gulvareal.
Planskissen er en illustrasjon over rominndelingen, og er ikke i målestokk. Mindre avvik kan forekomme.

Sørungvegen 598

Hovedhytte

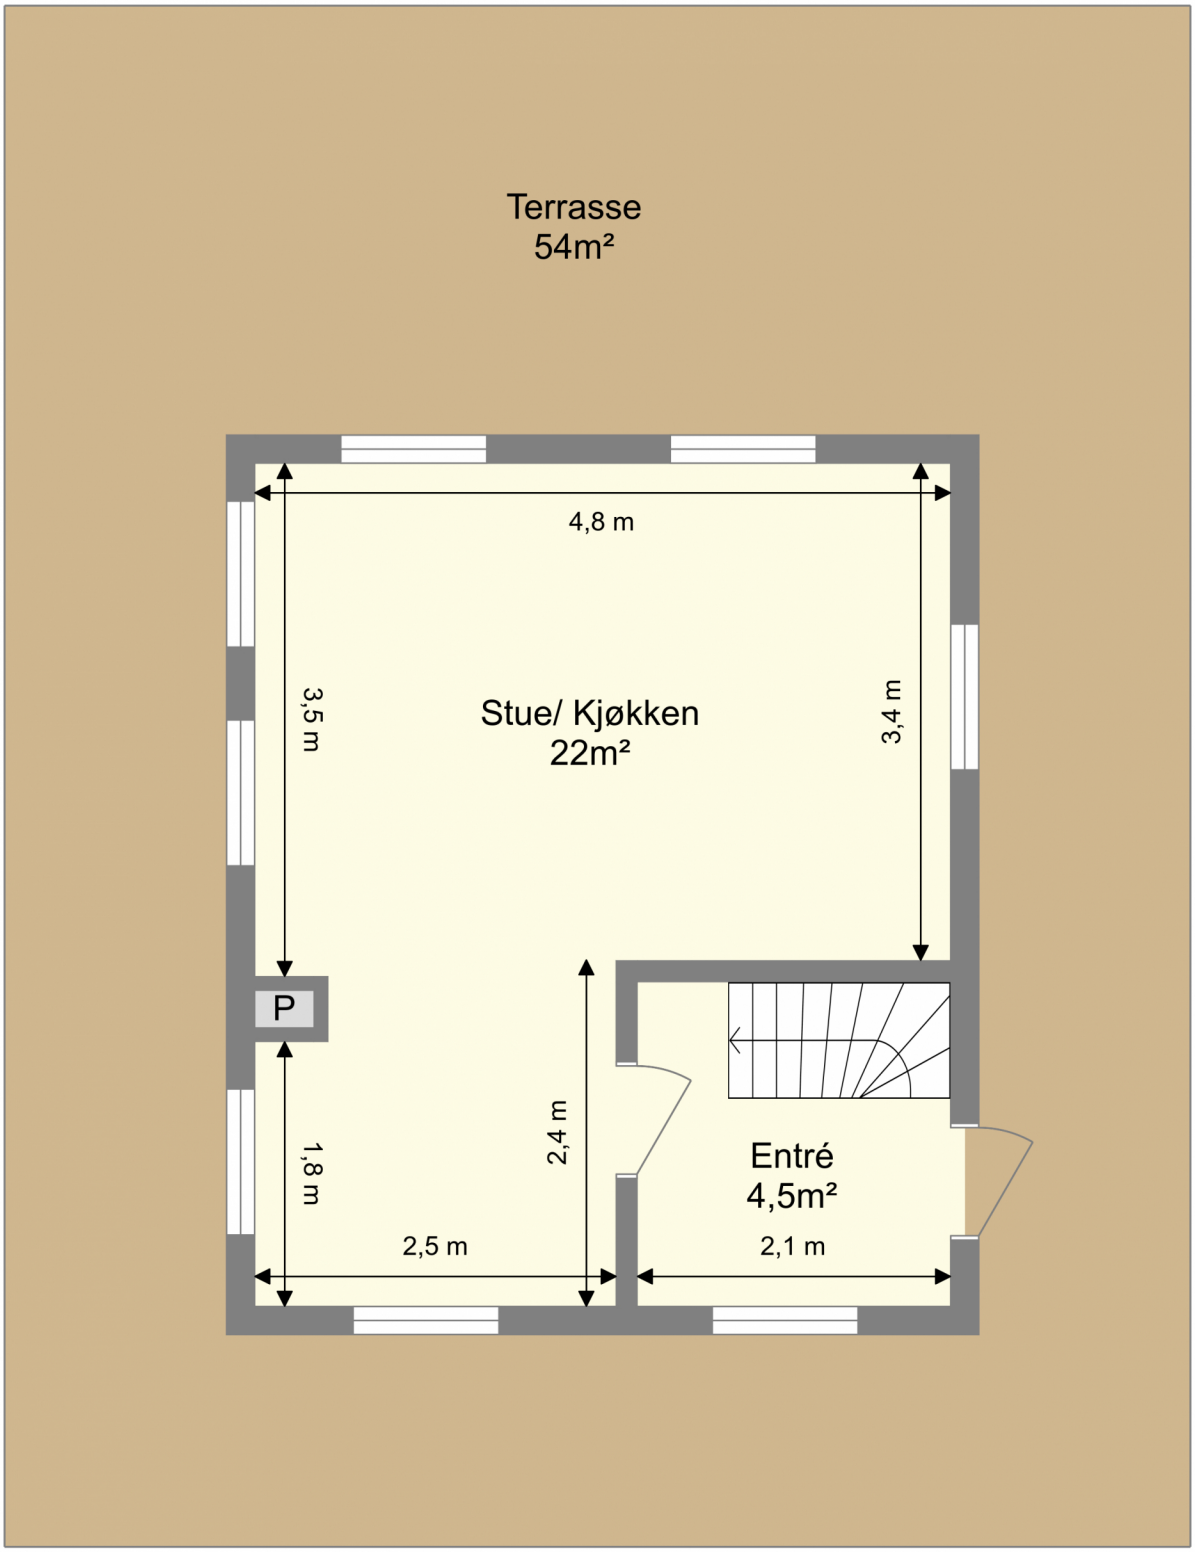

Bruksarealet inkluderer innvendige vegger og er større enn summen av rommenes gulvareal.

Planskissen er en illustrasjon over rominndelingen, og er ikke i målestokk. Mindre avvik kan forekomme.