

Tilstandsrapport

levert av Anticimex AS

Jønnbuflåtin 48
3804 BØ I TELEMARK
Gnr./Bnr.: 9/488
Seksjonsnr. : 16
Midt-Telemark kommune

Areal

Fritidsbolig
Bruksareal: 100 m²

Totalt bruksareal (BRA): 100 m²

Befaring

Befaringsdato: 13.08.2025

Bygningssakkyndig selskap


Anticimex AS

www.anticimex.no

Tlf: 41414128

E-post: boliginspeksjoner.sorost@anticimex.no

Orgnr: 923 856 781

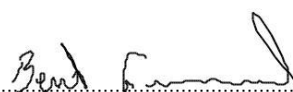

Signatur inspektør: Bent Gunnerud

Mobil: 92824940

Om Tilstandsrapporten

Hvordan lese rapporten

Tilstandsrapporten viser hva som har blitt undersøkt i forbindelse med den bygningssakkyndiges besiktigelse av eiendommen. Om ikke annet er kommentert består undersøkelsene av visuelle observasjoner.

Rapporten er utarbeidet i henhold til forskrift til avhendingslova (tryggere bolighandel), gjeldende fra 1. januar 2022. Norsk Standard 3600:2018 er også lagt til grunn, men ikke alle standardens bestemmelser er tatt med. Dette gjelder for eksempel følgende bestemmelser:

- 9 - Gjennomgang av dokumentasjon av boligen (kun påfølgende deler): Innhenting av informasjon fra kommunens tekniske etat
- 13.2 - Vurdering av teknisk verdi
- 14.3 - Oppsummering
- Tabell A.1 (kun påfølgende deler): Punkt 22 (Geologiske forhold)
- Tabell A.3 - Undersøkelser av fellesdeler
- Tillegg C.2 - Tilstandsgrad for branntekniske forhold

Det er gjort et utvalg med prinsippet kost / nytte basert på avhendingsloven. Annen relevant bygningsteknisk erfaring og forståelse er også lagt til grunn, herunder forhold som har registrerte høye klagefrekvenser og/eller skadesaker.

Bagatellmessige og åpenbare forhold som er synlige for enhver og ikke har vesentlig bygningsmessig betydning, er normalt ikke omtalt.

Gulv mot grunn og etasjeskillere kontrolleres ved bruk av krysslaser for eventuelle skjevheter. I utgangspunktet kontrolleres to rom i hver etasje (eventuelt kryssmåling i ett rom), og i hvert rom er det 5 målepunkter. Stikkprøveprinsippet er benyttet.

I rapporten har alle TG 2, TG 3 og TG IU kommentarer for bedre forståelse. De sjekkpunkter som har fått TG 0 og 1 (ikke funnet funksjonssvikt) er listet opp horisontalt i starten av hvert hovedelement. Hovedhensikten med denne tilstandsrapporten er å bidra til å vurdere boligens tilstand, oppfylle selgers opplysningsplikt overfor kjøper av boligen, og gi den bygningssakkyndiges faglige vurderinger som gjelder byggetekniske forhold for boligen, som kjøper anbefales være spesielt oppmerksom på.

Forklaring av tilstandsgrader

Tilstandsgrader, forkortet til TG, beskriver på en enkel og visuell måte en tilstand eller en risiko opp mot referansenivå. I tillegg til graderingen med tall, benyttes trafikklysets prinsipp med fargene grønt, gult og rødt.

TG 0 og TG 1 benyttes når tiltak vurderes som ikke nødvendig. Alle TG 2 og TG 3 kommenteres med årsak og konsekvens. TG IU kommenteres.

Dokumentasjonskrav

Dersom det har vært utført reparasjoner, vedlikehold, installasjoner, ombygging eller lignende i boligen de siste fem årene, og arbeidet er utført av kvalifiserte håndverkere, etterspørres dokumentasjon på arbeidet. Som dokumentasjon regnes blant annet skriftlig bekreftelse fra den eller de håndverkerne som ble brukt. Manglende dokumentasjon kommenteres.

For elektrisk anlegg skal det foreligge samsvarserklæring for arbeid utført etter 01.01.1999, samsvarserklæringen etterspørres. Dersom det har vært utført el. tilsyn i boligen skal dette dokumenteres. Manglende samsvarserklæring og dokumentasjon fra el. tilsynet kommenteres. Det foretas en forenklet vurdering av det elektriske anlegget.

Vurderinger for tilstandsgrader, hentet fra forskrift til avhendingsloven:

TG 0 Ingen avvik (funksjonssvikt ikke oppdaget)

Tilstandsgrad 0 gis når bygningsdelen ikke har noen avvik. Bygningsdelen skal være tilnærmet ny, ikke vise tegn på slitasje og det skal være lagt frem dokumentasjon på faglig god utførelse. Det er ingen merknader til delen.

TG 1 Mindre eller moderate avvik (funksjonssvikt ikke oppdaget)

Tilstandsgrad 1 gis når bygningsdelen har mindre avvik. Bygningsdelen skal bare ha normal slitasje, og strakstiltak skal ikke anses som nødvendig. Graden kan også brukes når delen er ny, men der dokumentasjon på faglig god utførelse mangler

TG 2 Vesentlige avvik (alder, slitasje, skader mv.)

Tilstandsgrad 2 gis når bygningsdelen har vesentlige avvik. Bygningsdelen skal enten ha feil utførelse, en skade eller symptomer på skade, sterk slitasje eller nedsatt funksjon. Graden gis når bygningsdelen trenger vedlikehold eller tiltak i nær fremtid.

Graden skal også brukes når delen er gammel og det er grunn til å varsle om faren for skader på grunn av alderen, eller når det er grunn til å overvåke delen spesielt på grunn av fare for større skader eller følgeskader.

TG 3 Store eller alvorlige avvik (strakstiltak nødvendig)

Tilstandsgrad 3 gis når bygningsdelen har store eller alvorlige avvik. Bygningsdelen har kraftige symptomer på forhold som man må regne med trenger utbedring straks eller innen kort tid. Graden skal også brukes ved påvist funksjonssvikt eller sammenbrudd.

Sjablongmessig prisanslag er gitt på generelt grunnlag og må ikke ses på som et pristilbud fra håndverker. Kostnader ved utbedring avhenger av personlige valg av utførelse og produkter. Markedspris på materialer, produkter og håndverkertjenester vil også innvirke på utbedringskostnaden. For bygningsdeler som er gitt TG3 settes et sjablongmessig prisanslag på utbedringskostnad for tilsvarende standard.

TG IU Ikke undersøkt

TG IU skal kun brukes unntaksvis. Hvis det ikke har vært mulig å undersøke bygningsdelen, for eksempel fordi krypekjelleren er uten inspeksjonsmulighet eller taket var tildekket med snø på undersøkelsestidspunktet, skal dette oppgis.

i Informasjon

Ikonet (i) benyttes til å gi nyttige opplysninger selv om funksjonssvikt ikke ble oppdaget.

Befarings- og eiendomsopplysninger

Befaring

Befaringsdato	13.08.2025
Referansenummer	15074695
Meglerforetakets oppdragsnummer	48-25-0085
Hjemmelshaver/selger	Utvikling As Lifjell
Bygningssakkyndig inspektør	Bent Gunnerud
Tilstede på befaringen	Per Hanstad
Utvendige snødekte flater	Nei
Utetemperatur	16 °C
Rapportdato	13.08.2025 15:52

Eiendomsopplysninger

Type objekt	Hytte
Gate/vei adresse	Jønnbuflåtin 48
Postnummer/sted	3804 BØ I TELEMARK
Kommune	4020 - Midt-Telemark
Gnr./Bnr.:	9/488
Seksjonsnr.	16
Tomt	Eiet tomt: 0 m²

Bygninger på eiendommen

Bygningstype	Byggår	Tilbygg	Ombygging
Fritidsbolig	2012		


Byggemåte

Halvpart av vertikaldelt fritidsbolig beliggende på Lifjell i Midt-Telemark kommune. Tilnærmet flat naturtomt opparbeidet med blant annet gruset gårdsplass.

Boligen er oppført med grunnmur av ringmurselementer og mur-/betongkonstruksjon og støpt plate på mark. Etasjeskillere av trekonstruksjoner. Yttervegger i laftet tømmerkonstruksjon, stedvis med utvendig stående trekledning. Yttertak med saltaksform av trekonstruksjon tekket med torv. Ytterdør med profilert flate og glassfelt. Vinduer og terrasse-/balkongdør med karm/rammer av tre med to-lags glass. Oppvarming med elektrisitet og vedfyring. Naturlig ventilasjon i kombinasjon med mekanisk avtrekk på kjøkken.

Fritidsbolig over to etasjer inneholder følgende:
1.etasje med entre, bad og fire soverom. Bod med utvendig tilkomst ved inngangsparti.
2.etasje med bad, kjøkken, spisestue og stue. Utgang fra stue til sørøstvendt balkong på ca. 10 m2.

Sammendrag av boligens tilstandsgrad

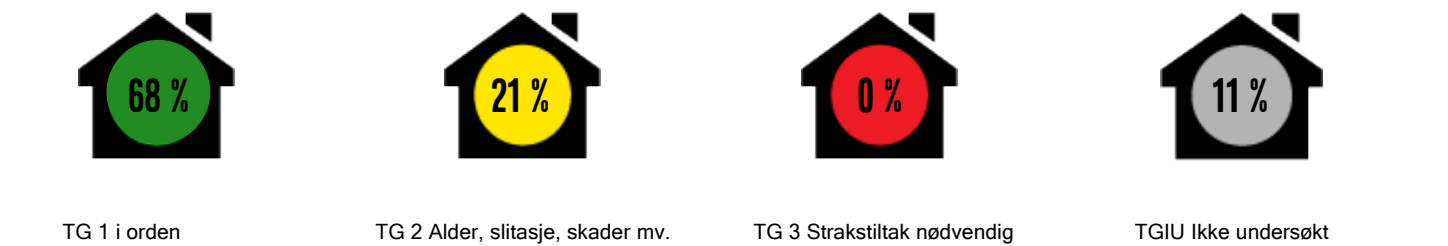

Element	Status	Kontrollpunkt	Side	Sjablongmessig prisanslag
Kjøkken		Vannrør	8	
Øvrige rom		Ventilasjon	8	
		Overflater gulv	8	
		Annet	8	
Ildsteder / skorsteiner innvendig. (Omfatter ikke funksjonalitet og innvendig pipeløp)		Skorsteiner inne i boligen	9	
Etasjeskiller - 1.etasje og 2.etasje		Skjevhetmåling	9	
Yttertak		Gesimsløsninger	11	
Balkonger, terrasser, veranda etc		Annet	11	
Grunnmur, fundamenter		Grunnmur	12	

Areal

Beskrivelse av arealmåling og arealbegreper

I henhold til Forskrift til avhendingslova (tryggere bolighandel) er NS 3940:2023 Areal- og volumberegninger av bygninger er lagt til grunn for arealmålinger og arealbegreper i rapporten.

Arealbegreper

Internt bruksareal (BRA-i):	Bruksareal av boenheten innenfor omsluttende vegger. Bruksenheten kan bestå av flere boenheter.
Eksternt bruksareal (BRA-e):	Bruksareal av alle rom som ligger utenfor boenheten/boenhetene, men som tilhører denne/disse.
Innglasset balkong (BRA-b):	Bruksareal av innglasset balkong tilknyttet boenheten. I begrepet inngår også veranda eller altan.
Totalt bruksareal (BRA):	Summen av BRA-i, BRA-e og BRA-b.
Terrasse- og balkongareal (TBA):	Areal av terrasser og åpne balkonger tilknyttet boenheten. I dette arealet inngår også åpen veranda eller altan mv.

Måleverdige arealer

Et areal er måleverdig når vilkår for fri høyde (høyde på minst 1,90 meter med en lengde og bredde på minst 0,60 x 0,60 meter), tilgjengelighet og permanent gangbart gulv oppfylles. I etasjer med skråtak gjelder egne bestemmelser. Ved nødvendige åpninger i etasjeskiller for trapp, måles kun det arealet som opptas av trappen. I etasjen under måles gulvet uten hensyn til trappen. Sjakter, heiser, skorsteiner, innvendige søyler og lignende er unntak og skal måles selv om de ikke oppfyller disse vilkårene og uansett om de har åpning i gulv, tilgjengelighet eller ikke.

Arealer med lav himlingshøyde

Ikke måleverdig gulvarealer som skyldes skråtak og lav himlingshøyde, opplyses som areal med lav himlingshøyde (ALH). ALH opplyses sammen med bruksareal (BRA) og summeres til gulvareal (GUA). Dersom en bolig har arealer bak knevegger som ikke er måleverdige, er disse ikke medtatt som areal med lav himlingshøyde (ALH).

Primærrom (P-rom) og Sekundærrom (S-rom)

I henhold til Forskrift til avhendingslova (tryggere bolighandel) er primær- og sekundærrom (P-rom og S-rom) beskrevet i eget oppsett. Definisjonen av P-rom og S-rom er videreført fra Takstbransjens retningslinjer ved arealmålinger - 2014. Det er bruken av rommene på befaringstidspunktet som avgjør om rommene defineres som P-rom eller S-rom.

Fysisk oppmåling og kontrollmåling

Det gjøres oppmerksom på at arealopplysninger i denne rapporten er basert på en fysisk oppmåling, og kan avvike fra arealopplysninger basert på byggemeldte tegninger. Dersom det ikke er fremlagt byggemeldte tegninger for boligen, vil den bygningssakkyndige i de fleste tilfeller ikke kunne måle opp skjulte sjakter o.l. Sjakter som betjener flere bruksenheter eller andre formål, for eksempel avfallssjakter, medtas ikke i boligens bruksareal. Det gjøres spesielt oppmerksom på at kontrollmåling av arealer krever kunnskap om bestemmelsene i NS 3940:2023. Dette betyr at kontrollmåling i de fleste tilfeller kun kan utføres av personer som innehar spesialkompetanse. For eksempel vil boenhetens totale bruksareal (BRA) alltid være større enn summen av arealene fra hvert enkelt rom. Dette er på grunn av at boenhetens totale bruksareal inneholder også arealer for innvendige vegger.

Lovlighet

Rommene bruk kan være i strid med byggt teknisk forskrift og mangle godkjenning i kommunen for den aktuelle bruken, men likevel være måleverdig. Eventuelle ulovligheter er derfor uten betydning for klassifisering og oppmåling av måleverdige arealer. Vurderingene av arealene er basert på observasjoner gjort på befaringstidspunktet. Dersom den bygningssakkyndige avdekker åpenbare ulovligheter, for eksempel ulovlig bruksendring, opplyses dette. Det er de siste byggemeldte tegningene, og at disse er godkjente av bygningsmyndighetene som er sikre holdepunkter for om det formelle og juridiske er i orden. Det gjøres spesielt oppmerksom på at den bygningssakkyndige ikke er ansvarlig for å innhente godkjente tegninger. Dersom godkjente tegninger ikke fremlegges, hefter det derfor en usikkerhet med lovligheten som en kjøper må ta spesielt hensyn til. Konsekvensene kan i enkelte tilfeller være betydelige.

Skjønnsvurderinger

I de tilfeller vurderingen til den bygningssakkyndige er basert på en klar skjønnsvurdering, opplyses dette. Når oppmåling krever at den bygningssakkyndige fastslår tykkelsen på vegger eller andre fysiske skiller, som ikke lar seg måle på en praktisk måte, beregnes dette etter beste evne. I de tilfeller en bolig ikke innehar alle hovedfunksjoner (stue, kjøkken, sove, bad og toalett) vil hovedbygningen likevel vurderes som en boenhet. Arealet av innglassede terrasser, plattinger og lignende, klassifiseres som innglasset balkong (BRA-b) selv om begrepet balkong er definert som en bygningsdel uten understøttelse til bakken.

Arealberegninger

Bruksareal (BRA)					
Fritidsbolig	Internt bruksareal (BRA - i)	Eksternt bruksareal (BRA - e)	Innglasset balkong (BRA - b)	SUM Etasje	Terrasse- og balkongareal (TBA)
1.etasje	49	2		51	
	Entre, bad og fire soverom.	Bod.			
2.etasje	49			49	10
	Bad, stue, spisestue og kjøkken.				Balkong.
SUM	98	2		100	10
Total bruksareal: 100 m²					

Kommentar til areal

- Arealet på hems måles til 4 m2 (ALH), men grunnet lav takhøyde er ingen deler av arealet måleverdig som bruksareal.
- Rom innredet som bad, er innredet som klassiske hyttebad, og er derfor ikke vurdert som våtrom. Rommene er omtalt under punktet "Øvrige rom".
- Boligen inneholder 98 m2 P-ROM og 2 m2 S-ROM.
- Bod ved inngangsparti er medregnet som s-rom selv om den kun har utvendig tilkomst.
- Årstall i rapporten er basert på opplysninger fra selger, kommune, eiendomsverdi og produkter i boligen.

Rapport

Kjøkken

Kjøkken med åpen løsning mot spisestue/stue. Kjøkkeninnredning fra byggeår. Profilerte fronter. Benkeplater av heltre. Nedfelt oppvaskkum med ett-greps blandebatteri. Integrert oppvaskmaskin, stekeovn og kjøleskap med frysedel. Nedfelt platetopp. Ventilator under overskap. Vannrør av rør-i-rør og armerte flexirør og avløpsrør av plast fra byggeår. Gulvflater belagt med parkett. Vegger av laftet tømmer. Himling med panel og synlige bjelker.

	TG 1	Følgende sjekkpunkter er vurdert, og det er ikke oppdaget funksjonssvikt: Overflater himling - Overflater vegger - Overflater gulv - Avløpsrør - Ventilasjon og avtrekk - Innredning	
		Innredning	Det anbefales å beskytte vegg bak oppvaskkum for vannsøl.
	TG 2	Vannrør	Det bør monteres automatisk lekkasjestopper for å begrense eventuelle lekkasjer fra vanninstallasjoner.

Øvrige rom

Gulvflater med parkett. Vegger med panel og laftet tømmer. Himlinger med panel og synlige takbjelker. Profilerte innerdører. Downlights i entre.

Bad 2. etasje har flislagt gulv. Vegghengt servantskap. Ovenpåliggende servant med ett-greps armatur. Dusjkabinett med skyvedører. To-greps dusjbatteri tilkoblet veggmontert hånddusj. Gulvstående toalett. Opplegg for vaskemaskin.

Bad 1. etasje har flislagt gulv. Vegghengt servantskap. To ovenpåliggende servanter med ett-greps armaturer. Dusjkabinett med skyvedører. To-greps dusjbatteri tilkoblet veggmontert hånddusj. Gulvstående toalett. Downlights.

	TG 1	Følgende sjekkpunkter er vurdert, og det er ikke oppdaget funksjonssvikt: Overflater himling - Overflater vegger - Innerdører	
		Overflater vegger	Fuktskjolder observert på tømmer. Selger opplyser at dette har sin årsak i tidligere lekkasje og at det er derfor veggene er utvendig kledd med kledning. Det ble ikke registrert forhøyede fuktverdier på befaringstidspunktet.
	TG 2	Ventilasjon	Ventilasjonen bør utbedres. Eksempelvis med luker i vegger. Mekanisk avtrekk på bad bør etableres. Tiltak bør påregnes.
		Overflater gulv	Det er stedvis knirk i gulv. Årsak kan være at parkett mangler avstand og er lagt for tett inn til vegger/listverk uten mulighet for bevegelser. Knirk i gulv kan endre seg etter luftfuktighet i boligen. Ytterligere undersøkelser og eventuelle utbedringer kan iverksettes ved behov. Sprekt flis ved ytterdør.
		Annet	TG2 settes på bad for å fremheve risiko ved å ikke ha veggmembran på baderom. Krever forsiktighet ved bruk av vann, og fortsatt bruk av dusjkabinett. Servantkran på bad 1. etasje er løs og bør festes. Tilkomst til sluket er redusert. Grunnet plassering av dusjkabinett er det ikke mulig å foreta undersøkelse av sluket. Dette kan ha betydning for rommets lekkasjesikkerhet. Dusjkabinett kan ikke flyttes grunnet inventar og vannrør.

Ildsteder / skorsteiner innvendig. (Omfatter ikke funksjonalitet og innvendig pipeløp)

Elementpipe fra byggeår.
Peisovn med glassdør i stue.

 **TG 1** Følgende sjekkpunkter er vurdert, og det er ikke oppdaget funksjonssvikt:
Ildsteder inne i boligen

 **TG 2** Skorsteiner inne i boligen

Fuktskjolder og salt-/kalkutslag observert på pipe. Ukjent årsak. Det ble ikke registrert forhøyede fuktverdier på befaringstidspunktet. Oppfølging med jevnlig ettersyn anbefales. Pipe bør rengjøres for sot.
--

Innvendige trapper

Trapp i trekonstruksjon med rekkverk av stående trespiler.

 **TG 1** Følgende sjekkpunkter er vurdert, og det er ikke oppdaget funksjonssvikt:
Innvendige trapper

Etasjeskiller - 1.etasje og 2.etasje

Støpt gulv mot grunn og etasjeskille av trekonstruksjoner. Det er gjort målinger i følgende rom:
1. etasje: Entre.
2. etasje: Stue og kjøkken.

 **TG 2** Skjevhetmåling

Det er noe merkbare skjevheter i kjøkken. Forskjellen mellom høyeste og laveste punkt i rommet er målt til 20 mm. Målingene er foretatt på tilfeldig valgte steder. Årsak til skjevhetene er ikke kjent, men kan ha sin årsak i krymp i materialer/tømmer.

Tekniske anlegg, VVS anlegg (Sjekkpunkter utover det som er inkludert i andre rom)

Vannrør av typen rør-i-rør system og kobber og avløpsrør av plast fra byggeår.
Fordelerskap for rør-i-rør system er plassert på bad 1. etasje.
Hovedstoppekran og vannmåler er plassert i fordelerskap.
Varmtvannsbereder av type Oso Super S200, 198 liter fra 2012 er plassert på bad 2. etasje.

 **TG 1** Følgende sjekkpunkter er vurdert, og det er ikke oppdaget funksjonssvikt:
Vannrør (Sjekkpunkter utover det som er inkludert i andre rom) - Hovedstoppekran - Avløpsrør. (Sjekkpunkter utover det som er inkludert i andre rom)

 **TGIU** Stakeluke

Avløpsrørene er skjult og eventuell stakeluke er ikke lokalisert.

Radon



Radon

Det er ikke foretatt radonmåling i boligen. Boligen er bygget etter krav om radonsperre ble innført, men radonforholdet er ikke dokumentert. For å kartlegge de faktiske radonforholdene, må det gjennomføres målinger.

Elektrisk anlegg

Det er foretatt en forenklet vurdering av deler av det elektriske anlegget. Vurderingen omfatter ikke funksjonstesting, eller kontroll av skjult anlegg. Det legges vekt på at den bygningssakkyndige ikke er elfagmann. Vurderingen er derfor begrenset til visuelle vurderinger og selgers informasjon. På generelt grunnlag anbefales det alltid å gjennomføre en utvidet el-kontroll.

Forenklet vurdering:

Er det synlig tegn til merker på plugg til varmtvannsbereder: Nei

Er det synlig tegn på termiske skader: Nei

Er det synlig tegn på utette kabelinnføringer i inntak og/eller sikringsskap: Nei

Selgers opplysninger:

Når ble det elektriske anlegget installert, eller siste gang totalt rehabilitert: Byggeår

Foreligger det eltilsynsrapport fra de siste fem år: Nei

Forekommer det at sikringer løses ut: Nei

Har det vært brann, branntilløp eller varmgang i anlegget: Nei

Finnes det kursfortegnelse, og er antallet sikringer i samsvar med denne: Ja

Har det vært utført egeninnsats eller ufaglært arbeid på det elektriske anlegget: Nei

Fungerer hvitevarer som følger boligen: Ja

Beskrivelse av EI-anlegg:

Sikringsskap med automatsikringer er plassert i soverom. 40Amp/400V.



Følgende sjekkpunkter er vurdert, og det er ikke oppdaget funksjonssvikt:

Forenklet vurdering av det elektriske anlegget



Forenklet vurdering av det elektriske anlegget

Varmtvannsbereder har ikke fast tilkobling, men er koblet med stikkontakt (konsekvens er fare for varmgang). Fast tilkobling anbefales på beredere over 1500W.

Det er gjennomført en forenklet vurdering av det elektriske anlegget, uten at det er registrert åpenbare avvik. Med bakgrunn i at det ikke har vært utført el-tilsyn/utvidet el-kontroll av boligen, anbefales det at dette gjennomføres.

Yttervegger inkl. fasader og konstruksjon

Yttervegger i laftet tømmerkonstruksjon, stedvis med utvendig stående trekledning.



Følgende sjekkpunkter er vurdert, og det er ikke oppdaget funksjonssvikt:

Konstruksjon - Fasader inkl. kledning

Dører og vinduer

Ytterdør med profilert flate og glassfelt fra byggeår. Vinduer og terrasse-/balkongdør med karmen/rammer av tre med to-lags glass fra byggeår.

 **TG 1** Følgende sjekkpunkter er vurdert, og det er ikke oppdaget funksjonssvikt:
Vinduer - Dører

	Vinduer	Det ble utført stikkprøvekontroll på vinduer hvor åpne/lukkefunksjon fungerte som forventet.
--	---------	--

Yttertak

Yttertak fra byggeår. Tak med saltaksform av trekonstruksjon tekket med torv.

 **TG 1** Følgende sjekkpunkter er vurdert, og det er ikke oppdaget funksjonssvikt:
Inspeksjonsmulighet - Takvinkel/Takform - Beslag, renner, nedløp og snøfangere - Takgjennomføringer - Detaljer inn mot tilstøtende konstruksjoner - Skorsteiner over tak

	Inspeksjonsmulighet	Taket er inspisert ved å fysisk være på taket (kun de deler av taket hvor fysisk inspeksjon ble vurdert som forsvarlig med tanke på sikkerhet).
---	---------------------	---

	TG 2 Gesimsløsninger	Det kan ikke verifiseres at det er etablert tilstrekkelig lufting i/ved gesims/takutstikk. Manglende lufting kan føre til fuktproblematikk. Det er ikke observert tegn på skader på befaringstidspunktet. Ytterligere undersøkelser anbefales slik at etablering av lufting og utbedringstiltak kan iverksettes dersom behov.
--	-----------------------------	---

	TGIU Konstruksjon	Takkonstruksjonen er lukket og ikke tilgjengelig for undersøkelser.
--	--------------------------	---

Balkonger, terrasser, veranda etc

Utgang fra stue til sørøstvendt balkong på ca. 10 m2. Gulv med terrassebord av tre. Rekkverk av trekonstruksjon. Rekkverkshøyden er målt til 106 cm fra gulv.

 **TG 1** Følgende sjekkpunkter er vurdert, og det er ikke oppdaget funksjonssvikt:
Utkragede eller understøttede konstruksjoner (balkonger, verandaer)

	TG 2 Annet	Rekkverk er noe løst og har skjevheter. Tiltak anbefales.
--	-------------------	---

Grunnmur, fundamenter

Grunnmur av ringmurselementer og mur-/betongkonstruksjon.

	TG 2	Grunnmur	Sprekker i grunnmursplater. Ukjent årsak. Oppfølging med jevnlig ettersyn anbefales.
	TGIU	Fundamenter	Fundamenter er naturgitt skjult.
		Byggegrunn	Byggegrunnens beskaffenhet er ukjent.

Drenering

Dreneringen er fra byggeår.
Tilnærmet flat tomt.

	TG 1	Følgende sjekkpunkter er vurdert, og det er ikke oppdaget funksjonssvikt: Alder - Terrengfall fra grunnmur - Bortledning av takvann
--	------	--

Stikkledninger og tanker

Boligen har private stikkledninger tilknyttet kommunalt vann og avløp.
Utvendige vann- og avløpsledninger er fra byggeår.

	TG 1	Følgende sjekkpunkter er vurdert, og det er ikke oppdaget funksjonssvikt: Vann- og avløpsledninger (ink. stikkledninger)
--	------	---

Branntekniske vurderinger

Det er foretatt en forenklet vurdering av boligens branntekniske forhold opp mot dagens byggtekniske forskrift. Det legges vekt på at den bygningssakkyndige ikke er brannsakkyndig. Vurderingen omfatter ikke detaljerte kartlegginger av brannskillende konstruksjoner, eller funksjonstesting av detektor og annet brannteknisk utstyr. Undersøkelsene er derfor begrenset til visuelle vurderinger og eiers informasjon.

Er det fremlagt et brannkonsept eller annen dokumentasjon av branntekniske forhold: Nei
Har boligen godkjent slukkeutstyr: Utgått på dato. Nytt må anskaffes.
Har boligen tilstrekkelig røykvarsling/deteksjon: Ja
Er det avdekket åpenbare feil eller mangler med brannskillende konstruksjoner: Nei
Oppfyller boligen krav til rømningsveier: Ja

Rom for varig opphold

Takhøyder er målt på tilfeldige plasser i boligen. Det er målt følgende takhøyder:
I entre 1. etasje er takhøyden målt til 2,18 meter til takbjelker og til 2,28 meter til panel.
I 2. etasje er takhøyden målt fra 2,18 meter til 3,48 meter i stue (skråtak).

Sjekkliste dokumentasjon

Kommentar

Byggetegninger for boligen (plan, snitt og fasade) da den ble bygd og senere byggemeldingspliktige endringer

Snitt, plan- og fasadetegninger er fremlagt. Ferdigattest foreligger. Datert 21.10.2013.

Dokumentasjon på arbeider utført de siste fem år

Ikke fremlagt på befaringstidspunktet.

For elektriske anlegg utført etter 1999-01-01: Erklæring om samsvar for det elektriske anlegget

Det er fremlagt samsvarserklæring, datert: 06.02.2013 gjelder nyanlegg. 14.07.2017 gjelder AMS-måler.

Dokumentasjon på el-tilsyn

Det er ikke kjent om det er utført el-tilsyn på boligen. Forholdet er ikke videre undersøkt i denne rapporten.

Eventuelle tilsynsrapporter fra offentlige myndigheter

Fremlagt rapport vedrørende pipe/ildsted. Siste tilsyn og feiing utført 21.06.2019.

Tilsynsrapport for olje- eller septiktanker

Ikke relevant.

Dokumentasjon på drikkevannskvalitet hvis boligen ikke er tilkoblet kommunal forsyning

Ikke relevant.

Egenerklæringsskjema

Fremlagt, signert og datert 08.08.2025.

Viktig om TG 2

TG 2 beskriver også elde/naturlig slitasje

Tilstandsgrad TG 2 (gul farge) benyttes i flere sammenhenger, blant annet for å synliggjøre at enkelte bygningsselementer ikke er nye (eldre boliger) og således derfor har naturlig og påregnelig slitasje. Det vil si at gul farge nødvendigvis ikke alltid betyr at det gis et varsel om at noe er direkte feil eller har større bygningskader, men en framskreden brukstid der vedlikeholdstiltak ikke må komme som en overraskelse.

For å redusere unødvendige konflikter på grunn av urealistiske forventninger til eldre og brukte boliger er det viktig å påpeke at ingen materialer varer evig. Fremskreden brukstid utløser at påregnelige slitasjer og skader er vanlige og må forventes. Primærkonstruksjoner som eksempelvis drenering, yttertak inklusive undertak (under yttertak) og vann- og avløpsrør er skjulte elementer og er kanskje ikke skiftet siden byggeår. Av den grunn vil disse kunne få en TG 2 (gul farge) for å gi beskjed til kjøpere om å være oppmerksomme på at selv om husets synlige overflater fremstår uten svekkelser, har boligen tross alt bruksslitasjer. Helt normale og påregnelige vedlikeholdstiltak og kostnader må det alltid tas høyde for når bygningsselementer når en viss alder.

Når en rapport inneholder mange TG 2, trenger dermed ikke det være «farlig». De fleste boliger i Norge er av eldre årgang og utbedringsbehov er påregnelig og normalt.

Eksempler

En tilårskommen membran vil ofte få TG 2, selv om det ikke er oppdaget synlig lekkasje. Eksakt tidspunkt for når en eventuell lekkasje vil oppstå er ikke mulig å bestemme. Lekkasje kan være nært forestående eller først skje mange år frem i tid. Når anbefalt brukstid etter beste skjønn er vurdert oppnådd, har restlevetiden dermed større usikkerhet.

En varmtvannsbereder kan fungere i 10 år, men den kan også vare i 30 - 40 år. Når antatt anbefalt brukstid er oppnådd gis ofte TG 2 og viser at det er klokt å være forberedt på en utbedring/utskifting. Restlevetiden er usikker, og det kan ikke angis nøyaktig tid for når levetiden utløper.

TG 2 kan også bety en feil eller skade!

I tillegg til å beskrive elde/naturlig slitasje, benyttes TG 2 også når det faktisk oppdages feil og skader der tiltak er nødvendige og anbefales. Omfanget av tiltakene kan være høyst forskjellige, fra å holde noe under oppsikt til å utføre nødvendige utbedringer innen rimelig tid. Dersom det er akuttbehov og konsekvensene er store, angis TG 3. Her har også den enkeltes ambisjonsniva betydning.

Eksempler

Ytterpanel på et hus som oppdages har 'noe råteskader' vil få TG 2. Dette ut fra at tiltak anbefales iverksatt innen rimelig tid - og ikke nødvendigvis som et akuttbehov. Det samme kan gjelde 'noe fuktighet' i en kjeller. Er skadeomfanget særs omfattende og med betydelige konsekvenser settes gjerne TG 3.

Definisjoner

Her er et uttrekk av benevnelser og definisjoner som er nyttig å ha kunnskap om:

Anbefalt brukstid og teknisk levetid

Anbefalt brukstid er et svært viktig og nyttig begrep og er kortere enn teknisk levetid. Et eksempel: Om vann- og avløpsrør lekker som følge av aldersvekkelse, er maksimal teknisk levetid nådd. Anbefalt brukstid er kortere enn teknisk levetid og angir derfor at det er hensiktsmessig å skifte ut rørene før de begynner å lekke. Når antatt anbefalt brukstid estimeres være oppnådd, bør en være forberedt på kostnader vil skje knyttet til utskiftinger/utbedringer. I slike situasjoner brukes ofte TG 2.

Særlig fuktutsatt konstruksjon

Dette er konstruksjoner der det erfaringsmessig er høy risiko for at fuktskader kan finnes, eksempelvis krypekjeller, terrasser/balkonger med varme rom under og kjellere med innkledd- og opplettede murflater (vegger og gulv).

Gyldighet

Rapporten skal ikke være eldre enn 12 måneder (fra befaringsdato). Er rapporten eldre enn dette må Anticimex AS kontaktes angående videre bruk. Hvis rapporten skal benyttes ved videresalg innenfor gyldighetsperioden på 12 måneder, må det innhentes skriftlig tillatelse fra Anticimex AS.

Eksempler på hva rapporten ikke vurderer

Tekniske installasjoner og innretninger er som hovedregel ikke vurdert, da dette krever spisskompetanse på de ulike fagområdene. Årsak til ulike skadesymptomer og skader kan være svært komplekse og er derfor heller ikke vurdert om annet ikke er nevnt. Det gjelder også utbedringskostnader.

Yttertak besiktiges når stige på forhånd er reist og forsvarlig sikret, og i tillegg den bygningssakkyndige på egen selvstendig vurdering anser den som forsvarlig å bruke. I andre tilfeller besiktiges yttertaket fra bakkenivå og inne fra loftet.

Krypekjeller og krypeloft inspiseres der det er klargjort for det, og ellers har tilfredsstillende og forsvarlig inspeksjonsmulighet.

Ytterligere noen eksempler på hva den bygningssakkyndige ikke vurderer:

Eventuelle tilhørende bruksrettigheter på annens eiendom, herunder for eksempel naust og brygge, kartlegging og vurdering av fellesdeler i sameier-borettslag og lignende, vurdering av energiforbruk, energimerking, støy, vibrasjoner, lydforhold, radonmålinger, innneklima, miljø, elektromagnetisme, funksjonskrav (universell utforming, egnethet), undersøkelse av skjulte tekniske anlegg, armeringskorrosjon, svømmebasseng, geotekniske forhold, vurdering av årsak til setningsskader, ombygningssmulighet, innredningsmulighet (eks.vis rom under terreng, loft eller andre uinnredete arealer), vurdering av boligens markedsverdi, teknisk verdi, om boligen og eventuelle ombygginger/bruksendringer er byggemeldte og godkjente, samt om rom i boligen som brukes til varig opphold er godkjent for dette (dersom nødvendig dokumentasjon ikke er framlagt av eier). Funksjonstesting og kontroll av hvitevarer, ventilasjonsanlegg, varmpumper, elektriske anlegg (omfatter likevel en overordnet vurdering) og lignende tekniske installasjoner er ikke foretatt. Dette gjelder også f.eks. piper (noen kontrollpunkter foretas likevel herunder f.eks. avstand til brennbare materialer) og ildsteder.

Rapporten må ikke oppfattes som en garanti eller en fullstendig beskrivelse av boligens tilstand. Besiktigelsen baseres på stikkprøveprinsippet og hovedsakelig med visuell observasjoner, men med noe bruk av egnede instrumenter, når det er nevnt for fuktsøk og skjevheter på gulv. Det elektriske anlegget er vurdert ut fra en ikkeautorisert el-fagmann sitt skjønn. Feil og skader som er skjulte/ikke synlige, eller som av andre årsaker er for krevende å oppdage på denne rapportens undersøkelsesnivå, kan derfor likevel kunne forekomme.



Innvendig - [Sluk under dusjkabinett bad 2.etasje]



Innvendig - [Sluk under dusjkabinett bad 1.etasje]



Elektrisk anlegg - [Sikringsskap og kursoversikt plassert i soverom]



Innvendig - [Eksempel på fuktmerker på pipe]



Innvendig - [Fordelerskap for rør-i-rør system plassert på bad 1.etasje]



Utvendig - [Sprekker i grunnmur]

Egenerklæring

Jønnbuflåtin 48, 3804 BØ I TELEMARK

08 Aug 2025

Informasjon om eiendommen

Adresse

Jønnbuflåtin 48

Postadresse

Jønnbuflåtin 48

Enhetsnummer

Opplysninger om selger og salgsobjekt

Driver du med omsetning eller utvikling av eiendom?

☒ Ja ☐ Nei

Når kjøpte du boligen?

Januar 2021

Har du selv bodd i boligen?

☐ Ja ☒ Nei

Har du kjennskap til feil /t eller mangler ved borettslagets/sameiets fellesområder, som for eksempel garasje, ønsker vi at du oppgir dette når du svarer på spørsmålene i egenerklæringen.

Informasjon om selger

Selger

Hanstad, Per

Forbehold

Selger tar spesifikt forbehold om feil og mangler som er beskrevet i egenerklæringsskjemaet.

Boligkjøper anses å kjenne til forholdene som er omtalt i dette egenerklæringsskjemaet. Disse forholdene kan ikke gjøres gjeldende som feil eller mangler senere.

Boligkjøper oppfordres til å selv undersøke eiendommen grundig.

Våtrom

1 Har det vært feil på bad, vaskerom eller toalettrom?



☐ Ja ☒ Nei, ikke som jeg kjenner til

2 Er det utført arbeid på bad, vaskerom eller toalettrom?

☐ Ja ☒ Nei, ikke som jeg kjenner til

Tak, yttervegg og fasade

3 Har det lekket vann utenfra og inn, eller er det sett andre tegn til fukt?

☒ Ja ☐ Nei, ikke som jeg kjenner til

Beskriv feilen og omfanget

Vanninntrenging i gavlevegg mot øst i tømmerveggen. Vegg er kledd inn i 2022.

4 I din leilighet, er det utført arbeid på tak, yttervegg, vindu eller annen fasade?

☒ Ja ☐ Nei, ikke som jeg kjenner til

4.1.1 Navn på arbeid

Nytt arbeid

4.1.2 Årstall

2022

4.1.3 Hvordan ble arbeidet utført?

☒ Faglært ☐ Ufaglært

4.1.4 Fortell kort hva som ble gjort av faglærte

Gavlevegg mot øst ble kledd inn. Brannsikring av tak mot nabo i 2023.

4.1.5 Hvilket firma utførte jobben?

Huagland Bygg AS

4.1.6 Har du dokumentasjon på arbeidet?

☒ Ja ☐ Nei

Kjeller

5 Har sameiet eller borettslaget hatt problemer med fukt, vann eller oversvømmelse i kjeller eller underetasje?

☐ Ja ☒ Nei, ikke som jeg kjenner til

6 Har leiligheten kjeller, underetasje eller andre rom under bakken?

☐ Ja ☒ Nei

8 Er det utført arbeid med drenering?

☐ Ja ☒ Nei, ikke som jeg kjenner til

Elektrisitet



9 Har det vært feil på det elektriske anlegget?

☐ Ja

☒ Nei, ikke som jeg kjenner til

10 Er det utført arbeid på det elektriske anlegget?

☐ Ja

☒ Nei, ikke som jeg kjenner til

Rør

11 Har eiendommen privat vannforsyning (ikke tilknyttet det offentlige vannettet), septik, pumpekum, brønn, avløpskvern eller liknende?

☐ Ja

☒ Nei, ikke som jeg kjenner til

12 Har det vært feil på utvendige eller innvendige avløpsrør eller vannrør?

☐ Ja

☒ Nei, ikke som jeg kjenner til

13 Er det utført arbeid på utvendige eller innvendige avløpsrør eller vannrør?

☐ Ja

☒ Nei, ikke som jeg kjenner til

Ventilasjon og oppvarming

14 Er det eller har det vært nedgravd oljetank på eiendommen?

☐ Ja

☒ Nei, ikke som jeg kjenner til

15 Har det vært feil på varmeanlegg eller ventilasjonsanlegg?

☐ Ja

☒ Nei, ikke som jeg kjenner til

16 Er det utført arbeid på varmeanlegg eller ventilasjonsanlegg?

☐ Ja

☒ Nei, ikke som jeg kjenner til

Skjevheter og sprekker

17 Er det tegn på setningsskader eller sprekker i for eksempel grunnmur eller fliser?

☐ Ja

☒ Nei, ikke som jeg kjenner til

18 Har det vært feil eller gjort endringer på ildsted eller pipe?

☐ Ja

☒ Nei, ikke som jeg kjenner til

Sopp og skadedyr



19 Har det vært skadedyr i leiligheten?

☐ Ja ☒ Nei, ikke som jeg kjenner til

20 Har det vært skadedyr i fellesområdene til sameiet eller borettslaget?

☐ Ja ☒ Nei, ikke som jeg kjenner til

21 Har det vært mugg, sopp eller råte i boligen eller andre bygninger på eiendommen?

☐ Ja ☒ Nei, ikke som jeg kjenner til

22 Har det vært mugg, sopp eller råte i sameiet eller borettslaget?

☐ Ja ☒ Nei, ikke som jeg kjenner til

Planer og godkjenninger

23 Mangler leiligheten brukstillatelse eller ferdigattest?

☐ Ja ☒ Nei, ikke som jeg kjenner til

24 Har du bygd på eller gjort om kjeller, loft eller annet til boligrom?

☐ Ja ☒ Nei

25 Selges eiendommen med utleiedel som leilighet, hybel eller lignende?

☐ Ja ☒ Nei

27 Er det utført radonmåling?

☐ Ja ☒ Nei, ikke som jeg kjenner til

28 Er det andre forhold av betydning eller sjenanse for eiendommen eller nærområdet?

☐ Ja ☒ Nei, ikke som jeg kjenner til

29 Foreligger det planer eller bestemmelser som kan medføre endringer av felleskostnader eller fellesgjeld?

☐ Ja ☒ Nei, ikke som jeg kjenner til

30 Er sameiet eller borettslaget er involvert i konflikter av noe slag?

☐ Ja ☒ Nei, ikke som jeg kjenner til

Andre opplysninger

31 Har ufaglærte utført arbeid som normalt bør utføres av faglærte? Du trenger ikke gjenta noe du allerede har nevnt.

☐ Ja ☒ Nei, ikke som jeg kjenner til

32 Har du andre opplysninger om boligen eller eiendommen utover det du har svart?

☐ Ja ☒ Nei, ikke som jeg kjenner til



Boligselgerforsikring

Selger har ikke tegnet boligselgerforsikring.

Egenerklæringsskjema

Name

Hanstad, Per

Date

2025-08-08

Identification

 **bankID** Hanstad, Per



This document contains electronic signatures using EU-compliant PAdES - PDF
Advanced Electronic Signatures (Regulation (EU) No 910/2014 (eIDAS))

Egenerklæringsskjema

Signed by:

Hanstad, Per

08/08-2025
09:13:35

BANKID




Reguleringsplankart

Eiendom: 9/488/0/16
Adresse: Jønnbuflåtin 48
Utskriftsdato: 05.08.2025
Målestokk: 1:1000



UTM-32

Midt-Telemark kommune

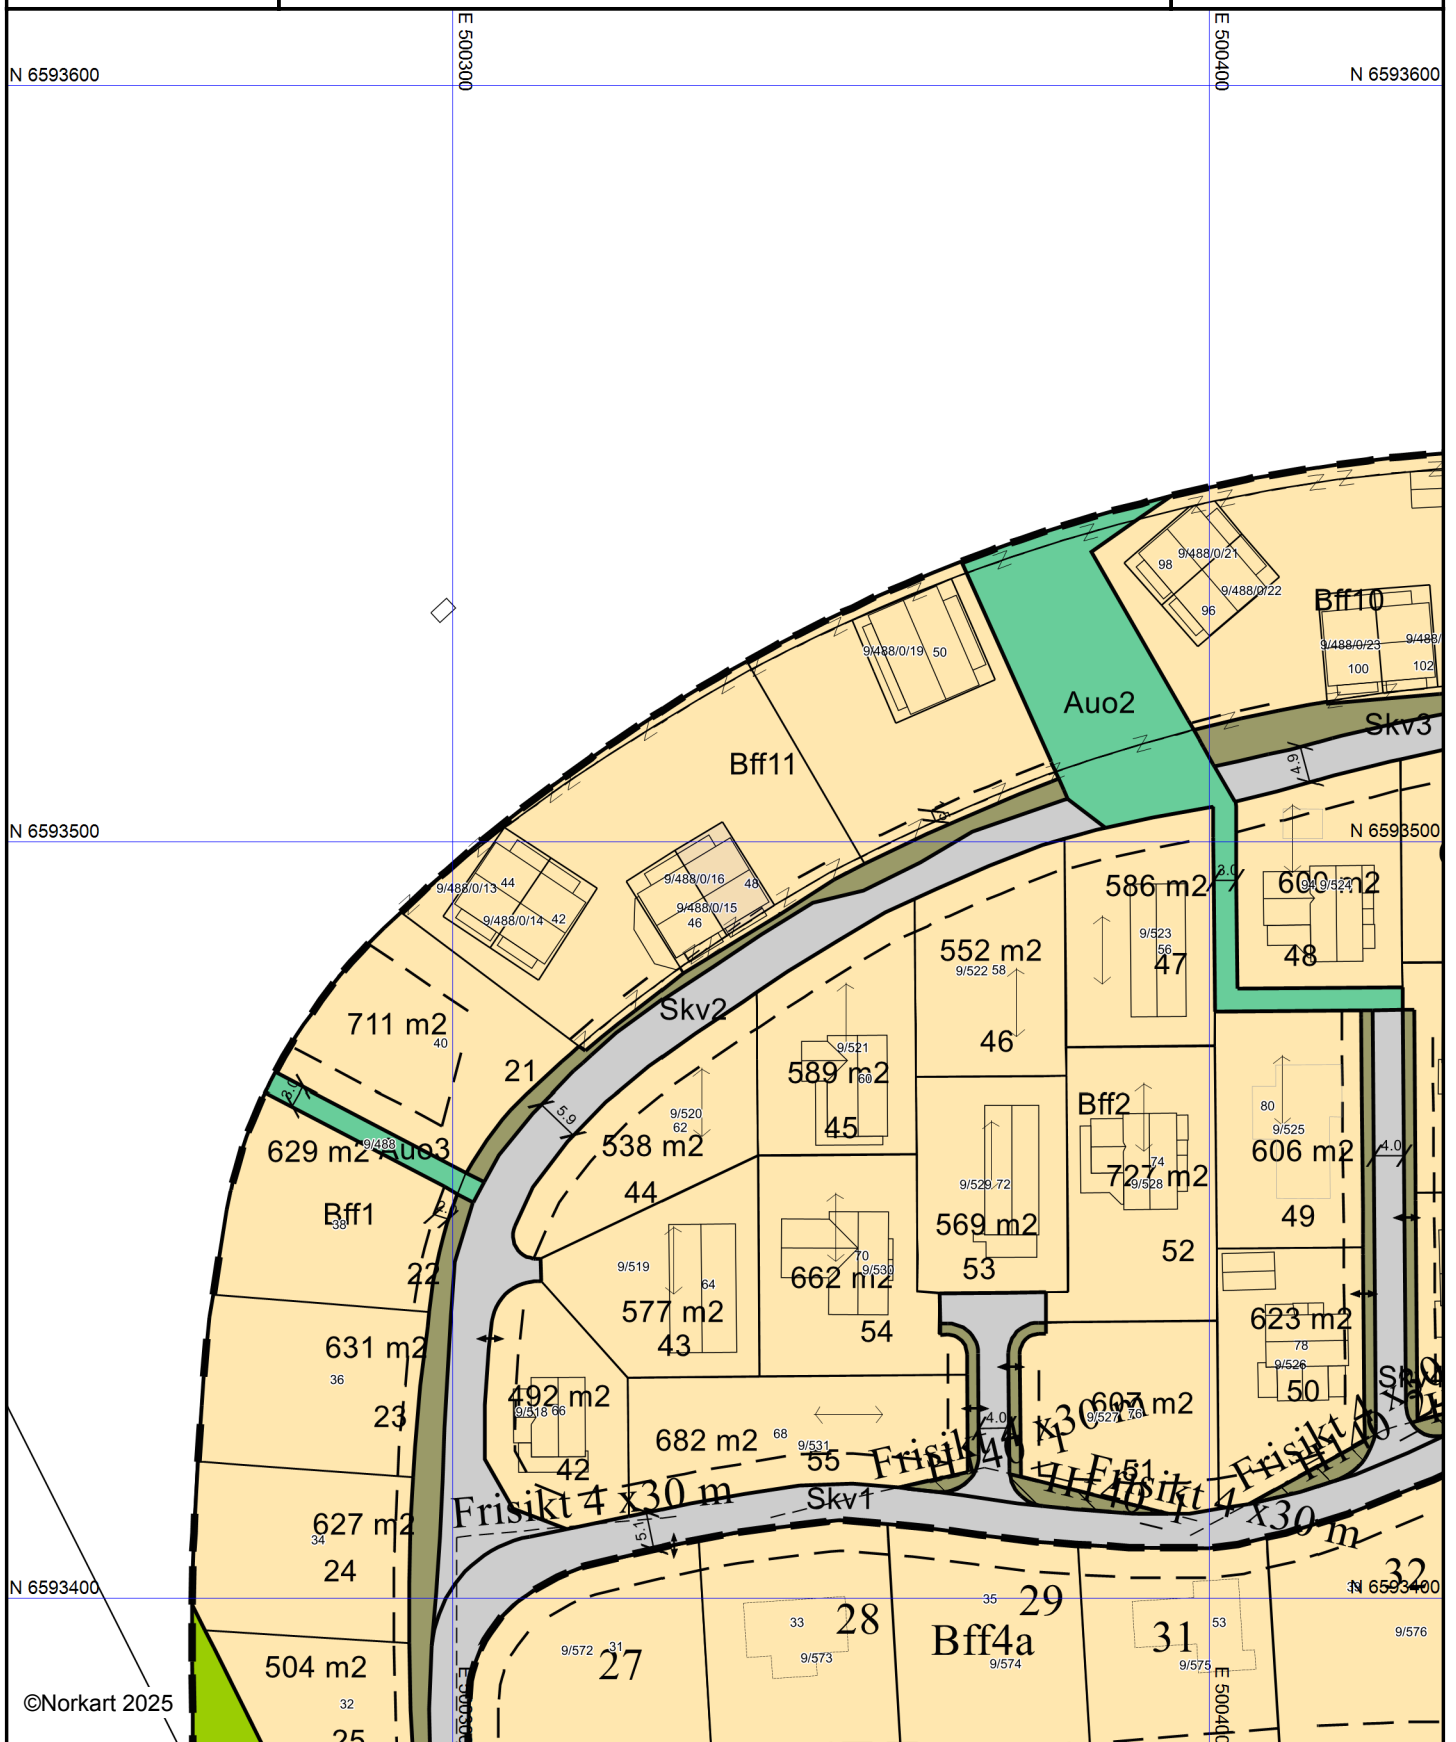

©Norkart 2025

Kartet er produsert fra kommunens beste digitale kartbaser for området og inneholder viktige opplysninger om eiendommen og området omkring. Presentasjonen av informasjon er i samsvar med nasjonal standard. Kartet kan inneholde feil, mangler eller avvik i forhold til kravene i oppgitt standard. Kartet kan ikke benyttes til andre formål enn det formålet det er utlevert til uten samtykke fra kommunen jf. lov om åndsverk.

Tegnforklaring

Reguleringsplan-Byggeområder (PBL1985 § 25,1.led)

 Område for fritidsbebyggelse

Reguleringsplan-Friområder (PBL1985 § 25,1. ledd nr

 Skiløype

Reguleringsplan-Spesialområder (PBL1985 § 25,1. le

 Privat veg

Reguleringsplan-Bebyggelse og anlegg (PBL2008 §1:

 Fritidsbebyggelse - frittliggende

 Skiløype

 Annet uteoppholdsareal

Reguleringsplan-Samferdselsanlegg og teknisk infra

 Kjøreveg

 Annen veggrunn - grøntareal

 Parkeringsplasser med bestemmelser

Reguleringsplan-Hensynsoner (PBL2008 §12-6)

 Sikringsone - Frisikt

Reguleringsplan-Juridiske linjer og punkt PBL2008

 Sikringsonegrense

Reguleringsplan-Felles for PBL 1985 og 2008

 Regulerings- og bebyggelsesplanområde

 Planens begrensnig

 Formålsgrense

 Regulert tomtegrense

 Eiendomsgrense som skal oppheves

 Byggegrense

 Regulert senterlinje

 Frisiktslinje

 Regulert kantkjørebane

 Regulert parkeringsfelt

 Målelinje/Avstandslinje

 Avkjørsel

 Regulert møneretning

Abc Påskrift feltnavn

Abc Påskrift bredde

Abc Regulerings- og bebyggelsesplan - påskrift

Jønnbuflåtin 48

Høyde over havet

808 m



Offentlig transport

🚉 Bø stasjon Linje F5	16 min 🚗 14.6 km
🚉 Bø Camping Linje 116, 121	9 min 🚗 9.7 km
🚉 Tjønntveit Linje 116, 121	9 min 🚗 10.4 km

Avstand til byer

Notodden	33 min 🚗
Skien	1 t 3 min 🚗
Porsgrunn	1 t 8 min 🚗
Oslo	2 t 5 min 🚗


Ladepunkt for el-bil

🔌 EVBox Gymnasbakken 23	14 min 🚗
🔌 Recharge Sønstebøtunet	14 min 🚗

Vintersport

Langrenn

- Avstand til nærmeste løype: 68 m
- 22 km preparert løype innenfor 15 km

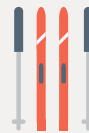

Alpin

- Lifjell skisenter
- Kjøretid: 3 min
- Skitrek i anlegget: 2



Aktiviteter

Høyt & Lavt Bø i Telemark	8 min 🚗
Bø Sommarland	10 min 🚗
Gullbringbadet	16 min 🚗
Borja Hest- og Ridesenter	16 min 🚗
Wakeboardbane på Norsjø FERIELA...	29 min 🚗

Sport

⚽ Folkestad skule fleirbruksflate Ballspill	10 min 🚗 10.5 km
⚽ Telemarkshallen fotballhall Fotball	10 min 🚗 11.1 km
🏊 Sporty24 Bø	15 min 🚗
🏊 Gullbring Trening	16 min 🚗

Dagligvare

Coop Extra Bø PostNord	14 min 🚗 14.2 km
Kiwi Bø PostNord	14 min 🚗 14.2 km

