

Tilstandsrapport

levert av Anticimex AS

Niels Juels gate 42
0257 OSLO
Gnr./Bnr.: 213/266
Seksjonsnr. : 9
Oslo kommune

Areal

Leilighet
Bruksareal: 152 m²

Totalt bruksareal (BRA): 152 m²

Befaring

Befaringsdato: 15.09.2025

Bygningssakkyndig selskap

Anticimex AS

www.anticimex.no

Tlf: 41414128

E-post: boliginspeksjoner.ost@anticimex.no

Orgnr: 923 856 781



Signatur inspektør: Hans-Kristian Brekkås

Mobil: 95440878

Om Tilstandsrapporten

Hvordan lese rapporten

Tilstandsrapporten viser hva som har blitt undersøkt i forbindelse med den bygningssakkyndiges besiktigelse av eiendommen. Om ikke annet er kommentert består undersøkelsene av visuelle observasjoner.

Rapporten er utarbeidet i henhold til forskrift til avhendingslova (tryggere bolighandel), gjeldende fra 1. januar 2022. Norsk Standard 3600:2018 er også lagt til grunn, men ikke alle standardens bestemmelser er tatt med. Dette gjelder for eksempel følgende bestemmelser:

- 9 - Gjennomgang av dokumentasjon av boligen (kun påfølgende deler): Innhenting av informasjon fra kommunens tekniske etat
- 13.2 - Vurdering av teknisk verdi
- 14.3 - Oppsummering
- Tabell A.1 (kun påfølgende deler): Punkt 22 (Geologiske forhold)
- Tabell A.3 - Undersøkelser av fellesdeler
- Tillegg C.2 - Tilstandsgrad for branntekniske forhold

Det er gjort et utvalg med prinsippet kost / nytte basert på avhendingsloven. Annen relevant bygningsteknisk erfaring og forståelse er også lagt til grunn, herunder forhold som har registrerte høye klagefrekvenser og/eller skadesaker.

Bagatellmessige og åpenbare forhold som er synlige for enhver og ikke har vesentlig bygningsmessig betydning, er normalt ikke omtalt.

Gulv mot grunn og etasjeskillere kontrolleres ved bruk av krysslaser for eventuelle skjevheter. I utgangspunktet kontrolleres to rom i hver etasje (eventuelt kryssmåling i ett rom), og i hvert rom er det 5 målepunkter. Stikkprøveprinsippet er benyttet.

I rapporten har alle TG 2, TG 3 og TG IU kommentarer for bedre forståelse. De sjekkpunkter som har fått TG 0 og 1 (ikke funnet funksjonssvikt) er listet opp horisontalt i starten av hvert hovedelement. Hovedhensikten med denne tilstandsrapporten er å bidra til å vurdere boligens tilstand, oppfylle selgers opplysningsplikt overfor kjøper av boligen, og gi den bygningssakkyndiges faglige vurderinger som gjelder byggetekniske forhold for boligen, som kjøper anbefales være spesielt oppmerksom på.

Forklaring av tilstandsgrader

Tilstandsgrader, forkortet til TG, beskriver på en enkel og visuell måte en tilstand eller en risiko opp mot referansenivå. I tillegg til graderingen med tall, benyttes trafikklysets prinsipp med fargene grønt, gult og rødt.

TG 0 og TG 1 benyttes når tiltak vurderes som ikke nødvendig. Alle TG 2 og TG 3 kommenteres med årsak og konsekvens. TG IU kommenteres.

Dokumentasjonskrav

Dersom det har vært utført reparasjoner, vedlikehold, installasjoner, ombygging eller lignende i boligen de siste fem årene, og arbeidet er utført av kvalifiserte håndverkere, etterspørres dokumentasjon på arbeidet. Som dokumentasjon regnes blant annet skriftlig bekreftelse fra den eller de håndverkerne som ble brukt. Manglende dokumentasjon kommenteres.

For elektrisk anlegg skal det foreligge samsvarserklæring for arbeid utført etter 01.01.1999, samsvarserklæringen etterspørres. Dersom det har vært utført el. tilsyn i boligen skal dette dokumenteres. Manglende samsvarserklæring og dokumentasjon fra el. tilsynet kommenteres. Det foretas en forenklet vurdering av det elektriske anlegget.

Vurderinger for tilstandsgrader, hentet fra forskrift til avhendingsloven:

TG 0 Ingen avvik (funksjonssvikt ikke oppdaget)

Tilstandsgrad 0 gis når bygningsdelen ikke har noen avvik. Bygningsdelen skal være tilnærmet ny, ikke vise tegn på slitasje og det skal være lagt frem dokumentasjon på faglig god utførelse. Det er ingen merknader til delen.

TG 1 Mindre eller moderate avvik (funksjonssvikt ikke oppdaget)

Tilstandsgrad 1 gis når bygningsdelen har mindre avvik. Bygningsdelen skal bare ha normal slitasje, og strakstiltak skal ikke anses som nødvendig. Graden kan også brukes når delen er ny, men der dokumentasjon på faglig god utførelse mangler

TG 2 Vesentlige avvik (alder, slitasje, skader mv.)

Tilstandsgrad 2 gis når bygningsdelen har vesentlige avvik. Bygningsdelen skal enten ha feil utførelse, en skade eller symptomer på skade, sterk slitasje eller nedsatt funksjon. Graden gis når bygningsdelen trenger vedlikehold eller tiltak i nær fremtid.

Graden skal også brukes når delen er gammel og det er grunn til å varsle om faren for skader på grunn av alderen, eller når det er grunn til å overvåke delen spesielt på grunn av fare for større skader eller følgeskader.

TG 3 Store eller alvorlige avvik (strakstiltak nødvendig)

Tilstandsgrad 3 gis når bygningsdelen har store eller alvorlige avvik. Bygningsdelen har kraftige symptomer på forhold som man må regne med trenger utbedring straks eller innen kort tid. Graden skal også brukes ved påvist funksjonssvikt eller sammenbrudd.

Sjablongmessig prisanslag er gitt på generelt grunnlag og må ikke ses på som et pristilbud fra håndverker. Kostnader ved utbedring avhenger av personlige valg av utførelse og produkter. Markedspris på materialer, produkter og håndverkertjenester vil også innvirke på utbedringskostnaden. For bygningsdeler som er gitt TG3 settes et sjablongmessig prisanslag på utbedringskostnad for tilsvarende standard.

TG IU Ikke undersøkt

TG IU skal kun brukes unntaksvis. Hvis det ikke har vært mulig å undersøke bygningsdelen, for eksempel fordi krypekjelleren er uten inspeksjonsmulighet eller taket var tildekket med snø på undersøkelsestidspunktet, skal dette oppgis.

i Informasjon

Ikonet (i) benyttes til å gi nyttige opplysninger selv om funksjonssvikt ikke ble oppdaget.

Befarings- og eiendomsopplysninger

Befaring

Befaringsdato	15.09.2025
Referansenummer	15075592
Meglerforetakets oppdragsnummer	199-25-0062
Hjemmelshaver/selger	Dennis Solbakken Wollberg
Bygningssakkyndig inspektør	Hans-Kristian Brekkås
Tilstede på befaringen	Nøkkelbefaring
Utvendige snødekte flater	Nei
Utetemperatur	16 °C
Rapportdato	23.09.2025 10:31

Eiendomsopplysninger

Type objekt	Selveierleilighet
Gate/vei adresse	Niels Juels gate 42
Postnummer/sted	0257 OSLO
Kommune	0301 - Oslo
Gnr./Bnr.:	213/266
Seksjonsnr.	9
Tomt	Eiet tomt: 0 m²

Bygninger på eiendommen

Bygningstype	Byggår	Tilbygg	Ombygging
Leilighet	1897		

Byggemåte

Leilighet tilhørende Sameiet Juelsgate 42 beliggende i bydel Frogner, Oslo kommune. Sameiet består av tomt opparbeidet med blant annet gressplen, trær, prydbusker og diverse beplantning.

Boligbygg over 5 etasjer og kjeller. Grunnmur, skillende dekker og bærende konstruksjoner i hovedsak av mur. Utvendige fasader forblendet med pusset mur. Yttertak av saltaksform som er utvendig tekket med takstein/takplater (ikke besiktiget). Leiligheten har slett entrédør med ukjent brannklasse og lydklasse. Vinduer med rammer/karmer av tre, og to-lags glass fra 2006 og ukjent årstall. Balkongdør med rammer/karmer av tre, og to-lags glass fra ukjent årstall. Oppvarming med elektrisitet, vedfyring og varmepumpe.

Leilighet beliggende i byggets 5. etasje. Adkomst via felles trappegang med callinganlegg. Leiligheten består av entre, stue, kjøkken, 2 soverom, 2 bad, wc, loft, gang og kneloft.

Utgang fra stue til balkong på 9 m2.

Utgang fra loft til takterrasse på 10 m2.

Leiligheten disponerer en kjellerbod på 10 m2.

Sammendrag av boligens tilstandsgrad



Element	Status	Kontrollpunkt	Side	Sjablommessig prisanslag
Våtrom - Bad		Ventilasjon	8	
		Slukets tilkomstmulighet for rengjøring	8	
		Slukets plassering i forhold til at vann utenfor dusjsonen kan nå det	8	
		Overflater vegger	8	
		Overflater gulv	8	
		Membran, tettesjikt og overgang til sluk.	8	
		Fallforhold (gulv)	8	
Våtrom - Bad 2		Ventilasjon	9	
		Fallforhold (gulv)	9	
Kjøkken		Ventilasjon og avtrekk	10	
		Vannrør	10	
		Overflater gulv	10	
Toalettrom (Ikke våtrom)		Overflater gulv	10	
Øvrige rom		Overflater gulv	11	
		Innerdører	11	
Loft - innredet		Ventilasjon	11	
		Overflater himling/undertak	11	
Ildsteder / skorsteiner innvendig. (Omfatter ikke funksjonalitet og innvendig pipeløp)		Skorsteiner inne i boligen	11	
		Ildsteder inne i boligen	11	Kr 0 - 10 000
Innvendige trapper		Innvendige trapper	12	
Etasjeskiller - 5. Etasje		Skjevhetmåling	12	
Elektrisk anlegg		Forenklet vurdering av det elektriske anlegget	13	
Dører og vinduer		Vinduer	13	
		Takvinduer	13	
		Dører	13	
Balkonger, terrasser, veranda etc		Utkragede eller understøttede konstruksjoner (balkonger, verandaer)	13	
		Utkragede eller understøttede konstruksjoner (balkonger, verandaer)		

Areal

Beskrivelse av arealmåling og arealbegreper

I henhold til Forskrift til avhendingslova (tryggere bolighandel) er NS 3940:2023 Areal- og volumberegninger av bygninger er lagt til grunn for arealmålinger og arealbegreper i rapporten.

Arealbegreper

Internt bruksareal (BRA-i):	Bruksareal av boenheten innenfor omsluttende vegger. Bruksenheten kan bestå av flere boenheter.
Eksternt bruksareal (BRA-e):	Bruksareal av alle rom som ligger utenfor boenheten/boenhetene, men som tilhører denne/disse.
Innglasset balkong (BRA-b):	Bruksareal av innglasset balkong tilknyttet boenheten. I begrepet inngår også veranda eller altan.
Totalt bruksareal (BRA):	Summen av BRA-i, BRA-e og BRA-b.
Terrasse- og balkongareal (TBA):	Areal av terrasser og åpne balkonger tilknyttet boenheten. I dette arealet inngår også åpen veranda eller altan mv.

Måleverdige arealer

Et areal er måleverdig når vilkår for fri høyde (høyde på minst 1,90 meter med en lengde og bredde på minst 0,60 x 0,60 meter), tilgjengelighet og permanent gangbart gulv oppfylles. I etasjer med skråtak gjelder egne bestemmelser. Ved nødvendige åpninger i etasjeskiller for trapp, måles kun det arealet som opptas av trappen. I etasjen under måles gulvet uten hensyn til trappen. Sjakter, heiser, skorsteiner, innvendige søyler og lignende er unntak og skal måles selv om de ikke oppfyller disse vilkårene og uansett om de har åpning i gulv, tilgjengelighet eller ikke.

Arealer med lav himlingshøyde

Ikke måleverdig gulvarealer som skyldes skråtak og lav himlingshøyde, opplyses som areal med lav himlingshøyde (ALH). ALH opplyses sammen med bruksareal (BRA) og summeres til gulvareal (GUA). Dersom en bolig har arealer bak knevegger som ikke er måleverdige, er disse ikke medtatt som areal med lav himlingshøyde (ALH).

Primærrom (P-rom) og Sekundærrom (S-rom)

I henhold til Forskrift til avhendingslova (tryggere bolighandel) er primær- og sekundærrom (P-rom og S-rom) beskrevet i eget oppsett. Definisjonen av P-rom og S-rom er videreført fra Takstbransjens retningslinjer ved arealmålinger - 2014. Det er bruken av rommene på befaringstidspunktet som avgjør om rommene defineres som P-rom eller S-rom.

Fysisk oppmåling og kontrollmåling

Det gjøres oppmerksom på at arealopplysninger i denne rapporten er basert på en fysisk oppmåling, og kan avvike fra arealopplysninger basert på byggemeldte tegninger. Dersom det ikke er fremlagt byggemeldte tegninger for boligen, vil den bygningssakkyndige i de fleste tilfeller ikke kunne måle opp skjulte sjakter o.l. Sjakter som betjener flere bruksenheter eller andre formål, for eksempel avfallssjakter, medtas ikke i boligens bruksareal. Det gjøres spesielt oppmerksom på at kontrollmåling av arealer krever kunnskap om bestemmelsene i NS 3940:2023. Dette betyr at kontrollmåling i de fleste tilfeller kun kan utføres av personer som innehar spesialkompetanse. For eksempel vil boenhetens totale bruksareal (BRA) alltid være større enn summen av arealene fra hvert enkelt rom. Dette er på grunn av at boenhetens totale bruksareal inneholder også arealer for innvendige vegger.

Lovlighet

Rommene bruk kan være i strid med byggt teknisk forskrift og mangle godkjenning i kommunen for den aktuelle bruken, men likevel være måleverdig. Eventuelle ulovligheter er derfor uten betydning for klassifisering og oppmåling av måleverdige arealer. Vurderingene av arealene er basert på observasjoner gjort på befaringstidspunktet. Dersom den bygningssakkyndige avdekker åpenbare ulovligheter, for eksempel ulovlig bruksendring, opplyses dette. Det er de siste byggemeldte tegningene, og at disse er godkjente av bygningsmyndighetene som er sikre holdepunkter for om det formelle og juridiske er i orden. Det gjøres spesielt oppmerksom på at den bygningssakkyndige ikke er ansvarlig for å innhente godkjente tegninger. Dersom godkjente tegninger ikke fremlegges, hefter det derfor en usikkerhet med lovligheten som en kjøper må ta spesielt hensyn til. Konsekvensene kan i enkelte tilfeller være betydelige.

Skjønnsvurderinger

I de tilfeller vurderingen til den bygningssakkyndige er basert på en klar skjønnsvurdering, opplyses dette. Når oppmåling krever at den bygningssakkyndige fastslår tykkelsen på vegger eller andre fysiske skiller, som ikke lar seg måle på en praktisk måte, beregnes dette etter beste evne. I de tilfeller en bolig ikke innehar alle hovedfunksjoner (stue, kjøkken, sove, bad og toalett) vil hovedbygningen likevel vurderes som en boenhet. Arealet av innglassede terrasser, plattinger og lignende, klassifiseres som innglasset balkong (BRA-b) selv om begrepet balkong er definert som en bygningsdel uten understøttelse til bakken.

Arealberegninger

Bruksareal (BRA)					
Leilighet	Internt bruksareal (BRA - i)	Eksternt bruksareal (BRA - e)	Innglasset balkong (BRA - b)	SUM Etasje	Terrasse- og balkongareal (TBA)
Loft					10
					Takterrasse
	142			142	9
	Entrè, kjøkken, stue, 2 soverom, 2 bad, wc og gang				Balkong
Kjeller		10		10	
		Kjellerbod			
SUM	142	10		152	19
Total bruksareal: 152 m²					

Kommentar til areal

Utgang fra stue til balkong på 9 m2.

Utgang fra loft til takterrasse på 10 m2.

Det gjøres spesielt oppmerksom på at takterrassen er ikke byggmeldt, og det er ukjent om det er søkt om/godkjent etablering av takterrassen og det er heller ikke tatt stilling til om dette lar seg gjøre. Det kan derfor ikke verifiseres om takterrassen er godkjent. Arealene er medtatt i rapporten etter bruken på befaringsdagen.

Loftet med kneloft har et totalt gulvareal (GUA) på 23 m2, men grunnet skråtak/lav takhøyde er 0 m2 av arealet måleverdig som bruksareal. De delene av arealene som har lav himlingshøyde (ALH) utgjør 23 m2.

Leiligheten disponerer en kjellerbod på 10 m2.

Leiligheten inneholder 142 m2 P-ROM og 0 m2 S-ROM.

Rapport

Våtrom - Bad

Bad fra ukjent årstall.
Flislagt gulv med gulvvarme og flislagte vegger.
Nedsenket himling med downlights.
Vegghengt servantinnredning med skuffer.
Dobbel ovenpåliggende servant med ett-greps armaturer.
Dusjhjørne med dører.
Vegghengt dusjarmatur (hånddusj og regndusj).
Vannrør av typen rør-i-rør system.
Synlige avløpsrør av plast.
Avtreksventil i himling.
Opplegg for vaskemaskin.

	TG 1	Følgende sjekkpunkter er vurdert, og det er ikke oppdaget funksjonssvikt: Overflater himling - Vannrør - Avløpsrør (ink. sluk) - Sanitærutstyr / innredning	
	TG 2	Ventilasjon	Våtrommet har kun naturlig ventilasjon. Naturlig ventilasjon gir som regel mindre effektiv luftutskifting enn mekanisk ventilasjon, noe som kan medføre økt fuktpåkjenning i våtrommet. Tiltak bør iverksettes ved behov. Avtrekkseffekten ble testet ved hjelp av et papir, og effekten vurderes til å ikke være tilstrekkelig. Utilstrekkelig ventilasjon kan medføre økt fuktbelastning og redusert luftkvalitet.
		Slukets tilkomstmulighet for rengjøring	Tilkomst til sluket under badekar er utilfredsstillende.
		Slukets plassering i forhold til at vann utenfor dusjsonen kan nå det	Sluket er plassert under innbygget badekar. Vannsøl eller lekkasjevann utenfor denne sonen har ingen/ redusert mulighet til å nå sluket. For å unngå vannskade bør tilstrekkelig mulighet til å nå sluket for vannsøl eller lekkasjevann etableres.
		Overflater vegger	Det er stedvis riss/sprekker i flisfuger. Kan skyldes utettheter i tettesjikt. Skade bør utbedres.
		Overflater gulv	Det er stedvis riss/sprekker i gulvfliser. Kan skyldes utettheter i tettesjikt. Skade bør utbedres.
		Membran, tettesjikt og overgang til sluk.	Grunnet plassering av badekar er det ikke mulig å foreta undersøkelse av sluket. Dette kan ha betydning for rommets lekkasjesikkerhet.
		Fallforhold (gulv)	Det er ikke mulig å måle fallet i sluksonen grunnet plassering av dusjkabinett/badekar. Det er ikke kjent om fallforholdet fører til tilfredsstillende avrenning av bruksvannet hvis kabinettet fjernes. Ytterligere undersøkelser anbefales slik at tiltak kan iverksettes ved behov. Til informasjon: Lokalfall i dusjsonen er tilstrekkelig. Det ble målt på tilfeldig sted og målingen viste et fallforhold på 45 mm. Fallet er mer enn 1:50 i en avstand på 80 cm.
	TGIU	Fukt i tiliggende konstruksjoner	På grunn av våtrommets utforming og bruk er det ikke praktisk mulig å gjennomføre hulltaking og fuktmåling i de mest fuktutsatte delene av våtsonen, som erfaringsmessig er områdene der skader forekommer. Hulltaking og fuktmåling i lukkede konstruksjoner er derfor ikke utført. Det ble derimot gjennomført et overflatesøk med fuktindikator, uten at det ble påvist indikasjoner som tyder på fuktskader.

Våtrom - Bad 2

Bad fra ukjent årstall.
Flislagt gulv med gulvvarme og flislagte/malte vegger.
Nedsenket himling med downlights.
Vegghengt servant med ett-greps armatur.
Speil med overlys.
Dusjhjørne med dører.
Vegghengt dusjarmatur (hånddusj og regndusj).
Vegghengt toalett.
Vannrør av typen rør-i-rør system.
Synlige avløpsrør av plast.
Mekanisk avtrekksvifte i himling.



TG 1

Følgende sjekkpunkter er vurdert, og det er ikke oppdaget funksjonssvikt:

Overflater himling - Overflater vegger - Overflater gulv - Membran, tettesjikt og overgang til sluk. - Vannrør - Avløpsrør (ink. sluk) - Slukets tilkomstmulighet for rengjøring - Slukets plassering i forhold til at vann utenfor dusjsonen kan nå det - Sanitærutstyr / innredning - Fukt i tilliggende konstruksjoner



Fukt i tilliggende konstruksjoner

Det er foretatt hulltaking og utført fuktmåling med egnet instrument (Protimeter MMS), i tilstøtende rom til våtsone. Det ble ikke registrert forhøyede verdier eller andre avvik. Målingene viser følgende: RH 50 %, temperatur 22 grader C og duggpunkt 11 grader C. Målingen gir kun et øyeblikksbilde av forholdene og kan endre seg med årstider, fukt- og temperaturforhold.



TG 2

Ventilasjon

Tilluftsspalte er ikke etablert. Forholdet fører til redusert ventilering av rommet når døren er lukket. Tilluftsspalte bør etableres.

Fallforhold (gulv)

Nivåforskjell fra døråpning på topp overflate gulv og til hovedsluk er på tilfeldig sted målt til ca. 20 mm. Dette er vurdert til å ikke være tilfredsstillende mht lekkasjesikkerhet.

Kjøkken

Åpen kjøkkenløsning.
Innredningen er fra ukjent årstall med profilerte fronter.
Benkeplate av stein og treverk.
Nedfelt oppvaskkum med ett-greps kjøkkenarmatur.
Benkeskapsbelysning og stikkontakter over kjøkkenbenk.
Integrert stekeovn, platetopp, oppvaskmaskin og kjøleskap med fryser.
Vegghengt ventilator.
Vannrør av kobber.
Synlige avløpsrør av plast.
Gulvflater belagt med parkett.
Vegg og himlingsflater i malte flater.
Fliser mellom kjøkkenbenk og overskap.

TG 1 Følgende sjekkpunkter er vurdert, og det er ikke oppdaget funksjonssvikt:

Overflater himling - Overflater vegger - Avløpsrør - Innredning

 TG 2	Ventilasjon og avtrekk	Det er kun kullfilter og ikke separat avtrekk fra rommet. Dette kan medføre økt fuktbelastning i boligen. TG2 i henhold til NS 3600. Krever oppfølging med jevnlig ettersyn.
	Vannrør	Vannrør i kjøkken er vurdert til å ha en alder som tilsier at anbefalt brukstid er passert. På bakgrunn av alderen er det grunn til å varsle om risiko for skjulte avvik, svekket funksjon, usikker restlevetid eller lignende forhold som utvikles over tid.
	Overflater gulv	Gulvoverflater bærer preg av slitasje. Tiltak kan iverksettes ved behov. Det er stedvis sprekker mellom gulvbord. Forholdet bør ses i sammenheng med bygningsdelens alder. Tiltak kan iverksettes ved behov.

Toalettrom (Ikke våtrom)

Flislagt gulv med gulvvarme.
Malte veggflater.
Nedsenket himling med downlights.
Vegghengt servant med ett-greps armatur.
Vegghengt toalett.
Vannrør av typen rør-i-rør system.
Synlige avløpsrør av plast.
Naturlig avtrekksventiler.

TG 1 Følgende sjekkpunkter er vurdert, og det er ikke oppdaget funksjonssvikt:

Overflater himling - Overflater vegger - Ventilasjon - Vannrør - Avløpsrør - Sanitærutstyr / innredning

 TG 2	Overflater gulv	Det er stedvis riss/sprekker i gulvfliser. Kan skyldes utettheter i tettesjikt. Skade bør utbedres.
---	-----------------	---

Øvrige rom

Gulvflater belagt med parkett.
Vegg- og himlingsflater i malte flater.
Profilerte innerdører.
Naturlig ventilasjon via ventiler.
Varmepumpe i stue.
Elektrisk oppvarming.
Peisovn i stue.

TG 1 Følgende sjekkpunkter er vurdert, og det er ikke oppdaget funksjonssvikt:

Overflater himling - Overflater vegger - Ventilasjon

TG 2

Overflater gulv

Gulvoverflater bærer preg av slitasje. Tiltak kan iverksettes ved behov.

Det er stedvis sprekker mellom gulvbord. Forholdet bør ses i sammenheng med bygningsdelens alder. Tiltak kan iverksettes ved behov.

Det er stedvis knirk i gulvflater. Eksakt årsak er ukjent. Tiltak kan iverksettes ved behov.

Innerdører

Dørbladet til innerdør til hovedbad har kontakt med dørterskel/dørkarm, noe som gjør at døren henger når den åpnes og lukkes. Justering av dørblad/dørkarm kan vurderes.

Loft - innredet

Deler av loftet er innredet, mens deler av loftet er et kaldtloft.
Gulvflater belagt med heltre.
Vegg- og himlingsflater i malte flater.

TG 1 Følgende sjekkpunkter er vurdert, og det er ikke oppdaget funksjonssvikt:

Overflater vegger - Overflater gulv - Konstruksjonsoppbygging - Statikk

TG 2

Ventilasjon

Ventilasjonen vurderes til å stedvis ikke være tilfredsstillende. Det er ikke registrert ventiler på loft. Konsekvens kan være redusert luftutskifting. Tiltak kan iverksettes ved behov.

Overflater himling/undertak

Det er registrert merker etter tidligere fuktskade i undertak. Videre undersøkelser anbefales.

Ildsteder / skorsteiner innvendig. (Omfatter ikke funksjonalitet og innvendig pipeløp)

Skorstein fra byggeår (ukjent eventuelle oppgraderings historikk). Vedovn i stue.

TG 2

Skorsteiner inne i boligen

TG2 er satt grunnet alder for skorstein. Det er ikke fremlagt dokumentasjon på piperehab. Videre undersøkelser anbefales.

TG 3

Ildsteder inne i boligen

Det er ikke etablert ubrennbar plate under ildsted. Ubrennbar plate må etableres. Sjablongmessig prisanslag: kr 0 - 10 000

Innvendige trapper

Innvendig trapp av tre med rekkverk av tre.



TG 2

Innvendige trapper

Trappen har ikke håndløper på begge sider.

Basert på ovennevnte forhold oppfyller ikke trappen dagens krav til sikkerhet. Tilstandsgrad settes iht. NS3600. Om trappen vil oppfylle kravene som var gjeldene på oppføringstidspunktet eller ikke, er ikke videre undersøkt.

Etasjeskiller - 5. Etasje

Etasjeskiller måles ved bruk av laser for å finne eventuelle skjevheter. I utgangspunktet måles det i 2 rom og i hvert rom er det 5 målepunkter. Følgende rom er målt: stue og kjøkken



TG 2

Skjevhetsmåling

Det er registrert målbare skjevheter i boligen.

Høydeforskjellen mellom høyeste og laveste punkt ble på tilfeldige plasser oppmålt til 8 mm i stue og 26 mm på kjøkken.

Målingene er foretatt i en eldre bygning og bør ses i den sammenheng. Skjevheter er mer påregnelige i eldre bygninger enn i nye. Årsaken til skjevhetene er ikke vurdert.

Tekniske anlegg, VVS anlegg (Sjekkpunkter utover det som er inkludert i andre rom)

Hovedstoppekran er plassert i fordelerskap på bad. Vannrør av typen rør-i-rør og kobber. Avløpsrør av plast. Ventilasjon med tilluftsventiler i vinduer samt avtrekk på bad. Oppvarming med elektrisitet, vedfyring og varmepumpe. Leiligheten er tilknyttet felles varmtvann.



TG 1

Følgende sjekkpunkter er vurdert, og det er ikke oppdaget funksjonssvikt:

Hovedstoppekran



TGIU

Stakeluke

Avløpsrørene er skjult og eventuell stakeluke er ikke lokalisert.

Andre VVS-tekniske anlegg (eksempelvis luft/luft varmepumpe)

Det er ikke kjent når det sist ble foretatt service på varmepumpe.

Elektrisk anlegg

Det er foretatt en forenklet vurdering av deler av det elektriske anlegget. Vurderingen omfatter ikke funksjonstesting, eller kontroll av skjult anlegg. Det legges vekt på at den bygningssakkyndige ikke er el-fagmann. Vurderingen er derfor begrenset til visuelle vurderinger og selgers informasjon. På generelt grunnlag anbefales det alltid å gjennomføre en utvidet el-kontroll.

Forenklet vurdering:
Er det synlig tegn til merker på plugg til varmtvannsbereder: Ukjent
Er det synlig tegn på termiske skader: Ukjent
Er det synlig tegn på utette kabelinnføringer i inntak og/eller sikringsskap: Ukjent

Selgers opplysninger:
Når ble det elektriske anlegget installert, eller siste gang totalt rehabilitert: Ukjent
Foreligger det el-tilsynsrapport fra de siste fem år: Ja
Forekommer det at sikringer løses ut: Nei
Har det vært brann, branntilløp eller varmgang i anlegget: Nei
Finnes det kursfortegnelse, og er antallet sikringer i samsvar med denne: Ja
Har det vært utført egeninnsats eller ufaglært arbeid på det elektriske anlegget: Nei
Fungerer hvitevarer som følger boligen: Ja

Sikringsskap med automatsikringer er plassert i bod. Leiligheten har delvis skjult og delvis åpent elektrisk anlegg.

	TG 2	Forenklet vurdering av det elektriske anlegget	Det er ikke fremlagt samsvarserklæring på det elektriske anlegget (tilstandsgrad settes i henhold til NS3600). Med bakgrunn i ovennevnte avvik bør det gjennomføres en utvidet el-kontroll av en kvalifisert elektrofaglig person.
--	------	--	--

Dører og vinduer

Slett entrédør med ukjent brannklasse og lydklasse. Vinduer med rammer/karmer av tre, og to-lags glass fra 2006 og ukjent årstall. Balkongdør med rammer/karmer av tre, og to-lags glass fra ukjent årstall.

	TG 2	Vinduer	Vinduer er av eldre dato og har behov for oppgraderinger/ overflatebehandling. Det må forventes høyere varmetap fra disse vinduene sammenlignet med vinduer fra nyere dato. Til informasjon ble det utført stikkprøvekontroll på enkelte vinduer, hvor åpne/lukkefunksjon fungerte som forventet.
		Takvinduer	Takvinduer er erfaringsmessig å betrakte som risikoutsatt knyttet til inndriv av vann/kondens med påfølgende skader. Fuktmerker påvist ved takvinduer. Innsig av fukt må varig stoppes, ytterligere undersøkelser anbefales.
		Dører	Balkongdør er av eldre dato, og det må forventes høyere varmetap fra denne døren sammenlignet med dører fra nyere dato. Til informasjon ble det utført stikkprøvekontroll på dør hvor åpne/lukkefunksjon fungerte som forventet.

Balkonger, terrasser, veranda etc

Utgang fra stue til balkong på 9 m2. Balkong belagt med fliser. Rekkverk av metall. Rekkverkshøyde er målt til 105 cm.

	TG 2	Utragede eller understøttede konstruksjoner (balkonger, verandaer)	Rekkverkshøyden er under 1,2 meter. Avvik fra dagens byggt teknisk forskrift, grunnet balkonghøyde over 10 meter. Tiltak anbefales.
--	------	--	--

Balkonger, terrasser, veranda etc

Utgang fra loft til balkong på 10 m2. Balkong belagt med terrassebord. Rekkverk av treverk. Rekkverkshøyden er målt til 89 cm.

 **TG 2**

Utkragede eller understøttede konstruksjoner (balkonger, verandaer)

Rekkverkshøyden er under 1,2 meter. Avvik fra dagens byggt teknisk forskrift, grunnet balkonghøyde over 10 meter. Tiltak anbefales.

Branntekniske vurderinger

Det er foretatt en forenklet vurdering av boligens branntekniske forhold opp mot dagens byggt tekniske forskrift. Det legges vekt på at den bygningssakyndige ikke er brannsakkyndig. Vurderingen omfatter ikke detaljerte kartlegginger av brannskillende konstruksjoner, eller funksjonstesting av detektor og annet brannteknisk utstyr. Undersøkelsene er derfor begrenset til visuelle vurderinger og eiers informasjon.

Er det fremlagt et brannkonsept eller annen dokumentasjon av branntekniske forhold: Ja
Har boligen godkjent slukkeutstyr: Ja
Har boligen tilstrekkelig røykvarsling/deteksjon: Ja
Er det avdekket åpenbare feil eller mangler med brannskillende konstruksjoner: Nei
Oppfyller boligen krav til rømningsveier: Ja

Rom for varig opphold

Takhøyder er på tilfeldige plasser oppmålt til: 0,96 meter til 2,80 meter i 5. Etasje. 0,57 meter til 1,83 meter på loft.

Sjekkliste dokumentasjon	
	Kommentar
Byggetegninger for boligen (plan, snitt og fasade) da den ble bygd og senere byggemeldingspliktige endringer	Plantegning er fremlagt.
Dokumentasjon på arbeider utført de siste fem år	Ikke fremlagt på befaringstidspunktet.
For elektriske anlegg utført etter 1999-01-01: Erklæring om samsvar for det elektriske anlegget	Samsvarserklæring er ikke fremlagt på befaringstidspunktet.
Dokumentasjon på el-tilsyn	Det er ikke kjent om det er utført el-tilsyn på boligen de siste fem år. Forholdet er ikke videre undersøkt i denne rapporten.
Eventuelle tilsynsrapporter fra offentlige myndigheter	Ikke fremlagt på befaringstidspunktet.
Tilsynsrapport for olje- eller septiktanker	Ikke relevant.
Dokumentasjon på drikkevannskvalitet hvis boligen ikke er tilkoblet kommunal forsyning	Ikke relevant.
Egenerklæringsskjema	Fremlagt, signert og datert 12.09.2025.

Viktig om TG 2

TG 2 beskriver også elde/naturlig slitasje

Tilstandsgrad TG 2 (gul farge) benyttes i flere sammenhenger, blant annet for å synliggjøre at enkelte bygningsselementer ikke er nye (eldre boliger) og således derfor har naturlig og påregnelig slitasje. Det vil si at gul farge nødvendigvis ikke alltid betyr at det gis et varsel om at noe er direkte feil eller har større bygningskader, men en framskreden brukstid der vedlikeholdstiltak ikke må komme som en overraskelse.

For å redusere unødvendige konflikter på grunn av urealistiske forventninger til eldre og brukte boliger er det viktig å påpeke at ingen materialer varer evig. Fremskreden brukstid utløser at påregnelige slitasjer og skader er vanlige og må forventes. Primærkonstruksjoner som eksempelvis drenering, yttertak inklusive undertak (under yttertak) og vann- og avløpsrør er skjulte elementer og er kanskje ikke skiftet siden byggeår. Av den grunn vil disse kunne få en TG 2 (gul farge) for å gi beskjed til kjøpere om å være oppmerksomme på at selv om husets synlige overflater fremstår uten svekkelser, har boligen tross alt bruksslitasjer. Helt normale og påregnelige vedlikeholdstiltak og kostnader må det alltid tas høyde for når bygningsselementer når en viss alder.

Når en rapport inneholder mange TG 2, trenger dermed ikke det være «farlig». De fleste boliger i Norge er av eldre årgang og utbedringsbehov er påregnelig og normalt.

Eksempler

En tilårskommen membran vil ofte få TG 2, selv om det ikke er oppdaget synlig lekkasje. Eksakt tidspunkt for når en eventuell lekkasje vil oppstå er ikke mulig å bestemme. Lekkasje kan være nært forestående eller først skje mange år frem i tid. Når anbefalt brukstid etter beste skjønn er vurdert oppnådd, har restlevetiden dermed større usikkerhet.

En varmtvannsbereder kan fungere i 10 år, men den kan også vare i 30 - 40 år. Når antatt anbefalt brukstid er oppnådd gis ofte TG 2 og viser at det er klokt å være forberedt på en utbedring/utskifting. Restlevetiden er usikker, og det kan ikke angis nøyaktig tid for når levetiden utløper.

TG 2 kan også bety en feil eller skade!

I tillegg til å beskrive elde/naturlig slitasje, benyttes TG 2 også når det faktisk oppdages feil og skader der tiltak er nødvendige og anbefales. Omfanget av tiltakene kan være høyst forskjellige, fra å holde noe under oppsikt til å utføre nødvendige utbedringer innen rimelig tid. Dersom det er akuttbehov og konsekvensene er store, angis TG 3. Her har også den enkeltes ambisjonsniva betydning.

Eksempler

Ytterpanel på et hus som oppdages har 'noe råteskader' vil få TG 2. Dette ut fra at tiltak anbefales iverksatt innen rimelig tid - og ikke nødvendigvis som et akuttbehov. Det samme kan gjelde 'noe fuktighet' i en kjeller. Er skadeomfanget særs omfattende og med betydelige konsekvenser settes gjerne TG 3.

Definisjoner

Her er et uttrekk av benevnelser og definisjoner som er nyttig å ha kunnskap om:

Anbefalt brukstid og teknisk levetid

Anbefalt brukstid er et svært viktig og nyttig begrep og er kortere enn teknisk levetid. Et eksempel: Om vann- og avløpsrør lekker som følge av aldersvekkelse, er maksimal teknisk levetid nådd. Anbefalt brukstid er kortere enn teknisk levetid og angir derfor at det er hensiktsmessig å skifte ut rørene før de begynner å lekke. Når antatt anbefalt brukstid estimeres være oppnådd, bør en være forberedt på kostnader vil skje knyttet til utskiftinger/utbedringer. I slike situasjoner brukes ofte TG 2.

Særlig fuktutsatt konstruksjon

Dette er konstruksjoner der det erfaringsmessig er høy risiko for at fuktskader kan finnes, eksempelvis krypekjeller, terrasser/balkonger med varme rom under og kjellere med innkledde- og opplettede murflater (vegger og gulv).

Gyldighet

Rapporten skal ikke være eldre enn 12 måneder (fra befaringsdato). Er rapporten eldre enn dette må Anticimex AS kontaktes angående videre bruk. Hvis rapporten skal benyttes ved videresalg innenfor gyldighetsperioden på 12 måneder, må det innhentes skriftlig tillatelse fra Anticimex AS.

Eksempler på hva rapporten ikke vurderer

Tekniske installasjoner og innretninger er som hovedregel ikke vurdert, da dette krever spisskompetanse på de ulike fagområdene. Årsak til ulike skadesymptomer og skader kan være svært komplekse og er derfor heller ikke vurdert om annet ikke er nevnt. Det gjelder også utbedringskostnader.

Yttertak besiktiges når stige på forhånd er reist og forsvarlig sikret, og i tillegg den bygningssakkyndige på egen selvstendig vurdering anser den som forsvarlig å bruke. I andre tilfeller besiktiges yttertaket fra bakkenivå og inne fra loftet.

Krypekjeller og krypeloft inspiseres der det er klargjort for det, og ellers har tilfredsstillende og forsvarlig inspeksjonsmulighet.

Ytterligere noen eksempler på hva den bygningssakkyndige ikke vurderer:

Eventuelle tilhørende bruksrettigheter på annens eiendom, herunder for eksempel naust og brygge, kartlegging og vurdering av fellesdeler i sameier-borettslag og lignende, vurdering av energiforbruk, energimerking, støy, vibrasjoner, lydforhold, radonmålinger, innneklima, miljø, elektromagnetisme, funksjonskrav (universell utforming, egnethet), undersøkelse av skjulte tekniske anlegg, armeringskorrosjon, svømmebasseng, geotekniske forhold, vurdering av årsak til setningsskader, ombygningssmulighet, innredningsmulighet (eks.vis rom under terreng, loft eller andre uinnredete arealer), vurdering av boligens markedsverdi, teknisk verdi, om boligen og eventuelle ombygginger/bruksendringer er byggemeldte og godkjente, samt om rom i boligen som brukes til varig opphold er godkjent for dette (dersom nødvendig dokumentasjon ikke er framlagt av eier). Funksjonstesting og kontroll av hvitevarer, ventilasjonsanlegg, varmpumper, elektriske anlegg (omfatter likevel en overordnet vurdering) og lignende tekniske installasjoner er ikke foretatt. Dette gjelder også f.eks. piper (noen kontrollpunkter foretas likevel herunder f.eks. avstand til brennbare materialer) og ildsteder.

Rapporten må ikke oppfattes som en garanti eller en fullstendig beskrivelse av boligens tilstand. Besiktigelsen baseres på stikkprøveprinsippet og hovedsakelig med visuell observasjoner, men med noe bruk av egnede instrumenter, når det er nevnt for fuktsøk og skjevheter på gulv. Det elektriske anlegget er vurdert ut fra en ikkeautorisert el-fagmann sitt skjønn. Feil og skader som er skjulte/ikke synlige, eller som av andre årsaker er for krevende å oppdage på denne rapportens undersøkelsesnivå, kan derfor likevel kunne forekomme.



Kommentar - [Sluk bad 2]



Kommentar - [Sluk dusj bad 1]



Kommentar - [Sikringsskap]

Egenerklæring

Niels Juels gate 42, 0257 OSLO

12 Sep 2025

Informasjon om eiendommen

Adresse

Niels Juels gate 42

Postadresse

Niels Juels gate 42

Enhetsnummer

Opplysninger om selger og salgsobjekt

Driver du med omsetning eller utvikling av eiendom?

☐ Ja ☒ Nei

Når kjøpte du boligen?

April 2020

Har du selv bodd i boligen?

☒ Ja ☐ Nei

Når og hvor lenge har eieren bodd i boligen? Hvis det er lengre perioder eieren ikke har bodd i boligen er det fint om du oppgir dette. Her kan du også oppgi annen relevant informasjon om eierskapet.

Juli 2020

Har du kjennskap til feil /t eller mangler ved borettslagets/sameiets fellesområder, som for eksempel garasje, ønsker vi at du oppgir dette når du svarer på spørsmålene i egenerklæringen.

Informasjon om eksisterende husforsikring

Gjensidige Forsikring ASA-49

Informasjon om selger

Selger

Wollberg, Dennis Solbakken

Selger

Wollberg, Ane Emilie Solbakken

Forbehold

Selger tar spesifikt forbehold om feil og mangler som er beskrevet i egenerklæringsskjemaet.

Boligkjøper anses å kjenne til forholdene som er omtalt i dette egenerklæringsskjemaet. Disse forholdene kan ikke gjøres gjeldende som feil eller mangler senere.



Boligkjøper oppfordres til å selv undersøke eiendommen grundig.

Våtrom

1 Har det vært feil på bad, vaskerom eller toalettrom?

☒ Ja ☐ Nei, ikke som jeg kjenner til

Beskriv feilen og omfanget

Det var en lekkasje fra taket på hovedbad i 2023 som ble utbedret i sin helhet via sameiets forsikringsselskap Gjensidige.

Sameiet sitter på papirer på arbeidet.

2 Er det utført arbeid på bad, vaskerom eller toalettrom?

☒ Ja ☐ Nei, ikke som jeg kjenner til

2.1.1 Navn på arbeid

Nytt arbeid

2.1.2 Årstall

2023

2.1.3 Hvordan ble arbeidet utført?

☒ Faglært ☐ Ufaglært

2.1.4 Fortell kort hva som ble gjort av faglærte

Utbedret vinduskarm og liten del av tak som var påvirket av skaden. Alt ble utført på en veldig god måte. Arbeid er utført av et selskap Gjensidige ansatte. Sameiet har papirer

2.1.5 Hvilket firma utførte jobben?

Gjensidige

2.1.6 Har du dokumentasjon på arbeidet?

☒ Ja ☐ Nei

Tak, yttervegg og fasade

3 Har det lekket vann utenfra og inn, eller er det sett andre tegn til fukt?

☒ Ja ☐ Nei, ikke som jeg kjenner til

Beskriv feilen og omfanget

Ja, ref feil meldt på våtrom tidligere i rapporten.

4 I din leilighet, er det utført arbeid på tak, yttervegg, vindu eller annen fasade?

☒ Ja ☐ Nei, ikke som jeg kjenner til

4.1.1 Navn på arbeid

Nytt arbeid

4.1.2 Årstall

2023

4.1.3 Hvordan ble arbeidet utført?



☒ Faglært ☐ Ufaglært

4.1.4 **Fortell kort hva som ble gjort av faglærte**
Se punkt om lekkasje fra tak på våtrom på forrige side i rapporten.

4.1.5 **Hvilket firma utførte jobben?**
Alfa og Blikk Bygg AS

4.1.6 **Har du dokumentasjon på arbeidet?**
☒ Ja ☐ Nei

Kjeller

5 **Har sameiet eller borettslaget hatt problemer med fukt, vann eller oversvømmelse i kjeller eller underetasje?**
☐ Ja ☒ Nei, ikke som jeg kjenner til

6 **Har leiligheten kjeller, underetasje eller andre rom under bakken?**
☐ Ja ☒ Nei

8 **Er det utført arbeid med drenering?**
☐ Ja ☒ Nei, ikke som jeg kjenner til

Elektrisitet

9 **Har det vært feil på det elektriske anlegget?**
☐ Ja ☒ Nei, ikke som jeg kjenner til

10 **Er det utført arbeid på det elektriske anlegget?**
☒ Ja ☐ Nei, ikke som jeg kjenner til

10.1.1 **Navn på arbeid**
Nytt arbeid

10.1.2 **Årstall**
2022

10.1.3 **Hvordan ble arbeidet utført?**
☒ Faglært ☐ Ufaglært

10.1.4 **Fortell kort hva som ble gjort av faglærte**
Bytte av sikringsskap og generelt vedlikehold som nye stikkontakter osv.

10.1.5 **Hvilket firma utførte jobben?**
Elmesteren

10.1.6 **Har du dokumentasjon på arbeidet?**
☒ Ja ☐ Nei



Rør

- 11 Har eiendommen privat vannforsyning (ikke tilknyttet det offentlige vannettet), septik, pumpekum, brønn, avløpskvern eller liknende?
☐ Ja ☒ Nei, ikke som jeg kjenner til
- 12 Har det vært feil på utvendige eller innvendige avløpsrør eller vannrør?
☐ Ja ☒ Nei, ikke som jeg kjenner til
- 13 Er det utført arbeid på utvendige eller innvendige avløpsrør eller vannrør?
☐ Ja ☒ Nei, ikke som jeg kjenner til

Ventilasjon og oppvarming

- 14 Er det eller har det vært nedgravd oljetank på eiendommen?
☐ Ja ☒ Nei, ikke som jeg kjenner til
- 15 Har det vært feil på varmeanlegg eller ventilasjonsanlegg?
☐ Ja ☒ Nei, ikke som jeg kjenner til
- 16 Er det utført arbeid på varmeanlegg eller ventilasjonsanlegg?
☐ Ja ☒ Nei, ikke som jeg kjenner til

Skjevheter og sprekker

- 17 Er det tegn på setningsskader eller sprekker i for eksempel grunnmur eller fliser?
☐ Ja ☒ Nei, ikke som jeg kjenner til
- 18 Har det vært feil eller gjort endringer på ildsted eller pipe?
☐ Ja ☒ Nei, ikke som jeg kjenner til

Sopp og skadedyr

- 19 Har det vært skadedyr i leiligheten?
☐ Ja ☒ Nei, ikke som jeg kjenner til
- 20 Har det vært skadedyr i fellesområdene til sameiet eller borettslaget?
☐ Ja ☒ Nei, ikke som jeg kjenner til
- 21 Har det vært mugg, sopp eller råte i boligen eller andre bygninger på eiendommen?
☐ Ja ☒ Nei, ikke som jeg kjenner til



22 Har det vært mugg, sopp eller råte i sameiet eller borettslaget?

☒ Ja ☐ Nei, ikke som jeg kjenner til

Beskriv omfanget

En type sopp på et rom i kjelleren som Hussoppforsikringen rettet opp i. Hør med styreleder for detaljer.

Planer og godkjenninger

23 Mangler leiligheten brukstillatelse eller ferdigattest?

☒ Ja ☐ Nei, ikke som jeg kjenner til

Beskriv hva som mangler og hvorfor:

Takterrassen er ikke byggemeldt, men ble godkjent for to enheter da en utvikler kjøpte loftet på 90-tallet.

24 Har du bygd på eller gjort om kjeller, loft eller annet til boligrom?

☐ Ja ☒ Nei

25 Selges eiendommen med utleiedel som leilighet, hybel eller lignende?

☐ Ja ☒ Nei

27 Er det utført radonmåling?

☐ Ja ☒ Nei, ikke som jeg kjenner til

28 Er det andre forhold av betydning eller sjananse for eiendommen eller nærområdet?

☐ Ja ☒ Nei, ikke som jeg kjenner til

29 Foreligger det planer eller bestemmelser som kan medføre endringer av felleskostnader eller fellesgjeld?

☐ Ja ☒ Nei, ikke som jeg kjenner til

30 Er sameiet eller borettslaget er involvert i konflikter av noe slag?

☐ Ja ☒ Nei, ikke som jeg kjenner til

Andre opplysninger

31 Har ufaglærte utført arbeid som normalt bør utføres av faglærte? Du trenger ikke gjenta noe du allerede har nevnt.

☐ Ja ☒ Nei, ikke som jeg kjenner til

32 Har du andre opplysninger om boligen eller eiendommen utover det du har svart?

☐ Ja ☒ Nei, ikke som jeg kjenner til



Boligselgerforsikring

Boligen selges med boligselgerforsikring

En boligselgerforsikring gir trygghet for selger og kjøper, og kan dekke feil og mangler som enten ikke er opplyst om eller det ikke var kjennskap til da salget ble gjennomført.

Forsikringen er tegnet i Gjensidige Forsikring ASA

Forsikringsnummer 95306054

Egenerklæringsskjema

Name
Vestli, Dennis Wollberg

Date
2025-09-12

Identification

 **bankID** Vestli, Dennis Wollberg

Name
Solbakken, Ane Emilie

Date
2025-09-14

Røttereng

Identification

 **bankID** Solbakken, Ane Emilie
Røttereng



This document contains electronic signatures using EU-compliant PAdES - PDF
Advanced Electronic Signatures (Regulation (EU) No 910/2014 (eIDAS))

Egenerklæringsskjema

Signed by:

Vestli, Dennis Wollberg
Solbakken, Ane Emilie
Røttereng

12/09-2025
11:59:54
14/09-2025
21:03:02

BANKID
BANKID

Nabolagsprofil

Niels Juels gate 42 - Nabolaget Briskeby - vurdert av 278 lokalkjente

Nabolaget spesielt anbefalt for

- Etablerere
- Godt voksne
- Enslige



Offentlig transport

Niels Juels gate Linje 12N	1 min 0.1 km
Niels Juels gate Linje 12	1 min 0.1 km
Nationaltheatret T-bane, buss, flytog, tog, trikk	11 min 0.9 km
Nationaltheatret stasjon Totalt 10 ulike linjer	15 min 1.3 km
Nationaltheatret Linje 1, 2, 3, 4, 5	15 min 1.3 km

Skoler

Uranienborg skole (1-10 kl.) 812 elever, 47 klasser	6 min 0.5 km
Ruseløkka skole (1-10 kl.) 611 elever, 35 klasser	11 min 0.9 km
Majorstuen skole (1-10 kl.) 711 elever, 46 klasser	21 min 1.7 km
Kristelig gymnasium (8-10 kl.) 412 elever, 30 klasser	15 min 1.3 km
Fagerborg skole (8-10 kl.) 417 elever, 24 klasser	6 min 2.5 km
Oslo Handelsgymnasium 816 elever, 33 klasser	8 min 0.7 km
Wang Toppidrett 18 klasser	9 min 0.8 km



Opplevd trygghet

Veldig trygt 89/100



Kvalitet på skolene


Veldig bra 83/100



Naboskapet

Høflige 61/100

Aldersfordeling

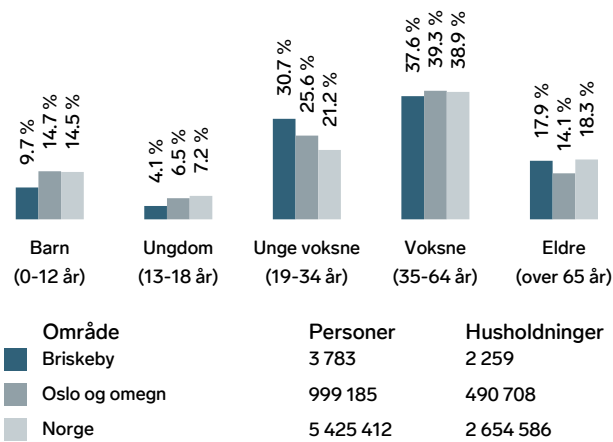

Barnehager

Lycee Francais Rene Cassin Doslo (3-5 ... 97 barn	3 min 0.2 km
Hydroparken barnehage (1-5 år) 36 barn	3 min 0.3 km
Skillebekk barnehage (1-5 år) 68 barn	4 min 0.3 km

Dagligvare

Meny Frogner	2 min
Kiwi Bygdøy Allé	3 min

Primære transportmidler

-  1. Gående
-  2. Trikk
-  3. Egen bil

 **Shoppingutvalg**
Meget bra 87/100


 **Kollektivtilbud**
Veldig bra 86/100

 **Serveringstilbud**
Meget bra 86/100

Sport

-  Inkognito terrasse balløkke 5 min 
Ballspill 0.4 km
-  Uranienborg skole 7 min 
Aktivitetsshall 0.6 km
-  SATS Solli plass 5 min 
-  Friskis & Sveltis Oslo avd.Vika 13 min 

Boligmasse

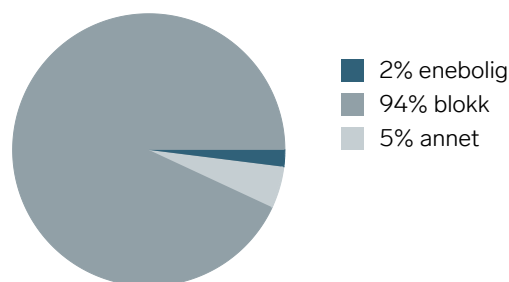

«Et fantastisk sted å bo, med hyggelige mennesker og behagelige omgivelser med mange tilbud!»


Sitat fra en lokalkjent




Varer/Tjenester

-  VIA Vika Shopping & Restauranter 12 min 
-  Apotek 1 Skovveien 2 min 

Aldersfordeling barn (0-18 år)


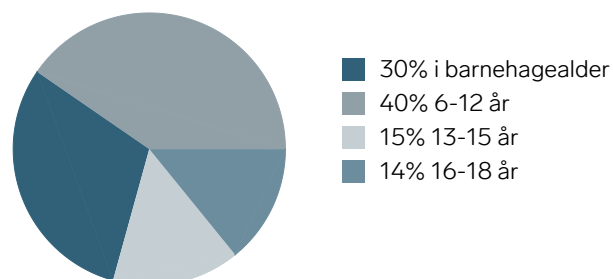


Familiesammensetning

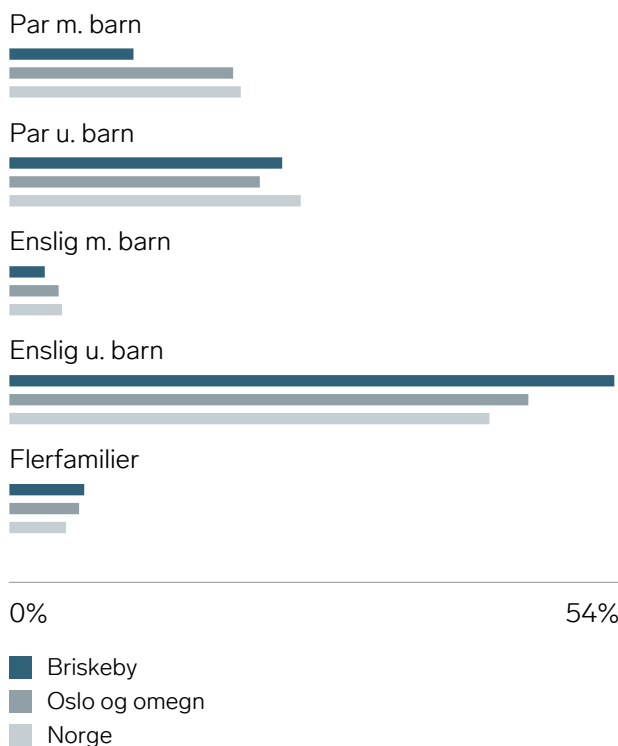

Sivilstand

		Norge
Gift	27%	33%
Ikke gift	59%	54%
Separert	11%	9%
Enke/Enkemann	3%	4%

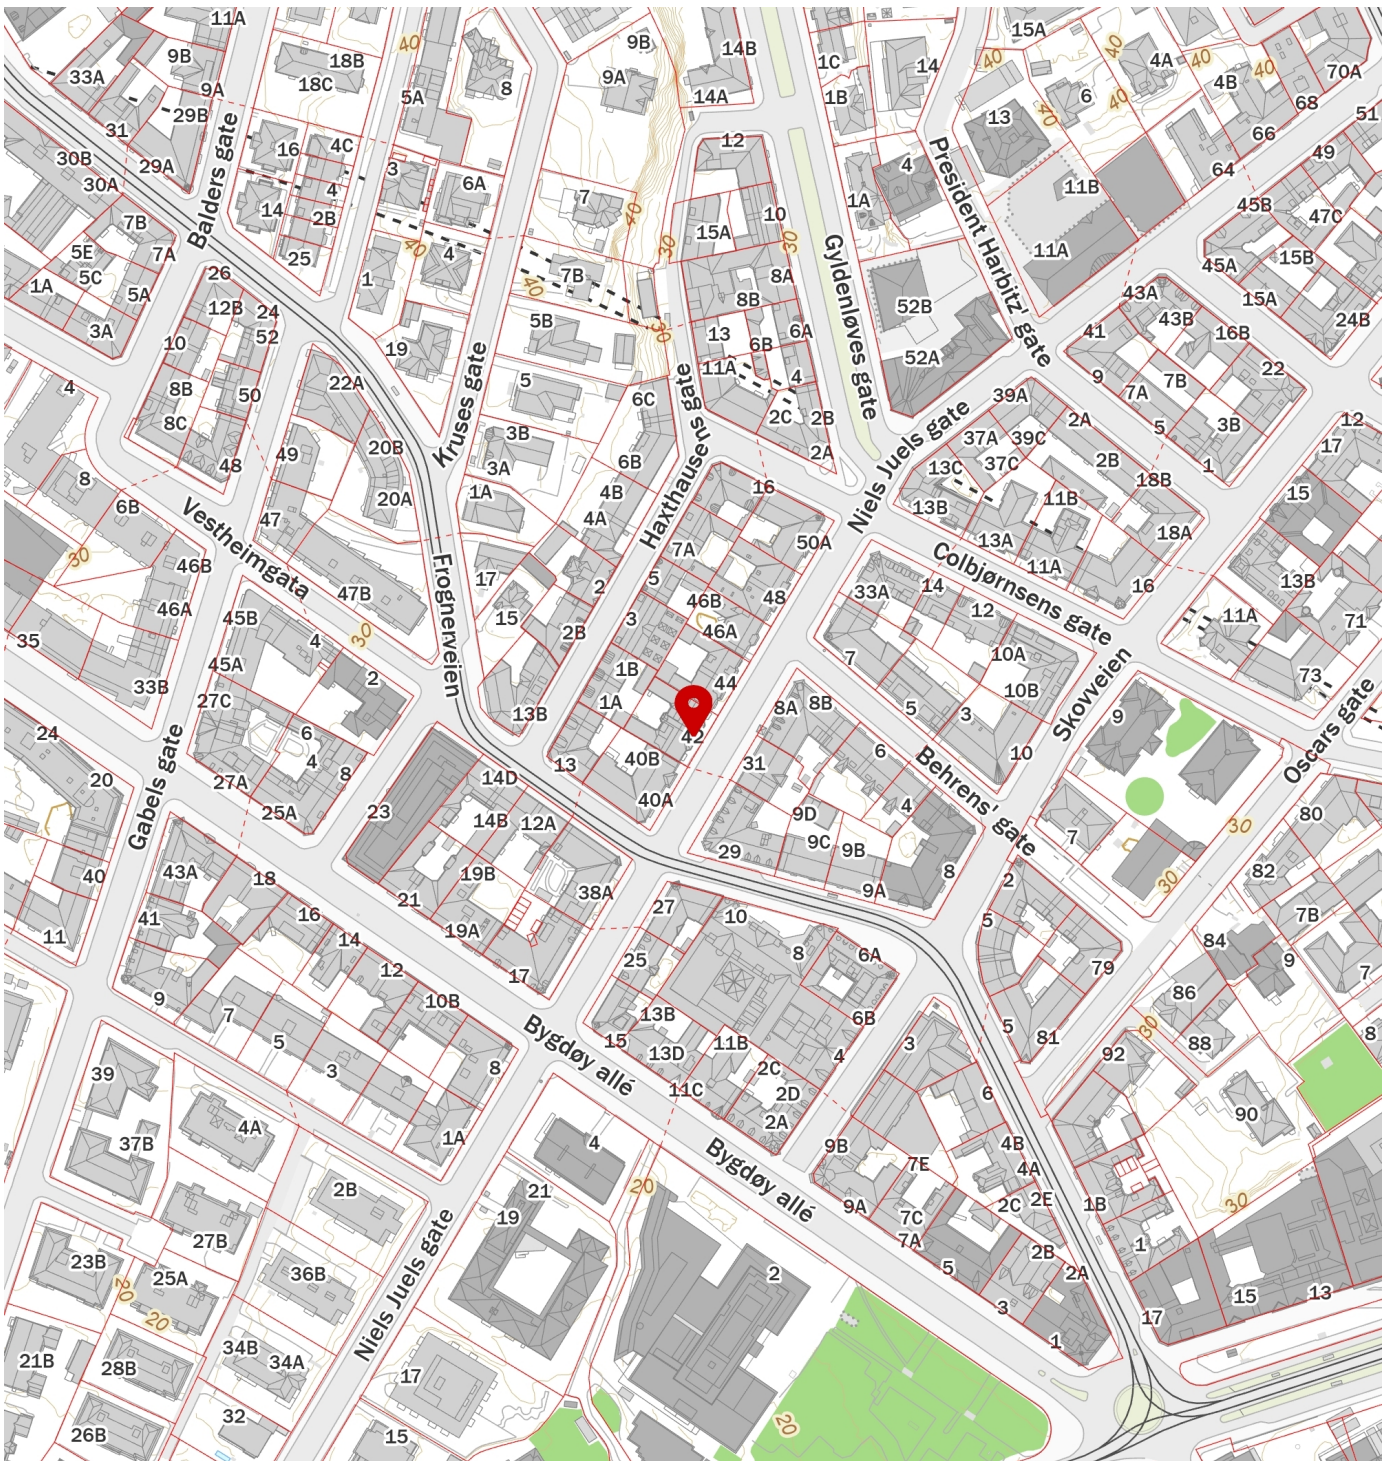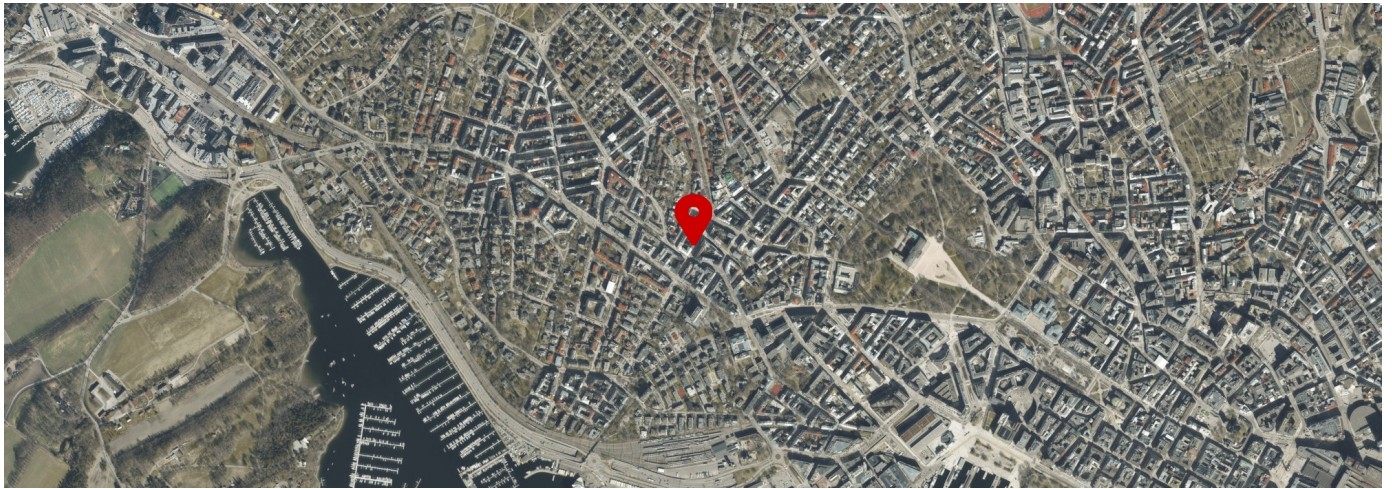



Gjensidige



Boligkjøperpakken

Alt du trenger til ditt
boligkjøp – ferdig forsikret
hele det første året.

Boligkjøperpakke HUS

Gir deg alle de forsikringene du trenger for det nye huset ditt:

- boligkjøperforsikring levert av Hiscox, med oppgjør via Sedgwick
- renteforsikring
- standard bygningsforsikring for hus
- innboforsikring Pluss
- flytteforsikring
- uhell i og utenfor hjemmet
- råte, skadedyr, skadeinsekter, mus og rotter

Pris: Boligkjøperpakken Hus koster **kr 19 900,-** for hele det første året. Prisen på forsikringen legges inn i oppgjøret for din nye bolig, og betales i forbindelse med overtakelsen.

Boligkjøperpakke LEILIGHET

Gir deg alle de forsikringene du trenger for den nye leiligheten din:

- boligkjøperforsikring levert av Hiscox, med oppgjør via Sedgwick
- renteforsikring
- innboforsikring Pluss
- flytteforsikring
- uhell i og utenfor hjemmet
- bekjempelse av veggedyr, kakerlakker og skjeggkre

Pris: Boligkjøperpakken Leilighet og fritidsleilighet koster **kr 9 950,-** for hele det første året. Prisen på forsikringen legges inn i oppgjøret for din nye bolig, og betales i forbindelse med overtakelsen.

Boligkjøperpakke HYTTE

Gir deg alle de forsikringene du trenger for den nye fritidsboligen din:

- boligkjøperforsikring levert av Hiscox, med oppgjør via Sedgwick
- standard bygningsforsikring for hytte
- innboforsikring Pluss
- uhell i fritidsboligen
- råte, skadedyr, skadeinsekter, mus og rotter

Pris: Boligkjøperpakken Hytte koster **kr 19 900,-** for hele det første året for frittstående hytte / tomannshytte / kjedet hytte. Prisen på forsikringen legges inn i oppgjøret for din nye bolig, og betales i forbindelse med overtakelsen.

Forsikringspakken tilbys kun av eiendomsmegleren som foretar salget av eiendommen, og kan kun kjøpes av privatpersoner. Boligkjøperforsikringen gjelder fra kontraktsmøte (maks 6 mnd. før overtakelse), mens de andre forsikringene gjelder fra du overtar boligen. Forsikringene løper/varer i ett år.

I Boligkjøperpakke Hus og Boligkjøperpakke Hytte inngår standard bygningsforsikring. Denne kan oppgraderes til Hus Pluss mot et tillegg i prisen, det gjør du ved å kontakte Gjensidige etter overtakelse av boligen. Horisonaldelt tomannsbolig og rekkehus i borettslag får kun kjøpt leilighetspakke. Dersom det er behov for egen bygningsforsikring må du kontakte Gjensidige.

Boligkjøperforsikringen kan beholdes i inntil fem år. Du vil motta pris på fornyelse av boligkjøperforsikringen ca. 1 måned før fornyelsen din.

Har du spørsmål om boligkjøperpakken kan du kontakte oss på telefon 915 03 100 eller e-post boligkjoperpakken@gjensidige.no. Dersom du skal melde inn en sak tilknyttet boligkjøperpakken, gjør du dette ved å logge inn på gjensidige.no.



Boligkjøperforsikring

- Gir deg hjelp dersom du skulle oppdage feil etter overtakelsen.
- Gir deg trygghet med tilgang til advokat i hele fem år etter overtakelsen.

Boligkjøperforsikring gir deg ekstra trygghet når du kjøper bolig. Du får juridisk hjelp hvis du oppdager feil og mangler ved boligen utover det du kunne forvente ut fra salgsdokumentene og andre salgsopplysninger, eller hvis det er gitt uriktige opplysninger som har påvirket kjøpet ditt. Boligkjøperforsikringen gir deg også ved behov juridisk rådgivning, advokathjelp og bistand gjennom rettsapparatet.

Boligkjøperforsikringen leveres av Hiscox, med Sedgwick som skadebehandler, og formidles gjennom Gjensidige.

Når og hvor kjøper du forsikringen?

Boligkjøperforsikringen kjøpes fra eiendomsmegleren som foretar salget av boligen du kjøper. Forsikringen kan kjøpes av privatpersoner, og gjelder fra kontraktsmøtet. Den opphører automatisk etter fem år.

Pris

Prisen gjelder for fem år og avhenger av hvilken type bolig du kjøper. Beløpet legges automatisk inn i oppgjøret for din nye bolig, slik at du ikke mottar en egen faktura på denne, men betaler sammen med den resterende kjøpesummen og omkostningene.

- | | |
|---|-------------|
| • Leilighet og rekkehus med andels- eller aksjenummer | kr 7 150,- |
| • Leilighet og rekkehus med seksjonsnummer | kr 8 950,- |
| • Rekkehus med eget gnr./bnr. | kr 13 650,- |
| • Enebolig, fritidsbolig, tomannsbolig, tomt | kr 13 650,- |

Spørsmål

Har du spørsmål om Boligkjøperforsikringen, kan du kontakte oss på telefon **915 03 100** eller lese mer på gjensidige.no/forsikring/boligkjoperforsikring.

VEDTEKTER FOR SAMEIET

Niels Juels Gate 42

Vedtatt i sameiermøte
den 18. april 2015

1. NAVN OG OPPRETTELSE

Sameiets navn er *Sameiet Niels Juels Gate 42*, og har gårdsnummer 213 og bruksnummer 266 i Oslo kommune. Sameiet ble opprettet ved seksjoneringsbegjæring tinglyst 22.9.1975

Sameiet består av ti boligseksjoner i henhold til den tinglyste oppdelingsbegjæring. Sameiets eiendom, herunder hver seksjon, kan bare benyttes til beboelse. Seksjonen skal ikke deles opp for videre salg eller brukes til næringsvirksomhet.

2. ORGANISERING AV SAMEIET, RÅDERETT

2.1 Bebyggelsen og tomten ligger i sameie mellom eierne av de seksjoner som bebyggelsen og tomten er oppdelt i. Seksjonen kan ikke skilles fra deltakerinteressen i sameiet. For hver seksjon er det fastsatt en sameiebrøk som uttrykker sameieandelens størrelse.

Sameiet består av følgende seksjoner:

Seksjon nr.1, utgjør 151/1530-deler
Seksjon nr.2, utgjør 143/1530-deler
Seksjon nr.3, utgjør 178/1530-deler
Seksjon nr.4, utgjør 160/1530-deler
Seksjon nr.5, utgjør 178/1530-deler
Seksjon nr.6, utgjør 160/1530-deler
Seksjon nr.7, utgjør 178/1530-deler
Seksjon nr.8, utgjør 160/1530-deler
Seksjon nr.9, utgjør 124/1530-deler
Seksjon nr.10, utgjør 98/1530-deler

Lofts- og kjellerarealer som ikke er disponert til boligformål, disponeres av den enkelte seksjonseier i henhold til avtale som vedlegges vedtektene.

2.2 Rettslig rådighet over seksjonen

Med de unntak som er fastsatt i eierseksjonsloven og disse vedtekter, har den enkelte sameier full rettslig rådighet over sin seksjon, herunder rett til salg, bortleie og pantsettelse. Sameiets styre skal underrettes om alle overdragelser og leieforhold. Ved eventuelt utleie av hele eller deler av en eller flere seksjoner, har seksjonseier ansvar for at leietaker følger sameiets vedtekter og husordensregler.

Generalforsamlingen og Styret ønsker ikke at leilighetene leies ut til AirBnB eller tilsvarende ordninger.

2.3 Bruken av bruksenheter og fellesarealer

2.3.1 Bruksenheter og fellesarealer

Den enkelte sameier har enerett til å bruke sin bruksenhet og rett til å benytte fellesarealene til det de er beregnet eller vanlig brukt til, og for øvrig til bruk som er i samsvar med tiden og forholdene.

Dersom sameiermøtet ikke har truffet vedtak om bruken, bestemmer styret hvordan fellesarealene skal brukes. Fellesarealene må ikke brukes slik at andre sameiere hindres i å bruke dem. Alle installasjoner på fellesarealene må på forhånd godkjennes av styret. Tiltak som er nødvendige på grunn av en sameiers eller et husstandsmedlems funksjonshemning kan ikke nektes godkjent uten saklig grunn.

Bruksenheter og fellesarealer må ikke brukes slik at bruken på en urimelig eller unødvendig måte er til skade eller ulempe for andre sameiere.

Sameiermøtet kan vedta og endre husordensregler med vanlig flertall av de avgitte stemmer. Sameierne plikter å følge de til enhver tid gjeldende husordensregler.

2.3.2 Husdyrhold

Det er tillatt å holde husdyr uten styrets forhåndsgodkjenning. Godkjenning er avhengig av at husdyret ikke er til sjanse eller ulempe for andre sameiere.

3. VEDLIKEHOLD

3.1 Bruksenheter

Det påligger den enkelte sameier å besørge og bekoste innvendig vedlikehold av bruksenheten, herunder inventar, utstyr, apparater, tapet, vegg-, gulv-, og himlingsplater, sluk og vann- og fukstsperrer i våtrom, skillevegger, listverk, skap, benker, ruter, innvendige dører og karmen, samt inngangsdør.

Vedlikeholdsplikten omfatter også sluk, gulvbelegg, utgangsdør til og innsiden av balkonger og terrasser og andre arealer seksjonseieren har enerett til å bruke.

Sameieren har plikt til å gjennomføre forsvarlig vedlikehold, slik at det ikke oppstår skade på fellesarealer eller andre bruksenheter, eller ulempe for andre sameiere.

Innvendige vann- og avløpsledninger omfattes av vedlikeholdsplikten så langt de er synlige i eller lett tilgjengelige fra bruksenheten, og ikke er bygget inn i etasjeskillere og andre bærende konstruksjoner, eller også betjener andre bruksenheter. Innkassing og andre hindringer utført av nåværende eller tidligere sameiere, fritar ikke for vedlikeholdsplikt.

Sameieren er ansvarlig for elektriske ledninger til og med bruksenhets sikringsboks. Sameieren er ansvarlig for å holde bruksenheten oppvarmet, slik at rør ikke fryser.

Sameieren er ansvarlig for at bruksenheten er utstyrt med påbudt brannvernustyr, og at dette fungerer og er i forskriftsmessig stand.

Sameieren er forpliktet til en hver tid kunne dokumentere at bygningsmessige endringer er forskriftsmessig utført og meldt til relevante instanser. Overholdes ikke

dette kan sameiets styre iverksette nødvendige tiltak på sameiers bekostning slik at dette rettes opp.

Alt arbeid som kan berøre bygningens konstruksjon (tak, fasader, kjeller) og eventuelle innvendige endringer som kan ha innflytelse for byggets bærende konstruksjon må forhåndsgodkjennes av styret.

Ved eventuell skade i den enkelte seksjon, har seksjonseieren risikoen og ansvaret for forskriftsmessig utbedring av skaden. Seksjonseieren får disponere det erstaningsbeløp som måtte bli utbetalt i forbindelse med ertstatningsoppgjør fra sameiets forsikringsselskap.

3.2 Fellesarealer

Alt vedlikehold av fellesarealer og fellesanlegg ute og inne, så som tomten, hele bygningskroppen med vegger, trapperom, ganger, rør og ledninger, påhviler sameierne i fellesskap (sameiet). Dette omfatter ikke arealer som er underlagt en eller flere sameieres eksklusive bruksrett og derav følgende vedlikeholdsansvar.

4. FELLESKOSTNADER

Felleskostnader er alle kostnader ved eiendommens drift som ikke gjelder den enkelte bruksenhet, så som vedlikeholdskostnader, forsikringer, administrasjonskostnader, skatter og offentlige avgifter med mer.

Styret skal påse at alle felleskostnader blir dekket av sameiet etter hvert som de forfaller, slik at man unngår at kreditor gjør krav gjeldende mot de enkelte sameiere for sameiernes felles forpliktelser.

Til dekning av sin andel av felleskostnadene skal den enkelte sameier forskuddsvis innen den 5. hver måned betale et a kontobeløp fastsatt av styret. Endring av a kontobeløp kan tidligst tre i kraft etter en måneds varsel.

Sameiermøtet vedtar med alminnelig flertall avsetning til fond til dekning av fremtidige vedlikeholdsutgifter, påkostninger eller andre fellestiltak på eiendommen. De beløp sameierne skal betale til fondet innkreves samtidig med den månedlige betalingen til dekning av felleskostnader.

Felleskostnadene skal fordeles mellom sameierne etter størrelsen på sameiebrøkene, med mindre særlige grunner taler for å fordele kostnadene etter nytten for den enkelte bruksenhet eller etter forbruk, eller annet gyldig vedtas med tilslutning fra de sameiere det gjelder.

For sameiernes felles ansvar og forpliktelser overfor utenforstående hefter den enkelte sameier i forhold til sameiebrøk.

Sen betaling av felleskostnader eller andre ekstrainnbetalinger skal, etter 30 dager fra betalingsfrist, videresendes til inkasso som skal forfølge saken og ta de nødvendige skritt, på betalers bekostning, for å få inn utestående beløp. 2-to- måneder etter at disse er forfalt, er å betrakte som vesentlig mislighold fra sameierens side.

5. LOVBESTEMT PANTERETT

De andre sameierne har lovbestemt panterett i seksjonen for krav mot sameieren som følger av sameieforholdet. Pantekravet kan ikke overstige et beløp som for hver bruksenhet svarer til folketrygdens grunnbeløp på det tidspunktet da tvangsdekning besluttet gjennomført. *Det henvises til Eierseksjonsloven § 25.*

6. SAMEIERMØTET

- 6.1 Den øverste myndighet i sameiet utøves av sameiermøtet. Ordinært sameiermøte holdes hvert år innen utgangen av april. Ekstraordinært sameiermøte skal holdes når styret finner det nødvendig, eller når minst to sameiere krever det, og samtidig oppgir hvilke saker de ønsker behandlet.

Alle sameiere har rett til å delta i sameiermøte, med forslags-, tale-, og stemmerett. Styreleder plikter å være tilstede på sameiermøtet, med mindre det er åpenbart unødvendig eller det foreligger gyldig forfall. Ett ekstra husstandsmedlem fra hver boligseksjon, styremedlemmer og leiere av boligseksjon, har rett til å være tilstede på sameiermøtet og rett til å uttale seg.

Sameiere har rett til å møte ved fullmektig. Fullmektigen skal legge frem skriftlig og datert fullmakt. Fullmakten ansees å gjelde førstkommande sameiermøte, med mindre annet fremgår. Fullmakten kan når som helst kalles tilbake.

Sameiere har rett til å ta med rådgiver. Rådgiveren har bare rett til å uttale seg dersom sameiermøtet gir tillatelse.

Det skal under møtelederens ansvar føres protokoll over de saker som behandles og alle vedtak som treffes av sameiermøtet. Protokollen sendes sameierne etter møte, og underskrives av møtelederen og minst en av de tilstedeværende sameierne valgt av sameiermøtet. Protokollen skal holdes tilgjengelig for sameierne.

6.2 Innkalling til sameiermøte

Innkalling til sameiermøtet skal skje skriftlig til sameierne med varsel på minst åtte dager, høyst tjue dager. Ekstraordinært sameiermøte kan, om det er nødvendig, innkalles med kortere frist, som likevel skal være minst 3 dager.

Styret skal på forhånd varsle sameierne om dato for sameiermøtet, og om siste frist for innlevering av saker som ønskes behandlet.

Skal et forslag, som etter lov om eierseksjoner eller vedtektene må vedtas med minst to tredjedels flertall, kunne behandles, må hovedinnholdet være angitt i innkallingen.

Senest en uke før ordinært sameiermøte skal styrets årsberetning og regnskap sendes ut til alle sameiere med kjent adresse. Dokumentene skal også være tilgjengelige i sameiermøtet.

Blir sameiermøte, som skal holdes etter loven, vedtekter eller vedtak i sameiermøte ikke innkalt, kan en sameier eller et styremedlem kreve at tingretten snarest, og for sameiernes felles kostnad, innkaller til sameiermøte.

6.3 Saker som skal behandles på ordinært sameiermøte

På det ordinære sameiermøtet skal disse saker behandles:

- Konstituering.
- Styrets årsberetning.
- Styrets regnskapsoversikt for foregående kalenderår til eventuell godkjenning.
- Gjennomgang av årets budsjett.
- Valg av styreleder og styremedlemmer.
- Andre saker som er nevnt i innkallingen.

Saker som ønskes behandlet på sameiermøtet må være innkommet til styret senest 7-syv- dager før møtet avholdes.

6.4 Møteledelse, flertallskrav og protokoll

Sameiermøtet skal ledes av styrelederen med mindre sameiermøtet velger en annen møteleder, som ikke behøver være sameier.

Med de unntak som følger av loven eller vedtektene avgjøres alle saker med alminnelig flertall av de avgitte stemmer. Hver seksjon har en stemme. Blanke stemmer anses som ikke avgitt. Ved stemmelikhet foretas loddtrekning.

Det kreves minst to tredjedeler av de avgitte stemmene i sameiermøtet for vedtak om:

- ombygging, påbygging eller andre endringer av bebyggelsen eller tomten som etter forholdene i sameiet går utover vanlig forvaltning eller vedlikehold,
- omgjøring av fellesarealer til nye bruksenheter eller utvidelse av eksisterende bruksenheter,
- salg, kjøp, bortleie eller leie av fast eiendom, herunder seksjon i sameiet som tilhører eller skal tilhøre sameierne i fellesskap,
- andre rettslige disposisjoner over fast eiendom som går utover vanlig forvaltning,
- samtykke til endring av formål for bruksenheter, og til reseksjonering som medfører øking av det samlede stemmetall,
- tiltak som har sammenheng med sameiernes bo- eller bruksinteresser og som går ut over vanlig forvaltning og vedlikehold, når tiltaket fører med seg økonomisk ansvar eller utlegg for sameierne på mer enn 20 prosent av de årlige fellesutgiftene.

Vedtak om salg eller bortfeste av hele eller vesentlige deler av eiendommen, samt vedtak som innebærer vesentlige endringer av sameiets karakter, krever tilslutning fra samtlige sameiere.

Det skal under møteleders ansvar føres protokoll over alle saker som behandles og alle vedtak som gjøres av sameiermøtet. Protokollen skal underskrives av møtelederen og minst én sameier som utpekes av sameiermøtet blant de som er tilstede. Protokollen skal til enhver tid holdes tilgjengelig for sameierne.

7. STYRET

- 7.1 Sameiet skal ha et styre bestående av fire medlemmer. Styrets medlemmer velges av sameiermøtet med vanlig flertall av de avgitte stemmene. Styrets leder velges særskilt.

Styremedlemmer tjenestegjør i et år av gangen.

7.2 Styrets oppgaver og myndighet

Styret skal sørge for vedlikehold og drift av eiendommen, og ellers sørge for forvaltningen av sameiets anliggender i samsvar med lov, vedtekter og vedtak i sameiermøtet.

Styret kan treffe vedtak og sette i gang ethvert tiltak som ikke etter loven, vedtektene eller vedtak i det enkelte tilfelle, skal besluttet av sameiermøtet.

Avgjørelser som kan tas av et alminnelig flertall i sameiermøte, kan også tas av styret om ikke annet følger av lov, vedtekter eller sameiermøtets vedtak i det enkelte tilfelle.

I felles anliggender og ved salg, pantsettelse eller bortfeste, representerer styret sameierne og forplikter dem ved sin underskrift. Lederen og ett styremedlem i fellesskap forplikter sameiet og tegner sameiets navn.

7.3 Styremøter

Styreleder skal sørge for at det avholdes styremøter så ofte som det trengs. Et styremedlem eller forretningsfører kan kreve at styret sammenkalles.

Styret kan treffe vedtak når mer enn halvparten av medlemmene er til stede. Vedtak treffes med alminnelig flertall. Ved stemmelikhet gjør lederens stemme utslaget. De som stemmer for et vedtak, må likevel utgjøre mer enn halvparten av alle styremedlemmene.

Styremøtene ledes av styrelederen. Er ikke styreleder tilstede, skal styret velge en møteleder. Styret skal føre protokoll over sine forhandlinger. Protokollen skal underskrives av styreleder samt et styremedlem.

8. HABILITETSREGLER FOR SAMEIERMØTET OG STYRET

Ingen kan selv eller ved fullmektig delta i avstemming på sameiermøtet om avtale overfor seg selv eller nærstående eller i saker om sitt eget eller nærståendes ansvar, eller om pålegg om salg eller fravikelse av egen seksjon. Det samme gjelder for avstemning om pålegg om salg eller krav om fravikelse etter eierseksjonsloven § 26 eller § 27.

Styremedlem må ikke delta i behandlingen eller avgjørelsen av noe spørsmål som vedkommende selv eller nærstående har en fremtredende personlig eller økonomisk særinteresse i.

9. BYGNINGSMESSIGE ARBEIDER

Utskifting av vinduer og ytterdører, oppsetting av markiser, endring av fasadekledning, endring av utvendige farger etc, skal skje etter en samlet plan vedtatt av sameiermøtet. Skal noe slikt arbeid utføres av sameierne selv, må det kun skje etter forutgående godkjenning av styret.

Tilbygg/påbygg og andre endringer av bebyggelsen som etter vedtektenes punkt 6.4 og eierseksjonsloven krever sameiermøtets samtykke, må ikke igangsettes før samtykke er gitt. Dette gjelder selv om bygningsmyndighetene har gitt tillatelse til igangsettelse. Søknad eller melding til bygningsmyndighetene må godkjennes av styret før byggemelding kan sendes.

10. SAMEIERS ERSTATNINGSANSVAR

Ved skader som skyldes en seksjonseiers uaktsomhet, eller som en seksjonseier på annen måte er erstatningsansvarlig for, skal seksjonseierens forsikring benyttes så langt den rekker, inkludert mulig egenandel, før sameiets forsikring benyttes. Ved skade som skyldes seksjonseiers uaktsomhet og som dekkes av sameiets forsikring, skal seksjonseieren betale egenandelen og andre direkte utlegg som ikke dekkes av forsikringen og som er en følge av skaden. Bestemmelsen gjelder uansett om skaden oppstår på fellesareal eller i en bruksenhet. Bestemmelsen gjelder også når skaden er forårsaket av noen av seksjonseierens husstand eller personer som seksjonseieren har gitt adgang til eiendommen eller overlatt sin seksjon til.

Når erstatningsansvaret er en følge av sameieforholdet, kan sameiets legalpanterett etter eierseksjonsloven § 25 og vedtektenes punkt 5 anvendes.

11. MISLIGHOLD

Hvis en sameier til tross for advarsel vesentlig misligholder sine plikter, kan styret pålegge vedkommende å selge seksjonen, jf. eierseksjonsloven § 26.

Advarsel skal gis skriftlig og opplyse om at vesentlig mislighold gir styret rett til å kreve seksjonen solgt. Pålegget om salg skal gis skriftlig og opplyse om at seksjonen kan kreves solgt ved tvangssalg hvis pålegget ikke er etterkommet innen en frist som ikke skal settes kortere enn seks måneder fra pålegget er mottatt.

12. FRAVIKELSE

Medfører sameierens oppførsel fare for ødeleggelse eller vesentlig forringelse av eiendommen eller er sameierens oppførsel til alvorlig plage eller sjenanse for eiendommens øvrige brukere, kan sameiets styre kreve fravikelse av seksjonen etter tvangsfullbyrdslovens kapittel 13, jf. lov om eierseksjoner § 27.

13. MINDRETALLSVERN

Sameiermøtet, styret eller andre som etter eierseksjonsloven § 43 representerer sameiet, kan ikke treffe beslutning som er egnet til å gi visse sameiere eller andre en urimelig fordel på andre sameieres bekostning.

14. FORRETNINGSFØRER

Sameiermøtet kan med vanlig flertall vedta at sameiet skal ha forretningsfører. Forretningsfører ansettes og sies opp av styret, som også fastsetter forretningsførers lønn og instruks.

15. REVISJON OG REGNSKAP

Styret skal sørge for ordentlig og tilstrekkelig regnskapsførsel.

16. ENDRINGER I VEDTEKTENE

Endringer i sameiets vedtekter kan besluttes av sameiermøtet med minst to tredjedeler av de avgitte stemmer, med mindre eierseksjonsloven stiller strengere krav.


17. FORHOLDET TIL LOV OM EIERSEKSJONER

For så vidt ikke annet følger av disse vedtekter, gjelder reglene i lov om eierseksjoner av 27. mai 1997 nr 31.


**HUSORDENSREGLER
FOR
SAMEIET NIELS JUELSGT. 42**

21/4 2015

1. Alle beboere plikter å følge husordensreglene og er ansvarlig for at de overholdes av husstanden og for øvrig alle som gis adgang til leiligheten. Eierne av hver seksjon er forpliktet til å informere eventuelle leietakere om husordensreglene og at disse er bindende for leietaker. I eventuelle leiekontrakter som inngås for hele eller deler av enkelte seksjoner, skal inntas en bestemmelse om at brudd på husordensreglene gir utleier rett til å si opp leieavtalen, eventuelt heve denne dersom misligholdet er vesentlig.
2. Beboerne plikter å sørge for ro og orden i og utenfor leiligheten. Leilighetene må ikke brukes slik at andre sjeneres. Dette innebærer blant annet følgende:
 - a) Det skal være nattero fra kl 2300 til kl 0600. I denne tid må det ikke benyttes musikkinstrumenter eller musikkanlegg på en slik måte at andre beboere forstyrres. Beboerne er klar over at gården er bygget på en gammeldags måte med hensyn til støyisolerende vegger og at det er sterk lydgjennomgang i rør og gulv. Av denne grunn må det tas spesielle hensyn til andre beboere.
 - b) Ved selskapelighet hvor det kan påregnes noe sjenerende støy etter kl 2300, skal de øvrige beboere gis forhåndsvarsel. Under slik selskapelighet skal vinduer og ytterdører være lukket, og støynivået må holdes innenfor et akseptabelt nivå i forhold til naboer. Etter kl 0300 skal all bruk av musikkanlegg opphøre.
 - c) Om dagen må musikkinstrumenter eller musikkanlegg ikke benyttes sammenhengende mer enn 3 timer dersom denne bruk sjenerer én eller flere naboer.
 - d) Musikk eller sangundervisning er ikke tillatt uten styrets skriftlige samtykke.
3. Gårdsplass, portrom, trappeoppgang, trapperepo, korridorer, felles kjeller- og loftsrom skal holdes ryddig og rengjort til enhver tid. Disse fellesrom skal ikke benyttes til oppbevaring av rusk og rask, og sykler og barnevogner skal plasseres etter nærmere anvisning fra styret. Sjøppel må ikke hensettes på gårdsplass. Bygningsartikler og avfall i forbindelse med flytting og bygningsarbeide må fjernes snarest av den enkelte sameier for vedkommendes regning etter forutgående skriftlig varsel. Dersom dette ikke er gjort innen en uke, kan styret fjerne dette for seksjonseierens regning.
4. Bakgården skal ikke benyttes til bilparkering uten etter spesiell tillatelse fra styret.
5. Henvendelse til styret om brudd på husordensregler skjer skriftlig. Eventuelle uoverensstemmelser bør søkes ordnet internt før man varsler styret.
6. Beboere er forpliktet til å påse at inngangsporten til enhver tid er låst.

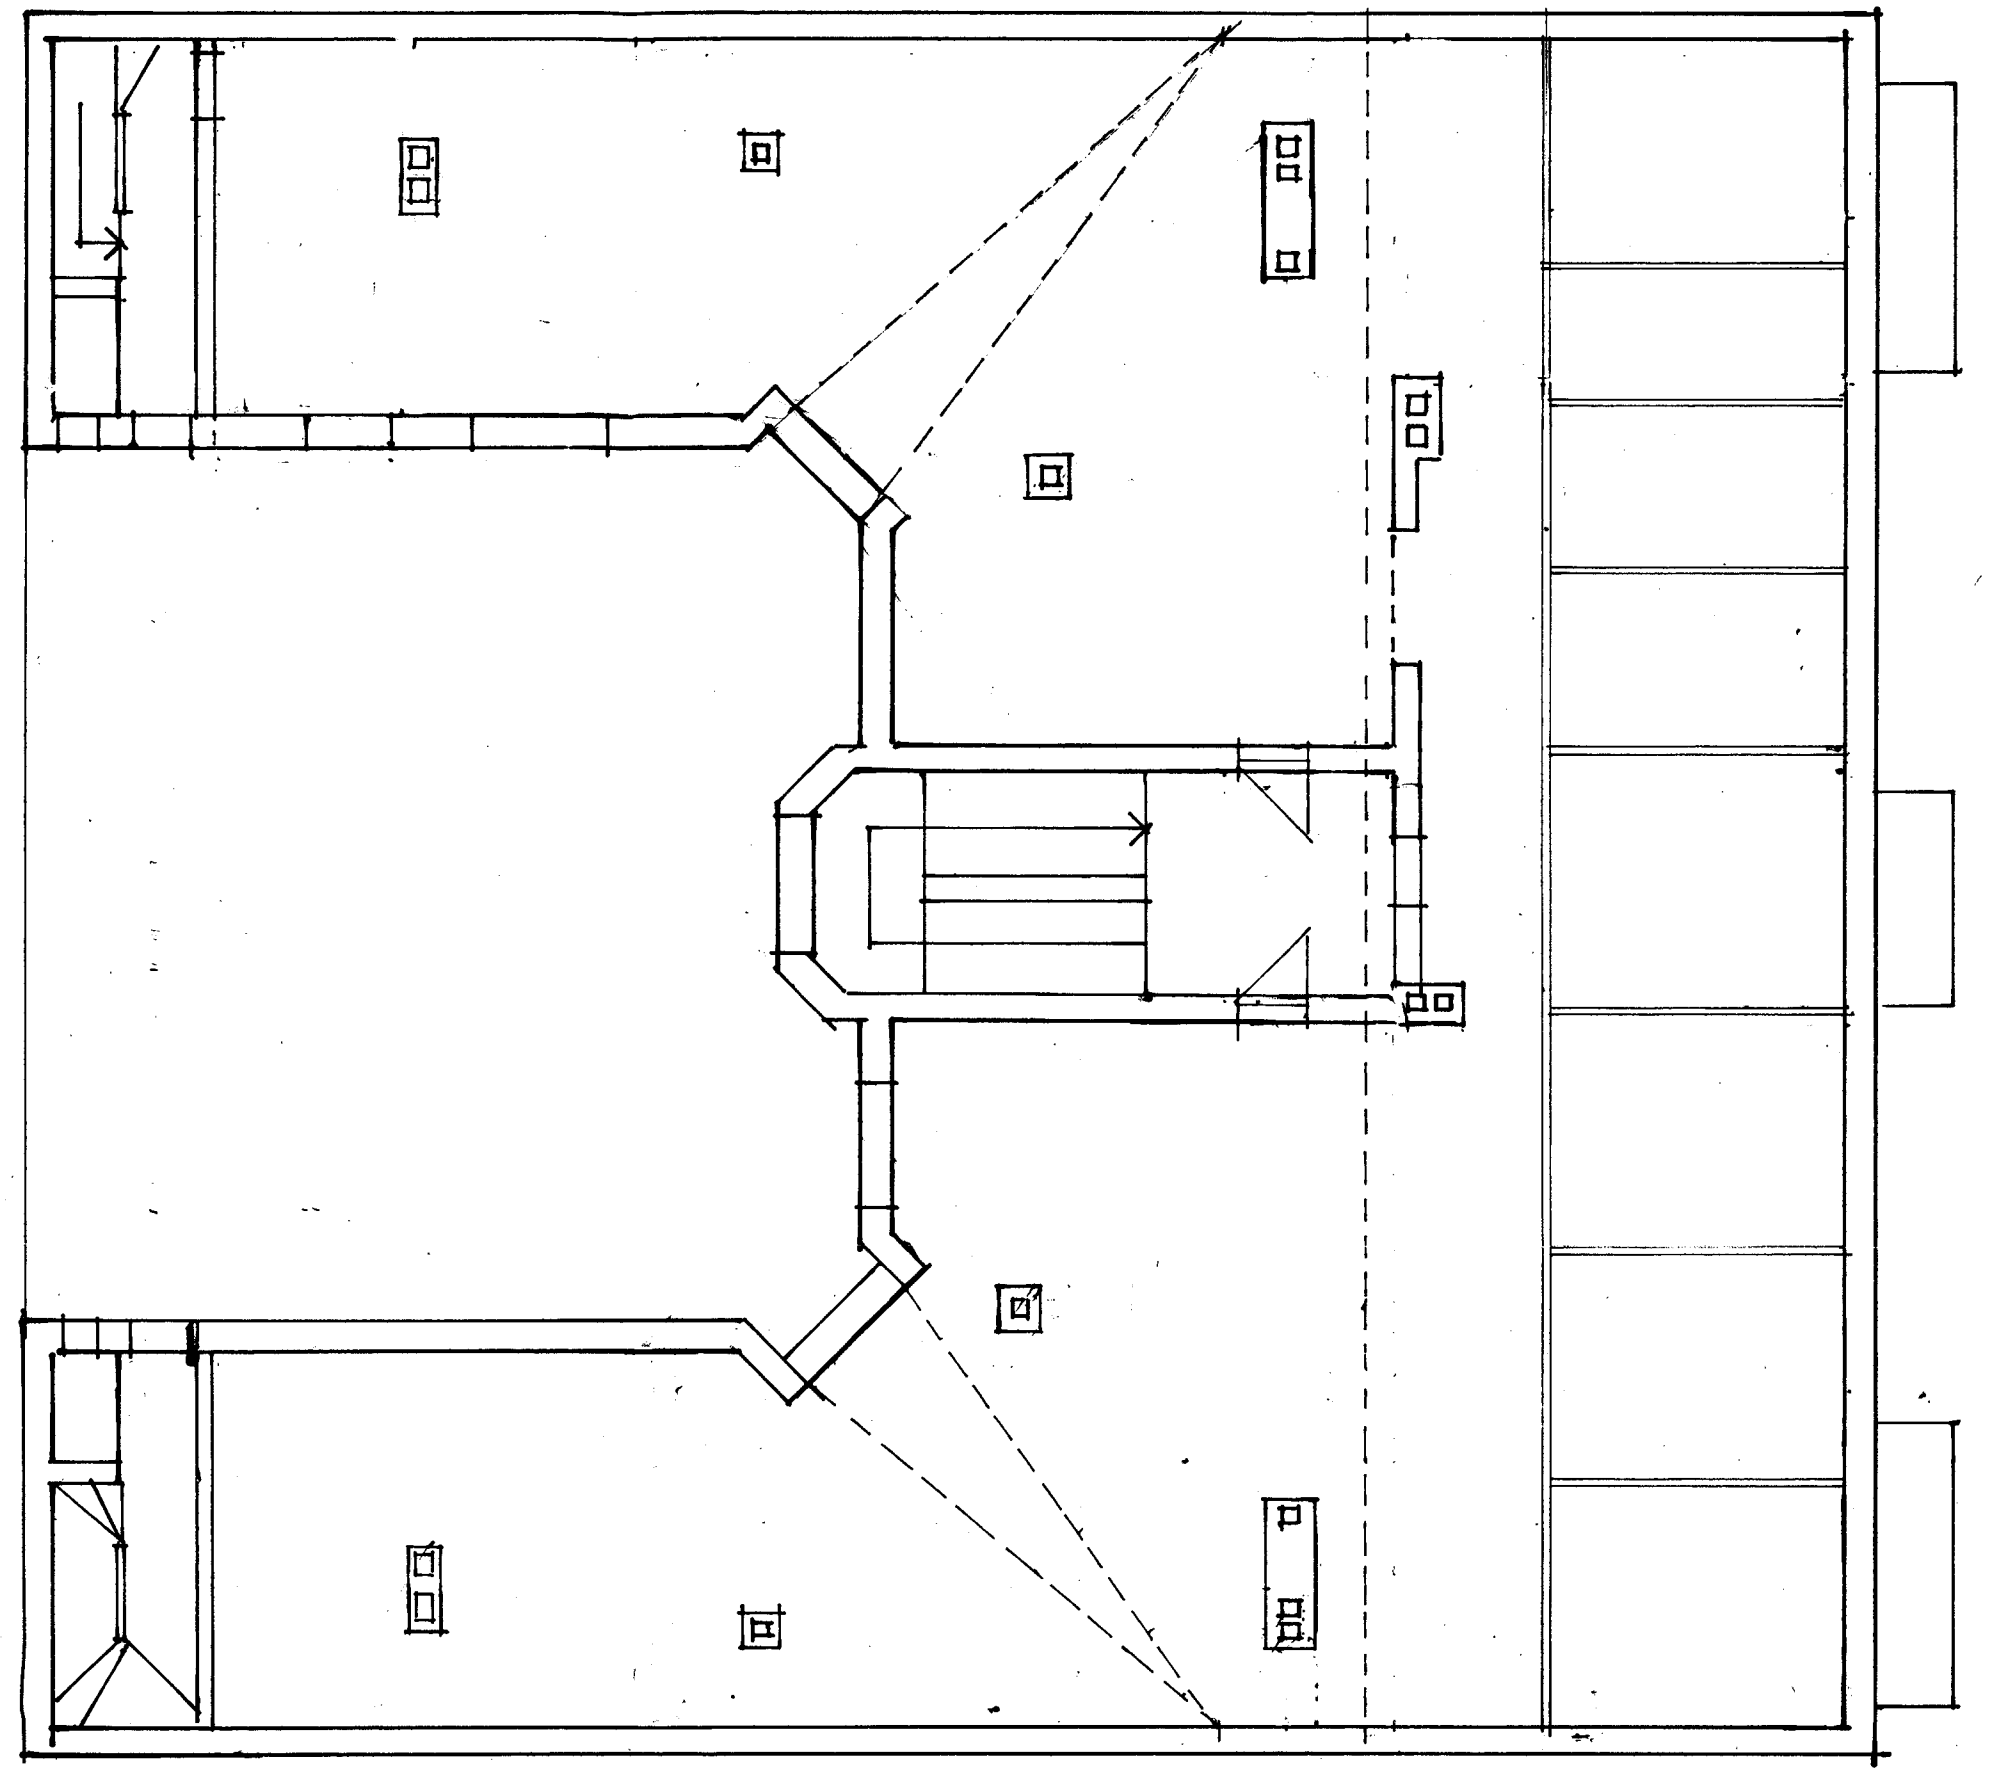

NUVÆRENDE LOFTSPLAN 1:100

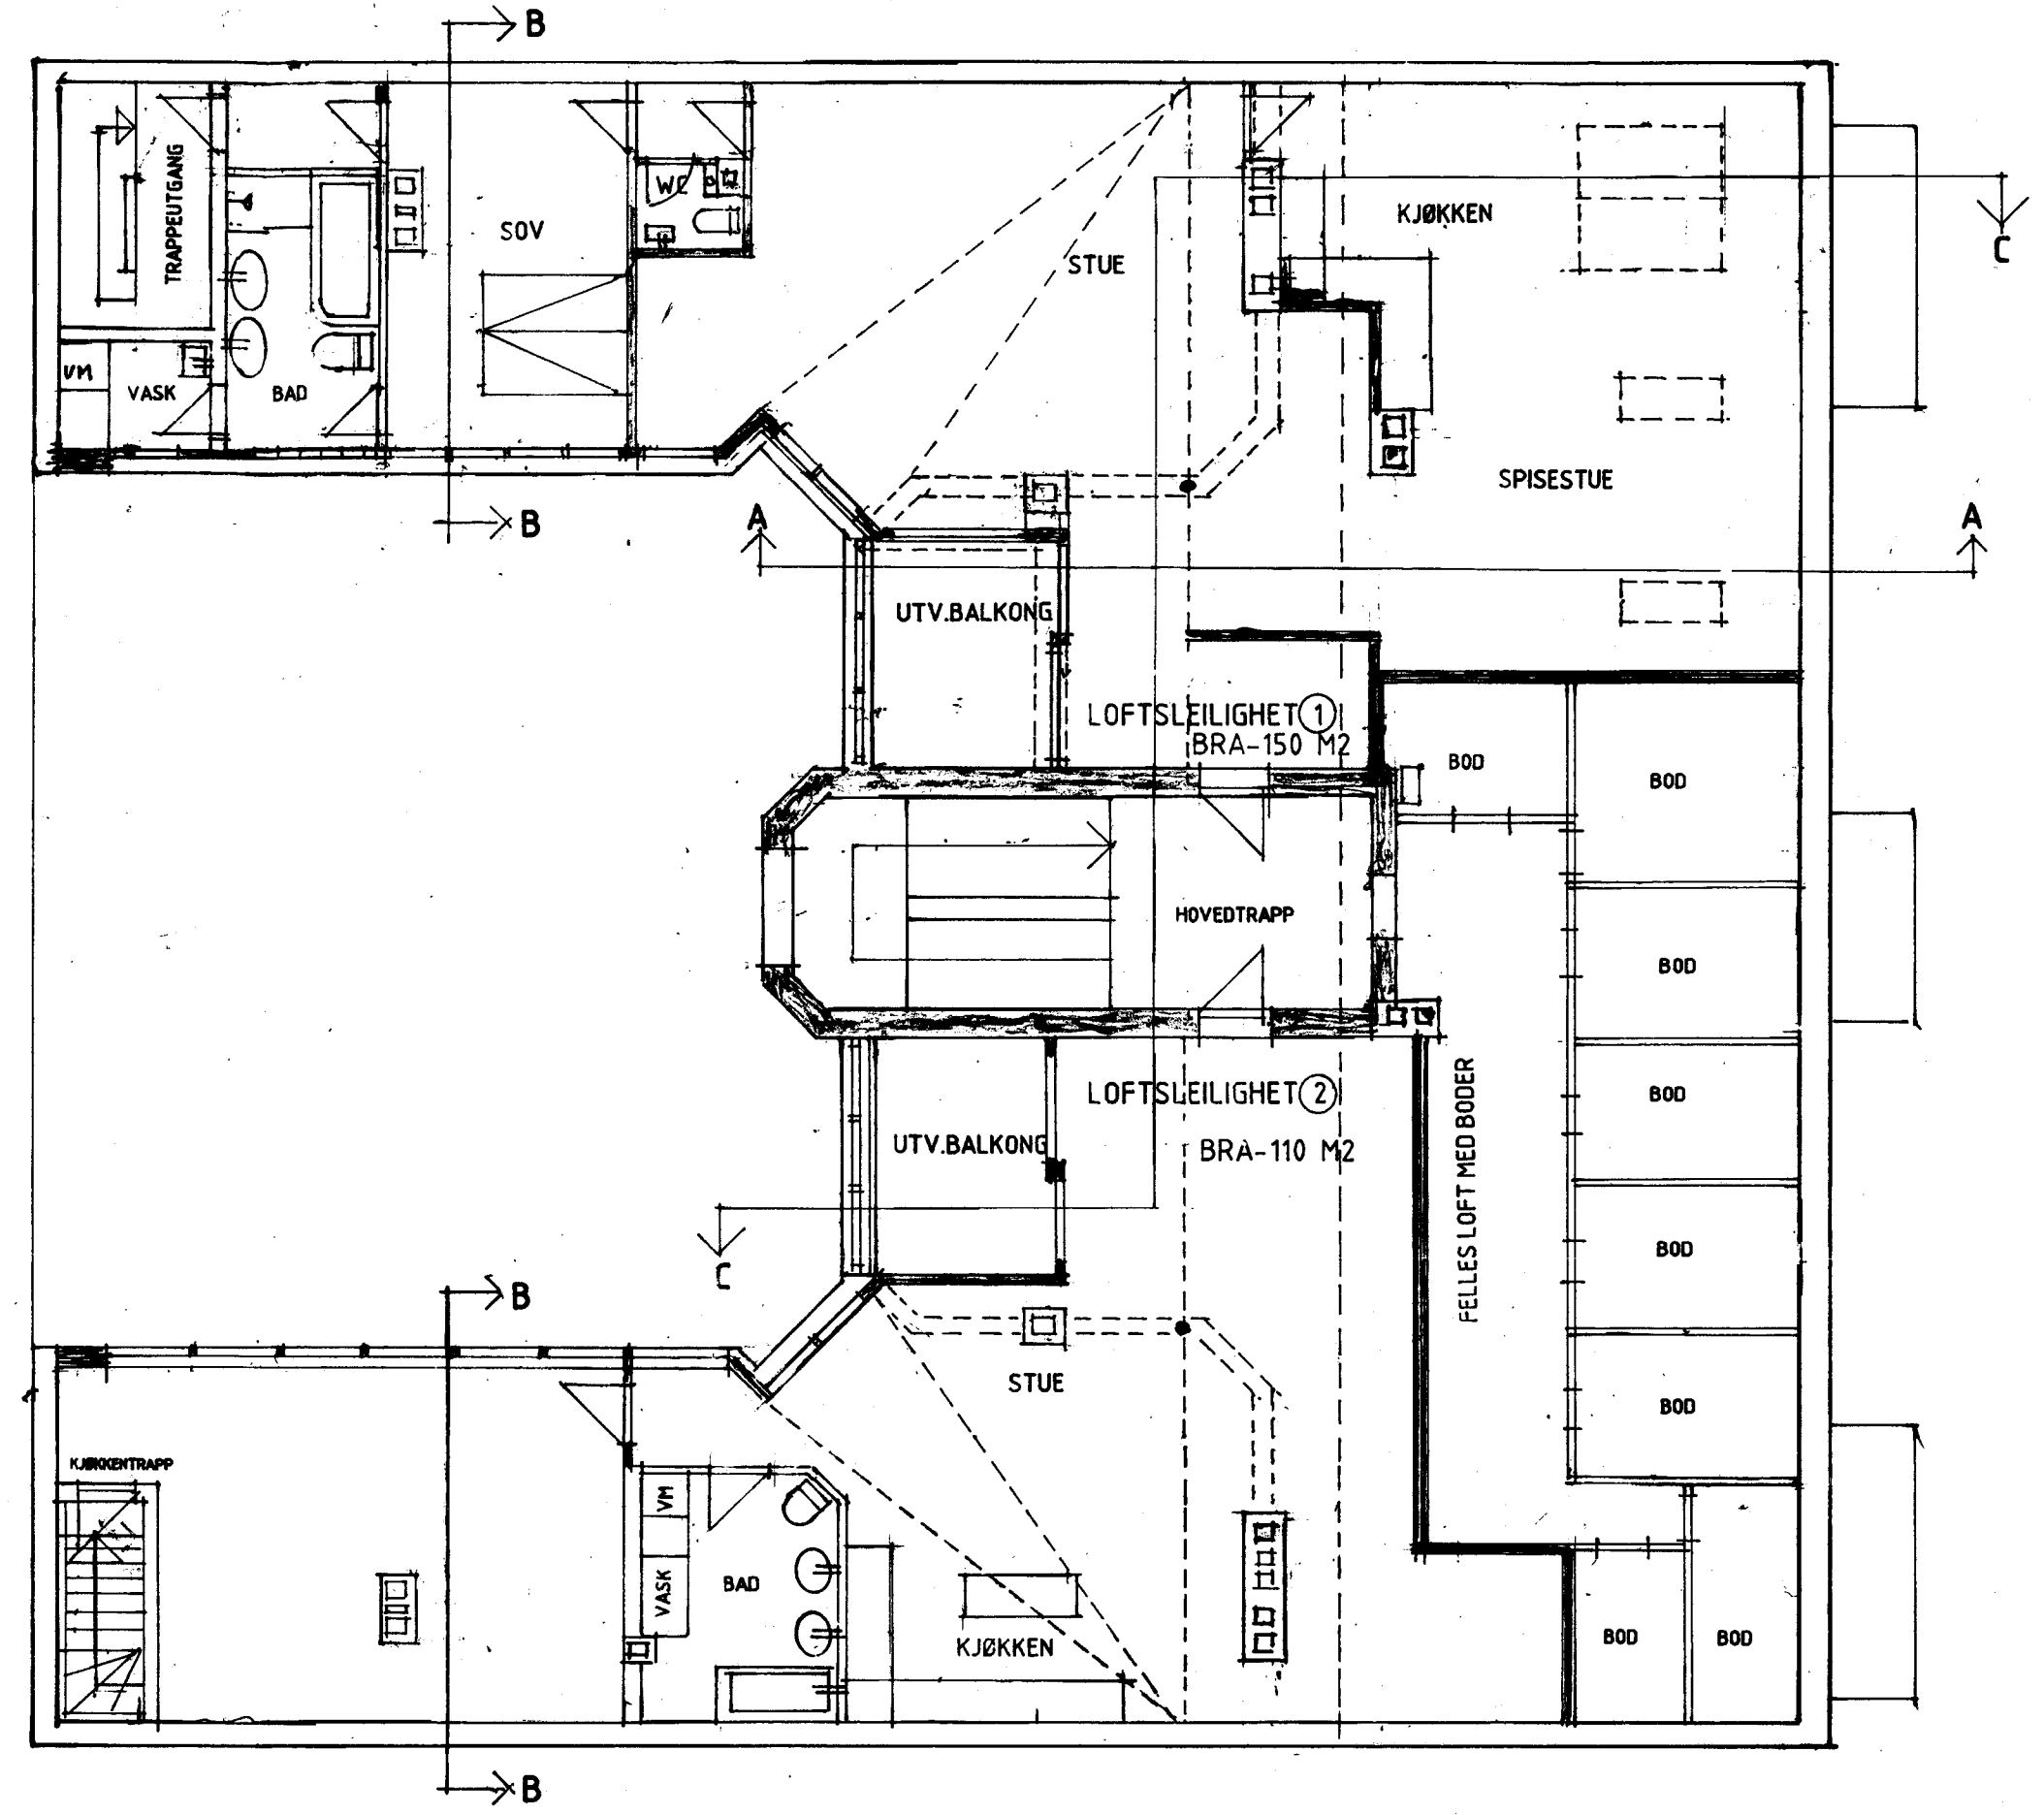


NY LOFTSPLAN 1:100


92

13

2.12.02	BODER-LOFT	F
15.11.01	INN.V.VEGGER 1+2	E
20.5.98	LOFTSLEILIGHET 2	D
4.5.98	PLAN	C
25.10.97	VINDUER	B
REV.DATO	INDEX	A
NIELS JUELSGT. 42		MÅL- 1:100
GNR. 213, BNR.266		10.4.97
LOFTSUTBYGGING		PLAN
RAMSTAD ARKITEKTKONTOR- ANS Knut, Kitten- NPA-MNID tlf.22490324 fax.22141574		30701-F

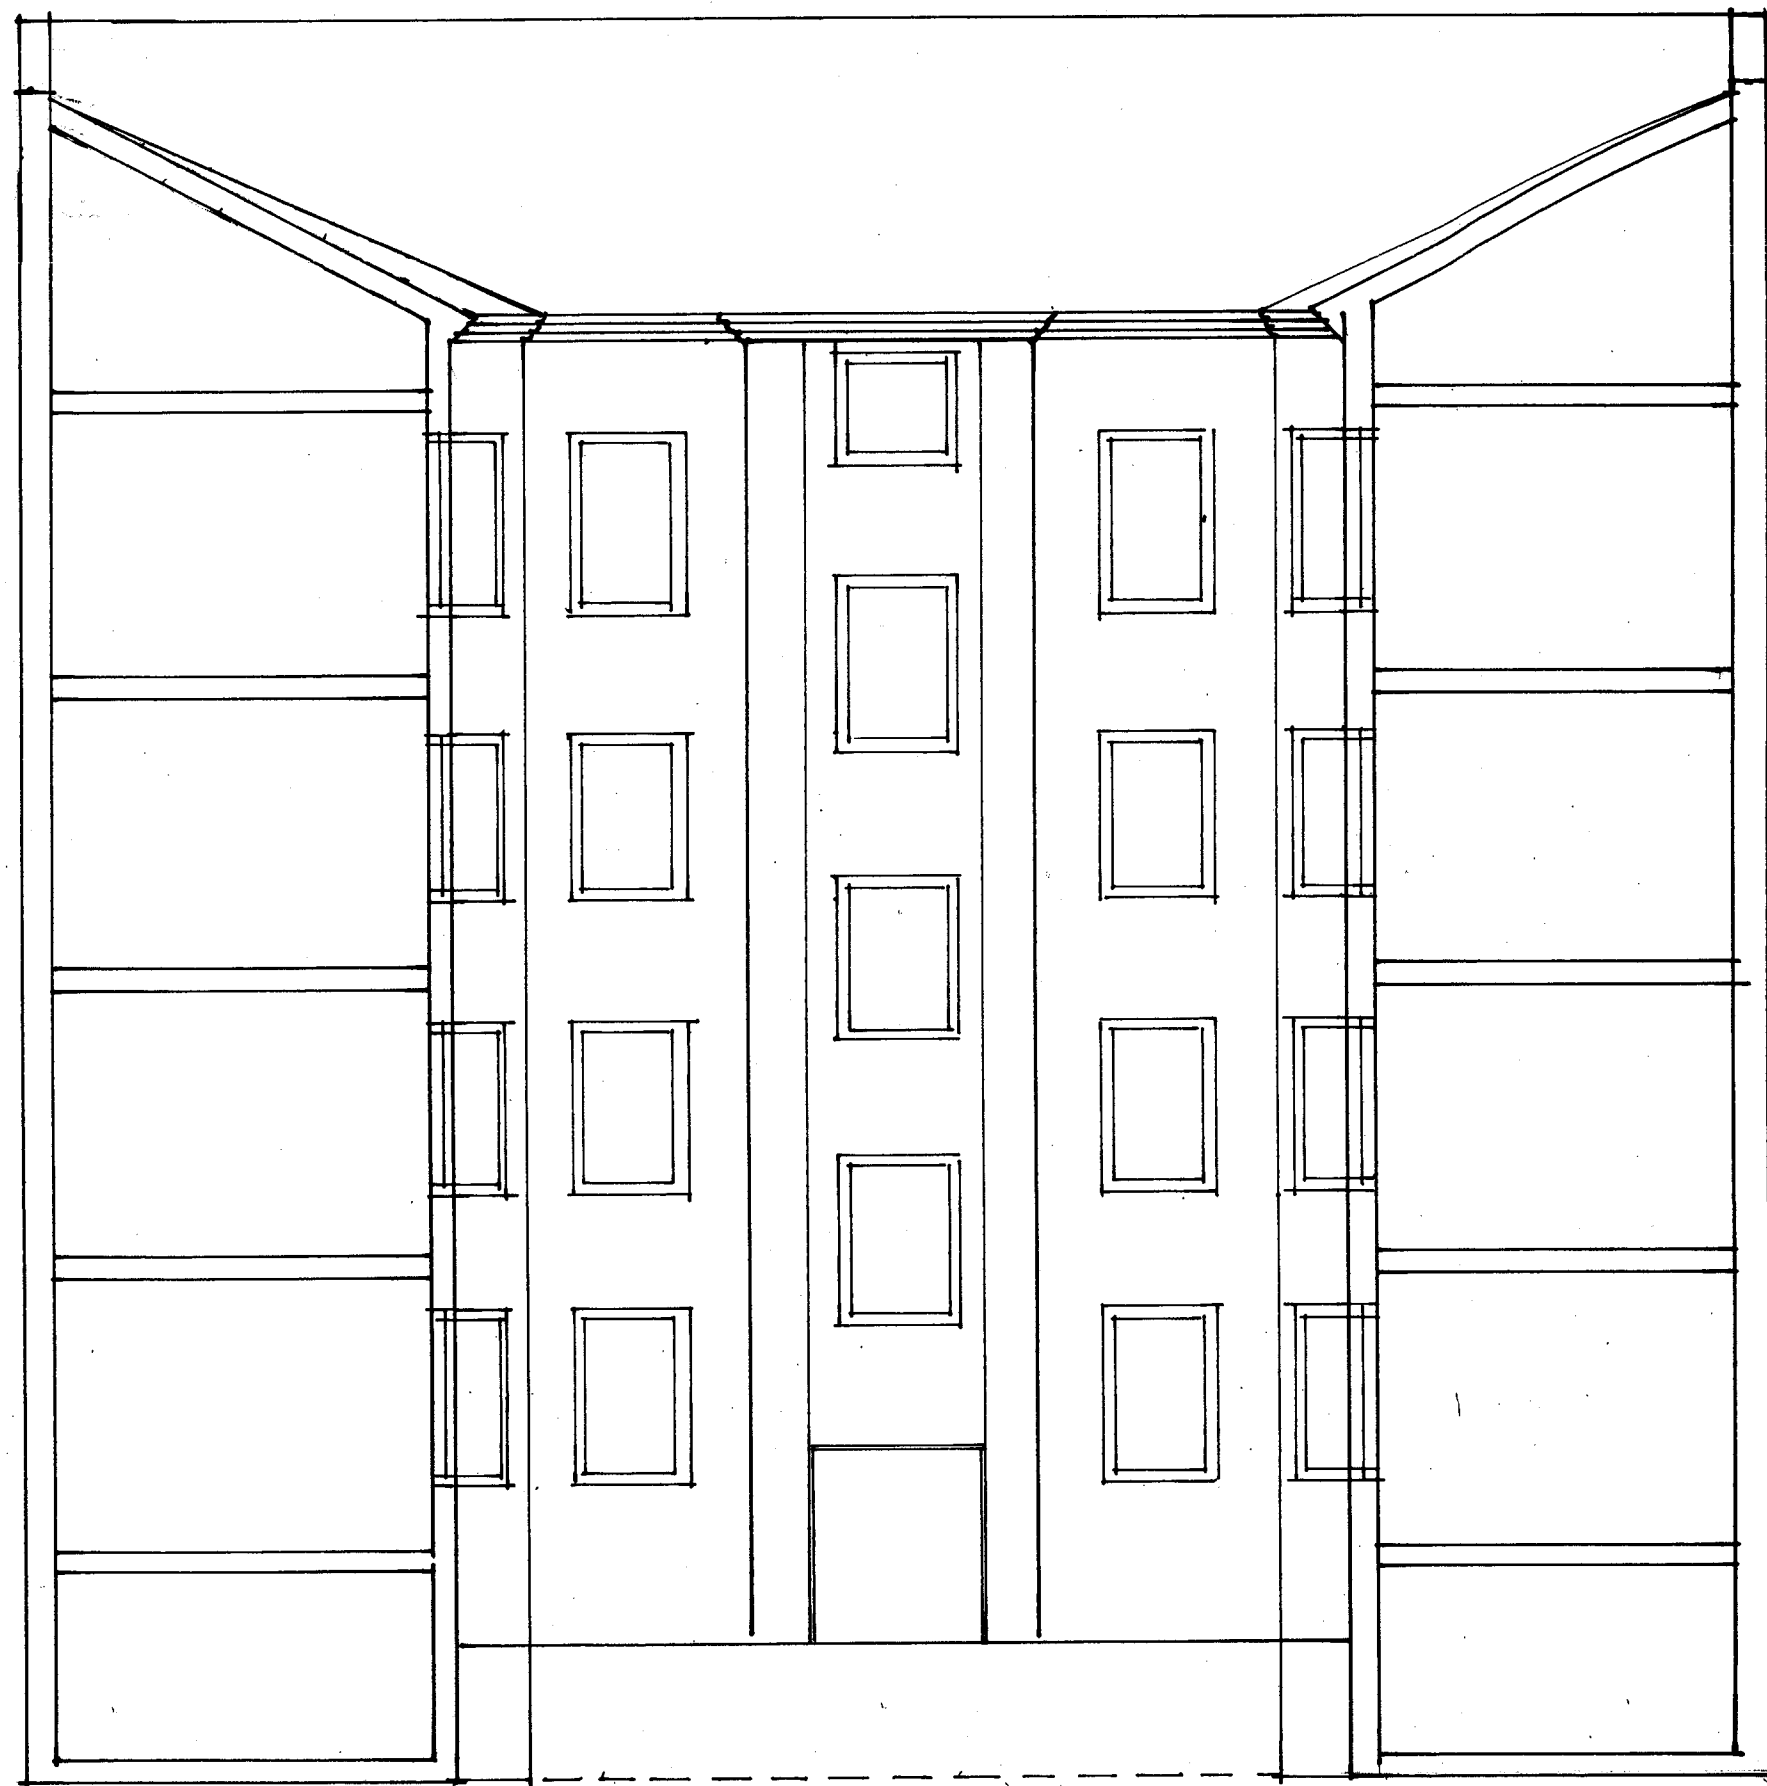

FØR LOFTSUTBYGGING NORDVEST.

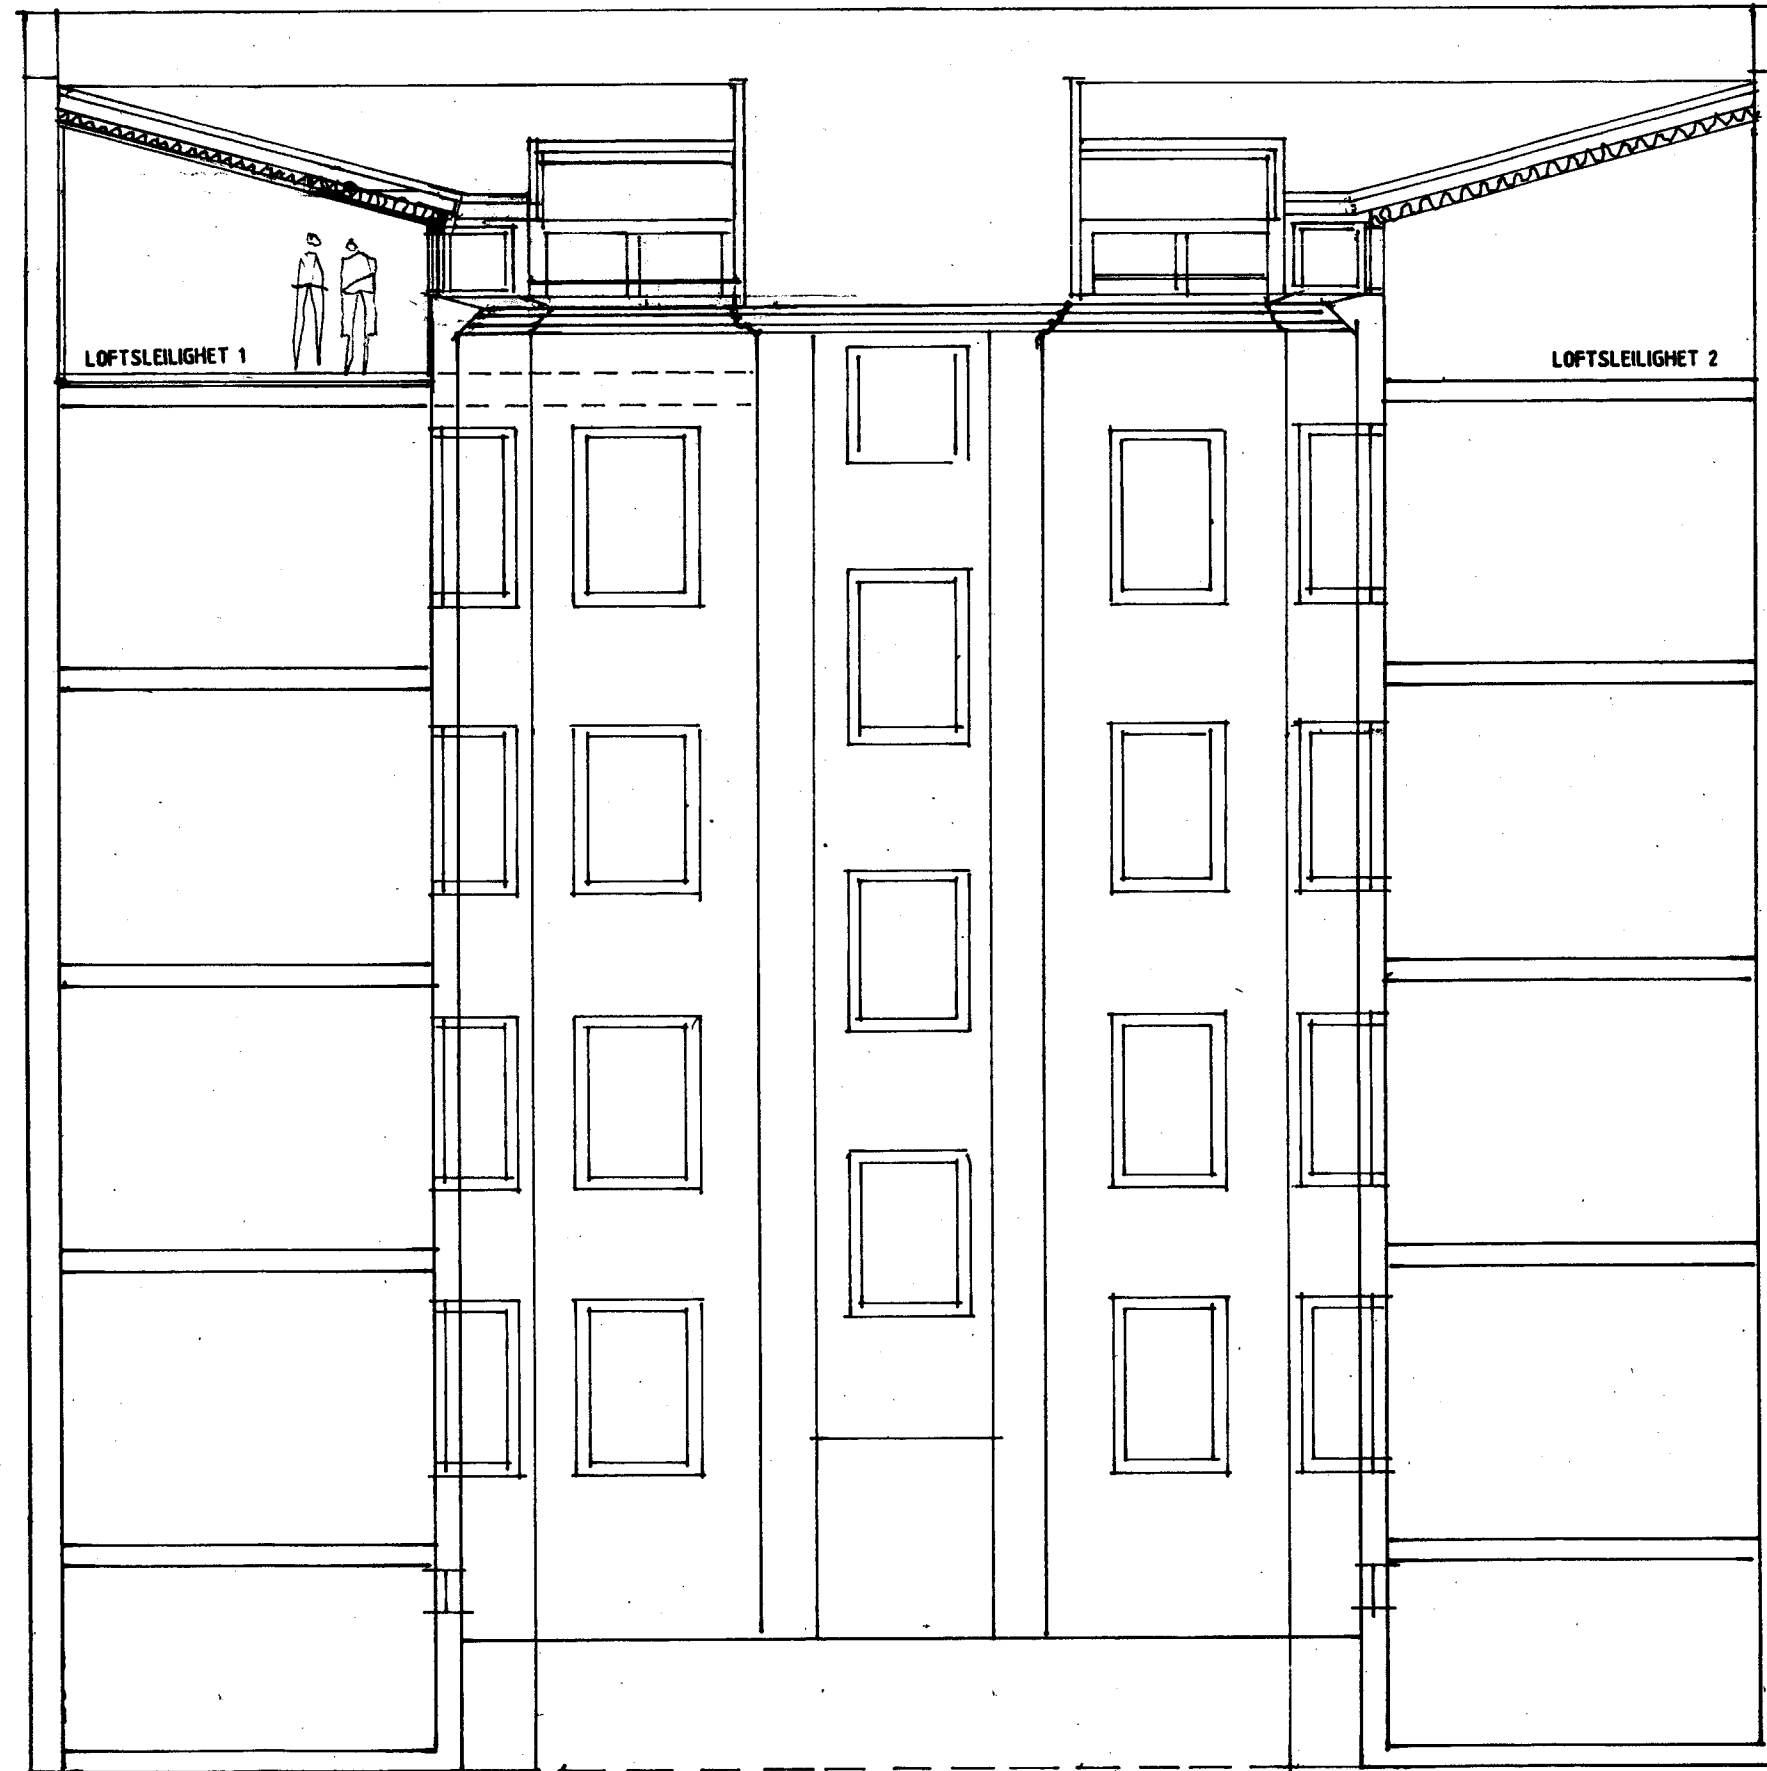


SNITT BB ETTER LOFTSUTBYGGING NORDVEST

	15.11.01	KONTROLL PRO	E
	26.5.98	LOFTSLEILIGHET 2	C
	25.10.97	VINDUER	B
	REV. DATO	INDEX	A
NIELS JUELSGT.42	MÅL-1	12	
GNR.213, BNR.266	10.4.9		
LOFTSUTBYGGING	FASADE NORDVEST		
RAMSTAD ARKITEKTKONTOR- ANS Knut, Kitten- NPA-MNID tlf. 22450324 – fax.22141574	30703	E	

595800

595900

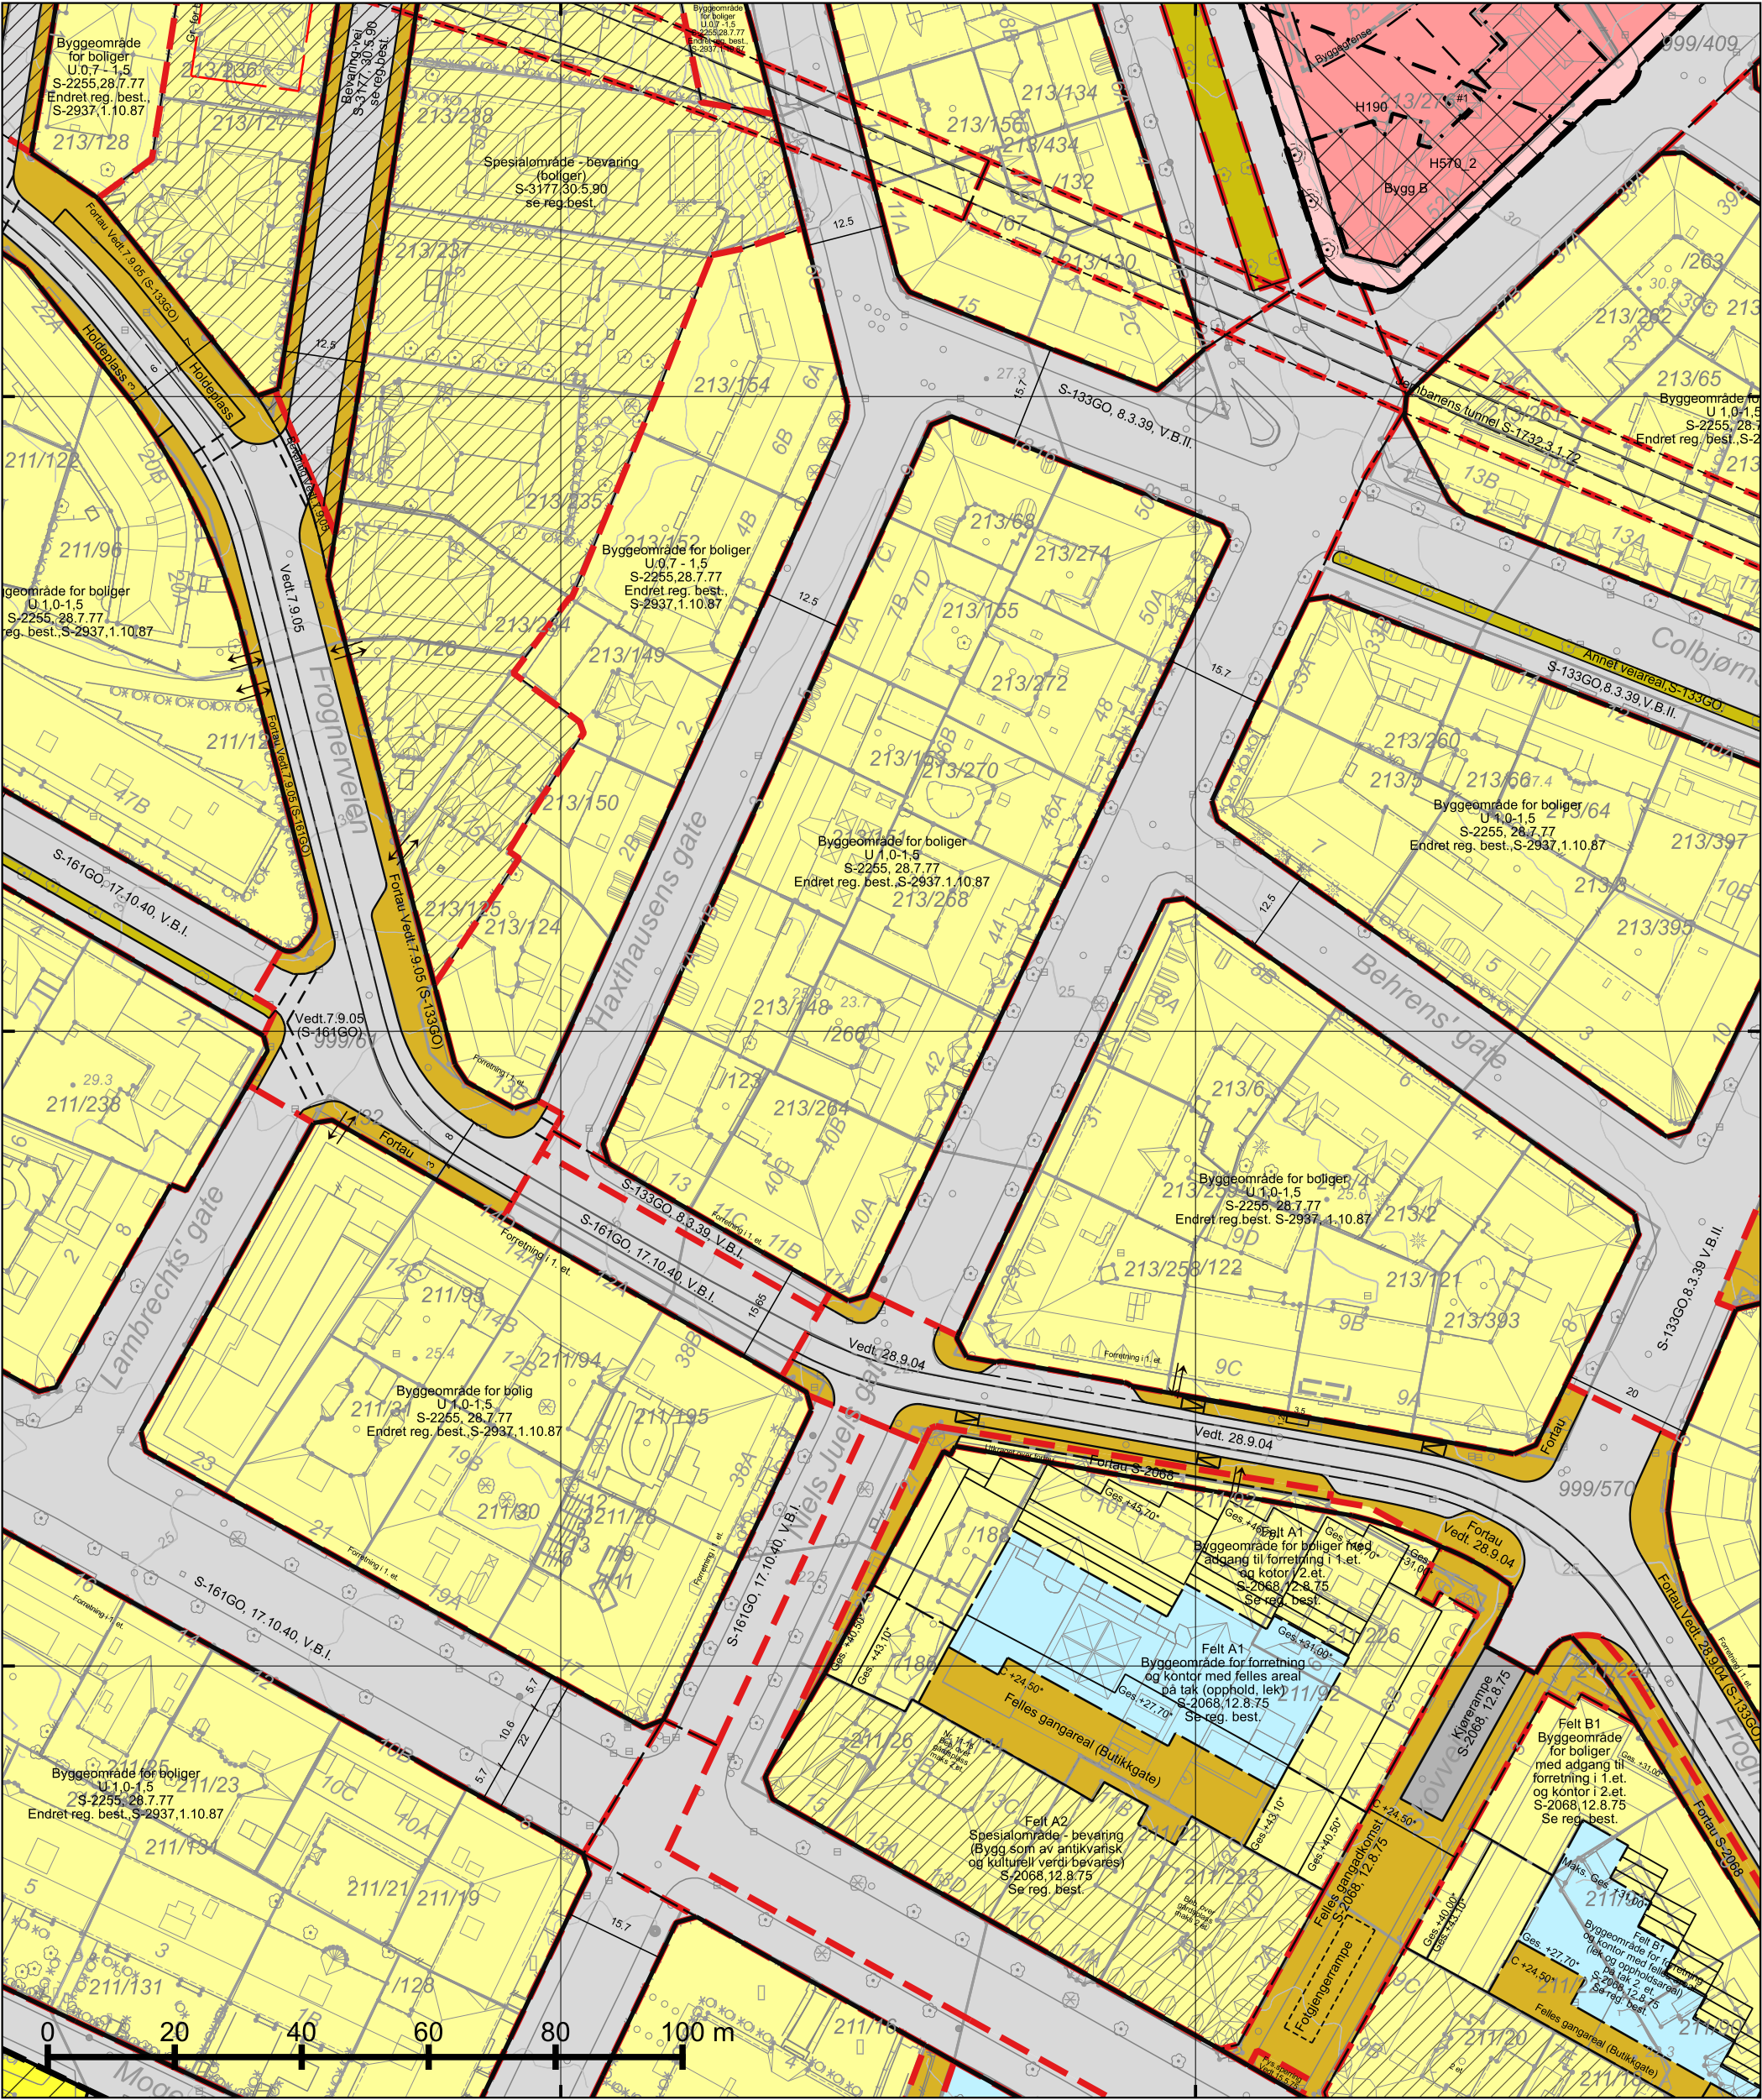

595800

595900

*regulert kotehøyde med Oslo lokal som høydereferanse. Ved prosjektering legges 37 cm til denne kotehøyden.

© Plan- og bygningsetaten, Oslo kommune



Dato: 09.09.2025

Bruker: lks

Målestokk 1:1000

Ekvidistanse 1m

Koord.system: EUREF89 - UTM sone 32

Høydereferanser

- Reguleringsplan: Se reg.best.

- Bakgrunnskart: NN2000

Originalformat: A3

Reguleringskart

– Kartutsnittet gjelder vertikalnivå 2 (dvs. på bakkenivå).

– Gjeldende kommunedelplaner: KDP-17

– Naturmangfold innenfor kartutsnittet. Se eget kart.

– Kartet er sammenstilt for: Eiendomsomsetning. Kan ikke brukes til byggesak.

PlottID/Best.nr: 331470/ 86518710

Adresse: NIELS JUELS GATE 42

Gnr/Bnr: 213/266






Deres ref.: 61898/ MARMAR


Kommentar:

Opprinnelig reguleringsplan gir rammer for høyder på planlagt bebyggelse ut fra terrenghøydene slik de var da reguleringsplanen ble vedtatt. Det nye sammenstilte reguleringsplankartet viser dagens terreng- og tomtesituasjon. Planens originale vedtakskart er tilgjengelig i Saksinnsyn.

Se tegnforklaring på eget ark


TEGNFORKLARING - REGULERING (for gjeldende kartutsnitt)

     	70 - Felles avkjørsel		Grense for bebyggelse
	73 - Felles gangareal		Beregnet senterlinje veg
	110 - Bolig m.tilh. anlegg		Regulert kjørefelt
	121 - Forretning og kontor		Bygningens avgrensing i beb. plan
	310 - Offentlig kjørebane/veigrunn		Byggegrense
	311 - Annet veiareal		Måle og avstandlinje (Dimensjonslinje)
	312 - Fortau		
	316 - Gatetun/gågate		Inn-/utkjøring
	317 - Offentlig gang-/sykkelvei		Utkjøring
	936 - Regulert fotgjengerovergang		Eksisterende tre som skal bevares
	1110 - Boligbebyggelse		
	1162 - Undervisning		
	2011 - Kjøreveg		
	2012 - Fortau		
	660 - Spesialområde bevaring bolig		
	675 - Spesialområde bevaring annet underformål		
	RbBevaringGrense		
	RpBestemmelseOmråde		
	RpBestemmelseGrense		
	RpAngittHensynSone		
	RpAngittHensynGrense		
	RpSikringSone		
	RpSikringGrense		
	73 - Felles gangareal		
	311 - Annet veiareal		
	312 - Fortau		
	317 - Offentlig gang-/sykkelvei		
	325 - Veigrunn i tunnel		
	913 - Formålavgrensning		
	930 - Reguleringslinje		
	932 - Regulert kant kjørebane		
	936 - Regulert fotgjengerovergang		
	964 - Regulert u-gradgrense		
	Formålgrense		
	Plangrense (gammel lov)		
	Plangrense (ny lov)		
	RpRegulertHøyde		

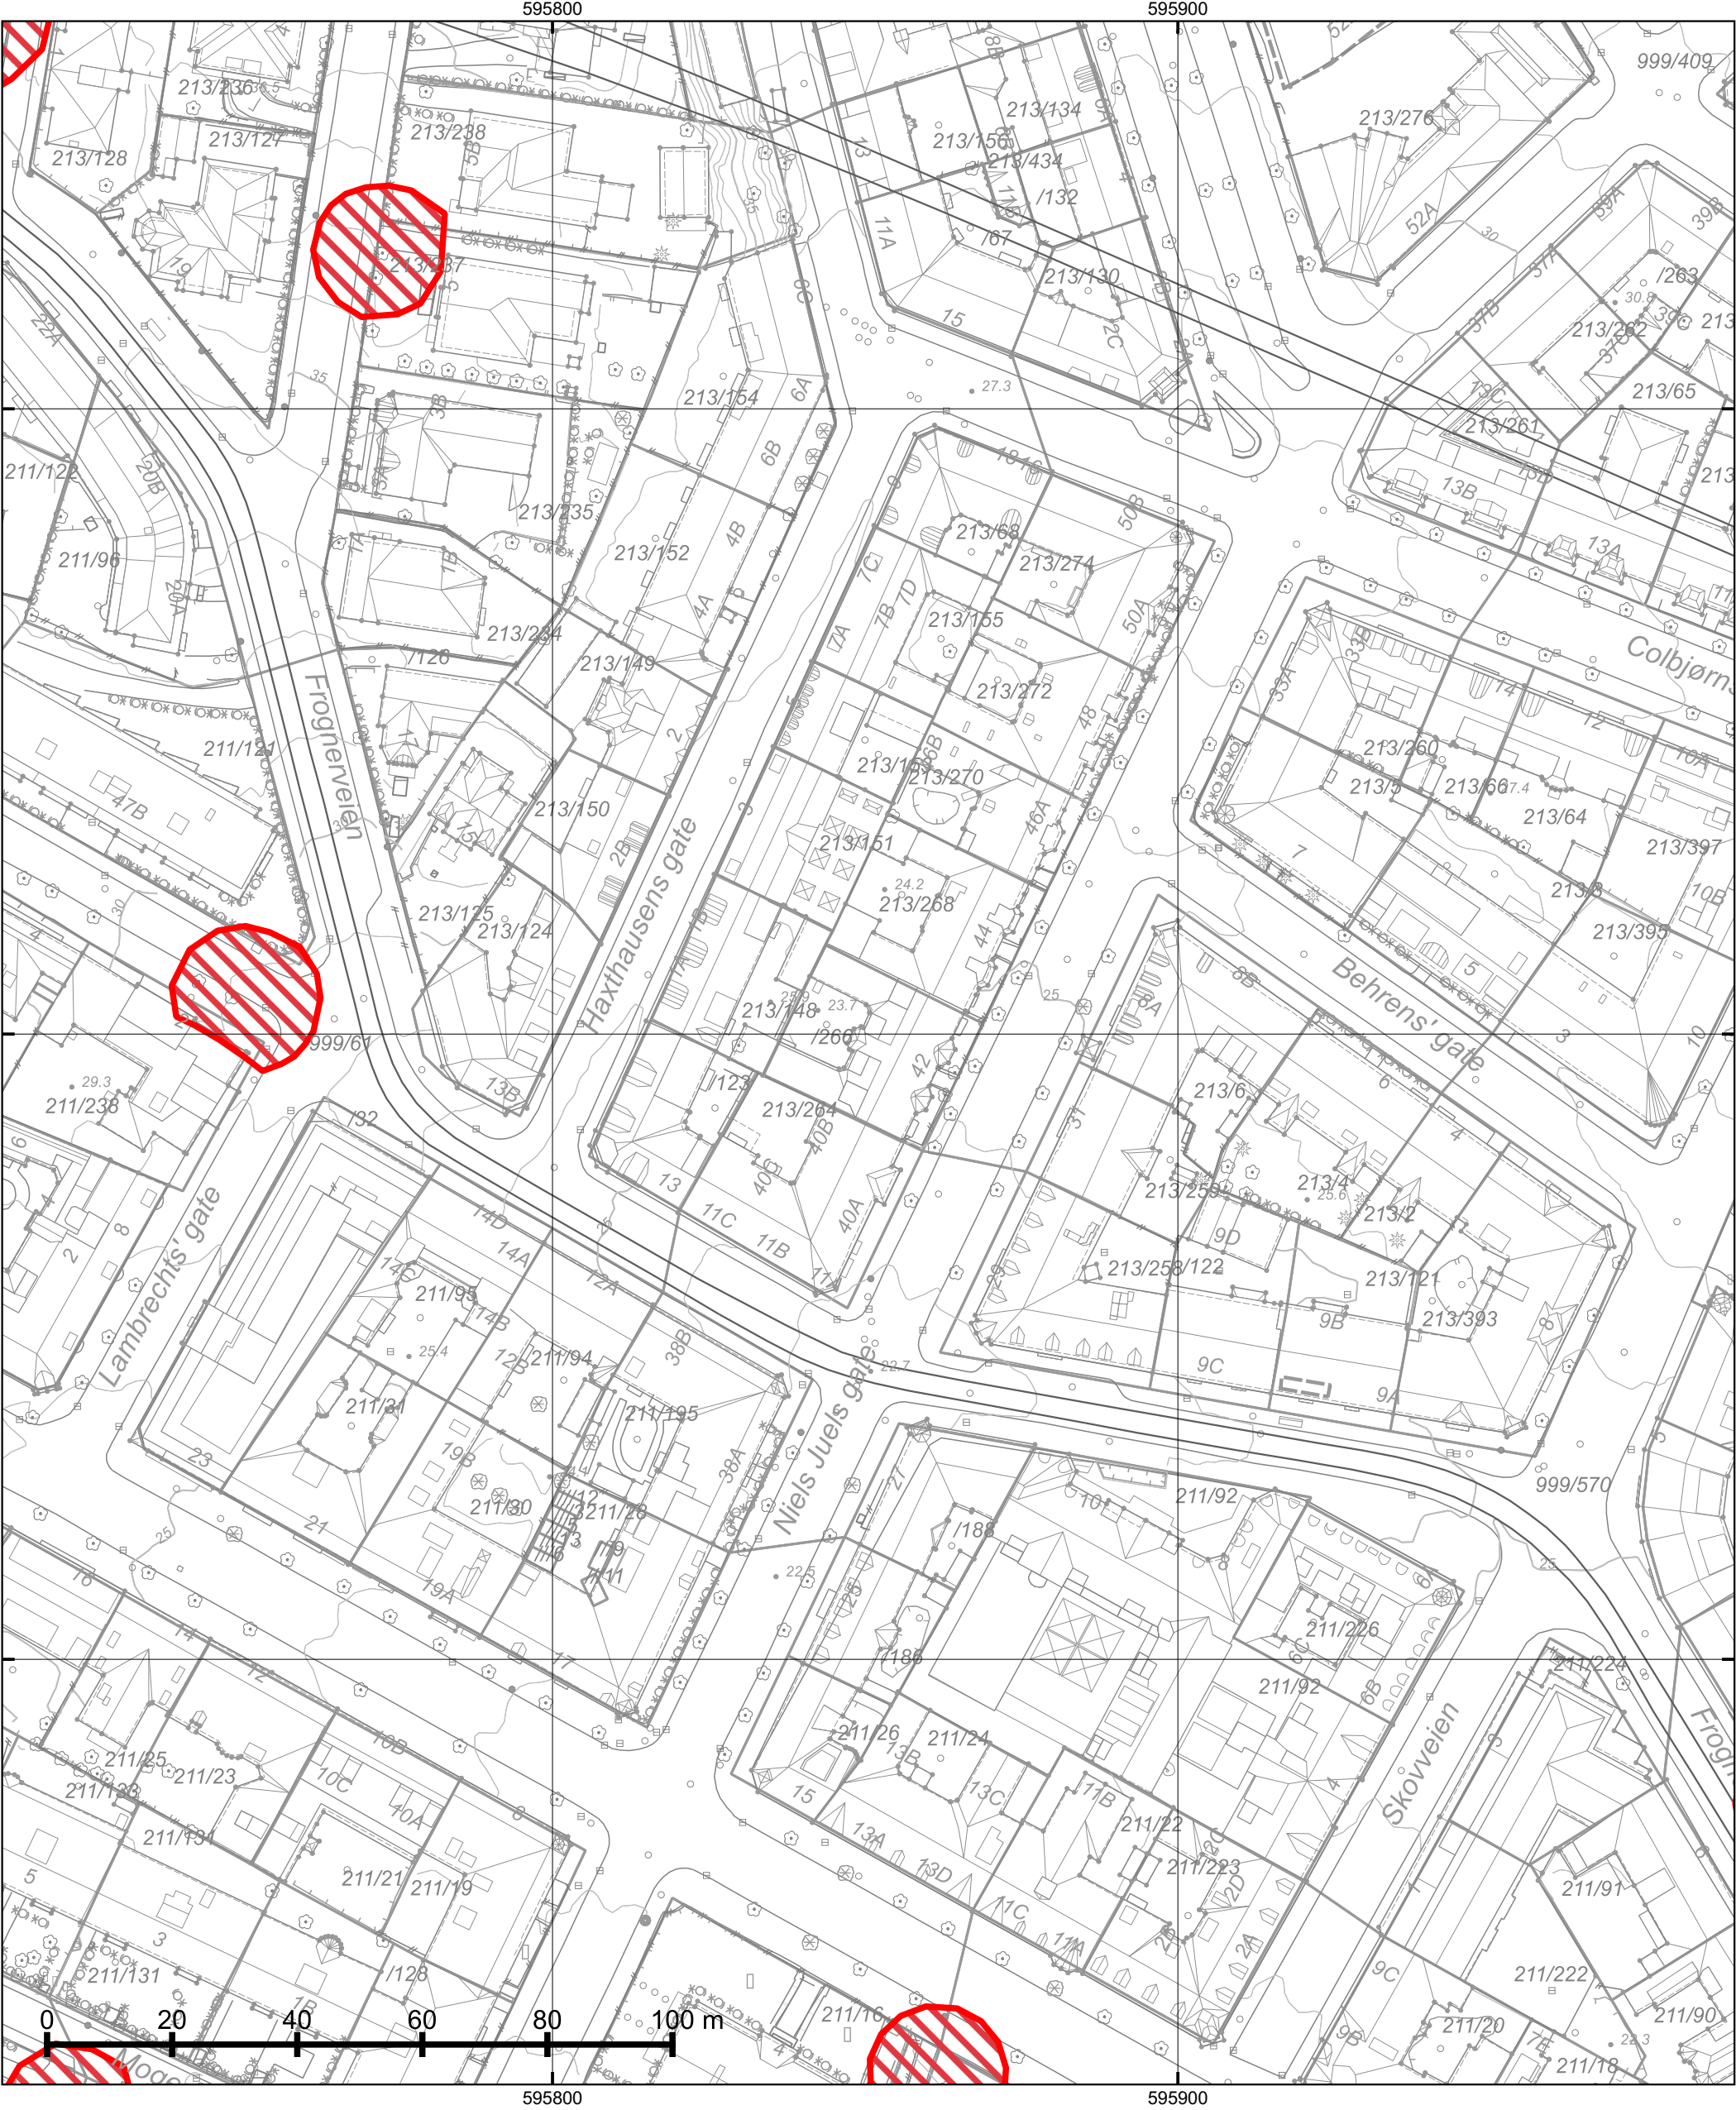

© Plan- og bygningsetaten, Oslo kommune

 Oslo Dato: 09.09.2025 Bruker: lks Målestokk 1:1000 Ekvidistanse 1m Koord.system: EUREF89 - UTM sone 32 Høydereferanser - Reguleringsplan: Se reg.best. - Bakgrunnskart: NN2000 Originalformat: A3	 Naturmangfold – Skraverte felter markerer områder hvor det er registrert naturmangfold (rød) eller fremmede skadelige organismer (sort). – Kartet er sammenstilt for: Eiendomsomsetning. Kan ikke brukes til byggesak.	Opprinnelig reguleringsplan gir rammer for høyder på planlagt bebyggelse ut fra terrenghøydene slik de var da reguleringsplanen ble vedtatt. Det nye sammenstilte reguleringsplankartet viser dagens terreng- og tomtesituasjon. Planens originale vedtakskart er tilgjengelig i Saksinnsyn.					
	<table><tr><td>PlottID/Best.nr: 331470/ 86518710</td><td>Deres ref.: 61898/ MARMAR</td></tr><tr><td>Adresse: NIELS JUELS GATE 42</td><td rowspan="2">Kommentar:</td></tr><tr><td>Gnr/Bnr: 213/266</td></tr></table>	PlottID/Best.nr: 331470/ 86518710	Deres ref.: 61898/ MARMAR	Adresse: NIELS JUELS GATE 42	Kommentar:	Gnr/Bnr: 213/266	
PlottID/Best.nr: 331470/ 86518710	Deres ref.: 61898/ MARMAR						
Adresse: NIELS JUELS GATE 42	Kommentar:						
Gnr/Bnr: 213/266							

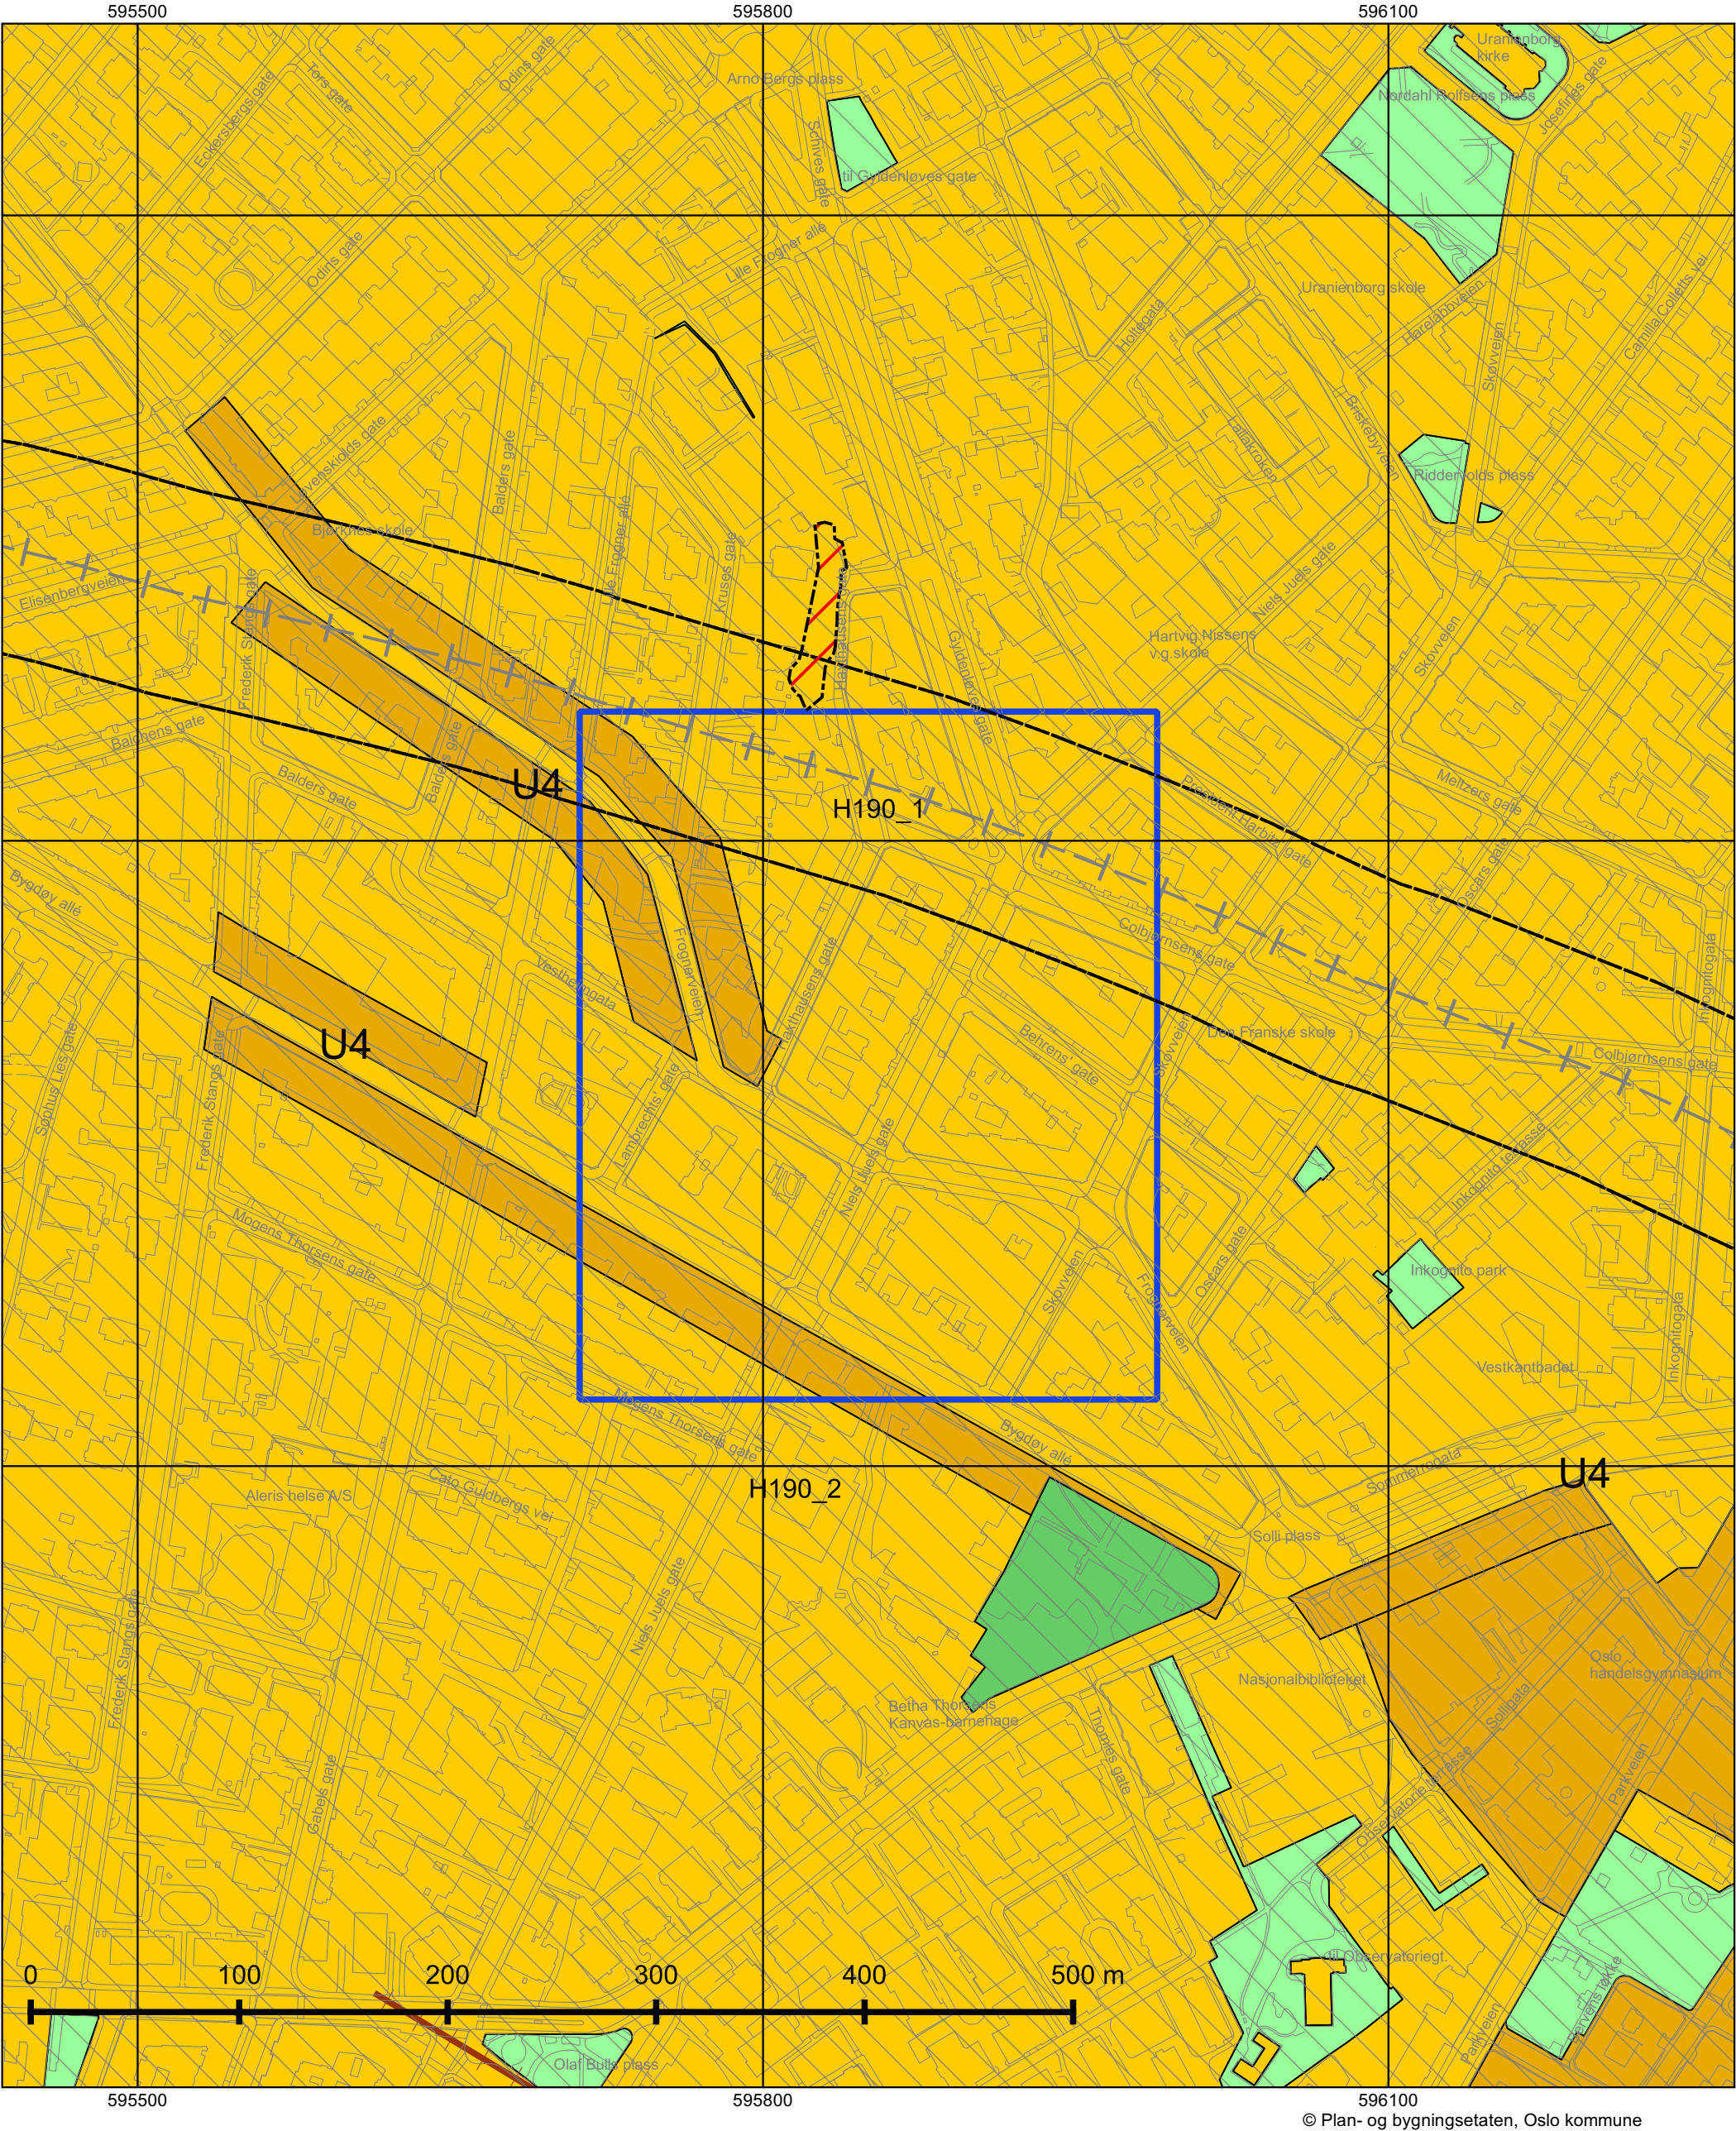

 Oslo Dato: 09.09.2025 Målestokk 1:3000 Koordinatsystem: EUREF89 - UTM sone 32 PlottID/Best.nr: 331470/86518710 Deres ref.: 61898/ MARMAR Kommuneplanen 2015–2030 Vedtatt av bystyret 23.09.2015, sak 262 Kartet viser utsnitt av «Plankart 1-2 Arealbruk» og «Plankart 2-2 Hensynssoner». For øvrige juridisk bindende kart, se Planinnsyn - https://od2.pbe.oslo.kommune.no/kart/?mode=kommuneplan Blå ramme viser utsnittet for de øvrige plottene. Reguleringsplaner vedtatt etter 17.09.2014 og til 23.09.2015 vil gjelde foran kommuneplanen ved motstrid. Reguleringsplaner vedtatt etter kommuneplanen vil gjelde foran kommuneplanen ved motstrid. Se tegnforklaring på eget ark. 

Tegnforklaring - kommuneplan

	Farled
	Fjernveg (tunnel)
	Fjernveg
	Markagrense
	Plangrense
	Sporveg (tunnel), fremtig
	Sporveg (tunnel), eksisterende
	Sporveg, eksisterende
	Sporveg, fremtidig
	Jernbane (tunnel), fremtidig
	Jernbane (tunnel), eksisterende
	Jernbane, eksisterende
	Turvei
	Ny T-bane-/jernbanestasjon (ikke juridisk)
	T-banestasjon (ikke juridisk)
	Jernbanestasjon (ikke juridisk)
	Banetrase (ikke juridisk)
	Fjordtrikk (ikke juridisk)
	Samferdsel (ikke juridisk)
	Eksisterende kollektivknutepunkt
	Fremtidig kollektivknutepunkt
	Spredt boligbebyggelse
	Bestemmelsesgrense
	Aktivitetssone marka

	Bebyggelse og anlegg, eksisterende
	Bebyggelse og anlegg, fremtidig
	Bane, eksisterende
	Havn, eksisterende
	Havn, fremtidig
	Kollektivknutepunkt, fremtidig
	Grønnstruktur, eksisterende
	Grønnstruktur, fremtidig
	Forsvaret
	LNF-areal, eksisterende
	LNF-areal, fremtidig
	Spredt boligbebyggelse, eksisterende
	Spredt boligbebyggelse, fremtidig
	Spredt fritidsbebyggelse, eksisterende
	Spredt fritidsbebyggelse, fremtidig
	Bruk og vern av sjø og vassdrag med tilhørende strandsone
	Farled
	Småbåthavn, eksisterende
	Småbåthavn, fremtidig
	Naturområde
	Friluftsområde
	Ytre by (utviklingsområder)
	Indre by (utviklingsområder)
	H570 - Bevaring kulturmiljø
	H710 - Båndlegging for regulering etter pbl.
	H810_1 - Krav om felles planlegging (områderegulering)
	H810_2 - Krav om felles planlegging
	H820_1 - Omforming (kabling og høystentledninger)
	H820_2 - Omforming (trafostasjoner)
	H110 - Nedlagsfelt drikkevann
	H190 - Andre sikringssoner
	H310_1 - Kvikkleire
	H310_2 - Steinsprang
	H320_1 - Stormflo
	H320_2 - Elveflom
	H390 - Deponi



Oslo kommune

Plan- og bygningsetaten

Martin Markhus
NIELS JUELS GATE 42

Dato: 08.09.2025

Deres ref:
Bestillingsnr.: 86518710
8738474

Vår ref (Saksnr):

Saksbehandler: Automatisert produksjon

AREALBEKREFTELSE FOR GNR.213 BNR. 266

Vi viser til bestilling av 20250908 for NIELS JUELS GATE 42.

GNR. 213 BNR. 266

er, ifølge eiendomsregisteret i Oslo, opprettet den 18.02.1896.

Arealet for eiendommen, med til- og framålinger ført i eiendomsregisteret i Oslo, er

644 m²

Eiendommen, i samsvar med oppgitt areal, er vist med gul farge på vedlagte kartutsnitt.

Målestokk= 1: 500.

Eiendommen består av 1 teig.

Plan- og bygningsetaten

Avdeling for Geodata
Matrikkelenheten

Kristin Tveit
Enhetsleder



Plan- og bygningsetaten

Boks 364 Sentrum
0102 Oslo

Besøksadresse:

Vahls gate 1, 0187 Oslo

www.pbe.oslo.kommune.no

Sentralbord: 02 180

Kundesenteret: 23 49 10 00

Telefaks: 23 49 10 01

E-post: postmottak@pbe.oslo.kommune.no

Bankgiro: 6003.05.58920

Org.nr.: 971 040 823 MVA

