

Leikvangvegen 44

Nabolaget Breistein/Haukås - vurdert av 98 lokalkjente

Nabolaget spesielt anbefalt for

- Familier med barn
- Etablerere
- Husdyreiere



Offentlig transport

Vestlandsheimen	2 min
Linje 37, 900	0.2 km
Arna stasjon	15 min
Linje F4, L4, R40	13.2 km
Jernbanestasjonen i Bergen	18 min
Linje F4, L4, R40	17 km
Bergen Flesland	32 min

Skoler

Haukås skole (1-7 kl.)	3 min
213 elever, 14 klasser	0.3 km
Kyrkjekrinsen skole (1-10 kl.)	7 min
419 elever, 31 klasser	3.6 km
Blokkhaugen skole (8-10 kl.)	10 min
287 elever, 20 klasser	6.8 km
Breimyra skole (8-10 kl.)	11 min
192 elever, 16 klasser	6.4 km
Åsane videregående skole	9 min
1100 elever	5.2 km
Tertnes videregående skole	10 min
370 elever	7.1 km

Ladepunkt for el-bil

Bergen Camping Park	16 min
---------------------	--------



Opplevd trygghet
Veldig trygt 80/100




Kvalitet på skolene
Veldig bra 79/100



Naboskapet
Godt vennskap 72/100

Aldersfordeling

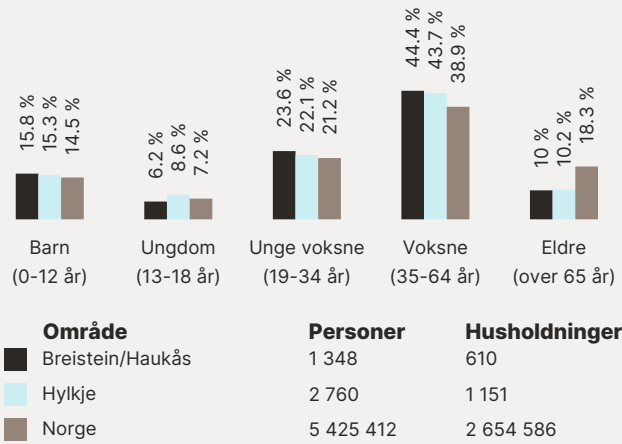

Barnehager

Kidsa Breistein (0-5 år)	3 min
115 barn	0.3 km
Kidsa Hylkje (0-5 år)	6 min
169 barn	3.5 km

Dagligvare

Spar Hylkje	5 min
Post i butikk, PostNord	3.3 km
Kiwi Hylkje	5 min

Primære transportmidler

-  1. Egen bil
-  2. Buss



Turmulighetene

Nærhet til skog og mark 96/100



Støynivået

Lite støynivå 84/100



Kvalitet på barnehagene

Veldig bra 83/100

Sport

- 

Leikvang stadion

Fotball, friidrett

2 min 

0.2 km
- 

Haukås skole

Aktivitetshall, ballspill

4 min 

0.3 km
- 


MOVA Hylkje

6 min 
- 

S-Camp Åsane

7 min 

Boligmasse

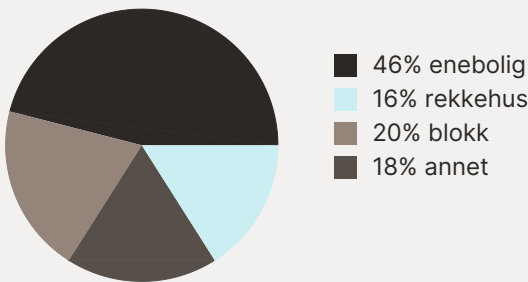

«Hyggelig miljø og godt samhold
blant både store og små.»

Sitat fra en lokalkjent

“

Varer/Tjenester

- 


Gullgruven

8 min 
- 


Vitusapotek Gullgruven

8 min 

Aldersfordeling barn (0-18 år)

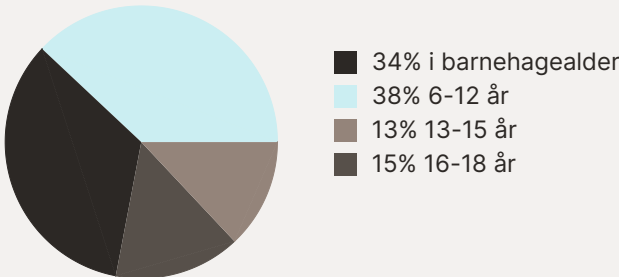


Familiesammensetning

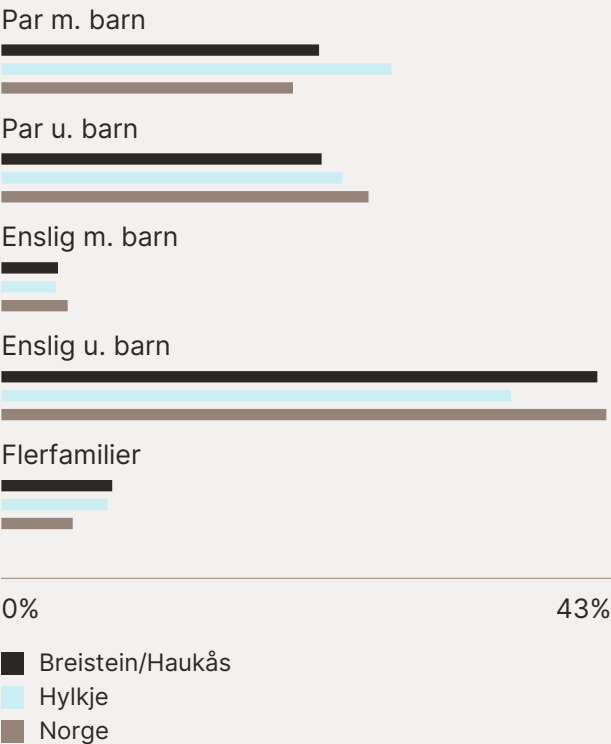


Sivilstand

		Norge
Gift	32%	33%
Ikke gift	58%	54%
Separert	8%	9%
Enke/Enkemann	2%	4%

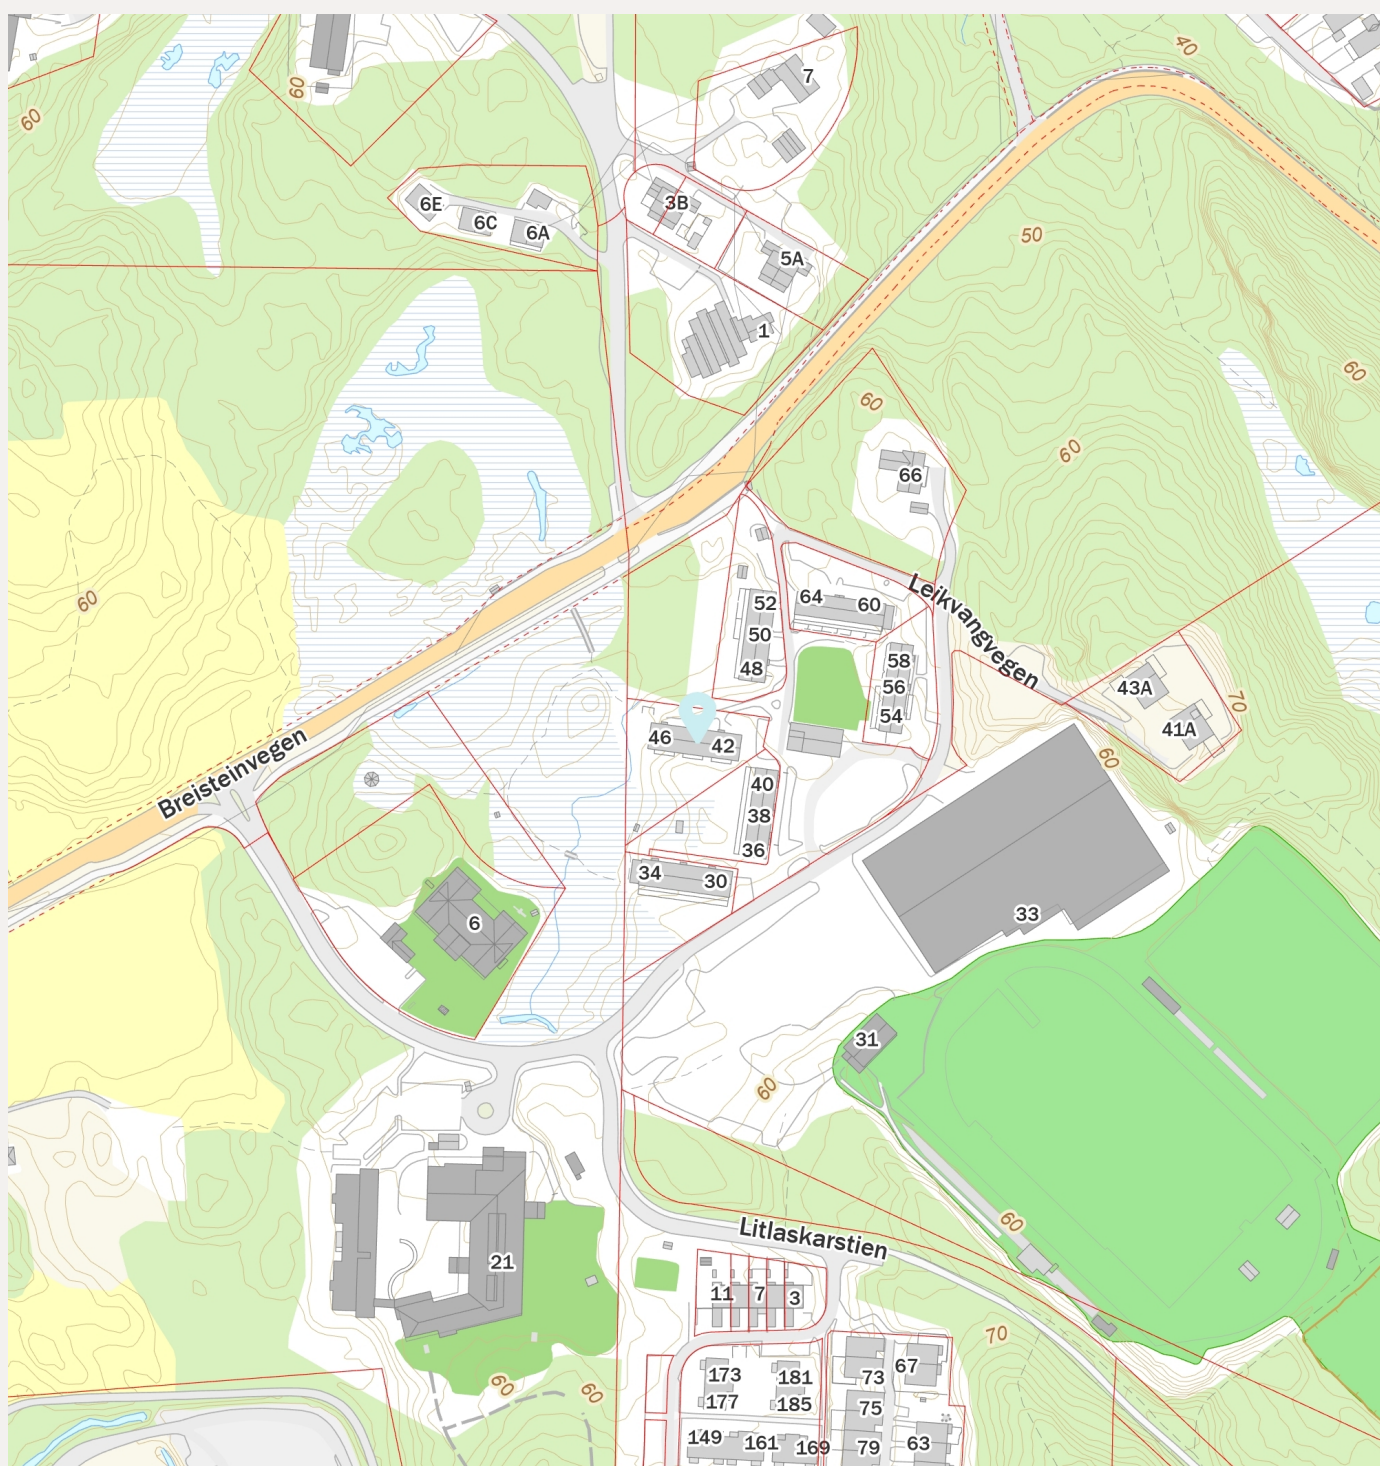

Leilighet
Leikvangvegen 44
5111 Bergen

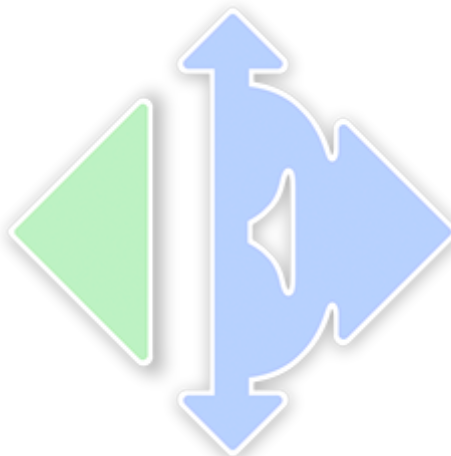

www.e3.no

Boligens tekniske tilstand:

Antall TG

0	TG 0	Ingen avvik
5	TG 1	Ingen vesentlige avvik
4	TG 2	Vesentlige avvik
0	TG 3	Store eller alvorlige avvik
1	TG iu	Ikke undersøkt

Utført av:

Takstmann

Mats Hansen

Dato: 07/07/2025

Rotthaugsgaten 1 C

Bergen 5033

45392791

mats@takstmannmh.no



Dersom bygningsdelen kun har en tilstandsgrad og ikke er beskrevet, betyr det at det ikke er noen avvik i forhold til det som kan forventes. Alder tatt i betraktning.

Takstmannens utdypende vurdering av bygningsdeler med TG 2 og TG 3 finnes på siste siden(e) i denne rapporten.

Denne rapporten er gyldig i 12 mnd.

OM EIERSKIFTERAPPORT™

Rapporten er bygget på BMTFs faglige rammeverk for tilstandsanalyse ved salg av bolig, NS3600 og avhendingslova. I denne tilstandsanalysen legges det stor vekt på å kontrollere bygningsdeler hvor det erfaringsmessig kan oppstå konflikter. Rapporten tilfredsstiller lov om avhending av fast eiendom med endringer i avhendingslova (tryggere bolighandel) fra 1.1.2022.

AVGRENSNING:

EIERSKIFTERAPPORT™ er godkjent av Byggmestrenes Takseringsforbund og kan kun benyttes av BMTF-sertifiserte takstmenn. Rapporten er spesielt godt egnet ved eierskifte av boliger. Rapporten erstatter ikke kjøpers undersøkelsesplikt eller selgers opplysningsplikt i henhold til lov om avhending av fast eiendom.

NIVÅ AV ANALYSEN:

Tilstandsanalysen utføres ved grundige visuelle observasjoner kombinert med undersøkelser, målinger, bruk av egnede instrumenter og registreringer. Dersom det er mistanke til høyt fuktnivå i vegger mot våtrom, eller i rom under terreng kan tilstandsanalysen omfatte destruktive inngrep som for eksempel hullboring i vegger.

Det kan utføres inngrep i vegg eller etasjeskillere ved bad og i rom under terreng for undersøkelse av fukt ved mistanke til alvorlige avvik. Alle bygningsdeler blir undersøkt, med stor vekt på de områdene som takstmannen, erfaringsmessig, kjenner som svake punkter. Selv om takstmannens analyser er svært grundig, kan det forekomme skjulte feil og mangler.

For bolig er referansenivået for de ulike rom og bygningsdeler gitt som krav til tilstandsgrad TG 1, det vil si uten skader og fagmessig riktig utført og i henhold til gjeldende lov/forskrift som gjelder for den aktuelle boligen der ikke tilleggene angir annet. Generelt er referansenivået byggeforskrifter som var gjeldende når bygningen/bygningsdelen ble byggesøkt.

LEVETIDSBETRAKTNINGER:

Når det refereres til levetid er dette basert på takstmannens erfaringstall og Byggforskserien 700.320 Intervaller for vedlikehold og utskifting av bygningsdeler, SINTEF Byggforsk.

Levetidsbetraktningene beregnes med hovedvekt på takstmannens skjønnsmessige vurdering av den enkelte bygningsdelens antatte gjenstående levetid. Dette avhenger også av forskjellige faktorer som kan gjøre seg gjeldende når det gjelder værforhold og bruk.

Levetiden vil variere noe dersom andre kriterier enn teknisk levetid, som for eksempel vedlikehold, estetikk, økonomi, sikkerhet, funksjon eller andre brukerønsker, er lagt til grunn.

VÆR OPPMERKSOM PÅ

Egenerklæringsskjema skal alltid legges frem for rapportansvarlig før tilstandsanalysen påbegynnes. Dersom egenerklæring ikke foreligger, vil dette komme tydelig frem på en av de siste sidene av rapporten under ovenstående overskrift.

Dersom det er lagt frem dokumentasjon av pågående byggesaker og/eller manglende ferdigattest, og/eller midlertidig brukstillatelse. Så vil også dette komme tydelig frem på en av de siste sidene av rapporten under samme overskrift som over.

KOSTNADSVURDERING VED TG3

Dersom det er angitt TG3 på en bygningsdel i denne rapporten, så vil det være angitt et antatt kostnadsoverslag over hva det vil koste å sette den i stand, uten å øke standarden.

PIPER OG ILDSTEDER:

Grundig undersøkelse av piper og ildsteder anbefales utført i samråd med offentlige godkjenningsmyndigheter.

ELEKTRISK ANLEGG OG BRANNFØREBYGGENDE TILTAK:

Ved omsetning av bolig vil man ofte få endring i bruk av det elektriske anlegget. BMTF anbefaler på generelt grunnlag at en registrert elektroinstallatør foretar en kontroll av boliginstallasjon ved eierskifte.

Dette kan for eksempel være en rapport fra periodisk kontroll av boliginstallasjon i henhold til NEK 405-2, som omfatter kontroll av både det elektriske og det branntekniske anlegget.

MER OM TILSTANDSGRADENE I DENNE RAPPORTEN:

TG 0	TG 0 betyr at bygningsdelen ikke har noen avvik. * Det er ingen tegn til slitasje. * Dokumentert fagmessig godt utført. * Det er ingen merknader.
TG 1	TG1 betyr at bygningsdelen kan ha mindre avvik. * Som forventet i forhold til alder/bruksslitasje. * Strakstiltak anses ikke som nødvendig.
TG 2	TG 2 betyr at bygningsdelen kan ha vesentlige avvik. Eksempler på TG2 kan være at bygningsdelen er: * Feil utført. * Skadet, eller symptomer på skade. * Svært slitt. * Nedsatt funksjon. * Utgått på dato. * Kort gjenværende brukstid. * Det er behov for tiltak i nær fremtid. * Det er grunn til overvåkning av denne bygningsdelen.
TG 3	TG 3 betyr at bygningsdelen kan ha store eller alvorlige avvik. Eksempler på TG3 kan være at bygningsdelen er: * Har total funksjonssvikt * Fyller ikke lenger formålet * Er en fare for liv og helse Det er et akutt behov for tiltak, og/eller det er avvik fra lover eller forskrifter som gjelder for den aktuelle bygningsdelen eller byggverket.
TG iu	TG iu betyr at bygningsdelen ikke er undersøkt. Denne tilstandsgraden skal kun benyttes unntaksvis. Eksempler kan være: * Snødekket tak og krypekjeller uten inspeksjonsmulighet på tidspunktet for analysen * Bygningsdelen, arealet eller rommet er ikke tilgjengelig for inspeksjon på tidspunktet for analysen

EIENDOMSDATA:

Matrikkeldata:	Gnr:170, Bnr: 337
Hjemmelshaver:	Leikvangvegen 42 46 As
Seksjonsnummer:	4
Festenummer:	-
Andelsnummer:	-
Byggeår:	1972
Tomt:	1 762 m ²
Kommune:	Bergen

BEFARINGEN:

Oppdragsgiver:	Leikvangvegen 42 46 As
Befaringsdato:	02.07.2025
Fuktmåler benyttet:	Protimeter MMS 2
Vann:	Offentlig
Avløp:	Offentlig
Adkomst:	Offentlig

OM TOMTEN:

Tomten er felles for sameiet. Tomten er opparbeidet med interne veier, plen og noe beplantning.

OM BYGGEMETODEN:

Fundamentert på antatt faste masser av komprimert sprengstein/grov pukk på fjell, det er ikke foretatt grunnundersøkelser. Gulv mot grunn av betong. Grunnmur og fundamenter av betong- og murkonstruksjoner. Etasjeskiller av betongkonstruksjoner. Ytterveggkonstruksjoner over grunnmur er oppført i trekonstruksjoner, utvendig er veggene kledd med liggende og stående trekledning. Vinduer med isolerglass i malte trekarmer. Takkonstruksjonen er utført som saltakskonstruksjon av tresperrer, taket er tekket med papp eller tilsvarende. Taket er ikke besiktiget.

Grunnmur og drenering:

Forventet levetid for vegg mot terreng av betongvegg eller murt vegg av blokker: 20 - 60 år.

Forventet levetid for drenering: 20 – 60 år avhengig av grunnforhold.

Vegger:

Forventet levetid for veggkonstruksjoner av bindingsverk av tre: 40 - 80 år.

Forventet levetid før omfuging av puss: 20 – 60 år.

Forventet levetid før slemming av mur / forblending med slemming: 30 – 60 år.

Forventet Levetid på utvendig trekledning: 40 - 60 år.

OVERORDNET FAGLIG VURDERING AV EIENDOMMEN:

Avvik som er funnet på befaringsdagen står nærmere beskrevet under de aktuelle bygningsdelene. Ved avhending av eiendommen gjøres det oppmerksom på selgers opplysningsplikt og kjøpers undersøkelses plikt iht. Lov om avhending. For rapporter som gjelder leilighet i et sameie eller aksje/andelslag (borettslag) er undersøkelsene begrenset til innvendig i leiligheten og dennes tilleggsdel (boder/kott/altan eller lignende). Fellesarealer og felles bygningsmasse er ikke kontrollert.

ANNET:

Beliggenhet:

Leiligheten har beliggenhet på Breistein like ved Bergen Travpark. Like i nærheten finner man lærerhøyskolen, Haukås barneskole og barnehage. Dagligvarebutikk og bensinstasjon er et par minutters kjøring unna. Åsane sorsenter, Ikea og Horisont er 5 minutters kjøring unna med mange shoppingfasiliteter. Cirka 20-25 minutters kjøring til Bergen sentrum.

Takstobjektet:

2-Roms selveierleilighet.

Fra stuen er det utgang til terrasse på 6,7m².

Tilhørende leiligheten er det en ekstern bod i kjelleren, boden var ikke tilgjengelig for oppmåling på befaringsdagen.

Oppvarming: Varmekabler på badet, ellers elektrisk oppvarming. Teknisk tilstand på varmekilder er ikke kontrollert.

El. Anlegg: Sikringsskapet er montert i fellesgang og inneholder automatsikringer. Sikringsskapet er ikke videre undersøkt da dette krever spesialkompetanse.

VVS: Leiligheten har sluk og avløpsrør av plast og støpejern. Det er benyttet kobberør til vannforsyningsrør. VVS anlegget er ikke nærmere kontrollert da dette krever spesialkompetanse.

DOKUMENTKONTROLL:

Opplysninger fra rekvirent.

BESKRIVELSE AV INNVENDIGE OVERFLATER (vegger, tak og gulv):

Gulv: Badet har flislagt gulv, resterende rom har laminatgulv.

Vegger: Badet har fliser, resterende rom har malte flater.

Tak: Malte flater.

FORMÅL MED ANALYSEN:

Tilstandsvurderingen er gjennomført for å avdekke eventuelle avvik og mangler ved boligen. Rapporten er utarbeidet i forbindelse med salg av den aktuelle eiendommen.

VESENTLIGE ENDRINGER ETTER BYGGEÅR:

Rekvirent opplyste ikke om vesentlige endringer utført de siste årene.

FELLESKOSTNADER:

-

AREALER OG ANVENDELSE:

Arealmålingene i denne rapporten måles etter Norsk Standard 3940. Arealer oppgis i hele kvadratmeter i denne rapporten, og gjelder for det tidspunkt rapporten er datert.

MÅLEVERDIGE AREALER:

Større arealer enn nødvendig åpninger for trapp, heis sjakter og lignende regnes ikke med i etasjens areal. Rom som skal måles må være tilgjengelig, slik at det kan måles. Rommene kan stride mot byggeforskriftene, men likevel være måleverdig.

AREALBEGREPER:

BRA-i =Internt bruksareal

BRA-e =Eksternt bruksareal

BRA-b =Innglasset balkong

TBA =Terrasse- og balkongareal

ENDRINGER:

Rom som ligger utenfor boenheten, men som eier har påvist og/eller opplyst at tilhører boenheten, er oppmålt og inkludert i BRA-e. Det er ikke fremvist dokumentasjon på at rommet tilhører boenheten, med mindre dette er angitt særskilt. Rom utenfor boenheten kan omdisponeres av borettslaget/sameiet og dette kan påvirke boligens BRA. Vær oppmerksom på at NS 3940:2023 og eierseksjonsloven har ulik definisjon av fellesareal. Ved arealmåling gjelder NS 3940:2023 som definerer fellesareal slik: Delen av bygning som brukes av to eller flere bruksenheter eller til bygningens forvaltning, drift eller vedlikehold.

NB:

Ved overgang fra eldre versjon av NS3940 til revidert utgave med nye måleregler, kan det forekomme arealavvik for rapporter som er utført mellom Oktober 2023 og Desember 2024. NS3940:2023 må vurderes til å være gjeldene bransjestandard fram til ny versjon utgis. Dette til tross for at standarden er trukket tilbake juni 2024.

AREAL BOLIG:

Etasje:	BRA-i	BRA-e	BRA-b	TBA	P-Rom m ²	S-Rom m ²
1. Etasje	38	0	0	7	38	0
SUM BYGNING	38	0	0	7	38	0
SUM BRA	38					

AREAL GARASJE/UTHUS:

Etasje:	BRA-i	BRA-e	BRA-b	TBA	P-Rom m ²	S-Rom m ²
SUM BYGNING						
SUM BRA						

BRA-i:

Gang(2m²), bad(2,4m²), soverom(10,8m²), stue(17,1m²), kjøkken(3,6m²).

BRA-e:**MERKNADER OM AREAL:**

Arealene av hvert rom (nettoareal) summert vil avvike fra oppgitt totalt areal. Dette som følge av at tykkelsen av skillevegger/innervegger og eventuelle sjakter eller piper er trukket fra nettoarealet av hvert rom, men skal iht. målereglene (NS3940) medregnes i totalarealet.

Takstmann har ikke kontrollert seksjoneringspapirer, tegninger eller andre godkjenninger tilknyttet eksterne boder. Eksterne boder er fremvist av eier og kan avvike.

MERKNADER OM ANDRE BYGNINGSDELER:**FORUTSETNINGER: (Værforhold, hindringer, etc.):**

Det var ingen hindringer på befaringsdagen. Klimatiske forhold som temperaturforandringer, nedbørsmengde m.m. vil kunne påvirke boligen. Se pkt. Tilleggsopplysninger for ytterligere informasjon.

ANDRE MERKNADER:**TILSTEDE VED BEFARINGEN:**

Ingen, nøkler utlevert.

BYGGMESTER:

En BMTF-sertifisert takstmann er en byggmester el.l. som er medlem av Byggmestrenes Takseringsforbund. Det vil si han/hun har minimum 6 års erfaring med å analysere, reparere og bygge boliger.

Mester er en beskyttet tittel som deles ut av Kongen til den som oppfyller de kvalifikasjonskrav som blir stilt i medhold til lov om mesterbrev i håndverk og annen næring.

Den BMTF-sertifiserte takstmannen skal alltid etterleve de etiske regler og regelverket som gjelder for Byggmestrenes Takseringsforbund.

INTEGRITET:**UAVHENGIG TAKSTMANN**

Denne rapporten er utarbeidet av en uavhengig takstmann uten bindinger til andre aktører i eiendomsbransjen. Takstmannen har verken et ansettelsesforhold til, eller økonomisk interesse i sin oppdragsgivers virksomhet. For nærmere beskrivelse av kravene til takstmannens integritet, se BMTFs etiske retningslinjer på www.BMTF.no

Ansvarlig for rapporten:

Mats Hansen

Tømrersvenn, byggmester og BMTF sertifisert takstmann

07/07/2025



Mats Hansen

1. Våtrom**1.1 Våtrom****TG 2** 1.1.1 Overflate vegger og himling

Det er ikke påvist riss og sprekker.

Det er ikke påvist bom (hulrom) under fliser.

Det er ikke påvist fuktskader, spor etter skadedyr.

Det er benyttet fliser på veggene og malte flater i himlingen.

Merknad/vurdering av avvik:

Over halve forventete levetid for overflatene er overskredet på badet. Som følge av alder på overflatene bør det påregnes at disse må oppgraderes innen rimelig tid, tidspunkt for når dette blir en nødvendighet er vanskelig å si noe om.

Det er påvist at badet er oppført etter eldre forskrifter. Utifra alder kan skader plutselig oppstå på eldre bad og utgjør dermed en risiko. Våtrommet bør oppgraderes innen kort tid for å tåle normal bruk etter dagens krav.

Merknader:**TG 2** 1.1.2 Overflate gulv

Det er ikke påvist riss og sprekker.

Det er påvist bom (hulrom) under fliser.

Det er ikke påvist spor etter råteskade, muggvekst eller skadedyr.

Det er ikke påvist tilfredsstillende fall til sluket. Se under.

Det er ikke påvist knirk i gulvet.

Det er benyttet fliser på gulvet.

Merknad/vurdering av avvik:

Over halve forventete levetid for overflatene er overskredet på badet. Som følge av alder på overflatene bør det påregnes at disse må oppgraderes innen rimelig tid, tidspunkt for når dette blir en nødvendighet er vanskelig å si noe om.

Det er påvist at badet er oppført etter eldre forskrifter. Utifra alder kan skader plutselig oppstå på eldre bad og utgjør dermed en risiko. Våtrommet bør oppgraderes innen kort tid for å tåle normal bruk etter dagens krav.

Det ble ikke målt tilstrekkelig fall mot sluk i henhold til gjeldende forskrifter. Manglende fall mot sluk utgjør en risiko ved en eventuell lekkasje på våtrommet, lekkasjevann kan ledes til tilstøtende rom og utgjør dermed en risiko for skader på tiliggende konstruksjoner.

Det ble registrert bom i enkelte fliser. Når ikke hele flisen har kontakt med underlaget, vil det oppstå luftlommer. Dette blir kalt "bom", og kan medføre at flisen sprekker ved belastning.

Merknader:**TG 2** 1.1.3 Membran, tettesjiktet og sluk

Det er muligheter for å rengjøre sluk.

Arbeidet vurderes ikke som fagmessig utført.

Det er ikke boret hull i tilstøtende rom eller fra undersiden. Se under.

Det er fuktkontrollert med egnet fuktmåleverktøy. Se under.

Det kan ikke konstateres at membran er påført alle flatene i våtsone i form av bilder eller annet. Det gjøres spesielt oppmerksom på at tekking (membran og mansjetter) ikke er kontrollerbare fordi dette bare kan gjøres ved å demontere fliser. Denne type destruktive undersøkelser blir aldri foretatt ved en tilstandskontroll for eierskifterapport.

Badet har vært i bruk til daglig i flere år uten at det er registrert noen form for lekkasjer, alder og observasjoner gjort på befaringsdagen tilsier at det er membran.

Det er benyttet støpejernsluk (av eldre dato).

Hulltaking:

Det ble ikke gjennomført hulltaking som følge av rommets plassering, aktuelle vegger for hulltaking vender mot nabo eller innredning/sjakt på motsatt side. Hulltaking er en inspeksjonsmetode hvor det borres et inspeksjonshull på 73mm fra tilstøtende rom for å undersøke for fukt/skader. Det er imidlertid gjennomført fuktkontroll med fuktindikator, denne ga ikke utslag for unormale fuktverdier. Hulltaking vil generelt gi en bedre fuktanalyse.

Badet inneholder: Toalett, helstøpt servant, skuffer under servant med slette fronter, dusjdører i klart glass.

Merknad/vurdering av avvik:

Mer enn halvparten av forventet brukstid er oppbrukt på slukløsning og membran. Overvåk tilstanden jevnlig. For å få tilstandsgrad 0 eller 1 må sluk og tettesjikt skiftes ut, men tidspunktet for når dette er nødvendig er vanskelig å si noe om. Som følge av alder må sluk jevnlig kontrolleres og rengjøres. På bakgrunn av alder bør det påregnes oppgradering innen kort tid.

Støpejernsluk er av eldre dato og anses som utdaterte. Slukene har svakhet i overgangen mellom gulv/sluk som øker risikoen for lekkasje ved høy vannstand i sluk. Støpejernslukene vil få rustdannelser som kan føre til lekkasjer. Oppgradering innen kort tid må påregnes.

Sluket er plassert for nærme veggen, det anbefales at avstanden til vegg skal være minst 30cm fra slukets ytterside.

Sluket er plassert bak forhøyet kant i dusjonen. Eventuelt lekkasjevann vil ikke ledes direkte til sluk, dette utgjør en risiko ved lekkasje fra andre installasjoner på våtrommet.

Merknader:

2. Kjøkken

TG 1 2.1 Kjøkken

Det er ikke påvist fukt ved kjøleskap, vaskemaskin, varmtvannsbereder eller andre vanninstallasjoner.

Det er ikke påvist avvik i forhold til trykk i vannkran.

Det er ikke påvist avvik i forhold til avrenning fra avløp.

Det er ikke påvist symptomer på fukt og råte i nabokonstruksjoner.

Kjøkkeninnredning med slette fronter, laminat benkeplate, over benkeplaten er det benyttet malte flater, stål oppvaskkum, ventilator.

Teknisk tilstand på hvitevarer er ikke kontrollert.

Fuktkontroll som er foretatt med fuktindikator ga ikke unormale fuktverdier i områder der det anses og være fare for fuktvandring. Disse områdene er i hovedsak i underskap under vask, området rundt oppvaskmaskin og på gulv rundt sokkel list.

Merknader:

3. Andre Rom

TG 1 3.1 Andre rom

Generelt: Normal brukslitasje på overflater. Vær oppmerksom på at det som regel vil være diverse mindre hull i overflater etter bilder/hyller etc, og noe misfarge/skjolder hvor bilder, hyller/ møblement etc har vært plassert. På gulv vil det som regel være diverse slitasje, og noe misfarge/ riper og lignende hvor møblement har vært plassert. Dette er normalt i en fraflyttet boenhet, og slike mindre "avvik" er å anse som normalt.

Merknader:**4. Vinduer og ytterdører****TG 1** 4.1 Vinduer og ytterdører

Det er ikke påvist punkterte glass.

Vinduer med isolerglass i malte trekarmer.

Vinduene er fra 2012.

Vinduene har normal bruksslitasje i henhold til alder.

Altandør med felt av isolerglass, fra 2012.

Dørene fremstod med normal bruksslitasje i henhold til alder.

Det ble ikke oppdaget punkterte glass eller andre avvik under befaringen. Punkterte glass kan tidvis være vanskelig og observere.

Merknader:**5. Balkonger, verandaer og lignende****TG 1** 5.1 Balkonger, verandaer og lignende

Konstruksjonen vurderes som forsvarlig festet.

Det er ikke påvist svekkelser i forankring eller understøtting.

Fra stuen er det utgang til terrasse på 6,7m².

Terrassene er oppført i trekonstruksjoner, jevnlig vedlikehold må utføres. Utvendige konstruksjoner er en risikoutsatt bygningsdel med tanke klimatiske forhold og ytre påkjenninger, særlig utsatt er trevirke.

Merknader:**6. VVS****TG 2** 6.1 WC og innvendige vann- og avløpsrør

Materiale, sammenkoblingspunkter, kondensisolasjon og termisk isolasjon vurderes som tilfredsstillende.

Avløpskapasiteten vurderes som tilfredsstillende.

Lukt fra avløpssystemet vurderes som tilfredsstillende.

Det er ingen WC med innebygget sisterner.

Det gjøres oppmerksom på at det kun er synlige rørinstallasjoner som er kontrollert. Rørgjennomføringer som er skjult i vegg er ikke videre undersøkt. Utvendige vann- og avløpsrør er ikke kontrollert.

Det er benyttet kobberrør til vannforsyningsrør.
Forventet levetid kobberrør: 25-50 år.

Boligen har sluk og avløpsrør i plast og støpejern.
Forventet levetid for sluk av plast: 30-50 år.

Merknad/vurdering av avvik:
Vannforsyningsrør og sluk/avløpsrør er av eldre dato.

Mer enn forventet brukstid er oppbrukt på sluk- og avløpsløsning. Som følge av alder må sluk jevnlig kontrolleres og rengjøres. For utbedring må sluk og avløpsrør skiftes ut, tidspunkt for når dette blir nødvendig er vanskelig å si noe om. Alder på bygningsdelen utgjør en risiko for at skader plutselig kan oppstå. Sluk og avløpsrør må holdes under oppsyn, oppgradering anbefales innen kort tid.

Mer enn forventet brukstid er oppbrukt på vannforsyningsrørene. Som følge av alder må rørene jevnlig kontrolleres for sprekker og lekkasjer. For utbedring må rørene skiftes ut, tidspunkt for når dette blir nødvendig er vanskelig å si noe om. Alder på bygningsdelen utgjør en risiko for at skader plutselig kan oppstå. Vannforsyningsrørene må holdes under oppsyn, oppgradering anbefales innen kort tid.

Merknader:

TG iu 6.2 Varmtvannsbereder

Varmtvannsberederen er felles for borettslaget. Varmtvannsberederen/fellessanlegget er ikke kontrollert.

Merknader:

TG 1 6.3 Ventilasjon

Boligen har naturlig ventilasjon.
Boligen har mekanisk ventilasjon.
Boligen har ikke balansert ventilasjon.

Boligen tilfredsstiller ikke kravet til ventilasjon etter dagens krav. Under oppføringstidspunktet til boligen var det andre krav som var gjeldende.

For å oppfylle kravene til de nyeste bygningsforskriftene skal man nå benytte balansert ventilasjonsanlegg.

Merknader:

7. Elektrisk anlegg og samsvarserklæring

7.1 Elektrisk anlegg og samsvarserklæring

Når det gjelder resultater fra det lokale el-tilsynet: Se eventuelt eiers egenerklæringsskjema.

El. Anlegg: Sikringsskapet er montert i fellesgang og inneholder automatsikringer. Sikringsskapet er ikke videre undersøkt da dette krever spesialkompetanse.

Det er ikke fremvist samsvarserklæring for anlegget. Kravet om samsvarserklæring gjelder både for anlegg som er nyere enn 1999, og for endringer utført på anlegg som er eldre enn 1999.

Det er ikke opplyst om årstall for forrige tilsyn av det elektriske anlegget. Det foreligger ikke dokumentasjon på gjennomført tilsyn eller dokumentasjon etter gjennomført tilsyn (dokumentasjon på avvik, mangler eller dokumentasjon på at anlegget er uten avvik).

Undertegnede takstmann har ikke fagkompetanse/spesialkompetanse til å utføre kontroll av elektriske anlegg og elektriske installasjoner. Det stilles strenge krav til kompetanse for kontroll av elektriske anlegg. Det anbefales på generelt grunnlag at registrert/autorisert elektroinstallatør/kontrollør foretar en kontroll av hele det elektriske anlegget.

Vurderingen av det elektriske anlegget er basert på visuell besiktigelse, opplysninger gitt av eier med eventuell tilhørende fremvist dokumentasjon, samt standard sjekkliste (begrensede undersøkelser sammenlignet med godkjent elkontroll).

Branntekniske forhold:

Alle boliger skal ha brannalarmanlegg eller røykvarslere. Minimumskravet er at man har minst én røykvarsler i hver etasje i boligen.

Alle boliger skal ha sløkkeutstyr som husbrannslange, eller brannslukningsapparat. Brannslukningsapparatet må være på minst 6 kg (effektivitetsklasse på minst 21 A for skumapparat). Ved bruk av brannslange skal brannslangen være tilkoblet fast vannforsyning, det anbefales kuleventil (type kran).

Merknad/vurdering av avvik:

Det er ikke opplyst om forrige tilsyn av anlegget. Det må utføres el.kontroll (av autorisert kontrollør) av hele anlegget. Det hefter en risiko for pålegg om utbedringer på elektriske anlegg etter utført utvidet kontroll.

Merknader:

Vær oppmerksom på:

Egenerklæringsskjema er levert før oppstart av oppdraget.

Det er ikke fremlagt godkjente tegninger av boligen.

Det er ingen avvik i forhold til rømming og romhøyde, ut ifra gjeldende forskrifter for da boligen/rommene ble bygget.

Innvendige rekkverk og håndrekker er i henhold til gjeldende forskrifter når bygningsdelen ble byggesøkt.

Tilleggsopplysninger:

Den bygningssakkyndige har ikke kontrollert om det foreligger offentligrettslige pålegg fra kommunen. Det er ikke kontrollert om det er pågående byggesaker, endringer i reguleringsplan som berører den aktuelle eiendommen eller andre ytre påvirkninger.

Vedrørende egenerklæringsskjema: Skjema vil følge som vedlegg til salgsoppgaven, det anbefales eventuelle interessenter å lese gjennom skjema før et eventuelt salg/kjøp gjennomføres. Det kan være flere relevante/nyttige opplysninger i dette skjema som ikke er videre beskrevet i denne rapporten.

Tilstandsrapporten har en gyldighet på 12 mnd. fra rapportdato. Skulle det oppstå skader, endringer eller annet av betydning ved boligen, oppfordres eier/selger til å informere om forholdene og oppdatere tilstandsrapporten.

I tilstandsrapporten har den bygningssakkyndige ikke gjort undersøkelser/vurderinger av bygningens estetikk og arkitektur, fellesarealer (med mindre boligeieren har vedlikeholdsplikt for fellesarealer), tilleggsbygg som garasje, biloppstillingsplass eller lignende i fellesanlegg/fellesområdet.

Takstmannens vurdering ved TG2:**1.1.1 Våtrom Overflate vegger og himling**

Over halve forventete levetid for overflatene er overskredet på badet. Som følge av alder på overflatene bør det påregnes at disse må oppgraderes innen rimelig tid, tidspunkt for når dette blir en nødvendighet er vanskelig å si noe om.

Det er påvist at badet er oppført etter eldre forskrifter. Utifra alder kan skader plutselig oppstå på eldre bad og utgjør dermed en risiko. Våtrommet bør oppgraderes innen kort tid for å tåle normal bruk etter dagens krav.

1.1.2 Våtrom Overflate gulv

Over halve forventete levetid for overflatene er overskredet på badet. Som følge av alder på overflatene bør det påregnes at disse må oppgraderes innen rimelig tid, tidspunkt for når dette blir en nødvendighet er vanskelig å si noe om.

Det er påvist at badet er oppført etter eldre forskrifter. Utifra alder kan skader plutselig oppstå på eldre bad og utgjør dermed en risiko. Våtrommet bør oppgraderes innen kort tid for å tåle normal bruk etter dagens krav.

Det ble ikke målt tilstrekkelig fall mot sluk i henhold til gjeldende forskrifter. Manglende fall mot sluk utgjør en risiko ved en eventuell lekkasje på våtrommet, lekkasjevann kan ledes til tilstøtende rom og utgjør dermed en risiko for skader på tiliggende konstruksjoner.

Det ble registrert bom i enkelte fliser. Når ikke hele flisen har kontakt med underlaget, vil det oppstå luftlommer. Dette blir kalt "bom", og kan medføre at flisen sprekker ved belastning.

1.1.3 Våtrom Membran, tettesjiktet og sluk

Mer enn halvparten av forventet brukstid er oppbrukt på slukløsning og membran. Overvåk tilstanden jevnlig. For å få tilstandsgrad 0 eller 1 må sluk og tettesjikt skiftes ut, men tidspunktet for når dette er nødvendig er vanskelig å si noe om. Som følge av alder må sluk jevnlig kontrolleres og rengjøres. På bakgrunn av alder bør det påregnes oppgradering innen kort tid.

Støpejernsluk er av eldre dato og anses som utdaterte. Slukene har svakhet i overgangen mellom gulv/sluk som øker risikoen for lekkasje ved høy vannstand i sluk. Støpejernslukene vil få rustdannelser som kan føre til lekkasjer. Oppgradering innen kort tid må påregnes.

Sluket er plassert for nærme veggen, det anbefales at avstanden til vegg skal være minst 30cm fra slukets ytterside.

Sluket er plassert bak forhøyet kant i dusjonen. Eventuelt lekkasjevann vil ikke ledes direkte til sluk, dette utgjør en risiko ved lekkasje fra andre installasjoner på våtrommet.

6.1 WC og innvendige vann- og avløpsrør

Mer enn forventet brukstid er oppbrukt på sluk- og avløpsløsning. Som følge av alder må sluk jevnlig kontrolleres og rengjøres. For utbedring må sluk og avløpsrør skiftes ut, tidspunkt for når dette blir nødvendig er vanskelig å si noe om. Alder på bygningsdelen utgjør en risiko for at skader plutselig kan oppstå. Sluk og avløpsrør må holdes under oppsyn, oppgradering anbefales innen kort tid.

Mer enn forventet brukstid er oppbrukt på vannforsyningsrørene. Som følge av alder må rørene jevnlig kontrolleres for sprekker og lekkasjer. For utbedring må rørene skiftes ut, tidspunkt for når dette blir nødvendig er vanskelig å si noe om. Alder på bygningsdelen utgjør en risiko for at skader plutselig kan oppstå. Vannforsyningsrørene må holdes under oppsyn, oppgradering anbefales innen kort tid.

Takstmannens vurdering ved TG3:

Egenerklæring

Leikvangvegen 44, 5111 BREISTEIN

08 Jul 2025

Informasjon om eiendommen

Adresse

Leikvangvegen 44

Postadresse

Leikvangvegen 44

Enhetsnummer

Opplysninger om selger og salgsobjekt

Driver du med omsetning eller utvikling av eiendom?

☒ Ja ☐ Nei

Når kjøpte du boligen?

Ikke relevant for denne boligen.

Har du selv bodd i boligen?

☐ Ja ☒ Nei

Har du kjennskap til feil /t eller mangler ved borettslagets/sameiets fellesområder, som for eksempel garasje, ønsker vi at du oppgir dette når du svarer på spørsmålene i egenerklæringen.

Informasjon om selger

Selger

Nymark, Bjørn Ove

Forbehold

Selger tar spesifikt forbehold om feil og mangler som er beskrevet i egenerklæringsskjemaet.

Boligkjøper anses å kjenne til forholdene som er omtalt i dette egenerklæringsskjemaet. Disse forholdene kan ikke gjøres gjeldende som feil eller mangler senere.

Boligkjøper oppfordres til å selv undersøke eiendommen grundig.

Våtrom

1 Har det vært feil på bad, vaskerom eller toalettrom?



☐ Ja ☒ Nei, ikke som jeg kjenner til

2 Er det utført arbeid på bad, vaskerom eller toalettrom?

☐ Ja ☒ Nei, ikke som jeg kjenner til

Tak, yttervegg og fasade

3 Har det lekket vann utenfra og inn, eller er det sett andre tegn til fukt?

☐ Ja ☒ Nei, ikke som jeg kjenner til

4 I din leilighet, er det utført arbeid på tak, yttervegg, vindu eller annen fasade?

☐ Ja ☒ Nei, ikke som jeg kjenner til

Kjeller

5 Har sameiet eller borettslaget hatt problemer med fukt, vann eller oversvømmelse i kjeller eller underetasje?

☐ Ja ☒ Nei, ikke som jeg kjenner til

6 Har leiligheten kjeller, underetasje eller andre rom under bakken?

☐ Ja ☒ Nei

8 Er det utført arbeid med drenering?

☐ Ja ☒ Nei, ikke som jeg kjenner til

Elektrisitet

9 Har det vært feil på det elektriske anlegget?

☐ Ja ☒ Nei, ikke som jeg kjenner til

10 Er det utført arbeid på det elektriske anlegget?

☐ Ja ☒ Nei, ikke som jeg kjenner til

Rør

11 Har eiendommen privat vannforsyning (ikke tilknyttet det offentlige vannettet), septik, pumpekum, brønn, avløpskvern eller liknende?

☐ Ja ☒ Nei, ikke som jeg kjenner til

12 Har det vært feil på utvendige eller innvendige avløpsrør eller vannrør?

☐ Ja ☒ Nei, ikke som jeg kjenner til



13 Er det utført arbeid på utvendige eller innvendige avløpsrør eller vannrør?

☐ Ja ☒ Nei, ikke som jeg kjenner til

Ventilasjon og oppvarming

14 Er det eller har det vært nedgravd oljetank på eiendommen?

☐ Ja ☒ Nei, ikke som jeg kjenner til

15 Har det vært feil på varmeanlegg eller ventilasjonsanlegg?

☐ Ja ☒ Nei, ikke som jeg kjenner til

16 Er det utført arbeid på varmeanlegg eller ventilasjonsanlegg?

☐ Ja ☒ Nei, ikke som jeg kjenner til

Skjevheter og sprekker

17 Er det tegn på setningsskader eller sprekker i for eksempel grunnmur eller fliser?

☐ Ja ☒ Nei, ikke som jeg kjenner til

18 Har det vært feil eller gjort endringer på ildsted eller pipe?

☐ Ja ☒ Nei, ikke som jeg kjenner til

Sopp og skadedyr

19 Har det vært skadedyr i leiligheten?

☐ Ja ☒ Nei, ikke som jeg kjenner til

20 Har det vært skadedyr i fellesområdene til sameiet eller borettslaget?

☐ Ja ☒ Nei, ikke som jeg kjenner til

21 Har det vært mugg, sopp eller råte i boligen eller andre bygninger på eiendommen?

☐ Ja ☒ Nei, ikke som jeg kjenner til

22 Har det vært mugg, sopp eller råte i sameiet eller borettslaget?

☐ Ja ☒ Nei, ikke som jeg kjenner til

Planer og godkjenninger



23 **Mangler leiligheten brukstillatelse eller ferdigattest?**

☐ Ja ☒ Nei, ikke som jeg kjenner til

24 **Har du bygd på eller gjort om kjeller, loft eller annet til boligrom?**

☐ Ja ☒ Nei

25 **Selges eiendommen med utleiedel som leilighet, hybel eller lignende?**

☐ Ja ☒ Nei

27 **Er det utført radonmåling?**

☐ Ja ☒ Nei, ikke som jeg kjenner til

28 **Er det andre forhold av betydning eller sjananse for eiendommen eller nærområdet?**

☐ Ja ☒ Nei, ikke som jeg kjenner til

29 **Foreligger det planer eller bestemmelser som kan medføre endringer av felleskostnader eller fellesgjeld?**

☐ Ja ☒ Nei, ikke som jeg kjenner til

30 **Er sameiet eller borettslaget er involvert i konflikter av noe slag?**

☐ Ja ☒ Nei, ikke som jeg kjenner til

Andre opplysninger

31 **Har ufaglærte utført arbeid som normalt bør utføres av faglærte? Du trenger ikke gjenta noe du allerede har nevnt.**

☐ Ja ☒ Nei, ikke som jeg kjenner til

32 **Har du andre opplysninger om boligen eller eiendommen utover det du har svart?**

☐ Ja ☒ Nei, ikke som jeg kjenner til

Boligselgerforsikring

Selger har ikke tegnet boligselgerforsikring.

Egenerklæringsskjema

Name

Nymark, Bjørn Ove

Date

2025-07-08

Identification

 **bankID** Nymark, Bjørn Ove



This document contains electronic signatures using EU-compliant PAdES - PDF
Advanced Electronic Signatures (Regulation (EU) No 910/2014 (eIDAS))

Egenerklæringsskjema

Signed by:

Nymark, Bjørn Ove

08/07-2025
13:18:16

BANKID



BERGEN
KOMMUNE

PLANINFORMASJON

Byrådsavdeling for klima, miljø og byutvikling

Plan- og bygningsetaten

Planinformasjon for gnr/bnr 170/337/0/0

Utlistet 27. september 2024

Om rapporten

Opplysningene er fremkommet etter en teknisk analyse av kartdataene der eiendommens utstrekning er sammenholdt med ulike arealplaners utstrekning (omkretser). Følgende plannivåer er testet:

- Gjeldende kommuneplans arealdel inkl. kommunedelplaner og kommunedelplaner under arbeid
- Reguleringsplaner i vertikalnivå 'under grunnen', 'på grunnen', 'over grunnen' og 'på bunnen'
- Reguleringsplaner under arbeid

I den grad vektoriserte (geometriske) arealformålsflater, hensynsoner, båndlegginger og restriksjoner eksisterer blant kartdataene er også disse testet og kvantifisert på eiendommen.

I tillegg til overnevnte testes eiendommens beliggenhet i forhold til noen aktuelle planrelaterte temaer som område for midlertidig tiltaksforbud og ulike typer støysoner. Videre testes også forekomster av gjeldende planer og planer under arbeid, samt godkjente tiltak (byggesaker) som ligger nærmere enn 100 meter fra eiendommens yttergrenser.

Mer informasjon om angitte planer som berører eiendommen kan hentes i Bergen kommunes [digitale planregister](#).

Informasjon om plan- og byggesaker knyttet til eiendommen er tilgjengelig i kommunens nettbaserte [saksinnsynsløsning](#).

For øvrig er det lagt hyperkoblinger på arealplan-id'er (plannumre) og saksnumre for med dette kunne foreta direkteoppslag i nevnte informasjonssystemer.

Forklaring plantype

- 20 - Kommuneplanens arealdel
- 21 - Kommunedelplan
- 22 - Mindre endring av kommune(del)plan
- 30 - Eldre reguleringsplan
- 31 - Mindre reguleringsendring
- 32 - Bebyggelsesplan iht. reguleringsplan (PBL 1985)
- 33 - Bebyggelsesplan iht. kommuneplanens arealdel (PBL 1985)
- 34 - Områderegulering
- 35 - Detaljregulering

Forklaring planstatus

- 0 - Kun opprettet sak (foreløpig ikke annonsert)
- 1 - Planlegging igangsatt
- 2 - Planforslag
- 3 - Endelig vedtatt arealplan
- 4 - Opphevet
- 5 - Utgått/erstattet
- 6 - Vedtatt plan med utsatt rettsvirkning
- 8 - Overstyrt
- 9 - Avvist
- 10 - Uaktuell/trukket

Påliteligheten av analyseresultatene henger nøye sammen med eiendommens oppmålingskvalitet. Av denne grunn er utvalgt matrikkelinformasjon om eiendommen oppgitt innledningsvis. Legg her spesielt merke til *arealkvalitet* og eventuelle *arealmerknader* knyttet til eiendomsteig(ene). Mer informasjon om eiendommen i Kartverkets innsynsløsning [Se eiendom](#).

I tilfelle matrikkelenheten er part i et jordsameie (brukssameie) med andre matrikkelenheter eller matrikkelenheten har felles teig med annen matrikkelenhet, inngår arealet av felles teig(er) i analysen. Dersom matrikkelenheten er registrert som eier av del av annen matrikkelenhet (ikke jordsameie/brukssameie), inngår imidlertid ikke arealet av teig(er) til det registrerte realsameiet i beregningen.

Eiendommens teiger beskrevet i Matrikkelen

Teigid	Type	Snr	Hovedteig	Beregnet areal	Arealkvalitet	Arealmerknad	Inngår i rapporten
261393731	Grunneiendom	0	Ja	1 762,0 m ²	Sikker	-	Ja

Dekningsgrad refereres her til prosentvis geometrisk dekning av eiendommen. I enkelte tilfeller vil også arealplaner som kun tangerer eiendommen vises i utlistingen.

Kommuneplan

PlanID	Plannavn	Ikrafttrådt	Dekningsgrad
65270000	KOMMUNEPLANENS AREALDEL 2018	19.06.2019	100,0 %

Arealformål i kommuneplanen

PlanID	Arealstatus	Arealformål	Beskrivele	Områdenavn	Dekningsgrad
65270000	1 - Nåværende	1001 - Bebyggelse og anlegg	Øvrig byggesone	ØB	100,0 %

Hensynssoner Gul støy i kommuneplanen

PlanID	Hensynssonetype	Hensynssonenavn	Beskrivele	Dekningsgrad
65270000	KpStøySone	H220_3	Vei støy - gul sone	0,2 %

Temakart blågrønne strukturer

[Temakart sammenhengende blågrønne strukturer](#)

Planer i nærheten av eiendommen

PlanID	Plantype	Plannavn	Planstatus	Saksnr
6020000	30	ÅSANE. GNR 170 OG 199, BREISTEIN/HAUKÅS, TRAVBANE OG BARNESKOLE	3	-
50010000	30	ÅSANE. GNR 70 BNR 17 OG 59, BREISTEIN, SOLVANG	3	-
19270000	30	ÅSANE. GNR 170 BNR 4, 23, BREISTEIN, BOLIGOMRÅDE	3	200614550
61090000	35	ÅSANE. GNR 170 BNR 222 MFL., LEIKVANG IDRETTS- OG SKOLEOMRÅDE	3	200901180
66140000	34	ÅSANE. GNR 199 BNR 10 MFL., HAUKÅSMYRANE OG HAUKÅSVASSDRAGET	2	202220550
64350000	35	ÅSANE. GNR 199 BNR 174 MFL., TROLLSKOGEN BARNEHAGE	5	201506034
18490000	30	ÅSANE. GNR 199 BNR 10, HAUKÅS VÅTMARKSPARK	5	200613807
70800000	35	ÅSANE. GNR 199 BNR 177 MFL., BERGEN OG BJØRGVIN FENGSEL	1	202220658

Andre opplysninger

Hele eller deler av eiendommen antas å være berørt av støy fra veitrafikk over grenseverdier gitt av statlige myndigheter og i kommuneplanens bestemmelser. Antakelsen er basert på overordnede støyberegninger. Dette vil kunne få betydning for behandlingen av plan- og byggesaker som omfatter den aktuelle eiendommen, blant annet medføre utredningsplikt for tiltakshaver/forslagstiller og eventuelt krav om avbøtende tiltak.

Skrevet ut 27. september 2024



Planinformasjon

Opplysningene er gitt etter de dokumenter som finnes i vårt arkiv med direkte betydning for eiendommen og gir ingen garanti med hensyn til fremtidige planer.

Denne informasjonen ikke er uttømmende, og at det gjøres oppmerksom på at det kan være feil i datagrunnlaget.

Noen plankart har også en dårlig oppløsning og er av eldre kvalitet og inneholder heller ikke tegnforklaring til fargebruken. For å unngå feiltolkning bør det for nærmere oppklaring tas kontakt med seksjon for arealinformasjon ved Plan- og bygningsetaten.

Plannivåene

De etterfølgende plannivåene vedtas av Bergen bystyre, kun reguleringsplan gir rettsvirkning til ekspropriasjon, med virkning i 10 år regnet fra kunngjøring av bystyrets vedtak.

Kommuneplan

Kommuneplanens areadel er et virkemiddel for å sikre at arealbruken i kommunen bidrar til å nå de mål som blir vedtatt for kommunens utvikling. Arealdelen brukes for å vise områder der kommunen ønsker en spesiell planinnsats på kommunedelplan- og detaljplannivå, og til å illustrere arealer som er viktige å forvalte på bestemte måter.

Arealdelen inngår i kommuneplanens langsiktige del. Den skal ta utgangspunkt i kommuneplanens overordnede retningslinjer for den fysiske, økonomiske, sosiale og kulturelle utviklingen i kommunen. Arealdelen skal samtidig legges til grunn for og sikre gjennomføringen av de nasjonale og regionale retningslinjene for arealpolitikken.

Kommuneplanens areadel er rettslige bindende for alle arbeid og tiltak som omfattes av Plan- og bygningsloven. Det betyr at grunneiere, rettighetshavere og myndighetene er juridisk bundet av planen. Kommuneplanen skal opp til kommunestyret til vurdering i gjennomsnitt hvert fjerde år. Kommuneplanens areadel 2018 - 2030, KPA 2018. Arealplan-ID 65270000 ble vedtatt i Bergen bystyre onsdag 19.juni 2019.

Les mer her:

<https://www.bergen.kommune.no/politikk/bystyret/bystyret-2015-2019/7014/7018/article-162001>

Kommunedelplan

Kommunedelplanene er en del av kommuneplanens areadel, men kan for eksempel være en mer detaljert utdyping for et geografisk område som tettsted, kystsonen eller et bestemt tema med tilhørende kartdel med bestemmelser. En kommunedelplans areadel har formelt samme innhold, behandlingsform og rettsvirkning som en kommuneplan.

I likhet med arealdelen for hele kommunen består den geografiske kommunedelplanen av kart og bestemmelser med tilhørende planbeskrivelse.

Reguleringsplan

Hensikten med reguleringsplan, er å fastsette mer i detalj hvordan grunnen innenfor planens begrensningslinje skal nyttes eller vernes. Reguleringsplan er også i mange tilfeller nødvendig rettsgrunnlag for gjennomføring av tiltak og utbygging, herunder ved eventuell ekspropriasjon. Reguleringsplan består av ett eller flere kart med eventuelle tilhørende bestemmelser. Planen kan inneholde ett eller flere hoved- og/eller underformål, hver for seg eller i kombinasjon, eventuelt i rekkefølge.

Planen gjelder på ubestemt tid inntil den blir endret eller opphevet. Imidlertid kan ny areadel til kommuneplan sette rettsvirkningene av reguleringsplanen helt eller delvis til side. En reguleringsplan vil virke fremover i tid slik at den bare fanger opp nye tiltak og ny/endret bruk av arealer.

Plankart

Plankartet gir deg en oversikt over planene rundt eiendommen. Kartet kan inkludere et kartutsnitt av kommuneplanen, kommunedelplaner og reguleringsplaner.



BERGEN
KOMMUNE



BERGEN
KOMMUNE

Kommuneplanens arealdel

Byrådsavdeling for klima, miljø og byutvikling

Plan- og bygningsetaten

Målestokk: 1:1000

Dato: 27.09.2024

Arealplan-ID: 65270000


Gnr/Bnr/Fnr: 170/337/0/0

Adresse: Leikvangvegen 42 m.fl.



For fullstendig oversikt over gjeldende plansituasjon, se <https://www.arealplaner.no/bergen4601>

 Eiendomsmarkering (1)

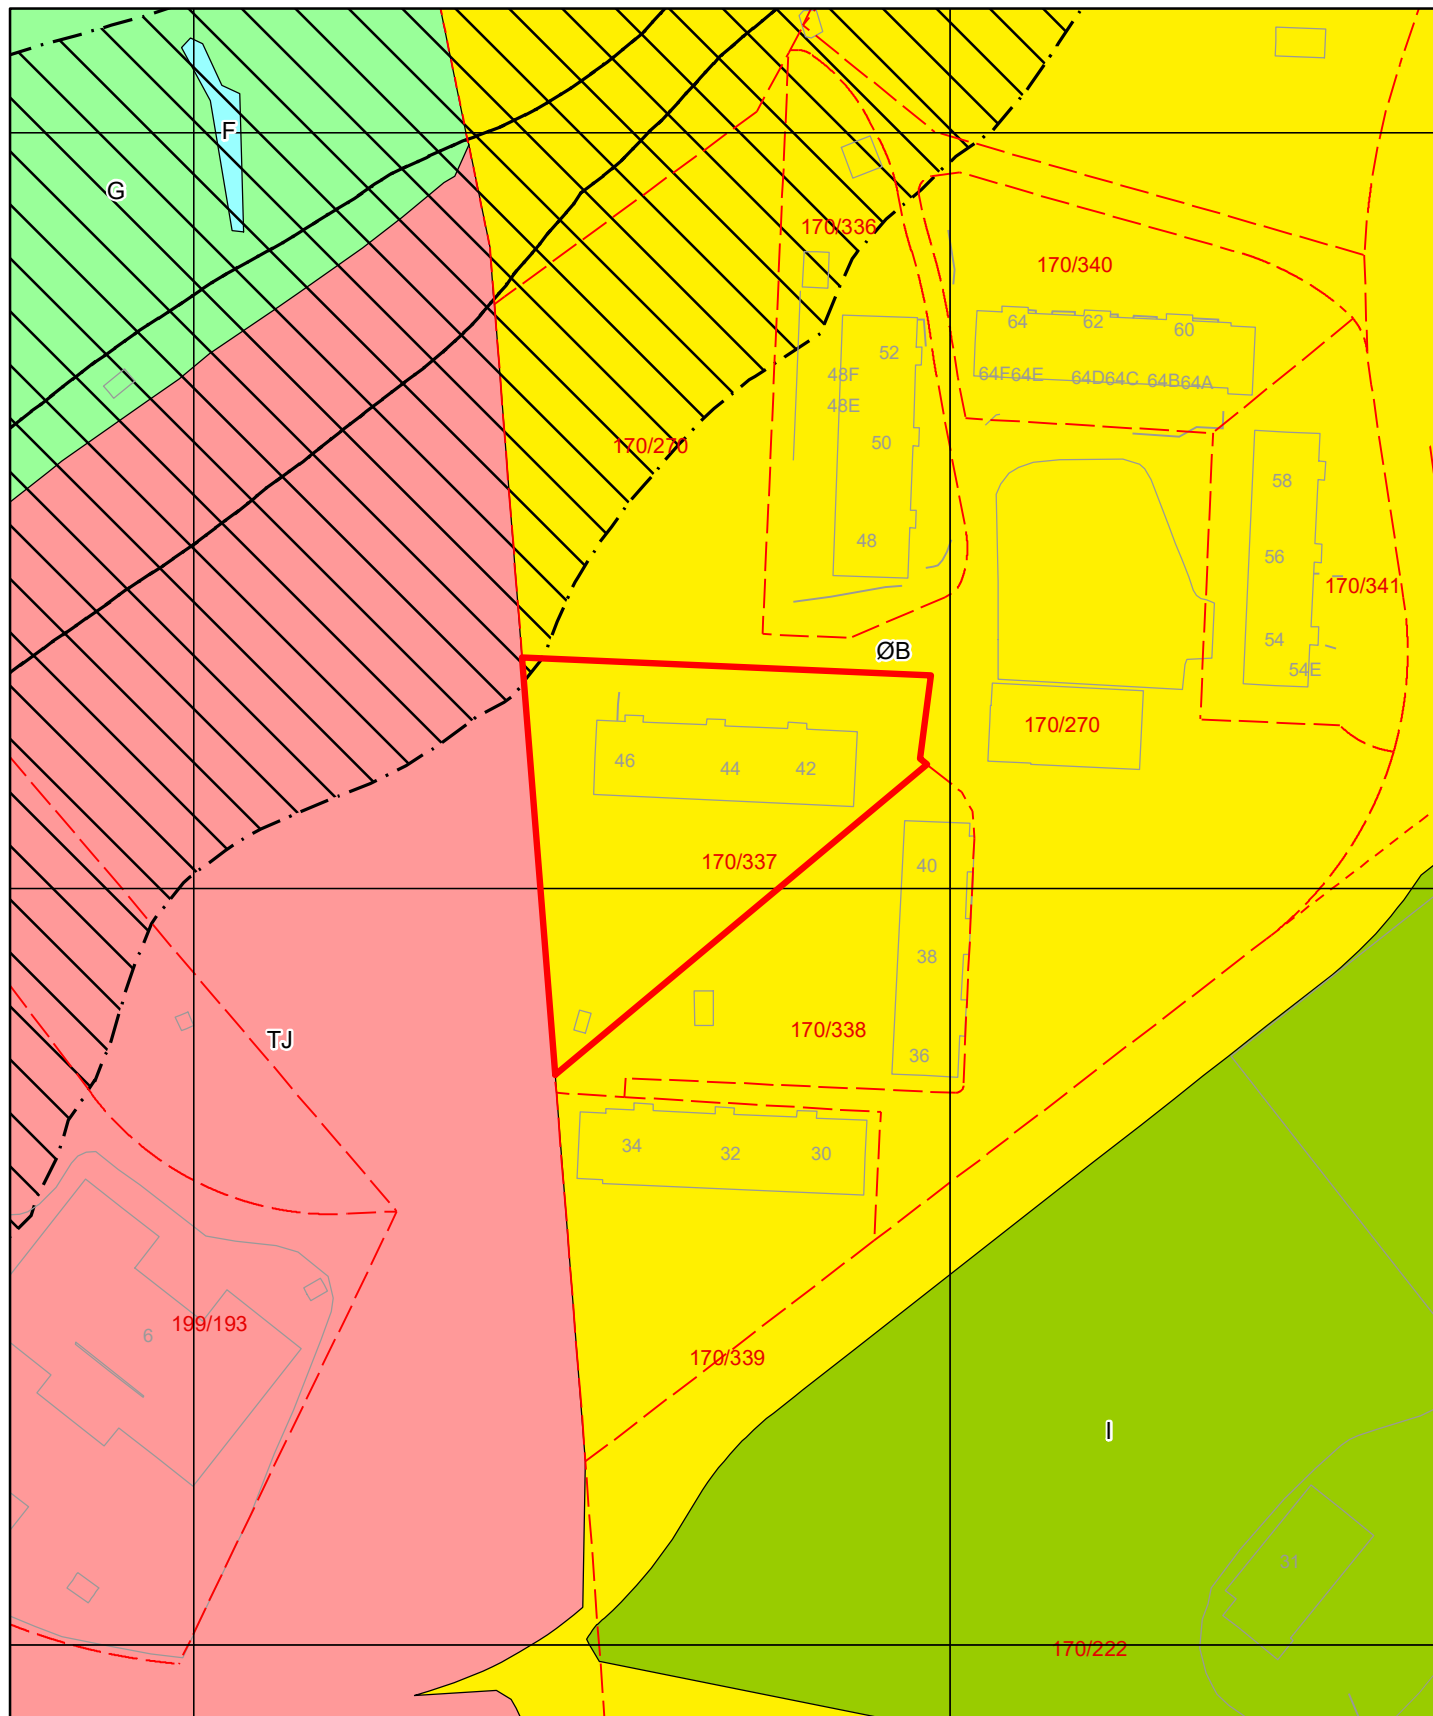

Tegnforklaring for kommuneplan



Arealformålgrense

KPA2018 Arealformål



Støysone gul



Øvrig byggesone



Støysone rød



Tjenesteyting



Idrettsanlegg



Grønnstruktur



Friluftsområder



Kartverket

AKTIV BERGEN VEST AS
V/FABIAN HAUKEDAL
HALLHEIMSLIEN 12
5184 OLSVIK

Bestiller: info@ambita.com
Deres referanse: d5dc3e3a-d8e5-426d-9ce0-2bc37cd9e940
Vår referanse: 3593014/24996839
Bestilling: C3 2024-09-25 21

Dato
25.09.2024

Kopi av dokument fra vårt arkiv

Dere har bedt om en bekreftet kopi av følgende dokument fra arkivet:

Dok.nr.:	Embete:	Registrert:	Rettsstiftelse:
34432	106	12.10.2005	ERKLÆRING/AVTALE SEKSJONERING

Dokumentet er registrert på blant annet følgende eiendom:

Knr.	Gnr.	Bnr.	Fnr.	Snr.
4601 BERGEN	170	337	0	0

☒ Dokumentet følger vedlagt.

☐ Dokumentet følger ikke vedlagt. Vi kan ikke finne det i vårt arkiv.

Det finnes mye nyttig informasjon på våre nettsider www.tinglysing.no. På <https://seeiendom.kartverket.no> er det mulig å se hva som er tinglyst i grunnboken. Ta også gjerne kontakt med vårt kundesenter på telefon 32 11 80 00. Kundesenteret er åpent alle hverdager fra klokken 09.00 til 15.00.

Med hilsen
Statens kartverk Tinglysing

www.kartverket.no

Statens kartverk Tinglysing, Tinglysing - fast eiendom
Besøksadresse: Kartverksveien 21 Hønefoss, Postadresse: Postboks 600 Sentrum, 3507 Hønefoss
Telefon: 32 11 80 00 Telefax: 32 11 88 01
E-post: tinglysing@kartverket.no Organisasjonsnummer: 971 040 238

RETURNERES TIL:

Saksnr. 200413799

EIENDOMSSALG BERGEN AS
Halfdan Kierulfsgt. 4
5017 BERGEN

Begjæring om:

- ☒
- Oppdeling i eierseksjoner
-
- ☐
- Reseksjonering

1. EIENDOMMEN

Kommunenr.	Kommunens navn	Gnr	Bnr	Festenr	Snr
1201	BERGEN	170	337	TINGLYST	

12 OKT. 2005
34432

2. HJEMMELSHAVER(E)

Fødselsnr/Org nr (11/9 siffer)	Navn	Ideell andel
955002644	ØYVIND NYDAL	
986319646	LEIKVANGVEIEN EIENDOMSSKAP 9/8	

Doknr. 34432 Tinglyst 12.10.2005 Emb. 106
STATENS KARTVERK FAST EIENDOM

3. BEGJÆRING

Eiendommen begjæres oppdelt i eierseksjoner (if. lov av 23.mai 1997 nr. 31) slik det fremgår av etterstående fordelingsliste															
S.-nr	For-mål	Brøk (teller)	Til-leggs-areal	S.-nr	For-mål	Brøk (teller)	Til-leggs-areal	S.-nr	For-mål	Brøk (teller)	Til-leggs-areal	S.-nr	For-mål	Brøk (teller)	Til-leggs-areal
1	B	8	B	13				25				37			
2	B	8	B	14				26				38			
3	B	8	B	15				27				39			
4	B	8	B	16				28				40			
5	B	8	B	17				29				41			
6	B	8	B	18				30				42			
7	B	8	B	19				31				43			
8	B	8	B	20				32				44			
9	B	8	B	21				33				45			
10	B	8	B	22				34				46			
11	B	8	B	23				35				47			
12	B	8	B	24				36				48			
Sum tellere:				96 =nevner:				96							

4. SUPPLERENDE TEKST

I feltet inntas rettsstiftelser som skal (og kan) tinglyses. Ved reseksjonering skal dessuten oppgis hva endringen består i. Eventuelt på hvilken måte fellesarealene endres.

DATO	PARTENES UNDERSKRIFTER	SIDE 1 AV 3
01.06.04	<i>Børre Ove Nydal</i> <i>Øyvind Nydal</i> <i>Bjørn Ove Nydal</i>	BEGJÆRING OM OPPDELING I EIERSEKSJONER/ RESEKSJONERING

5. EGENERKLÆRING

Undertegnede erklærer at

- a) ☐ seksjoneringen gjelder planlagt bygning hvor byggetillatelse er gitt, eller
☒ seksjoneringen gjelder bestående bygning hvor seksjoneringen bare omfatter bruksenheter som er ferdig utbygd
- b) ☒ seksjoneringen omfatter alle bruksenheter i eiendommen
- c) ☒ inndelingen i bruksenheter gir en formålstjenlig avgrensning av de enkelte bruksenheter
- d) ☒ bruksenhets formål (bolig eller næring) er i samsvar med gjeldende arealplanformål, eller
☐ det foreligger tillatelse til annen bruk etter plan- og bygningsloven
- e) ☒ ingen bruksenheter omfatter deler av eiendommen som er nødvendig til bruk for andre bruksenheter i eiendommen, eller deler som etter bestemmelser, vedtak eller tillatelser gitt i eller i medhold av plan- og bygningsloven, er fastsatt å skulle tjene beboernes eller bebyggelsens felles behov
- f) ☒ areal som skal tjene sameierens felles bruk eller eiendommens drift er fellesareal. Fellesarealet omfatter ikke vaktmesterbolig som er utleide til andre enn vaktmesteren, og hvor leier har kjøperett (§ 14)
- g) ☒ hver bruksenhets hoveddel er en klart avgrenset og sammenhengende del av en bygning på eiendommen og har egen inngang fra fellesareal eller naboeiendom
- h) ☒ hver boligseksjon har kjøkken, bad og wc innenfor hoveddelen av bruksenheten. Bad og wc er i eget eller egne rom, eller
☐ boligseksjonen er en fritidsbolig, eller
☐ alle boligene inngår i en samleseksjon bolig
- i) ☒ det er fastsatt vedtekter (§ 28)

TINGLYST

12 OKT. 2005

Dagboknr

BERGEN BYFOGDEMBETE

Undertegnede er kjent med at det er straffbart å avgi eller benytte uriktig erklæring (straffeloven § 189 og § 190).

6. TEGNINGER M.V.

Alle vedlegg skal være i A4 format og fortløpende sidenummerert. Vedlegg som skal følge seksjoneringsbegjæringen:

- a) Situasjonsplan (§ 7, annet ledd).
- b) Plantegninger over kjeller, alle etasjene og loft.
På tegningene er grensene for bruksenheter, forslag til seksjonsnummer og bruken av de enkelte rom tydelig angitt (§ 7, annet ledd).
- c) Liste med navn og adresse på alle leiere av bolig i eiendommen. (Skal ikke følge med til tinglysning.)
- d) Vedtekter (§28). (Skal ikke følge med til tinglysning.)
- e) Samtykke fra panthaver ved reseksjonering (§§ 12 og 13).

7. UNDERSKRIFTER

Sted, dato BERGEN 01.06.04	Hjemmelshaver (§ 7 og 12) / Styret (§ 13) <i>LEIKVANGVEIEN</i> <i>EIENDOMSSKAP 9/0</i>	Ektefelle/registrert partner (ved reseksjonering kreves samtykke fra ektefelle/registrert partner for de seksjoner hvor sameiebrøken reduseres)
--	--	--

DATO 01.06.04	PARTENES UNDERSKRIFTER <i>Bjørn Ole Nymark</i> <i>Bjørn Ole Nymark</i>	SIDE 2 AV 3 BEGJÆRING OM OPPDELING I EIERSEKSJONER/ RESEKSJONERING
-------------------------	--	--


8. STYRETS SAMTYKKE M V VED RESEKSJONERING

☐ Styret samtykker til reseksjonering (§ 12), eller ☐ Styret erklærer at sameiemøtet har samtykket til reseksjonering (§ 30)	
Dato, Sted	Underskrift

9. KOMMUNENS TILLATELSE TIL SEKSJONERING/RESEKSJONERING

☒ Befaring er foretatt ☐ Målebrevkart for tilleggsdeler er utarbeidet og vedlagt Kommunen skal legge ved målebrevkart med tinglysingsgjenpart ☒ Tillatelsen er inntatt nedenfor ☐ Tillatelsen følger vedlagt Kommunen erklærer at tillatelse til seksjonering er gitt for:				TINGLYST 12 OKT. 2005 Dagboknr. _____ BERGEN BYFOGDEMBETE
Gnr	Bnr	Fnr	Snr	
170	337			Bergen kommune Byrådsavdeling for byutvikling Etat for byggesak og private planer
Dato		Stempel og underskrift		
14/9-2005		Jørn Lings		

DATO	PARTENES UNDERSKRIFTER	SIDE 3 AV 3
01.06.04	Bjørn Ove Nymark Byrådsavdeling for byutvikling Etat for byggesak og private planer	BEGJÆRING OM OPPDELING I EIERSEKSJONER/ RESEKSJONERING

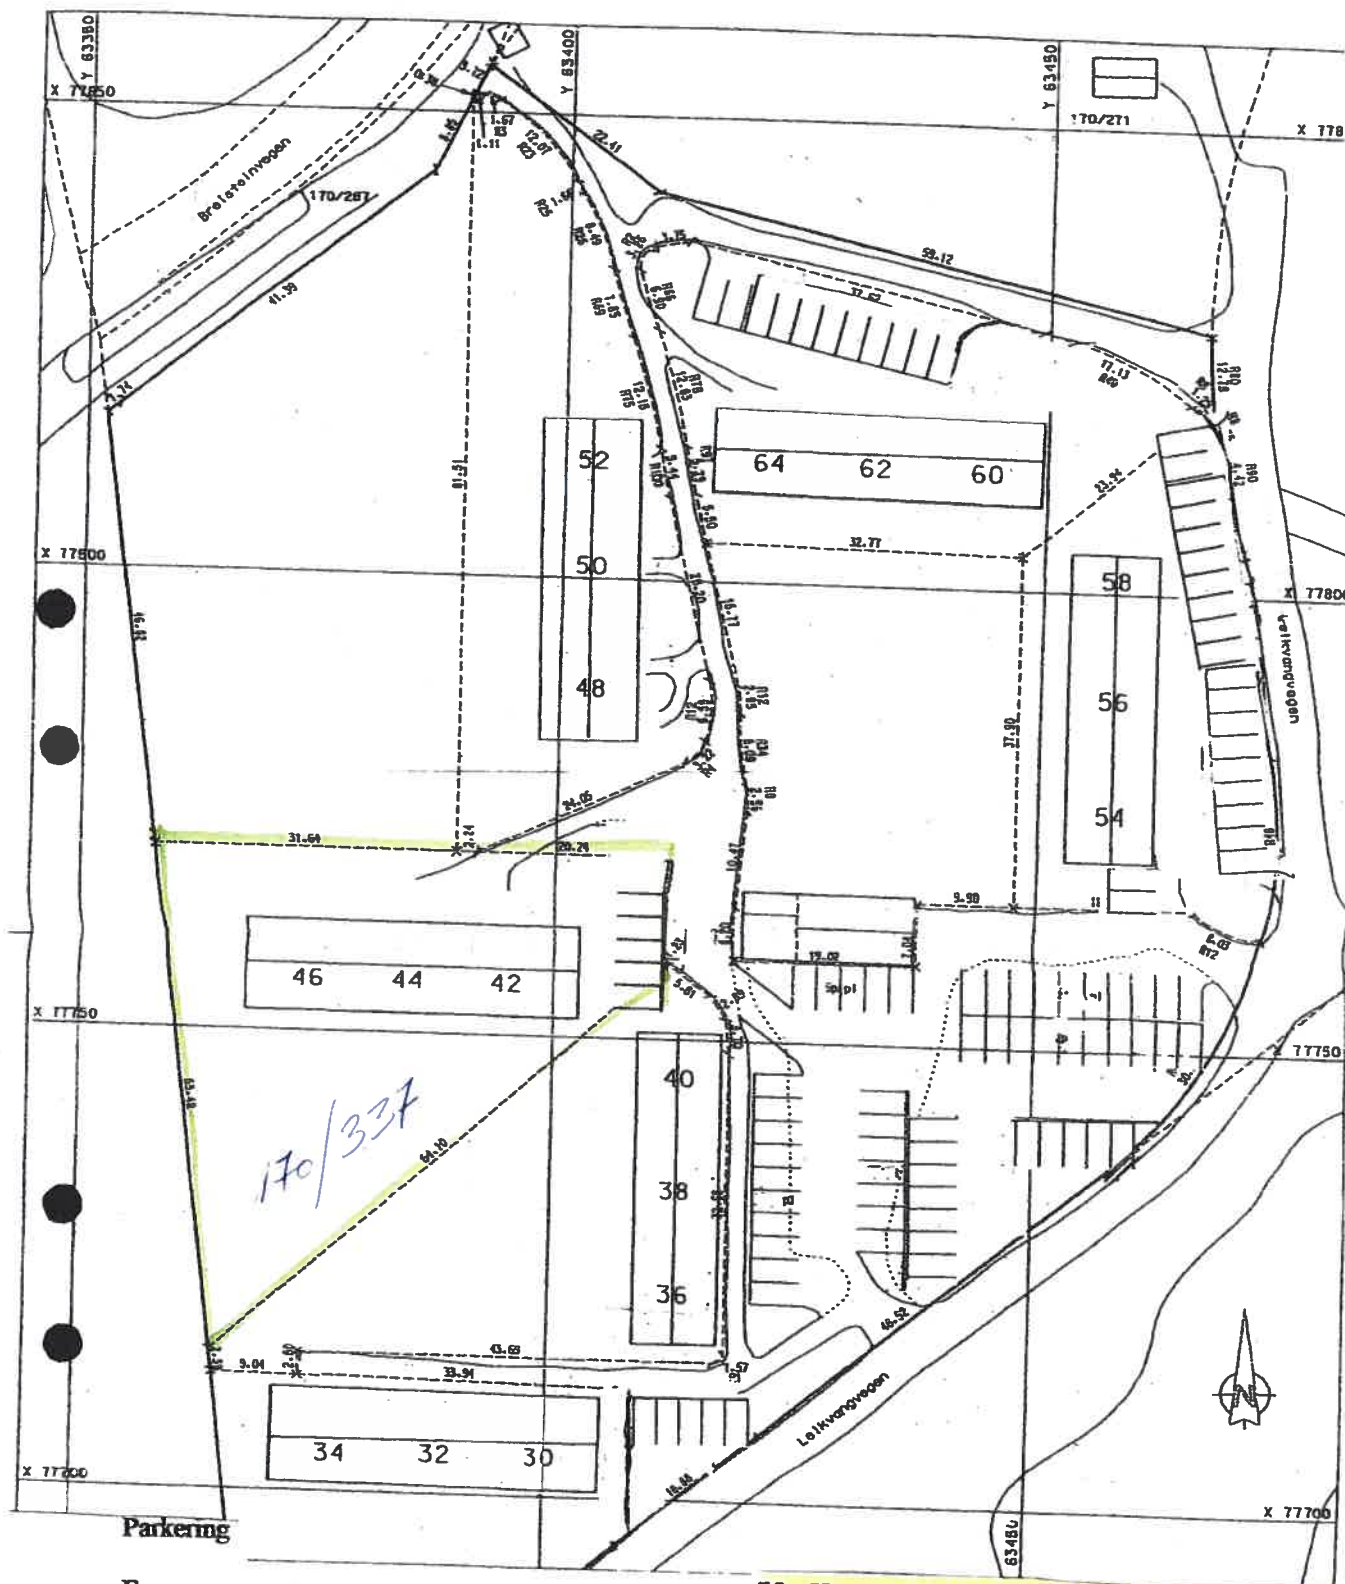



Furuen	=	13 + 3 G-plasser	=	16
Eiken	=	12 + 3 G-plasser	=	15
Dendron	=	14 + 3 G-plasser	=	17
Cypressen	=	12 + 3 G-plasser	=	15
Bjerkén	=	12 + 3 G-plasser	=	15
Asken	=	12 + 3 G-plasser	=	15

Tilsammen = 75 faste plasser + 18 gjesteplasser = 93

Vedlegg til seksjonsbegjæring
GNR. 170 Bnr. 337 Bergen
Side

SAMEIET CYPRESSEN
LEIKVANGVEGEN 42 - 46


11.11.15

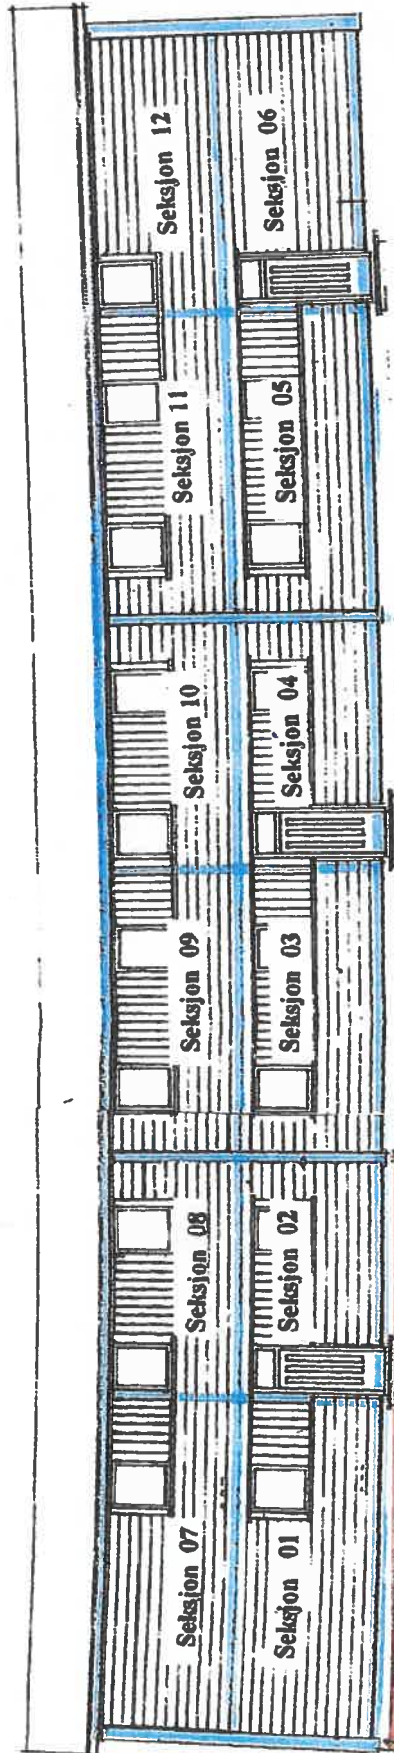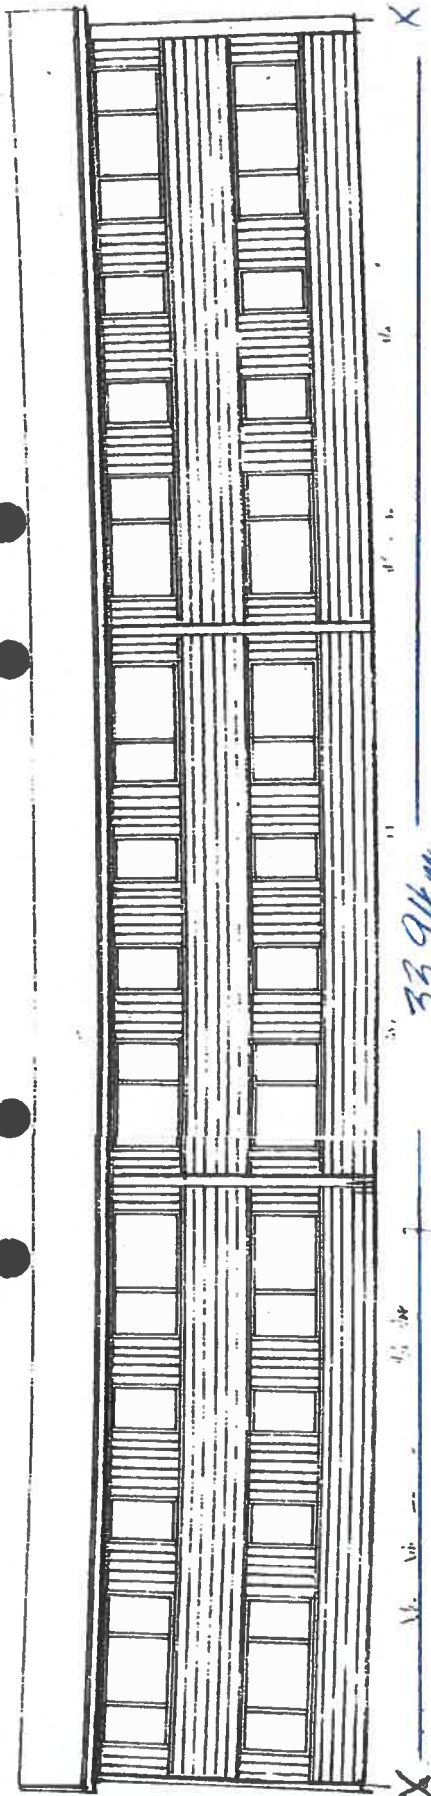


Vedlegg til seksjonsbegjæring
GNR. 170 Bnr. 337 Bergen
Side

SAMEIET CYPRESSEN
LEIKVANGVEGEN 42 - 46

Boligarealer
Tilleggsareal B
Fellesarealer

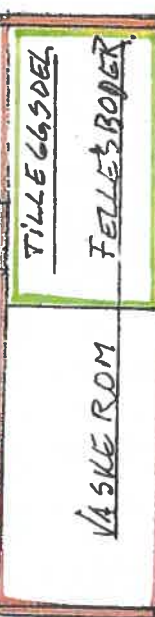

Voll 2 av 5

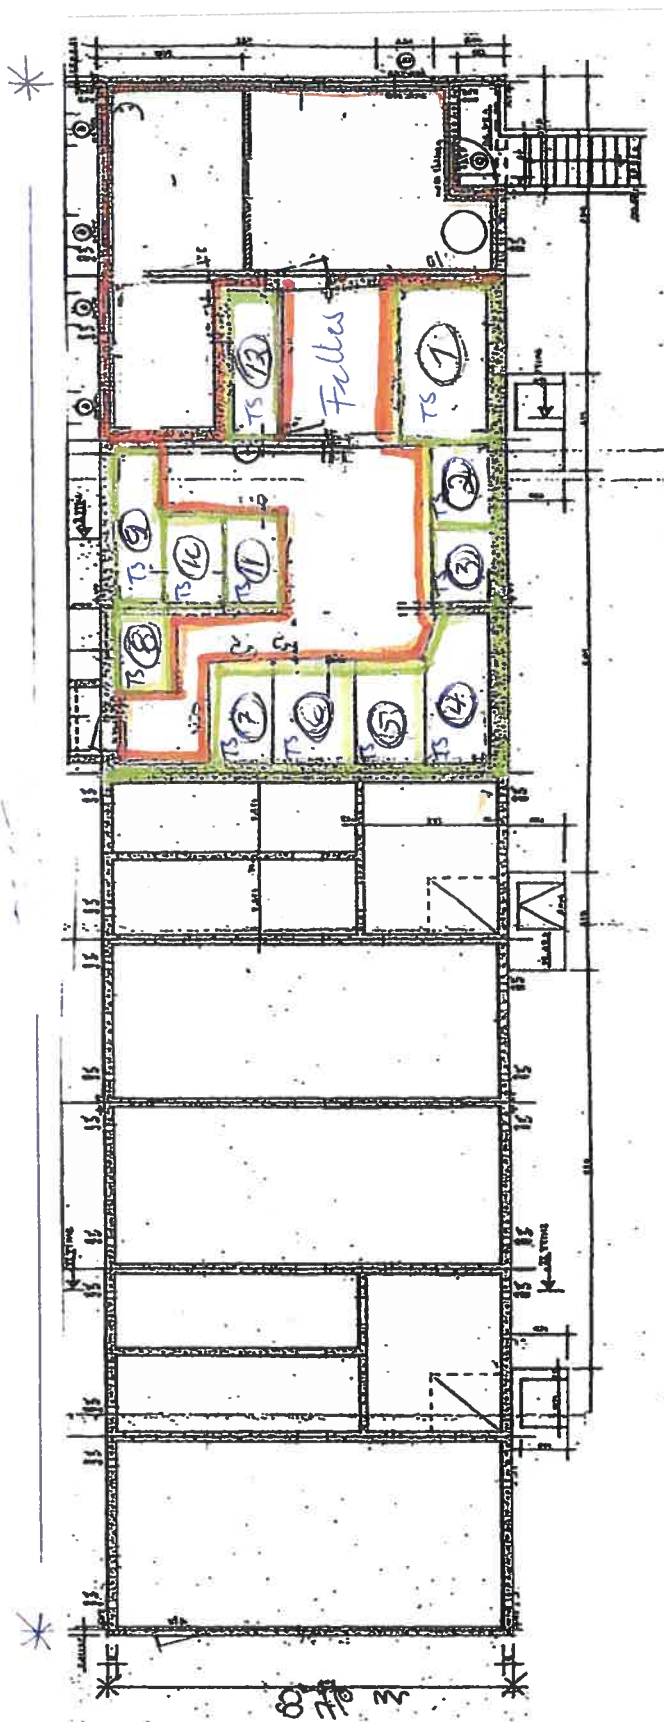


Boligareal :
Tilleggsareal :
Fellesareal :

Boder

Vedlegg til seksjonsbegjæring
Gnr. 170 Bnr. 337 Bergen
Side Kjøkken
SAMEIET CYPRESSEN
Leikvangvegen 42 - 46


BODER SAMEIET CYPRESSEN

Vedl. 3 av 5

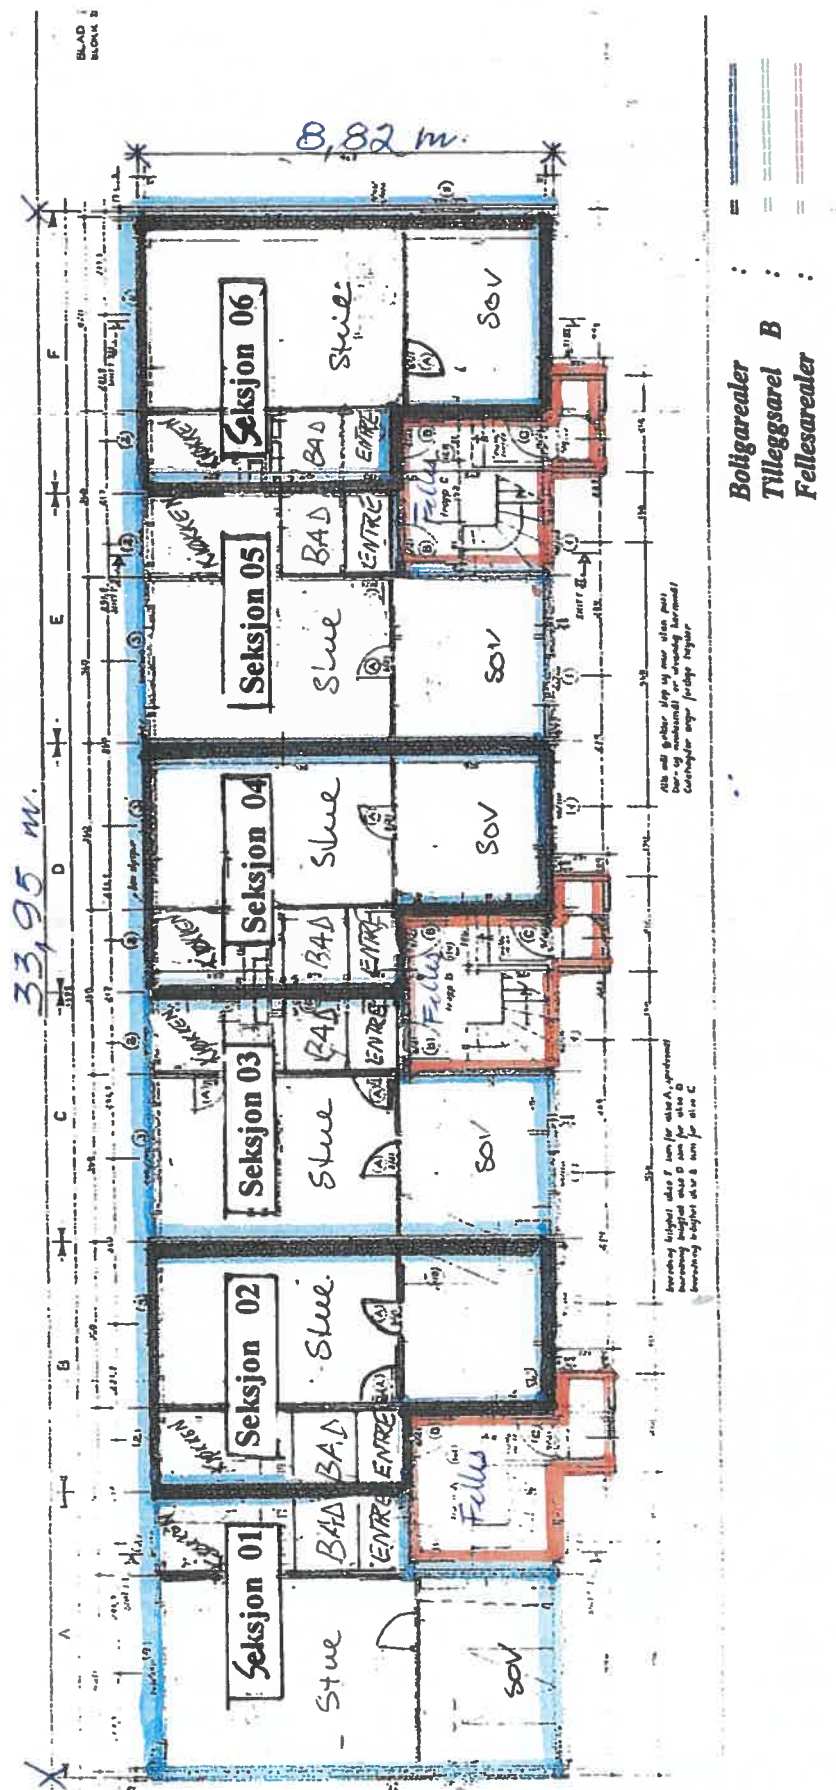

Vedlegg til seksjonsbegjæring
GNR. 170 Bnr. 337 Bergen
Side 1. etg.

SAMEIET CYPRESSEN
LEIKVANGVEGEN 42 - 46

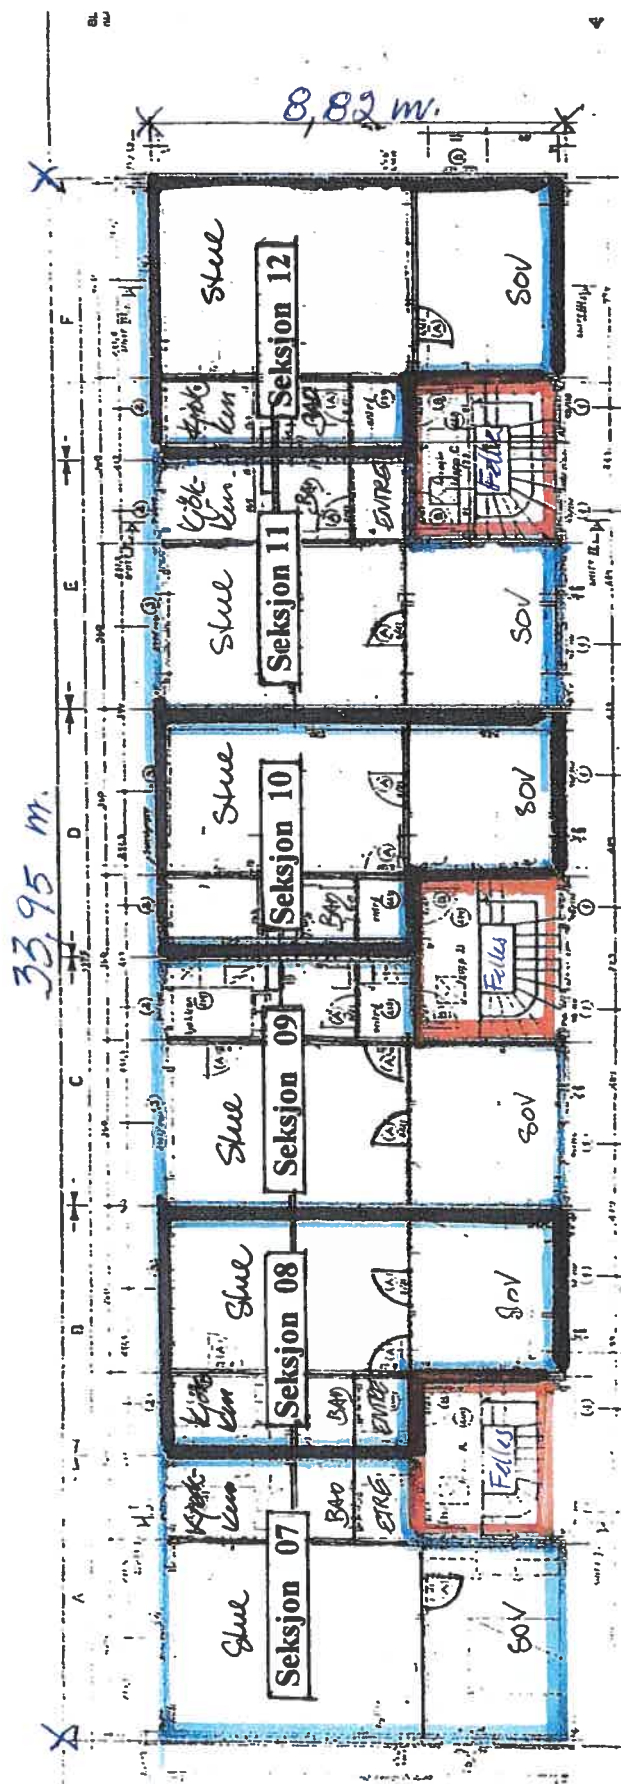

Boligarealer :
 Tilleggsareal B :
 Fellesarealer :

Vedlegg til seksjonsbegjæring
 GNR. 170 Bnr. 337 Bergen
 Side 2. etg.
 SAMEIET CYPRESSEN
 LEIKVANGVEGEN 42-46

Dato/År	08.10.2024
Gnr. 170	Bnr. 337
Byggeår	1973
Vedlegg	1

Vedtekter for Leikvangvegen 42 - 46

Gnr. 170 Bnr. 337 i Bergen Kommune

Disse vedtektene er oppdatert 08.10.2024

§ 1 Sameiets navn

Sameiets navn er Cypressen

§ 2 Selskapsform

a) Sameiet består av 12 seksjoner. med følgende eierandeler/- brøker

- Seksjon 1 - 8/ 96 deler
- Seksjon 2 - 8/ 96 deler
- Seksjon 3 - 8/ 96 deler
- Seksjon 4 - 8/ 96 deler
- Seksjon 5 - 8/ 96 deler
- Seksjon 6 - 8/ 96 deler
- Seksjon 7 - 8/ 96 deler
- Seksjon 8 - 8/ 96 deler
- Seksjon 9 - 8/ 96 deler
- Seksjon 10 - 8/ 96 deler
- Seksjon 11 - 8/ 96 deler
- Seksjon 12 – 8/96 deler
-

b) Hver sameier er eneeier av hver sin nummererte seksjon som gir eksklusiv rådighet over seksjonens areal iht. tinglyste seksjoneringstegninger.

- c) Alt areal som ikke inngår i seksjonenes eksklusive areal, inklusive tomt og uteanlegg, er fellesareal. Unntatt parkering, seksjon 1, 6, 7 og 12 har eksklusiv rett til parkering ihht vedlagt kart.
- d) Seksjonseierne er overfor tredjemann ikke personlig ansvarlig for lagets samlede forpliktelser, den enkelte svarer bare for sin andel jfr. sameiebrøk.
- e) Felles uteareal disponeres av sameierne med lik rett til bruk uavhengig av sameiebrøk.
- f) Endringer i bruk av fellesarealet ved f.eks. oppføring av nye bygninger som felleseie eller tilleggsdel til seksjon samt omgjøring av tomtearealer eller bygningsdeler til tilleggsdel til seksjon(er) skal godkjennes av et flertall i sameiermøte.

§ 3 Formål

Sameiets formål er å forestå drift og bygningsmessig vedlikehold av fellesareal, og ivareta fellesinteresser i fht. Huseiers ansvar knyttet til Leikvangvegen 42 - 46

§ 4 Medlemskap

Alle seksjonseierne i Leikvangvegen 42 - 46 har rett og plikt til medlemskap i sameiet.

§ 5 Sameiets vedtak

Sameiets medlemmer er bundet av de vedtak som treffes av sameiets generalforsamling og styre innenfor sameiets vedtekter.

§ 6 Styret

Styrets sameie skal bestå av 3 – tre – medlemmer, som representerer hver sin seksjon i bygget. Styrets leder velges særskilt.

Styret og styrets leder velges av generalforsamlingen for 2 år om gangen. Seksjonseierne er forpliktet til å motta valg til styret.

Styret er beslutningsdyktig når 2 – to – av medlemmene er til stede. Ved stemmelikhet har styrets leder dobbeltstemme.

Styret leder sameiets virksomhet og representerer det utad.

Styret tegner i fellesskap sameiets bankkonto.

§ 7 Generalforsamling

Generalforsamlingen er øverste myndighet i Leikvangvegen 42 - 46.

Ordinær generalforsamling holdes hvert år innen utløpet av april måned etter skriftlig innkalling som sendes alle seksjonseierne senest 14 dager før generalforsamlingen avholdes.

Saker som en seksjonseier ønsker behandlet på ordinær generalforsamling, må være sytret i hende senest 4 uker før generalforsamlingen.

Ekstraordinær generalforsamling innkalles når styret eller minst 1 seksjonseier skriftlig forlanger det og oppgir hvilke saker som ønskes behandlet. Den innkalles på samme måte som ordinær generalforsamling, men med minst 8 dagers varsel.

Bare de saker som er nevnt i innkallingen kan behandles.

Styreleder er møteleder på generalforsamlingen med mindre generalforsamlingen gjør vedtak om annet. Det føres protokoll fra møtet som underskrives av møtelederen og en annen møtedeltaker som utpekes i møtet.

§ 8 Saker for ordinær generalforsamling

På ordinær generalforsamling skal dette behandles:

- 1) Årsberetning
- 2) Styrets regnskapsoversikt for foregående kalenderår
- 3) Anvendelse av overskudd eller dekning av tap
- 4) Budsjettforslag og fastsettelse av årlig innbetaling til sameiet
- 5) Valg av styre med leder
- 6) Andre saker som er oppført i møteinnkallingen.

§ 9 Stemmerett

På generalforsamlingen har de 12 seksjonene 1 – en – stemme hver.

Seksjonseierne kan møte personlig eller ved skriftlig fullmakt la seg representere av en annen seksjonseier. En seksjonseier kan bare møte med én fullmakt.

Alle valg og avgjørelser på generalforsamlingen treffes ved alminnelig flertall, med det unntak som fremgår av § 13.

Ved stemmelikhet har leder dobbelt stemme. Votering skal skje skriftlig hvis en eller flere stemmeberettigede forlanger det.

§ 10 Felleskostnader, kontingenter.

Fellesutgifter som påføres Leikvangvegen 42 – 46 skal deles i henhold til bruksareal dersom det ikke er enighet om annen fordeling mellom seksjonseierne. Seksjonseierne betaler årlig kontingent for dekking av felleskostnadene og deltar for øvrig i nødvendig finansiering av sameiets oppgaver i henhold til bruksareal. Kontingentens størrelse fastsettes av generalforsamlingen. Generalforsamlingen kan også med vanlig flertallsbeslutning fastsette et nærmere beløp, begrenset oppad til 2 ganger kontingenten pr. år, som skal betales av medlemmene når det er nødvendig for å dekke ekstra ordinære utgifter til tiltak innenfor formålets ramme. Dersom en sameier ikke betaler sin del av felleskostnadene har øvrige sameiere panterett i seksjonen for krav som skyldes manglende innbetaling av felleskostnader. Det vises for øvrig til Lov om eierseksjoner §25 Panterett for sameiernes forpliktelser og § 26 Pålegg om salg.

§ 11 Utleie

En seksjonseier kan fritt leie ut sin seksjon. Styret skal orienteres om hvem som eier leiligheten.

§ 12 Ved salg eller utleie av seksjon

Når en seksjon skifter eier eller leies ut, plikter selger/utleier å opplyse ny eier/leietaker om vedtektene.

§ 13 Endring av vedtektene


Endringer i vedtektene kan bare vedtas på generalforsamling og krever 2/3 flertall.

§ 14 Oppløsning

Sameiet kan ikke oppløses uten at det på grunn av uendret regulering eller av andre grunner ikke er i stand til å oppfylle sitt formål.

Vedtak om oppløsning kan bare fattes av to på hverandre følgende generalforsamlinger med minst 14 dagers mellomrom. Den ene skal være en ordinær generalforsamling. På begge generalforsamlinger kreves at minst to tredjedeler av de avgitte stemmer er for oppløsning.

Bergen, 08.10.2024

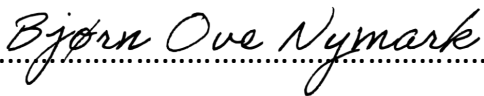
.....
Leikvangvegen 42 - 46 A/S V/Bjørn Ove Nymark



BERGEN KOMMUNE

Byutvikling

NYDAL ØYVIN BYGGM.
OSVEGEN 142
5050 NESTTUN

Arkiv 5210

Søknad mottatt 14.09.98 Vår ref. Snr 981542 Bergen, 21.9.1998
MK /MK

T I L L A T E L S E T I L T I L T A K

Byggeplass: LEIKVANGVEGEN 42-46 Eiendom: 0-0170-0270
Tiltakshaver: NYDAL ØYVIN BYGGM. Adr.: OSVEGEN 142
Ansv.søker: NYDAL ØYVIN BYGGM. Adr.: OSVEGEN 142
Arbeidets art: BALKONTER Tiltakets art: BOLIGBY

Igangsettingstillatelse for oppføring av balkong gies i henhold til søknad stemplet byggesaksavdelingen 14.09.98.
Det vises til tegninger stemplet byggesaksavdelingen 14.09.98.

Tiltaket skal utføres i samsvar med bestemmelser gitt i eller i medhold av plan- og bygningsloven så fremt det ikke er gitt dispensasjon.

Ansvarshavende for prosjektering og utførelse, byggm. Øyvin Nydal godkjennes.


Med hjemmel i plan- og bygningsloven § 94 punkt 3, 5. ledd fritas søker for utsending av nabovarsel da tiltaket ikke berører omkrigsliggende naboeiendommer.

Saken er behandlet og avgjort administrativt i medhold av delegert myndighet.

Denne avgjørelsen er et enkeltvedtak som kan påklages til fylkesmannen innen 3 uker fra denne underretning er kommet frem, jfr. forvaltningsloven paragraf 28 og 29. Eventuell klage må være begrunnet og skal sendes hit.

(Se vedlegg for ORIENTERING OM KLAGERETT)

BYGGESAKSAVDELINGEN
for byggesakssjefen

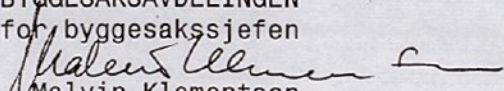
Malvin Klementsén
overingeniør



BYUTVIKLINGSSEKSJONEN

Tlf. (05) 21 95 11 — 21 95 12
LARS HILLES GT. 20 E, 5000 BERGEN

Byplandirektøren	
Lars Hillesgt. 20 E	21 95 11 - 21 95 12
Administrasjonsavdeling	
Lars Hillesgt. 20 E	21 95 11 - 21 95 12
Boligavdeling	
Christiesgt. 10	21 11 53
Byggesaksavd.	
Strømg. 19	21 51 50
Generalplanavd.	
Eidsvåg i Asane	25 60 40
Oppmålingsavd.	
Strømg. 10	21 51 55
Reguleringsavd.	
Strømg. 10	21 40 55
Distriktskontor:	
5080 Eidsvåg i Asane	25 60 40
5260 Indre Arna	24 07 00
5031 Laksevåg	26 10 00
5050 Nesttun	27 24 80

DERES REF.

DERES BREV AV

VÅR REF. 701119-08
MH/emh

Eidsvåg

~~KBKKK~~ DEN 26.10. 1973.

INNFLYTTINGSLÖYVE

Eier/byggherre: Vestlandsheimen for åndsveike

Adresse: 5093 BREISTEIN

på gnr. 70, bnr. 17. Hybelbygg B^{II}.

Gjenstående arbeid:

Utvendig: Litt finplanering rundt huset.

Montering av inspeksjonsluke til blindkjeller.

Nevnte arbeider må være utført innen 25. oktober 1974.

BYGGESAKSAVDELINGEN
ÅSANE DISTRIKT

F. C. Lund
F. C. Lund
byggningsinspektør

Sendt m/3 stk. kopier: Ark. Rolf Rohde
Kong Oscarsgt. 45
5000 BERGEN

Kopi: Bergen helseråd, avd. Eidsvåg, her.

Magnus Hindenes
Magnus Hindenes
byggningskontrollør