

Egenerklæring

Furulivegen 17, 3853 VRÅDAL

04 Sep 2025

Informasjon om eiendommen

Adresse

Furulivegen 17

Postadresse

Furulivegen 17

Enhetsnummer

Opplysninger om selger og salgsobjekt

Driver du med omsetning eller utvikling av eiendom?

☐ Ja ☒ Nei

Når kjøpte du boligen?

2010

Har du selv bodd i boligen?

☒ Ja ☐ Nei

Når og hvor lenge har eieren bodd i boligen? Hvis det er lengre perioder eieren ikke har bodd i boligen er det fint om du oppgir dette. Her kan du også oppgi annen relevant informasjon om eierskapet.

Det er jo en hytte som vi besøker ofte

Har du kjennskap til feil /t eller mangler ved borettslagets/sameiets fellesområder, som for eksempel garasje, ønsker vi at du oppgir dette når du svarer på spørsmålene i egenerklæringen.

Informasjon om eksisterende husforsikring

Storebrand Forsikring AS-65

Informasjon om selger

Selger

Andersen, Eirik Karsten

Forbehold

Selger tar spesifikt forbehold om feil og mangler som er beskrevet i egenerklæringsskjemaet.

Boligkjøper anses å kjenne til forholdene som er omtalt i dette egenerklæringsskjemaet. Disse forholdene kan ikke gjøres gjeldende som feil eller mangler senere.

Boligkjøper oppfordres til å selv undersøke eiendommen grundig.



Våtrom

- 1 Har det vært feil på bad, vaskerom eller toalettrom?
☐ Ja ☒ Nei, ikke som jeg kjenner til
- 2 Er det utført arbeid på bad, vaskerom eller toalettrom?
☐ Ja ☒ Nei, ikke som jeg kjenner til

Tak, yttervegg og fasade

- 3 Har det lekket vann utenfra og inn, eller er det sett andre tegn til fukt?
☐ Ja ☒ Nei, ikke som jeg kjenner til
- 4 I din leilighet, er det utført arbeid på tak, yttervegg, vindu eller annen fasade?
☐ Ja ☒ Nei, ikke som jeg kjenner til

Kjeller

- 5 Har sameiet eller borettslaget hatt problemer med fukt, vann eller oversvømmelse i kjeller eller underetasje?
☐ Ja ☒ Nei, ikke som jeg kjenner til
- 6 Har leiligheten kjeller, underetasje eller andre rom under bakken?
☐ Ja ☒ Nei
- 8 Er det utført arbeid med drenering?
☐ Ja ☒ Nei, ikke som jeg kjenner til

Elektrisitet

- 9 Har det vært feil på det elektriske anlegget?
☐ Ja ☒ Nei, ikke som jeg kjenner til
- 10 Er det utført arbeid på det elektriske anlegget?
☐ Ja ☒ Nei, ikke som jeg kjenner til

Rør



11 Har eiendommen privat vannforsyning (ikke tilknyttet det offentlige vannettet), septik, pumpekum, brønn, avløpskvern eller liknende?

☒ Ja ☐ Nei, ikke som jeg kjenner til

Spesifiser hvilken type

Vann fra vråvannet

12 Har det vært feil på utvendige eller innvendige avløpsrør eller vannrør?

☐ Ja ☒ Nei, ikke som jeg kjenner til

13 Er det utført arbeid på utvendige eller innvendige avløpsrør eller vannrør?

☐ Ja ☒ Nei, ikke som jeg kjenner til

Ventilasjon og oppvarming

14 Er det eller har det vært nedgravd oljetank på eiendommen?

☐ Ja ☒ Nei, ikke som jeg kjenner til

15 Har det vært feil på varmeanlegg eller ventilasjonsanlegg?

☐ Ja ☒ Nei, ikke som jeg kjenner til

16 Er det utført arbeid på varmeanlegg eller ventilasjonsanlegg?

☐ Ja ☒ Nei, ikke som jeg kjenner til

Skjevheter og sprekker

17 Er det tegn på setningsskader eller sprekker i for eksempel grunnmur eller fliser?

☐ Ja ☒ Nei, ikke som jeg kjenner til

18 Har det vært feil eller gjort endringer på ildsted eller pipe?

☐ Ja ☒ Nei, ikke som jeg kjenner til

Sopp og skadedyr

19 Har det vært skadedyr i leiligheten?

☐ Ja ☒ Nei, ikke som jeg kjenner til

20 Har det vært skadedyr i fellesområdene til sameiet eller borettslaget?

☐ Ja ☒ Nei, ikke som jeg kjenner til

21 Har det vært mugg, sopp eller råte i boligen eller andre bygninger på eiendommen?

☐ Ja ☒ Nei, ikke som jeg kjenner til



22 Har det vært mugg, sopp eller råte i sameiet eller borettslaget?

☐ Ja ☒ Nei, ikke som jeg kjenner til

Planer og godkjenninger

23 Mangler leiligheten brukstillatelse eller ferdigattest?

☐ Ja ☒ Nei, ikke som jeg kjenner til

24 Har du bygd på eller gjort om kjeller, loft eller annet til boligrom?

☐ Ja ☒ Nei

25 Selges eiendommen med utleiedel som leilighet, hybel eller lignende?

☐ Ja ☒ Nei

27 Er det utført radonmåling?

☐ Ja ☒ Nei, ikke som jeg kjenner til

28 Er det andre forhold av betydning eller sjenanse for eiendommen eller nærområdet?

☐ Ja ☒ Nei, ikke som jeg kjenner til

29 Foreligger det planer eller bestemmelser som kan medføre endringer av felleskostnader eller fellesgjeld?

☐ Ja ☒ Nei, ikke som jeg kjenner til

30 Er sameiet eller borettslaget er involvert i konflikter av noe slag?

☐ Ja ☒ Nei, ikke som jeg kjenner til

Andre opplysninger

31 Har ufaglærte utført arbeid som normalt bør utføres av faglærte? Du trenger ikke gjenta noe du allerede har nevnt.

☐ Ja ☒ Nei, ikke som jeg kjenner til

32 Har du andre opplysninger om boligen eller eiendommen utover det du har svart?

☐ Ja ☒ Nei, ikke som jeg kjenner til

Boligselgerforsikring

Boligen selges med boligselgerforsikring

En boligselgerforsikring gir trygghet for selger og kjøper, og kan dekke feil og mangler som enten ikke er opplyst om eller det ikke var kjennskap til da salget ble gjennomført.

Forsikringen er tegnet i Gjensidige Forsikring ASA



Forsikringsnummer 95295357

Egenerklæringsskjema

Name

Andersen, Eirik Karsten

Date

2025-09-04

Identification



bankID Andersen, Eirik Karsten



This document contains electronic signatures using EU-compliant PAdES - PDF
Advanced Electronic Signatures (Regulation (EU) No 910/2014 (eIDAS))

Egenerklæringsskjema

Signed by:

Andersen, Eirik Karsten

04/09-2025
19:50:39

BANKID

Eiendomskart for eiendom 4028 - 1/153//



Det tas forbehold om riktigheten eller fullstendigheten av opplysningene i dette dokumentet. Det kan ikke rettes krav som følge av at disse opplysningene benyttes som grunnlag for beslutninger.

----- Eiendomsgr omtvistet
 - - - - - Hjelpelinje vegkant
 Hjelpelinje fiktiv
 Hjelpelinje punktfastet
 - - - - - Hjelpelinje vannkant

----- Eiendomsgr lite nøyaktig ≥ 500
 ----- Eiendomsgr mindre nøyaktig $>200 \leq 500$
 ----- Eiendomsgr mindre nøyaktig $>30 \leq 200$
 ----- Eiendomsgr middels nøyaktig $>10 \leq 30$
 ----- Eiendomsgr nøyaktig ≤ 10
 ----- Eiendomsgr uviss nøyaktighet

● Grensepunkt lite nøyaktig
 ● Grensepunkt mindre nøyaktig
 ● Grensepunkt mindre nøyaktig
 ● Grensepunkt middels nøyaktig
 ● Grensepunkt nøyaktig

⊙ Grensepunkt - offentlig godkjent
 ⊙ Grensepunkt - bolt
 ⊙ Grensepunkt - kors
 ⊙ Grensepunkt - rør
 ● Grensepunkt - hjelpunkt / annet
 ● Grensepunkt - uten klassifisering

Areal og koordinater for eiendommen

Areal		1 132,40 m ²		Arealmerknad					
Representasjonspunkt		Koordinatsystem		EUREF89 UTM Sone 32		Nord	6574016,1	Øst	467104,6
Grensepunkter								Grenselinjer (m)	
#	Nord	Øst	Nøyaktigh.	Nedsatt i	Grensepunkttype	Lengde		Radius	
1	6574026,38	467130,77	10 cm	Ikke spesifisert (IS)	Ukjent (97)	3,72			
2	6574048,59	467109,36	10 cm	Ikke spesifisert (IS)	Ukjent (97)	30,85			
3	6574025,87	467083,21	10 cm	Fjell (FJ)	Off. godkjent grensemerke (51)	34,64			
4	6574010,447534	467102,234963	10 cm	Fjell (FJ)	Off. godkjent grensemerke (51)	24,49			
5	6574003,36	467111,01	10 cm	Fjell (FJ)	Off. godkjent grensemerke (51)	11,28			
6	6574023,71	467133,36	10 cm	Ikke spesifisert (IS)	Ukjent (97)	30,23			



Nissedal kommune – Kviteseid kommune
Interkommunalt plankontor



Vrådal Panorama AS

3853 VRÅDAL

Ferdigattest er gitt for

Etter plan- og bygningslova (pbl) av 27. juni 2008 § 21-10 og føreskrift om byggesak (SAK) § 8-1

Eigedom/adresse: Vrådal skisenter B10 tomt 22, 3853 VRÅDAL Kviteseid kommune	Gnr: 1	Bnr: 153	Fnr:	Snr:	Vår ref.: 2010/1108-6
--	-----------	-------------	------	------	--------------------------

Spesifikasjon:		
Ansvarleg søkjar:	Vrådal Panorama AS, , 3853 VRÅDAL	
Tiltakshavar:	Vrådal Panorama AS, , 3853 VRÅDAL	
Kva slags bygg/tiltak: Fritidsbustad		
Vedtak gjort av: Delegert mynde interkommunalt plankontor	Vedtak dato: 16.09.2010	Utvalssaksnr.: 188/10
Kontrollerklæring datert 14.10.2010 19.10.2010 14.10.2010	Kontrollansvarleg: Byggmester Roar Abrahamsen AS v/Roar Abrahamsen Sveins Maskin v/Svein Erik Wike Morgedal Rør AS v/Svein Tveiten	

Kontrollansvarleg for utføringa har sørga for sluttkontroll og avsluttande gjennomgang av kontrolldokumentasjon for det ferdige tiltaket. Gjennom dette har kontrollansvarleg stadfesta at kontroll er utført med tilfredsstillande resultat, slik vilkåra er sett for løyve og krav i, eller i medhald av plan- og bygningslova.

Bygningen eller delar av han må ikkje brukast til andre føremål enn det løyvet gjeld for. Bruksendring krev særskilt løyve (jf. SAK § 2-1).

Underskrift:		
Stad:	Dato:	Stempel/underskrift:
Treungen	05.11.2010	Peter Holskar




Kviteseid kommune

Kommuneplankart

Eiendom: 1/153
Adresse: Furulivegen 17
Utskriftsdato: 04.09.2025
Målestokk: 1:5000



UTM-32

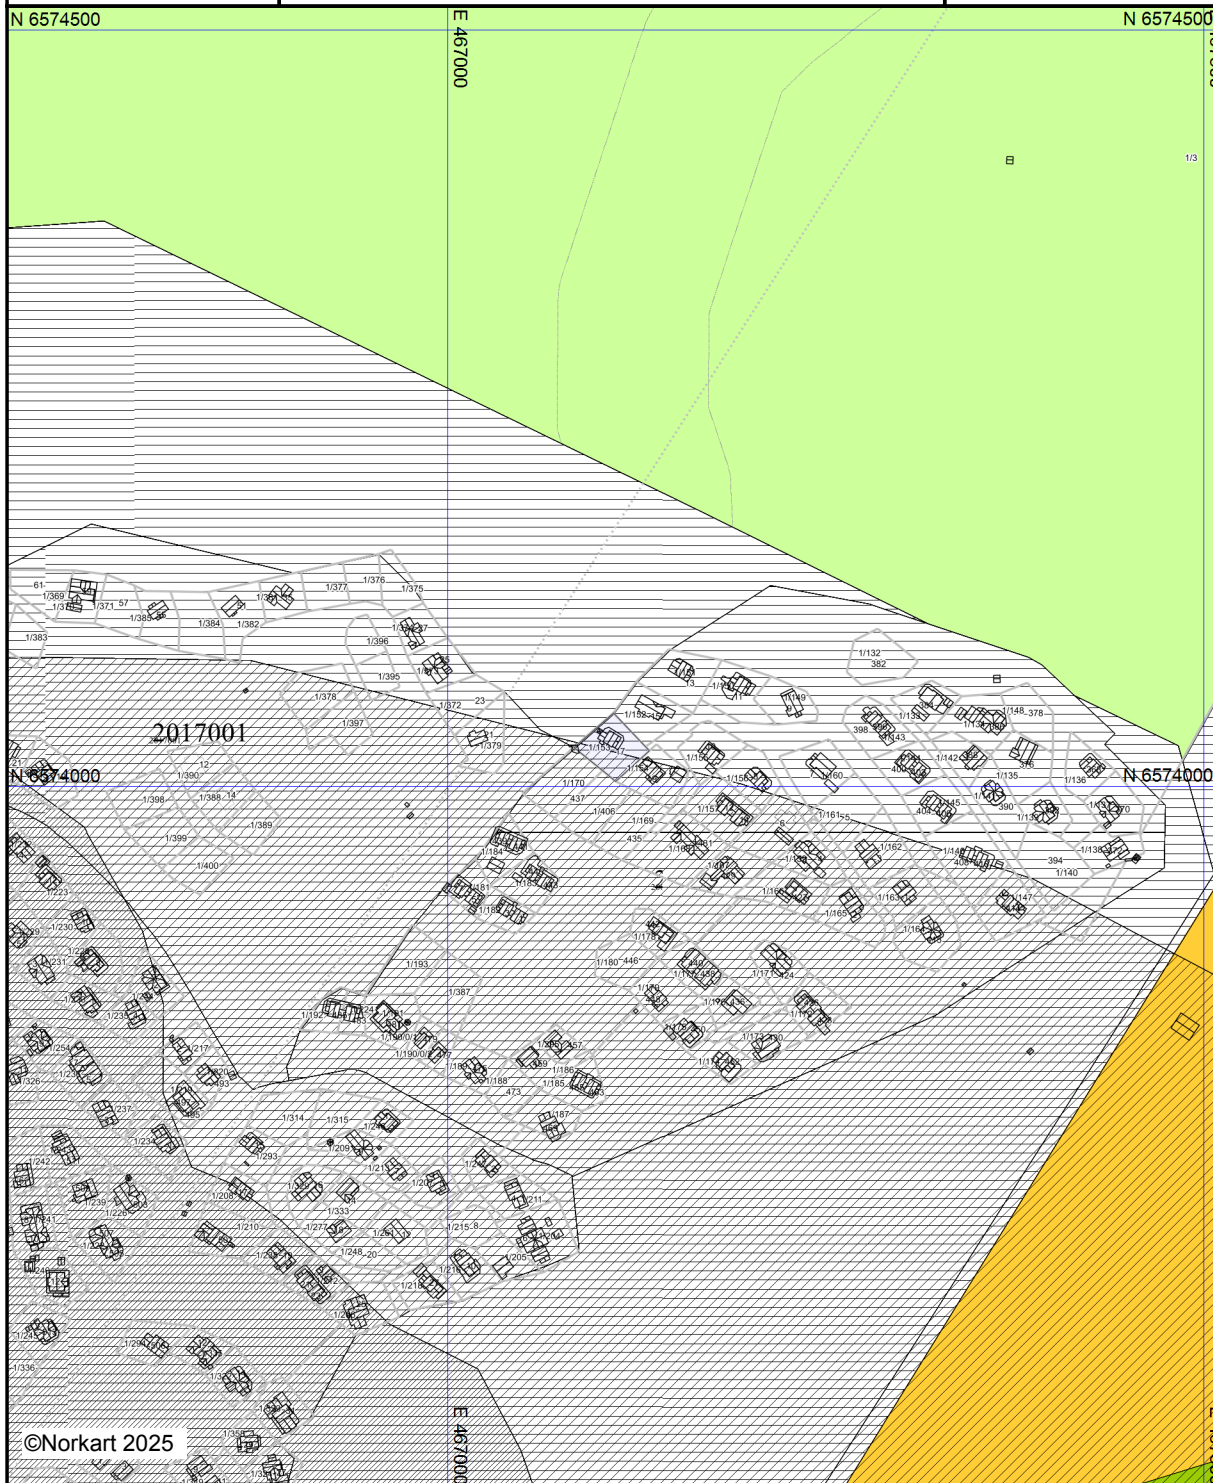

©Norkart 2025

Kartet er produsert fra kommunens beste digitale kartbaser for området og inneholder viktige opplysninger om eiendommen og området omkring. Presentasjonen av informasjon er i samsvar med nasjonal standard.
Kartet kan inneholde feil, mangler eller avvik i forhold til kravene i oppgitt standard.
Kartet kan ikke benyttes til andre formål enn det formålet det er utlevert til uten samtykke fra kommunen jf. lov om åndsverk.

Tegnforklaring

Kommuneplan-Bygninger og anlegg (PBL2008)

-  Fritidsbuseiendom - framtidig
-  Fritidsbuseiendom - framtidig
-  Idrettsanlegg - noverande
-  Idrettsanlegg - noverande

Kommuneplan-Landbruks-, natur- og friluftsliv

-  Landbruks-, natur- og friluftslivsmål samt reir
-  Landbruks-, natur- og friluftslivsmål samt reir

Kommuneplan - Omsynsone (PBL2008 §11)

-  Angitt omsynsone - omsyn friluftsliv
-  Angitt omsynsone - omsyn friluftsliv
-  Angitt omsynsone - Bevaring naturmiljø
-  Angitt omsynsone - Bevaring naturmiljø
-  Angitt omsynsone - Bevaring kulturmiljø
-  Angitt omsynsone - Bevaring kulturmiljø
-  Detaljeringsone-Reguleringsplan skal framlei
-  Detaljeringsone-Reguleringsplan skal framlei

Kommuneplan-Linje- og punktsymbol (PBL2008)

-  Angitt omsynsgrense
-  Angitt omsynsgrense
-  Detaljeringsgrense
-  Detaljeringsgrense
-  Forbodsgrense vassdrag
-  Forbodsgrense vassdrag

Felles for kommuneplan PBL 1985 og 2008

-  Planområde
-  Planområde
-  Grense for arealformål
-  Grense for arealformål
-  Påskrift områdenamn
-  Påskrift områdenamn

Furulivegen 17

Høyde over havet

638 m



Offentlig transport

🚶 Vrådal skisenter kryss Linje 102	9 min 🚶 6.1 km
🚶 Vrådal kirke Linje 102	10 min 🚶 7.3 km

Avstand til byer

Notodden	1 t 23 min 🚶
Skien	1 t 39 min 🚶
Porsgrunn	1 t 41 min 🚶
Arendal	2 t 6 min 🚶
Oslo	2 t 56 min 🚶
Stavanger	3 t 39 min 🚶

Ladepunkt for el-bil

🚗 Quality Straand Hotel	13 min 🚗
🚗 Hegelandsodden hytter og Cam...	21 min 🚗

Vintersport

Langrenn

- Alpin
- Vrådal Panorama Skisenter
 - Avstand til nærmeste bakke: 300 m
 - Skitrekk i anlegget: 8



Aktiviteter


Vrådal Skatepark	7 min 🚶
Gondolbanen	8 min 🚶
Vrådal Terrengsykkel Park	8 min 🚶
Vrådal Golfklubb	13 min 🚶
Sølvsmedtunet i Vrådal	13 min 🚶
Straand Sommerland	13 min 🚶
Straand Hestesenter	13 min 🚶

Sport

⚽ Vrådal idrettspark Fotball	11 min 🚶 8 km
⚽ Straumsnes skule Ballspill	12 min 🚶 8.3 km

Dagligvare

Joker Vrådal Post i butikk, PostNord	12 min 🚶 9.1 km
Kiwi Kviteseid Post i butikk	25 min 🚶 22.3 km

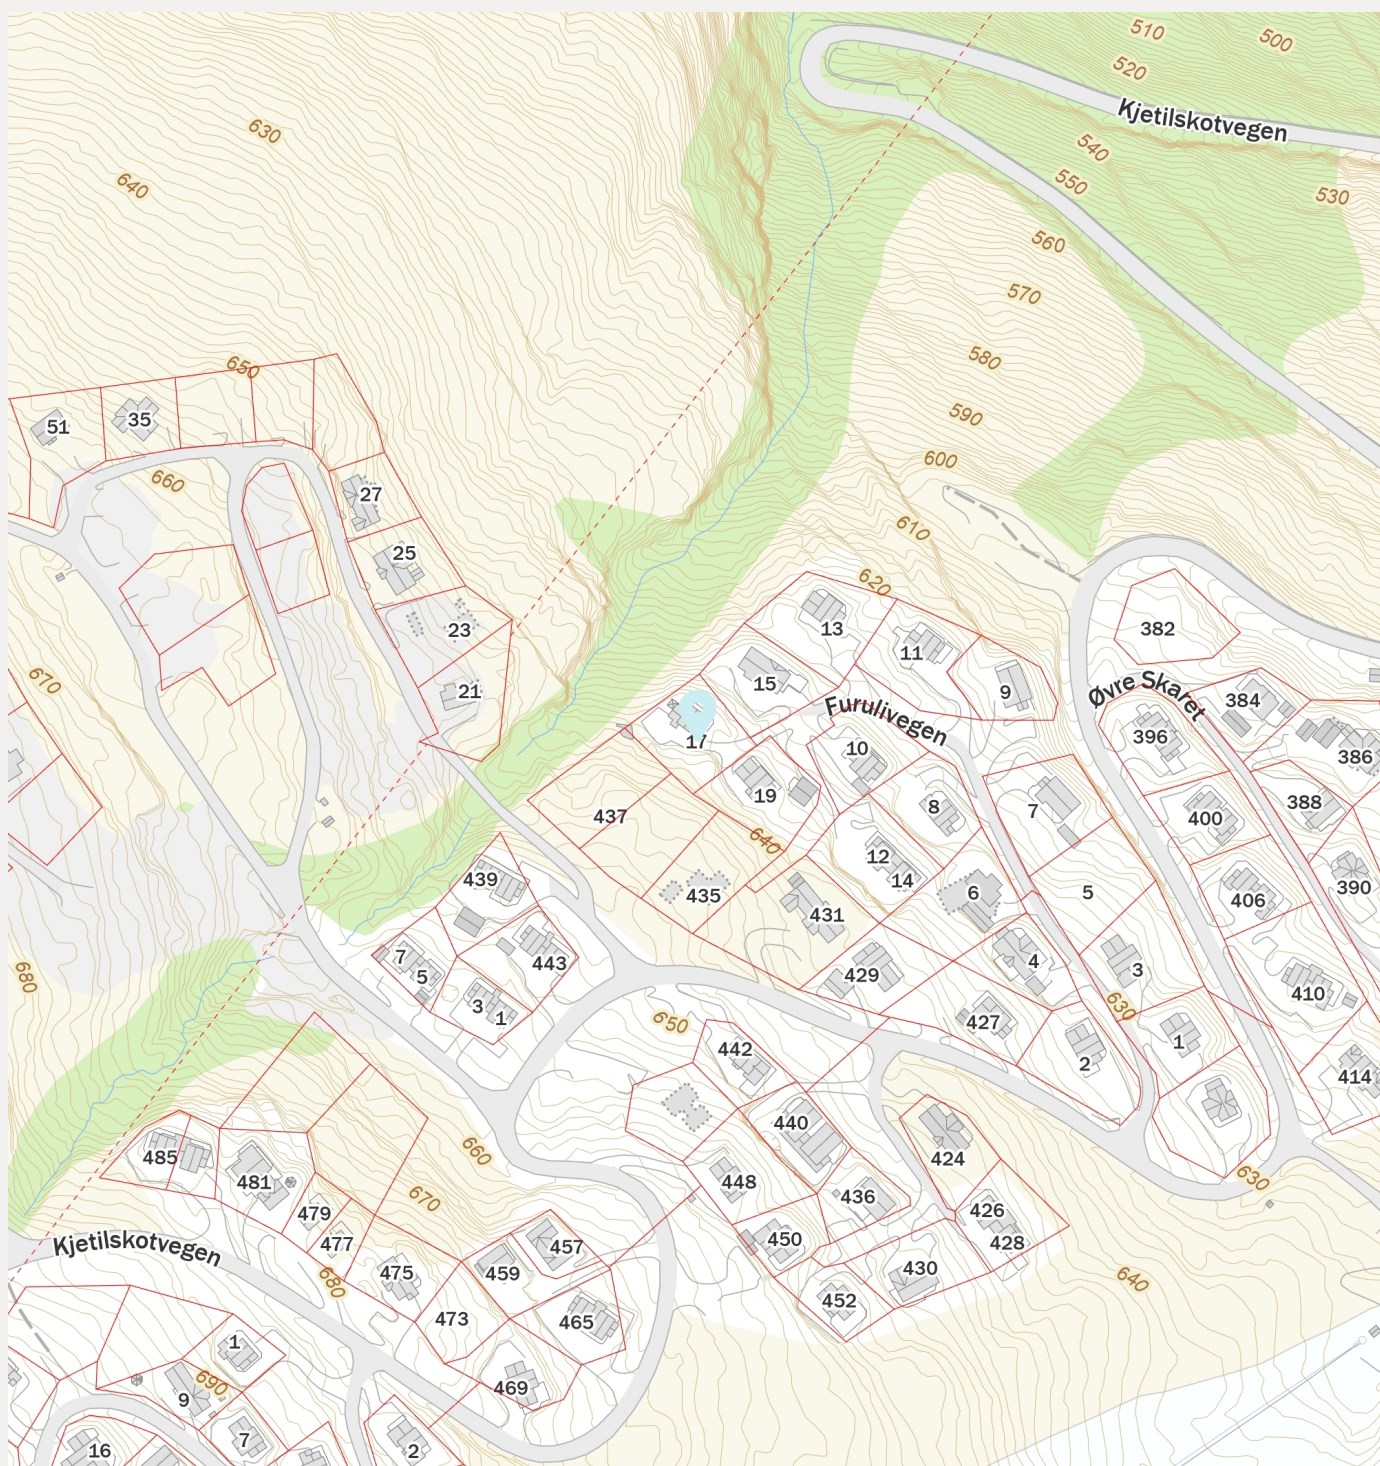



Kviteseid kommune

Reguleringsplankart

Eiendom: 1/153


Utskriftsdato: 04.09.2025

Adresse: Furulivegen 17

Målestokk: 1:1000



UTM-32

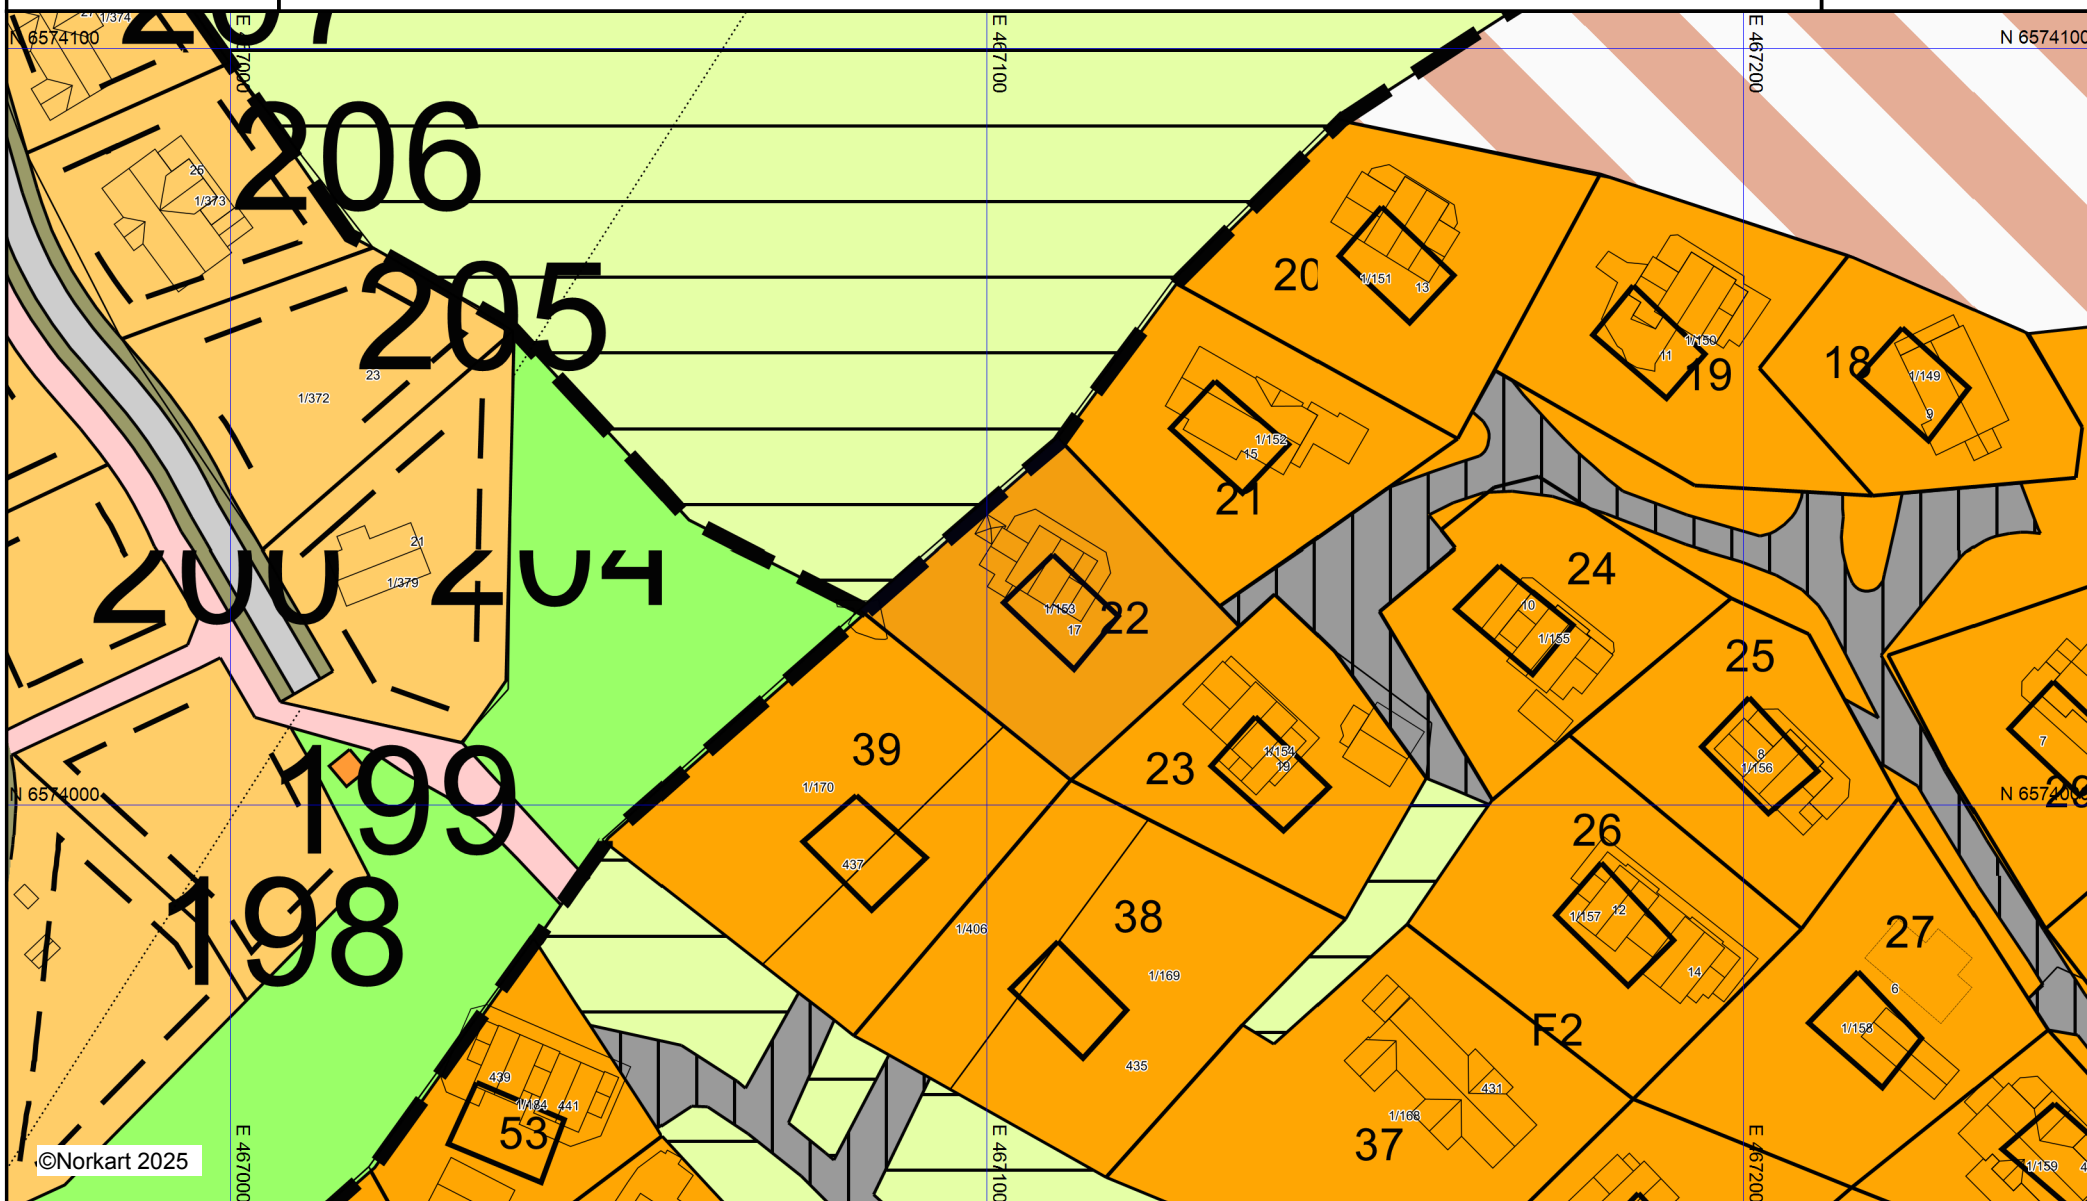

©Norkart 2025

1) Det tas forbehold om feil i kartgrunnlaget. 2) Ved utskrift fra PDF-fil kan målestokken bli unøyaktig. 3) Kommuneplanen er laget for små målestokker og kan være unøyaktig hvis man zoomer mye inn i planen.

Tegnforklaring

Reguleringsplan-Byggeområde (PBL19)

 Område for fritidsbuseiend

Reguleringsplan - Spesialområde (PBL

 Privat veg

 Friluftsområde (på land)

Reguleringsplan - Kombinerte formål

 Annan kombinert formål

Reguleringsplan-Bygninger og anlegg

 Fritidsbuseiend

 Avløpsanlegg

Reguleringsplan-Samferdselsanlegg og

 Veg

 Gangveg/gangareal/gågate

 Annan veggrunn - grøntareal

Reguleringsplan- Landbruks-, natur- ,

 Friluftsfomål

Reguleringsplan - Felles for PBL 1985

 Regulerings- og utbyggingsplanområde

 Regulerings- og utbyggingsplanområde

 Planen si avgrensing

 Formålsgrense

 Regulert tomtegrense

 Byggjegrænse

 Planlagt buseiend

 Regulert senterlinje

Abc Påskrift plantilbehør

Abc Regulerings- og utbyggingsplan - pås

Tilstandsrapport

levert av Anticimex AS

Furulivegen 17
3853 VRÅDAL
Gnr./Bnr.: 153/0
Kviteseid kommune

Areal

Fritidsbolig
Bruksareal: 89 m²

Totalt bruksareal (BRA): 89 m²

Befaring

Befaringsdato: 08.09.2025

Bygningssakkyndig selskap

Anticimex AS

www.anticimex.no

Tlf: 41414128

E-post: boliginspeksjoner.sorost@anticimex.no

Orgnr: 923 856 781



Signatur inspektør: Bjørn Christian Pedersen

Mobil: 92110072

Om Tilstandsrapporten

Hvordan lese rapporten

Tilstandsrapporten viser hva som har blitt undersøkt i forbindelse med den bygningssakkyndiges besiktigelse av eiendommen. Om ikke annet er kommentert består undersøkelsene av visuelle observasjoner.

Rapporten er utarbeidet i henhold til forskrift til avhendingslova (tryggere bolighandel), gjeldende fra 1. januar 2022. Norsk Standard 3600:2018 er også lagt til grunn, men ikke alle standardens bestemmelser er tatt med. Dette gjelder for eksempel følgende bestemmelser:

- 9 - Gjennomgang av dokumentasjon av boligen (kun påfølgende deler): Innhenting av informasjon fra kommunens tekniske etat
- 13.2 - Vurdering av teknisk verdi
- 14.3 - Oppsummering
- Tabell A.1 (kun påfølgende deler): Punkt 22 (Geologiske forhold)
- Tabell A.3 - Undersøkelser av fellesdeler
- Tillegg C.2 - Tilstandsgrad for branntekniske forhold

Det er gjort et utvalg med prinsippet kost / nytte basert på avhendingsloven. Annen relevant bygningsteknisk erfaring og forståelse er også lagt til grunn, herunder forhold som har registrerte høye klagefrekvenser og/eller skadesaker.

Bagatellmessige og åpenbare forhold som er synlige for enhver og ikke har vesentlig bygningsmessig betydning, er normalt ikke omtalt.

Gulv mot grunn og etasjeskillere kontrolleres ved bruk av krysslaser for eventuelle skjevheter. I utgangspunktet kontrolleres to rom i hver etasje (eventuelt kryssmåling i ett rom), og i hvert rom er det 5 målepunkter. Stikkprøveprinsippet er benyttet.

I rapporten har alle TG 2, TG 3 og TG IU kommentarer for bedre forståelse. De sjekkpunkter som har fått TG 0 og 1 (ikke funnet funksjonssvikt) er listet opp horisontalt i starten av hvert hovedelement. Hovedhensikten med denne tilstandsrapporten er å bidra til å vurdere boligens tilstand, oppfylle selgers opplysningsplikt overfor kjøper av boligen, og gi den bygningssakkyndiges faglige vurderinger som gjelder byggetekniske forhold for boligen, som kjøper anbefales være spesielt oppmerksom på.

Forklaring av tilstandsgrader

Tilstandsgrader, forkortet til TG, beskriver på en enkel og visuell måte en tilstand eller en risiko opp mot referansenivå. I tillegg til graderingen med tall, benyttes trafikklysets prinsipp med fargene grønt, gult og rødt.

TG 0 og TG 1 benyttes når tiltak vurderes som ikke nødvendig. Alle TG 2 og TG 3 kommenteres med årsak og konsekvens. TG IU kommenteres.

Dokumentasjonskrav

Dersom det har vært utført reparasjoner, vedlikehold, installasjoner, ombygging eller lignende i boligen de siste fem årene, og arbeidet er utført av kvalifiserte håndverkere, etterspørres dokumentasjon på arbeidet. Som dokumentasjon regnes blant annet skriftlig bekreftelse fra den eller de håndverkerne som ble brukt. Manglende dokumentasjon kommenteres.

For elektrisk anlegg skal det foreligge samsvarserklæring for arbeid utført etter 01.01.1999, samsvarserklæringen etterspørres. Dersom det har vært utført el. tilsyn i boligen skal dette dokumenteres. Manglende samsvarserklæring og dokumentasjon fra el. tilsynet kommenteres. Det foretas en forenklet vurdering av det elektriske anlegget.

Vurderinger for tilstandsgrader, hentet fra forskrift til avhendingsloven:

TG 0 Ingen avvik (funksjonssvikt ikke oppdaget)

Tilstandsgrad 0 gis når bygningsdelen ikke har noen avvik. Bygningsdelen skal være tilnærmet ny, ikke vise tegn på slitasje og det skal være lagt frem dokumentasjon på faglig god utførelse. Det er ingen merknader til delen.

TG 1 Mindre eller moderate avvik (funksjonssvikt ikke oppdaget)

Tilstandsgrad 1 gis når bygningsdelen har mindre avvik. Bygningsdelen skal bare ha normal slitasje, og strakstiltak skal ikke anses som nødvendig. Graden kan også brukes når delen er ny, men der dokumentasjon på faglig god utførelse mangler

TG 2 Vesentlige avvik (alder, slitasje, skader mv.)

Tilstandsgrad 2 gis når bygningsdelen har vesentlige avvik. Bygningsdelen skal enten ha feil utførelse, en skade eller symptomer på skade, sterk slitasje eller nedsatt funksjon. Graden gis når bygningsdelen trenger vedlikehold eller tiltak i nær fremtid.

Graden skal også brukes når delen er gammel og det er grunn til å varsle om faren for skader på grunn av alderen, eller når det er grunn til å overvåke delen spesielt på grunn av fare for større skader eller følgeskader.

TG 3 Store eller alvorlige avvik (strakstiltak nødvendig)

Tilstandsgrad 3 gis når bygningsdelen har store eller alvorlige avvik. Bygningsdelen har kraftige symptomer på forhold som man må regne med trenger utbedring straks eller innen kort tid. Graden skal også brukes ved påvist funksjonssvikt eller sammenbrudd.

Sjablongmessig prisanslag er gitt på generelt grunnlag og må ikke ses på som et pristilbud fra håndverker. Kostnader ved utbedring avhenger av personlige valg av utførelse og produkter. Markedspris på materialer, produkter og håndverkertjenester vil også innvirke på utbedringskostnaden. For bygningsdeler som er gitt TG3 settes et sjablongmessig prisanslag på utbedringskostnad for tilsvarende standard.

TG IU Ikke undersøkt

TG IU skal kun brukes unntaksvis. Hvis det ikke har vært mulig å undersøke bygningsdelen, for eksempel fordi krypekjelleren er uten inspeksjonsmulighet eller taket var tildekket med snø på undersøkelsestidspunktet, skal dette oppgis.

i Informasjon

Ikonet (i) benyttes til å gi nyttige opplysninger selv om funksjonssvikt ikke ble oppdaget.

Befarings- og eiendomsopplysninger

Befaring

Befaringsdato	08.09.2025
Referansenummer	15075517
Meglerforetakets oppdragsnummer	48-25-0119
Hjemmelshaver/selger	Eirik Karsten Andersen
Bygningssakkyndig inspektør	Bjørn Christian Pedersen
Tilstede på befaringen	Eirik Karsten Andersen og Eva Oddrund
Utvendige snødekte flater	Nei
Utetemperatur	12 °C
Rapportdato	30.09.2025 16:35

Eiendomsopplysninger

Type objekt	Hytte
Gate/vei adresse	Furulivegen 17
Postnummer/sted	3853 VRÅDAL
Kommune	4028 - Kviteseid
Gnr./Bnr.:	153/0
Tomt	Eiet tomt: 1132 m²

Bygninger på eiendommen

Bygningstype	Byggår	Tilbygg	Ombygging
Fritidsbolig	2010 Kilde: Eiendomsverdi		


Byggemåte

Frittliggende fritidsbolig over to plan, beliggende på Vrådal Panorama i Vrådal, i Kviteseid kommune. Parkering ved hytteveggen. Terrasseområde på tilsammen 83 m2. Naturlig ventilasjon. Oppvarming: Elektrisk og vedfyring.

Bygningen er oppført på støpt betong mot grunn. Plate på mark. Yttervegger i laftet tømmer. Tak i trekonstruksjon. Saltak tekket med torv. Vinduer og terrassedører med to-lags isolerglass. Ytterdør i trekonstruksjon med isolerglassfelt.

Boligen inneholder følgende:
1.etasje:
Entre, stue, kjøkken, spisestue, bad, bod og badstue.
Bod med utvendig adkomst.
2.etasje:
Gang, toalettrom og tre soverom.

Sammendrag av boligens tilstandsgrad

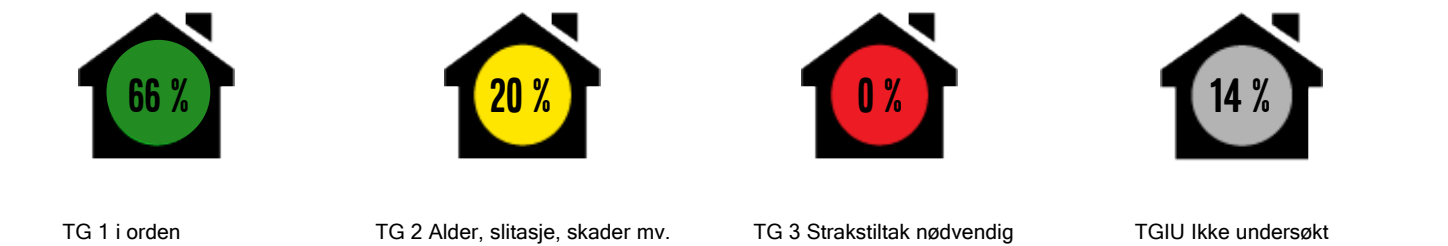

Element	Status	Kontrollpunkt	Side	Sjablongmessig prisanslag
Våtrom - bad		Ventilasjon	8	
		Overflater gulv	8	
		Membran, tettesjikt og overgang til sluk.	8	
		Fallforhold (gulv)	8	
Kjøkken		Overflater gulv	9	
Toalettrom (Ikke våtrom)		Ventilasjon	9	
		Overflater gulv	9	
Øvrige rom		Overflater gulv	10	
		Innerdører	10	
Badstue		Overflater gulv	10	
Etasjeskiller - 1.etasje og 2.etasje		Skjevhetmåling	11	
Tekniske anlegg, VVS anlegg (Sjekkpunkter utover det som er inkludert i andre rom)		Varmtvannsbereder (Sjekkpunkter utover det som er inkludert i andre rom)	12	
Elektrisk anlegg		Forenklet vurdering av det elektriske anlegget	12	
Yttertak		Beslag, renner, nedløp og snøfangere	13	
Terrasser / platting på terreng		Terrasser på terreng (understøttet av bjelker / pilarer)	14	

Areal

Beskrivelse av arealmåling og arealbegreper

I henhold til Forskrift til avhendingslova (tryggere bolighandel) er NS 3940:2023 Areal- og volumberegninger av bygninger er lagt til grunn for arealmålinger og arealbegreper i rapporten.

Arealbegreper

Internt bruksareal (BRA-i):	Bruksareal av boenheten innenfor omsluttende vegger. Bruksenheten kan bestå av flere boenheter.
Eksternt bruksareal (BRA-e):	Bruksareal av alle rom som ligger utenfor boenheten/boenhetene, men som tilhører denne/disse.
Innglasset balkong (BRA-b):	Bruksareal av innglasset balkong tilknyttet boenheten. I begrepet inngår også veranda eller altan.
Totalt bruksareal (BRA):	Summen av BRA-i, BRA-e og BRA-b.
Terrasse- og balkongareal (TBA):	Areal av terrasser og åpne balkonger tilknyttet boenheten. I dette arealet inngår også åpen veranda eller altan mv.

Måleverdige arealer

Et areal er måleverdig når vilkår for fri høyde (høyde på minst 1,90 meter med en lengde og bredde på minst 0,60 x 0,60 meter), tilgjengelighet og permanent gangbart gulv oppfylles. I etasjer med skråtak gjelder egne bestemmelser. Ved nødvendige åpninger i etasjeskiller for trapp, måles kun det arealet som opptas av trappen. I etasjen under måles gulvet uten hensyn til trappen. Sjakter, heiser, skorsteiner, innvendige søyler og lignende er unntak og skal måles selv om de ikke oppfyller disse vilkårene og uansett om de har åpning i gulv, tilgjengelighet eller ikke.

Arealer med lav himlingshøyde

Ikke måleverdig gulvarealer som skyldes skråtak og lav himlingshøyde, opplyses som areal med lav himlingshøyde (ALH). ALH opplyses sammen med bruksareal (BRA) og summeres til gulvareal (GUA). Dersom en bolig har arealer bak knevegger som ikke er måleverdige, er disse ikke medtatt som areal med lav himlingshøyde (ALH).

Primærrom (P-rom) og Sekundærrom (S-rom)

I henhold til Forskrift til avhendingslova (tryggere bolighandel) er primær- og sekundærrom (P-rom og S-rom) beskrevet i eget oppsett. Definisjonen av P-rom og S-rom er videreført fra Takstbransjens retningslinjer ved arealmålinger - 2014. Det er bruken av rommene på befaringstidspunktet som avgjør om rommene defineres som P-rom eller S-rom.

Fysisk oppmåling og kontrollmåling

Det gjøres oppmerksom på at arealopplysninger i denne rapporten er basert på en fysisk oppmåling, og kan avvike fra arealopplysninger basert på byggemeldte tegninger. Dersom det ikke er fremlagt byggemeldte tegninger for boligen, vil den bygningssakkyndige i de fleste tilfeller ikke kunne måle opp skjulte sjakter o.l. Sjakter som betjener flere bruksenheter eller andre formål, for eksempel avfallssjakter, medtas ikke i boligens bruksareal. Det gjøres spesielt oppmerksom på at kontrollmåling av arealer krever kunnskap om bestemmelsene i NS 3940:2023. Dette betyr at kontrollmåling i de fleste tilfeller kun kan utføres av personer som innehar spesialkompetanse. For eksempel vil boenhetens totale bruksareal (BRA) alltid være større enn summen av arealene fra hvert enkelt rom. Dette er på grunn av at boenhetens totale bruksareal inneholder også arealer for innvendige vegger.

Lovlighet

Rommenes bruk kan være i strid med byggt teknisk forskrift og mangle godkjenning i kommunen for den aktuelle bruken, men likevel være måleverdig. Eventuelle ulovligheter er derfor uten betydning for klassifisering og oppmåling av måleverdige arealer. Vurderingene av arealene er basert på observasjoner gjort på befaringstidspunktet. Dersom den bygningssakkyndige avdekker åpenbare ulovligheter, for eksempel ulovlig bruksendring, opplyses dette. Det er de siste byggemeldte tegningene, og at disse er godkjente av bygningsmyndighetene som er sikre holdepunkter for om det formelle og juridiske er i orden. Det gjøres spesielt oppmerksom på at den bygningssakkyndige ikke er ansvarlig for å innhente godkjente tegninger. Dersom godkjente tegninger ikke fremlegges, hefter det derfor en usikkerhet med lovligheten som en kjøper må ta spesielt hensyn til. Konsekvensene kan i enkelte tilfeller være betydelige.

Skjønnsvurderinger

I de tilfeller vurderingen til den bygningssakkyndige er basert på en klar skjønnsvurdering, opplyses dette. Når oppmåling krever at den bygningssakkyndige fastslår tykkelsen på vegger eller andre fysiske skiller, som ikke lar seg måle på en praktisk måte, beregnes dette etter beste evne. I de tilfeller en bolig ikke innehar alle hovedfunksjoner (stue, kjøkken, sove, bad og toalett) vil hovedbygningen likevel vurderes som en boenhet. Arealet av innglassede terrasser, plattinger og lignende, klassifiseres som innglasset balkong (BRA-b) selv om begrepet balkong er definert som en bygningsdel uten understøttelse til bakken.

Arealberegninger

Bruksareal (BRA)					Terrasse- og balkongareal (TBA)
Fritidsbolig	Internt bruksareal (BRA - i)	Eksternt bruksareal (BRA - e)	Innglasset balkong (BRA - b)	SUM Etasje	
1.etasje	54	5		59	
	Entre, stue, kjøkken, spisestue, bad, bod og badstue	Bod med utvendig adkomst			
2.etasje	30			30	
	Gang, toalettrom og tre soverom				
SUM	84	5		89	
Total bruksareal: 89 m²					

Kommentar til areal

Arealet på lagringshems i 1.etasje måles til 10 m2 (ALH), men grunnet lav takhøyde er ingen deler av arealet måleverdig som bruksareal.

Terrasseområde er tilsammen oppmålt til 83 m2 (TBA).

På bakgrunn av at det ikke er fremlagt byggetegninger, er bruken av arealene i boligen ikke kontrollert opp mot de sist godkjente tegningene. Arealer kan være i strid med byggeforskriftene og mangle nødvendig godkjenning i kommunen, uten at dette har hatt betydning for klassifisering og vurdering av måleverdighet på befaringstidspunktet. Se mer utfyllende informasjon i rapportens premisser om areal.

Boligen inneholder 82 m2 P-ROM og 2 m2 S-ROM.

Rapport

Våtrom - bad

Bad fra byggeåret.
Flislagt gulv med oppkantfliser og gulvvarme.
Vegger med laftet tømmer og tømmerpanel.
Himling med trepanel.
Innredning med slette fronter, heldekkende servant og ett-greps armatur.
Speil med integrert lys og stikkontakt.
Dusjkabinett med dusjvegger av glass, to-greps armatur, regnfallsdusj og hånddusj.
Gulvstående toalett.
Synlige vannrør av armert flexirør, kobber og typen rør-i-rør, avløpsrør av plastmateriale.
Avtrekksvifte i vegg.



TG 1

Følgende sjekkpunkter er vurdert, og det er ikke oppdaget funksjonssvikt:

Overflater himling - Overflater vegger - Vannrør - Avløpsrør (ink. sluk) - Slukets tilkomstmulighet for rengjøring - Slukets plassering i forhold til at vann utenfor dusjsonen kan nå det - Sanitærutstyr / innredning - Innfelte/gjennomgående installasjoner



TG 2

Ventilasjon	Tilluftsspalte ved dør er ikke etablert. Forholdet fører til redusert ventilering av rommet når døren er lukket. Tilluftsspalte bør etableres.
Overflater gulv	Det registreres moderate tegn til bomlyd (tegn til hulrom) under enkelte gulvfliser. Eksakt årsak er ikke kjent. Tiltak vurderes ikke til å være nødvendig, men bør holdes under oppsyn.
Membran, tettesjikt og overgang til sluk.	Tettesjiktet har en alder som tilsier at restlevetiden er usikker. Rommets lekkasjesikkerhet kan derfor ikke verifiseres, eventuelt bør nytt tettesjikt etableres. Det er ikke benyttet tilstrekkelig tettesjikt på våtrommets veggflater. Forutsetter fortsatt bruk av dusjkabinett.
Fallforhold (gulv)	Lokalfall er vurdert til å være mindre enn anbefalt, men grunnet bruk av dusjkabinett med dusjvegger er forholdet ikke vurdert til å være et vesentlig avvik. Tiltak vurderes ikke til å være nødvendig, men videre bruk av dusjkabinett forutsettes. Nivåforskjell fra døråpning på topp overflate gulv og til hovedsluk er på tilfeldig sted målt til ca. 8 mm og det kan ikke verifiseres at det er etablert membranoppkant ved dør. Dette er vurdert til å ikke være tilfredsstillende mht lekkasjesikkerhet.



TGIU

Fukt i tiliggende konstruksjoner	På grunn av våtrommets utforming og bruk er det ikke praktisk mulig å gjennomføre hulltaking og fuktmåling i de mest fuktutsatte delene av våtsonen, som erfaringsmessig er områdene der skader forekommer. Hulltaking og fuktmåling i lukkede konstruksjoner er derfor ikke utført. Det ble derimot gjennomført et overflatesøk med fuktindikator, uten at det ble påvist indikasjoner som tyder på fuktskader.
----------------------------------	--

Kjøkken

Kjøkken med åpen løsning mot spisestue/stue.

Flislagt gulv med gulvvarme.

Vegger med laftet tømmer.

Himling med trepanel og synlige bjelker.

Innredning med profilerte fronter, laminert benkeplate, nedsenket oppvaskkum i metall og ett-greps armatur.

Integrert oppvaskmaskin, koketopp og stekeovn, samt kjøl/frys i høyskap.

Avtrekksvifte integrert i overskap.

Synlige vannrør av kobber og typen rør-i-rør, avløpsrør av plastmateriale.

 **TG 1** **Følgende sjekkpunkter er vurdert, og det er ikke oppdaget funksjonssvikt:**
Overflater himling - Overflater vegger - Vannrør - Avløpsrør - Ventilasjon og avtrekk - Innredning - Annet

 Innredning Det registreres enkelte hakk/merker på kjøkkeninnredningens overflater. Forholdet vurderes til å være av estetisk karakter.

 Informasjon Det er ikke etablert komfyrvakt eller lekkasjestopper på kjøkkenet. Komfyrvakt og automatisk lekkasjestopper bør etableres.

 **TG 2** Overflater gulv Det registreres moderate tegn til bomlyd (tegn til hulrom) under enkelte gulvfliser. Eksakt årsak er ikke kjent. Tiltak vurderes ikke til å være nødvendig, men bør holdes under oppsyn.

 **TGIU** Innfelte/gjennomgående installasjoner Gjennomføring tilknyttet avtrekksvifte er ikke undersøkt grunnet manglende tilkomst.

Toalettrom (Ikke våtrom)

Flislagt gulv.

Vegger med laftet tømmer og tømmerpanel.

Himling/skråtak med trepanel.

Vegghengt servant i porselensmateriale og ett-greps armatur.

Gulvstående toalett.

Synlige vannrør av armert flexirør og kobber, avløpsrør av plastmateriale.

Avtrekksvifte i vegg.

 **TG 1** **Følgende sjekkpunkter er vurdert, og det er ikke oppdaget funksjonssvikt:**

Overflater himling - Overflater vegger - Vannrør - Avløpsrør - Sanitærutstyr / innredning - Innfelte/gjennomgående installasjoner

 **TG 2** Ventilasjon Tilluftsspalte ved dør er ikke etablert. Forholdet fører til redusert ventilering av rommet når døren er lukket. Tilluftsspalte bør etableres.

Overflater gulv Det registreres moderate tegn til bomlyd (tegn til hulrom) under enkelte gulvfliser. Eksakt årsak er ikke kjent. Tiltak vurderes ikke til å være nødvendig, men bør holdes under oppsyn.

Øvrige rom

Gulvflater belagt med fliser og parkett. Gulvvarme i 1. etasje.
Vegger med laftet tømmer og tømmerpanel.
Himlinger/skråtak med trepanel og synlige bjelker.
Profilerte innerdører.
Opplegg for vaskemaskin, og sluk i bod.
Naturlig ventilasjon.

TG 1 Følgende sjekkpunkter er vurdert, og det er ikke oppdaget funksjonssvikt:

Overflater himling - Overflater vegger - Ventilasjon

	Ventilasjon	Ventilering via vindusventiler. Bør holdes åpne for tilstrekkelig ventilasjon.
--	-------------	--

 TG 2	Overflater gulv	Det registreres bomlyd (tegn til hulrom) under enkelte gulvfliser. Eksakt årsak er ikke kjent. Forholdet indikerer manglende vedheft mellom flis og underlag. Fliser med bom kan løsne og være svekket mot ytre påvirkninger. Parket har bulker/svanker i gang. Det er registrert knirk i gulvet. Ukjent årsak. Tiltak vurderes ikke til å være nødvendig, men bør holdes under oppsyn.
---	-----------------	---

	Innerdører	Enkelte innerdører har skader/slitasje. Utskiftning/utbedring kan iverksettes ved behov.
--	------------	--

Badstue

Badstue fra byggeår.
Flislagt gulv med gulvvarme. Sluk i gulv.
Panel på vegger.
Panelbord i himling.
Elektrisk ovn.

TG 1 Følgende sjekkpunkter er vurdert, og det er ikke oppdaget funksjonssvikt:

Overflater vegger / himling - Vurder konstruksjons-oppbygging - Innerdører

	Vurder konstruksjons-oppbygging	Det kan ikke verifiseres korrekt oppbygging av konstruksjonen. Det er økt risiko for skader ved feil oppbygging, oppfølging med jevnlig ettersyn anbefales.
--	---------------------------------	---

 TG 2	Overflater gulv	Det registreres moderate tegn til bomlyd (tegn til hulrom) under enkelte gulvfliser. Eksakt årsak er ikke kjent. Tiltak vurderes ikke til å være nødvendig, men bør holdes under oppsyn.
---	-----------------	--

 TGIU	Tekniske anlegg	Teknisk anlegg er ikke undersøkt.
---	-----------------	-----------------------------------

Ildsteder / skorsteiner innvendig. (Omfatter ikke funksjonalitet og innvendig pipeløp)

Utvendig elementpipe fra byggeåret.
Peisovn av merket Contura i stue.

 **TG 1** Følgende sjekkpunkter er vurdert, og det er ikke oppdaget funksjonssvikt:
Ildsteder inne i boligen

Innvendige trapper

Svingtrapp i trekonstruksjon.
Lakkerte vanger og trinn.
Rekkverkshøyden i 2. etasje er målt til 0,90 meter.

 **TG 1** Følgende sjekkpunkter er vurdert, og det er ikke oppdaget funksjonssvikt:
Innvendige trapper

Etasjeskiller - 1.etasje og 2.etasje

Gulv mot grunn og etasjeskillere måles ved bruk av laser for eventuelle skjevheter. I utgangspunktet måles 2 rom i hver etasje (eventuelt kryssmåling i ett rom), og i hvert rom er det 5 målepunkter.

1. etasje:

Støpt gulv mot grunn.

Det er gjort målinger i følgende rom: Stue og kjøkken.

2. etasje:

Etasjeskille av trekonstruksjoner.

Det er gjort målinger i følgende rom: Soverom 1 og 3.

 **TG 2** Skjevhetmåling

Det er noe merkbare skjevheter i 2.etasje. Forskjellen mellom høyeste og laveste punkt på 2,0 meter er målt til 44 mm på soverom 1 og 25 mm på soverom 3. Målingene er foretatt i en eldre bygning og bør ses i den sammenheng. Skjevheter er mer påregnelige i eldre bygninger enn i nye. Skjevhetene er vurdert å skyldes setninger i laftkassa. Tiltak kan vurderes. Det er ikke observert tegn til pågående setninger eller andre forhold som tilsier at skjevhetene er pågående. TG 2 er satt for å belyse forholdet.

Tekniske anlegg, VVS anlegg (Sjekkpunkter utover det som er inkludert i andre rom)

Vannrør av armert flexirør, kobber og typen rør-i-rør.

Avløpsrør av plastmateriale.

Hovedstoppekran og samlestokk for rør-i-rør systemet, samt varmtvannsbereder av merket OSO Super S 200 fra 2010 plassert i bod.

Luft/luft varmepumpe av merket Daikin fra 2022 i spisestue.

Naturlig ventilasjon.

TG 1 Følgende sjekkpunkter er vurdert, og det er ikke oppdaget funksjonssvikt:

Vannrør (Sjekkpunkter utover det som er inkludert i andre rom) - Hovedstoppekran - Avløpsrør. (Sjekkpunkter utover det som er inkludert i andre rom) - Andre VVS-tekniske anlegg (eksempelvis luft/luft varmepumpe)

 TG 2	Varmtvannsbereder (Sjekkpunkter utover det som er inkludert i andre rom)	På bakgrunn av berederens alder er det grunn til å varsle om usikker restlevetid eller andre forhold som utvikles over tid. Det kan ikke utelukkes behov for reparasjon/utskiftning. Jevnlig ettersyn anbefales slik at eventuelle tiltak kan iverksettes ved behov.
---	--	--

 TGIU	Stakeluke	Eventuell stakeluke er ikke lokalisert.
---	-----------	---

Radon

TG 1 Følgende sjekkpunkter er vurdert, og det er ikke oppdaget funksjonssvikt:

Radon

	Radon	Ifølge Direktoratet for strålevern og atomsikkerhet er Radonmåling ikke relevant for fritidsboliger.
--	-------	--

Elektrisk anlegg

Det er foretatt en forenklet vurdering av deler av det elektriske anlegget. Vurderingen omfatter ikke funksjonstesting, eller kontroll av skjult anlegg. Det legges vekt på at den bygningssakkyndige ikke er el-fagmann. Vurderingen er derfor begrenset til visuelle vurderinger og selgers informasjon. På generelt grunnlag anbefales det alltid å gjennomføre en utvidet el-kontroll.

Forenklet vurdering:

Er det synlig tegn til merker på plugg til varmtvannsbereder: Nei

Er det synlig tegn på termiske skader: Nei

Er det synlig tegn på utette kabelinnføringer i inntak og/eller sikringsskap: Nei

Selgers opplysninger:

Når ble det elektriske anlegget installert, eller siste gang totalt rehabilitert: Byggeåret

Foreligger det el-tilsynsrapport fra de siste fem år: Nei

Forekommer det at sikringer løses ut: Nei

Har det vært brann, branntillop eller varmgang i anlegget: Nei

Finnes det kursfortegnelse, og er antallet sikringer i samsvar med denne: Ja

Har det vært utført egeninnsats eller ufaglært arbeid på det elektriske anlegget: Nei

Fungerer hvitevarer som følger boligen: Ja

Beskrivelse av EI-anlegg:

Det elektriske anlegget er i hovedsak vurdert å være fra boligens byggeår.

Sikringsskap med automatsikringer, måler og kursoversikt er plassert i bod.

 TG 2	Forenklet vurdering av det elektriske anlegget	Opprinnelig installasjon uten dokumentasjon. TG 2 i henhold til NS3600. Det er ikke observert feil eller mangler ved denne inspeksjonen.
---	--	--

Yttervegger inkl. fasader og konstruksjon

Boligen har yttervegger i laftet tømmer.

TG 1

Helhetsvurdering

Dører og vinduer

Vinduer og terrassedør med to-lags isolerglass.
Rammer og kårmer i tre.
Ytterdør i trekonstruksjon med isolerglassfelt.
Fra byggeåret.

 TG 1

Følgende sjekkpunkter er vurdert, og det er ikke oppdaget funksjonssvikt:

Vinduer - Dører



Dører

Ytterdør har behov for justering.

Yttertak

Taktekking fra byggeåret.
Saltak tekket med torv.
Takrenner og nedløp, samt takhatt for skorstein i metall.
Torvhaldstokker i tre.

 TG 1

Følgende sjekkpunkter er vurdert, og det er ikke oppdaget funksjonssvikt:

Inspeksjonsmulighet - Takvinkel/Takform - Tekking (undertak, lekter og yttertekking) - Takgjennomføringer - Gesimsløsninger - Detaljer inn mot tilstøtende konstruksjoner - Skorsteiner over tak



Inspeksjonsmulighet

Taket er inspisert ved å fysisk være på taket (kun de deler av taket hvor fysisk inspeksjon ble vurdert som forsvarlig med tanke på sikkerhet).

 TG 2

Beslag, renner, nedløp og snøfangere

Torvhaldstokker har noe aldersslitasje. Usikker restlevetid. Bør holdes under oppsyn.

 TGIU

Konstruksjon

Takkonstruksjonen er lukket, inspeksjon ikke mulig.

Annet

Torvtak. Undertaktekking er ikke undersøkt.

Terrasser / platting på terreng

Overbygd inngangsparti/terrasseområde på tilsammen 83 m².
De overbygde delene er tilsammen oppmålt til 19 m²
Terrassen er belagt med terrassebord og har rekkverk av tre med stående spiler.
Rekkverkshøyden er målt til 0,89 meter.
Utebelysning, stikkontakter og jacuzzi.

 TG 2	Terrasser på terreng (understøttet av bjelker / piler)	Deler av terrasse og rekkverk har behov for overflatebehandling. Deler av terrassen har kontakt med bakken, og det er ikke etablert kapillærbrytende sjikt. Økt fare for råtaskder. Det er observert noe skjevheter i konstruksjonen. På befaringsdagen er det observert enkelte terrassebord med råteskader. Tiltak anbefales.
 TGIU	Fundamenter	Fundamenter er skjult av konstruksjonen og derfor ikke inspisert.

Grunnmur, fundamenter

Alder fra byggeår.
Plate på mark.

 TGIU	Grunnmur	Grunnmuren er i all hovedsak skjult av terrasse, og derfor ikke tilfredsstillende inspisert. Det er ikke observert skader.
	Byggegrunn	Byggegrunnens beskaffenhet er ukjent.

Drenering

Dreneringen er fra byggeår.
Naturlig drenering.
Nedløpsrør for takvann er avsluttet over bakkenivå.
Skrånende tomt.

 TG 1	Følgende sjekkpunkter er vurdert, og det er ikke oppdaget funksjonssvikt: Fuktsikring av grunnmur - Bortledning av takvann	
 TGIU	Bortledning av takvann	Takvann har kun utkast, men takvannet er vurdert ledet bort ved terrengfall.
 TGIU	Terrengfall fra grunnmur	Deler av terrengfallet kan ikke undersøkes på tilstrekkelig måte, grunnet plassering av terrasse. Fallforholdene under terrassen er derfor ikke kjent.

Stikkledninger og tanker

Boligen har private stikkledninger tilknyttet kommunalt vann og avløp.
Utvendige vann- og avløpsledninger er fra byggeår.

 TG 1	Følgende sjekkpunkter er vurdert, og det er ikke oppdaget funksjonssvikt: Vann- og avløpsledninger (ink. stikkledninger)	
--	---	--

Branntekniske vurderinger

Det er foretatt en forenklet vurdering av boligens branntekniske forhold opp mot dagens byggtekniske forskrift. Det legges vekt på at den bygningssakyndige ikke er brannsakkyndig. Vurderingen omfatter ikke detaljerte kartlegginger av brannskillende konstruksjoner, eller funksjonstesting av detektor og annet brannteknisk utstyr. Undersøkelsene er derfor begrenset til visuelle vurderinger og eiers informasjon.

Er det fremlagt et brannkonsept eller annen dokumentasjon av branntekniske forhold: Nei
Har boligen godkjent slukkeutstyr: Ja
Har boligen tilstrekkelig røykvarsling/deteksjon: Ja
Er det avdekket åpenbare feil eller mangler med brannskillende konstruksjoner: Nei
Oppfyller boligen krav til rømningsveier: Ja

Rom for varig opphold

Takhøyder er målt på tilfeldige steder i boligen.
I stue er takhøyden under takbjelker målt til 2,33 meter og på kjøkken er takhøyden under takbjelker målt til 2,29 meter.

Til informasjon:
Deler av boligen har skråtak/åpent til møne.
Største takhøyde under mønsbjelke på soverom 1 er målt til 2,90 meter.
Laveste takhøyde under skråtak på soverom 1 er målt til 1,85 meter.
Soverom 2 og 3 er mindre enn 7 m2 som er anbefalt.

Sjekkliste dokumentasjon	
	Kommentar
Byggetegninger for boligen (plan, snitt og fasade) da den ble bygd og senere byggemeldingspliktige endringer	Byggetegninger ikke fremlagt på befaringstidspunktet. Ferdigattest er ikke fremlagt.
Dokumentasjon på arbeider utført de siste fem år	Ikke fremlagt på befaringstidspunktet.
For elektriske anlegg utført etter 1999-01-01: Erklæring om samsvar for det elektriske anlegget	Samsvarserklæring er ikke fremlagt på befaringstidspunktet.
Dokumentasjon på el-tilsyn	Dokumentasjon på el-tilsyn er ikke fremlagt på befaringstidspunktet.
Eventuelle tilsynsrapporter fra offentlige myndigheter	Ikke fremlagt på befaringstidspunktet.
Tilsynsrapport for olje- eller septiktanker	Ikke relevant.
Dokumentasjon på drikkevannskvalitet hvis boligen ikke er tilkoblet kommunal forsyning	Ikke fremlagt på befaringstidspunktet.
Egenerklæringsskjema	Fremlagt, signert og datert 04.09.2025.

Viktig om TG 2

TG 2 beskriver også elde/naturlig slitasje

Tilstandsgrad TG 2 (gul farge) benyttes i flere sammenhenger, blant annet for å synliggjøre at enkelte bygningsselementer ikke er nye (eldre boliger) og således derfor har naturlig og påregnelig slitasje. Det vil si at gul farge nødvendigvis ikke alltid betyr at det gis et varsel om at noe er direkte feil eller har større bygningskader, men en framskreden brukstid der vedlikeholdstiltak ikke må komme som en overraskelse.

For å redusere unødvendige konflikter på grunn av urealistiske forventninger til eldre og brukte boliger er det viktig å påpeke at ingen materialer varer evig. Fremskreden brukstid utløser at påregnelige slitasjer og skader er vanlige og må forventes. Primærkonstruksjoner som eksempelvis drenering, yttertak inklusive undertak (under yttertak) og vann- og avløpsrør er skjulte elementer og er kanskje ikke skiftet siden byggeår. Av den grunn vil disse kunne få en TG 2 (gul farge) for å gi beskjed til kjøpere om å være oppmerksomme på at selv om husets synlige overflater fremstår uten svekkelser, har boligen tross alt bruksslitasjer. Helt normale og påregnelige vedlikeholdstiltak og kostnader må det alltid tas høyde for når bygningsselementer når en viss alder.

Når en rapport inneholder mange TG 2, trenger dermed ikke det være «farlig». De fleste boliger i Norge er av eldre årgang og utbedringsbehov er påregnelig og normalt.

Eksempler

En tilårskommen membran vil ofte få TG 2, selv om det ikke er oppdaget synlig lekkasje. Eksakt tidspunkt for når en eventuell lekkasje vil oppstå er ikke mulig å bestemme. Lekkasje kan være nært forestående eller først skje mange år frem i tid. Når anbefalt brukstid etter beste skjønn er vurdert oppnådd, har restlevetiden dermed større usikkerhet.

En varmtvannsbereder kan fungere i 10 år, men den kan også vare i 30 - 40 år. Når antatt anbefalt brukstid er oppnådd gis ofte TG 2 og viser at det er klokt å være forberedt på en utbedring/utskifting. Restlevetiden er usikker, og det kan ikke angis nøyaktig tid for når levetiden utløper.

TG 2 kan også bety en feil eller skade!

I tillegg til å beskrive elde/naturlig slitasje, benyttes TG 2 også når det faktisk oppdages feil og skader der tiltak er nødvendige og anbefales. Omfanget av tiltakene kan være høyst forskjellige, fra å holde noe under oppsikt til å utføre nødvendige utbedringer innen rimelig tid. Dersom det er akuttbehov og konsekvensene er store, angis TG 3. Her har også den enkeltes ambisjonsniva betydning.

Eksempler

Ytterpanel på et hus som oppdages har 'noe råteskader' vil få TG 2. Dette ut fra at tiltak anbefales iverksatt innen rimelig tid - og ikke nødvendigvis som et akuttbehov. Det samme kan gjelde 'noe fuktighet' i en kjeller. Er skadeomfanget særs omfattende og med betydelige konsekvenser settes gjerne TG 3.

Definisjoner

Her er et uttrekk av benevnelser og definisjoner som er nyttig å ha kunnskap om:

Anbefalt brukstid og teknisk levetid

Anbefalt brukstid er et svært viktig og nyttig begrep og er kortere enn teknisk levetid. Et eksempel: Om vann- og avløpsrør lekker som følge av aldersvekkelse, er maksimal teknisk levetid nådd. Anbefalt brukstid er kortere enn teknisk levetid og angir derfor at det er hensiktsmessig å skifte ut rørene før de begynner å lekke. Når antatt anbefalt brukstid estimeres være oppnådd, bør en være forberedt på kostnader vil skje knyttet til utskiftings/utbedringer. I slike situasjoner brukes ofte TG 2.

Særlig fuktutsatt konstruksjon

Dette er konstruksjoner der det erfaringsmessig er høy risiko for at fuktskader kan finnes, eksempelvis krypekjeller, terrasser/balkonger med varme rom under og kjellere med innkledde- og opplettede murflater (vegger og gulv).

Gyldighet

Rapporten skal ikke være eldre enn 12 måneder (fra befaringsdato). Er rapporten eldre enn dette må Anticimex AS kontaktes angående videre bruk. Hvis rapporten skal benyttes ved videresalg innenfor gyldighetsperioden på 12 måneder, må det innhentes skriftlig tillatelse fra Anticimex AS.

Eksempler på hva rapporten ikke vurderer

Tekniske installasjoner og innretninger er som hovedregel ikke vurdert, da dette krever spisskompetanse på de ulike fagområdene. Årsak til ulike skadesymptomer og skader kan være svært komplekse og er derfor heller ikke vurdert om annet ikke er nevnt. Det gjelder også utbedringskostnader.

Yttertak besiktiges når stige på forhånd er reist og forsvarlig sikret, og i tillegg den bygningssakkyndige på egen selvstendig vurdering anser den som forsvarlig å bruke. I andre tilfeller besiktiges yttertaket fra bakkenivå og inne fra loftet.

Krypekjeller og krypeloft inspiseres der det er klargjort for det, og ellers har tilfredsstillende og forsvarlig inspeksjonsmulighet.

Ytterligere noen eksempler på hva den bygningssakkyndige ikke vurderer:

Eventuelle tilhørende bruksrettigheter på annens eiendom, herunder for eksempel naust og brygge, kartlegging og vurdering av fellesdeler i sameier-borettslag og lignende, vurdering av energiforbruk, energimerking, støy, vibrasjoner, lydforhold, radonmålinger, innneklima, miljø, elektromagnetisme, funksjonskrav (universell utforming, egnethet), undersøkelse av skjulte tekniske anlegg, armeringskorrosjon, svømmebasseng, geotekniske forhold, vurdering av årsak til setningsskader, ombygningssmulighet, innredningsmulighet (eks.vis rom under terreng, loft eller andre uinnredete arealer), vurdering av boligens markedsverdi, teknisk verdi, om boligen og eventuelle ombygginger/bruksendringer er byggemeldte og godkjente, samt om rom i boligen som brukes til varig opphold er godkjent for dette (dersom nødvendig dokumentasjon ikke er framlagt av eier). Funksjonstesting og kontroll av hvitevarer, ventilasjonsanlegg, varmpumper, elektriske anlegg (omfatter likevel en overordnet vurdering) og lignende tekniske installasjoner er ikke foretatt. Dette gjelder også f.eks. piper (noen kontrollpunkter foretas likevel herunder f.eks. avstand til brennbare materialer) og ildsteder.

Rapporten må ikke oppfattes som en garanti eller en fullstendig beskrivelse av boligens tilstand. Besiktigelsen baseres på stikkprøveprinsippet og hovedsakelig med visuell observasjoner, men med noe bruk av egnede instrumenter, når det er nevnt for fuktsøk og skjevheter på gulv. Det elektriske anlegget er vurdert ut fra en ikkeautorisert el-fagmann sitt skjønn. Feil og skader som er skjulte/ikke synlige, eller som av andre årsaker er for krevende å oppdage på denne rapportens undersøkelsesnivå, kan derfor likevel kunne forekomme.



Yttertak - [Taktekking]