

Sandstøheia 2

innhold

04

Velkommen til Sandstøheia 2

06

Nøkkelinformasjon/Megler

19

Plantegning

22

Eiendommen

31

Tekniske dokumenter



Velkommen til

Sandstøheia 2

Sandstøheia er et godt etablert og lite boligfelt bestående av 20 frittliggende eneboliger fra 1980 tallet. Området ligger flott til, vestvendt med maksimale solforhold. Eiendommen som selges er del av et vel som eier Sandnesøyren 13. Dette er en felles privat strandparsell med båtbu og felles, nytt bryggeanlegg med strøm og vann. Et ideelt sted for barnefamilier med plen, terrasse, sandstrand og fine bademuligheter. Eiendommen ligger med få minutters gange til strandparsellen.

Boligen ligger høyt og fint til med pent opparbeidet tomt. Flott utsikt til Tromøysund og området rundt. Boligen holder gjennomgående normal god standard.

Fra eiendommen er det kort vei til barnehager, butikk, Sandnes skole, fine turområder mv. Gode bussforbindelser kort gange unna. Til sentrum er det ca. 10 km.

Sandstøheia 2

Prisantydning	5 390 000
Omkostninger	136 100
Bruksareal	194,0 m ²
BRA-I	194,0 m ²
TBA	68,0
Soverom	4
Eiendomstype	Enebolig
Eierform	Selveier
Tomteareal	928 m ²
Byggeår	1979



Kontakt vår megler



Phong Thanh Tran

Partner / Eiendomsmegler

+47 942 77 766

phong@arendalpartners.no

**& MEGLERHUSET
PARTNERS**
Vestregate 3 4801 Arendal











Innhold

Underetasje: Hall, bod, garasje, bad, vaskerom og 3 soverom (hvorav ett er inntegnet som stue)
1.etasje: Stue/spisestue, bod, bad, soverom og kjøkken.

BRA 194,0 m²

BRA-I 194,0 m²

TBA 68,0 m²



1. etasje

Tegningen er ikke målestokkholdig, og avvik kan forekomme. Megler/selger tar ikke ansvar for evt. feil.
Plassering av møbler er kun tatt med for å illustrere muligheter.



U. etasje

Tegningen er ikke målestokkholdig, og avvik kan forekomme. Megler/selger tar ikke ansvar for evt. feil.
Plassering av møbler er kun tatt med for å illustrere muligheter.

Eiendommen

Arealer

Totalt bruksareal: 194,0 m²

- BRA-i: 194,0 m²
- BRA-e: m²
- BRA-b: m²

I tillegg kommer TBA (terrasse-/balkongareal): 68,0 m²

BRA-i: Internt bruksareal. BRA-e: Eksternt bruksareal. Dersom dette arealet befinner seg i sameie, borettslag, aksjesalg e.l. vil normalt sett disse arealene ikke være eid av boligen, de er kun disponert på salgstidspunktet. Arealet kan f. eks. omrokes av styret i ettertid. BRA-b: Innglasset balkong. GUA: Gulvareal. ALH: Areal med lav himlingshøyde.

Se vedlagte tilstandsrapport for nærmere beskrivelse av arealene. Arealene er oppmålt av bygningssakkyndig og ikke kontrollert/oppmålt av eiendomsmegler. Arealene er oppgitt iht NS 3940 Areal- og volumberegninger av bygninger.

Standard

Boligen holder gjennomgående normal standard. Noe oppussing er gjort i senere tid. Bl.a. kjøkkeninnredning fra 2010 med innredning med glatte fronter, benkeplate av kompositt og nedfelt kjøkkenskiv med armatur. Bad 1. etg. fra 2012. Gulvbelagt med belegget med gulvvarme. Oppkant med belegget og malte panelplater på vegger. Flere vinduer byttet opp igjennom årene. Ny kledning fra 2019 med royalimpregnert furu. Noe oppussing/oppgradering må påregnes. Viser forøvrig til tilstandsrapport vedlagt.

Parkering

Parkering i tilbygget garasje og til flere biler på tomt.

Diverse

Det er pliktig medlemskap i Sandstøheia sameie. Sameiets oppgave er å vedlikeholde fellesareal herunder lekeplass adkomstveier og felles strandparsell (brygge, sjøbod mv.). Det er 3 dugnader i løpet av året. Se retningslinjer og vedtekter for mer informasjon. Årsmøte/regnskap kan fås ved henvendelse til megler.

Det gjøres oppmerksom på at mikrobølgeovn kommentert i salgsoppgaven er en kombidampovn.

Selgers egenerklærings skjema

Selger har kommentert på følgende spørsmål i egenerklærings skjema som er en del av salgsoppgaven:

1.Har det vært feil på bad, vaskerom eller toalettrom?

Ja. Sprekk i fliser på badet nede, det har gitt utslag på fuktmåling bak deler av flisene.

2.Er det utført arbeid på bad, vaskerom eller toalettrom? Ja. 2019. Faglært. Skiftet blandebatteri på badet nede. (Årstall er litt usikkert). Rørlegger Halvorsen. Ingen dokumentasjon.

3.Har det lekket vann utenfra og inn, eller er det sett andre tegn til fukt? Ja. 1. Lekkasje ved pipe i 2014. Dette ble utbedret av Akblikk AS. De monterte nytt pipebeslag. ingen problem etter dette. 2. Vanninntrengning mellom 2 store stuevinduer i 2018. Det ble oppdaget noe råte. Tømmerfirma PAA Håndverkertjenester AS utbedret og skiftet vinduer. Se dokumentasjon. 3. Vanndråper utenfra og inn i karm ved TV-stue oppe. Skyltes trolig forvitret mønebånd. Det ble montert nytt av eier, sommeren 2025. Ikke oppdaget lekkasjer etter dette.

4.Er det utført arbeid på tak, yttervegg, vindu eller annen fasade? Ja. 2014. Faglært. Nytt pipebeslag. Akblikk AS. Ingen dokumentasjon.

Nytt arbeid 2016. Faglært. Skiftet ytterdører nede og verandadør på soverom. PAA Håndverkertjeneste AS. Ingen dokumentasjon.

Nytt arbeid 2018. Faglært. Skiftet flere vinduer i stua. PAA Håndverkertjenester AS. Har dokumentasjon.

Nytt arbeid 2019. Faglært. Skiftet kledning, etterisolert, satt inn ny vinduer. Lagt nye terrassebord. TTC Bygg og eiendom AS. Har dokumentasjon.

6.Har boligen kjeller, underetasje eller andre rom under bakken? Ja.

10.Er det utført arbeid på det elektriske anlegget? Ja. Nytt arbeid 2015. Faglært. Koblet om fra sentralstyrte varmekabler til termostater på soverom. Rickard Andersen AS. Har dokumentasjon.

Nytt arbeid 2017. Faglært. Skiftet til automatsikringer. Rickard Andersen AS. Har dokumentasjon.

Nytt arbeid 2022. Faglært. Montering av el-bil lader. Rickard Andersen AS. Har dokumentasjon.

Nytt arbeid 2013. Faglært. Fra 2013-2025 har vi kontaktet Rickard Andersen AS for småjobber som feks montering av stikkontakter og lamper. Rickard Andersen AS. Har dokumentasjon.

16.Er det utført arbeid på varmelegger eller ventilasjonsanlegg? Ja. 2024. Faglært. Byttet til varmepumpe. Arendal solskjerming AS. Har dokumentasjon.

17.Er det tegn til setningsskader eller sprekker i for eksempel grunnmur eller fliser? Ja. 1. Sprekk i mur bak huset utvendig. Utbedret av murer og malt. 2. Noe synlige sprekker innvendig: Bod, trappegang, bad (sprekk i flis). 3. Skjevhet i gulv gang og soverom mot syd/vest. Utbedret ved fløting av gulv. Noe knirk i ganggulv pga. for tykk avrettningsmasse. For å hindre videre setningsskade og stabilisere hushjørnet er det støpt et betongfundament ved syd/vesthushjørne. Utført av faglærte (Brødrene

Knutsen AS)

18.Har det vært feil eller gjort endringer på ildsted eller pipe? Ja. 2022: Montert nytt ildsted nede. Her hadde det tidligere vært ildsted, som var gjenmurt. Arbeid utført av Mur- og skjærgårdstjenester AS. 2026: Montert gipsplate ved sotluke i bod.

21.Har det vært mugg, sopp eller råte i boligen eller andre bygninger på eiendommen? Ja. Ref. råte mellom 2 stuevinduer. Utbedret.

22.Har du andre opplysninger om boligen eller eiendommen utover det du har svart? Ja. Montert utvendig solskjerming 2014. Lagt asfalt i oppkjørsel med dreneringsrist 202. Støpt platting foran inngangsdør 2020.

Se hele egenerklæringen fra selger som vedlegg i salgsoppgave.

Tilstandsgrader (TG2/TG3/TG IU) fra tilstandsrapport

Følgende bygningsdeler har fått TG2 (vesentlig avvik) i tilstandsrapporten:

Våtrom - Vaskerom underetasje :

- Overflater gulv: Det er påvist avleiring av salt- og kalkutslag på gulv mot grunn. Konsekvens er at forholdet skyldes fuktvandring i konstruksjonen og indikerer mulige svakheter i og/eller manglende fuktspærre mot grunnen. Forholdet medfører blant annet fuktrisiko i konstruksjoner som er i fysisk kontakt med gulvet. Foreslått tiltak er videre overvåking, slik at etablering av en fullverdige fuktspærre, og/eller andre nødvendige tiltak kan iverksettes når dette blir nødvendig.
- Lekkasjesikkerhet: Fallforhold utenfor sluksonen vurderes ikke til å være tilstrekkelig for å lede eventuelt lekkasjevann til sluk, og det er ikke påvist vanntett sjikt langs nedre del av vegger og ved oppkant til dørterskel for å kompensere for dette. Konsekvens er at forholdet gir risiko for at vann kan renne ut i tilstøtende rom ved en lekkasje. Foreslått tiltak er lokal utbedring.
- Vannrør: Vannrør av kobber (og tilhørende komponenter) har en alder som tilsier at fremtidig funksjon er usikker. Konsekvensen er at bygningsdelen erfaringsmessig har risiko for nedsatt funksjon, funksjonssvikt eller andre aldersrelaterte problemer. Bygningsdelen er skjult, så den faktiske tilstanden er ukjent. Foreslått tiltak er videre overvåking, slik at lokale reparasjoner eller utskiftninger kan iverksettes når dette viser seg å være nødvendig.
- Avløp (inkl. sluk): Avløpsrør og sluk har en alder som tilsier at fremtidig funksjon er usikker. Konsekvensen er at bygningsdelen erfaringsmessig har risiko for nedsatt funksjon, funksjonssvikt eller andre aldersrelaterte problemer. Bygningsdelen er skjult, så den

faktiske tilstanden er ukjent. Foreslått tiltak er videre overvåking, slik at komplett utskiftning kan iverksettes når dette viser seg å være nødvendig.

- Kontroll i tiliggende konstruksjon ikke utført: Med bakgrunn i at våtrommets vegg mot våtsone ved utslagsvask er av mur/betong og gulv er mot grunnen er det ikke praktisk mulig å gjennomføre fuktmåling/hulltaking i et område der det erfaringsmessig forekommer skader. Hulltaking og fuktmåling i lukkede konstruksjoner er derfor ikke utført. Det ble derimot gjennomført et overflatesøk med fuktindikator, som sett i sammenheng med andre symptomer vurderes å ikke kunne utelukke skjulte fuktskader. Foreslått tiltak er videre undersøkelser for å kartlegge dagens tilstand og avdekke om det er behov for større inngrep og utskiftninger, eller om lokale utbedringer og lignende tiltak er tilstrekkelig.

Våtrom - Bad underetasje :

- Overflater vegger: Det er registrert sprekker i to veggfliser i dusjsonen. Forholdet vurderes å skyldes en årsak som ikke lar seg kartlegge med visuell inspeksjon alene. Foreslått tiltak er lokal utbedring med påfølgende undersøkelser, slik at eksakt årsak og hvilke tiltak som er nødvendige blir kartlagt.
- Vanntett sjikt / membran i gulv og vegger: Vanntett sjikt har en alder som tilsier at fremtidig funksjon er usikker. Konsekvensen er at bygningsdelen erfaringsmessig har risiko for nedsatt funksjon, utettheter eller andre aldersrelaterte problemer. Bygningsdelen er skjult, så den faktiske tilstanden og dagens tettefunksjon er ukjent. Foreslått tiltak er videre overvåking, slik at komplett utskiftning kan iverksettes når dette viser seg å være nødvendig.
- Tettesjiktets tilslutning til sluk: Grunnet plassering av badekar er det ikke mulig å foreta en fullgod undersøkelse av sluket. Konsekvensen er at eksakt utførelse av tettedetaljer og lekkasjesikkerhet derfor er ukjent. Foreslått tiltak er videre undersøkelser for å kartlegge dagens tilstand, utførelse og avdekke om det er behov for utbedringer eller andre nødvendige tiltak.
- Vannrør: Vannrør av kobber (og tilhørende komponenter) har en alder som tilsier at fremtidig funksjon er usikker. Konsekvensen er at bygningsdelen erfaringsmessig har risiko for nedsatt funksjon, funksjonssvikt eller andre aldersrelaterte problemer. Bygningsdelen er skjult, så den faktiske tilstanden er ukjent. Foreslått tiltak er videre overvåking, slik at lokale reparasjoner eller utskiftninger kan iverksettes når dette viser seg å være nødvendig.
- Slukets tilkomstmulighet for rengjøring: Sluk

under badekar er ikke lett tilgjengelig for rengjøring. Konsekvens er at forholdet kan medføre behov for ytterligere tiltak når sluket skal renses.

- Sanitærutstyr og innredning: Drenering fra innebygget toalettsisterne er ikke registrert. Konsekvens er at det derfor ikke kan verifiseres om installasjonen er utført slik at eventuelt lekkasjevann raskt blir synliggjort. Foreslått tiltak er lokal utbedring, og andre tiltak som videre undersøkelser eventuelt viser at er nødvendig.

Våtrom - Bad 1.etasje :

- Vannrør: Vannrør av kobber (og tilhørende komponenter) har en alder som tilsier at fremtidig funksjon er usikker. Konsekvensen er at bygningsdelen erfaringsmessig har risiko for nedsatt funksjon, funksjonssvikt eller andre aldersrelaterte problemer. Bygningsdelen er skjult, så den faktiske tilstanden er ukjent. Foreslått tiltak er videre overvåking, slik at lokale reparasjoner eller utskiftninger kan iverksettes når dette viser seg å være nødvendig.
- Ventilasjon: Våtrommet har kun naturlig ventilasjon. Konsekvens er at dette erfaringsmessig gir lavere luftutskifting enn mekanisk ventilasjon. Tilstandsgrad er satt i henhold til NS3600. Foreslått tiltak er forbedring av ventilasjonen eller kompensere tiltak hvis bruk av våtrommet viser at dette er nødvendig.

Rom under terreng:

- Overflate vegg: Det observeres stedvis tegn til riss/mindre sprekker i vegger/grunnmur. Eksakt årsak er ukjent. Forholdet kan for eksempel skyldes mindre bevegelser i underlaget. Konsekvens er risiko for negativ videreutvikling. Foreslått tiltak er videre overvåking, slik at lokal reparasjon eller utskiftning kan iverksettes når dette blir nødvendig.
- Overflate gulv: Det er registrert knirk i større deler av gulvet. Eksakt årsak er ukjent, men dette kan tyde på underliggende forhold som ikke lar seg fastslå ved visuell inspeksjon alene. Konsekvens/foreslått tiltak er videre overvåking, slik at utbedringer eller utskiftning kan iverksettes dersom dette blir nødvendig.

Kjøkken - 1.etasje:

- Vannrør: Vannrør av kobber (og tilhørende komponenter) har en alder som tilsier at fremtidig funksjon er usikker. Konsekvensen er at bygningsdelen erfaringsmessig har risiko for nedsatt funksjon, funksjonssvikt eller andre aldersrelaterte problemer. Bygningsdelen er skjult, så den faktiske tilstanden er ukjent.

Foreslått tiltak er videre overvåking, slik at lokale reparasjoner eller utskiftninger kan iverksettes når dette viser seg å være nødvendig.

Tekniske anlegg:

- Vannrør (utover det som nevnes under andre sjekkpunkter): Boligens vannrør av kobber (og tilhørende komponenter) har en alder som tilsier at fremtidig funksjon er usikker. Konsekvensen er at bygningsdelen erfaringsmessig har risiko for nedsatt funksjon, funksjonssvikt eller andre aldersrelaterte problemer. Bygningsdelen er skjult, så den faktiske tilstanden er ukjent. Foreslått tiltak er videre overvåking, slik at lokale reparasjoner eller utskiftninger kan iverksettes når dette viser seg å være nødvendig.
- Avløpsrør (utover det som nevnes under andre sjekkpunkter): Boligens avløpsrør (og tilhørende komponenter) fra byggeår har en alder som tilsier at fremtidig funksjon er usikker. Konsekvensen er at bygningsdelen erfaringsmessig har risiko for nedsatt funksjon, funksjonssvikt eller andre aldersrelaterte problemer. Bygningsdelen er skjult, så den faktiske tilstanden er ukjent. Foreslått tiltak er videre overvåking, slik at utskiftning eller innvendig rehabilitering/rørfornyelse (hvis dette lar seg gjøre i det aktuelle tilfellet) kan iverksettes når dette viser seg å være nødvendig.
- Varmtvannsbereder: Det er registrert drypplekkasje fra overtrykksventilen. Forholdet skjer gjerne enten når trykket i berederen blir for høyt, eller hvis det er en feil med selve ventilen. Konsekvens er at det kan være feil med berederen som krever tiltak. Foreslått tiltak er videre undersøkelser for å kartlegge om lokale utbedringer er tilstrekkelig eller om utskiftning er nødvendig.

Etasjeskiller og gulv på grunn (skjevhetmåling) - Underetasje:

- Skjevhetmåling: I hall, stue og begge soverom er det på tilfeldige punkter målt lokale høydeforskjeller opptil 17 mm. Stikkprøvene som er utført har avdekket stedvise vesentlige skjevheter.

Etasjeskiller og gulv på grunn (skjevhetmåling) - 1.etasje:

- Skjevhetmåling: I stue/spisestue, kjøkken og soverom er det på tilfeldige punkter målt lokale høydeforskjeller opptil 15 mm. Stikkprøvene som er utført har avdekket stedvise vesentlige skjevheter. Eksakt årsak er ikke kjent, men det anses som lite sannsynlig at forholdet skyldes strukturelle skader. Konsekvens vurderes blant

annet å være fare for knirk eller lignende problemer med gulvmaterialet, eller behov for kompensierende tiltak ved møblering av rommene. Ved legging av nytt gulv bør det påregnes behov for avretting og andre tiltak som viser seg å være nødvendig når årsaken avklares.

Vinduer og ytterdører:

- Vinduer og omramming: Vinduer garasje: Vinduene viser begynnende tegn til slitasje på overflatebehandling, og har en alder der fremtidig funksjon vurderes som usikker. Konsekvensen er at bygningsdelen erfaringsmessig har risiko for nedsatt funksjon, funksjonssvikt eller andre aldersrelaterte problemer. Foreslått tiltak er at det iverksettes forebyggende vedlikehold etterfulgt av videre overvåking.
- Ytterdører og omramming: Ytterdør garasje: Det registreres tegn på svelling (oppfuktning) i dørbildet. Det er ikke registrert tegn på større skader, men konsekvens er usikker fremtidig funksjon, og forholdet peker på behov for tiltak. Foreslått tiltak er lokal reparasjon, eller utskiftning. Innsettingsdetaljer rundt døren bærer ikke preg av faglig god utførelse. Konsekvensen er at dette erfaringsmessig medfører økt risiko for andre skjulte feil og mangler, som ikke kan registreres ved visuell inspeksjon alene. Foreslått tiltak er videre undersøkelser for å kartlegge dagens tilstand, utførelse og avdekke om det er behov for utbedringer eller andre nødvendige tiltak.

Terrasse / platting - Inkl. Trapp.:

- Tilstand på rekkverk og overflatematerialer: Del av terrassen mot trapp/ved soverom: Overflatematerialer på terrassen (og rekkverk) viser tegn til slitasje. Konsekvens er svekket beskyttelse av materialene, noe som kan forkorte levetiden og øke risikoen for fuktrelaterte skader på sikt. Foreslått tiltak er at det iverksettes forebyggende vedlikehold.
- Konstruksjon og fundamenter: Del av terrassen mot trapp/ved soverom: Det observeres tegn til svikt i terrassens fundamenter, med setninger i konstruksjonen som resultat. Årsaken vurderes å kunne være feil med utførelsen. Konsekvensen er at forholdet påvirker konstruksjonens kvalitet og kan blant annet føre til strukturelle svekkelser. Foreslått tiltak er videre undersøkelser for å kartlegge dagens tilstand og avdekke om det er behov for større inngrep og utskiftninger, eller om lokale utbedringer og lignende tiltak er tilstrekkelig.

Yttertak:

- Takkonstruksjon: På bakgrunn av at ventilasjonen av takkonstruksjonen ikke kan kartlegges og undersøkes fra innsiden, foreligger det en usikkerhet om hvordan/om denne funksjonen er ivaretatt. Forholdet kan ikke kartlegges fra utsiden alene. Foreslått tiltak er videre undersøkelser og kartlegging av dagens utførelse og tilstand. Takkonstruksjonen viser tegn til deformasjoner/skjevheter i området over garasje. Konsekvens er at forholdet kan være tegn på underdimensjonering i takkonstruksjonen eller svekkelse i den bærende konstruksjonen. Foreslått tiltak er videre undersøkelser for å kartlegge dagens tilstand og avdekke om det er behov for større inngrep og utskiftninger, eller om lokale utbedringer og lignende tiltak er tilstrekkelig.
- Tekking (med tilhørende beslag): Taktekkingen (med tilhørende beslag) viser begynnende tegn til slitasje og elde. Det er derimot ikke registrert synlige skader av vesentlig betydning, men taktekkingen har nådd en alder og tilstand der fremtidig funksjon vurderes som usikker. Konsekvens er at usikker fremtidig funksjon betyr at bygningsdelen erfaringsmessig har risiko for nedsatt funksjon, funksjonssvikt eller andre aldersrelaterte problemer. Foreslått tiltak er videre overvåking, slik at lokal reparasjon eller utskiftning kan iverksettes når dette blir nødvendig.
- Undertak (inkluderer sløyfer, lekter og innfestninger): Undertaket (inkluderer sløyfer, lekter, innfestninger og lignende) med tilhørende komponenter har en alder som tilsier at fremtidig funksjon er usikker. Konsekvens er at usikker fremtidig funksjon betyr at bygningsdelen erfaringsmessig har risiko for nedsatt funksjon, funksjonssvikt eller andre aldersrelaterte problemer. Bygningsdelen er skjult, så den faktiske tilstanden er ukjent. Foreslått tiltak er videre undersøkelser for å kartlegge dagens tilstand og avdekke om det er behov for større inngrep og utskiftninger, eller om lokale utbedringer og lignende tiltak er tilstrekkelig.
- Takgjennomføringer (takhatter o.l.): Takhatt med tilhørende tettedetaljer viser begynnende tegn til slitasje. Konsekvens kan være risiko for utettheter/lekkasje. Foreslått tiltak er lokal reparasjon, eller utskiftning der videre undersøkelser viser at dette er nødvendig.

Drenering:

- Helhetsvurdering: Det er valgt å vurdere dreneringen med en samlet helhetsvurdering. Følgende hovedmomenter er lagt til grunn for vurderingen:

Dreneringens funksjon påvirker boligens bruksområder og bygningstekniske tilstand. Forhold som påvirker funksjonen er i hovedsak nedgravd og skjult, noe som medfører at tilstanden ikke kan fastslås ved visuell inspeksjon. Dette gjelder blant annet forhold som fuktbeskyttelse av konstruksjoner mot terreng, grunnforhold og tilstand på rør og lignende. Forholdene påvirker særlig konstruksjoner som er i direkte eller nær kontakt med bakken. Lokale og fremtidige klimaforhold er også en påvirkningsfaktor. Basert på hovedmomentene som nevnes over er foreslått tiltak forebyggende vedlikehold og lokale utbedringer, eventuelt utskiftning hvis dette viser seg å bli nødvendig. Grunnmur, fundament:

- Grunnmur og fundament: Det er stedvis registrert riss/sprekker i grunnmur. Disse områdene er tettet fra utsiden som er positivt for å unngå inntrengning av fukt og frostspreng som kan føre til negativ påvirkning. TG2 settes for å belyse behov for jevnlig ettersyn slik at tiltak kan iverksettes ved eventuell negativ utvikling.

Stikkledninger og tanker:

- Utvendige vannledninger: Utvendige vannledninger har en alder som tilsier at fremtidig funksjon er usikker. Konsekvensen er at bygningsdelen erfaringsmessig har risiko for nedsatt funksjon, funksjonssvikt eller andre aldersrelaterte problemer. Bygningsdelen er skjult, så den faktiske tilstanden er ukjent. Foreslått tiltak er overvåking, slik at komplett utskiftning kan iverksettes når dette viser seg å være nødvendig.
- Utvendige avløpsledninger: Utvendige avløpsrør har en alder som tilsier at fremtidig funksjon er usikker. Konsekvensen er at bygningsdelen erfaringsmessig har risiko for nedsatt funksjon, funksjonssvikt eller andre aldersrelaterte problemer. Bygningsdelen er skjult, så den faktiske tilstanden er ukjent. Foreslått tiltak er overvåking, slik at utskiftning eller innvendig rehabilitering/rørfornyelse (hvis dette lar seg gjøre i det aktuelle tilfellet) kan iverksettes når dette viser seg å være nødvendig.

Følgende bygningsdeler har fått TG3 (store eller alvorlige avvik) i tilstandsrapporten: Våtrom - Vaskerom underetasje :

- Vannnett sjikt / membran i gulv og vegger: Vaskerommet har ikke fullverdig vannnett sjikt på gulv- og veggflater, noe som ikke oppfyller dagens forventning til et våtrom. Selv om tilsvarende løsninger er vanlig i eldre bygninger, gir dette begrenset beskyttelse mot fukt. Konsekvens er risiko for skader, for eksempel ved en eventuell lekkasje. Tilstandsgrad settes i

henhold til NS 3600. Foreslått strakstiltak er at det gjennomføres ytterligere undersøkelser for å kartlegge hvilke tiltak som er nødvendig. Følgende sjablongmessig prisanslag gjelder for ytterligere undersøkelser.

Byggemåte

Enebolig oppført i 1979. Grunnmur av lettklinkerblokker. Bygget er oppført med støpt gulv mot grunn. Garasje i deler av underetasjen. Yttervegger av trekonstruksjoner. Utvendige fasader er kledd med liggende trekledning. Etasjeskillere av trekonstruksjoner. Saltak i trekonstruksjoner. Yttertak er belagt med takstein. Vinduer med karmen av tre, hovedsakelig to-lags glass. Boligen ventileres med en kombinasjon av naturlig ventilasjon (gjennom vinduer og ventiler) og stedvis mekanisk avtrekk.

Tomt

Denne tomten er eiet. 928,40 kvm. Pent opparbeidet med asfaltert innkjørsel og parkering, plenareal med diverse beplantning og noe naturtomt.

Ferdigattest/brukstillatelse

Ferdigattest for bolig foreligger. Godkjenning av tilbygg og veranda foreligger, men det foreligger ferdigattest. I henhold til plan- og bygningsloven § 21-10 (5) utstedes det ikke lengre ferdigattest for tiltak det er søkt om før 1/1-98. Dette innebærer at byggverkene lovlig kan brukes og omsettes uten at det foreligger ferdigattest. Det betyr imidlertid ikke at ulovlige bygde tiltak blir lovlige.

Adgang til utleie

Ingen restriksjoner.

Oppvarming / energiforbruk

Boligen er oppvarmet med vedovn og varmepumpe.

Energikarakter: Ingen -

Energiforbruk foregående år var kwh. Energiforbruket er opplyst av selger og vil variere fra husstand til husstand.

Selger har inngått Norgespris på strøm

Andre utgifter

Fellesutgifter til Sandstøheia Sameie kr. 4.000,- for avsetning til vedlikehold av fellesareal og felles bygg og anlegg.

Beregnet totalpris

Prisantydning kr 5 390 000,-

I tillegg til prisantydning og ev. fellesgjeld, påløper følgende omkostninger:

134 750,00,- (Dokumentavgift)

260,00,- (Pantattest kjøper)
545,00,- (Tingl.gebyr pantedokument)
545,00,- (Tingl.gebyr skjøte)
19 900,00,- (Boligkjøperpakken Gjensidige)

5 546 000,- Totalpris inkl. omkostninger og fellesgjeld

Det ovenstående forutsetter at eiendommen selges til prisantydning og at det kun tinglyses ett pantedokument. Det tas forbehold om endringer i offentlige gebyr.

Kommunale avgifter

Kr. 22 472,- for 2025.

Eiendomsskatt

Kommunen har innført eiendomsskatt. Denne baseres denne på markedsverdien minus bunnfradrag multiplisert med den promillesats som til enhver tid gjelder for den enkelte kommune (p.t 2-7 promille). Spørsmål om eiendomsskatt rettes til kommunen.

Formuesverdi

Primær formuesverdi kr. 951 532,00.
Sekundær formuesverdi kr. 3 806 127,00.
Gjeldende for ligningsåret 2024.

Oppgitt formuesverdi er basert på siste tilgjengelige fastsatte formuesverdi fra Skatteetaten. Årstall angir hvilket ligningsår verdien er knyttet til, og endelig formuesverdi kan avvike. Formuesverdien avhenger blant annet av om boligen benyttes som primær- eller sekundærbolig. Primærbolig verdsettes normalt til en lavere andel av beregnet markedsverdi (om lag 25 %). For primærbolig kan verdsettelsen variere avhengig av boligens verdi og gjeldende regelverk. Sekundærbolig verdsettes til en høyere andel (inntil 100 %). Det er vedtatt endringer i beregningsmodellen for formuesverdi fra skatteåret 2026, og endelig formuesverdi kan bli høyere enn oppgitt.

Regulering

Eiendommen er regulert til boligformål. Se reguleringsplan vedlagt.

Offentlige planer

Ingen kjente.

Vei, vann og avløp

Eiendommen er tilknyttet offentlig vei, vann og avløp via private stikkledninger/anlegg.

Rettigheter og heftelser

Eiendommen overdras fri for pengeheftelser. Kommunen har lovbestemt legalpant i eiendommen

som sikkerhet for betaling av kommunale gebyr.

For servitutter eldre enn fradelingsdato og eventuelle arealoppføringer som kan ha betydning for denne matrikkelenheten vises det til avgivereieendommen. Slike dokumenter er normalt ikke innhentet i forbindelse med salget.

Velforening

Sandstøheia
kr. 4 000 pr. år.

Boplikt

Det er ikke boplikt på eiendommen.

Løsøre og tilbehør

Følgende tilbehør medfølger ikke handelen:

- Lampe over spisebord

I salgsoppgaven finner du NEF sin standardliste «Oversikt over løsøre og tilbehør». Listen gjelder med mindre annet er særskilt oppgitt i salgsoppgaven. Dersom noe som står på listen ikke finnes på eiendommen, følger det heller ikke med. Med mindre annet er opplyst, medfølger integrerte hvitevarer på kjøkken. Alt løsøre og utstyr som medfølger overdras uten garantier, utover eventuell gjenværende leverandørgaranti. Kjøper må påregne at det kan være hull og merker etter innredning eller utstyr som ikke følger med.

Overtagelse

Overtagelse etter avtale.

Om salgsoppgaven

Salgsoppgaven er basert på selgers opplysninger gitt til bygningssakkyndig, eiendomsmegler og opplysninger innhentet fra kommunen, evt. forretningsfører og andre tilgjengelige kilder. Interessenter oppfordres til å undersøke eiendommen godt, gjerne sammen med sakkyndig, og til å lese gjennom fullstendig salgsoppgave med vedlegg før bud inngis. Det er ikke kontrollert om tomtegrensene stemmer med de grenser/gjerde som fysisk er satt. Det kan være avvik fra dagens rombruk/rombenevnelse i forhold til det opprinnelige byggemeldte/godkjente. Salgsoppgaven er lest og godkjent av selger.

Boligselgerforsikring

Selger har tegnet Boligselgerforsikring levert av Gjensidige. Forsikringen dekker selgers ansvar etter avhendingsloven begrenset oppad til kr. 14 000 000,- . Egenerklæringsskjema er vedlagt salgsoppgaven og interessenter oppfordres til å gjennomgå dette før bud inngis.

Boligkjøperforsikring

Sammen med Gjensidige har vi skreddersydd et gunstig forsikringskonsept for deg som kjøper bolig.

Kjøpere (ikke juridiske personer) har anledning til å tegne Boligkjøperpakken. Pakken inkluderer bl.a. husforsikring, innboforsikring Pluss, dobbel rentedekning, flytteforsikring og boligkjøperforsikring som gir deg juridisk bistand dersom du ønsker å reklamere på boligkjøpet.

Kjøpere (ikke juridiske personer) kan også velge å kun tegne Boligkjøperforsikring.

Boligkjøperpakken/Boligkjøperforsikring må tegnes senest i forbindelse med kontraktsmøtet.

Produktark for Boligkjøperpakken og Boligkjøperforsikring ligger vedlagt i salgsoppgaven. Ta kontakt med megler for ytterligere informasjon.

Budgivning

Vi oppfordrer alle til å lese Forbrukerinformasjon om budgivning før bud inngis. Alle bud og budforhøyelser skal inngis skriftlig til megler. I tillegg er megler pålagt å innhente gyldig legitimasjon og signatur fra budgiver før bud kan formidles til selger. Det informeres om at det ikke er angrevert ved kjøp av eiendom og ved aksept av bud er bindende avtale mellom selger og kjøper inngått.

Kravet til legitimasjon og signatur er oppfylt for budgivere som benytter Bank-ID og vi oppfordrer derfor alle til å gi bud elektronisk ved å benytte GI BUD knappen på eiendommens hjemmeside. Eventuelle forhøyelser kan sendes ved å svare direkte på mottatt sms fra meglers system. Alle budforhøyelser skal bekreftes av megler. For at budene skal kunne bli behandlet og videreformidlet skriftlig til alle involverte parter, må alle bud ha en tilstrekkelig lang akseptfrist, jf. Eiendomsmeglingsloven § 6-8 (3). Selger må også skriftlig akseptere budet før aksept kan formidles til budgiver. Akseptfrist på alle bud skal være minimum 30 minutter, og budforhøyelser må skje i god tid før fristens utløp. Bud som ikke er skriftlig, eller som har kortere akseptfrist enn til kl. 12.00 dagen etter siste annonserte visning, vil ikke bli formidlet til selger.

Eiendomsmegler har ikke lov til å formidle hemmelige bud eller bud med forbehold som hindrer megler i å formidle budet til andre enn selger, jf eml 6-8 (3). Slike bud vil derfor ikke bli formidlet til selger. Eiendomsmegler er iht eml § 6-8(6) pålagt å gjennomføre kontroll av budgivers finansiering. Dersom det ikke er mulig for megler å gjennomføre dette før aksept av bud plikter megler å advare selger om risiko knyttet til dette.

Selger står fritt til å akseptere eller forkaste et hvert bud og er således ikke forpliktet til å akseptere det høyeste budet på eiendommen. Etter at eiendommen er solgt vil kjøper og selger få tilsendt budjournal. Øvrige budgivere kan få utlevert kopi av budjournalen i anonymisert form.

Det gjøres oppmerksom på at budgiver også vil være den som vil stå som kjøper av eiendommen. Dersom man etter at bud er akseptert ønsker å endre hvem som skal stå som eier, forutsetter dette at selger godkjenner en slik endring. Alle involverte parter skal signere kjøpekontrakt og er solidarisk ansvarlig for kjøpet frem til oppgjør er gjennomført. For seksjon/andel/akjse-bolig vil forretningsfører normalt kreve ekstra eierskiftegebyr dersom de har mottatt eierskiftemelding og det i ettertid skal legges til/endre kjøper. Eierskiftemelding sendes normalt fra megler til forretningsfører samme dag som budaksept.

Lov om hvitvasking

Eiendomsmeglingsforetak plikter etter lov om hvitvasking å gjennomføre kontrollhandlinger knyttet til kjøper og selgers identitet og forhold knyttet til gjennomføringen av handelen. Dette omfatter også opplysninger om kundeforholdets formål og tilsikrede art. For kjøper må kontroll av legitimasjon skje senest ved inngåelse av kontrakt. Signering med bankID er regnet som gyldig legitimasjonskontroll. Ved oppdrag hvor juridiske personer (selskap) er part må eiendomsmegler også gjennomføre kontroll av hvilke fysiske personer som kontrollerer selskapet (reelle rettighetshavere). Dersom megler ikke klarer å gjennomføre pålagte kundetiltak må megler avvise kunden og oppdraget. Megler har også plikt å melde forhold som ikke er avklart og fremstår som mistenkelige til Økokrim. Megler kan også i enkelte tilfeller ha plikt til å stanse gjennomføringen av handelen.

Eiendomsmegler plikter å gjennomføre undersøkelser av kjøpers egenkapital og eventuelt andre forhold knyttet til kjøper. Den delen av kjøpesummen som er egenkapital skal innbetales fra kjøpers konto i norsk finansinstitusjon.

Salgsbetingelser

Eiendommen skal overleveres kjøper i tråd med det som er avtalt. Det er viktig at kjøper setter seg grundig inn i alle salgsdokumentene, herunder salgsoppgave, tilstandsrapport og selgers egenerklæring. Kjøper anses kjent med forhold som er tydelig beskrevet i salgsdokumentene. Forhold som er beskrevet i salgsdokumentene kan ikke påberopes som mangler. Dette gjelder uavhengig av om kjøper har lest dokumentene. Alle interessenter

oppfordres til å undersøke eiendommen nøye, gjerne sammen med fagkyndig før bud inngis. Kjøper som velger å kjøpe usett kan ikke gjøre gjeldende som mangel noe han burde blitt kjent med ved undersøkelsen.

Dersom det er behov for avklaringer, anbefaler vi at kjøper rådfører seg med eiendomsmegler eller en bygningssakyndig før det legges inn bud.

Hvis eiendommen ikke er i samsvar med det kjøperen må kunne forvente ut ifra alder, type og synlig tilstand, kan det være en mangel. Det samme gjelder hvis det er holdt tilbake eller gitt uriktige opplysninger om eiendommen og dette har virket inn på avtalen. En bolig som har blitt brukt i en viss tid, har vanligvis blitt utsatt for slitasje og skader kan ha oppstått. Slik bruksslitasje må kjøper regne med, og det kan avdekkes enkelte forhold etter overtakelse som nødvendiggjør utbedringer. Normal slitasje og skader som nødvendiggjør utbedring, er innenfor hva kjøper må forvente og vil ikke utgjøre en mangel.

Boligen kan ha en mangel dersom det er avvik mellom opplyst og faktisk areal, forutsatt at avviket er på 2% eller mer og minimum 1 kvm.

Ved beregning av et eventuelt prisavslag eller erstatning må kjøper selv dekke tap/kostnader opptil et beløp på kr 10 000 (egenandel).

Dersom kjøper ikke er forbruker selges eiendommen «som den er», og selgers ansvar er da begrenset jf. avhl. § 3-9, 2. pktm. Informasjon om kjøpers undersøkelsesplikt, herunder oppfordringen om å undersøke eiendommen nøye, gjelder også for kjøpere som ikke anses som forbrukere.

Eiendomsmegler sin standardkontrakt inneholder bl.a. bestemmelser om at dersom det foreligger vesentlig mislighold, har selger rett til å heve etter 30 dager fra avtalt betalingstid. Kjøper aksepterer dette som bindende for seg.

Det forutsettes at hjemmel til eiendommen overføres til kjøper. Dersom dette ikke er ønskelig må det tas forbehold i budet.

Lov om avhending av fast eiendom (avhendingslova)

Frivillig salg av fast eiendom reguleres av Lov om avhending av fast eiendom av 3. juli 1992 nr. 93.

Vedlegg til salgsoppgave og kjøpekontrakt

Vedlagt i salgsoppgaven følger egenerklæring selger, tilstandsrapport, kommunale opplysninger (f. eks reguleringskart med bestemmelser), informasjon fra forretningsfører (gjelder kun sameie, borettslag og

aksjelag), energiattest mm. Alle interessenter forutsettes å ha satt seg inn i salgsoppgave med vedlegg før bud inngis. Ta gjerne kontakt med megler dersom du ønsker utlevert dine egne kopier av dokumentene.

Det gjøres oppmerksom på at Meglerhuset & Partners, Arendal sine standard kjøpekontrakter blir benyttet i handelen, dersom det ikke avtales noe annet før handel har kommet i stand.

Behandling av personopplysninger

Det gjøres oppmerksom på at foretaket behandler personopplysninger og all behandling skjer iht. personvernregelverket. Meglerforetaket behandler kun personopplysninger som er nødvendig for å gjennomføre oppdraget. Det gjøres oppmerksom på at vi deler dine personopplysninger med offentlige myndigheter i den utstrekning det er nødvendig og med virksomheter som tilbyr tjenester for gjennomføring av oppdraget. For mer informasjon se personvernerklæring på foretakets hjemmeside.

Eier

Eier er Karina Knutsen og Frank Svoboda.

Adresse, matrikkel og oppdragsnummer

Eiendommens adresse er Sandstøheia 2. Matrikkel tilhørende eiendommen: gnr. 202, bnr. 188 og gnr. 202, bnr. 203, ideell andel 1/20 i Arendal.

Vårt oppdragsnummer er 40260118.

Megler og meglers vederlag

Følgende er avtalt om meglers vederlag, og skal betales av selger:

Provisjon 1,600 % av salgssummen inkl. mva (minimum 45 000 inkl. mva)

Meglernes vederlag er avtalt til. ,

Dersom handel ikke kommer i stand eller oppdraget sies opp, har oppdragstaker krav på rimelig vederlag for medgått tid/utført arbeid og avtalte utgifter (utgifter til påløpte visninger, innhenting av opplysninger, markedspakke og tilrettelegging), samt eventuelle utlegg. Alle priser er inkl. mva.

Meglerforetaket mottar betaling for tilleggstjenester som tilbys i sammenheng med eiendomshandelen. Dette gjelder blant annet strømleverandører, boligkjøperprodukter, boligalarm o.l.). For ordens skyld gjøres det oppmerksom på at Hjem.no eies av eiendomsmeglingsforetakene og oppdragstaker kan ha en mindre aksjepost i eierselskapet Bomega AS.

Ansvarlig megler er Phong Thanh Tran / +47 94 27 77

Tekniske dokumenter

Sandstøheia 2

Nabolaget Kongshavn - vurdert av 65 lokalkjente

Nabolaget spesielt anbefalt for

- Familier med barn
- Etablerere
- Godt voksne



Offentlig transport

🚗 Sandnesøyren Linje 102	3 min 🚶 0.2 km
🚉 Arendal stasjon Linje R50	16 min 🚶 9.4 km
✈️ Kristiansand Kjevik	1 t 1 min 🚶

Skoler

Sandnes skole (1-7 kl.) 180 elever, 12 klasser	15 min 🚶 1.3 km
Roligheden skole (1-10 kl.) 505 elever, 38 klasser	9 min 🚶 6 km
Arendal vgs - Mølleheia	17 min 🚶
Arendal videregående skole 880 elever, 30 klasser	19 min 🚶 10.4 km

«Dette nabolaget tror jeg er det beste i hele Norge, for alle i nabolaget har god kjemi og masse å snakke om :D»



Sitat fra en lokalkjent



Opplevd trygghet
Veldig trygt 93/100




Kvalitet på skolene
Veldig bra 79/100



Naboskapet
Godt vennskap 74/100

Aldersfordeling

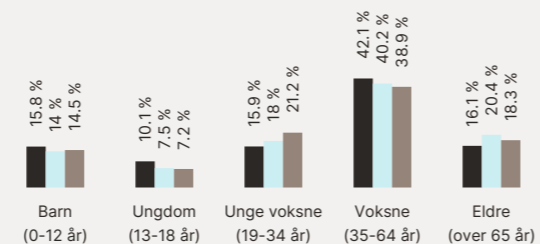

Område	Personer	Husholdninger
Kongshavn	2 020	895
Arendal kommune	45 509	22 198
Norge	5 425 412	2 654 586

Barnehager

Fabakken barnehage (1-6 år) 46 barn	9 min 🚶 0.8 km
Sandnes barnehage Jarl Aanby (1-5 ...) 30 barn	17 min 🚶 1.4 km
Spornes gårdsbarnehage (0-5 år) 25 barn	6 min 🚶 4.4 km

Dagligvare

Coop Extra Kongshavn PostNord	8 min 🚶 0.7 km
Coop Extra Tromøytunet PostNord	6 min 🚶 4.2 km

Primære transportmidler

1. Egen bil
2. Buss



Turmulighetene
Nærhet til skog og mark 94/100



Støynivået
Lite støynivå 94/100




Trafikk
Lite trafikk 87/100

Sport

🏀 Fabakkheia - Nærmiljøanl., Grusb... Ballspill	10 min 🚶 0.8 km
🏀 Sandnes idrettsanlegg Aktivitetshall, ballspill, fotball, sand...	15 min 🚶 1.3 km
🏊 MOVA Krøgenes	8 min 🚶
🏊 MOVA Arendal Sentrum	19 min 🚶

Boligmasse

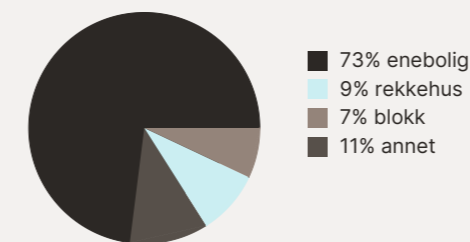

«Stille og rolig, mange hyggelige mennesker. Naturskjønne omgivelser, kort til sjø og strand.»




Sitat fra en lokalkjent


Varer/Tjenester

📍 Saltrød Senter	12 min 🚶
📍 Vitusapotek Tromøy	6 min 🚶

Aldersfordeling barn (0-18 år)


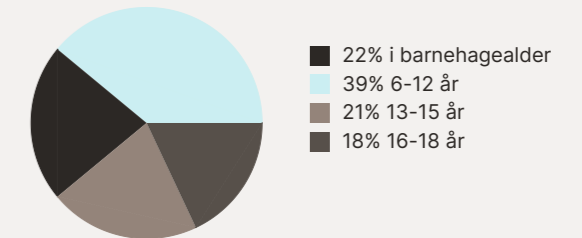


Familiesammensetning

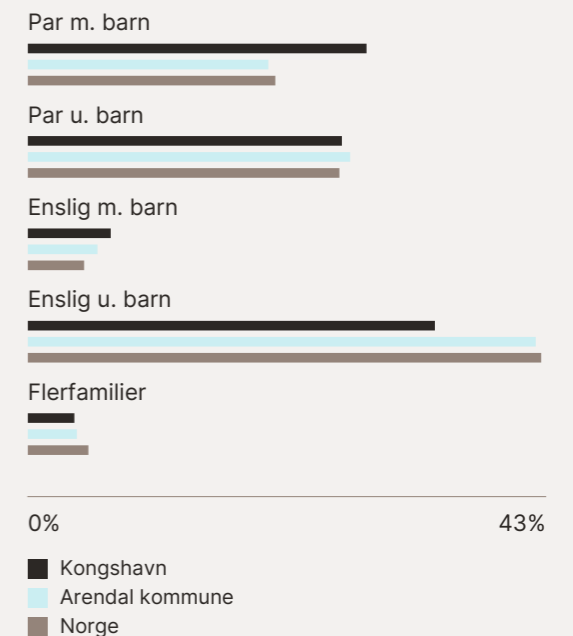

Sivilstand

	Norge
Gift	36% 33%
Ikke gift	50% 54%
Separert	11% 9%
Enke/Enkemann	3% 4%

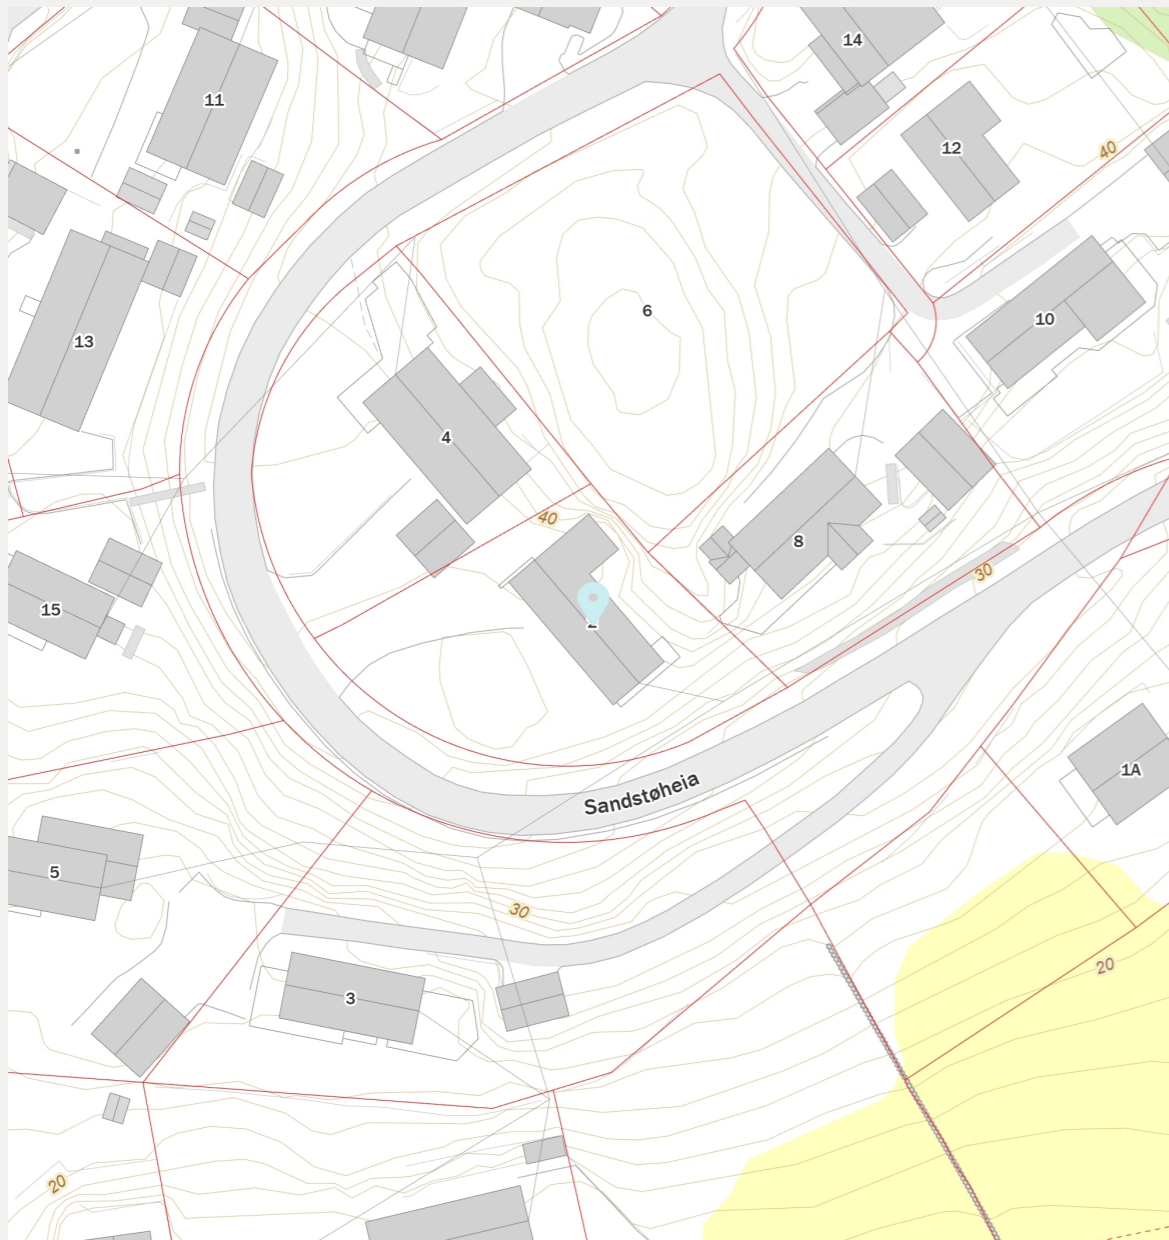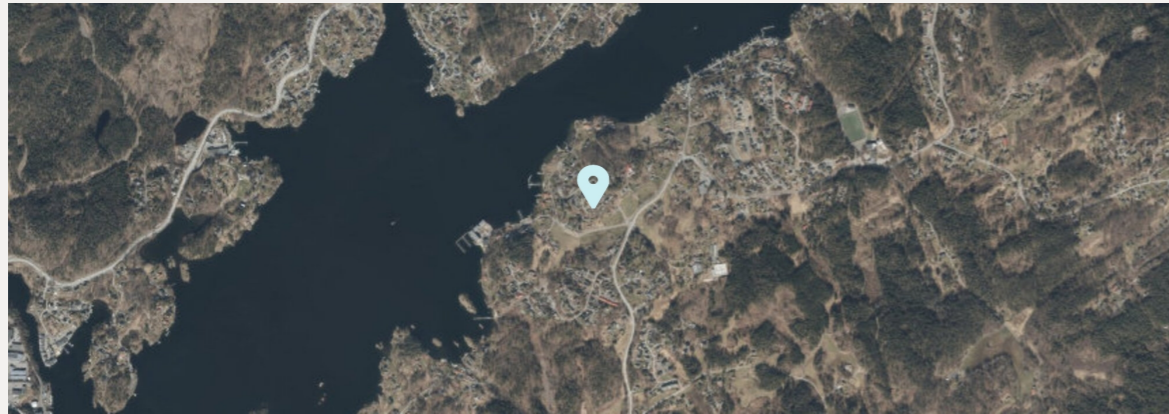

FINN Innholdet i nabolagsprofilen er hentet fra ulike datakilder, og feil eller mangler kan forekomme. Vurderinger og sitater er innhentet på web og gir uttrykk for hvordan naboene vurderer nabolaget. FINN.no AS kan ikke holdes ansvarlig for feil/mangler i profilen. Copyright © Finn.no AS 2026

Sandstøheia 2

Nabolaget Kongshavn - vurdert av 65 lokalkjente

Nabolaget spesielt anbefalt for

- Familier med barn
- Etablerere
- Godt voksne



Offentlig transport

🚶 Sandnesøyren Linje 102	3 min 🚶 0.2 km
🚶 Arendal stasjon Linje R50	16 min 🚶 9.4 km
✈️ Kristiansand Kjevik	1 t 1 min 🚶

Skoler

Sandnes skole (1-7 kl.) 180 elever, 12 klasser	15 min 🚶 1.3 km
Roligheden skole (1-10 kl.) 505 elever, 38 klasser	9 min 🚶 6 km
Arendal vgs - Mølleheia	17 min 🚶
Arendal videregående skole 880 elever, 30 klasser	19 min 🚶 10.4 km

«Dette nabolaget tror jeg er det beste i hele Norge, for alle i nabolaget har god kjemi og masse å snakke om :D»



Sitat fra en lokalkjent



Opplevd trygghet
Veldig trygt 93/100




Kvalitet på skolene
Veldig bra 79/100



Naboskapet
Godt vennskap 74/100

Aldersfordeling

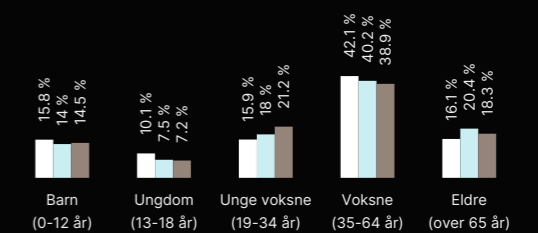

Område	Personer	Husholdninger
🏠 Kongshavn	2 020	895
🏠 Arendal kommune	45 509	22 198
🏠 Norge	5 425 412	2 654 586

Barnehager

Fabakken barnehage (1-6 år) 46 barn	9 min 🚶 0.8 km
Sandnes barnehage Jarl Aanby (1-5 ... 30 barn	17 min 🚶 1.4 km
Spornes gårdsbarnehage (0-5 år) 25 barn	6 min 🚶 4.4 km

Dagligvare

Coop Extra Kongshavn PostNord	8 min 🚶 0.7 km
Coop Extra Tromøytunet PostNord	6 min 🚶 4.2 km



Innholdet i nabolagsprofilen er hentet fra ulike datakilder, og feil eller mangler kan forekomme. Vurderinger og sitater er innhentet på web og gir uttrykk for hvordan naboene vurderer nabolaget. FINN.no AS kan ikke holdes ansvarlig for feil/mangler i profilen. Copyright © Finn.no AS 2026

Tilstandsrapport

Enebolig

Sandstøheia 2
4812 KONGSHAVN
Gnr./Bnr.: 202/188
Arendal kommune

Rapportdato: 23.03.2026
Befaringsdato: 18.03.2026
Referansenummer: 15080241

Areal

Enebolig
Bruksareal: 194 m² (BRA-i: 194 m²)

Totalt bruksareal: 194 m² (BRA-i: 194 m²)

Levert av Anticimex AS

Tlf: 41414128
www.anticimex.no
E-post: boliginspeksjoner.sor@anticimex.no

Utførende bygningsakkyndig:

Halvard Grina
90925549

Rapportens innhold

Tilstandsrapporten formidler den bygningsakkyndiges analyse, observasjoner og undersøkelser på en forbrukervennlig måte. Vurderingene er gjort uavhengig av oppdragsgiver og andre involverte parter. Rapporten er utarbeidet i henhold til forskrift til avhendingslova (tryggere bolighandel), gjeldende fra 1. januar 2022, med endringer fastsatt av Kommunal- og distriktsdepartementet 16. desember 2025, som trådte i kraft 17. desember 2025 og 1. januar 2026. For valg av tilstandsgrad gjelder de kriteriene som fremgår av NS 3600:2025 (se nærmere forklaring på siden «Forklaring av tilstandsgrader»).

Norsk Standard 3600:2025 inneholder en rekke bestemmelser og tilleggsbestemmelser som går utover minstekravene i forskrift til avhendingslova (tryggere bolighandel). I utgangspunktet er bestemmelser og tilleggsbestemmelser som går utover minstekravene, ikke en del av denne tilstandsanalysen. Det er likevel valgt å inkludere enkelte tilleggsbestemmelser fra Norsk Standard 3600:2025, med mål om å gi forbrukeren en tilstandsrapport med høyere kvalitet og et bedre informasjonsgrunnlag før boligkjøp. En fullstendig oversikt over hvilke tilleggsbestemmelser fra NS 3600:2025 som medtas (i de tilfeller de er relevant/omfattes av undersøkelsesnivået for den aktuelle boligen), finnes på siden «Utfyllende oversikt over rapportens innhold» bakerst i rapporten. Dersom en bygningsdel ikke er beskrevet og tilstandsvurdert i sjekkpunktene som følger, inngår denne ikke i tilstandsanalysen.

Undersøkelsene som er gjort baseres på det som er synlig, med mindre det er angitt at målinger, boring eller stikkprøver skal utføres. Tepper, lette møbler og inventar flyttes dersom det vurderes som nødvendig for å undersøke bygningsdelen. Tyngre møbler og inventar flyttes ikke når de ikke vurderes å skjule vesentlige installasjoner eller innretninger, og det heller ikke foreligger andre grunner til å mistenke at flytting vil avdekke vesentlige forhold.

Risikoopplysninger

En risikoopplysning er den bygningsakkyndiges vurdering av et forhold, lagt frem på en tydelig og forbrukervennlig måte. Opplysningen beskriver sannsynlig årsak, forventede konsekvenser og et foreslått tiltak basert på den mest sannsynlige årsaken. Som hovedregel vil vedlikehold være mer kostnadseffektivt og bærekraftig enn reparasjon, og reparasjon mer bærekraftig enn utskifting. Bærekraft er derfor et sentralt prinsipp i valg av foreslått tiltak, i henhold til NS3600:2025. For rom eller bygningsdeler med tilstandsgrad 3 gis et sjablongmessig kostnadsanslag. I enkelte tilfeller kan en risikoopplysning avvike fra strukturen som nevnes i dette avsnittet, dersom dette vurderes som nødvendig for å sikre en forbrukervennlig fremstilling. Definisjonene av begrepene som nevnes over, baseres på NS3600:2025, med følgende utdypende forklaring:

Årsak er begrunnelse for valgt tilstandsgrad og hvilket kriterium som ligger til grunn

Forklaring: Når det registreres et avvik, symptomer på avvik, eller andre risikoforhold, beskrives dette som en del av risikoopplysningen. Denne delen av opplysningen redigjør for årsaken til valgt tilstandsgrad, og hvilket kriterium som ligger til grunn.

Konsekvens er hvilke følger tilstanden har fått eller kan få hvis det ikke gjøres tiltak eller utbedringer

Forklaring: Konsekvens er vurderingen av hvilke følger et avvik, symptomer på avvik, eller andre risikoforhold vurderes å ha medført, eller kan medføre hvis det ikke gjøres tiltak eller utbedringer. Eksempler på slike følger kan være at forholdet utvikler seg og fører til for eksempel at omfanget øker, at det oppstår følgeskader, økte reparasjonskostnader, eller behov for større tiltak eller utbedringer.

Utbedring / foreslått tiltak gjenoppretter eller ivaretar tiltenkt funksjon, eller motvirker en konsekvens

Forklaring: Når det foreslås et tiltak, må det tas høyde for at eksakte årsakssammenhenger eller omfang av forholdet i de fleste tilfeller ikke er kartlagt. En komplett kartlegging krever stort sett destruktive inngrep i konstruksjoner og ytterligere undersøkelser som må gjøres i sammenheng med en eventuell utbedring. Tiltaket som foreslås er gjort i et bærekraftøymed, og kan derfor eksempelvis ikke sammenlignes med et pristilbud eller en håndverkeranbefaling, som normalt innebærer større utbedringer og utskiftninger for å oppfylle dagens forventning til moderne løsninger og forskriftskrav. En foreslått utbedring kan variere fra å utføre grunnleggende vedlikehold, enkle reparasjoner, til større arbeider, som utskifting av materialer eller komplett rehabilitering.

Sjablongmessig anslag er et forenklet kostnadsestimat på hva det vil koste å utbedre rom eller bygningsdeler som gis TG 3

Forklaring: Når det gis et sjablongmessig prisanslag, vil estimatet være forbundet med stor usikkerhet. Omfanget og eventuelle skjulte følgeskader oppdages som regel først ved nærmere undersøkelser. Anslaget er gitt i et bærekraftøymed og baseres i hovedsak på lokale utbedringer, ikke nødvendigvis full utskifting. Materialvalg, tilkomstforhold og behov for spesialkompetanse er andre forhold som kan påvirke kostnadsbildet i stor grad. Et sjablongmessig prisanslag gir derfor kun en grov indikasjon og må alltid følges opp med befaring av fagpersoner og detaljert kalkulasjon for å sikre et realistisk kostnadsbilde. Dersom den bygningsakkyndige vurderer det som umulig å gi et anslag uten at det først gjøres en ytterligere kartlegging av forholdet, vil tilstandsrapporten vise til behovet for dette. Dette gjøres for å redusere risikoen for spekulative estimater som kan vise seg å være misvisende.

Forklaring av tilstandsgrader

Tilstandsgrad (forkortet til TG) fastsettes for hvert rom eller hver bygningsdel og gir uttrykk for en forventet tilstand på en enkel og visuell måte. TG 0 og TG 1 anvendes når strakstiltak ikke vurderes som nødvendig, og kommenteres i utgangspunktet kun dersom det foreligger praktiske opplysninger som vurderes å være nyttige for leseren av rapporten. TG 2 og TG 3 kommenteres med en vurdering av sannsynlig årsak, konsekvens og foreslått tiltak når dette vurderes som mulig. Det gis et sjablonmessig anslag på hva det vil koste å utbedre rom eller bygningsdeler som gis tilstandsgrad 3. Rom eller bygningsdeler som ikke er mulig å undersøke gis TGIU (ikke undersøkt), og kommenteres etter forholdene. Forhold som kan innebære fare for helse, miljø og sikkerhet (HMS) kommenteres, men vurderes ikke med tilstandsgrad. Det samme gjelder også eksempelvis for elektriske anlegg, radon og brann tekniske forhold. Mindre avvik uten vesentlig betydning omtales normalt ikke.

Vurderinger tar som hovedregel utgangspunkt i forskriftskrav eller normal byggeskikk som gjaldt på søknadstidspunktet for boligen, med mindre Forskrift til avhendingslova eller NS 3600:2025 angir et annet referansenivå. I tilfeller der en utførelse fraviker fra forhåndsgodkjente løsninger fra bygningsmyndighetene (preaksepterte ytelser), kan vurderingen av om valgt løsning likevel oppfyller relevante krav eller funksjoner baseres på en fremlagt analyse eller en egen analyse utført av den bygningsakkyndige. Egenanalyser inngår som en naturlig del av den bygningsakkyndiges vurdering. Dette innebærer derfor at en utførelse som fraviker fra normal byggeskikk eller preaksepterte ytelser likevel kan bli vurdert som et mindre avvik, der strakstiltak ikke anses nødvendig – med andre ord en TG1 uten videre kommentar. Bagatellmessige forhold uten vesentlig betydning omtales normalt ikke.

Valg av tilstandsgrad bygger på den bygningsakkyndiges samlede vurdering av rommet, bygningsdelen eller funksjonen som er vurdert. Vurderingen tar hensyn til en rekke forhold, som eksempelvis synlige symptomer, omfang, alder (der dette er relevant), om utførelsen fremstår fagmessig, byggeteknisk erfaring, skjønn, lokale forhold, informasjon fra eier, fremlagt dokumentasjon og lignende. Tilstandsgrader fastsettes etter kriteriene i NS 3600:2025, med mindre særskilte forhold tilsier at en annen tilstandsgrad må benyttes. Bransjestandarden angir kriterier basert på en forutbestemt vurdering av risikonivået et gitt avvik typisk medfører. Siden vurdering av dagens tilstand og risiko baseres på en rekke faktorer som kan være unike for den enkelte bolig eller bygningsdel, vil en slik forutbestemt risikovurdering ikke alltid være representativ. Den endelige tilstandsgraden fastsettes derfor etter den bygningsakkyndiges samlede faglige vurdering av det helhetlige tilstands- og risikobildet som fremkommer på befaringsdagen, i hvert enkelt tilfelle.

TG 0 Ingen avvik (funksjonssvikt ikke oppdaget)

Tilstandsgrad 0 gis når bygningsdelen ikke har noen avvik. Bygningsdelen skal være tilnærmet ny, ikke vise tegn på slitasje og det skal være lagt frem dokumentasjon på faglig god utførelse. Det er ingen merknader til delen.

TG 1 Mindre eller moderate avvik (funksjonssvikt ikke oppdaget)

Tilstandsgrad 1 gis når bygningsdelen har mindre avvik. Bygningsdelen skal bare ha normal slitasje, og strakstiltak skal ikke anses som nødvendig. Graden kan også brukes når delen er ny, men der dokumentasjon på faglig god utførelse mangler.

TG 2 Vesentlige avvik (alder, slitasje, skader mv.)

Tilstandsgrad 2 gis når bygningsdelen har vesentlige avvik. Bygningsdelen skal enten ha feil utførelse, en skade eller symptomer på skade, sterk slitasje eller nedsatt funksjon. Graden gis når bygningsdelen trenger vedlikehold eller tiltak i nær fremtid. Graden skal også brukes når delen er gammel og det er grunn til å varsle om faren for skader på grunn av alderen, eller når det er grunn til å overvåke delen spesielt på grunn av fare for større skader eller følgeskader.

TG 3 Store eller alvorlige avvik (strakstiltak nødvendig)

Tilstandsgrad 3 gis når bygningsdelen har store eller alvorlige avvik. Bygningsdelen har kraftige symptomer på forhold som man må regne med trenger utbedring straks eller innen kort tid. Graden skal også brukes ved påvist funksjonssvikt eller sammenbrudd.

Sjablongmessig prisanslag er gitt på generelt grunnlag og må ikke ses på som et pristilbud fra håndverker. Kostnader ved utbedring avhenger av personlige valg av utførelse og produkter. Markedspris på materialer, produkter og håndverkertjenester vil også innvirke på utbedringskostnaden. For bygningsdeler som er gitt TG3 settes et sjablongmessig prisanslag på utbedringskostnad for tilsvarende standard.

TG IU Ikke undersøkt

TG IU skal kun brukes unntaksvis. Hvis det ikke har vært mulig å undersøke bygningsdelen, for eksempel fordi krypekjelleren er uten inspeksjonsmulighet eller taket var tildekket med snø på undersøkelsestidspunktet, skal dette oppgis.

HMS Forhold som åpenbart kan medføre fare for helse, miljø og sikkerhet

Ikonet (i) benyttes til å rapportere om forhold som åpenbart kan medføre fare for helse, miljø og sikkerhet. Slike forhold vurderes ikke ved bruk av tilstandsgrader. Selv om det ikke er angitt tilstandsgrad, er HMS-opplysninger likevel viktige opplysninger som en kjøper må ta spesielt hensyn til.

Befarings- og eiendomsopplysninger

Befaring

Befaringsdato	18.03.2026
Referansennummer	15080241
Meglerforetakets oppdragsnummer	40-26-0118
Hjemmelshaver/selger	Karina Knutsen/Frank Svoboda
Bygningssakkyndig inspektør	Halvard Grina
Tilstede på befaringen	Karina Knutsen og Frank Svoboda
Utvendige snødekte flater	Nei
Utetemperatur	4°C
Rapportdato	23.03.2026

Eiendomsopplysninger

Type objekt	Enebolig
Gate/vei adresse	Sandstøheia 2
Postnummer/sted	4812 KONGSHAVN
Kommune	4203 - Arendal
Gnr./Bnr.:	202/188
Tomt	Eiet tomt: 928 m ²

Bygninger på eiendommen

Bygningstype	Byggår	Tilbygg	Ombygging
Enebolig	1979		

Tomtebeskrivelse

Tomt er opparbeidet med blant annet asfaltert innkjørsel, plenareal, støpt platting ved inngangsparti underetasje, to terrasser i 1.etasje og diverse beplantning.

Byggemåte

Enebolig oppført i 1979. Grunnmur av lettklinkerblokker. Bygget er oppført med støpt gulv mot grunn. Garasje i deler av underetasjen. Yttervegger av trekonstruksjoner. Utvendige fasader er kledd med liggende trekledning. Etasjeskillere av trekonstruksjoner. Saltak i trekonstruksjoner. Yttertak er belagt med takstein. Vinduer med karmen av tre, hovedsakelig to-lags glass. Boligen ventileres med en kombinasjon av naturlig ventilasjon (gjennom vinduer og ventiler) og stedvis mekanisk avtrekk.

Oppvarming

Oppvarming av boligen skjer i hovedsak ved bruk av vedfyring, luft til luft varmepumpe og gulvvarme/varmekabler i enkelte rom.

Boligen inneholder

Underetasje:
Hall, stue, bod, garasje, bad, vaskerom og to soverom.
Platting ved inngangsparti.

1. etasje:
Stue/spisestue, bod, bad, soverom og kjøkken.
Utgang fra stue/spisestue til delvis overbygd terrasse.
Utgang fra soverom og kjøkken til terrasse.

Sammendrag av boligens tilstandsgrad

Element	Status	Kontrollpunkt	Side	Sjablommessig prisanslag
Våtrom - Vaskerom underetasje		Overflater gulv	9	
		Lekkasjesikkerhet	9	
		Vannrør	9	
		Avløp (inkl. sluk)	9	
		Kontroll i tilliggende konstruksjon ikke utført	9	
		Vanntett sjikt / membran i gulv og vegger	9	Kr 0 - 10 000
Våtrom - Bad underetasje		Overflater vegger	10	
		Vanntett sjikt / membran i gulv og vegger	10	
		Tettesjiktets tilslutning til sluk	10	
		Vannrør	10	
		Slukets tilkomstmulighet for rengjøring	10	
		Sanitærutstyr og innredning	10	
Våtrom - Bad 1.etasje		Vannrør	11	
		Ventilasjon	11	
Kjøkken - 1.etasje		Vannrør	11	
Tekniske anlegg		Vannrør (utover det som nevnes under andre sjekkpunkter)	12	
		Avløprør (utover det som nevnes under andre sjekkpunkter)	12	
		Varmtvannsbereider	12	
Rom under terreng		Overflate vegg	12	
		Overflate gulv	12	
Etasjeskiller og gulv på grunn (skjevhetmåling)		Underetasje	14	
		1.etasje	14	
Vinduer og ytterdører		Vinduer og omramming	15	
		Ytterdører og omramming	15	
Yttertak		Takkonstruksjon	15	
		Tekking (med tilhørende beslag)	15	
		Undertak (inkluderer sløyfer, lekter og innfestninger)	15	
		Taggjennomføringer (takhatter o.l.)	15	
Terrasse / platting - Inkl. Trapp.		Tilstand på rekkverk og overflatematerialer	16	
		Konstruksjon og fundamenter	16	
Grunnmur, fundament		Grunnmur og fundament	16	
Drenering		Helhetsvurdering	17	
Stikkledninger og tanker		Utvendige vannledninger	17	
		Utvendige avløpsledninger	17	

Areal

Beskrivelse av arealmåling og arealbegreper

I henhold til Forskrift til avhendingslova (tryggere bolighandel) er NS 3940:2023 Areal- og volumberegninger av bygninger er lagt til grunn for arealmålinger og arealbegreper i rapporten.

Arealbegreper

Internt bruksareal (BRA-i):	Bruksareal av boenheten innenfor omsluttende vegger. Bruksenheten kan bestå av flere boenheter.
Eksternt bruksareal (BRA-e):	Bruksareal av alle rom som ligger utenfor boenheten/boenhetene, men som tilhører denne/disse.
Innglasset balkong (BRA-b):	Bruksareal av innglasset balkong tilknyttet boenheten. I begrepet inngår også veranda eller altan.
Totalt bruksareal (BRA):	Summen av BRA-i, BRA-e og BRA-b.
Terrasse- og balkongareal (TBA):	Areal av terrasser og åpne balkonger tilknyttet boenheten. I dette arealet inngår også åpen veranda eller altan mv.

Måleverdige arealer

Et areal er måleverdig når vilkår for fri høyde (høyde på minst 1,90 meter med en lengde og bredde på minst 0,60 x 0,60 meter), tilgjengelighet og permanent gangbart gulv oppfylles. I etasjer med skråtak gjelder egne bestemmelser. Ved nødvendige åpninger i etasjeskiller for trapp, måles kun det arealet som opptas av trappen. I etasjen under måles gulvet uten hensyn til trappen. Sjakter, heiser, skorsteiner, innvendige søyler og lignende er unntak og skal måles selv om de ikke oppfyller disse vilkårene og uansett om de har åpning i gulv, tilgjengelighet eller ikke.

Arealer med lav himlingshøyde

Ikke måleverdig gulvarealer som skyldes skråtak og lav himlingshøyde, opplyses som areal med lav himlingshøyde (ALH). ALH opplyses sammen med bruksareal (BRA) og summeres til gulvareal (GUA). Dersom en bolig har arealer bak knevegger som ikke er måleverdige, er disse ikke medtatt som areal med lav himlingshøyde (ALH).

Fysisk oppmåling og kontrollmåling

Det gjøres oppmerksom på at arealopplysninger i denne rapporten er basert på en fysisk oppmåling, og kan avvike fra arealopplysninger basert på byggetegninger. Dersom det ikke er fremlagt byggetegninger for boligen, vil den bygningssakkyndige i de fleste tilfeller ikke kunne måle opp skjulte sjakter o.l. Sjakter som betjener flere bruksenheter eller andre formål, for eksempel avfallssjakter, medtas ikke i boligens bruksareal. Det gjøres spesielt oppmerksom på at kontrollmåling av arealer krever kunnskap om bestemmelsene i NS 3940:2023. Dette betyr at kontrollmåling i de fleste tilfeller kun kan utføres av personer med spesialkompetanse. For eksempel vil boenhetens totale bruksareal (BRA) alltid være større enn summen av arealene fra hvert enkelt rom. Dette er på grunn av at boenhetens totale bruksareal inneholder også arealer for innvendige vegger.

Lovlighet

Rommenes bruk kan være i strid med byggt teknisk forskrift og mangle godkjenning i kommunen for den aktuelle bruken, men likevel være måleverdig. Eventuelle ulovligheter er derfor uten betydning for klassifisering og oppmåling av måleverdige arealer. Vurderingene av arealene er basert på observasjoner gjort på befaringstidspunktet. Dersom den bygningssakkyndige avdekker åpenbare ulovligheter, for eksempel ulovlig bruksendring, opplyses dette under rapportens avsnitt om vurdering av lovlighetsforhold. Det er de siste byggetegningene, og at disse er godkjente av bygningsmyndighetene som er sikre holddepunkter for om det formelle og juridiske er i orden. Det gjøres spesielt oppmerksom på at den bygningssakkyndige ikke er ansvarlig for å innhente godkjente tegninger. Dersom godkjente tegninger ikke fremlegges, hefter det derfor en usikkerhet med lovligheten som en kjøper må ta spesielt hensyn til. Konsekvensene kan i enkelte tilfeller være betydelige.

Skjønnsvurderinger

I de tilfeller vurderingen til den bygningssakkyndige er basert på en klar skjønnsvurdering, opplyses dette. Når oppmåling krever at den bygningssakkyndige fastslår tykkelsen på vegger eller andre fysiske skiller, som ikke lar seg måle på en praktisk måte, beregnes dette etter beste evne. I de tilfeller en bolig ikke innehar alle hovedfunksjoner (stue, kjøkken, sove, bad og toalett) vil hovedbygningen likevel vurderes som en boenhet. Arealet av innglassede terrasser, plattinger og lignende, klassifiseres som innglasset balkong (BRA-b) selv om begrepet balkong er definert som en bygningsdel uten understøttelse til bakken



Arealberegninger

Enebolig	Bruksareal (BRA)				Terrasse- og balkongareal (TBA)
	Internt bruksareal (BRA - i)	Eksternt bruksareal (BRA - e)	Innglasset balkong (BRA - b)	SUM Etasje	
Underetasje	101			101	35
	Hall, stue, bod, garasje, bad, vaskerom og to soverom.				Platting.
1.etasje	93			93	33
	Stue/spisestue, bod, bad, soverom og kjøkken.				Dels overbygd terrasse (20m2) og terrasse (13m2).
SUM	194			194	68
Total bruksareal: 194 m²					

Kommentar til arealmålingen

1.etasjen har et totalt gulvareal (GUA) på 101m², men grunnet skråtak/lav takhøyde er 93m² av arealet måleverdig som bruksareal. De delene av arealene som har lav himlingshøyde (ALH) utgjør 8m² (gjelder deler av bod).

Kontroll av fremlagt dokumentasjon

I forkant av befaringstidspunktet bes eier å gjøre klar og fremlegge dokumentasjon som er relevant for tilstandsvurderingene av boligen, dersom slik dokumentasjon finnes. Dokumentasjon etterspørres i henhold til krav som gis i Forskrift til Avhendingslova, men kun deler av bestemmelsene som gis i NS 3600:2025. Som et eksempel på slik fravikelse, vil manglende dokumentasjon på våtrom ikke vurderes med tilstandsgrad, siden standardens tilleggsbestemmelse «A.2.1.9.1 Dokumentasjon av vanntett sjikt» ikke inngår i denne rapporten. En fullstendig oversikt over hvilke tilleggsbestemmelser fra NS 3600:2025 som medtas (i de tilfeller de er relevant/omfattes av undersøkelsesnivået for den aktuelle boligen), finnes på siden «Utfyllende oversikt over rapportens innhold» bakerst i rapporten.

Det er i utgangspunktet kun dokumentasjon som fremlegges på befaringstidspunktet som blir kontrollert, og den bygningssakkyndige har ikke ansvar for innhenting av dokumentasjon som ikke blir fremlagt på befaringdagen. Manglende, ufullstendig eller foreldet dokumentasjon kan påvirke rapportens presisjon og omfang. Den bygningssakkyndige har ikke ansvar for å kontrollere om innholdet i dokumentasjonen er korrekt. Fremlagt dokumentasjon brukes som støtte der den vurderes å tilføre nyttig informasjon. Enkelte vurderinger avhenger i stor grad på om forholdet kan dokumenteres eller ikke. Dette gjelder spesielt for vurdering av eventuelle lovlighetsmangler, elektriske anlegg, radon og branntekniske forhold. I slike tilfeller, og andre tilfeller hvor dokumentasjon er en del av vurderingen, opplyses dette normalt under de gjeldende sjekkpunktene i rapporten, ikke i tabellen nedenfor. I tabellen nedenfor angis det i utgangspunktet kun hvorvidt dokumentasjon er fremlagt eller ikke fremlagt, eventuelt en henvisning til de deler av rapporten hvor vurderingen er foretatt.

Type dokumentasjon	Kommentar
Egenerklærings skjema	Fremlagt egenerklærings skjema signert og datert 17.03.2026.
Godkjent plantegning	Fremlagt plantegning fra byggeår.
Godkjent fasadetegning	Fremlagt fasadetegning fra byggeår.
Godkjent snittegning	Fremlagt snittegning fra byggeår.
Ferdigattest eller midlertidig brukstillatelse	Fremlagt ferdigattest vedrørende enebolig.
Situasjonsplan	Fremlagt situasjonsplan.
Energiattest	Ikke fremlagt på befaringdagen.
Eventuelle service- og tilsynsrapporter	Fremlagt rapport etter utført tilsyn fra Brann- og redningsetaten, datert 03.03.2026 med anmerkning som er utbedret i ettertid.
Dokumentasjon på/om arbeider utført de siste fem år er utført av håndverkere	Fremlagt faktura vedrørende elektrisk solskjerming, datert 03.06.2024. Fremlagt faktura vedrørende elbillader, datert 23.04.2022.
Dokumentasjon av våtrom (arbeider, utførelse, funksjonstesting og lignende)	Ikke fremlagt på befaringdagen.
FDV-dokumentasjon (forvaltning, drift og vedlikehold)	Ikke fremlagt på befaringdagen.
Samsvarserklæring(er) på elektriske anlegg/arbeider (utført etter år 1999) og eventuelle tilsynsrapporter knyttet til elektriske anlegg	For vurdering av dokumentasjon og eventuelle tilsynsrapporter tilknyttet elektriske anlegg og komponenter, se rapportens avsnitt «Forenklet vurdering av elektrisk anlegg».

Rapport

Våtrom - Vaskerom underetasje

Fra byggeår: Malt betonggulv. Tapét på vegger. Takplater i himling. Vegghengt utslagsvask med armatur. Vannrør av kobber. Avløpsrør av plast. Mekanisk avtrekksvifte i vegg. Vindusventiler. Luftespalte for overstrømning under dør. Opplegg for vaskemaskin. Varmtvannsbereder. (Varmtvannsbereder er vurdert under avsnitt om "tekniske anlegg").

TG 1	Følgende sjekkpunkter er vurdert, uten at det er oppdaget vesentlige, store eller alvorlige avvik:
	Overflater himling - Overflater vegger - Fallforhold rundt sluk - Slukets tilkomstmulighet for rengjøring - Plassering av sluk og avrenningsmuligheter - Ventilasjon - Sanitærutstyr og innredning
TG 1	Fallforhold rundt sluk Lokalfallet i sluksonen er mindre enn hva som ideelt anbefales (preaksepterte ytelser). Basert på en gjennomført funksjonstest og en samlet skjønnsvurdering vurderes fallforholdet likevel å gi tilfredsstillende bortledning av bruksvann ved normal bruk, og vurderes derfor kun som et mindre avvik.
TG 2	Overflater gulv Det er påvist avleiring av salt- og kalkutslag på gulv mot grunn. Konsekvens er at forholdet skyldes fuktvandring i konstruksjonen og indikerer mulige svakheter i og/eller manglende fuktsperre mot grunnen. Forholdet medfører blant annet fuktrisiko i konstruksjoner som er i fysisk kontakt med gulvet. Foreslått tiltak er videre overvåking, slik at etablering av en fullverdige fuktsperre, og/eller andre nødvendige tiltak kan iverksettes når dette blir nødvendig.
	Lekkasjesikkerhet Fallforhold utenfor sluksonen vurderes ikke til å være tilstrekkelig for å lede eventuelt lekkasjevann til sluk, og det er ikke påvist vanntett sjikt langs nedre del av vegger og ved oppkant til dørterskel for å kompensere for dette. Konsekvens er at forholdet gir risiko for at vann kan renne ut i tilstøtende rom ved en lekkasje. Foreslått tiltak er lokal utbedring.
	Vannrør Vannrør av kobber (og tilhørende komponenter) har en alder som tilsier at fremtidig funksjon er usikker. Konsekvensen er at bygningsdelen erfaringsmessig har risiko for nedsatt funksjon, funksjonssvikt eller andre aldersrelaterte problemer. Bygningsdelen er skjult, så den faktiske tilstanden er ukjent. Foreslått tiltak er videre overvåking, slik at lokale reparasjoner eller utskiftninger kan iverksettes når dette viser seg å være nødvendig.
	Avløp (inkl. sluk) Avløpsrør og sluk har en alder som tilsier at fremtidig funksjon er usikker. Konsekvensen er at bygningsdelen erfaringsmessig har risiko for nedsatt funksjon, funksjonssvikt eller andre aldersrelaterte problemer. Bygningsdelen er skjult, så den faktiske tilstanden er ukjent. Foreslått tiltak er videre overvåking, slik at komplett utskiftning kan iverksettes når dette viser seg å være nødvendig.
	Kontroll i tilliggende konstruksjon ikke utført Med bakgrunn i at våtrommets vegg mot våtsone ved utslagsvask er av mur/betong og gulv er mot grunnen er det ikke praktisk mulig å gjennomføre fuktmåling/hulltaking i et område der det erfaringsmessig forekommer skader. Hulltaking og fuktmåling i lukkede konstruksjoner er derfor ikke utført. Det ble derimot gjennomført et overflatesøk med fuktindikator, som sett i sammenheng med andre symptomer vurderes å ikke kunne utelukke skjulte fuktskader. Foreslått tiltak er videre undersøkelser for å kartlegge dagens tilstand og avdekke om det er behov for større inngrep og utskiftninger, eller om lokale utbedringer og lignende tiltak er tilstrekkelig.
TG 3	Vanntett sjikt / membran i gulv og vegger Vaskerommet har ikke fullverdig vanntett sjikt på gulv- og veggflater, noe som ikke oppfyller dagens forventning til et våtrom. Selv om tilsvarende løsninger er vanlig i eldre bygninger, gir dette begrenset beskyttelse mot fukt. Konsekvens er risiko for skader, for eksempel ved en eventuell lekkasje. Tilstandsgrad settes i henhold til NS 3600. Foreslått strakstiltak er at det gjennomføres ytterligere undersøkelser for å kartlegge hvilke tiltak som er nødvendig. Følgende sjablongmessig prisanslag gjelder for ytterligere undersøkelser. Sjablongmessig prisanslag: kr 0 - 10 000

Våtrom - Bad underetasje

Oppgradert 2006, nytt blandebatteri i ca. 2019, ifølge selger. Flislagt gulv med gulvvarme. Flislagte vegger. Panelbord med downlights i himling. Vegghengt servantinnredning. Ovenpåliggende servant med armatur. Speil og overlys. Badekar med innebygget badekararmatur. Vegghengt toalett. Vannrør av kobber. Avløpsrør av plast. Mekanisk avtrekksvifte i vegg. Luftespalte for overstrømning under dør.





TG 1	Følgende sjekkpunkter er vurdert, uten at det er oppdaget vesentlige, store eller alvorlige avvik:
	Overflater himling - Overflater gulv - Fallforhold rundt sluk - Lekkasjesikkerhet - Avløp (inkl. sluk) - Plassering av sluk og avrenningsmuligheter - Ventilasjon - Utført kontroll i tilliggende konstruksjon
TG 1	Fallforhold rundt sluk Lokalfallet i sluksonen er mindre enn hva som ideelt anbefales (preaksepterte ytelser). På grunn av bruk av badekar med dusjvegg vurderes imidlertid forholdet ikke å utgjøre et vesentlig avvik. Tiltak anses derfor ikke som nødvendige så lenge denne løsningen opprettholdes.
	Lekkasjesikkerhet Høydeforskjellene med tanke på lekkasjesikkerhet er mindre enn det som ideelt anbefales (preaksepterte ytelser). Basert på en samlet vurdering og gjennomført egenanalyse vurderes forholdet likevel å gi våtrommet tilfredsstillende lekkasjesikkerhet, til tross for at fallforhold er mindre enn anbefalt (etablert oppkant ved terskel).
	Utført kontroll i tilliggende konstruksjon Det er foretatt hulltaking og utført fuktmåling med egnet instrument i veggkonstruksjon fra tilstøtende rom. Målingen gir kun et øyeblikksbilde og kan endre seg f.eks. med årstider, fukt- og temperaturforhold. Relativ fuktighet ble målt til 44,9 prosent, ved 16,5 celsius med duggpunkt på 4,6 celsius. Det ble ikke registrert forhøyet fuktnivå.
TG 2	Overflater vegger Det er registrert sprekker i to veggfliser i dusjsonen. Forholdet vurderes å skyldes en årsak som ikke lar seg kartlegge med visuell inspeksjon alene. Foreslått tiltak er lokal utbedring med påfølgende undersøkelser, slik at eksakt årsak og hvilke tiltak som er nødvendige blir kartlagt.
	Vanntett sjikt / membran i gulv og vegger Vanntett sjikt har en alder som tilsier at fremtidig funksjon er usikker. Konsekvensen er at bygningsdelen erfaringsmessig har risiko for nedsatt funksjon, utettheter eller andre aldersrelaterte problemer. Bygningsdelen er skjult, så den faktiske tilstanden og dagens tettefunksjon er ukjent. Foreslått tiltak er videre overvåking, slik at komplett utskiftning kan iverksettes når dette viser seg å være nødvendig.
	Tettesjiktets tilslutning til sluk Grunnet plassering av badekar er det ikke mulig å foreta en fullgod undersøkelse av sluket. Konsekvensen er at eksakt utførelse av tette detaljer og lekkasjesikkerhet derfor er ukjent. Foreslått tiltak er videre undersøkelser for å kartlegge dagens tilstand, utførelse og avdekke om det er behov for utbedringer eller andre nødvendige tiltak.
	Vannrør Vannrør av kobber (og tilhørende komponenter) har en alder som tilsier at fremtidig funksjon er usikker. Konsekvensen er at bygningsdelen erfaringsmessig har risiko for nedsatt funksjon, funksjonssvikt eller andre aldersrelaterte problemer. Bygningsdelen er skjult, så den faktiske tilstanden er ukjent. Foreslått tiltak er videre overvåking, slik at lokale reparasjoner eller utskiftninger kan iverksettes når dette viser seg å være nødvendig.
	Slukets tilkomstmulighet for rengjøring Sluk under badekar er ikke lett tilgjengelig for rengjøring. Konsekvens er at forholdet kan medføre behov for ytterligere tiltak når sluket skal renses.
	Sanitærutstyr og innredning Drenering fra innebygget toalettsisterne er ikke registrert. Konsekvens er at det derfor ikke kan verifiseres om installasjonen er utført slik at eventuelt lekkasjevann raskt blir synliggjort. Foreslått tiltak er lokal utbedring, og andre tiltak som videre undersøkelser eventuelt viser at er nødvendig.



Utført kontroll i tilliggende konstruksjon - Fuktmåling i vegg mot dusjsone.



Våtrom - Bad 1.etasje

Oppgradert 2012, ifølge selger. Gulvflate belagt med gulvbelegg med gulvvarme. Oppkant med belegg og malte panelplater på vegger. Takplater i himling. Vegghengt servantinnredning. Ovenpåliggende servant med armatur. Speil med overlys. Dusjkabinett med dusjarmatur. Gulvstående toalett. Vannrør av kobber. Avløpsrør av plast. Naturlig avtrekksventil i himling. Vindusventil. Luftespalte for overstrømning under dør.

 TG 1	Følgende sjekkpunkter er vurdert, uten at det er oppdaget vesentlige, store eller alvorlige avvik: Overflater himling - Overflater vegger - Overflater gulv - Fallforhold rundt sluk - Lekkagesikkerhet - Vannnett sjikt / membran i gulv og vegger - Tettesjiktets tilslutning til sluk - Avløp (inkl. sluk) - Slukets tilkomstmulighet for rengjøring - Plassering av sluk og avrenningsmuligheter - Sanitærutstyr og innredning
 TG 1	Fallforhold rundt sluk Lokalpartiet i sluksonen er mindre enn hva som ideelt anbefales (preaksepterte ytelser). På grunn av bruk av dusjkabinett med dusjvegger vurderes imidlertid forholdet ikke å utgjøre et vesentlig avvik. Tiltak anses derfor ikke som nødvendige så lenge denne løsningen opprettholdes. Lekkagesikkerhet Høydeforskjellene med tanke på lekkagesikkerhet er mindre enn det som ideelt anbefales (preaksepterte ytelser). Basert på en samlet vurdering og gjennomført egenanalyse vurderes forholdet likevel å gi våtrommet tilfredsstillende lekkagesikkerhet, til tross for at fallforhold er mindre enn anbefalt (etablert oppkant ved terskel). Vannnett sjikt / membran i gulv og vegger Det er ikke etablert membran på veggflater i våtsonen, noe som i utgangspunktet medfører mangel med hensyn til våtrommets vannrette sjikt. Siden det benyttes dusjkabinett, vurderes forholdet til å ikke medføre nevneverdige konsekvenser så lenge denne løsningen videreføres. Sprutsikring bør vurderes på vegg ved servant for å forhindre eventuelle fuktskader på veggoverflate.
 TG 2	Vannrør Vannrør av kobber (og tilhørende komponenter) har en alder som tilsier at fremtidig funksjon er usikker. Konsekvensen er at bygningsdelen erfaringsmessig har risiko for nedsatt funksjon, funksjonssvikt eller andre aldersrelaterte problemer. Bygningsdelen er skjult, så den faktiske tilstanden er ukjent. Foreslått tiltak er videre overvåking, slik at lokale reparasjoner eller utskiftninger kan iverksettes når dette viser seg å være nødvendig. Ventilasjon Våtrommet har kun naturlig ventilasjon. Konsekvens er at dette erfaringsmessig gir lavere luftutskifting enn mekanisk ventilasjon. Tilstandsgrad er satt i henhold til NS3600. Foreslått tiltak er forbedring av ventilasjonen eller kompensierende tiltak hvis bruk av våtrommet viser at dette er nødvendig.
 TGIU	Kontroll i tilliggende konstruksjon ikke utført På grunn av våtrommets utforming og bruk er det ikke ønskelig å gjennomføre hulltaking og fuktmåling i et område som regelmessig utsettes for bruksvann, og som vurderes å være det området hvor skader erfaringsmessig forekommer (våtsone gulv ved sluk er eneste området med direkte fuktbelastning, ikke ønskelig å punktere konstruksjonen fra underliggende bad). Det ble utført et overflatesøk med fuktindikator på utvalgte steder, uten funn som indikerer fuktskader, også i områdene hvor hulltaking ville vært mulig. Alle disse forholdene utgjør grunnlaget for vurderingen om at hulltaking var unødvendig, og undersøkelse av lukkede konstruksjoner er derfor ikke utført.



Kjøkken - 1.etasje

Oppgradert 2010, ifølge selger. Innredning med glatte fronter. Benkeplate av kompositt. Nedfelt kjøkkenskiv med armatur. Stikkontakter over kjøkkenbenk. Integreert stekeovn, platetopp, oppvaskmaskin, mikrobølgeovn og kjøleskap med fryser. Vegghengt ventilator. Vannrør av kobber. Avløpsrør av plast. Gulvflate belagt med parkett. Malte veggflater. Panelbord i himling.

 TG 1	Følgende sjekkpunkter er vurdert, uten at det er oppdaget vesentlige, store eller alvorlige avvik: Overflate himling - Overflate vegg - Overflate gulv - Avløpsrør - Ventilator - Ventilasjon - Innredning
 TG 2	Vannrør Vannrør av kobber (og tilhørende komponenter) har en alder som tilsier at fremtidig funksjon er usikker. Konsekvensen er at bygningsdelen erfaringsmessig har risiko for nedsatt funksjon, funksjonssvikt eller andre aldersrelaterte problemer. Bygningsdelen er skjult, så den faktiske tilstanden er ukjent. Foreslått tiltak er videre overvåking, slik at lokale reparasjoner eller utskiftninger kan iverksettes når dette viser seg å være nødvendig.


Tekniske anlegg

Tekniske anlegg fra varierende årstall. Vannrør av kobber fra byggeår, 2006, 2010 og 2012. Vanninntaksrør i kobber fra byggeår. Hovedstoppekran er plassert på vanninntaksrør. Avløpsrør i plast fra byggeår, 2006, 2010 og 2012. Varmtvannsbereider på 200L fra 2007 er plassert på vaskerom. Luft til luft varmepumpe fra 2024 er plassert i stue/spisestue.

 TG 1	Følgende sjekkpunkter er vurdert, uten at det er oppdaget vesentlige, store eller alvorlige avvik: Innvendig stoppekran - Varmepumper
 TG 2	Vannrør (utover det som nevnes under andre sjekkpunkter) Boligens vannrør av kobber (og tilhørende komponenter) har en alder som tilsier at fremtidig funksjon er usikker. Konsekvensen er at bygningsdelen erfaringsmessig har risiko for nedsatt funksjon, funksjonssvikt eller andre aldersrelaterte problemer. Bygningsdelen er skjult, så den faktiske tilstanden er ukjent. Foreslått tiltak er videre overvåking, slik at lokale reparasjoner eller utskiftninger kan iverksettes når dette viser seg å være nødvendig. Avløpsrør (utover det som nevnes under andre sjekkpunkter) Boligens avløpsrør (og tilhørende komponenter) fra byggeår har en alder som tilsier at fremtidig funksjon er usikker. Konsekvensen er at bygningsdelen erfaringsmessig har risiko for nedsatt funksjon, funksjonssvikt eller andre aldersrelaterte problemer. Bygningsdelen er skjult, så den faktiske tilstanden er ukjent. Foreslått tiltak er videre overvåking, slik at utskiftning eller innvendig rehabilitering/rørfornyelse (hvis dette lar seg gjøre i det aktuelle tilfellet) kan iverksettes når dette viser seg å være nødvendig. Varmtvannsbereider Det er registrert drypplekkasje fra overtrykksventilen. Forholdet skjer gjerne enten når trykket i berederen blir for høyt, eller hvis det er en feil med selve ventilen. Konsekvens er at det kan være feil med berederen som krever tiltak. Foreslått tiltak er videre undersøkelser for å kartlegge om lokale utbedringer er tilstrekkelig eller om utskiftning er nødvendig.




Andre rom - 1.etasje

Gulvflater belagt med parkett og laminat. Malte veggflater. Panelbord og takplater i himling/skråtak. Profilerte innerdører. Naturlig ventilasjon via ventiler. Boc Gulv, vegger og himling/skråtak med bygningsplater.

 TG 1	Følgende sjekkpunkter er vurdert, uten at det er oppdaget vesentlige, store eller alvorlige avvik: Overflate himling - Overflate vegg - Overflate gulv - Innerdører - Ventilasjon
--	--




Rom under terreng

Underetasjen er innredet, deler av etasjen ligger under bakkenivå. Gulvflater belagt med laminat. Gulvvarme i begge soverom og stue. Veggflater med malte flater, malt panel og malte panelplater. Takplater i himling. Glatte innerdører. Naturlig ventilasjon via ventiler. Garasje og bod: Gulvflater med synlig støpt gulv. Veggflater med synlig primærkonstruksjon og dels bygningsplater. Himlingsflater med takplater og gips. Naturlig ventilasjon via ventiler.

 TG 1	Følgende sjekkpunkter er vurdert, uten at det er oppdaget vesentlige, store eller alvorlige avvik: Overflate himling - Innerdører - Ventilasjon
 TG 2	Overflate vegg Det observeres stedvis tegn til riss/mindre sprekker i vegger/grunnmur. Eksakt årsak er ukjent. Forholdet kan for eksempel skyldes mindre bevegelser i underlaget. Konsekvens er risiko for negativ videreutvikling. Foreslått tiltak er videre overvåking, slik at lokal reparasjon eller utskiftning kan iverksettes når dette blir nødvendig. Overflate gulv Det er registrert knirk i større deler av gulvet. Eksakt årsak er ukjent, men dette kan tyde på underliggende forhold som ikke lar seg fastslå ved visuell inspeksjon alene. Konsekvens/foreslått tiltak er videre overvåking, slik at utbedringer eller utskiftning kan iverksettes dersom dette blir nødvendig.
 TGIU	Kontroll i lukkede konstruksjoner Utlekede vegger mot terreng er erfaringsmessig utsatt for økt risiko for fuktskader. I dette tilfellet er det ikke mulig å foreta hulltaking eller direkte fuktmåling i konstruksjonen, da aktuell vegg er flislagt på bad. Fuktforholdene i vegg vil i stor grad være avhengig av både dreneringsforhold rundt bygningen og veggkonstruksjonens oppbygning. Manglende kontrollmulighet medfører en viss usikkerhet knyttet til tilstanden i konstruksjonen. Det anbefales at forholdet følges opp ved indikasjoner på fuktproblematikk, og at det ved eventuell rehabilitering eller oppgradering av badet foretas nærmere undersøkelser av konstruksjonen. Videre bør det påses at dreneringen fungerer tilfredsstillende.

Loft - uinnredet / kaldt loft

Uinnredet kaldt loft over deler av boligen, samt bod 1. etasje. Adkomst via luke med nedfellbar trapp fra soverom. Bjelker av treverk og isolasjon mot underliggende etasje. Gulvet er kledd med panelbord. Isolerte taksperer kledd med plater. Luftventil i gavlvegg.




-  TG 1 Følgende sjekkpunkter er vurdert, uten at det er oppdaget vesentlige, store eller alvorlige avvik:
- Inspeksjonsmulighet - Synlige overflater (takte, vegger, gulv, o.l.) - Statikk (synlige deformasjoner og skjevheter) - Kondensisolering av rør og ventilasjonskanaler
-  TG 1 Synlige overflater (takte, vegger, gulv, o.l.) Det er registrert ett mindre fuktmerke i tak ved gjennomføring til kanaler. Det ble utført fuksøk med egnet instrument på dette området, det ble ikke registrert forhøyede fuktverdier som indikerer at det ikke er pågående fuktinntrenging på befaringstidspunktet. Anbefaler å tegne rundt merket med blyant for å enkelt kunne observere eventuelle endringer, ved eventuell utvikling bør ytterligere undersøkelser og tiltak gjennomføres.
-  TGIU Kontroll av diffusjonssperre Dampsperran mot underliggende etasje er ikke kontrollert, siden ingen deler av isolasjonen var tilgjengelig for å bli løftet opp for å synliggjøre konstruksjonen under. Tilstand og utførelse er derfor ukjent. Foreslått tiltak er videre overvåking, slik at ytterligere undersøkelser kan gjennomføres ved mistanke om fuktproblemer eller lignende.
- Ventilasjon, oppbygning og materialbruk På bakgrunn av at eventuell ventilasjonsløsning av takkonstruksjonen ikke kan kartlegges og undersøkes fra innsiden grunnet plater mot taksperer, foreligger det en usikkerhet om hvordan/om denne funksjonen er ivarettatt. Forholdet kan ikke kartlegges fra utsiden alene. Foreslått tiltak er videre undersøkelser og kartlegging av utførelse og tilstand.



Synlige overflater (takte, vegger, gulv, o.l.) - Fuksøk fuktmerke i tak ved takgjennomføring.



Ildsteder og skorsteiner inne i boligen

Elementpipe fra byggeår med ildsted plassert i hall underetasje og i stue/spisestue 1. etasje.

-  TG 1 Følgende sjekkpunkter er vurdert, uten at det er oppdaget vesentlige, store eller alvorlige avvik:
- Skorsteiner inne i boligen - Ildsteder
-  TG 1 Skorsteiner inne i boligen Til informasjon er vurderingen av pipen begrenset til en visuell kontroll av synlige flater, og omfatter ikke funksjonstesting, aldersvurderinger eller inspeksjon av pipens innside (innvendig pipeløp).
-  HMS Fremlagt tilsynsrapport Det foreligger tilsynsrapport fra feiervesenet som er nyere enn fem år og uten merknader som indikerer svekket funksjon eller tilstand. Det vurderes også at det ikke er gjort endringer i bruk, installasjoner eller pipe siden tilsynet.


Innvendige trapper

Innvendig trapp med konstruksjoner av tre.

-  TG 1 Følgende sjekkpunkter er vurdert, uten at det er oppdaget vesentlige, store eller alvorlige avvik:
- Tilstand
-  HMS Rekkverk og håndløper Rekkverkshøyder, lysåpninger, håndløper og andre sikkerhetsmessige forhold er kontrollert opp mot dagens gjeldende byggt tekniske forskrift, selv om denne ikke har tilbakevirkende kraft. Det registreres følgende:
- Trappen har ikke håndløper på begge sider.
Trappen har åpninger på mer enn 10 cm.
Basert på ovennevnte forhold oppfyller ikke trappen dagens krav til sikkerhet. Om trappen oppfyller kravene som var gjeldende på oppføringstidspunktet eller ikke, er ikke tatt stilling til.


Etasjeskiller og gulv på grunn (skjevhetsmåling)

Støpt gulv mot grunn.
Etasjeskiller av trekonstruksjoner.
Målingene er utført som stikkprøver og gir ingen garanti for at det ikke finnes skjevheter som ikke er oppdaget. Høydeforskjeller er målt med laser på fem tilfeldige punkter i rom som måles.

-  TG 2 Underetasje I hall, stue og begge soverom er det på tilfeldige punkter målt lokale høydeforskjeller opptil 17 mm. Stikkprøvene som er utført har avdekket stedvise vesentlige skjevheter.
- 1.etasje I stue/spisestue, kjøkken og soverom er det på tilfeldige punkter målt lokale høydeforskjeller opptil 15 mm. Stikkprøvene som er utført har avdekket stedvise vesentlige skjevheter.
- Eksakt årsak er ikke kjent, men det anses som lite sannsynlig at forholdet skyldes strukturelle skader. Konsekvens vurderes blant annet å være fare for knirk eller lignende problemer med gulvmaterialet, eller behov for kompensierende tiltak ved møblering av rommene. Ved legging av nytt gulv bør det påregnes behov for avretting og andre tiltak som viser seg å være nødvendig når årsaken avklares.

Yttervegger inkl. fasader


Boligen har yttervegger i trekonstruksjoner. Ytterkledning av liggende trekledning.

-  TG 1 Følgende sjekkpunkter er vurdert, uten at det er oppdaget vesentlige, store eller alvorlige avvik:
- Overflatebehandling - Ytterkledning (fasademateriale, vannbord, utvendig listverk, o.l.) - Synlige skjevheter eller deformasjoner - Lufting av ytterkledning - Gnagersikring

Vinduer og ytterdører

Underetasje:
Vinduer med karmen av tre, og to-lags glass fra 1981 (to stk i garasje) og 2018/2019 (ti stk).
Ytterdør garasje og vaskerom med karmen av tre, fra ukjent årstall.
Ytterdør hall med karmen av tre, og to-lags glass fra 2016.

1. etasje:
Vindu med karmen av tre, og tre-lags glass fra byggeår (ett stk).
Vinduer med karmen av tre, og to-lags glass fra 2005 (to stk), 2010 (to stk), 2015 (ett stk) og 2018/2019 (ti stk).
Terrassedør stue/spisestue med karmen av tre, og tre-lags glass fra byggeår.
Terrassedør soverom med karmen av tre, og to-lags glass fra 2016.
Terrassedør kjøkken med karmen av tre, og to-lags glass fra 2010.

 TG 2	Vinduer og omramming	Vinduer garasje: Vinduene viser begynnende tegn til slitasje på overflatebehandling, og har en alder der fremtidig funksjon vurderes som usikker. Konsekvensen er at bygningsdelen erfaringsmessig har risiko for nedsatt funksjon, funksjonssvikt eller andre aldersrelaterte problemer. Foreslått tiltak er at det iverksettes forebyggende vedlikehold etterfulgt av videre overvåking.
	Ytterdører og omramming	Ytterdør garasje: Det registreres tegn på svelling (oppfuktning) i dørbildet. Det er ikke registrert tegn på større skader, men konsekvens er usikker fremtidig funksjon, og forholdet peker på behov for tiltak. Foreslått tiltak er lokal reparasjon, eller utskiftning. Innsettsdetaljer rundt døren bærer ikke preg av faglig god utførelse. Konsekvensen er at dette erfaringsmessig medfører økt risiko for andre skjulte feil og mangler, som ikke kan registreres ved visuell inspeksjon alene. Foreslått tiltak er videre undersøkelser for å kartlegge dagens tilstand, utførelse og avdekke om det er behov for utbedringer eller andre nødvendige tiltak.



Yttertak

Yttertak av saltakkonstruksjon. Utvendig belagt med takstein fra byggeår. Undertak fra byggeår, av sutaksplater. Pipe helkledd i metall. Renner og nedløp i metall.

 TG 1	Følgende sjekkpunkter er vurdert, uten at det er oppdaget vesentlige, store eller alvorlige avvik: Inspeksjonsmulighet - Vannbord, vindskier, gesimskasser og lignende - Takrenner og utvendige nedløp - Skorsteiner (over tak)
 TG 1	Inspeksjonsmulighet Deler av taket ble inspisert ved å fysisk være på taket (kun de deler av taket hvor fysisk inspeksjon ble vurdert som forsvarlig med tanke på sikkerhet).
 TG 2	Takkonstruksjon På bakgrunn av at ventilasjonen av takkonstruksjonen ikke kan kartlegges og undersøkes fra innsiden, foreligger det en usikkerhet om hvordan/om denne funksjonen er ivarettatt. Forholdet kan ikke kartlegges fra utsiden alene. Foreslått tiltak er videre undersøkelser og kartlegging av dagens utførelse og tilstand. Takkonstruksjonen viser tegn til deformasjoner/skjevheter i området over garasje. Konsekvens er at forholdet kan være tegn på underdimensjonering i takkonstruksjonen eller svekkelse i den bærende konstruksjonen. Foreslått tiltak er videre undersøkelser for å kartlegge dagens tilstand og avdekke om det er behov for større inngrep og utskiftninger, eller om lokale utbedringer og lignende tiltak er tilstrekkelig.
	Tekking (med tilhørende beslag) Taktekkingen (med tilhørende beslag) viser begynnende tegn til slitasje og elde. Det er derimot ikke registrert synlige skader av vesentlig betydning, men taktekkingen har nådd en alder og tilstand der fremtidig funksjon vurderes som usikker. Konsekvens er at usikker fremtidig funksjon betyr at bygningsdelen erfaringsmessig har risiko for nedsatt funksjon, funksjonssvikt eller andre aldersrelaterte problemer. Foreslått tiltak er videre overvåking, slik at lokal reparasjon eller utskiftning kan iverksettes når dette blir nødvendig.
	Undertak (inkluderer sløyfer, lekter og innfestninger) Undertaket (inkluderer sløyfer, lekter, innfestninger og lignende) med tilhørende komponenter har en alder som tilsier at fremtidig funksjon er usikker. Konsekvens er at usikker fremtidig funksjon betyr at bygningsdelen erfaringsmessig har risiko for nedsatt funksjon, funksjonssvikt eller andre aldersrelaterte problemer. Bygningsdelen er skjult, så den faktiske tilstanden er ukjent. Foreslått tiltak er videre undersøkelser for å kartlegge dagens tilstand og avdekke om det er behov for større inngrep og utskiftninger, eller om lokale utbedringer og lignende tiltak er tilstrekkelig.
	Takgjennomføringer (takhatte o.l.) Takhatt med tilhørende tettedetaljer viser begynnende tegn til slitasje. Konsekvens kan være risiko for utettheter/lekkasje. Foreslått tiltak er lokal reparasjon, eller utskiftning der videre undersøkelser viser at dette er nødvendig.



Terrasse / platting - Inkl. Trapp.

Utgang fra soverom og kjøkken 1. etasje til terrasse. Terrassen er oppført i trekonstruksjoner og belagt med terrassebord. Rekkverk i tre med høyde 91cm.

 TG 2	Tilstand på rekkverk og overflatematerialer	Del av terrassen mot trapp/ved soverom: Overflatematerialer på terrassen (og rekkverk) viser tegn til slitasje. Konsekvens er svekket beskyttelse av materialene, noe som kan forkorte levetiden og øke risikoen for fuktrelaterte skader på sikt. Foreslått tiltak er at det iverksettes forebyggende vedlikehold.
	Konstruksjon og fundamenter	Del av terrassen mot trapp/ved soverom: Det observeres tegn til svikt i terrassens fundamenter, med setninger i konstruksjonen som resultat. Årsaken vurderes å kunne være feil med utførelsen. Konsekvensen er at forholdet påvirker konstruksjonens kvalitet og kan blant annet føre til strukturelle svekkelser. Foreslått tiltak er videre undersøkelser for å kartlegge dagens tilstand og avdekke om det er behov for større inngrep og utskiftninger, eller om lokale utbedringer og lignende tiltak er tilstrekkelig.
 HMS	Rekkverkshøyde og lysåpninger	Rekkverkshøyder, lysåpninger og andre sikkerhetsmessige forhold er kontrollert opp mot dagens gjeldende byggt tekniske forskrift, selv om denne ikke har tilbakevirkende kraft. Det registreres følgende: Rekkverkshøyden er under 1,0 meter, økt risiko for fallulykker. Basert på ovennevnte forhold oppfyller ikke terrassen dagens krav til sikkerhet. Om den oppfylte kravene som var gjeldende på oppføringstidspunktet eller ikke, er ikke tatt stilling til.


Terrasse / platting - Inkl. Trapp.

Utgang fra stue/spisestue til dels overbygd terrasse. Terrassen er oppført i trekonstruksjoner og belagt med terrassebord. Rekkverk hovedsakelig i stål og glass med høyde 93cm.

 TG 1	Følgende sjekkpunkter er vurdert, uten at det er oppdaget vesentlige, store eller alvorlige avvik: Tilstand på rekkverk og overflatematerialer - Konstruksjon og fundamenter
 HMS	Rekkverkshøyde og lysåpninger Rekkverkshøyder, lysåpninger og andre sikkerhetsmessige forhold er kontrollert opp mot dagens gjeldende byggt tekniske forskrift, selv om denne ikke har tilbakevirkende kraft. Det registreres følgende: Rekkverkshøyden er under 1,0 meter, økt risiko for fallulykker. Basert på ovennevnte forhold oppfyller ikke terrassen dagens krav til sikkerhet. Om den oppfylte kravene som var gjeldende på oppføringstidspunktet eller ikke, er ikke tatt stilling til.


Terrasse / platting

Støpt platting ved inngangsparti.

 TG 1	Følgende sjekkpunkter er vurdert, uten at det er oppdaget vesentlige, store eller alvorlige avvik: Konstruksjon og fundamenter
--	---

Grunnmur, fundament

Boligen har grunnmur i lettklinkerblokker. Det fremkommer ingen informasjon om hvilken byggegrunn boligen står på.

 TG 2	Grunnmur og fundament	Det er stedvis registrert riss/sprekker i grunnmur. Disse områdene er tettet fra utsiden som er positivt for å unngå inntrengning av fukt og frostspreng som kan føre til negativ påvirkning. TG2 settes for å belyse behov for jevnlig ettersyn slik at tiltak kan iverksettes ved eventuell negativ utvikling.
--	-----------------------	--

Drenering

Dreneringen er fra byggeår. Tilnærmet flat tomt i to nivåer.

TG 2	Helhetsvurdering	<p>Det er valgt å vurdere dreneringen med en samlet helhetsvurdering. Følgende hovedmomenter er lagt til grunn for vurderingen:</p> <p>Drenering har en alder som tilsier at fremtidig funksjon er usikker. Konsekvens er at usikker fremtidig funksjon betyr at alle forhold som påvirker dreneringen erfaringsmessig har risiko for nedsatt funksjon, funksjonssvikt eller andre aldersrelaterte problemer.</p> <p>Stedvis lite terrengfall vekk fra grunnmuren. Konsekvens er at forholdet kan øke fuktbelastningen på grunnmuren.</p> <p>Det kan ikke verifiseres at grunnmuren mot garasje har utvendig fuktsperre. Konsekvensen er at konstruksjoner uten utvendig fuktsperre som er i kontakt med bakken, har økt risiko for fuktvandring/oppfukting som igjen kan føre til fuktskader.</p> <p>Vann fra yttertak er ikke ledet vekk fra bygningen/grunnmuren i tilstrekkelig grad. Konsekvens er at forholdet kan føre til økt fuktbelastning på grunnmuren.</p>
	Oppsummert	<p>Drenerings funksjon påvirker boligens bruksområder og bygningstekniske tilstand. Forhold som påvirker funksjonen er i hovedsak nedgravd og skjult, noe som medfører at tilstanden ikke kan fastslås ved visuell inspeksjon. Dette gjelder blant annet forhold som fuktbeskyttelse av konstruksjoner mot terreng, grunnforhold og tilstand på rør og lignende. Forholdene påvirker særlig konstruksjoner som er i direkte eller nær kontakt med bakken. Lokale og fremtidige klimaforhold er også en påvirkningsfaktor. Basert på hovedmomentene som nevnes over er foreslått tiltak forebyggende vedlikehold og lokale utbedringer, eventuelt utskiftning hvis dette viser seg å bli nødvendig.</p>

Stikkledninger og tanker

Boligen har private stikkledninger tilknyttet kommunalt vann og avløp. Utvendige vann- og avløpsledninger er fra byggeår.

TG 2	Utvendige vannledninger	<p>Utvendige vannledninger har en alder som tilsier at fremtidig funksjon er usikker. Konsekvensen er at bygningsdelen erfaringsmessig har risiko for nedsatt funksjon, funksjonssvikt eller andre aldersrelaterte problemer. Bygningsdelen er skjult, så den faktiske tilstanden er ukjent. Foreslått tiltak er overvåking, slik at komplett utskiftning kan iverksettes når dette viser seg å være nødvendig.</p>
	Utvendige avløpsledninger	<p>Utvendige avløpsrør har en alder som tilsier at fremtidig funksjon er usikker. Konsekvensen er at bygningsdelen erfaringsmessig har risiko for nedsatt funksjon, funksjonssvikt eller andre aldersrelaterte problemer. Bygningsdelen er skjult, så den faktiske tilstanden er ukjent. Foreslått tiltak er overvåking, slik at utskiftning eller innvendig rehabilitering/rørfornyelse (hvis dette lar seg gjøre i det aktuelle tilfellet) kan iverksettes når dette viser seg å være nødvendig.</p>

Forenklet vurdering av elektrisk anlegg

Avklaring om det har vært gjennomført tilsyn

Det er forsøkt å finne ut når det lokale el-tilsynet sist gjennomførte tilsyn, og hva som var resultatet av tilsynet. Hvis det foreligger tilsynsrapport fra det lokale el-tilsyn som er mindre enn fem år gammel, og uten at det er gjort endringer på anlegget siden rapporten ble utarbeidet, vurderes det elektriske anlegget i hovedsak på bakgrunn av denne tilsynsrapporten:

Foreligger det el-tilsynsrapport (som er nyere enn fem år):

Nei.

Forenklet vurdering av det elektriske anlegget

I tillegg til vurderingen over, er det gjennomført en forenklet vurdering av det elektriske anlegget. Denne vurderingen omfatter ikke funksjonstesting, målinger, demontering (for eksempel av downlights og deksler) eller lignende utvidede kontroller. Det presiseres at den bygningsakkyndige ikke er en kvalifisert elektrofaglig person. Vurderingen er i hovedsak begrenset til undersøkelsene som beskrives i Forskrift til avhendingslova (tryggere bolighandel) § 2-18, og består av en rekke spørsmål til eier, vurdering om arbeid utført etter 1999 er dokumentert med samsvarserklæring og visuelle observasjoner gjort av den bygningsakkyndige.

Spørsmål stilt til eier

Er eier tilgjengelig for å besvare spørsmål om det elektriske anlegget:

Ja, eier er tilgjengelig og har svart på spørsmål om el-anlegget.

Når ble det elektriske anlegget installert, eller siste gang totalt rehabilitert:

El-anlegget er fra boligens byggeår/oppføringstidspunkt med enkelte oppgraderinger i senere tid (se egenerklæringsskjema).

Forekommer det at sikringer løses ut:

Nei.

Har det vært brann, branntilløp eller varmgang i anlegget:

Nei.

Finnes det kursfortegnelse, og er antallet sikringer i samsvar med denne:

Ja.

Kjenner du til om ufaglærte har utført arbeider på det elektriske anlegget?

Nei.

Er du kjent med at det er utført arbeider på det elektriske anlegget (etter 1999) hvor samsvarserklæring mangler, eller oppdaget åpenbare tegn på dette?

Nei. Det er ikke utført arbeider på boligens el-anlegg som ikke er dokumentert med samsvarserklæring i vår eiertid.

Er du kjent med feil eller mangler med hvitevarer som følger boligen:

Nei.

Er du kjent med feil eller mangler ved elektriske varmekilder, som panelovner, elektrisk gulvvarme og lignende?

Nei, men varmekabler på vaskerom er frakoblet.

Kjenner du til andre forhold/feil med det elektriske anlegget?

Nei.

Observasjoner gjort av den bygningsakkyndige

Hvor er sikringsskap plassert, er sikringsskapet tilgjengelig, og hvilken type sikringer har boligen:

Sikringsskap plassert i hall.
Anlegget er sikret med automatsikringer.

Er det synlige tegn på om plugg (stikkontakt) til varmtvannsbereder er brunsvidd:

Nei.

Er det synlig tegn på andre termiske skader:

Nei.

Er det observert elektriske kabler som ikke er tilstrekkelig festet:

Nei.

Er det synlig tegn på utette kabelinnføringer i inntak og/eller sikringsskap:

Nei.

Er det observert åpenbare ufagmessigheter på synlige deler av anlegget:

Nei.

Er det observert andre nevneverdige forhold ved boligens elektriske anlegg:

Nei.

Avklaring av behov for videre kontroll

Basert på opplysninger fra eier, vurdering av dokumentasjon og den bygningsakkyndiges observasjoner er det gjort en samlet vurdering om det er behov for kontroll av det elektriske anlegget av en kvalifisert elektrofaglig person. Kun fagpersoner med nødvendige kvalifikasjoner kan utføre vurderinger av elektriske anlegg og utstyr. Dersom det gis en oppfordring om å gjennomføre slike tilleggsundersøkelser i avsnittet under, er dette en viktig opplysning som en kjøper må ta spesielt hensyn til.

Er det behov for en utvidet kontroll av det elektriske anlegget:

Det er gjennomført en forenklet vurdering av det elektriske anlegget, uten at det er registrert åpenbare avvik. Det anbefales likevel alltid på generelt grunnlag at en kvalifisert elektrofaglig person gjennomfører en utvidet kontroll av det elektriske anlegget.



Forenklet vurdering av lovlighets- og branntekniske forhold

Forenklet vurdering av lovlighetsforhold

I de tilfeller det fremlegges byggetegninger som er godkjente hos bygningsmyndighetene, foretas det en forenklet vurdering av lovlighetsforhold knyttet til dagens bruk av boligens arealer. Det er de siste byggemeldte tegningene, og at disse er godkjente av bygningsmyndighetene, som er sikre holdepunkter for om det formelle og juridiske er i orden. Den bygningssakkyndige har ikke ansvar for å innhente tegninger, ferdigattest eller lignende dokumenter. Dersom sist godkjente tegninger ikke fremlegges, er samsvaret mellom faktisk bruk og byggetillatelsen ikke undersøkt. I slike tilfeller hefter det en usikkerhet med lovligheten som en kjøper må ta spesielt hensyn til. Rom som var godkjent for varig opphold da boligen ble bygget, oppfyller ikke nødvendigvis forskriftskrav på befaringsstidspunktet, uten at dette er kommentert eller undersøkt videre. Hvis det avdekkes at boligen har åpenbare ulovligheter, for eksempel åpenbare ulovlige bruksendringer, opplyses dette – uavhengig om byggetegninger fremlegges eller ikke.

Er det samsvar mellom faktisk bruk og romklassifiseringen som fremkommer på byggetegninger:

Ja. Det er samsvar mellom faktisk bruk (på befaringsdagen) og byggetillatelsen.

Er det avdekket boder, oppbevaringsrom, tekniske rom, disponible rom, og lignende tilleggsarealer som i dag brukes som et rom for varig opphold:

Nei.

Er boligens utleiedel (egen boenhet) byggemeldt og godkjent:

Ikke relevant.

Kjenner eier til om det har vært utført søknadspålyttige inngrep i bærende konstruksjoner som ikke er dokumentert:

Nei.

Er det registrert andre tegn på åpenbare forhold som kan påvirke lovlighet:

Nei.

Avklaring av behov for videre kontroll av lovlighetsforhold

Basert på de forenklede undersøkelsene beskrevet ovenfor er det gjort en samlet vurdering av konsekvensene ved at behovet for en utvidet kontroll av boligens lovlighetsforhold vurderes.

Er det behov for utvidet kontroll av boligens lovlighetsforhold?

Nei.

Branntekniske forhold

Det er foretatt en forenklet vurdering av boligens branntekniske forhold opp mot dagens byggtkniske forskrift (på befaringsstidspunktet). Det legges vekt på at den bygningssakkyndige ikke er brannsakkyndig. Vurderingen omfatter derfor ikke detaljerte kartlegginger av branntekniske konstruksjoner eller funksjonstesting av detektor og annet brannteknisk utstyr, og baseres kun på visuelle vurderinger av åpenbare forhold, eiers informasjon og dokumentasjon som fremlegges.

Er det fremlagt et brannkonsept eller annen dokumentasjon av branntekniske forhold:

Nei.

Har boligen godkjent slukkeutstyr:

Ja.

Har boligen tilstrekkelig røykvarsling/deteksjon:

Ja.

Er det avdekket åpenbare feil eller mangler med branntekniske konstruksjoner, eller tegn på at boligen ikke er delt opp i brannceller etter gjeldende byggtknisk forskrift (på befaringsstidspunktet):

Ja. Det er observert forhold som tyder på åpenbare feil eller mangler ved en av boligens branntekniske konstruksjoner. Det observeres utettheter i himling garasje. Forholdet vurderes å svekke konstruksjonens brannmotstand og branntekniske egenskaper. Det gjøres oppmerksom på at arbeider på branntekniske konstruksjoner er søknadspålyttig og skal kun utføres av personer med spesialkompetanse.

Kjenner eier til om det er utført søknadspålyttige arbeider på branntekniske konstruksjoner hvor dokumentasjon mangler:

Nei.

Oppfyller boligen krav til rømningsveier:

Ja.

Er det montert komfyrvakt for kjøkkeninstallasjoner der dette er et krav:

Det anses som sannsynlig at det ikke er krav om komfyrvakt, basert på monteringsstidspunktet til relevante el-installasjoner.

Avklaring av behov for videre kontroll av brannsakkyndige

Basert på de forenklede undersøkelsene beskrevet ovenfor er det gjort en samlet vurdering av konsekvensene ved at behovet for en utvidet kontroll av boligens branntekniske forhold vurderes.

Er det behov for en utvidet kontroll av boligens branntekniske forhold?

Det er registrert forhold som tyder på behov for en utvidet kontroll og kartlegging av branntekniske forhold som gjelder for boligen. Bare en slik tilleggsundersøkelse av fagpersoner med brannfaglig spesialkompetanse kan gi en full oversikt over forholdene og avdekke om det er behov for tiltak.

Forenklet vurdering av radon- og geologiske forhold

Radon

Radon er en gass som finnes i enkelte bergarter og løsmasser, og kan trenge inn i bygninger fra grunnen. Langvarig eksponering for høye radonverdier innendørs kan medføre helsefare. Vurderingen baserer seg kun på informasjon og eventuell dokumentasjon som legges frem av eier. Målinger av boligens radonnivåer gjøres over lange tidsperioder, og er ikke en del av denne analysen.

Er radonundersøkelser vurdert til å være aktuelt for boligen eller ikke:

Ja. Med tanke på boligens plassering i bygget (nærhet til terrenget) vurderes radon og radonundersøkelser som aktuelt.

Er det gjennomført radonmåling(er) i boligen:

Nei. Eier opplyser at radonmåling ikke er utført i boligen, og det er derfor usikkert om radonnivåene er innenfor anbefalt grense.

Er boligen prosjektert etter TEK10 eller nyere (tidspunktet når krav til radonsperre og andre radonforebyggende tiltak ble innført):

Boligen er oppført før krav om radonsperre og andre forebyggende tiltak ble innført. Grunnet oppføringstidspunktet til boligen vurderes det som sannsynlig at boligen har begrenset gasstetthet mot grunnen.

Er radonnivå kartlagt i de deler av boligen som er utleid, eller beregnet for utleie:

Ikke relevant.

Avklaring av behov for å gjennomføre radonundersøkelser/tiltak

Basert på de forenklede undersøkelsene beskrevet ovenfor er det gjort en samlet vurdering av konsekvensene ved at behovet for en utvidet kontroll av boligens radonforhold vurderes.

Er det behov for en utvidet kontroll av radonforhold i boligen?

Ja. Det er registrert forhold som tyder på behov for en utvidet undersøkelse av radonforhold i boligen. Det er kun målinger og eventuelle tilleggsundersøkelser av personer med spesialkompetanse som kan gi en fullstendig oversikt over forholdet og hvilke tiltak som kan være nødvendige.

Geologiske forhold

Det er gjort en forenklet vurdering av geologiske forhold for eiendommen i henhold til NS 3600. Vurderingen består i å avklare om boligen ligger innenfor et aktsomhetsområde for flom eller skred ved å kontrollere tilgjengelige kart og datasett fra Kartverket, NVE og NGI. Merk at kildene i mange tilfeller bygger på satellittdata og annen fjernmåling, med de begrensningene dette innebærer. Undersøkelsene i denne rapporten er derfor ingen garanti for at det ikke finnes geologiske forhold av betydning for eiendommen som ikke fremgår av kildene. Det tas også forbehold om mulige feil i datagrunnlaget, og at ikke alle områder eller scenarier nødvendigvis er kartlagt på befaringsstidspunktet. Vurdering av geologiske forhold utover det som er nevnt over, kan kun gjøres av personer med spesialkompetanse og inngår ikke i analysen i denne rapporten.

Ligger boligen i aktsomhetsområde for skred i tilgjengelige kart/datasett:

Nei.

Ligger boligen i aktsomhetsområde for flom i tilgjengelige kart/datasett:

Eiendommen ligger i et aktsomhetsområde for overvann.

Kjenner eier til geologiske forhold (i grunnen eller terrenget) eller flom, skred eller andre naturhendelser som har berørt boligen, eiendommen eller nærområdet?

Eier er ikke kjent med forhold av betydning for den aktuelle eiendommen.

Avklaring av behov for å videre kontroll av geologiske forhold

Basert på de forenklede undersøkelsene beskrevet ovenfor er det gjort en samlet vurdering av konsekvensene ved at behovet for en utvidet kontroll av eiendommens geologiske forhold vurderes.

Er det behov for utvidet kontroll av boligens geologiske forhold?

Ja. Boligen er registrert som liggende innenfor et aktsomhetsområde (se punktene over). Konsekvensen er at det bør påregnes ettersyn for å danne seg et godt bilde av hvordan naturhendelser påvirker eiendommen, slik at kompensierende tiltak kan iverksettes, eller videre utredning fra personer med spesialkompetanse kan innhentes ved behov.

Utfyllende oversikt over rapportens innhold

Vurderingene i denne rapporten er gjort uavhengig av oppdragsgiver og andre involverte parter. Rapporten er utarbeidet i henhold til forskrift til avhendingslova (tryggere bolighandel), gjeldende fra 1. januar 2022, med endringer fastsatt av Kommunal- og distriktsdepartementet 16. desember 2025, som trådte i kraft 17. desember 2025 og 1. januar 2026. For valg av tilstandsgrad gjelder de kriteriene som fremgår av NS 3600:2025 (se nærmere forklaring på siden «Forklaring av tilstandsgrader»). Aldersvurderinger for utvalgte bygningsdeler gjøres i henhold til NS 3600:2025 - Tillegg C.

Norsk Standard 3600:2025 inneholder en rekke bestemmelser og tilleggsbestemmelser som går utover minstekravene i forskrift til avhendingslova (tryggere bolighandel). I utgangspunktet er bestemmelser og tilleggsbestemmelser som går utover minstekravene, ikke en del av denne tilstandsanalysen. Det er likevel valgt å inkludere enkelte tilleggsbestemmelser fra Norsk Standard 3600:2025, med mål om å gi forbrukeren en tilstandsrapport med høyere kvalitet og et bedre informasjonsgrunnlag før boligkjøp. Merk at kravet til hvilke undersøkelser som utføres, varierer avhengig av boligtype og boligens bygningsdeler. Tabellen under viser hvilke tilleggsundersøkelser som medtas, dersom de omfattes av undersøkelsesnivået for den aktuelle boligen. Rapportens sjekkpunkter og tilstandsvurderinger viser hvilke undersøkelser som er utført og inkludert i tilstandsanalysen. Dersom en bygningsdel ikke er beskrevet og tilstandsvurdert i sjekkpunktene over, inngår den ikke i tilstandsanalysen. Følgende tilleggsbestemmelser i NS 3600:2025 (ut over forskriftskravene) tas med i de tilfeller de omfattes av undersøkelsesnivået for den aktuelle boligen:

Kjøkken:

A.2.2.1 Overflater - Vegger og himling (alle tilleggsundersøkelser)

A.2.2.2 Overflater - Gulv (alle tilleggsundersøkelser)

A.2.2.4 Avtrekk ved matlaging og komfyrvakt (kun påfølgende punkter):

- Punkt 1 - Den bygningssakkyndige skal undersøke avtrekket over kokesonen og om det er mulighet for forsert avtrekk ved matlaging.
- Punkt 2 - Den bygningssakkyndige skal undersøke om det er montert komfyrvakt fra 2010-07-01.

A.2.2.6 Innredning (kun påfølgende punkt):

- Punkt 1 - Den bygningssakkyndige skal se etter skader, riss, sprekker, svelling, avflassing eller fuktskjolder.

Toalettrom:

A.2.3.1 Overflater - Vegger og himling (alle tilleggsundersøkelser)

A.2.3.2 Overflater - Gulv (alle tilleggsundersøkelser)

Andre rom (eksklusive spesialrom):

A.2.4.1 Overflater - Vegger og himling (alle tilleggsundersøkelser)

A.2.4.2 Overflater - Gulv (alle tilleggsundersøkelser)

Rom under terreng (kjeller, underetasje og sokkeletasje):

A.2.5.1 Overflater - Vegger og himling (alle tilleggsundersøkelser)

A.2.5.2 Overflater - Gulv (alle tilleggsundersøkelser)

Loft (innredet loftetasjerom):

A.2.6.1 Overflater - Vegger og himling (alle tilleggsundersøkelser)

A.2.6.2 Overflater - Gulv (alle tilleggsundersøkelser)

Plassbygde spesialrom:

A.2.8.1 Overflater - Vegger og himling (alle tilleggsundersøkelser)

A.2.8.2 Overflater - Gulv (alle tilleggsundersøkelser)

A.2.8.4 Vann- og avløpsledninger inkludert sluk (alle tilleggsundersøkelser)

Ildsteder og skorsteiner inne i boligen:

A.2.9.1 Ildsteder og skorsteiner inne i boligen (kun påfølgende punkt):

- Punkt 8 - Den bygningssakkyndige skal se etter skader, riss og sprekker på skorstein, mellom skorstein og ildsted, og på fundament for murt peis på trebjelkelag.

Innvendige trapper:

A.2.10.1 Innvendige trapper (alle tilleggsundersøkelser)

Etasjeskiller og gulv på grunn og øvrige bærende konstruksjoner:

A.2.11.1 Etasjeskiller og gulv på grunn (kun påfølgende punkt):

- Punkt 5 - Lokal høydeforskjell skal måles med laser (5 punkter) innenfor 2 m. Undersøk minst to relevante rom per etasje som ikke er våtrom.

Krypkjeller:

A.2.7.2 Krypkjeller med mulighet for både innvendig og utvendig inspeksjon (alle tilleggsundersøkelser)

Luft-luft varmepumpe og bergvarmepumpe:

A.2.13.5 Andre VVS-tekniske installasjoner (eksempelvis luft-luft varmepumpe og bergvarmepumpe) (alle tilleggsundersøkelser)

Radon:

A.2.14.1 Radon (kun påfølgende punkt):

- Punkt 2 - Gjennomgå fremlagt dokumentasjon av eventuelle målinger.

Yttervegg:

A.3.17.2 Yttervegg - Kledning (alle tilleggsundersøkelser)

A.3.17.3 Vinduer og ytterdører (alle tilleggsundersøkelser)

Yttertak:

A.3.18.2 Tekking (undertak, sløyfer, lekter og yttertekking) inkludert gradrenner, alle typer beslag på yttertak, takrenner og nedløp (alle tilleggsundersøkelser)

A.3.18.5 Takvindu, takluker og overlys (alle tilleggsundersøkelser)

Utvendige vann- og avløpsinstallasjoner:

A.3.22.4 Utvendige vann- og avløpsinstallasjoner, inklusive overvann og avløp fra drenering (kun påfølgende punkt):

- Punkt 1 - Den bygningssakkyndige skal spørre eier om materiale og alder på stikkledninger.

Septiktank, minirensanlegg, pumpestasjon og tett avløpstank:

A.3.22.6 Septiktank, minirensanlegg, pumpestasjon og tett avløpstank (kun påfølgende punkt):

- Punkt 5 - Den bygningssakkyndige skal vurdere alder og materiale, og etterspørre dokumentasjon fra tilstandskontroll.

Frittstående bygninger:

Frittstående bygninger av typen garasje, annek, utebod og naust undersøkes på tilsvarende måte som for boligen (det gjøres ikke hulltaking i lukkede konstruksjoner eller lignende destruktive inngrep). Mindre bygninger som dukkehus, vedskjul, små drivhus, postkassetativer, overbygg for søppelkasser og lignende undersøkes ikke. Rapportens innhold vil vise hvilke frittstående bygninger som er medtatt/undersøkt. Hvis en frittstående bygning ikke er beskrevet og tilstandsvurdert, er denne ikke omfattet av tilstandsanalysen.

Egenerklæring

Sandstoheia 2, 4812 KONGSHAVN

17 Mar 2026

Informasjon om eiendommen

Adresse	Postadresse	Enhetsnummer
Sandstoheia 2	Sandstoheia 2	

Opplysninger om selger og salgsobjekt

Er boligen en del av et sameie, aksjeselskap eller borettslag?

Ja Nei

Driver du med omsetning eller utvikling av eiendom?

Ja Nei

Når kjøpte du boligen?

2013

Har du selv bodd i boligen?

Ja Nei

Når og hvor lenge har eieren bodd i boligen? Hvis det er lengre perioder eieren ikke har bodd i boligen er det fint om du oppgir dette. Her kan du også oppgi annen relevant informasjon om eierskapet.

Vi har bodd her hele tiden.

Informasjon om eksisterende husforsikring

Storebrand Forsikring AS-65, 2723700

Informasjon om selger

Selger

Knutsen, Karina

Selger


Svoboda, Frank

Forbehold

Selger tar spesifikt forbehold om feil og mangler som er beskrevet i egenerklæringskjemaet.

Gyldighet

Rapporten skal ikke være eldre enn 12 måneder (fra befaringsdato). Er rapporten eldre enn dette må Anticimex AS kontaktes angående videre bruk. Hvis rapporten skal benyttes ved videresalg innenfor gyldighetsperioden på 12 måneder, må det innhentes skriftlig tillatelse fra Anticimex AS.



Signatur bygningssakkyndig:

Mobil: 90925549



Boligkjøper anses å kjenne til forholdene som er omtalt i dette egenerklæringsskjemaet. Disse forholdene kan ikke gjøres gjeldende som feil eller mangler senere.

Boligkjøper oppfordres til å selv undersøke eiendommen grundig.

Våtrom

1 Har det vært feil på bad, vaskerom eller toalettrom?

Ja Nei, ikke som jeg kjenner til

Beskriv feilen og omfanget

Sprekk i fliser på badet nede, det har gitt utslag på fuktmåling bak deler av flisene.

2 Er det utført arbeid på bad, vaskerom eller toalettrom?

Ja Nei, ikke som jeg kjenner til

2.1.1 Navn på arbeid

Nytt arbeid

2.1.2 Årstill

2019

2.1.3 Hvordan ble arbeidet utført?

Faglært Ufaglært

2.1.4 Fortell kort hva som ble gjort av faglærte

Skiftet blandedbatteri på badet nede. (Årstill er litt usikkert)

2.1.5 Hvilket firma utførte jobben?

Rørlegger Halvorsen

2.1.6 Har du dokumentasjon på arbeidet?

Ja Nei

Tak, yttervegg og fasade

3 Har det lekket vann utenfra og inn, eller er det sett andre tegn til fukt?

Ja Nei, ikke som jeg kjenner til

Beskriv feilen og omfanget

1. Lekkasje ved pipe i 2014. Dette ble utbedret av Akblikk AS. De monterte nytt pipebeslag. Ingen problem etter dette.
2. Vanninntrengning mellom 2 store stuevinduer i 2018. Det ble oppdaget noe råte. Tomrerfirma PAA Håndverkertjenester AS utbedret og skiftet vinduer. Se dokumentasjon.
3. Vanndråper utenifra og inn i karm ved TV- stue oppe. Skyltes trolig forvitret monebånd. Det ble montert nytt av eier, sommeren 2025. Ikke oppdaget lekkasjer etter dette.

4 Er det utført arbeid på tak, yttervegg, vindu eller annen fasade?

Ja Nei, ikke som jeg kjenner til

4.1.1 Navn på arbeid

Nytt arbeid

4.1.2 Årstill



2014

4.1.3 Hvordan ble arbeidet utført?

Faglært Ufaglært

4.1.4 Fortell kort hva som ble gjort av faglærte

Nytt pipebeslag.

4.1.5 Hvilket firma utførte jobben?

AKblikk AS

4.1.6 Har du dokumentasjon på arbeidet?

Ja Nei

4.2.1 Navn på arbeid

Nytt arbeid

4.2.2 Årstill

2016

4.2.3 Hvordan ble arbeidet utført?

Faglært Ufaglært

4.2.4 Fortell kort hva som ble gjort av faglærte

Skiftet ytterdører nede og verandador på soverom.

4.2.5 Hvilket firma utførte jobben?

PAA Håndverkertjeneste AS

4.2.6 Har du dokumentasjon på arbeidet?

Ja Nei

4.3.1 Navn på arbeid

Nytt arbeid

4.3.2 Årstill

2018

4.3.3 Hvordan ble arbeidet utført?

Faglært Ufaglært

4.3.4 Fortell kort hva som ble gjort av faglærte

Skiftet flere vinduer i stua.

4.3.5 Hvilket firma utførte jobben?

PAA Håndverkertjester AS

4.3.6 Har du dokumentasjon på arbeidet?

Ja Nei

4.4.1 Navn på arbeid

Nytt arbeid

4.4.2 Årstill

2019

4.4.3 Hvordan ble arbeidet utført?

Faglært Ufaglært

4.4.4 Fortell kort hva som ble gjort av faglærte

Skiftet kledding, etterisolert, satt inn nye vinduer. Lagt nye terrassebord.

4.4.5 Hvilket firma utførte jobben?



TTC Bygg og eiendom AS

4.4.6 Har du dokumentasjon på arbeidet?

Ja Nei

Kjeller

5 Har sameiet eller borettslaget hatt problemer med fukt, vann eller oversvømmelse i kjeller eller underetasje?

Ikke relevant for denne boligen.

6 Har boligen kjeller, underetasje eller andre rom under bakken?

Ja Nei

7 Er det observert vann eller fukt i kjeller, krypkjeller eller underetasje?

Ja Nei, ikke som jeg kjenner til

8 Er det utført arbeid med drenering?

Ja Nei, ikke som jeg kjenner til

Elektrisitet

9 Har det vært feil på det elektriske anlegget?

Ja Nei, ikke som jeg kjenner til

10 Er det utført arbeid på det elektriske anlegget?

Ja Nei, ikke som jeg kjenner til

10.1.1 Navn på arbeid

Nytt arbeid

10.1.2 Årstill

2015

10.1.3 Hvordan ble arbeidet utført?

Faglært Ufaglært

10.1.4 Fortell kort hva som ble gjort av faglærte

Koblet om fra sentralstyrte varmekabler til termostater på soverom.

10.1.5 Hvilket firma utførte jobben?

Rickard Andersen AS

10.1.6 Har du dokumentasjon på arbeidet?

Ja Nei

10.2.1 Navn på arbeid

Nytt arbeid

10.2.2 Årstill

2017



10.2.3 Hvordan ble arbeidet utført?

Faglært Ufaglært

10.2.4 Fortell kort hva som ble gjort av faglærte

Skiftet til automatsikringer.

10.2.5 Hvilket firma utførte jobben?

Rickard Andersen AS.

10.2.6 Har du dokumentasjon på arbeidet?

Ja Nei

10.3.1 Navn på arbeid

Nytt arbeid

10.3.2 Årstill

2022

10.3.3 Hvordan ble arbeidet utført?

Faglært Ufaglært

10.3.4 Fortell kort hva som ble gjort av faglærte

Montering av el-bil lader.

10.3.5 Hvilket firma utførte jobben?

Rickard Andersen AS.

10.3.6 Har du dokumentasjon på arbeidet?

Ja Nei

10.4.1 Navn på arbeid

Nytt arbeid

10.4.2 Årstill

2013

10.4.3 Hvordan ble arbeidet utført?

Faglært Ufaglært

10.4.4 Fortell kort hva som ble gjort av faglærte

Fra 2013- 2025 har vi kontaktet Rickard Andersen AS for småjobber som feks montering av stikkontakter og lamper.

10.4.5 Hvilket firma utførte jobben?

Rickard Andersen AS.

10.4.6 Har du dokumentasjon på arbeidet?

Ja Nei

Rør

11 Har eiendommen privat vannforsyning (ikke tilknyttet det offentlige vannettet), septik, pumpekum, brønn, avløpskvern eller liknende?

Ja Nei, ikke som jeg kjenner til

12 Har det vært feil på utvendige eller innvendige avløpsrør eller vannrør?

Ja Nei, ikke som jeg kjenner til

13 Er det utført arbeid på utvendige eller innvendige avløpsrør eller vannrør?



Ja Nei, ikke som jeg kjenner til

Ventilasjon og oppvarming

14 Er det eller har det vært nedgravd oljetank på eiendommen?

Ja Nei, ikke som jeg kjenner til

15 Har det vært feil på varmeanlegg eller ventilasjonsanlegg?

Ja Nei, ikke som jeg kjenner til

16 Er det utført arbeid på varmeanlegg eller ventilasjonsanlegg?

Ja Nei, ikke som jeg kjenner til

16.1.1 Navn på arbeid

Nytt arbeid

16.1.2 Årstall

2024

16.1.3 Hvordan ble arbeidet utført?

Faglært Ufaglært

16.1.4 Fortell kort hva som ble gjort av faglærte

Byttet til ny varmepumpe.

16.1.5 Hvilket firma utførte jobben?

Arendal Solskjerming AS

16.1.6 Har du dokumentasjon på arbeidet?

Ja Nei

Skjevheter og sprekker

17 Er det tegn på setningsskader eller sprekker i for eksempel grunnmur eller fliser?

Ja Nei, ikke som jeg kjenner til

Beskriv feilen og omfanget, samt hvilke tiltak som er gjort

1. Sprekk i mur bak huset utvendig. Utbedret av murer og malt.
2. Noe synlige sprekker innvendig: bod, trappegang, bad (spekk i flis)
3. Skjevhet i gulv i gang og soverom mot syd/vest. Utbedret ved floting av gulv. Noe knirk i ganggulv pga for tykk avrettningsmasse.

For å hindre videre setningsskade og stabilisere hushjørnet er det støpt et betongfundament ved syd/vest hushjørne. Utført av faglærte (Brodrene Knutsen AS)

18 Har det vært feil eller gjort endringer på ildsted eller pipe?

Ja Nei, ikke som jeg kjenner til

Beskriv feilen eller endringen

2022: Montert nytt ildsted nede. Her hadde det tidligere vært ildsted, som var gjenmurt. Arbeid utført av Mur- og skjærgårdstjenester AS.
2026: Montert gipsplate ved sotluke i bod.



Sopp og skadedyr

19 Har det vært skadedyr i boligen eller andre bygninger på eiendommen?

Ja Nei, ikke som jeg kjenner til

20 Har det vært skadedyr i fellesområdene til sameiet eller borettslaget?

Ikke relevant for denne boligen.

21 Har det vært mugg, sopp eller råte i boligen eller andre bygninger på eiendommen?

Ja Nei, ikke som jeg kjenner til

Beskriv omfanget

Ref. råte mellom 2 stuevinduer. Utbedret.

22 Har det vært mugg, sopp eller råte i sameiet eller borettslaget?

Ikke relevant for denne boligen.

Planer og godkjenninger

23 Mangler boligen eller andre bygninger brukstillatelse eller ferdigattest for soknadspliktige tiltak?

Ja Nei, ikke som jeg kjenner til

24 Har du bygd på eller gjort om kjeller, loft eller annet til boligrom?

Ja Nei

25 Selges eiendommen med utleiedel som leilighet, hybel eller lignende?

Ja Nei

27 Er det utført radonmåling?

Ja Nei, ikke som jeg kjenner til

28 Er det andre forhold av betydning eller sjenanse for eiendommen eller nrområdet?

Ja Nei, ikke som jeg kjenner til

29 Foreligger det planer eller bestemmelser som kan medføre endringer av felleskostnader eller fellesgjeld?

Ikke relevant for denne boligen.

30 Er sameiet eller borettslaget er involvert i konflikter av noe slag?

Ikke relevant for denne boligen.

Andre opplysninger

31 Har ufaglærte utført arbeid som normalt bør utføres av faglærte? Du trenger ikke gjenta noe du allerede har nevnt.



Ja Nei, ikke som jeg kjenner til

32 Har du andre opplysninger om boligen eller eiendommen utover det du har svart?

Ja Nei, ikke som jeg kjenner til

Skriv opplysningene her:

Montert utvendig solskjerming 2014.
Lagt asfalt i oppkjørsel med dreneringsrist 2020.
Støpt plattning foran inngangsdør 2020.

Boligselgerpakke

Boligen selges med boligselgerpakke

Boligselgerpakken består av boligselgerforsikring og tilstandsrapport fra Anticimex.

En boligselgerforsikring gir trygghet for selger og kjøper, og kan dekke feil og mangler som enten ikke er opplyst om eller det ikke var kjennskap til da salget ble gjennomført.

Forsikringen er tegnet i Gjensidige Forsikring ASA

Forsikringsnummer 17549253

Egenerklærings skjema

Name	Date	Name	Date
KARINA KNUTSEN	2026-03-17	FRANK SVOBODA	2026-03-17
Identification		Identification	
 KARINA KNUTSEN		 FRANK SVOBODA	




This document contains electronic signatures using EU-compliant PAdES - PDF Advanced Electronic Signatures (Regulation (EU) No 910/2014 (eIDAS))



Kartutsnitt

Utskrift av kartutsnittet fra Innsyn publikum

Dato: 18.03.2026 Omtrentlig målestokk: 1:669 Koordinatsystem: UTM-32N

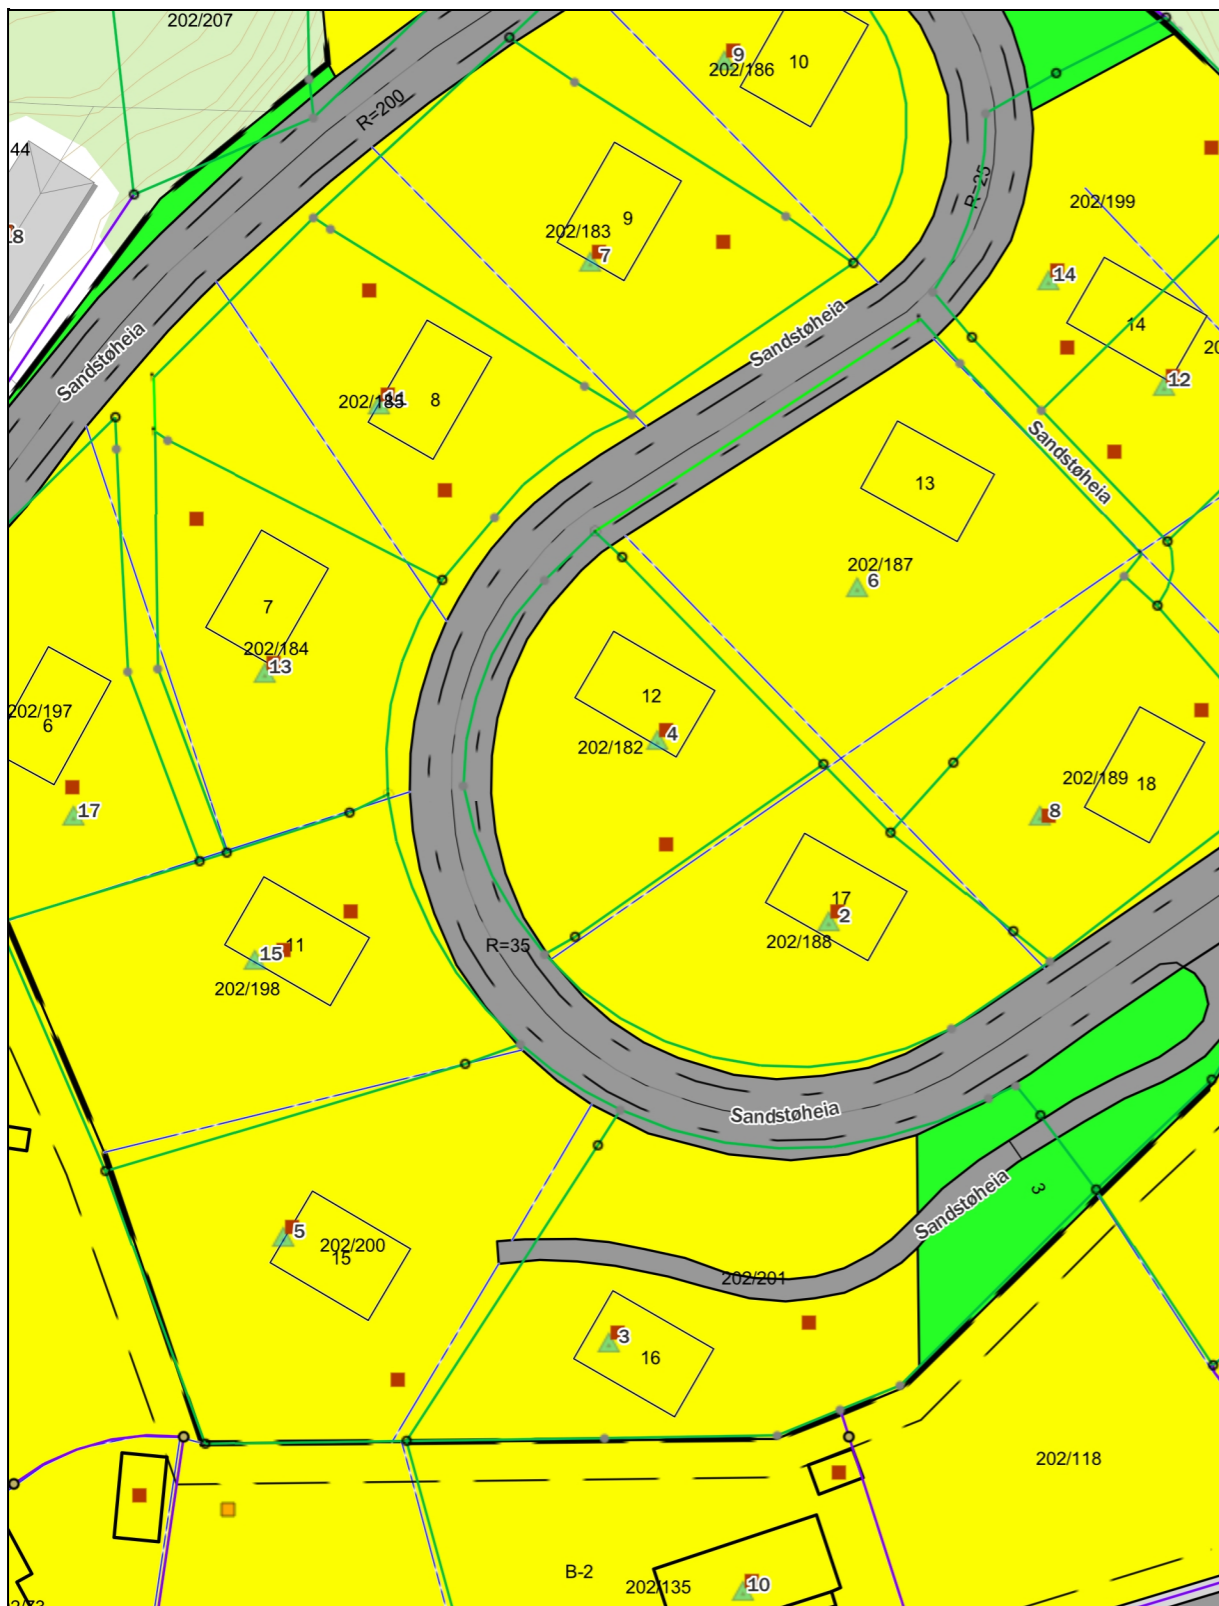

Side 1 av 1


Rettigheter: Kartverket, Geovekst og kommuner - Geodata AS



Kartutsnitt

Utskrift av kartutsnittet fra Innsyn publikum

Dato: 18.03.2026 Omtrentlig målestokk: 1:669 Koordinatsystem: UTM-32N

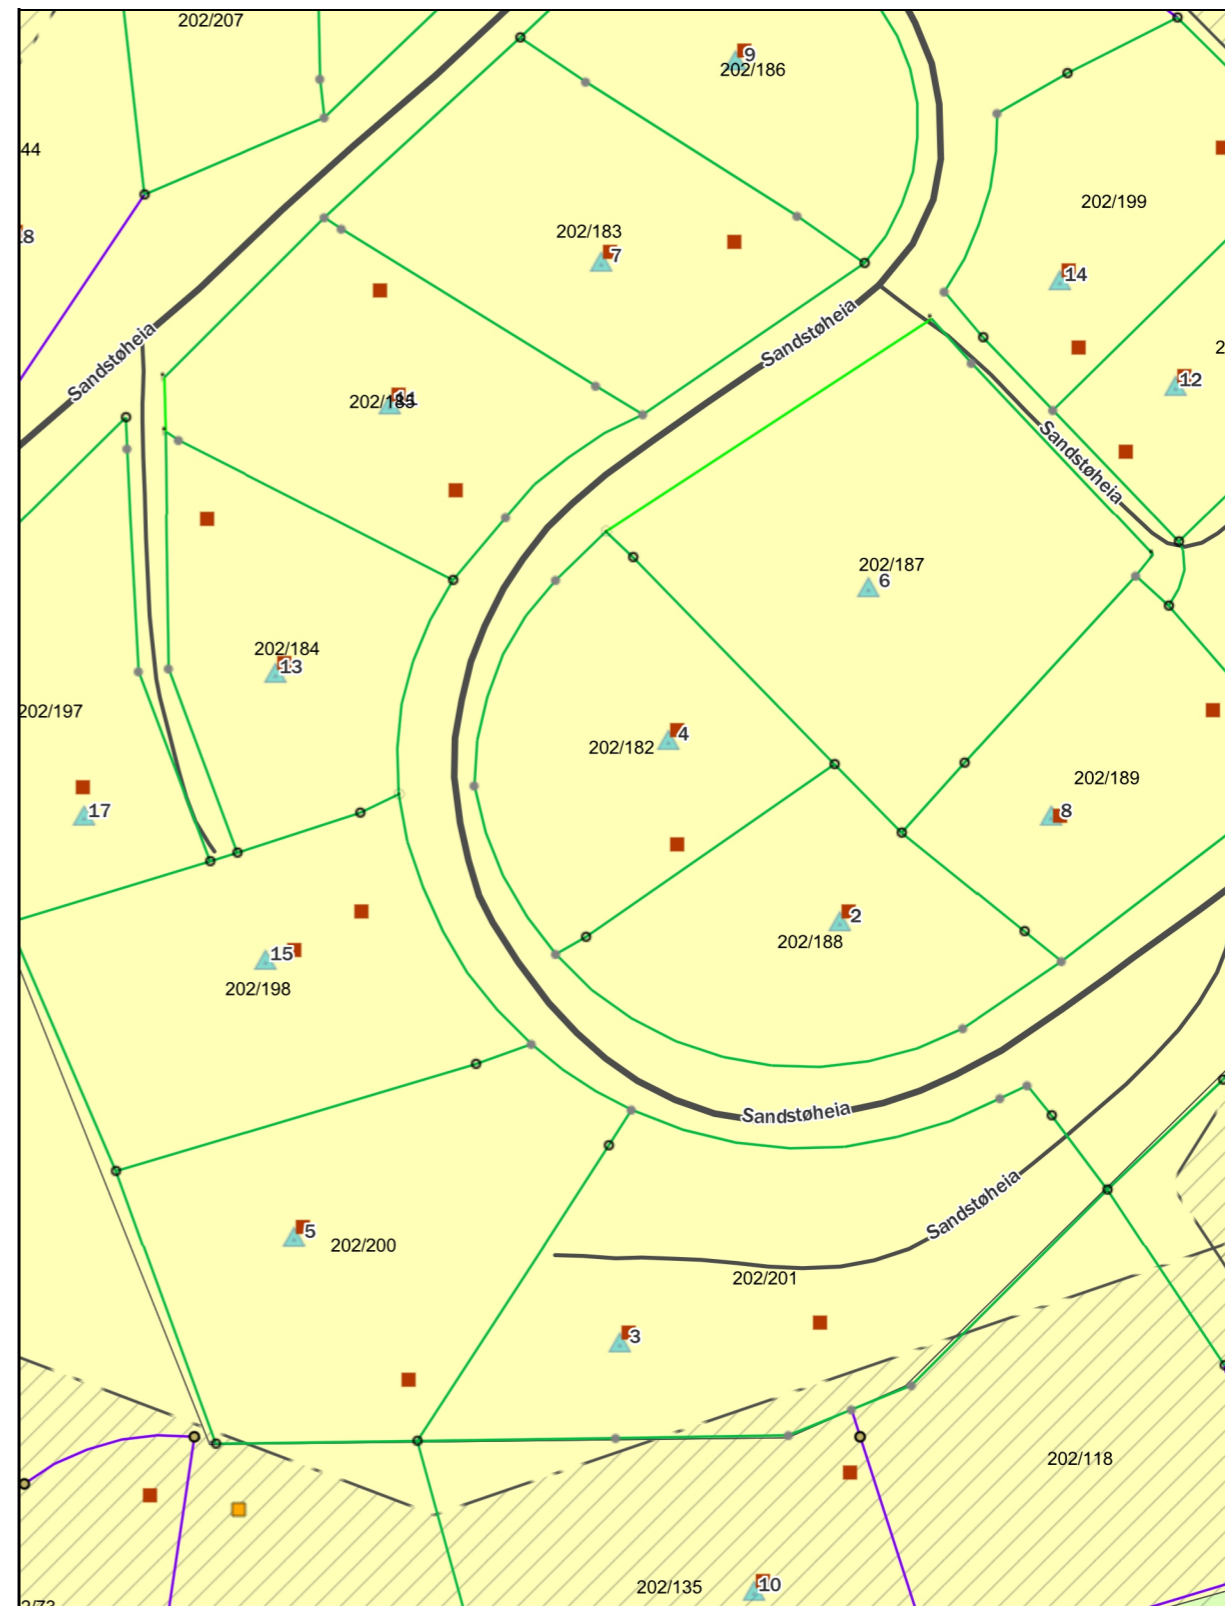

Side 1 av 1

Rettigheter: Kartverket, Geovekst og kommuner - Geodata AS

FERDIGATTEST
Bygningsloven av 18 juni 1965 § 93, fjr. § 99 nr. 1

Trykt på selvkopierende papir

Arbeidssted (adr.)		Matr.nr. (Gnr./bnr./parsellnr.)		
Sandstø		2 / 188 (parsell)		
Arbeidets art	Bygningens art	Dato for søknad	Dato for vedtak (bygn.råd/-sjef)	Sak nr.
Nybygg	Bolig	2.5.78	10.5.78	92/78
Byggherre	Adresse		Tif.	
Tove Melleby/Borgar Knudsen, Ove Jensensv.3. 1370 ASKER.				
Anmelder	Adresse		Tif.	
Jan E. Stokkebokjør				
Ansvarshavende	Adresse		Tif.	
Norman Bruce				

Vi har besiktiget arbeidet i samsvar med bygningslovens § 99.

Det er ikke funnet noe som strider mot vilkårene for byggetillatelsen eller de gjeldende bestemmelser i bygningslovgivningen.

Bygningen eller deler av den må ikke tas i bruk til annet formål enn det byggetillatelsen (jfr. § 93) forutsetter. En slik bruksendring krever særskilt godkjenning.

Ev. merknader:

Mekanisk avtrekksvifte i bad, med kap. lik 60 m³ luftmengde pr. time, må monteres innen 15.3.80.



C 0 5 8 1 / 20162161 Geomatikk
202/188 Ferdig 1978-05-02 1670991

Sted og dato	Stempel
Tromøy ing. kontor, 19.2.80	Roar Sten Melsom.
	Underskrift

Sendes til

Byggherre Anmelder Ansvarshavende Byggeløyvemyndighet


Nr. 2129 Forlag: Sem & Stenersen A/S, Oslo, 1-77



Oversiktskart

Adresse: Sandstøheia 2, 4812 KONGSHAVN
Gnr/Bnr: 202/188/0

Målestokk: 1:1,000
Beregnet areal: 928 m²
Dato: 2026-03-16

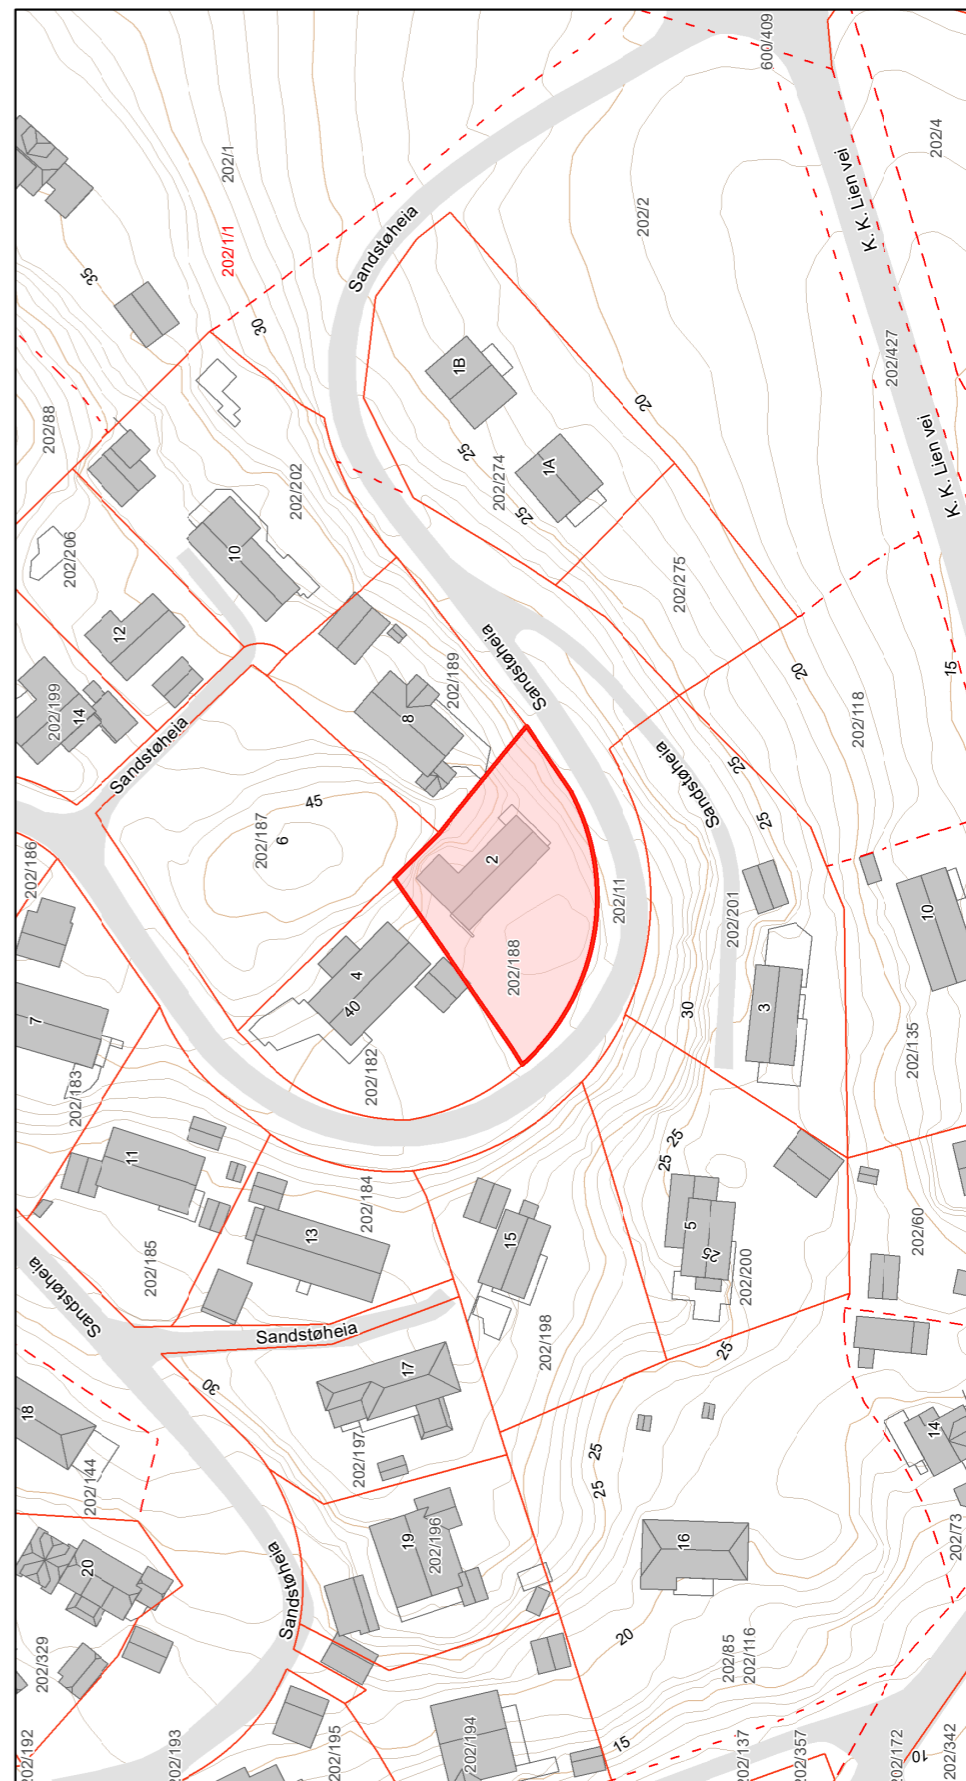


Matrikelkart

Adresse: Sandstøheia 2, 4812 KONGSHAVN
Gnr/Bnr: 202/188/0/0

Beregnet areal: 928 m²
Målestokk: 1:1,000
Dato: 2026-03-16



Eiendoms grensene i kartet har forskjellig nøyaktighet. I noen tilfeller vil det være påkrevd å klarlegge grensene etter reglene i matrikelovens § 17.
Sikre grenser i kartet: Heltrukne linjer (nøyaktighet 14 cm eller bedre)
Usikre grenser i kartet: Stiplede linjer (nøyaktighet dårligere enn 14 cm)
Usikre grenser bør klarlegges av kommunens Geodatakontor, før tiltak i marginal avstand fra grensa planlegges.

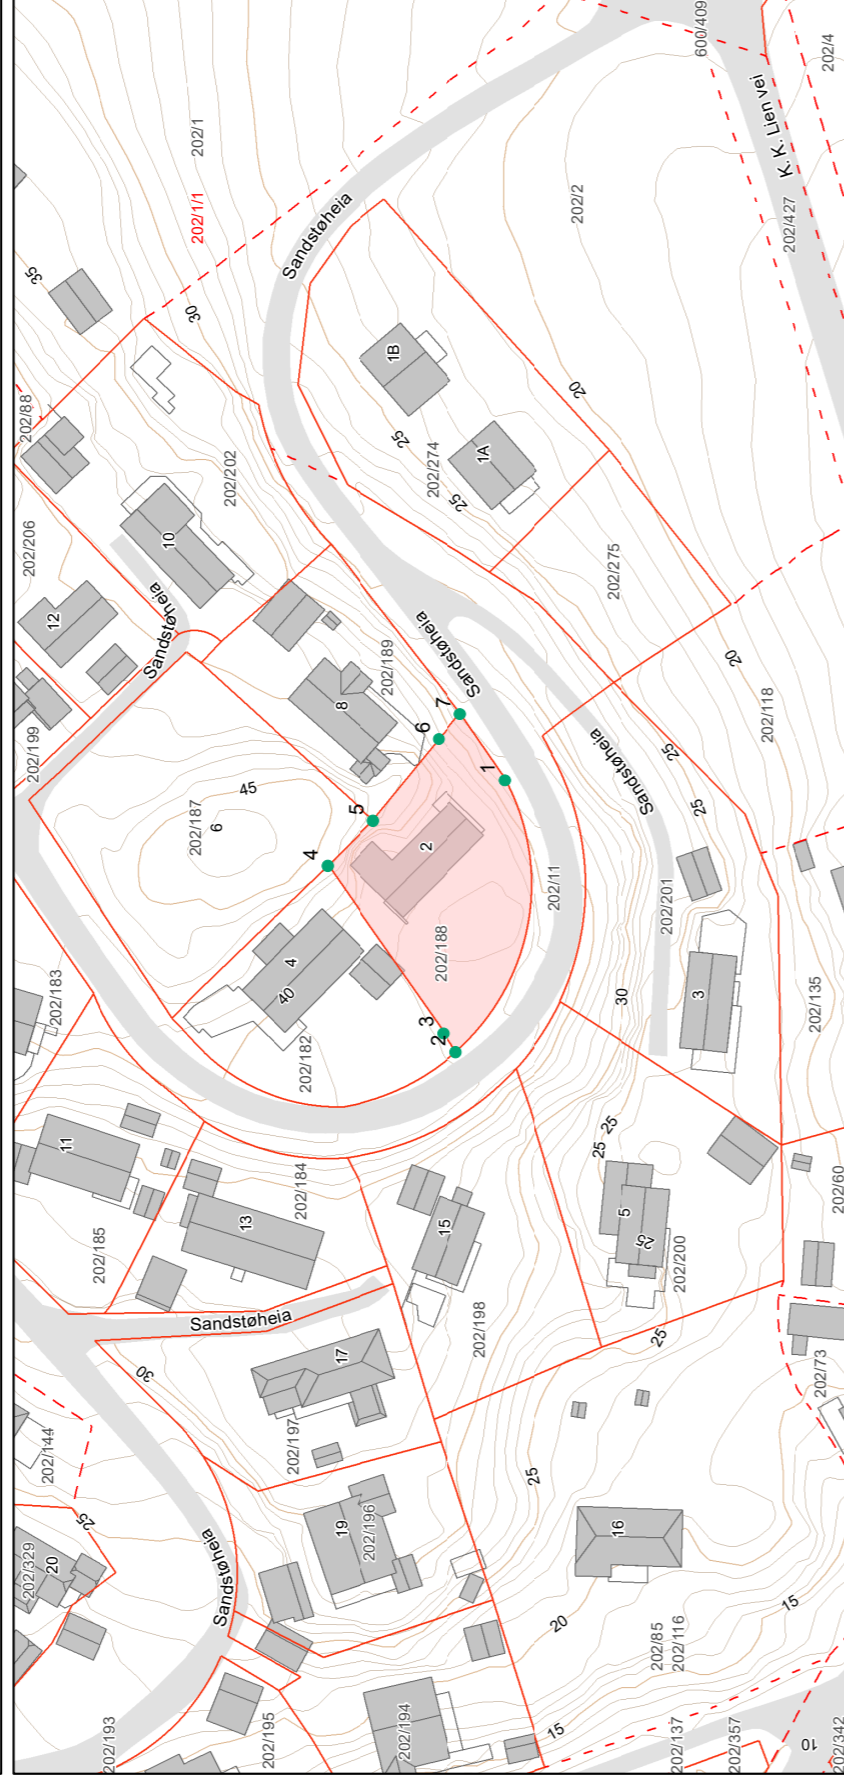

Grensepunkttrappert

Rapportdato : 16.3.2026

Areal og koordinater:

Beregnet areal (kv):	Arealmøknad:	Koordinatsystem:
928.4	EUREF89 UTM Sone 32	

Grensepunkt/Grenselinje

Løpnr	Nord	Øst	Grensemærke nedsett i	Lengde	Grensepunkttype	Hjelpelinjetype	Målemetode	Nøyaktighet i cm	Radius
1	6482417.71174	491717.842347	ikke spesifisert	46.54	Umerket		Terrengmålt	14	0
2	6482425.4374	491675.408781	ikke spesifisert	3.57	Umerket		Terrengmålt	14	0
3	6482427.30372	491678.449331	ikke spesifisert	31.7	Bolt		Terrengmålt	14	0
4	6482445.32356	491704.471708	ikke spesifisert	9.96	Bolt		Terrengmålt	14	0
5	6482438.26199	491711.469919	ikke spesifisert	16.5	Bolt		Terrengmålt	14	0
6	6482427.93417	491724.30426	ikke spesifisert	5.07	Bolt		Terrengmålt	14	0
7	6482424.71651	491728.22139	ikke spesifisert	12.55	Umerket		Terrengmålt	14	0

Matrikkelrapport for Grunneiendom 4203-202/188/0

Bruksnavn	TOMT NR.17	Beregnet areal	928.4
Etablert dato	03.06.1977	Historisk oppgitt areal	932.6
Oppdatert dato	16.09.2025	Historisk arealkilde	1 - Målebrev
Skyld	0.01	Antall teiger	1
Kommunennummer	4203	Kommunenavn	ARENDAL

- Tinglyst Avklarte eiere Har festegrunn
 Bestående Har grunnforurensning Mangel matrikkelføring
 Seksjonert Har kulturminner Har anmerket klage

Tinglyste eierforhold

Navn	Pers.nr/org.nr.	Rolle	Status	Adresse	Andel
FRANK SVOBODA		H - Hjemmelshaver	B - Bosatt		1/2
KARINA KNUITSEN		H - Hjemmelshaver	B - Bosatt		1/2

Forretninger

Forretningstype	Forretningsdato	Matrikkelført	Saksreferanse	Involverte
ON - Omnummerering	01.01.2020	01.01.2020		
ON - Omnummerering	07.01.1992			
SK - Skylddeling	03.06.1977			

Grunnforurensning registrert på eiendommen

Lokalitetsnr	Lokalitetsnavn	Påvirkningsgrad	Myndighet	Matrikkelføringsdato

Kulturminner

Kategori	Art	Vernetype	Matrikkelført	Lokalitetsnummer

Krav om jordskifte

Jordskiftreferanse	Ført dato

Grunnerverv

Grunnervervreferanse	Ført dato

Klage

Klagerreferanse	Gjelder	Ført dato

Teiger

Hovedteig	Avklart eiere	Twist	Flere mat. enheter	Ureg. jordsameie	Datafangst dato	Ber. areal	Arealmerknad
<input checked="" type="checkbox"/>	<input type="checkbox"/>	<input type="checkbox"/>	<input type="checkbox"/>	<input type="checkbox"/>	01.01.1997	928.4	

Bygninger

Bygningsnr	Lnr	Type	Status
167099173	0	111 - Enebolig	TB - Tatt i bruk

Bygning 167099173: 111 - Enebolig

Opprinnelseskode	M - Massivregistrering	BRA Bolig	191.0
Antall boenheter	1	BRA Annet	0.0
Antall etasjer	2	BRA Totalt	191.0
Avløp		Har heis	<input type="checkbox"/>
Har kulturminner	<input type="checkbox"/>	Har sefrakminne	<input type="checkbox"/>

Bygningsstatushistorikk

Bygningsstatus	Dato	Registrert dato
TB - Tatt i bruk	01.01.1979	14.10.2005

Bruksenheter

Type	Leilighetsnr.	BRA	Rom	Bad	Kjøkken
B - Bolig	H0101	191.0	0	0	1 - Kjøkken

Etasjer

Etasje	Boenheter	BRA Bolig	BRA Annet	BRA Totalt	Alt. areal

H01	1	92.0	0.0	92.0	0.0
U01	0	99.0	0.0	99.0	26.0

Adresser

Vegnavn	Nummer	Navn	Poststed
Sandstøheia	2		4812 KONGSHAVN



BYGGETILLATELSE
Bygningsloven av 18 juni 1965 § 93

Arbeidssted (adr.)		Registrernr (Gnr/bnr/festenr) ev. parsellnr		
Sandstø		2/188		
Arbeidets art	Bygningens art	Dato for søknad	Dato for vedtak (bygn.råd/-sjef)	Sak nr
Nybygg	Tilbygg	1.7.81	30.9.81	ref.sak
Byggherre		Adresse		Tif.
Borgar Knudsen		Sandstø, 4812 Kongshavn		
Anmelder		Adresse		Tif.
" "				
Ansvarshavende		Adresse		Tif.
Håkon Melleby		Gml. Heggedalsv. 18, 1380 Heggedal		

Merknader:

- Byggesøknaden, godkjente tegninger og denne byggetillatelse skal alltid være tilstede på byggeplassen.
- Byggetillatelsen taper sin gyldighet hvis arbeidet ikke er satt i gang innen 1 år. Det samme gjelder hvis arbeidet innstilles i lengre tid enn 1 år, jfr. b.l. § 96.
- Bygningen eller del av den må ikke tas i bruk uten at ferdigattest eller midlertidig brukstillatelse er gitt, jfr. § 99.
- Bygningen eller del av den må ikke tas i bruk til annet formål enn det denne tillatelse forutsetter, jfr. b.l. § 93.
- Det skal føres løpende kontroll med byggearbeidet, jfr. b.l. & 97 og retningslinjer for ansvarshavende. Ansvarshavendes plikter og ansvar, se § 98 i b.l.

I medhold av bygningslovens § 93 meddeles tillatelse til oppføring av garasje/bod som etter søknad datert 1.7.81 og tegninger.

Håkon Melleby godkjennes som ansvarshavende.

Tinglyst erklæring datert 23.8.81 medfører at avstand fra grense til nærmeste bygningsdel kan reduseres til 255 m (jfr. bygningsl. § 70).

Dispensasjon fra regulert byggegrense gis inntil 2,5 m fra eiendomsgrense.

Garasjen må kles innvendig (brennbart materiale) med tennvernende kledning minst klasse A10.



C 0 5 8 4 / 20162164 Geomatikk
202/188 Vedtak 1981-07-01 1670991

Sted og dato	Stempel
Tromøy ingeniørkontor	30.9.81
	Roar Sten Melsom
	Underskrift

Sendes til				
<input checked="" type="checkbox"/> Byggherre	<input type="checkbox"/> Anmelder	<input type="checkbox"/> Ansvarshavende	<input type="checkbox"/> Byggesøknad	<input type="checkbox"/> Byggeløyvemyndighet

Nr 2127 Forlag: Sem & Stenersen A/S, Oslo. 5-81

BYGGETILLATELSE
Bygningsloven av 18 juni 1965 § 93

Arbeidssted (adr.)		Registrernr (Gnr/bnr/festenr) ev. parsellnr		
Sandstø		2/188		
Arbeidets art	Bygningens art	Dato for søknad	Dato for vedtak (bygn.råd/-sjef)	Sak nr
Utvidelse av veranda, bolig		10.3.82	31.03.82	47/82
Byggherre		Adresse		Tif.
Borgar Knudsen		4812 Kongshavn		
Anmelder		Adresse		Tif.
Ansvarshavende		Adresse		Tif.

Merknader:

- Byggesøknaden, godkjente tegninger og denne byggetillatelse skal alltid være tilstede på byggeplassen.
- Byggetillatelsen taper sin gyldighet hvis arbeidet ikke er satt i gang innen 1 år. Det samme gjelder hvis arbeidet innstilles i lengre tid enn 1 år, jfr. b.l. § 96.
- Bygningen eller del av den må ikke tas i bruk uten at ferdigattest eller midlertidig brukstillatelse er gitt, jfr. § 99.
- Bygningen eller del av den må ikke tas i bruk til annet formål enn det denne tillatelse forutsetter, jfr. b.l. § 93.
- Det skal føres løpende kontroll med byggearbeidet, jfr. b.l. & 97 og retningslinjer for ansvarshavende. Ansvarshavendes plikter og ansvar, se § 98 i b.l.

I medhold av bygningslovens § 93 meddeles tillatelse til arbeider som omsøkt i byggemeldingen datert 10.3.82.



C 0 5 8 A / 20162170 Geomatikk
202/188 Vedtak 1982-03-12 1670991

Sted og dato	Stempel
Tromøy ingeniørkontor	16.4.82
	Roar Sten Melsom, ing.
	Underskrift

Sendes til				
<input checked="" type="checkbox"/> Byggherre	<input type="checkbox"/> Anmelder	<input type="checkbox"/> Ansvarshavende	<input type="checkbox"/> Byggesøknad	<input type="checkbox"/> Byggeløyvemyndighet

Nr 2127 Forlag: Sem & Stenersen A/S, Oslo. 5-81

H. Opsahl

DAGBOKFØRT
ERKLÆRING 31 AUG 31 06746
SØRENKRIVEREN I
NEDENES

Undertegnede eier av gnr...2.... bnr...182., erklærer herved for meg selv og senere eiere av eiendommen at eier av gnr...2.... bnr...188., har min tillatelse til å oppføre nybygg/tilbygg beliggende i en avstand av 3...m fra grensen til min eiendom (vist på tegninger levert til Tromøy kommune. 3.1.8.81...), uavhengig av bestemmelsene i bygningslovens § 70.2. om 4 meters avstand fra bygning til nabogrense.

Dette medfører at evt. fremtidige bygninger på min eiendom må forskyves tilsvarende, slik at den totale avstanden mellom bygningene blir minst 8,0m.

Denne erklæring blir å tinglyse på min eiendom gnr...2.... bnr...182.....

Sted: Sandstø... dato: 24/8-81


Navn: Håkon Opsahl
Eier av gnr...2.... bnr...182.

Undertegnede bevitner at... HÅKON OPSAHL... egenhendig har undertegnet denne erklæring og at han/hun er myndig.

Sted: SANDSTØ... dato: 24.8.81

1. Jan O. Anderson.....
2. Hans Olav Nairvd.....

Kopi av tinglyst dokument returneres kommunen.

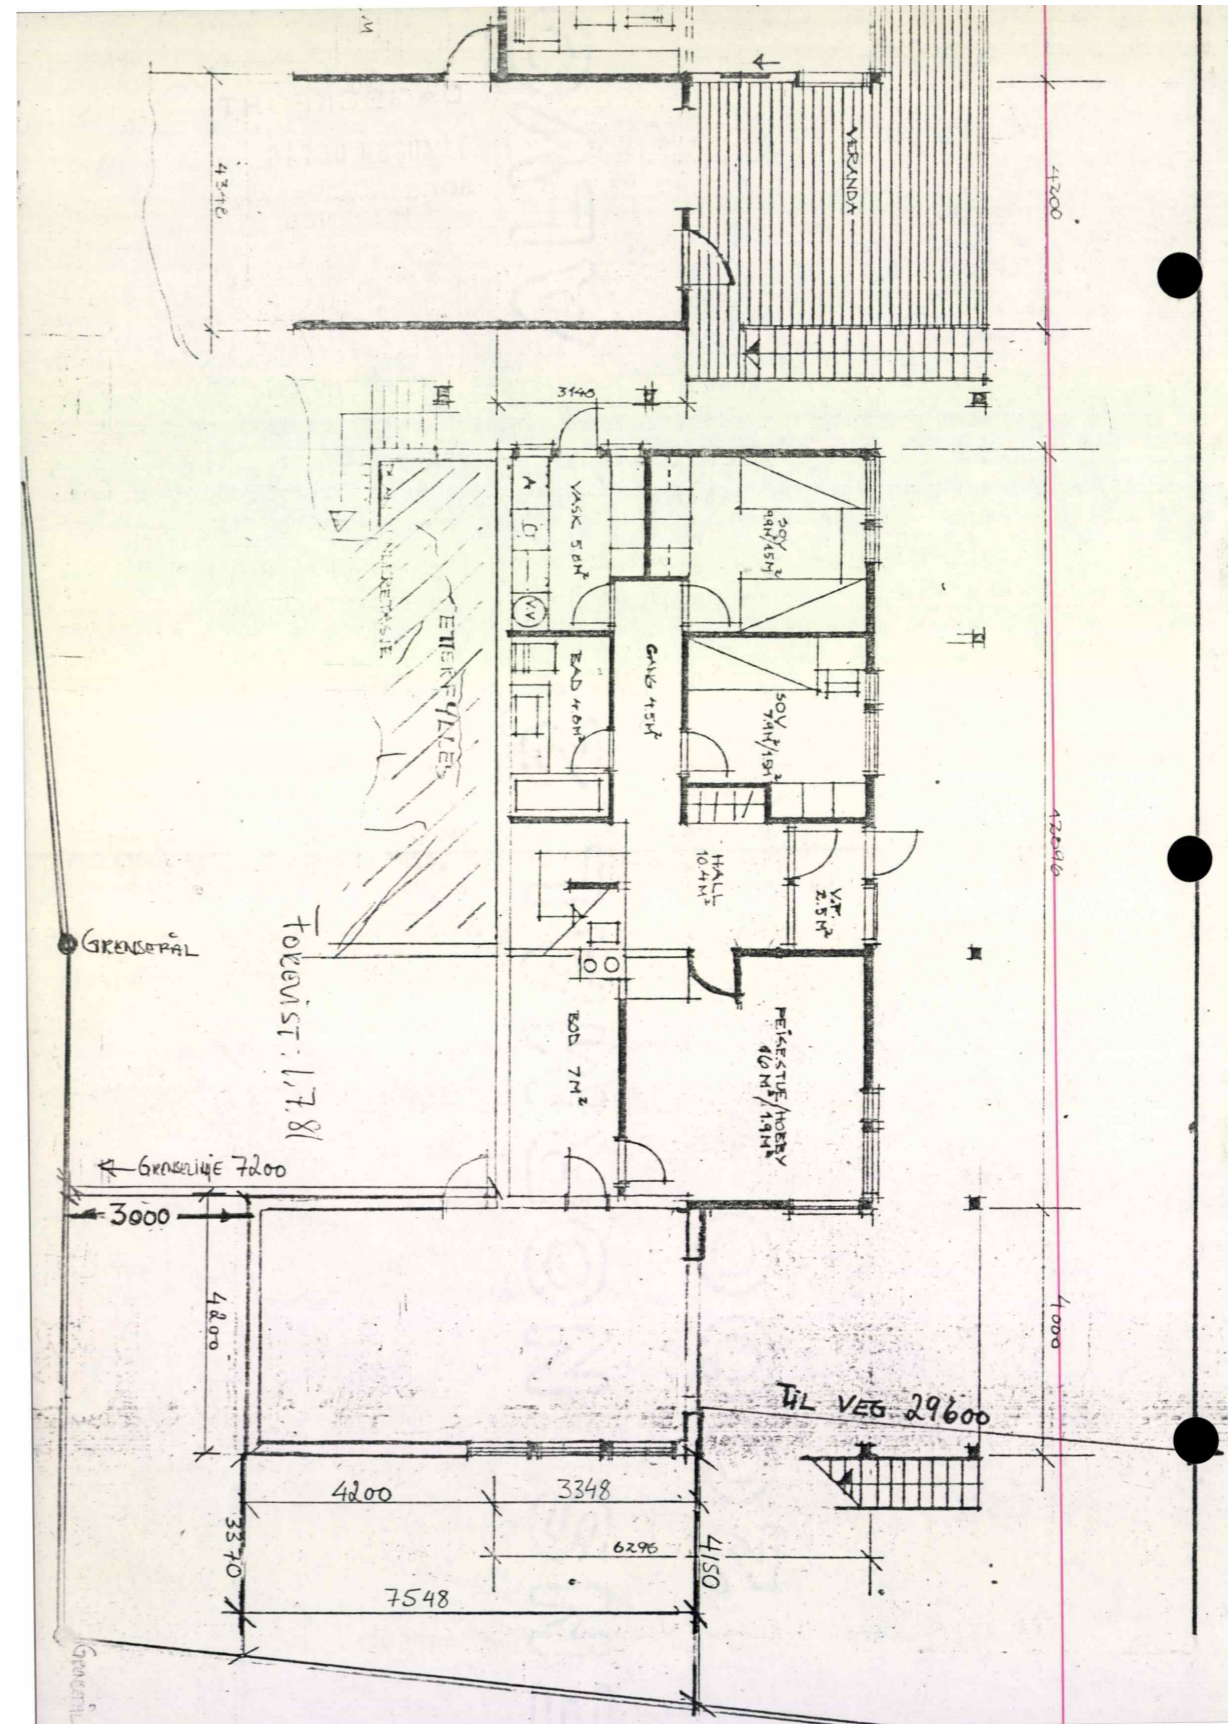

ERKLÆRING

DAGBOKFØRT
31 AUG 81 06747
SØRENSKRIVEREN I
NEDENES

Undertegnede eier av gnr...2..... bnr...187..., erklærer herved for meg selv og senere eiere av eiendommen at eier av gnr...2..... bnr...188..., har min tillatelse til å oppføre ~~nybygg~~/tilbygg beliggende i en avstand av 2,5.m fra grensen til min eiendom (vist på tegninger levert til Tromøy kommune...31.8.81...), uavhengig av bestemmelsene i bygningslovens § 70.2. om 4 meters avstand fra bygning til nabogrense.

Dette medfører at evt. fremtidige bygninger på min eiendom må forskyves tilsvarende, slik at den totale avstanden mellom bygningene blir minst 8,0m.

Denne erklæring blir å tinglyse på min eiendom gnr...2..... bnr...187..... *uten utlegg for meg.*

Sted: Sandnes dato: 23.8.87


Navn: Villy Berli
Eier av gnr...2... bnr...187..

Undertegnede bevitner at... Villy Berli...
egenhendig har undertegnet denne erklæring og at han/hun er myndig.

Sted: Sandnes dato: 23.8.1987

Asbjørn Punninger
.....
Signe Aase
.....

Kopi av tinglyst dokument returneres kommunen.

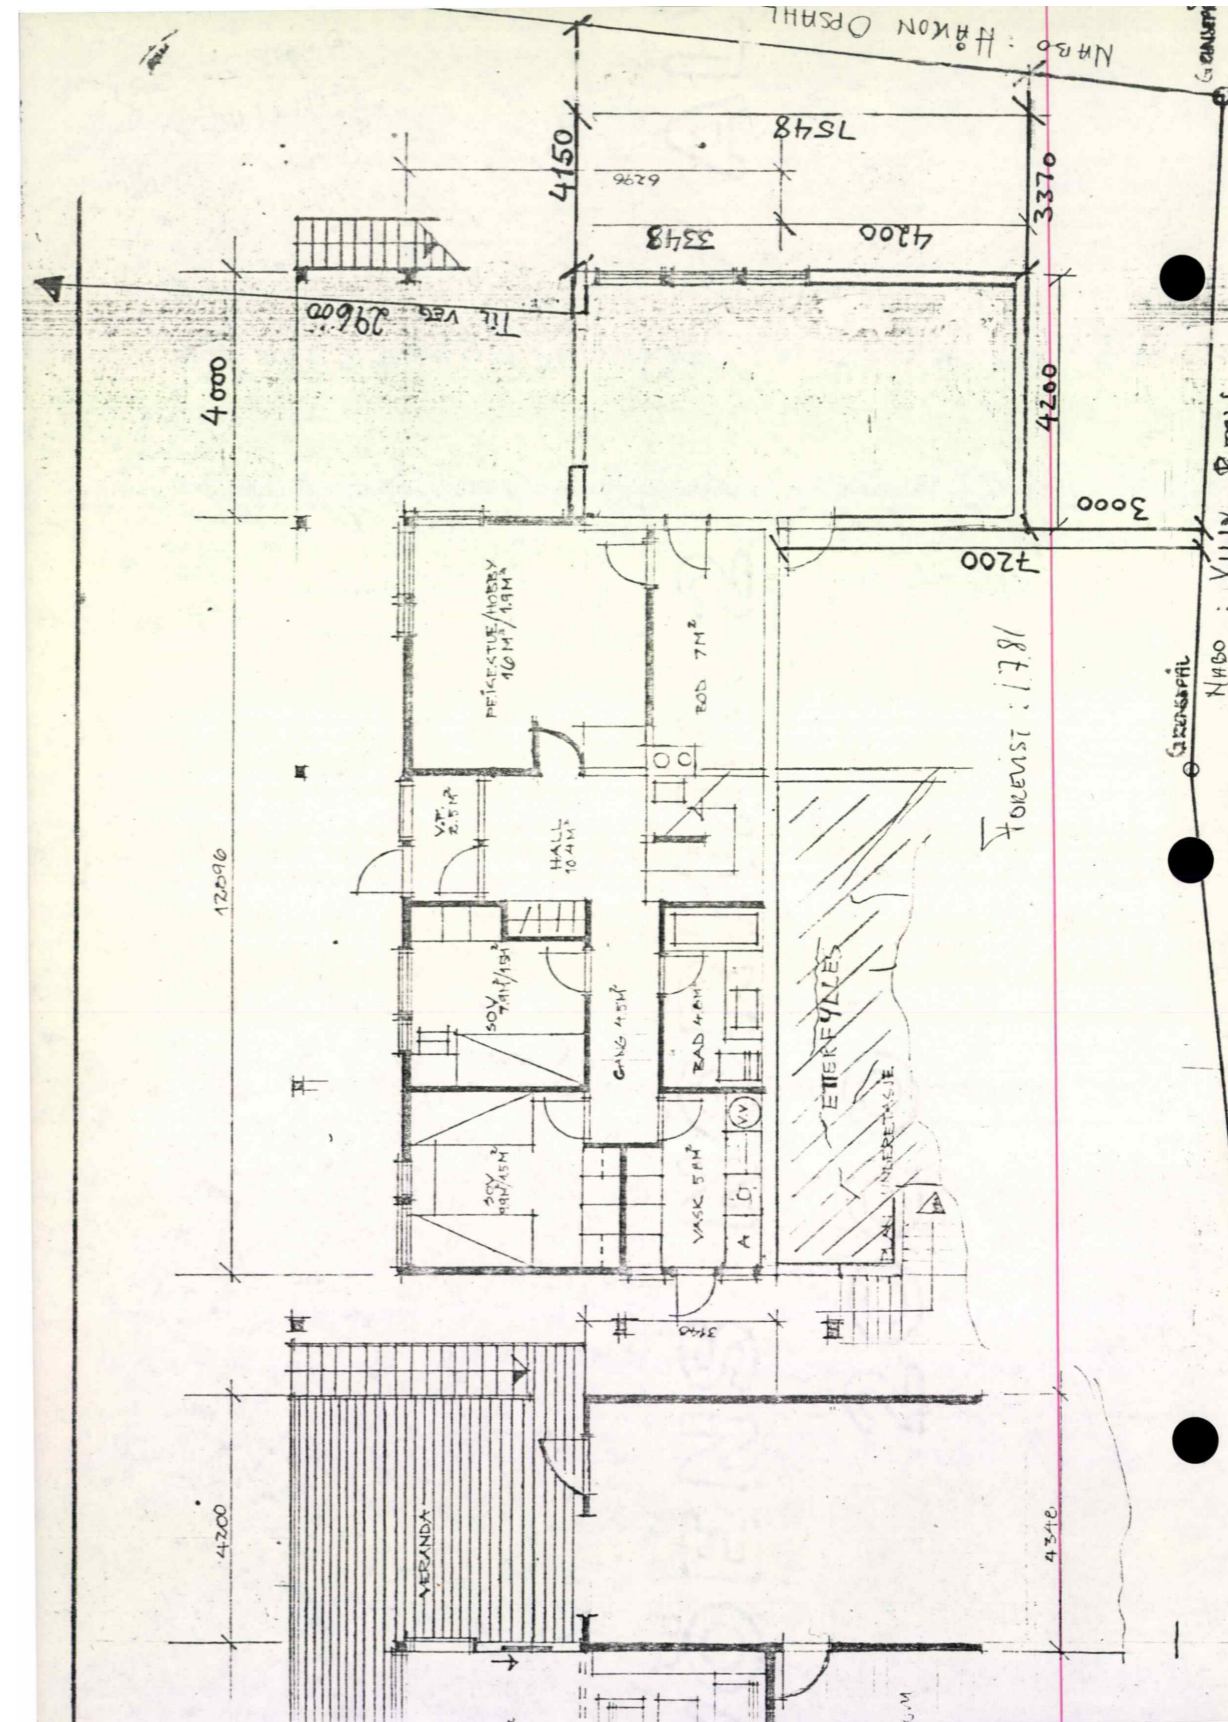

Retningslinjer for Sandstøheia sameie

Hver familie er i henhold til skjøtet forpliktet til å delta i vedlikehold av fellesområdene/sameiet. Kontingenten vedtas for hvert år på årsmøtet. Den innkreves 2-3 ganger pr. år og inneholder også verdien av dugnadsinnsats.

- Hver familie skal yte minst 10 timer dugnadsinnsats eller delta på minst 2 av 3 dugnader + plenklipping pr år. Det føres timeliste for dugnadene
- Det er ønskelig at arbeidet gjøres enten på de fastlagte dugnadene eller utenom på tildelte oppgaver
- Alle må føre timeliste over egeninnsats
- Kasserer justerer endelig årskontingent for hver husstand basert på timelistene
-

Bruk av strand/platting

- Bruk av området til bursdager o.a. festligheter avtales med styret i god tid på forhånd.
- Beboere på Sandstøheia kan ikke gi personer fra nærområdet eller utenfra «blankofullmakt» til bruk av fellesområde/strand.
- Beboere på Sandstøheia må gjerne invitere med andre utenfra når de selv er med.

Flytebrygge

- Strammestroppene på utliggerne skal settes på om høsten av hver enkelt når båten tas opp og legges på loftet om våren
- Alle fortøyningene skal ha strekkavlastere
- Rustne strekkavlastere skal byttes da disse skader galvaniseringen på utliggerne
- Utleie av båtplasser
 - Privat utleie meldes styret med navn og telefon til leietaker for kontakt ved behov
 - Parkering på sameiets område følger ikke med i utleie av båtplass
 - Opplagsplass følger ikke med i utleie av båtplass
 - Utleier er ansvarlig for å påse at leietaker følger vedtatte retningslinjer når det gjelder fortøyning, etc.
 - Informasjon om retningslinjer ift. bruk av strand/platting skal overbringes fra utleier av båtplass til leietaker av båtplass
- Stenging/åpning av vann:
 - Styret har ansvar for å stenge vannet før frosten kommer om høsten
 - Kummen på veggen har to kraner; en rød (øvre) og en blå (nedre). Den røde skal ikke røres. Den blå stenges ved å sette hendelen på tvers av røret.
 - Slinger og rør dreneres med trykkluft for å unngå frostskafer. Etter dette MÅ ingen skru på vannet igjen.
- Se for øvrig ytterligere informasjon om fortøyninger, etc. på oppslag i båtbu

Båtbu

- Alle må bidra til å holde orden på loft og i gangen
- Private saker bør ikke oppbevares i gangen, dette settes inn i boden til hver enkelt
- Markisene må sveives inn av dem som bruker disse før en forlater området
- Benker og bord vinterlagres ute langs veggen av båtbu

Vinteropplag av båter

- Båteiere melder inn sitt ønske om opplagsplass til styret som fordeler plass etter båtstørrelse og ønske
- Båter skal ikke stå i opplag på gressområdet på sommeren. Disse sjøsettes senest innen St. Hans.
- Båteiere som bruker strøm til vinteropplag betaler et fast beløp på kr. 200 til sameiet
- Krybber demonteres og utstyr ryddes til side fra gress-området
- Hvis plassen tillater det kan andre, familie/venner leie opplagsplass i en overgangsfase

Bål

- Kun kvist og rent trevirke kan brennes på bålet
- Kompost (gress, o.lign.) legges ikke på bålet, men på egen plass som er merket

Klipping av gress

- Hver familie klipper strandområdet og lekeplass i henhold til fastlagt klippeliste som slås opp
- Klipping av kanter, skråninger og hekker ivaretas utenom dugnadene av 2 utpekte personer som fritas for plenklipping

Nyttårsraketter

- Pga. brannfaren i boligfeltet sendes fyrverkeri som ikke står fast på bakken opp fra strandområdet

Retningslinjer for sameiet versjon 31.1.2023

Vedtekter for Sandstøheia vel, org.nr. 996 260 674

Sist revidert på årsmøtet 26.01.2023

§1

Velforeningens formål er å ivareta huseiernes felles interesser og verdier for byggefeltet Sandstøheia og felleseid strandareal med brygger og sjøbod på gnr. 2/bnr. 203, samarbeide med offentlige myndigheter i saker av felles interesse, etc.

§2

Alle 20 husstander som har eierandel i gnr. 2/bnr. 203 forplikter å betale medlemskontingent, og er medlemmer av velforeningen. Hver husstand har to stemmer på årsmøtet.

§3

Fellesutgifter vedtatt på årsmøtet kan utlignes på samtlige husstander. Obligatoriske fellesutgifter administreres av velforeningen og utlignes på samtlige husstander.

§4

Medlemmene innkalles til årsmøte hvert år innen 15. desember. Årsmøtet skal gjennomføres innen 15. februar påfølgende år. Årsmøtet er foreningens høyeste myndighet. Styret kan innkalle til ekstraordinært årsmøte i forbindelse med saker av stor viktighet. Innkalling til årsmøte sendes med minimum en månedens varsel. Saker som ønskes behandlet på årsmøtet, sendes styret innen tre uker før årsmøtet. Dagsorden, årsberetning og revidert regnskap sendes ut minimum en uke før årsmøtet.

§5

Årsmøtet skal bl.a.:

- Velge styre: en leder og tre andre medlemmer av styret og en vararepresentant. Valg skal skje skriftlig dersom en av huseierne krever det. Det velges også en revisor som ikke skal sitte i styret.
- Fastsette en årskontingent som må betales til velforeningens kasserer i to oppdelinger innen 1. mars og 1. september
- Ta avgjørelse i alle saker som blir lagt fram for årsmøtet. Alle saker som berører foreningens økonomi vesentlig, skal legges fram for årsmøtet.
- Ta stilling til eventuell oppløsning av velforeningen og disponeringen av dens midler.

§6

Endring av foreningens vedtekter og oppløsning av foreningen avgjøres på årsmøtet med 2/3 flertall blant de fremmøtte medlemmer. Andre saker som årsmøtet behandler, avgjøres med simpelt flertall blant de fremmøtte medlemmer.

§7

Styret skal:

- Konstituere seg selv og bestemme nødvendige roller etter behov (f.eks. bryggeansvarlig, uteområdeansvarlig, sekretær, etc.)
- Sørge for at kassererfunksjonen ivaretas. Dette kan være en rolle utenfor styret.
- Føre protokoll over møtene og sende ut denne til huseierne. Dette kan gjøres elektronisk.
- Legge fram for årsmøtet regnskap og årsberetning
- Avgjøre alle styresaker med simpelt flertall, men ved stemmelikhet har leder dobbeltstemme
- Innstille på nye styremedlemmer til kommende styre. Det skal tilstrebes at styremedlemmene rulleres blant samtlige husstander med jevne mellomrom

§8

Leder velges hvert år blant styremedlemmene. Alle styremedlemmene fungerer 2 år. Det velges 2 styremedlemmer det ene året og to styremedlemmer det neste året.



OVERSIKT OVER LØSØRE OG TILBEHØR TIL EIENDOMMEN

Oversikten er utarbeidet av Norges Eiendomsmeglerforbund, Eiendom Norge og Advokatforeningens Eiendomsmeglingsgruppe, og er gjeldende fra 1. januar 2020.

Generelt

Lov om avhending av fast eiendom (avhendingslova/avhl.) av 3. juli 1992 regulerer kjøper og selgers rettigheter og plikter ved overdragelse av fast eiendom og andeler i borettslag.

I henhold til avhl. § 3-4 skal eiendommen, når annet ikke er avtalt, overdras med innredninger og utstyr som etter lov, forskrift eller annet offentlig vedtak skal følge med. Det samme gjelder varig innredning og utstyr som enten er fastmontert eller er særskilt tilpasset bygningen, jf. avhl. § 3-5. Loven inneholder ingen detaljert oversikt over hva som omfattes av «innredning og utstyr», og over hva som skal regnes som «fastmontert eller særskilt tilpasset».

Partene kan fritt avtale hva som skal følge med eiendommen ved salg. Bransjens liste over løsøre og tilbehør som skal følge med eiendommen, er en del av avtalen mellom kjøper og selger dersom ikke annet er opplyst i salgsoppgaven, kjøper har tatt forbehold i bud eller avtale på annen måte er inngått. Der intet annet er avtalt, vil løsøre og tilbehør medfølge slik dette fremkommer av avhl. § 3-4 og § 3-5 og denne oversikt.

Produkter og installasjoner som medfølger overdras uten noen form for garantier, utover eventuell gjenværende leverandørgaranti.

Dersom det er noe i nedenstående liste som ikke finnes på eiendommen, vil det heller ikke medfølge.

1. HVITEVARER medfølger der dette er spesielt angitt i salgsoppgaven.

2. HELDEKKENDE TEPPE følger med uansett festemåte.

3. VARMEKILDER, slik som ovner, kaminer, peiser, varmpumper og panelovner, følger med uansett festemåte. Frittstående biopeiser/varmeovner og terrassevarmere medfølger ikke. Det følger ikke med varmekilder i rom som ikke har vegg- eller fastmonterte varmekilder på visning.

4. TV, RADIO OG MUSIKKANLEGG. TV-antennor og fellesanlegg for TV, herunder parabolantenne, og tuner/dekoder/tv-boks medfølger der dette eies av selger. Veggmontert TV/flatskjerm med tilhørende festeordning samt musikkanlegg følger ikke med (se også punkt 12).

5. BADEROMSINNREDNING/UTSTYR. Badekar, dusjkabinett, dusjvegger, alle fastmonterte speil og hyller, fastmonterte glass- og håndkleholdere, herunder håndklevarmere samt baderomsinnredning, medfølger.

6. GARDEROBESKAP medfølger, selv om disse er løse. Fastmonterte garderobehyller og knagger medfølger. Innredning i garderobeskap, for eksempel løse eller fastmonterte trådkurver, hyller, stenger og lignende, medfølger.

7. KJØKKENINNREDNING medfølger, herunder også åpne, fastmonterte hyller og løs eller fastmontert kjøkkenøy.

8. MARKISER, PERSIENNER og annen type innvendig og utvendig solskjerming, gardinoppheng, lamellgardiner og liftgardiner medfølger.

9. AVTREKKSIVIFTER av alle slag, samt fastmonterte aircondition/ventilasjonsanlegg, medfølger.

10. SENTRALSTØVSUGER medfølger med komplett anlegg, herunder slange, munnstykke mm.

11. LYSKILDER. Kupler, lysstoffarmatur, fastmonterte "spotlights", oppheng og skinner med spotlights samt utelys og hagebelysning medfølger. Vegglamper, krokhengte lamper, lysekroner, prismelamper og lignende som er koblet til sukkerbit eller stikkontakt følger likevel ikke med.

12. INSTALLERTE SMARTHUSLØSNINGER med sentral som styrer lys, varme, lyd o.l., samt tilhørende trådløse enheter som brytere, sensorer, kameraer, integrerte høyttalere el. medfølger. Enkle lysstyringssystem f.eks. med en sentral som kun styrer lyspærer eller smartpærer montert i sokkel medfølger likevel ikke.

13. UTVENDIGE SØPPELKASSER og eventuelt holder/hus til disse medfølger.

14. POSTKASSE medfølger.

15. UTENDØRS INNRETNINGER slik som flaggstang, fastmontert tørkestativ, samt andre faste utearrangementer som f.eks. badestamp, boblekar/jacuzzi og liknende utendørs kar, lekestue, lekestativ, utepeis, fastmontert trommel til vannslange, medfølger. Guidekabel/avgrensingskabel til robotgressklipper medfølger, men robotgressklipper og ladestasjon for denne medfølger ikke.

16. FASTMONTERT VEGGLADER/LADESTASJON TIL EL-BIL medfølger uavhengig av hvor laderen er montert.

17. SOLCELLEANLEGG med tilhørende teknisk infrastruktur medfølger.

18. GASSBEHOLDER til gasskomfyr og gasspeis medfølger.

19. BRANNSTIGE, BRANNTAU, feiestige og lignende medfølger der dette er påbudt. Løse stiger medfølger ikke.

20. BRANNSLUKNINGSAPPARAT, BRANNSLANGE og RØYKVARSLER medfølger der dette er påbudt. Det er eier og brukers plikt til å se til at utstyret forefinnes på enhver eiendom. Hvis annet ikke er uttrykkelig avtalt, skal dette derfor alltid følge med ved salg av eiendom.

21. SAMTLIGE NØKLER til eiendommen som selger er i besittelse av skal overleveres kjøper på overtakelsen, herunder nøkler til eventuelle boder, uthus, garasjeportåpner e.l. Låses boder, uthus e.l. med hengelås, skal lås og nøkler til disse medfølge.

22. GARASJEHYLLER, bodhyller, lagringshyller og oppheng til bildekk medfølger såfremt de er fastmontert.

Planter, busker og trær som er plantet på tomten, eller fastmonterte kasser og lignende er en del av eiendommen og medfølger i handelen.

Tilhengere av & MEGLERHUSET PARTNERS

har tilhengerfordeler

Alle som har kjøpt eller solgt kan låne vår romslige skaptilhenger gratis. Her gjelder «første mann til mølla» Gi beskjed i god tid om når du ønsker å reservere, så holder vi den av til deg.



Tilhengeren hentes og leveres ved Froland Menighetscenter i Froland.

Adresse: **Ovelandsheia 1, 4820 FROLAND**

Egenvekt på tilhengeren er 530 kg, og tillatt vekt for last er 770 kg, Dvs. tillatt totalvekt er 1300 kg. Hengerens mål er 1,44 x 3,5 x 1,8 m (B x L x H innvendig) - ca. 9 m³.



Boligkjøperpakke HUS

Gir deg alle de forsikringene du trenger for det nye huset ditt:

- boligkjøperforsikring levert av Hiscox, med oppgjør via Sedgwick
- renteforsikring
- standard bygningsforsikring for hus
- innboforsikring Pluss
- flytteforsikring
- uhell i og utenfor hjemmet
- råte, skadedyr, skadeinsekter, mus og rotter

Pris: Boligkjøperpakken Hus koster **kr 19 900,-** for hele det første året. Prisen på forsikringen legges inn i oppgjøret for din nye bolig, og betales i forbindelse med overtakelsen.

Boligkjøperpakke LEILIGHET

Gir deg alle de forsikringene du trenger for den nye leiligheten din:

- boligkjøperforsikring levert av Hiscox, med oppgjør via Sedgwick
- renteforsikring
- innboforsikring Pluss
- flytteforsikring
- uhell i og utenfor hjemmet
- bekjempelse av veggedyr, kakerlakker og skjeggkre

Pris: Boligkjøperpakken Leilighet og fritidsleilighet koster **kr 9 950,-** for hele det første året. Prisen på forsikringen legges inn i oppgjøret for din nye bolig, og betales i forbindelse med overtakelsen.

Boligkjøperpakke HYTTE

Gir deg alle de forsikringene du trenger for den nye fritidsboligen din:

- boligkjøperforsikring levert av Hiscox, med oppgjør via Sedgwick
- standard bygningsforsikring for hytte
- innboforsikring Pluss
- uhell i fritidsboligen
- råte, skadedyr, skadeinsekter, mus og rotter

Pris: Boligkjøperpakken Hytte koster **kr 19 900,-** for hele det første året for frittstående hytte / tomannshytte / kjedet hytte. Prisen på forsikringen legges inn i oppgjøret for din nye bolig, og betales i forbindelse med overtakelsen.

Forsikringspakken tilbys kun av eiendomsmegleren som foretar salget av eiendommen, og kan kun kjøpes av privatpersoner. Boligkjøperforsikringen gjelder fra kontraktsmøte (maks 6 mnd. før overtakelse), mens de andre forsikringene gjelder fra du overtar boligen. Forsikringene løper/ varer i ett år.

I Boligkjøperpakke Hus og Boligkjøperpakke Hytte inngår standard bygningsforsikring. Denne kan oppgraderes til Hus Pluss mot et tillegg i prisen, det gjør du ved å kontakte Gjensidige etter overtakelse av boligen. Horisonaldelt tomannsbolig og rekkehus i borettslag får kun kjøpt leilighetspakke. Dersom det er behov for egen bygningsforsikring må du kontakte Gjensidige.

Boligkjøperforsikringen kan beholdes i inntil fem år. Du vil motta pris på fornyelse av boligkjøperforsikringen ca. 1 måned før fornyelsen din.

Har du spørsmål om boligkjøperpakken kan du kontakte oss på telefon 915 03 100 eller e-post boligkjoperpakken@gjensidige.no. Dersom du skal melde inn en sak tilknyttet boligkjøperpakken, gjør du dette ved å logge inn på gjensidige.no.

Forbrukerinformasjon om budgivning

Sist oppdatert med virkning fra 1. juli 2025, i forbindelse med ikrafttredelse av endringer i eiendomsmeglingsloven.



Informasjonen er utarbeidet av Forbrukerrådet, Advokatforeningen ved Lovutvalget for eiendomsmegling, Eiendom Norge og Norges Eiendomsmeglerforbund, på grunnlag av bl.a. eiendomsmeglingsloven § 6-8.

Nedenfor gis en oversikt over de retningslinjer som anbefales ved budgivning på eiendommen. Avslutningsvis gis også en kort oversikt over de viktigste rettsreglene tilknyttet budgivning.

Før det legges inn bud på eiendommen oppfordres budgiver til å sette seg inn i all relevant informasjon om eiendommen, herunder salgsoppgave og tilstandsrapport.

GJENNOMFØRING AV BUDGIVNING:

1. Alle bud skal inngis skriftlig til megler, som formidler disse videre til selger. Med skriftlige bud menes også elektroniske meldinger som e-post og SMS når informasjonen i disse er tilgjengelig også for ettertiden. Kravet til skriftlighet gjelder også budforhøvelser, og motbud (bud fra selger), aksept eller avslag fra selger. Før formidling av bud til selger skal megler innhente gyldig legitimasjon og signatur fra budgiver. Kravet til legitimasjon og signatur er oppfylt for budgivere som benytter e-signatur som f.eks. BankID eller MinID.

2. Et bud bør inneholde eiendommens adresse (eventuelt gnr/bnr), kjøpesum, budgivers kontaklinformasjon, finansieringsplan, akseptfrist, overtakelsesdato og eventuelle forbehold som for eksempel usikker finansiering, salg av nåværende bolig ol. Normalt vil ikke et bud med forbehold bli akseptert før forbeholdet er avklart. Konferer gjerne med megler før bud inngis.

3. Megler skal legge til rette for en forsvarlig avvikling av budrunden. I forbrukerforhold (dvs. der selger er forbruker) skal megleren ikke formidle bud med kortere akseptfrist enn kl. 12.00 første virkedag etter siste annonserte visning. Etter denne fristen bør budgivere ikke sette en kortere akseptfrist enn at megler har mulighet til, så langt det er nødvendig, å orientere selger, budgivere og øvrige interessenter om bud og forbehold. Dersom bud inngis med en frist som åpenbart er for kort til at megleren kan avvikle budrunden på en forsvarlig måte som sikrer selger og interessenter et tilstrekkelig grunnlag

for sine handlingsvalg, vil megler fraråde budgiver å stille slik frist.

4. Megler skal ikke formidle bud med forbehold om at budet eller forbehold i budet skal holdes skjult (hemmelig) for andre budgivere og interessenter.

5. Megleren vil uoppfordret gi sin vurdering av det enkelte bud overfor selger, når budet er gitt innenfor fristene i punkt 3.

6. Megleren skal, så langt det er nødvendig og mulig, holde budgiverne skriftlig orientert om mottatte bud, herunder budets størrelse, forbehold og akseptfrist. Megler skal så snart som mulig bekrefte skriftlig overfor budgiver at budene deres er mottatt. For øvrig vil megler, på forespørsel fra andre, opplyse om aktuelle bud på eiendommen, herunder relevante forbehold.

7. Kopi av budjournal skal gis til kjøper og selger uten ugrunnet opphold etter at handel er kommet i stand. Dersom det er viktig for budgiver å bevare sin anonymitet, bør budet formidles gjennom fullmektig.

8. Etter at handel har kommet i stand, eller dersom en budrunde avsluttes uten at handel er kommet i stand, kan en budgiver kreve kopi av budjournalen i anonymisert form.

VIKTIGE AVTALERETTSLIGE FORHOLD:

1. Det eksisterer ingen angrerett ved salg/kjøp av fast eiendom.

2. Når et bud er inngitt til megler og innholdet i budet er formidlet til selger (slik at selger har fått kunnskap om budet), kan budet ikke kalles tilbake. Budet er da bindende for budgiver frem til akseptfristens utløp, med mindre budet før denne tid avslås av selger eller budgiver får melding om at eiendommen er solgt til en annen. Man bør derfor ikke gi bud på flere eiendommer samtidig dersom man ikke ønsker å kjøpe flere enn en eiendom.

3. Selger står fritt til å forkaste eller akseptere ethvert bud, og er for eksempel ikke forpliktet til å akseptere høyeste bud.

4. Når en aksept av et bud har kommet frem til budgiver innen akseptfristens utløp er det inngått en bindende avtale.

5. Husk at et eventuelt bud fra selger til kjøper (såkalte «motbud»), avtalerettslig er et bindende tilbud som medfører at det foreligger en avtale om salg av eiendommen dersom budet i rett tid aksepteres av kjøper.

BUDSKJEMA

Bud mottatt: / - kl:

Oppdragsnr:

Adresse: undefined, undefined undefined

Betegnelse: GNR undefined, BNR undefined i undefined kommune

Gis herved bud stort kr. **skriver**

Budet er bindende til dato / - kl: **ønsket overtagelse:**

Jeg bekrefter å ha lest salgsoppgave, tilstandsrapport og forbrukerinformasjon om budgivning.

Frivillig salg av fast eiendom reguleres av Lov om avhending av fast eiendom av 3. juli 1992 nr. 93.

BUDET GIS MED FØLGENDE FORUTSETNING:

Uten forbehold Annet

FINANSIERINGSPLAN - megler gis fullmakt til å kontrollere finansieringen

Egenkapital Kr

Lån (bank og saksbehandler) Kr

Til sammen Kr

Egenkapital ved salg av egen bolig: Kontanter Annet

Budgiver er kjent med Partners sin orientering om budgivning som er en del av salgsoppgaven og de forpliktelser jeg/vi påtar meg/oss. Budet er bindende for budgiver når de er kommet til selgers kunnskap eller til megler som selgers adressat. Budet er bindende for begge parter når selger har akseptert muntlig eller skriftlig. Jeg/vi er kjent med at megler og selger forutsetter at jeg/vi har mottatt salgsoppgave med vedlegg for budgivningen og at jeg/vi har besøkt eiendommen. Dersom salgsoppgaven ikke er mottatt, plikter jeg/vi å opplyse dette til megler.

NAVN 1: PERSONNR:

NAVN 2: PERSONNR:

ADR: POSTNR/STED:

E-POST 1: MOBIL 1:

E-POST 2: MOBIL 2:

STED/DATO/KL: UNDSKRIFT:

HUSK Å LEGGE VED GYLDIG LEGITIMASJON PÅ ALLE BUDGIVERE. (Bruk gjerne felt under)

