

Egenerklæring

Oppheimvegen 29, 3801 BØ I TELEMARK

25 Mar 2026

Informasjon om eiendommen

Adresse

Oppheimvegen 29

Postadresse

Oppheimvegen 29

Enhetsnummer

Opplysninger om selger og salgsobjekt

Er boligen en del av et sameie, aksjeselskap eller borettslag?

Ja Nei

Driver du med omsetning eller utvikling av eiendom?

Ja Nei

Når kjøpte du boligen?

Ikke relevant for denne boligen.

Har du selv bodd i boligen?

Ja Nei

Når og hvor lenge har eieren bodd i boligen? Hvis det er lengre perioder eieren ikke har bodd i boligen er det fint om du oppgir dette. Her kan du også oppgi annen relevant informasjon om eierskapet.

Fra kjøp i 2019 til D.d.

Informasjon om eksisterende husforsikring

Frende Skadeforsikring AS-40

Informasjon om selger

Selger

Funnemark, Anita

Forbehold

Selger tar spesifikt forbehold om feil og mangler som er beskrevet i egenerklæringsskjemaet.

Boligkjøper anses å kjenne til forholdene som er omtalt i dette egenerklæringsskjemaet. Disse forholdene kan ikke gjøres gjeldende som feil eller mangler senere.

Boligkjøper oppfordres til å selv undersøke eiendommen grundig.



Våtrom

1 Har det vært feil på bad, vaskerom eller toalettrom?

Ja Nei, ikke som jeg kjenner til

2 Er det utført arbeid på bad, vaskerom eller toalettrom?

Ja Nei, ikke som jeg kjenner til

2.1.1 Navn på arbeid

Nytt arbeid

2.1.2 Årstall

2025

2.1.3 Hvordan ble arbeidet utført?

Faglært Ufaglært

2.1.4 Fortell kort hva som ble gjort av faglærte

Renovering av bad i 1.etg.

2.1.5 Hvilket firma utførte jobben?

Haugestøl rør, Espedalen mur, Bø installasjon

2.1.6 Har du dokumentasjon på arbeidet?

Ja Nei

Tak, yttervegg og fasade

3 Har det lekket vann utenfra og inn, eller er det sett andre tegn til fukt?

Ja Nei, ikke som jeg kjenner til

4 Er det utført arbeid på tak, yttervegg, vindu eller annen fasade?

Ja Nei, ikke som jeg kjenner til

4.1.1 Navn på arbeid

Nytt arbeid

4.1.2 Årstall

2019

4.1.3 Hvordan ble arbeidet utført?

Faglært Ufaglært

4.1.4 Fortell kort hva som ble gjort av faglærte

Byttet tak på hele boligen

4.1.5 Hvilket firma utførte jobben?

Sondre Kristenson sc-entreprenør

4.1.6 Har du dokumentasjon på arbeidet?

Ja Nei



Kjeller

5 Har sameiet eller borettslaget hatt problemer med fukt, vann eller oversvømmelse i kjeller eller underetasje?

Ikke relevant for denne boligen.

6 Har boligen kjeller, underetasje eller andre rom under bakken?

Ja Nei

7 Er det observert vann eller fukt i kjeller, krypkjeller eller underetasje?

Ja Nei, ikke som jeg kjenner til

8 Er det utført arbeid med drenering?

Ja Nei, ikke som jeg kjenner til

Elektrisitet

9 Har det vært feil på det elektriske anlegget?

Ja Nei, ikke som jeg kjenner til

10 Er det utført arbeid på det elektriske anlegget?

Ja Nei, ikke som jeg kjenner til

10.1.1 Navn på arbeid

Nytt arbeid

10.1.2 Årstall

2020

10.1.3 Hvordan ble arbeidet utført?

Faglært Ufaglært

10.1.4 Fortell kort hva som ble gjort av faglærte

MITEK byttet alle spotter inne i hoveddel og ute ved inngangsparti

10.1.5 Hvilket firma utførte jobben?

MITEK

10.1.6 Har du dokumentasjon på arbeidet?

Ja Nei

Rør

11 Har eiendommen privat vannforsyning (ikke tilknyttet det offentlige vannettet), septik, pumpekum, brønn, avløpskvern eller liknende?

Ja Nei, ikke som jeg kjenner til



12 Har det vært feil på utvendige eller innvendige avløpsrør eller vannrør?

Ja Nei, ikke som jeg kjenner til

Feil på utekran ved utleiedel

13 Er det utført arbeid på utvendige eller innvendige avløpsrør eller vannrør?

Ja Nei, ikke som jeg kjenner til

Ventilasjon og oppvarming

14 Er det eller har det vært nedgravd oljetank på eiendommen?

Ja Nei, ikke som jeg kjenner til

15 Har det vært feil på varmeanlegg eller ventilasjonsanlegg?

Ja Nei, ikke som jeg kjenner til

16 Er det utført arbeid på varmeanlegg eller ventilasjonsanlegg?

Ja Nei, ikke som jeg kjenner til

16.1.1 Navn på arbeid

Nytt arbeid

16.1.2 Årstall

2023

16.1.3 Hvordan ble arbeidet utført?

Faglært Ufaglært

16.1.4 Fortell kort hva som ble gjort av faglærte

Montert varmepumpe inntleiedel

16.1.5 Hvilket firma utførte jobben?

Bø installasjon

16.1.6 Har du dokumentasjon på arbeidet?

Ja Nei

Skjevheter og sprekker

17 Er det tegn på setningsskader eller sprekker i for eksempel grunnmur eller fliser?

Ja Nei, ikke som jeg kjenner til

Beskriv feilen og omfanget, samt hvilke tiltak som er gjort

Skjevhet i garasje venstre yttervegg. Kommer noe vann fra grunnen innerst i garasje ved snøsmelting. Ellers ok

18 Har det vært feil eller gjort endringer på ildsted eller pipe?

Ja Nei, ikke som jeg kjenner til

Beskriv feilen eller endringen



Satt inn ny peisovn i hoveddel (tror det var 2022)

Sopp og skadedyr

- 19 **Har det vært skadedyr i boligen eller andre bygninger på eiendommen?**
 Ja Nei, ikke som jeg kjenner til
- 20 **Har det vært skadedyr i fellesområdene til sameiet eller borettslaget?**
Ikke relevant for denne boligen.
- 21 **Har det vært mugg, sopp eller råte i boligen eller andre bygninger på eiendommen?**
 Ja Nei, ikke som jeg kjenner til
- 22 **Har det vært mugg, sopp eller råte i sameiet eller borettslaget?**
Ikke relevant for denne boligen.

Planer og godkjenninger

- 23 **Mangler boligen eller andre bygninger brukstillatelse eller ferdigattest for søknadspliktige tiltak?**
 Ja Nei, ikke som jeg kjenner til
- 24 **Har du bygd på eller gjort om kjeller, loft eller annet til boligrom?**
 Ja Nei
- 25 **Selges eiendommen med utleiedel som leilighet, hybel eller lignende?**
 Ja Nei
- 26 **Er utleiedelen godkjent til beboelse av kommunen?**
 Ja Nei Vet ikke
- 27 **Er det utført radonmåling?**
 Ja Nei, ikke som jeg kjenner til
- 28 **Er det andre forhold av betydning eller sjananse for eiendommen eller nærområdet?**
 Ja Nei, ikke som jeg kjenner til
- 29 **Foreligger det planer eller bestemmelser som kan medføre endringer av felleskostnader eller fellesgjeld?**
Ikke relevant for denne boligen.
- 30 **Er sameiet eller borettslaget er involvert i konflikter av noe slag?**
Ikke relevant for denne boligen.



Andre opplysninger

31 Har ufaglærte utført arbeid som normalt bør utføres av faglærte? Du trenger ikke gjenta noe du allerede har nevnt.

Ja Nei, ikke som jeg kjenner til

Beskriv mer detaljert hva som ble gjort og når, samt hvem som utførte arbeidet. Hvis arbeid er utført på ulike deler av boligen kan du opplyse om dette her.

Veranda ved utleiedel og inngangsparti, samt deler av veranda er satt opp av ufaglært

32 Har du andre opplysninger om boligen eller eiendommen utover det du har svart?

Ja Nei, ikke som jeg kjenner til

Boligselgerpakke

Boligen selges med boligselgerpakke

Boligselgerpakken består av boligselgerforsikring og tilstandsrapport fra Anticimex.

En boligselgerforsikring gir trygghet for selger og kjøper, og kan dekke feil og mangler som enten ikke er opplyst om eller det ikke var kjennskap til da salget ble gjennomført.

Forsikringen er tegnet i Gjensidige Forsikring ASA

Forsikringsnummer 10802246

Egenerklærings skjema

Name

Anita Funnemark

Date

2026-03-25

Identification



Anita Funnemark



This document contains electronic signatures using EU-compliant PAdES - PDF
Advanced Electronic Signatures (Regulation (EU) No 910/2014 (eIDAS))

Egenerklærings skjema

Signed by:

Anita Funnemark

25/03-2026
16:02:03

BankID OIDC
High

FERDIGATTEST

(For nybygg og større arbeider.)

Arbeidssted Tomt nr.70 gnr.51 bnr.128
Arbeidets art Nybygg
Bygningens art Bustadhus
Byggherre Ingeborg Bertine Uglem
Byggemelder H.H.Kaasa A/S;
Ansvarshavende Tømrerm. Arne Kaasa

Journalnr. 929/69

Avsluttende synsforretning

Ovennevnte byggearbeid er utført i samsvar med vilkårene for byggetillatelsen.

Merknad:

Pussing av kjellar innvendig og oppsetting av delevegger (lettvegger) i kjeller.

Halvor Groven

~~Bygningskontroll~~

Matrikkelkart

Adresse: Oppheimvegen 29, 3801 Bø i Telemark

Gnr/Bnr: 4020/51/128/0/0



Målestokk: 1:500

Beregnet areal: 1015 m²


Koordinatsystem: EUREF89 UTM sone 32, 2d

Leveransedato: 25.03.2026



Eiendomsgrenser i kartet har forskjellig nøyaktighet. I noen tilfeller vil det være påkrevd å klarlegge grensene etter matrikkelloven §17. Kommunen anbefaler tiltakshaver å klarlegge alle eiendommer med usikre grenser.

Sikre grenser i kartet: Heltrukne linjer (nøyaktighet 14 cm eller bedre). Usikre grenser i kartet: Stiplede linjer (nøyaktighet dårligere enn 14 cm). Usikre grenser bør klarlegges av kommunens Geodatakontor, før tiltak i marginal avstand fra grensa planlegges.

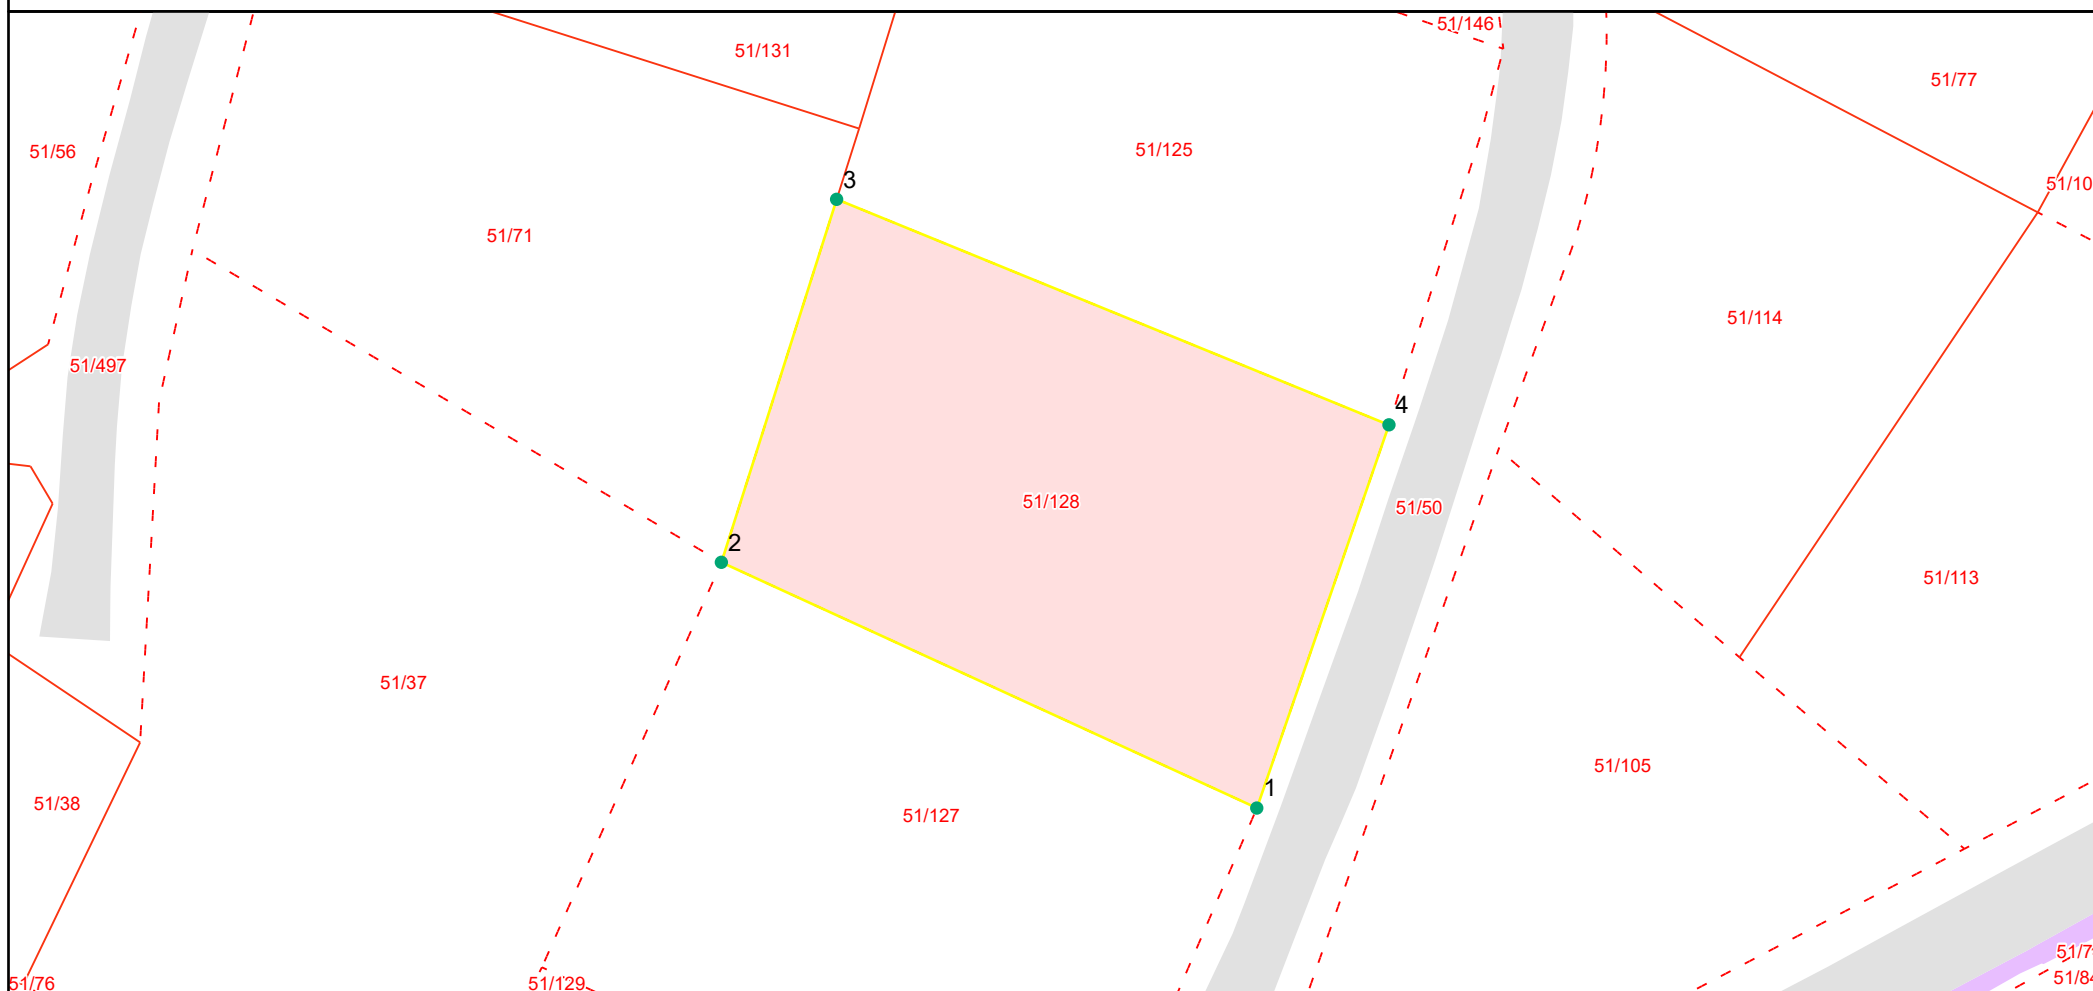


Grensepunkttrapport

Beregnet areal: 1015 m²

Arealmerknad:

Koordinatsystem: EUREF89 UTM sone 32, 2d

Løpen	Nord	Øst	Grensemerke nedsatt i	Grensepunkttype	Målemetode	Nøyaktighet i cm	Lengde	Radius
1	6585423.51	503954.53	Ikke spesifisert	Geometrisk hjelpepunkt	Generert sirkelgeometri	500	39.01	0
2	6585439.76	503919.13	Ikke spesifisert	Geometrisk hjelpepunkt	Ukjent målemetode	9999	25.22	0
3	6585463.76	503926.75	Ikke spesifisert	Geometrisk hjelpepunkt	Terrengmålt	13	39.5	0
4	6585448.85	503963.27	Ikke spesifisert	Geometrisk hjelpepunkt	Generert sirkelgeometri	500	26.84	0

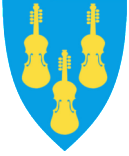


Kommuneplankart

Eiendom: 51/128
Adresse: Oppheimvegen 29
Utskriftsdato: 25.03.2026
Målestokk: 1:2000



UTM-32

Midt-Telemark kommune

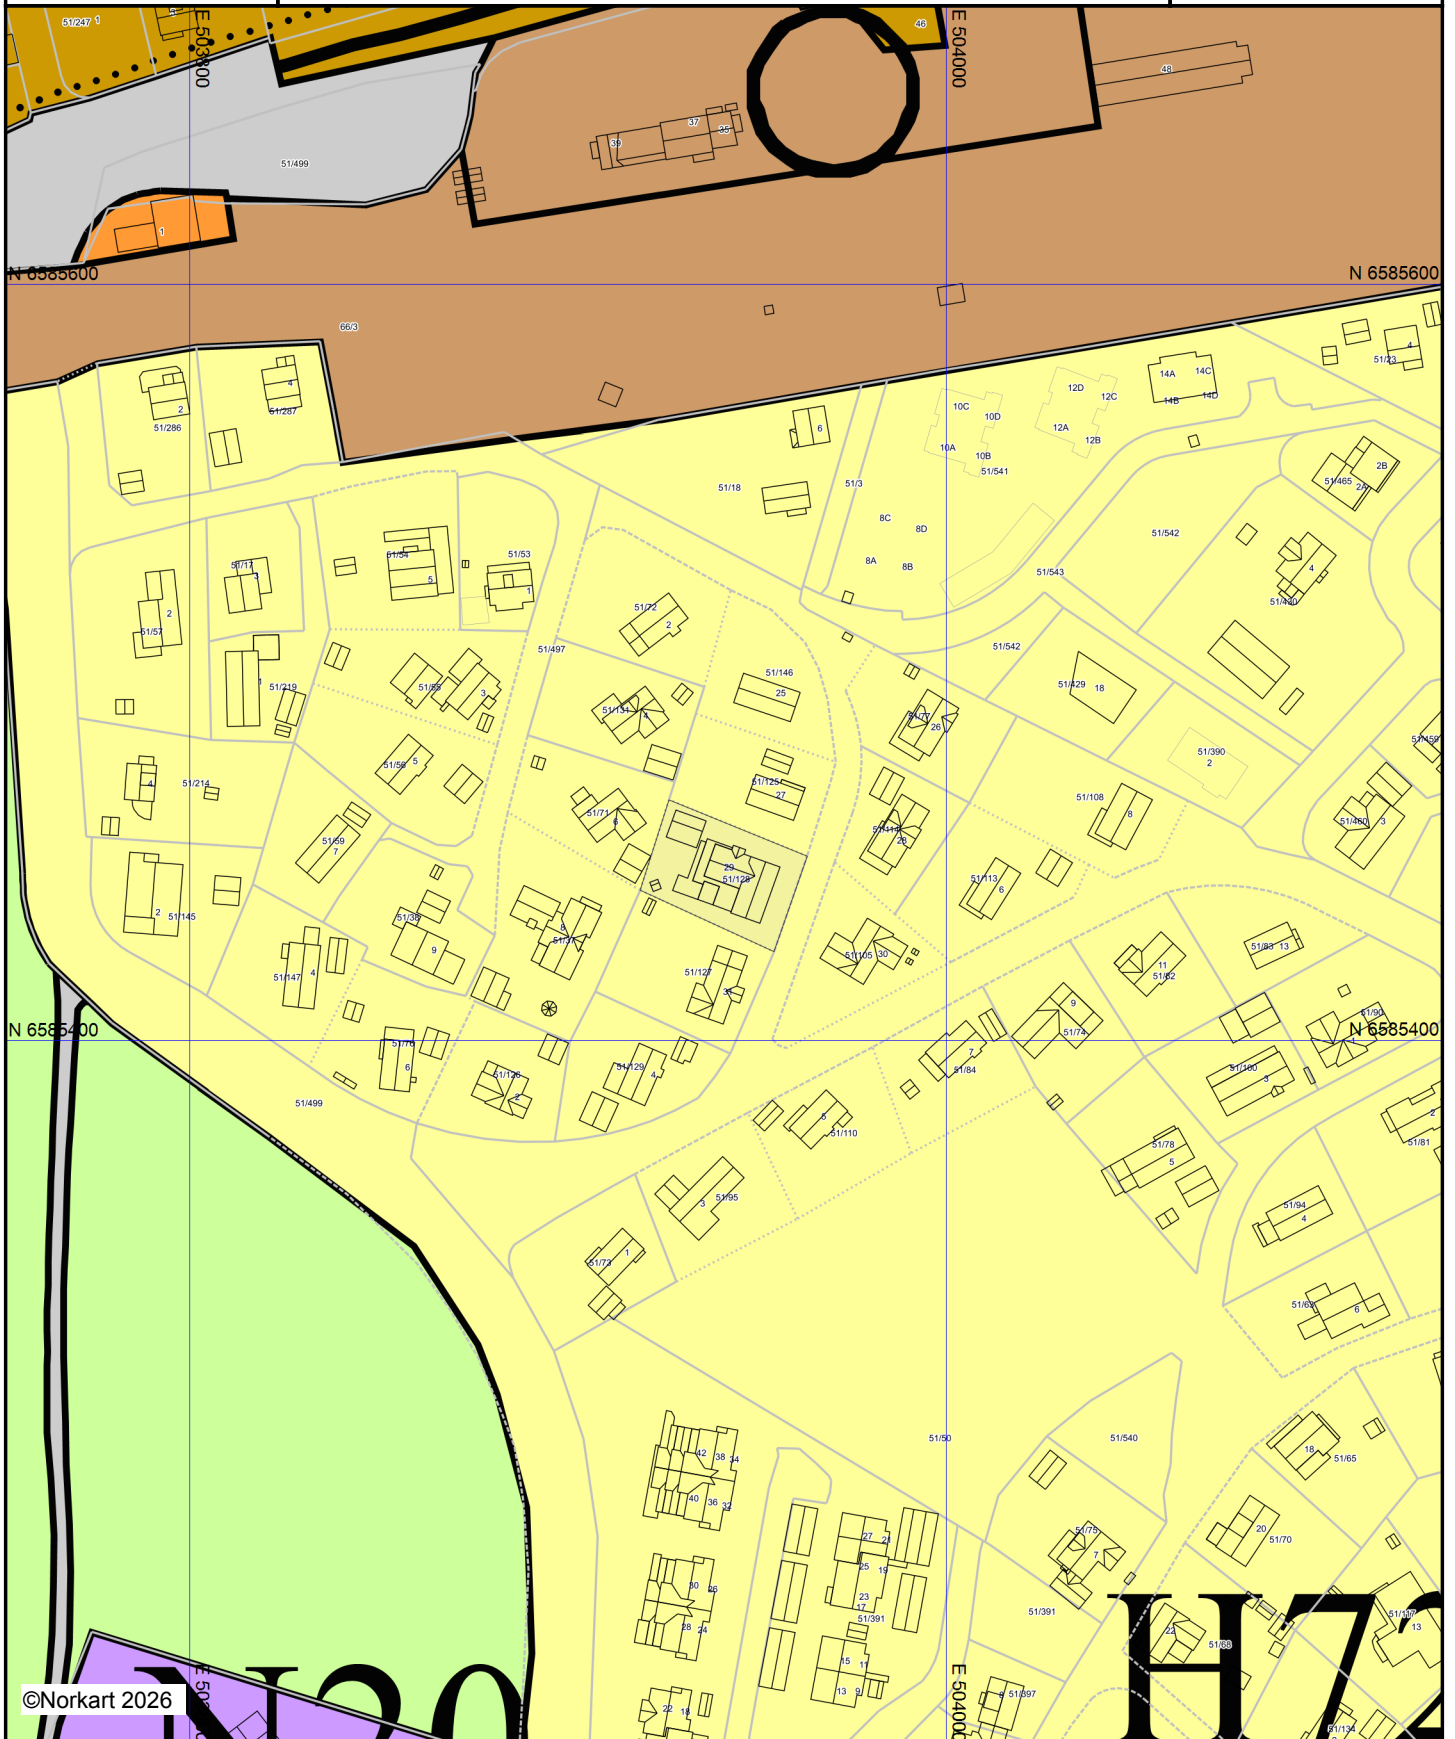

©Norkart 2026







Kartet er produsert fra kommunens beste digitale kartbaser for området og inneholder viktige opplysninger om eiendommen og området omkring. Presentasjonen av informasjon er i samsvar med nasjonal standard. Kartet kan inneholde feil, mangler eller avvik i forhold til kravene i oppgitt standard. Kartet kan ikke benyttes til andre formål enn det formålet det er utlevert til uten samtykke fra kommunen jf. lov om åndsverk.

Tegnforklaring

Kommuneplan/Kommunedelplan PBL 2008

 -  Faresone grense
-  Faresone - Ras- og skredfare
-  Båndlegginggrense
-  Båndlegging etter lov om naturvern - nåværende
-  Bestemmelseområde
-  Bestemmelsegrense
-  Boligbebyggelse - nåværende
-  Sentrumsformål - nåværende
-  Næringsbebyggelse - nåværende
-  Andre typer bebyggelse - nåværende
-  Veg - nåværende
-  Bane - nåværende
-  Kollektivknutepunkt - nåværende
-  LNFR-areal - nåværende

Felles for kommuneplan PBL 1985 og 2008

-  Planområde
-  Grense for arealformål
-  Hovedveg - nåværende
-  Gang-/sykkelveg - nåværende
-  Kollektivknutepunkt - nåværende
-  Påskrift områdenavn

MIDLERTIDIG BRUKSTILLATELSE
Bygningsloven av 18 juni 1965 § 99, nr.2 og 3

Arbeidssted (adr.)		Registernr (Gnr/bnr/festenr) ev. parsellnr		
Krokvegen 29, Flåtafeltet		51/128		
Arbeidets art	Bygningens art	Dato for søknad	Dato for vedtak	Sak nr.
Nybygg	Tilbygg til bustadhus	8.1.80	3.7.80	149/80
Byggherre	Adresse		Tlf.	
Jan Forbegg	3800 Bø.			
Anmelder	Adresse		Tlf.	
Ansvarshavende	Adresse		Tlf.	
Arne Kaasa	3800 Bø.			

Besiktigelse av arbeidet er foretatt og i medhold av bygningslovens § 99 gis det herved midlertidig brukstillatelse for

hele bygget følgende del av bygget:

Ansvarshavende pålegges å utføre følgende arbeider:

1. Avtrekk over tak frå bad/WC i samsvar med kap. 47 i byggeforskriftene.
2. Himling i kjellar.
3. Oppsetting av lettvegger og evt. pussing/kleing av yttervegger i kjellar.
4. Veranda/terrasse på gavlvegg ved stove.

Arbeidet må være utført innen:

Ansvarshavende skal kreve ferdigattest.

Sted og dato	Stempel
Bø.	25.2.82
	<p>BØ KOMMUNE TEKNISK ETAT <i>Lidvin Dyrrdal</i> Lidvin Dyrrdal Underskrift</p>

Sendes til

Byggherre Anmelder Ansvarshavende Byggeløyvemyndighet

Trykt på selvkopierende papir

Oppheimvegen 29

Nabolaget Breisås - vurdert av 17 lokalkjente

Nabolaget spesielt anbefalt for

- Familier med barn
- Godt voksne
- Etablerere



Offentlig transport

Bordvegen Linje 116	3 min	0.2 km
Bø stasjon Linje F5	6 min	0.6 km

Skoler

Bø skule (1-7 kl.) 438 elever, 20 klasser	16 min	1.4 km
Bø ungdomsskule (8-10 kl.) 269 elever, 11 klasser	21 min	1.8 km
Bø vidaregåande skule 450 elever, 20 klasser	21 min	1.8 km
Nome vgs - avd. Lunde 350 elever, 29 klasser	16 min	16.5 km

Ladepunkt for el-bil

Bø Senteret	10 min
Bø hotell	11 min

«Det er fredfullt og behagelig å bo i omgivelsene. Pene og velholdte hager, med en flott utsikt.»

Sitat fra en lokalkjent



Opplevd trygghet
Veldig trygt 88/100




Naboskapet
Høflige 65/100



Kvalitet på skolene
Bra 65/100

Aldersfordeling

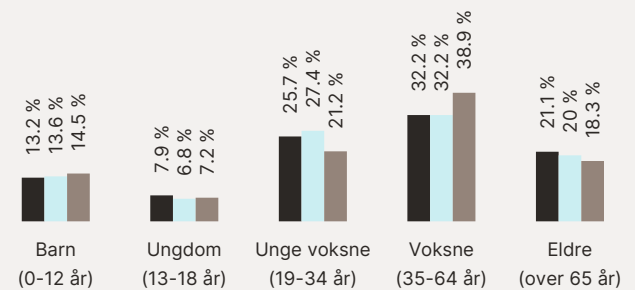

Område	Personer	Husholdninger
Breisås	802	423
Bø	4 313	2 899
Norge	5 425 412	2 654 586

Barnehager

Maurtuva barnehage (1-5 år) 69 barn	10 min	0.8 km
Gullbring barnehage (1-6 år) 56 barn	13 min	1.1 km
Bøhamna barnehage (1-5 år) 67 barn	12 min	1.1 km

Dagligvare

Rema 1000 Bø	7 min
Meny Bø	10 min

Primære transportmidler



1. Egen bil



2. Gående



Turmulighetene
Nærhet til skog og mark 93/100



Trafikk
Lite trafikk 89/100



Støynivået
Lite støynivå 87/100

Sport


⊕ Kåsinjordet balløkke 10 min
Ballspill 0.8 km

⊕ Gullbring stadion 12 min
Aktivitetshall, ballspill, fotball, frii... 1.1 km

🏊 Sporty24 Bø 10 min

🏊 Gullbring Trening 12 min

Boligmasse

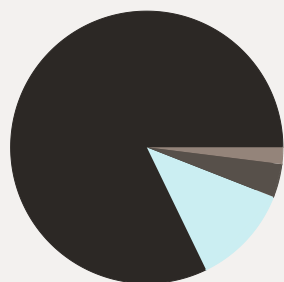


■ 83% enebolig
■ 12% rekkehus
■ 2% blokk
■ 4% annet

Varer/Tjenester

📍 Bøsentret 11 min

📍 Vitusapotek Bø 9 min


Aldersfordeling barn (0-18 år)

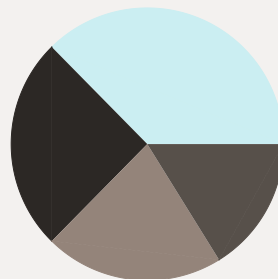

■ 25% i barnehagealder
■ 37% 6-12 år
■ 21% 13-15 år
■ 16% 16-18 år

Familiesammensetning

Par m. barn

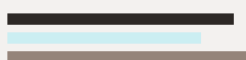

Par u. barn



Enslig m. barn



Enslig u. barn



Flerfamilier




0% 51%

■ Breisås
■ Bø
■ Norge

Sivilstand

		Norge
Gift	31%	33%
Ikke gift	57%	54%
Separert	7%	9%
Enke/Enkemann	4%	4%

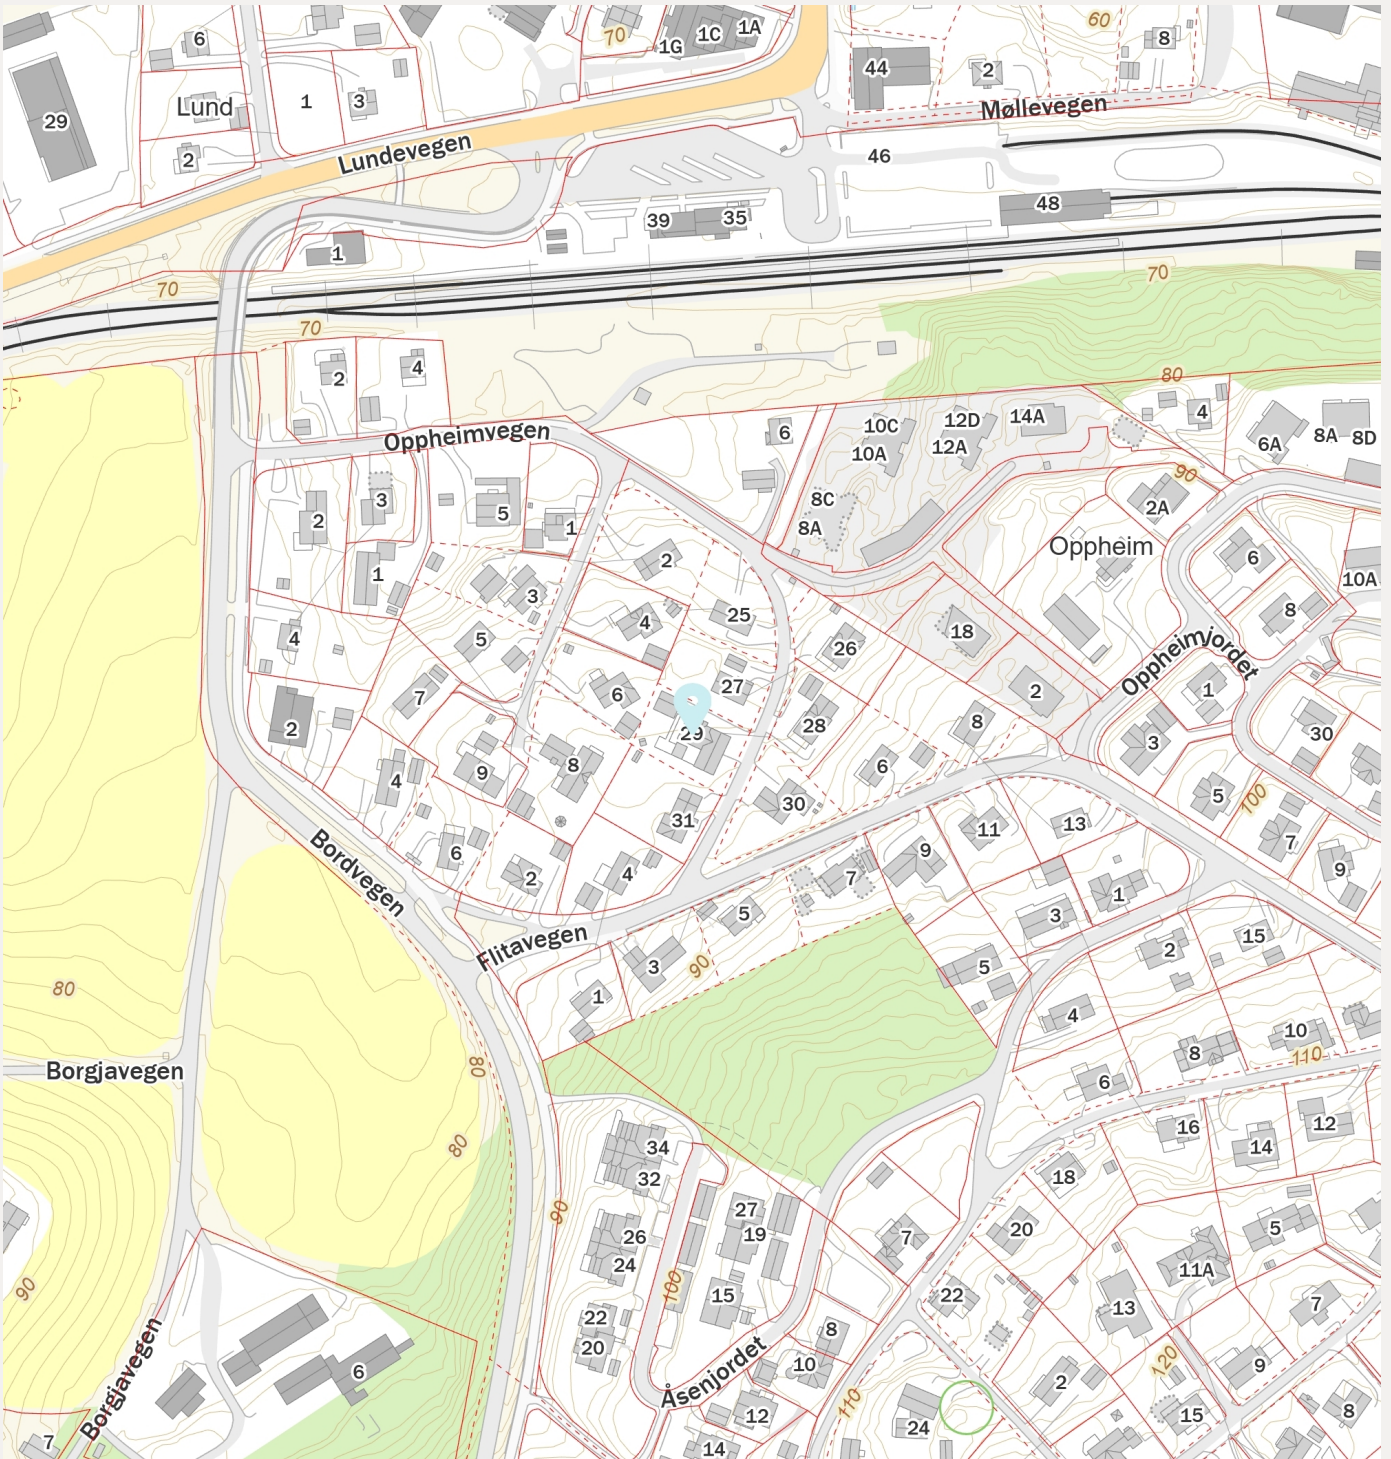




Reguleringsplankart



Eiendom: 51/128
Adresse: Oppheimvegen 29
Utskriftsdato: 25.03.2026
Målestokk: 1:1000

UTM-32

Midt-Telemark kommune


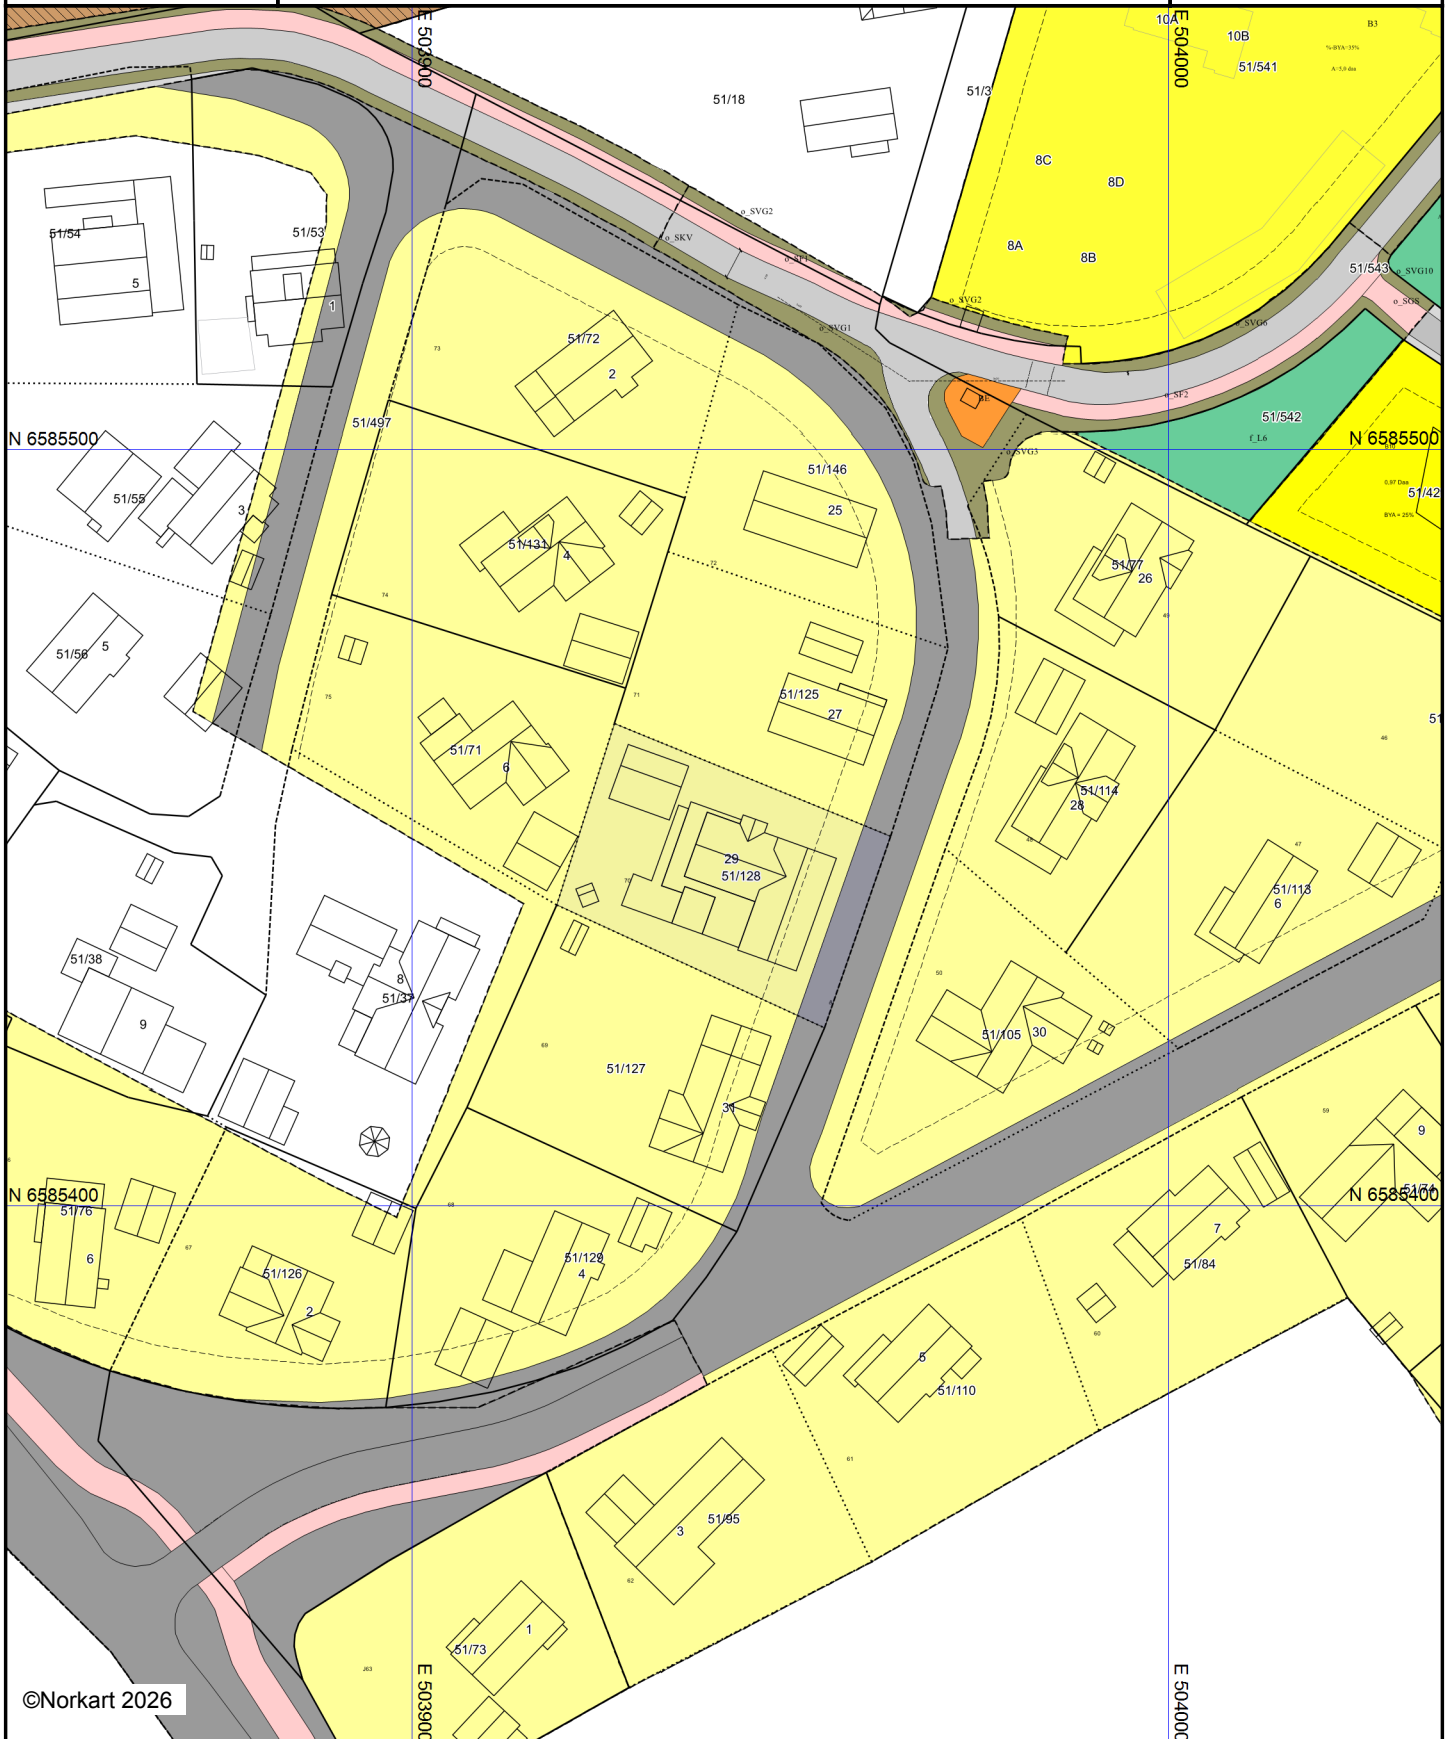


©Norkart 2026




Kartet er produsert fra kommunens beste digitale kartbaser for området og inneholder viktige opplysninger om eiendommen og området omkring. Presentasjonen av informasjon er i samsvar med nasjonal standard. Kartet kan inneholde feil, mangler eller avvik i forhold til kravene i oppgitt standard. Kartet kan ikke benyttes til andre formål enn det formålet det er utlevert til uten samtykke fra kommunen jf. lov om åndsverk.

Tegnforklaring

  Reguleringsplan-Byggeområder (PBL1985 § 25,1.ledc)

-  Område for boliger med tilhørende anlegg
-  Frittliggende småhusbebyggelse



Reguleringsplan-Offentlige trafikkområder (PBL1985

-  Kjørveg
-  Annen veggrunn
-  Gang-/sykkelveg

Reguleringsplan-Friområder (PBL1985 § 25,1. ledd nr

-  Friområder


Reguleringsplan-Spesialområder (PBL1985 § 25,1.ledc

-  Friluftsområde (på land)
-  Bevaring av bygninger



Reguleringsplan-Fellesområder (PBL1985 § 25,1. ledd

-  Felles gangareal



Reguleringsplan-Kombinerte formål (PBL1985 § 25,2

-  Grense for bevaringsområde

 

Reguleringsplan-Bebyggelse og anlegg (PBL2008 §1:

-  Boligbebyggelse - konsentrert småhusbebyggelse
-  Energianlegg
-  Lekeplass

 
Reguleringsplan-Samferdselsanlegg og teknisk infras

-  Kjørveg
-  Fortau
-  Gang/sykkelveg
-  Annen veggrunn - tekniske anlegg
-  Annen veggrunn - grøntareal
-  Bane (nærmere angitt baneformål)












 
 
 
 
 

Reguleringsplan-Hensynsoner (PBL2008 §12-6)

-  Støysone - Rød sone iht. T-1442
-  Støysone - Gul sone iht. T-1442

Reguleringsplan-Juridiske linjer og punkt PBL2008

-  Støysonegrense

Reguleringsplan-Felles for PBL 1985 og 2008

-  Regulerings- og bebyggelsesplanområde
-  Planens begrensning
-  Formålsgrense
-  Regulert tomtegrense
-  Byggegrense
-  Regulert senterlinje
-  Frisiktslinje
-  Regulert kant kjørebane
-  Regulert fotgjengerfelt
-  Målelinje/Avstandslinje
-  Avkjørsel
-  Påskrift feltnavn
-  Påskrift areal
-  Påskrift utnyttning
-  Påskrift bredde
-  Påskrift plantilbehør
-  Regulerings- og bebyggelsesplan - påskrift

Tilstandsrapport

Enebolig

Oppheimvegen 29
3801 BØ I TELEMARK
Gnr./Bnr.: 51/128
Midt-Telemark kommune

Rapportdato: 15.04.2026
Befaringsdato: 14.04.2026
Referansenummer: 15080889

Areal

Enebolig
Bruksareal: 311 m² (BRA-i: 311 m²)
Garasje
Bruksareal: 37 m² (BRA-i: 0 m²)

Totalt bruksareal: 348 m² (BRA-i: 311 m²)

Levert av Anticimex AS

-  Tlf: 41414128
-  www.anticimex.no
-  E-post: boliginnspeksjoner.sorost@anticimex.no

Utførende bygningsakkyndig:

-  Sindre Anholt Andersen
-  45416823

Rapportens innhold

Tilstandsrapporten formidler den bygningsakkyndiges analyse, observasjoner og undersøkelser på en forbrukervennlig måte. Vurderingene er gjort uavhengig av oppdragsgiver og andre involverte parter. Rapporten er utarbeidet i henhold til forskrift til avhendingslova (tryggere bolighandel), gjeldende fra 1. januar 2022, med endringer fastsatt av Kommunal- og distriktsdepartementet 16. desember 2025, som trådte i kraft 17. desember 2025 og 1. januar 2026. For valg av tilstandsgrad gjelder de kriteriene som fremgår av NS 3600:2025 (se nærmere forklaring på siden «Forklaring av tilstandsgrader»).

Norsk Standard 3600:2025 inneholder en rekke bestemmelser og tilleggsbestemmelser som går utover minstekravene i forskrift til avhendingslova (tryggere bolighandel). I utgangspunktet er bestemmelser og tilleggsbestemmelser som går utover minstekravene, ikke en del av denne tilstandsanalysen. Det er likevel valgt å inkludere enkelte tilleggsbestemmelser fra Norsk Standard 3600:2025, med mål om å gi forbrukeren en tilstandsrapport med høyere kvalitet og et bedre informasjonsgrunnlag før boligkjøp. En fullstendig oversikt over hvilke tilleggsbestemmelser fra NS 3600:2025 som medtas (i de tilfeller de er relevant/omfattes av undersøkelsesnivået for den aktuelle boligen), finnes på siden «Utfyllende oversikt over rapportens innhold» bakerst i rapporten. Dersom en bygningsdel ikke er beskrevet og tilstandsvurdert i sjekkpunktene som følger, inngår denne ikke i tilstandsanalysen.

Undersøkelsene som er gjort baseres på det som er synlig, med mindre det er angitt at målinger, boring eller stikkprøver skal utføres. Tepper, lette møbler og inventar flyttes dersom det vurderes som nødvendig for å undersøke bygningsdelen. Tyngre møbler og inventar flyttes ikke når de ikke vurderes å skjule vesentlige installasjoner eller innretninger, og det heller ikke foreligger andre grunner til å mistenke at flytting vil avdekke vesentlige forhold.

Risikoopplysninger

En risikoopplysning er den bygningsakkyndiges vurdering av et forhold, lagt frem på en tydelig og forbrukervennlig måte. Opplysningen beskriver sannsynlig årsak, forventede konsekvenser og et foreslått tiltak basert på den mest sannsynlige årsaken. Som hovedregel vil vedlikehold være mer kostnadseffektivt og bærekraftig enn reparasjon, og reparasjon mer bærekraftig enn utskifting. Bærekraft er derfor et sentralt prinsipp i valg av foreslått tiltak, i henhold til NS3600:2025. For rom eller bygningsdeler med tilstandsgrad 3 gis et sjablongmessig kostnadsanslag. I enkelte tilfeller kan en risikoopplysning avvike fra strukturen som nevnes i dette avsnittet, dersom dette vurderes som nødvendig for å sikre en forbrukervennlig fremstilling. Definisjonene av begrepene som nevnes over, baseres på NS3600:2025, med følgende utdypende forklaring:

Årsak er begrunnelse for valgt tilstandsgrad og hvilket kriterium som ligger til grunn

Forklaring: Når det registreres et avvik, symptomer på avvik, eller andre risikoforhold, beskrives dette som en del av risikoopplysningen. Denne delen av opplysningen redigjør for årsaken til valgt tilstandsgrad, og hvilket kriterium som ligger til grunn.

Konsekvens er hvilke følger tilstanden har fått eller kan få hvis det ikke gjøres tiltak eller utbedringer

Forklaring: Konsekvens er vurderingen av hvilke følger et avvik, symptomer på avvik, eller andre risikoforhold vurderes å ha medført, eller kan medføre hvis det ikke gjøres tiltak eller utbedringer. Eksempler på slike følger kan være at forholdet utvikler seg og fører til for eksempel at omfanget øker, at det oppstår følgeskader, økte reparasjonskostnader, eller behov for større tiltak eller utbedringer.

Utbedring / foreslått tiltak gjenoppretter eller ivaretar tiltenkt funksjon, eller motvirker en konsekvens

Forklaring: Når det foreslås et tiltak, må det tas høyde for at eksakte årsakssammenhenger eller omfang av forholdet i de fleste tilfeller ikke er kartlagt. En komplett kartlegging krever stort sett destruktive inngrep i konstruksjoner og ytterligere undersøkelser som må gjøres i sammenheng med en eventuell utbedring. Tiltaket som foreslås er gjort i et bærekraftøyemed, og kan derfor eksempelvis ikke sammenlignes med et pristilbud eller en håndverkeranbefaling, som normalt innebærer større utbedringer og utskiftninger for å oppfylle dagens forventning til moderne løsninger og forskriftskrav. En foreslått utbedring kan variere fra å utføre grunnleggende vedlikehold, enkle reparasjoner, til større arbeider, som utskifting av materialer eller komplett rehabilitering.

Sjablongmessig anslag er et forenklet kostnadsestimat på hva det vil koste å utbedre rom eller bygningsdeler som gis TG 3

Forklaring: Når det gis et sjablongmessig prisanslag, vil estimatet være forbundet med stor usikkerhet. Omfanget og eventuelle skjulte følgeskader oppdages som regel først ved nærmere undersøkelser. Anslaget er gitt i et bærekraftøyemed og baseres i hovedsak på lokale utbedringer, ikke nødvendigvis full utskifting. Materialvalg, tilkomstforhold og behov for spesialkompetanse er andre forhold som kan påvirke kostnadsbildet i stor grad. Et sjablongmessig prisanslag gir derfor kun en grov indikasjon og må alltid følges opp med befarings av fagpersoner og detaljert kalkulasjon for å sikre et realistisk kostnadsbilde. Dersom den bygningsakkyndige vurderer det som umulig å gi et anslag uten at det først gjøres en ytterligere kartlegging av forholdet, vil tilstandsrapporten vise til behovet for dette. Dette gjøres for å redusere risikoen for spekulative estimater som kan vise seg å være misvisende.



Forklaring av tilstandsgrader

Tilstandsgrad (forkortet til TG) fastsettes for hvert rom eller hver bygningsdel og gir uttrykk for en forventet tilstand på en enkel og visuell måte. TG 0 og TG 1 anvendes når strakstiltak ikke vurderes som nødvendig, og kommenteres i utgangspunktet kun dersom det foreligger praktiske opplysninger som vurderes å være nyttige for leseren av rapporten. TG 2 og TG 3 kommenteres med en vurdering av sannsynlig årsak, konsekvens og foreslått tiltak når dette vurderes som mulig. Det gis et sjablonmessig anslag på hva det vil koste å utbedre rom eller bygningsdeler som gis tilstandsgrad 3. Rom eller bygningsdeler som ikke er mulig å undersøke gis TGIU (ikke undersøkt), og kommenteres etter forholdene. Forhold som kan innebære fare for helse, miljø og sikkerhet (HMS) kommenteres, men vurderes ikke med tilstandsgrad. Det samme gjelder også eksempelvis for elektriske anlegg, radon og branntekniske forhold. Mindre avvik uten vesentlig betydning omtales normalt ikke.

Vurderinger tar som hovedregel utgangspunkt i forskriftskrav eller normal byggeskikk som gjaldt på søknadstidspunktet for boligen, med mindre Forskrift til avhendingslova eller NS 3600:2025 angir et annet referansenivå. I tilfeller der en utførelse fraviker fra forhåndsgodkjente løsninger fra bygningsmyndighetene (preaksepterte ytelser), kan vurderingen av om valgt løsning likevel oppfyller relevante krav eller funksjoner baseres på en fremlagt analyse eller en egen analyse utført av den bygningssakkyndige. Egenanalyser inngår som en naturlig del av den bygningssakkyndiges vurdering. Dette innebærer derfor at en utførelse som fraviker fra normal byggeskikk eller preaksepterte ytelser likevel kan bli vurdert som et mindre avvik, der strakstiltak ikke anses nødvendig – med andre ord en TG1 uten videre kommentar. Bagatellmessige forhold uten vesentlig betydning omtales normalt ikke.

Valg av tilstandsgrad bygger på den bygningssakkyndiges samlede vurdering av rommet, bygningsdelen eller funksjonen som er vurdert. Vurderingen tar hensyn til en rekke forhold, som eksempelvis synlige symptomer, omfang, alder (der dette er relevant), om utførelsen fremstår fagmessig, byggteknisk erfaring, skjønn, lokale forhold, informasjon fra eier, fremlagt dokumentasjon og lignende. Tilstandsgrader fastsettes etter kriteriene i NS 3600:2025, med mindre særskilte forhold tilsier at en annen tilstandsgrad må benyttes. Bransjestandarden angir kriterier basert på en forutbestemt vurdering av risikonivået et gitt avvik typisk medfører. Siden vurdering av dagens tilstand og risiko baseres på en rekke faktorer som kan være unike for den enkelte bolig eller bygningsdel, vil en slik forutbestemt risikovurdering ikke alltid være representativ. Den endelige tilstandsgraden fastsettes derfor etter den bygningssakkyndiges samlede faglige vurdering av det helhetlige tilstands- og risikobildet som fremkommer på befaringdagen, i hvert enkelt tilfelle.



TG 0 Ingen avvik (funksjonssvikt ikke oppdaget)

Tilstandsgrad 0 gis når bygningsdelen ikke har noen avvik. Bygningsdelen skal være tilnærmet ny, ikke vise tegn på slitasje og det skal være lagt frem dokumentasjon på faglig god utførelse. Det er ingen merknader til delen.



TG 1 Mindre eller moderate avvik (funksjonssvikt ikke oppdaget)

Tilstandsgrad 1 gis når bygningsdelen har mindre avvik. Bygningsdelen skal bare ha normal slitasje, og strakstiltak skal ikke anses som nødvendig. Graden kan også brukes når delen er ny, men der dokumentasjon på faglig god utførelse mangler.



TG 2 Vesentlige avvik (alder, slitasje, skader mv.)

Tilstandsgrad 2 gis når bygningsdelen har vesentlige avvik. Bygningsdelen skal enten ha feil utførelse, en skade eller symptomer på skade, sterk slitasje eller nedsatt funksjon. Graden gis når bygningsdelen trenger vedlikehold eller tiltak i nær fremtid. Graden skal også brukes når delen er gammel og det er grunn til å varsle om faren for skader på grunn av alderen, eller når det er grunn til å overvåke delen spesielt på grunn av fare for større skader eller følgeskader.



TG 3 Store eller alvorlige avvik (strakstiltak nødvendig)

Tilstandsgrad 3 gis når bygningsdelen har store eller alvorlige avvik. Bygningsdelen har kraftige symptomer på forhold som man må regne med trenger utbedring straks eller innen kort tid. Graden skal også brukes ved påvist funksjonssvikt eller sammenbrudd.

Sjablongmessig prisanslag er gitt på generelt grunnlag og må ikke ses på som et pristilbud fra håndverker. Kostnader ved utbedring avhenger av personlige valg av utførelse og produkter. Markedspris på materialer, produkter og håndverkertjenester vil også innvirke på utbedringskostnaden. For bygningsdeler som er gitt TG3 settes et sjablongmessig prisanslag på utbedringskostnad for tilsvarende standard.



TG IU Ikke undersøkt

TG IU skal kun brukes unntaksvis. Hvis det ikke har vært mulig å undersøke bygningsdelen, for eksempel fordi krypekjelleren er uten inspeksjonsmulighet eller taket var tildekket med snø på undersøkelsestidspunktet, skal dette oppgis.



HMS Forhold som åpenbart kan medføre fare for helse, miljø og sikkerhet

Ikonet (i) benyttes til å rapportere om forhold som åpenbart kan medføre fare for helse, miljø og sikkerhet. Slike forhold vurderes ikke ved bruk av tilstandsgrader. Selv om det ikke er angitt tilstandsgrad, er HMS-opplysninger likevel viktige opplysninger som en kjøper må ta spesielt hensyn til.

Befarings- og eiendomsopplysninger

Befaring

Befaringsdato	14.04.2026
Referansenummer	15080889
Meglerforetakets oppdragsnummer	48-26-0025
Hjemmelshaver/selger	Anita Funnemark
Bygningssakkyndig inspektør	Sindre Anholt Andersen
Tilstede på befaringen	Anita Funnemark
Utvendige snødekte flater	Nei
Utetemperatur	8 °C
Rapportdato	15.04.2026

Eiendomsopplysninger

Type objekt	Enebolig
Gate/vei adresse	Oppheimvegen 29
Postnummer/sted	3801 BØ I TELEMARK
Kommune	4020 - Midt-Telemark
Gnr./Bnr.:	51/128
Tomt	Eiet tomt: 955 m ²

Bygninger på eiendommen

Bygningstype	Byggår	Tilbygg	Ombygging
Enebolig	1970	1980	
Garasje	1985		

Tomtebeskrivelse

Enebolig beliggende i Breisås i Bø i Midt-Telemark kommune. Tomt er opparbeidet med blant annet grus, plenarealer og andre forskjellige beplantninger.

Byggemåte

Bolig oppført i 1970. Grunnmur i betongstein. Bygget er oppført med underetasje. Yttervegger av trekonstruksjoner. Utvendige fasader er kledd med liggende trekledning. Etasjeskillere av trekonstruksjoner. Saltak i trekonstruksjoner. Yttertak er belagt med takstein. Entrédører med glassfelter. Vinduer og verandadører med karmen av tre. Boligen ventileres hovedsakelig med naturlig ventilasjon gjennom vinduer og ventiler.

Oppvarming

Oppvarming av boligen skjer i en kombinasjon mellom bruk av ilsteder og elektrisitet.

Boligen inneholder

Underetasje: Fire ganger, kjølerom, vaskerom, bad, kontor, tre boder og to soverom.
1. etasje: To entreer, to ganger, to kjøkken, to stuer, to bad, to vaskerom, toalettrom og fire soverom.

Sammendrag av boligens tilstandsgrad

Element	Status	Kontrollpunkt	Side	Sjablongmessig prisanslag
Våtrom - Bad underetasje		Helhetsvurdering	9	Kr 100 000 - 300 000
Våtrom - Bad hybel		Helhetsvurdering	10	
Våtrom - Vaskerom hybel		Helhetsvurdering	11	Kr 50 000 - 100 000
Våtrom - Vaskerom underetasje		Helhetsvurdering	11	Kr 50 000 - 100 000
Kjøkken		Vannrør	12	
Tekniske anlegg		Vannrør (utover det som nevnes under andre sjekkpunkter)	12	
		Avløprør (utover det som nevnes under andre sjekkpunkter)	12	
Andre rom - 1.etasje		Innerdører	13	
		Annet	13	
Rom under terreng - Underetasje		Overflate vegg	14	
		Overflate gulv	14	
		Kontroll i lukkede konstruksjoner	14	
Loft - uinnredet / kaldt loft		Inspeksjonsmulighet	15	
		Kontroll av diffusjonssperre	15	
		Ventilasjon, oppbygning og materialbruk	15	
Spesialrom		Overflate himling	15	
		Tekniske anlegg (kjøleaggregat, badstueovn med mer)	15	
Etasjeskiller og gulv på grunn (skjevhetmåling)		1.etasje	16	
Yttervegger inkl. fasader		Ytterkledning (fasademateriale, vannbord, utvendig listverk, o.l.)	16	
		Lufting av ytterkledning	16	
		Gnagersikring	16	
Vinduer og ytterdører		Vinduer og omramming	17	
Yttertak - Hovedtak		Tekking (med tilhørende beslag)	17	
Terrasse / platting		Tilstand på rekkverk og overflatematerialer	17	
		Konstruksjon og fundamenter	17	
Grunnmur, fundament		Grunnmur og fundament	18	
Drenering		Helhetsvurdering	18	
Stikkledninger og tanker		Utvendige vannledninger	19	
		Utvendige avløpsledninger	19	
Andre byggverk		Helhetsvurdering	19	
Andre utvendige forhold		Helhetsvurdering	19	

Areal

Beskrivelse av arealmåling og arealbegreper

I henhold til Forskrift til avhendingslova (tryggere bolighandel) er NS 3940:2023 Areal- og volumberegninger av bygninger er lagt til grunn for arealmålinger og arealbegreper i rapporten.

Arealbegreper

Internt bruksareal (BRA-i):	Bruksareal av boenheten innenfor omsluttende vegger. Bruksenheten kan bestå av flere boenheter.
Eksternt bruksareal (BRA-e):	Bruksareal av alle rom som ligger utenfor boenheten/boenhetene, men som tilhører denne/disse.
Innglasset balkong (BRA-b):	Bruksareal av innglasset balkong tilknyttet boenheten. I begrepet inngår også veranda eller altan.
Totalt bruksareal (BRA):	Summen av BRA-i, BRA-e og BRA-b.
Terrasse- og balkongareal (TBA):	Areal av terrasser og åpne balkonger tilknyttet boenheten. I dette arealet inngår også åpen veranda eller altan mv.

Måleverdige arealer

Et areal er måleverdig når vilkår for fri høyde (høyde på minst 1,90 meter med en lengde og bredde på minst 0,60 x 0,60 meter), tilgjengelighet og permanent gangbart gulv oppfylles. I etasjer med skråtak gjelder egne bestemmelser. Ved nødvendige åpninger i etasjeskiller for trapp, måles kun det arealet som opptas av trappen. I etasjen under måles gulvet uten hensyn til trappen. Sjakter, heiser, skorsteiner, innvendige søyler og lignende er unntak og skal måles selv om de ikke oppfyller disse vilkårene og uansett om de har åpning i gulv, tilgjengelighet eller ikke.

Arealer med lav himlingshøyde

Ikke måleverdig gulvarealer som skyldes skråtak og lav himlingshøyde, opplyses som areal med lav himlingshøyde (ALH). ALH opplyses sammen med bruksareal (BRA) og summeres til gulvareal (GUA). Dersom en bolig har arealer bak knevegger som ikke er måleverdige, er disse ikke medtatt som areal med lav himlingshøyde (ALH).

Fysisk oppmåling og kontrollmåling

Det gjøres oppmerksom på at arealopplysninger i denne rapporten er basert på en fysisk oppmåling, og kan avvike fra arealopplysninger basert på byggemeldte tegninger. Dersom det ikke er fremlagt byggemeldte tegninger for boligen, vil den bygnings sakkyndige i de fleste tilfeller ikke kunne måle opp skjulte sjakter o.l. Sjakter som betjener flere bruksenheter eller andre formål, for eksempel avfallssjakter, medtas ikke i boligens bruksareal. Det gjøres spesielt oppmerksom på at kontrollmåling av arealer krever kunnskap om bestemmelsene i NS 3940:2023. Dette betyr at kontrollmåling i de fleste tilfeller kun kan utføres av personer med spesialkompetanse. For eksempel vil boenhetens totale bruksareal (BRA) alltid være større enn summen av arealene fra hvert enkelt rom. Dette er på grunn av at boenhetens totale bruksareal inneholder også arealer for innvendige vegger.

Lovlighet

Rommenes bruk kan være i strid med byggt teknisk forskrift og mangle godkjenning i kommunen for den aktuelle bruken, men likevel være måleverdig. Eventuelle ulovligheter er derfor uten betydning for klassifisering og oppmåling av måleverdige arealer. Vurderingene av arealene er basert på observasjoner gjort på befaringstidspunktet. Dersom den bygnings sakkyndige avdekker åpenbare ulovligheter, for eksempel ulovlig bruksendring, opplyses dette under rapportens avsnitt om vurdering av lovlighetsforhold. Det er de siste byggemeldte tegningene, og at disse er godkjente av bygningsmyndighetene som er sikre holdepunkter for om det formelle og juridiske er i orden. Det gjøres spesielt oppmerksom på at den bygnings sakkyndige ikke er ansvarlig for å innhente godkjente tegninger. Dersom godkjente tegninger ikke fremlegges, hefter det derfor en usikkerhet med lovligheten som en kjøper må ta spesielt hensyn til. Konsekvensene kan i enkelte tilfeller være betydelige.

Skjønnsvurderinger

I de tilfeller vurderingen til den bygnings sakkyndige er basert på en klar skjønnsvurdering, opplyses dette. Når oppmåling krever at den bygnings sakkyndige fastslår tykkelsen på vegger eller andre fysiske skiller, som ikke lar seg måle på en praktisk måte, beregnes dette etter beste evne. I de tilfeller en bolig ikke innehar alle hovedfunksjoner (stue, kjøkken, sove, bad og toalett) vil hovedbygningen likevel vurderes som en boenhet. Arealet av innglassede terrasser, plattinger og lignende, klassifiseres som innglasset balkong (BRA-b) selv om begrepet balkong er definert som en bygningsdel uten understøttelse til bakken



Arealberegninger

Bruksareal (BRA)					
Enebolig	Internt bruksareal (BRA - i)	Eksternt bruksareal (BRA - e)	Innglasset balkong (BRA - b)	SUM Etasje	Terrasse- og balkongareal (TBA)
Underetasje	148			148	
	Fire ganger, kjølerom, vaskerom, bad, kontor, tre boder og to soverom.				
1.etasje	163			163	135
	To entreer, to ganger, to kjøkken, to stuer, to bad, to vaskerom, toalettrom og fire soverom.				Veranda.
SUM	311			311	135
Total bruksareal: 311 m²					

Bruksareal (BRA)					
Garasje	Internt bruksareal (BRA - i)	Eksternt bruksareal (BRA - e)	Innglasset balkong (BRA - b)	SUM Etasje	Terrasse- og balkongareal (TBA)
1.etasje		37		37	
		Bod og garasje.			
SUM		37		37	
Total bruksareal: 37 m²					

Kommentar til arealmålingen

Takhøyder ble på tilfeldig sted målt til 2,22 på soverom og 2,18 meter på kontor (underetasje). Deler av 1.etasje har skrånet himling der høyeste og laveste punkt ble målt til 2,98 og 2,40 meter.

Kontroll av fremlagt dokumentasjon

I forkant av befaringstidspunktet bes eier å gjøre klar og fremlegge dokumentasjon som er relevant for tilstandsvurderingene av boligen, dersom slik dokumentasjon finnes. Dokumentasjon etterspørres i henhold til krav som gis i Forskrift til Avhendingslova, men kun deler av bestemmelsene som gis i NS 3600:2025. Som et eksempel på slik fravikelse, vil manglende dokumentasjon på våtrom ikke vurderes med tilstandsgrad, siden standardens tilleggsbestemmelse «A.2.1.9.1 Dokumentasjon av vanntett sjikt» ikke inngår i denne rapporten. En fullstendig oversikt over hvilke tilleggsbestemmelser fra NS 3600:2025 som medtas (i de tilfeller de er relevant/omfattes av undersøkelsesnivået for den aktuelle boligen), finnes på siden «Utfyllende oversikt over rapportens innhold» bakerst i rapporten.



Det er i utgangspunktet kun dokumentasjon som fremlegges på befaringstidspunktet som blir kontrollert, og den bygningssakkyndige har ikke ansvar for innhenting av dokumentasjon som ikke blir fremlagt på befaringdagen. Manglende, ufullstendig eller foreldet dokumentasjon kan påvirke rapportens presisjon og omfang. Den bygningssakkyndige har ikke ansvar for å kontrollere om innholdet i dokumentasjonen er korrekt. Fremlagt dokumentasjon brukes som støtte der den vurderes å tilføre nyttig informasjon. Enkelte vurderinger avhenger i stor grad på om forholdet kan dokumenteres eller ikke. Dette gjelder spesielt for vurdering av eventuelle lovlighetsmangler, elektriske anlegg, radon og branntekniske forhold. I slike tilfeller, og andre tilfeller hvor dokumentasjon er en del av vurderingen, opplyses dette normalt under de gjeldende sjekkpunktene i rapporten, ikke i tabellen nedenfor. I tabellen nedenfor angis det i utgangspunktet kun hvorvidt dokumentasjon er fremlagt eller ikke fremlagt, eventuelt en henvisning til de deler av rapporten hvor vurderingen er foretatt.

Type dokumentasjon	Kommentar
Egenerklærings skjema	Fremlagt egenerklærings skjema signert og datert: 25.03.2026.
Byggetegninger for boligen (plan, snitt og fasade)	Fremlagt. For vurdering av lovlighetsforhold se rapportens avsnitt «Forenklet vurdering av lovlighetsforhold».
Ferdigattest eller midlertidig brukstillatelse	Fremlagt ferdigattest vedrørende nybygg, datert 13.02.1970.
Situasjonsplan	Ikke fremlagt på befaringdagen.
Energiattest	Ikke fremlagt på befaringdagen.
Eventuelle service- og tilsynsrapporter	Ikke fremlagt på befaringdagen.
Dokumentasjon på/om arbeider utført de siste fem år er utført av håndverkere	Fremlagt diverse fakturaer vedrørende arbeid på bad (2025).
Dokumentasjon av våtrom (arbeider, utførelse, funksjonstesting og lignende)	Følgende sjekklister membran vedrørende renovering av bad (1.etasje).
FDV-dokumentasjon (forvaltning, drift og vedlikehold)	Fremlagt FDV dokumentasjon vedrørende bad 1.etasje, datert 2025.
Samsvarserklæring(er) på elektriske anlegg/arbeider (utført etter år 1999) og eventuelle tilsynsrapporter knyttet til elektriske anlegg	Det er fremlagt diverse samsvarserklæringer i forbindelse med diverse arbeider utført i perioden 2002-2025. For vurdering av eventuelle manglende samsvarserklæringer vises det til rapportens avsnitt «Forenklet vurdering av elektrisk anlegg». Dersom det fremkommer opplysninger om at hele eller deler av el-anlegget mangler samsvarserklæring, eller det avdekkes åpenbare tegn på dette, redegjøres det for dette og de konsekvensene dette medfører i nevnte avsnitt.

Rapport

Våtrom - Bad 1.etasje

Bad fra 2025. Flislagt gulv med gulvvarme. Baderomsplater på vegger. Takplater i himling. Vegghengt servantinnredning. Ovenpåliggende servant med armatur. Speil med sidelys. Dusjhjørne med dører. Vegghengt dusjarmatur (hånddusj og regndusj). Vegghengt toalett. Vannrør av type rør-i-rør. Synlige avløpsrør av plast. Mekanisk avtrekksvifte i himling. Luftespalte for overstrømning under dør.

 TG 1	Følgende sjekkpunkter er vurdert, uten at det er oppdaget vesentlige, store eller alvorlige avvik: Overflater himling - Overflater vegger - Overflater gulv - Fallforhold rundt sluk - Lekkagesikkerhet - Vannnett sjikt / membran i gulv og vegger - Tettesjiktets tilslutning til sluk - Vannrør - Avløp (inkl. sluk) - Slukets tilkomstmulighet for rengjøring - Plassering av sluk og avrenningsmuligheter - Ventilasjon - Sanitærutstyr og innredning - Kontroll i tilliggende konstruksjon ikke utført	
 TG 1	Fallforhold rundt sluk Kontroll i tilliggende konstruksjon ikke utført	Lokalfallet i sluksonen under badekar er mindre enn hva som ideelt anbefales (preaksepterte ytelser). På grunn av bruk av badekar vurderes imidlertid forholdet ikke å utgjøre et vesentlig avvik. Tiltak anses derfor ikke som nødvendige så lenge denne løsningen opprettholdes. Hulltaking/fuktmåling i lukkede konstruksjoner er ikke funnet nødvendig med bakgrunn i at våtrommets alder er mindre enn 5 år, det er fremlagt dokumentasjon på våtrommet og at ansvarlig utførende har våtromssertifikat.

Våtrom - Bad underetasje

Selger opplyser om at bad er fra 1995. Gulvflate belagt med gulvbelegg med gulvvarme. Tapet på vegger. Takplater i himling. Vegghengt servantinnredning. Ovenpåliggende servant med armatur. Speilskap med overlys. Dusjhjørne med forheng. Vegghengt dusjarmatur. Gulvstående toalett. Vannrør av kobber. Synlige avløpsrør av plast. Mekanisk avtrekksvifte i vegg. Luftespalte for overstrømning under dør.

 TG 3	Helhetsvurdering	Det er valgt å vurdere våtrommet (og tilhørende bygningsdeler) med en samlet helhetsvurdering. Følgende hovedmomenter er lagt til grunn for vurderingen: Vannnett sjikt har en alder som erfaringsmessig tilsier at fremtidig funksjon er svært usikker (gjelder for produkter/løsninger etablert før år 2000). Konsekvensen er at bygningsdelen erfaringsmessig har risiko for nedsatt funksjon, utettheter eller andre aldersrelaterte problemer. Fornying av tettesjikt krever i de fleste tilfeller tiltak som komplett utskiftning/renovering av våtrom. Bygningsdelen er skjult, så den faktiske tilstanden/dagens tettefunksjon er ukjent. TG3 er satt i henhold til NS 3600. Vannrør av kobber samt avløpsrør (og tilhørende komponenter) har en alder som tilsier at fremtidig funksjon er usikker. Konsekvensen er at bygningsdelen erfaringsmessig har risiko for nedsatt funksjon, funksjonssvikt eller andre aldersrelaterte problemer. Bygningsdelen er skjult, så den faktiske tilstanden er ukjent. Sluket er delvis isolert inne i dusjsonen. Konsekvens er at forholdet kan føre til oppdemming av vann ved en eventuell lekkasje. Det er foretatt hulltaking og utført fuktmåling med egnet instrument i tilgjengelig veggkonstruksjon fra tilstøtende rom. Målingen gir kun et øyeblikksbilde og kan endre seg f.eks. med årstider, fukt- og temperaturforhold. Fukttinnholdet i tilgjengelig treverk ble målt med piggelektroder til under 16 vektprosent. Det ble ikke registrert forhøyet fuktnivå. Undersøkelsene gir kun et begrenset bilde av forholdet i umiddelbar nærhet til hullet. Omfanget er derfor ikke fullt ut kartlagt.
	Oppsummert	Basert på våtrommets samlede tilstandsbilde og hovedmomentene nevnt ovenfor, må det påregnes fornyelse innen kort tid. Fornylse kan utsettes noe dersom det iverksettes kompensierende tiltak, eller hvis videre bruk viser at våtrommet fortsetter å fungere lenger enn forventet, men dette vil medføre økt risiko for skjulte skader. Fornylse av våtrom innebærer som oftest totalrenovering, og erfaring viser at oppstart av utbedrings- og fornyelsesarbeider ofte avdekker ytterligere forhold som krever tiltak, noe det må tas høyde for. Følgende sjablongmessige prisanslag gjelder for renovering av våtrommet. Sjablongmessig prisanslag Kr 100 000 - 300 000

Våtrom - Bad hybel

Selger opplyser om at er oppgradert i 2014, utført ved egeninnsats. Flislagt gulv med gulvvarme. Baderomsplater på vegger. Panelbord i himling. Vegghengt servantinnredning. Ovenpåliggende servant med armatur. Speilskap med overlys. Dusjnise med glassvegg. Vannrør av type rør-i-rør. Synlige avløpsrør av plast. Mekanisk avtrekksvifte i himling. Luftespalte for overstrømning under dør.



TG 2

Helhetsvurdering

Det er valgt å vurdere våtrommet (og tilhørende bygningsdeler) med en samlet helhetsvurdering. Følgende hovedmomenter er lagt til grunn for vurderingen:

Det er fuktmerker/skader i himlingen. Selger opplyser om at forholdet skyldes kondensering og at årsaken til kondensering er utbedret.

Baderomsplatene viser tydelige tegn til slitasje, stedvis svelling og andre lignende symptomer. Det er ikke fuget mellom bunnprofil og plater. Konsekvens er at forholdet har medført nedsatt funksjon som medfører økt fuktrisiko i områder som utsettes for bruksvann.

Vindu er plassert i våtsonen, noe som anses som uheldig. Konsekvens er at forholdet medfører risiko for fuktskader på både vinduet og tilstøtende veggkonstruksjon.

Lokalfallet i sluksonen er mindre enn anbefalt. Konsekvens er at fallforholdet vurderes å ikke gi tilfredsstillende bortledning av bruksvann ved normal bruk.

Det er utført tiltak i form av list på gulv for å hindre vann fra dusjsonen å renne ut på øvrig gulv. Dette medfører at sluket er delvis isolert inne i dusjsonen. Konsekvens er at forholdet kan føre til oppdemming av vann utenfor dusjsonen ved en eventuell lekkasje.

Baderomspanel/veggplater har en alder som tilsier at fremtidig funksjon er usikker. Konsekvensen er at bygningsdelen erfaringsmessig har risiko for nedsatt funksjon, utettheter eller andre aldersrelaterede problemer.

Overgang mellom sluk og vannnett sjikt er uoversiktlig. Konsekvensen er at det derfor ikke kan verifiseres at utførelsen er korrekt, eller at lekkasjesikkerheten er ivarettatt.

Det er ble ikke foretatt hulltaking da det allerede var etablert mulighet for inspeksjon i etasjeskiller fra underliggende rom. Det ble utført fuktmåling med egnet instrument. Målingen gir kun et øyeblikksbilde og kan endre seg f.eks. med årstider, fukt- og temperaturforhold.

Fuktinnholdet i tilgjengelig treverk ble målt med piggelektroder til under 16 vektprosent. Det ble ikke registrert forhøyet fuktnivå.


Det foreligger lite informasjon om arbeidet som er gjort i våtrommet. De deler av utførelsen som lar seg undersøke, bærer preg av mindre god faglig god utførelse. Konsekvensen er at dette erfaringsmessig medfører risiko for andre skjulte feil og mangler, som ikke lar seg registrere ved visuell inspeksjon.

Oppsummert

Basert på våtrommets samlede tilstandsbilde og hovedmomentene nevnt ovenfor, må det påregnes fornyelse i nær fremtid. Fornyelse av våtrom innebærer som oftest totalreovering, og erfaring viser at igangsetting av utbedrings- og fornyelsesarbeider ofte avdekker ytterligere forhold som krever tiltak, noe det må tas høyde for.


Våtrom - Vaskerom hybel

Vaskerom fra ukjent eksakt årstall. Gulvflate belagt med gulvbelegg. Plater på veggflater. Takplater i himling. Vegghengt servant med armatur. Vannrør av kobber. Synlige avløpsrør av plast og kobber. Opplegg for vaskemaskin.

 TG 3	Helhetsvurdering	<p>Det er valgt å vurdere våtrommet (og tilhørende bygningsdeler) med en samlet helhetsvurdering. Følgende hovedmomenter er lagt til grunn for vurderingen:</p> <p>Det vurderes at det ikke er benyttet vannnett sjikt på våtrommet. Konsekvensen er at våtrom uten et fullverdig tettesjikt har høy risiko for skjulte fuktskader.</p> <p>Vannrør av kobber (og tilhørende komponenter) har en alder som tilsier at fremtidig funksjon er usikker. Konsekvensen er at bygningsdelen erfaringsmessig har risiko for nedsatt funksjon, funksjonssvikt eller andre aldersrelaterede problemer. Bygningsdelen er skjult, så den faktiske tilstanden er ukjent.</p> <p>Våtrommet har begrenset ventilasjon. Konsekvensen er at dette kan medføre økt fuktbelastning og redusert luftkvalitet over tid.</p> <p>Det er utført fuktmåling med egnet instrument i veggkonstruksjon på vaskerom. Målingen gir kun et øyeblikksbilde og kan endre seg f.eks. med årstider, fukt- og temperaturforhold. Fuktinnholdet i tilgjengelig treverk ble målt med piggelektroder til under 16 vektprosent. Det ble ikke registrert forhøyet fuktnivå.</p>
	Oppsummert	<p>Basert på hovedmomentene nevnt ovenfor, bør det påregnes fornyelse innen kort tid. Fornyelse kan utsettes noe dersom det iverksettes kompensierende tiltak, eller hvis videre bruk viser at våtrommet fortsetter å fungere lenger enn forventet, men dette vil medføre økt risiko for skjulte skader. Fornyelse av våtrom innebærer som oftest totalrenovering, og erfaring viser at oppstart av utbedrings- og fornyelsesarbeider ofte avdekker ytterligere forhold som krever tiltak, noe det må tas høyde for. Følgende sjablongmessige prisanslag gjelder for renovering av våtrommet.</p> <p>Sjablongmessig prisanslag Kr 50 000 - 100 000</p>


Våtrom - Vaskerom underetasje

Vaskerom fra ukjent eksakt årstall. Gulvflate belagt med gulvbelegg. Panelplater og tapet på veggflater. Panelbord i himling. Gulvstående innredning. Nedfelt servant med armatur. Vannrør av kobber. Synlige avløpsrør av plast. Opplegg for vaskemaskin.

 TG 3	Helhetsvurdering	<p>Det er valgt å vurdere våtrommet (og tilhørende bygningsdeler) med en samlet helhetsvurdering. Følgende hovedmomenter er lagt til grunn for vurderingen:</p> <p>Vannnett sjikt har en alder som erfaringsmessig tilsier at fremtidig funksjon er svært usikker (gjelder for produkter/løsninger etablert før år 2000). Konsekvensen er at bygningsdelen erfaringsmessig har risiko for nedsatt funksjon, utettheter eller andre aldersrelaterede problemer. Fornyelse av tettesjikt krever i de fleste tilfeller tiltak som komplett utskiftning/renovering av våtrom. Bygningsdelen er skjult, så den faktiske tilstanden/dagens tettefunksjon er ukjent. TG3 er satt i henhold til NS 3600.</p> <p>Vannrør av kobber (og tilhørende komponenter) har en alder som tilsier at fremtidig funksjon er usikker. Konsekvensen er at bygningsdelen erfaringsmessig har risiko for nedsatt funksjon, funksjonssvikt eller andre aldersrelaterede problemer. Bygningsdelen er skjult, så den faktiske tilstanden er ukjent.</p> <p>Avløpsrør har en alder som tilsier at fremtidig funksjon er usikker. Konsekvensen er at bygningsdelen erfaringsmessig har risiko for nedsatt funksjon, funksjonssvikt eller andre aldersrelaterede problemer. Bygningsdelen er skjult, så den faktiske tilstanden er ukjent.</p> <p>Det er ingen ventilasjonsløsning i våtrommet. Konsekvens er at forholdet medfører økt fuktbelastning, redusert luftkvalitet og forhøyet risiko for fuktskader ved bruk.</p> <p>På grunn av våtrommets utforming og bruk er det ikke praktisk mulig å gjennomføre hulltaking og fuktmåling i et område som regelmessig utsettes for bruksvann, og som vurderes å være det området hvor skader erfaringsmessig forekommer. Tilstanden inne i konstruksjonen er ikke kjent.</p>
	Oppsummert	<p>Basert på hovedmomentene nevnt ovenfor, bør det påregnes fornyelse innen kort tid. Fornyelse kan utsettes noe dersom det iverksettes kompensierende tiltak, eller hvis videre bruk viser at våtrommet fortsetter å fungere lenger enn forventet, men dette vil medføre økt risiko for skjulte skader. Fornyelse av våtrom innebærer som oftest totalrenovering, og erfaring viser at oppstart av utbedrings- og fornyelsesarbeider ofte avdekker ytterligere forhold som krever tiltak, noe det må tas høyde for. Følgende sjablongmessige prisanslag gjelder for renovering av våtrommet.</p> <p>Sjablongmessig prisanslag Kr 50 000 - 100 000</p>

Kjøkken

Selger opplyser om at kjøkken er fra 2019. Åpen kjøkkenløsning. Glatte fronter. Benkeplate med laminert overflate. Nedfelt kjøkkenskiv med armatur. Integrert stekeovn, platetopp, oppvaskmaskin og kjøleskap med fryser. Vegghengt ventilator. Komfyrvakt. Vannrør av typen rør-i-rør. Synlige avløpsrør av plast. Gulvflater belagt med laminat. Malte veggflater. Panelbord i himling. Laminert plate mellom kjøkkenbenk og overskap.


 TG 1 Følgende sjekkpunkter er vurdert, uten at det er oppdaget vesentlige, store eller alvorlige avvik:

Overflate himling - Overflate vegg - Overflate gulv - Avløpsrør - Ventilator - Ventilasjon - Innredning


 TG 2 Vannrør Det er ikke montert automatisk lekkasjestopper, noe som vurderes å være et krav i dette tilfellet. Konsekvens er risiko for følgeskader ved eventuelle lekkasjer fra vanninstallasjoner. Foreslått tiltak er etablering av automatisk lekkasjestopper.

Kjøkken - Hybel

Selger opplyser om at innredning er fra 2014. Glatte fronter. Benkeplate med laminert overflate. Nedfelt kjøkkenskiv med armatur. Nisje for komfyr, oppvaskmaskin og kjøleskap. Ventilator i overskap. Vannrør av kobber. Synlige avløpsrør av plast. Gulvflater belagt med laminat. Plater på veggflater. Takplate i himling. Fliser mellom kjøkkenbenk og overskap.


 TG 1 Følgende sjekkpunkter er vurdert, uten at det er oppdaget vesentlige, store eller alvorlige avvik:

Overflate himling - Overflate vegg - Overflate gulv - Vannrør - Avløpsrør - Ventilator - Ventilasjon - Innredning

 TG 1 Innredning Innredningen har stedvise bruksmerker og mindre tegn til slitasje. Forholdet vurderes som estetisk og uten funksjonelle konsekvenser. Utrekkelig avtrekksvifte suger i overskap og har behov for tiltak/justering.

Toalettrom

Gulvflate belagt med fliser. Malte veggflater. Takplater i himling. Vegghengt servantinnredning. Ovenpåliggende servant med armatur. Gulvstående toalett. Vannrør av typen rør-i-rør. Synlige avløpsrør av plast. Ventil i himling. Luftespalte for overstrømning under dør.

 TG 1 Følgende sjekkpunkter er vurdert, uten at det er oppdaget vesentlige, store eller alvorlige avvik:

Overflate himling - Overflate vegg - Overflate gulv - Vannrør - Avløpsrør - Ventilasjon - Sanitærutstyr og innredning


Tekniske anlegg

Tekniske anlegg fra varierende årstall.

Vannrør med rør-i-rør system og kobber. Avløpsrør i plast og metall.


Varmtvannsbereidere på 190 liter fra 2025 og 194 liter fra 2020 samt hovedstoppekran og fordelerstammer for rør i rør montert i kjellerbord.

Varmepumpe fra 2023 montert i stue (hybel).

 TG 1 Følgende sjekkpunkter er vurdert, uten at det er oppdaget vesentlige, store eller alvorlige avvik:

Fordelerskap og fordelerstammer - Innvendig stoppekran - Innvendig stakeluke - Varmtvannsbereider - Varmepumper




 TG 1 Innvendig stakeluke Stakeluke er lokalisert i kjellerbod.

 TG 2 Vannrør (utover det som nevnes under andre sjekkpunkter) Boligens vannrør av kobber (og tilhørende komponenter) har en alder som tilsier at fremtidig funksjon er usikker. Konsekvensen er at bygningsdelen erfaringsmessig har risiko for nedsatt funksjon, funksjonssvikt eller andre aldersrelaterte problemer. Bygningsdelen er skjult, så den faktiske tilstanden er ukjent. Foreslått tiltak er videre overvåking, slik at lokale reparasjoner eller utskiftninger kan iverksettes når dette viser seg å være nødvendig.

Avløpsrør (utover det som nevnes under andre sjekkpunkter) Boligens avløpsrør av støpejern (og tilhørende komponenter) har en alder som tilsier at fremtidig funksjon er usikker. Konsekvensen er at bygningsdelen erfaringsmessig har risiko for nedsatt funksjon, funksjonssvikt eller andre aldersrelaterte problemer. Bygningsdelen er skjult, så den faktiske tilstanden er ukjent. Foreslått tiltak er videre overvåking, slik at utskiftning eller innvendig rehabilitering/rørfornyelse (hvis dette lar seg gjøre i det aktuelle tilfellet) kan iverksettes når dette viser seg å være nødvendig.

Andre rom - 1.etasje

Gulvflater belagt med laminat, teppe, flis og belegg. Vegger med malt flate, panel og tapet. Himling med panel og takplater. Glatte og profilerte innerdører. Naturlig ventilasjon via ventiler.

 TG 1	Følgende sjekkpunkter er vurdert, uten at det er oppdaget vesentlige, store eller alvorlige avvik: Overflate himling - Overflate vegg - Overflate gulv - Ventilasjon
 TG 1	Overflate gulv Enkelte deler av gulvets overflatemateriale har slitasjesymptomer med diverse hakk/merker. Forholdet vurderes i hovedsak til å være av estetisk betydning, uten nevneverdige konsekvenser utover dette.
 TG 2	Innerdører Dørbladet til enkelte innerdører kommer i kontakt med karmen slik at døren ikke kan åpnes og lukkes som normalt. Konsekvens er at dette påvirker brukerfunksjonen. Justering av dør/karm eller lignende tiltak kan iverksettes ved behov.
	Annet Deler av etasjen har skråtak som er en lukket konstruksjon. Slike konstruksjoner betraktes erfaringsmessig som fuktrisikokonstruksjoner. Konsekvens er risiko for skjulte feil og skader. Det gjøres oppmerksom på at det ikke er observert symptomer på fuktskader. Foreslått tiltak er videre undersøkelser og kartlegging av tilstand og utførelse hvis tilkomst til bygningsdelen blir mulig, eller ved mistanke om fuktproblemer.

Rom under terreng - Underetasje

Kjelleren er hovedsakelig innredet med utlektede vegger. Enkelte rom er uinnredet. Gulvflater belagt med gulvbelegg og teppe. Vegger med panel og tapet. Himling med panel. Glatte innerdører. Naturlig ventilasjon via ventiler.

 TG 1	Følgende sjekkpunkter er vurdert, uten at det er oppdaget vesentlige, store eller alvorlige avvik: Overflate himling - Innerdører - Ventilasjon	
 TG 2	Overflate vegg	Det er påvist avleiring av salt- og kalkutslag på grunnmur/gulv mot grunn. Konsekvens er at forholdet skyldes fuktvandringer i konstruksjonen og indikerer mulige svakheter i dreneringen. Forholdet bør vurderes i sammenheng med avsnittet om «Drenering». Foreslått tiltak er videre undersøkelser for å kartlegge dagens tilstand og avdekke om det er behov for større inngrep og utskiftninger, eller om lokale utbedringer og lignende tiltak er tilstrekkelig.
	Overflate gulv	Det observeres tegn til sprekker på støpt gulv i uinnredet del. Eksakt årsak er ukjent. Forholdet kan for eksempel skyldes mindre bevegelser i underlaget. Konsekvens er risiko for negativ videreutvikling. Foreslått tiltak er videre overvåking, slik at lokal reparasjon eller utskiftning kan iverksettes når dette blir nødvendig.
	Kontroll i lukkede konstruksjoner	Det er foretatt hulltaking og utført fuktmåling i utlektet veggkonstruksjon. Målingen gir kun et øyeblikksbilde og kan eksempelvis endre seg med årstider, fukt- og temperaturforhold. Fukttinnholdet i tilgjengelig treverk ble målt med piggelektroder til mellom 18 og 19 vektprosent. Dette måleresultatet tilsier at fukttinnholdet ligger i et område mellom forhøyet fuktnivå, og kritisk høyt fuktnivå i konstruksjonen, noe gir risiko for fuktskade. Avleiring av salt/kalkutslag observeres på grunnmur, noe som vurderes å være et resultat av fukttransport fra utsiden. Det er observert vindsperrerapp inne i veggkonstruksjonen, en løsning som erfaringsmessig gir risiko for tilvekst av mikroorganismer. Fuktproblemer oppstår gjerne som følge av en kombinasjon av flere underliggende årsaker, men problemer med dreneringen vurderes som en sannsynlig hovedårsak. Denne opplysningen må derfor ses i sammenheng med opplysninger som gis under punkt «Drenering». Undersøkelsene gir kun et begrenset bilde av forholdene i umiddelbar nærhet til hullet, noe som betyr at det helhetlige tilstandsbilde av konstruksjonen ikke er kartlagt. Det er ikke kjent om fuktnivået har ført til skjulte fuktskader i konstruksjonen. Konsekvens/foreslått tiltak er at det bør gjennomføres ytterligere undersøkelser for å kartlegge eksakt tilstand, omfang, årsakssammenhenger og hvilke tiltak som er nødvendige.
 TGIU	Annet	Deler av overflatene i underetasjen var ikke tilgjengelig for inspeksjon pga. særlig tungt/store mengder inventar. Det gjøres oppmerksom på at det kan være bygningsdeler som er utsatt for slitasje, skader eller feil utførelse som ikke registreres grunnet begrenset tilkomst. Ytterligere undersøkelser anbefales slik at tiltak kan iverksettes ved behov.





Kontroll i lukkede konstruksjoner -
Fuktmåling

Loft - uinnredet / kaldt loft




Uinnredet kaldt loft.
Adkomst via takluke og stige.

Loftet er malt/behandlet, vurdert til å være etter opplysninger om ulmebrann i deler av boligen i 2002.

 TG 1	Følgende sjekkpunkter er vurdert, uten at det er oppdaget vesentlige, store eller alvorlige avvik: Synlige overflater (takte, vegger, gulv, o.l) - Statikk (synlige deformasjoner og skjevheter)
 TG 2	Inspeksjonsmulighet Deler av kaldtloftet lot seg ikke undersøke grunnet redusert tilkomstmulighet. Konsekvens er at tilstanden i disse delene av loftet ikke er kartlagt. Foreslått tiltak er videre undersøkelser og kartlegging av dagens tilstand hvis tilkomstmuligheten forbedres.
	Kontroll av diffusjonssperre Dampsperrer ble kontrollert på tilfeldige plasser på loftet, i områder hvor isolasjonen var tilgjengelig for å bli løftet opp for å synliggjøre konstruksjonen under. Det ble oppdaget stedvise utettheter i dampsperrer. Konsekvensen av utett dampsperrersjikt er risiko for fuktskader (kondensskader). De deler av konstruksjonen som er undersøkt viser likevel ikke synlige tegn til skader eller lignende symptomer på befaringsdagen. Foreslått tiltak er lokal utbedring, samt andre tiltak dersom videre undersøkelser viser at dette er nødvendig.
	Ventilasjon, oppbygning og materialbruk Luftespaltene mellom taksperrene er stedvis tettet med isolasjon, noe som reduserer størrelsen på åpningene. Ventilasjonen av konstruksjonen vurderes til å kunne være redusert som følge av dette, selv om konstruksjonen ikke viser synlige tegn til skader eller lignende symptomer på befaringsdagen. Konsekvens er at utilstrekkelig ventilasjon kan medføre fuktskader grunnet kondens, snøsmelting og lignende forhold. Foreslått tiltak er lokal utbedring, eller andre tiltak hvis videre undersøkelser viser at dette er nødvendig.



Spesialrom

Kjølerom fra ukjent eksakt årstall. Gulvflate belagt med gulvbelegg. Panel på vegger. Panelbord i himling.

 TG 1	Følgende sjekkpunkter er vurdert, uten at det er oppdaget vesentlige, store eller alvorlige avvik: Overflate vegg - Overflate gulv - Konstruksjonsoppbygging
 TG 1	Konstruksjonsoppbygging Rommets vegger er i praksis en lukket konstruksjon, men det er gjort observasjoner av konstruksjonsoppbygningen fra utsiden av rommet. Disse observasjonene tyder ikke på feil ved oppbygningen. Vurderingen baseres på de delene av konstruksjonen som lot seg visuelt kontrollere.
 TG 2	Overflate himling Det er registrert nåværende tørre fuktmerker i overgang himling/vegg. Kjølerommet var ikke i bruk på befaringsdagen. Konsekvens er at forholdet indikerer fukt i konstruksjonen. Bakenforliggende skader kan derfor ikke utelukkes. Foreslått tiltak er videre undersøkelser for å kartlegge om lokale utbedringer er tilstrekkelig eller om utskiftning er nødvendig.
	Tekniske anlegg (kjøleaggregat, badstueovn med mer) På bakgrunn av alderen til det tekniske utstyret som tilhører rommet vurderes det at fremtidig funksjon er usikker. Konsekvensen er at bygningsdelen erfaringsmessig har risiko for nedsatt funksjon, funksjonssvikt eller andre aldersrelaterte problemer. Foreslått tiltak er videre overvåking av tilstanden, slik at reparasjon eller utskiftning kan iverksettes når dette blir nødvendig.



Ildsteder og skorsteiner inne i boligen

Teglsteinspipe og elementpipe fra byggeår. Vedovner montert i stuer og på kontor.

 TG 1	Følgende sjekkpunkter er vurdert, uten at det er oppdaget vesentlige, store eller alvorlige avvik: Skorsteiner inne i boligen - Ildsteder
 TG 1	Skorsteiner inne i boligen Til informasjon er vurderingen av pipene er begrenset til en visuell kontroll av synlige flater, og omfatter ikke funksjonstesting, aldersvurderinger eller inspeksjon av pipens innside (innvendig pipeløp).

Innvendige trapper

Innvendig trapper med konstruksjoner av tre.




 TG 1	Følgende sjekkpunkter er vurdert, uten at det er oppdaget vesentlige, store eller alvorlige avvik: Tilstand
 HMS	Rekkverk og håndløper Rekkverkshøyder, lysåpninger, håndløper og andre sikkerhetsmessige forhold er kontrollert opp mot dagens gjeldende byggtekniske forskrift, selv om denne ikke har tilbakevirkende kraft. Det registreres følgende: Hovedtrapp har ingen håndløpere. Trapp i hybel har ikke håndløper på begge sider. Trappene har åpninger på mer enn 0,10 meter. Basert på ovennevnte forhold oppfyller ikke trappene dagens krav til sikkerhet. Om trappene oppfylte kravene som var gjeldende på oppføringstidspunktet eller ikke, er ikke tatt stilling til.

Etasjeskiller og gulv på grunn (skjevhetmåling)

Støpt gulv mot grunn.



Etasjeskiller av trekonstruksjoner.

Målingene er utført som stikkprøver og gir ingen garanti for at det ikke finnes skjevheter som ikke er oppdaget. Høydeforskjeller er målt med laser på fem tilfeldige punkter i rom som måles.

 TG 1	Følgende sjekkpunkter er vurdert, uten at det er oppdaget vesentlige, store eller alvorlige avvik: Underetasje
 TG 1	Underetasje I gang er det på tilfeldige punkter målt lokale høydeforskjeller opptil 10 mm. På ett soverom er det på tilfeldige punkter målt lokale høydeforskjeller opptil 8 mm. Stikkprøvene som er utført har ikke avdekket vesentlige skjevheter.
 TG 2	1.etasje På kjøkken (hoveddel) er det på tilfeldige punkter målt lokale høydeforskjeller opptil 19mm. På kjøkken (hybel) er det på tilfeldige punkter målt lokale høydeforskjeller opptil 15 mm. Stikkprøvene som er utført har avdekket stedvise vesentlige skjevheter. Konsekvens vurderes blant annet å være fare for knirk eller lignende problemer med gulvmaterialet, eller behov for kompensierende tiltak ved møblering av rommene. Ved legging av nytt gulv bør det påregnes behov for avretting og andre tiltak som viser seg å være nødvendig når årsaken avklares.



Yttervegger inkl. fasader

Boligen har yttervegger i trekonstruksjoner. Ytterkledning av liggende trekledning.

 TG 1	Følgende sjekkpunkter er vurdert, uten at det er oppdaget vesentlige, store eller alvorlige avvik: Overflatebehandling - Synlige skjevheter eller deformasjoner
 TG 2	Ytterkledning (fasademateriale, vannbord, utvendig listverk, o.l.) Ytterkledningens materialer viser stedvise tegn til elde, med stedvise symptomer på begynnende råteskader. Konsekvens er at materialet er utsatt for en pågående nedbrytning. Vurderingen er begrenset til det som er synlig fra bakkenivå, med den begrensning dette innebærer. Stikktaking er utført på typiske skadesteder som var tilgjengelig uten bruk av stige. Foreslått tiltak er at det iverksettes forebyggende vedlikehold og lokale reparasjoner, eller utskiftning hvis videre undersøkelser viser at dette er nødvendig.
	Lufting av ytterkledning Det er begrenset spalte for lufting og drenering bak trekledningen. Konsekvens er at forholdet kan redusere veggkonstruksjonens evne til å tørke ut eventuell fuktighet. Løsningen er ikke uvanlig for bygninger fra denne perioden, men erfaring viser likevel at den gir økt risiko for skjulte skader. Foreslått tiltak er videre overvåking, slik at lokal utbedring eller utskiftning kan iverksettes hvis dette blir nødvendig.
	Gnagersikring Det er ikke montert tilstrekkelig gnagersikring bak hjørnebord (ytterhjørner). Konsekvensen er at gnagere kan komme seg inn bak kledningen og søke etter eksisterende åpninger eller etablere egne åpninger som fører videre inn i boligen. Det gjøres oppmerksom på at det ikke er registrert tydelige tegn eller opplysninger om problemer med gnagere i boligen. Foreslått tiltak er lokal utbedring.





Vinduer og ytterdører

Boligen har entrédører med glassfelter fra ukjent årstall.
Vinduer og verandadører med karm/ramme av tre fra varierende årstall.

-  TG 1 Følgende sjekkpunkter er vurdert, uten at det er oppdaget vesentlige, store eller alvorlige avvik:
Ytterdører og omramming
-  TG 2 Vinduer og omramming Enkelte vinduer viser begynnende tegn til slitasje på overflatebehandling, og har en alder der fremtidig funksjon vurderes som usikker. Konsekvensen er at bygningsdelen erfaringsmessig har risiko for nedsatt funksjon, funksjonssvikt eller andre aldersrelaterte problemer. Foreslått tiltak er at det iverksettes forebyggende vedlikehold etterfulgt av videre overvåking.



Yttertak - Hovedtak

Selger opplyser om at taktekkingen er fra 2019.
Yttertak av saltakskonstruksjon.
Utvendig belagt med takstein.

-  TG 1 Følgende sjekkpunkter er vurdert, uten at det er oppdaget vesentlige, store eller alvorlige avvik:
Inspeksjonsmulighet - Undertak (inkluderer sløyfer, leter og innfestninger) - Vannbord, vindskier, gesimskasser og lignende - Takrenner og utvendige nedløp - Takgjennomføringer (takhatte o.l.) - Skorsteiner (over tak)
-  TG 1 Inspeksjonsmulighet Taket er inspisert fra stigetrinn som ligger på taket, med den begrensning dette innebærer.
-  TG 2 Tekking (med tilhørende beslag) Det gjøres oppmerksom på at det registreres enkelte knekte takstein. Konsekvens er at dette kan medføre redusert tetthet for tekkingen. Foreslått tiltak er lokal reparasjon/utskiftning.
-  TGIU Takkonstruksjon På bakgrunn av at ventilasjonen av hele takkonstruksjonen ikke kan kartlegges og undersøkes fra innsiden, foreligger det en usikkerhet om hvordan/om denne funksjonen er ivaretatt. Forholdet kan ikke kartlegges fra utsiden alene. Foreslått tiltak er videre undersøkelser og kartlegging av dagens utførelse og tilstand.



Terrasse / platting

Utgang fra stuer til nord, vest og sydvendt delvis overbygget veranda i trekonstruksjoner. Gulv med terrassebord samt flis i overbygget del. Rekkverk i tre. Rekkverkshøyde ble målt til 0,90 meter.

-  TG 2 Tilstand på rekkverk og overflatematerialer Overflatematerialer på terrassen viser stedvise tegn til slitasje. Konsekvens er svekket beskyttelse av materialene, noe som kan forkorte levetiden og øke risikoen for fuktrelaterte skader på sikt. Foreslått tiltak er at det iverksettes forebyggende vedlikehold.
- Konstruksjon og fundamenter Fundamentene var ikke tilgjengelige for tilstrekkelige undersøkelser grunnet konstruksjonens oppbygning. Det observeres stedvise skjevheter i veranda. Konsekvensen er at forholdet påvirker konstruksjonens kvalitet og kan blant annet føre til strukturelle svekkelser. Foreslått tiltak er videre undersøkelser for å kartlegge dagens tilstand og avdekke om det er behov for større inngrep og utskiftninger, eller om lokale utbedringer og lignende tiltak er tilstrekkelig.
- Deler av konstruksjonen er avsluttet nær/på bakke. Konsekvens er fare for oppsug og redusert levetid på materialet. Forslått tiltak er lokale utbedringer.
-  HMS Rekkverkshøyde og lysåpninger Rekkverkshøyder, lysåpninger og andre sikkerhetsmessige forhold er kontrollert opp mot dagens gjeldende byggtekniske forskrift, selv om denne ikke har tilbakevirkende kraft.
Det registreres følgende:
Rekkverkshøyden er under 1,0 meter.
Det mangler rekkverk på deler av veranda.
Basert på ovennevnte forhold oppfyller ikke rekkverket dagens krav til sikkerhet. Om rekkverket oppfylte kravene som var gjeldende på oppføringstidspunktet eller ikke, er ikke tatt stilling til.


Utvendig trapp

Entretrapp i trekonstruksjoner.

 TG 1	Følgende sjekkpunkter er vurdert, uten at det er oppdaget vesentlige, store eller alvorlige avvik: Utvendig trapp
 HMS	Rekkerkshøyde og lysåpninger Rekkverkshøyder, lysåpninger og andre sikkerhetsmessige forhold er kontrollert opp mot dagens gjeldende byggtekniske forskrift, selv om denne ikke har tilbakevirkende kraft. Det registreres følgende: Trappen har kun rekkverk på en side, noe som kan medføre fallfare. Basert på ovennevnte forhold oppfyller ikke trappen dagens krav til sikkerhet. Om trappen oppfyller kravene som var gjeldende på oppføringstidspunktet eller ikke, er ikke tatt stilling til.


Grunnmur, fundament

Synlig del av grunnmur i betongblokker.
Det er ikke kjent hvilken byggegrunn boligen står på.

 TG 2	Grunnmur og fundament	Deler av grunnmuren er ikke tilgjengelig for undersøkelser på grunn av plassering av veranda. Det registreres enkelte moderate tegn til riss i overflaten til grunnmuren. Eksakt årsak er ukjent. Konsekvens er at forholdet kan indikere overflatespenninger eller bevegelser i konstruksjoner og/eller i grunnen. Foreslått tiltak er videre overvåking, slik at forebyggende vedlikehold og/eller lokal reparasjon kan iverksettes dersom utviklingen fortsetter.
--	-----------------------	---


Drenering

Drenering fra ukjent årstall.
Svakt skrånende tomt.

 TG 2	Helhetsvurdering	Det er valgt å vurdere dreneringen med en samlet helhetsvurdering. Følgende hovedmomenter er lagt til grunn for vurderingen: Drenering har en alder som tilsier at fremtidig funksjon er usikker. Konsekvens er at usikker fremtidig funksjon betyr at alle forhold som påvirker dreneringen erfaringsmessig har risiko for nedsatt funksjon, funksjonssvikt eller andre aldersrelaterede problemer. Deler av terrengfallet kan ikke undersøkes på tilstrekkelig måte, grunnet plassering av veranda. Konsekvens er at fallforholdene inn mot grunnmur ikke er kartlagt. Terrengnet rundt boligen har stedvis lite fall, og det registreres enkelte områder med fall inn mot grunnmuren. Konsekvens er at forholdet kan være med å øke fuktbelastningen på grunnmuren. TG2 er valgt på bakgrunn av en skjønnsvurdering av det samlede risikobildet forholdet vurderes å utgjøre i dette enkelte tilfellet, og avviker fra bestemmelsene i NS 3600. Foreslått tiltak er lokal utbedring. Følgende sjablongmessig prisanslag gjelder for eventuell terengjustering. Det kan ikke verifiseres at grunnmuren har utvendig fuktsperre. Konsekvensen er at konstruksjoner uten utvendig fuktsperre som er i kontakt med bakken, har økt risiko for fuktvandring/oppfukning som igjen kan føre til fuktskader.
	Oppsummert	Drenerings funksjon påvirker boligens bruksområder og bygningstekniske tilstand. Forhold som påvirker funksjonen er i hovedsak nedgravd og skjult, noe som medfører at tilstanden ikke kan fastslås ved visuell inspeksjon. Dette gjelder blant annet forhold som fuktbeskyttelse av konstruksjoner mot terreng, grunnforhold og tilstand på rør og lignende. Forholdene påvirker særlig konstruksjoner som er i direkte eller nær kontakt med bakken. Lokale og fremtidige klimaforhold er også en påvirkningsfaktor. Basert på hovedmomentene som nevnes over er foreslått tiltak forebyggende vedlikehold og lokale utbedringer, eventuelt utskiftning hvis dette viser seg å bli nødvendig.


Stikkledninger og tanker

Boligen har private stikkledninger fra ukjent årstall tilknyttet kommunalt vann og avløp.

 TG 2	Utvendige vannledninger	Utvendige vannledninger har en alder som tilsier at fremtidig funksjon er usikker. Konsekvensen er at bygningsdelen erfaringsmessig har risiko for nedsatt funksjon, funksjonssvikt eller andre aldersrelaterte problemer. Bygningsdelen er skjult, så den faktiske tilstanden er ukjent. Foreslått tiltak er overvåking, slik at komplett utskiftning kan iverksettes når dette viser seg å være nødvendig.
	Utvendige avløpsledninger	Utvendige avløpsrør har en alder som tilsier at fremtidig funksjon er usikker. Konsekvensen er at bygningsdelen erfaringsmessig har risiko for nedsatt funksjon, funksjonssvikt eller andre aldersrelaterte problemer. Bygningsdelen er skjult, så den faktiske tilstanden er ukjent. Foreslått tiltak er overvåking, slik at utskiftning eller innvendig rehabilitering/rørfornyelse (hvis dette lar seg gjøre i det aktuelle tilfellet) kan iverksettes når dette viser seg å være nødvendig.


Andre byggverk

Frittstående garasje. Bygning i trekonstruksjoner. Fasaden er kledd med stående trekledning. Saltak i trekonstruksjoner (besiktiget fra bakkenivå). Yttertak er utvendig tekket med takstein.

 TG 2	Helhetsvurdering	<p>Det er valgt å vurdere bygningen med en samlet helhetsvurdering. Følgende hovedmomenter er lagt til grunn for vurderingen:</p> <p>Yttertaket (med tilhørende bygningsdeler) viser tegn til slitasje, elde og enkelte mindre overflateskader. Stedvise fuktmerker registrert i undertak.</p> <p>Taktekkingen har nådd en alder og tilstand der fremtidig funksjon vurderes som usikker. Konsekvens er at usikker fremtidig funksjon betyr at bygningsdelen erfaringsmessig har risiko for nedsatt funksjon, funksjonssvikt eller andre aldersrelaterte problemer.</p> <p>Tegn til riss og enkelte sprekkdannelser observeres stedvis på gulv i garasje. Eksakt årsak er ukjent. Konsekvens er at forholdet kan tyde på setninger, spenninger eller svakheter i konstruksjoner, og/eller bevegelser i grunnen.</p> <p>Vinduer og viser begynnende tegn til slitasje på overflatebehandling. Konsekvens er svekket beskyttelse av materialene.</p> <p>Selger opplyser om perioder med vannansamling i garasjen ved snøsmelting. Eksakt årsak eller hvor vann kommer inn lot seg ikke påvise. Ytterligere undersøkelser anbefales.</p>
	Oppsummert	Basert på byggverkets samlede tilstandsbilde og hovedmomentene som nevnes over bør det påregnes tiltak som forebyggende vedlikehold, lokale utbedringer eller utskiftning hvis videre undersøkelser eller en fremtidig forverring av tilstanden viser at dette er nødvendig. Erfaring viser at igangsetting av slike arbeider i mange tilfeller avdekker ytterligere forhold som krever tiltak, noe som det bør tas høyde for.

Andre utvendige forhold

Pulttak over deler av veranda oppført i tre. Tak tekket med takplater.

 TG 2	Helhetsvurdering	<p>Det er brukt et tekkingsmateriale (takplater) som egentlig er beregnet for tak med høyere takvinkel. Utførelsen bærer preg av mindre god faglig utførelse.</p> <p>Konsekvensen er at dette erfaringsmessig medfører risiko for andre skjulte feil og mangler, som ikke lar seg registrere ved visuell inspeksjon. Foreslått tiltak er videre undersøkelser for å kartlegge dagens tilstand, utførelse og avdekke om det er behov for utbedringer eller andre nødvendige tiltak.</p>
--	------------------	--

Forenklet vurdering av elektrisk anlegg

Avklaring om det har vært gjennomført tilsyn

Det er forsøkt å finne ut når det lokale el-tilsynet sist gjennomførte tilsyn, og hva som var resultatet av tilsynet. Hvis det foreligger tilsynsrapport fra det lokale el-tilsyn som er mindre enn fem år gammel, og uten at det er gjort endringer på anlegget siden rapporten ble utarbeidet, vurderes det elektriske anlegget i hovedsak på bakgrunn av denne tilsynsrapporten:

Foreligger det el-tilsynrapport (som er nyere enn fem år):

Det er gjennomført el-tilsyn av det lokale el-tilsynet, og rapporten viser til avvik. Rapporten er datert 28.03.2022, har saksnummer 27738, og viser til tre avvik. Det er fremlagt dokumentasjon i form av samsvarserklæring på at avvikene er utbedret. Det elektriske anlegget er derfor vurdert på grunnlag av resultatet av tilsynsrapporten og fremlagt dokumentasjon på at avvikene er rettet. Forholdet er ikke undersøkt nærmere i denne rapporten.

Forenklet vurdering av det elektriske anlegget

I tillegg til vurderingen over, er det gjennomført en forenklet vurdering av det elektriske anlegget. Denne vurderingen omfatter ikke funksjonstesting, målinger, demontering (for eksempel av downlights og deksler) eller lignende utvidede kontroller. Det presiseres at den bygningssakkyndige ikke er en kvalifisert elektrofaglig person. Vurderingen er i hovedsak begrenset til undersøkelsene som beskrives i Forskrift til avhendingslova (tryggere bolighandel) § 2-18, og består av en rekke spørsmål til eier, vurdering om arbeid utført etter 1999 er dokumentert med samsvarserklæring og visuelle observasjoner gjort av den bygningssakkyndige.

Spørsmål stilt til eier

Er eier tilgjengelig for å besvare spørsmål om det elektriske anlegget:

Ja.

Når ble det elektriske anlegget installert, eller siste gang totalt rehabilitert:

Ukjent, med diverse oppgraderinger i senere tid.

Forekommer det at sikringer løses ut:

Nei.

Har det vært brann, brantilløp eller varmgang i anlegget:

Nei.

Finnes det kursfortegnelse, og er antallet sikringer i samsvar med denne:

Ja.

Kjenner du til om ufaglærte har utført arbeider på det elektriske anlegget?

Nei.

Er du kjent med at det er utført arbeider på det elektriske anlegget (etter 1999) hvor samsvarserklæring mangler, eller oppdaget åpenbare tegn på dette?

Det vurderes at det med høy sannsynlighet er utført arbeider på det elektriske anlegget etter 1999, som ikke er dokumentert med samsvarserklæring. For eksempel gjelder dette arbeider utført på bad (hybel). En samsvarserklæring skal blant annet dokumentere hvem som har utført arbeidet, hva som er gjort, og bekrefte at arbeidet er utført i henhold til gjeldende sikkerhetskrav. Konsekvens er at det derfor hefter en usikkerhet rundt disse forholdene. Forholdet må kartlegges videre av fagkyndige.

Er du kjent med feil eller mangler med hvitevarer som følger boligen:

Nei.

Er du kjent med feil eller mangler ved elektriske varmekilder, som panelovner, elektrisk gulvvarme og lignende?

Nei.

Kjenner du til andre forhold/feil med det elektriske anlegget?

Nei.

Observasjoner gjort av den bygningssakkyndige

Hvor er sikringsskap plassert, er sikringsskapet tilgjengelig, og hvilken type sikringer har boligen:

Sikringsskap plassert i gang (hoveddel) og trappegang (hybel). Anlegget i hoveddel er sikret med automatsikringer samt skru og automatsikringer i hybel.

Deler av anlegget er sikret med skrusikringer. Det finnes ikke et direkte krav om at man må skifte ut gamle skrusikringer i boliger, men likevel gjøres det oppmerksom på at det elektriske anlegget har høy alder. Konsekvens er at eldre anlegg ikke alltid er tilpasset dagens bruk, og den generelle anbefalingen er oppgradering av anlegget.

Er det synlige tegn på om plugg (stikkontakt) til varmtvannsbereder er brunsvidd:

Nei.

En varmtvannsbereder er koblet med stikkontakt. Det anbefales at beredere med effekt over 1500W kobles med fast tilkobling i stedet for stikkontakt, for å redusere risikoen for varmgang. Om dette er et krav som gjelder for berederen, må vurderes av en fagkyndig.

Er det synlig tegn på andre termiske skader:

Nei.

Er det observert elektriske kabler som ikke er tilstrekkelig festet:

Nei.

Er det synlig tegn på utette kabelinnføringer i inntak og/eller sikringsskap:

Det er observert utettheter rundt kabelføringer i sikringsskap (hybel). Et sikringsskap skal fungere som en brannsikring, og hindrer brann i å spre seg fra sikringsskapet til veggkonstruksjonen og andre deler av huset.

Er det observert åpenbare ufagmessigheter på synlige deler av anlegget:

Nei.

Er det observert andre nevneverdige forhold ved boligens elektriske anlegg:

Nei.

Avklaring av behov for videre kontroll

Basert på opplysninger fra eier, vurdering av dokumentasjon og den bygningssakkyndiges observasjoner er det gjort en samlet vurdering om det er behov for kontroll av det elektriske anlegget av en kvalifisert elektrofaglig person. Kun fagpersoner med nødvendige kvalifikasjoner kan utføre vurderinger av elektriske anlegg og utstyr. Dersom det gis en oppfordring om å gjennomføre slike tilleggsundersøkelser i avsnittet under, er dette en viktig opplysning som en kjøper må ta spesielt hensyn til.

Er det behov for en utvidet kontroll av det elektriske anlegget:

Ja. Det er registrert forhold som tyder på behov for at en kvalifisert elektrofaglig person gjennomfører en utvidet kontroll av det elektriske anlegget. Det er kun en slik tilleggsundersøkelse som kan gi en fullstendig oversikt over tilstanden, eventuelle feil og mangler, og hvilke tiltak som kan være nødvendige.



Forenklet vurdering av lovlighets- og branntekniske forhold

Forenklet vurdering av lovlighetsforhold

I de tilfeller det fremlegges byggetegninger som er godkjente hos bygningsmyndighetene, foretas det en forenklet vurdering av lovlighetsforhold knyttet til dagens bruk av boligens arealer. Det er de siste byggemeldte tegningene, og at disse er godkjente av bygningsmyndighetene, som er sikre holdepunkter for om det formelle og juridiske er i orden. Den bygningsfaglige har ikke ansvar for å innhente tegninger, ferdigattest eller lignende dokumenter. Dersom sist godkjente tegninger ikke fremlegges, er samsvaret mellom faktisk bruk og byggetillatelsen ikke undersøkt. I slike tilfeller hefter det en usikkerhet med lovligheten som en kjøper må ta spesielt hensyn til. Rom som var godkjent for varig opphold da boligen ble bygget, oppfyller ikke nødvendigvis forskriftskrav på befaringstidspunktet, uten at dette er kommentert eller undersøkt videre. Hvis det avdekkes at boligen har åpenbare ulovligheter, for eksempel åpenbare ulovlige bruksendringer, opplyses dette – uavhengig om byggetegninger fremlegges eller ikke.

Er det samsvar mellom faktisk bruk og romklassifiseringen som fremkommer på byggetegninger:

Det er registrert avvik mellom byggetegningene og dagens bruk av arealer.

Er det avdekket boder, oppbevaringsrom, tekniske rom, disponible rom, og lignende tilleggsarealer som i dag brukes som et rom for varig opphold:

Ja. Underetasje brukes i dag som rom for varig opphold. Endring av tilleggsarealer til et rom for varig opphold er en søknadspliktig bruksendring. Ifølge eier er bruksendringen ikke byggemeldt og godkjent hos kommunen, og anses derfor som en ulovlig bruksendring. Det gjøres oppmerksom på at slike bruksendringer i de fleste tilfeller utløser nye byggtekniske krav til for eksempel dagslys, utsyn og rømningsvei. Det er ikke tatt stilling til om dagens krav er oppfylt, eller om bruksendringen vil kunne godkjennes av kommunen. Forholdet må undersøkes videre.

Er boligens utleiedel (egen boenhet) byggemeldt og godkjent:

Ikke relevant.

Kjenner eier til om det har vært utført søknadspliktige inngrep i bærende konstruksjoner som ikke er dokumentert:

Nei.

Er det registrert andre tegn på åpenbare forhold som kan påvirke lovlighet:

Veranda fremkommer ikke på tegninger.

Avklaring av behov for videre kontroll av lovlighetsforhold

Basert på de forenklede undersøkelsene beskrevet ovenfor er det gjort en samlet vurdering av konsekvensene ved at behovet for en utvidet kontroll av boligens lovlighetsforhold vurderes.

Er det behov for utvidet kontroll av boligens lovlighetsforhold?

Ja. Det er påvist et lovlighetsforhold som mangler godkjenning. Det er uklart hvilke konsekvenser dette kan ha, men forholdet må undersøkes videre, og det må søkes om godkjenning hos kommunen. Kommunen kan kreve endringer eller tilpasninger til dagens løsning, for eksempel hvis dagens krav ikke er oppfylt. Slike forhold kan gi ekstra kostnader og praktiske utfordringer. Det bør derfor gjøres ytterligere undersøkelser for å få en fullstendig oversikt over forholdet, og hvilke tiltak som eventuelt er nødvendige.

Branntekniske forhold

Det er foretatt en forenklet vurdering av boligens branntekniske forhold opp mot dagens byggtekniske forskrift (på befaringstidspunktet). Det legges vekt på at den bygningsfaglige ikke er branntekniske. Vurderingen omfatter derfor ikke detaljerte kartlegginger av branntekniske konstruksjoner eller funksjonstesting av detektor og annet branntekniske utstyr, og baseres kun på visuelle vurderinger av åpenbare forhold, eiers informasjon og dokumentasjon som fremlegges.

Er det fremlagt et branntekniske eller annen dokumentasjon av branntekniske forhold:

Nei

Har boligen godkjent slukkeutstyr:

Boligen mangler godkjent slukkeutstyr (utgått på dato). Forholdet påvirker sikkerheten. Det er viktig å sørge for at godkjent slukkeutstyr blir anskaffet så snart som mulig.

Har boligen tilstrekkelig røykvarsling/deteksjon:

Det anses som svært sannsynlig at røykvarslerne i boligen er eldre enn 10 år. Selv om det ikke er et lovpålagt krav om utskiftingstidspunkt, anbefales det generelt å bytte røykvarsler etter 10 år. Produksjonsdatoen finnes vanligvis på baksiden av røykvarsleren, og denne kan kontrolleres for å få mer informasjon om produksjonstidspunkt.

Er det avdekket åpenbare feil eller mangler med branntekniske konstruksjoner, eller tegn på at boligen ikke er delt opp i brannceller etter gjeldende byggtekniske forskrift (på befaringstidspunktet):

Nei.

Kjenner eier til om det er utført søknadspliktige arbeider på branntekniske konstruksjoner hvor dokumentasjon mangler:

Nei.

Oppfyller boligen krav til rømningsveier:

Det vurderes at deler av boligen mangler tilstrekkelig antall godkjente rømningsveier. Underetasje har ikke utgang direkte til sikkert sted, eller tilstrekkelig antall alternative rømningsveier som rømningsvinduer eller lignende. Forholdet påvirker sikkerheten ved bruk, og er en opplysning en kjøper må ta spesielt hensyn til.

Er det montert komfyrvakt for kjøkkeninstallasjoner der dette er et krav:

Ja.

Avklaring av behov for videre kontroll av branntekniske forhold

Basert på de forenklede undersøkelsene beskrevet ovenfor er det gjort en samlet vurdering av konsekvensene ved at behovet for en utvidet kontroll av boligens branntekniske forhold vurderes.

Er det behov for en utvidet kontroll av boligens branntekniske forhold?

Det er registrert forhold som tyder på behov for en utvidet kontroll og kartlegging av branntekniske forhold som gjelder for boligen. Bare en slik tilleggsundersøkelse av fagpersoner med branntekniske spesialkompetanse kan gi en full oversikt over forholdene og avdekke om det er behov for tiltak.

Forenklet vurdering av radon- og geologiske forhold

Radon

Radon er en gass som finnes i enkelte bergarter og løsmasser, og kan trenge inn i bygninger fra grunnen. Langvarig eksponering for høye radonverdier innendørs kan medføre helserisiko. Vurderingen baserer seg kun på informasjon og eventuell dokumentasjon som legges frem av eier. Målinger av boligens radonnivåer gjøres over lange tidsperioder, og er ikke en del av denne analysen.

Er radonundersøkelser vurdert til å være aktuelt for boligen eller ikke:

Ja. Med tanke på boligens plassering i bygget (nærhet til terrenget) vurderes radon og radonundersøkelser som aktuelt.

Er det gjennomført radonmåling(er) i boligen:

Nei. Eier opplyser at radonmåling ikke er utført i boligen, og det er derfor usikkert om radonnivåene er innenfor anbefalt grense.

Er boligen prosjektet etter TEK10 eller nyere (tidspunktet når krav til radonsperre og andre radonforebyggende tiltak ble innført):

Boligen er oppført før krav om radonsperre og andre forebyggende tiltak ble innført. Grunnet oppføringstidspunktet til boligen vurderes det som sannsynlig at boligen har begrenset gass tetthet mot grunnen.

Er radonnivå kartlagt i de deler av boligen som er utleid, eller beregnet for utleie:

Det finnes ingen dokumentasjon på radonmåling. Gjeldende regelverk krever at radonnivået i utleieboliger kartlegges slik at man kan sørge for at nivået er innenfor anbefalte grenseverdier. Kravet gjelder alle typer utleieboliger, også leiligheter og hybler som er del av egen bolig. Dagens radonverdier er ikke kjent.

Avklaring av behov for å gjennomføre radonundersøkelser/tiltak

Basert på de forenklede undersøkelsene beskrevet ovenfor er det gjort en samlet vurdering av konsekvensene ved at behovet for en utvidet kontroll av boligens radonforhold vurderes.

Er det behov for en utvidet kontroll av radonforhold i boligen?

Det anbefales alltid på et generelt grunnlag å kartlegge radonnivåer, i de tilfeller dette ikke er gjort.

Geologiske forhold

Det er gjort en forenklet vurdering av geologiske forhold for eiendommen i henhold til NS 3600. Vurderingen består i å avklare om boligen ligger innenfor et aktsomhetsområde for flom eller skred ved å kontrollere tilgjengelige kart og datasett fra Kartverket, NVE og NGI. Merk at kildene i mange tilfeller bygger på satellittdata og annen fjernmåling, med de begrensningene dette innebærer. Undersøkelsene i denne rapporten er derfor ingen garanti for at det ikke finnes geologiske forhold av betydning for eiendommen som ikke fremgår av kildene. Det tas også forbehold om mulige feil i datagrunnlaget, og at ikke alle områder eller scenarier nødvendigvis er kartlagt på befaringstidspunktet. Vurdering av geologiske forhold utover det som er nevnt over, kan kun gjøres av personer med spesialkompetanse og inngår ikke i analysen i denne rapporten.

Ligger boligen i aktsomhetsområde for skred i tilgjengelige kart/datasett:

Nei.

Ligger boligen i aktsomhetsområde for flom i tilgjengelige kart/datasett:

Nei.

Kjenner eier til geologiske forhold (i grunnen eller terrenget) eller flom, skred eller andre naturhendelser som har berørt boligen, eiendommen eller nærområdet?

Eier er ikke kjent med forhold av betydning for den aktuelle eiendommen.

Avklaring av behov for å videre kontroll av geologiske forhold

Basert på de forenklede undersøkelsene beskrevet ovenfor er det gjort en samlet vurdering av konsekvensene ved at behovet for en utvidet kontroll av eiendommens geologiske forhold vurderes.

Er det behov for utvidet kontroll av boligens geologiske forhold?

Boligen er ikke registrert innenfor et aktsomhetsområde i kartene og datasettene som ble gjennomgått på befaringsdagen. Forholdene er ikke videre undersøkt i denne rapporten.

Utfyllende oversikt over rapportens innhold

Vurderingene i denne rapporten er gjort uavhengig av oppdragsgiver og andre involverte parter. Rapporten er utarbeidet i henhold til forskrift til avhendingslova (tryggere bolighandel), gjeldende fra 1. januar 2022, med endringer fastsatt av Kommunal- og distriktsdepartementet 16. desember 2025, som trådte i kraft 17. desember 2025 og 1. januar 2026. For valg av tilstandsgrad gjelder de kriteriene som fremgår av NS 3600:2025 (se nærmere forklaring på siden «Forklaring av tilstandsgrader»). Aldersvurderinger for utvalgte bygningsdeler gjøres i henhold til NS 3600:2025 - Tillegg C.

Norsk Standard 3600:2025 inneholder en rekke bestemmelser og tilleggsbestemmelser som går utover minstekravene i forskrift til avhendingslova (tryggere bolighandel). I utgangspunktet er bestemmelser og tilleggsbestemmelser som går utover minstekravene, ikke en del av denne tilstandsanalysen. Det er likevel valgt å inkludere enkelte tilleggsbestemmelser fra Norsk Standard 3600:2025, med mål om å gi forbrukeren en tilstandsrapport med høyere kvalitet og et bedre informasjonsgrunnlag før boligkjøp. Merk at kravet til hvilke undersøkelser som utføres, varierer avhengig av boligtype og boligens bygningsdeler. Tabellen under viser hvilke tilleggsundersøkelser som medtas, dersom de omfattes av undersøkelsesnivået for den aktuelle boligen. Rapportens sjekkpunkter og tilstandsvurderinger viser hvilke undersøkelser som er utført og inkludert i tilstandsanalysen. Dersom en bygningsdel ikke er beskrevet og tilstandsvurdert i sjekkpunktene over, inngår den ikke i tilstandsanalysen. Følgende tilleggsbestemmelser i NS 3600:2025 (ut over forskriftskravene) tas med i de tilfeller de omfattes av undersøkelsesnivået for den aktuelle boligen:

Kjøkken:

A.2.2.1 Overflater - Vegger og himling (alle tilleggsundersøkelser)

A.2.2.2 Overflater - Gulv (alle tilleggsundersøkelser)

A.2.2.4 Avtrekk ved matlaging og komfyrvakt (kun påfølgende punkter):

- Punkt 1 - Den bygningsfagkyndige skal undersøke avtrekket over kokesonen og om det er mulighet for forsert avtrekk ved matlaging.
- Punkt 2 - Den bygningsfagkyndige skal undersøke om det er montert komfyrvakt fra 2010-07-01.

A.2.2.6 Innredning (kun påfølgende punkt):

- Punkt 1 - Den bygningsfagkyndige skal se etter skader, riss, sprekker, svelling, avflassing eller fuktskjolder.

Toalettrom:

A.2.3.1 Overflater - Vegger og himling (alle tilleggsundersøkelser)

A.2.3.2 Overflater - Gulv (alle tilleggsundersøkelser)

Andre rom (eksklusive spesialrom):

A.2.4.1 Overflater - Vegger og himling (alle tilleggsundersøkelser)

A.2.4.2 Overflater - Gulv (alle tilleggsundersøkelser)

Rom under terreng (kjeller, underetasje og sokkeletasje):

A.2.5.1 Overflater - Vegger og himling (alle tilleggsundersøkelser)

A.2.5.2 Overflater - Gulv (alle tilleggsundersøkelser)

Loft (innredet loftetasjerom):

A.2.6.1 Overflater - Vegger og himling (alle tilleggsundersøkelser)

A.2.6.2 Overflater - Gulv (alle tilleggsundersøkelser)

Plassbygde spesialrom:

A.2.8.1 Overflater - Vegger og himling (alle tilleggsundersøkelser)

A.2.8.2 Overflater - Gulv (alle tilleggsundersøkelser)

A.2.8.4 Vann- og avløpsledninger inkludert sluk (alle tilleggsundersøkelser)

Ildsteder og skorsteiner inne i boligen:

A.2.9.1 Ildsteder og skorsteiner inne i boligen (kun påfølgende punkt):

- Punkt 8 - Den bygningsfagkyndige skal se etter skader, riss og sprekker på skorstein, mellom skorstein og ildsted, og på fundament for murt peis på trebjelkelag.

Innvendige trapper:

A.2.10.1 Innvendige trapper (alle tilleggsundersøkelser)

Etasjeskiller og gulv på grunn og øvrige bærende konstruksjoner:

A.2.11.1 Etasjeskiller og gulv på grunn (kun påfølgende punkt):

- Punkt 5 - Lokal høydeforskjell skal måles med laser (5 punkter) innenfor 2 m. Undersøk minst to relevante rom per etasje som ikke er våtrom.

Krypkjeller:

A.2.7.2 Krypkjeller med mulighet for både innvendig og utvendig inspeksjon (alle tilleggsundersøkelser)

Luft-luft varmepumpe og bergvarmepumpe:

A.2.13.5 Andre VVS-tekniske installasjoner (eksempelvis luft-luft varmepumpe og bergvarmepumpe) (alle tilleggsundersøkelser)

Radon:

A.2.14.1 Radon (kun påfølgende punkt):

- Punkt 2 - Gjennomgå fremlagt dokumentasjon av eventuelle målinger.

Yttervegg:

A.3.17.2 Yttervegg - Kledning (alle tilleggsundersøkelser)

A.3.17.3 Vinduer og ytterdører (alle tilleggsundersøkelser)

Yttertak:

A.3.18.2 Tekking (undertak, sløyfer, lekter og yttertekking) inkludert gradrenner, alle typer beslag på yttertak, takrenner og nedløp (alle tilleggsundersøkelser)

A.3.18.5 Takvindu, takluker og overlys (alle tilleggsundersøkelser)

Utvendige vann- og avløpsinstallasjoner:

A.3.22.4 Utvendige vann- og avløpsinstallasjoner, inklusive overvann og avløp fra drenering (kun påfølgende punkt):

- Punkt 1 - Den bygningsfagkyndige skal spørre eier om materiale og alder på stikkledninger.

Septiktank, minirensanlegg, pumpestasjon og tett avløpstank:

A.3.22.6 Septiktank, minirensanlegg, pumpestasjon og tett avløpstank (kun påfølgende punkt):

- Punkt 5 - Den bygningsfagkyndige skal vurdere alder og materiale, og etterspørre dokumentasjon fra tilstandskontroll.

Frittstående bygninger:

Frittstående bygninger av typen garasje, anneks, utebod og naust undersøkes på tilsvarende måte som for boligen (det gjøres ikke hulltaking i lukkede konstruksjoner eller lignende destruktive inngrep). Mindre bygninger som dukkehus, vedskjul, små drivhus, postkassestativer, overbygg for søppelkasser og lignende undersøkes ikke. Rapportens innhold vil vise hvilke frittstående bygninger som er medtatt/undersøkt. Hvis en frittstående bygning ikke er beskrevet og tilstandsvurdert, er denne ikke omfattet av tilstandsanalysen.

Gyldighet

Rapporten skal ikke være eldre enn 12 måneder (fra befaringsdato). Er rapporten eldre enn dette må Anticimex AS kontaktes angående videre bruk. Hvis rapporten skal benyttes ved videresalg innenfor gyldighetsperioden på 12 måneder, må det innhentes skriftlig tillatelse fra Anticimex AS.

.....
Signatur bygningsfagkyndig:

Mobil: 45416823

DAGBOKFØRT

25.0KT79 03956

SØRENSKRIVAREN I
NEDRE TELEMARKE

F R Å S E G N

VEDK. BYGGING PÅ TOMT NR. 73, GNR. 51 BNR. 71

Underskrivne eigar av ..Tomt.nr..70.gnr..51.bnr..128.....
Olaf Andersen
gjev med dette

løyve til å føre opp ..stabbur... i ein avstand av ..2..... m
frå grensa til min eigedom.

Ved eventuell bygging på min eigedom forpliktar eg meg
til å bygge så langt frå grensa at avstanden blir i samsvar
med krava i bygningslovas § 70.

21/8 78
Bø 19

Ingeborg Uglem
Ingeborg Uglem

Underskrivne vitnar at ..Ingeborg.Uglem.....
er over 21 år og har skrive under dette dokument sjølv.

Kjib Karlsen
.....
(vitne)

Anne Marie Uglem Karlsen
.....
(vitne)

