

Eikestøveien 4

innhold

04

Velkommen til Eikestøveien 4

06

Nøkkelinformasjon/Megler

17

Plantegning

21

Eiendommen

27

Tekniske dokumenter



Velkommen til

Eikestøveien 4

Boligen har en solrik og attraktiv beliggenhet i rolige og barnevennlige omgivelser på populære Helleheia, i et veletablert boligfelt med lite gjennomgangstrafikk. Her bor man med kort gangavstand til barne- og ungdomsskole, barnehage, Saltrød handlesenter, bensinstasjon og svært gode bussforbindelser. I nærområdet finnes også flotte tur- og rekreasjonsområder som gir gode muligheter for en aktiv hverdag.

Boligen fremstår som praktisk og innholdsrik over to plan. 1. etasje består av entré, romslig stue, kjøkken, spisestue samt bad/vaskerom. Fra spisestuen er det utgang til en hyggelig, overbygd terrasse som forlenger utesesongen. Loftsetasjen inneholder gang, walk-in garderobe og to soverom (mulighet for 3 soverom), hvorav det ene har utgang til overbygd balkong.

Eiendommen disponerer halvpart av garasje med tilhørende bod i forkant. Tomten er lettstelt og usjenert med svært gode solforhold – perfekt for både avslapning og hyggelige sammenkomster ute.

Eikestøveien 4

Prisantydning	2 350 000
Omkostninger	60 100
Totalpris	2 410 100
Bruksareal	100,0 m ²
BRA-I	76,0 m ²
BRA-E	24,0 m ²
BRA-B	0,0 m ²
TBA	12,0
Soverom	2
Etasje	2
Eiendomstype	Tomannsbolig
Tomteareal	880 m ²
Byggeår	2019



Kontakt vår megler



Adrian Hamre Evensen

Eiendomsmegler

+47 970 06 665

adrian@arendalpartners.no

**& MEGLERHUSET
PARTNERS**
Vestregate 3 4801 Arendal











Plantegning



Innhold

1. etasje: Entré, stue, kjøkken, spisestue og bad/vaskerom. Utgang fra spisestue til overbygd terrasse. Loftsetasje: Gang, walk-in og to soverom. Utgang fra soverom til overbygd balkong.

BRA 100,0 m²


BRA-I 76,0 m²

BRA-E 24,0 m²

BRA-B 0,0 m²

TBA 12,0 m²

Eikestøveien 4, 4810 EYDEHAVN Tomannsbolig (vertikaldelt) - 1.etasje

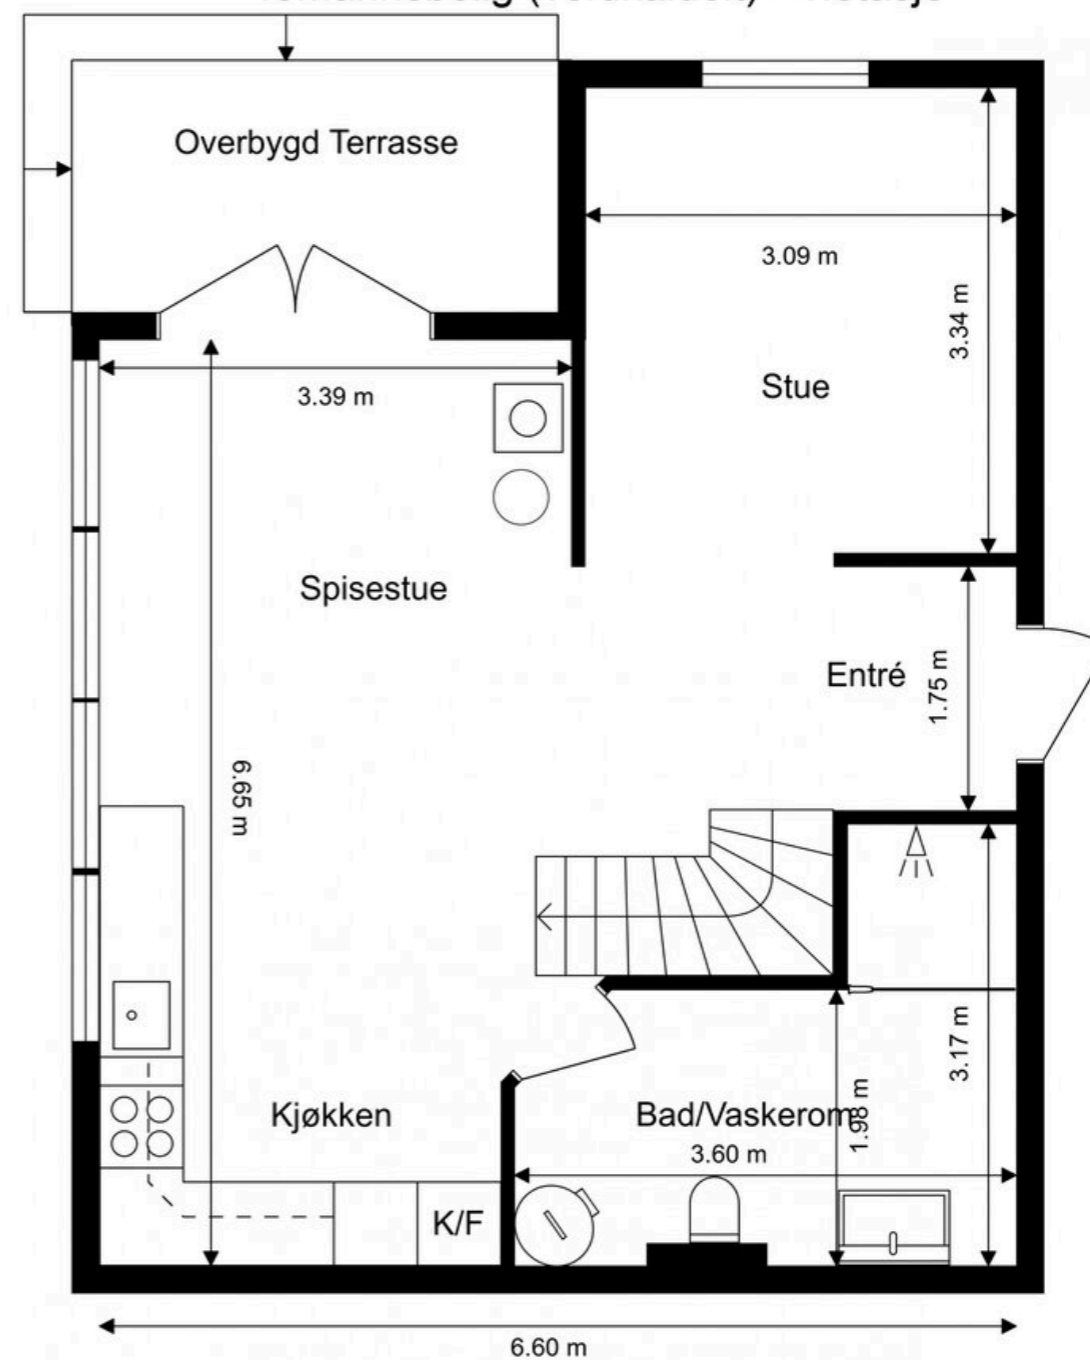


Ordernr. 15082330

 Anticimex®

Planskissen er ikke i målestokk.
Oppgitte mål er innvendig og kan ikke betraktes som eksakte. Det tas ikke ansvar for evt. feil.
Planskisse er utarbeidet av Anticimex. Alle rettigheter ved bruk av planskisse tilhører Anticimex.

Eikestøveien 4, 4810 EYDEHAVN
Tomannsbolig (vertikaldelt) - Loftsetasje

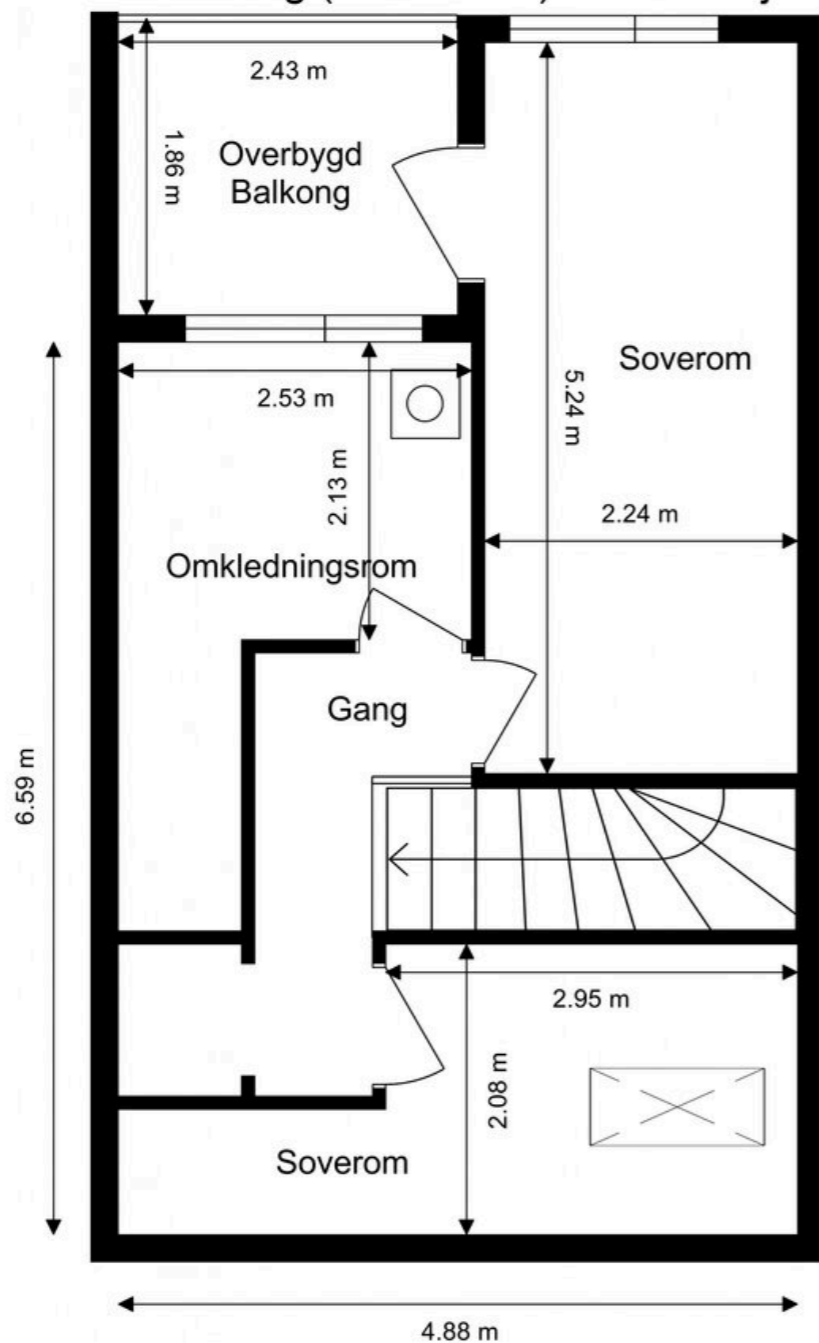

Ordernr. 15082330



Planskissen er ikke i målestokk.
Oppgitte mål er innvendig og kan ikke betraktes som eksakte. Det tas ikke ansvar for evt. feil.
Planskisse er utarbeidet av Anticimex. Alle rettigheter ved bruk av planskisse tilhører Anticimex.

Eiendommen

Arealer

Totalt bruksareal: 100,0 m²

- BRA-i: 76,0 m²
- BRA-e: 24,0 m²
- BRA-b: 0,0 m²

I tillegg kommer TBA (terrasse-/balkongareal): 12,0 m²

BRA-i: Internt bruksareal. BRA-e: Eksternt bruksareal. Dersom dette arealet befinner seg i sameie, borettslag, aksjesalg e.l. vil normalt sett disse arealene ikke være eid av boligen, de er kun disponert på salgstidspunktet. Arealet kan f. eks. omrokeres av styret i ettertid. BRA-b: Innglasset balkong. GUA: Gulvareal. ALH: Areal med lav himlingshøyde.

Se vedlagte tilstandsrapport for nærmere beskrivelse av arealene. Arealene er oppmålt av bygningssakkyndig og ikke kontrollert/oppmålt av eiendomsmegler. Arealene er oppgitt iht NS 3940 Areal- og volumberegninger av bygninger.

Standard

Boligen holder gjennomgående god standard fra byggeår 2019, med moderne materialvalg og praktiske løsninger. Det er balansert ventilasjon, gulvvarme i deler av boligen samt vedovn i spisestuen som bidrar til et godt inneklima og komfort. Kjøkkenet fremstår funksjonelt med integrerte hvitevarer og vannstopper, mens bad/vaskerom er innredet med fliser på gulv, moderne innredning og dusjnise med glassdør.

Adkomst

Se vedlagt nabolagsprofil for kart og oversikt over adkomst. Det vil bli skiltet med &Partners-skilt ved fellesvisning.

Parkering

Parkering i garasje og på tomten.

Selgers egenerklæringsskjema

Se hele egenerklæringen fra selger som vedlegg i salgsoppgave.

Tilstandsgrader (TG2/TG3/TG IU) fra tilstandsrapport

Følgende bygningsdeler har fått TG2 (vesentlig avvik) i tilstandsrapporten:

Kjøkken - 1.etasje:

- Vannrør: Vannrørene er ikke plugget mot varerør. Konsekvens er at eventuelt lekkasjevann fra rør-i-rør kan forårsake følgeskader. Foreslått tiltak er lokal utbedring.

Loft - uinnredet / kaldt loft:

- Helhetsvurdering: Det var ikke tilkomstmulighet til boligens uinnredede loft på befaringsdagen. Inspeksjonsluker er ikke etablert. Konsekvensen er at bygningsdelen ikke er undersøkt, og tilstanden ikke kartlagt. Det gjøres oppmerksom på at uinnredede loft er bygningsdeler som krever jevnlig ettersyn, siden skader, feil og mangler som kun er synlige fra loftet er ikke uvanlig. TG2 er valgt for å belyse risikoen dette innebærer for forhold som ikke er avdekket. Foreslått tiltak er at det legges til rette for at det kan gjennomføres videre undersøkelser og kartlegging av dagens tilstand slik at hele risikobildet kartlegges.

Drenering:

- Terrengfall fra grunnmur: Stedvis lite terrengfall vekk fra grunnmuren. Konsekvens er at forholdet kan øke fuktbelastningen på grunnmuren. Foreslått tiltak er videre overvåking, slik at lokal utbedring kan iverksettes hvis dette blir nødvendig.
- Bortledning av takvann: Vann fra yttertaket er ikke ledet vekk fra bygningen/grunnmuren i tilstrekkelig grad. Konsekvens er at forholdet kan føre til økt fuktbelastning på grunnmuren. Foreslått tiltak er videre overvåking, slik at lokal utbedring eller utskiftning kan iverksettes når dette blir nødvendig.

Følgende bygningsdeler har fått TG3 (store eller alvorlige avvik) i tilstandsrapporten: Det ble ikke funnet noen punkter med denne tilstandsgraden i rapporten.

Byggemåte

Tomannsbolig oppført i 2019. Støpt plate på mark. Yttervegger av trekonstruksjoner. Utvendige fasader er kledd med liggende trekledning. Etasjeskillere av trekonstruksjoner. Saltak i trekonstruksjoner. Yttertak er belagt med takstein. Vinduer og dører med karmen av tre. Boligen ventileres hovedsakelig gjennom et mekanisk balansert ventilasjonssystem.

Tomt

Denne tomten er eiet.

880,00 kvm.

Felles eiet tomt for begge seksjonene. Det foreligger ingen vedlikeholdsavtale eller brøyteavtale for tomten i dag. Det må påregnes vedlikehold- og brøytekostnader for tomten. Det følger ingen utomhusplan som definerer de ulike utearealene. Nåværende eier har brukt uteområdet som naturlig tilhører denne seksjonen. Ifølge grunnkart og matrikelkart ligger en del av eiendommen over eiendomsgrensen (gjelder området mot veien).

Ferdigattest/brukstillatelse

Det foreligger ferdigattest for eiendommen datert 05.03.2019.

Det foreligger to sett med bygningstegninger. Det er tatt utgangspunkt i de nyeste.

Det er noe avvik fra dagens planløsning sett opp i mot tegningene.

1.etg: Der er det tegnet inn et soverom. Det er i dag benyttet som del av stuen. Dette er ikke søknadspiktig da dette er hoveddel til hoveddel. 2.etg: Der det ene rommet innredet til soverom per i dag. Dette er opprinnelig tegnet inn som bod. Arealet er innredet og omgjort uten byggemelding til kommunen og uten at nødvendig godkjenning er gitt. Det er derfor ikke foretatt noen offentlig kontroll av byggarbeidene. Eiendommen selges slik den fremstår og selger påtar seg ikke ansvar for å byggemelde eller få godkjent omgjøringen nå i ettertid. Fra kommunen kan det komme reaksjoner overfor eier, ved f. eks krav om tilbakeføring eller krav om omsøking, illeggelse av overtredelsesgebyr mv.

Det foreligger ikke tegninger eller ferdigattest på garasjen. Men det er tegnet inn en carport i seksjoneringen.

Adgang til utleie

Boligen kan i sin helhet leies ut.

Oppvarming / energiforbruk

Boligen er oppvarmet med varmekabler i enkelte rom og vedovn.

Energikarakter: C - Lys grønn

Energiforbruk foregående år var kwh.

Energiforbruket er opplyst av selger og vil variere fra husstand til husstand.

Beregnet totalpris

Prisantydning kr 2 350 000,-

I tillegg til prisantydning og ev. fellesgjeld, påløper følgende omkostninger:

58 750,00,- (Dokumentavgift)

260,00,- (Pantattest kjøper)

545,00,- (Tingl.gebyr pantedokument)

545,00,- (Tingl.gebyr skjøte)

19 900,00,- (Boligkjøperpakken Gjensidige)

2 430 000,- Totalpris inkl. omkostninger og fellesgjeld

Det ovenstående forutsetter at eiendommen selges til prisantydning og at det kun tinglyses ett pantedokument. Det tas forbehold om endringer i offentlige gebyr.

Felleskostnader

Det betales ikke noe felleskostnader. Hver seksjonseier betaler selv for vedlikehold av egen enhet.

Kommunale avgifter

Kr. 13 892,- for 2026.

Formuesverdi

Primær formuesverdi kr. 701 825,00.

Sekundær formuesverdi kr. 2 807 299,00.

Gjeldende for ligningsåret 2024.

Oppgitt formuesverdi er basert på siste tilgjengelige fastsatte formuesverdi fra Skatteetaten. Årstall angir hvilket ligningsår verdien er knyttet til, og endelig formuesverdi kan avvike. Formuesverdien avhenger blant annet av om boligen benyttes som primær- eller sekundærbolig. Primærbolig verdsettes normalt til en lavere andel av beregnet markedsverdi (om lag 25 %). For primærbolig kan verdsettelsen variere avhengig av boligens verdi og gjeldende regelverk. Sekundærbolig verdsettes til en høyere andel (inntil 100 %). Det er vedtatt endringer i beregningsmodellen for formuesverdi fra skatteåret 2026, og endelig formuesverdi kan bli høyere enn oppgitt.

Forsikring

Eiendommen er forsikret i Gjensidige Forsikring med polisensr. .

Vedtekter og husordensregler

Det finnes ikke noe vedtekter og husordensregler.

Regulering

Reguleringsplan og planbestemmelser - Plannavn: Gunnarsbo - Eikestøveien - Formål: 30001 Grønnstruktur - Planid: 2623r3. Store deler av området rundt eiendommen er under planarbeid. Kommuneplan Arendal 2023-2033 - Planid: 42032022-8.

Kommunedelplan - ligger vedlagt i salgsoppgaven. Varsel om utvidelse av planområde for pågående detaljregulering for Østre Mørfjær - Henning Larsen. Kunngjøring om oppstart av planarbeid for detaljregulering av østre Mørfjær, Arendal kommune - Henning Larsen. Arealplaner underarbeid - Planid: 42032023-15, 4232020-10.

Vei, vann og avløp

Eiendommen er tilknyttet offentlig vei, vann og avløp via private stikkledninger/anlegg.

Rettigheter og heftelser

Eiendommen overdras fri for pengeheftelser. Kommunen har lovbestemt legalpant i sameiets eiendom som sikkerhet for betaling av kommunale gebyr. Iht. eierseksjonsloven § 31 har sameiet legalpant for forfalte felleskostnader og andre krav. Pantet er begrenset til 2G per bruksenhet.

Dnr. 746353, tgl. 28.06.2019 - Seksjonering
SNR: 1
Formål: Bolig
Sameiebrøk: 1 / 2

Dnr. 892995, tgl. 15.06.2018 - Bestemmelse om nettstasjon
Bestemmelse om tilhørende høyspentkabler
GJELDER DENNE REGISTERENHETEN MED FLERE

For servitutter eldre enn fradelingsdato og eventuelle arealoppføringer som kan ha betydning for denne matrikkelenheten vises det til avgivereiendommen. Slike dokumenter er normalt ikke innhentet i forbindelse med salget.

Boplikt

Det er ikke boplikt på eiendommen.

Løsøre og tilbehør

Følgende tilbehør medfølger handelen:
Hvitevarer på kjøkkenet medfølger.
Redskapsbod på terrasse.

I salgsoppgaven finner du NEF sin standardliste «Oversikt over løsøre og tilbehør». Listen gjelder med mindre annet er særskilt oppgitt i salgsoppgaven. Dersom noe som står på listen ikke finnes på eiendommen, følger det heller ikke med. Med mindre annet er opplyst, medfølger integrerte hvitevarer på kjøkken. Alt løsøre og utstyr som medfølger overdras uten garantier, utover eventuell gjenværende leverandørgaranti. Kjøper må påregne at det kan være hull og merker etter innredning eller utstyr som ikke følger med.

Overtagelse

Overtagelse skjer etter nærmere avtale og avtales normalt senest i forbindelse med budaksept. Vennligst oppgi ønsket overtagelsesdato i bud.

Om salgsoppgaven

Salgsoppgaven er basert på selgers opplysninger gitt til bygningssakkyndig, eiendomsmegler og opplysninger innhentet fra kommunen, evt. forretningsfører og andre tilgjengelige kilder.

Interessenter oppfordres til å undersøke eiendommen godt, gjerne sammen med sakkyndig, og til å lese gjennom fullstendig salgsoppgave med vedlegg før bud inngis. Det er ikke kontrollert om tomtegrensene stemmer med de grenser/gjerde som fysisk er satt. Det kan være avvik fra dagens rombruk/rombenevnelse i forhold til det opprinnelige byggemeldte/godkjente. Salgsoppgaven er lest og godkjent av selger.

Boligselgerforsikring

Selger har tegnet Boligselgerforsikring levert av Gjensidige. Forsikringen dekker selgers ansvar etter avhendingsloven begrenset oppad til kr. 14 000 000,- . Egenerklæringsskjema er vedlagt salgsoppgaven og interessenter oppfordres til å gjennomgå dette før bud inngis.

Boligkjøperforsikring

Sammen med Gjensidige har vi skreddersydd et gunstig forsikringskonsept for deg som kjøper bolig.

Kjøpere (ikke juridiske personer) har anledning til å tegne Boligkjøperpakken. Pakken inkluderer bl.a. husforsikring, innboforsikring Pluss, dobbel rentedekning, flytteforsikring og boligkjøperforsikring som gir deg juridisk bistand dersom du ønsker å reklamere på boligkjøpet.

Kjøpere (ikke juridiske personer) kan også velge å kun tegne Boligkjøperforsikring.

Boligkjøperpakken/Boligkjøperforsikring må tegnes senest i forbindelse med kontraktsmøtet.

Produktark for Boligkjøperpakken og Boligkjøperforsikring ligger vedlagt i salgsoppgaven. Ta kontakt med megler for ytterligere informasjon.

Budgivning

Vi oppfordrer alle til å lese Forbrukerinformasjon om budgivning før bud inngis. Alle bud og budforhøyelser skal inngis skriftlig til megler. I tillegg er megler pålagt å innhente gyldig legitimasjon og signatur fra budgiver før bud kan formidles til selger. Det informeres om at det ikke er angrerett ved kjøp av eiendom og ved aksept av bud er bindende avtale mellom selger og kjøper inngått. Budgivere som byr sammen er selv ansvarlige for interne avklaringer og samtykke knyttet til budgivningen.

Kravet til legitimasjon og signatur er oppfylt for budgivere som benytter Bank-ID og vi oppfordrer derfor alle til å gi bud elektronisk ved å benytte GI BUD knappen på eiendommens hjemmeside. Eventuelle forhøyelser kan sendes ved å svare direkte på mottatt sms fra meglers system. Alle budforhøyelser skal bekreftes av megler.

For at budene skal kunne bli behandlet og videreformidlet skriftlig til alle involverte parter, må alle bud ha en tilstrekkelig lang akseptfrist, jf. Eiendomsmeglingsloven § 6-8 (3). Selger må også skriftlig akseptere budet før aksept kan formidles til budgiver. Akseptfrist på alle bud skal være minimum 30 minutter, og budforhøyelser må skje i god tid før fristens utløp. Bud som ikke er skriftlig, eller som har kortere akseptfrist enn til kl. 12.00 dagen etter siste annonserte visning, vil ikke bli formidlet til selger.

Eiendomsmegler har ikke lov til å formidle hemmelige bud eller bud med forbehold som hindrer megler i å formidle budet til andre enn selger, jf eml 6-8 (3). Slike bud vil derfor ikke bli formidlet til selger. Eiendomsmegler er iht eml § 6-8(6) pålagt å gjennomføre kontroll av budgivernes finansiering. Dersom det ikke er mulig for megler å gjennomføre dette før aksept av bud plikter megler å advare selger om risiko knyttet til dette.

Selger står fritt til å akseptere eller forkaste et hvert bud og er således ikke forpliktet til å akseptere det høyeste budet på eiendommen. Selger kan ved vurdering av bud også legge vekt på øvrige vilkår og kjøpers status som forbruker eller næringsdrivende, dersom dette har betydning for handelen. Etter at eiendommen er solgt vil kjøper og selger få tilsendt budjournal. Øvrige budgivere kan få utlevert kopi av budjournalen i anonymisert form.

Det gjøres oppmerksom på at budgiver også vil være den som vil stå som kjøper av eiendommen. Dersom man etter at bud er akseptert ønsker å endre hvem som skal stå som eier, forutsetter dette at selger godkjenner en slik endring. Alle involverte parter skal signere kjøpekontrakt og er solidarisk ansvarlig for kjøpet frem til oppgjør er gjennomført. For seksjon/andel/akjse-bolig vil forretningsfører normalt kreve ekstra eierskiftegebyr dersom de har mottatt eierskiftemelding og det i ettertid skal legges til/endre kjøper. Eierskiftemelding sendes normalt fra megler til forretningsfører samme dag som budaksept.

Lov om hvitvasking

Eiendomsmeglingsforetak plikter etter lov om hvitvasking å gjennomføre kontrollhandlinger knyttet til kjøper og selgers identitet og forhold knyttet til gjennomføringen av handelen. Dette omfatter også opplysninger om kundeforholdets formål og tilsikrede art. For kjøper må kontroll av legitimasjon skje senest ved inngåelse av kontrakt. Signering med bankID er regnet som gyldig legitimasjonskontroll. Ved oppdrag hvor juridiske personer (selskap) er part må eiendomsmegler også gjennomføre kontroll av hvilke fysiske personer som kontrollerer selskapet (reelle

rettighetshavere). Dersom megler ikke klarer å gjennomføre pålagte kundetiltak må megler avvise kunden og oppdraget. Megler har også plikt å melde forhold som ikke er avklart og fremstår som mistenkelige til Økokrim. Megler kan også i enkelte tilfeller ha plikt til å stanse gjennomføringen av handelen.

Eiendomsmegler plikter å gjennomføre undersøkelser av kjøpers egenkapital og eventuelt andre forhold knyttet til kjøper. Den delen av kjøpesummen som er egenkapital skal innbetales fra kjøpers konto i norsk finansinstitusjon.

Salgsbetingelser

Eiendommen skal overleveres kjøper i tråd med det som er avtalt. Det er viktig at kjøper setter seg grundig inn i alle salgsdokumentene, herunder salgsoppgave, tilstandsrapport og selgers egenerklæring. Kjøper anses kjent med forhold som er tydelig beskrevet i salgsdokumentene. Forhold som er beskrevet i salgsdokumentene kan ikke påberopes som mangler. Dette gjelder uavhengig av om kjøper har lest dokumentene. Alle interessenter oppfordres til å undersøke eiendommen nøye, gjerne sammen med fagkyndig før bud inngis. Kjøper som velger å kjøpe usett kan ikke gjøre gjeldende som mangel noe han burde blitt kjent med ved undersøkelsen.

Dersom det er behov for avklaringer, anbefaler vi at kjøper rådfører seg med eiendomsmegler eller en bygningssakkyndig før det legges inn bud.

Hvis eiendommen ikke er i samsvar med det kjøperen må kunne forvente ut ifra alder, type og synlig tilstand, kan det være en mangel. Det samme gjelder hvis det er holdt tilbake eller gitt uriktige opplysninger om eiendommen og dette har virket inn på avtalen. En bolig som har blitt brukt i en viss tid, har vanligvis blitt utsatt for slitasje og skader kan ha oppstått. Slik bruksslitasje må kjøper regne med, og det kan avdekkes enkelte forhold etter overtakelse som nødvendiggjør utbedringer. Normal slitasje og skader som nødvendiggjør utbedring, er innenfor hva kjøper må forvente og vil ikke utgjøre en mangel.

Boligen kan ha en mangel dersom det er avvik mellom opplyst og faktisk areal, forutsatt at avviket er på 2% eller mer og minimum 1 kvm.

Ved beregning av et eventuelt prisavslag eller erstatning må kjøper selv dekke tap/kostnader opptil et beløp på kr 10 000 (egenandel).

Dersom kjøper ikke er forbruker selges eiendommen «som den er», og selgers ansvar er da begrenset jf.

avhl. § 3-9, 2. pktm. Informasjon om kjøpers undersøkelsesplikt, herunder oppfordringen om å undersøke eiendommen nøye, gjelder også for kjøpere som ikke anses som forbrukere.

Eiendomsmegler sin standardkontrakt inneholder bl.a. bestemmelser om at dersom det foreligger vesentlig mislighold, har selger rett til å heve etter 30 dager fra avtalt betalingstid. Kjøper aksepterer dette som bindende for seg.

Det forutsettes at hjemmel til eiendommen overføres til kjøper. Dersom dette ikke er ønskelig må det tas forbehold i budet. Kjøper uten norsk fødselsnummer må påregne at D-nummer kan være nødvendig for tinglysing og gjennomføring av oppgjør. Dersom dette ikke foreligger i tide, kan overtakelse, tinglysing og utbetaling til selger bli forsinket. Kjøper bærer selv ansvar for nødvendig dokumentasjon og eventuelle merkostnader knyttet til dette.

Lov om eierseksjoner (eierseksjonsloven)

Ingen kan direkte eller indirekte erverve mer en to boligseksjoner i et boligsameie jf. eierseksjonsloven § 23. Dersom et erverv har funnet sted i strid med eierseksjonslovens regler kan Kartverket nekte overskjøting. Dersom overskjøting blir nektet er kjøper likevel forpliktet til å gjennomføre handelen med selger, og oppgjør til selger vil finne sted tross manglende overskjøting.

Sameiet kan pålegge salg / tvangssalg av seksjonen som er ervervet i strid med denne bestemmelsen.

Korttidsutleie av hele boligseksjonen i mer enn 90 døgn årlig er ikke tillatt iht. eierseksjonsloven §24. Med korttidsutleie menes utleie i inntil 30 døgn sammenhengende. Grensen på 90 døgn kan fravikes i vedtektene og kan i så fall settes til mellom 60 og 120 døgn.

Lov om avhending av fast eiendom (avhendingslova)

Frivillig salg av fast eiendom reguleres av Lov om avhending av fast eiendom av 3. juli 1992 nr. 93.

Vedlegg til salgsoppgave og kjøpekontrakt

Vedlagt i salgsoppgaven følger egenerklæring selger, tilstandsrapport, kommunale opplysninger (f. eks. reguleringskart med bestemmelser), informasjon fra forretningsfører (gjelder kun sameie, borettslag og aksjelag), energiattest mm. Alle interessenter forutsettes å ha satt seg inn i salgsoppgave med vedlegg før bud inngis. Ta gjerne kontakt med megler dersom du ønsker utlevert dine egne kopier av dokumentene.

Det gjøres oppmerksom på at Meglerhuset &

Partners, Arendal sine standard kjøpekontrakter blir benyttet i handelen, dersom det ikke avtales noe annet før handel har kommet i stand.

Behandling av personopplysninger

Det gjøres oppmerksom på at foretaket behandler personopplysninger og all behandling skjer iht. personvernregelverket. Meglerforetaket behandler kun personopplysninger som er nødvendig for å gjennomføre oppdraget. Det gjøres oppmerksom på at vi deler dine personopplysninger med offentlige myndigheter i den utstrekning det er nødvendig og med virksomheter som tilbyr tjenester for gjennomføring av oppdraget. For mer informasjon se personvernerklæring på foretakets hjemmeside.

Eier

Eier er Benjamin Odden.

Adresse, matrikkel og oppdragsnummer

Eiendommens adresse er Eikestøveien 4. Matrikkel tilhørende eiendommen: gnr. 47, bnr. 318, snr. 1 i Arendal. Sameiebrøk: .

Vårt oppdragsnummer er 40260196.

Megler og meglers vederlag

Følgende er avtalt om meglers vederlag, og skal betales av selger:

Fastpris 45 000 inkl. mva

Markedspakke: 12 900,00
Oppgjørshonorar : 6 100,00
Annonsering: 16 500,00
Tilrettelegging: 12 900,00

Meglernes vederlag er avtalt til 93 400.

Dersom handel ikke kommer i stand eller oppdraget sies opp, har oppdragstaker krav på rimelig vederlag for medgått tid/utført arbeid og avtalte utgifter (utgifter til påløpte visninger, innhenting av opplysninger, markedspakke og tilrettelegging), samt eventuelle utlegg. Alle priser er inkl. mva.

Meglerforetaket mottar betaling for tilleggstjenester som tilbys i sammenheng med eiendomshandelen. Dette gjelder blant annet strømleverandører, boligkjøperprodukter, boligalarm o.l.). For ordens skyld gjøres det oppmerksom på at Hjem.no eies av eiendomsmeglingsforetakene og oppdragstaker kan ha en mindre aksjepost i eierselskapet Bomega AS.

Ansvarlig megler er Adrian Hamre Evensen / +47 97 00 66 65 / adrian@arendalpartners.no. Oppdragstakers forretningsadresse er Vestre gate 3,

Tekniske dokumenter

Eikestøveien 4

Nabolaget Helleheia - vurdert av 27 lokalkjente

Nabolaget spesielt anbefalt for

- Familier med barn
- Etablerere
- Husdyreiere



Offentlig transport

Helleheia Linje 101, N101, 151	9 min	0.8 km
Arendal stasjon Linje R50	17 min	9.2 km
Kristiansand Kjevik	59 min	

Skoler

Eydehavn skole (1-7 kl.) 146 elever, 7 klasser	4 min	2.2 km
Stuenes skole (1-10 kl.) 471 elever, 24 klasser	4 min	2.2 km
Arendal vgs - Mølleheia	18 min	
Sam Eydes videregående skole 951 elever	17 min	14 km



Opplevd trygghet
Veldig trygt 87/100




Naboskapet
Godt vennskap 74/100



Kvalitet på skolene
Bra 71/100

Aldersfordeling

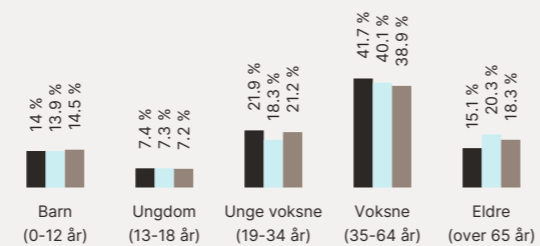

Område	Personer	Husholdninger
Helleheia	547	232
Arendal	39 170	19 324
Norge	5 425 412	2 654 586

Barnehager

Lia Barnehageenhet (0-5 år) 35 barn	21 min	1.8 km
Noah barnehage (0-5 år) 18 barn	4 min	2.6 km
Eydehavn naturbarnehage (0-5 år) 71 barn	4 min	2.3 km

Dagligvare

Kiwi Saltrød PostNord	22 min	1.9 km
Coop Extra Eydehavn Post i butikk, PostNord	5 min	2.1 km

Primære transportmidler

1. Egen bil
2. Buss



Turmulighetene
Nærhet til skog og mark 91/100



Støynivået
Lite støynivå 87/100




Trafikk
Lite trafikk 87/100

Sport

Helleheia - Nærmiljøanlegg, Grus... Ballspill	3 min	0.3 km
Budalen nærmiljøanlegg Ballspill	7 min	0.5 km
MOVA Krøgenes	10 min	
Arendal Sport og Fitnessenter	18 min	


Boligmasse

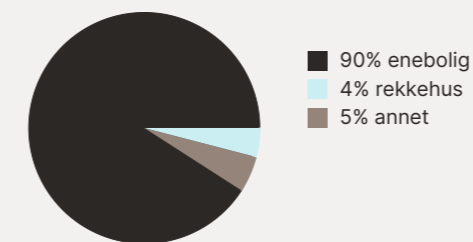


Varer/Tjenester

Saltrød Senter	21 min
Apotek 1 Saltrød	21 min

Aldersfordeling barn (0-18 år)

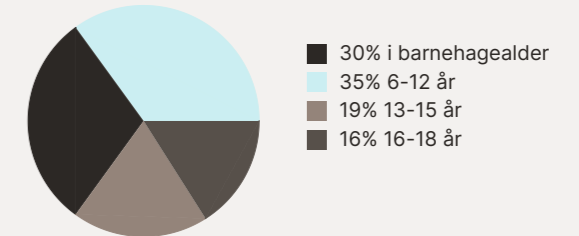


Familiesammensetning

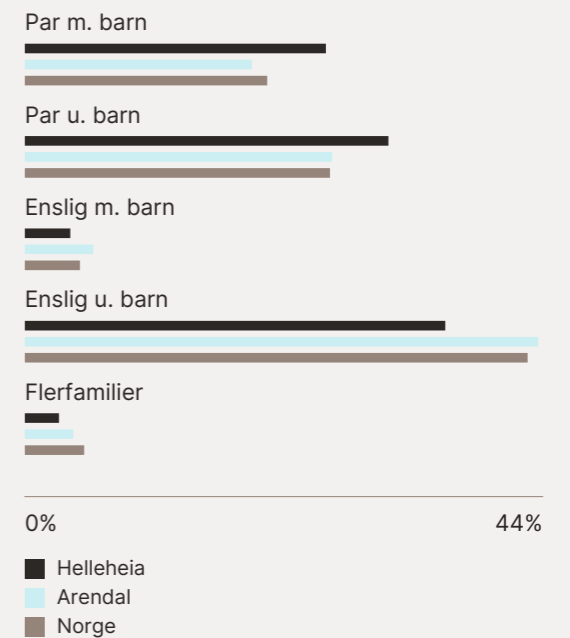

Sivilstand

	Helleheia	Norge
Gift	36%	33%
Ikke gift	51%	54%
Separert	11%	9%
Enke/Enkemann	2%	4%

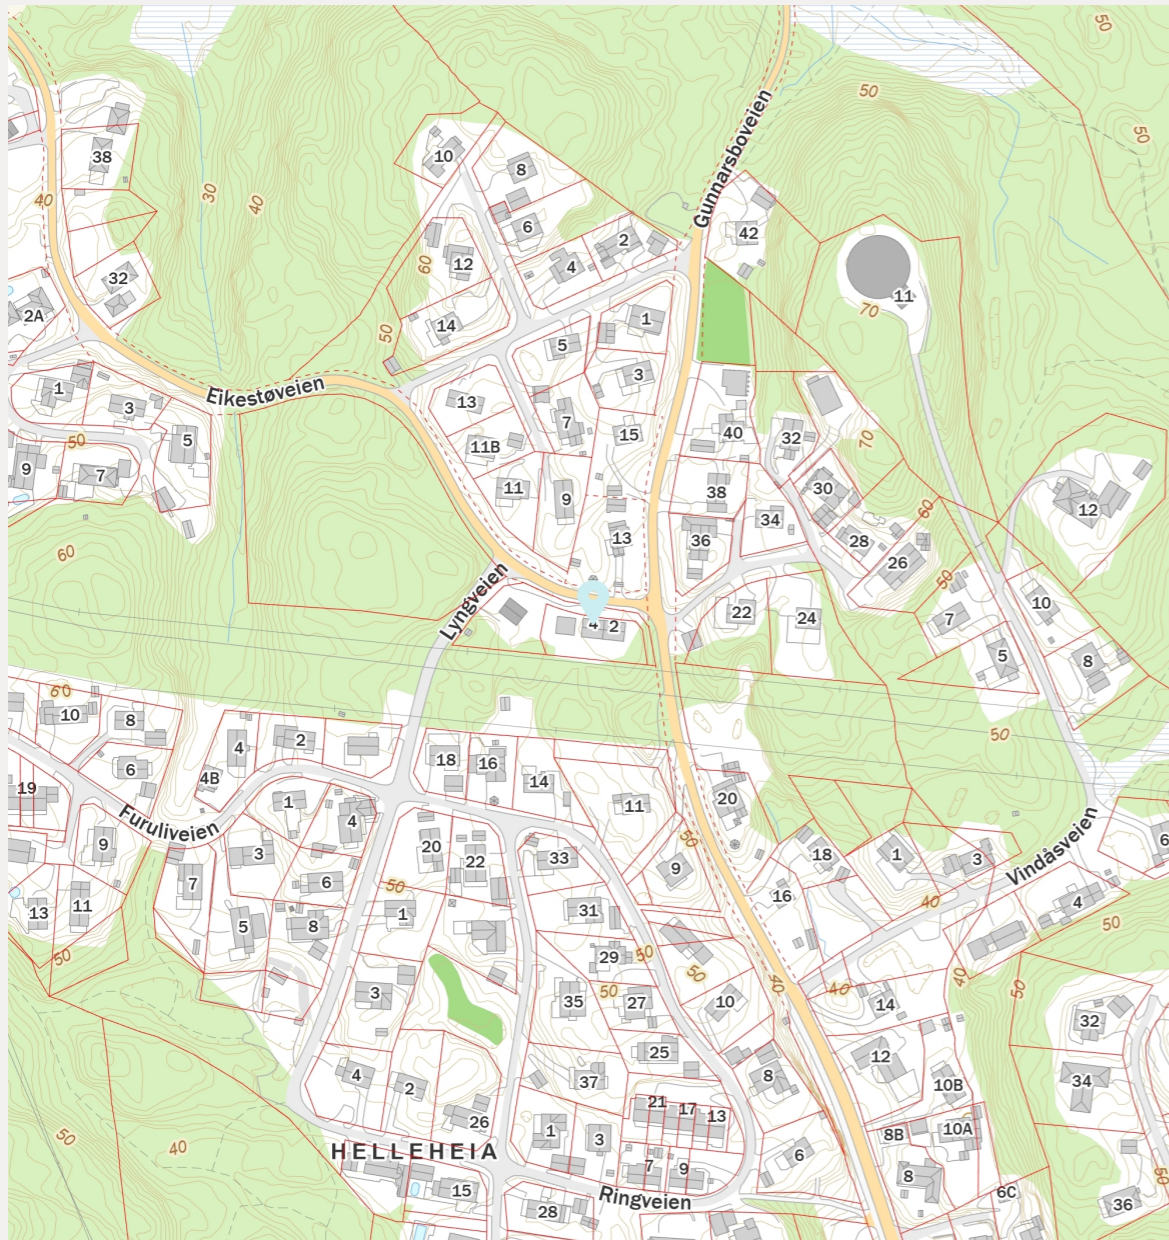

FINN Innholdet i nabolagsprofilen er hentet fra ulike datakilder, og feil eller mangler kan forekomme. Vurderinger og sitater er innhentet på web og gir uttrykk for hvordan naboene vurderer nabolaget. FINN.no AS kan ikke holdes ansvarlig for feil/mangler i profilen. Copyright © Finn.no AS 2026

Eikestøveien 4

Nabolaget Helleheia - vurdert av 27 lokalkjente

Nabolaget spesielt anbefalt for

- Familier med barn
- Etablerere
- Husdyreiere



Opplevd trygghet
Veldig trygt 87/100



Naboskapet
Godt vennskap 74/100



Kvalitet på skolene
Bra 71/100


Offentlig transport

Helleheia Linje 101, N101, 151	9 min	0.8 km
Arendal stasjon Linje R50	17 min	9.2 km
Kristiansand Kjevik	59 min	

Skoler

Eydehavn skole (1-7 kl.) 146 elever, 7 klasser	4 min	2.2 km
Stuenes skole (1-10 kl.) 471 elever, 24 klasser	4 min	2.2 km
Arendal vgs - Mølleheia	18 min	
Sam Eydes videregående skole 951 elever	17 min	14 km

Aldersfordeling

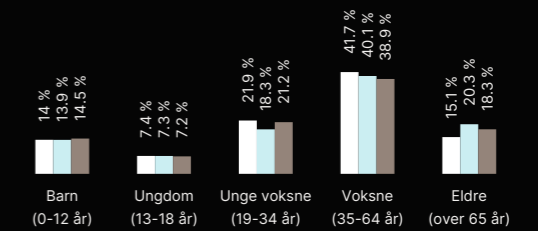

Område	Personer	Husholdninger
Helleheia	547	232
Arendal	39 170	19 324
Norge	5 425 412	2 654 586

Barnehager

Lia Barnehageenehet (0-5 år) 35 barn	21 min	1.8 km
Noah barnehage (0-5 år) 18 barn	4 min	2.6 km
Eydehavn naturbarnehage (0-5 år) 71 barn	4 min	2.3 km

Dagligvare

Kiwi Saltrød PostNord	22 min	1.9 km
Coop Extra Eydehavn Post i butikk, PostNord	5 min	2.1 km



Innholdet i nabolagsprofilen er hentet fra ulike datakilder, og feil eller mangler kan forekomme. Vurderinger og sitater er innhentet på web og gir uttrykk for hvordan naboene vurderer nabolaget. FINN.no AS kan ikke holdes ansvarlig for feil/mangler i profilen. Copyright © Finn.no AS 2026

Tilstandsrapport

Tomannsbolig

Eikestøveien 4
4810 EYDEHAVN
Gnr./Bnr.: 47/318
Arendal kommune

Rapportdato: 15.05.2026
Befaringsdato: 11.05.2026
Referansenummer: 15082330

Areal

Tomannsbolig (vertikaldelt)
Bruksareal: 76 m² (BRA-i: 76 m²)
Frittstående garasje
Bruksareal: 24 m² (BRA-i: 0 m²)

Totalt bruksareal: 100 m² (BRA-i: 76 m²)

Levert av Anticimex AS

Tlf: 41414128
www.anticimex.no
E-post: boliginspeksjoner.sor@anticimex.no

Utførende bygningsakkyndig:

Halvard Grina
90925549

Rapportens innhold

Tilstandsrapporten formidler den bygningsakkyndiges analyse, observasjoner og undersøkelser på en forbrukervennlig måte. Vurderingene er gjort uavhengig av oppdragsgiver og andre involverte parter. Rapporten er utarbeidet i henhold til forskrift til avhendingslova (tryggere bolighandel), gjeldende fra 1. januar 2022, med endringer fastsatt av Kommunal- og distriktsdepartementet 16. desember 2025, som trådte i kraft 17. desember 2025 og 1. januar 2026. For valg av tilstandsgrad gjelder de kriteriene som fremgår av NS 3600:2025 (se nærmere forklaring på siden «Forklaring av tilstandsgrader»).

Norsk Standard 3600:2025 inneholder en rekke bestemmelser og tilleggsbestemmelser som går utover minstekravene i forskrift til avhendingslova (tryggere bolighandel). I utgangspunktet er bestemmelser og tilleggsbestemmelser som går utover minstekravene, ikke en del av denne tilstandsanalysen. Det er likevel valgt å inkludere enkelte tilleggsbestemmelser fra Norsk Standard 3600:2025, med mål om å gi forbrukeren en tilstandsrapport med høyere kvalitet og et bedre informasjonsgrunnlag før boligkjøp. En fullstendig oversikt over hvilke tilleggsbestemmelser fra NS 3600:2025 som medtas (i de tilfeller de er relevant/omfattes av undersøkelsesnivået for den aktuelle boligen), finnes på siden «Utfyllende oversikt over rapportens innhold» bakerst i rapporten. Dersom en bygningsdel ikke er beskrevet og tilstandsvurdert i sjekkpunktene som følger, inngår denne ikke i tilstandsanalysen.

Undersøkelsene som er gjort baseres på det som er synlig, med mindre det er angitt at målinger, boring eller stikkprøver skal utføres. Tepper, lette møbler og inventar flyttes dersom det vurderes som nødvendig for å undersøke bygningsdelen. Tyngre møbler og inventar flyttes ikke når de ikke vurderes å skjule vesentlige installasjoner eller innretninger, og det heller ikke foreligger andre grunner til å mistenke at flytting vil avdekke vesentlige forhold.

Risikoopplysninger

En risikoopplysning er den bygningsakkyndiges vurdering av et forhold, lagt frem på en tydelig og forbrukervennlig måte. Opplysningen beskriver sannsynlig årsak, forventede konsekvenser og et foreslått tiltak basert på den mest sannsynlige årsaken. Som hovedregel vil vedlikehold være mer kostnadseffektivt og bærekraftig enn reparasjon, og reparasjon mer bærekraftig enn utskifting. Bærekraft er derfor et sentralt prinsipp i valg av foreslått tiltak, i henhold til NS3600:2025. For rom eller bygningsdeler med tilstandsgrad 3 gis et sjablongmessig kostnadsanslag. I enkelte tilfeller kan en risikoopplysning avvike fra strukturen som nevnes i dette avsnittet, dersom dette vurderes som nødvendig for å sikre en forbrukervennlig fremstilling. Definisjonene av begrepene som nevnes over, baseres på NS3600:2025, med følgende utdypende forklaring:

Årsak er begrunnelse for valgt tilstandsgrad og hvilket kriterium som ligger til grunn

Forklaring: Når det registreres et avvik, symptomer på avvik, eller andre risikoforhold, beskrives dette som en del av risikoopplysningen. Denne delen av opplysningen redigjører for årsaken til valgt tilstandsgrad, og hvilket kriterium som ligger til grunn.

Konsekvens er hvilke følger tilstanden har fått eller kan få hvis det ikke gjøres tiltak eller utbedringer

Forklaring: Konsekvens er vurderingen av hvilke følger et avvik, symptomer på avvik, eller andre risikoforhold vurderes å ha medført, eller kan medføre hvis det ikke gjøres tiltak eller utbedringer. Eksempler på slike følger kan være at forholdet utvikler seg og fører til for eksempel at omfanget øker, at det oppstår følgeskader, økte reparasjonskostnader, eller behov for større tiltak eller utbedringer.

Utbedring / foreslått tiltak gjenoppretter eller ivaretar tiltenkt funksjon, eller motvirker en konsekvens

Forklaring: Når det foreslås et tiltak, må det tas høyde for at eksakte årsakssammenhenger eller omfang av forholdet i de fleste tilfeller ikke er kartlagt. En komplett kartlegging krever stort sett destruktive inngrep i konstruksjoner og ytterligere undersøkelser som må gjøres i sammenheng med en eventuell utbedring. Tiltaket som foreslås er gjort i et bærekraftøymed, og kan derfor eksempelvis ikke sammenlignes med et pristilbud eller en håndverkeranbefaling, som normalt innebærer større utbedringer og utskiftninger for å oppfylle dagens forventning til moderne løsninger og forskriftskrav. En foreslått utbedring kan variere fra å utføre grunnleggende vedlikehold, enkle reparasjoner, til større arbeider, som utskifting av materialer eller komplett rehabilitering.

Sjablongmessig anslag er et forenklet kostnadsestimat på hva det vil koste å utbedre rom eller bygningsdeler som gis TG 3

Forklaring: Når det gis et sjablongmessig prisanslag, vil estimatet være forbundet med stor usikkerhet. Omfanget og eventuelle skjulte følgeskader oppdages som regel først ved nærmere undersøkelser. Anslaget er gitt i et bærekraftøymed og baseres i hovedsak på lokale utbedringer, ikke nødvendigvis full utskifting. Materialvalg, tilkomstforhold og behov for spesialkompetanse er andre forhold som kan påvirke kostnadsbildet i stor grad. Et sjablongmessig prisanslag gir derfor kun en grov indikasjon og må alltid følges opp med befaring av fagpersoner og detaljert kalkulasjon for å sikre et realistisk kostnadsbilde. Dersom den bygningsakkyndige vurderer det som umulig å gi et anslag uten at det først gjøres en ytterligere kartlegging av forholdet, vil tilstandsrapporten vise til behovet for dette. Dette gjøres for å redusere risikoen for spekulative estimater som kan vise seg å være misvisende.

Forklaring av tilstandsgrader

Tilstandsgrad (forkortet til TG) fastsettes for hvert rom eller hver bygningsdel og gir uttrykk for en forventet tilstand på en enkel og visuell måte. TG 0 og TG 1 anvendes når strakstiltak ikke vurderes som nødvendig, og kommenteres i utgangspunktet kun dersom det foreligger praktiske opplysninger som vurderes å være nyttige for leseren av rapporten. TG 2 og TG 3 kommenteres med en vurdering av sannsynlig årsak, konsekvens og foreslått tiltak når dette vurderes som mulig. Det gis et sjablonmessig anslag på hva det vil koste å utbedre rom eller bygningsdeler som gis tilstandsgrad 3. Rom eller bygningsdeler som ikke er mulig å undersøke gis TGIU (ikke undersøkt), og kommenteres etter forholdene. Forhold som kan innebære fare for helse, miljø og sikkerhet (HMS) kommenteres, men vurderes ikke med tilstandsgrad. Det samme gjelder også eksempelvis for elektriske anlegg, radon og brann tekniske forhold. Mindre avvik uten vesentlig betydning omtales normalt ikke.

Vurderinger tar som hovedregel utgangspunkt i forskriftskrav eller normal byggeskikk som gjaldt på søknadstidspunktet for boligen, med mindre Forskrift til avhendingslova eller NS 3600:2025 angir et annet referansenivå. I tilfeller der en utførelse fraviker fra forhåndsgodkjente løsninger fra bygningsmyndighetene (preaksepterte ytelser), kan vurderingen av om valgt løsning likevel oppfyller relevante krav eller funksjoner baseres på en fremlagt analyse eller en egen analyse utført av den bygningsakkyndige. Egenanalyser inngår som en naturlig del av den bygningsakkyndiges vurdering. Dette innebærer derfor at en utførelse som fraviker fra normal byggeskikk eller preaksepterte ytelser likevel kan bli vurdert som et mindre avvik, der strakstiltak ikke anses nødvendig – med andre ord en TG1 uten videre kommentar. Bagatellmessige forhold uten vesentlig betydning omtales normalt ikke.

Valg av tilstandsgrad bygger på den bygningsakkyndiges samlede vurdering av rommet, bygningsdelen eller funksjonen som er vurdert. Vurderingen tar hensyn til en rekke forhold, som eksempelvis synlige symptomer, omfang, alder (der dette er relevant), om utførelsen fremstår fagmessig, byggeteknisk erfaring, skjønn, lokale forhold, informasjon fra eier, fremlagt dokumentasjon og lignende. Tilstandsgrader fastsettes etter kriteriene i NS 3600:2025, med mindre særskilte forhold tilsier at en annen tilstandsgrad må benyttes. Bransjestandarden angir kriterier basert på en forutbestemt vurdering av risikonivået et gitt avvik typisk medfører. Siden vurdering av dagens tilstand og risiko baseres på en rekke faktorer som kan være unike for den enkelte bolig eller bygningsdel, vil en slik forutbestemt risikovurdering ikke alltid være representativ. Den endelige tilstandsgraden fastsettes derfor etter den bygningsakkyndiges samlede faglige vurdering av det helhetlige tilstands- og risikobildet som fremkommer på befaringsdagen, i hvert enkelt tilfelle.

TG 0 Ingen avvik (funksjonssvikt ikke oppdaget)

Tilstandsgrad 0 gis når bygningsdelen ikke har noen avvik. Bygningsdelen skal være tilnærmet ny, ikke vise tegn på slitasje og det skal være lagt frem dokumentasjon på faglig god utførelse. Det er ingen merknader til delen.

TG 1 Mindre eller moderate avvik (funksjonssvikt ikke oppdaget)

Tilstandsgrad 1 gis når bygningsdelen har mindre avvik. Bygningsdelen skal bare ha normal slitasje, og strakstiltak skal ikke anses som nødvendig. Graden kan også brukes når delen er ny, men der dokumentasjon på faglig god utførelse mangler.

TG 2 Vesentlige avvik (alder, slitasje, skader mv.)

Tilstandsgrad 2 gis når bygningsdelen har vesentlige avvik. Bygningsdelen skal enten ha feil utførelse, en skade eller symptomer på skade, sterk slitasje eller nedsatt funksjon. Graden gis når bygningsdelen trenger vedlikehold eller tiltak i nær fremtid. Graden skal også brukes når delen er gammel og det er grunn til å varsle om faren for skader på grunn av alderen, eller når det er grunn til å overvåke delen spesielt på grunn av fare for større skader eller følgeskader.

TG 3 Store eller alvorlige avvik (strakstiltak nødvendig)

Tilstandsgrad 3 gis når bygningsdelen har store eller alvorlige avvik. Bygningsdelen har kraftige symptomer på forhold som man må regne med trenger utbedring straks eller innen kort tid. Graden skal også brukes ved påvist funksjonssvikt eller sammenbrudd.

Sjablongmessig prisanslag er gitt på generelt grunnlag og må ikke ses på som et pristilbud fra håndverker. Kostnader ved utbedring avhenger av personlige valg av utførelse og produkter. Markedspris på materialer, produkter og håndverkertjenester vil også innvirke på utbedringskostnaden. For bygningsdeler som er gitt TG3 settes et sjablongmessig prisanslag på utbedringskostnad for tilsvarende standard.

TG IU Ikke undersøkt

TG IU skal kun brukes unntaksvis. Hvis det ikke har vært mulig å undersøke bygningsdelen, for eksempel fordi krypekjelleren er uten inspeksjonsmulighet eller taket var tildekket med snø på undersøkelsestidspunktet, skal dette oppgis.

HMS Forhold som åpenbart kan medføre fare for helse, miljø og sikkerhet

Ikonet (i) benyttes til å rapportere om forhold som åpenbart kan medføre fare for helse, miljø og sikkerhet. Slike forhold vurderes ikke ved bruk av tilstandsgrader. Selv om det ikke er angitt tilstandsgrad, er HMS-opplysninger likevel viktige opplysninger som en kjøper må ta spesielt hensyn til.

Befarings- og eiendomsopplysninger

Befaring

Befaringsdato	11.05.2026
Referansenummer	15082330
Meglerforetakets oppdragsnummer	40-26-0196
Hjemmelshaver/selger	Benjamin Odden
Bygningssakkyndig inspektør	Halvard Grina
Tilstede på befaringen	Benjamin Odden
Utvendige snødekte flater	Nei
Utetemperatur	8°C
Rapportdato	15.05.2026

Eiendomsopplysninger

Type objekt	Tomannsbolig
Gate/vei adresse	Eikestøveien 4
Postnummer/sted	4810 EYDEHAVN
Kommune	4203 - Arendal
Gnr./Bnr.:	47/318
Seksjonsnr.	1
Tomt	Eiet tomt: 880 m²

Bygninger på eiendommen

Bygningstype	Byggår	Tilbygg	Ombygging
Tomannsbolig (vertikaldelt)	2019		
Frittstående garasje	2019		

Tomtebeskrivelse

Tomt er opparbeidet med blant annet grus, belegningsstein, plenareal og diverse beplantning.

Byggemåte

Tomannsbolig oppført i 2019. Støpt plate på mark. Yttervegger av trekonstruksjoner. Utvendige fasader er kledd med liggende trekledning. Etasjeskillere av trekonstruksjoner. Saltak i trekonstruksjoner. Yttertak er belagt med takstein. Vinduer og dører med karmen av tre. Boligen ventileres hovedsakelig gjennom et mekanisk balansert ventilasjonssystem.

Oppvarming

Oppvarming av boligen skjer i hovedsak ved bruk av vedfyring og gulvvarme/varmekabler i enkelte rom.

Boligen inneholder

1. etasje: Entré, stue, kjøkken, spisestue og bad/vaskerom. Utgang fra spisestue til overbygd terrasse.

Loftsetasje: Gang, omkleddingsrom og to soverom. Utgang fra soverom til overbygd balkong.

Sammendrag av boligens tilstandsgrad

Element	Status	Kontrollpunkt	Side	Sjablommessig prisanslag
Kjøkken - 1.etasje		Vannrør	9	
Loft - uinnredet / kaldt loft		Helhetsvurdering	10	
Drenering		Terrengfall fra grunnmur	12	
		Bortledning av takvann	12	

Areal

Beskrivelse av arealmåling og arealbegreper

I henhold til Forskrift til avhendingslova (tryggere bolighandel) er NS 3940:2023 Areal- og volumberegninger av bygninger er lagt til grunn for arealmålinger og arealbegreper i rapporten.

Arealbegreper

Internt bruksareal (BRA-i):	Bruksareal av boenheten innenfor omsluttende vegger. Bruksenheten kan bestå av flere boenheter.
Eksternt bruksareal (BRA-e):	Bruksareal av alle rom som ligger utenfor boenheten/boenhetene, men som tilhører denne/disse.
Innglasset balkong (BRA-b):	Bruksareal av innglasset balkong tilknyttet boenheten. I begrepet inngår også veranda eller altan.
Totalt bruksareal (BRA):	Summen av BRA-i, BRA-e og BRA-b.
Terrasse- og balkongareal (TBA):	Areal av terrasser og åpne balkonger tilknyttet boenheten. I dette arealet inngår også åpen veranda eller altan mv.

Måleverdige arealer

Et areal er måleverdig når vilkår for fri høyde (høyde på minst 1,90 meter med en lengde og bredde på minst 0,60 x 0,60 meter), tilgjengelighet og permanent gangbart gulv oppfylles. I etasjer med skråtak gjelder egne bestemmelser. Ved nødvendige åpninger i etasjeskiller for trapp, måles kun det arealet som opptas av trappen. I etasjen under måles gulvet uten hensyn til trappen. Sjakter, heiser, skorsteiner, innvendige søyler og lignende er unntak og skal måles selv om de ikke oppfyller disse vilkårene og uansett om de har åpning i gulv, tilgjengelighet eller ikke.

Arealer med lav himlingshøyde

Ikke måleverdig gulvarealer som skyldes skråtak og lav himlingshøyde, opplyses som areal med lav himlingshøyde (ALH). ALH opplyses sammen med bruksareal (BRA) og summeres til gulvareal (GUA). Dersom en bolig har arealer bak knevegger som ikke er måleverdige, er disse ikke medtatt som areal med lav himlingshøyde (ALH).

Fysisk oppmåling og kontrollmåling

Det gjøres oppmerksom på at arealopplysninger i denne rapporten er basert på en fysisk oppmåling, og kan avvike fra arealopplysninger basert på byggemeldte tegninger. Dersom det ikke er fremlagt byggemeldte tegninger for boligen, vil den bygningssakkyndige i de fleste tilfeller ikke kunne måle opp skjulte sjakter o.l. Sjakter som betjener flere bruksenheter eller andre formål, for eksempel avfallssjakter, medtas ikke i boligens bruksareal. Det gjøres spesielt oppmerksom på at kontrollmåling av arealer krever kunnskap om bestemmelsene i NS 3940:2023. Dette betyr at kontrollmåling i de fleste tilfeller kun kan utføres av personer med spesialkompetanse. For eksempel vil boenhetens totale bruksareal (BRA) alltid være større enn summen av arealene fra hvert enkelt rom. Dette er på grunn av at boenhetens totale bruksareal inneholder også arealer for innvendige vegger.

Lovlighet

Rommenes bruk kan være i strid med byggt teknisk forskrift og mangle godkjenning i kommunen for den aktuelle bruken, men likevel være måleverdig. Eventuelle ulovligheter er derfor uten betydning for klassifisering og oppmåling av måleverdige arealer. Vurderingene av arealene er basert på observasjoner gjort på befaringstidspunktet. Dersom den bygningssakkyndige avdekker åpenbare ulovligheter, for eksempel ulovlig bruksendring, opplyses dette under rapportens avsnitt om vurdering av lovlighetsforhold. Det er de siste byggemeldte tegningene, og at disse er godkjente av bygningsmyndighetene som er sikre holdepunkter for om det formelle og juridiske er i orden. Det gjøres spesielt oppmerksom på at den bygningssakkyndige ikke er ansvarlig for å innhente godkjente tegninger. Dersom godkjente tegninger ikke fremlegges, hefter det derfor en usikkerhet med lovligheten som en kjøper må ta spesielt hensyn til. Konsekvensene kan i enkelte tilfeller være betydelige.

Skjønnsvurderinger

I de tilfeller vurderingen til den bygningssakkyndige er basert på en klar skjønnsvurdering, opplyses dette. Når oppmåling krever at den bygningssakkyndige fastslår tykkelsen på vegger eller andre fysiske skiller, som ikke lar seg måle på en praktisk måte, beregnes dette etter beste evne. I de tilfeller en bolig ikke innehar alle hovedfunksjoner (stue, kjøkken, sove, bad og toalett) vil hovedbygningen likevel vurderes som en boenhet. Arealet av innglassede terrasser, plattinger og lignende, klassifiseres som innglasset balkong (BRA-b) selv om begrepet balkong er definert som en bygningsdel uten understøttelse til bakken



Arealberegninger

Tomannsbolig (vertikaldelt)	Bruksareal (BRA)				Terrasse- og balkongareal (TBA)
	Internt bruksareal (BRA - i)	Eksternt bruksareal (BRA - e)	Innglasset balkong (BRA - b)	SUM Etasje	
1.etasje	50			50	7
	Entré, stue, kjøkken, spisestue og bad/vaskerom.				Overbygd terrasse.
Loftsetasje	26			26	5
	Gang, omkleddingsrom og to soverom.				Overbygd balkong.
SUM	76			76	12
Total bruksareal: 76 m²					

Frittstående garasje	Bruksareal (BRA)				Terrasse- og balkongareal (TBA)
	Internt bruksareal (BRA - i)	Eksternt bruksareal (BRA - e)	Innglasset balkong (BRA - b)	SUM Etasje	
1.etasje		24		24	
		Garasje med bod.			
SUM		24		24	
Total bruksareal: 24 m²					

Kommentar til arealmålingen

Loftsetasjen har et totalt gulvareal (GUA) på 37m², men grunnet skråtak/lav takhøyde er kun 26m² av arealet måleverdig som bruksareal. De delene av arealene som har lav himlingshøyde (ALH) utgjør 11m².

Kontroll av fremlagt dokumentasjon

I forkant av befaringstidspunktet bes eier å gjøre klar og fremlegge dokumentasjon som er relevant for tilstandsvurderingene av boligen, dersom slik dokumentasjon finnes. Dokumentasjon etterspørres i henhold til krav som gis i Forskrift til Avhendingslova, men kun deler av bestemmelsene som gis i NS 3600:2025. Som et eksempel på slik fravikelse, vil manglende dokumentasjon på våtrom ikke vurderes med tilstandsgrad, siden standardens tilleggsbestemmelse «A.2.1.9.1 Dokumentasjon av vanntett sjikt» ikke inngår i denne rapporten. En fullstendig oversikt over hvilke tilleggsbestemmelser fra NS 3600:2025 som medtas (i de tilfeller de er relevant/omfattes av undersøkelsesnivået for den aktuelle boligen), finnes på siden «Utfyllende oversikt over rapportens innhold» bakerst i rapporten.

Det er i utgangspunktet kun dokumentasjon som fremlegges på befaringstidspunktet som blir kontrollert, og den bygningsakkyndige har ikke ansvar for innhenting av dokumentasjon som ikke blir fremlagt på befaringdagen. Manglende, ufullstendig eller foreldet dokumentasjon kan påvirke rapportens presisjon og omfang. Den bygningsakkyndige har ikke ansvar for å kontrollere om innholdet i dokumentasjonen er korrekt. Fremlagt dokumentasjon brukes som støtte der den vurderes å tilføre nyttig informasjon. Enkelte vurderinger avhenger i stor grad på om forholdet kan dokumenteres eller ikke. Dette gjelder spesielt for vurdering av eventuelle lovlighetsmangler, elektriske anlegg, radon og branntekniske forhold. I slike tilfeller, og andre tilfeller hvor dokumentasjon er en del av vurderingen, opplyses dette normalt under de gjeldende sjekkpunktene i rapporten, ikke i tabellen nedenfor. I tabellen nedenfor angis det i utgangspunktet kun hvorvidt dokumentasjon er fremlagt eller ikke fremlagt, eventuelt en henvisning til de deler av rapporten hvor vurderingen er foretatt.

Type dokumentasjon	Kommentar
Egenerklæringskjema	Fremlagt egenerklæringskjema signert og datert 06.05.2026.
Byggetegninger for boligen (plan, snitt og fasade)	Fremlagt plan, snitt og fasadetegninger, datert 25.03.2015.
Ferdigattest eller midlertidig brukstillatelse	Fremlagt ferdigattest vedrørende tomannsbolig, datert 05.03.2019.
Situasjonsplan	Fremlagt situasjonsplan datert, 12.05.2026.
Energiattest	Ikke fremlagt på befaringdagen.
Eventuelle service- og tilsynsrapporter	Ikke fremlagt på befaringdagen.
Dokumentasjon på/om arbeider utført de siste fem år er utført av håndverkere	Ifølge huseier er det ikke utført arbeider i boligen de siste fem år.
Dokumentasjon av våtrom (arbeider, utførelse, funksjonstesting og lignende)	Ifølge huseier er det ikke utført arbeider i boligen de siste fem år.
FDV-dokumentasjon (forvaltning, drift og vedlikehold)	Ikke fremlagt på befaringdagen.
Samsvarserklæring(er) på elektriske anlegg/arbeider (utført etter år 1999) og eventuelle tilsynsrapporter knyttet til elektriske anlegg	For vurdering av eventuelle manglende samsvarserklæringer vises det til rapportens avsnitt «Forenklet vurdering av elektrisk anlegg». Dersom det fremkommer opplysninger om at hele eller deler av el-anlegget mangler samsvarserklæring, eller det avdekkes åpenbare tegn på dette, redegjøres det for dette og de konsekvensene dette medfører i nevnte avsnitt.

Rapport

Våtrom - Bad/vaskerom

Bad/vaskerom fra byggeår. Flislagt gulv med gulvvarme. Oppkant med fliser og baderomsplater på vegger. Malt panel i himling. Vegghengt servantinnredning. Ovenpåliggende servant med armatur. Speil med lys. Dusjnise med glassdør. Vegghengt dusjarmatur. Vegghengt toalett. Vannrør av type rør-i-rør. Avløpsrør av plast. Mekanisk avtrekk med ventil i himling. Luftespalte for overstrømning under dør. Opplegg for vaskemaskin. Varmtvannsbereider. Fordelerskap for rør-rør-systemet. Ventilasjonsaggregat. (Varmtvannsbereider, fordelerskap og ventilasjonsaggregat er vurdert under avsnitt om "tekniske anlegg").

TG 1 Følgende sjekkpunkter er vurdert, uten at det er oppdaget vesentlige, store eller alvorlige avvik:

Overflater himling - Overflater vegger - Overflater gulv - Fallforhold rundt sluk - Lekkagesikkerhet - Vannnett sjikt / membran i gulv og vegger - Tettesjiktets tilslutning til sluk - Vannrør - Avløp (inkl. sluk) - Slukets tilkomstmulighet for rengjøring - Plassering av sluk og avrenningsmuligheter - Ventilasjon - Sanitærutstyr og innredning - Utført kontroll i tilliggende konstruksjon

TG 1 Utført kontroll i tilliggende konstruksjon Det er foretatt hulltaking og utført fuktmåling med egnet instrument i veggkonstruksjon fra tilstøtende rom. Målingen gir kun et øyeblikksbilde og kan endre seg f.eks. med årstider, fukt- og temperaturforhold. Relativ fuktighet ble målt til 27,1 prosent, ved 23,3 celsius med duggpunkt på 3,3 celsius. Det ble ikke registrert forhøyet fuktnivå.



Utført kontroll i tilliggende konstruksjon - Fuktmåling.

Kjøkken - 1.etasje

Kjøkken fra byggeår. Innredning med profilerte fronter. Benkeplate med laminert overflate. Nedfelt kjøkkenskiv med armatur. Stikkontakter over kjøkkenbenk. Integreert stekeovn, platetopp, oppvaskmaskin, mikrobølgeovn og kjøleskap med fryser. Ventilator i overskap. Komfyrvakt. Vannrør av typen rør-i-rør. Automatisk vannstopper med fuktsensor. Avløpsrør av plast. Gulvflater belagt med parkett. Malte panelplater på vegger. Malt panel i himling.

TG 1 Følgende sjekkpunkter er vurdert, uten at det er oppdaget vesentlige, store eller alvorlige avvik:

Overflate himling - Overflate vegg - Overflate gulv - Avløpsrør - Ventilator - Ventilasjon - Innredning

TG 2 Vannrør Vannrørene er ikke plugget mot varerør. Konsekvens er at eventuelt lekkasjevann fra rør-i-rør kan forårsake følgeskader. Foreslått tiltak er lokal utbedring.

Tekniske anlegg

Tekniske anlegg fra byggeår. Vannrør med rør-i-rør system og dels kobber. Vanninntaksrør i plast. Hovedstoppekran er plassert på vanninntaksrør. Avløpsrør plast. Fordelerskap for rør-i-rør system er plassert på bad/vaskerom. Varmtvannsbereider på 198L (datert 2017) er plassert på bad/vaskerom. Balansert ventilasjon med ventilasjonsaggregat plassert på bad/vaskerom.

TG 1 Følgende sjekkpunkter er vurdert, uten at det er oppdaget vesentlige, store eller alvorlige avvik:

Vannrør (utover det som nevnes under andre sjekkpunkter) - Fordelerskap og fordelerstammer - Innvendig stoppekran - Avløpsrør (utover det som nevnes under andre sjekkpunkter) - Varmtvannsbereider - Mekaniske ventilasjonsanlegg (utover det som nevnes under andre sjekkpunkter)

TG 1 Mekaniske ventilasjonsanlegg Det er registrert lyd fra ventilasjonsaggregatet. Selger opplyser at forholdet er inspisert av fagkyndig, som (utover det som nevnes under andre sjekkpunkter) har vurdert lyden som normal for denne typen installasjon. Forholdet er på bakgrunn av dette ikke nærmere undersøkt eller vurdert.

Andre rom - 1.etasje

Gulvflater belagt med fliser og parkett. Gulvvarme i entré (flislagt del). Veggflater med malte panelplater. Himlingsflater med malt panel. Profilert innerdører. Mekanisk balansert ventilasjon. Tak høyde er målt på tilfeldig sted, og ble målt til 2.38 meter på kjøkken.

TG 1 Følgende sjekkpunkter er vurdert, uten at det er oppdaget vesentlige, store eller alvorlige avvik:

Overflate himling - Overflate vegg - Overflate gulv - Innerdører - Ventilasjon

Loft - innredet

Loftet er innredet med knevegger mot uinnredet loft/kneloft. Gulvflater belagt med parkett. Veggflater med malte panelplater. Himlingsflater/skråtak med malt panel. Profilerte innerdører. Mekanisk balansert ventilasjon.

TG 1 Følgende sjekkpunkter er vurdert, uten at det er oppdaget vesentlige, store eller alvorlige avvik:

Overflate himling - Overflate vegg - Overflate gulv - Innerdører - Ventilasjon - Statikk og bærekonstruksjon

TGIU Konstruksjonsoppbygging Etasjens skråtak er en lukket konstruksjon. Slike konstruksjoner betraktes erfaringsmessig som fuktrisikokonstruksjoner. Konsekvens er risiko for skjulte feil og skader. Det gjøres oppmerksom på at det ikke er observert symptomer på fuktskader. Foreslått tiltak er videre undersøkelser og kartlegging av tilstand og utførelse hvis tilkomst til bygningsdelen blir mulig, eller ved mistanke om fuktproblemer.

Loft - uinnredet / kaldt loft

Kneloft og møneloft.

TG 2 Helhetsvurdering Det var ikke tilkomstmulighet til boligens uinnredede loft på befaringdagen. Inspeksjonsluker er ikke etablert. Konsekvensen er at bygningsdelen ikke er undersøkt, og tilstanden ikke kartlagt. Det gjøres oppmerksom på at uinnredede loft er bygningsdeler som krever jevnlig ettersyn, siden skader, feil og mangler som kun er synlige fra loftet er ikke uvanlig. TG2 er valgt for å belyse risikoen dette innebærer for forhold som ikke er avdekket. Foreslått tiltak er at det legges til rette for at det kan gjennomføres videre undersøkelser og kartlegging av dagens tilstand slik at hele risikobildet kartlegges.

Ildsteder og skorsteiner inne i boligen

Elementpipe fra byggeår med ildsted plassert i spisestue 1. etasje.

TG 1 Følgende sjekkpunkter er vurdert, uten at det er oppdaget vesentlige, store eller alvorlige avvik:

Skorsteiner inne i boligen - Ildsteder

TG 1 Skorsteiner inne i boligen Til informasjon er vurderingen av pipen er begrenset til en visuell kontroll av synlige flater, og omfatter ikke funksjonstesting, aldersvurderinger eller inspeksjon av pipens innside (innvendig pipeløp).

Innvendige trapper

Trapp i trekonstruksjoner.

TG 1 Følgende sjekkpunkter er vurdert, uten at det er oppdaget vesentlige, store eller alvorlige avvik:

Tilstand



HMS Rekkverk og håndløper Rekkverkhøyder, lysåpninger, håndløper og andre sikkerhetsmessige forhold er kontrollert opp mot dagens gjeldende byggt tekniske forskrift, selv om denne ikke har tilbakevirkende kraft. Det ble ikke funnet avvik i henhold til gjeldende forskrift.

Etasjeskiller og gulv på grunn (skjevhetsmåling)

1. etasje
Støpt gulv mot grunn.


Loftsetasje
Etasjeskiller av trekonstruksjoner.

Målingene er utført som stikkprøver og gir ingen garanti for at det ikke finnes skjevheter som ikke er oppdaget. Høydeforskjeller er målt med laser på fem tilfeldige punkter i rom som måles.

 TG 1	Følgende sjekkpunkter er vurdert, uten at det er oppdaget vesentlige, store eller alvorlige avvik:
	1.etasje og loftsetasje
 TG 1	1.etasje og loftsetasje
	1.etasje: På stue, spisestue og stue er det på tilfeldige punkter målt lokale høydeforskjeller opptil 6 mm. Loftsetasje: På begge soverom er det på tilfeldige punkter målt lokale høydeforskjeller opptil 5 mm.
	Stikkprøvene som er utført har ikke avdekket vesentlige skjevheter.


Yttervegger inkl. fasader

Boligen har yttervegger i trekonstruksjoner. Ytterkledning av liggende trekledning.

 TG 1	Følgende sjekkpunkter er vurdert, uten at det er oppdaget vesentlige, store eller alvorlige avvik:
	Overflatebehandling - Ytterkledning (fasademateriale, vannbord, utvendig listverk, o.l.) - Synlige skjevheter eller deformasjoner - Lufting av ytterkledning - Gnagersikring




Vinduer og ytterdører

Vinduer og dører med karmen av tre, og to-lags glass fra byggeår.
Takvindu med karmen av plast, og to-lags glass fra byggeår.

 TG 1	Følgende sjekkpunkter er vurdert, uten at det er oppdaget vesentlige, store eller alvorlige avvik:
	Vinduer og omramming - Takvinduer - Ytterdører og omramming



Yttertak

Yttertak av saltakonstruksjon. Utvendig belagt med takstein fra byggeår. Undertak fra byggeår, av sutakplater. Pipe helkledd i metall. Renner og nedløp i metall.

 TG 1	Følgende sjekkpunkter er vurdert, uten at det er oppdaget vesentlige, store eller alvorlige avvik:
	Inspeksjonsmulighet - Tekking (med tilhørende beslag) - Undertak (inkluderer sløyfer, lekter og innfestninger) - Vannbord, vindskier, gesimskasser og lignende - Takrenner og utvendige nedløp - Snøfangere - Takgjennomføringer (takhattar o.l.) - Skorsteiner (over tak)
 TG 1	Inspeksjonsmulighet
	Deler av taket ble inspisert ved å fysisk være på taket (kun de deler av taket hvor fysisk inspeksjon ble vurdert som forsvarlig med tanke på sikkerhet).
 TGIU	Takkonstruksjon
	På bakgrunn av at ventilasjonen av takkonstruksjonen ikke kan kartlegges og undersøkes fra innsiden, foreligger det en usikkerhet om hvordan/om denne funksjonen er ivaretatt. Forholdet kan ikke kartlegges fra utsiden alene. Foreslått tiltak er videre undersøkelser og kartlegging av dagens utførelse og tilstand.


Balkonger

Utgang fra soverom loftsetasje til overbygd balkong. Rekkverkshøyde er målt til 94 cm. Balkong i trekonstruksjoner med rekkverk av tre. Gulvoverflater er belagt med terrassebord.

 TG 1	Følgende sjekkpunkter er vurdert, uten at det er oppdaget vesentlige, store eller alvorlige avvik:
	Tilstand på rekkverk og overflatematerialer - Konstruksjon og fundamenter
 HMS	Rekkverkshøyde og lysåpninger
	Rekkverkshøyder, lysåpninger og andre sikkerhetsmessige forhold er kontrollert opp mot dagens gjeldende byggt tekniske forskrift, selv om denne ikke har tilbakevirkende kraft.
	Det registreres følgende: Rekkverkshøyden er under 1,0 meter.
	Basert på ovennevnte forhold oppfyller ikke balkongen dagens krav til sikkerhet. Om balkongen oppfylte kravene som var gjeldende på oppføringstidspunktet eller ikke, er ikke tatt stilling til.


Terrasse / platting

Utgang fra spisestue til overbygd terrasse. Terrasse i trekonstruksjoner. Gulvoverflater belagt med terrassebord.

 TG 1	Følgende sjekkpunkter er vurdert, uten at det er oppdaget vesentlige, store eller alvorlige avvik:
	Tilstand på rekkverk og overflatematerialer - Konstruksjon og fundamenter



Grunnmur, fundament

Støpt plate på mark.
Det fremkommer ingen informasjon om hvilken byggegrunn boligen står på.

 TG 1	Følgende sjekkpunkter er vurdert, uten at det er oppdaget vesentlige, store eller alvorlige avvik:
	Grunnmur og fundament


Drenering

Dreneringen er fra byggeår. Tilnærmet flat tomt.

 TG 1	Følgende sjekkpunkter er vurdert, uten at det er oppdaget vesentlige, store eller alvorlige avvik:
	Alder - Fuksikring av grunnmur
 TG 2	Terrangfall fra grunnmur
	Stedvis lite terrangfall vekk fra grunnmuren. Konsekvens er at forholdet kan øke fuktbelastningen på grunnmuren. Foreslått tiltak er videre overvåking, slik at lokal utbedring kan iverksettes hvis dette blir nødvendig.
	Bortledning av takvann
	Vann fra yttertaket er ikke ledet vekk fra bygningen/grunnmuren i tilstrekkelig grad. Konsekvens er at forholdet kan føre til økt fuktbelastning på grunnmuren. Foreslått tiltak er videre overvåking, slik at lokal utbedring eller utskiftning kan iverksettes når dette blir nødvendig.

Stikkledninger og tanker

Boligen har private stikkledninger tilknyttet kommunalt vann og avløp.
Utvendige vann- og avløpsledninger er fra byggeår.

 TG 1	Følgende sjekkpunkter er vurdert, uten at det er oppdaget vesentlige, store eller alvorlige avvik:
	Utvendige vannledninger - Utvendige avløpsledninger

Andre byggverk

Frittstående garasje. Bygget er oppført med støpt plate på mark. Yttervegger av trekonstruksjoner. Fasaden er kledd med liggende trekledning. Pulttak i trekonstruksjoner. Yttertak er utvendig teknet med asfaltpapp (besiktiget fra bakkenivå).

- TG 1 Følgende sjekkpunkter er vurdert, uten at det er oppdaget vesentlige, store eller alvorlige avvik:
- Veggkonstruksjon og fasadematerialer - Yttertak og takkonstruksjon - Fundament, grunnmur og gulv mot grunn - Innvendige forhold - Vinduer, dører og porter

Forenklet vurdering av elektrisk anlegg

Avklaring om det har vært gjennomført tilsyn

Det er forsøkt å finne ut når det lokale el-tilsynet sist gjennomførte tilsyn, og hva som var resultatet av tilsynet. Hvis det foreligger tilsynsrapport fra det lokale el-tilsyn som er mindre enn fem år gammel, og uten at det er gjort endringer på anlegget siden rapporten ble utarbeidet, vurderes det elektriske anlegget i hovedsak på bakgrunn av denne tilsynsrapporten:

Foreligger det el-tilsynsrapport (som er nyere enn fem år):

Nei.

Forenklet vurdering av det elektriske anlegget

I tillegg til vurderingen over, er det gjennomført en forenklet vurdering av det elektriske anlegget. Denne vurderingen omfatter ikke funksjonstesting, målinger, demontering (for eksempel av downlights og deksler) eller lignende utvidede kontroller. Det presiseres at den bygningssakkyndige ikke er en kvalifisert elektrofaglig person. Vurderingen er i hovedsak begrenset til undersøkelsene som beskrives i Forskrift til avhendingslova (tryggere bolighandel) § 2-18, og består av en rekke spørsmål til eier, vurdering om arbeid utført etter 1999 er dokumentert med samsvarserklæring og visuelle observasjoner gjort av den bygningssakkyndige.

Spørsmål stilt til eier

Er eier tilgjengelig for å besvare spørsmål om det elektriske anlegget:

Ja, eier er tilgjengelig og har svart på spørsmål om el-anlegget.

Når ble det elektriske anlegget installert, eller siste gang totalt rehabilitert:

El-anlegget er fra boligens byggeår/oppføringstidspunkt.

Forekommer det at sikringer løses ut:

Nei.

Har det vært brann, branntilløp eller varmgang i anlegget:

Nei.

Finnes det kursfortegnelse, og er antallet sikringer i samsvar med denne:

Ja, kursfortegnelsen er plassert i sikringsskapet.

Kjenner du til om ufaglærte har utført arbeider på det elektriske anlegget?

Nei.

Er du kjent med at det er utført arbeider på det elektriske anlegget (etter 1999) hvor samsvarserklæring mangler, eller oppdaget åpenbare tegn på dette?

Nei. Det er ikke utført arbeider på boligens el-anlegg som ikke er dokumentert med samsvarserklæring.

Er du kjent med feil eller mangler med hvitevarer som følger boligen:

Nei.

Er du kjent med feil eller mangler ved elektriske varmekilder, som panelovner, elektrisk gulvvarme og lignende?

Nei.

Kjenner du til andre forhold/feil med det elektriske anlegget?

Nei.

Observasjoner gjort av den bygningssakkyndige

Hvor er sikringsskap plassert, er sikringsskapet tilgjengelig, og hvilken type sikringer har boligen:

Sikringsskap plassert i entré.
Anlegget er sikret med automatsikringer.

Er det synlige tegn på om plugg (stikkontakt) til varmtvannsbereder er brunsvidd:

Nei.

Er det synlig tegn på andre termiske skader:

Nei.

Er det observert elektriske kabler som ikke er tilstrekkelig festet:

Nei.

Er det synlig tegn på utette kabelinnføringer i inntak og/eller sikringsskap:

Nei.

Er det observert åpenbare ufagmessigheter på synlige deler av anlegget:

Nei.

Er det observert andre nevneverdige forhold ved boligens elektriske anlegg:

Nei.

Avklaring av behov for videre kontroll

Basert på opplysninger fra eier, vurdering av dokumentasjon og den bygningssakkyndiges observasjoner er det gjort en samlet vurdering om det er behov for kontroll av det elektriske anlegget av en kvalifisert elektrofaglig person. Kun fagpersoner med nødvendige kvalifikasjoner kan utføre vurderinger av elektriske anlegg og utstyr. Dersom det gis en oppfordring om å gjennomføre slike tilleggsundersøkelser i avsnittet under, er dette en viktig opplysning som en kjøper må ta spesielt hensyn til.

Er det behov for en utvidet kontroll av det elektriske anlegget:

Det er gjennomført en forenklet vurdering av det elektriske anlegget, uten at det er registrert åpenbare avvik. Det anbefales likevel alltid på generelt grunnlag at en kvalifisert elektrofaglig person gjennomfører en utvidet kontroll av det elektriske anlegget.



Forenklet vurdering av lovlighets- og branntekniske forhold

Forenklet vurdering av lovlighetsforhold

I de tilfeller det fremlegges byggetegninger som er godkjente hos bygningsmyndighetene, foretas det en forenklet vurdering av lovlighetsforhold knyttet til dagens bruk av boligens arealer. Det er de siste byggetegningene, og at disse er godkjente av bygningsmyndighetene, som er sikre holdepunkter for om det formelle og juridiske er i orden. Den bygningssakkyndige har ikke ansvar for å innhente tegninger, ferdigattest eller lignende dokumenter. Dersom sist godkjente tegninger ikke fremlegges, er samsvaret mellom faktisk bruk og byggetillatelsen ikke undersøkt. I slike tilfeller hefter det en usikkerhet med lovligheten som en kjøper må ta spesielt hensyn til. Rom som var godkjent for varig opphold da boligen ble bygget, oppfyller ikke nødvendigvis forskriftskrav på befaringstidspunktet, uten at dette er kommentert eller undersøkt videre. Hvis det avdekkes at boligen har åpenbare ulovligheter, for eksempel åpenbare ulovlige bruksendringer, opplyses dette – uavhengig om byggetegninger fremlegges eller ikke.

Er det samsvar mellom faktisk bruk og romklassifiseringen som fremkommer på byggetegninger:

Det er registrert mindre avvik mellom byggetegningene og dagens bruk av arealer. Dette gjelder soverom loftsetasje på byggetegning som ble brukt til omkleddingsrom, og soverom 1.etasje på byggetegning som ble brukt til stue. Avvikene anses ikke å ha praktisk betydning og oppgis kun som informasjon.

Det er registrert avvik mellom fremlagte byggetegninger og dagens bruk av arealer. Dette gjelder bod loftsetasje på byggetegning som ble brukt til soverom. Forholdet kan tyde på at det er gjort bruksendring av deler av boligens arealer. Slike bruksendringer er i mange tilfeller søknadspliktig. Det er ikke dokumentert at bruksendringer har nødvendig godkjenning hos kommunen, og vurderes derfor som en mulig ulovlig bruksendring. Forholdet må undersøkes videre.

Er det avdekket boder, oppbevaringsrom, tekniske rom, disponible rom, og lignende tilleggsarealer som i dag brukes som et rom for varig opphold:
Se punkt over.

Er boligens utleiedel (egen boenhet) byggemeldt og godkjent:
Ikke relevant.

Kjenner eier til om det har vært utført søknadspliktige inngrep i bærende konstruksjoner som ikke er dokumentert:
Nei.

Er det registrert andre tegn på åpenbare forhold som kan påvirke lovlighet:
Nei.

Avklaring av behov for videre kontroll av lovlighetsforhold

Basert på de forenklede undersøkelsene beskrevet ovenfor er det gjort en samlet vurdering av konsekvensene ved at behovet for en utvidet kontroll av boligens lovlighetsforhold vurderes.

Er det behov for utvidet kontroll av boligens lovlighetsforhold?

Ja. Det er registrert forhold som tyder på en mulig ulovlighet. Det er uklart hvilke konsekvenser dette kan ha, men det kan bli nødvendig å søke om godkjenning i ettertid. Kommunen kan kreve endringer eller tilpasninger til dagens løsning, for eksempel hvis dagens krav ikke er oppfylt. Slike forhold kan gi ekstra kostnader og praktiske utfordringer. Det bør derfor gjøres ytterligere undersøkelser for å få en fullstendig oversikt over forholdet, og hvilke tiltak som eventuelt er nødvendige.

Branntekniske forhold

Det er foretatt en forenklet vurdering av boligens branntekniske forhold opp mot dagens byggetekniske forskrift (på befaringstidspunktet). Det legges vekt på at den bygningssakkyndige ikke er branntekniske. Vurderingen omfatter derfor ikke detaljerte kartlegginger av branntekniske konstruksjoner eller funksjonstesting av detektorer og annet branntekniske utstyr, og baseres kun på visuelle vurderinger av åpenbare forhold, eiers informasjon og dokumentasjon som fremlegges.

Er det fremlagt et branntekniske konsept eller annen dokumentasjon av branntekniske forhold:

Nei.

Har boligen godkjent slukkeutstyr:

Ja.

Har boligen tilstrekkelig røykvarsling/deteksjon:

Ja.

Er det avdekket åpenbare feil eller mangler med branntekniske konstruksjoner, eller tegn på at boligen ikke er delt opp i brannceller etter gjeldende byggetekniske forskrift (på befaringstidspunktet):

Nei.

Kjenner eier til om det er utført søknadspliktige arbeider på branntekniske konstruksjoner hvor dokumentasjon mangler:

Nei.

Oppfyller boligen krav til rømningsveier:

Ja.

Er det montert komfyrvakt for kjøkkeninstallasjoner der dette er et krav:

Ja.

Avklaring av behov for videre kontroll av branntekniske forhold

Basert på de forenklede undersøkelsene beskrevet ovenfor er det gjort en samlet vurdering av konsekvensene ved at behovet for en utvidet kontroll av boligens branntekniske forhold vurderes.

Er det behov for en utvidet kontroll av boligens branntekniske forhold?

Nei. Det er ikke funnet åpenbare feil eller mangler ved boligens branntekniske forhold. Det er derfor ikke indikasjoner på behov for at en person med branntekniske spesialkompetanse foretar en utvidet vurdering.

Forenklet vurdering av radon- og geologiske forhold

Radon

Radon er en gass som finnes i enkelte bergarter og løsmasser, og kan trenge inn i bygninger fra grunnen. Langvarig eksponering for høye radonverdier innendørs kan medføre helsefare. Vurderingen baserer seg kun på informasjon og eventuell dokumentasjon som legges frem av eier. Målinger av boligens radonnivåer gjøres over lange tidsperioder, og er ikke en del av denne analysen.

Er radonundersøkelser vurdert til å være aktuelt for boligen eller ikke:

Ja. Med tanke på boligens plassering i bygget (nærhet til terrenget) vurderes radon og radonundersøkelser som aktuelt.

Er det gjennomført radonmåling(er) i boligen:

Nei. Eier opplyser at radonmåling ikke er utført i boligen, og det er derfor usikkert om radonnivåene er innenfor anbefalt grense.

Er boligen prosjektert etter TEK10 eller nyere (tidspunktet når krav til radonsperre og andre radonforebyggende tiltak ble innført):

Boligen er oppført etter at krav om radonsperre og andre forebyggende tiltak ble innført, og var derfor ifølge normal byggeskikk vanlig å etablere på oppføringstidspunktet. Om slike komponenter og løsninger er hensyntatt under oppføring er ikke mulig å påvise, siden de ligger skjult under bygningen.

Er radonnivå kartlagt i de deler av boligen som er utleid, eller beregnet for utleie:

Ikke relevant.

Avklaring av behov for å gjennomføre radonundersøkelser/tiltak

Basert på de forenklede undersøkelsene beskrevet ovenfor er det gjort en samlet vurdering av konsekvensene ved at behovet for en utvidet kontroll av boligens radonforhold vurderes.

Er det behov for en utvidet kontroll av radonforhold i boligen?

Det anbefales alltid på et generelt grunnlag å kartlegge radonnivåer, i de tilfeller dette ikke er gjort.

Geologiske forhold

Det er gjort en forenklet vurdering av geologiske forhold for eiendommen i henhold til NS 3600. Vurderingen består i å avklare om boligen ligger innenfor et aktsomhetsområde for flom eller skred ved å kontrollere tilgjengelige kart og datasett fra Kartverket, NVE og NGI. Merk at kildene i mange tilfeller bygger på satellittdata og annen fjernmåling, med de begrensningene dette innebærer. Undersøkelsene i denne rapporten er derfor ingen garanti for at det ikke finnes geologiske forhold av betydning for eiendommen som ikke fremgår av kildene. Det tas også forbehold om mulige feil i datagrunnlaget, og at ikke alle områder eller scenarier nødvendigvis er kartlagt på befaringstidspunktet. Vurdering av geologiske forhold utover det som er nevnt over, kan kun gjøres av personer med spesialkompetanse og inngår ikke i analysen i denne rapporten.

Ligger boligen i aktsomhetsområde for skred i tilgjengelige kart/datasett:
Nei.

Ligger boligen i aktsomhetsområde for flom i tilgjengelige kart/datasett:
Nei.

Kjenner eier til geologiske forhold (i grunnen eller terrenget) eller flom, skred eller andre naturhendelser som har berørt boligen, eiendommen eller nærområdet?

Eier er ikke kjent med forhold av betydning for den aktuelle eiendommen.

Avklaring av behov for å videre kontroll av geologiske forhold

Basert på de forenklede undersøkelsene beskrevet ovenfor er det gjort en samlet vurdering av konsekvensene ved at behovet for en utvidet kontroll av eiendommens geologiske forhold vurderes.

Er det behov for utvidet kontroll av boligens geologiske forhold?

Boligen er ikke registrert innenfor et aktsomhetsområde i kartene og datasettene som ble gjennomgått på befaringsdagen. Forholdene er ikke videre undersøkt i denne rapporten.

Utfyllende oversikt over rapportens innhold

Vurderingene i denne rapporten er gjort uavhengig av oppdragsgiver og andre involverte parter. Rapporten er utarbeidet i henhold til forskrift til avhendingslova (tryggere bolighandel), gjeldende fra 1. januar 2022, med endringer fastsatt av Kommunal- og distriktsdepartementet 16. desember 2025, som trådte i kraft 17. desember 2025 og 1. januar 2026. For valg av tilstandsgrad gjelder de kriteriene som fremgår av NS 3600:2025 (se nærmere forklaring på siden «Forklaring av tilstandsgrader»). Aldersvurderinger for utvalgte bygningsdeler gjøres i henhold til NS 3600:2025 - Tillegg C.

Norsk Standard 3600:2025 inneholder en rekke bestemmelser og tilleggsbestemmelser som går utover minstekravene i forskrift til avhendingslova (tryggere bolighandel). I utgangspunktet er bestemmelser og tilleggsbestemmelser som går utover minstekravene, ikke en del av denne tilstandsanalysen. Det er likevel valgt å inkludere enkelte tilleggsbestemmelser fra Norsk Standard 3600:2025, med mål om å gi forbrukeren en tilstandsrapport med høyere kvalitet og et bedre informasjonsgrunnlag før boligkjøp. Merk at kravet til hvilke undersøkelser som utføres, varierer avhengig av boligtype og boligens bygningsdeler. Tabellen under viser hvilke tilleggsundersøkelser som medtas, dersom de omfattes av undersøkelsesnivået for den aktuelle boligen. Rapportens sjekkpunkter og tilstandsvurderinger viser hvilke undersøkelser som er utført og inkludert i tilstandsanalysen. Dersom en bygningsdel ikke er beskrevet og tilstandsvurdert i sjekkpunktene over, inngår den ikke i tilstandsanalysen. Følgende tilleggsbestemmelser i NS 3600:2025 (ut over forskriftskravene) tas med i de tilfeller de omfattes av undersøkelsesnivået for den aktuelle boligen:

Kjøkken:

A.2.2.1 Overflater - Vegger og himling (alle tilleggsundersøkelser)

A.2.2.2 Overflater - Gulv (alle tilleggsundersøkelser)

A.2.2.4 Avtrekk ved matlaging og komfyrvakt (kun påfølgende punkter):

- Punkt 1 - Den bygningssakkyndige skal undersøke avtrekket over kokesonen og om det er mulighet for forsert avtrekk ved matlaging.
- Punkt 2 - Den bygningssakkyndige skal undersøke om det er montert komfyrvakt fra 2010-07-01.

A.2.2.6 Innredning (kun påfølgende punkt):

- Punkt 1 - Den bygningssakkyndige skal se etter skader, riss, sprekker, svelling, avflassing eller fuktskjolder.

Toalettrom:

A.2.3.1 Overflater - Vegger og himling (alle tilleggsundersøkelser)

A.2.3.2 Overflater - Gulv (alle tilleggsundersøkelser)

Andre rom (eksklusive spesialrom):

A.2.4.1 Overflater - Vegger og himling (alle tilleggsundersøkelser)

A.2.4.2 Overflater - Gulv (alle tilleggsundersøkelser)

Rom under terreng (kjeller, underetasje og sokkeletasje):

A.2.5.1 Overflater - Vegger og himling (alle tilleggsundersøkelser)

A.2.5.2 Overflater - Gulv (alle tilleggsundersøkelser)

Loft (innredet loftetasjerom):

A.2.6.1 Overflater - Vegger og himling (alle tilleggsundersøkelser)

A.2.6.2 Overflater - Gulv (alle tilleggsundersøkelser)

Plassbygde spesialrom:

A.2.8.1 Overflater - Vegger og himling (alle tilleggsundersøkelser)

A.2.8.2 Overflater - Gulv (alle tilleggsundersøkelser)

A.2.8.4 Vann- og avløpsledninger inkludert sluk (alle tilleggsundersøkelser)

Ildsteder og skorsteiner inne i boligen:

A.2.9.1 Ildsteder og skorsteiner inne i boligen (kun påfølgende punkt):

- Punkt 8 - Den bygningssakkyndige skal se etter skader, riss og sprekker på skorstein, mellom skorstein og ildsted, og på fundament for murt peis på trebjelkelag.

Innvendige trapper:

A.2.10.1 Innvendige trapper (alle tilleggsundersøkelser)

Etasjeskiller og gulv på grunn og øvrige bærende konstruksjoner:

A.2.11.1 Etasjeskiller og gulv på grunn (kun påfølgende punkt):

- Punkt 5 - Lokal høydeforskjell skal måles med laser (5 punkter) innenfor 2 m. Undersøk minst to relevante rom per etasje som ikke er våtrom.

Krypkjeller:

A.2.7.2 Krypkjeller med mulighet for både innvendig og utvendig inspeksjon (alle tilleggsundersøkelser)

Luft-luft varmepumpe og bergvarmepumpe:

A.2.13.5 Andre VVS-tekniske installasjoner (eksempelvis luft-luft varmepumpe og bergvarmepumpe) (alle tilleggsundersøkelser)

Radon:

A.2.14.1 Radon (kun påfølgende punkt):

- Punkt 2 - Gjennomgå fremlagt dokumentasjon av eventuelle målinger.

Yttervegg:

A.3.17.2 Yttervegg - Kledning (alle tilleggsundersøkelser)

A.3.17.3 Vinduer og ytterdører (alle tilleggsundersøkelser)

Yttertak:

A.3.18.2 Tekking (undertak, sløyfer, lekter og yttertekking) inkludert gradrenner, alle typer beslag på yttertak, takrenner og nedløp (alle tilleggsundersøkelser)

A.3.18.5 Takvindu, takluker og overlys (alle tilleggsundersøkelser)

Utvendige vann- og avløpsinstallasjoner:

A.3.22.4 Utvendige vann- og avløpsinstallasjoner, inklusive overvann og avløp fra drenering (kun påfølgende punkt):

- Punkt 1 - Den bygningssakkyndige skal spørre eier om materiale og alder på stikkledninger.

Septiktank, minirensanlegg, pumpestasjon og tett avløpstank:

A.3.22.6 Septiktank, minirensanlegg, pumpestasjon og tett avløpstank (kun påfølgende punkt):

- Punkt 5 - Den bygningssakkyndige skal vurdere alder og materiale, og etterspørre dokumentasjon fra tilstandskontroll.

Frittstående bygninger:

Frittstående bygninger av typen garasje, annek, utebod og naust undersøkes på tilsvarende måte som for boligen (det gjøres ikke hulltaking i lukkede konstruksjoner eller lignende destruktive inngrep). Mindre bygninger som dukkehus, vedskjul, små drivhus, postkassetativer, overbygg for søppelkasser og lignende undersøkes ikke. Rapportens innhold vil vise hvilke frittstående bygninger som er medtatt/undersøkt. Hvis en frittstående bygning ikke er beskrevet og tilstandsvurdert, er denne ikke omfattet av tilstandsanalysen.

Meglerhuset & Partners,
Arendal



Egenerklæring

Eikestøveien 4, 4810 EYDEHAVN

06 May 2026

Informasjon om eiendommen

Adresse	Postadresse	Enhetsnummer
Eikestøveien 4	Eikestøveien 4	

Opplysninger om selger og salgsobjekt

Driver du med omsetning eller utvikling av eiendom?

Ja Nei

Når kjøpte du boligen?

Ikke relevant for denne boligen.

Har du selv bodd i boligen?

Ja Nei

Når og hvor lenge har eieren bodd i boligen? Hvis det er lengre perioder eieren ikke har bodd i boligen er det fint om du oppgir dette. Her kan du også oppgi annen relevant informasjon om eierskapet.

Siden Januar 2025

Har du kjennskap til feil /t eller mangler ved borettslagets/sameiets fellesområder, som for eksempel garasje, ønsker vi at du oppgir dette når du svarer på spørsmålene i egenerklæringen.

Informasjon om eksisterende husforsikring

Gjensidige Forsikring ASA-49

Informasjon om selger

Selger

Odden, Benjamin

Forbehold

Selger tar spesifikt forbehold om feil og mangler som er beskrevet i egenerklæringsskjemaet.

Boligkjøper anses å kjenne til forholdene som er omtalt i dette egenerklæringsskjemaet. Disse forholdene kan ikke gjøres gjeldende som feil eller mangler senere.

Boligkjøper oppfordres til å selv undersøke eiendommen grundig.

Gyldighet

Rapporten skal ikke være eldre enn 12 måneder (fra befaringsdato). Er rapporten eldre enn dette må Anticimex AS kontaktes angående videre bruk. Hvis rapporten skal benyttes ved videresalg innenfor gyldighetsperioden på 12 måneder, må det innhentes skriftlig tillatelse fra Anticimex AS.

Signatur bygningssakkyndig:

Mobil: 90925549



Våtrom

1 Har det vært feil på bad, vaskerom eller toalettrom?

Ja Nei, ikke som jeg kjenner til

2 Er det utført arbeid på bad, vaskerom eller toalettrom?

Ja Nei, ikke som jeg kjenner til

Tak, yttervegg og fasade

3 Har det lekket vann utenfra og inn, eller er det sett andre tegn til fukt?

Ja Nei, ikke som jeg kjenner til

4 I din leilighet, er det utført arbeid på tak, yttervegg, vindu eller annen fasade?

Ja Nei, ikke som jeg kjenner til

Kjeller

5 Har sameiet eller borettslaget hatt problemer med fukt, vann eller oversvømmelse i kjeller eller underetasje?

Ja Nei, ikke som jeg kjenner til

6 Har leiligheten kjeller, underetasje eller andre rom under bakken?

Ja Nei

8 Er det utført arbeid med drenering?

Ja Nei, ikke som jeg kjenner til

Elektrisitet

9 Har det vært feil på det elektriske anlegget?

Ja Nei, ikke som jeg kjenner til

10 Er det utført arbeid på det elektriske anlegget?

Ja Nei, ikke som jeg kjenner til

Rør



11 Har eiendommen privat vannforsyning (ikke tilknyttet det offentlige vannettet), septik, pumpekum, brønn, avløpskvern eller liknende?

Ja Nei, ikke som jeg kjenner til

12 Har det vært feil på utvendige eller innvendige avløpsrør eller vannrør?

Ja Nei, ikke som jeg kjenner til

13 Er det utført arbeid på utvendige eller innvendige avløpsrør eller vannrør?

Ja Nei, ikke som jeg kjenner til

Ventilasjon og oppvarming

14 Er det eller har det vært nedgravd oljetank på eiendommen?

Ja Nei, ikke som jeg kjenner til

15 Har det vært feil på varmeanlegg eller ventilasjonsanlegg?

Ja Nei, ikke som jeg kjenner til

16 Er det utført arbeid på varmeanlegg eller ventilasjonsanlegg?

Ja Nei, ikke som jeg kjenner til

Skjevheter og sprekker

17 Er det tegn på setningsskader eller sprekker i for eksempel grunnmur eller fliser?

Ja Nei, ikke som jeg kjenner til

18 Har det vært feil eller gjort endringer på ildsted eller pipe?

Ja Nei, ikke som jeg kjenner til

Sopp og skadedyr

19 Har det vært skadedyr i leiligheten?

Ja Nei, ikke som jeg kjenner til

20 Har det vært skadedyr i fellesområdene til sameiet eller borettslaget?

Ja Nei, ikke som jeg kjenner til

21 Har det vært mugg, sopp eller råte i boligen eller andre bygninger på eiendommen?

Ja Nei, ikke som jeg kjenner til

22 Har det vært mugg, sopp eller råte i sameiet eller borettslaget?



Ja Nei, ikke som jeg kjenner til

Planer og godkjenninger

23 Mangler leiligheten brukstillatelse eller ferdigattest?

Ja Nei, ikke som jeg kjenner til

24 Har du bygd på eller gjort om kjeller, loft eller annet til boligrom?

Ja Nei

25 Selges eiendommen med utleiedel som leilighet, hybel eller lignende?

Ja Nei

27 Er det utført radonmåling?

Ja Nei, ikke som jeg kjenner til

28 Er det andre forhold av betydning eller sjanse for eiendommen eller nrområdet?

Ja Nei, ikke som jeg kjenner til

29 Foreligger det planer eller bestemmelser som kan medføre endringer av felleskostnader eller fellesgjeld?

Ja Nei, ikke som jeg kjenner til

30 Er sameiet eller borettslaget er involvert i konflikter av noe slag?

Ja Nei, ikke som jeg kjenner til

Andre opplysninger

31 Har ufaglærte utført arbeid som normalt bør utføres av faglærte? Du trenger ikke gjenta noe du allerede har nevnt.

Ja Nei, ikke som jeg kjenner til

32 Har du andre opplysninger om boligen eller eiendommen utover det du har svart?

Ja Nei, ikke som jeg kjenner til

Boligselgerpakke

Boligen selges med boligselgerpakke

Boligselgerpakken består av boligselgerforsikring og tilstandsrapport fra Anticimex.

En boligselgerforsikring gir trygghet for selger og kjøper, og kan dekke feil og mangler som enten ikke er opplyst om eller det ikke var kjennskap til da salget ble gjennomført.


Forsikringen er tegnet i Gjensidige Forsikring ASA



Forsikringsnummer 71933623



Adresse Eikestøveien 4, 4810 EYDEHAVN	
Dato for energimerking 13.05.2026	Merkenummer Energiattest-2026-295592
Bygningskategori Småhus	Bygningsnummer 300574510
Gårdsnummer 47	Bruksnummer 318
Seksjonsnummer 1	Bruksenhetsnummer H0101

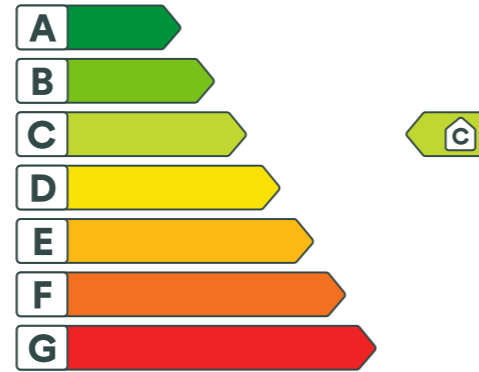

Energikarakteren

Energikarakteren angir hvor energieffektiv boligen er, inkludert oppvarmingsanlegget. Energikarakteren er beregnet ut fra den typiske energibruken for boligtypen. Beregningene er gjort ut fra normal bruk ved et gjennomsnittlig klima. Det er boligens energimessige standard og ikke bruken som bestemmer energikarakteren. Boligdata i denne attesten er beregnet ut fra opplysninger som er gitt av boligeier. Der opplysninger ikke er oppgitt, brukes typiske standardverdier for den aktuelle bygningstypen.

Boliginformasjon

Byggeår 2019	Bygningstype Tomannsbolig vertikal delt
Bruksareal 76,0 m²	Oppvarmet bruksareal 76,0 m²
Oppvarmet etasje 2	Bygningsmateriale Tre
Oppvarming Elektrisitet, Ved	
Ventilasjon Balansert ventilasjon	

Energi


Beregnet vektet levert energi i normert klima er et nøkkeltall for å vurdere en bygnings energieffektivitet, der ulike energibærere (strøm, fjernvarme, varmepumpe) vekter ulikt.


Beregnet vektet levert energi i normert klima

Pr. KVM pr. år
134,79 kWh/m²

Beregnet levert energi i lokalt klima

Pr. KVM pr. år 130,61 kWh/m²	Totalt levert pr. år 10 183 kWh
---	---

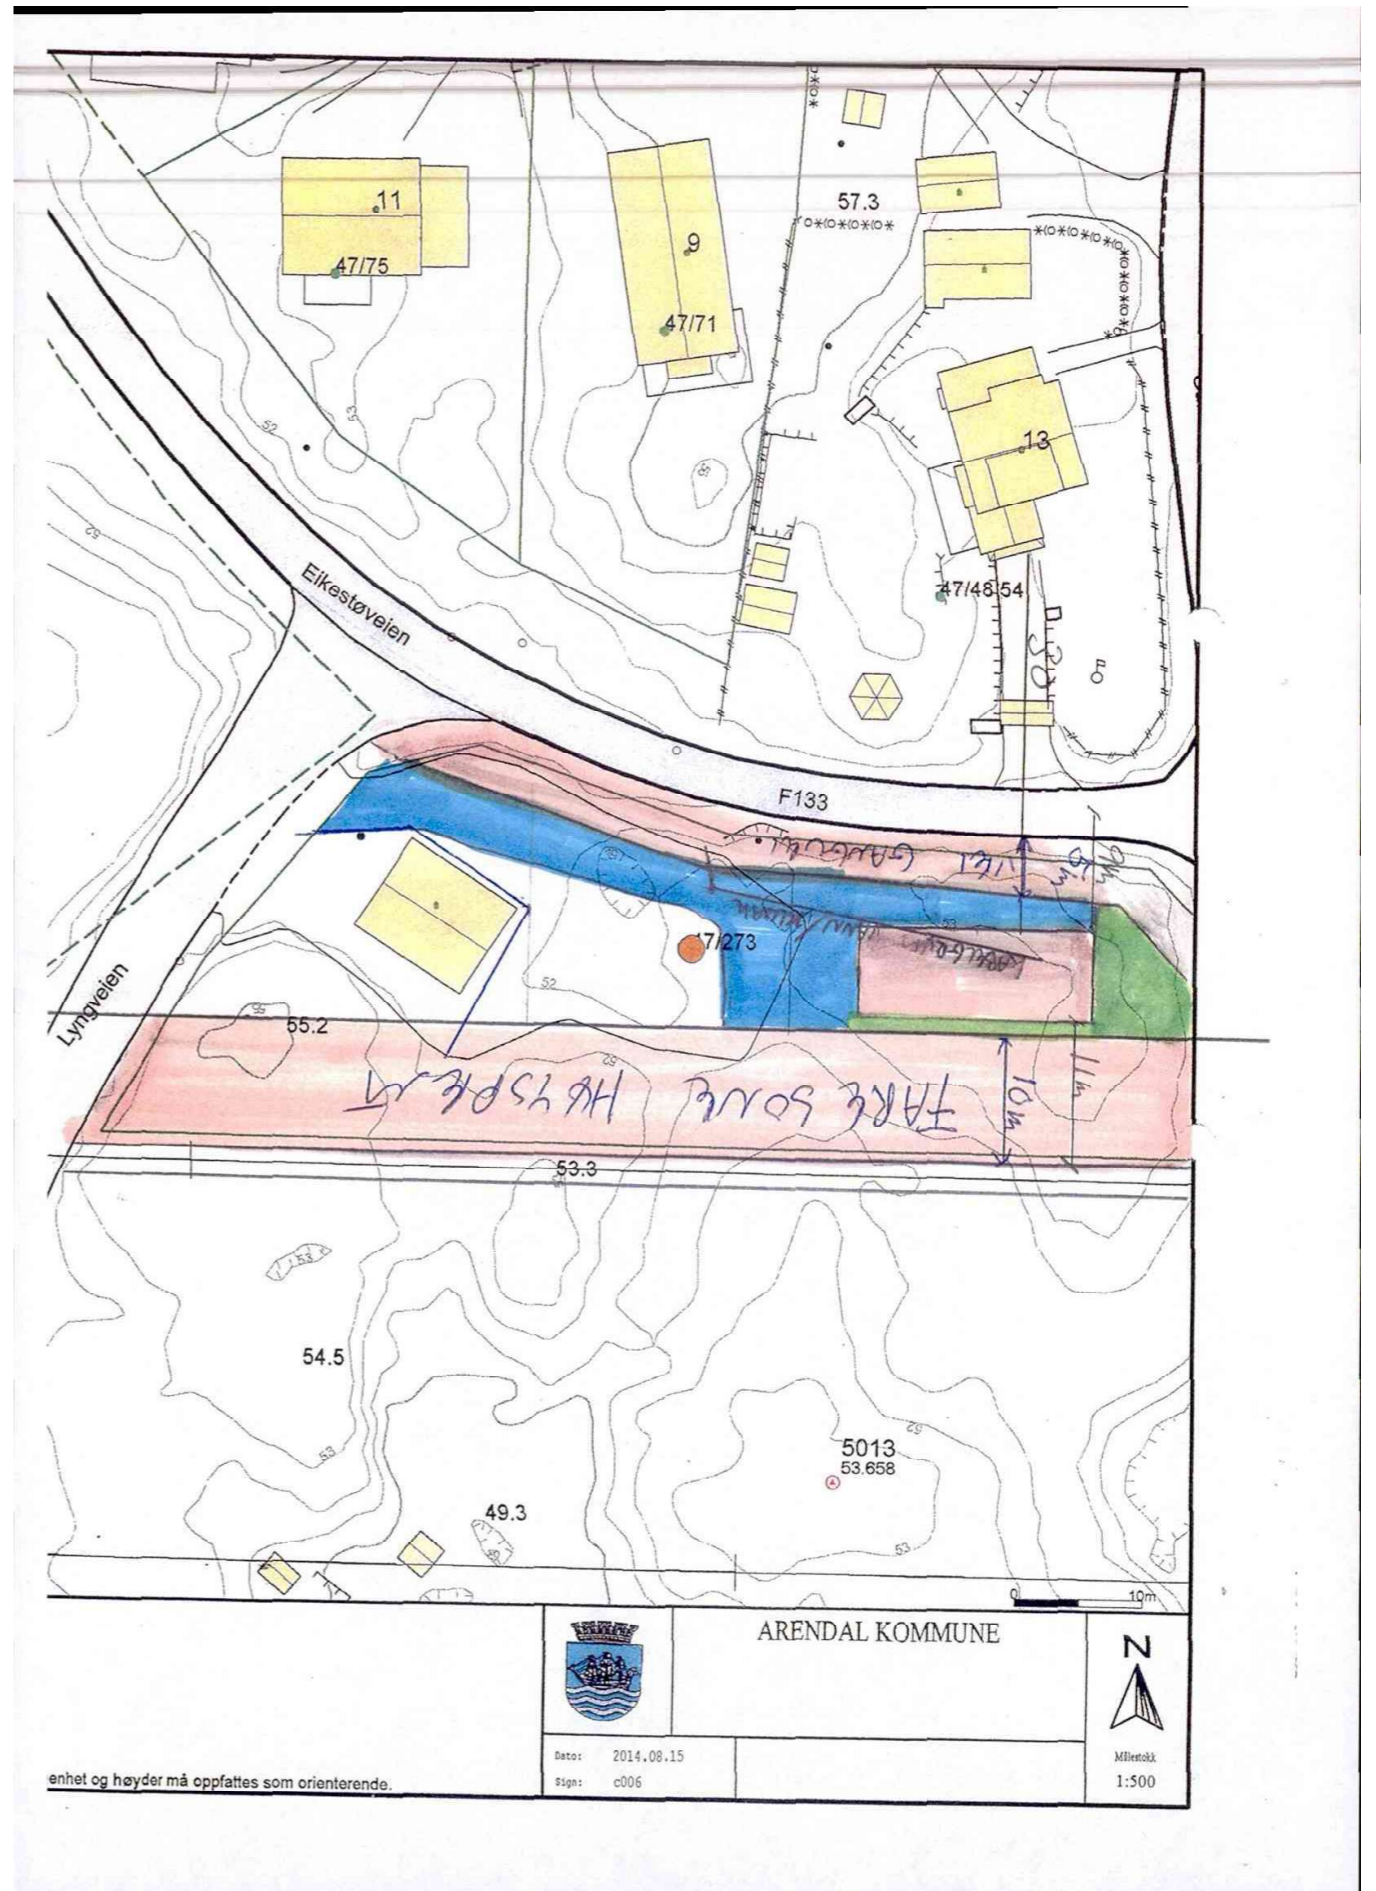

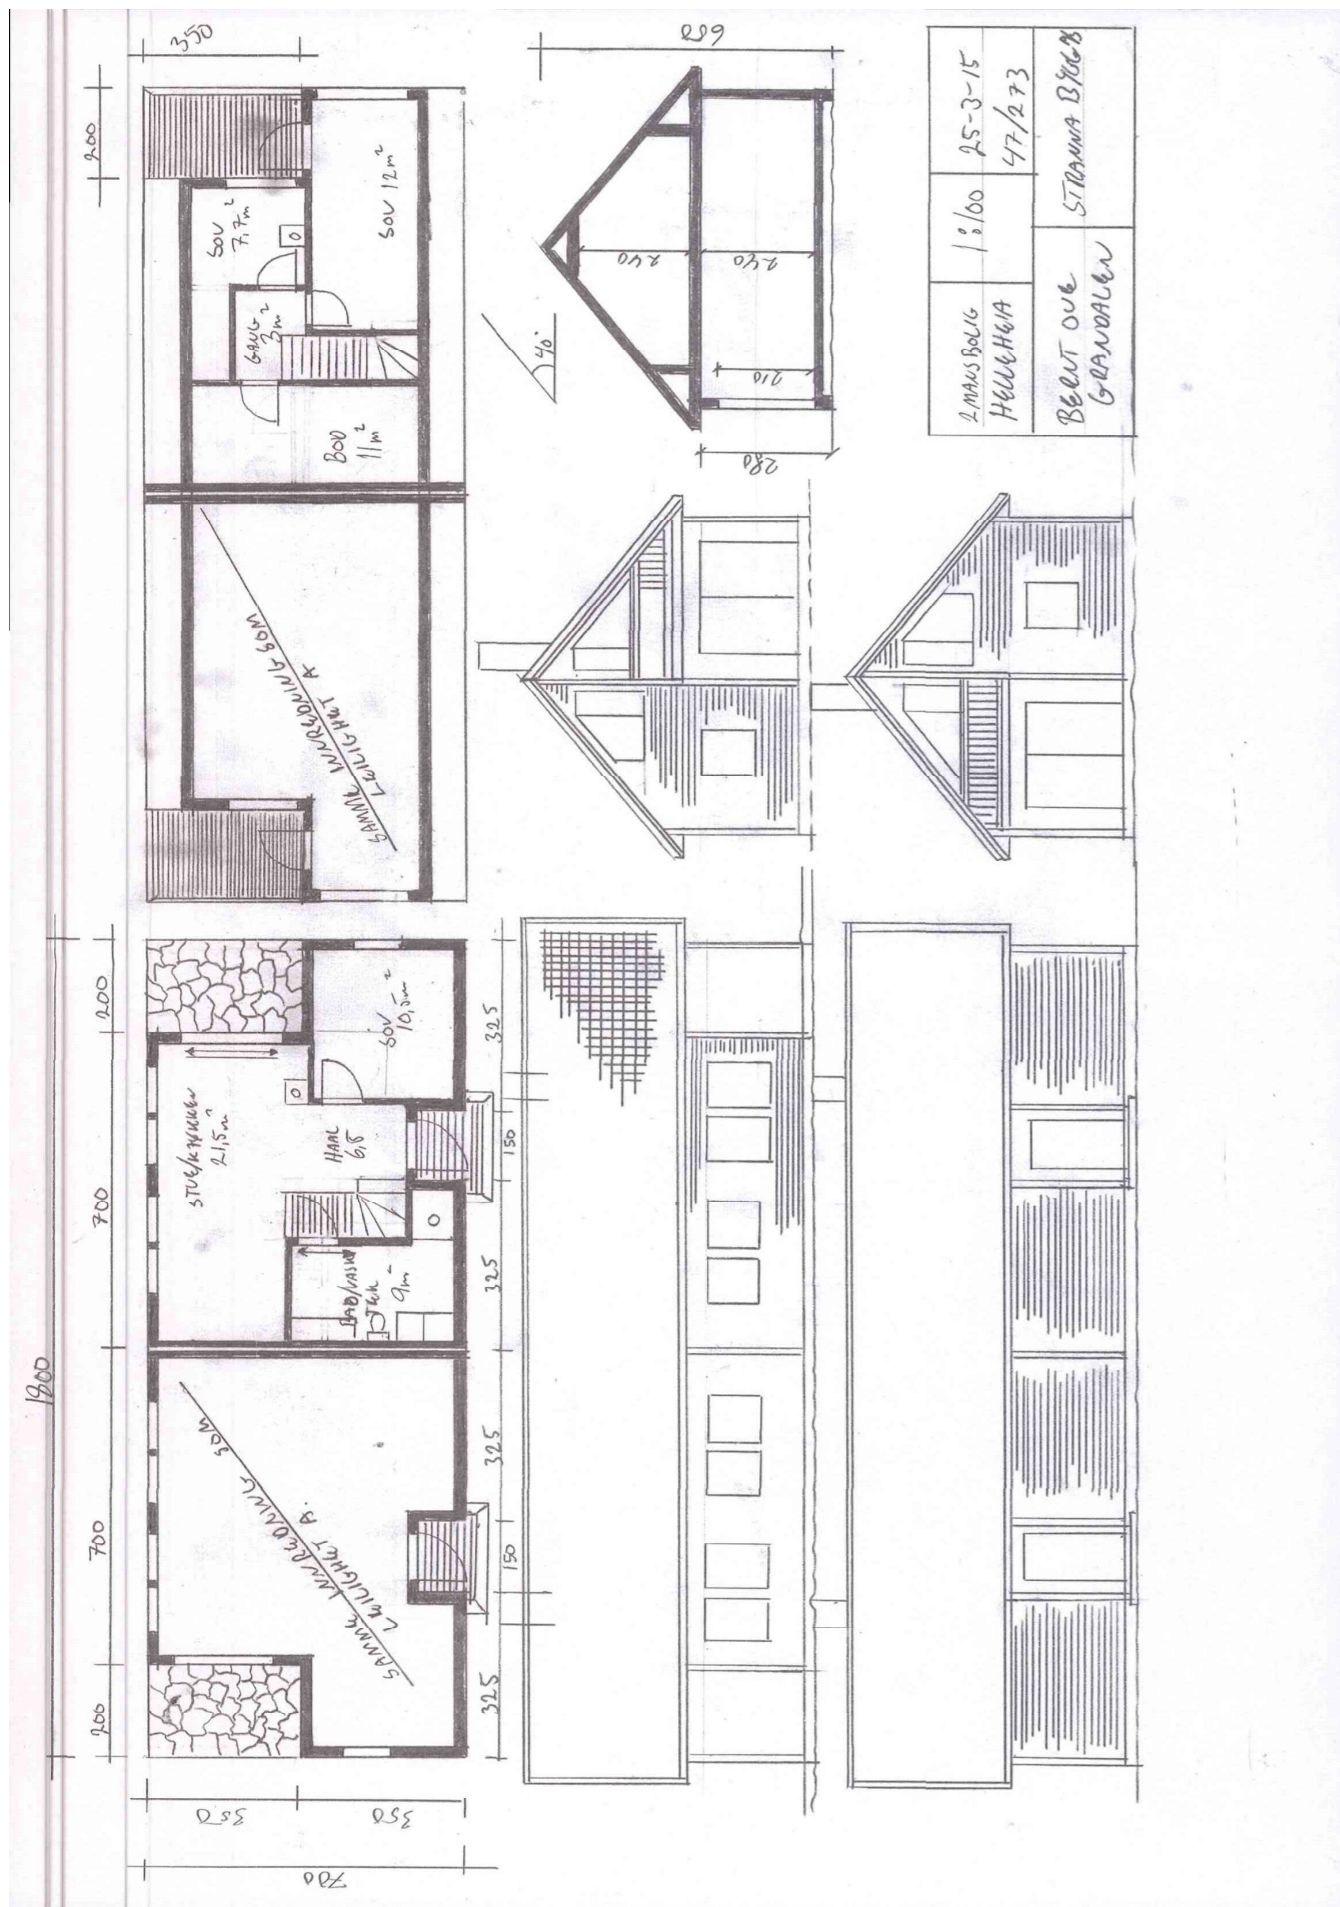

ARENDALE KOMMUNE Byggesak

STRANNA BYGG AS
Røyslandsveien 81
4909 SONGE

Dato: 05.03.2019
Vår ref: 19/2915-2
Deres ref:
Saksbeh.: Ann-Iren Trommestad

FERDIGATTEST - 47/318 - Tomannsbolig

Tiltakssted: Eiendommen 47/273/0/0 har ikke adresse.

Tiltakshaver: Bernt Ove Grandalen, Sletteheia 29, 4842 ARENDAL
Søker: Stranna Bygg AS
Tiltakstype/-art: Tomannsbolig

VEDTAK:

Det gis ferdigattest som omsøkt.

Gebyr:

Det påløper saksbehandlingsgebyr med kr. 1 432,-. Faktura ettersendes tiltakshaver.

Bakgrunn:

Søknad om ferdigattest er mottatt her 27.2.2019.

Ansvarlig søker bekrefter at tilstrekkelig dokumentasjon som grunnlag for driftsfasen er overlevert byggverkets eier.

Med søknaden fulgte gjennomføringsplan hvor det bekreftes at alle fagområder er avsluttet.

Vurdering:

Kommunen har ingen merknader

Kontaktinformasjon: www.arendal.kommune.no
Postadresse: Postboks 123, 4891 GRIMSTAD
Besøksadresse: Sam Eydes plass 2, 4836 ARENDAL
Org.nr.: 940493021

Telefon: +47 37 01 30 00
E-post: postmottak@arendal.kommune.no

Med vennlig hilsen

Frank Olav Gauslå
Fagleder

Ann-Iren Trommestad
Ingeniør m/master



Matrikkelrapport
Grunneiendom 4203-47/318/0

Brevet er godkjent elektronisk og har derfor ingen underskrift.

Kopi til: Bernt Ove Grandalen

Matrikkelrapport for Grunneiendom 4203-47/318/0

Bruksnavn		Beregnet areal	880.1
Etablert dato	07.01.2019	Historisk oppgitt areal	0.0
Oppdatert dato	15.06.2020	Historisk arealkilde	0 - Ikke oppgitt
Skyld	0	Antall teiger	1
Kommunennummer	4203	Kommunenavn	ARENDAL

- | | | |
|--|--|---|
| <input checked="" type="checkbox"/> Tinglyst | <input type="checkbox"/> Avklarte eiere | <input type="checkbox"/> Har festegrunn |
| <input type="checkbox"/> Bestående | <input type="checkbox"/> Har grunnforurensning | <input type="checkbox"/> Mangel matrikkelføring |
| <input checked="" type="checkbox"/> Seksjonert | <input type="checkbox"/> Har kulturminner | <input type="checkbox"/> Har anmerket klage |

Tinglyste eierforhold

Navn	Pers.nr/org.nr.	Rolle	Status	Adresse	Andel
					/

Ikke-tinglyste eierforhold

Navn	Pers.nr/org.nr.	Rolle	Status	Adresse	Andel
					/

Kontaktinstanser

Navn	Pers.nr/org.nr.	Rolle	Status	Adresse	Andel
					/

Forretninger

Forretningstype	Forretningsdato	Matrikkelført	Saksreferanse	Involverte
ON - Omnummerering	01.01.2020	01.01.2020		
SE - Seksjonering	28.05.2019	28.05.2019	19/7155	
OP - Oppmålingsforretning	03.01.2019	03.01.2019	18/18279	

Grunnforurensning registrert på eiendommen

Lokalitetsnr	Lokalitetsnavn	Påvirkningsgrad	Myndighet	Matrikkelføringsdato

Kulturminner

Kategori	Art	Vernetype	Matrikkelført	Lokalitetsnummer

Krav om jordskifte

Jordskiftreferanse	Ført dato

Grunnerverv

Grunnervervreferanse	Ført dato

Klage

Klagereferanse	Gjelder	Ført dato

Teiger

Hovedteig	Avklart eiere	Tvist	Flere mat. enheter	Ureg. jordsameie	Datafangst dato	Ber. areal	Arealmerknad
<input checked="" type="checkbox"/>	<input type="checkbox"/>	<input type="checkbox"/>	<input type="checkbox"/>	<input type="checkbox"/>		880.1	

Bygninger

Bygningsnr	Lnr	Type	Status
300686715	0	181 - Garasjeuthus annekst til bolig	TB - Tatt i bruk

Bygning 300686715: 181 - Garasjeuthus annekst til bolig

Opprinnelseskode	V - Vanlig registrering	BRA Bolig	0.0
Antall boenheter	0	BRA Annet	48.0
Antall etasjer	1	BRA Totalt	48.0
Avløp		Har heis	<input type="checkbox"/>
Har kulturminner	<input type="checkbox"/>	Har sefrakminne	<input type="checkbox"/>

Bygningsstatushistorikk

Bygningsstatus	Dato	Registrert dato
IG - Igangsettingstillatelse	07.06.2018	08.06.2018
TB - Tatt i bruk	02.12.2019	06.01.2020

Bruksenheter

Type	Leilighetsnr.	BRA	Rom	Bad	Kjøkken
U - Unummerert bruksenhet	0000	0.0	0	0	

Etasjer

Etasje	Boenheter	BRA Bolig	BRA Annet	BRA Totalt	Alt. areal
H01	0	0.0	48.0	48.0	0.0

Adresser

Vegnavn	Nummer	Navn	Poststed
Eikestøveien	4		4810 EYDEHAVN
Eikestøveien	2		4810 EYDEHAVN

Matrikkelrapport for Seksjon 4203-47/318/0/1

Bruksnavn		Beregnet areal	0.0
Etablert dato	28.06.2019	Historisk oppgitt areal	0.0
Oppdatert dato	16.09.2025	Historisk arealkilde	0 - Ikke oppgitt
Skyld	0	Antall teiger	0
Kommunennummer	4203	Kommunenavn	ARENDAL

- Tinglyst
 Avklarte eiere
 Har festegrunn
 Bestående
 Har grunnforurensning
 Mangel matrikkelføring
 Seksjonert
 Har kulturminner
 Har anmerket klage

Tinglyste eierforhold

Navn	Pers.nr/org.nr.	Rolle	Status	Adresse	Andel
BENJAMIN ODDEN		H - Hjemmelshaver	B - Bosatt		1/1

Forretninger

Forretningstype	Forretningsdato	Matrikkelført	Saksreferanse	Involverte
ON - Omnummerering	01.01.2020	01.01.2020		
SE - Seksjonering	28.05.2019	28.05.2019	19/7155	

Grunnforurensning registrert på eiendommen

Lokalitetsnr	Lokalitetsnavn	Påvirkningsgrad	Myndighet	Matrikkelføringsdato

Kulturminner

Kategori	Art	Vernetype	Matrikkelført	Lokalitetsnummer

Krav om jordskifte

Jordskiftreferanse	Ført dato

Grunnerverv

Grunnervervreferanse	Ført dato

Klage

Klagereferanse	Gjelder	Ført dato

Teiger

Hovedteig	Avklart eiere	Twist	Flere mat. enheter	Ureg. jordsameie	Datafangst dato	Ber. areal	Arealmerknad

Bygninger

Bygningsnr	Lnr	Type	Status
300574510	0	121 - Tomannsbolig, vertikaldelt	FA - Ferdigattest

Bygning 300574510: 121 - Tomannsbolig, vertikaldelt

Opprinnelseskode	V - Vanlig registrering	BRA Bolig	82.0
Antall boenheter	1	BRA Annet	0.0
Antall etasjer	2	BRA Totalt	82.0
Avløp	1 - Offentlig kloakk	Har heis	<input type="checkbox"/>
Har kulturminner	<input type="checkbox"/>	Har sefrakminne	<input type="checkbox"/>

Bygningsstatushistorikk

Bygningsstatus	Dato	Registrert dato
RA - Rammetillatelse	22.08.2016	22.08.2016
IG - Igangsettingstillatelse	22.08.2016	22.08.2016
FA - Ferdigattest	05.03.2019	12.03.2019

Bruksenheter

Type	Leilighetsnr.	BRA	Rom	Bad	Kjøkken
B - Bolig	H0101	82.0	4	1	1 - Kjøkken


Matrikelkart

Adresse: Eikestølveien 4, 4810 Eydehavn
Gnr/Bnr: 47/318/0/1

Beregnet areal: 880 m²
Målestokk: 1:1,000
Dato: 2026-05-12




Eiendomsgrensene i kartet har forskjellig nøyaktighet. I noen tilfeller vil det være påkrevd å klarlegge grensene etter reglene i matrikelovens § 17.
Sikre grenser i kartet: Heltrukne linjer (nøyaktighet 14 cm eller bedre)
Usikre grenser i kartet: Stiplede linjer (nøyaktighet dårligere enn 14 cm)
Usikre grenser bør klarlegges av kommunens Geodatakontor, før tiltak i marginal avstand fra grensa planlegges.

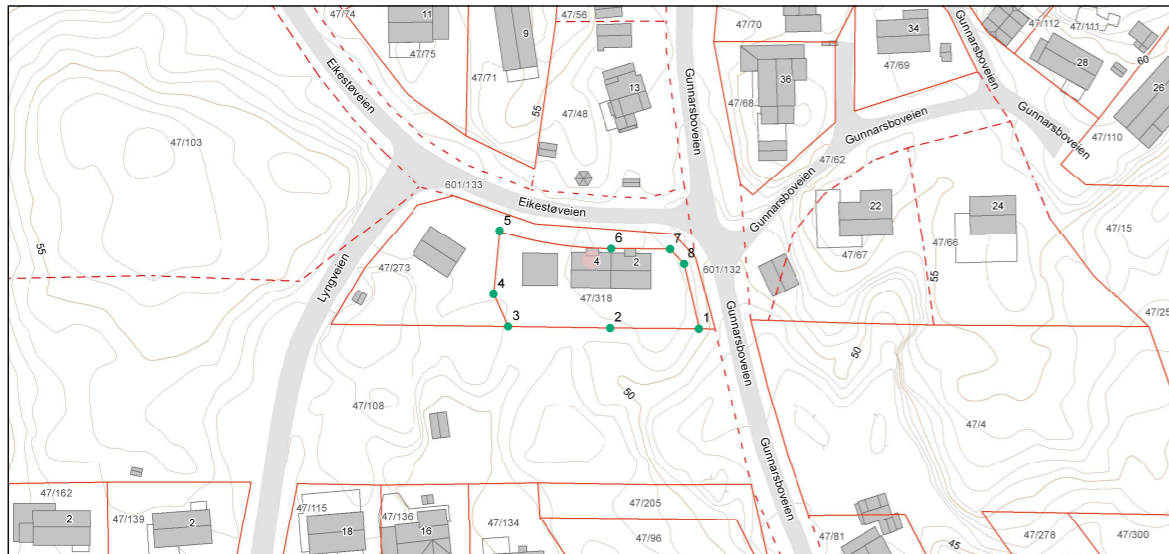

Oversiktskart

Adresse: Eikestølveien 4, 4810 Eydehavn
Gnr/Bnr: 47/318/0/1

Målestokk: 1:1,000
Beregnet areal: 880 m²
Dato: 2026-05-12

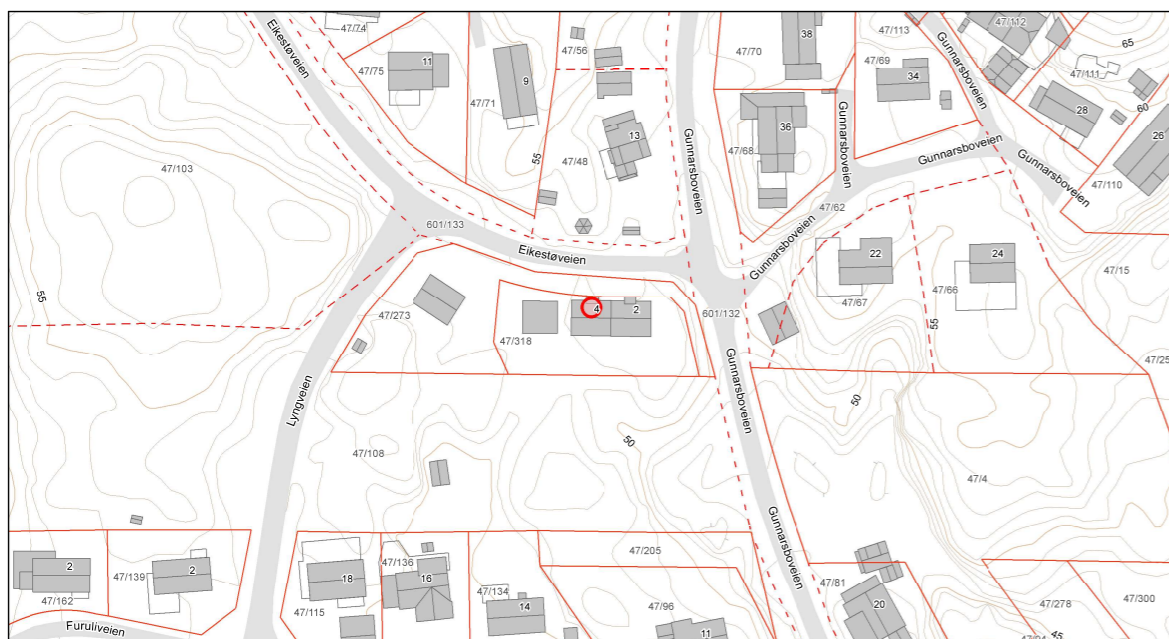

ARENDALE KOMMUNE

Planbestemmelser for Gunnarsboveien - Eikestølveien

Arkivsak: 2010/15746
Arkivkode: 2623r3

Reguleringsplan med bestemmelser vedtatt i Arendal bystyre: 30.10.2014, PS 14/145
Plankartets dato: 12.11.2013

§ 1 VIRKEOMRÅDE OG REGULERINGSFORMÅL

Reguleringsbestemmelsene gjelder for detaljreguleringsplan for Gunnarsboveien - Eikestølveien, vist på plankart datert 12.11.2013.

Generelt

Disse bestemmelsene gjelder for det området som er vist med reguleringsgrense på plankartet. Intensjonen med reguleringsplanen og tilhørende bestemmelser er å legge til rette for bygging av fortau på Gunnarsboveien – Eikestølveien innenfor planområdet. Innenfor området skal arealene disponeres til følgende formål:

- 1. Bebyggelse og anlegg**
Boligbebyggelse
- 2. Samferdselsanlegg og teknisk infrastruktur**
Kjøreveg og fortau (offentlig)
Annen veggrunn – grøntareal (offentlig)
- 3. Grøntstruktur**
Grøntstruktur
Turveg
- 4. Hensynssoner**
Frisikt
- 5. Bestemmelsesområder**
Anlegg og riggområde



§ 2 BEBYGGELSE OG ANLEGG

2.1 Boligbebyggelse

Områdene er tatt med for å ivareta frisisiktsoner og midlertidig anlegg- og riggområde.

§ 3 SAMFERDSEL OG TEKNISK INFRASTRUKTUR

3.1 Samferdselsanlegg og teknisk infrastruktur

Areal merket Veg/ fortau benyttes til offentlig kjøreveg og fortau. I området for kjøreveg inngår areal til kjørebane og vegskulder.

3.2 Annen veggrunn – grøntareal

I området for annen veggrunn inngår skjæringer, fyllingsskrånninger, grøntområder, grøfter, stabiliserende tiltak, rekkverk og liknende.

§ 4 GRØNNSTRUKTUR

4.1 Grønnstruktur

Området skal fungere som et grøntområde langs fortau/veg

4.2 Turveg

Området skal fungere som bilfri sti/gangvei.

§ 5 HENSYNSSONER

5.1 Frisikt

Innenfor frisisiktsonen skal terrenget planeres slik at det ikke på noe sted blir høyere enn 0.5m over tilstøtende vegers nivå. Beplantning kan tillates hvis den ikke er høyere enn 0.5m.

§ 6 BESTEMMELSESONRÅDER

6.1 Midlertidig anlegg og riggområde.

Områdene med skravur for midlertidig anleggs- og riggområde, merket #1, kan i anleggsperioden benyttes til virksomhet som er nødvendig for anleggsdriften i forbindelse med etablering av fortau. Midlertidig anleggs- og riggområde opphører når veganlegget er ferdigstilt, og arealet går tilbake til underliggende formål.

Arendal, 30.10.2014

Roy Vindvik
fagleder, Planseksjonen

Stranna bygg AS
Svartkjennveien 17
4900 TVEDESTRAND
Att. Rune Moen

Dato: 22.08.2016
Vår ref: 2015/1785 - 8
Deres ref:
Arkivkode: 47/273
Saksbeh.: Sarmad Abd Ali Najim
Tlf.:

TILLATELSE TIL TILTAK

Tiltakssted: Helleheia, 4810 Eydehavn **Gnr/Bnr:** 47 / 273
Tiltaket: Oppføring av tomannsbolig
Tiltakshaver: Bernt Ove Grandalen
Ansvarlig søker: Stranna Bygg AS

Saksdokumenter:	Datert:	Mottatt:
Søknad om tillatelse til tiltak (ett- trinnsøknad)	06.01.15	23.02.15
Opplysninger om tiltakets ytre rammer	-	23.02.15
Opplysninger gitt i nabovarsel	02.03.16	19.05.16
Kvittering for nabovarsel	-	19.05.16
Nabomerknad	09.04.15	09.04.15
Tegninger (plan, snitt, fasade)	-	08.04.15
Situasjonsplan	15.08.14	19.05.16
Teknisk dokumentasjon:		
• Søknad om ansvarsrett fra:		
- Stranna Bygg AS	06.01.15	23.02.15
- Andreas Dønnestad AS	18.02.15	23.02.15
- Rørleggerfirma Erling Olsen AS	20.02.15	23.02.15
- A Ventilasjon AS m/vedlegg	23.04.14	23.02.15
- Morten H. Storm	18.02.15	23.02.15
• Gjennomføringsplan	18.02.15	23.02.15

Ansvarlig søker:

Foretaket *Stranna Bygg AS* er sentralt godkjent for å kunne ivareta søkerfunksjonen og godkjennes med dette som ansvarlig søker for tiltaket. Søknaden kan dermed realitetsbehandles.

VEDTAK:

Kommunen gir tillatelse til oppføring av ny tomannsbolig.

Samtlige foretak innvilges ansvarsrett i tråd med søknader.

Gebyr:

Det påløper saksbehandlingsgebyr med kr.19 236. Faktura ettersendes tiltakshaver. Gebyrberegningen fremgår nedenfor (tilleggsopplysninger).

Nærmere om tiltaket:

Det søkes om tillatelse til oppføring av tomannsbolig.

Nabomerknader:

Tiltaket er nabovarslet. Det foreligger nabomerknader fra eier av Gnr.47 / Bnr.48,54 (Jørgen Kjos). Mer om dette nedenfor.

Omsøkt ansvar:

Foretak:	Funksjon/tiltaksklasse:	Beskrevet ansvarsområde:
<i>Stranna Bygg AS</i>	<i>SØK / 1</i>	<i>Ansvarlig søker</i>
	<i>PRO / 1</i>	<i>Prosjekterende hele tiltaket (Arkitektur mv.)</i>
	<i>UTF / 1</i>	<i>Tømrerarbeid, betong Ilsted – Våtrom Murerarbeider</i>

Side 2 av 6

<i>Andreas Dønnestad AS</i>	<i>UTF / 1</i>	<i>Grunnarbeid, stikkledninger</i>
<i>Rørlegger Erling Olsen AS</i>	<i>PRO / 1, UTF / 1</i>	<i>Utvendig / innvendig sanitæranlegg</i>
<i>A. Ventilasjon AS</i>	<i>PRO / 1, UTF / 1</i>	<i>Boligventilasjon</i>
<i>Morten H. Storm</i>	<i>KONT / 1</i>	<i>Tetthetsmåling, våtrom</i>

Kommunens vurdering:**Arealplanstatus:**

Den aktuelle eiendommen er uregulert, og i kommuneplanens arealdel avsatt til arealformålet LNF (landbruk, natur og friluftsområde).

Det er tidligere blitt gitt dispensasjon fra arealformålet i kommuneplanen for bygging av tomannsbolig i vedtak datert 04.04.2014 (saksnr. 2011/1884).

Størrelse, antall bruksenhet og grad av utnyttning:

Antall bruksenheter: 2.

Utnyttelsesgraden er beregnet til å være på ca.15 %.

Sikkerhet mot fare (flom/skred/andre natur- og miljøforhold):

Søker opplyser at sikkerhet mot fare er ivaretatt. Kommunen kan ikke se at det foreligger noen særskilte forhold i denne saken.

Veg-, vann- og avløpstilknytning:

Offentlig VVA.

Statens Vegvesen – Region Sør har i tidligere uttalelse (14.12.12) akseptert boligens plassering, og gitt tillatelse til utvidet bruk av avkjørsel.

Kommunens tekniske avdeling har gitt nødvendig tilkoblingstillatelse (VA) til boligen (09.06.2015).

Side 3 av 6

Ansvar:

Stranna Bygg AS, Andreas dønnestad AS, Rørleggerfirma Erling Olsen AS og Morten H. Storm innehar sentral foretaksgodkjenning som dekker aktuelle ansvarsområder, og kan innvilges ansvarsrett på det grunnlag.

A. Ventilasjon AS må basere ansvarsrett på lokal foretaksgodkjenning, hvilket er søkt om. Foretaket har egenerklært innfrielse av systemkrav, samt krav til utdanning og praksis, og kan innvilges ansvarsrett på det grunnlag.

Kommunen slutter seg til søkers forslag til tiltaksklasser.

Nabomerknad:

Jørgen Kjos som bor på Gunhildsboveien 13 (Gnr.47/Bnr.48,54) protesterer mot byggeplanene.

Argumentasjonen er at tiltaket forringer utsikten, virke skjæmmende og at det ikke er grunnlag for å gi dispensasjon for bygging av tomannsboligen som etter sin utforming og størrelse avviker fra det som er vanlig i strøket.

Kommunen ga dispensasjon fra arealformålet (LNF) i kommuneplanen for bygging av tomannsbolig på eiendommen, i vedtak datert 04.04.2014 (saksnr.2011/1884).

Gjennom dette er det prinsippavklart at tomte kan brukes til boligformål. Nå er det de konkrete byggeplaner (husets plassering på tomte, husets størrelse/form) som skal vurderes. Kommunen kan etter vurdering ikke se at det er noe med hustypen, plassering internt på tomte som skulle tale imot at det innvilges tillatelse for det omsøkte tiltaket. Kommunen har forståelse for naboens interesser i forhold til utsikt, men klager/nabo vil fortsatt ha i behold utsikt og sol.

Det foreligger ikke avgjørende grunner som taler imot det omsøkte tiltaket.

Naboens merknader tas dermed ikke til følge.

Tilpassing, visuell utforming, plassering:

Ved vurdering av tiltakets visuelle kvaliteter, skal en legge vekt på bygningsstrukturen i området. Bygningsstrukturen i dette område er ikke entydig. Her kan man finne boliger med forskjellig takform, alt fra saltak til valmet tak. Det omsøkte tiltaket vil derfor ikke bryte med denne strukturen.

Tiltaket tilfredsstiller etter kommunens skjønn rimelige skjønnhetshensyn både i seg selv og i forhold til omgivelsene, jf PBL § 29-2.

Kommunen har ikke ytterligere merknader.

Med hilsen

Arendal Kommune

Sarmad Abd Ali Najim
Saksbehandler

Tilleggsopplysninger:**Gebyrer:**

Type	Grunnlag	Sats	Gebyr
B3 - Søknad, ett-trinnsbehandling - Grunnbeløp (100-200)m2	1,000	13 827,00	13 827,00
B2-1, 15% tillegg	0,150	13 827,00	2 074,05
B3 - Gebyr 100-200m2, pr m2 over 100	50,000	58,00	2 900,00
B2-1, 15% tillegg	0,150	2 900,00	435,00
Sum gebyrer:			19 236,05

Vedlegg:
Opplysningssskriv om klage

Informasjon om klageadgang

Hvem kan du klage til?

Klagen sendes til kommunen, som skal foreta en vurdering før klagen oversendes til klageinstansen, som er Fylkesmannen.

Klage og klagefrist, jf. Forvaltningsloven (fvl) §§ 28-31

Klagefristen er tre – 3 – uker fra den dag du mottok informasjon om vedtaket. Det er tilstrekkelig at klagen er postlagt innen utløpet av fristen. For å unngå uklarheter i forhold til om klagen er fremsatt innenfor fristen, bør du i klagen oppgi datoen for når du mottok informasjon om vedtaket. Du kan søke om å få forlenget fristen, og må da oppgi årsaken til at du ønsker det. Du må søke om dette før klagefristen utløper

Dersom du klager for sent, kan klagen avvises.

Innholdet i klagen

- Du må oppgi vedtaket du klager på
- Du bør gi en begrunnelse for klagen, og eventuelt gi andre opplysninger som kan ha betydning for vurderingen av klagen
- Du må nevne den endringen som ønskes i det vedtak du klager på
- Klagen må undertegnes

Utsatt iverksetting av vedtak

Selv om et enkeltvedtak kan påklages, kan vedtaket vanligvis gjennomføres straks på egen risiko.

I din klage kan du be om at vedtaket ikke skal gjennomføres før klagefristen er ute eller klagen er avgjort, jf. fvl § 42.

Rett til å se saksdokumentene og til å kreve veiledning

Med visse begrensninger har du rett til se dokumentene i saken. Reglene om dette finnes i forvaltningsloven §§ 18 og 19. Du må i tilfelle ta kontakt med oss. Du vil da få nærmere veiledning om adgang til å klage, om fremgangsmåten og om reglene for saksbehandlingen.

Kostnader ved klagesaken

Du kan søke om å få dekket utgifter til nødvendig advokathjelp etter reglene om fritt rettsråd. Vanligvis gjelder visse inntekts- og formuesgrenser. Fylkesmannen eller din advokat kan gi nærmere opplysninger om dette.

Hvis vedtaket er blitt endret til din fordel, kan du etter forvaltningsloven ha krav på å få dekket vesentlige kostnader som har vært nødvendige for å få endret vedtaket, jf. fvl § 36. Klageinstansen vil orientere deg om retten til å kreve slik dekning.

Klage til Sivilombudsmannen

Hvis du mener at du har vært utsatt for urett fra den offentlige forvaltnings side, kan du klage til Stortingets ombudsmann for forvaltningen (Sivilombudsmannen).

Sivilombudsmannen kan ikke selv endre vedtaket, men kan gi sin vurdering av hvordan den offentlige forvaltningen har behandlet saken, og om det er gjort eventuelle feil eller forsømmelser.

Klagen sendes til: Arendal kommune, Postboks 123, 4891 Grimstad eller

postmottak@arendal.kommune.no

Klagen kan også sendes via klageskjema på: www.arendal.kommune.no/klage



ARENDALE KOMMUNE
AREALPLANSTATUS

Gnr.:	47	Bnr.:	318	Fnr.:		Seksj. nr.:	1
Adresse:	Eikestøveien 4, 4810 Eydehavn					Dato:	07.05.2026 lgu

Kommuneplan:

Gjeldende kommuneplan: Planperiode 2023– 2033

Formål:
Landbruks-, natur- og friluftsområde (LNF) Kp faresone 370; høyspenning Deler av eiendommen inngår i detaljplan for Gunnarsbo-Eikestøveien. Formål: grønnstruktur. <i>Se kartutsnitt i figur 1.1 under.</i>

Reguleringsplan:

Arealplanid:	Plannavn:	Vedtatt i kraft:
2623r3	Gunnarsbo - Eikestøveien <i>Reguleringsbestemmelser; se eget vedlegg</i>	30.10.2014

Formål:
Deler av eiendommen er regulert, med formål grønnstruktur. <i>Se kartutsnitt i figur 1.2 under.</i>

Planer under arbeid:	NEI	<input checked="" type="checkbox"/> JA
-----------------------------	-----	--

Merknader:
Arendal næringspark øst, med forbindelse til Neskil, Eydehavn - Arendal kommune Østre Mørfjær - Arendal kommune

Opplysningene er gitt etter de dokumenter som finnes i vårt arkiv med direkte betydning for eiendommen og gir ingen garanti med hensyn til fremtidige planer.

Se vår hjemmeside for nyttig informasjon om planer i Arendal kommune.

<https://www.arendal.kommune.no/>

Utsnitt av
KOMMUNEPLANEN 2023-2033


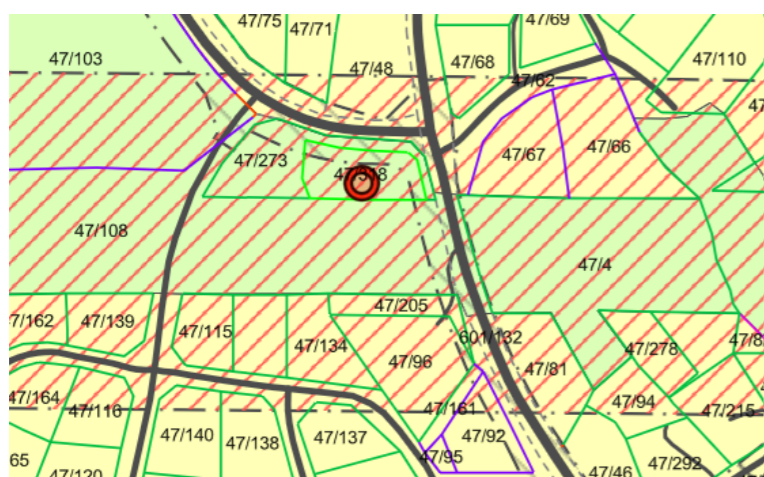


Fig. 1.1 Utsnitt av gjeldende kommuneplan (Kartet er ikke målestokkholdig)

Utsnitt av
REGULERINGSPLAN/BEBYGGELSESP/UA

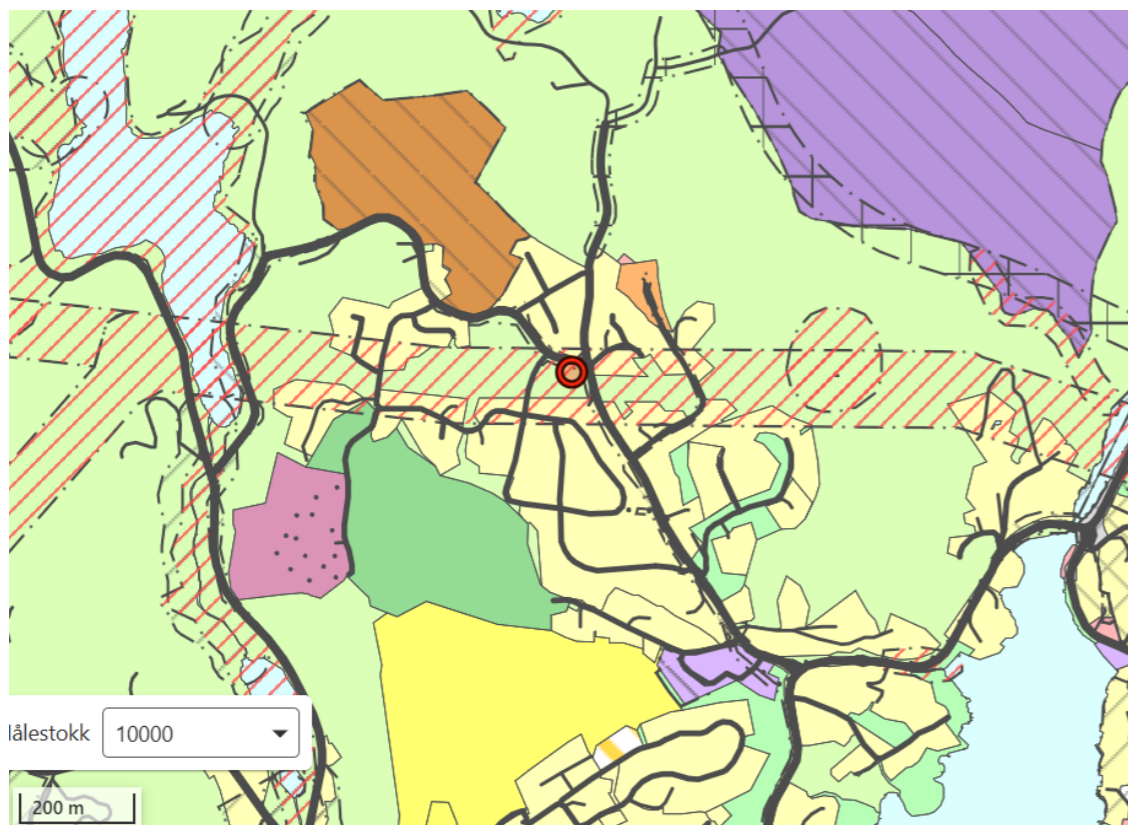

Med situasjonskart (Situasjonskartet er ikke juridisk bindende)

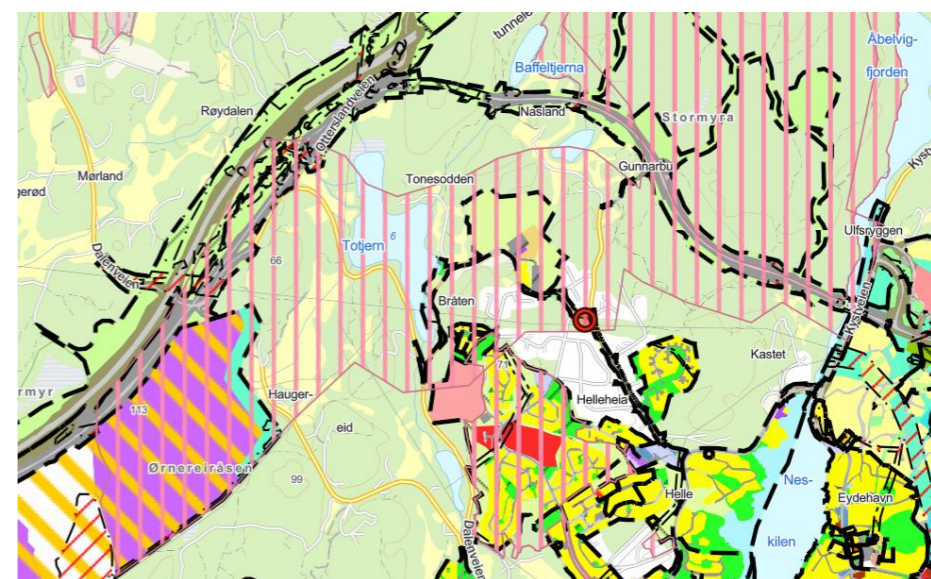


Fig. 1.2 Utsnitt av gjeldende reguleringsplan (Kartet er ikke målestokkholdig)

Doknr.: 892995 Tinglyst: 15.06.2018
STATENS KARTVERK

agder energi

Agder Energi Nett AS
Postboks 794 Stoa
4809 Arendal
Organisasjons nr.: NO 982 974 011

ef.nr:

**AVTALE OM GRUNNRETTIGHETER TIL NETTSTASJON OG
TILHØRENDE HØYSPENTKABLER**MELLOM: **BERNT OVE GRANDALEN**

EIER AV - EIENDOMMEN:G.NR. ...47... B.NR. ...273...

PÅ/IEYDEHAVN..... I ARENDAL KOMMUNE

OG **AGDER ENERGI NETT AS (AEN)** ER DET INNGÅTT FØLGENDE AVTALE:

1. AEN har rett til oppsetting av nettstasjon nr. 12.1443 med grunnmål ca. 2,5 x 2,5m på eiendommen, med plassering som vist i kart, se vedlegg 1.
2. AEN har rett til nedlegging av kabler i forbindelse med kiosken slik som de er stukket ut og planlagt i kart, se vedlegg 1. De inngrep som dette medfører på eiendommen er påvist i marken.

RETTEINNBEFATTER FØLGENDE RETTIGHETER OG PLIKTER FOR AEN OG GRUNNEIEREN:

AEN har rett til fri adgang til nettstasjonen for betjening, vedlikehold og feilretting. Det er ikke tillatt å sette opp mur, fylle masse, plante trær og busker eller lagre ting nærmere nettstasjonen enn 1,5 m regnet horisontalt. Til nettstasjonens veiside kreves dessuten fri adgang uten hindring for fremkomst med lastebil eller lignende for transformatorskifting og annet vedlikehold.

AEN gis rett til nedlegging av overspenningsjording(impulsjord) for lynavledning, i området som vist på kart. Hvis impulsjorden vil være til hinder for framtidig utnyttelse av eiendommen, vil AEN flytte denne vederlagsfritt innen eiendommen.

Det er ikke tillatt å oppføre hus eller andre innretninger nærmere nettstasjonen enn 5 m horisontalavstand fra nærmeste bygningsdel. I særskilte tilfeller kan AEN tillate at bygninger oppføres nærmere nettstasjonen enn ovenfor bestemt. Skriftlig søknad om dette må forelegges AEN i hvert enkelt tilfelle.

AEN forplikter seg til å rydde opp etter anleggsarbeidet og etter senere vedlikeholds- og reparasjonsarbeider.

AEN forbeholder seg retten til å endre type nettstasjon, men likevel ikke til typer med dårligere brannisolerende evne.

Side 1 av 2

AEN forbeholder seg rett til å tinglyse avtalen på eiendommen og dekker da selv kostnadene med dette.

For de rettigheter som er nevnt i denne avtalen betaler AEN en gang for alle en erstatning på kr 1.000,00,-

Avtalen er undertegnet i to eksemplarer, ett til hver av partene.

Sted/Dato:	Arendal 16.04.18
Navn (Blokkbokstaver):	BERNT OVE GRANDALEN
eier av gnr 47 bnr 273 i Arendal kommune.	
Adresse:	Sletta 29 4809 Arendal
Underskrift:	Bernt Ove Grandalen
250668	
Personnr./Org.nr.	

Sted/Dato:	Stoa, 11.4.18
For Agder Energi Nett AS:	Maria Brekke
(Blokkbokstaver):	MARIA S. BREKKE
982 974 011	
Organisasjonsnr.	

Vedlegg: Nr. 1 – Kart

MOTTATT
 Dokumentensenteret **Søknad om seksjonering**

22 MAI 2019

Tinglysingsrekvivrenten (kommunen)
 Kommunen skal fylle ut dette feltet og sende skjemaet til Kartverket.

Kommunens navn	Kommunens adresse	Kontaktperson
ARENDAL	POSTBOKS 123, AKST 4891 GRØNDALEN	ELMAR K. MYHREN

1. Opplysninger om innsenderen
 Feltet skal fylles ut av den som sender inn søknaden til kommunen. Dette kan være den som eier eiendommen (hjemmelshaveren), men også en advokat eller annen med fullmakt fra hjemmelshaveren(e).

Navn	Fødselsnr./Org.nr.	E-postadresse
Bernt Ove Grøndalen	250668	post@bygtrading.no
Adresse	Postnummer	Poststed
Slottveia 29 4842 Arendal	4842	Arendal
		Telefonnummer
		90721880

2. Opplysninger om eiendommen

Kommunenr.	Kommunens navn	Gårdsnr.	Bruksnr.	Festenr.
0906	Arendal	47	318	

3. Hvem eier/fester eiendommen? (Hjemmelshaver(e))

Fødselsnr./Org.nr. (11/9 siffer)	Navn	Eierandel (oppgis som brøk)
250668	Bernt Ove Grøndalen	

4. Søknad (ønsket oppdeling av eiendommen)
 Eiendommen søkes oppdelt i eierseksjoner slik det fremgår av fordelingslisten nedenfor. Dersom eiendommen ønskes oppdelt i flere enn seksti seksjoner, må du fortsette utfyllingen på søknadens siste side.

Seksjonsnummer	Seksjonens formål			Samelebrøk (teller)			Tilleggsareal			
	Brøk (teller)	S.nr	Formål	Brøk (teller)	S.nr	Formål	Brøk (teller)	S.nr	Formål	
1	B	1			25			37		
2	B	1			26			38		
3					27			39		
4					28			40		
5					29			41		
6					30			42		
7					31			43		
8					32			44		
9					33			45		
10					34			46		
11					35			47		
12					36			48		
Sum tellere:				2	Nevner =				2	

Dato: 21.05.19 | Innsenderens underskrift: Bernt Ove Grøndalen

Fastsatt av Kommunal- og moderniseringsdepartementet med hjemmel i forskrift 17. desember 2017 om bruk av standardisert søknad om seksjonering

5. Nødvendige dokumenter som skal tinglyses samtidig med seksjoneringen
 Her skal søker kun gi opplysninger om dokumenter som er nødvendige for at seksjoneringen skal kunne tinglyses, for eksempel dokumenter som inneholder opplysninger om fordeling av opprinnelige sameieandeler.

6. Egenerklæring om at vilkårene i eierseksjonsloven er oppfylt
 Hjemmelshaver(ne) erklærer at:

- a) hver seksjonseier har enerett til å bruke en bruksenhet
- b) hver bruksenhets hoveddel er en klart avgrenset og sammenhengende del av en bygning på eiendommen og har egen inngang fra fellesareal, fra naboeiendom eller fra egen tilleggsdel
- c) det er avsatt tilstrekkelig parkeringsareal til å sikre det antallet parkeringsplasser som følger av byggetillatelsen eller plangrunnlaget
- d) seksjoneringen omfatter alle bruksenhetene i eiendommen
- e) seksjoneringen omfatter bare én grunneiendom, festegrunn eller anleggseiendom, eller at kommunen med samtykke fra Kartverket har gjort unntak fra vilkåret
- f) det er fastsatt om den enkelte seksjon skal brukes til boligformål eller annet formål, og bruksformålet er i samsvar med arealplanformålet, eller annen bruk det er gitt tillatelse til
- g) rammetillatelse eller igangsettingstillatelse er gitt dersom seksjoneringen gjelder planlagt bygning eller søknadspåtlitte tiltak i eksisterende bygg
- h) arealer som andre seksjonseiere trenger tilgang til, og arealer som etter plan- og bygningsloven er avsatt til felles uteoppholdsareal, seksjoneres til fellesareal
- i) det er fastsatt vedtekter.

Hjemmelshaver(ne) er kjent med at det er straffbart å avgi eller benytte uriktig erklæring, jf. straffeloven § 365

7. Egenerklæring om at lovens tilleggsvilkår for seksjonering til bolig er oppfylt
 Hjemmelshaver(ne) erklærer at:

- Hver boligseksjon er en lovlig etablert boenhet etter plan- og bygningsloven og har kjøkken, bad og wc innenfor hoveddelen av bruksenheten og at bad og wc er i eget eller egne rom eller
- boligseksjonen skal brukes til fritidsbolig, eller
- alle boligene inngår i en samleseksjon bolig

Dato: 21.05.19 | Innsenderens underskrift: Bernt Ove Grøndalen

Fastsatt av Kommunal- og moderniseringsdepartementet med hjemmel i forskrift 17. desember 2017 om bruk av standardisert søknad om seksjonering

8. Vedlegg som skal følge søknaden

- Situasjonsplan over eiendommen som tydelig angir eiendommens grenser, omrisset av bebyggelsen og grensene for eventuelle utendørs tilleggsdeler som skal inngå i bruksenhetene
- Plantegninger over etasjene i bygningen, inkludert kjeller og loft. På tegningene skal bruksenhetens arealer og avgrensinger, forslag til seksjonsnummer og bruken av de enkelte rom angis tydelig
- Sameiets vedtekter
- Rekvisisjon av oppmålingsforretning dersom noen av bruksenhetene har utendørs tilleggsareal
- Dokumentasjon på at boligseksjoner oppfyller kravene til å være selvstendige boenheter etter plan- og bygningsloven. Som regel vil slik dokumentasjon fremgå av tillatelse etter plan- og bygningsloven, men også opplysninger fra matrikkelen, tinglyste klausuler eller annet dokument kan tjene som dokumentasjon
- Samtykke fra rettighetshaver hvis det er tinglyst urådighetserklæring som går ut på at eiendommen ikke kan disponeres over uten samtykke fra rettighetshaver. Samtykket må være med original signatur
- Dersom det er flere hjemmelshavere til eiendommen som skal seksjoneres, skal skjemaet «Fordeling av sameieandeler ved seksjonering» vedlegges.

9. Innsendte plantegninger

Som hjemmelshaver(e) bekrefter jeg/vi at de vedlagte plantegningene stemmer overens med den faktiske planløsningen

10. Underskrifter

Sted og dato	Hjemmelshavers underskrift	Gjenta navn med blokkbokstaver
	<i>Bernt Ove Grandalen</i>	BERNT OVE GRANDALEN

11. Kommunens saksbehandling

- Kommunen har utarbeidet og vedlagt matrikkelkart for utendørs tilleggsdeler
- Brev med orientering om vedtaket er sendt til innsenderen (må krysses av)

12. Kommunen bekrefter at tillatelse til seksjonering er gitt for (må fylles ut):

Kommunenr. <i>0906</i>	Kommunens navn <i>ARENDAL</i>	Gårdsnr. <i>47</i>	Bruksnr. <i>318</i>	Festenr.
Dato <i>28/5-19</i>	Underskrift <i>[Signature]</i>	Stempel 		


Dato *21.05.19* | Innsenderens underskrift *Bernt Ove Grandalen*

4. Søknad (ønsket oppdeling av eiendommen), fortsettelse.

Eiendommen søkes oppdelt i eierseksjoner slik det fremgår av fordelingslisten nedenfor

Seksjonsnummer	Seksjonens formål		Sameiebrøk (teller)		Tilleggsareal	
	B = Boligseksjon (omfatter også fritidsboliger)	N = næringsseksjon	SB = samleseksjon bolig	SN = samleseksjon næring	B = tilleggsareal i bygning	G = tilleggsareal i grunn (krever oppmålingsforretning)
61			85		109	133
62			86		110	134
63			87		111	135
64			88		112	136
65			89		113	137
66			90		114	138
67			91		115	139
68			92		116	140
69			93		117	141
70			94		118	142
71			95		119	143
72			96		120	144
73			97		121	145
74			98		122	146
75			99		123	147
76			100		124	148
77			101		125	149
78			102		126	150
79			103		127	151
80			104		128	152
81			105		129	153
82			106		130	154
83			107		131	155
84			108		132	156
Sum tellere:			Nevner =			

Dato *21.05.19* | Innsenderens underskrift *Bernt Ove Grandalen*

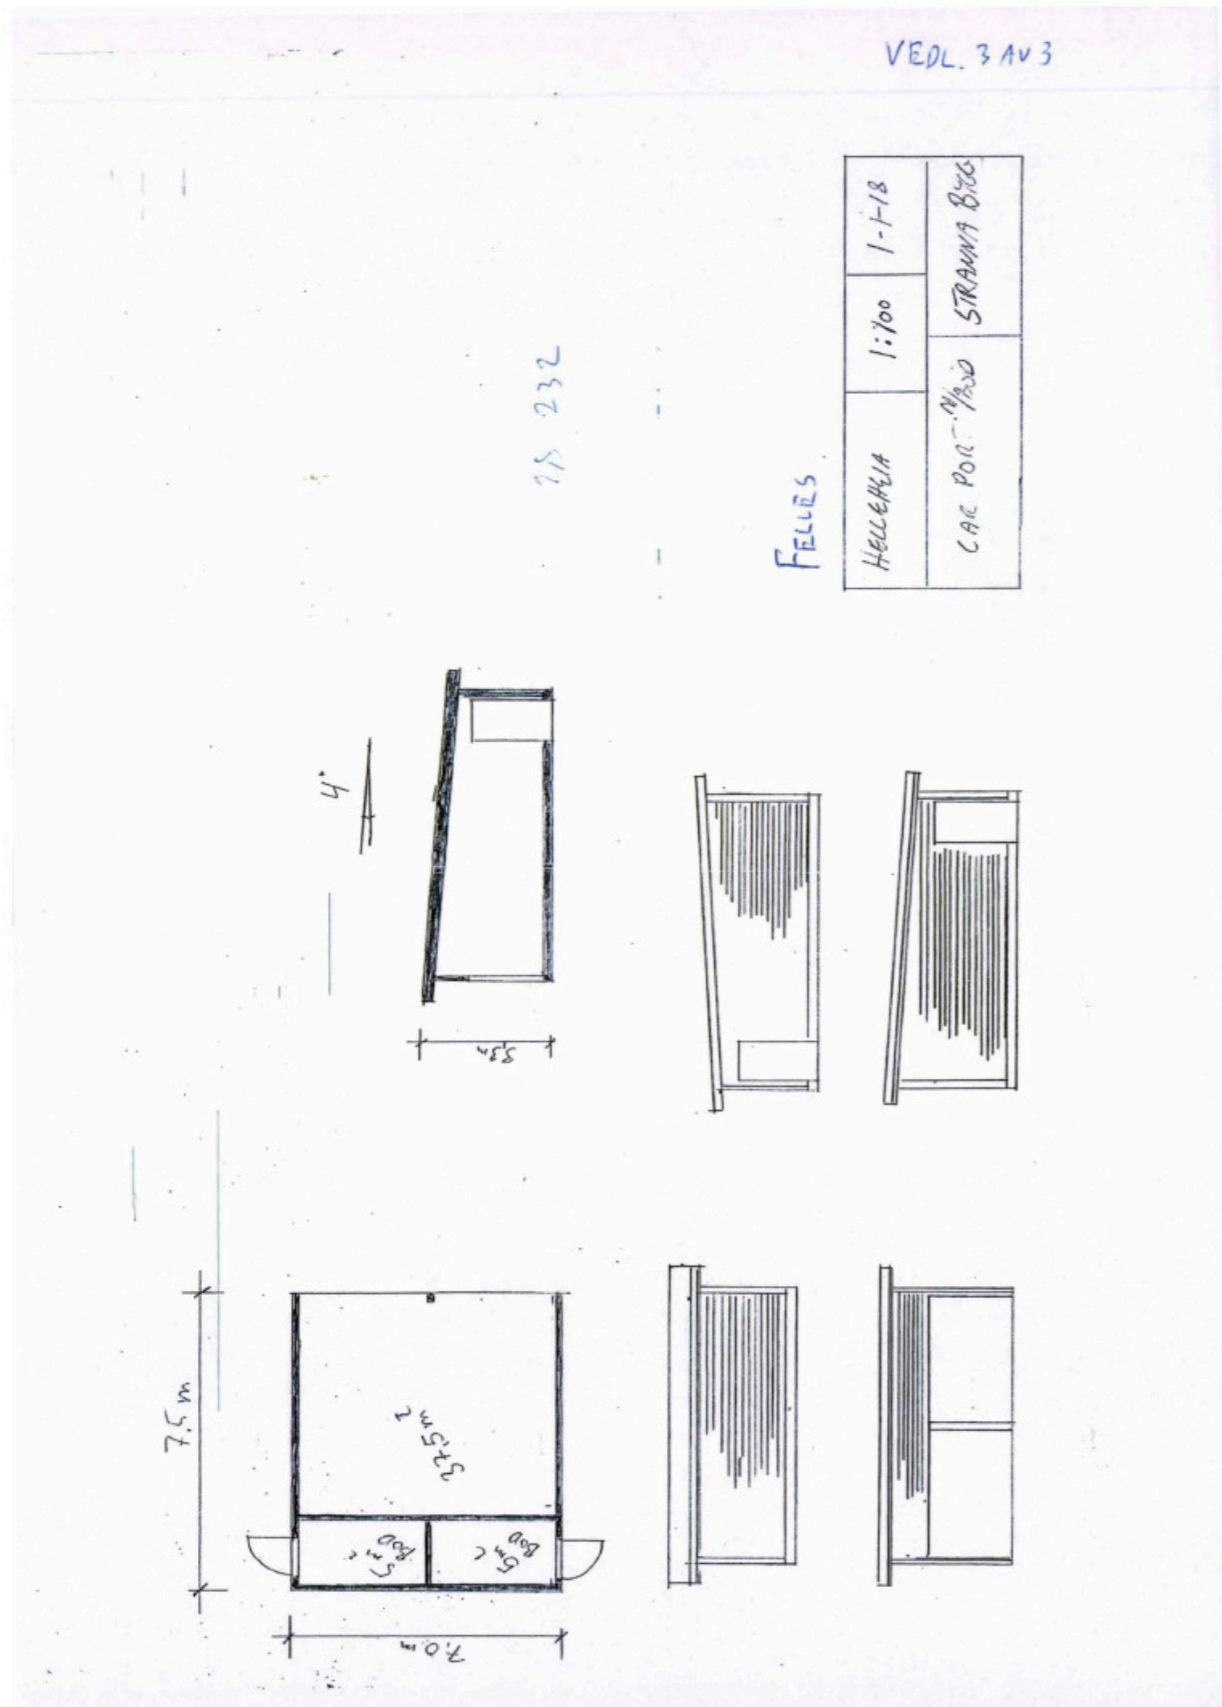

OVERSIKT OVER LØSØRE OG TILBEHØR TIL EIENDOMMEN

Oversikten er utarbeidet av Norges Eiendomsmeglerforbund, Eiendom Norge og Advokatforeningens Eiendomsmeglingsgruppe, og er gjeldende fra 1. januar 2020.

Generelt

Lov om avhending av fast eiendom (avhendingslova/avhl.) av 3. juli 1992 regulerer kjøper og selgers rettigheter og plikter ved overdragelse av fast eiendom og andeler i borettslag.

I henhold til avhl. § 3-4 skal eiendommen, når annet ikke er avtalt, overdras med innredninger og utstyr som etter lov, forskrift eller annet offentlig vedtak skal følge med. Det samme gjelder varig innredning og utstyr som enten er fastmontert eller er særskilt tilpasset bygningen, jf. avhl. § 3-5. Loven inneholder ingen detaljert oversikt over hva som omfattes av «innredning og utstyr», og over hva som skal regnes som «fastmontert eller særskilt tilpasset».

Partene kan fritt avtale hva som skal følge med eiendommen ved salg. Bransjens liste over løsøre og tilbehør som skal følge med eiendommen, er en del av avtalen mellom kjøper og selger dersom ikke annet er opplyst i salgsoppgaven, kjøper har tatt forbehold i bud eller avtale på annen måte er inngått. Der intet annet er avtalt, vil løsøre og tilbehør medfølge slik dette fremkommer av avhl. § 3-4 og § 3-5 og denne oversikt.

Produkter og installasjoner som medfølger overdras uten noen form for garantier, utover eventuell gjenværende leverandørgaranti.

Dersom det er noe i nedenstående liste som ikke finnes på eiendommen, vil det heller ikke medfølge.

1. HVITEVARER medfølger der dette er spesielt angitt i salgsoppgaven.
2. HELDEKKENDE TEPPER følger med uansett festemåte.
3. VARMEKILDER, slik som ovner, kaminer, peiser, varmepumper og panelovner, følger med uansett festemåte. Frittstående biopeiser/varmeovner og terrassevarmere medfølger ikke. Det følger ikke med varmekilder i rom som ikke har vegg- eller fastmonterte varmekilder på visning.
4. TV, RADIO OG MUSIKKANLEGG. TV-antennor og fellesanlegg for TV, herunder parabolantenne, og tuner/dekoder/tv-boks medfølger der dette eies av selger. Veggmontert TV/flatskjerm med tilhørende festeordning samt musikkanlegg følger ikke med (se også punkt 12).
5. BADEROMSINNREDNING/UTSTYR. Badekar, dusjkabinett, dusjvegger, alle fastmonterte speil og hyller, fastmonterte glass- og håndkleholdere, herunder håndklevarmere samt baderomsinnredning, medfølger.
6. GARDEROBESKAP medfølger, selv om disse er løse. Fastmonterte garderobehyller og knagger medfølger. Innredning i garderobeskap, for eksempel løse eller fastmonterte trådkurver, hyller, stenger og lignende, medfølger.

7. KJØKKENINNREDNING medfølger, herunder også åpne, fastmonterte hyller og løs eller fastmontert kjøkkenøy.

8. MARKISER, PERSIENNER og annen type innvendig og utvendig solskjerming, gardinoppheng, lamellgardiner og liftgardiner medfølger.

9. AVTREKKSIVIFTER av alle slag, samt fastmonterte aircondition/ventilasjonsanlegg, medfølger.

10. SENTRALSTØVSUGER medfølger med komplett anlegg, herunder slange, munnstykke mm.

11. LYSKILDER. Kupler, lysstoffarmatur, fastmonterte "spotlights", oppheng og skinner med spotlights samt utelys og hagebelysning medfølger. Vegglamper, krokhengte lamper, lysekroner, prismelamper og lignende som er koblet til sukkerbit eller stikkontakt følger likevel ikke med.

12. INSTALLERTE SMARTHUSLØSNINGER med sentral som styrer lys, varme, lyd o.l., samt tilhørende trådløse enheter som brytere, sensorer, kameraer, integrerte høyttalere el. medfølger. Enkle lysstyringssystem f.eks. med en sentral som kun styrer lyspærer eller smartpærer montert i sokkel medfølger likevel ikke.

13. UTVENDIGE SØPPELKASSER og eventuelt holder/hus til disse medfølger.

14. POSTKASSE medfølger.

15. UTENDØRS INNRETNINGER slik som flaggstang, fastmontert tørkestativ, samt andre faste utearrangementer som f.eks. badestamp, boblekar/jacuzzi og liknende utendørs kar, lekestue, lekestativ, utepeis, fastmontert trommel til vannslange, medfølger. Guidekabel/avgrensingskabel til robotgressklipper medfølger, men robotgressklipper og ladestasjon for denne medfølger ikke.

16. FASTMONTERT VEGGLADER/LADESTASJON TIL EL-BIL medfølger uavhengig av hvor laderen er montert.

17. SOLCELLEANLEGG med tilhørende teknisk infrastruktur medfølger.

18. GASSBEHOLDER til gasskomfyr og gasspeis medfølger.

19. BRANNSTIGE, BRANNTAU, feiestige og lignende medfølger der dette er påbudt. Løse stiger medfølger ikke.

20. BRANNSLUKNINGSAPPARAT, BRANNSLANGE og RØYKVARSLER medfølger der dette er påbudt. Det er eier og brukers plikt til å se til at utstyret forefinnes på enhver eiendom. Hvis annet ikke er uttrykkelig avtalt, skal dette derfor alltid følge med ved salg av eiendom.

21. SAMTLIGE NØKLER til eiendommen som selger er i besittelse av skal overleveres kjøper på overtakelsen, herunder nøkler til eventuelle boder, uthus, garasjeportåpner e.l. Låses boder, uthus e.l. med hengelås, skal lås og nøkler til disse medfølge.

22. GARASJEHYLLER, bodhyller, lagringshyller og oppheng til bildekk medfølger såfremt de er fastmontert.

Planter, busker og trær som er plantet på tomten, eller fastmonterte kasser og lignende er en del av eiendommen og medfølger i handelen.

Tilhengere av & MEGLERHUSET PARTNERS

har tilhengerfordeler

Alle som har kjøpt eller solgt kan låne vår romslige skaptilhenger gratis. Her gjelder «første mann til mølla» Gi beskjed i god tid om når du ønsker å reservere, så holder vi den av til deg.



Tilhengeren hentes og leveres ved Froland Menighetscenter i Froland.

Adresse: **Ovelandsheia 1, 4820 FROLAND**

Egenvekt på tilhengeren er 530 kg, og tillatt vekt for last er 770 kg, Dvs. tillatt totalvekt er 1300 kg. Hengerens mål er 1,44 x 3,5 x 1,8 m (B x L x H innvendig) - ca. 9 m³.



Boligkjøperpakke HUS

Gir deg alle de forsikringene du trenger for det nye huset ditt:

- boligkjøperforsikring levert av Hiscox, med oppgjør via Sedgwick
- renteforsikring
- standard bygningsforsikring for hus
- innboforsikring Pluss
- flytteforsikring
- uhell i og utenfor hjemmet
- råte, skadedyr, skadeinsekter, mus og rotter

Pris: Boligkjøperpakken Hus koster **kr 19 900,-** for hele det første året. Prisen på forsikringen legges inn i oppgjøret for din nye bolig, og betales i forbindelse med overtakelsen.

Boligkjøperpakke LEILIGHET

Gir deg alle de forsikringene du trenger for den nye leiligheten din:

- boligkjøperforsikring levert av Hiscox, med oppgjør via Sedgwick
- renteforsikring
- innboforsikring Pluss
- flytteforsikring
- uhell i og utenfor hjemmet
- bekjempelse av veggedyr, kakerlakker og skjeggkre

Pris: Boligkjøperpakken Leilighet og fritidsleilighet koster **kr 9 950,-** for hele det første året. Prisen på forsikringen legges inn i oppgjøret for din nye bolig, og betales i forbindelse med overtakelsen.

Boligkjøperpakke HYTTE

Gir deg alle de forsikringene du trenger for den nye fritidsboligen din:

- boligkjøperforsikring levert av Hiscox, med oppgjør via Sedgwick
- standard bygningsforsikring for hytte
- innboforsikring Pluss
- uhell i fritidsboligen
- råte, skadedyr, skadeinsekter, mus og rotter

Pris: Boligkjøperpakken Hytte koster **kr 19 900,-** for hele det første året for frittstående hytte / tomannshytte / kjedet hytte. Prisen på forsikringen legges inn i oppgjøret for din nye bolig, og betales i forbindelse med overtakelsen.

Forsikringspakken tilbys kun av eiendomsmegleren som foretar salget av eiendommen, og kan kun kjøpes av privatpersoner. Boligkjøperforsikringen gjelder fra kontraktsmøte (maks 6 mnd. før overtakelse), mens de andre forsikringene gjelder fra du overtar boligen. Forsikringene løper/ varer i ett år.

I Boligkjøperpakke Hus og Boligkjøperpakke Hytte inngår standard bygningsforsikring. Denne kan oppgraderes til Hus Pluss mot et tillegg i prisen, det gjør du ved å kontakte Gjensidige etter overtakelse av boligen. Horisonaldelt tomannsbolig og rekkehus i borettslag får kun kjøpt leilighetspakke. Dersom det er behov for egen bygningsforsikring må du kontakte Gjensidige.

Boligkjøperforsikringen kan beholdes i inntil fem år. Du vil motta pris på fornyelse av boligkjøperforsikringen ca. 1 måned før fornyelsen din.

Har du spørsmål om boligkjøperpakken kan du kontakte oss på telefon 915 03 100 eller e-post boligkjoperpakken@gjensidige.no. Dersom du skal melde inn en sak tilknyttet boligkjøperpakken, gjør du dette ved å logge inn på gjensidige.no.

Forbrukerinformasjon om budgivning

Sist oppdatert med virkning fra 1. juli 2025, i forbindelse med ikrafttredelse av endringer i eiendomsmeglingsloven.



Informasjonen er utarbeidet av Forbrukerrådet, Advokatforeningen ved Lovutvalget for eiendomsmegling, Eiendom Norge og Norges Eiendomsmeglerforbund, på grunnlag av bl.a. eiendomsmeglingsloven § 6-8.

Nedenfor gis en oversikt over de retningslinjer som anbefales ved budgivning på eiendommen. Avslutningsvis gis også en kort oversikt over de viktigste rettsreglene tilknyttet budgivning.

Før det legges inn bud på eiendommen oppfordres budgiver til å sette seg inn i all relevant informasjon om eiendommen, herunder salgsoppgave og tilstandsrapport.

GJENNOMFØRING AV BUDGIVNING:

1. Alle bud skal inngis skriftlig til megler, som formidler disse videre til selger. Med skriftlige bud menes også elektroniske meldinger som e-post og SMS når informasjonen i disse er tilgjengelig også for ettertiden. Kravet til skriftlighet gjelder også budforhøvelser, og motbud (bud fra selger), aksept eller avslag fra selger. Før formidling av bud til selger skal megler innhente gyldig legitimasjon og signatur fra budgiver. Kravet til legitimasjon og signatur er oppfylt for budgivere som benytter e-signatur som f.eks. BankID eller MinID.

2. Et bud bør inneholde eiendommens adresse (eventuelt gnr/bnr), kjøpesum, budgivers kontakinformasjon, finansieringsplan, akseptfrist, overtakelsesdato og eventuelle forbehold som for eksempel usikker finansiering, salg av nåværende bolig ol. Normalt vil ikke et bud med forbehold bli akseptert før forbeholdet er avklart. Konferer gjerne med megler før bud inngis.

3. Megler skal legge til rette for en forsvarlig avvikling av budrunden. I forbrukerforhold (dvs. der selger er forbruker) skal megleren ikke formidle bud med kortere akseptfrist enn kl. 12.00 første virkedag etter siste annonserte visning. Etter denne fristen bør budgivere ikke sette en kortere akseptfrist enn at megler har mulighet til, så langt det er nødvendig, å orientere selger, budgivere og øvrige interessenter om bud og forbehold. Dersom bud inngis med en frist som åpenbart er for kort til at megleren kan avvikle budrunden på en forsvarlig måte som sikrer selger og interessenter et tilstrekkelig grunnlag

for sine handlingsvalg, vil megler fraråde budgiver å stille slik frist.

4. Megler skal ikke formidle bud med forbehold om at budet eller forbehold i budet skal holdes skjult (hemmelig) for andre budgivere og interessenter.

5. Megleren vil uoppfordret gi sin vurdering av det enkelte bud overfor selger, når budet er gitt innenfor fristene i punkt 3.

6. Megleren skal, så langt det er nødvendig og mulig, holde budgiverne skriftlig orientert om mottatte bud, herunder budets størrelse, forbehold og akseptfrist. Megler skal så snart som mulig bekrefte skriftlig overfor budgiver at budene deres er mottatt. For øvrig vil megler, på forespørsel fra andre, opplyse om aktuelle bud på eiendommen, herunder relevante forbehold.

7. Kopi av budjournal skal gis til kjøper og selger uten ugrunnet opphold etter at handel er kommet i stand. Dersom det er viktig for budgiver å bevare sin anonymitet, bør budet formidles gjennom fullmektig.

8. Etter at handel har kommet i stand, eller dersom en budrunde avsluttes uten at handel er kommet i stand, kan en budgiver kreve kopi av budjournalen i anonymisert form.

VIKTIGE AVTALERETTSLIGE FORHOLD:

1. Det eksisterer ingen angrerett ved salg/kjøp av fast eiendom.

2. Når et bud er inngitt til megler og innholdet i budet er formidlet til selger (slik at selger har fått kunnskap om budet), kan budet ikke kalles tilbake. Budet er da bindende for budgiver frem til akseptfristens utløp, med mindre budet før denne tid avslås av selger eller budgiver får melding om at eiendommen er solgt til en annen. Man bør derfor ikke gi bud på flere eiendommer samtidig dersom man ikke ønsker å kjøpe flere enn en eiendom.

3. Selger står fritt til å forkaste eller akseptere ethvert bud, og er for eksempel ikke forpliktet til å akseptere høyeste bud.

4. Når en aksept av et bud har kommet frem til budgiver innen akseptfristens utløp er det inngått en bindende avtale.

5. Husk at et eventuelt bud fra selger til kjøper (såkalte «motbud»), avtalerettslig er et bindende tilbud som medfører at det foreligger en avtale om salg av eiendommen dersom budet i rett tid aksepteres av kjøper.

BUDSKJEMA

Bud mottatt: / - kl:

Oppdragsnr: 40260196

Adresse: Eikestøveien 4, 4810 EYDEHAVN

Betegnelse: GNR 47, BNR 318, snr 1 AKSJENR: 980872424 i Arendal kommune

Gis herved bud stort kr. **skriver**

Budet er bindende til dato / - kl: **ønsket overtagelse:**

Jeg bekrefter å ha lest salgsoppgave, tilstandsrapport og forbrukerinformasjon om budgivning.

Frivillig salg av fast eiendom reguleres av Lov om avhending av fast eiendom av 3. juli 1992 nr. 93.

BUDET GIS MED FØLGENDE FORUTSETNING:

Uten forbehold Annet

FINANSIERINGSPLAN - megler gis fullmakt til å kontrollere finansieringen

Egenkapital Kr

Lån (bank og saksbehandler) Kr

Til sammen Kr

Egenkapital ved salg av egen bolig: Kontanter Annet

Budgiver er kjent med Partners sin orientering om budgivning som er en del av salgsoppgaven og de forpliktelser jeg/vi påtar meg/oss. Budet er bindende for budgiver når de er kommet til selgers kunnskap eller til megler som selgers adressat. Budet er bindende for begge parter når selger har akseptert muntlig eller skriftlig. Jeg/vi er kjent med at megler og selger forutsetter at jeg/vi har mottatt salgsoppgave med vedlegg for budgivingen og at jeg/vi har besøkt eiendommen. Dersom salgsoppgaven ikke er mottatt, plikter jeg/vi å opplyse dette til megler.

NAVN 1: PERSONNR:

NAVN 2: PERSONNR:

ADR: POSTNR/STED:

E-POST 1: MOBIL 1:

E-POST 2: MOBIL 2:

STED/DATO/KL: UNDESKRIFT:

HUSK Å LEGGE VED GYLDIG LEGITIMASJON PÅ ALLE BUDGIVERE. (Bruk gjerne felt under)

