Tilstandsrapport

Vertikaldelt Tomannsbolig

Birivegen 74B, 2836 BIRI

GJØVIK kommune

gnr. 132, bnr. 236, snr. 2

Markedsverdi

2 850 000

Sum areal alle bygg: BRA: 92 m² BRA-i: 81 m²



Befaringsdato: 29.05.2026 **Rapportdato:** 02.06.2026 **Oppdragsnr.:** 22479-1088 **Eiendomsverdi ref nr:** PO5060

Foretak: KVÆRNDAL OG LIEN TAKST & BYGGRÅDGIVNING AS **Takstingeniør:** Marius Lien

ENERGIMERKE

Rapporten kan brukes i inntil ett år etter befaringsdato, og kan ikke gjenbrukes ved flere boligsalg i denne perioden.
Skjer det endringer, oppstår skader også videre på boligen, bør du som selger be om oppdatert rapport.


Kværndal og Lien Takst & Byggrådgivning AS

Kværndal og Lien Takst & Byggrådgivning AS
— Din lokale partner for takst og byggfaglig rådgivning i Innlandet

I Kværndal og Lien Takst & Byggrådgivning AS brenner vi for godt håndverk, ryddig kommunikasjon og fornøyde kunder. Vi kombinerer faglig tyngde med lokalkunnskap og personlig oppfølging – og det er nettopp denne kombinasjonen som gjør oss til en trygg samarbeidspartner for både privatpersoner, entreprenører og eiendomsutviklere.

Vi har mange års erfaring fra byggebransjen, både fra praktisk utførelse og teknisk rådgivning. Denne bakgrunnen gir oss et solid grunnlag for å levere takster, vurderinger og byggrådgivningstjenester som er presise, etterprøvbare og tilpasset det virkelige livet på byggeplass og eiendomsmarked.

Vi er medlemmer av Byggmestrenes Takseringsforbund (BMTF), som stiller strenge krav til fagkompetanse og etterutdanning.

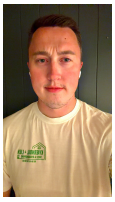

Rapportansvarlig

Marius Lien

post@kl-tb.com
952 99 683

Dette trenger du å vite om tilstandsrapporten



Hva er en tilstandsrapport?

En tilstandsrapport beskriver synlige skader/avvik eller tegn på skader/avvik på boligen. Rapporten fremhever vanligvis ikke positive egenskaper ved boligen.



Hva vurderer en bygningssakkyndig?

Den bygningssakkyndige vurderer boligen ut fra hva man kan forvente av en bygning av samme alder og type. Vurderingen gjøres som regel mot hvordan det var vanlig å bygge og regler som gjaldt da boligen ble oppført (søknadstidspunktet). Forhold som er vanlige for bygningens alder, slik som slitasje etter normal bruk regnes ikke som avvik.



Hva inneholder tilstandsrapporten?

Den bygningssakkyndige undersøker rom og bygningsdeler slik det kommer frem av Forskrift til avhendingsloven. Tilstandsrapporten inneholder bare avvik som den bygningssakkyndige kan se eller kontrollere med enkle hjelpemidler. Det gjøres ikke nærmere undersøkelser slik som åpning av vegger eller andre bygningsdeler. I vegg mot våtrom og rom under terreng kan det borres et hull for å gjøre enkle undersøkelser slik som fuktsøk.

Når du kjøper en brukt bolig

Når du kjøper en brukt bolig, er det viktig å være oppmerksom på at dette ikke kan sammenlignes med å kjøpe en ny bolig. Måten boligen ble bygget på kan være annerledes enn i dag. Bygninger svekkes over tid, og utsettes for slitasje blant annet på grunn av bruk og vær og vind. Mange boliger fornyes helt eller delvis, noen i flere omganger, eller det oppføres tilbygg. Særlig for boliger som er pusset opp eller endret, er det viktig å merke seg at fornyelse av overflater ikke nødvendigvis betyr at bygningsdeler under er forbedret.

Vurdering mot byggeregler

Den bygningssakkyndige vil vurdere boligen mot hvordan det var vanlig å bygge og regler som gjaldt på søknadstidspunktet. Den bygningssakkyndige ser etter avvik som har betydning for og som reduserer boligens funksjon og verdi, og som kommer frem av Forskrift til avhendingslova.

Tilstandsrapporten beskriver ikke hele boligen

BYGNINGSSAKKYNDIGE SER FOR EKSEMPEL IKKE PÅ

• vanlig slitasje og normal vedlikeholdstilstand • bagatellmessige forhold som ikke påvirker bygningens bruk eller verdi vesentlig • etasjeskillere • tilleggsbygg slik som garasje, bod, anneks, naust også videre • utvendige trapper • støttemurer • skjulte installasjoner • installasjoner utenfor bygningen • full funksjonstesting av el- og VVS-installasjoner • geologiske forhold og bygningens plassering på grunnen • bygningens planløsning • bygningens innredning • løsøre slik som hvitevarer • utendørs svømmebasseng og pumpeanlegg • bygningens estetikk og arkitektur • bygningens lovlighet (bortsett fra bruksendringer, brannceller og forhold som åpenbart kan påvirke helse, miljø og sikkerhet) • fellesarealer (med mindre boligeier har vedlikeholdsplikt for fellesarealer og dette er kjent for bygningssakkyndig, eller fellesarealet har en særlig tilknytning til boligen).

© iVerdi 2023

Malen til denne rapporten, inkludert standardtekstene fra Verdi er vernet etter åndsverkloven og kan kun benyttes av av kunder hos iVerdi. For andre aktører er eksemplarfremstilling av malen og standardtekster, som utskrift og annen kopiering til bruk som grunnlag for tilsvarende rapporter, bare tillatt når det er hjemlet i lov (kopiering til privat bruk, sitat o.l.) eller avtale med iVerdi (https://iverdi.no/).

Utnyttelse i strid med lov eller avtale kan medføre erstatnings- og straffeansvar.

KVÆRNDAL OG LIEN TAKST &
BYGGRÅDGIVNING AS
Tyrivegen 6
2840 REINSVOLL

Dette trenger du å vite om tilstandsrapporten

Tilstanden vurderes med ulike tilstandsgrader

Tilstanden gir uttrykk for en gitt forventet tilstand, blant annet vurdert ut fra alder og normal bruk. Ved Tilstandsgrad 0 (TG0) og Tilstandsgrad 1 (TG1) gir den bygningssakkyndige normalt ingen begrunnelse for valg av tilstandsgrad. Grunnen er at bygningen eller bygningsdelen da bare har normal slitasje. Ved skjulte konstruksjoner kan alder alene avgjøre tilstandsgrad. Når bygningssakkyndige anbefaler tiltak, for eksempel utbedringer, må brukeren av rapporten vurdere om tiltakene er nødvendige og lønnsomme.
Når den bygningssakkyndige velger tilstandsgrad, baseres vurderingen på faste kriterier som følger av gjeldende bransjestandard for Teknisk tilstandsanalyse ved omsetning av bolig og Forskrift til avhendingslova.

TG 0

TILSTANDSGRAD 0, TG0: INGEN AVVIK

Bygningsdelen skal være tilnærmet ny, ikke vise tegn på slitasje og det skal være lagt frem dokumentasjon på faglig god utførelse. Det er ingen merknader til delen.

TG 1

TILSTANDSGRAD 1, TG1: MINDRE AVVIK

Bygningsdelen skal bare ha normal slitasje, og strakstiltak skal ikke anses som nødvendig. Graden kan også brukes når delen er ny, men der dokumentasjon på faglig god utførelse mangler.

TG 2

TILSTANDSGRAD 2, TG2: VESENTLIGE AVVIK OG MINDRE AVVIK SOM ETTER NS 3600 GIR TG 2

Bygningsdelen skal enten ha feil utførelse, en skade eller symptomer på skade, sterk slitasje eller nedsatt funksjon. Graden gis når bygningsdelen trenger vedlikehold eller tiltak i nær fremtid. Graden skal også brukes når delen er gammel og det er grunn til å varsle om faren for skader på grunn av alderen, eller når det er grunn til å overvåke delen spesielt på grunn av fare for større skader eller følgeskader.

TG 3

TILSTANDSGRAD 3, TG3: STORE ELLER ALVORLIGE AVVIK

Denne tilstandsgraden brukes ved kraftige tegn på forhold som man må regne med trenger utbedring straks eller innen kort tid. Det er påvist funksjonssvikt eller sammenbrudd.

TG IU

IKKE UNDERSØKT/IKKE TILGJENGELIG FOR UNDERSØKELSE

Det kan være avvik/skader som ikke er avdekket.

Informasjon om utbedringskostnader

Utbedringskostnadene i rapporten er sjablongmessige anslag basert på observerte forhold som feil, skader eller uregelmessigheter, samt foreslåtte tiltak. Disse anslagene er veiledende, angis i fem intervaller, er basert på generelle erfaringstall, og må ikke forveksles med konkrete pristilbud fra håndverkere eller entreprenører. Faktiske kostnader kan variere betydelig, avhengig av individuelle valg, materialpriser og markedsforhold. For å få en nøyaktig vurdering av utbedringskostnadene anbefales ytterligere undersøkelser og innhenting av flere pristilbud fra kvalifiserte fagfolk. Slike anslag gis for TG3, der dette er mulig.

$ Tiltak under kr 20 000

$$ Tiltak mellom kr 20 000 – 100 000

$$$ Tiltak mellom kr 100 000 – 200 000

$$$$ Tiltak mellom kr 200 000 – 500 000

$$$$$ Tiltak over kr 500 000

Beskrivelse av eiendommen

Boligen er oppført i 2017 og fremstår generelt som vedlikeholdt, med en standard og teknisk utførelse som er forventet ut fra alder og konstruksjonstype. Bygningen er oppført med betongplate på mark, bindingsverkskonstruksjon i tre og tak tekket med betongtakstein. Innvendige overflater fremstår i hovedsak med normal bruksslitasje, og de tekniske installasjonene fremstår som tidsriktige og i samsvar med boligens alder.

Det er registrert enkelte forhold som har medført tilstandsgrad TG2. Utvendig er det registrert begrenset lufting bak kledningen i nedre del av veggkonstruksjonen mot grunnmur. Forholdet har ikke medført registrerte skader på befaringstidspunktet, men kan redusere konstruksjonens uttørkingsevne og bør følges opp ved fremtidige vedlikeholdsarbeider. Det er videre registrert sprekk i glassrute på balkongdør, og utskifting av glasset anbefales. Innvendig er det registrert enkelte skader på dørkarmer av hovedsakelig kosmetisk karakter.

På badet er det registrert enkelte fliser med bomlyd. Forholdet vurderes ikke som akutt, men bør holdes under oppsikt med tanke på eventuell videre utvikling. Det foreligger synlig slukmansjett ved sluk, men det er ikke fremlagt dokumentasjon som bekrefter membranløsningens utførelse eller utstrekning. I henhold til NS 3600 medfører dette tilstandsgrad TG2. Det ble foretatt hulltaking og fuktmåling i tilstøtende konstruksjon uten at det ble registrert unormale fuktverdier eller tegn til fuktskader på kontrollstedet.

Takkonstruksjonen var ikke tilgjengelig for inspeksjon på befaringstidspunktet, da det ikke forelå inspeksjonsluke eller annen adkomst til konstruksjonen. Tilstanden til takkonstruksjonen er derfor ikke vurdert, og eventuelle skjulte avvik eller skader kan ikke utelukkes.

For øvrig fremstår boligen med få registrerte avvik sett opp mot alder. Det er ikke registrert forhold som vurderes å ha umiddelbar betydning for helse, miljø eller sikkerhet (HMS). Samlet sett fremstår boligen som en moderne og normalt vedlikeholdt bolig med begrenset vedlikeholdsbehov utover ordinær oppfølging og utbedring av de forhold som er omtalt i rapporten.

Vertikaldelt Tomannsbolig - Byggeår: 2017

UTVENDIG Gå til side

Bygningen er oppført med yttervegger i bindingsverkskonstruksjon av tre, utvendig kledd med liggende bordkledning. Taket er tekket med betongtakstein og utstyrt med takrenner, nedløp og beslag i metall. Vinduer består av malte trevinduer med 3-lags isolerglass, og boligen har malte ytterdører samt balkongdør med isolerglass. Det er etablert terrasse på mark med bjelkelag og impregnerte terrassebord. Carport med parkeringsareal på ca. 20 m² samt utvendig bod på ca. 6 m².

INNVENDIG Gå til side

Innvendige overflater består i hovedsak av himlingsplater i tak, malte veggplater på vegger og parkett samt fliser på gulv. Boligen er oppført med betongplate på mark. Det er montert vedovn tilknyttet isolert stålpipe i stue-/kjøkkendelen. Innvendige dører er utført som malte, glatte dører.

VÅTROM Gå til side

Badet er utført med flislagt gulv og sokkelflis. Veggene er kledd med baderomsplater, og taket er utført med himlingsplater. Rommet er innredet med baderomsinnredning, dusjhjørne og toalett. Badet har elektriske varmekabler i gulvet, plastsluk med synlig slukmansjett og ventilasjon via boligens balanserte ventilasjonsanlegg.

KJØKKEN Gå til side

Kjøkkenet har innredning med profilerte fronter og laminat benkeplate. Kjøkkenet er utstyrt med kjøleskap, fryseskap, oppvaskmaskin, komfyr, komfyrvakt og vannstoppsystem. Ventilasjon skjer via kjøkkenventilator tilkoblet boligens ventilasjonsanlegg.

TEKNISKE INSTALLASJONER Gå til side

Boligen er utstyrt med rør-i-rør-system for vannforsyning og synlige avløpsrør i plast. Oppvarming av tappevann skjer via varmtvannsbereder på ca. 200 liter plassert i teknisk rom. Boligen har balansert ventilasjonsanlegg med varmegjenvinning. Det elektriske anlegget består i hovedsak av skjult ledningsanlegg og sikringsskap med automatsikringer.

Boligens oppvarming består i hovedsak av elektriske panelovner, gulvvarme og vedfyring.

TOMTEFORHOLD Gå til side

Tomten er opparbeidet med adkomst, parkeringsarealer og uteoppholdsarealer. Arealet fremstår som lettstelt og hensiktsmessig utnyttet med plenarealer og gode bruksegenskaper. Terrenget er tilnærmet flatt med svakt fall rundt bygningen. Grunnmuren er utført med isolerte grunnmurselementer. Eiendommen er tilknyttet offentlig vann- og avløpsnett via private stikkledninger.

FORHOLD SOM ÅPENBART KAN MEDFØRE FARE FOR HELSE, MILJØ OG SIKKERHET Gå til side

Det er ikke registrert forhold ved befaringen som vurderes å ha umiddelbar betydning for helse, miljø eller sikkerhet (HMS).

Markedsvurdering

Totalt Bruksareal	92 m²
Totalt Bruksareal for hoveddel	92 m²
Totalpris	2 850 000

Arealer Gå til side

Beskrivelse av eiendommen

Befaring - og eiendomsopplysninger

Gå til side

Tomteverdi og teknisk verdi bygninger 3 100 000

Forutsetninger og vedlegg

Gå til side

Lovlighet

Gå til side

Vertikaldelt Tomannsbolig

• Det foreligger godkjente og byggemeldte tegninger, som stemmer med dagens bruk

Takstmannens kontroll av lovlig bruk av eiendommen/boenheten er begrenset til å omfatte sammenhold av siste godkjente byggetegninger for eiendommen og/eller den aktuelle boenheten mot faktisk bruk på befaringstidspunktet.


Reguleringsmessige forhold, herunder utnyttelse av tomt, er ikke vurdert av takstmann med mindre dette er særskilt omtalt i rapporten. Tilsvarende gjelder tekniske krav, som for eksempel avstand mellom byggverk og utførelse av brannskillende konstruksjoner, som ikke er vurdert dersom dette ikke er spesielt angitt.

Kjøper oppfordres til selv å sette seg inn i gjeldende planbestemmelser for eiendommen, for å avklare om disse inneholder forhold av betydning for kjøpers bruk eller videre utvikling av eiendommen.

KVÆRNDAL OG LIEN TAKST &
BYGGRÅDGIVNING AS
Tyrivegen 6
2840 REINSVOLL

Sammendrag av boligens tilstand

Fordeling av tilstandsgrader

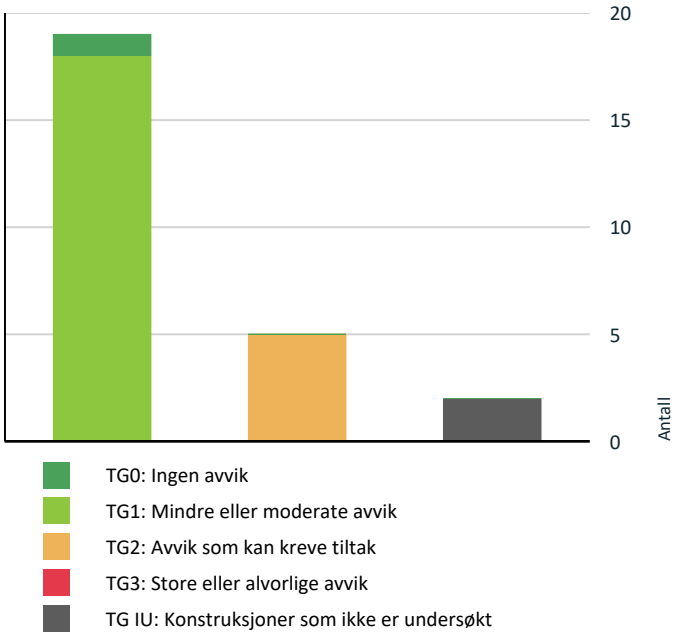

Vil du vite mer om tilstandsgrader? Se side 4.

HELSE, MILJØ OG SIKKERHET

Forhold som åpenbart kan medføre fare for helse, miljø og sikkerhet

Gå til side

Oppsummering av avvik

Vil du vite mer? Se på rommet eller bygningsdelen senere i rapporten.

Vertikaldelt Tomannsbolig

TG IU KONSTRUKSJONER SOM IKKE ER UNDERSØKT

- **Utvendig > Takkonstruksjon/Loft** Gå til side
- **Våtrom > Etasje > Bad > Tilliggende konstruksjoner våtrom** Gå til side

TG 2 AVVIK SOM KAN KREVE TILTAK

- **Utvendig > Veggkonstruksjon** Gå til side
- **Utvendig > Balkongdør** Gå til side
- **Innvendig > Innvendige dører** Gå til side
- **Våtrom > Etasje > Bad > Overflater Gulv** Gå til side
- **Våtrom > Etasje > Bad > Sluk, membran og tettesjikt** Gå til side

KVÆRNDAL OG LIEN TAKST &
BYGGRÅDGIVNING AS
Tyrivegen 6
2840 REINSVOLL

Boligens energimerking




Beskrivelse

Energikarakteren angir hvor energieffektiv boligen er, inkludert oppvarmingsanlegget. Energikarakteren er beregnet ut fra
den typiske energibruken for boligtypen. Beregningene er gjort ut fra normal bruk ved et gjennomsnittlig klima. Det er
boligens energimessige standard og ikke bruken som bestemmer energikarakteren. Boligdata i denne attesten er
beregnet ut fra opplysninger som er gitt av boligeier. Der opplysninger ikke er oppgitt, brukes typiske standardverdier for
den aktuelle bygningstypen.

Energimerke



Energikarakteren
Energikarakteren angir hvor energieffektiv boligen er, inkludert oppvarmingsanlegget. Energikarakteren er beregnet ut fra den typiske energibruken for boligtypen. Beregningene er gjort ut fra normal bruk ved et gjennomsnittlig klima.Det er boligens energimessige standard og ikke bruken som bestemmer energikarakteren. Der opplysninger ikke er oppgitt, brukes typiske standardverdier for den aktuelle bygningstypen.

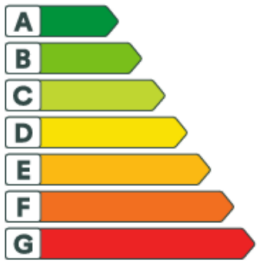

Energi
Beregnet vektet levert energi i normert klima er et nøkkeltall for å vurdere en bygnings energieffektivitet, der ulike energibærere (strøm, fjernvarme, varmepumpe) vekter ulikt.

Om grunnlaget for energimerket
Enova er ansvarlig for energimerkeordingen. Energimerket beregnes på grunnlag av oppgitte opplysninger om boligen. For informasjon som ikke er oppgitt, brukes typiske standardverdier for den aktuelle bygningstypen fra tidsperioden den ble bygd i. Beregningsmetodene for energikarakteren baserer seg på NS 3031.

Energirapporter vedlagt

- Energirapport

Tilstandsrapport

VERTIKALDELT TOMANNSBOLIG



Byggeår
2017

Kommentar
Byggeår er basert på opplysninger i ferdigattest.

Anvendelse
Boligformål

Standard
Normal standard på bygget ut ifra alder/konstruksjon - jamfør beskrivelse under konstruksjoner.

Vedlikehold
Bygget fremstår jevnlig vedlikeholdt.

UTVENDIG

TG 1 Taktekking

Punktet må sees i sammenheng med Takkonstruksjon/Loft

Beskrivelse
Taktekkingen er utført i betongtakstein.
Taktekkingen er besiktiget fra bakkenivå og ved bruk av drone.

Det bemerkes at det ikke er registrert fuglesperre i takkonstruksjonen.



Oversiktsbilde av taktekkingen.



Oversiktsbilde av taktekkingen.

TG 1 Nedløp og beslag

Beskrivelse
Takrenner, nedløp og beslag er utført i metall.

TG 2 Veggkonstruksjon

Beskrivelse
Bygningen er oppført med yttervegger i bindingsverkskonstruksjon av tre, utvendig kledd med liggende bordkledning.

Vurdering av avvik:
• Det er ingen eller liten lufting i nedre kant av kledning mot grunnmur.

Det er registrert mangelfull lufting i veggkonstruksjonen, spesielt i nedre kant av kledningen mot grunnmur. Dette medfører redusert uttørkingsevne og økt risiko for fukt- og råteskader, samt redusert levetid på kledningen.

Konsekvens/tiltak
• Andre tiltak:

Begrenset lufting kan redusere konstruksjonens uttørkingsevne og medføre økt risiko for fuktpåvirkning over tid. Forholdet bør følges opp ved fremtidige vedlikeholdsarbeider, og nærmere vurderes dersom det registreres tegn til fuktpåvirkning eller følgeskader.



Manglende lufting i veggkonstruksjonen.

Tilstandsrapport



Konstruksjonen er utført med svært begrenset lufting.

TG IU Takkonstruksjon/Loft

Punktet må sees i sammenheng med Taktekking

Beskrivelse

Takkonstruksjonen var ikke tilgjengelig for inspeksjon på befaringstidspunktet. Det forelå ikke adkomst via inspeksjonsluke eller annen tilgjengelig åpning som muliggjorde kontroll av konstruksjonen. Takkonstruksjonens tilstand er derfor ikke vurdert, og eventuelle skjulte avvik eller skader kan ikke utelukkes.
Konstruksjonen er ikke inspisert, og tilstanden er derfor beheftet med usikkerhet. Eventuelle avvik, fuktskader eller andre forhold i takkonstruksjonen er ikke kjent.



Ikke tilgang til kaldtloft.

TG 1 Vinduer

Beskrivelse

Boligen har malte trevinduer med 3-lags isolerglass.

Årstall: 2016 **Kilde:** Produksjonsår på produkt

TG 1 Dører

Beskrivelse

Boligen har malte hovedytterdører samt ytterdør med 2-lags isolerglass.

Årstall: 2016 **Kilde:** Produksjonsår på produkt

TG 2 Balkongdør

Beskrivelse

Boligen har en malt balkongdør med 3-lags isolerglass.

Årstall: 2016 **Kilde:** Produksjonsår på produkt

Vurdering av avvik:

• Det er påvist dører med punkterte eller sprukne glassruter.

Det er registrert sprekk i glassruten, angivelig som følge av innfesting gjennom karm og inn i glasset.

Konsekvens/tiltak

• Andre tiltak:

Glassruten med sprekk bør skiftes ut for å unngå personskade og redusert isolasjonsevne, samt for å forhindre ytterligere skade på døren.

Selger opplyser i etterkant av befaringen at ruten i balkongdøren skal skiftes.



Sprekk i glass etter at det er skrudd igjennom karmen og inn i glasset.



TG 1 Balkonger, terrasser og rom under balkonger

Beskrivelse

Terrasse på mark, oppført med bjelkelag og impregnerte gulvbord.

Tilstandsrapport



Stor terrasse utenfor stuedelen.

INNVENDIG

Overflater

Beskrivelse

Innvendige overflater i himlingen består i hovedsak av himlingsplater.

Innvendige overflater på vegger består i hovedsak av malte veggplater.

Innvendige overflater på gulv består i hovedsak av parkett og fliser.

Overflatene fremstår med ordinær bruksslitasje.

TG 1 Etasjeskille/gulv mot grunn

Beskrivelse

Gulv på grunn i betong.
Målt høydeavvik inntil ca. 10 mm.

TG 1 Pipe og ildsted

Beskrivelse

Isolert stålpipe tilknyttet ildsted i stue/kjøkken.



Ildsted i stue.



Isolert stål pipe.

TG 2 Innvendige dører

Beskrivelse

Boligen er utført med malte, glatte innerdører.

Vurdering av avvik:

• Det er påvist andre avvik:

Det er registrert skader på enkelte dørkarmer.

Konsekvens/tiltak

• Andre tiltak:

Skadene er hovedsakelig av kosmetisk karakter, men bør utbedres for å begrense videre slitasje og opprettholde normal funksjon og estetikk.



Skader på dørkarmer.

VÅTROM

ETASJE > BAD

Generell

Beskrivelse

Badet er utført med flislagt gulv og sokkelflis. Veggene er kledd med baderomsplater, og himlingen er utført med himlingsplater. Rommet er innredet med baderomsinnredning, dusjhjørne og toalett.

Tilstandsrapport



Oversiktsbilde av våtrommet.

ETASJE > BAD

TG 1 Overflater vegger og himling

Beskrivelse

Veggene er kledd med baderomsplater, og taket er utført med himlingsplater.

ETASJE > BAD

TG 2 Overflater Gulv

Beskrivelse

Flislagt gulv med elektriske varmekabler.

Vurdering av avvik:

• Det er påvist at noen fliser har bom (hulrom under).

Det er registrert enkelte fliser med bom (hulrom under flisene). Dette kan medføre økt risiko for skade på flisene over tid.

Konsekvens/tiltak

• Selv om bom eller hullyd ikke alltid er et umiddelbart problem, bør det overvåkes nøye før eventuell utvikling i sprekker i flisfuger e.l. oppstår. Dette må en foreta tiltak for, for å begrense utviklingen.

ETASJE > BAD

TG 2 Sluk, membran og tettesjikt

Beskrivelse

Plastsluk med synlig slukmansjett under klemring i sluk.

Vurdering av avvik:

• Membran kan ikke konstateres (ikke synlig og det foreligger heller ikke dokumentasjon).

Det er registrert synlig slukmansjett under klemringen i sluket. Utover dette er membranløsningen ikke tilgjengelig for inspeksjon, og det foreligger ikke dokumentasjon som beskriver utførelse eller materialvalg. Membranens utstrekning, utførelse og tilstand lar seg derfor ikke verifisere utover det som er synlig ved sluket.

Konsekvens/tiltak

• Andre tiltak:

Det bør fremskaffes dokumentasjon på utført membran. Manglende dokumentasjon og begrensede kontrollmuligheter medfører usikkerhet knyttet til membranløsningens utførelse og funksjon, noe som øker risikoen for skjulte feil og fremtidige fuktskader.
Forholdet bør sees i sammenheng med våtrommets alder, øvrige registreringer og eventuelle fremtidige oppgraderinger av rommet.



Sluk i dusjsonen.

ETASJE > BAD

TG 1 Sanitærutstyr og innredning

Beskrivelse

Innredning med nedfelt servant, gulvmontert toalett og dusjdører.

ETASJE > BAD

TG 1 Ventilasjon

Beskrivelse

Avtrekk via boligens balanserte ventilasjonsanlegg.

ETASJE > BAD

TG IU Tilliggende konstruksjoner våtrom

Beskrivelse

Det er foretatt hulltaking fra tilstøtende rom bak servantinnredning. Det ble ikke påvist unormale forhold eller forhøyede fuktverdier på kontrollstedet. Undersøkelsen er stikkprøvebasert og representerer kun kontrollert område, og utelukker ikke at skader kan forekomme i øvrige deler av konstruksjonen.



Fuktmåling uten registrerte unormale forhold.

KJØKKEN

ETASJE > STUE/KJØKKEN

TG 1 Overflater og innredning

Beskrivelse

Tilstandsrapport

Kjøkkeninnredning med profilerte fronter og laminat benkeplate.
Kjøkkenet er utstyrt med kjøleskap, fryseskap, oppvaskmaskin, komfyr, vannstoppsystem og komfyrvakt.



Oversiktsbilde av kjøkkeninnredningen.

ETASJE > STUE/KJØKKEN

TG 1 Avtrekk

Beskrivelse

Kjøkkenventilator med avtrekk via boligens ventilasjonsanlegg.

TEKNISKE INSTALLASJONER

TG 1 Vannledninger

Beskrivelse

Vannledninger er utført som rør-i-rør-system.



Vannfordelerskap.



Siklemikk for overløp fra vannfordelerskap.

TG 1 Avløpsrør

Beskrivelse

Synlige avløpsrør er utført i plast.

TG 1 Ventilasjon

Beskrivelse

Boligen er utstyrt med balansert ventilasjonsanlegg.



Balansert ventilasjonsanlegg.

TG 1 Varmtvannstank

Beskrivelse

Ca. 200 liters varmtvannsbereder.



Varmtvannsbereder i teknisk rom.

Tilstandsrapport

Elektrisk anlegg

Dette er en forenklet kontroll begrenset til de spørsmål og undersøkelser som forskrift til avhendingslova (tryggere bolighandel) § 2-18 inneholder. Dette kan ikke sammenlignes med en kontroll utført av offentlig myndighet (Det lokale eltilsyn) eller registrert elektrovirksomhet, og en bygningssakkyndig har verken kompetanse eller lov til å foreta en slik kontroll.

Tilstanden er vurdert ut fra den forenklede og begrensede kontrollen som forskriften inneholder. El-anlegget kan ha feil og mangler som en slik forenklet undersøkelse ikke vil avdekke. Vær derfor oppmerksom på denne risikoen, og søk videre veiledning eller få en fullstendig kontroll utført av registrert elektrovirksomhet.

Beskrivelse

Det elektriske anlegget består i hovedsak av skjult ledningsopplegg. Sikringsskap med automatsikringer.

1. Foreligger det eltilsynsrapport de siste 5 år, og det er ikke foretatt arbeid på anlegget etter denne, utenom retting av eventuelle avvik i eltilsynsrapport (dvs en el-tilsynsrapport uten avvik)?
   Nei

Spørsmål til eier

2. Når ble det elektriske anlegget installert eller sist gang totalt rehabilitert (årstall)? Med totalt rehabilitert menes fullstendig utskiftet anlegg fra inntakssikring og videre.
   2017

3. Er alle elektriske arbeider/anlegg i boligen utført av en registrert elektroinstallasjonsvirksomhet?
   Ja

4. Er det elektriske anlegget utført eller er det foretatt tilleggsarbeider på det elektriske anlegget etter 1.1.1999?
   Ja

   Eksisterer det samsvarserklæring?
   Ukjent

5. Foreligger det kontrollrapport fra offentlig myndighet – Det Lokale Eltilsyn (DLE) eller eventuelt andre tilsvarende kontrollinstanser med avvik som ikke er utbedret eller kontrollen er over 5 år?
   Nei

6. Forekommer det ofte at sikringene løses ut?
   Nei

7. Har det vært brann, branntilløp eller varmgang (for eksempel termiske skader på deksler, kontaktpunkter eller lignende) i boligens elektriske anlegg?
   Nei

Generelt om anlegget

8. Er det tegn til at det har vært termiske skader (tegn på varmgang) på kabler, brytere, downlights, stikkontakter og elektrisk utstyr? Sjekk samtidig tilstanden på elektrisk tilkobling av varmtvannsbereder, jamfør eget punkt under varmtvannstank
   Nei

9. Er der synlig defekter på kabler eller er disse ikke tilstrekkelig festet?
   Nei

Inntak og sikringsskap


10. Er det tegn på at kabelinnføringer og hull i inntak og sikringsskap ikke er tette, så langt dette er mulig å sjekke uten å fjerne kapslinger?
    Nei

11. Finnes det kursfortegnelse, og er den i samsvar med antall sikringer?
    Ja

12. Foreta en helhetsvurdering av det elektriske anlegget, dets alder, allmenne tilstand og fare for liv og helse. Bør det elektriske anlegget ha en utvidet el-kontroll?
    Nei



Sikringsskap.

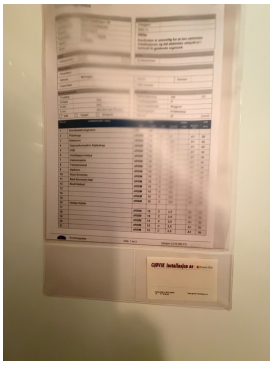

Kursfortegnelse.

TOMTEFORHOLD

Byggegrunn

Beskrivelse

Byggegrunnen er gjengravd og ikke tilgjengelig for inspeksjon.

TG 1 Grunnmur og fundamenter

Beskrivelse

Grunnmur i isolerte grunnmurselementer.

TG 0 Terrengforhold

Tilstandsrapport

Beskrivelse

Tomten er tilnærmet flat med svakt fall i terrenget rundt bygningen. Terrengforholdene fremstår som normalt opparbeidet med hensyn til adkomst, uteoppholdsarealer og overvannshåndtering.

TG 1 Utvendige vann- og avløpsledninger

Beskrivelse

Vann- og avløpsinstallasjonene er utført med ledninger av plastmaterialer. Eiendommen er tilknyttet offentlig vann- og avløpsnett via private stikkledninger.

FORHOLD SOM ÅPENBART KAN MEDFØRE FARE FOR HELSE, MILJØ OG SIKKERHET

Dette punktet inneholder tydelige og lett synlige forhold ved boligen som åpenbart kan påvirke helse, miljø og sikkerhet, og som bygningssakkyndige har oppdaget. Terskelen for hva som anses som åpenbart er høy, og det utføres ikke undersøkelser med sikte på å avdekke slike forhold. Punktet omfatter ikke skjulte eller ikke-synlige forhold, tekniske vurderinger eller forhold som krever spesialundersøkelser. Forhold vurderes etter byggteknisk forskrift på befaringstidpunktet. Røykvarslere og håndholdt brannslukningsutstyr vurderes etter gjeldende forskrift om brannforebygging.

Helse, miljø og sikkerhet

Beskrivelse

Det er ikke registrert forhold ved befaringen som vurderes å ha umiddelbar betydning for helse, miljø eller sikkerhet (HMS).

Konklusjon og markedsvurdering

Formål med takseringen: Salg

Hovedbyggets BRA/BRA-i

92 m²/81 m²

Vertikaldelt Tomannsbolig: Gang, 2 Soverom, Teknisk rom, Bad, Stue/kjøkken, 2 Bod

Detaljert oppstilling over areal finnes i rapporten.

Markedsverdi

Kr 2 850 000

Vurdering av hva verdien er i det åpne eiendomsmarkedet på vurderingstidspunkt. I tilfelle det er andel fellesgjeld/fellesformue, borett, bruksrett eller festet tomt, er det gjort fradrag/tillegg for dette.

Les mer om markedsverdi på siste side i rapporten.

Teknisk verdi bygninger, med tomteverdi

Kr 3 100 000

Kostnaden ved å oppføre et tilsvarende bygg i henhold til dagens lovverk, med fradrag for utidsmessighet, elde, vedlikeholds mangler, gjenstående arbeider, tilstandssvekkelser og forskriftsmangler.

Les mer om teknisk verdi på siste side i rapporten.

Markedsverdi	**2 850 000**
Konklusjon markedsverdi	**2 850 000**

Markedsvurdering

Markedsvurderingen er gjort på grunnlag av eiendommens fysiske egenskaper, registrert teknisk tilstand, beliggenhet, tomteforhold og sammenlignbare omsetninger i nærområdet. Vurderingen forutsetter normal eksponering i markedet og ordinær kjøperinteresse.

Sammenlignbare salg

	EIENDOM			SALGSDATO	PRISANT	PRIS	FELLESGJ.	TOTALPRIS	M² PRIS
1	Elverhøyløkka 21 ,2836 BIRI 71 m²	2003	2 sov	25-11-2021	2 450 000	**2 450 000**		2 450 000	**34 507**
2	Elverhøyløkka 25 ,2836 BIRI 71 m²	2005	2 sov	31-08-2020	2 490 000	**2 400 000**		2 400 000	**33 803**
3	Sprintvegen 15A ,2836 BIRI 66 m²	1992	2 sov	26-11-2025	2 250 000	**2 100 000**		2 100 000	**30 000**
4	Elverhøyløkka 29 ,2836 BIRI 93 m²	2006	3 sov	14-02-2022	2 500 000	**2 760 000**		2 760 000	**29 677**
5	Elverhøyløkka 15 ,2836 BIRI 91 m²	2003	3 sov	11-05-2020	2 550 000	**2 600 000**		2 600 000	**28 571**
6	Elverhøyløkka 31 ,2836 BIRI 93 m²	2006	2 sov	29-08-2017	2 450 000	**2 600 000**		2 600 000	**27 957**
7	Lierengvegen 14 ,2836 BIRI 94 m²	1957	3 sov	16-03-2026	2 400 000	**2 375 000**		2 375 000	**25 266**
8	Birivegen 76 ,2836 BIRI 182 m²	1938	4 sov	05-05-2021	2 450 000	**2 250 000**		2 250 000	**12 363**

Kilde :
Eiendomsverdi

Om sammenlignbare salg

Utvalget er i utgangspunktet basert på likhetskriterier i forhold til den takserte boligen, men merk at det likevel kan være betydelige forskjeller i eksempel byggeår, arealer, soverom, beliggenhet, solforhold, utsyn mm. I tillegg vil det også kunne være store forskjeller i teknisk standard på de sammenlignbare boligene. Utvalget vil også kunne inneholde omsetningspriser som går vesentlig tilbake i tid. De ovennevnte forskjeller vil derfor være vurdert av takstmann og korrigert for i fastsettelsen basert på en skjønnsmessig vurdering av markedsverdi.

Beregninger

Teknisk verdi bygninger

Vertikaldelt Tomannsbolig

Normale byggekostnader (utregnet som for nybygg)	Kr.		3 000 000
Fradrag (utidsmessighet, elde, vedlikeholdsmangler, gjenstående arbeider, svekkelser og forskriftsmangler)	Kr.	-	210 000
Sum teknisk verdi - Vertikaldelt Tomannsbolig	Kr.		**2 800 000**

Sum teknisk verdi bygninger	**Kr.**	**2 800 000**

Tomteverdi

Tomteverdi er en beregnet verdi for tomten slik den fremstår på befaringstidspunktet. Tomteverdien består av normal tomtekostnad i det aktuelle området og en vurdert verdi for beliggenhet. Normal tomtekostnad fremkommer ved å beregne teknisk verdi for råtomt, infrastruktur på tomten samt opparbeiding / beplantning, arrondering av terrenget og markedstilpasning for beliggenhet.

Normal tomteverdi	Kr.	300 000

Beregnet tomteverdi	**Kr.**	**300 000**

Tomteverdi og teknisk verdi bygninger

Tomteverdi og teknisk verdi bygninger for det aktuelle takstobjektet (Avrundet)	**Kr.**	**3 100 000**

Arealer, byggetegninger og brannceller

Standard gjeldende fra 01.01.2024

Arealmålinger og arealoppsett er basert på Norsk standard 3940:2023 Areal- og volum-beregninger av bygninger. Arealet gjelder for tidspunktet da boligen ble målt


Hva er måleverdig areal?

Arealet i rommet må ha minst 1,90 m fri høyde over gulvet og minst bredde på 0,60 m. Et loft med skråtak vil for eksempel bare få registrert målbart areal der høyden er minst 1,90 m og bredden minst 0,60 m. Rommet må ha dør eller luke og gangbart gulv.

Hva er bruksareal?

BRA = BRA-i + BRA-e + BRA-b

Bruksarealet for bygningen er bruttoarealet minus arealet som opptas av yttervegger.

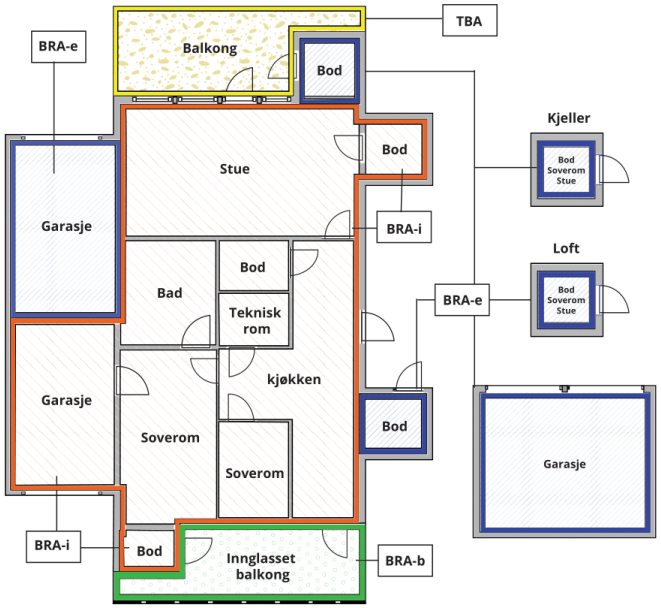



Carport og/eller garasjeplass i felles garasjeanlegg er ikke måleverdig areal

Internt bruksareal **(BRA-i)**	Arealet innenfor boenheten(e)
Eksternt bruksareal **(BRA-e)**	Arealet av alle rom utenfor boenheten(e) og som tilhører denne, slik som for eksempel boder
Innglasset balkong mv **(BRA-b)**	Arealet av innglasset balkong, veranda eller altan når denne er tilknyttet boenheten(e)
Terrasse- og balkongareal **(TBA)**	Arealet av terrasser, åpne balkonger og åpen altan tilknyttet boenheten(e)
Gulvareal **(GUA)**	Er sum av BRA (bruksareal) og ALH (areal med lav takhøyde). Areal med lav takhøyde (ALH) er ikke måleverdig areal, som skyldes skråtak og lav himlingshøyde. GUA kan opplyses i markedsføring der det er aktuelt for den konkrete boligen og kun sammen med BRA-i, for eksempel der gulvflaten har en verdi og har funksjon ved møblering og bruk av rommene. Ikke innredet areal som kaldloft, måles og oppgis normalt ikke.

Arealet kan ikke alltid fastsettes nøyaktig

Areal kan være komplisert eller umulig å måle opp nøyaktig fordi det er vanskelig å fastslå tykkelsen på innervegger, skjevheter i og utforming av bygningskonstruksjoner som karnapp, buer og vinkler som ikke er rette, åpne rom over flere etasjer og så videre.

Eiendommens markedsverdi kan ikke baseres på en matematisk beregning basert på antall kvadratmeter opplyst i rapporten. Opplysninger om areal kan altså ikke alene benyttes for å beregne eiendommens verdi.

Den bygningssakkyndige kan avdekke eventuelle bruksendringer og avvik i branncelleinndeling

Den bygningssakkyndige ser på byggetegninger hvis de er tilgjengelige og dette er en del av oppdraget,og vurderer bruken av boligen opp mot tegningene. Hvis den bygningssakkyndig avdekker at en bolig ikke ser ut til å være delt opp i brannceller etter kravene i byggteknisk forskrift på befaringstidspunktet, skal det opplyses om dette.

Reglene om bruksendring og brannceller kan være kompliserte. Søk videre faglige råd om rapporten ikke gir deg svar. Den bygningssakkyndige kan ikke vurdere og svare på alle spørsmål, og kan heller ikke vite om kommunen kan gi unntak for kravene som gjelder. Vil du vite mer?

Om brannceller

En branncelle er hele eller avgrensede deler av en bygning hvor en brann fritt kan utvikle seg uten at den kan spre seg til andre bygninger eller andre deler av bygningen i løpet av en fastsatt tid.

Om bruksendring

Bruksendring er å endre bruken av et rom fra en tillatt bruk til en annen. Dette kan kreve søknad og tillatelse, for eksempel hvis du endrer et rom fra bod til soverom eller arbeidsrom,eller hvis du endrer en bolig til to separate boliger.

Rom for varig opphold har krav til takhøyde, romstørrelse,rømningsvei og lysforhold som må være oppfylt. Du kan søke kommunen om unntak for kravene, men kan ikke regne med å få unntak for krav som går på helse og sikkerhet, for eksempel krav til rømningsvei.

Bruksendring som krever godkjenning, og som ikke er søkt bruksendret, er ulovlig. Kommunen kan etter plan- og bygningsloven kapittel 32 forfølge overtredelser. Kommunen kan pålegge deg å avslutte den ulovlige bruken, eventuelt å rette eller tilbakeføre rommet til godkjent bruk.

Arealer

Vertikaldelt Tomannsbolig

	Bruksareal BRA m²				
Etasje	**Internt bruksareal (BRA-i)**	**Eksternt bruksareal (BRA-e)**	**Innglasset balkong (BRA-b)**	**SUM**	**Terrasse- og balkongareal (TBA)**
Etasje	81	11		92	44
SUM	**81**	**11**			**44**
SUM BRA	**92**				

Romfordeling

Etasje	Internt bruksareal (BRA-i)	Eksternt bruksareal (BRA-e)	Innglasset balkong (BRA-b)
Etasje	Gang, soverom, soverom 2, teknisk rom, bad, stue/kjøkken	Utvendig bod, utvendig bod i carport	

Kommentar

Arealer er oppmålt ved bruk av håndholdt lasermåler. Arealmålingene er utført i henhold til Norsk Standard NS 3940:2023 – Areal- og volumberegninger av bygninger, og gjelder for tidspunktet da bygningen ble målt.

Håndholdt lasermåler kan ha måleavvik som kan bidra til avvik i oppmålt areal. Arealer er målt med to desimaler, men oppgis i rapporten i hele kvadratmeter uten desimaler. Vanlige avrundingsregler er benyttet, og mindre avvik som følge av avrunding kan derfor forekomme. Kjøper bør være oppmerksom på dette.

Carport med parkeringsareal på ca. 20 m². I tilknytning til carporten er det oppført en utvendig bod på ca. 6 m².

Lovlighet

Byggetegninger

Det foreligger godkjente og byggemeldte tegninger, som stemmer med dagens bruk

Kommentar: Takstmannens kontroll av lovlig bruk av eiendommen/boenheten er begrenset til å omfatte sammenhold av siste godkjente byggetegninger for eiendommen og/eller den aktuelle boenheten mot faktisk bruk på befaringstidspunktet.

Reguleringsmessige forhold, herunder utnyttelse av tomt, er ikke vurdert av takstmann med mindre dette er særskilt omtalt i rapporten. Tilsvarende gjelder tekniske krav, som for eksempel avstand mellom byggverk og utførelse av brannskillende konstruksjoner, som ikke er vurdert dersom dette ikke er spesielt angitt.

Kjøper oppfordres til selv å sette seg inn i gjeldende planbestemmelser for eiendommen, for å avklare om disse inneholder forhold av betydning for kjøpers bruk eller videre utvikling av eiendommen.

Nyere håndverkstjenester

Er det ifølge eier utført håndverkstjenester på boligen siste 5 år? ☐ Ja ☑ Nei

Befarings - og eiendomsopplysninger

Befaring

Dato	Til stede	Rolle
29.5.2026	Marius Lien	Takstingeniør

Matrikkeldata

Kommune	gnr.	bnr.	fnr.	snr.	Areal	Kilde	Eieforhold
3407 GJØVIK	132	236		2	1089.3 m²	Tomtearealet er basert på informasjon fra Eiendomsregisteret.	Eiet

Adresse

Birivegen 74B

Hjemmelshaver

Kommentar

Areal for matrikkelen gjelder for hele sameiet samlet.

Eiendomsopplysninger

Beliggenhet

Eiendommen ligger i et etablert boligområde på Biri i Gjøvik kommune. Området fremstår som rolig og barnevennlig, med nærhet til skole, barnehage, dagligvareforretninger og øvrige servicefunksjoner. Det er kort avstand til tur- og friluftsområder med gode rekreasjonsmuligheter gjennom hele året.

Adkomstvei

Eiendommen har adkomst via privat vei.

Tilknytning vann

Eiendommen er tilknyttet offentlig vannforsyning via private stikkledninger.

Tilknytning avløp

Eiendommen er tilknyttet offentlig avløpsnett via private stikkledninger.

Regulering

Eiendommen omfattes av Kommuneplanens arealdel 2020–2032 (planID 3407 KP2020–2032) samt Biri sentrum nord, som er en endelig vedtatt reguleringsplan.

Eiendommen er således underlagt gjeldende bestemmelser i kommuneplanens arealdel og reguleringsplan for området.

Om tomten

Tomten er opparbeidet med adkomst, parkeringsarealer og uteoppholdsarealer. Arealet fremstår som lettstelt og hensiktsmessig utnyttet med plass for normal bruk og opphold. Det er etablert plenarealer i tilknytning til boligen.

Tomten er tilnærmet flat og gir gode bruksegenskaper med enkel adkomst til boligen.

Tinglyste/andre forhold

Eiendommen er seksjonert og organisert som en selveierleilighet i en seksjonert tomannsbolig. Seksjonen er registrert med egen seksjonsbetegnelse og tilhørende sameiebrøk, som angir eierandel i eiendommens fellesarealer og felles bygningsdeler.

Bruken av eiendommen reguleres av tinglyst seksjoneringsbegjæring med tilhørende seksjonskart og eventuelle vedtekter for sameiet. Disse fastsetter blant annet fordeling av vedlikeholdsansvar, bruk av fellesarealer, samt rettigheter og plikter mellom seksjonseierne.

Felles bygningsdeler og arealer, herunder konstruksjoner, tekniske installasjoner, uteområder og eventuelle felles adkomster, forvaltes i fellesskap av seksjonseierne i henhold til eierseksjonsloven og sameiets vedtekter.

Det kan være tinglyst servitutter, erklæringer eller rettigheter som gjelder eiendommen, herunder bestemmelser om adkomst, ledninger, vedlikehold eller andre forhold. Kjøper oppfordres til å gjøre seg kjent med grunnboksutskrift og tinglyste dokumenter for fullst

Kilder og vedlegg

Dokumenter

Beskrivelse	Dato	Kommentar	Status	Sider	Vedlagt
Energirapport	01.06.2026	Energimerking utført av undertegnede.	Gjennomgått		Ja
Brukstillat./ferdigatt.	01.06.2026	Ferdigattest for boligen.	Gjennomgått		Nei
Egenerklæring	01.06.2026	Selgers egeneklæringsskjema	Gjennomgått		Nei
Tegninger	01.06.2026	Byggemeldte tegninger for boligen.	Gjennomgått		Nei
Situasjonskart	01.06.2026	Situasjonskart over eiendommen.	Gjennomgått		Nei
Offentlige planer	01.06.2026	Offentlige planer eiendommen omfattes av.	Gjennomgått		Nei
Grunnbokutskrift	01.06.2026	Grunnboksutskrift for eiendommen.	Gjennomgått		Nei
Eiendomsverdi.no	01.06.2026	Brukt i forbindelse med verdifastsettelse.	Gjennomgått		Nei

Revisjoner

Versjon	Ny versjon	Kommentar
1	02.06.2026	

For gyldighet på rapporten se forside

KVÆRNDAL OG LIEN TAKST &
BYGGRÅDGIVNING AS
Tyrivegen 6
2840 REINSVOLL

Forutsetninger

Tilstandsrapportens avgrensninger

STRUKTUR OG REFERANSENIVÅ

•Rapporten baserer seg på krav i forskrift til avhendingslova (tryggere bolighandel). Rapportens struktur, metode og begrepsbruk følger i hovedsak Norsk Standard NS 3600:2025 (teknisk tilstandsanalyse ved omsetning av bolig), samt Takstbransjens retningslinjer for arealmåling når det gjelder fordeling mellom P-areal og S-areal.

•Bygningssakkyndig er ikke ansvarlig for tilbakeholdt eller uriktig informasjon, som har betydning for tilstandsvurderingen. Rapporten beskriver avvik, det vil si en tilstand som er dårligere enn referansenivået. Rapporten vil normalt ikke fremheve positive sider ved boligen ut over det som fremgår av tilstandsgradene.

•For anbefalte tiltak ved TG2 og TG3 må du vurdere om tiltakene er nødvendige og lønnsomme. Hva det vil koste å utbedre rom eller bygningsdeler vil avhenge av registrerte avvik og tiltak som kommer frem i rapporten. Anslaget er gitt på generelt grunnlag basert på prisintervaller. Anslaget må ikke forveksles med en konkret vurdering og tilbud fra en entreprenør eller håndverker. Utbedringskostnadene vil også avhenge av personlige preferanser og markedspris på materialer og tjenesteyter.

•Vurdering mot byggeregler

Den bygningssakyndige vil vurdere boligen mot hvordan det var vanlig å bygge og regler som gjaldt på søknadstidspunktet. Noen rom og bygningsdeler slik som bad og vaskerom, og forhold som gjelder sikkerhet mot brann, rekkverk og trapper osv., vil den bygningssakkyndige vurdere mot dagens regelverk. Etter dagens regelverk vil disse kunne få en tilstandsgrad 2 eller 3 uten at det nødvendigvis er krav om at avviket må utbedres.

PRESISERINGER

Tilstandsrapporten gjelder hovedbygget. Tilleggsbygninger, som for eksempel garasje, gis kun en enkel beskrivelse.

Avvik er vurdert ut fra tekniske forskrifter på godkjenningstidspunktet for bygget. Noen bygningsdeler er vurdert etter gjeldende teknisk forskrift på befaringstidspunktet. Dette gjelder blant annet:

i. våtrom (bad, vaskerom) og andre fuktutsatte rom

ii. forhold knyttet til brann, rømming, sikkerhet, for eksempel rekkverkshøyder/åpninger, ulovlige bruksendringer, brannceller osv.

•For skjulte konstruksjoner, som vann og avløp uten dokumentasjon, er kvalitet og alder vurdert.

•Fastmonterte installasjoner, for eksempel innfelt belysning og høyttalere, skal ikke demonteres for å sjekke dampsperren bak. Dette er av hensyn til bygningssakkyndiges kompetanse og risikoen for skade.

•Kontroll av fukt i konstruksjonen ved hulltaking i bad og vaskerom (våtrom), rom under terreng (kjelleretasje, underetasje og sokkeletasje) eller andre bygningsdeler, skal skje etter eiers aksept. Hulltaking av våtrom og rom under terreng kan i visse tilfeller unnlates (ref. forskrift til avhendingslova).

•Kontroll av romfunksjoner for P-ROM blir bare utført når det ikke foreligger godkjente og byggemeldte tegninger, eller når tegninger ikke stemmer med dagens bruk.

•Bygningssakkyndig gir en forenklet vurdering av branntekniske forhold og elektriske installasjoner i boligen hvis det er mer enn fem år siden siste el-tilsyn. Ved behov for grundigere undersøkelser, kan bygningssakkyndig anbefale boligkjøper ta kontakt med offentlige myndigheter eller en kvalifisert elektrofaglig fagperson.

TILLEGGSUNDERSØKELSER

Etter avtale med eier kan tilstandsanalysen utvides til også å omfatte tilleggsundersøkelser utover minimumskravet i forskriften.

BEFARINGEN

Rapporten gir en vurdering av byggverk og bygningsdeler som bygningssakkyndig har observert, og som fremkommer av forskrift til avhendingslova. Rapporten er likevel ingen garanti for at det ikke kan finnes skjulte feil, skader og mangler. NS 3600:2025 (teknisk tilstandsanalyse ved omsetning av bolig) har undersøkelsesnivå 1 til 3, hvor nivå 1 er det laveste og basert på visuell observasjon. Rapporten er basert på undersøkelsesnivå 1, med noen få unntak: våtrom og rom under terreng.

I praksis betyr dette at:

•befaringen skal begrenses til kun visuelle observasjoner på tilgjengelige flater uten fysiske inngrep (f.eks. riving).

•flater som er skjult av snø eller på annen måte ikke er tilgjengelig eller skjult, blir ikke kontrollert.

•det blir ikke utført funksjonsprøving av bygningsdeler, som isolasjon, piper, ventilasjon, elektrisk anlegg, osv.

•det gis ikke en vurdering av boligens tilbehør, hvite- og brunevarer og annet inventar. Dette gjelder også integrert tilbehør.

•inspisering av yttertak er basert på det som er synlig, normalt på innsiden fra loftet og utvendig fra stige/bakkenivå. I en del situasjoner er det ikke sikkerhetsmessig forsvarlig å undersøke taket fra utsiden, og da vil vurderingen være basert på alder og materialer.).

•stikkprøvetakninger er tilfeldig valgt og kan innebære kontroll under overflaten med spiss redskap eller lignende.

UTTRYKK OG DEFINISJONER

•Referansenivå: kravet til bygningsdelen eller rommet på byggetidspunktet.

•Tilstand: byggverkets eller bygningsdelens tekniske, funksjonelle eller estetiske status på et gitt tidspunkt.

•Symptom: forhold som gir indikasjon på hvilken tilstand et byggverk eller en bygningsdel befinner seg i. Benyttes ved beskrivelse av avvik og alder.

•Skadegjørere: i hovedsak råte, sopp og skadedyr.

Forutsetninger

•Fuktsøk: overflatesøk med egnet søkeutstyr som fuktindikator eller visuelle observasjoner.

•Fuktmåling: måling av fuktinnhold i materiale eller i bakenforliggende konstruksjon ved bruk av egnet måleutstyr, blant annet hammerelektrode og pigger.

•Hulltaking: boring av hull for inspeksjon og fuktmåling i risikoutsatte konstruksjoner, primært i tilstøtende vegger til bad, utforede kjellervegger og eventuelt i oppforede kjellergulv.

•Normal slitasjegrad: forventet slitasje av materiale i overflaten som er basert på enkle visuelle observasjoner. Kan vurderes sammen med bygningsdelens alder.

•Forventet gjenværende brukstid: anslått tid et byggverk eller en del av et byggverk vil kunne tjene sitt formål (NS 3600:2018, termer og definisjoner punkt 3.9).

AREALBEREGNING FOR BOENHETER

•Areal fastsettes etter Forskrift til avhendingsloven og Norsk Standard 3940 Areal- og volum-beregninger av bygninger fra 2023.

•Areal oppgis i hele kvadratmeter i rapporten, og gjelder for det tidspunkt oppmålingen fant sted.

•Bruksareal (BRA) er det måleverdige arealet som er innenfor omsluttede vegger målt i gulvhøyde (bruttoareal minus arealet som opptas av yttervegger). I tillegg til gulvhøyde gjelder regler om fri bredde for at arealet skal være måleverdig, med betydning for BRA av for eksempel loft med skråtak. BRA består av internt bruksareal (BRA-i), eksternt bruksareal (BRA-e) og innglasset balkong mv (BRA-b). Terrasse- og balkongareal (TBA) opplyses der tilstandsrapporten skal benyttes i boligomsetningen og der det er aktuelt. I tillegg kan gulvareal (GUA) og areal med lav takhøyde (ALH) opplyses sammen med BRA der det er aktuelt og en del av oppdraget. Rom skal ha atkomst og gangbart gulv for å kunne regnes som BRA/måleverdig areal.

•Arealet måles og oppgis dersom arealet oppfyller krav til måleverdighet, slik som at arealet må ha minst en bredde på 0,6m og minst en høyde på 1,9 m osv. Et rom kan være i strid med teknisk forskrift og mangle godkjennelse hos kommunen for den aktuelle bruken, uten at dette får betydning for om arealet måles og oppgis i tilstandsrapporten. Når arealet måles tas det ikke hensyn til om arealet er lovlig oppført eller om bruken er lovlig, bruksendringer, lysforhold eller andre sikkerhetsmangler.

•Eiendommens markedsverdi kan ikke baseres på en rent matematisk beregning i forhold til antall kvadratmeter opplyst i rapporten. Opplysninger om areal kan altså ikke alene benyttes for beregning av eiendommens verdi.

•Rom som ligger utenfor boenheten, men som eier har påvist og/eller opplyst at tilhører boenheten, er oppmålt og inkludert i BRA-e. Det er ikke fremvist dokumentasjon på at rommet tilhører boenheten, med mindre dette er angitt særskilt. Rom utenfor boenheten kan omdisponeres av borettslaget/sameiet og dette kan påvirke boligens BRA. Vær oppmerksom på at NS 3940:2023 og eierseksjonsloven har ulik definisjon av fellesareal. Ved arealmåling gjelder NS 3940:2023 som definerer fellesareal slik: “Delen av bygning som brukes av to eller flere bruksenheter eller til bygningens forvaltning, drift eller vedlikehold.

•Se øvrig informasjon om areal i rapporten, Norsk Standard 3940 (2012 og 2023) og veiledningen til disse.

PERSONVERN

Verdi, takstingeniøren og takstforetaket behandler personopplysninger som takstingeniøren trenger for å kunne utarbeide rapporten. Personvernerklæring med informasjon om bruk av personopplysninger og dine rettigheter finner du her Personvernerklæring - iVerdi

enova

Energiattest



Adresse **Birivegen 74B, 2836 BIRI**	
Dato for energimerking **01.06.2026**	Merkenummer **Energiattest-2026-305778**
Bygningskategori **Småhus**	Bygningsnummer **300381925**
Gårdsnummer **132**	Bruksnummer **236**
Seksjonsnummer **2**	Bruksenhetsnummer **H0101**



Energikarakteren

Energikarakteren angir hvor energieffektiv boligen er, inkludert oppvarmingsanlegget. Energikarakteren er beregnet ut fra den typiske energibruken for boligtypen. Beregningene er gjort ut fra normal bruk ved et gjennomsnittlig klima. Det er boligens energimessige standard og ikke bruken som bestemmer energikarakteren. Boligdata i denne attesten er beregnet ut fra opplysninger som er gitt av boligeier. Der opplysninger ikke er oppgitt, brukes typiske standardverdier for den aktuelle bygningstypen.

Boliginformasjon

Byggeår **2017**	Bygningstype **Tomannsbolig vertikal delt**
Bruksareal **81,0 m²**	Oppvarmet bruksareal **81,0 m²**
Oppvarmet etasje **1**	Bygningsmateriale **Tre**
Oppvarming **Elektrisitet, Ved**	
Ventilasjon **Balansert ventilasjon**	

Energi

Beregnet vektet levert energi i normert klima er et nøkkeltall for å vurdere en bygnings energieffektivitet, der ulike energibærere (strøm, fjernvarme, varmepumpe) vekter ulikt.

Beregnet vektet levert energi i normert klima

Pr. KVM pr. år **137,90 kWh/m²**

Beregnet levert energi i lokalt klima

Pr. KVM pr. år **155,82 kWh/m²**	Totalt levert pr. år **13 096 kWh**



Birivegen 74B, 2836 BIRI

Detaljering

Bygningsform **Nei**	Vegger **Nei**
Vindu **Nei**	Gulv **Nei**
Takkonstruksjon **Nei**	Ytterdører **Nei**
Energibruk **Nei**	Lekkasjetall **Nei**
Solceller **Nei**	

Birivegen 74B, 2836 BIRI

Tiltak

Tiltak på elektriske anlegg

Tiltak 1: Tidsstyring av panelovner

Elektriske varmeovner er utstyrt med termostat men har ikke automatikk for tidsstyring / nattsenkning av temperaturen. Dersom ovnene er meget gamle kan det vurderes en utskiftning til nye ovner med termostat- og tidsstyring, eller det ettermonteres spareplugg eller automatikk for tidsstyring på eksisterende ovn.Dersom mange ovner skiftes ut bør det vurderes et system hvor temperatur og tidsinnstillinger i ulike rom i boligen styres fra en sentral enhet.

Tiltak 2: Temperatur- og tidsstyring av panelovner

Evt. eldre elektriske varmeovner uten termostat skiftes ut med nye termostatregulerte ovner med tidsstyring, eller det ettermonteres termostat / spareplugg på eksisterende ovn. Dersom mange ovner skiftes ut bør det vurderes et system hvor temperatur og tidsinnstillinger i ulike rom i boligen styres fra en sentral enhet.

Tiltak 3: Tidsstyring av elektrisk gulvvarme / takvarme

For gulvvarme eller takvarme med styringsenhet m/termostat kan det vurderes utskiftning til ny styringsenhet med kombinert termostat- og tidsstyring. Dersom mange slike styringsenheter og/eller panelovner skiftes ut bør det vurderes et system hvor temperatur og tidsinnstillinger i ulike rom i boligen styres fra en sentral enhet. Merk at flere vanlige typer termostater også har mulighet for tidsstyring i form av aktivering av programfunksjonsknapp bak deksel, se medfølgende bruksanvisning.

Brukertiltak

Tiltak 4: Spar strøm på kjøkkenet

Ikke la vannet renne når du vasker opp eller skyller. Bruk kjeler med plan bunn som passer til platen, bruk lokk, kok ikke opp mer vann enn nødvendig og slå ned varmen når det har begynt å koke. Slå av kjøkkenventilatoren når det ikke lenger er behov. Bruk av microbølgeovn til mindre mengder mat er langt mer energisparende enn komfyren. Tin frossenmat i kjøleskapet.Kjøl - og frys skal avrimes ved behov for å hindre unødvendig energibruk og for høy temperatur inne i skapet / boksen (nye kjølekap har ofte automatisk avriming). Fjern støv på kjøleribber og kompressor på baksiden. Slå av kaffetraker når kaffen er ferdig traktet og bruk termos. Oppvaskmaskinen har innebygde varmeelementer for oppvarming av vann og skal kobles til kaldvannet, kobles den til varmtvannet øker energibruken med 20 - 40 % samtidig som enkelte vaske - og skylleprosesser foregår i feil temperatur.

Tiltak 5: Slå av lyset og bruk sparepærer

Slå av lys i rom som ikke er i bruk. Utnytt dagslyset. Bruk sparepærer, spesielt til utelys og rom som er kalde eller bare delvis oppvarmet.

Tiltak 6: Tiltak utendørs

Monter urbryter (koblingsur) på motorvarmeren slik at den ikke står på mer enn nødvendig. Skift til sparepærer. Sparepærer på 5, 7, 11, 15, og 20 W tilsvarer glødelamper på henholdsvis 25, 40, 60, 75 og 100 W, og de varer dessuten lenger, 8.000-15.000 timer mot 1.000-2.500 timer for glødelamper. Det kan monteres fotocelle på utebelysningen slik at det automatisk går av/på etter dagslyset/mørket. Eller det kan monteres bevegelsessensor slik at lyset kun går på ved bevegelse og slås av automatisk etter forhåndsinnstilt tid. For snøsmelteanlegg som kun er manuelt styrt av/på eller ift. lufttemperatur kan det installeres automatikk slik at snøsmelteanlegget både er temperatur- og nedbørsstyrt dvs. når det registreres nedbør og kulde samtidig.

Tiltak 7: Bruk varmtvann fornuftig

Bytt til sparedusj hvis du ikke har. For å finne ut om du bør bytte til sparedusj eller allerede har sparedusj kan du ta tiden på fylling av ei vaskebøtte; nye sparedusjer har et forbruk på kun 9 liter per minutt. Ta dusj i stedet for karbad.Skift pakning på dryppende kraner.Dersom varmtvannsberederen har nok kapasitet kan temperaturen i berederen reduseres til 70gr.

Tiltak 8: Slå el.apparater helt av

Elektriske apparater som har stand-by modus trekker strøm selv når de ikke er i bruk, og må derfor slås helt av.

Tiltak 9: Følg med på energibruken i boligen

Gjør det til en vane å følge med energiforbruket. Les av måleren månedlig eller oftere for å være bevisst energibruken. Ca halvparten av boligens energibruk går til oppvarming.

Tiltak 10: Redusér innetemperaturen

Ha en moderat innetemperatur, for hver grad temperatursenkning reduseres oppvarmingsbehovet med 5 %. Mennesker er også varmekilder; jo flere gjester – desto større grunn til å dempe varmen. Ha lavere temperatur i rom som brukes sjelden eller bare deler av døgnet. Montér tetningslister rundt trekkfulle vinduer og dører (kan sjekkes ved bruk av myggspiral/røyk eller stearinlys). Sett ikke møbler foran varmeovner, det hindrer varmen i å sirkulere. Trekk for gardiner og persienner om kvelden, det reduserer varmetap gjennom vinduene.

Tiltak 11: Fyr riktig med ved

Bruk tørr ved, god trekk, og legg ikke i for mye av gangen. Fyring i åpen peis er mest for kosens skyld. Hold spjeldet lukket når ovnen/peisen ikke er i bruk.

Tiltak 12: Velg hvitevarer med lavt forbruk

Når du skal kjøpe nye hvitevarer så velg et produkt med lavt strømforbruk. Produktene deles inn i energiklasser fra A til G, hvor A er det minst energikrevende. Mange produsenter tilbyr nå varer som går ekstra langt i å være energieffektive. A+ og det enda bedre A++ er merkinger som har kommet for å skille de gode fra de ekstra gode produktene.

Tiltak 13: Vask med fulle maskiner

Fyll opp vaske- og oppvaskmaskinen før bruk. De fleste maskiner bruker like mye energi enten de er fulle eller ikke.

Tiltak 14: Luft kort og effektivt

Ikke la vinduer stå på gløtt over lengre tid. Luft heller kort og effektivt, da får du raskt skifta lufta i rommet og du unngår nedkjøling av gulv, tak og vegger.

Tiltak utendørs

Tiltak 15: Montere automatikk på utebelysning

Det kan monteres fotocelle på utebelysningen slik at det automatisk går av/på etter dagslyset/mørket. Eller det kan monteres bevegelsessensor slik at lyset kun går på ved bevegelse og slås av automatisk etter forhåndsinnstilt tid.

Tiltak 16: Termostat- og nedbørsstyring av snøsmelteanlegg

Snøsmelteanlegget er kun manuelt styrt, eller styres kun etter lufttemperatur. Det installeres automatikk slik at snøsmelteanlegget både er temperatur- og nedbørsstyrt. Det kan være i form av en temperatur- og snøføler i bakken, med temperatur - og fuktføler i luften.Snøsmelteanlegget aktiveres kun ved behov dvs.når det registreres nedbør og kulde samtidig.

Tiltak 17: Skifte til sparepærer på utebelysning

Sparepærer på 5, 7, 11, 15, og 20 W tilsvarer glødelamper på henholdsvis 25, 40, 60, 75 og 100 W. Sparepærer gir like mye lys som vanlige glødelamper, men bruker bare rundt 20% av energien. De varer dessuten lenger, 8.000-15.000 timer mot 1.000 - 2.500 timer for glødelamper.

Tiltak 18: Montere urbryter på motorvarmer

Det monteres urbryter (koblingsur) på motorvarmeren slik at den ikke står på mer enn nødvendig.

Tiltak på luftbehandlingsanlegg

Tiltak 19: Utføre service på ventilasjonsanlegg

Balanserte ventilasjonsanlegg bør kontrolleres jevnlig for å sikre at de fungerer som de skal. Filtere bør skiftes jevnlig.

Om grunnlaget for energimerket

Enova er ansvarlig for energimerkeordingen. Energimerket beregnes på grunnlag av oppgitte opplysninger om boligen. For informasjon som ikke er oppgitt, brukes typiske standardverdier for den aktuelle bygningstypen fra tidsperioden den ble bygd i. Beregningsmetodene for energikarakteren baserer seg på NS 3031.

https://www.enova.no/energimerking

Spørsmål om energiattesten

Spørsmål om energiattesten, energimerkeordningen eller gjennomføring av energieffektivisering og tilskuddsordninger kan rettes til Enova Svarer.

For ytterligere råd og veiledning om effektiv energibruk se våre nettsider.

https://www.enova.no

Egenerklæring

Birivegen 74 B, 2836 BIRI

19 May 2026

Informasjon om eiendommen

Adresse	Postadresse	Enhetsnummer
Birivegen 74 B	Birivegen 74 B	

Opplysninger om selger og salgsobjekt

Er boligen en del av et sameie, aksjeselskap eller borettslag?

☒ Ja ☐ Nei

Har du kjennskap til eiendommen?

☐ Ja ☒ Nei

Eiendommen selges som et dødsbo. Det innebærer at selger ikke har detaljert kunnskap om eiendommen, med den risiko det medfører. Det kan derfor være feil og mangler ved eiendommen som det ikke er spesifikt opplyst om. Kjøper oppfordres derfor til å foreta en særlig grundig undersøkelse av eiendommen, gjerne med bistand av teknisk sakkyndig.

Driver eieren med omsetning eller utvikling av eiendom?

☐ Ja ☒ Nei

Når kjøpte eieren boligen?

Ikke relevant for denne boligen.

Informasjon om eksisterende husforsikring

Ikke oppgitt

Informasjon om selger

Selger

Dalseng, Jøran

Forbehold

Selger tar spesifikt forbehold om feil og mangler som er beskrevet i egenerklæringsskjemaet.

Boligkjøper anses å kjenne til forholdene som er omtalt i dette egenerklæringsskjemaet. Disse forholdene kan ikke gjøres gjeldende som feil eller mangler senere.

Boligkjøper oppfordres til å selv undersøke eiendommen grundig.

Egenerklæring

A.1 Vennligst oppgi eventuell informasjon om boligen som du tenker kan være relevant og nyttig for dem som vurderer å kjøpe den.

Carport m/uisolert bod fra A-Garasjen satt opp i 2019. Fiber fra Eidsiva Digital lagt inn i 2025. Noe bruksmerker rundt om, blant annet på dørkarmer og på gulv. Sprukket vindu verandadør.

Boligselgerforsikring

Boligen selges med boligselgerforsikring

En boligselgerforsikring gir trygghet for selger og kjøper, og kan dekke feil og mangler som enten ikke er opplyst om eller det ikke var kjennskap til da salget ble gjennomført.

Forsikringen er tegnet i Gjensidige Forsikring ASA

Forsikringsnummer 15400401

Egenerklæringsskjema

Name	Date
Jøran Dalseng	**2026-05-19**

Identification

Jøran Dalseng

This document contains electronic signatures using EU-compliant PAdES - PDF Advanced Electronic Signatures (Regulation (EU) No 910/2014 (eIDAS))

Egenerklæringsskjema

Signed by:

Jøran Dalseng	19/05-2026 17:44:06	BankID OIDC High

GJØVIK KOMMUNE

Gjøvik kommune

Adresse: Kauffelds plass 1, 2815 Gjøvik

Telefon: 61 18 95 00

E-post: postmottak@gjovik.kommune.no

Utskriftsdato: 19.05.2026

Kommunale gebyrer

EM §6-7 Oppdragstakerens undersøkelses- og opplysningsplikt Kilde: Gjøvik kommune

Kommunenr.	3407	**Gårdsnr.**	132	**Bruksnr.**	236	**Festenr.**		**Seksjonsnr.**	2
Adresse:	Birivegen 74B, 2836 BIRI								


Kommunale gebyrer fakturert på eiendommen i 2025

Kommunale gebyrer er en kombinasjon av forskudd, abonnement og enkeltgebyrer fakturert etter levert tjeneste. Vi kjenner ikke samlet gebyr for en eiendom for et år før året er omme. Denne rapporten sammenstiller dette for fjoråret, med summer fordelt per fagområde. Tjenestene vil normalt ha en prisøkning hvert år, samt at forbruk på ulike tjenester kan variere fra år til år.

Gebyr	**Fakturert beløp i kroner**	
Vann og avløp	10344,-	
Renovasjon	4200,-	
Feiegebyr	593,-	
Slamtømming	,-	
Eiendomsskatt	3240,-	
Eiendomsskattetakst	810100,-	
Festeavgift, kommunal tomt	,-	
Vannmåler	Ja ☐	Nei ☒
- Sist avlest dato	DD.MM.ÅÅÅÅ	
- Sist avlest målerstand (kubikkmeter)		
Kommentar:		

FORBEHOLD VED UTLEVERING AV INFORMASJON I FORBINDELSE MED EIENDOMSFORESPØRSLER:


Det tas forbehold om at det kan være avvik i våre registre i forhold til den faktiske situasjonen og at det kan foreligge forhold omkring eiendom og bygninger som kommunen ikke er kjent med. Kommunen kan ikke stilles økonomisk ansvarlig for bruk av informasjon som oppgis i sammenheng med eiendomsforespørsler.

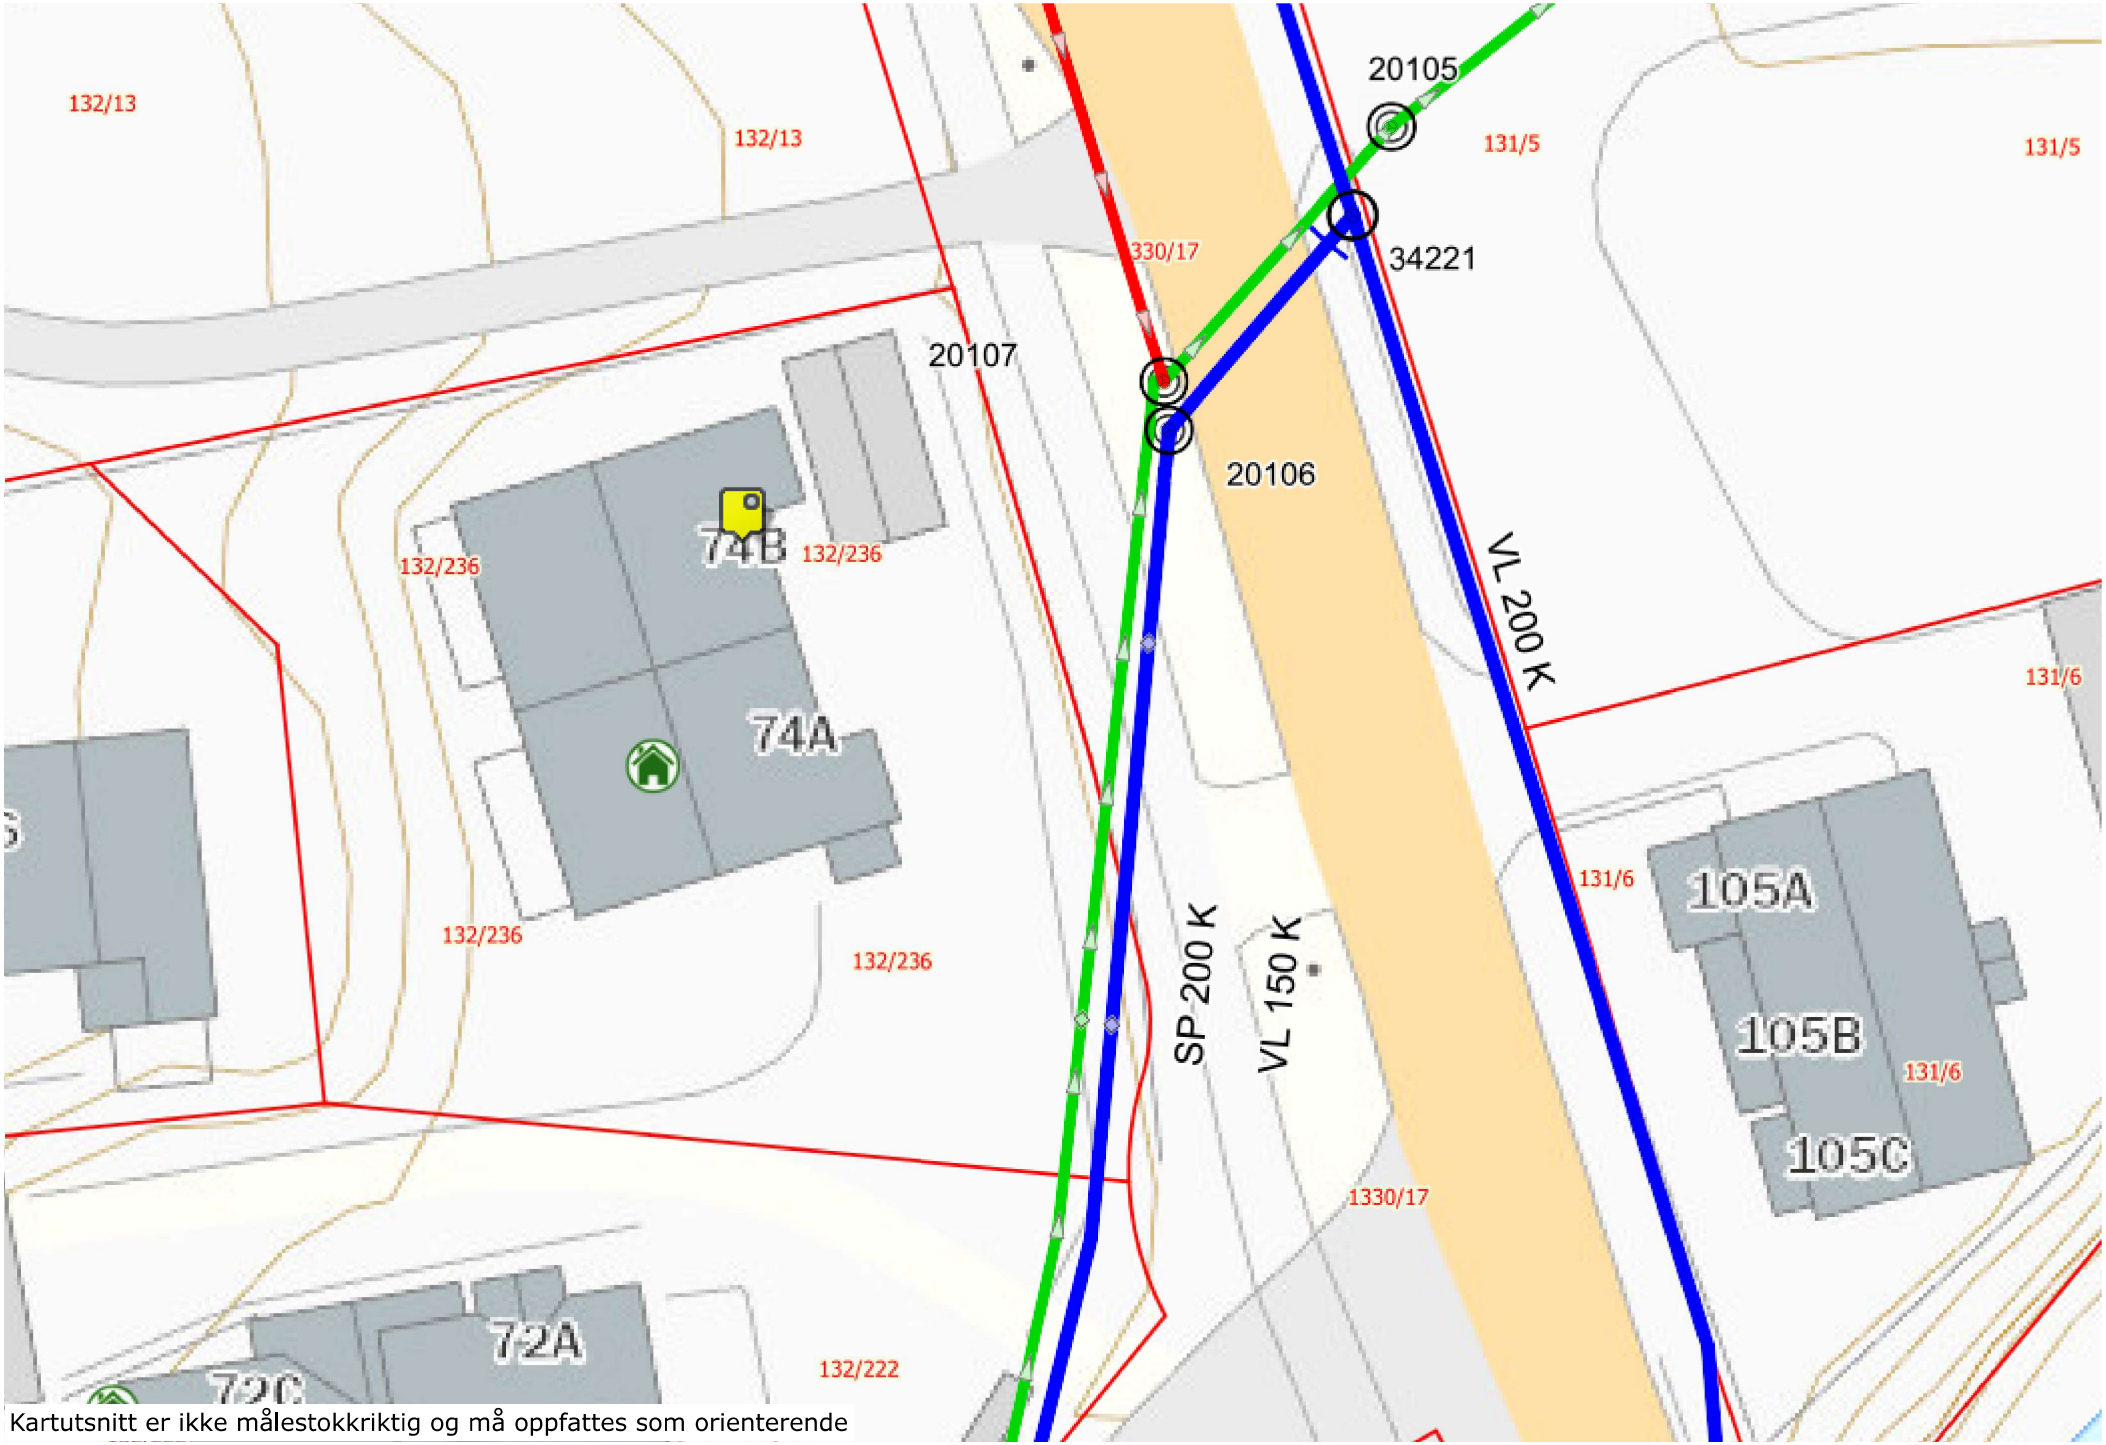

Kartutsnitt er ikke målestokkriktig og må oppfattes som orienterende

SITUASJONSKART

	Eiendom:	Gnr: 132	Bnr: 236	Fnr: 0	Snr: 0
		Adresse: Birivegen 74B, 2836 BIRI			
	Hj.haver/Fester:	, , med flere			
GJØVIK KOMMUNE	Dato: 22/5-2026 Sign:				Målestokk 1:500

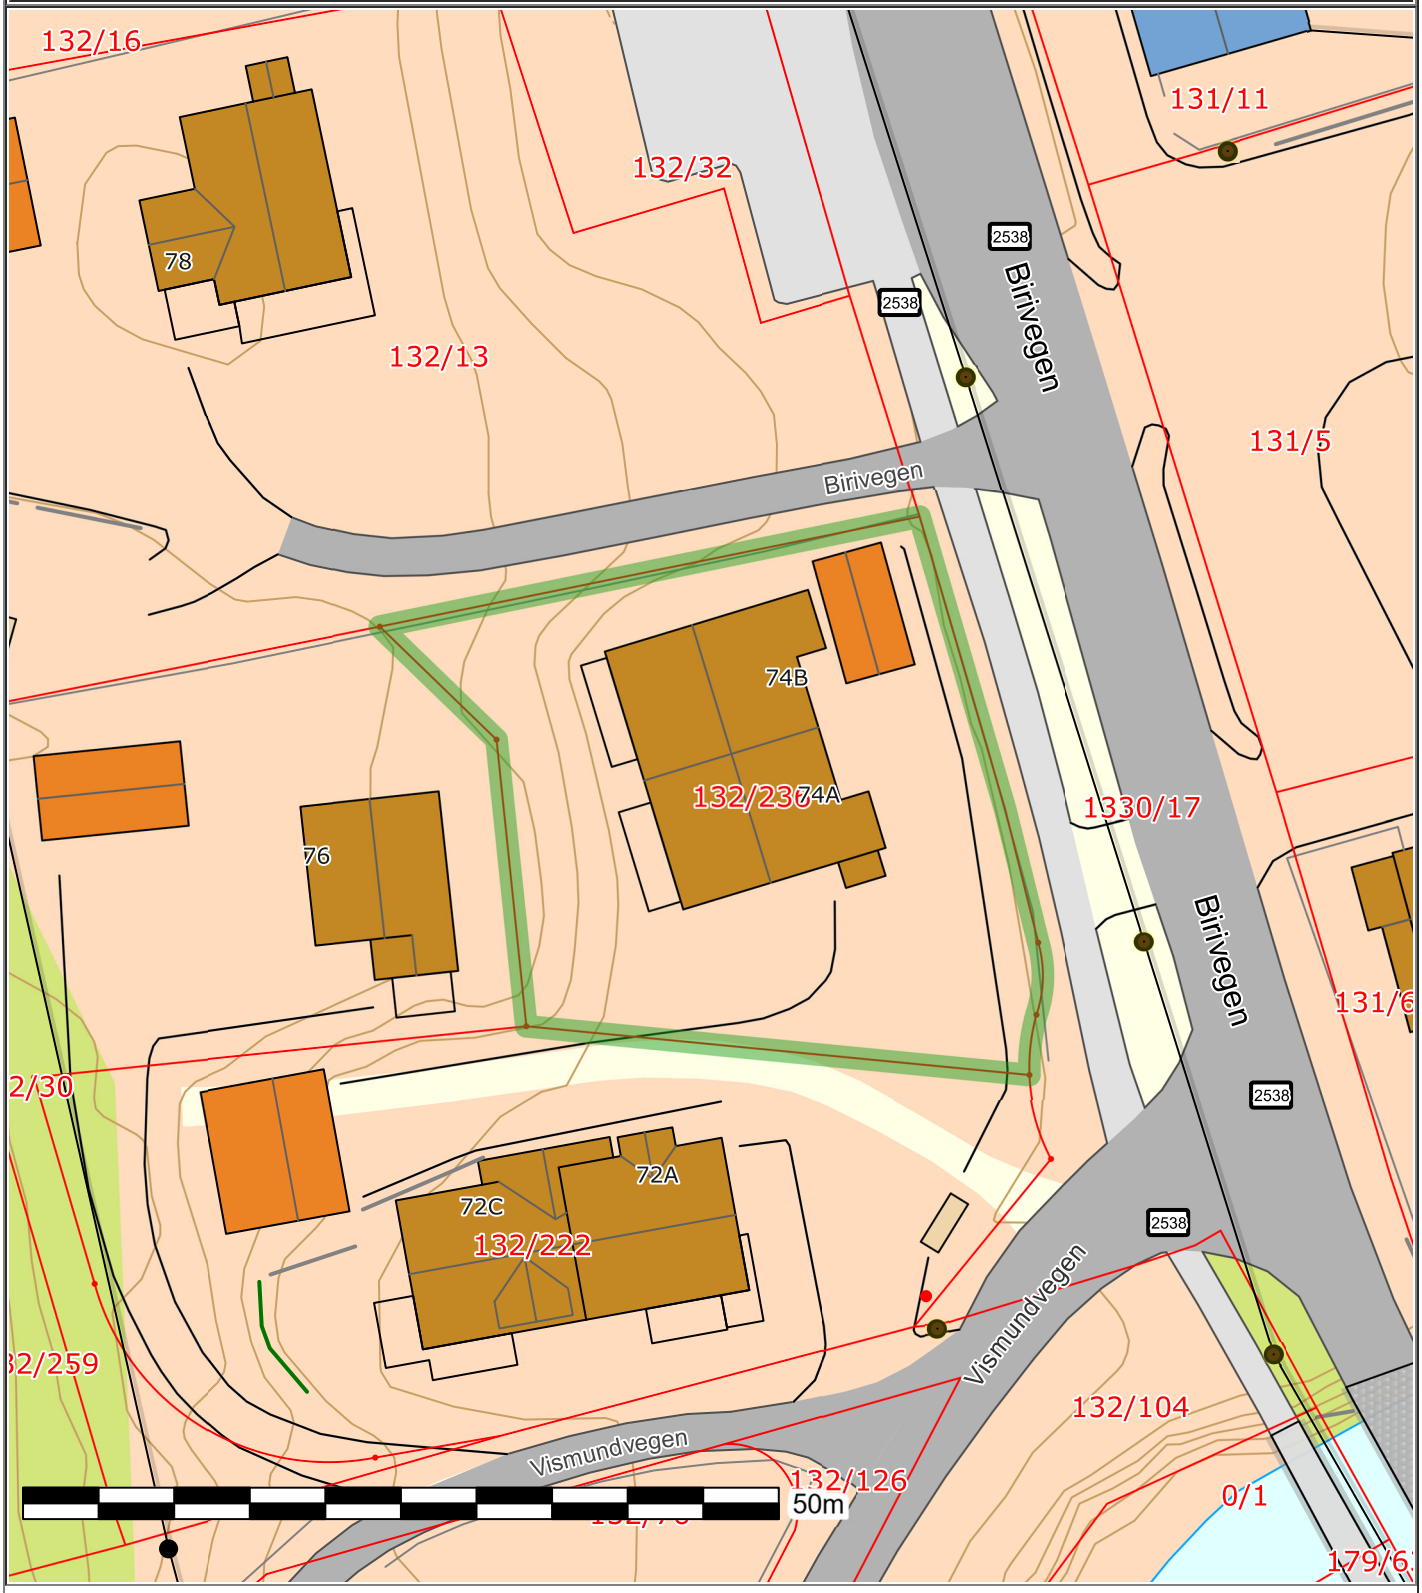

Det tas forbehold om at det kan forekomme feil på kartet, bla. gjelder dette eiendomsgrenser, ledninger/kabler, kummer m.m. som i forbindelse med prosjektering/anleggsarbeid må undersøkes nærmere.

Birivegen 74B

Nabolaget Biri - vurdert av 43 lokalkjente

Nabolaget spesielt anbefalt for

- **Familier med barn**
- **Etablerere**
- **Godt voksne**

Offentlig transport

Øverbygdskrysset Linje 102, 409, 416	2 min 0.2 km
Moelv stasjon Linje F6, RE10, RE11	13 min 9.8 km
Oslo Gardermoen	1 t 15 min

Skoler

Biri barneskole (1-7 kl.) 294 elever, 18 klasser	8 min 0.7 km
Biri ungdomsskole (8-10 kl.) 129 elever, 10 klasser	8 min 0.7 km
Statens gartner- og blomsterdekora... 80 elever, 7 klasser	16 min 12.3 km
Gjøvik videregående skole 1050 elever	21 min 21.1 km

Ladepunkt for el-bil

Uno-X Biri	10 min
Kople Biri senter	11 min

«Nært Gjøvik, Lillehammer og Hamar»

Sitat fra en lokalkjent

Opplevd trygghet

Veldig trygt 88/100


Naboskapet

Godt vennskap 72/100

Kvalitet på skolene

Bra 68/100

Aldersfordeling

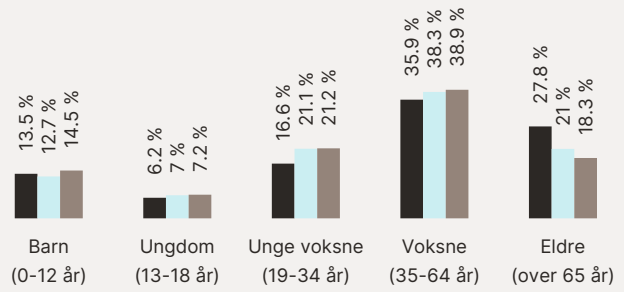

Område	Personer	Husholdninger
Biri	1 662	850
Gjøvik kommune	30 267	16 073
Norge	5 425 412	2 654 586

Barnehager

Biri barnehage (1-5 år) 59 barn	8 min 0.7 km
Diseth FUS barnehage (0-5 år) 55 barn	16 min 1.4 km
Nordby gårdsbarnehage Biri (1-5 år) 34 barn	5 min 2.9 km

Dagligvare

Kiwi Biri PostNord	4 min 0.3 km
Coop Extra Biri Post i butikk	5 min 0.5 km

FINN Innholdet i nabolagsprofilen er hentet fra ulike datakilder, og feil eller mangler kan forekomme. Vurderinger og sitater er innhentet på web og gir uttrykk for hvordan naboene vurderer nabolaget. FINN.no AS kan ikke holdes ansvarlig for feil/mangler i profilen. Copyright © Finn.no AS 2026

Primære transportmidler

1. Egen bil
2. Samkjøring

Gateparkering
Lett 94/100


Turmulighetene
Nærhet til skog og mark 93/100

Støynivået
Lite støynivå 85/100

Sport

Biri ungdomsskole Aktivitetshall, ballspill, sandvolleybal...	8 min 0.7 km
Biri idrettspark Aktivitetshall, ballspill, fotball, frii...	12 min 1 km
NEXT Biri	5 min
Honne Gym	5 min

Boligmasse

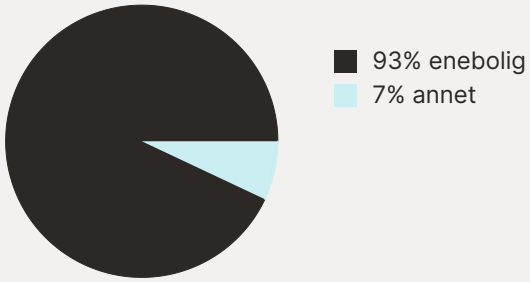


«Veldig familievennlig område samtidig som det er kort avstand til alle mjøsbyene (Lillehammer, Gjøvik og Hamar).»

Sitat fra en lokalkjent


Varer/Tjenester

Moelv Torget	13 min
Vitusapotek Biri	5 min

Aldersfordeling barn (0-18 år)

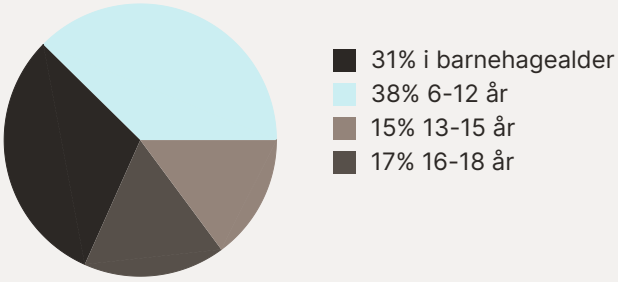

Familiesammensetning

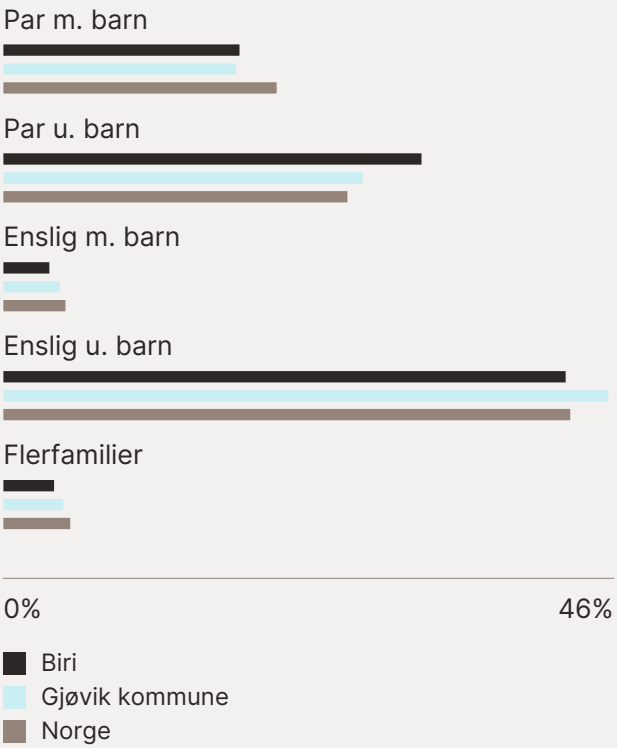


Sivilstand

		Norge
Gift	33%	33%
Ikke gift	50%	54%
Separert	9%	9%
Enke/Enkemann	9%	4%

FINN Innholdet i nabolagsprofilen er hentet fra ulike datakilder, og feil eller mangler kan forekomme. Vurderinger og sitater er innhentet på web og gir uttrykk for hvordan naboene vurderer nabolaget. FINN.no AS kan ikke holdes ansvarlig for feil/mangler i profilen. Copyright © Finn.no AS 2026



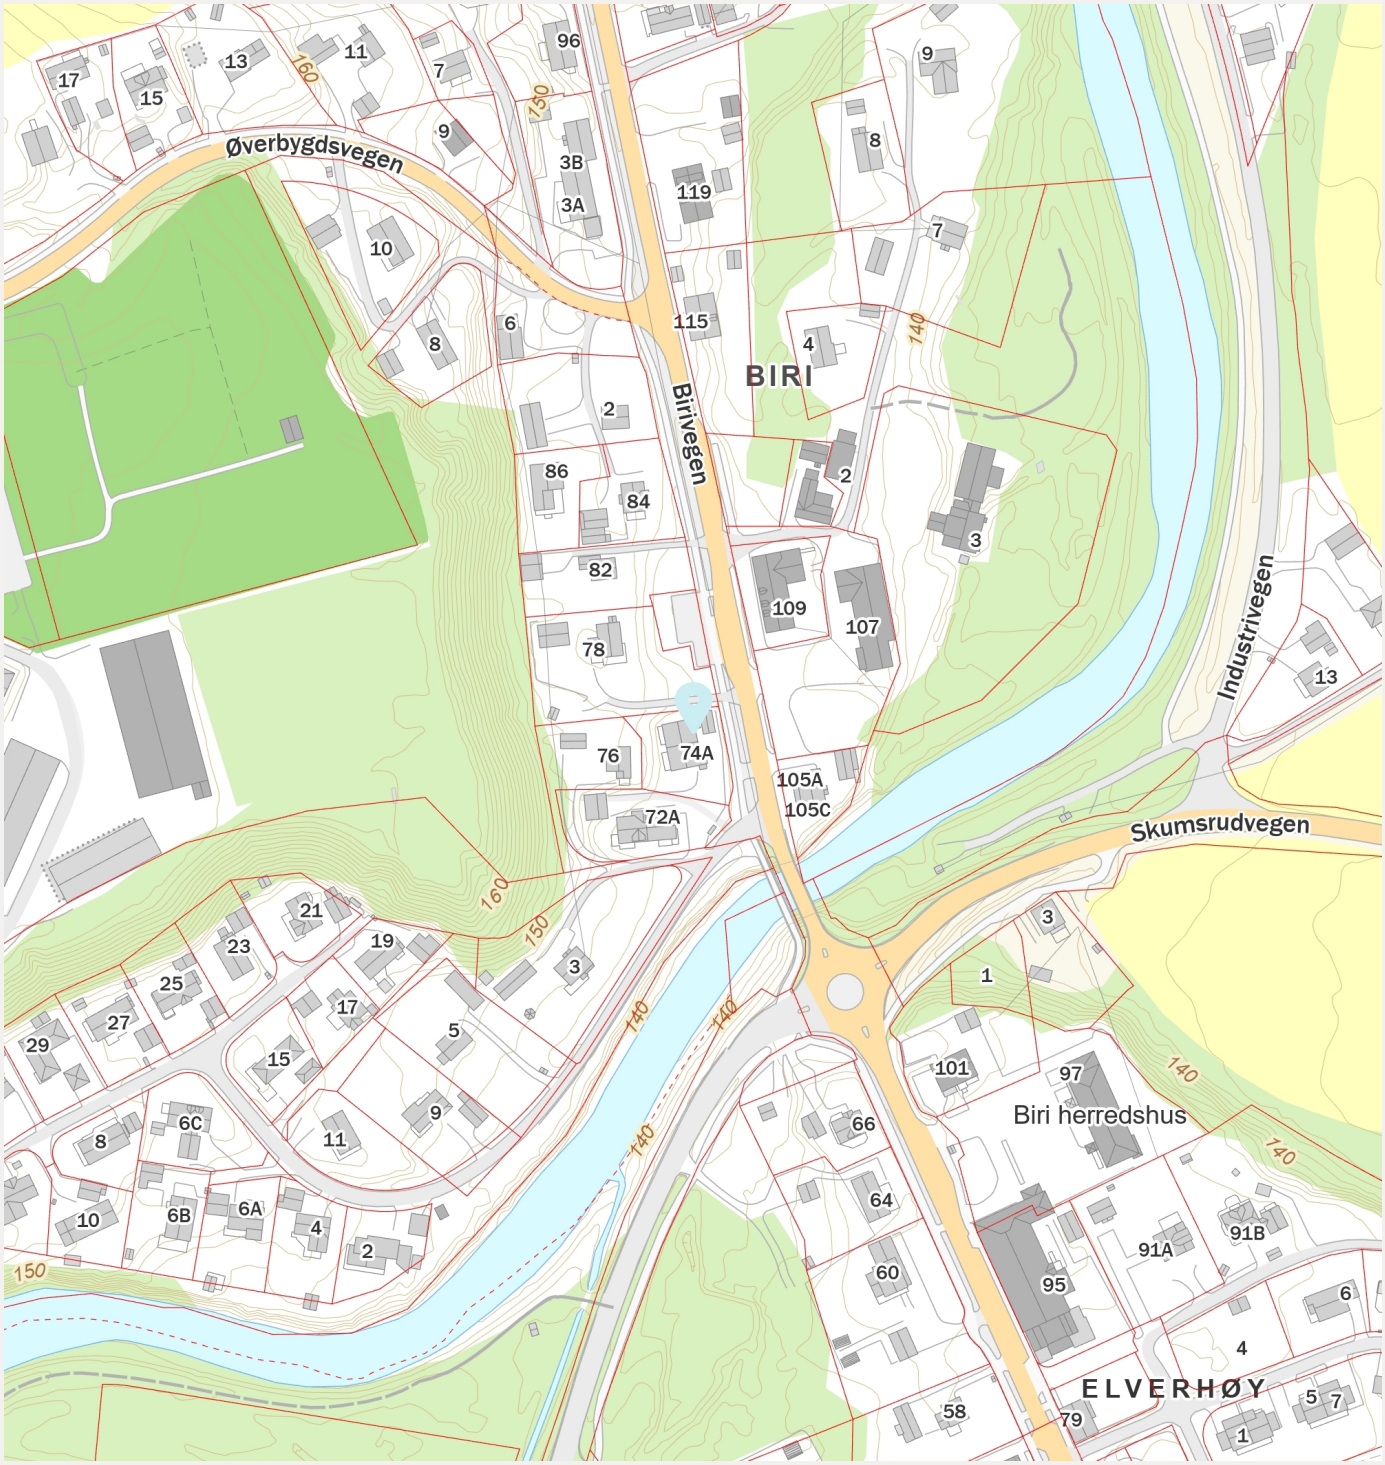

FINN
Innholdet i nabolagsprofilen er hentet fra ulike datakilder, og feil eller mangler kan forekomme. Vurderinger og sitater er innhentet på web og gir uttrykk for hvordan naboene vurderer nabolaget. FINN.no AS kan ikke holdes ansvarlig for feil/mangler i profilen. Copyright © Finn.no AS 2026



Gjensidige

Boligkjøperpakken

Alt du trenger til ditt boligkjøp – ferdig forsikret hele det første året.

Boligkjøperpakke HUS

Gir deg alle de forsikringene du trenger for det nye huset ditt:

- boligkjøperforsikring levert av Hiscox, med oppgjør via Sedgwick
- renteforsikring
- standard bygningsforsikring for hus
- innboforsikring Pluss
- flytteforsikring
- uhell i og utenfor hjemmet
- råte, skadedyr, skade-insekter, mus og rotter

Pris: Boligkjøperpakken Hus koster **kr 19 900,-** for hele det første året. Prisen på forsikringen legges inn i oppgjøret for din nye bolig, og betales i forbindelse med overtakelsen.

Boligkjøperpakke LEILIGHET

Gir deg alle de forsikringene du trenger for den nye leiligheten din:

- boligkjøperforsikring levert av Hiscox, med oppgjør via Sedgwick
- renteforsikring
- innboforsikring Pluss
- flytteforsikring
- uhell i og utenfor hjemmet
- bekjempelse av veggedyr, kakerlakker og skjeggkre

Pris: Boligkjøperpakken Leilighet og fritidsleilighet koster **kr 9 950,-** for hele det første året. Prisen på forsikringen legges inn i oppgjøret for din nye bolig, og betales i forbindelse med overtakelsen.

Boligkjøperpakke HYTTE

Gir deg alle de forsikringene du trenger for den nye fritids-boligen din:

- boligkjøperforsikring levert av Hiscox, med oppgjør via Sedgwick
- standard bygningsforsikring for hytte
- innboforsikring Pluss
- uhell i fritidsboligen
- råte, skadedyr, skade-insekter, mus og rotter

Pris: Boligkjøperpakken Hytte koster **kr 19 900,-** for hele det første året for frittstående hytte / tomannshytte / kjedet hytte. Prisen på forsikringen legges inn i oppgjøret for din nye bolig, og betales i for-bindelse med overtakelsen.

Forsikringspakken tilbys kun av eiendomsmegleren som foretar salget av eiendommen, og kan kun kjøpes av privatpersoner. Boligkjøperforsikringen gjelder fra kontraktsmøte (maks 6 mnd. før overtakelse), mens de andre forsikringene gjelder fra du overtar boligen. Forsikringene løper/varer i ett år.

I Boligkjøperpakke Hus og Boligkjøperpakke Hytte inngår standard bygningsforsikring. Denne kan oppgraderes til Hus Pluss mot et tillegg i prisen, det gjør du ved å kontakte Gjensidige etter overtakelse av boligen. Horisonaldelt tomannsbolig og rekkehus i borettslag får kun kjøpt leilighetspakke. Dersom det er behov for egen bygningsforsikring må du kontakte Gjensidige.

Boligkjøperforsikringen kan beholdes i inntil fem år. Du vil motta pris på fornyelse av boligkjøperforsikringen ca. 1 måned før fornyelsen din.

Har du spørsmål om boligkjøperpakken kan du kontakte oss på telefon 915 03 100 eller e-post boligkjoperpakken@gjensidige.no. Dersom du skal melde inn en sak tilknyttet boligkjøperpakken, gjør du dette ved å logge inn på gjensidige.no.

OVERSIKT OVER LØSØRE OG TILBEHØR TIL EIENDOMMEN

Oversikten er utarbeidet av Norges Eiendomsmeglerforbund, Eiendom Norge og Advokatforeningens Eiendomsmeglingsgruppe, og er gjeldende fra 1. januar 2020.

Generelt
Lov om avhending av fast eigedom (avhendingslova/avhl.) av 3. juli 1992 regulerer kjøper og selgers rettigheter og plikter ved overdragelse av fast eiendom og andeler i borettslag.

I henhold til avhl. § 3-4 skal eiendommen, når annet ikke er avtalt, overdras med innredninger og utstyr som etter lov, forskrift eller annet offentlig vedtak skal følge med. Det samme gjelder varig innredning og utstyr som enten er fastmontert eller er særskilt tilpasset bygningen, jf. avhl. § 3-5. Loven inneholder ingen detaljert oversikt over hva som omfattes av «innredning og utstyr», og over hva som skal regnes som «fastmontert eller særskilt tilpasset».

Partene kan fritt avtale hva som skal følge med eiendommen ved salg. Bransjens liste over løsøre og tilbehør som skal følge med eiendommen, er en del av avtalen mellom kjøper og selger dersom ikke annet er opplyst i salgsoppgaven, kjøper har tatt forbehold i bud eller avtale på annen måte er inngått. Der intet annet er avtalt, vil løsøre og tilbehør medfølge slik dette fremkommer av avhl. § 3-4 og § 3-5 og denne oversikt.

Produkter og installasjoner som medfølger overdras uten noen form for garantier, utover eventuell gjenværende leverandørgaranti.

Dersom det er noe i nedenstående liste som ikke finnes på eiendommen, vil det heller ikke medfølge.

1. HVITEVARER medfølger der dette er spesielt angitt i salgsoppgaven.

2. HELDEKKENDE TEPPER følger med uansett festemåte.

3. VARMEKILDER, slik som ovner, kaminer, peiser, varmepumper og panelovner, følger med uansett festemåte. Frittstående biopeiser/varmeovner og terrassevarmere medfølger ikke. Det følger ikke med varmekilder i rom som ikke har vegg- eller fastmonterte varmekilder på visning.

4. TV, RADIO OG MUSIKKANLEGG. TV-antenner og fellesanlegg for TV, herunder parabolantenne, og tuneren/dekoder/tv-boks medfølger der dette eies av selger. Veggmontert TV/flatskjerm med tilhørende festeordning samt musikkanlegg følger ikke med (se også punkt 12).

5. BADEROMSINNREDNING/UTSTYR. Badekar, dusjkabinett, dusjvegger, alle fastmonterte speil og hyller, fastmonterte glass- og håndkleholdere, herunder håndklevarmere samt baderomsinnredning, medfølger.

6. GARDEROBESKAP medfølger, selv om disse er løse. Fastmonterte garderobehyller og knagger

medfølger. Innredning i garderobeskap, for eksempel løse eller fastmonterte trådkurver, hyller, stenger og lignende, medfølger.

7. KJØKKENINNREDNING medfølger, herunder også åpne, fastmonterte hyller og løs eller fastmontert kjøkkenøy.

8. MARKISER, PERSIENNER og annen type innvendig og utvendig solskjerming, gardinoppheng, lamellgardiner og liftgardiner medfølger.

9. AVTREKKSVIFTER av alle slag, samt fastmonterte aircondition/ventilasjonsanlegg, medfølger.

10. SENTRALSTØVSUGER medfølger med komplett anlegg, herunder slange, munnstykke mm.

11. LYSKILDER. Kupler, lysstoffarmatur, fastmonterte "spotlights", oppheng og skinner med spotlights samt utelys og hagebelysning medfølger. Vegglamper, krokhengte lamper, lysekroner, prismelamper og lignende som er koblet til sukkerbit eller stikkontakt følger likevel ikke med.

12. INSTALLERTE SMARTHUSLØSNINGER med sentral som styrer lys, varme, lyd o.l., samt tilhørende trådløse enheter som brytere, sensorer, kameraer, integrerte høyttalere el. medfølger. Enkle lysstyringssystem f.eks. med en sentral som kun styrer lyspærer eller smartpærer montert i sokkel medfølger likevel ikke.

13. UTVENDIGE SØPPELKASSER og eventuelt holder/hus til disse medfølger.

14. POSTKASSE medfølger.

15. UTENDØRS INNRETNINGER slik som flaggstang, fastmontert tørkestativ, samt andre faste utearrangementer som f.eks. badestamp, boblekar/jacuzzi og liknende utendørs kar, lekestue, lekestativ, utepeis, fastmontert trommel til vannslange, medfølger. Guidekabel/avgrensingskabel til robotgressklipper medfølger, men robotgressklipper og ladestasjon for denne medfølger ikke.

16. FASTMONTERT VEGGLADER/LADESTASJON TIL EL-BIL medfølger uavhengig av hvor laderen er montert.

17. SOLCELLEANLEGG med tilhørende teknisk infrastruktur medfølger.

18. GASSBEHOLDER til gasskomfyr og gasspeis medfølger.

19. BRANNSTIGE, BRANNTAU, feiestige og lignende medfølger der dette er påbudt. Løse stiger medfølger ikke.

20. BRANNSLUKNINGSAPPARAT, BRANNSLANGE og RØYKVARSLER medfølger der dette er påbudt. Det er eier og brukers plikt til å se til at utstyret forefinnes på enhver eiendom. Hvis annet ikke er uttrykkelig avtalt, skal dette derfor alltid følge med ved salg av eiendom.

21. SAMTLIGE NØKLER til eiendommen som selger er i besittelse av skal overleveres kjøper på overtakelsen, herunder nøkler til eventuelle boder, uthus, garasjeportåpner e.l. Låses boder, uthus e.l. med hengelås, skal lås og nøkler til disse medfølge.

22. GARASJEHYLLER, bodhyller, lagringshyller og oppheng til bildekk medfølger såfremt de er fastmontert.

Planter, busker og trær som er plantet på tomten, eller fastmonterte kasser og lignende er en del av eiendommen og medfølger i handelen.

ETNEDAL SPAREBANK

Boligfinansiering? Vi fikser det!



Helene Engelien



Andreas Hasvold



Tom Anders Skaugerud



Lage Kamben

✓ Åpne dører, raske svar og gode vilkår

Ta kontakt med oss på 61 12 15 00 - eller spør megler om finansiering gjennom Etnedal Sparebank.

www.etnedalsparebank.no