Kilbuvegen 3

MEGLERHUSET & PARTNERS

innhold

04

Velkommen til Kilbuvegen 3

06

Nøkkelinformasjon/Megler

34

Beliggenhet

36

Plantegning

39

Eiendommen

48

Tekniske dokumenter



Velkommen til

Kilbuvegen 3

Her får du en bolig med gjennomgående god standard og frittliggende dobbel garasje – alt beliggende på en solrik og pent opparbeidet hjørnetomt. Boligen ligger i et etablert og barnevennlig område på Blakstadheia, i en blindvei med lite trafikk.

Her bor du nær natur, servicetilbud og gode oppvekstsvilkår. Barnehage og skole ligger kun ca.1,5 km unna, med trygg og kort vei for hele familien. Osedalen, Frolands kommunesenter, ligger ca. 3 km fra boligen og byr på butikker, vinmonopol, helsetjenester, kommuneadministrasjon, skole og flere barnehager.

Det er kort kjørevei til Stoa (ca. 8 km) med et stort handels- og servicetilbud. Arendal sentrum ligger ca. 11 km unna, mens Grimstad ligger ca. 25 km fra eiendommen.

Kilbuvegen 3

Prisantydning	3 500 000
Omkostninger	88 850
Totalpris	3 588 850

Bruksareal	189,0 m²
BRA-I	123,0 m²
BRA-E	66,0 m²
TBA	129,0 m²
Soverom	2
Eiendomstype	Enebolig
Eierform	Selveier
Tomteareal	1 136 m²
Byggeår	2005



Kontakt vår megler



Jan Terje Øygarden

Fagansvarlig /
Eiendomsmegler MNEF

+47 952 39 559

jan.terje@arendalpartners.no

MEGLERHUSET & PARTNERS
Vestregate 3 4801 Arendal

Innhold

1.etasje: Hall, bad, vaskerom, bod, stue og kjøkken. (Mulighet for å lage et soverom i 1. etasje for å få alle oppholdsrommene på en flate) Bod (inngang fra utsiden). Loftsetasje: Gang, bad, bod og to soverom. (Mulighet for å dele det ene soverommet til to mindre soverom) Garasje med tilbygget redskapsbod (Innredet som trimrom) og frittliggende redskapsbod i hagen.

BRA 189,0 m²

BRA-I 123,0 m²

BRA-E 66,0 m²

TBA 129,0 m²





Velkommen til Kilbuvegen 3! Presentert av Jan Terje Øygarden v/Meglerhuset & Partners AS.



Boligen ligger fritt på hjørnetomt innerst i blindvei med flott utsikt, stor terrasse og pent opparbeidet hage.



Solrik og pent opparbeidet tomt.



Pent opparbeidet tomt med asfaltert innkjørsel, dobbel garasje, steinbelagt inngangsparti og beplantning.









Stor og solrik terrasse med gode møbleringsmuligheter.



Delvis overbygget terrasse med inngang til bod.





Overbygg over terrasse med downlights i tak.





Plenareal med frittliggende bod, diverse beplantning og adkomst via trapp.







Frittliggende dobbel garasje med tilhørende bod.





Velkommen inn - Entré med downlights i tak, varmekabler og god plass til oppbevaring.





God plass til spisebord i stuen med utgang til terrasse.



Romslig og luftig stue med god plass til både avslapning og sosialt samvær.



Her kan man eventuelt etablere et soverom og få alle oppholdsrommene på en flate.





En romslig stue som innbyr til hyggelige stunder med familie og venner.



Innbydende og flott både til hverdags og ved sosiale sammenkomster.



Peisovn i stue som gir god varme og hyggelig atmosfære på kalde dager.



Kjøkken med profilerte fronter og laminert benkeplate. God skap og benkeplass.



God plass til spisebord på kjøkken.



God skap- og benkeplass og integrert hvitevarer.





Soverom 1 - god plass til dobbeltseng og nattbord på hver side.





Innebygd skyvedørsgarderobe med speil dører og varmepumpe.



Soverom 2 - med god plass til dobbeltseng og øvrig møblement.





Her er det mulighet for å dele det store soverommet til to mindre soverom.



Bad med vegghengt servantinnredning, speil med overlys, dusjkabinett og vegghengt toalett.



Vaskerom med utslagsvask, varmtvannsbereder, opplegg for vaskemaskin og utgang til terrasse.



Bad i loftetasjen med gulvstående toalett og badekar.



Vegghengt servantinnredning og speil med overlys.



Bod i loftetasjen med god plass til lagring og oppbevaring.



Redskapsbod i bakkant av garasjen er i dag innredet som treningsrom.



Sandvolleyballbane og ballbinge i nærområde.



Blakstadheia skole 1-4 klasse med SFO og barnehage.



Gode uteområder og lekeplasser i tilknytnng til skoleanlegget





Beliggenhet


Eiendommen ligger i et etablert boligfelt på Blakstadheia i Froland kommune, ca. 10 km fra Arendal sentrum. Området har en praktisk beliggenhet med nærhet til både servicetilbud, skole, barnehage og flotte turområder.

I boligfeltet finner man barneskole for 1.–4. trinn og barnehage. Skole for 5.–10. trinn ligger på Mjølhus, ca. 2 km fra boligfeltet. I nærområdet finnes også dagligvarebutikk, treningssenter og frisør, noe som gjør det enkelt å få unna hverdagens gjøremål.

Det er kort vei til bussforbindelse med gode muligheter for offentlig transport. For den turglade byr området på flotte tur- og friluftsmuligheter i umiddelbar nærhet, med skog og naturområder som egner seg godt for både korte og lengre turer.

Beliggenheten gir en fin kombinasjon av nærhet til daglige fasiliteter, gode rekreasjonsmuligheter og kort avstand til Arendal sentrum.

Plantegning

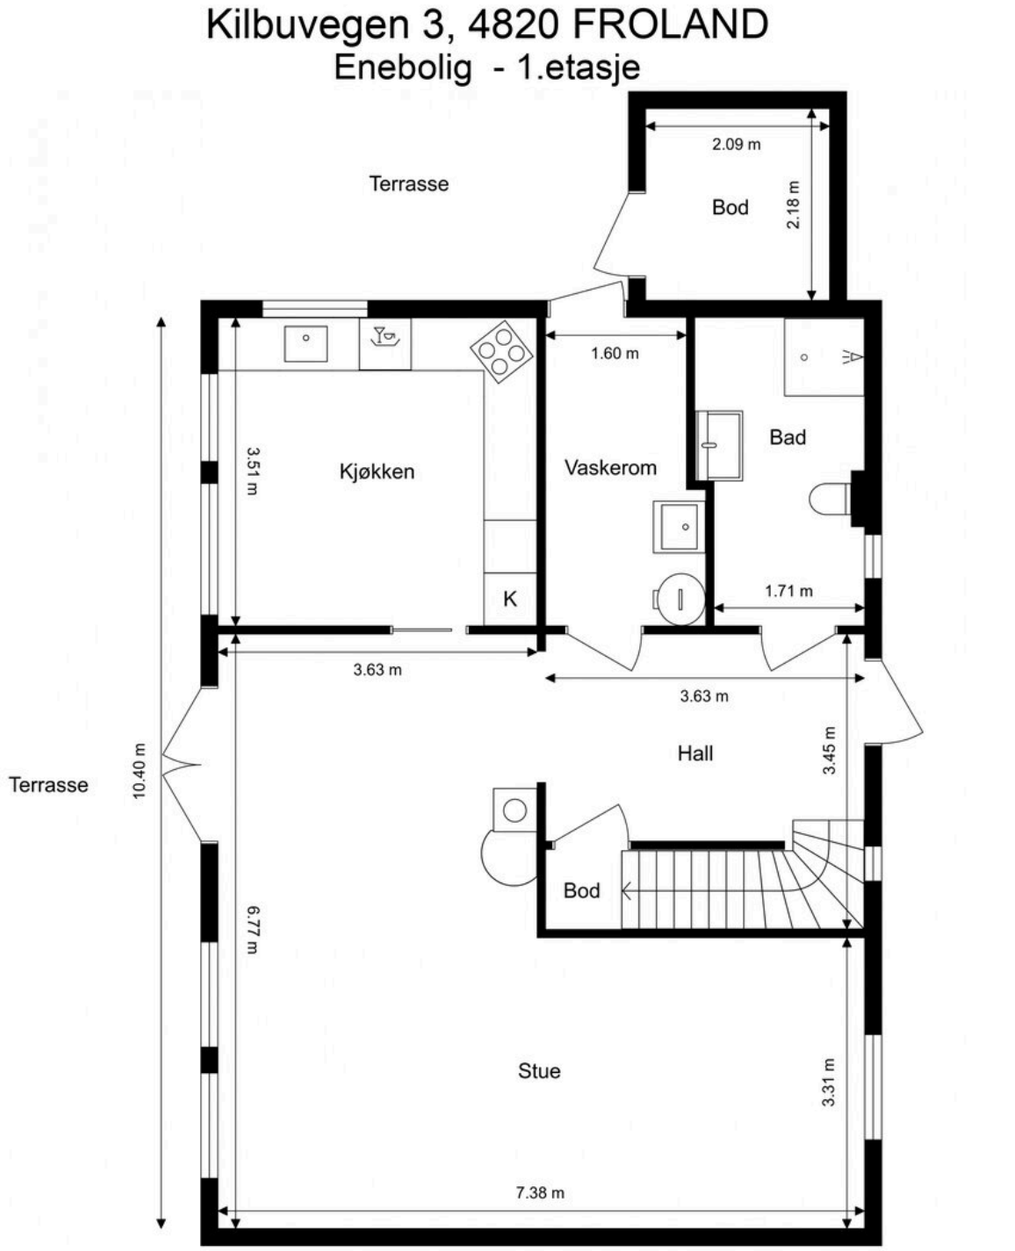


Ordernr. 15086920

Anticimex

Planskissen er ikke i målestokk.
Oppgitte mål er innvendig og kan ikke betraktes som eksakte. Det tas ikke ansvar for evt. feil.
Planskisse er utarbeidet av Anticimex. Alle rettigheter ved bruk av planskisse tilhører Anticimex.

Kilbuvegen 3, 4820 FROLAND

Enebolig - Loftsetasje

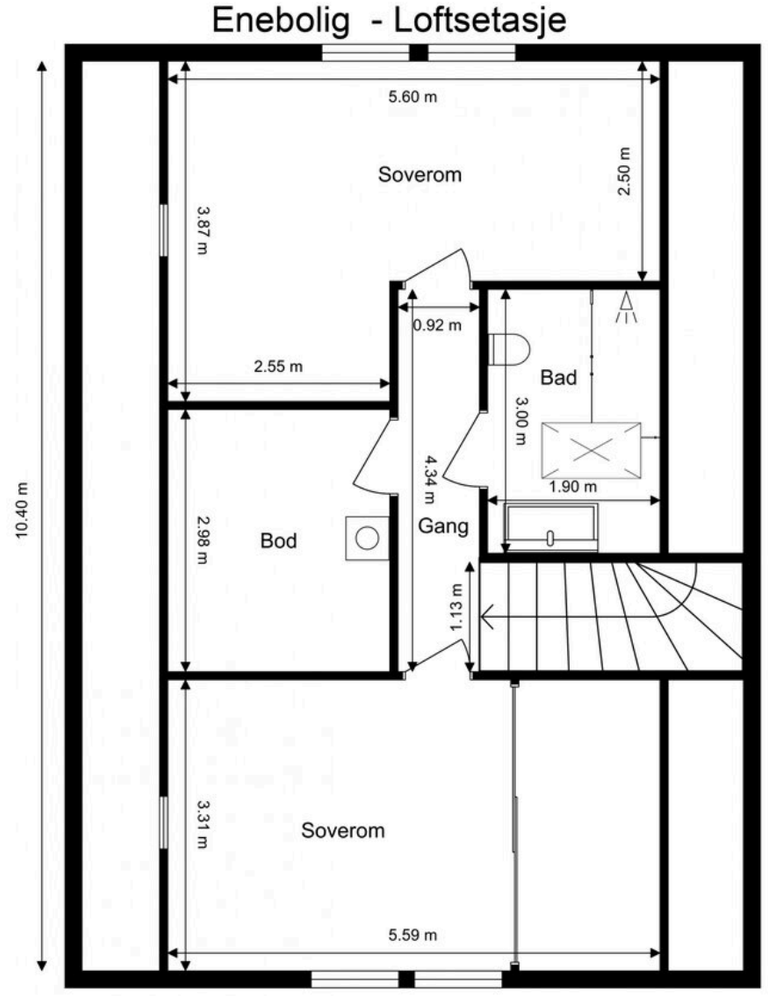

Ordernr. 15086920

Anticimex

Planskissen er ikke i målestokk.
Oppgitte mål er innvendig og kan ikke betraktes som eksakte. Det tas ikke ansvar for evt. feil.
Planskisse er utarbeidet av Anticimex. Alle rettigheter ved bruk av planskisse tilhører Anticimex.

Eiendommen

Arealer
Totalt bruksareal: 189,0 m²

- BRA-i: 123,0 m²
- BRA-e: 66,0 m²

I tillegg kommer TBA (terrasse-/balkongareal): 129,0 m²

BRA-i: Internt bruksareal. BRA-e: Eksternt bruksareal. Dersom dette arealet befinner seg i sameie, borettslag, aksjesalg e.l. vil normalt sett disse arealene ikke være eid av boligen, de er kun disponert på salgstidspunktet. Arealet kan f. eks. omrokeres av styret i ettertid. BRA-b: Innglasset balkong. GUA: Gulvareal. ALH: Areal med lav himlingshøyde.

Se vedlagte tilstandsrapport for nærmere beskrivelse av arealene. Arealene er oppmålt av bygningssakkyndig og ikke kontrollert/oppmålt av eiendomsmegler. Arealene er oppgitt iht NS 3940 Areal- og volumberegninger av bygninger.

Standard
Enebolig oppført i 2005, beliggende på Blakstadheia i Froland kommune. Boligen er er et Konsmohus og går over to etasjer og har en praktisk planløsning med stue, kjøkken, to soverom, to bad, vaskerom og gode oppbevaringsmuligheter. Mulighet for å etablere flere soverom i boligen om ønskelig.

Boligen har en tradisjonell innredning med blant annet parkett, fliser og malte panelplater. Stuen har plass til sofagruppe, spisestue og øvrig møblement, samt vedovn og varmepumpe. Kjøkkenet har innredning med profilerte fronter og laminert benkeplate. Stekeovn, platetopp og oppvaskmaskin ble oppgradert i 2014/2015.

Eiendommen har en eiet tomt på 1 136 m², opparbeidet med blant annet plenarealer, beplantning, asfalt og belegningsstein. Det er etablert romslige terrassearealer, hvor deler av terrassen er overbygd.

På eiendommen er det oppført en frittstående garasje fra 2010 med tilhørende bod. I tillegg finnes en separat frittstående bod i hagen.

Boligen har i hovedsak bygningsdeler og installasjoner fra byggeåret. Det er registrert avvik i tilstandsrapporten, herunder TG3 på pulttak ved boligens gavlvegg, hvor det er påvist aktiv fuktskade. Det er også registrert flere TG2-forhold.

Det vises til vedlagte tilstandsrapport for nærmere informasjon om boligens tekniske tilstand.

Adkomst
Boligen merkes med til salgs plakat fra Meglerhuset & Partners.
Åpner du annonsen på finn.no eller Meglerhuset & Partners sin nettside finner du en kartskisse. Ved å trykke på kartet får du enkelt tilgang til en reiserute fra din startdestinasjon til boligen.
Det vil bli skiltet med Meglerhuset & Partners Eiendomsmegling visningsskilt i forbindelse med fellesvisninger.

Parkering
Parkering i garasje med elbil lader, samt parkering på egen tomt.

Diverse
Boligen selges om dødsbo. Selger har selv ikke bebodd boligen. Selger har derfor ikke førstehåndskunnskap om boligen, og har i begrenset grad kunnet supplere og/eller kontrollere opplysningene.
Kjøper oppfordres til å gjøre grundige undersøkelser, helst med bistand fra bygningskyndig.

Selgers egenerklæringsskjema
Eiendommen selges som et dødsbo. Det innebærer at selger ikke har detaljert kunnskap om eiendommen, med den risiko det medfører. Det kan derfor være feil og mangler ved eiendommen som det ikke er spesifikt opplyst om. Kjøper oppfordres derfor til å foreta en særlig grundig undersøkelse av eiendommen, gjerne med bistand av teknisk sakkyndig.

Tilstandsgrader (TG2/TG3/TG IU) fra tilstandsrapport
Oppsummering av avvik med tilstandsgrad 2 (TG2, totalt 22 stk.), tilstandsgrad 3 (TG3, totalt 1 stk.) og tilstandsgrad IU (TGIU, totalt 2 stk.) fra vedlagt tilstandsrapport.
Følgende bygningsdeler har fått TG2 (vesentlig avvik) i tilstandsrapporten:
Våtrom - Baderom 1.etasje:

- Lekkasjesikkerhet: Fallforhold utenfor sluksonen vurderes ikke til å være tilstrekkelig for å lede eventuelt lekkasjevann til sluk, og det er ikke påvist at vanntett sjikt har tilstrekkelig oppkant ved dørterskel for å kompensere for dette. Konsekvens er at forholdet gir risiko for at vann kan renne ut i tilstøtende rom ved en lekkasje. Foreslått tiltak er lokal utbedring.
- Vanntett sjikt / membran i gulv og vegger: Vanntett sjikt har en alder som tilsier at fremtidig funksjon er usikker. Konsekvensen er at bygningsdelen erfaringsmessig har risiko for nedsatt funksjon, utettheter eller andre aldersrelaterte problemer. Bygningsdelen er skjult, så den faktiske tilstanden og dagens tettefunksjon er ukjent. Foreslått tiltak er videre overvåking, slik at komplett utskiftning kan iverksettes når dette viser seg å være nødvendig.
- Tettesjiktets tilslutning til sluk: Overgang mellom sluk og vanntett sjikt er uoversiktlig. Konsekvensen er at det derfor ikke kan verifiseres at utførelsen er korrekt, eller at lekkasjesikkerheten er ivaretatt. Foreslått tiltak er videre undersøkelser for å kartlegge dagens tilstand og avdekke om det er behov for utbedring eller lignende tiltak.
- Sanitærutstyr og innredning: Drenering fra innebygget toalettsisterne er ikke registrert. Konsekvens er at det derfor ikke kan verifiseres om installasjonen er utført slik at eventuelt lekkasjevann raskt blir synliggjort. Foreslått tiltak er lokal utbedring, og andre tiltak som videre undersøkelser eventuelt viser at er nødvendig.

Våtrom - Vaskerom 1.etasje:

- Lekkasjesikkerhet: Fallforhold utenfor sluksonen vurderes ikke til å være tilstrekkelig for å lede eventuelt lekkasjevann til sluk, og det er ikke påvist at vanntett sjikt har tilstrekkelig oppkant ved dørterskel for å kompensere for dette. Konsekvens er at forholdet gir risiko for at vann kan renne ut i tilstøtende rom ved en lekkasje. Foreslått tiltak er lokal utbedring.
- Vanntett sjikt / membran i gulv og vegger: Vanntett sjikt har en alder som tilsier at fremtidig funksjon er usikker. Konsekvensen er at bygningsdelen erfaringsmessig har risiko for nedsatt funksjon, utettheter eller andre aldersrelaterte problemer. Bygningsdelen er skjult, så den faktiske tilstanden og dagens tettefunksjon er ukjent. Foreslått tiltak er videre overvåking, slik at komplett utskiftning kan iverksettes når dette viser seg å være nødvendig.
- Tettesjiktets tilslutning til sluk: Overgang mellom sluk og vanntett sjikt er uoversiktlig. Konsekvensen er at det derfor ikke kan verifiseres at utførelsen er korrekt, eller at lekkasjesikkerheten er ivaretatt. Foreslått tiltak er videre undersøkelser for å kartlegge dagens tilstand og avdekke om det er behov for utbedring eller lignende tiltak.
- Ventilasjon: Våtrommet har kun naturlig ventilasjon. Veggventilen er delvis blokkert på utsiden av veggen til utvendig bod, noe som også begrenser ventileringen. Konsekvens er at dette erfaringsmessig gir lavere luftutskifting enn mekanisk ventilasjon, og at den delvis blokkerte veggventilen reduserer ventilasjonens effektivitet ytterligere. Tilstandsgrad er satt i henhold til NS 3600. Foreslått tiltak er forbedring av ventilasjonen eller kompenserende tiltak hvis bruk av våtrommet viser at dette er nødvendig.

Våtrom - Bad loftsetasje:

- Lekkasjesikkerhet: Fallforhold utenfor sluksonen vurderes ikke til å være tilstrekkelig for å lede eventuelt lekkasjevann til sluk, og det er ikke påvist at vanntett sjikt har tilstrekkelig oppkant ved dørterskel for å kompensere for dette. Konsekvens er at forholdet gir risiko for at vann kan renne ut i tilstøtende rom ved en lekkasje. Foreslått tiltak er lokal utbedring.
- Vanntett sjikt / membran i gulv og vegger: Vanntett sjikt har en alder som tilsier at fremtidig funksjon er usikker. Konsekvensen er at bygningsdelen erfaringsmessig har risiko for nedsatt funksjon, utettheter eller andre aldersrelaterte problemer. Bygningsdelen er skjult, så den faktiske tilstanden og dagens tettefunksjon er ukjent. Foreslått tiltak er videre overvåking, slik at komplett utskiftning kan iverksettes når dette viser seg å være nødvendig.

Kjøkken - 1.etasje:

- Vannrør: Vannrørene er ikke plugget mot varerør. Konsekvens er at eventuelt lekkasjevann fra rør-i-rør kan forårsake følgeskader. Foreslått tiltak er lokal utbedring.

Tekniske anlegg:

- Varmtvannsbereder: På bakgrunn av berederens alder vurderes det at fremtidig funksjon er usikker. Konsekvensen er at bygningsdelen erfaringsmessig har risiko for nedsatt funksjon, funksjonssvikt eller andre aldersrelaterte problemer. Foreslått tiltak er videre overvåking av tilstanden, slik at reparasjon eller utskiftning kan iverksettes når dette blir nødvendig.

Yttertak:

- Undertak (inkluderer sløyfer, lekter og innfestninger): Undertaket (inkluderer sløyfer, lekter, innfestninger og lignende) med tilhørende komponenter har en alder som tilsier at fremtidig funksjon er usikker. Konsekvens er at usikker fremtidig funksjon betyr at bygningsdelen erfaringsmessig har risiko for nedsatt funksjon, funksjonssvikt eller andre aldersrelaterte problemer. Bygningsdelen er skjult, så den faktiske tilstanden er ukjent. Foreslått tiltak er videre undersøkelser for å kartlegge dagens tilstand og avdekke om det er behov for større

inngrep og utskiftninger, eller om lokale utbedringer og lignende tiltak er tilstrekkelig.

Vinduer og ytterdører:

- Vinduer og omramming: Enkelte vinduer viser begynnende tegn til slitasje på overflatebehandling. Konsekvens er svekket beskyttelse av materialene. Det er derimot ikke registrert synlige skader av vesentlig betydning. Foreslått tiltak er at det iverksettes forebyggende vedlikehold.

Loft - uinnredet / kaldt loft:

- Inspeksjonsmulighet: Det var ikke tilkomstmulighet til kneloft (på hver langside av boligen) på befaringsdagen. Inspeksjonluke er ikke etablert. Konsekvensen er at bygningsdelen ikke er undersøkt, og tilstanden ikke kartlagt. Det gjøres oppmerksom på at uinnredede loft er bygningsdeler som krever jevnlig ettersyn, siden skader, feil og mangler som kun er synlige fra loftet er ikke uvanlig. TG2 er valgt for å belyse risikoen dette innebærer for forhold som ikke er avdekket. Foreslått tiltak er at det legges til rette for at det kan gjennomføres videre undersøkelser og kartlegging av dagens tilstand slik at hele risikobildet kartlegges.

Ildsteder og skorsteiner inne i boligen:

- Skorsteiner inne i boligen: Til informasjon er vurderingen av pipen er begrenset til en visuell kontroll av synlige flater, og omfatter ikke funksjonstesting, aldersvurderinger eller inspeksjon av pipens innside (innvendig pipeløp). Sotluke har ingen underliggende ubrennbar plate. Konsekvens er at forholdet kan føre til at brennbart materiale blir truffet av glør og varm aske ved feiing/åpning av luke. Foreslått tiltak er at det etableres ubrennbar plate.

Yttervegger inkl. fasader:

- Lufting av ytterkledning: Det er vurdert å være begrenset spalte for lufting og drenering bak ytterkledningen. Konsekvens er at konstruksjonens evne til å tørke ut eventuell fuktighet reduseres, noe som kan øke faren for skjulte fuktskader. Det gjøres oppmerksom på at det ikke er observert synlige tegn på at forholdet har ført til skader på dette tidspunkt. Foreslått tiltak er videre overvåking, slik at lokal reparasjon eller utskiftning kan iverksettes hvis dette blir nødvendig.
- Gnagersikring: Det er ikke montert tilstrekkelig gnagersikring bak hjørnebord (ytterhjørner). Konsekvensen er at gnagere kan komme seg inn bak kledningen og søke etter eksisterende åpninger eller etablere egne åpninger som fører videre inn i boligen. Det gjøres oppmerksom på at det ikke er registrert tydelige tegn eller opplysninger om problemer med gnagere i boligen. Foreslått tiltak er lokal utbedring.

Andre byggverk - Frittstående garasje med tilhørende bod:

- Yttertak og takkonstruksjon: Undertaket (inkluderer sløyfer, lekter, innfestninger og lignende) med tilhørende komponenter har en alder som tilsier at fremtidig funksjon er usikker. Konsekvens er at usikker fremtidig funksjon betyr at bygningsdelen erfaringsmessig har risiko for nedsatt funksjon, funksjonssvikt eller andre aldersrelaterte problemer. Bygningsdelen er skjult, så den faktiske tilstanden er ukjent. Foreslått tiltak er videre undersøkelser for å kartlegge dagens tilstand og avdekke om det er behov for større inngrep og utskiftninger, eller om lokale utbedringer og lignende tiltak er tilstrekkelig.
- Vinduer, dører og porter: Dør til bod viser symptomer på slitasje, og det registreres tegn på svelling (oppfuktning) i dørbladet. Det er ikke registrert tegn på større skader, men konsekvens er usikker fremtidig funksjon, og forholdet peker på behov for tiltak. Foreslått tiltak er lokal reparasjon, eller utskiftning.

Terrasse / platting - Inkl. overbygg:

- Tilstand på rekkverk og overflatematerialer: Rekkverk viser stedvis tegn til slitasje og begynnende fuktskader. Konsekvens er svekket beskyttelse av materialene, og pågående nedbrytning. Foreslått tiltak er at det iverksettes forebyggende vedlikehold og lokale reparasjoner, eller utskiftning hvis videre undersøkelser viser at dette er nødvendig.

Andre byggverk - Frittstående bod i hagen:

- Helhetsvurdering: Det er valgt å vurdere bygningen med en samlet helhetsvurdering. Følgende hovedmomenter er lagt til grunn for vurderingen:

Bodens konstruksjoner vurderes å være spesielt utsatt for fuktbelastning. Gulvkonstruksjonen ligger nær terreng, og det er ikke etablert takrenner og nedløp for bortledning av takvann. Det er registrert fuktskader i nedre del av takkonstruksjonen, noe som vurderes å ha sammenheng med mangelfull utførelse av takets nedre avslutning. Vann fra taktekkingen ledes mot og belaster den nedre delen av konstruksjonen, hvor det mangler tilfredsstillende beslag og vannavledning. Forholdene medfører økt risiko for fuktopptak, videre fuktskader og nedbrytning av treverk i bodens konstruksjoner. Basert på byggverkets samlede tilstandsbilde og hovedmomentene som nevnes over bør det påregnes tiltak som forebyggende vedlikehold, lokale utbedringer eller utskiftning hvis videre undersøkelser eller en fremtidig forverring av tilstanden viser at dette er nødvendig. Erfaring viser at igangsetting av slike arbeider i mange tilfeller avdekker ytterligere forhold som krever tiltak, noe som det bør tas høyde for.

Følgende bygningsdeler har fått TG3 (store eller alvorlige avvik) i tilstandsrapporten:
Yttertak:

- Detaljer inn mot tilstøtende konstruksjoner: Pulttak ved boligens gavlvegg: Tettedetaljer i overgang mellom tak- og veggkonstruksjon gir ikke tilstrekkelig fuktbeskyttelse, og det vurderes at forholdet har ført til fuktinntrenging med en aktiv fuktskade som resultat, synlig i takkonstruksjonen fra undersiden. Konsekvens er forhøyet risiko for skjulte følgeskader, blant annet i lukket takkonstruksjon til bod. Foreslått strakstiltak er at det gjennomføres ytterligere undersøkelser for å kartlegge omfang, eventuelle følgeskader og eksakt hvilke tiltak som er nødvendig. Følgende sjablongmessig prisanslag gjelder for ytterligere undersøkelser.

Følgende bygningsdeler har fått TGIU (ikke relevant) i tilstandsrapporten:
Våtrom - Baderom 1.etasje:

- Kontroll i tilliggende konstruksjon ikke utført: På grunn av våtrommets utforming og bruk er det ikke praktisk mulig å gjennomføre hulltaking og fuktmåling i et område som regelmessig utsettes for bruksvann, og som vurderes å være det området hvor skader erfaringsmessig forekommer. Det ble utført et overflatesøk med fuktindikator på utvalgte steder, uten funn som indikerer fuktskader, også i områdene hvor hulltaking ville vært mulig. Alle disse forholdene utgjør grunnlaget for vurderingen om at hulltaking var unødvendig, og undersøkelse av lukkede konstruksjoner er derfor ikke utført.

Våtrom - Vaskerom 1.etasje:

- Kontroll i tilliggende konstruksjon ikke utført: På grunn av våtrommets utforming og bruk er det ikke praktisk mulig å gjennomføre hulltaking og fuktmåling i et område som regelmessig utsettes for bruksvann, og som vurderes å være det området hvor skader erfaringsmessig forekommer. Det ble utført et overflatesøk med fuktindikator på utvalgte steder, uten funn som indikerer fuktskader, også i områdene hvor hulltaking ville vært mulig. Alle disse forholdene utgjør grunnlaget for vurderingen om at hulltaking var unødvendig, og undersøkelse av lukkede konstruksjoner er derfor ikke utført.

Byggemåte
Bolig oppført i 2005. Støpt plate på mark. Yttervegger av trekonstruksjoner. Utvendige fasader er kledd med liggende trekledning. Etasjeskillere av trekonstruksjoner. Saltak i trekonstruksjoner. Yttertak er belagt med takstein. Vinduer, terrassedører og ytterdører med karmer av tre. Boligen ventileres med en kombinasjon av naturlig ventilasjon (gjennom vinduer og ventiler) og stedvis mekanisk avtrekk.

Tomt
Denne tomten er festet.
1136,00 kvm.
Tomt er opparbeidet med blant annet asfalt, belegningsstein, terrasse på terreng, plenareal og diverse beplantning. Frittstående garasje med tilhørende bod, samt en separat frittstående bod i hagen.

Festet tomt
Bortfester: Kirsten Blakstad Cappelen,
Festeavgift pr. år: 3 803
Festeavgift endret dato:17.06.2025
Festekontraktsdato: 17.06.2005
Festekontrakt start dato: 17.06.2005

Festeavgiften indekseres etter konsumpriindeksen. Neste regulering er i 2035. Muligheter for å innløse festetomt for 25 x årlig festeavgift (indeksert på innløsningstidspunktet)

Kreves samtykke til overdragelse: NEI.

Det gjøres oppmerksom på at festeavgiften - i utgangspunktet - blir å avregne direkte mellom partene pr. overtakelse.

Ferdigattest/brukstillatelse
Ferdigattest datert 16.11.2009 gjelder for boligen.
Ferdigattest datert 12.05.2016 gjelder for tilbygg til garasje - bod.

Det er ikke krav til ferdigattest på garasje, men den er meldt inn til kommunen og godkjent.

Adgang til utleie
Ingen restriksjoner.

Oppvarming / energiforbruk
Oppvarming av boligen skjer i hovedsak ved bruk av vedfyring, to luft til luft varmepumper og gulvvarme/varmekabler i enkelte rom.

Energikarakter: C - Lys grønn
Energiforbruket er opplyst av selger og vil variere fra husstand til husstand.

Beregnet totalpris
Prisantydning kr 3 500 000,-

I tillegg til prisantydning og ev. fellesgjeld, påløper følgende omkostninger:

87 500,00,- (Dokumentavgift)

260,00,- (Pantattest kjøper)

545,00,- (Tingl.gebyr pantedokument)

545,00,- (Tingl.gebyr skjøte)

19 900,00,- (Boligkjøperpakken Gjensidige)

---

3 608 750,- Totalpris inkl. omkostninger og fellesgjeld

Det ovenstående forutsetter at eiendommen selges til prisantydning og at det kun tinglyses ett pantedokument. Det tas forbehold om endringer i offentlige gebyr.

Kommunale avgifter
Kr. 20 501,- for 2026.

Løpende kostnader
Privat snøbrøyting: Eiendommen har adkomst via privat vei. Kostnadene til snøbrøyting deles mellom husstandene i Kilbuvegen 1, 3 og 5. Kostnaden utgjør normalt ca. kr 4 000–8 000 per husstand per vintersesong, avhengig av snømengde og behov for brøyting. Beløpet kan variere fra år til år.

Ovenstående er basert på nåværende eiers/husstands senere års forbruk/utgifter. Dette vil variere avhengig av antall familiemedlemmer i husstanden, ønsket innetemperatur, egne fordelsavtaler, kanalvalg, hastighet på bredbånd etc.

Eiendomsskatt
6845,00
Kommunen har innført eiendomsskatt. Denne baseres denne på markedsverdien minus bunnfradrag multiplisert med den promillesats som til enhver tid gjelder for den enkelte kommune (p.t 2-7 promille). Spørsmål om eiendomsskatt rettes til kommunen.

Formuesverdi
Primær formuesverdi kr. 832 920,00.
Sekundær formuesverdi kr. 3 331 678,00.
Gjeldende for ligningsåret 2024.

Oppgitt formuesverdi er basert på siste tilgjengelige fastsatte formuesverdi fra Skatteetaten. Årstall angir hvilket inntektsår verdien er knyttet til, og endelig formuesverdi kan avvike. Formuesverdien avhenger blant annet av om boligen benyttes som primær- eller sekundærbolig. Primærbolig verdsettes normalt til en lavere andel av beregnet markedsverdi (om lag 25 %). For primærbolig kan verdsettelsen variere avhengig av boligens verdi og gjeldende regelverk. Sekundærbolig verdsettes til en høyere andel (inntil 100 %). Fra inntektsåret 2026 er det tatt i bruk en ny beregningsmodell for boligverdier, og endelig formuesverdi kan derfor avvike fra oppgitt verdi.

Regulering
Eiendommen er regulert til boligformål.
Plankart med reguleringsbestemmelser følger vedlagt i salgsoppgaven. Interessenter oppfordres til å gjøre seg kjent med disse.

Offentlige planer
Ingen kjente.

Vei, vann og avløp
Eiendommen er tilknyttet offentlig vann og avløp via private stikkledninger/anlegg.

Adkomst via privat vei som ikke vedlikeholdes av kommunen. Husstandene i Kilbuvegen 1, 3 og 5 deler på kostnadene til snøbrøyting, som utføres av Harveland Maskin. Veien blir ikke strødd, og det settes heller ikke opp brøytestikker.

Rettigheter og heftelser
Eiendommen overdras med de rettigheter og forpliktelser som følger av grunnboken og eventuelle offentlige bestemmelser. Eventuelle tinglyste servitutter, erklæringer og rettigheter som fremgår av grunnboken, og som etter sin art skal følge eiendommen, overtas av kjøper. Pengeheftelser som er etablert som sikkerhet for selgers lån eller øvrige forpliktelser, vil bli innfridd og slettet for selgers regning i forbindelse med oppgjøret. Slike pengeheftelser skal ikke overtas av kjøper.

Eiendommen overdras således fri for pengeheftelser, med unntak av eventuelle heftelser som uttrykkelig er opplyst å skulle følge eiendommen. Kommunen har lovbestemt legalpant i sameiets eiendom som sikkerhet for betaling av kommunale gebyr.

Det er tinglyst heftelser på eiendommen. Kjøper overtar kun de servitutter, erklæringer og rettigheter som fremgår av grunnboken, og som etter sin art eller etter uttrykkelig avtale skal følge eiendommen.

På eiendommen er det tinglyst følgende servitutter/heftelser:
Dnr. 5559, tgl. 30.06.2005 - Festekontrakt - vilkår Bestemmelser om regulering av leien
Pant for forfalt festeavgift for inntil 3 års forfalt avgift.

For servitutter eldre enn fradelingsdato og eventuelle arealoppføringer som kan ha betydning for denne matrikkelenheten vises det til avgivereiendommen. Slike dokumenter er normalt ikke innhentet i forbindelse med salget.

Boplikt
Ingen boplikt.

Løsøre og tilbehør
I salgsoppgaven finner du NEF sin standardliste «Oversikt over løsøre og tilbehør». Listen gjelder med mindre annet er særskilt oppgitt i salgsoppgaven. Dersom noe som står på listen ikke finnes på eiendommen, følger det heller ikke med. Med mindre annet er opplyst, medfølger integrerte hvitevarer på kjøkken. Alt løsøre og utstyr som medfølger overdras uten garantier, utover eventuell gjenværende leverandørgaranti. Kjøper må påregne at det kan være hull og merker etter innredning eller utstyr som ikke følger med.

Overtagelse
Overtakelse kan skje på kort varsel.

Om salgsoppgaven
Salgsoppgaven er basert på selgers opplysninger gitt til bygningssakkyndig, eiendomsmegler og opplysninger innhentet fra kommunen, evt. forretningsfører og andre tilgjengelige kilder. Interessenter oppfordres til å undersøke eiendommen godt, gjerne sammen med sakkyndig, og til å lese gjennom fullstendig salgsoppgave med vedlegg før bud inngis. Det er ikke kontrollert om tomtegrensene stemmer med de grenser/gjerde som fysisk er satt. Det kan være avvik fra dagens rombruk/rombenevnelse i forhold til det opprinnelige byggemeldte/godkjente. Salgsoppgaven er lest og godkjent av selger.

Dødsbo
Eiendommen selges som et dødsbo og arvingene har ikke bebodd eiendommen. Arvingene har følgelig begrenset kunnskap om boligens tilstand og interessenter oppfordres til å undersøke eiendommen grundig, gjerne sammen fagkyndig.

Det gjøres oppmerksom på at selger ikke har kjennskap til hvor mange nøkler som er utstedt. Det kan derfor være nøkler på avveie og kjøper anbefales på generelt grunnlag å skifte lås, eventuelt supplere med ytterligere nøkler for egen regning.

Boligselgerforsikring
Selger har tegnet Boligselgerforsikring levert av Gjensidige. Forsikringen dekker selgers ansvar etter avhendingsloven begrenset oppad til kr. 14 000 000,-. Egenerklæringsskjema er vedlagt salgsoppgaven og interessenter oppfordres til å gjennomgå dette før bud inngis.

Boligkjøperforsikring
Meglerhuset & Partners AS tilbyr sammen med Gjensidige et gunstig forsikringskonsept for deg som kjøper bolig gjennom Meglerhuset & Partners AS.

Kjøpere (ikke juridiske personer) har anledning til å tegne Boligkjøperpakken.

Pakken inkluderer bl.a. husforsikring, innboforsikring Pluss, dobbel rentedekning, flytteforsikring og boligkjøperforsikring som gir deg juridisk bistand dersom du ønsker å reklamere på boligkjøpet.

Kjøpere (ikke juridiske personer) kan også velge å kun tegne Boligkjøperforsikring.

Boligkjøperpakken/Boligkjøperforsikring må tegnes senest i forbindelse med kontraktsmøtet.

Produktark for Boligkjøperpakken og Boligkjøperforsikring ligger vedlagt i salgsoppgaven.

Ta kontakt med megler for ytterligere informasjon.

Budgivning
Vi oppfordrer alle til å lese Forbrukerinformasjon om budgivning før bud inngis. Alle bud og budforhøyelser skal inngis skriftlig til megler. I tillegg er megler pålagt å innhente gyldig legitimasjon og signatur fra budgiver før bud kan formidles til selger. Det informeres om at det ikke er angrerett ved kjøp av eiendom og ved aksept av bud er bindende avtale mellom selger og kjøper inngått. Budgivere som byr sammen er selv ansvarlige for interne avklaringer og samtykke knyttet til budgivningen.

Kravet til legitimasjon og signatur er oppfylt for budgivere som benytter Bank-ID og vi oppfordrer derfor alle til å gi bud elektronisk ved å benytte GI BUD knappen på eiendommens hjemmeside. Eventuelle forhøyelser kan sendes ved å svare direkte på mottatt sms fra meglers system. Alle

budforhøyelser skal bekreftes av megler.
For at budene skal kunne bli behandlet og videreformidlet skriftlig til alle involverte parter, må alle bud ha en tilstrekkelig lang akseptfrist, jf. Eiendomsmeglingsloven § 6-8 (3). Selger må også skriftlig akseptere budet før aksept kan formidles til budgiver. Akseptfrist på alle bud skal være minimum 30 minutter, og budforhøyelser må skje i god tid før fristens utløp. Bud som ikke er skriftlig, eller som har kortere akseptfrist enn til kl. 12.00 dagen etter siste annonserte visning (der selger er privatperson / forbruker), vil ikke bli formidlet til selger.

Eiendomsmegler har ikke lov til å formidle hemmelige bud eller bud med forbehold som hindrer megler i å formidle budet til andre enn selger, jf eml 6-8 (3). Slike bud vil derfor ikke bli formidlet til selger. Eiendomsmegler er iht eml § 6-8(6) pålagt å gjennomføre kontroll av budgivernes finansiering. Dersom det ikke er mulig for megler å gjennomføre dette før aksept av bud plikter megler å advare selger om risiko knyttet til dette.

Selger står fritt til å akseptere eller forkaste et hvert bud og er således ikke forpliktet til å akseptere det høyeste budet på eiendommen. Selger kan ved vurdering av bud også legge vekt på øvrige vilkår og kjøpers status som forbruker eller næringsdrivende, dersom dette har betydning for handelen. Etter at eiendommen er solgt vil kjøper og selger få tilsendt budjournal. Øvrige budgivere kan få utlevert kopi av budjournalen i anonymisert form.

Det gjøres oppmerksom på at budgiver også vil være den som vil stå som kjøper av eiendommen. Dersom man etter at bud er akseptert ønsker å endre hvem som skal stå som eier, forutsetter dette at selger godkjenner en slik endring. Alle involverte parter skal signere kjøpekontrakt og er solidarisk ansvarlig for kjøpet frem til oppgjør er gjennomført. For seksjon/andel/akjse-bolig vil forretningsfører normalt kreve ekstra eierskiftegebyr dersom de har mottatt eierskiftemelding og det i ettertid skal legges til/endre kjøper. Eierskiftemelding sendes normalt fra megler til forretningsfører samme dag som budaksept.

Lov om hvitvasking
Eiendomsmeglingsforetak plikter etter lov om hvitvasking å gjennomføre kontrollhandlinger knyttet til kjøper og selgers identitet og forhold knyttet til gjennomføringen av handelen. Dette omfatter også opplysninger om kundeforholdets formål og tilsikrede art. For kjøper må kontroll av legitimasjon skje senest ved inngåelse av kontrakt. Signering med bankID er regnet som gyldig legitimasjonskontroll. Ved oppdrag hvor juridiske personer (selskap) er part må eiendomsmegler også gjennomføre kontroll av hvilke fysiske personer som kontrollerer selskapet (reelle rettighetshavere). Dersom megler ikke klarer å gjennomføre pålagte kundetiltak må megler avvise kunden og oppdraget. Megler har også plikt å melde forhold som ikke er avklart og fremstår som mistenkelige til Økokrim. Megler kan også i enkelte tilfeller ha plikt til å stanse gjennomføringen av handelen.

Eiendomsmegler plikter å gjennomføre undersøkelser av kjøpers egenkapital og eventuelt andre forhold knyttet til kjøper. Den delen av kjøpesummen som er egenkapital skal innbetales fra kjøpers konto i norsk finansinstitusjon.

Salgsbetingelser
Eiendommen skal overleveres kjøper i tråd med det som er avtalt. Det er viktig at kjøper setter seg grundig inn i alle salgsdokumentene, herunder salgsoppgave, tilstandsrapport og selgers egenerklæring. Kjøper anses kjent med forhold som er tydelig beskrevet i salgsdokumentene. Forhold som er beskrevet i salgsdokumentene kan ikke påberopes som mangler. Dette gjelder uavhengig av om kjøper har lest dokumentene. Alle interessenter oppfordres til å undersøke eiendommen nøye, gjerne sammen med fagkyndig før bud inngis. Kjøper som velger å kjøpe usett kan ikke gjøre gjeldende som mangel noe han burde blitt kjent med ved undersøkelsen.

Dersom det er behov for avklaringer, anbefaler vi at kjøper rådfører seg med eiendomsmegler eller en bygningssakyndig før det legges inn bud.

Hvis eiendommen ikke er i samsvar med det kjøperen må kunne forvente ut ifra alder, type og synlig tilstand, kan det være en mangel. Det samme gjelder hvis det er holdt tilbake eller gitt uriktige opplysninger om eiendommen og dette har virket inn på avtalen. En bolig som har blitt brukt i en viss tid, har vanligvis blitt utsatt for slitasje og skader kan ha oppstått. Slik bruksslitasje må kjøper regne med, og det kan avdekkes enkelte forhold etter overtakelse som nødvendiggjør utbedringer. Normal slitasje og skader som nødvendiggjør utbedring, er innenfor hva kjøper må forvente og vil ikke utgjøre en mangel.

Boligen kan ha en mangel dersom det er avvik mellom opplyst og faktisk areal, forutsatt at avviket er på 2% eller mer og minimum 1 kvm.

Ved beregning av et eventuelt prisavslag eller erstatning må kjøper selv dekke tap/kostnader opptil et beløp på kr 10 000 (egenandel).

Dersom kjøper ikke er forbruker selges eiendommen «som den er», og selgers ansvar er da begrenset jf. avhl. § 3-9, 2. pktm. Informasjon om kjøpers undersøkelsesplikt, herunder oppfordringen om å undersøke eiendommen nøye, gjelder også for kjøpere som ikke anses som forbrukere.

Eiendomsmegler sin standardkontrakt inneholder bl.a. bestemmelser om at dersom det foreligger vesentlig mislighold, har selger rett til å heve etter 30 dager fra avtalt betalingstid. Kjøper aksepterer dette som bindende for seg.

Det forutsettes at hjemmel til eiendommen overføres til kjøper. Dersom dette ikke er ønskelig må det tas forbehold i budet. Kjøper uten norsk fødselsnummer må påregne at D-nummer kan være nødvendig for tinglysing og gjennomføring av oppgjør. Dersom dette ikke foreligger i tide, kan overtakelse, tinglysing og utbetaling til selger bli forsinket. Kjøper bærer selv ansvar for nødvendig dokumentasjon og eventuelle merkostnader knyttet til dette.

Lov om avhending av fast eigedom (avhendingslova)
Frivillig salg av fast eiendom reguleres av Lov om avhending av fast eiendom av 3. juli 1992 nr. 93.

Vedlegg til salgsoppgave og kjøpekontrakt
Vedlagt i salgsoppgaven følger egenerklæring selger, tilstandsrapport, kommunale opplysninger (f. eks reguleringskart med bestemmelser), informasjon fra forretningsfører (gjelder kun sameie, borettslag og aksjelag), energiattest mm. Alle interessenter forutsettes å ha satt seg inn i salgsoppgave med vedlegg før bud inngis. Ta gjerne kontakt med megler dersom du ønsker utlevert dine egne kopier av dokumentene.

Det gjøres oppmerksom på at Meglerhuset & Partners, Arendal sine standard kjøpekontrakter blir benyttet i handelen, dersom det ikke avtales noe annet før handel har kommet i stand.

Behandling av personopplysninger
Det gjøres oppmerksom på at foretaket behandler personopplysninger og all behandling skjer iht. personvernregelverket. Meglerforetaket behandler kun personopplysninger som er nødvendig for å gjennomføre oppdraget. Det gjøres oppmerksom på at vi deler dine personopplysninger med offentlige myndigheter i den utstrekning det er nødvendig og med virksomheter som tilbyr tjenester for gjennomføring av oppdraget. For mer informasjon se personvernerklæring på foretakets hjemmeside.

Eier
Eier er Rune Grønviks Bo V/ Mona Grønnvik Løvdal.

Adresse, matrikkel og oppdragsnummer
Eiendommens adresse er Kilbuvegen 3.
Matrikkel tilhørende eiendommen: gnr. 14, bnr. 186 i Froland.

Vårt oppdragsnummer er 40260359.

Meglers vederlag og utlegg. Ansvarlig megler
Følgende er avtalt om meglers vederlag, og skal betales av selger:

Provisjon 2,000 % av salgssummen inkl. mva (minimum 45 000 inkl. mva)

Markedspakke: 12 900,00
Oppgjørshonorar : 5 555,00
Annonsering: 16 500,00
Tilrettelegging: 13 900,00

Vederlag er summert til kr. 118 855,-.

I tillegg kommer estimat på følgende utlegg:


Utlegg er summert til kr. 0,-.

Estimatet vil avvike fra endelig oppstilling. Boligselgerforsikring og andre valgfrie utlegg kan tilkomme. Vederlag og utlegg er totalt estimert til kr. 118 855,-.

Dersom handel ikke kommer i stand eller oppdraget sies opp, har oppdragstaker krav på rimelig vederlag for medgått tid/utført arbeid og avtalte utgifter (utgifter til påløpte visninger, innhenting av opplysninger, markedspakke og tilrettelegging), samt eventuelle utlegg. Alle priser er inkl. mva.
Meglerforetaket mottar betaling for tilleggstjenester som tilbys i sammenheng med eiendomshandelen. Dette gjelder blant annet strømleverandører, boligkjøperprodukter, boligalarm o.l.). For ordens skyld gjøres det oppmerksom på at Hjem.no eies av eiendomsmeglingsforetakene og oppdragstaker kan ha en mindre aksjepost i eierselskapet Bomega AS.

Ansvarlig megler er Jan Terje Øygarden / +47 95 23 95 59 / jan.terje@arendalpartners.no / Meglerhuset & Partners, Arendal.
Oppdragstakers forretningsadresse er Vestre gate 3, 4836 ARENDAL. Org. nr. 980872424.

Tekniske dokumenter

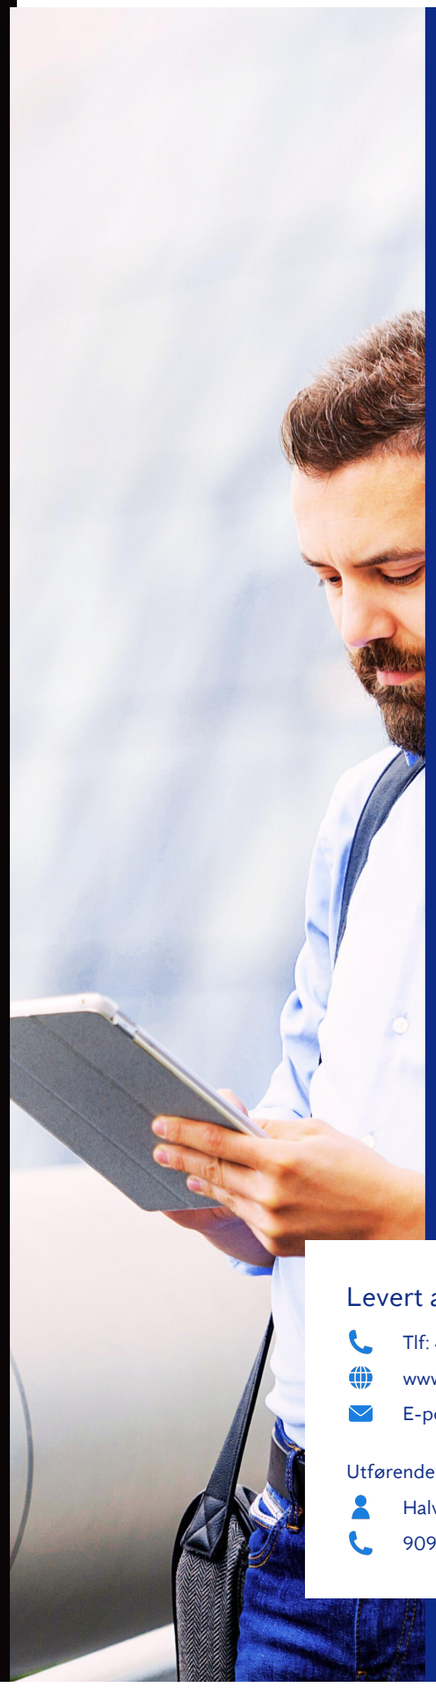

Anticimex®

Tilstandsrapport

Enebolig

Kilbuvegen 3
4820 FROLAND
Gnr./Bnr.: 14/186
Froland kommune

Rapportdato: 20.10.2026
Befaringsdato: 19.10.2026
Referansenummer: 15086920

Areal

Enebolig
Bruksareal: 128 m² (BRA-i: 123 m²)
Garasje
Bruksareal: 58 m² (BRA-i: 0 m²)
Frittstående bod
Bruksareal: 3 m² (BRA-i: 0 m²)

Totalt bruksareal: 189 m² (BRA-i: 123 m²)

Levert av Anticimex AS

Tlf: 41414128
www.anticimex.no
E-post: boliginspeksjoner.sor@anticimex.no

Utførende bygningssakkyndig:
Halvard Grina
90925549

Rapportens innhold

Tilstandsrapporten formidler den bygningssakkyndiges analyse, observasjoner og undersøkelser på en forbrukervennlig måte. Vurderingene er gjort uavhengig av oppdragsgiver og andre involverte parter. Rapporten er utarbeidet i henhold til forskrift til avhendingslova (tryggere bolighandel), gjeldende fra 1. januar 2022, med endringer fastsatt av Kommunal- og distriktsdepartementet 16. desember 2025, som trådte i kraft 17. desember 2025 og 1. januar 2026. For valg av tilstandsgrad gjelder de kriteriene som fremgår av NS 3600:2025+AC (heretter kun omtalt som NS 3600:2025). Se nærmere forklaring på siden «Forklaring av tilstandsgrader».

Norsk Standard 3600:2025 inneholder en rekke bestemmelser og tilleggsbestemmelser som går utover minstekravene i forskrift til avhendingslova (tryggere bolighandel). I utgangspunktet er bestemmelser og tilleggsbestemmelser som går utover minstekravene, ikke en del av denne tilstandsanalysen. Det er likevel valgt å inkludere enkelte tilleggsbestemmelser fra Norsk Standard 3600:2025, med mål om å gi forbrukeren en tilstandsrapport med høyere kvalitet og et bedre informasjonsgrunnlag før boligkjøp. En fullstendig oversikt over hvilke tilleggsbestemmelser fra NS 3600:2025 som medtas (i de tilfeller de er relevant/omfattes av undersøkelsesnivået for den aktuelle boligen), finnes på siden «Utfyllende oversikt over rapportens innhold» bakerst i rapporten. Dersom en bygningsdel ikke er beskrevet og tilstandsvurdert i sjekkpunktene som følger, inngår denne ikke i tilstandsanalysen.

Undersøkelsene som er gjort baseres på det som er synlig, med mindre det er angitt at målinger, boring eller stikkprøver skal utføres. Tepper, lette møbler og inventar flyttes dersom det vurderes som nødvendig for å undersøke bygningsdelen. Tyngre møbler og inventar flyttes ikke når de ikke vurderes å skjule vesentlige installasjoner eller innretninger, og det heller ikke foreligger andre grunner til å mistenke at flytting vil avdekke vesentlige forhold.

Risikoopplysninger

En risikoopplysning er den bygningssakkyndiges vurdering av et forhold, lagt frem på en tydelig og forbrukervennlig måte. Opplysningen beskriver sannsynlig årsak, forventede konsekvenser og et foreslått tiltak basert på den mest sannsynlige årsaken. Som hovedregel vil vedlikehold være mer kostnadseffektivt og bærekraftig enn reparasjon, og reparasjon mer bærekraftig enn utskifting. Bærekraft er derfor et sentralt prinsipp i valg av foreslått tiltak, i henhold til NS3600:2025. For rom eller bygningsdeler med tilstandsgrad 3 gis et sjablongmessig kostnadsanslag. I enkelte tilfeller kan en risikoopplysning avvike fra strukturen som nevnes i dette avsnittet, dersom dette vurderes som nødvendig for å sikre en forbrukervennlig fremstilling. Definisjonene av begrepene som nevnes over, baseres på NS3600:2025, med følgende utdypende forklaring:

Årsak er begrunnelse for valgt tilstandsgrad og hvilket kriterium som ligger til grunn

Forklaring: Når det registreres et avvik, symptomer på avvik, eller andre risikoforhold, beskrives dette som en del av risikoopplysningen. Denne delen av opplysningen redigjør for årsaken til valgt tilstandsgrad, og hvilket kriterium som ligger til grunn.

Konsekvens er hvilke følger tilstanden har fått eller kan få hvis det ikke gjøres tiltak eller utbedringer


Forklaring: Konsekvens er vurderingen av hvilke følger et avvik, symptomer på avvik, eller andre risikoforhold vurderes å ha medført, eller kan medføre hvis det ikke gjøres tiltak eller utbedringer. Eksempler på slike følger kan være at forholdet utvikler seg og fører til for eksempel at omfanget øker, at det oppstår følgeskader, økte reparasjonskostnader, eller behov for større tiltak eller utbedringer.

Utbedring / foreslått tiltak gjenoppretter eller ivaretar tiltenkt funksjon, eller motvirker en konsekvens

Forklaring: Når det foreslås et tiltak, må det tas høyde for at eksakte årsakssammenhenger eller omfang av forholdet i de fleste tilfeller ikke er kartlagt. En komplett kartlegging krever stort sett destruktive inngrep i konstruksjoner og ytterligere undersøkelser som må gjøres i sammenheng med en eventuell utbedring. Tiltaket som foreslås er gjort i et bærekraftøyemed, og kan derfor eksempelvis ikke sammenlignes med et pristilbud eller en håndverkeranbefaling, som normalt innebærer større utbedringer og utskiftninger for å oppfylle dagens forventning til moderne løsninger og forskriftskrav. En foreslått utbedring kan variere fra å utføre grunnleggende vedlikehold, enkle reparasjoner, til større arbeider, som utskifting av materialer eller komplett rehabilitering.

Sjablongmessig anslag er et forenklet kostnadsestimat på hva det vil koste å utbedre rom eller bygningsdeler som gis TG 3

Forklaring: Når det gis et sjablongmessig prisanslag, vil estimatet være forbundet med stor usikkerhet. Omfanget og eventuelle skjulte følgeskader oppdages som regel først ved nærmere undersøkelser. Anslaget er gitt i et bærekraftøyemed og baseres i hovedsak på lokale utbedringer, ikke nødvendigvis full utskiftning. Materialvalg, tilkomstforhold og behov for spesialkompetanse er andre forhold som kan påvirke kostnadsbildet i stor grad. Et sjablongmessig prisanslag gir derfor kun en grov indikasjon og må alltid følges opp med befaring av fagpersoner og detaljert kalkulasjon for å sikre et realistisk kostnadsbilde. Dersom den bygningssakkyndige vurderer det som umulig å gi et anslag uten at det først gjøres en ytterligere kartlegging av forholdet, vil tilstandsrapporten vise til behovet for dette. Dette gjøres for å redusere risikoen for spekulative estimater som kan vise seg å være misvisende.

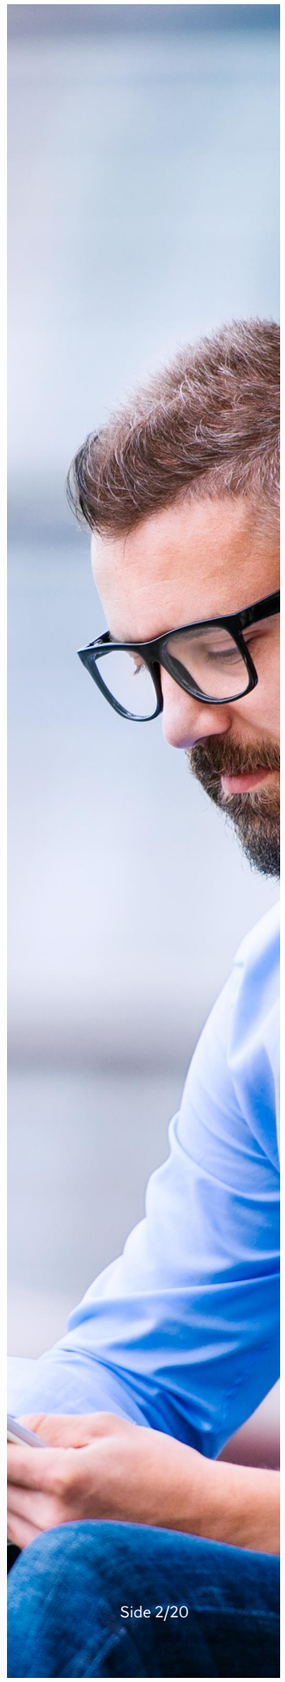

Forklaring av tilstandsgrader

Tilstandsgrad (forkortet til TG) fastsettes for hvert rom eller hver bygningsdel og gir uttrykk for en forventet tilstand på en enkel og visuell måte. TG 0 og TG 1 anvendes når strakstiltak ikke vurderes som nødvendig, og kommenteres i utgangspunktet kun dersom det foreligger praktiske opplysninger som vurderes å være nyttige for leseren av rapporten. TG 2 og TG 3 kommenteres med en vurdering av sannsynlig årsak, konsekvens og foreslått tiltak når dette vurderes som mulig. Det gis et sjablonmessig anslag på hva det vil koste å utbedre rom eller bygningsdeler som gis tilstandsgrad 3. Rom eller bygningsdeler som ikke er mulig å undersøke gis TGIU (ikke undersøkt), og kommenteres etter forholdene. Forhold som kan innebære fare for helse, miljø og sikkerhet (HMS) kommenteres, men vurderes ikke med tilstandsgrad. Det samme gjelder også eksempelvis for elektriske anlegg, radon og branntekniske forhold. Mindre avvik uten vesentlig betydning omtales normalt ikke.

Vurderinger tar som hovedregel utgangspunkt i forskriftskrav eller normal byggeskikk som gjaldt på søknadstidspunktet for boligen, med mindre Forskrift til avhendingslova eller NS 3600:2025 angir et annet referansenivå. I tilfeller der en utførelse fraviker fra forhåndsgodkjente løsninger fra bygningsmyndighetene (preaksepterte ytelser), kan vurderingen av om valgt løsning likevel oppfyller relevante krav eller funksjoner baseres på en fremlagt analyse eller en egen analyse utført av den bygningssakkyndige. Egenanalyser inngår som en naturlig del av den bygningssakkyndiges vurdering. Dette innebærer derfor at en utførelse som fraviker fra normal byggeskikk eller preaksepterte ytelser likevel kan bli vurdert som et mindre avvik, der strakstiltak ikke anses nødvendig – med andre ord en TG1 uten videre kommentar. Bagatellmessige forhold uten vesentlig betydning omtales normalt ikke.

Valg av tilstandsgrad bygger på den bygningssakkyndiges samlede vurdering av rommet, bygningsdelen eller funksjonen som er vurdert. Vurderingen tar hensyn til en rekke forhold, som eksempelvis synlige symptomer, omfang, alder (der dette er relevant), om utførelsen fremstår fagmessig, byggteknisk erfaring, skjønn, lokale forhold, informasjon fra eier, fremlagt dokumentasjon og lignende. Tilstandsgrader fastsettes etter kriteriene i NS 3600:2025, med mindre særskilte forhold tilsier at en annen tilstandsgrad må benyttes. Bransjestandarden angir kriterier basert på en forutbestemt vurdering av risikonivået et gitt avvik typisk medfører. Siden vurdering av dagens tilstand og risiko baseres på en rekke faktorer som kan være unike for den enkelte bolig eller bygningsdel, vil en slik forutbestemt risikovurdering ikke alltid være representativ. Den endelige tilstandsgraden fastsettes derfor etter den bygningssakkyndiges samlede faglige vurdering av det helhetlige tilstands- og risikobildet som fremkommer på befaringsdagen, i hvert enkelt tilfelle.

TG 0 Ingen avvik (funksjonssvikt ikke oppdaget)

Tilstandsgrad 0 gis når bygningsdelen ikke har noen avvik. Bygningsdelen skal være tilnærmet ny, ikke vise tegn på slitasje og det skal være lagt frem dokumentasjon på faglig god utførelse. Det er ingen merknader til delen.

TG 1 Mindre eller moderate avvik (funksjonssvikt ikke oppdaget)

Tilstandsgrad 1 gis når bygningsdelen har mindre avvik. Bygningsdelen skal bare ha normal slitasje, og strakstiltak skal ikke anses som nødvendig. Graden kan også brukes når delen er ny, men der dokumentasjon på faglig god utførelse mangler.

TG 2 Vesentlige avvik (alder, slitasje, skader mv.)

Tilstandsgrad 2 gis når bygningsdelen har vesentlige avvik. Bygningsdelen skal enten ha feil utførelse, en skade eller symptomer på skade, sterk slitasje eller nedsatt funksjon. Graden gis når bygningsdelen trenger vedlikehold eller tiltak i nær fremtid.
Graden skal også brukes når delen er gammel og det er grunn til å varsle om faren for skader på grunn av alderen, eller når det er grunn til å overvåke delen spesielt på grunn av fare for større skader eller følgeskader.

TG 3 Store eller alvorlige avvik (strakstiltak nødvendig)

Tilstandsgrad 3 gis når bygningsdelen har store eller alvorlige avvik. Bygningsdelen har kraftige symptomer på forhold som man må regne med trenger utbedring straks eller innen kort tid. Graden skal også brukes ved påvist funksjonssvikt eller sammenbrudd.

Sjablongmessig prisanslag er gitt på generelt grunnlag og må ikke ses på som et pristilbud fra håndverker. Kostnader ved utbedring avhenger av personlige valg av utførelse og produkter. Markedspris på materialer, produkter og håndverkertjenester vil også innvirke på utbedringskostnaden. For bygningsdeler som er gitt TG3 settes et sjablongmessig prisanslag på utbedringskostnad for tilsvarende standard.

TG IU Ikke undersøkt

TG IU skal kun brukes unntaksvis. Hvis det ikke har vært mulig å undersøke bygningsdelen, for eksempel fordi krypekjelleren er uten inspeksjonsmulighet eller taket var tildekket med snø på undersøkelsestidspunktet, skal dette oppgis.

HMS Forhold som åpenbart kan medføre fare for helse, miljø og sikkerhet

Ikonet (i) benyttes til å rapportere om forhold som åpenbart kan medføre fare for helse, miljø og sikkerhet. Slike forhold vurderes ikke ved bruk av tilstandsgrader. Selv om det ikke er angitt tilstandsgrad, er HMS-opplysninger likevel viktige opplysninger som en kjøper må ta spesielt hensyn til.

Befarings- og eiendomsopplysninger

Befaring

Befaringsdato	19.10.2026
Referansenummer	15086920
Meglerforetakets oppdragsnummer	40-26-0359
Hjemmelshaver/selger	Mona Løvdal
Bygningssakkyndig inspektør	Halvard Grina
Tilstede på befaringen	Mona Løvdal
Utvendige snødekte flater	Nei
Utetemperatur	10°C
Rapportdato	20.10.2026

Eiendomsopplysninger

Type objekt	Enebolig
Gate/vei adresse	Kilbuvegen 3
Postnummer/sted	4820 FROLAND
Kommune	4214 - Froland
Gnr./Bnr.:	14/186
Tomt	Eiet tomt: 1136 m²

Bygninger på eiendommen

Bygningstype	Byggår	Tilbygg	Ombygging
Enebolig	2005		
Garasje	2010		
Frittstående bod	Ukjent		

Tomtebeskrivelse
Tomt er opparbeidet med blant annet asfalt, belegningsstein, terrasse på terreng, plenareal og diverse beplantning. Frittstående garasje med tilhørende bod, samt en separat frittstående bod i hagen.

Byggemåte
Bolig oppført i 2005. Støpt plate på mark. Yttervegger av trekonstruksjoner. Utvendige fasader er kledd med liggende trekledning. Etasjeskillere av trekonstruksjoner. Saltak i trekonstruksjoner. Yttertak er belagt med takstein. Vinduer, terrassedører og ytterdører med karmer av tre. Boligen ventileres med en kombinasjon av naturlig ventilasjon (gjennom vinduer og ventiler) og stedvis mekanisk avtrekk.

Oppvarming
Oppvarming av boligen skjer i hovedsak ved bruk av vedfyring, to luft til luft varmepumper og gulvvarme/varmekabler i enkelte rom.

Boligen inneholder
1.etasje:
Hall, bad, vaskerom, bod, stue og kjøkken.
Bod (inngang fra utsiden).

Loftsetasje:
Gang, bad, bod og to soverom.

Sammendrag av boligens aktsomhetsforhold

Element	Status	Kontrollpunkt	Side	Sjablongmessig prisanslag
Våtrom - Baderom 1.etasje		Lekkasjesikkerhet	9	
		Vanntett sjikt / membran i gulv og vegger	9	
		Tettesjiktets tilslutning til sluk	9	
		Sanitærutstyr og innredning	9	
Våtrom - Vaskerom 1.etasje		Lekkasjesikkerhet	10	
		Vanntett sjikt / membran i gulv og vegger	10	
		Tettesjiktets tilslutning til sluk	10	
		Ventilasjon	10	
Våtrom - Bad loftsetasje		Lekkasjesikkerhet	11	
		Vanntett sjikt / membran i gulv og vegger	11	
Kjøkken - 1.etasje		Vannrør	11	
Tekniske anlegg		Varmtvannsbereder	12	
Loft - uinnredet / kaldt loft		Inspeksjonsmulighet	12	
Ildsteder og skorsteiner inne i boligen		Skorsteiner inne i boligen	13	
Yttervegger inkl. fasader		Lufting av ytterkledning	14	
		Gnagersikring	14	
Vinduer og ytterdører		Vinduer og omramming	14	
Yttertak		Undertak (inkluderer sløyfer, lekter og innfestninger)	14	
		Detaljer inn mot tilstøtende konstruksjoner	14	Kr 0 - 10 000
Terrasse / platting - Inkl. overbygg		Tilstand på rekkverk og overflatematerialer	15	
Andre byggverk - Frittstående bod i hagen		Helhetsvurdering	16	
Andre byggverk - Frittstående garasje med tilhørende bod		Yttertak og takkonstruksjon	16	
		Vinduer, dører og porter	16	

Areal

Beskrivelse av arealmåling og arealbegreper
I henhold til Forskrift til avhendingslova (tryggere bolighandel) er NS 3940:2023 Areal- og volumberegninger av bygninger er lagt til grunn for arealmålinger og arealbegreper i rapporten.

Arealbegreper

Internt bruksareal (BRA-i):	Bruksareal av boenheten innenfor omsluttende vegger. Bruksenheten kan bestå av flere boenheter.
Eksternt bruksareal (BRA-e):	Bruksareal av alle rom som ligger utenfor boenheten/boenhetene, men som tilhører denne/disse.
Innglasset balkong (BRA-b):	Bruksareal av innglasset balkong tilknyttet boenheten. I begrepet inngår også veranda eller altan.
Totalt bruksareal (BRA):	Summen av BRA-i, BRA-e og BRA-b.
Terrasse- og balkongareal (TBA):	Areal av terrasser og åpne balkonger tilknyttet boenheten. I dette arealet inngår også åpen veranda eller altan mv.

Måleverdige arealer
Et areal er måleverdig når vilkår for fri høyde (høyde på minst 1,90 meter med en lengde og bredde på minst 0,60 x 0,60 meter), tilgjengelighet og permanent gangbart gulv oppfylles. I etasjer med skråtak gjelder egne bestemmelser. Ved nødvendige åpninger i etasjeskiller for trapp, måles kun det arealet som opptas av trappen. I etasjen under måles gulvet uten hensyn til trappen. Sjakter, heiser, skorsteiner, innvendige søyler og lignende er unntak og skal måles selv om de ikke oppfyller disse vilkårene og uansett om de har åpning i gulv, tilgjengelighet eller ikke.

Arealer med lav himlingshøyde
Ikke måleverdig gulvarealer som skyldes skråtak og lav himlingshøyde, opplyses som areal med lav himlingshøyde (ALH). ALH opplyses sammen med bruksareal (BRA) og summeres til gulvareal (GUA). Dersom en bolig har arealer bak knevegger som ikke er måleverdige, er disse ikke medtatt som areal med lav himlingshøyde (ALH).

Fysisk oppmåling og kontrollmåling
Det gjøres oppmerksom på at arealopplysninger i denne rapporten er basert på en fysisk oppmåling, og kan avvike fra arealopplysninger basert på byggemeldte tegninger. Dersom det ikke er fremlagt byggemeldte tegninger for boligen, vil den bygningssakkyndige i de fleste tilfeller ikke kunne måle opp skjulte sjakter o.l. Sjakter som betjener flere bruksenheter eller andre formål, for eksempel avfallssjakter, medtas ikke i boligens bruksareal. Det gjøres spesielt oppmerksom på at kontrollmåling av arealer krever kunnskap om bestemmelsene i NS 3940:2023. Dette betyr at kontrollmåling i de fleste tilfeller kun kan utføres av personer med spesialkompetanse. For eksempel vil boenhetens totale bruksareal (BRA) alltid være større enn summen av arealene fra hvert enkelt rom. Dette er på grunn av at boenhetens totale bruksareal inneholder også arealer for innvendige vegger.

Lovlighet
Rommenes bruk kan være i strid med byggteknisk forskrift og mangle godkjenning i kommunen for den aktuelle bruken, men likevel være måleverdig. Eventuelle ulovligheter er derfor uten betydning for klassifisering og oppmåling av måleverdige arealer. Vurderingene av arealene er basert på observasjoner gjort på befaringstidspunktet. Dersom den bygningssakkyndige avdekker åpenbare ulovligheter, for eksempel ulovlig bruksendring, opplyses dette under rapportens avsnitt om vurdering av lovlighetsforhold. Det er de siste byggemeldte tegningene, og at disse er godkjente av bygningsmyndighetene som er sikre holdepunkter for om det formelle og juridiske er i orden. Det gjøres spesielt oppmerksom på at den bygningssakkyndige ikke er ansvarlig for å innhente godkjente tegninger. Dersom godkjente tegninger ikke fremlegges, hefter det derfor en usikkerhet med lovligheten som en kjøper må ta spesielt hensyn til. Konsekvensene kan i enkelte tilfeller være betydelige.

Skjønnsvurderinger
I de tilfeller vurderingen til den bygningssakkyndige er basert på en klar skjønnsvurdering, opplyses dette. Når oppmåling krever at den bygningssakkyndige fastslår tykkelsen på vegger eller andre fysiske skiller, som ikke lar seg måle på en praktisk måte, beregnes dette etter beste evne. I de tilfeller en bolig ikke innehar alle hovedfunksjoner (stue, kjøkken, soverom, bad og toalett) vil hovedbygningen likevel vurderes som en boenhet. Arealet av innglassede terrasser, plattinger og lignende, klassifiseres som innglasset balkong (BRA-b) selv om begrepet balkong er definert som en bygningsdel uten understøttelse til bakken



Arealberegninger

	Bruksareal (BRA)				
Enebolig	Internt bruksareal (BRA - i)	Eksternt bruksareal (BRA - e)	Innglasset balkong (BRA - b)	SUM Etasje	Terrasse- og balkongareal (TBA)
1.etasje	77	5		82	118
	Hall, bad, vaskerom, bod, stue og kjøkken.	Bod.			Terrasse.
Loftsetasje	46			46	
	Gang, bad, bod og to soverom.				
SUM	123	5		128	118
	Total bruksareal: 128 m²				

	Bruksareal (BRA)				
Garasje	Internt bruksareal (BRA - i)	Eksternt bruksareal (BRA - e)	Innglasset balkong (BRA - b)	SUM Etasje	Terrasse- og balkongareal (TBA)
1.etasje		58		58	11
		Garasje (43m2) og bod (15m2).			Terrasse.
SUM		58		58	11
	Total bruksareal: 58 m²				

	Bruksareal (BRA)				
Frittstående bod	Internt bruksareal (BRA - i)	Eksternt bruksareal (BRA - e)	Innglasset balkong (BRA - b)	SUM Etasje	Terrasse- og balkongareal (TBA)
Bod		3		3	
SUM		3		3	
	Total bruksareal: 3 m²				

Kommentar til arealmålingen

Boligen:
Loftsetasjen har et totalt gulvareal (GUA) på 59m2, men grunnet skråtak/lav takhøyde er 46m2 av arealet måleverdig som bruksareal. De delene av arealene som har lav himlingshøyde (ALH) utgjør 13m2.
Arealer bak knevegger og lignende (som ikke er måleverdige) er ikke medtatt som areal med lav himlingshøyde (ALH). Se mer utfyllende informasjon i rapportens premisser om areal.

Garasje:
Arealet på uinnredet loft måles til 28m2 (ALH), men grunnet lav takhøyde er ingen deler av arealet måleverdig som bruksareal. Arealer bak knevegger og lignende (som ikke er måleverdige) er ikke medtatt som areal med lav himlingshøyde (ALH). Se mer utfyllende informasjon i rapportens premisser om areal.

Kontroll av fremlagt dokumentasjon

I forkant av befaringstidspunktet bes eier å gjøre klar og fremlegge dokumentasjon som er relevant for tilstandsvurderingene av boligen, dersom slik dokumentasjon finnes. Dokumentasjon etterspørres i henhold til krav som gis i Forskrift til Avhendingslova, men kun deler av bestemmelsene som gis i NS 3600:2025. Som et eksempel på slik fravikelse, vil manglende dokumentasjon på våtrom ikke vurderes med tilstandsgrad, siden standardens tilleggsbestemmelse «A.2.1.9.1 Dokumentasjon av vanntett sjikt» ikke inngår i denne rapporten. Energiattest etterspørres ikke, da denne normalt utarbeides senere i salgsprosessen og har begrenset relevans for tilstandsanalysen. En fullstendig oversikt over hvilke tilleggsbestemmelser fra NS 3600:2025 som medtas (i de tilfeller de er relevant/omfattes av undersøkelsesnivået for den aktuelle boligen), finnes på siden «Utfyllende oversikt over rapportens innhold» bakerst i rapporten.

Det er i utgangspunktet kun dokumentasjon som fremlegges på befaringstidspunktet som blir kontrollert, og den bygningssakkyndige har ikke ansvar for innhenting av dokumentasjon som ikke blir fremlagt på befaringsdagen. Manglende, ufullstendig eller foreldet dokumentasjon kan påvirke rapportens presisjon og omfang. Den bygningssakkyndige har ikke ansvar for å kontrollere om innholdet i dokumentasjonen er korrekt. Fremlagt dokumentasjon brukes som støtte der den vurderes å tilføre nyttig informasjon. Enkelte vurderinger avhenger i stor grad på om forholdet kan dokumenteres eller ikke. Dette gjelder spesielt for vurdering av eventuelle lovlighetsmangler, elektriske anlegg, radon og branntekniske forhold. I slike tilfeller, og andre tilfeller hvor dokumentasjon er en del av vurderingen, opplyses dette normalt under de gjeldende sjekkpunktene i rapporten, ikke i tabellen nedenfor. I tabellen nedenfor angis det i utgangspunktet kun hvorvidt dokumentasjon er fremlagt eller ikke fremlagt, eventuelt en henvisning til de deler av rapporten hvor vurderingen er foretatt.

Type dokumentasjon	Kommentar
Egenerklæringsskjema	Fremlagt egenerklæringsskjema signert og datert 14.10.2026.
Byggetegninger for boligen (situasjonsplan, plan-, snitt og fasadetegninger)	Ingen byggetegninger ble fremlagt på befaringsdagen.
Ferdigattest eller midlertidig brukstillatelse	Ikke fremlagt på befaringsdagen.
Eventuelle service- og tilsynsrapporter	Fremlagt servicerapport/faktura for garasjeport, datert 10.06.2026.
Dokumentasjon på/om arbeider utført de siste fem år er utført av håndverkere	Ikke fremlagt på befaringsdagen.
Dokumentasjon av våtrom (arbeider, utførelse, funksjonstesting og lignende)	Ikke fremlagt på befaringsdagen.
FDV-dokumentasjon (forvaltning, drift og vedlikehold)	Ikke fremlagt på befaringsdagen.
Samsvarserklæring(er) på elektriske anlegg/arbeider (utført etter år 1999) og eventuelle tilsynsrapporter knyttet til elektriske anlegg	For vurdering av eventuelle manglende samsvarserklæringer vises det til rapportens avsnitt «Forenklet vurdering av elektrisk anlegg». Dersom det fremkommer opplysninger om at hele eller deler av el-anlegget mangler samsvarserklæring, eller det avdekkes åpenbare tegn på dette, redegjøres det for dette og de konsekvensene dette medfører i nevnte avsnitt.

Rapport

Våtrom - Baderom 1.etasje

Baderom fra byggeår. Flislagt gulv med gulvvarme. Flislagte vegger. Malt himlingsflate med downlights. Vegghengt servantinnredning. Ovenpåliggende servant med armatur. Dusjkabinett med dusjarmatur. Vegghengt toalett. Vannrør av type rør-i-rør. Avløpsrør av plast. Mekanisk avtrekksvifte i vegg. Ventil i vindu. Luftespalte for overstrømning under dør.

TG 1	Følgende sjekkpunkter er vurdert, uten at det er oppdaget vesentlige, store eller alvorlige avvik:	
	Overflater himling - Overflater vegger - Overflater gulv - Fallforhold rundt sluk - Vannrør - Avløp (inkl. sluk) - Slukets tilkomstmulighet for rengjøring - Plassering av sluk og avrenningsmuligheter - Ventilasjon	
TG 1	Fallforhold rundt sluk	Lokalfallet i sluksonen er mindre enn hva som ideelt anbefales (preaksepterte ytelser). På grunn av bruk av dusjkabinett vurderes imidlertid forholdet ikke å utgjøre et vesentlig avvik. Tiltak anses derfor ikke som nødvendige så lenge denne løsningen opprettholdes.
TG 2	Lekkasjesikkerhet	Fallforhold utenfor sluksonen vurderes ikke til å være tilstrekkelig for å lede eventuelt lekkasjevann til sluk, og det er ikke påvist at vanntett sjikt har tilstrekkelig oppkant ved dørterskel for å kompensere for dette. Konsekvens er at forholdet gir risiko for at vann kan renne ut i tilstøtende rom ved en lekkasje. Foreslått tiltak er lokal utbedring.
	Vanntett sjikt / membran i gulv og vegger	Vanntett sjikt har en alder som tilsier at fremtidig funksjon er usikker. Konsekvensen er at bygningsdelen erfaringsmessig har risiko for nedsatt funksjon, utettheter eller andre aldersrelaterte problemer. Bygningsdelen er skjult, så den faktiske tilstanden og dagens tettefunksjon er ukjent. Foreslått tiltak er videre overvåking, slik at komplett utskiftning kan iverksettes når dette viser seg å være nødvendig.
	Tettesjiktets tilslutning til sluk	Overgang mellom sluk og vanntett sjikt er uoversiktlig. Konsekvensen er at det derfor ikke kan verifiseres at utførelsen er korrekt, eller at lekkasjesikkerheten er ivaretatt. Foreslått tiltak er videre undersøkelser for å kartlegge dagens tilstand og avdekke om det er behov for utbedring eller lignende tiltak.
	Sanitærutstyr og innredning	Drenering fra innebygget toalettsisterne er ikke registrert. Konsekvens er at det derfor ikke kan verifiseres om installasjonen er utført slik at eventuelt lekkasjevann raskt blir synliggjort. Foreslått tiltak er lokal utbedring, og andre tiltak som videre undersøkelser eventuelt viser at er nødvendig.
TGIU	Kontroll i tilliggende konstruksjon ikke utført	På grunn av våtrommets utforming og bruk er det ikke praktisk mulig å gjennomføre hulltaking og fuktmåling i et område som regelmessig utsettes for bruksvann, og som vurderes å være det området hvor skader erfaringsmessig forekommer. Det ble utført et overflatesøk med fuktindikator på utvalgte steder, uten funn som indikerer fuktskader, også i områdene hvor hulltaking ville vært mulig. Alle disse forholdene utgjør grunnlaget for vurderingen om at hulltaking var unødvendig, og undersøkelse av lukkede konstruksjoner er derfor ikke utført.

Våtrom - Vaskerom 1.etasje

Vaskerom fra byggeår. Flislagt gulv med gulvvarme. Oppkant med fliser og tapét på vegger. Malt himlingsflate. Vegghengt utslagsvask med armatur. Vannrør av type rør-i-rør og dels kobber. Avløpsrør av plast. Naturlig avtrekksventil på vegg. Luftespalte for overstrømning under dør. Opplegg for vaskemaskin. Fordelerskap for rør-i-rør system. Varmtvannsbereder. (Fordelerskap og varmtvannsbereder er vurdert under avsnitt om "tekniske anlegg").

TG 1 Følgende sjekkpunkter er vurdert, uten at det er oppdaget vesentlige, store eller alvorlige avvik:

Overflater himling - Overflater vegger - Overflater gulv - Fallforhold rundt sluk - Vannrør - Avløp (inkl. sluk) - Slukets tilkomstmulighet for rengjøring - Plassering av sluk og avrenningsmuligheter - Sanitærutstyr og innredning

TG 1	Fallforhold rundt sluk	Lokalfallet i sluksonen er mindre enn hva som ideelt anbefales (preaksepterte ytelser). Basert på en samlet skjønnsvurdering vurderes fallforholdet likevel å gi tilfredsstillende bortledning av bruksvann ved normal bruk, og vurderes derfor kun som et mindre avvik.
TG 2	Lekkasjesikkerhet	Fallforhold utenfor sluksonen vurderes ikke til å være tilstrekkelig for å lede eventuelt lekkasjevann til sluk, og det er ikke påvist at vanntett sjikt har tilstrekkelig oppkant ved dørterskel for å kompensere for dette. Konsekvens er at forholdet gir risiko for at vann kan renne ut i tilstøtende rom ved en lekkasje. Foreslått tiltak er lokal utbedring.
	Vanntett sjikt / membran i gulv og vegger	Vanntett sjikt har en alder som tilsier at fremtidig funksjon er usikker. Konsekvensen er at bygningsdelen erfaringsmessig har risiko for nedsatt funksjon, utettheter eller andre aldersrelaterte problemer. Bygningsdelen er skjult, så den faktiske tilstanden og dagens tettefunksjon er ukjent. Foreslått tiltak er videre overvåking, slik at komplett utskiftning kan iverksettes når dette viser seg å være nødvendig.
	Tettesjiktets tilslutning til sluk	Overgang mellom sluk og vanntett sjikt er uoversiktlig. Konsekvensen er at det derfor ikke kan verifiseres at utførelsen er korrekt, eller at lekkasjesikkerheten er ivaretatt. Foreslått tiltak er videre undersøkelser for å kartlegge dagens tilstand og avdekke om det er behov for utbedring eller lignende tiltak.
	Ventilasjon	Våtrommet har kun naturlig ventilasjon. Veggventilen er delvis blokkert på utsiden av veggen til utvendig bod, noe som også begrenser ventileringen. Konsekvens er at dette erfaringsmessig gir lavere luftutskifting enn mekanisk ventilasjon, og at den delvis blokkerte veggventilen reduserer ventilasjonens effektivitet ytterligere. Tilstandsgrad er satt i henhold til NS 3600. Foreslått tiltak er forbedring av ventilasjonen eller kompenserende tiltak hvis bruk av våtrommet viser at dette er nødvendig.
TGIU	Kontroll i tilliggende konstruksjon ikke utført	På grunn av våtrommets utforming og bruk er det ikke praktisk mulig å gjennomføre hulltaking og fuktmåling i et område som regelmessig utsettes for bruksvann, og som vurderes å være det området hvor skader erfaringsmessig forekommer. Det ble utført et overflatesøk med fuktindikator på utvalgte steder, uten funn som indikerer fuktskader, også i områdene hvor hulltaking ville vært mulig. Alle disse forholdene utgjør grunnlaget for vurderingen om at hulltaking var unødvendig, og undersøkelse av lukkede konstruksjoner er derfor ikke utført.


Våtrom - Bad loftsetasje

Baderom fra byggeår. Flislagt gulv med gulvvarme. Flislagte vegger. Panelbord i himling. Vegghengt servantinnredning. Ovenpåliggende servant med armatur. Badekar med innebygget badekararmatur. Gulvstående toalett. Vannrør av type rør-i-rør. Avløpsrør av plast. Mekanisk avtrekksvifte i himling. Ventil i vindu. Luftespalte for overstrømning under dør.

TG 1 Følgende sjekkpunkter er vurdert, uten at det er oppdaget vesentlige, store eller alvorlige avvik:

Overflater himling - Overflater vegger - Overflater gulv - Fallforhold rundt sluk - Tettesjiktets tilslutning til sluk - Vannrør - Avløp (inkl. sluk) - Slukets tilkomstmulighet for rengjøring - Plassering av sluk og avrenningsmuligheter - Ventilasjon - Sanitærutstyr og innredning - Utført kontroll i tilliggende konstruksjon

TG 1	Fallforhold rundt sluk	Lokalfallet i sluksonen er mindre enn hva som ideelt anbefales (preaksepterte ytelser). På grunn av bruk av dusjkabinett vurderes imidlertid forholdet ikke å utgjøre et vesentlig avvik. Tiltak anses derfor ikke som nødvendige så lenge denne løsningen opprettholdes.
	Utført kontroll i tilliggende konstruksjon	Det er foretatt hulltaking og utført fuktmåling med egnet instrument i etasjeskiller fra underliggende rom (utført fra hall). Målingen gir kun et øyeblikksbilde og kan endre seg f.eks. med årstider, fukt- og temperaturforhold. Relativ fuktighet ble målt til 38,7 prosent, ved 14,8 celsius med duggpunkt på 1,0 celsius. Det ble ikke registrert forhøyet fuktnivå.
TG 2	Lekkasjesikkerhet	Fallforhold utenfor sluksonen vurderes ikke til å være tilstrekkelig for å lede eventuelt lekkasjevann til sluk, og det er ikke påvist at vanntett sjikt har tilstrekkelig oppkant ved dørterskel for å kompensere for dette. Konsekvens er at forholdet gir risiko for at vann kan renne ut i tilstøtende rom ved en lekkasje. Foreslått tiltak er lokal utbedring.
	Vanntett sjikt / membran i gulv og vegger	Vanntett sjikt har en alder som tilsier at fremtidig funksjon er usikker. Konsekvensen er at bygningsdelen erfaringsmessig har risiko for nedsatt funksjon, utettheter eller andre aldersrelaterte problemer. Bygningsdelen er skjult, så den faktiske tilstanden og dagens tettefunksjon er ukjent. Foreslått tiltak er videre overvåking, slik at komplett utskiftning kan iverksettes når dette viser seg å være nødvendig.

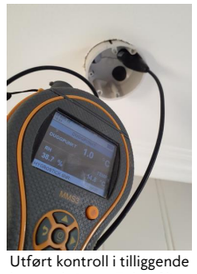

Utført kontroll i tilliggende konstruksjon - Fuktmåling

Kjøkken - 1.etasje

Fra byggeår, oppgradert med ny stekeovn, platetopp og oppvaskmaskin i 2014/2015 (ifølge fremlagt faktura). Innredning med profilerte fronter. Benkeplate med laminert overflate. Nedfelt kjøkkenvask med armatur. Stikkontakter over kjøkkenbenk. Integrert stekeovn, platetopp, oppvaskmaskin, mikrobølgeovn og kjøleskap. Vegghengt ventilator. Vannrør av typen rør-i-rør og dels kobber. Avløpsrør av plast. Gulvflate belagt med parkett. Malt panel på vegger. Malt himlingsflate med downlights. Fliser mellom kjøkkenbenk og overskap.

TG 1 Følgende sjekkpunkter er vurdert, uten at det er oppdaget vesentlige, store eller alvorlige avvik:

Overflate himling - Overflate vegg - Overflate gulv - Avløpsrør - Ventilator - Ventilasjon - Innredning

TG 1	Overflate himling	Det er registrert enkelte sprekker i overflatebehandlingen, vurdert å skyldes at overflatebehandlingen har løsnet i skjøter eller lignende. Forholdet vurderes å ha hovedsakelig kosmetisk betydning. Tiltak kan iverksettes ved behov.
TG 2	Vannrør	Vannrørene er ikke plugget mot varerør. Konsekvens er at eventuelt lekkasjevann fra rør-i-rør kan forårsake følgeskader. Foreslått tiltak er lokal utbedring.

Tekniske anlegg

Tekniske anlegg hovedsakelig fra byggeår, to luft-til-luft-varmepumper, hvorav én er fra 2018 og den andre har ukjent alder. Vannrør med rør-i-rør system og dels kobber. Fordelerskap for rør-i-rør system er plassert på vaskerom. Vanninntaksrør i plast. Hovedstoppekran er plassert på vanninntaksrør. Avløpsrør i plast. Varmtvannsbereder på 198L er plassert på vaskerom. Varmepumpe i stue (fra 2018) og på ett soverom (ukjent alder).

TG 1 Følgende sjekkpunkter er vurdert, uten at det er oppdaget vesentlige, store eller alvorlige avvik:

Vannrør (utover det som nevnes under andre sjekkpunkter) - Fordelerskap og fordelerstammer - Innvendig stoppekran - Avløprør (utover det som nevnes under andre sjekkpunkter) - Varmepumper

TG 2	Varmtvannsbereder	På bakgrunn av berederens alder vurderes det at fremtidig funksjon er usikker. Konsekvensen er at bygningsdelen erfaringsmessig har risiko for nedsatt funksjon, funksjonssvikt eller andre aldersrelaterte problemer. Foreslått tiltak er videre overvåking av tilstanden, slik at reparasjon eller utskiftning kan iverksettes når dette blir nødvendig.

Andre rom - 1.etasje

Gulvflater belagt med fliser og parkett. Gulvvarme i hall. Malte panelplater på vegger. Malte flater i himling. Profilerte innerdører. Naturlig ventilasjon via ventiler.

Bod (inngang fra utsiden): Flislagt gulv. Panel på vegger og i himling.

TG 1 Følgende sjekkpunkter er vurdert, uten at det er oppdaget vesentlige, store eller alvorlige avvik:

Overflate himling - Overflate vegg - Overflate gulv - Innerdører - Ventilasjon

TG 1	Overflate himling	Det er registrert enkelte sprekker i overflatebehandlingen, vurdert å skyldes at overflatebehandlingen har løsnet i skjøter eller lignende. Forholdet vurderes å ha hovedsakelig kosmetisk betydning. Tiltak kan iverksettes ved behov.

Loft - innredet

Loftet er innredet med knevegger mot kaldtloft (kneloft). Gulvflater belagt med parkett. Malte panelplater og tapét på vegger. Panelbord i himling. Profilerte innerdører. Naturlig ventilasjon via ventiler.

TG 1 Følgende sjekkpunkter er vurdert, uten at det er oppdaget vesentlige, store eller alvorlige avvik:

Overflate himling - Overflate vegg - Overflate gulv - Innerdører - Ventilasjon

Loft - uinnredet / kaldt loft

Uinnredet kaldtloft (møneloft) over deler av boligen. Adkomst via luke i himling fra gang. Synlige bjelker av treverk og isolasjon mot underliggende etasje. Synlige taksperrer. Taktro av panel. Lufteventil i gavlvegg. Lufteåpninger mellom taksperrer (nedre del av taket).

TG 1 Følgende sjekkpunkter er vurdert, uten at det er oppdaget vesentlige, store eller alvorlige avvik:

Synlige overflater (taktro, vegger, gulv, o.l) - Kontroll av diffusjonssperre - Statikk (synlige deformasjoner og skjevheter) - Ventilasjon, oppbygning og materialbruk

TG 1	Kontroll av diffusjonssperre	Dampsperren ble kontrollert på tilfeldige plasser på loftet, i områder hvor isolasjonen var tilgjengelig for å bli løftet opp for å synliggjøre konstruksjonen under. Det ble ikke oppdaget åpenbare tegn til avvik eller utettheter. Stikkprøveprinsippet ble benyttet.
TG 2	Inspeksjonsmulighet	Det var ikke tilkomstmulighet til kneloft (på hver langside av boligen) på befaringsdagen. Inspeksjonluke er ikke etablert. Konsekvensen er at bygningsdelen ikke er undersøkt, og tilstanden ikke kartlagt. Det gjøres oppmerksom på at uinnredede loft er bygningsdeler som krever jevnlig ettersyn, siden skader, feil og mangler som kun er synlige fra loftet er ikke uvanlig. TG2 er valgt for å belyse risikoen dette innebærer for forhold som ikke er avdekket. Foreslått tiltak er at det legges til rette for at det kan gjennomføres videre undersøkelser og kartlegging av dagens tilstand slik at hele risikobildet kartlegges.

Ildsteder og skorsteiner inne i boligen

Elementpipe fra byggeår med ildsted plassert i stue.

TG 1 Følgende sjekkpunkter er vurdert, uten at det er oppdaget vesentlige, store eller alvorlige avvik:

Ildsteder

TG 2	Skorsteiner inne i boligen	Til informasjon er vurderingen av pipen er begrenset til en visuell kontroll av synlige flater, og omfatter ikke funksjonstesting, aldersvurderinger eller inspeksjon av pipens innside (innvendig pipeløp). Sotluke har ingen underliggende ubrennbar plate. Konsekvens er at forholdet kan føre til at brennbart materiale blir truffet av glør og varm aske ved feiing/åpning av luke. Foreslått tiltak er at det etableres ubrennbar plate.

Innvendige trapper

Trapp i trekonstruksjoner.

TG 1 Følgende sjekkpunkter er vurdert, uten at det er oppdaget vesentlige, store eller alvorlige avvik:

Tilstand

HMS	Rekkverk og håndløper	Rekkverkshøyder, lysåpninger, håndløper og andre sikkerhetsmessige forhold er kontrollert opp mot dagens gjeldende byggtekniske forskrift, selv om denne ikke har tilbakevirkende kraft. Det ble ikke funnet avvik i henhold til gjeldende forskrift.

Etasjeskiller og gulv på grunn (skjevhetsmåling)

Underetasje
Støpt gulv mot grunn.

1. etasje
Etasjeskiller av trekonstruksjoner.

Målingene er utført som stikkprøver og gir ingen garanti for at det ikke finnes skjevheter som ikke er avdekket. Høydeforskjeller er målt med laser på fem utvalgte punkter i rom som er målt, hvor lokale høydeforskjeller er vurdert innenfor en lengde på to meter. Total høydeforskjell i boligens rom er ikke undersøkt eller målt.

TG 1 Følgende sjekkpunkter er vurdert, uten at det er oppdaget vesentlige, store eller alvorlige avvik:

1.etasje og loftsetasje

TG 1	1.etasje og loftsetasje	1.etasje: I hall, kjøkken og stue er det på tilfeldige punkter målt lokale høydeforskjeller opptil 10mm. Loftsetasje: på begge soverom og gang er det på tilfeldige punkter målt lokale høydeforskjeller opptil 7mm. Stikkprøvene som er utført har ikke avdekket vesentlige skjevheter.

Yttervegger inkl. fasader

Boligen har yttervegger i trekonstruksjoner. Ytterkledning av liggende trekledning.

TG 1 Følgende sjekkpunkter er vurdert, uten at det er oppdaget vesentlige, store eller alvorlige avvik:

Overflatebehandling - Ytterkledning (fasadematerialer, vannbord, utvendig listverk, o.l.) - Synlige skjevheter eller deformasjoner

TG 2	Lufting av ytterkledning	Det er vurdert å være begrenset spalte for lufting og drenering bak ytterkledningen. Konsekvens er at konstruksjonens evne til å tørke ut eventuell fuktighet reduseres, noe som kan øke faren for skjulte fuktskader. Det gjøres oppmerksom på at det ikke er observert synlige tegn på at forholdet har ført til skader på dette tidspunkt. Foreslått tiltak er videre overvåking, slik at lokal reparasjon eller utskiftning kan iverksettes hvis dette blir nødvendig.
	Gnagersikring	Det er ikke montert tilstrekkelig gnagersikring bak hjørnebord (ytterhjørner). Konsekvensen er at gnagere kan komme seg inn bak kledningen og søke etter eksisterende åpninger eller etablere egne åpninger som fører videre inn i boligen. Det gjøres oppmerksom på at det ikke er registrert tydelige tegn eller opplysninger om problemer med gnagere i boligen. Foreslått tiltak er lokal utbedring.

Vinduer og ytterdører

Vinduer pg terrassedører med karmer av tre og tolags glass fra byggeår.
Ett takvindu med karmer av plast og tolags glass fra byggeår.
Ytterdør (hall) med karmer av tre og trelags glass fra 2022.
Ytterdør (bod) med karmer av tre (uten glass).

TG 1 Følgende sjekkpunkter er vurdert, uten at det er oppdaget vesentlige, store eller alvorlige avvik:

Takvinduer - Ytterdører og omramming

TG 2	Vinduer og omramming	Enkelte vinduer viser begynnende tegn til slitasje på overflatebehandling. Konsekvens er svekket beskyttelse av materialene. Det er derimot ikke registrert synlige skader av vesentlig betydning. Foreslått tiltak er at det iverksettes forebyggende vedlikehold.

Yttertak

Yttertak av saltakskonstruksjon med kvister/takoppbygg. Pulttak inntil boligens gavlvegg som utgjør tak over bod og deler av terrasse. Utvendig belagt med takstein fra byggeår. Undertak fra byggeår, av asfaltpapp. Pipe helkledd i metall. Renner og nedløp i metall.

TG 1 Følgende sjekkpunkter er vurdert, uten at det er oppdaget vesentlige, store eller alvorlige avvik:

Inspeksjonsmulighet - Takkonstruksjon og konstruksjonsoppbygning - Tekking (med tilhørende beslag) - Vannbord, vindskier, gesimskasser og lignende - Takrenner og utvendige nedløp - Takgjennomføringer (takhatter o.l.) - Skorsteiner (over tak)

TG 1	Inspeksjonsmulighet	Deler av taket ble inspisert ved å fysisk være på taket (kun de deler av taket hvor fysisk inspeksjon ble vurdert som forsvarlig med tanke på sikkerhet).
	Takkonstruksjon og konstruksjonsoppbygning	Boligen har en lukket takkonstruksjon, men konstruksjonsoppbygningen lot seg delvis kontrollere fra uinnredet kaldtloft (møneloft). Basert på de visuelt tilgjengelige delene av konstruksjonen er det ikke observert forhold som tyder på feil ved oppbygningen. Vurderingen er basert utelukkende på forhold som lot seg visuelt kontrollere, og at tilstand og utførelse av skjulte deler ikke er kartlagt.
TG 2	Undertak (inkluderer sløyfer, lekter og innfestninger)	Undertaket (inkluderer sløyfer, lekter, innfestninger og lignende) med tilhørende komponenter har en alder som tilsier at fremtidig funksjon er usikker. Konsekvens er at usikker fremtidig funksjon betyr at bygningsdelen erfaringsmessig har risiko for nedsatt funksjon, funksjonssvikt eller andre aldersrelaterte problemer. Bygningsdelen er skjult, så den faktiske tilstanden er ukjent. Foreslått tiltak er videre undersøkelser for å kartlegge dagens tilstand og avdekke om det er behov for større inngrep og utskiftninger, eller om lokale utbedringer og lignende tiltak er tilstrekkelig.
TG 3	Detaljer inn mot tilstøtende konstruksjoner	Pulttak ved boligens gavlvegg: Tettedetaljer i overgang mellom tak- og veggkonstruksjon gir ikke tilstrekkelig fuktbeskyttelse, og det vurderes at forholdet har ført til fuktinntrenging med en aktiv fuktskade som resultat, synlig i takkonstruksjonen fra undersiden. Konsekvens er forhøyet risiko for skjulte følgeskader, blant annet i lukket takkonstruksjon til bod. Foreslått strakstiltak er at det gjennomføres ytterligere undersøkelser for å kartlegge omfang, eventuelle følgeskader og eksakt hvilke tiltak som er nødvendig. Følgende sjablongmessig prisanslag gjelder for ytterligere undersøkelser. Sjablongmessig prisanslag: kr 0 - 10 000

Terrasse / platting - Inkl. overbygg

Terrasse i trekonstruksjoner med rekkverk av tre. Gulvoverflater belagt med terrassebord. Deler av terrassen er overbygd med en konstruksjon med vegger av tre, kledd med liggende trekledning. Overbygget har saltak tekket med takstein.

TG 1 Følgende sjekkpunkter er vurdert, uten at det er oppdaget vesentlige, store eller alvorlige avvik:

Konstruksjon og fundamenter

TG 2	Tilstand på rekkverk og overflatematerialer	Rekkverk viser stedvis tegn til slitasje og begynnende fuktskader. Konsekvens er svekket beskyttelse av materialene, og pågående nedbrytning. Foreslått tiltak er at det iverksettes forebyggende vedlikehold og lokale reparasjoner, eller utskiftning hvis videre undersøkelser viser at dette er nødvendig.
HMS	Rekkverkshøyde og lysåpninger	Rekkverkshøyder, lysåpninger og andre sikkerhetsmessige forhold er kontrollert opp mot dagens gjeldende byggtekniske forskrift, selv om denne ikke har tilbakevirkende kraft. Det registreres følgende: Rekkverkshøyden er under 1,0 meter. Basert på ovennevnte forhold oppfyller ikke rekkverket dagens krav til sikkerhet. Om rekkverket oppfylte kravene som var gjeldende på oppføringstidspunktet eller ikke, er ikke tatt stilling til.

Grunnmur, fundament

Støpt plate på mark.
Det fremkommer ingen informasjon om hvilken byggegrunn boligen står på.

TG 1 Følgende sjekkpunkter er vurdert, uten at det er oppdaget vesentlige, store eller alvorlige avvik:

Grunnmur og fundament

Drenering

Dreneringen er fra byggeår. Tilnærmet flat tomt nær boligen.

TG 1 Følgende sjekkpunkter er vurdert, uten at det er oppdaget vesentlige, store eller alvorlige avvik:

Alder - Terrengfall fra grunnmur - Fuktsikring av grunnmur - Bortledning av takvann

Stikkledninger og tanker

Boligen har private stikkledninger tilknyttet kommunalt vann og avløp.
Utvendige vann- og avløpsledninger er fra byggeår.

TG 1 Følgende sjekkpunkter er vurdert, uten at det er oppdaget vesentlige, store eller alvorlige avvik:

Utvendige vannledninger - Utvendige avløpsledninger

Andre byggverk - Frittstående bod i hagen

Frittstående bod med ukjent alder. Boden er oppført med gulv i trekonstruksjoner. Yttervegger av trekonstruksjoner, kledd med liggende trekledning. Saltakskonstruksjon utvendig belagt med profilerte metallplater.

TG 2	Helhetsvurdering	Det er valgt å vurdere bygningen med en samlet helhetsvurdering. Følgende hovedmomenter er lagt til grunn for vurderingen: Bodens konstruksjoner vurderes å være spesielt utsatt for fuktbelastning. Gulvkonstruksjonen ligger nær terreng, og det er ikke etablert takrenner og nedløp for bortledning av takvann. Det er registrert fuktskader i nedre del av takkonstruksjonen, noe som vurderes å ha sammenheng med mangelfull utførelse av takets nedre avslutning. Vann fra taktekkingen ledes mot og belaster den nedre delen av konstruksjonen, hvor det mangler tilfredsstillende beslag og vannavledning. Forholdene medfører økt risiko for fuktopptak, videre fuktskader og nedbrytning av treverk i bodens konstruksjoner.
	Oppsummert	Basert på byggverkets samlede tilstandsbilde og hovedmomentene som nevnes over bør det påregnes tiltak som forebyggende vedlikehold, lokale utbedringer eller utskiftning hvis videre undersøkelser eller en fremtidig forverring av tilstanden viser at dette er nødvendig. Erfaring viser at igangsetting av slike arbeider i mange tilfeller avdekker ytterligere forhold som krever tiltak, noe som det bør tas høyde for.

Andre byggverk - Frittstående garasje med tilhørende bod

Frittstående garasje med tilhørende bod fra 2010. Garasjen er oppført med støpt plate på mark. Boden er oppført med punktfundamenter i form av tresøyler, gulvet er utført i trekonstruksjoner. Yttervegger av trekonstruksjoner, kledd med liggende trekledning. Garasjen har saltak, mens boden har pulttak og er oppført inntil garasjens gavlvegg på baksiden. Yttertak er utvendig tekket med takstein.

Terrasse tilknyttet bygget er medtatt under avsnitt om "Terrasse / platting".

TG 1 Følgende sjekkpunkter er vurdert, uten at det er oppdaget vesentlige, store eller alvorlige avvik:

Veggkonstruksjon og fasadematerialer - Fundament, grunnmur og gulv mot grunn - Innvendige forhold

TG 2	Yttertak og takkonstruksjon	Undertaket (inkluderer sløyfer, lekter, innfestninger og lignende) med tilhørende komponenter har en alder som tilsier at fremtidig funksjon er usikker. Konsekvens er at usikker fremtidig funksjon betyr at bygningsdelen erfaringsmessig har risiko for nedsatt funksjon, funksjonssvikt eller andre aldersrelaterte problemer. Bygningsdelen er skjult, så den faktiske tilstanden er ukjent. Foreslått tiltak er videre undersøkelser for å kartlegge dagens tilstand og avdekke om det er behov for større inngrep og utskiftninger, eller om lokale utbedringer og lignende tiltak er tilstrekkelig.
	Vinduer, dører og porter	Dør til bod viser symptomer på slitasje, og det registreres tegn på svelling (oppfuktning) i dørbladet. Det er ikke registrert tegn på større skader, men konsekvens er usikker fremtidig funksjon, og forholdet peker på behov for tiltak. Foreslått tiltak er lokal reparasjon, eller utskiftning.

Forenklet vurdering av elektrisk anlegg

Avklaring om det har vært gjennomført tilsyn

Det er forsøkt å finne ut når det lokale el-tilsynet sist gjennomførte tilsyn, og hva som var resultatet av tilsynet. Hvis det foreligger tilsynsrapport fra det lokale el-tilsyn som er mindre enn fem år gammel, og uten at det er gjort endringer på anlegget siden rapporten ble utarbeidet, vurderes det elektriske anlegget i hovedsak på bakgrunn av denne tilsynsrapporten:

Foreligger det el-tilsynrapport (som er nyere enn fem år):
Ukjent.

Forenklet vurdering av det elektriske anlegget

I tillegg til vurderingen over, er det gjennomført en forenklet vurdering av det elektriske anlegget. Denne vurderingen omfatter ikke funksjonstesting, målinger, demontering (for eksempel av downlights og deksler) eller lignende utvidede kontroller. Det presiseres at den bygningssakkyndige ikke er en kvalifisert elektrofaglig person. Vurderingen er i hovedsak begrenset til undersøkelsene som beskrives i Forskrift til avhendingslova (tryggere bolighandel) § 2-18, og består av en rekke spørsmål til eier, vurdering om arbeid utført etter 1999 er dokumentert med samsvarserklæring og visuelle observasjoner gjort av den bygningssakkyndige.

Spørsmål stilt til eier

Er eier tilgjengelig for å besvare spørsmål om det elektriske anlegget:
Ja, eier er tilgjengelig og har svart på spørsmål om el-anlegget.

Når ble det elektriske anlegget installert, eller siste gang totalt rehabilitert:
El-anlegget er fra boligens byggeår/oppføringstidspunkt.

Er du kjent med at det er utført arbeider på det elektriske anlegget (etter 1999) hvor samsvarserklæring mangler, eller oppdaget åpenbare tegn på dette?
Eier er ikke kjent med at det er utført arbeider på boligens el-anlegg som ikke er dokumentert med samsvarserklæring.

Forekommer det at sikringer løses ut:
Nei.

Har det vært brann, branntilløp eller varmgang i anlegget:
Nei.

Finnes det kursfortegnelse, og er antallet sikringer i samsvar med denne:
Ja, kursfortegnelsen er plassert i sikringsskapet.

Kjenner du til om ufaglærte har utført arbeider på det elektriske anlegget?
Nei.

Er du kjent med feil eller mangler ved elektriske varmekilder (panelovner, elektrisk gulvvarme og lignende) eller boligens hvitevarer:
Nei.

Kjenner du til andre forhold/feil med det elektriske anlegget?
Nei.

Observasjoner gjort av den bygningssakkyndige

Hvor er sikringsskap plassert, er sikringsskapet tilgjengelig, og hvilken type sikringer har boligen:
Sikringsskap plassert i bod (under trapp).
Anlegget er sikret med automatsikringer.

Er det synlige tegn på om plugg (stikkontakt) til varmtvannsbereder er brunsvidd, eller andre tegn til termiske skader:
Nei.

Er det observert elektriske kabler som ikke er tilstrekkelig festet:
Nei.

Er det synlig tegn på utette kabelinnføringer i inntak og/eller sikringsskap:
Nei.

Er det observert åpenbare ufagmessigheter på synlige deler av anlegget:
Nei.

Er det observert andre nevneverdige forhold ved boligens elektriske anlegg:
Nei.

Avklaring av behov for videre kontroll

Basert på opplysninger fra eier, vurdering av dokumentasjon og den bygningssakkyndiges observasjoner er det gjort en samlet vurdering om det er behov for kontroll av det elektriske anlegget av en kvalifisert elektrofaglig person. Kun fagpersoner med nødvendige kvalifikasjoner kan utføre vurderinger av elektriske anlegg og utstyr. Dersom det gis en oppfordring om å gjennomføre slike tilleggsundersøkelser i avsnittet under, er dette en viktig opplysning som en kjøper må ta spesielt hensyn til.

Er det behov for en utvidet kontroll av det elektriske anlegget:
Det er gjennomført en forenklet vurdering av det elektriske anlegget, uten at det er registrert åpenbare avvik. Det anbefales likevel alltid på generelt grunnlag at en kvalifisert elektrofaglig person gjennomfører en utvidet kontroll av det elektriske anlegget.



Forenklet vurdering av lovlighets- og branntekniske forhold

Forenklet vurdering av lovlighetsforhold

I de tilfeller det fremlegges byggetegninger som er godkjente hos bygningsmyndighetene, foretas det en forenklet vurdering av lovlighetsforhold knyttet til dagens bruk av boligens arealer. Det er de siste byggemeldte tegningene, og at disse er godkjente av bygningsmyndighetene, som er sikre holdepunkter for om det formelle og juridiske er i orden. Den bygningssakkyndige har ikke ansvar for å innhente tegninger, ferdigattest eller lignende dokumenter. Dersom sist godkjente tegninger ikke fremlegges, er samsvaret mellom faktisk bruk og byggetillatelsen ikke undersøkt. I slike tilfeller hefter det en usikkerhet med lovligheten som en kjøper må ta spesielt hensyn til. Rom som var godkjent for varig opphold da boligen ble bygget, oppfyller ikke nødvendigvis forskriftskrav på befaringstidspunktet, uten at dette er kommentert eller undersøkt videre. Hvis det avdekkes at boligen har åpenbare ulovligheter, for eksempel åpenbare ulovlige bruksendringer, opplyses dette – uavhengig om byggetegninger fremlegges eller ikke.

Er det samsvar mellom faktisk bruk av arealer og romklassifisering slik dette fremkommer av fremlagte byggetegninger?

Byggetegninger som viser romklassifisering er ikke fremlagt på befaringstidspunktet. Konsekvensen er at arealenes bruk med hensyn til lovlighet, herunder samsvar mellom faktisk bruk og byggetillatelsen, ikke har vært mulig å undersøke.

Har boligen utleiedel (egen boenhet), hvis ja, er denne byggemeldt og godkjent:

Ikke relevant.

Kjenner eier til om det har vært utført søknadspliktige inngrep i bærende konstruksjoner som ikke er dokumentert:

Nei.

Er det registrert andre tegn på åpenbare forhold som kan påvirke lovlighet:

Nei.

Avklaring av behov for videre kontroll av lovlighetsforhold

Basert på de forenklede undersøkelsene beskrevet ovenfor er det gjort en samlet vurdering av konsekvensene ved at behovet for en utvidet kontroll av boligens lovlighetsforhold vurderes.

Er det behov for utvidet kontroll av boligens lovlighetsforhold?

På bakgrunn av at det ikke er fremlagt byggetegninger, er samsvaret mellom dagens bruk og byggetillatelsen ikke undersøkt. Det anbefales derfor alltid på et generelt grunnlag at dette undersøkes, selv om det ikke er oppdaget åpenbare tegn på ulovligheter.

Branntekniske forhold

Det er foretatt en forenklet vurdering av boligens branntekniske forhold opp mot dagens byggtekniske forskrift (på befaringstidspunktet). Det legges vekt på at den bygningssakkyndige ikke er brannsakkyndig. Vurderingen omfatter derfor ikke detaljerte kartlegginger av brannskillende konstruksjoner eller funksjonstesting av detektor og annet brannteknisk utstyr, og baseres kun på visuelle vurderinger av åpenbare forhold, eiers informasjon og dokumentasjon som fremlegges.

Er det fremlagt et brannkonsept eller annen dokumentasjon av branntekniske forhold:

Nei.

Har boligen godkjent slukkeutstyr:

Ja.

Har boligen tilstrekkelig røykvarsling/deteksjon:

Ja.

Er det avdekket åpenbare feil eller mangler med brannskillende konstruksjoner, eller tegn på at boligen ikke er delt opp i brannceller etter gjeldende byggteknisk forskrift (på befaringstidspunktet):

Nei.

Kjenner eier til om det er utført søknadspliktige arbeider på brannskillende konstruksjoner hvor dokumentasjon mangler:

Nei.

Oppfyller boligen krav til rømningsveier:

Ja.

Er det montert komfyrvakt for kjøkkeninstallasjoner der dette er et krav:

Det anses som sannsynlig at det ikke er krav om komfyrvakt, basert på monteringstidspunktet til relevante el-installasjoner.

Avklaring av behov for videre kontroll av brannsakkyndige

Basert på de forenklede undersøkelsene beskrevet ovenfor er det gjort en samlet vurdering av konsekvensene ved at behovet for en utvidet kontroll av boligens branntekniske forhold vurderes.

Er det behov for en utvidet kontroll av boligens branntekniske forhold?

Nei. Det er ikke funnet åpenbare feil eller mangler ved boligens branntekniske forhold. Det er derfor ikke indikasjoner på behov for at en person med brannfaglig spesialkompetanse foretar en utvidet vurdering.

Forenklet vurdering av radon- og geologiske forhold

Radon

Radon er en gass som finnes i enkelte bergarter og løsmasser, og kan trenge inn i bygninger fra grunnen. Langvarig eksponering for høye radonverdier innendørs kan medføre helserisiko. Vurderingen baserer seg kun på informasjon og eventuell dokumentasjon som legges frem av eier. Målinger av boligens radonnivåer gjøres over lange tidsperioder, og er ikke en del av denne analysen.

Er radonundersøkelser vurdert til å være aktuelt for boligen eller ikke:

Ja. Med tanke på boligens plassering (nærhet til terrenget) vurderes radon og radonundersøkelser som aktuelt.

Er det gjennomført radonmåling(er) i boligen:

Nei. Eier opplyser at radonmåling ikke er utført i boligen, og det er derfor usikkert om radonnivåene er innenfor anbefalt grense.

Er boligen prosjektert etter TEK10 eller nyere (tidspunktet når krav til radonsperre og andre radonforebyggende tiltak ble innført):

Boligen er oppført før krav om radonsperre og andre forebyggende tiltak ble innført. Det er derfor usikkerhet rundt hvilken tetthet bygningen har mot grunnen.

Er radonnivå kartlagt i de deler av boligen som er utleid, eller beregnet for utleie:

Ikke relevant.

Avklaring av behov for å gjennomføre radonundersøkelser/tiltak

Basert på de forenklede undersøkelsene beskrevet ovenfor er det gjort en samlet vurdering av konsekvensene ved at behovet for en utvidet kontroll av boligens radonforhold vurderes.

Er det behov for en utvidet kontroll av radonforhold i boligen?

Det anbefales alltid på et generelt grunnlag å kartlegge radonnivåer, i de tilfeller dette ikke er gjort.

Geologiske forhold

Det er foretatt en forenklet vurdering av geologiske forhold for eiendommen i henhold til NS 3600. Kommunale datasett er ikke innhentet og inngår derfor ikke i denne analysen. Vurderingen har bestått i å avklare om boligen er registrert innenfor aktsomhetsområder for flom eller skred, basert på gjennomgang av tilgjengelige datasett fra Kartverket, NVE og NGI. Det gjøres oppmerksom på at disse kildene i mange tilfeller bygger på satellittdata og annen fjernmåling, med de begrensninger dette innebærer. Undersøkelsene i denne rapporten er derfor ingen garanti for at det ikke foreligger geologiske forhold av betydning for eiendommen som ikke fremgår av kildene. Det tas videre forbehold om at datagrunnlaget kan være ufullstendig eller motstridende, og at ikke alle områder eller scenarier nødvendigvis er kartlagt på befaringstidspunktet. I tilfeller der datagrunnlaget ikke gir et entydig bilde, er årsaken til dette ikke vurdert. Vurdering av geologiske forhold utover det som er beskrevet over, forutsetter spesialkompetanse og inngår ikke i analysen i denne rapporten.

Ligger boligen i aktsomhetsområde for skred i tilgjengelige kart/datasett:

Nei.

Ligger boligen i aktsomhetsområde for flom i tilgjengelige kart/datasett:

Nei.

Kjenner eier til geologiske forhold (i grunnen eller terrenget) eller flom, skred eller andre naturhendelser som har berørt boligen, eiendommen eller nærområdet?

Eier er ikke kjent med forhold av betydning for den aktuelle eiendommen.

Avklaring av behov for å videre kontroll av geologiske forhold

Basert på de forenklede undersøkelsene beskrevet ovenfor er det gjort en samlet vurdering av konsekvensene ved at behovet for en utvidet kontroll av eiendommens geologiske forhold vurderes.

Er det behov for utvidet kontroll av boligens geologiske forhold?

Boligen er ikke registrert innenfor et aktsomhetsområde i kartene og datasettene som ble gjennomgått på befaringsdagen. Forholdene er ikke videre undersøkt i denne rapporten.

Utfyllende oversikt over rapportens innhold

Vurderingene i denne rapporten er gjort uavhengig av oppdragsgiver og andre involverte parter. Rapporten er utarbeidet i henhold til forskrift til avhendingslova (tryggere bolighandel), gjeldende fra 1. januar 2022, med endringer fastsatt av Kommunal- og distriktsdepartementet 16. desember 2025, som trådte i kraft 17. desember 2025 og 1. januar 2026. For valg av tilstandsgrad gjelder de kriteriene som fremgår av NS 3600:2025 (se nærmere forklaring på siden «Forklaring av tilstandsgrader»). Aldersvurderinger for utvalgte bygningsdeler gjøres i henhold til NS 3600:2025 - Tillegg C.

Norsk Standard 3600:2025 inneholder en rekke bestemmelser og tilleggsbestemmelser som går utover minstekravene i forskrift til avhendingslova (tryggere bolighandel). I utgangspunktet er bestemmelser og tilleggsbestemmelser som går utover minstekravene, ikke en del av denne tilstandsanalysen. Det er likevel valgt å inkludere enkelte tilleggsbestemmelser fra Norsk Standard 3600:2025, med mål om å gi forbrukeren en tilstandsrapport med høyere kvalitet og et bedre informasjonsgrunnlag før boligkjøp. Merk at kravet til hvilke undersøkelser som utføres, varierer avhengig av boligtype og boligens bygningsdeler. Tabellen under viser hvilke tilleggsundersøkelser som medtas, dersom de omfattes av undersøkelsesnivået for den aktuelle boligen. Rapportens sjekkpunkter og tilstandsvurderinger viser hvilke undersøkelser som er utført og inkludert i tilstandsanalysen. Dersom en bygningsdel ikke er beskrevet og tilstandsvurdert i sjekkpunktene over, inngår den ikke i tilstandsanalysen. Følgende tilleggsbestemmelser i NS 3600:2025 (ut over forskriftskravene) tas med i de tilfeller de omfattes av undersøkelsesnivået for den aktuelle boligen:

Kjøkken:
A.2.2.1 Overflater - Vegger og himling (alle tilleggsundersøkelser)
A.2.2.2 Overflater - Gulv (alle tilleggsundersøkelser)
A.2.2.4 Avtrekk ved matlaging og komfyrvakt (kun påfølgende punkter):
- Punkt 1 - Den bygningssakkyndige skal undersøke avtrekket over kokesonen og om det er mulighet for forsert avtrekk ved matlaging.
- Punkt 2 - Den bygningssakkyndige skal undersøke om det er montert komfyrvakt fra 2010-07-01.

A.2.2.6 Innredning (kun påfølgende punkt):
- Punkt 1 - Den bygningssakkyndige skal se etter skader, riss, sprekker, svelling, avflassing eller fuktskjolder.

Toalettrom:
A.2.3.1 Overflater - Vegger og himling (alle tilleggsundersøkelser)
A.2.3.2 Overflater - Gulv (alle tilleggsundersøkelser)
Andre rom (eksklusive spesialrom):
A.2.4.1 Overflater – Vegger og himling (alle tilleggsundersøkelser)
A.2.4.2 Overflater – Gulv (alle tilleggsundersøkelser)
Rom under terreng (kjeller, underetasje og sokkeletasje):
A.2.5.1 Overflater – Vegger og himling (alle tilleggsundersøkelser)
A.2.5.2 Overflater – Gulv (alle tilleggsundersøkelser)
Loft (innredet loftetasjerom):
A.2.6.1 Overflater – Vegger og himling (alle tilleggsundersøkelser)
A.2.6.2 Overflater – Gulv (alle tilleggsundersøkelser)
Plassbygde spesialrom:
A.2.8.1 Overflater – Vegger og himling (alle tilleggsundersøkelser)
A.2.8.2 Overflater – Gulv (alle tilleggsundersøkelser)
A.2.8.4 Vann- og avløpsledninger inkludert sluk (alle tilleggsundersøkelser)
Ildsteder og skorsteiner inne i boligen:
A.2.9.1 Ildsteder og skorsteiner inne i boligen (kun påfølgende punkt):
- Punkt 8 - Den bygningssakkyndige skal se etter skader, riss og sprekker på skorstein, mellom skorstein og ildsted, og på fundament for murt peis på trebjelkelag.

Innvendige trapper:
A.2.10.1 Innvendige trapper (alle tilleggsundersøkelser)
Etasjeskiller og gulv på grunn og øvrige bærende konstruksjoner:
A.2.11.1 Etasjeskiller og gulv på grunn (kun påfølgende punkt):
- Punkt 5 - Lokal høydeforskjell skal måles med laser (5 punkter) innenfor 2 m. Undersøk minst to relevante rom per etasje som ikke er våtrom.

Krypkjeller:
A.2.7.2 Krypkjeller med mulighet for både innvendig og utvendig inspeksjon (alle tilleggsundersøkelser)
Luft-luft varmepumpe og bergvarmepumpe:
A.2.13.5 Andre VVS-tekniske installasjoner (eksempelvis luft-luft varmepumpe og bergvarmepumpe) (alle tilleggsundersøkelser)
Radon:
A.2.14.1 Radon (kun påfølgende punkt):
- Punkt 2 - Gjennomgå fremlagt dokumentasjon av eventuelle målinger.

Yttervegg:
A.3.17.2 Yttervegg – Kledning (alle tilleggsundersøkelser)
A.3.17.3 Vinduer og ytterdører (alle tilleggsundersøkelser)
Yttertak:
A.3.18.2 Tekking (undertak, sløyfer, lekter og yttertekking) inkludert gradrenner, alle typer beslag på yttertak, takrenner og nedløp (alle tilleggsundersøkelser)
A.3.18.5 Takvindu, takluker og overlys (alle tilleggsundersøkelser)
Utvendige vann- og avløpsinstallasjoner:
A.3.22.4 Utvendige vann- og avløpsinstallasjoner, inklusive overvann og avløp fra drenering (kun påfølgende punkt):
- Punkt 1 - Den bygningssakkyndige skal spørre eier om materiale og alder på stikkledninger.

Septiktank, minirenseanlegg, pumpestasjon og tett avløpstank:
A.3.22.6 Septiktank, minirenseanlegg, pumpestasjon og tett avløpstank (kun påfølgende punkt):
- Punkt 5 - Den bygningssakkyndige skal vurdere alder og materiale, og etterspørre dokumentasjon fra tilstandskontroll.

Frittstående bygninger og andre byggverk på eiendommen:
Frittstående bygninger av typen garasje, anneks, utebod og naust undersøkes på tilsvarende måte som boligen, med unntak for hulltaking i lukkede konstruksjoner eller andre destruktive inngrep. Mindre bygninger og konstruksjoner, som dukkehus, vedskjul, drivhus, postkassestativer, overbygg for søppelkasser, gjerder (utover forhold som utgjør åpenbar HMS fare), gangstier, solskjermingsutstyr samt forhold knyttet til grøntarealer, undersøkes ikke. Det samme gjelder driftsbygninger, herunder låver, fjøs og bygninger benyttet til produksjonsformål, samt bygningsdeler og bygninger som inngår i fellesarealer, for eksempel boder og garasjer i fellesarealer. Rapportens innhold vil vise hvilke frittstående bygninger som er medtatt og undersøkt. Dersom en frittstående bygning ikke er beskrevet og tilstandsvurdert under avsnitt «Rapport», er den ikke omfattet av tilstandsanalysen.

Gyldighet

Rapporten skal ikke være eldre enn 12 måneder (fra befaringsdato). Er rapporten eldre enn dette må Anticimex AS kontaktes angående videre bruk. Hvis rapporten skal benyttes ved videresalg innenfor gyldighetsperioden på 12 måneder, må det innhentes skriftlig tillatelse fra Anticimex AS.



Signatur bygningssakkyndig:

Mobil: 90925549

Meglerhuset & Partners,
Arendal

Gjensidige

Egenerklæring

Kilbuvegen 3, 4820 FROLAND

14 Oct 2026

Informasjon om eiendommen

Adresse	Postadresse	Enhetsnummer
Kilbuvegen 3	Kilbuvegen 3	

Opplysninger om selger og salgsobjekt

Er boligen en del av et sameie, aksjeselskap eller borettslag?

☐ Ja ☒ Nei

Har du kjennskap til eiendommen?

☐ Ja ☒ Nei

Eiendommen selges som et dødsbo. Det innebærer at selger ikke har detaljert kunnskap om eiendommen, med den risiko det medfører. Det kan derfor være feil og mangler ved eiendommen som det ikke er spesifikt opplyst om. Kjøper oppfordres derfor til å foreta en særlig grundig undersøkelse av eiendommen, gjerne med bistand av teknisk sakkyndig.

Driver eieren med omsetning eller utvikling av eiendom?

☐ Ja ☒ Nei

Når kjøpte eieren boligen?

01.12.09

Informasjon om eksisterende husforsikring

Vet ikke

Informasjon om selger

Selger

Løvdal, Mona Grønvik

Forbehold

Selger tar spesifikt forbehold om feil og mangler som er beskrevet i egenerklæringsskjemaet.

Boligkjøper anses å kjenne til forholdene som er omtalt i dette egenerklæringsskjemaet. Disse forholdene kan ikke gjøres gjeldende som feil eller mangler senere.

Boligkjøper oppfordres til å selv undersøke eiendommen grundig.

Egenerklæring

A.1 Vennligst oppgi eventuell informasjon om boligen som du tenker kan være relevant og nyttig for dem som vurderer å kjøpe den.

Vellholdt hus. Eieren veldig nøye med vedlikehold

Boligselgerpakke

Boligen selges med boligselgerpakke

Boligselgerpakken består av boligselgerforsikring og tilstandsrapport fra Anticimex.

En boligselgerforsikring gir trygghet for selger og kjøper, og kan dekke feil og mangler som enten ikke er opplyst om eller det ikke var kjennskap til da salget ble gjennomført.

Forsikringen er tegnet i Gjensidige Forsikring ASA


Forsikringsnummer 63437842

enova

Energiattest

C

Adresse	
Kilbuvegen 3, 4820 FROLAND	
Dato for energimerking **22.10.2026**	Merkenummer **Energiattest-2026-372539**
Bygningskategori **Småhus**	Bygningsnummer **23818442**
Gårdsnummer **14**	Bruksnummer **186**
Seksjonsnummer **—**	Bruksenhetsnummer **H0101**

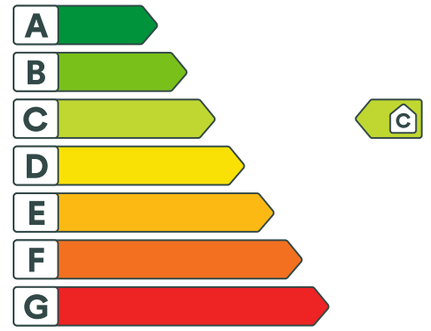

Om energikarakteren

Energikarakteren angir bygningens samlede energitilstand, hensyntatt bla. isolasjonsstandard for bygningskropp, ventilasjons- og oppvarmingsløsning. Energikarakteren er teoretisk beregnet ut fra standardisert bruk, standardiserte ventilasjonsluftmengder og standard referanseklima med utgangspunkt i klimadata fra Oslo-området. Den gjenspeiler ikke nødvendigvis faktisk energibruk, eller hvor høye energikostnader som kan forventes.

Data i denne energiattesten er beregnet ut fra opplysninger som er gitt av boligeier eller den boligeier har gitt fullmakt. Der opplysninger ikke er oppgitt, brukes typiske standardverdier for den aktuelle bygningstypen og byggeår.

Boliginformasjon


Byggeår **2005**	Bygningstype **Enebolig**
Bruksareal **123,0 m²**	Oppvarmet bruksareal **123,0 m²**
Oppvarmet etasje **2**	Bygningsmateriale **Tre**
Oppvarming **Elektrisitet, Varmepumpe, Ved**	
Ventilasjon **Mekanisk avtrekk**	

Grunnlag for energikarakteren

Energikarakter bestemmes av beregnet vektet levert energi i standard referanseklima med utgangspunkt i klimadata fra Oslo-området, og norsk standard for beregning av bygningers energi- og effektbehov (NS 3031:2025), der ulike energibærere vektes ulikt. Fjernvarme og bioenergi avlaster kraftnettet og vektes derfor gunstig.

Beregnet klimakorrigert vektet levert energi

kWh/m² per år
140,12

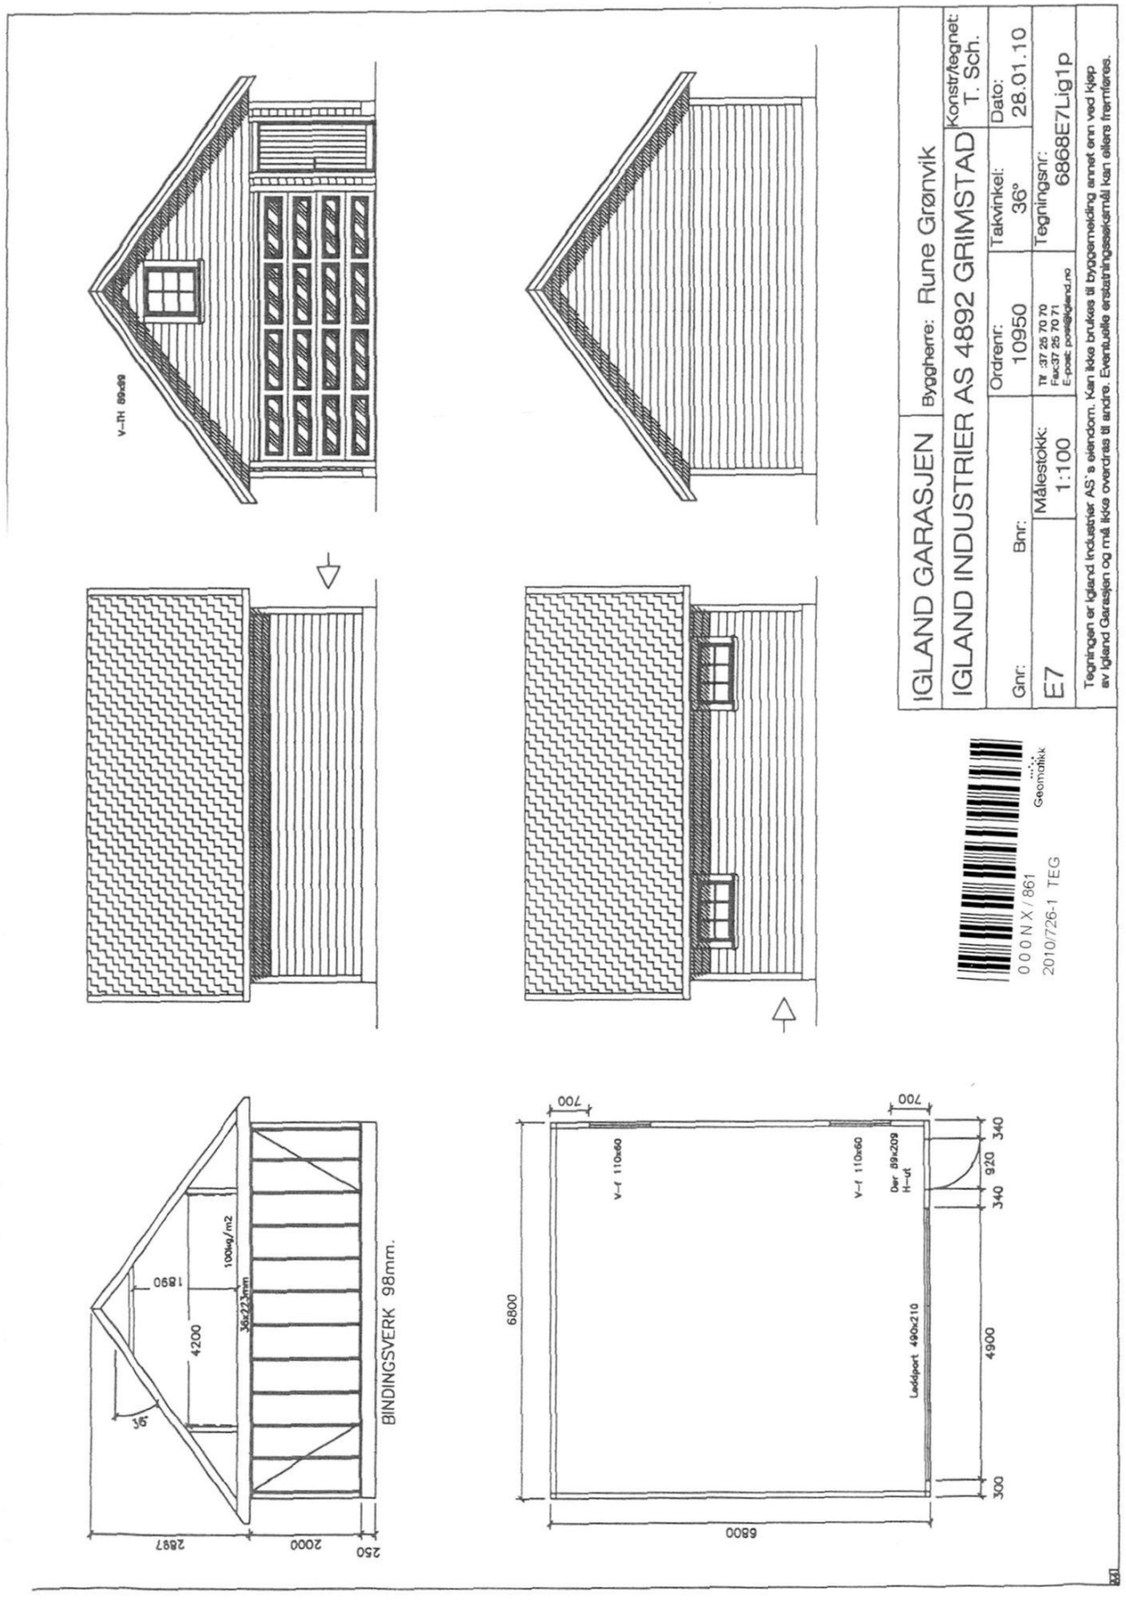

IGLAND GARASJEN | Byggherre: Rune Grønvik


IGLAND INDUSTRIER AS 4892 GRIMSTAD | Konstr/tegnet: T. Sch.

Gnr:	Bnr:	Ordrenr: 10950	Takvinkel: 36°	Dato: 28.01.10
E7	Målestokk: 1:100	Tlf :37 25 70 70 Fax:37 25 70 71 E-post: post@igland.no	Tegningsnr: 6868E7Lig1p	

Tegningen er Igland Industrier AS`s eiendom. Kan ikke brukes til byggemelding annet enn ved kjøp av Igland Garasjen og må ikke overdras til andre. Eventuelle erstatningsbeløp kan ellers fremføres.

0 0 0 N X / 861
Geomatikk
2010/726-1 TEG

TEGNINGER NR 2

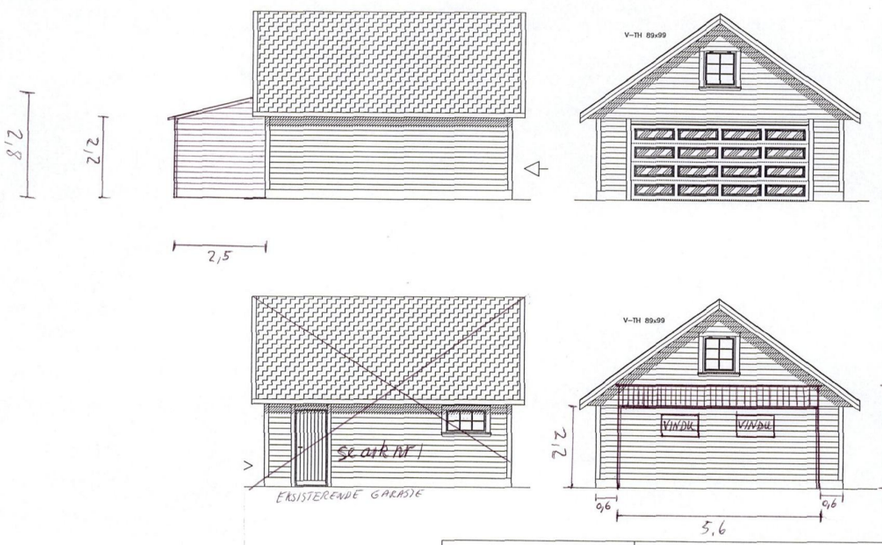


IGLAND GARASJEN | Byggherre: Rune Grønvik

IGLAND INDUSTRIER AS 4892 GRIMSTAD | Konstr/tegnet: LLM

Gnr:	Bnr:	Ordrenr: 10950	Takvinkel: 36°	Dato: 01.05.10
E7	Målestokk: 1:100	Tlf :37 25 70 70 Fax:37 25 70 71 E-post: post@igland.no	Tegningsnr: 6868E7Lig1p	


Tegningen er Igland Industrier AS`s eiendom. Kan ikke brukes til byggemelding annet enn ved kjøp av Igland Garasjen og må ikke overdras til andre. Eventuelle erstatningsbeløp kan ellers fremføres.


TEGNINGER NR 1

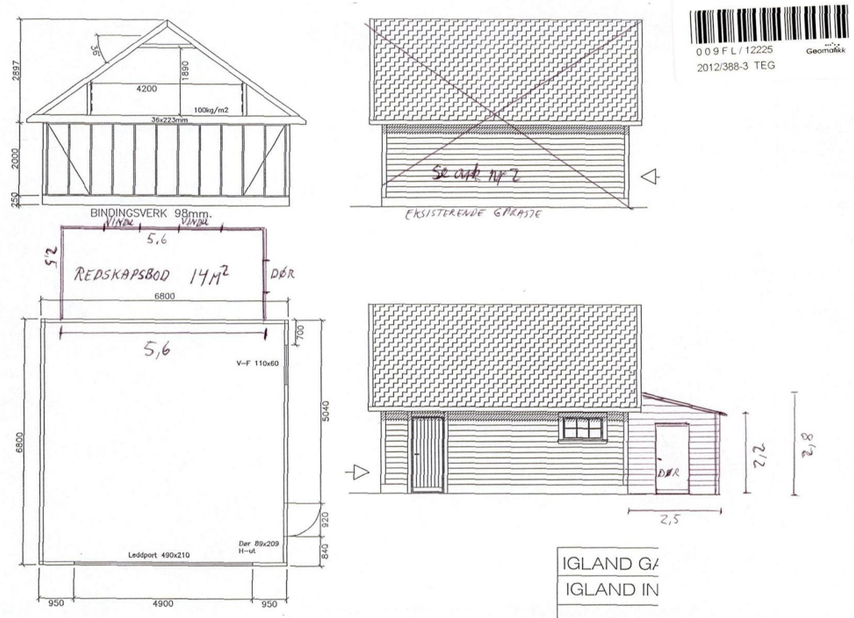



0 0 9 F L / 12225
Geomatikk
2012/388-3 TEG

IGLAND GA
IGLAND IN
Gnr:
E7
Tegningen er Igland I
av Igland Garasjen o

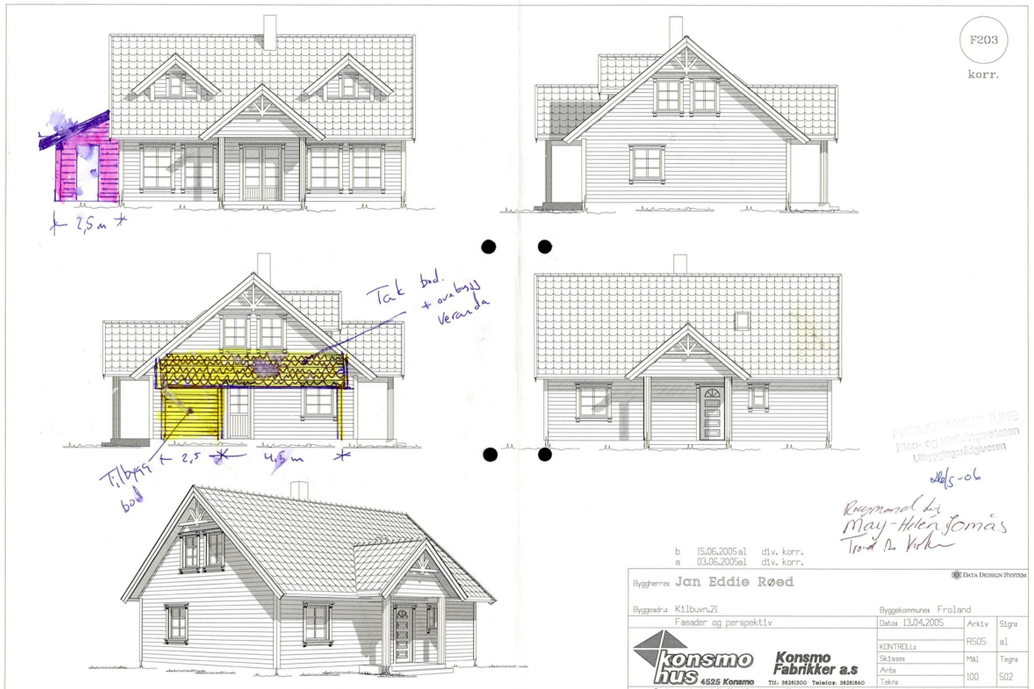
F203
korr.
+ 2,5 m +
Tak bod. + overbygg Veranda
Tilbygg bod
+ 2,5 +
4,5 m +
FROLAND KOMMUNE
Plan- og utviklingsetaten
Utbyggingsrådgiveren
Raymond Lie 16/5-06
May-Helen Tomas
Trond A. Kvitle
b 15.06.2005 al div. korr.
a 03.06.2005 al div. korr.
DATA DESIGN SYSTEM
Byggherre: Jan Eddie Røed
Byggeadr.: Kilbuvn.21
Byggekommune: Froland
Fasader og perspektiv
Dato: 13.04.2005
Arkiv: RS05 al
KONTROLL: Skisses Arbs
Mål: 100
Tegnr: S02
konsmo hus 4525 Konsmo
Konsmo Fabrikker a.s
Tlf: 38281300 Telefax: 38281860
Tegningen må hverken helt eller delvis kopieres eller benyttes ved utførelse av arbeider som Konsmohus ikke medvirker i.

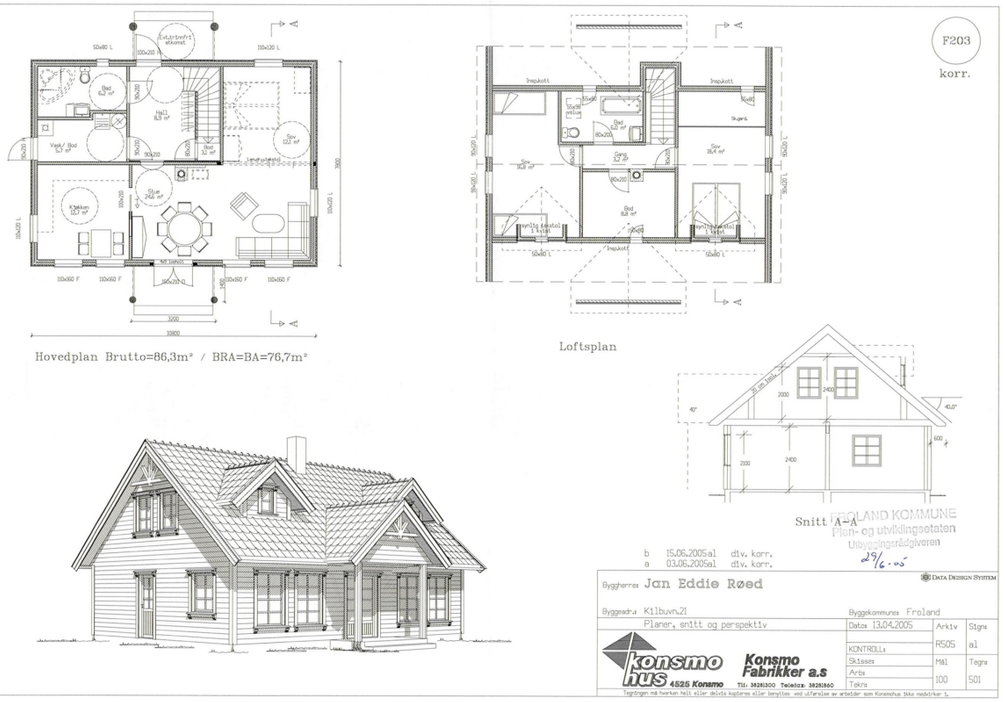
F203
korr.
Hovedplan Brutto=86,3m² / BRA=BA=76,7m²
Loftsplan
Snitt A-A
FROLAND KOMMUNE
Plan- og utviklingsetaten
Utbyggingsrådgiveren
29/6-05
b 15.06.2005 al div. korr.
a 03.06.2005 al div. korr.
DATA DESIGN SYSTEM
Byggherre: Jan Eddie Røed
Byggeadr.: Kilbuvn.21
Byggekommune: Froland
Planer, snitt og perspektiv
Dato: 13.04.2005
Arkiv: RS05 al
KONTROLL: Skisses Arbs
Mål: 100
Tegnr: S01
konsmo hus 4525 Konsmo
Konsmo Fabrikker a.s
Tlf: 38281300 Telefax: 38281860
Tegningen må hverken helt eller delvis kopieres eller benyttes ved utførelse av arbeider som Konsmohus ikke medvirker i.

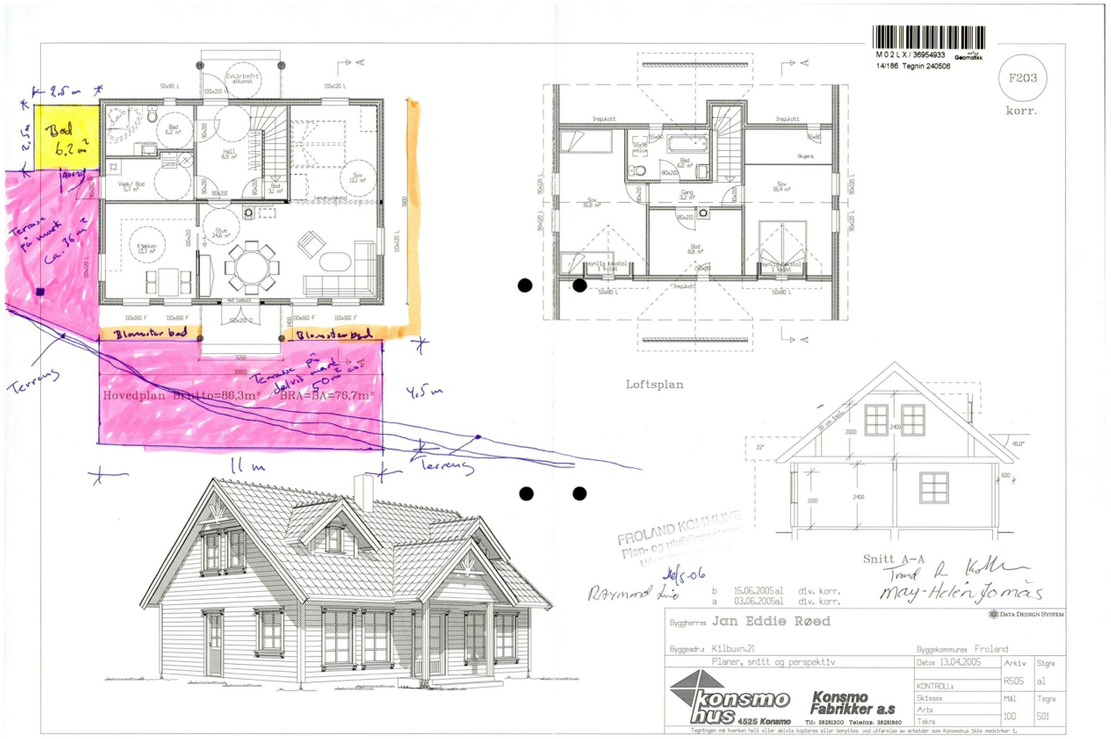
M02LX/36954933 14/186 Tegnin 240506
F203
korr.
Bad 6,2 m²
Terrasse på mark Ca. 36 m²
Terreng
Blomster bed
Terrasse på dekk 50 m² ca²
Hovedplan Brutto=86,3m² / BRA=BA=76,7m²
4,5 m
11 m
Loftsplan
Snitt A-A
FROLAND KOMMUNE
Plan- og utviklingsetaten
Utbyggingsrådgiveren
Raymond Lie 16/5-06
Trond A. Kvitle
May-Helen Tomas
b 15.06.2005 al div. korr.
a 03.06.2005 al div. korr.
DATA DESIGN SYSTEM
Byggherre: Jan Eddie Røed
Byggeadr.: Kilbuvn.21
Byggekommune: Froland
Planer, snitt og perspektiv
Dato: 13.04.2005
Arkiv: RS05 al
KONTROLL: Skisses Arbs
Mål: 100
Tegnr: S01
konsmo hus 4525 Konsmo
Konsmo Fabrikker a.s
Tlf: 38281300 Telefax: 38281860
Tegningen må hverken helt eller delvis kopieres eller benyttes ved utførelse av arbeider som Konsmohus ikke medvirker i.

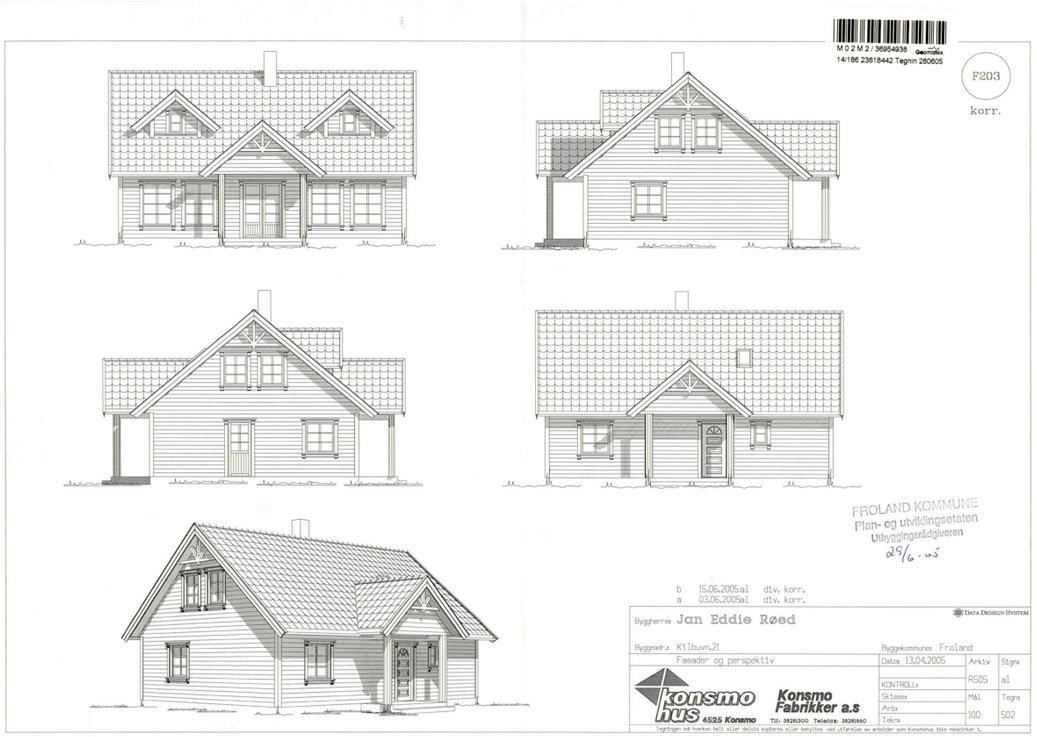
M02M2/36954938 14/186 23818442 Tegnin 280605
F203
korr.
FROLAND KOMMUNE
Plan- og utviklingsetaten
Utbyggingsrådgiveren
29/6-05
b 15.06.2005 al div. korr.
a 03.06.2005 al div. korr.
DATA DESIGN SYSTEM
Byggherre: Jan Eddie Røed
Byggeadr.: Kilbuvn.21
Byggekommune: Froland
Fasader og perspektiv
Dato: 13.04.2005
Arkiv: RS05 al
KONTROLL: Skisses Arbs
Mål: 100
Tegnr: S02
konsmo hus 4525 Konsmo
Konsmo Fabrikker a.s
Tlf: 38281300 Telefax: 38281860
Tegningen må hverken helt eller delvis kopieres eller benyttes ved utførelse av arbeider som Konsmohus ikke medvirker i.

FROLAND KOMMUNE
Teknisk

Rune Grønvik
Kilbuvegen 3
4820 FROLAND

Dato:	12.05.2016
Vår ref:	2012/388 - 21
Deres ref:	
Arkivkode:	14/186/L42
Saksbeh.:	D00408
Tlf.:	37235500

Gnr 14 bnr 186 - Kilbuveien 3 - ferdigattest - tilbygg til garasje - bod

Viser til søknad om ferdigattest for tilbygg til garasje på gnr 14 bnr 186 mottatt 03.05.2016.

Kommunen gir herved ferdigattest for ovennevnte tiltak, jf plan- og bygningsloven § 21-10.

Ferdigattesten gis etter søknad når det foreligger nødvendig sluttdokumentasjon og erklæring om ferdigstillelse, jf byggesaksforskriften § 8-1.

Ferdigattesten er ikke en bekreftelse på byggets tekniske kvalitet, men en bekreftelse på bygningsmyndighetenes avslutning av saken.
Vi gjør for ordens skyld oppmerksom på at kommunen, om det viser seg å være behov for det, kan gi pålegg om utbedring av mangler som skyldes forhold i prosjektering eller utførelse i inntil fem år etter ferdigattest, jf pbl § 23-3 syvende ledd.

Bygningen eller deler av den må ikke tas i bruk til annet formål enn det som er fastsatt i de tillatelser som er gitt.

Med hilsen

Lisbet Hansen
byggesaksbehandler

Kontaktinformasjon: www.froland.kommune.no **Telefon:** 37 23 55 00 **Telefaks:** 37 23 56 88
Postadresse: Frolandsveien 995, 4820 Froland post@froland.kommune.no
Besøksadresse:
Organisasjon: **Bankkontonr.: 2904 07 01700 Org.nr.: 946 439 045 IBAN: NO49 2904 SWIFT: AASPNO22**


Oversiktskart

Froland kommune

Adresse:
Gnr/Bnr: 14/186/0/0

Målestokk: 1:1,000
Beregnet areal: 1136 m²
Dato: 2026-10-14

N

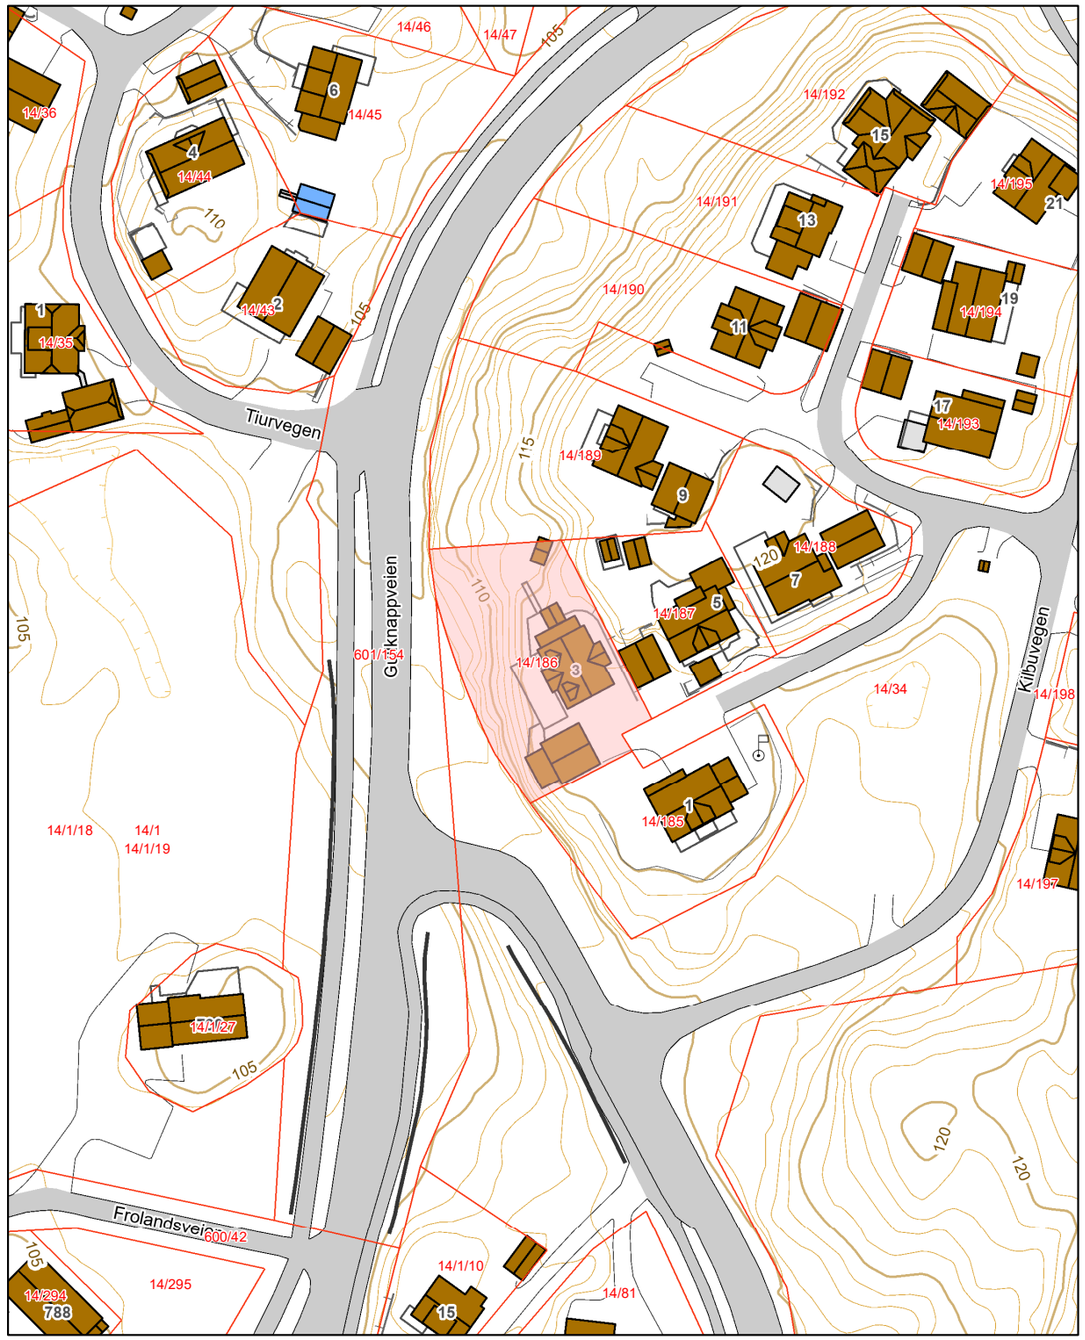

Matrikkelkart

Froland kommune

Adresse:
Gnr/Bnr: 14/186/0/0

Målestokk: 1:1,000
Beregnet areal: 1136 m²
Dato: 2026-10-14

N

Eiendomsgrensene i kartet har forskjellig nøyaktighet. I noen tilfeller vil det være påkrevd å klarlegge grensene etter reglene i matrikkelovens § 17.
Sikre grenser i kartet: Heltrukne linjer (nøyaktighet 14 cm eller bedre)
Usikre grenser i kartet: Stiplede linjer (nøyaktighet dårligere enn 14 cm)
Usikre grenser bør klarlegges av kommunens Geodatakontor, før tiltak i marginal avstand fra grensa planlegges.



Grensepunktrapport

Rapportdato : 14.10.2026

Areal og koordinater:

Beregnet areal (kvm):	Arealmerknad:	Koordinatsystem:
1136.0		EUREF89 UTM Sone 32

Grensepunkt/Grenselinje

Løpenr	Nord	Øst	Grensemerke nedsatt i	Lengde	Grensepunkttype	Hjelpelinjetype	Målemetode	Nøyaktighet i cm	Radius
1	6484302.40189	479471.833828	Fjell	10.94	Offentlig godkjent grensemerke		Terrengmålt	13	0
2	6484311.31819	479465.521813	Ikke spesifisert	29.82	Umerket		Terrengmålt	13	150.113
3	6484339.12206	479455.001005	Ikke spesifisert	8.55	Umerket		Terrengmålt	13	0
4	6484347.56637	479453.823139	Fjell	23.54	Offentlig godkjent grensemerke		Terrengmålt	13	0
5	6484349.12655	479477.268166	Jord	35.6	Offentlig godkjent grensemerke		Terrengmålt	13	0
6	6484317.45258	479493.368039	Ikke spesifisert	5.95	Offentlig godkjent grensemerke		Terrengmålt	13	0
7	6484314.70523	479488.101464	Ikke spesifisert	3.48	Offentlig godkjent grensemerke		Terrengmålt	13	0
8	6484311.77352	479489.947924	Jord	20.43	Offentlig godkjent grensemerke		Terrengmålt	13	0

side: 1

Matrikkelrapport for Grunneiendom 4214-14/186/0

Bruksnavn	KILBUVEGEN 3	Beregnet areal	1 136.0
Etablert dato	12.04.2000	Historisk oppgitt areal	1 137.0
Oppdatert dato	17.01.2026	Historisk arealkilde	1 - Målebrev
Skyld	0	Antall teiger	1
Kommunenummer	4214	Kommunenavn	FROLAND

☑ Tinglyst ☐ Avklarte eiere ☐ Har festegrunn
☐ Bestående ☐ Har grunnforurensning ☐ Mangel matrikkelføring
☐ Seksjonert ☐ Har kulturminner ☐ Har anmerket klage

Tinglyste eierforhold

Navn	Pers.nr/org.nr.	Rolle	Status	Adresse	Andel
RUNE GRØNVIK		F - Fester	D - Død		1/1
KIRSTEN BLAKSTAD CAPPELEN		H - Hjemmelshaver	B - Bosatt		1/1

Forretninger

Forretningstype	Forretningsdato	Matrikkelført	Saksreferanse	Involverte
ON - Omnummerering	01.01.2020	01.01.2020		
OA - Oppmålingsforretning/arealoverføring	28.08.2018	12.02.2019	18/1557	
DL - Kart- og delingsforretning	12.04.2000			

Grunnforurensing registrert på eiendommen

Lokalitetsnr	Lokalitetsnavn	Påvirkningsgrad	Myndighet	Matrikkelføringsdato

Kulturminner

Kategori	Art	Vernetype	Matrikkelført	Lokalitetsnummer

Krav om jordskifte

Jordskiftereferanse	Ført dato

Grunnerverv

Grunnervervreferanse	Ført dato

Klage

Klagereferanse	Gjelder	Ført dato

Teiger

Hovedteig	Avklart eiere	Tvist	Flere mat. enheter	Ureg. jordsameie	Datafangstdato	Ber.areal	Arealmerknad
☑	☐	☐	☐	☐	22.01.2001	1 136.0	

Bygninger

Bygningsnr	Lnr	Type	Status
23818442	0	111 - Enebolig	TB - Tatt i bruk
300133854	0	181 - Garasjeuthus anneks til bolig	MF - Meldingssak tiltak fullført

Bygning 23818442: 111 - Enebolig

Opprinnelseskode	V - Vanlig registrering	BRA Bolig	125.0
Antall boenheter	1	BRA Annet	0.0
Antall etasjer	2	BRA Totalt	125.0
Avløp	1 - Offentlig kloakk	Har heis	☐
Har kulturminner	☐	Har sefrakminne	☐

Bygningsstatushistorikk

Bygningsstatus	Dato	Registrert dato
RA - Rammetillatelse	29.06.2005	29.06.2005
IG - Igangsettingstillatelse	05.09.2005	13.09.2005
TB - Tatt i bruk	20.12.2005	27.12.2005

Bruksenheter

Type	Leilighetsnr.	BRA	Rom	Bad	Kjøkken
B - Bolig	H0101	125.0	3	2	1 - Kjøkken

Etasjer

Etasje	Boenheter	BRA Bolig	BRA Annet	BRA Totalt	Alt. areal
H01	1	77.0	0.0	77.0	0.0
H02	0	48.0	0.0	48.0	0.0

Bygning 300133854: 181 - Garasjeuthus anneks til bolig

Opprinnelseskode	V - Vanlig registrering	BRA Bolig	0.0
Antall boenheter	0	BRA Annet	55.0
Antall etasjer	1	BRA Totalt	55.0
Avløp	3 - Ingen kloakk	Har heis	☐
Har kulturminner	☐	Har sefrakminne	☐

Bygningsstatushistorikk

Bygningsstatus	Dato	Registrert dato
MT - Meldingssak registrer tiltak	27.04.2010	27.04.2010
MF - Meldingssak tiltak fullført	25.10.2010	25.10.2010

Bruksenheter

Type	Leilighetsnr.	BRA	Rom	Bad	Kjøkken
U - Unummerert bruksenhet	0000	0.0	0	0	
A - Annet enn bolig	H0101	0.0	0	0	

Etasjer

Etasje	Boenheter	BRA Bolig	BRA Annet	BRA Totalt	Alt. areal
H01	0	0.0	55.0	55.0	0.0

Bygningsendringer

Bygningsendring	Endringskode	Status	Oppdateringsdato
300133854-1	T - Tilbygg	TB - Tatt i bruk	14.08.2020

Arealendringer

Etasje	Boenheter	BRA bolig	BRA annet	BRA totalt	BTA bolig	BTA annet	BTA totalt
H01	0	0.0	12.0	12.0	0.0	0.0	0.0

Statuser for bygningsendring

Status	Dato	Registrert dato
MT - Meldingssak registrer tiltak	22.05.2014	22.05.2014

Bygningsendringer

TB - Tatt i bruk	12.05.2016	12.05.2016

Adresser

Vegnavn	Nummer	Navn	Poststed
Kilbuvegen	3		4820 FROLAND

Kommuneplan

Adresse:
Gnr/Bnr: 14/186/0/0
Planident:
Ikrafttredelsesdato:
Plannavn: Kommuneplan Froland 2021-2033


Formål: Boligbebyggelse nåværende

Hensynssone:

Froland kommune

Målestokk: 1:5,000
Dato: 2026-10-14

N

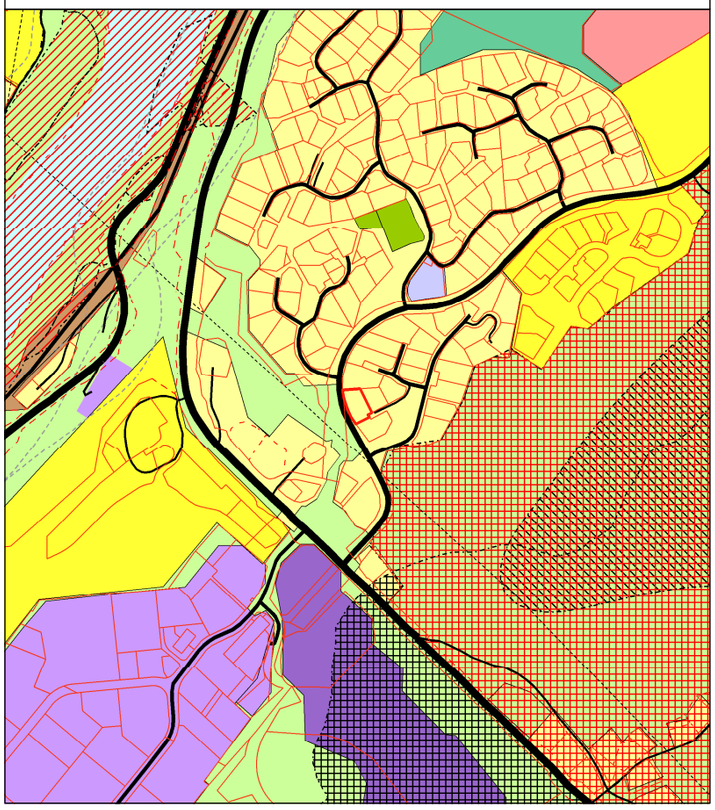

Tegnforklaring - Kommuneplan

Eiendomsgrenser

noyaktighet

- Eiendomsgrense sikker 0-14 cm
- Eiendomsgrense usikker 15-199 cm
- Eiendomsgrense usikker > 200 cm
- Grense for planbestemmelse
- Fjernveg N
- Hovedveg N
- Samleveg N
- Adkomstveg N
- Bane N
- Byggegrense
- Forbudsgrense vassdrag
- Overføringsanl., energi N
- KpHensynssoneGrense
- KpArealformalGrense
- Område for planbestemmelse
- KpBåndleggingSone nåværende
- KpBåndleggingSone framtidig
- KpFareSone
- KpStøySone
- Boligbebyggelse nåværende
- Boligbebyggelse framtidig
- Forretninger nåværende
- Tjenesteyting nåværende
- Næringvirksomhet nåværende
- Næringsvirksomhet framtidig
- Idrettsanlegg nåværende
- Uteoppholdsareal, nåværende
- Veg nåværende
- 2020_1
- LNRF nåværende
- Bruk og vern sjø, vassdr, strands nåværende
- KpOmrade

Reguleringsplan

Adresse:
Gnr/Bnr: 14/186/0/0
Planident: 115R4,114R1B3
Ikrafttredelsesdato: 18.8.2015,28.6.1999
Plannavn: Detaljregulering- endring av Blakstad Industriområde del 2, Blakstadheia beb.plan felt A


Formål: 1110 - Boligbebyggelse, 2018 - Annen veggrunn, tekn. anl.

Hensynssone:

Froland kommune

Målestokk: 1:1,000
Dato: 2026-10-14

N

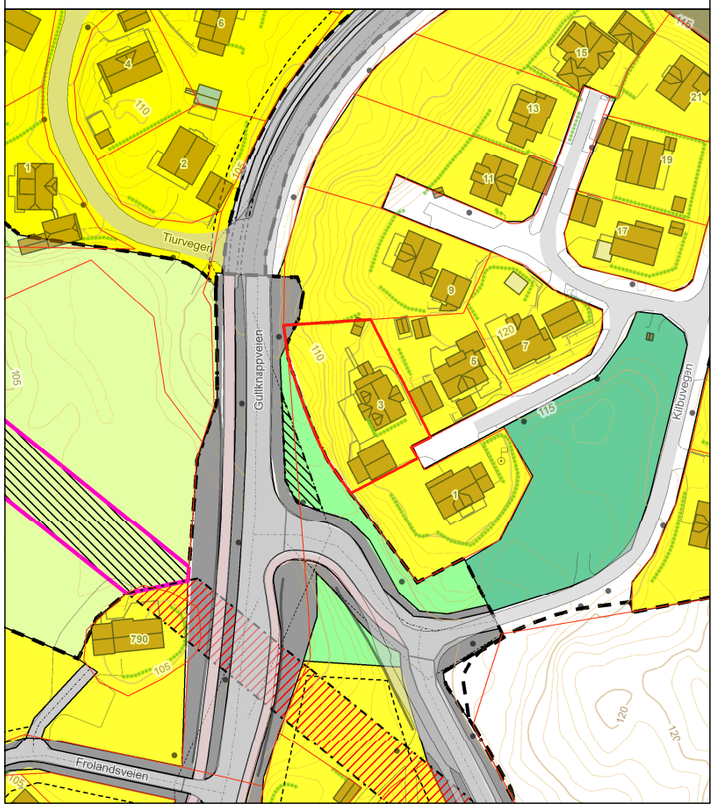

Tegnforklaring - Reguleringsplan

Eiendomsgrenser

noyaktighet

- Eiendomsgrense sikker 0-14 cm
- Reguleringsplan hensynssonegrense
- <all other values>
- 1211 - Byggegrense
- 1221 - Regulert senterlinje
- 1222 - Frisiktlinje
- 1223 - Regulert kant kjørebane
- Reguleringsplan formålsgrense
- Reguleringsplanomriss
- RpFareSone
- RpSikringSone
- 510 - Høyspenningsanlegg
- Områder for boliger m/tilhørende anlegg
- Område for jord- og skogbruk
- Kjørevei
- Annen veggrunn
- Gangveg
- 1110 - Boligbebyggelse
- 1610 - Lekeplass
- 2010 - Veg
- 2011 - Kjøreveg
- 2012 - Gate med fortau
- 2015 - Gang- sykkelveg
- 2018 - Annen veggrunn, tekn. anl.
- 2019 - Annen veggrunn, grøntareal
- 3040 - Friområde
- Gjeldende plan

Returneres til
Konsmo Fabrikker A/S
4525 KONSMO

ORGANISASJONS NR.
950 167 866

TINGLYST
DAGBOKNR: 5559
30 JUNI 2005
STATENS KARTVERK

Festekontrakt

Opplysningene i feltene **1-7** registreres i grunnboken.

1. Eiendommen(e)

Kommunenr.	Kommunenavn	Gnr.	Bnr.	Festenr.	Underfestenr.
0919	Froland Kommune	14	186		

Beskaffenhet
[ ] 1 Bebygd 1) [x] 2 Ubebygd

Hva skal grunnen brukes til?
[x] B Bolig-eiendom [ ] F Fritids-eiendom [ ] V Forretn./kontor [ ] I Industri [ ] L Landbruk [ ] K Off. vei [ ] A Annet

2. Bortfestes av

Fødselsnr./Org.nr. (11/9 siffer) 2)	Navn	Ideell andel
260631[redacted]	Gunnar Blakstad	1/1

3. Til

Fødselsnr./Org.nr. (11/9 siffer) 2)	Navn	Ideell andel
071072[redacted]	Jan Eddie Røed	1/1

4. Festeavgift pr. år

kr 2.285,00

5. Festetid

Antall år	Regnet fra - dato
	15.08.2005

Doknr: 5559 Tinglyst: 30.06.2005 Emb. 036
STATENS KARTVERK FAST EIENDOM

6. Panterett for festeavgiften 3)

Bortfesteren har panterett i festeretten og bygninger på tomten for inntil 3 års forfalt festeavgift.

[x] Bortfesterens panterett skal ha 1. prioritet
[ ] Bortfesterens panterett skal ha prioritet etter:

7. Supplerende tekst 4)

Obs! Her påføres kun opplysninger som skal og kan tinglyses

Festeavgiften betales forskuddsvis første gang 15.08.2005 og deretter hver 01. juli.

Kommunen har vederlagsfri rett til å gå over eiendommen med ledningsnett i bakken samt stolpefeste. Det samme gjelder for Telenor, Kraftverk o.l. offentlige institusjoner.

Festeavgiften reguleres hvert tiende år i samsvar med lov om tomtefeste.

Noter:
1) Det må utstedes skjøte på bebyggelsen dersom denne skal overdras samtidig.
2) Det er Enhetsregisterets organisasjonsnummer som skal nyttes.
3) Dersom intet sies her har man lovfestet pant for 3 års forfalt festeavgift i h.t. tomtefesteloven (§ 14).
4) Det er bare rettsstiftelser som skal (og kan) tinglyses som skal inn her. Som eksempel nevnes eventuelle begrensninger i retten til overdragelse av festeretten.

Dato	Utstederens underskrift
17/6-05	Gunnar Blakstad

8. Rettigheter og vilkår

Festekontrakten er i samsvar med: (sett X)	[x] Kartforretning/målebrev	Datert 12.04.2000	
	[ ] Attest etter delingsloven § 2-6 fra kommunen	Datert	hvoretter tomten er påvist på kart eller i marka.
Innløsningsrett (sett X)	[x] Festeren har rett til å innløse tomten etter 50 år, eller ved utløpet av festetiden, etter tomteverdien på den tid festet ble stiftet. Innløsningssummen omregnes etter endringer i pengeverdien fra stiftelsestidspunktet til innløsningspunktet. Det beregnes tillegg eller fradrag for halvparten av den endring i tomteverdien i festetiden som ikke skriver seg fra endringer i pengeverdien eller fra festeren, og forøvrig etter bestemmelser i lov om tomtefeste. I tilfelle partene ikke blir enige om innløsningsprisen, fastsettes denne etter bestemmelser i lov om tomtefeste, § 36.		
	[ ] Festeren har ikke innløsningsrett. En eventuell forlengelse av festet skjer etter avtale mellom partene etter bestemmelsene i §§ 10 og 36 i lov om tomtefeste.		
Overdragelse og pantsettelse	Festeren har rett til å overdra og pantsette festeretten. Pantsettelsen av festeretten skal skje sammen med alle festerens rettigheter samt bygninger som er eller blir oppført, jf. tomtefesteloven § 18 og panteloven § 2-3. De rettigheter og plikter som er tillagt partene går ved overdragelse over på deres rettsetterfølgere. **NB!** Begrensninger i retten til overdragelse føres opp under felt **7** på første side.		
Vilkår til fordel for panthavere	Så lenge det løper lån med pant i festeretten skal: a. festekontrakten ikke løpe ut, selv om kortere festetid er avtalt, b. tomten ikke kunne forlanges ryddiggjort, c. bortfesteren bare ha prioritet for inntil ett års forfalt festeavgift, foruten retten til fremtidig avgift, med prioritet foran panthaverne.		
Omkostninger	Utgifter i forbindelse med tomten og festekontrakten dekkes av: Festeren (herunder gebyr for kartforretning/oppmåling, pristakst, dokumentavgift og tinglysingsgebyr og eventuell tariffmessig meglerprovisjon).		
Tvister etc.	Eventuelle tvister som måtte utspringe av denne festekontrakt avgjøres etter bestemmelser i lov om tomtefeste, som gjelder helt ut for denne kontrakt. Den rettskrets som eiendommen ligger i vedtas som verneting. Det er forutsetning for denne festekontrakt at festeren får konsesjon dersom bortfestet er konsesjonspliktig.		
Øvrige rettigheter og vilkår (som **ikke** skal tinglyses)	Hver av partene kan kreve regulering av festeavgiften hvert tiende år i samsvar med lov om tomtefeste og eventuelle forskrifter. Regulering skjer i samsvar med endringer i konsumprisindeksen pr. 15.05.2005 og senere med utgangspunkt i indekstallet ved siste regulering. Melding om overdragelse sendes grunneier. Festeavgiften er beregnet etter 11.11% p.a. av tomteverdien som er kr. 20.567,- pr. 15.05.2005		

Denne festekontrakten er utstedt i 2 eksemplarer, ett til hver av partene.

9. Underskrifter

Sted Blakstad — Dato 17/6-05

Bortfesters underskrift: Gunnar Blakstad / Gunnar Blakstad / Aud Blakstad.
Gjentas med blokkbokstaver: GUNNAR BLAKSTAD / AUD BLAKSTAD

Sted Arendal — Dato 17/6-05

Festers underskrift: Jan. Eddie Røed.
Gjentas med blokkbokstaver: JAN EDDIE RØED

Dato	Utstederens underskrift
17/6-05	Gunnar Blakstad

Egne notater Kilbuvegen 3

Kilbuvegen 3

Nabolaget Blakstadheia/Mesel - vurdert av 34 lokalkjente

Nabolaget spesielt anbefalt for

- **Familier med barn**
- **Etablerere**
- **Godt voksne**

Offentlig transport

Blakstadheia Linje 105, 175	6 min 0.5 km
Blakstad stasjon Linje R50	18 min 1.6 km
Kristiansand Kjevik	53 min

Skoler

Blakstadheia skole (1-4 kl.) 73 elever, 4 klasser	12 min 1 km
Froland barneskole (1-7 kl.) 435 elever, 21 klasser	5 min 2.8 km
Froland ungdomsskole (8-10 kl.) 266 elever, 11 klasser	6 min 3.2 km
Sam Eydes videregående skole 951 elever	12 min 7.8 km
Arendal vgs - Mølleheia	18 min

Opplevd trygghet

Veldig trygt 91/100


Kvalitet på skolene

Bra 71/100

Naboskapet

Godt vennskap 69/100

Aldersfordeling

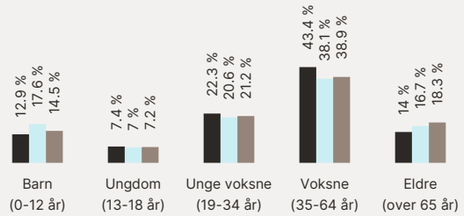

Område	Personer	Husholdninger
Blakstadheia/Mesel	855	406
Blakstad	3 845	1 743
Norge	5 425 412	2 654 586

Barnehager

Blakstadheia barnehage (1-5 år) 61 barn	12 min 1 km
Froland musikkbarnehage (1-5 år) 52 barn	7 min 3.3 km
Kringletoppen barnehage (1-5 år) 30 barn	7 min 3.4 km

Dagligvare

Kiwi Blakstadheia PostNord	8 min 0.6 km
Rema 1000 Froland Post i butikk	5 min 2.5 km

FINN Innholdet i nabolagsprofilen er hentet fra ulike datakilder, og feil eller mangler kan forekomme. Vurderinger og sitater er innhentet på web og gir uttrykk for hvordan naboene vurderer nabolaget. FINN.no AS kan ikke holdes ansvarlig for feil/mangler i profilen. Copyright © Finn.no AS 2026

Primære transportmidler

1. Egen bil

Gateparkering
Lett 90/100


Turmulighetene
Nærhet til skog og mark 89/100

Støynivået
Lite støynivå 89/100

Sport

Blakstadheia Ballspill	5 min 0.4 km	
Stemmen nærmiljøanlegg Ballspill	6 min 0.5 km	
NEXT Froland	13 min	
Family Sports Club Arendal	11 min	


Boligmasse

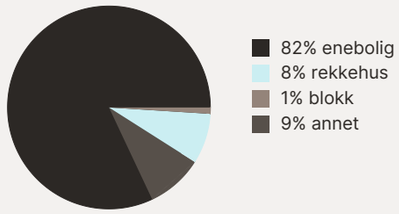

Varer/Tjenester

Stoa Kjøpesenter	10 min
Vitusapotek Froland	5 min

Aldersfordeling barn (0-18 år)

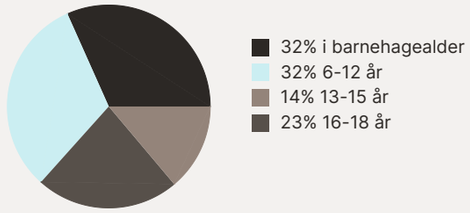


Familiesammensetning




Sivilstand

		Norge
Gift	35%	33%
Ikke gift	50%	54%
Separert	11%	9%
Enke/Enkemann	4%	4%

FINN Innholdet i nabolagsprofilen er hentet fra ulike datakilder, og feil eller mangler kan forekomme. Vurderinger og sitater er innhentet på web og gir uttrykk for hvordan naboene vurderer nabolaget. FINN.no AS kan ikke holdes ansvarlig for feil/mangler i profilen. Copyright © Finn.no AS 2026

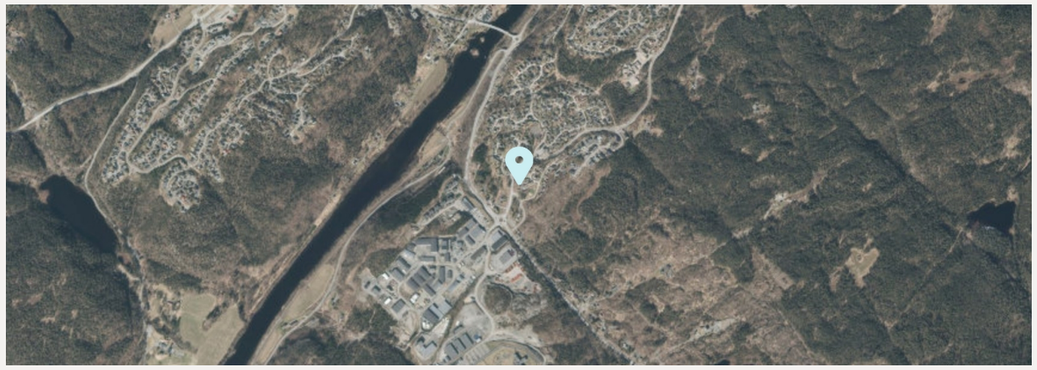

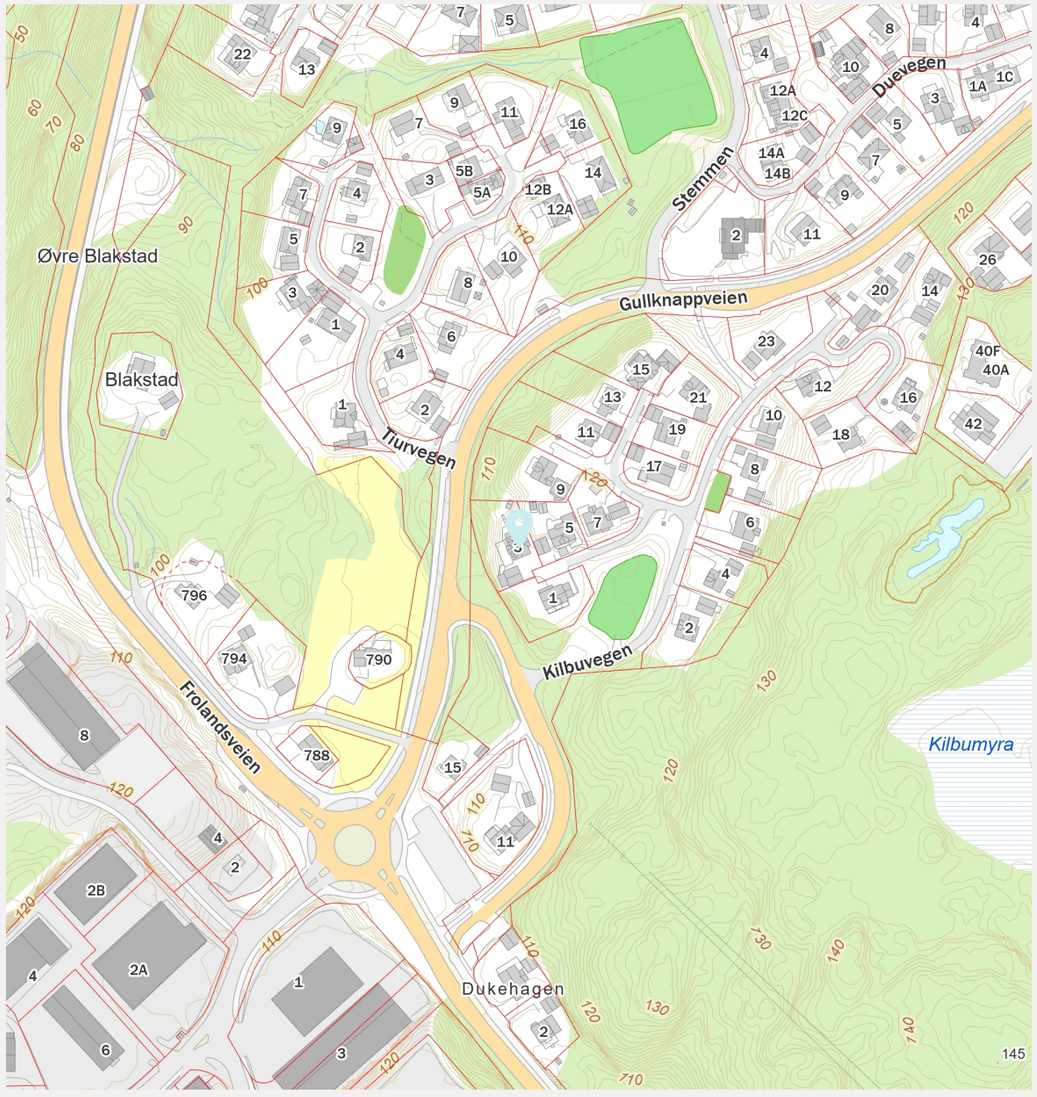

FINN Innholdet i nabolagsprofilen er hentet fra ulike datakilder, og feil eller mangler kan forekomme. Vurderinger og sitater er innhentet på web og gir uttrykk for hvordan naboene vurderer nabolaget. FINN.no AS kan ikke holdes ansvarlig for feil/mangler i profilen. Copyright © Finn.no AS 2026

Kilbuvegen 3

Nabolaget Blakstadheia/Mesel - vurdert av 34 lokalkjente

Nabolaget spesielt anbefalt for

- **Familier med barn**
- **Etablerere**
- **Godt voksne**

Offentlig transport

Blakstadheia Linje 105, 175	6 min 0.5 km
Blakstad stasjon Linje R50	18 min 1.6 km
Kristiansand Kjevik	53 min

Skoler


Blakstadheia skole (1-4 kl.) 73 elever, 4 klasser	12 min 1 km
Froland barneskole (1-7 kl.) 435 elever, 21 klasser	5 min 2.8 km
Froland ungdomsskole (8-10 kl.) 266 elever, 11 klasser	6 min 3.2 km
Sam Eydes videregående skole 951 elever	12 min 7.8 km
Arendal vgs - Mølleheia	18 min

Opplevd trygghet
Veldig trygt 91/100

Kvalitet på skolene
Bra 71/100

Naboskapet
Godt vennskap 69/100

Aldersfordeling

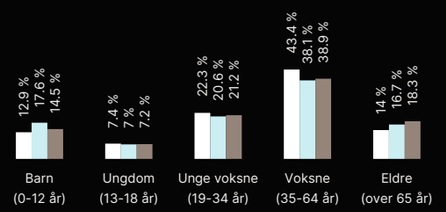

Område	Personer	Husholdninger
Blakstadheia/Mesel	855	406
Blakstad	3 845	1 743
Norge	5 425 412	2 654 586

Barnehager

Blakstadheia barnehage (1-5 år) 61 barn	12 min 1 km
Froland musikkbarnehage (1-5 år) 52 barn	7 min 3.3 km
Kringletoppen barnehage (1-5 år) 30 barn	7 min 3.4 km

Dagligvare

Kiwi Blakstadheia PostNord	8 min 0.6 km
Rema 1000 Froland Post i butikk	5 min 2.5 km

FINN Innholdet i nabolagsprofilen er hentet fra ulike datakilder, og feil eller mangler kan forekomme. Vurderinger og sitater er innhentet på web og gir uttrykk for hvordan naboene vurderer nabolaget. FINN.no AS kan ikke holdes ansvarlig for feil/mangler i profilen. Copyright © Finn.no AS 2026

OVERSIKT OVER LØSØRE OG TILBEHØR TIL EIENDOMMEN

Oversikten er utarbeidet av Norges Eiendomsmeglerforbund, Eiendom Norge og Advokatforeningens Eiendomsmeglingsgruppe, og er gjeldende fra 1. januar 2020.

Generelt
Lov om avhending av fast eigedom (avhendingslova/avhl.) av 3. juli 1992 regulerer kjøper og selgers rettigheter og plikter ved overdragelse av fast eiendom og andeler i borettslag.

I henhold til avhl. § 3-4 skal eiendommen, når annet ikke er avtalt, overdras med innredninger og utstyr som etter lov, forskrift eller annet offentlig vedtak skal følge med. Det samme gjelder varig innredning og utstyr som enten er fastmontert eller er særskilt tilpasset bygningen, jf. avhl. § 3-5. Loven inneholder ingen detaljert oversikt over hva som omfattes av «innredning og utstyr», og over hva som skal regnes som «fastmontert eller særskilt tilpasset».

Partene kan fritt avtale hva som skal følge med eiendommen ved salg. Bransjens liste over løsøre og tilbehør som skal følge med eiendommen, er en del av avtalen mellom kjøper og selger dersom ikke annet er opplyst i salgsoppgaven, kjøper har tatt forbehold i bud eller avtale på annen måte er inngått. Der intet annet er avtalt, vil løsøre og tilbehør medfølge slik dette fremkommer av avhl. § 3-4 og § 3-5 og denne oversikt.

Produkter og installasjoner som medfølger overdras uten noen form for garantier, utover eventuell gjenværende leverandørgaranti.

Dersom det er noe i nedenstående liste som ikke finnes på eiendommen, vil det heller ikke medfølge.

1. HVITEVARER medfølger der dette er spesielt angitt i salgsoppgaven.

2. HELDEKKENDE TEPPER følger med uansett festemåte.

3. VARMEKILDER, slik som ovner, kaminer, peiser, varmepumper og panelovner, følger med uansett festemåte. Frittstående biopeiser/varmeovner og terrassevarmere medfølger ikke. Det følger ikke med varmekilder i rom som ikke har vegg- eller fastmonterte varmekilder på visning.

4. TV, RADIO OG MUSIKKANLEGG. TV-antenner og fellesanlegg for TV, herunder parabolantenne, og tuneren/dekoder/tv-boks medfølger der dette eies av selger. Veggmontert TV/flatskjerm med tilhørende festeordning samt musikkanlegg følger ikke med (se også punkt 12).

5. BADEROMSINNREDNING/UTSTYR. Badekar, dusjkabinett, dusjvegger, alle fastmonterte speil og hyller, fastmonterte glass- og håndkleholdere, herunder håndklevarmere samt baderomsinnredning, medfølger.

6. GARDEROBESKAP medfølger, selv om disse er løse. Fastmonterte garderobehyller og knagger medfølger. Innredning i garderobeskap, for eksempel løse eller fastmonterte trådkurver, hyller, stenger og lignende, medfølger.

7. KJØKKENINNREDNING medfølger, herunder også åpne, fastmonterte hyller og løs eller fastmontert kjøkkenøy.

8. MARKISER, PERSIENNER og annen type innvendig og utvendig solskjerming, gardinoppheng, lamellgardiner og liftgardiner medfølger.

9. AVTREKKSVIFTER av alle slag, samt fastmonterte aircondition/ventilasjonsanlegg, medfølger.

10. SENTRALSTØVSUGER medfølger med komplett anlegg, herunder slange, munnstykke mm.

11. LYSKILDER. Kupler, lysstoffarmatur, fastmonterte "spotlights", oppheng og skinner med spotlights samt utelys og hagebelysning medfølger. Vegglamper, krokhengte lamper, lysekroner, prismelamper og lignende som er koblet til sukkerbit eller stikkontakt følger likevel ikke med.

12. INSTALLERTE SMARTHUSLØSNINGER med sentral som styrer lys, varme, lyd o.l., samt tilhørende trådløse enheter som brytere, sensorer, kameraer, integrerte høyttalere el. medfølger. Enkle lysstyringssystem f.eks. med en sentral som kun styrer lyspærer eller smartpærer montert i sokkel medfølger likevel ikke.

13. UTVENDIGE SØPPELKASSER og eventuelt holder/hus til disse medfølger.

14. POSTKASSE medfølger.

15. UTENDØRS INNRETNINGER slik som flaggstang, fastmontert tørkestativ, samt andre faste utearrangementer som f.eks. badestamp, boblekar/jacuzzi og liknende utendørs kar, lekestue, lekestativ, utepeis, fastmontert trommel til vannslange, medfølger. Guidekabel/avgrensingskabel til robotgressklipper medfølger, men robotgressklipper og ladestasjon for denne medfølger ikke.

16. FASTMONTERT VEGGLADER/LADESTASJON TIL EL-BIL medfølger uavhengig av hvor laderen er montert.

17. SOLCELLEANLEGG med tilhørende teknisk infrastruktur medfølger.

18. GASSBEHOLDER til gasskomfyr og gasspeis medfølger.

19. BRANNSTIGE, BRANNTAU, feiestige og lignende medfølger der dette er påbudt. Løse stiger medfølger ikke.

20. BRANNSLUKNINGSAPPARAT, BRANNSLANGE og RØYKVARSLER medfølger der dette er påbudt. Det er eier og brukers plikt til å se til at utstyret forefinnes på enhver eiendom. Hvis annet ikke er uttrykkelig avtalt, skal dette derfor alltid følge med ved salg av eiendom.

21. SAMTLIGE NØKLER til eiendommen som selger er i besittelse av skal overleveres kjøper på overtakelsen, herunder nøkler til eventuelle boder, uthus, garasjeportåpner e.l. Låses boder, uthus e.l. med hengelås, skal lås og nøkler til disse medfølge.

22. GARASJEHYLLER, bodhyller, lagringshyller og oppheng til bildekk medfølger såfremt de er fastmontert.

Planter, busker og trær som er plantet på tomten, eller fastmonterte kasser og lignende er en del av eiendommen og medfølger i handelen.

Tilhengere av

& MEGLERHUSET & PARTNERS

har tilhengerfordeler

Alle som har kjøpt eller solgt kan låne vår romslige skaptilhenger gratis. Her gjelder «første mann til mølla» Gi beskjed i god tid om når du ønsker å reservere, så holder vi den av til deg.



Tilhengeren hentes og leveres ved Froland Menighetssenter i Froland.

Adresse: **Ovelansdsheia 1, 4820 FROLAND**

Egenvekt på tilhengeren er 530 kg, og tillatt vekt for last er 770 kg, Dvs. tillatt totalvekt er 1300 kg. Hengerens mål er 1,44 x 3,5 x 1,8 m (B x L x H innvendig) - ca. 9 m^3.



Boligkjøperpakke HUS

Gir deg alle de forsikringene du trenger for det nye huset ditt:

- boligkjøperforsikring levert av Hiscox, med oppgjør via Sedgwick
- renteforsikring
- standard bygningsforsikring for hus
- innboforsikring Pluss
- flytteforsikring
- uhell i og utenfor hjemmet
- råte, skadedyr, skade-insekter, mus og rotter

Pris: Boligkjøperpakken Hus koster **kr 19 900,-** for hele det første året. Prisen på forsikringen legges inn i oppgjøret for din nye bolig, og betales i forbindelse med overtakelsen.

Boligkjøperpakke LEILIGHET

Gir deg alle de forsikringene du trenger for den nye leiligheten din:

- boligkjøperforsikring levert av Hiscox, med oppgjør via Sedgwick
- renteforsikring
- innboforsikring Pluss
- flytteforsikring
- uhell i og utenfor hjemmet
- bekjempelse av veggedyr, kakerlakker og skjeggkre

Pris: Boligkjøperpakken Leilighet og fritidsleilighet koster **kr 9 950,-** for hele det første året. Prisen på forsikringen legges inn i oppgjøret for din nye bolig, og betales i forbindelse med overtakelsen.

Boligkjøperpakke HYTTE

Gir deg alle de forsikringene du trenger for den nye fritids-boligen din:

- boligkjøperforsikring levert av Hiscox, med oppgjør via Sedgwick
- standard bygningsforsikring for hytte
- innboforsikring Pluss
- uhell i fritidsboligen
- råte, skadedyr, skade-insekter, mus og rotter

Pris: Boligkjøperpakken Hytte koster **kr 19 900,-** for hele det første året for frittstående hytte / tomannshytte / kjedet hytte. Prisen på forsikringen legges inn i oppgjøret for din nye bolig, og betales i for-bindelse med overtakelsen.

Forsikringspakken tilbys kun av eiendomsmegleren som foretar salget av eiendommen, og kan kun kjøpes av privatpersoner. Boligkjøperforsikringen gjelder fra kontraktsmøte (maks 6 mnd. før overtakelse), mens de andre forsikringene gjelder fra du overtar boligen. Forsikringene løper/varer i ett år.

I Boligkjøperpakke Hus og Boligkjøperpakke Hytte inngår standard bygningsforsikring. Denne kan oppgraderes til Hus Pluss mot et tillegg i prisen, det gjør du ved å kontakte Gjensidige etter overtakelse av boligen. Horisonaldelt tomannsbolig og rekkehus i borettslag får kun kjøpt leilighetspakke. Dersom det er behov for egen bygningsforsikring må du kontakte Gjensidige.

Boligkjøperforsikringen kan beholdes i inntil fem år. Du vil motta pris på fornyelse av boligkjøperforsikringen ca. 1 måned før fornyelsen din.

Har du spørsmål om boligkjøperpakken kan du kontakte oss på telefon 915 03 100 eller e-post boligkjoperpakken@gjensidige.no. Dersom du skal melde inn en sak tilknyttet boligkjøperpakken, gjør du dette ved å logge inn på gjensidige.no.

Forbrukerinformasjon om budgivning



Sist oppdatert med virkning fra 1. juli 2025, i forbindelse med ikrafttredelse av endringer i eiendomsmeglingsloven.

Informasjonen er utarbeidet av Forbrukerrådet, Advokatforeningen ved Lovutvalget for eiendomsmegling, Eiendom Norge og Norges Eiendomsmeglerforbund, på grunnlag av bl.a. eiendomsmeglingsloven § 6-8.

Nedenfor gis en oversikt over de retningslinjer som anbefales ved budgivning på eiendommen. Avslutningsvis gis også en kort oversikt over de viktigste rettsreglene tilknyttet budgivning.

Før det legges inn bud på eiendommen oppfordres budgiver til å sette seg inn i all relevant informasjon om eiendommen, herunder salgsoppgave og tilstandsrapport.

GJENNOMFØRING AV BUDGIVNING:

1. Alle bud skal inngis skriftlig til megler, som formidler disse videre til selger. Med skriftlige bud menes også elektroniske meldinger som e-post og SMS når informasjonen i disse er tilgjengelig også for ettertiden. Kravet til skriftlighet gjelder også budforhøyelser, og motbud (bud fra selger), aksept eller avslag fra selger. Før formidling av bud til selger skal megler innhente gyldig legitimasjon og signatur fra budgiver. Kravet til legitimasjon og signatur er oppfylt for budgivere som benytter e-signatur som f.eks. BankID eller MinID.

2. Et bud bør inneholde eiendommens adresse (eventuelt gnr/bnr), kjøpesum, budgivers kontaktinformasjon, finansieringsplan, akseptfrist, overtakelsesdato og eventuelle forbehold som for eksempel usikker finansiering, salg av nåværende bolig ol. Normalt vil ikke et bud med forbehold bli akseptert før forbeholdet er avklart. Konferer gjerne med megler før bud inngis.

3. Megler skal legge til rette for en forsvarlig avvikling av budrunden. I forbrukerforhold (dvs. der selger er forbruker) skal megleren ikke formidle bud med kortere akseptfrist enn kl. 12.00 første virkedag etter siste annonserte visning. Etter denne fristen bør budgivere ikke sette en kortere akseptfrist enn at megler har mulighet til, så langt det er nødvendig, å orientere selger, budgivere og øvrige interessenter om bud og forbehold. Dersom bud inngis med en frist som åpenbart er for kort til at megleren kan avvikle budrunden på en forsvarlig måte som sikrer selger og interessenter et tilstrekkelig grunnlag for sine handlingsvalg, vil megler fraråde budgiver å stille slik frist.

4. Megler skal ikke formidle bud med forbehold om at budet eller forbehold i budet skal holdes skjult (hemmelig) for andre budgivere og interessenter.

5. Megleren vil uoppfordret gi sin vurdering av det enkelte bud overfor selger, når budet er gitt innenfor fristene i punkt 3.

6. Megleren skal, så langt det er nødvendig og mulig, holde budgiverne skriftlig orientert om mottatte bud, herunder budets størrelse, forbehold og akseptfrist. Megler skal så snart som mulig bekrefte skriftlig overfor budgivere at budene deres er mottatt. For øvrig vil megler, på forespørsel fra andre, opplyse om aktuelle bud på eiendommen, herunder relevante forbehold.

7. Kopi av budjournal skal gis til kjøper og selger uten ugrunnet opphold etter at handel er kommet i stand. Dersom det er viktig for budgiver å bevare sin anonymitet, bør budet formidles gjennom fullmektig.

8. Etter at handel har kommet i stand, eller dersom en budrunde avsluttes uten at handel er kommet i stand, kan en budgiver kreve kopi av budjournalen i anonymisert form.

VIKTIGE AVTALERETTSLIGE FORHOLD:

1. Det eksisterer ingen angrerett ved salg/kjøp av fast eiendom.

2. Når et bud er inngitt til megler og innholdet i budet er formidlet til selger (slik at selger har fått kunnskap om budet), kan budet ikke kalles tilbake. Budet er da bindende for budgiver frem til akseptfristens utløp, med mindre budet før denne tid avslås av selger eller budgiver får melding om at eiendommen er solgt til en annen. Man bør derfor ikke gi bud på flere eiendommer samtidig dersom man ikke ønsker å kjøpe flere enn en eiendom.

3. Selger står fritt til å forkaste eller akseptere ethvert bud, og er for eksempel ikke forpliktet til å akseptere høyeste bud.

4. Når en aksept av et bud har kommet frem til budgiver innen akseptfristens utløp er det inngått en bindende avtale.

5. Husk at et eventuelt bud fra selger til kjøper (såkalte «motbud»), avtalerettslig er et bindende tilbud som medfører at det foreligger en avtale om salg av eiendommen dersom budet i rett tid aksepteres av kjøper.

FORBRUKERRÅDET · Norges Eiendomsmeglerforbund · EIENDOM NORGE · Advokatforeningen

BUDSKJEMA

Bud mottatt: / - kl:

Oppdragsnr: 40260359
Adresse: Kilbuvegen 3, 4820 FROLAND
Betegnelse: GNR 14, BNR 186 i Froland kommune

Gis herved bud stort kr. ..... **skriver** .....

Budet er bindende til dato / - kl: ønsket overtagelse: .....

☐ Jeg bekrefter å ha lest salgsoppgave, tilstandsrapport og forbrukerinformasjon om budgivning.

Frivillig salg av fast eiendom reguleres av Lov om avhending av fast eiendom av 3. juli 1992 nr. 93.

BUDET GIS MED FØLGENDE FORUTSETNING:

☐ Uten forbehold ☐ Annet .....

FINANSIERINGSPLAN - megler gis fullmakt til å kontrollere finansieringen

Egenkapital ..... Kr .....

Lån (bank og saksbehandler) ..... Kr .....

Til sammen ..... Kr .....

Egenkapital ved salg av egen bolig: ☐ Kontanter ☐ Annet .....

Budgiver er kjent med Partners sin orientering om budgivning som er en del av salgsoppgaven og de forpliktelser jeg/vi påtar meg/oss. Budet er bindende for budgiver når de er kommet til selgers kunnskap eller til megler som selgers adressat. Budet er bindende for begge parter når selger har akseptert muntlig eller skriftlig. Jeg/vi er kjent med at megler og selger forutsetter at jeg/vi har mottatt salgsoppgave med vedlegg for budgivningen og at jeg/vi har besiktiget eiendommen. Dersom salgsoppgaven ikke er mottatt, plikter jeg/vi å opplyse dette til megler.

NAVN 1: ..... PERSONNR: .....

NAVN 2: ..... PERSONNR: .....

ADR: ..... POSTNR/STED: .....

E-POST 1: ..... MOBIL 1: .....

E-POST 2: ..... MOBIL 2: .....

STED/DATO/KL: ..... UNDERSKRIFT: .....

HUSK Å LEGGE VED GYLDIG LEGITIMASJON PÅ ALLE BUDGIVERE. (Bruk gjerne felt under)

Meglerhuset & Partners, Arendal Tlf: 370 02 630

Salgsoppgaven er opprettet 22.10.2026 og utformet iht. Lov om eiendomsmegling av 29.06.2007.
Opplysningene i salgsoppgaven er godkjent av selger.

&MEGLERHUSET PARTNERS

partners.no