Egenerklæring

Isdalsvegen 16, 5785 VØRINGSFOSS

20 Oct 2026

Informasjon om eiendommen

Adresse	Postadresse	Enhetsnummer
Isdalsvegen 16	Isdalsvegen 16	

Opplysninger om selger og salgsobjekt

Driver du med omsetning eller utvikling av eiendom?

☐ Ja ☒ Nei

Når kjøpte du boligen?

Vi fikk denne bygget i 2008, og tok den i bruk i November samme år.

Har du selv bodd i boligen?

☒ Ja ☐ Nei

Når og hvor lenge har eieren bodd i boligen? Hvis det er lengre perioder eieren ikke har bodd i boligen er det fint om du oppgir dette. Her kan du også oppgi annen relevant informasjon om eierskapet.

Dette er en fritidsbolig på fjellet og vi har brukt den mye hele tiden.

Har du kjennskap til feil /t eller mangler ved borettslagets/sameiets fellesområder, som for eksempel garasje, ønsker vi at du oppgir dette når du svarer på spørsmålene i egenerklæringen.

Informasjon om eksisterende husforsikring

Jbf Forsikring AS-54, 150665

Informasjon om selger

Selger

Opheim, Ole Johan

Selger

Opheim, Bente Opsal

Forbehold

Selger tar spesifikt forbehold om feil og mangler som er beskrevet i egenerklæringsskjemaet.

Boligkjøper anses å kjenne til forholdene som er omtalt i dette egenerklæringsskjemaet. Disse forholdene kan ikke gjøres gjeldende som feil eller mangler senere.

Boligkjøper oppfordres til å selv undersøke eiendommen grundig.

Våtrom

1 **Har det vært feil på bad, vaskerom eller toalettrom?**

☐ Ja ☒ Nei, ikke som jeg kjenner til

2 **Er det utført arbeid på bad, vaskerom eller toalettrom?**

☐ Ja ☒ Nei, ikke som jeg kjenner til

Tak, yttervegg og fasade

3 **Har det lekket vann utenfra og inn, eller er det sett andre tegn til fukt?**

☐ Ja ☒ Nei, ikke som jeg kjenner til

4 **I din leilighet, er det utført arbeid på tak, yttervegg, vindu eller annen fasade?**

☐ Ja ☒ Nei, ikke som jeg kjenner til

Kjeller

5 **Har sameiet eller borettslaget hatt problemer med fukt, vann eller oversvømmelse i kjeller eller underetasje?**

☐ Ja ☒ Nei, ikke som jeg kjenner til

6 **Har leiligheten kjeller, underetasje eller andre rom under bakken?**

☐ Ja ☒ Nei

8 **Er det utført arbeid med drenering?**

☐ Ja ☒ Nei, ikke som jeg kjenner til

Elektrisitet

9 **Har det vært feil på det elektriske anlegget?**

☐ Ja ☒ Nei, ikke som jeg kjenner til

10 **Er det utført arbeid på det elektriske anlegget?**

☐ Ja ☒ Nei, ikke som jeg kjenner til

Rør

11 **Har eiendommen privat vannforsyning (ikke tilknyttet det offentlige vannettet), septik, pumpekum, brønn, avløpskvern eller liknende?**

☐ Ja ☒ Nei, ikke som jeg kjenner til

12 **Har det vært feil på utvendige eller innvendige avløpsrør eller vannrør?**

☐ Ja ☒ Nei, ikke som jeg kjenner til

13 **Er det utført arbeid på utvendige eller innvendige avløpsrør eller vannrør?**

☐ Ja ☒ Nei, ikke som jeg kjenner til

Ventilasjon og oppvarming

14 **Er det eller har det vært nedgravd oljetank på eiendommen?**

☐ Ja ☒ Nei, ikke som jeg kjenner til

15 **Har det vært feil på varmeanlegg eller ventilasjonsanlegg?**

☒ Ja ☐ Nei, ikke som jeg kjenner til

Beskriv feilen og omfanget, og eventuelt hva som ble utført av arbeider på anlegget

Har fått skiftet ventilasjons motor for ca 4 år siden. Alt OK etter det.

16 **Er det utført arbeid på varmeanlegg eller ventilasjonsanlegg?**

☐ Ja ☒ Nei, ikke som jeg kjenner til

Skjevheter og sprekker

17 **Er det tegn på setningsskader eller sprekker i for eksempel grunnmur eller fliser?**

☐ Ja ☒ Nei, ikke som jeg kjenner til

18 **Har det vært feil eller gjort endringer på ildsted eller pipe?**

☐ Ja ☒ Nei, ikke som jeg kjenner til

Sopp og skadedyr

19 **Har det vært skadedyr i leiligheten?**

☒ Ja ☐ Nei, ikke som jeg kjenner til

Hva slags skadedyr og hva var omfanget?

Det har forekommet mus på loftet. Jeg har filmet musebånnet som ble montert ved bygging rundt hele hytten. har funnet noen små åpninger og tettet. I tillegg har jeg montert muse børste rundt hele der terrassen går rundt huset for noen år siden og etter det har det ikke forekommet mus.

20 **Har det vært skadedyr i fellesområdene til sameiet eller borettslaget?**

☐ Ja ☒ Nei, ikke som jeg kjenner til

21 **Har det vært mugg, sopp eller råte i boligen eller andre bygninger på eiendommen?**

☐ Ja ☒ Nei, ikke som jeg kjenner til

22 **Har det vært mugg, sopp eller råte i sameiet eller borettslaget?**

☐ Ja ☒ Nei, ikke som jeg kjenner til

Planer og godkjenninger

23 **Mangler leiligheten brukstillatelse eller ferdigattest?**

☐ Ja ☒ Nei, ikke som jeg kjenner til

24 **Har du bygd på eller gjort om kjeller, loft eller annet til boligrom?**

☐ Ja ☒ Nei

25 **Selges eiendommen med utleiedel som leilighet, hybel eller lignende?**

☐ Ja ☒ Nei

27 **Er det utført radonmåling?**

☐ Ja ☒ Nei, ikke som jeg kjenner til

28 **Er det andre forhold av betydning eller sjenanse for eiendommen eller nærområdet?**

☐ Ja ☒ Nei, ikke som jeg kjenner til

29 **Foreligger det planer eller bestemmelser som kan medføre endringer av felleskostnader eller fellesgjeld?**

☐ Ja ☒ Nei, ikke som jeg kjenner til

30 **Er sameiet eller borettslaget er involvert i konflikter av noe slag?**

☐ Ja ☒ Nei, ikke som jeg kjenner til

Andre opplysninger

31 **Har ufaglærte utført arbeid som normalt bør utføres av faglærte? Du trenger ikke gjenta noe du allerede har nevnt.**

☐ Ja ☒ Nei, ikke som jeg kjenner til

32 **Har du andre opplysninger om boligen eller eiendommen utover det du har svart?**

☒ Ja ☐ Nei, ikke som jeg kjenner til

Skriv opplysningene her:

Det er kjøpt et tilleggs stykke på baksiden med hensyn til å bygge garasje i sammen med hytten. Dette er oppmålt og står på skjøtet. Etter en tlf. samtale med Eidfjord kommune fikk jeg positivt svar på at det er lov å bygge 200m2 øst for Isdalsvegen og det er vi. Altså endring av arealplanens opprinnelse.

Boligselgerforsikring

Boligen selges med boligselgerforsikring

En boligselgerforsikring gir trygghet for selger og kjøper, og kan dekke feil og mangler som enten ikke er opplyst om eller det ikke var kjennskap til da salget ble gjennomført.

Forsikringen er tegnet i Gjensidige Forsikring ASA

Forsikringsnummer 19313310

Egenerklæringsskjema

Name	Date	Name	Date
BENTE OPSAL OPHEIM	**2026-10-20**	**Ole Johan Opheim**	**2026-10-20**

Identification

bankID BENTE OPSAL OPHEIM

Identification

bankID Ole Johan Opheim

Signicat

This document contains electronic signatures using EU-compliant PAdES - PDF Advanced Electronic Signatures (Regulation (EU) No 910/2014 (eIDAS))

enova

Energiattest



Adresse	
Isdalsvegen 16, 5785 VØRINGSFOSS	
Dato for energimerking **18.10.2026**	Merkenummer **Energiattest-2026-370783**
Bygningskategori **Småhus**	Bygningsnummer **22514415**
Gårdsnummer **21**	Bruksnummer **280**
Seksjonsnummer **—**	Bruksenhetsnummer **H0101**



Om energikarakteren

Energikarakteren angir bygningens samlede energitilstand, hensyntatt bla. isolasjonsstandard for bygningskropp, ventilasjons- og oppvarmingsløsning. Energikarakteren er teoretisk beregnet ut fra standardisert bruk, standardiserte ventilasjonsluftmengder og standard referanseklima med utgangspunkt i klimadata fra Oslo-området. Den gjenspeiler ikke nødvendigvis faktisk energibruk, eller hvor høye energikostnader som kan forventes.

Data i denne energiattesten er beregnet ut fra opplysninger som er gitt av boligeier eller den boligeier har gitt fullmakt. Der opplysninger ikke er oppgitt, brukes typiske standardverdier for den aktuelle bygningstypen og byggeår.

Boliginformasjon

Byggeår **2008**	Bygningstype **Fritidsbolig**
Bruksareal **167,2 m²**	Oppvarmet bruksareal **118,4 m²**
Oppvarmet etasje **2**	Bygningsmateriale **Tre**
Oppvarming **Varmepumpe, Ved**	
Ventilasjon **Periodisk avtrekk**	

Grunnlag for energikarakteren

Energikarakter bestemmes av beregnet vektet levert energi i standard referanseklima med utgangspunkt i klimadata fra Oslo-området, og norsk standard for beregning av bygningers energi- og effektbehov (NS 3031:2025), der ulike energibærere vektes ulikt. Fjernvarme og bioenergi avlaster kraftnettet og vektes derfor gunstig.

Beregnet klimakorrigert vektet levert energi

kWh/m² per år
109,52


Isdalsvegen 16, 5785 VØRINGSFOSS

Energi

Beregnet klimakorrigert vektet levert energi

Energikarakteren er basert på en teoretisk beregning av boligens energibruk. I beregningen er bruksmønster, varmtvannsbehov, belysning, utstyr, innetemperatur og utendørs klima standarisert, slik at boligers energieffektivitet kan sammenlignes uavhengig av bruk og geografisk plassering. Ulike varmeforsyninger er i beregningen multiplisert med faktorer der fornybar energi som avlaster kraftsystemet (fjernvarme og bioenergi) er vektet gunstig. Dette gjør at energikarakteren ikke direkte reflekterer energikostnadene.

Grenseverdier er oppgitt i kWh per kvadratmeter per år.

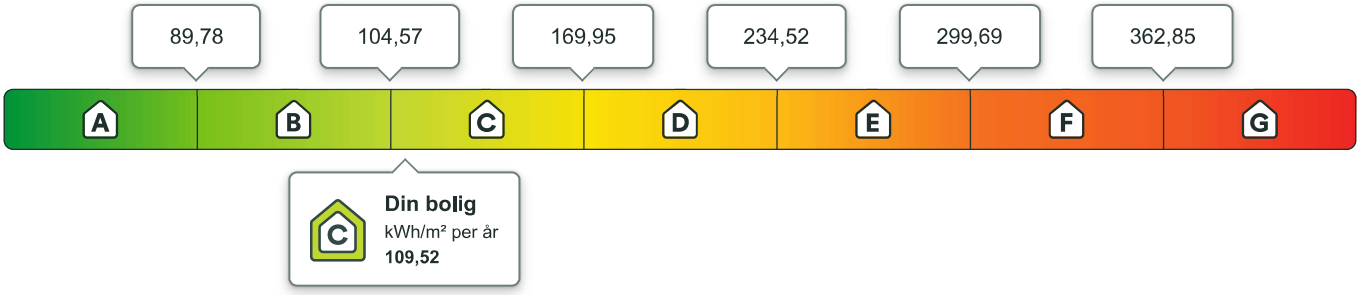

Beregnet årlig netto levert energi i lokalt klima

På energiattesten oppgis også beregnet levert energi uten vekting, fratrukket evt. eksport av energi, og med typiske temperaturforhold der boligen er lokalisert. Dette vil gi en bedre indikasjon for kjøpt energi, men man må fremdeles ta hensyn til hvordan boligen brukes.

kWh per år	kWh/m² per år
12 602,04	**106,44**

Eier av eldre og dårlig isolerte boliger kan ofte oppleve at beregnet energibruk er høyere enn faktisk, målt forbruk. Det kan skyldes blant annet lavere innetemperatur i deler av boligen, lavere ventilasjonsluftmengde (luftskifte) eller mindre forbruk av varmtvann enn det som er forutsatt i standardverdiene i beregningen. Det kan også skyldes at der opplysninger ikke er oppgitt fra boligeiers side, benytter energimerkesystemet typiske / noe konservative verdier ut i fra bygningstype og byggeår.

Om energimerket

Enova er ansvarlig for energimerkeordningen. Energimerket beregnes på grunnlag av oppgitte opplysninger om boligen. For informasjon som ikke er oppgitt, brukes typiske standardverdier for den aktuelle bygningstypen fra tidsperioden den ble bygd i. Beregningsmetodene for energikarakteren baserer seg på NS 3031:2025.

https://www.enova.no/energimerking

Spørsmål om energiattesten

Spørsmål om energiattesten, energimerkeordningen eller gjennomføring av energieffektivisering og tilskuddsordninger kan rettes til Enova.

For ytterligere råd og veiledning om effektiv energibruk se våre nettsider.

https://www.enova.no

Isdalsvegen 16, 5785 VØRINGSFOSS

Detaljering

Angivelse av om boligeier ved energimerking har valgt å gi detaljert opplysninger om det følgende tema. Hvis “nei” betyr det at energimerkesystemet benytter verdier typiske for tidsperioden boligen ble bygget.

Bygningsform **Nei**	Vegger **Nei**
Vindu **Nei**	Gulv **Nei**
Takkonstruksjon **Nei**	Ytterdører **Nei**
Solceller **Nei**	Lekkasjetall **Nei**

Isdalsvegen 16, 5785 VØRINGSFOSS

Tiltak

Brukertiltak

Tiltak 1: Tiltak utendørs

Monter urbryter (koblingsur) på motorvarmeren slik at den ikke står på mer enn nødvendig. Skift til sparepærer. Sparepærer på 5, 7, 11, 15, og 20 W tilsvarer glødelamper på henholdsvis 25, 40, 60, 75 og 100 W, og de varer dessuten lenger, 8.000-15.000 timer mot 1.000-2.500 timer for glødelamper. Det kan monteres fotocelle på utebelysningen slik at det automatisk går av/på etter dagslyset/mørket. Eller det kan monteres bevegelsessensor slik at lyset kun går på ved bevegelse og slås av automatisk etter forhåndsinnstilt tid. For snøsmelteanlegg som kun er manuelt styrt av/på eller ift. lufttemperatur kan det installeres automatikk slik at snøsmelteanlegget både er temperatur- og nedbørsstyrt dvs. når det registreres nedbør og kulde samtidig.

Tiltak 2: Slå el.apparater helt av

Elektriske apparater som har stand-by modus trekker strøm selv når de ikke er i bruk, og må derfor slås helt av.

Tiltak 3: Bruk varmtvann fornuftig

Bytt til sparedusj hvis du ikke har. For å finne ut om du bør bytte til sparedusj eller allerede har sparedusj kan du ta tiden på fylling av ei vaskebøtte; nye sparedusjer har et forbruk på kun 9 liter per minutt. Ta dusj i stedet for karbad.Skift pakning på dryppende kraner.Dersom varmtvannsberederen har nok kapasitet kan temperaturen i berederen reduseres til 70gr.

Tiltak 4: Redusér innetemperaturen

Ha en moderat innetemperatur, for hver grad temperatursenkning reduseres oppvarmingsbehovet med 5 %. Mennesker er også varmekilder; jo flere gjester – desto større grunn til å dempe varmen. Ha lavere temperatur i rom som brukes sjelden eller bare deler av døgnet. Montér tetningslister rundt trekkfulle vinduer og dører (kan sjekkes ved bruk av myggspiral/røyk eller stearinlys). Sett ikke møbler foran varmeovner, det hindrer varmen i å sirkulere. Trekk for gardiner og persienner om kvelden, det reduserer varmetap gjennom vinduene.

Tiltak 5: Velg hvitevarer med lavt forbruk

Når du skal kjøpe nye hvitevarer så velg et produkt med lavt strømforbruk. Produktene deles inn i energiklasser fra A til G, hvor A er det minst energikrevende. Mange produsenter tilbyr nå varer som går ekstra langt i å være energieffektive. A+ og det enda bedre A++ er merkinger som har kommet for å skille de gode fra de ekstra gode produktene.

Tiltak 6: Følg med på energibruken i boligen

Gjør det til en vane å følge med energiforbruket. Les av måleren månedlig eller oftere for å være bevisst energibruken. Ca halvparten av boligens energibruk går til oppvarming.

Tiltak 7: Slå av lyset og bruk sparepærer

Slå av lys i rom som ikke er i bruk. Utnytt dagslyset. Bruk sparepærer, spesielt til utelys og rom som er kalde eller bare delvis oppvarmet.

Tiltak 8: Spar strøm på kjøkkenet

Ikke la vannet renne når du vasker opp eller skyller. Bruk kjeler med plan bunn som passer til platen, bruk lokk, kok ikke opp mer vann enn nødvendig og slå ned varmen når det har begynt å koke. Slå av kjøkkenventilatoren når det ikke lenger er behov. Bruk av microbølgeovn til mindre mengder mat er langt mer energisparende enn komfyren. Tin frossenmat i kjøleskapet.Kjøl - og frys skal avrimes ved behov for å hindre unødvendig energibruk og for høy temperatur inne i skapet / boksen (nye kjølekap har ofte automatisk avriming). Fjern støv på kjøleribber og kompressor på baksiden. Slå av kaffetraker når kaffen er ferdig traktet og bruk termos. Oppvaskmaskinen har innebygde varmeelementer for oppvarming av vann og skal kobles til kaldvannet, kobles den til varmtvannet øker energibruken med 20 - 40 % samtidig som enkelte vaske - og skylleprosesser foregår i feil temperatur.

Tiltak 9: Fyr riktig med ved

Bruk tørr ved, god trekk, og legg ikke i for mye av gangen. Fyring i åpen peis er mest for kosens skyld. Hold spjeldet lukket når ovnen/peisen ikke er i bruk.

Tiltak 10: Vask med fulle maskiner

Fyll opp vaske- og oppvaskmaskinen før bruk. De fleste maskiner bruker like mye energi enten de er fulle eller ikke.

Tiltak 11: Luft kort og effektivt

Ikke la vinduer stå på gløtt over lengre tid. Luft heller kort og effektivt, da får du raskt skifta lufta i rommet og du unngår nedkjøling av gulv, tak og vegger.

Bygningsmessige tiltak

Tiltak 12: Montering tetningslister

Luftlekkasjer mellom karm og ramme på vinduer og mellom karm og dørblad kan reduseres ved montering av tetningslister. Lister i silikon- eller EPDM-gummi gir beste resultat.

Tiltak på varmeanlegg

Tiltak 13: Isolering av varmerør, ventiler, pumper

Eventuelle rørnett, rørbend, ventiler, pumpehus etc som er uisolerte bør isoleres for å redusere unødvendig varmetap. På ventiler og komponenter kan det monteres avtagbare isoleringsputer. Det vil da i tillegg være enklere å oppnå ønsket turtemperatur i hele anlegget.

Tiltak utendørs

Tiltak 14: Skifte til sparepærer på utebelysning

Sparepærer på 5, 7, 11, 15, og 20 W tilsvarer glødelamper på henholdsvis 25, 40, 60, 75 og 100 W. Sparepærer gir like mye lys som vanlige glødelamper, men bruker bare rundt 20% av energien. De varer dessuten lenger, 8.000-15.000 timer mot 1.000 - 2.500 timer for glødelamper.

Tiltak 15: Montere automatikk på utebelysning

Det kan monteres fotocelle på utebelysningen slik at det automatisk går av/på etter dagslyset/mørket. Eller det kan monteres bevegelsessensor slik at lyset kun går på ved bevegelse og slås av automatisk etter forhåndsinnstilt tid.

Tiltak 16: Montere urbryter på motorvarmer

Det monteres urbryter (koblingsur) på motorvarmeren slik at den ikke står på mer enn nødvendig.

Tiltak 17: Termostat- og nedbørsstyring av snøsmelteanlegg

Snøsmelteanlegget er kun manuelt styrt, eller styres kun etter lufttemperatur. Det installeres automatikk slik at snøsmelteanlegget både er temperatur- og nedbørsstyrt. Det kan være i form av en temperatur- og snøføler i bakken, med temperatur - og fuktføler i luften.Snøsmelteanlegget aktiveres kun ved behov dvs.når det registreres nedbør og kulde samtidig.

Tiltak på luftbehandlingsanlegg

Tiltak 18: Montere blafrespjeld på kjøkkenventilator

Dersom kjøkkenventilator ikke har blafrespjeld, bør dette monteres for å redusere luftutskiftningen og dermed varmetapet.

Tiltak 19: Skifte avtrekksvifte på bad til ny med fuktstyring

Dersom avtrekksvifte på bad kun har manuell styring av/på kan det vurderes å montere ny avtrekksvifte med fuktstyring, dvs. at den starter/stopper automatisk ved behov avh. av luftens relative fuktighet og reduserer den totale luftutskiftningen og dermed varmetapet.

EIERSKIFTERAPPORT™

Selveier fritidsbolig (hytte)
Isdalsvegen 16
5785 Vøringsfossen

www.mstr.no

Boligens tekniske tilstand:

Antall	TG	
0	TG 0	Ingen avvik
12	TG 1	Ingen vesentlige avvik
12	TG 2	Vesentlige avvik
0	TG 3	Store eller alvorlige avvik
1	TG iu	Ikke undersøkt

Utført av:
Takstmann
Mats Hansen
Dato: 21.10.2026

Rotthaugsgaten 1 C
Bergen 5033
45392791
mats@takstmannmh.no

Dersom bygningsdelen kun har en tilstandsgrad og ikke er beskrevet, betyr det at det ikke er noen avvik i forhold til det som kan forventes. Alder tatt i betraktning.

Takstmannens utdypende vurdering av bygningsdeler med TG 2 og TG 3 finnes på siste siden(e) i denne rapporten.

Denne rapporten er gyldig i 12 mnd.

©mstr.no

www.bmtf.no

OM EIERSKIFTERAPPORT™

Rapporten er utarbeidet etter avhendingslova og forskrift til avhendingslova (tryggere bolighandel). Forskriften fastsetter hvilke rom, bygningsdeler og forhold som skal undersøkes, hvordan undersøkelsene skal gjennomføres, og hvilke opplysninger rapporten skal inneholde. Ved fastsettelse av tilstandsgrad benyttes kriteriene i NS 3600:2025 der forskriften viser til dette.

AVGRENSNING:
EIERSKIFTERAPPORT™ er godkjent av Byggmestrenes Takseringsforbund og kan kun benyttes av BMTF-sertifiserte takstmenn. Rapporten er spesielt godt egnet ved eierskifte av boliger. Rapporten erstatter ikke kjøpers undersøkelsesplikt eller selgers opplysningsplikt i henhold til lov om avhending av fast eigedom.

NIVÅ AV ANALYSEN:
Tilstandsanalysen utføres ved grundige visuelle observasjoner kombinert med undersøkelser, målinger, bruk av egnede instrumenter og registreringer. Dersom det er mistanke til høyt fuktnivå i vegger mot våtrom, eller i rom under terreng kan tilstandsanalysen omfatte destruktive inngrep som for eksempel hullborring i vegger.

Det kan utføres inngrep i vegg eller etasjeskillere ved bad og i rom under terreng for undersøkelse av fukt ved mistanke til alvorlige avvik. Alle bygningsdeler blir undersøkt, med stor vekt på de områdene som takstmannen, erfaringsmessig, kjenner som svake punkter. Selv om takstmannens analyser er svært grundig, kan det forekomme skjulte feil og mangler.

For bolig er referansenivået for de ulike rom og bygningsdeler gitt som krav til tilstandsgrad TG 1, det vil si uten skader og fagmessig riktig utført og i henhold til gjeldende lov/forskrift som gjelder for den aktuelle boligen der ikke tilleggene angir annet. Generelt er referansenivået byggeforskrifter som var gjeldende når bygningen/bygningsdelen ble byggesøkt.

LEVETIDSBETRAKTNINGER:
Når det refereres til levetid er dette basert på takstmannens erfaringstall og Byggforskserien 700.320 Intervaller for vedlikehold og utskifting av bygningsdeler, SINTEF Byggforsk.

Levetidsbetraktningene beregnes med hovedvekt på takstmannens skjønnsmessige vurdering av den enkelte bygningsdelens antatte gjenstående levetid. Dette avhenger også av forskjellige faktorer som kan gjøre seg gjeldende når det gjelder værforhold og bruk.

Levetiden vil variere noe dersom andre kriterier enn teknisk levetid, som for eksempel vedlikehold, estetikk, økonomi, sikkerhet, funksjon eller andre brukerønsker, er lagt til grunn.

VÆR OPPMERKSOM PÅ:
Egenerklæringsskjema skal alltid legges frem for rapportansvarlig før tilstandsanalysen påbegynnes. Dersom egenerklæring ikke foreligger, vil dette komme tydelig frem på en av de siste sidene av rapporten under ovenstående overskrift.

Dersom det er lagt frem dokumentasjon av pågående byggesaker og/eller manglende ferdigattest, og/eller midlertidig brukstillatelse. Så vil også dette komme tydelig frem på en av de siste sidene av rapporten under samme overskrift som over.

KOSTNADSVURDERING VED TG3:
Dersom det er angitt TG3 på en bygningsdel i denne rapporten, så vil det være angitt et antatt kostnadsoverslag over hva det vil koste å sette den i stand, uten å øke standarden.

PIPER OG ILDSTEDER:
Grundig undersøkelse av piper og ildsteder anbefales utført i samråd med offentlige godkjenningsmyndigheter.

ELEKTRISK ANLEGG OG BRANNFOREBYGGENDE TILTAK:
Ved omsetning av bolig vil man ofte få endring i bruk av det elektriske anlegget. BMTF anbefaler på generelt grunnlag at en registrert elektroinstallatør foretar en kontroll av boliginstallasjon ved eierskifte.

Dette kan for eksempel være en rapport fra periodisk kontroll av boliginstallasjon i henhold til NEK 405-2, som omfatter kontroll av både det elektriske og det branntekniske anlegget.

©mstr.no

BMTF TILSTANDSRAPPORT BMTF

MER OM TILSTANDSGRADENE I DENNE RAPPORTEN:

TG 0	TG 0 betyr at bygningsdelen ikke har noen avvik. * Det er ingen tegn til slitasje. * Dokumentert fagmessig godt utført. * Det er ingen merknader.
TG 1	TG1 betyr at bygningsdelen kan ha mindre avvik. * Som forventet i forhold til alder/bruksslitasje. * Strakstiltak anses ikke som nødvendig.
TG 2	TG 2 betyr at bygningsdelen kan ha vesentlige avvik. Eksempler på TG2 kan være at bygningsdelen er: * Feil utført. * Skadet, eller symptomer på skade. * Svært slitt. * Nedsatt funksjon. * Utgått på dato. * Kort gjenværende brukstid. * Det er behov for tiltak i nær fremtid. * Det er grunn til overvåkning av denne bygningsdelen.
TG 3	TG 3 betyr at bygningsdelen kan ha store eller alvorlige avvik. Eksempler på TG3 kan være at bygningsdelen er: * Har total funksjonssvikt * Fyller ikke lenger formålet * Er en fare for liv og helse Det er et akutt behov for tiltak, og/eller det er avvik fra lover eller forskrifter som gjelder for den aktuelle bygningsdelen eller byggverket.
TG iu	TG iu betyr at bygningsdelen ikke er undersøkt. Denne tilstandsgraden skal kun benyttes unntaksvis. Eksempler kan være: * Snødekket tak og krypekjeller uten inspeksjonsmulighet på tidspunktet for analysen * Bygningsdelen, arealet eller rommet er ikke tilgjengelig for inspeksjon på tidspunktet for analysen

Sjablonmessige kostnadsklasser ved TG3

Kostnadsklasse	**Veiledende størrelsesorden i NOK**
Lav kostnad	0 – 100 000
Middels kostnad	100 000 – 300 000
Høy kostnad	Mer enn 300 000

Kostnadsklassene er **sjablonmessige og veiledende**, og angir kun overordnet størrelsesorden.
De er **ikke pristilbud, ikke bindende** og **ikke knyttet til valgt løsning.** Endelig kostnad må avklares gjennom nærmere undersøkelser og tilbud fra fagperson.

EIENDOMSDATA:

Matrikkeldata:	Gnr:21, Bnr: 280
Hjemmelshaver:	Ole Johan Opheim og Bente Opsal Opheim
Tomt:	1 132 m²
Konsesjonsplikt:	Nei
Adkomst:	-
Vann:	Offentlig
Avløp:	Privat til offentlig
Regulering:	Ikke fremvist
Offentl. avg. pr. år:	-
Forsikringsforhold:	-
Ligningsverdi:	Fastsettes av skatteetaten
Byggeår:	2009
Fnr:	-

©mstr.no

www.bmtf.no
BMTF TILSTANDSRAPPORT BMTF

BEFARINGEN:

Befaringsdato:	21.10.2026
Forutsetninger (hindringer):	Det var ingen hindringer på befaringsdagen. Klimatiske forhold som temperaturforandringer, nedbørsmengde m.m. vil kunne påvirke boligen. Se pkt. Tilleggsopplysninger for ytterligere informasjon.
Oppdragsgiver:	Ole Johan Opheim og Bente Opsal Opheim
Tilstede under befaringen:	Hjemmelshaver
Fuktmåler benyttet:	Protimeter MMS 2

OM TOMTEN:
Tomten er opparbeidet med gruslagte partier, biloppstillingsplasser og terrasse, deler av eiendommen er naturtomt.

OM BYGGEMETODEN:
Fundamentert på antatt faste masser av komprimert sprengstein/grov pukk på fjell, det er ikke foretatt grunnundersøkelser. Gulv mot grunn av betong. Grunnmur og fundamenter av betongkonstruksjoner. Etasjeskiller av trebjelkelag. Ytterveggkonstruksjoner over grunnmur er oppført som isolert bindingsverk, utvendig er veggene kledd med liggende villmarkspanel. Vinduer med isolerglass i malte trekarmer. Takkonstruksjonen er uført som saltakskonstruksjon av tresperrer, taket er tekket med torvtak.

OVERORDNET FAGLIG VURDERING AV EIENDOMMEN:
Ved avhending av eiendommen gjøres det oppmerksom på selgers opplysningsplikt og kjøpers undersøkelses plikt i.h.t. Lov om avhending. Eventuelle avvik som er funnet og kontrollert på befaringsdagen står nærmere beskrevet under den aktuelle bygningsdelen.

Det gjøres oppmerksom på at boligens alder tilsier at det ved ombygning/modernisering/endring kan fremkomme feil og mangler. En må være klar over at boligen opprinnelig er fra 2009. Det er viktig å påpeke at bygningen anses å være oppført i henhold til de forskrifter og byggemetoder som var gjeldende da boligen ble oppført. Oppføring av boliger i Norge er underlag en rekke forskrifter og ulike bygningskrav, på bakgrunn av boligens alder må det derfor påregnes et avvik i forhold til dagens regelverk og standarder for oppføring av bolig.

ANNET:
Takstobjektet:
Selveier fritidsbolig (hytte) over to plan.
Fra 1.etasje er det utgang til terrasse på 71,3m².
Fra 2.etasje er det utgang til terrasse på 8m².

Oppvarming: Vannbåren gulvvarme i 1.etasje, vedovn i stuen, ellers elektrisk oppvarming. Teknisk tilstand på varmekilder er ikke kontrollert.

El. Anlegg: Sikringsskapet er montert i boden og inneholder automatsikringer. Sikringsskapet er ikke videre undersøkt da dette krever spesialkompetanse (se eget vurderingspunkt).

VVS: Boligen har sluk og avløpsrør av plast. Det er benyttet rør-i-rør, plastrør til vannforsyningsrør. VVS anlegget er ikke nærmere kontrollert da dette krever spesialkompetanse (se eget vurderingspunkt).

DOKUMENTKONTROLL:
Opplysninger fra hjemmelshaver.

BESKRIVELSE AV INNVENDIGE OVERFLATER (vegger, tak og gulv):
Gulv: Entré, gangen, badene, vaskerommet, kjøkkenet og boden har flislagte gulv, resterende rom har 1-stavs parkettgulv.

Vegger: Badene har fliser, resterende rom har panel.

Tak: Panel.

FORMÅL MED ANALYSEN:
Tilstandsvurderingen er gjennomført for å avdekke eventuelle avvik og mangler ved boligen. Rapporten er utarbeidet i forbindelse med salg av den aktuelle eiendommen. Oppdragsgiver/eier deltok under befaringen med mulighet for å informere om svakheter som bør undersøkes grundigere.

VESENTLIGE ENDRINGER ETTER BYGGEÅR:
Eier opplyste ikke om vesentlige endringer utført de siste årene.

©mstr.no

www.bmtf.no
BMTF TILSTANDSRAPPORT BMTF

AREALER OG ANVENDELSE:

Arealmåling

Arealmålingene i denne rapporten er utført i samsvar med Norsk Standard NS 3940 slik målereglene var praktisert i bransjen på måletidspunktet. Arealer oppgis i hele kvadratmeter og gjelder for det tidspunkt rapporten er datert.

MÅLEVERDIG AREAL:

Ved arealmåling regnes ikke åpninger for trapper, heissjakter og lignende som del av etasjens areal. Rom må være fysisk tilgjengelige for å kunne måles. Rom kan være måleverdig etter NS 3940 selv om de ikke tilfredsstiller gjeldende byggeforskrifter eller krav til godkjent bruk.

Måleverdig areal etter NS 3940 er ikke det samme som godkjent oppholdsareal etter plan- og bygningslovgivningen.

AREALBEGREPER:

BRA-i: Internt bruksareal

BRA-e: Eksternt bruksareal

BRA-b: Innglasset balkong

TBA: Terrasse- og balkongareal

Arealer utenfor boenheten (BRA-e):

Arealer som ligger utenfor selve boenheten er kun inkludert som BRA-e basert på opplysninger fra eier om faktisk bruk. Det er ikke kontrollert om disse arealene rettslig tilhører boenheten eller om de er del av fellesareal. Slike arealer kan omdisponeres av borettslag/sameie, noe som kan påvirke boligens tilgjengelige bruksareal.

Fellesareal – rettslig avgrensning:

Ved arealmåling er det NS 3940 som legges til grunn. Standarden har en annen definisjon av fellesareal enn eierseksjonsloven. Dette kan innebære at arealer som er måleverdig etter NS 3940, ikke nødvendigvis følger boenheten rettslig.

Viktig merknad om måleregler:

Eventuelle arealavvik mellom ulike rapporter kan skyldes endringer i måleregler eller ulik standardpraktisering over tid, og er ikke nødvendigvis uttrykk for målefeil.

AREAL BOLIG:

Etasje:	BRA-i	BRA-e	BRA-b	TBA
1. Etasje	113	6	0	71
2. Etasje	47	0	0	8
SUM BYGNING	160	6	0	79
SUM BRA	166			

AREAL GARASJE/UTHUS:

Etasje:	BRA-i	BRA-e	BRA-b	TBA
SUM BYGNING				
SUM BRA				

AREAL UTHUS/ANNEKS:

Etasje:	BRA-i	BRA-e	BRA-b	TBA
SUM BYGNING				
SUM BRA				

BRA-i:

1. Etasje: Entré(4,3m²), gang(11,4m²), bad(4,3m²), bad(7,8m²), vaskerom(1,8m²), soverom(9,6m²), soverom(7,9m²), soverom(6,7m²), stue og kjøkken(53,7m²), bod(2,8m²).

2. Etasje: Stue(30,5m²), soverom(8,4m²), soverom(8,3m²).

BRA-e:

1. Etasje: Bod med utvendig inngang(5,9m²).

©mstr.no

MERKNADER OM AREAL:

Arealene av hvert rom (nettoareal) summert vil avvike fra oppgitt totalt areal. Dette som følge av at tykkelsen av skillevegger/innervegger og eventuelle sjakter eller piper er trukket fra nettoarealet av hvert rom, men skal iht. måleregleme (NS3940) medregnes i totalarealet.

MERKNADER OM ANDRE ROM:

ANDRE MERKNADER:

BMTF TILSTANDSRAPPORT BMTF

©mstr.no

BYGGMESTER:

En BMTF-sertifisert takstmann er en byggmester eller tilsvarende fagperson med dokumentert minimum seks års erfaring fra analyse, reparasjon og oppføring av boliger. Takstmannen kan også være ansatt hos en byggmester eller et tilsvarende foretak. I slike tilfeller utarbeides rapporten under byggmesterens faglige ansvar, mens takstmannen fungerer som en selvstendig fagkyndig ressurs. Dette sikrer at rapporten bygger på riktig kompetanse og følger gjeldende faglige standarder.

INTEGRITET:

UAVHENGIG TAKSTMANN

Denne rapporten er utarbeidet av en uavhengig takstmann uten bindinger til andre aktører i eiendomsbransjen. Takstmannen har verken et ansettelsesforhold til, eller økonomisk interesse i sin oppdragsgivers virksomhet. For nærmere beskrivelse av kravene til takstmannens integritet, se BMTFs etiske retningslinjer på www.BMTF.no

Ansvarlig for rapporten:

Mats Hansen

Tømrersvenn, byggmester og BMTF sertifisert takstmann

22/10/2026



Mats Hansen

BMTF TILSTANDSRAPPORT BMTF

©mstr.no

1. Grunn og fundamenter

TG 1 1.1 Byggegrunn, fundamenter og grunnmur

Byggegrunn er ikke kjent.

Huset står på antatt faste masser av komprimert sprengstein / grov pukk på fjell.
Det er ikke foretatt grunnundersøkelser. Videre grunnforhold er ikke kjent.
Fundament, søyler og pilarer under terreng var ikke tilgjengelige for inspeksjon.

Betonggulv direkte mot grunn.
Grunnmuren og fundamenter er oppført i betongkonstruksjoner.

På befaringsdagen ble det ikke oppdaget sprekker, riss eller avskallinger av betydning.
Grunnmuren fremstod med normal slitasje i henhold til alder.

Merknader:

Ingen 1.2 Krypekjeller

Bygningsdelen eksisterer ikke.

Merknader:

TG 1 1.3 Drenering

Dreneringen stammer fra byggeår og har passert 17 år. Drenering har generelt sett begrenset levetid fra byggedato på mellom 20 til 60 år avhengig av grunnforhold.

Det er ikke mulig å vurdere dreneringen med sikkerhet i forhold til funksjonalitet ut fra visuell besiktelse. Det kan være flere forhold under bakkenivå (vannårer i fjell/terreng, tilsig av fukt etc.) som kan ha negativ betydning.

Det ble ikke avdekket svikt ved drenering på befaringsdagen. Grunnet alder på dreneringen må drenering og områder rundt grunnmuren jevnlig kontrolleres.

Merknader:

Ingen 1.4 Støttemurer

Bygningsdelen eksisterer ikke.

Merknader:

2. Yttervegger

TG 1 2.1 Yttervegger og veggkonstruksjon

Det er ikke påvist deformasjoner og/eller fuktskader i ytterveggens konstruksjoner.

Det er utført stikktaking på typiske skadesteder, slik som i nedkanten av panelet og i områdene rundt vinduene.

©mstr.no

BMTF TILSTANDSRAPPORT BMTF

Ytterveggkonstruksjonene over grunnmur er oppført i trekonstruksjoner.

På befaringsdagen ble det ikke opplyst om kjente feil og mangler ved veggkonstruksjonene, det ble heller ikke observert synlige tegn til avvik på veggkonstruksjonene utover det som kan forventes av yttervegger fra aktuell byggeår.

Veggene er oppført etter byggemetode som gjaldt for det aktuelle byggeåret, ytterveggene vil ha noe mindre isolasjon og tetthet enn hva man har etter dagens standard.

Veggkonstruksjonen er lukket, og det er ikke kjent hvordan oppbyggingen er utført.

Generelt sett er utvendig trekledning en risikoutsatt bygningsdel med tanke på klimatiske forhold. Trepanel/utvendig kledning er en bygningsdel som jevnlig behøver vedlikehold.

Det er benyttet liggende villmarkspanel.

Vær oppmerksom på:
Ytterkledningen har nylig passert 17 år, jevnlig ettersyn og vedlikehold må utføres for å ivareta ytterkledning.
Bygningen ligger plassert i et værutsatt området. Vedlikehold vil bidra til å forhindre skader på ytterkledning.

Merknader:

3. Vinduer og ytterdører

TG 1 3.1 Vinduer og ytterdører

Det er ikke påvist punkterte glass.

Vinduer med isolerglass i malte trekarmer.
Vinduene er fra byggeår.
Vinduene har normal bruksslitasje i henhold til alder.

Altandører med felt av isolerglass.
Dørene er fra byggeår.
Dørene fremstod med normal bruksslitasje i henhold til alder.

Det ble ikke oppdaget punkterte glass under befaringen. Punkterte glass kan tidvis være vanskelig og observere.

Vær oppmerksom på:
Vinduene og dørene har passert 20 år, på bakgrunn av alder vil justering/smøring av hengsler og tilsvarende være en del av normalt Vedlikehold på vinduer og dører av samme alder.

Merknader:

4. Tak

TG 1 4.1 Takkonstruksjon, taktekking og skorstein over tak

Takkonstruksjon er utført som saltakskonstruksjon av tresperrer.

Takkonstruksjonen virker ok, det er ingen tegn til synlig svikt som for eksempel svai eller svanker utover det som anses å være normalt i henhold til alderen.

Vær oppmerksom på:
Boligen har saltakskonstruksjon, deler av øverste etasje har skråtak som i hovedsak er en lukket konstruksjon, og det er ikke kjent hvordan oppbyggingen er utført. Erfaringsmessig betraktes slike konstruksjoner som fuktrisikokonstruksjoner.

Merknader:

TG 2 4.2 Undertak, lekter og yttertekking (taktekkingen)

Det er ikke sikkerhetsforsvarlig å inspisere undertak, lekter og yttertekking.

Det anses ikke som sikkerhetsforsvarlig å inspisere skorstein.

©mstr.no

www.bmtf.no

BMTF TILSTANDSRAPPORT BMTF

Det er benyttet torvtak til taktekking.

Taket er kun besiktiget fra bakkenivå. Det er ikke sikkerhetsmessig forsvarlig å gå på tak uten sikring. Inspeksjon fra bakkenivå medfører begrensninger i undersøkelsene.

Det er opplyst at taktekkingen stammer fra byggeår, vurdering er basert på informasjon om yttertakets alder og eventuelle observasjoner gjort fra bakkenivå, med den begrensning dette innebærer.

Merknad/vurdering av avvik:
Over halve forventete levetid for taktekkingen er oppbrukt. Taktekkingen må jevnlig kontrolleres. Som følge av alder på taktekkingen må det påregnes at denne må skiftes innen rimelig tid, skader kan plutselig oppstå på eldre taktekking og utgjør dermed en risiko.

På bakgrunn av alder på taktekkingen betraktes undertak, tekking og beslag som utsatt for svekkelser og tiltenkt funksjon er dermed redusert.

Merknader:

TG 1 4.3 Renner, nedløp og beslag

Takrenner, nedløp og beslag stammer fra byggeår.

Det er viktig å påse at takrenner og nedløp ikke går tett (jevnlig vedlikehold/rengjøring må utføres).

Merknader:

5. Loft

Ingen 5.1 Innvendig Loft

Bygningsdelen eksisterer ikke.

Merknader:

6. Terrasser, balkonger, trapper o.l.

TG 1 6.1 Terrasser, balkonger, trapper o.l.

Fra 1.etasje er det utgang til terrasse på 71,3m².
Fra 2.etasje er det utgang til terrasse på 8m².

Terrassene er oppført i trekonstruksjoner, jevnlig vedlikehold må utføres. Utvendige konstruksjoner er en risikoutsatt bygningsdel med tanke klimatiske forhold og ytre påkjenninger, særlig utsatt er trevirke.

Merknad/vurdering av avvik:
Rekkverket i 2.etasje oppfyller ikke kravet til høyde etter gjeldende forskrifter, rekkverket ble målt til 0,90m. Dagens krav er på 1 meter. Rekkverket oppfyller kravet til høyde etter forskrifter som var gjeldende under oppføringstidspunktet.

Merknader:

7. Piper og ildsteder

TG 1 7.1 Piper og ildsteder

Generelt anbefales pipe/ildsted kontrollert av brann/feievesen. Undertegnede takstmann har ikke spesiell kompetanse vedrørende vurdering av piper og ildsteders forskriftsmessige tilstand. For detaljert informasjon og krav anbefales kontakt med lokalt brann- og feievesen.

Merknader:

8. Etasjeskillere

TG iu 8.1 Etasjeskillere

©mstr.no

www.bmtf.no
BMTF TILSTANDSRAPPORT BMTF

Etasjeskille inngår ikke som en del av minstekravene for utarbeidelse av tilstandsrapport i henhold til forskrift til avhendingslova (tryggere bolighandel). Det tildeles følgelig ikke tilstandsgrad, beskrivelser eller utbedringskostnad for etasjeskille. Retningsavvik/knirk og tilsvarende avvik må påregnes uten at disse er undersøkt/kommentert.

Merknader:

9. Rom under terreng
10. Våtrom
10.1 Bad(4,3m²)

TG 2 10.1.1 Overflate vegger og himling

Det er ikke påvist riss og sprekker.

Det er ikke påvist bom (hulrom) under fliser.

Det er benyttet fliser på veggene og malte flater i himlingen.

Merknad/vurdering av avvik:
Over halve forventete levetid for overflatene er overskredet på badet. Som følge av alder på overflatene bør det påregnes at disse må oppgraderes innen rimelig tid, tidspunkt for når dette blir en nødvendighet er vanskelig å si noe om. Overflatene må holdes under oppsyn, det er viktig og jevnlig kontrollere fuger for riss/sprekker, slik at tiltak tidlig kan iverksettes ved behov.

Det er påvist at badet er oppført etter eldre forskrifter. Utifra alder kan skader plutselig oppstå på eldre bad og utgjør dermed en risiko.

Merknader:

TG 2 10.1.2 Overflate gulv

Det er ikke påvist riss og sprekker.

Det er ikke påvist bom (hulrom) under fliser.

Det er benyttet fliser på gulvet.

Ved kontroll ble det ikke registrert bom i fliser, det gjøres oppmerksom på at mindre tilfeller av bom i fliser kan oppstå. Når ikke hele flisen har kontakt med underlaget, vil det oppstå luftlommer. Dette blir kalt "bom", og kan medføre at flisen sprekker ved belastning.

Merknad/vurdering av avvik:
Over halve forventete levetid for overflatene er overskredet på badet. Som følge av alder på overflatene bør det påregnes at disse må oppgraderes innen rimelig tid, tidspunkt for når dette blir en nødvendighet er vanskelig å si noe om. Overflatene må holdes under oppsyn, det er viktig og jevnlig kontrollere fuger for riss/sprekker, slik at tiltak tidlig kan iverksettes ved behov.

Det er påvist at badet er oppført etter eldre forskrifter. Utifra alder kan skader plutselig oppstå på eldre bad og utgjør dermed en risiko.

Det er ikke etablert tilstrekkelig fall mot sluk på badet (ikke tilfredsstillende fall mot sluk iht. dagens krav, fall på 1:100 på hele gulvet). Det er etablert fall mot sluket.

Merknader:

TG 2 10.1.3 Membran, tettesjiktet og sluk

Det er muligheter for å rengjøre sluk.

Det er ikke boret hull i tilstøtende rom eller fra undersiden.

Det er fuktkontrollert med egnet fuktmåleverktøy.

©mstr.no

www.bmtf.no

BMTF TILSTANDSRAPPORT BMTF

Det kan ikke konstateres at membran er påført alle flatene i våtsone i form av bilder eller annet. Det gjøres spesielt oppmerksom på at tekking (membran og mansjetter) ikke er kontrollerbare fordi dette bare kan gjøres ved å demontere fliser. Denne type destruktive undersøkelser blir aldri foretatt ved en tilstandskontroll for eierskifterapport.

Badet har vært i bruk til daglig i flere år uten at det er registrert noen form for lekkasjer, alder og observasjoner gjort på befaringsdagen tilsier at det er membran.

Det er benyttet plastsluk.

Hulltaking:
Det ble ikke gjennomført hulltaking som følge av rommets plassering, aktuelle vegger for hulltaking vender mot brannmur eller trappegang (antatt med ekstra stenderverk). Hulltaking er en inspeksjonsmetode hvor det borres et inspeksjonshull på 73mm fra tilstøtende rom for å undersøke for fukt/skader. Det er imidlertid gjennomført fuktkontroll med fuktindikator, denne ga ikke utslag for unormale fuktverdier. Hulltaking vil generelt gi en bedre fuktanalyse.

Badet inneholder: Vegghengt toalett, helstøpt servant, skap under servant med profilerte fronter, dusjdører i klart glass.

Merknad/vurdering av avvik:
Mer enn halvparten av forventet brukstid er oppbrukt på membran. Overvåk tilstanden jevnlig. For å få tilstandsgrad 0 eller 1 må tettesjikt skiftes ut, men tidspunktet for når dette er nødvendig er vanskelig å si noe om. Som følge av alder må sluk jevnlig kontrolleres og rengjøres.

Sluket er plassert bak forhøyet kant i dusjsonen. Eventuelt lekkasjevann vil ikke ledes direkte til sluk, dette utgjør en risiko ved lekkasje fra andre installasjoner på våtrommet.

Vær oppmerksom på at våtrommet og dens komponenter har passert 17 år, sett i sammenheng med våtrommets tiltenkte bruk- og bruksområdet betraktes alderen på de ulike bygningsdelene i tilknytning til våtrommet som nær oppbrukt anbefalt levetid. Med bakgrunn i våtroms bruksområdet vil eventuelle skader kunne medfører lekkasjer, fuktskader og skader på tilliggende konstruksjoner, derfor er jevnlig vurdering av oppgraderingsbehov på eldre våtrom viktig. Svekkelser og påbegynte skader er ikke nødvendigvis synlige.

Merknader:

10.2 Bad(7,8m²)

TG 2 10.2.1 Overflate vegger og himling

Det er ikke påvist riss og sprekker.

Det er ikke påvist fuktskader eller spor etter skadedyr.

Det er benyttet fliser på veggene og malte flater i himlingen.

Merknad/vurdering av avvik:
Over halve forventete levetid for overflatene er overskredet på badet. Som følge av alder på overflatene bør det påregnes at disse må oppgraderes innen rimelig tid, tidspunkt for når dette blir en nødvendighet er vanskelig å si noe om. Overflatene må holdes under oppsyn, det er viktig og jevnlig kontrollere fuger for riss/sprekker, slik at tiltak tidlig kan iverksettes ved behov.

Det er påvist at badet er oppført etter eldre forskrifter. Utifra alder kan skader plutselig oppstå på eldre bad og utgjør dermed en risiko.

Vinduet på badet er uheldig plassert nær våtsone, vinduet og konstruksjonen rundt vinduet er ikke av egnet materialet for plassering nær våtsone. Forholdet medfører risiko for fuktskader på vinduet og tilliggende konstruksjoner. Jevnlig ettersyn anbefales slik at tiltak kan iverksettes ved behov.

Merknader:

TG 2 10.2.2 Overflate gulv

Det er ikke påvist riss og sprekker.

Det er ikke påvist bom (hulrom) under fliser.

©mstr.no

BMTF TILSTANDSRAPPORT BMTF

Det er benyttet fliser på gulvet.

Ved kontroll ble det ikke registrert bom i fliser, det gjøres oppmerksom på at mindre tilfeller av bom i fliser kan oppstå. Når ikke hele flisen har kontakt med underlaget, vil det oppstå luftlommer. Dette blir kalt "bom", og kan medføre at flisen sprekker ved belastning.

Merknad/vurdering av avvik:
Over halve forventete levetid for overflatene er overskredet på badet. Som følge av alder på overflatene bør det påregnes at disse må oppgraderes innen rimelig tid, tidspunkt for når dette blir en nødvendighet er vanskelig å si noe om. Overflatene må holdes under oppsyn, det er viktig og jevnlig kontrollere fuger for riss/sprekker, slik at tiltak tidlig kan iverksettes ved behov.

Det er påvist at badet er oppført etter eldre forskrifter. Utifra alder kan skader plutselig oppstå på eldre bad og utgjør dermed en risiko.

Det er ikke etablert tilstrekkelig fall mot sluk på badet (ikke tilfredsstillende fall mot sluk iht. dagens krav, fall på 1:100). Det er påvist at høydeforskjell fra topp slukrist til gulv/synlig topp membran ved dørterskel er mindre enn 25mm (minimumskravet er 25mm).

Merknader:

TG 2 10.2.3 Membran, tettesjiktet og sluk

Det er muligheter for å rengjøre sluk.

Det er ikke boret hull i tilstøtende rom eller fra undersiden.

Det er fuktkontrollert med egnet fuktmåleverktøy.

Det kan ikke konstateres at membran er påført alle flatene i våtsone i form av bilder eller annet. Det gjøres spesielt oppmerksom på at tekking (membran og mansjetter) ikke er kontrollerbare fordi dette bare kan gjøres ved å demontere fliser. Denne type destruktive undersøkelser blir aldri foretatt ved en tilstandskontroll for eierskifterapport.

Badet har vært i bruk til daglig i flere år uten at det er registrert noen form for lekkasjer, alder og observasjoner gjort på befaringsdagen tilsier at det er membran.

Det er benyttet plastsluk.

Hulltaking:
Det ble ikke gjennomført hulltaking som følge av rommets plassering, aktuelle vegger for hulltaking vender mot yttervegg eller vaskerom med fordelerskap og røropplegg. Hulltaking er en inspeksjonsmetode hvor det borres et inspeksjonshull på 73mm fra tilstøtende rom for å undersøke for fukt/skader. Det er imidlertid gjennomført fuktkontroll med fuktindikator, denne ga ikke utslag for unormale fuktverdier. Hulltaking vil generelt gi en bedre fuktanalyse.

Badet inneholder: Vegghengt toalett, 2 stk. helstøpte servanter, dusjdør i klart glass, boblebadekar.

Merknad/vurdering av avvik:
Mer enn halvparten av forventet brukstid er oppbrukt på membran. Overvåk tilstanden jevnlig. For å få tilstandsgrad 0 eller 1 må tettesjikt skiftes ut, men tidspunktet for når dette er nødvendig er vanskelig å si noe om. Som følge av alder må sluk jevnlig kontrolleres og rengjøres.

Vær oppmerksom på at våtrommet og dens komponenter har passert 17 år, sett i sammenheng med våtrommets tiltenkte bruk- og bruksområdet betraktes alderen på de ulike bygningsdelene i tilknytning til våtrommet som nær oppbrukt anbefalt levetid. Med bakgrunn i våtroms bruksområdet vil eventuelle skader kunne medfører lekkasjer, fuktskader og skader på tilliggende konstruksjoner, derfor er jevnlig vurdering av oppgraderingsbehov på eldre våtrom viktig. Svekkelser og påbegynte skader er ikke nødvendigvis synlige.

Merknader:

10.3 Vaskerom

TG 1 10.3.1 Overflate vegger og himling

©mstr.no

BMTF TILSTANDSRAPPORT BMTF

Det er benyttet panel på veggene og panel i himlingen på vaskerommet.

Overflatene fremstod med normal bruksslitasje i henhold til alder.

Merknader:

TG 2 10.3.2 Overflate gulv

Det er ikke påvist riss og sprekker.

Det er ikke påvist bom (hulrom) under fliser.

Det er benyttet fliser på gulvet på vaskerommet.

Ved kontroll ble det ikke registrert bom i fliser, det gjøres oppmerksom på at mindre tilfeller av bom i fliser kan oppstå. Når ikke hele flisen har kontakt med underlaget, vil det oppstå luftlommer. Dette blir kalt "bom", og kan medføre at flisen sprekker ved belastning.

Merknad/vurdering av avvik:
Over halve forventete levetid for overflatene er overskredet på vaskerommet. Som følge av alder på overflatene bør det påregnes at disse må oppgraderes innen rimelig tid, tidspunkt for når dette blir en nødvendighet er vanskelig å si noe om. Overflatene må holdes under oppsyn, det er viktig og jevnlig kontrollere fuger for riss/sprekker, slik at tiltak tidlig kan iverksettes ved behov.

Det er påvist at vaskerommet er oppført etter eldre forskrifter. Utifra alder kan skader plutselig oppstå på eldre våtrom og utgjør dermed en risiko.

Merknader:

TG 2 10.3.3 Membran, tettesjiktet og sluk

Det er muligheter for å rengjøre sluk.

Det er ikke boret hull i tilstøtende rom eller fra undersiden.

Det er fuktkontrollert med egnet fuktmåleverktøy.

Det kan ikke konstateres at membran er påført alle flatene i våtsone i form av bilder eller annet. Det gjøres spesielt oppmerksom på at tekking (membran og mansjetter) ikke er kontrollerbare fordi dette bare kan gjøres ved å demontere fliser. Denne type destruktive undersøkelser blir aldri foretatt ved en tilstandskontroll for eierskifterapport.

Vaskerommet har vært i bruk til daglig i flere år uten at det er registrert noen form for lekkasjer, alder og observasjoner gjort på befaringsdagen tilsier at det er membran.

Det er benyttet plastsluk.

Hulltaking:
Det ble ikke gjennomført hulltaking som følge av rommets plassering, aktuelle vegger for hulltaking vender røropplegg og flislagt våtrom. Hulltaking er en inspeksjonsmetode hvor det borres et inspeksjonshull på 73mm fra tilstøtende rom for å undersøke for fukt/skader. Det er imidlertid gjennomført fuktkontroll med fuktindikator, denne ga ikke utslag for unormale fuktverdier. Hulltaking vil generelt gi en bedre fuktanalyse.

Vaskerommet inneholder: Opplegg for vaskemaskin, utslagsvask, fordelerskap til rørsystemet.

Merknad/vurdering av avvik:
Mer enn halvparten av forventet brukstid er oppbrukt på membran. Overvåk tilstanden jevnlig. For å få tilstandsgrad 0 eller 1 må tettesjikt skiftes ut, men tidspunktet for når dette er nødvendig er vanskelig å si noe om. Som følge av alder må sluk jevnlig kontrolleres og rengjøres.

Merknader:

11. Kjøkken

11.1 Kjøkken

©mstr.no

www.bmtf.no

TG 1 11.1 Kjøkken

Det er ikke påvist fukt ved kjøleskap, vaskemaskin, varmtvannsbereder eller andre vanninstallasjoner.

Det er ikke påvist avvik i forhold til trykk i vannkran.

Det er ikke påvist avvik i forhold til avrenning fra avløp.

Det er ikke påvist symptomer på fukt og råte i nabokonstruksjoner.

Kjøkkeninnredning med profilerte fronter, ett av overskapene har glassfront, heltre benkeplate, over benkeplaten er det benyttet panel, stål oppvaskkum, ventilator.

- Integrert induksjonsplatetopp
- Integrert stekeovn
- Integrert oppvaskmaskin
- Integrert kjøleskap

Teknisk tilstand på hvitevarer er ikke kontrollert.

Fuktkontroll som er foretatt med fuktindikator ga ikke unormale fuktverdier i områder der det anses og være fare for fuktvandring. Disse områdene er i hovedsak i underskap under vask, området rundt oppvaskmaskin og på gulv rundt sokkel list.

Merknader:

12. Andre rom

TG 1 12.1 Andre rom

Generelt: Normal brukslitasje på overflater. Vær oppmerksom på at det som regel vil være diverse mindre hull i overflater etter bilder/hyller etc, og noe misfarge/skjolder hvor bilder, hyller/ møblement etc har vært plassert. På gulv vil det som regel være diverse slitasje, og noe misfarge/ riper og lignende hvor møblement har vært plassert. Dette er normalt i en fraflyttet boenhet, og slike mindre "avvik" er å anse som normalt.

Merknader:

13. VVS

TG 2 13.1 WC og innvendige vann- og avløpsrør

Materiale, sammenkoblingspunkter, kondensisolasjon og termisk isolasjon vurderes som tilfredsstillende.

Avløpskapasiteten vurderes som tilfredsstillende.

Lukt fra avløpssystemet vurderes som tilfredsstillende.

Det er WC med innebygget sisterne.

Det er ikke spalte på innebygget sisterne for WC.

Det gjøres oppmerksom på at det kun er synlige rørinstallasjoner som er kontrollert. Rørgjennomføringer som er skjult i vegg er ikke videre undersøkt. Utvendige vann- og avløpsrør er ikke kontrollert.

Det er benyttet rør i rør - plastrør til vannforsyningsrør.
Forventet levetid på plastrør: 25 - 50 år.

Boligen har sluk og avløpsrør i plast.
Forventet levetid for sluk av plast: 30-50 år.

Merknad/vurdering av avvik:
På vegghengttoalett var det ingen synlig drensåpning/spalteåpning hvor en eventuell lekkasje vil kunne oppdages. Dersom toalettet ikke har innebygget drensløsning, må det etableres drensåpning. Manglende drensåpning utgjør en risiko for fuktskader ved en lekkasje.

Merknader:

©mstr.no

BMTF TILSTANDSRAPPORT BMTF

TG 2 13.2 Varmtvannsbereder

Varmtvannsbereder er fra ca. 2009

Varmtvannsberederen er plassert i boden og er av typen OSO 200 liter.

Merknad/vurdering av avvik:
Det er påvist at varmtvannsberederen er over 17 år. Det er ikke behov for utbedringstiltak utifra at tanken fungerer i dag, men utifra alder kan skader plutselig oppstå på eldre tanker.

Det er i dag innført krav om at varmtvannsberedere av denne størrelsen ikke skal være tilkoblet med vanlig stikkontakt, men være såkalt fast tilkoblet. Da vil du unngå risiko for varmgang og brann. På tidspunktet varmtvannsberederen ble montert var det ikke krav om fast tilkobling. For utbedring må tilkoblingen skiftes ut.

Merknader:

TG 2 13.3 Vannbåren varme

Boligen har vannbåren varmesystem.

Merknad/vurdering av avvik:
Over halve forventete levetid for anlegget nærmer seg oppbrukt. Alder på bygningsdelen utgjør en risiko for at skader plutselig kan oppstå. Anlegget må holdes under oppsyn. På bakgrunn av alder vil det være viktig med jevnlig kontroll og service på anlegget. Med bakgrunn i alder er det påregnelig at enkelte komponenter over tid må skiftes ut.

Merknader:

Ingen 13.4 Varmesentraler

Bygningsdelen eksisterer ikke.

Merknader:

TG 1 13.5 Ventilasjon

Boligen tilfredsstiller ikke kravet til ventilasjon etter dagens krav. Under oppføringstidspunktet til boligen var det andre krav som var gjeldende.

For å oppfylle kravene til de nyeste bygningsforskriftene skal man nå benytte balansert ventilasjonsanlegg.

Merknader:

Ingen 13.6 Toalettrom

Bygningsdelen eksisterer ikke.

Merknader:

14. Garasje – uthus

Ingen 14.1 Garasje – uthus

Bygningsdelen eksisterer ikke.

Merknader:

15. Elektrisk anlegg og samsvarserklæring

15.1 Elektrisk anlegg og samsvarserklæring

Når det gjelder resultater fra det lokale el-tilsynet: Se eventuelt eiers egenerklæringsskjema.

©mstr.no

BMTF TILSTANDSRAPPORT BMTF

El. Anlegg: Sikringsskapet er montert i boden og inneholder automatsikringer. Sikringsskapet er ikke videre undersøkt da dette krever spesialkompetanse.

Det er ikke opplyst om årstall for forrige tilsyn av det elektriske anlegget. Det foreligger ikke dokumentasjon på gjennomført tilsyn eller dokumentasjon etter gjennomført tilsyn (dokumentasjon på avvik, mangler eller dokumentasjon på at anlegget er uten avvik).

Undertegnede takstmann har ikke fagkompetanse/spesialkompetanse til å utføre kontroll av elektriske anlegg og elektriske installasjoner. Det stilles strenge krav til kompetanse for kontroll av elektriske anlegg. Det anbefales på generelt grunnlag at registrert/autorisert elektroinstallatør/kontrollør foretar en kontroll av hele det elektriske anlegget.

Vurderingen av det elektriske anlegget er basert på visuell besiktigelse, opplysninger gitt av eier med eventuell tilhørende fremvist dokumentasjon, samt standard sjekkliste (begrensede undersøkelser sammenlignet med godkjent elkontroll).

Branntekniske forhold:
Alle boliger skal ha brannalarmanlegg eller røykvarslere. Minimumskravet er at man har minst én røykvarsler i hver etasje i boligen.

Alle boliger skal ha slokkeutstyr som husbrannslange, eller brannslukningsapparat. Brannslukningsapparatet må være på minst 6 kg (effektivitetsklasse på minst 21 A for skumapparat). Ved bruk av brannslange skal brannslangen være tilkoblet fast vannforsyning, det anbefales kuleventil (type kran).

Merknad/vurdering av avvik:
Det er ikke opplyst om forrige tilsyn av anlegget. Det må utføres el.kontroll (av autorisert kontrollør) av hele anlegget. Det hefter en risiko for pålegg om utbedringer på elektriske anlegg etter utført utvidet kontroll.

Merknader:

BMTF
TILSTANDSRAPPORT
BMTF

VÆR OPPMERKSOM PÅ:

Egenerklæringsskjema er levert i forbindelse med oppdraget.
Det er ikke fremlagt godkjente tegninger av boligen.
Det er ingen avvik i forhold til rømming og romhøyde, ut ifra gjeldende forskrifter for da boligen/rommene ble byggemeldt.
Innvendige rekkverk og håndrekker er ikke i henhold til dagens forskrifter.

TILLEGGSOPPLYSNINGER:

Den bygningssakkyndige har ikke kontrollert om det foreligger offentligrettslige pålegg fra kommunen. Det er ikke kontrollert om det er pågående byggesaker, endringer i reguleringsplan som berører den aktuelle eiendommen eller andre ytre påvirkninger.

Vedrørende egenerklæringsskjema: Skjema vil følge som vedlegg til salgsoppgaven, det anbefales eventuelle interessenter å lese gjennom skjema før et eventuelt salg/kjøp gjennomføres. Det kan være flere relevante/nyttige opplysninger i dette skjema som ikke er videre beskrevet i denne rapporten.

Tilstandsrapporten har en gyldighet på 12 mnd. fra rapportdato. Skulle det oppstå skader, endringer eller annet av betydning ved boligen, oppfordres eier/selger til å informere om forholdene og oppdatere tilstandsrapporten.

I tilstandsrapporten har den bygningssakkyndige ikke gjort undersøkelser/vurderinger av bygningens estetikk og arkitektur, fellesarealer (med mindre boligeieren har vedlikeholdsplikt for fellesarealer), tilleggsbygg som garasje, biloppstillingsplass eller lignende i fellesanlegg/fellesområdet.

ANBEFALTE YTTERLIGERE UNDERSØKELSER:

Radonmålinger: Den bygningssakyndige har ikke foretatt radonmålinger. Grenseverdi for radon er den høyeste årsmiddelverdien som generelt er anbefalt i et oppholdsrom. Grenseverdi er satt til 200 Bq/m3. Det skal gjennomføres radonreduserende tiltak dersom radonnivået overstiger 100 Bq/m3 (tiltaksgrense).

Det er ikke montert rekkverk på begge sider av innvendig trapp, for å oppfylle gjeldende krav til rekkverk må det monteres rekkverk/håndløper på begge sider av trappen.

BMTF
TILSTANDSRAPPORT
BMTF

©mstr.no

TAKSTMANNENS VURDERING VED TG2:	
4.2	Undertak, lekter og yttertekking (taktekkingen)
	Over halve forventete levetid for taktekkingen er oppbrukt. Taktekkingen må jevnlig kontrolleres. Som følge av alder på taktekkingen må det påregnes at denne må skiftes innen rimelig tid, skader kan plutselig oppstå på eldre taktekking og utgjør dermed en risiko. På bakgrunn av alder på taktekkingen betraktes undertak, tekking og beslag som utsatt for svekkelser og tiltenkt funksjon er dermed redusert.
10.1.1	Bad(4,3m²) Overflate vegger og himling
	Over halve forventete levetid for overflatene er overskredet på badet. Som følge av alder på overflatene bør det påregnes at disse må oppgraderes innen rimelig tid, tidspunkt for når dette blir en nødvendighet er vanskelig å si noe om. Overflatene må holdes under oppsyn, det er viktig og jevnlig kontrollere fuger for riss/sprekker, slik at tiltak tidlig kan iverksettes ved behov. Det er påvist at badet er oppført etter eldre forskrifter. Utifra alder kan skader plutselig oppstå på eldre bad og utgjør dermed en risiko.
10.1.2	Bad(4,3m²) Overflate gulv
	Over halve forventete levetid for overflatene er overskredet på badet. Som følge av alder på overflatene bør det påregnes at disse må oppgraderes innen rimelig tid, tidspunkt for når dette blir en nødvendighet er vanskelig å si noe om. Overflatene må holdes under oppsyn, det er viktig og jevnlig kontrollere fuger for riss/sprekker, slik at tiltak tidlig kan iverksettes ved behov. Det er påvist at badet er oppført etter eldre forskrifter. Utifra alder kan skader plutselig oppstå på eldre bad og utgjør dermed en risiko. Det er ikke etablert tilstrekkelig fall mot sluk på badet (ikke tilfredsstillende fall mot sluk iht. dagens krav, fall på 1:100 på hele gulvet). Det er etablert fall mot sluket.
10.1.3	Bad(4,3m²) Membran, tettesjiktet og sluk
	Mer enn halvparten av forventet brukstid er oppbrukt på membran. Overvåk tilstanden jevnlig. For å få tilstandsgrad 0 eller 1 må tettesjikt skiftes ut, men tidspunktet for når dette er nødvendig er vanskelig å si noe om. Som følge av alder må sluk jevnlig kontrolleres og rengjøres. Sluket er plassert bak forhøyet kant i dusjsonen. Eventuelt lekkasjevann vil ikke ledes direkte til sluk, dette utgjør en risiko ved lekkasje fra andre installasjoner på våtrommet.
10.2.1	Bad(7,8m²) Overflate vegger og himling
	Over halve forventete levetid for overflatene er overskredet på badet. Som følge av alder på overflatene bør det påregnes at disse må oppgraderes innen rimelig tid, tidspunkt for når dette blir en nødvendighet er vanskelig å si noe om. Overflatene må holdes under oppsyn, det er viktig og jevnlig kontrollere fuger for riss/sprekker, slik at tiltak tidlig kan iverksettes ved behov. Det er påvist at badet er oppført etter eldre forskrifter. Utifra alder kan skader plutselig oppstå på eldre bad og utgjør dermed en risiko. Vinduet på badet er uheldig plassert nær våtsone, vinduet og konstruksjonen rundt vinduet er ikke av egnet materialet for plassering nær våtsone. Forholdet medfører risiko for fuktskader på vinduet og tilliggende konstruksjoner. Jevnlig ettersyn anbefales slik at tiltak kan iverksettes ved behov.
10.2.2	Bad(7,8m²) Overflate gulv
	Over halve forventete levetid for overflatene er overskredet på badet. Som følge av alder på overflatene bør det påregnes at disse må oppgraderes innen rimelig tid, tidspunkt for når dette blir en nødvendighet er vanskelig å si noe om. Overflatene må holdes under oppsyn, det er viktig og jevnlig kontrollere fuger for riss/sprekker, slik at tiltak tidlig kan iverksettes ved behov. Det er påvist at badet er oppført etter eldre forskrifter. Utifra alder kan skader plutselig oppstå på eldre bad og utgjør dermed en risiko. Det er ikke etablert tilstrekkelig fall mot sluk på badet (ikke tilfredsstillende fall mot sluk iht. dagens krav, fall på 1:100). Det er påvist at høydeforskjell fra topp slukrist til gulv/synlig topp membran ved dørterskel er mindre enn 25mm (minimumskravet er 25mm).

©mstr.no

BMTF TILSTANDSRAPPORT BMTF

10.2.3	Bad(7,8m²) Membran, tettesjiktet og sluk
	Mer enn halvparten av forventet brukstid er oppbrukt på membran. Overvåk tilstanden jevnlig. For å få tilstandsgrad 0 eller 1 må tettesjikt skiftes ut, men tidspunktet for når dette er nødvendig er vanskelig å si noe om. Som følge av alder må sluk jevnlig kontrolleres og rengjøres.
10.3.2	Vaskerom Overflate gulv
	Over halve forventete levetid for overflatene er overskredet på vaskerommet. Som følge av alder på overflatene bør det påregnes at disse må oppgraderes innen rimelig tid, tidspunkt for når dette blir en nødvendighet er vanskelig å si noe om. Overflatene må holdes under oppsyn, det er viktig og jevnlig kontrollere fuger for riss/sprekker, slik at tiltak tidlig kan iverksettes ved behov. Det er påvist at vaskerommet er oppført etter eldre forskrifter. Utifra alder kan skader plutselig oppstå på eldre våtrom og utgjør dermed en risiko.
10.3.3	Vaskerom Membran, tettesjiktet og sluk
	Mer enn halvparten av forventet brukstid er oppbrukt på membran. Overvåk tilstanden jevnlig. For å få tilstandsgrad 0 eller 1 må tettesjikt skiftes ut, men tidspunktet for når dette er nødvendig er vanskelig å si noe om. Som følge av alder må sluk jevnlig kontrolleres og rengjøres.
13.1	WC og innvendige vann- og avløpsrør
	På vegghengttoalett var det ingen synlig drensåpning/spalteåpning hvor en eventuell lekkasje vil kunne oppdages. Dersom toalettet ikke har innebygget drensløsning, må det etableres drensåpning. Manglende drensåpning utgjør en risiko for fuktskader ved en lekkasje.
13.2	Varmtvannsbereder
	Det er påvist at varmtvannsberederen er over 17 år. Det er ikke behov for utbedringstiltak utifra at tanken fungerer i dag, men utifra alder kan skader plutselig oppstå på eldre tanker. Det er i dag innført krav om at varmtvannsberedere av denne størrelsen ikke skal være tilkoblet med vanlig stikkontakt, men være såkalt fast tilkoblet. Da vil du unngå risiko for varmgang og brann. På tidspunktet varmtvannsberederen ble montert var det ikke krav om fast tilkobling. For utbedring må tilkoblingen skiftes ut.
13.3	Vannbåren varme
	Over halve forventete levetid for anlegget nærmer seg oppbrukt. Alder på bygningsdelen utgjør en risiko for at skader plutselig kan oppstå. Anlegget må holdes under oppsyn. På bakgrunn av alder vil det være viktig med jevnlig kontroll og service på anlegget. Med bakgrunn i alder er det påregnelig at enkelte komponenter over tid må skiftes ut.

©mstr.no

BMTF TILSTANDSRAPPORT BMTF



Gjensidige

Boligkjøperpakken

Alt du trenger til ditt boligkjøp – ferdig forsikret hele det første året.

Boligkjøperpakke HUS

Gir deg alle de forsikringene du trenger for det nye huset ditt:

- boligkjøperforsikring levert av Hiscox, med oppgjør via Sedgwick
- renteforsikring
- standard bygningsforsikring for hus
- innboforsikring Pluss
- flytteforsikring
- uhell i og utenfor hjemmet
- råte, skadedyr, skade-insekter, mus og rotter

Pris: Boligkjøperpakken Hus koster **kr 19 900,-** for hele det første året. Prisen på forsikringen legges inn i oppgjøret for din nye bolig, og betales i forbindelse med overtakelsen.

Boligkjøperpakke LEILIGHET

Gir deg alle de forsikringene du trenger for den nye leiligheten din:

- boligkjøperforsikring levert av Hiscox, med oppgjør via Sedgwick
- renteforsikring
- innboforsikring Pluss
- flytteforsikring
- uhell i og utenfor hjemmet
- bekjempelse av veggedyr, kakerlakker og skjeggkre

Pris: Boligkjøperpakken Leilighet og fritidsleilighet koster **kr 9 950,-** for hele det første året. Prisen på forsikringen legges inn i oppgjøret for din nye bolig, og betales i forbindelse med overtakelsen.

Boligkjøperpakke HYTTE

Gir deg alle de forsikringene du trenger for den nye fritids-boligen din:

- boligkjøperforsikring levert av Hiscox, med oppgjør via Sedgwick
- standard bygningsforsikring for hytte
- innboforsikring Pluss
- uhell i fritidsboligen
- råte, skadedyr, skade-insekter, mus og rotter

Pris: Boligkjøperpakken Hytte koster **kr 19 900,-** for hele det første året for frittstående hytte / tomannshytte / kjedet hytte. Prisen på forsikringen legges inn i oppgjøret for din nye bolig, og betales i for-bindelse med overtakelsen.

Forsikringspakken tilbys kun av eiendomsmegleren som foretar salget av eiendommen, og kan kun kjøpes av privatpersoner. Boligkjøperforsikringen gjelder fra kontraktsmøte (maks 6 mnd. før overtakelse), mens de andre forsikringene gjelder fra du overtar boligen. Forsikringene løper/varer i ett år.

I Boligkjøperpakke Hus og Boligkjøperpakke Hytte inngår standard bygningsforsikring. Denne kan oppgraderes til Hus Pluss mot et tillegg i prisen, det gjør du ved å kontakte Gjensidige etter overtakelse av boligen. Horisonaldelt tomannsbolig og rekkehus i borettslag får kun kjøpt leilighetspakke. Dersom det er behov for egen bygningsforsikring må du kontakte Gjensidige.

Boligkjøperforsikringen kan beholdes i inntil fem år. Du vil motta pris på fornyelse av boligkjøperforsikringen ca. 1 måned før fornyelsen din.

Har du spørsmål om boligkjøperpakken kan du kontakte oss på telefon 915 03 100 eller e-post boligkjoperpakken@gjensidige.no. Dersom du skal melde inn en sak tilknyttet boligkjøperpakken, gjør du dette ved å logge inn på gjensidige.no.

Eidfjord Kommune
Adresse: Simadalsvegen 1, 5783 Eidfjord
Telefon: 53 67 35 00

Utskriftsdato: 16.10.2026

Planopplysninger

EM §6-7 Oppdragstakerens undersøkelses- og opplysningsplikt Kilde: Eidfjord Kommune

Kommunenr.	4619	**Gårdsnr.**	21	**Bruksnr.**	280	**Festenr.**		**Seksjonsnr.**	
Adresse	Isdalsvegen 16, 5785 VØRINGSFOSS								

Opplysningene omfatter gjeldende planer og pågående planarbeid for eiendommen. Nærmere opplysninger om den enkelte plan med dokumenter, mindre endringer, etc finnes på internett, se lenker under. Oppgitte delarealer viser planinformasjon på eiendommen.

Det tas forbehold om riktigheten eller fullstendigheten av opplysningene i dette dokumentet. Det kan ikke rettes krav som følge av at disse opplysningene benyttes som grunnlag for beslutninger.

Plantyper med treff

- Kommuneplaner
- Kommunedelplaner
- Kommuneplaner under arbeid
- Reguleringsplaner

Plantyper uten treff

- Kommunedelplaner under arbeid
- Reguleringsplaner over bakken
- Reguleringsplaner bunn
- Bebyggelsesplaner
- Bebyggelsesplaner under bakken
- Reguleringsplaner under bakken
- Reguleringsplaner under arbeid
- Reguleringsplaner under arbeid i nærheten
- Bebyggelsesplaner over bakken
- Midlertidige forbud

Kommuneplaner

Besøk kommunens hjemmeside for mer informasjon.

Id	2011001
Navn	Kommuneplanen sin arealdel Eidfjord 2011-2022
Plantype	Kommuneplanens arealdel
Status	Endelig vedtatt arealplan
Ikrafttredelse	28.03.2011
Bestemmelser	- https://www.arealplaner.no/4619/dokumenter/960/2011001_GjeldandeF%c3%b8resegner.pdf
Delarealer	**Delareal** 1 132 m^2 **KPRestriksjoner** Område unntatt for rettsvirkning

Kommuneplaner under arbeid

Besøk kommunens hjemmeside for mer informasjon.

Id	2022001
Navn	Kommuneplanen sin arealdel for Eidfjord kommune 2025-2035
Status	Planforslag

Plantype	Kommuneplanens arealdel

Kommunedelplaner

Besøk kommunens hjemmeside for mer informasjon.

Id	2014002
Navn	Kommunedelplan for Sysendalen
Plantype	Kommunedelplan
Status	Endelig vedtatt arealplan
Ikrafttredelse	09.04.2019
Bestemmelser	- https://www.arealplaner.no/4619/dokumenter/1025/2014002_gjeldande_f%c3%b8resegner_signerte.pdf
Delarealer	**Delareal** 248 m^2 **KPHensynsonenavn** H370 **KPFare** Høyspenningsanlegg (inkl høyspentkabler)
	Delareal 1 132 m^2 **Arealbruk** Bebyggelse og anlegg kombinert i samsvar med angitte bestemmelser,Nåværende **Områdenavn** F/B1

Reguleringsplaner

Besøk kommunens hjemmeside for mer informasjon.

Id	2013005
Navn	Detaljregulering for Midtbø
Plantype	Detaljregulering
Status	Endelig vedtatt arealplan
Ikrafttredelse	21.06.2016
Bestemmelser	- https://www.arealplaner.no/4619/dokumenter/934/2013005_gjeldande_f%c3%b8resegner.pdf
Delarealer	**Delareal** 1 130 m^2 **Formål** Fritidsbebyggelse **Feltnavn** 21/280
	Delareal 327 m^2 **RPHensynsonenavn** H370_2 **Faresone** Høyspenningsanlegg (inkl høyspentkabler)


Eidfjord kommune

Reguleringsplankart

Eiendom: 21/280
Adresse: Isdalsvegen 16
Utskriftsdato: 16.10.2026
Målestokk: 1:1000

N

UTM-32

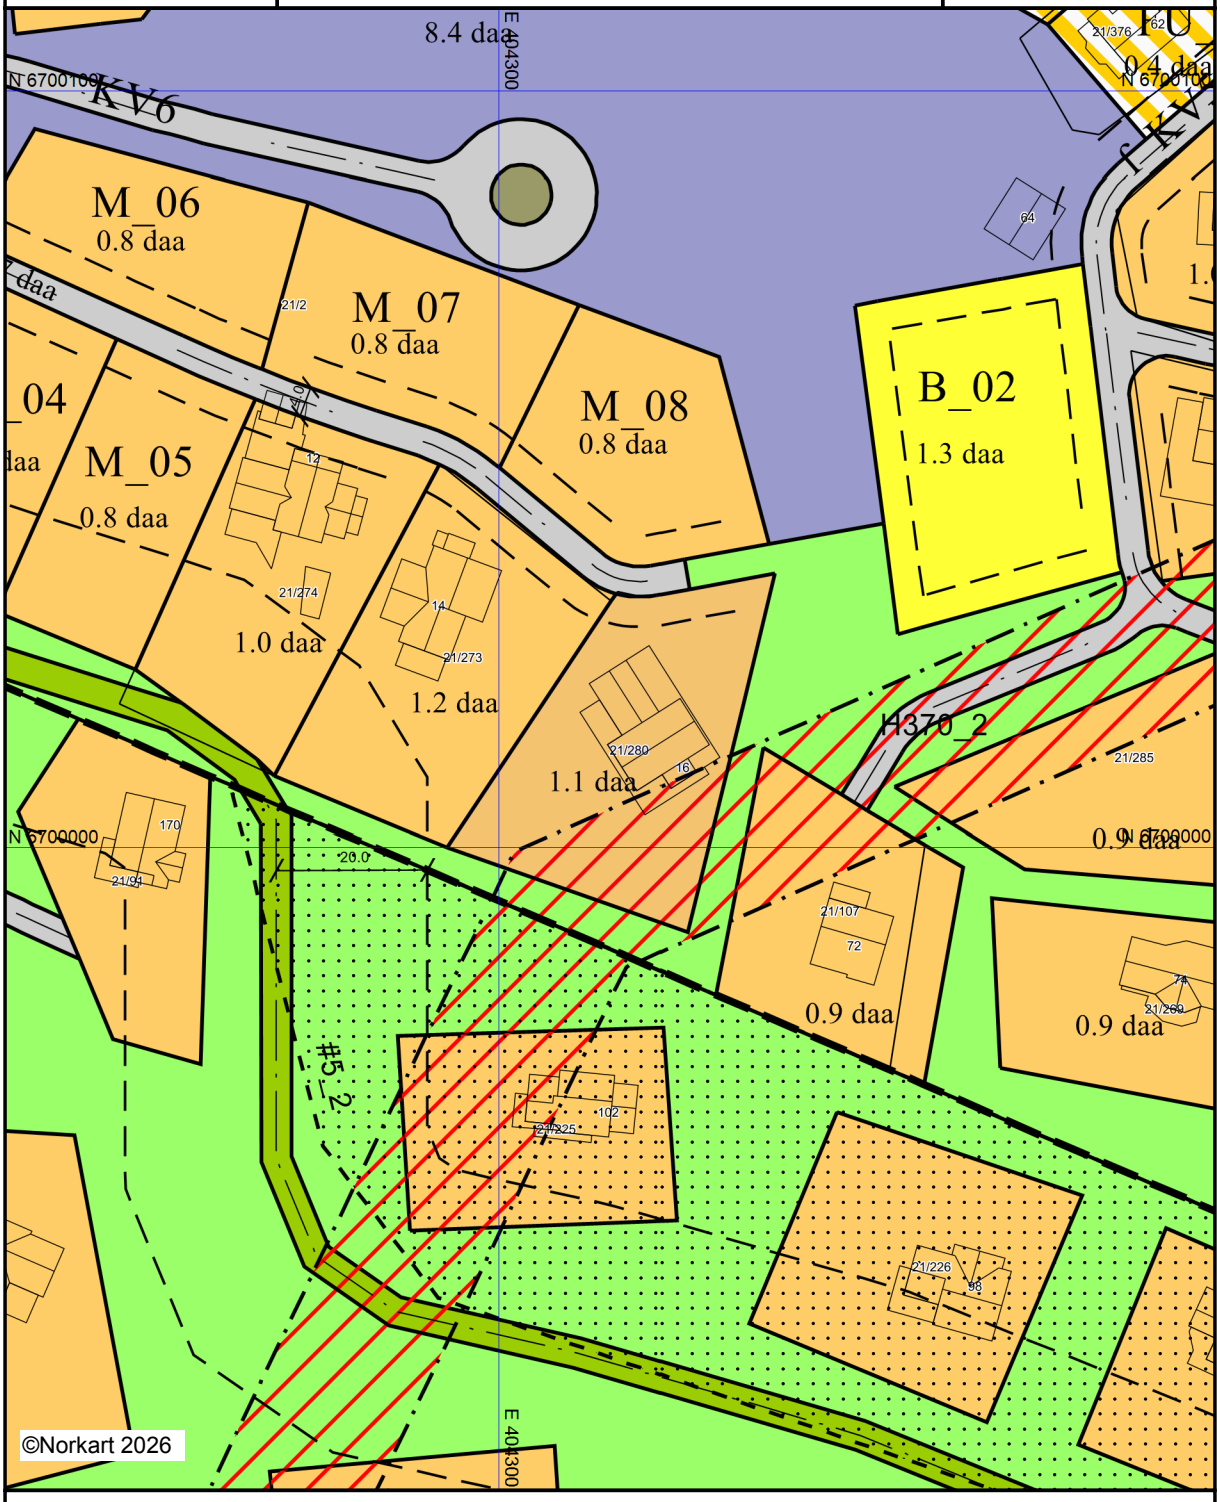

Kartet er produsert fra kommunens beste digitale kartbaser for området og inneholder viktige opplysninger om eiendommen og området omkring.
Presentasjonen av informasjon er i samsvar med nasjonal standard.
Kartet kan inneholde feil, mangler eller avvik i forhold til kravene i oppgitt standard.
Kartet kan ikke benyttes til andre formål enn det formålet det er utlevert til uten samtykke fra kommunen jf. lov om åndsverk.

Tegnforklaring

Reguleringsplan PBL 2008

- Sikringsonegrense
- Bestemmelsegrense
- Boligbebyggelse
- Fritidsbebyggelse
- Fritids- og turistformål
- Campingplass
- Skiløypetrasé
- Bebyggelse og anlegg kombinert i samsvar r
- Veg
- Kjøreveg
- Annen veggrunn, teknisk anlegg
- Annen veggrunn, grøntarea
- Parkering
- Turveg
- Naturformål
- Friluftsformål
- Faresone - Høyspenningsanlegg (ink høysper
- Sikringsone - Frisikt
- Bestemmelseområde

Felles for reguleringsplan PBL 1985 og 200

- Regulerings- og bebyggelsesplanområde
- Planens begrensning
- Formålsgrense
- Faresonegrense
- Byggegrense
- Regulert senterlinje
- Frisiktslinje
- Regulert kant kjørebane
- Målelinje/Avstandslinje
- Abc Påskrift feltnavn
- Abc Påskrift areal
- Abc Påskrift bredde
- Abc Regulerings- og bebyggelsesplan - påskrift

EIDFJORD KOMMUNE
5783 Eidfjord

Telefon: 53 67 35 00
Telefax: 53 67 35 75

Leigland Bygg AS

5643 STRANDVIK

REGISTRERT
I MATRIKKELKARTET
4 APR 2013
EIDFJORD KOMMUNE

Dykkar ref.	Arkivsakid-doknr:	07/854-5	Saksh:	Dag Gunnar Haraldsen	Arkivkode	Dato:
	Journalpostid:	09/889	Telefon:	53673522	GBNR-21/280, K2-L40	17.02.2009

Ferdigattest for fritidsbustad på gnr.21, bnr.280 - Midtbø.

Løyve for tiltak for fritidsbustad på gnr. 21, bnr.280 på Midtbø er gjeve i delegert vedtak for formannskapet sak 289/07 den 01.11.07.

Ansvarleg søkjar er Leigland Bygg AS, 5643 Strandvik.
Tiltakshavar er Bente og Ole-Johan Opheim, Kringlebotn 382, 5225 Nesttun.

Ansvarleg søkjar har i ferdigmelding datert 09.02.2009 bede om ferdigattest. Kontrollerklæringar for heile bygget er lagt ved. Kontrollansvarleg H. Ådland stadfestar ved kontrollerklæring datert 10.10.2007 at sluttkontroll og avsluttande gjennomgang av kontroll er utført for det ferdige tiltaket. Kontrollansvarleg har ikkje funne feil eller manglar som hindrar ferdigattest. Kontrollansvarleg Kjetil Engelsen Rørleggerforretning AS stadfestar ved kontrollerklæring datert 02.02.2009 at sluttkontroll og avsluttande gjennomgang av kontroll er utført for det ferdige tiltaket. Kontrollansvarleg har ikkje funne feil eller manglar som hindrar ferdigattest. På grunnlag av dette vert det gjeve ferdigattest i medhald av plan- og bygningslova sin § 99.

Bygningen eller delar av han må ikkje takast i bruk til anna føremål enn det løyvet fastset. Bruksendring krev særskild løyve, jf plan- og bygningslova § 93 c).

Med venleg helsing
Eidfjord kommune

Dag Gunnar Haraldsen
Byggjesakshandsamar

Ferdigmelding

Kommunens saksnr.	Side
07/854	1 av 1

Gjelder

Eiendom/ byggested	Gnr.	Bnr.	Festenr.	Seksjonsnr.	Bygningsnr.	Bolignr.
	21	280				
	Adresse: Midtbø				Postnr. 5785	Poststed: VØRINGSFOSS

EIDFJORD KOMMUNE
Arkivsak ID: 07/854 - 4
Journalpost ID: 09/792
10 FEB. 2009
Ark K1: 21/280
Ark K2: L40
Ark K3:
Haraldsen

Det anmodes om

- ☐ **MIDLERTIDIG BRUKSTILLATELSE** (søknadspliktig arbeid)
- ☒ **FERDIGATTEST** (søknadspliktig arbeid)
- ☐ **ARBEIDET ER FERDIG I SAMSVAR MED MELDING** (meldingspliktig arbeid)

Hva anmodes det om midlertidig brukstillatelse

☐ Hele tiltaket — Planlagt dato for anmodning om ferdigattest:

☐ Deler av tiltaket

Beskriv hvilken del av tiltaket det anmodes om midlertidig brukstillatelse for

Gjenstående arbeider

Angi gjenstående arbeider og planlagt framdrift på disse, dersom tiltaket ønskes oppdelt i flere brukstillatelser	Planlagt dato for anmodning om midlertidig brukstillatelse	Dato for tidligere gitt midlertidig brukstillatelse

Planlagt dato for anmodning om ferdigattest:

Energiforsyning

Oppvarming	Energikilde		
☒ Elektrisk (panelovner, varmekabler o.l.)	☒ Elektrisitet	☐ Varmepumpe	☐ Ikke relevant
☐ Sentralvarmeanlegg (vannbåren gulvvarme, radiatorer o.l.)	☐ Olje, parafin eller annen flytende brensel	☐ Gass	
☒ Annen type oppvarming (vedovn, kamin o.l.)	☐ Biobrensel (ved, fliser o.l.)	☐ Fjernvarme	
	☐ Solenergi	☐ Annen	

Vedlegg (gjelder kun søknad)

Beskrivelse av vedlegg	Gruppe	Nr. fra - til	Ikke relevant
Kart og situasjonsplan, hvis endringer i forhold til tillatelsen	D	-	☒
Redegjørelser og tegninger, hvis endringer i forhold til tillatelsen	E	-	☒
Kontrollerklæringer	G	1 - 2	☐
Bekreftelser fra andre offentlige myndigheter	I	-	☒
Andre vedlegg	J	-	☒

Underskrift

Ansvarlig søker for tiltaket/Tiltakshaver

Foretak/Tiltakshaver: Leigland Bygg AS

Dato: 09.02.2009

Underskrift:

LEIGLAND BYGG AS
5643 STRANDVIK
TLF: 56 58 00 70, Fax: 56 58 00 79

Gjentas med blokkbokstaver: Mikal Leigland

Copyright NBR Nr. 5167 **Nr. 705167** Sem & Stenersen Prokom AS, Oslo 7-2003/7-2003 FF

Kontrollerklæring

Det fylles ut en kontrollerklæring for hvert ansvarlig kontrollerende foretak

Vedlegg nr	Kommunens saksnr
G- /	

Til kommune

- Kontrollerklæring for *PROSJEKTERING* sendes inn som et vedlegg til søknad i ett trinn og ved søknad om igangsettingstillatelse
- Kontrollerklæring for *UTFØRELSE* sendes inn som et vedlegg anmodning om midlertidig brukstillatelse eller ferdigattest

Erklæringen gjelder

Eiendom/ byggested	Gnr	Bnr	Festenr	Seksj.nr	Bygningsnr	Bolignr
	21	280				

Adresse	Postnr	Poststed
Fossli		Eidfjord

Foretak

Foretak	Organisasjonsnr
H Ådland A/S	843923712

Adresse	Postnr	Poststed
Pb 16	5649	Eikelandsosen

Telefon	Telefaks	Kontaktperson	Mobiltelefon
56581160	56581161	Håvard Ådland	90116454

Ansvarlig kontrollerendes ansvarsområder knyttet til tiltaket

Grunn og betong - Tømrerarbeid

Bekreftelser

Det bekreftes at kontrollen er utført i henhold til søknad om ansvarsrett og kontrollplan	av dato	og kontrollplan for viktige og kritiske områder	av dato
	10.11.07		10.10.07

Det bekreftes at det foreligger kontrolldokumenter.

Angi hvilke kontrolldokumenter som foreligger

Foretakets system

Ansvarlig kontrollerende for prosjektering

[ ] Fagområdet er ferdig prosjektert for igangsettingstillatelse (omfatter også ett-trinns søknadsbehandling)

Ansvarlig kontrollerende for utførelse

[ ] Sluttkontrollen har ikke avdekket vesentlige feil og mangler som hindrer midlertidig brukstillatelse

Følgende mangler av mindre vesentlig betydning gjenstår

[x] Sluttkontrollen har ikke avdekket feil og mangler ved fagområder som hindrer ferdigattest

Erklæring og underskrift

Foretaket er kjent med reglene om straff og sanksjoner i plan- og bygningsloven kap XVIII og XIX, og at det kan medføre reaksjoner dersom vi har gitt uriktige opplysninger.

Dato	Foretakets underskrift	Gjentas med blokkbokstaver
10.10-07		Håvard Ådland

© NBR nr 5149 Juli 2003

Vedlegg nr G- 2 | kommunens saksnr

Kontrollerklæring

Det fylles ut en kontrollerklæring for hvert ansvarlig kontrollerende foretak

Til kommune
Eidfjord Kommune

- **Kontrollerklæring for *PROSJEKTERING* sendes inn som et vedlegg til søknad i ett trinn og ved søknad om igangsettingstillatelse**
- **Kontrollerklæring for *UTFØRELSE* sendes inn som et vedlegg til anmodning om midlertidig brukstillatelse eller ferdigattest**

Erklæringen gjelder

Eiendom/ byggested

Gnr	Bnr	Festenr	Seksjonsnr	Bygningsnr	Bolignr
21	280				

Adresse: Midtbø/Vørinfsfossen | Postnr: 5785 | Poststed: Vøringsfoss

Foretak

Foretak: Kjetil Engelsen Rørleggerforretning AS | Organisasjonsnr: 977673828

Adresse: Mobergsbakken 87 | Postnr: 5200 | Poststed: Os

Telefon: 56574700 | Telefaks: 56574701 | Kontaktperson: Kjetil Engelsen | Mobiltelefon: 90792671

Ansvarlig kontrollerendes ansvarsområder knyttet til tiltaket

PRO-KPR UTF-KUT 1-2 INNV/UTV VVS TIL HYTTE

Bekreftelser

Det bekreftes at kontrollen er utført iht søknad om ansvarsrett og kontrollplan	av dato	og kontrollplan for viktige og kritiske områder	av dato

Det bekreftes at det foreligger kontrolldokumenter.

Angi hvilke kontrolldokumenter som foreligger
sjekklister/kontrollplaner for pro
sjekklister/ kontrollplaner utf.

Ansvarlig kontrollerende for prosjektering

☐ Fagområdet er ferdig prosjektert for igangsettingstillatelse (omfatter også ett-trinns søknadsbehandling)

Ansvarlig kontrollerende for utførelse

☒ Sluttkontrollen har ikke avdekket vesentlige feil og mangler som hindrer midlertidig brukstillatelse

Følgende mangler av mindre vesentlig betydning gjenstår

☐ Sluttkontrollen har ikke avdekket feil og mangler ved fagområder som hindrer ferdigattest

Erklæring og underskrift

Foretaket er kjent med reglene om straff og sanksjoner i plan- og bygningsloven kap XVIII og XIX, og at det kan medføre reaksjoner dersom vi har gitt uriktige opplysninger.

Dato	Foretakets underskrift	Gjentas med blokkbokstaver
02.02.09	K Engelsen	MONIKA ENGELSEN

© NBR nr 5149 Juli-2003

Isdalsvegen 16


Offentlig transport

Vøringsfossen Linje VY26	6 min 0.5 km
Bergen Flesland	112.8 km
Sogndal lufthavn Haukåsen	81.8 km

Skoler

Lægreid skule (1-10 kl.) 108 elever, 11 klasser	11.3 km
Hjeltnes vidaregåande skule 66 elever, 5 klasser	23.9 km


Aldersfordeling barn (0-18 år)

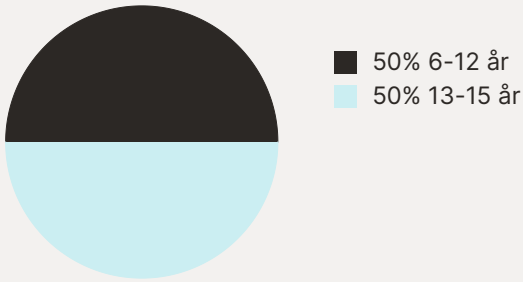

Sivilstand

		Norge
Gift	49%	33%
Ikke gift	23%	54%
Separert	14%	9%
Enke/Enkemann	14%	4%

Aldersfordeling

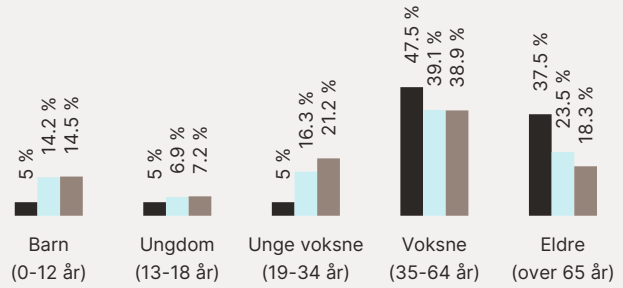


Område	Personer	Husholdninger
Grunnkrets: Sysendalen	35	43
Kommune: Eidfjord	937	603
Norge	5 425 412	2 654 586

Dagligvare

Maurset Landhandel Søndagsåpent	5 min 5.3 km

FINN Innholdet i nabolagsprofilen er hentet fra ulike datakilder, og feil eller mangler kan forekomme. Vurderinger og sitater er innhentet på web og gir uttrykk for hvordan naboene vurderer nabolaget. FINN.no AS kan ikke holdes ansvarlig for feil/mangler i profilen. Copyright © Finn.no AS 2026



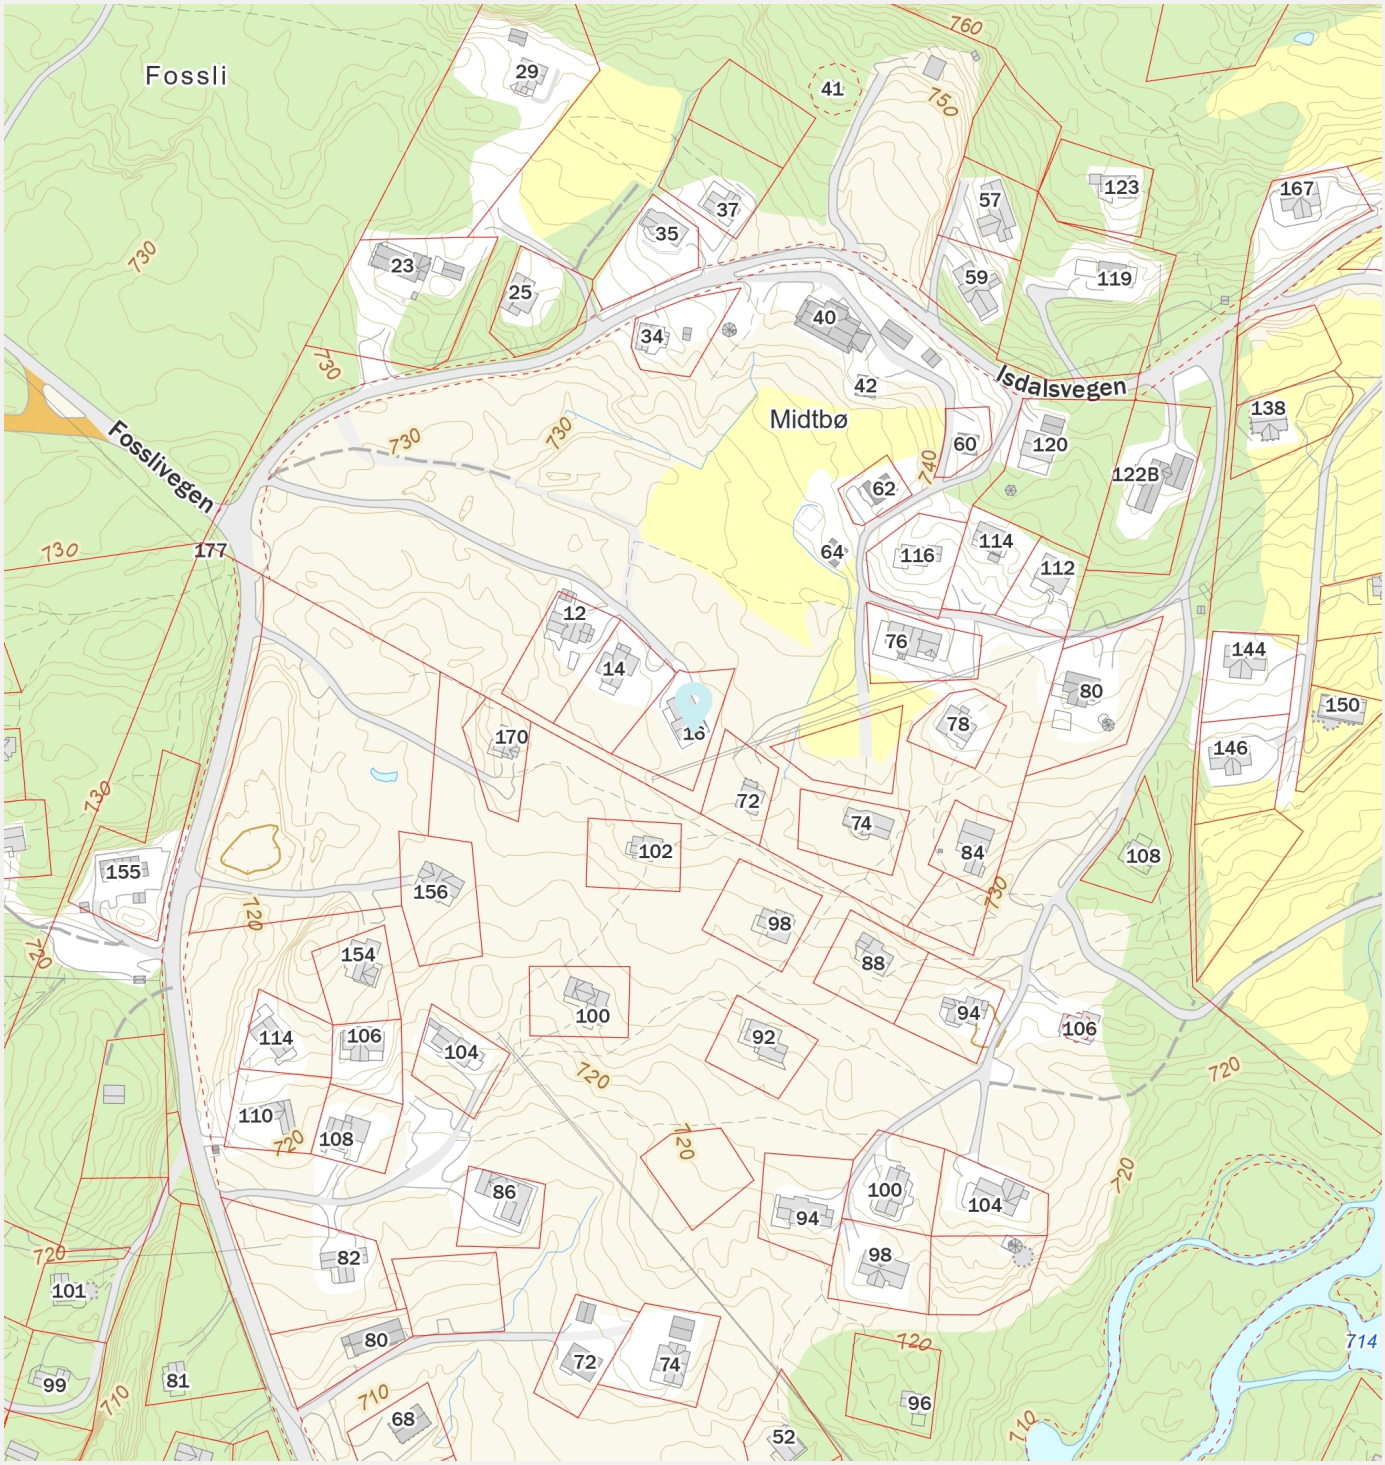

FINN Innholdet i nabolagsprofilen er hentet fra ulike datakilder, og feil eller mangler kan forekomme. Vurderinger og sitater er innhentet på web og gir uttrykk for hvordan naboene vurderer nabolaget. FINN.no AS kan ikke holdes ansvarlig for feil/mangler i profilen. Copyright © Finn.no AS 2026